

Část C – Situační výkresy


C01 ŠIRŠÍ VZTAHY

C02 SOUČASNÝ STAV




C03 KOORDINAČNÍ SITUACE

C04 REFERENČNÍ PLÁN

C05 INVENTARIZACE DŘEVIN

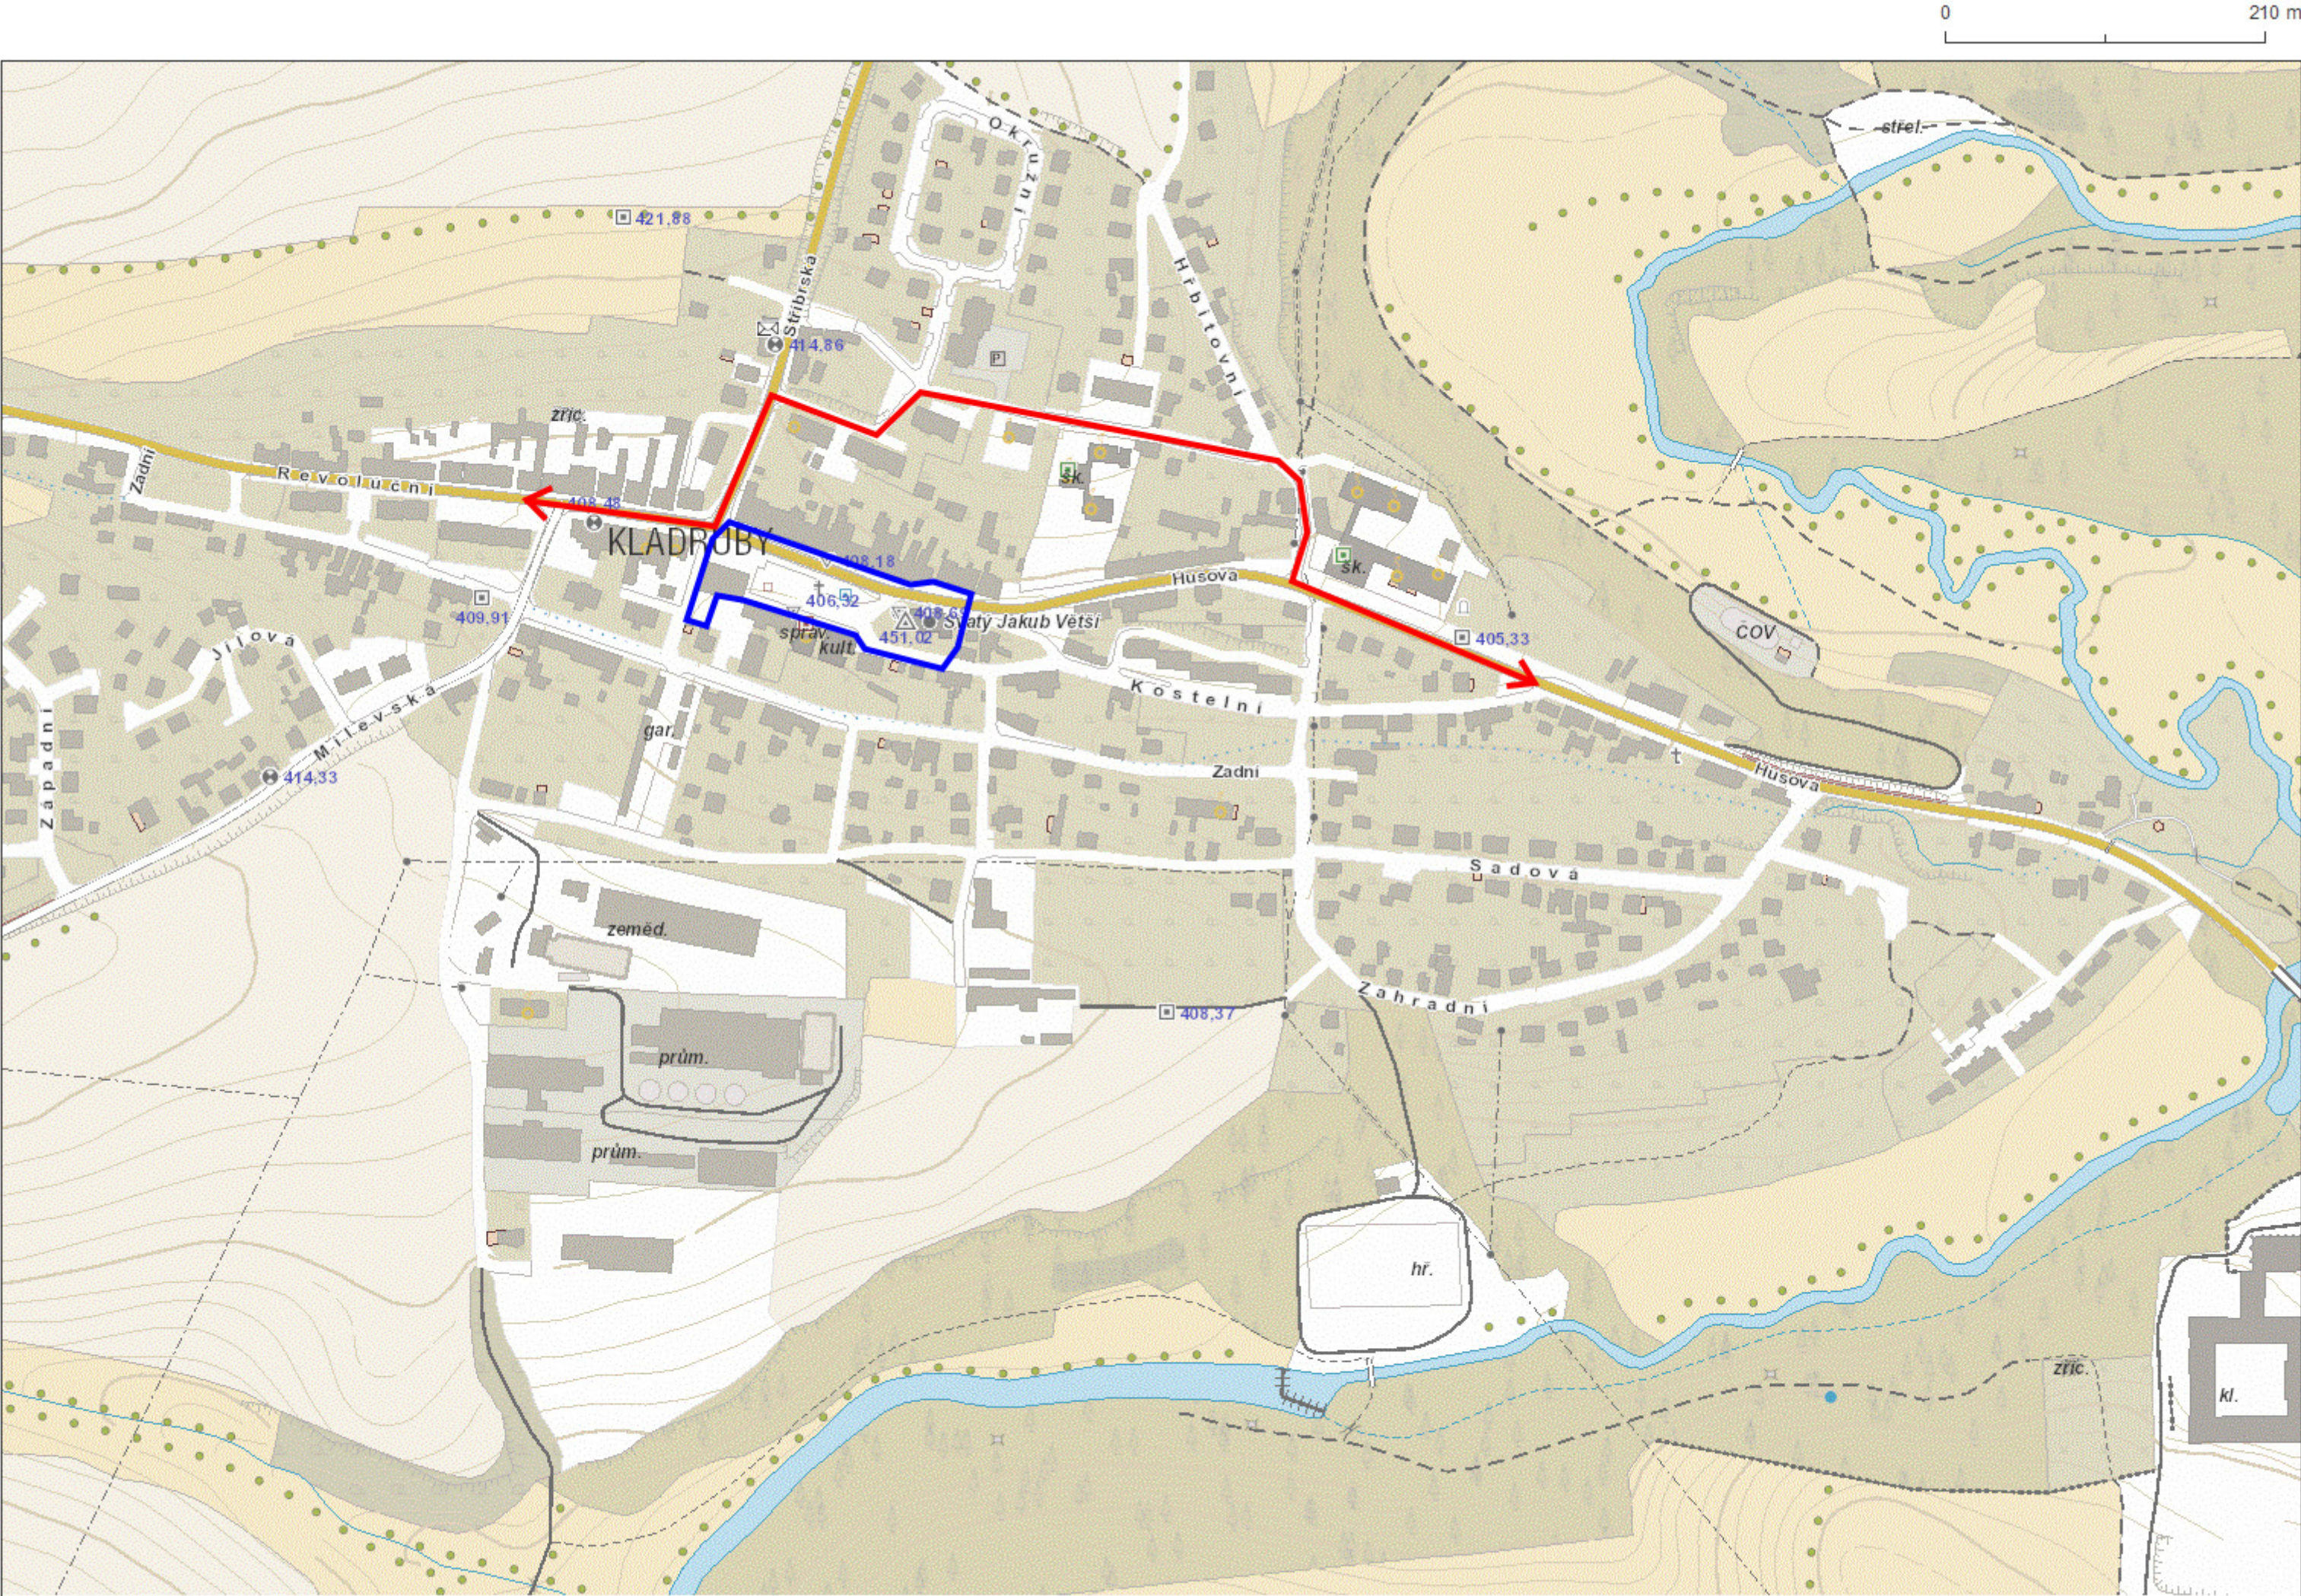


LEGENDA:
— řešené území
— objízdná trasa

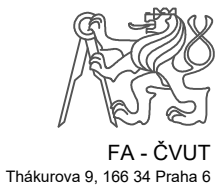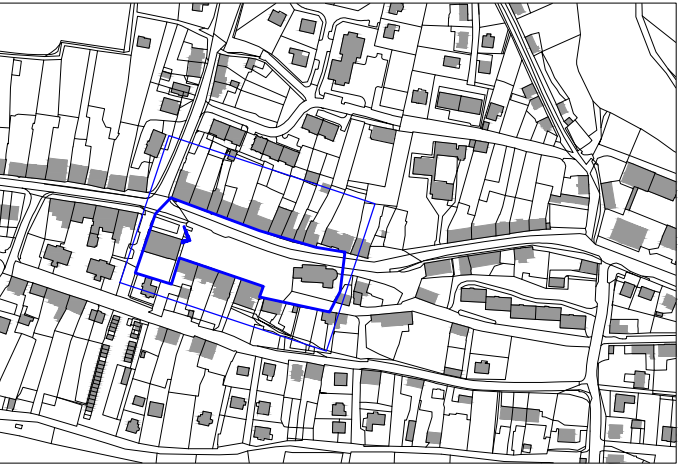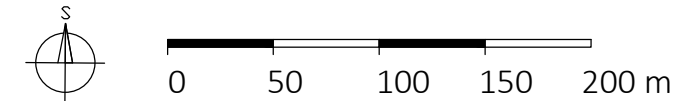

Projekt: Náměstí Republiky - Kladroby
Lokalita: náměstí Republiky, Kladroby, Tachov
Obsah: Širší vztahy
Část: C01 Širší vztahy



Vypracoval: Natálie Koliňová
Vedoucí: Ing. Radmila Fingerová
Ing. arch. Karin Grohmannová
Organizace: Atelier 603, FA ČVUT

Datum: leden 2020
Formát: 630x297
Měřítko: 1:500
Číslo přílohy: C01

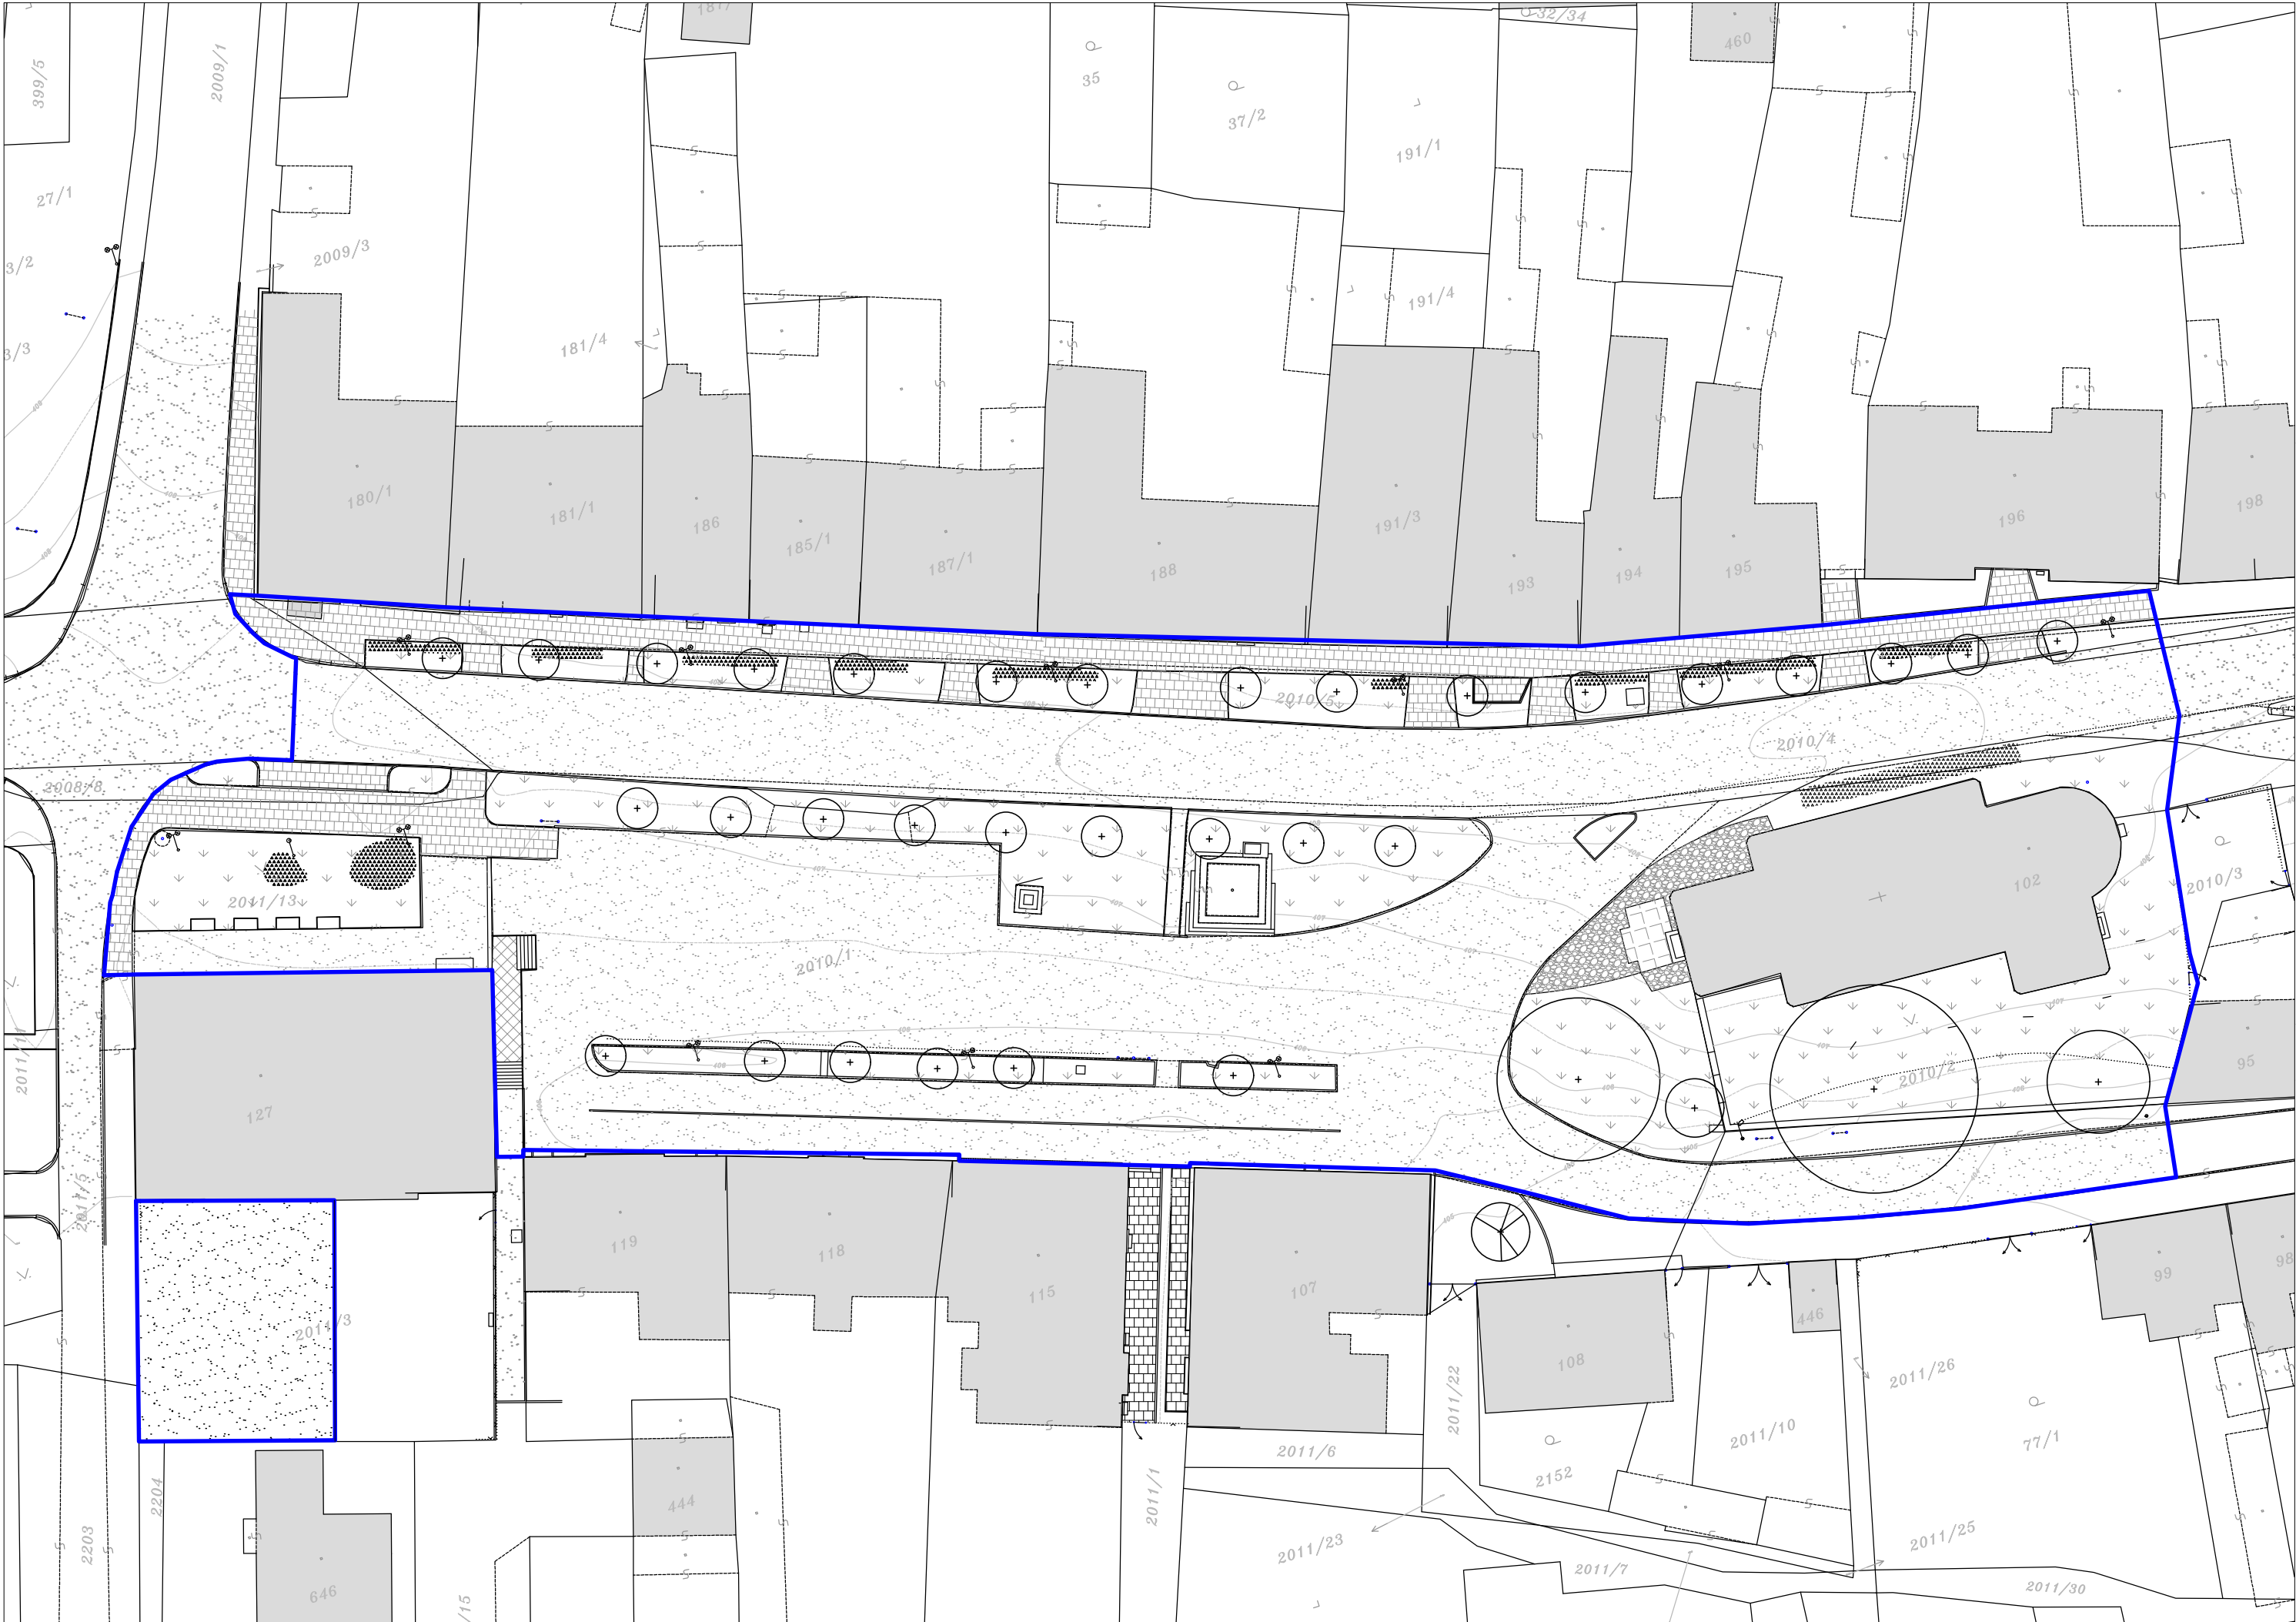

LEGENDA:


- řešené území
- vrstevnice
- travnatá plocha
- asfalt
- betonová dlažba zámková
- betonová dlažba 25x25 cm
- betonové desky cca 40x60 cm
- kamenná dlažba
- strom
- keř

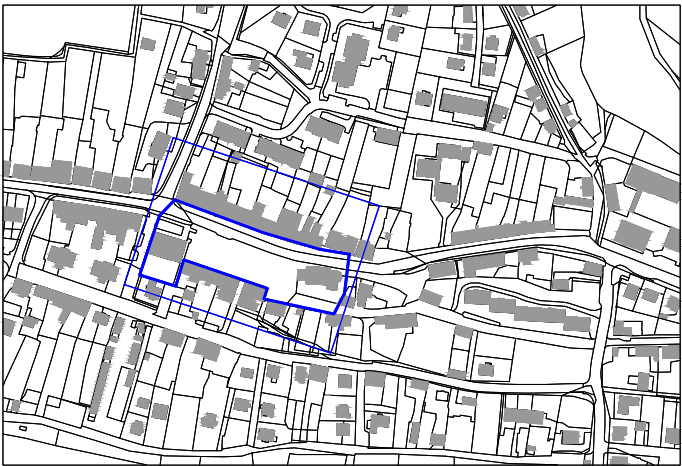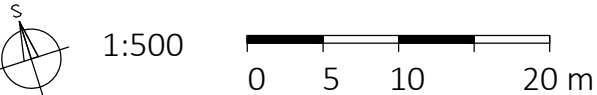

Projekt: Náměstí Republiky - Kladruhy
Lokalita: náměstí Republiky, Kladruhy, Tachov
Obsah: Stávající stav
Část: C02 Současný stav

Vypracoval: Natálie Koliňová
Vedoucí: Ing. Radmila Fingerová
Ing. arch. Karin Grohmannová
Organizace: Atelier 603, FA ČVUT

Datum: říjen 2020
Formát: 630x297
Měřítko: 1:500
Číslo přílohy: C02

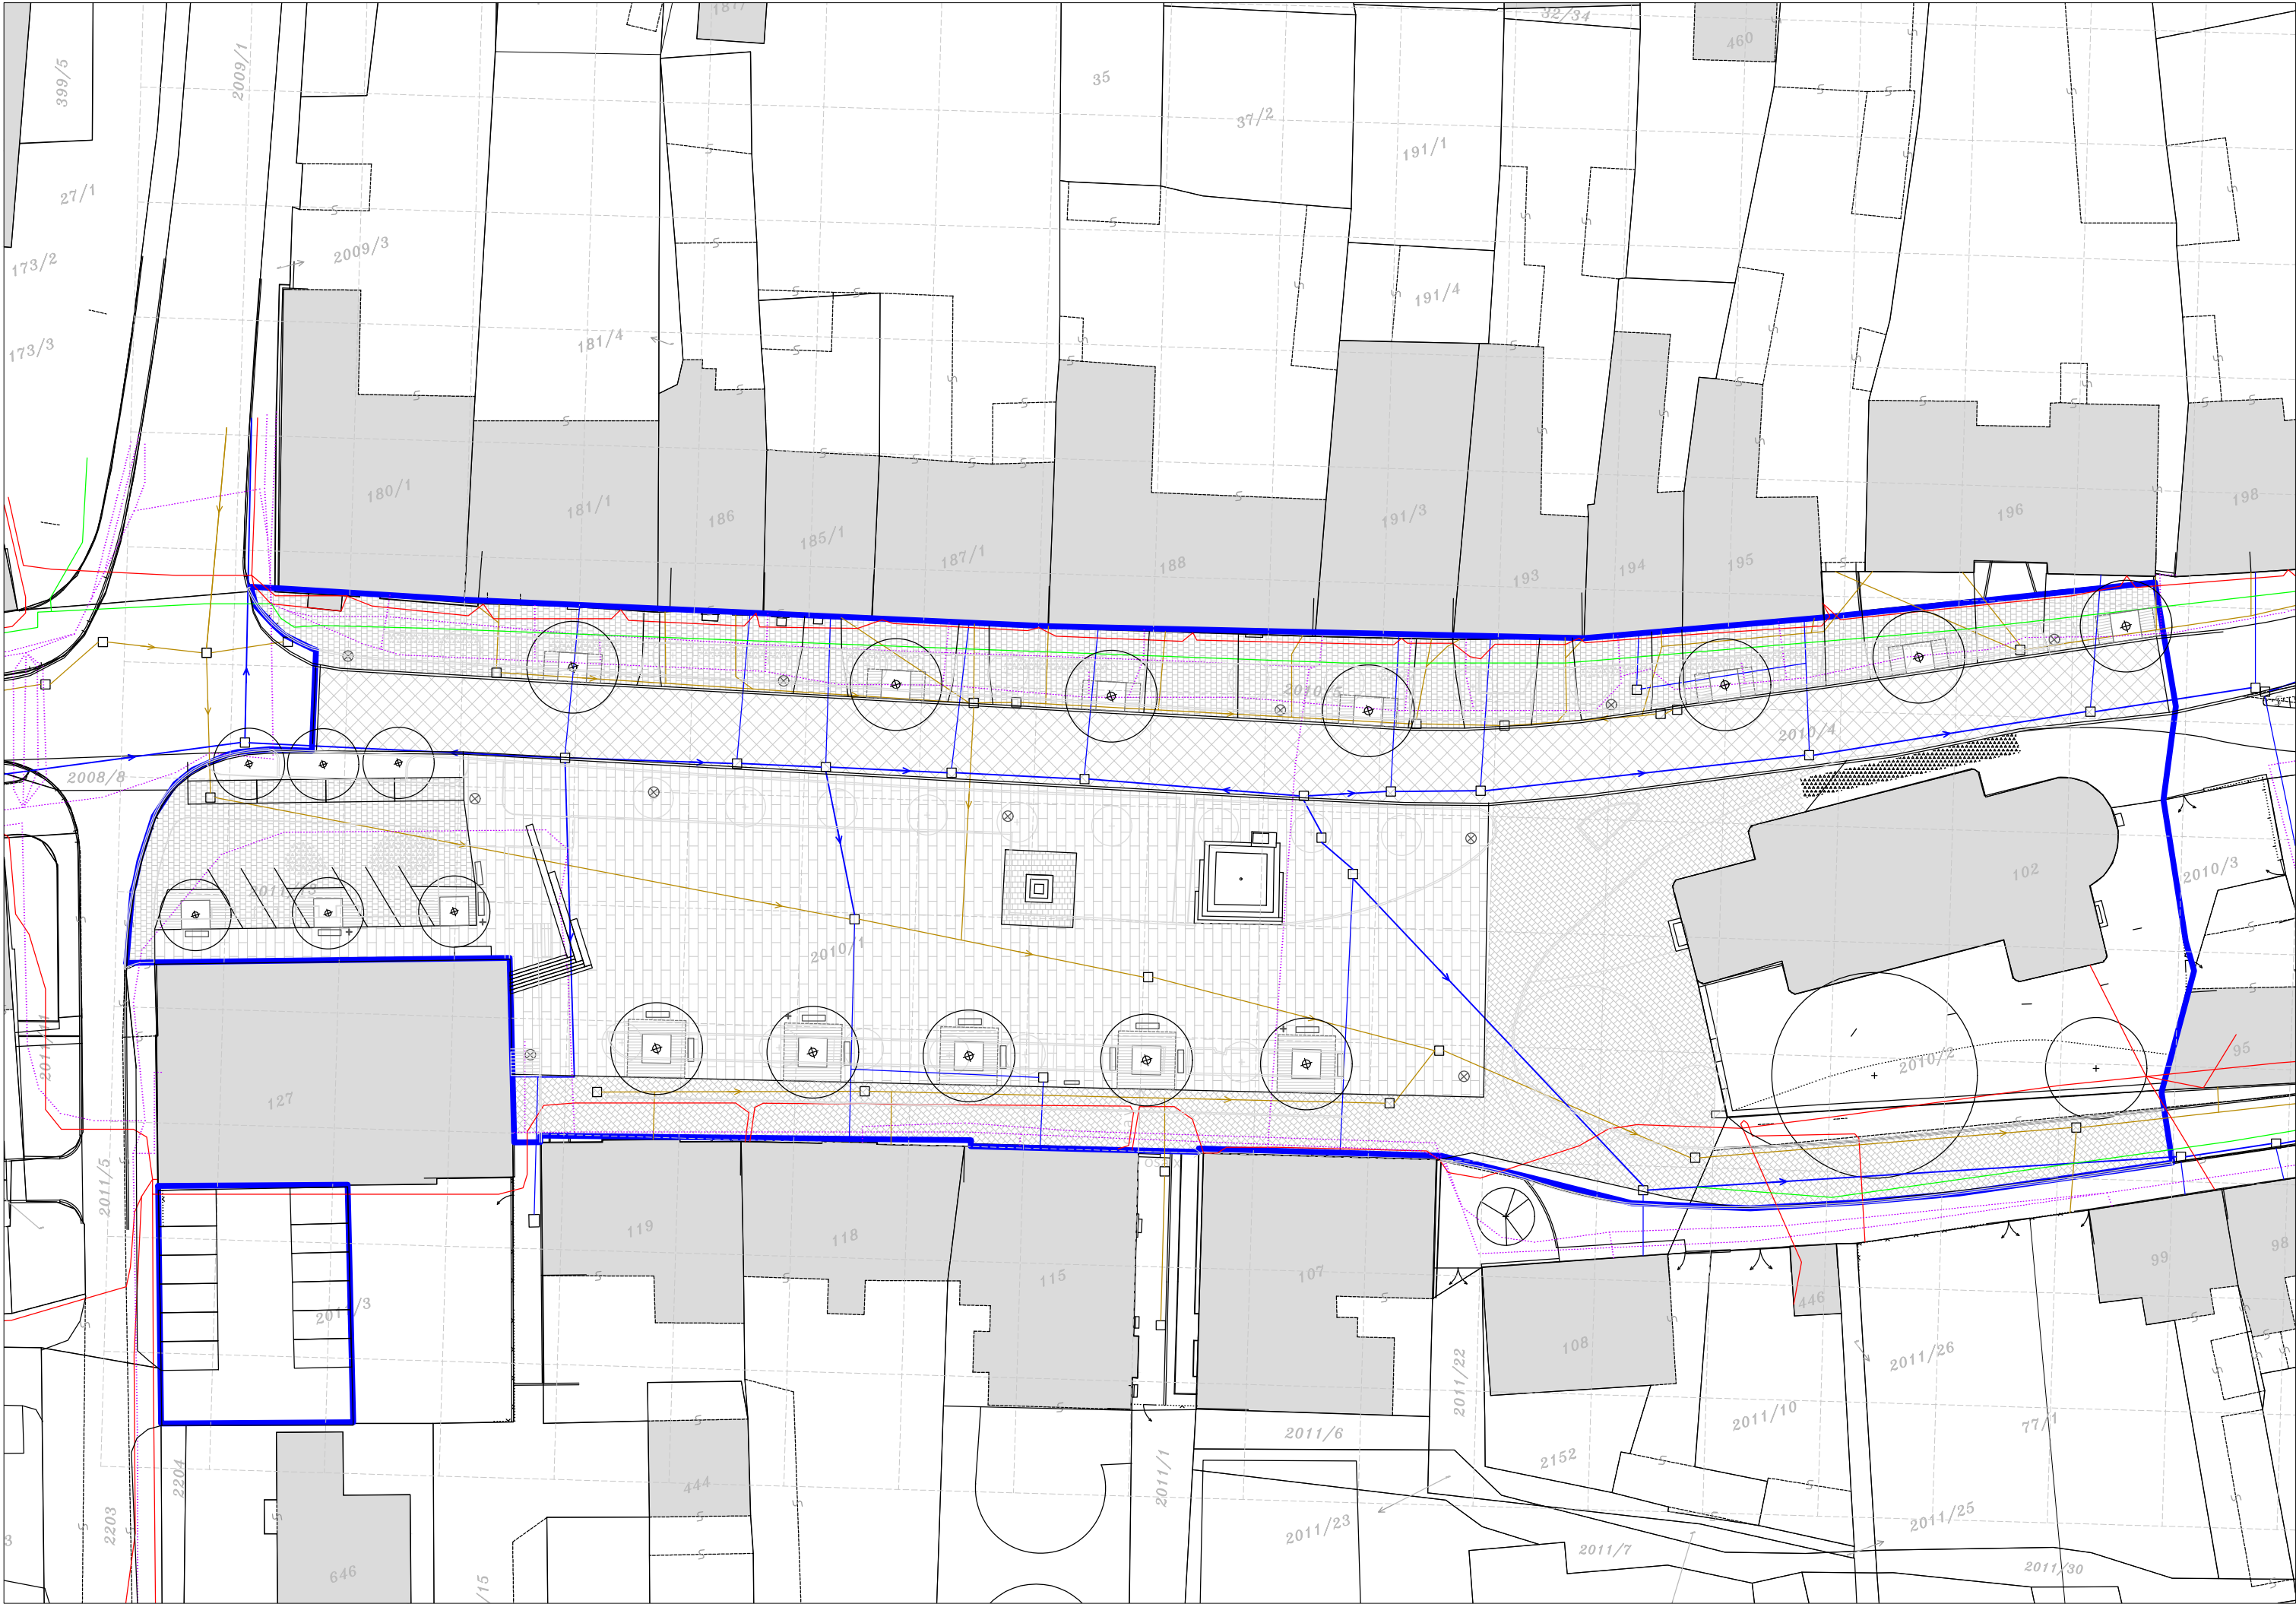

LEGENDA:

- řešené území

sít po 10 m

původní strom

původní keř

původní povrch

sázený strom

zachovaný keř

žulová kostka 10/12

žulová kostka 8/10

žulová dlažba řezaná

zatravnřovací žulové dlaždice

lavička

odpadkový koř

sloupek

informační tabule

lampa

vedení el. sítě NN

komunikační vedení

přeložka komunikačního vedení


plynovod STL

vodovodní řad

kanalizační stoka
-
-
-
- Projekt: Náměstí Republiky - Kladrubby
Lokalita: náměstí Republiky, Kladrubby, Tachov
Obsah: Koordinační situace
Část: C03 Koordinační situace
- Vypracoval: Natálie Koliřová
Vedoucí: Ing. Radmila Fingerová
Ing. arch. Karin Grohmannová
Organizace: Atelier 603, FA ČVUT
- Datum: leden 2020
Formát: 630x297
Měřitko: 1:500
Číslo přílohy: C03



- | | | | |
|----------|----------------------------|-----------|-----------------------|
| D04.2 D1 | Přechod povrchů | D04.3 S2 | Schéma kladu dlažby |
| D04.2 D2 | Přechod povrchů | D04.3 S3 | Schéma kladu dlažby |
| D04.2 D3 | Přechod povrchů | D05.1 D9 | Půdorys schodiště |
| D04.2 D4 | Přechod povrchů | D05.2 AA | Řez schodištěm |
| D04.2 D5 | Přechod povrchů | D05.2 BB | Řez schodištěm |
| D04.2 D6 | Přechod povrchů | D06.2 D10 | Schéma kotvení stromu |
| D04.2 D7 | Přechod povrchů | D06.2 D11 | Osazení záhonu A |
| D04.3 D8 | Detail zatravňovací dlažby | D06.2 D12 | Osazení záhonu B |
| D04.3 S1 | Schéma kladu dlažby | D06.3 D13 | Osazení záhonu C |

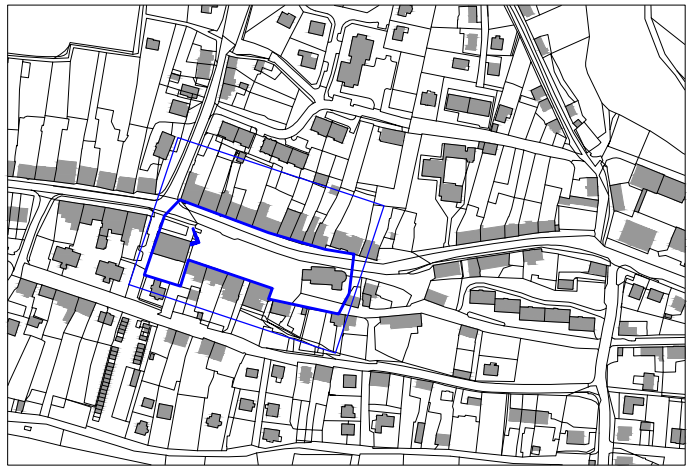


- LEGENDA:
- řešené území
 - síť po 10 m
 - strom



Projekt: Náměstí Republiky - Kladruby
Lokalita: náměstí Republiky, Kladruby, Tachov
Obsah: Referenční plán
Část: C04 Referenční plán



Vypracoval: Natálie Koliňová
Vedoucí: Ing. Radmila Fingerová
Ing. arch. Karin Grohmannová
Organizace: Atelier 603, FA ČVUT

Datum: leden 2020
Formát: 630x297
Měřítko: 1:500
Číslo přílohy: D 06.4

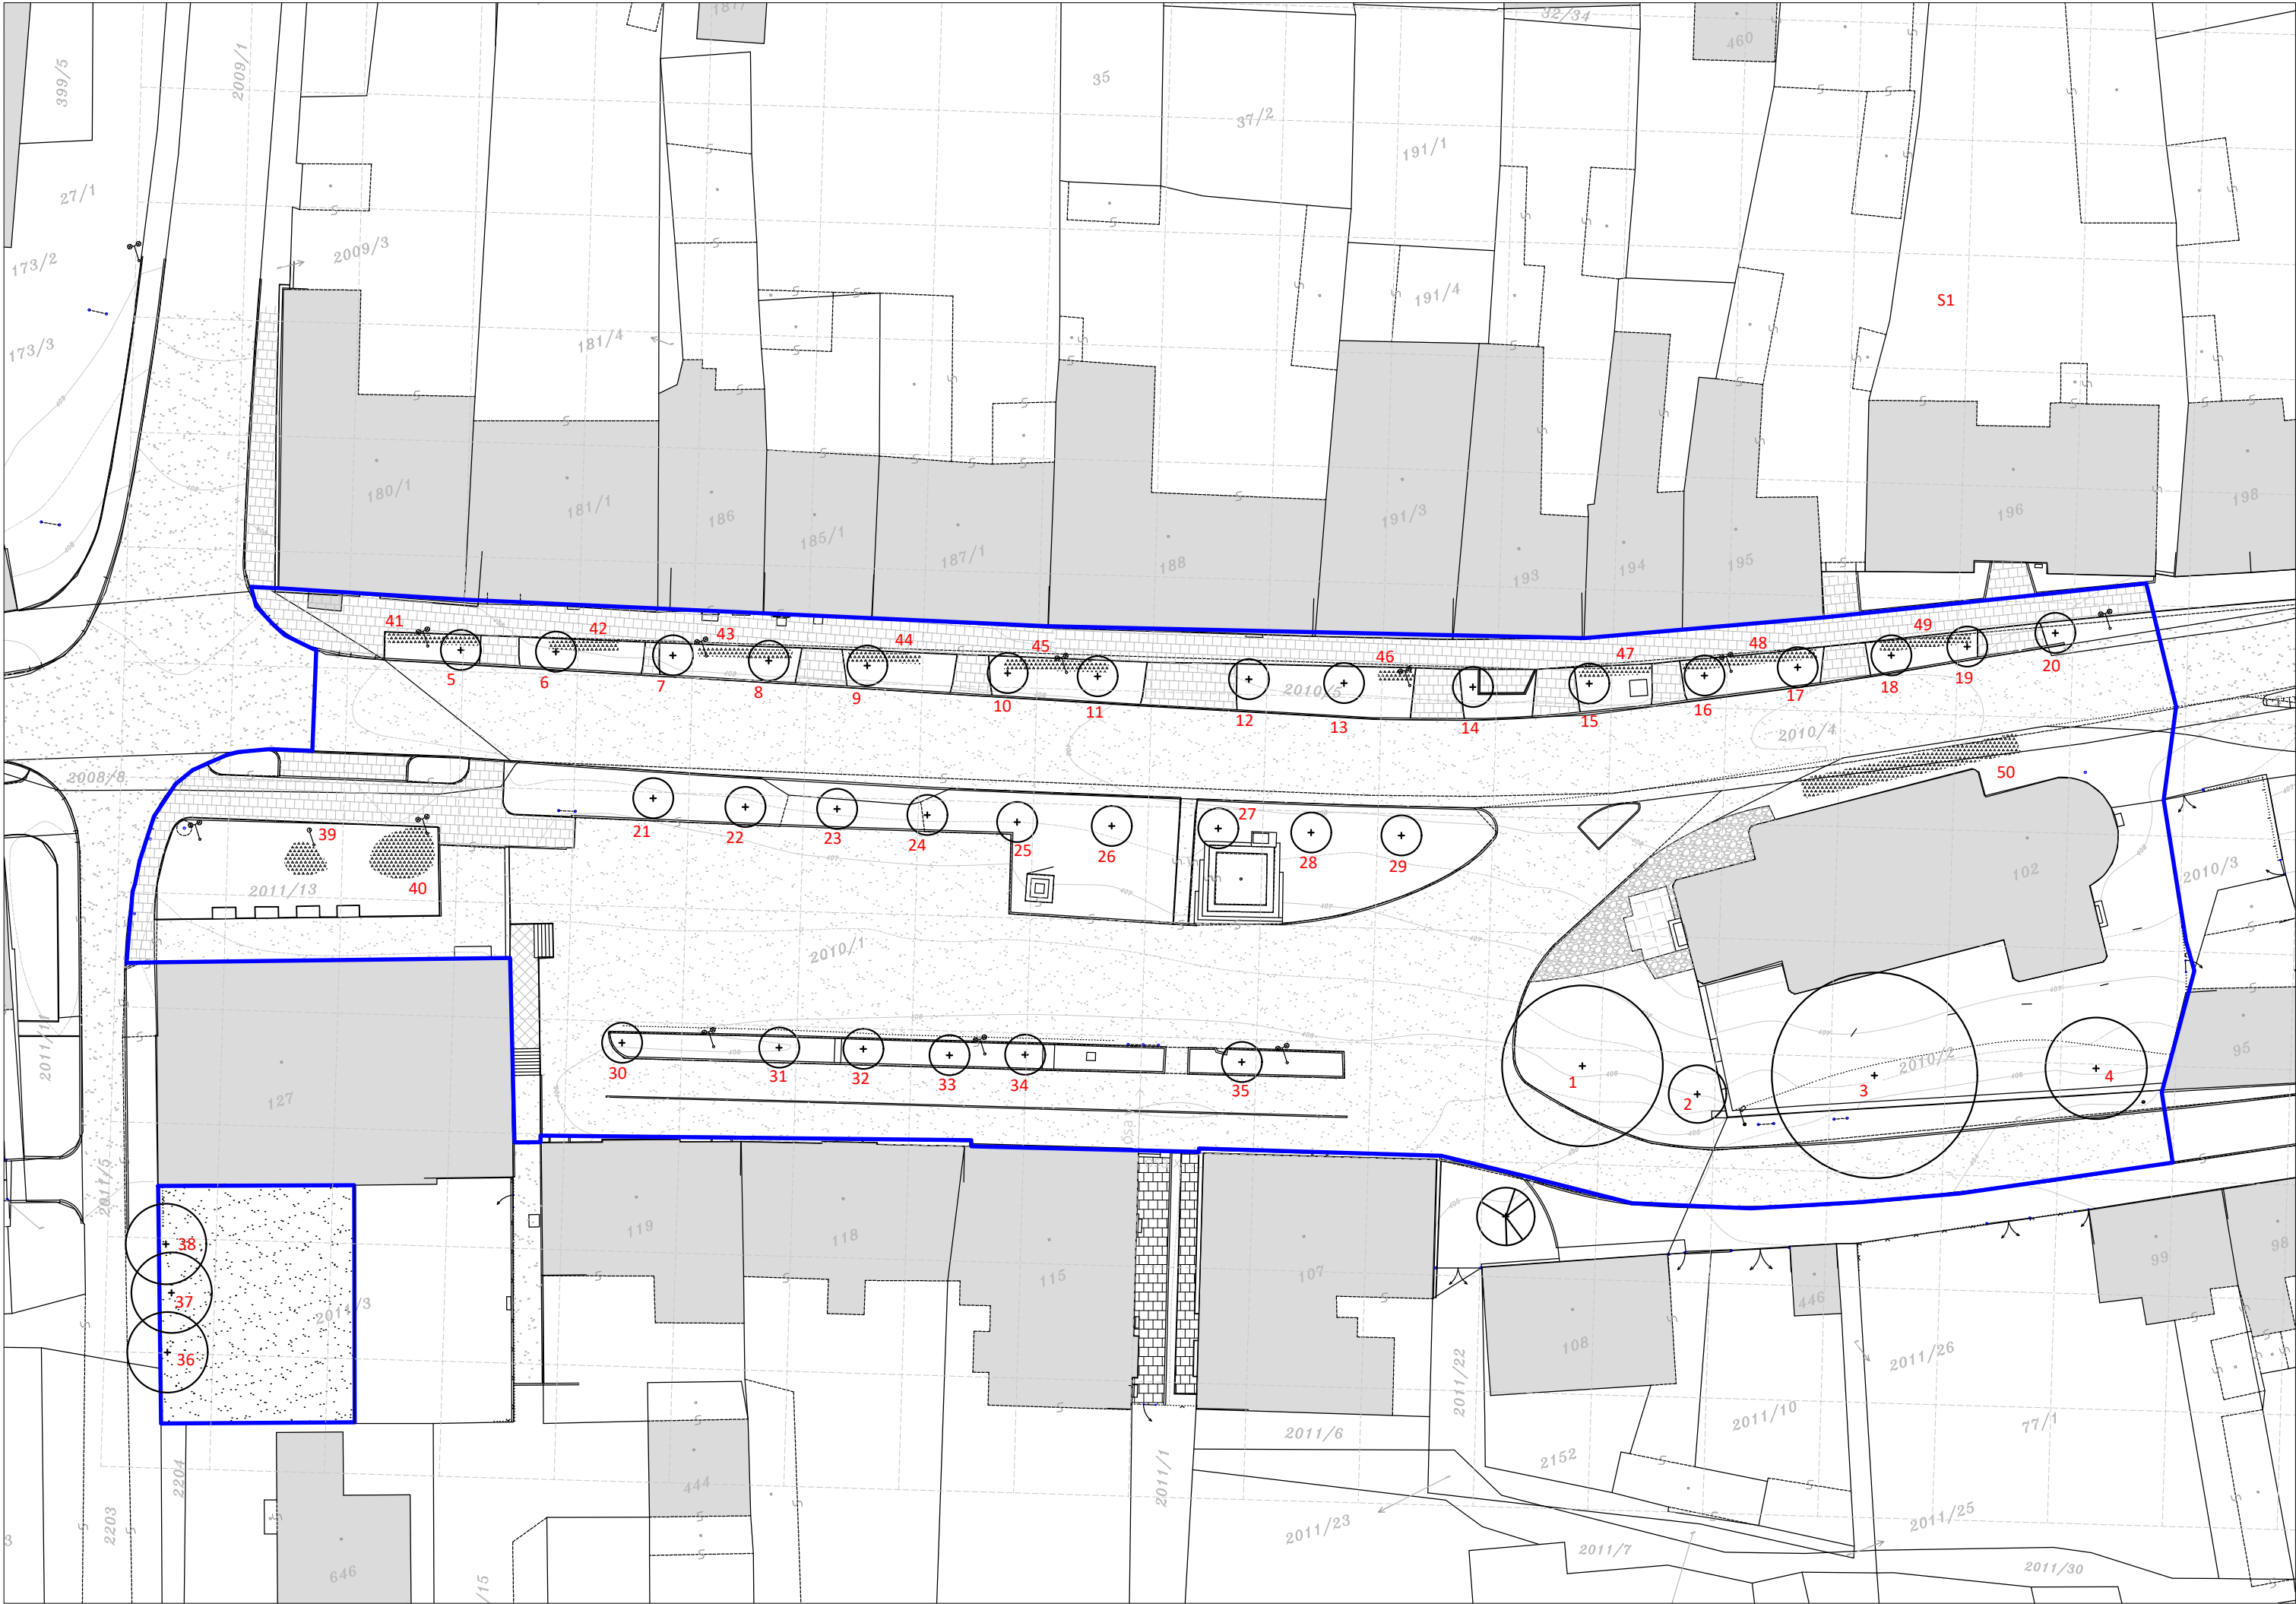

LEGENDA:

- řešené území
- síť po 10 m
- vrstevnice
- asfalt
- betonová dlažba zámková
- betonová dlažba 25x25 cm
- betonové desky cca 40x60 cm
- kamenná dlažba
- strom
- označení vegetačního prvku

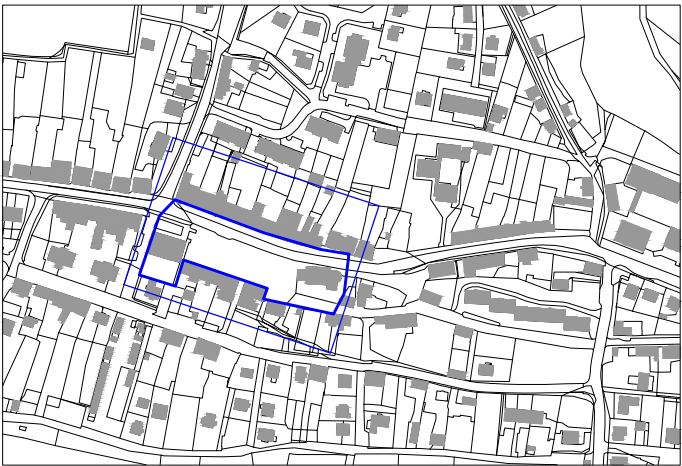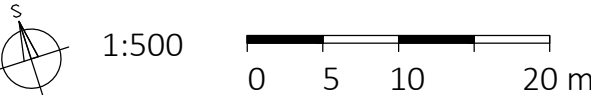

Projekt: Náměstí Republiky - Kladruby
Lokalita: náměstí Republiky, Kladruby, Tachov
Obsah: Inventarizace dřevin
Část: C05 Inventarizace dřevin


Vypracoval: Natálie Koliňová
Vedoucí: Ing. Radmila Fingerová
Ing. arch. Karin Grohmannová
Organizace: Atelier 603, FA ČVUT

Datum: říjen 2020
Formát: 630x297
Měřítko: 1:500
Číslo přílohy: C05

TABULKA INVENTARIZECE DŘEVIN

Vegetační prvek	Pořadové číslo	Parcela	Taxon rod	Taxon druh	Výška stromu (m)	Výška nasazení koruny (m)	Šířka koruny (m)	Výčetní tloušťka (cm)	Fyziologické stáří	Celková vitalita	Celkový zdravotní stav	Sadovnická hodnota	Poznámka
SO	1	2010/1	Acer	pseudoplatanus	10	1	14	60	4	2	1	4	
SO	2	2010/1	Picea	abies	10	1,5	5	30	4	2	2	2	
SO	3	2010/2	Quercus	robur	12	3	20	75	4	2	2	4	
SO	4	2010/1	Tilia	cordata	13	1,5	8	45	4	1	2	3	
SO	5	2010/5	Acer	platanoides	3	1,5	3	15	3	1	1	4	Kultivar 'Globosum'
SO	6	2010/5	Acer	platanoides	3	1,5	3	15	3	1	1	4	Kultivar 'Globosum'
SO	7	2010/5	Acer	platanoides	3	1,5	3	15	3	1	1	4	Kultivar 'Globosum'
SO	8	2010/5	Acer	platanoides	3	1,5	3	15	3	1	1	4	Kultivar 'Globosum'
SO	9	2010/5	Acer	platanoides	3	1,5	3	15	3	1	1	4	Kultivar 'Globosum'
SO	10	2010/5	Acer	platanoides	3	1,5	3	15	3	1	1	4	Kultivar 'Globosum'
SO	11	2010/5	Acer	platanoides	3	1,5	3	15	3	1	1	4	Kultivar 'Globosum'
SO	12	2010/5	Acer	platanoides	3	1,5	3	15	3	1	1	4	Kultivar 'Globosum'
SO	13	2010/5	Acer	platanoides	3	1,5	3	15	3	1	1	4	Kultivar 'Globosum'
SO	14	2010/5	Acer	platanoides	3	1,5	3	15	3	1	1	4	Kultivar 'Globosum'
SO	15	2010/5	Acer	platanoides	3	1,5	3	15	3	1	1	4	Kultivar 'Globosum'
SO	16	2010/5	Acer	platanoides	3	1,5	3	15	3	1	1	4	Kultivar 'Globosum'
SO	17	2010/5	Acer	platanoides	3	1,5	3	15	3	1	1	4	Kultivar 'Globosum'
SO	18	2010/5	Acer	platanoides	3	1,5	3	15	3	1	1	4	Kultivar 'Globosum'
SO	19	2010/5	Acer	platanoides	3	1,5	3	15	3	1	1	4	Kultivar 'Globosum'
SO	20	2010/5	Acer	platanoides	3	1,5	3	15	3	1	1	4	Kultivar 'Globosum'
SO	21	2010/1	Acer	platanoides	3	1,5	3	15	3	1	1	4	Kultivar 'Globosum'
SO	22	2010/1	Acer	platanoides	3	1,5	3	15	3	1	1	4	Kultivar 'Globosum'
SO	23	2010/1	Acer	platanoides	3	1,5	3	15	3	1	1	4	Kultivar 'Globosum'
SO	24	2010/1	Acer	platanoides	3	1,5	3	15	3	1	1	4	Kultivar 'Globosum'
SO	25	2010/1	Acer	platanoides	3	1,5	3	15	3	1	1	4	Kultivar 'Globosum'
SO	26	2010/1	Acer	platanoides	3	1,5	3	15	3	1	1	4	Kultivar 'Globosum'
SO	27	2010/1	Acer	platanoides	3	1,5	3	15	3	1	1	4	Kultivar 'Globosum'
SO	28	2010/1	Acer	platanoides	3	1,5	3	15	3	1	1	4	Kultivar 'Globosum'
SO	29	2010/1	Acer	platanoides	3	1,5	3	15	3	1	1	4	Kultivar 'Globosum'
SO	30	2010/1	Acer	platanoides	3	1,5	3	15	3	1	1	4	Kultivar 'Globosum'
SO	31	2010/1	Tilia	cordata	3	1	3	25	3	1	1	3	
SO	32	2010/1	Tilia	cordata	3	1	3	25	3	1	1	3	
SO	33	2010/1	Tilia	cordata	3	0,5	2	20	3	2	2	2	
SO	34	2010/1	Tilia	cordata	3	1	3	25	3	1	1	3	
SO	35	2010/1	Tilia	cordata	2	0,5	2	20	2	1	1	2	
SO	36	2011/5	Acer	platanoides	6	1	7	10	3	1	1	3	Keřovitý růst
SO	37	2011/5	Acer	platanoides	6	1	7	10	3	1	1	3	Keřovitý růst
SO	38	2011/5	Acer	platanoides	6	1	7	10	3	1	1	3	Keřovitý růst

Vegetační prvek	Pořadové číslo	Parcela	Taxon rod	Taxon druh	Výška (m)	Šířka (m)	Výměra (m ²)	Sadovnická hodnota	Poznámka
SK	39	2011/13	Juniperus	communis	0,5	3	12	2	Nízký kultivar
SK	40	2011/13	Juniperus	communis	0,5	6	40	2	Nízký kultivar
SK	41	2010/5	Buxus	sempervirens	0,5	0,5	3	3	Geometricky stříhaný
SK	42	2010/5	Buxus	sempervirens	0,5	0,5	3	3	Geometricky stříhaný
SK	43	2010/5	Buxus	sempervirens	0,5	0,5	1	3	Geometricky stříhaný
SK	44	2010/5	Buxus	sempervirens	0,5	0,5	3	3	Geometricky stříhaný
SK	45	2010/5	Buxus	sempervirens	0,5	0,5	5	3	Geometricky stříhaný
SK	46	2010/5	Buxus	sempervirens	0,5	0,5	1	3	Geometricky stříhaný
SK	47	2010/5	Buxus	sempervirens	0,5	0,5	4	3	Geometricky stříhaný
SK	48	2010/5	Buxus	sempervirens	0,5	0,5	5	3	Geometricky stříhaný
SK	49	2010/5	Buxus	sempervirens	0,5	0,5	3	3	Geometricky stříhaný
SK	50	2010/1	Buxus	sempervirens	0,5	0,5	10	3	Geometricky stříhaný

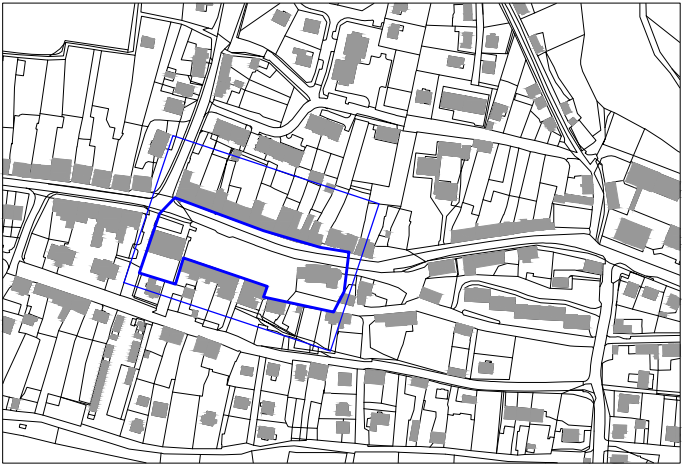

Část D – Výkresy stavebních objektů a technologických postupů

D01 PŘÍPRAVA STAVENIŠTĚ

- D01.1 Odstranění měkkých prvků
- D01.2 Zařízení staveniště
- D01.3 Demoliční práce

D02 VYTYČOVACÍ A ZEMÍ PRÁCE

- D02.1 Vytyčovací plán
- D02.2 Terénní úpravy

D03 INŽENÝRSKÉ SÍTĚ

- D03.1 Stávající a navrhované sítě

D04 ZPEVNĚNÉ POVRCHY

- D04.1 Referenční plán povrchů
- D04.2 Detaily povrchů – přechody
- D04.3 Schéma kladení dlažby

D05 STAVEBNÍ OBJEKTY


- D05.1 Schodiště – půdorys
- D05.2 Schodiště – detail

D06 VÝSADBY A OSVĚTLENÍ

- D06.1 Osazovací plán
- D06.2 Osazovací plán záhonů
- D06.3 Osazovací plán záhonů
- D06.4 Schéma veřejného osvětlení


D07 VYBAVENOST

- D07.1 Schéma rozmístění mobiliáře
- D07.2 Detaily mobiliáře

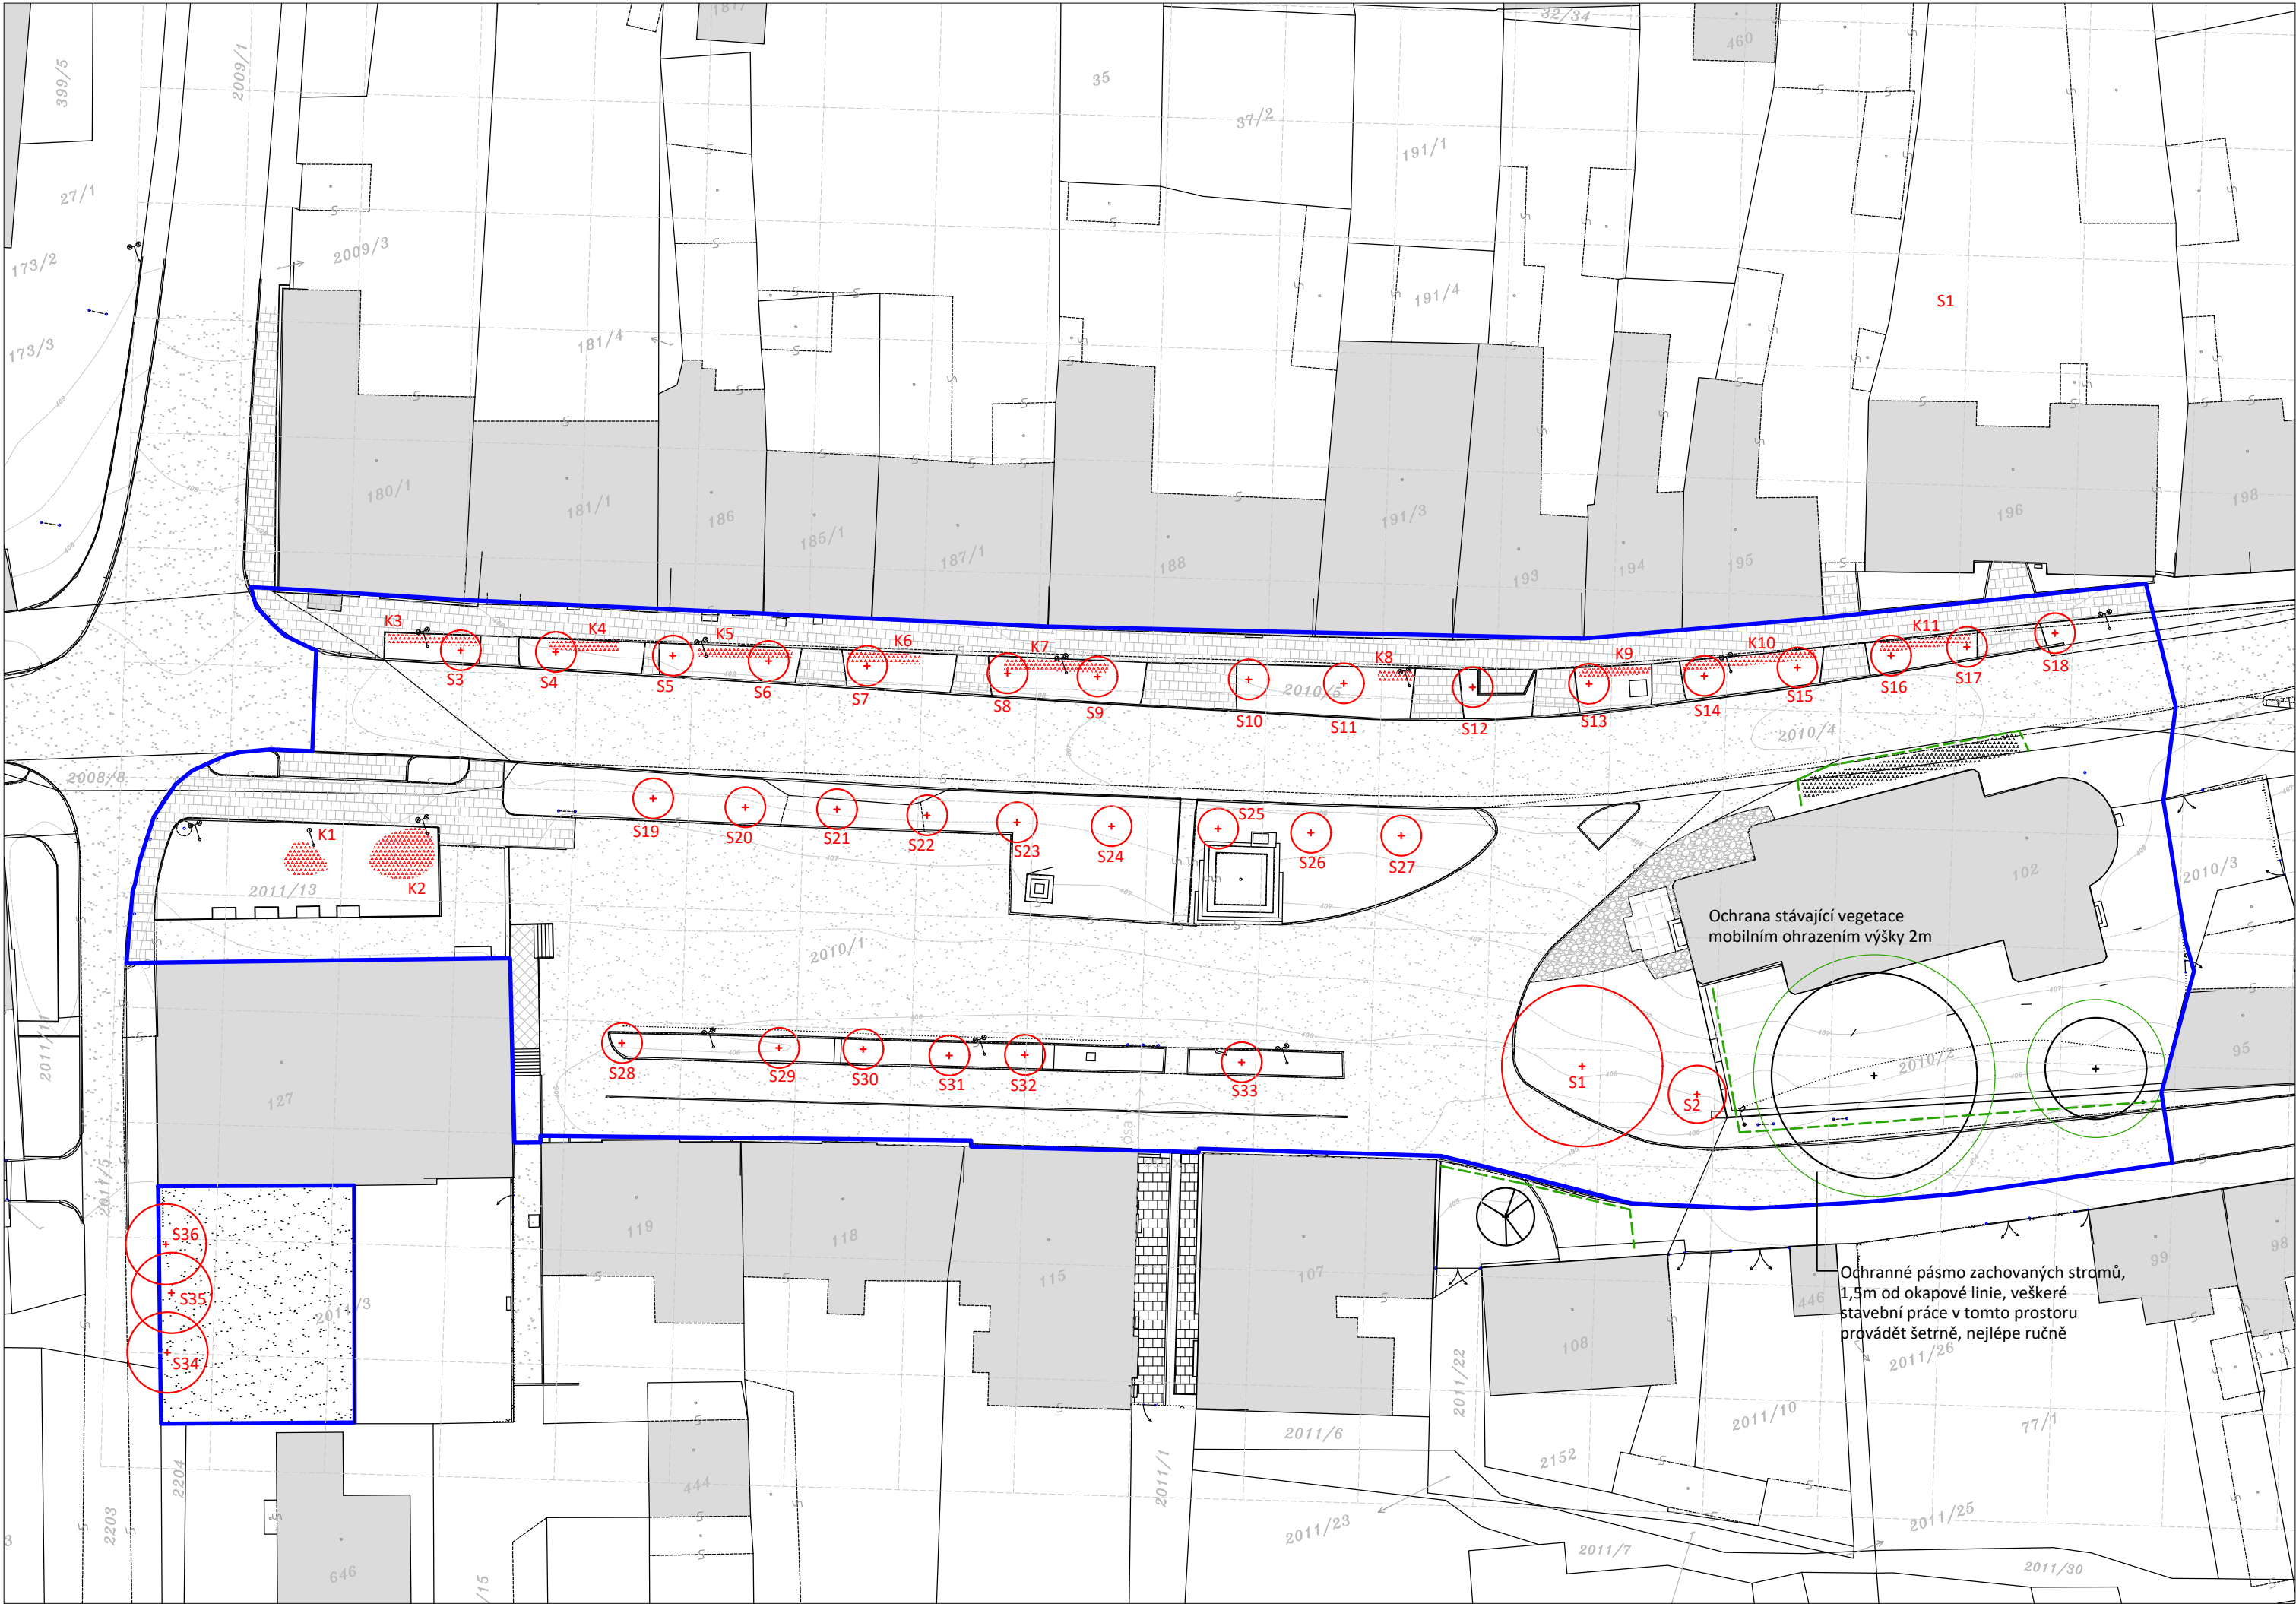

- LEGENDA:
- asfalt
 - betonová dlažba zámková
 - betonová dlažba 25x25 cm
 - betonové desky cca 40x60 cm
 - kamenná dlažba
 - strom stávající
 - keř stávající
 - mobilní ohrazení v = 2m
 - strom odstraněný
 - keř odstraněný
 - označení veget. prvku
 - řešené území
 - síť po 10 m
 - vrstevnice

Označení	Parcela	Taxon rod	Výška (m)	Šířka (m)	Výměra (m ²)	Poznámka
K1	2011/13	Juniperus	0,5	3	12	vykop.
K2	2011/13	Juniperus	0,5	6	40	vykop.
K3	2010/5	Buxus	0,5	0,5	3	vykop.
K4	2010/5	Buxus	0,5	0,5	3	vykop.
K5	2010/5	Buxus	0,5	0,5	1	vykop.
K6	2010/5	Buxus	0,5	0,5	3	vykop.
K7	2010/5	Buxus	0,5	0,5	5	vykop.
K8	2010/5	Buxus	0,5	0,5	1	vykop.
K9	2010/5	Buxus	0,5	0,5	4	vykop.
K10	2010/5	Buxus	0,5	0,5	5	vykop.
K11	2010/5	Buxus	0,5	0,5	3	vykop.

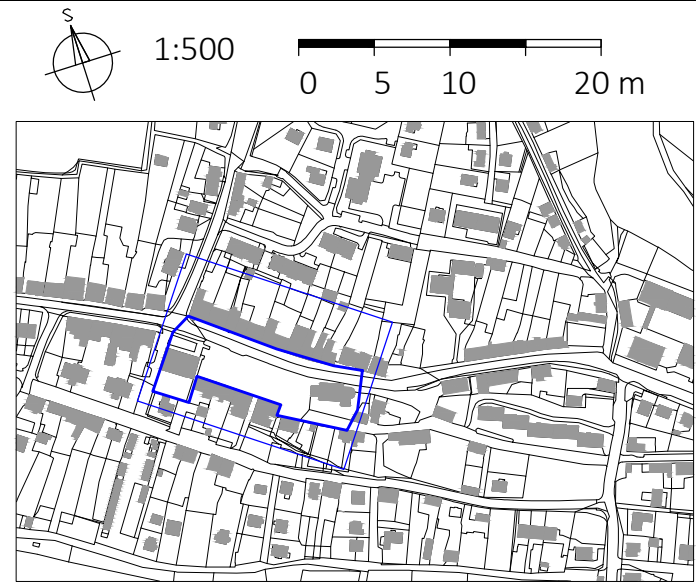

D 01.1

TABULKA ODSTRANĚNÝCH VEGETAČNÍCH PRVKŮ

Označení	Parcela	Taxon rod	Výška stromu (m)	Tloušťka kmenu (cm)	Poznámka
S1	2010/1	Acer	10	60	vykop.
S2	2010/1	Picea	10	30	vykop.
S3	2010/5	Acer	3	15	vykop.
S4	2010/5	Acer	3	15	vykop.
S5	2010/5	Acer	3	15	vykop.
S6	2010/5	Acer	3	15	vykop.
S7	2010/5	Acer	3	15	vykop.
S8	2010/5	Acer	3	15	vykop.
S9	2010/5	Acer	3	15	vykop.
S10	2010/5	Acer	3	15	vykop.
S11	2010/5	Acer	3	15	vykop.
S12	2010/5	Acer	3	15	vykop.
S13	2010/5	Acer	3	15	vykop.
S14	2010/5	Acer	3	15	vykop.
S15	2010/5	Acer	3	15	vykop.
S16	2010/5	Acer	3	15	vykop.
S17	2010/5	Acer	3	15	vykop.
S18	2010/5	Acer	3	15	vykop.
S19	2010/1	Acer	3	15	vykop.
S20	2010/1	Acer	3	15	vykop.
S21	2010/1	Acer	3	15	vykop.
S22	2010/1	Acer	3	15	vykop.
S23	2010/1	Acer	3	15	vykop.
S24	2010/1	Acer	3	15	vykop.
S25	2010/1	Acer	3	15	vykop.
S26	2010/1	Acer	3	15	vykop.
S27	2010/1	Acer	3	15	vykop.
S28	2010/1	Acer	3	15	vykop.
S29	2010/1	Tilia	3	25	vykop.
S30	2010/1	Tilia	3	25	vykop.
S31	2010/1	Tilia	3	20	vykop.
S32	2010/1	Tilia	3	25	vykop.
S33	2010/1	Tilia	2	20	vykop.
S34	2011/5	Acer	6	10	vyfr.
S35	2011/5	Acer	6	10	vyfr.
S36	2011/5	Acer	6	10	vyfr.

Pozn.: vykop. - pařez vykopán vyfr. - pařez vyfrézován



FA - ČVUT
Thákurova 9, 166 34 Praha 6

Projekt: Náměstí Republiky - Kladruby

Lokalita: náměstí Republiky, Kladruby, Tachov

Obsah: Odstranění měkkých prvků

Část: D01 Příprava staveniště

Vypracoval: Natálie Koliňová

Vedoucí: Ing. Radmila Fingerová
Ing. arch. Karin Grohmannová

Organizace: Atelier 603, FA ČVUT

Datum: říjen 2020



Formát: 630x297

Měřítko: 1:500

Číslo přílohy: D 01.1




- LEGENDA:
- řešené území
 - síť po 10 m
 - etapa A
 - etapa B
 - území zařízení staveniště - štěrkořtř
 - oplocení staveniště
 - přístup na staveniště
 - nápojení na vodovod
 - nápojení na kanalizaci
 - nápojení na el. vedení
 - mobilní ohrazení výšky 2m
 - kořenový prostor stromů

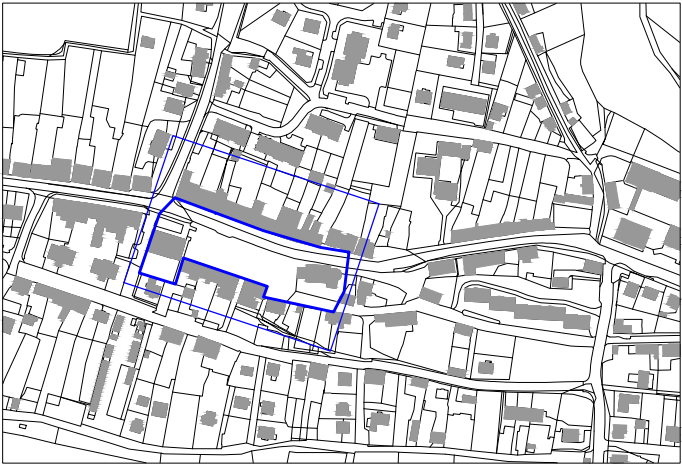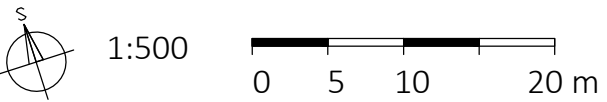



Ochranné pásmo zachovaných stromů,
1,5m od okapové linie, veškeré
stavební práce v tomto prostoru
provádět šetrně, nejlépe ručně

název	popis
Zařízení staveniště	Území se nachází v rámci staveniště na parcelách 2011/5 a 2011/13 s rozlohou 235 m2. Povrch je chráněn geotextilií a 200 mm vrstvou štěrkořtř. Stavba zde bude probíhat v druhé etapě.
Oplocení staveniště	Staveniště je zabezpečeno plným oplocením výšky 2m. Vstup na staveniště je opatřen zámek.
Ochrana stávající vegetace	Vegetace je chráněna mobilním ohrazením výšky 2m v celkové délce 75 m. V kořenovém prostoru probíhají stavební práce ručně.
Etapa A	Stavba je rozdělena do dvou částí. Etapa A řeší střed náměstí. Po obvodu náměstí jsou rozmístěny mobilní ohrazení výšky 2 m v celkové délce 315 m tak, aby byl umožněn přístup do budov na náměstí.
Etapa B	Druhá fáze stavby probíhá podél fasád budov. V rámci této fáze se rehabilituje i zázemí staveniště.
Vytyčující síť x, y	Řešené území je zaměřeno sítí s pravotočivou soustavou souřadnic, jejichž počátkem je roh budovy Městského úřadu (náměstí Republiky 89; 49.7149222N, 12.9812133E). Osou x je hrana fasády.
Přístupové místo, napojení na elektrické vedení	Vzdušné vedení nízkého napětí

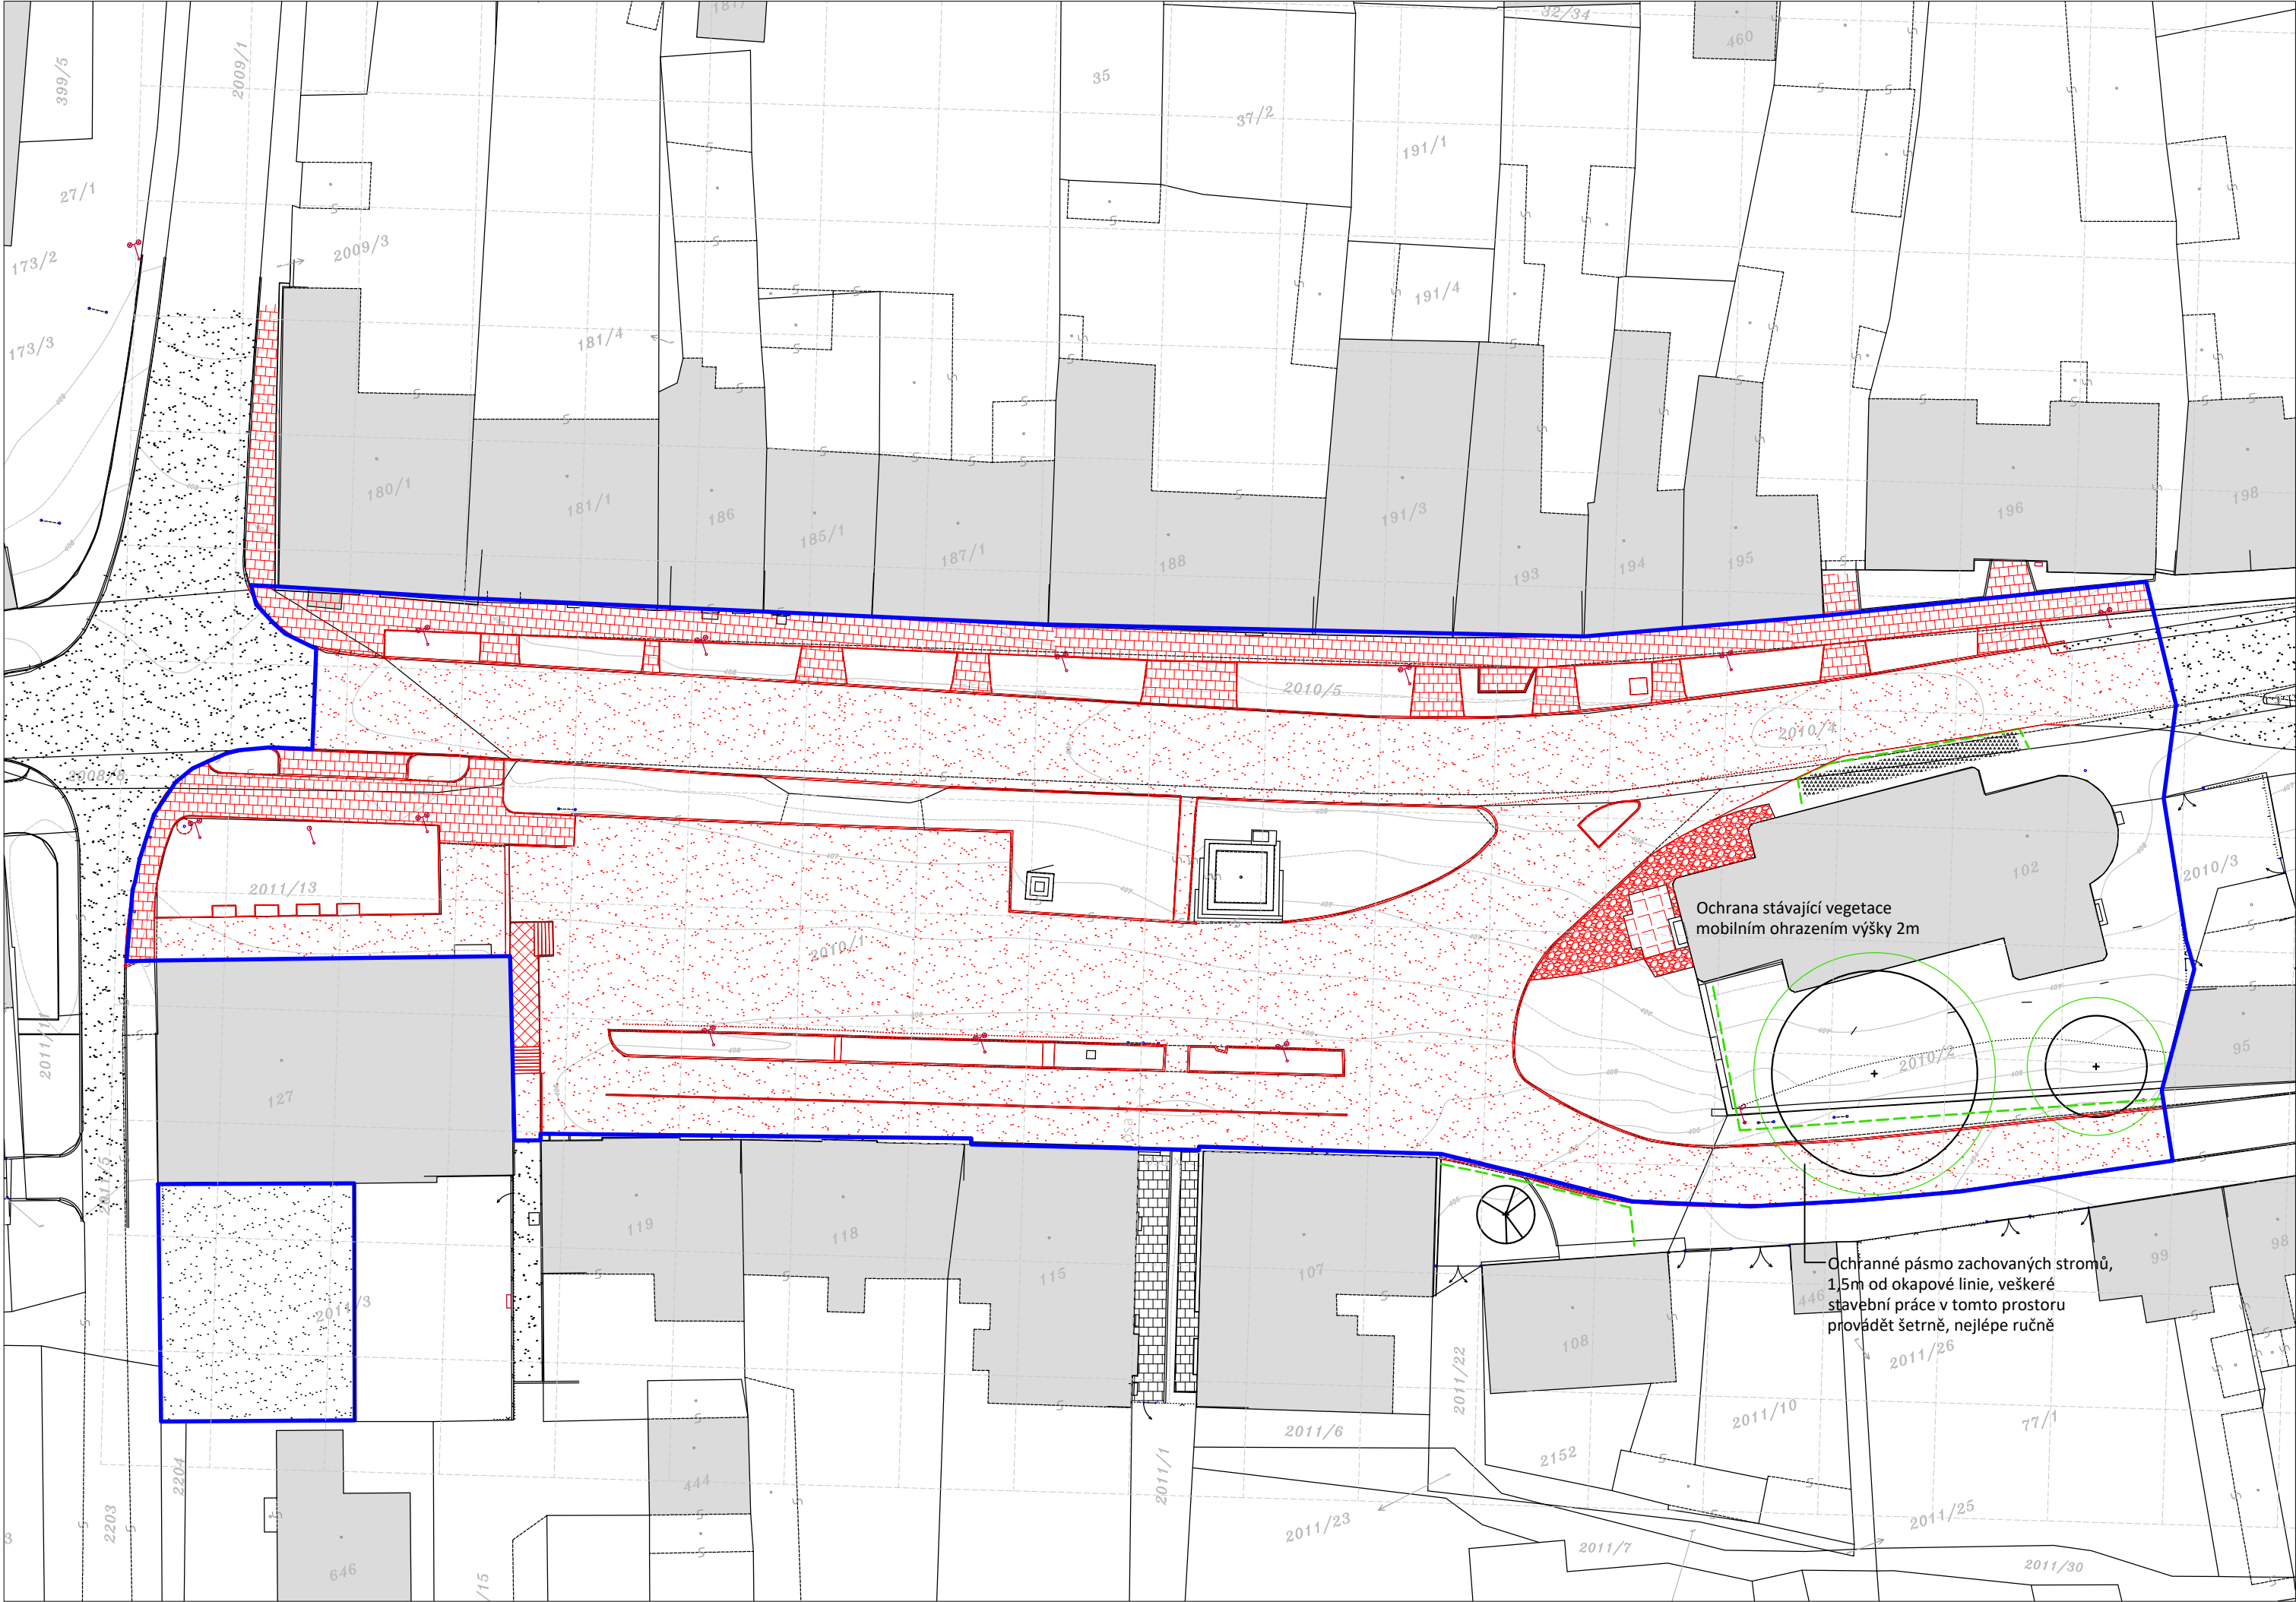

LEGENDA:

- řešené území
- síť po 10 m
- vrstevnice
- asfalt
- betonová dlažba zámková
- betonová dlažba 25x25 cm
- betonové desky cca 40x60 cm
- kamenná dlažba
- strom
- keř
- mobilní ohrazení výšky 2m

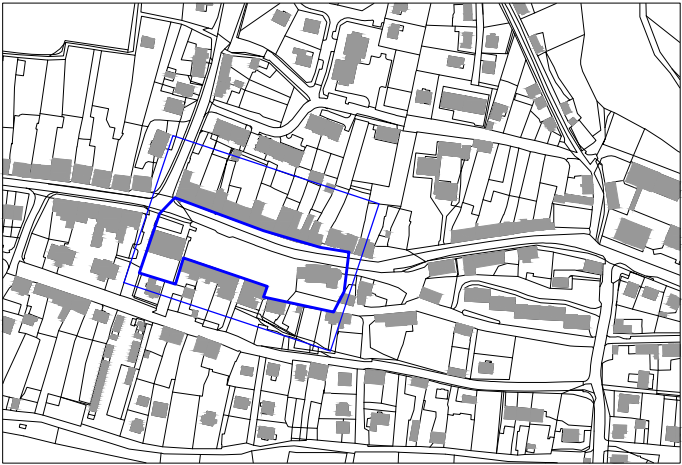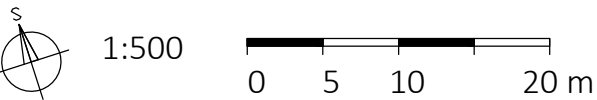

ODSTRANĚNÉ ZPEVNĚNÉ POVRCHY:

popis	jedn.	množství
Asfaltová komunikace a parkoviště	m ²	3743
Betonová dlažba - zámková	m ²	798
Betonová dlažba - 25x25 cm	m ²	26
Kamenná dlažba - odseky	m ²	86
Betonový obrubník 20cm	m	295
Betonový obrubník 10 cm	m	240
Kamenný obrubník 15 cm	m	459
Betonové schodiště - 6 stupňů	ks	1
Betonové schodiště - 8 stupňů	ks	1

ODSTRANĚNÉ OBJEKTY:

popis	jedn.	množství
parková lavička	ks	5
telefonní budka	ks	1
hodiny	ks	1
informační válec	ks	1
odpatkový koš	ks	5
betonový květináč	ks	12
populiční lampa	ks	11
kovové zábradlí	m	13



Projekt: Náměstí Republiky - Kladruby
Lokalita: náměstí Republiky, Kladruby, Tachov
Obsah: Demolice
Část: D01 Příprava staveniště

Vypracoval: Natálie Koliňová
Vedoucí: Ing. Radmila Fingerová
Ing. arch. Karin Grohmannová
Organizace: Atelier 603, FA ČVUT



Datum: říjen 2020
Formát: 630x297
Měřítko: 1:500
Číslo přílohy: D01.3

Souřadnice bodů ve zvolené soustavě souřadnic v metrech

Střed soustavy souřadnic		
BOD	X	Y
1a	-12,480	19,390
1b	-6,270	19,270
2	-54,720	5,120
3	29,880	5,590
4	29,590	31,140
5	-86,140	16,780
6	-58,160	17,960
7	-50,240	15,670
8	-47,950	14,560
9	-54,900	26,720
10	-58,310	21,280
11	-59,560	28,820
12	-83,620	29,790
13	-72,510	32,740
14	-59,740	33,020
15	-72,370	40,230
16	-52,960	39,470
17	27,310	37,620
18	47,580	40,390
19	87,900	47,460
20	88,570	40,750
21	89,060	6,280
22	89,970	1,660
23	52,610	-3,370
24	55,090	2,150
25	51,160	4,470
26	29,020	0,700
27	-68,690	-5,100
28	-67,610	-25,790

LEGENDA:

- řešené území
- síť po 10 m
- vytyčovaný bod
- označení vytyčeného bodu souřadnicemi

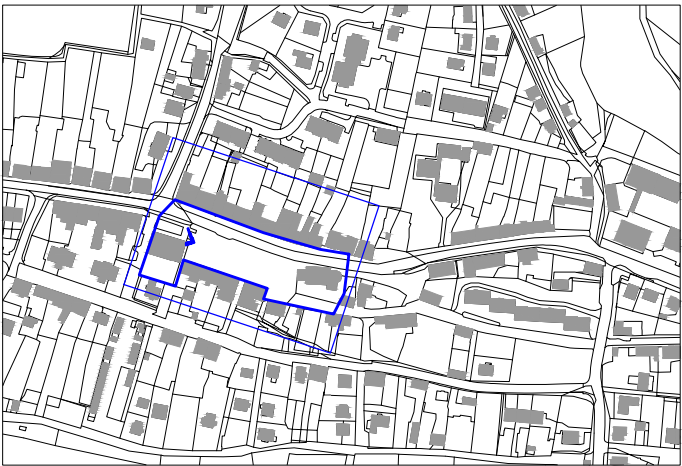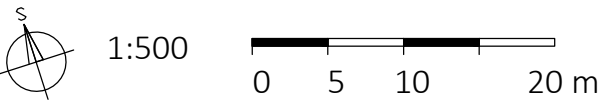

Projekt: Náměstí Republiky - Kladruby
Lokalita: náměstí Republiky, Kladruby, Tachov
Obsah: Vytyčovací plán
Část: D02 Vytyčovací a zemní práce

Vypracoval: Natálie Koliňová
Vedoucí: Ing. Radmila Fingerová
Ing. arch. Karin Grohmannová
Organizace: Atelier 603, FA ČVUT



Datum: listopad 2020
Formát: 630x297
Měřítko: 1:500
Číslo přílohy: D 02.1

D 02.2



LEGENDA:

-  řešené území
 síť po 10 m
 skrývka ornice
 výšková kóta
 řez terénem
 terénní svah

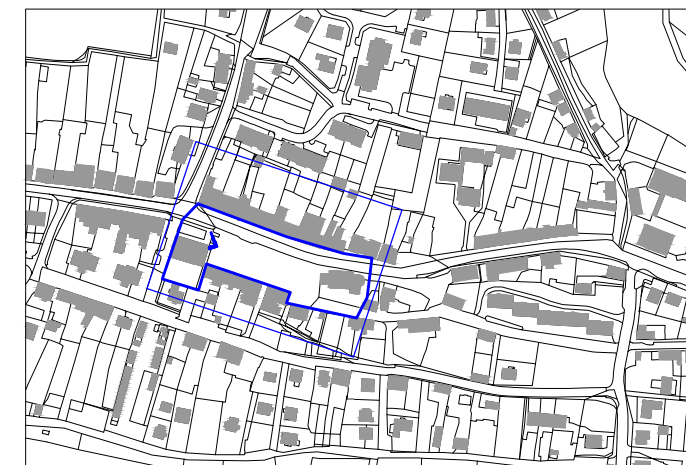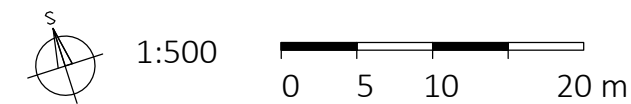

Projekt: Náměstí Republiky - Kladruby
Lokalita: náměstí Republiky, Kladruby, Tachov
Obsah: Terénní úpravy
Část: D02 Vytýčovací a zemní práce

Vypracoval: **Natálie Koliňová**

Vedoucí: **Ing. Radmila Fingerová**
Ing. arch. Karin Grohmannová



Organizace: **Atelier 603, FA ČVUT**

Datum: listopad 2020
Formát: 630x297
Měřítko: 1:500
Číslo přílohy: D 02.2



LEGENDA:

- řešené území
- síť po 10 m
- vedení el. sítě NN
- komunikační vedení
- přeložka komunikačního vedení
- plynovod STL
- vodovodní řad
- kanalizační stoka

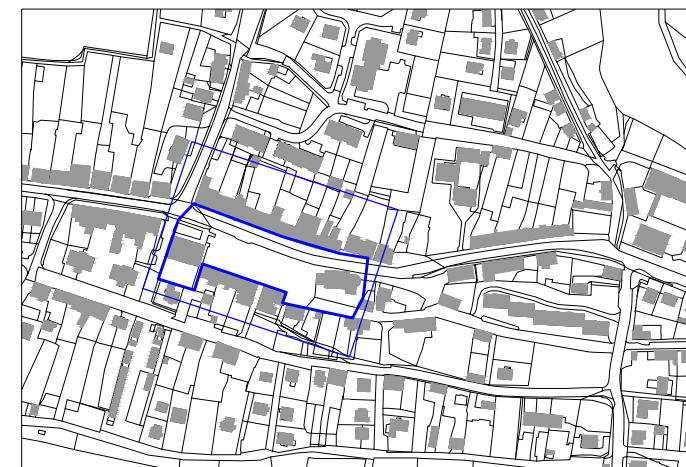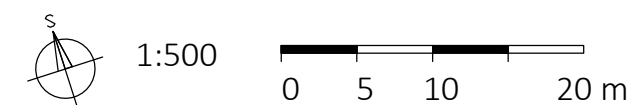

Projekt:	Náměstí Republiky - Kladruby
Lokalita:	náměstí Republiky, Kladruby, Tachov
Obsah:	Stávající a navrhované sítě
Část:	D03 Inženýrské sítě

Vypracoval: Natálie Koliňová

Vedoucí: Ing. Radmila Fingerová
Ing. arch. Karin Grohmannová

Organizace: Atelier 603, FA ČVUT

Datum: prosinec 2020
Formát: 630x297
Měřítko: 1:500
Číslo přílohy: D 03.1





LEGENDA:

- řešené území
- síť po 10 m
- žulová kostka 10/12
- žulová kostka 8/10
- žulová dlažba řezaná
- zatravnovací žulové dlaždice
- details (označení výkresu
označení detailu)

ZPEVNĚNÉ POVRCHY:

popis	jedn.	množství
žulová kostka 10/12	m ²	1035
žulová kostka 8/10	m ²	2565
žulová dlažba řezaná	m ²	2140
zatravnovací žulové dlaždice	m ²	175
žulový obrubník	m	340

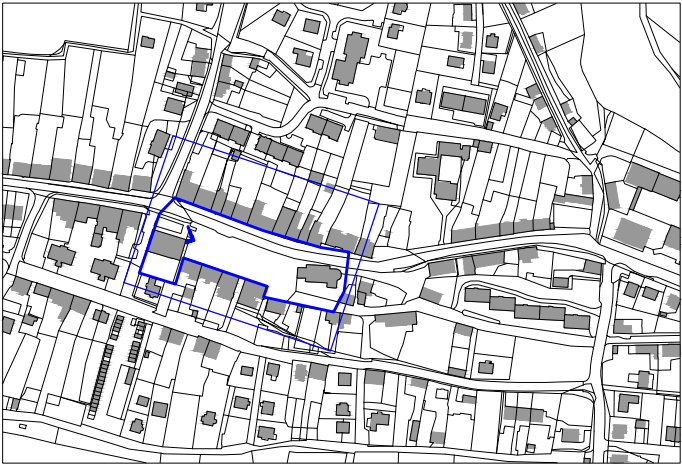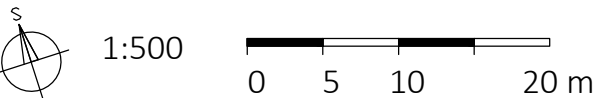


Projekt: Náměstí Republiky - Kladruba
Lokalita: náměstí Republiky, Kladruba, Tachov
Obsah: Referenční plán povrchů
Část: D04 Zpevněné povrchy


Vypracoval: Natálie Kolihoá
Vedoucí: Ing. Radmila Fingerová
Ing. arch. Karin Grohmannová
Organizace: Atelier 603, FA ČVUT

Datum: prosinec 2020
Formát: 630x297
Měřítka: 1:500
Číslo přílohy: D 04.1


DETAIL 1 podélný řez zpomalovacími žulovými prahy:

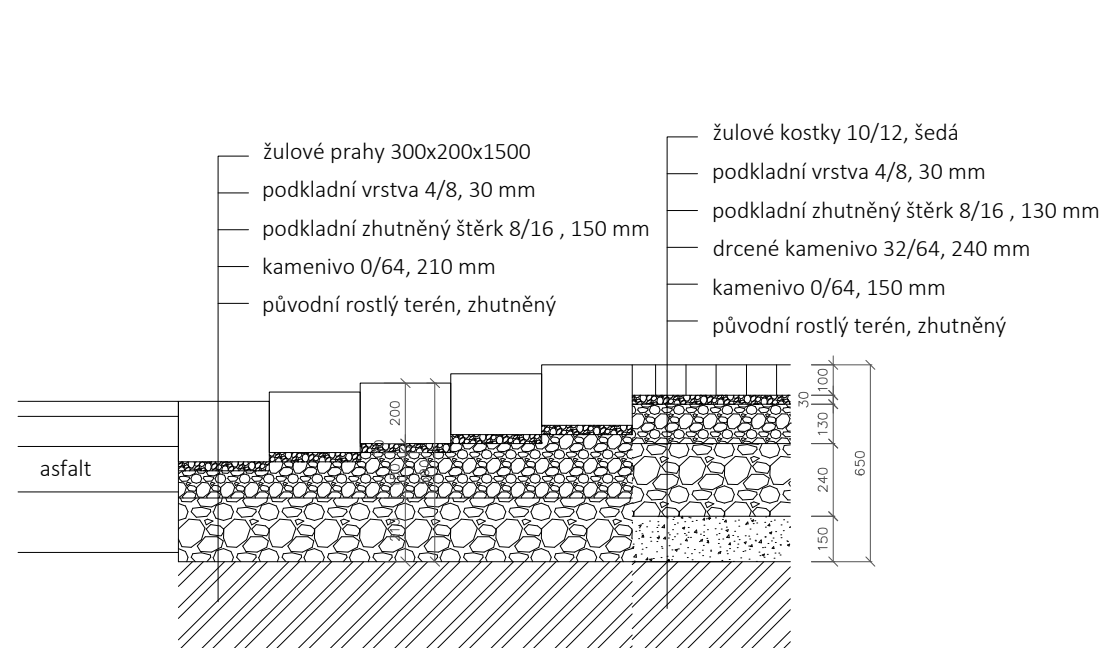


DETAIL 2 přechod povrchů (komunikace - záhon):

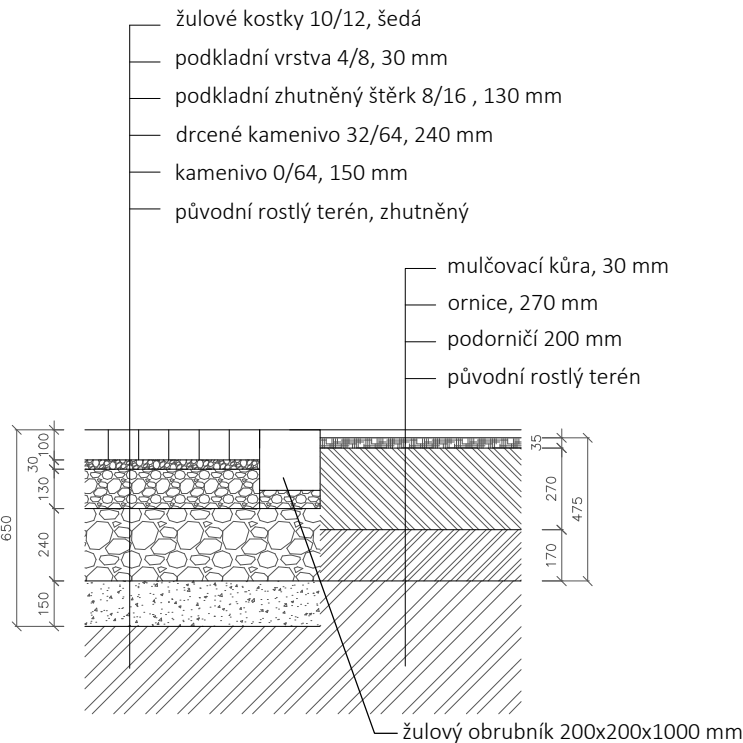


DETAIL 3 přechod povrchů (záhon - žulová dlažba):

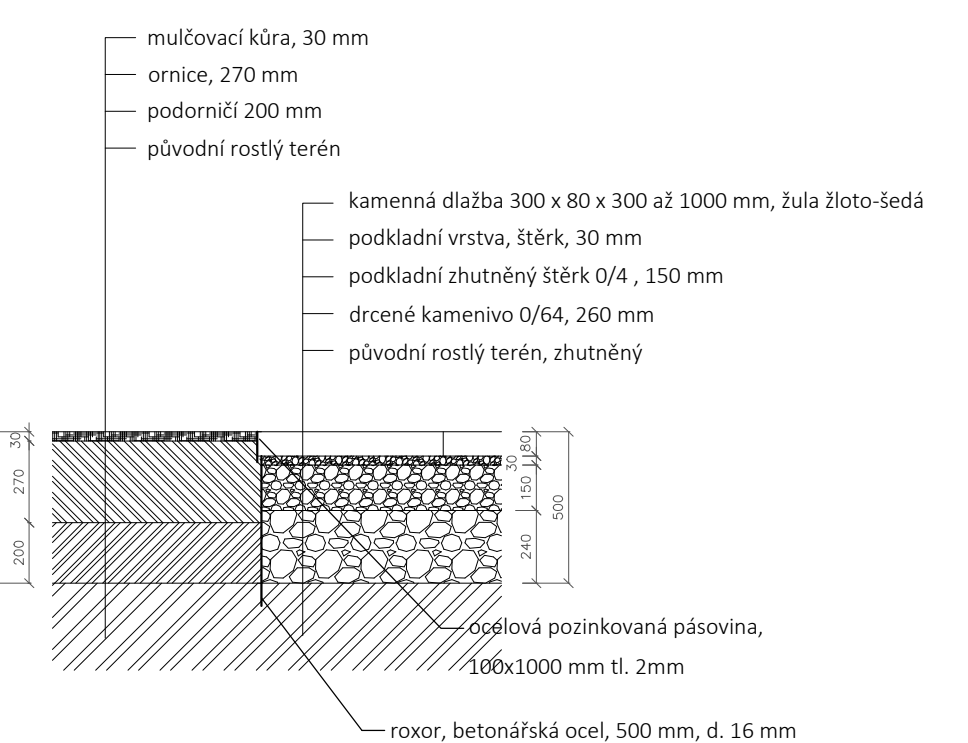


DETAIL 7 přechod povrchů (žulová dlažba - žulové kostky):

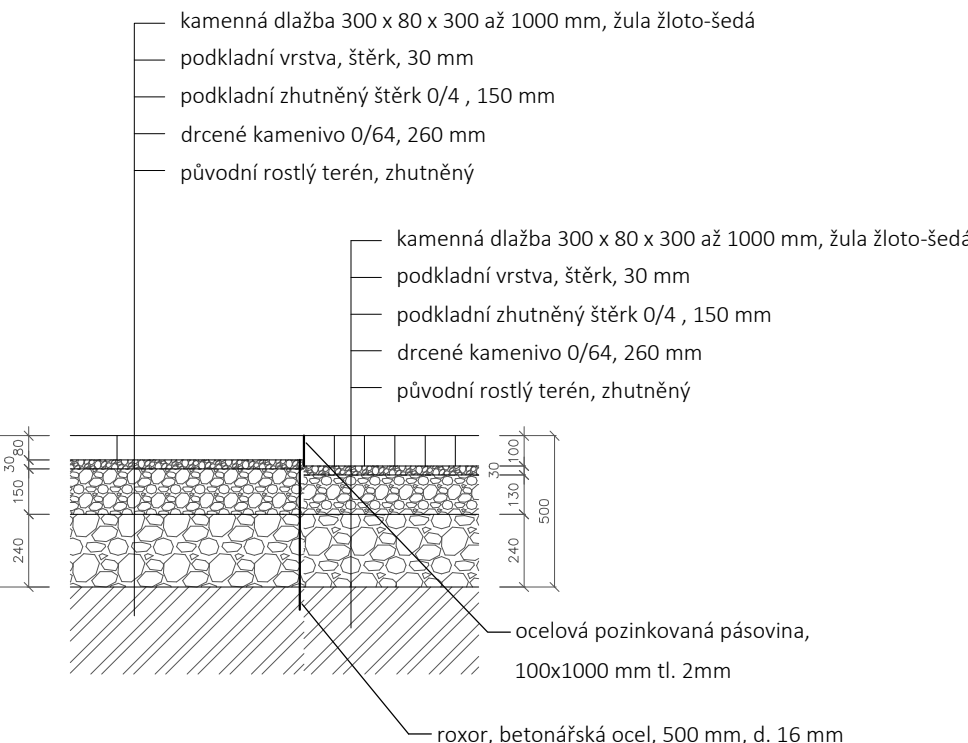



DETAIL 4 přechod povrchů (zatravnňovací dlažba - záhon):

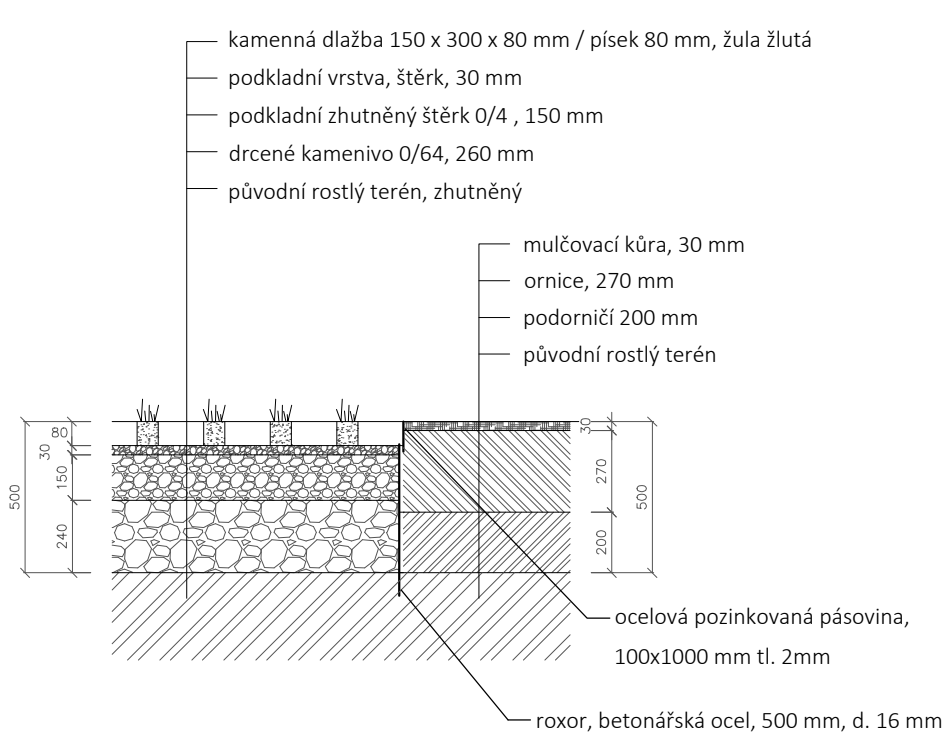

DETAIL 5 přechod povrchů (dlažba - zatravnňovací dlažba):

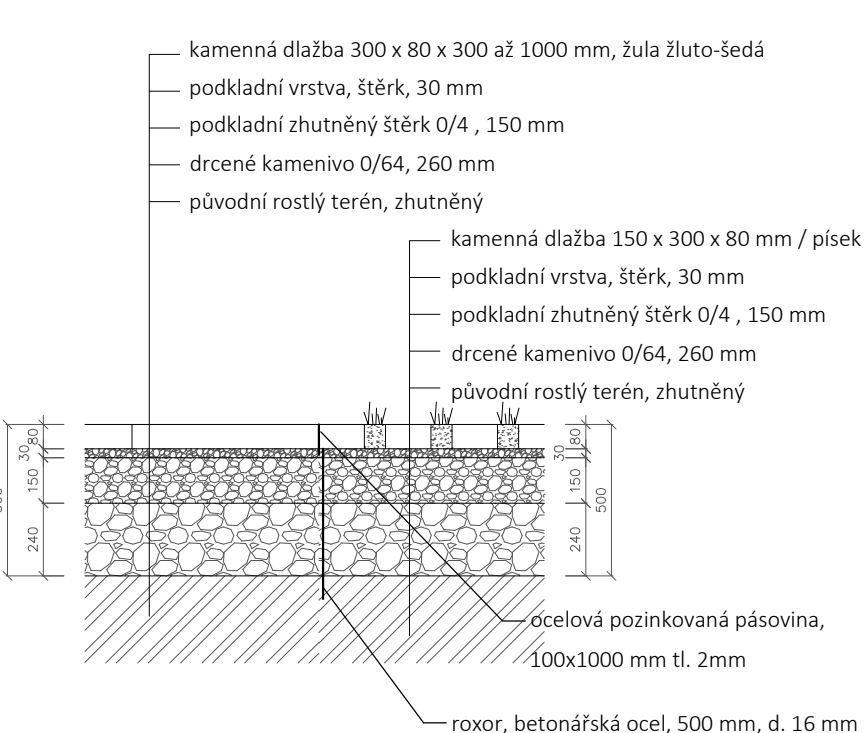


DETAIL 6 přechod povrchů (žulové kostky - dlažba):

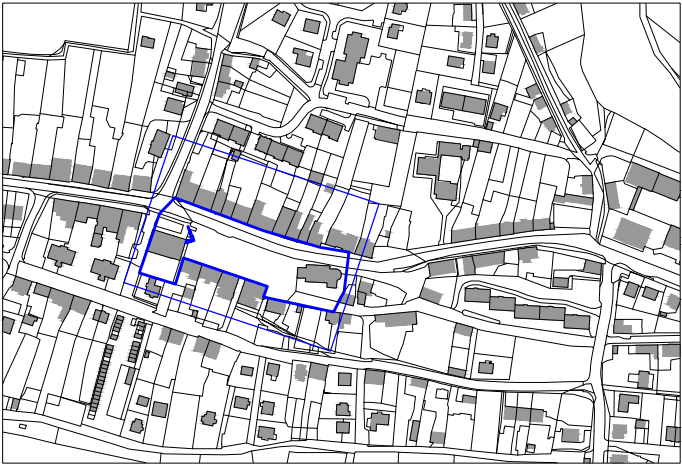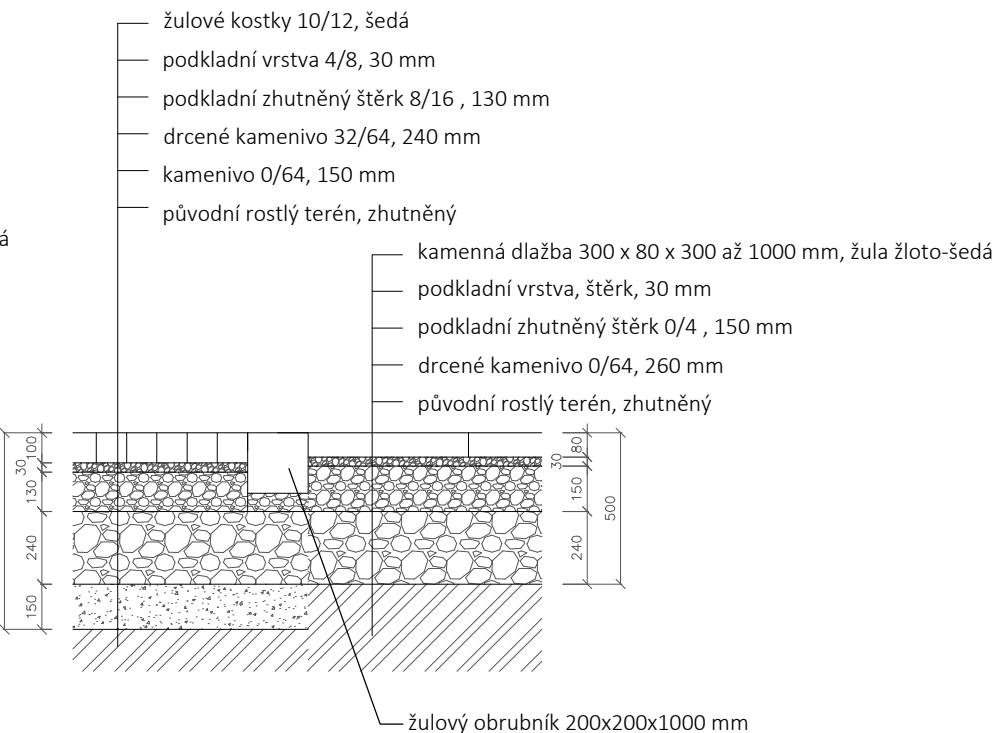


 FA - ČVUT Thákurova 9, 166 34 Praha 6	Projekt:	Náměstí Republiky - Kladruby	Vypracoval:	Natálie Koliňová	Datum:	říjen 2020
	Lokalita:	náměstí Republiky, Kladruby, Tachov	Vedoucí:	Ing. Radmila Fingerová Ing. arch. Karin Grohmannová	Formát:	630x297
	Obsah:	Detaily povrchů - přechody	Organizace:	Atelier 603, FA ČVUT	Měřítko:	1:500
	Část:	D04 Zpevněné povrchy			Číslo přílohy:	D 04.2

DETAIL 8 zatravnřovací dlařba okolo řysadbovř jřmy:

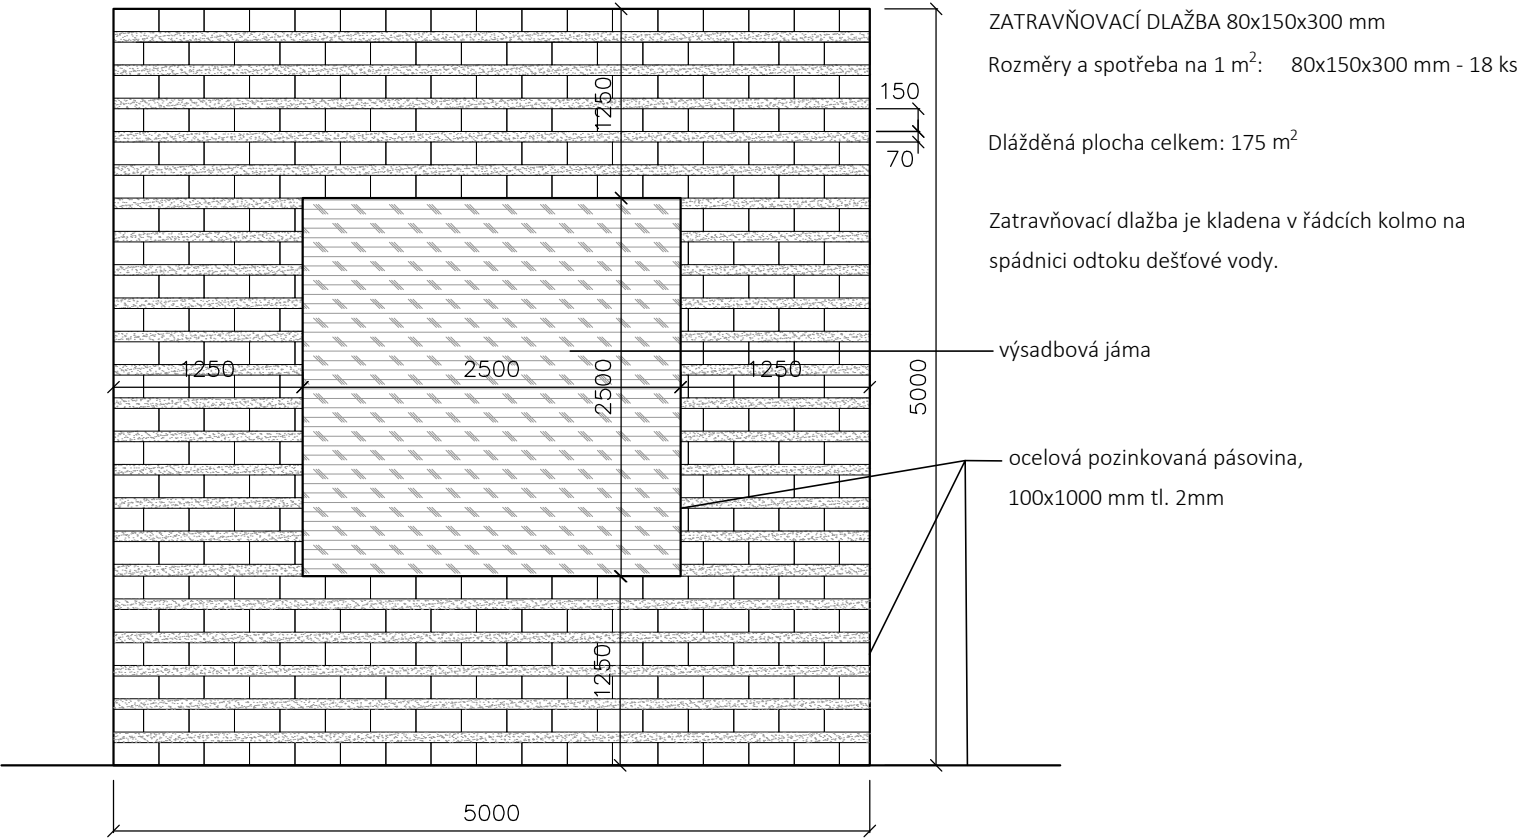

SCHřMA 1 klad řulovř dlařby (400 x 80 x 400 ař 1000 m)

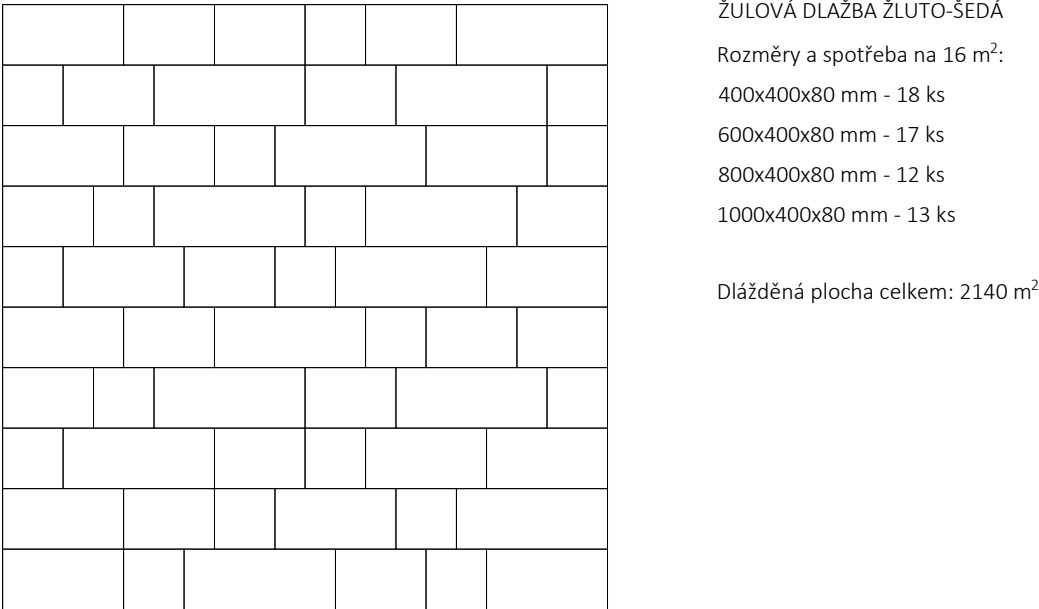

SCHřMA 2 Ilustrace kladu řulovřch kostek 10/12 do vřjřř



řULOVř KOSTKA 10/12 řEDř

potřeba na 1 m²: 250 kg

Dlřždřnř plocha celkem: 1035 m²

SCHřMA 3 Ilustrace kladu řulovřch kostek 8/10 v řřdcřch



řULOVř KOSTKA 10/12 řLUTř

potřeba na 1 m²: 200 kg


Dlřždřnř plocha celkem: 2565 m²

SCHřMA 4 Ilustrace řulovřho obrubnřku (200 x 200 x ař 2000mm)



řULOVř OBRUBNřK 200 X 200 X 80 ař 2000 mm

Dřlka obrubnřku celkem: 340 m

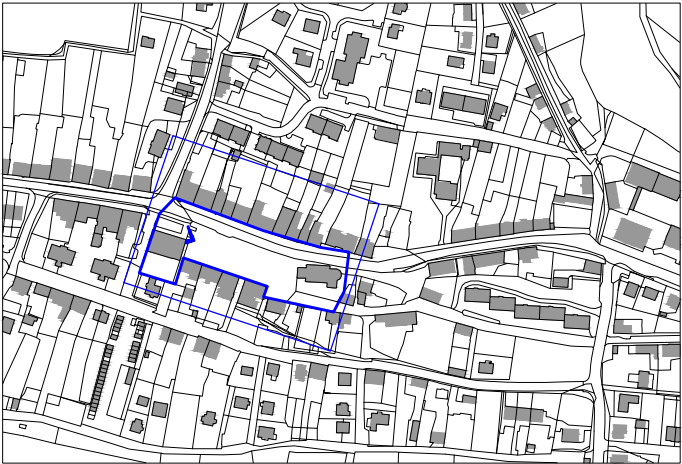

Projekt: Nřmřstř Republiky - Kladruby

Lokalita: nřmřstř Republiky, Kladruby, Tachov

Obsah: Schřma kladenř dlařby

řřst: D04 Zpevnřnř povrchy

Vypracoval: Natřlie Kolihovř

Vedoucí: Ing. Radmila Fingerovř
Ing. arch. Karin Grohmannovř



Organizace: Atelier 603, FA řVUT

Datum: prosinec 2020

Formřt: 630x297

Měřřtko: 1:500

řřslo přřlohy: D 04.3

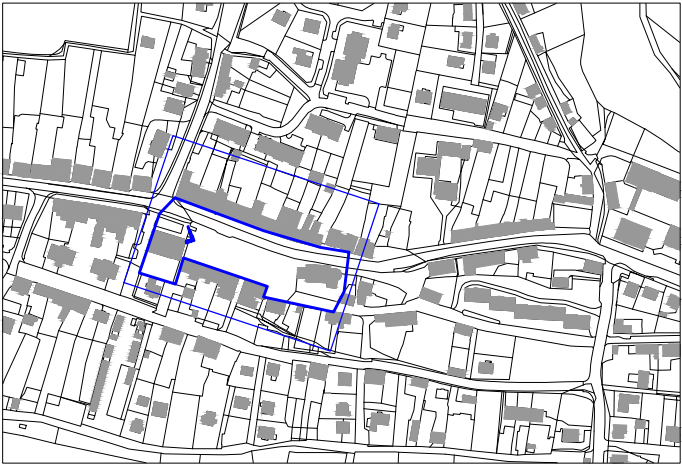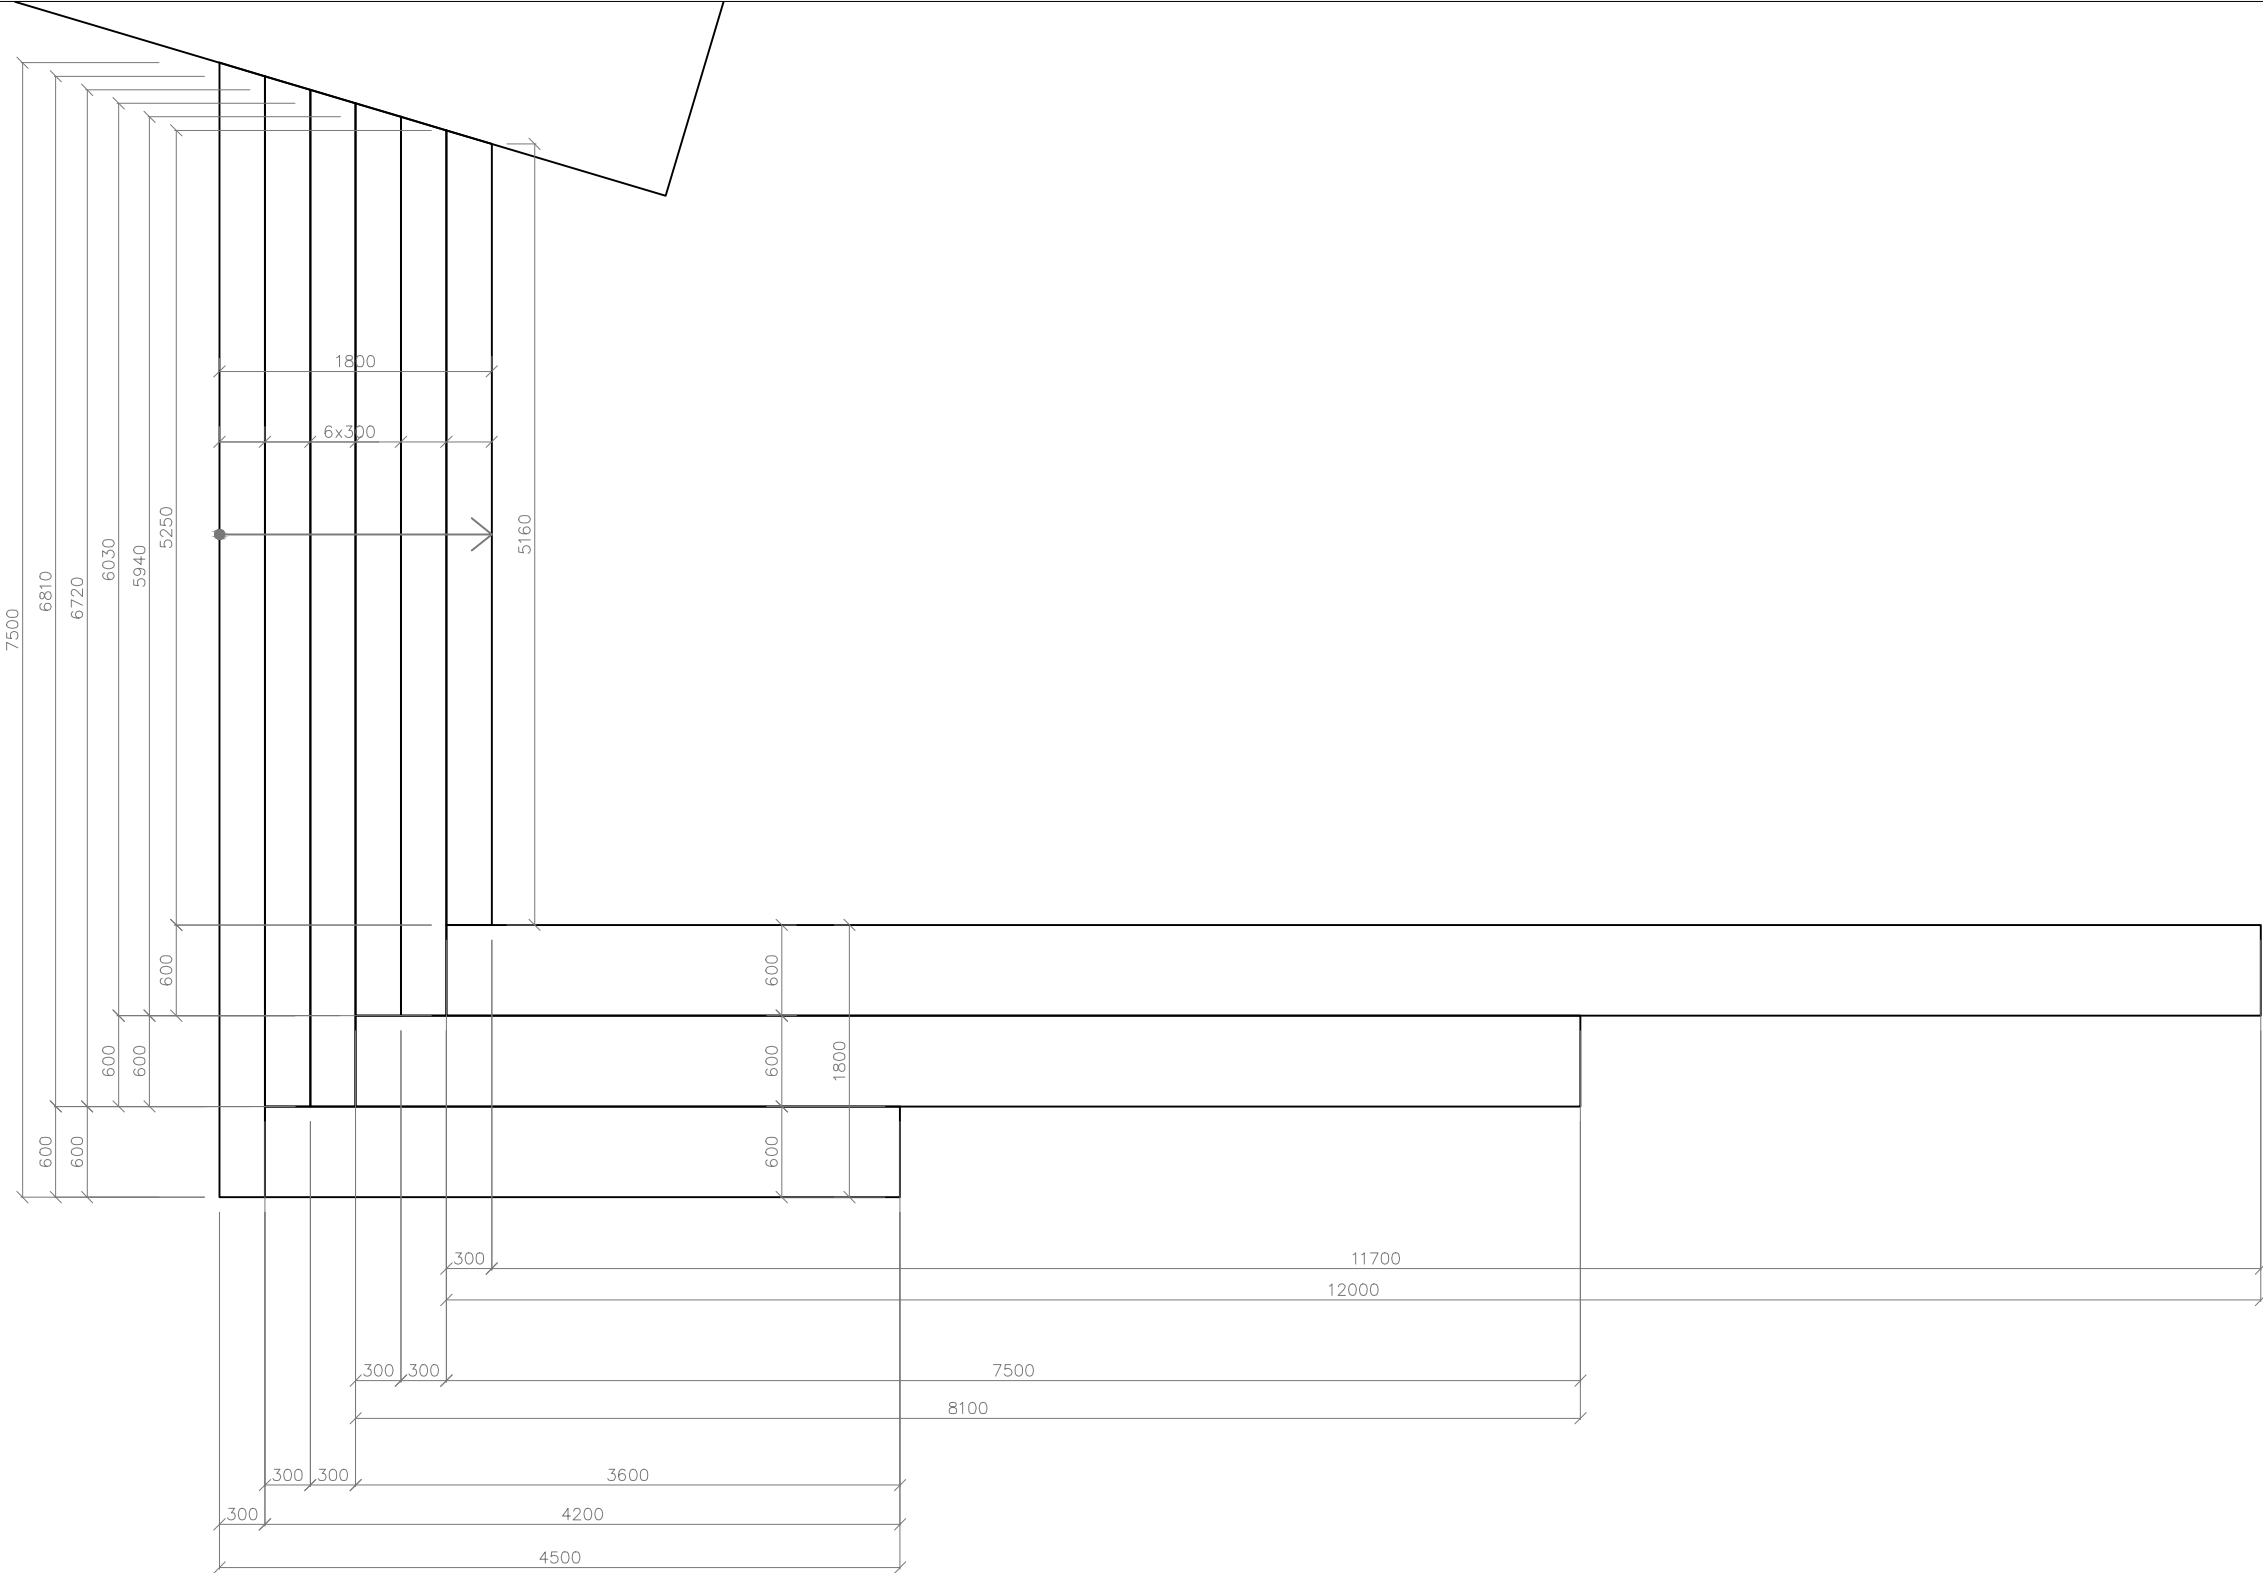


Projekt: **Náměstí Republiky - Kladruby**
Lokalita: **náměstí Republiky, Kladruby, Tachov**
Obsah: **Schodiště - půdorys**
Část: **D05 Stavební objekt**


Vypracoval: **Natálie Koliňová**
Vedoucí: **Ing. Radmila Fingerová**
Ing. arch. Karin Grohmannová
Organizace: **Atelier 603, FA ČVUT**

Datum: **prosinec 2020**
Formát: **630x297**
Měřítko: **1:500**
Číslo přílohy: **D 05.1**

PŮDORYS 1:100

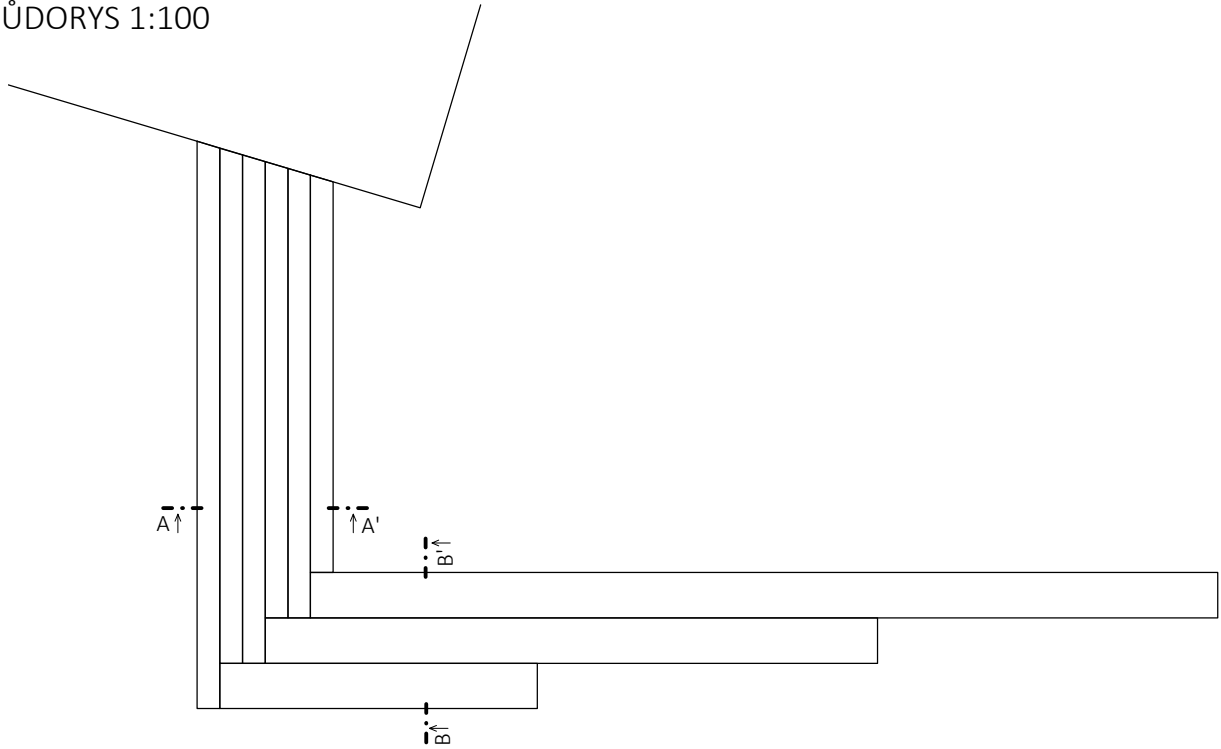

ŘEZ A-A' 1:20

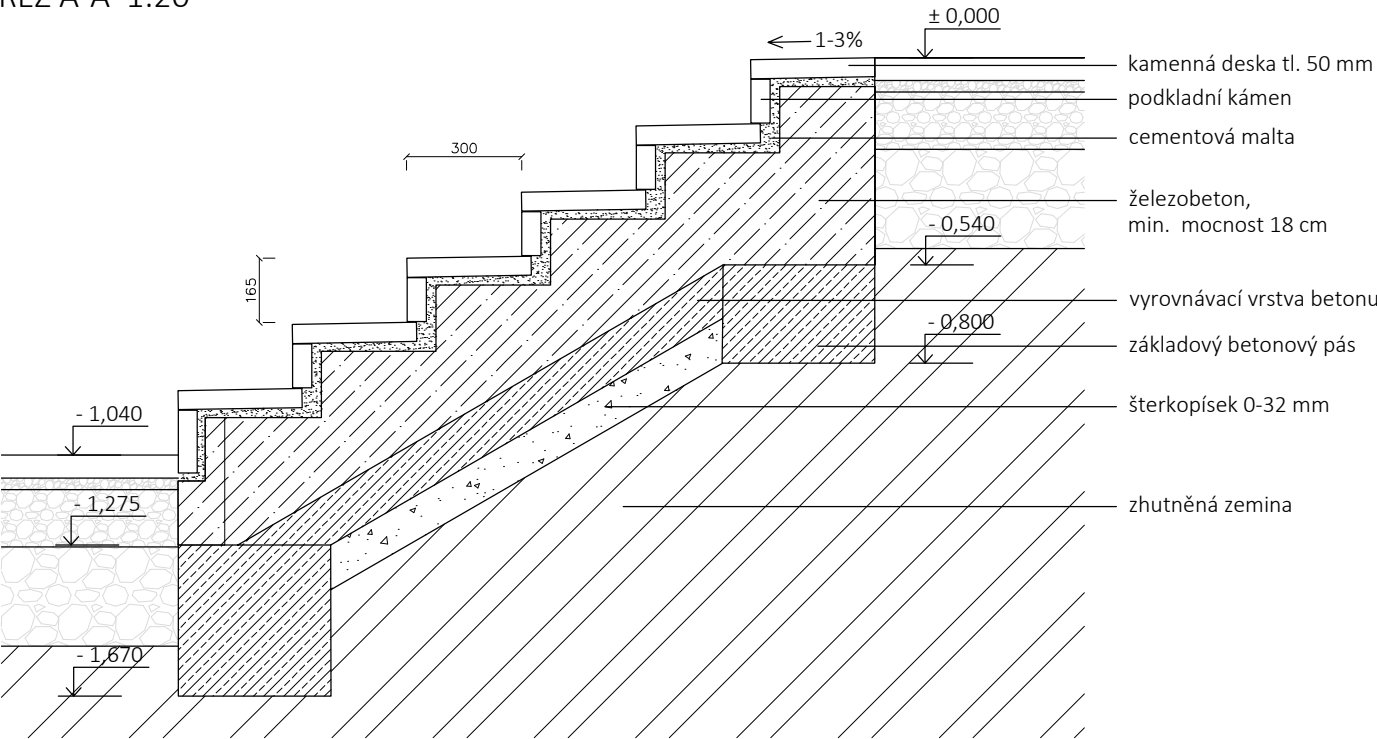


VÝPOČET:



Schodiště: $2h + b = 600$ až 630
 $2 \times 165 + 300 = 630$
celková výška schodiště: $6 \times 165 = 990$ mm
celková hloubka schodiště: $5 \times 300 = 1500$ mm

Vysoké stupně (v místě řezu): výška = 330 mm hloubka = 600 mm
celková výška stupňů: $3 \times 330 = 990$ mm
celková hloubka stupňů: $2 \times 600 = 1200$ mm

ILUSTRAČNÍ POHLED:

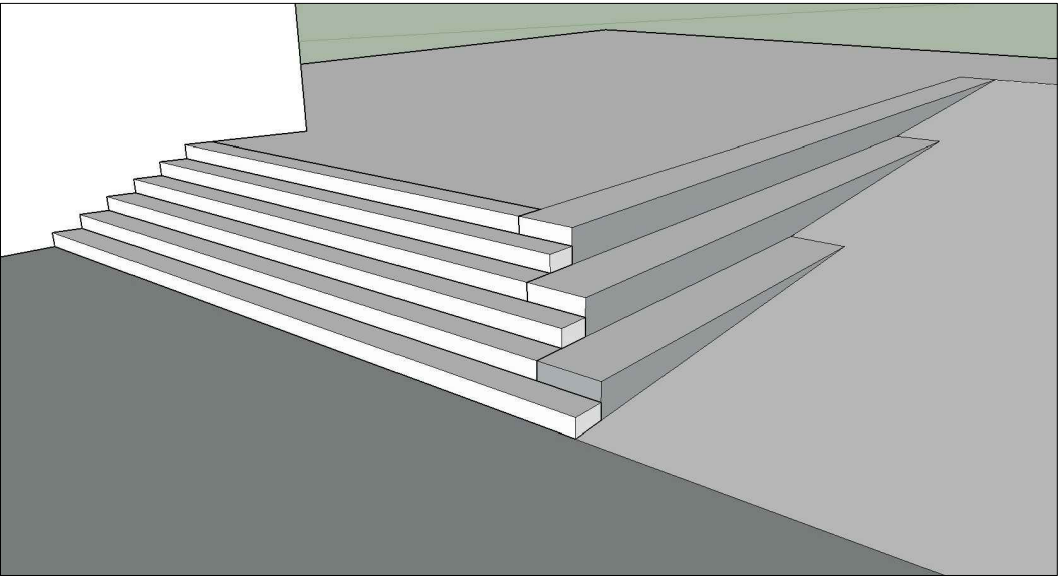

ŘEZ B-B' 1:20

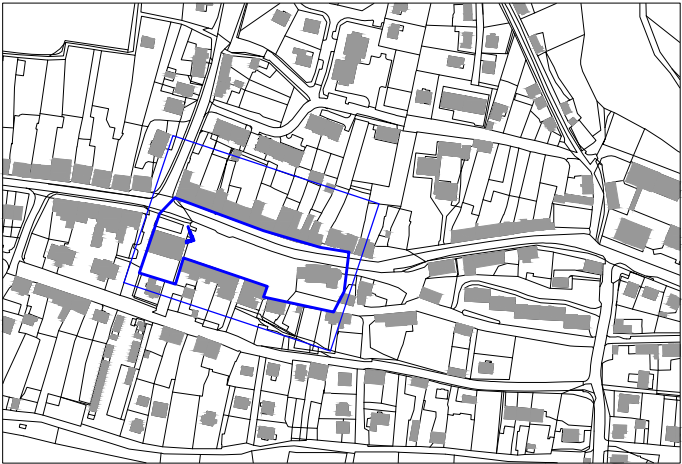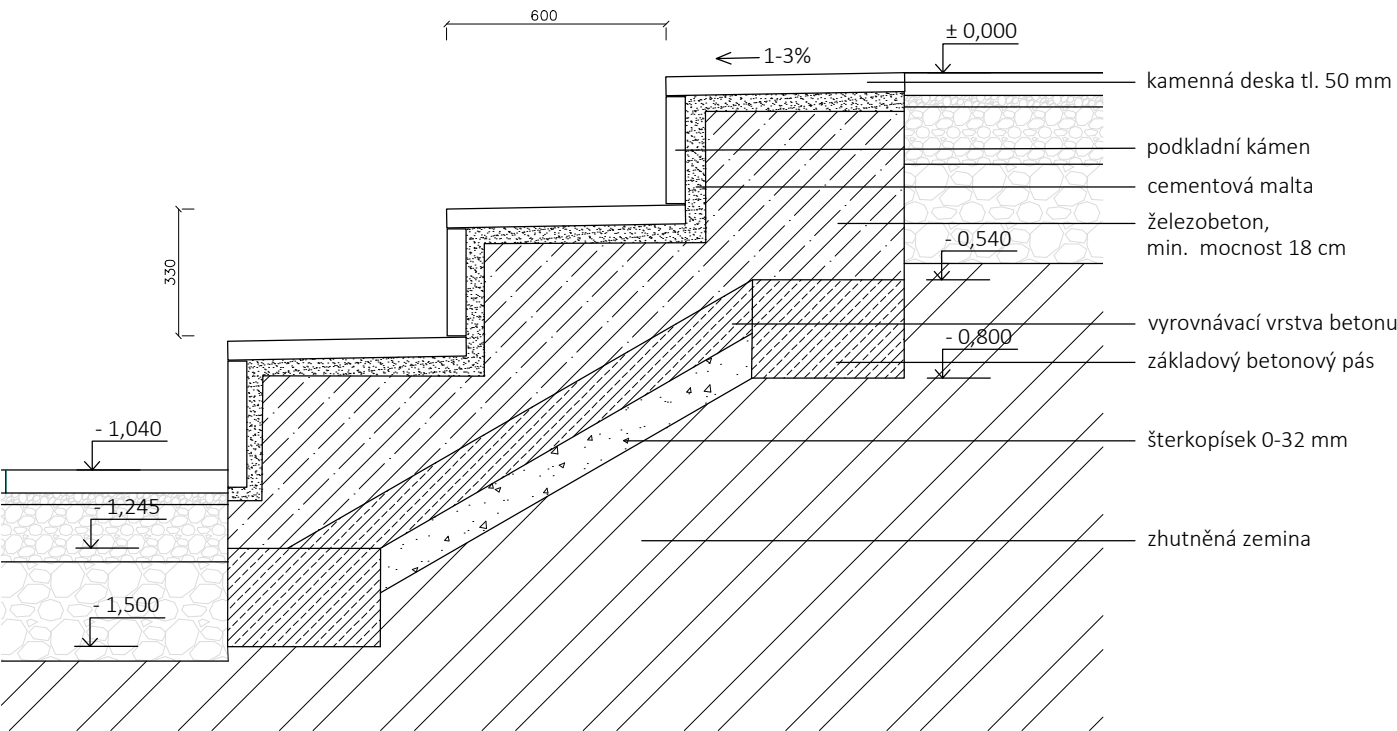


Projekt: **Náměstí Republiky - Kladruby**
Lokalita: **náměstí Republiky, Kladruby, Tachov**
Obsah: **Schodiště - detail**
Část: **D05 Stavební objekt**

Vypracoval: **Natálie Koliňová**
Vedoucí: **Ing. Radmila Fingerová**
Ing. arch. Karin Grohmannová
Organizace: **Atelier 603, FA ČVUT**

Datum: **listopad 2020**
Formát: **630x297**
Měřítko: **1:500**
Číslo přílohy: **D 05.2**

D11 Osazovací plán záhonu A 1:50

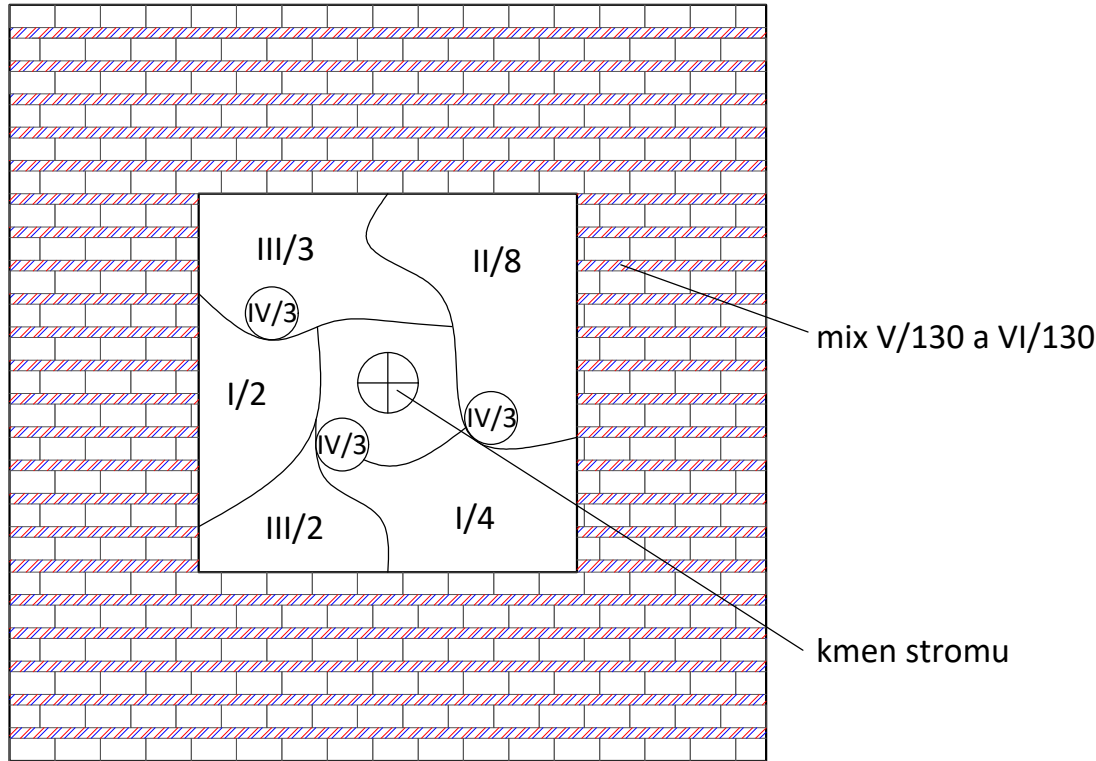

Pozn.:
III/3 - označení rostliny/počet kusů

Legenda rostlin:

označení	český název	latinský název	výška	šířka	spousta / ks na m2	dobakvetení	nároky na světlo	ks / záhon	velikost sazenice
1	Třtina rákosovitá	Calamagrostis brachytricha	1 m	1 m	0,75 m	VIII-IX	slunce a polostín	4	K11
2	Přýšec mandloňovitý 'Tiny Tim'	Euphorbia amygdaloides 'Tiny Tim'	0,4 m	0,3-0,5 m	3 ks/m2	IV-V	slunce a polostín	3	K9
3	Okrasný česnek kulatohlavý	Allium sphaerocephalon	0,6 m	0,3 m	5 ks/m2	VI-VII	slunce	9	K9
4	Mochna zlatá	Potentilla aurea	0,1-0,3 m	0,3-0,5 m	12 ks/m2	VI-VIII	slunce a polostín	21	K9
5	levandule úzkolistá	Lavandula angustifolia 'Dwarf Blue'	0,2-0,3 m	0,2-0,4 m	11 ks/m2	VII-VIII	slunce	8	K9
6	Mateřídouška úzkolistá	Thymus serpyllum	0,1 m		12 ks/m2	VI-VIII	slunce	30	K9x9x10
7	Rozchodník šestiřadý 'Weisse Tetra'	Sedum sexangulare 'Weisse Tatra'	0,1 m		9 ks/m2	VII-VIII	slunce	30	K9x9x10


Pozn.: Thymus serpyllum a Sedum sexangulare 'Weisse Tatra' se sází do štěrbin mezi zatravněvací dlaždice v poměru 1:1

Záhon B

označení	český název	latinský název	výška	šířka	spousta / ks na m2	dobakvetení	nároky na světlo	ks / záhon	velikost sazenice
I	Bohyška 'Royal Standard'	Hosta 'Royal Standard'	0,5 m	0,5-0,7 m	3 ks/m2	VIII-IX	polostín a stín	6	K9
II	Sasanka japonská 'Elegans'	Anemone japonica 'Elegans'	0,8 m	0,55-0,8 m	5 ks/m2	VIII-X	polostín	8	K9
III	Ostřice převislá	Carex pendula	0,5-1,5 m	0,8-1 m	3 ks/m2	V-VI	polostín a stín	5	K9
IV	Hyacintovec britský	Hyacinthoides non-scripta	0,2 m	0,2 m	0,2 m	IV-V	slunce a polostín a stín	9	K11
V	Mechovec kostrbatý	Cotula squalida	0,1 m		11ks/m2	VI-VII	polostín	130	K9x9x10
VI	Isotoma	Isotoma fluviatilis	0,1 m		0,2 m	V-IX	slunce a polostín	130	K9x9x10



Pozn.: Cotula squalida a Isotoma fluviatilis se sází do štěrbin mezi zatravněvací dlaždice v poměru 1:1

D12 Osazovací plán záhonu B 1:50

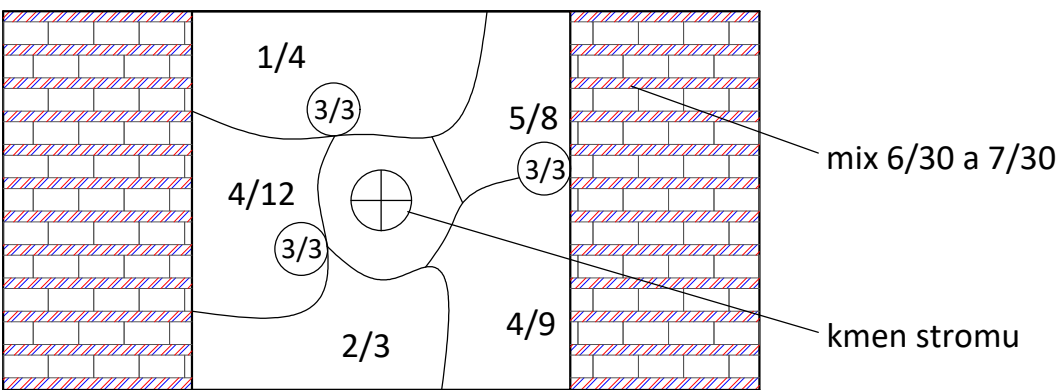


Pozn.:
4/12 - označení rostliny/počet kusů

D10 Schéma kotvení stromu

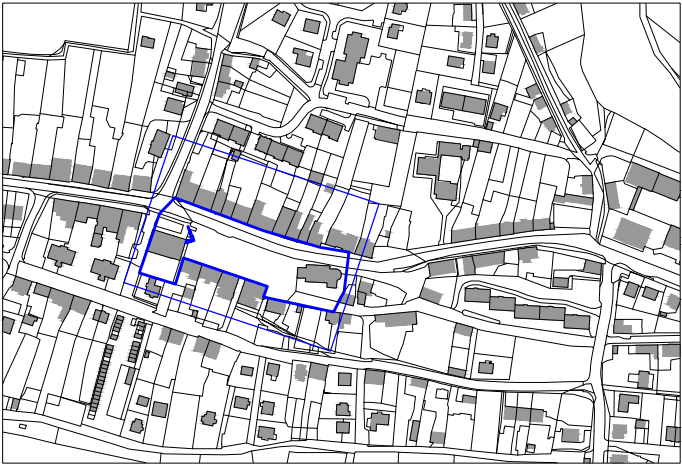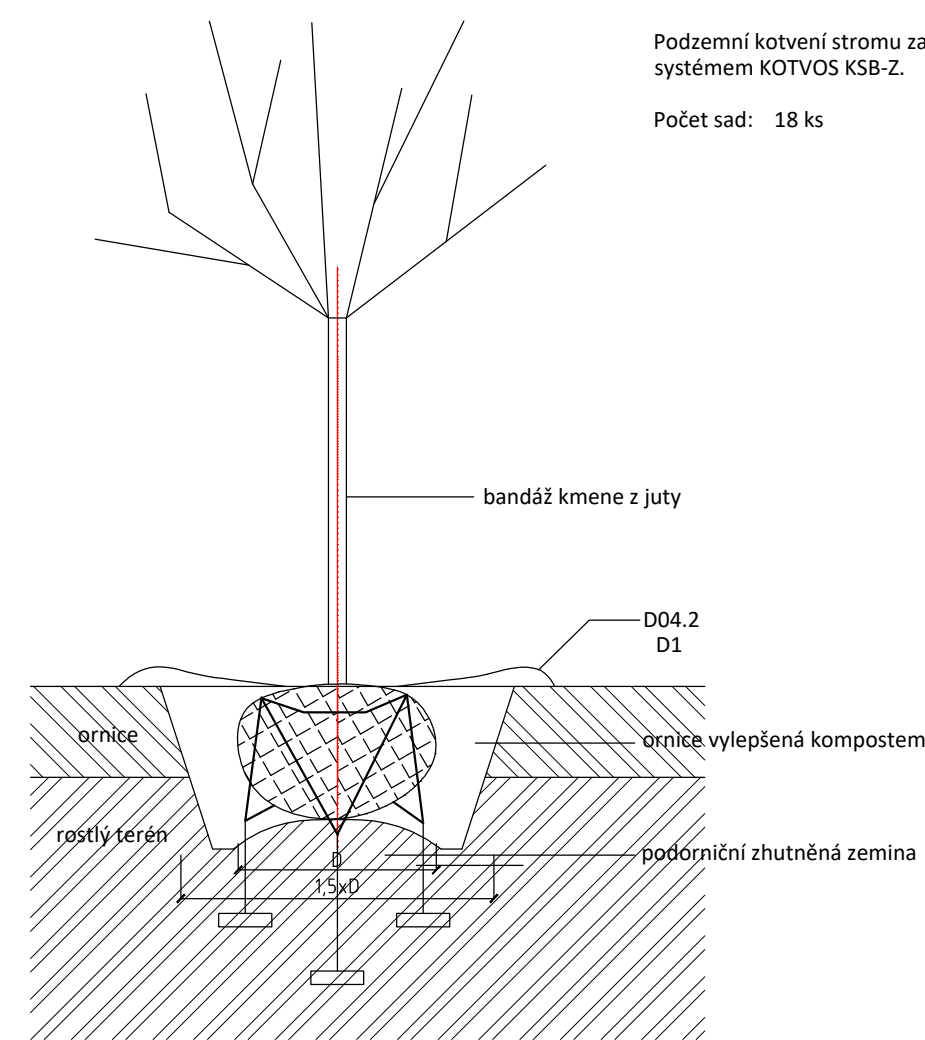

 FA - ČVUT Thákurova 9, 166 34 Praha 6	Projekt:	Náměstí Republiky - Kladruba	Vypracoval:	Natálie Koliňová	Datum:	leden 2020
	Lokalita:	náměstí Republiky, Kladruba, Tachov	Vedoucí:	Ing. Radmila Fingerová Ing. arch. Karin Grohmannová	Formát:	630x297
	Obsah:	Osazovací plán záhonů			Měřítko:	1:500
	Část:	D06 Výsadba a osvětlení	Organizace:	Atelier 603, FA ČVUT	Číslo přílohy:	D 06.2

D13 Osazovací plán záhonu C 1:75

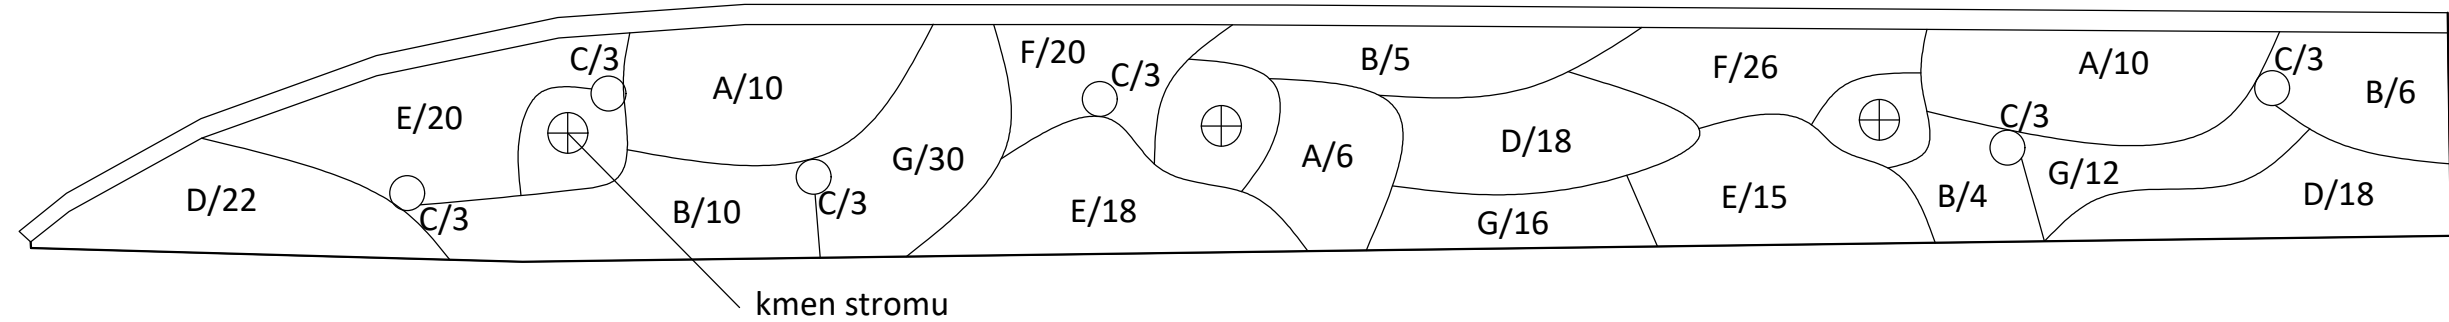


Pozn.:
E/20 - označení rostliny/počet kusů
Záhon C


označení	český název	latinský název	výška	šířka	spousta / ks na m2	dobakvetení	nároky na světlo	ks / záhon	velikost sazenice
A	Třtina rákosovitá	Calamagrostis brachytricha	1 m	1 m	0,75 m	VIII-IX	slunce a polostín	26	K11
B	Přýšec mandloňovitý 'Tiny Tim'	Euphorbia amygdaloides 'Tiny Tim'	0,4 m	0,3-0,5 m	3 ks/m2	IV-V	slunce a polostín	25	K9
C	Okrasný česnek kulatohlavý	Allium sphaerocephalon	0,6 m	0,3 m	5 ks/m2	VI-VII	slunce	18	K9
D	Kuklík šarlatový 'Koi'	Geum coccineum 'Koi'	0,2 m	0,4 m	8 ks/m2	V-VIII	slunce a polostín	58	k13
E	Třapatka nachová 'Feeling Pink'	Echinacea purpurea 'Feeling Pink'	0,6 m	0,3-0,5 m	6 ks/m2	VII-IX	slunce	53	K9
F	Mochna zlatá	Potentilla aurea	0,1-0,3 m	0,3-0,5 m	12 ks/m2	VI-VIII	slunce a polostín	46	K9
G	levandule úzkolistá	Lavandula angustifolia 'Dwarf Blue'	0,2-0,3 m	0,2-0,4 m	11 ks/m2	VII-VIII	slunce	58	K9

Sortiment bylin

poř. číslo	český název	latinský název	výška	šířka	spousta / ks na m2	dobakvetení	nároky na světlo	ks celkem	velikost sazenice
1	Třtina rákosovitá	Calamagrostis brachytricha	1 m	1 m	0,75 m	VIII-IX	slunce a polostín	54	K11
2	Přýšec mandloňovitý 'Tiny Tim'	Euphorbia amygdaloides 'Tiny Tim'	0,4 m	0,3-0,5 m	3 ks/m2	IV-V	slunce a polostín	46	K9
3	Okrasný česnek kulatohlavý	Allium sphaerocephalon	0,6 m	0,3 m	5 ks/m2	VI-VII	slunce	81	K9
4	Mochna zlatá	Potentilla aurea	0,1-0,3 m	0,3-0,5 m	12 ks/m2	VI-VIII	slunce a polostín	193	K9
5	levandule úzkolistá	Lavandula angustifolia 'Dwarf Blue'	0,2-0,3 m	0,2-0,4 m	11 ks/m2	VII-VIII	slunce	114	K9
6	Mateřídouška úzkolistá	Thymus serpyllum	0,1 m		12 ks/m2	VI-VIII	slunce	210	K9x9x10
7	Rozchodník šestiřadý 'Weisse Tetra'	Sedum sexangulare 'Weisse Tatra'	0,1 m		9 ks/m2	VII-VIII	slunce	210	K9x9x10
8	Kuklík šarlatový 'Koi'	Geum coccineum 'Koi'	0,2 m	0,4 m	8 ks/m2	V-VIII	slunce a polostín	58	k13
9	Třapatka nachová 'Feeling Pink'	Echinacea purpurea 'Feeling Pink'	0,6 m	0,3-0,5 m	6 ks/m2	VII-IX	slunce	53	K9
10	Bohyška 'Royal Standard'	Hosta 'Royal Standard'	0,5 m	0,5-0,7 m	3 ks/m2	VIII-IX	polostín a stín	48	K9
11	Sasanka japonská 'Elegans'	Anemone japonica 'Elegans'	0,8 m	0,55-0,8 m	5 ks/m2	VIII-X	polostín	64	K9
12	Ostřice převislá	Carex pendula	0,5-1,5 m	0,8-1 m	3 ks/m2	V-VI	polostín a stín	40	K9
13	Hyacintovec britský	Hyacinthoides non-scripta	0,2 m	0,2 m	0,2 m	IV-V	slunce a polostín a stín	72	K11
14	Mechovec kostrbatý	Cotula squalida	0,1 m		11ks/m2	VI-VII	polostín	1040	K9x9x10
15	Isotoma	Isotoma fluviatilis	0,1 m		0,2 m	V-IX	slunce a polostín	1040	K9x9x10

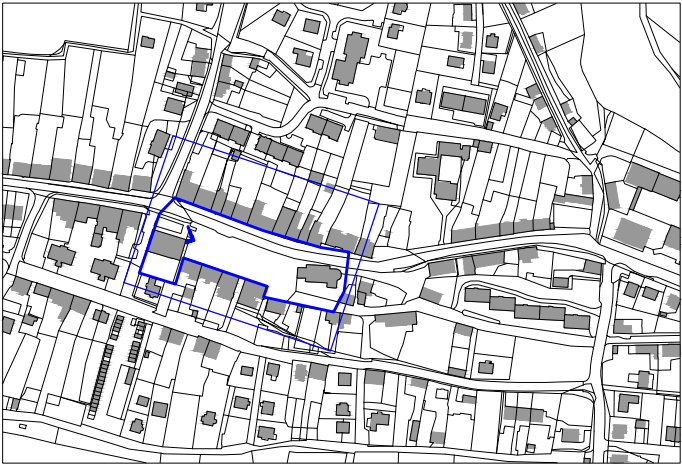

	Projekt:	Náměstí Republiky - Kladruhy	Vypracoval:	Natálie Koliňová	Datum:	leden 2020
	Lokalita:	náměstí Republiky, Kladruhy, Tachov	Vedoucí:	Ing. Radmila Fingerová Ing. arch. Karin Grohmannová	Formát:	630x297
	Obsah:	Osazovací plán záhonů			Měřítko:	1:500
	Část:	D06 Výsadba a osvětlení	Organizace:	Atelier 603, FA ČVUT	Číslo přílohy:	D 06.3

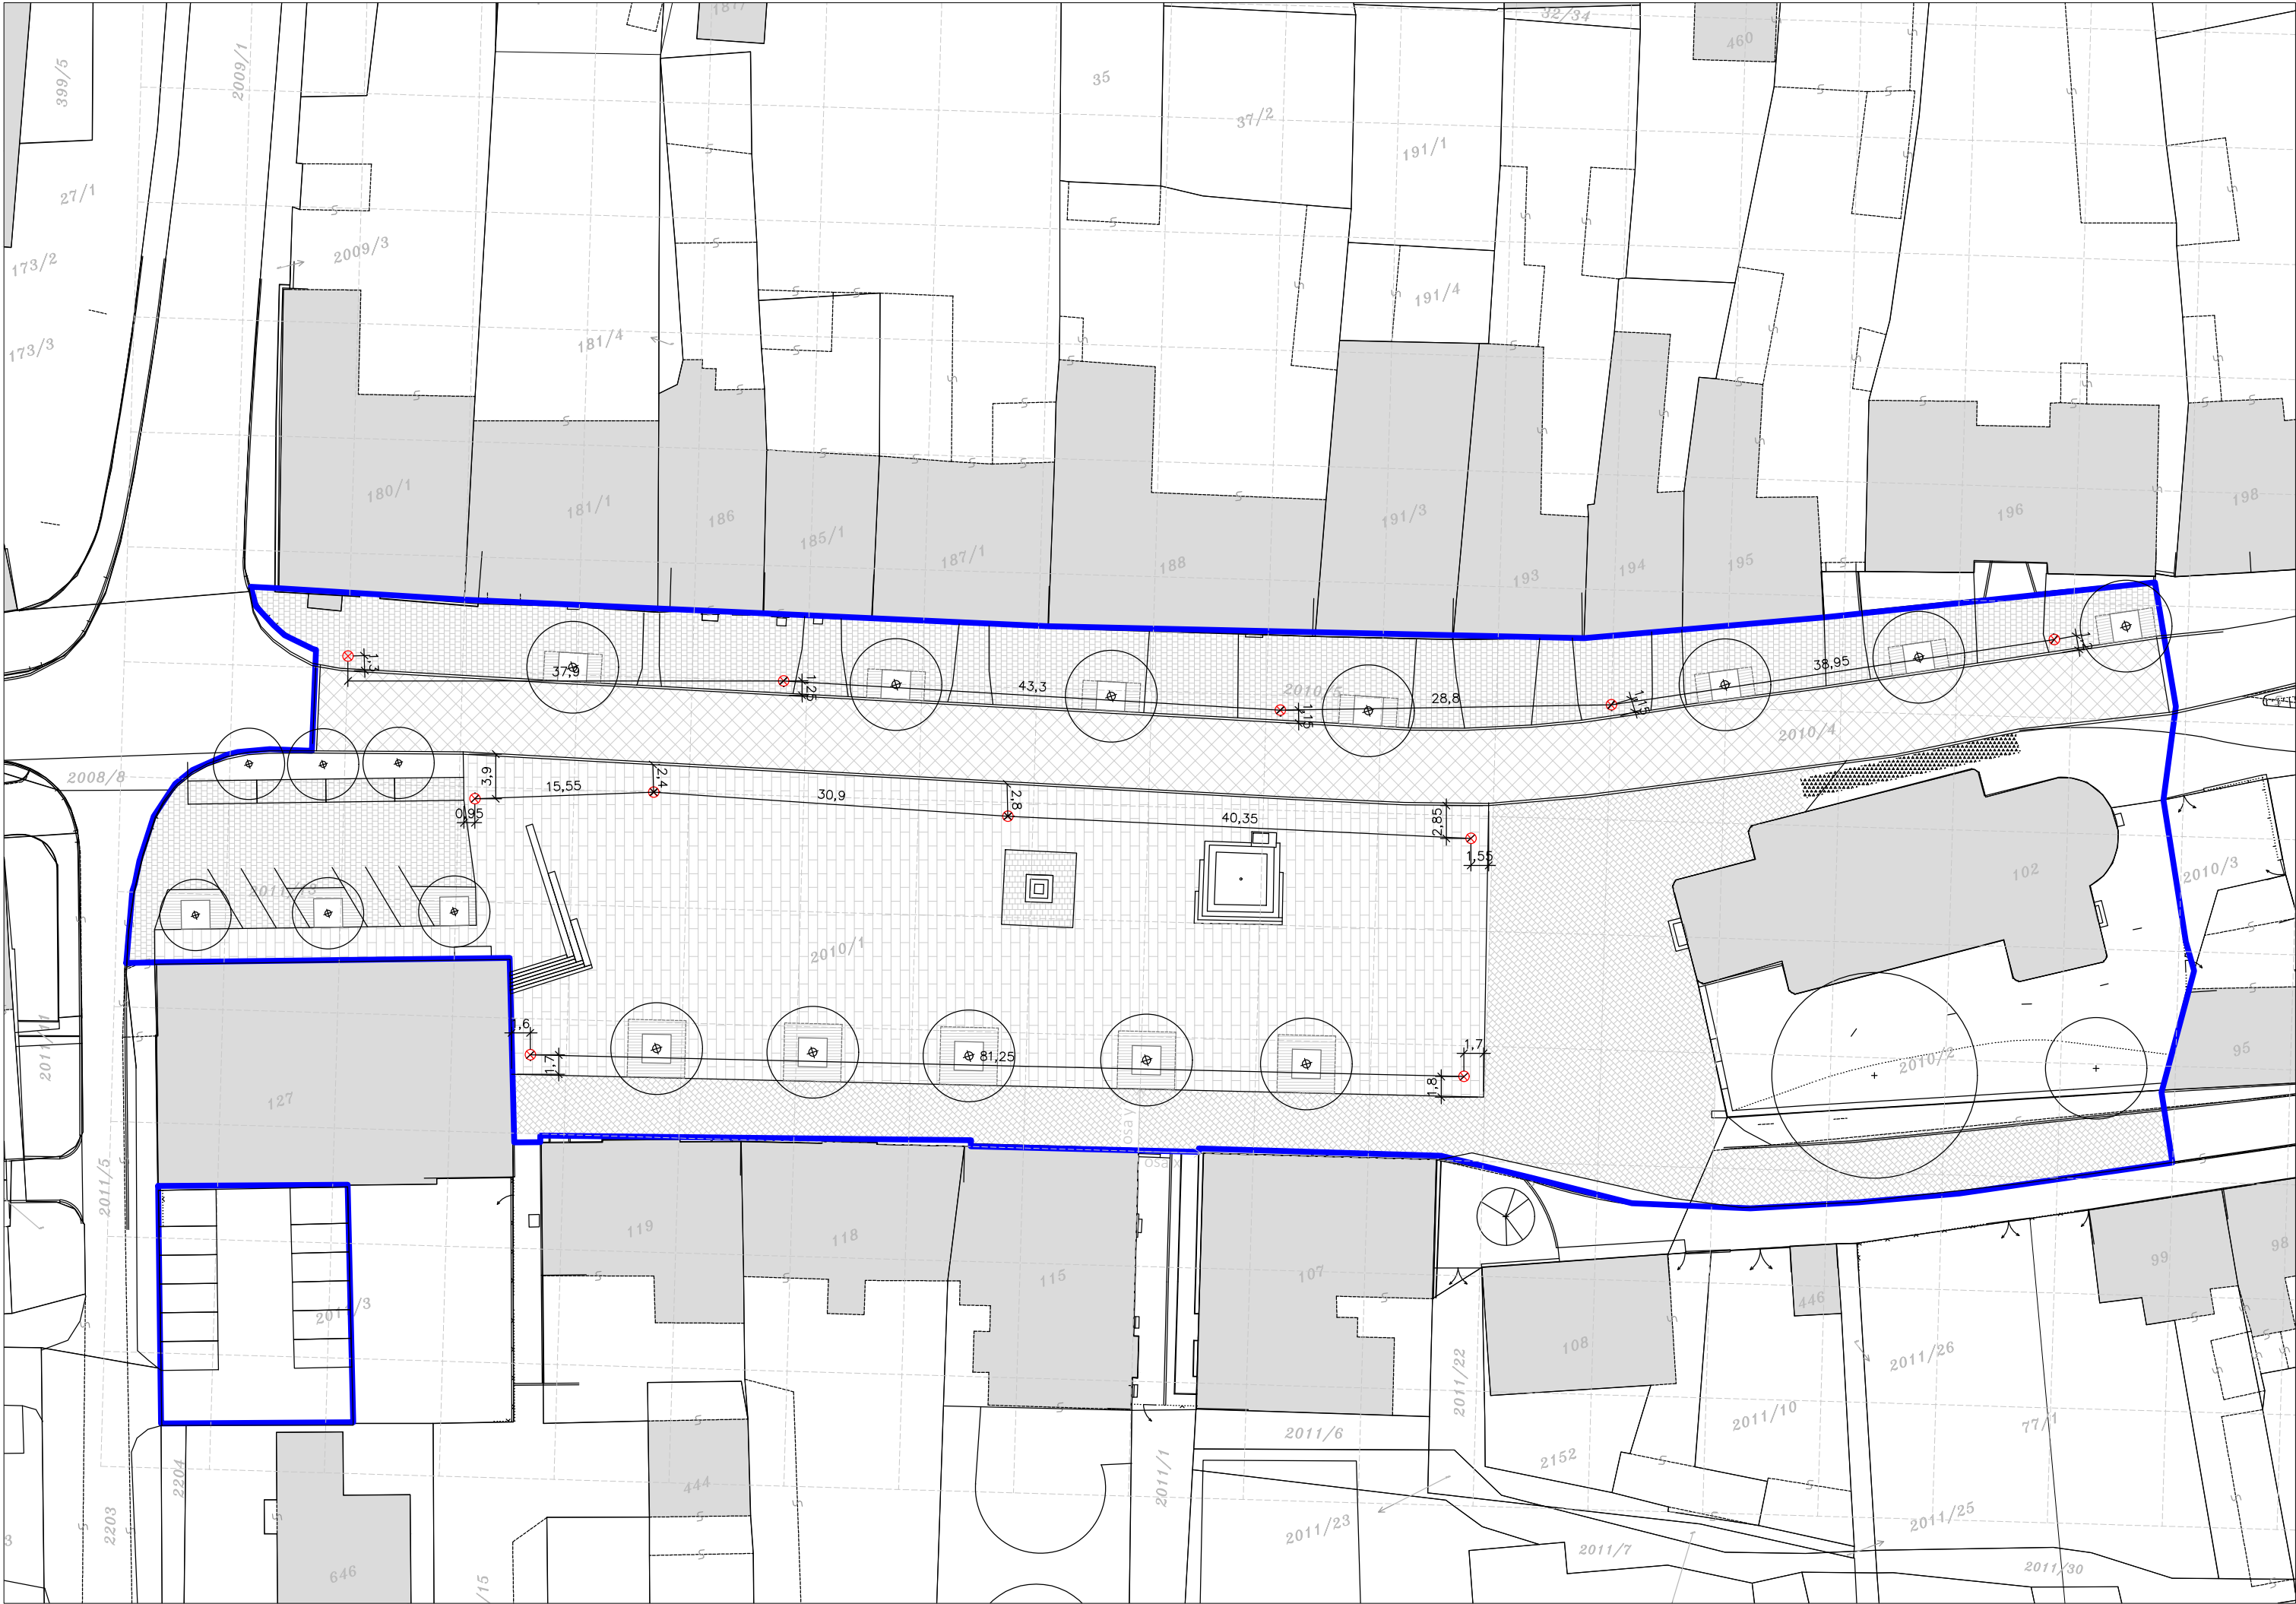



LED parkové svítidlo LUNA

- 30W
- 40W
- 60W
- 80W



Katalogové číslo:	TPO5P60N4A
Světelný tok:	8800lm
Napětí:	AC 100-277V
Pracovní teplota:	-30° až +50°
Pracovní vlhkost:	10% až 90%
Materiál svítidla:	hliníková slitina
Materiál difuzoru:	PMMA
Povrchová úprava:	prášková barva
Barva konstrukce:	černá RAL9005
Rozměry ø x v:	450 x 590mm
Hmotnost:	8,7kg
Stmívání:	AstroDIM
Životnost:	50.000 hod. (L80B50)
Záruka:	5 let

Celkem parkových svítidel: 11 ks

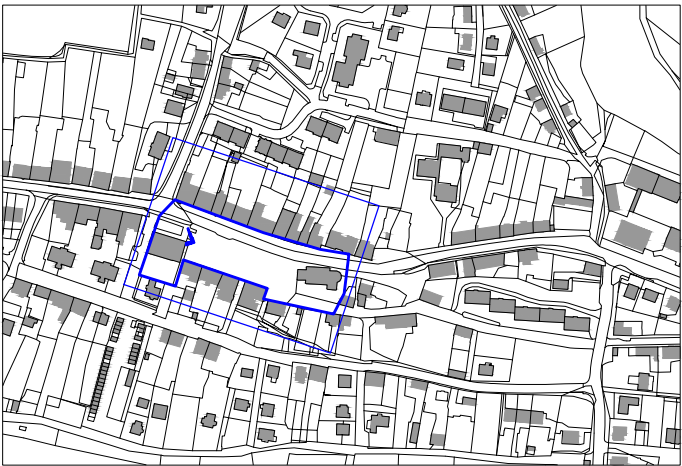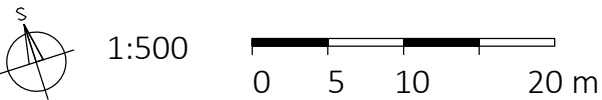

- LEGENDA:
- řešené území
 - síť po 10 m
 - strom
 - lampa



Projekt: Náměstí Republiky - Kladruby
Lokalita: náměstí Republiky, Kladruby, Tachov
Obsah: Schéma veřejného osvětlení
Část: D06 Výsadba a osvětlení


Vypracoval: Natálie Koliňová
Vedoucí: Ing. Radmila Fingerová
Ing. arch. Karin Grohmannová
Organizace: Atelier 603, FA ČVUT

Datum: prosinec 2020
Formát: 630x297
Měřítko: 1:500
Číslo přílohy: D 06.4

Parková lavička s opěradlem a područkami EMAU (EM156)




ILLUSTRATIVE PHOTO

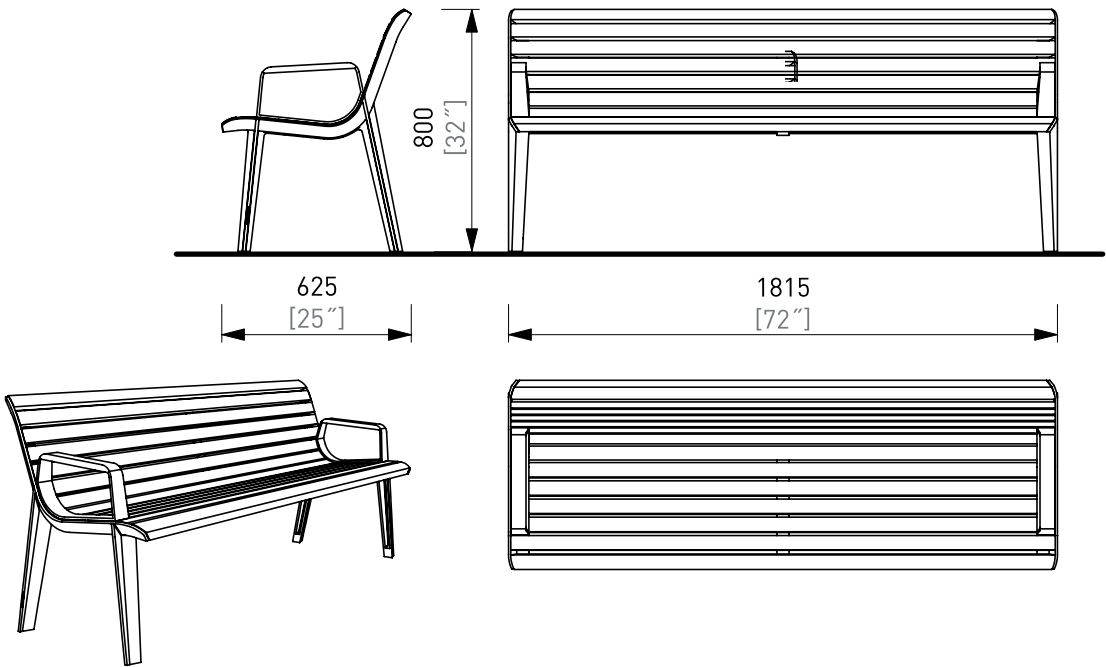

Odpadkový koš se stříškou PRAX (PRX115)



ILLUSTRATIVE PHOTO

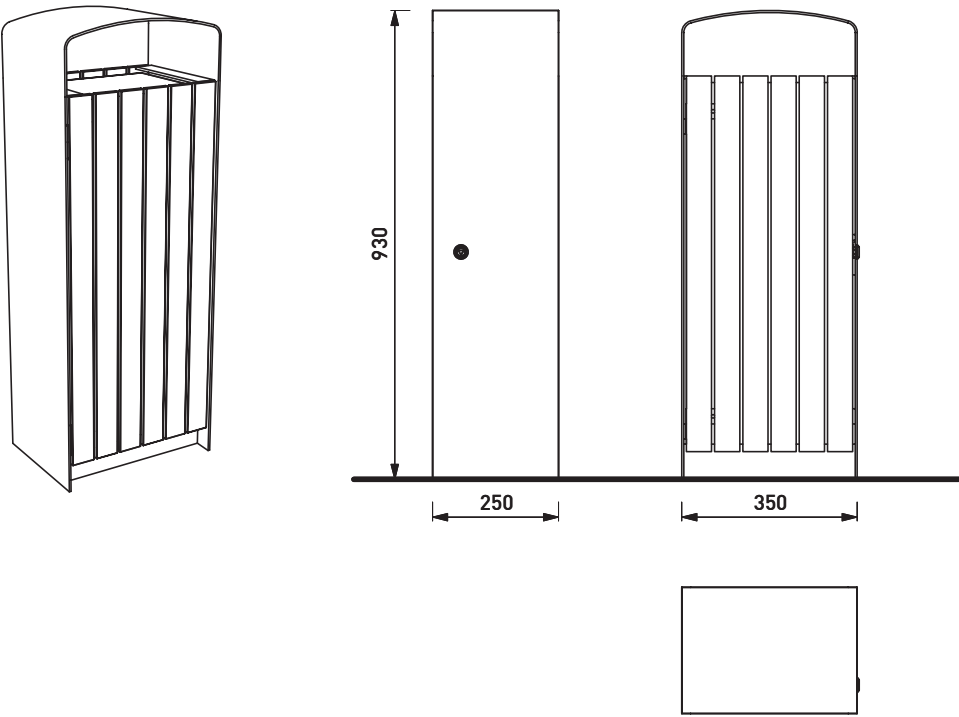


Mobiliář	
popis	ks
Parková lavička s opěradlem a područkami EMAU	15
Informační nosič PP	1
Odpadkový koš se stříškou PRAX	4
Zahrazovací sloupek LOT	20

Informační nosič PP (PP420)




ILLUSTRATIVE PHOTO

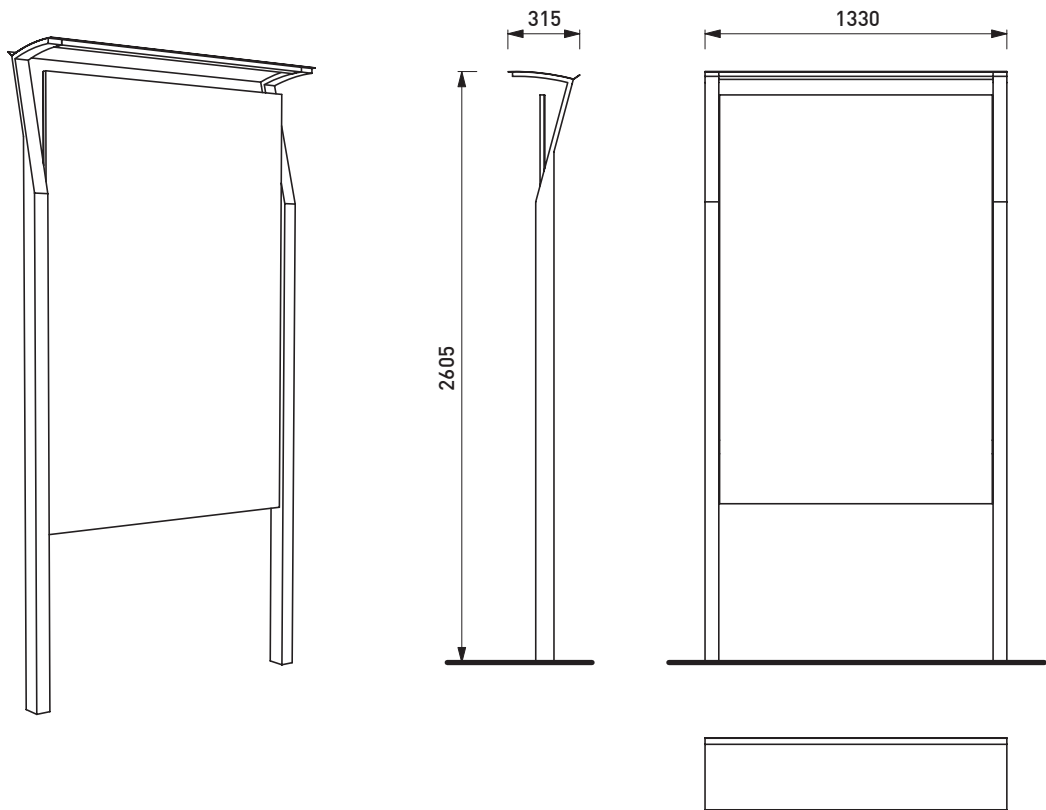

Zahrazovací sloupek LOT (SL100)



ILLUSTRATIVE PHOTO

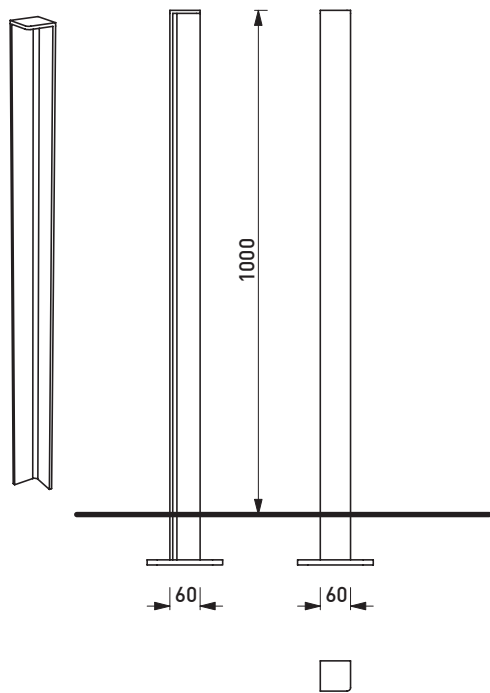

TECHNICAL SPECIFICATIONS 2/5
SL100 - LOT



mm
citě

1



FA - ČVUT
Thákurova 9, 166 34 Praha 6

Projekt: **Náměstí Republiky - Kladruby**
Lokalita: **náměstí Republiky, Kladruby, Tachov**
Obsah: **Detaily mobiliáře**
Část: **D07 Vybavenost**

Vypracoval: **Natálie Koliňová**
Vedoucí: **Ing. Radmila Fingerová**
Ing. arch. Karin Grohmannová
Organizace: **Atelier 603, FA ČVUT**

Datum: **leden 2020**
Formát: **630x297**
Měřítko: **1:500**
Číslo přílohy: **D 07.2**

Rozměry výrobků mají informativní charakter. Výrobce si vyhrazuje právo na změnu technické specifikace bez předchozího upozornění. Rozměry spodní stavby a způsob osazení výrobku jsou závazné. Rozteče kolej rozměřovat dle rozměrů dodaného výrobku.
All product sizes have an informative character. The Producer reserves the right to amend the technical specification at any time without previous warning. The size of foundation baseplate and the method of mounting of the product are imperative. Anchor spacing measure out by measurements of supplied product.
Die Abmessungen der Produkte sind informativ. Der Hersteller behält sich das Recht an Änderungen der technischen Spezifikationen vor, ohne vorher darauf hinzuweisen. Abmessungen der Fundamentierung - Unterbau und Art des Produkteinbaus sind verbindlich. Ankerabstand gemäß der gelieferten Produktabmessungen dimensionieren.