


- Legenda:**
- stávající síť NN
 - - - - - napojení sítě NN na stávající síť
 - ☼ stávající stromy
 - ▨ stávající zalesněné plochy
 - zázemí staveniště: 4x stavební buňka obytná: 6x3.5x3m, napojení na elektřinu 240V 1x buňka vedoucího pracovníka: 6x3.5x3m, napojení na el. 240V 1x sociální a hygienické zázemí: 6x3.5x3m 1x vrátnice: 3x2.5x2.5m
 - ▨ deponie materiálů
 - ▭ betonová paneláž pro těžký pojezd vozidel
 - ~ štětovnicová stěna
 - oplocení zázemí staveniště
 - katastr
 - hranice řešeného území

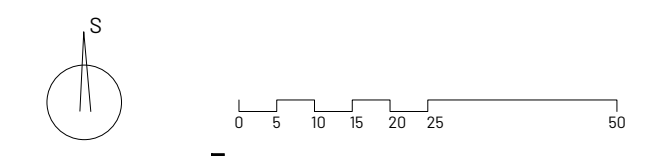

Projekt: Lovosice - realizační projekt
 Lokalita: Lovosice
 Část: 10...zařízení staveniště
 Obsah: Situace

Vypracoval: Stojanik Petr Datum: 30. 11. 2020
 Ved. práce: Dipl. Ing. Tihl Rehwaldt Podpis:
 Org.: studio Rehwaldt, FA - ČVUT
 Formát: 4x44 Měřítko: 1: 1000 Číslo přílohy: