



Situace zázemí a blízkého okolí m 1:200

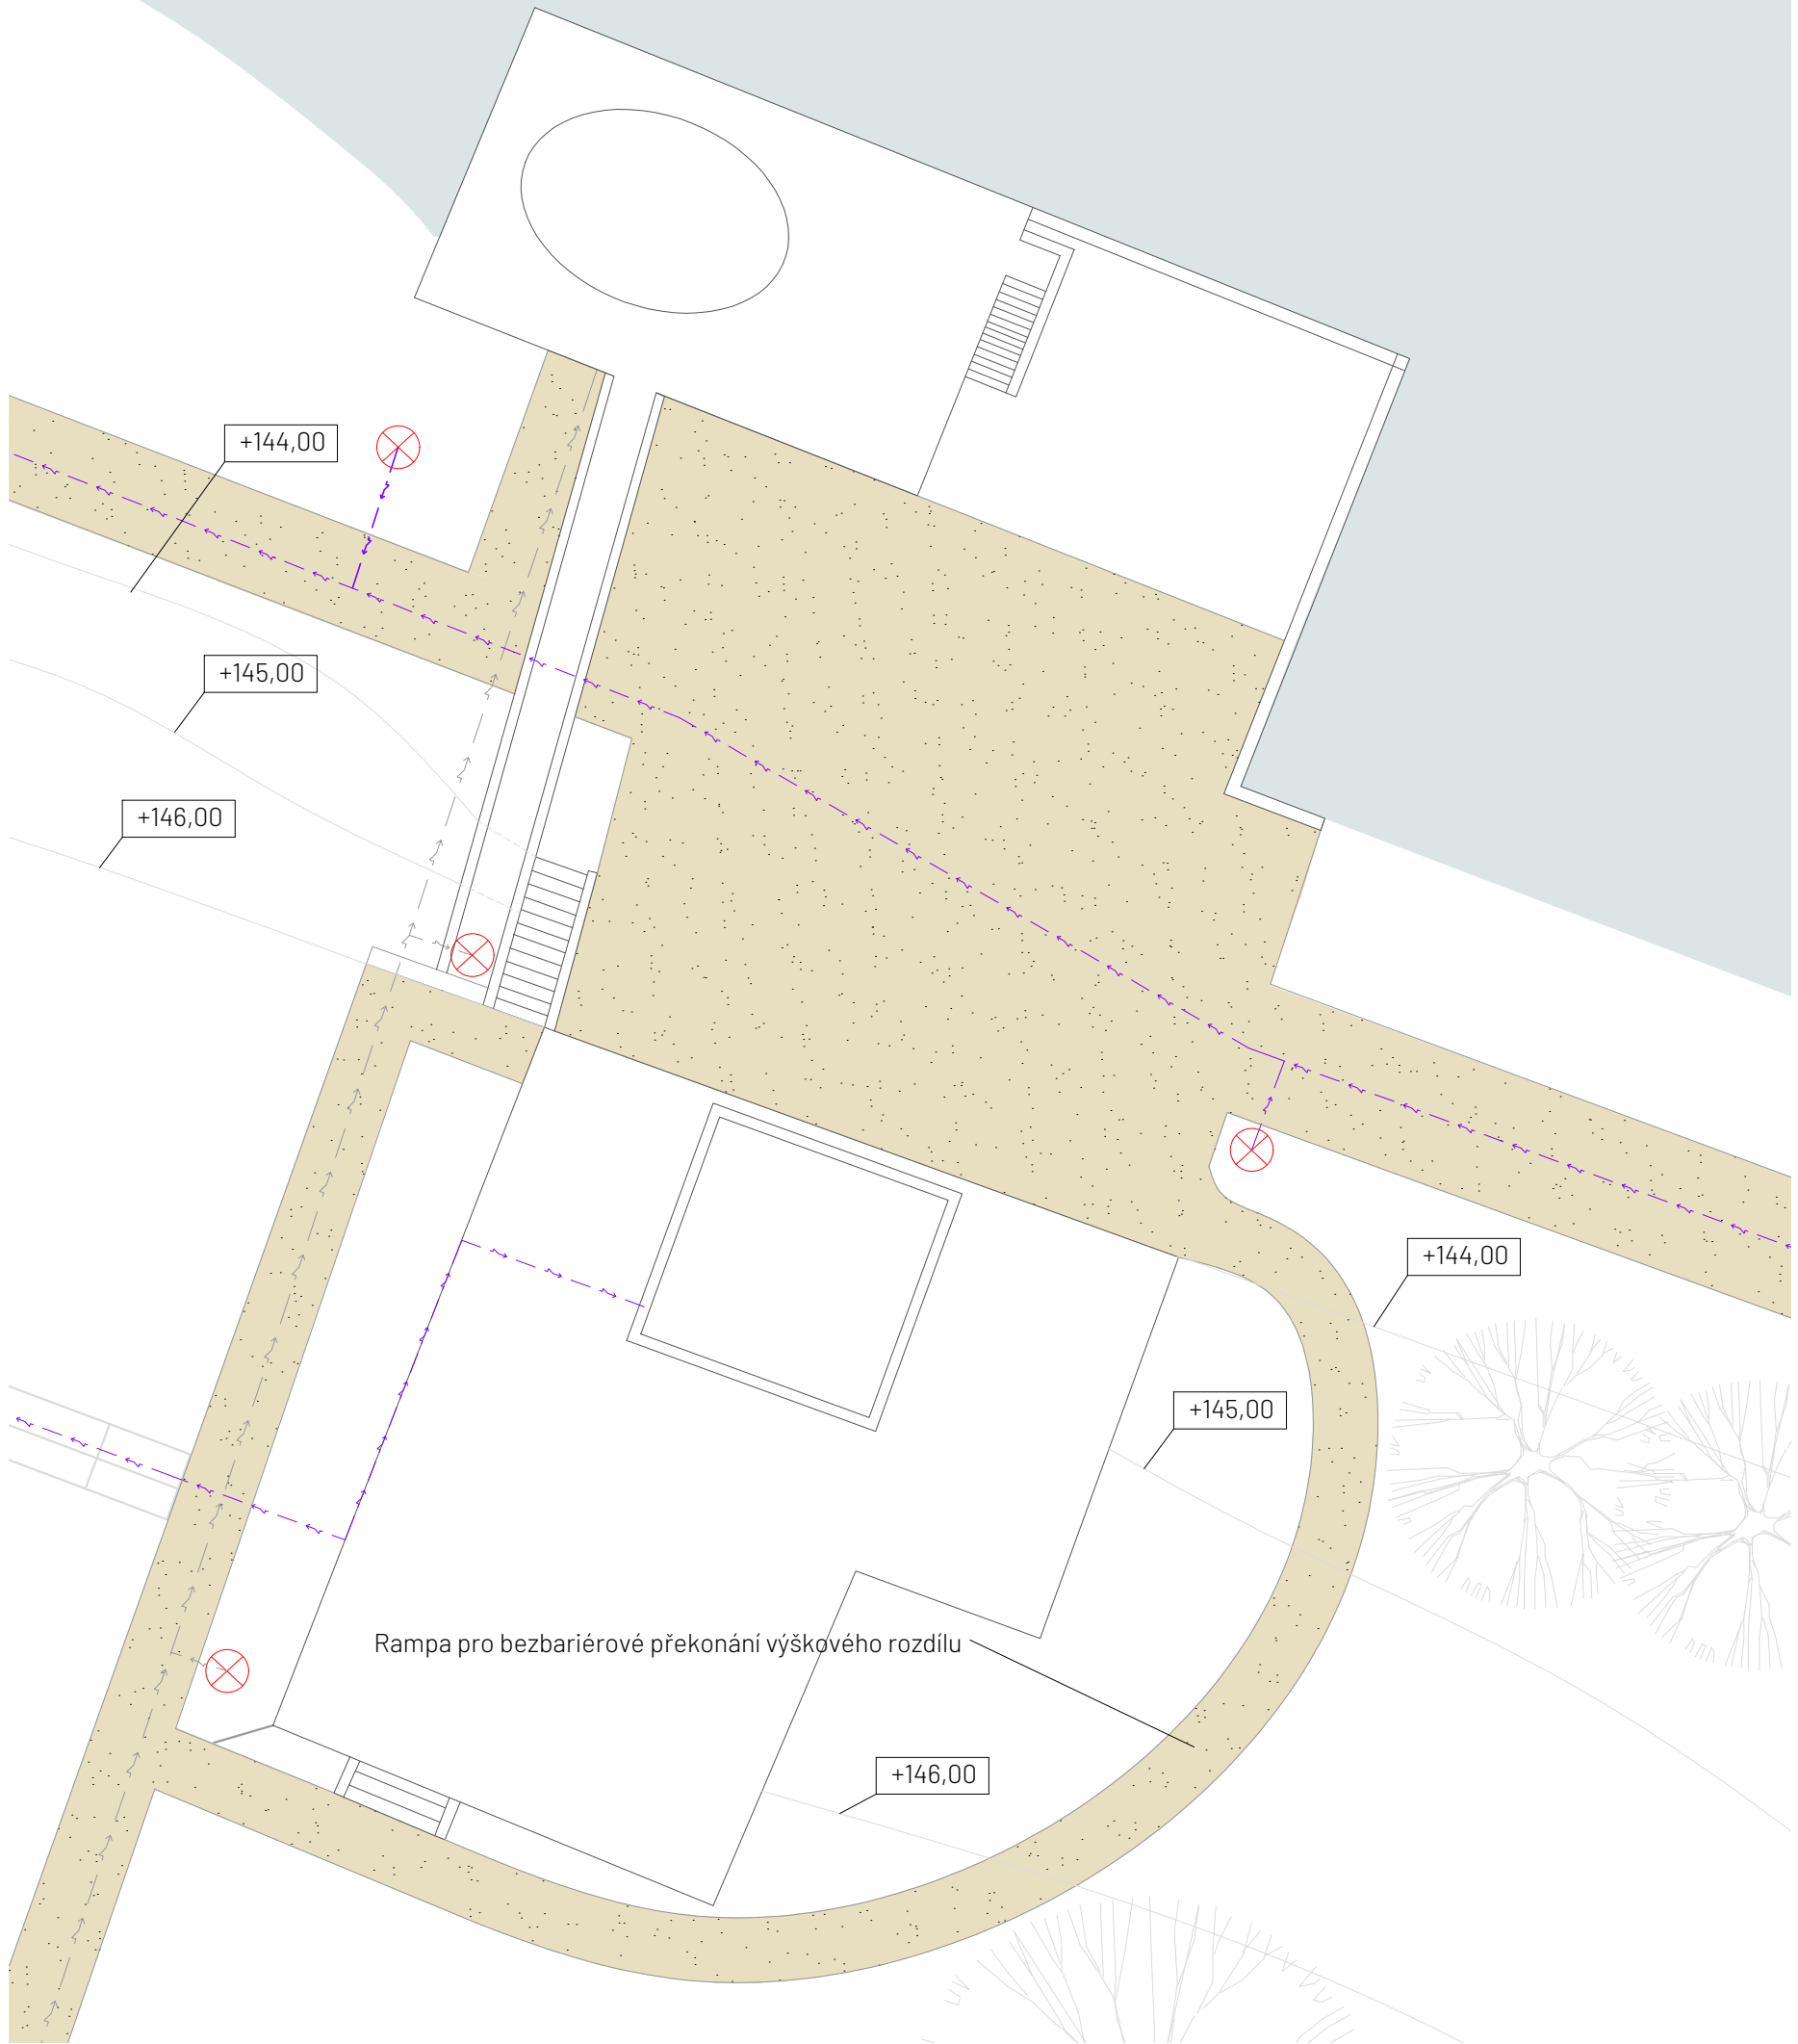


Perspektiva znázorňující budovu zázemí s přilehlým okolím




1NP: garážové stání pro obsluhující vozidla ostrova a příležitostné zázemí pro akce konající se na ostrově

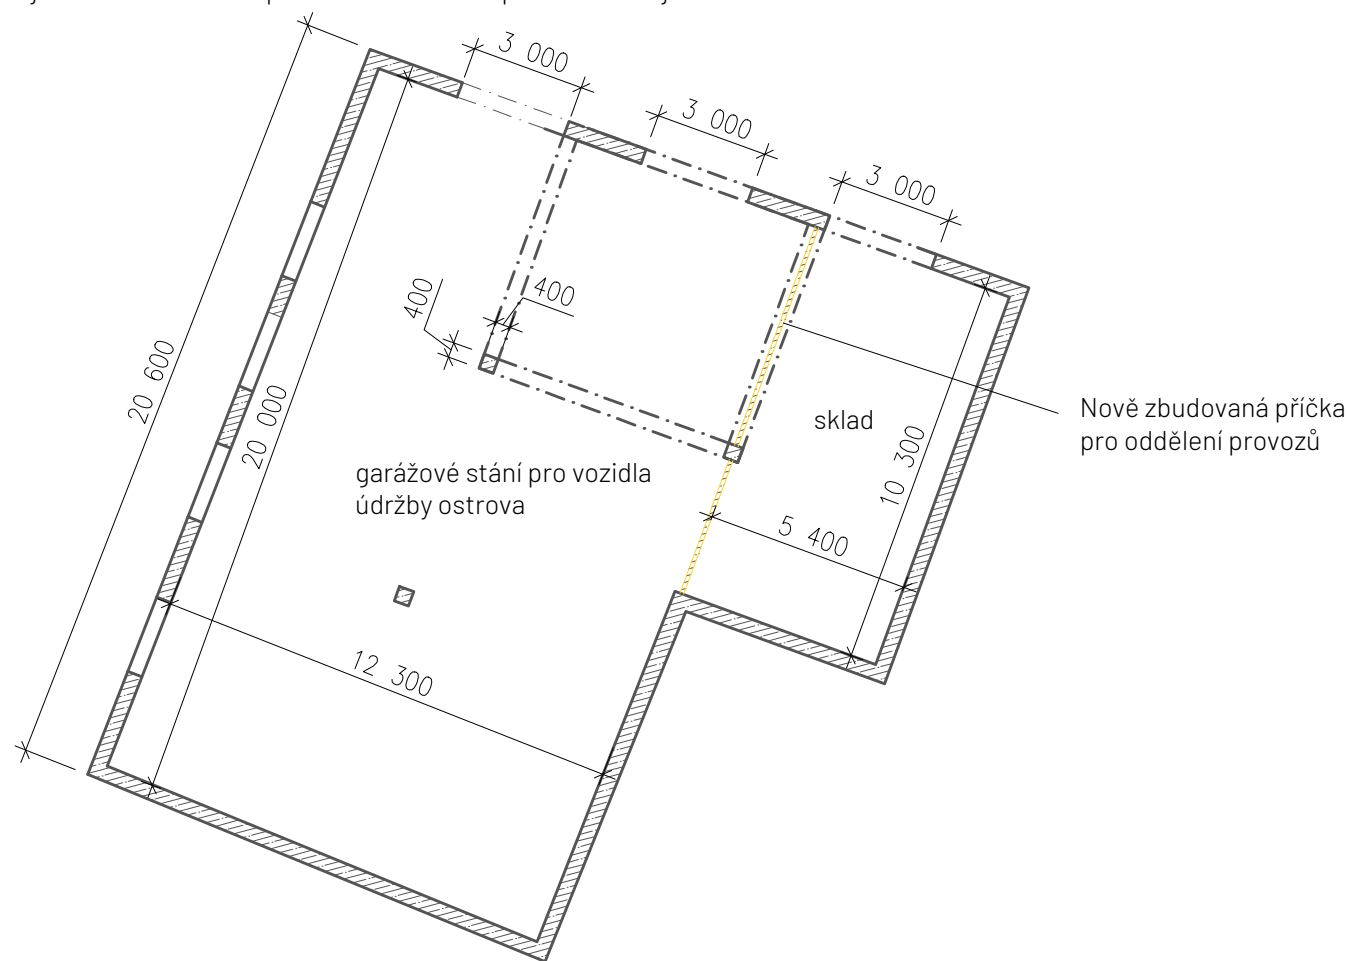

2NP: zázemí pro menší akce v prvním patře objektu

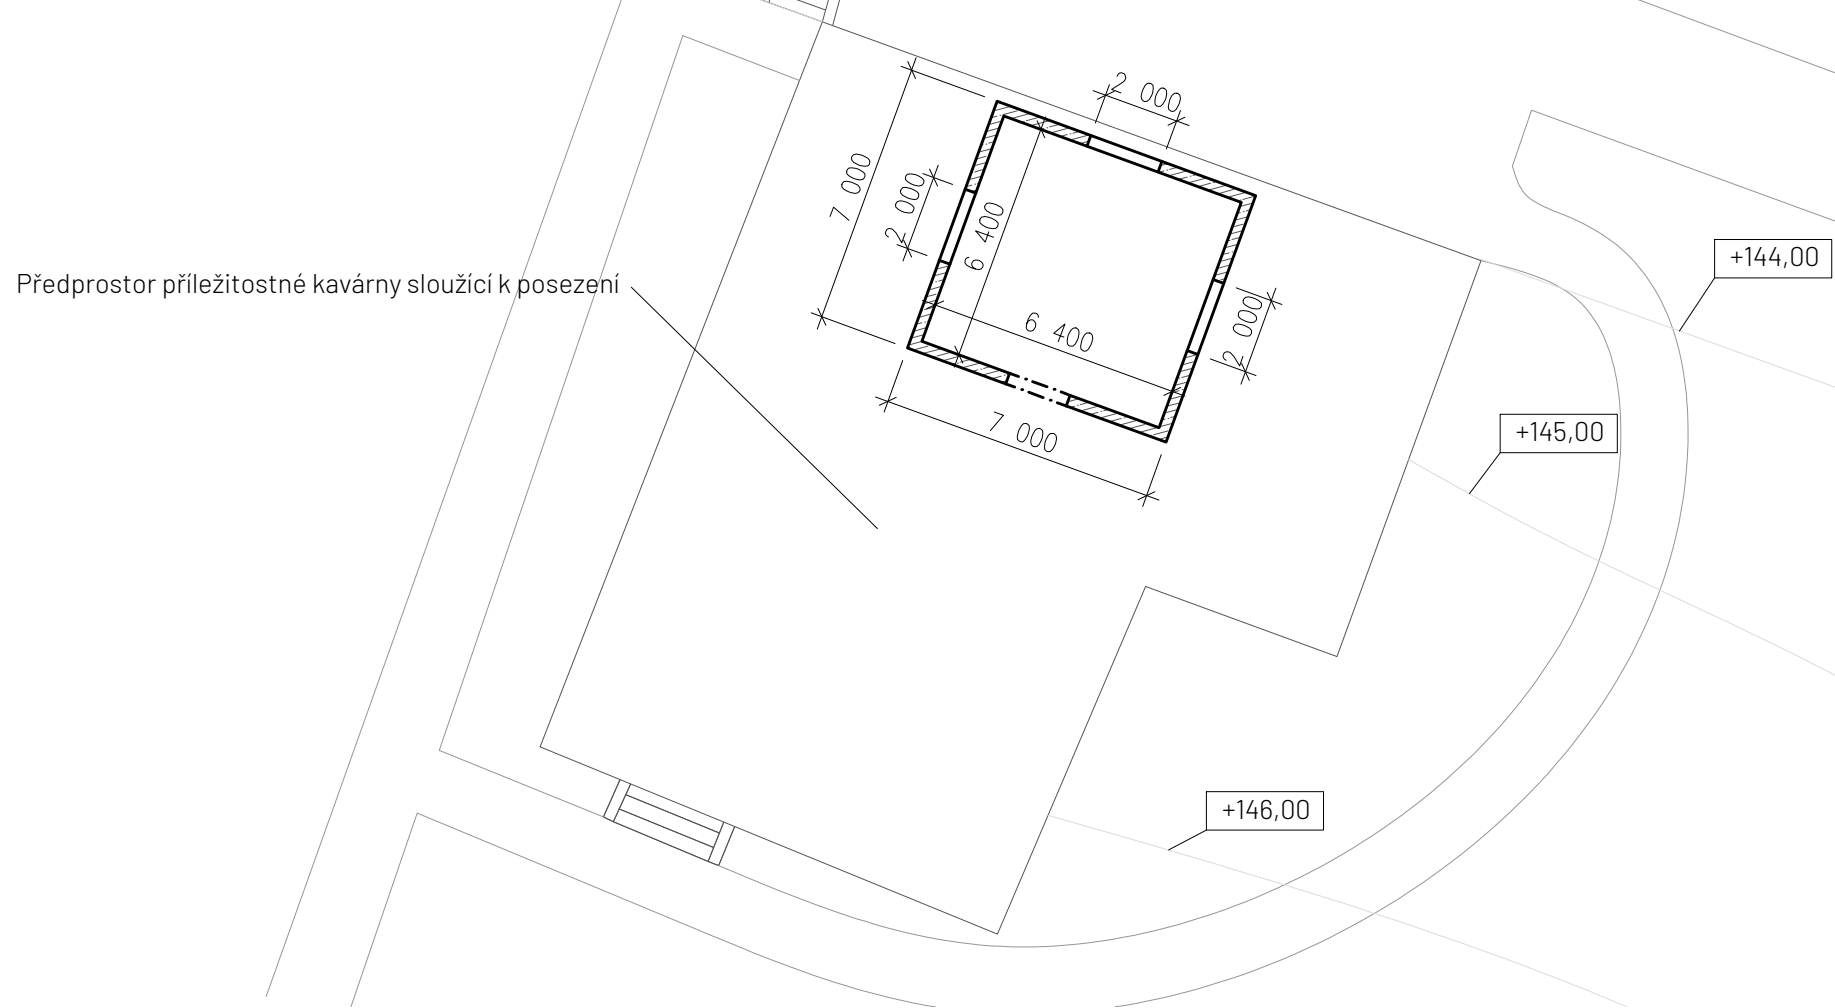

- Legenda:
- vymývaný beton
 - beton
 - lávky
 - stromy
 - pouliční lampa
 - stávající síť NN
 - návrh rozvodů sítě NN

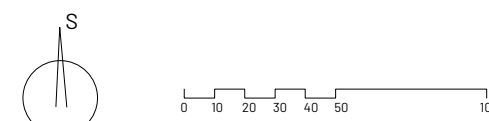

Projekt: Lovosice - realizační projekt
Lokalita: Lovosice
Část: 8.1.zázemí
Obsah: Situace a perspektiva

Vypracoval: Stojanik Petr
Ved. práce: Dipl. Ing. Tili Rehwaldt
Org.: studio Rehwaldt, FA - ČVUT
Formát: 4xA4
Měřítko: 1: 200
Datum: 12/ 2020
Podpis:
Číslo přílohy: