

**VÝSTAVNÍ PAVILÓN PRO SLOVANSKOU EPOPEJ**

Ateliér Sedlák | ZS 2022-2023 | ATRN

Vitudanish Dara

VÝSTAVNÍ PAVILÓN PRO SLOVANSKOU EPOPEJ



# I. STUDIE

## VÝSTAVNÍ PAVILÓN PRO SLOVANSKOU EPOPEJ

Ateliér Chalupa & Holubcová | LS 2021-2022

Vitudanish Dara

Prostředí, do kterého vstupujeme, je dáno morfologií krajiny petřínského svahu. Tomu odpovídají okolní domy, které nejsou mechanicky řazeny na uliční čáře, ale tvoří topologický sled. Typologicky si jsou domy velmi podobné (většinou se jedná o obchodní parter a bydlení v patře/podkroví), jen ve variaci výšek. Ulice se místy prolamují a ohýbají. Výsledný charakter je tak velmi živý a dynamický. Pochopení místa mělo zásadní vliv na hmotové

řešení výstavního pavilonu a v konečném důsledku není návrh ničím jiným než odrazem genia loci.


Pavilon se skládá ze souboru staveb sedmi domů, přičemž jsou jejich podkroví vyčleněna jako výstavní sály pro Slovanskou epopej. Jednotlivé domy vždy tvoří tři části: obchodní/výstavní parter, studovna/ateliér v patře a výstavní sál v podkroví. Fasáda domu je ručně omítaná, střecha je opláštěná speciální slitinou

mědi a zinku. Všechny použité materiály mají charakteristickou patinu, kterou najdeme v okolí řešeného místa. Střecha je vědomě oddělena od hmoty domu, aby vizuálně upozornila na přítomnost něčeho významného.



01 pohled na pavilón  
02 situace



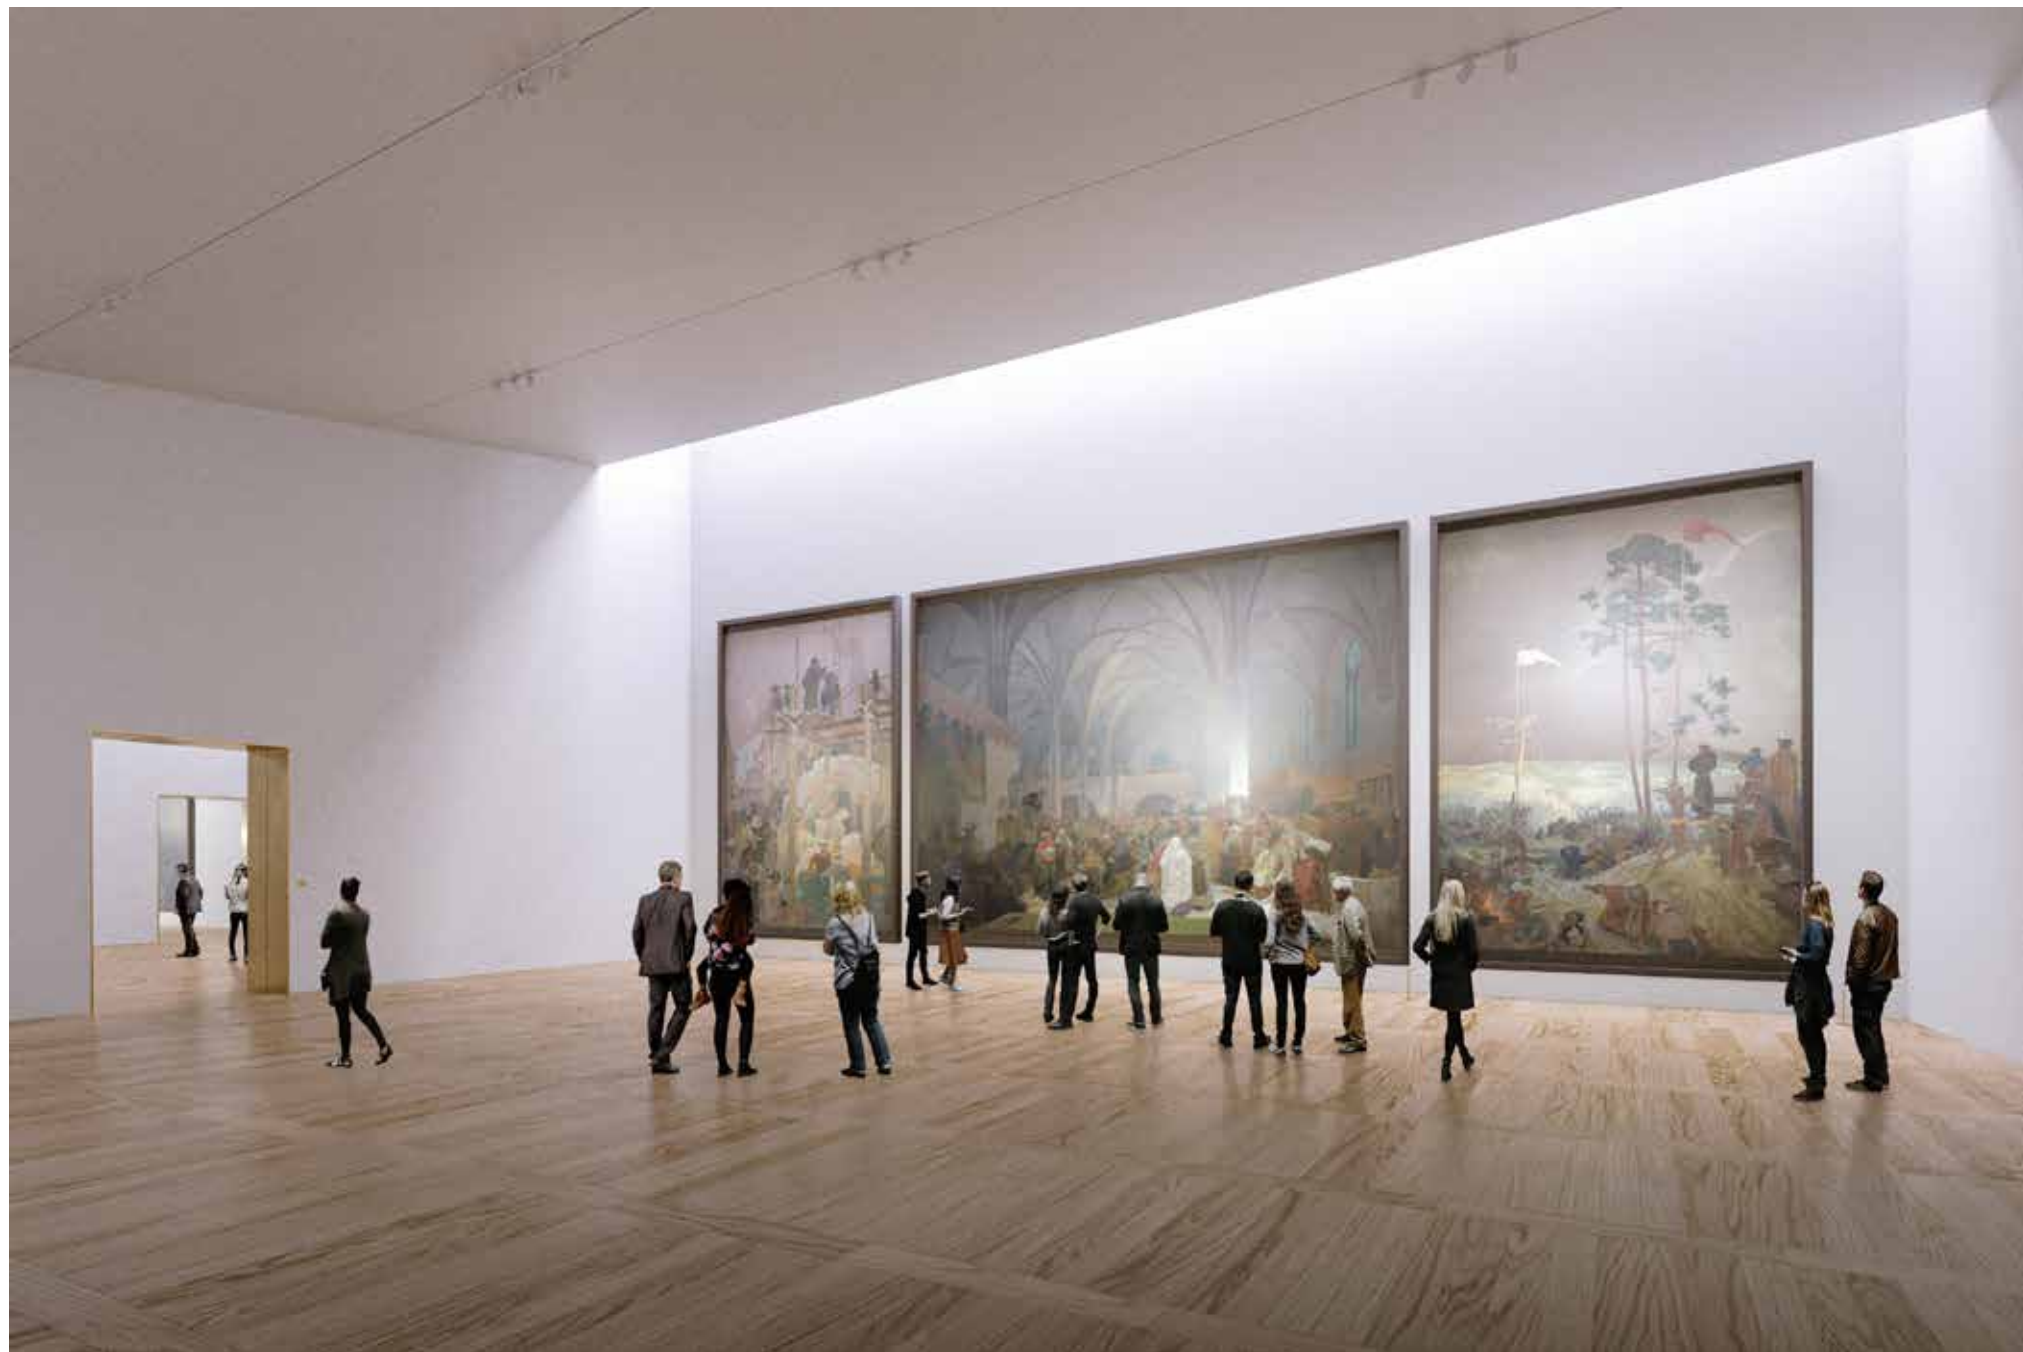

03 výstavní prostor  
04 1NP  
05 3NP

Výstavní prostory jsou osvětleny denním světlem, které je korigováno jak technologicky, tak architektonicky, aby vytvořilo optimální prostředí pro expozici. Uspořádání obrazů je dle tematických výjevů a zároveň je dbáno na potřebné pozorovací vzdálenosti jednotlivých pláten. Interiér je proveden prostě a důstojně – dřevěná podlaha

v dubu a světlá omítka s akcentem na ostění vchodů v mosazi. Návrh předpokládá stálou výstavu Slovanské epopeje s výstavou o Alfonsu Muchovi v doprovodu. Navržené prostory jako ZUŠ a Dům mladých umělců na sebe budou fungovat nezávisle, společně však budou tvořit celek jako Dům umění.






# II. INTERIÉR

VÝSTAVNÍ PAVILÓN PRO SLOVANSKOU EPOPEJ  
Ateliér Sedlák | ZS 2022-2023  
Vitudanish Dara




06 detail baru

| Zadání   | 1. Průvodní zpráva   | 1.1. Idea návrhu   |
|---|---|---|
| Úkolem je vypracovat návrh interiéru kavárny a vstupního prostoru v 1NP a auditoria a prostoru zrcadla v 2NP dle dohodnutého detailu. | Práce se zabývá návrhem části interiéru Výstavního pavilonu pro Slovanskou epopej na Újezdu v Praze. Jedná se o soubor sedmi městských domů, v jejichž podkroví je vystaven cyklus obrazů malíře Alfonse Muchy zvané Slovanská epopej. Pavilon doprovází vedlejší provozy – kavárna a auditorium, jež jsou předmětem zpracování v realizačním ateliéru. | Koncept interiéru vychází z charakteru budov muzejních a výstavních galerií – tedy budova jakožto schránka, ve které je vložený artefakt. Naší schránku tvoří stěny, podlaha a strop, artefakty představují zařízení a mobiliář. Zatímco bude náš vnější obal pevný a ochranný, nábytek a zařízení budou jemnější, útulnější. |

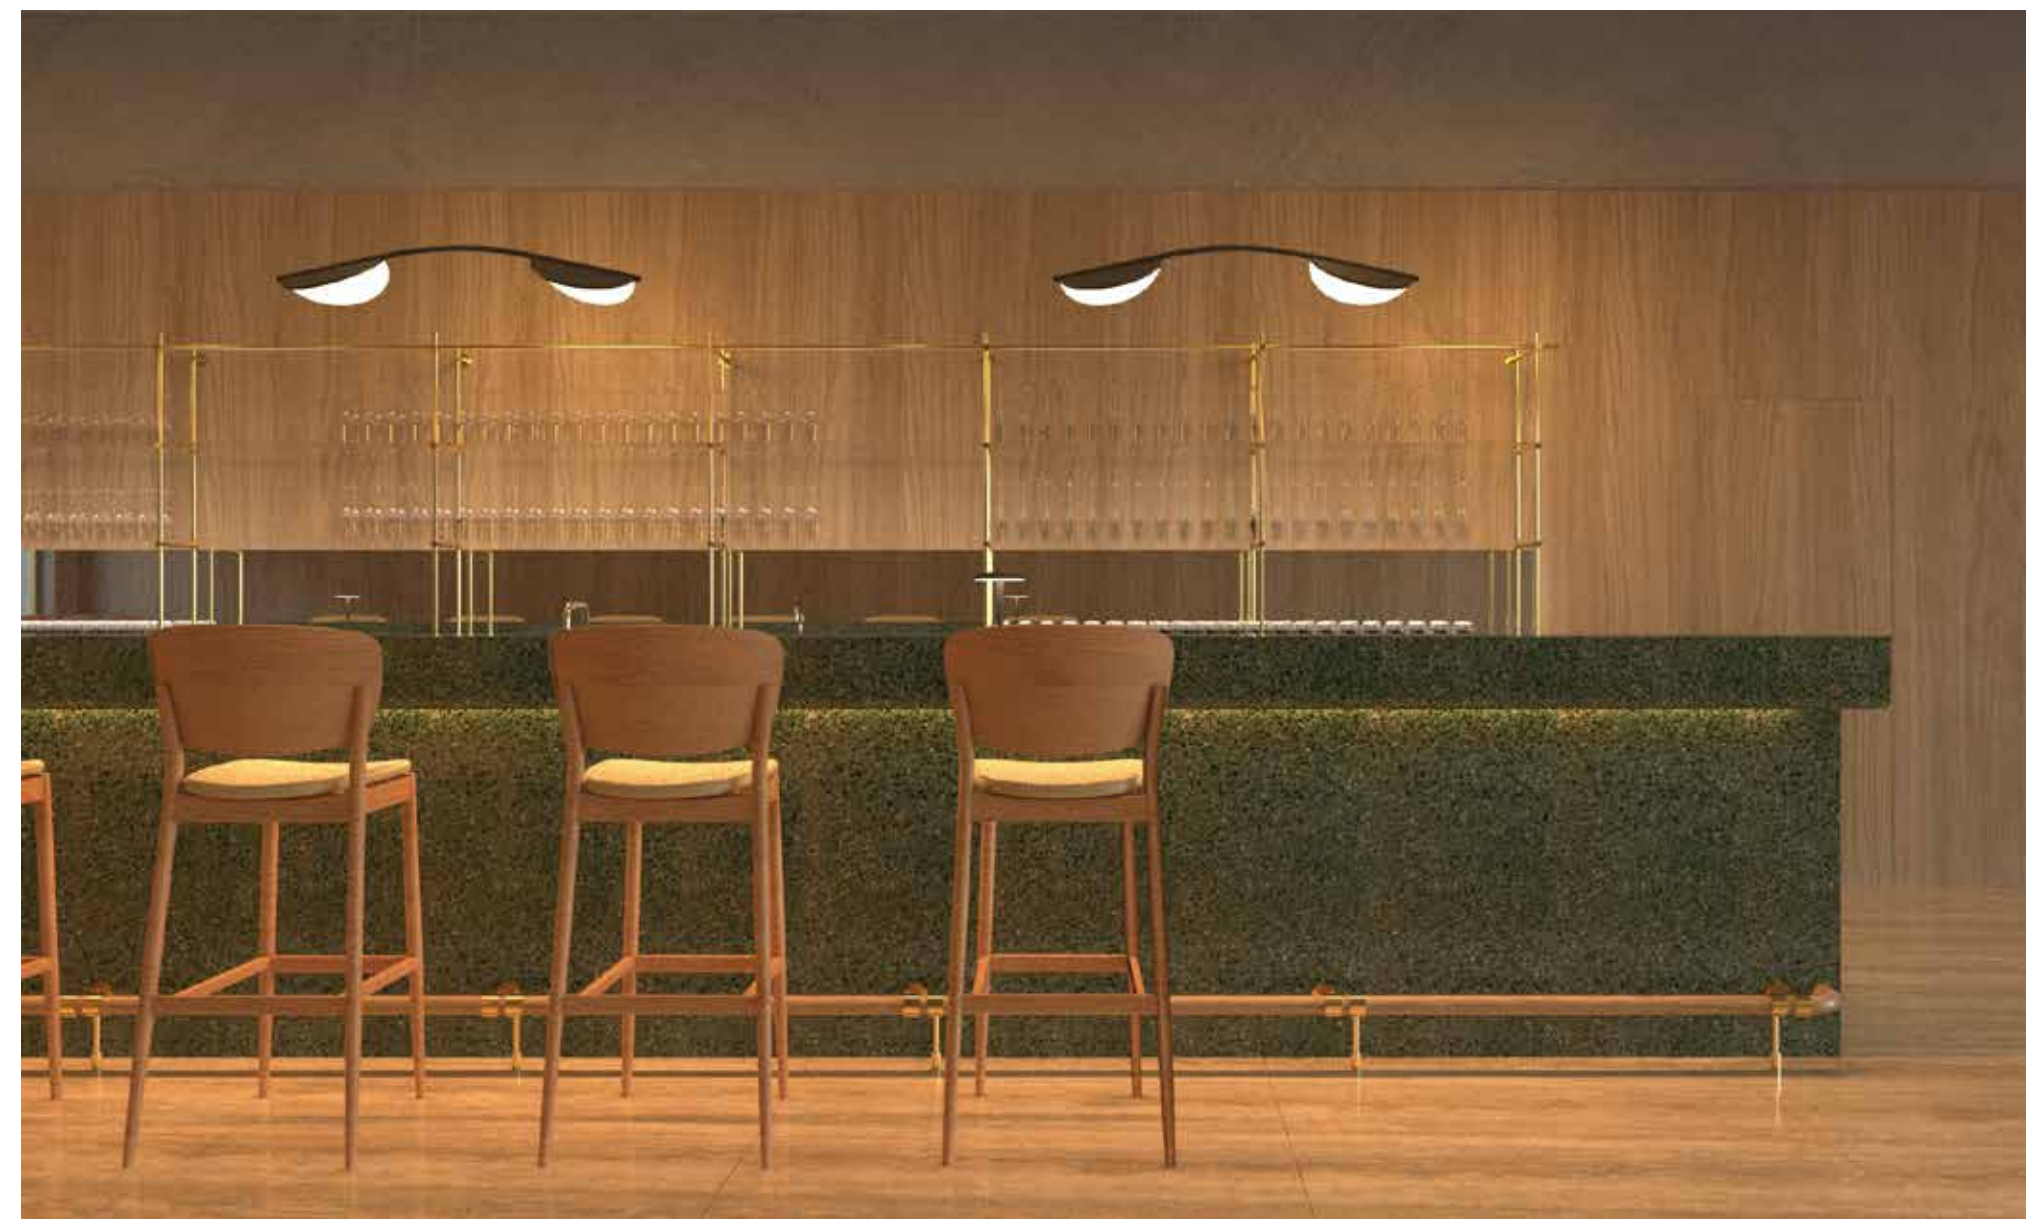


07 sedací boxy  
08 sezení u baru



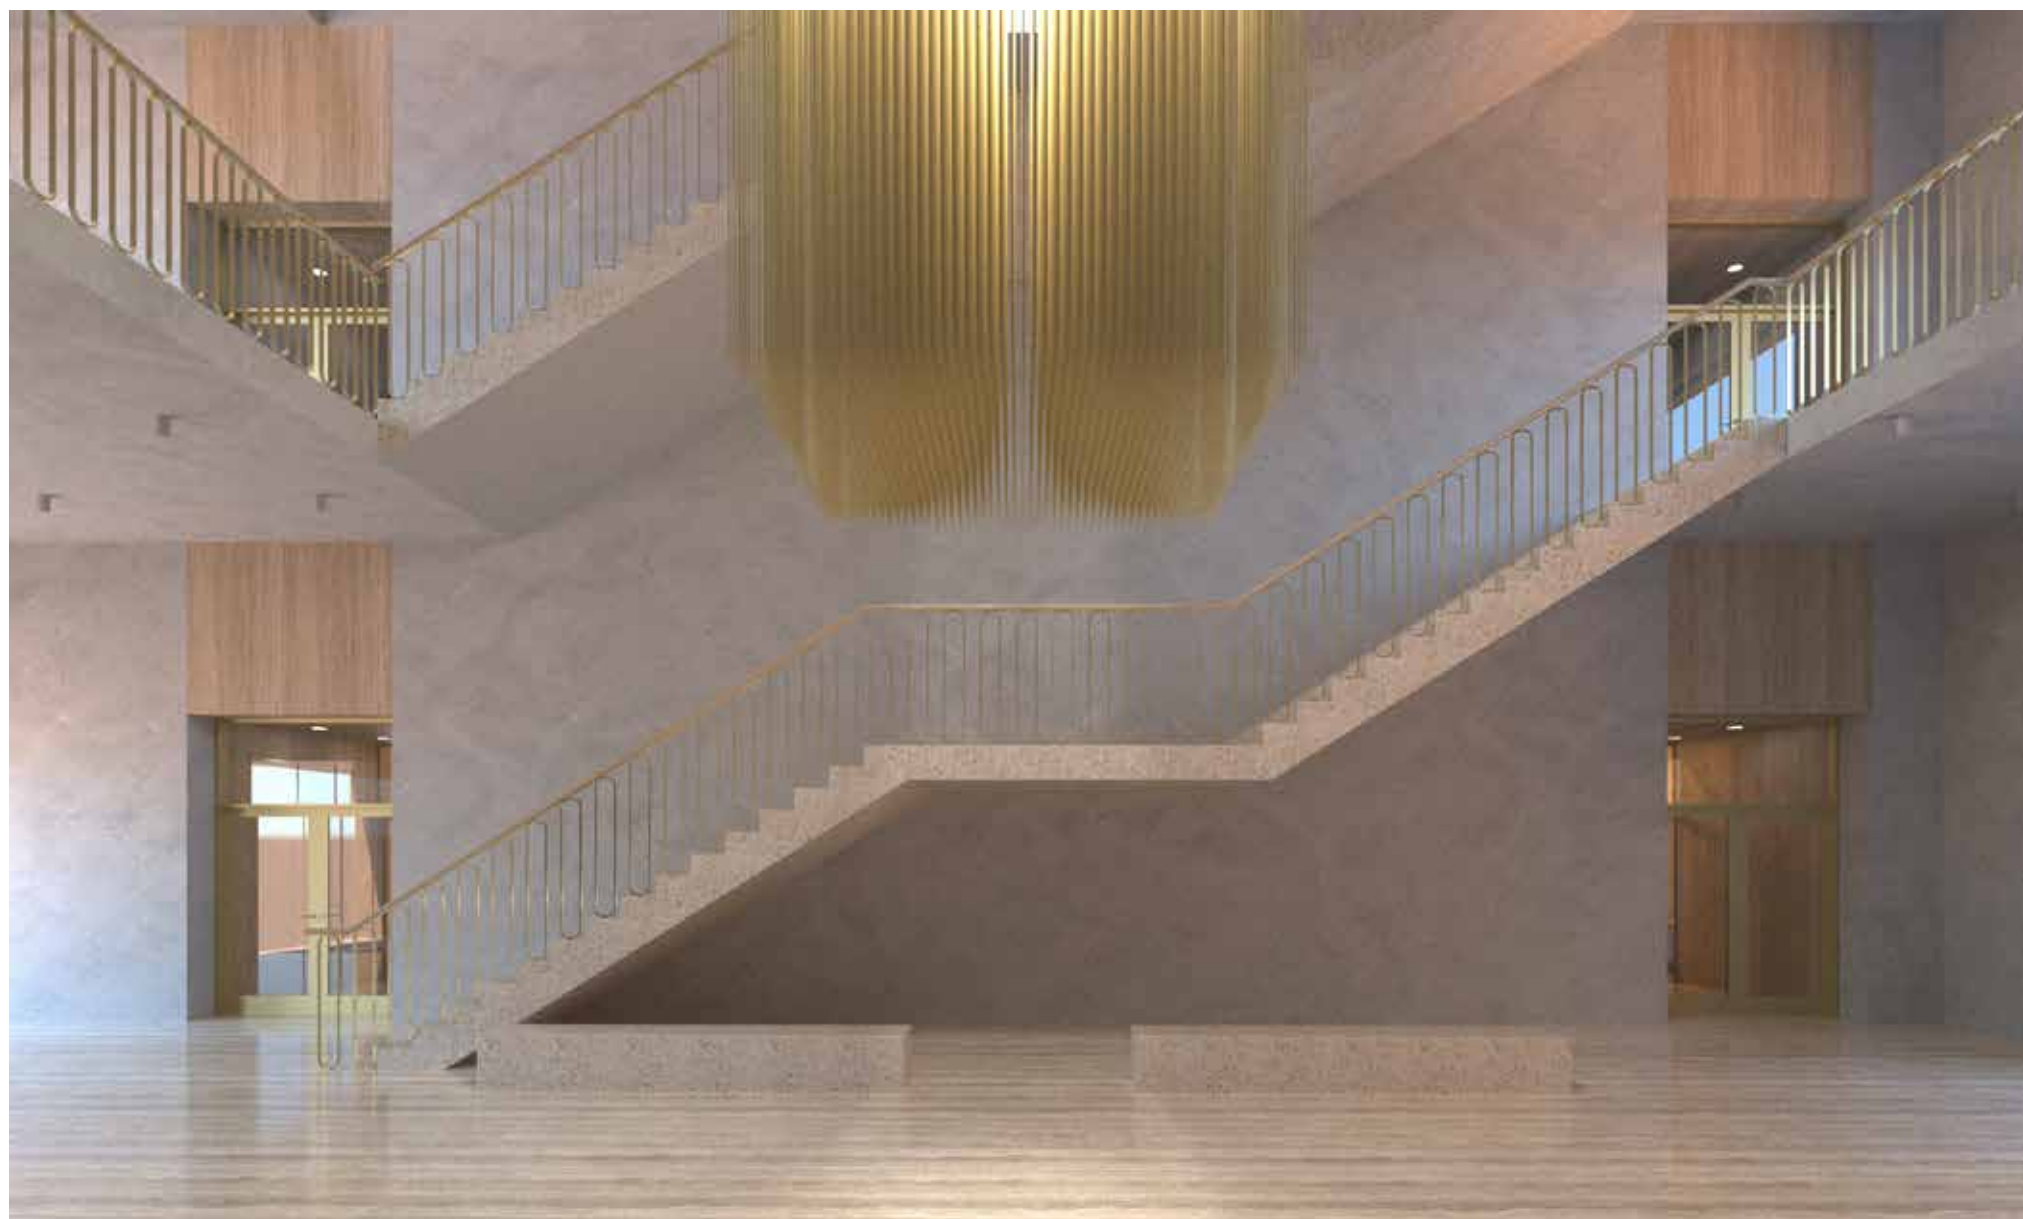

09 vstupní sál  
10 kulatý stůl

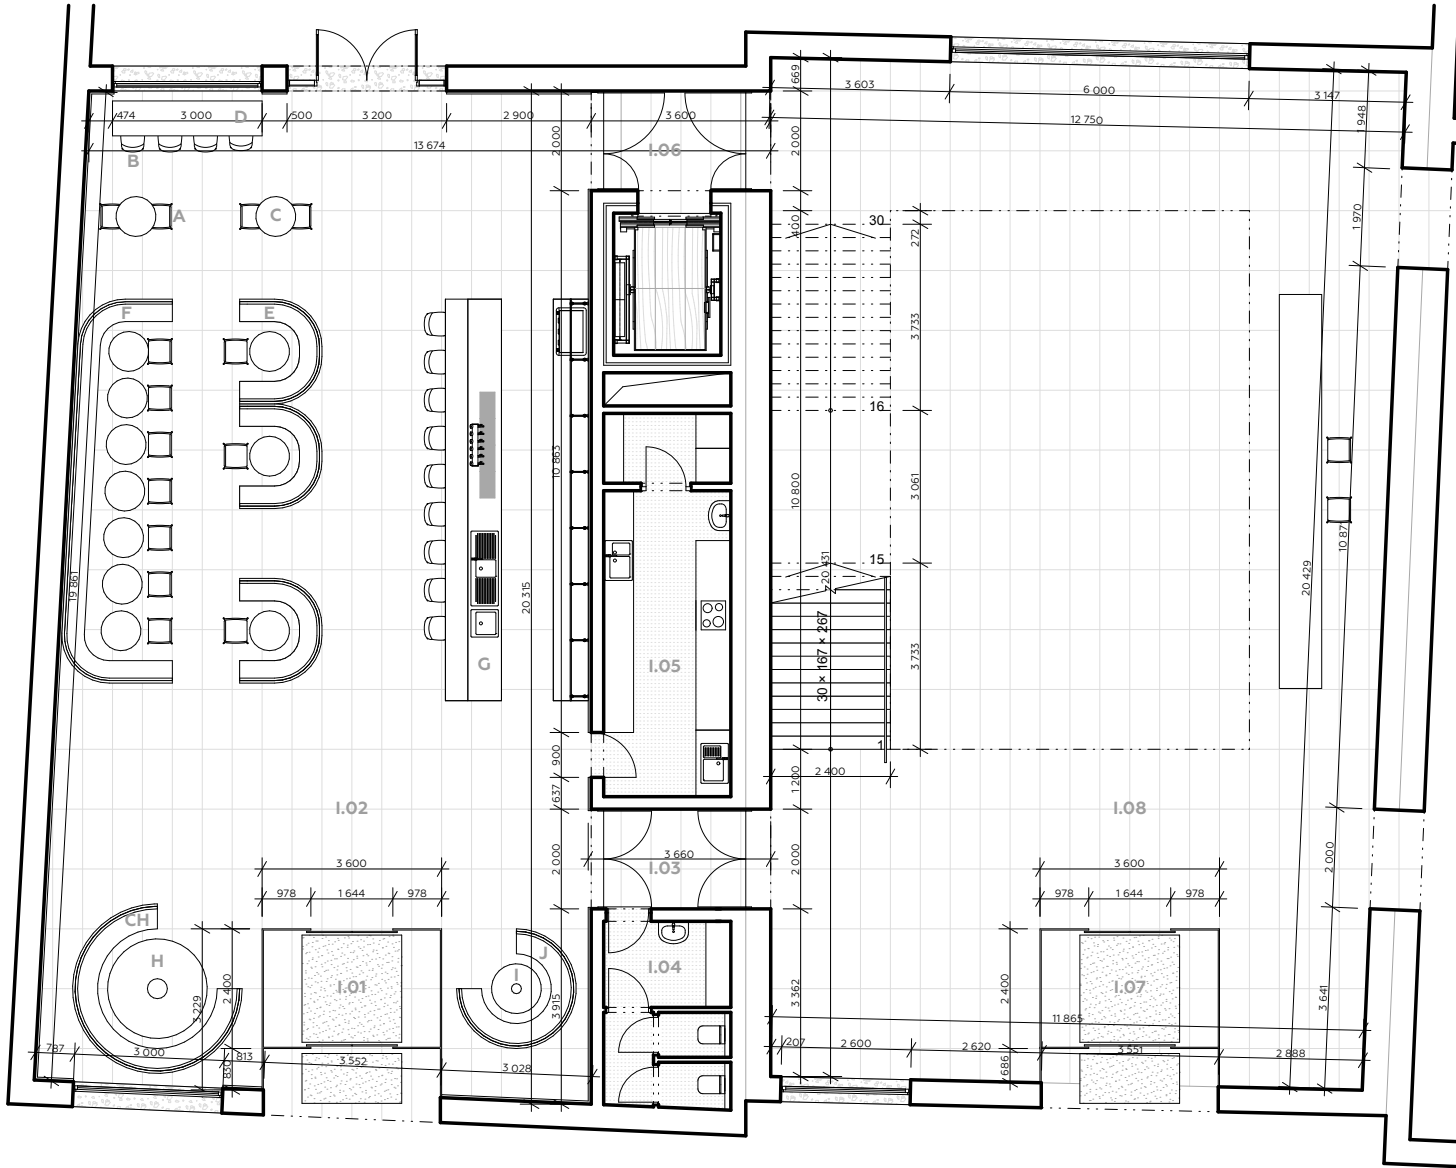

| TABULKA TYPICKÝCH A ATYPICKÝ ZARÍZENÍ |                            |     |                                 |
|---------------------------------------|----------------------------|-----|---------------------------------|
| OZN.                                  | NÁZEV                      | KS  | POVRCH                          |
| A                                     | ŽIDLE VALENCIE, TON        | 130 | WHITE POWDER, BUK STANDARD      |
| B                                     | BAROVÁ ŽIDLE VALENCIE, TON | 13  | WHITE POWDER, BUK STANDARD      |
| C                                     | KULATÝ STŮL, CORBY II      | 12  | KOV, LAMINÁT                    |
| D                                     | DLOUHÝ STŮL, CORBY II      | 1   | LAMINÁT, BUK                    |
| E                                     | SEDAČÍ BOX 01, ZAKÁZKA     | 3   | MDF, DÝHA JASAN LYON, ČALOUNĚNÍ |
| F                                     | SEDAČÍ BOX 02, ZAKÁZKA     | 1   | MDF, DÝHA JASAN LYON, ČALOUNĚNÍ |
| G                                     | BAR, ZAKÁZKA               | 1   | NORI CORIAN, MOSAZ, BUK         |
| H                                     | VELKÝ KULATÝ STŮL, ZAKÁZKA | 1   | TERACO CERIM, MOSAZ             |
| CH                                    | SEDAČÍ BOX 03, ZAKÁZKA     | 1   | MDF, DÝHA JASAN LYON, ČALOUNĚNÍ |
| I                                     | MALÝ KULATÁ STŮL, ZAKÁZKA  | 1   | TERACO CERIM, MOSAZ             |
| J                                     | SEDAČÍ BOX, ZAKÁZKA        | 1   | MDF, DÝHA JASAN LYON, ČALOUNĚNÍ |

| TABULKA MÍSTNOSTÍ |                    |       |                                       |
|-------------------|--------------------|-------|---------------------------------------|
| OZN.              | MÍSTNOST           | m²    | POVRCH                                |
| I.01              | ZÁDVEŘÍ KAVÁRNY    | 13,6  | KER. DLAŽBA, TRAVERTINO LIGHT EY 07   |
| I.02              | KAVÁRNA            | 201,7 | KER. DLAŽBA, TRAVERTINO LIGHT EY 07   |
| I.03              | CHODBA DO PAVILONU | 7,20  | KER. DLAŽBA, TRAVERTINO LIGHT EY 07   |
| I.04              | ZÁZEMÍ ZAMĚST.     | 9,52  | BET. STĚRKA, NOVALITH MODE BETON 1.17 |
| I.05              | ZÁZEMÍ KAVÁRNY     | 19,6  | BET. STĚRKA, NOVALITH MODE BETON 1.17 |
| I.06              | CHODBA K VÝTAHU    | 7,20  | KER. DLAŽBA, TRAVERTINO LIGHT EY 07   |
| I.07              | ZÁDVEŘÍ PAVILÓNU   | 12,9  | KER. DLAŽBA, TRAVERTINO LIGHT EY 07   |
| I.08              | VSTUPNÍ SÁL        | 239,5 | KER. DLAŽBA, TRAVERTINO LIGHT EY 07   |

PAVILÓN PRO SLOVANSKOU EPOPEJ  
Praha 1, Újezd (Malá Strana)

ústav:  
15129 Ústav navrhování III

vedoucí ústavu:  
prof. Ing. arch. Ladislav Lábus, Hon. FAIA

vedoucí práce:  
Ing. arch. Jan Sedláč, Ing. arch. Ivan Hnízdil, Ing. arch. Jiří Mika

vypracoval:  
Bc. Vitudanish Dara

obsah výkresu:  
PŮDORYS 1 NP



stupeň PD:  
DPS


účel:  
ATRN

měřítko:  
1:100

datum:  
23.12.2022

formát:  
A3

č.výkresu:  
1.1

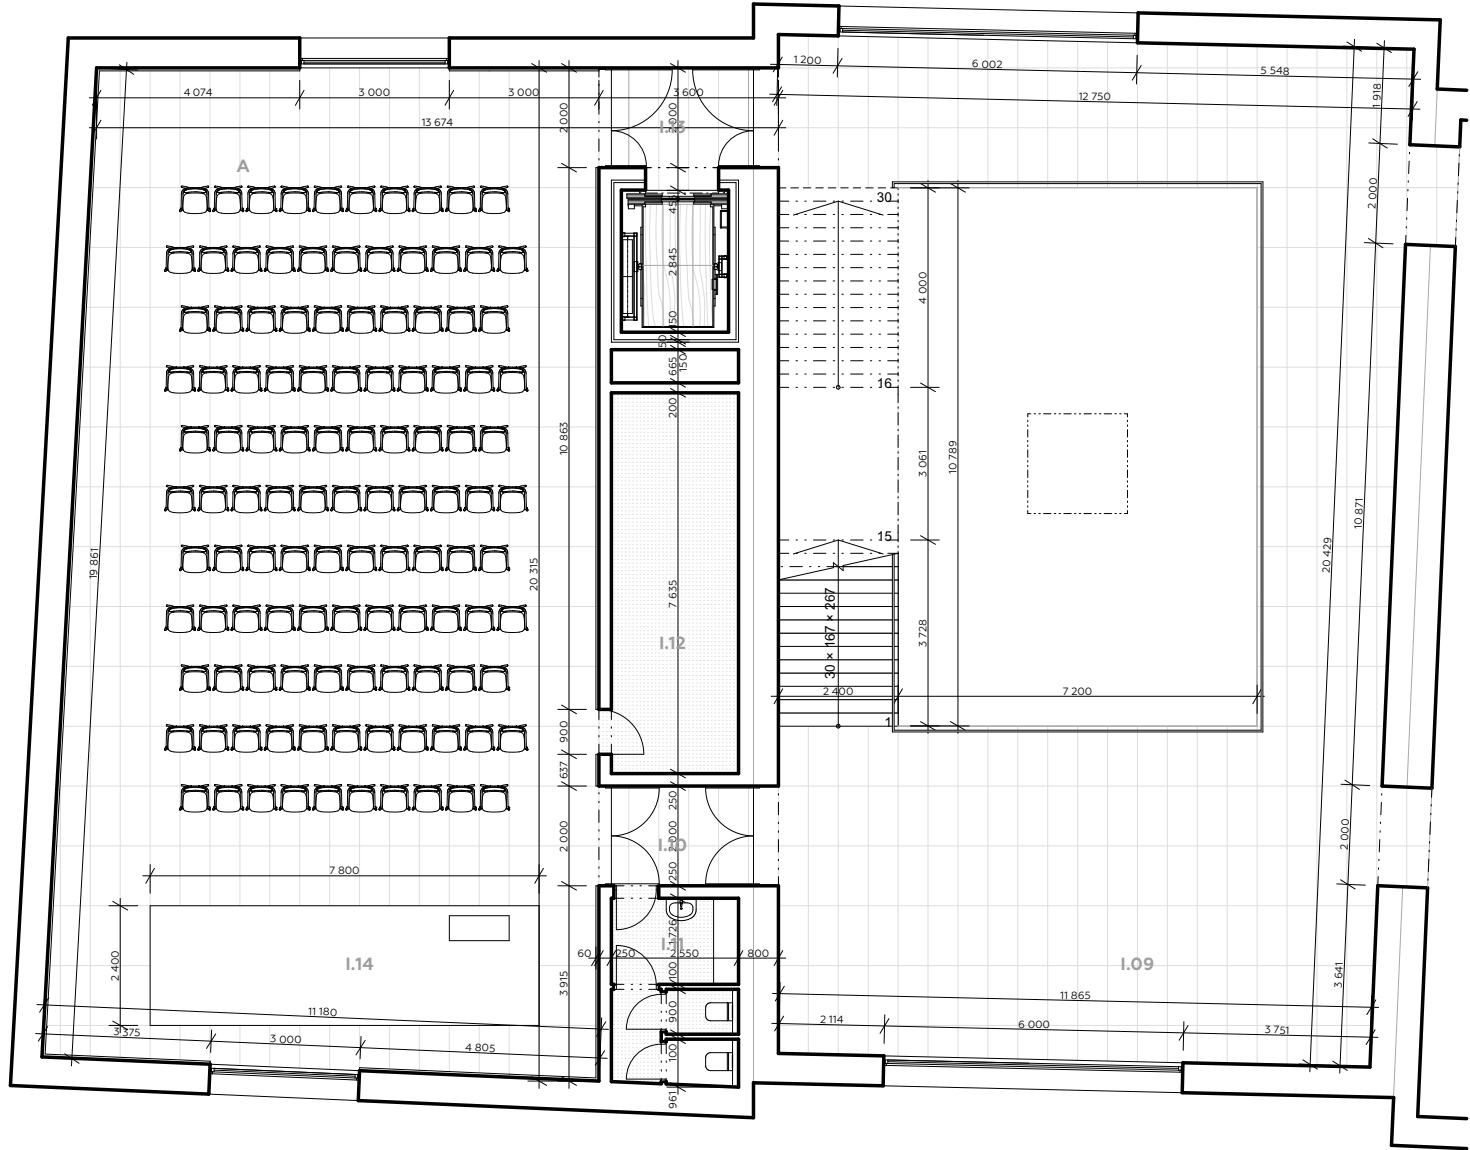

| TABULKA TYPICKÝCH A ATYPICKÝ ZARÍZENÍ |                            |     |                                 |
|---------------------------------------|----------------------------|-----|---------------------------------|
| OZN.                                  | NÁZEV                      | KS  | POVRCH                          |
| A                                     | ŽIDLE VALENCIE, TON        | 130 | WHITE POWDER, BUK STANDARD      |
| B                                     | BAROVÁ ŽIDLE VALENCIE, TON | 13  | WHITE POWDER, BUK STANDARD      |
| C                                     | KULATÝ STŮL, CORBY II      | 12  | KOV, LAMINÁT                    |
| D                                     | DLOUHÝ STŮL, CORBY II      | 1   | LAMINÁT, BUK                    |
| E                                     | SEDAČÍ BOX 01, ZAKÁZKA     | 3   | MDF, DÝHA JASAN LYON, ČALOUNĚNÍ |
| F                                     | SEDAČÍ BOX 02, ZAKÁZKA     | 1   | MDF, DÝHA JASAN LYON, ČALOUNĚNÍ |
| G                                     | BAR, ZAKÁZKA               | 1   | NORI CORIAN, MOSAZ, BUK         |
| H                                     | VELKÝ KULATÝ STŮL, ZAKÁZKA | 1   | TERACO CERIM, MOSAZ             |
| CH                                    | SEDAČÍ BOX 03, ZAKÁZKA     | 1   | MDF, DÝHA JASAN LYON, ČALOUNĚNÍ |
| I                                     | MALÝ KULATÁ STŮL, ZAKÁZKA  | 1   | TERACO CERIM, MOSAZ             |
| J                                     | SEDAČÍ BOX, ZAKÁZKA        | 1   | MDF, DÝHA JASAN LYON, ČALOUNĚNÍ |

| TABULKA MÍSTNOSTÍ |                  |       |                                       |
|-------------------|------------------|-------|---------------------------------------|
| OZN.              | MÍSTNOST         | m²    | POVRCH                                |
| I.09              | ZRCADLO          | 161,2 | KER. DLAŽBA, TRAVERTINO LIGHT EY 07   |
| I.10              | CHODBA           | 7,2   | KER. DLAŽBA, TRAVERTINO LIGHT EY 07   |
| I.11              | WC               | 9,52  | BET. STĚRKA, NOVALITH MODE BETON      |
| I.12              | ZÁZEMÍ AUDITORIA | 19,6  | BET. STĚRKA, NOVALITH MODE BETON 1.17 |
| I.13              | CHODBA           | 7,20  | KER. DLAŽBA, TRAVERTINO LIGHT EY 07   |
| I.14              | AUDITORIUM       | 213,3 | KER. DLAŽBA, TRAVERTINO LIGHT EY 07   |

PAVILÓN PRO SLOVANSKOU EPOPEJ  
Praha 1, Újezd (Malá Strana)

ústav:  
15129 Ústav navrhování III

vedoucí ústavu:  
prof. Ing. arch. Ladislav Lábus, Hon. FAIA

vedoucí práce:  
Ing. arch. Jan Sedláč, Ing. arch. Ivan Hnízdil, Ing. arch. Jiří Mika

vypracoval:  
Bc. Vitudanish Dara

obsah výkresu:  
PŮDORYS 2 NP



stupeň PD:  
DPS

účel:  
ATRN


měřítko:  
1:100

datum:  
23.12.2022

formát:  
A3


č.výkresu:  
1.2



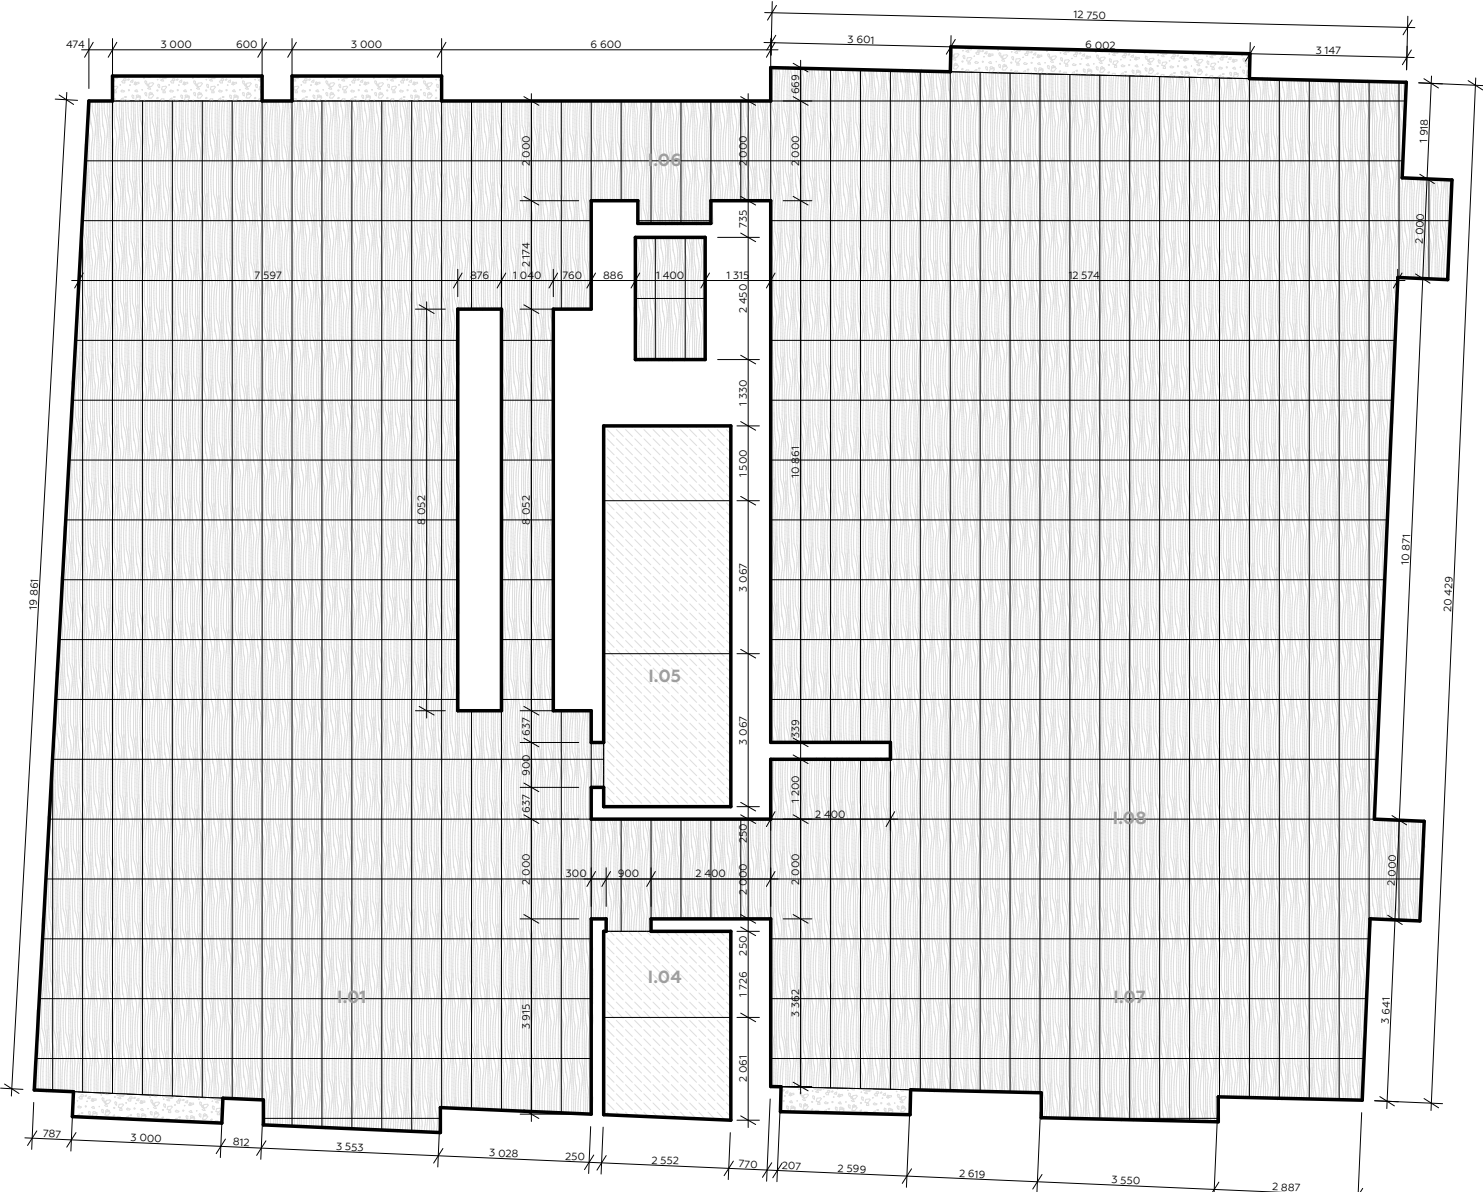



| TABULKA MÍSTNOSTÍ |                    |                |                                      |
|-------------------|--------------------|----------------|--------------------------------------|
| OZN.              | MÍSTNOST           | m <sup>2</sup> | POVRCH                               |
| <b>I.01</b>       | ZÁDVEŘÍ KAVÁRNY    | 13,6           | KER. DLAŽBA, TRAVERTINO LIGHT EY 07  |
| <b>I.02</b>       | KAVÁRNA            | 201,7          | KER. DLAŽBA, TRAVERTINO LIGHT EY 07  |
| <b>I.03</b>       | CHODBA DO PAVILONU | 7,20           | KER. DLAŽBA, TRAVERTINO LIGHT EY 07  |
| <b>I.04</b>       | ZÁZEMÍ ZAMĚST.     | 9,52           | BET. STĚRKA, NOVALUTH MODE BETON I17 |
| <b>I.05</b>       | ZÁZEMÍ KAVÁRNY     | 19,6           | BET. STĚRKA, NOVALUTH MODE BETON I17 |
| <b>I.06</b>       | CHODBA K VÝTAHU    | 7,20           | KER. DLAŽBA, TRAVERTINO LIGHT EY 07  |
| <b>I.07</b>       | ZÁDVEŘÍ PAVILONU   | 12,9           | KER. DLAŽBA, TRAVERTINO LIGHT EY 07  |
| <b>I.08</b>       | VSTUPNÍ SÁL        | 239,5          | KER. DLAŽBA, TRAVERTINO LIGHT EY 07  |

|                                                                                        |                                                               |                                                                                       |                      |
|----------------------------------------------------------------------------------------|---------------------------------------------------------------|---------------------------------------------------------------------------------------|----------------------|
| <b>PAVILŮN PRO SLOVANSKOU EPOPEJ</b><br>Praha 1, Újezd (Malá Strana)                   |                                                               |  |                      |
| Ůstav:<br>15129 Ůstav navrhování III                                                   | vedoucí Ůstavu:<br>prof. Ing. arch. Ladislav Lábus, Hon. FAUA |                                                                                       |                      |
| vedoucí práce:<br>Ing. arch. Jan Sedlář, Ing. arch. Ivan Hnizdíl, Ing. arch. Jiří Mika |                                                               | stupeň PD:<br>DPS                                                                     | Ůčel:<br>ATRN        |
| vypracoval:<br><b>Bc. Vltudaniš Dara</b>                                               |                                                               | měřítko:<br>1:100                                                                     | datum:<br>23.12.2022 |
| obsah výkresu:<br>PŮDORYS PODLAHY 1 NP                                                 |                                                               | formát:<br>A3                                                                         | č. výkresu:<br>1.3   |

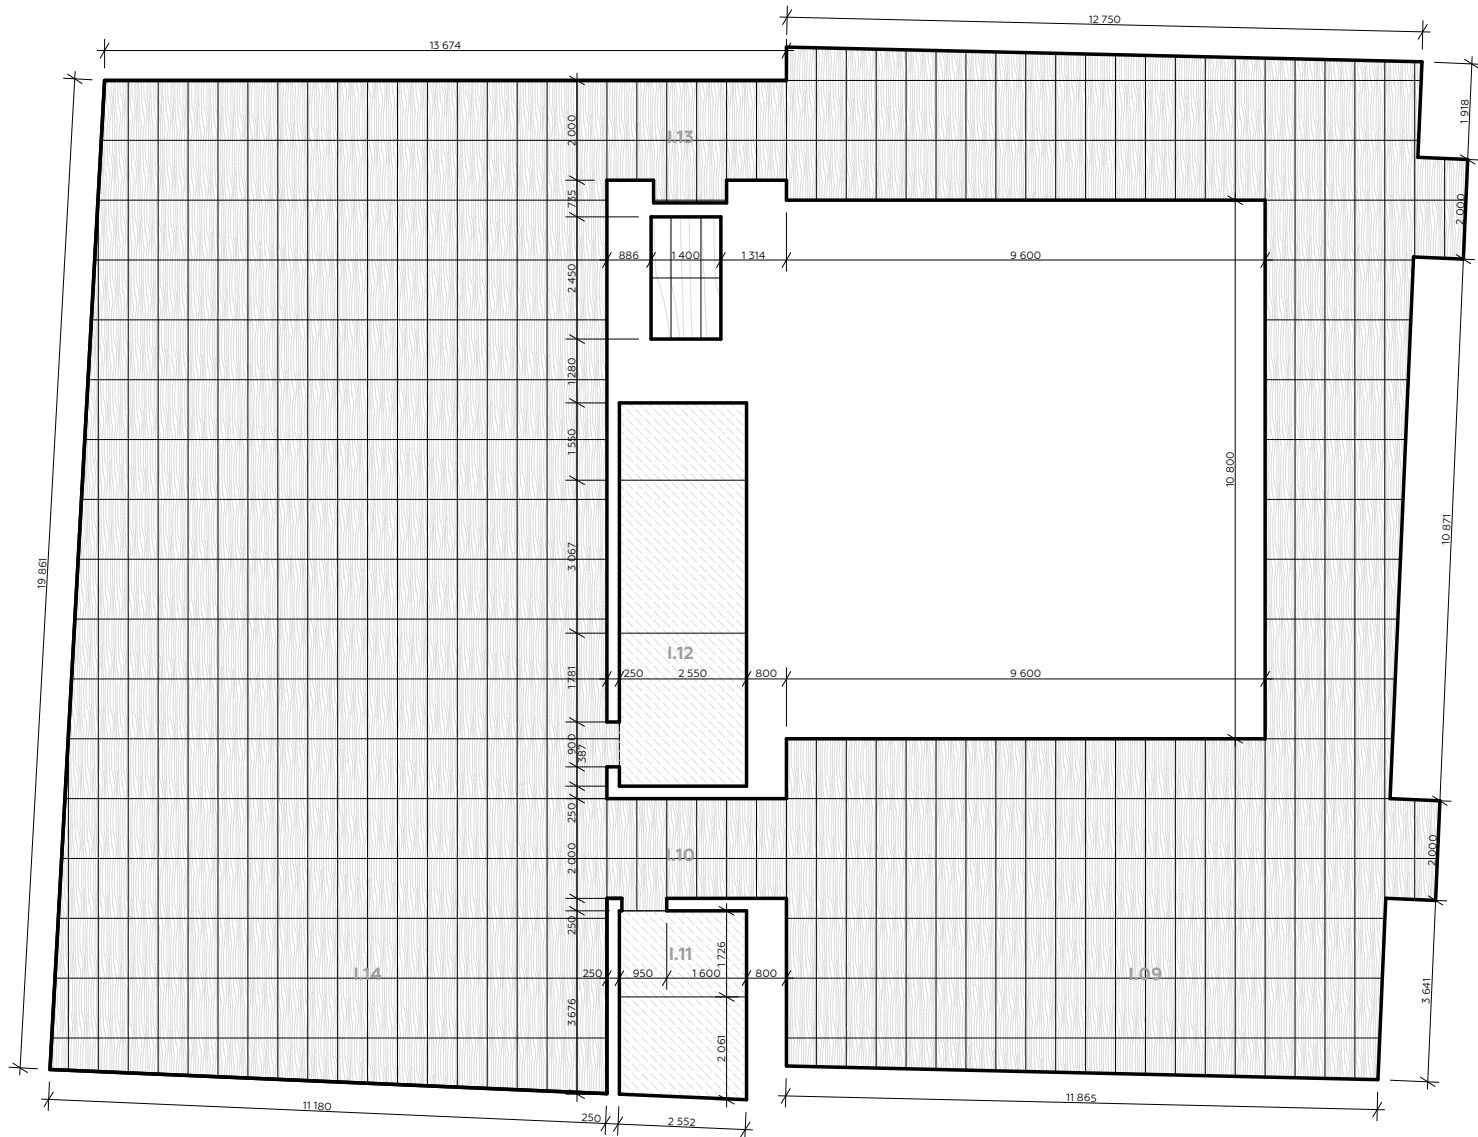

| TABULKA MÍSTNOSTÍ |                  |                |                                       |
|-------------------|------------------|----------------|---------------------------------------|
| OZN.              | MÍSTNOST         | m <sup>2</sup> | POVRCH                                |
| <b>1.09</b>       | ZRCADLO          | 161,2          | KER. DLAŽBA, TRAVERTINO LIGHT EY 07   |
| <b>1.10</b>       | CHODBA           | 7,2            | KER. DLAŽBA, TRAVERTINO LIGHT EY 07   |
| <b>1.11</b>       | WC               | 9,52           | BET. STĚRKA, NOVALITH MODE BETON      |
| <b>1.12</b>       | ZÁZEMÍ AUDITORIA | 19,6           | BET. STĚRKA, NOVALITH MODE BETON 1.17 |
| <b>1.13</b>       | CHODBA           | 7,20           | KER. DLAŽBA, TRAVERTINO LIGHT EY 07   |
| <b>1.14</b>       | AUDITORIUM       | 213,3          | KER. DLAŽBA, TRAVERTINO LIGHT EY 07   |


|                                                                                           |                                                               |                                                                                       |                           |
|-------------------------------------------------------------------------------------------|---------------------------------------------------------------|---------------------------------------------------------------------------------------|---------------------------|
| <b>PAVILÓN PRO SLOVANSKOU EPOPEJ</b><br>Praha 1, Újezd (Malá Strana)                      |                                                               |  |                           |
| ústav:<br>15129 Ústav navrhování III                                                      | vedoucí ústavu:<br>prof. Ing. arch. Ladislav Lábus, Hon. FAIA |                                                                                       |                           |
| vedoucí práce:<br>Ing. arch. Jan Sedláčák, Ing. arch. Ivan Hnizdlík, Ing. arch. Jiří Mika |                                                               | stupeň PD:<br>DPS                                                                     | účel:<br>ATRN             |
| vypracoval:<br><b>Bc. Vitoldanish Dara</b>                                                |                                                               | měřítko:<br>1:100                                                                     | datum:<br>23.12.2022      |
| obsah výkresu:<br>PŮDORYS PODLAHY 2 NP                                                    |                                                               | formát:<br>A3                                                                         | č. výkresu:<br><b>1.4</b> |

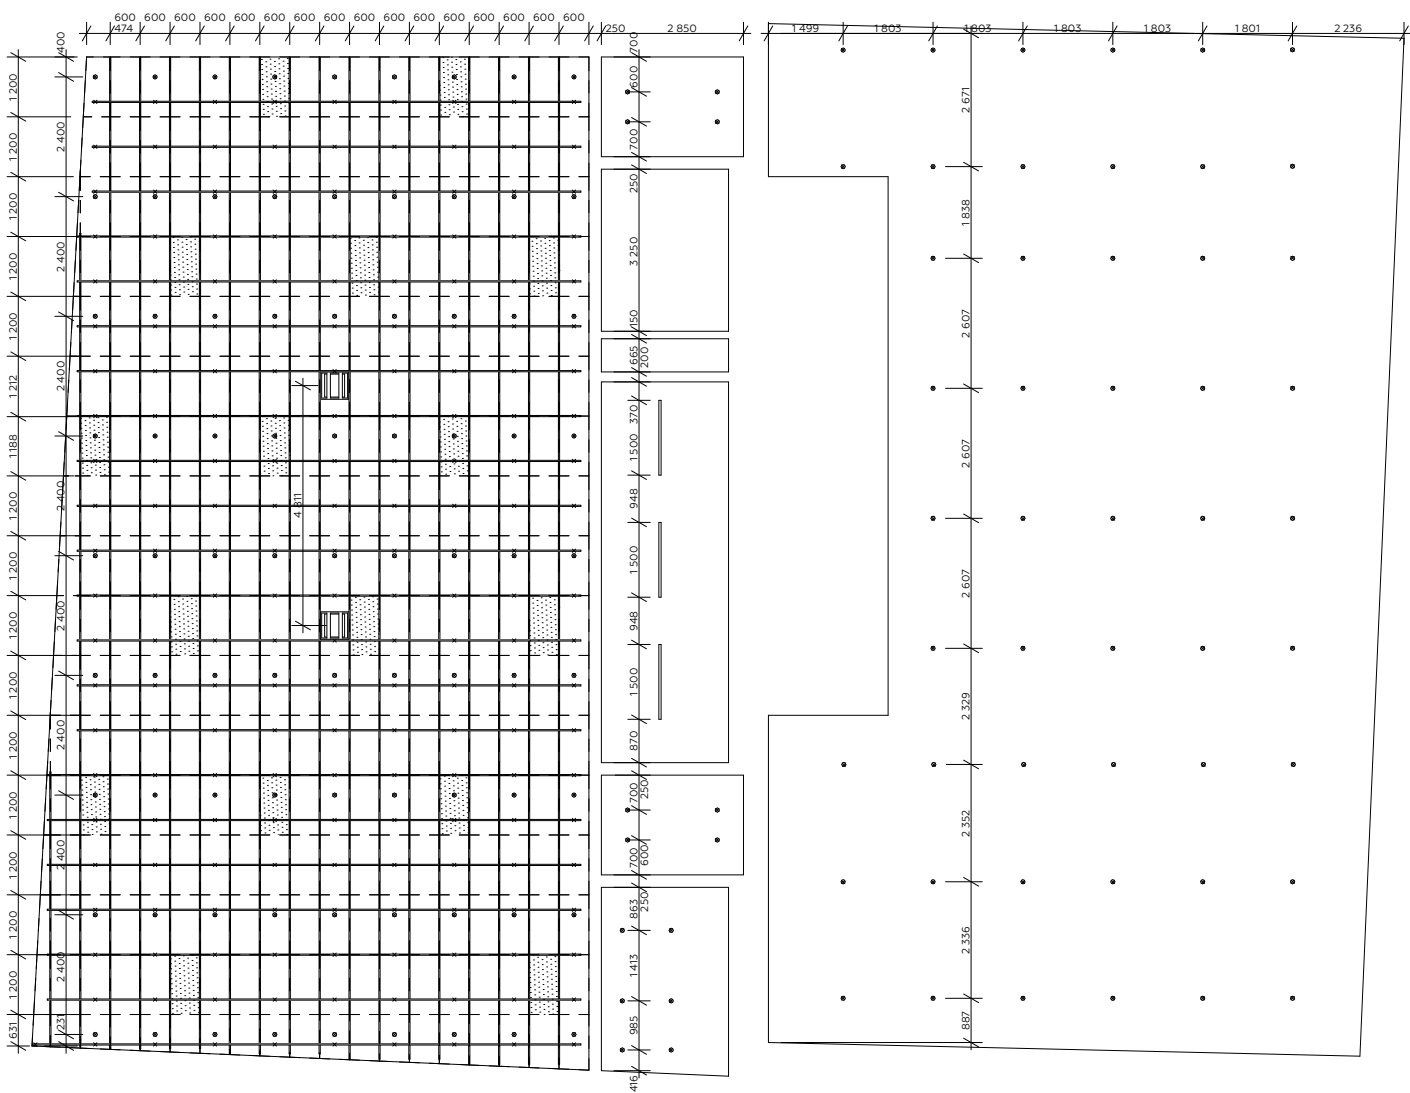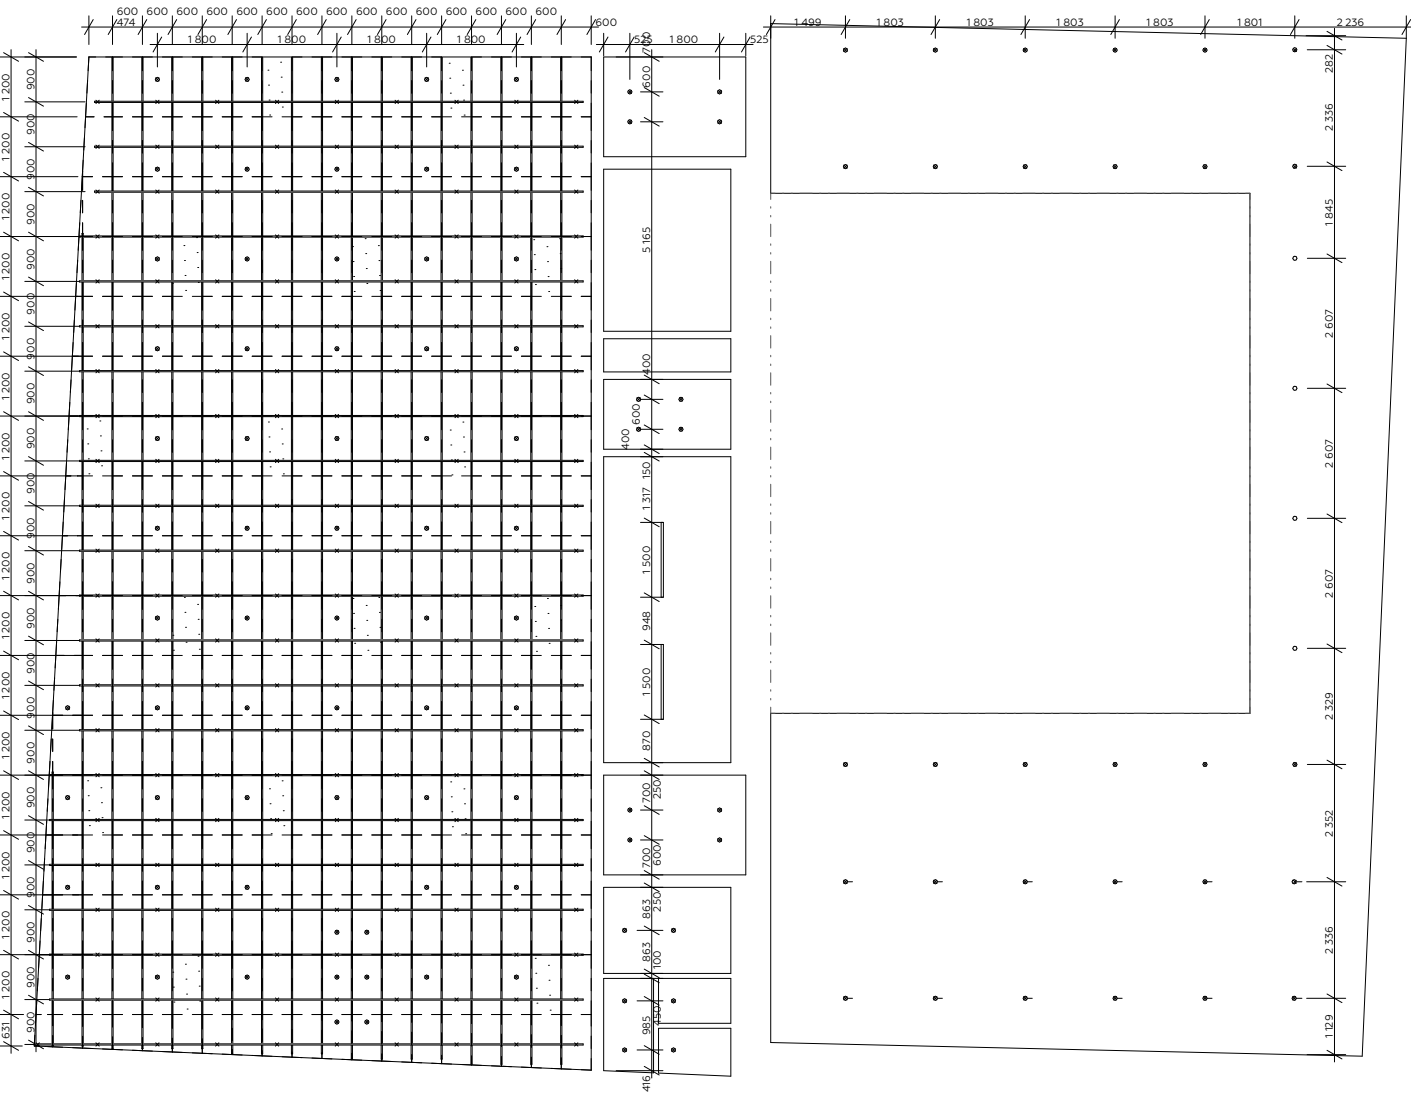


|                                                                                        |                                                               |                                                                                       |  |
|----------------------------------------------------------------------------------------|---------------------------------------------------------------|---------------------------------------------------------------------------------------|--|
| PAVILÓN PRO SLOVANSKOU EPOPEJ<br>Praha 1, Újezd (Malá Strana)                          |                                                               |  |  |
| ústav:<br>15129 Ústav navrhování III                                                   | vedoucí ústavu:<br>prof. Ing. arch. Ladislav Lábus, Hon. FAIA |                                                                                       |  |
| vedoucí práce:<br>Ing. arch. Jan Sedláč, Ing. arch. Ivan Hnízdil, Ing. arch. Jiří Mika | stupeň PD:<br>DPS                                             | účet:<br>ATRN                                                                         |  |
| vypracoval:<br>Bc. Vitudanish Dara                                                     | měřítko:<br>1:100                                             | datum:<br>23.12.2022                                                                  |  |
| obsah výkresu:<br>PŮDORYS PODHLEDU 1 NP                                                | formát:<br>A3                                                 | č.výkresu:<br>1.10                                                                    |  |

|                                                                                        |                                                               |                                                                                       |  |
|----------------------------------------------------------------------------------------|---------------------------------------------------------------|---------------------------------------------------------------------------------------|--|
| PAVILÓN PRO SLOVANSKOU EPOPEJ<br>Praha 1, Újezd (Malá Strana)                          |                                                               |  |  |
| ústav:<br>15129 Ústav navrhování III                                                   | vedoucí ústavu:<br>prof. Ing. arch. Ladislav Lábus, Hon. FAIA |                                                                                       |  |
| vedoucí práce:<br>Ing. arch. Jan Sedláč, Ing. arch. Ivan Hnízdil, Ing. arch. Jiří Mika | stupeň PD:<br>DPS                                             | účet:<br>ATRN                                                                         |  |
| vypracoval:<br>Bc. Vitudanish Dara                                                     | měřítko:<br>1:100                                             | datum:<br>23.12.2022                                                                  |  |
| obsah výkresu:<br>PŮDORYS PODHLEDU 2 NP                                                | formát:<br>A3                                                 | č.výkresu:<br>1.11                                                                    |  |




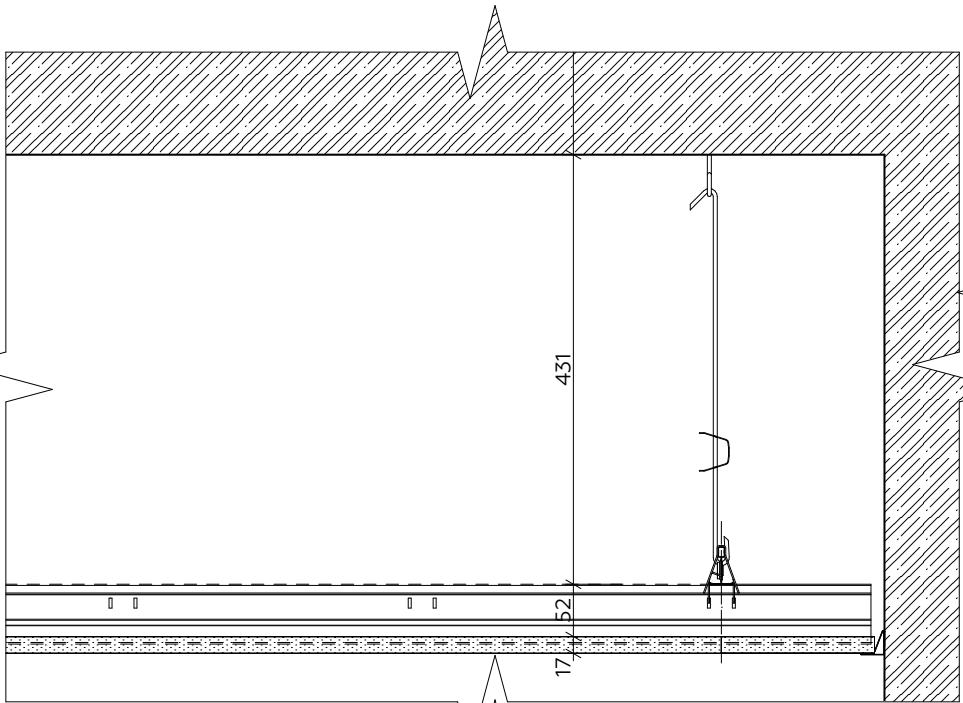

DETAIL UCHYCENÍ PODHLEDU - PŘÍČNÝ ŘEZ

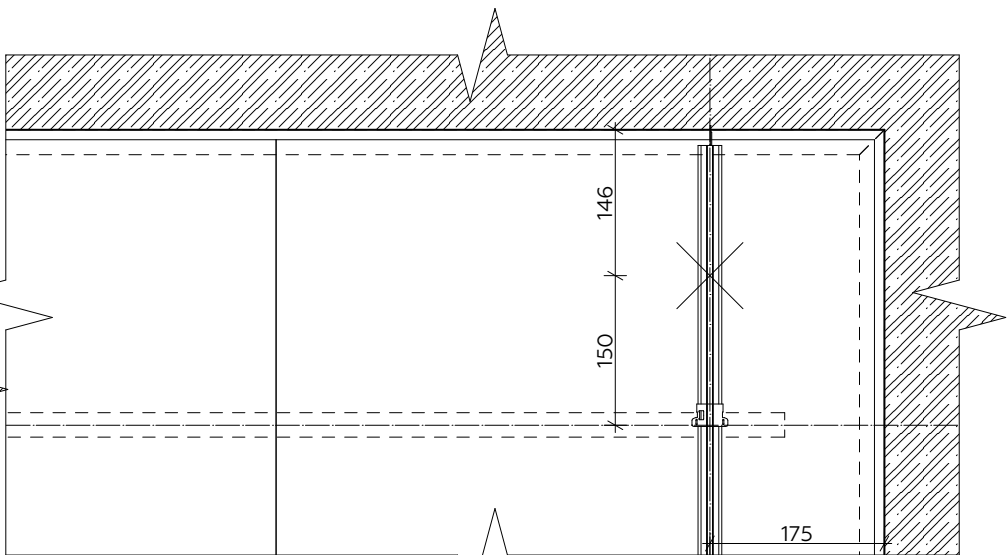


DETAIL UCHYCENÍ PODHLEDU - PŮDORYS

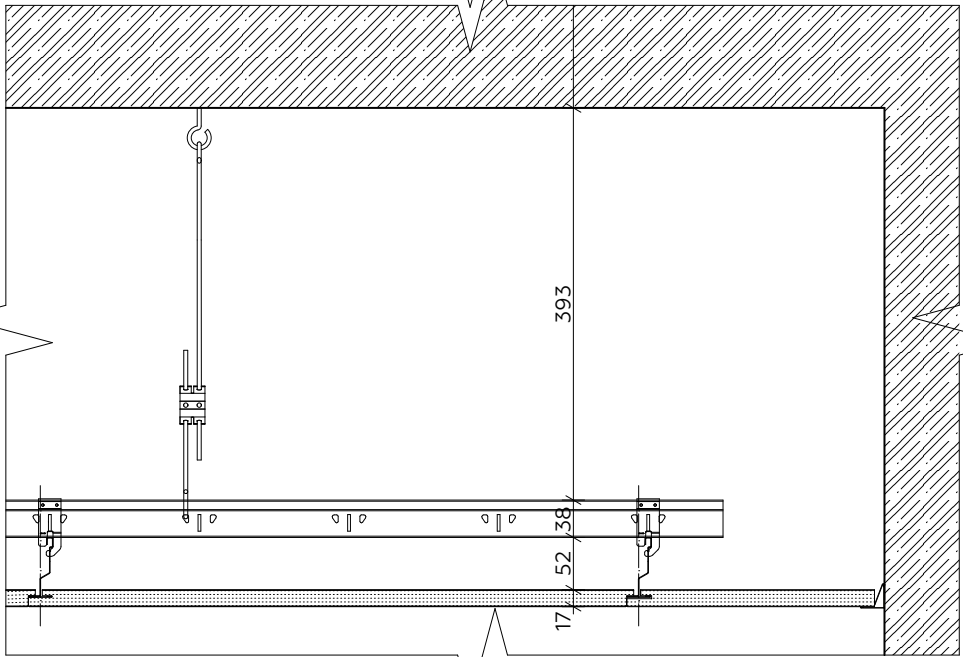

DETAIL UCHYCENÍ PODHLEDU PODELNÝ

|                                                                                        |                                                               |                                                                                       |  |
|----------------------------------------------------------------------------------------|---------------------------------------------------------------|---------------------------------------------------------------------------------------|--|
| <b>PAVILÓN PRO SLOVANSKOU EPOPEJ</b><br>Praha 1, Újezd (Malá Strana)                   |                                                               |  |  |
| ústav:<br>15129 Ústav navrhování III                                                   | vedoucí ústavu:<br>prof. Ing. arch. Ladislav Lábus, Hon. FAIA |                                                                                       |  |
| vedoucí práce:<br>Ing. arch. Jan Sedláč, Ing. arch. Ivan Hnízdil, Ing. arch. Jiří Mika | stupeň PD:<br>DPS                                             | účel:<br>ATRN                                                                         |  |
| vypracoval:<br>Bc. Vitudanish Dara                                                     | měřítko:<br>1:5                                               | datum:<br>23.12.2022                                                                  |  |
| obsah výkresu:<br>DETAIL UCHYCENÍ PODHLEDU                                             | formát:<br>A3                                                 | č.výkresu:<br>1.12                                                                    |  |

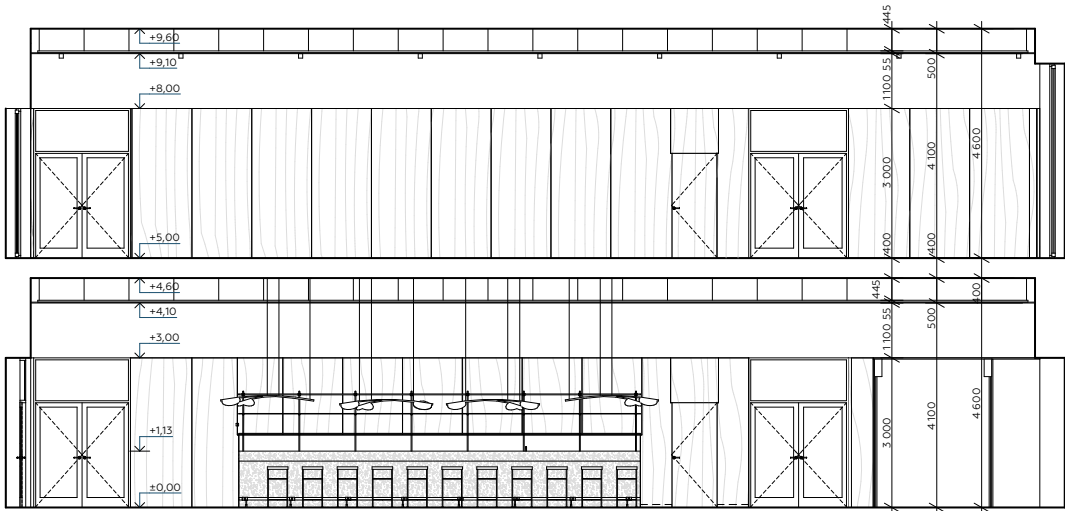

**PAVILÓN PRO SLOVANSKOU EPOPEJ**  
Praha 1, Újezd (Malá Strana)

ústav:  
15129 Ústav navrhování III

vedoucí ústavu:  
prof. Ing. arch. Ladislav Lábus, Hon. FAIA

vedoucí práce:  
Ing. arch. Jan Sedláč, Ing. arch. Ivan Hnízdil, Ing. arch. Jiří Mika

vypracoval:  
Bc. Vitudanish Dara

obsah výkresu:  
PŘÍČNÝ ŘEZ A-A



stupeň PD:  
DPS



měřítko:  
1:100

formát:  
A3

účel:  
ATRN


datum:  
23.12.2022

č.výkresu:  
1.5

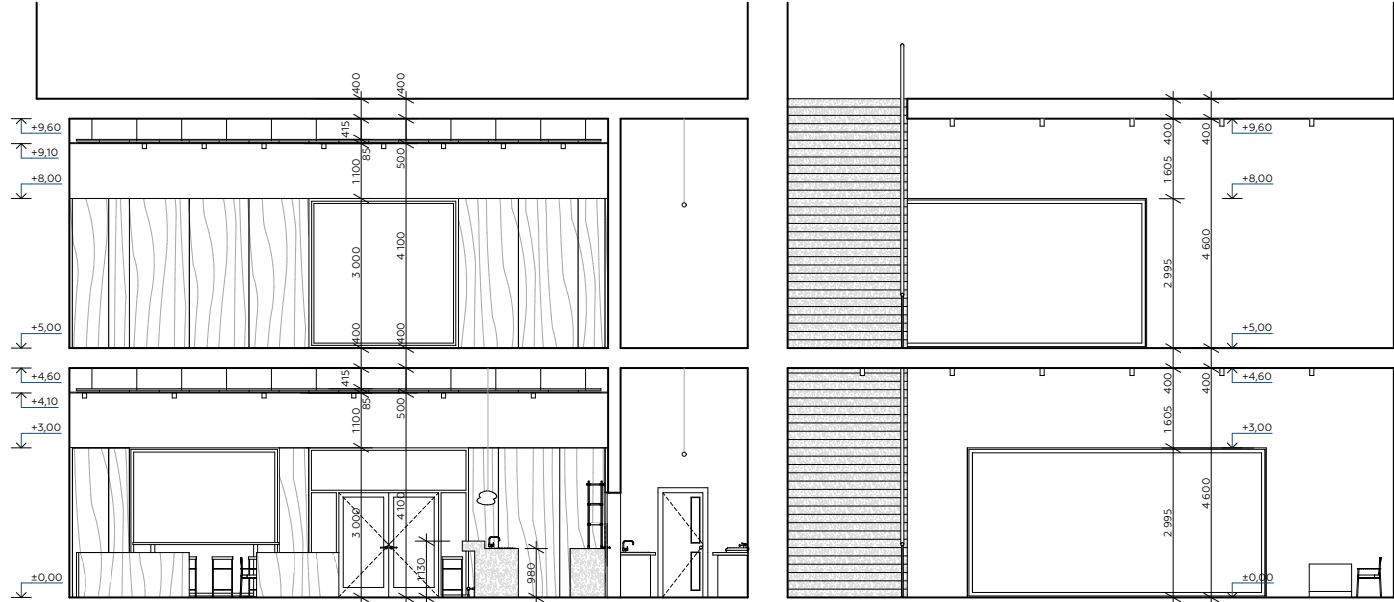
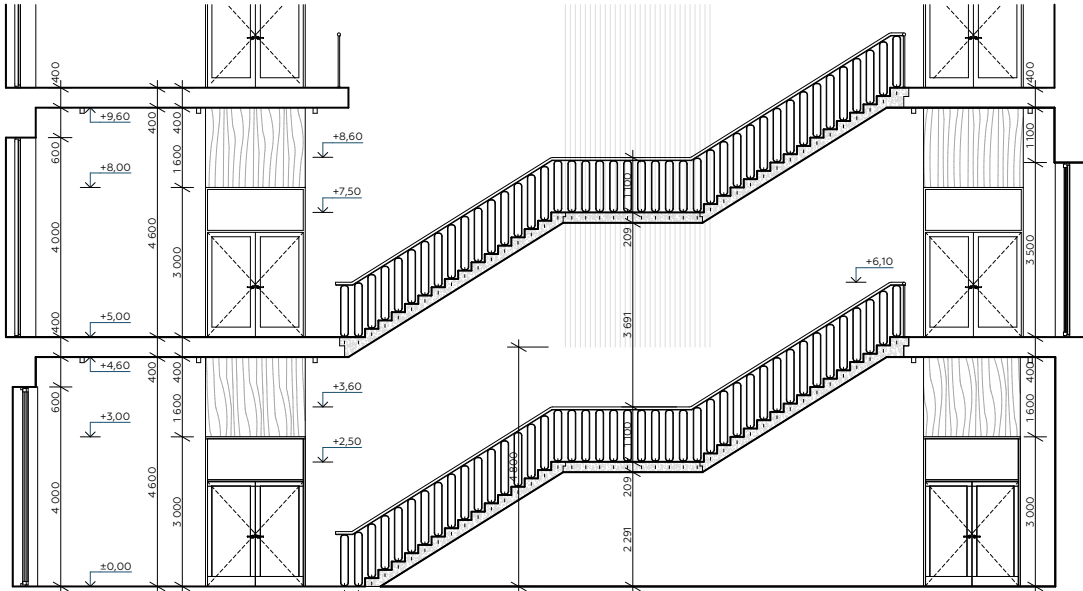


|                                                                                        |                                                               |                      |  |
|----------------------------------------------------------------------------------------|---------------------------------------------------------------|----------------------|--|
| PAVILÓN PRO SLOVANSKOU EPOPEJ<br>Praha 1, Újezd (Malá Strana)                          |                                                               |                      |  |
| ústav:<br>15129 Ústav navrhování III                                                   | vedoucí ústavu:<br>prof. Ing. arch. Ladislav Lábus, Hon. FAIA |                      |  |
| vedoucí práce:<br>Ing. arch. Jan Sedláč, Ing. arch. Ivan Hnízdil, Ing. arch. Jiří Mika | stupeň PD:<br>DPS                                             | účel:<br>ATRN        |  |
| vypracoval:<br>Bc. Vitudanish Dara                                                     | měřítko:<br>1:100                                             | datum:<br>23.12.2022 |  |
| obsah výkresu:<br>PŘÍČNÝ ŘEZ B-B                                                       | formát:<br>A3                                                 | č.výkresu:<br>1,6    |  |

|                                                                                        |                                                               |                      |  |
|----------------------------------------------------------------------------------------|---------------------------------------------------------------|----------------------|--|
| PAVILÓN PRO SLOVANSKOU EPOPEJ<br>Praha 1, Újezd (Malá Strana)                          |                                                               |                      |  |
| ústav:<br>15129 Ústav navrhování III                                                   | vedoucí ústavu:<br>prof. Ing. arch. Ladislav Lábus, Hon. FAIA |                      |  |
| vedoucí práce:<br>Ing. arch. Jan Sedláč, Ing. arch. Ivan Hnízdil, Ing. arch. Jiří Mika | stupeň PD:<br>DPS                                             | účel:<br>ATRN        |  |
| vypracoval:<br>Bc. Vitudanish Dara                                                     | měřítko:<br>1:100                                             | datum:<br>23.12.2022 |  |
| obsah výkresu:<br>PODELNÝ ŘEZ C-C                                                      | formát:<br>A3                                                 | č.výkresu:<br>1,7    |  |

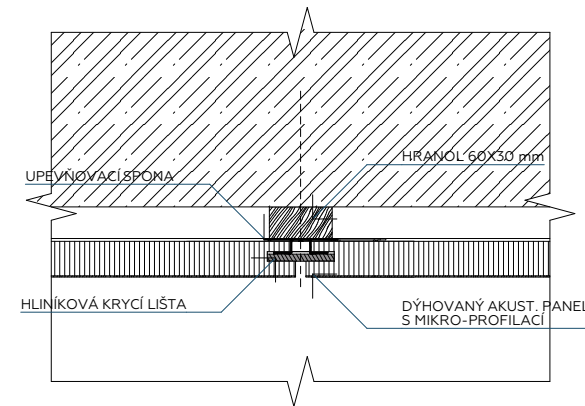


|                                                                                       |                                                               |                                                                                       |                      |
|---------------------------------------------------------------------------------------|---------------------------------------------------------------|---------------------------------------------------------------------------------------|----------------------|
| <b>PAVILÓN PRO SLOVANSKOU EPOPEJ</b><br>Praha 1, Újezd (Malá Strana)                  |                                                               |  |                      |
| ústav:<br>15129 Ústav navrhování III                                                  | vedoucí ústavu:<br>prof. Ing. arch. Ladislav Lábus, Hon. FAIA | stupeň PD:<br>DPS                                                                     | účel:<br>ATRN        |
| vedoucí práce:<br>Ing. arch. Jan Sedláč, Ing. arch. Ivan Hnizdl, Ing. arch. Jiří Mika |                                                               | měřítko:<br>1:25, 1:5                                                                 | datum:<br>23.12.2022 |
| vypracoval:<br>Bc. Vitoldanish Dara                                                   |                                                               | formát:<br>A3                                                                         | č. výkresu:<br>1.8   |
| obsah výkresu: DETAIL UCHYCENÍ NÁSTĚNNÝCH PANELŮ                                      |                                                               |                                                                                       |                      |

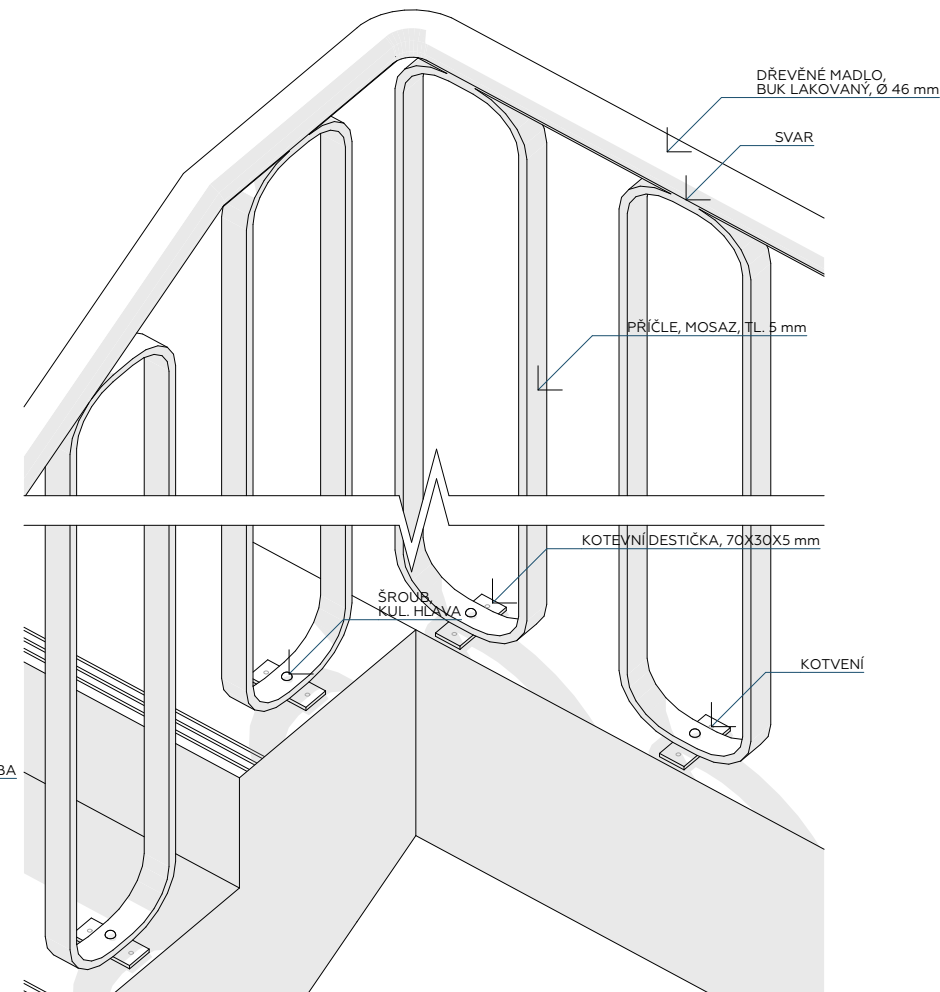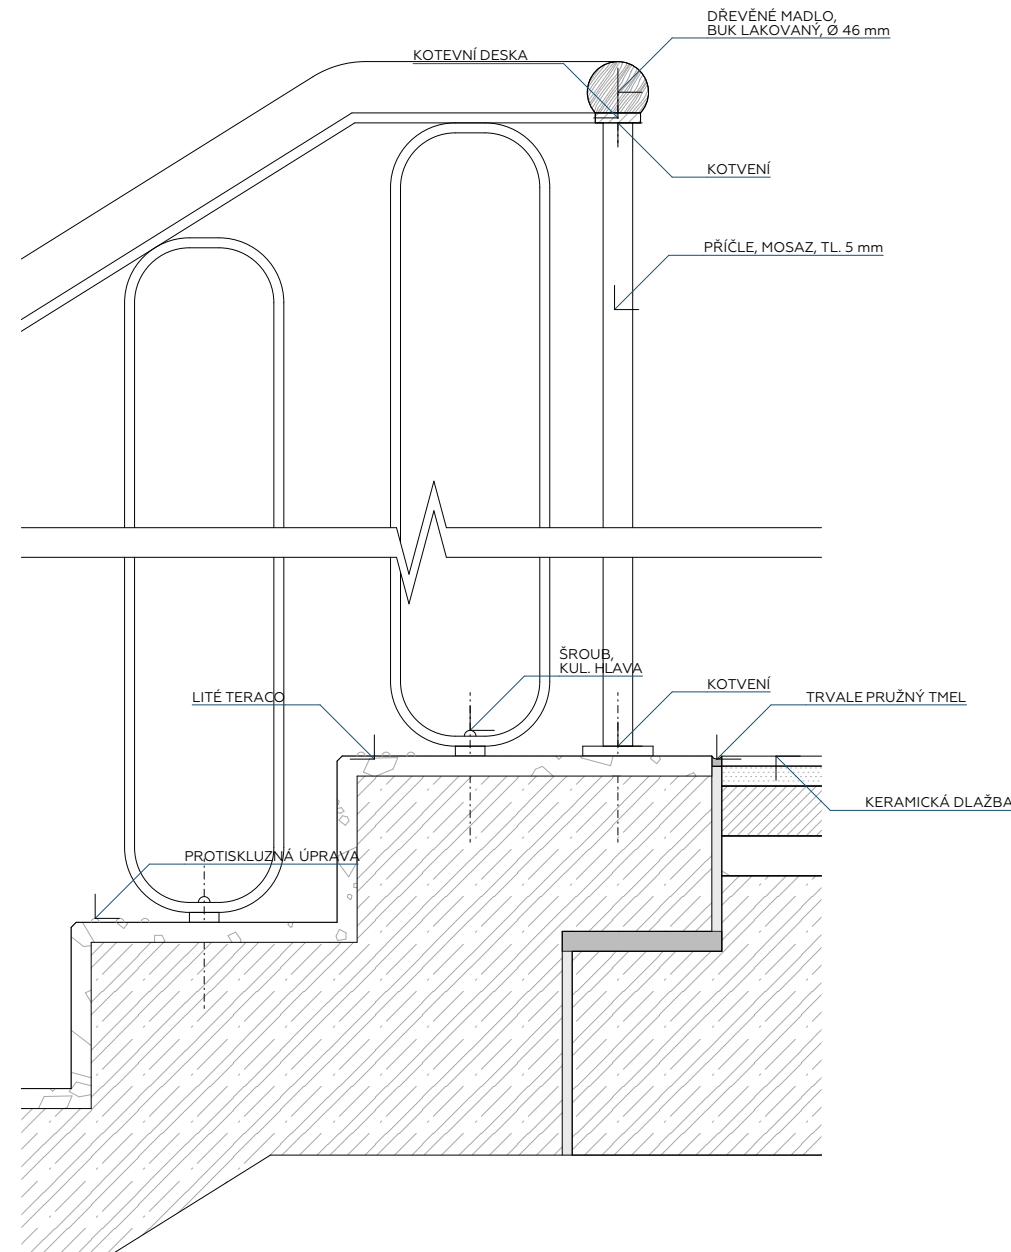


|                                                                                       |                                                               |                                                                                       |                      |
|---------------------------------------------------------------------------------------|---------------------------------------------------------------|---------------------------------------------------------------------------------------|----------------------|
| <b>PAVILÓN PRO SLOVANSKOU EPOPEJ</b><br>Praha 1, Újezd (Malá Strana)                  |                                                               |  |                      |
| ústav:<br>15129 Ústav navrhování III                                                  | vedoucí ústavu:<br>prof. Ing. arch. Ladislav Lábus, Hon. FAJÄ |                                                                                       |                      |
| vedoucí práce:<br>Ing. arch. Jan Sedláč, Ing. arch. Ivan Hnizdl, Ing. arch. Jiří Mika |                                                               | stupeň PD:<br>DPS                                                                     | účel:<br>ATRN        |
| vypracoval:<br>Bc. Vitoldanish Dara                                                   |                                                               | měřítko:<br>1:100                                                                     | datum:<br>23.12.2022 |
| obsah výkresu:<br>DETAIL ZÁBRADLÍ                                                     |                                                               | formát:<br>A3                                                                         | č. výkresu:<br>1.9   |



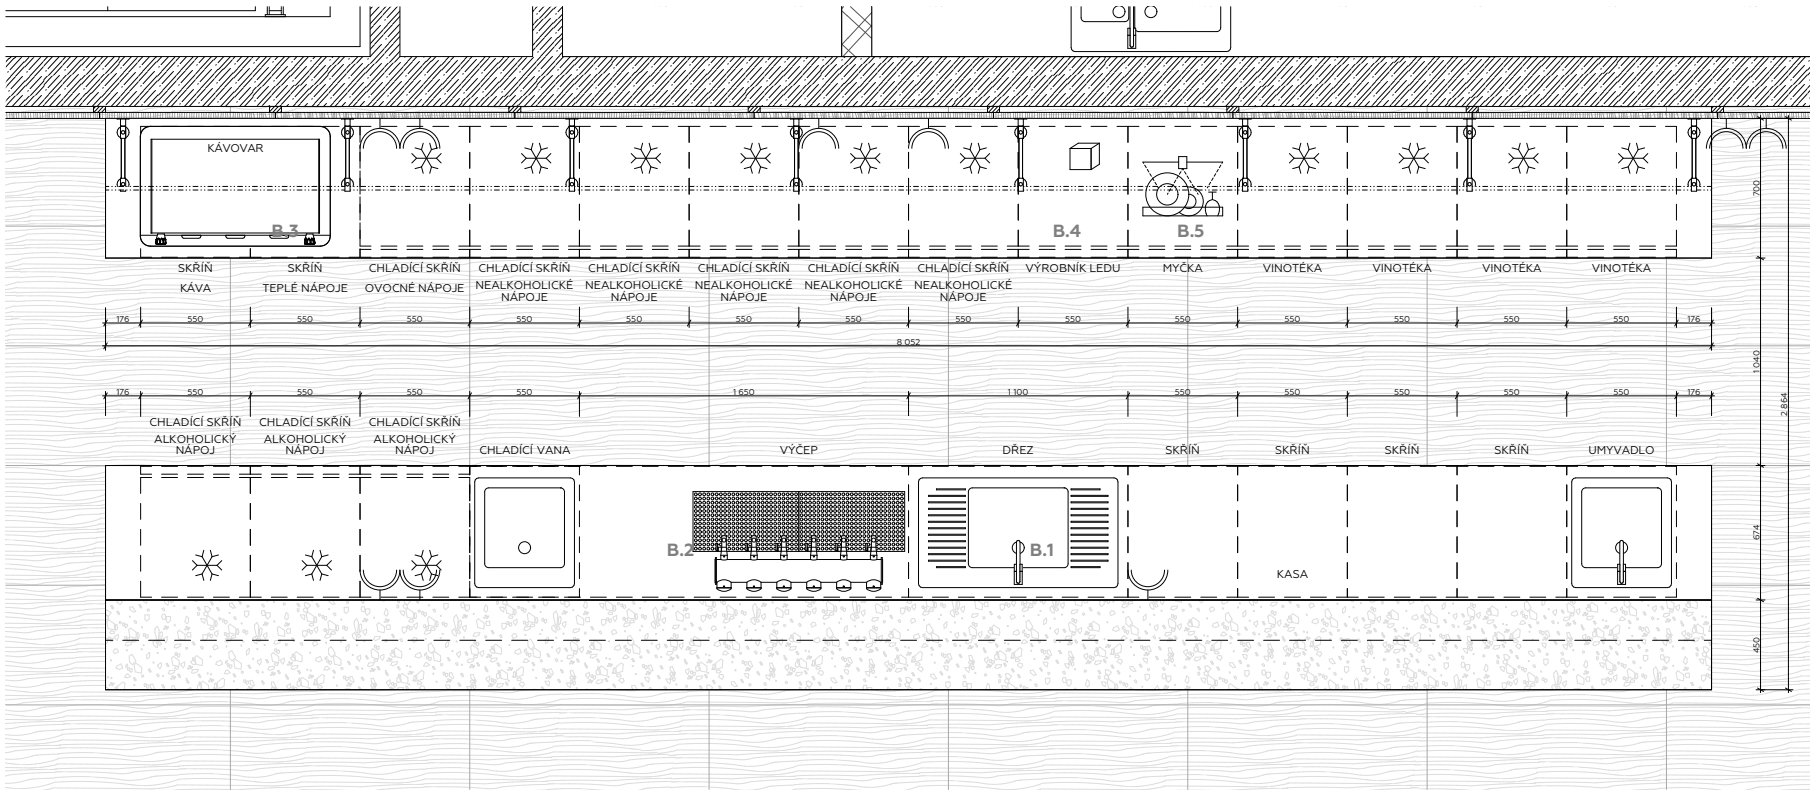

| TABULKA ZAŘÍZENÍ BARU |                    |    |                                                                           |
|-----------------------|--------------------|----|---------------------------------------------------------------------------|
| OZN.                  | NÁZEV              | KS | POPIS                                                                     |
| B1                    | Akvaduo 2663Long-G | 1  | Trojcestná dřezová vodovodní baterie                                      |
| B2                    | BDT-GT6A           | 1  | Výdejní stojan na nápoje „Beer Gate“ s 6ks nápojových kohoutků            |
| B3                    | Vittorio S         | 1  | Dvoupákový kávovar, plně automatický s programovatelnými klávesami, černá |
| B4                    | SS 35 W            | 1  | Výrobník ledu                                                             |
| B5                    | LORD D2            | 1  | Vestavná myčka nádobí                                                     |


| PAVILÓN PRO SLOVANSKOU EPOPEJ                                                          |  |                                                               |                      |
|----------------------------------------------------------------------------------------|--|---------------------------------------------------------------|----------------------|
| Praha 1, Újezd (Malá Strana)                                                           |  |                                                               |                      |
| ústav:<br>15129 Ústav navrhování III                                                   |  | vedoucí ústavu:<br>prof. Ing. arch. Ladislav Lábus, Hon. FAIA |                      |
| vedoucí práce:<br>Ing. arch. Jan Sedláč, Ing. arch. Ivan Hnízdil, Ing. arch. Jiří Mika |  | stupeň PD:<br>DPS                                             | účel:<br>ATRN        |
| vypracoval:<br>Bc. Vitudanish Dara                                                     |  | měřítko:<br>1:25                                              | datum:<br>23.12.2022 |
| obsah výkresu:<br>PŮDORYS BARU                                                         |  | formát:<br>A3                                                 | č.výkresu:<br>1.13   |

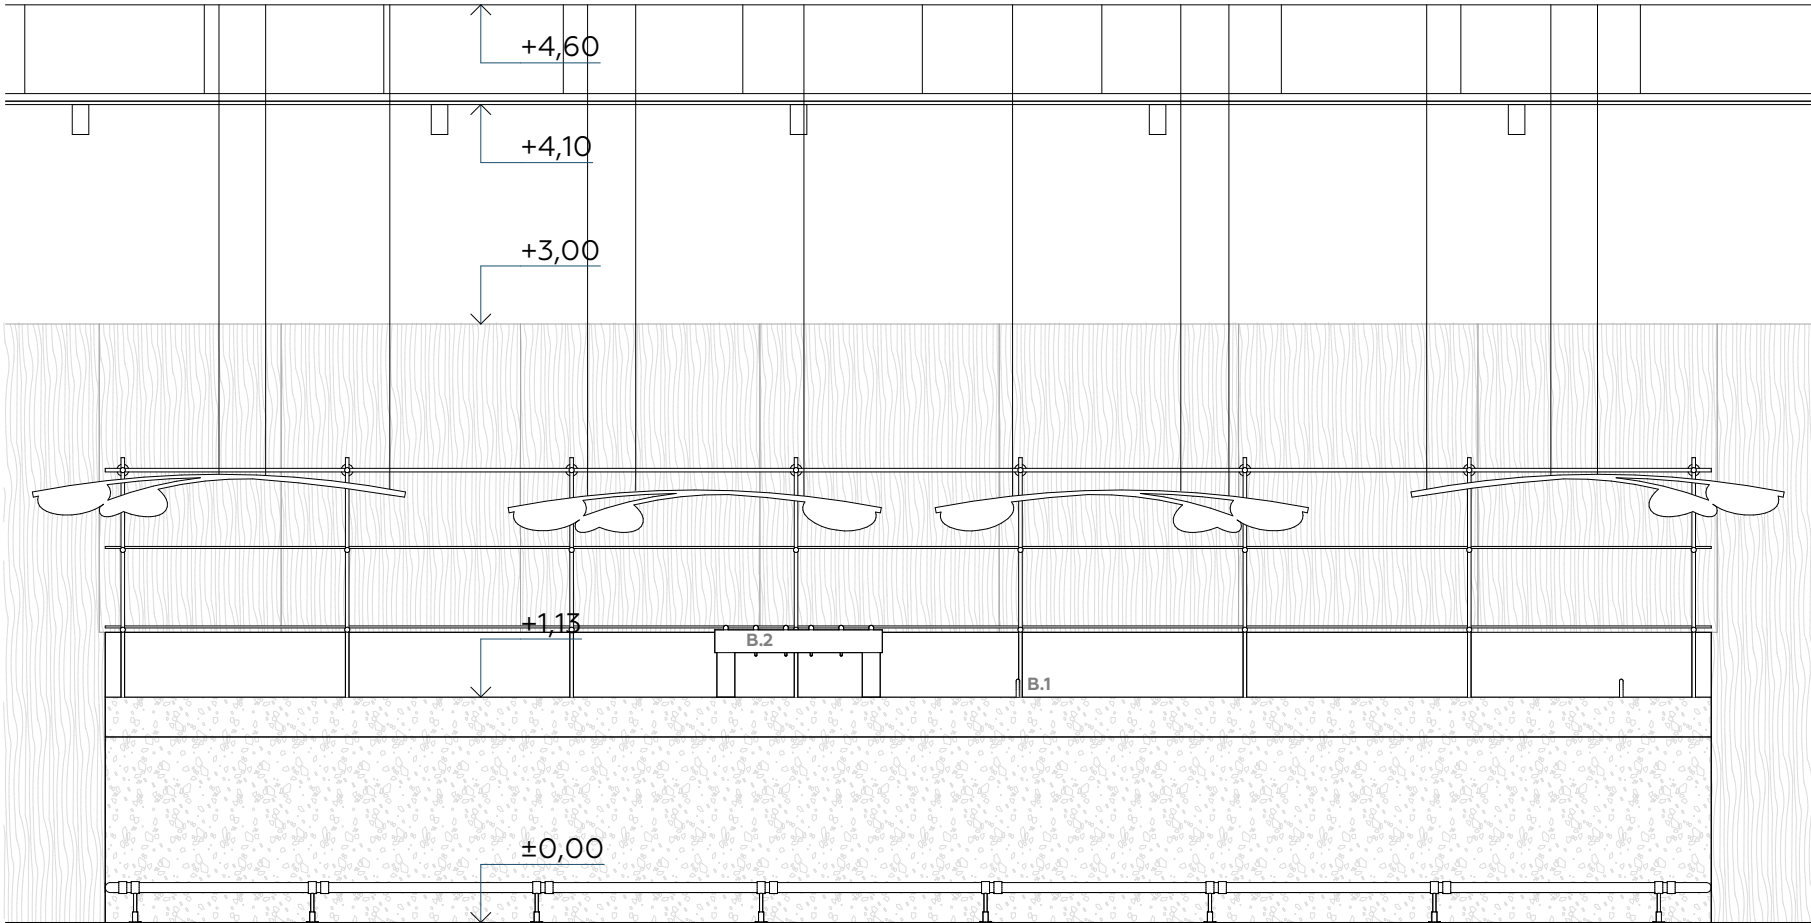


| TABULKA ZAŘÍZENÍ BARU |                    |    |                                                                           |
|-----------------------|--------------------|----|---------------------------------------------------------------------------|
| OZN.                  | NÁZEV              | KS | POPIS                                                                     |
| B1                    | Akvaduo 2663Long-G | 1  | Trojcestná dřezová vodovodní baterie                                      |
| B2                    | BDT-GT6A           | 1  | Výdejní stojan na nápoje „Beer Gate“ s 6ks nápojových kohoutků            |
| B3                    | Vittorio S         | 1  | Dvoupákový kávovar, plně automatický s programovatelnými klávesami, černá |
| B4                    | SS 35 W            | 1  | Výrobník ledu                                                             |
| B5                    | LORD D2            | 1  | Vestavná myčka nádobí                                                     |

| PAVILÓN PRO SLOVANSKOU EPOPEJ                                                          |  |                                                               |                      |
|----------------------------------------------------------------------------------------|--|---------------------------------------------------------------|----------------------|
| Praha 1, Újezd (Malá Strana)                                                           |  |                                                               |                      |
| ústav:<br>15129 Ústav navrhování III                                                   |  | vedoucí ústavu:<br>prof. Ing. arch. Ladislav Lábus, Hon. FAIA |                      |
| vedoucí práce:<br>Ing. arch. Jan Sedláč, Ing. arch. Ivan Hnízdil, Ing. arch. Jiří Mika |  | stupeň PD:<br>DPS                                             | účel:<br>ATRN        |
| vypracoval:<br>Bc. Vitudanish Dara                                                     |  | měřítko:<br>1:25                                              | datum:<br>23.12.2022 |
| obsah výkresu:<br>POHLED NA BAR                                                        |  | formát:<br>A3                                                 | č.výkresu:<br>1.14   |





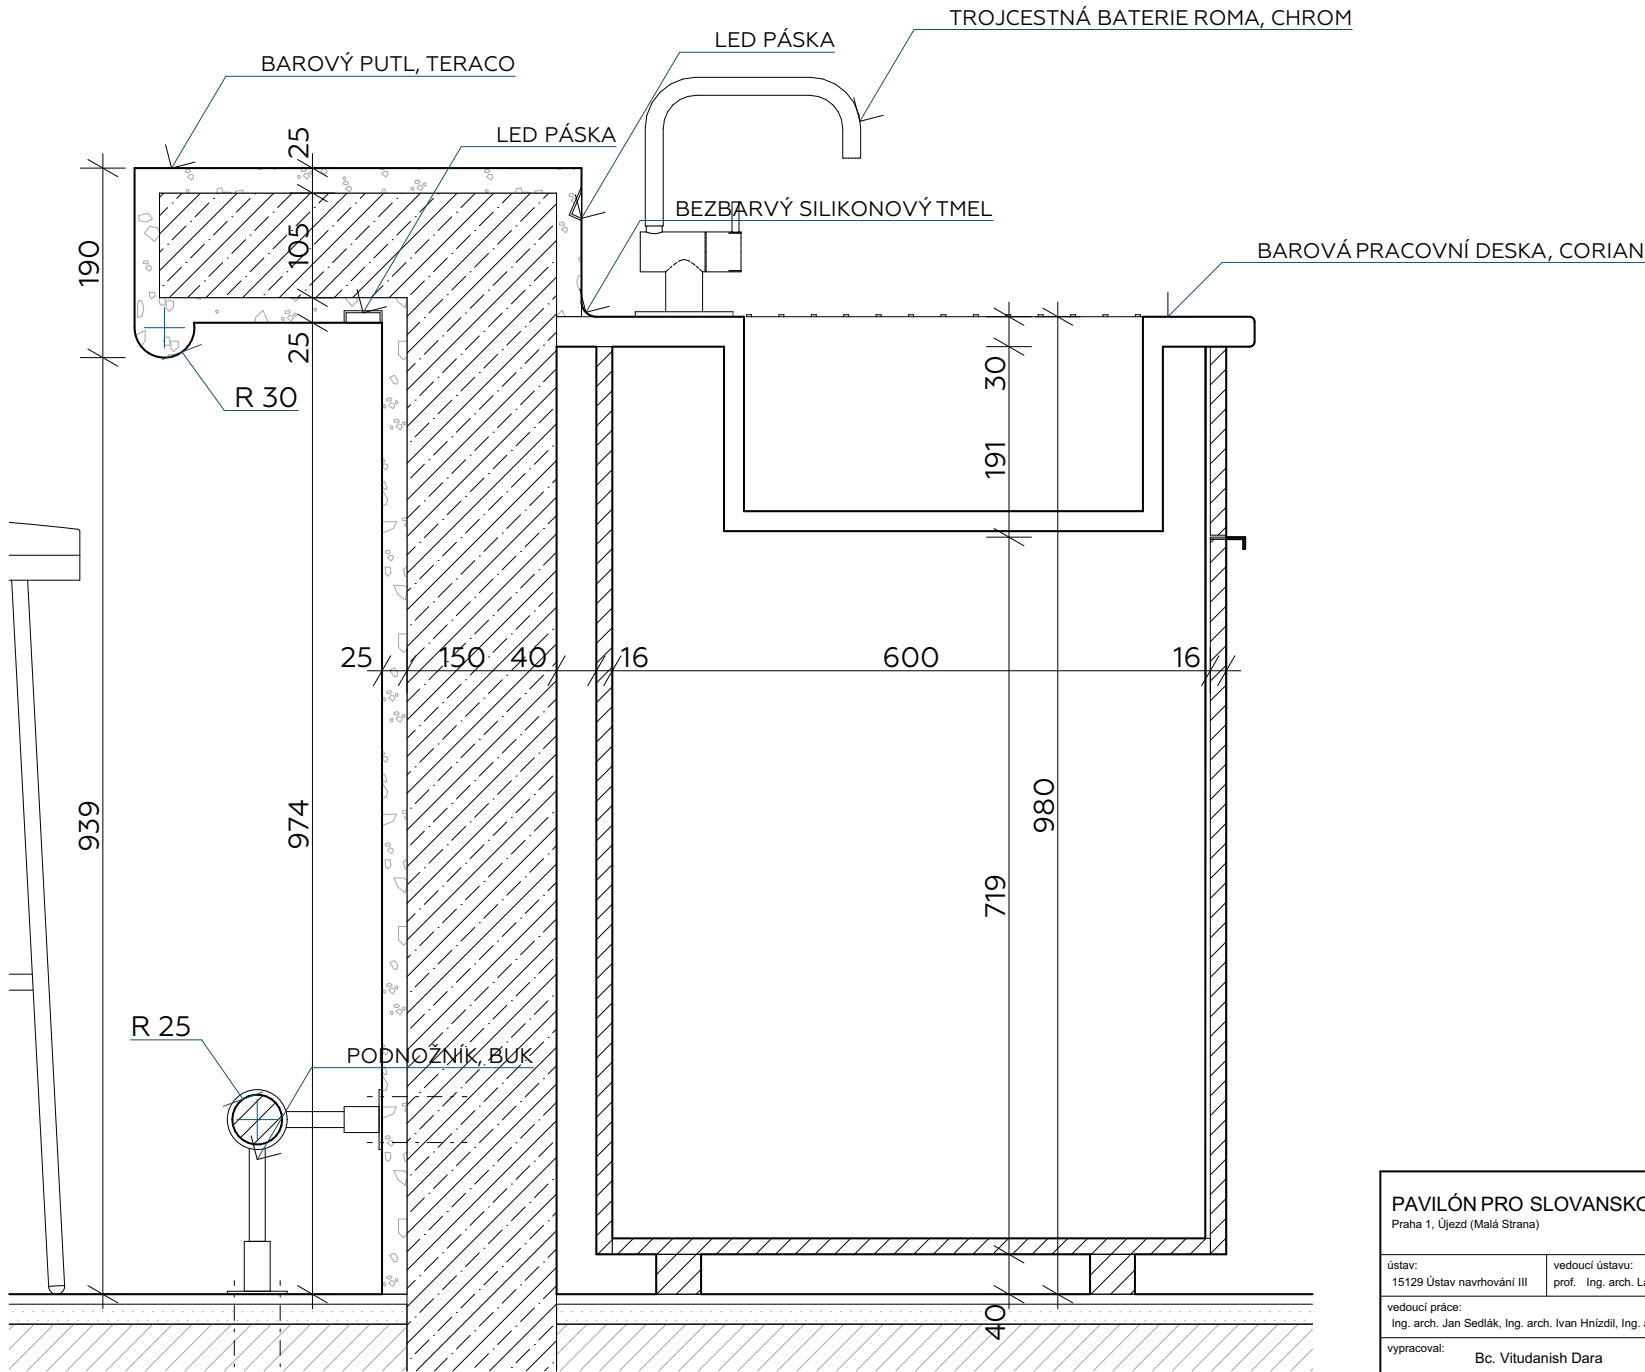

|                                                                                        |                                                               |                                                                                       |                    |
|----------------------------------------------------------------------------------------|---------------------------------------------------------------|---------------------------------------------------------------------------------------|--------------------|
| <b>PAVILÓN PRO SLOVANSKOU EPOPEJ</b><br>Praha 1, Újezd (Malá Strana)                   |                                                               |  |                    |
| ústav:<br>15129 Ústav navrhování III                                                   | vedoucí ústavu:<br>prof. Ing. arch. Ladislav Lábus, Hon. FAIA |                                                                                       |                    |
| vedoucí práce:<br>Ing. arch. Jan Sedláč, Ing. arch. Ivan Hnízdil, Ing. arch. Jiří Mika | stupeň PD:<br>DPS                                             | měřitko:<br>1:5                                                                       | účel:<br>ATRN      |
| vypracoval:<br>Bc. Vitudanish Dara                                                     | formát:<br>A3                                                 | datum:<br>23.12.2022                                                                  | č.výkresu:<br>1.15 |
| obsah výkresu:<br>DETAIL BAROVÉHO PULTU                                                |                                                               |                                                                                       |                    |

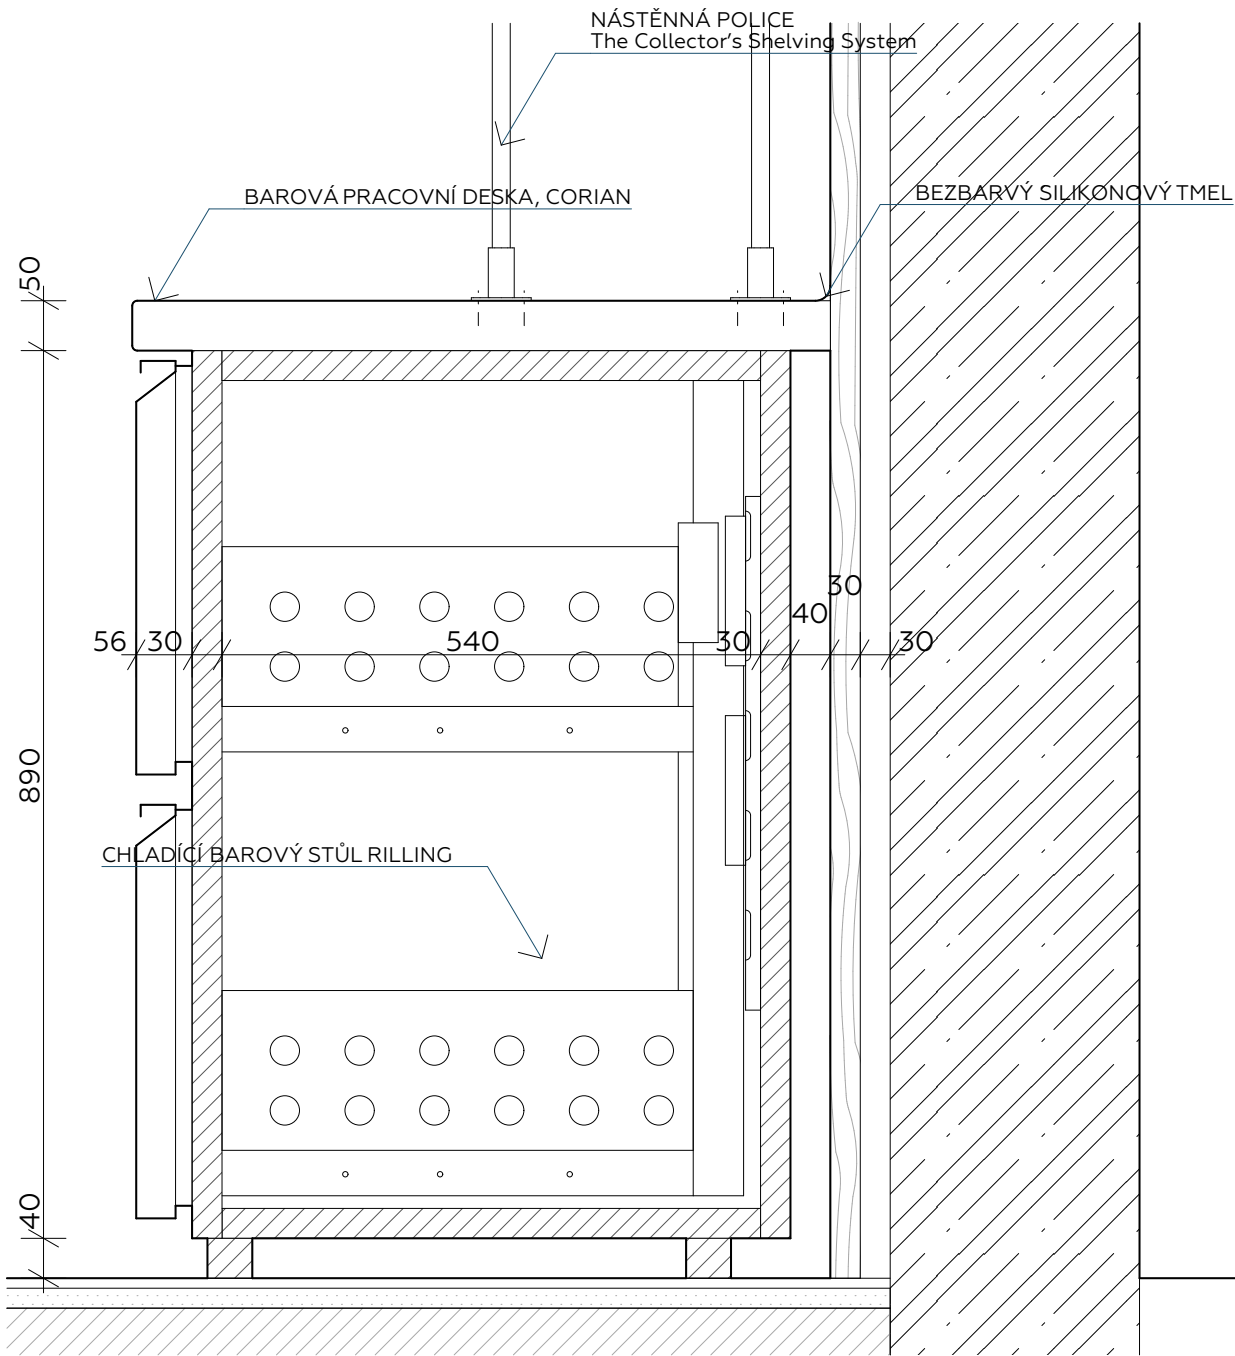

|                                                                                        |                                                               |                                                                                       |                    |
|----------------------------------------------------------------------------------------|---------------------------------------------------------------|---------------------------------------------------------------------------------------|--------------------|
| <b>PAVILÓN PRO SLOVANSKOU EPOPEJ</b><br>Praha 1, Újezd (Malá Strana)                   |                                                               |  |                    |
| ústav:<br>15129 Ústav navrhování III                                                   | vedoucí ústavu:<br>prof. Ing. arch. Ladislav Lábus, Hon. FAIA |                                                                                       |                    |
| vedoucí práce:<br>Ing. arch. Jan Sedláč, Ing. arch. Ivan Hnízdil, Ing. arch. Jiří Mika | stupeň PD:<br>DPS                                             | měřitko:<br>1:5                                                                       | účel:<br>ATRN      |
| vypracoval:<br>Bc. Vitudanish Dara                                                     | formát:<br>A3                                                 | datum:<br>23.12.2022                                                                  | č.výkresu:<br>1.16 |
| obsah výkresu:<br>DETAIL BAROVÉ STĚNY                                                  |                                                               |                                                                                       |                    |

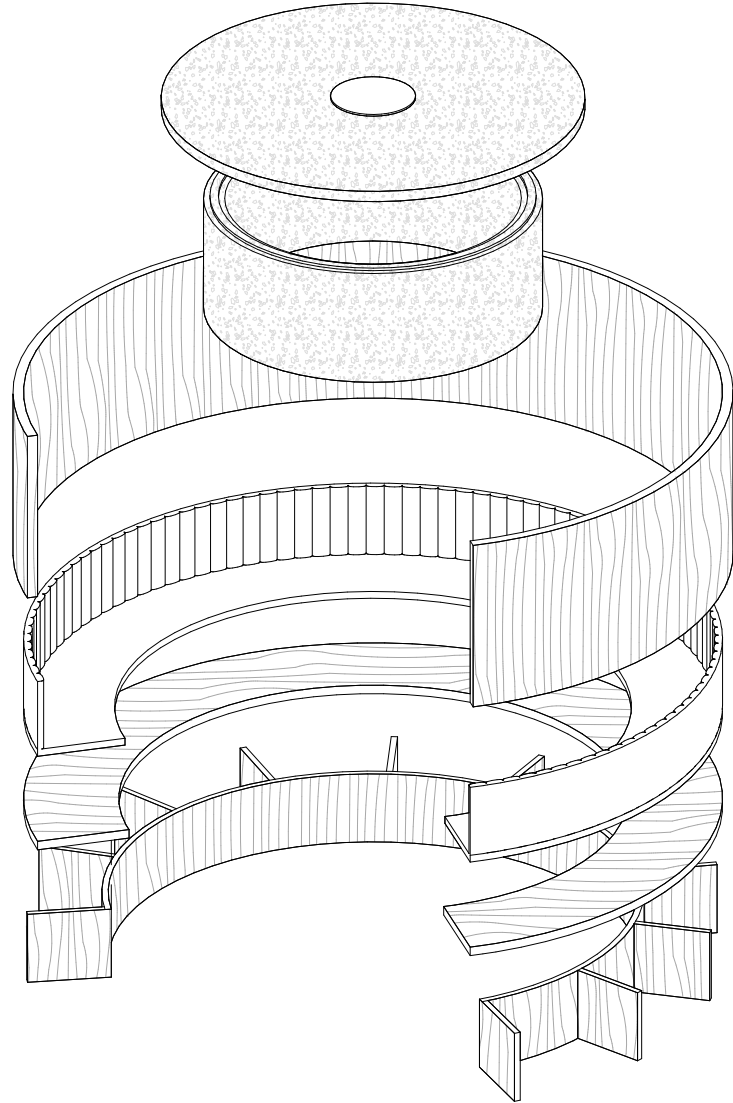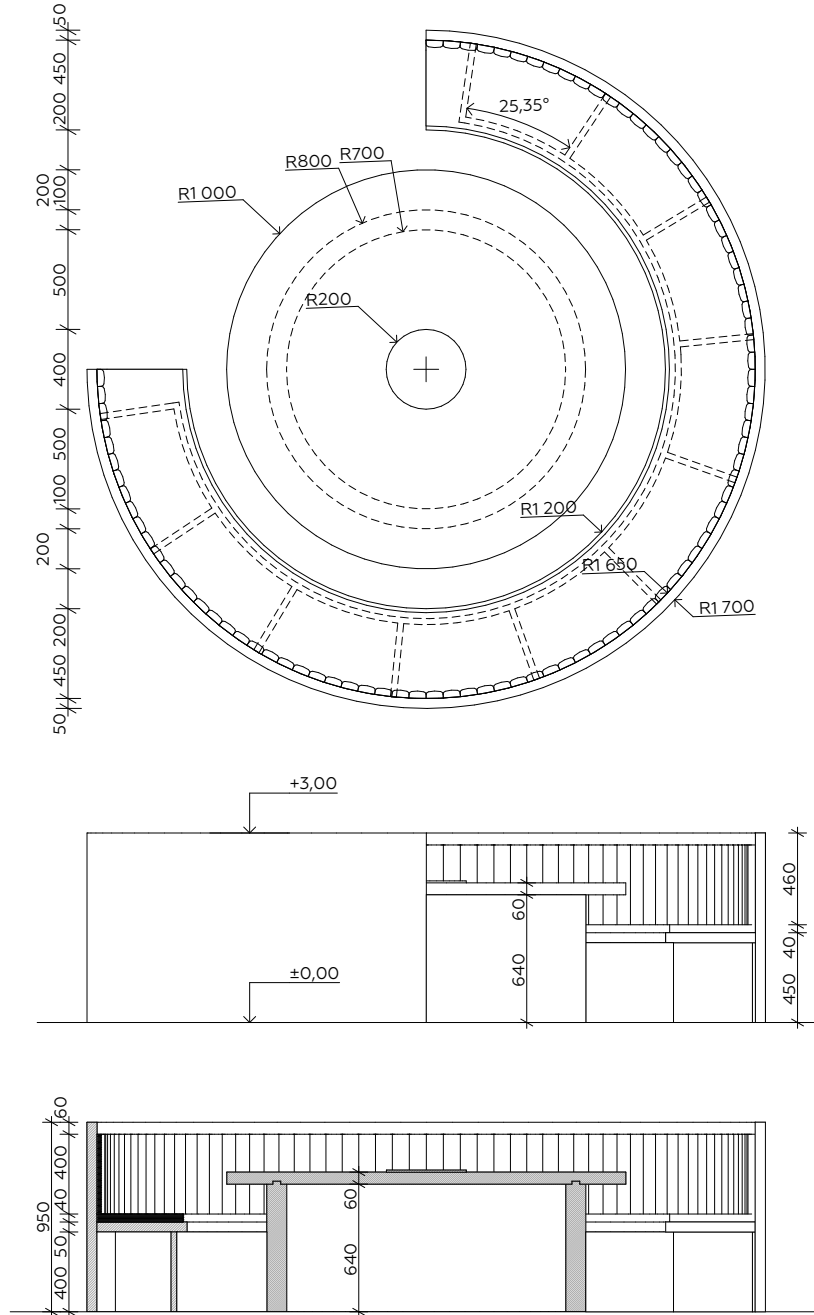

|                                                                                        |                                                               |                      |                    |
|----------------------------------------------------------------------------------------|---------------------------------------------------------------|----------------------|--------------------|
| PAVILÓN PRO SLOVANSKOU EPOPEJ<br>Praha 1, Újezd (Malá Strana)                          |                                                               |                      |                    |
| ústav:<br>15129 Ústav navrhování III                                                   | vedoucí ústavu:<br>prof. Ing. arch. Ladislav Lábus, Hon. FAIA |                      |                    |
| vedoucí práce:<br>Ing. arch. Jan Sedláč, Ing. arch. Ivan Hnízdil, Ing. arch. Jiří Mika | stupeň PD:<br>DPS                                             | měřitko:<br>1:25     | účel:<br>ATRN      |
| vypracoval:<br>Bc. Vitudanish Dara                                                     | formát:<br>A3                                                 | datum:<br>23.12.2022 | č.výkresu:<br>1.17 |
| obsah výkresu:<br>SEDACÍ BOX                                                           |                                                               |                      |                    |

TABULKA MÍSTNOSTÍ

| OZN. | MÍSTNOST           | m²    | POVRCH PODLAHY                                   | POVRCH STĚNY                               | POVRCH PODHLEDU                  |
|------|--------------------|-------|--------------------------------------------------|--------------------------------------------|----------------------------------|
| I.01 | ZÁDVEŘÍ KAVÁRNY    | 13,6  | KER. DLAŽBA, TRAVERTINO LIGHT EY 07, 600X1200 mm | SKLO                                       | SKLO                             |
| I.02 | KAVÁRNA            | 201,7 | KER. DLAŽBA, TRAVERTINO LIGHT EY 07, 600X1200 mm | VENEERED WOOD PANELS v. 3 m, MARMO D´ATORE | VENEERED WOOD PANELS 600X1200 mm |
| I.03 | CHODBA DO PAVILONU | 7,20  | KER. DLAŽBA, TRAVERTINO LIGHT EY 07, 600X1200 mm | VENEERED WOOD PANELS v. 3 m                | VENEERED WOOD PANELS 600X1200 mm |
| I.04 | ZÁZEMÍ ZAMĚST.     | 9,52  | BET. STĚRKA, NOVALITH MODE BETON 1.17            | POHLEDOVÝ BETON                            | POHLEDOVÝ BETON                  |
| I.05 | ZÁZEMÍ KAVÁRNY     | 19,6  | BET. STĚRKA, NOVALITH MODE BETON 1.17            | POHLEDOVÝ BETON                            | POHLEDOVÝ BETON                  |
| I.06 | CHODBA K VÝTAHU    | 7,20  | KER. DLAŽBA, TRAVERTINO LIGHT EY 07, 600X1200 mm | VENEERED WOOD PANELS v. 3 m                | VENEERED WOOD PANELS 600X1200 mm |
| I.07 | ZÁDVEŘÍ PAVILÓNU   | 12,9  | KER. DLAŽBA, TRAVERTINO LIGHT EY 07, 600X1200 mm | SKLO                                       | SKLO                             |
| I.08 | VSTUPNÍ SÁL        | 239,5 | KER. DLAŽBA, TRAVERTINO LIGHT EY 07, 600X1200 mm | MARMO D´ATORE, VENEERED WOOD PANELS        | POHLEDOVÝ BETON                  |
| I.09 | ZRCADLO            | 161,2 | KER. DLAŽBA, TRAVERTINO LIGHT EY 07, 600X1200 mm | MARMO D´ATORE, VENEERED WOOD PANELS        | POHLEDOVÝ BETON                  |
| I.10 | CHODBA             | 7,2   | KER. DLAŽBA, TRAVERTINO LIGHT EY 07, 600X1200 mm | VENEERED WOOD PANELS                       | VENEERED WOOD PANELS 600X1200 mm |
| I.11 | WC                 | 9,52  | BET. STĚRKA, NOVALITH MODE BETON 1.17            | POHLEDOVÝ BETON                            | POHLEDOVÝ BETON                  |
| I.12 | ZÁZEMÍ AUDITORIA   | 19,6  | BET. STĚRKA, NOVALITH MODE BETON 1.17            | POHLEDOVÝ BETON                            | POHLEDOVÝ BETON                  |
| I.13 | CHODBA             | 7,20  | KER. DLAŽBA, TRAVERTINO LIGHT EY 07, 600X1200 mm | VENEERED WOOD PANELS                       | VENEERED WOOD PANELS 600X1200 mm |
| I.14 | AUDITORIUM         | 213,3 | KER. DLAŽBA, TRAVERTINO LIGHT EY 07, 600X1200 mm | VENEERED WOOD PANELS                       | VENEERED WOOD PANELS 600X1200 mm |

|                                                                                        |                                                               |                      |                 |
|----------------------------------------------------------------------------------------|---------------------------------------------------------------|----------------------|-----------------|
| PAVILÓN PRO SLOVANSKOU EPOPEJ<br>Praha 1, Újezd (Malá Strana)                          |                                                               |                      |                 |
| ústav:<br>15129 Ústav navrhování III                                                   | vedoucí ústavu:<br>prof. Ing. arch. Ladislav Lábus, Hon. FAIA |                      |                 |
| vedoucí práce:<br>Ing. arch. Jan Sedláč, Ing. arch. Ivan Hnízdil, Ing. arch. Jiří Mika | stupeň PD:<br>DPS                                             | měřitko:<br>-        | účel:<br>ATRN   |
| vypracoval:<br>Bc. Vitudanish Dara                                                     | formát:<br>A3                                                 | datum:<br>23.12.2022 | č.výkresu:<br>- |
| obsah výkresu:<br>TABULKA MÍSTNOSTÍ                                                    |                                                               |                      |                 |



POVRCHY STĚN



Marmo d'Autore  
Vnitřní omítka

Dekorativní nástěnná omítka na bázi minerálního pojiva a prachu z vybraných barevných mramorů.



Veneered Wood Panels  
Nástěnný panel, 300 cm

Systemové dýhované nástěnné panely opatřeny nano-perforací.

1.2.  
Materiálové a barevné řešení

Jak již vyplývá z idejí návrhu, bude konstrukce v tónu neutrální – studený, zatímco nábytek a zabudované zařízení v přechodném – teplejším odstínu. Stěny kavárny a auditoria budou kryty deskovými panely do výšky 3 m. Jedná se o systemové řešení, kde je akustická vrstva krytá dýhou s nano-perforací. Stejná technologie bude uplatněna v podhledu, lišit se budou pouze v konstrukčním systému. Podlaha bude krytá keramickou dlažbou imitující vzhled travertinu.

1.3.  
Návrh umělého osvětlení

Osvětlení je rozděleno na celkové a lokální. Celkové osvětlení zajišťují stoní světla Kap Surface rozmístěných rovnoměrně. Lokálními světly jsou stolní lampičky na baterier a designová zavěšená svítidla Almendra Arch. Speciálním světlem je lustr v zrcadle vstupního sálu.



Travertino light EY07  
Keramická dlažba


Keramická dlažba imitující vzhled travertinu.



Novalith MODE  
Betonová stěrka

Betonová podlahová stěrka jemné struktury imitující strukturu betonu.

POVRCHY STROPŮ

 

Weber color line SE00  
Vnitřní omítka

Povrchová úprava podhledu.




Veneered Wood Panels  
Podhled, 120x60 cm

Systemové dýhované stropní panely opatřeny nano-perforací.

Gustave Residential NEW  
Designed by Vincent Van Duysen, 2022

Hlavní specifikace


|                     |               |
|---------------------|---------------|
| Montáž              | Stolní        |
| Typ                 | LED           |
| Výkon (W)           | 2.5           |
| Zdrojový tok (lm)   | 221           |
| Systémový tok (lm)  | 159           |
| Typ osvětlení       | Přímo         |
| Distribuce světla   | Symetrické    |
| CCT (K)             | 2700          |
| Barva               | Surový hliník |
| Délka kabelu (mm)   | 1200          |
| Čistá hmotnost (kg) | 0,78          |
| Počet (ks)          | 20            |

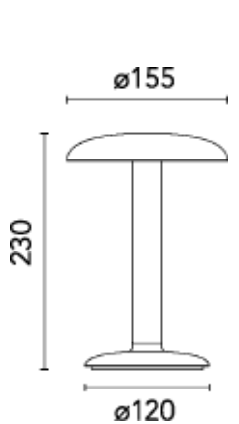

Almendra Arch  
By Patricia Urquiola, 2022

Hlavní specifikace


|                     |               |
|---------------------|---------------|
| Montáž              | Závěsný       |
| Typ                 | LED Osvětlení |
| okraje              |               |
| Výkon (W)           | 30            |
| Zdrojový tok (lm)   | 221           |
| Systémový tok (lm)  | 1170          |
| Typ osvětlení       | Přímo         |
| Distribuce světla   | Symetrický    |
| CCT (K)             | 2700          |
| Barva               | Antracit      |
| Délka (mm)          | 1306          |
| Čistá hmotnost (kg) | 6.45          |
| Počet (ks)          | 12            |

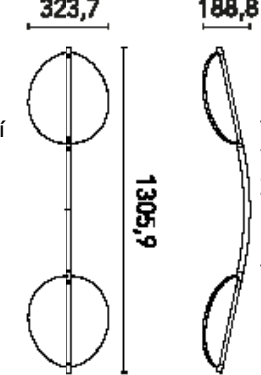

Kap Surface Ceiling Ø 100  
Designed by Flos Architectural, 2020

Hlavní specifikace

|                     |            |
|---------------------|------------|
| Montáž              | Stropní    |
| Typ                 | LED        |
| Výkon (W)           | 9          |
| Zdrojový tok (lm)   | 1000       |
| Systémový tok (lm)  | 413        |
| Typ osvětlení       | Přímo      |
| Distribuce světla   | Symetrický |
| CCT (K)             | 3000       |
| Barva               | Hnědá/čes  |
| Délka (mm)          | 100        |
| Čistá hmotnost (kg) | 1,5        |
| Počet (ks)          | 360        |

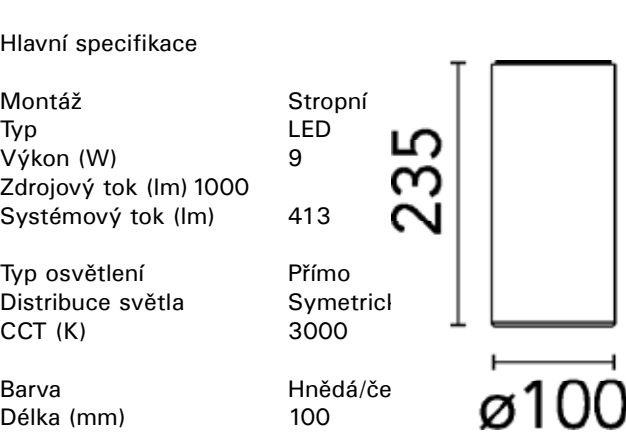

1.4.  
Popis zařízení zabudované

Atypickými zařízení jsou barový pult a sedací boxy. Barový pult je povrchově ošetřen corianem, ve stejném materiálu jsou provedeny i umyvadla, dřez a chladicí vana. Veškeré sedací boxy jsou dělané na zakázku. Předpokládá se výroba z MDF ohýbatelné desky, které mají příčně jednostranně frézované drážky, které umožňují materiál ohnout až do velmi ostrých úhlů. Povrch sedacích boxů tvoří jasanová dýha a čalounění na sedáku. Velké kulaté stoly jsou vyráběny z teraca.

POVRCHY ATYPICKÝCH ZAŘÍZENÍ



Nori, Corian Solid

Corian, povrchová úprava pro bar.



Cerim Le Veneziane

Teraco, povrchová úprava pro kulaté stoly.




Jasan Lyon

Dýha jasanu, povrch pro sedací boxy.



Mosaz

Detaily, Lehce kartáčovaná úprava pro detaily - podnožník, police, stoly atd.

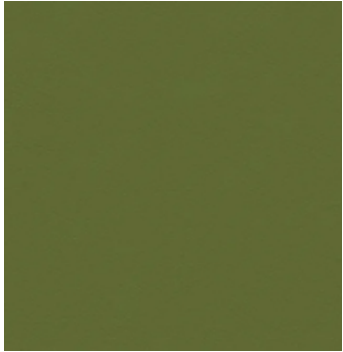

Palma NF - Olivgrün  
F6411196-Healthcare

Čalounění

1.5.  
Popis zařízení volné



Židle Valencia, TON  
Ton, 314 382

|                                         |                                                                                     |  |                                         |                                                                                     |  |
|-----------------------------------------|-------------------------------------------------------------------------------------|--|-----------------------------------------|-------------------------------------------------------------------------------------|--|
| dřevina a barva<br>čalounění<br>kluzáky | White Powder (B 276),Buk Standard<br>Jim 718 - Kategorie A<br>Filcový kluzák (bílý) |  | dřevina a barva<br>čalounění<br>kluzáky | White Powder (B 276),Buk Standard<br>Jim 718 - Kategorie A<br>Filcový kluzák (bílý) |  |
| Celková šířka (cm)                      | 51                                                                                  |  | Celková šířka (cm)                      | 51 / 51                                                                             |  |
| Celková hloubka (cm)                    | 55                                                                                  |  | Celková hloubka (cm)                    | 53,5 / 52,5                                                                         |  |
| Celková výška (cm)                      | 81                                                                                  |  | Šířka sedadla (cm)                      | 44,5                                                                                |  |
| Sedadlová výška (cm)                    | 47,5                                                                                |  | Hloubka sedadla (cm)                    | 46,5                                                                                |  |
| Šířka sedadla (cm)                      | 44,5                                                                                |  | Vysoká barová židle (cm)                | 116,5                                                                               |  |
| Hloubka sedadla (cm)                    | 48,5                                                                                |  | Hmotnost produktu (kg)                  | 7,8 / 7,4                                                                           |  |
| Hmotnost produktu (kg)                  | 6,2                                                                                 |  | Spotřeba látky (m)                      | 0,814                                                                               |  |
| Spotřeba látky (m)                      | 0,814                                                                               |  | Spotřeba kůže (m2)                      | 2,035                                                                               |  |
| Spotřeba kůže (m2)                      | 2,035                                                                               |  | Sedadlová výška (cm)                    | 82,5                                                                                |  |
| Stohovatelnost                          | 4                                                                                   |  | Stohovatelnost                          | ne                                                                                  |  |
| Počet                                   | 130                                                                                 |  | Počet                                   | 13                                                                                  |  |



Barová židle Valencia  
Ton, 314 383

|                                         |                                                                                     |  |                                         |                                                                                     |  |
|-----------------------------------------|-------------------------------------------------------------------------------------|--|-----------------------------------------|-------------------------------------------------------------------------------------|--|
| dřevina a barva<br>čalounění<br>kluzáky | White Powder (B 276),Buk Standard<br>Jim 718 - Kategorie A<br>Filcový kluzák (bílý) |  | dřevina a barva<br>čalounění<br>kluzáky | White Powder (B 276),Buk Standard<br>Jim 718 - Kategorie A<br>Filcový kluzák (bílý) |  |
| Celková šířka (cm)                      | 51 / 51                                                                             |  | Celková šířka (cm)                      | 51 / 51                                                                             |  |
| Celková hloubka (cm)                    | 53,5 / 52,5                                                                         |  | Celková hloubka (cm)                    | 53,5 / 52,5                                                                         |  |
| Šířka sedadla (cm)                      | 44,5                                                                                |  | Šířka sedadla (cm)                      | 44,5                                                                                |  |
| Hloubka sedadla (cm)                    | 46,5                                                                                |  | Hloubka sedadla (cm)                    | 46,5                                                                                |  |
| Vysoká barová židle (cm)                | 116,5                                                                               |  | Vysoká barová židle (cm)                | 116,5                                                                               |  |
| Hmotnost produktu (kg)                  | 7,8 / 7,4                                                                           |  | Hmotnost produktu (kg)                  | 7,8 / 7,4                                                                           |  |
| Spotřeba látky (m)                      | 0,814                                                                               |  | Spotřeba látky (m)                      | 0,814                                                                               |  |
| Spotřeba kůže (m2)                      | 2,035                                                                               |  | Spotřeba kůže (m2)                      | 2,035                                                                               |  |
| Sedadlová výška (cm)                    | 82,5                                                                                |  | Sedadlová výška (cm)                    | 82,5                                                                                |  |
| Stohovatelnost                          | ne                                                                                  |  | Stohovatelnost                          | ne                                                                                  |  |
| Počet                                   | 13                                                                                  |  | Počet                                   | 13                                                                                  |  |



Kulatý stůl Corby II

|                 |                       |  |                 |                       |  |
|-----------------|-----------------------|--|-----------------|-----------------------|--|
| výška (cm):     | 77                    |  | výška (cm):     | 77                    |  |
| hloubka (cm):   | 80                    |  | hloubka (cm):   | 80                    |  |
| šířka (cm):     | 80                    |  | šířka (cm):     | 80                    |  |
| materiál nohy:  | kov                   |  | materiál nohy:  | kov                   |  |
| materiál desky: | laminát, okrová barva |  | materiál desky: | laminát, okrová barva |  |
| provedení:      | pololesklý            |  | provedení:      | pololesklý            |  |
| typ základny:   | 1 noha čtyřbodová     |  | typ základny:   | 1 noha čtyřbodová     |  |
| Počet           | 12                    |  | Počet           | 12                    |  |

