


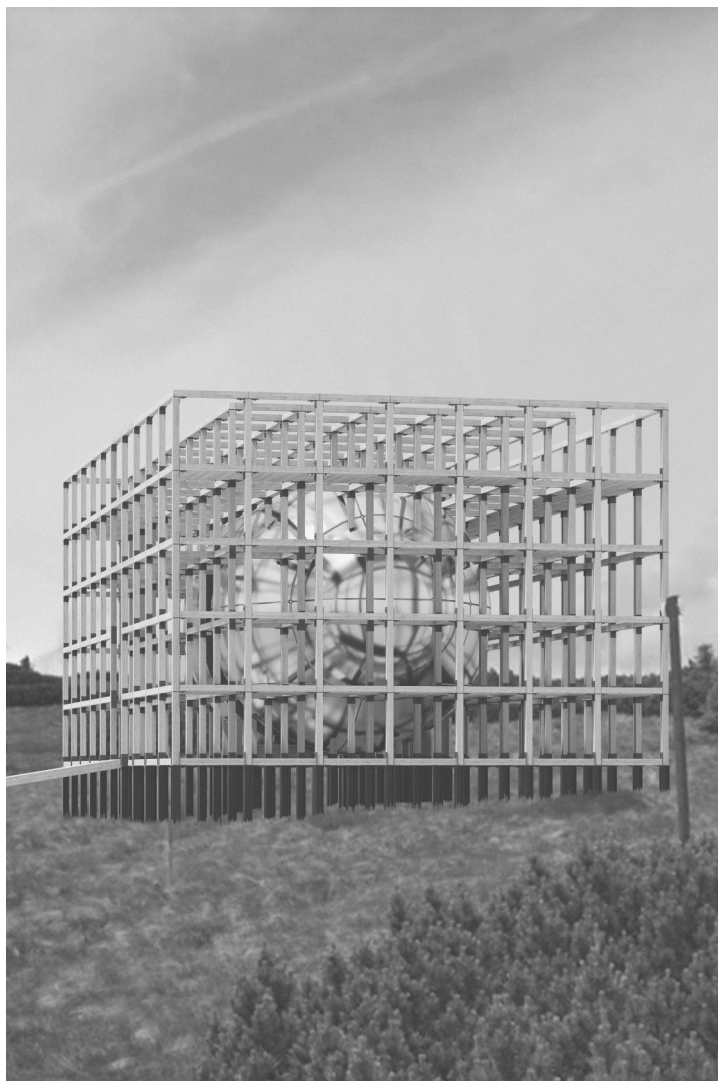

ÚTULNA "OFF MRAK"

Místo stavby:	NAD KOTELNÍ JÁMOU, VÍTKOVICE PARCELA Č. 2748/12, K.Ú. VÍTKOVICE V KRKONOŠÍCH
Stavebník:	SOUKROMÝ INVESTOR
Autor projektu:	BC. MATĚJ ŠTĚPÁNEK
Ateliér:	KORDOVSKÝ - VRBATA FA ČVUT 15 128 ÚSTAV NAVRHOVÁNÍ II
Datum:	01/2023
Stupeň PD:	REALIZAČNÍ ATELIÉR - ATRN
Paré:	

**1****PROJEKTOVÁ DOKUMENTACE**

OBSAH DOKUMENZACE

ČÍSLO	NÁZEV PŘÍLOHY	POZNÁMKA
A	PRŮVODNÍ ZPRÁVA	
B	SOUHRNNÁ TECHNICKÁ ZPRÁVA	
C	SITUAČNÍ VÝKRESY	
C.1	SITUAČNÍ VÝKRES ŠIRŠÍCH VZTAHŮ	1 : 1 000
C.2	KATASTRÁLNÍ SITUAČNÍ VÝKRES	1 : 500
C.3	KOORDINAČNÍ SITUAČNÍ VÝKRES	1 : 200
D	DOKUMENTACE OBJEKTŮ A TECHNICKÝCH A TECHNOLOGICKÝCH ZAŘÍZENÍ	
D.1.1	ARCHITEKTONICKO STAVEBNÍ ŘEŠENÍ	
D.1.2	PLACHTA PROJEKTU	

ÚTULNA "OFF MRAK"

Místo stavby:	NAD KOTELNÍ JÁMOU, VÍTKOVICE PARCELA Č. 2748/12, K.Ú. VÍTKOVICE V KRKONOŠÍCH	
Stavebník:	SOUKROMÝ INVESTOR	
Autor projektu:	BC. MATĚJ ŠTĚPÁNEK	
Ateliér:	KORDOVSKÝ - VRBATA FA ČVUT 15 128 ÚSTAV NAVRHOVÁNÍ II	
Datum:	01/2023	
Stupeň PD:	REALIZAČNÍ ATELIÉR - ATRN A	Paré: 1

OBSAH

ČÍSLO NÁZEV PŘÍLOHY

- A.1** IDENTIFIKAČNÍ ÚDAJE
 - A.1.1** ÚDAJE O STAVBĚ
 - A.1.2** ÚDAJE O STAVEBNÍKOVI
 - A.1.3** ÚDAJE O ZPRACOVATELI SPOLEČNÉ DOKUMENTACE
- A.2** ČLENĚNÍ STAVBY NA OBJEKTY A TECHNOLOGICKÁ ZAŘÍZENÍ
- A.3** SEZNAM VSTUPNÍCH PODKLADŮ

A.1.1 ÚDAJE O STAVBĚ:

a) název stavby

Novostavba dřevostavby - útulny "off mrak", neboli "z mraku".
Vítkovice v Krkonoších.

b) místo stavby (adresa, čísla popisná, katastrální území, parcelní čísla pozemků)

Parcela č. 2748/12, k.ú. Vítkovice v Krkonoších

c) předmět projektové dokumentace

Novostavba dřevostavby s funkcí útulny.

A.1.2 ÚDAJE O STAVEBNÍKOVI:

Soukromý investor

A.1.3 ÚDAJE O ZPRACOVATELI SPOLEČNÉ DOKUMENTACE:

a) obchodní firma nebo název, identifikační číslo osob, adresa sídla

Projekt je zpracován jako dokumentace ateliéru ATRN (ateliér realizační projekt) jako součást výuky na fakultě architektury ČVUT v Praze, ústavu navrhování .

b) jméno a příjmení hlavního projektanta včetně čísla, pod kterým je zapsán v evidenci autorizovaných osob vedené Českou komorou architektů s vyznačeným oborem, popřípadě specializací jeho autorizace

Bc. Matěj Štěpánek - architektonicko-stavební řešení
- stavebně technické řešení

c) jména a příjmení projektantů jednotlivých částí projektové dokumentace včetně čísla, pod kterým jsou zapsáni v evidenci autorizovaných osob vedené Českou komorou autorizovaných inženýrů a techniků činných ve výstavbě, s vyznačeným oborem, popřípadě specializací jejich autorizace

Bc. Matěj Štěpánek - architektonicko-stavební řešení
- stavebně technické řešení

A.2 ČLENĚNÍ STAVBY NA OBJEKTY, TECHNICKÁ A TECHNOLOGICKÁ ZAŘÍZENÍ

SEZNAM STAVEBNÍCH OBJEKTŮ:

ZASTAVĚNÉ PLOCHY
SO 01 NOVOSTAVBA ÚTULNY

OSTATNÍ
SO 02 TERÉNNÍ PRÁCE

A.3 SEZNAM VSTUPNÍCH PODKLADŮ

- Geodetické zaměření
- Geologický průzkum
- Fotodokumentace pozemku a okolí
- Katastrální mapa

ÚTULNA "OFF MRAK"

Místo stavby:	NAD KOTELNÍ JÁMOU, VÍTKOVICE PARCELA Č. 2748/12, K.Ú. VÍTKOVICE V KRKONOŠÍCH	
Stavebník:	SOUKROMÝ INVESTOR	
Autor projektu:	BC. MATĚJ ŠTĚPÁNEK	
Ateliér:	KORDOVSKÝ - VRBATA FA ČVUT 15 128 ÚSTAV NAVRHOVÁNÍ II	
Datum:	01/2023	
Stupeň PD:	REALIZAČNÍ ATELIÉR - ATRN	Paré:
	B	1

OBSAH

ČÍSLO NÁZEV PŘÍLOHY

- B.1** POPIS ÚZEMÍ STAVBY
- B.2** CELKOVÝ POPIS STAVBY
 - B.2.1** ZÁKLADNÍ CHARAKTERISTIKA STAVBY A JEJÍHO UŽÍVÁNÍ
 - B.2.2** CELKOVÉ URBANISTICKÉ A ARCHITEKTONICKÉ ŘEŠENÍ
 - B.2.3** CELKOVÉ PROVOZNÍ ŘEŠENÍ, TECHNOLOGIE VÝROBY
 - B.2.4** BEZBARIÉROVÉ UŽÍVÁNÍ STAVBY
 - B.2.5** BEZPEČNOST PŘI UŽÍVÁNÍ STAVBY
 - B.2.6** ZÁKLADNÍ CHARAKTERISTIKA OBJEKTŮ
 - B.2.7** ZÁKLADNÍ CHARAKTERISTIKA TECHNICKÝ A TECHNOLOGICKÝCH ZAŘÍZENÍ
 - B.2.8** ZÁSADY POŽÁRNĚ BEZPEČNOSTNÍHO ŘEŠENÍ
 - B.2.9** ZÁKLADNÍ CHARAKTERISTIKA STAVBY A JEJÍHO UŽÍVÁNÍ
 - B.2.9** ÚSPORA ENERGIE A TEPELNÁ OCHRANA
 - B.2.10** HYGIENICKÉ POŽADAVKY NA STAVBY, POŽADAVKY NA PRACOVNÍ A KOMUNÁLNÍ PROSTŘEDÍ
 - B.2.11** ZÁSADY OCHRANY STAVBY PŘED NEGATIVNÍMI ÚČINKY VNĚJŠÍHO PROSTŘEDÍ
- B.3** PŘIPOJENÍ NA TECHNICKOU INFRASTRUKTURU
- B.4** DOPRAVNÍ ŘEŠENÍ
- B.5** ŘEŠENÍ VEGETACE A SOUVISEJÍCÍCH TERÉNNÍCH ÚPRAV
- B.6** POPIS VLIVŮ STAVBY NA ŽIVOTNÍ PROSTŘEDÍ A JEHO OCHRANA
- B.7** OCHRANA OBYVATELSTVA
- B.8** ZÁSADY ORGANIZACE VÝSTAVBY

a) charakteristika území a stavebního pozemku, zastavěné území a nezastavěné území, soulad navrhované stavby s charakterem území, dosavadní využití a zastavěnost území

Novostavba útulny s místem pro přespání 6 osob je navržena jako dočasná stavba na dobu neurčitou na volném lesním pozemku č. 2748/12, v k.ú. Vítkovice v Krkonoších. Objekt se nachází v blízkosti turistické cesty nad Kotelní jámou, cca 650 m na západ od Vrbatovy chaty. V blízkém okolí stavby se nachází množství solitérních lehkých objektů vzoru 37 (řopíků) z 30. let minulého století. Navrhovaný objekt svým charakterem a rozměry respektuje a logicky doplňuje existující síť řopíků a přírodu v okolí.

b) údaje o souladu u s územním rozhodnutím nebo regulačním plánem nebo veřejnoprávní smlouvou územní rozhodnutí nahrazující anebo územním souhlasem

Na novostavbu není vydané územní rozhodnutí. Objekt útulny zohledňuje stávající stav řešení komunikací a veřejných ploch. Parcela je dle územního plánu zastavitelná.

c) údaje o souladu s územně plánovací dokumentací, v případě stavebních úpravpodmiňujících změnu v užívání stavby

Novostavba splňuje požadavky územního plánu obce Vítkovice v Krkonoších z 02.2022. Označení funkční plochy dle grafické přílohy územního plánu je lesní pozemek. Přípustné jsou stavby určené pro dopravní infrastrukturu. Útulna je nouzovým úkrytem před nepříznivými podmínkami v horách pro pěší cestující. Podlažnost je jedno nadzemní podlaží objektu s pochozími exteriérovými plošinami v max. výšce 4,69 m. Nadmořská výška je 1408,300 m.n.m.Bpv. Celková výška stavby je 5.59 m.

d) informace o vydaných rozhodnutích o povolení výjimky z obecných požadavků na využívání území

Návrh nevyžaduje udělení výjimky.

e) informace o tom, zda a v jakých částech dokumentace jsou zohledněny podmínky závazných stanovisek dotčených orgánů

-

f) výčet a závěry provedených průzkumů a rozborů – hydrogeologický průzkum, stavebně historický průzkum apod.

Bylo provedeno:

- Geodetické zaměření
- Geologický průzkum
- Fotodokumentace pozemku a okolí
- Zaznamenání podkladů z katastrální mapy

g) ochrana území podle jiných právních předpisů - památková rezervace, památková zóna, zvláště chráněné území, lokality soustavy Natura 2000, záplavové území, poddolované území, stávající ochranná a bezpečnostní pásma apod.

KRNAP, Natura 2000

h) poloha vzhledem k záplavovému území, poddolovanému území apod.

Stavba se nenachází v záplavovém ani poddolovaném území.

i) vliv stavby na okolní stavby a pozemky, ochrana okolí, vliv stavby na odtokové poměry v území

Stavba nemá negativní vliv na své okolí. Dešťové vody jsou kompletně likvidovány na pozemku vsakováním.

j) požadavky na asanace, demolice a kácení dřevin

-

k) požadavky na maximální dočasné a trvalé zábory zemědělského půdního fondu nebo pozemků určených k plnění funkce lesa

-

l) územně technické podmínky - zejména možnost napojení na stávající dopravní a technickou infrastrukturu, možnost bezbariérového přístupu k navrhované stavbě

Novostavba se nachází na pěší stezce nad Kotelní jámou, v Krkonoších. Stezka je určena primárně pro pěší, ale v případě nutnosti lze využít pro automobilovou dopravu. Stavba není bezbariérová.

m) věcné a časové vazby stavby, podmiňující, vyvolané, související investice

-

n) seznam pozemků podle katastru nemovitostí, na kterých se stavba provádí

Pozemek č. 2748/12, k.ú. Vítkovice v Krkonoších

o) seznam pozemků podle katastru nemovitostí, na kterých vznikne ochranné nebo bezpečnostní pásmo

-

a) charakteristika území a stavebního pozemku, zastavěné území a nezastavěné území, soulad navrhované stavby s charakterem území, dosavadní využití a zastavěnost území

Novostavba útulny s místem pro přespání 6 osob je navržena jako dočasná stavba na dobu neurčitou na volném lesním pozemku č. 2748/12, v k.ú. Vítkovice v Krkonoších. Objekt se nachází v blízkosti turistické cesty nad Kotelní jámou, cca 650 m na západ od Vrbatovy chaty. V blízkém okolí stavby se nachází množství solitérních lehkých objektů vzoru 37 (řopíků) z 30. let minulého století. Navrhovaný objekt svým charakterem a rozměry respektuje a logicky doplňuje existující síť řopíků a přírodu v okolí.

o) seznam pozemků podle katastru nemovitostí, na kterých vznikne ochranné nebo bezpečnostní pásmo

-

B.2.2 CELKOVÉ URBANISTICKÉ A ARCHITEKTONICKÉ ŘEŠENÍ

a) urbanismus - územní regulace, kompozice prostorového řešení

Novostavba splňuje požadavky územního plánu. Stavba je solitér na nezastavěné parcele s kvádrovým tvarem hmoty.

b) architektonické řešení – kompozice tvarového řešení, materiálové a barevné řešení

Novostavba je z dřevěných, ocelových a hliníkových prvků. Všechny hlavní stavební materiály jsou recyklovatelné. Tvary se jedná o kvádr z dřevěných hranolků o celkový rozměrech 6,4 x 11 x 5,6 m s vloženým oblým prvkem určeným pro úkryt.

B.2.3 CELKOVÉ PROVOZNÍ ŘEŠENÍ, TECHNOLOGIE VÝROBY

-

B.2.4 BEZBARIÉROVÉ UŽÍVÁNÍ STAVBY

zásady řešení přístupnosti a užívání stavby osobami se sníženou schopností pohybu nebo orientace včetně údajů o podmínkách pro výkon práce osob se zdravotním postižením

-

B.2.5 BEZPEČNOST PŘI UŽÍVÁNÍ STAVBY

Při dodržování obecných pravidel užívání stavby je užívání stavby bezpečné.

B.2.6 ZÁKLADNÍ CHARAKTERISTIKA OBJEKTŮ

a) stavební řešení

b) konstrukční a materiálové řešení

ZALOŽENÍ OBJEKTU

Objekt je založen na ocelových zemních vrutech Krinner KSF G 114 x 1300.

NOSNÁ KONSTRUKCE

Nosnou konstrukci tvoří rastr sloupů a nosníků po 900 mm. Nejnižší řada je tvořena ocelovými sloupy profilu HEB 100. Tato řada nese i nosnou konstrukci uzavřené části útulny, prostorový ocelový nosník. Na spodní ocelovou řadu navazují řady tvořené borovicovými hranoli 80 x 80 mm délky 810 mm, spojené výraznými ocelovými styčníky.

OKNA, DVEŘE

Okna jsou navržena jako dřevěná s trojskly. Vstupní dveře jsou navržena jako hliníková zateplená vloženým polyuretanovým panelem.

FASÁDA

Fasáda je řešená z hliníkových plechových profilů usazených na nasném roštu,

B.2.7 ZÁKLADNÍ CHARAKTERISTIKA TECHNICKÝCH A TECHNOLOGICKÝCH ZAŘÍZENÍ

-

B.2.8 ZÁSADY POŽÁRNĚ BEZPEČNOSTNÍHO ŘEŠENÍ

Požárně bezpečnostní řešení není součástí požadované dokumentace.

B.2.9 ÚSPORA ENERGIE A TEPELNÁ OCHRANA

Energetická náročnost

Navržená novostavba je nulová stavba v kategorii energetické náročnosti „A“.

B.2.10 HYGIENICKÉ POŽADAVKY NA STAVBY, POŽADAVKY NA PRACOVNÍ A KOMUNÁLNÍ PROSTŘEDÍ zásady řešení parametrů stavby – větrání, vytápění, osvětlení, zásobování vodou, odpadů apod., a dále zásady řešení vlivu stavby na okolí – vibrace, hluk, prašnost apod.

-

a) ochrana před pronikáním radonu z podloží

-

b) ochrana před bludnými proudy

-

c) ochrana před technickou seizmicitou

-

d) ochrana před hlukem

-

e) protipovodňová opatření

-

f) ostatní účinky – vliv poddolování, výskyt metanu apod.

-

B.3 PŘIPOJENÍ NA TECHNICKOU INFRASTRUKTURU

a) napojovací místa technické infrastruktury

b) připojovací rozměry, výkonové kapacity a délky

B.4 DOPRAVNÍ ŘEŠENÍ

a) popis dopravního řešení včetně bezbariérových opatření pro přístupnost a užívání stavby osobami se sníženou schopností pohybu nebo orientace

-

b) napojení území na stávající dopravní infrastrukturu

Příjezdová komunikace k pozemku je pěší turistická stezka nad Kotelní jámou.

c) doprava v klidu

-

d) pěší a cyklistické stezky

Stavba se nachází vedle pěší stezky nad Kotelní jámou.

B.5 ŘEŠENÍ VEGETACE A SOUVISEJÍCÍCH TERÉNNÍCH ÚPRAV

a) terénní úpravy

Instalace zemních vrutů jako součástí základů stavby nevyžaduje na parcele významné terénní úpravy, pouze rozhrabání malého množství vyvrtané zeminy.

b) použité vegetační prvky

-

B.6 POPIS VLIVŮ STAVBY NA ŽIVOTNÍ PROSTŘEDÍ A JEHO OCHRANA

a) vliv na životní prostředí – ovzduší, hluk, voda, odpady a půda

-

b) vliv na přírodu a krajinu – ochrana dřevin, ochrana památných stromů, ochrana rostlin a živočichů, zachování ekologických funkcí a vazeb v krajině apod.

-

c) vliv na soustavu chráněných území Natura 2000

-

d) způsob zohlednění podmínek závazného stanoviska posouzení vlivu záměru na životní prostředí, je-li podkladem

-

e) v případě záměrů spadajících do režimu zákona o integrované prevenci základní parametry způsobu naplnění závěrů o nejlepších dostupných technikách nebo integrované povolení, bylo-li vydáno

-

-

V případě, že je dokumentace podkladem pro stavební řízení s posouzením vlivů na životní prostředí, neuvádí se informace k bodům a), b), d) a e), neboť jsou součástí dokumentace vlivů záměru na životní prostředí.

B.7 OCHRANA OBYVATELSTVA

Splnění základních požadavků z hlediska plnění úkolů ochrany obyvatelstva.

-

B.8 ZÁSADY ORGANIZACE VÝSTAVBY

a) potřeby a spotřeby rozhodujících médií a hmot, jejich zajištění

Staveniště bude napojeno na generátor elektřiny/nabíjecí stanici aku nářadí.

b) odvodnění staveniště

Staveniště bude odvodněno vsakováním na pozemku stavby.

c) napojení staveniště na stávající dopravní a technickou infrastrukturu

Staveniště bude napojeno na zpevněnou turistickou stezku nad Kotelní jámou.

d) vliv provádění stavby na okolní stavby a pozemky

-

e) ochrana okolí staveniště a požadavky na související asanace, demolice, kácení dřevin

Stavba bude probíhat pouze na pozemku stavebníka.

f) maximální dočasné a trvalé zábery pro staveniště

Stavba bude probíhat pouze na pozemku stavebníka.

g) požadavky na bezbariérové obchozí trasy

-

h) maximální produkovaná množství a druhy odpadů a emisí při výstavbě, jejich likvidace

V průběhu stavby bude průběžně likvidován odpad ze stavební činnosti a na staveništi bude udržován pořádek. Odpadový materiál vzniklý při stavební činnosti bude likvidován v souladu se zákonem č. 185/2001 Sb. o odpadech a o změně některých dalších zákonů, ve znění pozdějších změn (dále jen zákon o odpadech) a jeho prováděcích předpisů. Odpadní materiály budou na staveništi tříděny, budou ukládány buď přímo na transportní vozidla, nebo do kontejnerů umístěných na ploše hlavního staveniště pro následný odvoz. Přednostně budou odpady druhotně využity (stavební recykláž, dřevní hmota, železo). Druhotné využití bude mít přednost před jejich uložením na skládku nebo jiným využitím odpadů. Odpady budou předány pouze osobám, které jsou dle zákona o odpadech k jejich převzetí oprávněny. Ke kolaudaci budou předloženy doklady o způsobu odstranění odpadů ze stavební činnosti, pokud jejich další využití na stavbě není možné. Při běžné stavební činnosti se předpokládá likvidace následujících druhů odpadu:

Odpadový materiál ze stavební činnosti (dřevo) bude ukládán na mezideponii v prostoru staveniště a průběžně odvážen.

Vytěžená zemina bude znovupoužita na terénní a zahradní úpravy pozemku.

Vhodné skládky pro ukládání odpadu ze stavební činnosti zajistí zhotovitel stavby v rámci dodávky stavby.

i) bilance zemních prací, požadavky na přísun nebo deponie zemin

-

j) ochrana životního prostředí při výstavbě

OCHRANA PROTI HLUKU A VIBRACÍM

Zhotovitel stavebních prací je povinen používat především stroje a mechanismy v dobrém technickém stavu, jejichž hlučnost nepřekračuje hodnoty stanovené v technických osvědčeních. Při stavební činnosti bude nutno dodržovat povolené hladiny hluku pro dané období stanovené ve VN č. 148/2006 o ochraně zdraví před nepříznivými účinky hluku a vibrací. Nebude překročen v chráněném venkovním prostoru nejbližších staveb nebude docházet při realizaci stavby v době od 7:00 do 21:00 hod k překračování hygienického limitu $L_{Aeq,S} = 65$ DB.

OCHRANA PROTI ZNEČIŠŤOVÁNÍ OVZDUŠÍ VÝFUKOVÝMI PLYNY A PRACHEM

Dodavatel je povinen zabezpečit provoz dopravních prostředků produkujících ve výfukových plynech škodliviny v množství odpovídajícím platným vyhláškám a předpisům o podmínkách provozu vozidel na pozemních komunikacích. Nasazování stavebních strojů se spalovacími motory omezovat na nejmenší možnou míru, provádět pravidelné technické prohlídky vozidel a pravidelné seřizování motorů.

-

Vozidla vyjíždějící ze staveniště musí být řádně očištěna, aby nedocházelo ke znečišťování veřejných komunikací zejména zeminou. Případné znečištění veřejných komunikací musí být pravidelně odstraňováno.

OCHRANA PROTI ZNEČIŠŤOVÁNÍ PODZ. A POVRCHOVÝCH VOD A KANALIZACE

Po dobu výstavby je nutno při provádění stavebních prací a provozu zařízení staveniště vhodným způsobem zabezpečit, aby nemohlo dojít ke znečištění podzemních vod.

PRACOVNÍ DOBA

Stavební práce budou prováděny v pracovních dnech od 10:00 do 18:00.

k) zásady bezpečnosti a ochrany zdraví při práci na staveništi

Na staveništi budou dodržovány zásady bezpečnosti a ochrany zdraví při práci.

l) úpravy pro bezbariérové užívání výstavbou dotčených staveb

-

m) zásady pro dopravní inženýrská opatření

-

n) stanovení speciálních podmínek pro provádění stavby - provádění stavby za provozu, opatření proti účinkům vnějšího prostředí při výstavbě apod.

-

o) postup výstavby, rozhodující dílčí termíny

ÚTULNA "OFF MRAK"

Místo stavby:	NAD KOTELNÍ JÁMOU, VÍTKOVICE PARCELA Č. 2748/12, K.Ú. VÍTKOVICE V KRKONOŠÍCH	
Stavebník:	SOUKROMÝ INVESTOR	
Autor projektu:	BC. MATĚJ ŠTĚPÁNEK	
Ateliér:	KORDOVSKÝ - VRBATA FA ČVUT 15 128 ÚSTAV NAVRHOVÁNÍ II	
Datum:	01/2023	
Stupeň PD:	REALIZAČNÍ ATELIÉR - ATRN C	Paré: 1

SITUAČNÍ VÝKRESY


OBSAH

ČÍSLO NÁZEV PŘÍLOHY

- C.1** SITUAČNÍ VÝKRES ŠIRŠÍCH VZTAHŮ
- C.2** KATASTRÁLNÍ SITUAČNÍ VÝKRES
- C.1** SITUAČNÍ VÝKRES ŠIRŠÍCH VZTAHŮ



ÚTULNA "OFF MRAK"

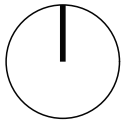

±0,000 = 1408,300 m.n.m. Bpv

Místo stavby: NAD KOTELNÍ JÁMOU, VÍTKOVICE
PARCELA Č. 2748/12, K.Ú. VÍTKOVICE V KRKONOŠÍCH

Stavebník: SOUKROMÝ INVESTOR

Autor projektu: BC. MATĚJ ŠTĚPÁNEK

Ateliér: KORDOVSKÝ - VRBATA
FA ČVUT
15 128 ÚSTAV NAVRHOVÁNÍ II



Měřítko: 1:5000 Formát: 2 x A4

Datum: 01/2023


Stupeň PD: REALIZAČNÍ ATELIÉR - ATRN

Paré:

Číslo přílohy PD: C.1

1

SITUACE ŠIRŠÍCH VZTAHŮ

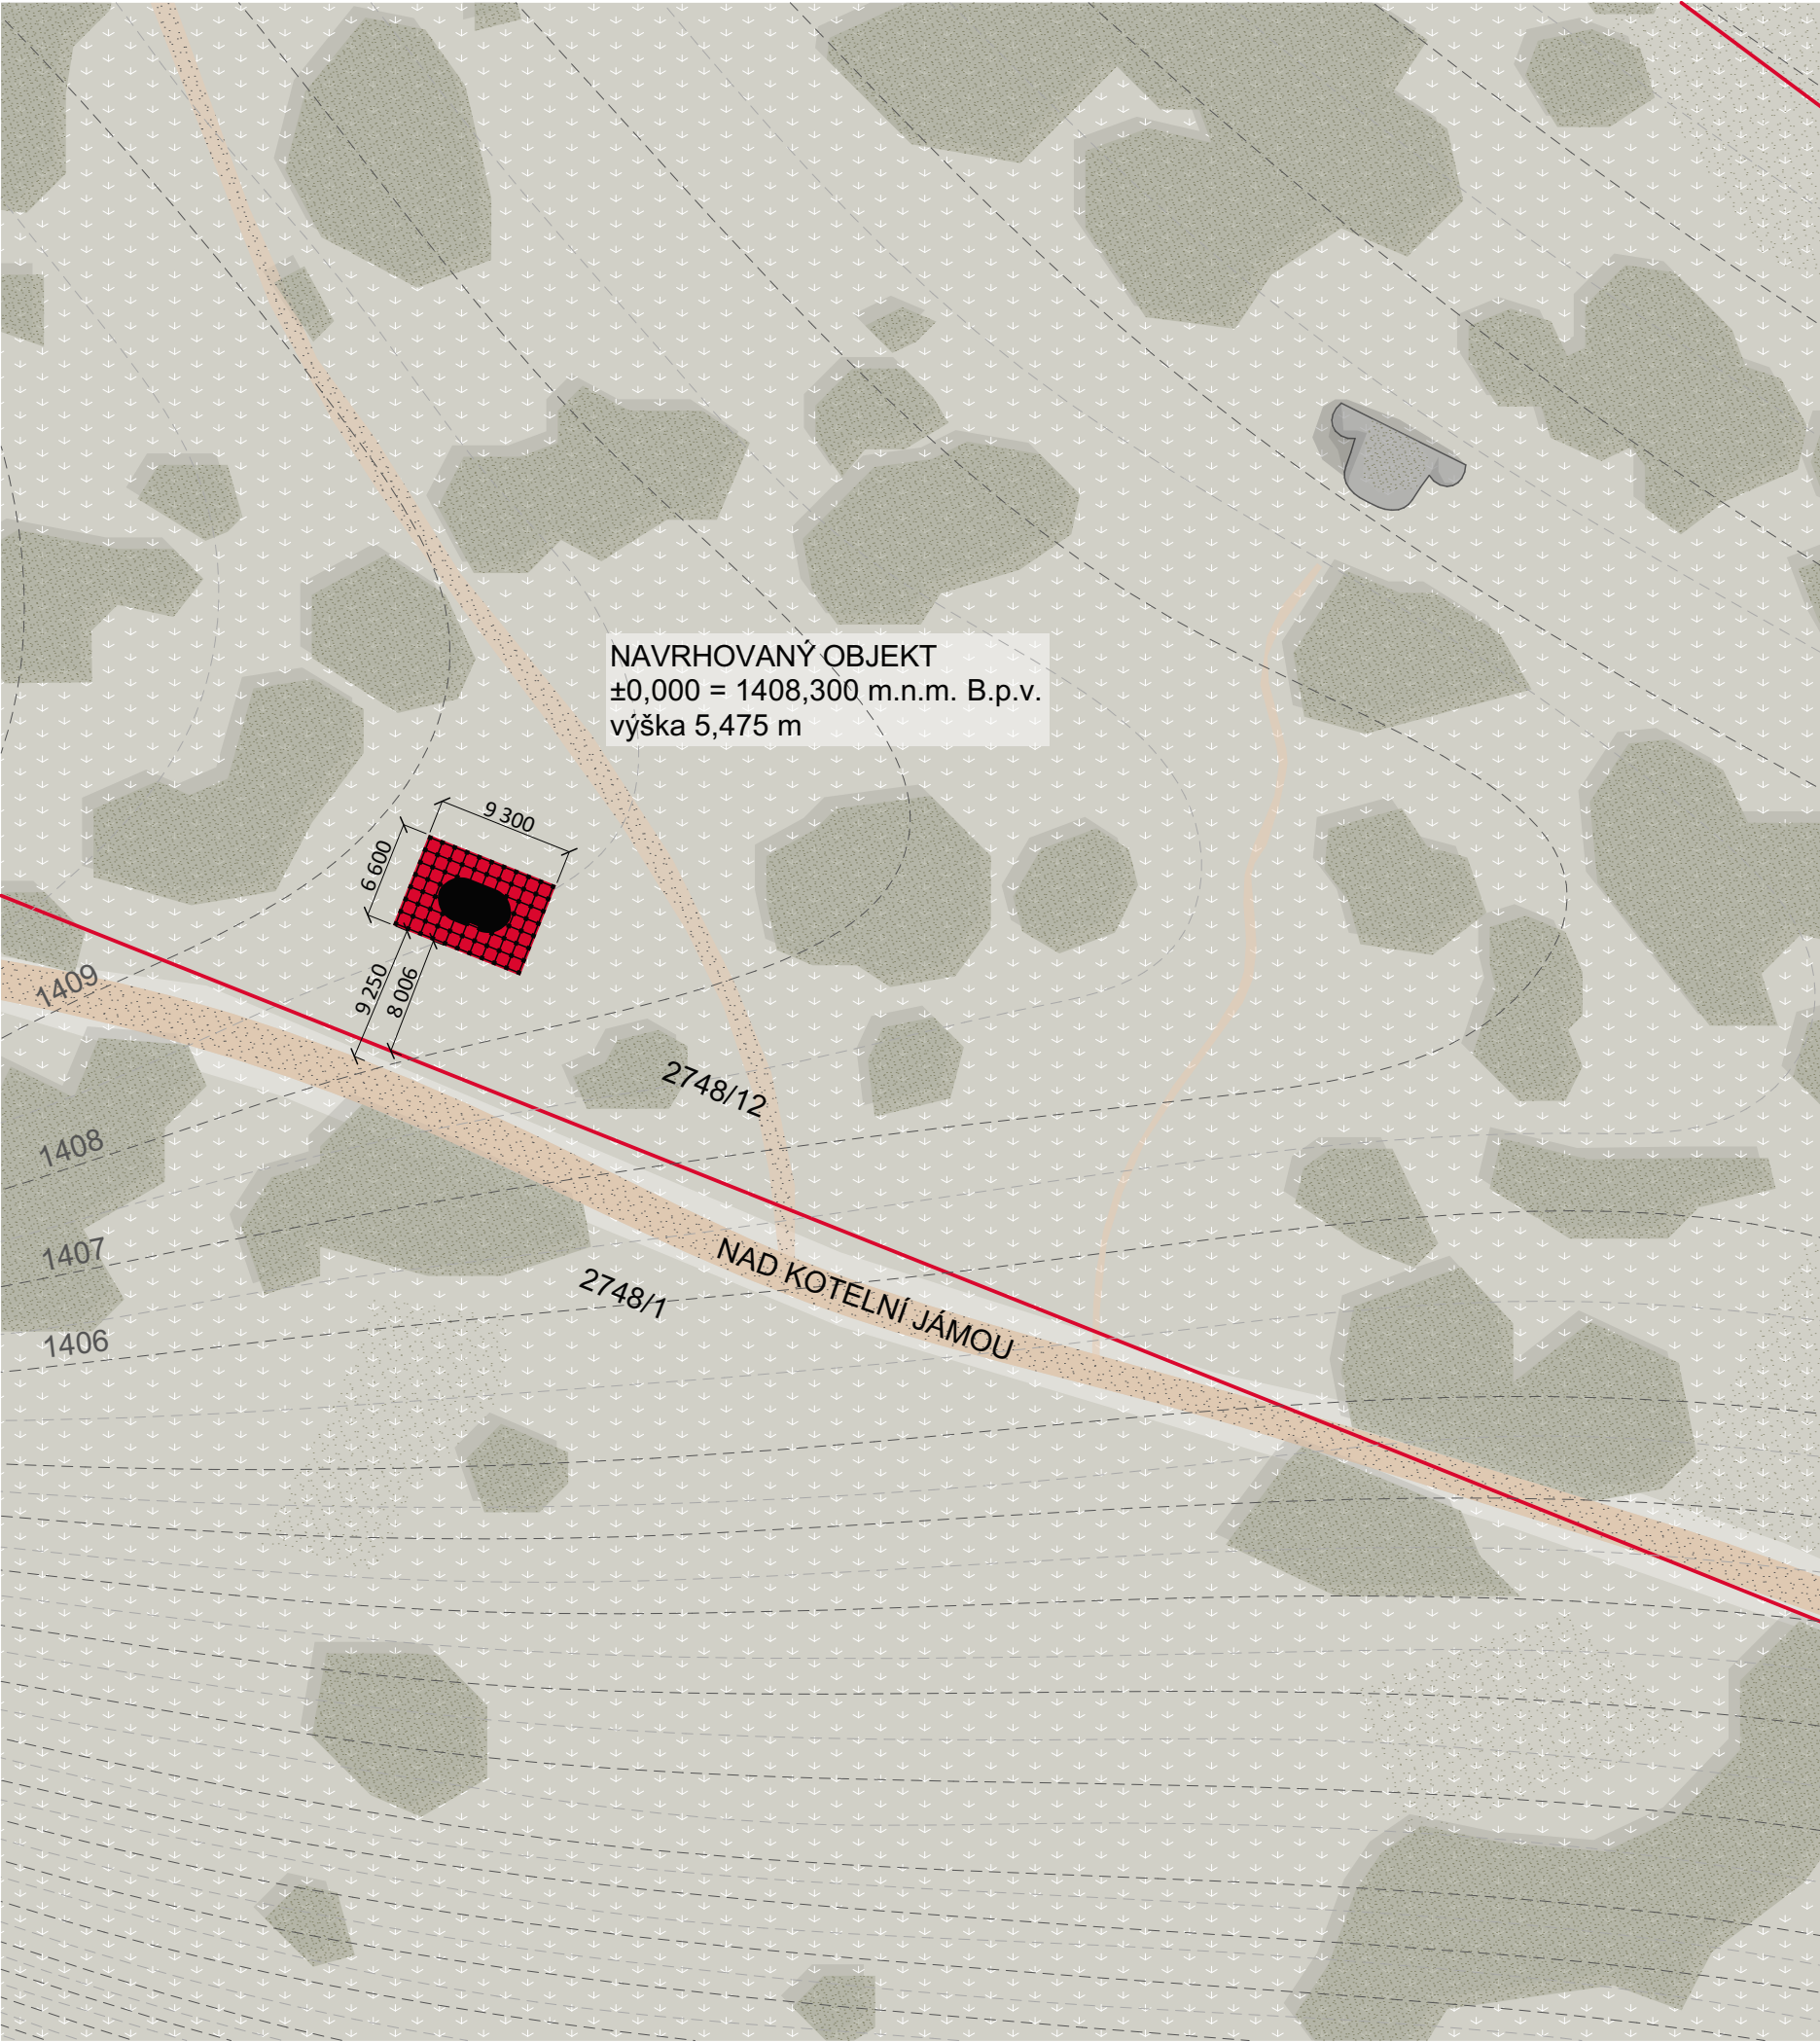

LEGENDA

TRAVNATÁ PLOCHA

CESTA

VEGETACE

VRSTEVNICE




HRANICE PARCELY

PARCELA


NAVRHOVANÝ OBJEKT

ŘOPÍK

VÝUKOVÁ VERZE ARCHICADU

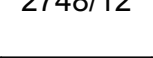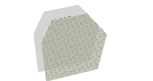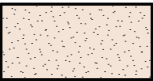

ÚTULNA "OFF MRAK"

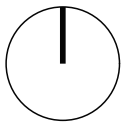

±0,000 = 1408,300 m.n.m. Bpv

Místo stavby: NAD KOTELNÍ JÁMOU, VÍTKOVICE
PARCELA Č. 2748/12, K.Ú. VÍTKOVICE V KRKONOŠÍCH

Stavebník: SOUKROMÝ INVESTOR

Autor projektu: BC. MATĚJ ŠTĚPÁNEK

Ateliér: KORDOVSKÝ - VRBATA
FA ČVUT
15 128 ÚSTAV NAVRHOVÁNÍ II



Měřítko: 1:500

Formát: 2 x A4

Datum: 01/2023


Stupeň PD: REALIZAČNÍ ATELIÉR - ATRN

Paré:

Číslo přílohy PD: C.2

1

KATASTRÁLNÍ SITUAČNÍ VÝKRES

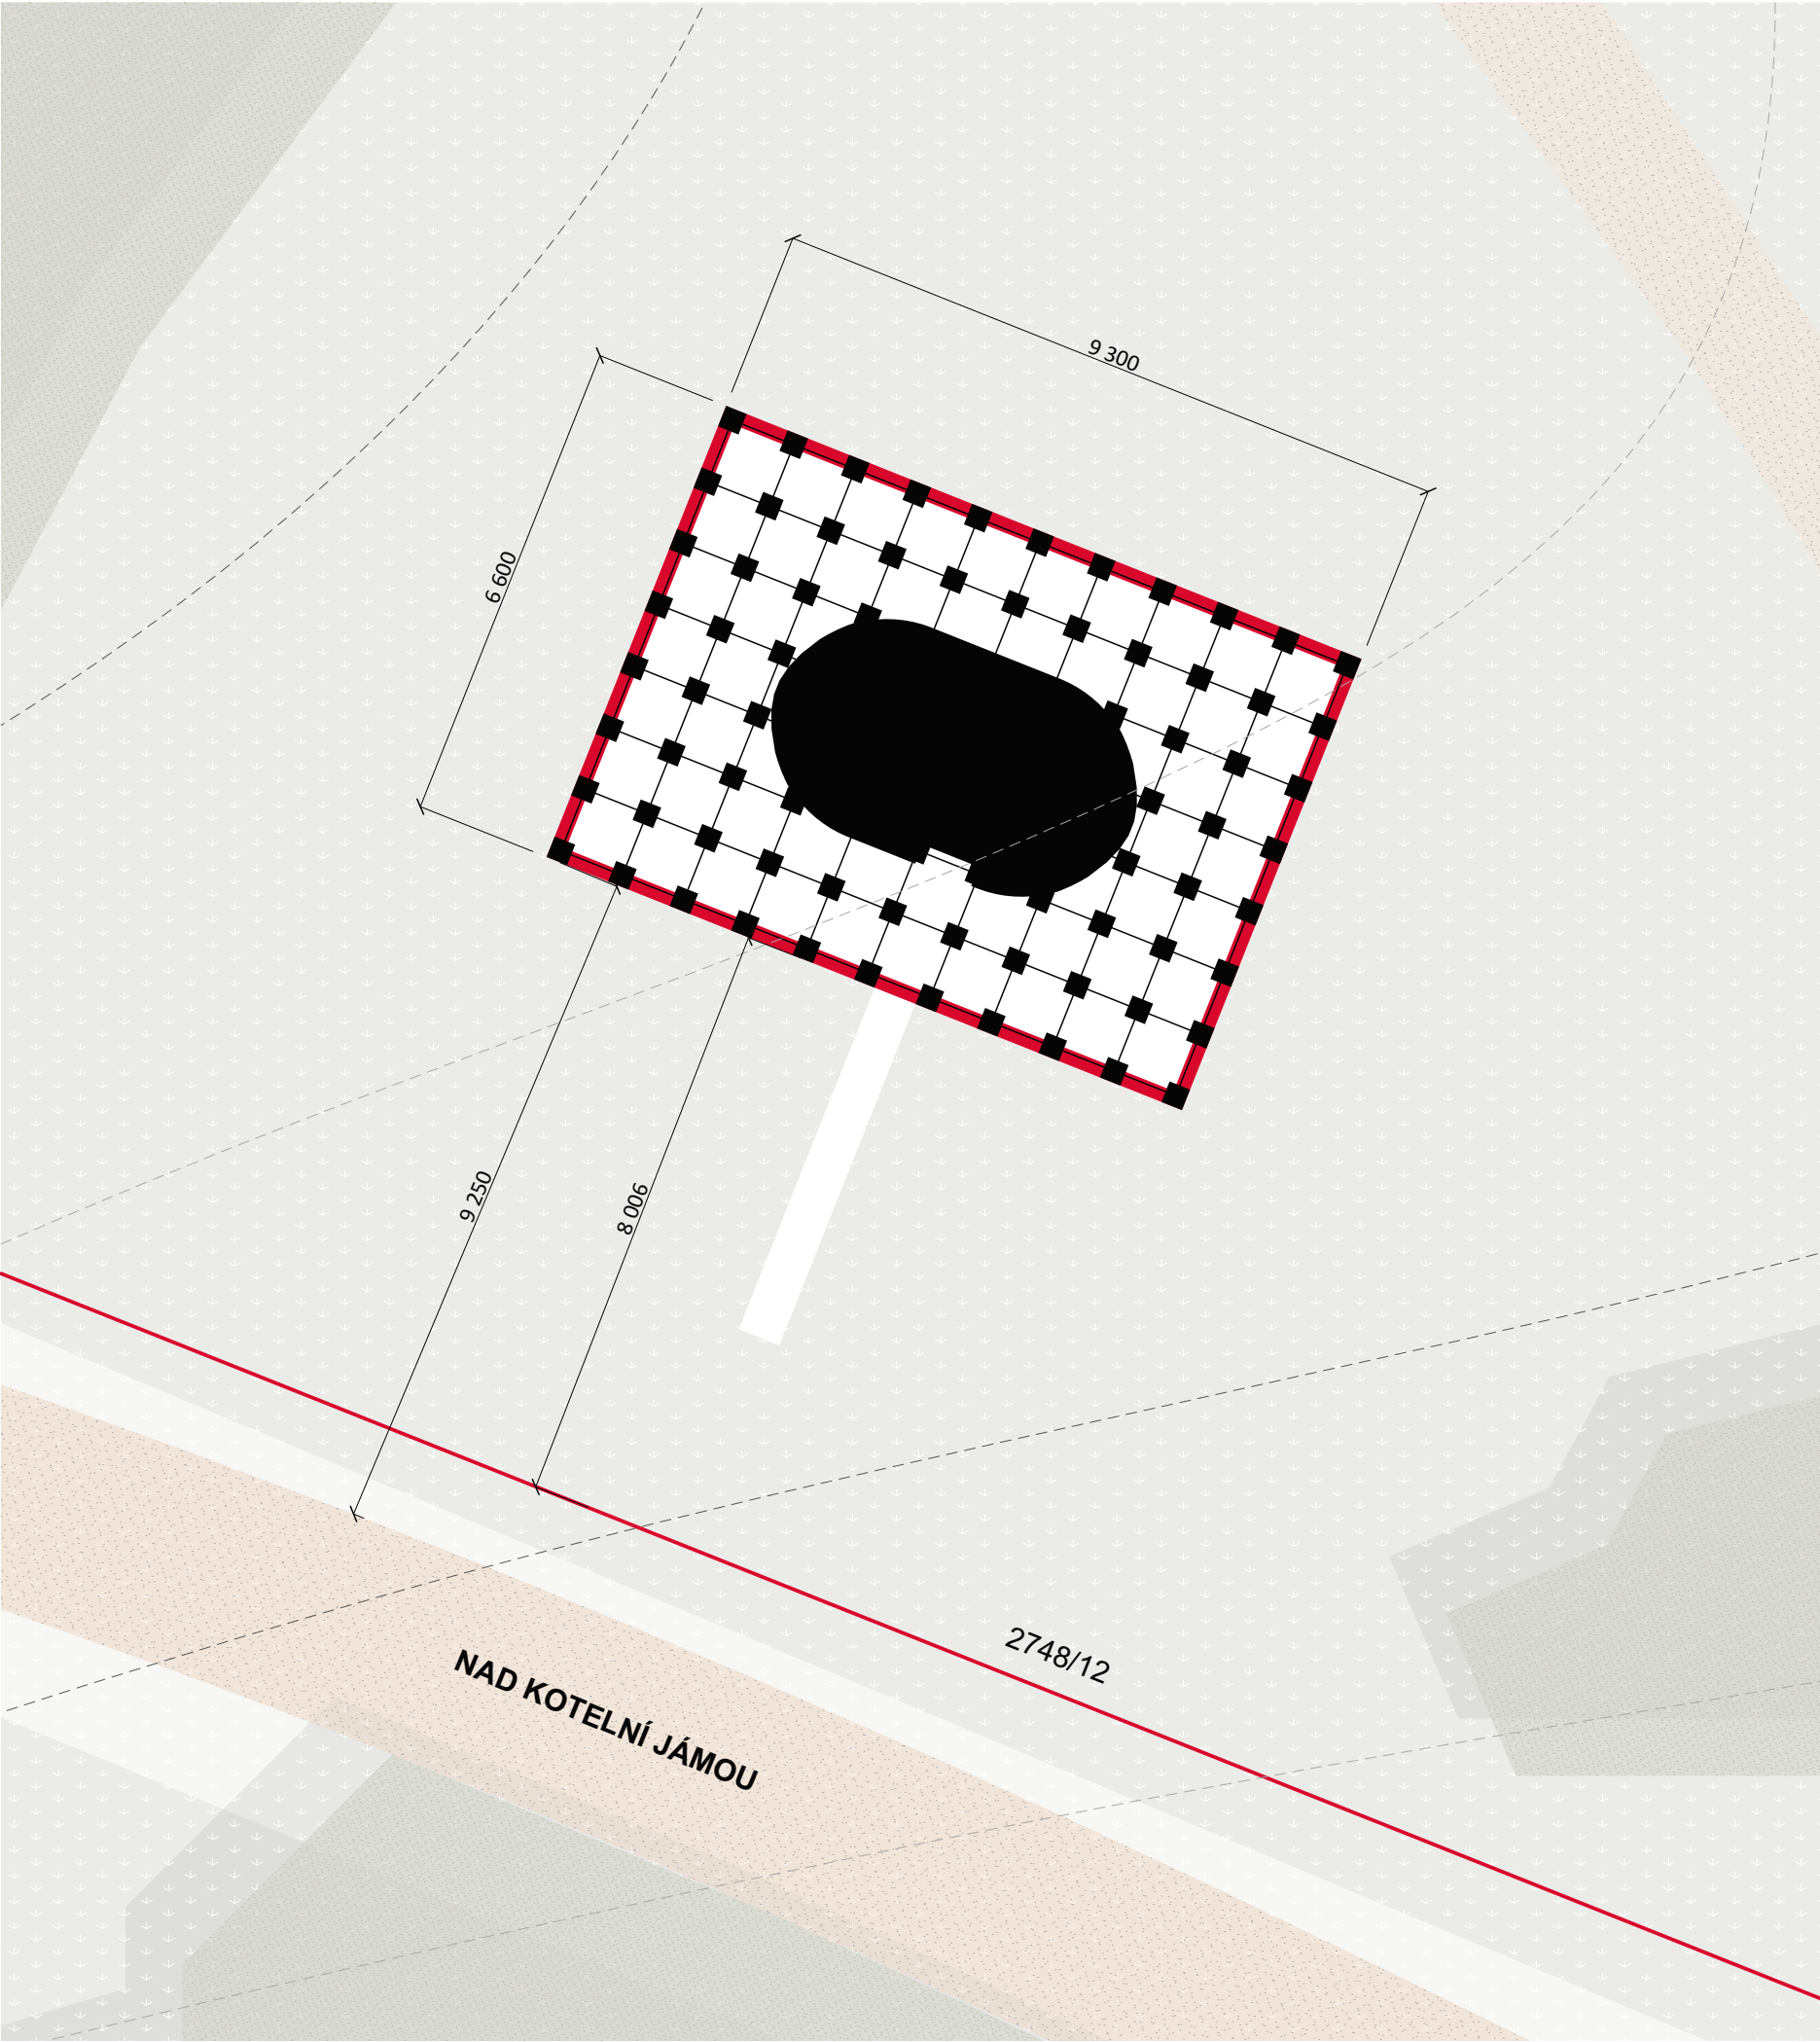

LEGENDA

TRAVNATÁ PLOCHA

CESTA

VEGETACE

VRSTEVNICE

HRANICE PARCELY

PARCELA

NAVRHOVANÝ OBJEKT


VÝUKOVÁ VERZE ARCHICADU



2748/12



ÚTULNA "OFF MRAK"

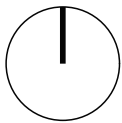

±0,000 = 1408,300 m.n.m. Bpv

Místo stavby: NAD KOTELNÍ JÁMOU, VÍTKOVICE
PARCELA Č. 2748/12, K.Ú. VÍTKOVICE V KRKONOŠÍCH

Stavebník: SOUKROMÝ INVESTOR

Autor projektu: BC. MATĚJ ŠTĚPÁNEK

Ateliér: KORDOVSKÝ - VRBATA
FA ČVUT
15 128 ÚSTAV NAVRHOVÁNÍ II



Měřítko: 1:100 Formát: 2 x A4

Datum: 01/2023

Stupeň PD: REALIZAČNÍ ATELIÉR - ATRN

Paré:

Číslo přílohy PD: C.3

1

KOORDINAČNÍ SITUACE

ÚTULNA "OFF MRAK"

Místo stavby:	NAD KOTELNÍ JÁMOU, VÍTKOVICE PARCELA Č. 2748/12, K.Ú. VÍTKOVICE V KRKONOŠÍCH	
Stavebník:	SOUKROMÝ INVESTOR	
Autor projektu:	BC. MATĚJ ŠTĚPÁNEK	
Ateliér:	KORDOVSKÝ - VRBATA FA ČVUT 15 128 ÚSTAV NAVRHOVÁNÍ II	
Datum:	01/2023	
Stupeň PD:	REALIZAČNÍ ATELIÉR - ATRN D.1.1	Paré: 1

OBSAH

ČÍSLO NÁZEV PŘÍLOHY

00	TECHNICKÁ ZPRÁVA
01	PŮDORYS ZÁKLADŮ
02	PŮDORYS NOSNÝCH SLOUPKŮ
03	PŮDORYS 1. POCHOZÍ ÚROVNĚ
04	PŮDORYS 2. POCHOZÍ ÚROVNĚ
05	PŮDORYS 3. POCHOZÍ ÚROVNĚ
06	PŮDORYS 4. POCHOZÍ ÚROVNĚ
07	PŮDORYS 5. POCHOZÍ ÚROVNĚ
08	PŮDORYS STŘECHY
09	PŮDORYS INTERIÉRU ÚTULNY
10	ŘEZ A
11	ŘEZ B
12	ŘEZ C
13	POHLED JIŽNÍ
14	POHLED SEVERNÍ
15	POHLED VÝCHODNÍ
16	POHLED ZÁPADNÍ
17	SKLADBY KONSTRUKCÍ
18	STAVEBNÍ DETAILS
19	TABULKA PRVKŮ

ÚTULNA "OFF MRAK"

Místo stavby:	NAD KOTELNÍ JÁMOU, VÍTKOVICE PARCELA Č. 2748/12, K.Ú. VÍTKOVICE V KRKONOŠÍCH	
Stavebník:	SOUKROMÝ INVESTOR	
Autor projektu:	BC. MATĚJ ŠTĚPÁNEK	
Ateliér:	KORDOVSKÝ - VRBATA FA ČVUT 15 128 ÚSTAV NAVRHOVÁNÍ II	
Datum:	01/2023	
Stupeň PD:	REALIZAČNÍ ATELIÉR - ATRN 00	Paré: 1

1. ARCHITEKTONICKÉ, VÝTVARNÉ, MATERIÁLOVÉ, DISPOZIČNÍ A PROVOZNÍ ŘEŠENÍ **ŘEŠENÍ DŘEVĚNÁ VERZE ARCHICADU**

1.1 STAVEBNÍ ZÁMĚR

Novostavba útulny je navržena na volném pozemku, který je součástí pozemků k.ú. Vítkovic v Krkonoších ve hřebenách Krkonošských hor. Svou velikostí se novostavba nevymýká stávajícím několika řopíkům z okolí. Umístění stavby podél pěší trasy.

1.2 URBANISTICKÉ ŘEŠENÍ

Novostavba splňuje požadavky územního plánu. Podrobněji viz odstavec **B.1.c Souhrnné technické zprávy**.

1.3 ARCHITEKTONICKÉ ŘEŠENÍ

Novostavba je řešena jako dřevostavba z vnější konstrukce ze smrkových hranolů a vnitřní zateplené konstrukce interiéru útulny obložené hliníkovými plechy.

1.4 DISPOZICE

Objekt má jedno opobytové nadzemní podlaží a vnější pochozí rampy.

2. BEZBARIÉROVÉ UŽÍVÁNÍ STAVBY

-

3. KONSTRUKČNÍ A STAVEBNĚ TECHNICKÉ ŘEŠENÍ A TECHNICKÉ VLASTNOSTI STAVBY

Stavba je navržena a musí být provedena tak, aby zatížení a jiné vlivy, kterým je vystavena během výstavby a užívání, při řádně prováděné běžné údržbě, po dobu předpokládané životnosti nemohly způsobit zřícení stavby nebo její části, větší stupeň nepřipustného přetvoření, poškození jiných částí stavby nebo technického zařízení anebo instalovaného vybavení v důsledku většího přetvoření nosné konstrukce nebo poškození v případě, kdy je rozsah neúměrný původní příčině.

ZALOŽENÍ OBJEKTU

Objekt je založen na zemních vrstech Krinner KSF G 114 x 1300.

HYDROIZOLACE ZÁKLADOVÉ DESKY

-

NOSNÁ KONSTRUKCE

Nosná konstrukce je tvořena ocelovými HEB 100 profily, které nesou hlavní ocelový nosník útulny a exteriérovou konstrukci ze smrkových hranolů, tvořících stabilní rastr kolem útulny.

STŘEŠNÍ KRYTINA, KLEMPÍŘSKÉ VÝROBKY A ODVOD DEŠŤOVÉ VODY ZE STŘECH

Střešní krytina je řešena z leštěných hliníkových profilů vyrobených na míru dle tabulky hliníkových plechů - viz. příloha 19.4. Kotvení plechů je na nosný rošt, který je uchycen na vnější nosné konstrukci objektu. - viz axonometrie. Voda ze střechy odtéká na přilehlý terén.

OKNA, DVEŘE

Vstupní dveře jsou navrženy jako hliníková zateplená vloženým polyuretanovým panelem. Okna jsou dřevěná, vysklená čirým dvojsklem.

FASÁDA

Fasáda je řešena z leštěných hliníkových profilů vyrobených na míru dle tabulky hliníkových plechů - viz. příloha 19.4. Kotvení plechů je na nosný rošt, který je uchycen na vnější nosné konstrukci objektu. - viz axonometrie.

4. STAVEBNÍ FYZIKA - TEPELNÁ TECHNIKA, OSVĚTLENÍ, OSLUNĚNÍ, AKUSTIKA - HLUK, VIBRACE - POPIS ŘEŠENÍ

ENERGETICKÁ NÁROČNOST

Navržená novostavba je nulová stavba v kategorii energetické náročnosti „A“.


TEPELNÁ TECHNIKA A AKUSTIKA

Objekt je zateplen tepelnou izolací - mirlální vatou po obvodech a extrudovaným polystyrénem v podlahové konstrukci.


OSVĚTLENÍ A OSLUNĚNÍ

-


AXONOMETRIE MRAKU
KONSTRUKČNÍ SCHÉMA

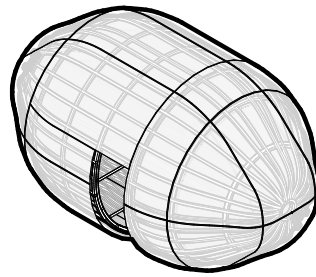


VNĚJŠÍ SKOŘÁPKA Z ALU PLECHU

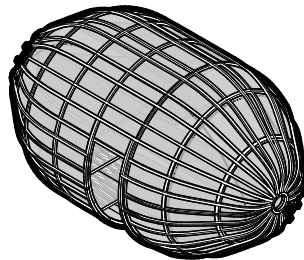


VNĚJŠÍ NOSNÁ KONSTRUKCE

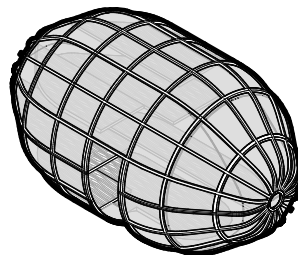


VNITŘNÍ NOSNÁ KONSTRUKCE + IZOLACE

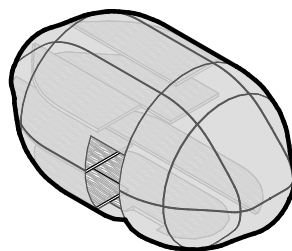


VNITŘNÍ BŘEZOVÁ SKOŘÁPKA

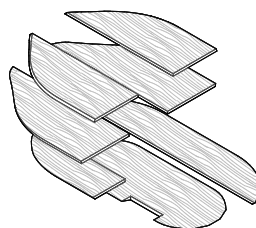

INTERIÉR - POVRCHY K ZALEHNUTÍ

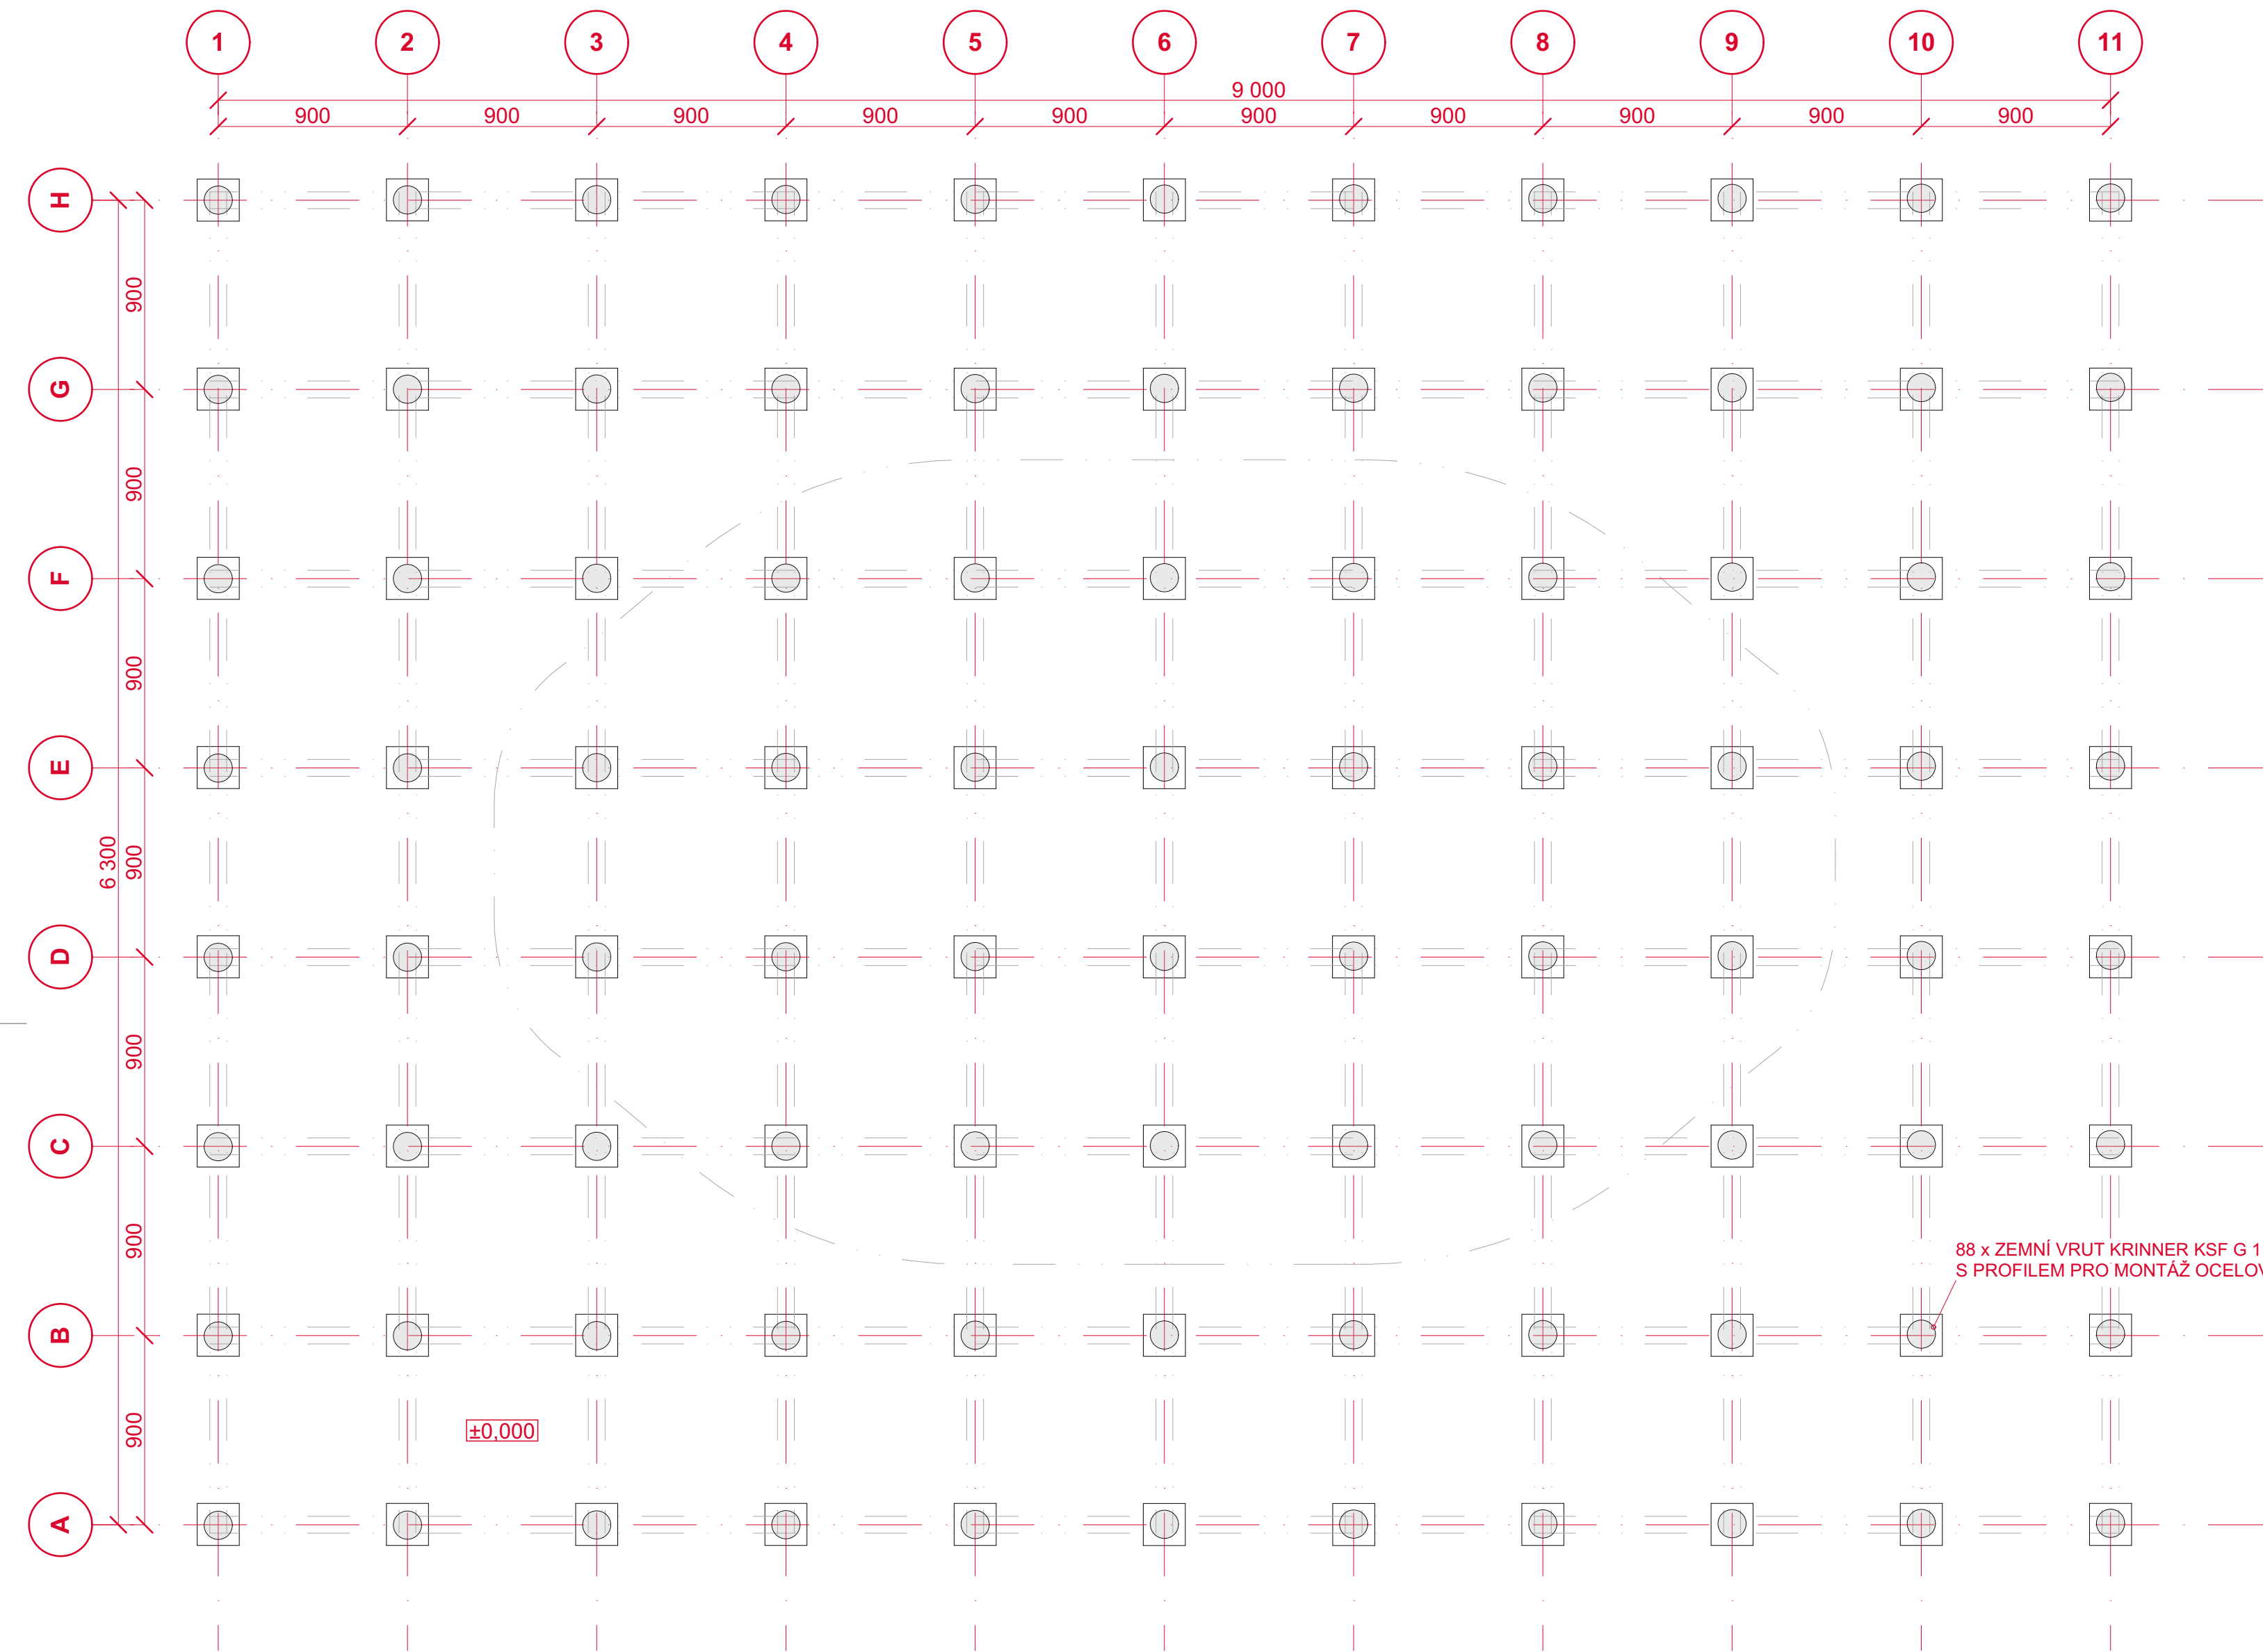

PŮDORYS ZÁKLADŮ, M1:25

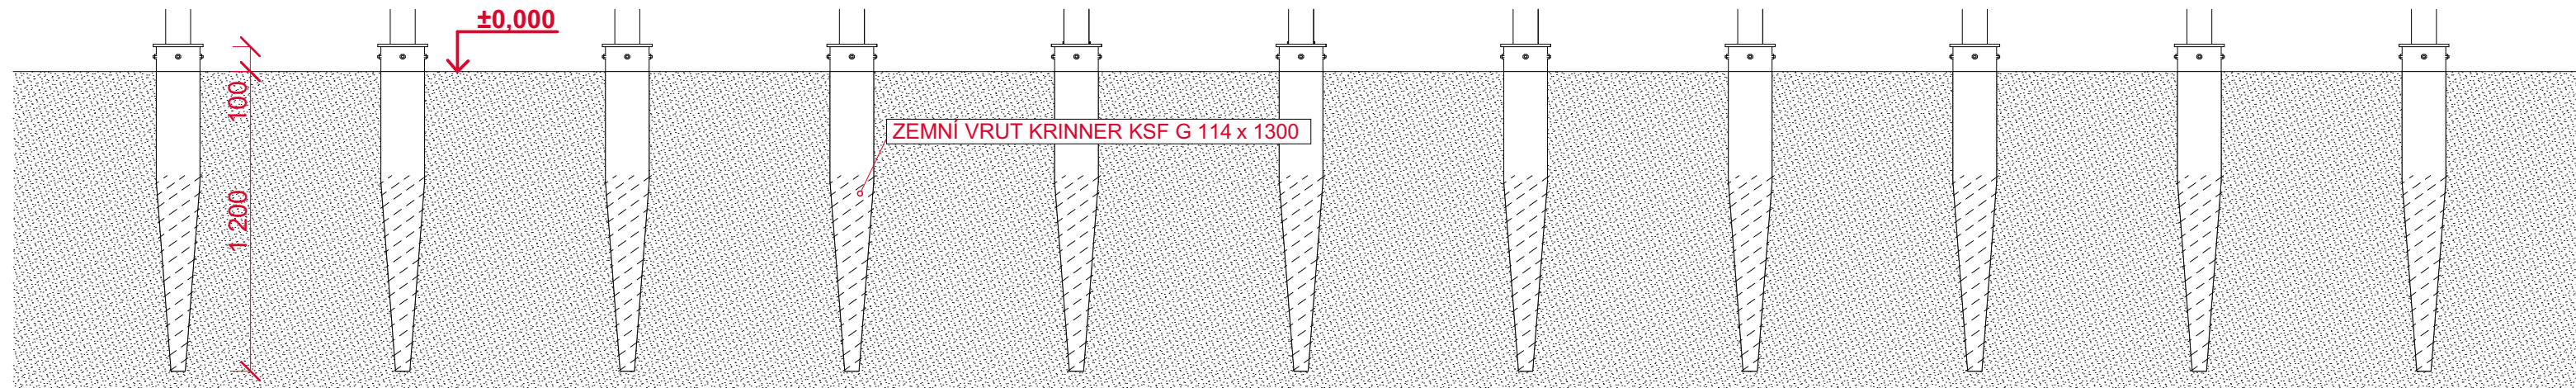


SCHEMATICKÝ ŘEZ, M 1:25

LEGENDA


ZEMNÍ VRUT KRINNER



VÝŠKA ŘEZU PŮDORYSU

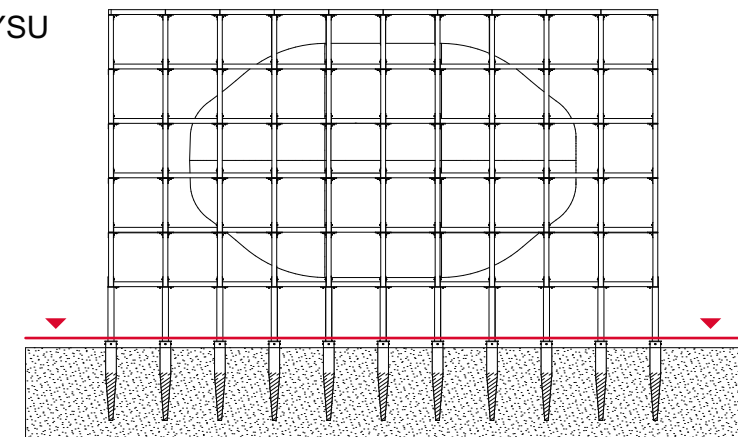88 x ZEMNÍ VRUT KRINNER KSF G 114 x 1300
S PROFILEM PRO MONTÁŽ OCELOVÝCH SLOUPKŮ

ÚTULNA "OFF MRAK"

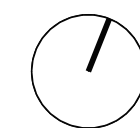

±0,000 = 1408,300 m.n.m. Bpv

Místo stavby:	NAD KOTELNÍ JÁMOU, VÍTKOVICE PARCELA Č. 2748/12, K.Ú. VÍTKOVICE V KRKONOŠÍCH
Stavebník:	SOUKROMÝ INVESTOR
Autor projektu:	BC. MATĚJ ŠTĚPÁNEK
Ateliér:	KORDOVSKÝ - VRBATA FA ČVUT 15 128 ÚSTAV NAVRHOVÁNÍ II

Měřítko: 1:25
Datum: 01/2023


Formát: 4 x A4

Stupeň PD: REALIZAČNÍ ATELIÉR - ATRN
Číslo přílohy PD: 01


Paré:

1

PŮDORYS ZÁKLADŮ

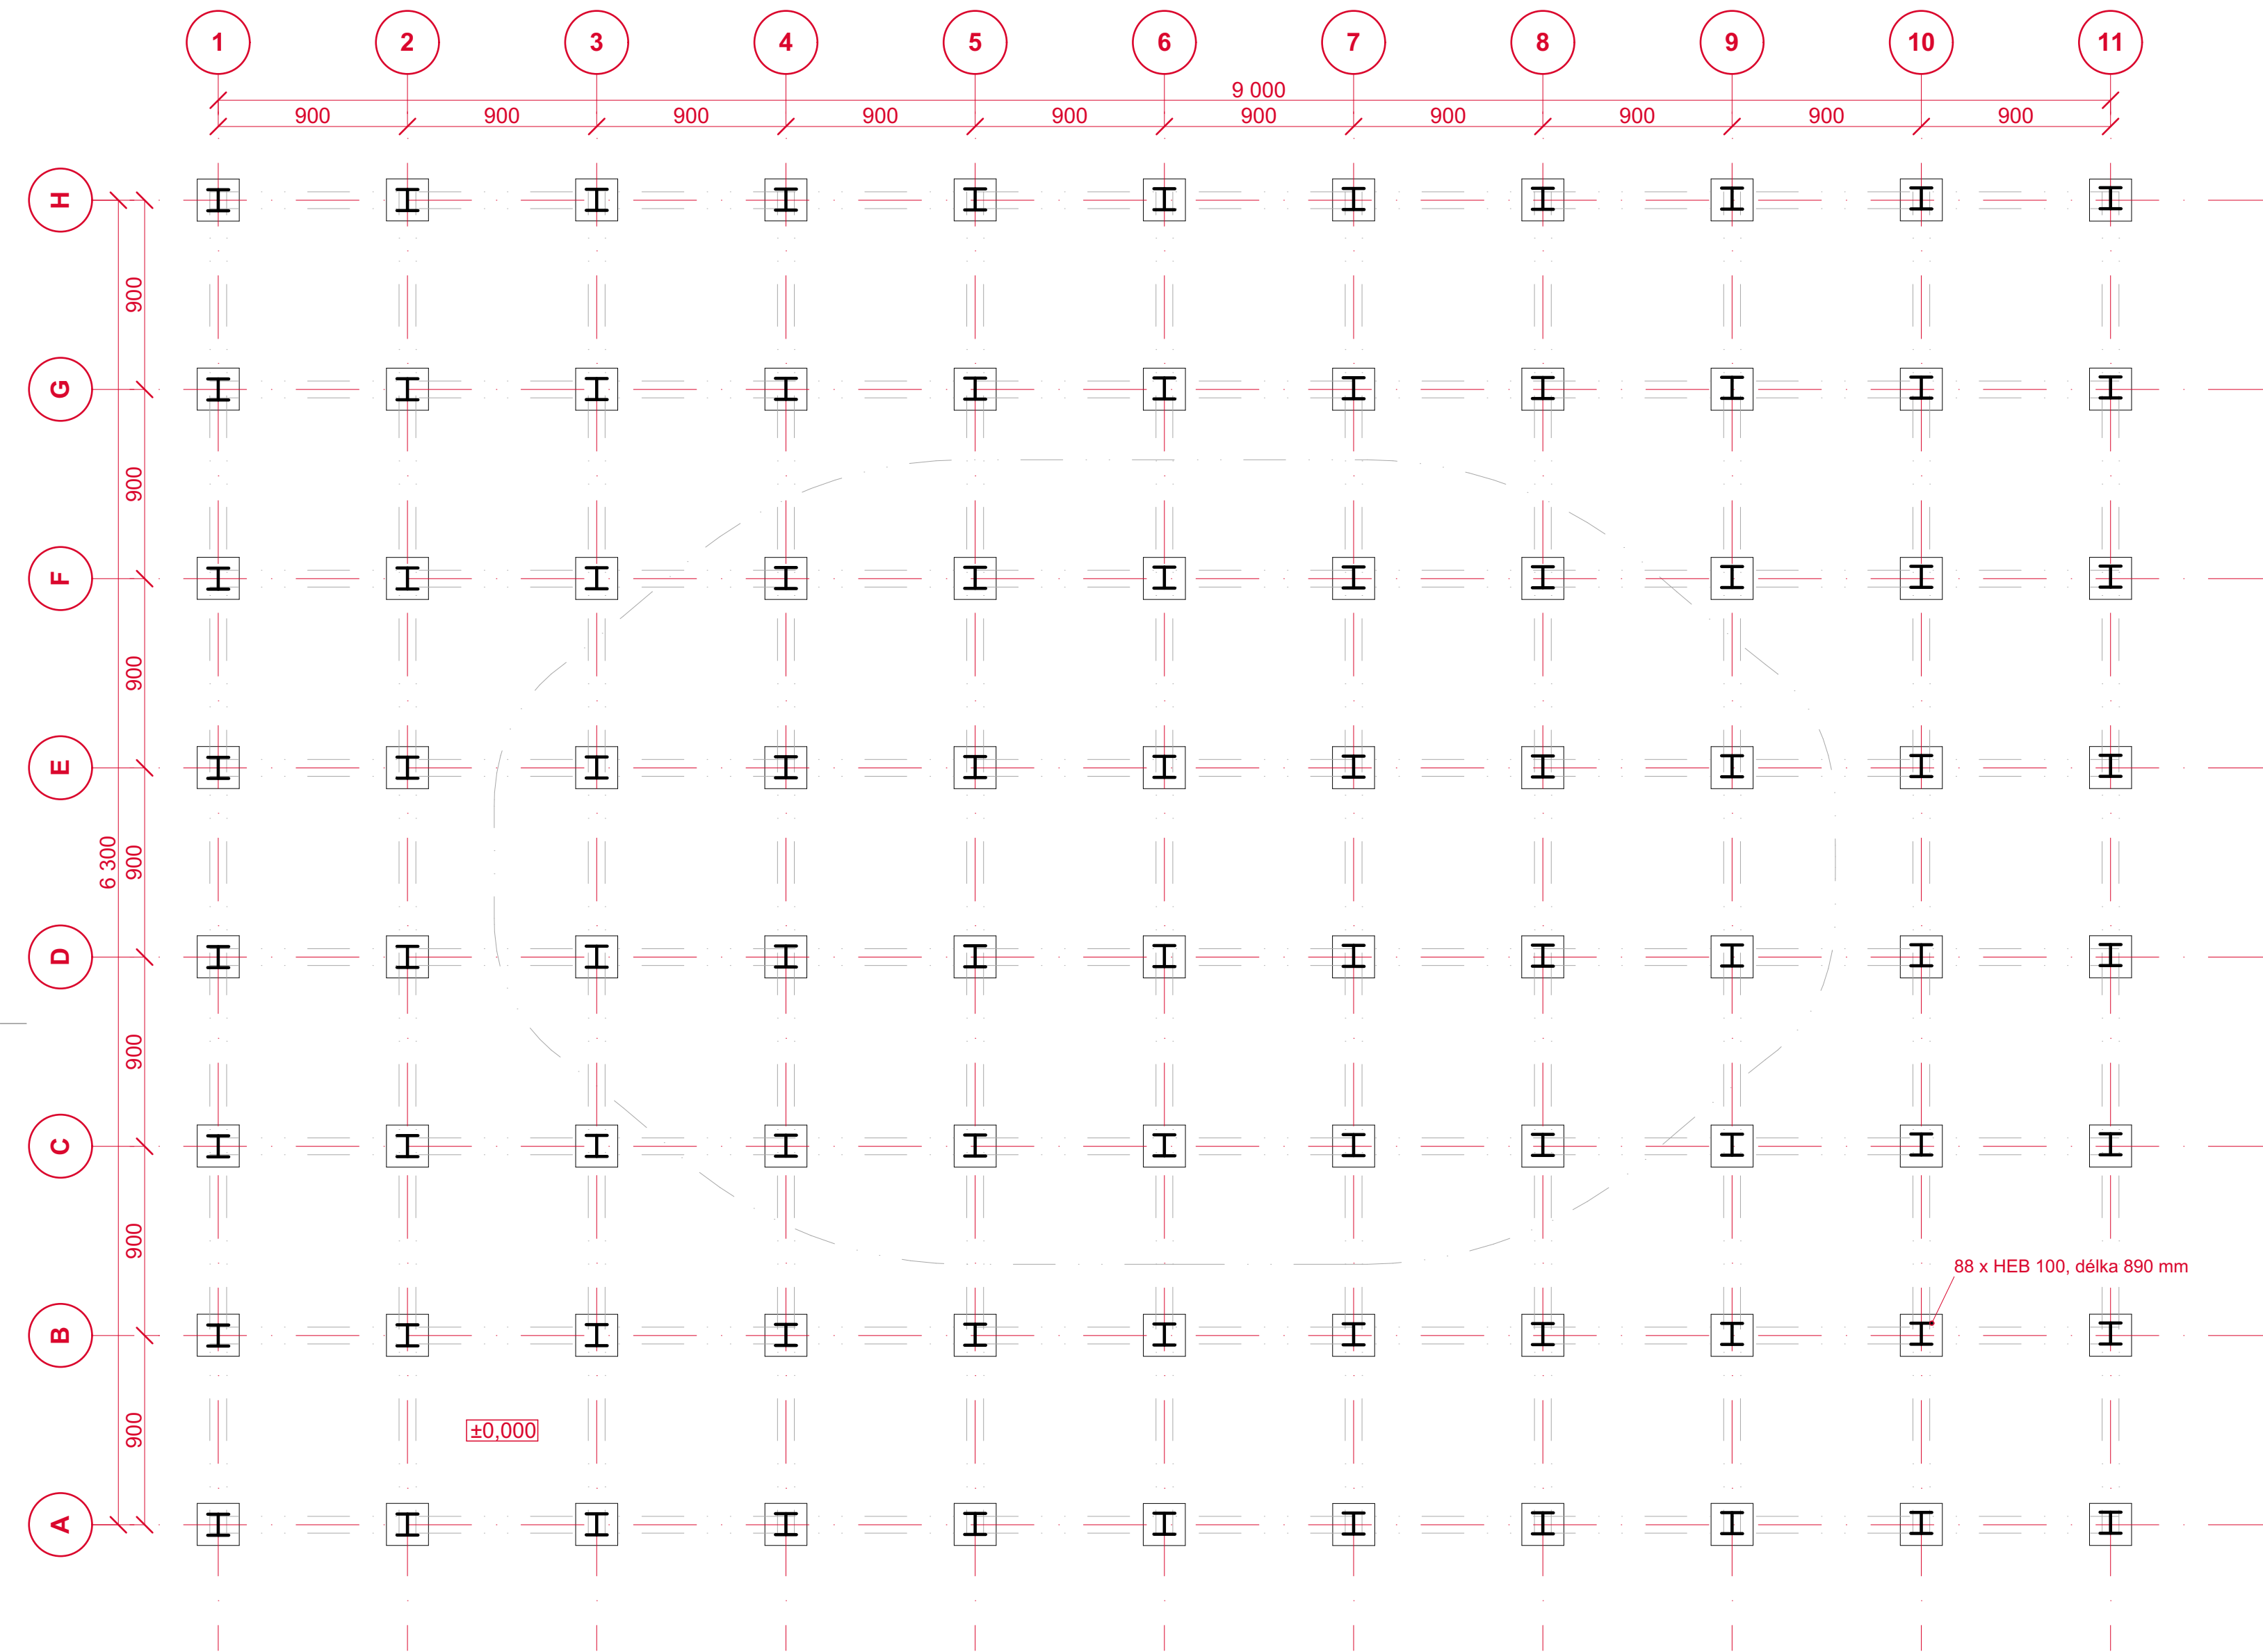

PŮDORYS NOSNÝCH SLOUPKŮ, M1:25

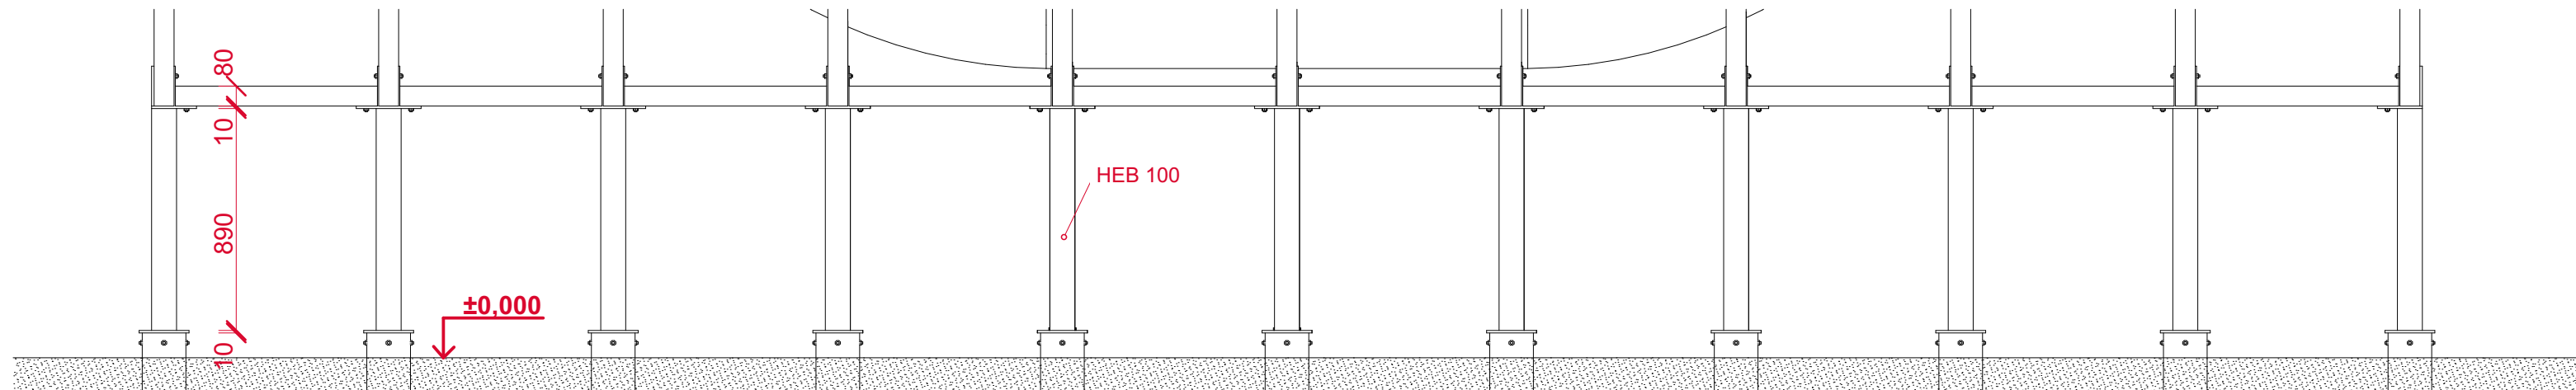


SCHEMATICKÝ POHLED, M 1:25

LEGENDA

OCELOVÝ SLOUP HEB 100



VÝŠKA ŘEZU PŮDORYSU

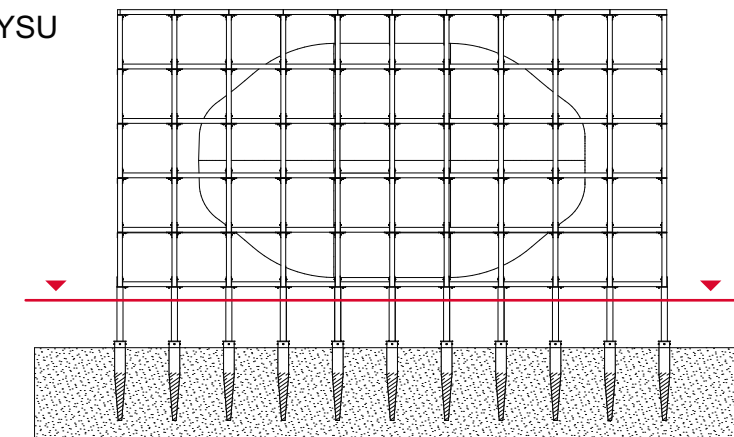

ÚTULNA "OFF MRAK"




±0,000 = 1408,300 m.n.m. Bpv


Místo stavby:	NAD KOTELNÍ JÁMOU, VÍTKOVICE PARCELA Č. 2748/12, K.Ú. VÍTKOVICE V KRKONOŠÍCH		
Stavebník:	SOUKROMÝ INVESTOR		
Autor projektu:	BC. MATĚJ ŠTĚPÁNEK		
Ateliér:	KORDOVSKÝ - VRBATA FA ČVUT 15 128 ÚSTAV NAVRHOVÁNÍ II		
Měřítko:	1:25	Formát:	4 x A4
Datum:	01/2023		
Stupeň PD:	REALIZAČNÍ ATELIÉR - ATRN	Paré:	
Číslo přílohy PD:	02		1



PŮDORYS NOSNÝCH SLOUPKŮ

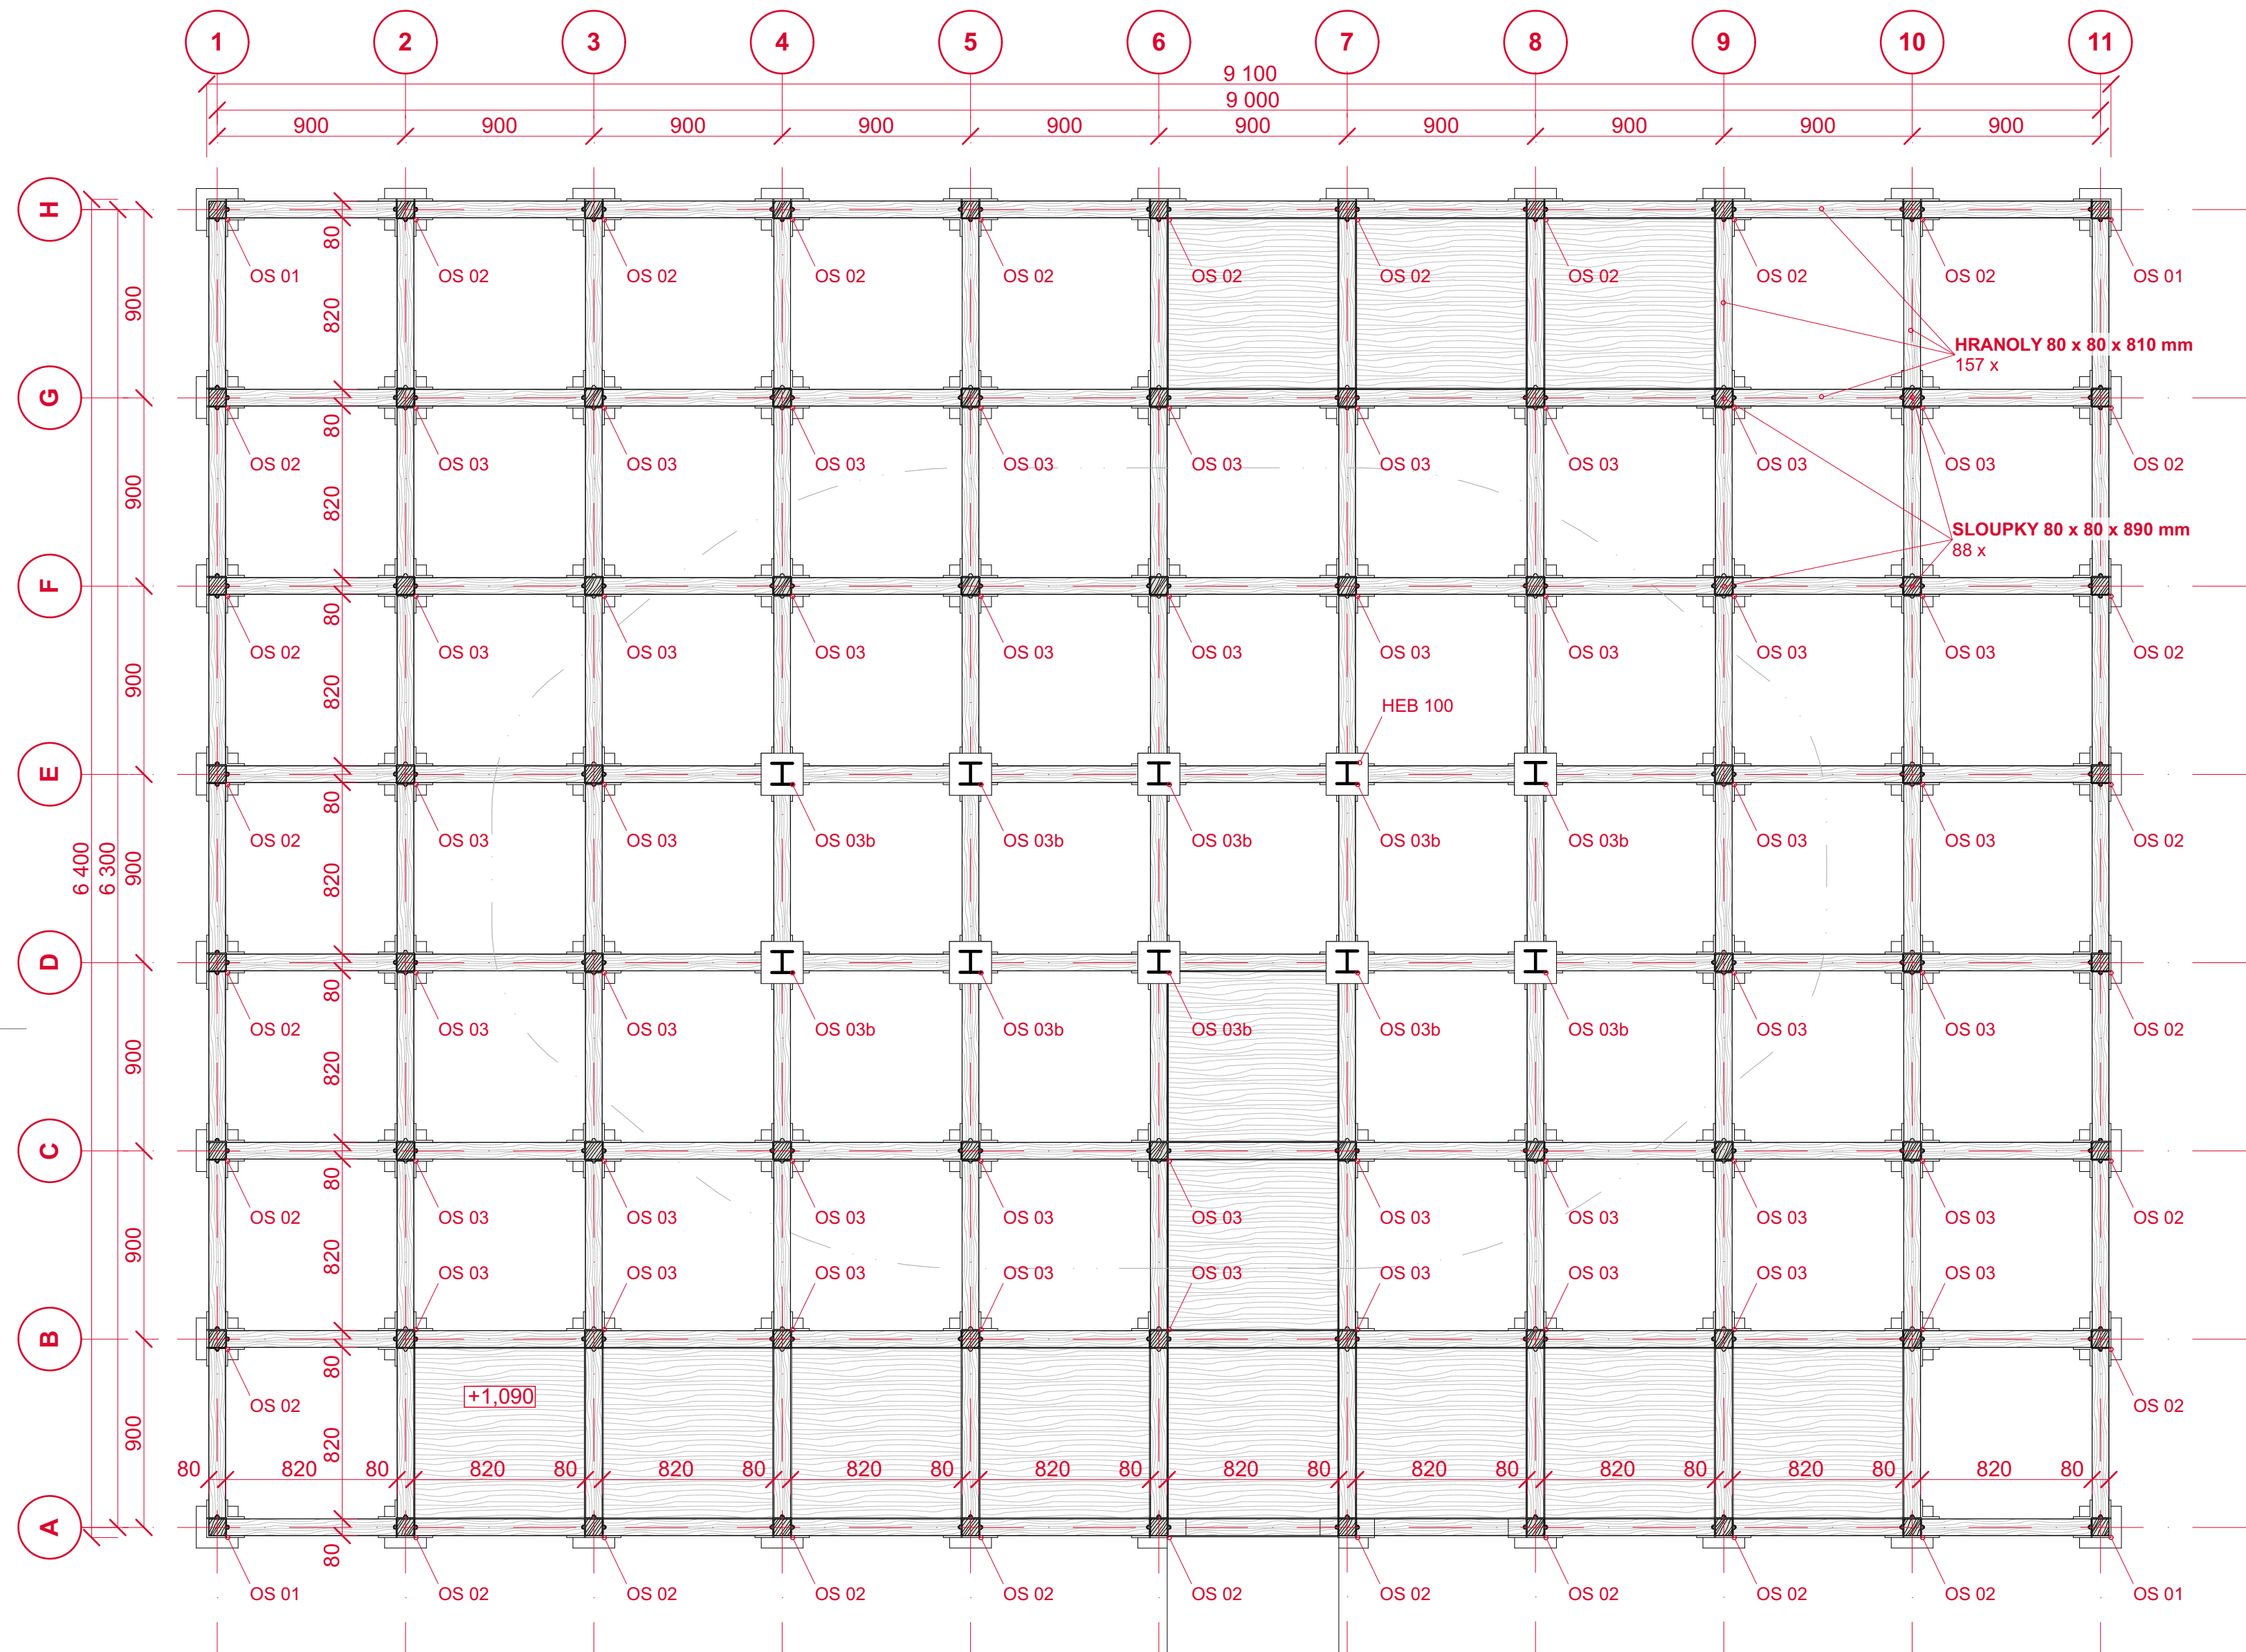

PŮDORYS 1. POCHOZÍ ÚROVNĚ, M1:25

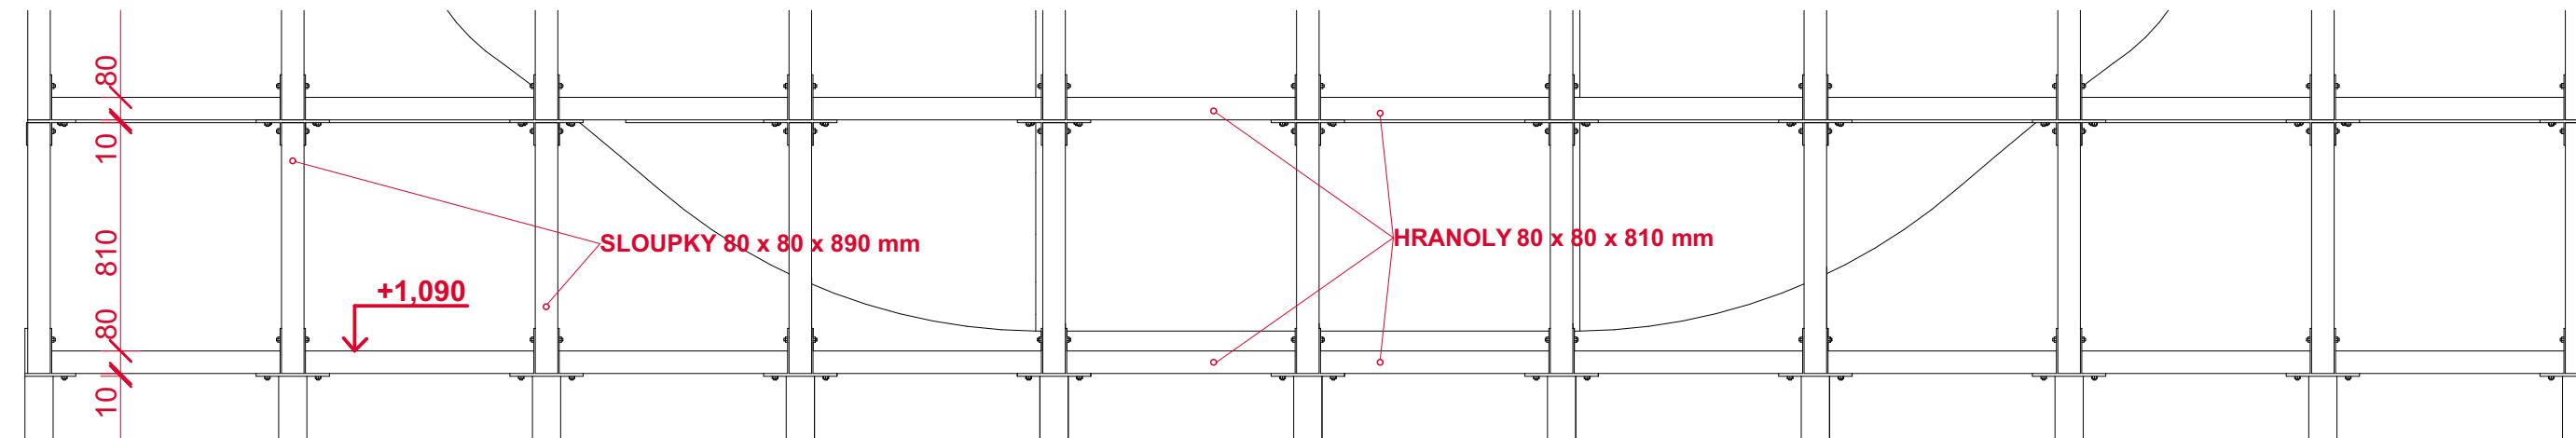

SCHEMATICKÝ POHLED, M 1:25

LEGENDA

OCELOVÝ SLOUP HEB 100

SLOUPEK 80 x 80 mm, SMRK


HRANOL 80 x 80 mm, SMRK

OCELOVÝ STYČNÍK


BŘEZOVÁ PŘEKLIŽKA FOLIOVANÁ, tl. 25 mm



VÝŠKA ŘEZU PŮDORYSU

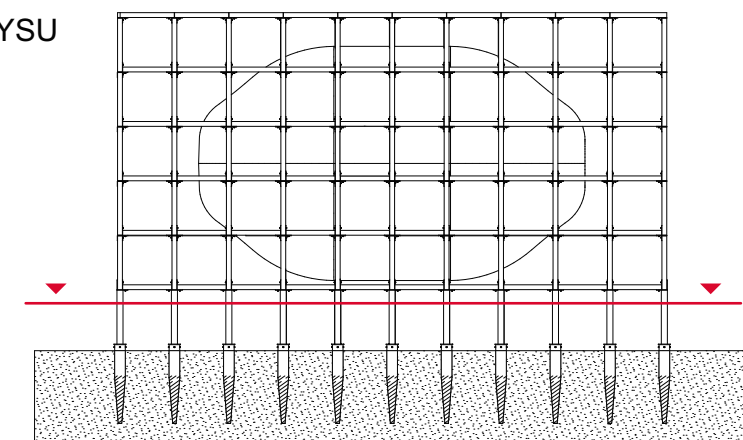

ÚTULNA "OFF MRAK"

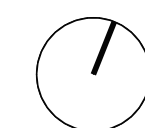

±0,000 = 1408,300 m.n.m. Bpv

Místo stavby: NAD KOTELNÍ JÁMOU, VÍTKOVICE
PARCELA Č. 2748/12, K.Ú. VÍTKOVICE V KRKONOŠÍCH

Stavebník: SOUKROMÝ INVESTOR

Autor projektu: BC. MATĚJ ŠTĚPÁNEK

Ateliér: KORDOVSKÝ - VRBATA
FA ČVUT
15 128 ÚSTAV NAVRHOVÁNÍ II



Měřítko: 1:25

Formát: 4 x A4

Datum: 01/2023


Stupeň PD: REALIZAČNÍ ATELIÉR - ATRN

Paré:


Číslo přílohy PD: 03

1

PŮDORYS 1. POCHOZÍ ÚROVNĚ

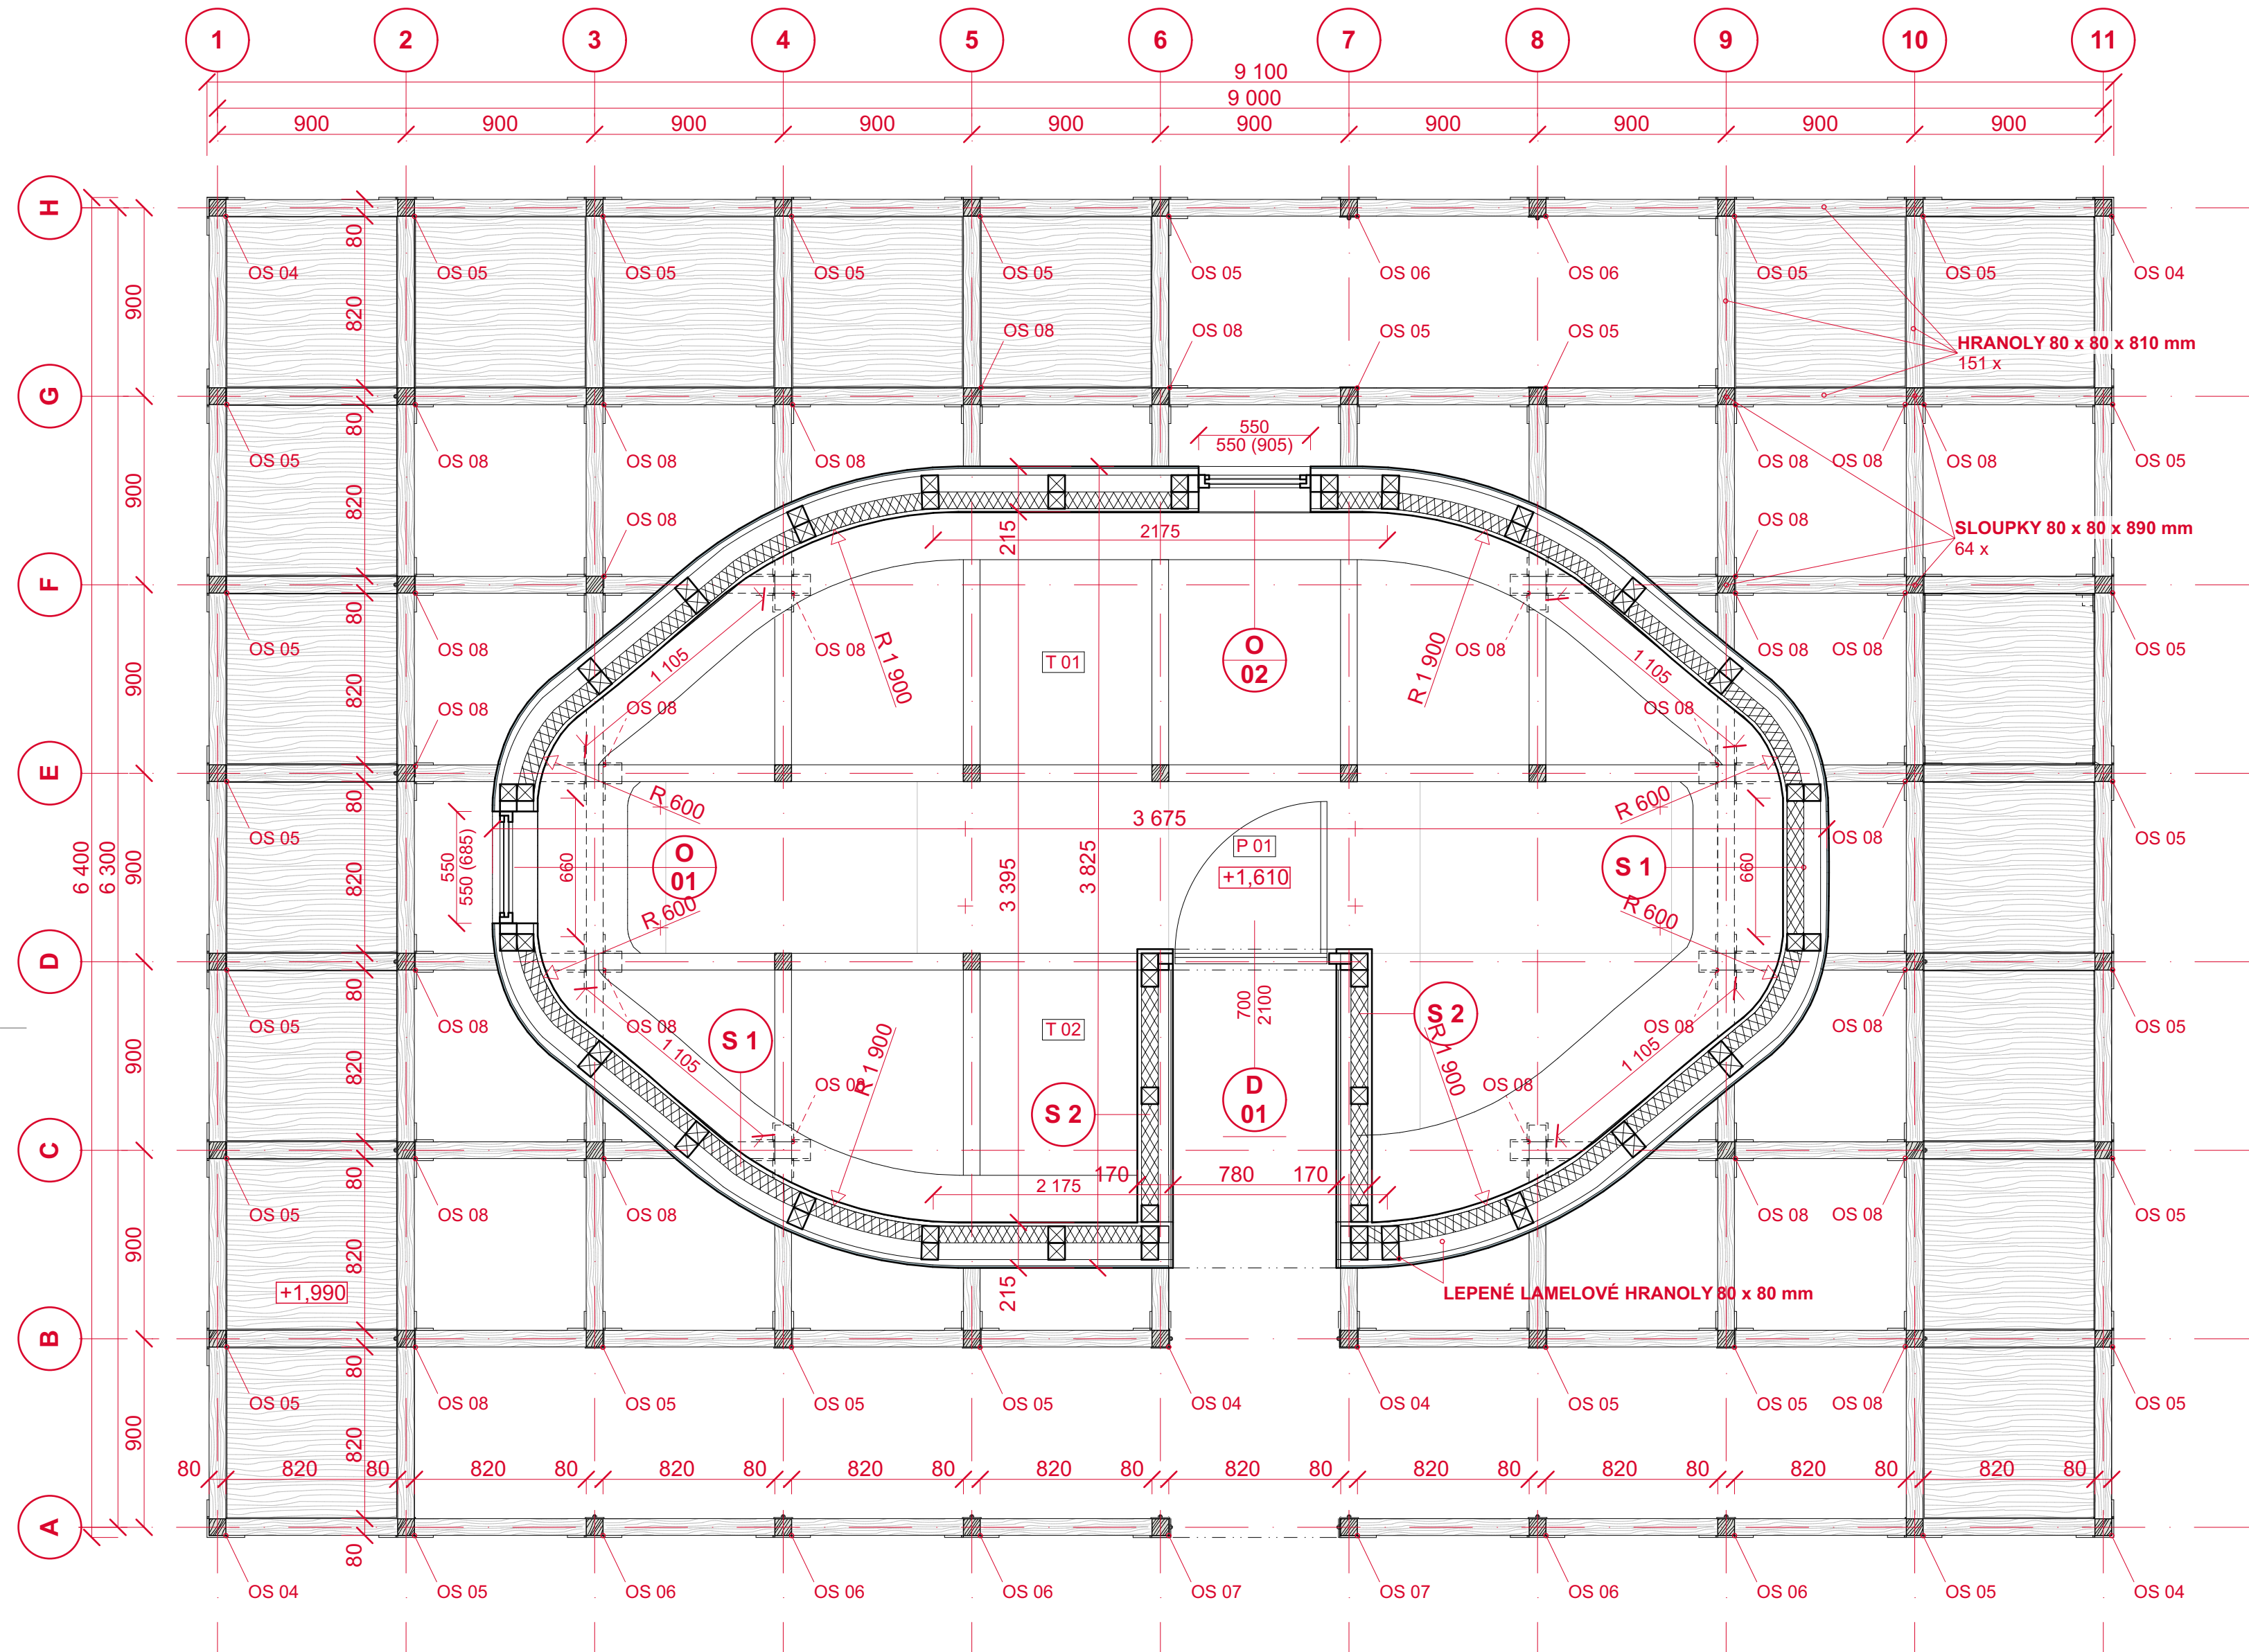

PŮDORYS 2. POCHOZÍ ÚROVNĚ, M1:25

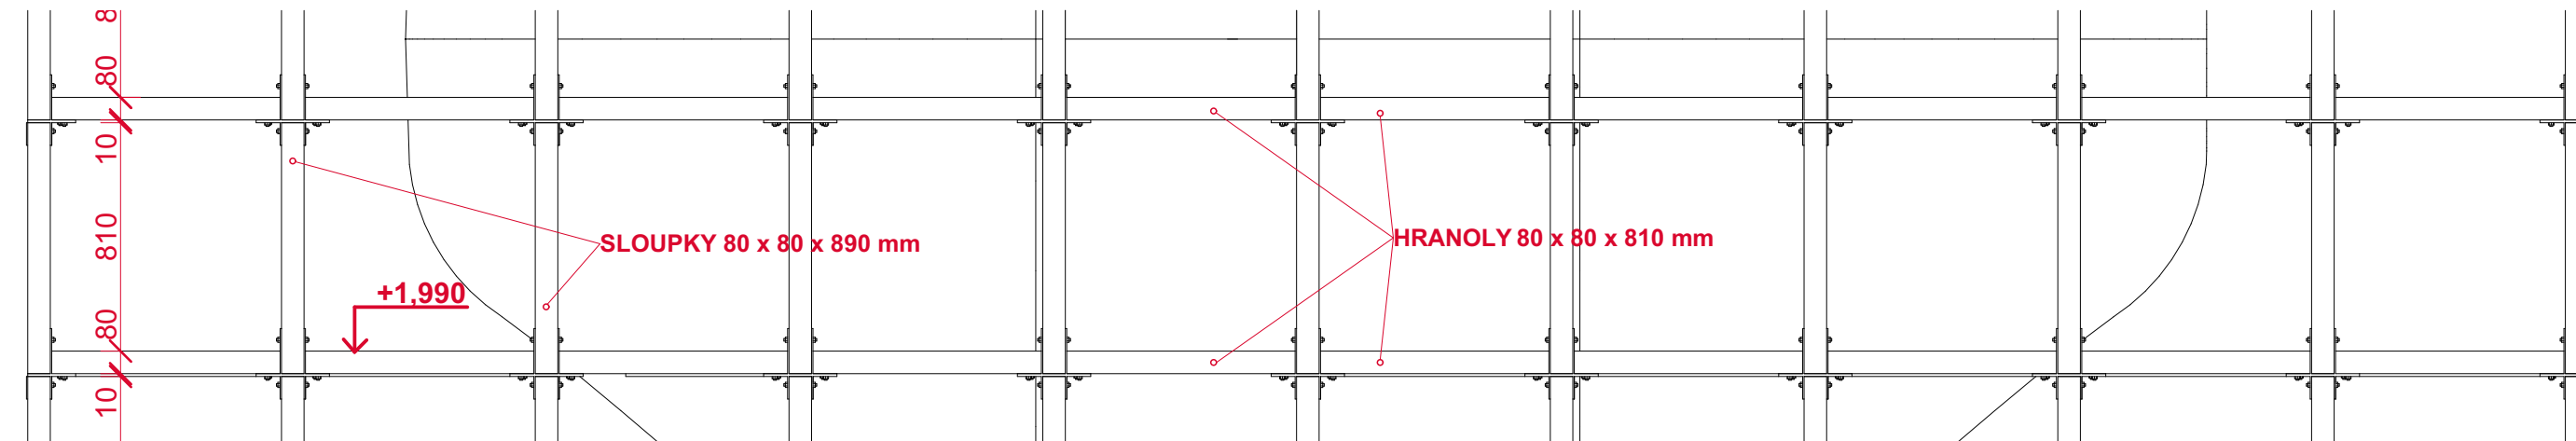

SCHEMATICKÝ POHLED, M 1:25

LEGENDA

SLOUPEK 80 x 80 mm, SMRK


KVH HRANOL

HRANOL 80 x 80 mm, SMRK


OCELOVÝ STYČNÍK

BŘEZOVÁ PŘEKLIŽKA FOLIOVANÁ, tl. 25 mm


IZOLACE Z MINERÁLNÍ VATY

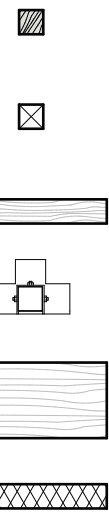

VÝŠKA ŘEZU PŮDORYSU

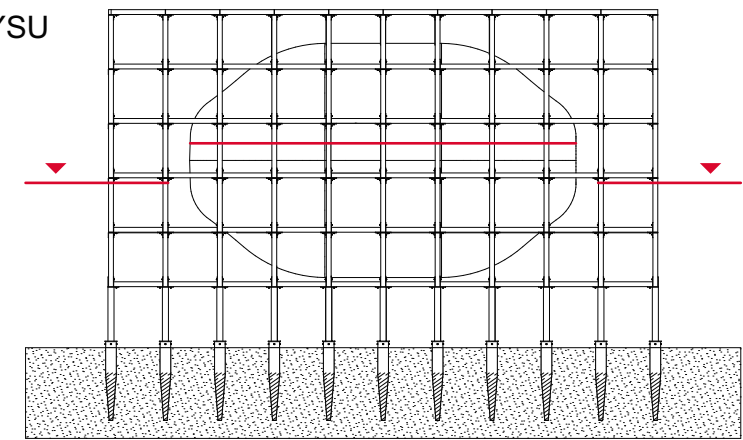

ÚTULNA "OFF MRAK"

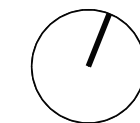


±0,000 = 1408,300 m.n.m. Bpv


Místo stavby:	NAD KOTELNÍ JÁMOU, VÍTKOVICE PARCELA Č. 2748/12, K.Ú. VÍTKOVICE V KRKONOŠÍCH		
Stavebník:	SOUKROMÝ INVESTOR		
Autor projektu:	BC. MATĚJ ŠTĚPÁNEK		
Ateliér:	KORDOVSKÝ - VRBATA FA ČVUT 15 128 ÚSTAV NAVRHOVÁNÍ II		
Měřítko:	1:25	Formát:	4 x A4
Datum:	01/2023		
Stupeň PD:	REALIZAČNÍ ATELIÉR - ATRN	Paré:	
Číslo přílohy PD:	04		1



PŮDORYS 2. POCHOZÍ ÚROVNĚ

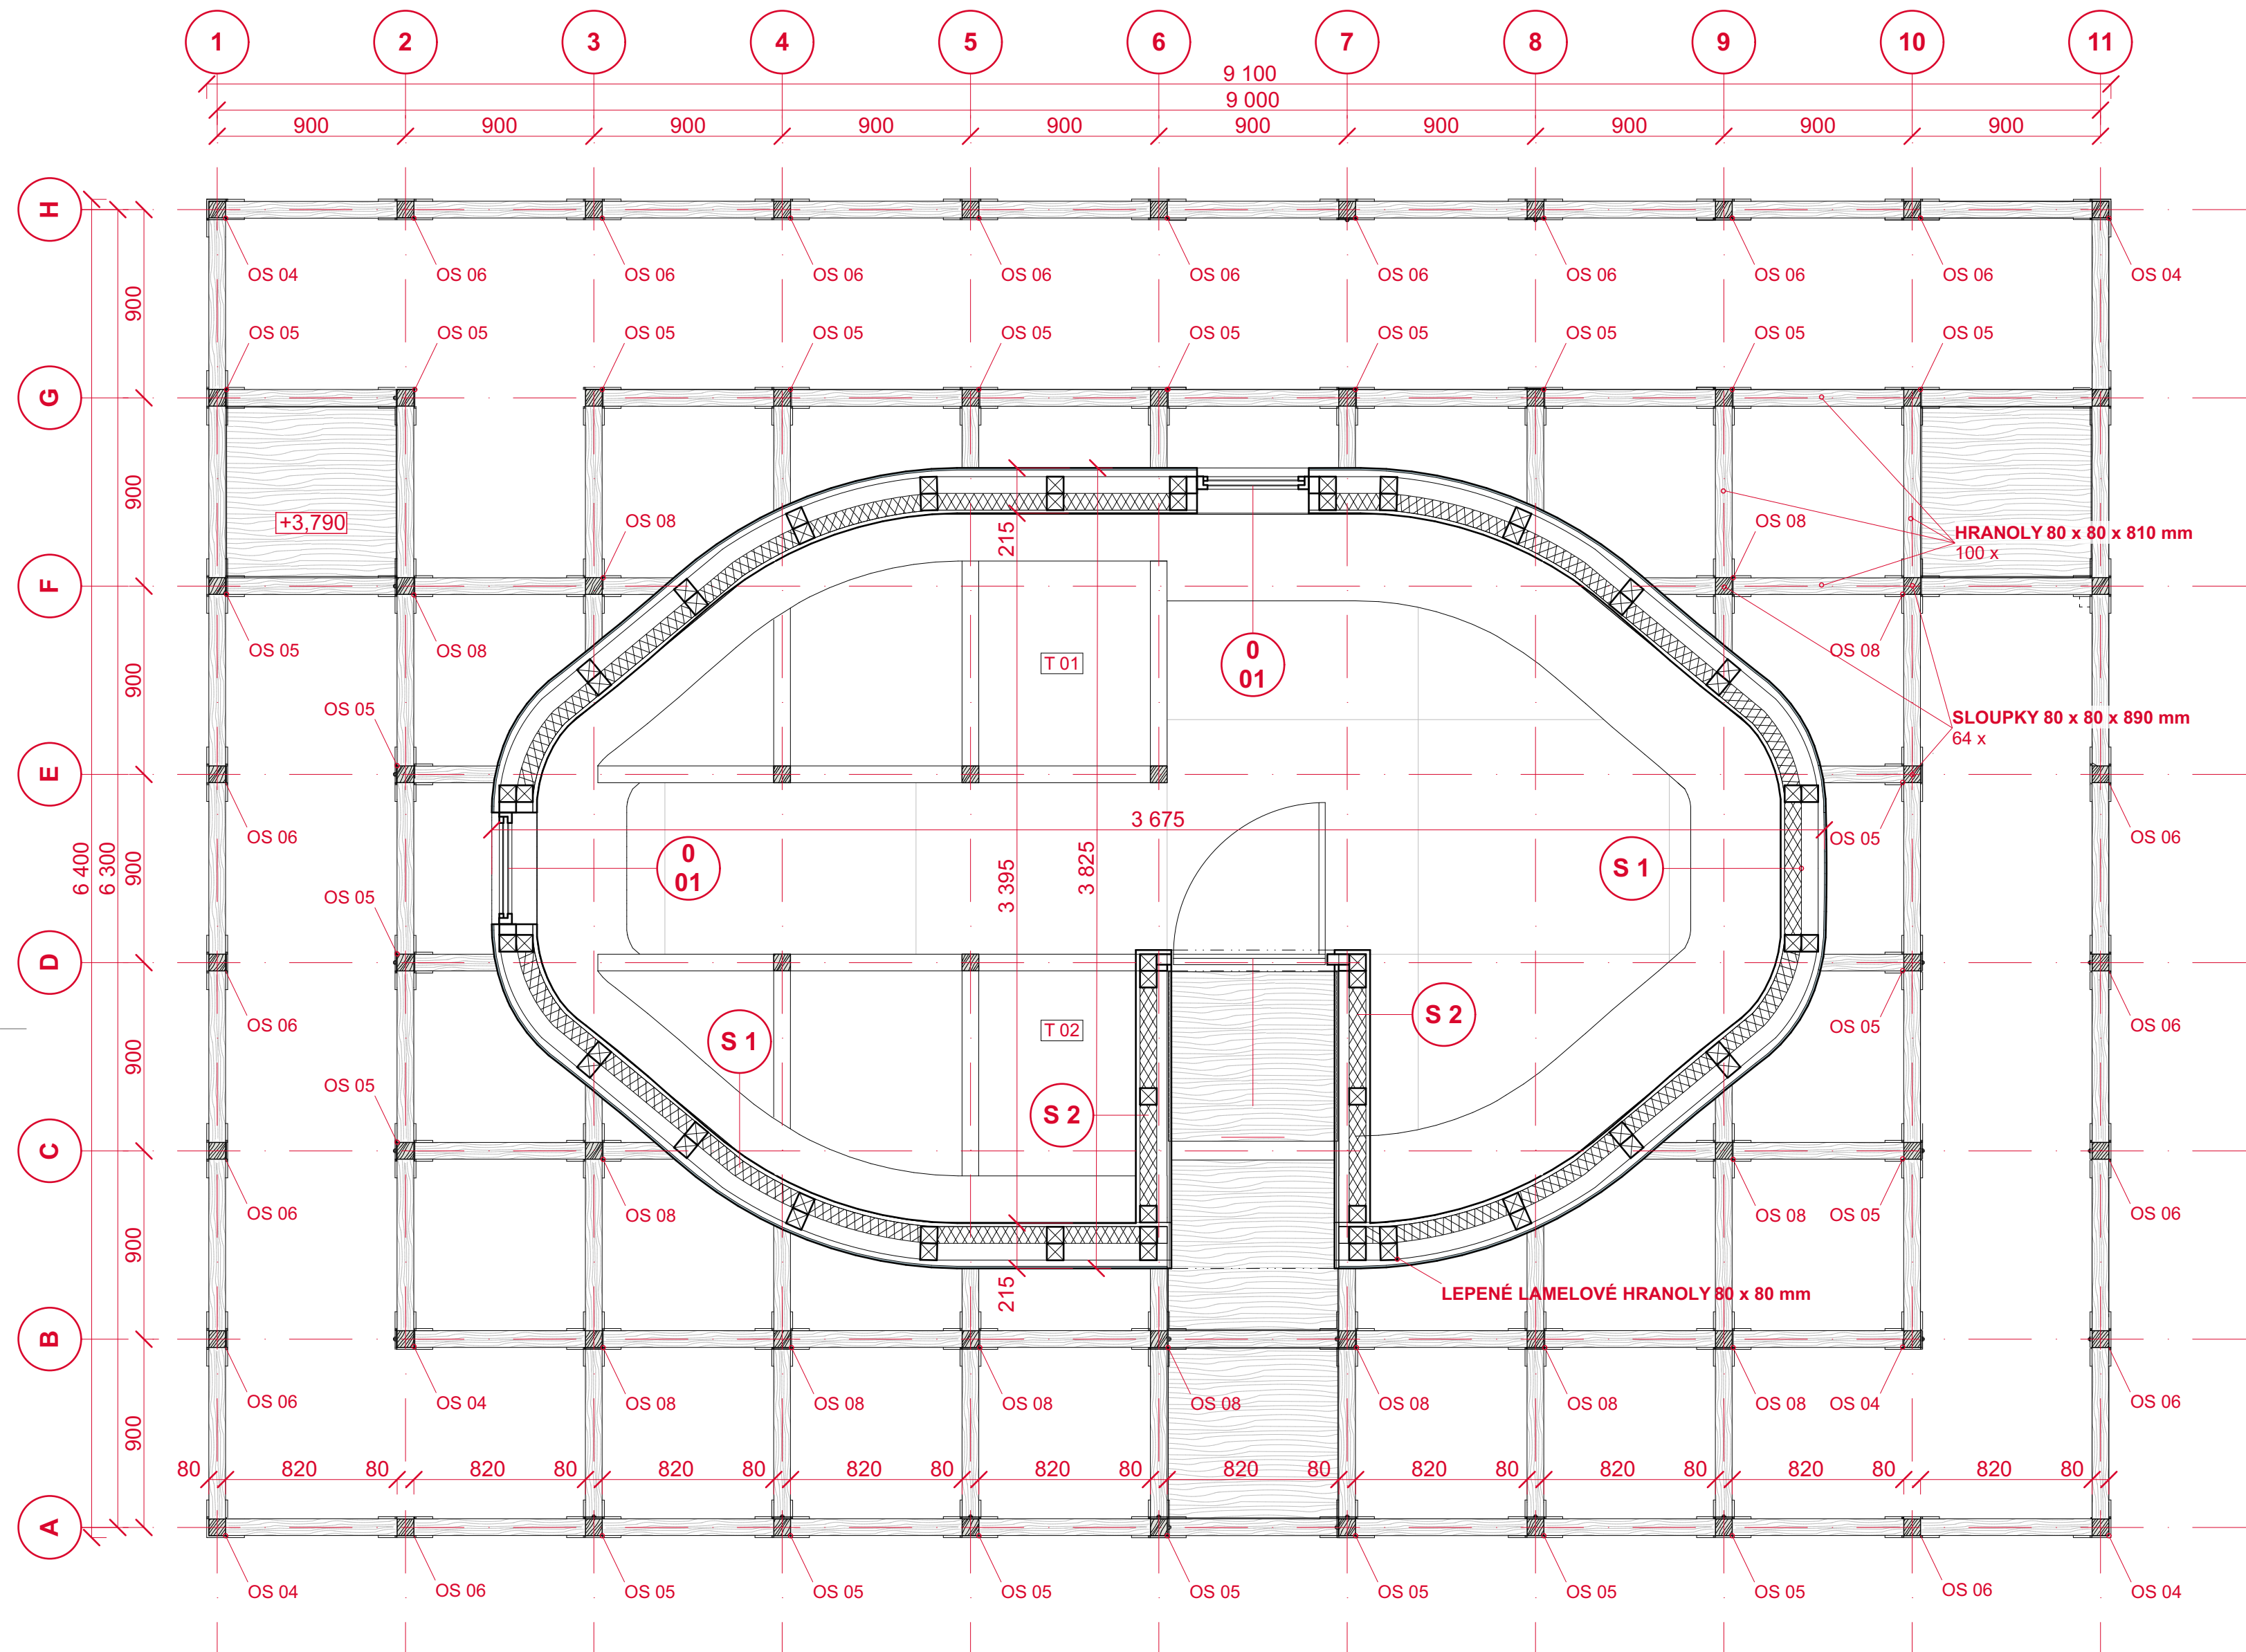

PŮDORYS 4. POCHOZÍ ÚROVNĚ, M1:25

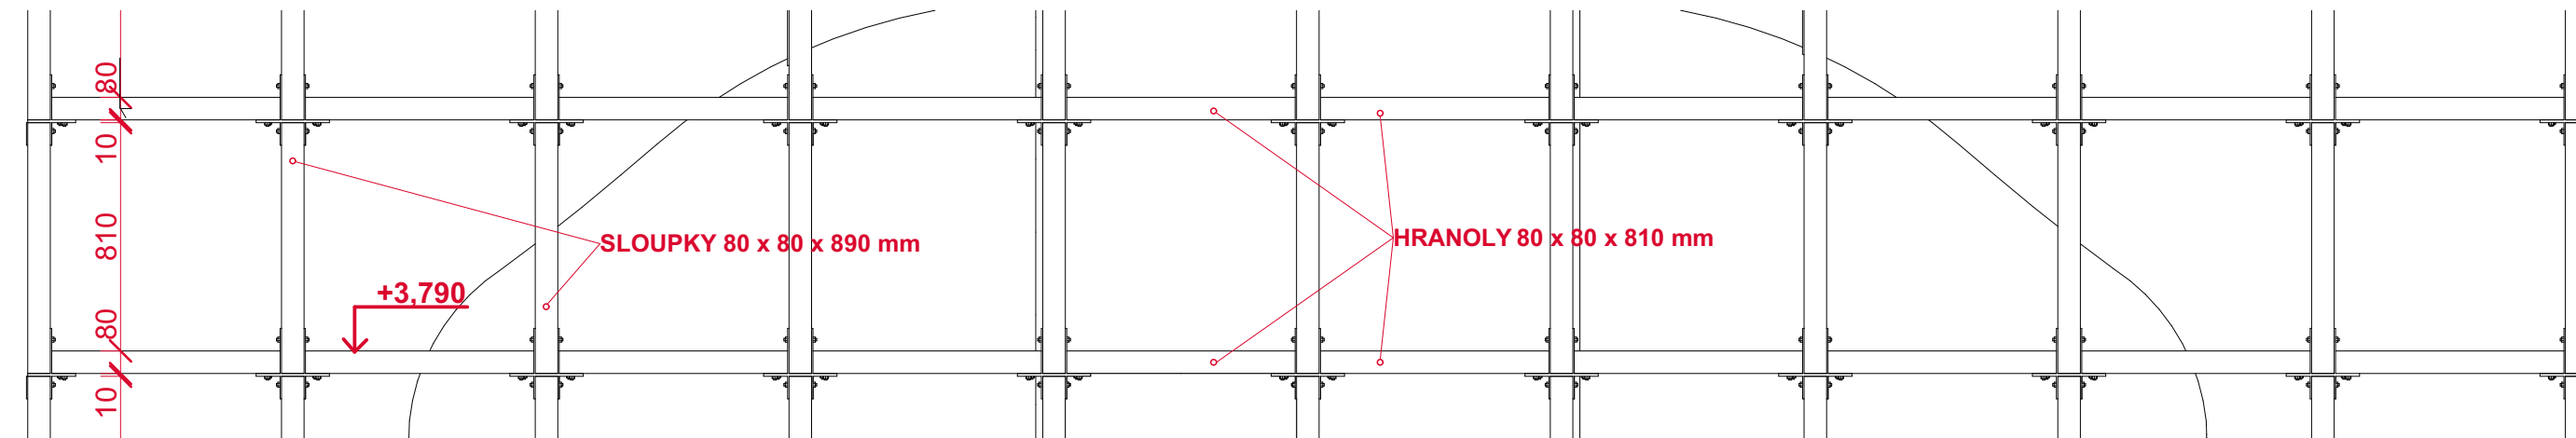

SCHEMATICKÝ POHLED, M 1:25

LEGENDA

SLOUPEK 80 x 80 mm, SMRK

KVH HRANOL


HRANOL 80 x 80 mm, SMRK

OCELOVÝ STYČNÍK


BŘEZOVÁ PŘEKLIŽKA FOLIOVANÁ, tl. 25 mm

IZOLACE Z MINERÁLNÍ VATY

VÝŠKA ŘEZU PŮDORYSU

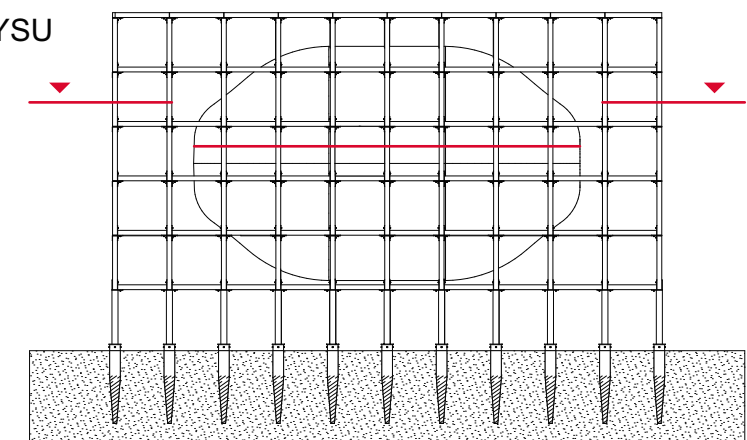

ÚTULNA "OFF MRAK"

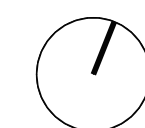

±0,000 = 1408,300 m.n.m. Bpv

Místo stavby: NAD KOTELNÍ JÁMOU, VÍTKOVICE
PARCELA Č. 2748/12, K.Ú. VÍTKOVICE V KRKONOŠÍCH

Stavebník: SOUKROMÝ INVESTOR

Autor projektu: BC. MATĚJ ŠTĚPÁNEK

Ateliér: KORDOVSKÝ - VRBATA
FA ČVUT
15 128 ÚSTAV NAVRHOVÁNÍ II

Měřítko: 1:25

Datum: 01/2023

Formát: 4 x A4

Stupeň PD: REALIZAČNÍ ATELIÉR - ATRN

Číslo přílohy PD: 06

Paré:

1


PŮDORYS 4. POCHOZÍ ÚROVNĚ




1

PÚDORYS 5. POCHOZÍ ÚROVNĚ

SCHEMATICKÝ POHLED, M 1:25

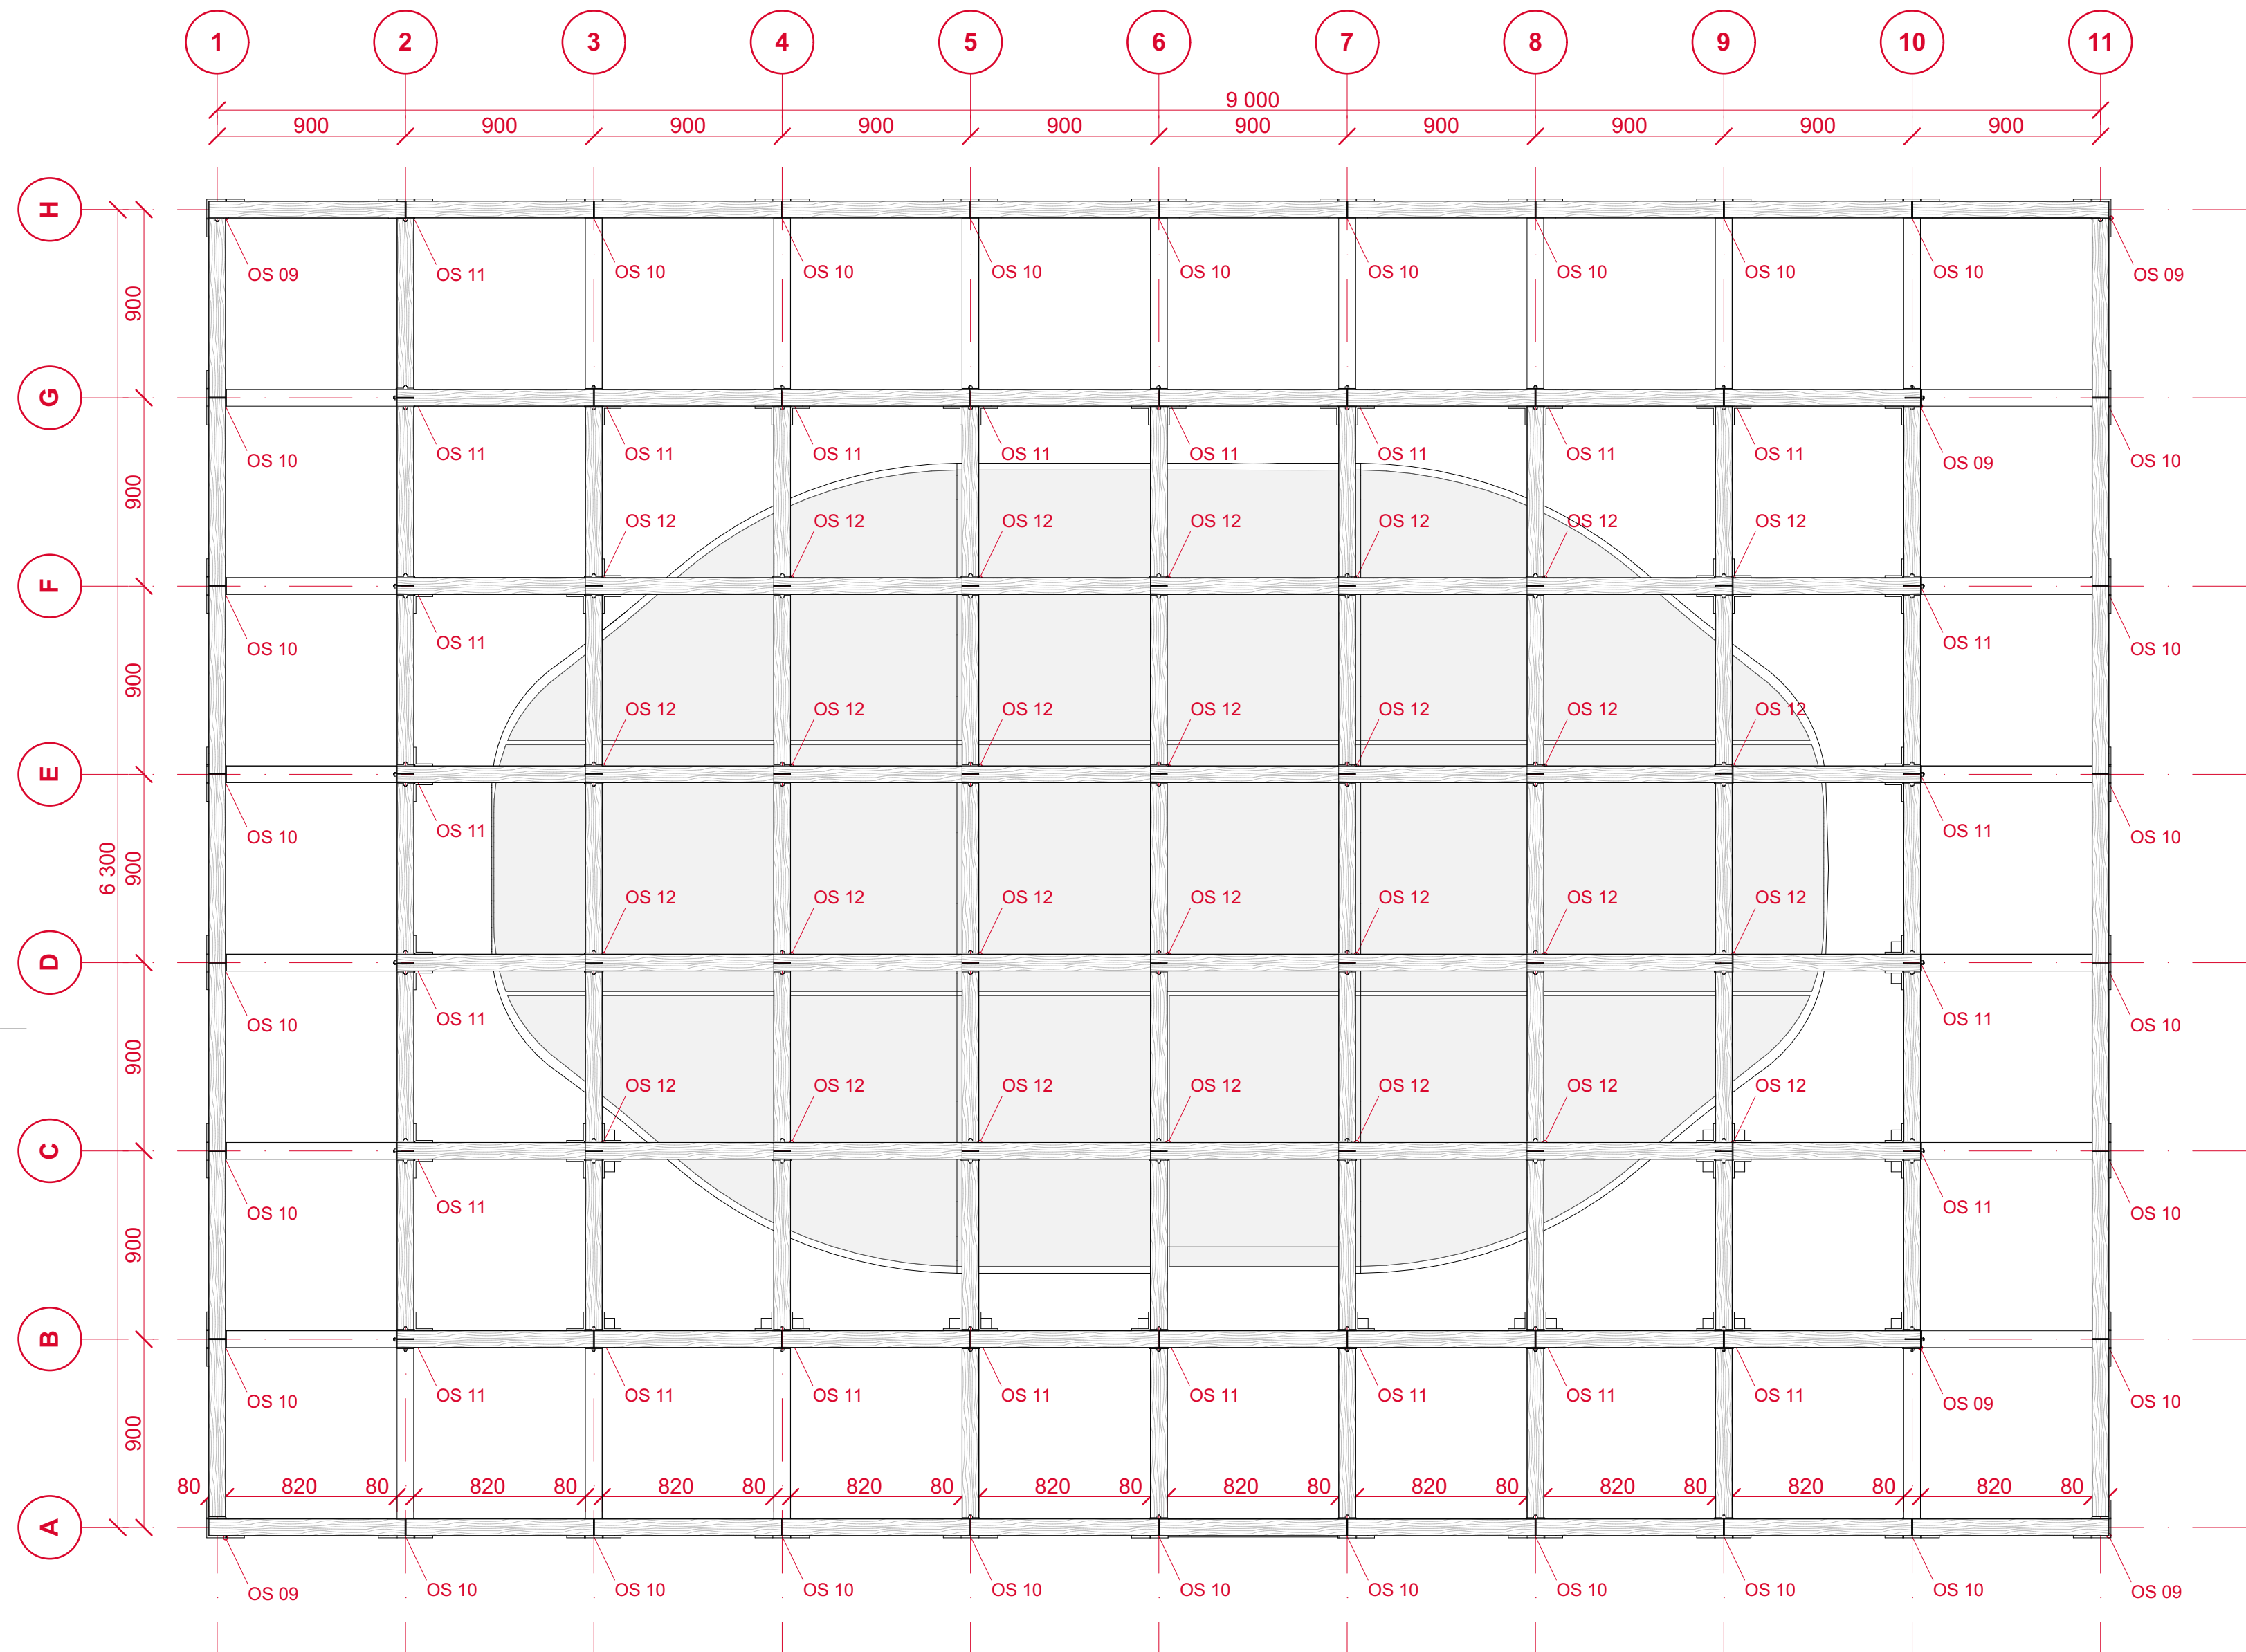

PŮDORYS STŘECHY, M1:25

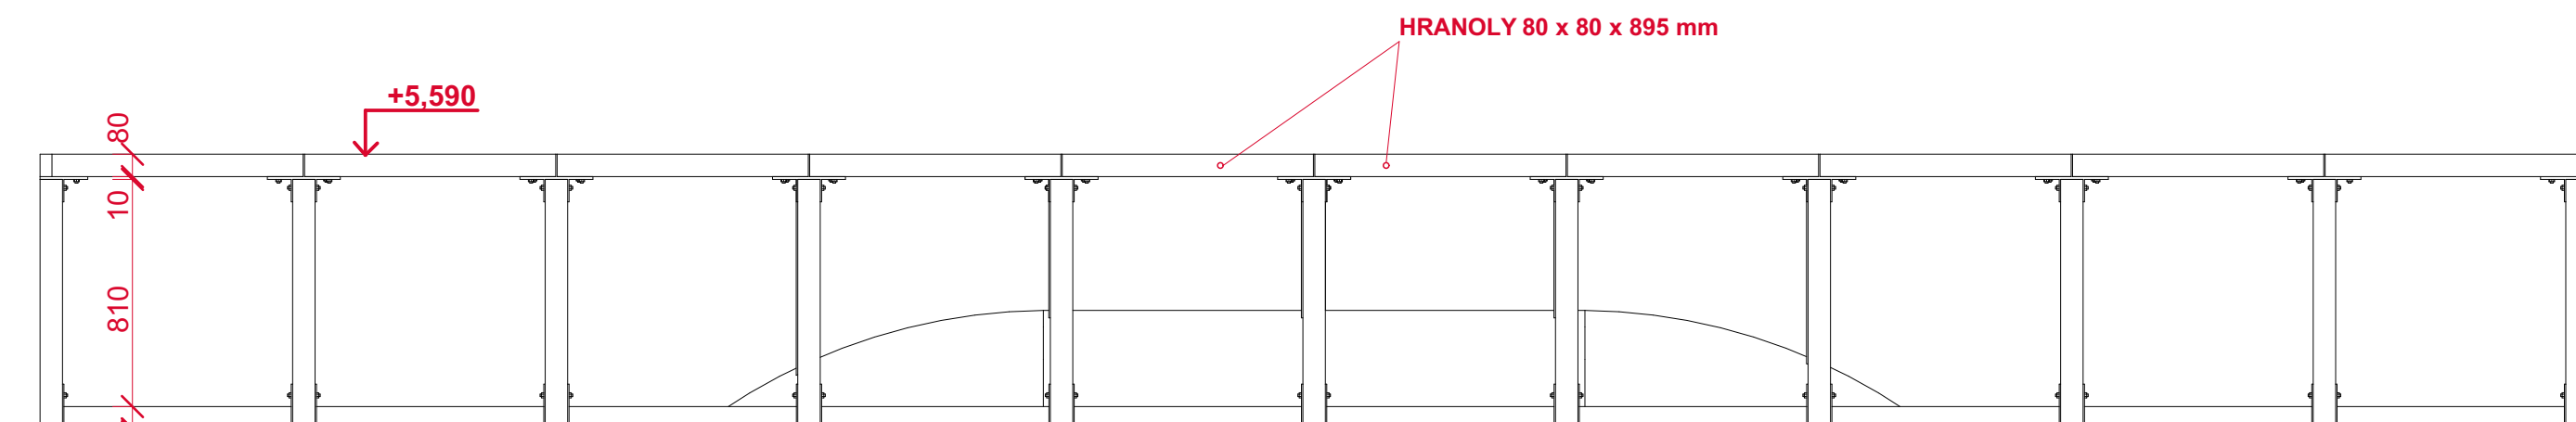


SCHEMATICKÝ POHLED, M 1:25

LEGENDA


HRANOL 80 x 80 mm, SMRK

OCELOVÝ STYČNÍK


HLINÍKOVÝ PLECH

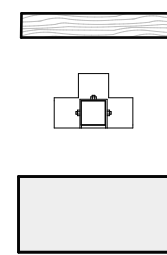

VÝŠKA ŘEZU PŮDORYSU

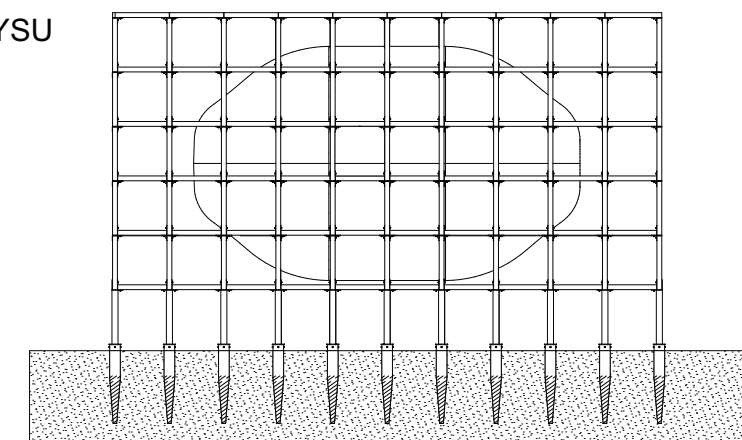


ÚTULNA "OFF MRAK"

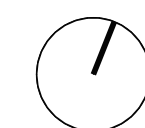


±0,000 = 1408,300 m.n.m. Bpv

Místo stavby:	NAD KOTELNÍ JÁMOU, VÍTKOVICE PARCELA Č. 2748/12, K.Ú. VÍTKOVICE V KRKONOŠÍCH	
Stavebník:	SOUKROMÝ INVESTOR	
Autor projektu:	BC. MATĚJ ŠTĚPÁNEK	
Ateliér:	KORDOVSKÝ - VRBATA FA ČVUT 15 128 ÚSTAV NAVRHOVÁNÍ II	
Měřítko:	1:25	Formát: 4 x A4
Datum:	01/2023	
Stupeň PD:	REALIZAČNÍ ATELIÉR - ATRN	Paré:
Číslo přílohy PD:	08	1

PŮDORYS STŘECHY

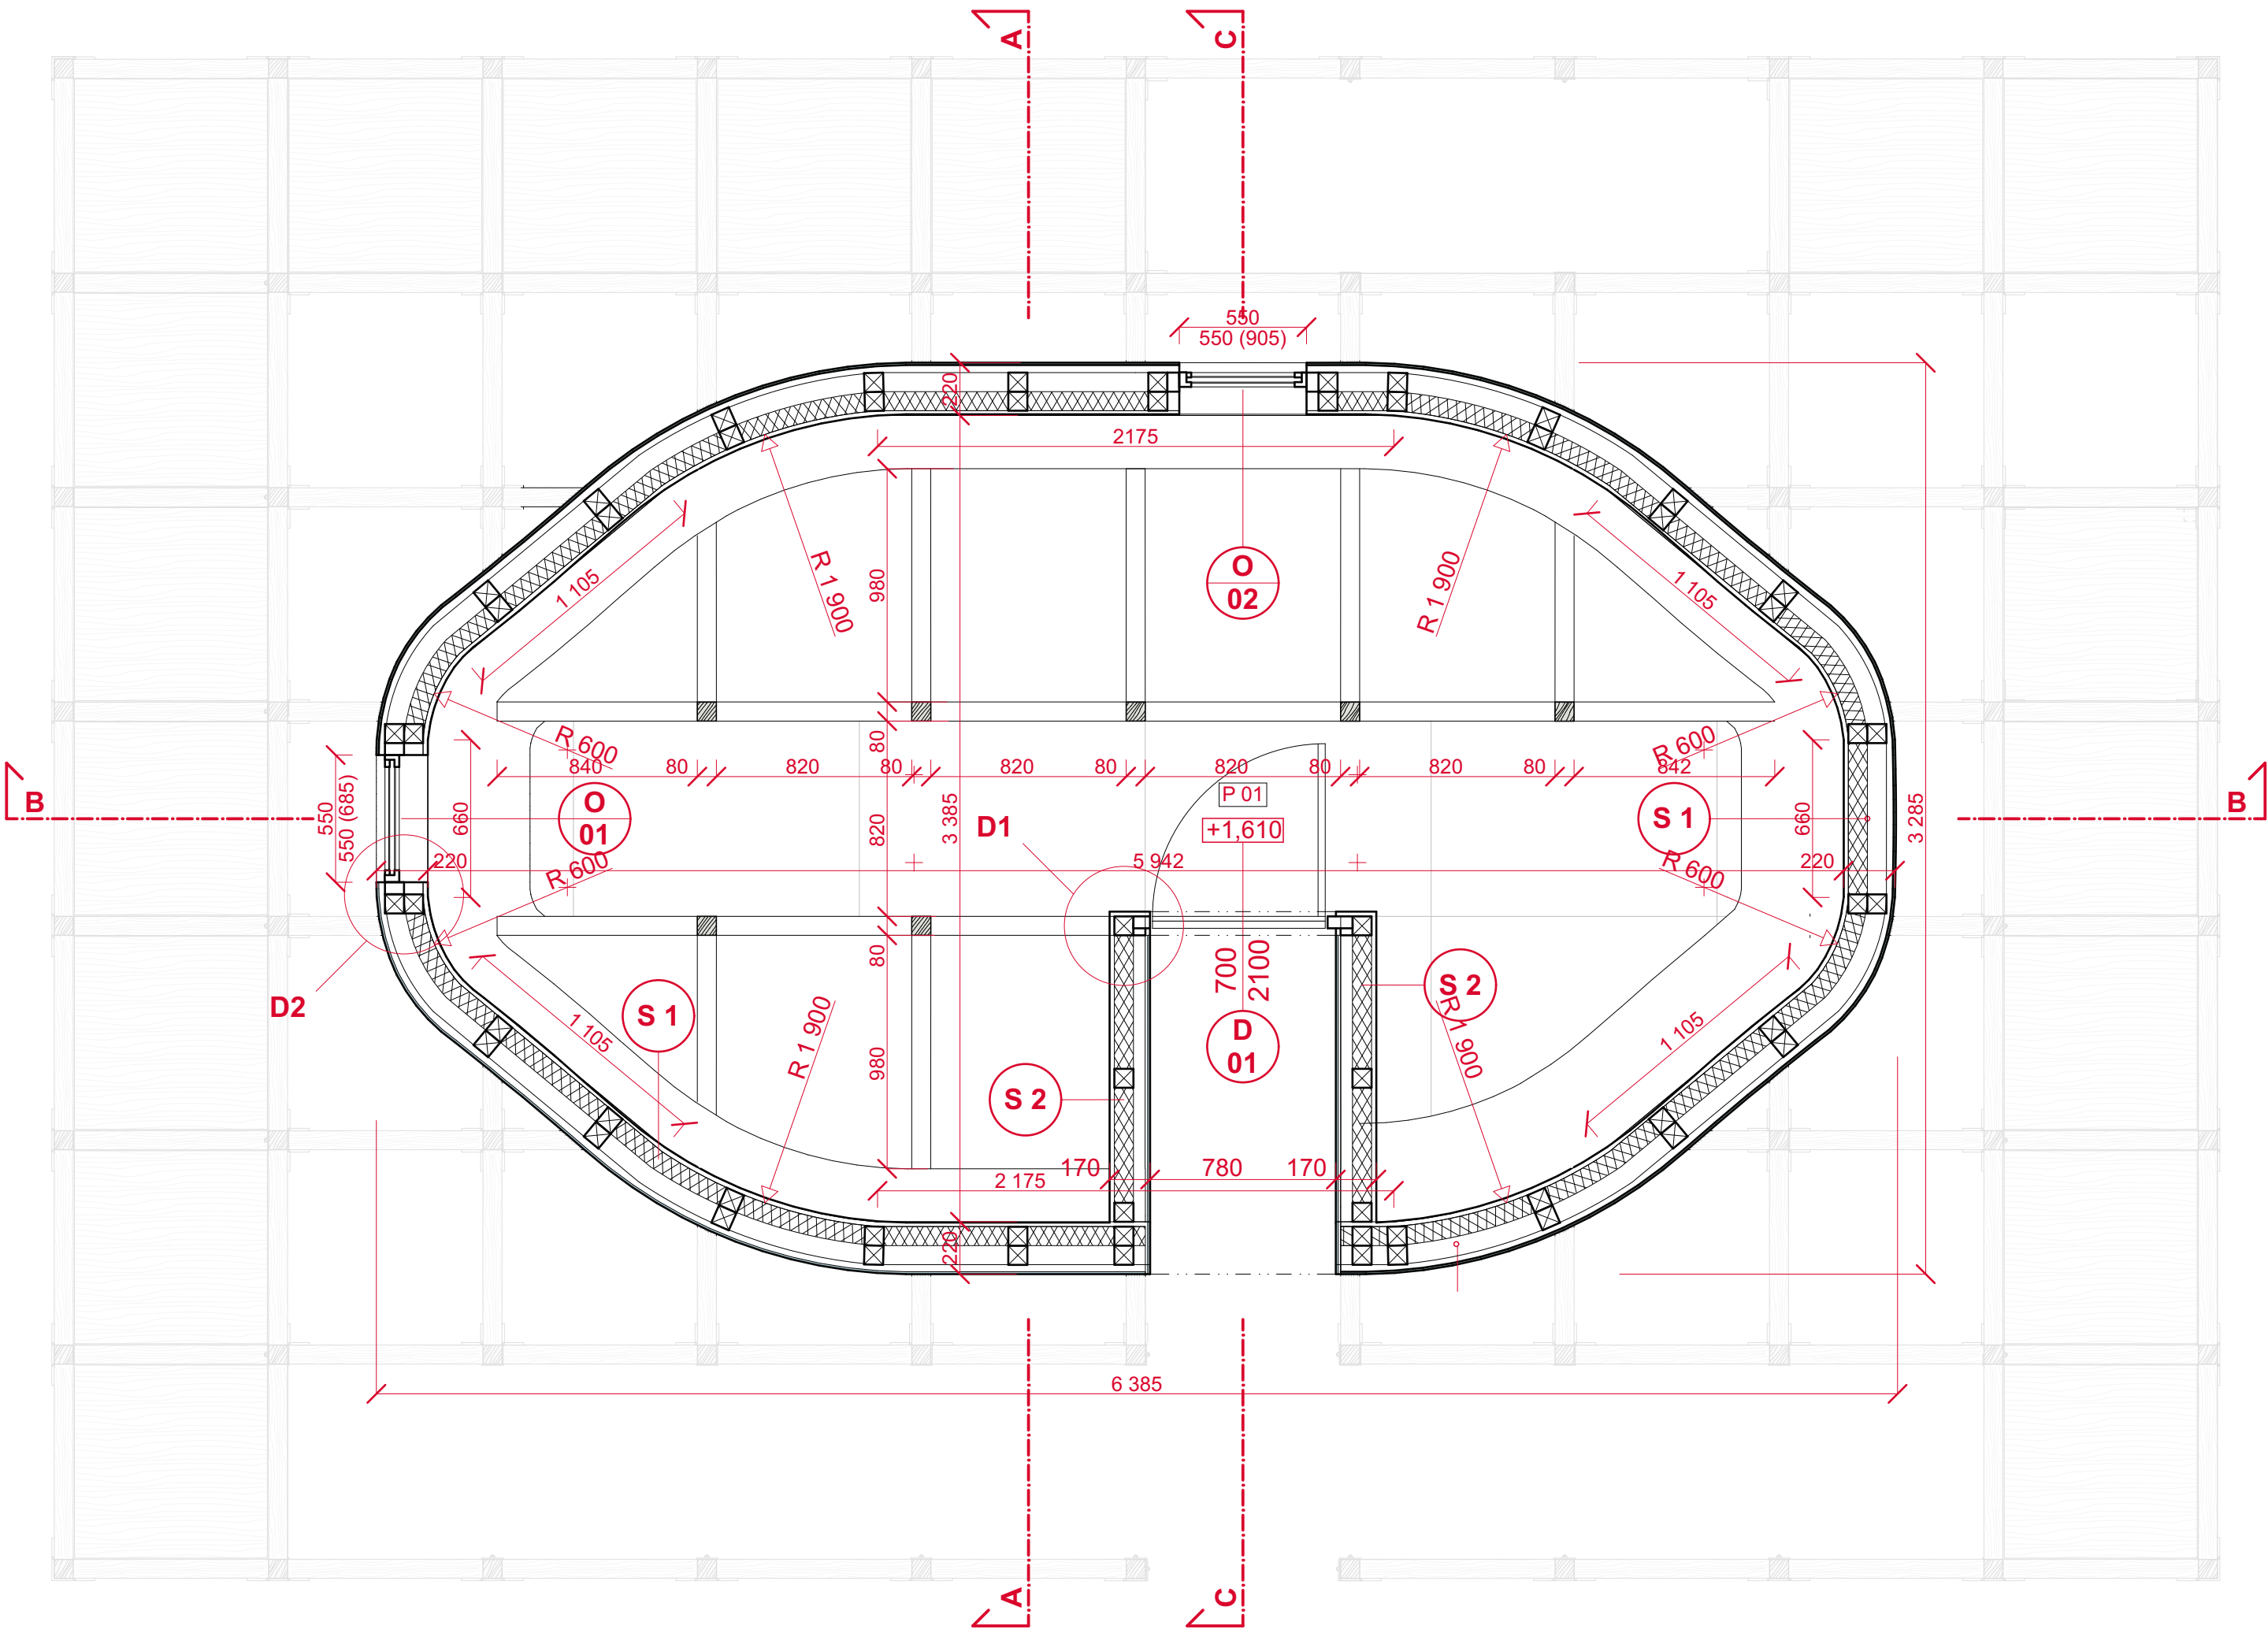

PŮDORYS INTERIÉRU ÚTULNY, M1:25

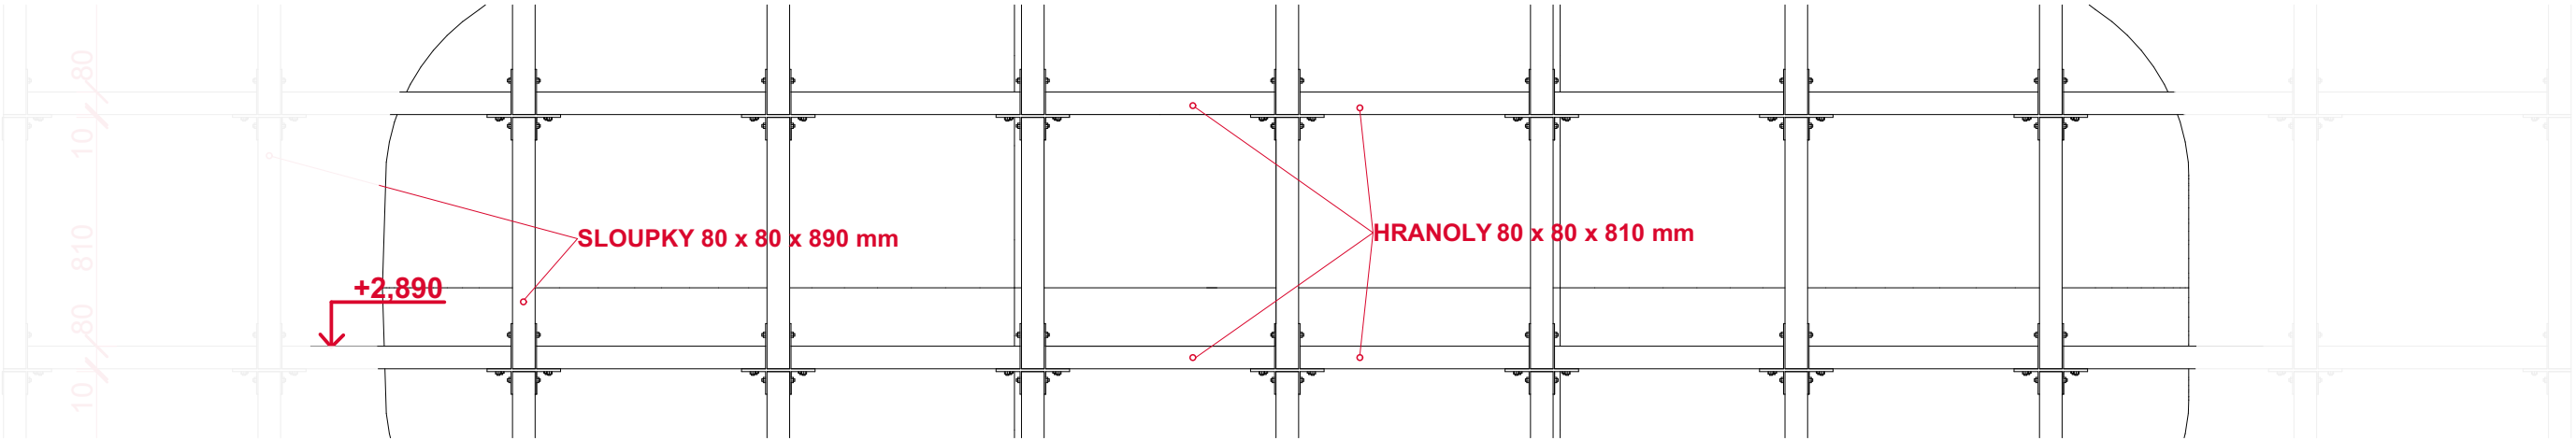

SCHEMATICKÝ POHLED, M 1:25

LEGENDA

SLOUPEK 80 x 80 mm, SMRK

KVH HRANOL


HRANOL 80 x 80 mm, SMRK

OCELOVÝ STYČNÍK


BŘEZOVÁ PŘEKLIŽKA FOLIOVANÁ, tl. 25 mm

IZOLACE Z MINERÁLNÍ VATY

HLINÍKOVÝ PLECH

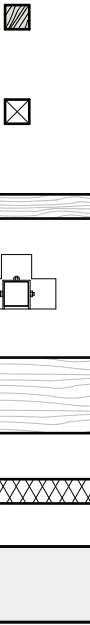

VÝŠKA ŘEZU PŮDORYSU

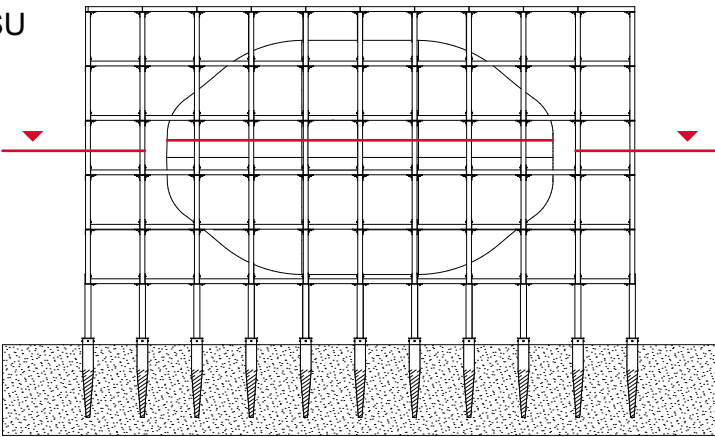

ÚTULNA "OFF MRAK"




±0,000 = 1408,300 m.n.m. Bpv

Místo stavby:	NAD KOTELNÍ JÁMOU, VÍTKOVICE PARCELA Č. 2748/12, K.Ú. VÍTKOVICE V KRKONOŠÍCH		
Stavebník:	SOUKROMÝ INVESTOR		
Autor projektu:	BC. MATĚJ ŠTĚPÁNEK		
Ateliér:	KORDOVSKÝ - VRBATA FA ČVUT 15 128 ÚSTAV NAVRHOVÁNÍ II		
Měřítko:	1:25	Formát:	4 x A4
Datum:	01/2023		
Stupeň PD:	REALIZAČNÍ ATELIÉR - ATRN	Paré:	
Číslo přílohy PD:	09		1


PŮDORYS INTERIÉRU ÚTULNY

LEGENDA

KVH HRANOL	
HRANOL 80 x 80 mm, SMRK	
OCELOVÝ STYČNÍK	
BŘEZOVÁ PŘEKLIŽKA FOLIOVANÁ, tl. 25 mm	
IZOLACE Z MINERÁLNÍ VATY	
HLINÍKOVÝ PLECH	
XPS	
OCEL	

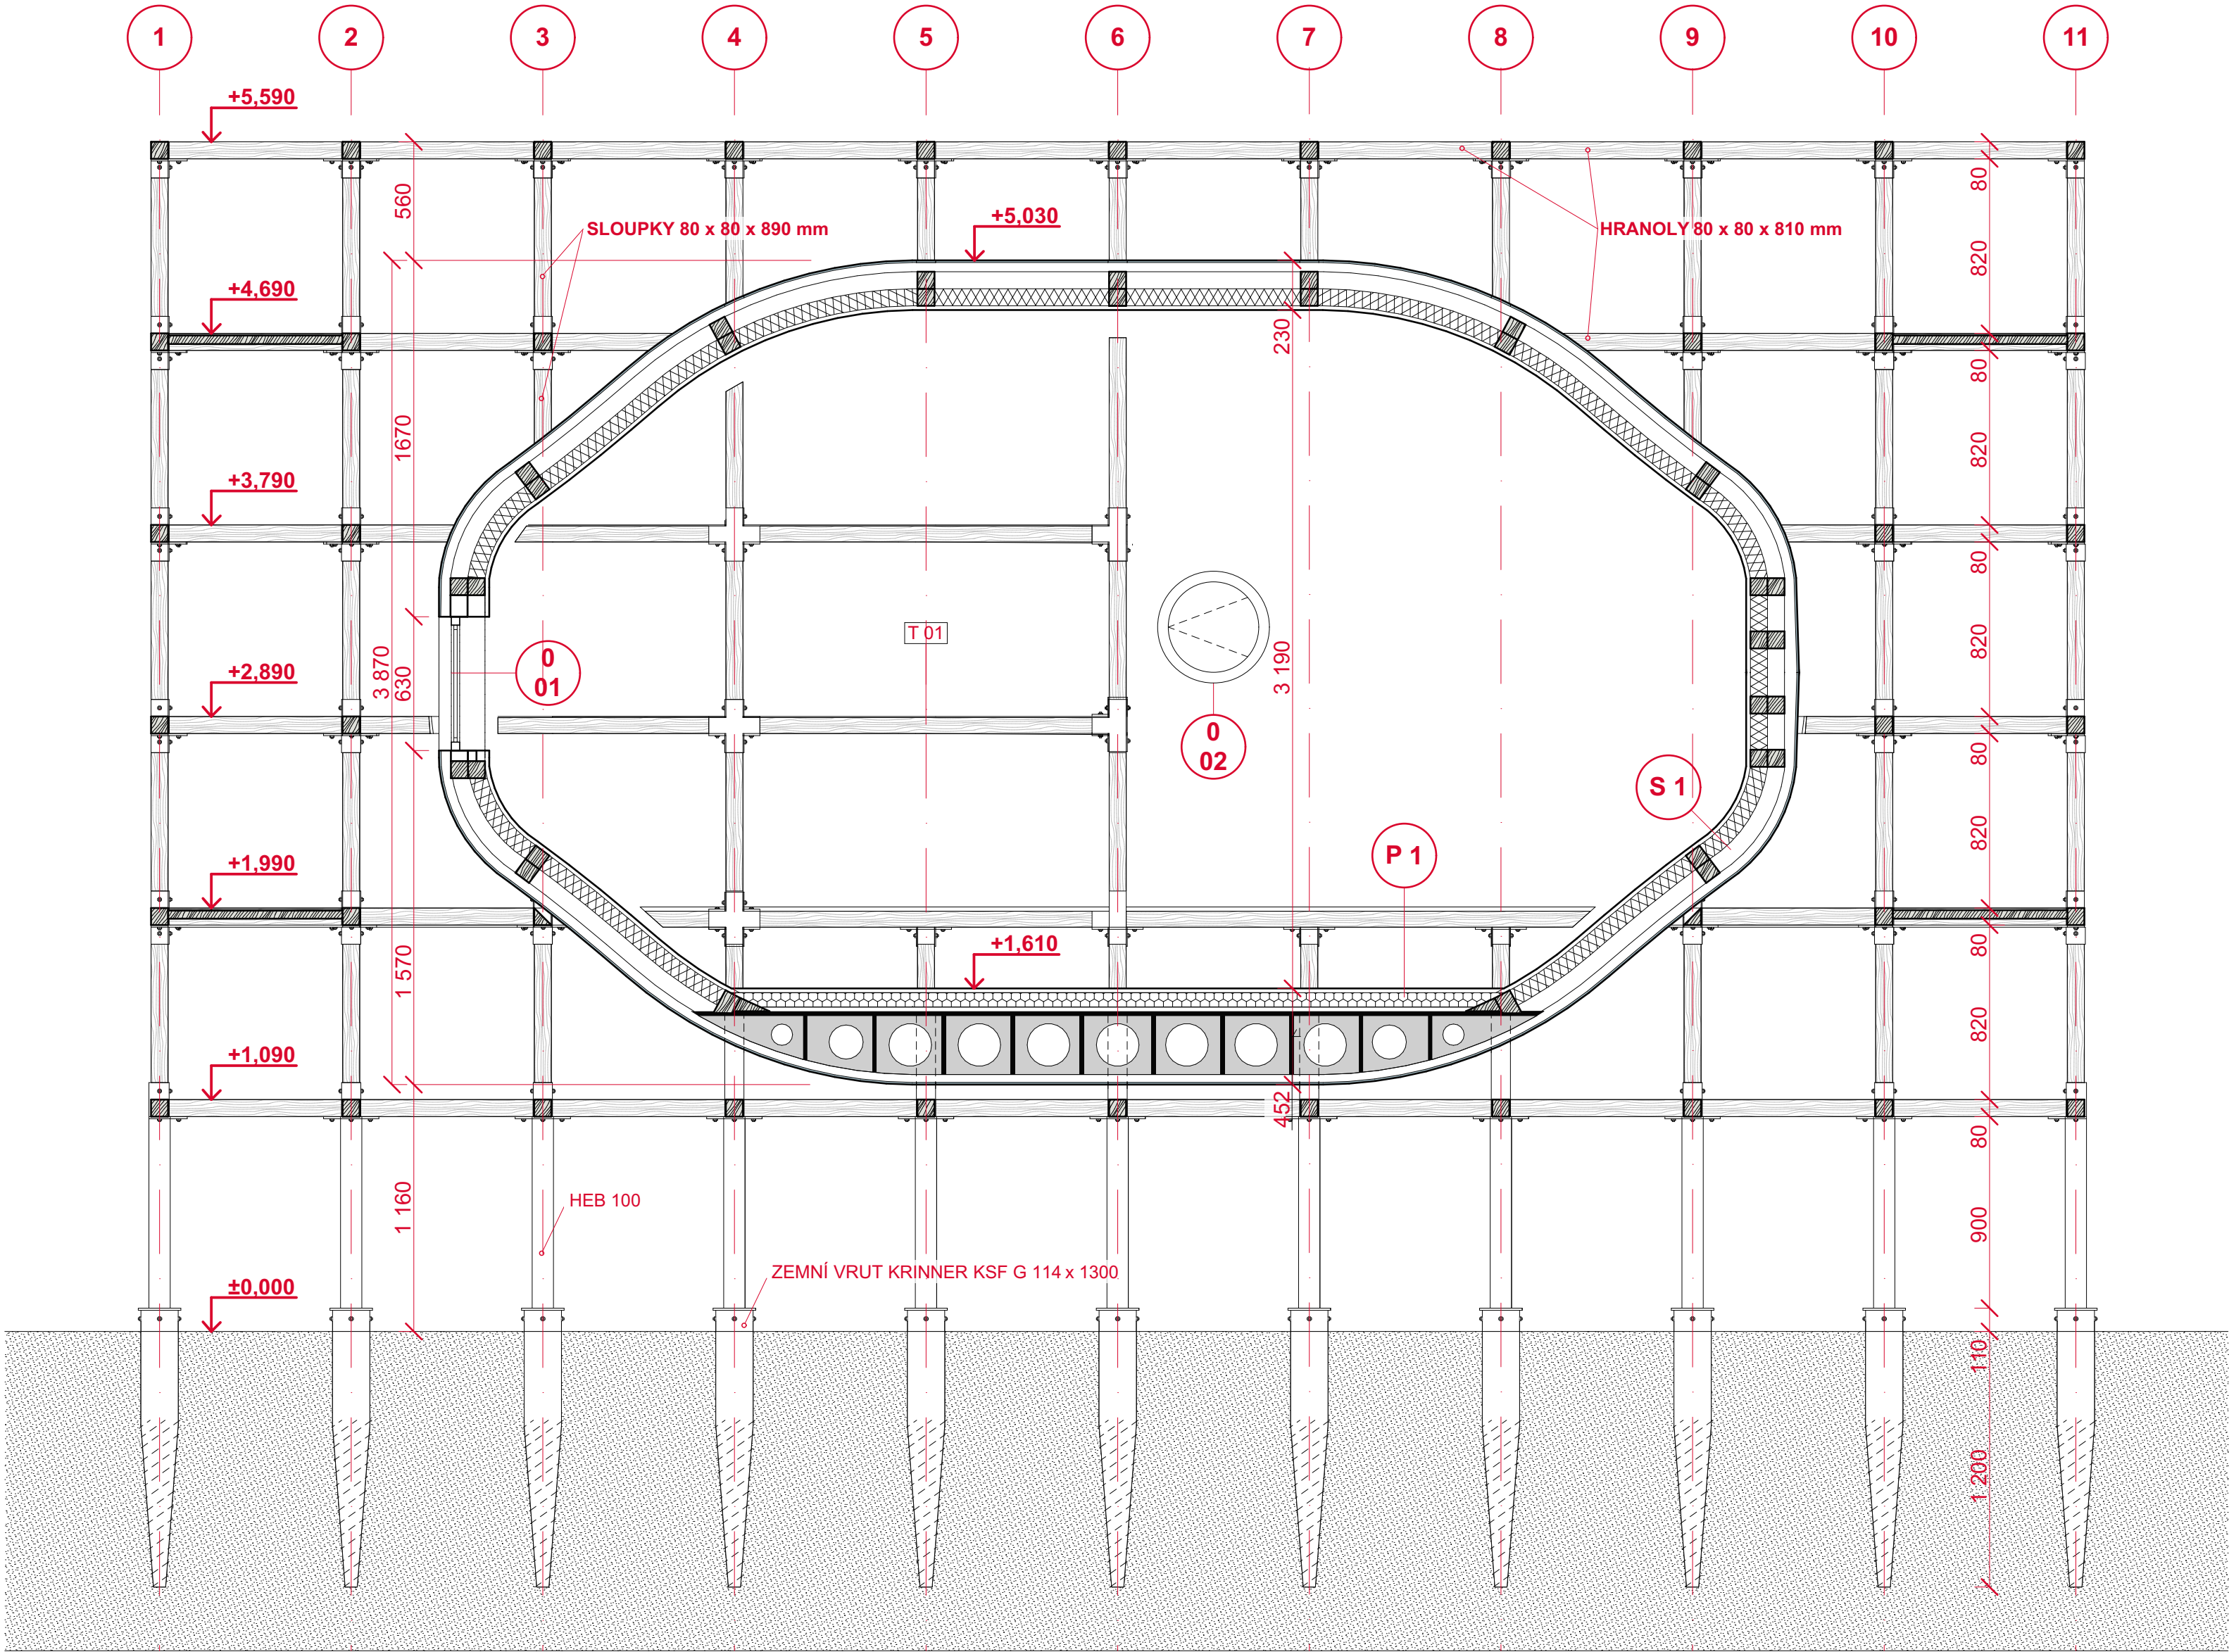

VYZNAČENÍ ŘEZU

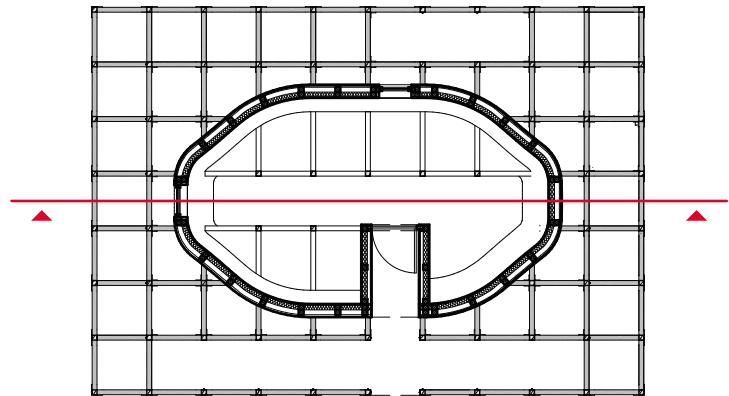

ÚTULNA "OFF MRAK"




±0,000 = 1408,300 m.n.m. Bpv

Místo stavby:	NAD KOTELNÍ JÁMOU, VÍTKOVICE PARCELA Č. 2748/12, K.Ú. VÍTKOVICE V KRKONOŠÍCH	
Stavebník:	SOUKROMÝ INVESTOR	
Autor projektu:	BC. MATĚJ ŠTĚPÁNEK	
Ateliér:	KORDOVSKÝ - VRBATA FA ČVUT 15 128 ÚSTAV NAVRHOVÁNÍ II	
Měřítko:	1:25	Formát: 4 x A4
Datum:	01/2023	
Stupeň PD:	REALIZAČNÍ ATELIÉR - ATRN	Paré:
Číslo přílohy PD:	11	1

ŘEZ B, M 1:25

ŘEZ B

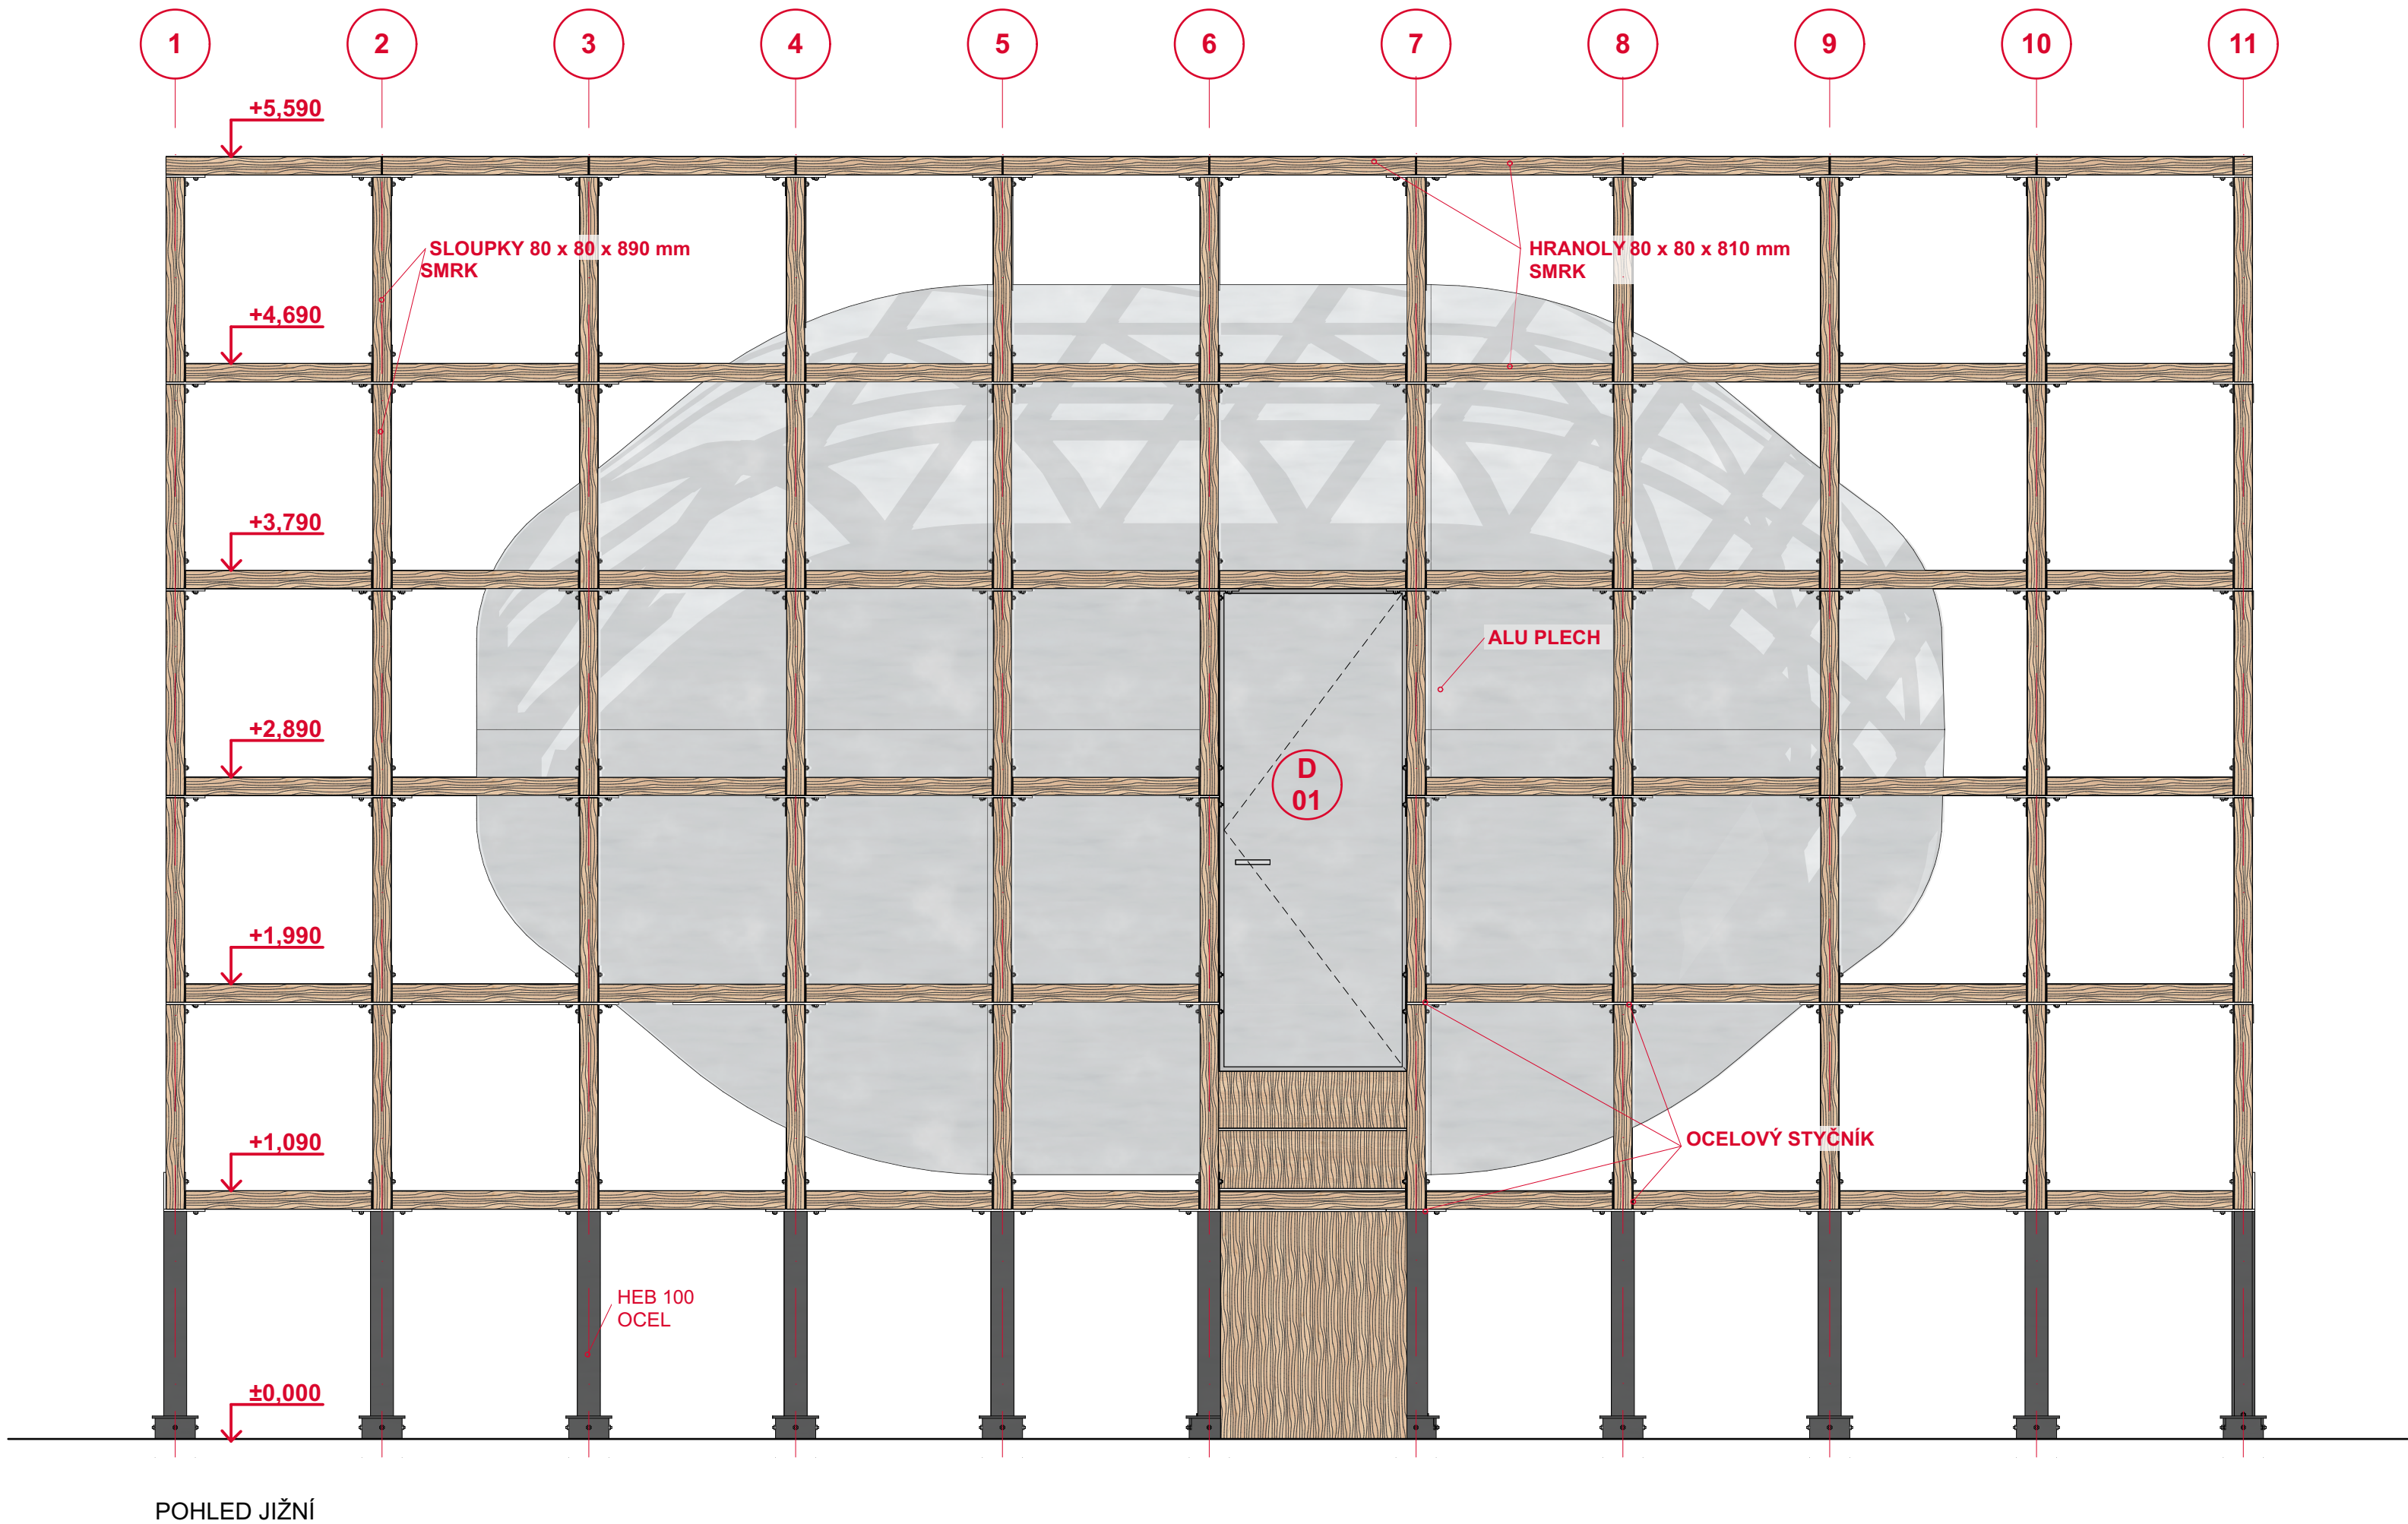

LEGENDA

SMRK

OCEL

HLINÍK

ÚTULNA "OFF MRAK"



±0,000 = 1408,300 m.n.m. Bpv

Místo stavby: NAD KOTELNÍ JÁMOU, VÍTKOVICE
PARCELA Č. 2748/12, K.Ú. VÍTKOVICE V KRKONOŠÍCH

Stavebník: SOUKROMÝ INVESTOR

Autor projektu: BC. MATĚJ ŠTĚPÁNEK

Ateliér: KORDOVSKÝ - VRBATA
FA ČVUT
15 128 ÚSTAV NAVRHOVÁNÍ II



Měřítko: 1:25 Formát: 3 x A4

Datum: 01/2023


Stupeň PD: REALIZAČNÍ ATELIÉR - ATRN

Číslo přílohy PD: 13

Paré:

1

POHLED JIŽNÍ

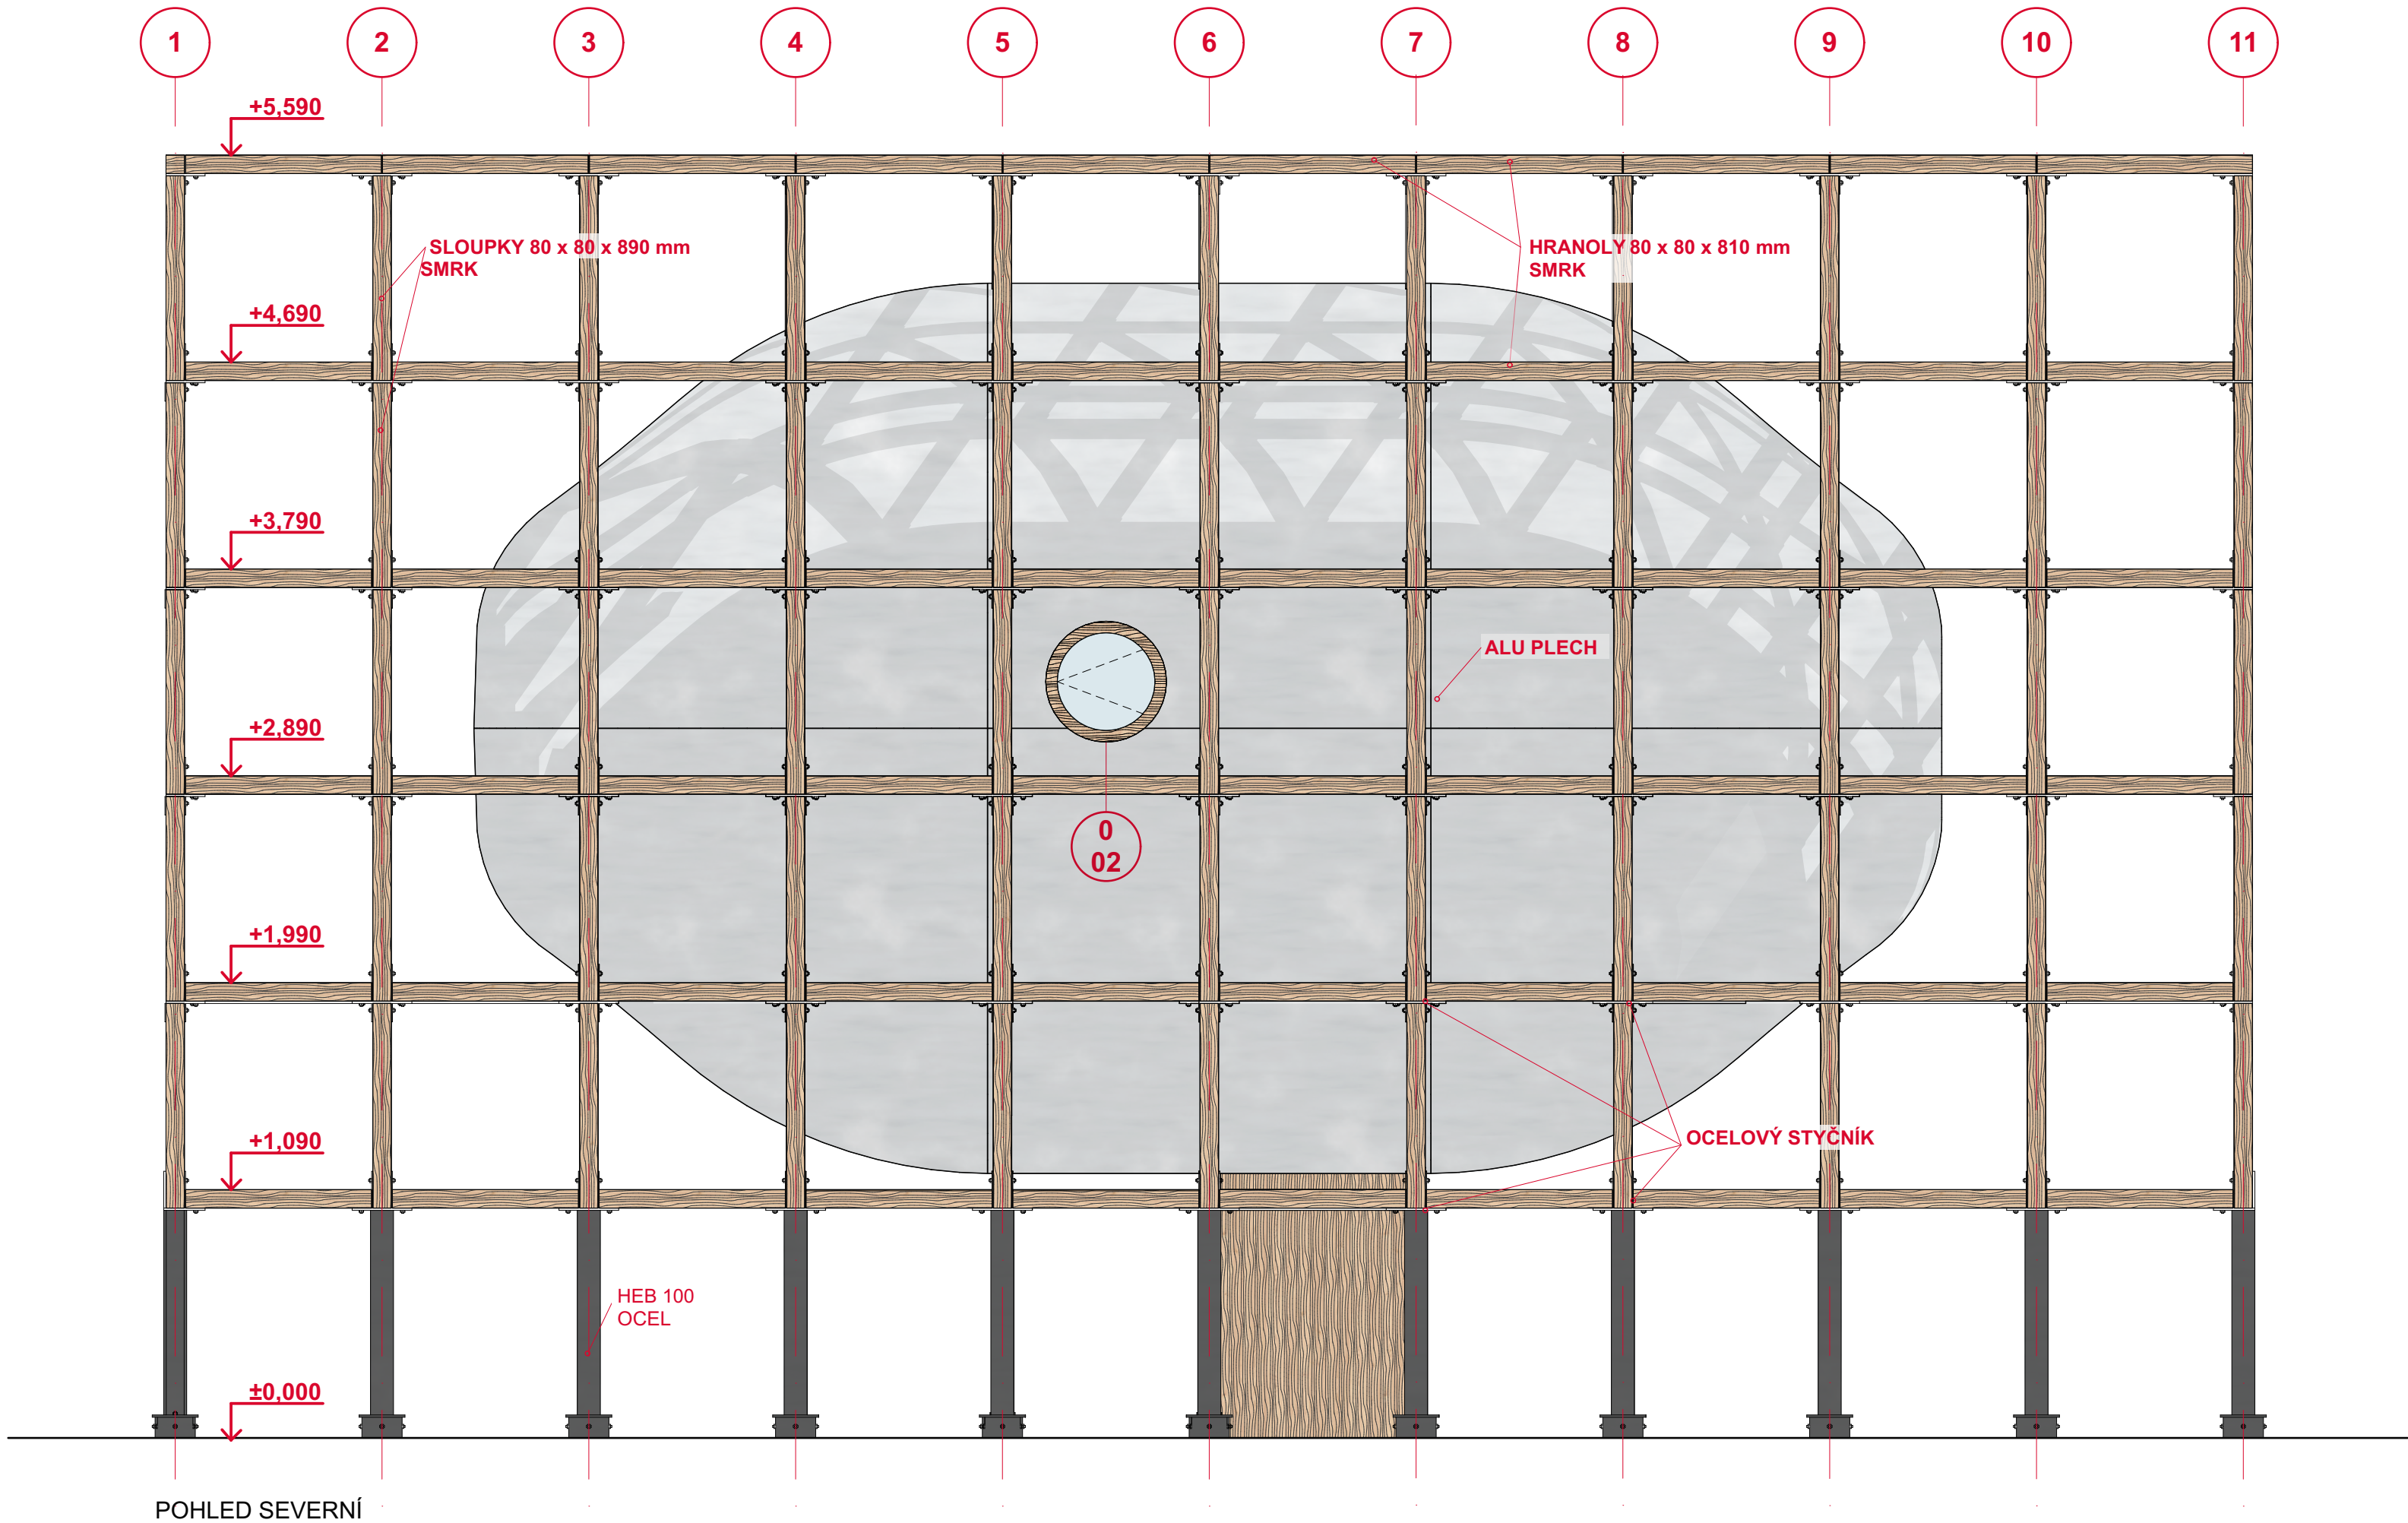

LEGENDA

SMRK

OCEL

HLINÍK

SKLO, ČIRÉ

ÚTULNA "OFF MRAK"



±0,000 = 1408,300 m.n.m. Bpv

Místo stavby: NAD KOTELNÍ JÁMOU, VÍTKOVICE
PARCELA Č. 2748/12, K.Ú. VÍTKOVICE V KRKONOŠÍCH

Stavebník: SOUKROMÝ INVESTOR

Autor projektu: BC. MATĚJ ŠTĚPÁNEK

Ateliér: KORDOVSKÝ - VRBATA
FA ČVUT
15 128 ÚSTAV NAVRHOVÁNÍ II



Měřítko: 1:25 Formát: 3 x A4

Datum: 01/2023


Stupeň PD: REALIZAČNÍ ATELIÉR - ATRN

Paré:

Číslo přílohy PD: 14

1

POHLED SEVERNÍ

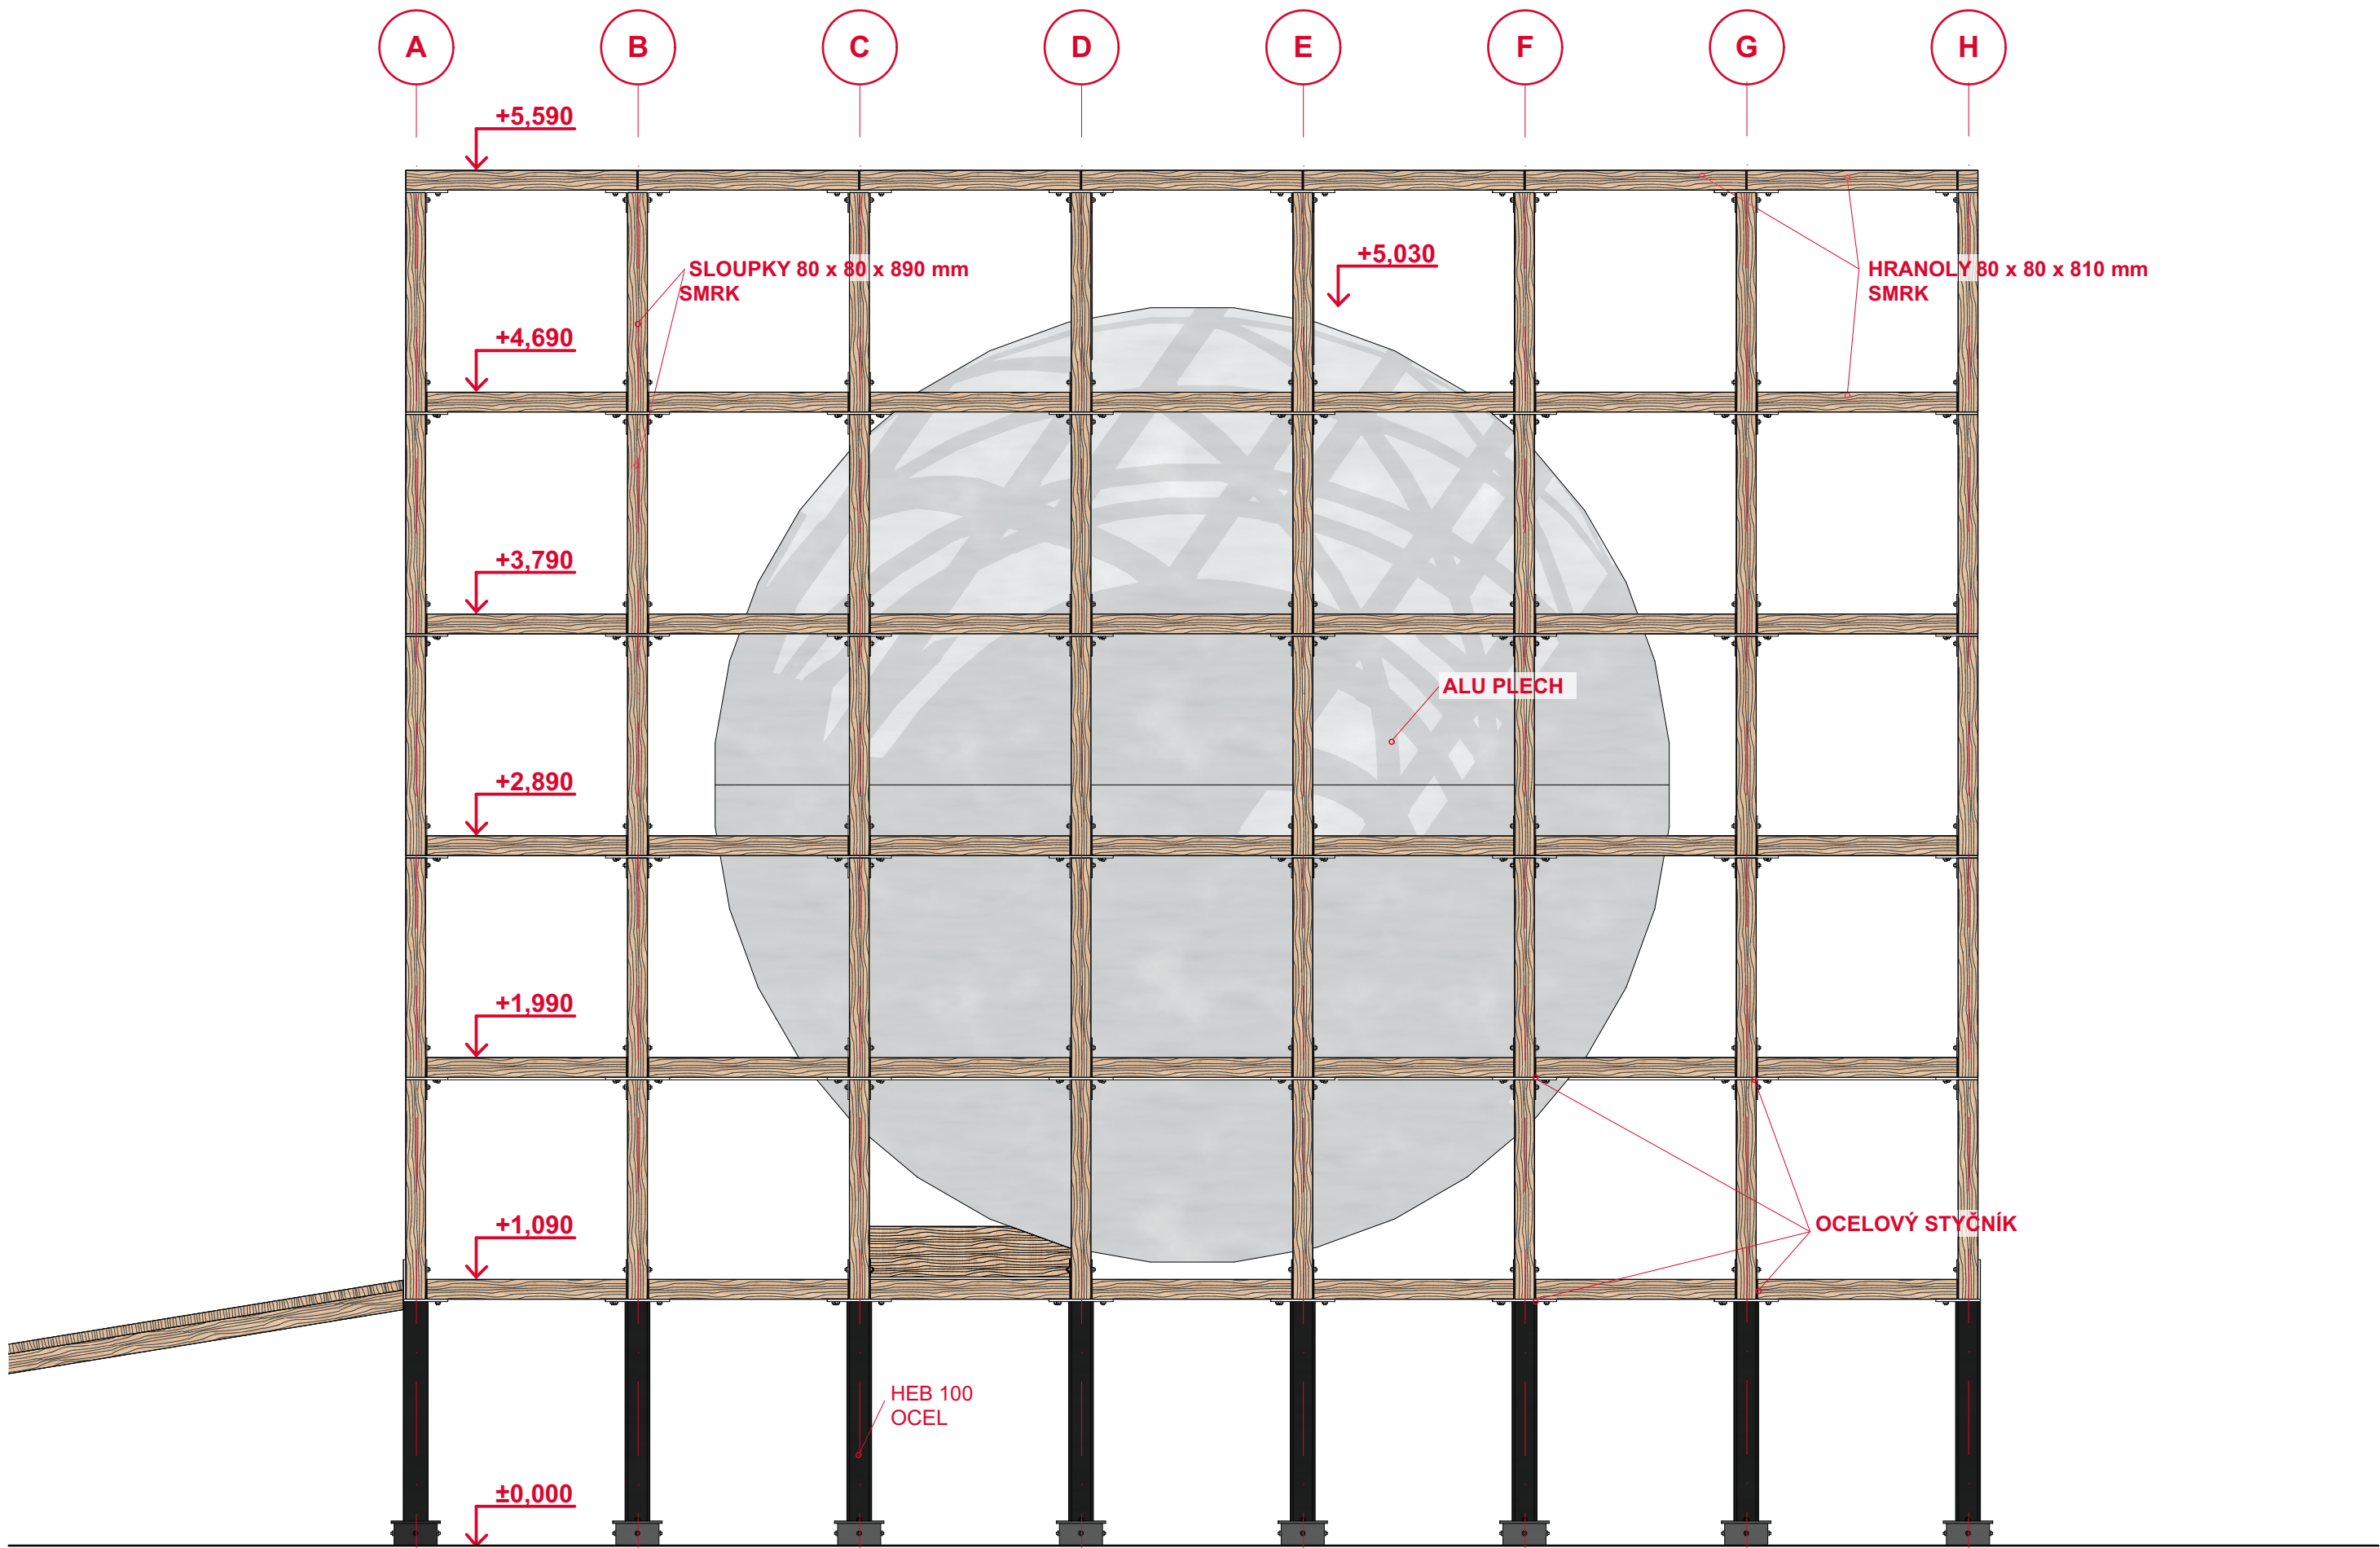

POHLED VÝCHODNÍ

LEGENDA

SMRK	
OCEL	
HLINÍK	

ÚTULNA "OFF MRAK"



±0,000 = 1408,300 m.n.m. Bpv


Místo stavby:	NAD KOTELNÍ JÁMOU, VÍTKOVICE PARCELA Č. 2748/12, K.Ú. VÍTKOVICE V KRKONOŠÍCH
Stavebník:	SOUKROMÝ INVESTOR
Autor projektu:	BC. MATĚJ ŠTĚPÁNEK
Ateliér:	KORDOVSKÝ - VRBATA FA ČVUT 15 128 ÚSTAV NAVRHOVÁNÍ II



Měřítko:	1:25	Formát:	3 x A4
Datum:	01/2023		

Stupeň PD:	REALIZAČNÍ ATELIÉR - ATRN	Paré:	1
Číslo přílohy PD:	15		

POHLED VÝCHODNÍ

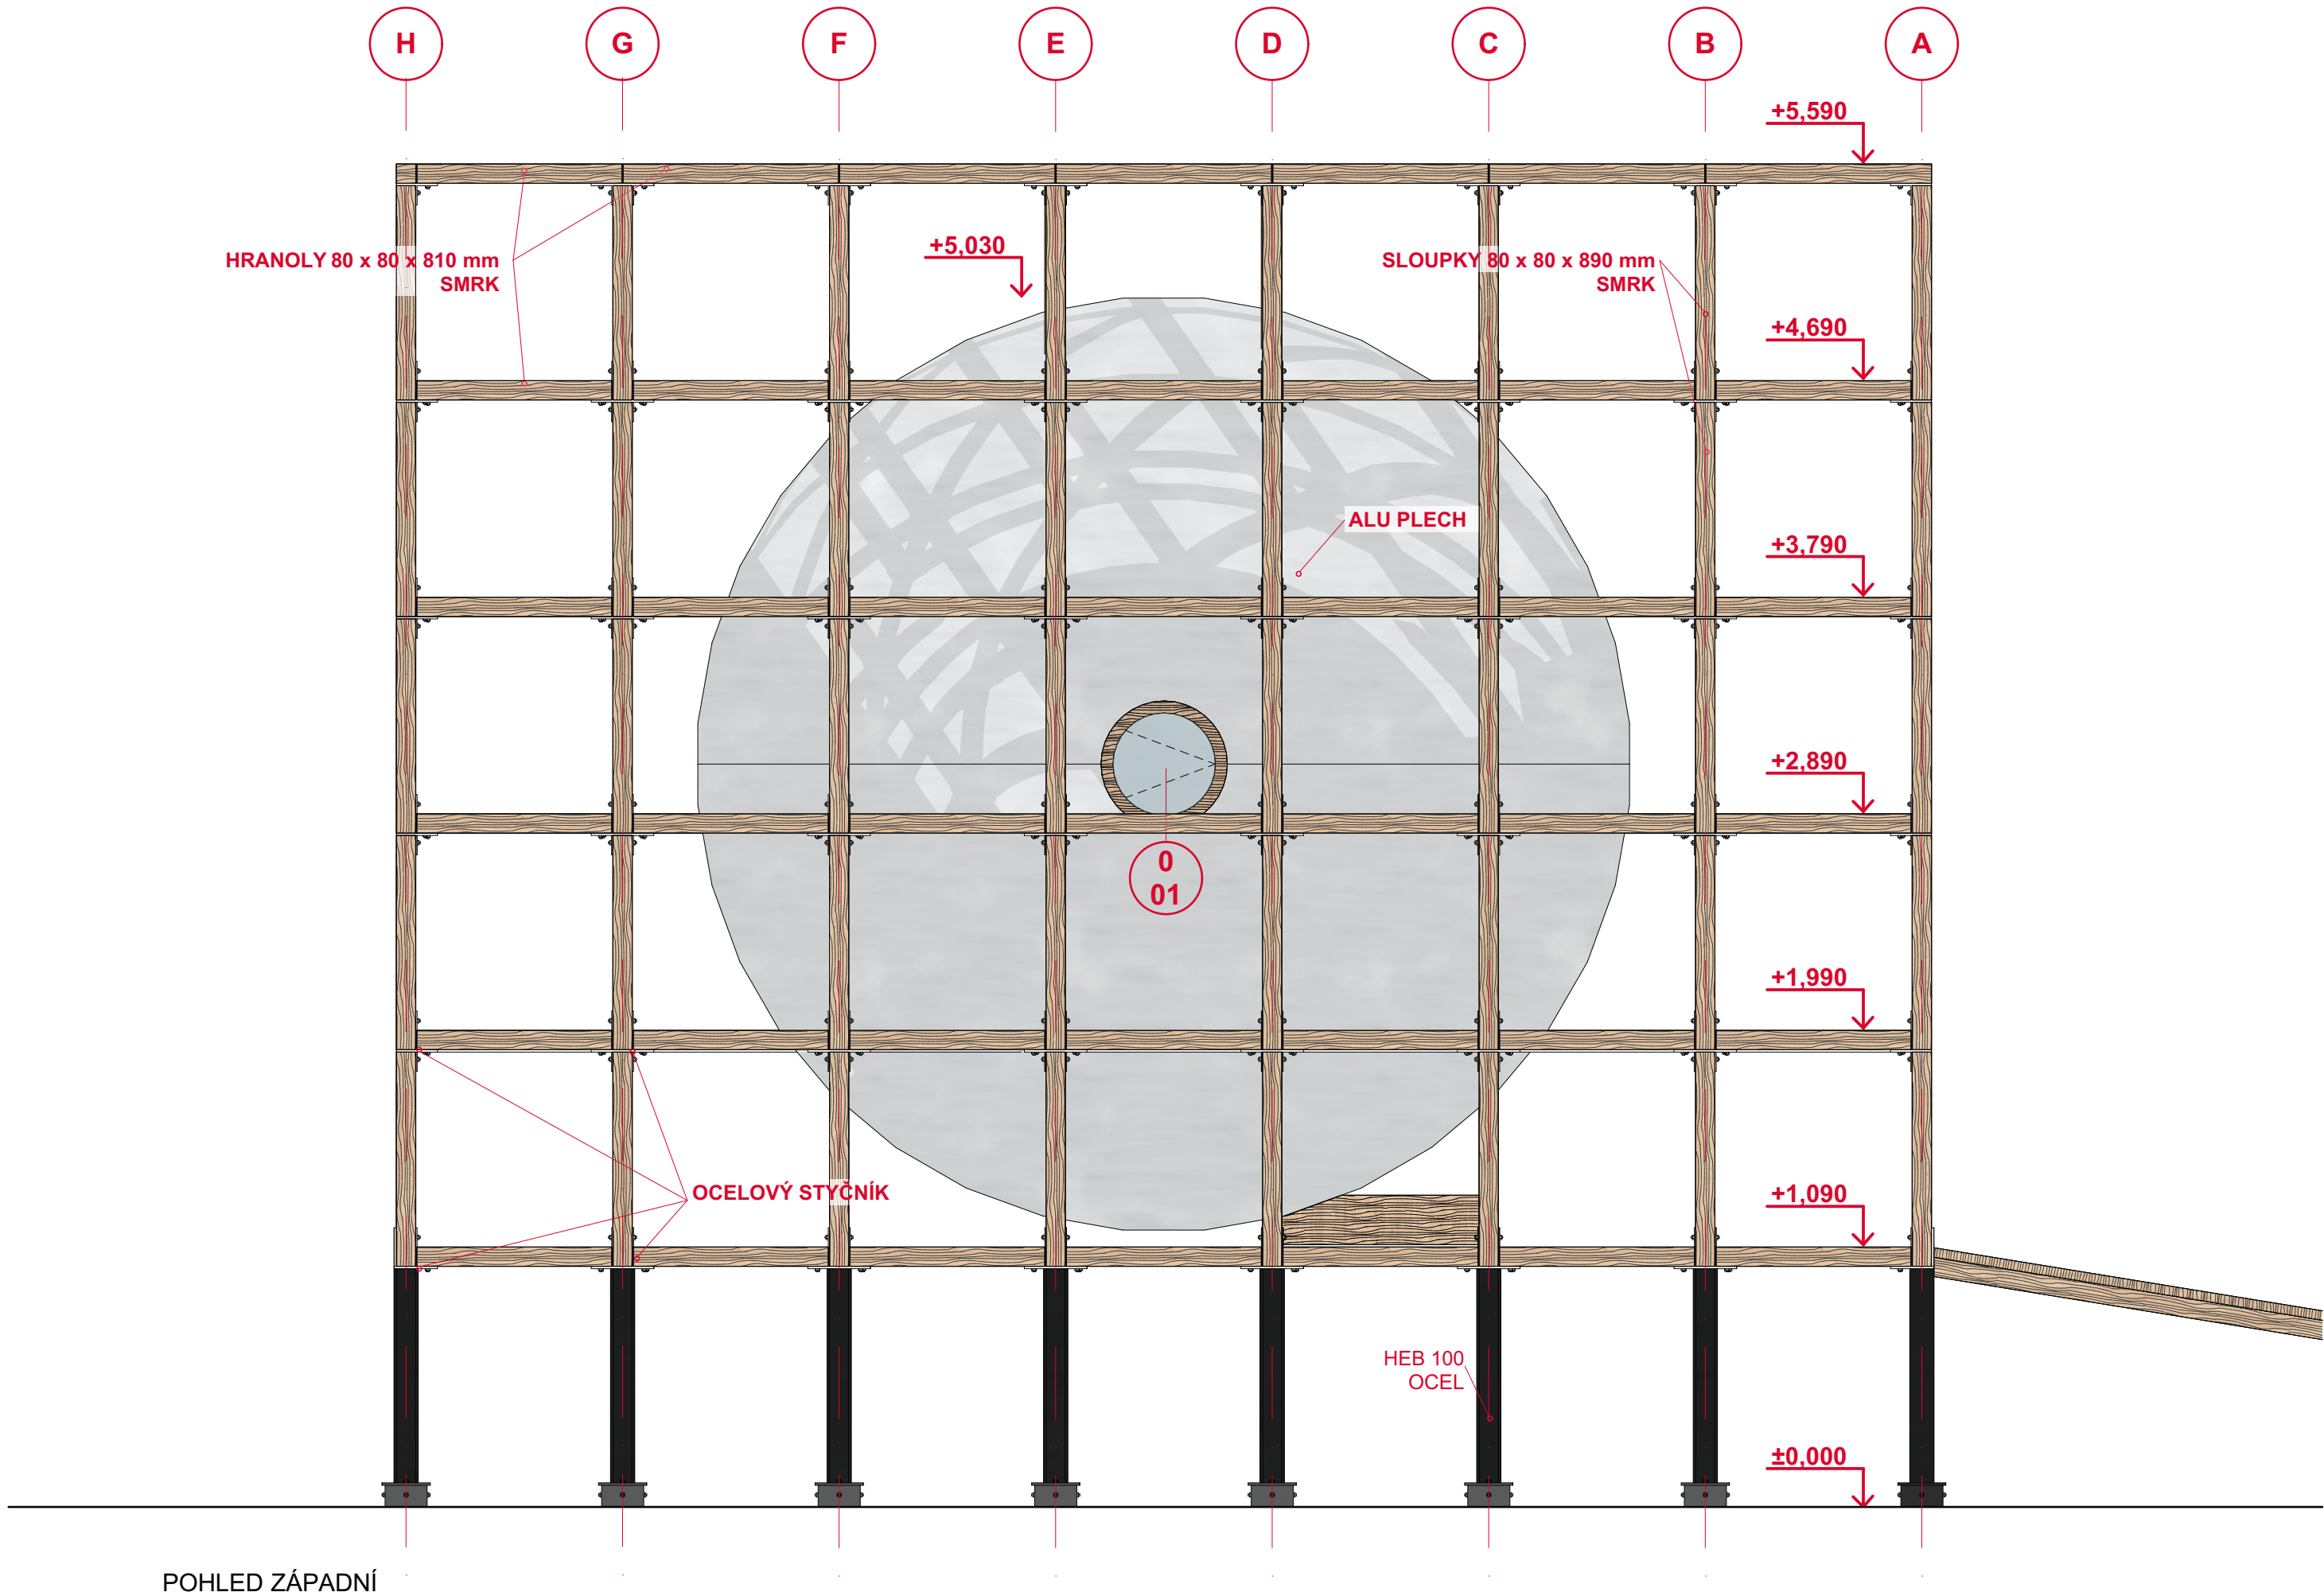

LEGENDA

SMRK	
OCEL	
HLINÍK	

ÚTULNA "OFF MRAK"



±0,000 = 1408,300 m.n.m. Bpv


Místo stavby:	NAD KOTELNÍ JÁMOU, VÍTKOVICE PARCELA Č. 2748/12, K.Ú. VÍTKOVICE V KRKONOŠÍCH		
Stavebník:	SOUKROMÝ INVESTOR		
Autor projektu:	BC. MATĚJ ŠTĚPÁNEK		
Ateliér:	KORDOVSKÝ - VRBATA FA ČVUT 15 128 ÚSTAV NAVRHOVÁNÍ II		
Měřítko:	1:25	Formát: 3 x A4	
Datum:	01/2023		
Stupeň PD:	REALIZAČNÍ ATELIÉR - ATRN	Paré:	1
Číslo přílohy PD:	16		

POHLED ZÁPADNÍ

S2, STĚNA 02




P1, PODLAHA 01

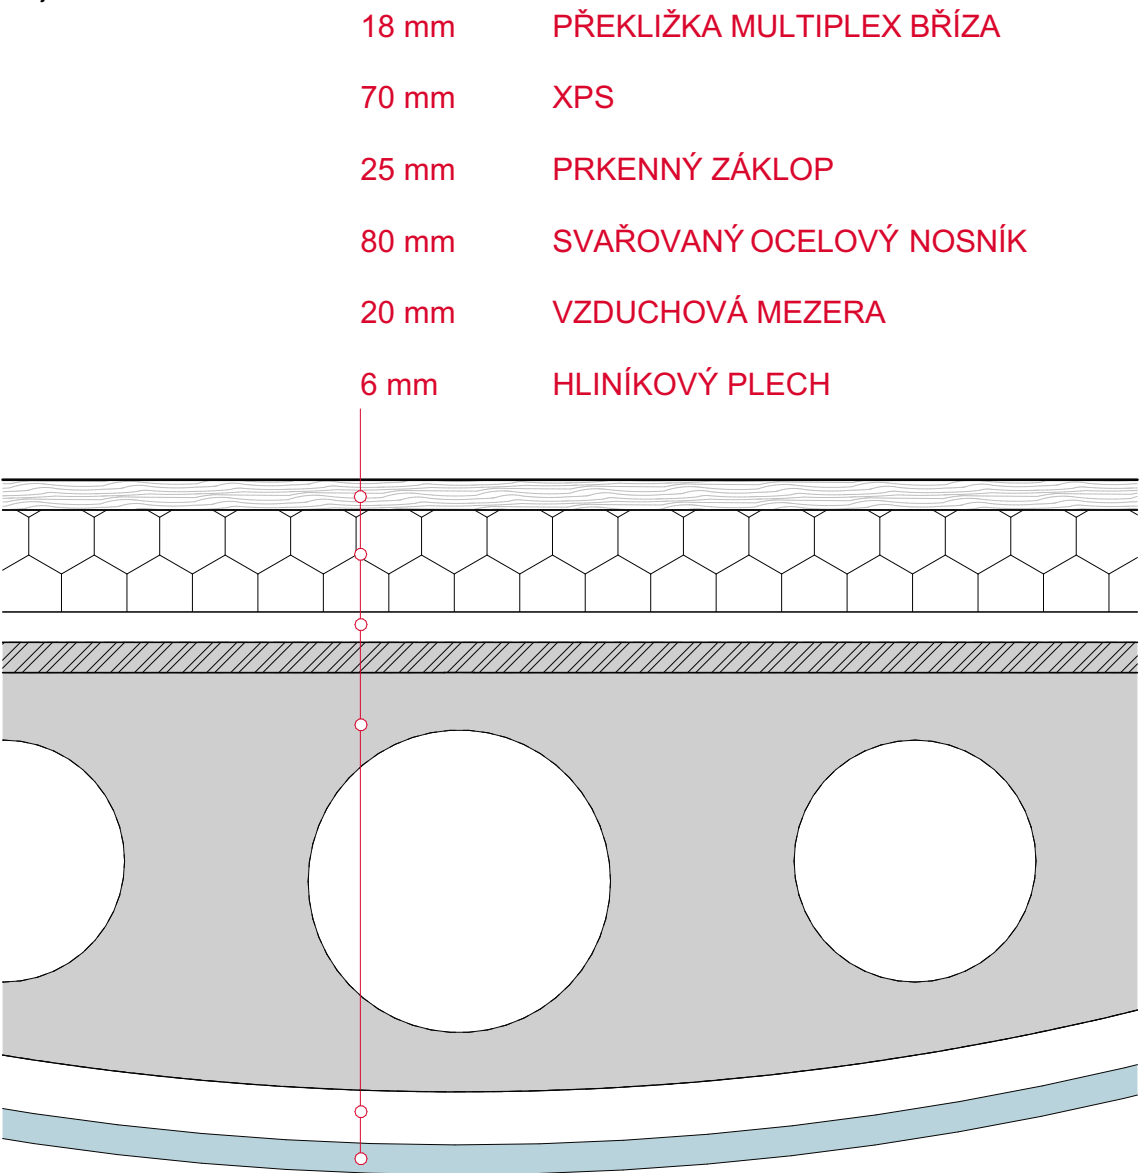

S1, STĚNA 01



ÚTULNA "OFF MRAK"

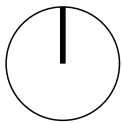


±0,000 = 1408,300 m.n.m. Bpv

Místo stavby:	NAD KOTELNÍ JÁMOU, VÍTKOVICE PARCELA Č. 2748/12, K.Ú. VÍTKOVICE V KRKONOŠÍCH	
Stavebník:	SOUKROMÝ INVESTOR	
Autor projektu:	BC. MATĚJ ŠTĚPÁNEK	
Ateliér:	KORDOVSKÝ - VRBATA FA ČVUT 15 128 ÚSTAV NAVRHOVÁNÍ II	
Měřítko:	1:5	Formát: 2 x A4
Datum:	01/2023	
Stupeň PD:	REALIZAČNÍ ATELIÉR - ATRN	Paré:
Číslo přílohy PD:	17	1

ÚTULNA "OFF MRAK"

Místo stavby:	NAD KOTELNÍ JÁMOU, VÍTKOVICE PARCELA Č. 2748/12, K.Ú. VÍTKOVICE V KRKONOŠÍCH	
Stavebník:	SOUKROMÝ INVESTOR	
Autor projektu:	BC. MATĚJ ŠTĚPÁNEK	
Ateliér:	KORDOVSKÝ - VRBATA FA ČVUT 15 128 ÚSTAV NAVRHOVÁNÍ II	
Datum:	01/2023	
Stupeň PD:	REALIZAČNÍ ATELIÉR - ATRN	Paré:
	18	1

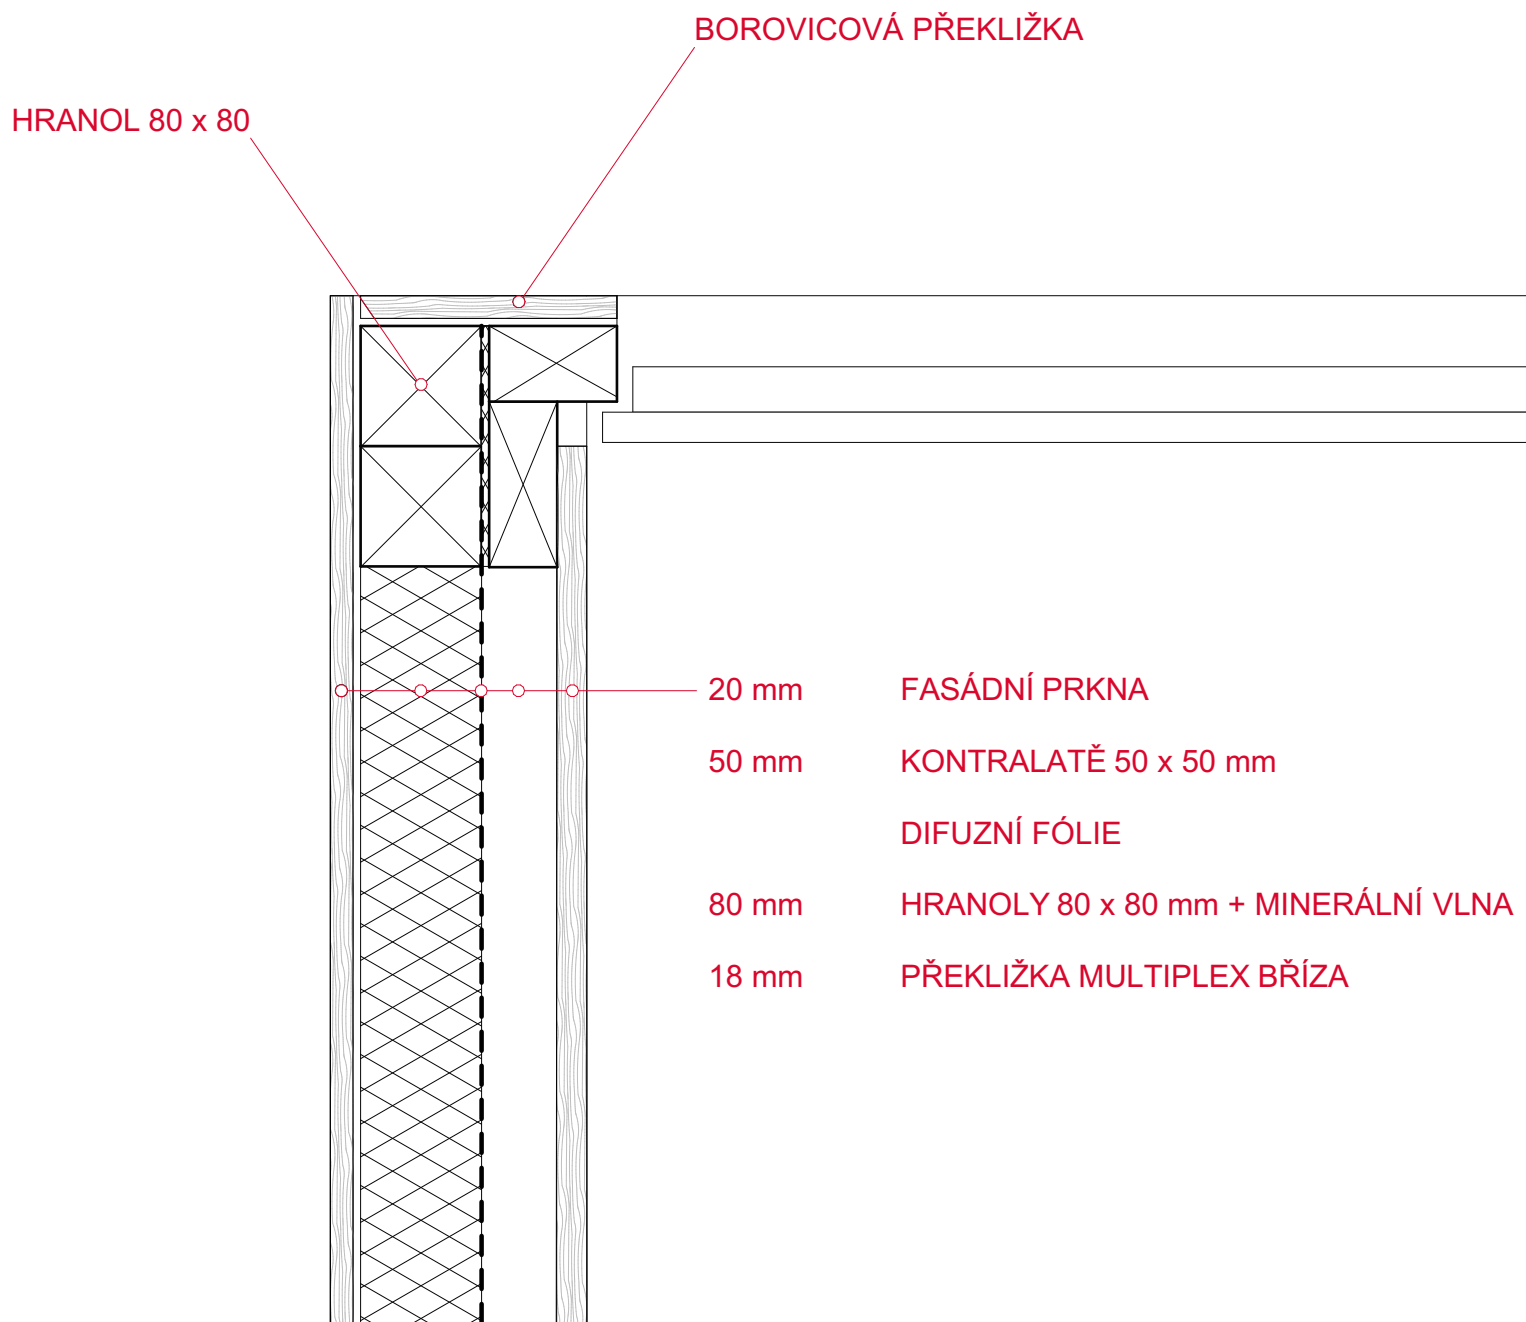

ÚTULNA "OFF MRAK"


Místo stavby:	NAD KOTELNÍ JÁMOU, VÍTKOVICE PARCELA Č. 2748/12, K.Ú. VÍTKOVICE V KRKONOŠÍCH
Stavebník:	SOUKROMÝ INVESTOR
Autor projektu:	BC. MATĚJ ŠTĚPÁNEK
Ateliér:	KORDOVSKÝ - VRBATA FA ČVUT 15 128 ÚSTAV NAVRHOVÁNÍ II
Datum:	01.12.2020
Stupeň PD:	REALIZAČNÍ ATELIÉR - ATRN
Paré:	




18.1

1


DETAIL D1


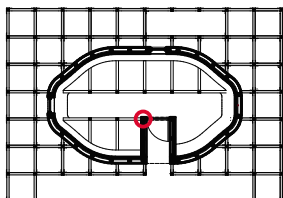


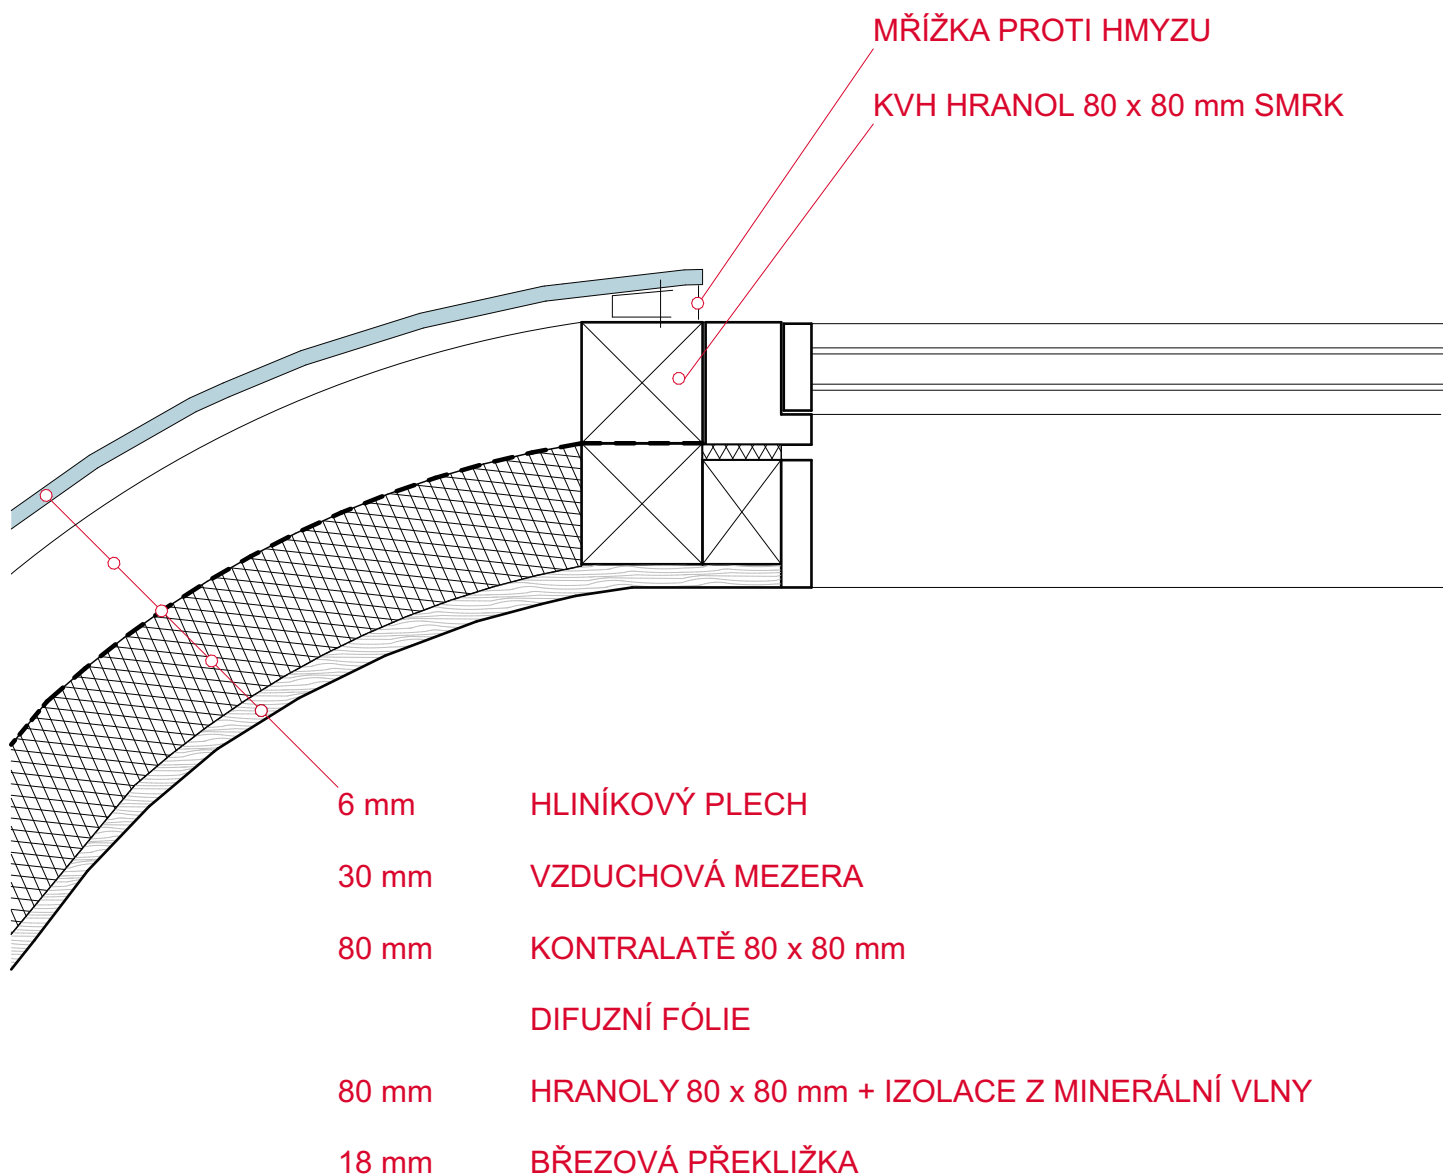

ÚTULNA "OFF MRAK"

Místo stavby:	NAD KOTELNÍ JÁMOU, VÍTKOVICE PARCELA Č. 2748/12, K.Ú. VÍTKOVICE V KRKONOŠÍCH
Stavebník:	SOUKROMÝ INVESTOR
Autor projektu:	BC. MATĚJ ŠTĚPÁNEK
Ateliér:	KORDOVSKÝ - VRBATA FA ČVUT 15 128 ÚSTAV NAVRHOVÁNÍ II
Datum:	01.12.2020
Stupeň PD:	REALIZAČNÍ ATELIÉR - ATRN
Paré:	1

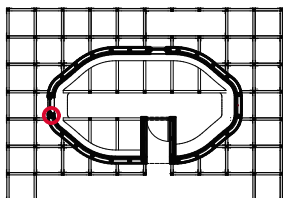

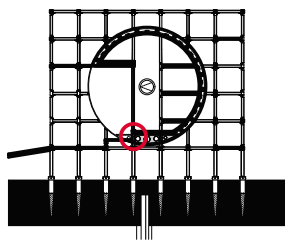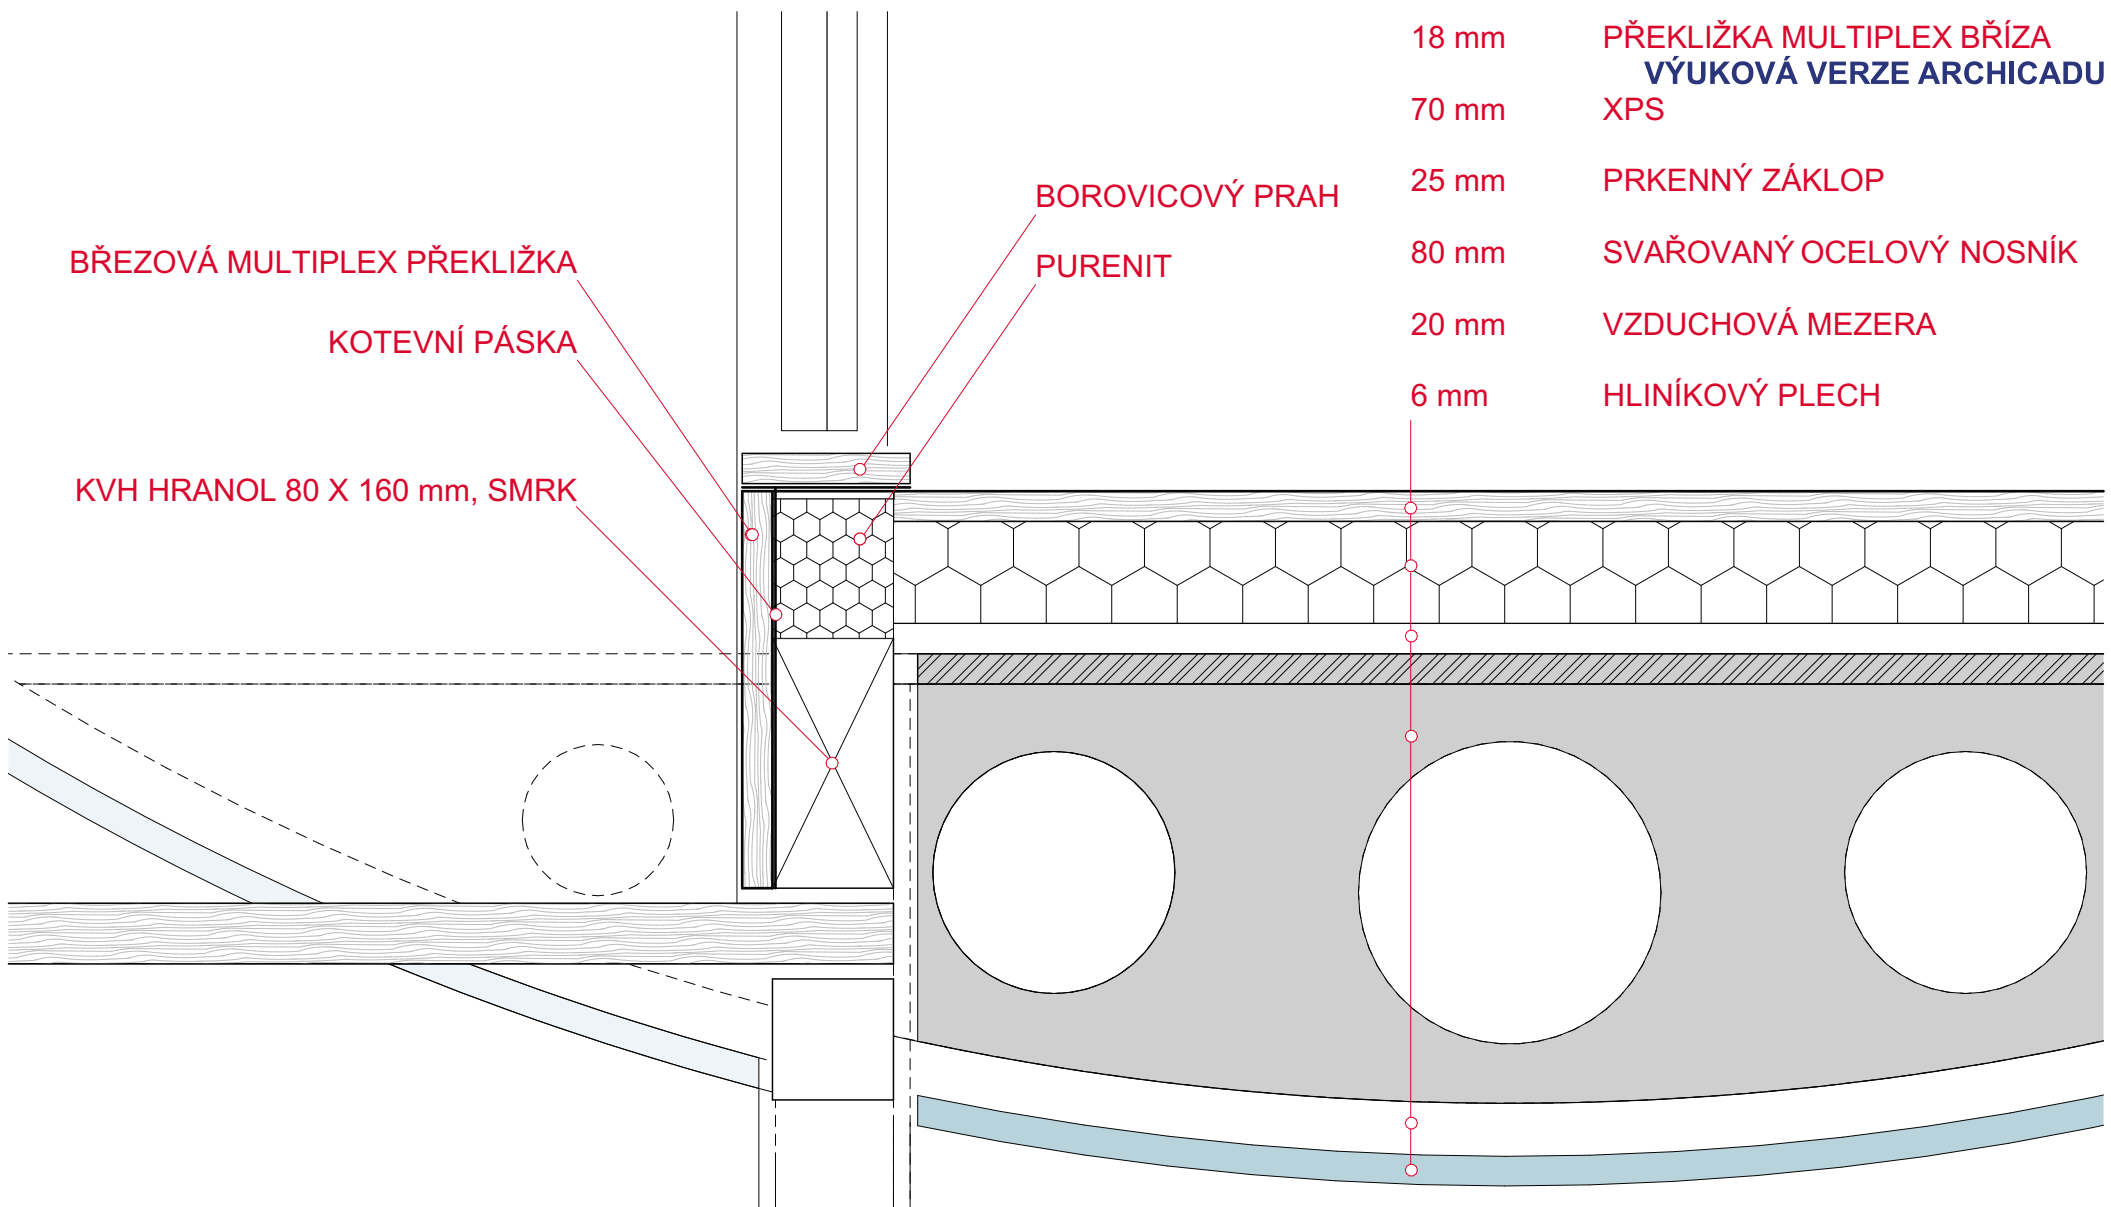

ÚTULNA "OFF MRAK"

Místo stavby:	NAD KOTELNÍ JÁMOU, VÍTKOVICE PARCELA Č. 2748/12, K.Ú. VÍTKOVICE V KRKONOŠÍCH
Stavebník:	SOUKROMÝ INVESTOR
Autor projektu:	BC. MATĚJ ŠTĚPÁNEK

Ateliér: KORDOVSKÝ - VRBATA
FA ČVUT
15 128 ÚSTAV NAVRHOVÁNÍ II



Datum: 1:5, 1:50 01/2023

Stupeň PD: REALIZAČNÍ ATELIÉR - ATRN

Paré:

18.3

1

DETAIL D3

PŘEKLIŽKA MULTIPLEX BŘÍZA 18 mm
 HRANOLY 80 x 80 mm + TEPELNÁ IZOLACE Z MINERÁLNÍ VATY 80 mm


DIFUZNÍ FÓLIE

KONTRALATĚ 80 mm

BŘEZOVÁ PŘEKLIŽKA MULTIPLEX 21 mm

KVH HRANOL 80 x 80 mm SMRK

PURENIT

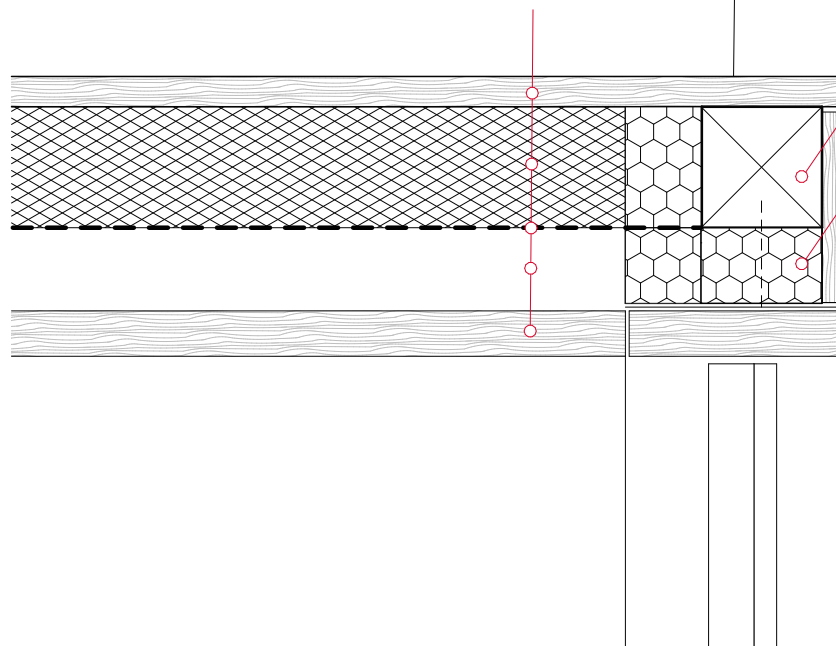

ÚTULNA "OFF MRAK"

Místo stavby: NAD KOTELNÍ JÁMOU, VÍTKOVICE
 PARCELA Č. 2748/12, K.Ú. VÍTKOVICE V KRKONOŠÍCH
 Stavebník: SOUKROMÝ INVESTOR
 Autor projektu: BC. MATĚJ ŠTĚPÁNEK

Ateliér: KORDOVSKÝ - VRBATA
 FA ČVUT
 15 128 ÚSTAV NAVRHOVÁNÍ II



Datum: 1:5, 1:50 01/2023


Stupeň PD: REALIZAČNÍ ATELIÉR - ATRN


Paré:

18.4

1


DETAIL D4

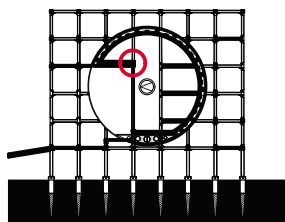

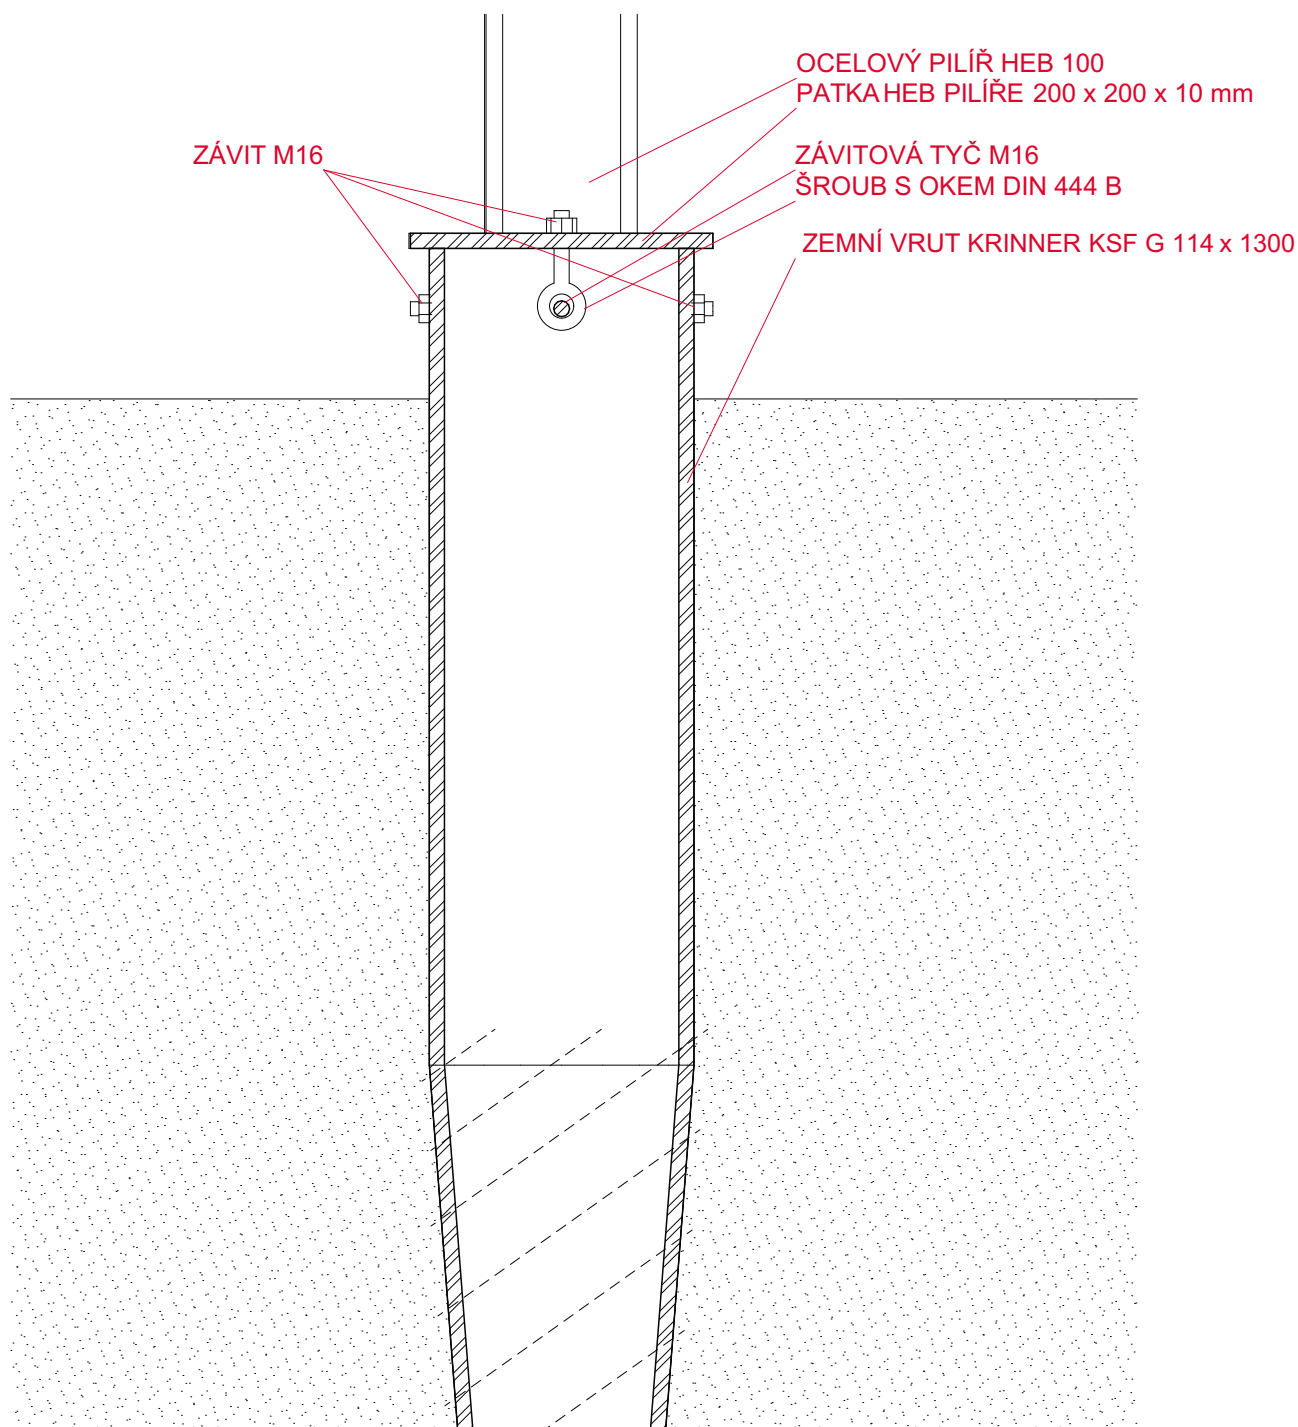

ÚTULNA "OFF MRAK"

Místo stavby:	NAD KOTELNÍ JÁMOU, VÍTKOVICE PARCELA Č. 2748/12, K.Ú. VÍTKOVICE V KRKONOŠÍCH
Stavebník:	SOUKROMÝ INVESTOR
Autor projektu:	BC. MATĚJ ŠTĚPÁNEK
Ateliér:	KORDOVSKÝ - VRBATA FA ČVUT 15 128 ÚSTAV NAVRHOVÁNÍ II
Datum:	01.12.2020
Stupeň PD:	REALIZAČNÍ ATELIÉR - ATRN
Paré:	

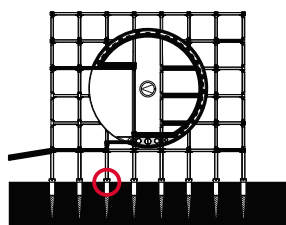

DETAIL D5

ÚTULNA "OFF MRAK"

Místo stavby:	NAD KOTELNÍ JÁMOU, VÍTKOVICE PARCELA Č. 2748/12, K.Ú. VÍTKOVICE V KRKONOŠÍCH	
Stavebník:	SOUKROMÝ INVESTOR	
Autor projektu:	BC. MATĚJ ŠTĚPÁNEK	
Ateliér:	KORDOVSKÝ - VRBATA FA ČVUT 15 128 ÚSTAV NAVRHOVÁNÍ II	
Datum:	01/2023	
Stupeň PD:	REALIZAČNÍ ATELIÉR - ATRN	Paré:
	19	1

OBSAH


ČÍSLO NÁZEV PŘÍLOHY

- 19.1 TABULKA OKEN A DVEŘÍ
- 19.2 TABULKA NÁBYTKU
- 19.3 TABULKA OCELOVÝCH STYČNÍKŮ
- 19.4 TABULKA HLINÍKOVÝCH PROFILŮ

ČÍSLO PRVKU

POHLED, ROZMĚR

D 01
DVEŘE

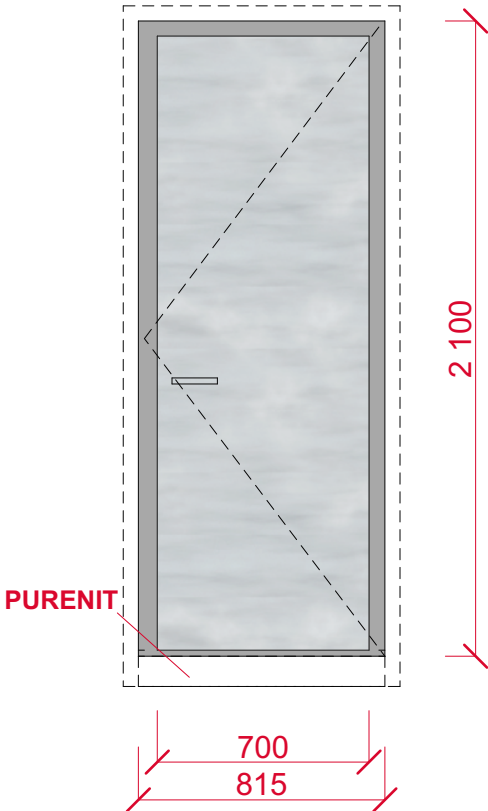


RÁM:
DŘEVO

POVRCH/BARVA:
HLINÍKOVÝ PLECH

KOVÁNÍ:
NA ZÁKLADĚ VZORKU ODSOUHLASENÝM
ARCHITEKTEM

O 01
O 02

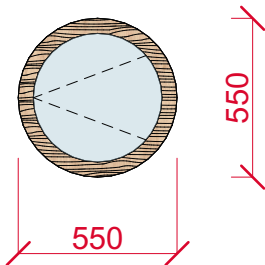

RÁM:
DŘEVO

POVRCH/BARVA:
DŘEVO


ZASKLENÍ:
IZOLAČNÍ DVOJSKLO, ČIRÉ

KOVÁNÍ:
NA ZÁKLADĚ VZORKU ODSOUHLASENÝM
ARCHITEKTEM


ÚTULNA "OFF MRAK"

Místo stavby:	NAD KOTELNÍ JÁMOU, VÍTKOVICE PARCELA Č. 2748/12, K.Ú. VÍTKOVICE V KRKONOŠÍCH
Stavebník:	SOUKROMÝ INVESTOR
Autor projektu:	BC. MATĚJ ŠTĚPÁNEK
Ateliér:	KORDOVSKÝ - VRBATA FA ČVUT 15 128 ÚSTAV NAVRHOVÁNÍ II
Datum:	01.12.2023
Stupeň PD:	REALIZAČNÍ ATELIÉR - ATRN
Paré:	1




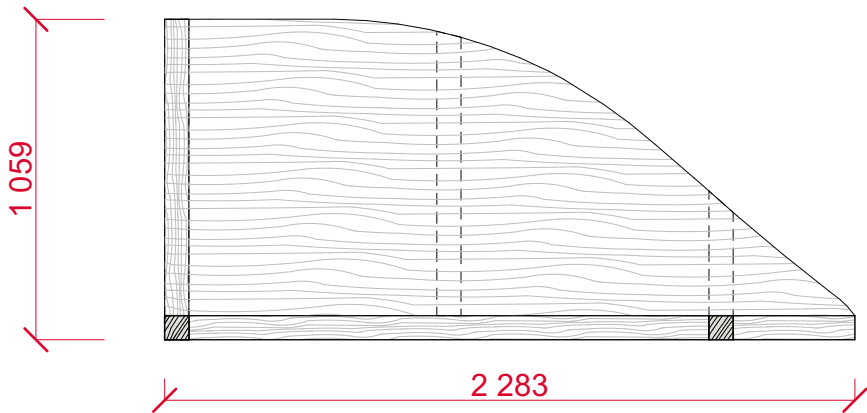


PŮDORYS SPODNÍ LAVICE

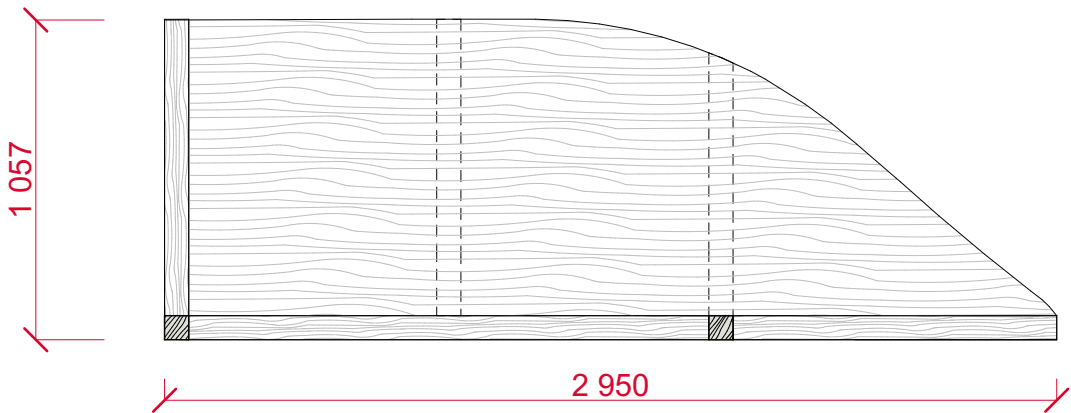


PŮDORYS PROSTŘEDNÍ LAVICE

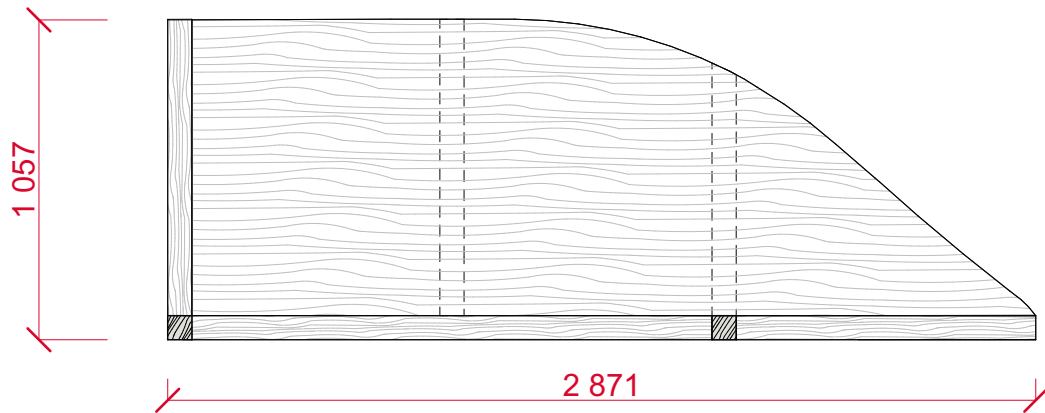

PŮDORYS HORNÍ LAVICE

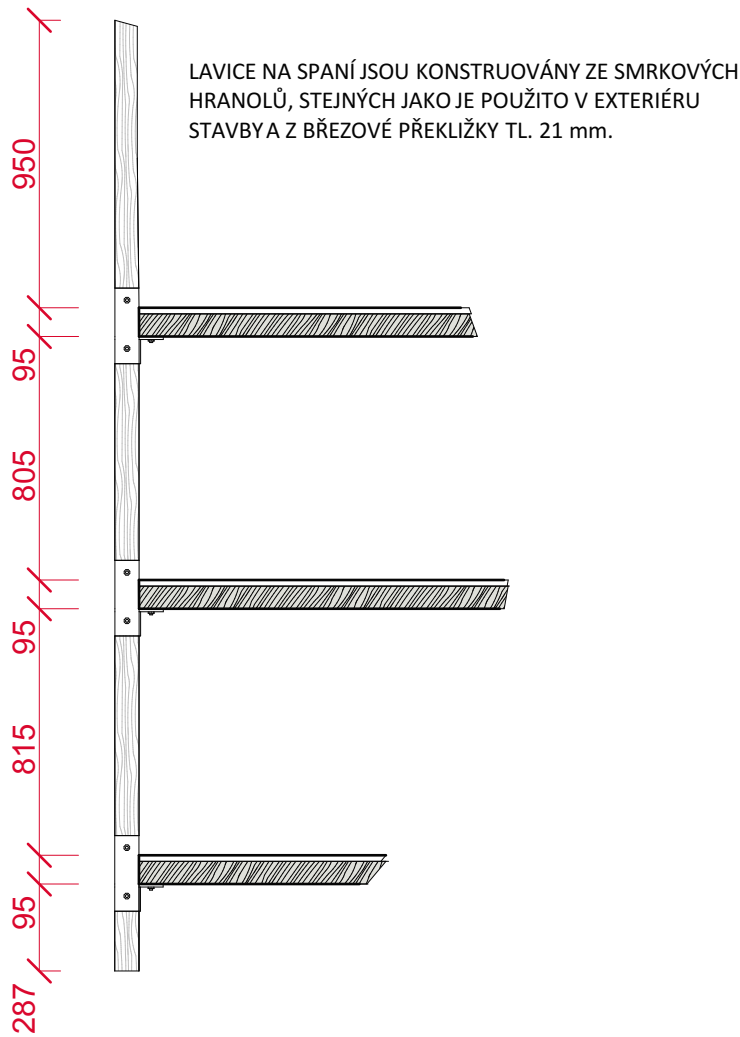


ŘEZ SESTAVOU

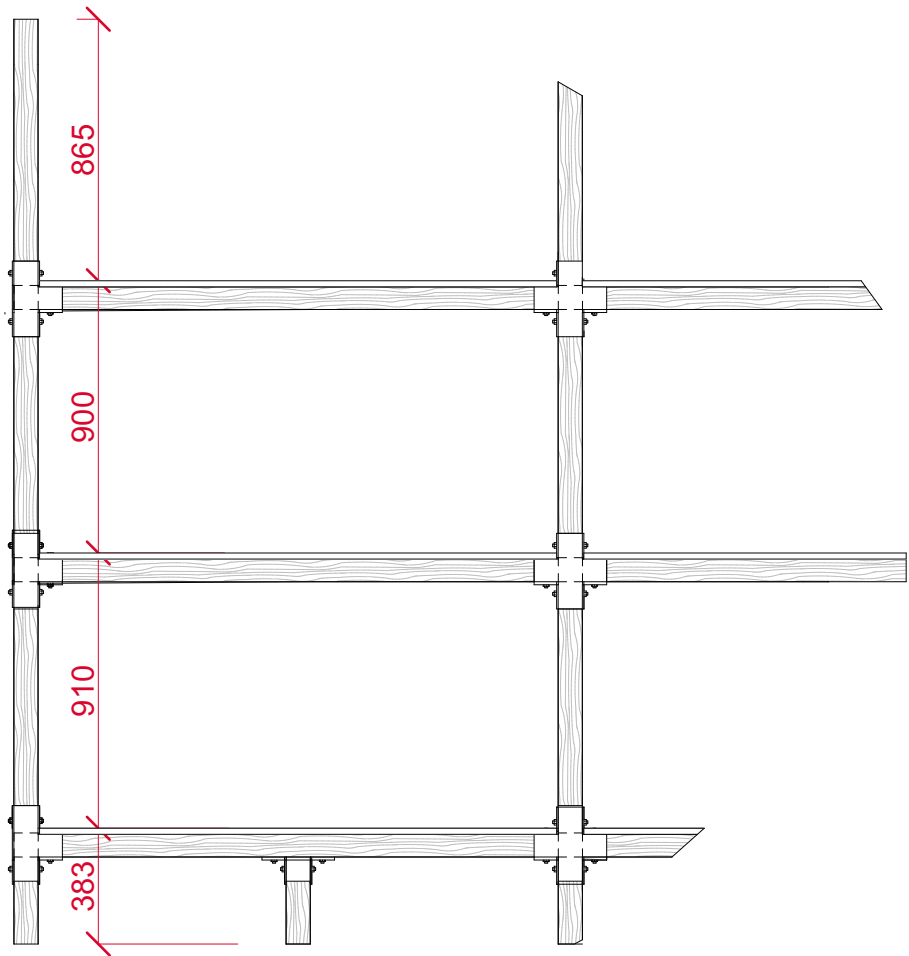

POHLED

ÚTULNA "OFF MRAK"

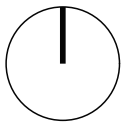

±0,000 = 1408,300 m.n.m. Bpv

Místo stavby: NAD KOTELNÍ JÁMOU, VÍTKOVICE
PARCELA Č. 2748/12, K.Ú. VÍTKOVICE V KRKONOŠÍCH

Stavebník: SOUKROMÝ INVESTOR

Autor projektu: BC. MATĚJ ŠTĚPÁNEK

Ateliér: KORDOVSKÝ - VRBATA
FA ČVUT
15 128 ÚSTAV NAVRHOVÁNÍ II



Měřítko: 1:25 Formát: 2 x A4

Datum: 01/2023


Stupeň PD: REALIZAČNÍ ATELIÉR - ATRN

Paré:


Číslo přílohy PD: 19.2.1

1


TABULKA NÁBYTKU - LAVICE T1

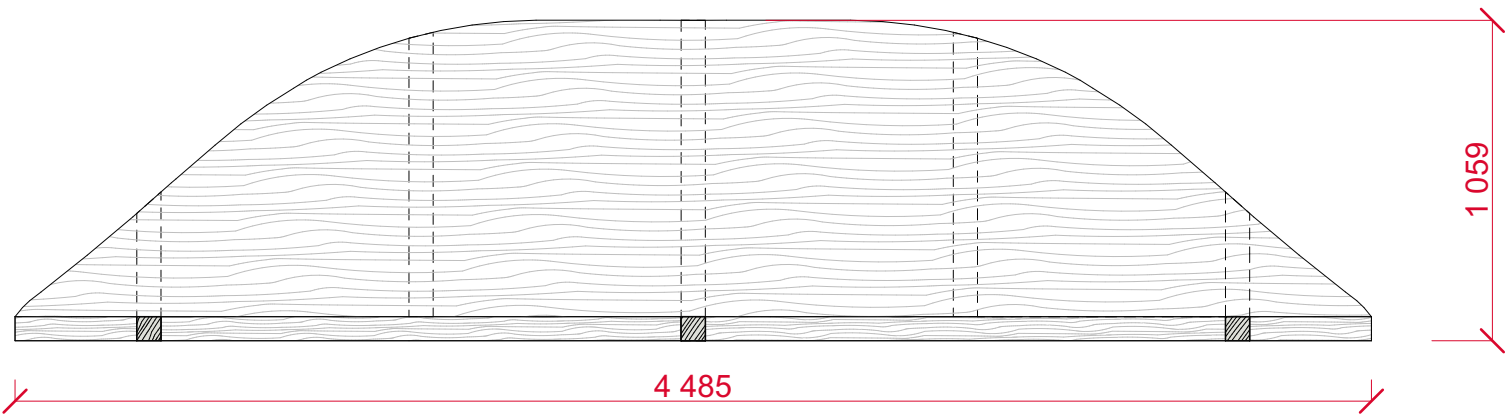


PŮDORYS SPODNÍ LAVICE

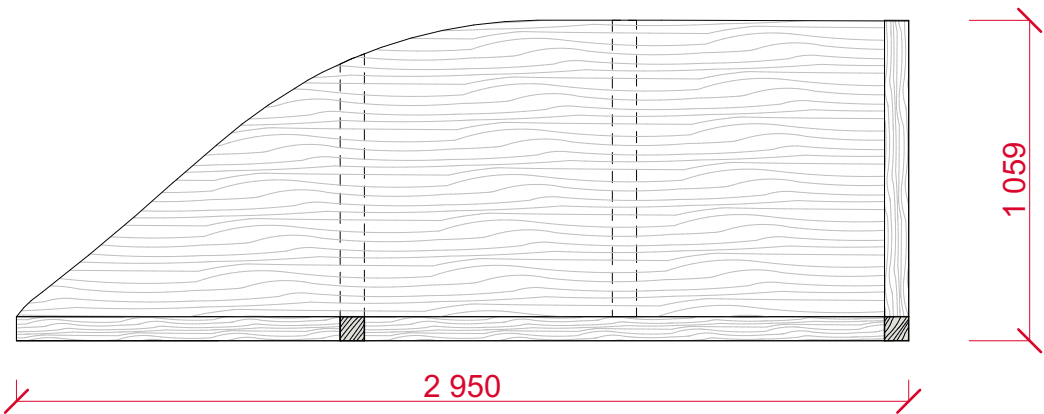


PŮDORYS PROSTŘEDNÍ LAVICE

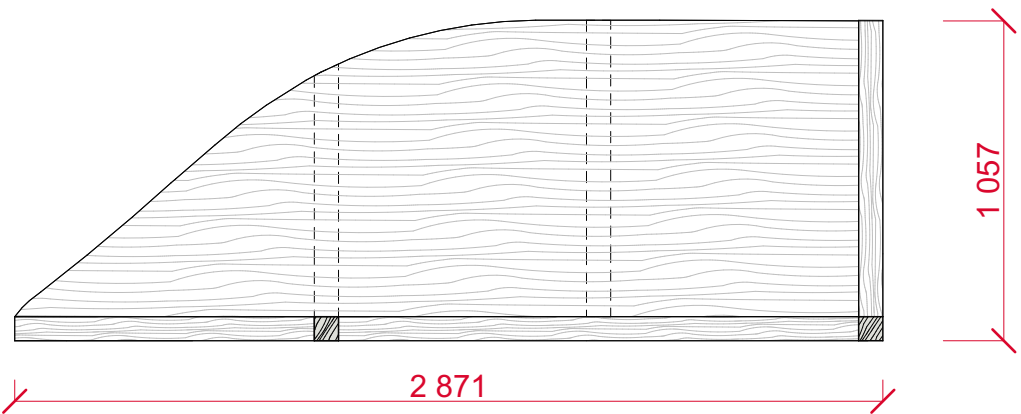

PŮDORYS HORNÍ LAVICE

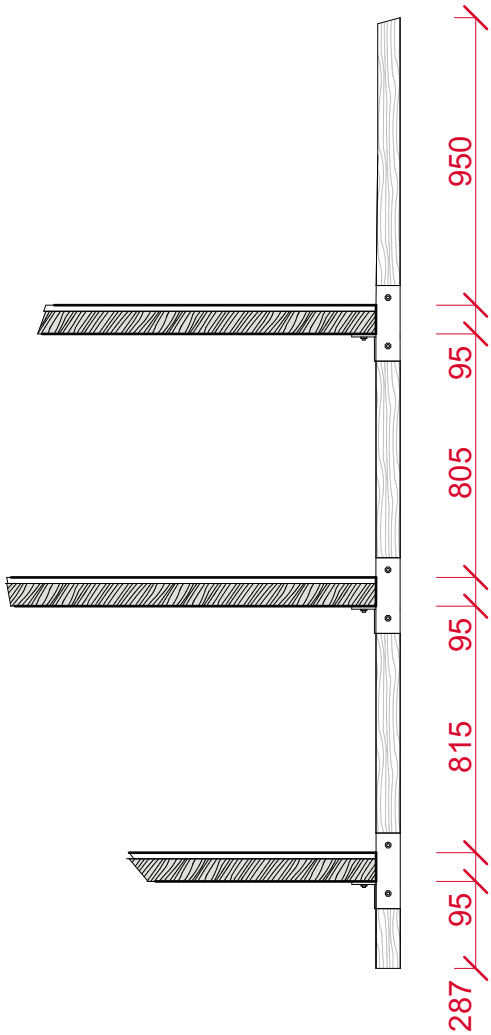

ŘEZ SESTAVOU

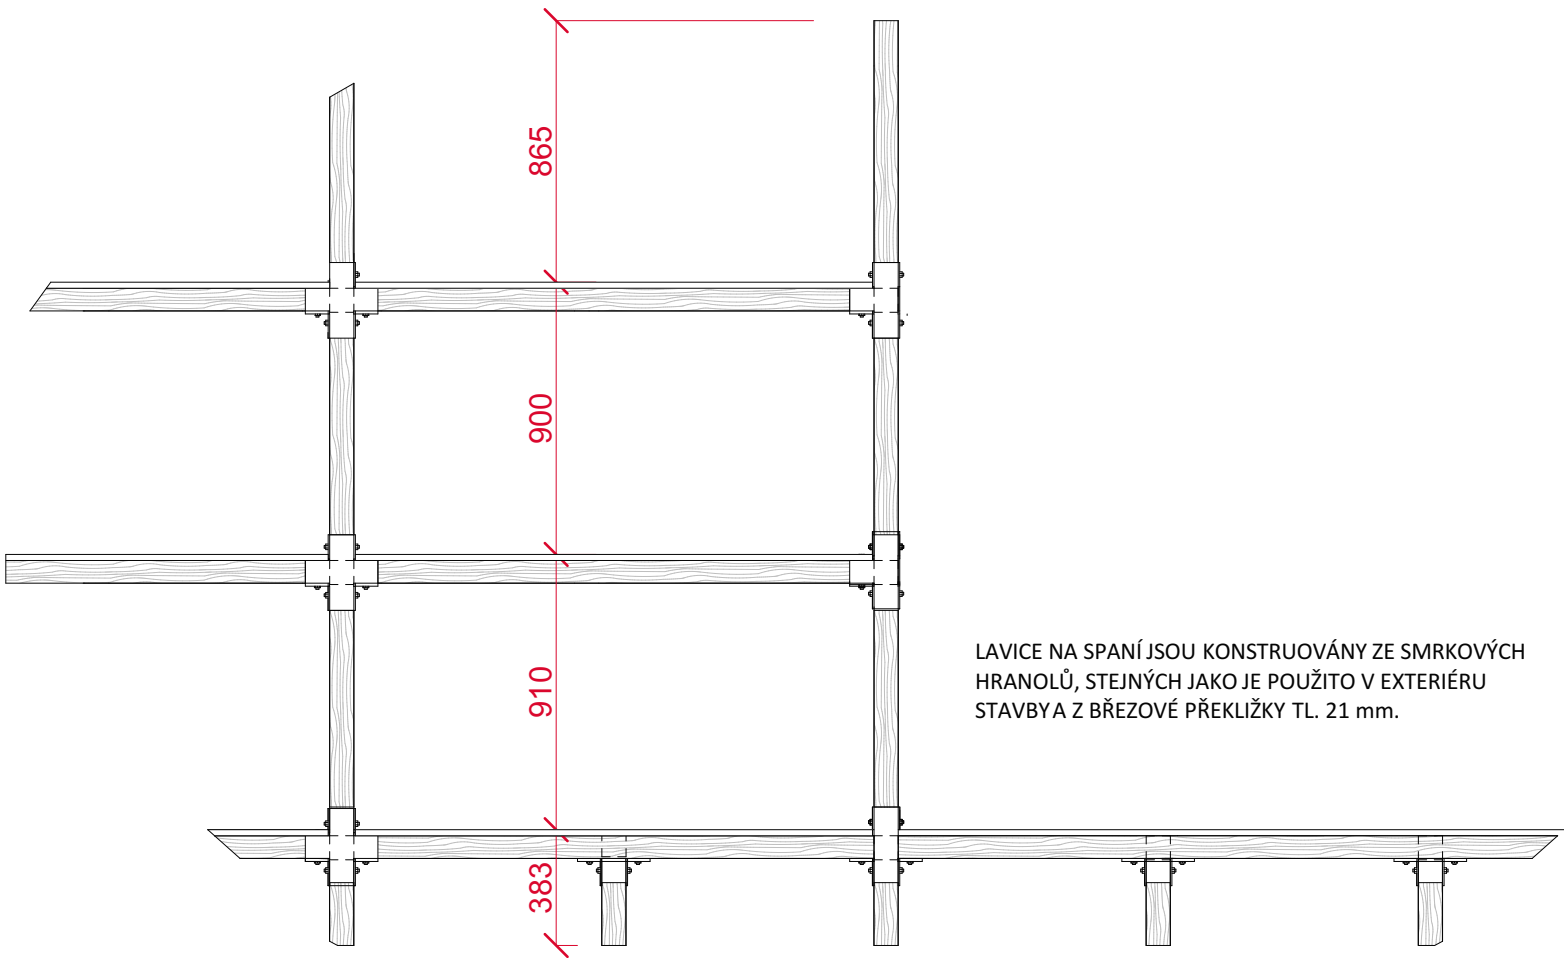

POHLED

LAVICE NA SPANÍ JSOU KONSTRUOVÁNY ZE SMRKOVÝCH HRANOLŮ, STEJNÝCH JAKO JE POUŽITO V EXTERIÉRU STAVBY Z BŘEZOVÉ PŘEKLIŽKY TL. 21 mm.

ÚTULNA "OFF MRAK"




±0,000 = 1408,300 m.n.m. Bpv


Místo stavby:	NAD KOTELNÍ JÁMOU, VÍTKOVICE PARCELA Č. 2748/12, K.Ú. VÍTKOVICE V KRKONOŠÍCH		
Stavebník:	SOUKROMÝ INVESTOR		
Autor projektu:	BC. MATĚJ ŠTĚPÁNEK		
Ateliér:	KORDOVSKÝ - VRBATA FA ČVUT 15 128 ÚSTAV NAVRHOVÁNÍ II		
Měřítko:	1:25	Formát:	3 x A4
Datum:	01/2023		
Stupeň PD:	REALIZAČNÍ ATELIÉR - ATRN	Paré:	
Číslo přílohy PD:	19.2.2		




OS 01

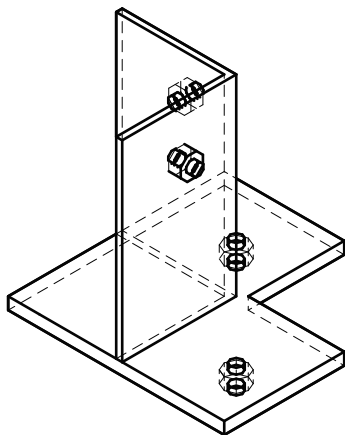


OS 02

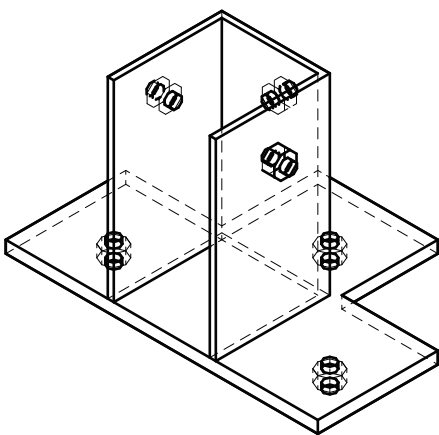


OS 03

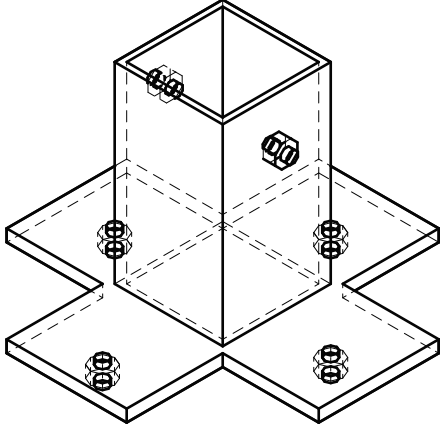


OS 04

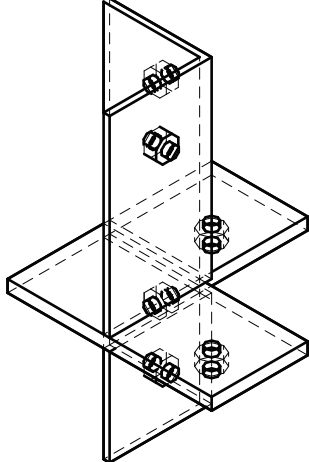


OS 05

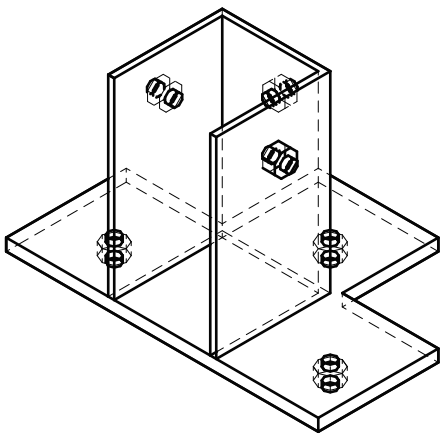


OS 06

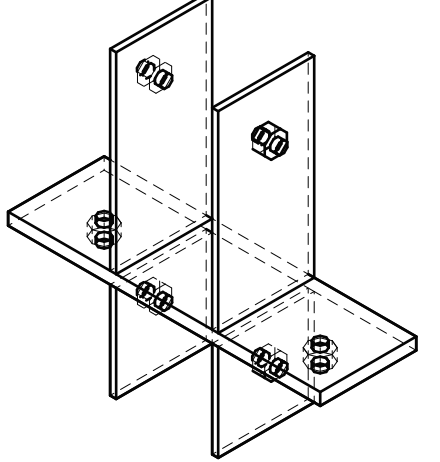


OS 07

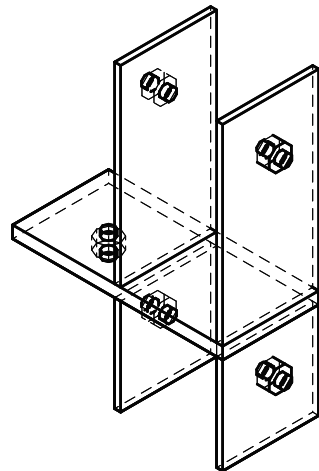


OS 08

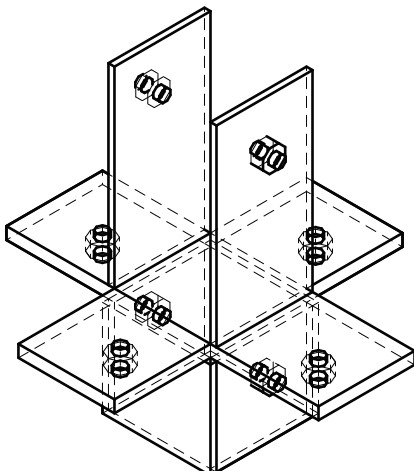


OS 09

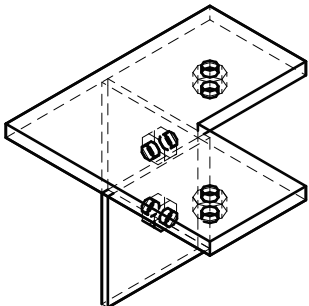


OS 10

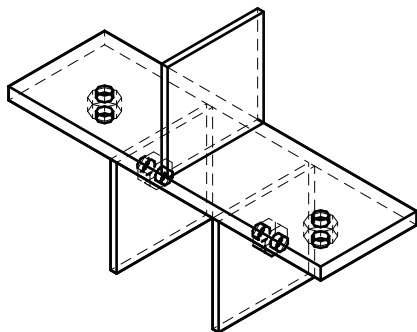


OS 11

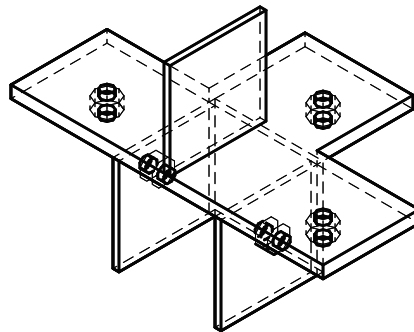

OS 12

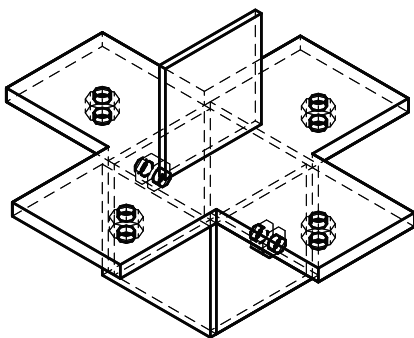

ÚTULNA "OFF MRAK"

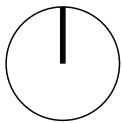

±0,000 = 1408,300 m.n.m. Bpv

Místo stavby:	NAD KOTELNÍ JÁMOU, VÍTKOVICE PARCELA Č. 2748/12, K.Ú. VÍTKOVICE V KRKONOŠÍCH
Stavebník:	SOUKROMÝ INVESTOR
Autor projektu:	BC. MATĚJ ŠTĚPÁNEK
Ateliér:	KORDOVSKÝ - VRBATA FA ČVUT 15 128 ÚSTAV NAVRHOVÁNÍ II



Měřítko:		Formát:	2 x A4
Datum:	01/2023		
Stupeň PD:	REALIZAČNÍ ATELIÉR - ATRN	Paré:	
Číslo přílohy PD:	19.3		

ČÍSLO PRVKU	PH 01	PH 02	PH 03	PH 04	PH 05	PH 06
UMÍSTĚNÍ PRVKU						
POHLED HORNÍ M 1:50						
POHLED BOČNÍ M 1:50						
POHLED ČELNÍ M 1:50						

VÝUKOVÁ VERZE ARCHICADU

PLECHY HORNÍ

ÚTULNA "OFF MRAK"

±0,000 = 1408,300 m.n.m. Bpv

Místo stavby:

NAD KOTELNÍ JÁMOU, VÍTKOVICE
PARCELA Č. 2748/12, K.Ú. VÍTKOVICE V KRKONOŠÍCH

Stavebník:

SOUKROMÝ INVESTOR

Autor projektu:

BC. MATĚJ ŠTĚPÁNEK

Ateliér:

KORDOVSKÝ - VRBATA
FA ČVUT
15 128 ÚSTAV NAVRHOVÁNÍ II

Měřítko:

1:100, 1:50, 1:200 Formát: 3 x A4

Datum:

01/2023

Stupeň PD:

REALIZAČNÍ ATELIÉR - ATRN

Paré:

1

Číslo přílohy PD:

19.4.1

TABULKA HLINÍKOVÝCH PLECHŮ

ČÍSLO PRVKU	PH 07	PH 08	PH 09	PH 10	PH 11	PH 12
UMÍSTĚNÍ PRVKU						
POHLED HORNÍ M 1:50						
POHLED BOČNÍ M 1:50						
POHLED ČELNÍ M 1:50						

VÝUKOVÁ VERZE ARCHICADU

PLECHY HORNÍ

ÚTULNA "OFF MRAK"

±0,000 = 1408,300 m.n.m. Bpv

Místo stavby:

NAD KOTELNÍ JÁMOU, VÍTKOVICE
PARCELA Č. 2748/12, K.Ú. VÍTKOVICE V KRKONOŠÍCH

Stavebník:

SOUKROMÝ INVESTOR

Autor projektu:

BC. MATĚJ ŠTĚPÁNEK

Ateliér:

KORDOVSKÝ - VRBATA
FA ČVUT
15 128 ÚSTAV NAVRHOVÁNÍ II

Měřítko:

1:50, 1:200, 1:100 Formát: 3 x A4

Datum:

01/2023

Stupeň PD:

REALIZAČNÍ ATELIÉR - ATRN

Paré:

1

Číslo přílohy PD:

19.4.2

TABULKA HLINÍKOVÝCH PLECHŮ

ČÍSLO PRVKU	PD 01	PD 02	PD 03	PD 04	PD 05	PD 06
UMÍSTĚNÍ PRVKU						
POHLED HORNÍ M 1:50						
POHLED BOČNÍ M 1:50						
POHLED ČELNÍ M 1:50						

VÝUKOVÁ VERZE ARCHICADU

PLECHY DOLNÍ

ÚTULNA "OFF MRAK"

±0,000 = 1408,300 m.n.m. Bpv

Místo stavby:

NAD KOTELNÍ JÁMOU, VÍTKOVICE
PARCELA Č. 2748/12, K.Ú. VÍTKOVICE V KRKONOŠÍCH

Stavebník:

SOUKROMÝ INVESTOR

Autor projektu:

BC. MATĚJ ŠTĚPÁNEK

Ateliér:

KORDOVSKÝ - VRBATA
FA ČVUT
15 128 ÚSTAV NAVRHOVÁNÍ II

Měřítko:

1:100, 1:50, 1:200 Formát: 3 x A4

Datum:

01/2023

Stupeň PD:

REALIZAČNÍ ATELIÉR - ATRN
























Paré:

1

Číslo přílohy PD:

19.4.3

TABULKA HLINÍKOVÝCH PLECHŮ

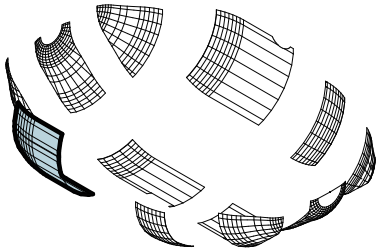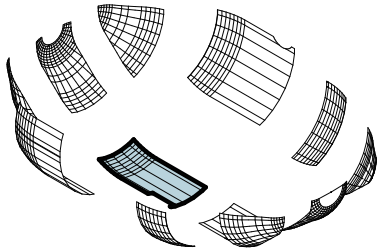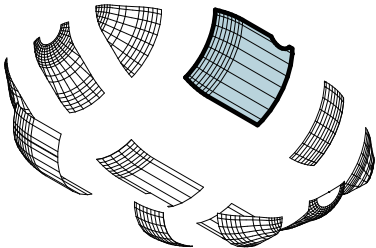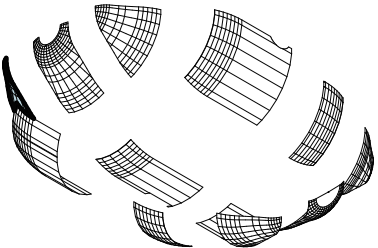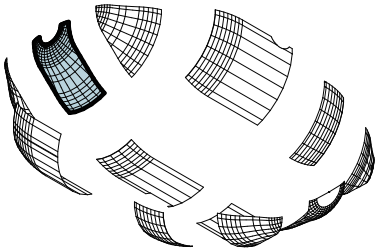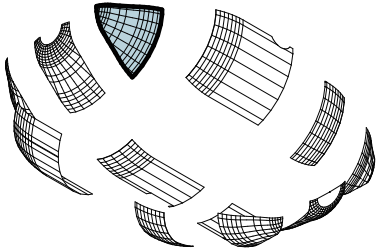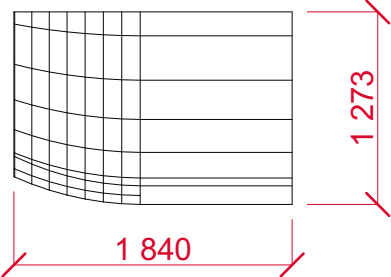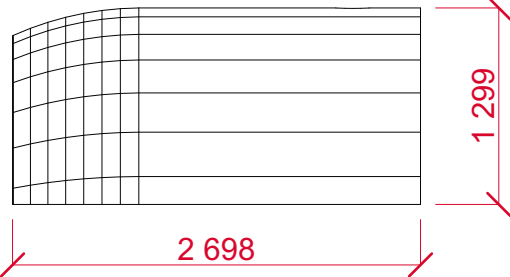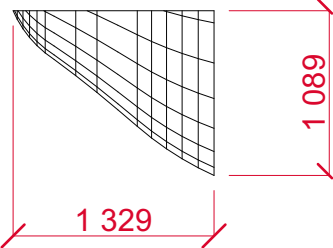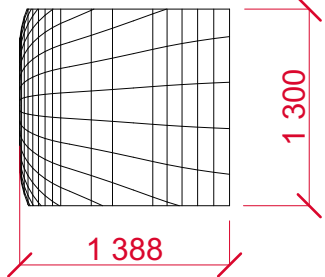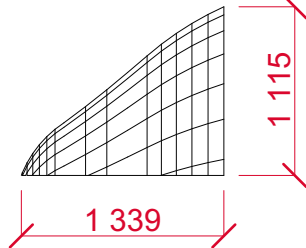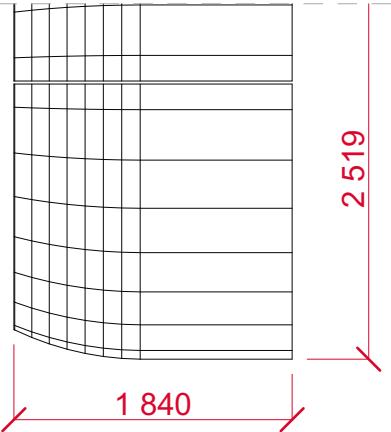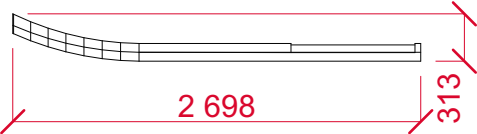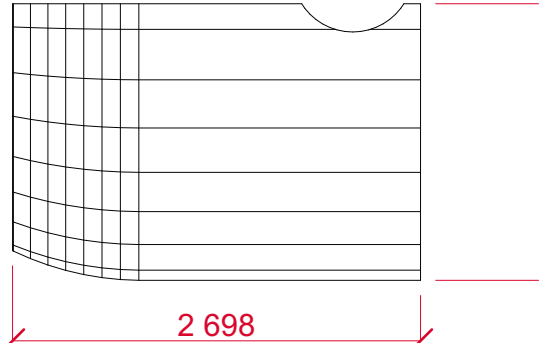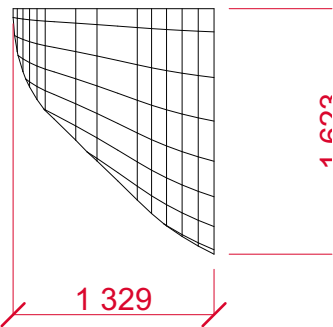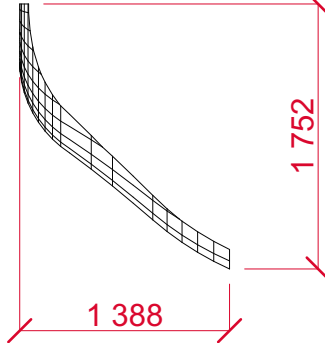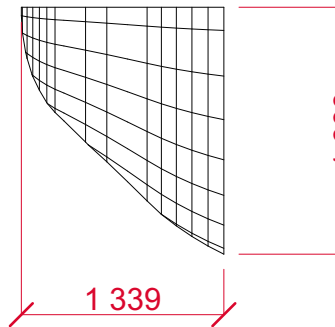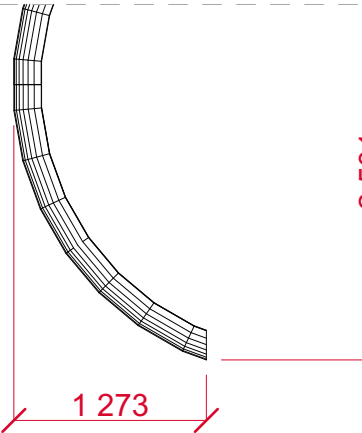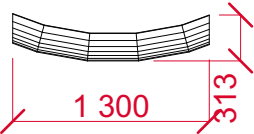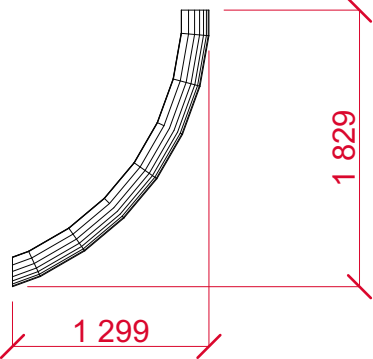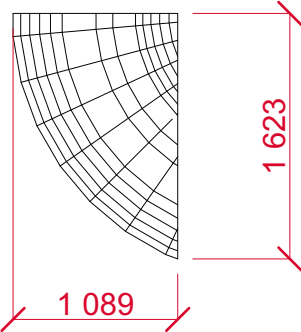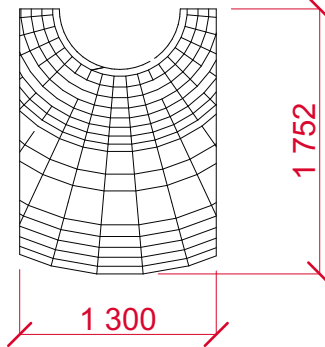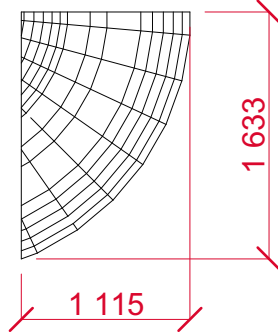ČÍSLO PRVKU	PD 07	PD 08	PD 09	PD 10	PD 11	PD 12
UMÍSTĚNÍ PRVKU						
POHLED HORNÍ M 1:50						
POHLED BOČNÍ M 1:50						
POHLED ČELNÍ M 1:50						

VÝUKOVÁ VERZE ARCHICADU

PLECHY DOLNÍ



ÚTULNA "OFF MRAK"



±0,000 = 1408,300 m.n.m. Bpv

Místo stavby:

NAD KOTELNÍ JÁMOU, VÍTKOVICE
PARCELA Č. 2748/12, K.Ú. VÍTKOVICE V KRKONOŠÍCH

Stavebník:

SOUKROMÝ INVESTOR

Autor projektu:

BC. MATĚJ ŠTĚPÁNEK

Ateliér:

KORDOVSKÝ - VRBATA
FA ČVUT
15 128 ÚSTAV NAVRHOVÁNÍ II



Měřítko:

1:100, 1:50, 1:200 Formát: 3 x A4

Datum:

01/2023

Stupeň PD:

REALIZAČNÍ ATELIÉR - ATRN

Paré:

1

Číslo přílohy PD:

19.4.4

TABULKA HLINÍKOVÝCH PLECHŮ