
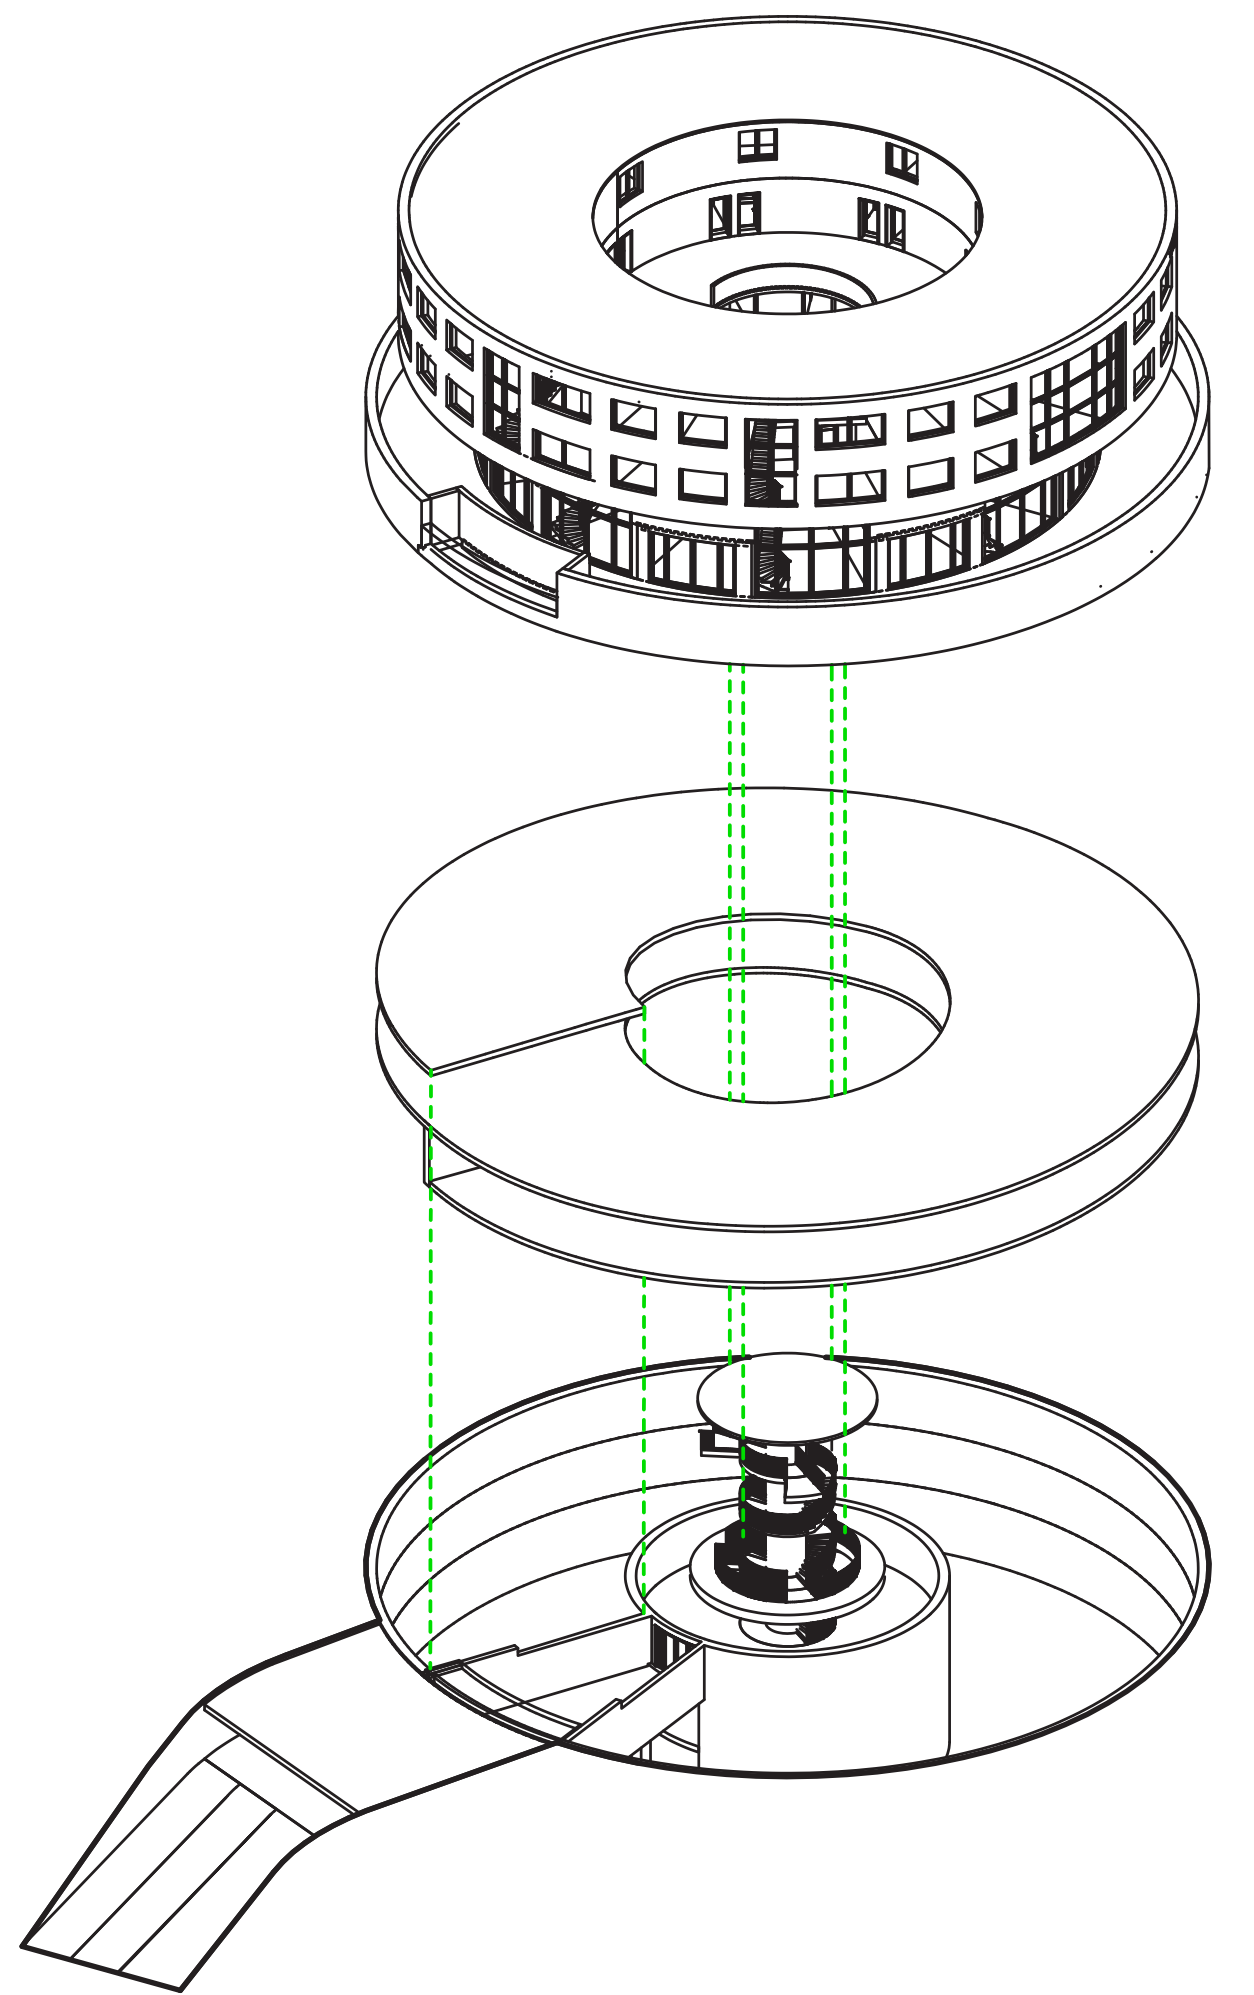


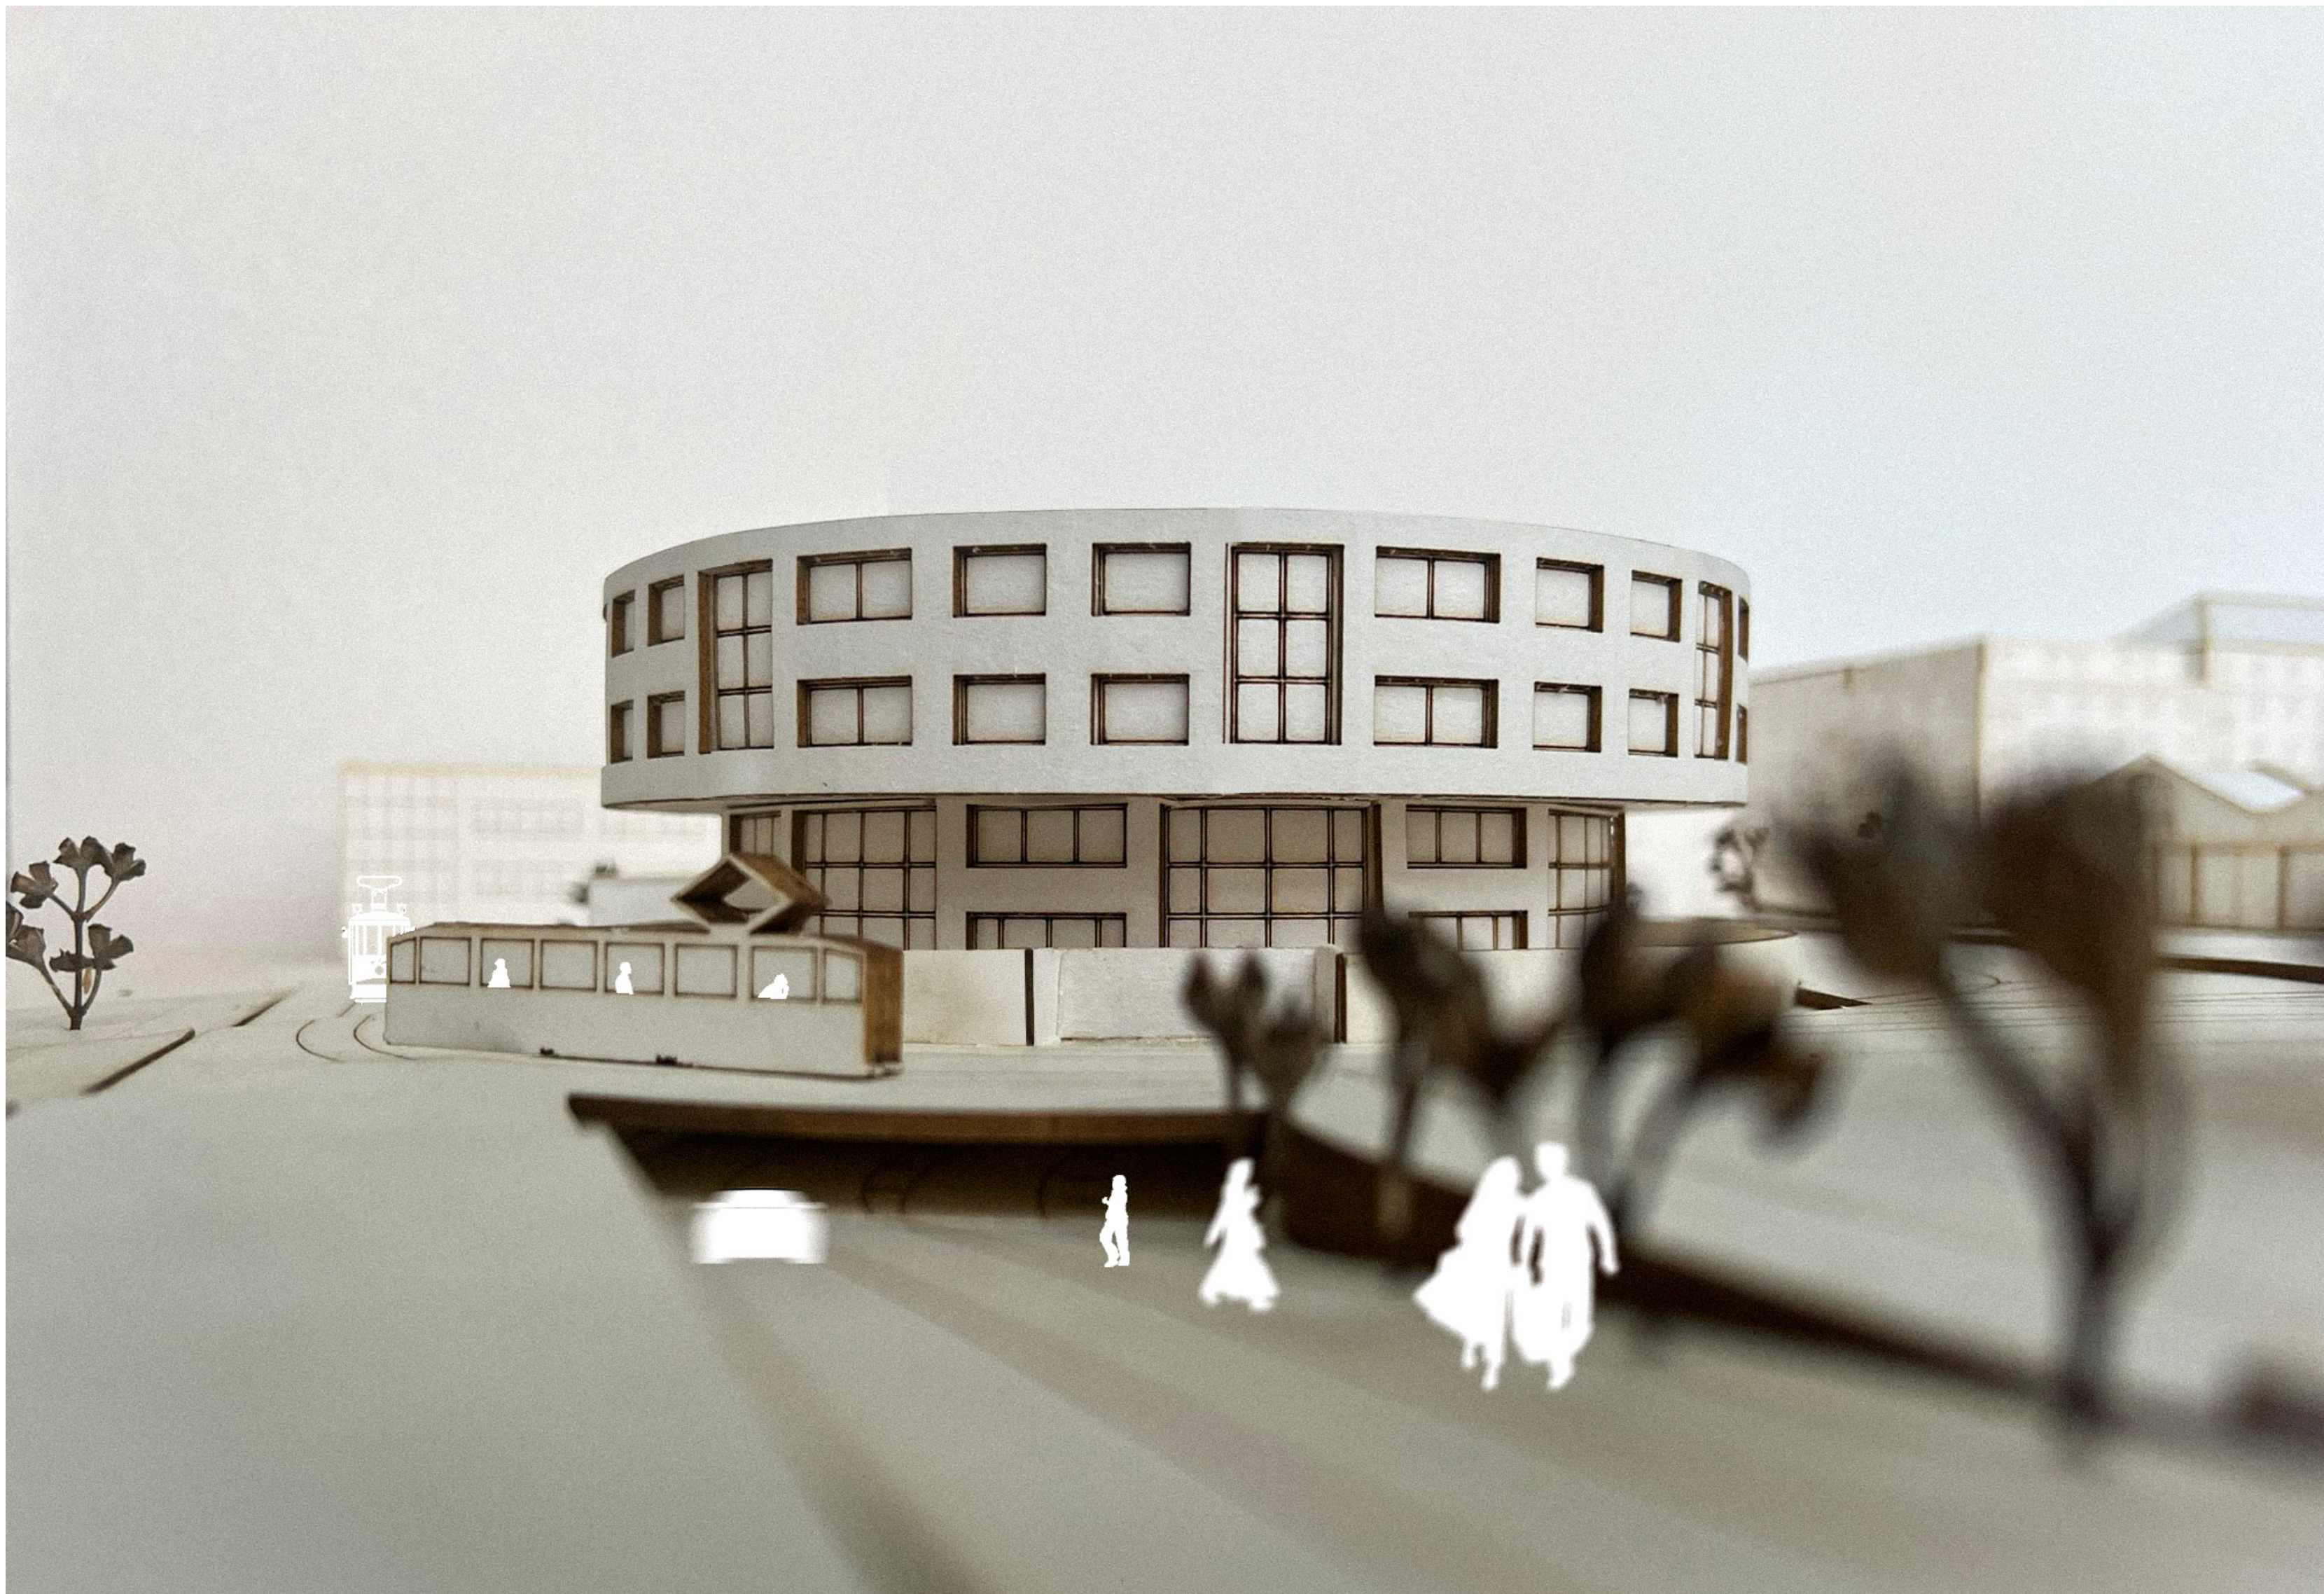

MĚŘÍTKO 1:350

DIAGRAM


Projekt atypického bytového domu v ještě více atypické lokalitě žižkovské vozovny je skloubením rušného městského života v centru Prahy s uzavřeným a na svoje umístění klidným prostorem.

Cílem projektu bylo nabídnout bydlení v místech vozovny, ale zároveň nikterak nenarušit její funkčnost. Ve světě se s aplikací tohoto řešení setkáváme čím dál tím častěji.

Návrh je umístěný v centru kruhového objezdu, který je využíván k manipulaci tramvajových vozů namísto stávajícího parkoviště. Kruhový objezd už napovídá o půdorysu návrhu, který je členěný na dva kruhy o různých poloměrech. Objekt disponuje čtyřmi podlažími, kdy spodní dvě mají poloměr menší než ta horní a to se týká i atrií, které jsou na sebe návazné.

Vstup do domu odpovídá na problém zachování funkčnosti kruhového objezdu a z tohoto důvodu ústí do prvního podzemního podlaží skrze koridor zpřístupňující jak vstup pro pěší, tak vjezd do garáží.


Jedním z hlavních cílů bylo vnést do projektu co nejvíce zatravněných ploch a tak dosáhnout pocitu, že se nenacházíme ve velkoměstě jakým je Praha.

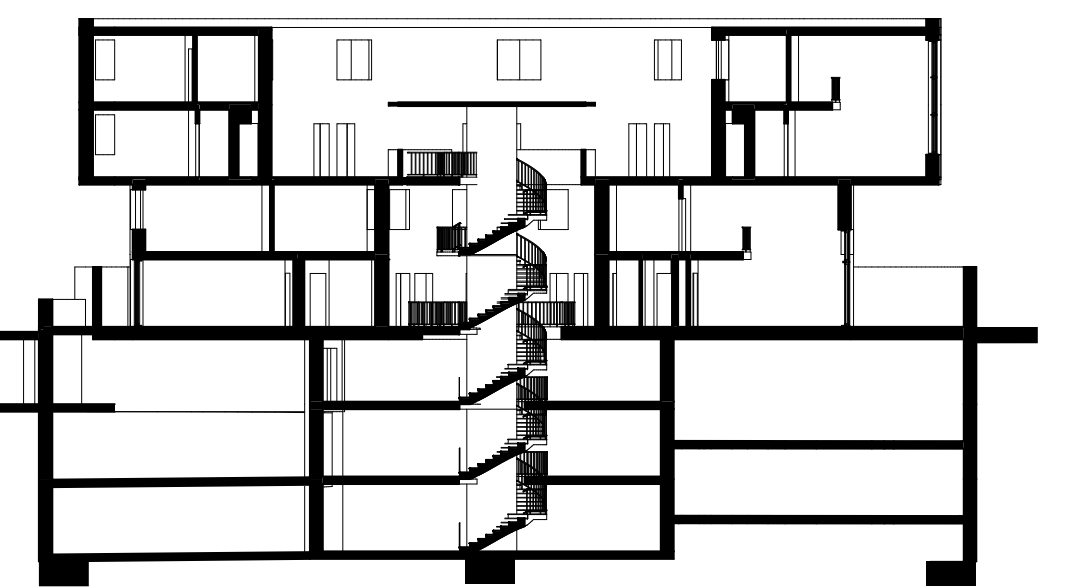


ŘEZ




JIŽNÍ POHLED

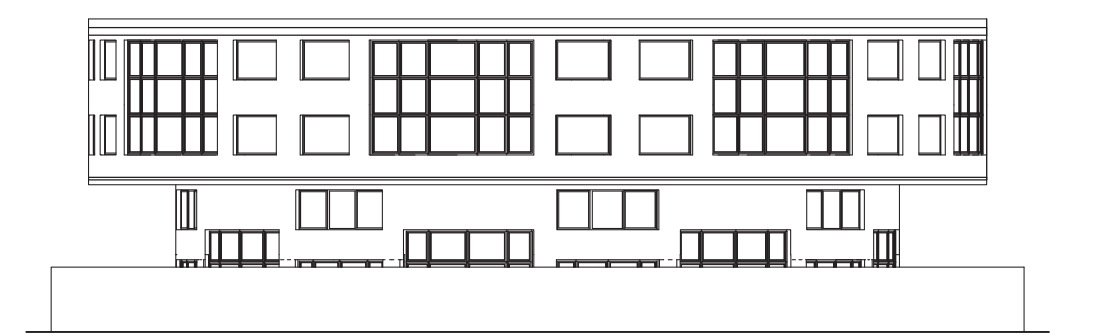


SEVERNÍ POHLED

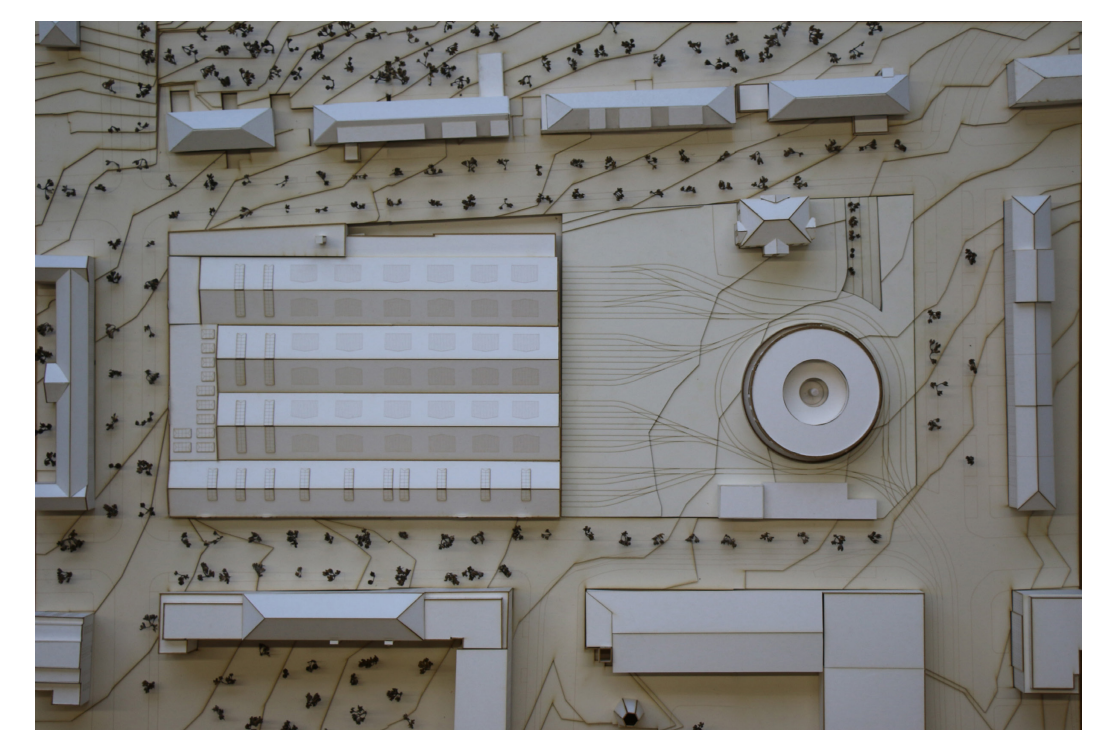


SITUACE 1:1000

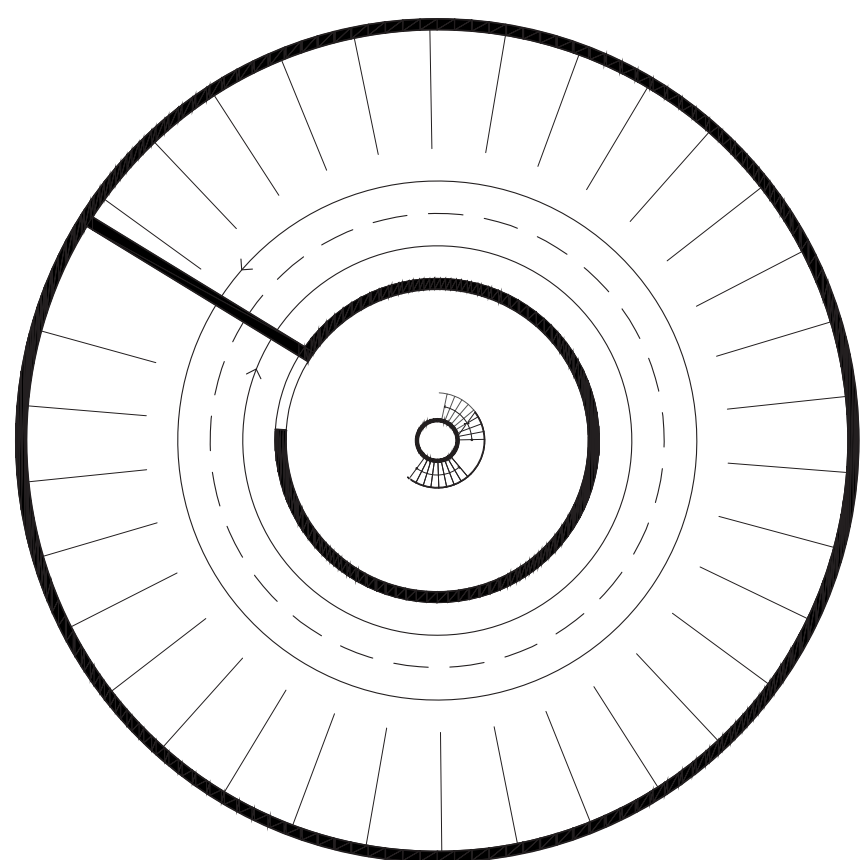


3.PP

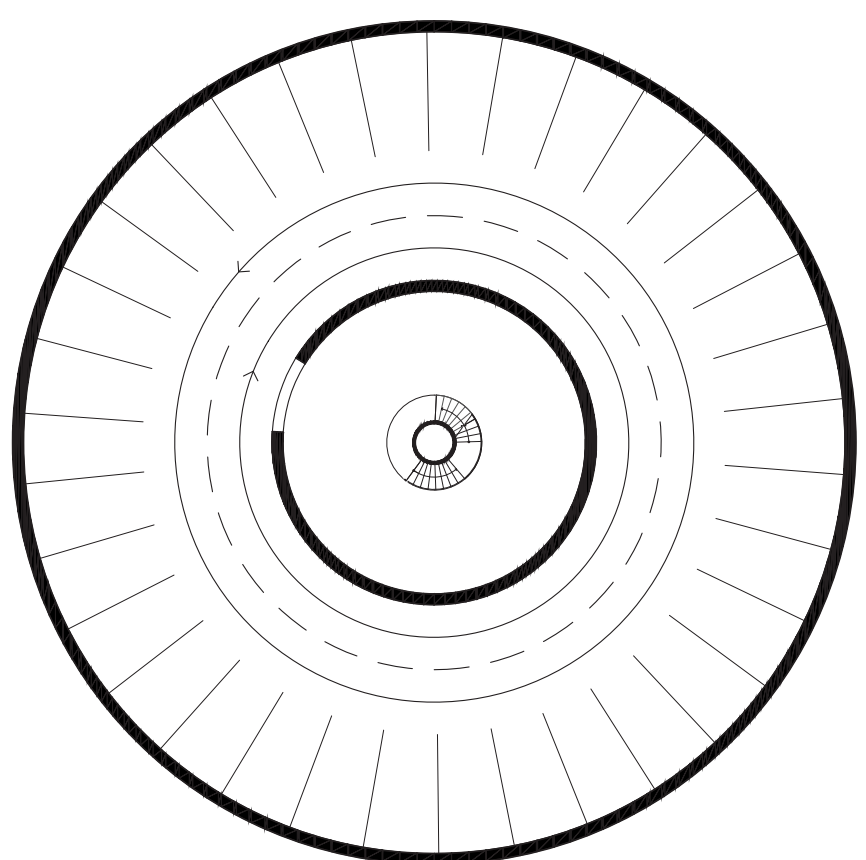


2.PP

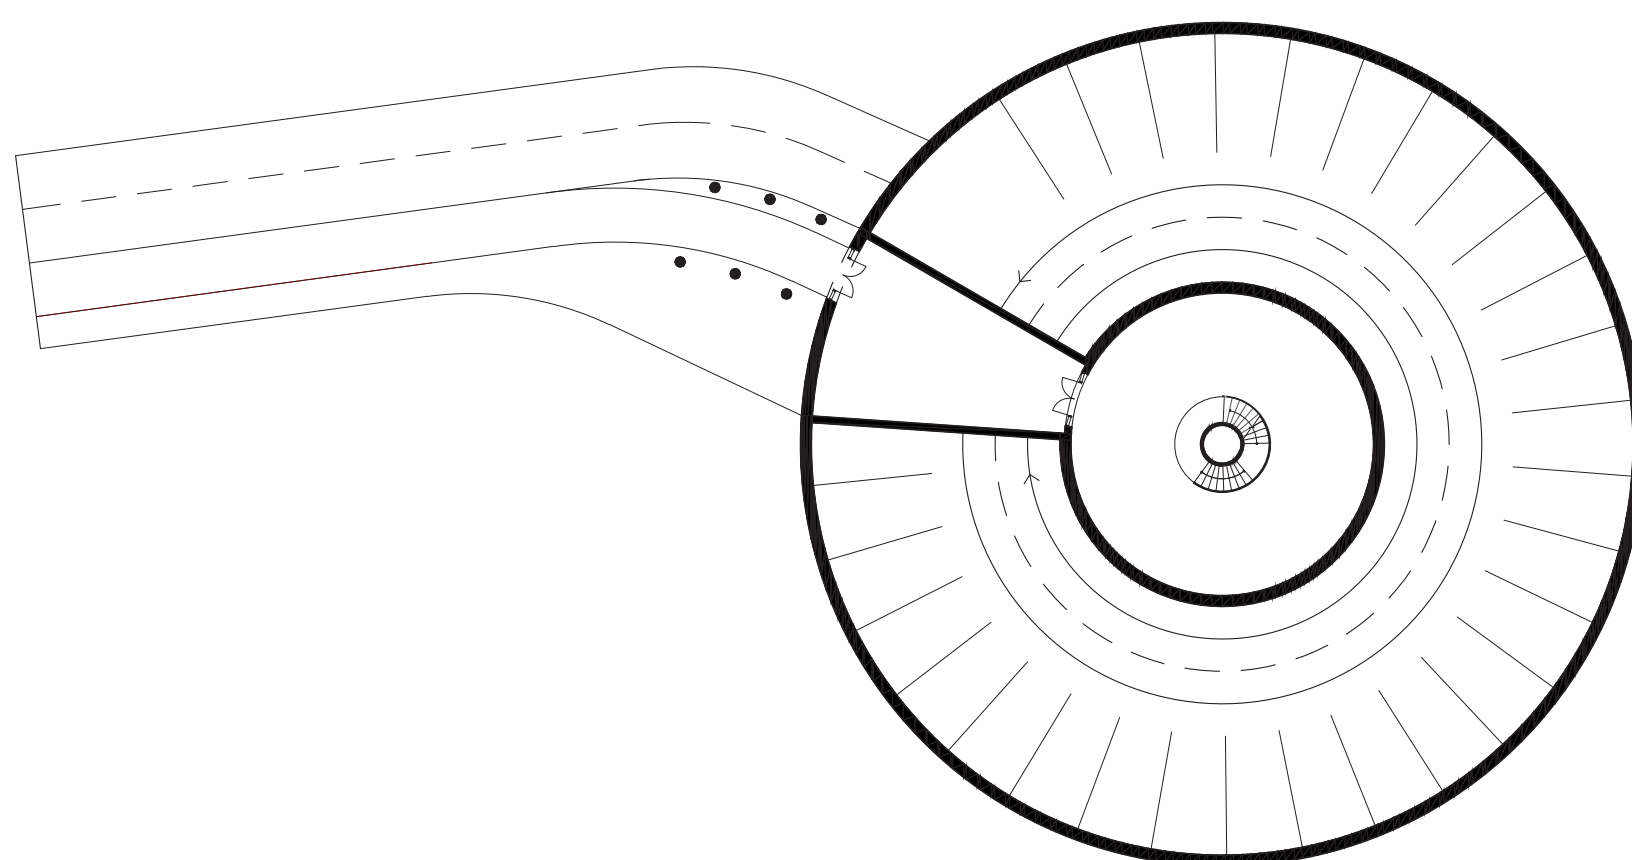


1.PP

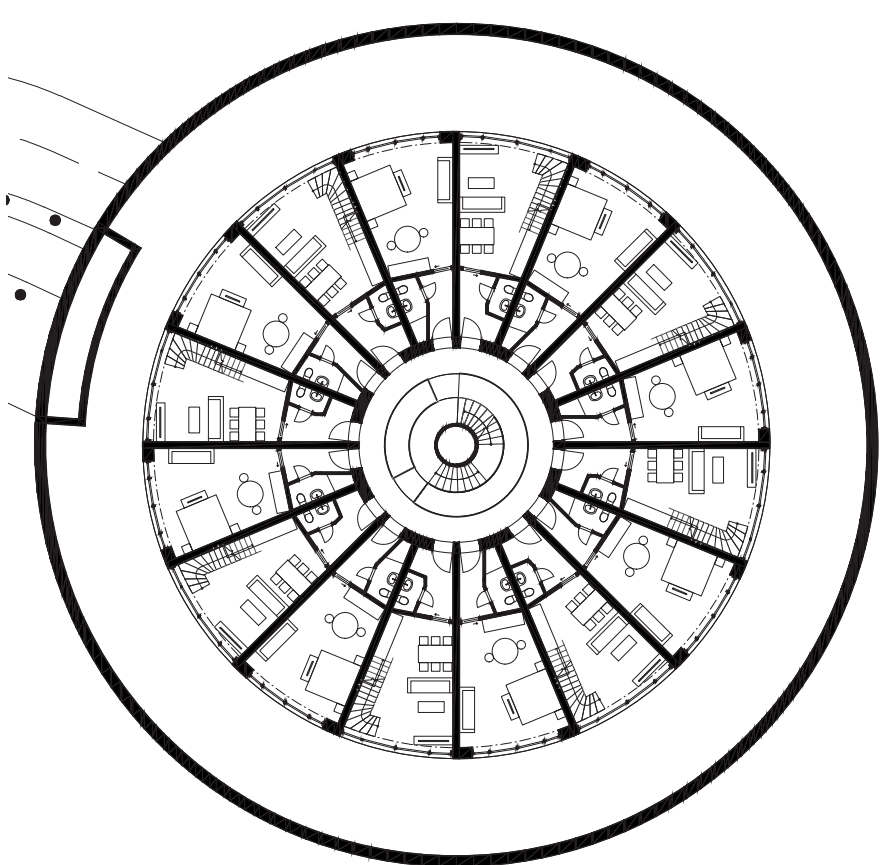


1.NP

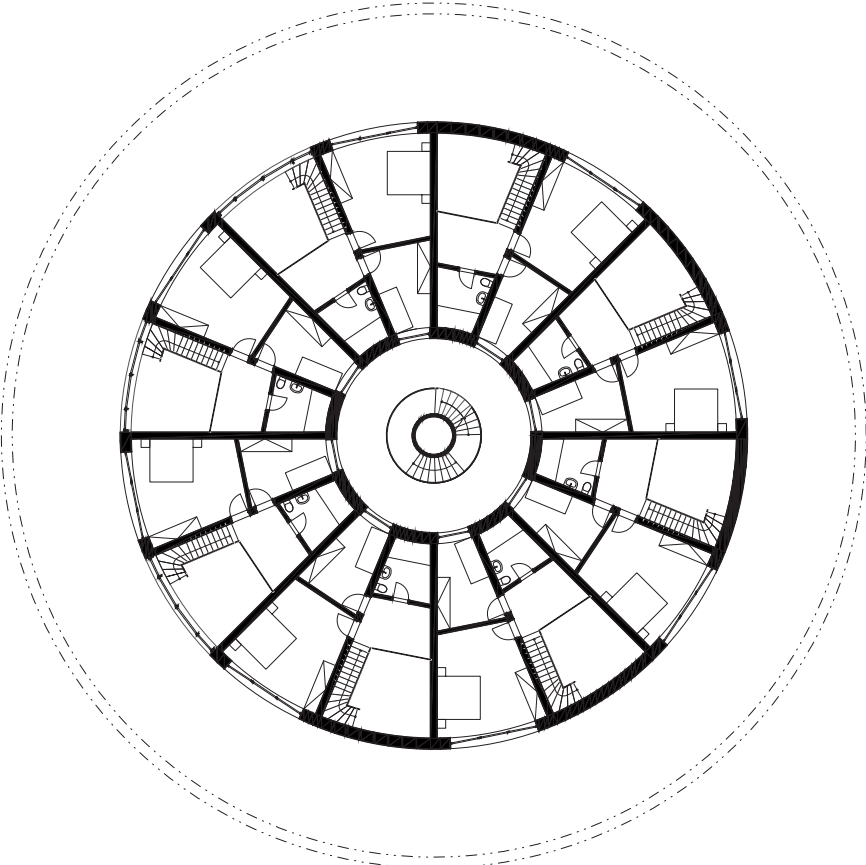

2.NP

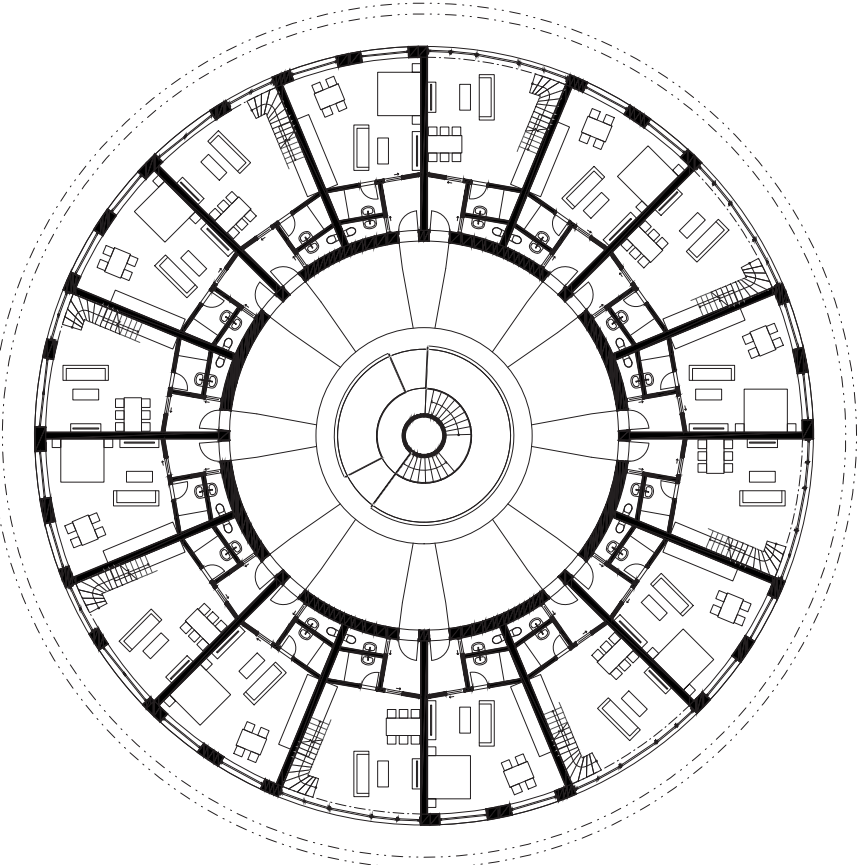

3.NP

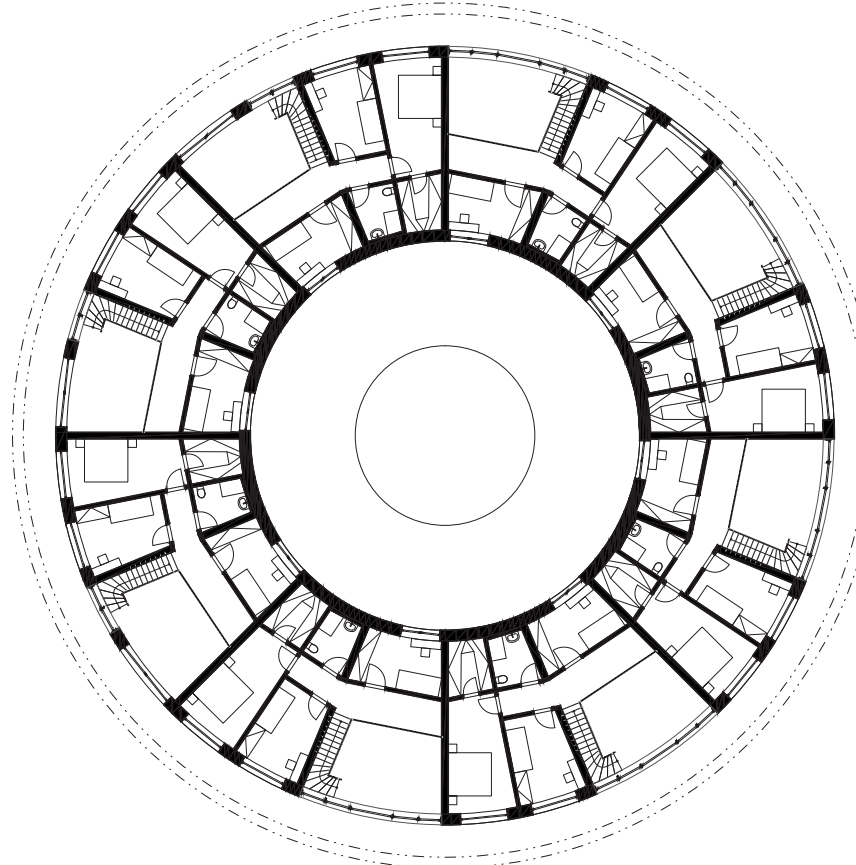

4.NP