



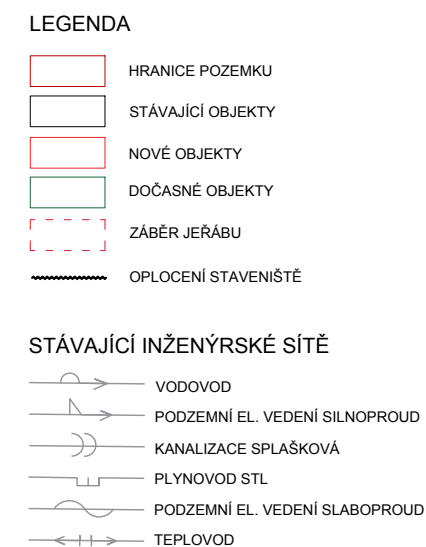

SO 01 HRUBÉ TERÉNNÍ ÚPRAVY
SO 02 BYTOVÁ STAVBA
SO 03 PŘÍPOJKA KANALIZACE
SO 04 PŘÍPOJKA VODOVOD
SO 05 PŘÍPOJKA PLYN
SO 06 PŘÍPOJKA ELEKTRO
SO 07 PŘÍPOJKA TEPOVOD
SO 08 ČISTÉ TERÉNNÍ ÚPRAVY
SO 09 CHODNÍK

Vedoucí ústavu	doc. Ing. arch. Michal Kohout	
Vedoucí atelieru	MgA. Ondřej Císlar, Ph.D.	
Konzultant	Ing. Radka Pernicová, Ph.D.	
Vypracovala	Marta Waloszková	
projekt : BYTOVÝ DŮM V HOLEŠOVICÍCH Na Maninách, Praha 7, Bpv: ±0,000 = 184,5 mm		formát A3
		datum 05/2017
		část PAM
obsah : CELKOVÁ SITUACE STAVBY		měřítko: 1:400
		č. výkresu: E 02

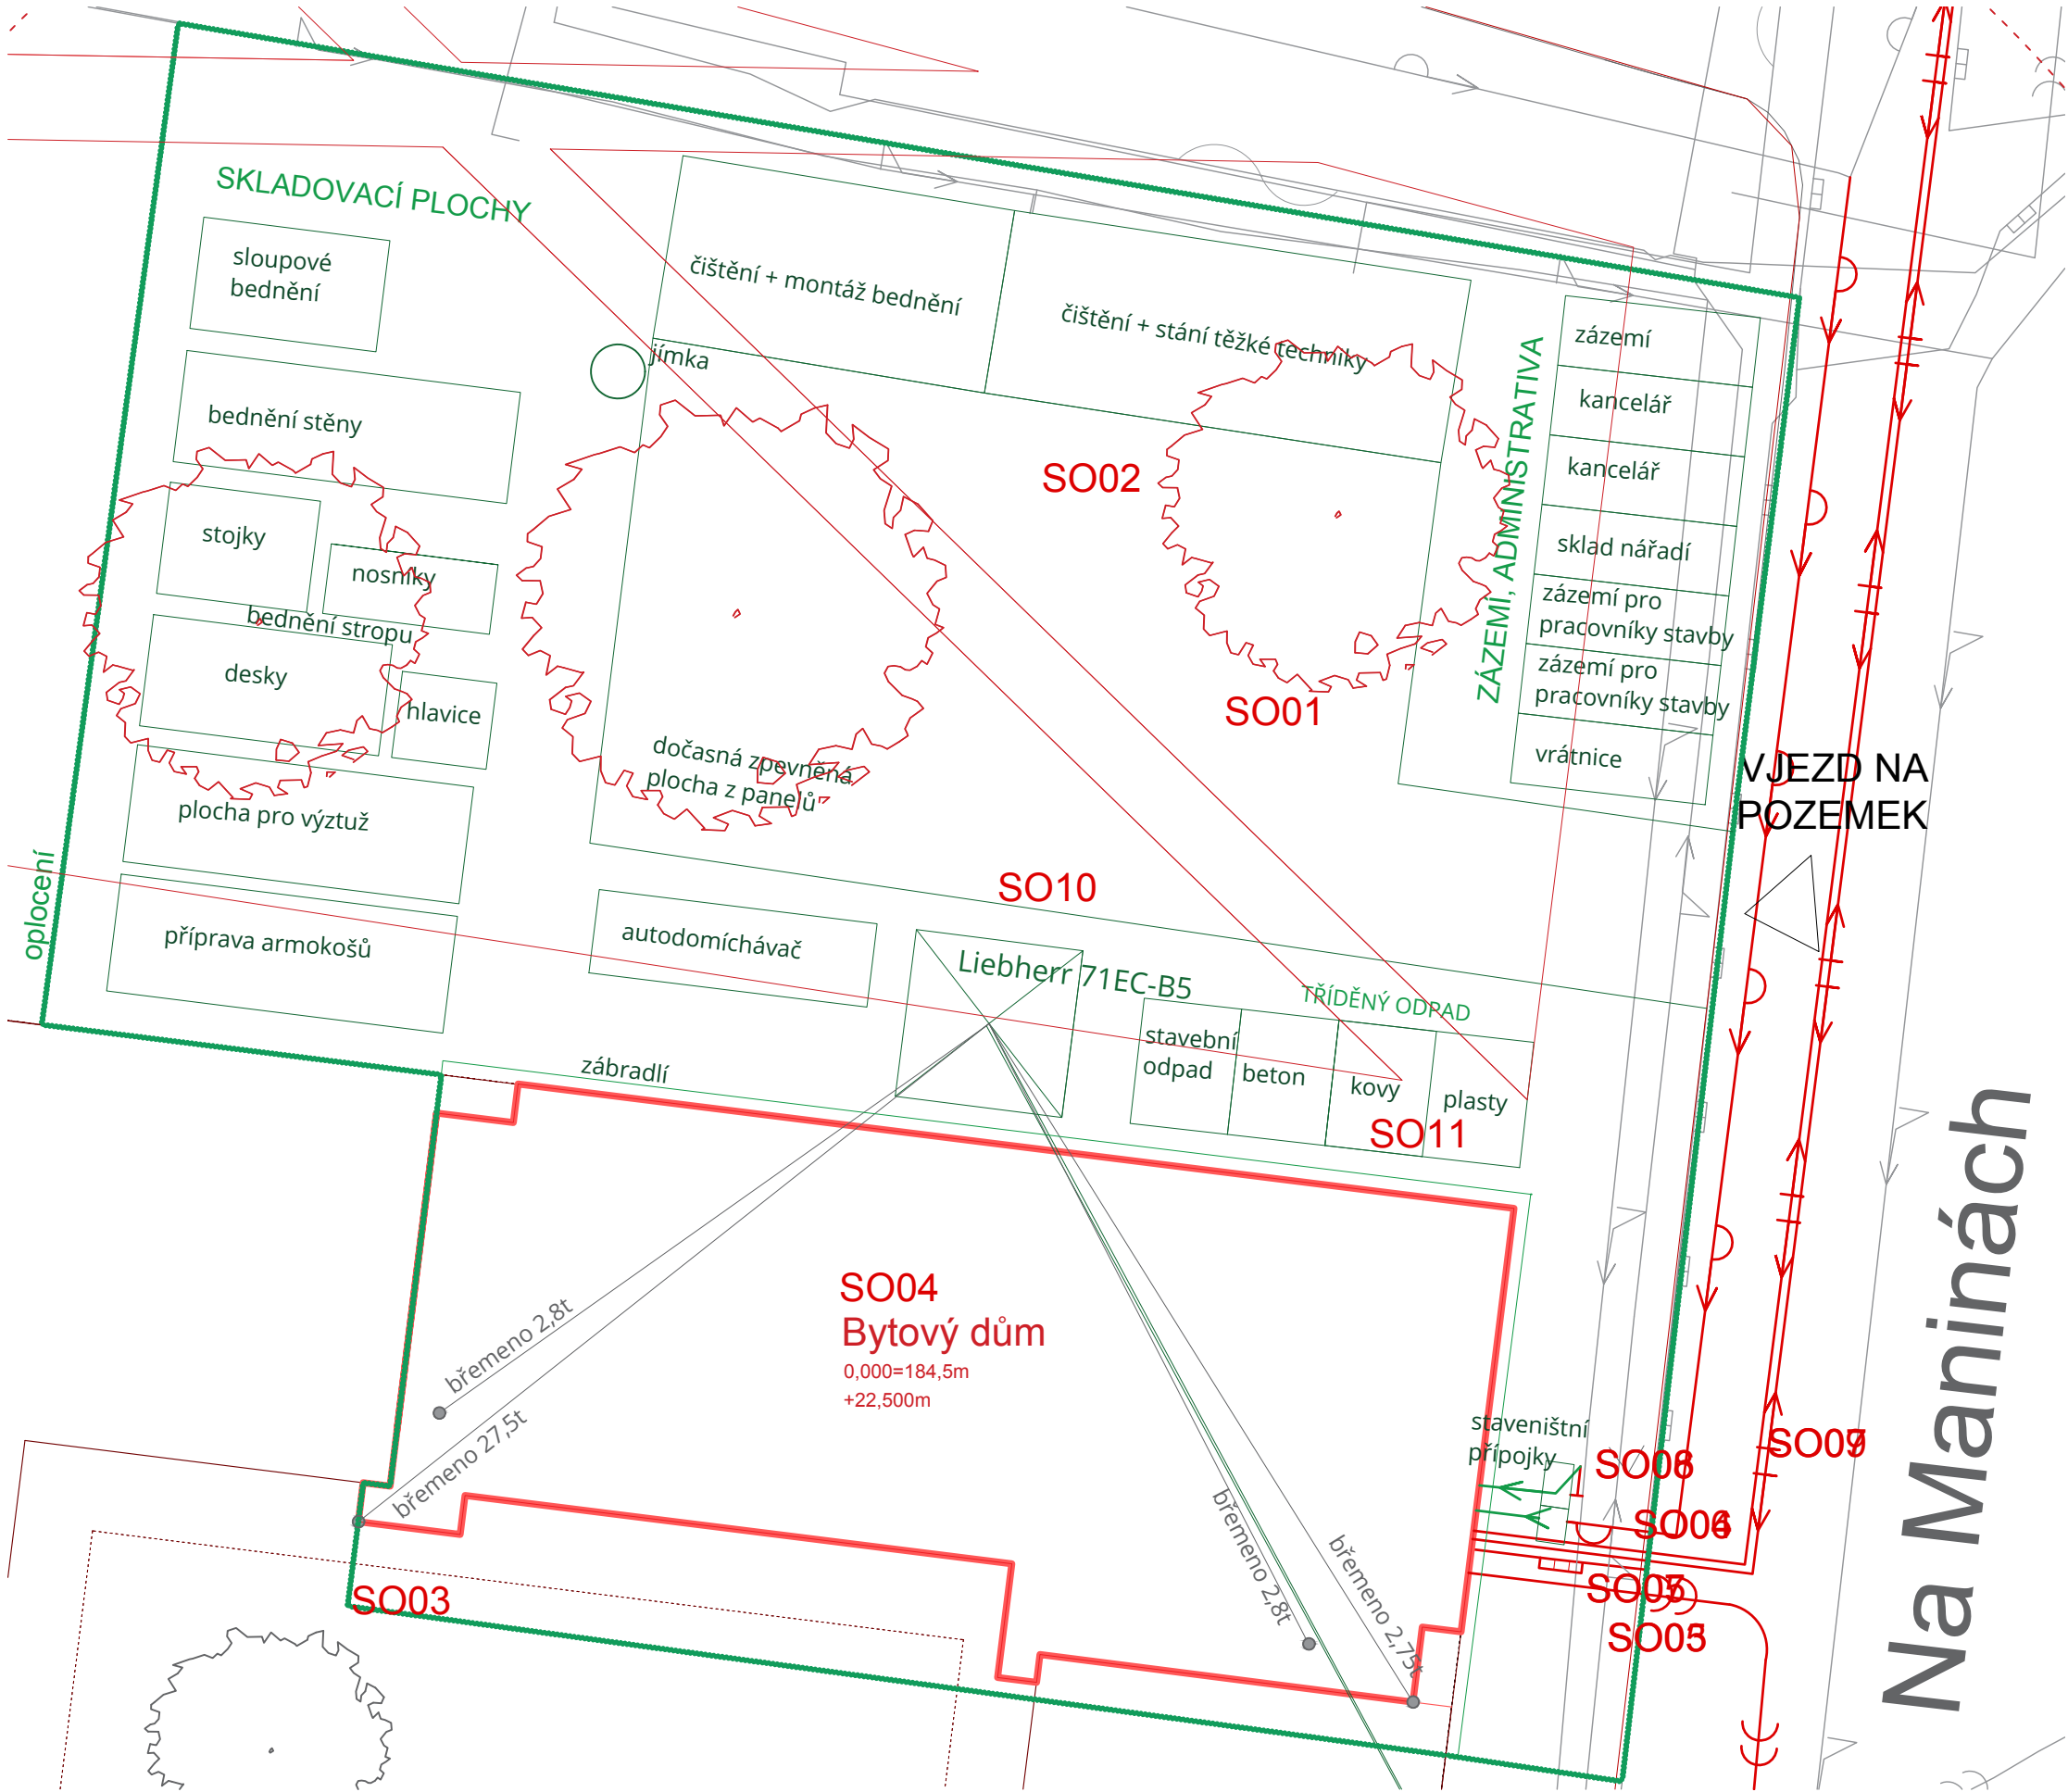


- LEGENDA
- HRANICE POZEMKU
 - STÁVAJÍCÍ OBJEKTY
 - NOVÉ OBJEKTY
 - DOČASNÉ OBJEKTY
 - ZÁBĚR JEŘÁBU
 - OPLOCENÍ STAVENIŠTĚ

- STÁVAJÍCÍ INŽENÝRSKÉ SÍTĚ
- VODOVOD
 - PODZEMNÍ EL. VEDENÍ SILNOPROUD
 - KANALIZACE SPLAŠKOVÁ
 - PLYNOVOD STL
 - PODZEMNÍ EL. VEDENÍ SLABOPROUD
 - TEPLOVOD

- STAVEBNÍ OBJEKTY
- SO 01 HRUBÉ TERÉNNÍ ÚPRAVY
 - SO 02 BYTOVÁ STAVBA
 - SO 03 PŘÍPOJKA KANALIZACE
 - SO 04 PŘÍPOJKA VODOVOD
 - SO 05 PŘÍPOJKA PLYN
 - SO 06 PŘÍPOJKA ELEKTRO
 - SO 07 PŘÍPOJKA TEPLOVOD
 - SO 08 ČISTÉ TERÉNNÍ ÚPRAVY
 - SO 09 CHODNÍK

Vedoucí ústavu	doc. Ing. arch. Michal Kohout		
Vedoucí atelieru	MgA. Ondřej Císlar, Ph.D.		
Konzultant	Ing. Radka Pernicová, Ph.D.		
Vypracovala	Marta Waloszková		
projekt :		formát	A3
BYTOVÝ DŮM V HOLEŠOVICÍCH		datum	05/2017
Na Maninách, Praha 7, Bpv: ±0,000 = 184,5 mm		část	PAM
obsah :		měřítko:	č. výkresu:
CELKOVÁ SITUACE STAVBY		1:250	E 02

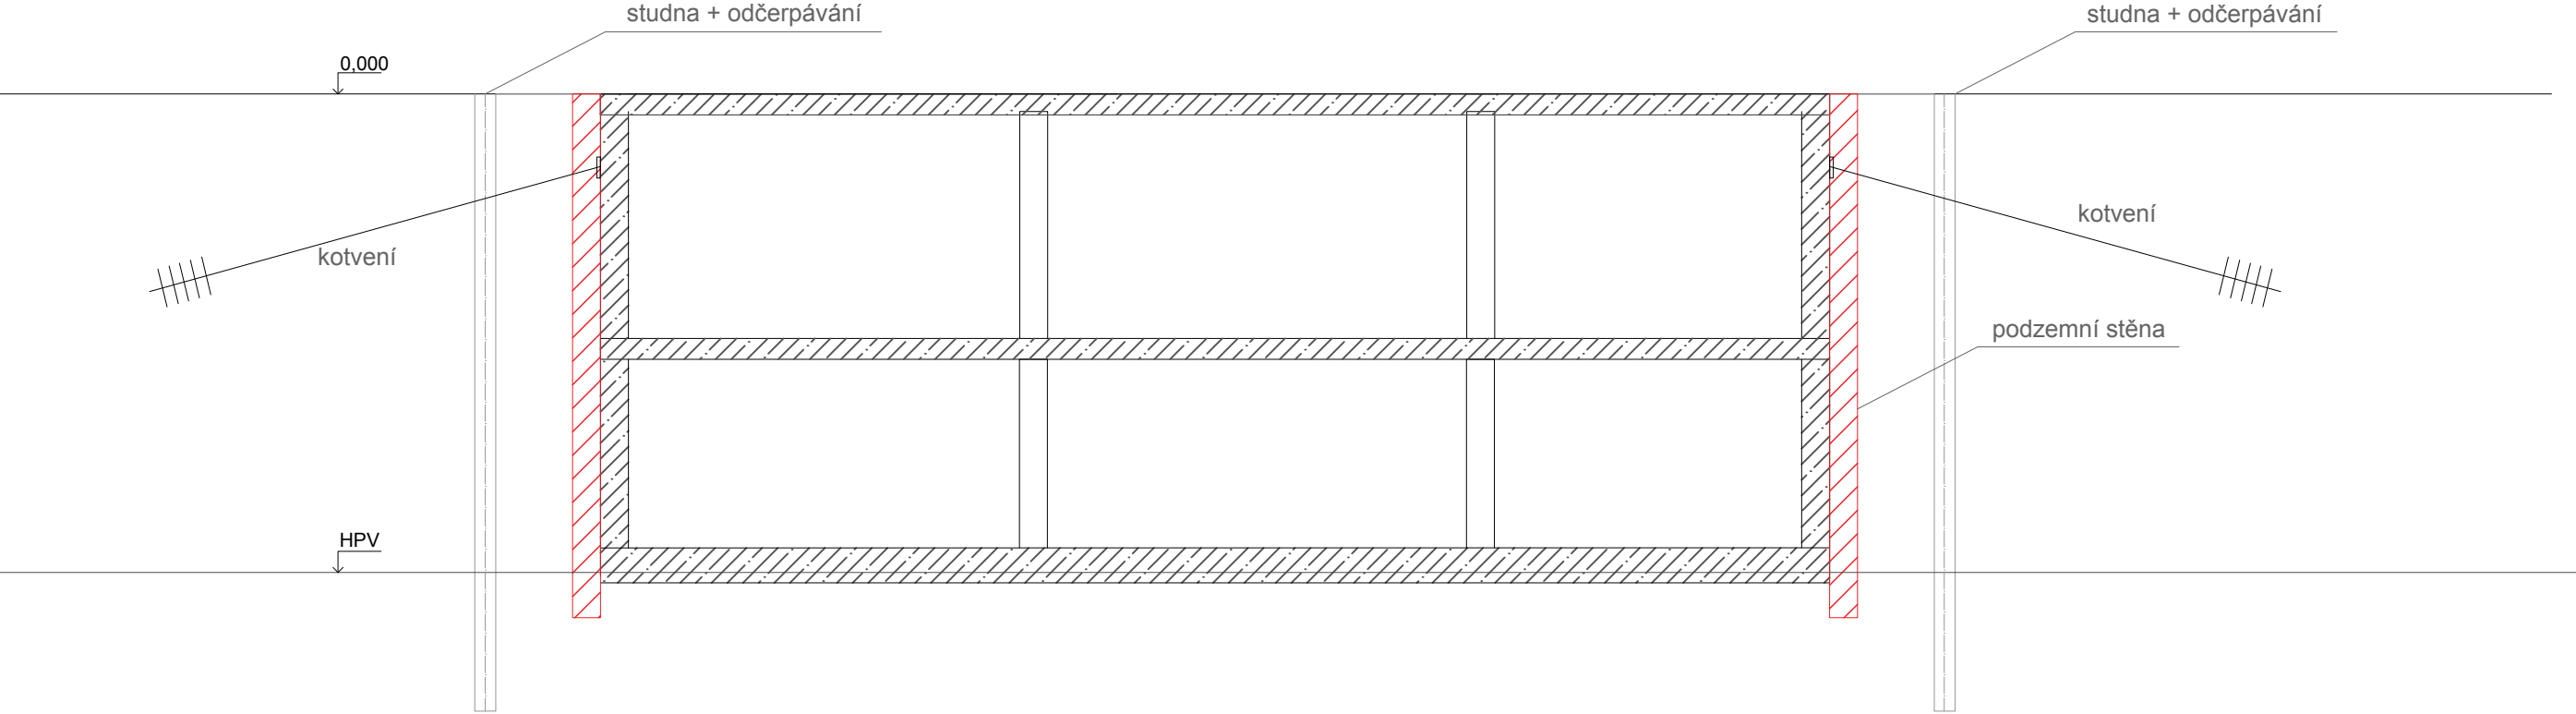

Vedoucí ústavu	doc. Ing. arch. Michal Kohout		
Vedoucí atelieru	MgA. Ondřej Císler, Ph.D.		
Konzultant	Ing. Radka Pernicová, Ph.D.		
Vypracovala	Marta Waloszková		
projekt : BYTOVÝ DŮM V HOLEŠOVICÍCH Na Manínách, Praha 7, Bpv: ±0,000 = 184,5 mm		formát	A3
		datum	05/2017
		část	PAM
obsah : ŘEZ SAVEBNÍ JÁMOU		měřítko: 1:100	č. výkresu: E 02