



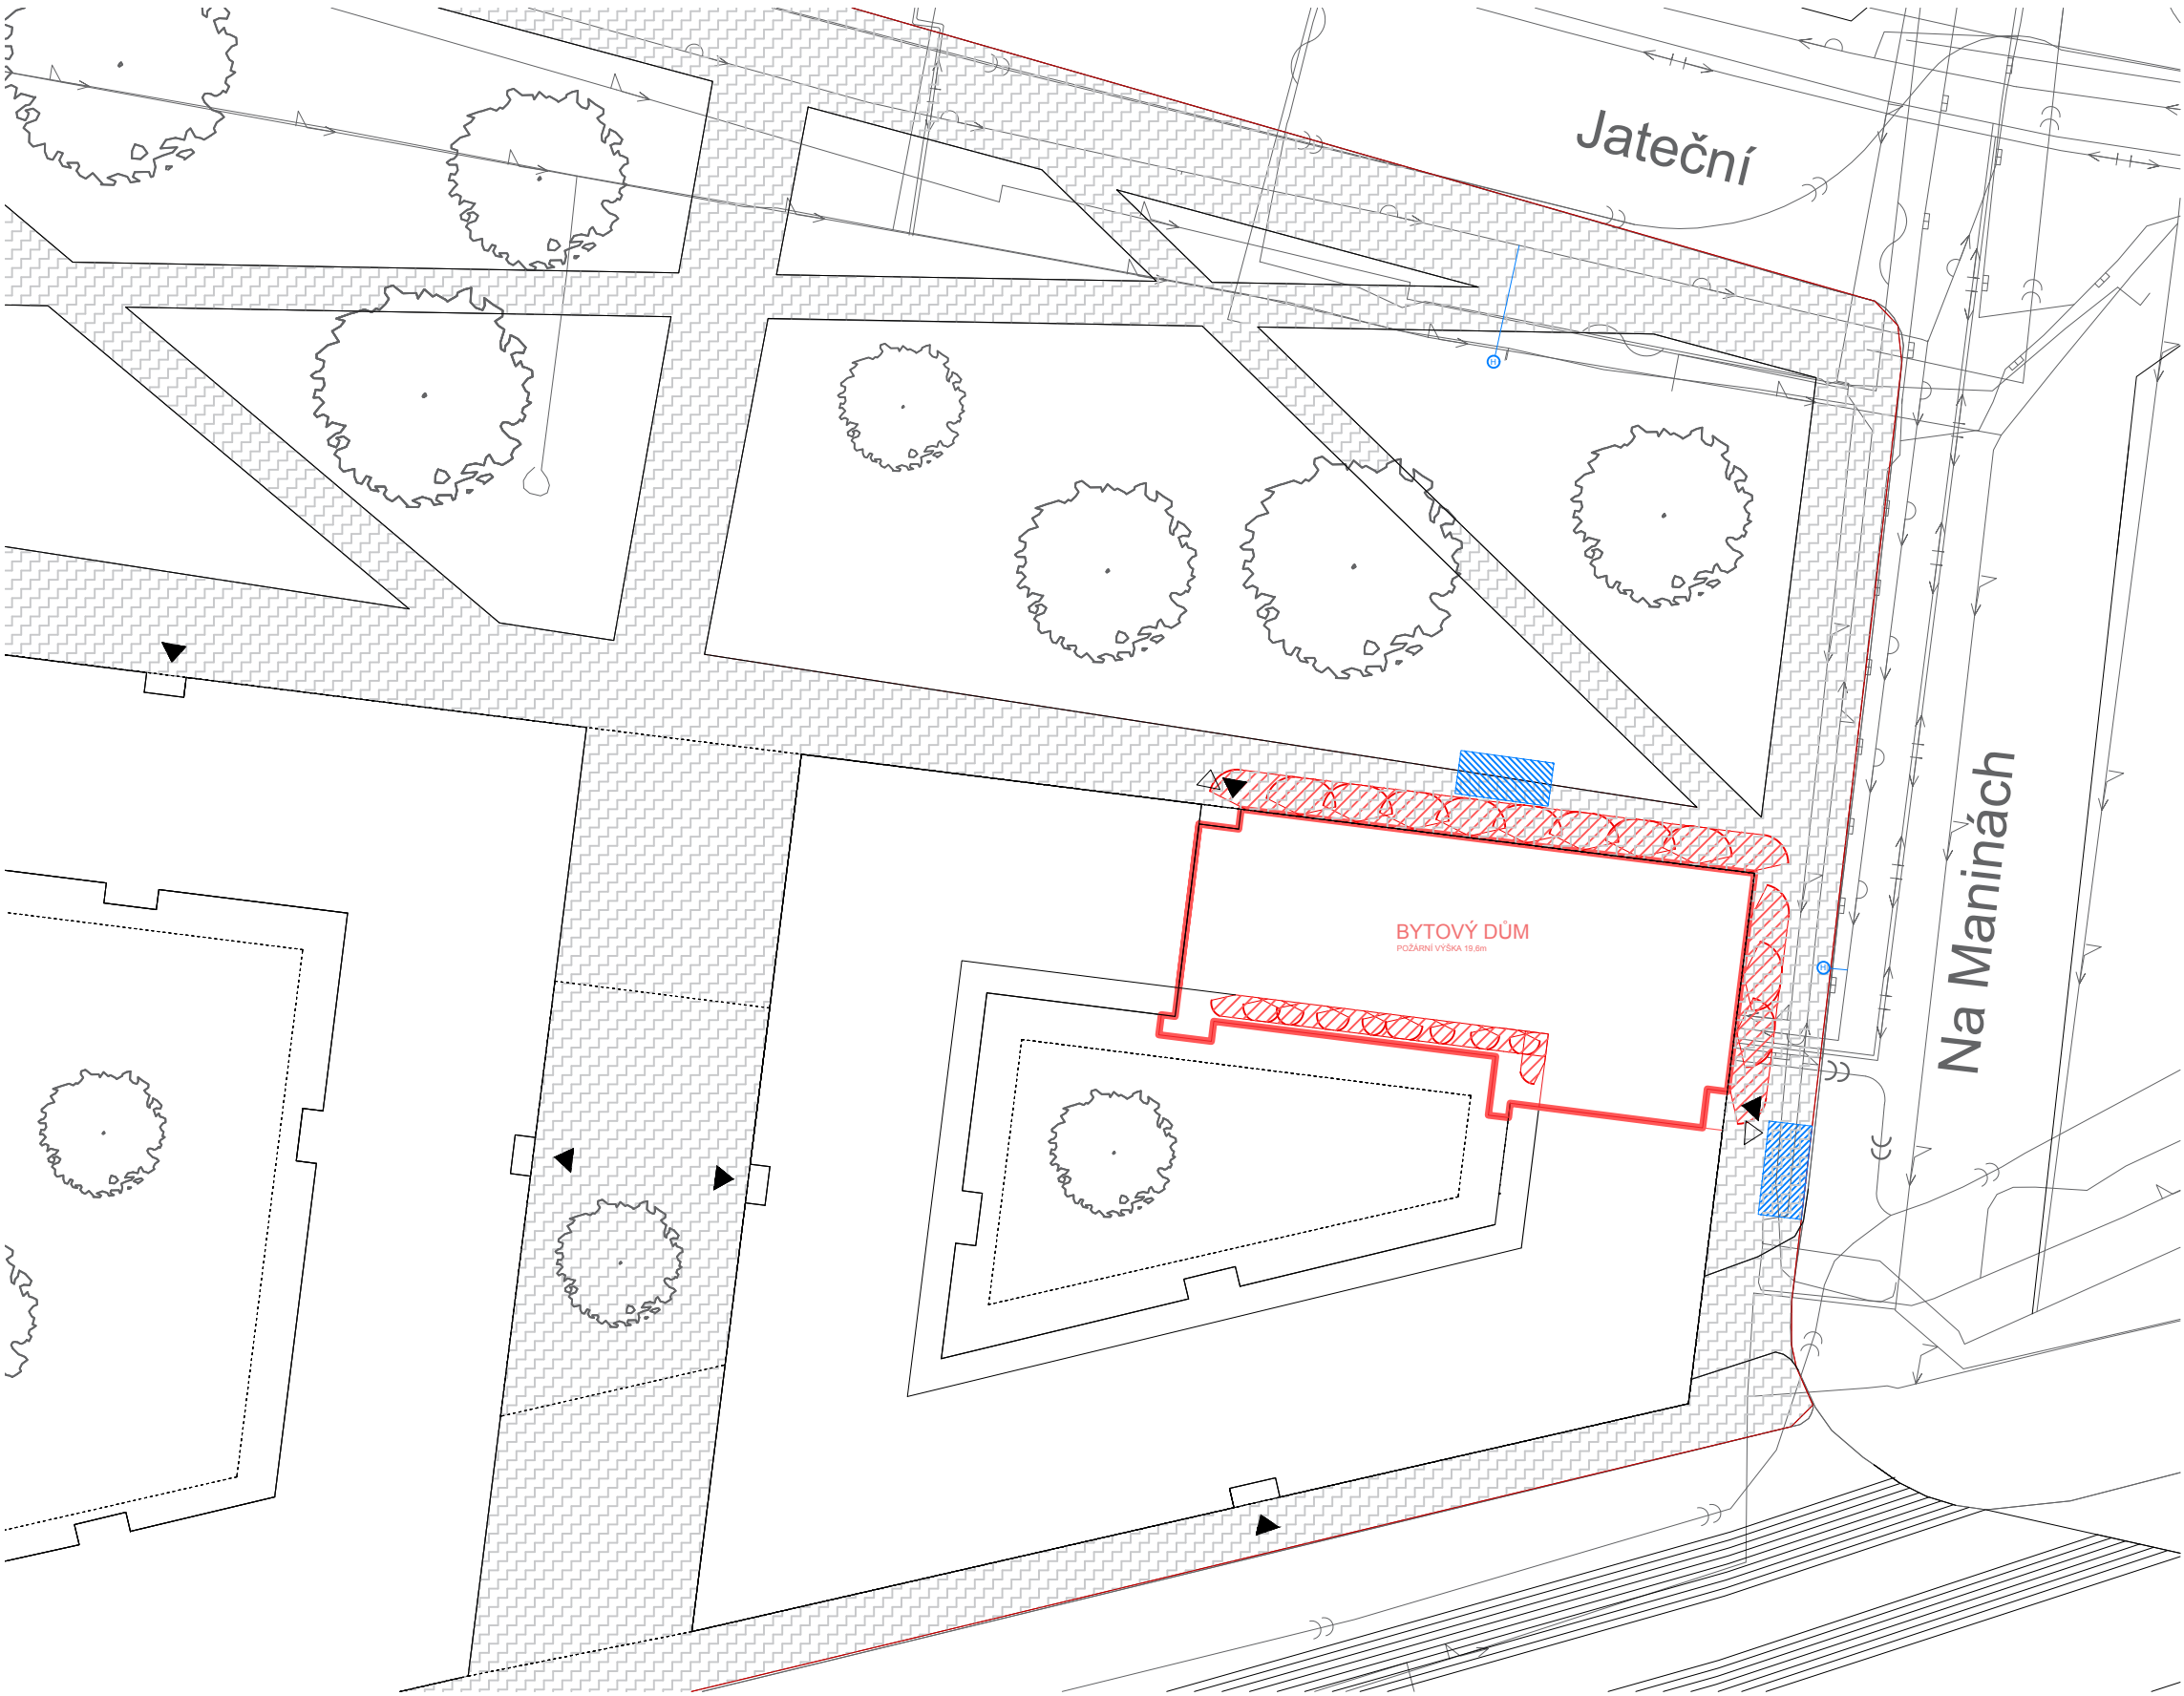

LEGENDA

- HRANICE POZEMKU
- STÁVAJÍCÍ OBJEKTY
- BYTVÝ DŮM
- PLOCHA PRO POŽÁRNÍ TECHNIKU
- POŽÁRNĚ NEBEZPEČNÝ PROSTOR
- ZPEVNĚNÉ PLOCHY
- VSTUP DO OBJEKTU
- VYÚSTĚNÍ CHŮC
- HYDRANT


Vedoucí ústavu	doc. Ing. arch. Michal Kohout		
Vedoucí atelieru	MgA. Ondřej Císler, Ph.D.		
Konzultant	Ing. Marta Bláhová		
Vypracovala	Marta Waloszková		
projekt : BYTOVÝ DŮM V HOLEŠOVICÍCH Na Manínách, Praha 7, Bpv: ±0,000 = 184,5 mm		formát	A3
		datum	05/2017
		část	PBS
obsah : SITUACE		měřítko: 1:500	č. výkresu: F.4.2.1

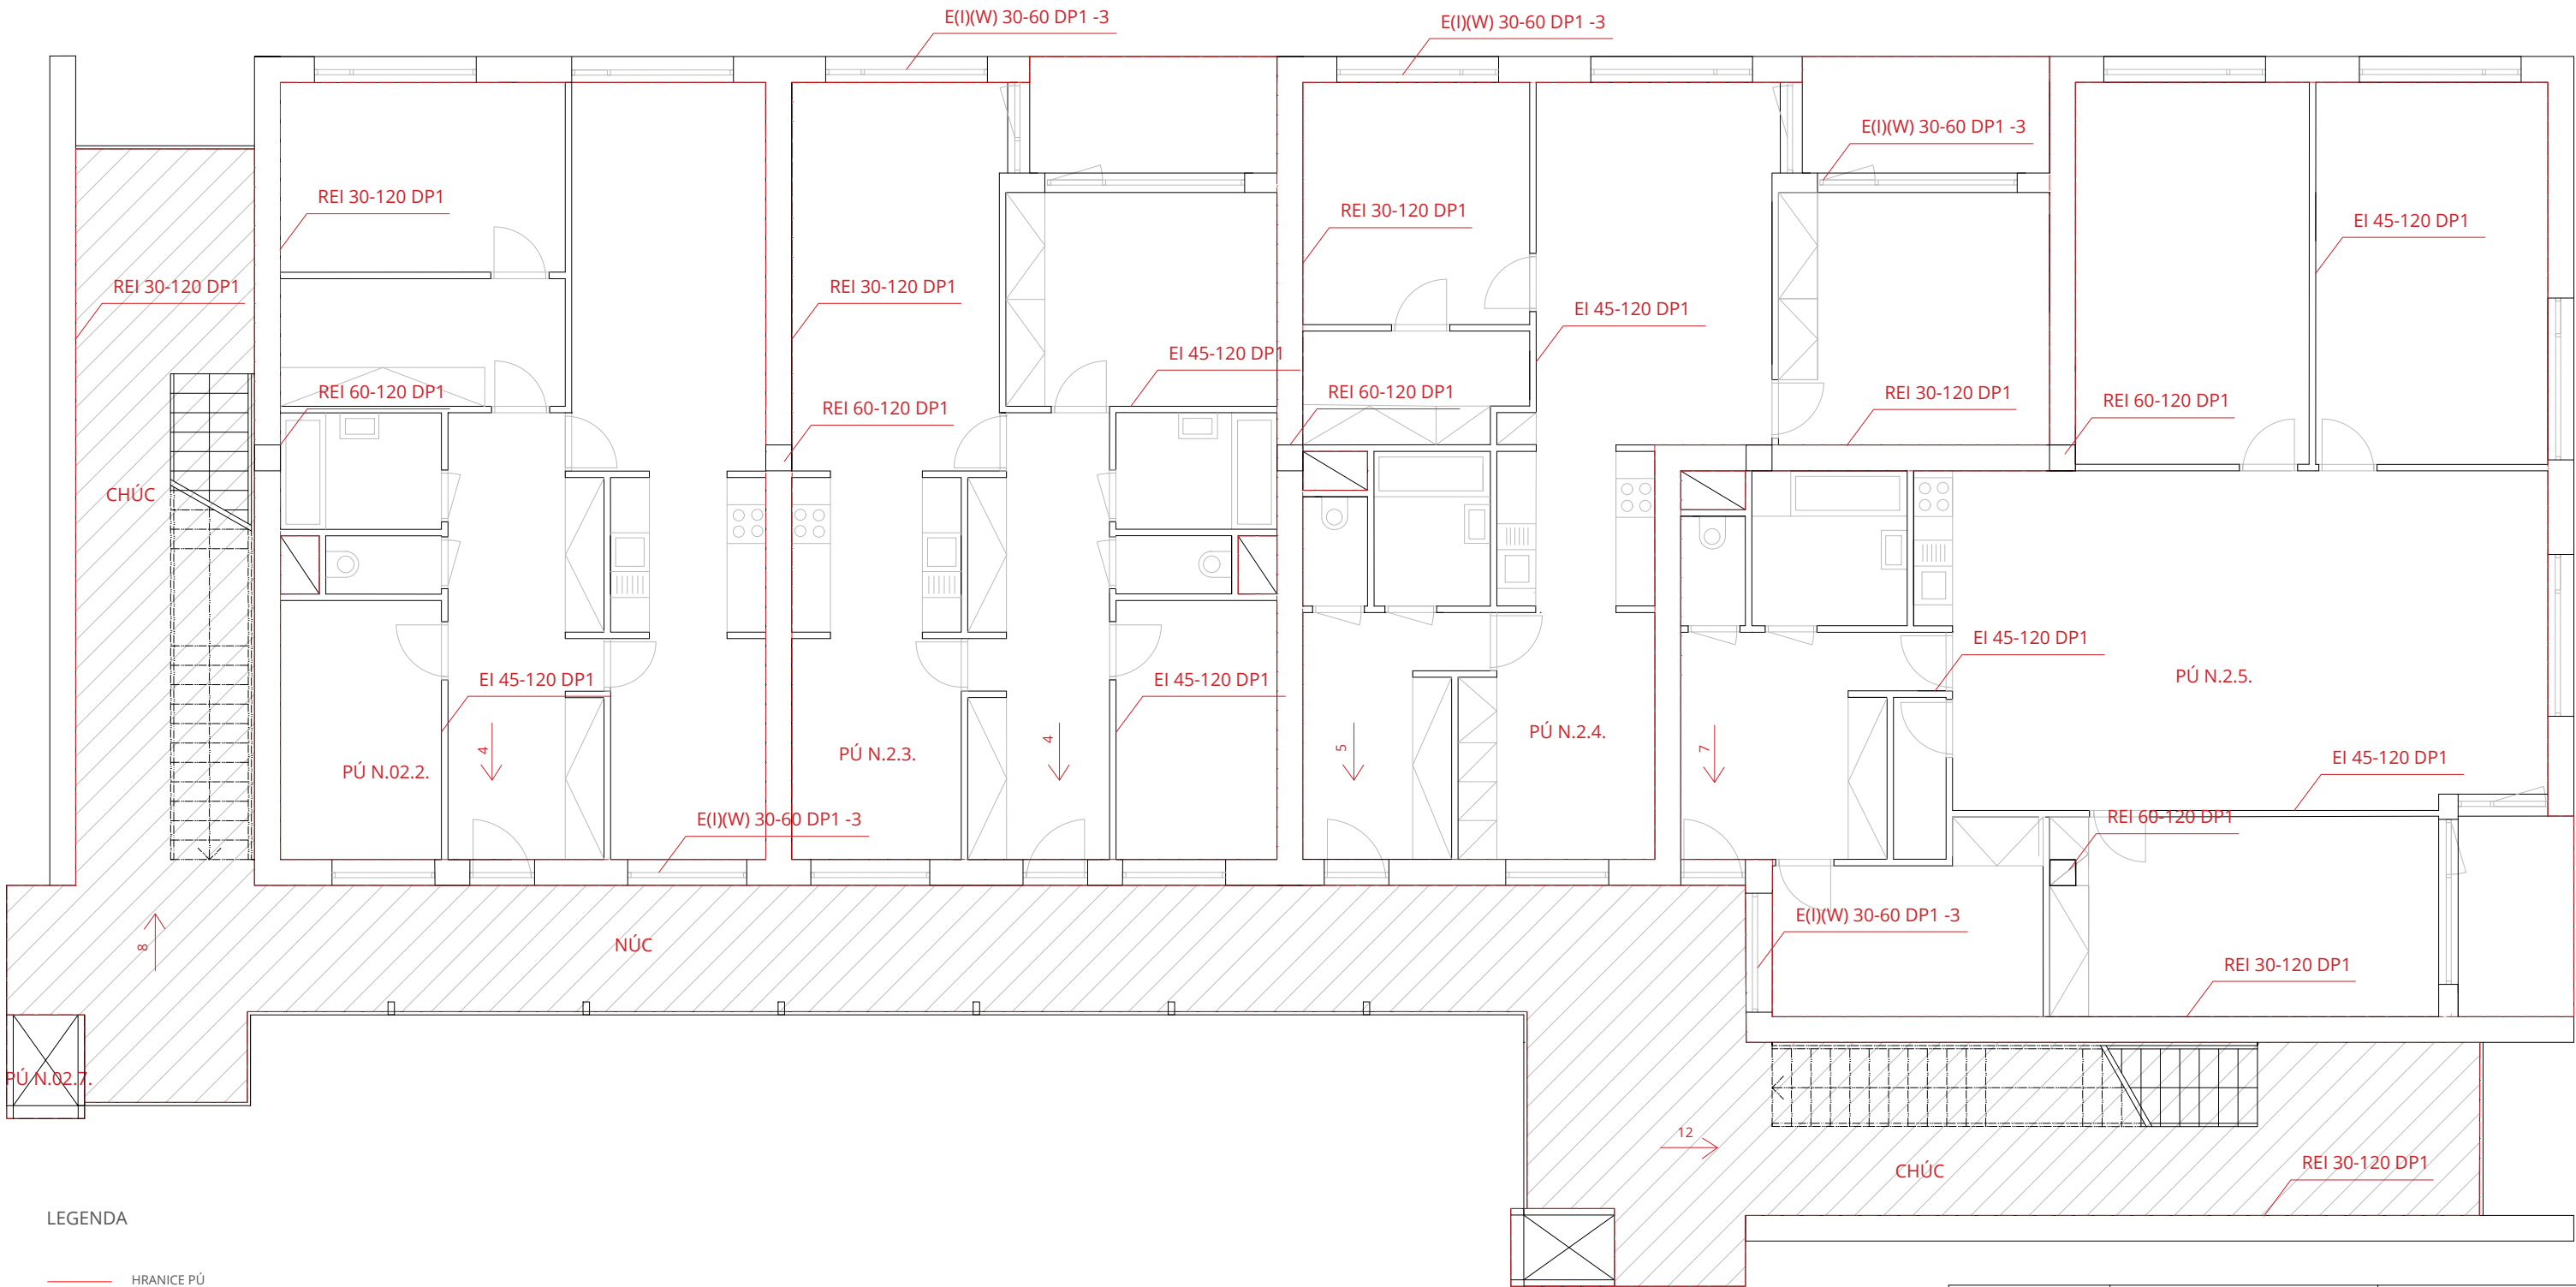

LEGENDA

- Hranice PÚ
- ÚC
- SMĚR ÚNIKU + POČET UNIKAJÍCÍCH OSOB
- ÚTĚK NA VOLNÉ PROSTRANSTVÍ + POČET UNIKAJÍCÍCH OSOB
- △ PŘENOSNÉ HASÍCÍ PŘÍSTROJE
- ⊗ NOUZOVÉ OSVĚTLENÍ

Vedoucí ústavu	doc. Ing. arch. Michal Kohout		
Vedoucí atelieru	MgA. Ondřej Císlar, Ph.D.		
Konzultant	Ing. Marta Bláhová		
Výpracovala	Marta Waloszková		
projekt : BYTOVÝ DŮM V HOLEŠOVICÍCH Na Maninách, Praha 7, Bpv: ±0,000 = 184,5 mm		formát	A3
		datum	05/2017
		část	PBS
obsah : PŮDORYS 2NP		měřítko: 1:100	č. výkresu: F.4.2.4

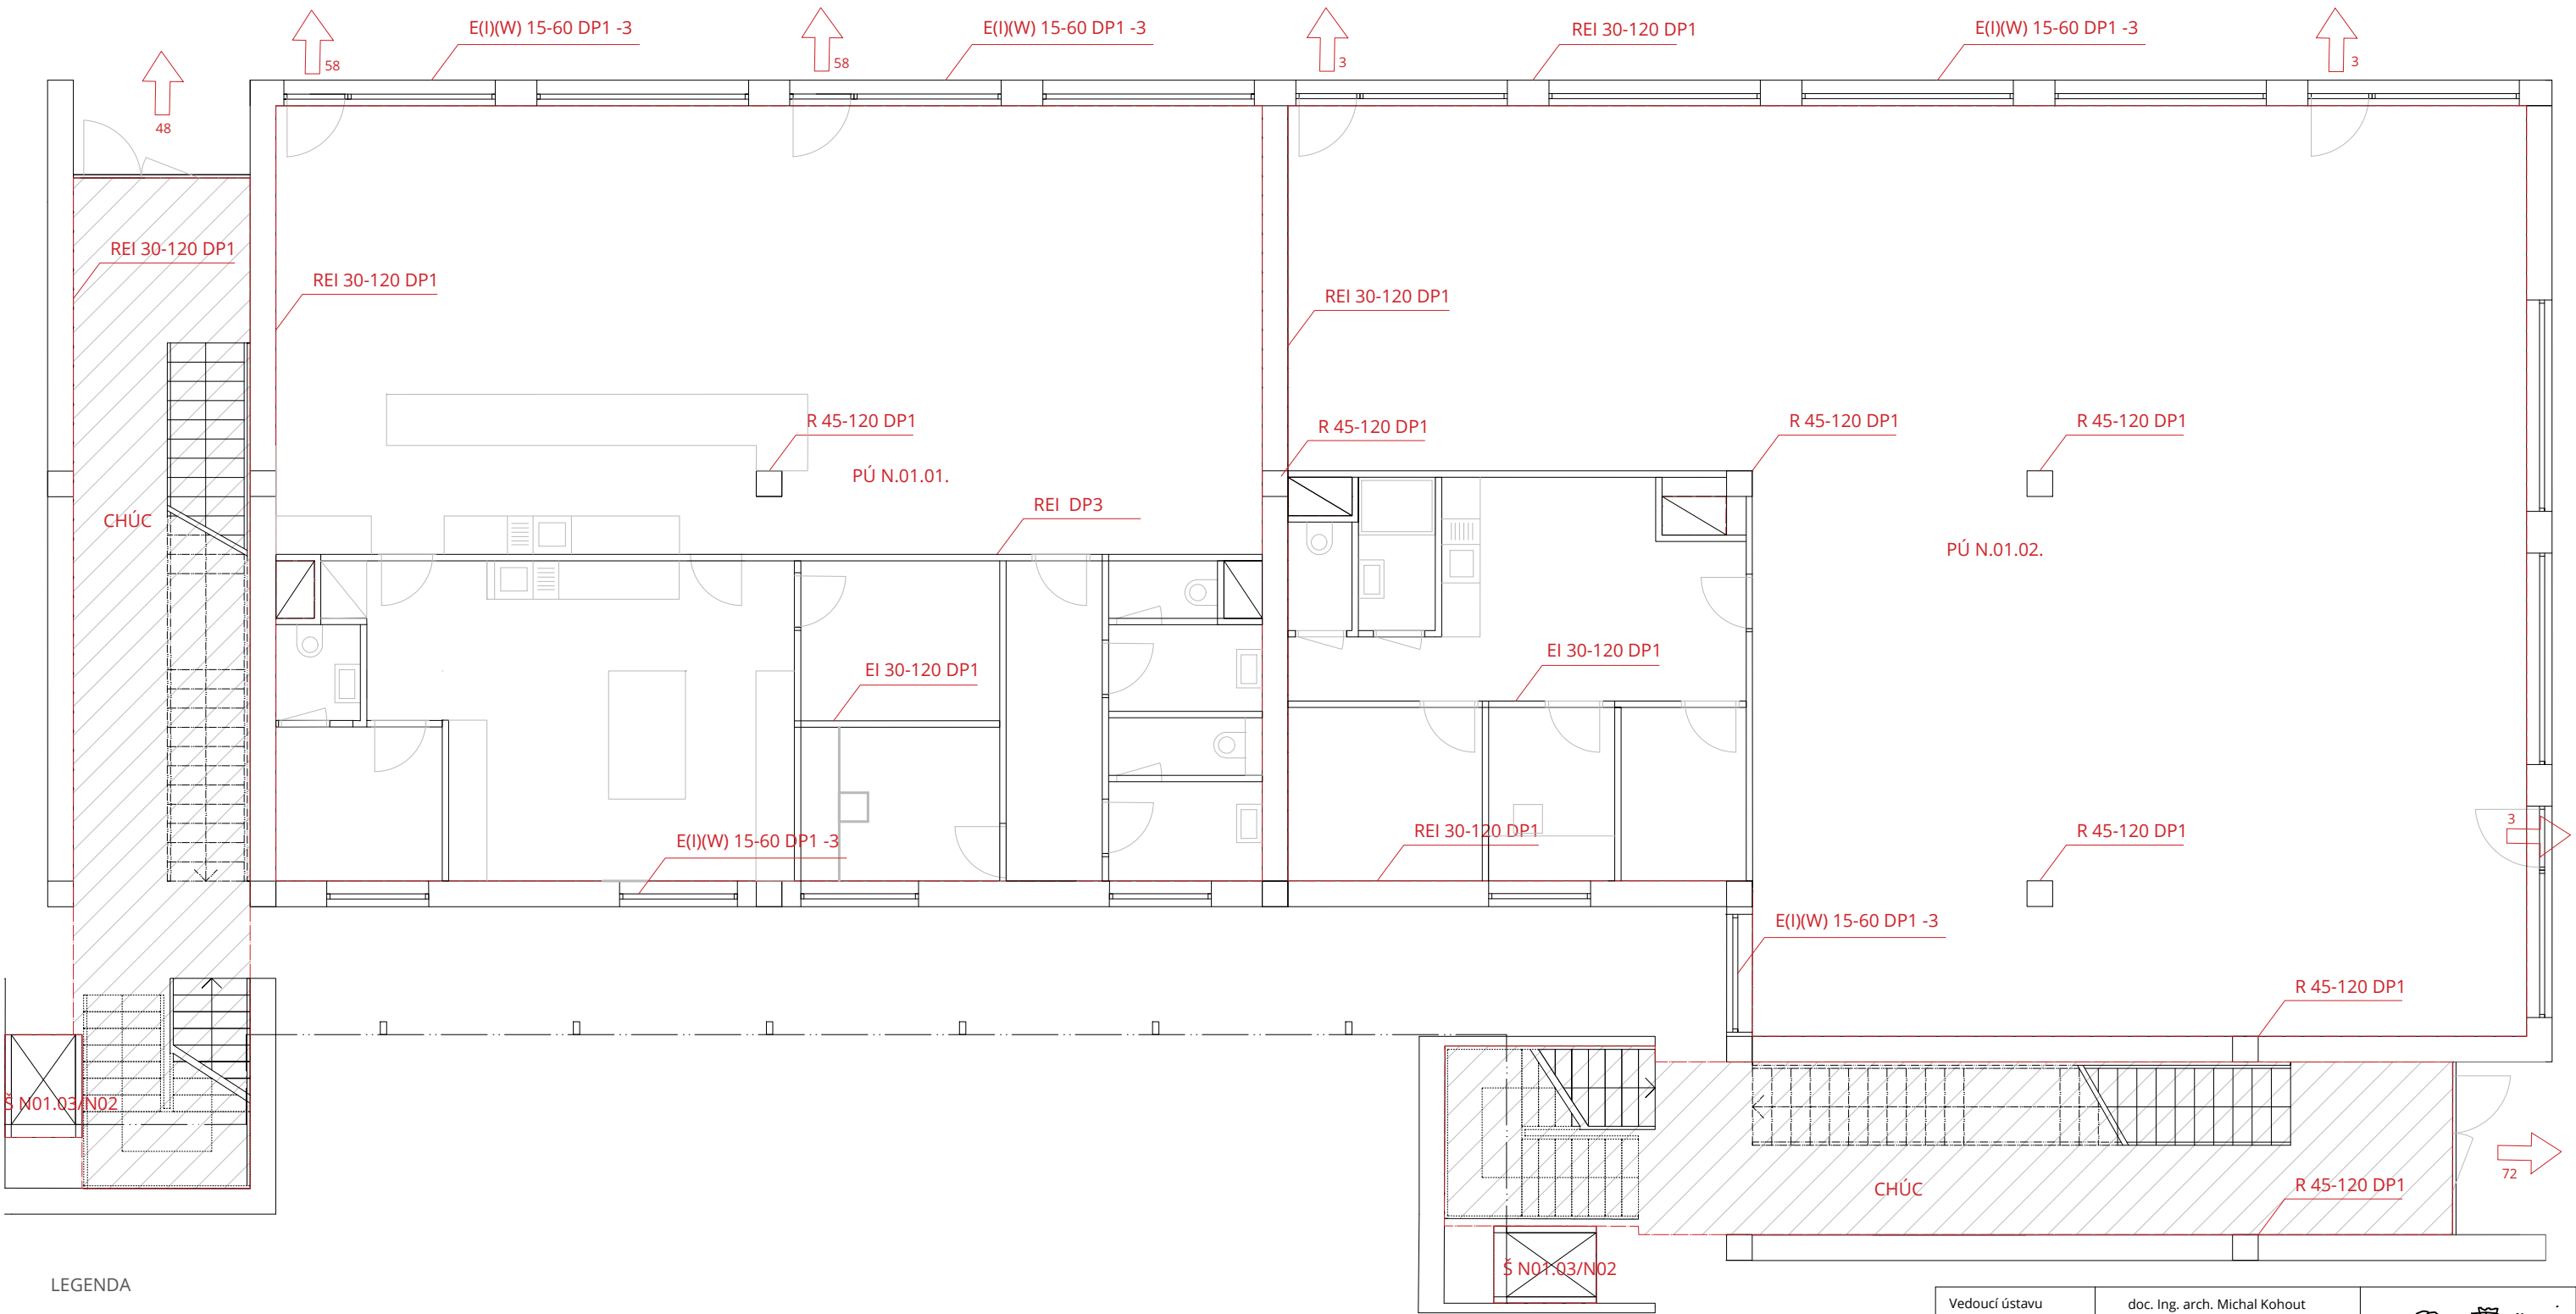

LEGENDA

- HRANICE PÚ
- ÚC
- SMĚR ÚNIKU + POČET UNIKAJÍCÍCH OSOB
- ÚTĚK NA VOLNÉ PROSTRANSTVÍ + POČET UNIKAJÍCÍCH OSOB
- △ PŘENOSNÉ HASÍCÍ PŘÍSTROJE
- ⊗ NOUZOVÉ OSVĚTLENÍ

Vedoucí ústavu	doc. Ing. arch. Michal Kohout		
Vedoucí atelieru	MgA. Ondřej Císlar, Ph.D.		
Konzultant	Ing. Marta Bláhová		
Vypracovala	Marta Waloszková		
projekt : BYTOVÝ DŮM V HOLEŠOVICÍCH Na Manínách, Praha 7, Bpv: ±0,000 = 184,5 mnm		formát	A3
		datum	05/2017
		část	PBS
obsah : PŮDORYS 1NP		měřítko: 1:100	č. výkresu: F.4.2.3



Vedoucí ústavu	doc. Ing. arch. Michal Kohout		
Vedoucí atelieru	MgA. Ondřej Císler, Ph.D.		
Konzultant	Ing. Marta Bláhová		
Vypracovala	Marta Waloszková		
projekt : BYTOVÝ DŮM V HOLEŠOVICÍCH Na Manínách, Praha 7, Bpv: ±0,000 = 184,5 mm		formát	A3
		datum	05/2017
		část	PBS
obsah : PŮDORYS 1PP		měřítko: 1:400	č. výkresu: F.4.2.2