


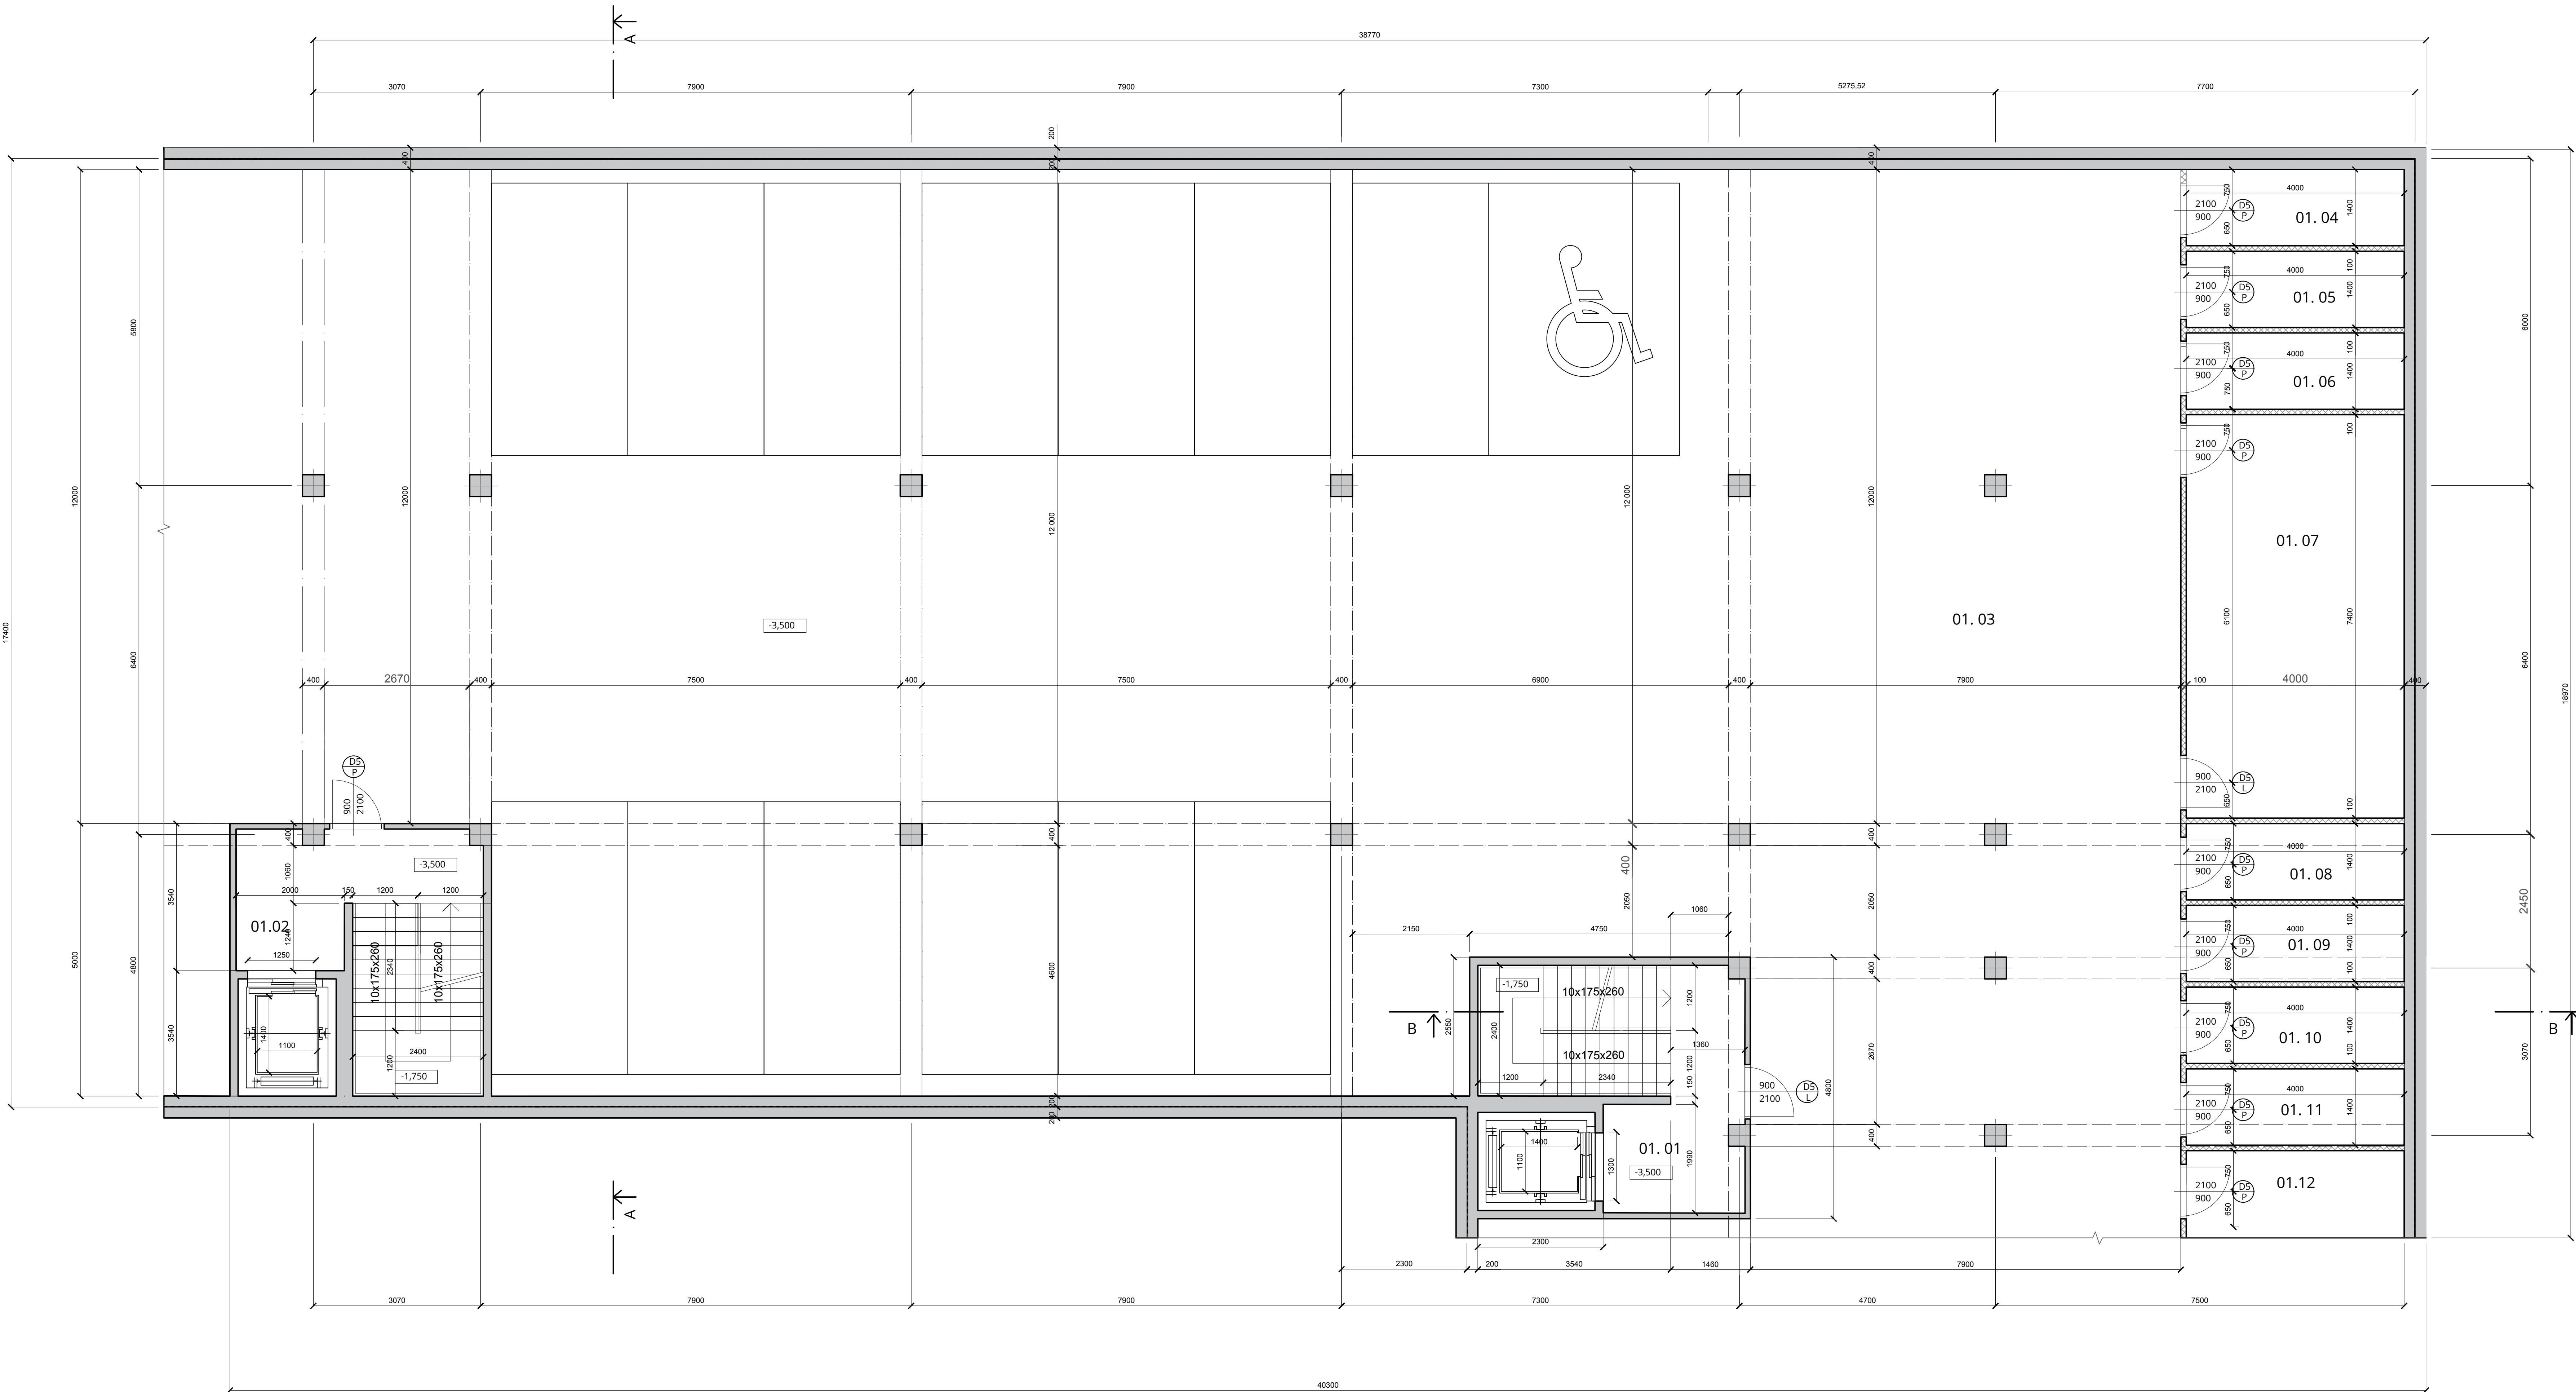


- LEGENDA MATERIÁLŮ
- železobeton
 - zdivo HELUZ STI 40-K 247 x 400 x 238 mm
 - zdivo HELUZ pro vnitřní zdivo a přístky
 - tepelná izolace Isover MULTIPLAT 35
 - tepelná izolace - extrudovaný polystyren


LEGENDA MÍSTNOSTI
1PP – SUTĚŘEN

č. m.	účel	plocha m ²	následná vrstva podlahy	povrch stěn	povrch stropu
01.01	schodiště	16,2	epoxidová sádku	pořteřový beton	pořteřový beton
01.02	schodiště	17,6	epoxidová sádku	pořteřový beton	pořteřový beton
01.03	parkovací prostory	500	epoxidová sádku	pořteřový beton	pořteřový beton
01.04	sklep	5,6	epoxidová sádku	sádková omítka	pořteřový beton
01.05	sklep	5,6	epoxidová sádku	sádková omítka	pořteřový beton
01.06	sklep	5,6	epoxidová sádku	sádková omítka	pořteřový beton
01.07	průhledací stánice	29,6	epoxidová sádku	sádková omítka	pořteřový beton
01.08	sklep	5,6	epoxidová sádku	sádková omítka	pořteřový beton
01.09	sklep	5,6	epoxidová sádku	sádková omítka	pořteřový beton
01.10	sklep	5,6	epoxidová sádku	sádková omítka	pořteřový beton
01.11	sklep	5,6	epoxidová sádku	sádková omítka	pořteřový beton
01.12	sklep	5,6	epoxidová sádku	sádková omítka	pořteřový beton

Vedoucí ústavu	doc. Ing. arch. Michal Kohout
Vedoucí atelieru	MgA. Ondřej Čísler, Ph.D.
Konzultant	Ing. Jaroslava Babánková
Vypracovala	Marta Waloszková

projekt :	formát	A0
BYTOVÝ DŮM V HOLEŠOVIČÍCH	datum	05/2017
Na Maninách, Praha 7, Bpvc 10,000 = 1:84,5 mm	část	AS
obsah :	měřítko:	č. výkresu:
PŮDORYS 1PP	1:50	F 1.2.1

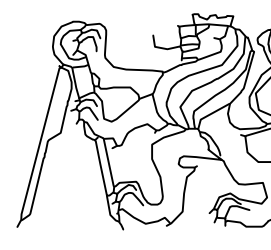

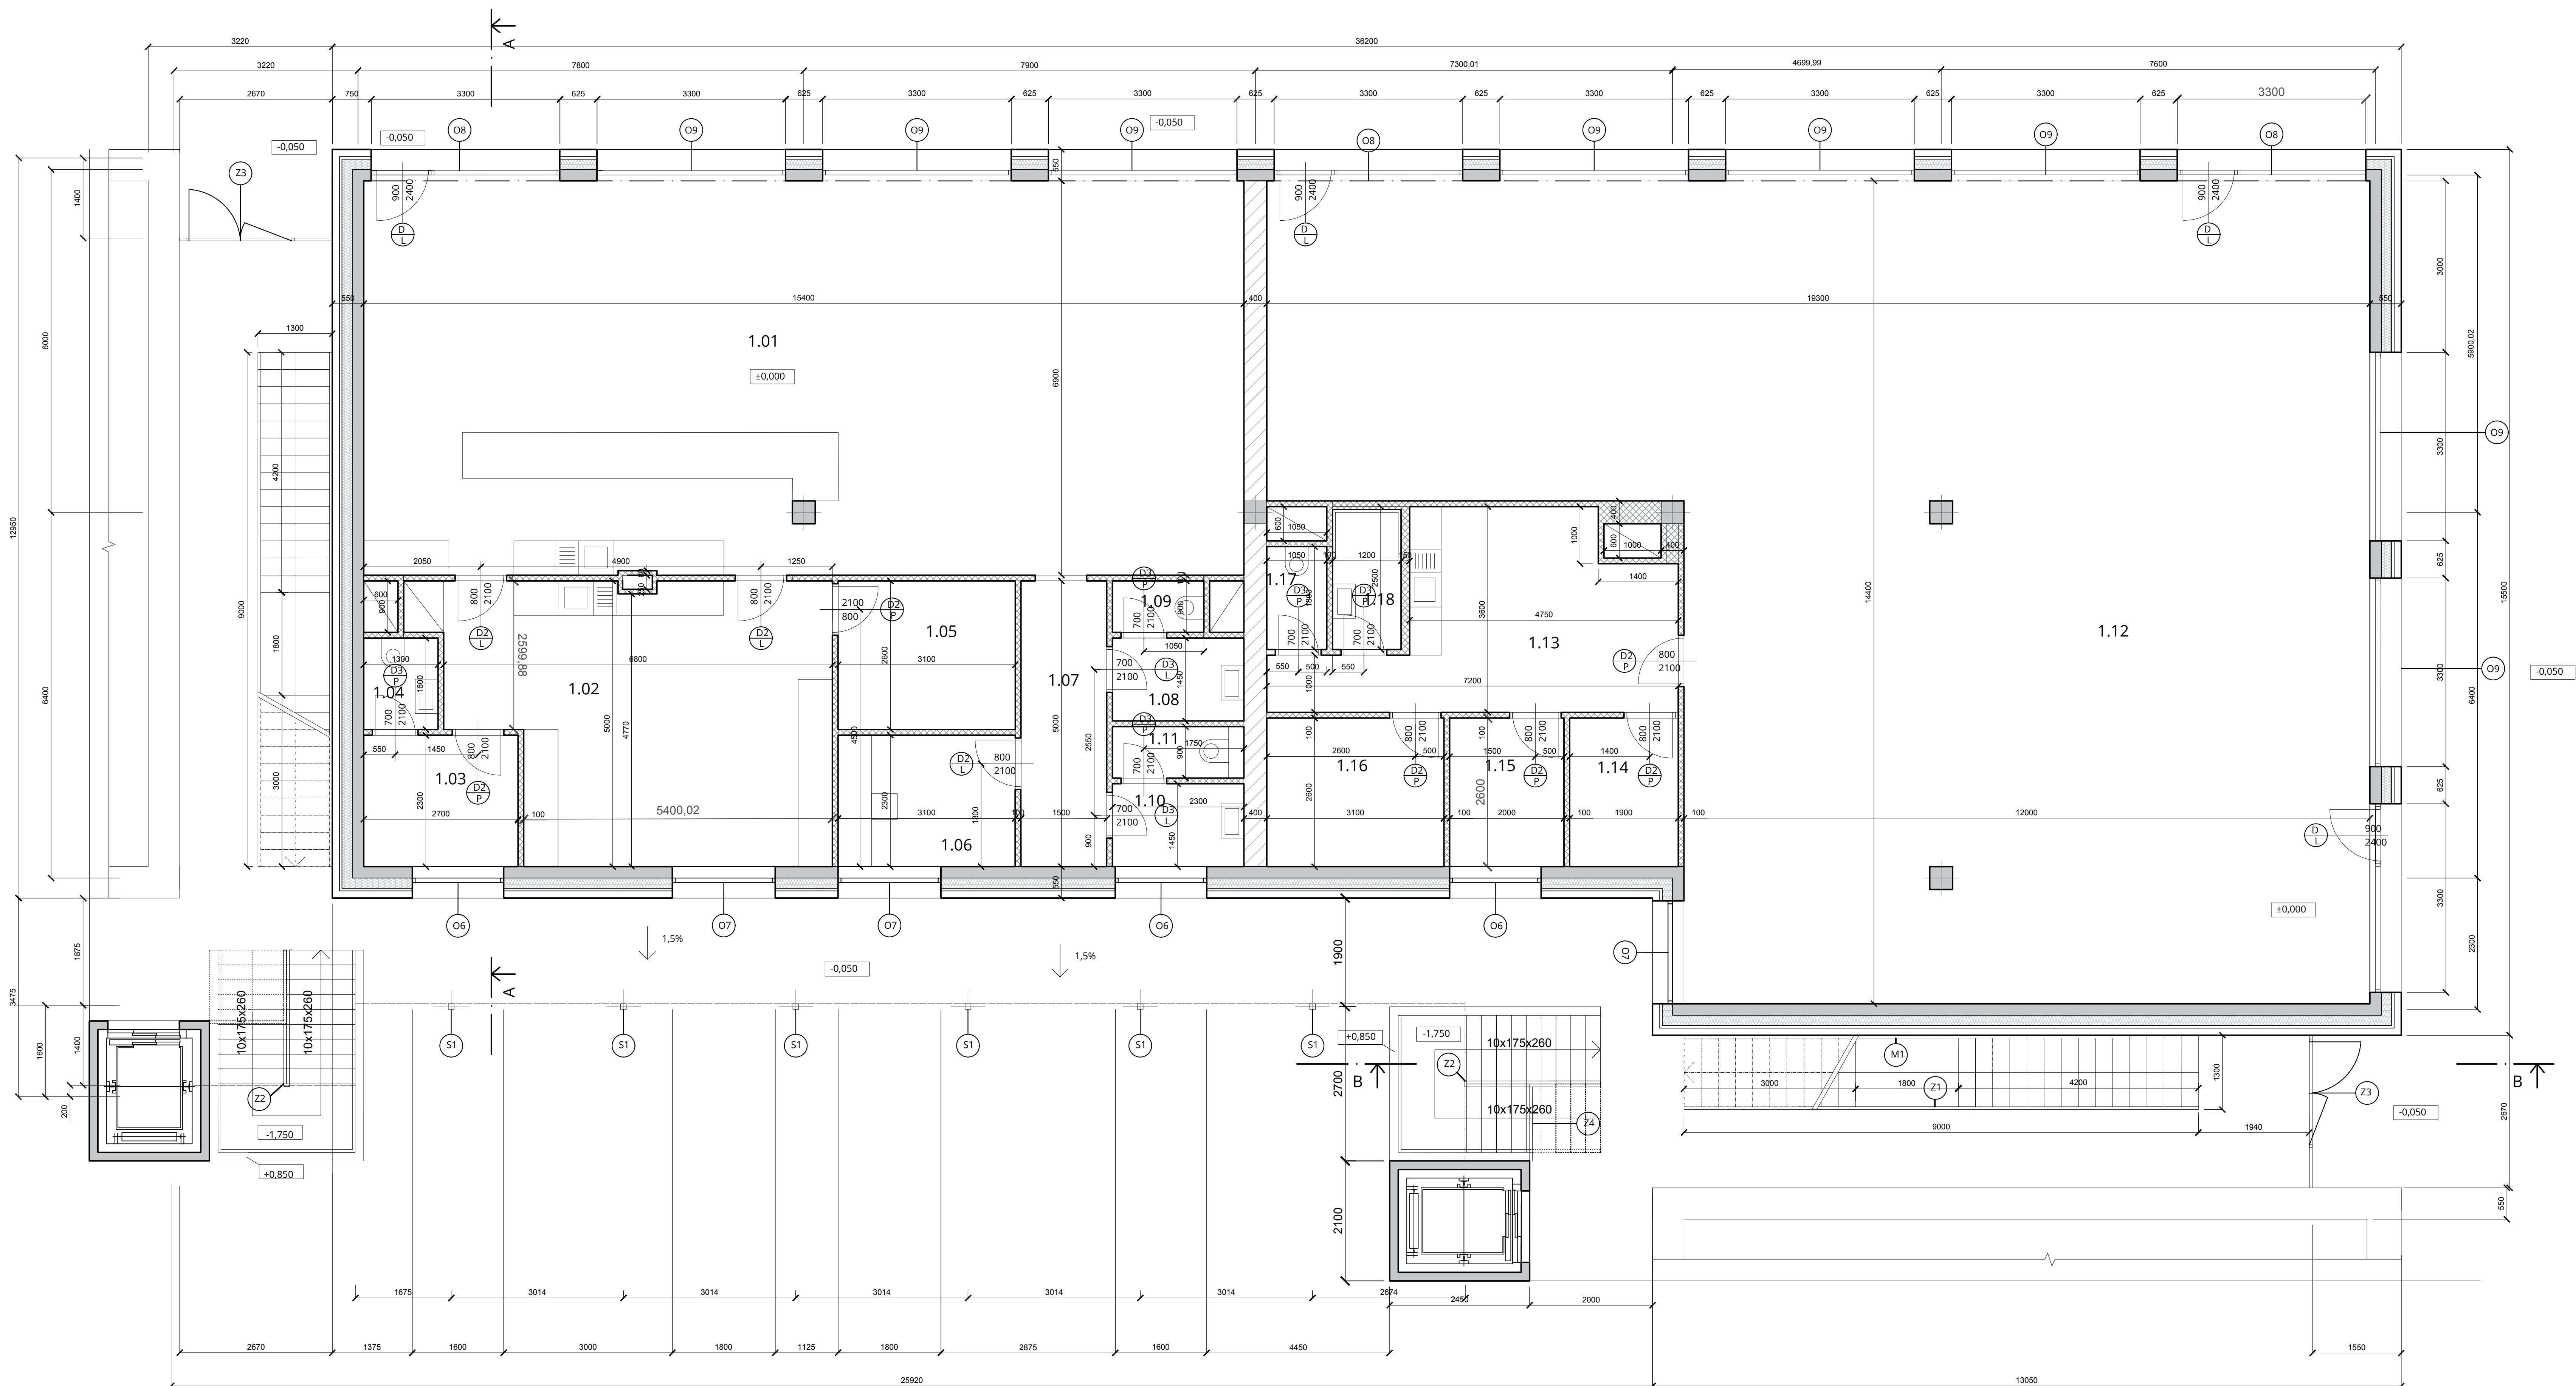


LEGENDA MATERIÁLŮ

	železobeton
	zdívko HELUZ STI 40-K 247 x 400 x 238 mm
	zdívko HELUZ pro vnitřní zdvívo a příčky
	tepelná izolace Isover MULTIPLAT 35
	tepelná izolace - extrudovaný polystyren

LEGENDA MÍSTNOSTÍ 1NP

č.m.	účel	plocha m ²	nákladní vnitřní podlahy	počet stěn	počet stropů
1.01	chodba	106.2	dřevěná lamely, keramická dlažba (sádkové)	sádková omítka	sádková omítka
1.02	kuchyně + skladovací prostory	38.5	keramická dlažba	sádková omítka	sádková omítka
1.03	šatna	6.2	keramická dlažba	keramický obklad	sádková omítka
1.04	WC	2.1	keramická dlažba	keramický obklad	sádková omítka
1.05	sklad	6.1	keramická dlažba	sádková omítka	sádková omítka
1.06	kuchyně	7.1	dřevěná lamely	sádková omítka	sádková omítka
1.07	chodba	7.5	dřevěná lamely	sádková omítka	sádková omítka
1.08	umývárna	5.2	keramická dlažba	keramický obklad	sádková omítka
1.09	WC	2	keramická dlažba	keramický obklad	sádková omítka
1.10	umývárna	3.3	keramická dlažba	keramický obklad	sádková omítka
1.11	WC	2	keramická dlažba	keramický obklad	sádková omítka
1.12	komerční prostor k pronájmu	215.6	dřevěná lamely	sádková omítka	sádková omítka
1.13	kuchyně + skladovací prostory	18.1	keramická dlažba	keramický obklad + sádková omítka	sádková omítka
1.14	sklad	5	keramická dlažba	sádková omítka	sádková omítka
1.15	kuchyně	5.2	dřevěná lamely	sádková omítka	sádková omítka
1.16	sklad	8	keramická dlažba	sádková omítka	sádková omítka
1.17	WC	1.9	keramická dlažba	keramický obklad	sádková omítka
1.18	koupelna	3	keramická dlažba	keramický obklad	sádková omítka

Vedoucí ústavu	doc. Ing. arch. Michal Kohout		
Vedoucí atelieru	MgA. Ondřej Čisler, Ph.D.		
Konzultant	Ing. Jaroslava Babánková		
Vypracovala	Marta Waloszková	formát	A0
projekt : BYTOVÝ DŮM V HOLEŠOVIČÍCH Na Maninách, Praha 7, Bpč ±0.000 = 184.5 mm		datum	05/2017
		část	A5
obsah : PŮDORYS 1NP		měřítko:	č. výkresu: F 1.2.2

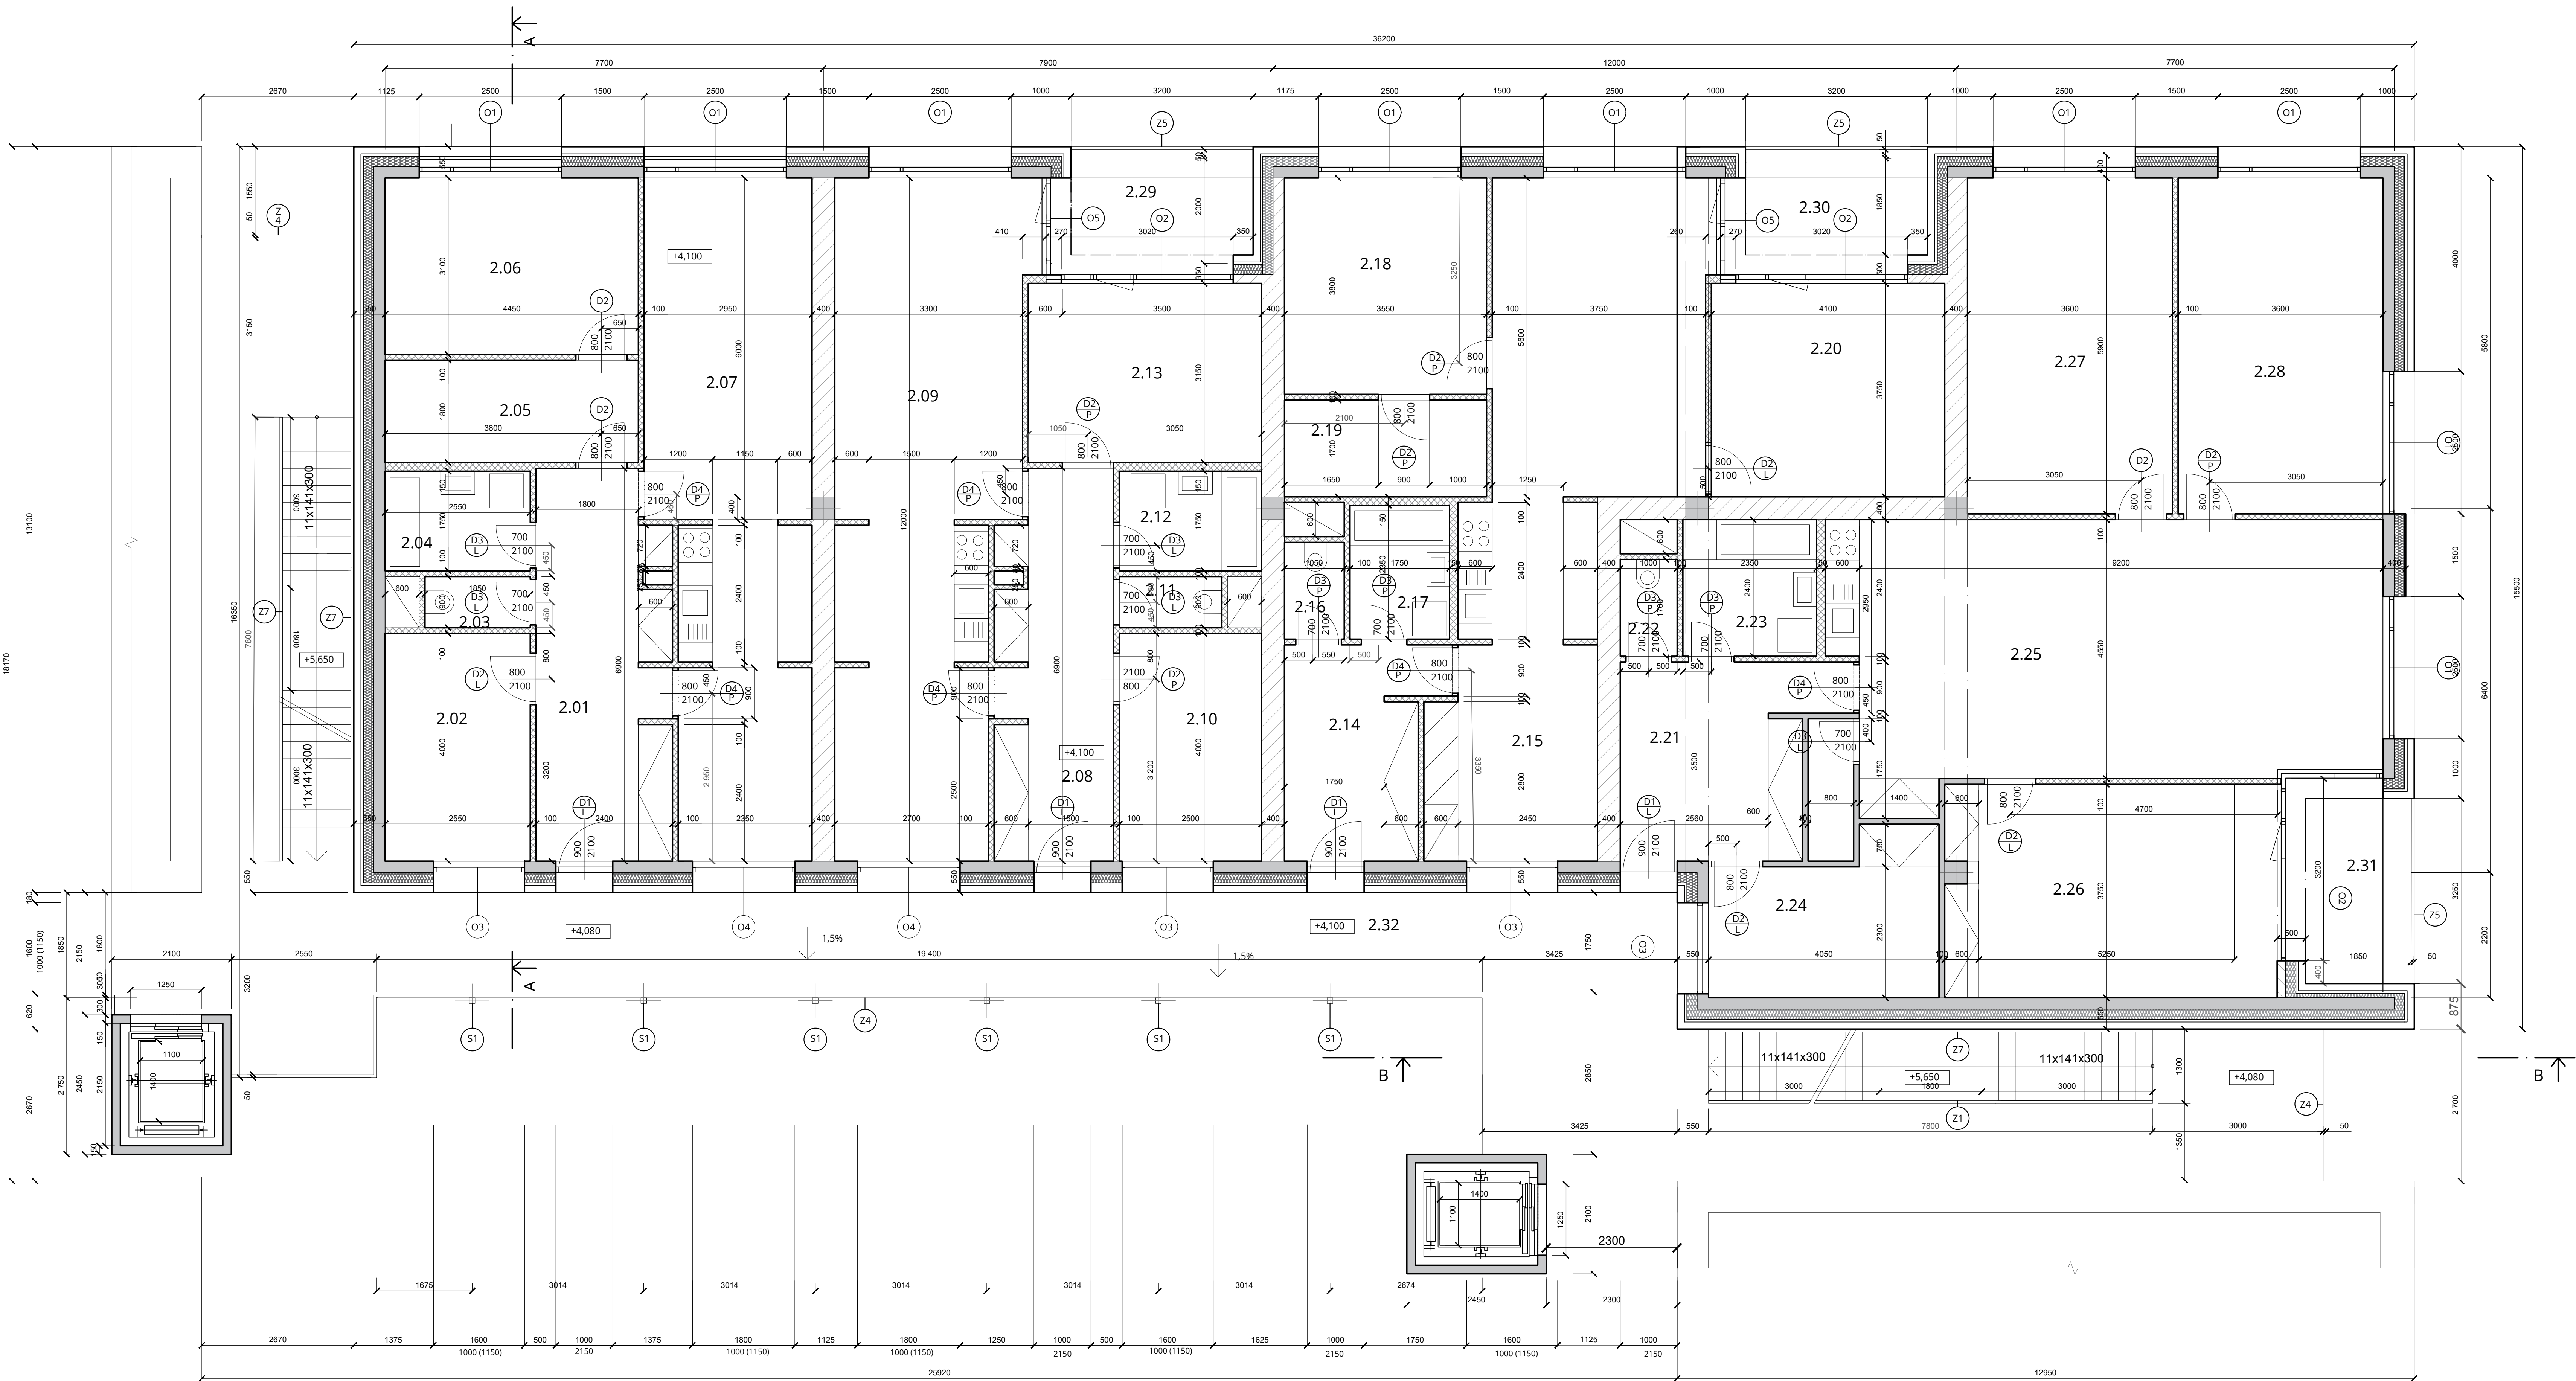

LEGENDA MATERIÁLŮ


- železobeton
- živo HELUZ STI 40-K 247 x 400 x 238 mm
- živo HELUZ pro vnější živo a příčky
- tepelná izolace Isover MULTIPLAT 35
- tepelná izolace - extrudovaný polystyrén

LEGENDA MÍSTNOSTÍ 2NP

Cm.	název	plocha (m ²)	výběr materiálu podlahy	stěny	strop
2.01	chodba	13	obklad keramikou	obklad keramikou	obklad keramikou
2.02	penze	16,2	obklad keramikou	obklad keramikou	obklad keramikou
2.03	WC	1,6	obklad keramikou	obklad keramikou	obklad keramikou
2.04	kupecna	4,6	obklad keramikou	obklad keramikou	obklad keramikou
2.05	lana	8	obklad keramikou	obklad keramikou	obklad keramikou
2.06	penze	13,8	obklad keramikou	obklad keramikou	obklad keramikou
2.07	obklad keramikou	31,8	obklad keramikou	obklad keramikou	obklad keramikou
2.08	chodba	10,3	obklad keramikou	obklad keramikou	obklad keramikou
2.09	obklad keramikou	8,5	obklad keramikou	obklad keramikou	obklad keramikou
2.10	penze	16	obklad keramikou	obklad keramikou	obklad keramikou
2.11	WC	1,6	obklad keramikou	obklad keramikou	obklad keramikou
2.12	kupecna	4,5	obklad keramikou	obklad keramikou	obklad keramikou
2.13	penze	12,9	obklad keramikou	obklad keramikou	obklad keramikou
2.14	chodba	7,7	obklad keramikou	obklad keramikou	obklad keramikou
2.15	obklad keramikou	35,4	obklad keramikou	obklad keramikou	obklad keramikou
2.16	WC	1,7	obklad keramikou	obklad keramikou	obklad keramikou
2.17	kupecna	4,3	obklad keramikou	obklad keramikou	obklad keramikou
2.18	penze	13,4	obklad keramikou	obklad keramikou	obklad keramikou
2.19	lana	6	obklad keramikou	obklad keramikou	obklad keramikou
2.20	penze	15,3	obklad keramikou	obklad keramikou	obklad keramikou
2.21	chodba	16,4	obklad keramikou	obklad keramikou	obklad keramikou
2.22	WC	1,7	obklad keramikou	obklad keramikou	obklad keramikou
2.23	kupecna	5,3	obklad keramikou	obklad keramikou	obklad keramikou
2.24	penze	15,7	obklad keramikou	obklad keramikou	obklad keramikou
2.25	obklad keramikou	48	obklad keramikou	obklad keramikou	obklad keramikou
2.26	penze	18,6	obklad keramikou	obklad keramikou	obklad keramikou
2.27	penze	21,3	obklad keramikou	obklad keramikou	obklad keramikou
2.28	penze	21,3	obklad keramikou	obklad keramikou	obklad keramikou
2.29	kupecna	6	obklad keramikou	obklad keramikou	obklad keramikou
2.30	kupecna	6	obklad keramikou	obklad keramikou	obklad keramikou
2.31	kupecna	6,2	obklad keramikou	obklad keramikou	obklad keramikou
2.32	penze	19,2	obklad keramikou	obklad keramikou	obklad keramikou

Vedoucí ústavu	doc. Ing. arch. Michal Kohout
Vedoucí atelieru	MgA. Ondřej Čisler, Ph.D.
Konzultant	Ing. Jaroslava Babánková
Vypracovala	Marta Waloszková


projekt :	formát	A0
BYTOVÝ DŮM V HOLEŠOVIČÍCH	datum	05/2017
Na Maníněch, Praha 7, Bpč 10.000 = 184,5 mm	část	AS
obsah :	mřížka:	č. výkresu:
PŮDORYS TYPICKÉHO PODLAŽÍ	1:50	F 1.2.3

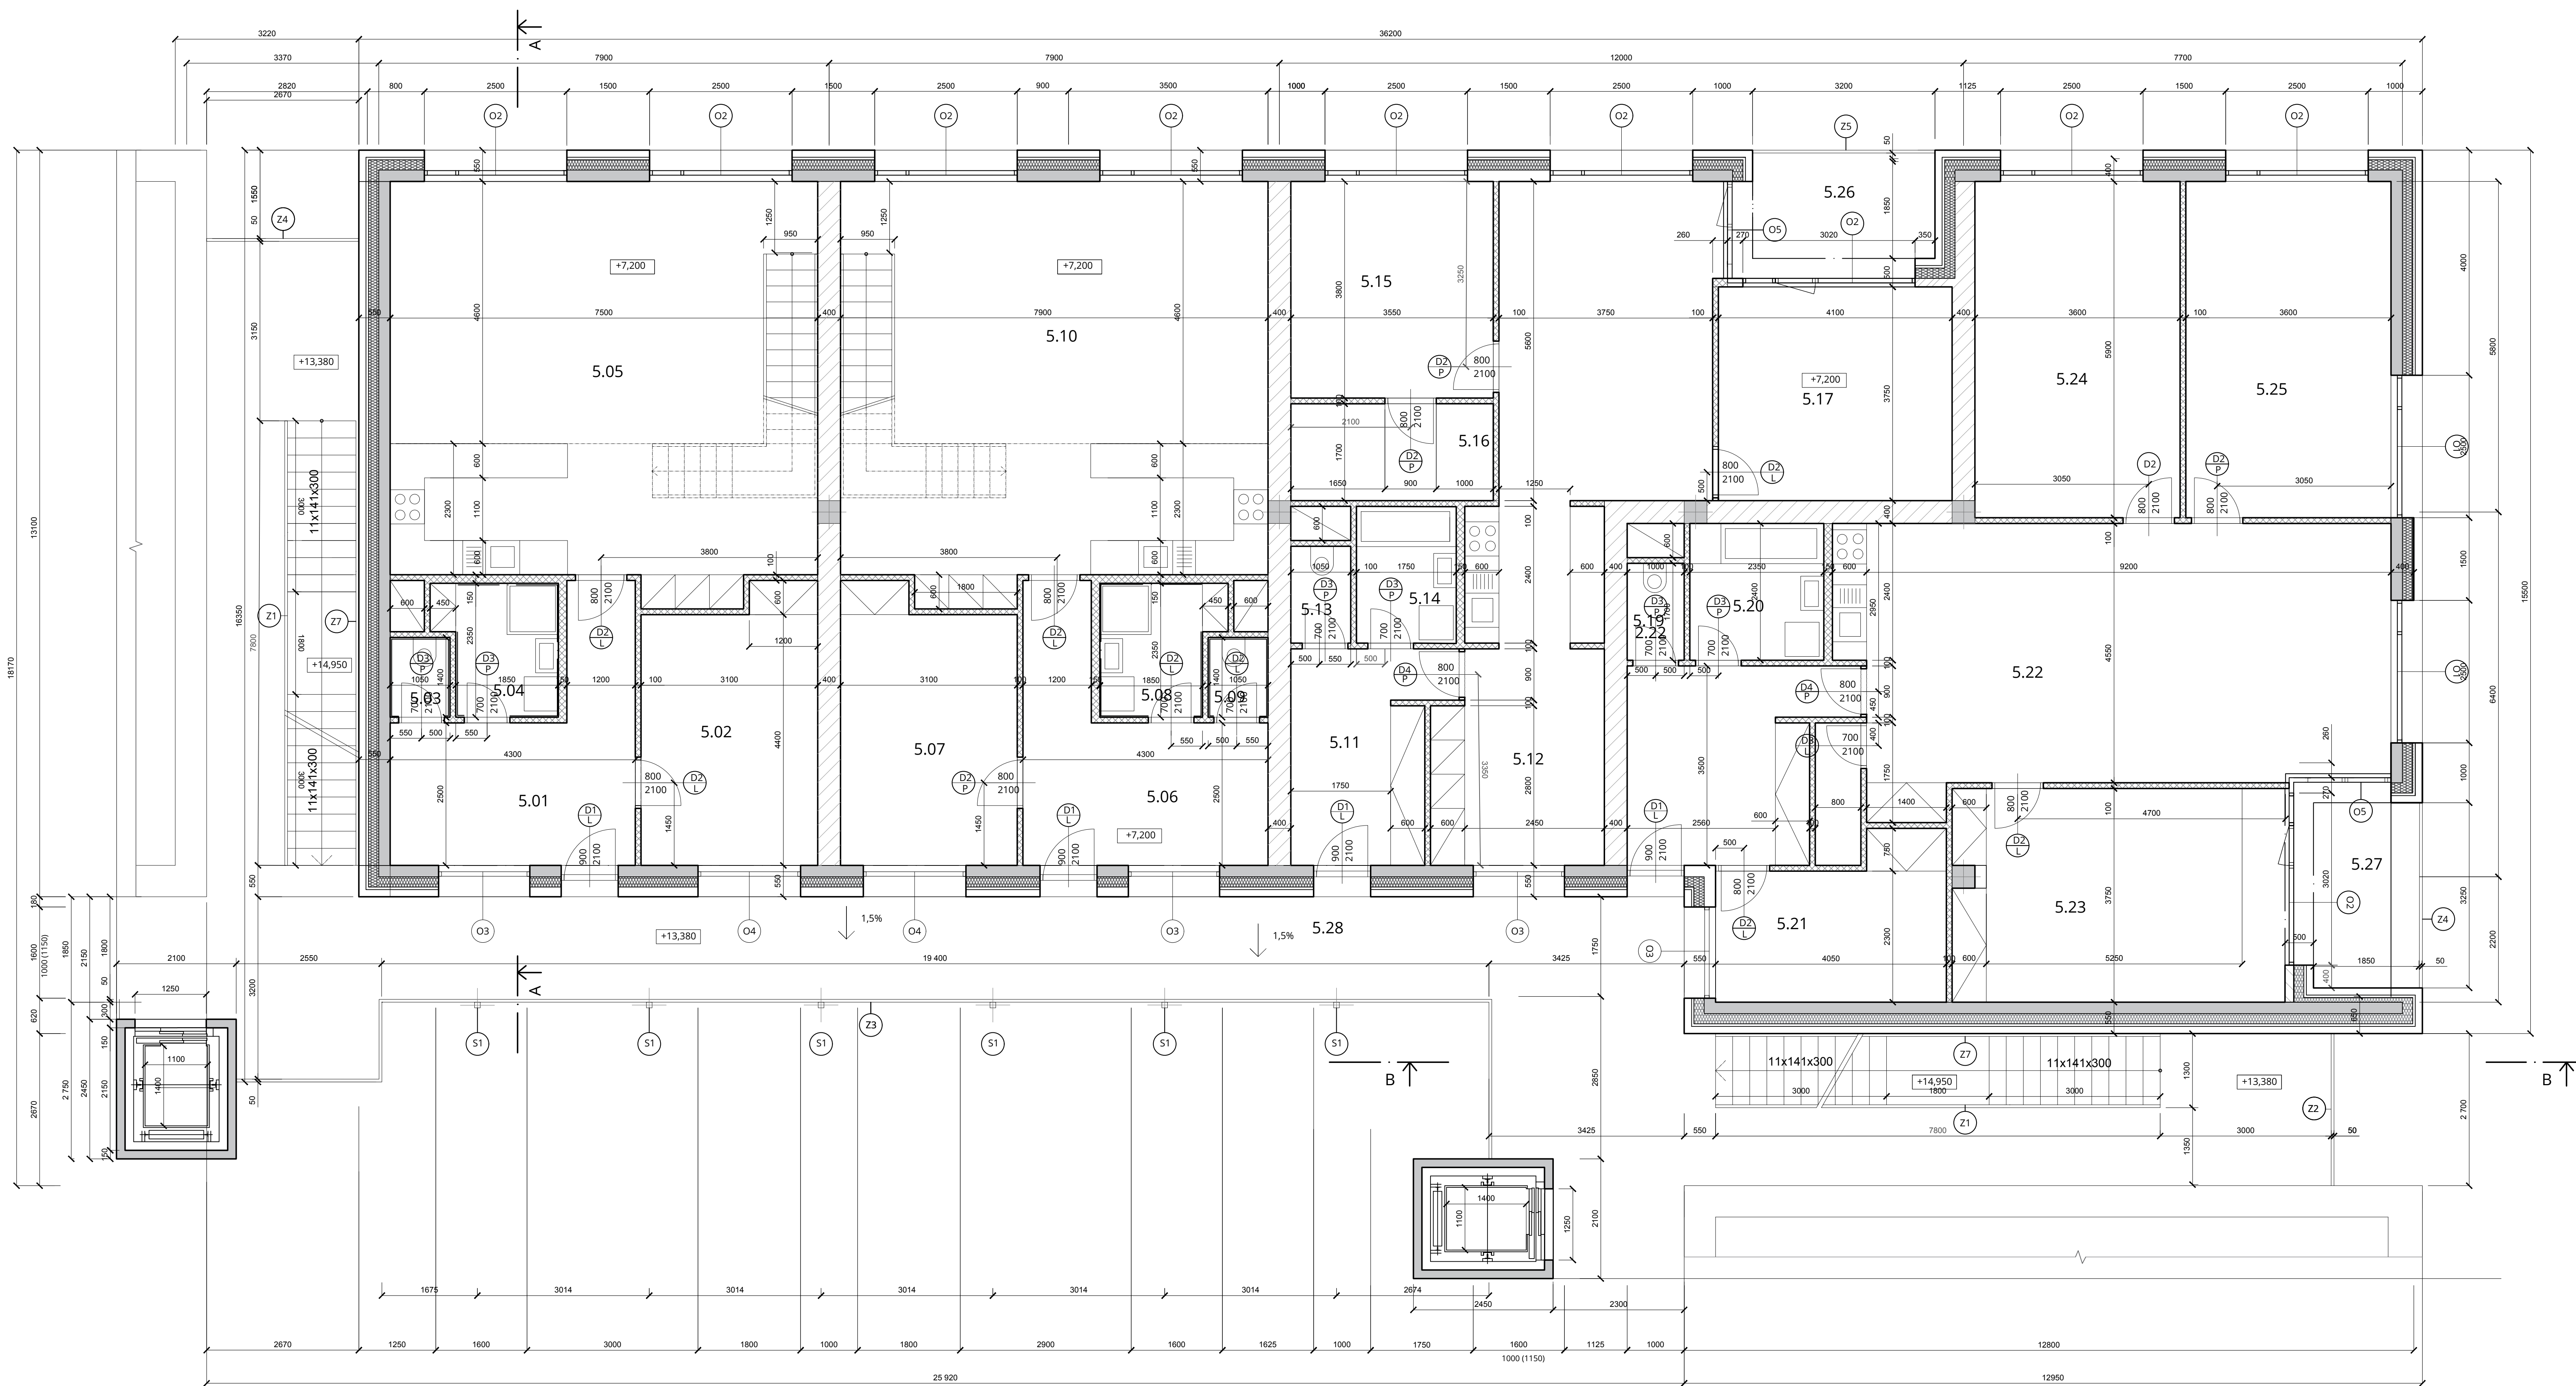

- LEGENDA MATERIÁLŮ
- železobeton
 - živo HELUZ STI 40-K 247 x 400 x 238 mm
 - živo HELUZ pro vnitřní živo a příby
 - tepelná izolace Isover MULTIPLAT 35
 - tepelná izolace - extrudovaný polystyren

LEGENDA MÍSTNOSTÍ SNP				
Čís.	Užití	placha (m ²)	úsporné uspořádání	počet míst
5.01	obývací	15,7	obývací místnost, keramická dlažba (příbytek)	sádková omítka
5.02	průchod	1,0	obývací místnost	sádková omítka
5.03	WC	1,6	keramická dlažba	keramický obklad
5.04	kupec	4,4	keramická dlažba	keramický obklad
5.05	obývací místnost + kuchyň	31,7	keramická dlažba - obývací místnost	sádková omítka
5.06	průchod	13,8	obývací místnost	sádková omítka
5.07	průchod	1,0	obývací místnost	sádková omítka
5.08	kupec	4,4	keramická dlažba	keramický obklad
5.09	WC	1,6	keramická dlažba	keramický obklad
5.10	obývací místnost + kuchyň	31,7	keramická dlažba - obývací místnost	sádková omítka
5.11	obývací	7,7	obývací místnost	sádková omítka
5.12	obývací místnost + kuchyň	30,9	keramická dlažba - obývací místnost	sádková omítka
5.13	WC	1,7	keramická dlažba	keramický obklad
5.14	kupec	4,4	keramická dlažba	keramický obklad
5.15	průchod	1,5	obývací místnost	sádková omítka
5.16	průchod	4	obývací místnost	keramický obklad
5.17	průchod	15,3	obývací místnost	keramický obklad
5.18	obývací	10,4	obývací místnost	sádková omítka
5.19	WC	1,7	keramická dlažba	keramický obklad
5.20	kupec	5,7	keramická dlažba	keramický obklad
5.21	průchod	9,3	obývací místnost	sádková omítka
5.22	obývací místnost + kuchyň	42	keramická dlažba - obývací místnost	sádková omítka
5.23	průchod	10,6	obývací místnost	sádková omítka
5.24	průchod	21,3	obývací místnost	sádková omítka
5.25	průchod	21,3	obývací místnost	sádková omítka
5.26	průchod	4	keramická dlažba	sádková omítka
5.27	průchod	4,2	keramická dlažba	sádková omítka
5.28	průchod	131,2	keramická dlažba	sádková omítka


Vedoucí ústavu	doc. Ing. arch. Michal Kohout		
Vedoucí atelieru	MgA. Ondřej Čisler, Ph.D.		
Konzultant	Ing. Jaroslava Babánková		
Vypracovala	Marta Waloszková		
projekt :		formát	A0
BYTOVÝ DŮM V HOLEŠOVIČÍCH		datum	05/2017
Na Maninách, Praha 7, Bpč: s0.000 = 184,5 mm		část	A5
obsah :		měřítko:	č. výkresu:
PŮDORYS SNP		1:50	F 1.2.4

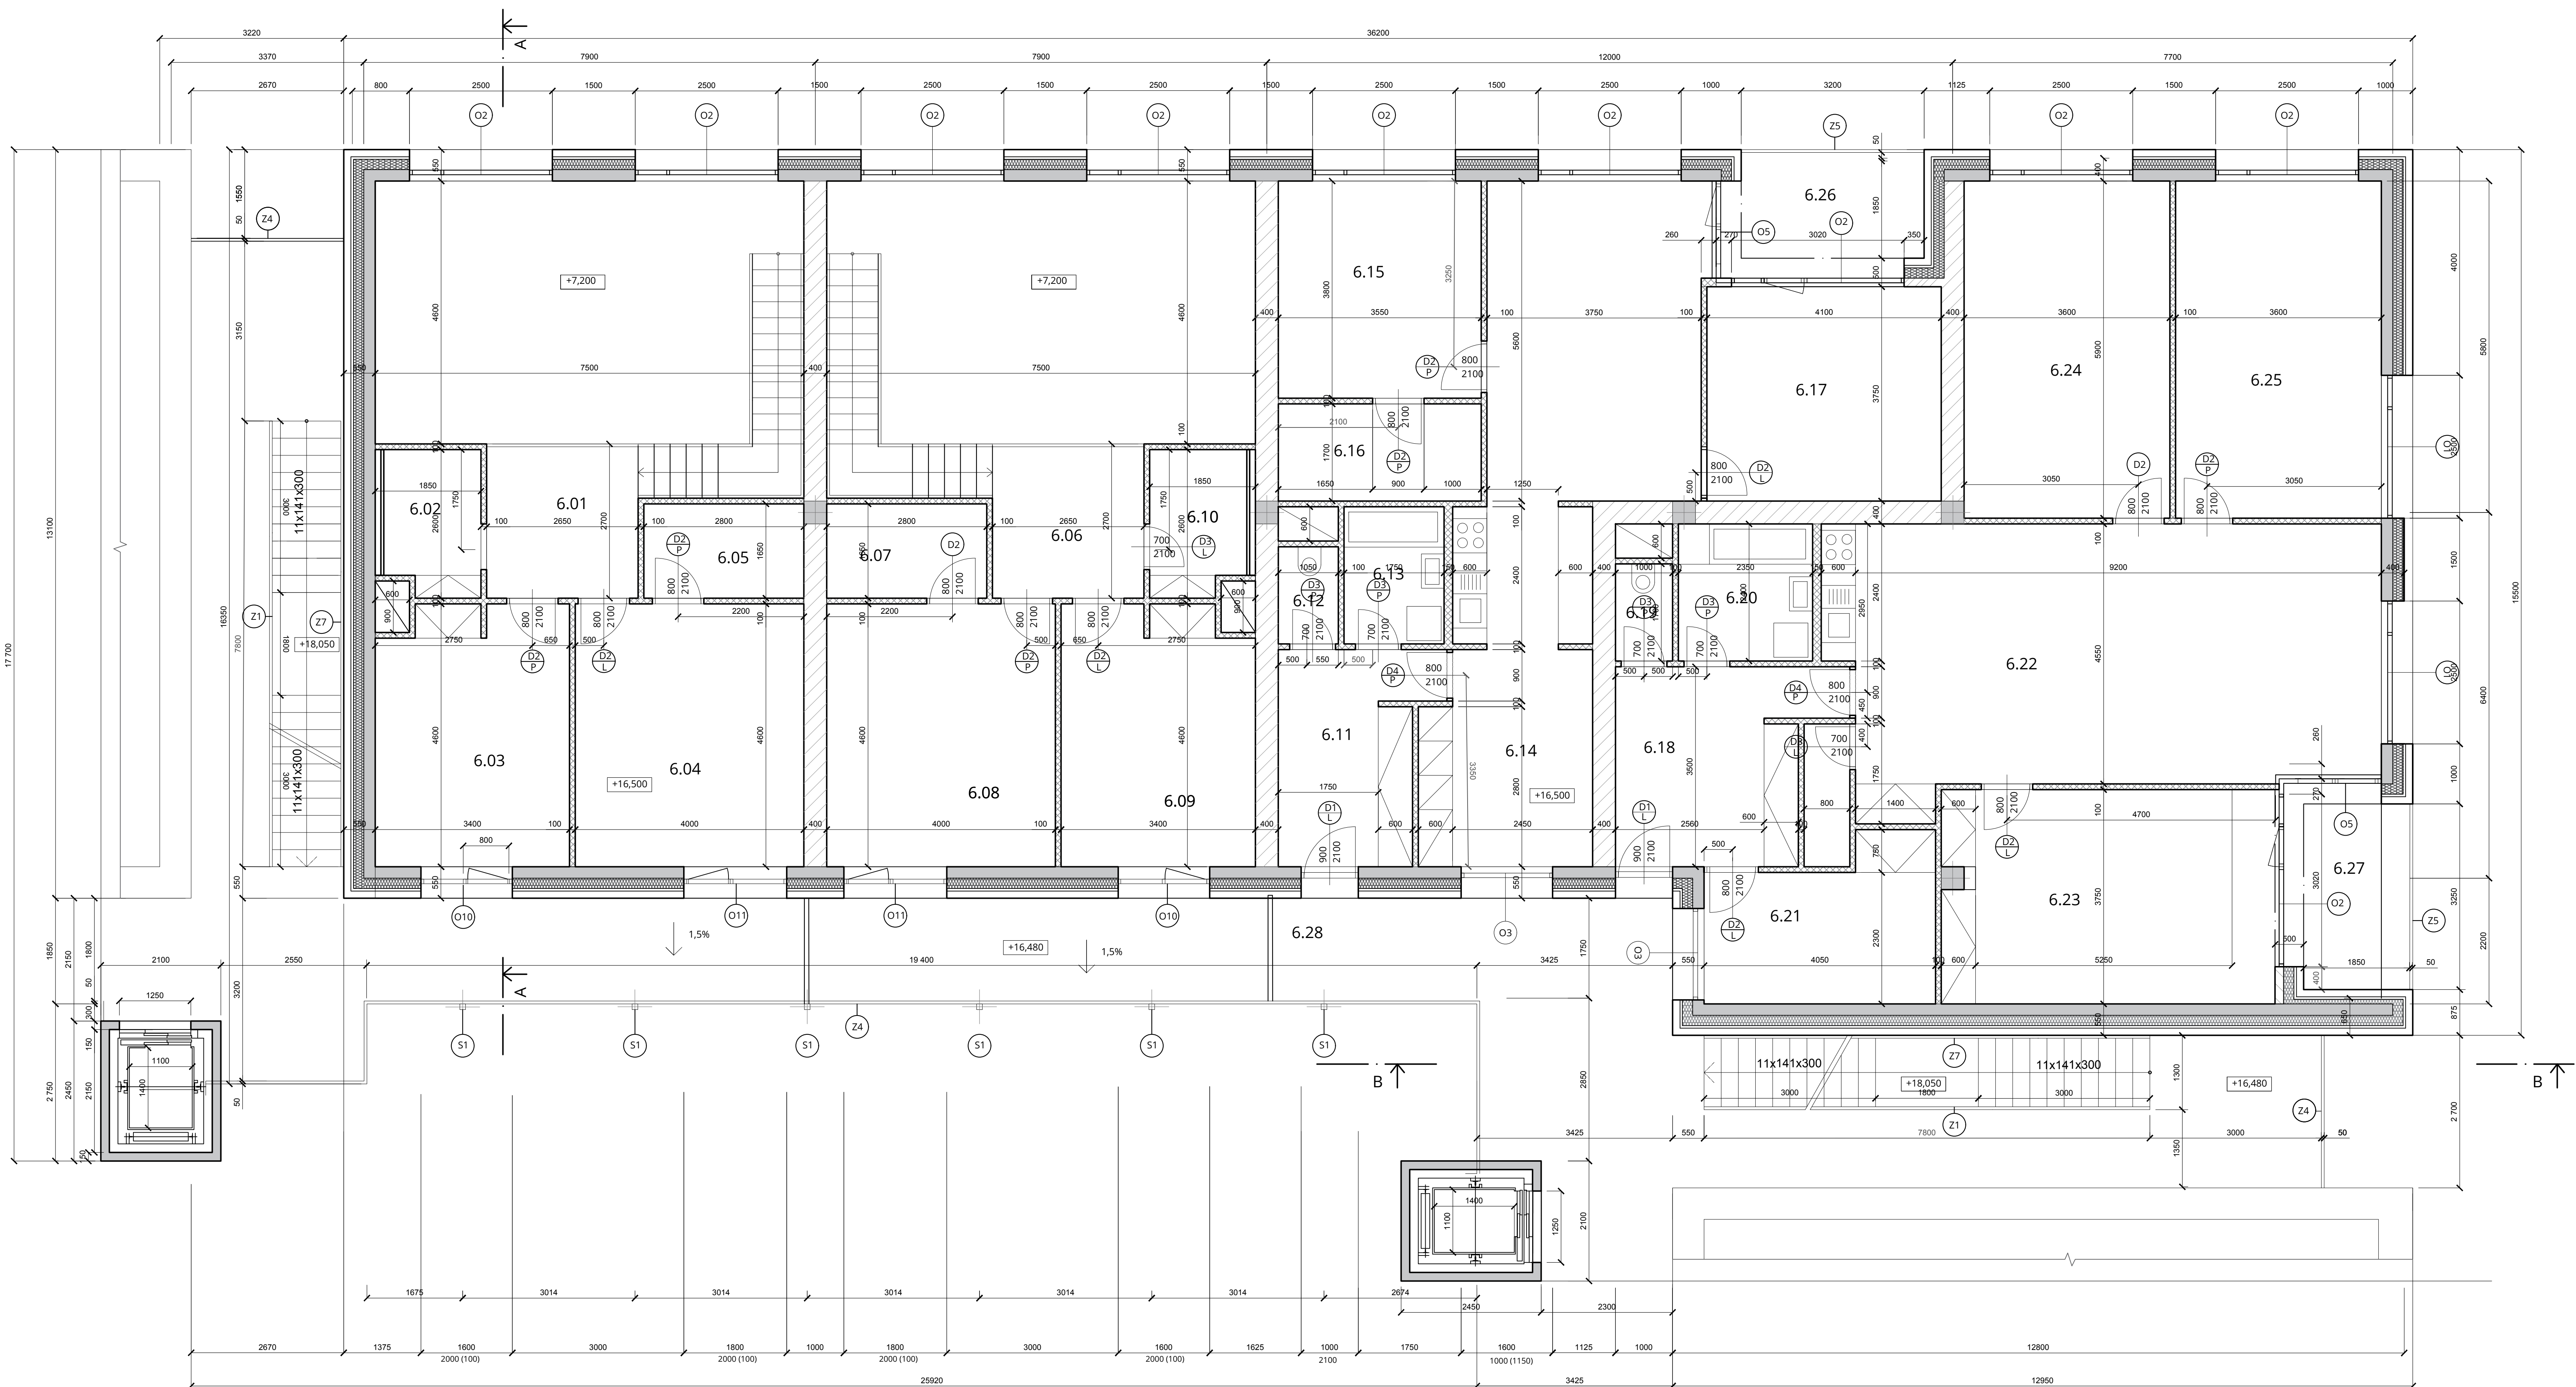

LEGENDA MATERIÁLŮ	
	železobeton
	zdívko HELUZ STI 40-K 247 x 400 x 238 mm
	zdívko HELUZ STI 40-K 247 x 400 x 238 mm
	tepelná izolace Isopor MULTIPLAT 35
	tepelná izolace - extrudovaný polystyren

LEGENDA MÍSTNOSTÍ GNP					
číslo	účel	plocha (m²)	název místnosti	počet míst	počet míst
6.01	chodba	7	chodba	1	1
6.02	komora	4	chodba	1	1
6.03	chodba	14,4	chodba	1	1
6.04	chodba	18,4	chodba	1	1
6.05	chodba	4,6	chodba	1	1
6.06	chodba	7	chodba	1	1
6.07	komora	4,6	chodba	1	1
6.08	chodba	18,4	chodba	1	1
6.09	chodba	14,4	chodba	1	1
6.10	chodba	4	chodba	1	1
6.11	chodba	7,7	chodba	1	1
6.12	chodba	36,3	chodba	1	1
6.13	WC	1,7	chodba	1	1
6.14	chodba	4,3	chodba	1	1
6.15	chodba	15,5	chodba	1	1
6.16	chodba	4,6	chodba	1	1
6.17	chodba	15,1	chodba	1	1
6.18	chodba	18,4	chodba	1	1
6.19	WC	1,7	chodba	1	1
6.20	chodba	5,7	chodba	1	1
6.21	chodba	9,3	chodba	1	1
6.22	chodba	16,6	chodba	1	1
6.23	chodba	43	chodba	1	1
6.24	chodba	16,6	chodba	1	1
6.25	chodba	21,3	chodba	1	1
6.26	chodba	21,3	chodba	1	1
6.27	chodba	4	chodba	1	1
6.28	chodba	6,2	chodba	1	1
6.29	chodba	13,2	chodba	1	1

Vedoucí ústavu	doc. Ing. arch. Michal Kohout	
Vedoucí atelieru	MgA. Ondřej Čisler, Ph.D.	
Konzultant	Ing. Jaroslava Babánková	
Vypracovala	Marta Waloszková	
projekt :	BYTOVÝ DŮM V HOLEŠOVIČÍCH	
Na Maninách, Praha 7, Bp: 10.000 = 184,5 mm		
obsah :	GNP	Č. výkresu: F 1.2.5
mřížka:	1:50	
datum	05/2017	
část	AS	

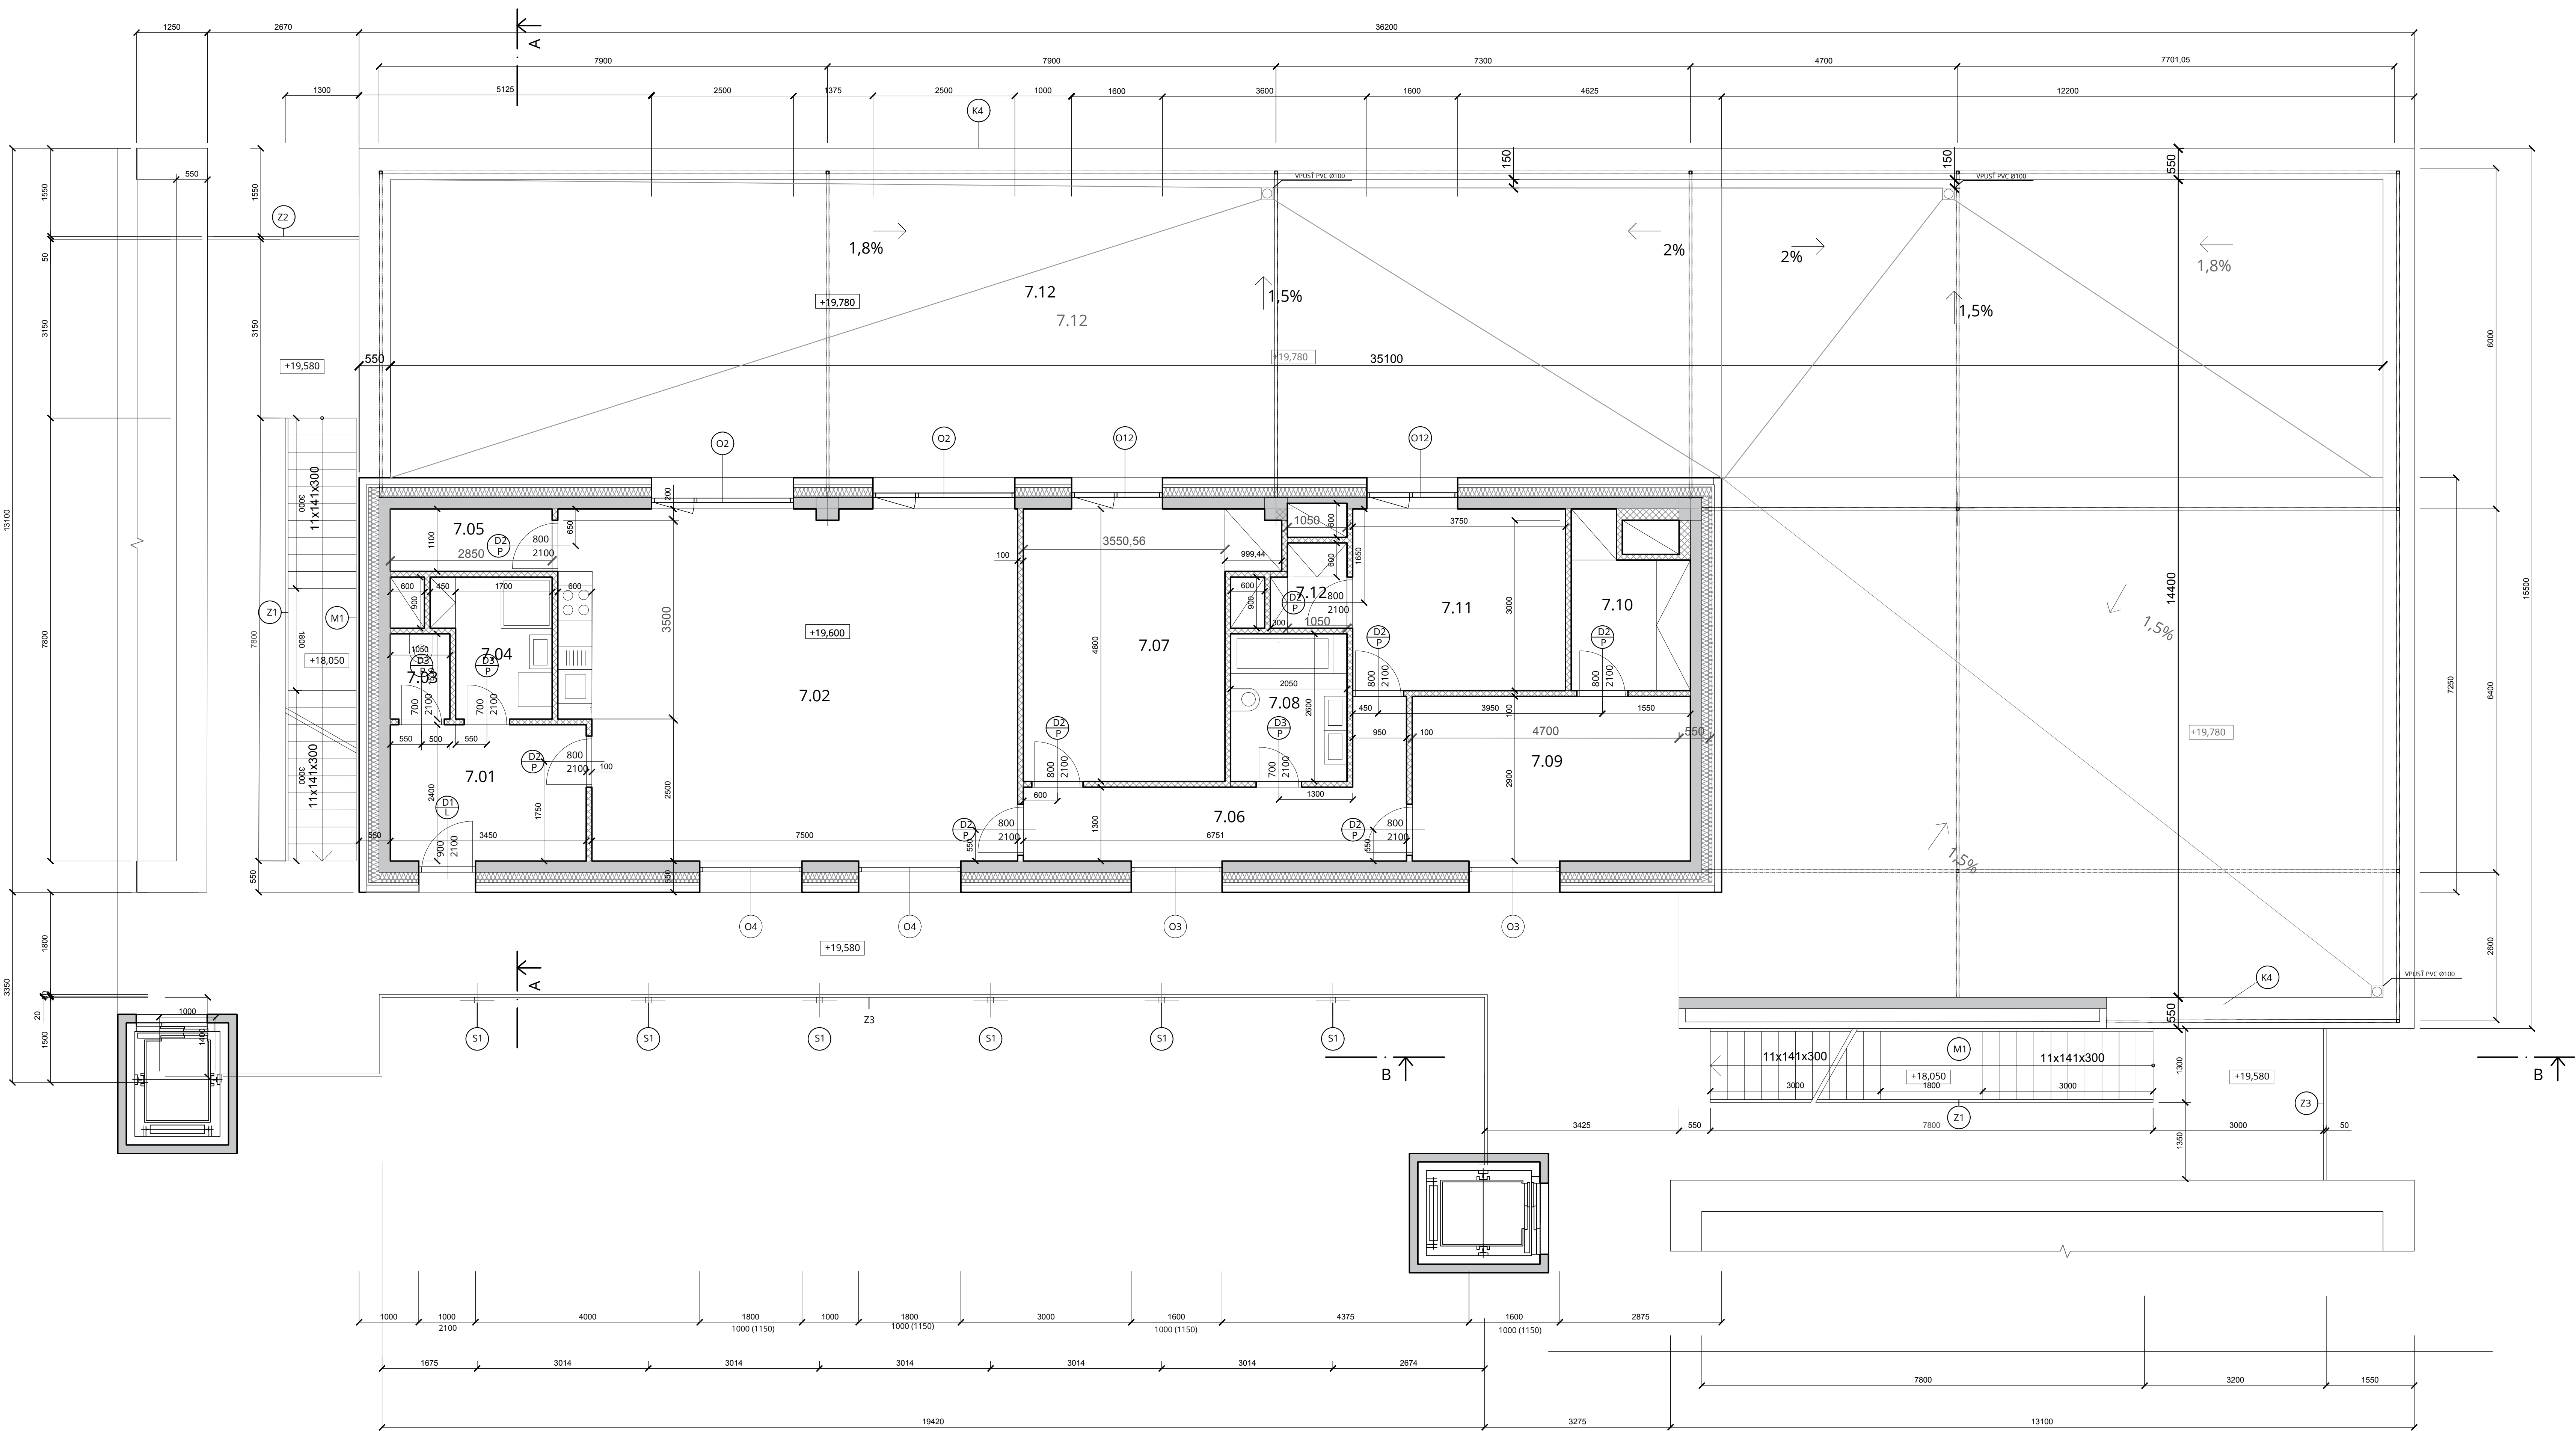


LEGENDA MATERIÁLŮ

- železobeton
- zdivo HELUZ STI 40-K 247 x 400 x 238 mm
- zdivo HELUZ pro vnitřní zdivo a příčky
- tepelná izolace Isover MULTIPLAT 35
- tepelná izolace - extrudovaný polystyren


LEGENDA MÍSTNOSTÍ 7NP


Číslo	Název	Plocha [m²]	Podlaží	Strop	Stěny	Podlaha
6.01	průchod	4,2	občasná lanová podlaží	občasná lanová	občasná lanová	občasná lanová
6.02	občasná lanová + kuchyně	48,0	keramická dlažba - občasná lanová	keramická dlažba - občasná lanová	keramická dlažba - občasná lanová	keramická dlažba - občasná lanová
6.03	WC	1,6	keramická dlažba	keramická dlažba	keramická dlažba	keramická dlažba
6.04	kuchyně	4,2	keramická dlažba	keramická dlažba	keramická dlažba	keramická dlažba
6.05	komora	3,1	občasná lanová	občasná lanová	občasná lanová	občasná lanová
6.06	chodba	10,2	občasná lanová	občasná lanová	občasná lanová	občasná lanová
6.07	podlaží	1,7	občasná lanová	občasná lanová	občasná lanová	občasná lanová
6.08	kuchyně	1,3	keramická dlažba	keramická dlažba	keramická dlažba	keramická dlažba
6.09	podlaží	14,2	občasná lanová	občasná lanová	občasná lanová	občasná lanová
6.10	sanita	3,3	občasná lanová	občasná lanová	občasná lanová	občasná lanová
6.11	podlaží	1,2	občasná lanová	občasná lanová	občasná lanová	občasná lanová
6.12	sanita	1,8	občasná lanová	občasná lanová	občasná lanová	občasná lanová

Vedoucí ústavu	doc. Ing. arch. Michal Kohout		
Vedoucí atelieru	MgA. Ondřej Čisler, Ph.D.		
Konzultant	Ing. Jaroslava Babánková		
Vypracovala	Marta Waloszková		
projekt :		formát	A0
BYTOVÝ DŮM V HOLEŠOVIČÍCH Na Maninách, Praha 7, Bpvc ±0,000 = 184,5 mm		datum	05/2017
		část	AS
obsah :		měřítko:	č. výkresu:
PŮDORYS 7NP		1:50	F 1.2.6

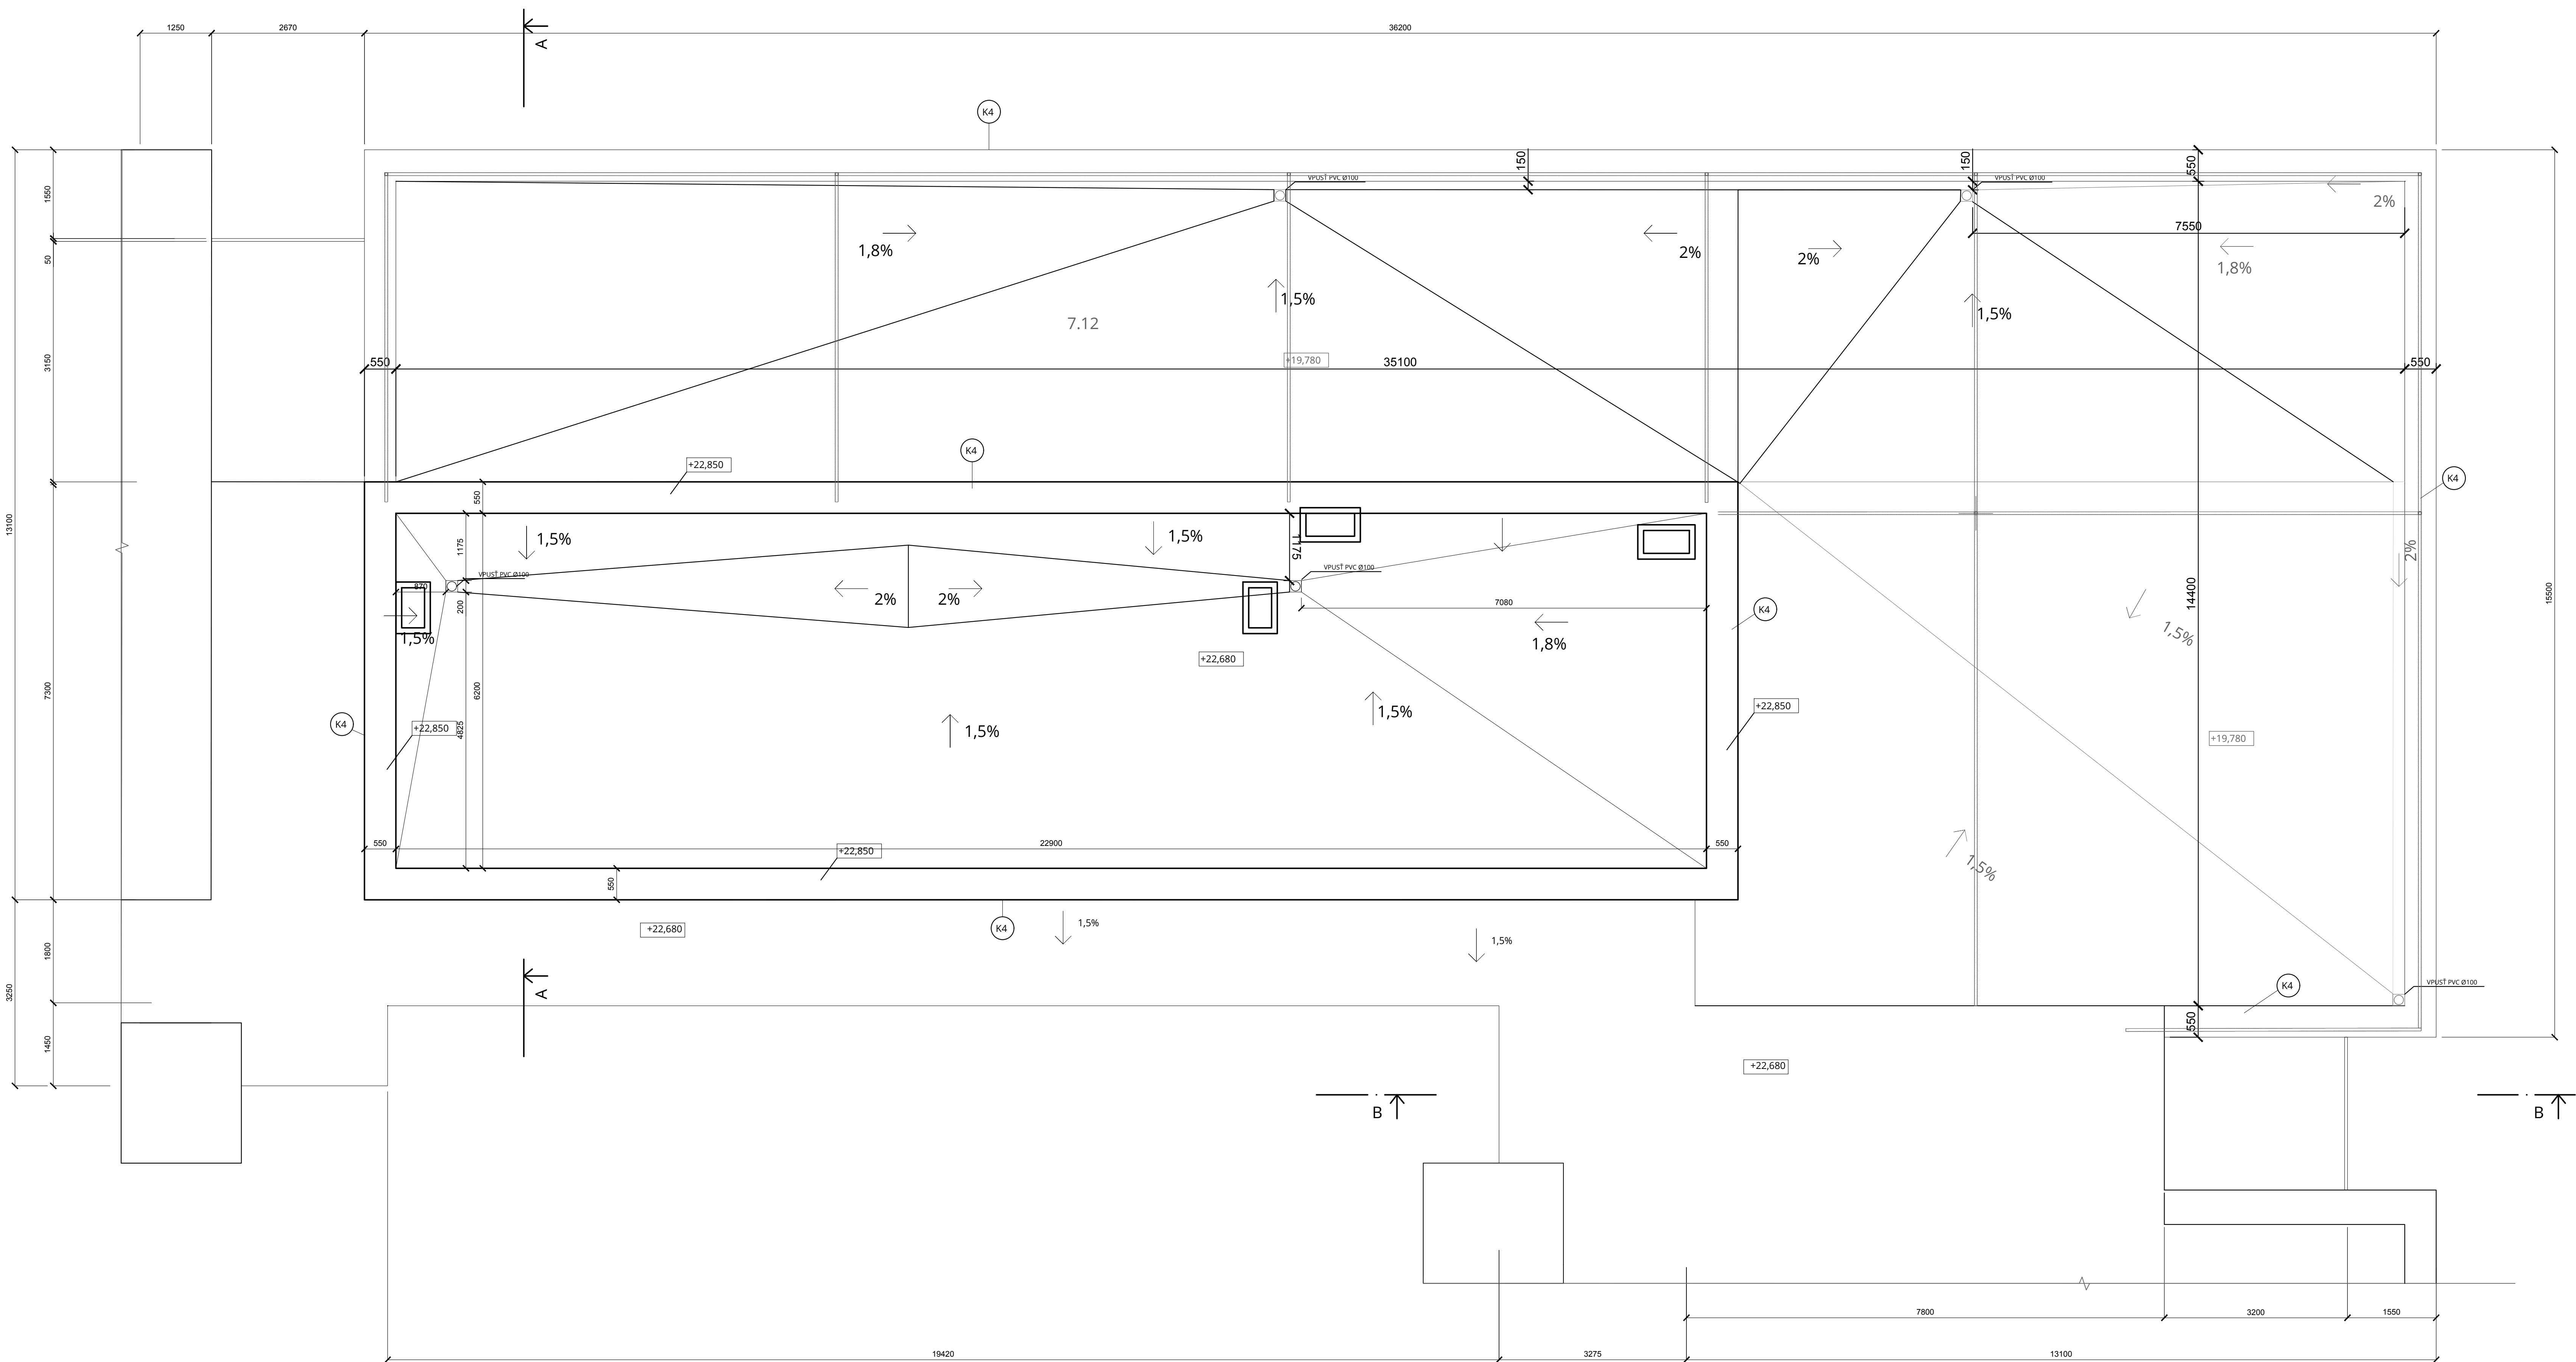


LEGENDA MATERIÁLŮ	
	železobeton
	zdívko HELUZ STI 40-K 247 x 400 x 238 mm
	zdívko HELUZ pro vnitřní zdivo a příčky
	tepelná izolace Isover MULTIPLAT 35
	tepelná izolace - extrudovaný polystyren

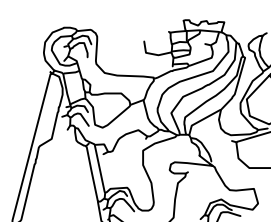
Vedoucí ústavu	doc. Ing. arch. Michal Kohout	
Vedoucí atelieru	MgA. Ondřej Čisler, Ph.D.	
Konzultant	Ing. Jaroslava Babáňková	
Vypracovala	Marta Waloszková	
projekt : BYTOVÝ DŮM V HOLEŠOVICÍCH Na Manínách, Praha 7, Bpč: s0.000 = 184,5 mm		formát A0
		datum 05/2017
		časť AS
obsah : PŮDORYS STŘECHY		měřítko: 1:50
		č. výkresu: F 1.2.7

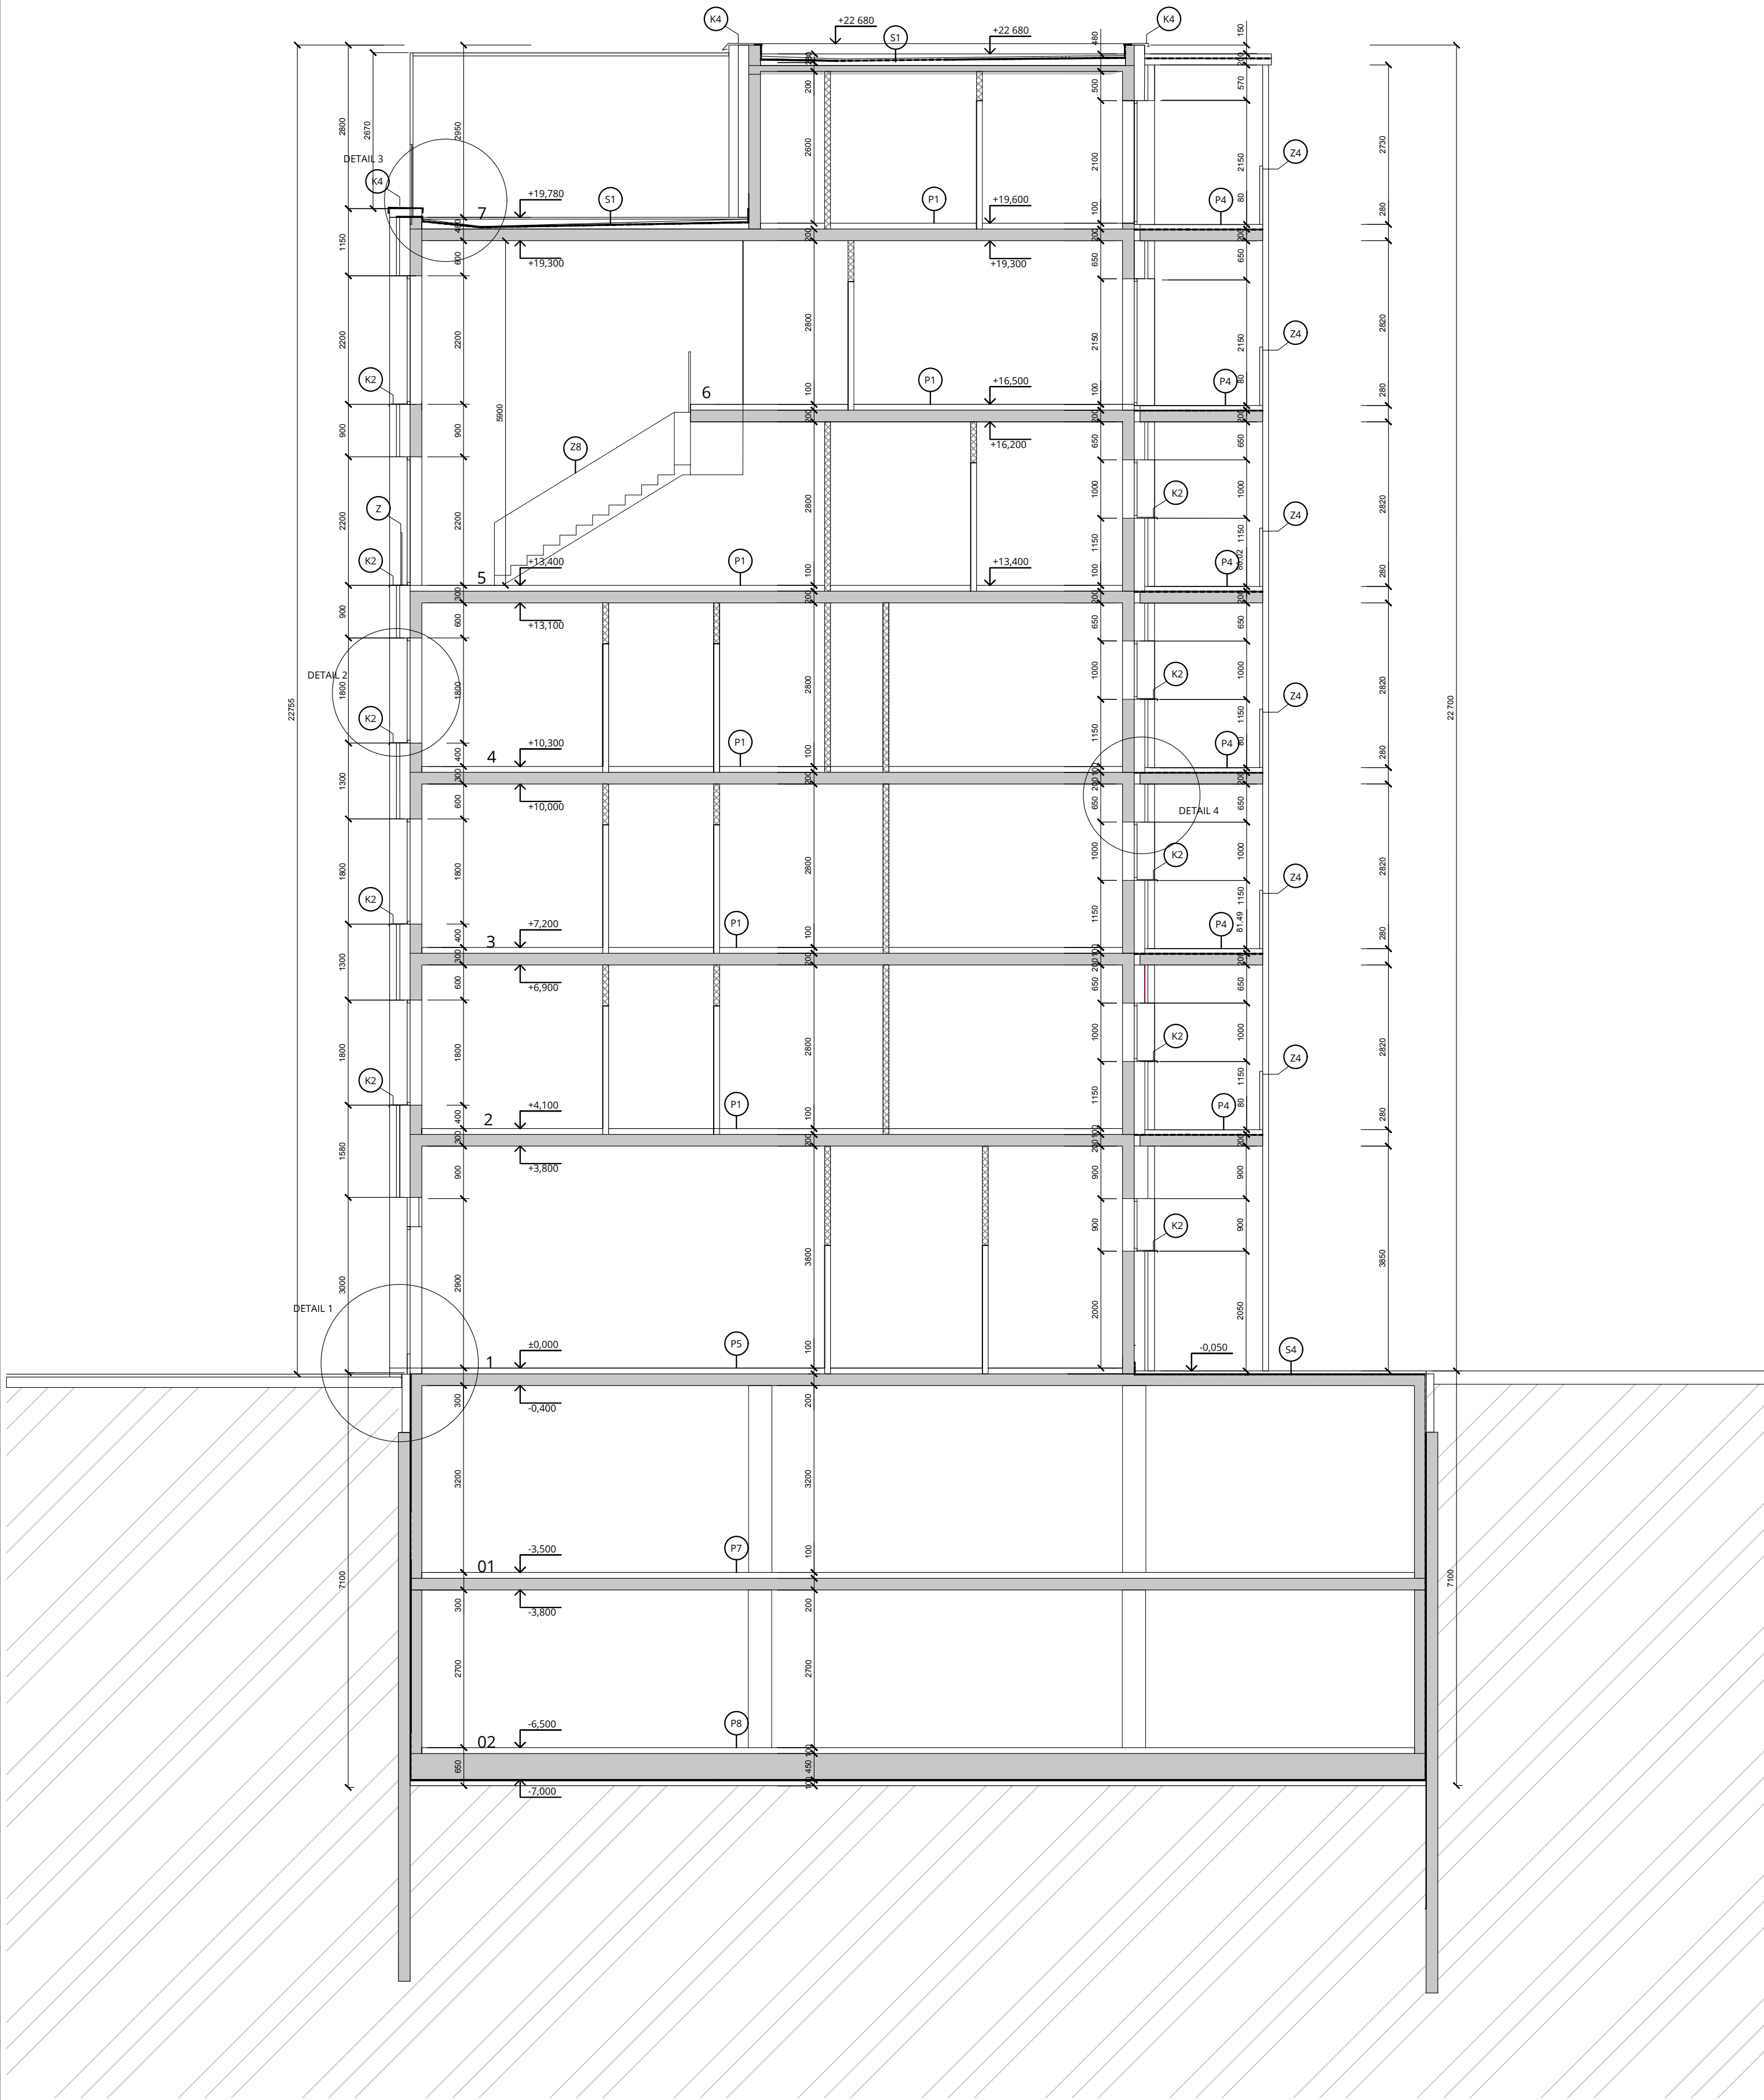

LEGENDA MATERIÁLŮ


- železobeton
- zdivo HELUZ STI 40-K 247 x 400 x 238 mm
- zdivo HELUZ pro vnitřní zdivo a příčky
- tepelná izolace Isover MULTIPLAT 35
- tepelná izolace - extrudovaný polystyren

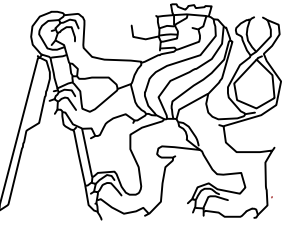Vedoucí ústavu	doc. Ing. arch. Michal Kohout		
Vedoucí atelieru	MgA. Ondřej Císlar, Ph.D.		
Konzultant	Ing. Jaroslava Babánková		
Vypracovala	Marta Waloszková		
projekt : BYTOVÝ DŮM V HOLEŠOVICÍCH Na Maninách, Praha 7, Bpiv: ±0,000 = 184,5 mm		formát	A0
		datum	05/2017
		část	AS
obsah : ŘEZOPOHLED B-B		měřítko: 1:50	č. výkresu: F 1.1.8

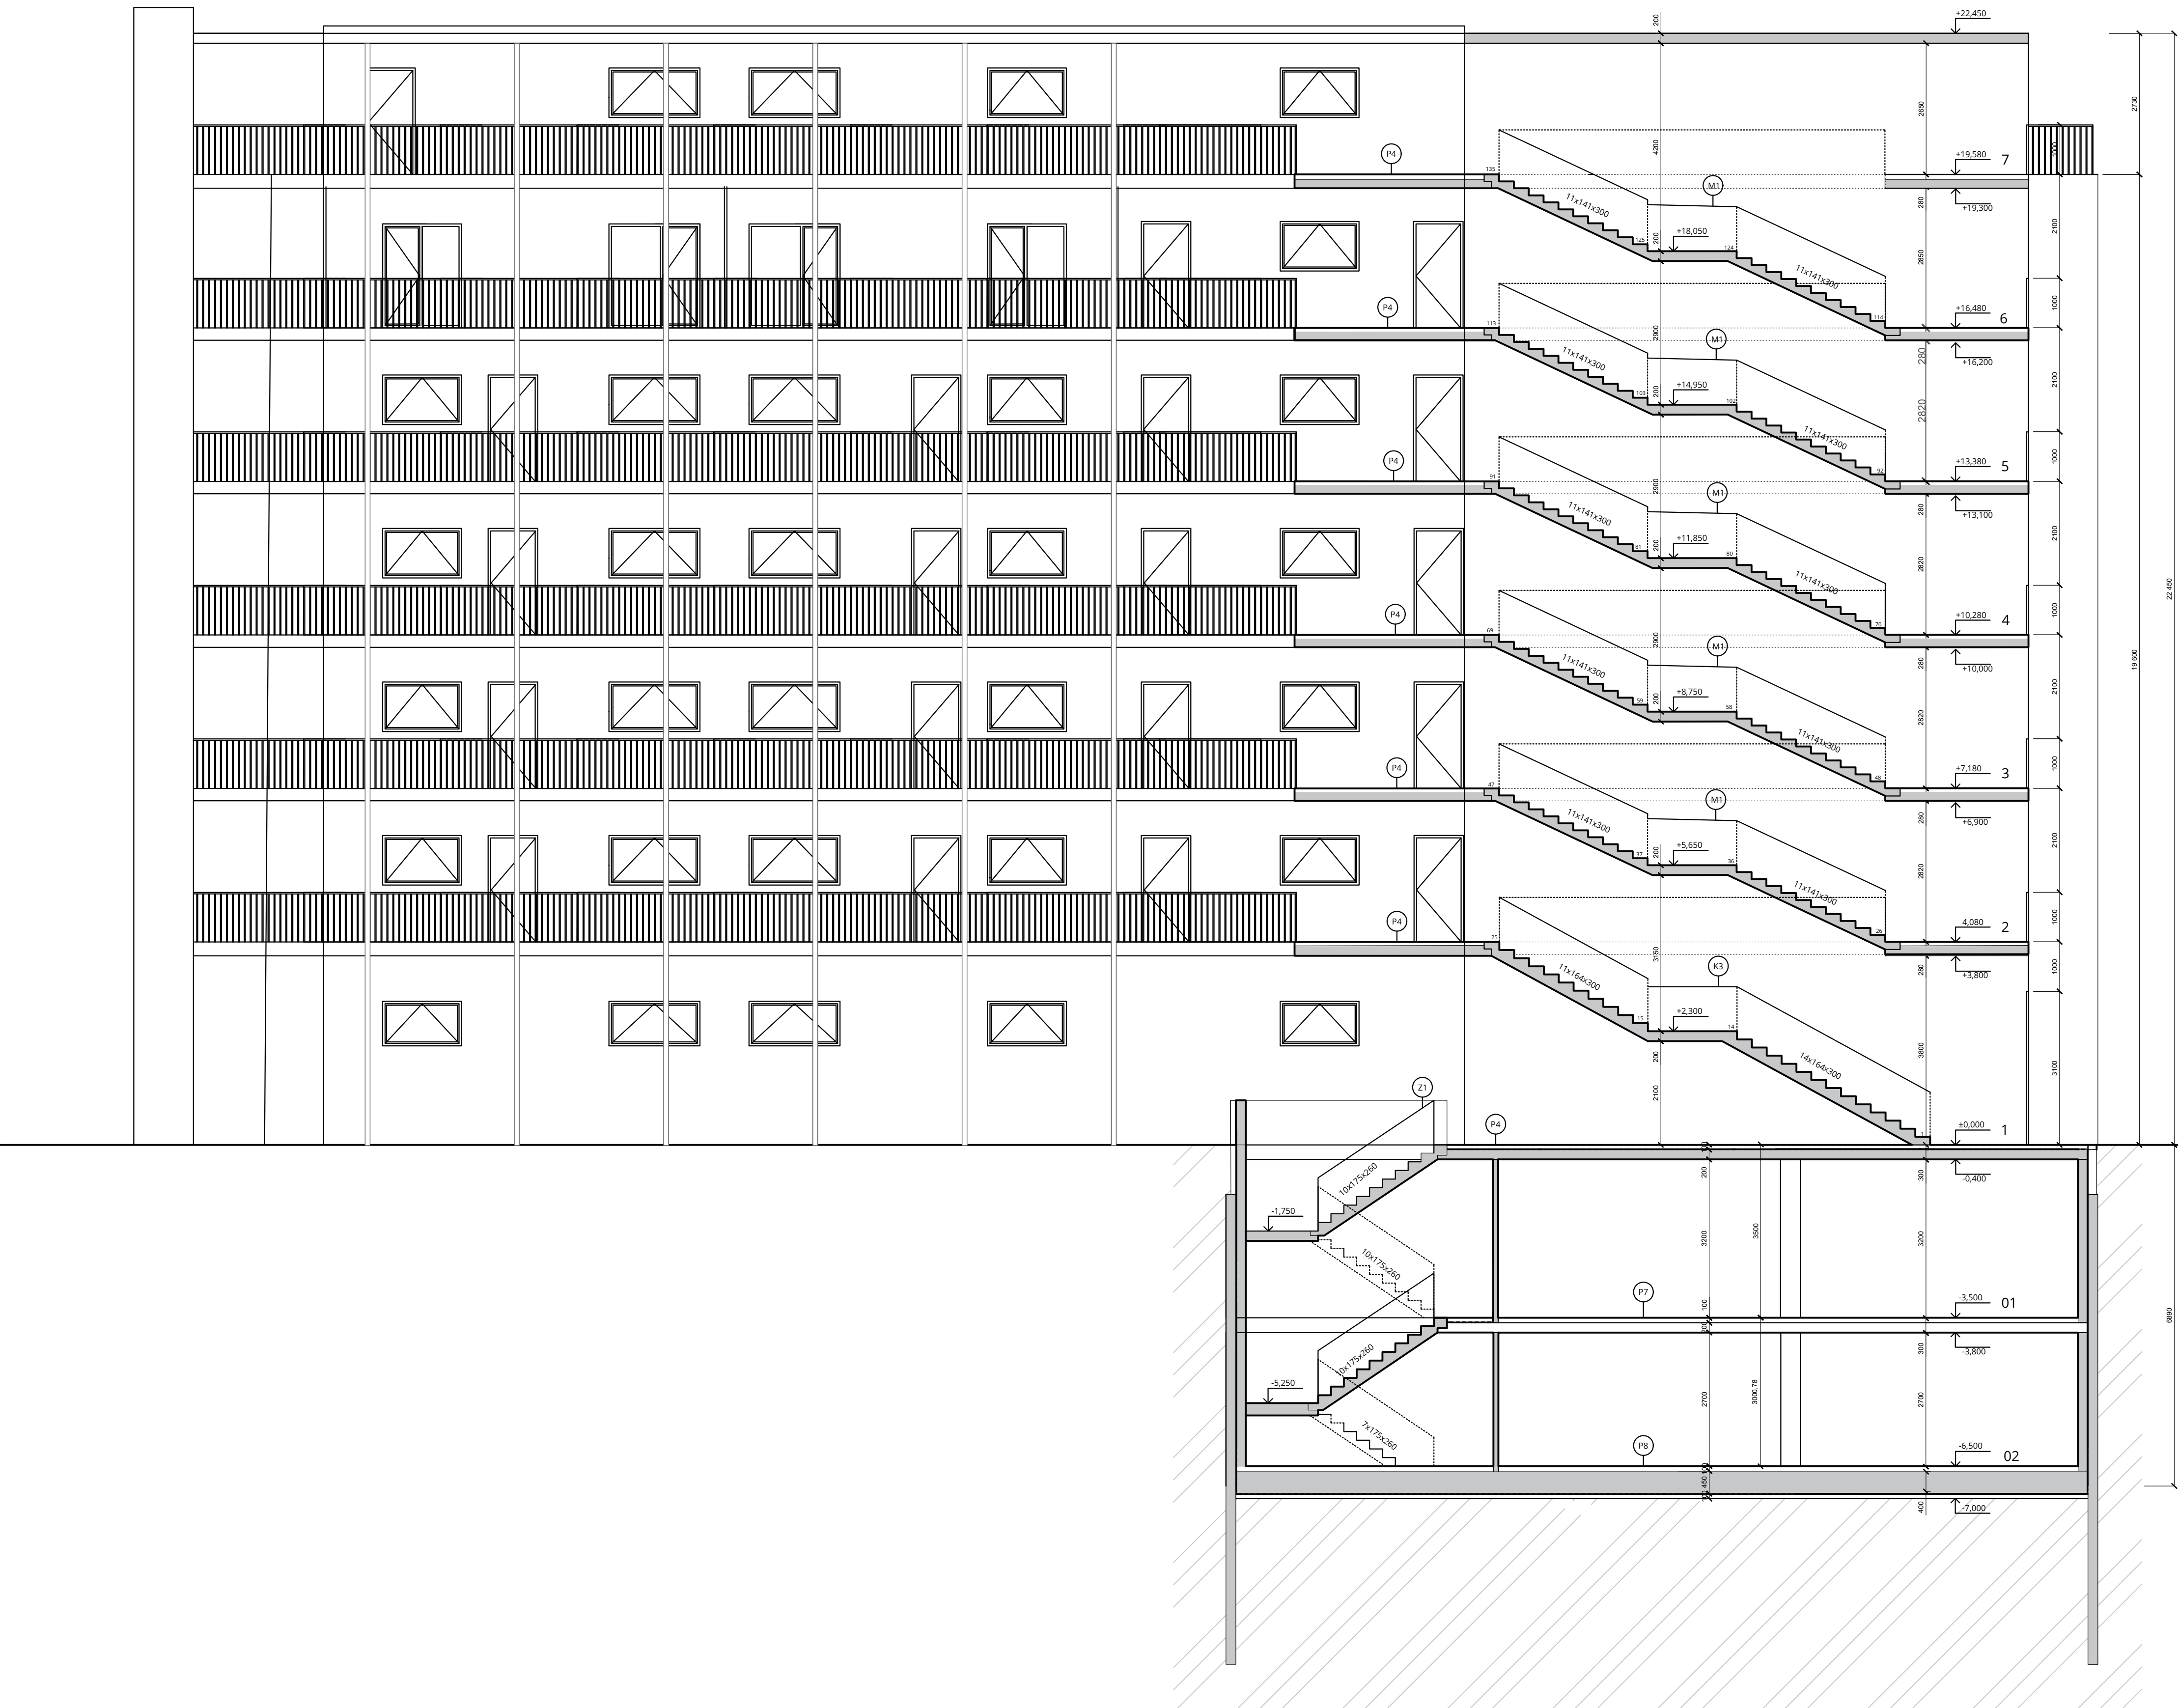

- LEGENDA MATERIÁLŮ
- železobeton
 - zdivo HELUZ ST1 40-K 247 x 400 x 238 mm
 - zdivo HELUZ pro vnitřní zdivo a příčky
 - tepelná izolace Isover MULTIPLAT 35
 - tepelná izolace - extrudovaný polystyren


Vedoucí ústavu	doc. Ing. arch. Michal Kohout		
Vedoucí atelieru	MgA. Ondřej Císlar, Ph.D.		
Konzultant	Ing. Jaroslava Babánková		
Vypracovala	Marta Waloszková		
projekt :		formát	A0
BYTOVÝ DŮM V HOLEŠOVICÍCH		datum	05/2017
Na Maninách, Praha 7, Bpiv: ±0,000 = 184,5 mm		část	AS
obsah :		měřítko:	č. výkresu:
ŘEZOPOHLED B-B		1:50	F 1.1.8

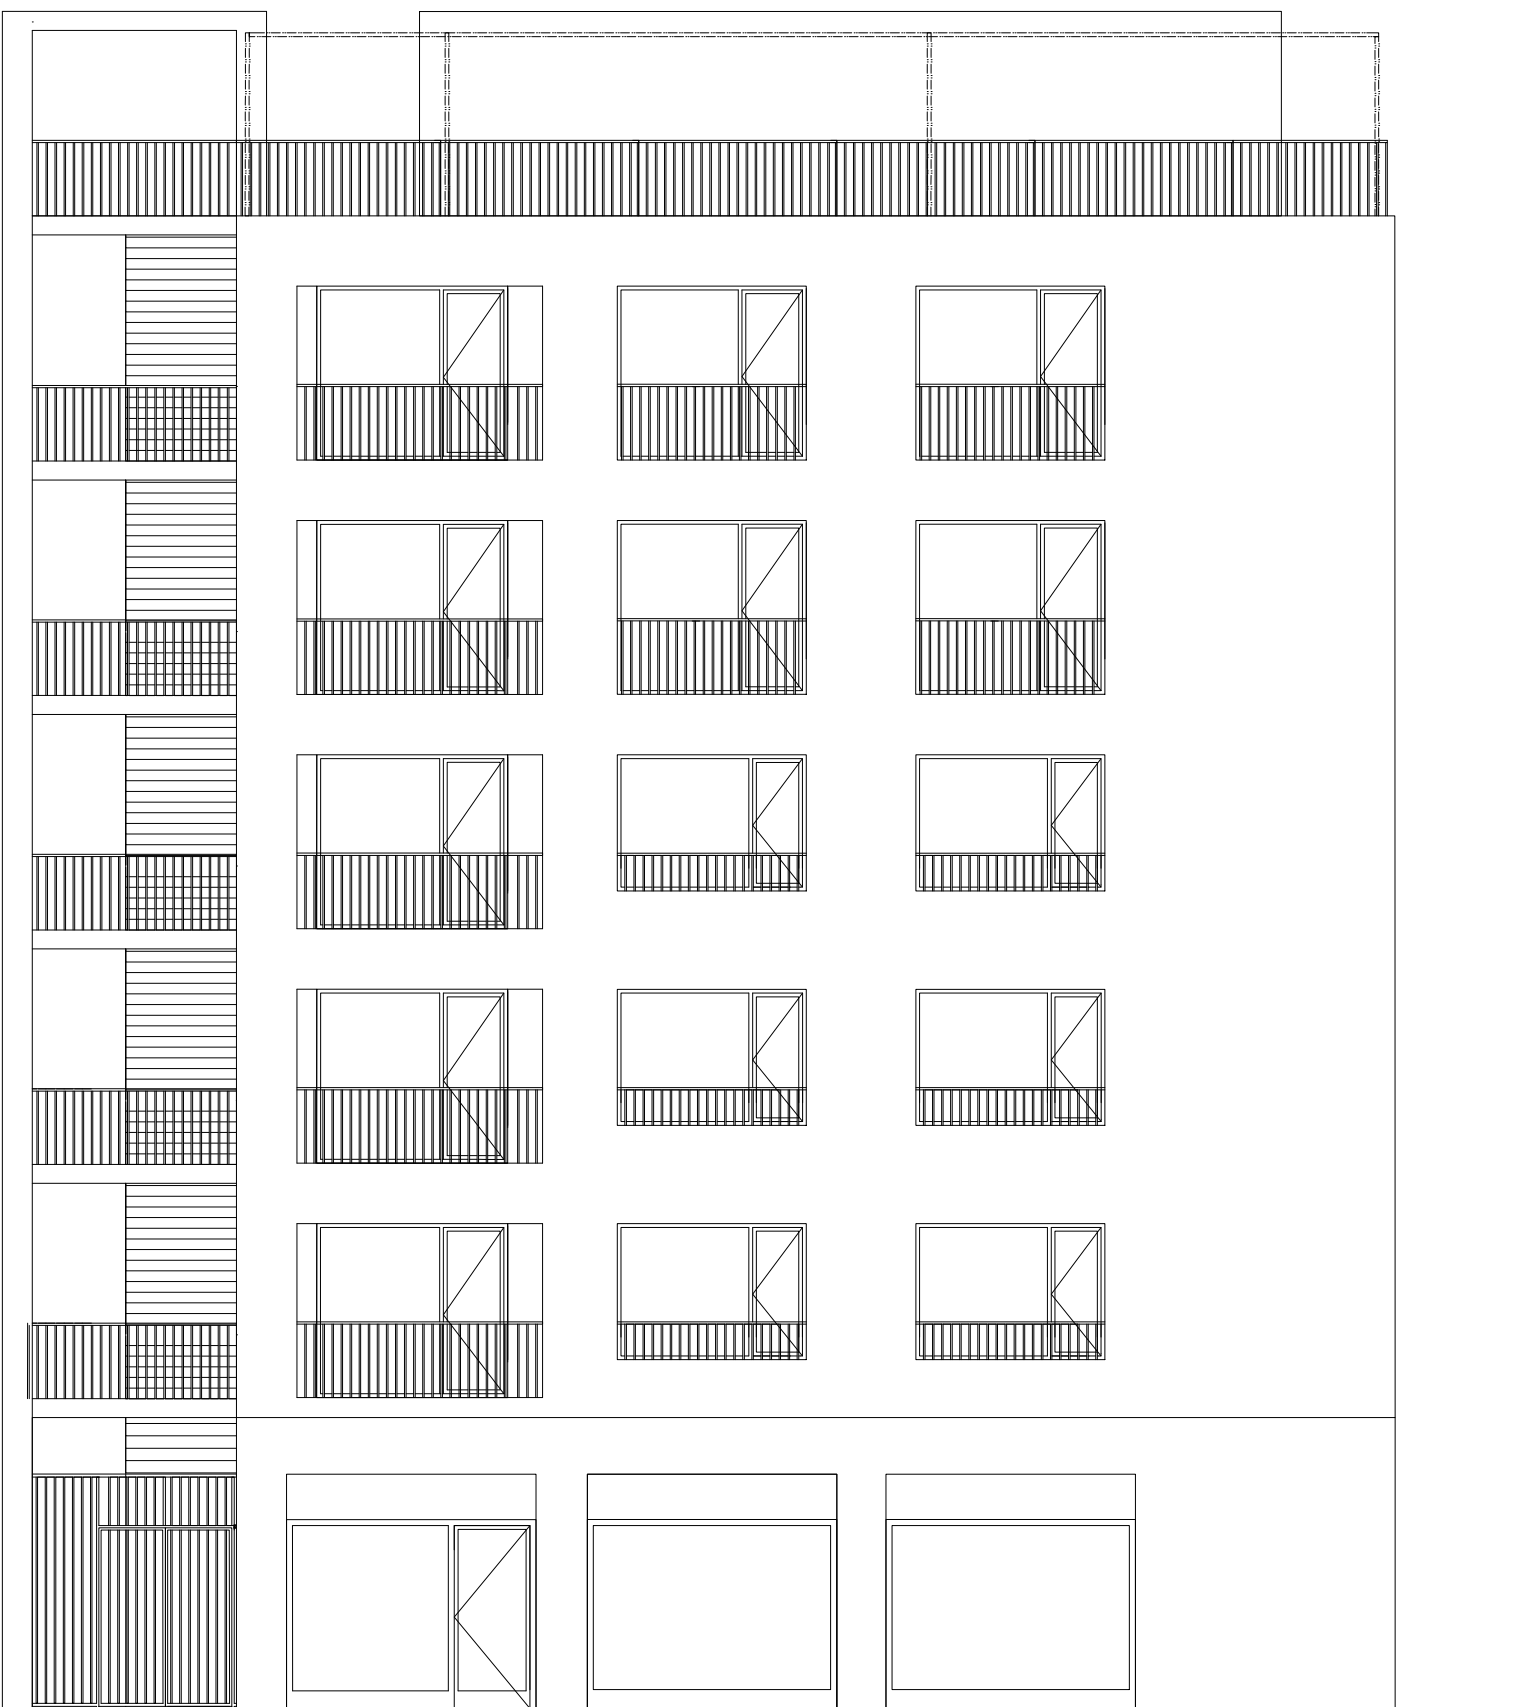

VÝCHODNÍ POHLED

LEGENDA MATERIÁLŮ

- železobeton
- zdivo HELUZ ST1 40-K 247 x 400 x 238 mm
- zdivo HELUZ pro vnitřní zdivo a příčky
- tepelná izolace Isover MULTIPLAT 35
- tepelná izolace - extrudovaný polystyren

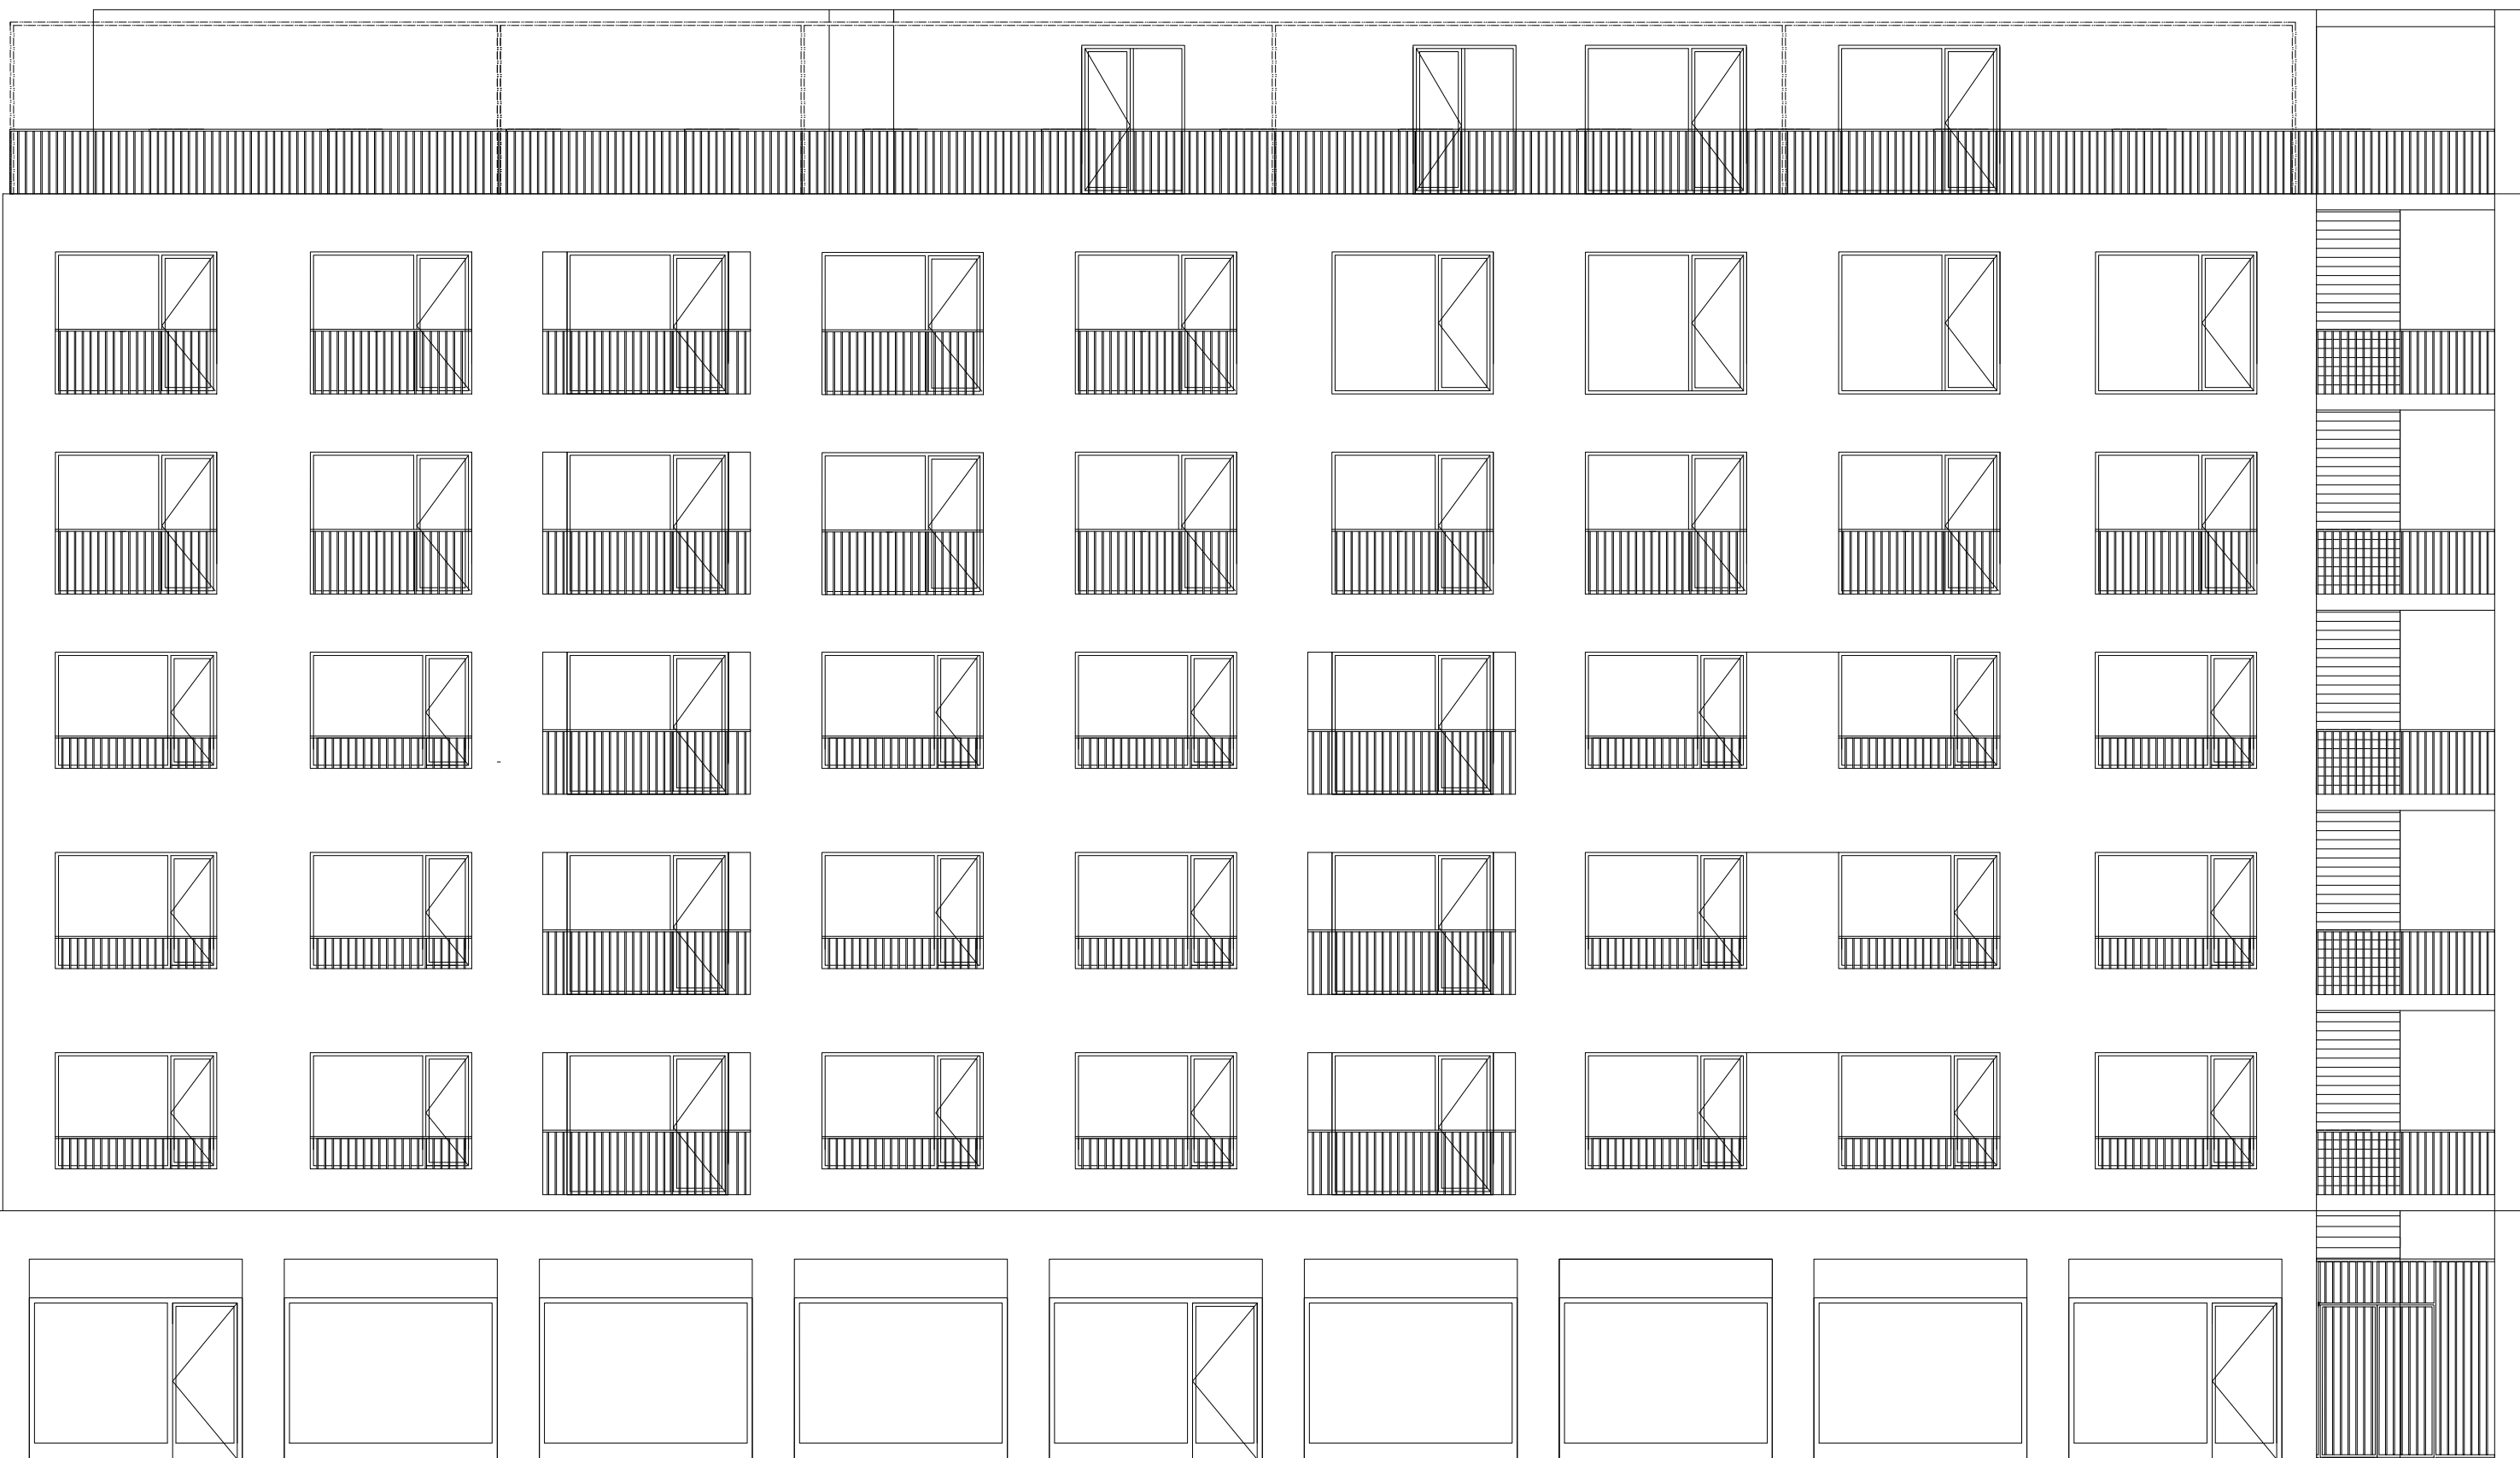

SEVERNÍ POHLED

Vedoucí ústavu	doc. Ing. arch. Michal Kohout		
Vedoucí atelieru	MgA. Ondřej Císlar, Ph.D.		
Konzultant	Ing. Jaroslava Babánková		
Vypracovala	Marta Waloszková		
projekt : BYTOVÝ DŮM V HOLEŠOVICÍCH Na Manínách, Praha 7, Bpiv: ±0,000 = 184,5 mm		formát	A0
		datum	05/2017
		část	AS
obsah : ŘEZOPOHLED B-B		měřítko: 1:50	č. výkresu: F 1.1.8