



**FAKULTA
ARCHITEKTURY
ČVUT V PRAZE**

Portfolio bakalářské práce

Název práce: Dům se sálem

Místo stavby: Praha-Vršovice

vedoucí práce: prof. Ing. arch. Miroslav Cikán

odborný asistent: Ing. arch. Vojtěch Ertl

vypracoval: Jakub Blecha

ústav: 15127, ústav navrhování I

datum: 05/2025

Obsah:

Studie k bakalářské práci

Bakalářský projekt



**FAKULTA
ARCHITEKTURY
ČVUT V PRAZE**

Studie k bakalářské práci

Název práce: Dům se sálem

Místo stavby: Praha-Vršovice


vedoucí práce: prof. Ing. arch. Miroslav Cikán

odborný asistent: Ing. arch. Vojtěch Ertl

vypracoval: Jakub Blecha

ústav: 15127, ústav navrhování I

datum: 01/2025

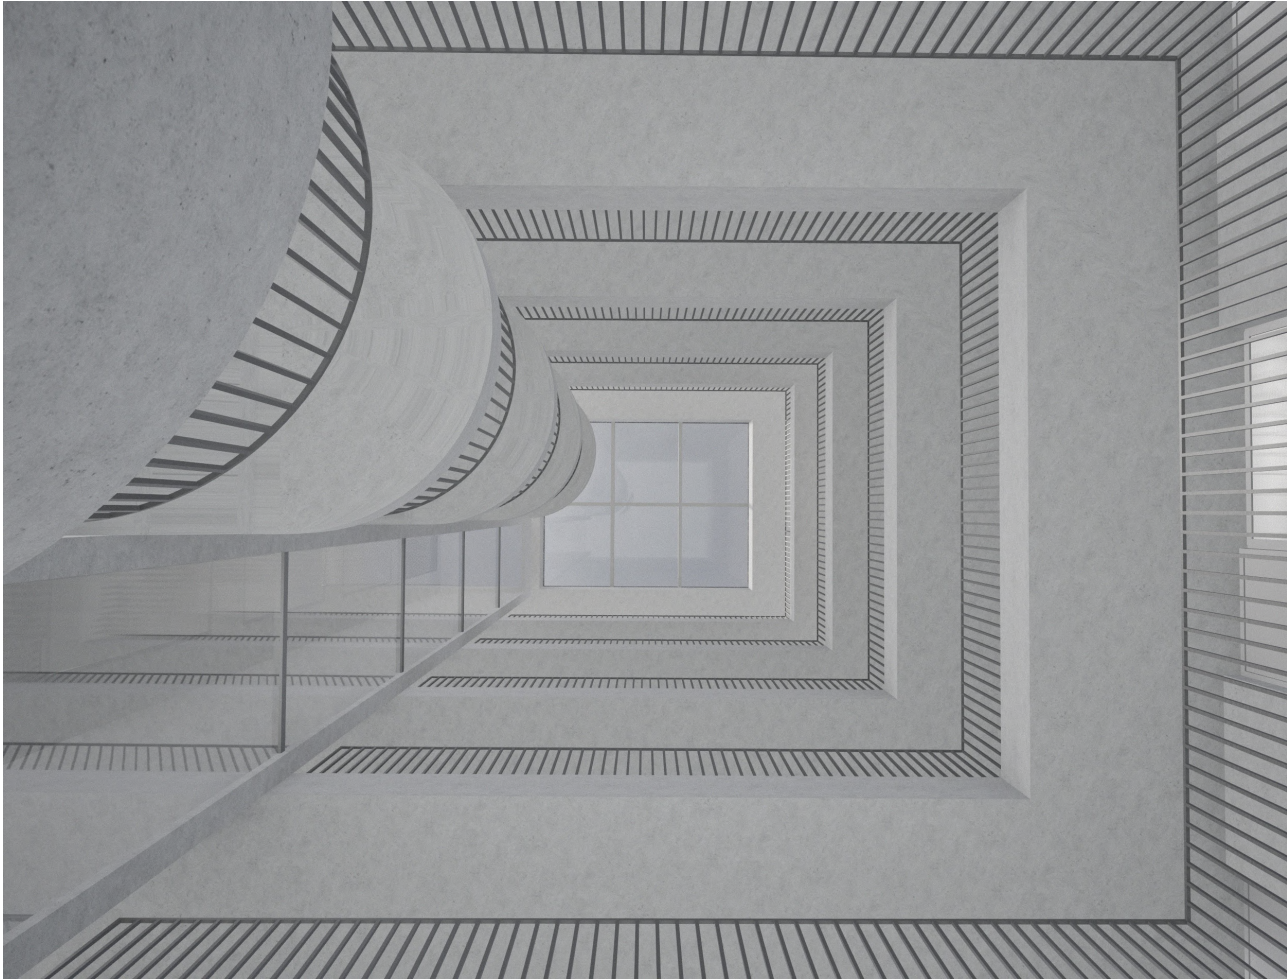






BLOK


NÁŠ BLOK JE SOUČÁSTÍ URBANISTICKÉHO PLÁNU NAŠEHO ATELIÉRU ZÁSTAVBY U KOLEJÍ NAPROTI VRŠOVICKÉMU NÁDRAŽÍ. CELÁ LINIE JEDNOTNĚ ZASTABILIZOVALA NOVOU ULIČNÍ ČÁRU A NOVÝ ULIČNÍ PROFIL BARTOŠKOVY ULICE, KTERÁ SE STÁVÁ MĚSTSKOU TŘÍDOU. U KOLEJÍ VZNIKÁ ZELENÁ LINIE, KTERÁ SPOLEČNĚ S VALEM ZAJIŠŤUJE ODCLONĚNÍ OD HLUKU VLAKU. CHCEME ALE BÝT S VLAKY V KONTAKTU, NA VALU JE NAVRŽENA CYKLOSTEZKA , KDE CYKLISTA JEDE NA ÚROVNI OKEN VLAKU. CESTUJÍCÍ VE VLAKU POZORUJE PRŮHLEDY DO HLoubKY VRŠOVIC, KTERÉ NAŠE ZÁSTAVBA RESPEKTUJE. KOLEJIŠTĚ VNÍMÁME PODOBNĚ JAKO ŘEKU, NA JEJÍMŽ NÁBŘEŽÍ VZNIKÁ NOVÁ VRŠOVICKÁ PROMENÁDA.


CÍLEM SAMOTNÉHO BLOKU BYLO NAVRHNOUT PŘÍJEMNÉ MÍSTO PRO BYDLENÍ, KTERÉ ZÁROVEŇ ZAJISTÍ OBČANSKOU VYBAVENOST PRO NOVOU LOKALITU. SOUČÁSTÍ NÁVRHU JE TEDY SPORTOVNÍ HALA, GALERIE A MULTIFUNKČNÍ SÁL, KTERÝ JE SOUČÁSTÍ MNOU ZPRACOVÁVANÉHO DOMU. JÁDREM NÁVRHU JE OBYTNÝ VNITROBLOK, DO KTERÉHO JSOU ORIENTOVÁNY KOMUNITNÍ PROSTORY JEDNOTLIVÝCH DOMŮ. TENTO PROSTOR JE ODDĚLEN OD RUŠNÉ ULICE A POMALU SE ROZLÉVÁ SMĚREM KE KOLEJÍM K ZELENÉ PROMENÁDĚ. POD VNITROBLOKEM JE NAVRŽENO DVOUPODLAŽNÍ PARKOVÁNÍ S KAPACITOU 278 STÁNÍ.


DŮM


KLÍČOVOU VLASTNOSTÍ DOMU JE JEHO SCHOPNOST MÍT NA KAŽDÉ ZE ČTYŘ STRAN JINOU FUNKCI. DO HLAVNÍ TŘÍDY JE ORIENTOVÁN HLAVNÍ VSTUP PRO OBYVATELE, SPOLEČENSKÉ A KANCELÁŘSKÉ PROSTORY KULTURNÍHO SÁLU A PRODEJ LÍSTKU NA KULTURNÍ UDÁLOSTI. DO PROSTORU MALÉHO NÁMĚSTÍČKA JE ORIENTOVÁN VSTUP DO SÁLU S KAVÁRNOU. FASÁDA DO VNITROBLOKU, KTERÁ UŽ JE O ÚROVEŇ VÝŠ NEŽ ULICE NABÍZÍ KOMUNITNÍ PROSTOR S KOLÁRNOU. NA POSLEDNÍ STRANU NAD KULTURNÍM SÁLEM SE ORIENTUJÍ PŘEDZAHŘÁDKY. MEZONETOVÝM BYTŮ. TY UŽ JSOU O DVĚ ÚROVNĚ VÝŠ NEŽ HLAVNÍ TŘÍDA A O ÚROVEŇ VÝŠ NEŽ VNITROBLOK.

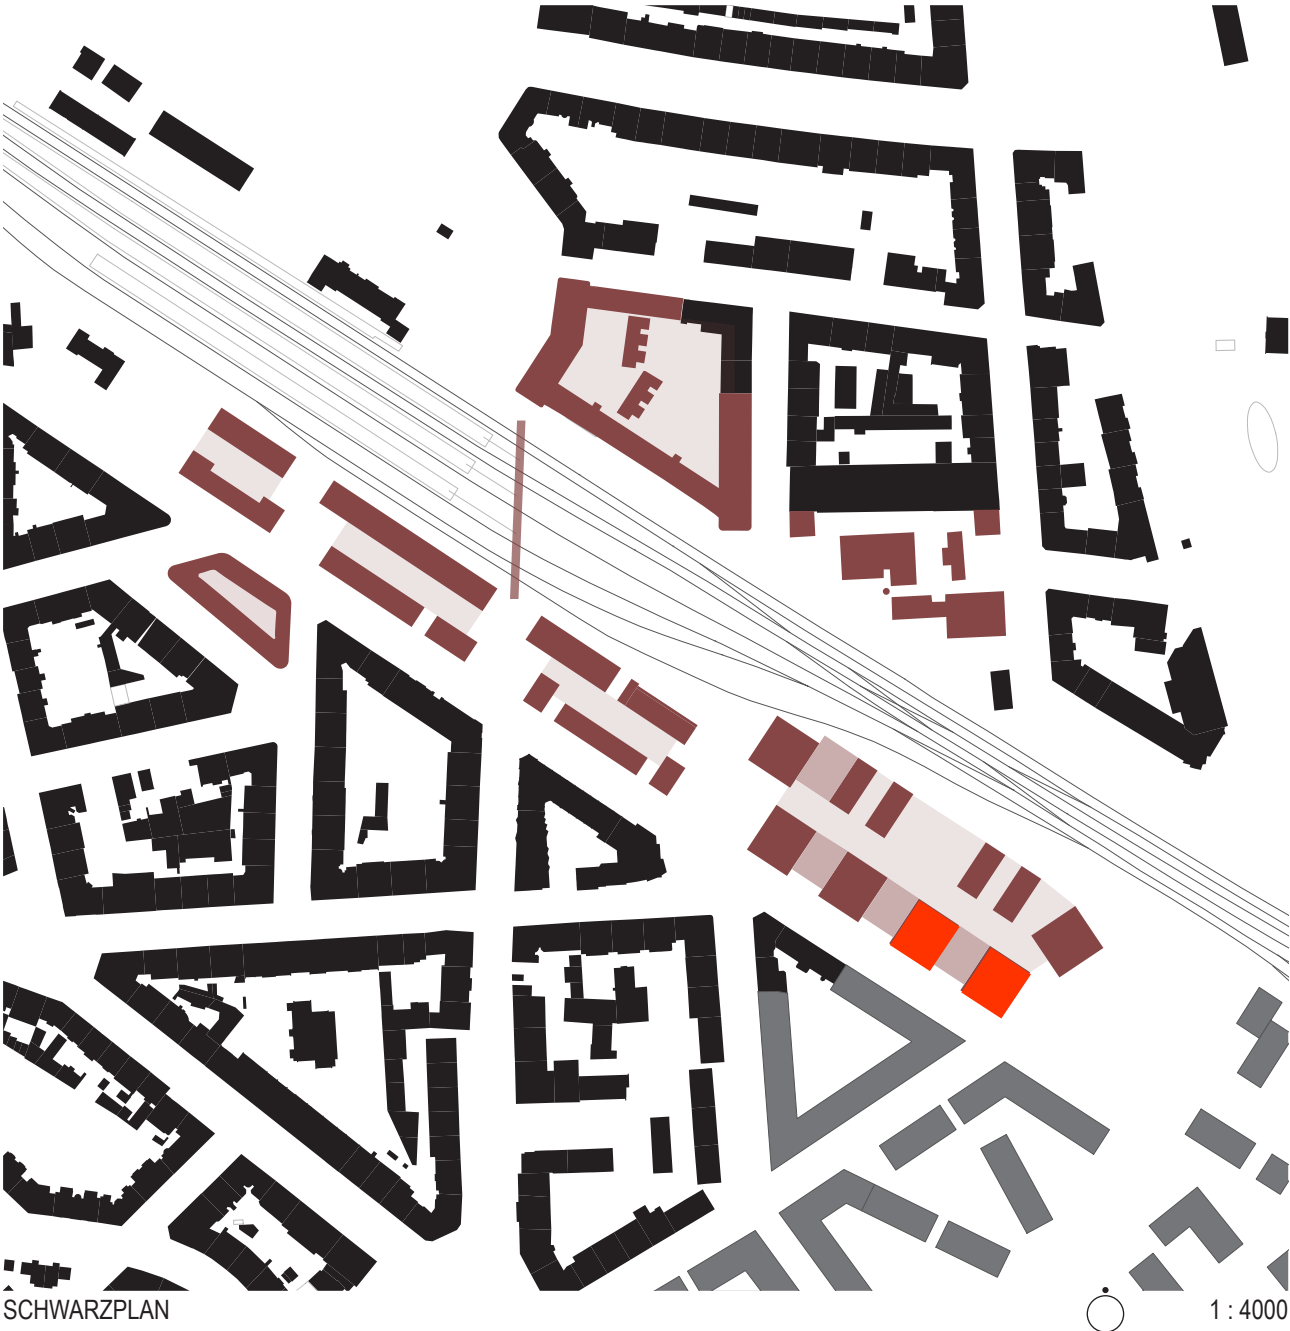

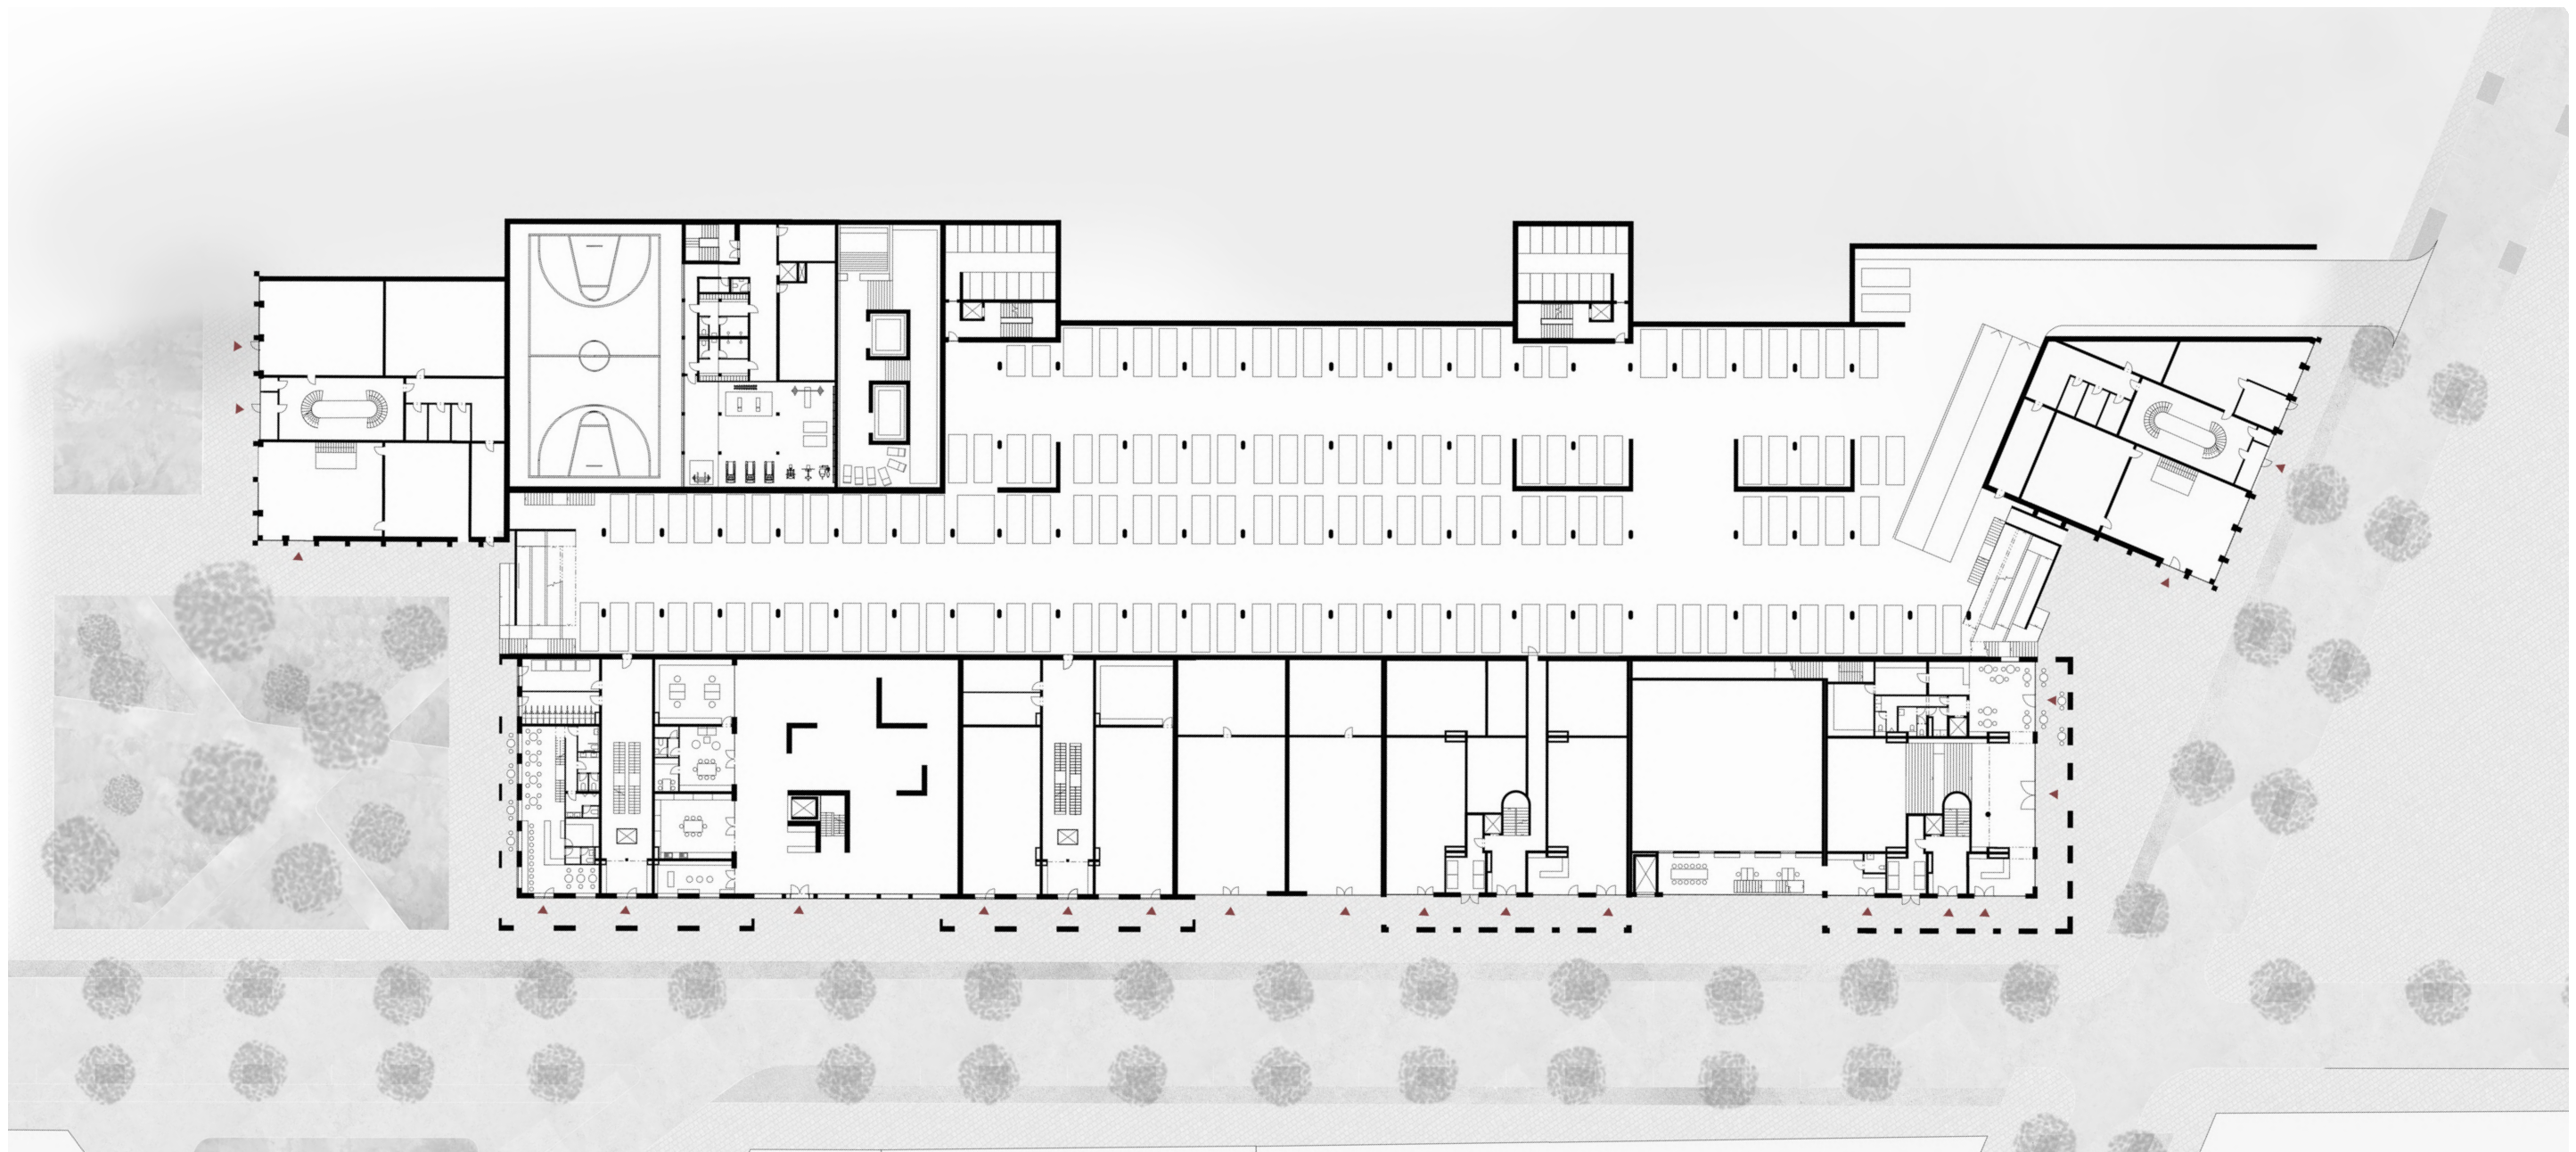


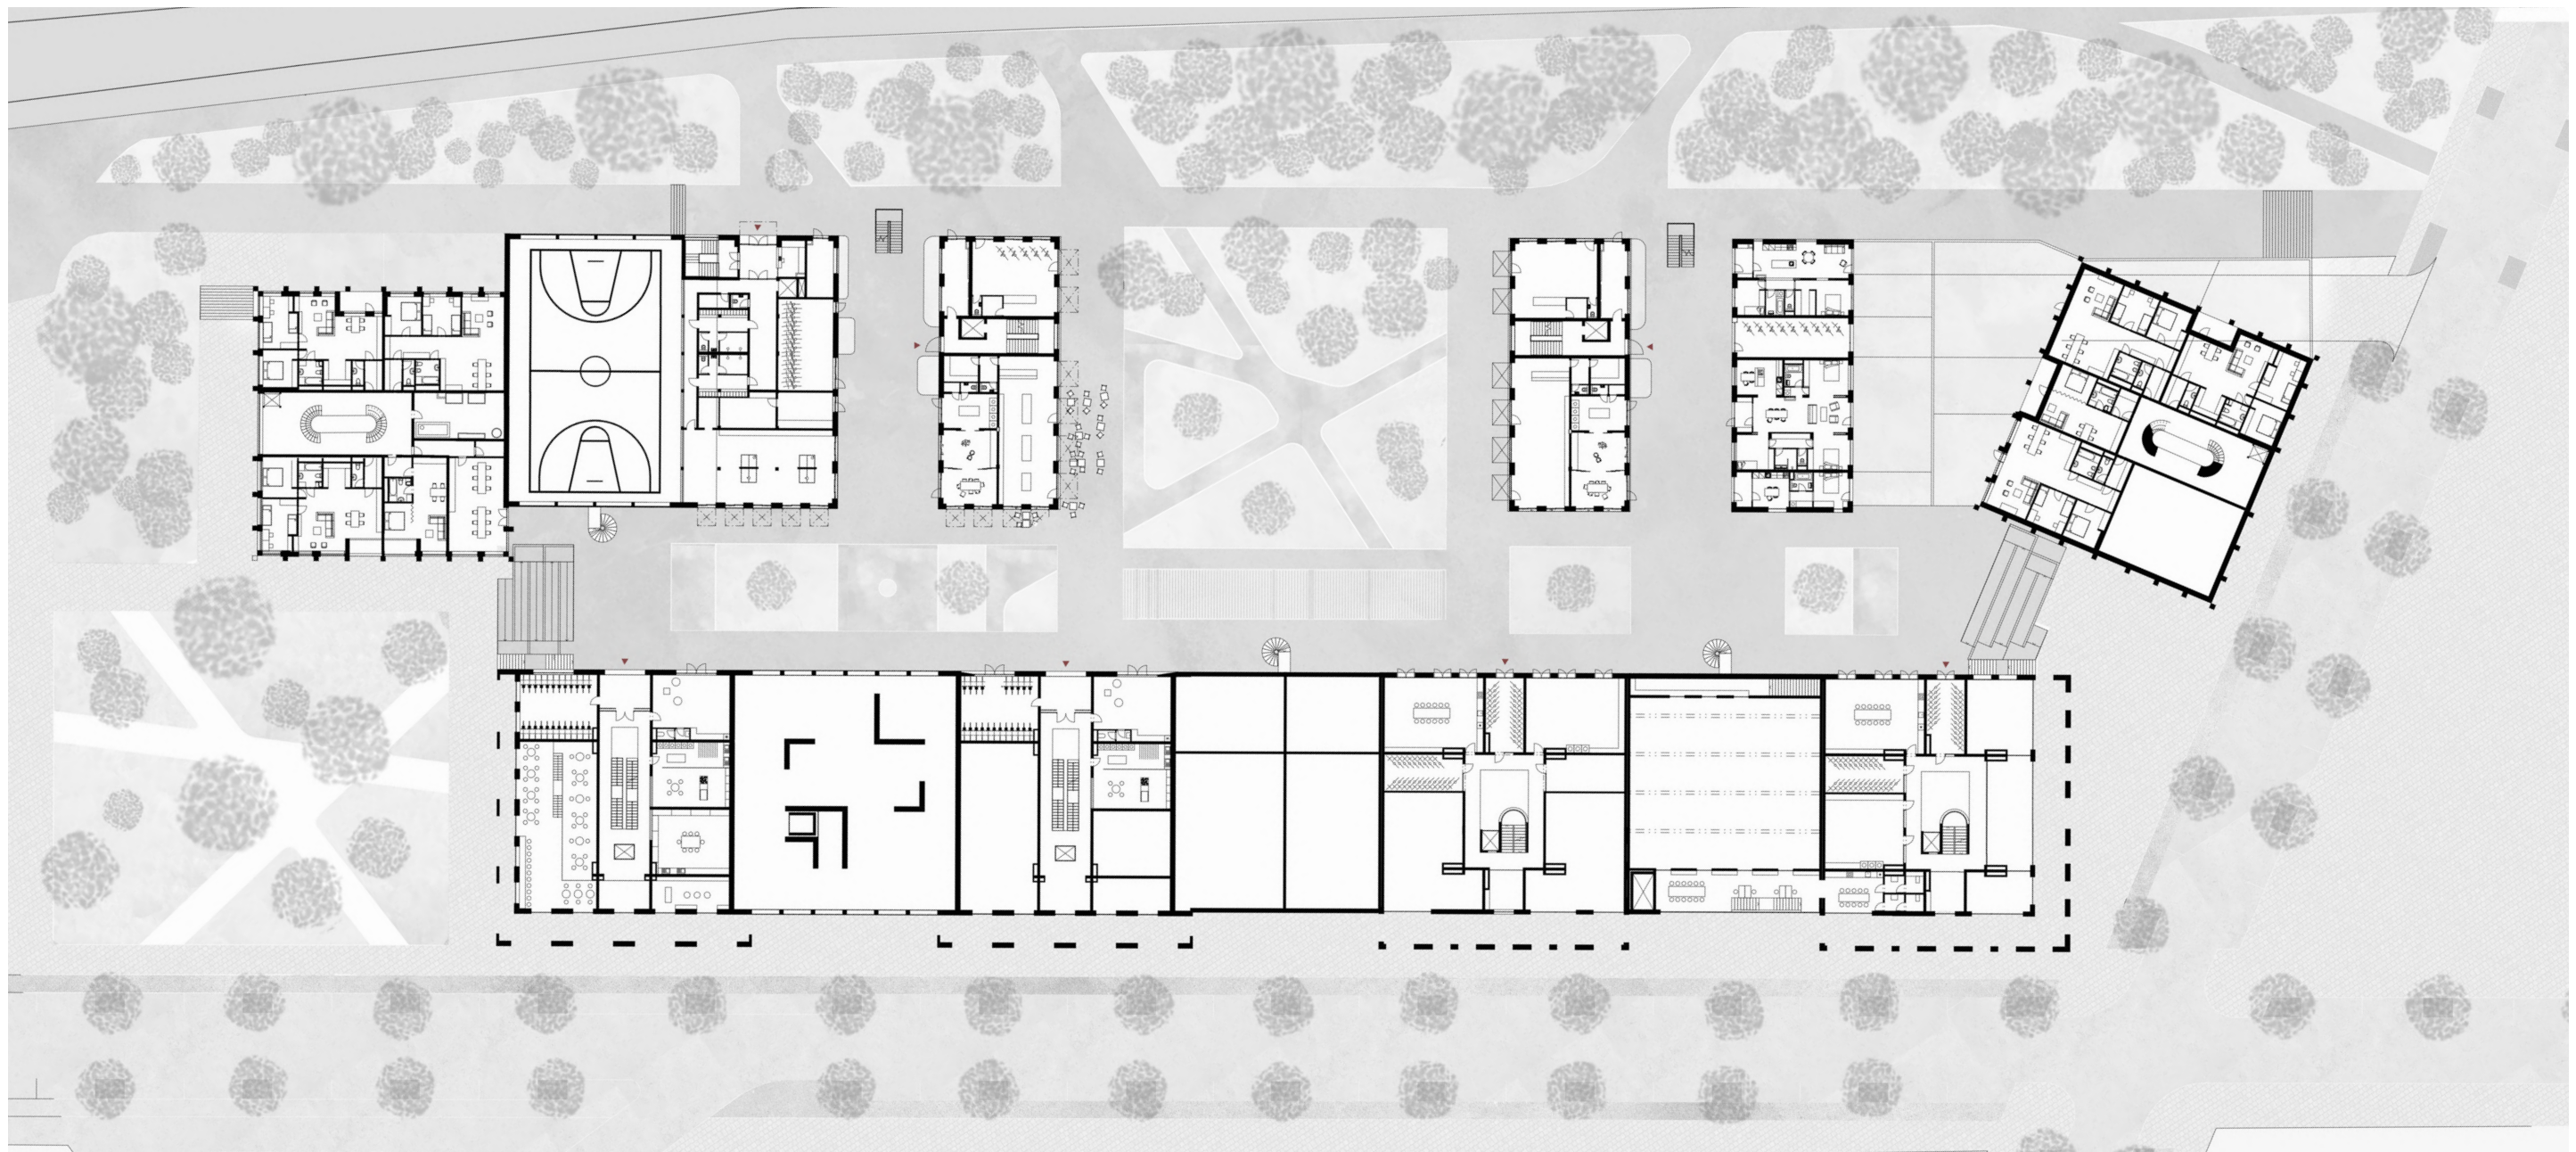

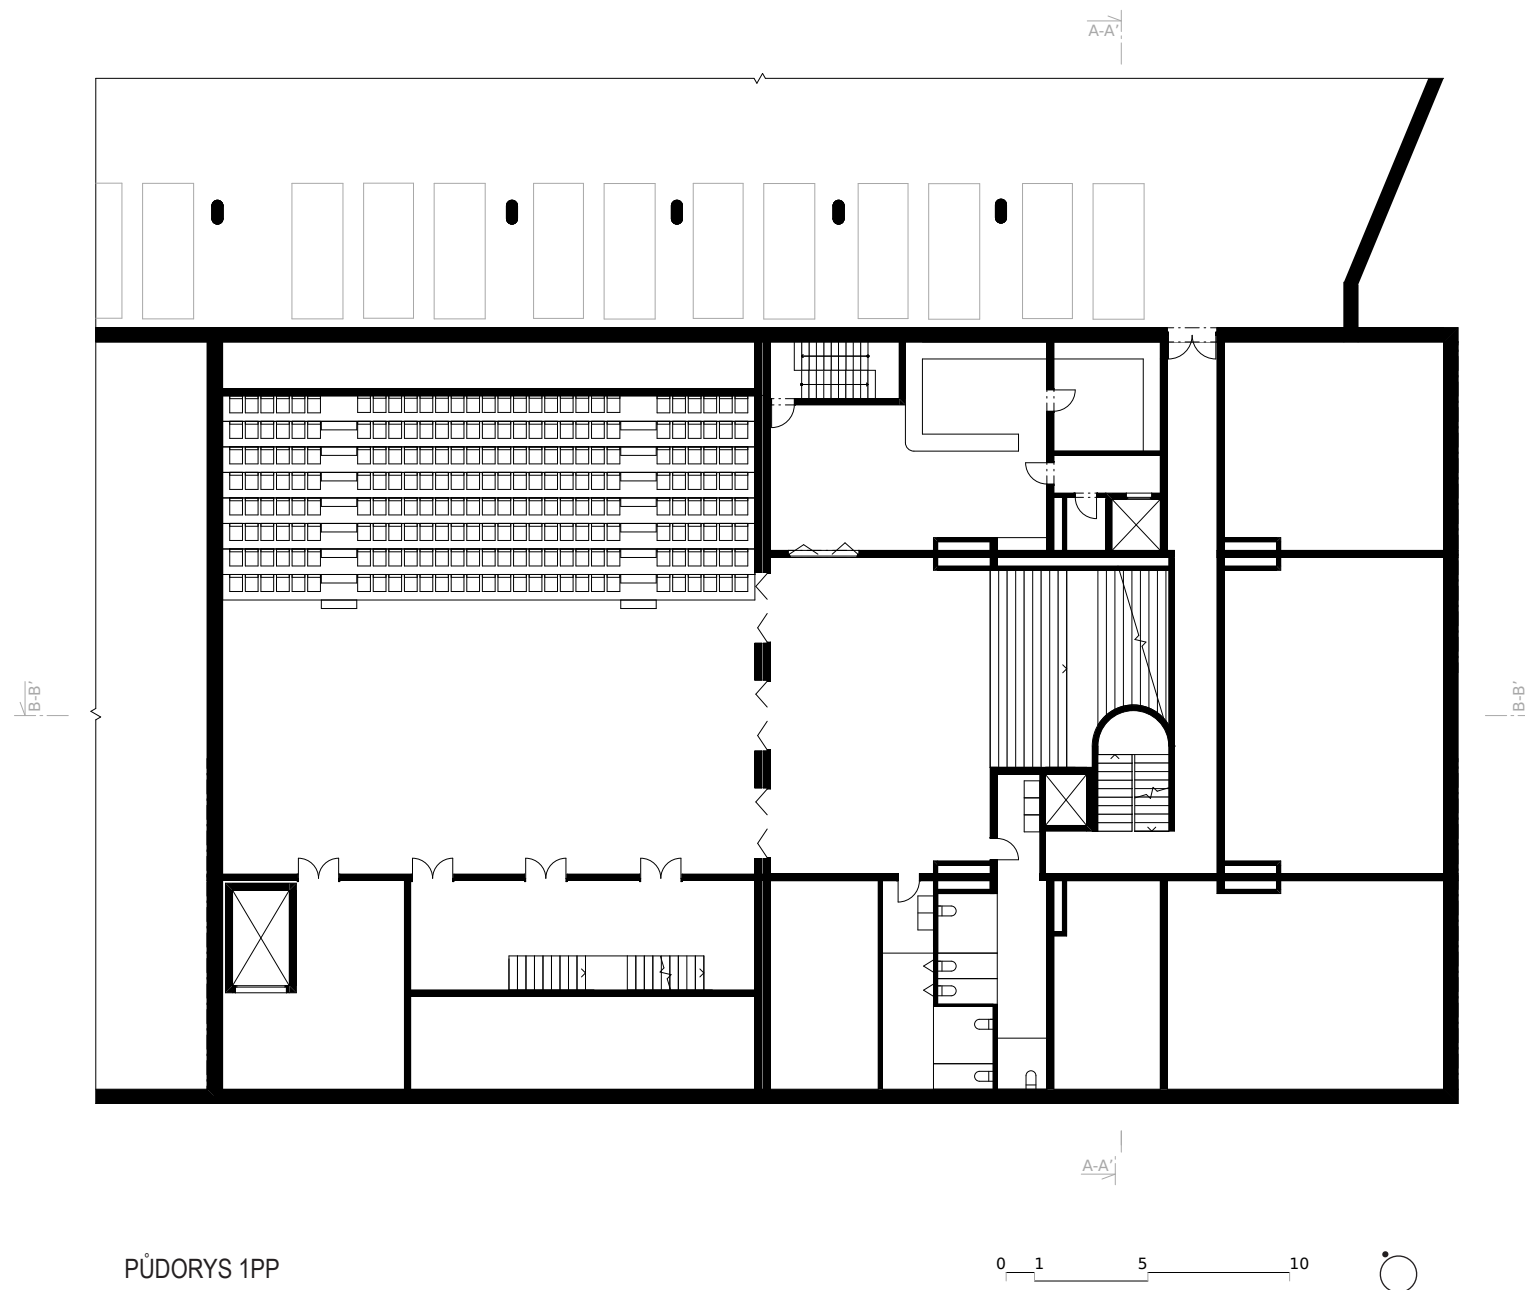


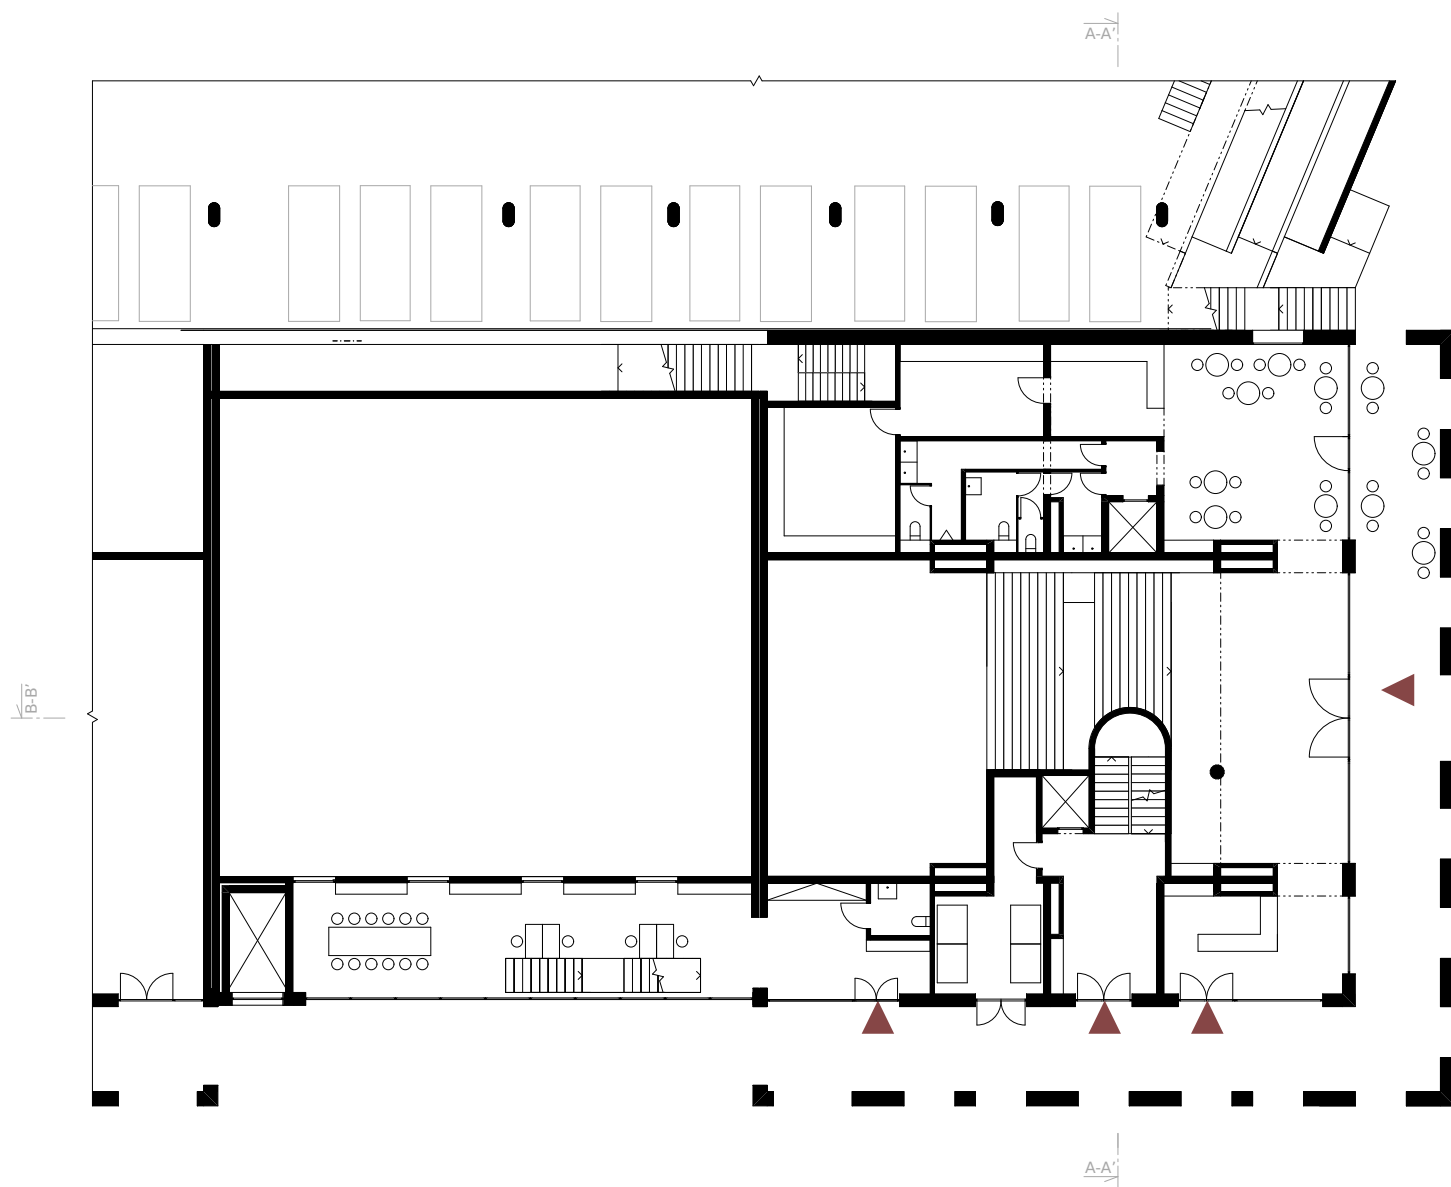


PŪDORYS 1NP

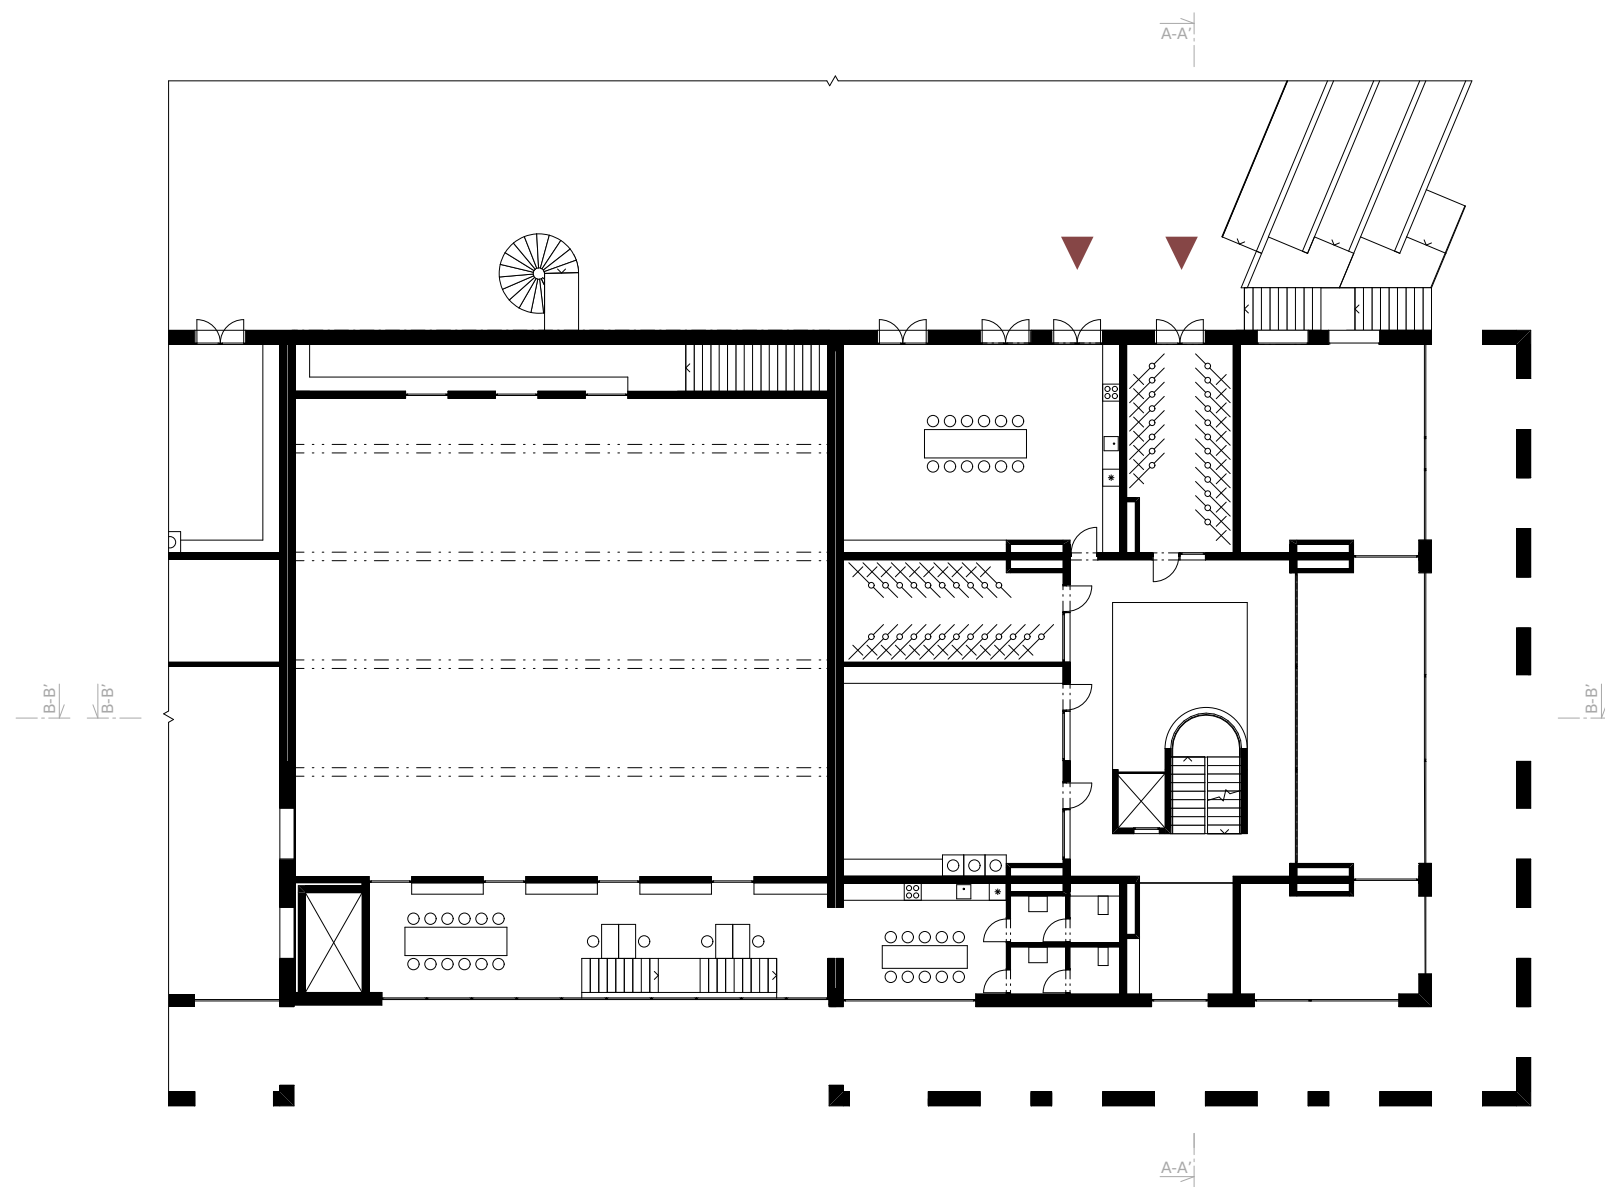


PŪDORYS 2NP

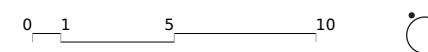

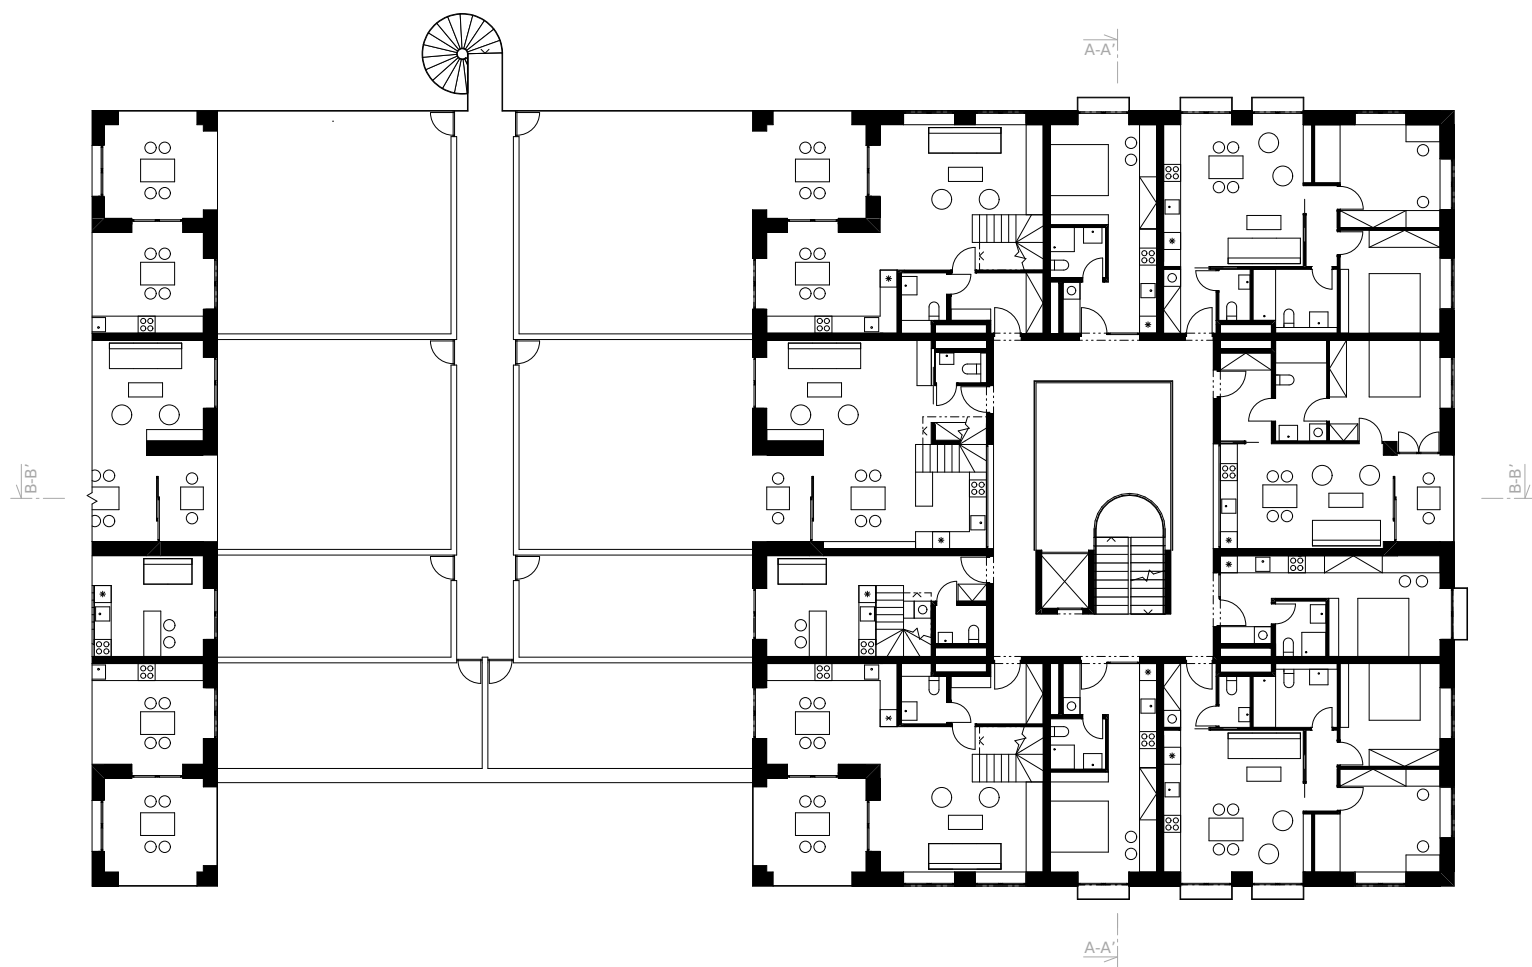


PŮDORYS 3NP

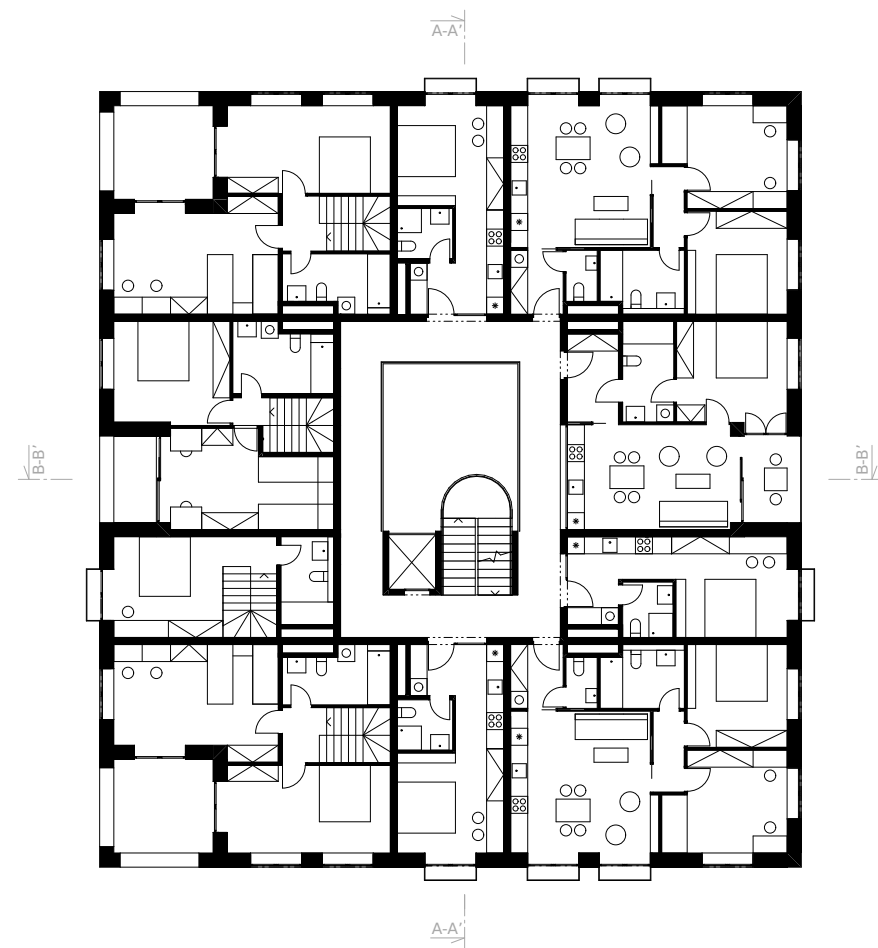


PŮDORYS 4NP

0 1 5 10




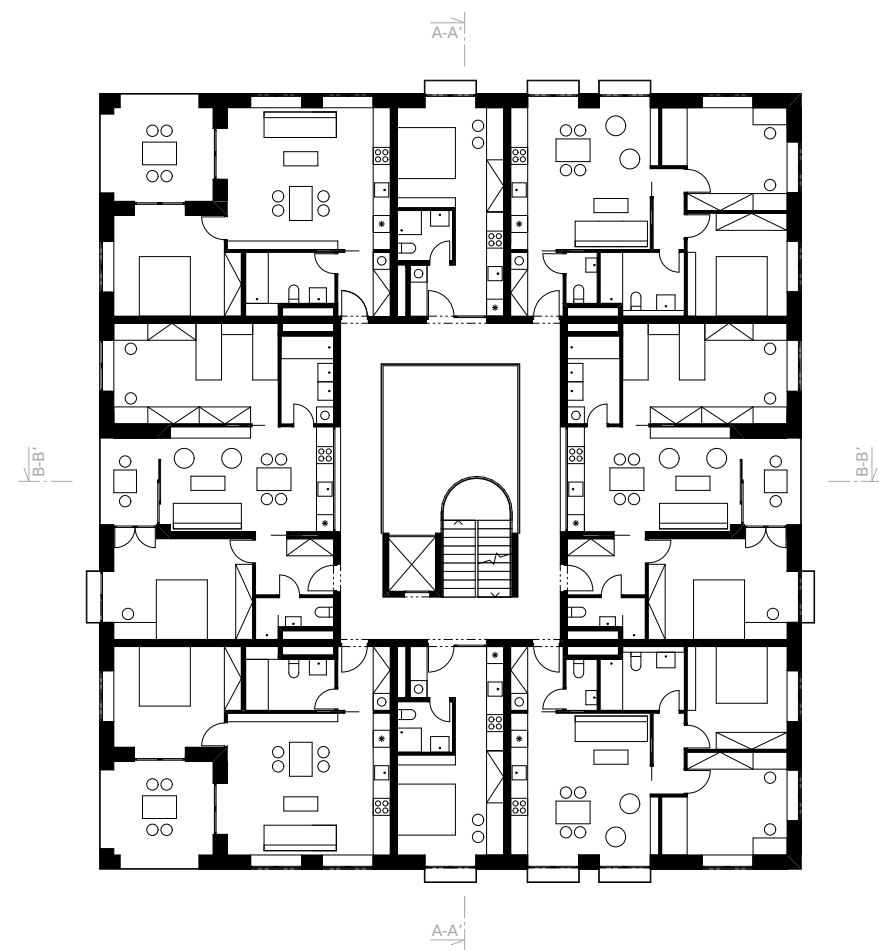


PŮDORYS 5NP

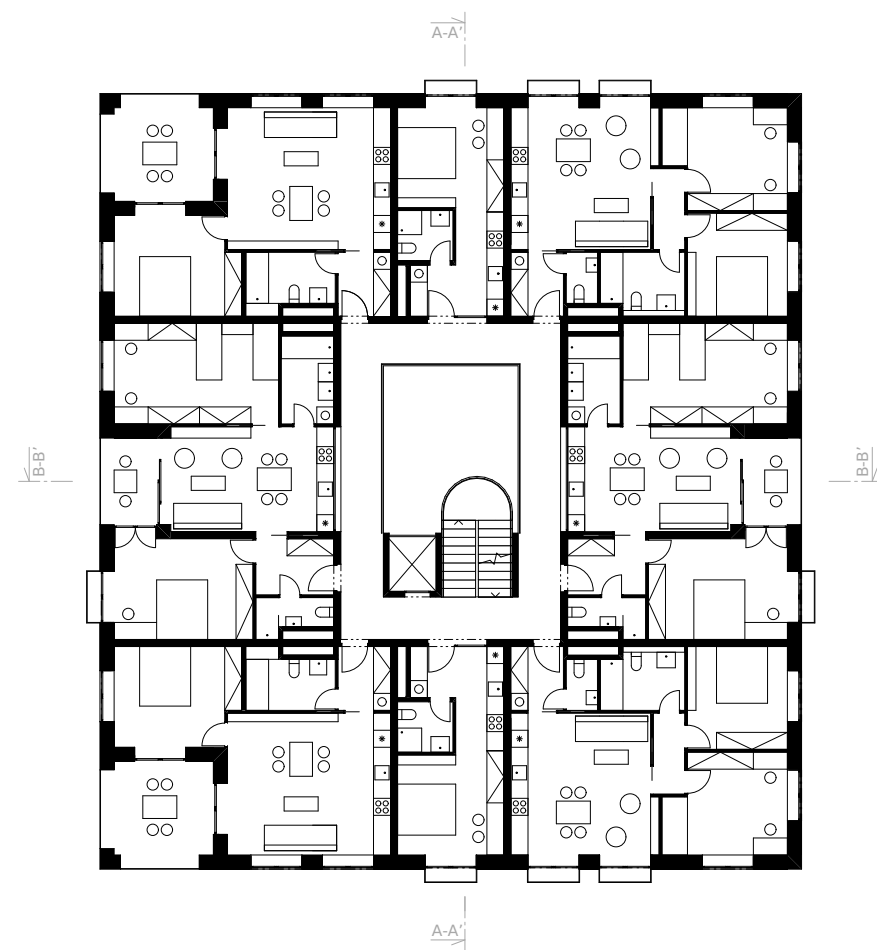


PŮDORYS 6NP

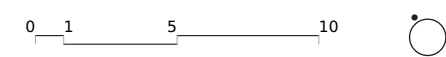

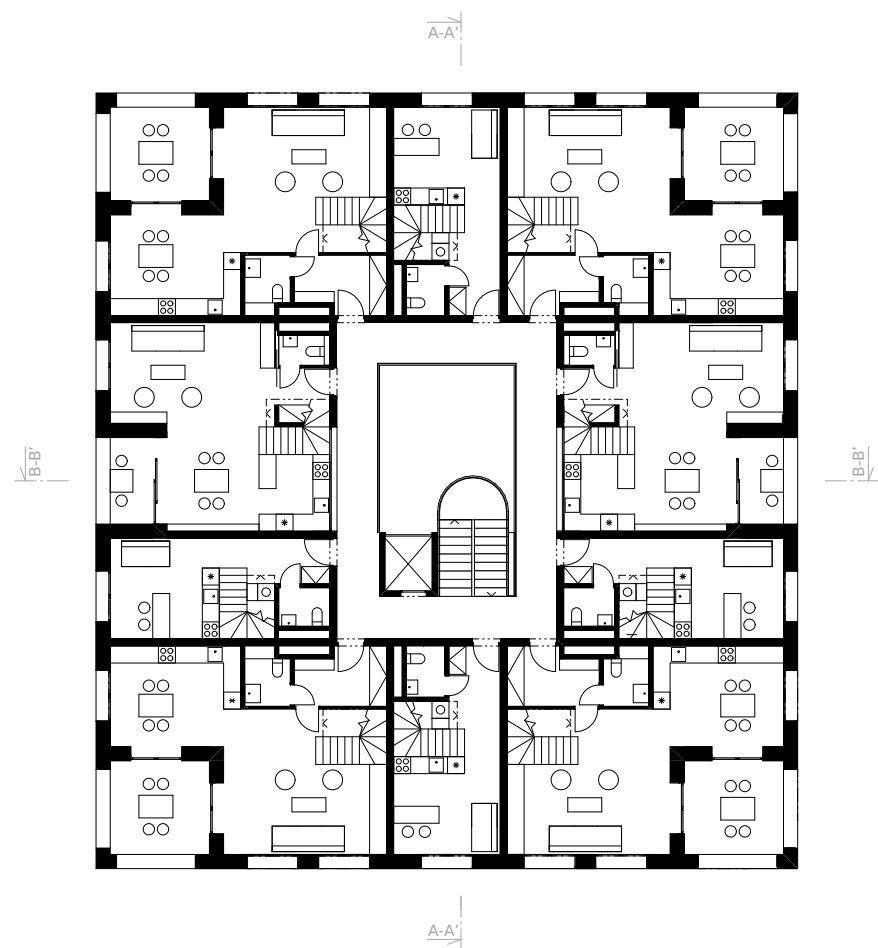


PŮDORYS 7NP

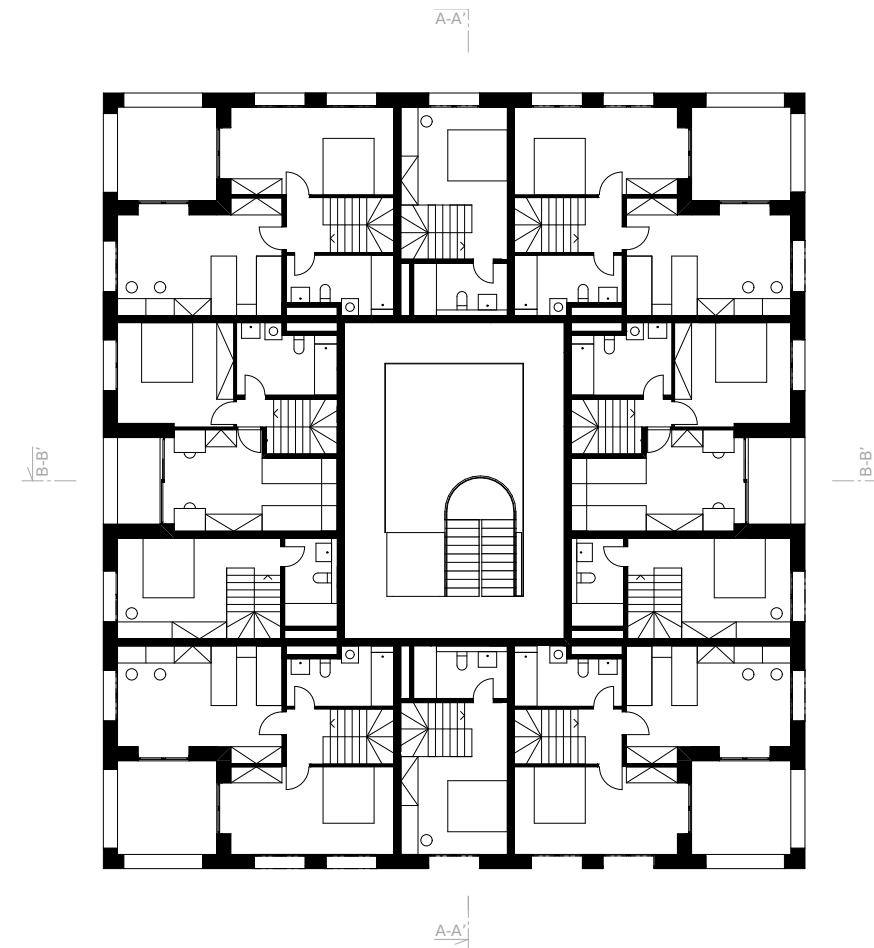


PŮDORYS 8NP

0 1 5 10



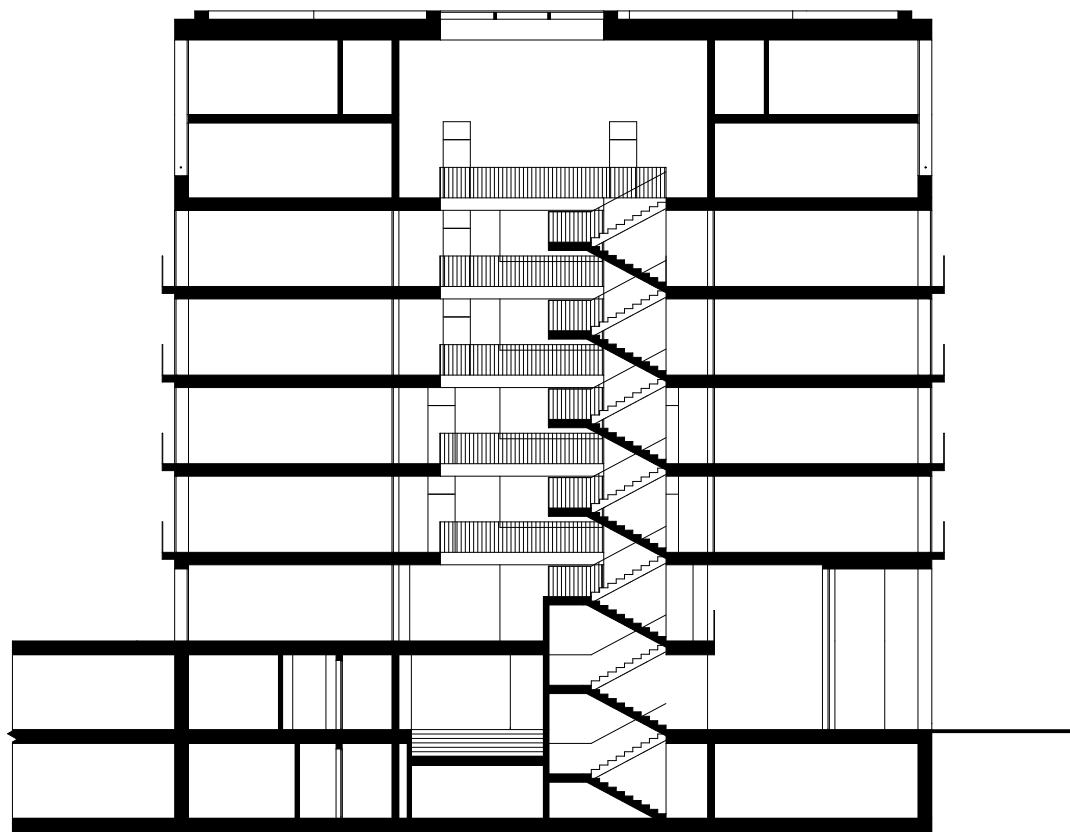

ŘEZ A-A'

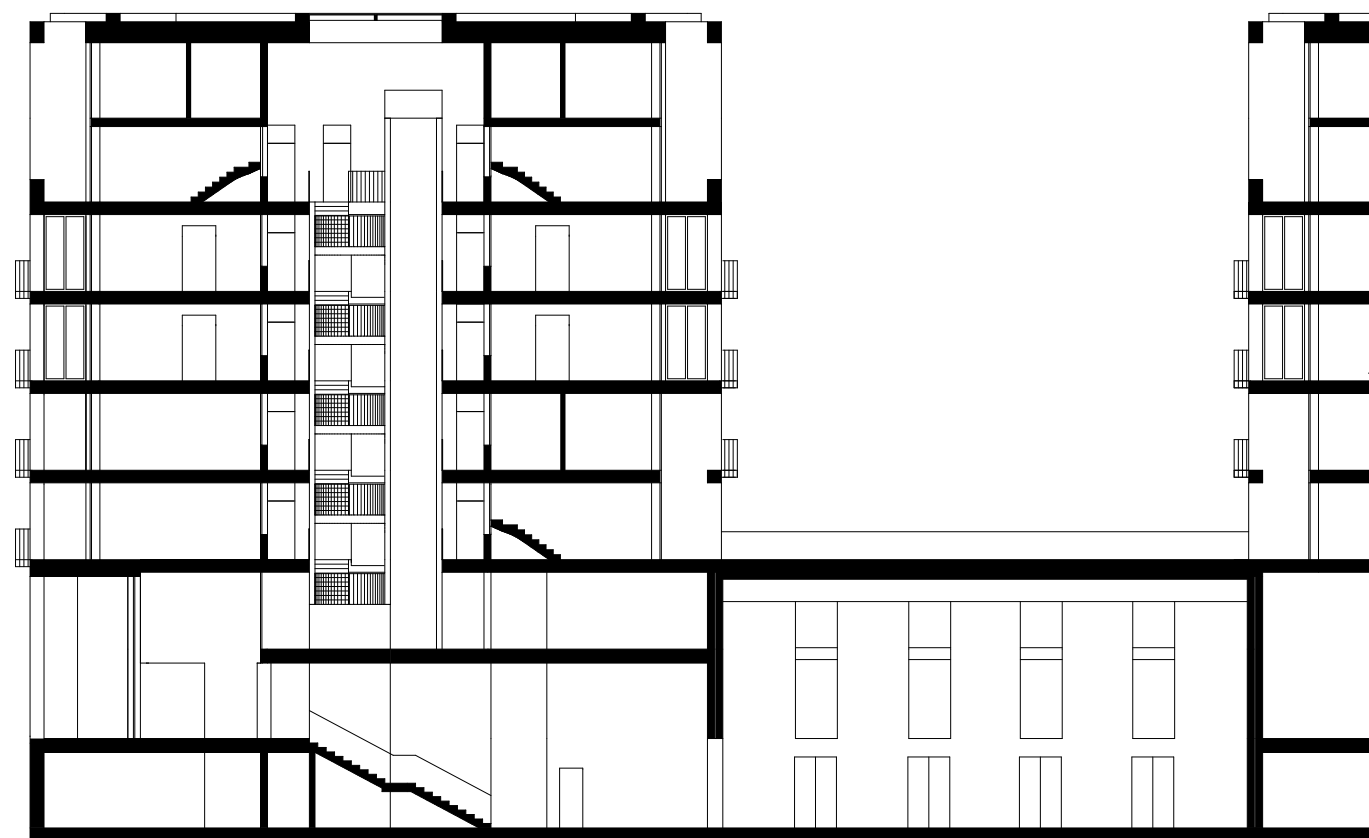

ŘEZ B-B'


0 1 5 10



POHLED JIŽNÍ

ŘEZPOHLED SEVERNÍ

0 1 5 10

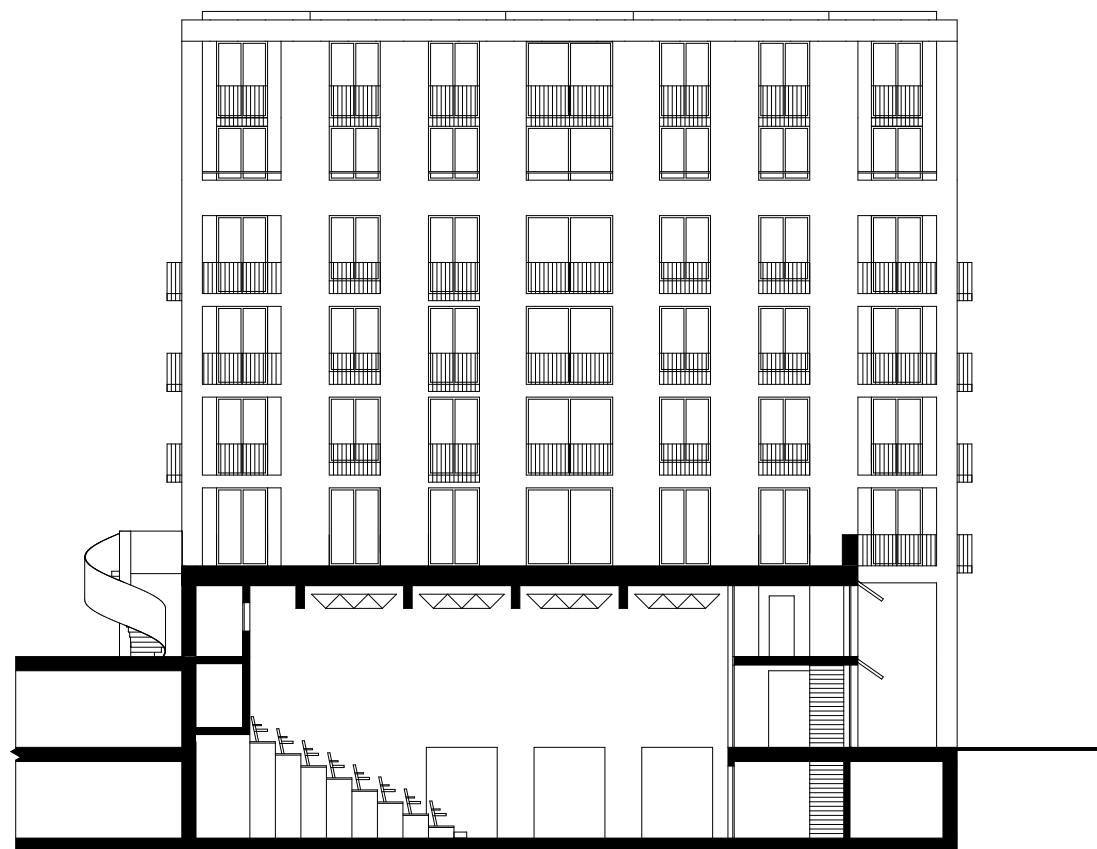

ŘEZ POHLED ZÁPADNÍ



POHLED VÝCHODNÍ

0 1 5 10



**FAKULTA
ARCHITEKTURY
ČVUT V PRAZE**

Bakalářský projekt

Název práce: Dům se sálem

Místo stavby: Praha-Vršovice

vedoucí práce: prof. Ing. arch. Miroslav Cikán

odborný asistent: Ing. arch. Vojtěch Ertl

vypracoval: Jakub Blecha

ústav: 15127, ústav navrhování I

datum: 05/2025

A. Průvodní zpráva

B. Souhrnná technická zpráva

C. Situační výkresy

- C.1 Situace širších vztahů
- C.2 Koordinační situační výkres

D. Dokumentace objektů a technických a technologických zařízení

- D.1 Architektonicko - stavební řešení
 - D.1.1 Technická zpráva
 - D.1.2 Výkresová část
- D.2 Stavebně - konstrukční řešení
 - D.2.1 Technická zpráva
 - D.2.2 Statický výpočet
 - D.2.3 Výkresová část
- D.3 Požárně - bezpečnostní řešení
 - D.3.1 Technická zpráva
 - D.3.2 Přílohy
 - D.3.3 Výkresová část
- D.4 Technika prostředí staveb
- D.5 Zásady organizace výstavby

E. Projekt Interiéru

Dokladová část



**FAKULTA
ARCHITEKTURY
ČVUT V PRAZE**

A Průvodní zpráva

Název práce: Dům se sálem

Místo stavby: Praha-Vršovice

vedoucí práce: prof. Ing. arch. Miroslav Cikán

vypracoval: Jakub Blecha

ústav: 15127, ústav navrhování I

datum: 05/2025

A Průvodní zpráva

A.1 Údaje o stavbě

A.2 Členění stavby na stavební objekty

A.3 Seznam vstupních podkladů

A.1 Údaje o stavbě

1.1 Údaje o stavbě

Název a účel stavby: Dům se sálem, bytový dům s multifunkčním sálem
Místo stavby: Vršovice, Praha, Česká republika
Charakter stavby: Novostavba
Účel projektu: Bakalářská práce
Stupeň dokumentace: Dokumentace pro stavební povolení
Datum zpracování: Letní semestr 2024/2025

1.2 Údaje o zpracovateli dokumentace

Vypracoval: Jakub Blecha
Vedoucí práce: prof. Ing. arch. Miroslav Cikán
Konzultant: Ing. arch. Vojtěch Ertl
Ing. arch. Jan Hlavín, Ph.D.
Ing. Miloslav Smutek, Ph.D.
doc. Ing. Daniela Bošová, Ph.D.
Ing. Dagmar Richtrová, Ph.D.
Ing. Veronika Sojková, Ph.D.

1.3 Kapacita stavby:

Plocha pozemku: 18 100 m²
Zastavěná plocha: 11 910 m² (všechny etapové fáze), 1210 m² (řešená etapová fáze)
Obestavěný prostor: 246 000 m³ (všechny etapové fáze), 24450 m³ (řešená etapová fáze)
Hrubá podlažní plocha: 5 420 m²

Tabulka funkčního rozdělení objektu:

Účel	Plocha [m ²]
Prostory sálu	550
Kavárna	45
Bydlení	2620
Lodžie	170
Komunitní prostory	100
Komunikace	290
Technické zázemí	70
Sklepy obyvatel	90

A.2 Členění stavby na stavební objekty

- S01 - hrubé terénní úpravy
- S02 - bytový dům se sálem
- S03 - kanalizační přípojka
- S04 - vodovodní přípojka
- S05 - přípojka silnoproudu
- S06 - akumulční nádrž
- S07 - chodník dlážděný
- S08 - vegetace
- S09 - čisté terénní úpravy

A.3 Seznam vstupních podkladů

- Vlastní architektonická studie k bakalářské práci v zimním semestru 2024/25 v ateliéru Cikán
- Mapové podklady území
- Inženýrsko-geologické údaje o území
- Obecně platné normy, předpisy a vyhlášky
- Technické listy výrobců



**FAKULTA
ARCHITEKTURY
ČVUT V PRAZE**

B Souhrnná technická zpráva

Název práce: Dům se sálem

Místo stavby: Praha-Vršovice

vedoucí práce: prof. Ing. arch. Miroslav Cikán

vypracoval: Jakub Blecha

ústav: 15127, ústav navrhování I

datum: 05/2025

B Souhrnná technická zpráva

B.1 Popis území stavby

- 1.1 Charakteristika území a stavebního pozemku
- 1.2 Údaje o souladu s územní plánovací dokumentací
- 1.3 Výčet a závěry provedených průzkumů a rozborů
- 1.4 Požadavky na demolice a kácení dřevin
- 1.5 Územně technické podmínky - napojení na stáv. dopr. a tech. infrastrukturu
- 1.6 Věcné a časové vazby stavby
- 1.7 Seznam pozemků, na kterých se stavba provádí

B.2 Celkový popis stavby

- 2.1 Základní charakteristika stavby a jejího užívání
- 2.2 Celkové urbanistické a architektonické řešení
- 2.3 Celkové provozní řešení
- 2.4 Bezbariérové užívání stavby
- 2.5 Bezpečnost při užívání stavby
- 2.6 Zásady požárně bezpečnostního řešení
- 2.7 Úspora energie a tepelná ochrana
- 2.8 Požadavky na prostředí
- 2.9 Vliv na okolí - hluk
- 2.10 Ochrana před negativními účinky prostředí

B.3 Připojení na technickou infrastrukturu

B.4 Dopravní řešení - doprava v klidu

B.5 Vegetace a terénní úpravy

B.6 Vliv stavby na životní prostředí

- 6.1 Popis vlivů stavby na životní prostředí
- 6.2 Vliv na přírodu a krajinu

B.7 Ochrana obyvatelstva

B.8 Zásady organizace výstavby

B.9 Celkové vodohospodářské řešení

B.1 Popis území stavby

1.1 Charakteristika území a stavebního pozemku

Blok, kterého je řešený objekt součástí, se nachází v oblasti Vršovic na nezastavěném pozemku přiléhajícím k vlakové trati. Jedná se o bývalé překladiště sloužící vlakové dopravě. Pozemek má podélný tvar a mírně stoupá směrem k železnici od Bartoškovy ulice. Zástavba v okolí je převážně bloková, bytová.

1.2 Údaje o souladu s územní plánovací dokumentací

Dle platného územního plánu je řešené území v kategorii DZ - tratě a zařízení železniční dopravy, nákladní terminály. Pro stavební povolení by bylo nutné přistoupit ke změně územního plánu.

1.3 Výpočet a závěry z provedených výzkumů a rozborů

V rámci prováděné projektové dokumentace nebyl proveden žádný geologicko-inženýrský průzkum. Pro zjištění základních podmínek byl využit archivní vrt České geologické služby. Jedná se o vrt č. 185502, provedený v hloubce 7,6 m. Podrobné informace viz D.5.

1.4 Požadavky na demolice a kácení dřevin

Požadavky na demolice a kácení viz výkres D.5.2.1 Situace stavby.

1.5 Územně technické podmínky - napojení na stávající dopravní a technickou infrastrukturu

Veškeré technické a dopravní napojení bude probíhat z ulic Bartoškova a K Podjezdu, ke kterým objekt přiléhá. Budou provedeny přípojky kanalizace, vodovodu a silnoproudu ze stávající sítě v ulicích Bartoškova a K Podjezdu. pod objekt jsou navrženy geotermální vrty jejichž přípojka skrze základovou desku je řešena v rámci plochy stavby

1.6 Věcné a časové vazby stavby

Navrhovaný blok je uvažován jako jeden developerský projekt s jedním stavebníkem, navrhovaný objekt proběhne v první fázi výstavby bloku.

1.7 Seznam pozemků, na kterých se stavba nachází

parcely číslo: 2502/27; 2502/28; 2502/46; 2502/79; 2502/22; 2502/21; 2502/78; 2502/77; 2502/23; 2502/59; 2502/37; 2502/81; 2502/82; 2502/34; 2502/32; 2502/33; 2502/14; 2502/5; 2502/47; 2502/60; 2502/76; 2502/15; 2502/69; 2502/70; 2512/1

B.2 Celkový popis stavby

2.1 Charakteristika území a stavebního pozemku

Objekt, bytový dům s multifunkčním sálem, se nachází v ulici Bartoškova a na křižovatce ulic Bartoškova a K Podjezdu. Dům má osm nadzemních podlaží a jedno podzemní podlaží, které je zároveň napojeno na parkování, které je dvoupodlažní, nacházející se v prvním podzemním a prvním nadzemním podlaží přilehlé platformy, která tvoří vnitroblok celého areálu. Převýšený multifunkční sál je umístěn na západní straně bytového domu, skrze 1. nadzemní podlaží bytového domu je zajištěn vstup do sálu. Z ulice Bartoškova se nachází hlavní vstup do bytového domu, dále jsou odtud přístupné prostory pro workshop a zázemí sálu. Z náměstíčka před východní fasádou je přístupné foyer multifunkčního sálu a kavárna. Střecha multifunkčního sálu je navržena jako předzahrádka bytových jednotek.

Byty obsluhuje jedno schodišťové jádro, které je provětráváno a prosvětleno střešním světlíkem. Byty jsou navrženy jako jednopodlažní nebo mezonetové v posledních dvou patrech a u předzahrádek. v domě je 42 bytových jednotek 1kk počínaje a u mezonetových 3kk konče. Byty se nachází od 2. patra výše. Prostory níže jsou využity pro účely sálu a společných prostor bytového domu.

2.2 Celkové urbanistické a architektonické řešení

Dům je součástí bloku, který je součástí urbanistického plánu našeho ateliéru zástavby u kolejí naproti vršovickému nádraží. Celá linie jednotně zastabilizovala novou uliční čáru a nový uliční profil Bartoškovy ulice, která se stává městskou třídou. U kolejí vzniká zelená linie, která společně s valem zajišťuje odclonění od hluku vlaku.

Klíčovou vlastností návrhu vycházející z jeho pozice je jeho schopnost mít na každé ze čtyř stran jinou funkci, kterou se prezentuje a nabízí. do Bartoškovy ulice je orientován hlavní domovní vstup, společenské a kancelářské prostory kulturního sálu a pokladna sálu. do prostoru malého náměstíčka před východní fasádou je orientován vstup do foyer sálu a kavárna. Fasáda do vnitrobloku, která už je o úroveň výš než ulice, nabízí komunitní prostor s kolárnou. Na střeše sálu tedy před západní fasádou se nachází předzahrádka mezonetových bytů.

Bytový dům je osmipodlažní. Fasáda je vertikálně členěna a má jasný řád. do prostoru náměstíčka a Bartoškovy ulice ustupuje dům se svojí fasádou a vzniká loubí, které rozšiřuje a obohacuje veřejný prostor. Fasáda bytového domu je bílá strukturovaná břizolitová omítka zapadající do kontextu lokality Vršovic, Fasáda horizontální hmoty sálu je řešena prefalz plechem.

2.3 Celkové provozní řešení

Objekt slouží bydlení a kultuře. v parteru se nachází vstup do multifunkčního sálu, který je v suterénu, zázemí sálu a kavárna a vstup do části bydlení. v 1. patře je navrženo zázemí bydlení jako komunitní místnost, kolárna a prádelna. Od 2. patra je navrženo bydlení v bytech od velikosti 1KK až po rodinné mezonety 3KK.

2.4 Bezbariérové užívání stavby

Objekt je navržen jako bezbariérový. Hlavní vstupy se nacházejí na úrovni chodníku a vstupy do výtahů jsou ve stejné úrovni. Před dveřmi výtahu je prostor kružnice průměru 1500 mm na otočení vozíku. Patra mezonetových bytů nejsou bezbariérově přístupná. v prostorách kulturních prostor a kavárny jsou navržena bezbariérová WC.

2.5 Bezpečnost při užívání stavby

Bezpečnost je zaručena samotným návrhem, který splňuje požadavky dle Nařízení Evropského parlamentu a Rady (EU) č. 305/2011 Sb. a vyhlášky č. 268/2009 Sb. o technických požadavcích na stavby. Pro zachování bezpečnosti užívání stavby a jeho technických zařízení bude nutná pravidelná kontrola alespoň jednou za 2 roky. Po 15 letech je doporučeno provádět kontrolu jednou za rok. Pravidelná kontrola obsahuje předepsanou údržbu technických zařízení, zábradlí a povrchů a užívání veškerých technických zařízení předepsaným způsobem.

2.6 Zásady požárně bezpečnostního řešení

Objekt splňuje požadavky veškerých požárně bezpečnostních norem. Byly navrženy dvě chráněné únikové cesty. Jedna v podobě atria pro bytovou část a druhá v podobě schodiště přiléhajícího k sálu. Ze sálu je zajištěn únik dvěma směry. Podrobné řešení viz D.3.

2.7 Úspora energie a tepelná ochrana

Konstrukce objektu splňuje normové součinitele prostupu tepla jednotlivých konstrukcí dle ČSN 73 0540-2:2007. Důraz byl kladen na logickou volbu součinitele pro rozdílné typy konstrukcí, standard konstrukcí se blíží pasivnímu standardu domu.

2.8 Požadavky na prostředí

Vytápění

V objektu je navrženo tepelné čerpadlo země-voda napojené na hlubinné geotermální vrtý pod základovou deskou domu. Potrubí z jednotlivých vrtů je vedeno 500 mm pod základovou deskou ve štěrkovém uložení. Prostup základovou deskou je navržen v místě technické místnosti. Výkon tepelného čerpadla je navržen na základě výpočtu tepelné ztráty objektu.

Ve společenských prostorách multifunkčního sálu a kavárny je vytápění řešeno vzduchotechnikou. Byty jsou vytápěny podlahovým vytápěním. Otopná soustava je navržena jako dvoutrubková s cirkulací, svislé rozvody jsou vedeny v instalačních šachtách a řádně izolovány. Podrobné řešení viz D.4.

Větrání

Větrání bytových jednotek je navrženo jako rovnotlaké s rekuperací tepla. Na střeše jsou navrženy celkem 4 vzduchotechnické jednotky, které jsou doplněné o chladicí jednotku napojenou na tepelné čerpadlo. Odvod vzduchu z bytů je navržen v prostorách koupelen a toalet. Přívod je navržen do obytných místností. Rozvody vzduchotechniky jsou vedeny v SDK podhledu koupelen, toalet a v některých bytových jednotkách i v prostorách chodby nebo v prostorách kuchyňských koutů. Digestoře jsou napojené na samostatné vzduchotechnické potrubí, které je rovněž součástí instalačních šachet.

Multifunkční sál a přilehlé prostory workshopu, foyer a kavárny jsou větrány i vytápěny centrální vzduchotechnickou jednotkou. Jedná se o samostatnou vzduchotechnickou jednotku VS300, která je umístěna v samostatné technické místnosti. Technická místnost je umístěna v prostorách přilehlého parkování. Přívod a odvod vzduchu jsou zajištěny vzduchotechnickými potrubími 1200 x 1100 mm, které jsou dále redukovány na kulaté potrubí průměru 1300 mm u odvodu opatřené tlumičem. Rozvody vzduchotechniky jsou rozděleny na čtyři větve, každá z větví zahrnuje odvodní a přívodní potrubí. Dvě větve obsluhují prostor sálu, foyer a kavárna jsou obsluhovány samostatnými větvemi. Dle větvení potrubí jsou rozměry jednotlivých větví redukovány dle výpočtu.

Osvětlení

Veškeré obytné místnosti mají přístup k dennímu světlu. Denní světlo je zajištěno požadavkem na minimální plochu prosklených otvorů vůči obytné místnosti. Návrh umělého osvětlení není součástí zpracované projektové dokumentace.

Zásobování vodou

Vnitřní vodovod je napojen z veřejného řádu z východní strany objektu z ulice k Podjezdu pomocí vodovodní přípojky DN100. Vodoměrná soustava je umístěna v technické místnosti v suterénu, rozvod je dále větven pro zásobování jednotlivých částí objektu. Vnitřní vodovod je navržen z pozinkovaného potrubí, které je izolováno minerálním vláknem. Ležaté rozvody jsou vedeny v předstěnách, podhledech nebo nástěnně za kuchyňskými linkami.

Stoupací potrubí jsou vedena v instalačních šachtách, připojovací potrubí je vedeno v exteriéru pod úrovní nezámrzné hloubky pod terénem. Uzavírací armatury jsou navrženy měděné, vypouštěcí armatury jsou umístěny v technické místnosti. Průtok vody je měřen vodoměrem, který je umístěn v technické místnosti v 1PP. Teplá voda je připravována v akumulační nádrži tepelného čerpadla. Požární zabezpečení objektu je zajištěno požárními hlásiči a hasícími přístroji, v každém podlaží jsou umístěny požární hydranty, které jsou připojeny na samostatné požární potrubí. Rozvody teplé vody jsou navrženy jako dvoutrubkové s cirkulací. Voda pro toalety multifunkčního sálu a pro kavárnu je ohřívána průtokovými ohřívači.

Odpady

Sklad odpadu je navržen v přízemí s přímým vstupem na chodník Bartoškovy ulice.

2.9 Vliv na okolí - hluk

v objektu se nenachází žádný zdroj hluku nebo vibrací, který by zhoršil současné hlukové poměry v okolí anebo by porušil maximální hladinu hluku v okolí stavby.

2.10 Ochrana před negativními účinky prostředí

Radon

Spodní stavba objektu bude izolována modifikovanými sbs asfaltovými pásy, které slouží mimo jiné také jako ochrana proti radonu, který se v dané lokalitě vyskytuje minimálně.

Bludné proudy

Stavba se nenachází v území s bludnými proudy.

Technická seizmicita

Stavba se nenachází v seizmicky aktivním území.

Hluk

v objektu jsou použita standardní řešení pro zajištění zvukové neprůzvučnosti. Vzhledem k blízkosti stavby železnice jsou navržena okna s vyšší zvukovou neprůzvučností a větrání je navrženo jako rovnotlaké s rekuperací

Povodně

Objekt se nenachází v záplavovém území.

B.3 Připojení na technickou infrastrukturu

Vodovodní přípojka

Vnitřní vodovod je napojen pomocí PE vodovodní přípojky DN80 na veřejný vodovodní řad.

Vodoměrná soustava je umístěna v technické místnosti v suterénu.

Kanalizační přípojka

Splašková voda je odváděna z instalačních šachet podhledem v suterénu do PVC kanalizační přípojky DN 225.

Elektro přípojka

Přípojka je navržena v hloubce 0,5 m. Připojovací skříň se nachází v úrovni přízemí ve stěně loubí. Hlavní domovní rozvaděč se nachází v technické místnosti v suterénu.

Přípojka geotermálních vrtů

Tepelné čerpadlo je připojeno na síť hlubinných geotermálních vrtů. Prostup základovou deskou se nachází v technické místnosti.

Podrobné informace viz D.4

B.4 Dopravní řešení - doprava v klidu

Parkovací místa pro celý blok, jehož je navrhovaný objekt součástí, jsou navržena v přízemí a suterénu pod prostorem vnitrobloku. Celkem je navrženo 278 parkovacích stání. Technické řešení parkování není součástí této části projektové dokumentace řešené etapové fáze.

B.5 Vegetace a terénní úpravy

Celkem ve všech fázích bude vykopáno 66 168 m³ zeminy a použito zpět bude přibližně 11 000 m³ na dosypání terénu podél severní části pozemku. Po vykopání stavební jámy pro celý blok a svahováním stavební jámy s poměrem 1:1 vznikne 66 168 m³ zeminy. Zemina bude dočasně deponována na staveništi v severní části pozemku. Část zeminy bude použita zpět pro zásypy a terénní úpravy, a to přibližně 11 000 m³.

Střecha bytového domu je řešena jako vegetační s extenzivním porostem. Na střeše sálu je lokálně navržena skladba s intenzivní zelení, zemina se dosypává nad pochozí rovinu střechy, tak aby měly rostliny dostatek prostoru na kořeny a skladba neměla příliš velkou tloušťku.

B.6 Vliv stavby na životní prostředí

6.1 Popis vlivů na životní prostředí

Stavba bude mít vliv na životní prostředí přiměřený své velikosti. v okolí nejsou navržena žádná ochranná a bezpečnostní pásma.

6.2 Vliv na přírodu a krajinu

Stavba bude mít vliv na živou a neživou přírodu přiměřený své velikosti. v okolí nejsou navržena žádná ochranná a bezpečnostní pásma.

B.7 Zásady organizace výstavby

viz D.5 Realizace stavby



**FAKULTA
ARCHITEKTURY
ČVUT V PRAZE**

C Situační výkresy

Název práce: Dům se sálem

Místo stavby: Praha-Vršovice

vedoucí práce: prof. Ing. arch. Miroslav Cikán

konzultant: Ing. Jan Hlavín, Ph.D.

vypracoval: Jakub Blecha

ústav: 15127, ústav navrhování I

datum: 05/2025

C.1 Situace širších vztahů

C.2 Koordinační situace



navrhovaný objekt
urbanistický návrh ateliéru Cikán
stávající objekty
Botič




**FAKULTA
ARCHITEKTURY
ČVUT V PRAZE**

Bakalářská práce

DŮM SE SÁLEM

Praha - Vršovice, Česká republika

ústav	15127	vedoucí ústavu	doc. Ing. arch. Jan J. Tesař, Ph.D.
ateliér	Cikán	vedoucí práce	prof. Ing. arch. Miroslav Cikán
datum	05/2025	konzultant	Ing. Jan Hlavín, Ph.D.
formát	A2	vypracoval	Jakub Blecha
číslo výkresu	C.1	část	situační výkresy
měřítko	1:2000	obsah výkresu	situace širších vztahů

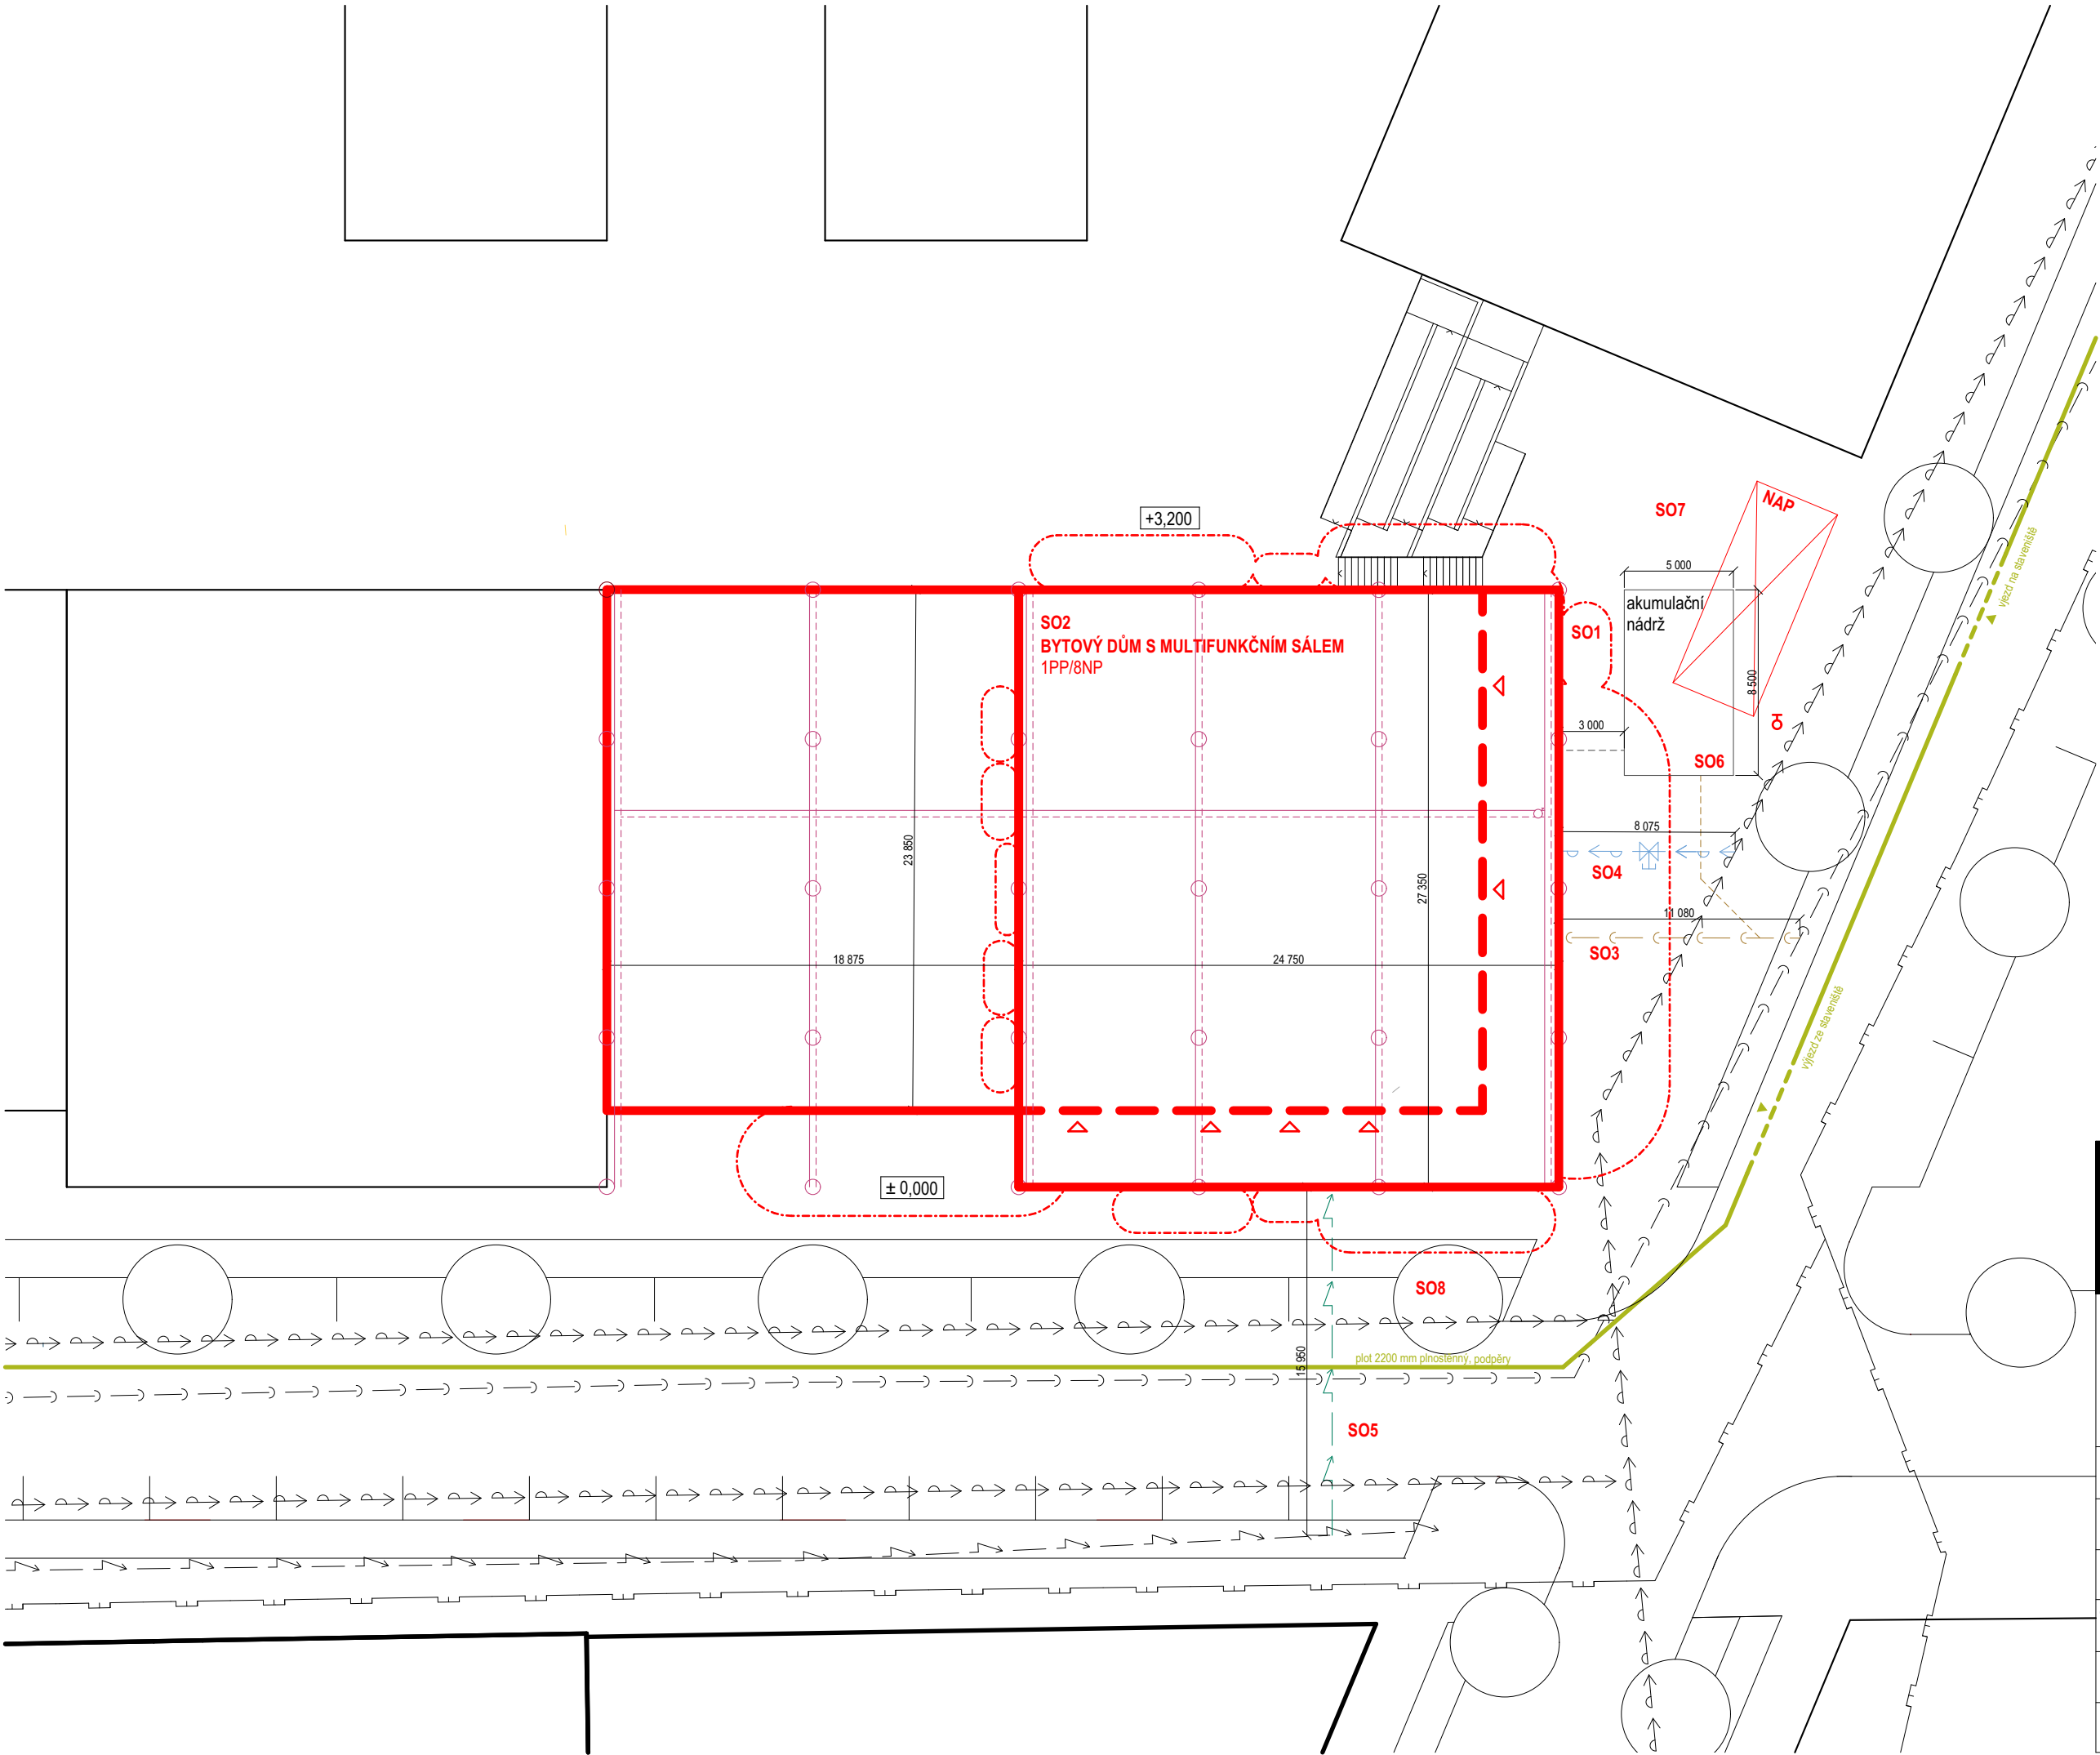

- řešený objekt
- hranice loubí
- objekty řešené v navazující etapové fázi
- vedení veřejného vodovodu
- vedení veřejné kanalizace
- vedení silnoprůdu
- vedení plynovodu
- vodovodní přípojka
- kanalizační přípojka
- el. přípojka
- dešťové svodné potrubí
- geotermální vrty - přívod
- geotermální vrty - odvod
- vstup do objektu
- hlavní uzávěr vody
- požárně nebezpečný prostor
- S01 hrubé tú (viz výkop)
- S02 bytový dům se sálem
- S03 kanalizační přípojka
- S04 vodovodní přípojka
- S05 přípojka silnoprůdu
- S06 akumulační nádrž
- S07 chodník dlážděný vegetace
- S08 vegetace
- S09 čisté tú
- oplocení staveniště

18 100 m² plocha pozemku (celý blok)
11 910 m² zastavěná plocha (celý blok)
1 210 m² zastavěná plocha (řešená etapová fáze)

± 0,000 = + 203,3 m. n. m. Bpv



**FAKULTA
ARCHITEKTURY
ČVUT V PRAZE**

Bakalářská práce

DŮM SE SÁLEM

Praha - Vršovice, Česká republika

ústav	15127	vedoucí ústavu	doc. Ing. arch. Jan J. Tesař, Ph.D.
ateliér	Cikán	vedoucí práce	prof. Ing. arch. Miroslav Cikán
datum	05/2025	konzultant	Ing. Jan Hlavín, Ph.D.
formát	A2	vypracoval	Jakub Blecha
číslo výkresu	C.2	část	situační výkresy
měřítko	1:200	obsah výkresu	koordinační situace



**FAKULTA
ARCHITEKTURY
ČVUT V PRAZE**

D.1 Architektonicko - stavební řešení

Název práce: Dům se sálem

Místo stavby: Praha-Vršovice

vedoucí práce: prof. Ing. arch. Miroslav Cikán

konzultant: Ing. Jan Hlavín, Ph.D.

vypracoval: Jakub Blecha

ústav: 15127, ústav navrhování I

datum: 05/2025

D.1.1 Technická zpráva

- 1.1 Účel objektu
- 1.2 Architektonické, materiálové, dispoziční a provozní řešení
- 1.3 Bezbariérové užívání stavby
- 1.4 Kapacity, užité plochy, obestavěný prostor, provozní řešení
- 1.5 Konstrukční a stavebně technické řešení
 - 1.5.1 Základové konstrukce
 - 1.5.2 Zajištění stavební jámy
 - 1.5.3 Svislé nosné konstrukce
 - 1.5.4 Vodorovné nosné konstrukce
 - 1.5.5 Schodiště
 - 1.5.6 Podlahy
 - 1.5.7 Střechy
 - 1.5.8 Výplně otvorů
 - 1.5.9 Omítky
 - 1.5.10 Klempířské prvky
 - 1.5.11 Zámečnické prvky
 - 1.5.12 Obklady a dlažby
 - 1.5.13 Dilatace
- 1.6 Tepelně technické vlastnosti
- 1.7 Vliv objektu na životní prostředí
- 1.8 Dopravní řešení
- 1.9 Dodržení obecných požadavků na výstavbu

D.1.2 Výkresová část

Půdorysy

- 2.1 Půdorys suterénu
- 2.2 Půdorys přízemí
- 2.3 Půdorys 1.patra
- 2.4 Půdorys 2.patra
- 2.5 Půdorys 3.patra

2.6 Půdorys 4.patra

2.7 Půdorys 5.patra

2.8 Půdorys 6.patra

2.9 Půdorys 7. patra

2.10 Půdorys střechy

Řezy

2.11 Řez A-A´

2.12 Řez B-B´

2.13 Řez fasádou

Pohledy

2.14 Pohled jižní

2.15 Pohled východní

2.16 Řezopohled severní

2.17 Řezopohled západní

Detaily

2.20 Detail napojení balkonu

2.21 Detail atiky bytového domu

2.22 Detail okna mezonetových bytů

2.23 Detail parapetu

2.24 Detail parapetu s hlubokým ostěním

2.25 Detail sloupu loubí - napojení nahoře

2.26 Detail napojení balkonu nad loubím

2.27 Detail napojení dveří na chodník

2.28 Detail nadpraží v loubí

2.29 Detail základu

2.30 Detail sloupu loubí - spodní napojení

2.31 Detail napojení loubí na chodník

2.32 Detail atiky sálu

Skladby

2.40 Skladby střech, teras

2.41 Skladby střech, teras

2.42 Skladby podlah

2.43 Skladby podlah

2.44 Skladby vertikálních konstrukcí

2.45 Skladby vertikálních konstrukcí

2.46 Skladby vertikálních konstrukcí

Tabulky

2.50 Tabulka oken

2.51 Tabulka dveří

2.52 Tabulka klempířských prvků

2.53 Tabulka truhlářských prvků

2.54 Tabulka zámečnických prvků

D.1.1 Technická zpráva

1.1.1 Účel objektu

Bytový dům, multifunkční sál, kavárna

1.1.2 Architektonické, materiálové, dispoziční a provozní řešení

Dům je součástí bloku, který je součástí urbanistického plánu našeho ateliéru zástavby u kolejí naproti vršovickému nádraží. Celá linie jednotně zastabilizovala novou uliční čáru a nový uliční profil Bartoškovy ulice, která se stává městskou třídou. u kolejí vzniká zelená linie, která společně s valem zajišťuje odclonění od hluku vlaku.

Klíčovou vlastností návrhu vycházející z jeho pozice je jeho schopnost mít na každé ze čtyř stran jinou funkci, kterou se prezentuje a nabízí. Do Bartoškovy ulice je orientován hlavní domovní vstup, společenské a kancelářské prostory kulturního sálu a pokladna sálu. Do prostoru malého náměstíčka před východní fasádou je orientován vstup do foyer sálu a kavárna. Fasáda do vnitrobloku, která už je o úroveň výš než ulice, nabízí komunitní prostor s kolárnou. Na střeše sálu tedy před západní fasádou se nachází předzahrádky mezonetových bytů.

Objekt, bytový dům s multifunkčním sálem, se nachází v ulici Bartoškova a na křižovatce ulic Bartoškova a K Podjezdu. Dům má osm nadzemních podlaží a jedno podzemní podlaží, které je zároveň napojeno na parkování, které je dvoupodlažní, nacházející se v prvním podzemním a prvním nadzemním podlaží přilehlé platformy, která tvoří vnitroblok celého areálu. Převýšený multifunkční sál je umístěn na západní straně bytového domu, skrze 1. nadzemní podlaží bytového domu je zajištěn vstup do sálu. Z ulice Bartoškova se nachází hlavní vstup do bytového domu, dále jsou odtud přístupné prostory pro workshop a zázemí sálu. Z náměstíčka před východní fasádou je přístupné foyer multifunkčního sálu a kavárna. Střecha multifunkčního sálu je navržena jako předzahrádka bytových jednotek.

Byty obsluhuje jedno schodišťové jádro, které je provětráváno a prosvětleno střešním světlíkem. Byty jsou navrženy jako jednopodlažní nebo mezonetové v posledních dvou patrech a u předzahrádek. V domě je 42 bytových jednotek 1kk počínaje a u mezonetových 3kk konče. Byty se nacházejí od 2. patra výše. Prostory níže jsou využity pro účely sálu a společných prostor bytového domu.

1.1.3 Bezbariérové řešení stavby

Stavba je navržena jako bezbariérová, s výjimkou mezonetových bytů, jejich patra s ložnicemi nejsou bezbariérově přístupná. Bezbariérové řešení bytové části je řešeno samostatným výtahem, stejným způsobem je řešena bezbariérovost společenských prostor.

1.1.4 Kapacity, užitné plochy, obestavěný prostor

Zastavěná plocha této všech etapových fází - 11 910 m²

Zastavěná plocha této etapové fáze - 1193 m²

Tabulka obsazení bytových jednotek:

Typ bytu	Plocha [m²]	Počet osob	Počet bytů
Byt 1kk	26	2	10
Byt 2kk typ a	59	2	2
Byt 2kk typ B	49	2	4
Byt 2kk mezonet	49	2	5
Byt 3kk typ a	71	4	8
Byt 3kk typ B	77	4	4
Byt 3kk mezonet B	92	4	3
Byt 3kk mezonet a	108	4	6

Tabulka funkčního rozdělení objektu:

Účel	Plocha [m²]
Prostory sálu	550
Kavárna	45
Bydlení	2620
Lodžie	170
Komunitní prostory	100
Komunikace	290
Technické zázemí	70
Sklepy obyvatel	90

1.1.5 Konstrukční a stavebně-technické řešení

5.1 Základové konstrukce

Objekt je založený na deskovém základě tloušťky desky 500 mm. Hydroizolace spodní stavby je řešena principem černé vany asfaltovými modifikovanými pásy.

5.2 Zajištění stavební jámy

Na severní a východní straně není nutné zajištění stavební jámy, navazují zde další etapové fáze výstavby. Z jižní a východní strany je stavba zajištěna záporovým pažením sahajícím do hloubky 4 metrů. Záporové pažení je umístěno 1 metr od hrany nosné podzemní stěny tak, aby zde byl dostatek prostoru pro realizaci izolace a černé vany. Tento postup je umožněn díky tomu, že se rozšiřuje uliční profil ulice Bartoškova.

5.3 Svislé konstrukce

Nosnou konstrukci domu tvoří železobetonový stěnový systém. Nosné stěny jsou tloušťky 220 mm. Nosné stěny sálu jsou tloušťky 250 mm s dilatací minerální vatou od nosné stěny domu. Stěny schodišťového a výtahového jádra jsou rovněž monolitické tloušťky 220 mm. Nenosné příčky jsou realizovány z porobetonových tvárnic Ytong klasik.

5.4 Vodorovné konstrukce

Vodorovné konstrukce stropů jsou navrženy jako monolitické železobetonové desky tloušťky 240 mm. Deska pod vegetačním souvrstvím střechy domu je navržena tloušťky 280 mm. Střecha sálu je nesena prefabrikovanými předem předepjatými železobetonovými nosníky výšky 1,5 m, v příčném směru navrženy jsou prefabrikované filigránové nosníky vysoké 60 mm zmonolitněny do tloušťky desky 250 mm.

5.5 Vodorovné konstrukce

Hlavní domovní schodiště je navrženo jako železobetonové monolitické s vykonzolovanou mezipodestou směrem do atria. Hlavní schodiště ve foyer sálu je rovněž monolitické železobetonové. Schodiště v mezonetových bytech jsou navržena jako prefabrikovaná uložená systémem Schöck Tronsole do nosné stěny tak, aby nedocházelo k akustickým mostům. Veškerá další schodiště v sálu jsou rovněž navržena jako železobetonová prefabrikovaná.

5.6 Podlahy

Podlahy v obytných místnostech bytů jsou navrženy jako dubové parkety s podlahovým vytápěním. V koupelnách je navržena cihlová dlažba 200x200 mm rovněž s podlahovým vytápěním. Povrch lodžii tvoří spádovaná betonová mazanina opatřená impregnací.

Podlaha ve většině společenských prostor kromě sálu je navržena z borušeného betonu tloušťky 80 mm opatřeného impregnací. Podlaha sálu je řešena z dubových parket natřených černým nátěrem a opatřených vysokopevnostním nátěrem. Část podlahy v sále je navržena jako teleskopická zdvihací.

Podlaha v technických prostorách domu je řešena epoxidovou stěrkou.

5.7 Střechy

Střecha bytového domu je řešena jako extenzivní zelená skladba odvodněná skrze vnitřní šachty domu.

Střecha sálu, která slouží jako předzahrádka mezonetovým bytů je navržena částečně jako pochozí betonová skladba a částečně jako intenzivní zeleň v podobě zelených valů, aby nenarostla celková tloušťka skladby, ale pouze zeleň vytvořila vyvýšenou část.

Skladba střechy, která je v loubí, je řešena jako pochozí s pražskou mozaikou navazující na chodník jako finálním povrchem.

5.8 Výplně otvorů

Okenní systém je navržen Schüco AWS 90.SI+. Jedná se o okno s izolačním trojsklem s hodnotou $U_f = 0,71 \text{ W/(m}^2 \cdot \text{K)}$. Vzhledem k umístění domu blízko železniční trati byl kladen důraz na akustické vlastnosti. Hodnota indexu zvukové redukce je $R_{wP \text{ max.}} = 47 \text{ dB(A)}$. Okna jsou hliníková lakována do antracitové barvy RAL 7016.

Dveře jsou navrženy rovněž od společnosti Schüco konkrétně se jedná o typ AD UP 90. Tento typ dveří je vybrán, protože umožňuje prosklené provedení ladící s okny od stejné společnosti. Hliníkové dveře jsou lakovány do antracitového odstínu RAL 7016. Prahy vstupních dveří nejsou vyšší než 20 mm.

5.9 Omítky a obklady

Omítka bytového domu je navržena jako břizolitová bílá od společnosti Weber, konkrétně weber.top 204 tloušťky 10 mm. V interiéru jsou navrženy sádrové omítky Knauf MP75 bílé barvy. Obklady jsou navrženy jako bílé, lesklé 200x200 mm. V místech, kde je navržen jako finální povrch pohledový beton, je opatřen ochranným impregnačním nátěrem.

Fasáda sálu je navržena jako plechová provětrávaná od firmy Prefalz antracitové barvy RAL 7016.

5.10 Klempířské prvky

Klempířské prvky jsou navrženy z hliníkového plechu v antracitové barvě RAL 7016.

5.11 Zámečnické prvky

Zámečnické prvky zábradlí jsou navrženy jako svařované z nerezových profilů čtvercového průřezu 20x20 mm.

1.1.6 Tepelně-technické vlastnosti

Izolace objektu je zajištěna převážně minerální vatou. Izolace střech je řešena EPS polystyrenem se spádovými EPS klíny.

Součinitel prostupu tepla obvodové stěny bytovho domu $U=0,17 \text{ W/ (m}^2 \cdot \text{K)}$

Součinitel prostupu tepla stěny sálu $U=0,15 \text{ W/ (m}^2 \cdot \text{K)}$

Součinitel prostupu tepla střechy bytového domu $U=0,12 \text{ W/ (m}^2 \cdot \text{K)}$

Součinitel prostupu tepla střechy sálu $U=0,14 \text{ W/ (m}^2 \cdot \text{K)}$

1.1.7 Vliv stavby na životní prostředí


Vliv na životní prostředí je přiměřený velikosti stavby. Nicméně dům se snaží být racionální a trvanlivý ve své dispozici. Rovněž je zde navržen systém tepelného čerpadla země-voda, systém hospodaření s vodou a akumulace dešťové vody na závlahu.

1.1.8 Dopravní řešení

Parkování je řešeno jako společné pro celý blok jako součást další etapové fázi. Je zde navrženo 278 stání, což je dostatečný počet pro zajištění dostatku míst pro všechny navrhované objekty.

1.1.9 Dodržení obecných požadavků na výstavbu

viz D.5.1.5

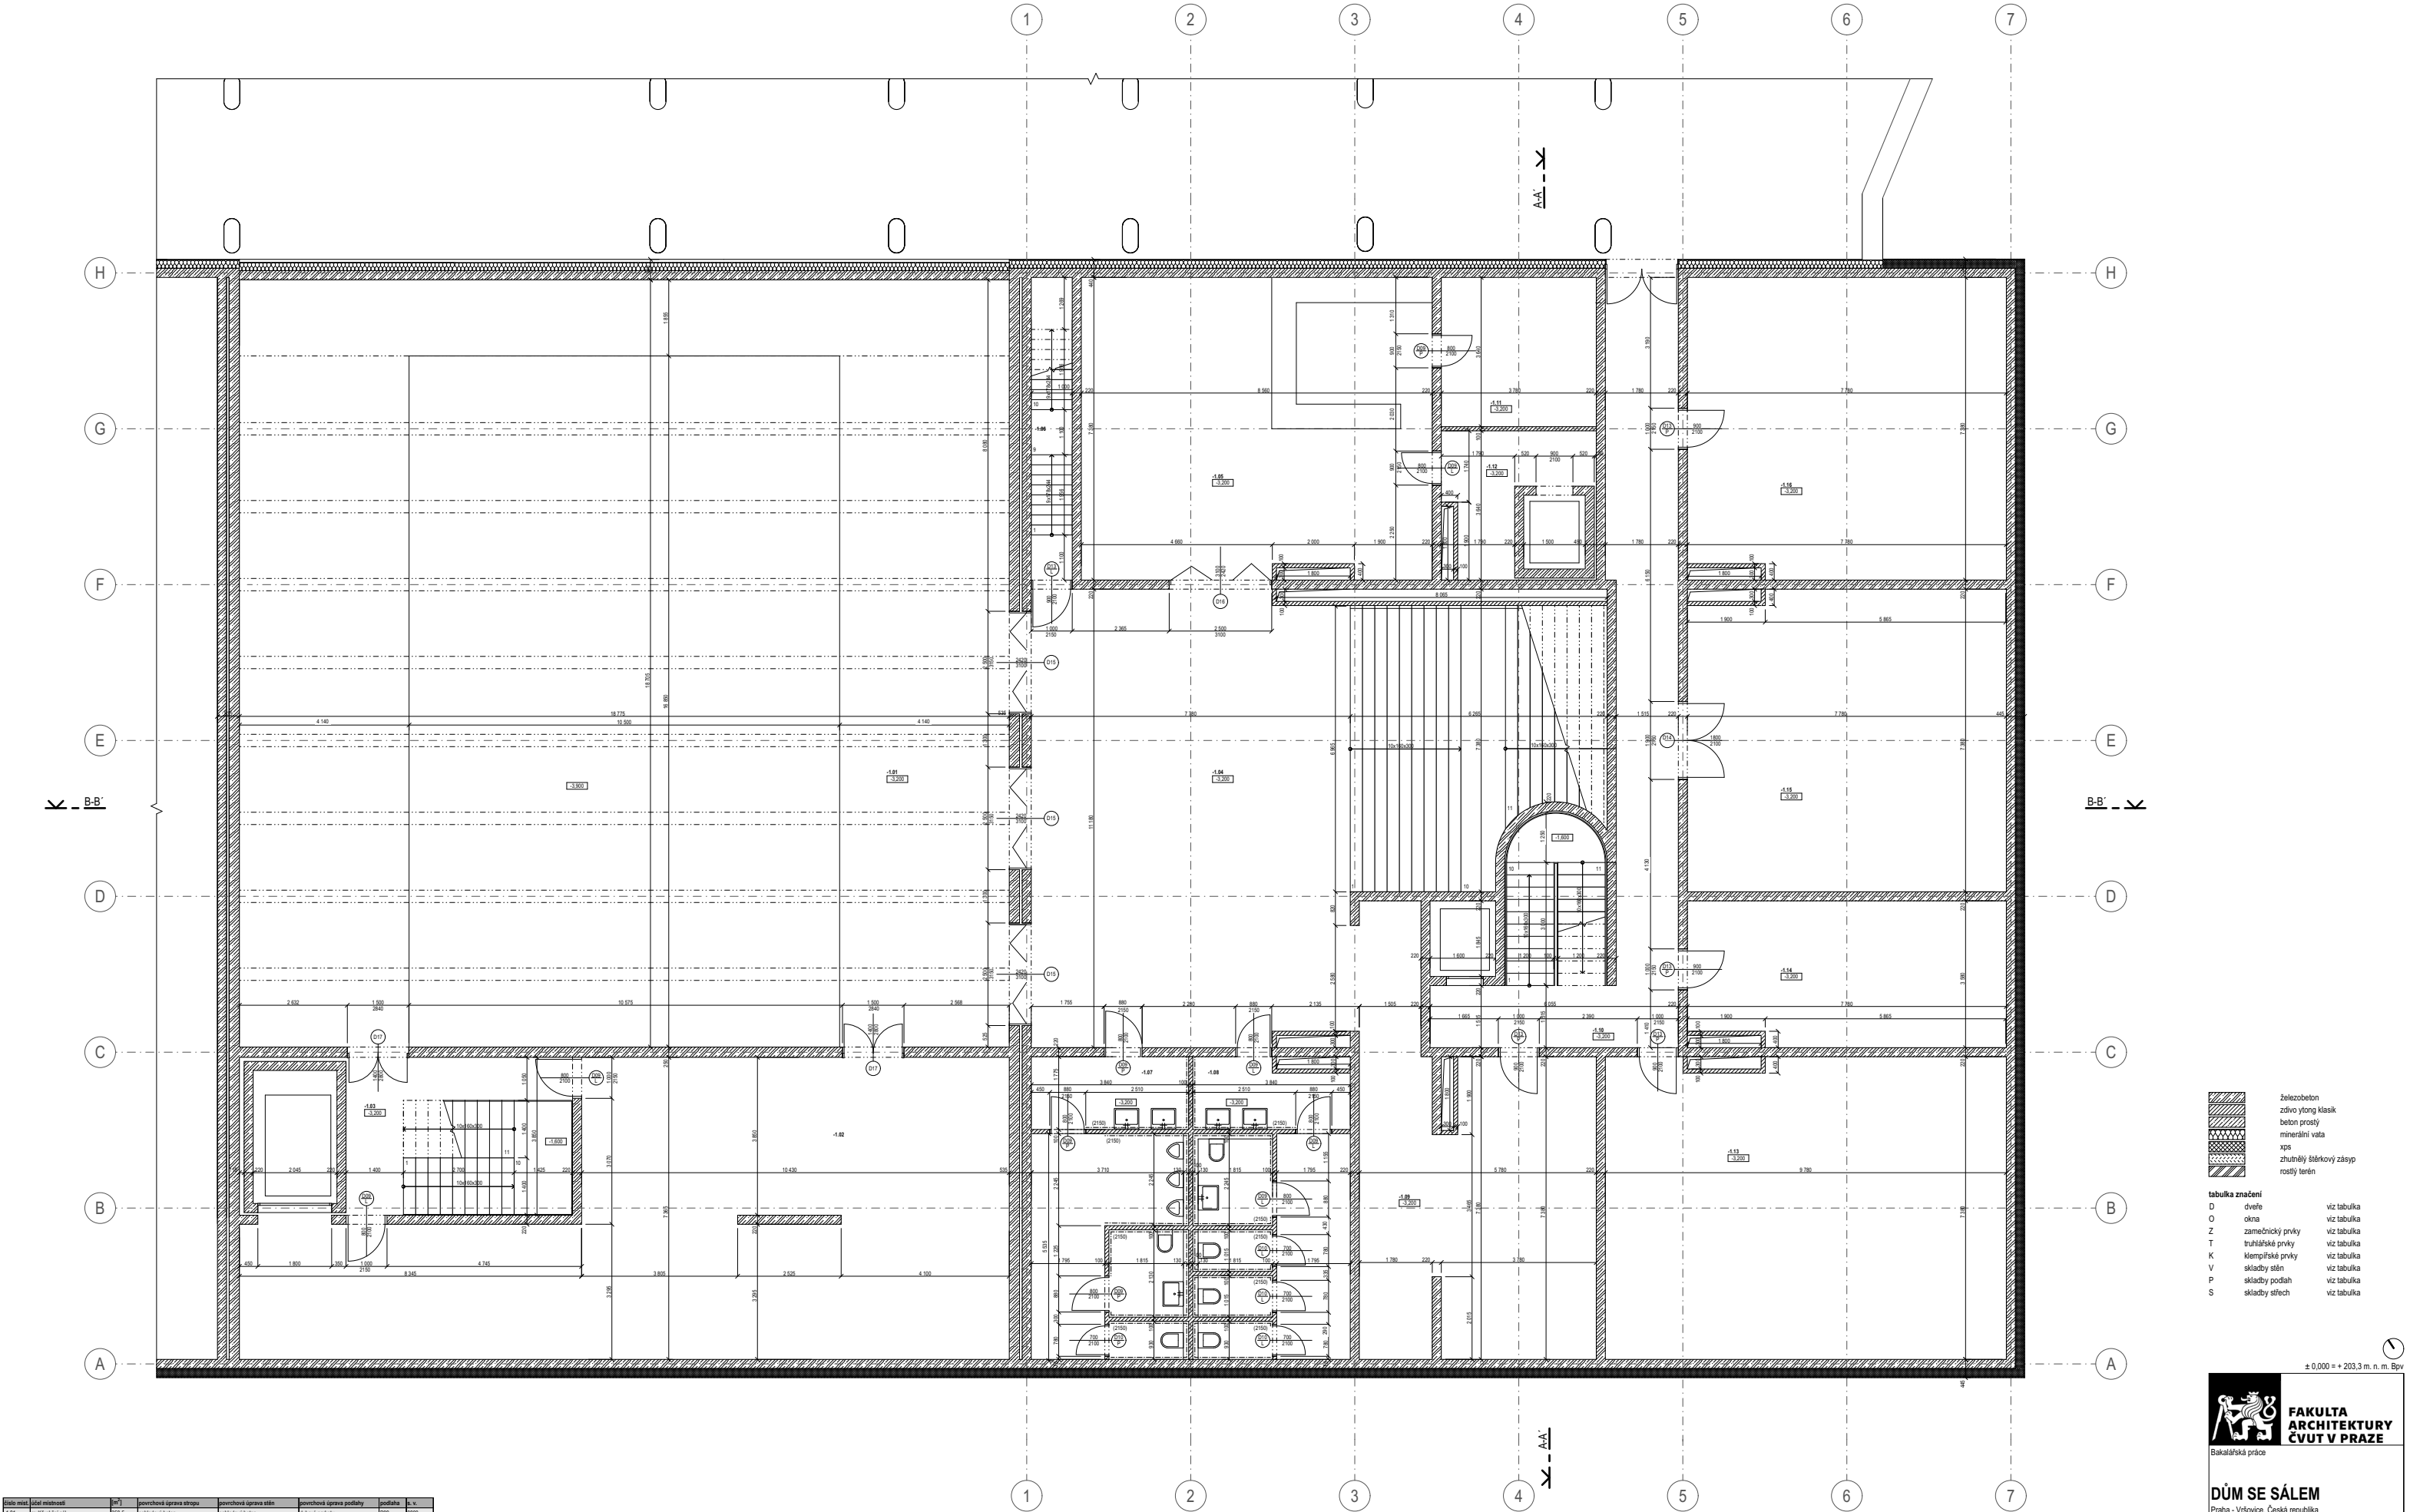

	železobeton
	zdívko ytong klasik
	beton prostý
	minerální vata
	xps
	žutinný štrkový zásep
	rostití terén

tabulka značení		
D	dveře	viz tabulka
O	okna	viz tabulka
Z	zamečnický prvky	viz tabulka
T	truhlářské prvky	viz tabulka
K	klempířské prvky	viz tabulka
V	skladby stěn	viz tabulka
P	skladby podlah	viz tabulka
S	skladby střech	viz tabulka


číslo míst.	účel místnosti	m ²	povrchová úprava stropu	povrchová úprava stěn	povrchová úprava podlahy	podlaha	s. v.
1.01	multifunkční sál	350.5	pořadový beton	pořadový beton	autizová parkety	P08	2840
1.02	sklad	150.2	pořadový beton	pořadový beton	opozdová sádka	P10	2840
1.03	chůze typu A	21.8	pořadový beton	pořadový beton	opozdová sádka	P10	2840
1.04	trýer	80.5	pořadový beton	pořadový beton	brodovaný beton	P08	2840
1.05	bar	85.5	pořadový beton	pořadový beton	brodovaný beton	P08	2840
1.06	schodiště mužů	7.5	pořadový beton	pořadový beton	impregnovaný beton	P08	2840
1.07	toalety mužů	28.2	pořadový beton	skladby bílý leskly 200x200 mm	skladby chřivé barvy 200x200 mm	P04	2840
1.08	toalety ženy	28.2	pořadový beton	skladby bílý leskly 200x200 mm	skladby chřivé barvy 200x200 mm	P04	2840
1.09	šatna	26.3	pořadový beton	pořadový beton	brodovaný beton	P08	2840
1.10	chůdoba	35.4	pořadový beton	pořadový beton	opozdová sádka	P10	2840
1.11	zázemí baru	15.3	pořadový beton	pořadový beton	opozdová sádka	P10	2840
1.12	chůdoba	11.8	pořadový beton	pořadový beton	brodovaný beton	P08	2840
1.13	sklad	70.2	pořadový beton	pořadový beton	opozdová sádka	P10	2840
1.14	technická místnost	35.3	pořadový beton	pořadový beton	opozdová sádka	P10	2840
1.15	technická místnost	35.6	pořadový beton	pořadový beton	opozdová sádka	P10	2840
1.16	sklep	25.6	pořadový beton	pořadový beton	opozdová sádka	P10	2840

**FAKULTA
ARCHITEKTURY
ČVUT V PRAZE**
Bakalářská práce

DŮM SE SÁLEM
Praha - Vrsovice, Česká republika

úřad	15127	vedoucí úřadu	doc. Ing. arch. Jan J. Tesaf, Ph.D.
atelier	Cikán	vedoucí práce	prof. Ing. arch. Miroslav Cikán
datum	05/2025	konzultant	Ing. arch. Jan Hlavín, Ph.D.
formát	A0	vyracoval	Jakub Blecha

číslo výkresu	D.1.2.1	část	architektonicko - stavební řešení
mřítko	1:50	obsah výkresu	půdorys suterénu

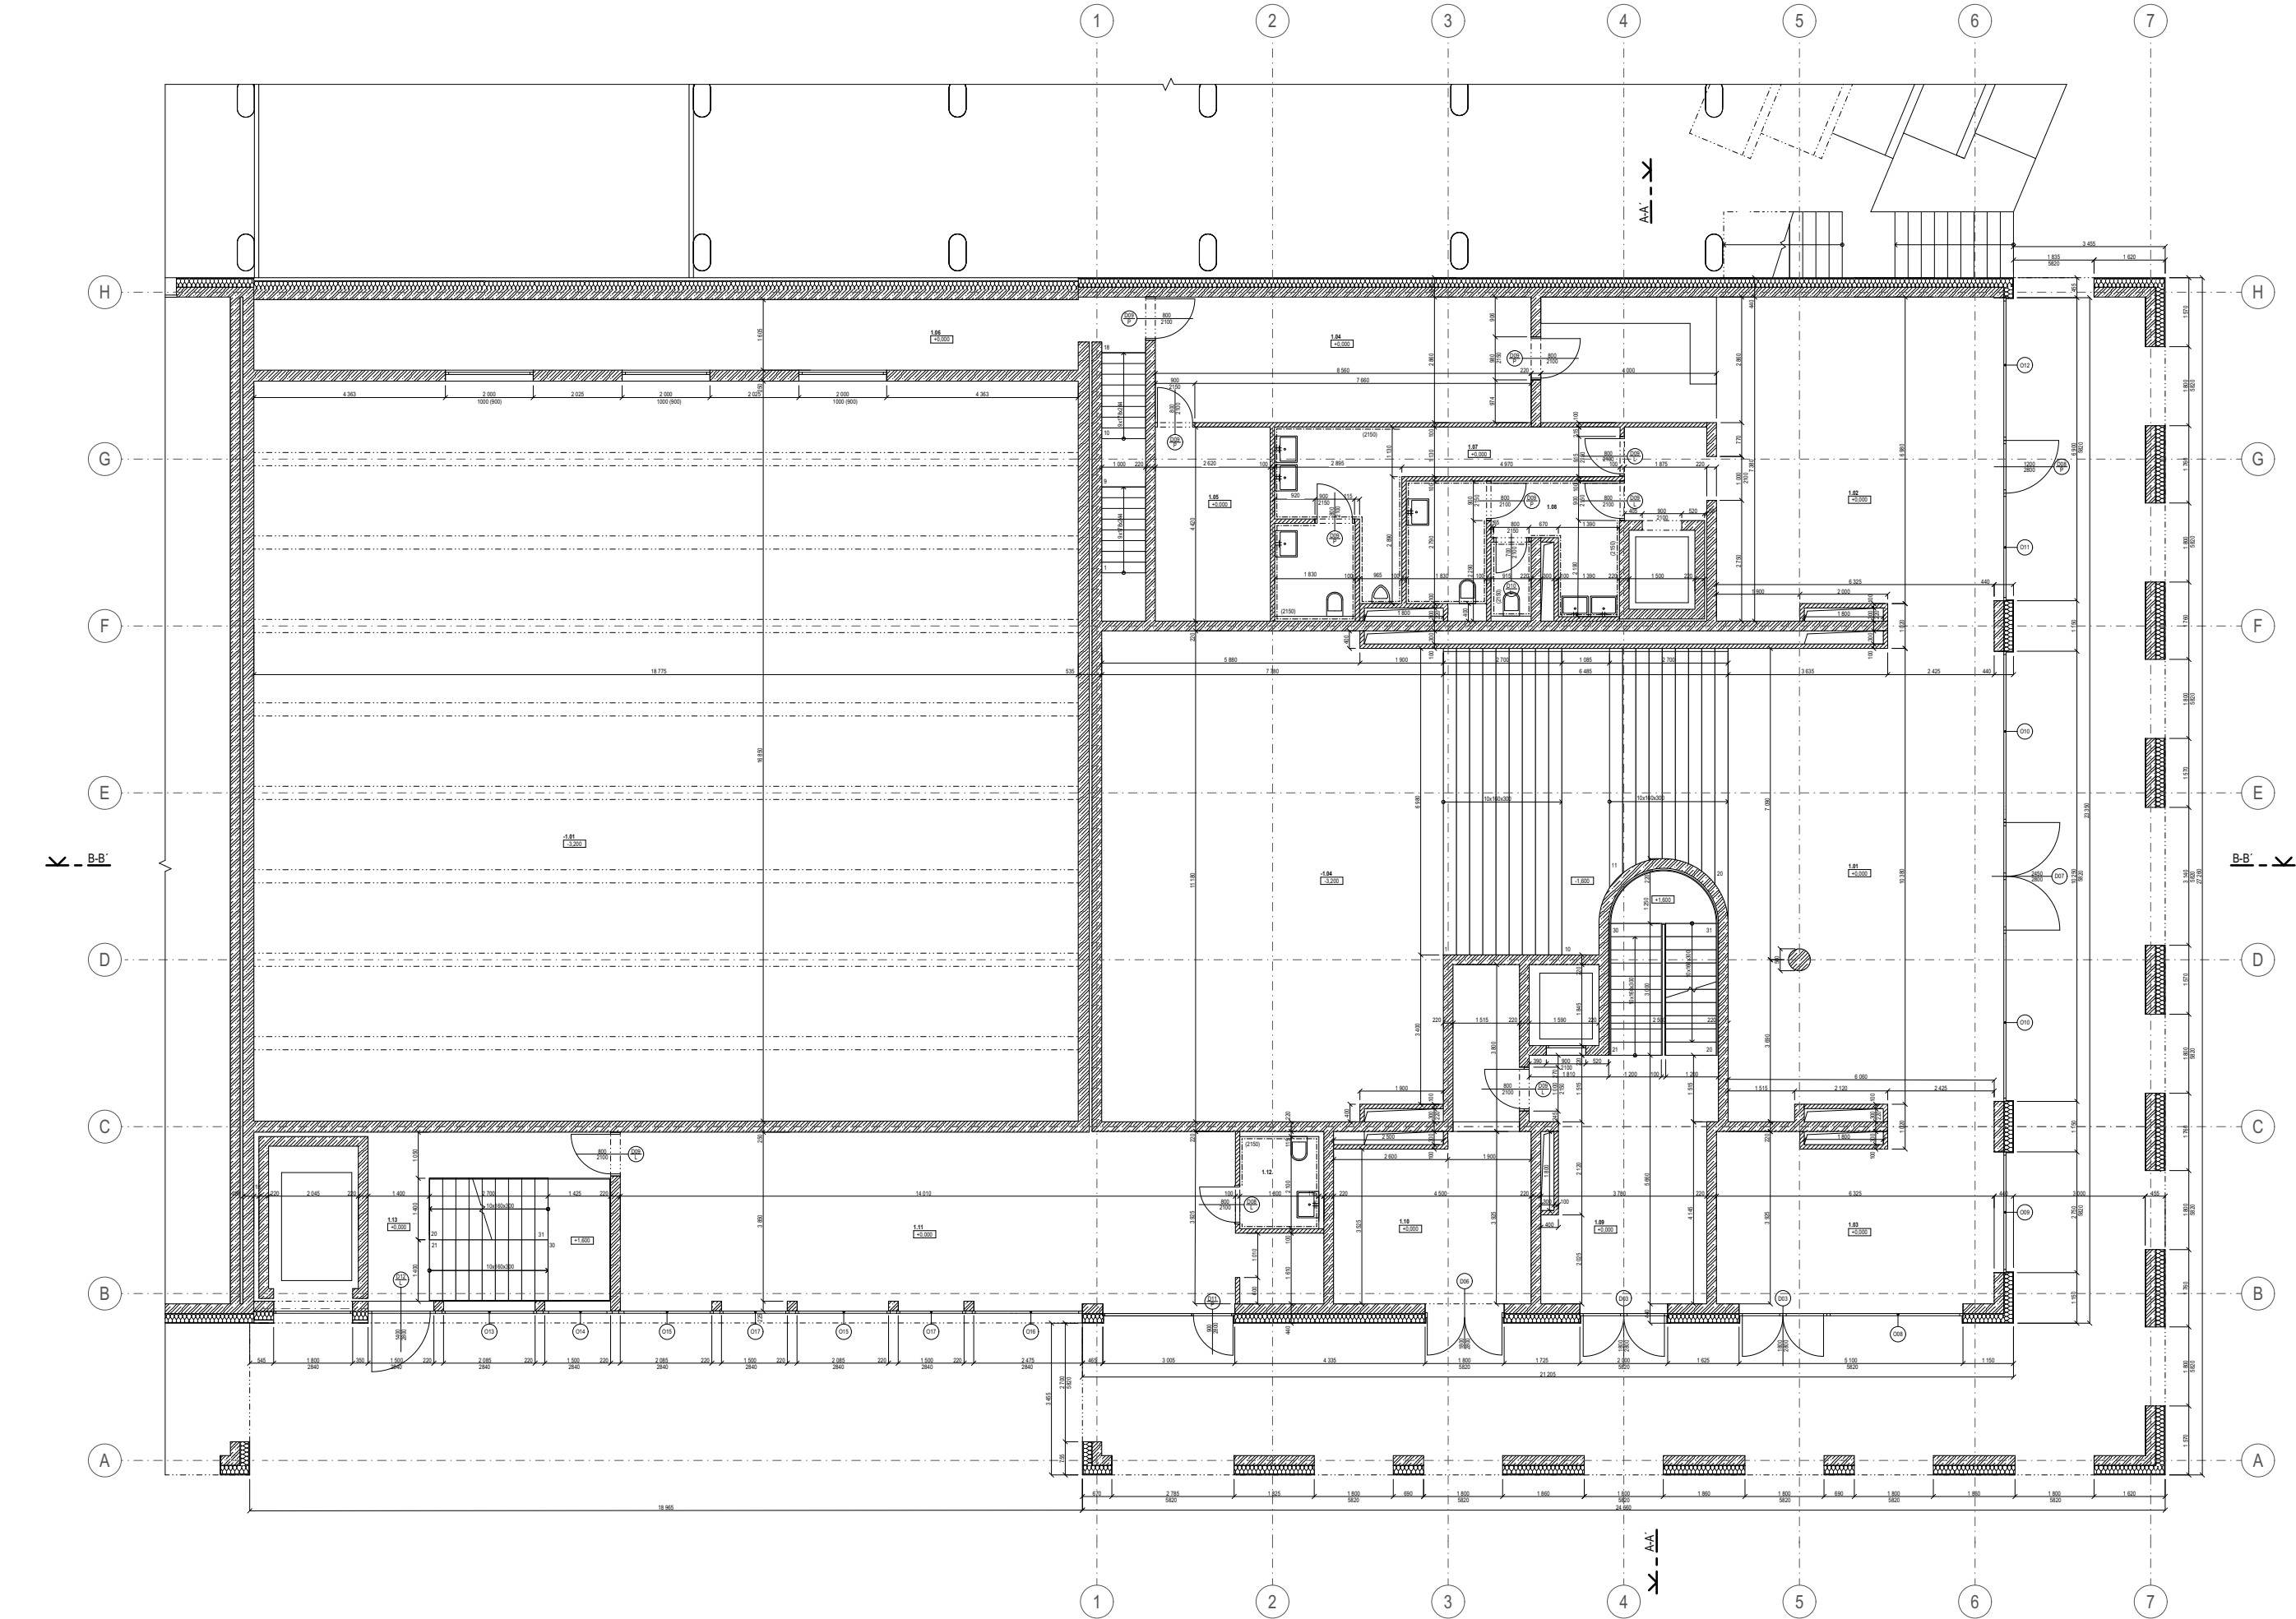

číslo mříž.	číslo místnosti	jméno	konstrukce	konstrukce úprava podlahy	konstrukce úprava stropu	konstrukce úprava stě	č. v.
1.01	101	foyer	P06	broušený beton	pořadový beton	pořadový beton	5800
1.02	102	haldra	P06	broušený beton	pořadový beton	pořadový beton	5800
1.03	103	podlažka	P06	broušený beton	pořadový beton	pořadový beton	5800
1.04	104	zásevní kavárny	P10	epoxidová sítka	pořadový beton	pořadový beton	2840
1.05	105	zásevní kavárny	P10	epoxidová sítka	pořadový beton	pořadový beton	2840
1.06	106	reštaurace	P10	epoxidová sítka	pořadový beton	pořadový beton	5000
1.07	107	toalety muži	P04	slabá chová barvy 200x200 mm	pořadový beton	obklad bílý lesklý 200x200 mm	2840
1.08	108	toalety ženy	P04	slabá chová barvy 200x200 mm	pořadový beton	obklad bílý lesklý 200x200 mm	2840
1.09	109	veřejná hala	P04	slabá chová barvy 200x200 mm	pořadový beton	pořadový beton	5840
1.10	110	podlažka	P04	slabá chová barvy 200x200 mm	pořadový beton	pořadový beton	2840
1.11	111	zásevní sálu	P06	broušený beton	pořadový beton	pořadový beton	2840
1.12	112	bečbarová toaleta	P04	slabá chová barvy 200x200 mm	pořadový beton	obklad bílý lesklý 200x200 mm	2840
1.13	113	chůze typu A	P06	broušený beton	pořadový beton	pořadový beton	2840

- železobeton
zdivo ytong klasik
beton prostý
minerální vata
xps
zhuťný štěrkový zásep
roští terén

tabulka značení	
D	dveře
O	okna
Z	zamečnický prvky
T	truhlářské prvky
K	klempířské prvky
V	skladby stěn
P	skladby podlah
S	skladby střech


± 0,000 = + 203,3 m. n. m. BpV

FAKULTA ARCHITEKTURY ČVUT V PRAZE
Bakalářská práce

DŮM SE SÁLEM
Praha - Vrsovice, Česká republika

ústav	15127	vedoucí ústavu	doc. Ing. arch. Jan J. Tesal, Ph.D.
atelier	Cikán	vedoucí práce	prof. Ing. arch. Miroslav Cikán
datum	05/2025	konzultant	Ing. arch. Jan Hlavín, Ph.D.
formát	A0	vypisoval	Jakub Blecha

číslo výkresu D.1.2.2 část architektonicko - stavební řešení
měřítko 1:50 obsah výkresu půdorys přízemí

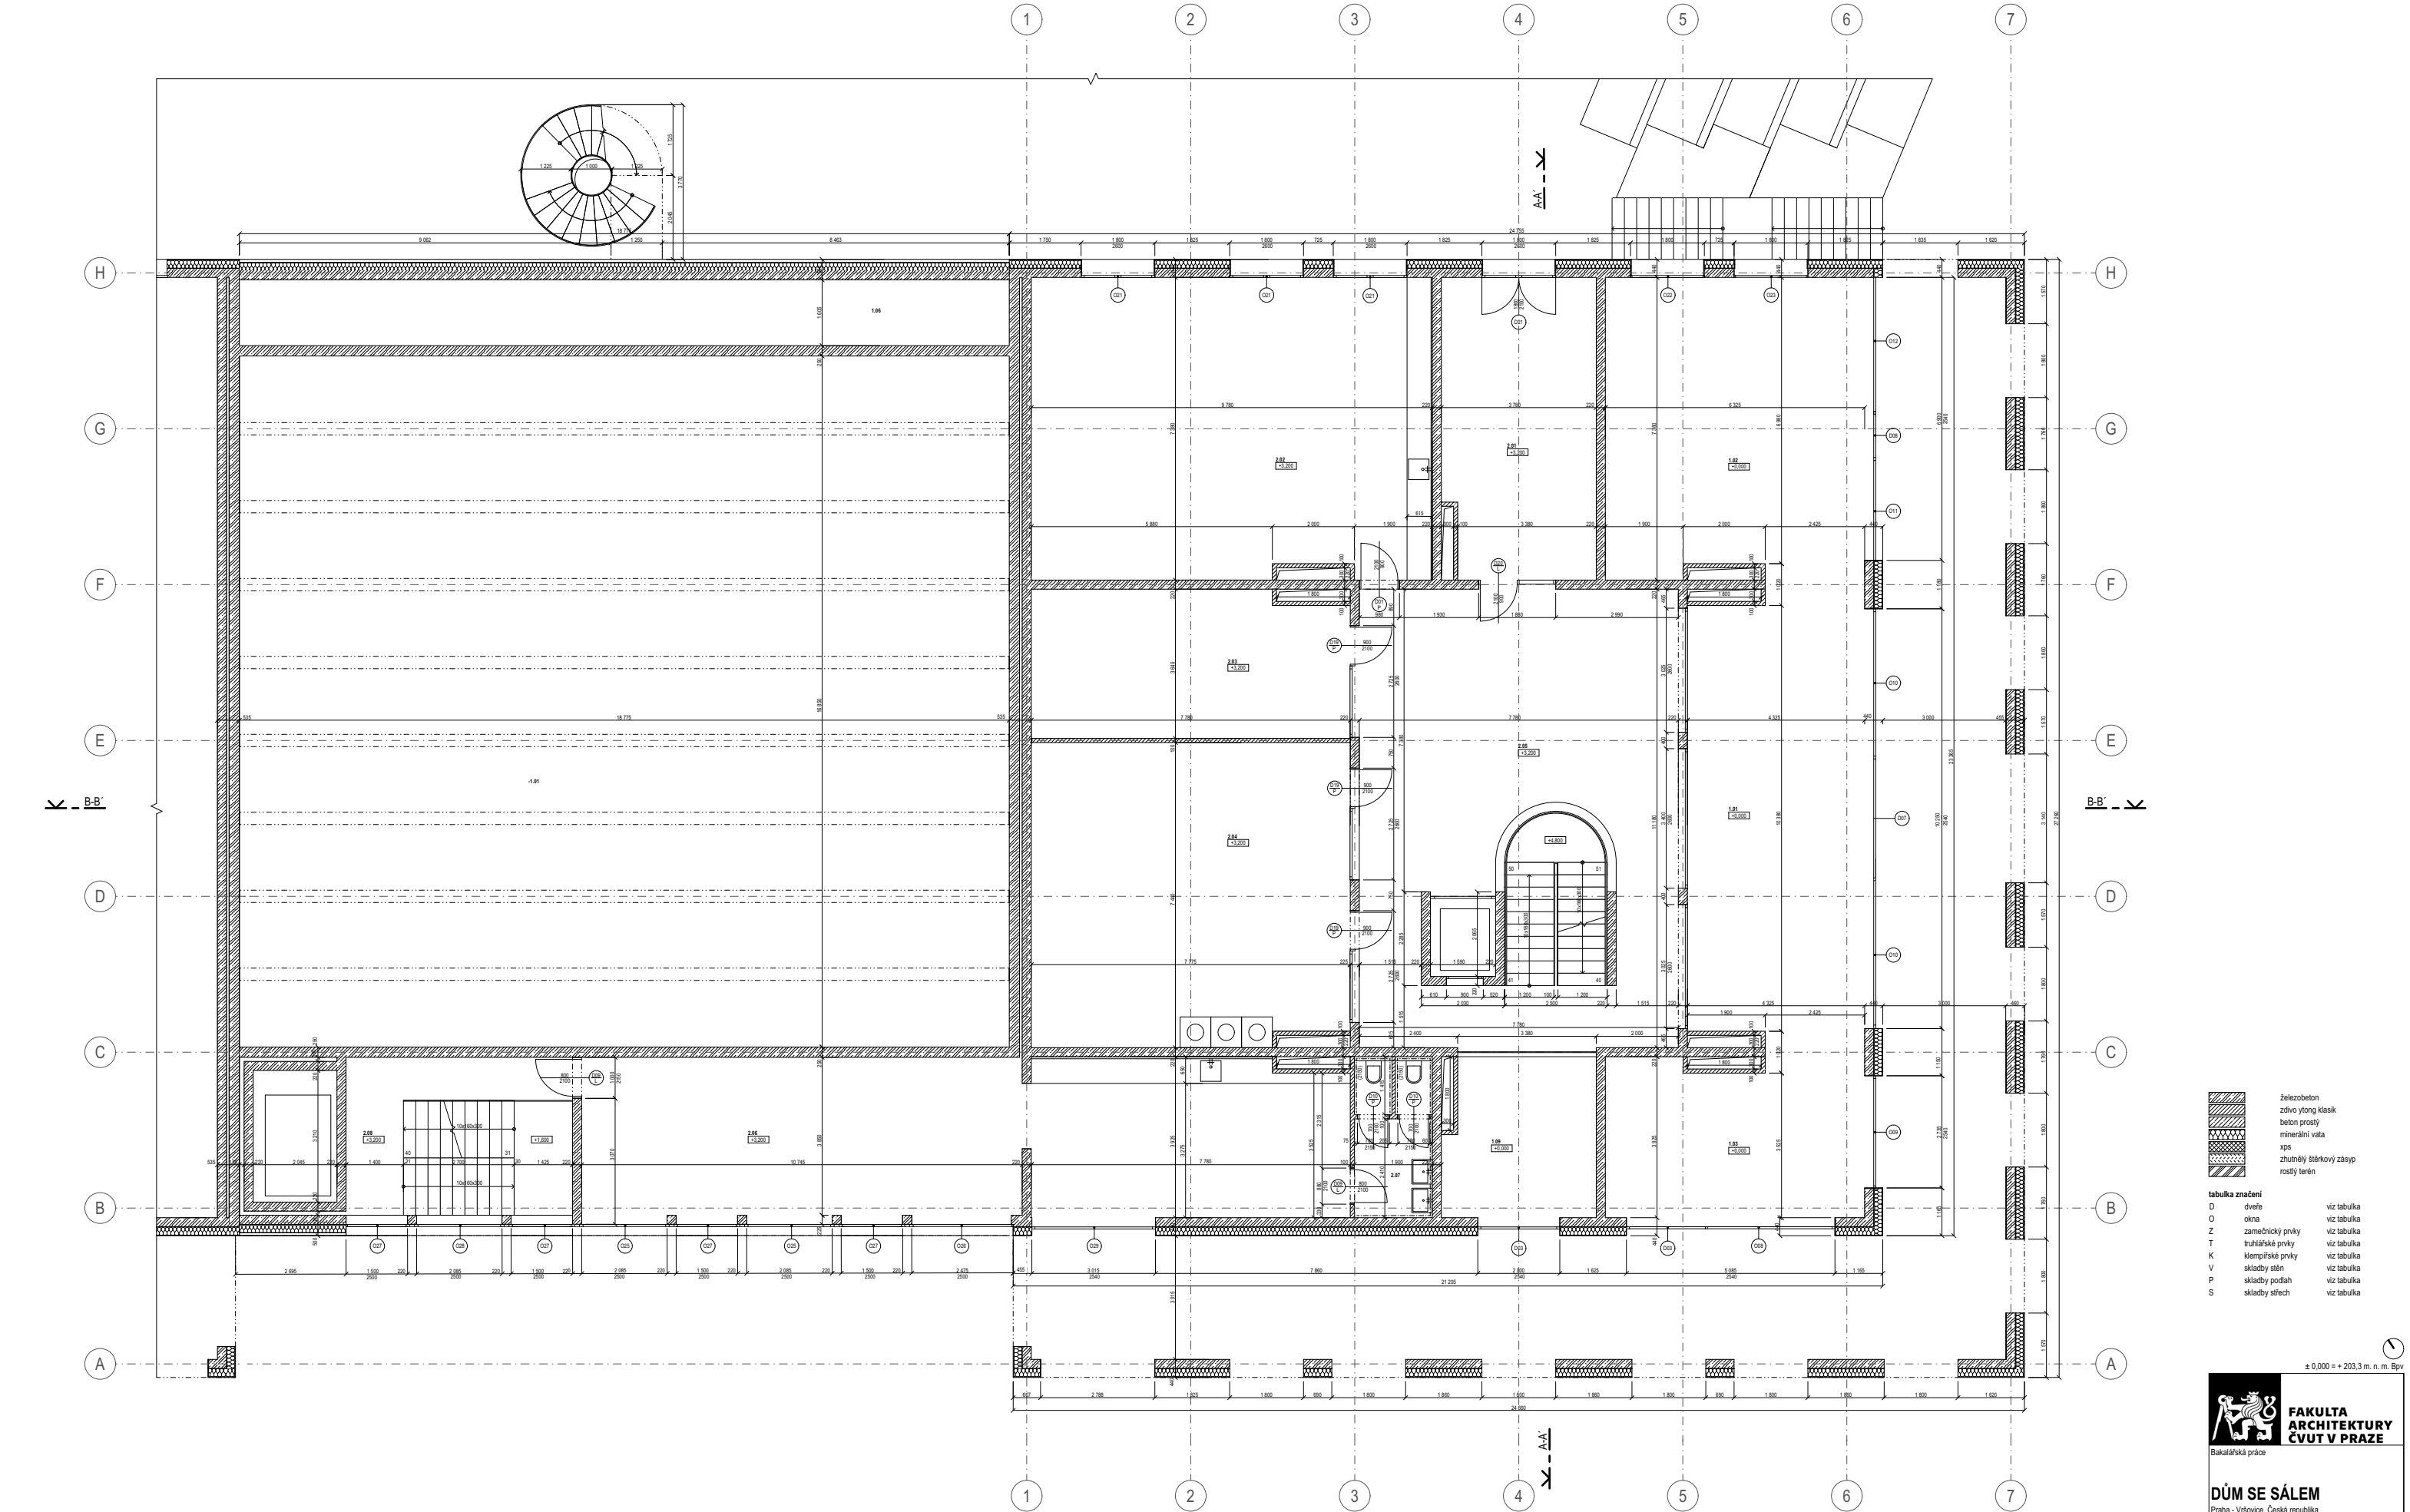

- železobeton
zdivo ytong klasik
beton prostý
minerální vata
xps
zhuťný štěrkový zásep
rostlý terén

- tabulka značení**
D dveře
O okna
Z zamečnický prvky
T truhlářské prvky
K klempířské prvky
V skladby stěn
P skladby podlah
S skladby střech
- viz tabulka
viz tabulka
viz tabulka
viz tabulka
viz tabulka
viz tabulka
viz tabulka

± 0,000 = + 203,3 m. n. m. BpV


FAKULTA ARCHITEKTURY ČVUT V PRAZE
Bakalářská práce

DŮM SE SÁLEM
Praha - Vrsovice, Česká republika

ústav 15127 **vedoucí ústavu** doc. Ing. arch. Jan J. Tesal, Ph.D.
atelier Cikán **vedoucí práce** prof. Ing. arch. Miroslav Cikán
datum 05/2025 **konzultant** Ing. arch. Jan Hlavín, Ph.D.
formát A0 **vyracoval** Jakub Blecha

číslo výkresu D.1.2.3 **část** architektonicko - stavební řešení
mřítko 1:50 **obsah výkresu** půdorys 1. patra

číslo mst.	úkol mstnosti	m1	podlaha	povrchová úprava podlahy	povrchová úprava stropu	povrchová úprava stěn	s. v.
2.01	betón	27.7	P04	dlážka chřobá barvy 200x200 mm	pořledový betón	pořledový betón	2840
2.02	komunální mstnost	69.7	P04	dlážka chřobá barvy 200x200 mm	pořledový betón	pořledový betón	2840
2.03	koléna	27.7	P04	dlážka chřobá barvy 200x200 mm	pořledový betón	pořledový betón	2840
2.04	prádelna	67.8	P04	dlážka chřobá barvy 200x200 mm	pořledový betón	pořledový betón	2840
2.05	plácum (chřic typu A)	71.5	P04	dlážka chřobá barvy 200x200 mm	pořledový betón	pořledový betón	2840
2.06	loženií salu	71.4	P06	broušený betón	pořledový betón	pořledový betón	2500
2.07	toalety	7.8	P04	dlážka chřobá barvy 200x200 mm	pořledový betón	obklad bílý lesklý 200x200 mm	2500
2.08	chřic typu A	21.8	P06	broušený betón	pořledový betón	pořledový betón	2500

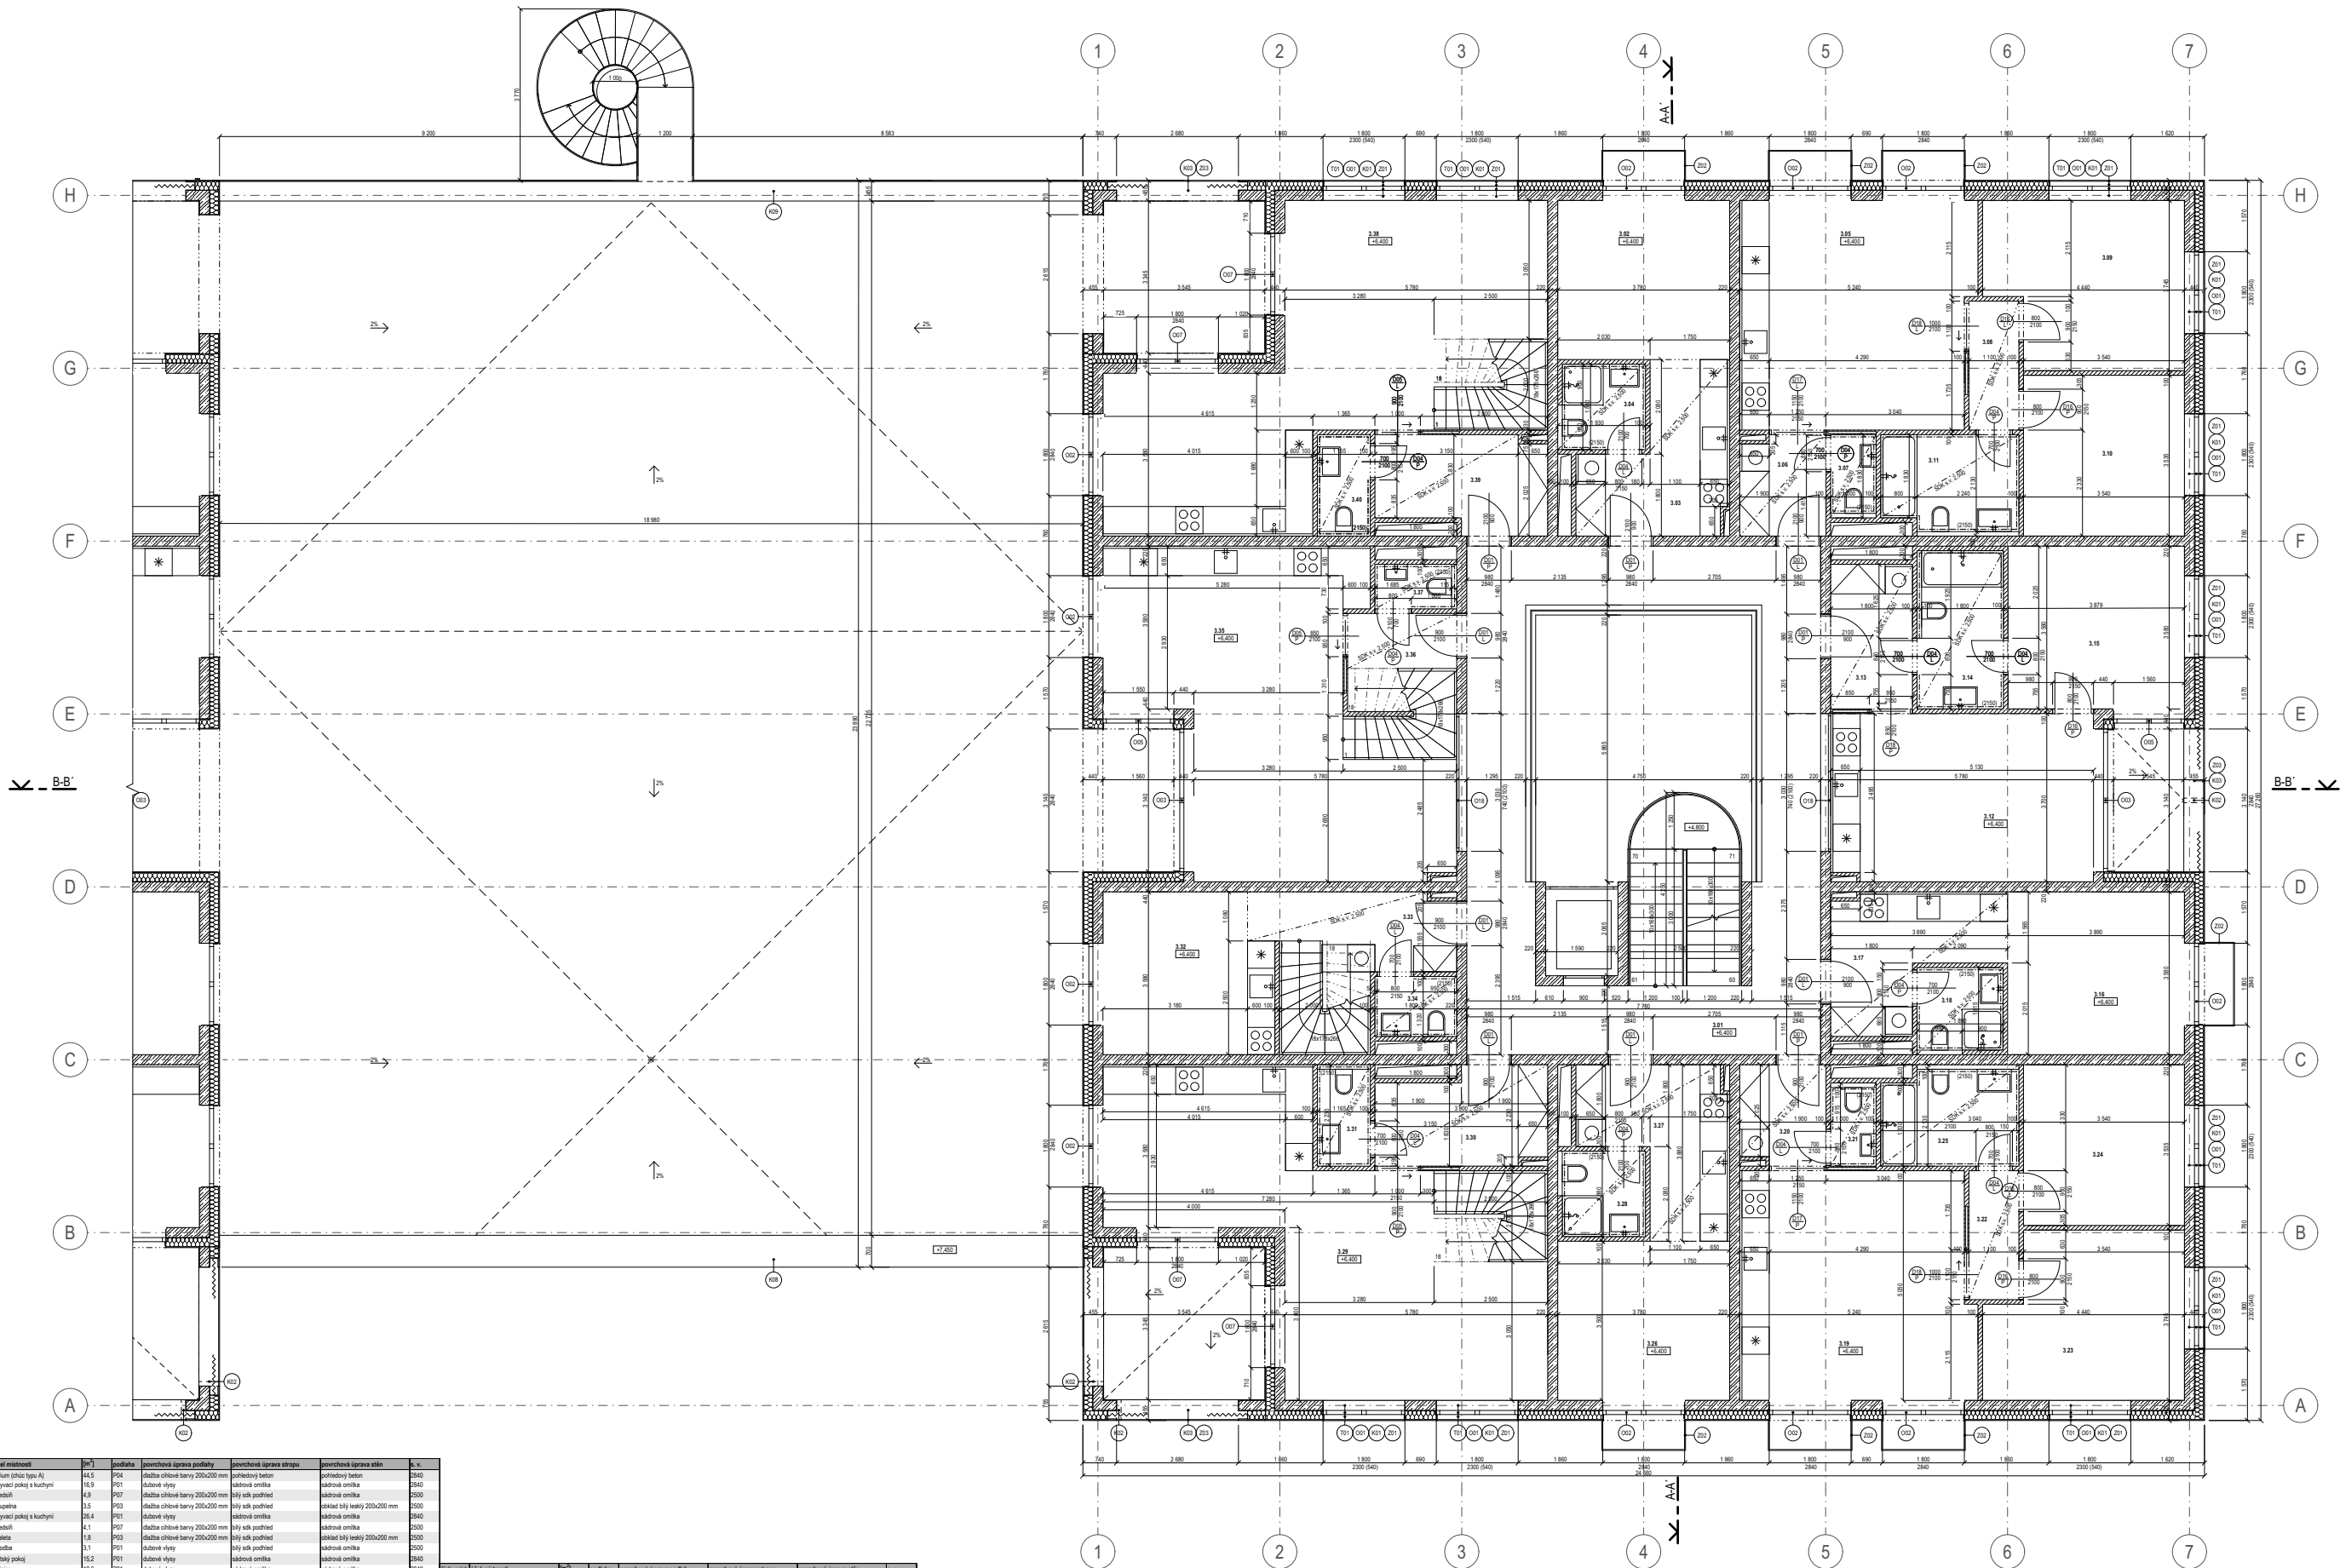

	železobeton
	zdvo ytlon klasik
	beton prostý
	minerální vata
	xps
	žutný štěrkový zásep
	rostlý terén

tabulka značení	
D	dveře
O	okna
Z	zamečnický prvky
T	truhlářské prvky
K	klempířské prvky
V	skladby stěn
P	skladby podlah
S	skladby střech
	viz tabulka
	viz tabulka
	viz tabulka
	viz tabulka
	viz tabulka
	viz tabulka
	viz tabulka

± 0,000 = + 203,3 m. n. m. BpV



**FAKULTA
ARCHITEKTURY
ČVUT V PRAZE**
Bakalářská práce

DŮM SE SÁLEM
Praha - Vrsovice, Česká republika

ústav15127vedoucí ústavu
doc. Ing. arch. Jan J. Tesaf, Ph.D.

atelierCikánvedoucí práce
prof. Ing. arch. Miroslav Cikán


datum05/2025konzultant
Ing. arch. Jan Hlavín, Ph.D.

formátA0vypracoval
Jakub Blecha

číslo výkresuD.1.2.4část
architektonicko - stavební řešení

mřítko1:50obsah výkresupůdorys 2. patra

číslo mst.	úzel místnosti	m ²	podlaha	povrchová úprava podlahy	povrchová úprava stropu	povrchová úprava stěn	s. v.
4.01	aktum (část typu A)	44,5	P04	šťatba chřívě barvy 200x200 mm	perforovaný beton	perforovaný beton	2840
4.02	stývací pokoj s kuchyní	16,9	P01	šťatba chřívě barvy 200x200 mm	stěnová omítka	stěnová omítka	2840
4.03	ghedali	4,9	P07	šťatba chřívě barvy 200x200 mm	bílý sák podhled	stěnová omítka	2500
4.04	koupelna	3,5	P03	šťatba chřívě barvy 200x200 mm	bílý sák podhled	okrásl bílý lesklý 200x200 mm	2500
4.05	stývací pokoj s kuchyní	26,4	P01	šťatba chřívě barvy 200x200 mm	stěnová omítka	stěnová omítka	2840
4.06	ghedali	4,1	P07	šťatba chřívě barvy 200x200 mm	bílý sák podhled	stěnová omítka	2500
4.07	valetka	1,8	P03	šťatba chřívě barvy 200x200 mm	bílý sák podhled	okrásl bílý lesklý 200x200 mm	2500
4.08	chodba	3,1	P01	šťatba chřívě barvy 200x200 mm	stěnová omítka	stěnová omítka	2840
4.09	stývací pokoj	15,2	P01	šťatba chřívě barvy 200x200 mm	stěnová omítka	stěnová omítka	2840
4.10	ložnice	12,8	P01	šťatba chřívě barvy 200x200 mm	stěnová omítka	stěnová omítka	2840
4.11	koupelna	6,5	P03	šťatba chřívě barvy 200x200 mm	bílý sák podhled	okrásl bílý lesklý 200x200 mm	2500
4.12	stývací pokoj s kuchyní	21,4	P01	šťatba chřívě barvy 200x200 mm	stěnová omítka	stěnová omítka	2840
4.13	ghedali	5,8	P07	šťatba chřívě barvy 200x200 mm	bílý sák podhled	stěnová omítka	2500
4.14	koupelna	6,6	P03	šťatba chřívě barvy 200x200 mm	bílý sák podhled	okrásl bílý lesklý 200x200 mm	2500
4.15	ložnice	13,8	P01	šťatba chřívě barvy 200x200 mm	stěnová omítka	stěnová omítka	2840
4.16	stývací pokoj s kuchyní	16,9	P01	šťatba chřívě barvy 200x200 mm	stěnová omítka	stěnová omítka	2840
4.17	ghedali	4,9	P07	šťatba chřívě barvy 200x200 mm	bílý sák podhled	stěnová omítka	2500
4.18	koupelna	3,5	P03	šťatba chřívě barvy 200x200 mm	bílý sák podhled	okrásl bílý lesklý 200x200 mm	2500
4.19	stývací pokoj s kuchyní	26,4	P01	šťatba chřívě barvy 200x200 mm	stěnová omítka	stěnová omítka	2840
4.20	ghedali	4,1	P07	šťatba chřívě barvy 200x200 mm	bílý sák podhled	stěnová omítka	2500
4.21	valetka	1,8	P03	šťatba chřívě barvy 200x200 mm	bílý sák podhled	okrásl bílý lesklý 200x200 mm	2500
4.22	chodba	3,1	P01	šťatba chřívě barvy 200x200 mm	stěnová omítka	stěnová omítka	2840
4.23	stývací pokoj	15,2	P01	šťatba chřívě barvy 200x200 mm	stěnová omítka	stěnová omítka	2840
4.24	ložnice	12,8	P01	šťatba chřívě barvy 200x200 mm	stěnová omítka	stěnová omítka	2840
4.25	koupelna	6,5	P03	šťatba chřívě barvy 200x200 mm	bílý sák podhled	okrásl bílý lesklý 200x200 mm	2500
4.26	stývací pokoj s kuchyní	16,9	P01	šťatba chřívě barvy 200x200 mm	stěnová omítka	stěnová omítka	2840
4.27	ghedali	4,9	P07	šťatba chřívě barvy 200x200 mm	bílý sák podhled	stěnová omítka	2500
4.28	koupelna	3,5	P03	šťatba chřívě barvy 200x200 mm	bílý sák podhled	okrásl bílý lesklý 200x200 mm	2500
4.29	ložnice	18,4	P01	šťatba chřívě barvy 200x200 mm	stěnová omítka	stěnová omítka	2840
4.30	stývací pokoj	21,1	P01	šťatba chřívě barvy 200x200 mm	stěnová omítka	stěnová omítka	2840
4.31	chodba	1,6	P01	šťatba chřívě barvy 200x200 mm	bílý sák podhled	stěnová omítka	2500
4.32	koupelna	7,1	P03	šťatba chřívě barvy 200x200 mm	bílý sák podhled	okrásl bílý lesklý 200x200 mm	2500
4.33	ložnice	16,1	P01	šťatba chřívě barvy 200x200 mm	stěnová omítka	stěnová omítka	2840
4.34	koupelna	5,2	P03	šťatba chřívě barvy 200x200 mm	bílý sák podhled	okrásl bílý lesklý 200x200 mm	2500
4.35	stývací pokoj	18,3	P01	šťatba chřívě barvy 200x200 mm	stěnová omítka	stěnová omítka	2840
4.36	ložnice	15,1	P01	šťatba chřívě barvy 200x200 mm	stěnová omítka	stěnová omítka	2840
4.37	chodba	1,2	P01	šťatba chřívě barvy 200x200 mm	stěnová omítka	stěnová omítka	2840
4.38	koupelna	7,8	P03	šťatba chřívě barvy 200x200 mm	bílý sák podhled	okrásl bílý lesklý 200x200 mm	2500
4.39	ložnice	18,4	P01	šťatba chřívě barvy 200x200 mm	stěnová omítka	stěnová omítka	2840
4.40	stývací pokoj	21,1	P01	šťatba chřívě barvy 200x200 mm	stěnová omítka	stěnová omítka	2840
4.41	chodba	2,6	P01	šťatba chřívě barvy 200x200 mm	bílý sák podhled	stěnová omítka	2500
4.42	koupelna	1,1	P03	šťatba chřívě barvy 200x200 mm	bílý sák podhled	okrásl bílý lesklý 200x200 mm	2500

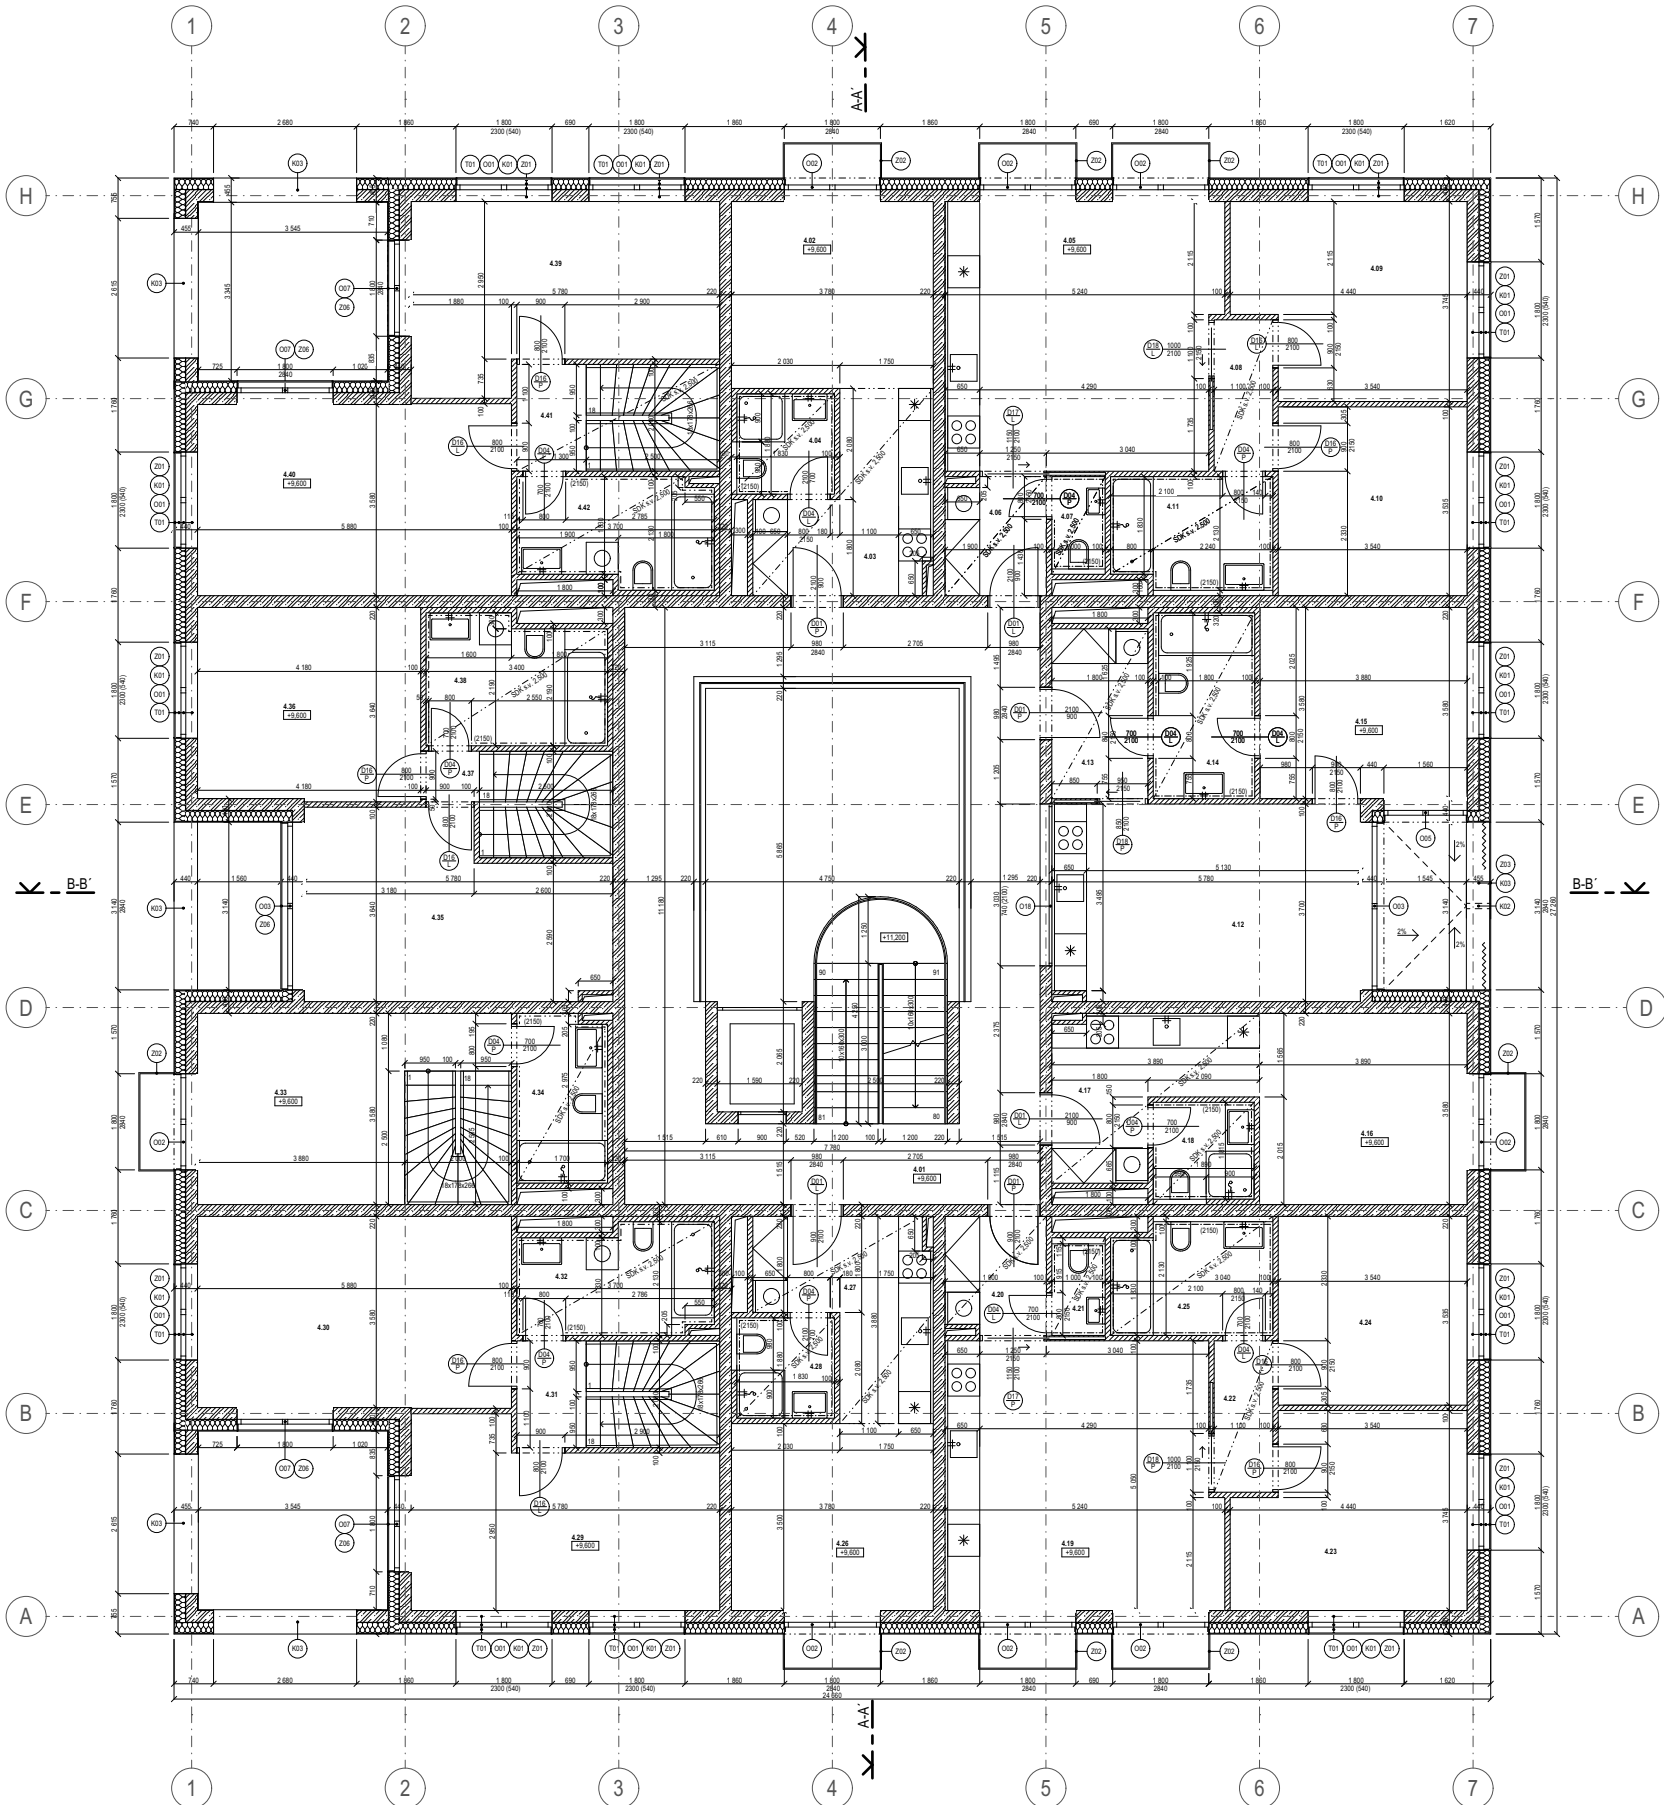

	železobeton
	zdvo ytong klasik
	beton prostý
	minerální vata
	xps
	zhuťný štrkový zásep
	rostlý terén

tabulka značení	
D	dveře
O	okna
Z	zamečnický prvky
T	truhlářské prvky
K	klempířské prvky
V	skladby stěn
P	skladby podlah
S	skladby střech
	viz tabulka
	viz tabulka
	viz tabulka
	viz tabulka
	viz tabulka
	viz tabulka



DŮM SE SÁLEM

Praha - Vrsovice, Česká republika

ústav 15127 vedoucí ústavu doc. Ing. arch. Jan J. Tesal, Ph.D.

atelier Cikán konzultant prof. Ing. arch. Miroslav Cikán


datum 05/2025 Ing. arch. Jan Hlavín, Ph.D.

formát A0 vypracoval Jakub Blecha

číslo výkresu D.1.2.5 část architektonicko - stavební řešení

mřítko 1:50 obsah výkresu půdorys 3. patra

číslo mst.	účel místnosti	m ²	podlaží	počet osob	počet osob	počet osob	počet osob	počet osob	počet osob
5.01	obývací pokoj s kuchyní	14.5	P04	14.5	14.5	14.5	14.5	14.5	14.5
5.02	obývací pokoj s kuchyní	16.9	P01	16.9	16.9	16.9	16.9	16.9	16.9
5.03	obývací pokoj s kuchyní	4.9	P07	4.9	4.9	4.9	4.9	4.9	4.9
5.04	obývací pokoj s kuchyní	1.5	P03	1.5	1.5	1.5	1.5	1.5	1.5
5.05	obývací pokoj s kuchyní	26.4	P01	26.4	26.4	26.4	26.4	26.4	26.4
5.06	obývací pokoj s kuchyní	4.1	P07	4.1	4.1	4.1	4.1	4.1	4.1
5.07	obývací pokoj s kuchyní	1.8	P03	1.8	1.8	1.8	1.8	1.8	1.8
5.08	obývací pokoj s kuchyní	3.1	P01	3.1	3.1	3.1	3.1	3.1	3.1
5.09	obývací pokoj s kuchyní	15.2	P01	15.2	15.2	15.2	15.2	15.2	15.2
5.10	obývací pokoj s kuchyní	12.6	P01	12.6	12.6	12.6	12.6	12.6	12.6
5.11	obývací pokoj s kuchyní	4.5	P03	4.5	4.5	4.5	4.5	4.5	4.5
5.12	obývací pokoj s kuchyní	26.1	P01	26.1	26.1	26.1	26.1	26.1	26.1
5.13	obývací pokoj s kuchyní	5.7	P03	5.7	5.7	5.7	5.7	5.7	5.7
5.14	obývací pokoj s kuchyní	21.1	P01	21.1	21.1	21.1	21.1	21.1	21.1
5.15	obývací pokoj s kuchyní	4.4	P07	4.4	4.4	4.4	4.4	4.4	4.4
5.16	obývací pokoj s kuchyní	3.2	P03	3.2	3.2	3.2	3.2	3.2	3.2
5.17	obývací pokoj s kuchyní	17.5	P01	17.5	17.5	17.5	17.5	17.5	17.5
5.18	obývací pokoj s kuchyní	24.4	P01	24.4	24.4	24.4	24.4	24.4	24.4
5.19	obývací pokoj s kuchyní	4.1	P07	4.1	4.1	4.1	4.1	4.1	4.1
5.20	obývací pokoj s kuchyní	1.8	P03	1.8	1.8	1.8	1.8	1.8	1.8
5.21	obývací pokoj s kuchyní	3.1	P01	3.1	3.1	3.1	3.1	3.1	3.1
5.22	obývací pokoj s kuchyní	15.2	P01	15.2	15.2	15.2	15.2	15.2	15.2
5.23	obývací pokoj s kuchyní	12.6	P01	12.6	12.6	12.6	12.6	12.6	12.6
5.24	obývací pokoj s kuchyní	4.5	P03	4.5	4.5	4.5	4.5	4.5	4.5
5.25	obývací pokoj s kuchyní	16.9	P01	16.9	16.9	16.9	16.9	16.9	16.9
5.26	obývací pokoj s kuchyní	4.9	P07	4.9	4.9	4.9	4.9	4.9	4.9
5.27	obývací pokoj s kuchyní	1.5	P03	1.5	1.5	1.5	1.5	1.5	1.5
5.28	obývací pokoj s kuchyní	30.3	P01	30.3	30.3	30.3	30.3	30.3	30.3
5.29	obývací pokoj s kuchyní	3.8	P07	3.8	3.8	3.8	3.8	3.8	3.8
5.30	obývací pokoj s kuchyní	4.6	P03	4.6	4.6	4.6	4.6	4.6	4.6
5.31	obývací pokoj s kuchyní	16.1	P01	16.1	16.1	16.1	16.1	16.1	16.1
5.32	obývací pokoj s kuchyní	26.1	P01	26.1	26.1	26.1	26.1	26.1	26.1
5.33	obývací pokoj s kuchyní	5.7	P03	5.7	5.7	5.7	5.7	5.7	5.7
5.34	obývací pokoj s kuchyní	21.1	P01	21.1	21.1	21.1	21.1	21.1	21.1
5.35	obývací pokoj s kuchyní	4.4	P07	4.4	4.4	4.4	4.4	4.4	4.4
5.36	obývací pokoj s kuchyní	3.2	P03	3.2	3.2	3.2	3.2	3.2	3.2
5.37	obývací pokoj s kuchyní	17.5	P01	17.5	17.5	17.5	17.5	17.5	17.5
5.38	obývací pokoj s kuchyní	12.6	P01	12.6	12.6	12.6	12.6	12.6	12.6
5.39	obývací pokoj s kuchyní	4.5	P03	4.5	4.5	4.5	4.5	4.5	4.5
5.40	obývací pokoj s kuchyní	26.1	P01	26.1	26.1	26.1	26.1	26.1	26.1
5.41	obývací pokoj s kuchyní	5.7	P03	5.7	5.7	5.7	5.7	5.7	5.7

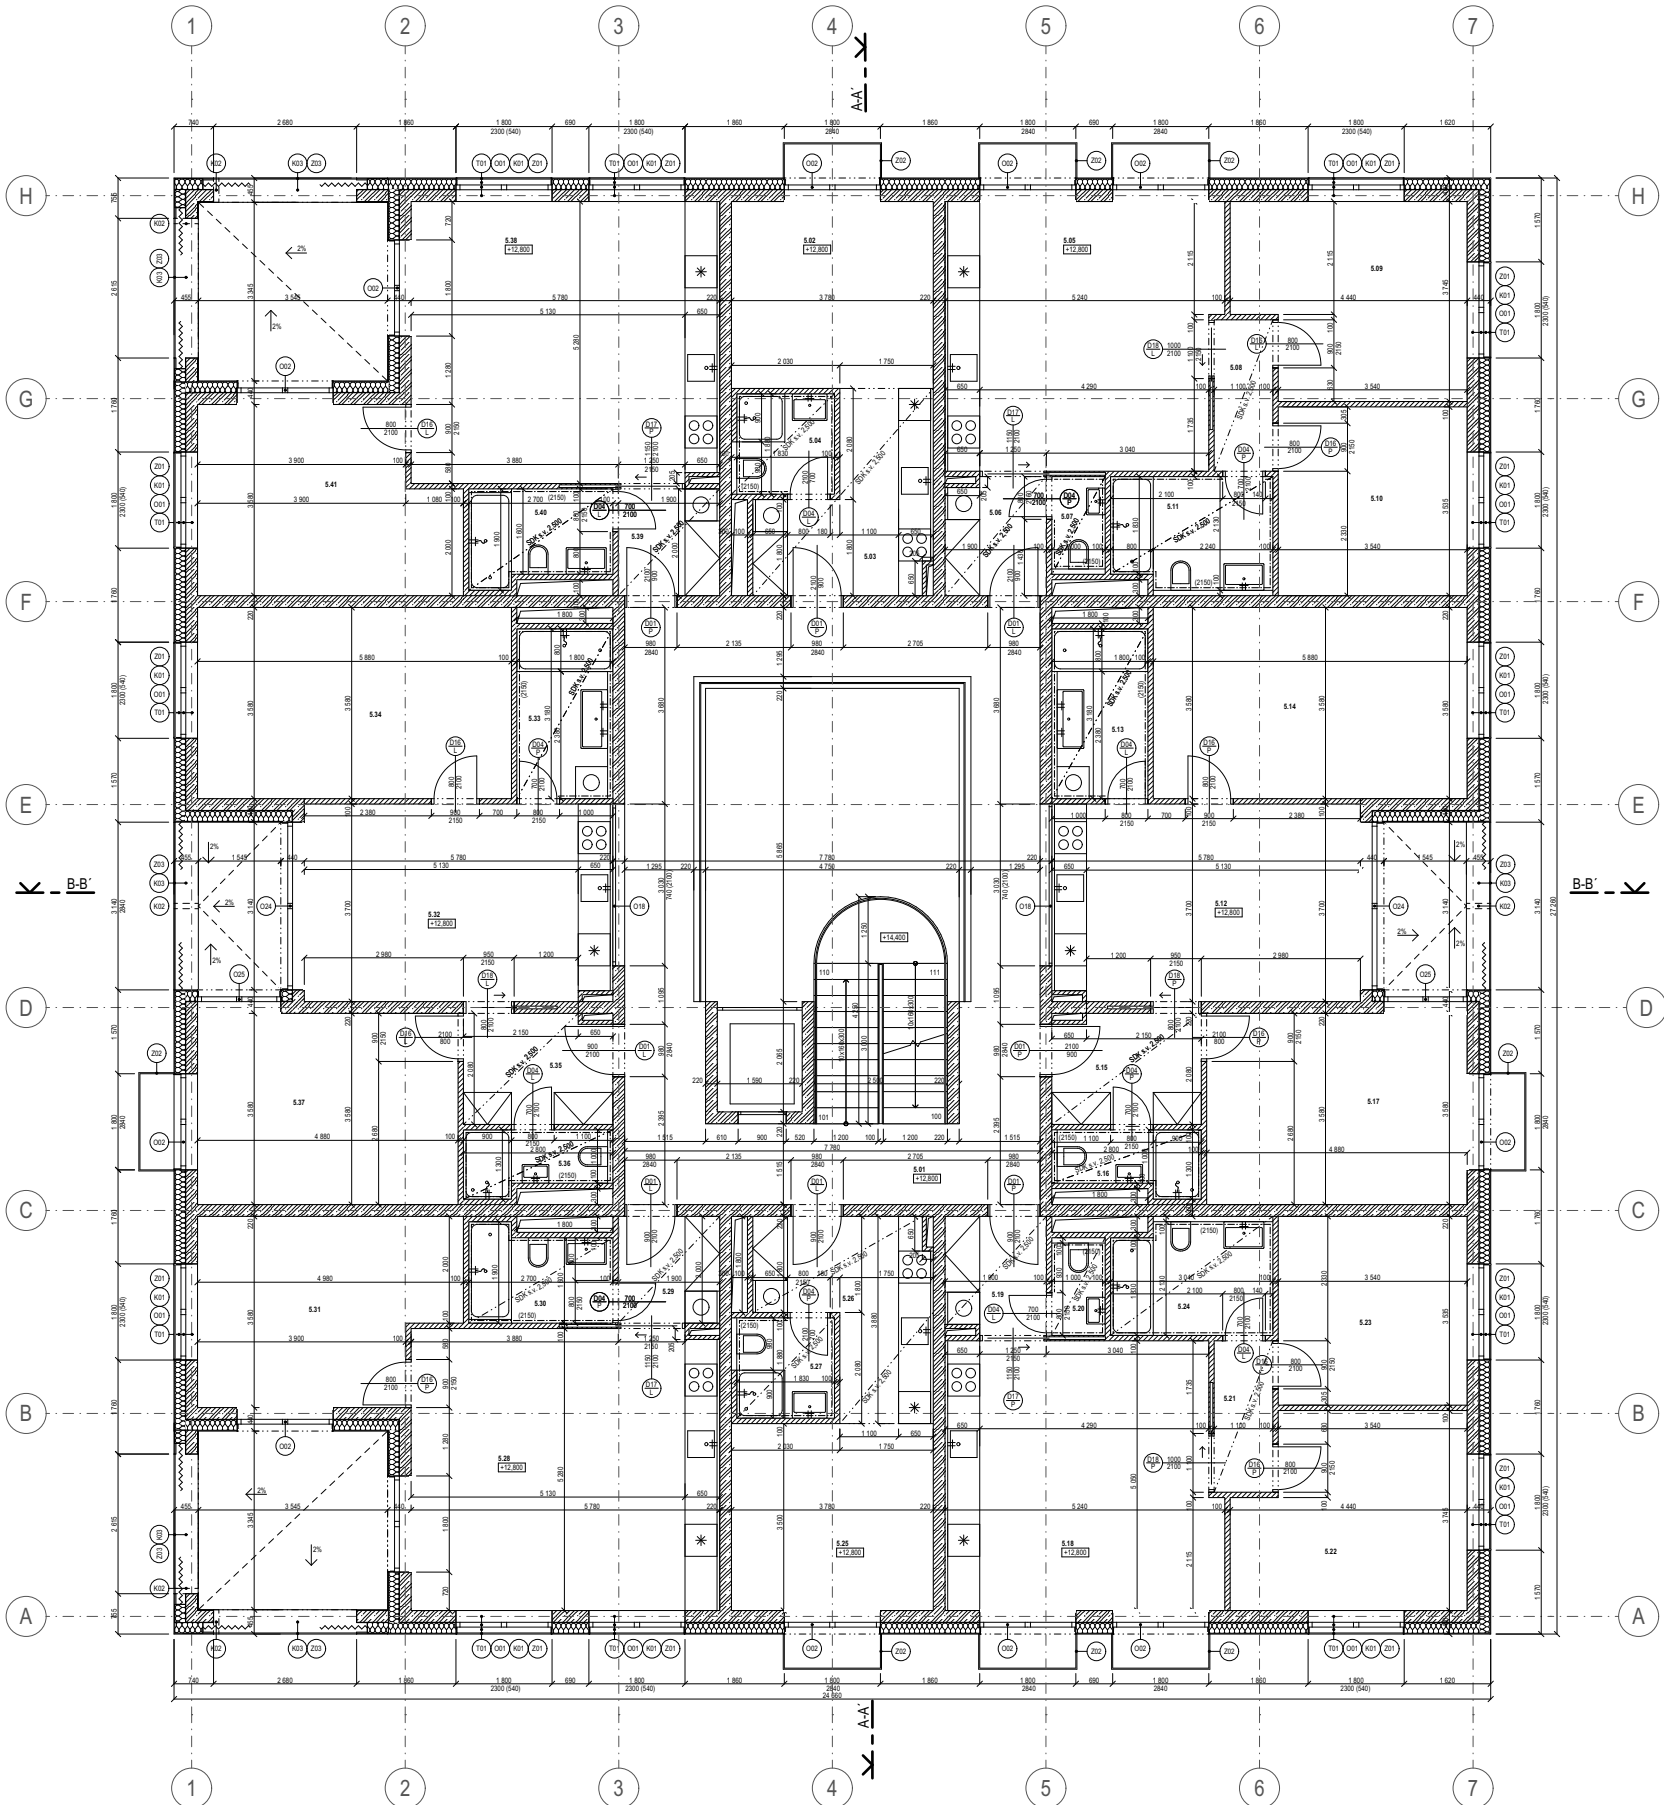

	železobeton
	zdvořitý cihla
	beton prostý
	minerální vata
	xps
	zhrnutý štrkový zásep
	roští terén

tabulka značení		
D	dveře	viz tabulka
O	okna	viz tabulka
Z	zamečnický prvky	viz tabulka
T	truhlářské prvky	viz tabulka
K	klempířské prvky	viz tabulka
V	skladby stěn	viz tabulka
P	skladby podlah	viz tabulka
S	skladby střech	viz tabulka

± 0,000 = + 203,3 m. n. m. BpV



**FAKULTA
ARCHITEKTURY
ČVUT V PRAZE**

Bakalářská práce


DŮM SE SÁLEM

Praha - Vrsovice, Česká republika

ústav	15127	vedoucí ústavu	doc. Ing. arch. Jan J. Tesal, Ph.D.
atelier	Cikán	prof. Ing. arch. Miroslav Cikán	
datum	05/2025	konzultant	Ing. arch. Jan Hlavín, Ph.D.
formát	A0	vyracoval	Jakub Blecha

číslo výkresu	D.1.2.6	část	architektonicko - stavební řešení
mřítko	1:50	obsah výkresu	půdorys 4. patra

číslo mst.	účetní označení	m ²	podlaží	popis	popis	popis	popis	popis	popis
6.01	obecní (část typu A)	14,5	P04	šatna chůvě barvy 200x200 mm	podlahová omítka	podlahová omítka	podlahová omítka	podlahová omítka	2640
6.02	obytvací pokoj s kuchyní	16,9	P01	šatna chůvě barvy 200x200 mm	podlahová omítka	podlahová omítka	podlahová omítka	podlahová omítka	2640
6.03	obytvací pokoj s kuchyní	16,9	P01	šatna chůvě barvy 200x200 mm	podlahová omítka	podlahová omítka	podlahová omítka	podlahová omítka	2640
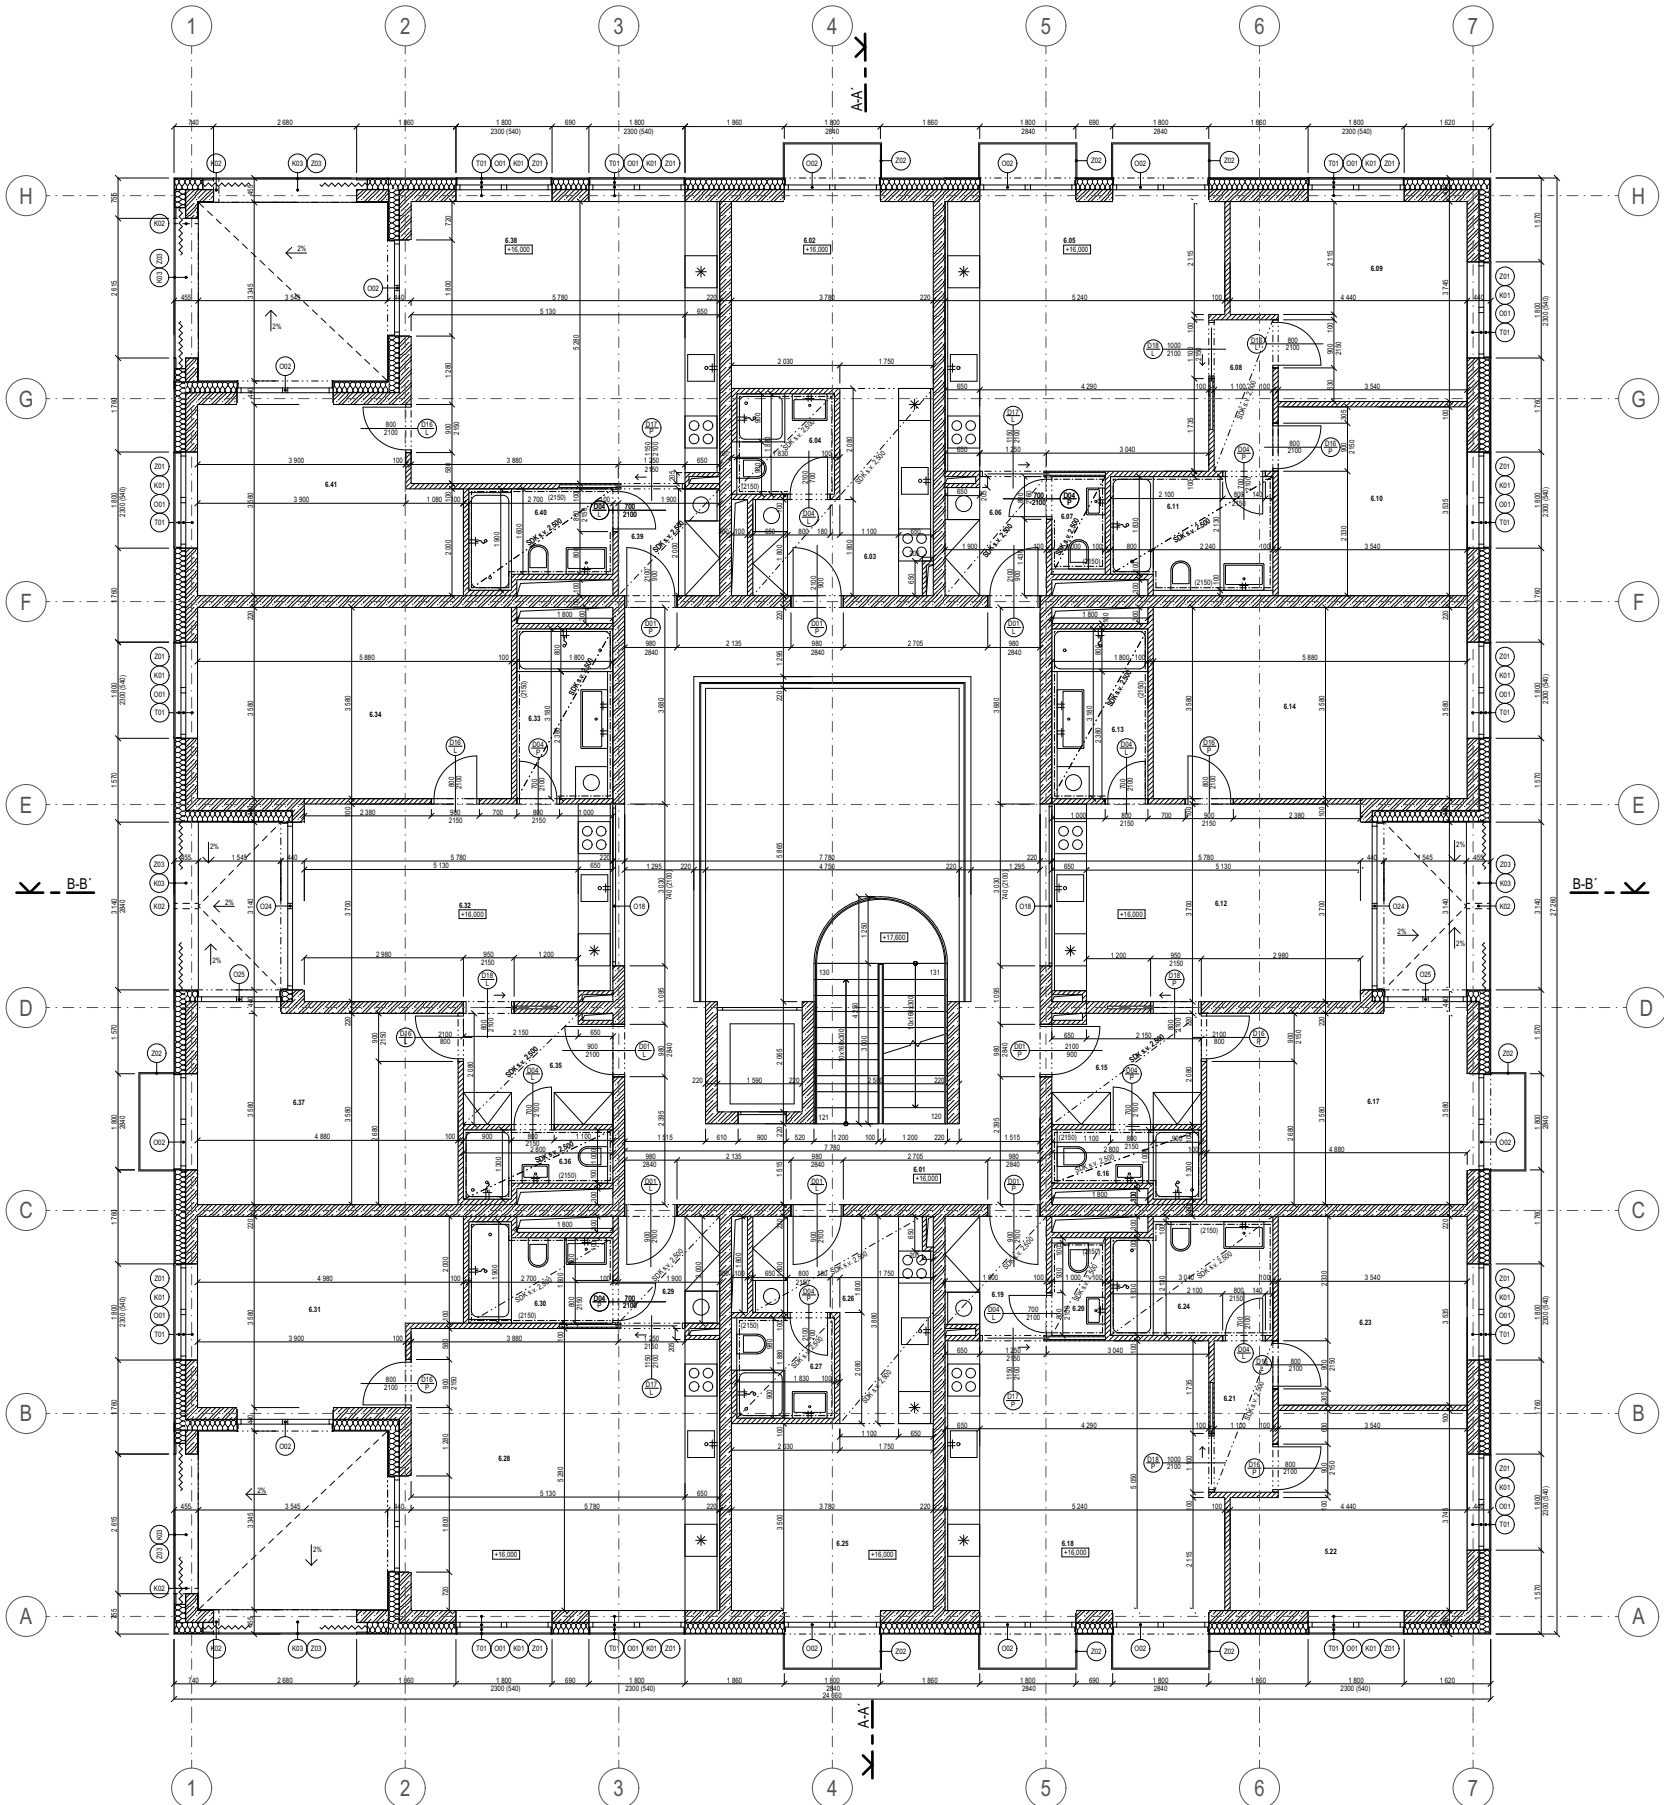

	železobeton
	zdvořitý cihla
	beton prostý
	minerální vata
	xps
	zhrnutý štrkový zásep
	roští terén

tabulka značení		
D	dveře	viz tabulka
O	okna	viz tabulka
Z	zamečnický prvky	viz tabulka
T	truhlářské prvky	viz tabulka
K	klempířské prvky	viz tabulka
V	skladby stěn	viz tabulka
P	skladby podlah	viz tabulka
S	skladby střech	viz tabulka



DŮM SE SÁLEM

Praha - Vrsovice, Česká republika

ústav 15127 vedoucí ústav doc. Ing. arch. Jan J. Tesal, Ph.D.

atelier Cikán konzultant prof. Ing. arch. Miroslav Cikán


datum 05/2025 vypracoval Ing. arch. Jan Hlavín, Ph.D.

formát A0 Jakub Blecha

číslo výkresu D.1.2.7 část architektonicko - stavební řešení

mřítko 1:50 obsah výkresu půdorys 5. patra

Číslo míst.	Užití místnosti	[m²]	Podlaha	Povrchová úprava podlahy	Povrchová úprava stropu	Povrchová úprava stěn	Š. v.
7.01	atrium (chůze typu A)	44,5	P04	šatna chřívě barvy 200x200 mm	pořadový beton	pořadový beton	2500
7.02	obývací pokoj s kuchyní	16,2	P01	šatna chřívě barvy 200x200 mm	šatnová omítka	šatnová omítka	2500
7.03	chodba	3,2	P07	šatna chřívě barvy 200x200 mm	bílý sádk. potěr	šatnová omítka	2500
7.04	koupena	2,3	P03	šatna chřívě barvy 200x200 mm	bílý sádk. potěr	šatnová omítka	2500
7.05	obývací pokoj s kuchyní	45,1	P01	šatna chřívě barvy 200x200 mm	šatnová omítka	šatnová omítka	2500
7.06	chodba	1,9	P07	šatna chřívě barvy 200x200 mm	bílý sádk. potěr	šatnová omítka	2500
7.07	toaleta	2,4	P03	šatna chřívě barvy 200x200 mm	bílý sádk. potěr	šatnová omítka	2500
7.08	obývací pokoj s kuchyní	39,6	P01	šatna chřívě barvy 200x200 mm	šatnová omítka	šatnová omítka	2500
7.09	chodba	34,1	P07	šatna chřívě barvy 200x200 mm	šatnová omítka	šatnová omítka	2500
7.10	toaleta	1,8	P03	šatna chřívě barvy 200x200 mm	bílý sádk. potěr	šatnová omítka	2500
7.11	obývací pokoj s kuchyní	16,2	P01	šatna chřívě barvy 200x200 mm	šatnová omítka	šatnová omítka	2500
7.12	chodba	3,2	P07	šatna chřívě barvy 200x200 mm	bílý sádk. potěr	šatnová omítka	2500
7.13	koupena	2,3	P03	šatna chřívě barvy 200x200 mm	bílý sádk. potěr	šatnová omítka	2500
7.14	obývací pokoj s kuchyní	45,1	P01	šatna chřívě barvy 200x200 mm	šatnová omítka	šatnová omítka	2500
7.15	chodba	7,9	P07	šatna chřívě barvy 200x200 mm	bílý sádk. potěr	šatnová omítka	2500
7.16	toaleta	2,4	P03	šatna chřívě barvy 200x200 mm	bílý sádk. potěr	šatnová omítka	2500
7.17	obývací pokoj s kuchyní	16,2	P01	šatna chřívě barvy 200x200 mm	šatnová omítka	šatnová omítka	2500
7.18	chodba	3,2	P07	šatna chřívě barvy 200x200 mm	bílý sádk. potěr	šatnová omítka	2500
7.19	koupena	2,3	P03	šatna chřívě barvy 200x200 mm	bílý sádk. potěr	šatnová omítka	2500
7.20	obývací pokoj s kuchyní	45,1	P01	šatna chřívě barvy 200x200 mm	šatnová omítka	šatnová omítka	2500
7.21	chodba	1,9	P07	šatna chřívě barvy 200x200 mm	bílý sádk. potěr	šatnová omítka	2500
7.22	toaleta	2,4	P03	šatna chřívě barvy 200x200 mm	bílý sádk. potěr	šatnová omítka	2500
7.23	obývací pokoj s kuchyní	16,2	P01	šatna chřívě barvy 200x200 mm	šatnová omítka	šatnová omítka	2500
7.24	chodba	1,7	P07	šatna chřívě barvy 200x200 mm	bílý sádk. potěr	šatnová omítka	2500
7.25	koupena	2,3	P03	šatna chřívě barvy 200x200 mm	bílý sádk. potěr	šatnová omítka	2500
7.26	obývací pokoj s kuchyní	39,6	P01	šatna chřívě barvy 200x200 mm	šatnová omítka	šatnová omítka	2500
7.27	chodba	34,1	P07	šatna chřívě barvy 200x200 mm	šatnová omítka	šatnová omítka	2500
7.28	toaleta	1,8	P03	šatna chřívě barvy 200x200 mm	bílý sádk. potěr	šatnová omítka	2500
7.29	obývací pokoj s kuchyní	45,1	P01	šatna chřívě barvy 200x200 mm	šatnová omítka	šatnová omítka	2500
7.30	chodba	7,9	P07	šatna chřívě barvy 200x200 mm	bílý sádk. potěr	šatnová omítka	2500
7.31	toaleta	2,4	P03	šatna chřívě barvy 200x200 mm	bílý sádk. potěr	šatnová omítka	2500

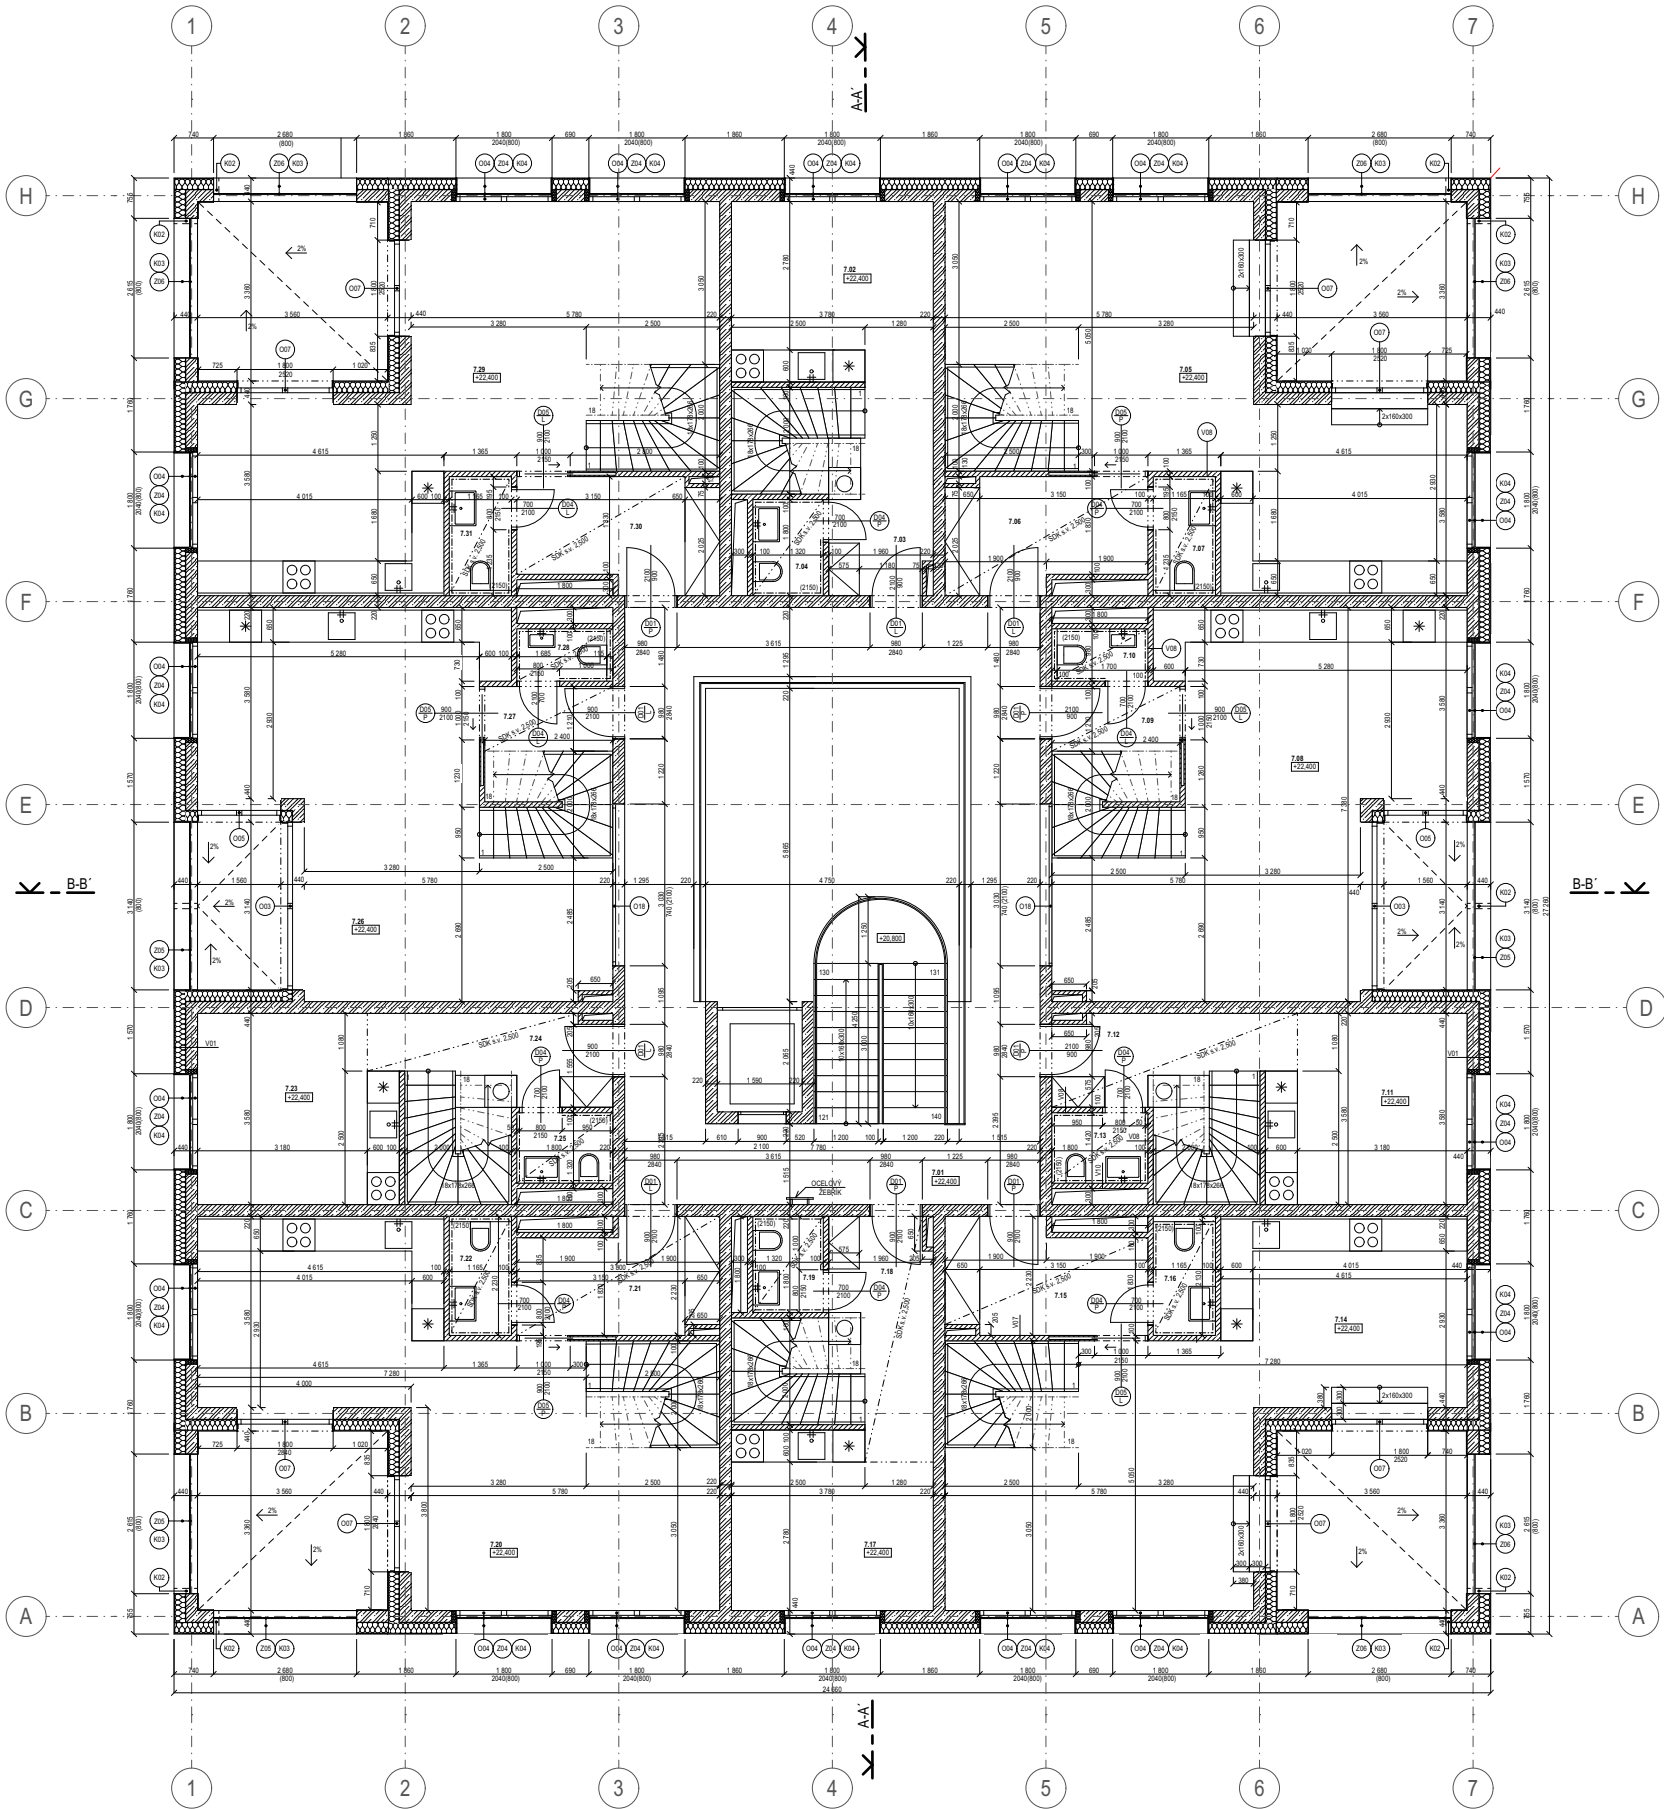

	železobeton
	zdvo ytong klasik
	beton prostý
	minerální vata
	xps
	zhrublý štrkový zásep
	rovný terén

tabulka značení	
D	dveře
O	okna
Z	zamečnický prvky
T	truhlářské prvky
K	klempířské prvky
V	skladby stěn
P	skladby podlah
S	skladby střech
	viz tabulka
	viz tabulka
	viz tabulka
	viz tabulka
	viz tabulka
	viz tabulka
	viz tabulka



**FAKULTA
ARCHITEKTURY
ČVUT V PRAZE**

Bakalářská práce


DŮM SE SÁLEM

Praha - Vrsovice, Česká republika

ústav	15127	vedoucí ústavu	doc. Ing. arch. Jan J. Tesaf, Ph.D.
atelier	Cikán	vedoucí práce	prof. Ing. arch. Miroslav Cikán
datum	05/2025	konzultant	Ing. arch. Jan Hlavín, Ph.D.
formát	A0	vyracoval	Jakub Blecha

číslo výkresu	D.1.2.8	část	architektonicko - stavební řešení
mřítko	1:50	obsah výkresu	půdorys 6. patra

číslo míst.	účet místnosti	m ²	podlaha	povrchová úprava podlahy	povrchová úprava stropu	povrchová úprava stěn	š. v.
8.01	lůžnice	16,1	P01	subotné vlny	středová omítka	středová omítka	2840
8.02	koupelna	5,2	P03	šťatba chráněná barvy 200x200 mm	bílý sádk podhled	okrasit bílý lesklý 200x200 mm	2500
8.03	lůžnice	18,4	P01	subotné vlny	středová omítka	středová omítka	2840
8.04	stílný pokoj	21,1	P01	subotné vlny	středová omítka	středová omítka	2840
8.05	chodba	2,6	P01	subotné vlny	bílý sádk podhled	středová omítka	2500
8.06	koupelna	7,1	P03	šťatba chráněná barvy 200x200 mm	bílý sádk podhled	okrasit bílý lesklý 200x200 mm	2500
8.07	stílný pokoj	18,3	P01	subotné vlny	středová omítka	středová omítka	2840
8.08	lůžnice	15,1	P01	subotné vlny	středová omítka	středová omítka	2840
8.09	chodba	1,2	P01	subotné vlny	středová omítka	středová omítka	2840
8.10	koupelna	7,8	P03	šťatba chráněná barvy 200x200 mm	bílý sádk podhled	okrasit bílý lesklý 200x200 mm	2500
8.11	lůžnice	16,1	P01	subotné vlny	středová omítka	středová omítka	2840
8.12	koupelna	5,2	P03	šťatba chráněná barvy 200x200 mm	bílý sádk podhled	okrasit bílý lesklý 200x200 mm	2500
8.13	lůžnice	18,4	P01	subotné vlny	středová omítka	středová omítka	2840
8.14	stílný pokoj	21,1	P01	subotné vlny	středová omítka	středová omítka	2840
8.15	chodba	2,6	P01	subotné vlny	bílý sádk podhled	středová omítka	2500
8.16	koupelna	7,1	P03	šťatba chráněná barvy 200x200 mm	bílý sádk podhled	okrasit bílý lesklý 200x200 mm	2500
8.17	lůžnice	16,1	P01	subotné vlny	středová omítka	středová omítka	2840
8.18	koupelna	5,2	P03	šťatba chráněná barvy 200x200 mm	bílý sádk podhled	okrasit bílý lesklý 200x200 mm	2500
8.19	lůžnice	18,4	P01	subotné vlny	středová omítka	středová omítka	2840
8.20	stílný pokoj	21,1	P01	subotné vlny	středová omítka	středová omítka	2840
8.21	chodba	2,6	P01	subotné vlny	bílý sádk podhled	středová omítka	2500
8.22	koupelna	7,1	P03	šťatba chráněná barvy 200x200 mm	bílý sádk podhled	okrasit bílý lesklý 200x200 mm	2500
8.23	lůžnice	16,1	P01	subotné vlny	středová omítka	středová omítka	2840
8.24	koupelna	5,2	P03	šťatba chráněná barvy 200x200 mm	bílý sádk podhled	okrasit bílý lesklý 200x200 mm	2500
8.25	stílný pokoj	18,3	P01	subotné vlny	středová omítka	středová omítka	2840
8.26	lůžnice	15,1	P01	subotné vlny	středová omítka	středová omítka	2840
8.27	chodba	1,2	P01	subotné vlny	středová omítka	středová omítka	2840
8.28	koupelna	7,8	P03	šťatba chráněná barvy 200x200 mm	bílý sádk podhled	okrasit bílý lesklý 200x200 mm	2500
8.29	lůžnice	18,4	P01	subotné vlny	středová omítka	středová omítka	2840
8.30	stílný pokoj	21,1	P01	subotné vlny	středová omítka	středová omítka	2840
8.31	chodba	2,6	P01	subotné vlny	bílý sádk podhled	středová omítka	2500
8.32	koupelna	7,1	P03	šťatba chráněná barvy 200x200 mm	bílý sádk podhled	okrasit bílý lesklý 200x200 mm	2500

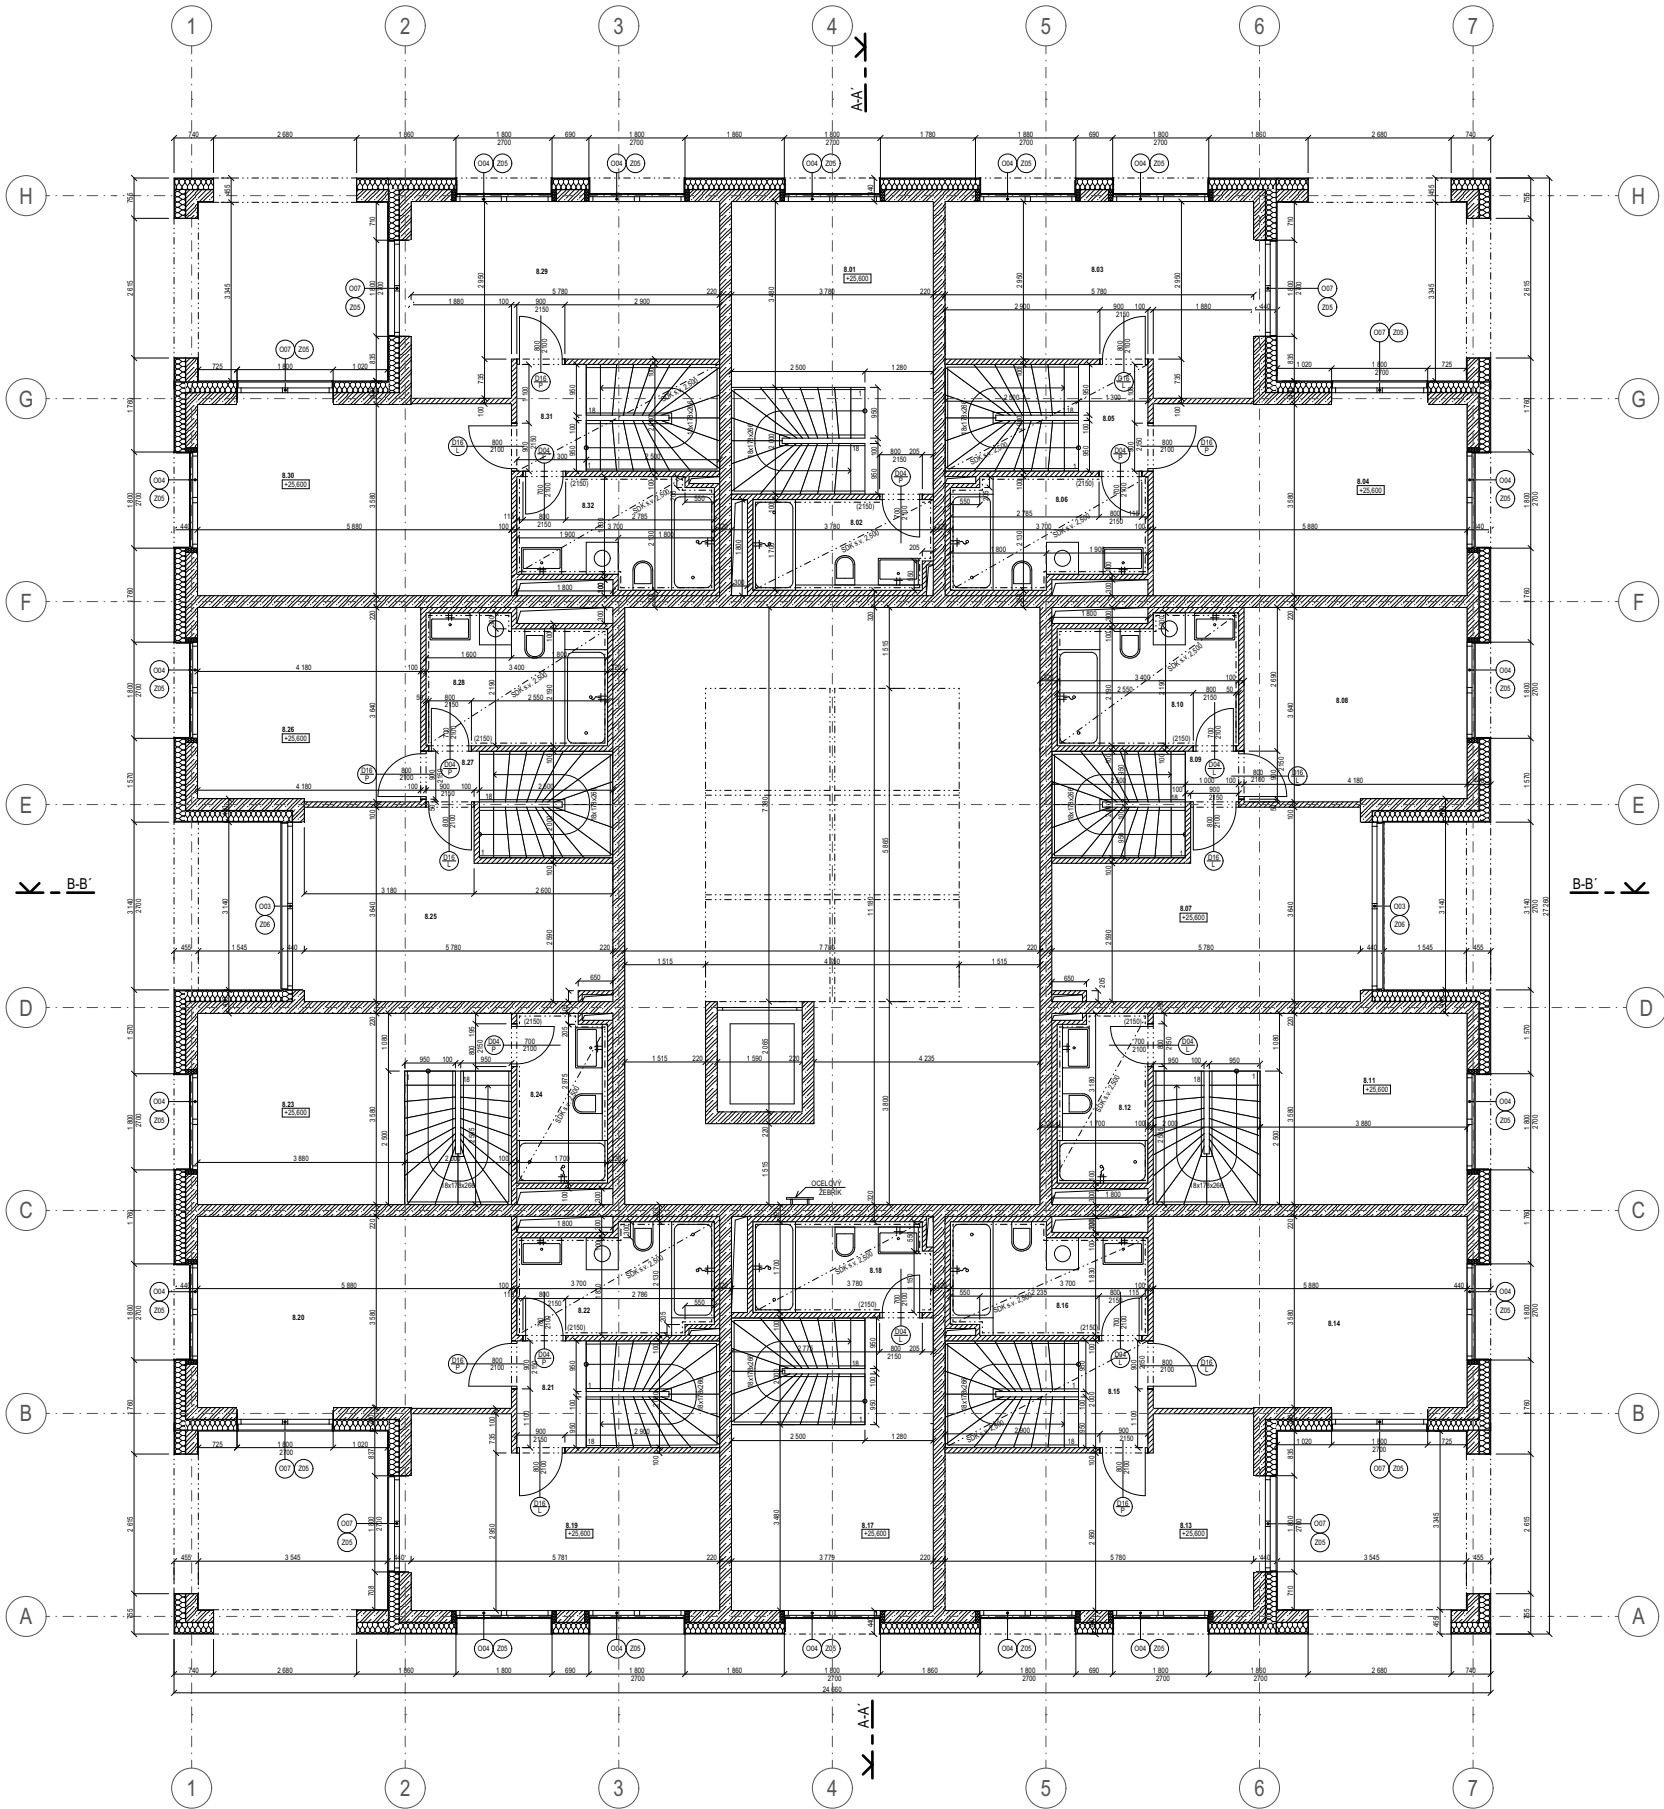

	železobeton
	zdívko ytong klasik
	beton prostý
	minerální vata
	xps
	zhrnutelný štrkovaný zásep
	rostitý terén

tabulka značení	
D	dveře
O	okna
Z	zamečnický prvky
T	truhlářské prvky
K	klempířské prvky
V	skladby stěn
P	skladby podlah
S	skladby střech
	viz tabulka
	viz tabulka
	viz tabulka
	viz tabulka
	viz tabulka
	viz tabulka
	viz tabulka



**FAKULTA
ARCHITEKTURY
ČVUT V PRAZE**

Bakalářská práce

DŮM SE SÁLEM

Praha - Vrsovice, Česká republika

ústav 15127 vedoucí ústavu doc. Ing. arch. Jan J. Tesaf, Ph.D.


atelier Cikán konzultant prof. Ing. arch. Miroslav Cikán

datum 05/2025 konzultant Ing. arch. Jan Hlavín, Ph.D.

formát A0 vypracoval Jakub Blecha

číslo výkresu D.1.2.9 část architektonicko - stavební řešení

mřítko 1:50 obsah výkresu půdorys 7. patra

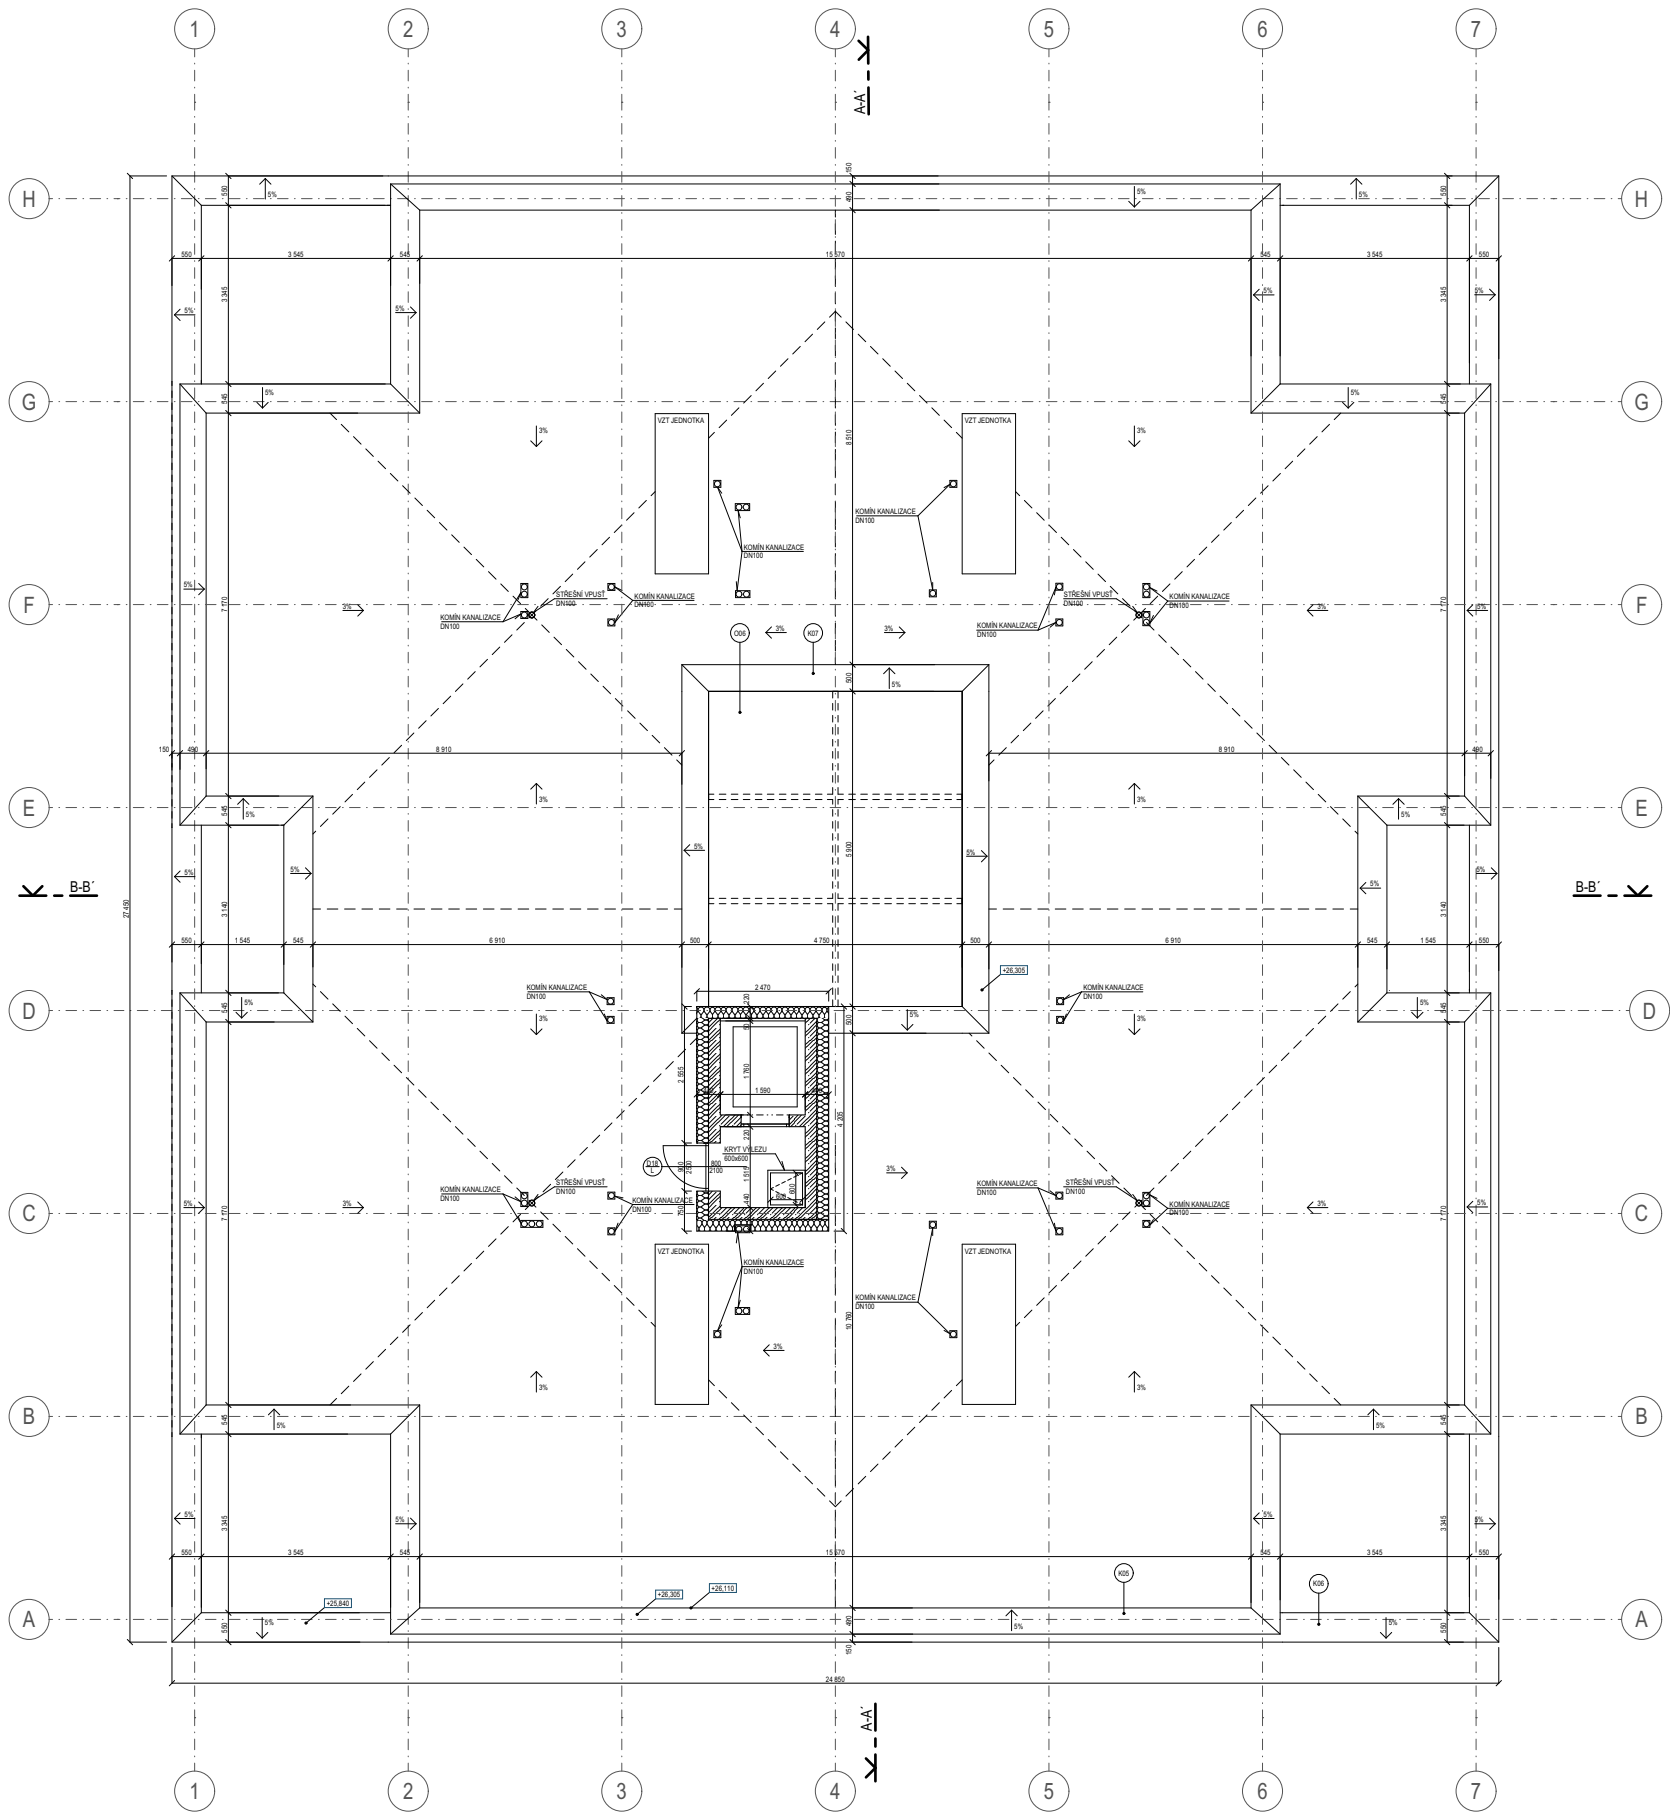

	železobeton
	zdivo ytong klasik
	beton prostý
	minerální vata
	xps
	zhuťný štěrkový zásep
	rostlý terén

tabulka značení

D	dveře	viz tabulka
O	okna	viz tabulka
Z	zamečnický prvky	viz tabulka
T	truhlářské prvky	viz tabulka
K	klempířské prvky	viz tabulka
V	skladby stěn	viz tabulka
P	skladby podlah	viz tabulka
S	skladby střech	viz tabulka

± 0,000 = + 203,3 m. n. m. BpV




**FAKULTA
ARCHITEKTURY
ČVUT V PRAZE**

Bakalářská práce

DŮM SE SÁLEM

Praha - Vrsovice, Česká republika

ústav	15127	vedoucí ústavu	doc. Ing. arch. Jan J. Tesal, Ph.D.
atelier	Cikán	vedoucí práce	prof. Ing. arch. Miroslav Cikán
datum	05/2025	konzultant	Ing. arch. Jan Hlavín, Ph.D.
formát	A0	vypracoval	Jakub Blecha
číslo výkresu	D.1.2.10	část	architektonicko - stavební řešení
mřítko	1:50	obsah výkresu	půdorys střechy

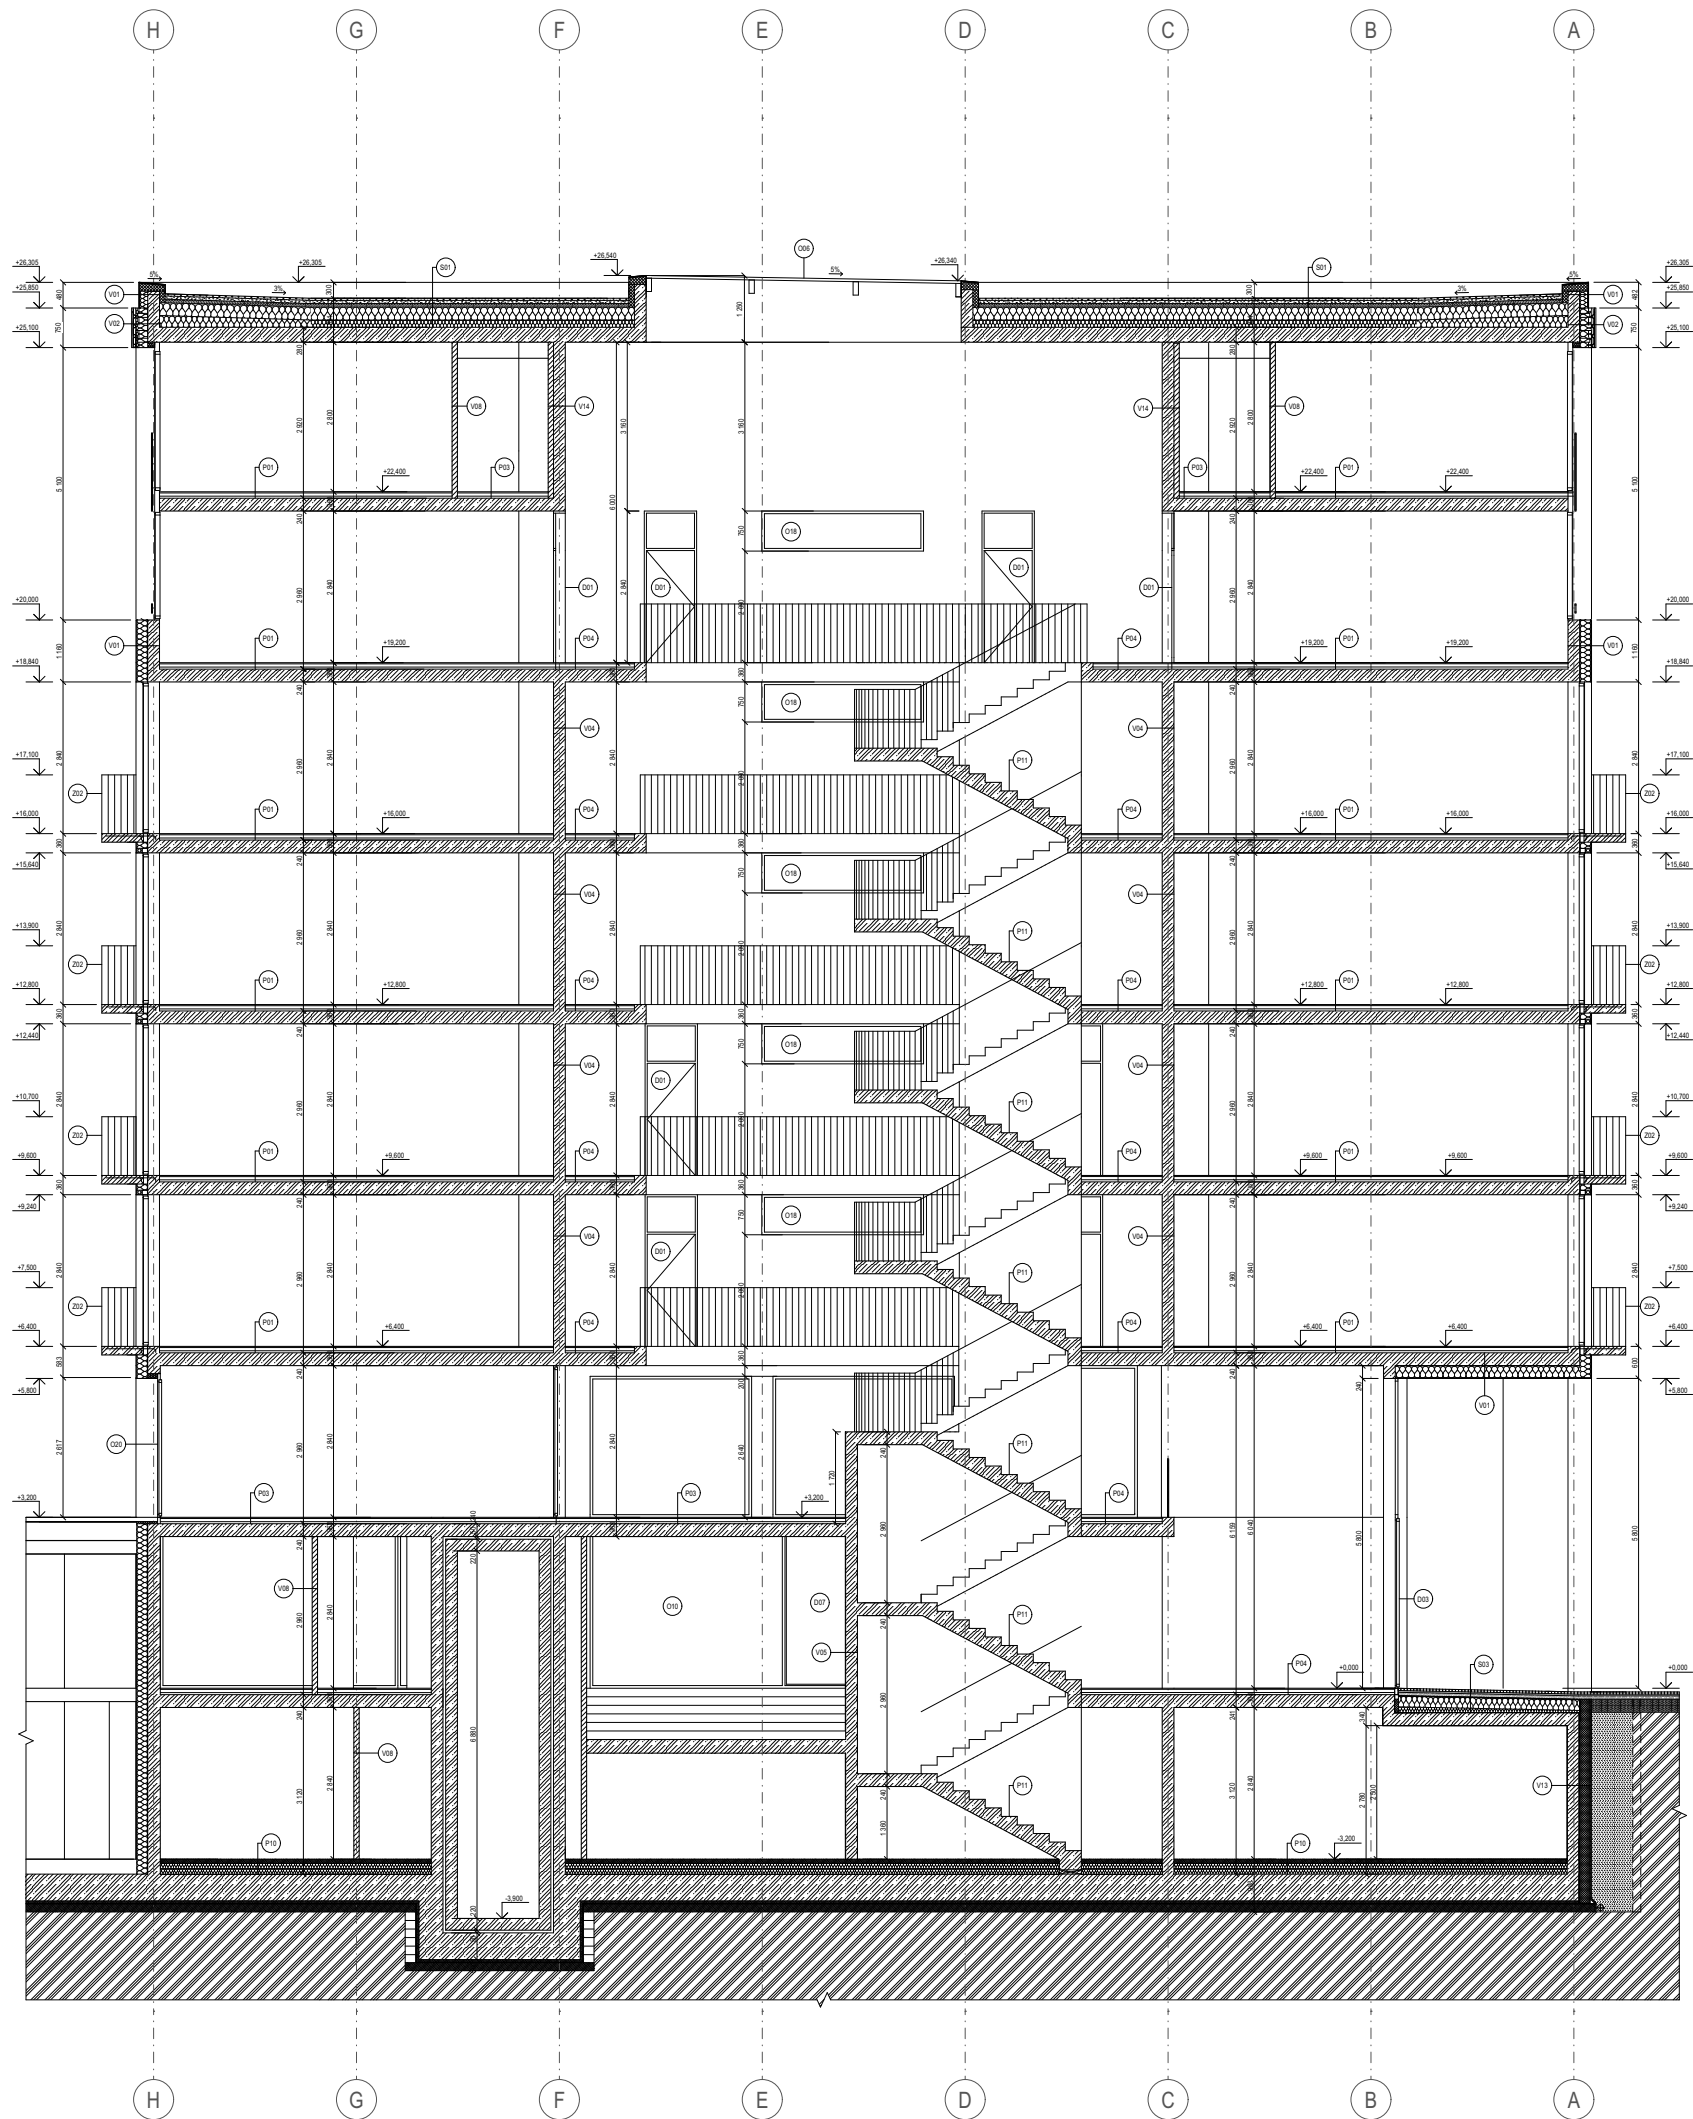

	železobeton
	zdvo ytong klasik
	beton prostý
	minerální vata
	xps
	žlutý štěrkový zásep
	rostlý terén

tabulka značení	
D	dveře
O	okna
Z	zamečnický prvky
T	truhlářské prvky
K	klempířské prvky
V	skladby stěn
P	skladby podlah
S	skladby střech
	viz tabulka
	viz tabulka
	viz tabulka
	viz tabulka
	viz tabulka
	viz tabulka
	viz tabulka

± 0,000 = + 203,3 m. n. m. BpV


**FAKULTA
ARCHITEKTURY
ČVUT V PRAZE**

Bakalářská práce

DŮM SE SÁLEM

Praha - Vrsovice, Česká republika

ústav	15127	vedoucí ústavu	doc. Ing. arch. Jan J. Tesal, Ph.D.
atelér	Cikán	vedoucí práce	prof. Ing. arch. Miroslav Cikán
datum	05/2025	konzultant	Ing. arch. Jan Hlavín, Ph.D.
formát	A0	vypracoval	Jakub Blecha
číslo výkresu	D.1.2.11	část	architektonicko - stavební řešení
mřítko	1:50	obsah výkresu	řez A-A'

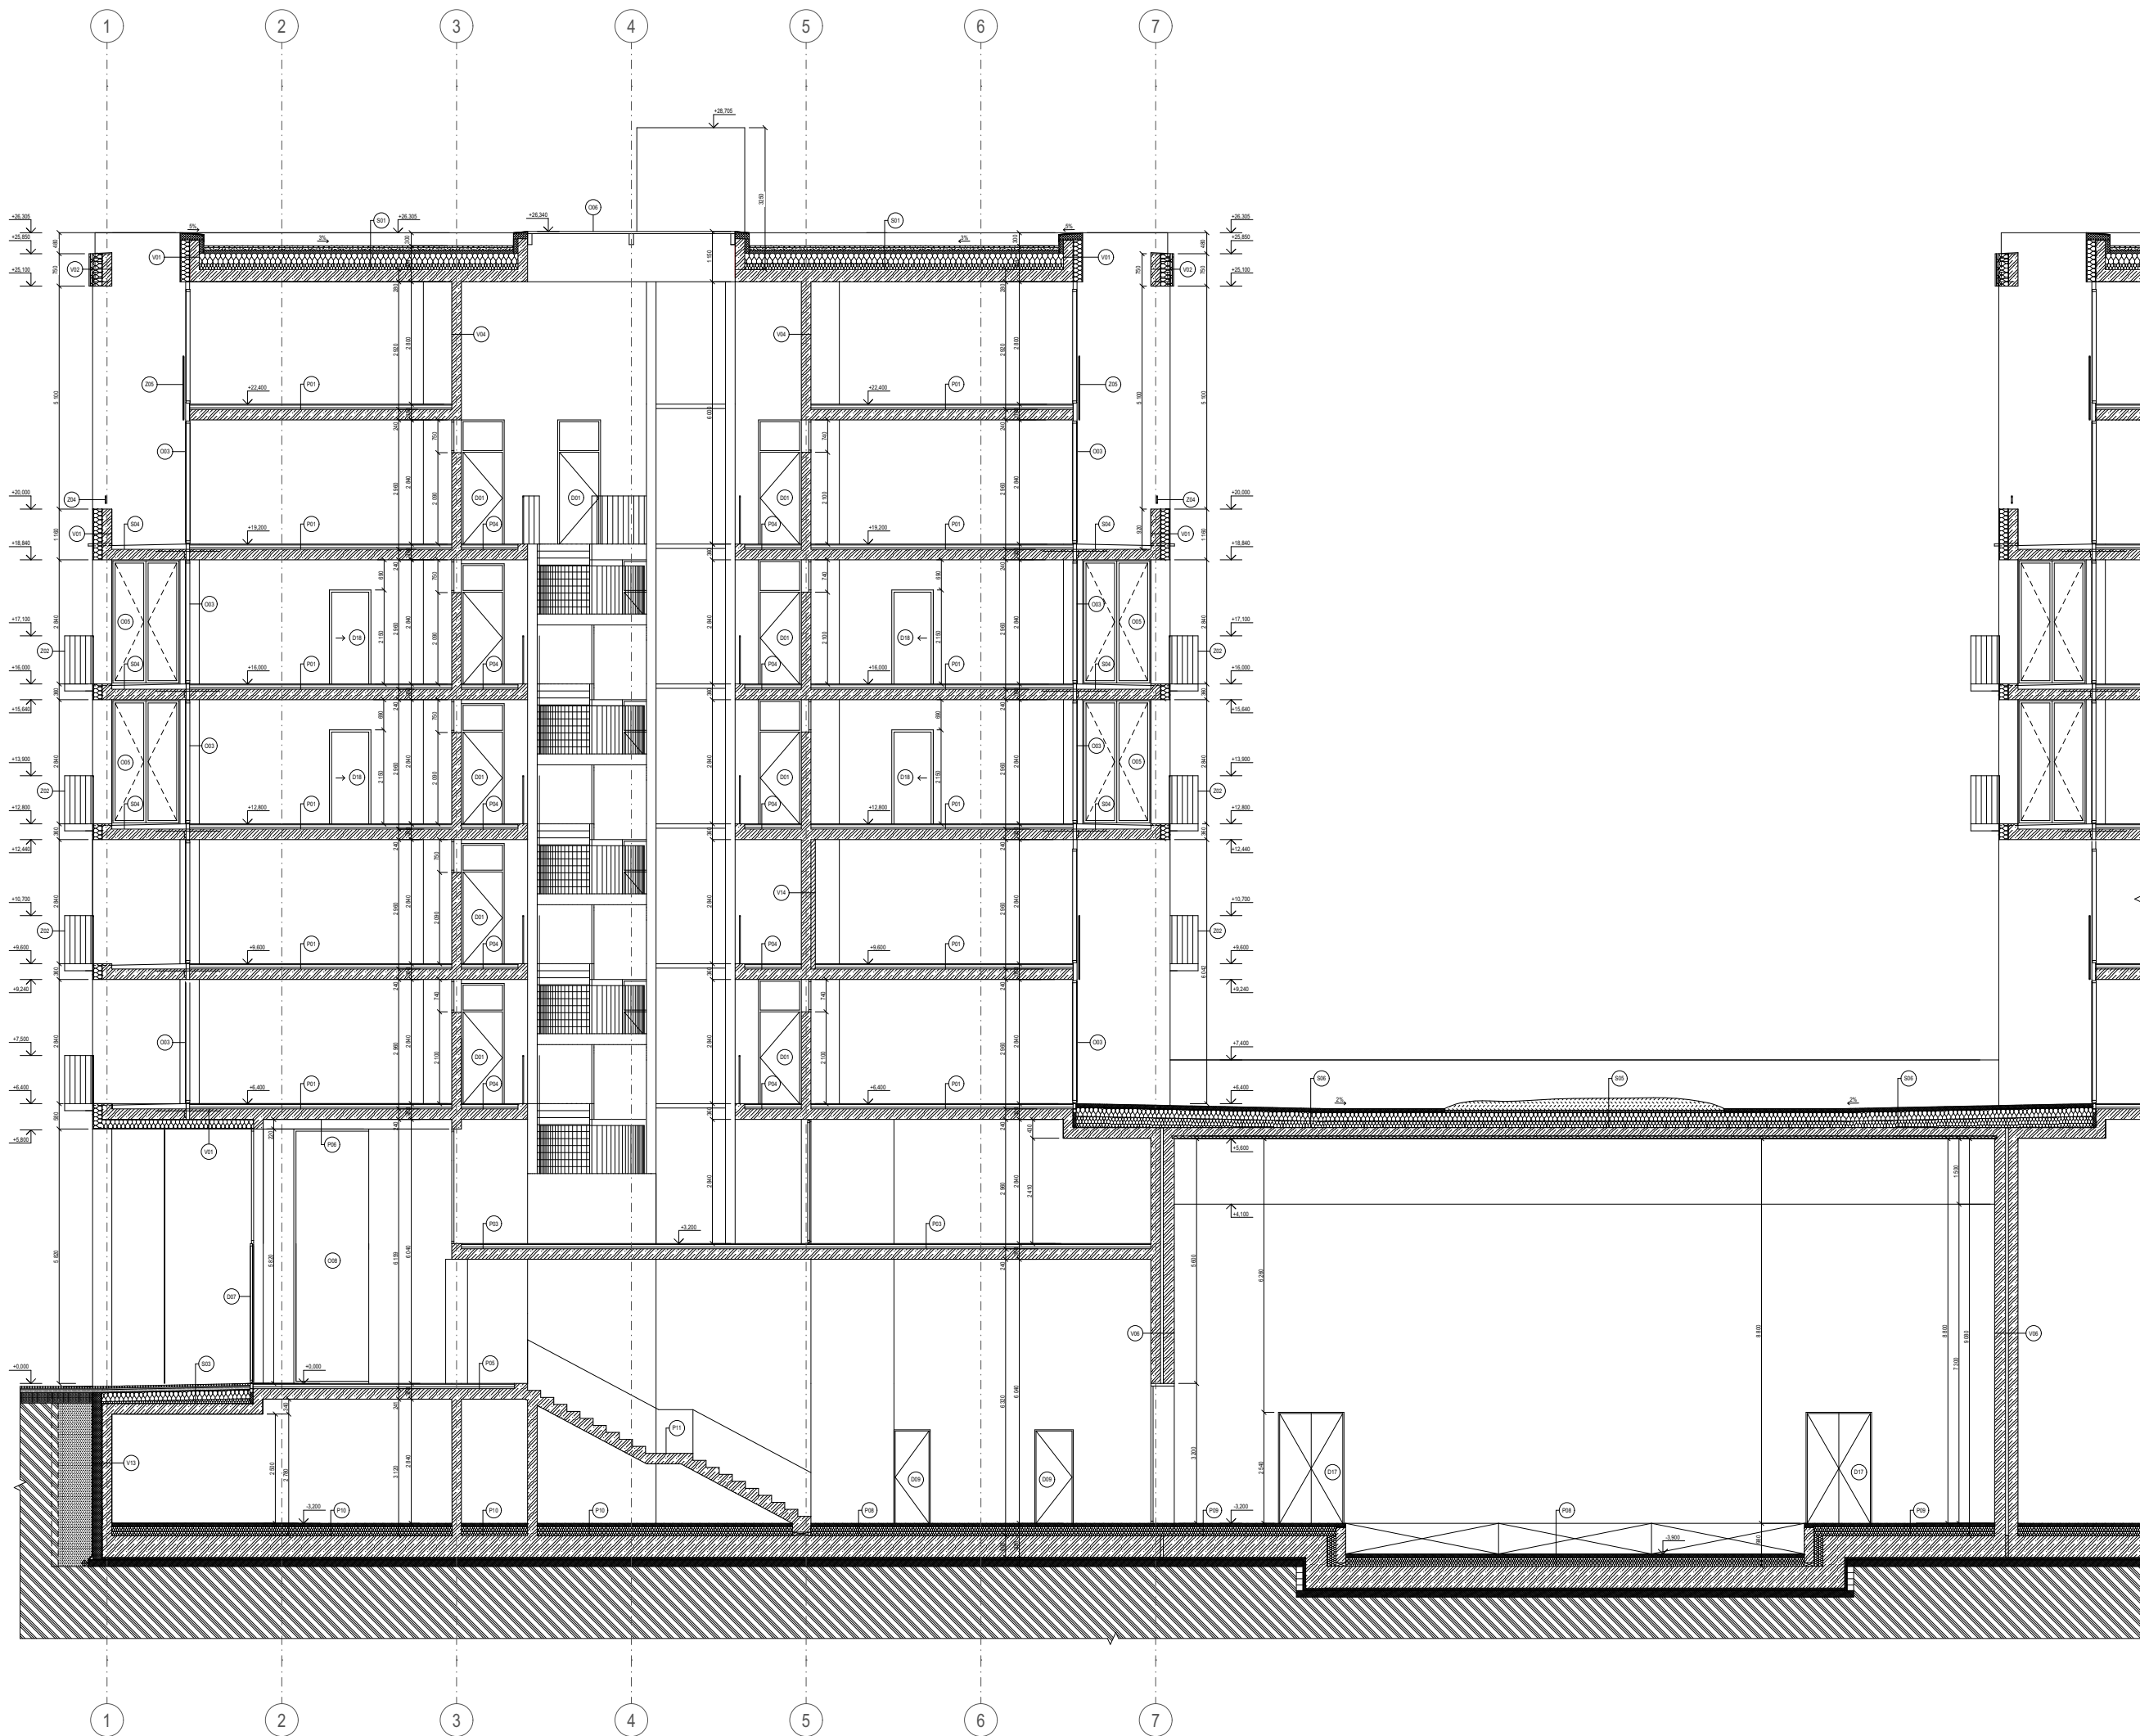

železobeton
zdvo ytong klasik
beton prostý
minerální vata
xps
zhuťný štěrkový zásep
rostlý terén

tabulka značení

D	dveře	viz tabulka
O	okna	viz tabulka
Z	zamečnický prvky	viz tabulka
T	truhlářské prvky	viz tabulka
K	klempířské prvky	viz tabulka
V	skladby stěn	viz tabulka
P	skladby podlah	viz tabulka
S	skladby střech	viz tabulka

± 0,000 = + 203,3 m. n. m. BpV



FAKULTA
ARCHITEKTURY
ČVUT V PRAZE

Bakalářská práce

DŮM SE SÁLEM

Praha - Vrsovice, Česká republika

ústav 15127 vedoucí ústavu doc. Ing. arch. Jan J. Tesal, Ph.D.




atelier Cikán vedoucí práce prof. Ing. arch. Miroslav Cikán

datum 05/2025 konzultant Ing. arch. Jan Hlavín, Ph.D.

formát A0 vypracoval Jakub Blecha

číslo výkresu D.1.2.12 část architektonicko - stavební řešení

mřítko 1:50 obsah výkresu řez B-B'

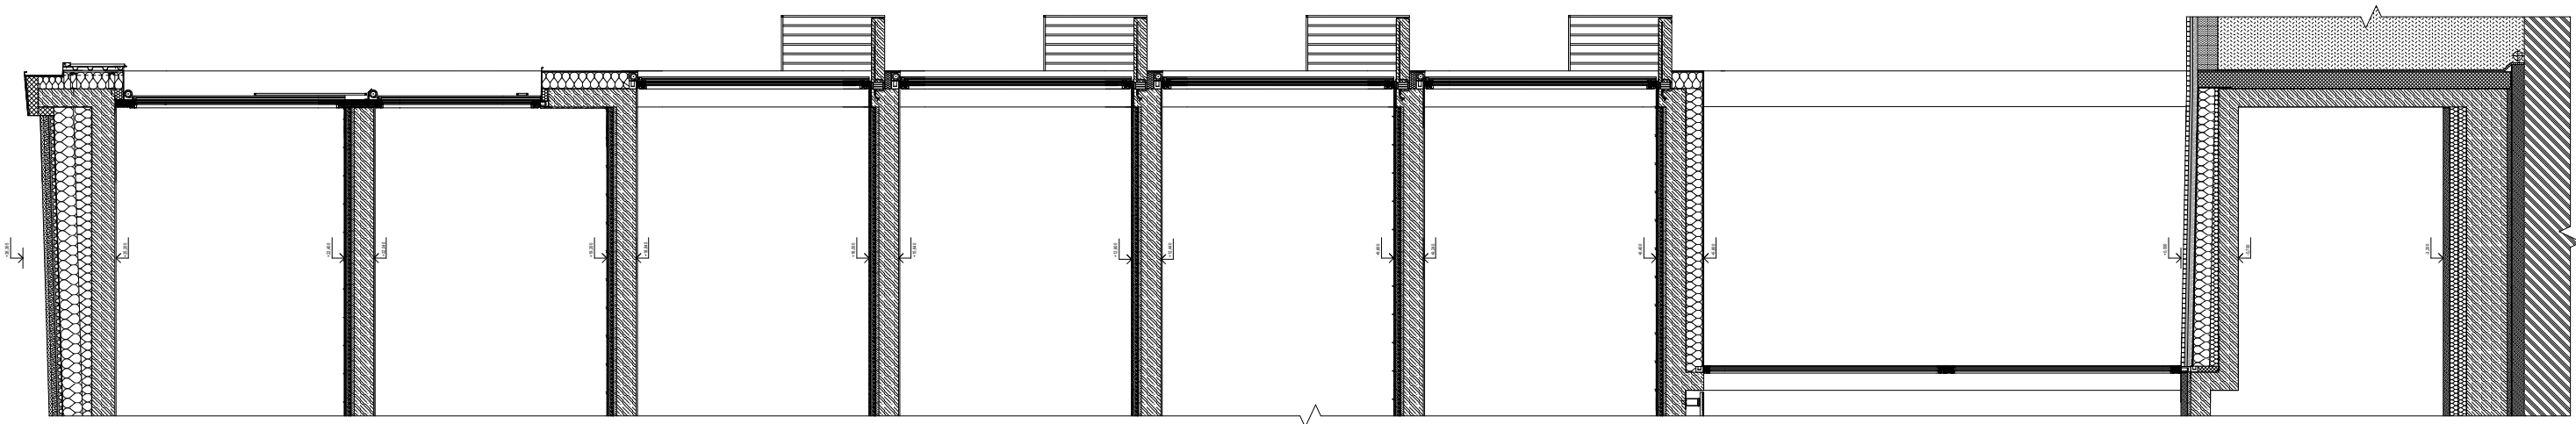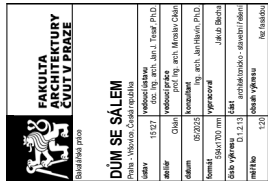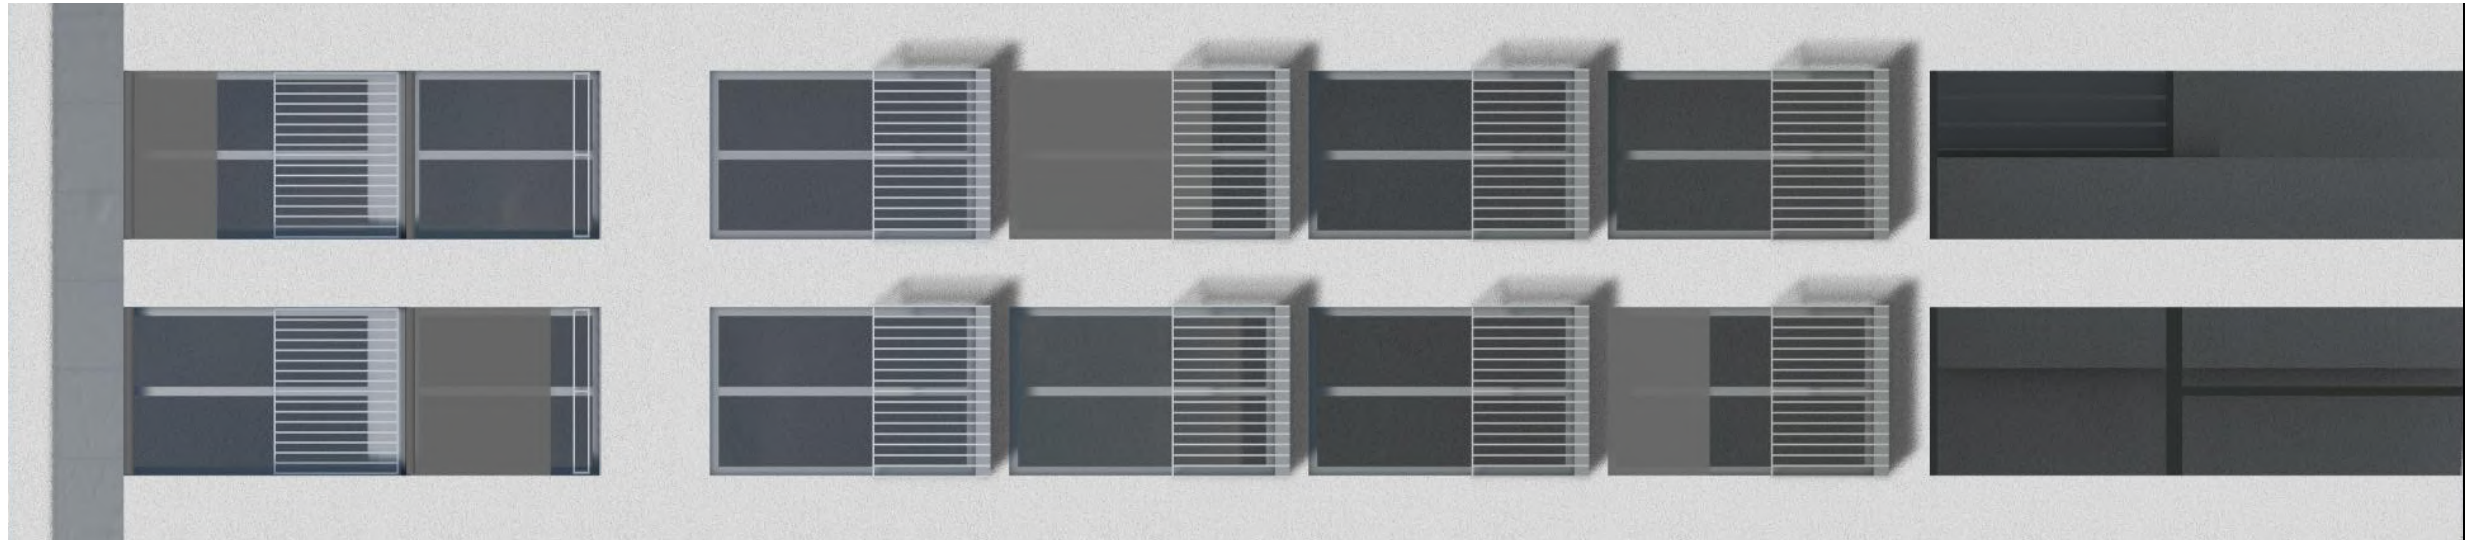



- fasáda**
omítka březolitová bílá weber.top 204
atika a sál - prefalz plechová provětrávaná ral 7016
- klempířské prvky**
hliníkové klempířské prvky lakovány do antracitové barvy ral 7016
- zámečnické prvky**
leštěná nerez ocel
- zámečnické prvky**
hliníková okna Schüco AWS 90.SI+
- zámečnické prvky**
hliníková okna Schüco AD UP 75
- tabulka značení**
D dveře viz tabulka
O okna viz tabulka

± 0,000 = + 203,3 m. n. m. Bpv



FAKULTA
ARCHITEKTURY
ČVUT V PRAZE

Bakalářská práce

DŮM SE SÁLEM

Praha - Vršovice, Česká republika

ústav	15127	vedoucí ústavu	doc. Ing. arch. Jan J. Tesař, Ph.D.
ateliér	Cikán	vedoucí práce	prof. Ing. arch. Miroslav Cikán
datum	05/2025	konzultant	Ing. arch. Jan Hlavín, Ph.D.
formát	A2	vypracoval	Jakub Blecha
číslo výkresu	D.1.2.14	část	architektonicko - stavební řešení
měřítko	1:100	obsah výkresu	pohled jižní



- fasáda**
omítka březolitová bílá weber.top 204
atika a sál - prefalz plechová provětrávaná ral 7016
- klempířské prvky**
hliníkové klempířské prvky lakovány do antracitové barvy ral 7016
- zámečnické prvky**
leštěná nerez ocel
- zámečnické prvky**
hliníková okna Schüco AWS 90.SI+
- zámečnické prvky**
hliníková okna Schüco AD UP 75
- tabulka značení**
D dveře viz tabulka
O okna viz tabulka

± 0,000 = + 203,3 m. n. m. Bpv




**FAKULTA
ARCHITEKTURY
ČVUT V PRAZE**

Bakalářská práce

DŮM SE SÁLEM

Praha - Vršovice, Česká republika

ústav 15127	vedoucí ústavu doc. Ing. arch. Jan J. Tesař, Ph.D.
ateliér Cikán	vedoucí práce prof. Ing. arch. Miroslav Cikán
datum 05/2025	konzultant Ing. arch. Jan Hlavín, Ph.D.
formát A2	vypracoval Jakub Blecha
číslo výkresu D.1.2.15	část architektonicko - stavební řešení
měřítko 1:100	obsah výkresu pohled severní

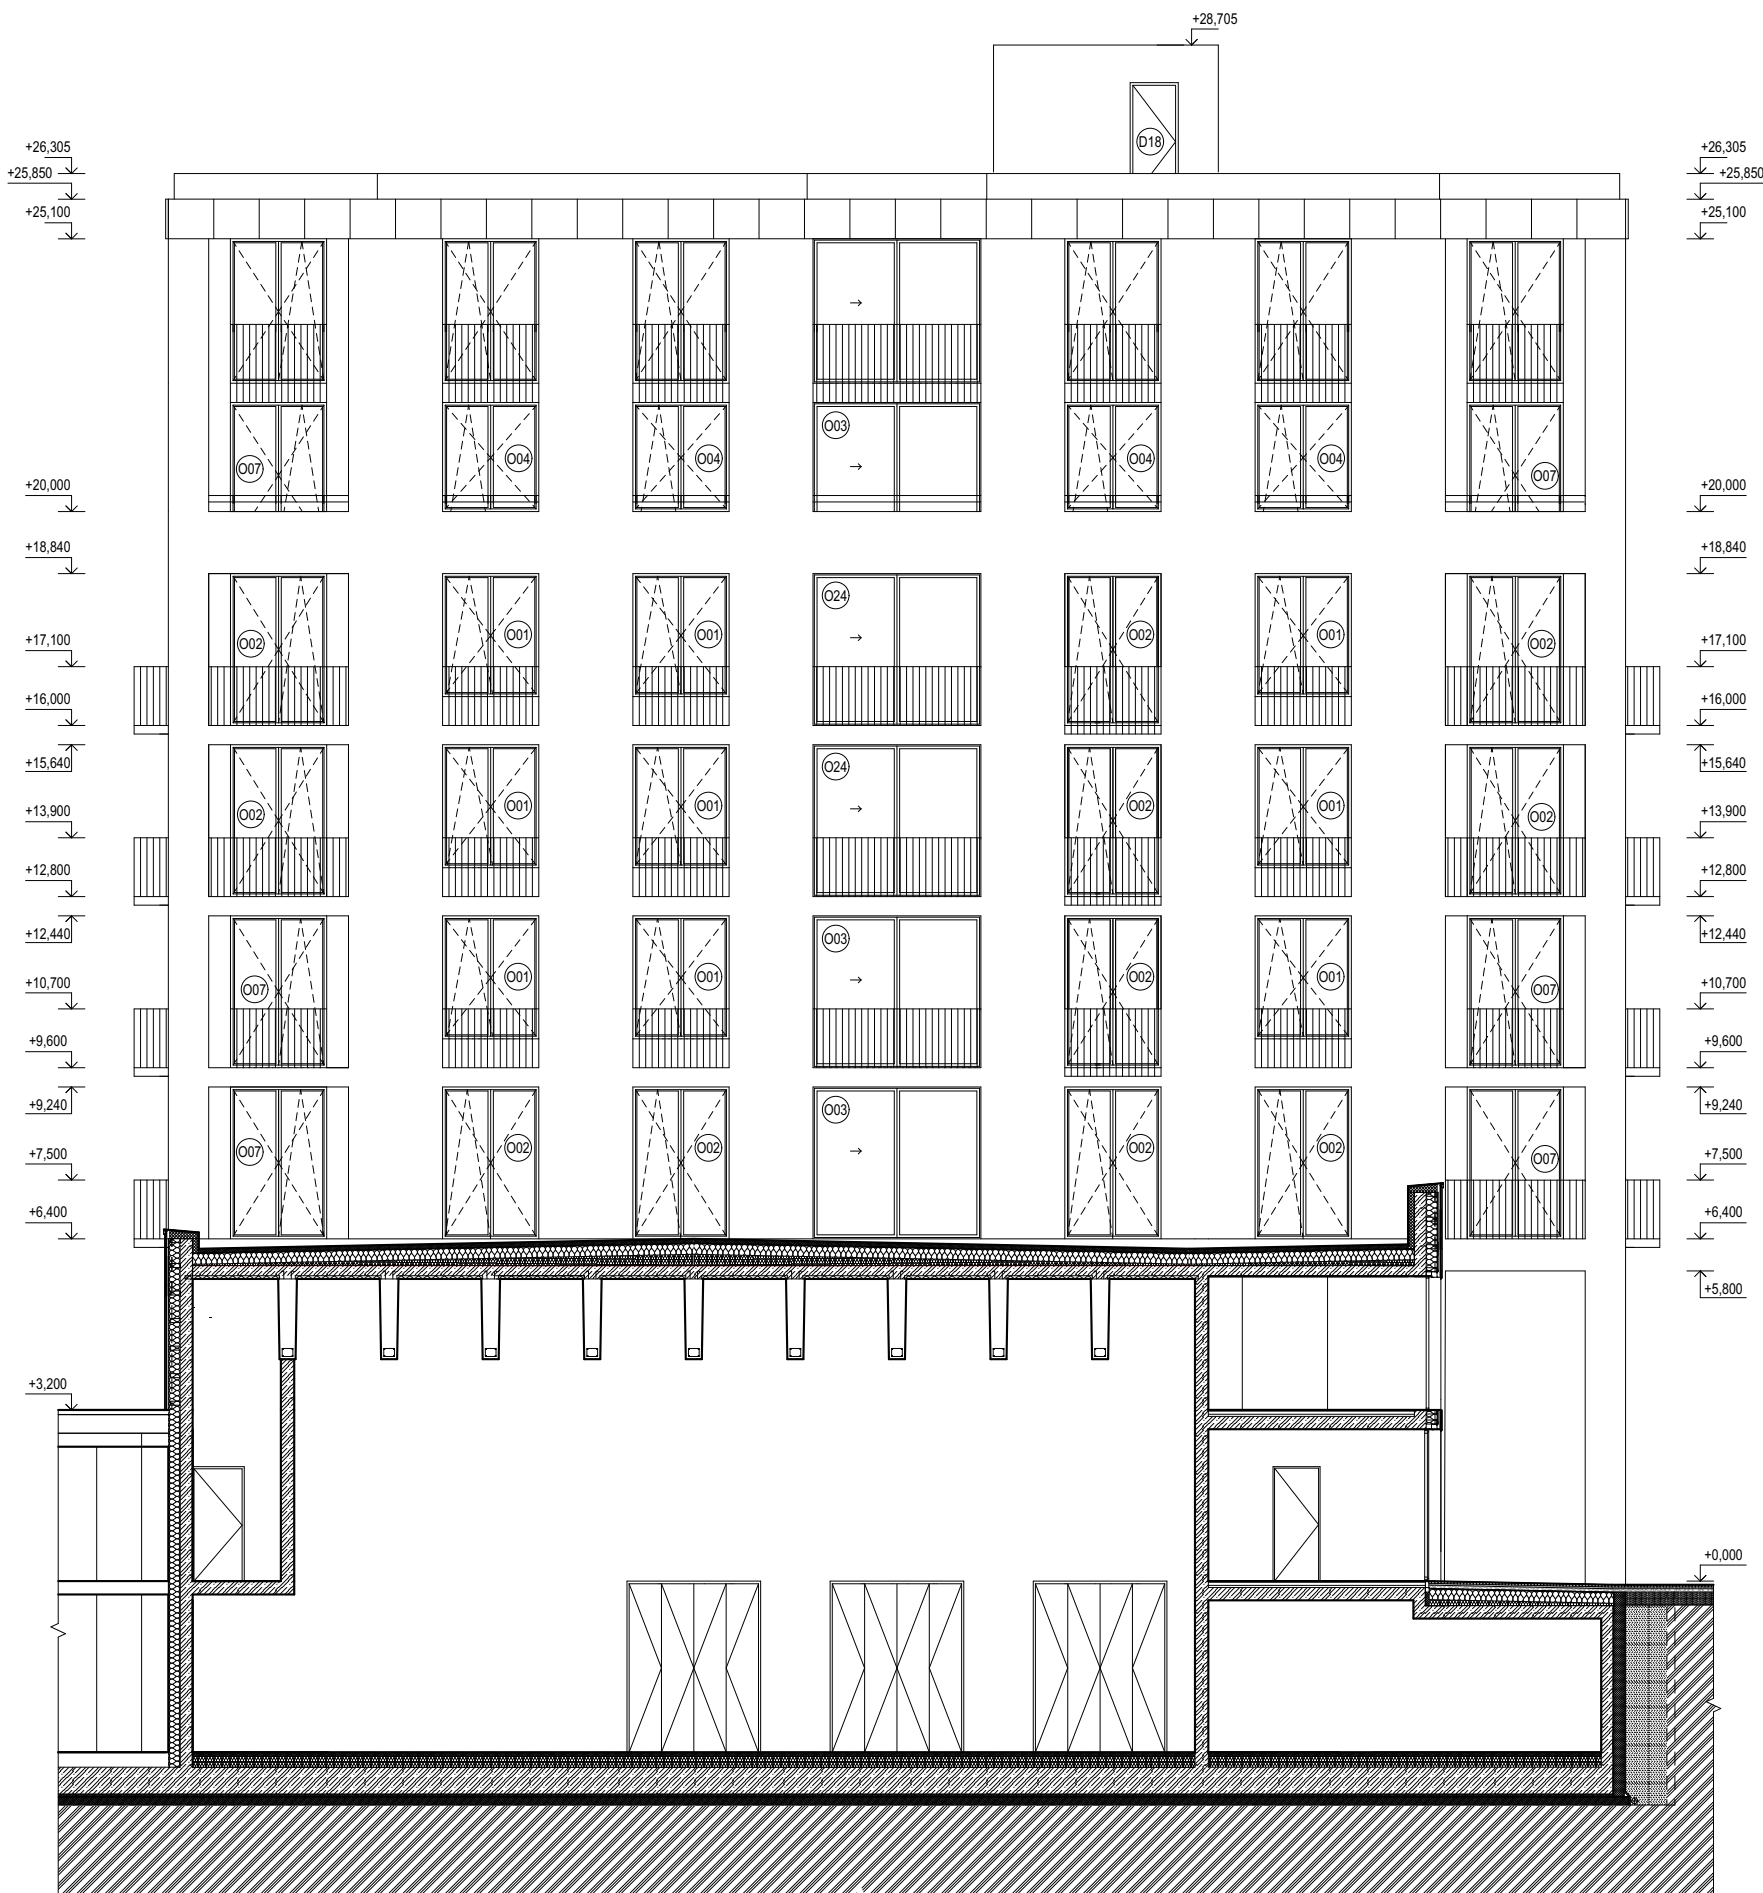

- fasáda**
omítka břizolitová bílá weber.top 204
atika a sál - prefalz plechová provětrávaná ral 7016
- klempířské prvky**
hliníkové klempířské prvky lakovány do antracitové barvy ral 7016
- zámečnické prvky**
leštěná nerez ocel
- zámečnické prvky**
hliníková okna Schüco AWS 90.SI+
- zámečnické prvky**
hliníková okna Schüco AD UP 75
- tabulka značení**
D dveře viz tabulka
O okna viz tabulka

**FAKULTA
ARCHITEKTURY
ČVUT V PRAZE**

Bakalářská práce

DŮM SE SÁLEM

Praha - Vršovice, Česká republika

ústav 15127	vedoucí ústavu doc. Ing. arch. Jan J. Tesař, Ph.D.
ateliér Cikán	vedoucí práce prof. Ing. arch. Miroslav Cikán
datum 05/2025	konzultant Ing. arch. Jan Hlavín, Ph.D.
formát A2	vypracoval Jakub Blecha
číslo výkresu D.1.2.16	část architektonicko - stavební řešení
měřítko 1:100	obsah výkresu pohled západní



fasáda
omítka březolitová bílá weber.top 204
atika a sál - prefalz plechová provětrávaná ral 7016

klempířské prvky
hliníkové klempířské prvky lakovány do antracitové barvy ral 7016

zámečnické prvky
leštěná nerez ocel

zámečnické prvky
hliníková okna Schüco AWS 90.SI+

zámečnické prvky
hliníková okna Schüco AD UP 75

tabulka značení
D dveře viz tabulka
O okna viz tabulka




**FAKULTA
ARCHITEKTURY
ČVUT V PRAZE**

Bakalářská práce

DŮM SE SÁLEM

Praha - Vršovice, Česká republika

ústav 15127	vedoucí ústavu doc. Ing. arch. Jan J. Tesař, Ph.D.
ateliér Cikán	vedoucí práce prof. Ing. arch. Miroslav Cikán
datum 05/2025	konzultant Ing. arch. Jan Hlavín, Ph.D.
formát A2	vypracoval Jakub Blecha
číslo výkresu D.1.2.17	část architektonicko - stavební řešení
měřítko 1:100	obsah výkresu pohled východní

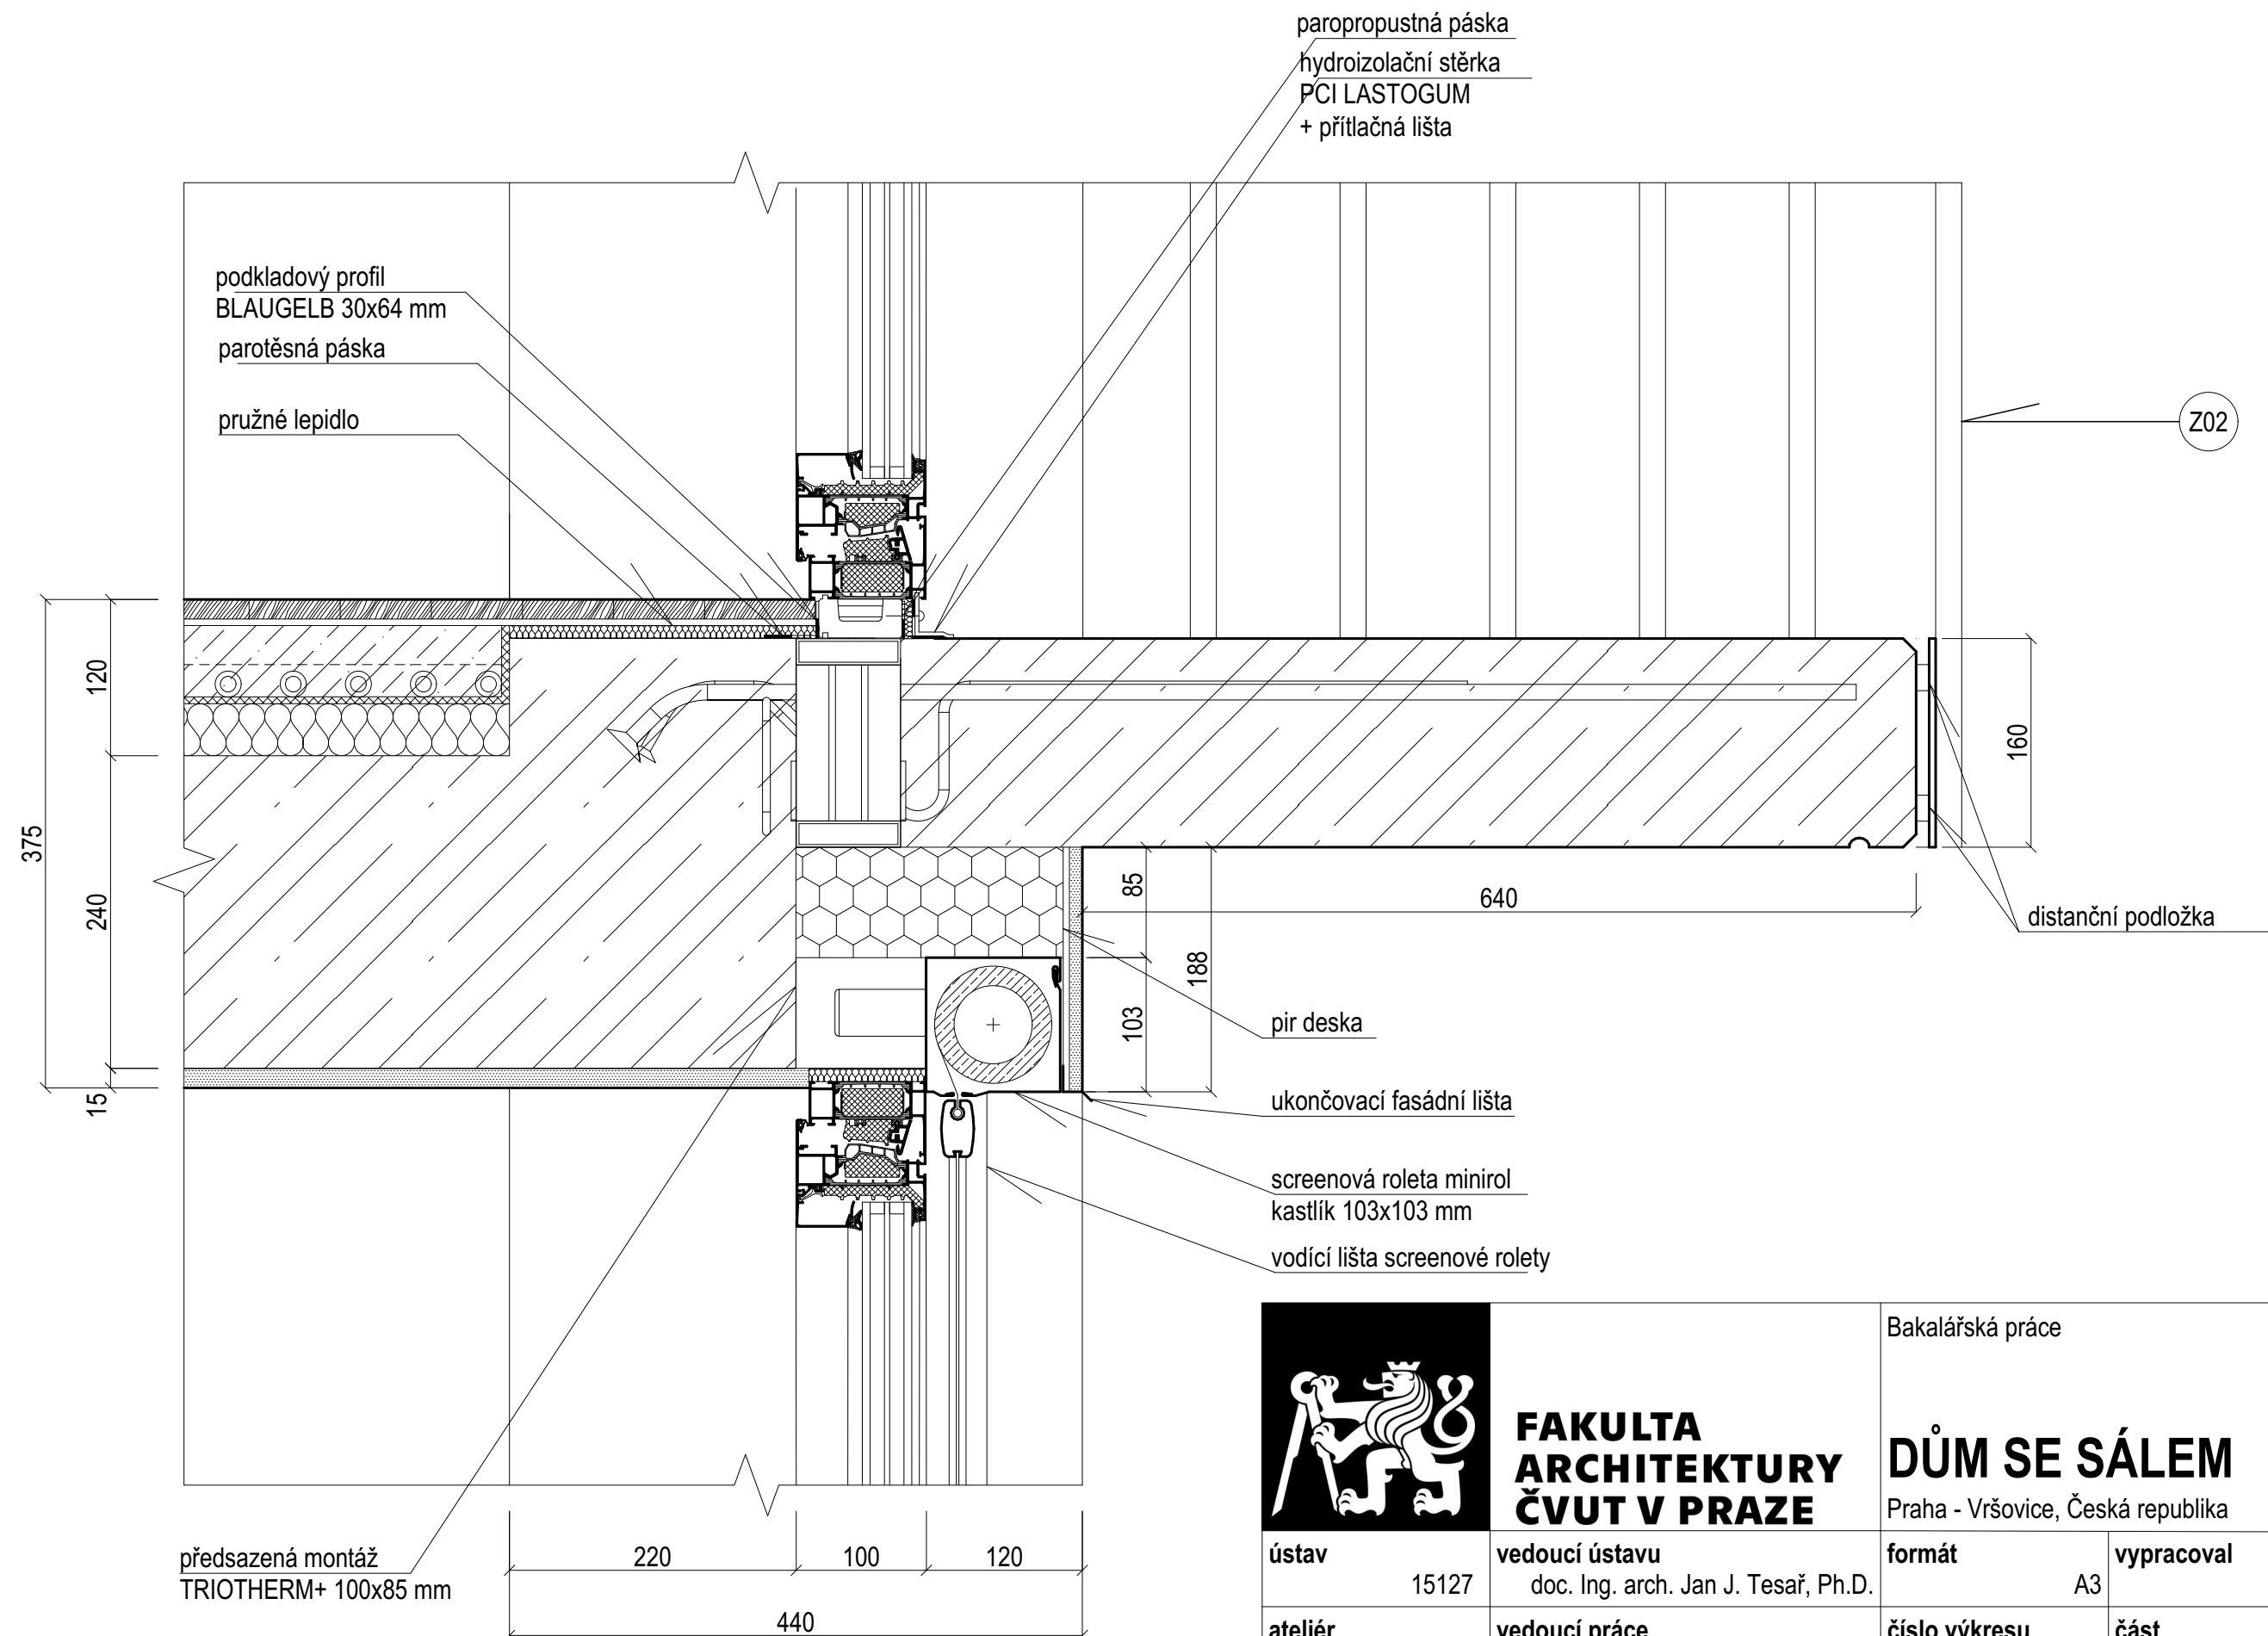

**FAKULTA
ARCHITEKTURY
ČVUT V PRAZE**

Bakalářská práce

DŮM SE SÁLEM

Praha - Vršovice, Česká republika

ústav

15127

vedoucí ústavu

doc. Ing. arch. Jan J. Tesař, Ph.D.

formát

A3

vypracoval

Jakub Blecha

ateliér

Cikán

vedoucí práce

prof. Ing. arch. Miroslav Cikán

číslo výkresu

D.1.2.20

část

architektonicko - stavební řešení

datum

05/2025

konzultant


Ing. arch. Jan Hlavín, Ph.D.

měřítko


1:5

obsah výkresu


detail napojení balkonu

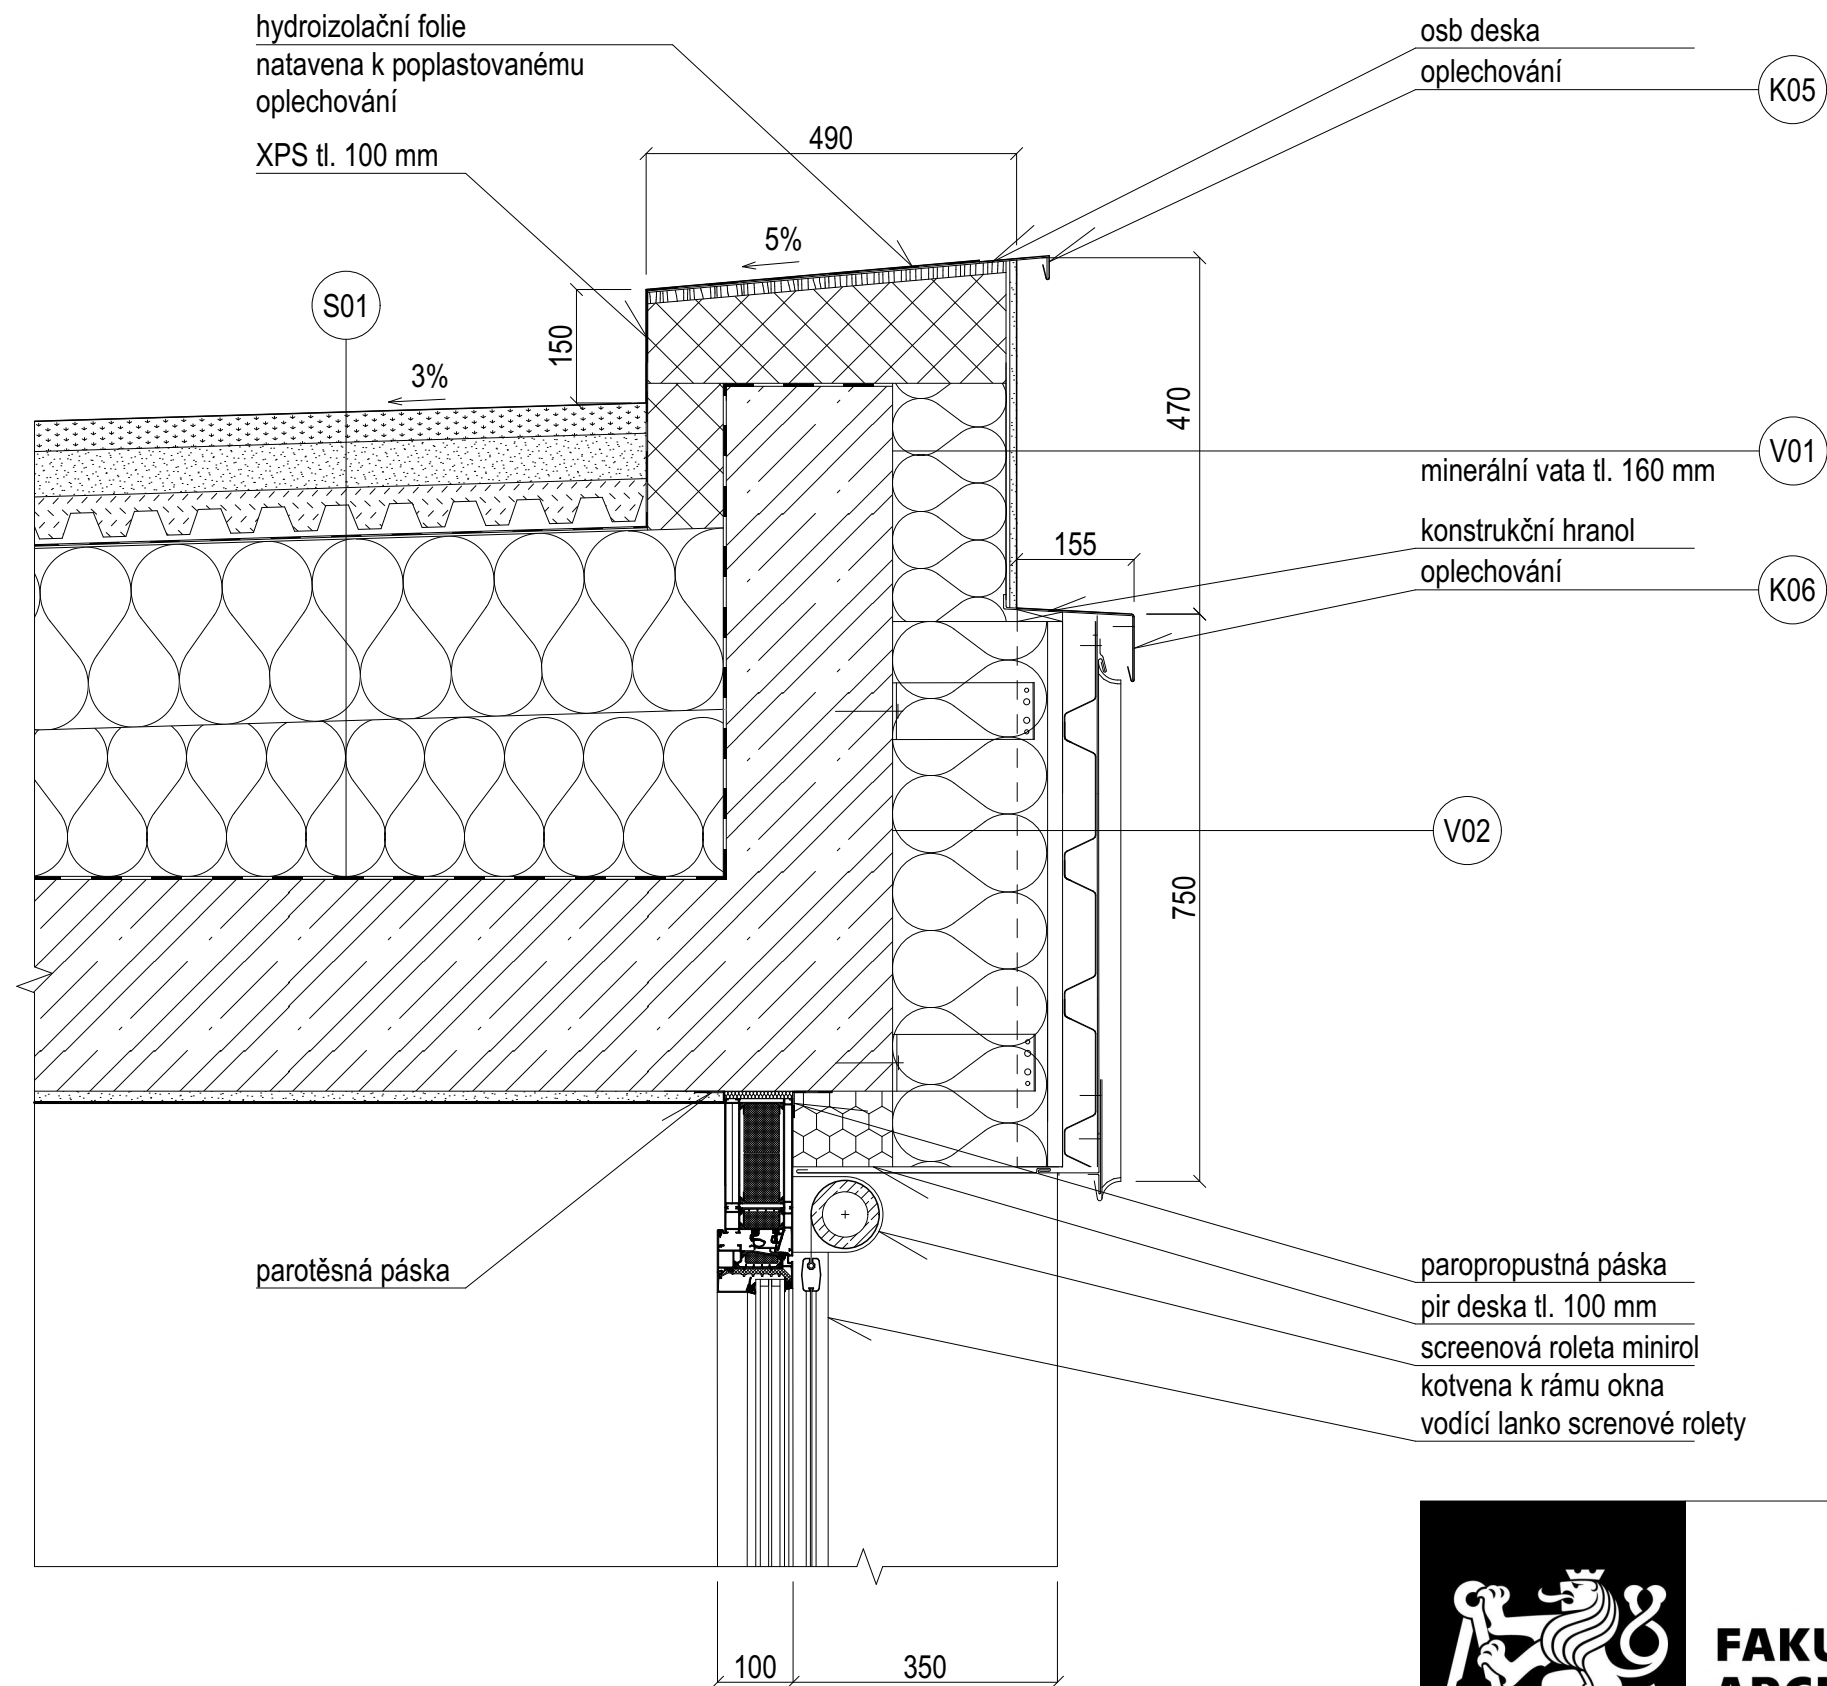

 FAKULTA ARCHITEKTURY ČVUT V PRAZE		Bakalářská práce	
		DŮM SE SÁLEM Praha - Vršovice, Česká republika	
ústav	15127	vedoucí ústavu	doc. Ing. arch. Jan J. Tesař, Ph.D.
ateliér	Cikán	vedoucí práce	prof. Ing. arch. Miroslav Cikán
datum	05/2025	konzultant	Ing. arch. Jan Hlavín, Ph.D.
formát	A3	číslo výkresu	D.1.2.21
vypracoval	Jakub Blecha	část	architektonicko - stavební řešení
měřítko	1:10	obsah výkresu	detail atiky bytového domu

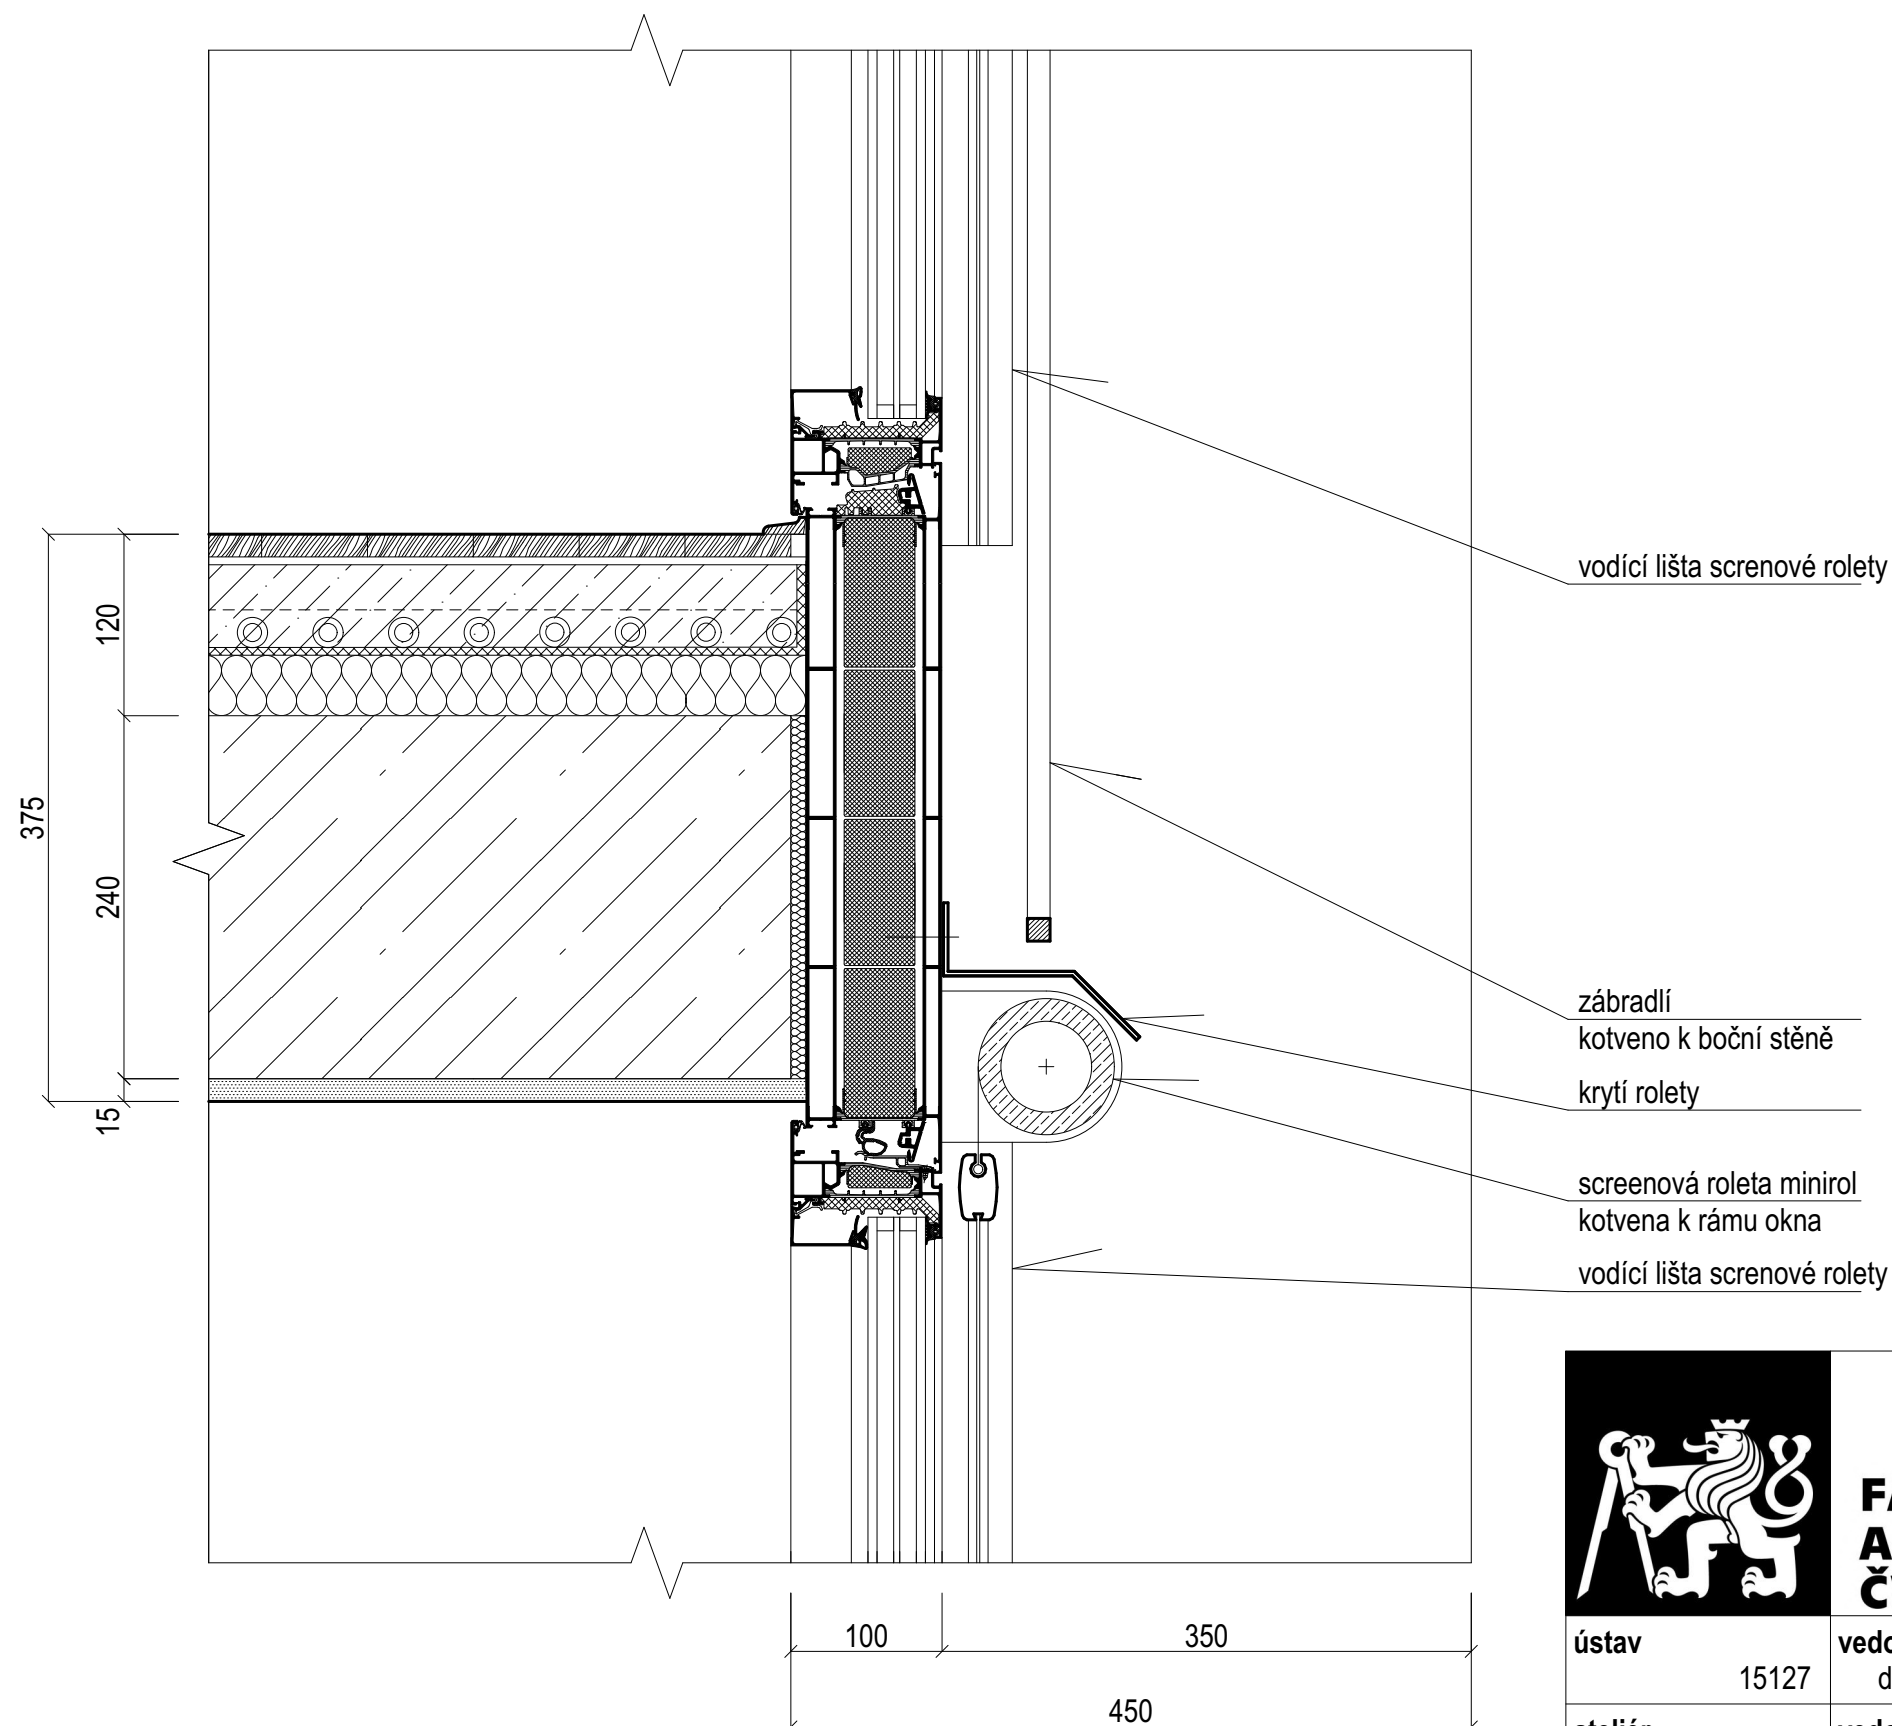

 FAKULTA ARCHITEKTURY ČVUT V PRAZE		Bakalářská práce	
		DŮM SE SÁLEM Praha - Vršovice, Česká republika	
ústav	15127	vedoucí ústavu doc. Ing. arch. Jan J. Tesař, Ph.D.	formát A3
ateliér	Cikán	vedoucí práce prof. Ing. arch. Miroslav Cikán	vypracoval Jakub Blecha
datum	05/2025	konzultant Ing. arch. Jan Hlavín, Ph.D.	část architektonicko - stavební řešení
		měřítko 1:5	obsah výkresu detail okna mezonetových bytů

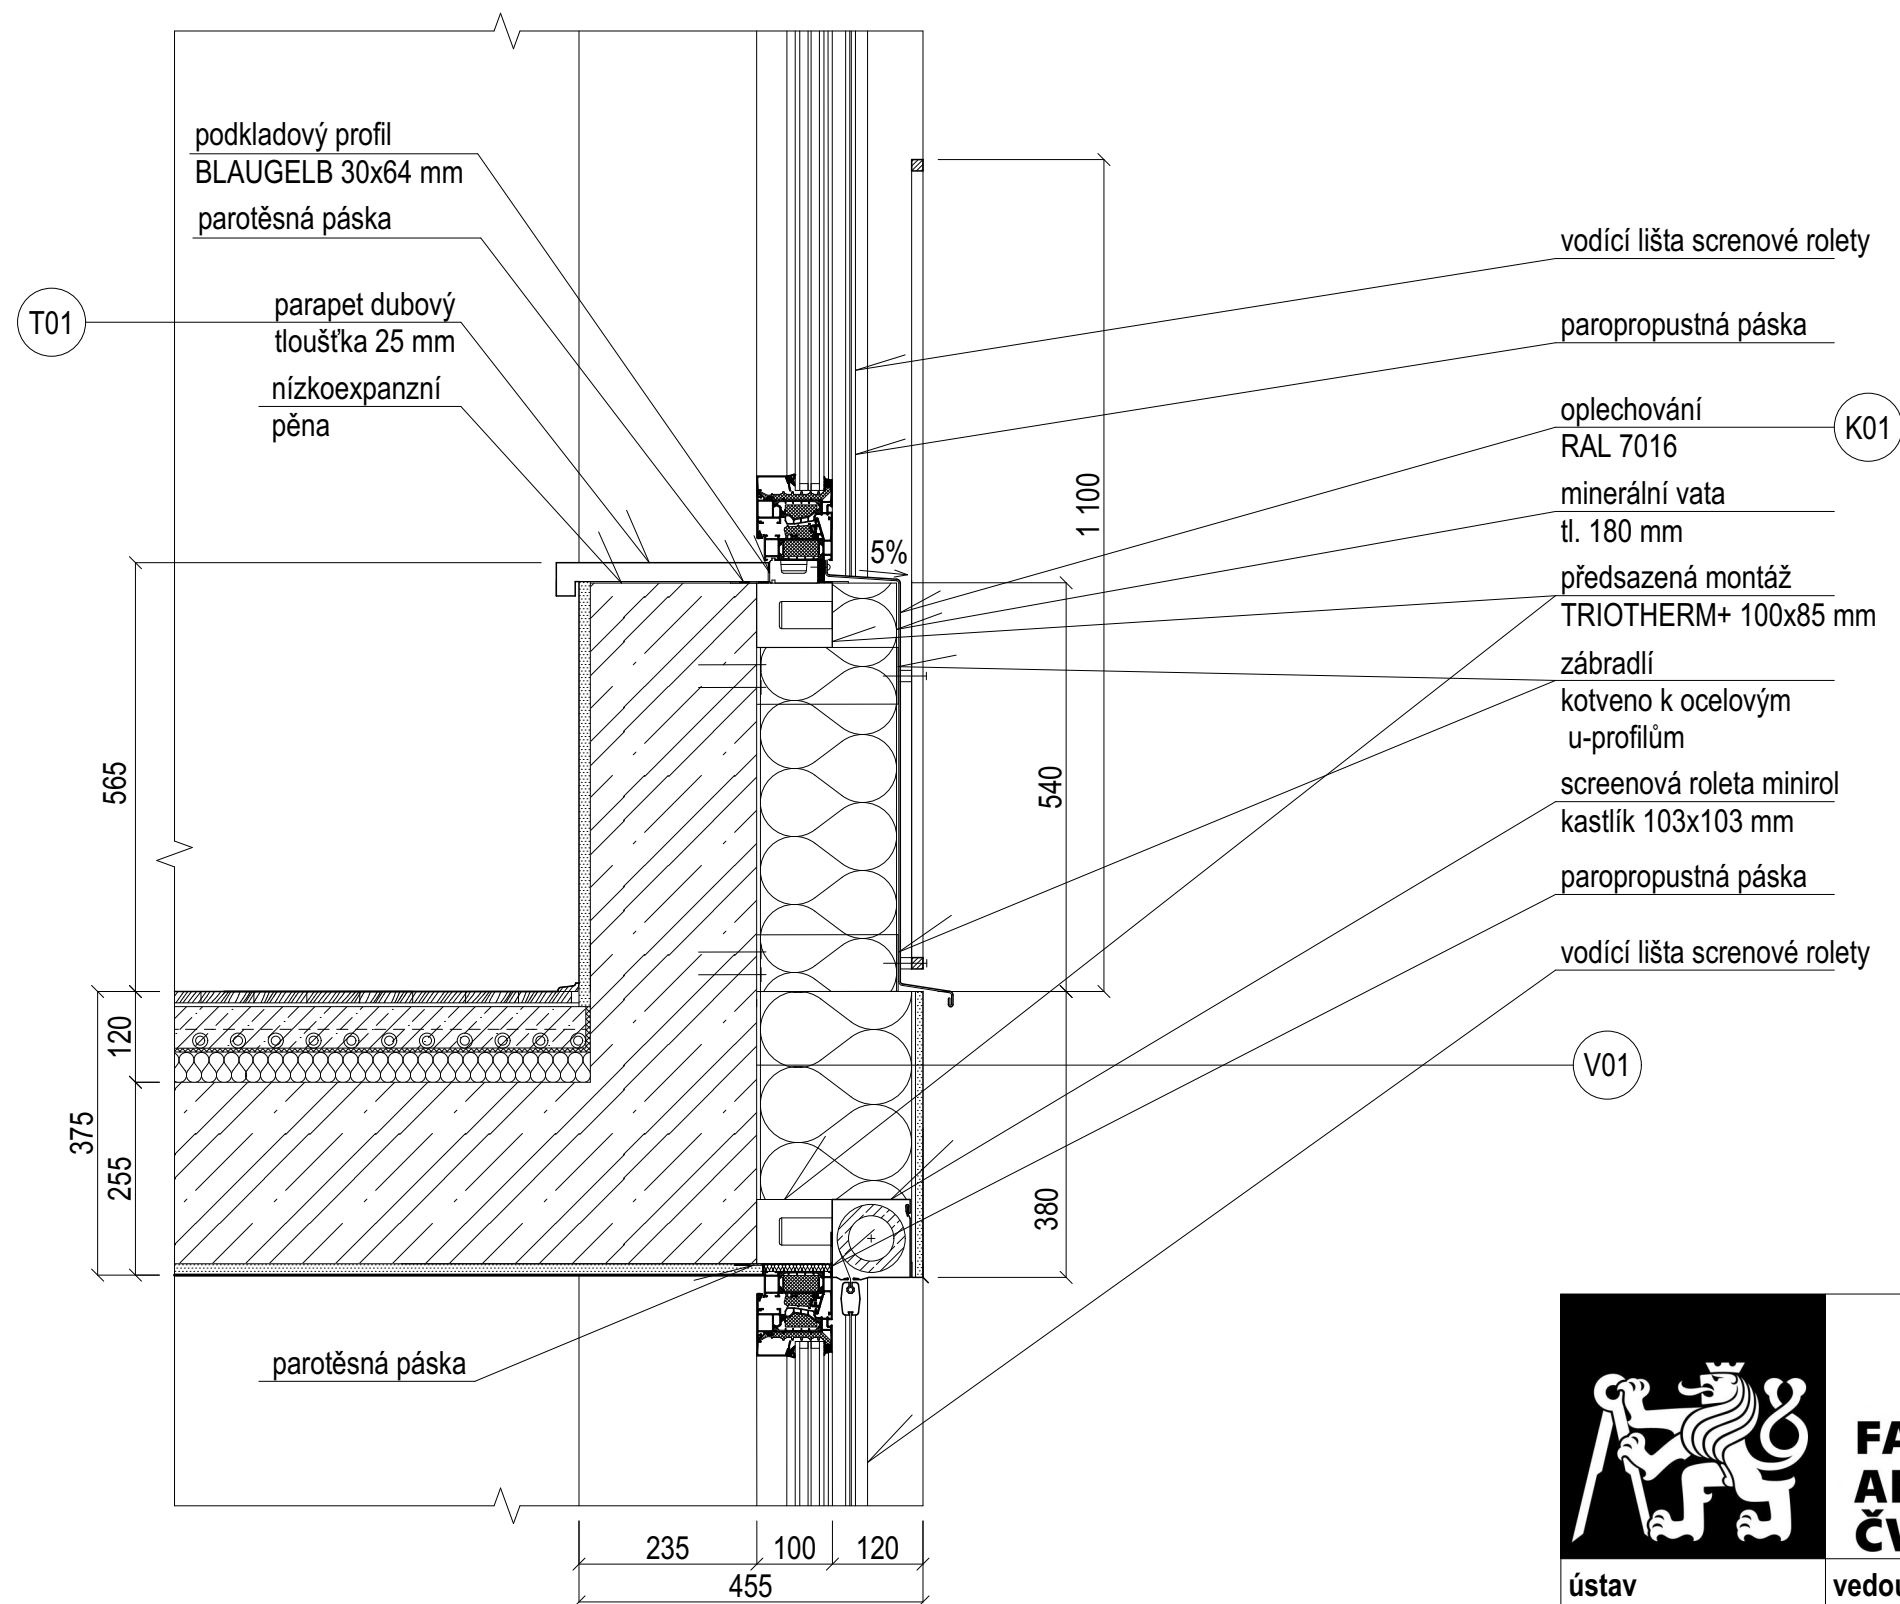


**FAKULTA
ARCHITEKTURY
ČVUT V PRAZE**

Bakalářská práce

DŮM SE SÁLEM

Praha - Vršovice, Česká republika

ústav	15127	vedoucí ústavu	doc. Ing. arch. Jan J. Tesař, Ph.D.	formát	A3	vypracoval	Jakub Blecha
ateliér	Cikán	vedoucí práce	prof. Ing. arch. Miroslav Cikán	číslo výkresu	D.1.2.23	část	architektonicko - stavební řešení
datum	05/2025	konzultant	Ing. arch. Jan Hlavín, Ph.D.	měřítko	1:10	obsah výkresu	detail parapetu

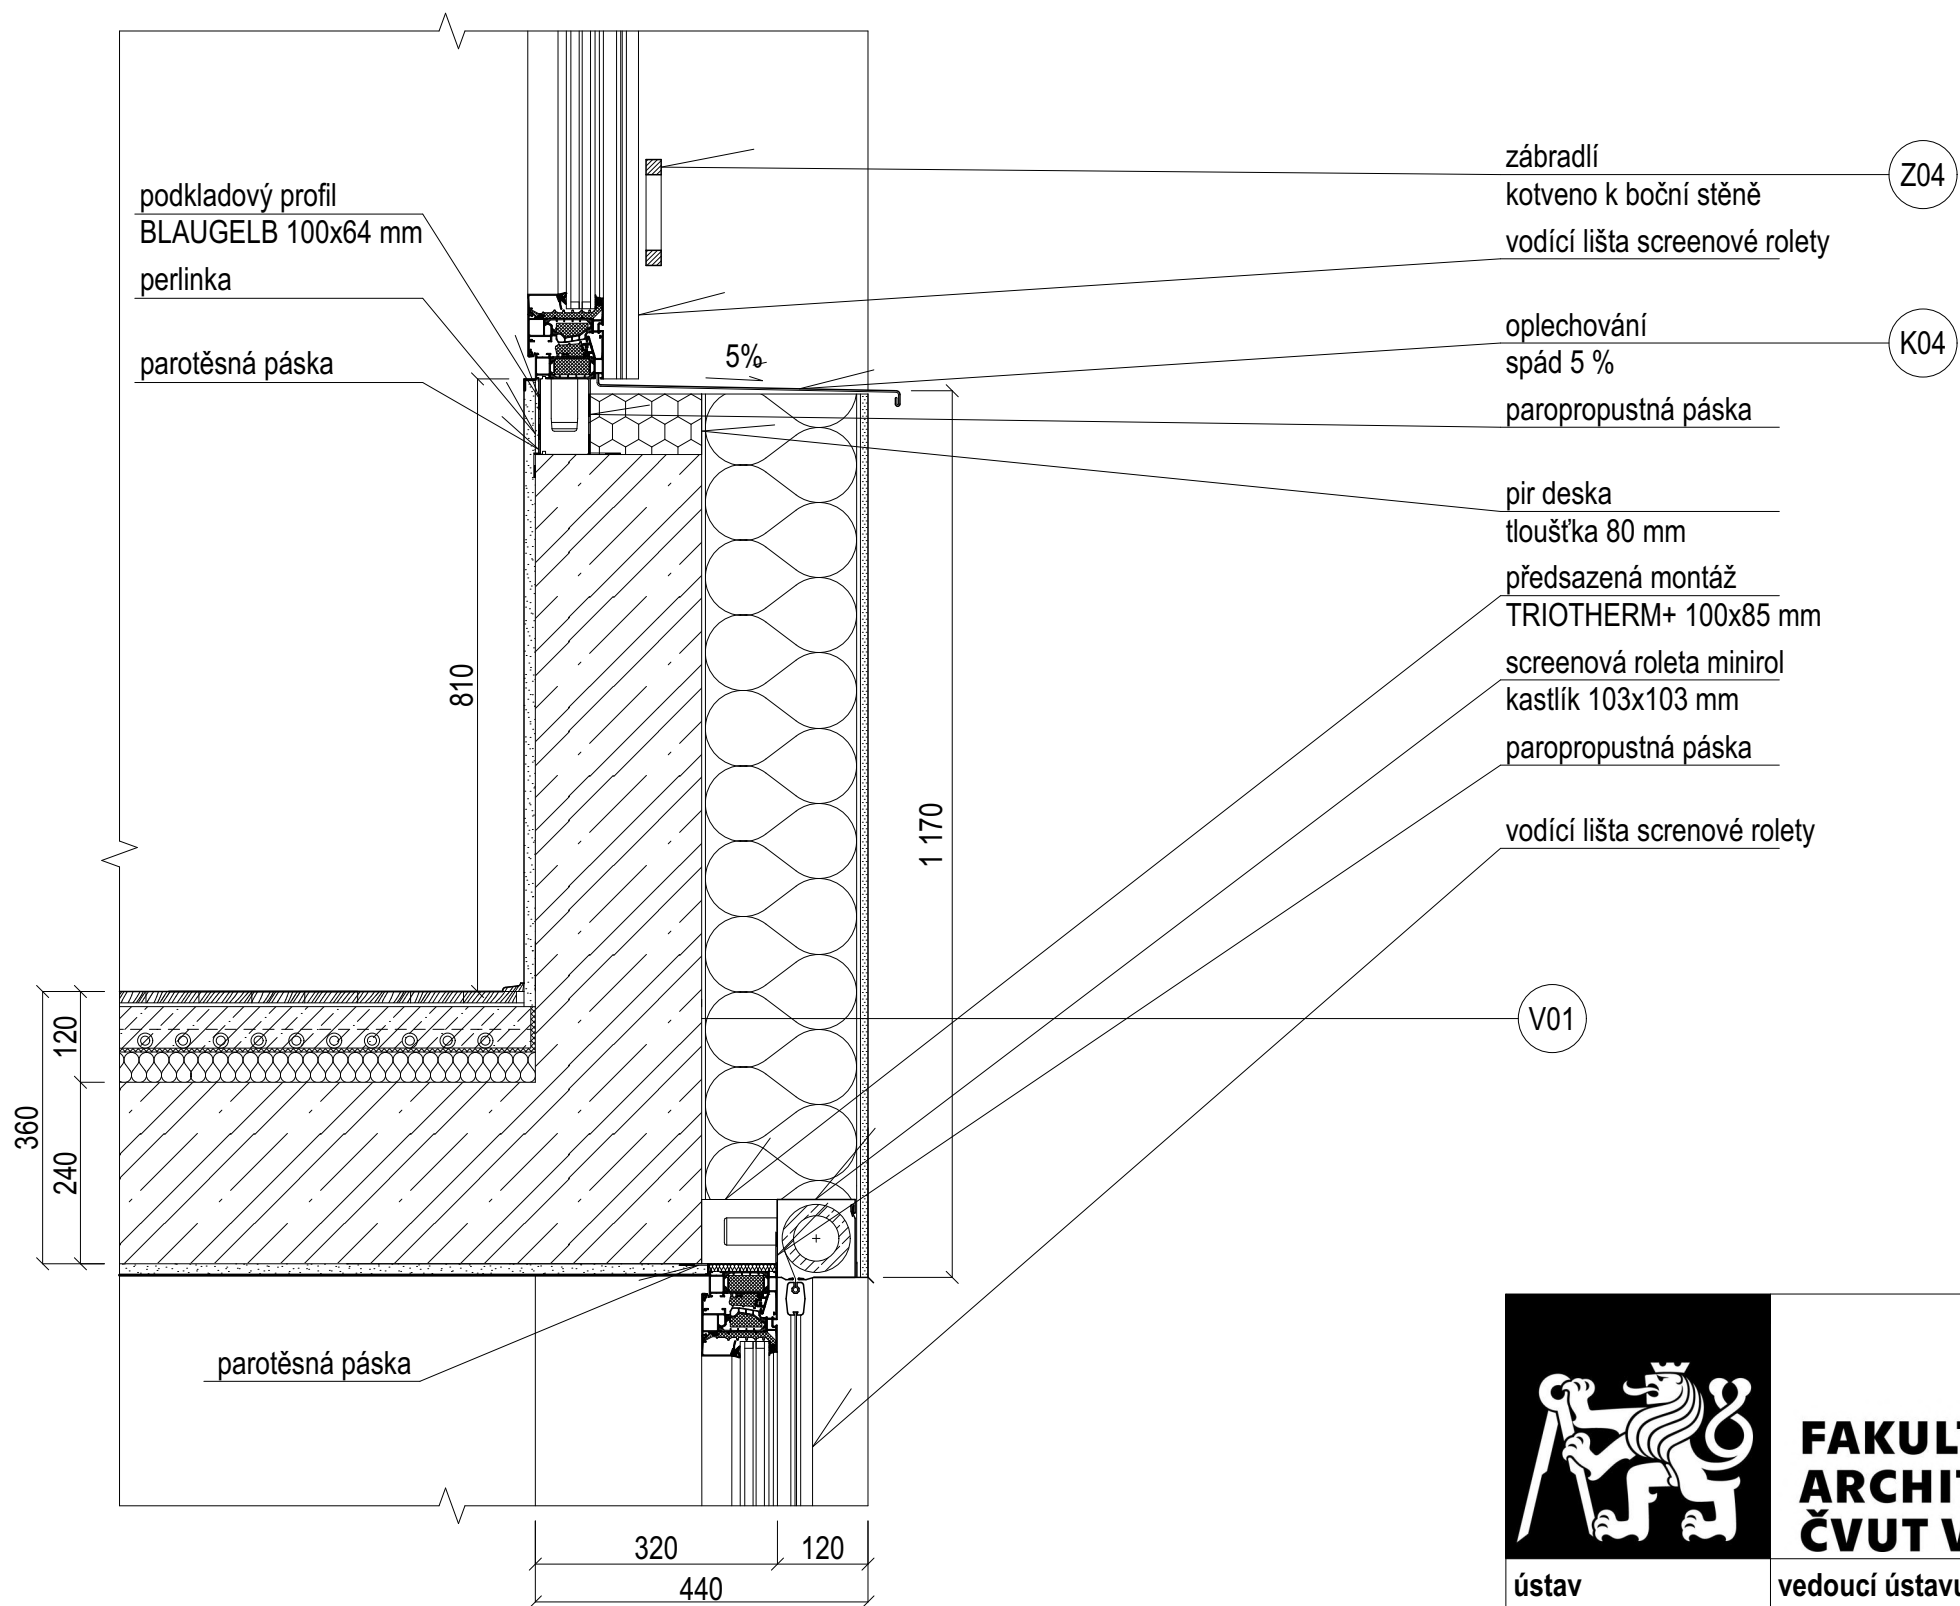

**FAKULTA
ARCHITEKTURY
ČVUT V PRAZE**

Bakalářská práce

DŮM SE SÁLEM

Praha - Vršovice, Česká republika

ústav

15127

vedoucí ústavu

doc. Ing. arch. Jan J. Tesař, Ph.D.

formát

A3

vypracoval

Jakub Blecha

ateliér

Cikán

vedoucí práce

prof. Ing. arch. Miroslav Cikán

číslo výkresu

D.1.2.24

část

architektonicko - stavební řešení

datum

05/2025

konzultant


Ing. arch. Jan Hlavín, Ph.D.

měřítko


1:10

obsah výkresu


detail parapetu s hlubokým ostěním

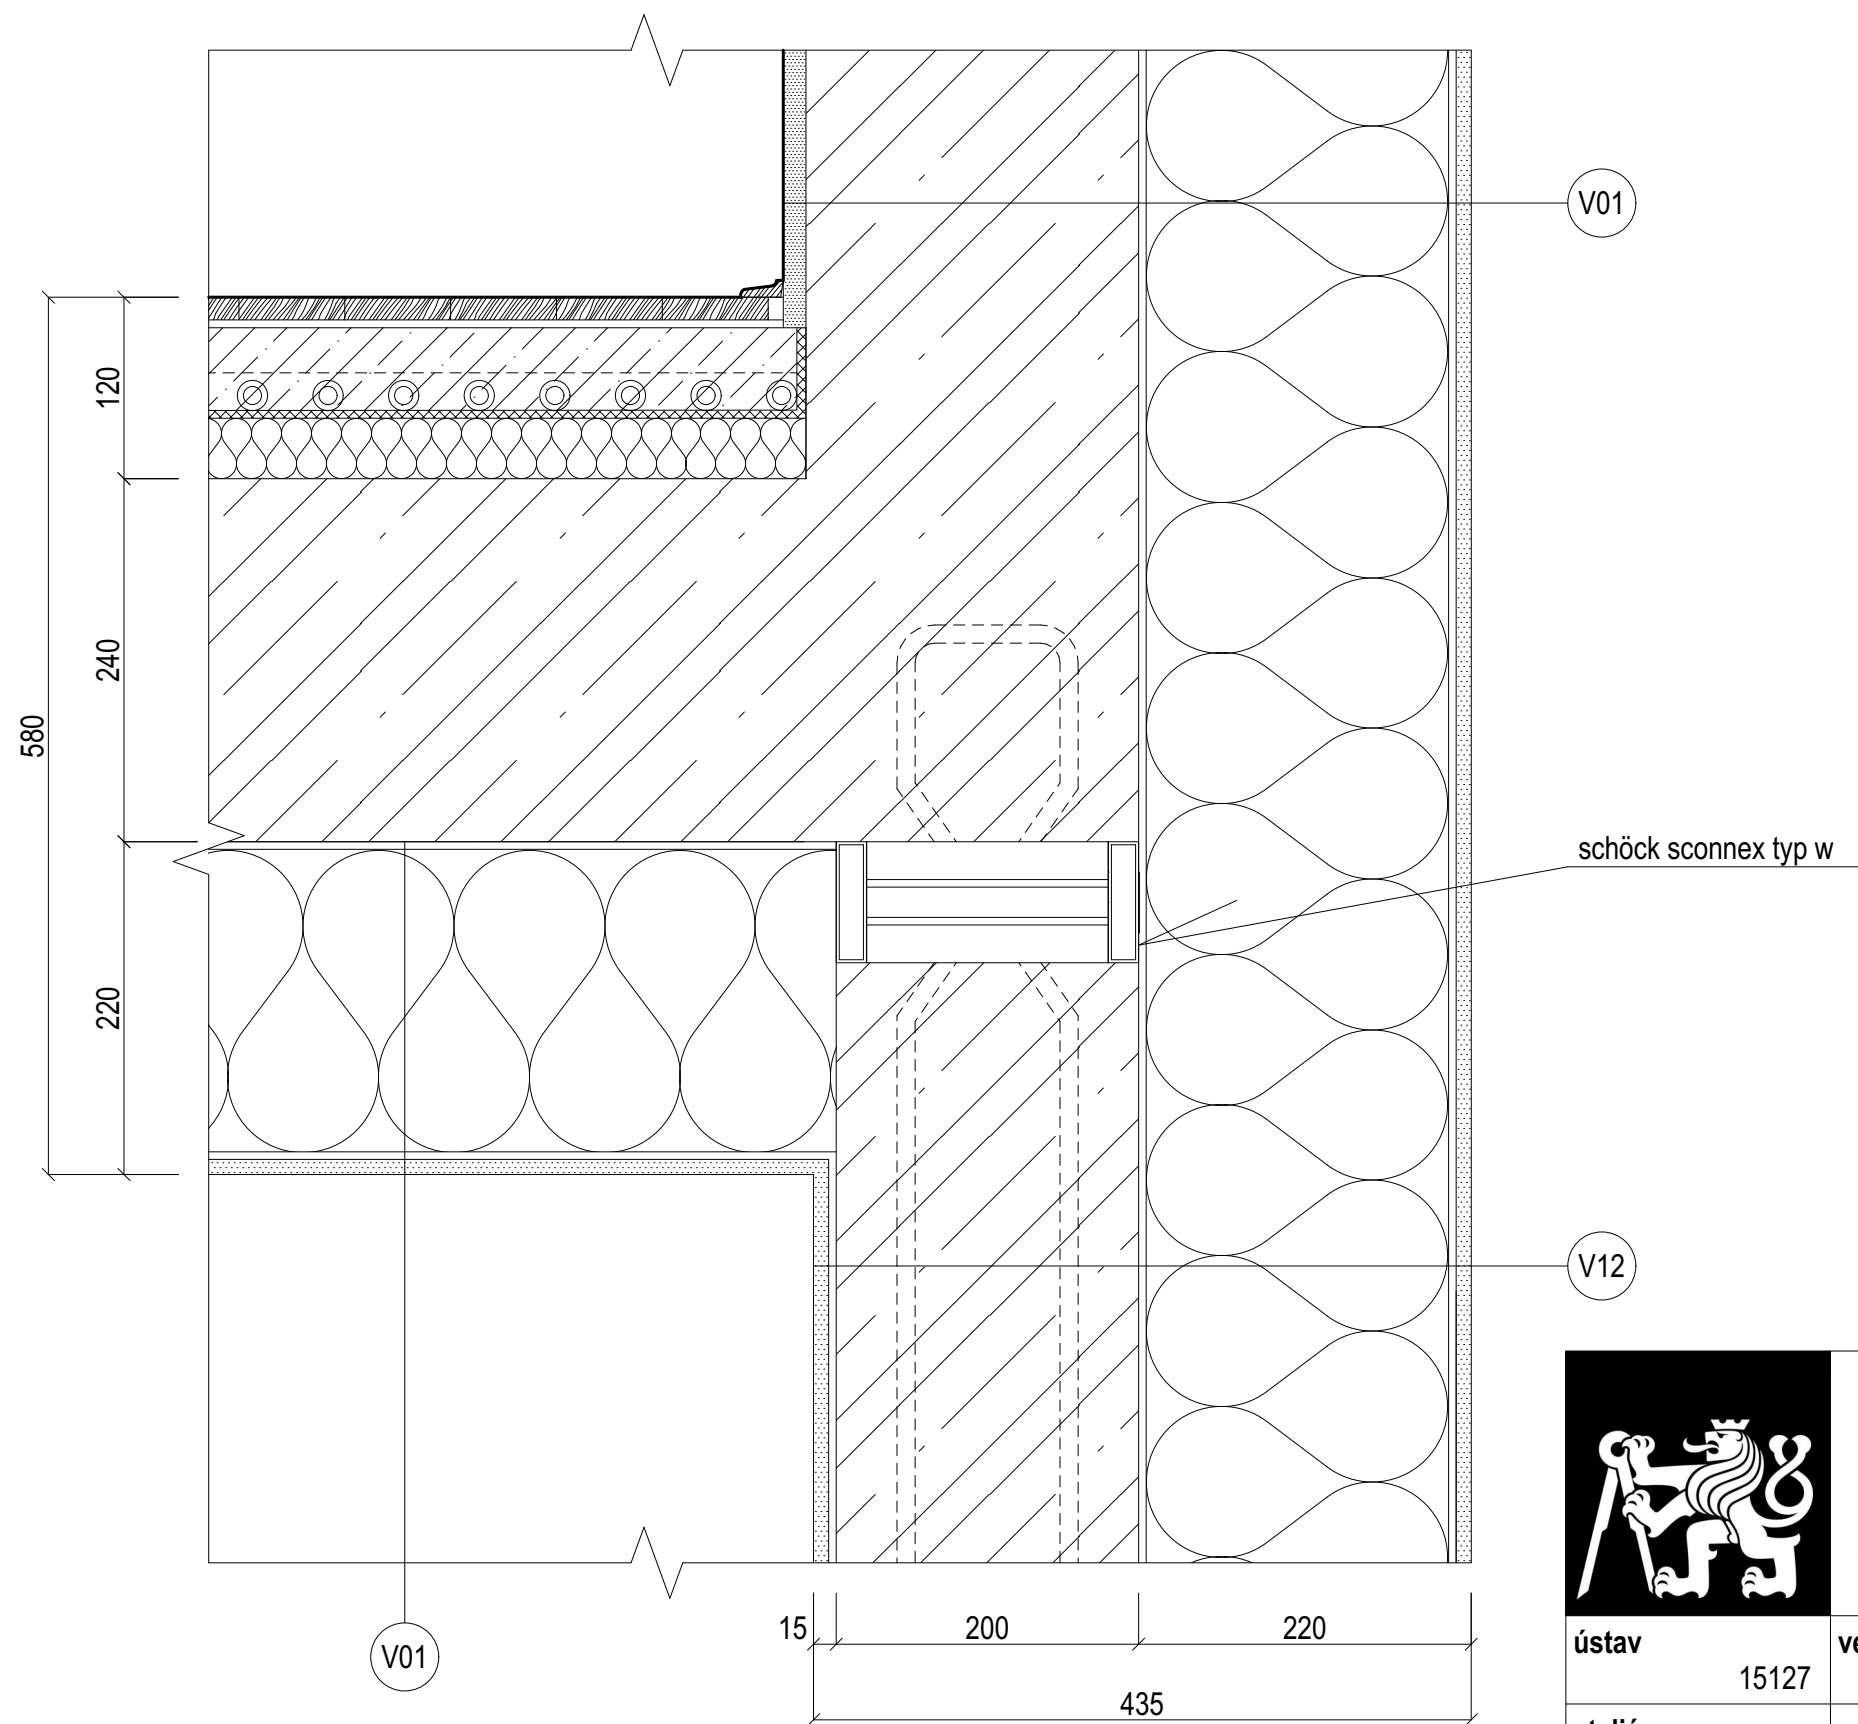


		Bakalářská práce	
FAKULTA ARCHITEKTURY ČVUT V PRAZE		DŮM SE SÁLEM Praha - Vršovice, Česká republika	
ústav	15127	vedoucí ústavu doc. Ing. arch. Jan J. Tesař, Ph.D.	formát A3
ateliér	Cikán	vedoucí práce prof. Ing. arch. Miroslav Cikán	vypracoval Jakub Blecha
datum	05/2025	konzultant Ing. arch. Jan Hlavín, Ph.D.	číslo výkresu D.1.2.25
		měřítko 1:5	část architektonicko - stavební řešení
			obsah výkresu detail sloupu loubí - napojení nahoře

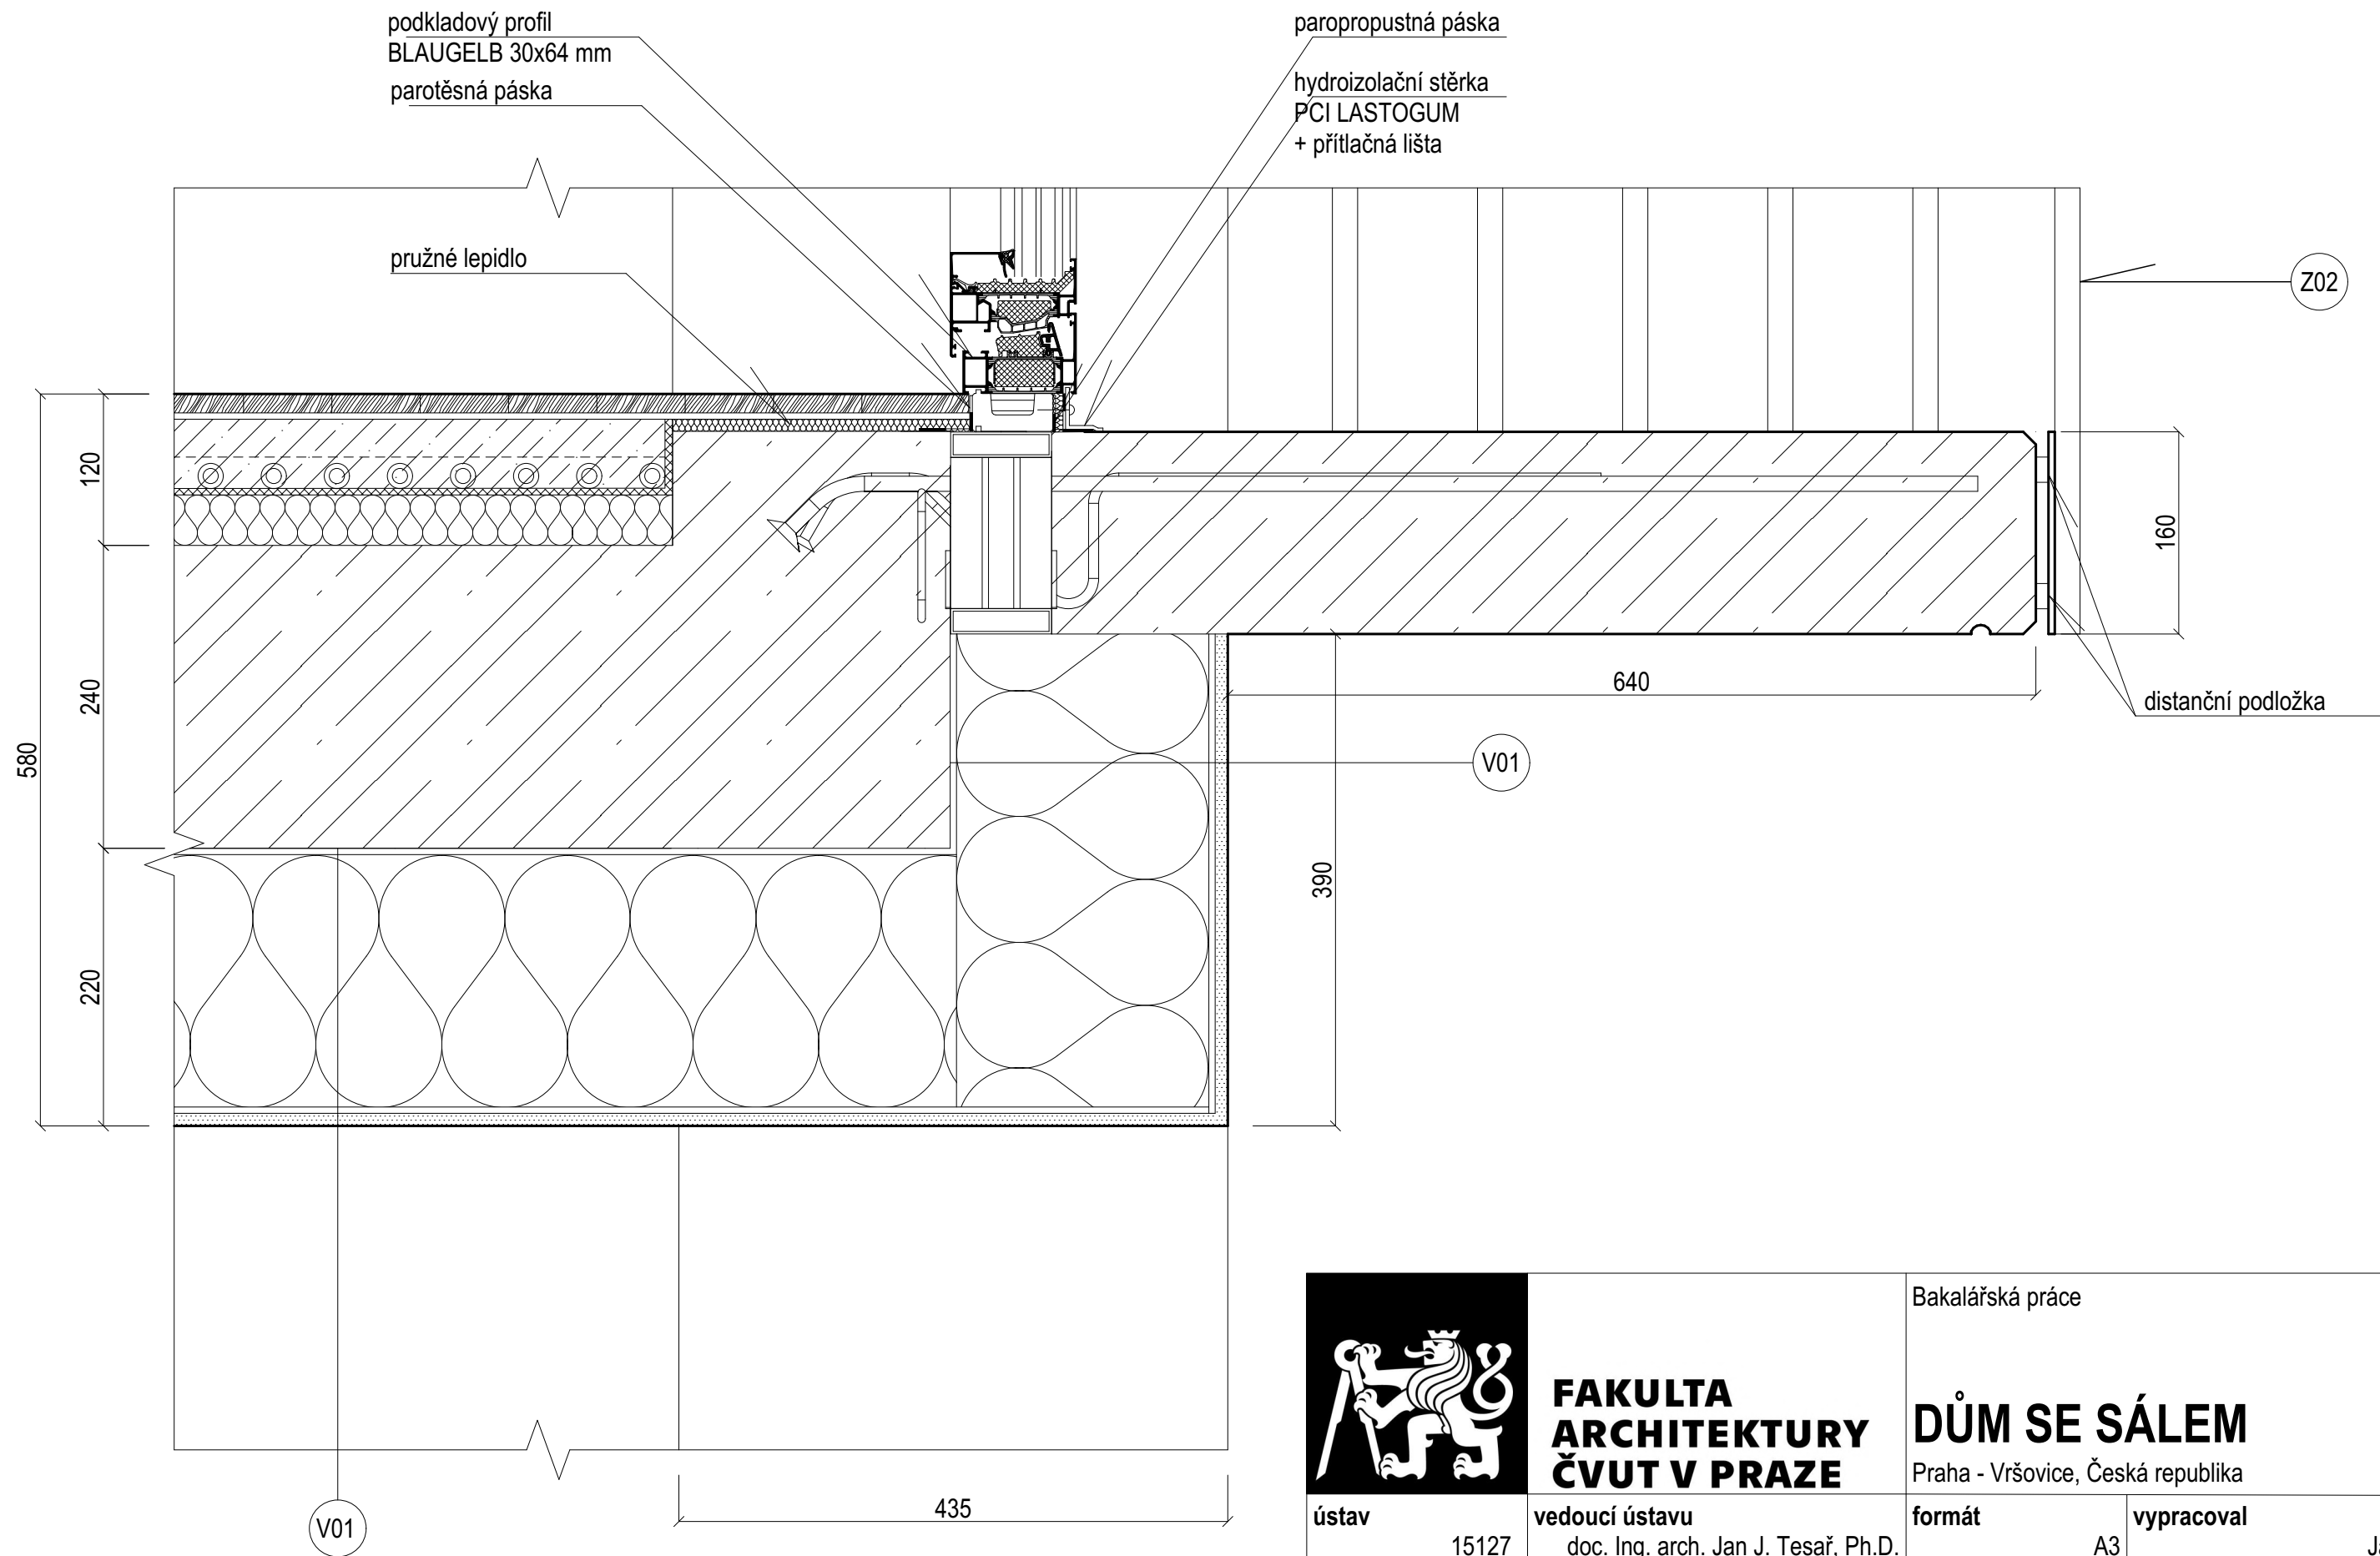


		Bakalářská práce	
FAKULTA ARCHITEKTURY ČVUT V PRAZE		DŮM SE SÁLEM Praha - Vršovice, Česká republika	
ústav	15127	vedoucí ústavu doc. Ing. arch. Jan J. Tesař, Ph.D.	formát A3
ateliér	Cikán	vedoucí práce prof. Ing. arch. Miroslav Cikán	vypracoval Jakub Blecha
datum	05/2025	konzultant Ing. arch. Jan Hlavín, Ph.D.	číslo výkresu D.1.2.26
		měřítko 1:5	část architektonicko - stavební řešení
			obsah výkresu detail napojení balkonu nad loubím

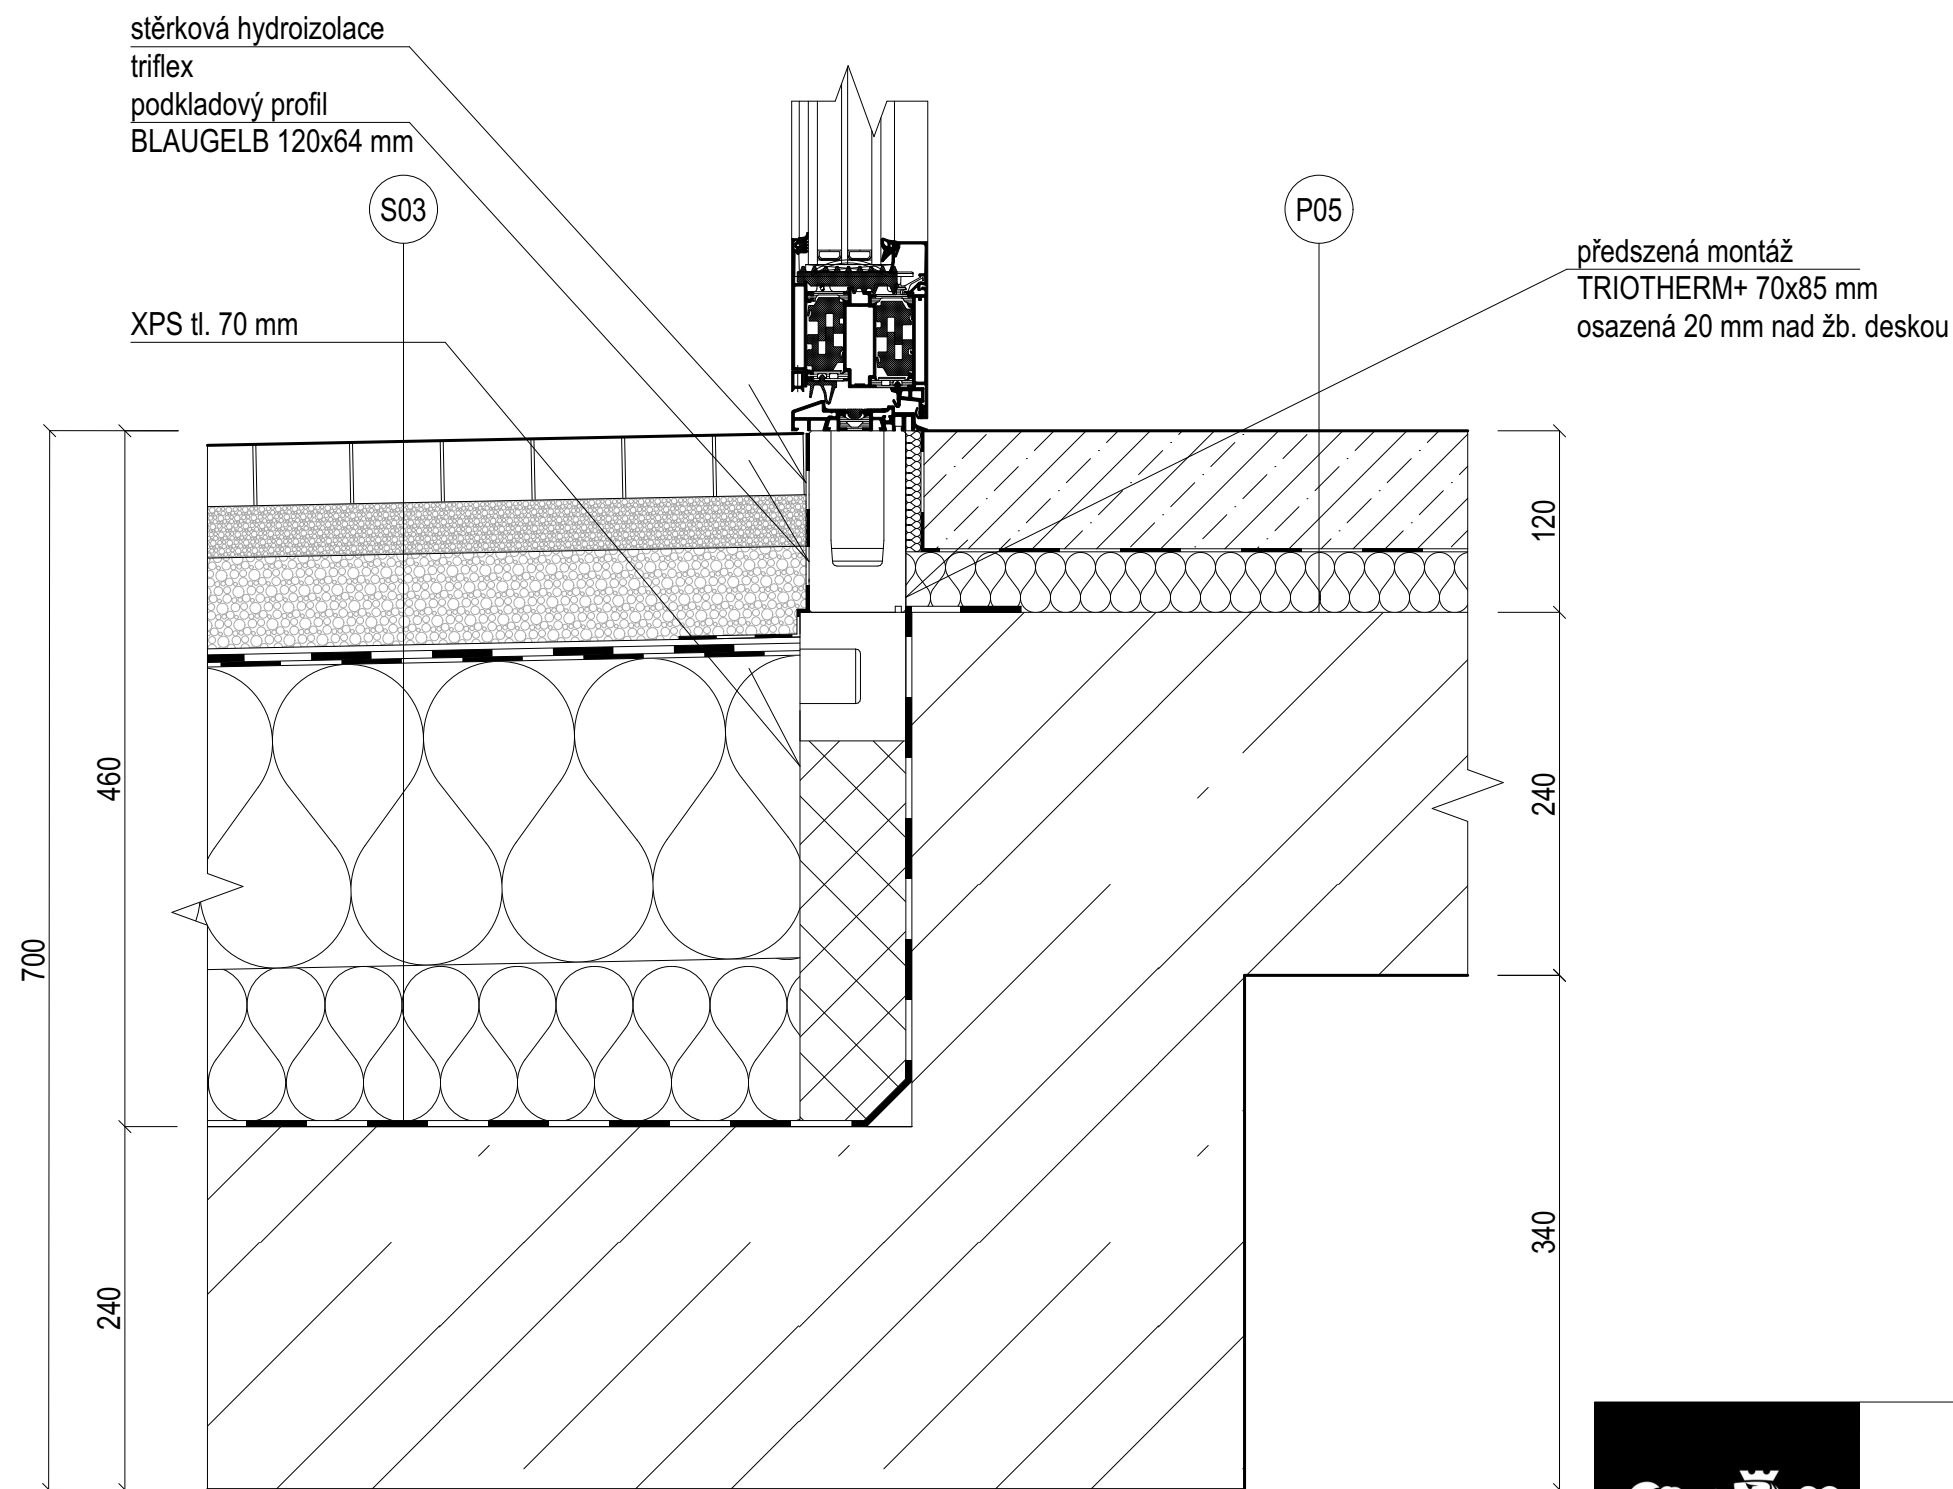


		Bakalářská práce	
FAKULTA ARCHITEKTURY ČVUT V PRAZE		DŮM SE SÁLEM Praha - Vršovice, Česká republika	
ústav	15127	vedoucí ústavu doc. Ing. arch. Jan J. Tesař, Ph.D.	formát A3
ateliér	Cikán	vedoucí práce prof. Ing. arch. Miroslav Cikán	vypracoval Jakub Blecha
datum	05/2025	konzultant Ing. arch. Jan Hlavín, Ph.D.	číslo výkresu D.1.2.27
		měřítko 1:5	část architektonicko - stavební řešení
			obsah výkresu detail napojení dveří na chodník

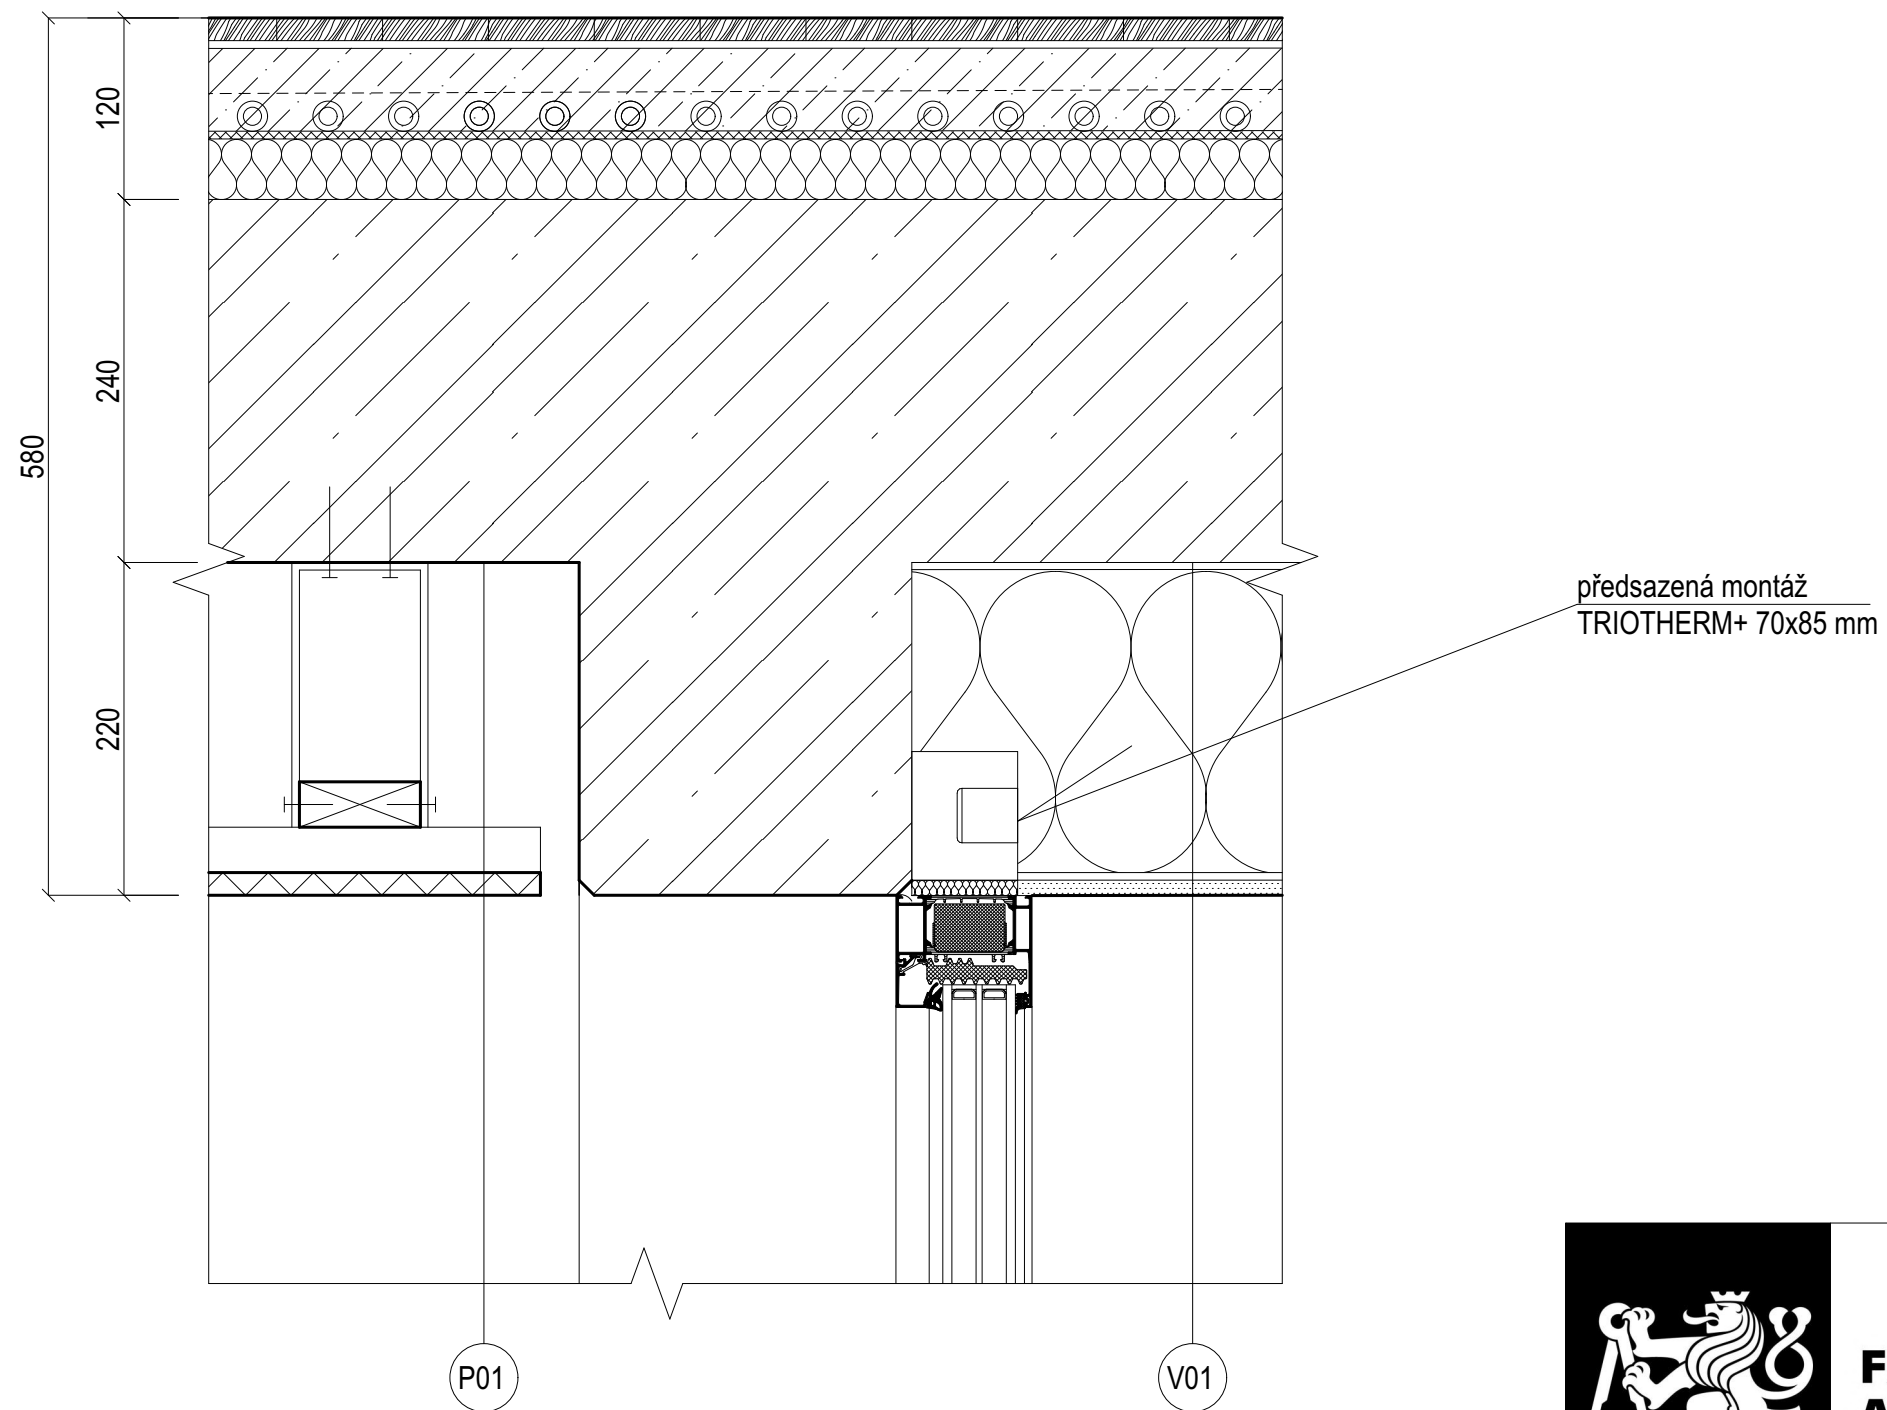


		Bakalářská práce	
FAKULTA ARCHITEKTURY ČVUT V PRAZE		DŮM SE SÁLEM Praha - Vršovice, Česká republika	
ústav	15127	vedoucí ústavu doc. Ing. arch. Jan J. Tesař, Ph.D.	formát A3
ateliér	Cikán	vedoucí práce prof. Ing. arch. Miroslav Cikán	vypracoval Jakub Blecha
datum	05/2025	konzultant Ing. arch. Jan Hlavín, Ph.D.	část architektonicko - stavební řešení
		měřítko 1:5	obsah výkresu detail nadpraží v loubí

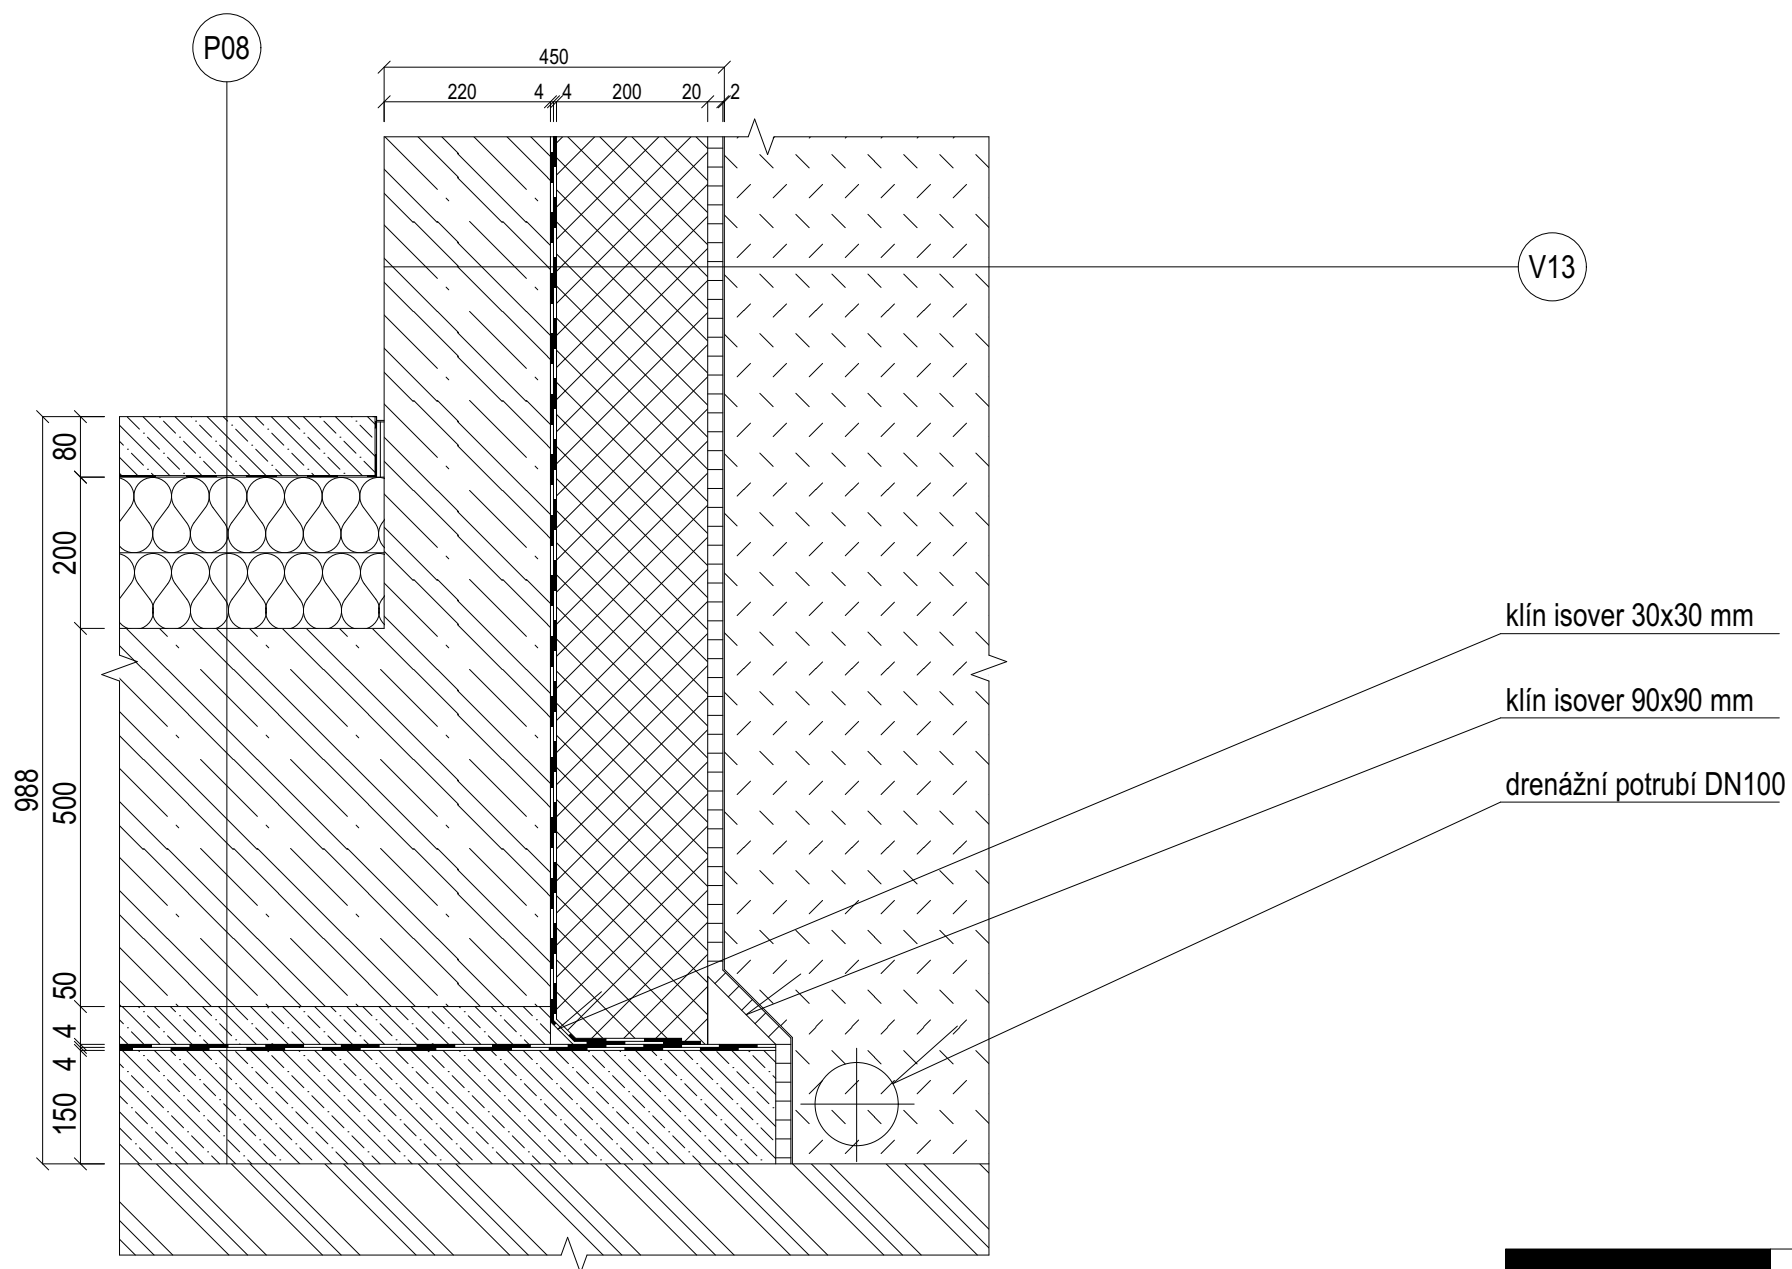

		Bakalářská práce	
FAKULTA ARCHITEKTURY ČVUT V PRAZE		DŮM SE SÁLEM Praha - Vršovice, Česká republika	
ústav	15127	vedoucí ústavu doc. Ing. arch. Jan J. Tesař, Ph.D.	formát A3
ateliér	Cikán	vedoucí práce prof. Ing. arch. Miroslav Cikán	vypracoval Jakub Blecha
datum	05/2025	konzultant Ing. arch. Jan Hlavín, Ph.D.	číslo výkresu D.1.2.29
			část architektonicko - stavební řešení
			měřítko 1:5
			obsah výkresu detail základu

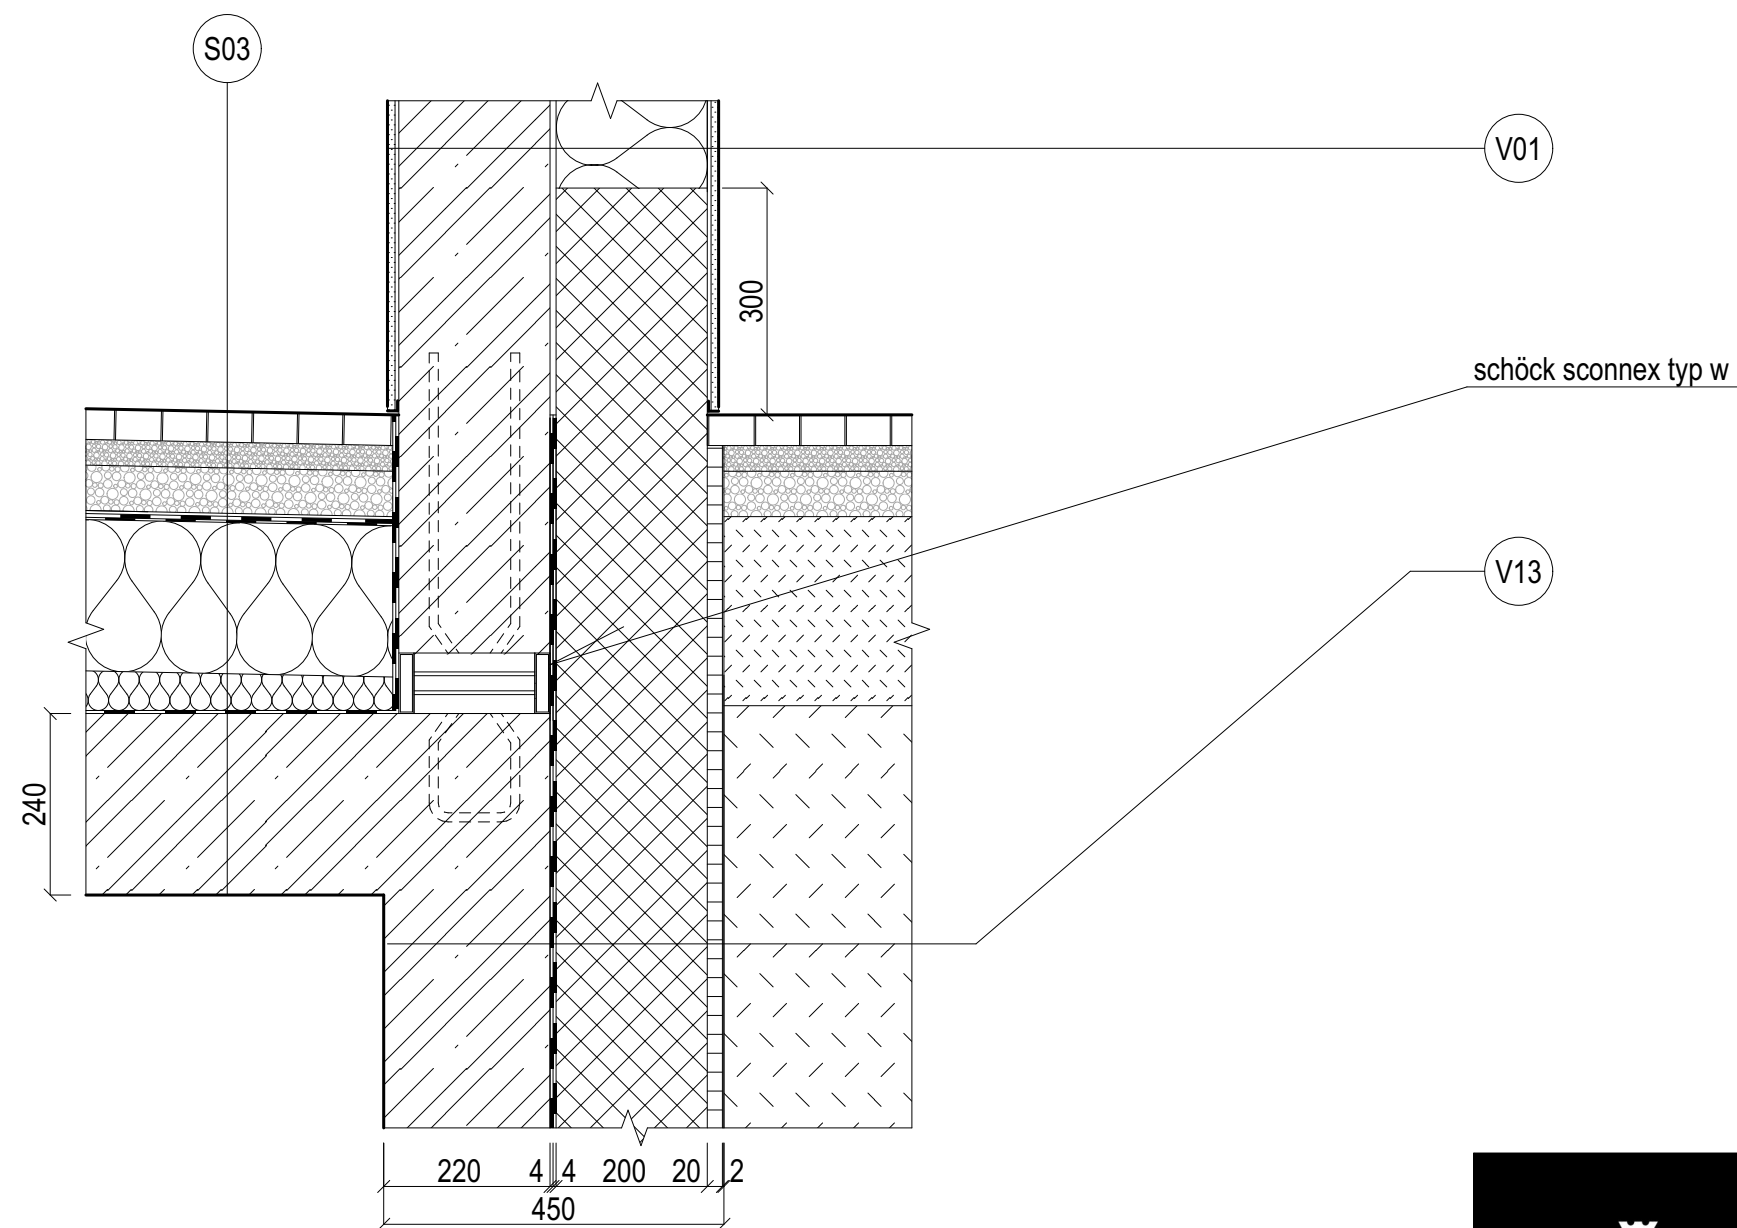


		Bakalářská práce	
FAKULTA ARCHITEKTURY ČVUT V PRAZE		DŮM SE SÁLEM Praha - Vršovice, Česká republika	
ústav	15127	vedoucí ústavu doc. Ing. arch. Jan J. Tesař, Ph.D.	formát A3
ateliér	Cikán	vedoucí práce prof. Ing. arch. Miroslav Cikán	vypracoval Jakub Blecha
datum	05/2025	konzultant Ing. arch. Jan Hlavín, Ph.D.	číslo výkresu D.1.2.30
		měřítko 1:10	část architektonicko - stavební řešení
			obsah výkresu detail sloupu loubí - spodní napojení

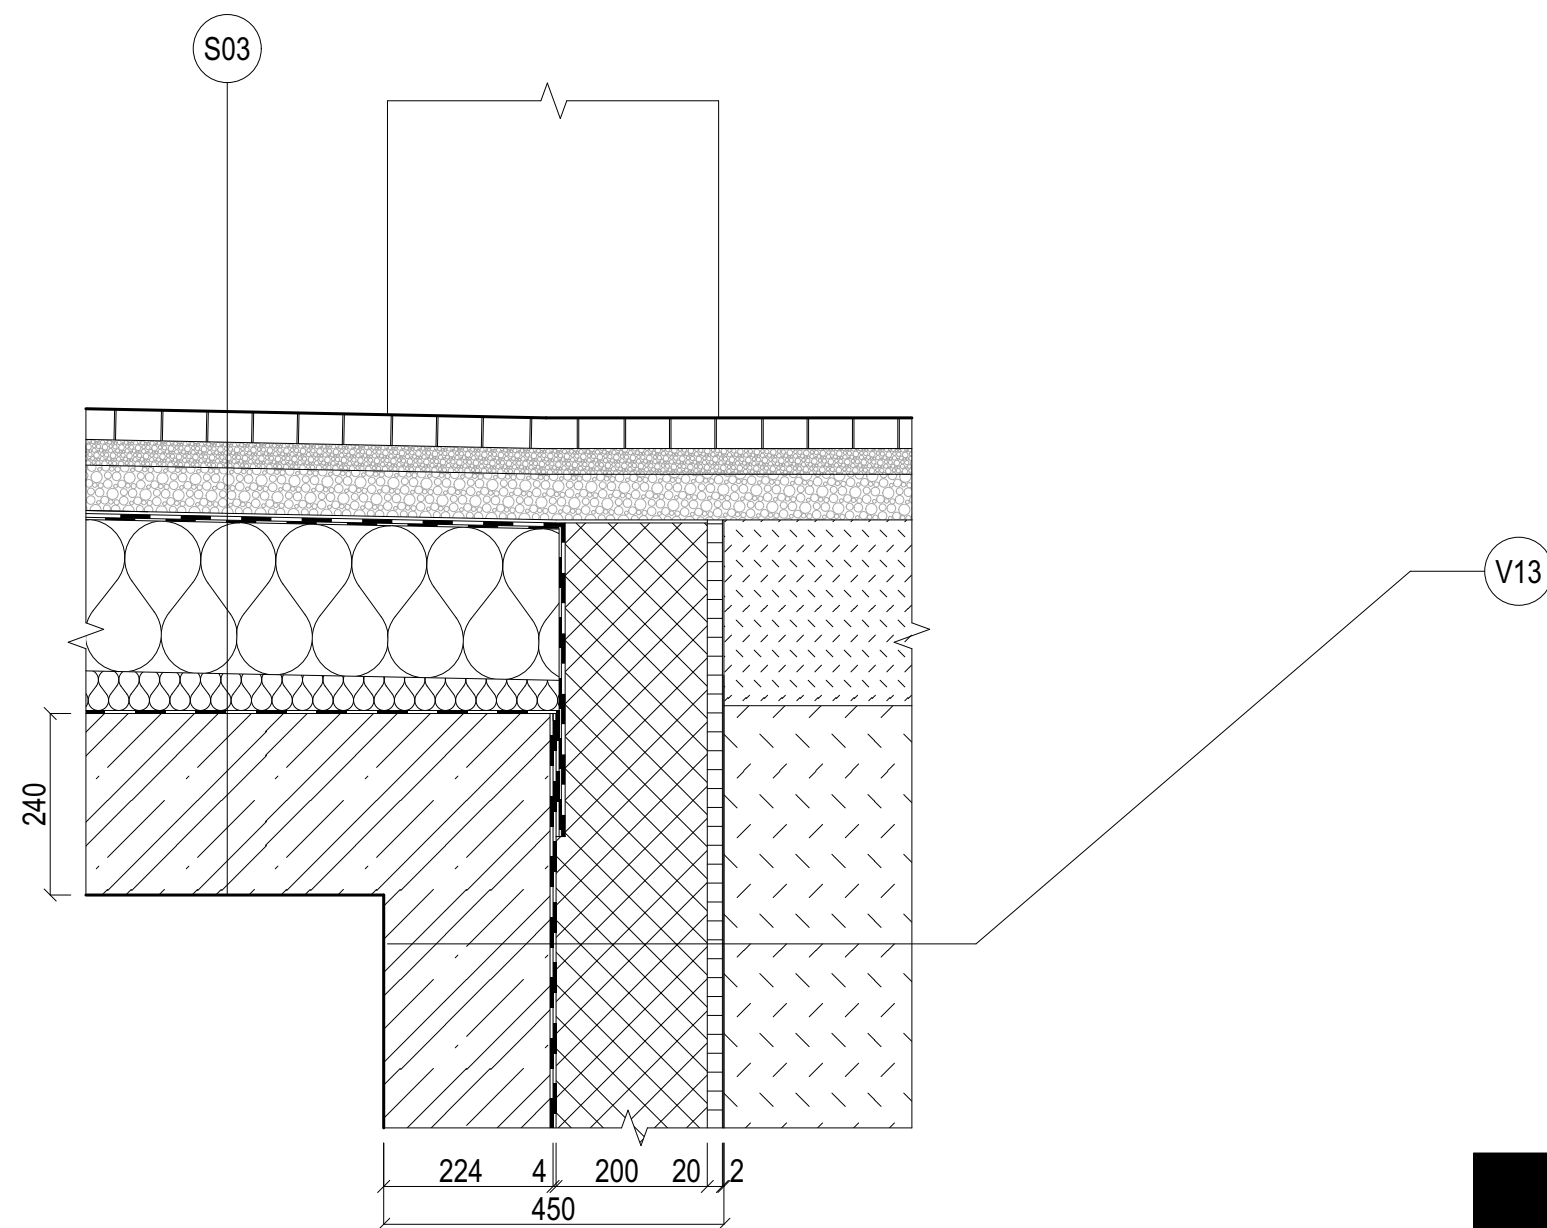

		Bakalářská práce	
FAKULTA ARCHITEKTURY ČVUT V PRAZE		DŮM SE SÁLEM Praha - Vršovice, Česká republika	
ústav	15127	vedoucí ústavu doc. Ing. arch. Jan J. Tesař, Ph.D.	formát A3
ateliér	Cikán	vedoucí práce prof. Ing. arch. Miroslav Cikán	vypracoval Jakub Blecha
datum	05/2025	konzultant Ing. arch. Jan Hlavín, Ph.D.	číslo výkresu D.1.2.31
		měřítko 1:10	část architektonicko - stavební řešení
			obsah výkresu detail napojení loubí na chodník


S01 - VEGETAČNÍ STŘECHA

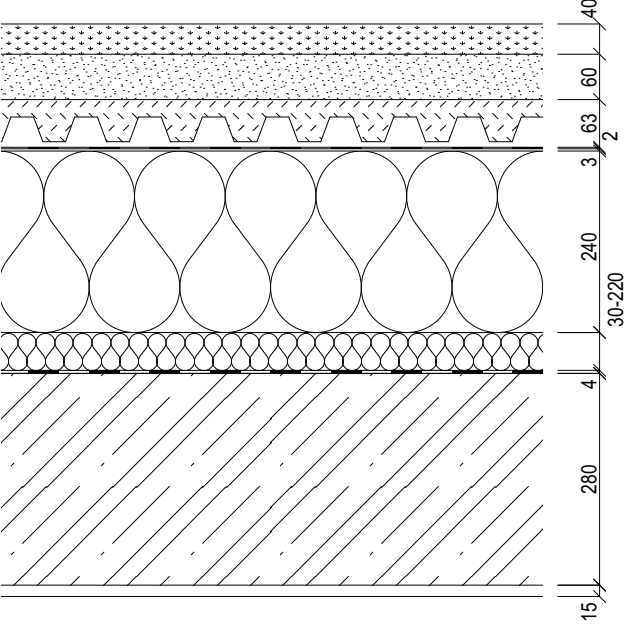

- 40 mm předpěstovaná vegetační rohož - greendek s5
- 60 mm substrát střešní extenzivní - greendek
- 63 mm vegetační kompozit - greendek 40 plus
- hdpe nopová folie 40 mm, horní povrch recyklovaná pes rohož tl. 20 mm, spodní povrch kaširovaná pp textilie
- 2 mm pvc-p folie - dekplan 77
- 3 mm polypropylenová netkaná textilie - filtek 300
- 240 mm eps 150
- 30-220 mm eps 150 spádové klíny ve spádu 3%
- 4 mm pás z sbs modifikovaného asfaltu - glastek al 40 mineral
- asfaltová vodou ředitelná emulze - dekprimer
- 280 mm železobetonová stropní deska
- penetrace knauf betonkontakt
- 15 mm sádrová omítka knauf mp75

U doporučená. = 0,16 W/m²K; U požadovaná. = 0,24 W/m²K;
U pasivní domy = 0,15 - 0,10 W/m²K;
U = 0,121 W/m²K


S03 - CHODNÍK LOUBÍ

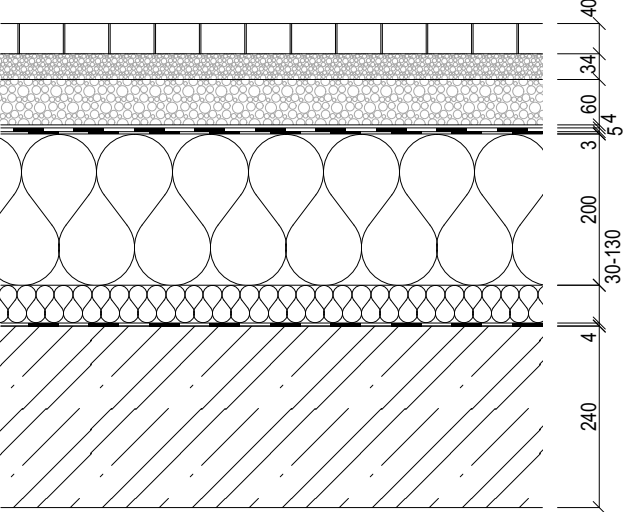

- 40 mm žulové kostky pražské mozaiky 60x60x40
- 34 mm drcené kamenivo frakce 4-8 hutněné ručním válcem
- 60 mm drcené kamenivo frakce 8-16 hutněné ručním válcem
- 4 mm netkaná polypropylenová textilie
- 5 mm pás z sbs modifikovaného asfaltu s aditivi proti prorůstání kořenů
- 3 mm samolepící pás z sbs modifikovaného asfaltu
- 200 mm eps 150
- polyuretanové lepidlo
- 30-130 mm eps 150 klíny ve spádu 3%
- 4 mm pás z sbs modifikovaného asfaltu
- asfaltová emulze
- 240 mm železobetonová stropní deska
- bezbarvá impregnace na beton

U doporučená. = 0,16 W/m²K; U požadovaná. = 0,24 W/m²K;
U pasivní domy = 0,15 - 0,10 W/m²K;
U = 0,16 W/m²K


S02 - TERASA - ZATEPLENÁ

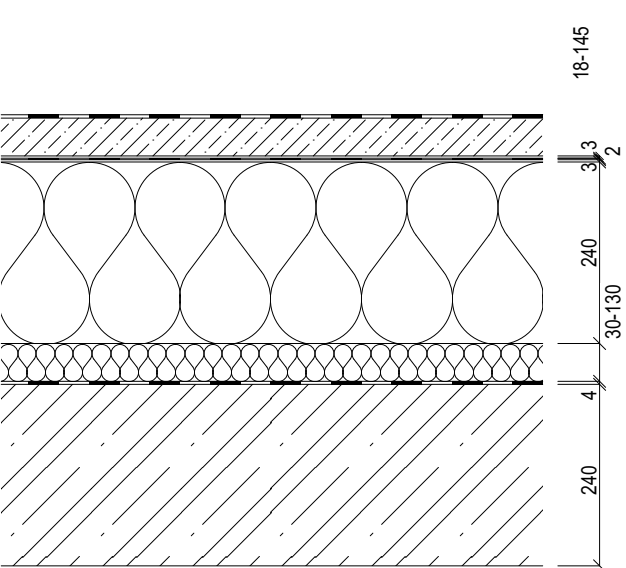

- 2 mm průhledná hydroizolační stěrka
- 50 mm monolitický beton s ocelovou výztuží
- 3 mm polypropylenová netkaná textilie - filtek 300
- 2 mm pvc-p folie - dekplan 76
- 3 mm polypropylenová netkaná textilie - filtek 300
- 240 mm eps 150
- 30-100 mm eps 150 spádové klíny ve spádu 2%
- 4 mm pás z sbs modifikovaného asfaltu - glastek al 40 mineral
- asfaltová vodou ředitelná emulze - dekprimer
- 240 mm železobetonová stropní deska
- penetrace knauf betonkontakt
- 15 mm sádrová omítka knauf mp75

U doporučená. = 0,16 W/m²K; U požadovaná. = 0,24 W/m²K;
U pasivní domy = 0,15 - 0,10 W/m²K;
U = 0,162 W/m²K

S04 - TERASA - NEZATEPLENÁ

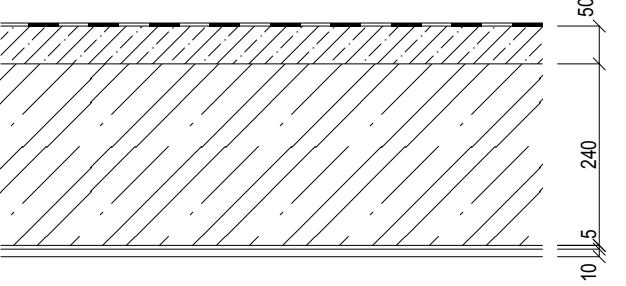


- 2 mm průhledná hydroizolační stěrka
- 50-120 mm cementová mazanina s výztuží ve spádu 2%
- pe folie
- 240 mm železobetonová stropní deska
- 5 mm výztuž vertex r131 + stěrková hmota weber.therm min
- 10 mm omítka weber.top 204 břizolitová, bílá

- 30-130 mm eps 150 spádové klíny ve spádu 3%

		Bakalářská práce	
ústav		vedoucí ústavu	
15127		doc. Ing. arch. Jan J. Tesař, Ph.D.	
ateliér		vedoucí práce	
Cikán		prof. Ing. arch. Miroslav Cikán	
datum		konzultant	
05/2025		Ing. arch. Jan Hlavín, Ph.D.	
formát		vypracoval	
A3		Jakub Blecha	
číslo výkresu		část	
D.1.2.40		architektonicko - stavební řešení	
měřítko		obsah výkresu	
1:10		skladby střech, teras	


S05 - VEGETAČNÍ STŘECHA NAD SÁLEM

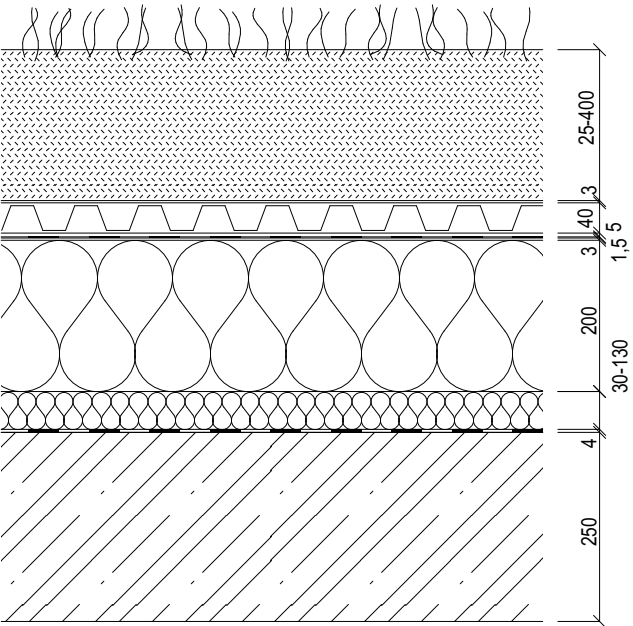

- 25-400 mm vegetační vrstva pro intenzivní zeleň
- 3 mm separační textilie - filtek 300
- 40 mm nopová folie 40 mm s perforacemi
- 5 mm separační textilie - filtek 500 (500 g/m²)
- 1,5 mm folie z měkčeného pvc tl. 1,5 mm odolná proti uv a prorůstání kořínků, zálivka spojů sarnafil g/tg
- 3 mm separační textilie - filtek 300
- 200 mm eps 150 polystyren pro střechy
- min 30 mm eps 150 spádové klíny ve spádu 2%
- 4 mm pás z sbs modifikovaného asfaltu
- asfaltová vodou ředitelná emulze
- 250 mm železobetonová stropní deska
- bezbarvá impregnace na beton

U doporučená. = 0,16 W/m²K; U požadovaná. = 0,24 W/m²K;
U pasivní domy = 0,15 - 0,10 W/m²K;
U = 0,13 W/m²K

S06 - BETONOVÁ STŘECHA NAD SÁLEM

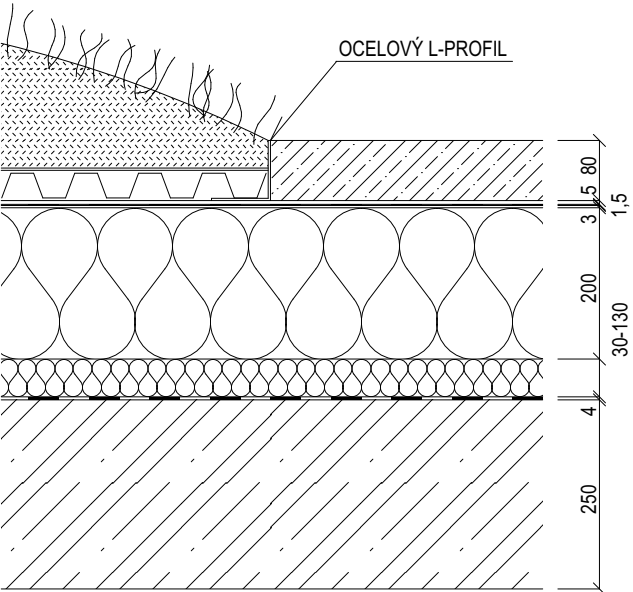


- 80 mm monolitický beton s ocelovou výztuží a s hloubkovou ochrannou proti vodě např. remmers funcosil snl
- 5 mm separační textilie - filtek 500 (500 g/m²)
- 1,5 mm folie z měkčeného pvc tl. 1,5 mm odolná proti uv a prorůstání kořínků, zálivka spojů sarnafil g/tg
- 3 mm separační textilie - filtek 300
- 200 mm eps 150 polystyren pro střechy
- 0- mm eps 150 spádové klíny ve spádu 2%
- 4 mm pás z sbs modifikovaného asfaltu
- asfaltová vodou ředitelná emulze
- 250 mm železobetonová stropní deska
- bezbarvá impregnace na beton


U doporučená. = 0,16 W/m²K; U požadovaná. = 0,24 W/m²K;
U pasivní domy = 0,15 - 0,10 W/m²K;
U = 0,145 W/m²K

		Bakalářská práce	
FAKULTA ARCHITEKTURY ČVUT V PRAZE		DŮM SE SÁLEM Praha - Vršovice, Česká republika	
ústav	15127	vedoucí ústavu doc. Ing. arch. Jan J. Tesař, Ph.D.	formát A3
ateliér	Cikán	vedoucí práce prof. Ing. arch. Miroslav Cikán	část architektonicko - stavební řešení
datum	05/2025	konzultant Ing. arch. Jan Hlavín, Ph.D.	měřítko 1:10
		obsah výkresu skladby střech, teras	


P01 - BYTY - DŘEVĚNÉ PARKETY, VYTÁPĚNÁ

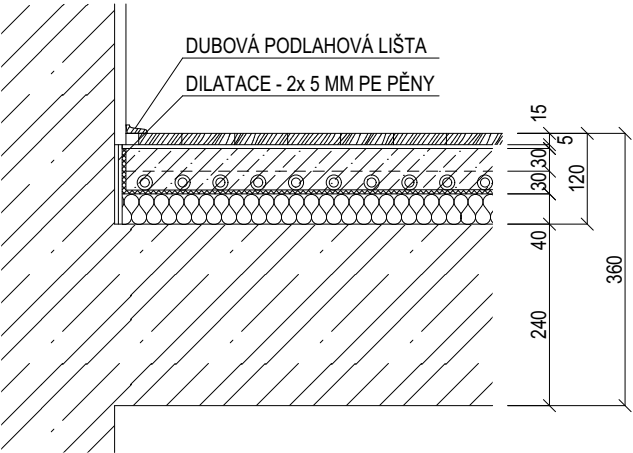


P02 - BYTY - DŘEVĚNÉ PARKETY, NEVYTÁPĚNÁ

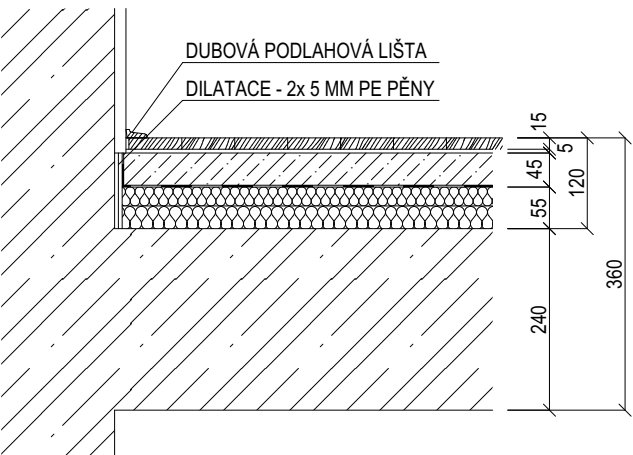

P03 - BYTY / KOUPELNA - DLAŽBA, VYTÁPĚNÁ

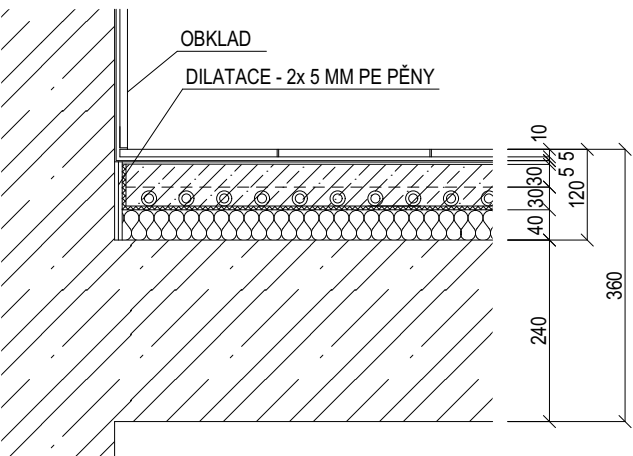

P04 - BYTY / KOUPELNA - DLAŽBA, NEVYTÁPĚNÁ

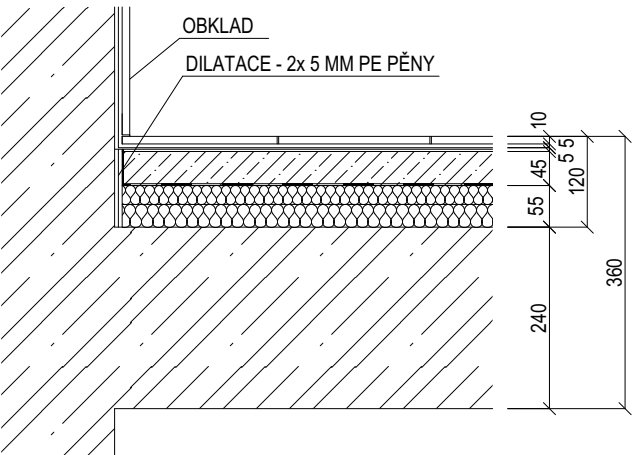


15 mm	dubové vlysy - tenčené
2 mm	tmel
3 mm	nivelační stěrka
-	penetrace
30 mm	anhydritová mazanina
30 mm	systémová deska podlahové topení
40 mm	kročejová izolace - knauf ptn
240 mm	železobetonová stropní deska
15 mm	knauf betonkontakt + sádrová omítka knauf mp75
R_W , POŽADOVANÁ, MIN = 54 dB	
L_W , POŽADOVANÁ, MAX = 53 dB	
R_W = 60 dB	
L_W = 50 dB	

15 mm	dubové vlysy - tenčené
2 mm	tmel
3 mm	nivelační stěrka
-	penetrace
45 mm	cementová mazanina + ocelová výztuž
-	separační pe folie
55 mm	kročejová izolace - knauf ptn 30 + 25 mm
240 mm	železobetonová stropní deska
15 mm	knauf betonkontakt + sádrová omítka knauf mp75
R_W , POŽADOVANÁ, MIN = 54 dB	
L_W , POŽADOVANÁ, MAX = 53 dB	
R_W = 61 dB	
L_W = 48 dB	

10 mm	dlažba matná, cihlově červená - 200x200 mm
5 mm	systémové lepidlo
2 mm	stěrková hydroizolace
3 mm	nivelační stěrka + penetrace
30 mm	anhydritová mazanina
30 mm	systémová deska podlahové topení
40 mm	kročejová izolace - knauf ptn
240 mm	železobetonová stropní deska
15 mm	knauf betonkontakt + sádrová omítka knauf mp75
R_W , POŽADOVANÁ, MIN = 54 dB	
L_W , POŽADOVANÁ, MAX = 53 dB	
R_W = 62 dB	
L_W = 52 dB	


10 mm	dlažba matná, cihlově červená - 200x200 mm
5 mm	systémové lepidlo
2 mm	stěrková hydroizolace
3 mm	nivelační stěrka + penetrace
45 mm	cementová mazanina + ocelová výztuž
-	separační pe folie
55 mm	kročejová izolace - knauf ptn 30 + 25 mm
240 mm	železobetonová stropní deska
15 mm	knauf betonkontakt + sádrová omítka knauf mp75
R_W , POŽADOVANÁ, MIN = 54 dB	
L_W , POŽADOVANÁ, MAX = 53 dB	
R_W = 63 dB	
L_W = 50 dB	

P05 - SPOLEČENSKÉ PROSTORY - BROUŠENÝ BETON

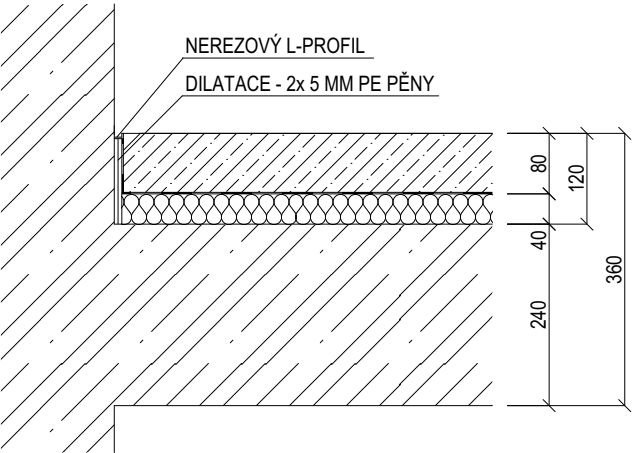


80 mm	litý broušený beton s ocelovou výztuží opatřen transparentním matným lakem
-	pe folie
40 mm	kročejová izolace - knauf ptn
240 mm	železobetonová stropní deska
15 mm	knauf betonkontakt + sádrová omítka knauf mp75

P06 - SPOLEČ. PROSTORY - AKUSTICKÝ PODHLED

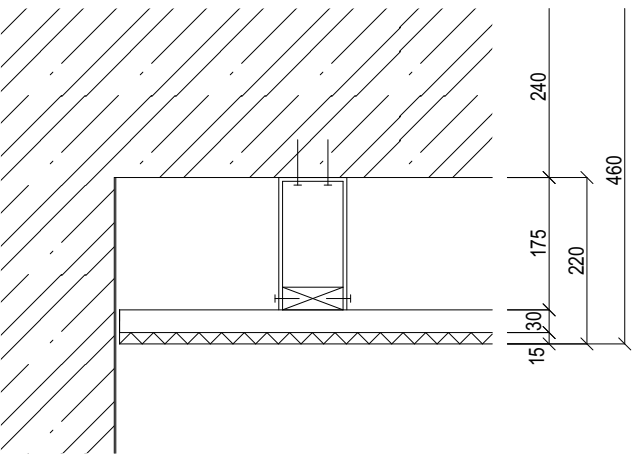

240 mm	železobetonová stropní deska
175 mm	kotvení podhledu + příčné dřevěné profily 80 x 30 mm
30 mm	podélné dřevěné profily 80 x 30 mm
15 mm	akustický heraklitový podhled cewood

P07 - BYTY / CHODBA - DLAŽBA, VYTÁPĚNÁ

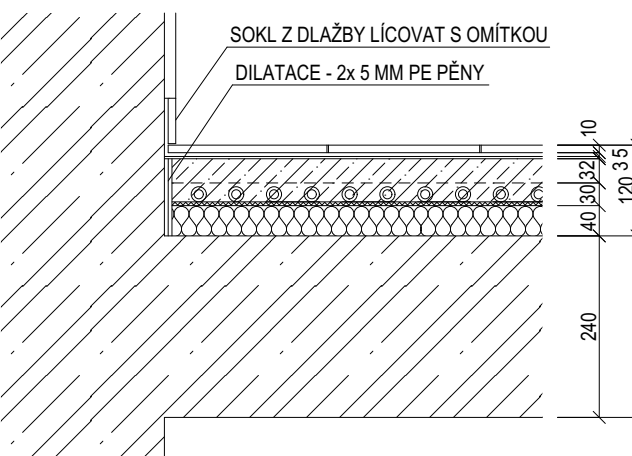


10 mm	dlažba matná, cihlově červená - 200x200 mm
5 mm	systémové lepidlo
3 mm	nivelační stěrka + penetrace
32 mm	anhydritová mazanina
30 mm	systémová deska podlahové topení
40 mm	kročejová izolace - knauf ptn
240 mm	železobetonová stropní deska
15 mm	knauf betonkontakt + sádrová omítka knauf mp75

R_W , POŽADOVANÁ, MIN = 54 dB	L_W , POŽADOVANÁ, MAX = 53 dB
R_W = 62 dB	L_W = 52 dB

		Bakalářská práce	
FAKULTA ARCHITEKTURY ČVUT V PRAZE		DŮM SE SÁLEM	
Pražská - Vršovice, Česká republika		Pražská - Vršovice, Česká republika	
ústav	vedoucí ústavu doc. Ing. arch. Jan J. Tesař, Ph.D.	formát A3	vypracoval Jakub Blecha
ateliér Cikán	vedoucí práce prof. Ing. arch. Miroslav Cikán	číslo výkresu D.1.2.42	část architektonicko - stavební řešení
datum 05/2025	konzultant Ing. arch. Jan Hlavín, Ph.D.	měřítko 1:10	obsah výkresu skladby podlah


P08 - SPOLEČENSKÉ PROSTORY - BETON - TERÉN

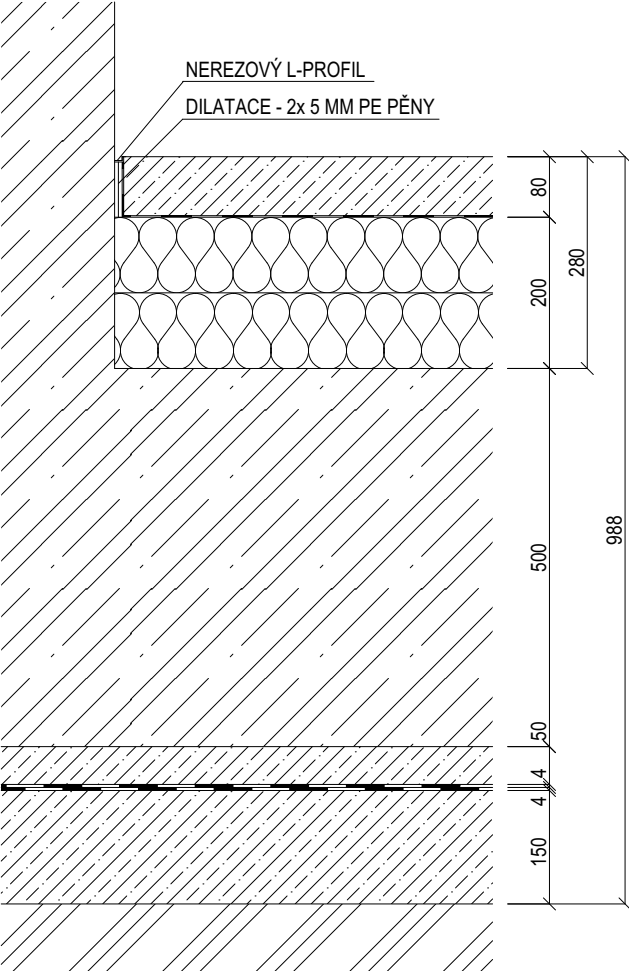

- 80 mm litý broušený beton s ocelovou výztuží opatřen transparentním matným lakem
- separační pe folie
- 200 mm eps 150
- 500 mm železobetonová základová deska
- 50 mm cementový potěr s ocelovou výztuží
- 8 mm 2x sbs modifikovaný asfaltový pás 4 mm
- penetrace
- 150 mm podkladní beton

U doporučená. = 0,16 W/m²K; U požadovaná. = 0,24 W/m²K;
U pasivní domy = 0,15 - 0,10 W/m²K;
U = 0,121 W/m²K


P09 - SÁL - DŘEVĚNÉ PARKETY - TERÉN

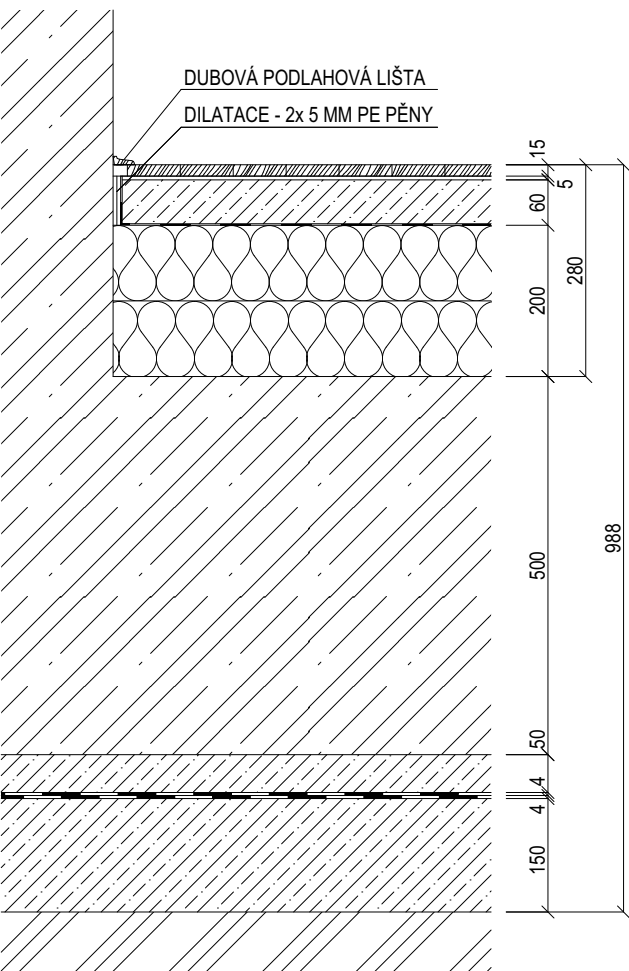

- 15 mm dubové vlysy - ošetřené vysokopevnsostním lakem
- 5 mm tmel
- 60 mm cementová mazanina s ocelovou výztuží
- separační pe folie
- 200 mm eps 150
- 500 mm železobetonová základová deska
- 50 mm cementový potěr s ocelovou výztuží
- 8 mm 2x sbs modifikovaný asfaltový pás 4 mm
- penetrace
- 150 mm podkladní beton

U doporučená. = 0,16 W/m²K; U požadovaná. = 0,24 W/m²K;
U pasivní domy = 0,15 - 0,10 W/m²K;
U = 0,121 W/m²K


P10 - TECHNICKÉ PROSTORY - EPOX. STĚRKA - TERÉN

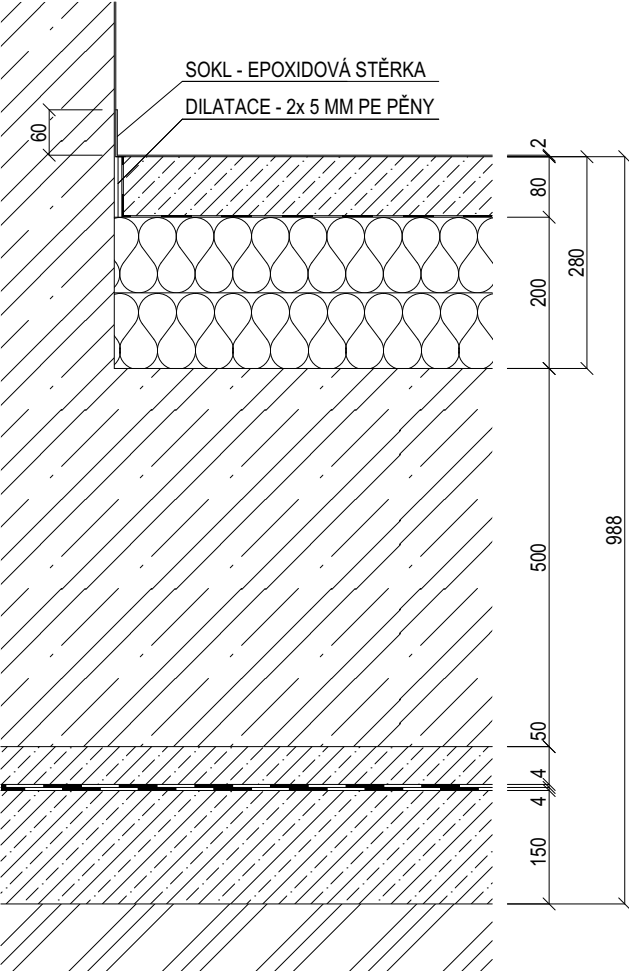

- 2 mm epoxidová stěrka
- penetrační akrylový nátěr
- 80 mm cementová mazanina s ocelovou výztuží
- separační pe folie
- 200 mm eps 150
- 500 mm železobetonová základová deska
- 50 mm cementový potěr s ocelovou výztuží
- penetrace
- 8 mm 2x sbs modifikovaný asfaltový pás 4 mm
- 150 mm podkladní beton

U doporučená. = 0,16 W/m²K; U požadovaná. = 0,24 W/m²K;
U pasivní domy = 0,15 - 0,10 W/m²K;
U = 0,121 W/m²K


P11 - SCHODIŠTĚ, PODESTA SCHODIŠTĚ - BETON

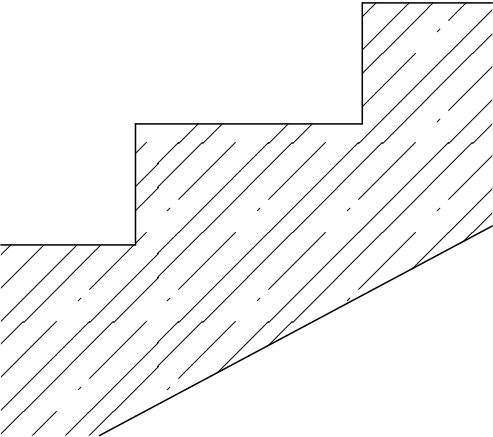

- bezbarvá impregnace na beton
- 240 MM rameno monolitického hlavního schodiště

		Bakalářská práce	
FAKULTA ARCHITEKTURY ČVUT V PRAZE		DŮM SE SÁLEM Praha - Vršovice, Česká republika	
ústav	15127	vedoucí ústavu doc. Ing. arch. Jan J. Tesař, Ph.D.	formát A3
ateliér	Cikán	vedoucí práce prof. Ing. arch. Miroslav Cikán	vypracoval Jakub Blecha
datum	05/2025	konzultant Ing. arch. Jan Hlavín, Ph.D.	část architektonicko - stavební řešení
		měřítko 1:10	obsah výkresu skladby podlah


V01 - OBVODOVÁ STĚNA BYTOVÉHO DOMU

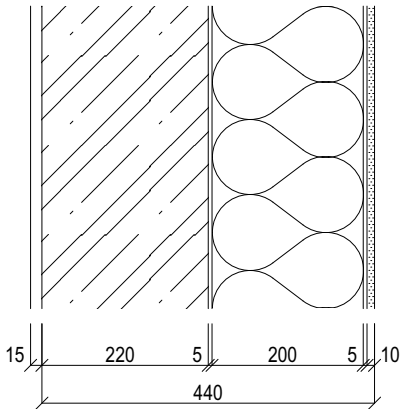

- 10 mm omítka weber.top 204 břizolitová, bílá
- 5 mm stěrková hmota weber.therm min + výztuž vertex r131
- 200 mm minerální vata isover - podélné vlákno kotvena hmoždinkami ejotherm nt u
- 5 mm lepící hmota weber.therm min
- spojovací můstek
- 220 mm železobetonová stěna
- 2 mm / - stěrka keim marano-pro bílá / bezbarvá impregnace na beton

U doporučená. = 0,16 W/m²K; U požadovaná. = 0,24 W/m²K;
U pasivní domy = 0,15 - 0,10 W/m²K;
U = 0,17 W/m²K


V03 - VNITŘNÍ STĚNA - MEZIBYTOVÁ

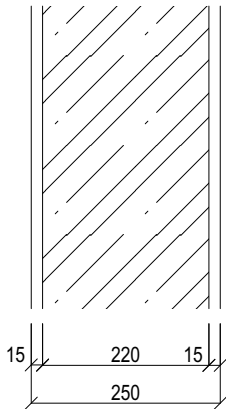

- 15 mm sádrová omítka knauf mp75
- pentrace knauf betonkontakt
- 220 mm železobetonová stěna
- pentrace knauf betonkontakt
- 15 mm sádrová omítka knauf mp75

R_W, POŽADOVANÁ = 54 dB
R_W = 60 dB


V02 - OBVODOVÁ STĚNA SÁLU A ATIKA

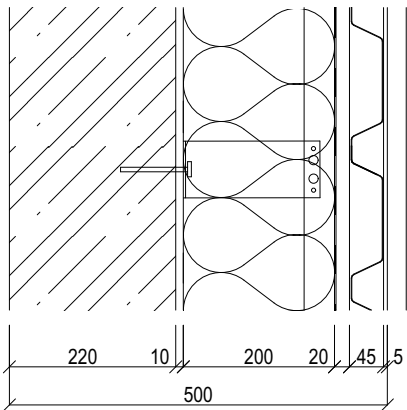

- 5 mm hliníková fasáda s vertikální drážkou PREFALZ antracitová šedá RAL 7016
- 45 mm trapézový plech
- 200 mm minerální vata isover - podélné vlákno kotvena ejotherm nt u + svislé hliníkové profily + bodové L-konzoly
- 10 mm omítková směs pro jádrové omítky
- 220 mm železobetonová stěna
- bezbarvá impregnace na beton

U doporučená. = 0,16 W/m²K; U požadovaná. = 0,24 W/m²K;
U pasivní domy = 0,15 - 0,10 W/m²K;
U = 0,15 W/m²K

V04 - VNITŘNÍ STĚNA - BYT / ATRIUM

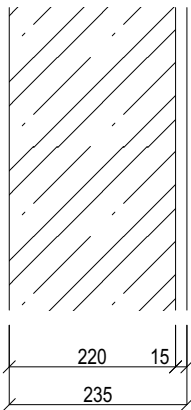


- bezbarvá impregnace na beton
- 220 mm železobetonová stěna
- pentrace knauf betonkontakt
- 15 mm sádrová omítka knauf mp75

R_W, POŽADOVANÁ = 54 dB
R_W = 58 dB


		Bakalářská práce	
FAKULTA ARCHITEKTURY ČVUT V PRAZE		DŮM SE SÁLEM Praha - Vršovice, Česká republika	
ústav	15127	vedoucí ústavu doc. Ing. arch. Jan J. Tesař, Ph.D.	formát A3
ateliér	Cikán	vedoucí práce prof. Ing. arch. Miroslav Cikán	část architektonicko - stavební řešení
datum	05/2025	konzultant Ing. arch. Jan Hlavín, Ph.D.	obsah výkresu skladby vertikálních konstrukcí

V05 - VNITŘNÍ STĚNA - SPOLEČENSKÉ PROSTORY

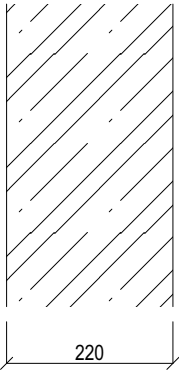


- bezbarvá impregnace na beton
- 220 mm železobetonová stěna
- bezbarvá impregnace na beton

V06 - VNITŘNÍ STĚNA - SÁL

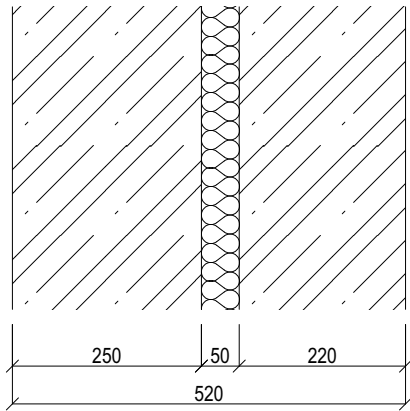


- bezbarvá impregnace na beton
 - 250 mm železobetonová stěna
 - 50 mm minerální vata
 - 220 mm železobetonová stěna
 - bezbarvá impregnace na beton
- R_w = 74 dB

V07 - VNITŘNÍ STĚNA - BYTOVÁ PŘÍČKA

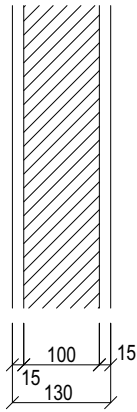


- 15 mm sádrová omítka knauf mp75
- 100 mm ytong p2-500
- 15 mm sádrová omítka knauf mp75

V08 - VNITŘNÍ STĚNA - BYTOVÁ PŘÍČKA - OBKLAD

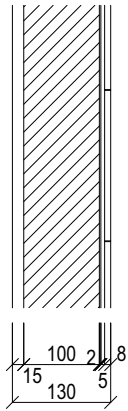


- 8 mm obklad bílý, lesklý - 200x200 mm
- 5 mm systémové lepidlo
- 2 mm stěrková hydroizolace
- 100 mm ytong p2-500
- 15 mm sádrová omítka knauf mp75

V09 - VNITŘNÍ STĚNA - PŘÍČKA JADER - OMÍTKA

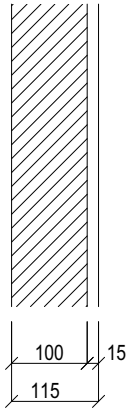


- 15 mm sádrová omítka knauf mp75
- 100 mm ytong p2-500

V10 - VNITŘNÍ STĚNA - PŘÍČKA JADER - OBKLAD

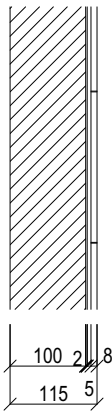

- 8 mm obklad bílý, lesklý - 200x200 mm
- 5 mm systémové lepidlo
- 2 mm stěrková hydroizolace
- 100 mm ytong p2-500



V11 - VNITŘNÍ STĚNA - OBEZDÍVKA STOUPACÍHO POTRUBÍ

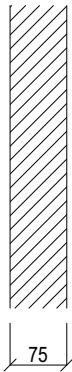


- 75 mm ytong p2-500



		Bakalářská práce	
FAKULTA ARCHITEKTURY ČVUT V PRAZE		DŮM SE SÁLEM Praha - Vršovice, Česká republika	
ústav	15127	vedoucí ústavu doc. Ing. arch. Jan J. Tesař, Ph.D.	formát A3
ateliér	Cikán	vedoucí práce prof. Ing. arch. Miroslav Cikán	část architektonicko - stavební řešení
datum	05/2025	konzultant Ing. arch. Jan Hlavín, Ph.D.	obsah výkresu skladby vertikálních konstrukcí


		FAKULTA ARCHITEKTURY ČVUT V PRAZE		Bakalářská práce		
				DŮM SE SÁLEM		
				Praha - Vršovice, Česká republika		
ústav	15127	vedoucí ústavu	doc. Ing. arch. Jan J. Tesař, Ph.D.		formát A3	vypracoval Jakub Blecha
ateliér	Cikán	vedoucí práce	prof. Ing. arch. Miroslav Cikán		číslo výkresu D.1.2.46	část architektonicko - stavební řešení
datum	05/2025	konzultant	Ing. arch. Jan Hlavín, Ph.D.		měřítko 1:10	obsah výkresu skladby vertikálních konstrukcí

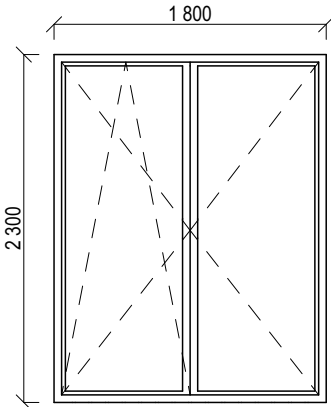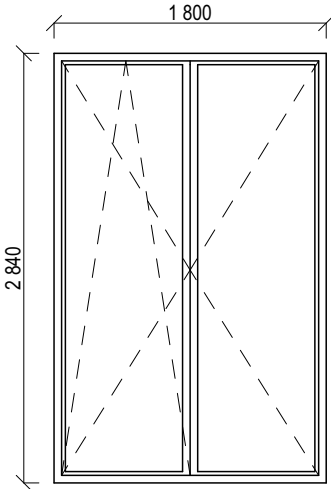značka	šířka	výška	schéma	popis	počet
O01	1800	2300		hliníkové okno Schüco AWS 90.SI+ dvoudílné otevíravé, sklopné izolační trojsklo U = 0,71 W/(m²K) předsazená montáž Triotherm+ po obvodu parotěsná a paropropustná páska RAL 7016 klíka hliník, matná	53 ks
O02	1800	2840		hliníkové okno Schüco AWS 90.SI+ dvoudílné otevíravé, sklopné izolační trojsklo U = 0,71 W/(m²K) předsazená montáž Triotherm+ po obvodu parotěsná a paropropustná páska RAL 7016 klíka hliník, matná	51 ks



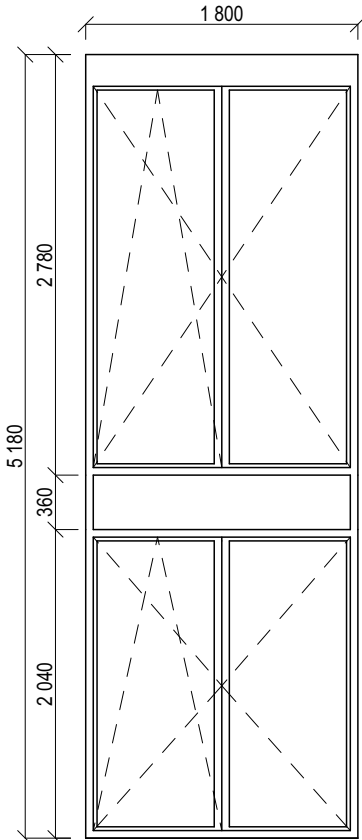
značka	šířka	výška	schéma	popis	počet
O04	1800	5240		hliníkové okno Schüco AWS 90.SI+ pětídílné otevíravé, sklopné pevný střední panel izolační trojsklo U = 0,71 W/(m²K) montáž v líci vnitřní stěny, izolace PIR deskou po obvodu parotěsná a paropropustná páska RAL 7016 klíka hliník, matná	18 ks

		Bakalářská práce	
FAKULTA ARCHITEKTURY ČVUT V PRAZE		DŮM SE SÁLEM Praha - Vršovice, Česká republika	
ústav 15127	vedoucí ústavu doc. Ing. arch. Jan J. Tesař, Ph.D.	formát A3	vypracoval Jakub Blecha
ateliér Cikán	vedoucí práce prof. Ing. arch. Miroslav Cikán	číslo výkresu D.1.2.50	část architektonicko - stavební řešení
datum 05/2025	konzultant Ing. arch. Jan Hlavín, Ph.D.	měřítko 1:50	obsah výkresu tabulka oken (3 vybrané prvky)

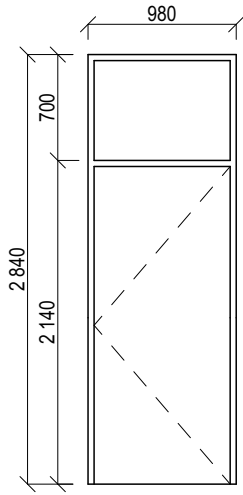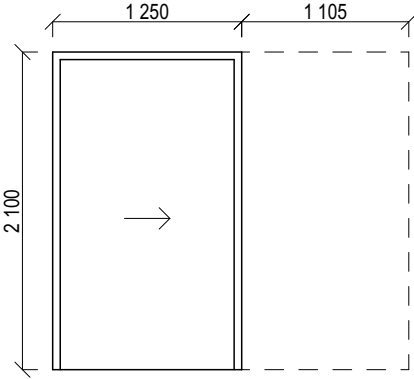značka	šířka	výška	schéma	popis	počet
D01	980	2840		hliníkové vstupní bytové dveře RAL 7016 otevíravé plné křídlo pevný nadsvětlík z mléčného skla požární odolnost min EI 30 zvuková neprůzvučnost min. 37 dB klíka hliník, matná průchozí šířka = 900 mm průchozí výška = 2100 mm	L=22 ks P=20 ks
D02	1250	2150		interiérové dveře zásuvné do pouzdra dekor dubová dýha klíka hliník, matná průchozí šířka = 1150 mm průchozí výška = 2050 mm	12 ks

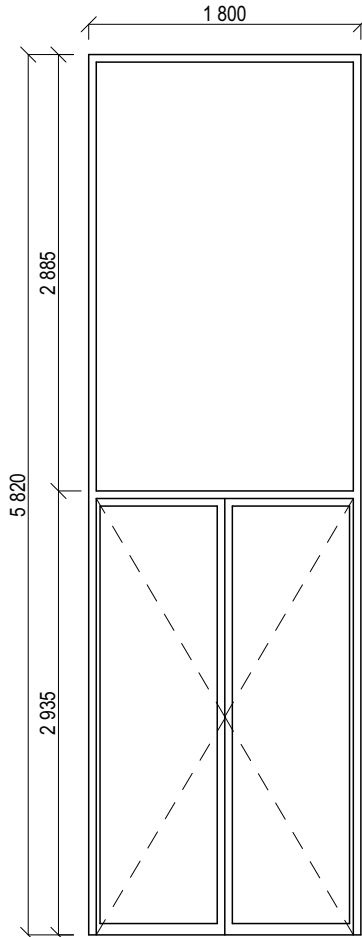značka	šířka	výška	schéma	popis	počet
D03	1800	5820		hliníkové okno Schüco AD UP 75 dvoudílné otevíravé s pevným proskleným nadvětlíkem U = 1,6 W/(m²K) předsazená montáž Triotherm+ po obvodu parotěsná a paropropustná páska RAL 7016 klíka hliník, matná průchozí šířka = 1700 mm průchozí výška = 2885 mm	1 ks




		Bakalářská práce	
FAKULTA ARCHITEKTURY ČVUT V PRAZE		DŮM SE SÁLEM Praha - Vršovice, Česká republika	
ústav 15127	vedoucí ústavu doc. Ing. arch. Jan J. Tesař, Ph.D.	formát A3	vypracoval Jakub Blecha
ateliér Cikán	vedoucí práce prof. Ing. arch. Miroslav Cikán	číslo výkresu D.1.2.51	část architektonicko - stavební řešení
datum 05/2025	konzultant Ing. arch. Jan Hlavín, Ph.D.	měřítko 1:50	obsah výkresu tabulka dveří (3 vybrané prvky)

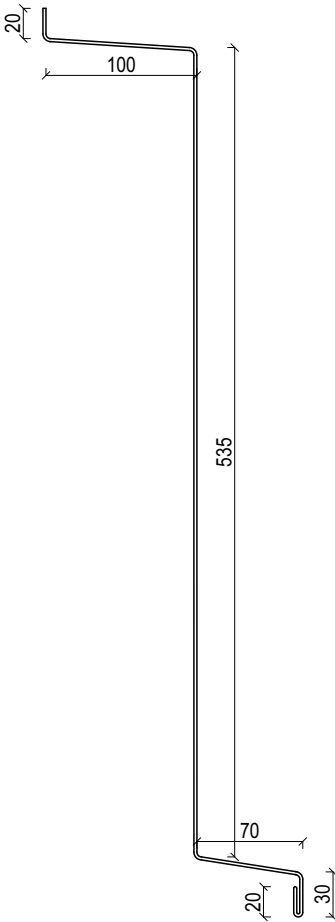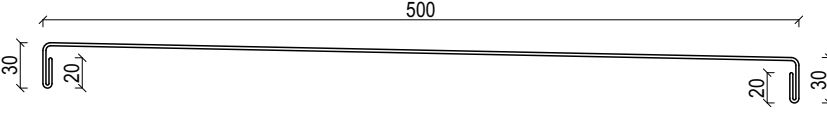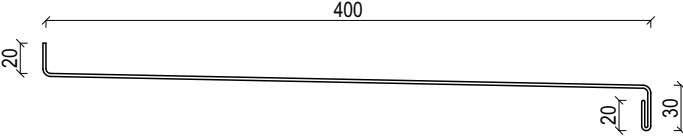značka	popis	schéma	podrobnosti	množství
K01	oplechování parapetu pod zábradlím		oplechování parapetu okna O01 hliníkový plech lakovaný RAL 7016 kotven na příponky	95,4 m
K03	oplechování parapetu lodžií		oplechování parapetu lodžií hliníkový plech lakovaný RAL 7016 kotven na příponky	95,8 m
K04	oplechování parapetu oken mezonetových bytů		oplechování parapetu oken O04 hliníkový plech lakovaný RAL 7016 kotven na příponky	32,4 m

		Bakalářská práce	
FAKULTA ARCHITEKTURY ČVUT V PRAZE		DŮM SE SÁLEM Praha - Vršovice, Česká republika	
ústav	15127	vedoucí ústavu	doc. Ing. arch. Jan J. Tesař, Ph.D.
ateliér	Cikán	vedoucí práce	prof. Ing. arch. Miroslav Cikán
datum	05/2025	konzultant	Ing. arch. Jan Hlavín, Ph.D.
		formát	A3
		vypracoval	Jakub Blecha
		číslo výkresu	D.1.2.52
		část	architektonicko - stavební řešení
		měřítko	1:5
		obsah výkresu	tab. klempířských prvků (3 vybrané)

značka	popis	schéma	podrobnosti	počet
T01	parapet oken O01		posedový parapet obytných prostor dubový masiv tloušťka 25 mm opatřen voskovým lakem broušený hladký povrch lepen nízkoexpanzní pěnou	53 ks
T02	vestavěná skříň 3kk		vestavěná skříň předsíň 3kk materiál mdf deska tloušťky 18 mm lakovaná bílým, matným akrylátový lakem	8 ks
T03	vestavěná skříň 3kk mezonet		vestavěná skříň předsíň 3kk materiál mdf deska tloušťky 18 mm lakovaná bílým, matným akrylátový lakem	6 ks

		Bakalářská práce	
FAKULTA ARCHITEKTURY ČVUT V PRAZE		DŮM SE SÁLEM Praha - Vršovice, Česká republika	
ústav 15127	vedoucí ústavu doc. Ing. arch. Jan J. Tesař, Ph.D.	formát A3	vypracoval Jakub Blecha
ateliér Cikán	vedoucí práce prof. Ing. arch. Miroslav Cikán	číslo výkresu D.1.2.53	část architektonicko - stavební řešení
datum 05/2025	konzultant Ing. arch. Jan Hlavín, Ph.D.	měřítko 1:50	obsah výkresu tab. truhlářských prvků (3 vybrané)

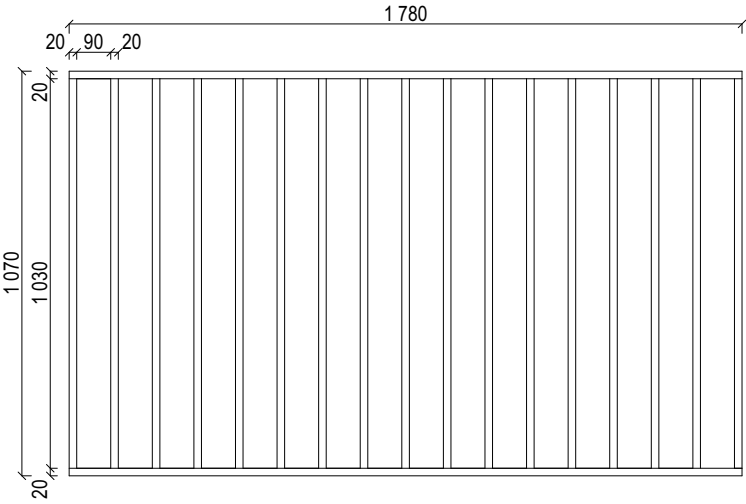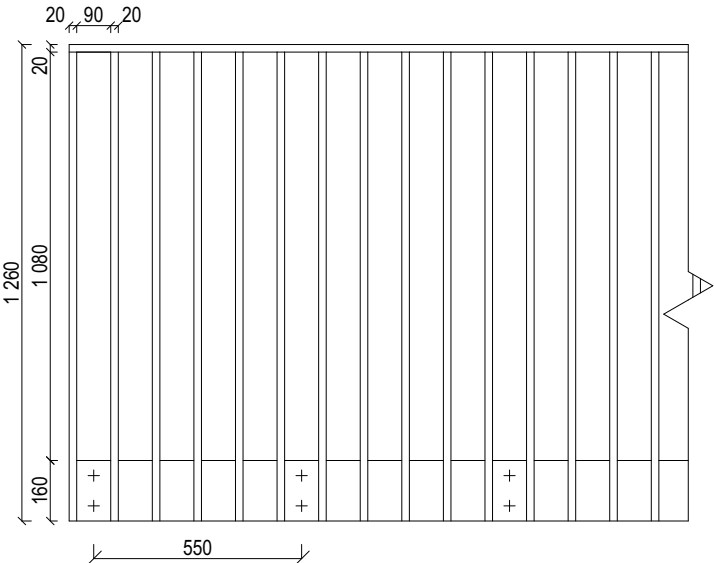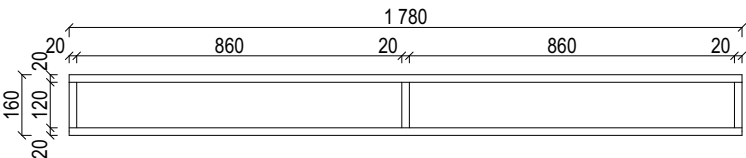značka	popis	schéma	podrobnosti	množství
Z01	zábradlí okna O01		exteriérové zábradlí okna O01 leštěná nerezová ocel hranol průřezu 20 x 20 mm kotveno přes distanční podložky skrže parapet k nosné stěně	53 ks
Z02	zábradlí balkonu		exteriérové zábradlí balkonu leštěná nerezová ocel hranol průřezu 20 x 20 mm hranoly navařeny k ocelové pásovině zábradlí kotveno skrže ocelovou pásovinu k železobetonové desce balkonu	95,4 m
Z04	zábradlí oken mezonetových bytů		exteriérové zábradlí oken mezonetových bytů leštěná nerezová ocel hranol průřezu 20 x 20 mm kotveno skrže PIR desku k boční stěně	18 ks

		Bakalářská práce	
FAKULTA ARCHITEKTURY ČVUT V PRAZE		DŮM SE SÁLEM Praha - Vršovice, Česká republika	
ústav 15127	vedoucí ústavu doc. Ing. arch. Jan J. Tesař, Ph.D.	formát A3	vypracoval Jakub Blecha
ateliér Cikán	vedoucí práce prof. Ing. arch. Miroslav Cikán	číslo výkresu D.1.2.54	část architektonicko - stavební řešení
datum 05/2025	konzultant Ing. arch. Jan Hlavín, Ph.D.	měřítko 1:50	obsah výkresu tab. zámečnických prvků (3 vybrané)



**FAKULTA
ARCHITEKTURY
ČVUT V PRAZE**

D.2 Stavebně - konstrukční řešení

Název práce: Dům se sálem

Místo stavby: Praha-Vršovice

vedoucí práce: prof. Ing. arch. Miroslav Cikán

konzultant: Ing. Miloslav Smutek, Ph.D.

vypracoval: Jakub Blecha

ústav: 15127, ústav navrhování I

datum: 05/2025

D.2.1 Technická zpráva

2.1.1 Popis navrženého konstrukčního systému

- a) Popis objektu
- b) Konstrukční systém
- c) Vertikální konstrukce
- d) Horizontální konstrukce
- e) Základové poměry

D.2.2 Statický výpočet

2.2.1 Návrh vykonzolovaného balkonu programem Schöck Scalix

2.2.2 Návrh a výpočet monolitického schodiště

D.2.3 Výkresová část

D.2.3.1 Výkres tvaru základu

D.2.3.2 Výkres tvaru suterénu

D.2.3.3 Výkres tvaru 2. patra

2.1 Technická zpráva

2.1.1 Popis navrženého konstrukčního systému

a) Popis objektu

Objekt, bytový dům s multifunkčním sálem, se nachází v ulici Bartoškova a na křižovatce ulic Bartoškova a K Podjezdu. Dům má osm nadzemních podlaží a jedno podzemní podlaží, které je zároveň napojeno na parkování, které je dvoupodlažní, nacházející se v prvním podzemním a prvním nadzemním podlaží přilehlé platformy, která tvoří vnitroblok celého areálu. Převýšený multifunkční sál je umístěn na západní straně bytového domu, skrze 1. nadzemní podlaží bytového domu je zajištěn vstup do sálu. Z ulice Bartoškova se nachází hlavní vstup do bytového domu, dále jsou odtud přístupné prostory pro workshop a zázemí sálu. Z náměstíčka před východní fasádou je přístupné foyer multifunkčního sálu a kavárna. Střecha multifunkčního sálu je navržena jako předzahrádka bytových jednotek. Byty obsluhuje jedno schodišťové jádro, které je provětráváno a prosvětleno střešním světlíkem. Byty jsou navrženy jako jednopodlažní nebo mezonetové ve posledních dvou patrech a u předzahrádek. V domě je 42 bytových jednotek. Byty se nachází od 2. patra výše. Prostory níže jsou využity pro účely sálu a společných prostor bytového domu.

b) Konstrukční systém

Konstrukční systém je navržen jako stěnový s deskovým založením. Nosné konstrukce jsou převážně monolitické.

c) Vertikální konstrukce


Nosné stěny objektu jsou navrženy z monolitického železobetonu tloušťky 220 mm a 250 mm. V 1.NP je navržen jeden monolitický železobetonový sloup kruhového průřezu o průměru 500 mm. Dělicí příčky a instalační přízdívky jsou řešeny tvárnicemi YTONG o tloušťkách 50 mm a 100 mm.

d) Horizontální konstrukce

Stropy uvnitř bytového domu jsou navrženy všechny jednotně jako železobetonové monolitické tloušťky 240 mm, strop bytového domu pod extenzivní vegetační střechou je navržen 280 mm tlustý. Strop společenského sálu je vynesena předem předpjatými prefabrikovanými železobetonovými nosníky délky 18 775 mm, výšky 1 500 mm a šířky 300 mm. V příčném směru jsou na nich uloženy prefabrikované filigránové desky výšky 60 mm. Desky jsou zmonolitněny s nosníky a celková tloušťka desky je 250 mm.

e) Základové poměry

Pozemek kolem železnice je rovinatý. Způsob založení vychází z geologické sondy České geologické služby. Podloží pozemku je převážně písčité s hladinou podzemní vody naměřenou 6 až 7 metrů pod povrchem. Pro celý plánovaný blok byl zvolen způsob plošného základu na železobetonové desce tloušťky 500 mm. Hydroizolace spodní stavby je řešena principem tzv. černé vany.

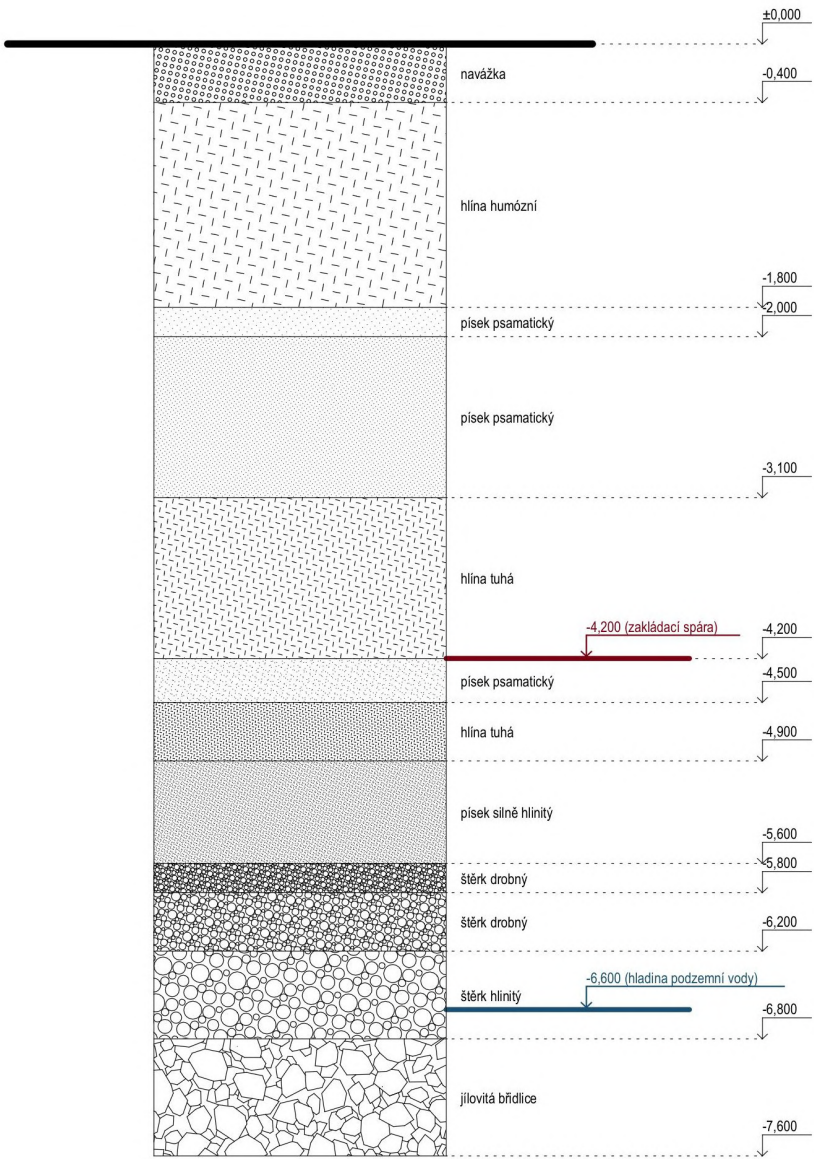

Obrázek 1: Půdní profil [1]


2.2 Statický výpočet

2.2.1 Návrh vykonzolovaného balkónu programem Schöck Scalix

Vstupní údaje

Konstrukce lodžie je navržena stejné tloušťky jako konstrukce stropní desky. Podlaha je řešena spádovanou betonovou mazaninou tloušťky 60 mm - 120 mm. Zábradlí je navržené z plných ocelových čtvercových profilů o rozměru hrany 15 mm. Vlastní tíhu desky si program Scalix dopočítá sám podle zadaných rozměrů.


- Typ betonu C30/37
- Užizné zatížení 4 kN/m²
- Zatížení skladby podlahy 2,12 kN/m²
- Zatížení po obvodu od zábradlí 0,25 kN/m

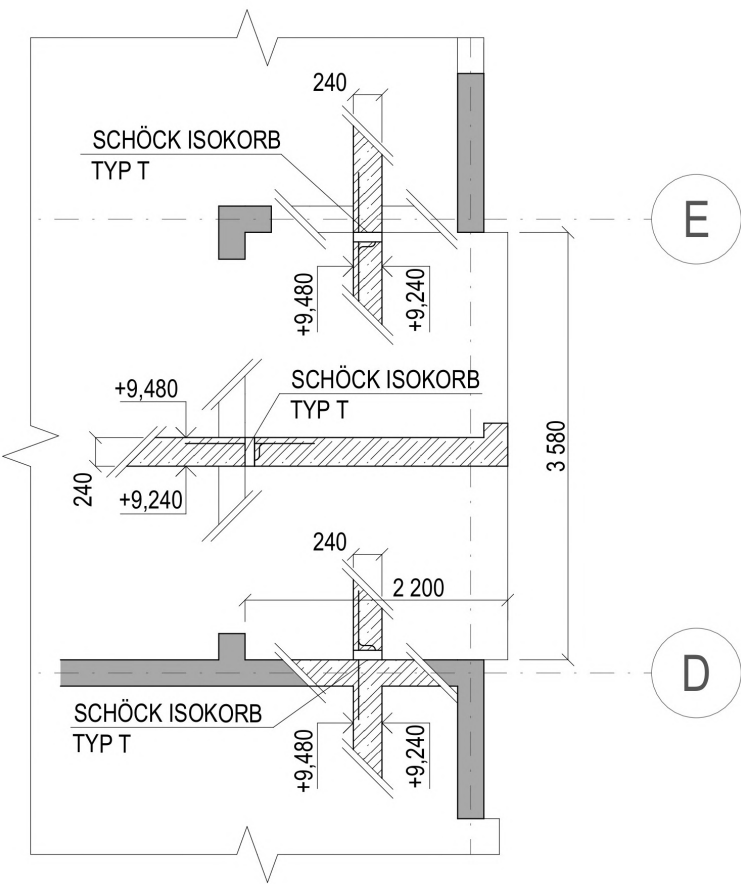

Obrázek 2: Půdorys řešené lodžie

Návrh programu Scalix

Znázornění systému

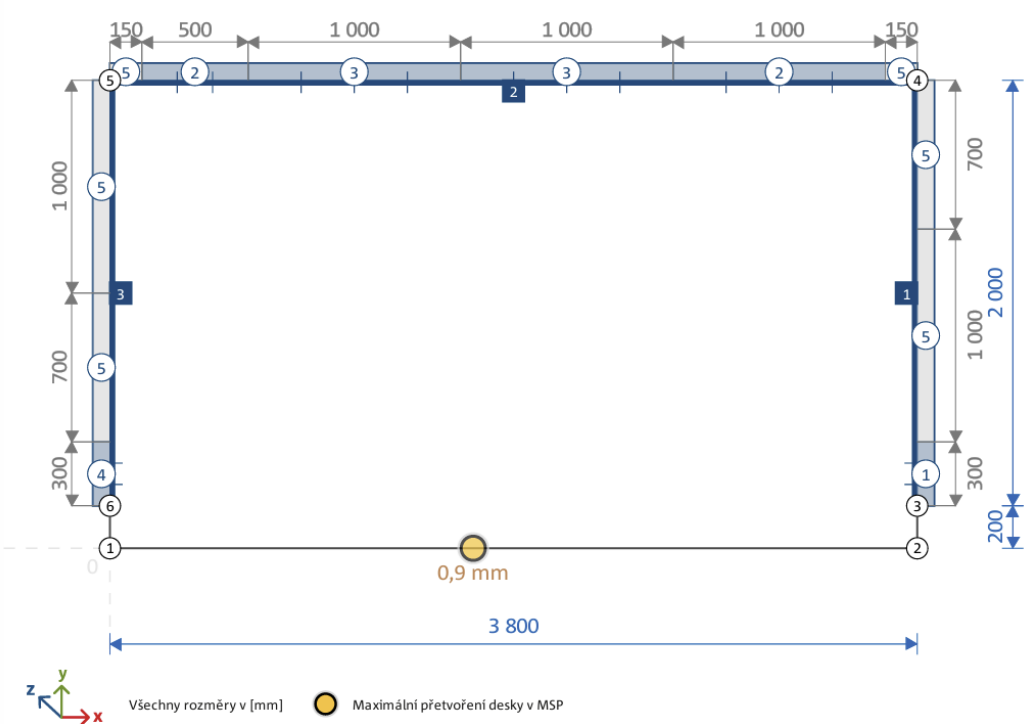


Seznam produktů

Položka	Typ produktu	Počet	Číslo produktu	Odkaz CAD
①	Isokorb® T typ QP-V6-REI120-H240-L300-5.0	1	131552	→
②	Isokorb® T typ QL-VV1-REI120-H240-2.0	1,5	1239635	→
③	Isokorb® T typ QL-V1-REI120-H240-2.0	2	1239471	→
④	Isokorb® T typ QP-Z-V6-REI120-H240-L300-5.0	1	185528	→
⑤	Isokorb® T typ ZL-EI120-H240-5.2	3,7	1218398	→


Obrázek 3: Návrh potřeby prvků Isokorb programem Scalix [2]

2.2.2 Návrh monolitického schodiště


Schodiště je navrženo jako vetknuté do dvou bočních stěn monolitického komunikačního jádra domu. Část přilehlá ke stěnám je uvažována jako monolitická vetknutá deska. Zatížení od vykonzolované oblé části je rovněž přeneseno do bočních stěn pomocí trámu. Vetknutá deska je tedy na konci vyztužena jako trám šířky 600 mm a výšky 240 mm, který přenesse zatížení od vykonzolované části do boční stěny. Samotná vykonzolovaná část je navržena jako deska vetknutá do trámu.

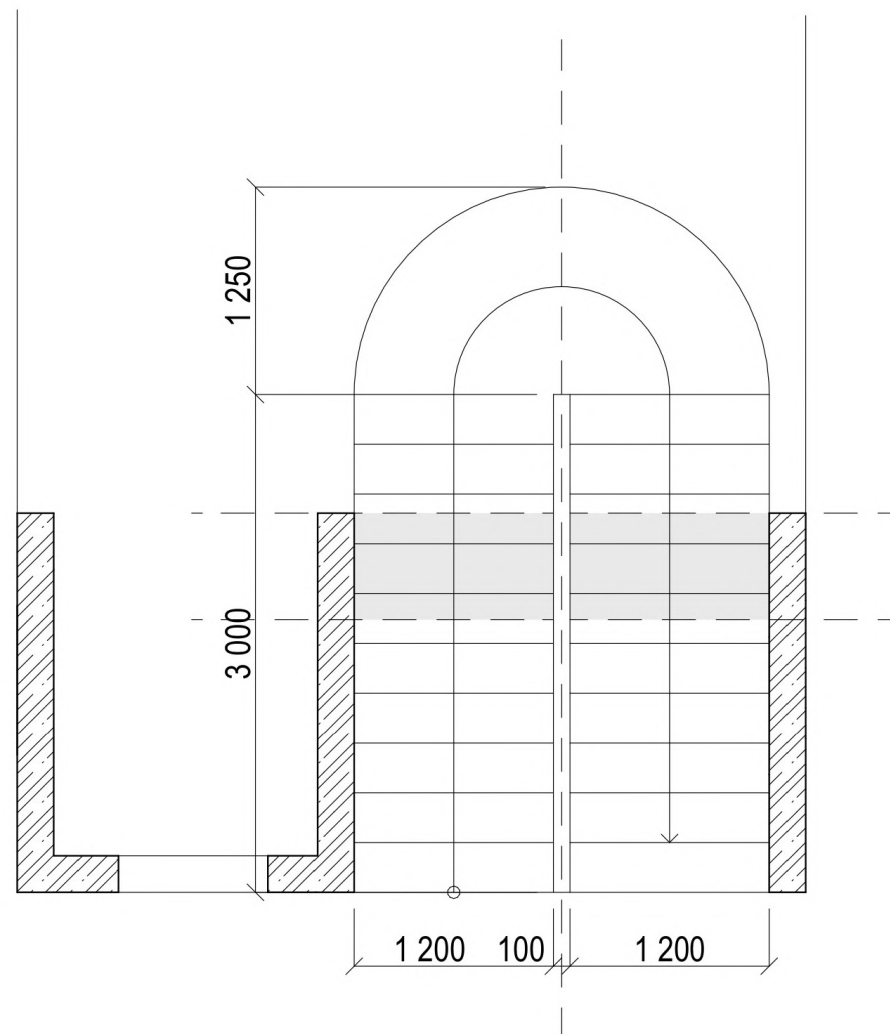

Obrázek 4: Půdorys řešeného schodiště

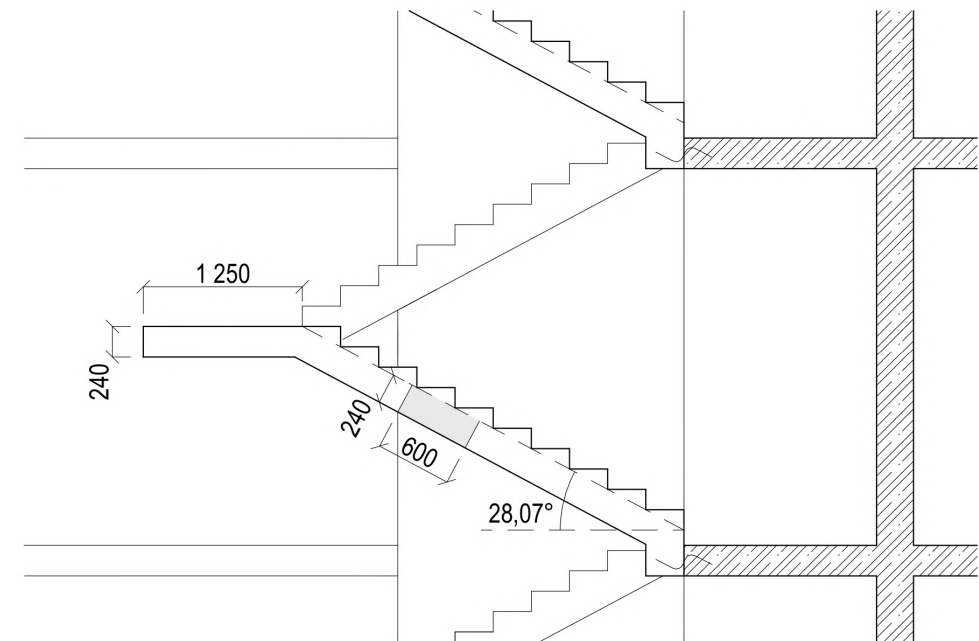

Obrázek 5: Řez nástupním ramenem řešeného schodiště

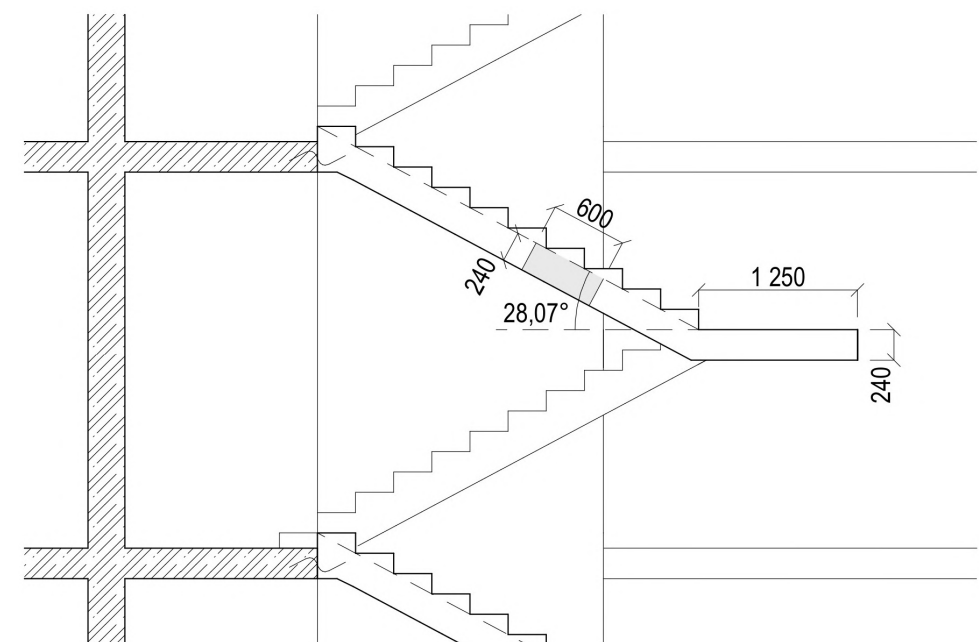

Obrázek 6: Řez výstupním ramenem řešeného schodiště

a) vetknutá deska uvnitř stěn

Vstupní údaje

$$f_{cd} = 20 \text{ MPa (pro beton C30/37)}$$

$$f_{yd} = 435 \text{ MPa (pro výztuž B500B)}$$

$$25 \text{ kN/m}^3 \text{ (objemová tíha železobetonu)}$$

$$21 \text{ kN/m}^3 \text{ (objemová tíha schodnic)}$$

$$L = 1,2 \text{ m (délka konzoly)}$$

$$h_d = 240 \text{ mm (tloušťka desky)}$$

Vlastní tíha

$$\text{objem 1m desky} = 0,288 \text{ m}^3$$

$$\text{objem 1m schodnic} = 0,071 \text{ m}^3$$

$$g_z = (0,288 \times 25) + (0,071 \times 21) = 8,691 \text{ kN/m}$$

$$g_k = g_z \times \cos\alpha = 8,691 \times \cos(28,07) = 7,668 \text{ kN/m (kolmo k výztuži)}$$

$$g_d = g_k \times \gamma_g = 7,668 \times 1,35 = 10,352 \text{ kN/m}$$

Užitné zatížení kolmo k výztuži

$$q_k = 3,0 \text{ kN/m}^2$$

$$q_z = q_k \times L = 3,0 \times 1,2 = 3,6 \text{ kN/m}$$

$$q_k = q_z \times \cos^2\alpha = 3,6 \times \cos^2(28,07) = 2,81 \text{ kN/m}$$

$$q_d = q_k \times \gamma_q = 2,81 \times 1,5 = 4,22 \text{ kN/m}$$

Zatížení celkem

$$f_d = g_d + q_d = 14,572 \text{ kN/m}$$

Maximální ohybový moment

$$M_d = -\frac{1}{2} \times f_d \times L^2 = -\frac{1}{2} \times 14,572 \times 1,2^2 = -10,49 \text{ kNm}$$

Minimální plocha tažené výztuže $A_{s,req}$

$$\gamma_u = 1 - \frac{20}{h_d+50} = 1 - \frac{20}{240+50} = 0,93 \geq 0,85 \text{ (součinitel geometrie)}$$

$$a_{st} = t_{s,min} + tolerance + 0,5d_s = 20 + 5 + 5 \text{ mm (teoretické krytí)}$$

$$h_e = h_d - a_{st} = 240 - 30 = 210 \text{ mm (účinná výška)}$$

$$\xi = 1 - \sqrt{1 - \frac{2 \times M_d}{f_{cd} \times \gamma_b \times \gamma_u \times b \times h_e^2}} = 1 - \sqrt{1 - \frac{2 \times 10,49}{20000 \times 1 \times 0,93 \times 1 \times 0,21^2}} = 0,01287$$

(parametr ξ poměrná výška tlačené části betonu)

$$< \xi_{lim} = 0,500 \text{ (pro ocel B500B)}$$

$$\delta = 1 - 0,5\xi = 0,993 \text{ (parametr } \delta)$$

$$A_{s,req} = \frac{M_d}{f_{cd} \times \gamma_s \times \gamma_u \times \delta \times g_e} = \frac{10,49}{435000 \times 1 \times 0,93 \times 0,993 \times 0,21} = 0,0001243 \text{ m}^2 = 124,4 \text{ mm}^2$$

$$\text{navrhují - } d_s = 10 \text{ mm, } n = 5, A_{s,prov} = 393 \text{ mm}^2$$

Posouzení navržené tažené výztuže $A_{s,prov}$

$$\mu_{st} = \frac{A_{s,prov}}{b \times h_d} = \frac{393}{1000 \times 210} = 0,00187 \text{ (stupeň vyztužení)}$$

$$\mu_{st,min} < \mu_{st} < \mu_{st,max}$$

$$0,00133 < 0,00187 < 0,03 \text{ - vyhovuje}$$

$$x_u = \frac{A_{s,prov} \times f_{yd} \times \gamma_s}{f_{cd} \times \gamma_b \times b} = \frac{393 \times 10^{-6} \times 435000 \times 1}{20000 \times 1 \times 1} = 0,00855 \text{ (výška tlač. části betonu)}$$

$$x_u < \xi_{lim} \times h_e$$

$$0,00855 < 0,5 \times 0,210 = 0,105 \text{ - vyhovuje}$$

$$M_{rd} = A_{s,prov} \times f_{yd} \times \gamma_s \times \gamma_n \times (h_e - 0,5 \times x_u) =$$

$$= 393 \times 10^{-6} \times 435000 \times 1 \times 0,93 \times (0,21 - 0,5 \times 0,00855) = 32,7 \text{ kNm}$$

(Moment mezi únosnostmi M_{rd})

$$M_{rd} = 32,7 \text{ kNm} > M_d = 10,49 \text{ kNm} \text{ - vyhovuje}$$

Návrh minimální plochy rozdělovací výztuže A_{rv}

$$A_{rv} = 0,2 \times A_{s,prov}$$

$$A_{rv} = 0,2 \times 393 = 78,6 \text{ mm}^2$$

$$\text{navrhují - } d_s = 5,5 \text{ mm, } a = 200 \text{ mm, } A_{rv,d} = 119 \text{ mm}^2$$

b) vetknutý trám

Vstupní údaje

$$f_{cd} = 20 \text{ MPa (pro beton C30/37)}$$

$$f_{yd} = 435 \text{ MPa (pro výztuž B500B)}$$

$$25 \text{ kN/m}^3 \text{ (objemová tíha železobetonu)}$$

$$21 \text{ kN/m}^3 \text{ (objemová tíha schodnic)}$$

$$L = 1,2 \text{ m (délka konzoly)}$$

$$h = 240 \text{ mm (výška trámu)}$$

$$h = 600 \text{ mm (šířka trámu)}$$

$$c = 20 \text{ mm (krytí výztuže)}$$

$$d_s = 6 \text{ mm (průměr výztuže)}$$

$$d_t = 8 \text{ mm (průměr třmínků)}$$

Zatížení vlastní tíhy od nesené konzoly

$$\text{objem rovné části} = 0,3 \text{ m}^3$$

$$\text{objem šikmé části} = 0,275 \text{ m}^3$$

$$\text{objem schodnic} = 0,068 \text{ m}^3$$

$$g_k = (0,3 \times 25) + (0,275 \times 25) + (0,068 \times 21) = 15,805 \text{ kN}$$

$$g_d = g_k \times \gamma_q = 15,805 \times 1,35 = 21,34 \text{ kN}$$

Užitné zatížení od nesené konzoly

$$\text{plocha rovné část } s_1 = 1,23 \text{ m}^2$$

$$\text{plocha šikmé části } s_2 = 1,152 \text{ m}^2$$

$$\text{pro rovnou část } q = 3,0 \text{ kN/m}^2$$

$$\text{pro šikmou část } q = 3,0 \times \cos^2(28,07) = 2,35 \text{ kN/m}^2$$

$$q_k = s_1 \times q + s_2 \times q = 6,39 \text{ kN}$$

$$q_d = q_k \times \gamma_q = 6,39 \times 1,5 = 9,56 \text{ kN}$$

Celková tíha konzoly

$$f_d = g_d + q_d = 30,9 \text{ kN}$$

Výpočet maximálního momentu

$$M_d = f_d \times \frac{1}{2}L = 30,9 \times 0,6 = 18,54 \text{ kNm}$$

Účinná výška průřezu

$$h_e = h - c - d_t - \frac{d_s}{2} = 240 - 20 - 8 - 3 = 209 \text{ mm}$$

Požadovaná plocha výztuže

$$A_{s,req} = \left(\frac{b \times h_e \times f_{cd}}{f_{yd}} \right) \times \left(1 - \sqrt{1 - \frac{2 \times M_d}{f_{cd} \times b \times h_e^2}} \right) = \left(\frac{600 \times 209 \times 20}{435} \right) \times \left(1 - \sqrt{1 - \frac{2 \times 18,54 \times 10^6}{20 \times 600 \times 209^2}} \right) = 207,67 \text{ mm}^2$$

$$\text{navrhují - } d_s = 7 \text{ mm, } n = 6 \text{ mm, } A_{s,prov} = 231 \text{ mm}^2$$

Konstrukční zásady

$$A_{s,min} = 0,0013 \times b \times h_e = 0,0013 \times 600 \times 209 = 207,163 \text{ mm}^2$$

$$A_{s,max} = 0,04 \times b \times h = 0,04 \times 600 \times 240 = 5760 \text{ mm}^2$$

$$A_{s,min} < A_{s,prov} < A_{s,max}$$

$$163 < 231 < 5760 - \text{vyhovuje}$$

Výška tlačené oblasti

$$x = \frac{A_{s,prov} \times f_{yd}}{0,8 \times b \times f_{cd}} = \frac{231 \times 435}{0,8 \times 600 \times 20} = 10,47 \text{ mm}$$

Ověření přetvoření výztuže

$$\epsilon_s = \frac{-0,0035}{-x} \times (h_e - x) = 0,0663$$

$$0,0663 > \epsilon_{sy} = 0,002175 - \text{vyhovuje}$$

Ověření poměrné výšky tlačené oblasti

$$\xi = \frac{x}{h_e} = \frac{10,47}{209} = 0,05$$

$$\xi = 0,05 < 0,617 = \xi_{bal} - \text{vyhovuje}$$

$$\xi = 0,05 < 0,45 - \text{vyhovuje}$$

Rameno vnitřních sil

$$z = h_e - 0,4x = 209 - 0,4 \times 10,47 = 204,8 \text{ mm}$$

Moment únosnosti M_{rd}

$$M_{rd} = f_{yd} \times A_{s,prov} \times z = 435 \times 231 \times 204,8 \times 10^{-6} = 20,58 \text{ kNm}$$

$$> M_d = 18,54 \text{ kNm} - \text{vyhovuje}$$

c) vetknutá deska do trámu

Vstupní údaje

$$f_{cd} = 20 \text{ MPa (pro beton C30/37)}$$


$$f_{yd} = 435 \text{ MPa (pro výztuž B500B)}$$

$$25 \text{ kN/m}^3 \text{ (objemová tíha železobetonu)}$$

$$21 \text{ kN/m}^3 \text{ (objemová tíha schodnic)}$$

$$L = 2,08 \text{ m (délka konzoly)}$$

$$h_d = 240 \text{ mm (tloušťka desky)}$$

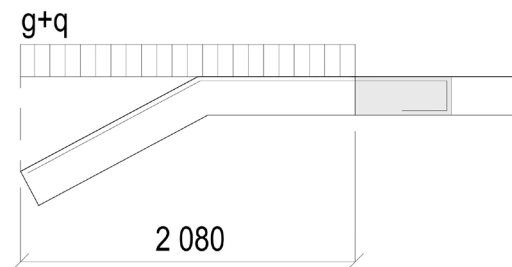

Obrázek 7: Schéma převodu spojitého zatížení

Zatížení od vodorovné části

$$\text{objem 1m desky } V = 0,246 \text{ m}^3$$

$$\text{délka desky } l = 1,25 \text{ m}$$

$$\text{užitné zatížení } q = 3,0 \text{ kN/m}^2$$

$$g_d = V \times 25 \times \gamma_g = 0,246 \times 25 \times 1,35 = 8,3 \text{ kN/m}$$

$$q_d = q \times l \times \gamma_q = 3,0 \times 1,25 \times 1,5 = 5,625 \text{ kN/m}$$

$$\text{převod do roviny výztuže - } g_v = \frac{g_d + q_d}{\cos^2 \alpha} = \frac{8,3 + 5,625}{\cos^2(28,07)} = 17,89 \text{ kN/m}$$

Zatížení od šikmé desky

$$\text{viz část a) - } f_{d1} = 14,56 \text{ kN/m}$$

$$\text{otočení o 90 stupňů - } g_s = \frac{f_{d1} \times d}{L} \times = \frac{14,56 \times 0,96}{1,2} \times = 11,648 \text{ kN/m}$$

Zatížení celkem

$$f_d = g_v + q_s = 29,53 \text{ kN/m}$$

Maximální ohybový moment

$$M_d = -\frac{1}{2} \times f_d \times L^2 = -\frac{1}{2} \times 29,53 \times 2,08^2 = -63,9 \text{ kNm}$$

Minimální plocha tažené výztuže $A_{s,req}$

$$\gamma_u = 1 - \frac{20}{h_d + 50} = 1 - \frac{20}{240 + 50} = 0,93 \geq 0,85 \text{ (součinitel geometrie)}$$

$$a_{st} = t_{s,min} + tolerance + 0,5d_s = 20 + 5 + 5 \text{ mm (teoretické krytí)}$$

$$h_e = h_d - a_{st} = 240 - 30 = 210 \text{ mm (účinná výška)}$$

$$\xi = 1 - \sqrt{1 - \frac{2 \times M_d}{f_{cd} \times \gamma_b \times \gamma_u \times b \times h_e^2}} = 1 - \sqrt{1 - \frac{2 \times 63,9}{20000 \times 1 \times 0,93 \times 1 \times 0,21^2}} = 0,0812$$

(parametr ξ poměrná výška tlačené části betonu)

$$< \xi_{lim} = 0,500 \text{ (pro ocel B500B)}$$

$$\delta = 1 - 0,5\xi = 0,959 \text{ (parametr } \delta)$$

$$A_{s,req} = \frac{M_d}{f_{cd} \times \gamma_s \times \gamma_u \times \delta \times g_e} = \frac{63,9}{435000 \times 1 \times 0,93 \times 0,993 \times 0,21} = 0,0007843 \text{ m}^2 = 784,3 \text{ mm}^2$$

$$\text{navrhují - } d_s = 14 \text{ mm, } n = 6/m, A_{s,prov} = 924 \text{ mm}^2$$

Posouzení navržené tažené výztuže $A_{s,prov}$

$$\mu_{st} = \frac{A_{s,prov}}{b \times h_d} = \frac{924}{1000 \times 210} = 0,0044 \text{ (stupeň vyztužení)}$$

$$\mu_{st,min} < \mu_{st} < \mu_{st,max}$$

$$0,00133 < 0,0044 < 0,03 - \text{vyhovuje}$$

$$x_u = \frac{A_{s,prov} \times f_{yd} \times \gamma_s}{f_{cd} \times \gamma_b \times b} = \frac{924 \times 10^{-6} \times 435000 \times 1}{20000 \times 1 \times 1} = 0,02 \text{ (výška tlač. části betonu)}$$

$$x_u < \xi_{lim} \times h_e$$

$$0,02 < 0,5 \times 0,210 = 0,105 - \text{vyhovuje}$$

$$M_{rd} = A_{s,prov} \times f_{yd} \times \gamma_s \times \gamma_n \times (h_e - 0,5 \times x_u) =$$

$$= 924 \times 10^{-6} \times 435000 \times 1 \times 0,93 \times (0,21 - 0,5 \times 0,02) = 74,76 \text{ kNm}$$

(Moment mezi únosnosti M_{rd})

$$M_{rd} = 74,76 \text{ kNm} > M_d = 63,9 \text{ kNm} - \text{vyhovuje}$$

Návrh minimální plochy rozdělovací výztuže A_{rv}

$$A_{rv} = 0,2 \times A_{s,prov}$$

$$A_{rv} = 0,2 \times 924 = 184,8 \text{ mm}^2$$

$$\text{navrhují - } d_s = 7 \text{ mm, } a = 200 \text{ mm, } A_{rv,d} = 192 \text{ mm}^2$$


Bibliografie

1. CGS, česká geologická služba. *Půdní profil* [online]. 2025. [cit. 2025-03-27]. Dostupné z: <https://cgs.gov.cz/>.

2. SCHOCK.CZ. *Program Scalix* [online]. 2025. [cit. 2025-04-03]. Dostupné z: <https://www.schoeck.com/cs/scalix>.

Seznam obrázků

1	Půdní profil [1]	2
2	Půdorys řešené lodžie	3
3	Návrh potřeby prvků Isokorb programem Scalix [2]	4
4	Půdorys řešeného schodiště	5
5	Řez nástupním ramenem řešeného schodiště	6
6	Řez výstupním řešeného schodiště	6
7	Schéma převodu spojitého zatížení	11

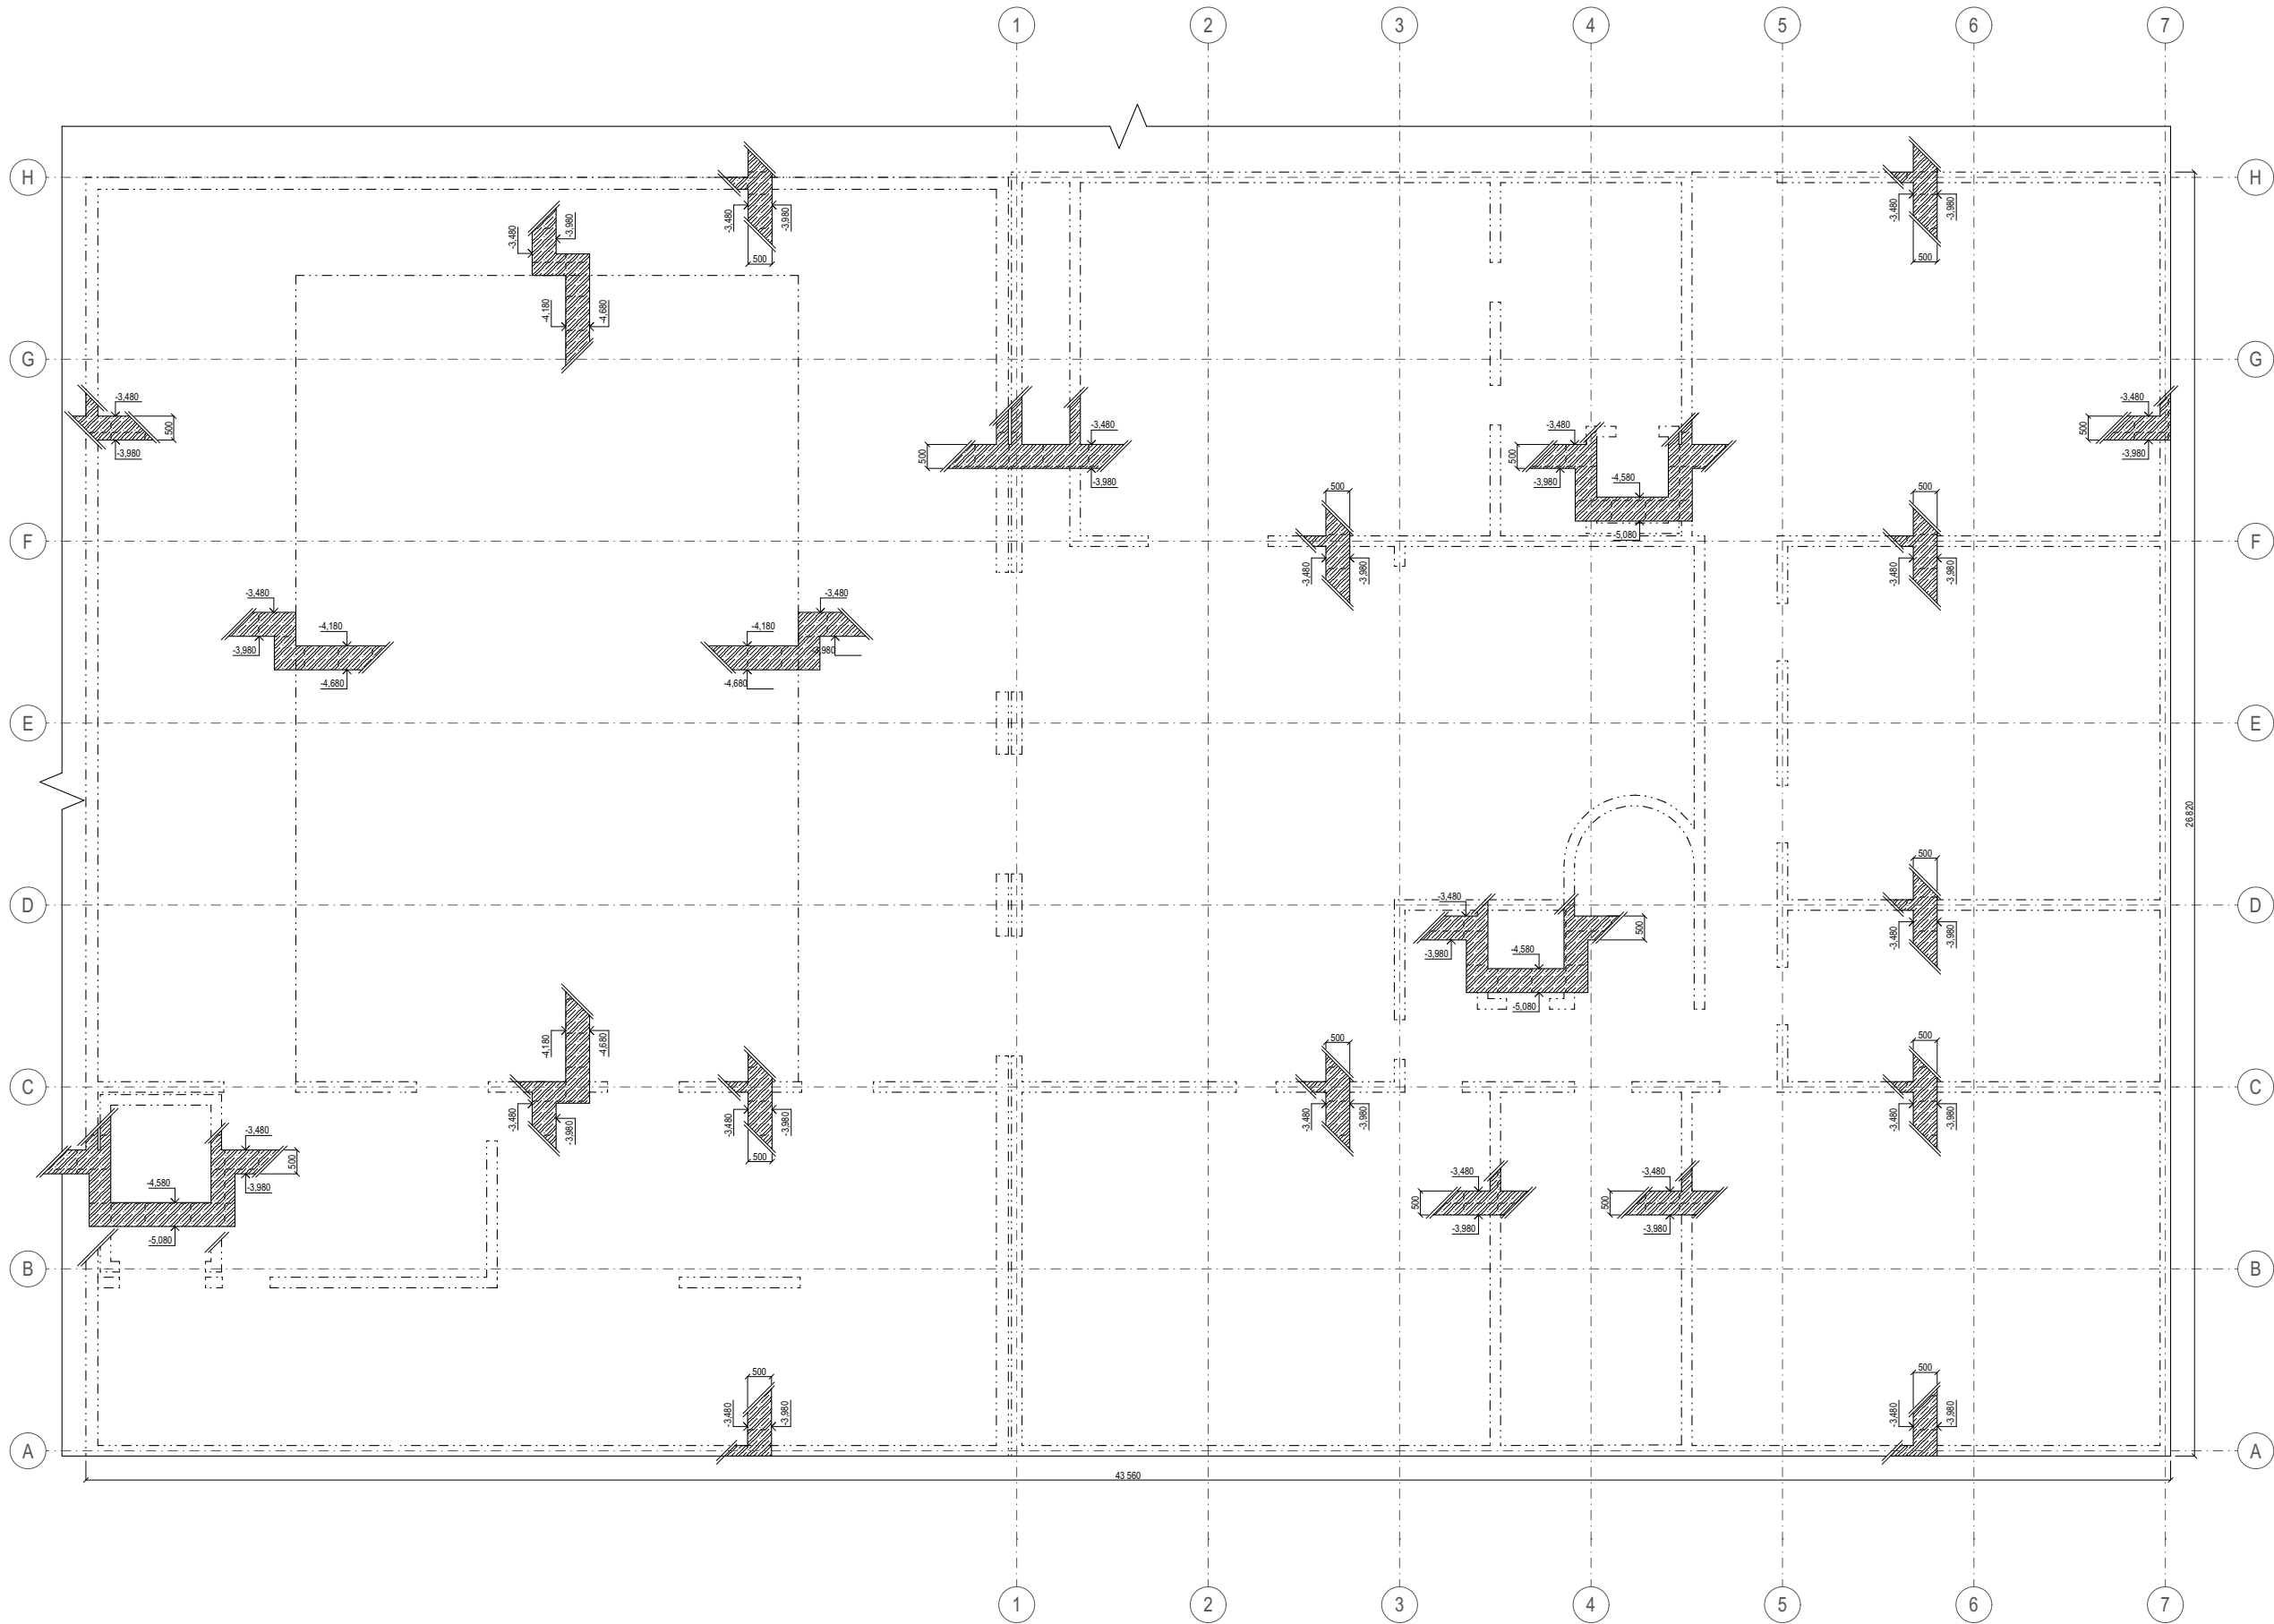

ŽELEZOBETON C20/25, XC2, CI 0,4
OCEL B500

± 0,000 = + 203,3 m. n. m. Bpv





**FAKULTA
ARCHITEKTURY
ČVUT V PRAZE**

Bakalářská práce

DŮM SE SÁLEM

Praha - Vršovice, Česká republika

ústav	15127	vedoucí ústavu	doc. Ing. arch. Jan J. Tesař, Ph.D.
ateliér	Cikán	vedoucí práce	prof. Ing. arch. Miroslav Cikán
datum	05/2025	konzultant	Ing. Miroslav Smutek, Ph.D.
formát	A2	vypracoval	Jakub Blecha
číslo výkresu	D.2.3.1	část	stavebně - konstrukční řešení
měřítko	1:100	obsah výkresu	výkres tvaru základu

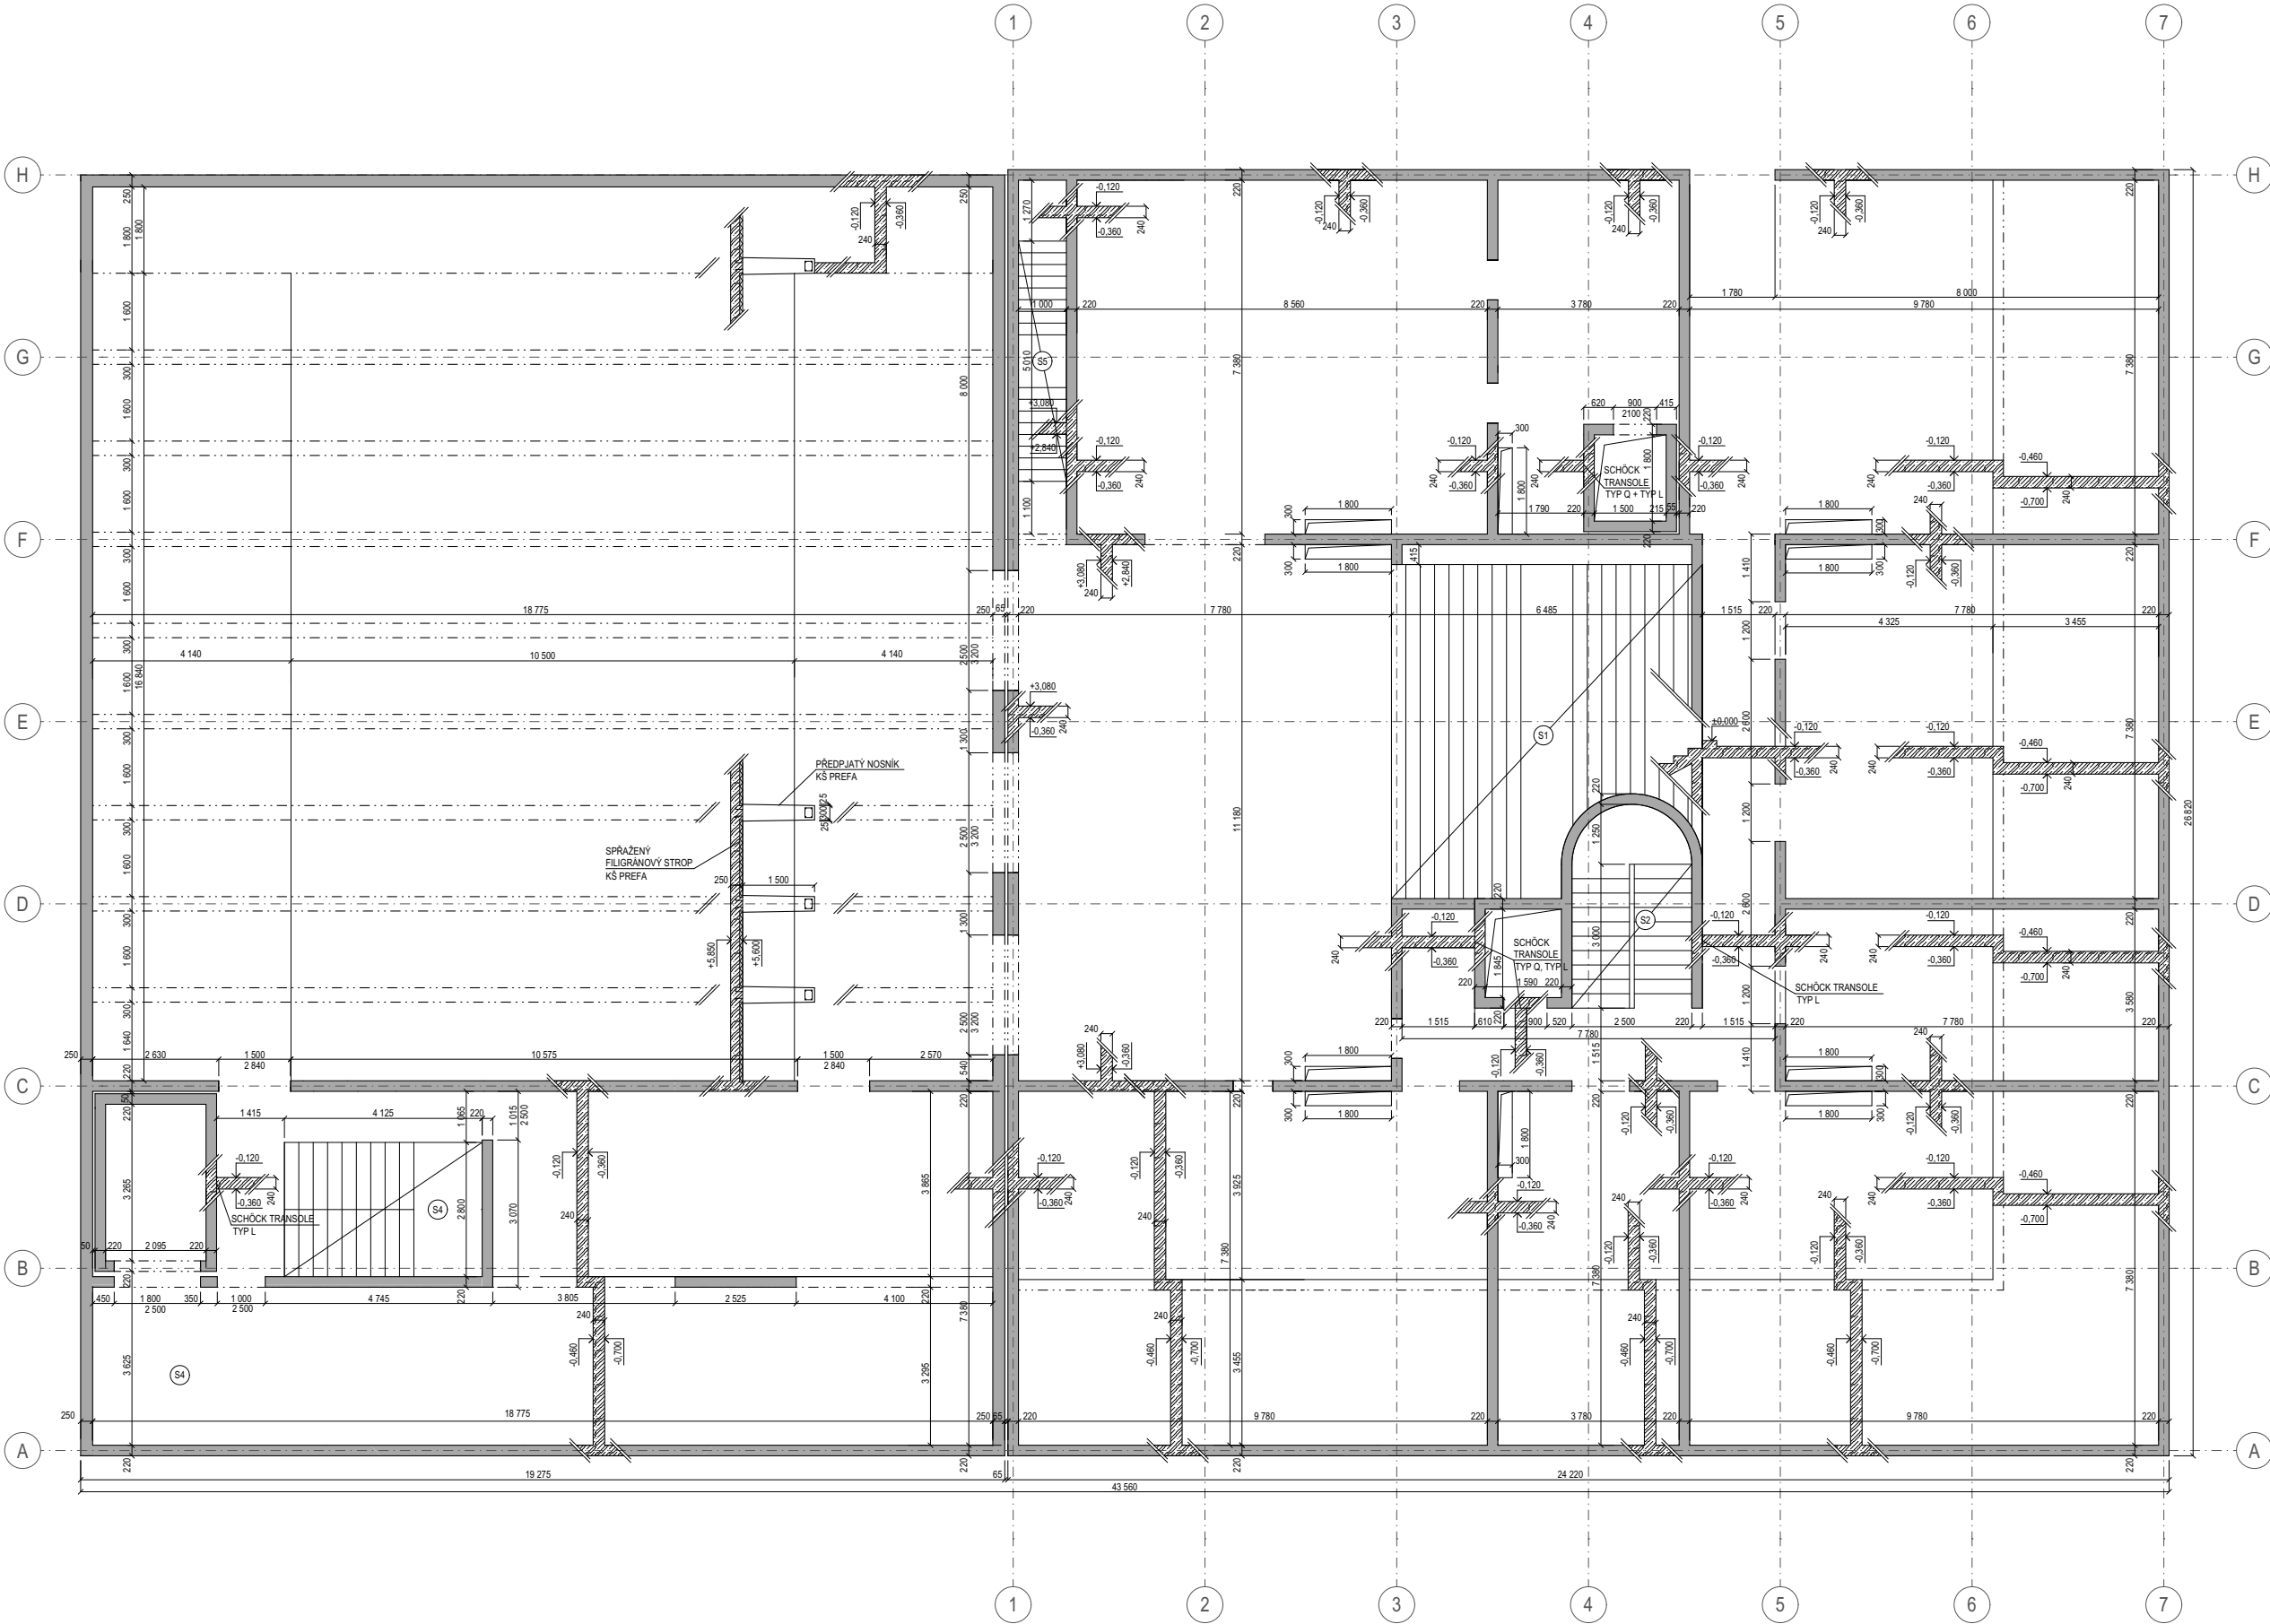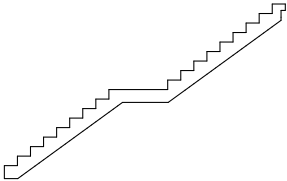

ŽELEZOBETON C30/37, XC1, CI 0,4
OČEL B500
PŮDORYS NOSNÉ ŽB. ZDI C20/25

± 0,000 = + 203,3 m. n. m. Bpv




Bakalářská práce

DŮM SE SÁLEM


Praha - Vršovice, Česká republika

ústav	15127	vedoucí ústavu	doc. Ing. arch. Jan J. Tesař, Ph.D.
ateliér	Cikán	vedoucí práce	prof. Ing. arch. Miroslav Cikán
datum	05/2025	konzultant	Ing. Miroslav Smutek, Ph.D.
formát	A2	vypracoval	Jakub Blecha
číslo výkresu	D.2.3.2	část	stavebně - konstrukční řešení
měřítko	1:100	obsah výkresu	výkres tvaru suterénu

S6 - 18x178x266, šířka 950 mm

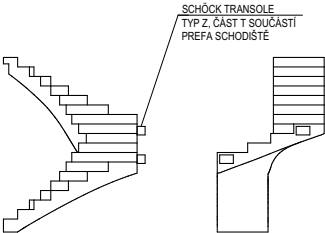

S7 - 18x178x266, šířka 950 mm

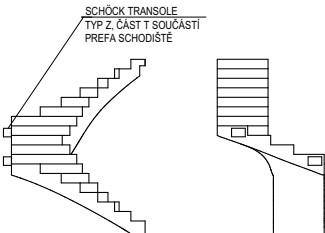

ŽELEZOBETON C30/37, XC1, CI 0,4
OČEL B500
PŮDORYS NOSNÉ ŽB. ZDI C20/25

± 0,000 = + 203,3 m. n. m. Bpv

 FAKULTA ARCHITEKTURY ČVUT V PRAZE	
Bakalářská práce	
DŮM SE SÁLEM	
Praha - Vršovice, Česká republika	
ústav	vedoucí ústavu
15127	doc. Ing. arch. Jan J. Tesař, Ph.D.
ateliér	vedoucí práce
Cikán	prof. Ing. arch. Miroslav Cikán
datum	konzultant
05/2025	Ing. Miroslav Smutek, Ph.D.
formát	vypracoval
A2	Jakub Blecha
číslo výkresu	část
D.2.3.3	stavebně - konstrukční řešení
měřítko	obsah výkresu
1:100	výkres tvaru 2. patra



**FAKULTA
ARCHITEKTURY
ČVUT V PRAZE**

D.3 Požárně - bezpečnostní řešení

Název práce: Dům se sálem

Místo stavby: Praha-Vršovice

vedoucí práce: prof. Ing. arch. Miroslav Cikán

konzultant: doc. Ing. Daniela Bošová, Ph.D.

vypracoval: Jakub Blecha

ústav: 15127, ústav navrhování I

datum: 05/2025

D.3.1 Technická zpráva

- 1.A Seznam použitých podkladů pro zpracování
- 1.B Popis stavby z hlediska stavebních konstrukcí, výšky stavby, účelu užití, popřípadě popis a zhodnocení technologie a provozu, umístění stavby ve vztahu k okolní zástavbě
- 1.C Rozdělení prostoru do požárních úseků (PÚ)
- 1.D Výpočet požárního rizika, stanovení stupně požární bezpečnosti (SPB) a posouzení velikosti požárních úseků (PÚ)
- 1.E Zhodnocení navržených stavebních hmot
- 1.F Zhodnocení navržených stavebních konstrukcí a požárních uzávěrů z hlediska jejich požární odolnosti (PO)
- 1.G Zhodnocení možnosti provedení požárního zásahu, evakuace osob, zvířat a majetku a stanovení druhu a počtu ÚC v měněné části objektu, jejich kapacity, provedení a vybavení
- 1.H Stanovení odstupových, popřípadě bezpečnostních vzdáleností a vymezení požárně nebezpečného prostoru, zhodnocení odstupových, popřípadě bezpečnostních vzdáleností ve vztahu k okolní zástavbě, sousedním pozemkům a volným skladům
- 1.I Určení způsobu zabezpečení požární vodou, rozmístění vnitřních a vnějších odběrních míst
- 1.J Vymezení zásahových cest a jejich technického vybavení, opatření k zajištění bezpečnosti osob provádějících hašení požáru a záchranné práce, zhodnocení příjezdových komunikací, popřípadě nástupních ploch pro požární techniku
- 1.K Stanovení počtu, druhů a způsobu rozmístění hasicích přístrojů (PHP), popřípadě dalších věcných prostředků požární ochrany nebo požární techniky
- 1.L Zhodnocení technických, popřípadě technologických zařízení stavby
- 1.M Stanovení zvláštních požadavků na zvýšení požární odolnosti stavebních konstrukcí nebo snížení hořlavosti stavebních hmot
- 1.N Posouzení požadavku na zabezpečení stavby požárně bezpečnostními zařízeními, stanovení podmínek a návrh způsobu jejich umístění a instalace do stavby
- 1.O Rozsah a způsob rozmístění výstražných a bezpečnostních značek a tabulek, včetně vyhodnocení nutnosti označení míst, na kterých se nacházejí věcné prostředky požární ochrany a požárně-bezpečnostní zařízení

D.3.2 Přílohy

- 2.1 PŘÍLOHA 1 - Obsazení objektu osobami
- 2.2 PŘÍLOHA 2 - Výpočet požárního zatížení
- 2.3 PŘÍLOHA 3 - Požární odolnost konstrukcí
- 2.4 PŘÍLOHA 4 - Zhodnocení odstupových vzdáleností objektu

D.3.3 Výkresová část

- 3.1 VÝKRES 1 - Koordinační situace
- 3.2 VÝKRES 2 - Půdorys přízemí

Úvod

Cílem tohoto požárně bezpečnostního řešení je posouzení novostavby bytového domu s multifunkčním sálem. Požárně bezpečnostní řešení je zpracováno dle § 41 odst. 2 vyhlášky č. 246/2001 Sb., o stanovení podmínek požární bezpečnosti a výkonu státního požárního dozoru (vyhláška o požární prevenci) v rozsahu pro stavební povolení. Vzhledem k typu stavby je požárně bezpečnostní řešení zpracováno v souladu s § 41 odst. 4) vyhlášky o požární prevenci, pouze textovou formou s případnými schématickými či výkresovými přílohami.

Zkratky používané ve zprávě

SO = stavební objekt; BD = bytový dům; RD = rodinný dům; DRR = dům pro rodinnou rekreaci; k-ce = konstrukce; ŽB = železobeton; IŠ = instalační šachta; VŠ = výtahová šachta; TI = tepelný izolant; SDK = sádkartonová konstrukce; NP = nadzemní podlaží; PP = podzemní podlaží; DSP = dokumentace pro stavební povolení; TZB = technické zařízení budov; HZS = hasičský záchranný sbor; JPO = jednotka požární ochrany; PD = projektová dokumentace; PBŘS = požárně bezpečnostní řešení stavby; h = požární výška objektu v m; KS = konstrukční systém; PÚ = požární úsek; SP = shromažďovací prostor; SPB = stupeň požární bezpečnosti; PDK = požárně dělící konstrukce; PBZ = požárně bezpečnostní zařízení; PO = požární odolnost; ÚC = úniková cesta; CHÚC = chráněná úniková cesta; NÚC = nechráněná úniková cesta; ú.p. = únikový pruh; POP = požárně otevřená plocha; PUP = požárně uzavřená plocha; PNP = požárně nebezpečný prostor; HS = hydrantový systém; PHP = přenosný hasicí přístroj; HK = hořlavá kapalina; SSHZ = samočinné stabilní hasicí zařízení; ZOKT = zařízení pro odvod kouře a tepla; SOZ = samočinné odvětrávací zařízení; EPS = elektrická požární signalizace; ZDP = zařízení dálkového přenosu; OPPO = obslužné pole požární ochrany; KTPO = klíčový trezor požární ochrany; NO = nouzové osvětlení; PBS = požární bezpečnost staveb; RPO = rozvaděč požární ochrany; VZT = vzduchotechnika; HUP = hlavní uzavěr plynu; UPS = náhradní zdroj elektrické energie; MaR = měření a regulace; CBS = centrální bateriový systém; PK = požární klapka; NN = nízké napětí; VN = vysoké napětí; R, E, I, W, C, S = mezní stavy dle ČSN 73 0810 – únosnost, celistvost, teplota, sálání, samozavírač, kouřotěsnost.

1.A Seznam použitých podkladů pro zpracování

ČSN 73 0810 Požární bezpečnost staveb – Společná ustanovení (7/2016), Oprava Opr.1 (3/2020);
ČSN 73 0802 ed.2 Požární bezpečnost staveb – Nevýrobní objekty (10/2020);
ČSN 73 0818 Požární bezpečnost staveb – Obsazení objektů osobami (7/1997), Změna Z1 (10/2002);
ČSN 73 0821 ed.2 Požární bezpečnost staveb – Požární odolnost stavebních konstrukcí (5/2007);
ČSN 73 0831 ed.2 Požární bezpečnost staveb – Shromažďovací prostory (10/2020);
ČSN 73 0833 Požární bezpečnost staveb – Budovy pro bydlení a ubytování (9/2010), Změna Z1 (2/2013), Změna Z2 (2/2020);
ČSN 73 0848 Požární bezpečnost staveb – Kabelové rozvody (4/2009), Změna Z1 (2/2013), Změna Z2 (6/2017);
ČSN 73 0872 Požární bezpečnost staveb – Ochrana staveb proti šíření požáru vzduchotechnickým zařízení (1/1996);
ČSN 73 0873 Požární bezpečnost staveb – Zásobování požární vodou (6/2003);
ČSN 74 3282 Pevné kovové žebříky pro stavby (11/2014), Změna Z1 (6/2017);
ČSN EN 1838 Světlo a osvětlení – Nouzové osvětlení (7/2015);
ČSN EN 1443 Komíny – Obecné požadavky (1/2020);
ČSN 01 8013 Požární tabulky (7/1964), Změna a (5/1966), Změna Z2 (10/1995);
ČSN 01 3495 Výkresy ve stavebnictví – Výkresy požární bezpečnosti staveb (6/1997);
ČSN ISO 3864-1 Grafické značky – Bezpečnostní barvy a bezpečnostní značky - Část 1: Zásady navrhování bezpečnostních značek a bezpečnostního značení (12/2012);
ČSN EN ISO 7010 Grafické značky – Bezpečnostní barvy a bezpečnostní značky - Registrované bezpečnostní značky (1/2021), včetně aktuálních změn A1 (5/2021), A2 (10/2022), A3 (10/2022);
Zoufal, R. a kolektiv: Hodnoty požární odolnosti staveb. kcí. podle Eurokódů, PAVUS, a.s. (2009);
Vyhláška č. 23/2008 Sb., o technických podmínkách ochrany staveb;
Vyhláška č. 268/2011 Sb., kterou se mění Vyhláška č. 23/2008 Sb., o technických podmínkách požární ochrany staveb;
Vyhláška č. 246/2001 Sb., o stanovení podmínek požární bezpečnosti a výkonu státního požárního dozoru (vyhláška o požární prevenci);
Vyhláška MV č. 202/1999 Sb., kterou se stanoví technické podmínky požárních dveří, kouřotěsných dveří a kouřotěsných požárních dveří;
Nařízení vlády č. 163/2002 Sb., kterým se stanoví tech. požadavky na vybrané stavební výrobky;

Nařízení vlády č. 375/2017 Sb., o vzhledu, umístění a provedení bezpečnostních značek a značení a zavedení signálů;

Zákon č. 22/1997 Sb., o tech. požadavcích na výrobky a o změně a doplnění některých zákonů;

Zákon ČNR č. 133/1985 Sb., o požární ochraně;

1.B Popis stavby z hlediska stavebních konstrukcí, výšky stavby, účelu užití, popřípadě popis a zhodnocení technologie a provozu, umístění stavby ve vztahu k okolní zástavbě

Objekt, bytový dům s multifunkčním sálem, se nachází v ulici Bartoškova a na křižovatce ulic Bartoškova a K Podjezdu. Dům má osm nadzemních podlaží a jedno podzemní podlaží, které je zároveň napojeno na parkování, které je dvoupodlažní, nacházející se v prvním podzemním a prvním nadzemním podlaží přilehlé platformy, která tvoří vnitroblok celého areálu. Převýšený multifunkční sál je umístěn na západní straně bytového domu, skrze 1. nadzemní podlaží bytového domu je zajištěn vstup do sálu. Z ulice Bartoškova se nachází hlavní vstup do bytového domu, dále jsou odtud přístupné prostory pro workshop a zázemí sálu. Z náměstíčka je přístupné foyer multifunkčního sálu a kavárna. Střecha multifunkčního sálu je navržena jako předzahrádka bytových jednotek.

Konstrukční systém domu je navržen jako železobetonový stěnový systém založený na desce tloušťky 500 mm. Svislé nosné konstrukce jsou železobetonové stěny tloušťky 220 mm. Vodorovné nosné konstrukce jsou rovněž železobetonové tloušťky 240 mm. Vnitřní nenosné konstrukce, tedy příčky a instalační přízdívky, jsou řešeny z porobetonových tvárnic YTONG. Hlavní schodiště bytového domu a hlavní schodiště multifunkčního sálu jsou navržena jako železobetonová, monolitická. Ostatní schodiště v mezonetových bytech a v přilehlých prostorech sálu jsou prefabrikovaná, železobetonová. Konstrukce stěn a stropů spadají do třídy DP1.

Bytový dům i přilehlý sál jsou zatepleny minerální vatou. Fasádu bytového domu tvoří břízolitová omítka, zatímco sál je obložen trapézovým plechem.

Střecha sálu je pobytová, kombinuje intenzivní zeleň s betonovým chodníkem. Střecha bytového domu je nepřístupná, osazená extenzivní zelení. Lokálně tvoří střechu bytového domu balkony jednotlivých bytových jednotek.

Střecha sálu je pobytová, kombinuje intenzivní zeleň s betonovým chodníkem. Střecha bytového domu je nepřístupná, osazená extenzivní zelení. Lokálně tvoří střechu bytového domu balkony jednotlivých bytových jednotek.

Požární výška objektu je 19,2 metru. Objekt je zařazen do kategorie nevýrobních objektů OB2.

1.C Rozdělení prostoru do požárních úseků (PÚ)

Objekt je rozdělen do 55 požárních úseků a dvou CHÚC typu a v souladu s normou ČSN 73 0802 a ČSN 73 0833. Jednotlivé bytové jednotky tvoří samostatné požární úseky. Atrium je řešeno jako CHÚC typu a dlouhá 91 metrů a je samostatným požárním úsekem. Veškeré instalační šachty nejsou řešeny jako samostatné požární úseky, ale jsou zabezpečeny protipožárními deskami, požárními klapkami, utěsněním a ucpávkami dle jejich charakteru a průřezu v souladu s normou ČSN 73 0810 v místech jejich prostupu mezi podlažními, tedy mezi požárními úseky. Hlavní výtah, který je součástí CHÚC typu A, je řešen v souladu s normou ČSN 73 0802. PÚ jsou odděleny požárně odolnými konstrukcemi - požární stěny, stropy a uzávěry šachet s dostatečnou požární odolností. Hlavní rozvaděč elektrické energie pro bytový dům bude umístěn v tech. místnosti, nikoli CHÚC, a není ho tedy nutné řešit jako samostatný PÚ.

1.D Výpočet požárního rizika, stanovení stupně požární bezpečnosti (SBP) a posouzení velikosti požárních úseků (PÚ)

Požární riziko a SPB

Hodnoty požárního zatížení p_v [kg/m²] a SPB jsou stanoveny na základě výpočtu, nebo tabulkových hodnot dle normy ČSN 73 0802. Konkrétní hodnoty všech PÚ se nacházejí v příloze D.3.2.2.

Prostor společenského parteru je rozdělen do dvou hlavních požárních úseků, PÚ společenského sálu a přilehlých prostor a PÚ kavárny. u těchto úseků složených z více místností s různým nahořlým požárním zatížením p_n , byla výsledná hodnota požárního zatížení p_n vypočítána váženým průměrem dle ČSN 73 0802. Výpočet byl ověřen vzorcem $2(pa)_1 < (pa)_2 > 50$. Hodnoty s indexem 2 jsou hodnoty požárního zatížení místností s vyšším požárním zatížením než je průměrné požární zatížení $\bar{p}$. Pokud není tato podmínka splněna, můžeme úsek posuzovat podle průměrného zatížení $\bar{p}$.

$$2(pa)_1 < (pa)_2 > 50$$

$$2(5 \times 0.7) < (30 \times 1.07) > 50$$

$$7 < 32 > 50$$

Posouzení velikosti PÚ

Všechny PÚ mají menší šířku a délku než jsou maximální hodnoty dle tab. 9 ČSN 73 0802 na základě vypočtených hodnot součinitele rychlosti odhořívání a násobených součinitelem 0,85 dle čl. 7.3.4 téže normy. Mezní rozměry PÚ s obytnými buňkami a s domovním vybavením se v souladu s čl. 5.1.5 normy ČSN 73 0833 nestanovují.

Požární úsek	a	Maximální velikost [m]	Skutečná velikost [m]
Multifunkční sál	1,0	62,5 x 40	40 x 22
Šatna	1,1	55 x 36	7,5 x 6
Sklad sálu	1,1	55 x 36	7,5 x 6,5
Technická místnost	0,9	85 x 52	9,8 x 7,5
Technická místnost	0,9	85 x 52	8 x 3,5
Místnost na odpad	1,1	55 x 36	8 x 5
Kavárna	1,0	62,5 x 40	20 x 7,5
Komunitní místnost	1,1	55 x 36	9,8 x 7,5
Prádelna	0,8	77,5 x 48	8 x 7,5

Ekonomické riziko není posuzováno.

1.E Zhodnocení stavebních konstrukcí a požárních uzávěrů z hlediska požární odolnost

v souladu s čl. 8.1.1 normy ČSN 73 0802 jsou pro objekt BD zařazeného do budov skupiny OB2 požadavky na požární odolnost stavebních konstrukcí a jejich druh kladeny dle pol. 1-11 tab. 12 téže normy, příp. dle upřesňujících požadavků normy ČSN 73 0833.

Svislé nosné stěny jsou zhotoveny ze železobetonu (DP1). Stěny instalačních šachet jsou zhotoveny z porobetonových tvárnic Ytong klasit tl. 100 mm (DP1). Stropní konstrukce jsou železobetonové (DP1).

Dveře mezi jednotlivými požárními úseky jsou řešeny jako požární (EI 30 DP3 - C). Okna směřující do CHÚC jsou řešena jako požární (EI 30 DP3 - C).

Požadovaná odolnost konstrukcí je vyznačena ve výkresové části této části dokumentace a odpovídá normovým požadavkům dle ČSN 73 0802. Tabulka s výpisem všech konstrukcí viz D.3.2.

1.F Zhodnocení navržených stavebních hmot

Fasádu tvoří břizolitová omítka Weber.top 204, která spadá do nehořlavých materiálů třídy reakce na oheň A1 s indexem šíření plamene $is = 0 \text{ mm/min}^{-1}$

Izolace obvodových stěn nad úrovní terénu je řešena minerální vatou Isover TF PROFI tloušťky 200 mm třídy reakce na oheň A1. Stěny pod úrovní terénu jsou izolovány extrudovaným polystyrenem tloušťky 200 mm třídy reakce na oheň C. Střechy jsou izolovány EPS polystyrenovou izolací třídy reakce na oheň C.

Požární pásy jsou navrženy na hranicích PÚ a splňují minimální roměr 900 mm a index šíření plamene $is = 0 \text{ mm/min}^{-1}$.

Budou splněny všechny požadavky požární ochrany pro užívání staveb nebo jejich částí vztahujících se k chráněné únikové cestě:

- A.1 na chráněné únikové cestě lze umístit předmět z hořlavé látky (dále jen „hořlavý předmět“) za těchto podmínek:
- a) vzdálenost hořlavého předmětu od části stavby z hořlavých hmot s výjimkou podlahy nebo jiného hořlavého předmětu musí bránit přenesení hoření, přičemž tato vzdálenost nesmí být menší než 2m
 - b) hořlavý předmět nebo jeho část nesmí být z plastu, není-li dále uvedeno jinak
 - c) hořlavý předmět nesmí být umístěn na strop nebo podhled nebo do prostoru pod stropem nebo podhledem v částech chráněné únikové cesty určené pro pohyb osob nebo činnost jednotek požární ochrany
 - d) hořlavý předmět musí být připraven tak, aby nedošlo k jeho uvolnění při úniku osob nebo při činnosti jednotek požární ochrany
 - e) v prostoru chráněné únikové cesty lze na stěnu o ploše 60 m^2 umístit pouze jeden hořlavý předmět. na podlaží chráněné únikové cesty nesmí být umístěny více než tři hořlavé materiály
 - f) hořlavý předmět ve tvaru „nástěnky“ nesmí být v prostoru chráněné únikové cesty umístěn, je-li větší než $1,3 \text{ m}^2$ při tloušťce 4 mm; umístění jiných hořlavých předmětů, není-li uvedeno jinak v bodu A.2., je možné pouze tehdy, bude-li dosaženo nejméně stejné úrovně požární bezpečnosti, přičemž plocha $1,3 \text{ m}^2$ nesmí být překročena

A.2 v prostoru chráněné únikové cesty lze dále umístit:

- a) jeden malý závěsný automat na nápoje, jiné zboží nebo službu pro tři podlaží
- b) květinovou výzdobu z plastů, pokud průmět plochy této výzdoby na stěnu není větší než 0,5 m² a hloubka této výzdoby nepřesahuje 0,1 m, při umístění této výzdoby nesmí být omezena minimální šířka únikové cesty stanovená výpočtem. Požadavky podle A.1. písm. a), c), d), e) a A.4. nejsou dotčeny

A.3 Hořlavý předmět neuvedený v A.1. a A.2. lze v prostoru chráněné únikové cesty umístit, jestliže:

- a) jde o židli z nehořlavé konstrukce s čalouněnou úpravou. při umístění více než dvou židlí, musí být tyto z nehořlavé konstrukce a zároveň musí být splněna podmínka podle § 19 odst. 3.
- b) jde o jiný sedací nábytek, jehož čalouněná část musí splňovat podmínku podle § 19 odst. 3 a jeho konstrukce je vyrobena z materiálu, který splňuje tyto požadavky - třídu reakce na oheň nejméně D podle české technické normy uvedené v příloze č. 1 část 5 nebo stupeň hořlavosti nejméně C2 podle české technické normy uvedené v příloze č. 1 část 1 bod 3 a zároveň velikost předmětu nesmí být o rozměrech větších, než jsou obvyklé u běžné židle. Požadavky podle A.1. písm. a) a e) a A.4. nejsou dotčeny

A.4 Předměty uvedené v A.1. až A.3. nesmí svým umístěním,:

- a) ovlivňovat pohyb osob v chráněné únikové cestě nebo při vstupu na ni nebo výstupu z ní, zejména při převržení, pádu nebo odvalení
- b) zasahovat do minimální šíře chráněné únikové cesty, stanovené v projektové nebo obdobné dokumentaci nebo výpočtem podle českých technických norem uvedených v příl. č. 1 část 2
- c) bránit otevírání či zavírání dveří na této komunikaci nebo na vstupu na ni nebo výstupu z ní

A.5 při umístění prvku bezpečnostního systému v chráněné únikové cestě musí být splněny podmínky podle A.1. písm. d) a A.4. písm. a) a c), přičemž vzdálenost hořlavého předmětu od části stavby z hořlavých hmot nebo jiného hořlavého předmětu musí bránit přenesení hoření.

A.6 v CHÚC lze umístit jeden hořlavý předmět umělecké či historické hodnoty nepřesahující rozměry 2 × 2 m za podmínky, že je stavba v části umístění tohoto předmětu zajištěna:

- a) elektrickou požární signalizací a zároveň stabilním hasicím zařízením, nebo
- b) elektrickou požární signalizací a osobou schopnou provést prvotní hasební zásah po dobu přítomnosti osob ve stavbě. Hořlavý předmět nesmí zasahovat do prostoru chráněné únikové cesty víc než 5 cm. Textilní hořlavé předměty nejsou přípustné. Podmínky podle A.1. a), b), c), d) a e) a A.4. a) a c) platí obdobně.

A.7 Hořlavé předměty a předměty podle A.6. lze umístit pouze v chráněné únikové cestě s nejvyšší kapacitou.

A.8 na umístění nehořlavých předmětů se uplatní podmínky podle A.1. písm. d) a A.4.

A.9 v části únikové cesty mající funkci požární předsíně nesmí být umístěny hořlavé předměty.

A.10 Podmínky podle této přílohy se nevztahují na:

- a) hořlavé předměty nebo hořlavé části stavebních konstrukcí, které jsou součástí stavby, pokud je jejich užití v souladu s požárně bezpečnostním řešením, jiným obdobným dokumentem nebo českými technickými normami uvedenými v příloze č. 1 část 2
- b) povrchovou úpravu provedenou v souladu s požárně bezpečnostním řešením, jiným obdobným dokumentem nebo českými technickými normami uvedenými v příloze č. 1 část 2

Index šíření plamene is. nepřekračuje u žádného z povrchů maximální povolené hodnoty pro stěny a podhledy. Podlahy splňují třídu reakce na oheň nejméně Cfl – s1.

1.G Zhodnocení možnosti provedení požárního zásahu, evakuace osob, zvířat a majetku a stanovení druhu a počtu ÚC v měněné části objektu, jejich kapacity, provedení a vybavení

Celková navrhovaná obsazenost objektu osobami je 490 osob. Obsazenost dle jednotlivých funkčních celků viz D.3.2.1 Příloha 1. Výpočet obsazenosti objektu osobami byl proveden dle tab. 1 normy ČSN 73 0818 a její změny Z1.

Dle normy ČSN 73 0831 přílohy a je multifunkční sál v 1PP klasifikován jako shromažďovací prostor výškové polohy VP1 dále jen SP.

Únik ze sálu je řešen dvěma únikovými cestami, splňující podmínku 45° dle ČSN 73 0802. Nechráněnou únikovou cestou, kterou se do sálu také primárně přichází, a dále chráněnou únikovou cestou typu A, která obsluhuje i přilehlý prostor klubovny. Dohromady tedy obsluhuje 248 osob.

Mezní délka CHÚC typu a je 120 m, délka úniku chráněnou únikovou cestou ze sálu je navržena délky 17,5 m. - VYHOVUJE

Posouzení šířky únikové cesty v kritickém místě:

$$E = 248 \text{ osob}$$

$$K = 100 \text{ (po schodech nahoru)}$$

$$s = 1,0 \text{ (současný únik)}$$

$$u = \frac{E}{K} \times s = \frac{237}{100} \times 1 = 2,37 \approx 2,5 \text{ pruhu} \rightarrow 2,5 \times 550 = 1375 \text{ mm}$$

Navržené schodiště v CHÚC typu a je široké 1400 mm a šířka dveří na veřejné prostranství je 1500 mm - VYHOVUJE

Únik z bytové části domu je řešen atriem, které je navrženo jako CHÚC typu A.

Mezní délka CHÚC typu a je 120 m, délka úniku chráněnou únikovou cestou od dveří nejvzdálenějšího mezonetu v 7.NP je navržena délky 80 m. - VYHOVUJE

Posouzení šířky únikové cesty v kritickém místě:

$$E = 202 \text{ osob}$$

$$K = 120 \text{ (po schodech dolů)}$$

$$s = 1,0 \text{ (současný únik)}$$

$$u = \frac{E}{K} \times s = \frac{202}{120} \times 1 = 1,68 \doteq 2 \text{ pruhy} \rightarrow 2 \times 550 = 1100 \text{ mm}$$

Navržené schodiště v CHÚC typu a je široké 1200 mm a šířka dveří na veřejné prostranství je 8500 mm - VYHOVUJE

Všechny dveře směřující do CHÚC mají minimální šířku 800 mm a jsou řešené jako bezprahové.

Dveře do CHÚC se s výjimkou bytových dveří a hlavních vchodových dveří otvírají ve směru úniku.

v prostorech CHÚC je navržené elektrické osvětlení rozmístěné v pravidelných rozestupech. Veškeré nouzové osvětlení je napojeno na záložní zdroj elektrické energie, který se nachází v technické místnosti v 1 PP.

Tabule označující směr úniku budou rozmístěny se zásadou viditelnosti tzn. od jedné značky je viditelná následující. Značky budou rozmístěny na všechna místa, kde není vidět východ na volné prostranství a na všechna místa, kde dochází ke změně výškové úrovně. Označení je řešeno podsvícenými tabulemi, které jsou napájené ze záložního zdroje energie umístěného v 1 PP.

1.H Stanovení odstupových, popřípadě bezpečnostních vzdáleností a vymezení požárně nebezpečného prostoru, zhodnocení odstupových, popřípadě bezpečnostních vzdáleností ve vztahu k okolní zástavbě, sousedním pozemkům a volným skladům

Obvodové stěny bytového domu jsou z konstrukcí DP1 (železobetonová stěna), nevzniká zde tedy požárně nebezpečný prostor. Rovněž obvodová stěna sálu je kategorie DP1. Požárně nebezpečný prostor vzniká tedy pouze u otvorů v obvodové konstrukci, tedy oken a dveří.

Pro stanovení PNP byl použit podrobný výpočet odstupové vzdálenosti z hlediska sálání tepla.

Okrajové podmínky výpočtu dle ČSN 73 0802: průběh požáru dle normové teplotní křivky, kritická hodnota tepelného toku $l_{o,cr} = 18,5 \text{ kW/m}^2$, emisivita $\epsilon = 1,0$. Pro výpočet odstupových vzdáleností není pro nehořlavý konstrukční systém nutno uvažovat navýšení pv v souladu s čl.10.4.4 normy ČSN 73 0802. Podrobný výpočet odstupových vzdáleností viz D.3.2.4 Příloha 4 - Zhodnocení odstupových vzdáleností objektu.

Objekt se nenachází v požárně nebezpečném prostoru okolních budov a ani neohrožuje jiné objekty v okolí. Posouzení odstupových vzdáleností výpočtem z hlediska padání hořlavých částí do požárně nebezpečného prostoru se neprovádí. Odstupové vzdálenosti od stavebních objektů byly určeny na základě procenta požárně otevřených ploch. Okna a dveře ústící do CHÚC jsou požárně odolné (EI 30 DP3) a odstupové vzdálenosti se od nich nestanovují.

1.1 Určení způsobu zabezpečení požární vodou včetně rozmístění vnitřních a vnějších odběrných míst

Vnější odběrná místa

Pro vnější odběrové místo požární vody bude zřízen podzemní požární hydrant nacházející se za hranicí požárně nebezpečného prostoru objektu, ve vzdálenosti 9,5 m od objektu. Profil vodovodní přípojky hydrantu napojené přímo na veřejný vodovod je navržen ve velikosti DN 150. Návrh je v souladu s normou ČSN 73 0873, kde je pro nevýrobní objekty s plochou větší než 2000 m² dán požadavek na umístění hydrantu DN 150 a to v maximální vzdálenosti 100 m od objektu.

Vnitřní odběrná místa - bytová část

Dle ČSN 73 0833 bude na každém obytném podlaží navržen nástěnný požární hydrant, který je umístěn v CHÚC-A. Hydrant bude zásobován požární vodou přiváděnou stoupacím potrubím. Jelikož je nejdlejší případné místo požáru vždy do vzdálenosti 30 m od umístění hydrantu, bude použitý hadicový systém se sploštitelnou hadicí, světlosti 19 mm, délky 20 m a dostřikem 10 m.

Vnitřní odběrná místa - sál

Dle normy ČSN 73 0873 odstavec 4.4 musí být vnitřní zdroj vody navrhován, jestliže součin půdorysné plochy požárního úseku a požárního zatížení přesahuje 9000. v rámci požárního úseku multifunkčního sálu bude navržen na každém podlaží 1PP - 2NP nástěnný požární hydrant. Navržen bude hadicový systém s tvarově stálou hlavicí vzhledem k dosahu 40 m. Umístění hydrantu bude na viditelném místě ve vestavěné skříni.

Podlaží	Číslo PÚ	Název PÚ	S[m ²]	pv[kg/m ²]	Součin	Vnitřní zdroj
1PP	P01.01/N01/N02	Sál + přilehlé prostory	986	41,63	41000	ANO
1PP	P01.02 - v	Šatna	50	89,73	4486	NE
1PP	P01.03 - v	Sklad sálu	45	89,73	4037	NE
1PP	P01.06 - III	Technická místnost	58	23,78	1379	NE
1PP	P01.07 - III	Technická místnost	29	23,78	689	NE
1NP	P01.08 - III	Místnost na odpad	20	27,13	542	NE
1NP	P01.09 - II	Kavárna	121	10	1210	NE
2NP	N02.10 - III	Komunitní místnost	72	27,35	1970	NE

1.J Vymezení zásahových cest a jejich technického vybavení, opatření k zajištění bezpečnosti osob provádějící hašení a záchranné práce, zhodnocení příjezdových komunikací, popřípadě nástupních ploch

Příjezdové komunikace a nástupní plochy (NAP) Příjezd HZS je možný z ulic Bartoškova a K Podjezdu, které vedou kolem celé jižní a východní strany objektu. Chodník je navržen jako pojezdový v dostatečných dimenzích pro vjezd HZS. Nástupní plocha (NAP) je navržena na východní straně 5 m od objektu, slouží pro přistavění vozidel HZS a vedení protipožárního zásahu. NAP je odvodněná s minimální šířkou 3,5 m, podélným sklonem max. 8% a příčným sklonem max. 4%. NAP je navržena jako dlážděná plocha. Návrh nástupní plochy je nutné konzultovat s HZS ČR. NAP musí být označena a nesmí sloužit k parkování.

Vnitřní zásahové cesty

Objekt nepřesahuje výšku 22,5 m, součinitel $a \leq 1,2$ pro všechny PÚ a vedení protipožárního zásahu lze účinně zajistit ze dvou vnějších stran objektu. Objekt splňuje požadavky pro nezřízení vnitřní zásahové cesty, její návrh tedy není požadován.

Vnější zásahové cesty

Požární žebříky je nutno u vícepodlažních objektů navrhovat, pokud jsou vyšší než 9 m a půdorysná plocha je větší než 1000 m², pokud není na střeche jiný výlez nebo pokud je instalováno požární větrání. Do objektu, konkrétně do CHÚCA-P01.01/N07, byly navrženy střešní požární výlezy s teleskopickými žebříky půdorysných rozměrů 600 × 600 mm. Požární lávky není nutné navrhovat, protože konstrukce střechy nebrání v pohybu záchranných jednotek. v CHÚCA-P01.01/N03 není nutné navrhovat střešní výlezy, střecha je přístupná z bytového domu.

1.K Stanovení počtu, druhů a způsobu rozmístění hasicích přístrojů (PHP), popřípadě dalších věcných prostředků požární ochrany nebo požární techniky

Hasicí přístroje - bytová část

Dle ČSN 73 0833 jsou navrženy přenosné hasicí přístroje pro bytovou část do společných prostor, tedy CHÚC a - atrium. na každém podlaží je umístěn 1 ks práškového PHP 21A. Stejný typ se nachází i v blízkosti hlavního domovního rozvaděče elektrické energie a v technickém zázemí 1 PP, celkem 3 kusy.

Hasicí přístroje - občanská vybavenost

Počet a typ PHP byl stanoven výpočtem viz tabulka.

Podl.	Název PÚ	S[m ²]	a	C3	pv	nr	nhj	HJ1	nPHP	Poč.	PHP
1PP-2NP	Sál + přilehlé p.	986	1,0	1	41,63	4,74	28,43	12	2,37	3	43A
1PP	Šatna	50	1,1	1	89,73	1,11	6,67	6	1,11	2	21A
1PP	Sklad sálu	45	1,1	1	89,73	1,03	6,33	6	1,06	2	21A
1PP	Tech. místnost	58	0,9	1	23,78	1,08	6,50	6	1,08	2	21A
1PP	Tech. místnost	29	0,9	1	23,78	0,77	4,60	6	0,77	1	21A
1NP	Místnost odpad	20	1,1	1	27,13	0,70	4,22	6	0,70	1	21A
1NP	Kavárna	121	0,9	1	10	1,57	9,39	6	1,57	2	21A
2NP	Komunitní míst.	72	1,1	1	27,35	1,33	8,01	6	1,33	2	21A
2NP	Kolárna	29	1,0	1	45	0,81	4,85	6	0,81	1	21A
2NP	Kolárna	29	1,0	1	45	0,81	4,85	6	0,81	1	21A
2NP	Prádelna	58	0,8	1	26,8	1,02	6,13	6	1,02	2	21A

1.L Zhodnocení technických, popřípadě technologických zařízení stavby

Prostupy rozvodů

Instalační šachty jsou v místech prostupu mezi podlažími, tedy mezi jednotlivými PÚ opatřeny požárními klapkami. Prostor mezi jednotlivými potrubími je zajištěn systémovou požární deskou.

Vzduchotechnická zařízení

v CHÚC jsou rozvody vzduchotechniky vedeny volně a jsou z nehořlavých materiálů s požární odolností EW 30. v místech prostupu požárně dělicí konstrukcí jsou v potrubí vzduchotechniky použity požární klapky zamezující šíření požáru mezi jednotlivými PÚ. Navržená vzduchotechnická zařízení jsou v souladu s normou ČSN 73 0872.

Dodávka elektrické energie

Elektrické vodiče jsou vedeny volně a hmotnost izolace nepřesáhne 0,2 kg/m³ obestavěného prostoru místnosti. Elektrorozvodny budou zvlášť pro bydlení v technické místnosti 1 PP a zvlášť pro občanskou vybavenost v technické místnosti 1 PP. Dodávka elektrické energie pro ovládání PBZ je v případě výpadku proudu zajištěna záložním zdrojem. při výpadku proudu se zdroj uvede do provozu samočinně. v objektu jsou navrženy vypínače Total stop a Central stop a jsou umístěny u vchodů do jednotlivých částí objektu.

Vytápění objektu

Zdrojem tepla je tepelné čerpadlo země-voda umístěno v technické místnosti v 1 PP. Teplo je rozváděno pomocí topné soustavy s koncovým podlahovým vytápěním, deskovými otopnými tělesy a otopnými žebříky. v sále a přilehlých prostorách je vytápění zřízeno pomocí vzduchotechniky. Instalace a užívání tepelných spotřebičů musí být v souladu s návodem výrobce a s normami ČSN 06 1008 a ČSN 73 4201.

Osvětlení únikových cest - nouzové osvětlení (NO)

Nouzové únikové osvětlení je navrženo v obou CHÚC typu a a všude tam, kde není viditelný východ na volné prostranství. Montážní výška osvětlení je < 2,5 m a svítivost je < 500 cd. Minimální doba svícení je 60 min a musí dosáhnout 50 % požadované osvětlenosti do 5s a 100 % požadované osvětlenosti do 60 s. Všechna svítidla nouzového osvětlení jsou vybavena náhradním elektrickým zdrojem - akumulátorové baterie.

Nutnost instalace PBZ – elektrická požární signalizace (EPS)

PBZ typu EPS je navrženo do sálu a přilehlých prostor (PÚ č. P01.01/N.01/N.02 - III).

Nutnost instalace PBZ – stabilní (SHZ) nebo doplňkové (DHZ) hasicí zařízení

Do objektu nebylo navrženo žádné SHZ ani DHZ.

Nutnost instalace PBZ – samočinné odvětrávací zařízení (SOZ)

v objektu není instalováno samočinné odvětrávací zařízení. CHÚC typu a - atrium je odvětráváno světlíkem. CHÚC typu a - sál je odvětráván z jižní fasády, ke které přiléhá.

1.M Stanovení zvláštních požadavků na zvýšení požární odolnosti stavebních konstrukcí nebo snížení hořlavosti stavebních hmot

na zvýšení požární odolnosti konstrukcí nejsou stanoveny žádné zvláštní požadavky.

1.N Posouzení požadavku na zabezpečení stavby požárně bezpečnostními zařízeními

Požadavky na požárně bezpečnostní zařízení (PBZ) jsou stanoveny v bodě L. Souhrn zařízení PBZ je uveden níže.

Zařízení pro požární signalizaci

- elektrická požární signalizace - ANO
- zařízení dálkového přenosu - NE
- zařízení pro detekci hořlavých plynů a par - NE
- zařízení autonomní detekce a signalizace - ANO

Zařízení pro potlačení požáru nebo výbuchu

- stabilní (SHZ) nebo polostabilní (PHZ) hasicí zařízení - NE
- automatické protivýbuchové zařízení - NE

Zařízení pro usměrňování pohybu dýmu při požáru

- zařízení pro odvod dýmu a tepla (ZOKT) - NE
- zařízení přetlakové ventilace - NE
- dýmotěsné dveře - ANO

zařízení pro únik osob při požáru

- požární nebo evakuační výtah - NE
- nouzové osvětlení - ANO
- nouzové oznamovací zařízení - ANO
- funkční vybavení dveří - ANO

zařízení pro zásobování požární vodou

- venkovní odběrné místo - ANO
- vnitřní odběrné místo (hydrant) - ANO
- nezavodněné požární potrubí (suchovod) - NE

zařízení pro omezení šíření požáru

- požární klapky - ANO
- požární dveře a požární uzávěry otvorů včetně jejich funkčního vybavení - ANO
- Systémy nebo prvky zajišťující zvýšení požární odolnosti - NE
- vodní clony
- požární přepážky nebo požární ucpávky - ANO
- Náhradní prostředky určené na zabezpečení provozuschopnosti PB zařízení - ANO

1.0 Rozsah a způsob rozmístění výstražných a bezpečnostních značek a tabulek, včetně vyhodnocení nutnosti označení míst, na kterých se nachází věcné prostředky požární ochrany a požárně bezpečnostní zařízení

v souladu s §10 vyhlášky č.23/2008 Sb. a čl.9.16 normy ČSN 73 0802 budou NÚC a CHÚC vybaveny bezpečnostním značením dle normy ČSN ISO [3864-1]:

- bezpečnostní označení směru úniku a východů pomocí podsvícených tabulek (dle NO)
- označení dveří na volné prostranství značkou, případně nápisem „nouzový východ“ nebo „úniková cesta“
- označení umístění hlavního vypínače elektrické energie včetně označení přístupu
- označení tlačítka „TOTAL STOP“
- bezpečnostní označení navrženého osobního výtahu a to „Tento výtah neslouží k evakuaci osob“
- označení umístění hlavního uzávěru vody včetně označení přístupu
- na rozvaděčích bude kromě značky elektrozařízení (blesk) umístěna i tabulka s textem „Nehas vodou ani pěnovými přístroji“
- označení požárních uzávěrů, dle výše uvedeného textu, bude provedeno v souladu s požadavky vyhlášky MV č. 20
- označení požárně bezpečnostní zařízení – umístění PHP a hydrantů (vnitřních odběrných míst) bude provedeno v souladu s požadavky vyhl. č. 16
- v komunikačním prostoru objektu bude rovněž instalováno značení podlažnosti (1 PP až 7 NP)
- v rámci objektu bude v 1.NP při vstupu instalováno označení upozorňující na umístění fotovoltaických panelů na střeše objektu

Závěr

při vlastní realizaci stavby bytového domu s galerií je nutno plně respektovat toto požárně bezpečnostní řešení stavby. Jakékoliv změny v projektu musí být z hlediska PBŘS znovu přehodnoceny.

Shrnutí požadavků:

- revize elektroinstalace včetně instalace nouzového osvětlení
- umístění PHP dle bodu k) a výkresové části PBŘS
- umístění výstražných a bezpečnostních značek
- kontrola instalace autonomní detekce a signalizace ve všech obytných buňkách
- kontrola funkčnosti navržených hadicových systémů vnitřních odběrných míst
- kontrola provedení podhledových konstrukcí s požadovanou PO
- kontrola provedení prostupů požárně dělícími konstrukcemi stěn a stropů – ucpávky, dotěsnění, klapky, apod. dle profesí
- kontrola osazení požárních uzávěrů dle výkresové části PBŘS

D.3.2.1 Příloha 1 - Obsazení objektu osobami

Typ prostoru	Plocha [m²]	Počet osob dle PD	m²/os	Počet osob dle m²/os	Součinitel	Počet osob dle součinitele	Počet	Vyšší z hodnot
Multifunkční sál	317	203	1,0 (do 100 m²) / 2,0	209	-	-	1	209
Klubovna	55	20	2,0	28	-	-	1	28
Kanceláře	55	10	5,0	11	-	-	1	11
Kavárna	45	40	1,4	32	-	-	1	40
Byt 1kk	26	2	20	1,325	1,5	2	10	20
Byt 2kk typ a	59	2	20	2,475	1,5	3,7	2	8
Byt 2kk typ B	49	2	20	2,95	1,5	4,425	4	18
Byt 2kk mezonet	49	2	20	2,45	1,5	3,7	5	19
Byt 3kk typ a	71	4	20	3,55	1,5	5,325	8	43
Byt 3kk typ B	77	4	20	3,85	1,5	5,775	4	24
Byt 3kk mezonet B	92	4	20	4,6	1,5	6,9	3	21
Byt 3kk mezonet a	108	4	20	5,4	1,5	8,1	6	49

Celkem 490 osob

D.3.2.2 Příloha 2 - Výpočet požárního zatížení

podlaží	číslo PÚ	název PÚ	Pn (kg/m ²)	an	Ps (kg/m ²)	as	a	S (m ²)	So (m ²)	hs (m)	ho (m)	So/S	ho/hs	n	k	b	c	Pv (kg/m ²)	SBP
1PP - 2NP	P01.01/N01/N02 - III	sál + přilehlé prostory	17,25	0,95	5	0,9	0,94	986	211	5,8	2,9	0,21	0,50	0,003	0,024	1,99	1,0	41,63	III
1 PP		multifunkční sál	25,00	1,10	5	0,9	1,07	317	0	-	-	-							
2NP		kanceláře	15,00	1,00	5	0,9	0,98	80	24	2,7	1,5	0,30	0,56						
2NP		wc kanceláře	5,00	0,70	0	0,9	0,70	20	-	-	-	-							
1NP		workshop místnost	30,00	1,10	5	0,9	1,07	80	80	2,5	2,5	1,00	1,00						
1PP		šatna účinkujících	15,00	0,70	5	0,9	0,75	92	0	-	0,0	0,00							
1PP - 1NP		foyer	10,00	0,80	5	0,9	0,83	200	60	5,8	5,8	0,30	1,00						
1PP		wc foyer	5,00	0,70	0	0,9	0,70	50	-	-	-	-							
1PP		bar	10,00	0,90	2	0,9	0,90	90	-	-	-	-							
1NP		obchod s lístky	15,00	0,70	2	0,9	0,72	25	47	5,8	5,8	1,88	1,00						
1NP		technická místnost	15,00	1,15	0	0,9	1,15	32	-	-	-	-							
1PP	P01.02 - V	šatna	75,00	1,10	0	0,9	1,10	50	-	2,8	-	-	-	0,003	0,013	1,55	0,7	89,73	V
1PP	P01.03 - V	sklad sálu	75,00	1,10	0	0,9	1,10	45	-	2,8	-	-	-	0,003	0,013	1,55	0,7	89,73	V
1PP	P01.04 - II	sklepy																15,00	II
1PP	P01.05 - II	sklepy																15,00	II
1PP	P01.06 - III	technická místnost	15,00	0,90	0	0,9	0,90	58	-	2,9	-	-	-	0,003	0,015	1,76	1,0	23,78	III
1PP	P01.07 - III	technická místnost	15,00	0,90	0	0,9	0,90	29	-	2,9	-	-	-	0,003	0,015	1,76	1,0	23,78	III
1NP	N01.08 - III	místnost na odpad	60,00	1,10	0	0,9	1,10	20	6	5,8	2,9	0,30	0,50	0,212	0,210	0,41	1,0	27,13	III
1NP	N01.09 - II	kavárna	22,15	1,00	2	0,9	0,99	121	40	5,8	2,9	0,33	0,50	0,220	0,235	0,42	1,0	10,00	II
1NP		kavárna	30,00	1,15				83											
1NP		wc kavárna	5,00	0,70				38											
2NP	N02.10 - III	komunitní místnost	30,00	1,10	5	0,9	1,07	72	15	2,9	2,6	0,21	0,90	0,285	0,245	0,73	1,0	27,35	III
2NP	N02.11 - III	kolárna																45,00	III
2NP	N02.12 - III	kolárna																45,00	III
2NP	N02.13 - III	prádelna	5,00	0,70	5	0,9	0,80	58	-	2,6	2,5	-	0,96	0,100	0,027	3,35	1,0	26,79	III
3NP	N03.14 - III	byt 1kk						26										40	III
3NP	N03.15 - III	byt 3kk typ A						71										40	III
3NP	N03.16 - III	byt 2kk typ B						49										40	III
3NP	N03.17 - III	byt 1kk						26										40	III
3NP	N03.18 - III	byt 3kk typ A						71										40	III
3NP	N03.19 - III	byt 1kk						26										40	III
3NP - 4NP	N03.20/N04 - III	byt 3kk mezonet A						108										40	III
3NP - 4NP	N03.21/N04 - III	byt 2kk mezonet						49										40	III
3NP - 4NP	N03.22/N04 - III	byt 3kk mezonet B						92										40	III
3NP - 4NP	N03.23/N04 - III	byt 3kk mezonet A						108										40	III
4NP	N04.24 - III	byt 1kk						26										40	III
4NP	N04.25 - III	byt 3kk typ A						71										40	III
4NP	N04.26 - III	byt 2kk typ B						49										40	III
4NP	N04.27 - III	byt 1kk						26										40	III
4NP	N04.28 - III	byt 3kk typ A						71										40	III
4NP	N04.29 - III	byt 1kk						26										40	III
5NP	N05.30 - III	byt 1kk						26										40	III
5NP	N05.31 - III	byt 3kk typ A						71										40	III
5NP	N05.32 - III	byt 3kk typ B						77										40	III
5NP	N05.33 - III	byt 3kk typ A						71										40	III
5NP	N05.34 - III	byt 1kk						26										40	III
5NP	N05.35 - III	byt 2kk typ A						59										40	III
5NP	N05.36 - III	byt 3kk typ B						77										40	III


[illegible]

D.3.2.3 Příloha 3 - Požární odolnost konstrukcí

podlaží	SPB	konstrukce	požadovaná požární odolnost	skutečná požární odolnost	materiál	posouzení
1 PP	III	požární stěny	60 DP1	REI 60 DP1	monolitický ŽB tl. 220 mm, beton C30/37, krytí výztuže 10 mm	vyhovuje
	III	požární stěny - mezi objekty	60 DP1	REI 60 DP1	monolitický ŽB tl. 220 mm, beton C30/37, krytí výztuže 10 mm	vyhovuje
	III	nosné konstrukce uvnitř PÚ	30 DP1	REI 60 DP1	monolitický ŽB tl. 220 mm, obousměrně pnutý, beton C30/37, krytí výztuže 10 mm	vyhovuje
	III	obvodové stěny zajišťující stabilitu objektu	60 DP1	REI 60 DP1	monolitický ŽB tl. 220 mm, beton C30/37, krytí výztuže 10 mm	vyhovuje
	III	požární stropy	60 DP1	REI 60 DP1	monolitický ŽB tl. 240 mm, beton C30/37, krytí výztuže 20 mm	vyhovuje
	III	uzávěry otvorů - dveře	30 DP1	EI 30 DP1-C	protipožární dveře	vyhovuje
	V	požární stěny	120 DP1	REI 120 DP1	monolitický ŽB tl. 220 mm, beton C30/37, krytí výztuže 35 mm	vyhovuje
	V	požární stropy	120 DP1	REI 120 DP1	monolitický ŽB tl. 240 mm, obousměrně pnutý, beton C30/37, krytí výztuže 40 mm	vyhovuje
	V	uzávěry otvorů	90 DP1	EI 90 DP1-C	protipožární dveře	vyhovuje
NP	III	požární stěny	45 DP1	REI 60 DP1	monolitický ŽB tl. 220 mm, beton C30/37, krytí výztuže 10 mm	vyhovuje
	III	požární stěny - mezi objekty	60 DP1	REI 60 DP1	monolitický ŽB tl. 220 mm, beton C30/37, krytí výztuže 10 mm	vyhovuje
	III	nosné konstrukce uvnitř PÚ	30 DP1	REI 60 DP1	monolitický ŽB tl. 220 mm, beton C30/37, krytí výztuže 10 mm	vyhovuje
	III	obvodové stěny zajišťující stabilitu objektu	45 DP1	REI 60 DP1	monolitický ŽB tl. 220 mm, beton C30/37, krytí výztuže 10 mm	vyhovuje
	III	požární stropy	45 DP1	REI 60 DP1	monolitický ŽB tl. 240 mm, beton C30/37, krytí výztuže 20 mm	vyhovuje
	III	uzávěry otvorů - okna do CHÚC	30 DP1	EI 30 DP3-S	neotevíravé okno s kovovým rámem	vyhovuje
	III	uzávěry otvorů	30 DP1	EI 30 DP3-C	protipožární dveře	vyhovuje
	III	nosné sloupky uvnitř PÚ	30 DP1	R30 DP1	monolitický ŽB sloup 220x220 mm, beton C30/37, krytí výztuže 32 mm	vyhovuje
	III	nosné konstrukce střechy	30 DP1	REI 60 DP1	monolitický ŽB tl. 240 mm, obousměrně pnutý, beton C30/37, krytí výztuže 20 mm	vyhovuje
celý objekt	II	schodiště v CHÚC typu A - atrium	30 DP1	R 70 DP1	monolitické ŽB schodiště, beton C30/37	vyhovuje
	II	schodiště v CHÚC typu A - sál	30 DP1	REI 60 DP1	prefabrikované ŽB schodiště, beton C30/37	vyhovuje

D.3.2.4 Příloha 4 - Zhodnocení odstupových vzdáleností objektu

podlaží	číslo PÚ	název PÚ	fasáda	počet	b _{POP} (m)	h _{POP} (m)	S _{POP} (m ²)	l (m)	h _u (m)	S _p (m ²)	P _o (%)	p _v (kg/m ²)	d (m)
1 PP - 2NP	P01.01/N01/N02 - II	sál + přilehlé prostory	jižní A	2	6	2,5	15	6,75	2,5	16,875	88,89	41,63	4,2
			jižní B	1	3	2,5	7,5	4,7	2,5	11,75	63,83	41,63	2,45
			jižní C	1	3	5,8	17,4	6,35	6	38,1	45,67	41,63	3,8
			východní	2	12,95	5,8	75,11	15,4	6	92,4	81,29	41,63	8,75
1NP	N01.08 - III	místnost na odpad	jižní	1	1,8	3	5,4	4,6	6	27,6	19,57	27,13	2,4
1NP	N01.09 - II	kavárna	východní	1	6,9	5,8	40,02	7,5	6	45	88,93	10	3,9
			severní	1	1,8	4	7,2	3,7	6	22,2	32,43	10	1,7
			severní	1	1,8	3	5,4	6,8	6	40,8	13,24	10	1,55
1NP	N02.10 - III	komunitní místnost	severní	3	5,4	2,84	15,336	9,8	2,84	27,832	55,10	27,35	2,5
2NP	N02.11 - III	kolárna	severní	1	1,8	2,84	5,112	3,78	2,84	10,7352	47,62	45	1,7
3NP-6NP		byt 1kk	S, V, J, Z	1	1,8	2,84	5,112	3,78	2,84	10,7352	47,62	40	1,6
5NP-6NP		byt 2kk typ A	S, V, J, Z	1	1,8	2,3	4,14	3,5	2,84	9,94	41,65	40	1,3
				1	1,8	2,84	5,112	4	2,84	11,36	45,00	40	1,5
				1	1,8	2,84	5,112	4	2,84	11,36	45,00	40	1,5
				2	3,6	2,3	8,28	5,8	2,84	16,472	50,27	40	2,1
3NP-4NP		byt 2kk typ B	V, J, Z	1	1,8	2,3	4,14	3,6	2,84	10,224	40,49	40	1,5
				1	1,5	2,84	4,26	2	2,84	5,68	75,00	40	2
				1	3,1	2,84	8,804	3,7	2,84	10,508	83,78	40	3,15
3NP-8NP		byt 2kk mezonet	S, V, J, Z	1	1,8	2,84	5,112	3,78	2,84	10,7352	47,62	40	1,6
				1	1,8	2,84	5,112	3,78	2,84	10,7352	47,62	40	1,6
3NP-6NP		byt 3kk typ A	S, V, J, Z	3	5,4	2,84	15,336	9,7	2,84	27,548	55,67	40	3
				2	3,6	2,3	8,28	7,2	2,84	20,448	40,49	40	1,75
5NP-6NP		byt 3kk typ B	V, J, Z	1	1,8	2,3	4,14	3,6	2,84	10,224	40,49	40	1,25
				1	3,1	2,84	8,804	3,7	2,84	10,508	83,78	40	3,15
				1	1,5	2,84	4,26	2	2,84	5,68	75,00	40	2
				1	1,8	2,84	5,112	3,78	2,84	10,7352	47,62	40	1,6
3NP-8NP		byt 3kk mezonet typ B	V, J, Z	1	1,8	2,84	5,112	3,5	2,84	9,94	51,43	40	1,7
				1	1,5	2,84	4,26	2	2,84	5,68	75,00	40	2
				1	3,1	2,84	8,804	3,7	2,84	10,508	83,78	40	3,15
3NP-8NP		byt 3kk mezonet typ A	S, V, J, Z	1	1,8	2,84	5,112	3,5	2,84	9,94	51,43	40	1,7
				1	1,8	2,84	5,112	4	2,84	11,36	45,00	40	1,5
				1	1,8	2,84	5,112	3,8	2,84	10,792	47,37	40	1,55
				2	3,6	2,3	8,28	5,8	2,84	16,472	50,27	40	2,1

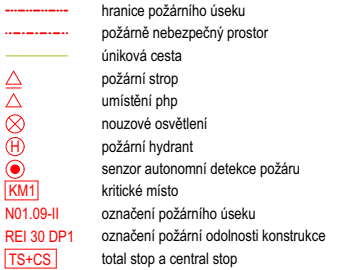



**FAKULTA
ARCHITEKTURY
ČVUT V PRAZE**

D.4 Technika prostředí staveb

Název práce: Dům se sálem

Místo stavby: Praha-Vršovice

vedoucí práce: prof. Ing. arch. Miroslav Cikán

konzultant: Ing. Dagmar Richtrová

vypracoval: Jakub Blecha

ústav: 15127, ústav navrhování I

datum: 05/2025

D.4.1 Technická zpráva

- 1.1 Popis objektu
- 1.2 Vzduchotechnika
- 1.3 Vytápění
- 1.4 Vodovod
- 1.5 Kanalizace
- 1.6 Elektroinstalace

D.4.2 Výkresová část

- 2.1 Situace
- 2.2 Půdorys suterénu
- 2.3 Půdorys přízemí
- 2.4 Půdorys 2. patra
- 2.5 Půdorys 3. patra
- 2.6 Půdorys střechy

1.1 Popis objektu

Objekt, bytový dům s multifunkčním sálem, se nachází v ulici Bartoškova a na křižovatce ulic Bartoškova a K Podjezdu. Dům má osm nadzemních podlaží a jedno podzemní podlaží, které je zároveň napojeno na parkování, které je dvoupodlažní, nacházející se v prvním podzemním a prvním nadzemním podlaží přilehlé platformy, která tvoří vnitroblok celého areálu. Převýšený multifunkční sál je umístěn na západní straně bytového domu, skrze 1. nadzemní podlaží bytového domu je zajištěn vstup do sálu. z ulice Bartoškova se nachází hlavní vstup do bytového domu, dále jsou odtud přístupné prostory pro workshop a zázemí sálu. z náměstíčka před východní fasádou je přístupné foyer multifunkčního sálu a kavárna. Střecha multifunkčního sálu je navržena jako předzahrádka bytových jednotek.

Byty obsluhuje jedno schodišťové jádro, které je provětráváno a prosvětleno střešním světlíkem. Byty jsou navrženy jako jednopodlažní nebo mezonetové v posledních dvou patrech a u předzahrádek. v domě je 42 bytových jednotek 1kk počínaje a u mezonetových 3kk konče. Byty se nachází od 2. patra výše. Prostory níže jsou využity pro účely sálu a společných prostor bytového domu.

Bytový dům je osmipodlažní. Fasáda je vertikálně členěna a má jasný řád. Do prostoru náměstíčka a Bartoškovy ulice ustupuje dům se svojí fasádou a vzniká loubí, které rozšiřuje a obohacuje veřejný prostor. Fasáda bytového domu je bílá strukturovaná omítka. Fasáda horizontální hmoty sálu je řešena jako provětrávaná plechová.

Dům je řešen jako železobetonový stěnový systém zateplený kontaktně minerální vatou. Založen je na deskovém základu, hydroizolace spodní stavby je řešena principem černé vany

1.2 Vzduchotechnika

1.2.1 Větrání multifunkčního sálu

Multifunkční sál a přilehlé prostory workshopu, foyer a kavárny jsou větrány i vytápěny centrální vzduchotechnickou jednotkou. Jedná se o samostatnou vzduchotechnickou jednotku VS300, která je umístěna v samostatné technické místnosti. Technická místnost je umístěna v prostorách přilehlého parkování. Přívod a odvod vzduchu jsou zajištěny vzduchotechnickými potrubími 1200 x 1100 mm, které jsou dále redukovány na kulaté potrubí průměru 1300 mm u odvodu opatřené tlumičem. Rozvody vzduchotechniky jsou rozděleny na čtyři větve, každá z větví zahrnuje odvodní a přívodní potrubí. Dvě větve obsluhují prostor sálu, foyer a kavárna jsou obsluhovány samostatnými větvemi. Dle větvení potrubí jsou rozměry jednotlivých větví redukovány dle výpočtu.

$$V = 4490 \text{ m}^3; n = 6; v = 6 \text{ m/s}$$

$$V_p = V \times n = 4490 \times 6 = 26940 \text{ m}^3/h$$

$$A_h = \frac{V_p}{v \times 3600} = \frac{26940}{6 \times 3600} = 1,25 \text{ m}^2 = 1250000 \text{ mm}^2$$

→ navrhuji potrubí 1200 x 1100 mm redukované na kulaté průměru 1300 mm

Návrh rozměrů dle postupné redukce větví:

$$A_1 = \frac{V_p}{v \times 3600} = \frac{\frac{1}{4} \times 26940}{6 \times 3600} = 0,32 \text{ m}^2 = 320000 \text{ mm}^2$$

→ navrhuji potrubí 300 x 1100 mm v kruhovém průřezu průměr 650 mm

$$A_2 = \frac{V_p}{v \times 3600} = \frac{\frac{2}{4} \times 26940}{6 \times 3600} = 0,63 \text{ m}^2 = 630000 \text{ mm}^2$$

→ navrhuji potrubí 600 x 1100 mm

$$A_3 = \frac{V_p}{v \times 3600} = \frac{\frac{3}{4} \times 26940}{6 \times 3600} = 0,94 \text{ m}^2 = 940000 \text{ mm}^2$$

→ navrhuji potrubí 900 x 1100 mm

Veškeré toalety určené pro sál, kavárnu a workshop jsou větrány podtlakovým větráním se spuštěním na pohybové čidlo. Potrubí je vedeno v šachtách bytového domu na střechu bytového domu.

Wc sál + workshop (Šachta F):

$$V_p = 600 \text{ m}^3/h$$

$$A = \frac{V_p}{v \times 3600} = \frac{600}{3 \times 3600} = 0,055 \text{ m}^2 = 55000 \text{ mm}^2$$

→ potrubí pro odvod 250 x 250 mm (VZT21)

Wc kavárna (Šachta J):

$$V_p = 200 \text{ m}^3/h$$

$$A = \frac{V_p}{v \times 3600} = \frac{200}{3 \times 3600} = 0,019 \text{ m}^2 = 19000 \text{ mm}^2$$

→ potrubí pro odvod 100 x 200 mm (VZT22)

1.2.2 Větrání bytových jednotek

Větrání bytových jednotek je navrženo jako rovnotlaké s rekuperací tepla. na střeše jsou navrženy celkem 4 vzduchotechnické jednotky, které jsou doplněné o chladicí jednotku napojenou na tepelné čerpadlo. Odvod vzduchu z bytů je navržen v prostorách koupelen a toalet. Přívod je navržen do obytných místností. Rozvody vzduchotechniky jsou vedeny v SDK podhledu koupelen, toalet a v některých bytových jednotkách i v prostorách chodby nebo v prostorách kuchyňských koutů. Digestoře jsou napojené na samostatné vzduchotechnické potrubí, které je rovněž součástí instalačních šachet.

Vzduchotechnická jednotka A:

Šachta A:

$$V_p = 1050 \text{ m}^3/h$$

$$A = \frac{V_p}{v \times 3600} = \frac{1050}{7 \times 3600} = 0,042 \text{ m}^2 = 42000 \text{ mm}^2$$

→ potrubí pro odvod a přívod 200 x 250 mm (VZT1)

Digestoř:

$$V_p = 5 \times 300 \text{ m}^3/h = 1500 \text{ m}^3/h$$

$$A = \frac{V_p}{v \times 3600} = \frac{1500}{10 \times 3600} = 0,042 \text{ m}^2 = 42000 \text{ mm}^2$$

→ potrubí pro odvod digestoře 200 x 250 mm (VZT2)

Šachta B:

$$V_p = 700 \text{ m}^3/h$$

$$A = \frac{V_p}{v \times 3600} = \frac{700}{7 \times 3600} = 0,028 \text{ m}^2 = 28000 \text{ mm}^2$$

→ potrubí pro odvod a přívod 160 x 200 mm (VZT3)

Digestoř:

$$V_p = 5 \times 300 \text{ m}^3/h = 1500 \text{ m}^3/h$$

$$A = \frac{V_p}{v \times 3600} = \frac{1500}{10 \times 3600} = 0,042 \text{ m}^2 = 42000 \text{ mm}^2$$

→ potrubí pro odvod digestoře 200 x 250 mm (VZT4)

Vzduchotechnická jednotka B:

Šachta C:

$$V_p = 600 \text{ m}^3/h$$

$$A = \frac{V_p}{v \times 3600} = \frac{600}{7 \times 3600} = 0,024 \text{ m}^2 = 24000 \text{ mm}^2$$

→ potrubí pro odvod a přívod 160 x 200 mm (VZT5)

Digestoř:

$$V_p = 5 \times 300 \text{ m}^3/h = 1500 \text{ m}^3/h$$

$$A = \frac{V_p}{v \times 3600} = \frac{1500}{10 \times 3600} = 0,042 \text{ m}^2 = 42000 \text{ mm}^2$$

→ potrubí pro odvod digestoře 200 x 250 mm (VZT6)

Šachta D:

$$V_p = 1050 \text{ m}^3/h$$

$$A = \frac{V_p}{v \times 3600} = \frac{1050}{7 \times 3600} = 0,042 \text{ m}^2 = 42000 \text{ mm}^2$$

→ potrubí pro odvod a přívod 200 x 250 mm (VZT7)

Digestoř:

$$V_p = 5 \times 300 \text{ m}^3/h = 1500 \text{ m}^3/h$$

$$A = \frac{V_p}{v \times 3600} = \frac{1500}{10 \times 3600} = 0,042 \text{ m}^2 = 42000 \text{ mm}^2$$

→ potrubí pro odvod digestoře 200 x 250 mm (VZT8)

Vzduchotechnická jednotka C:

Šachta E:

$$V_p = 300 \text{ m}^3/h$$

$$A = \frac{V_p}{v \times 3600} = \frac{300}{7 \times 3600} = 0,012 \text{ m}^2 = 12000 \text{ mm}^2$$

→ potrubí pro odvod a přívod 80 x 200 mm (VZT9)

Digestoř:

$$V_p = 5 \times 300 \text{ m}^3/h = 1500 \text{ m}^3/h$$

$$A = \frac{V_p}{v \times 3600} = \frac{1500}{10 \times 3600} = 0,042 \text{ m}^2 = 42000 \text{ mm}^2$$

→ potrubí pro odvod digestoře 200 x 250 mm (VZT10)

Šachta F:

$$V_p = 700 \text{ m}^3/h$$

$$A = \frac{V_p}{v \times 3600} = \frac{700}{7 \times 3600} = 0,028 \text{ m}^2 = 28000 \text{ mm}^2$$

→ potrubí pro odvod a přívod 160 x 200 mm (VZT11)

Digestoř:

$$V_p = 4 \times 300 \text{ m}^3/h = 1200 \text{ m}^3/h$$

$$A = \frac{V_p}{v \times 3600} = \frac{1200}{10 \times 3600} = 0,034 \text{ m}^2 = 34000 \text{ mm}^2$$

→ potrubí pro odvod digestoře 160 x 250 mm (VZT12)

Šachta G:

$$V_p = 400 \text{ m}^3/h$$

$$A = \frac{V_p}{v \times 3600} = \frac{400}{7 \times 3600} = 0,016 \text{ m}^2 = 16000 \text{ mm}^2$$

→ potrubí pro odvod a přívod 80 x 250 mm (VZT13)

Digestoř:

$$V_p = 4 \times 300 \text{ m}^3/h = 1200 \text{ m}^3/h$$

$$A = \frac{V_p}{v \times 3600} = \frac{1200}{10 \times 3600} = 0,034 \text{ m}^2 = 34000 \text{ mm}^2$$

→ potrubí pro odvod digestoře 160 x 250 mm (VZT14)

Vzduchotechnická jednotka D:

Šachta H:

$V_p = 700\text{ m}^3/h$
 $A = \frac{V_p}{v \times 3600} = \frac{700}{7 \times 3600} = 0,028\text{ m}^2 = 28000\text{ mm}^2$
→ potrubí pro odvod a přívod 160 x 200 mm (VZT15)

Digestoř:

$V_p = 4 \times 300\text{ m}^3/h = 1200\text{ m}^3/h$
 $A = \frac{V_p}{v \times 3600} = \frac{1500}{10 \times 3600} = 0,042\text{ m}^2 = 42000\text{ mm}^2$
→ potrubí pro odvod digestoře 160 x 250 mm (VZT16)

Šachta I:

$V_p = 700\text{ m}^3/h$
 $A = \frac{V_p}{v \times 3600} = \frac{700}{7 \times 3600} = 0,028\text{ m}^2 = 28000\text{ mm}^2$
→ potrubí pro odvod a přívod 160 x 200 mm (VZT17)

Digestoř:

$V_p = 4 \times 300\text{ m}^3/h = 1200\text{ m}^3/h$
 $A = \frac{V_p}{v \times 3600} = \frac{1500}{10 \times 3600} = 0,034\text{ m}^2 = 34000\text{ mm}^2$
→ potrubí pro odvod digestoře 160 x 250 mm (VZT18)

Šachta J:

$V_p = 300\text{ m}^3/h$
 $A = \frac{V_p}{v \times 3600} = \frac{300}{7 \times 3600} = 0,012\text{ m}^2 = 12000\text{ mm}^2$
→ potrubí pro odvod a přívod 80 x 200 mm (VZT19)


Digestoř:

$V_p = 5 \times 300\text{ m}^3/h = 1500\text{ m}^3/h$
 $A = \frac{V_p}{v \times 3600} = \frac{1500}{10 \times 3600} = 0,042\text{ m}^2 = 42000\text{ mm}^2$
→ potrubí pro odvod digestoře 200 x 250 mm (VZT20)


OCHLAZOVANÉ KONSTRUKCE OBJEKTU / ZATEPLENÍ, VÝMĚNA OKEN

Konstrukce	Součinitel prostupu tepla před zateplením U_i [W/m²K]	Tloušťka zateplení d [mm] / nová okna U_i [W/m²K]	Plocha A_i [m²]	Činitel teplotní redukce ψ_i [-]		Měrná ztráta prostupem tepla $H_{Ti} = A_i \cdot U_i \cdot \psi_i$ [W/K]	
				Před úpravami	Po úpravách	Před úpravami	Po úpravách
Stěna 1	0.17		1630	1.00	1.00	277.1	277.1
Stěna 2	0.15		108	1.00	1.00	16.2	16.2
Podlaha na terénu	0.12		1200	0.57	0.57	82.1	82.1
Podlaha nad sklepem (sklep je celý pod terénem)				0.45	0.45	0	0
Podlaha nad sklepem (sklep částečně nad terénem)				0.65	0.65	0	0
Střecha	0.13		1200	1.00	1.00	156	156
Strop pod půdou				0.80	0.95	0	0
Okna - typ 1	0.8		985	1.00	1.00	788	788
Okna - typ 2	0.8		82	1.00	1.00	65.6	65.6
Vstupní dveře	0		0	1.00	1.00	0	0
Jiná konstrukce - typ 1		?		1.00	1.00	0	0
Jiná konstrukce - typ 2		?		1.00	1.00	0	0

ENERGETICKÝ ŠTÍTEK OBÁLKY BUDOVY

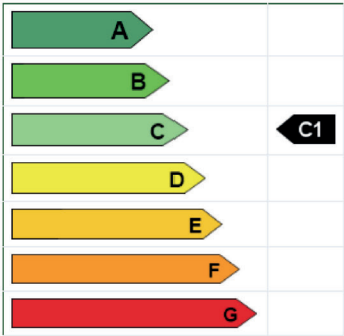

Tepelné ztráty jednotlivými konstrukcemi - po zateplení

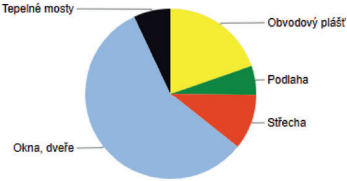

Typ konstrukce (větrání)	Tepelná ztráta [W]
Obvodový plášť	10,266
Podlaha	2,873
Střecha	5,460
Okna, dveře	29,876
Jiné konstrukce	0
Tepelné mosty	3,644
Větrání	3,033
--- Celkem ---	55,152

1.3 Vytápění

v objektu je navrženo tepelné čerpadlo země-voda napojené na hlubinné geotermální vrty pod základovou deskou domu. Potrubí z jednotlivých vrtů je vedeno 500 mm pod základovou deskou ve šterkovém uložení. Prostup základovou deskou je navržen v místě technické místnosti. Výkon tepelného čerpadla je navržen na základě výpočtu tepelné ztráty objektu.

Obrázek 1: Výpočet tepelné ztráty objektu [6]

Počet	Zařizovací předmět	Systém I DU [l/s] ???	Systém II DU [l/s] ???	Systém III DU [l/s] ???	Systém IV DU [l/s] ???
☐	Umyvadlo, bidet	0.5	0.3	0.3	0.3
☐	Umývatko	0.3			
10	Sprcha - vanička bez zátky	0.6	0.4	0.4	0.4
☐	Sprcha - vanička se zátkou	0.8	0.5	1.3	0.5
☐	Jednotlivý pisoár s nádržkovým splachovačem	0.8	0.5	0.4	0.5
☐	Pisoár se splachovací nádržkou	0.5	0.3		0.3
☐	Pisoárové stání	0.2	0.2	0.2	0.2
☐	Pisoárová mísa s automatickým splachovacím zařízením nebo tlakovým splachovačem	0.5			
36	Koupací vana	0.8	0.6	1.3	0.5
36	Kuchyňský dřez	0.8	0.6	1.3	0.5
36	Automatická myčka nádobí (bytová)	0.8	0.6	0.2	0.5
36	Automatická pračka s kapacitou do 6 kg	0.8	0.6	0.6	0.5
3	Automatická pračka s kapacitou do 12 kg	1.5	1.2	1.2	1.0
☐	Záchodová mísa se splachovací nádržkou (objem 4 l)	1.8	1.8		
☐	Záchodová mísa se splachovací nádržkou (objem 6 l)	2.0	1.8	1.5	2.0
☐	Záchodová mísa se splachovací nádržkou (objem 7.5 l)	2.0	1.8	1.6	2.0
☐	Záchodová mísa se splachovací nádržkou (objem 9 l)	2.5	2.0	1.8	2.5
84	Záchodová mísa s tlakovým splachovačem	1.8			

NÁVRH A POSOUZENÍ SVODNÉHO KANALIZAČNÍHO POTRUBÍ

Výpočtový průtok v jednotné kanalizaci

$Q_{FW} = Q_{tot} =$

8.32 l/s ???

Potrubí

Minimální normové rozměry

DN 150

Vnitřní průměr potrubí	d =	0.146 m ???			
Maximální dovolené plnění potrubí	h =	70 % ???	Průtočný průřez potrubí	S =	0.012517 m² ???
Sklon splaškového potrubí	I =	2.0 % ???	Rychlost proudění	v =	1.349 m/s ???
Součinitel drsnosti potrubí	k _{ser} =	0.4 mm ???	Maximální dovolený průtok	Q _{max} =	16.883 l/s ???

Q_{max} ≥ Q_{FW} => ZVOLENÝ PRŮMÉR POTRUBÍ VYHOVUJE (minimálně je třeba DN 125 ???)

Obrázek 4: Tepelné čerpadlo Viessmann [4]

1.4 Vodovod

Vnitřní vodovod je napojen z veřejného řadu z východní strany objektu z ulice K Podjezdu pomocí vodovodní přípojky DN100. Vodoměrná soustava je umístěna v technické místnosti v suterénu, rozvod je dále větven pro zásobování jednotlivých částí objektu. Vnitřní vodovod je navržen z pozinkovaného potrubí, které je izolováno minerálním vláknem. Ležaté rozvody jsou vedeny v předstěnách, podhledech nebo nástěnně za kuchyňskými linkami. Stoupací potrubí jsou vedena v instalačních šachtách, připojovací potrubí je vedeno v exteriéru pod úrovní nezámrzné hloubky pod terénem. Uzavírací armatury jsou navrženy měděné, vypouštěcí armatury jsou umístěny v technické místnosti. Průtok vody je měřen vodoměrem, který je umístěn v technické místnosti v 1PP. Teplá voda je připravována v akumulační nádrži tepelného čerpadla. Požární zabezpečení objektu je zajištěno požárními hlásiči a hasícími přístroji, v každém podlaží jsou umístěny požární hydranty, které jsou připojeny na samostatné požární potrubí. Rozvody teplé vody jsou navrženy jako dvoutrubkové s cirkulací. Voda pro toalety multifunkčního sálu a pro kavárnu je ohřívána průtokovými ohříváči.

1.4.1 Potřeba vody

Průměrná potřeba vody - bytové jednotky:

$$Q = q \times n$$
$$q = 100 \text{ l (specifická potřeba vody pro BJ)}$$
$$n = 116 \text{ (počet osob)}$$
$$Q = 100 \times 116 = 11600 \text{ l}$$

Průměrná potřeba vody - multifunkční sál:

$$Q = q \times n$$
$$q = 30 \text{ l (specifická potřeba vody na osobu)}$$
$$n = 209 \text{ (počet osob)}$$
$$Q = 300 \times 209 = 6270 \text{ l}$$

CELKEM PRŮMĚRNÁ POTŘEBA = 17870 l

Maximální potřeba vody - bytové jednotky:

$$Q_m = Q_p \times k_d$$
$$Q_p = 11600 \text{ l (průměrná potřeba vody)}$$
$$k_d = 1, 2 \text{ (součinitel nerovnoměrnosti pro Prahu)}$$
$$Q_m = 11600 \times 1,2 = 13920 \text{ l}$$

Maximální potřeba vody - multifunkční sál:

$$Q_m = Q_p \times k_d$$

$$Q_p = 6270 \text{ l (průměrná potřeba vody)}$$

$$k_d = 1,2 \text{ (součinitel nerovnoměrnosti pro Prahu)}$$

$$Q_m = 6270 \times 1,2 = 7524 \text{ l}$$

$$\text{CELKEM MAXIMÁLNÍ POTŘEBA} = 21444 \text{ l}$$

Maximální hodinová potřeba vody - bytové jednotky:

$$Q_h = \frac{Q_m \times k_h}{z}$$

$$Q_m = 13920 \text{ l (maximální denní potřeba vody)}$$

$$k_h = 2,1 \text{ (součinitel pro soustředěnou zástavbu)}$$

$$z = 24 \text{ h (doba čerpání vody)}$$

$$Q_h = \frac{13920 \times 2,1}{24} = 1218 \text{ l/h}$$

Maximální hodinová potřeba vody - multifunkční sál:

$$Q_h = \frac{Q_m \times k_h}{z}$$

$$Q_m = 7524 \text{ l (maximální denní potřeba vody)}$$

$$k_h = 2,1 \text{ (součinitel pro soustředěnou zástavbu)}$$

$$z = 12 \text{ h (doba čerpání vody)}$$

$$Q_h = \frac{7524 \times 2,1}{24} = 1317 \text{ l/h}$$

$$\text{CELKEM MAXIMÁLNÍ HODINOVÁ POTŘEBA} = 2535 \text{ l/h}$$

1.4.2 Vodovodní přípojka

Stanovení předběžné dimenze vodovodní přípojky

$$d = \sqrt{\frac{4 \times Q_p}{\pi \times v}}$$

$$Q_p = 0,00716 \text{ m}^3/\text{s} \text{ (výpočtový průtok)}$$

$$v = 1,5 \text{ m/s (průtoková rychlost)}$$

$$d = \sqrt{\frac{4 \times 0,00716}{\pi \times 1,5}} = 0,078 \text{ m}$$

$$\text{NAVRHUJI PŘÍPOJKU DN 100}$$

Počet	Výtoková armatura	DN	Jmenovitý výtok q _i [l/s]	Požadovaný přetlak p _i [MPa]	Součinitel současnosti odběru vody φ _i [-]
75	Výtokový ventil	15	0.2	0.05	
	Výtokový ventil	20	0.4	0.05	
	Výtokový ventil	25	1.0	0.05	
	Bidetové soupravy a baterie	15	0.1	0.05	0.5
	Studánka pitná	15	0.1	0.05	0.3
	Nádržkový splachovač	15	0.1	0.05	0.3
36	vanová	15	0.3	0.05	0.5
81	umyvadlová	15	0.2	0.05	0.8
38	Mísicí barterie	15	0.2	0.05	0.3
	dřezová	15	0.2	0.05	0.3
	sprchová	15	0.2	0.05	1.0
84	Tlakový splachovač	15	0.6	0.12	0.1
	Tlakový splachovač	20	1.2	0.12	0.1
10	Požární hydrant 25 (D)	25	1.0	0.20	
	Požární hydrant 52 (C)	50	3.3	0.20	
			0.3		

Výpočtový průtok

$$Q_d = \sqrt{\sum_{i=1}^m q_i^2 \cdot n_i} = 7.16 \text{ l/s}$$

Rychlost proudění v potrubí

1.5 m/s

Minimální vnitřní průměr potrubí

77.9 mm

Obrázek 5: Výpočet výpočtového průtoku [5]

1.4.3 Potřeba teplé vody

Bytové jednotky


$$V_{den} = \frac{V_w \times f}{1000}$$

$$V_w = 30 \text{ l/den (specifická potřeba teplé vody na jednotku a den)}$$

$$f = 116 \text{ (počet osob)}$$

$$V_{den} = \frac{30 \times 116}{1000} = 3,48 \text{ m}^3$$

ZÁSOBNÍK O OBJEMU 3500 l

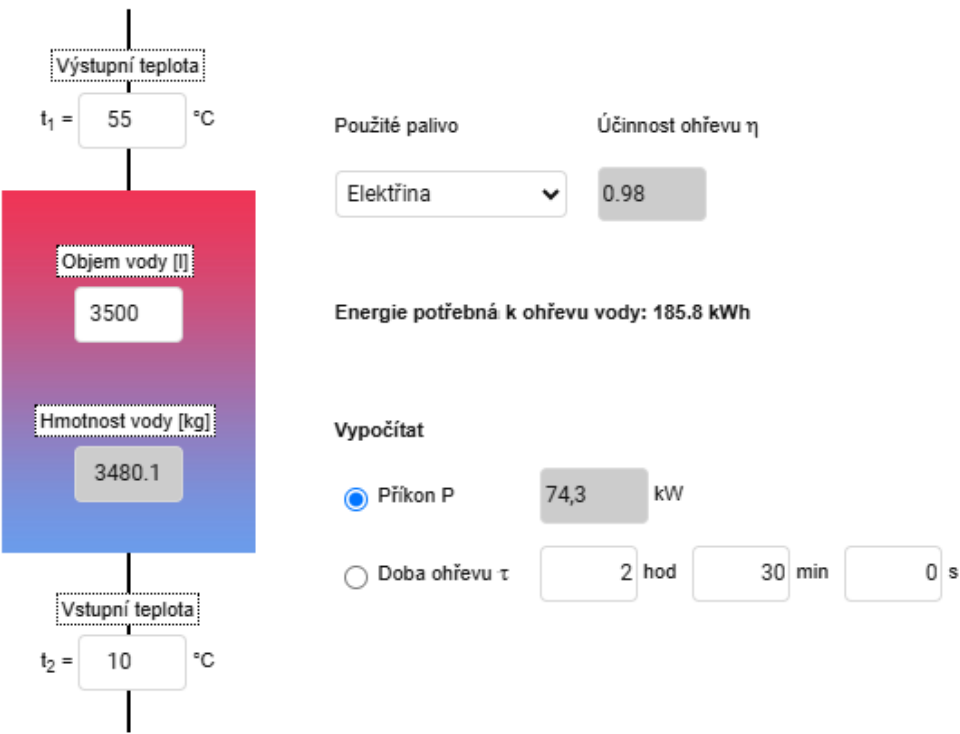

Obrázek 6: Výpočet potřebného příkonu pro ohřev TV [3]


Multifunkční sál a kavárna

v prostorách multifunkčního sálu a přilehlých prostorách kavárny a divadelního workshopu je ohřev vody řešen průtokovými ohřivači. na toaletách a v baru multifunkčního sálu je navrženo 8 ohřivačů. v kavárně je navrženo rovněž 8 ohřivačů a v prostorách workshopu 4.

1.5 Kanalizace

v objektu je navržen systém hospodaření s vodou. Voda z umyvadel, van a sprch, tedy šedá voda je svedena samostatným kanalizačním potrubím do čističky šedé vody umístěné v 1PP. Bílá voda je poté využívána na splachování toalet. Dešťová voda je svedena potrubím DN100, které je umístěno v instalačních šachtách do akumulční nádrže, která je umístěna v nezámrzné hloubce pod plochou východního předprostoru domu, voda je využívána na závlahu zeleně.

Objekt je připojen na veřejnou kanalizační síť z ulice K Podjezdu. Kanalizační přípojka je navržena z PE potrubí profilu DN150. Hlavní větve pro černou i šedou vodu v instalačních šachtách jsou dimenzovány na DN100. Potrubí ve vedlejších šachtách určených pro černou vodu z kuchyně a šachty je dimenzováno na DN100. Potrubí je vedeno v instalačních předstěnách, za kuchyňskými linkami nástěnně a zakryto truhlářským prvkem kuchyňskou linkou. Ležaté rozvody jsou ve spádu minimálně 3 %. Vedlejší šachty jsou pod stropem 2NP svedené do šachet hlavních, v těchto místech budou umístěny čistící tvarovky. Instalační šachty vedou do podhledu v 1PP, odtud jsou svedeny do uličního řadu.

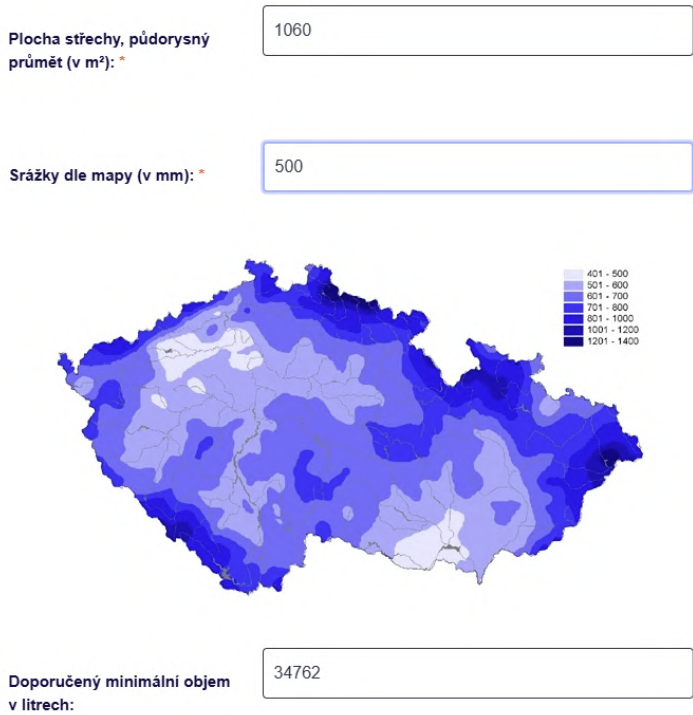

Obrázek 7: Výpočet velikosti akumulční nádrže [1]

Počet	Zařizovací předmět	☒ Systém I DU [l/s] ???	☐ Systém II DU [l/s] ???	☐ Systém III DU [l/s] ???	☐ Systém IV DU [l/s] ???
☐	Umyvadlo, bidet	0.5	0.3	0.3	0.3
☐	Umývatko	0.3			
10	Sprcha - vanička bez zátky	0.6	0.4	0.4	0.4
☐	Sprcha - vanička se zátkou	0.8	0.5	1.3	0.5
☐	Jednotlivý pisoár s nádržkovým splachovačem	0.8	0.5	0.4	0.5
☐	Pisoár se splachovací nádržkou	0.5	0.3		0.3
☐	Pisoárové stání	0.2	0.2	0.2	0.2
☐	Pisoárová mísa s automatickým splachovacím zařízením nebo tlakovým splachovačem	0.5			
36	Koupací vana	0.8	0.6	1.3	0.5
36	Kuchyňský dřez	0.8	0.6	1.3	0.5
36	Automatická myčka nádobí (bytová)	0.8	0.6	0.2	0.5
36	Automatická pračka s kapacitou do 6 kg	0.8	0.6	0.6	0.5
3	Automatická pračka s kapacitou do 12 kg	1.5	1.2	1.2	1.0
☐	Záchodová mísa se splachovací nádržkou (objem 4 l)	1.8	1.8		
☐	Záchodová mísa se splachovací nádržkou (objem 6 l)	2.0	1.8	1.5	2.0
☐	Záchodová mísa se splachovací nádržkou (objem 7.5 l)	2.0	1.8	1.6	2.0
☐	Záchodová mísa se splachovací nádržkou (objem 9 l)	2.5	2.0	1.8	2.5
84	Záchodová mísa s tlakovým splachovačem	1.8			

NÁVRH A POSOUZENÍ SVODNÉHO KANALIZAČNÍHO POTRUBÍ

Výpočtový průtok v jednotné kanalizaci $Q_{rw} = Q_{tot} =$ 8.32 l/s ???

Potrubí	Minimální normové rozměry	DN 150
Vnitřní průměr potrubí	d =	0.146 m ???
Maximální dovolené pínění potrubí	h =	70 % ???
Sklon splaškového potrubí	l =	2.0 % ???
Součinitel drsnosti potrubí	k _{ser} =	0.4 mm ???
Průtočný průřez potrubí	S =	0.012517 m ² ???
Rychlost proudění	v =	1.349 m/s ???
Maximální dovolený průtok	Q _{max} =	16.883 l/s ???

$Q_{max} \geq Q_{rw} \Rightarrow$ ZVOLENÝ PRŮMĚR POTRUBÍ VYHOVUJE (minimálně je třeba DN 125 ???)

1.6 Elektroinstalace

Přípojka sítě je vedena z veřejného rozvodu z ulice Bartoškova v zemi v hloubce 0,8 metru. Přípoj-
ková skříň s hlavním domovním jističem se nachází v nice zdi loubí u hlavního vstupu a bude v ní
umístěn hlavní elektroměr. v technické místnosti v 1PP je umístěn hlavní domovní rozvaděč s elek-
troměrem a podružnými rozvaděči pro jednotlivé šachty. Každý byt má vlastní bytový rozvaděč.

Obrázek 8: Výpočet velikosti kanalizační přípojky [4]

Bibliografie

1. DESTOVKA.EU. *Výpočet velikosti akumulční nádrže na dešťovou vodu* [online]. 2025. [cit. 2025-04-28]. Dostupné z: <https://eshop.destovka.eu/kalkulacka-velikosti-nadrze/>.

2. TZBINFO.CZ. *Výpočet potřeby tepla pro vytápění, větrání a přípravu teplé vody* [online]. 2025. [cit. 2025-04-27]. Dostupné z: <https://www.tzb-info.cz/tabulky-a-vypocty/47-vypocet-potreby-tepla-pro-vytapeni-vetrani-a-pripravu-teple-vody>.

3. TZBINFO.CZ. *Výpočet spotřeby energie a doby ohřevu teplé vody v zásobníku* [online]. 2025. [cit. 2025-04-27]. Dostupné z: <https://www.tzb-info.cz/tabulky-a-vypocty/97-vypocet-doby-ohrevu-teple-vody>.

4. TZBINFO.CZ. *Výpočet velikosti kanalizační přípojky* [online]. 2025. [cit. 2025-04-28]. Dostupné z: <https://www.tzb-info.cz/tabulky-a-vypocty/76-navrh-a-posouzeni-svodneho-kanalizacniho-potrubi>.


5. TZBINFO.CZ. *Výpočtový průtok vnitřního vodovodu* [online]. 2025. [cit. 2025-04-27]. Dostupné z: <https://www.tzb-info.cz/tabulky-a-vypocty/72-vypoctovy-prutok-vnitřniho-vodovodu>.

6. TZBINFO.CZ. *Zjednodušený výpočet potřeby tepla na vytápění a tepelných ztrát obálkou budovy* [online]. 2025. [cit. 2025-04-27]. Dostupné z: <https://www.tzb-info.cz/tabulky-a-vypocty/128-on-line-kalkulacka-uspor-a-dotaci-zelena-usporam>.

7. VIESSMANN. *Großwärmepumpen VITOCAL / VITOCAL PRO*. Viessmann, 2025.

Seznam obrázků

1	Výpočet tepelné ztráty objektu [6]	6
2	Výpočet potřeby tepla [2]	7
3	Tepelné čerpadlo Viessmann [7]	8
4	Tepelné čerpadlo Viessmann [4]	9
5	Výpočet výpočtového průtoku [5]	12
6	Výpočet potřebného příkonu pro ohřev TV [3]	13
7	Výpočet velikosti akumulční nádrže [1]	14
8	Výpočet velikosti kanalizační přípojky [4]	15

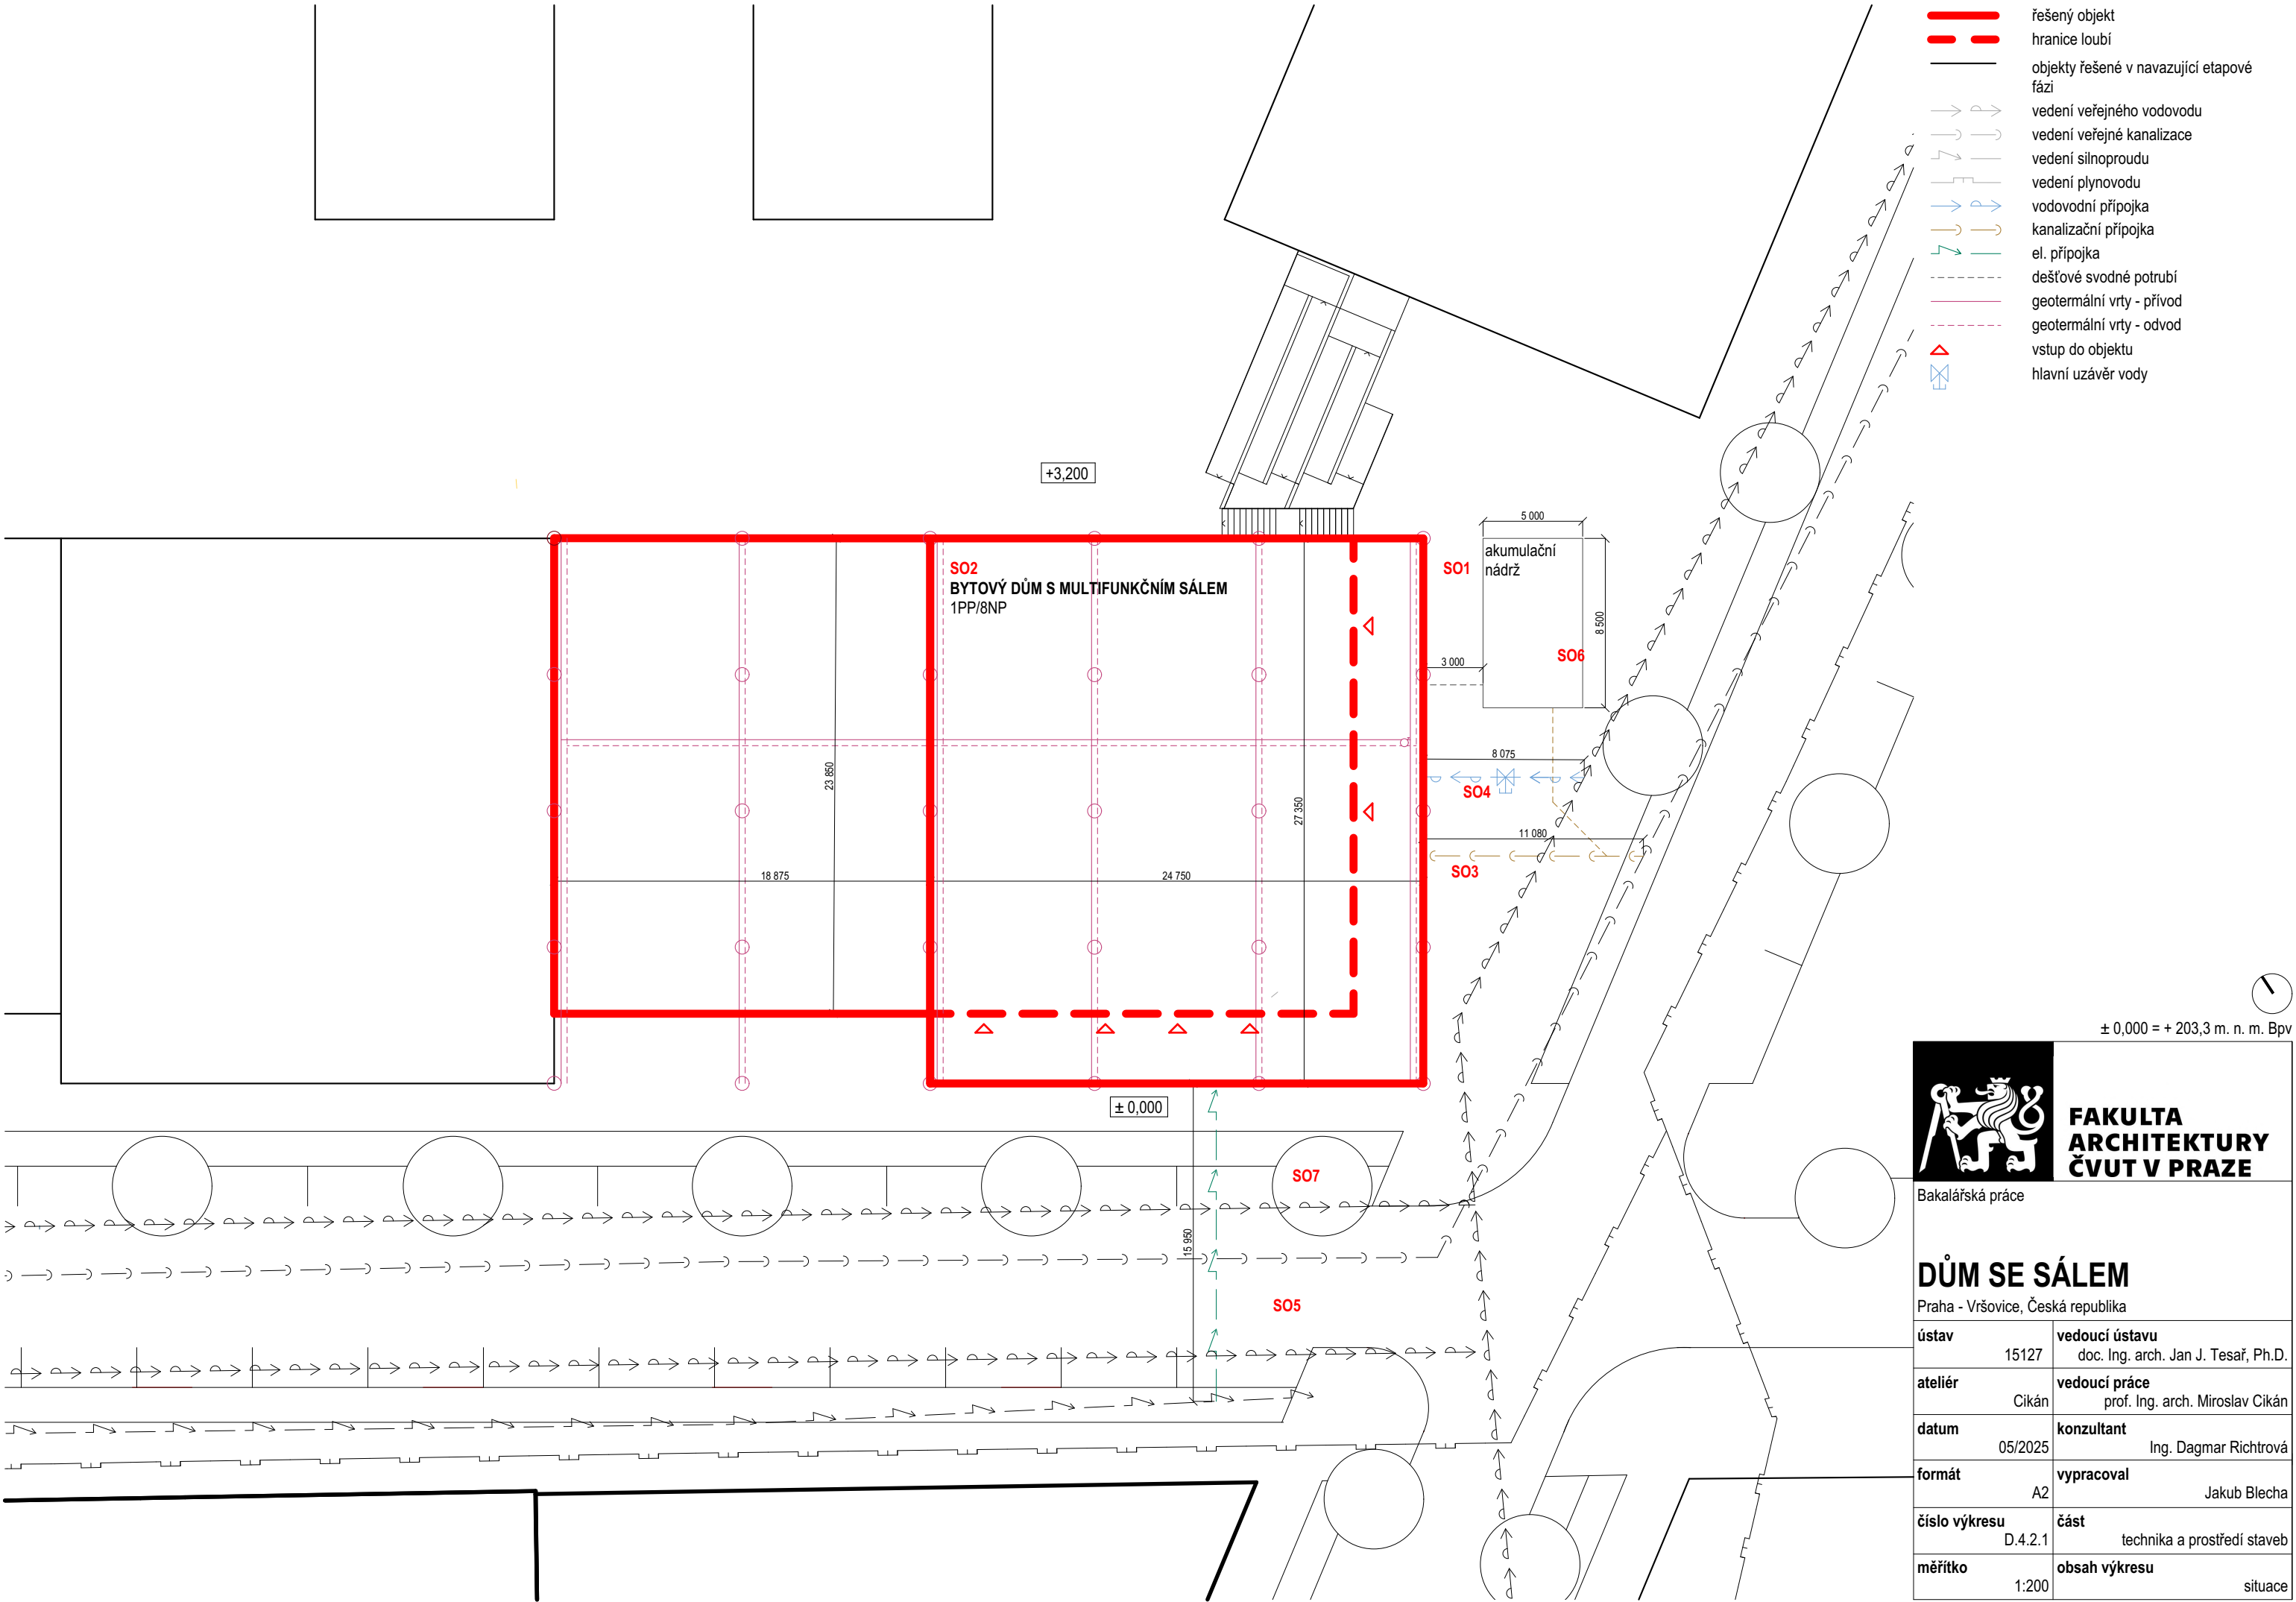

- řešený objekt
- hranice loubí
- objekty řešené v navazující etapové fázi
- vedení veřejného vodovodu
- vedení veřejné kanalizace
- vedení silnoproudu
- vedení plynovodu
- vodovodní přípojka
- kanalizační přípojka
- el. přípojka
- dešťové svodné potrubí
- geotermální vrty - přívod
- geotermální vrty - odvod
- vstup do objektu
- hlavní uzávěr vody




**FAKULTA
ARCHITEKTURY
ČVUT V PRAZE**

Bakalářská práce

DŮM SE SÁLEM

Praha - Vršovice, Česká republika

ústav	15127	vedoucí ústavu	doc. Ing. arch. Jan J. Tesař, Ph.D.
ateliér	Cikán	vedoucí práce	prof. Ing. arch. Miroslav Cikán
datum	05/2025	konzultant	Ing. Dagmar Richtrová
formát	A2	vypracoval	Jakub Blecha
číslo výkresu	D.4.2.1	část	technika a prostředí staveb
měřítko	1:200	obsah výkresu	situace

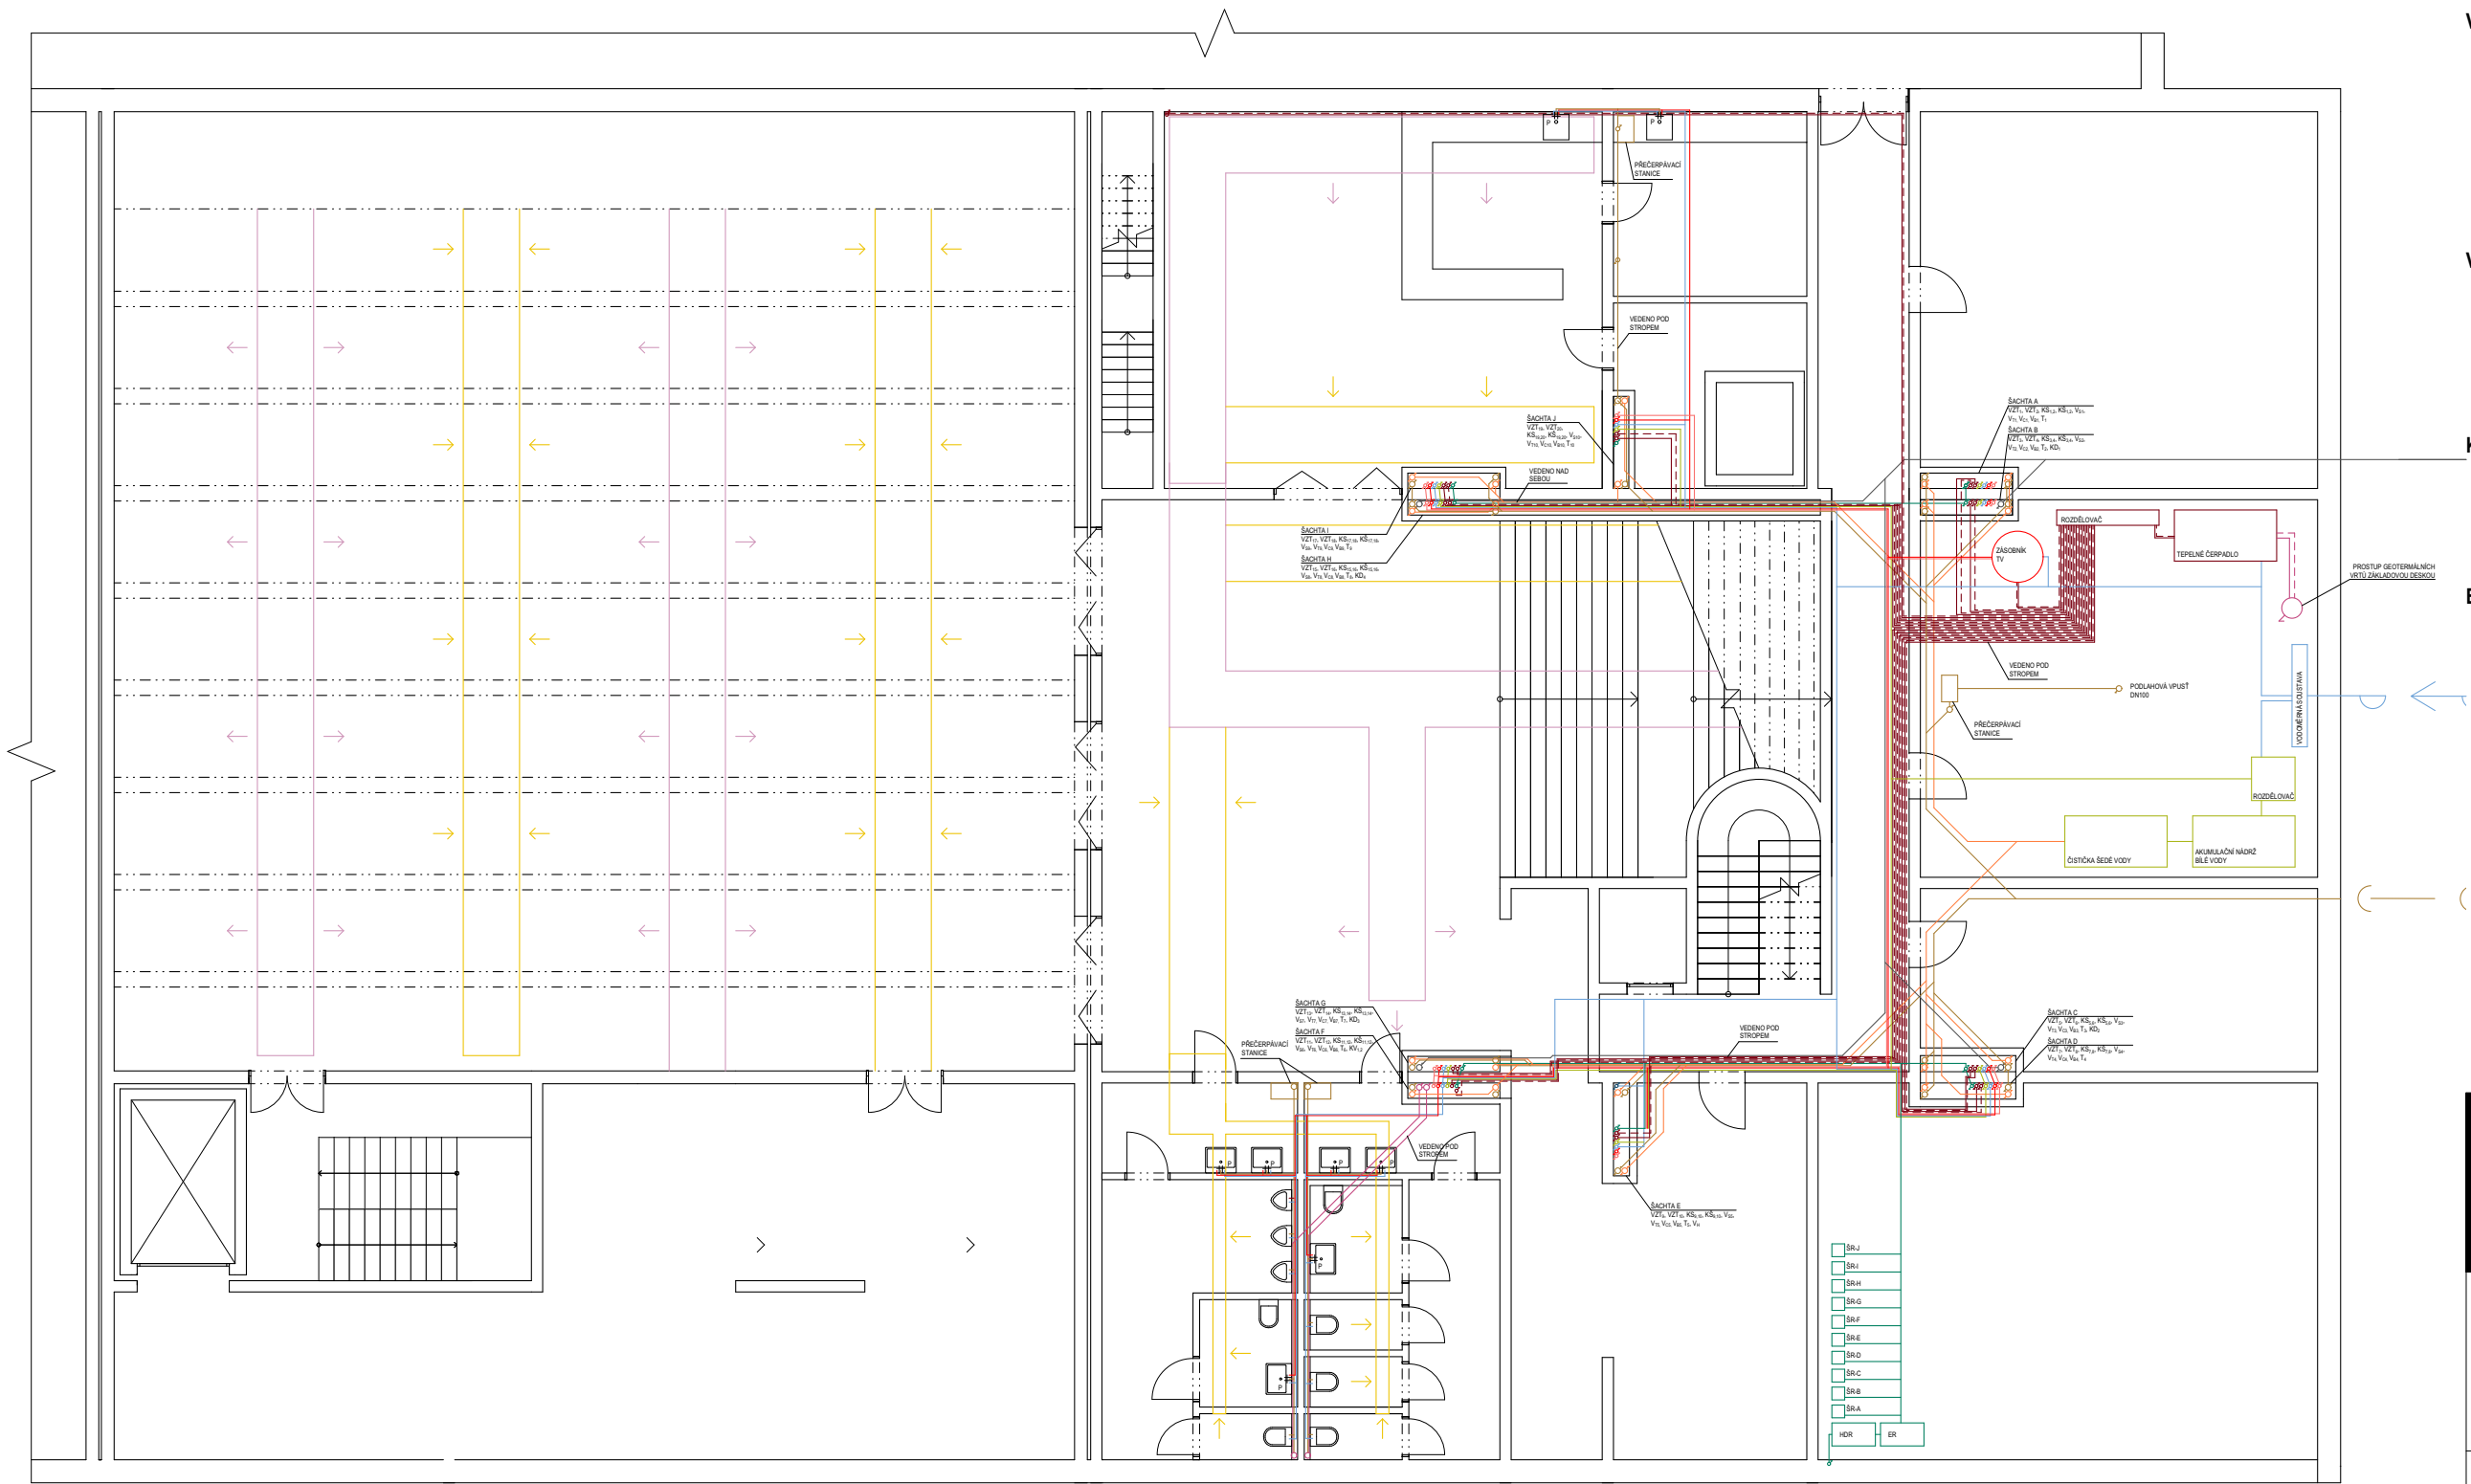

- VZDUCHOTECHNIKA**
- vzt přívod
 - vzt odvod
 - vzt digestoř
 - vzt sál odvod ven
 - vzt sál přívod z venku
 - vzt sál přívod
 - vzt sál odvod
- VYTÁPĚNÍ**
- T - stoupační potrubí teplovodní - přívodní / vratné
 - teplovodní vratné potrubí
 - teplovodní přívodní potrubí
 - R/S - rozdělovač / sběrač
 - OŽ - elektrický otopný žebřík
 - podlahové vytápění
- VODOVOD**
- V_S - potrubí - studená voda
 - V_T - potrubí - teplá voda
 - V_C - potrubí - cirkulace
 - V_B - potrubí - bílá voda
 - V_H - stoupační potrubí požárního hydrantu
- KANALIZACE**
- KD - odpadní dešťové potrubí
 - KS - kanalizace splašková
 - KŠ - kanalizace šedá voda
 - KV - větrání přečerpávaného potrubí
- ELEKTROROZVODY**
- E - elektrorozvody
 - PS - pojistková skříň
 - HDR - hlavní domovní rozvaděč
 - ER - elektroměrová rozvodnice
 - ŠR - šachtový rozvaděč
 - BR - bytový rozvaděč
 - P - průtokový ohříváč

± 0,000 = + 203,3 m. n. m. Bpv




Bakalářská práce

DŮM SE SÁLEM

Praha - Vršovice, Česká republika

ústav	15127	vedoucí ústavu	doc. Ing. arch. Jan J. Tesař, Ph.D.
ateliér	Cikán	vedoucí práce	prof. Ing. arch. Miroslav Cikán
datum	05/2025	konzultant	Ing. Dagmar Richtrová
formát	A2	vypracoval	Jakub Blecha
číslo výkresu	D.4.2.2	část	technika a prostředí staveb
měřítko	1:100	obsah výkresu	púdorys suterénu

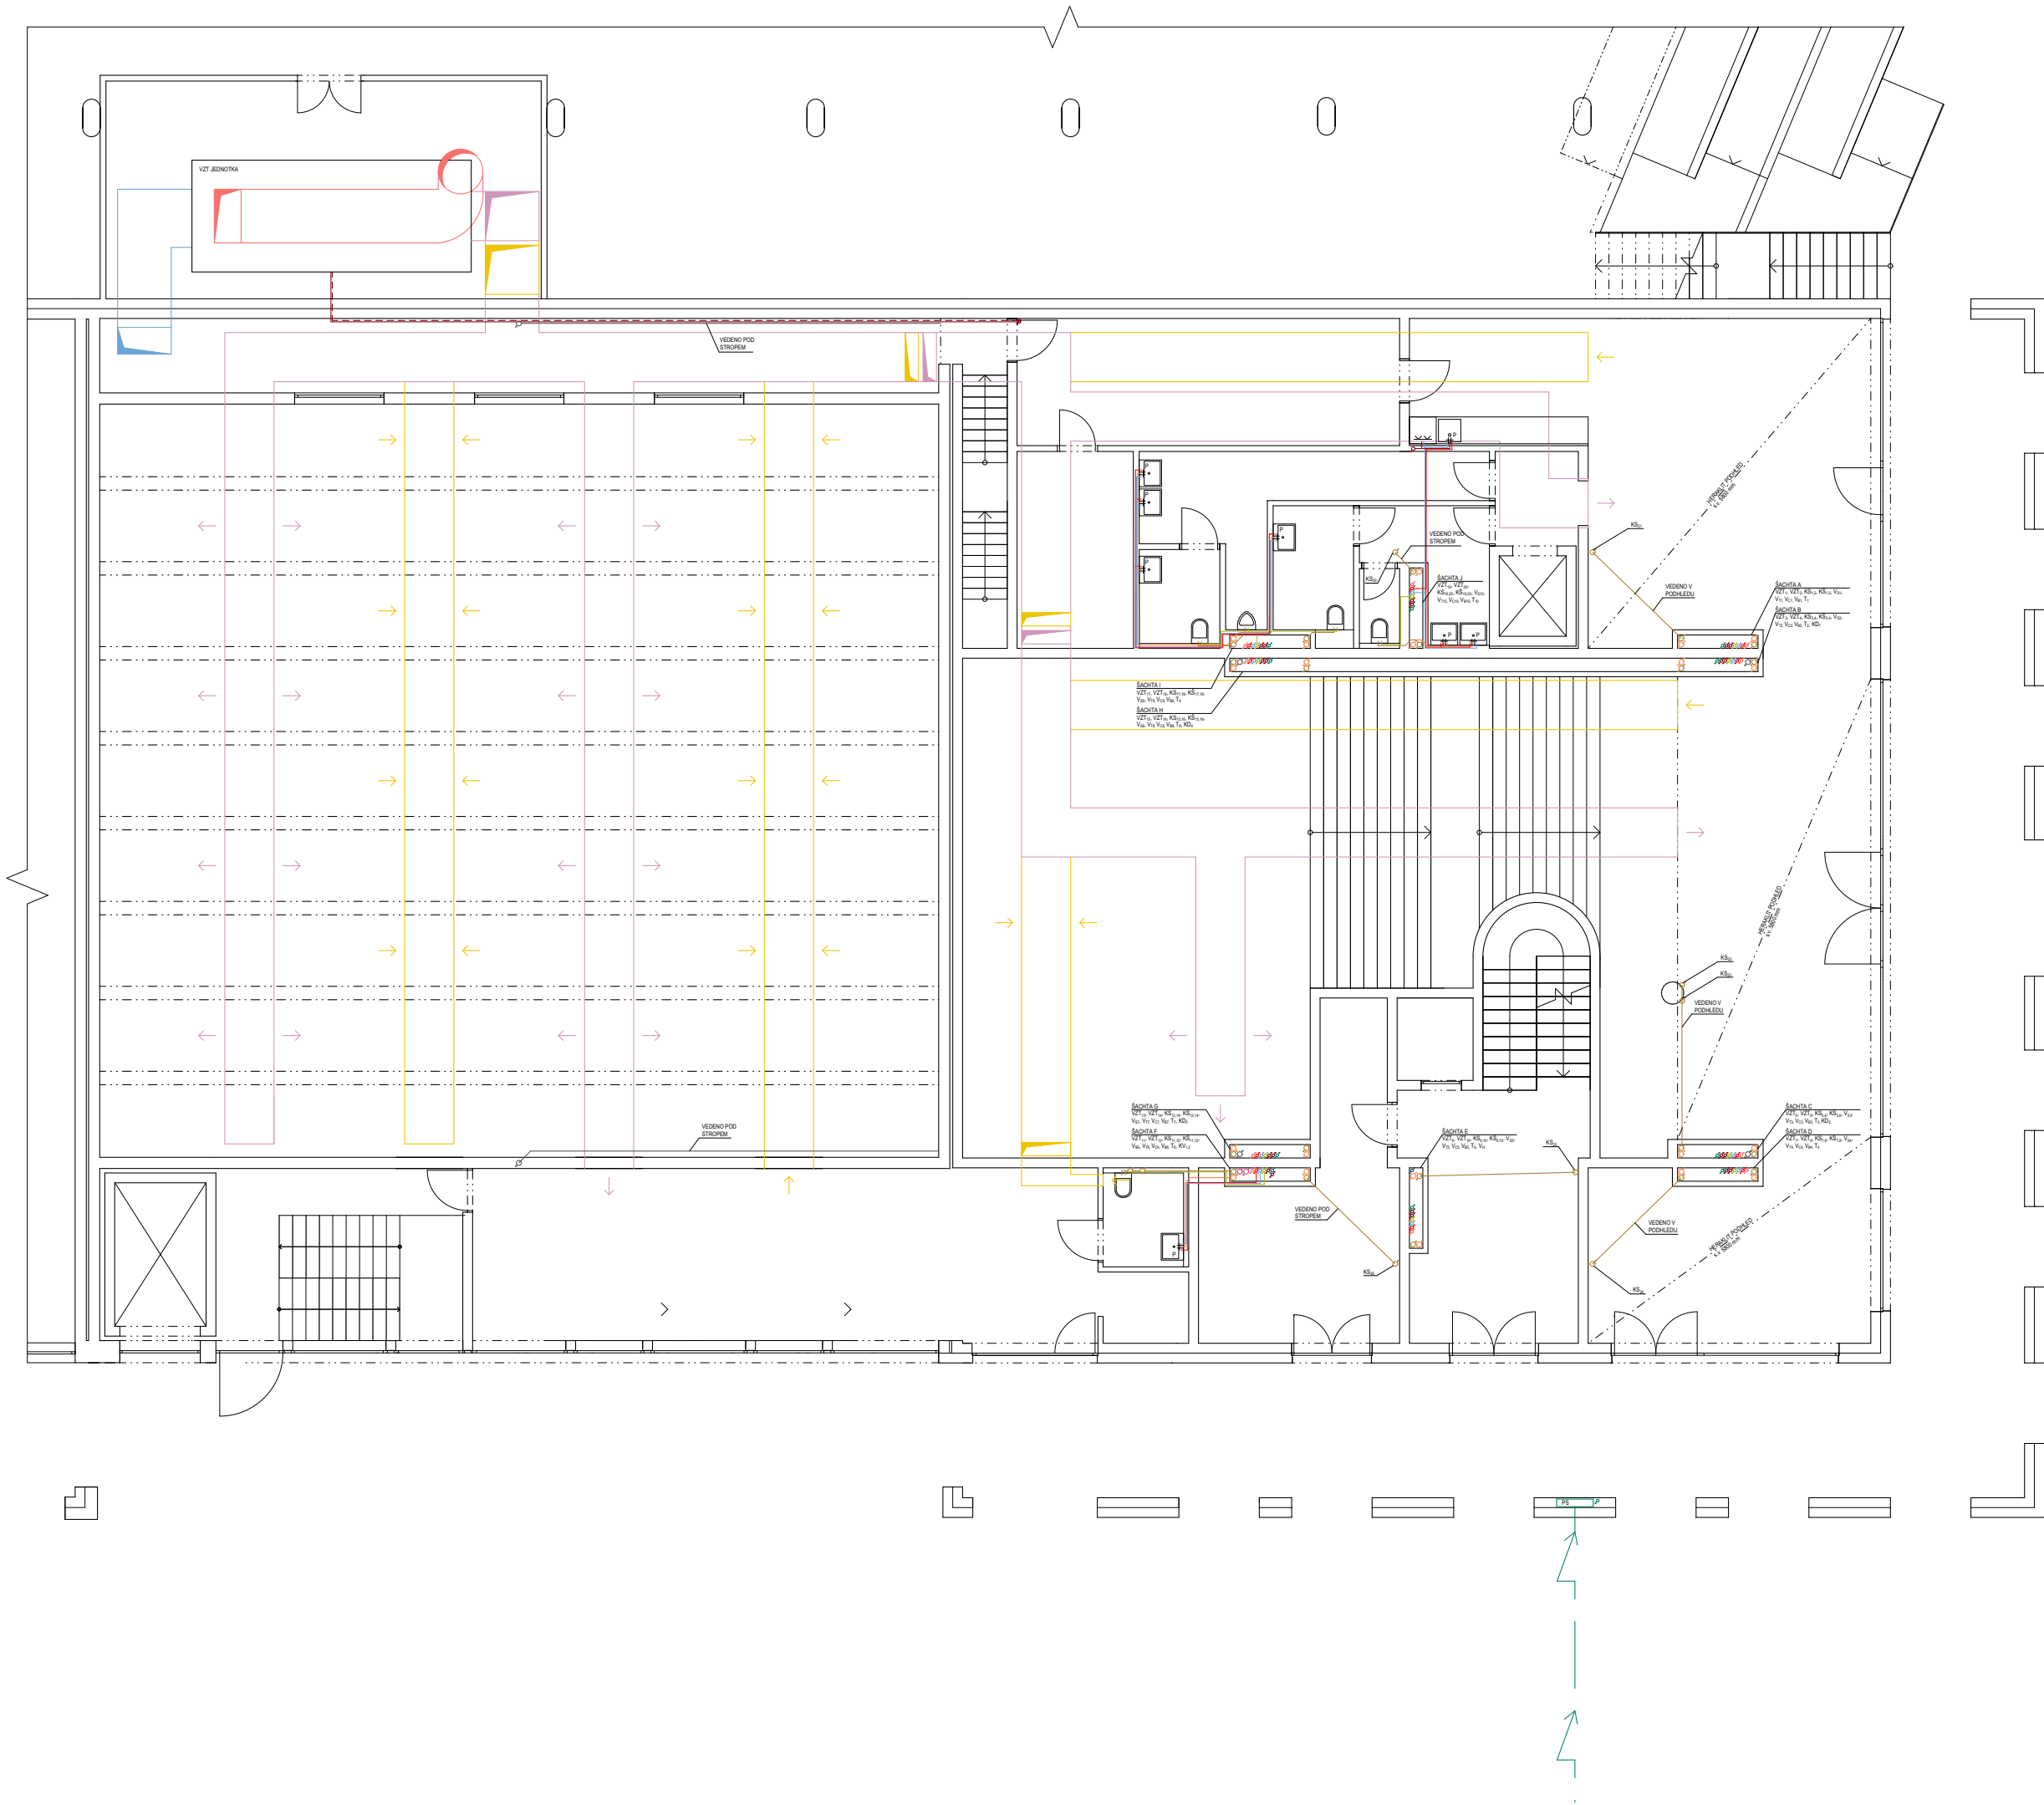

- VZDUCHOTECHNIKA**
- vzt přívod
 - vzt odvod
 - vzt digestoř
 - vzt sál odvod ven
 - vzt sál přívod z venku
 - vzt sál přívod
 - vzt sál odvod
- VYTÁPĚNÍ**
- T - stoupací potrubí teplovodní - přívodní / vratné
 - teplovodní vratné potrubí
 - teplovodní přívodní potrubí
 - R/S - rozdělovač / sběrač
 - OŽ - elektrický otopný žebřík
 - podlahové vytápění
- VODOVOD**
- V_S - potrubí - studená voda
 - V_T - potrubí - teplá voda
 - V_C - potrubí - cirkulace
 - V_B - potrubí - bílá voda
 - V_H - stoupací potrubí požárního hydrantu
- KANALIZACE**
- KD - odpadní dešťové potrubí
 - KS - kanalizace splašková
 - KŠ - kanalizace šedá voda
 - KV - větrání přečerpávaného potrubí
- ELEKTROROZVODY**
- E - elektrorozvody
 - PS - pojistková skříň
 - HDR - hlavní domovní rozvaděč
 - ER - elektroměrová rozvodnice
 - ŠR - šachtový rozvaděč
 - BR - bytový rozvaděč
 - P - průtokový ohříváč

± 0,000 = + 203,3 m. n. m. Bpv


**FAKULTA
ARCHITEKTURY
ČVUT V PRAZE**

Bakalářská práce

DŮM SE SÁLEM

Praha - Vršovice, Česká republika


ústav	15127	vedoucí ústavu	doc. Ing. arch. Jan J. Tesař, Ph.D.
ateliér	Cikán	vedoucí práce	prof. Ing. arch. Miroslav Cikán
datum	05/2025	konzultant	Ing. Dagmar Richtrová
formát	A2	vypracoval	Jakub Blecha
číslo výkresu	D.4.2.3	část	technika a prostředí staveb
měřítko	1:100	obsah výkresu	púdorys přízemí

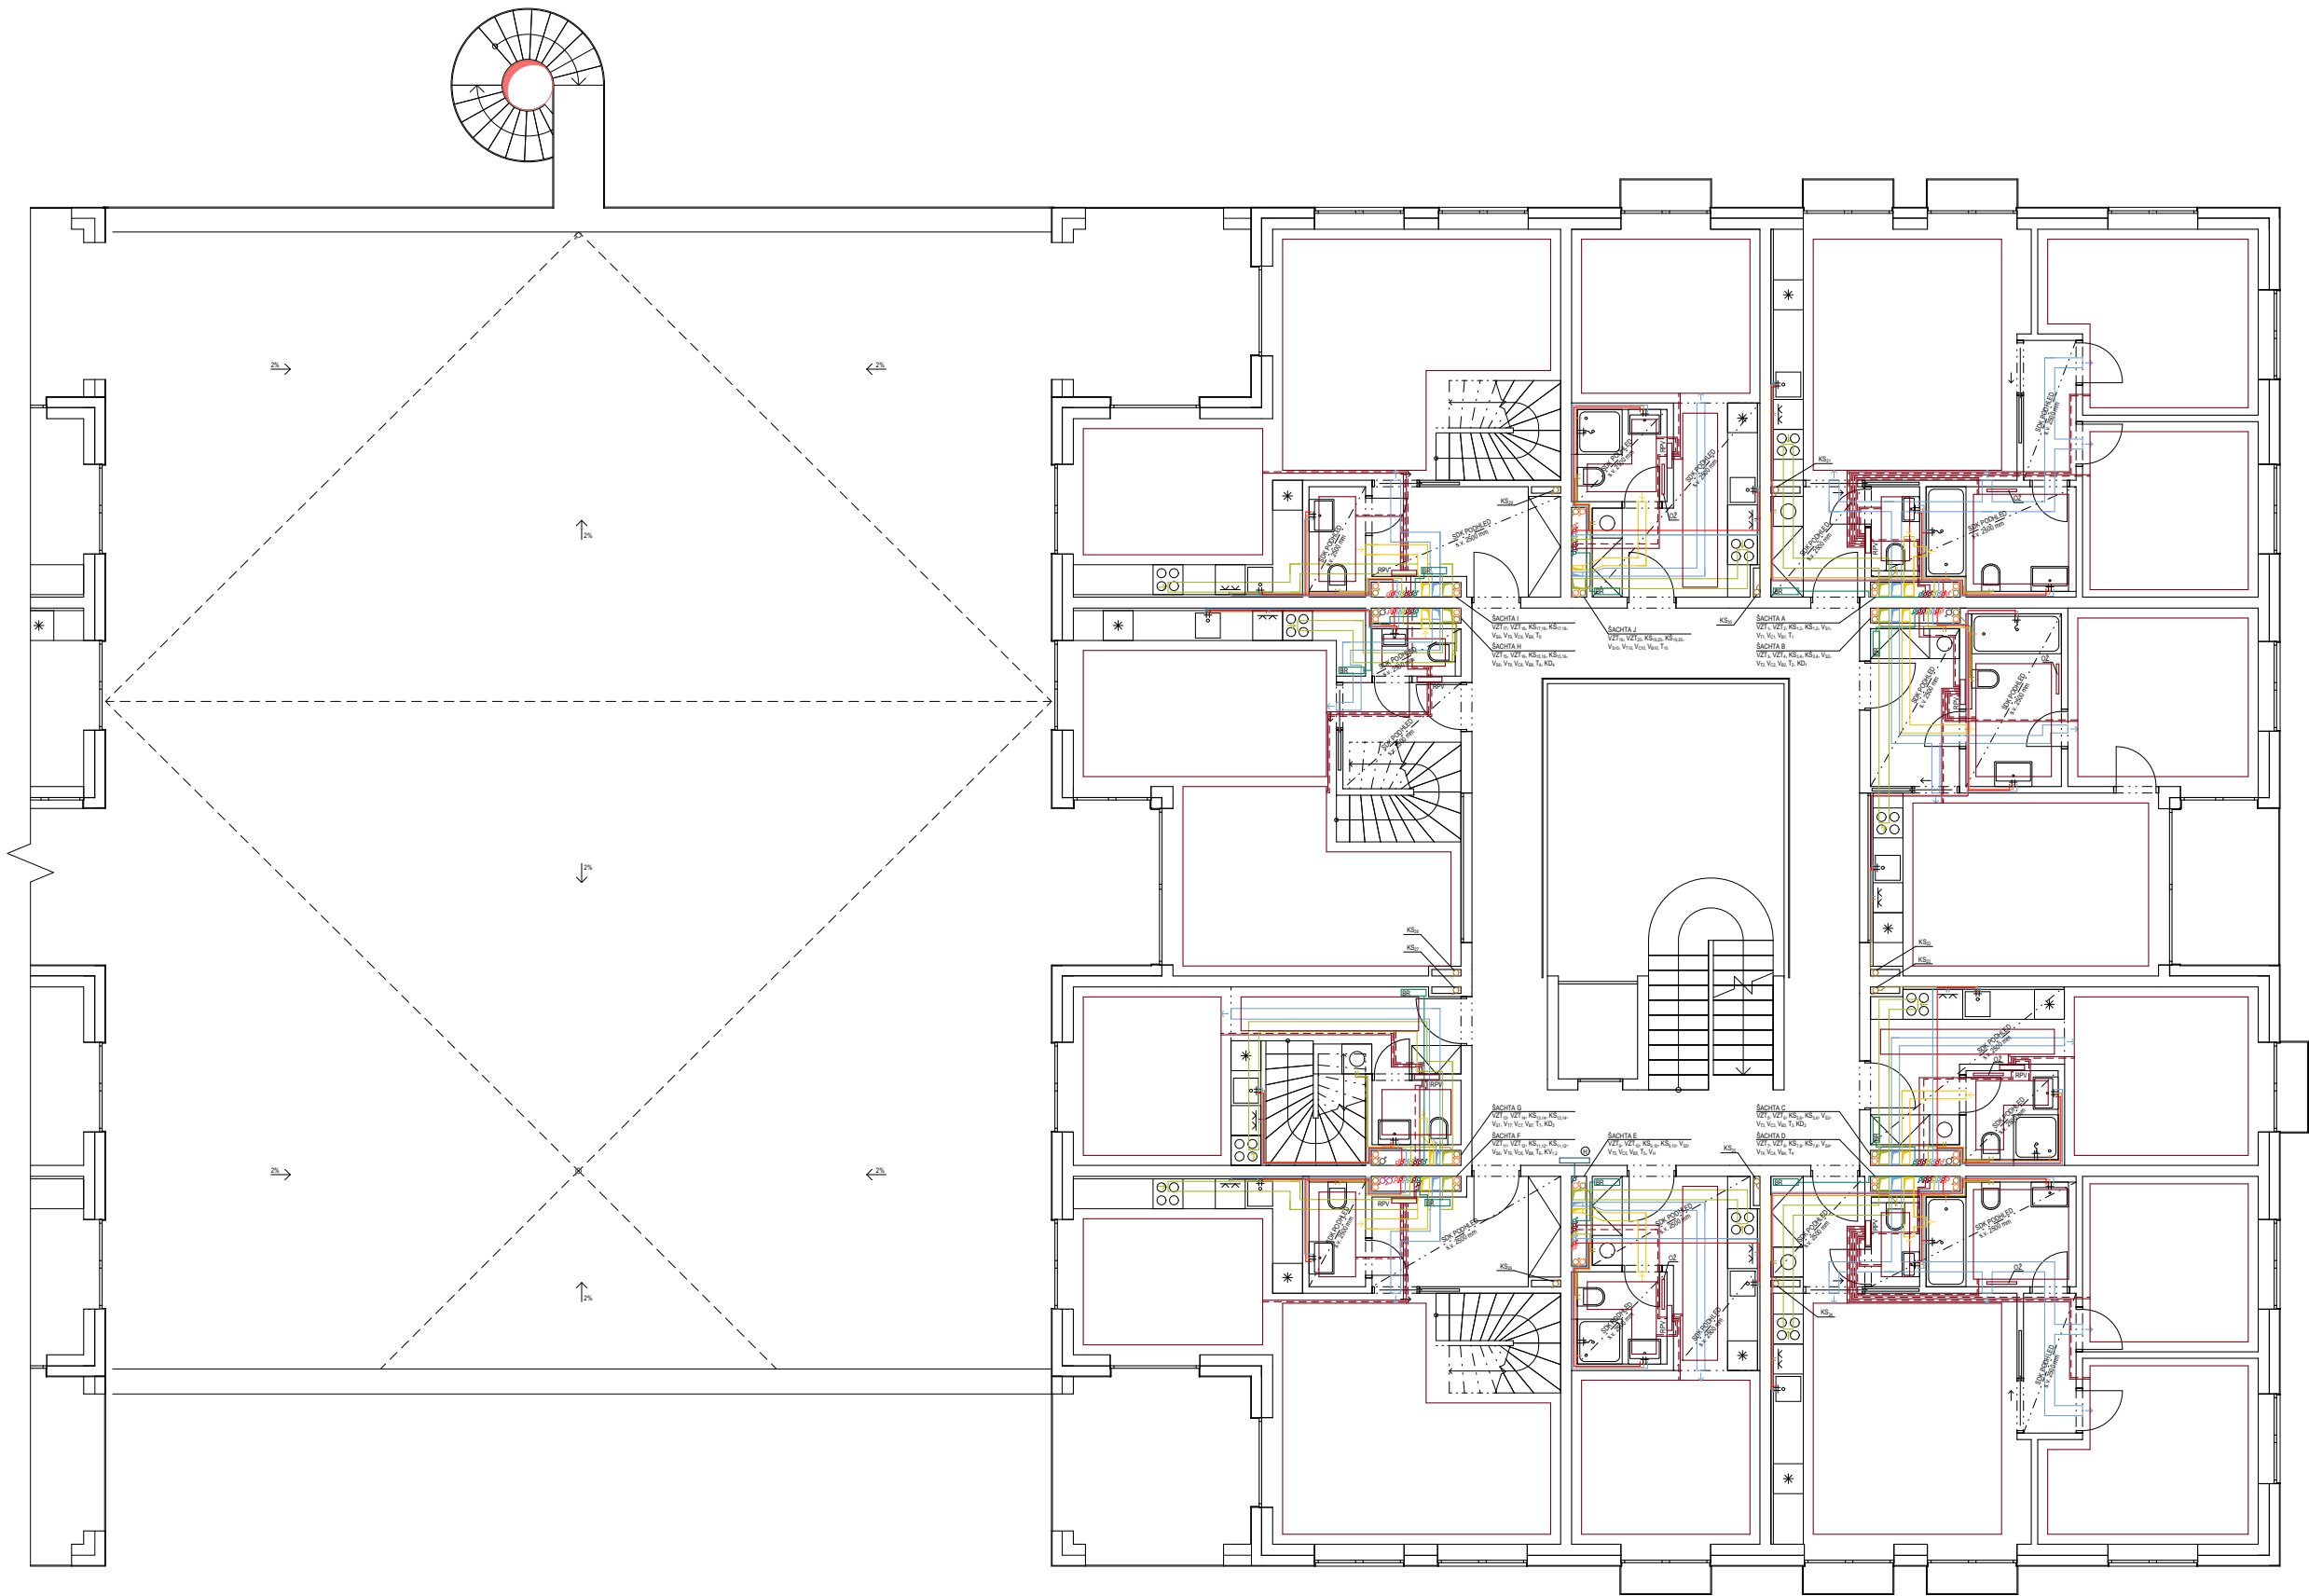

- VZDUCHOTECHNIKA**
- vzt přívod
 - vzt odvod
 - vzt digestoř
 - vzt sál odvod ven
 - vzt sál přívod z venku
 - vzt sál přívod
 - vzt sál odvod
- VYTÁPĚNÍ**
- T - stoupací potrubí teplovodní - přívodní / vratné
 - teplovodní vratné potrubí
 - teplovodní přívodní potrubí
 - R/S - rozdělovač / sběrač
 - OŽ - elektrický otopný žebřík
 - podlahové vytápění
- VODOVOD**
- VS - potrubí - studená voda
 - VT - potrubí - teplá voda
 - VC - potrubí - cirkulace
 - VB - potrubí - bílá voda
 - VH - stoupací potrubí požárního hydrantu
- KANALIZACE**
- KD - odpadní dešťové potrubí
 - KS - kanalizace splašková
 - KŠ - kanalizace šedá voda
 - KV - větrání přečerpávaného potrubí
- ELEKTROROZVODY**
- E - elektrorozvody
 - PS - pojistková skříň
 - HDR - hlavní domovní rozvaděč
 - ER - elektroměrová rozvodnice
 - ŠR - šachtový rozvaděč
 - BR - bytový rozvaděč
 - P - průtokový ohříváč

± 0,000 = + 203,3 m. n. m. Bpv

 FAKULTA ARCHITEKTURY ČVUT V PRAZE	
Bakalářská práce	
DŮM SE SÁLEM	
Praha - Vršovice, Česká republika	
ústav	vedoucí ústavu
15127	doc. Ing. arch. Jan J. Tesař, Ph.D.
ateliér	vedoucí práce
Cikán	prof. Ing. arch. Miroslav Cikán
datum	konzultant
05/2025	Ing. Dagmar Richtrová
formát	vypracoval
A2	Jakub Blecha
číslo výkresu	část
D.4.2.4	technika a prostředí staveb
měřítko	obsah výkresu
1:100	púdorys 2. patra

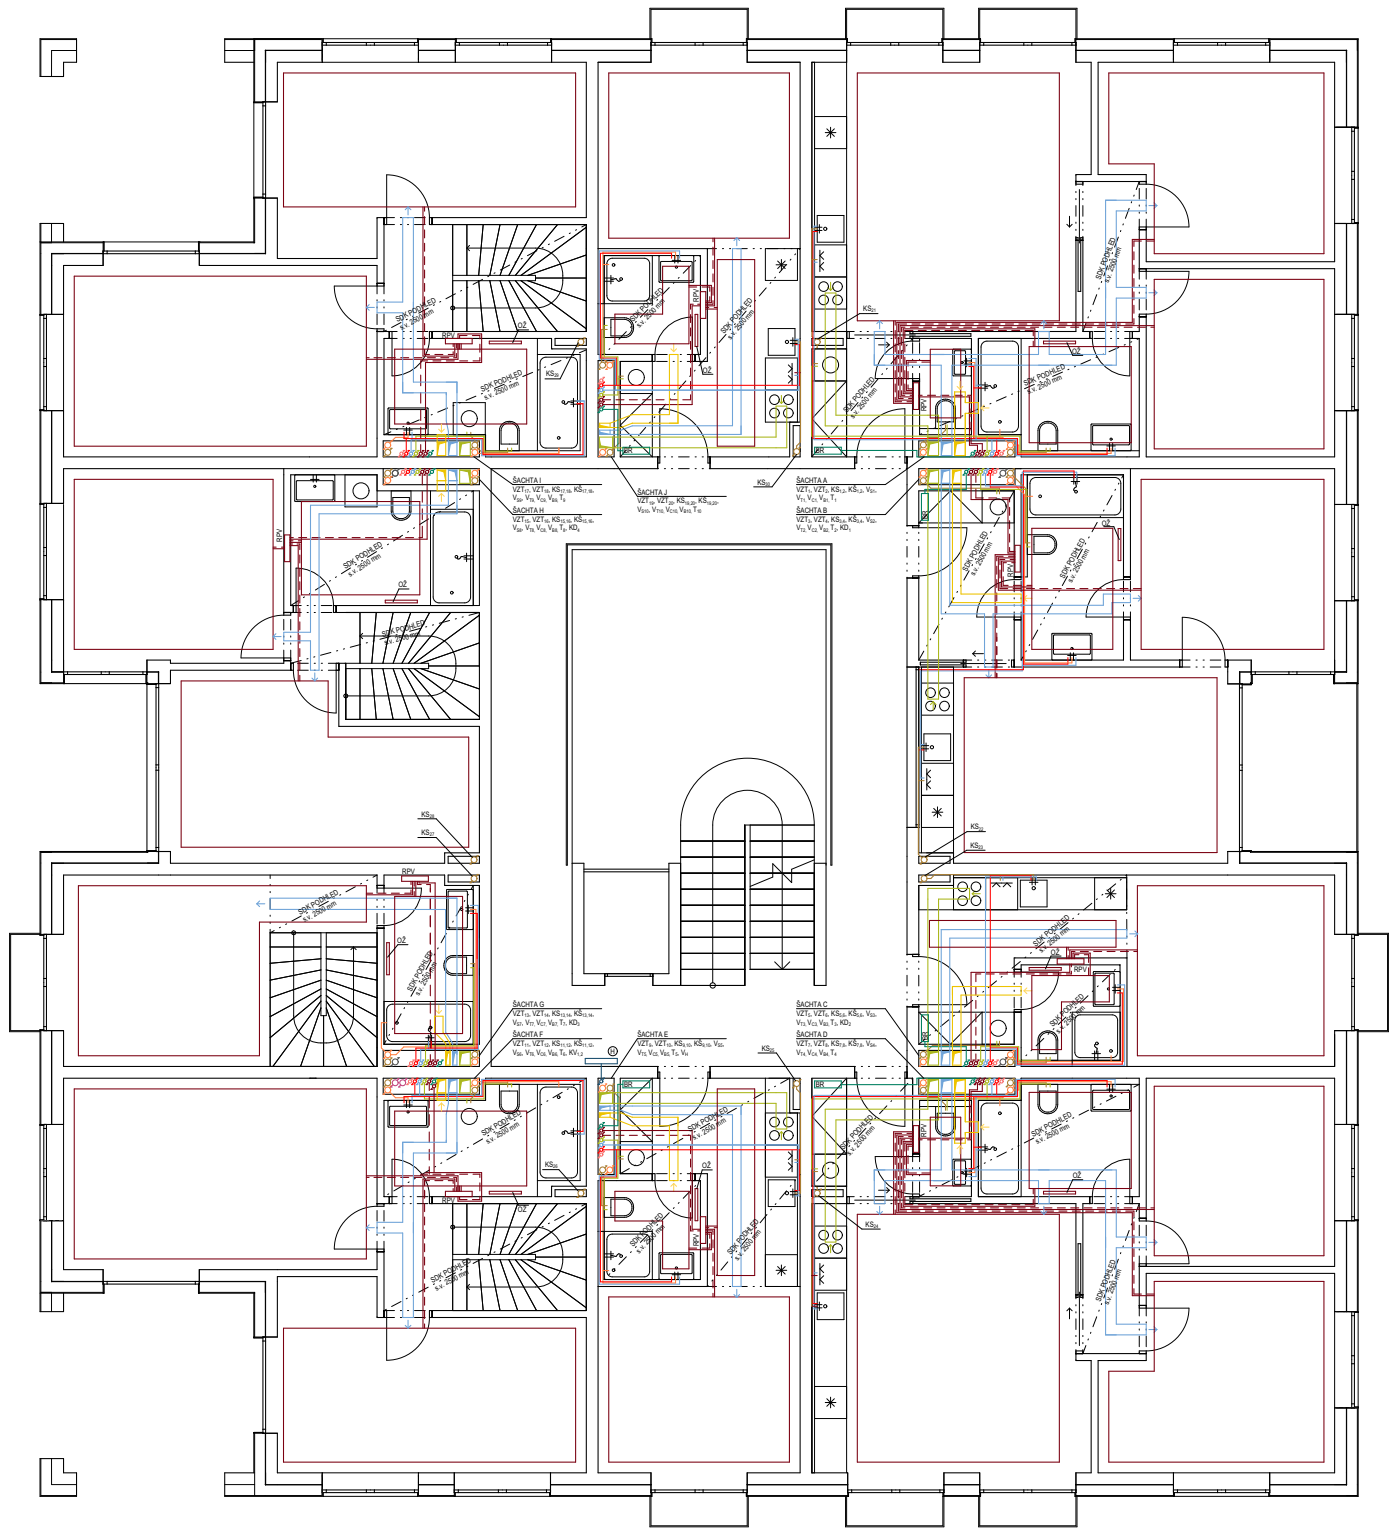


- VZDUCHOTECHNIKA**
- vzt přívod
 - vzt odvod
 - vzt digestoř
 - vzt sál odvod ven
 - vzt sál přívod z venku
 - vzt sál přívod
 - vzt sál odvod
- VYTÁPĚNÍ**
- T - stoupací potrubí teplovodní - přívodní / vratné
 - teplovodní vratné potrubí
 - teplovodní přívodní potrubí
 - R/S - rozdělovač / sběrač
 - OŽ - elektrický otopný žebřík
 - podlahové vytápění
- VODOVOD**
- V_S - potrubí - studená voda
 - V_T - potrubí - teplá voda
 - V_C - potrubí - cirkulace
 - V_B - potrubí - bílá voda
 - V_H - stoupací potrubí požárního hydrantu
- KANALIZACE**
- KD - odpadní dešťové potrubí
 - KS - kanalizace splašková
 - KŠ - kanalizace šedá voda
 - KV - větrání přečerpávaného potrubí
- ELEKTROROZVODY**
- E - elektrorozvody
 - PS - pojistková skříň
 - HDR - hlavní domovní rozvaděč
 - ER - elektroměrová rozvodnice
 - ŠR - šachtový rozvaděč
 - BR - bytový rozvaděč
 - P - průtokový ohříváč



± 0,000 = + 203,3 m. n. m. Bpv

 FAKULTA ARCHITEKTURY ČVUT V PRAZE	
Bakalářská práce	
DŮM SE SÁLEM	
Praha - Vršovice, Česká republika	
ústav	vedoucí ústavu
15127	doc. Ing. arch. Jan J. Tesař, Ph.D.
ateliér	vedoucí práce
Cikán	prof. Ing. arch. Miroslav Cikán
datum	konzultant
05/2025	Ing. Dagmar Richtrová
formát	vypracoval
A2	Jakub Blecha
číslo výkresu	část
D.4.2.5	technika a prostředí staveb
měřítko	obsah výkresu
1:100	púdorys 3. patra

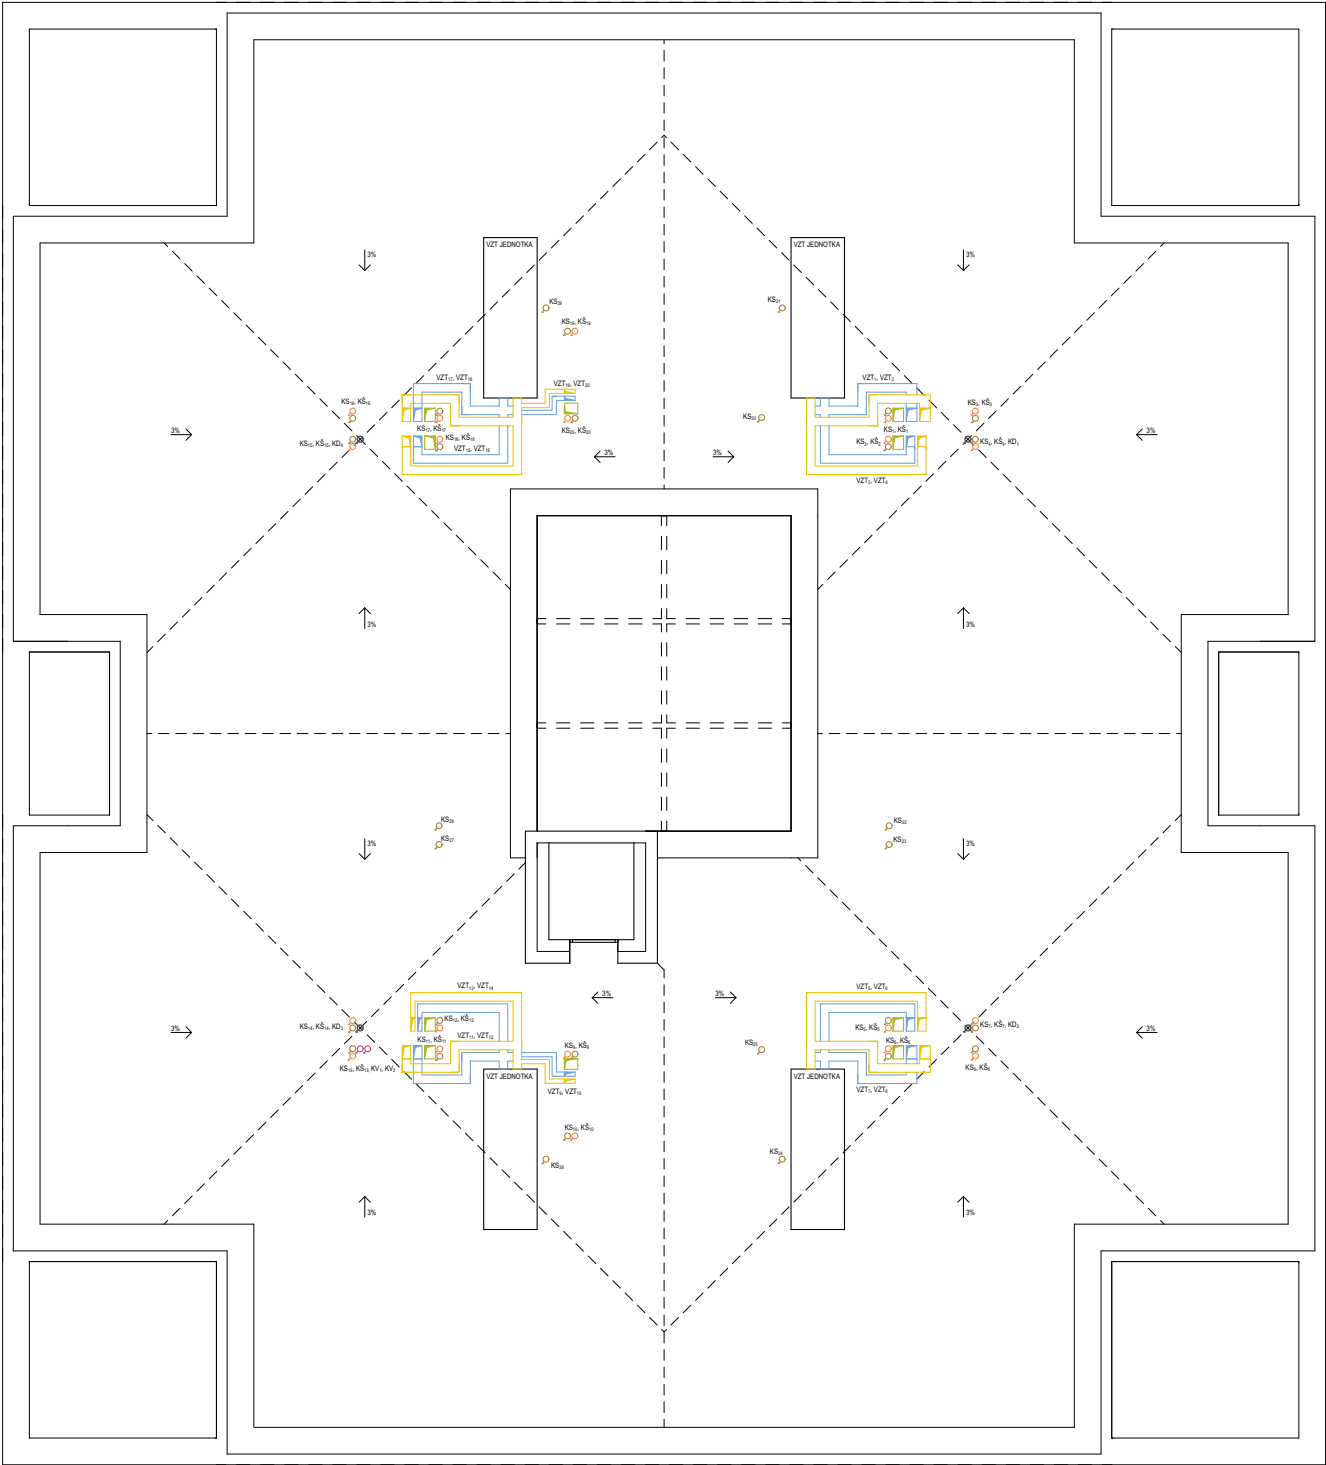

VZDUCHOTECHNIKA

vzt přívod

vzt odvod

vzt digestoř

vzt sál odvod ven

vzt sál přívod z venku

vzt sál přívod

vzt sál odvod

VYTÁPĚNÍ

T - stoupací potrubí teplovodní -
přívodní / vratné

teplovodní vratné potrubí

teplovodní přívodní potrubí

R/S

rozdělovač / sběrač

OŽ

elektrický otopný žebřík

podlahové vytápění

VODOVOD

V_S - potrubí - studená voda

V_T - potrubí - teplá voda

V_C - potrubí - cirkulace

V_B - potrubí - bílá voda

V_H - stoupací potrubí požárního hydrantu

KANALIZACE

KD - odpadní dešťové potrubí

KS - kanalizace splašková

KŠ - kanalizace šedá voda

KV - větrání přečerpávaného potrubí

ELEKTROROZVODY

E - elektrorozvody

PS

pojistková skříň

HDR

HDR - hlavní domovní rozvaděč

ER

ER - elektroměrová rozvodnice

ŠR

ŠR - šachtový rozvaděč

BR

BR - bytový rozvaděč

P

P - průtokový ohříváč



± 0,000 = + 203,3 m. n. m. Bpv

FAKULTA ARCHITEKTURY ČVUT V PRAZE	
Bakalářská práce	
DŮM SE SÁLEM Praha - Vršovice, Česká republika	
ústav	15127 vedoucí ústavu doc. Ing. arch. Jan J. Tesař, Ph.D.
ateliér	Cikán vedoucí práce prof. Ing. arch. Miroslav Cikán
datum	05/2025 konzultant Ing. Dagmar Richtrová
formát	A2 vypracoval Jakub Blecha
číslo výkresu	D.4.2.6 část technika a prostředí staveb
měřítko	1:100 obsah výkresu púdorys střechy



**FAKULTA
ARCHITEKTURY
ČVUT V PRAZE**

D.5 Zásady organizace výstavby

Název práce: Dům se sálem

Místo stavby: Praha-Vršovice

vedoucí práce: prof. Ing. arch. Miroslav Cikán

konzultant: Ing. Veronika Sojková, Ph.D.

vypracoval: Jakub Blecha

ústav: 15127, ústav navrhování I

datum: 05/2025

D.5.1 Technická zpráva

- 1.1 Základní a vymezení údaje stavby
 - 1.1.1 Základní popis stavby
 - 1.1.2 Charakteristika území a stavebního pozemku
 - 1.1.3 Soulad stavby s územně plánovací dokumentací
 - 1.1.4 Připojení na veřejné sítě
 - 1.1.5 Zábory zemědělského půdního fondu
 - 1.1.6 Parametry stavby
 - 1.1.7 Situace
 - 1.1.8 Členění a charakteristika navrhovaného stavebního objektu
- 1.2 Způsob zajištění stavební jámy
 - 1.2.1 Vymezení podmínky pro zemní práce
 - 1.2.2 Bilance zemních prací
 - 1.2.3 Tvar stavební jámy
- 1.3 Konstruktivně výrobní systém
 - 1.3.1 Řešení dopravy materiálu
 - 1.3.2 Záběry pro betonářské práce (typické patro)
 - 1.3.3 Pomocné konstrukce
 - 1.3.4 Výrobní, montážní a skladovací plochy
- 1.4 Staveništní doprava svislá
 - 1.4.1 Návrh věžového jeřábu
 - 1.4.2 Limity pro užití jeřábu
- 1.5 Návrh struktury staveništního provozu
 - 1.5.1 Výkres staveništního provozu stavby
 - 1.5.2 Technická zpráva

D.5.2 Výkresová část

- 2.1 Situace stavby
- 2.2 Tvar stavební jámy
- 2.3 Výkres staveništního provozu stavby

1.1 Základní a vymezení údaje stavby

1.1.1 Základní popis stavby

Popis objektů a jejich účelu

Objekt, bytový dům s multifunkčním sálem, se nachází v ulici Bartoškova a na křižovatce ulic Bartoškova a K Podjezdu. Dům má osm nadzemních podlaží a jedno podzemní podlaží, které je zároveň napojeno na parkování, které je dvoupodlažní, nacházející se v prvním podzemním a prvním nadzemním podlaží přilehlé platformy, která tvoří vnitroblok celého areálu. Převýšený multifunkční sál je umístěn na západní straně bytového domu, skrze 1. nadzemní podlaží bytového domu je zajištěn vstup do sálu. Z ulice Bartoškova se nachází hlavní vstup do bytového domu, dále jsou odtud přístupné prostory pro workshop a zázemí sálu. Z náměstíčka před východní fasádou je přístupné foyer multifunkčního sálu a kavárna. Střecha multifunkčního sálu je navržena jako předzahrádka bytových jednotek. Byty obsluhuje jedno schodišťové jádro, které je provětráváno a prosvětleno střešním světlíkem. Byty jsou navrženy jako jednopodlažní nebo mezonetové v posledních dvou patrech a u předzahrádek. V domě je 42 bytových jednotek 1kk počínaje a u mezonetových 3kk konče. Byty se nacházejí od 2. patra výše. Prostory níže jsou využity pro účely sálu a společných prostor bytového domu.

Název

Dům se sálem

Vzhled

Bytový dům je osmipodlažní. Fasáda je vertikálně členěna a má jasný řád. do prostoru náměstíčka a Bartoškovy ulice ustupuje dům se svojí fasádou a vzniká loubí, které rozšiřuje a obohacuje veřejný prostor. Fasáda bytového domu je elegantní bílá strukturovaná omítka, Fasáda horizontální hmoty sálu je řešena prefalz plechem.

Účel

Bytový dům, multifunkční sál, kavárna

Lokalita a přesné umístění

Praha 10 – Vršovice na místě současných skladovacích prostor, parcely číslo: 2502/27; 2502/28; 2502/46; 2502/79; 2502/22; 2502/21; 2502/78; 2502/77; 2502/23; 2502/59; 2502/37; 2502/81; 2502/82; 2502/34; 2502/32; 2502/33; 2502/14; 2502/5; 2502/47; 2502/60; 2502/76; 2502/15; 2502/69; 2502/70; 2512/1

Technologie a materiál

Dům je řešen jako železobetonový stěnový systém zateplený kontaktně minerální vatou. Založen je na deskovém základu, hydroizolace spodní stavby je řešena principem černé vany

1.1.2 Charakteristika území a stavebního pozemku

Velikost a tvar

Plocha pozemku 1,81 ha, obdélný tvar s vytaženým rohem v severovýchodní části dle železnice

Terén

Rovinatý terén, mírně stoupající od Bartoškovy ulice směrem k železnici

Příp. stávajících objektů nacházejících se na staveništi

na staveništi se nachází některé přípojky technické infrastruktury stávajících objektů, které jsou v dokumentaci součástí bouracích prací.

Specifikace ochranných pásem

Pozemek se nachází v MPZ Praha

Dosavadní využití

Ostatní plocha, dráha, sklady, garáže

Zastavěnost území

na území se v současnosti nachází sklady a garáže přilehlé dráhy a čerpací stanice pro automobily. Zastavěnost území je řídká.

Poloha vzhledem k záplavovému či poddolovanému území

Řešené území se nenachází v záplavové oblasti ani na poddolovaném území.

Přístupy na staveniště s vazbou na dopravní systém

Staveniště je dopravně napojeno na ulici Bartoškova. Provoz automobilů v ulici může během výstavby pokračovat. Chodník na straně vozovky staveniště bude během výstavby zabrán pro účely stavby. Pěší budou využívat chodník na druhé straně vozovky.

1.1.3 Soulad stavby s územně plánovací dokumentací

Soulad s územně plánovací dokumentací

Ne, nutné změny

Požadavky na ochranu kulturně historických hodnot v území

Stavba se nachází v ochranném pásmu MPZ Praha. Objekt ve svém nejbližším okolí ne-

sousedí s památkově chráněnými objekty.

Požadavky na ochranu architektonických hodnot v území

V území nejsou stanoveny požadavky na ochranu konkrétních architektonických hodnot.

Požadavky na ochranu archeologických hodnot v území

V území nejsou stanoveny požadavky na ochranu konkrétních archeologických hodnot.

Požadavky na ochranu urbanistických hodnot

V území nejsou stanoveny požadavky na ochranu konkrétních urbanistických hodnot, nicméně

celý soubor staveb doplňuje druhou stranu Bartoškovy ulice, tak aby měla kvalitu městské třídy.

1.1.4 Připojení na veřejné sítě

Požadavky na typy připojení pro budoucí objekt

Kanalizační síť, vodovodní řad, silnoproud

1.1.5 Připojení, zábory zemědělského půdního fondu

Dočasné a trvalé zábory zemědělského půdního fondu

Nedochází k žádným záborům zemědělského a půdního fondu

1.1.6 Parametry stavby

Zastavěná plocha

Zastavěná plocha všech etapových fází dohromady je 11 910 m², zastavěná plocha této etapové fáze je 1193 m²

1.1.7 Situace

Viz výkresová část - výkres D.5.2.1


1.1.8 Členění a charakteristika navrhovaného objektu

Číslo SO	Popis SO	Technologická etapa	Konstrukční výrobní systém
02	Dům se sálem	zemní konstrukce	strojově těžená stavební jáma
			záporové pažení
			svahování
			rýha pro základy
		základová konstrukce	podkladní deska
			hydroizolace
			ŽB základová deska
		hrubá spodní stavba	ŽB monolitické stěny
			ŽB monolitická stropní deska
			ŽB prefabrikované schodiště
			ŽB monolitická výtahová šachta
		hrubá vrchní stavba	ŽB monolitické stěny
			ŽB monolitická stropní deska
			ŽB prefabrikované schodiště
			ŽB monolitická výtahová šachta
		střecha	ŽB monolitické stropní desky
			pochozí betonová střecha
			nepochozí extenzivní střecha
			technologická střecha
		úprava povrchu	kontaktní zateplovací systém
			vnější omítka
			klempířské prvky
		hrubé vnitřní konstrukce	montáž oken
			zděné příčky a jádra
			hrubé omítky
			rozvody TZB
			podhledy a závěsy
			podlahy - roznášecí vrstvy
			keramické obklady
		dokončovací konstrukce	nášlapné vrstvy podlah
			montáž zámečnických prvků
			SDK podhledy
			technologický podhled sálu
			osazení dveří
			osazení armatur, vypínačů
			parapety
			světla
			radiátory

1.2 Způsob zajištění a tvar stavební jámy

1.2.1 Vymezovací podmínky pro zemní práce

Dočasné a trvalé zábory zemědělského půdního fondu
Nedochází k žádným záborům zemědělského a půdního fondu

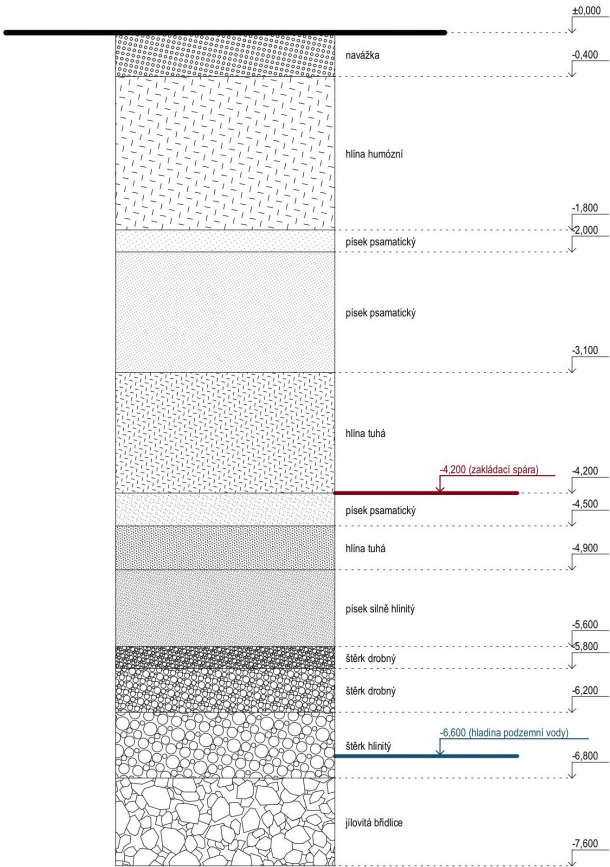

Obrázek 1: Půdní profil [1]

1.2.2 Bilance zemních prací

Velikost a tvar

Plocha pozemku 1,81 ha, obdélný tvar s vytaženým rohem v severovýchodní části dle průběhu železnice.

Terén

Rovinatý terén, mírně stoupající od Bartoškovy ulice směrem k železnici. Celkem ve všech fázích bude vykopáno 66 168 m³ zeminy a použito zpět bude přibližně 11 000 m³ na dosypání terénu podél severní části pozemku. Po vykopání stavební jámy pro celý blok a sva-

hování stavební jámy s poměrem 1:1 vznikne 66 168 m³ zeminy. Zemina bude dočasně deponována na staveništi v severní části pozemku. Část zeminy bude použita zpět pro zá-sypy a terénní úpravy, a to přibližně 11 000 m³.


1.2.3 Tvar stavební jámy

Viz výkres D.5.2.2

1.3 Konstrukčně výrobní systém

1.3.1 Řešení dopravy materiálu

Přivezený materiál bude uskladněný na k tomu určených plochách dle výkresu zařízení stave-
niště tak, aby vyhovoval bezpečnosti práce na staveništi. Nejbližší betonárka ZAPA BETON s.r.o.
se nachází 4,3 km od staveniště, tedy do 10 minut jízdy. Transport betonu bude zajištěn autodo-
míchávačem. na stavbě je distribuce betonu zajištěna jeřábem s betonářským košem o objemu 1
m³. Prefabrikované betonové prvky se po přivezení transportují přímo jeřábem na místo uložení.

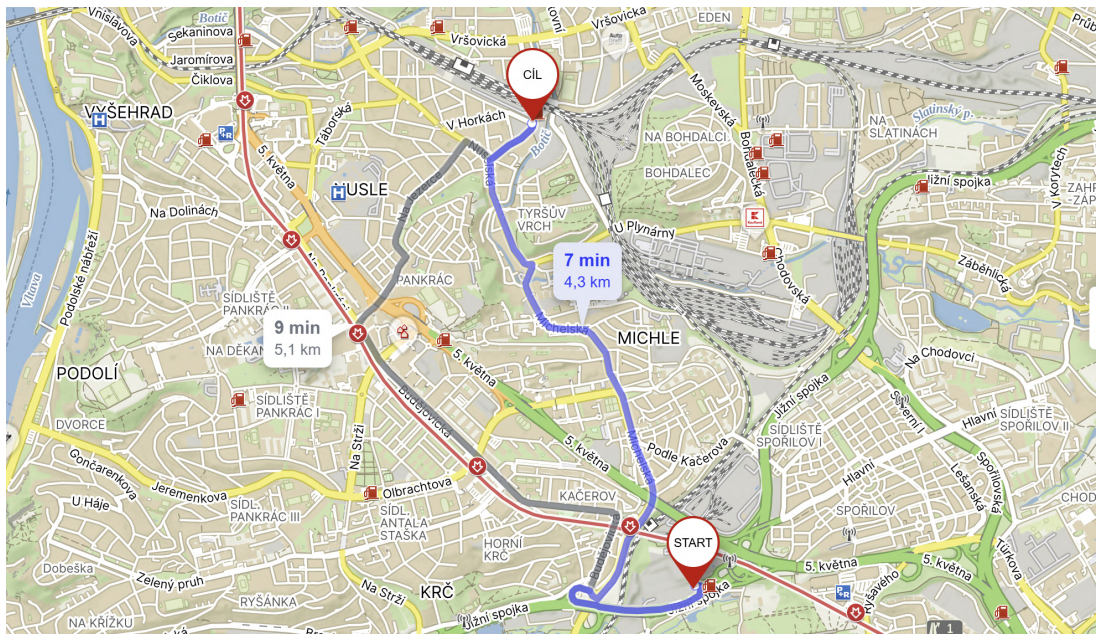

Obrázek 2: Trasa z betonárky na staveniště [3]

1.3.2 Záběry pro betonářské práce

Objem betonářského koše: 1 m³

1 směna (8 hodin): 96 otoček

Vodorovné konstrukce:

Plocha stropních desek: 606 m²

Tloušťka konstrukce: 240 mm

Celkový objem stropu: 146 m³

Betonáž stropu bude rozdělena na dva záběry

1. záběr - 73 m³

2. záběr - 73 m³

Svislé konstrukce:

Objem stěn 3.NP: 101,42 m³

Objem komunikačního jádra 3.NP: 5,44 m³

Celkový objem svislých prvků 3.NP: 105,86 m³

Betonáž svislých konstrukcí bude rozdělena na 5 záběrů:


1. záběr - 5,44 m³

2. záběr - 26,02 m³

3. záběr - 24,20 m³

4. záběr - 26,02 m³

5. záběr - 24,20 m³

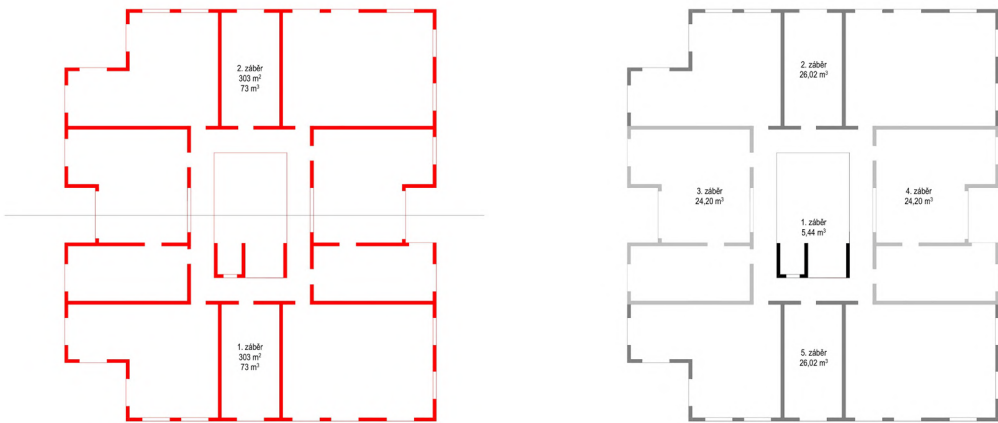

Obrázek 3: Schéma záběru betonářských prací

1.3.3 Pomocné konstrukce

Bednění vodorovných konstrukcí:

Pro bednění stropních konstrukcí bude použito panelové bednění PERI SKYDECK

Rozměr panelu: 1500 mm x 750 mm

Plocha vodorovných konstrukcí: 606 m²

Počet panelů: 539 kusů

Potřeba stojin na m²: 0,29

Počet potřebných stojin: 176 kusů

Bednění svislých konstrukcí:

Pro bednění svislých konstrukcí bude použito rámové bednění PERI TRIO


Modul použitých panelů: 3960 mm x 1200 mm

Délka bednicích konstrukcí 2./5. záběru: 102,6 m²


Délka bednicích konstrukcí: 3./4. záběru: 98,8 m

Počet desek pro 2./5. záběr: 86 desek

Počet desek pro 3./4. záběr: 83 desek

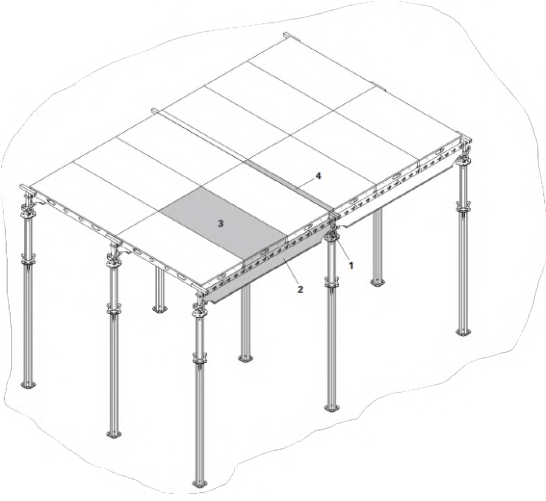

(a) Bednění PERI SKYDECK [4]

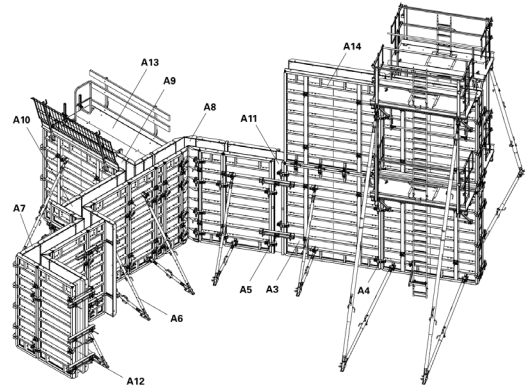

(b) Bednění PERI TRIO [5]

Obrázek 4: bednění PERI

1.3.4 Montážní a skladovací plochy

Bednění vodorovných konstrukcí:

Panely je možné skladovat a přemisťovat na velké SD paletě po 48 kusech.

Počet potřebných palet 2250 mm x 1500 mm na dva záběry: 12 kusů

Bednění svislých konstrukcí:

Desky je možné sdružovat do stohů po pěti .

Počet potřebných palet 3300 mm x 1200 mm na dva záběry: 12 kusů

1.4 Staveništní doprava vvislá

1.4.1 Návrh věžového jeřábu

Tabulka břemen

Břemeno	Hmotnost [t]	Vzdálenost [m]
Prefabrikovaný betonový střešní nosník	16,6	36,5
Prefabrikované schodiště bytu	3,8	28
Bednění (nejtěžší prvek)	0,75	43,5
Betonářský koš	2,66	43,5

MODEL	Objem (Lt)	Rozměry (mm)				Nosnost (kg)	Hmotnost (kg)
		A	B	C	D		
C-35	350	860	920	750	1050	910	65
C-50	500	950	1050	880	1200	1300	82
C-60	600	1070	1050	880	1200	1560	100
C-80	800	1120	1250	750	1450	2080	140
C-99	1000	1300	1250	750	1450	2600	160
C-150	1500	1800	1250	750	1450	3900	230

Obrázek 5: Výběr betonářského koše C-99 [6]

na základě tabulky břemen byl vybrán jeřáb Liebherr 550 EC-H 40 Litronic. Bylo nutné zvolit takto únosný jeřáb, kvůli prefabrikovaným nosníkům nesoucím střechu sálu.


1.4.2 Limity pro užití jeřábu

Půdorysné limity jeřábu jsou vyobrazeny na výkrese D.5.2.3.

High-Top

EC-H																			
			36,0	40,0	41,5	45,0	48,0	50,0	51,5	55,0	60,0	61,5	65,0	70,0	71,5	75,0	80,0	81,5	
132 EC-H 8 FR.tronic 132 EC-H 8 Litronic	67,7	8,0		3,30 3,65		2,75 3,05		2,30 2,55		1,70 1,85									
154 EC-H 6 FR.tronic 154 EC-H 6 Litronic	64,3	6,0		4,00 4,50		3,25 3,70		2,70 3,10		2,10 2,20	1,65 1,92								
154 EC-H 10 FR.tronic	64,3	10,0		3,75		3,00		2,45		1,85	1,40								
200 EC-H 10 FR.tronic 200 EC-H 10 Litronic	68,0	10,0		5,10 5,70		4,10 4,55		3,40 3,75		2,85 3,10	2,40 2,65								
200 EC-H 12 FR.tronic	68,0	12,0		4,95		3,95		3,25		2,70	2,25								
245 EC-H 12 FR.tronic 245 EC-H 12 Litronic	80,9	12,0		6,80 7,50		5,60 6,10		4,50 5,00		3,70 4,10	3,10 3,40		2,60 2,85						
280 EC-H 12 FR.tronic 280 EC-H 12 Litronic	81,0	12,0		7,60 9,10		6,50 7,80		5,60 6,70		4,80 5,75	4,10 4,90		3,50 4,20	3,00 3,60		2,50 2,80			
280 EC-H 16 FR.tronic 280 EC-H 16 Litronic	81,0	16,0		7,20 8,60		6,10 7,30		5,20 6,20		4,40 5,20	3,70 4,40		3,10 3,70	2,60 3,10					
420 EC-H 16 FR.tronic 420 EC-H 16 Litronic	87,1	16,0		10,9 11,5		9,50 10,1		8,40 8,90		7,30 7,80	6,10 6,70		5,00 5,60	4,00 4,60		3,20 3,70			
420 EC-H 20 FR.tronic 420 EC-H 20 Litronic	87,1	20,0		10,4 11,0		9,00 9,60		7,90 8,40		6,70 7,20	5,60 6,20		4,50 5,10	3,50 4,10		2,70 3,20			
550 EC-H 20 FR.tronic 550 EC-H 20 Litronic	84,5	20,0			17,0 18,0				11,1 12,0			7,40 8,30			5,00 5,70		3,50 4,00		
550 EC-H 40 FR.tronic 550 EC-H 40 Litronic	83,1	40,0			17,0 18,0				11,1 12,0			7,40 8,30			5,00 5,70		3,50 4,00		
630 EC-H 40 FR.tronic 630 EC-H 40 Litronic	80,0	40,0	19,3 20,0				13,5 14,3				9,80 10,5			7,60 8,10			5,40 5,80		
630 EC-H 50 FR.tronic 630 EC-H 50 Litronic	80,0	50,0	18,7 19,6				12,9 13,7				9,20 9,90			7,00 7,50			4,80 5,20		

Obrázek 6: Výběr jeřábu Liebherr 550 EC-H 40 Litronic [2]

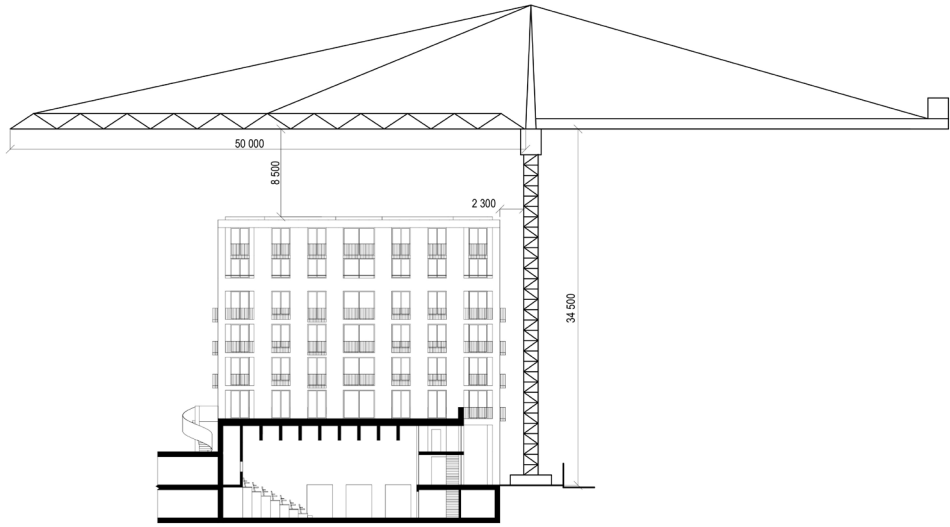

Obrázek 7: Řez jeřábem na pozici ve staveništi

1.5 Návrh struktury staveništního provozu

1.5.1 Výkres staveništního provozu stavby

Viz výkresová část - výkres D.5.2.2.3

1.5.2 Technická zpráva

Napojení na stávající dopravní a technickou infrastrukturu

Navržený objekt se nachází na severní straně ulice Bartoškova (Praha, Vršovice), ulice Bartoškova je městská komunikace bez omezení provozu motorových vozidel, objekt je tedy přímo napojen na již stávající dopravní komunikaci. Veškeré technické vedení je vedeno také v ulici Bartoškova, pro napojení objektu na tuto infrastrukturu budou vytvořena nová připojovací potrubí a stávající připojovací potrubí bouraných objektů bude odstraněno.

Vstup a vjezd na staveniště

Pozemek objektu je obsluhován stávající komunikací (ulice Bartoškova) a pro účely stavby je navržena staveništní komunikace z východní strany navrhovaného objektu, vjezd a výjezd této komunikace jsou situovány do ulice k Podjezdu. Staveništní komunikace je navržena jako průjezdná komunikace. Po dobu stavby bude zamezen přístup na pěší chodník podél staveniště, tuto komunikaci nahradí chodník na protější straně ulice.

Dočasné a trvalé zábory

Trvalý zábor objektu je větší než samotná plocha pozemku objektu, avšak zasahuje pouze do plochy bloku, jehož je objekt součástí. Jelikož investor zajišťuje výstavbu celého bloku, zábor je navrhován pro plochu celého bloku. Zábor nezasahuje do žádné z přilehlých komunikací a neomezuje provoz v blízkosti staveniště. Staveniště je oploceno mobilním oplocením. Navržený dočasný zábor slouží pro zábor technických přípojek.

Požadavky na ochranu životního prostředí

při provádění stavebních prací jsou za účelem ochrany ŽP navržena opatření na základě zákona 334/1992 Sb. o ochraně životního prostředí, zákona č. 185/2001 Sb. o odpadech, nařízení vlády č. 61/2003 Sb. a č. 416/2010 Sb. o ukazatelích a hodnotách přípustného znečištění povrchových a odpadních vod.

Ochrana ovzduší

Během procesu výstavby bude vhodnými technickými a organizačními prostředky co nejvíce zabraňováno prašnosti. Bude použita síť na lešení, která bude zabraňovat šíření prachu do okolí. Materiály způsobující prašnost budou zakryty plachtou, případně skrápěny při pohybu stavební techniky po jejich povrchu.

Ochrana půdy

Část vytěžené zeminy bude odvezena a část bude ponechána pro další použití při čistých terénních úpravách. Znečištěná půda bude společně se zbytky stavebního materiálu po skončení stavebních prací odvezena a ekologicky zlikvidována. Manipulace a skladování chemikálií se bude odehrávat pouze nad záchytnými pomůckami (PVC vany, podložky...) aby bylo zabráněno jejich průniku do půdy.

Ochrana spodních a povrchových vod

na mytí nástrojů a bednění bude zajištěno vyhovující čistící zařízení a podložka, které zamezí vsáknutí zbytků betonu, cementových produktů a jiných škodlivých látek do půdy a následnému ohrožení kvality spodních vod. Veškerá voda znečištěná výstavbou bude shromažďována do jímky a poté odčerpána a odvezena k ekologické likvidaci. pro stavbu budou využívány pouze ty zdroje vody, které budou schváleny stavebním úřadem. Voda ze stavební jámy bude odváděna pomocí spádu do sběrných studen. Během stavby nesmí být ohrožena kvalita povrchových a podzemních vod. Nebudou skladovány látky ohrožující jakost podzemních a povrchových vod.

Ochrana zeleně na staveništi

Staveniště se nenachází v žádném speciálním ochranném pásmu. Veškerá náletohá zeleň bude z důvodu vysoké zastavěnosti parcely odstraněna a po ukončení výstavby budou vysázeny stromy.

Ochrana před hlukem a vibracemi

Stavební práce budou probíhat mezi 6 h. – 21 h. (limity hluku se budou řídit dle zákona č. 258/2000 Sb. a nařízením vlády č. 148/2006 Sb., nesmí ovšem překročit hluk 65 dB (Mezi 21 h–6 h budou stavební práce probíhat pouze tehdy, bude-li výjimka např. při nutnosti zachování kontinuální betonáže) - tento stav je však výjimečný. pro snížení hluku i prašnosti bude použita folie na oplocení a lešení. Doprava mate-

riálu na stavbu bude probíhat mimo dopravní špičku.

Ochrana pozemních komunikací

Vlivem výstavby nedojde k znečištění přilehlých komunikací. Každé vozidlo bude před výjezdem ze staveniště řádně očištěno – buď mechanicky, nebo tlakovou vodou.

Odpady

V rámci staveniště budou vytvořeny podmínky pro třídění a shromažďování jednotlivých druhů odpadu. Přímo na staveništi jsou umístěny kontejnery pro tříděný odpad – plast, kovy, beton, nebezpečný odpad a stavební odpad. Odpady, které tedy vzniknou, budou v první řadě připraveny na opětovné použití, pokud není možné, budou recyklovány na recyklační lince.

Bezpečnost a ochrana zdraví při práci

Plán ochrany zdraví

Všechny vykonané práce na staveništi musí být vykonané v souladu se zákonem č. 309/2005 Sb. a nařízením vlády č. 362/2005 Sb. a č. 591/2006 Sb. pro stavbu je třeba již v přípravné fázi zajistit koordinátora BOZP, který zpracuje plán – vyhodnotí práce se zvýšeným rizikem. Dále koordinátor pokračuje i ve fázi realizace, kde spolupracuje se zhotoviteli (na stavbě jistě budou aspoň 2). Zároveň budou přímo na staveništi informace o BOZP na štítku.

Práce na zemních konstrukcích

Celé staveniště, včetně všech skladovacích, čistících a provozních částí, bude ohrazeno plotem výšky 2,2 m mobilním drátěným oplocením. Vstup na staveniště bude možný pouze z jedné strany - z Bartoškovy ulice. Vstup bude opatřen zámkem, aby nebyl možný vstup cizích osob při nečinnosti na stavbě, a budou zde umístěny bezpečnostní značky. Stejně tak vjezd pro vozidla bude opatřen dopravní značkou - vjezd povolen pouze vozidlům stavby. Přístupové cesty k staveništi budou mít min. šířku 0,75 pro dělníky, a zároveň komunikace pro dopravu materiálů je navržena jako obousměrná o šířce 6 m. Celé staveniště bude také na celém pozemku řádně osvětleno. Jakékoliv hlubší otvory a jámy větší než 25 cm budou překryty únosným poklopem. Kolem záporového pažení bude umístěno dvoutyčové zábradlí výšky 1,2 m a s odstupem 0,5 m od pažení. Tím bude zároveň zajištěn volný pruh okolo vý-

kopu, který nesmí být zatěžován. při pracích na stavbě, a hlavně při výkopových pracích, je třeba dohlédnout, aby dělníci nosili ochrannou helmu a nedělali práce osamoceně. Zároveň bude dodržováno oddělení ručních a strojových prací při výkopu (pásmo 2 m). Žebříky vedoucí na dno stavební jámy budou opatřeny ochranou proti pádu, budou dlouhé max. 5 metrů a nebudou po nich přenášena břemena těžší než 15 kg. Před patou žebříku bude volný prostor o šířce min. 0,6 m.

Práce na bednění

Pásmo, které se nachází pod místem práce, bude označeno zákazem vstupu všem pracovníkům po dobu probíhající práce. Všechny otvory a volné okraje objektu nebo lešení ve výškách nad 1,5 m od země budou při pracích probíhajících v jejich úrovni opatřeny buď dvoutýčovým zábradlím o výšce 1,1 m, nebo zabedněny. V místech, kde tato opatření nebude možné provést, bude ochrana pracovníků zajištěna buď jednotýčovým zábradlím ve vzdálenosti 1,5 m od daného rizikového místa, nebo zachycovacím strojem v kombinaci s dalšími prvky.

Požadavky na postupné uvádění stavby do provozu

Před uvedením stavby do provozu budou řádně provedeny zkoušky všech technických systémů (kanalizace, vodoinstalace, elektroinstalace, vytápění). Bude vypracována dokumentace skutečného provedení stavby a kolaudační řízení zajistí odpovědný zástupce investora ve spolupráci se stavebním úřadem.

Návrh fází výstavby za účelem provedení kontrolních prohlídek.

při realizaci hrubé stavby bude provedena kontrola základů nosných konstrukcí a stropů.


při instalaci sítí bude provedena kontrola všech technických rozvodů (kanalizace, vodoinstalace, elektroinstalace, vytápění). Po finálním dokončení bude provedena kontrola povrchových úprav, osazení oken, dveří a finálních prvků interiéru.

Bibliografie

1. CGS, česká geologická služba. *Půdní profil* [online]. 2025. [cit. 2025-03-27]. Dostupné z: <https://cgs.gov.cz/>.
2. LIEBHERR. *Liebherr - stavební jeřáby*. Postfach 1663, D-88396 Biberach an der Riss: Liebherr - Werk, 2024.
3. MAPY.CZ. *Trasa z betonárky* [online]. 2025. [cit. 2025-03-20]. Dostupné z: <https://mapy.cz/zakladni?x=14.3967940&y=50.1028200&z=11>.
4. PERI.CZ. *bednění PERI SKYDECK* [online]. 2025. [cit. 2025-03-20]. Dostupné z: <https://www.peri.cz/produkty/skydeck.html>.
5. PERI.CZ. *bednění PERI TRIO* [online]. 2025. [cit. 2025-03-20]. Dostupné z: <https://www.peri.cz/produkty/ramove-bedneni-trio.html>.
6. STAVOSHOP.CZ. *Koš na beton* [online]. 2025. [cit. 2025-03-20]. Dostupné z: <https://www.stavo-shop.cz/kos-na-beton-c>.

Seznam obrázků

1	Půdní profil [1]	5
2	Trasa z betonárky na staveniště [3]	7
3	Schéma záběru betonářských prací	8
4	bednění PERI	9
5	Výběr betonářského koše C-99 [6]	10
6	Výběr jeřábu Liebherr 550 EC-H 40 Litronic [2]	11
7	Řez jeřábem na pozici ve staveništi	11

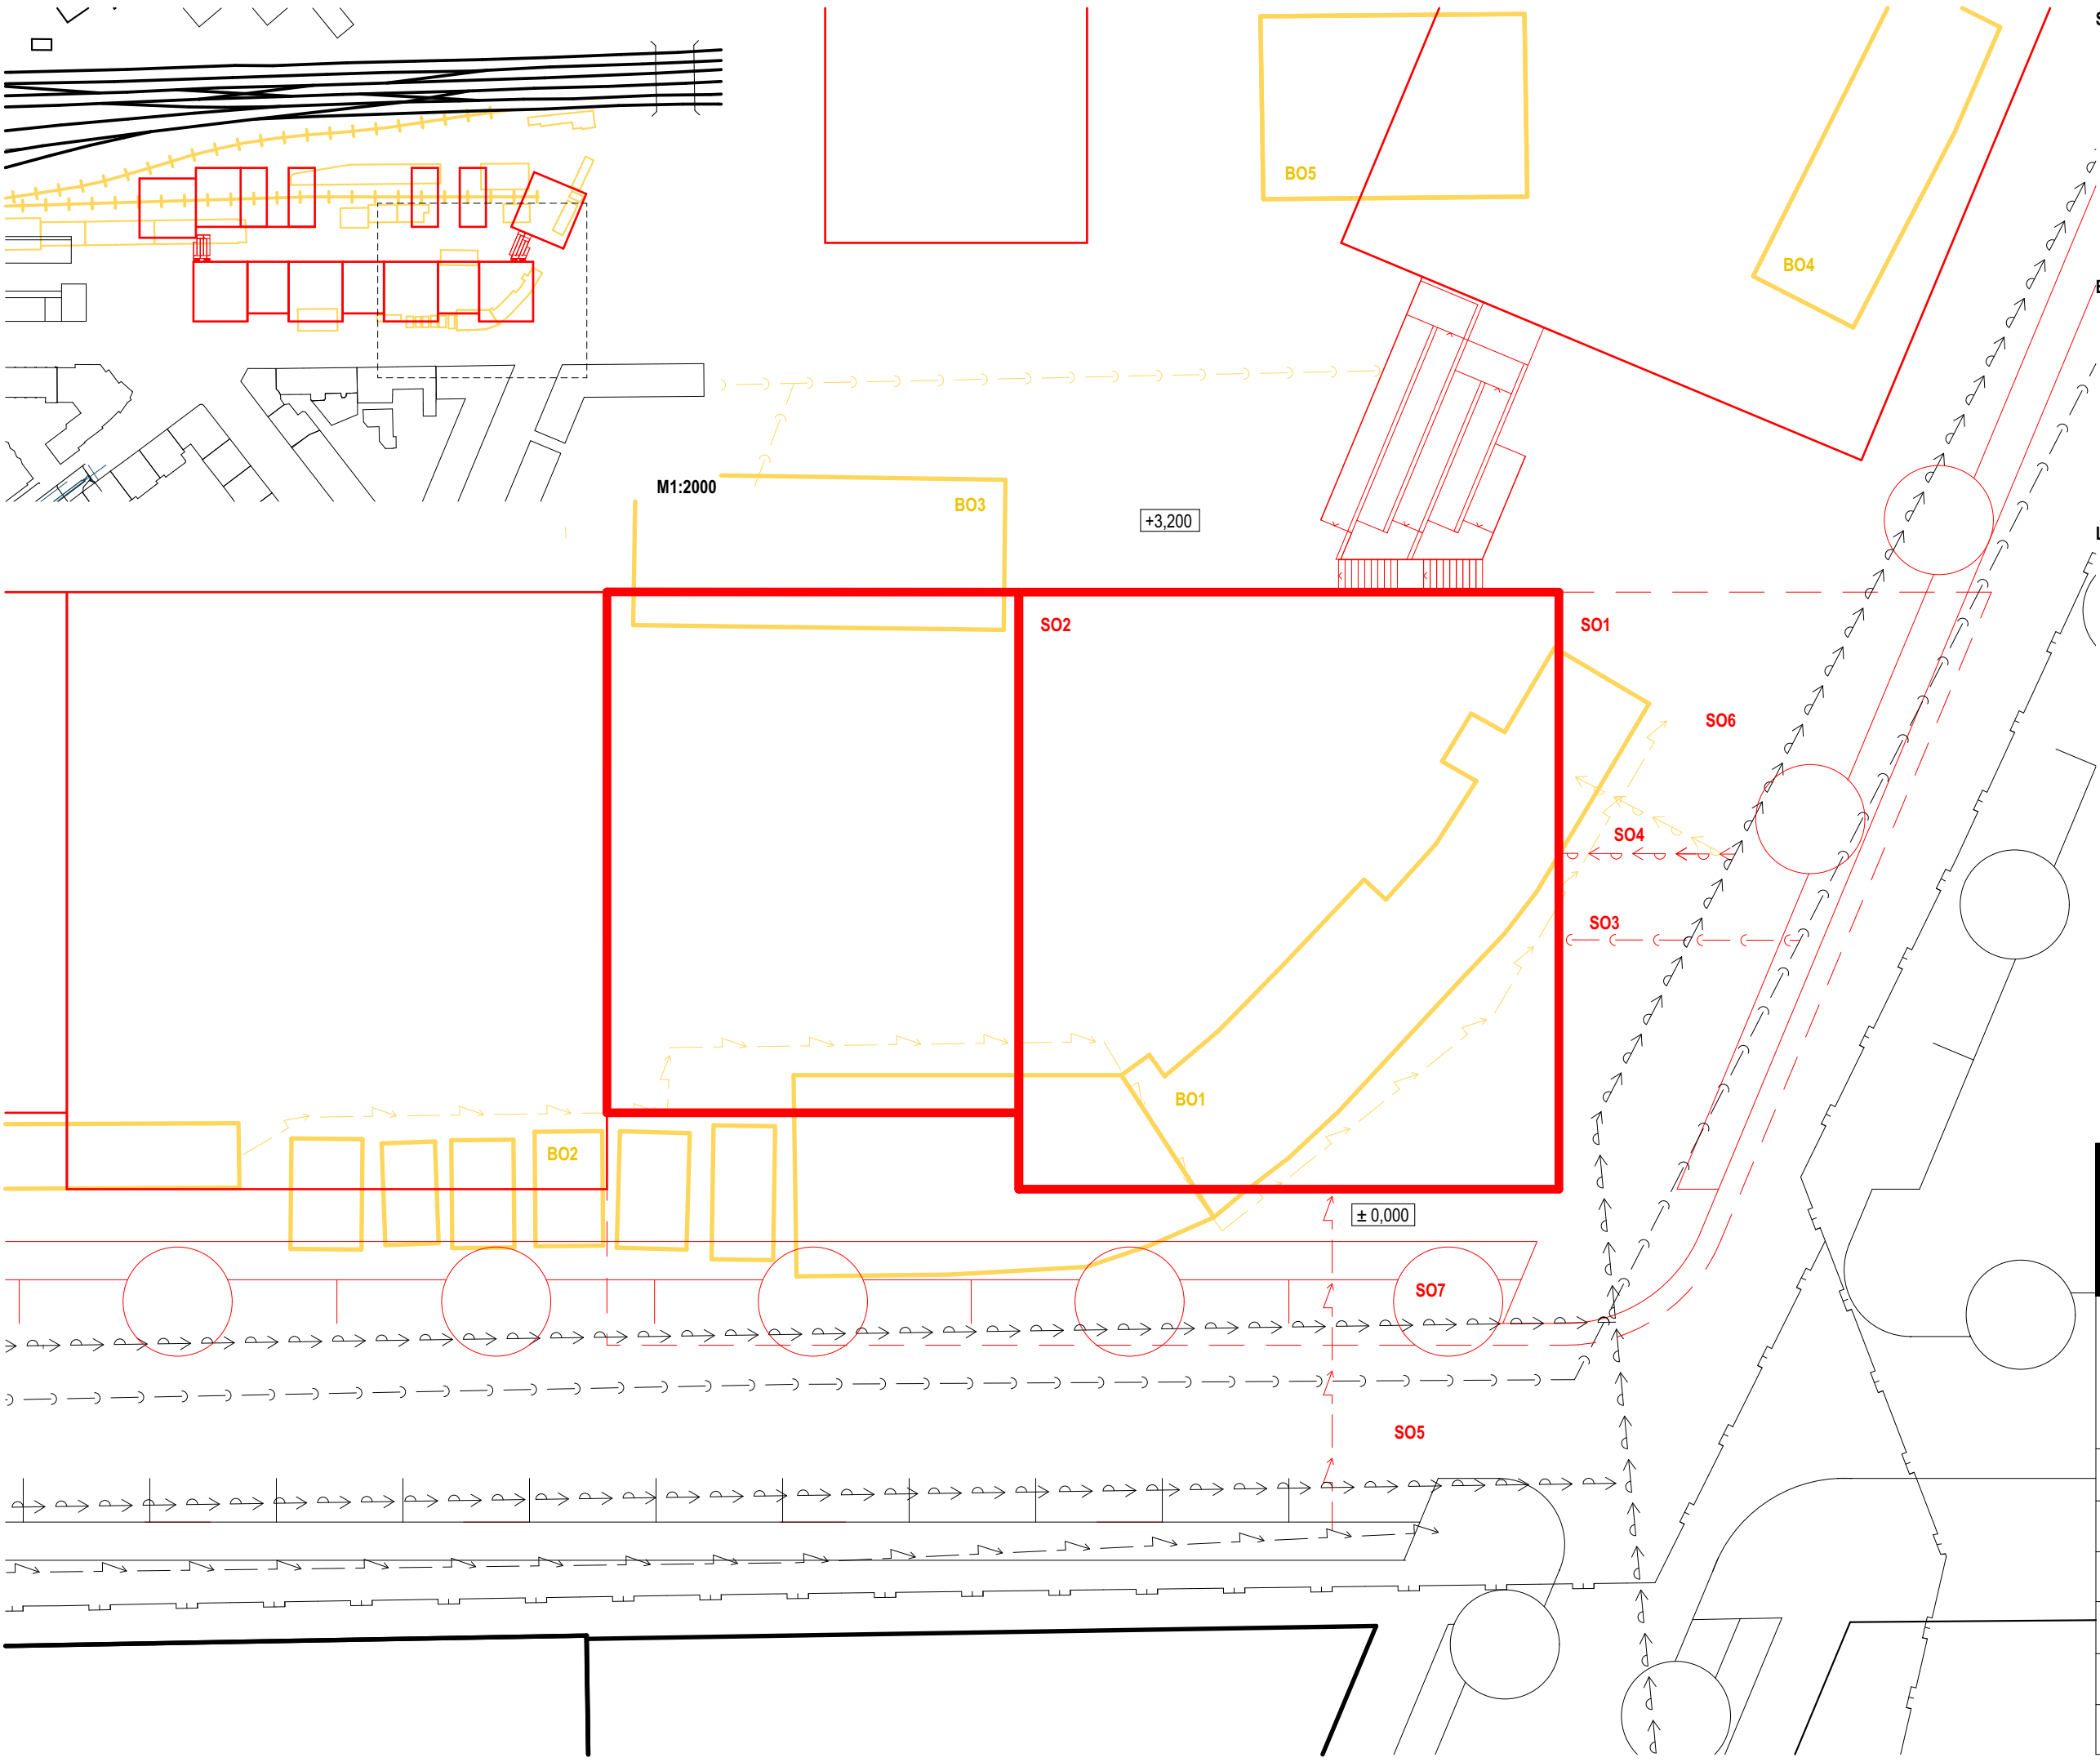

STAVEBNÍ OBJEKTY

- SO1** hrubé tú (viz výkop)
- SO2** bytový dům se sálem
- SO3** kanalizační přípojka
- SO4** vodovodní přípojka
- SO5** přípojka silnoproudu
- SO6** chodník dlážděný
- SO7** vegetace
- SO8** čisté tú

BOURANÉ STAVEBNÍ OBJEKTY

- BO1** sklady
- BO2** garáže
- BO3** garáž
- BO4** sklady
- BO5** čerpací stanice

LEGENDA ČAR A PRVKŮ

- nové objekty řešené v této etapové fázi
- nové objekty řešené v následující etapové fázi
- hranice řešeného území v této etapové fázi
- vedení veřejného vodovodu
- vedení veřejné kanalizace
- vedení silnoproudu
- vedení plynovodu
- přípojka vodovodu
- přípojka kanalizace
- přípojka silnoproudu




**FAKULTA
ARCHITEKTURY
ČVUT V PRAZE**

Bakalářská práce

DŮM SE SÁLEM

Praha - Vršovice, Česká republika

ústav	15127	vedoucí ústavu	doc. Ing. arch. Jan J. Tesař, Ph.D.
ateliér	Cikán	vedoucí práce	prof. Ing. arch. Miroslav Cikán
datum	05/2025	konzultant	Ing. Veronika Sojková, Ph.D.
formát	A2	vypracoval	Jakub Blecha
číslo výkresu	D.5.2.1	část	zásady organizace výstavby
měřítko	1:200	obsah výkresu	situace stavby

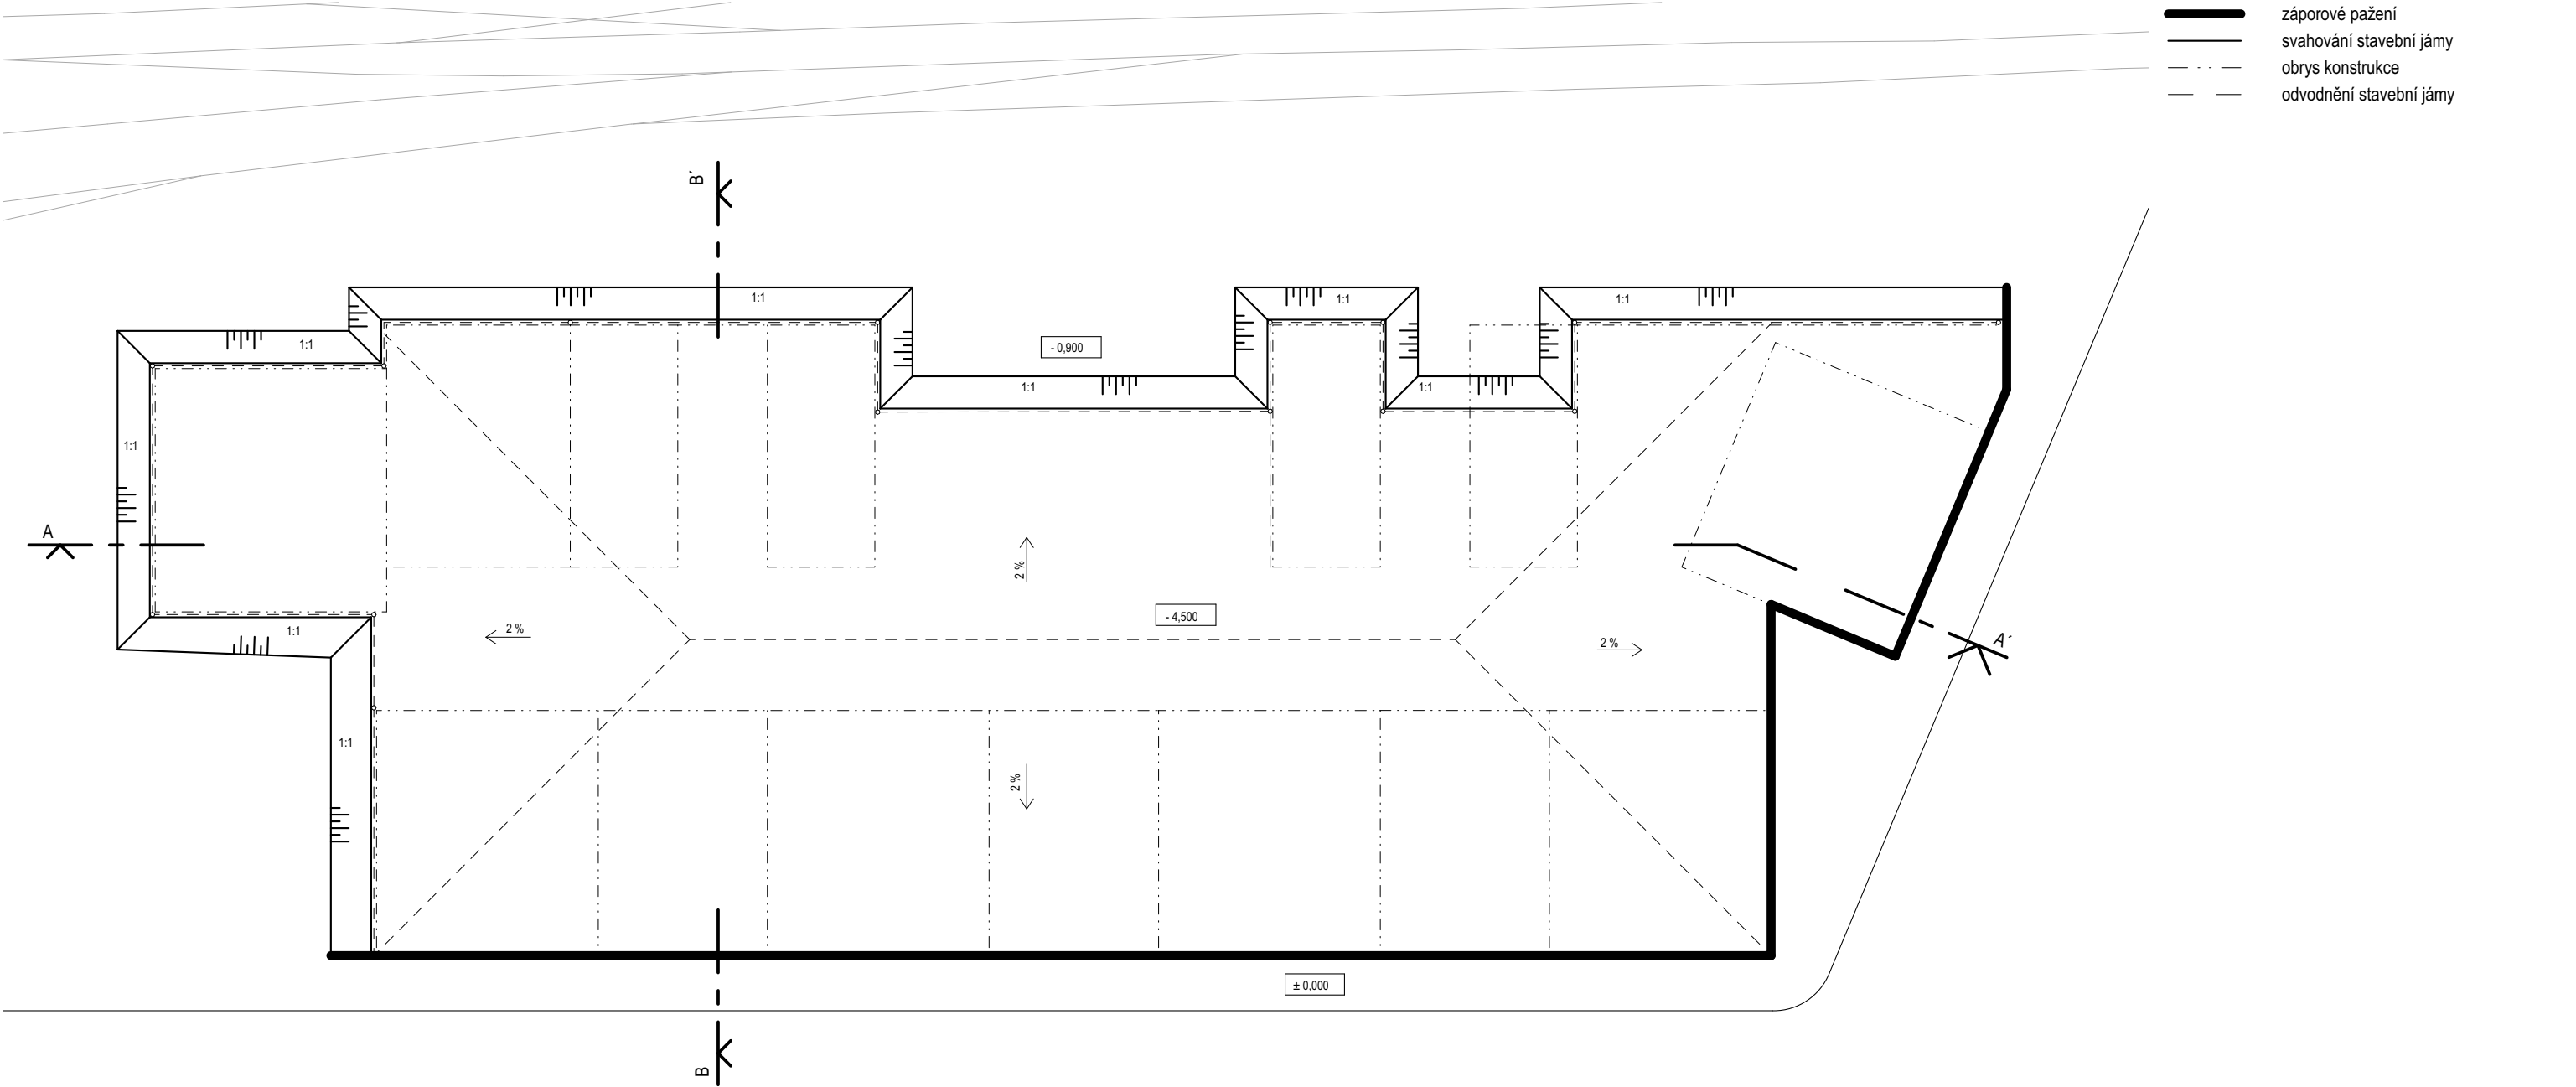

ŘEZ A - A'



ŘEZ B - B'




**FAKULTA
ARCHITEKTURY
ČVUT V PRAZE**

Bakalářská práce

DŮM SE SÁLEM

Praha - Vršovice, Česká republika

ústav	15127	vedoucí ústavu	doc. Ing. arch. Jan J. Tesař, Ph.D.
ateliér	Cikán	vedoucí práce	prof. Ing. arch. Miroslav Cikán
datum	05/2025	konzultant	Ing. Veronika Sojková, Ph.D.
formát	A2	vypracoval	Jakub Blecha
číslo výkresu	D.5.2.2	část	zásady organizace výstavby
měřítko	1:500	obsah výkresu	půdorys a řez stavební jámy

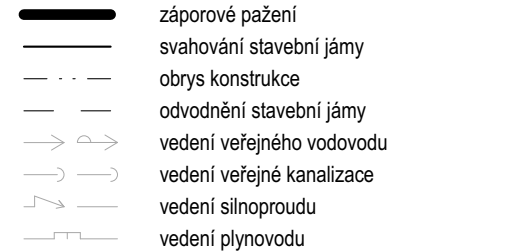



**FAKULTA
ARCHITEKTURY
ČVUT V PRAZE**

E Interiér

Název práce: Dům se sálem

Místo stavby: Praha-Vršovice

vedoucí práce: prof. Ing. arch. Miroslav Cikán

vypracoval: Jakub Blecha

ústav: 15127, ústav navrhování I

datum: 05/2025

E.1 Technická zpráva

- 1.1 Vymezovací údaje stavby
- 1.2 Materiálové řešení povrchů
- 1.3 Zařízení interiéru
- 1.4 Osvětlení

E.2 Přílohy

- 2.1 Variabilita prostoru
- 2.2 Varianta 224
- 2.3 Varianta parket
- 2.4 Varianta aréna
- 2.5 Varianta "pedestal"
- 2.6 Varianta kino
- 2.7 Materiálové řešení
- 2.8 Půdorys hlediště 224
- 2.9 Geometrie teleskopického hlediště
- 2.10 Geometrie hlediště z teleskopické podlahy
- 2.11 Osvětlení sálu
- 2.12 Vizualizace
- 2.13 Vizualizace
- 2.14 Vizualizace
- 2.15 Vizualizace

1.1 Vymezovací údaje

Řešeným prostorem je prostor multifunkčního sálu. Prostor je propojen s přilehlým foyer a zákulisím / sklady. Je navržen jako variabilní pro různé společenské příležitosti. Cílem bylo navrhnout prostor pro divadlo, tanec nebo třeba přednášku. Tato variabilita je umožněna díky teleskopické podlaze a teleskopické tribuně.

1.2 Materiálové řešení povrchů

Sál je primárně navržen jako divadelní black-box, který se umí transformovat dle potřeb jiných událostí. Tomuto odpovídá i materiálové řešení

Podlaha

Podlaha je navržena z dubových parket kladených ve vzoru tzv. průmyslové mozaiky. Dubové parkety jsou opatřeny vysokopevnostním lakem, aby lépe odolávaly provozu a pojezdu teleskopické tribuny. Před tímto nátěrem budou parkety namořeny černým olejovým mořidlem, tak aby zapadaly do konceptu black-boxu.

Stěny

Sál je dilatovaný od stavby bytového domu. Skladba se sestává ze dvou železobetonových stěn, mezi kterými je 60 mm minerální vaty. Tato skladba dosahuje akustické neprůzvučnosti $R_w = 74$ dB. Tyto boční akustické stěny jsou navrženy z pohledového betonu natřeného černým nátěrem tak, aby zůstala patrná jeho struktura. Stěna režie a čelní stěna sálu je obložena heraklitovými deskami o rozměrech 1000x2000 mm. Tyto desky jsou použity pro zlepšení dozvuku v sále.

Strop

Na stropě jsou viditelné prefabrikované předem předepjaté železobetonové nosníky, které překleňují celý prostor. Skrze odlehčení v těchto nosnících jsou vedena potrubí vzduchotechniky z pozinkovaného plechu. Mezi nosníky je rovněž navržena ocelová konstrukce pro variabilní rozmístění světel a reproduktorů pro různé scény. Na stropě mezi nosníky je navržen obklad heraklitovými deskami pro zlepšení dozvuku.

1.3 Zařízení interiéru

Dveře

Veškeré dveře jsou lakovány do antracitové barvy ral 7016. Dveře v akustické stěně mezi sálem a foyer jsou navrženy jako akustické s minimální akustickou neprůzvučností 50 dB.

Okna

Tři okna režie o rozměrech 1000x2000 mm, které zapadají do spárořezu obkladu heraklitovými deskami jsou lakována antracitovou barvou ral 7016.

Teleskopická podlaha

Podlaha v sále se skládá z 15 teleskopicky zdvihatelých desek, které zajišťují variabilitu prostoru. Geometrie tribuny vytvořené z těchto desek je rozkreslena v příloze. Tyto desky jsou doplněné o jednotlivé teleskopické řady, které jsou uskladněny ve skladu pod režii.

Teleskopické hlediště


Po bocích sálu jsou navrženy dvě teleskopické tribuny, které umí společně s deskami vytvořit hlediště až pro 224 osob.

1.4 Osvětlení

Variabilita osvětlení pro různé inscenace je zajištěna ocelovým roštem na stropě sálu. V rámci návrhu interiéru byl zpracován návrh rovnoměrného osvětlení sálu pro příležitost plesu nebo přednášky. Vybráno bylo svítidlo od společnosti Regent s dobrým difúzním rozptylem, aby nedocházelo k oslnění. Tato světla jsou instalována na stropě sálu tak, aby nebyla viditelná mezi nosníky, ale osvětlovala rovnoměrně sál. Světla jsou rozmístěna v liniích u stran a uprostřed, kde nejsou rozvody vzduchotechniky ani technologický rošt,

Bibliografie

1. AURORASTORAGE.COM. *textura nerez* [online]. 2025. [cit. 2025-05-20]. Dostupné z: <https://aurorastorage.com/resources/finishes/>.
2. DIALUX.COM. *světlo Dialux* [online]. 2025. [cit. 2025-05-20]. Dostupné z: https://luminaires.dialux.com/en/article/p8t9acVISHSdUp7VYWfL8w?_Y=7434.
3. FREEPIK.COM. *textura pozinku* [online]. 2025. [cit. 2025-05-20]. Dostupné z: <https://de.freepik.com/fotos-vektoren-kostenlos/granit-textur>.
4. HORNBACH.SE. *Antracitová barva* [online]. 2025. [cit. 2025-05-20]. Dostupné z: https://www.hornbach.se/p/tapet-rasch-rhapsody-tropical-house-enfargad-antracit-10-05x0-53m/10515494/?wt_mc=se.paid.social_media.pinterest.alwayson_assortment.far.product.tapet.10515494..
5. KNAUF.COM. *textura heraklitu* [online]. 2025. [cit. 2025-05-20]. Dostupné z: <https://knauf.com/th-TH/knauf-gypsum>.
6. PINTEREST.COM. *textura látky* [online]. 2025. [cit. 2025-05-20]. Dostupné z: <https://www.target.com/p/thermaplus-shadow-blackout-uv-protection-grommet-curtain-panel-for-windows>.
7. PINTEREST.COM. *textura parket* [online]. 2025. [cit. 2025-05-20]. Dostupné z: <https://cz.pinterest.com/pin/316166836314869248/>.
8. SIBA.CZ. *stohovatelná židle Sandler* [online]. 2025. [cit. 2025-05-20]. Dostupné z: <https://www.siba.cz/039-3450-FSNF-B-Zidle-hlediste-d683.htm>.
9. SUVINIL.COM. *textura železobetonu* [online]. 2025. [cit. 2025-05-20]. Dostupné z: <https://www.suvinil.com.mx/sublimaci%C3%B3n-para-regalos-1/>.

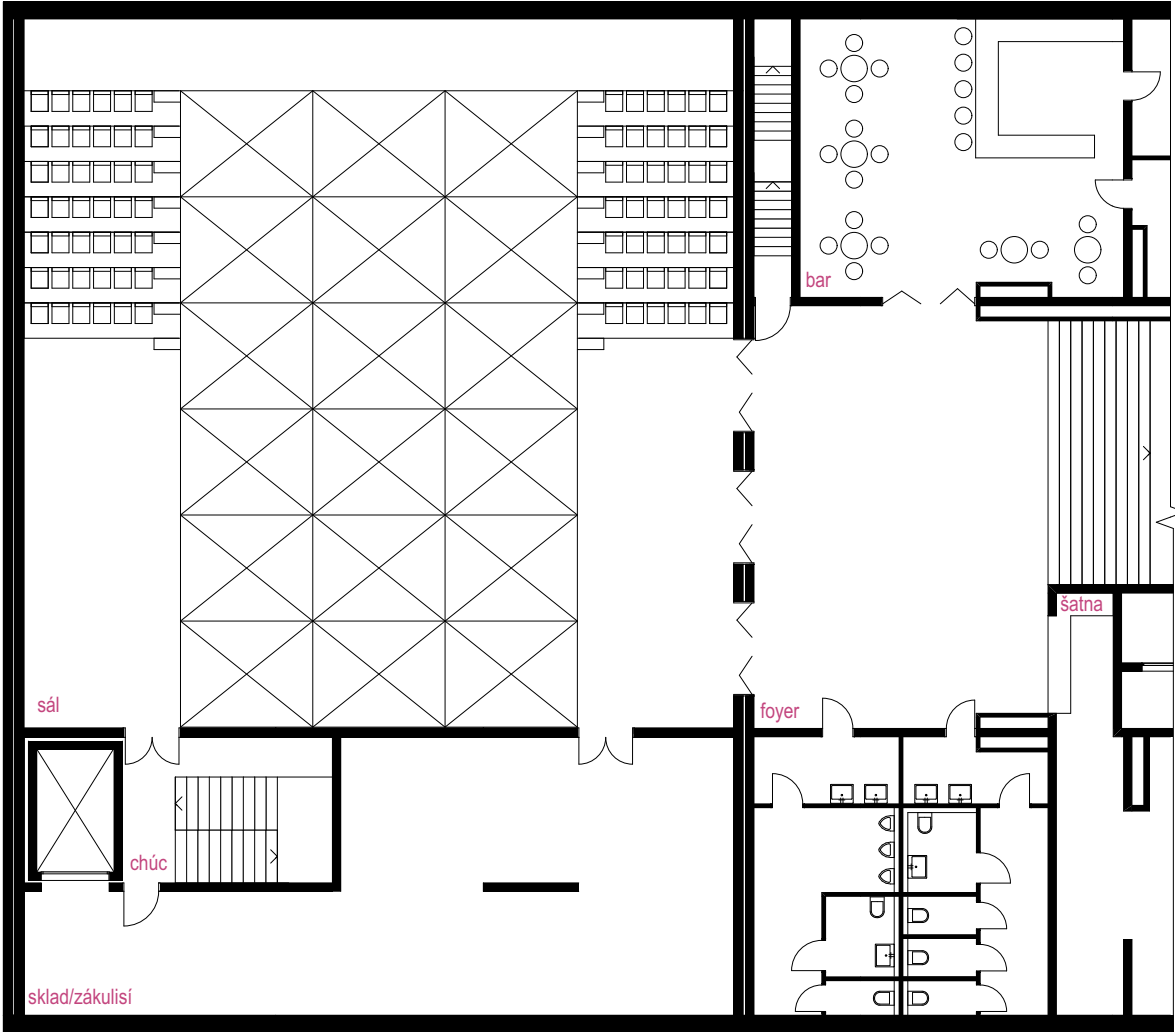


teleskopická podlaha

páteří sálu je podlaha skládající se z 18 teleskopických desek. Jednotlivé desky se výškově zvedají nezávisle na sobě a umožňují vytvořit hlediště nebo podium kdekoli v sále


teleskopické tribuny

po stranách sálu jsou navrženy dvě teleskopické tribuny, které v propojení s s teleskopickou podlahou vytvoří tribunu pro více než 200 osob

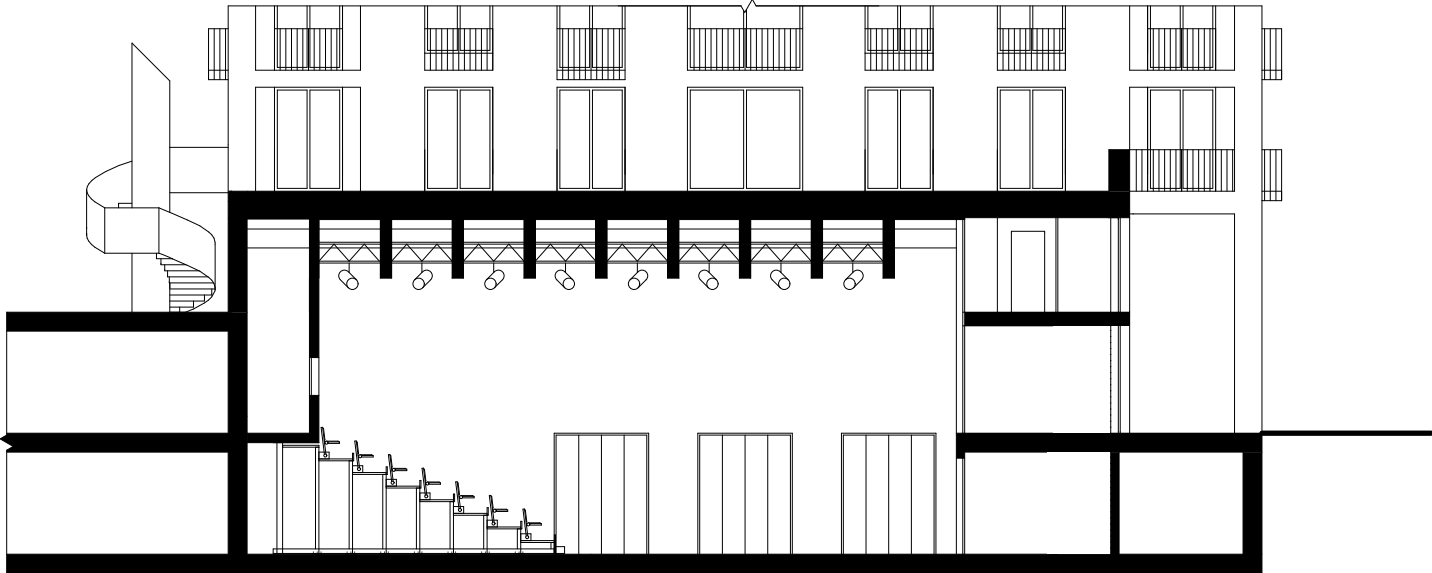



technologický strop

mezi železobetonovými nosníky je navržen ocelový rošt, který umožňuje variabilní rozmístění osvětlení a reproduktorů skrze vylehčení v prefabrikovaných nosnících jsou vedena vzduchotechnická potrubí 300 x 1100 mm

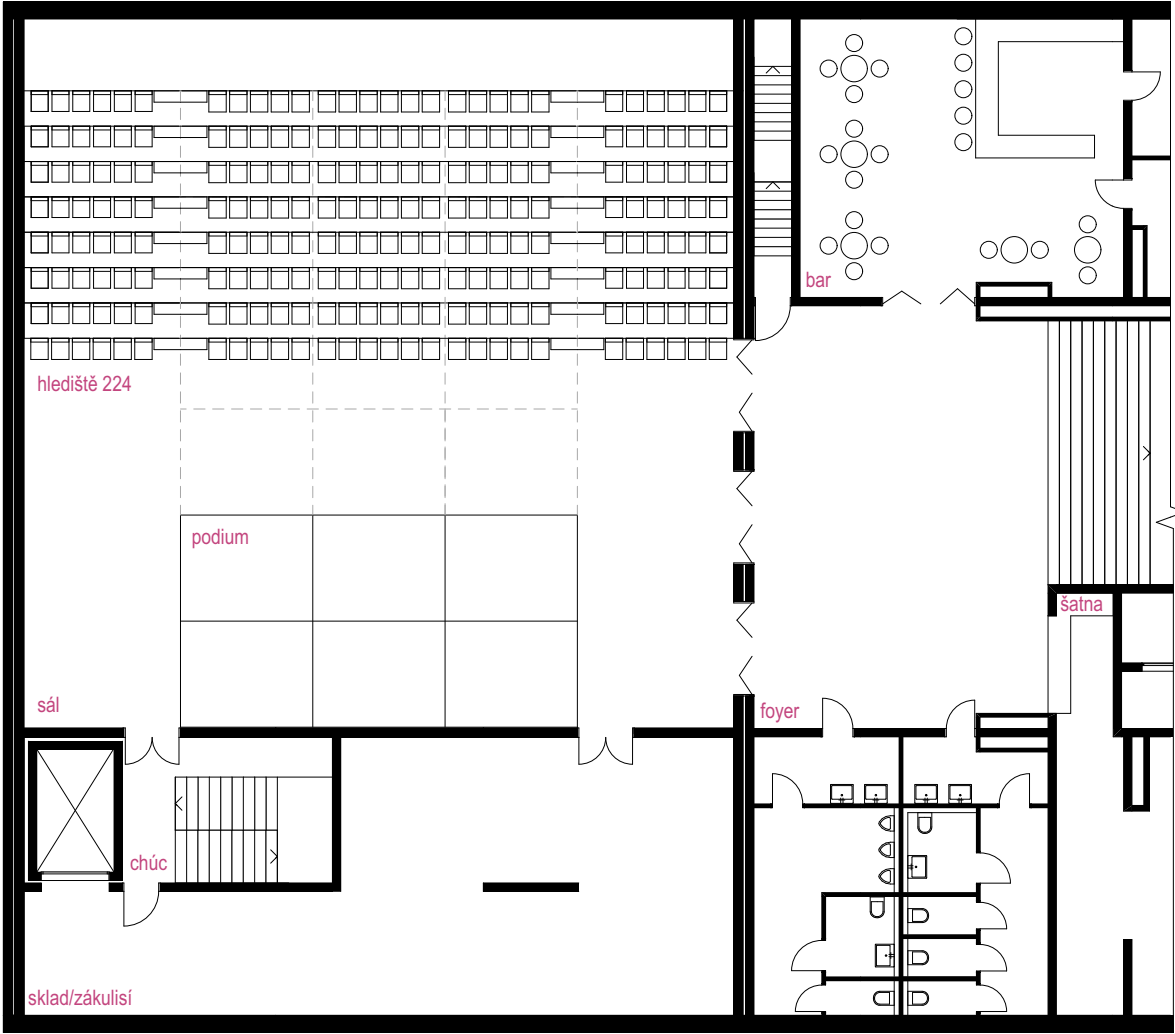



při maximalním rozložení tribuny vzniká hlediště pro 224 osob

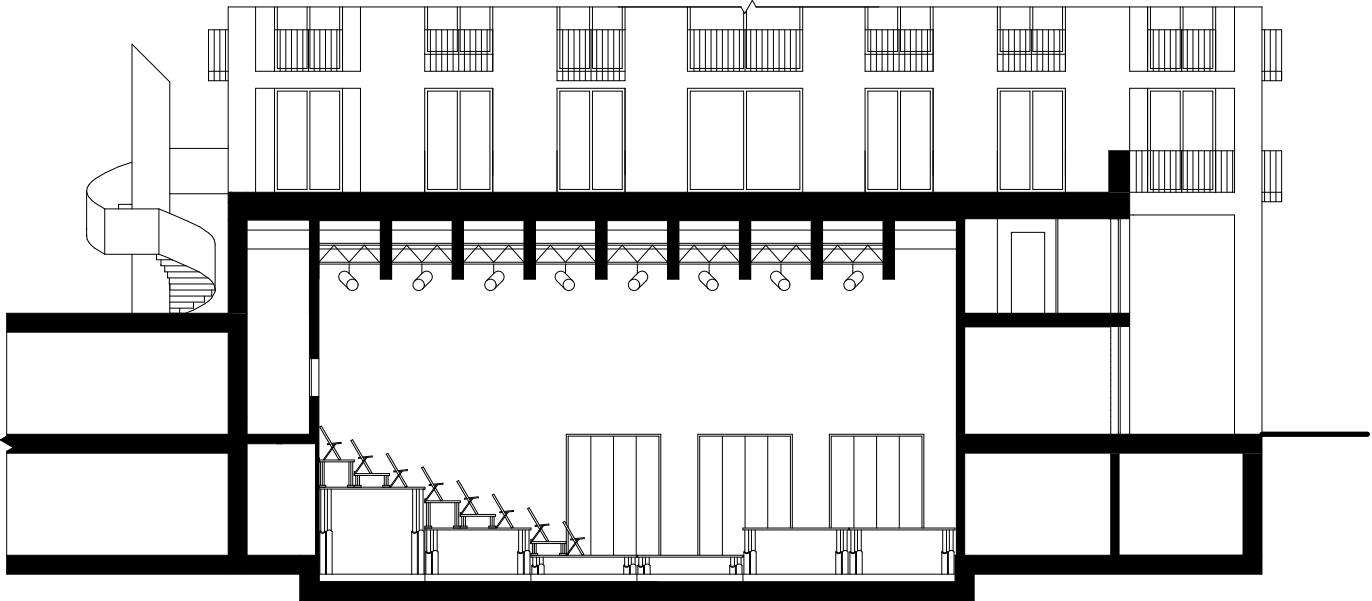

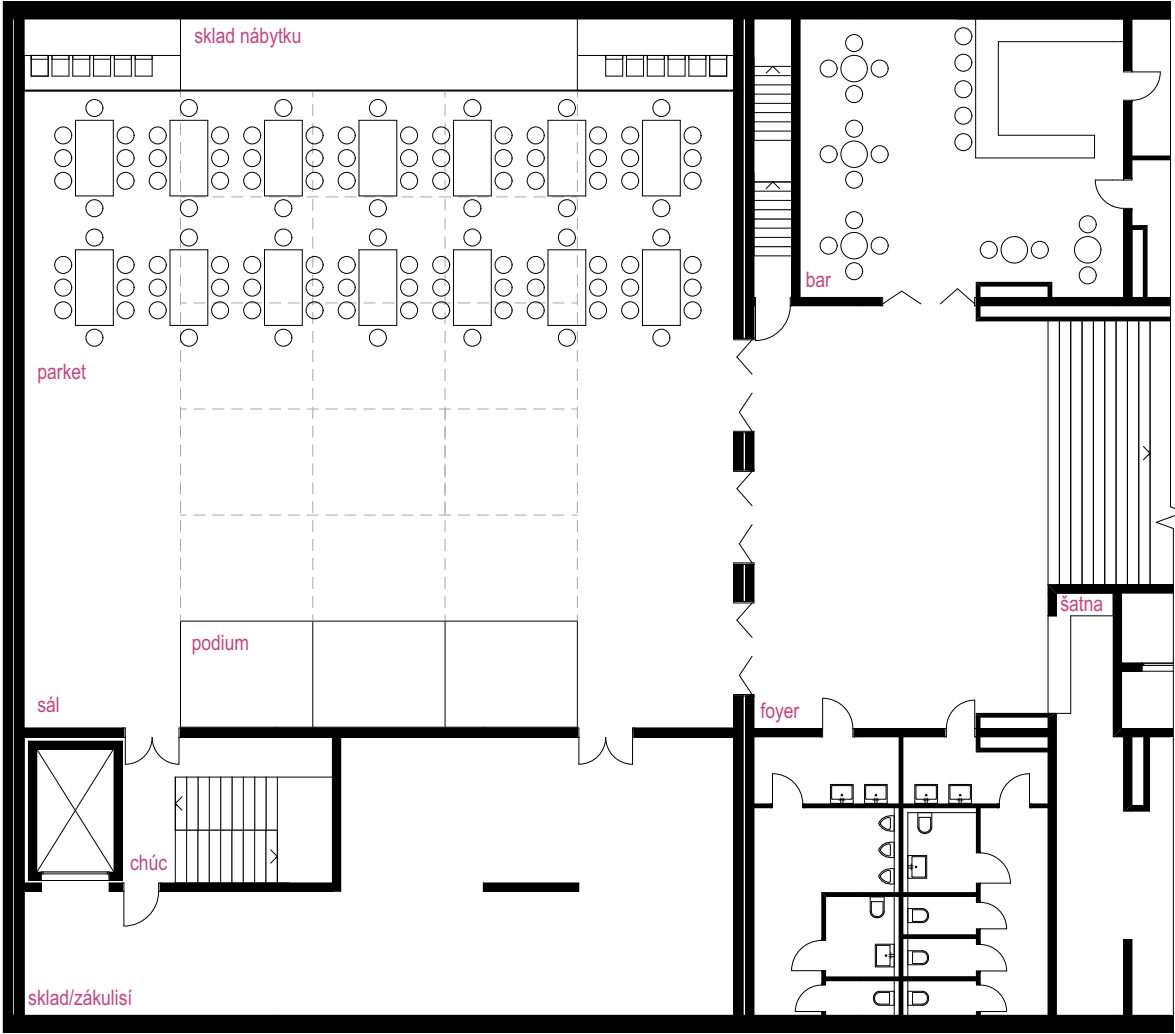


při zatažené tribuně se z prostoru stává taneční parket s podiem



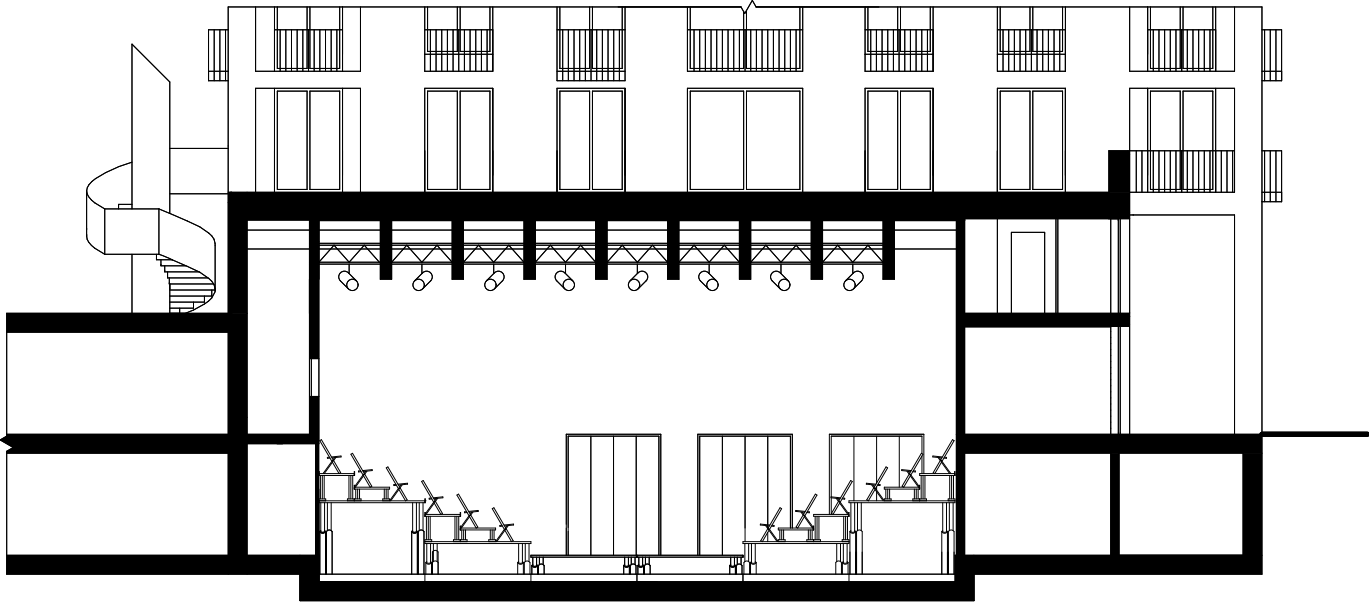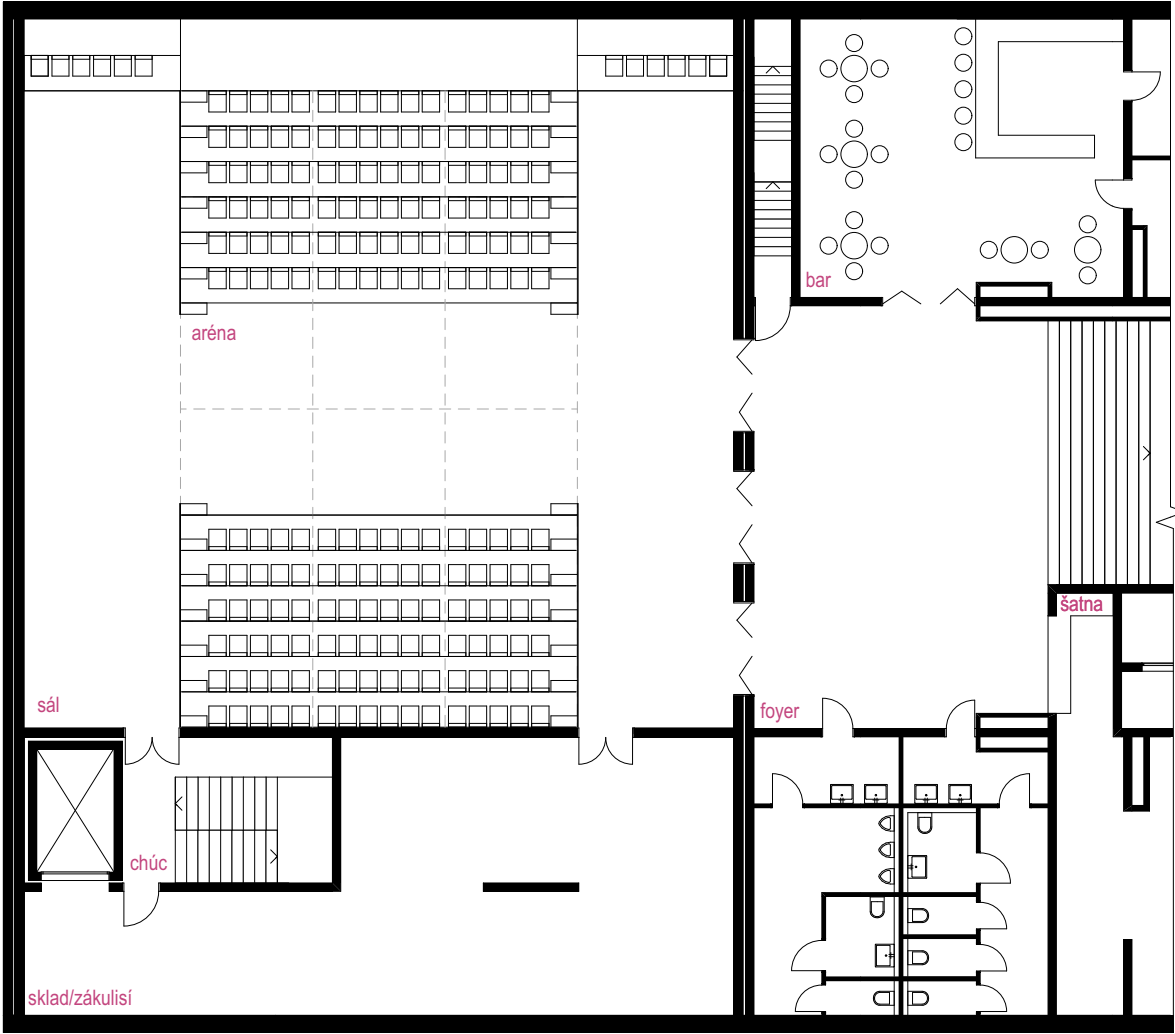



při rozložení tribun naproti sobě vzniká centralní prostor pro inscenaci

VARIANTA "PIEDESTAL"

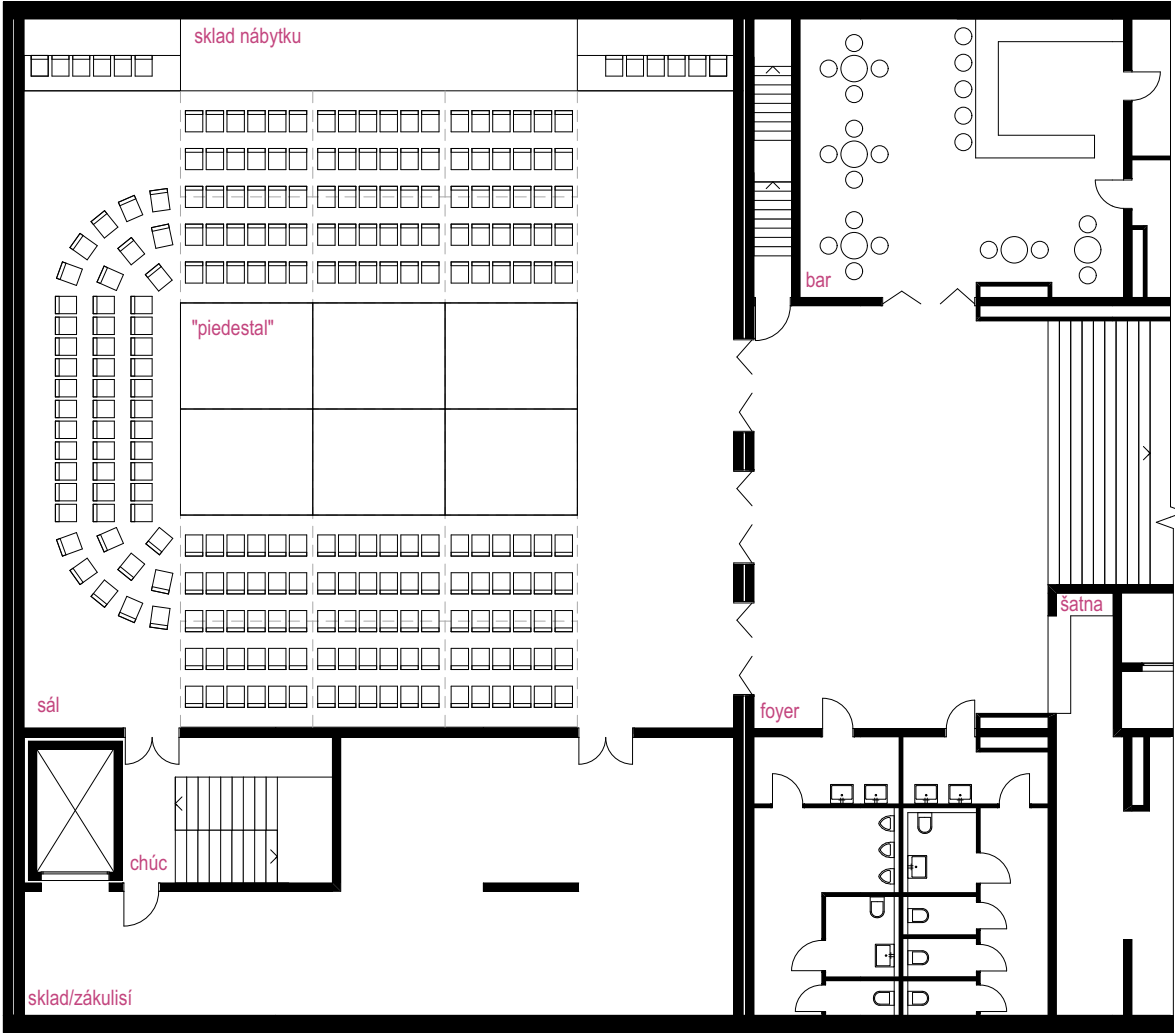

při zvednutí prostředních desek vzniká vyvýšený centrální prostor

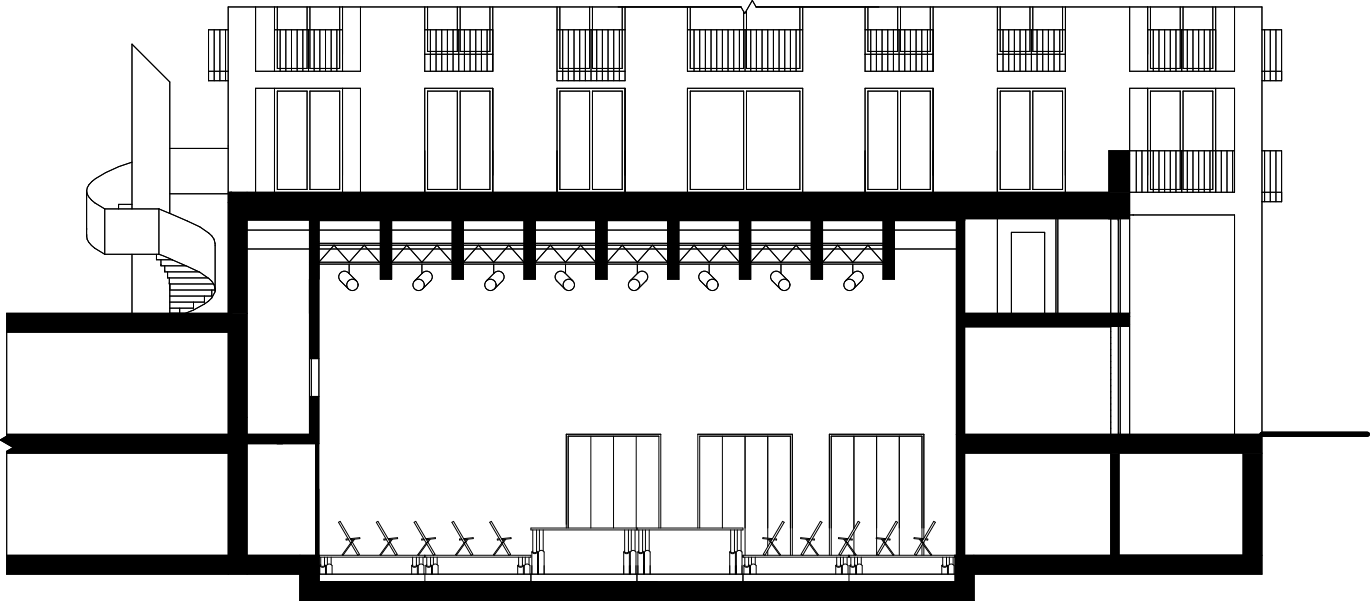

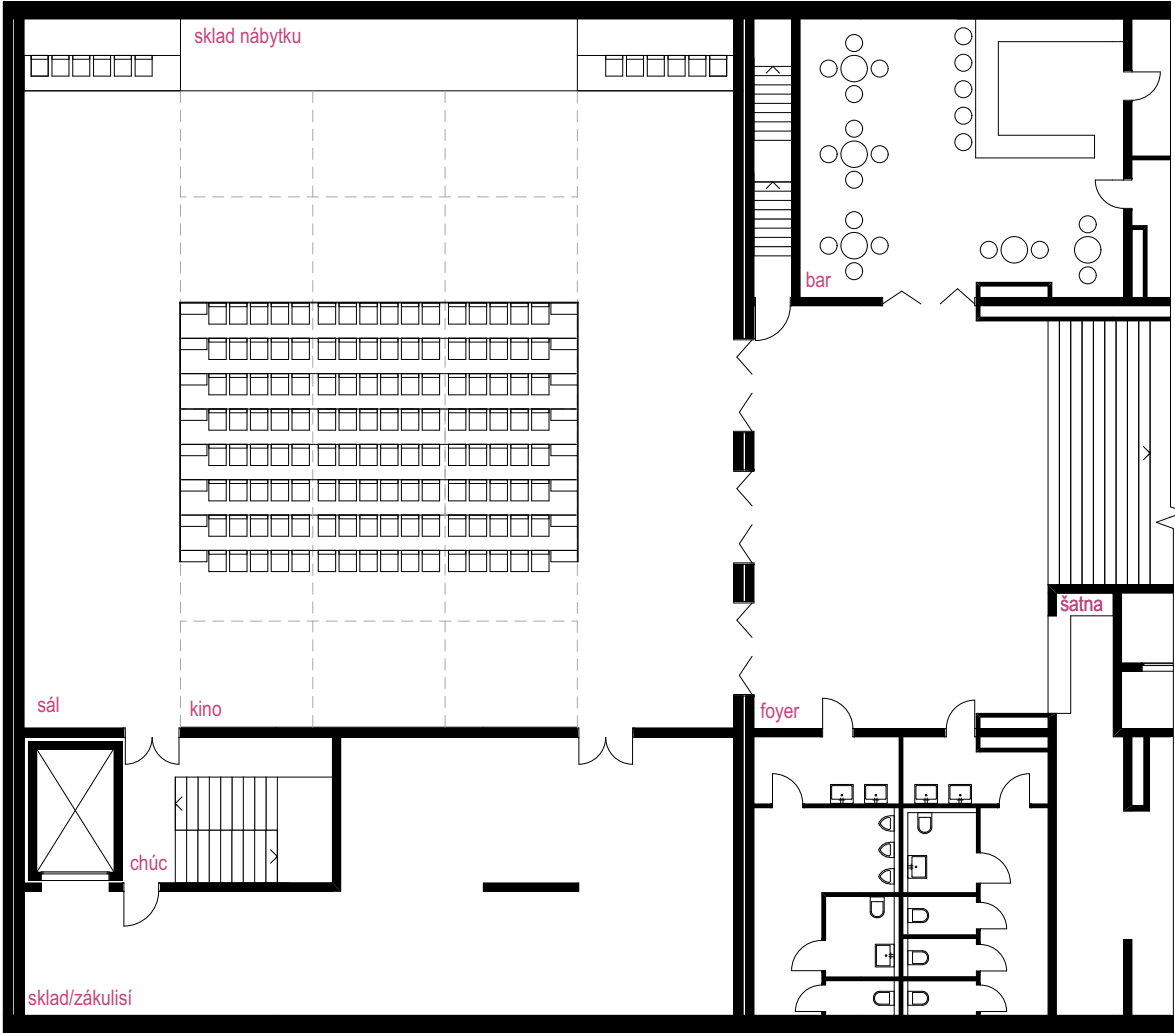

pro komornější promítání lze tribunu různých velikostí vytvořit blíže plátnu



černý beton

konstrukce z pohledového betonu jsou natřeny černým nátěrem tak, aby se zachovala jejich struktura

dubové parkety

podlaha z dubových parket kladených ve vzoru tzv. průmyslové mozaiky mořených černou olejovou barvou

heraklit

antracitové heraklitové desky jsou použity na obklad stropu a lokálně obklad stěn pro zlepšení dozvuku

lakovaný kov


veškeré pohledové kovové části tribun jsou lakovány lesklým antracitovým nátěrem ral 7016, stejného odstínu jsou dveře do sálu, stěným nátěrem je natřen také technologický podhled mezi nosníky

černá tkanina

závěsy v sále jsou zhotoveny z černé tkaniny


černý pozink

pozinkovaná potrubí vzduchotechniky jsou natřena černým nátěrem

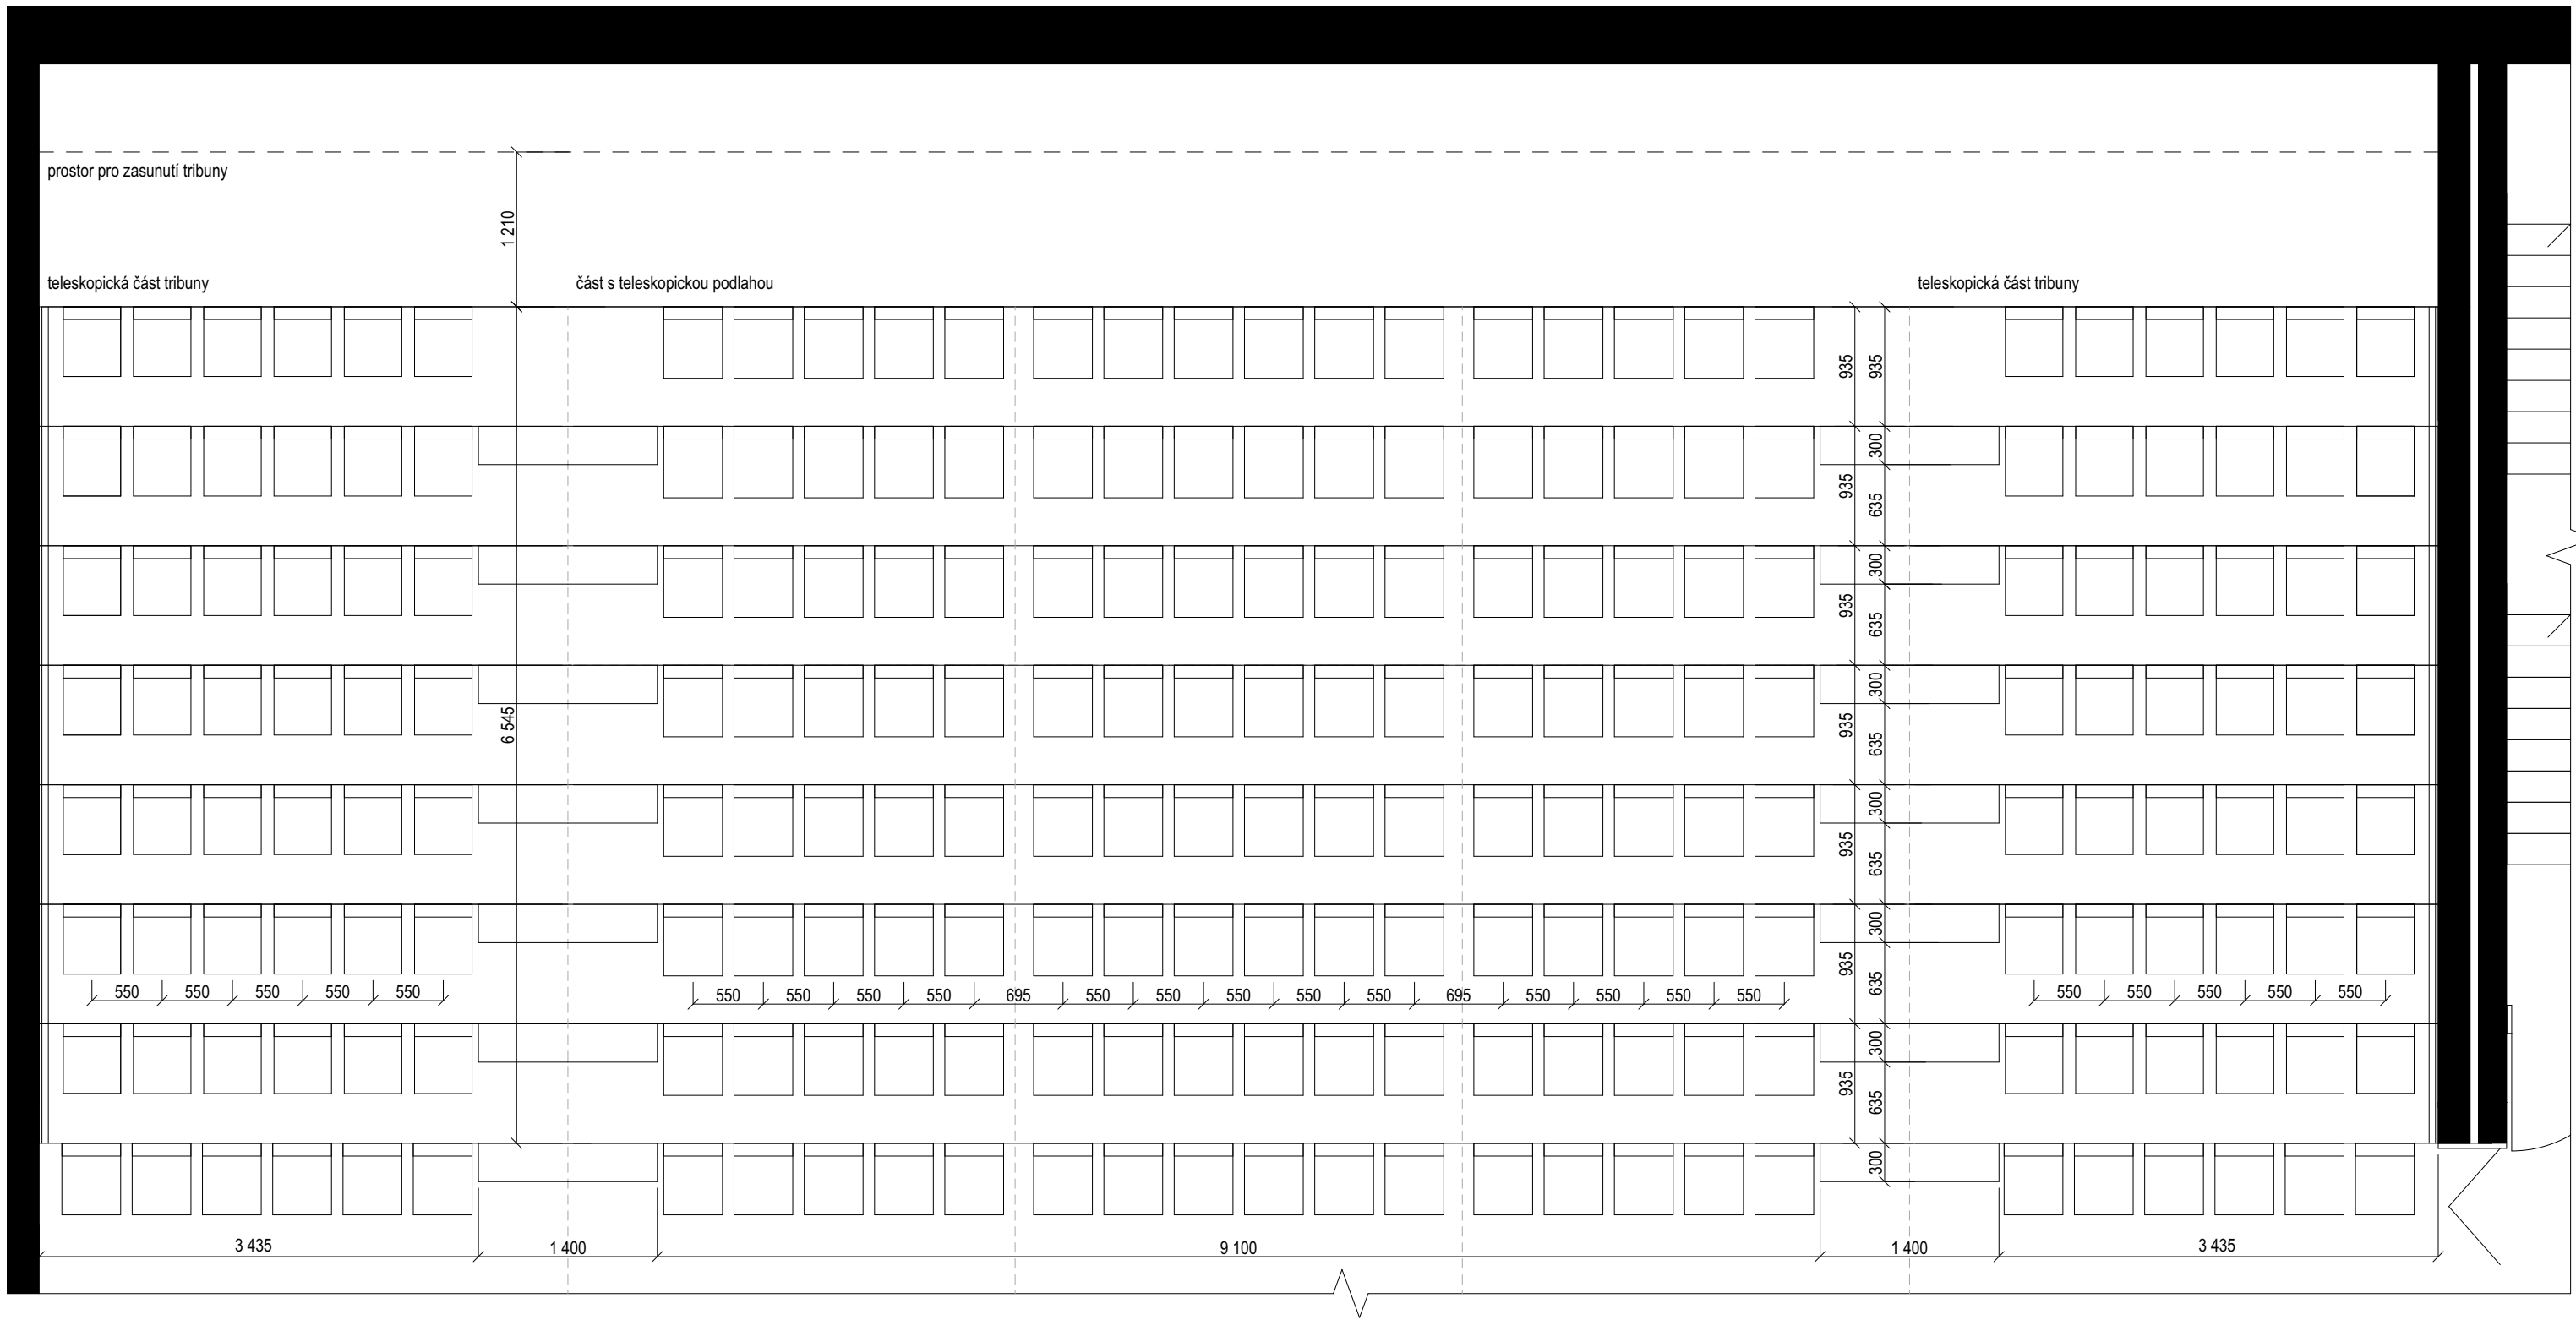


GEOMETRIE TELESKOPICKÉHO HLEDIŠTĚ


teleskopické hlediště je vyrobeno z ocelových kolejnic
pohyb je zajištěn polyuretanovými kolečky tak, aby nedocházelo k poškození dubových parket
pohledové ocelové části a zábradlí jsou lakovány antracitovým lakem RAL 7016
kapacita obou tribun v maximálním rozložení je 224 osob
sedadla jsou vybrána stohovatelná vhodná pro hlediště od značky Sandler

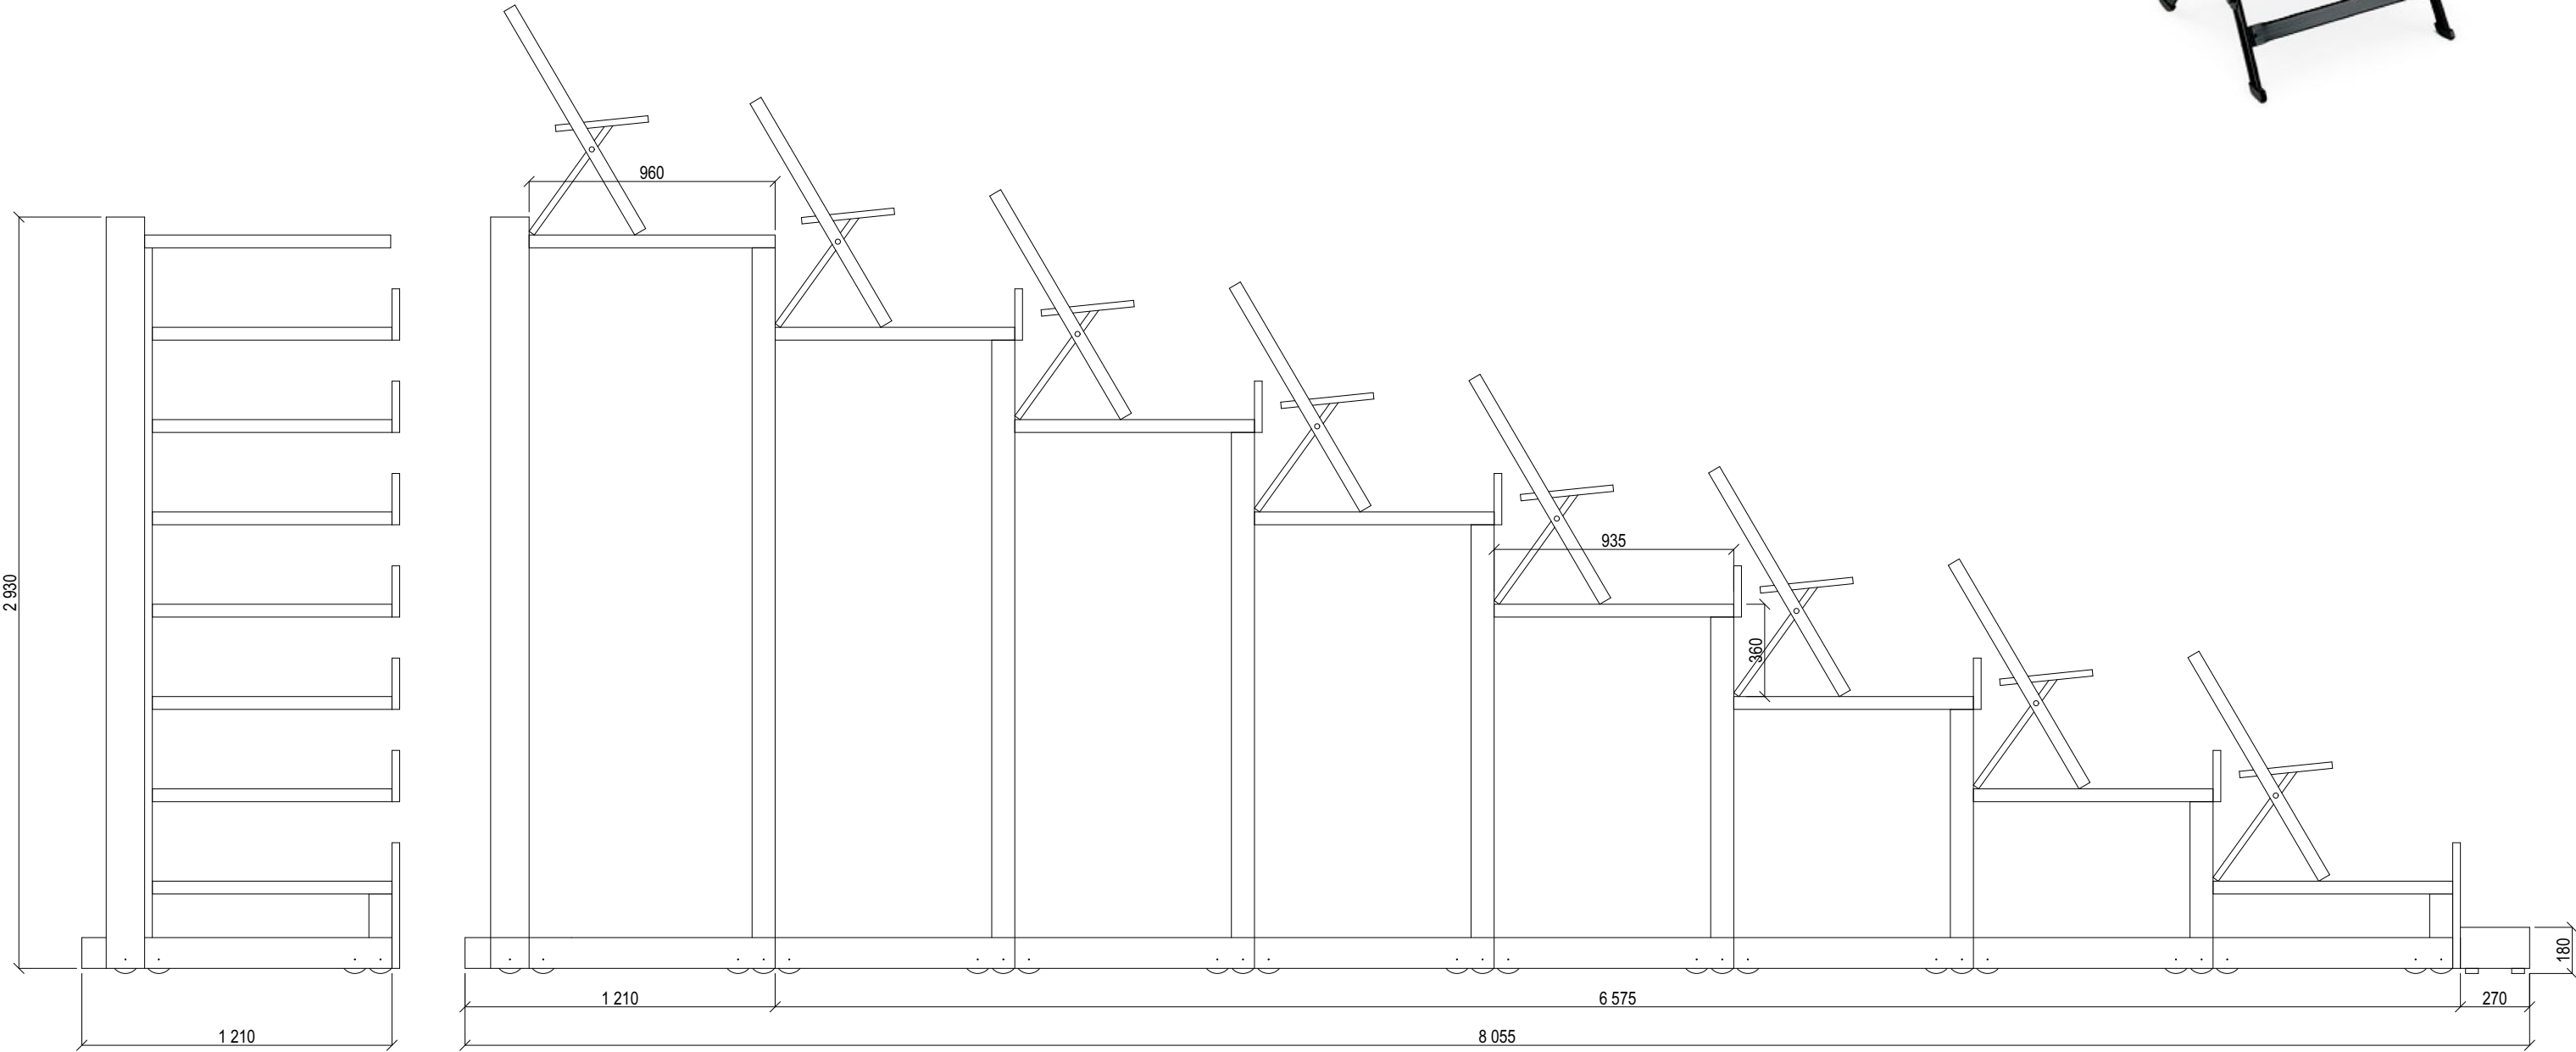

GEOMETRIE HLEDIŠTĚ Z TELESKOPICKÉ PODLAHY



hlediště vzniká zvednutím desek (3500x2805 mm) teleskopické podlahy
podlaha desek je ze stejného parketu jako podlaha okolní podlahy
zdvih jednotlivých desek je zajištěn hydraulickými písty pod úrovní podlahy
jedna deska umožňuje vytvoření tří řad sezení širokých 935 mm
zdvih jednotlivých řad je zajištěn teleskopickými deskami rozměrů 3500x935 mm skladovanými ve stozích v prostoru pod režií
sedadla jsou vybrána stohovatelná vhodná pro hlediště od značky Sandler

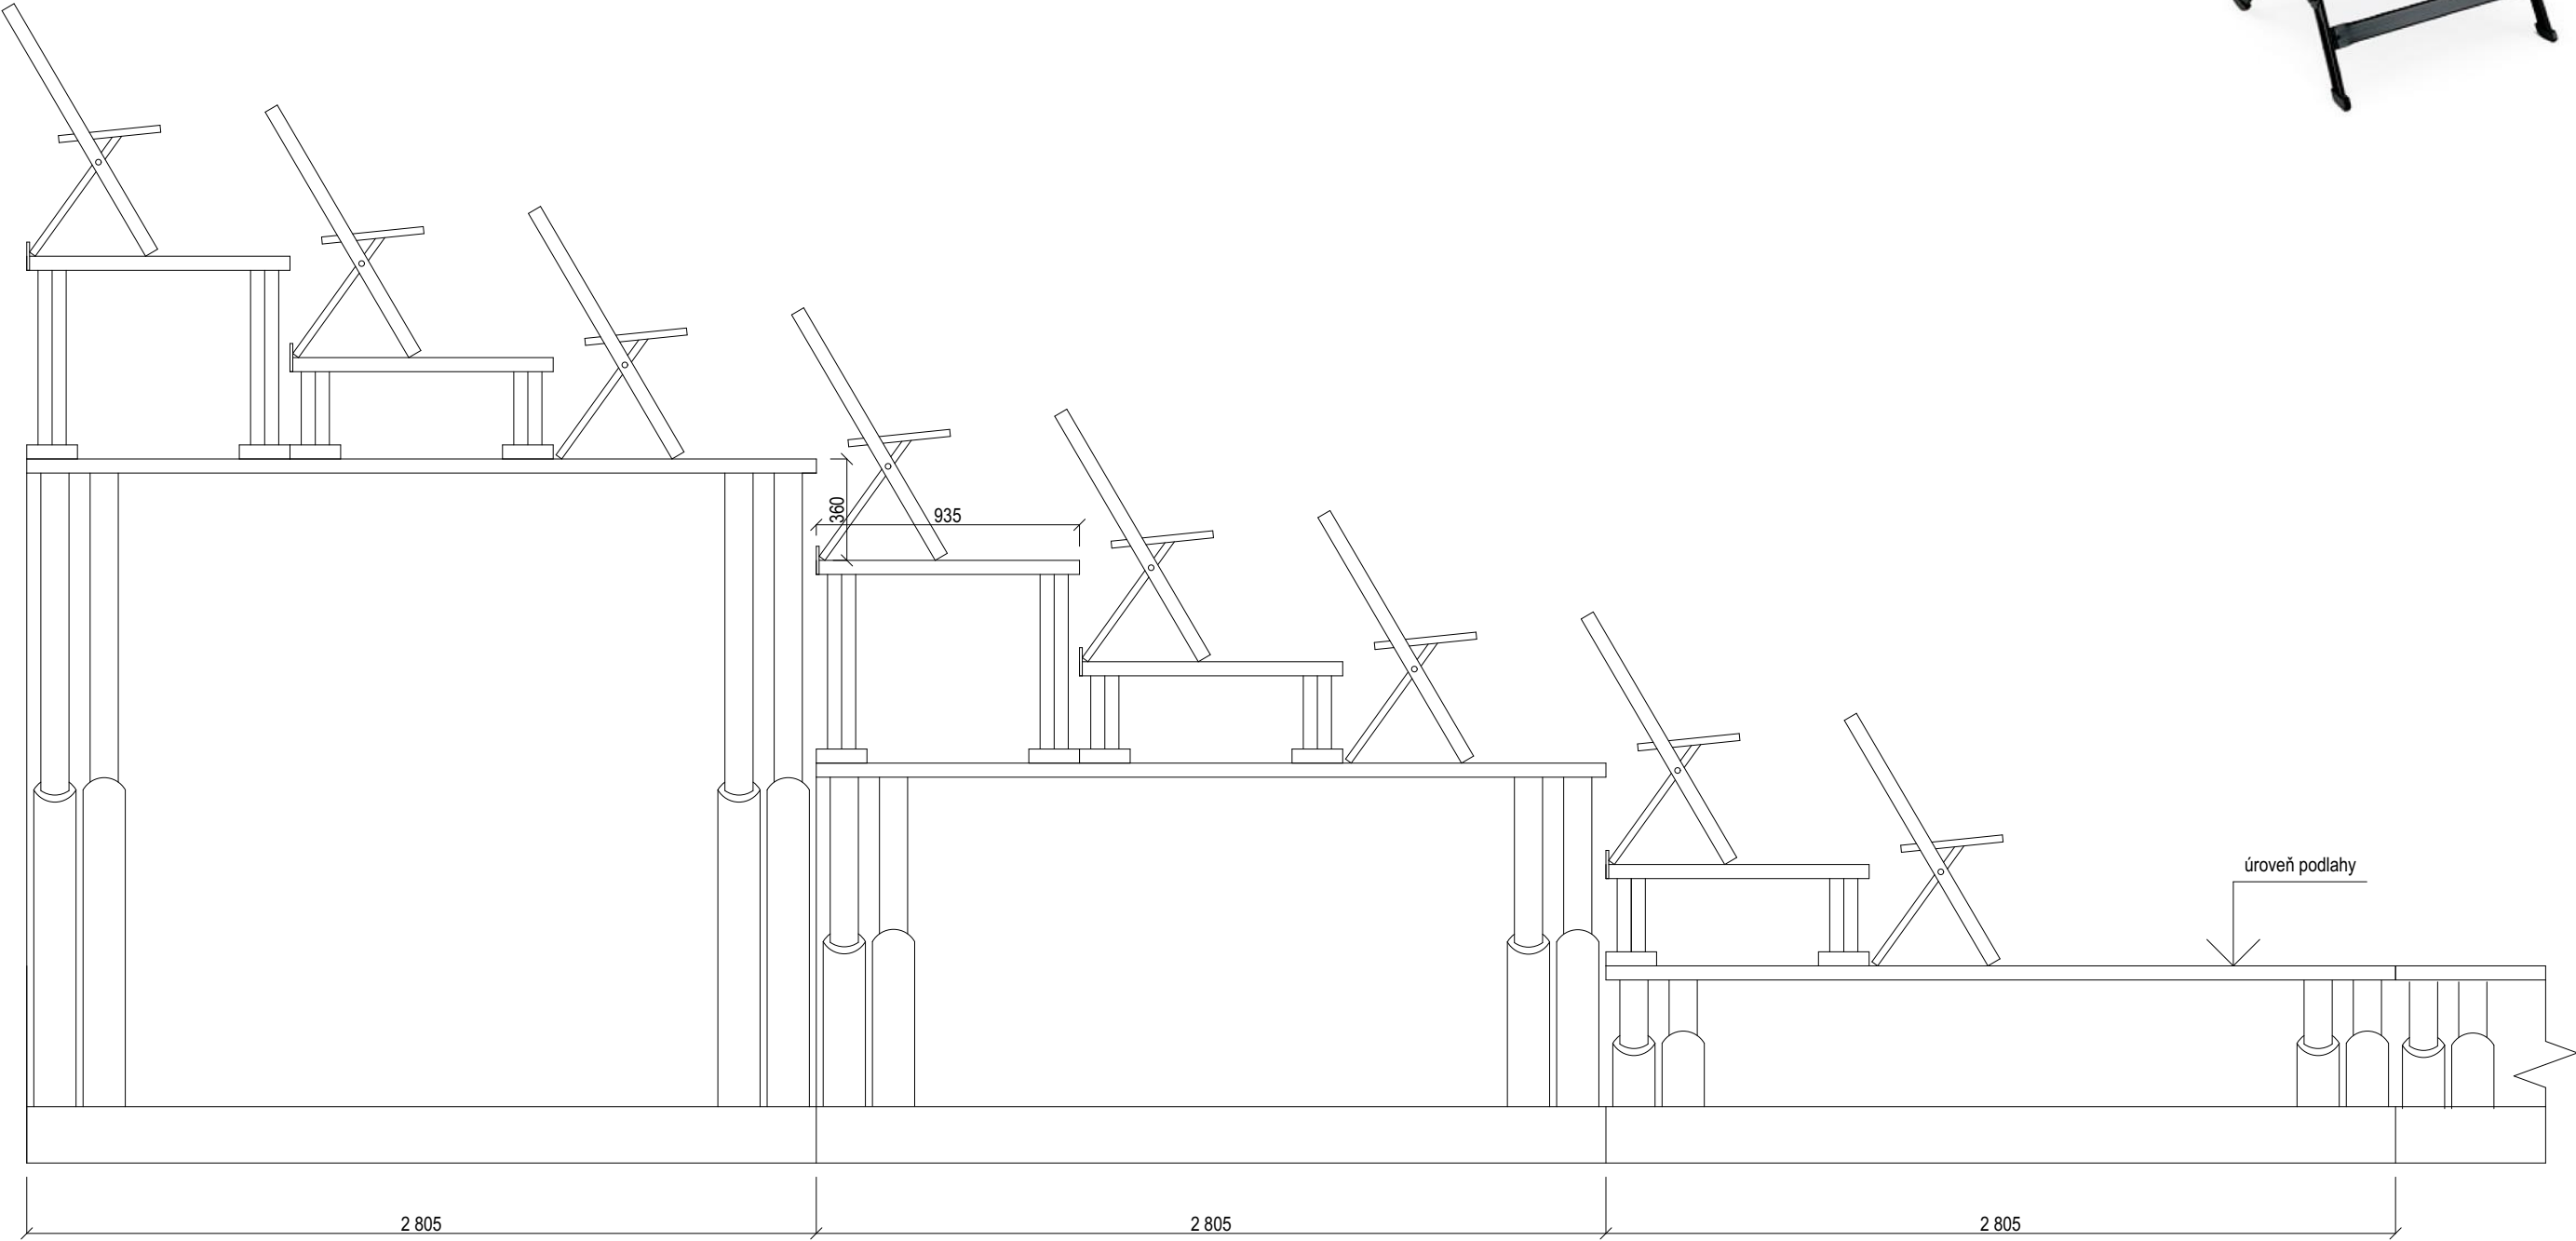

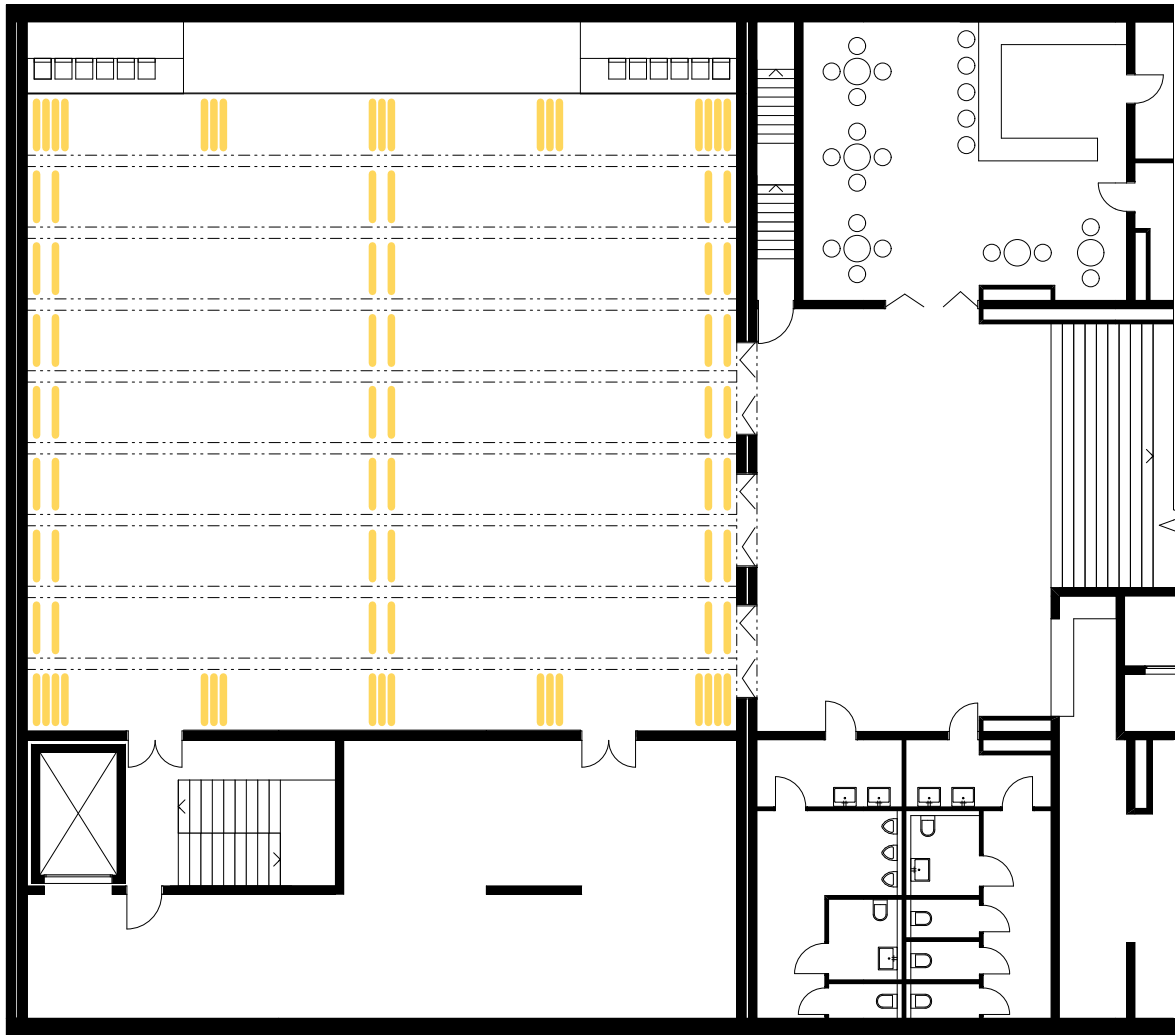


svítidlo Regent system batten luminare traq ice m1200


svítidlo Regent system batten luminare je vybráno je vybráno z důvodu jeho difuzních vlastností, aby nedocházelo k oslnění a z důvodu liniového tvaru
svítidlo je umístěno mezi železobetonové nosníky tak, aby rovnoměrně osvětlovalo sál a zároveň samotné těleso svítidla zůstalo skryto mezi nosníky
délka 1186 mm, šířka 65 mm, výška 11 mm
barva světla 4000 K neutrální bílá
světelný tok 3350 lm

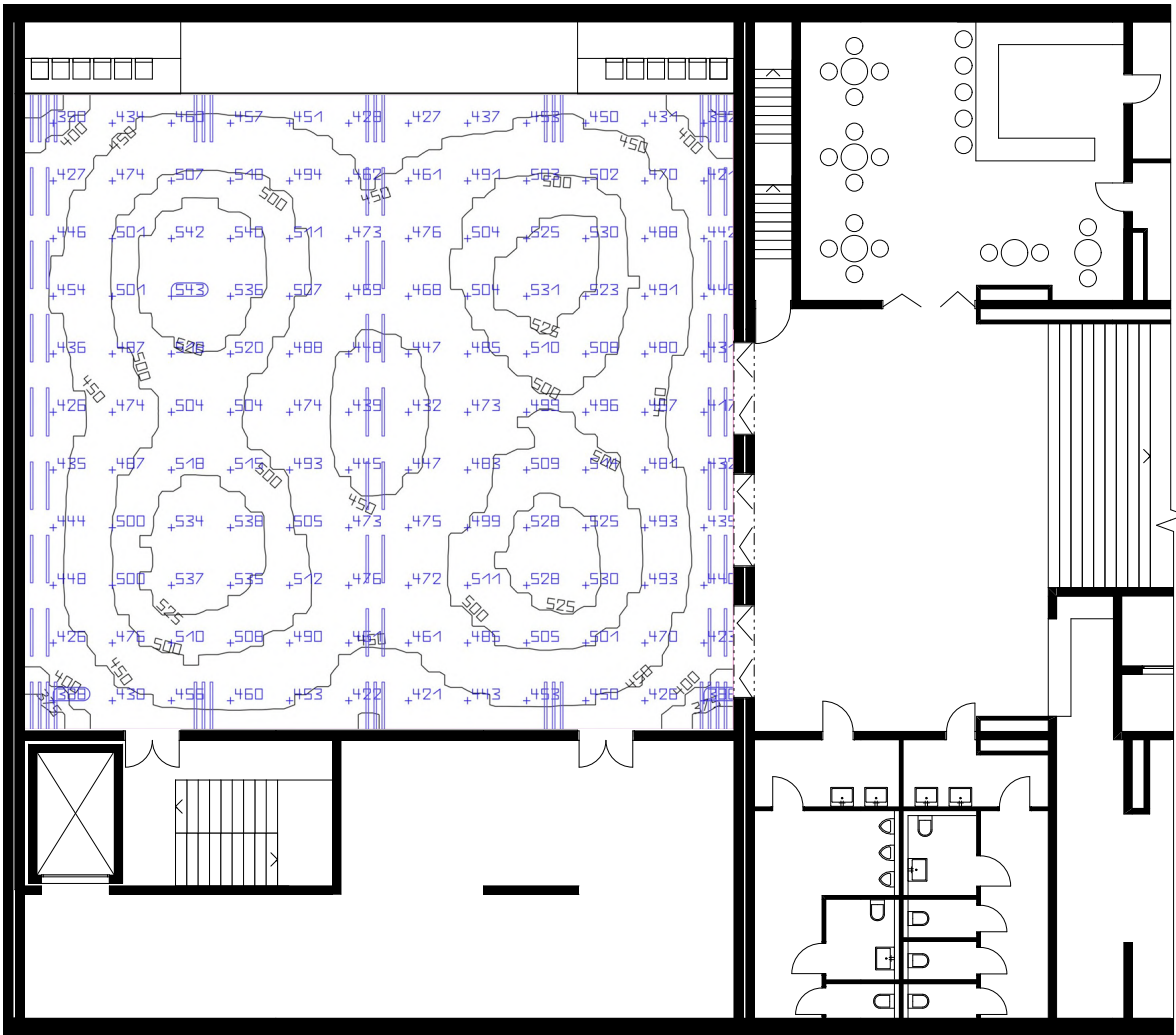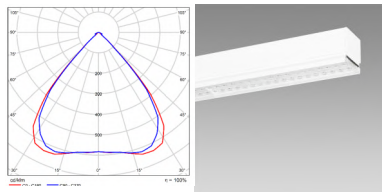


vyhodnocení DIALUX

průměrná intenzita osvětlení $\bar{E} = 474 \text{ lx}$ (pro společenský sál dle normy ČSN EN 12464-1 není stanovena minimální hodnota, nicméně doporučená hodnota pro tento typ prostoru se pohybuje mezi 300-500 lx)
uniformita osvětlení $U_0 = 0,76$ (důraz byl kladen na to aby tato hodnota byla minimálně vyšší než 0,6, což je požadovaná hodnota pro kancelářské prostředí, sál je tedy poměrně rovnoměrně osvětlen)
oslnění $R_{ug,max} = 18$ (svítidla jsou navržena s difuzním osvětlením tak, aby nedocházelo k oslnění)

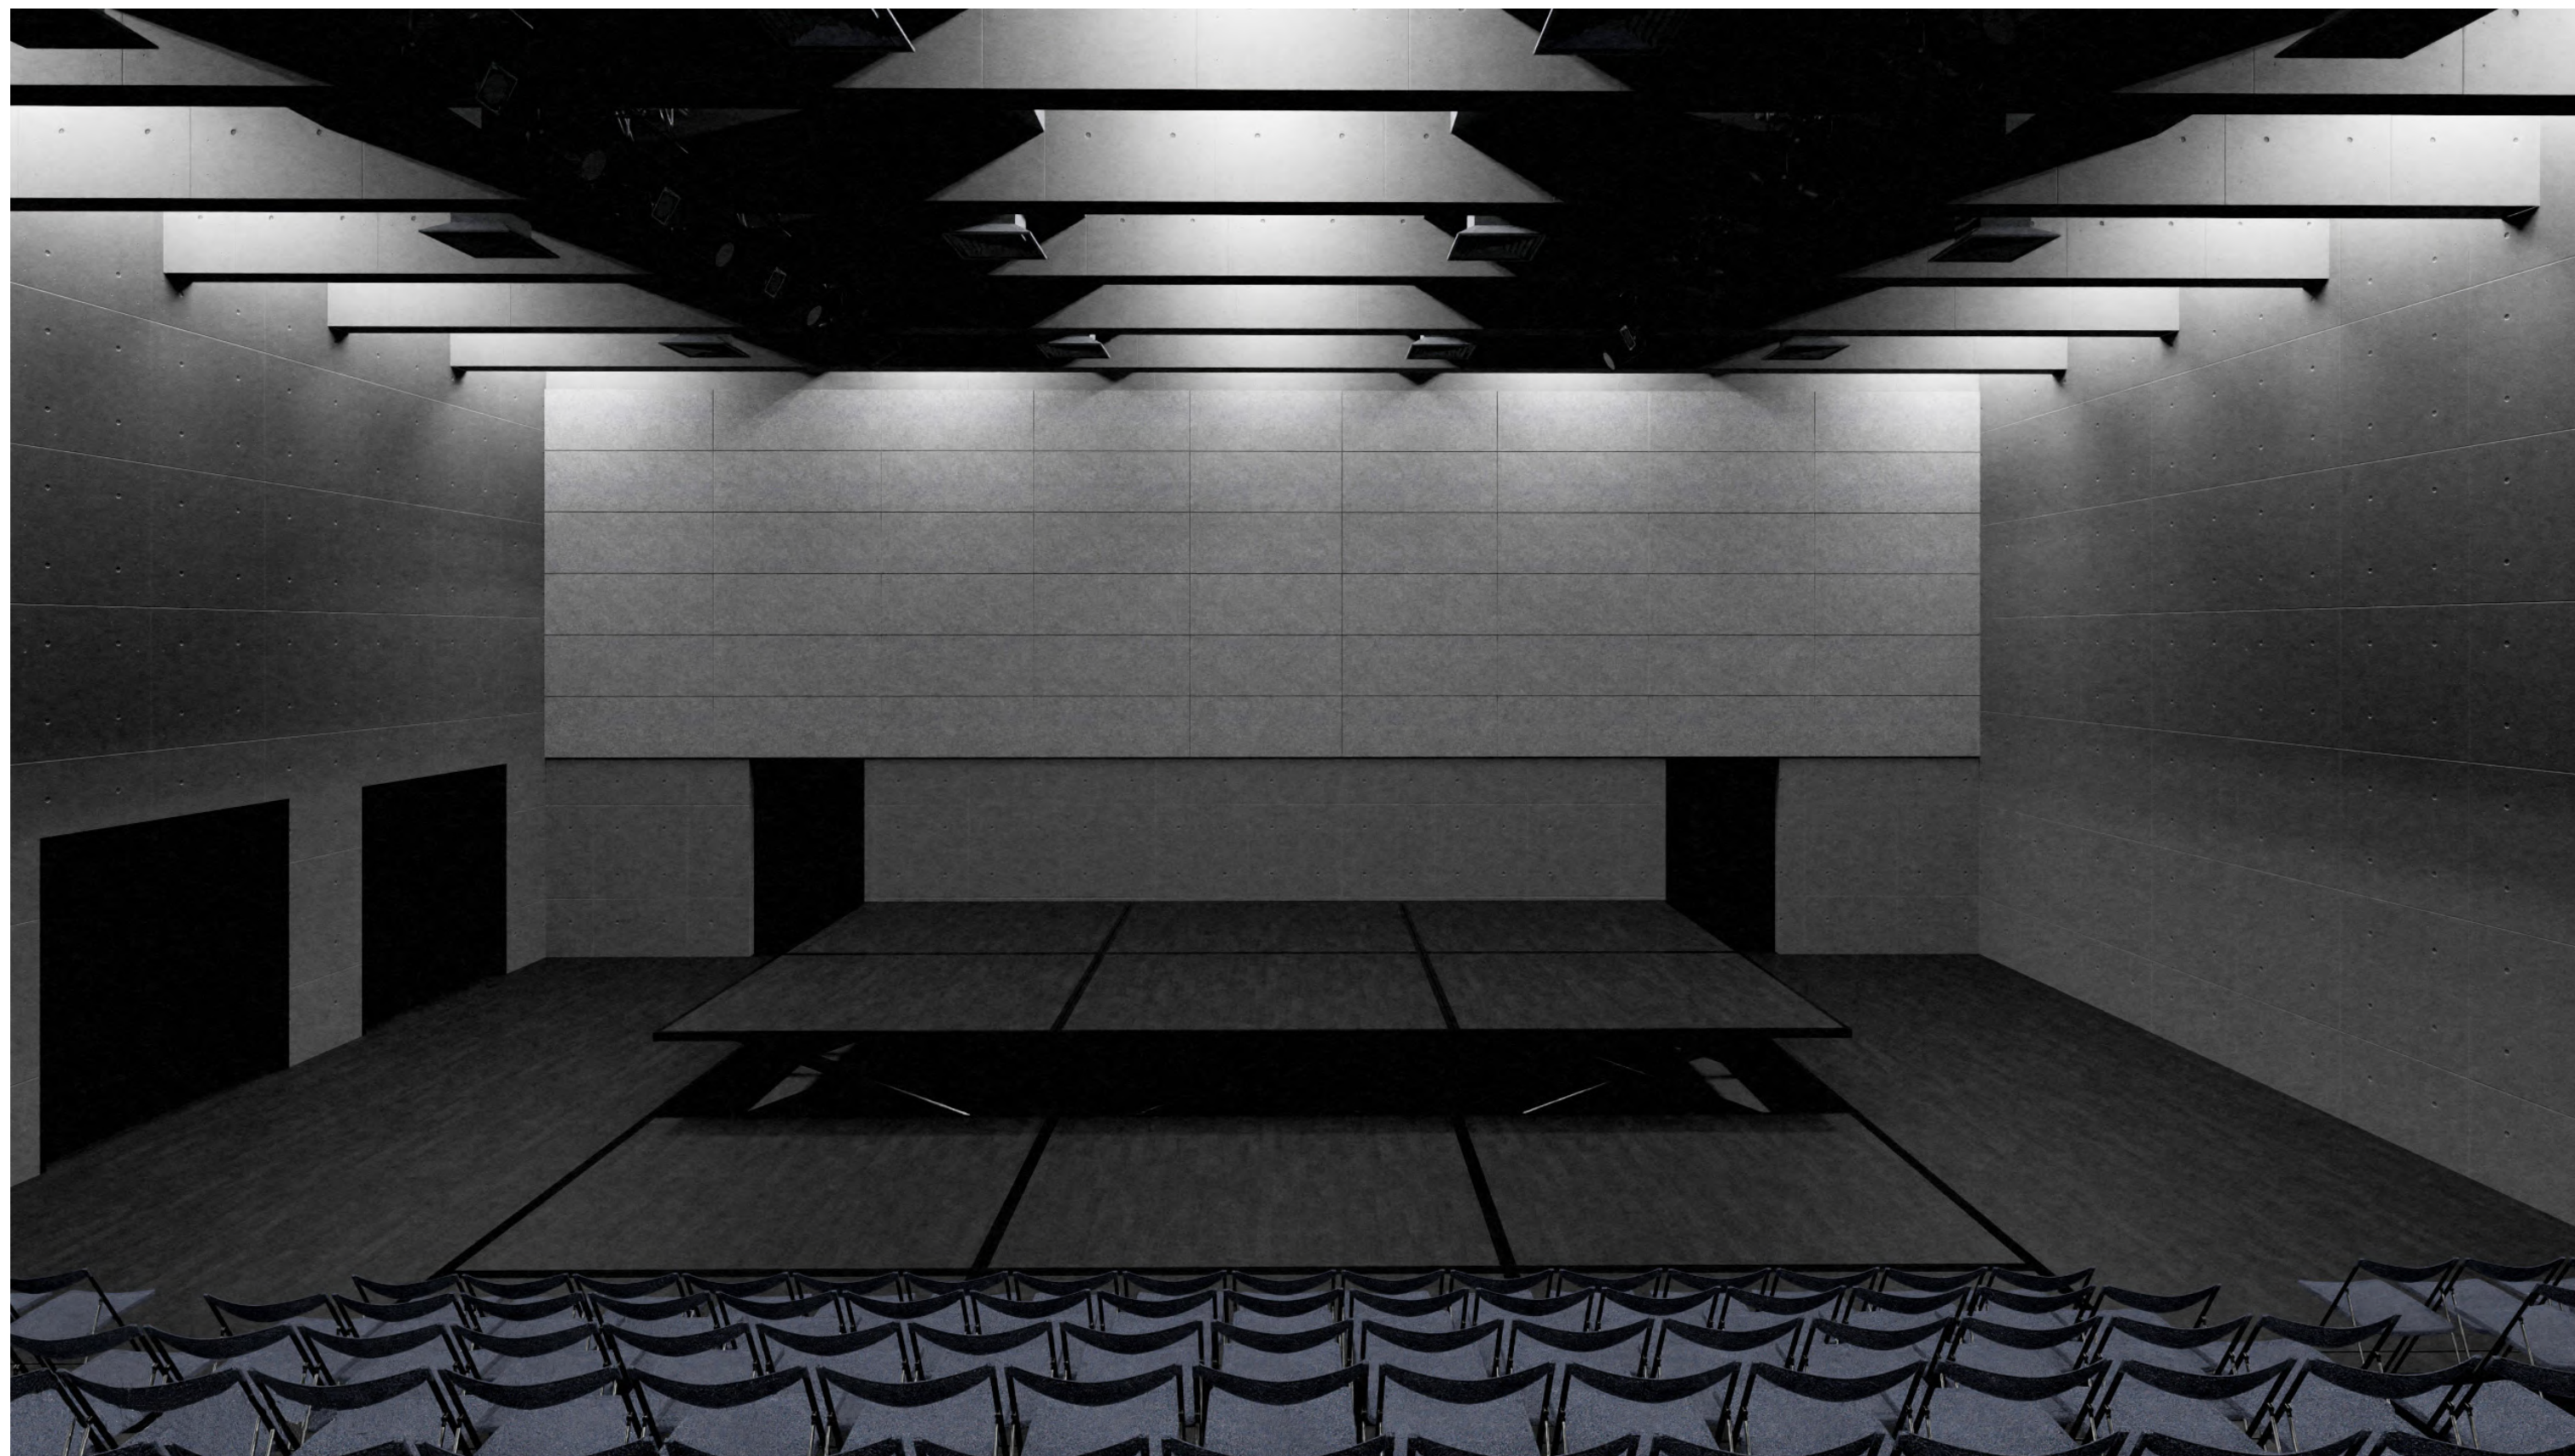

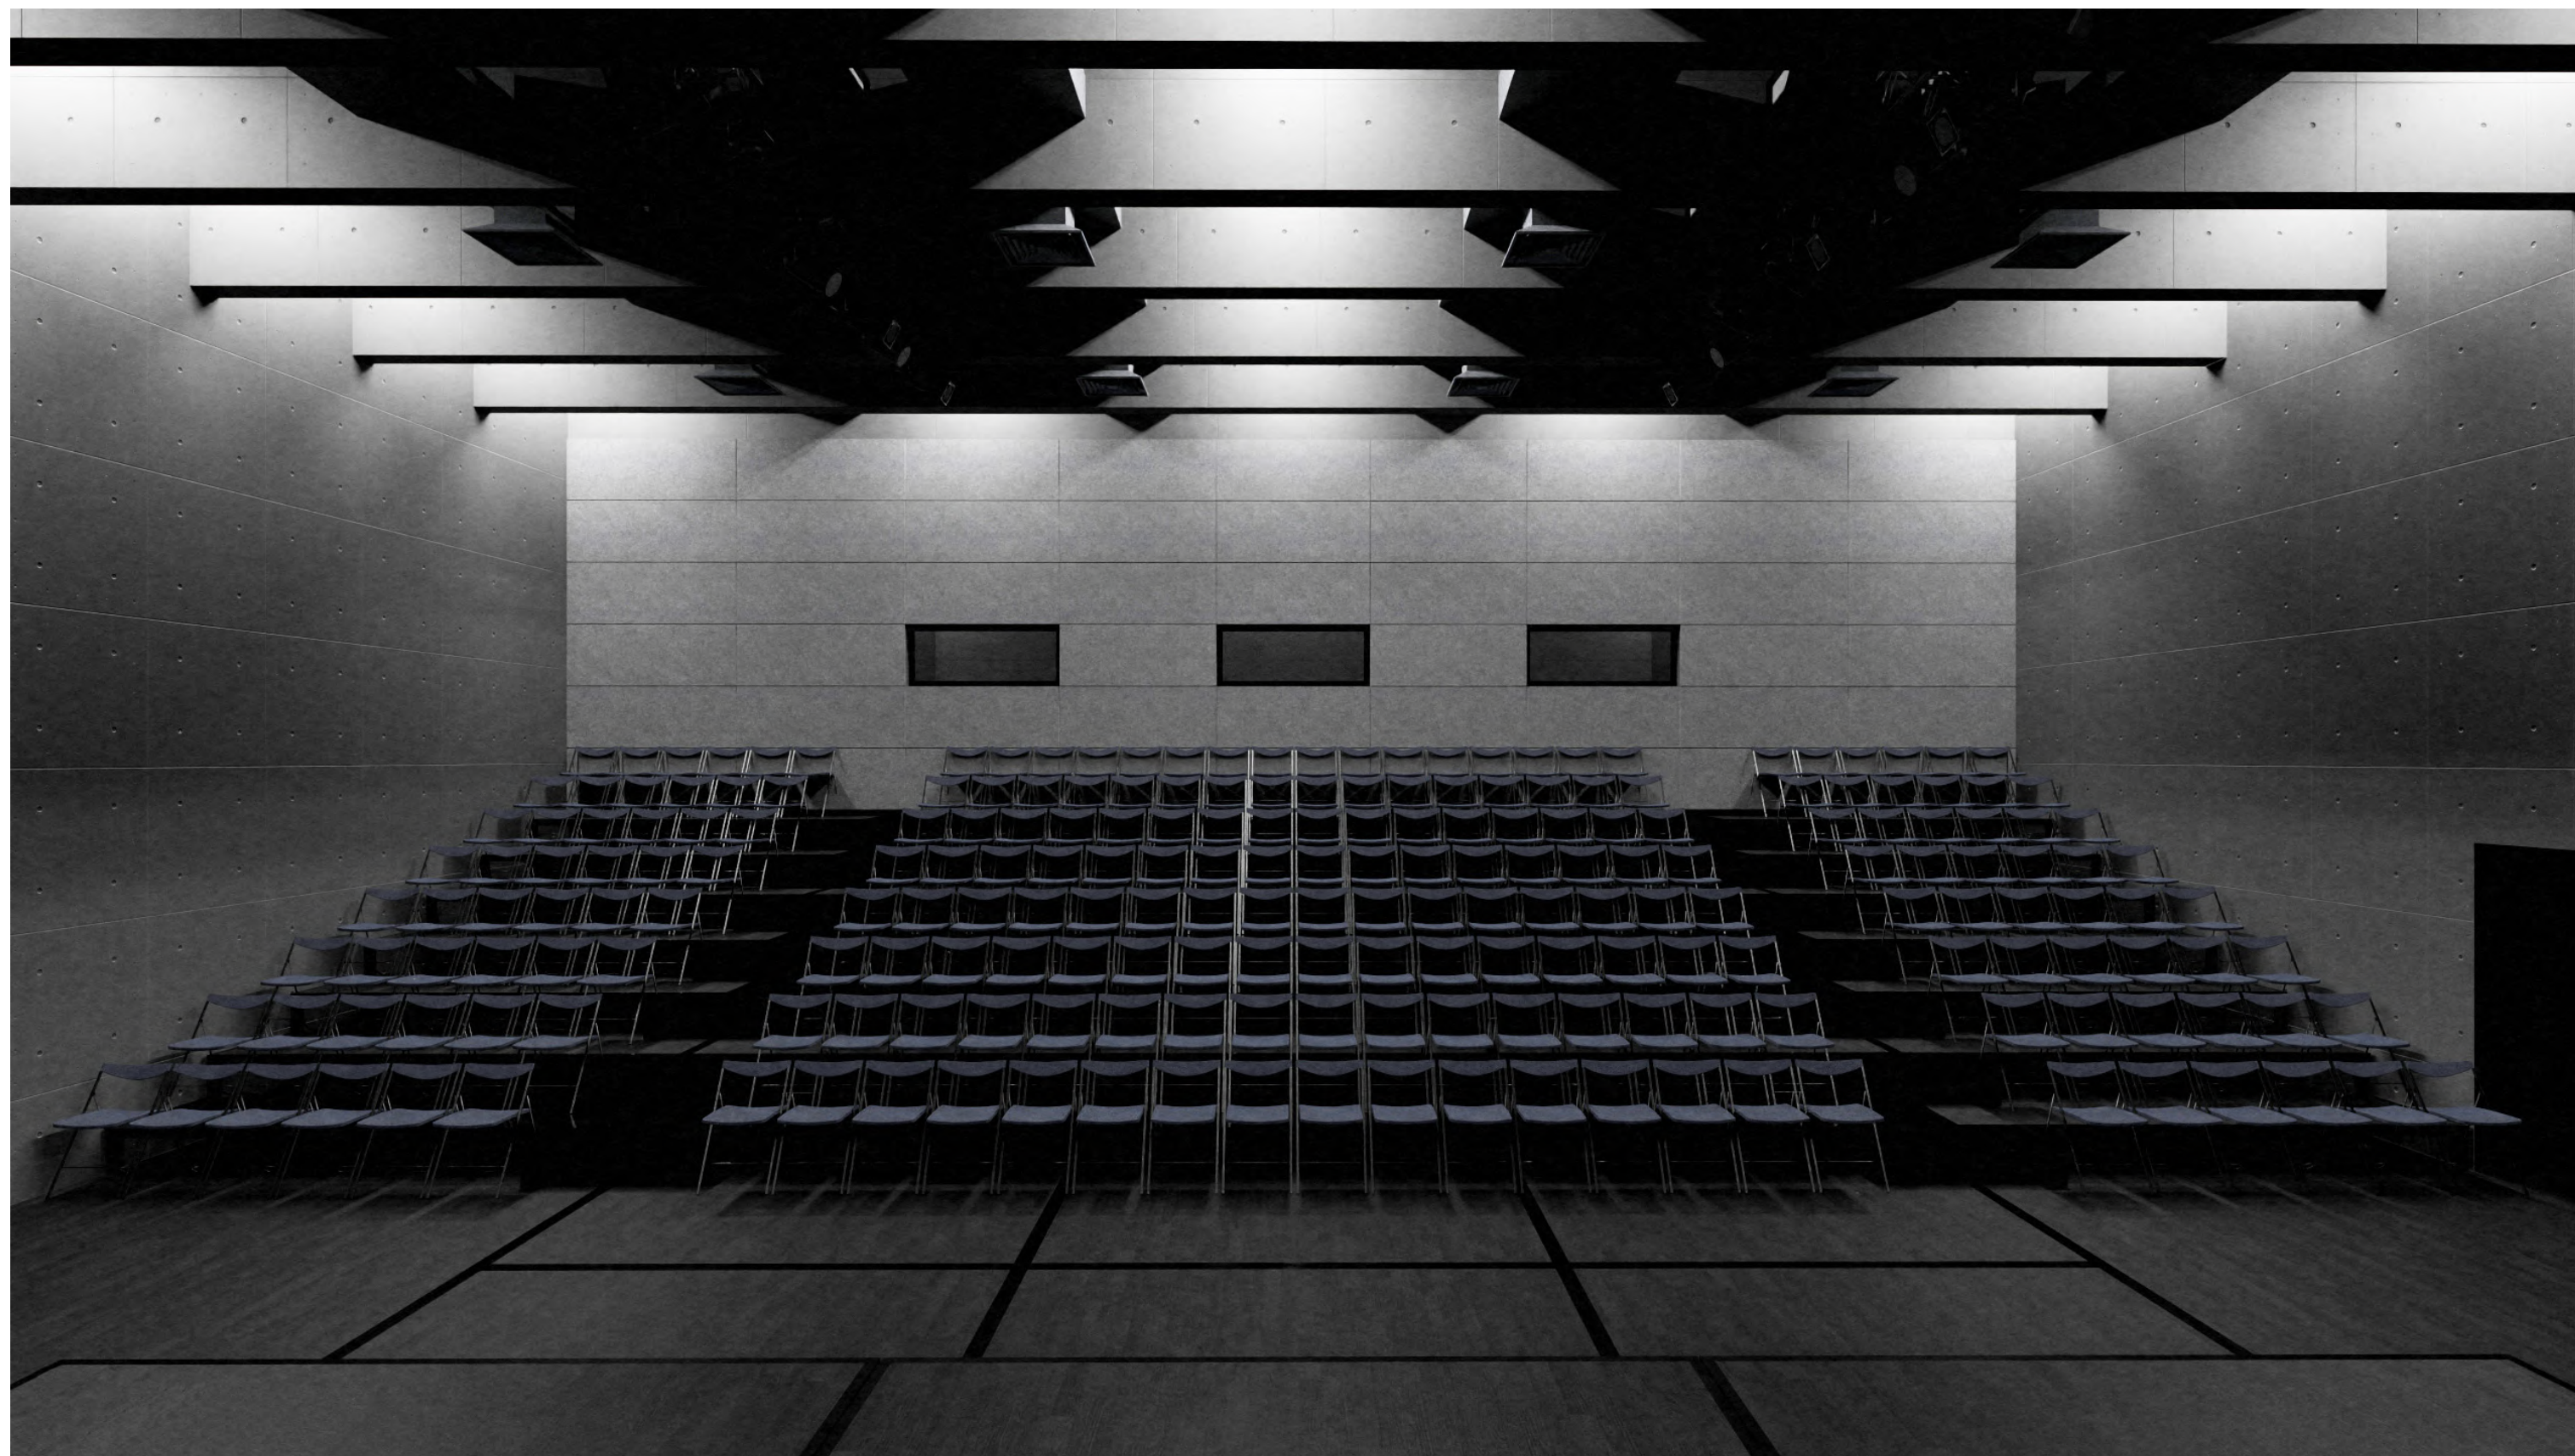

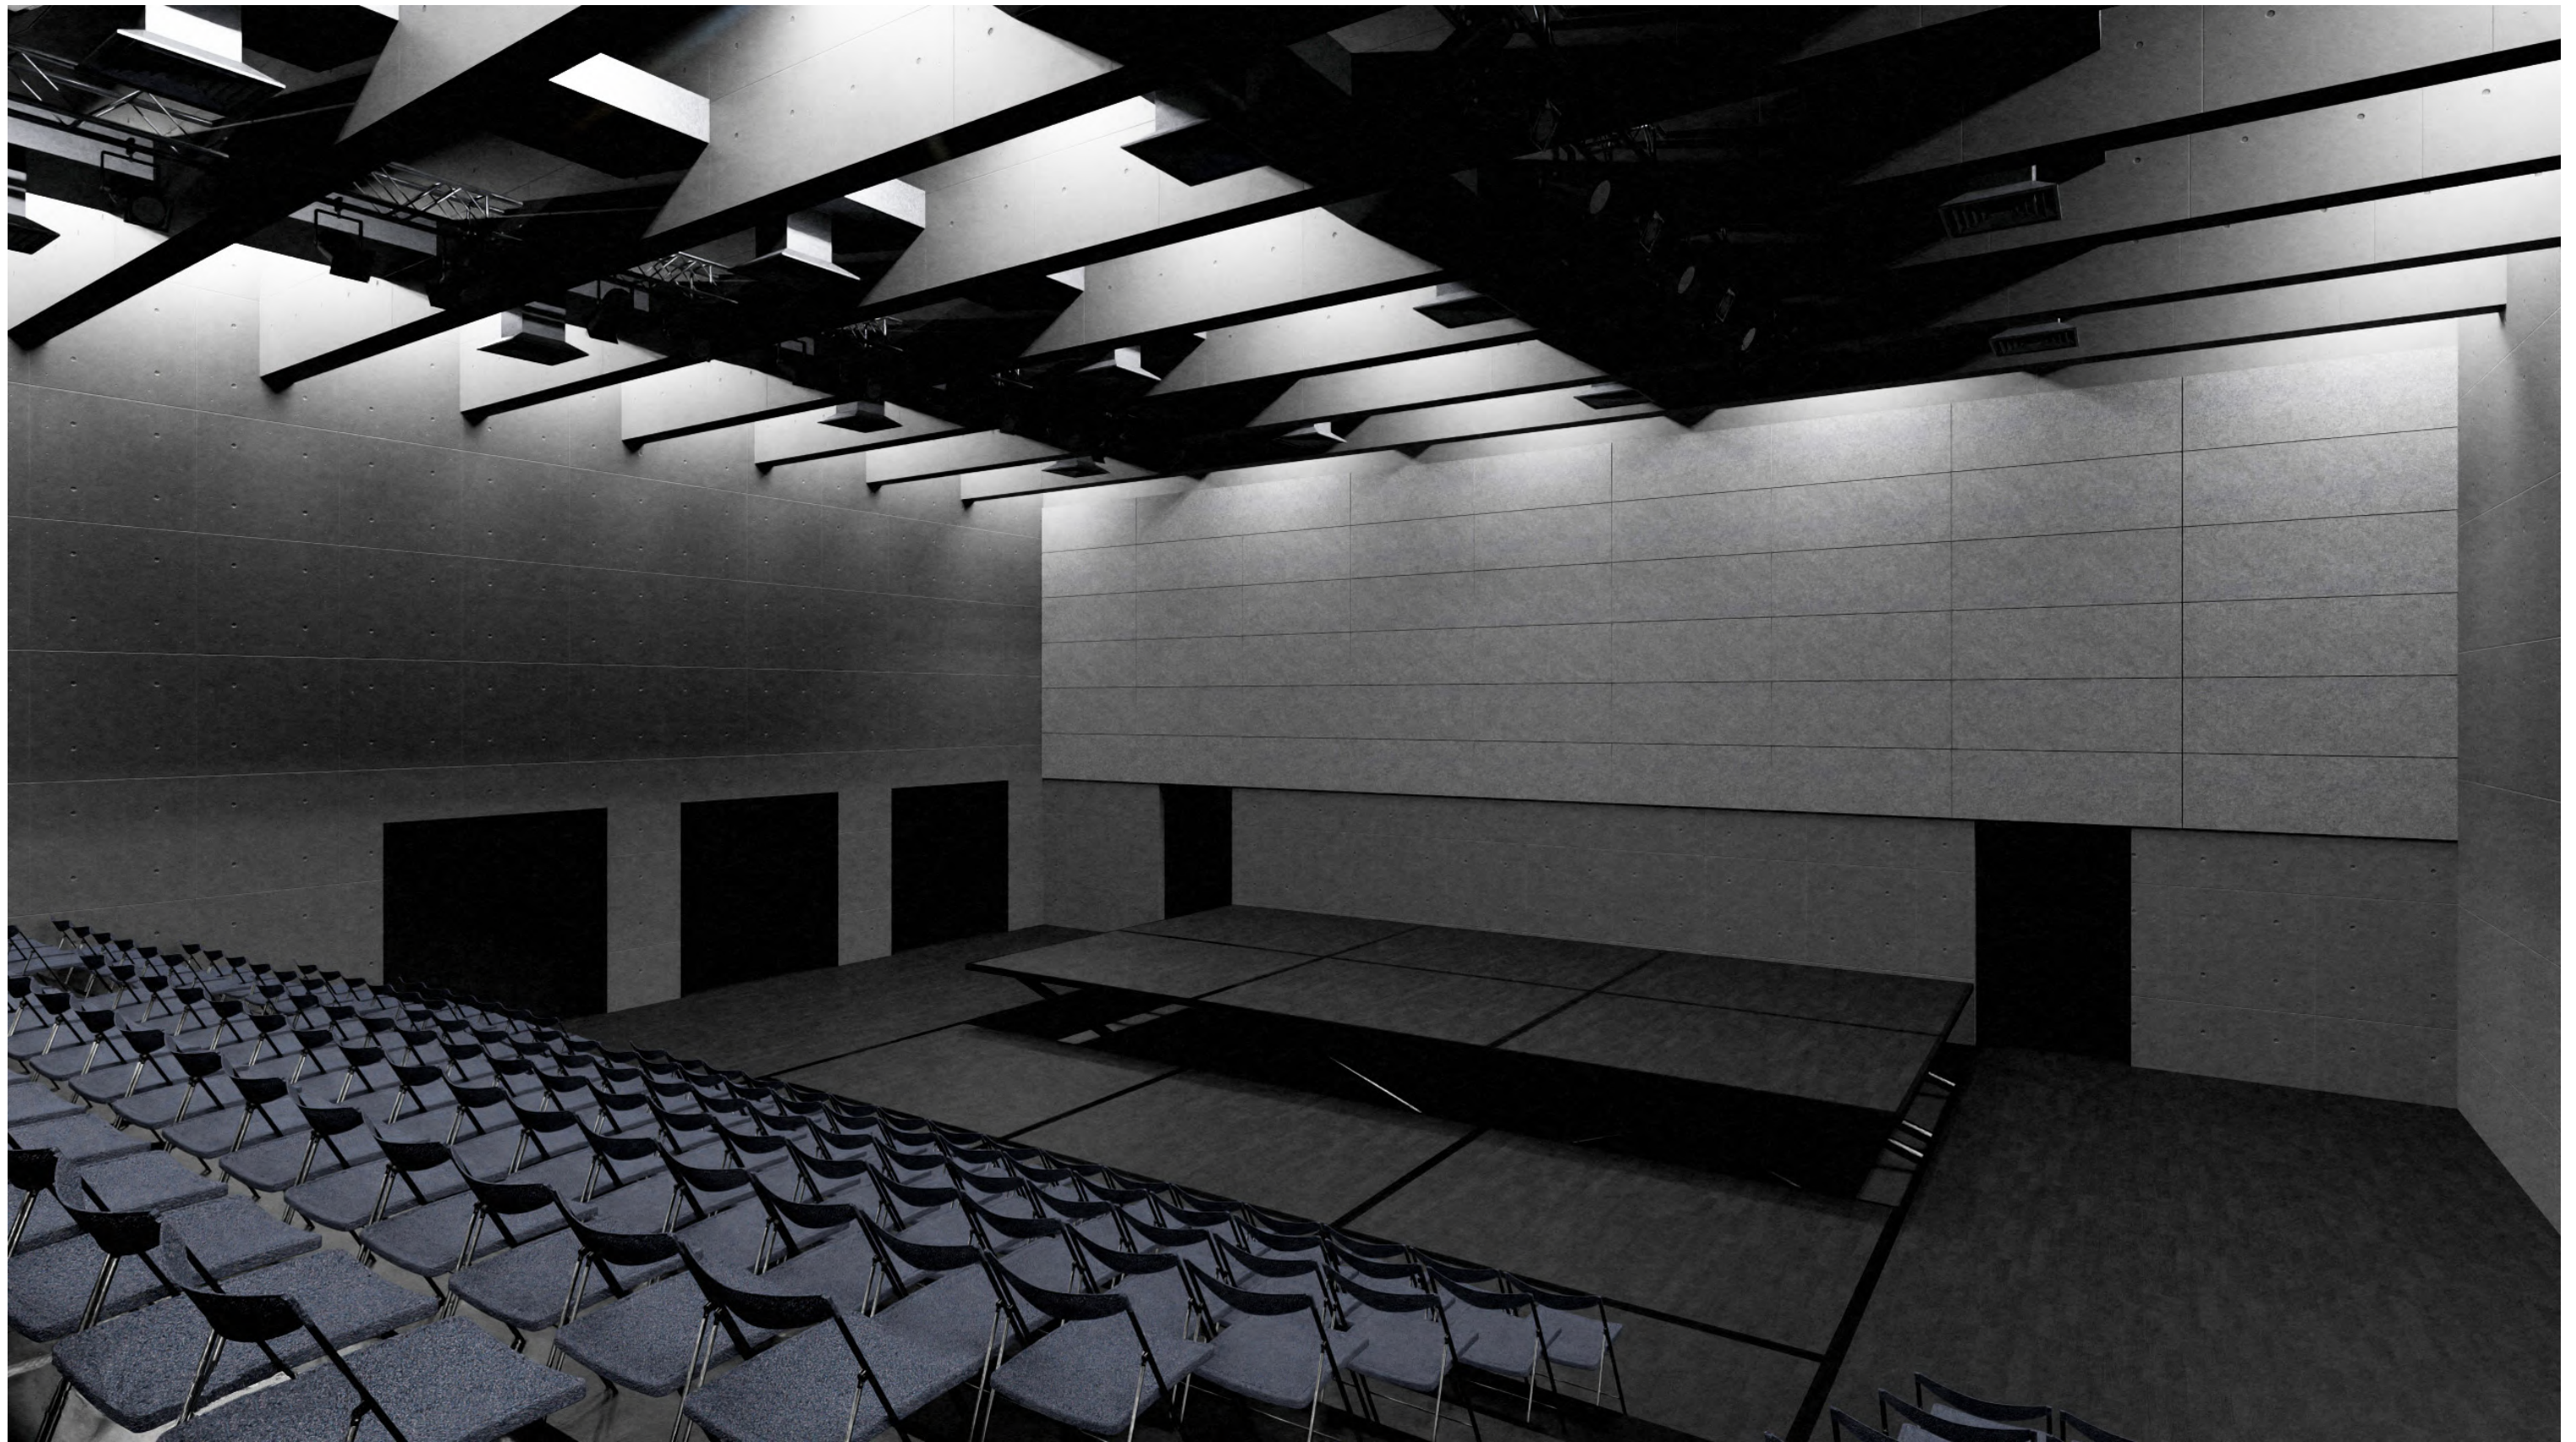





**FAKULTA
ARCHITEKTURY
ČVUT V PRAZE**

Dokladová část

Název práce: Dům se sálem

Místo stavby: Praha-Vršovice

vedoucí práce: prof. Ing. arch. Miroslav Cikán

vypracoval: Jakub Blecha

ústav: 15127, ústav navrhování I

datum: 05/2025

České vysoké učení technické v Praze, Fakulta architektury

Zadání bakalářské práce

jméno a příjmení:

Jakub Blecha

datum narození:

22.10.2002

akademický rok / semestr:

2024-2025 / letní

studijní program:

architektura a urbanismus

ústav:

Ústav navrhování I 15127

vedoucí bakalářské práce:

prof. Ing. arch. Miroslav Cikán

téma bakalářské práce:

Dům se sálem

viz přihláška na BP

zadání bakalářské práce:

1/ popis zadání projektu a očekávaného cíle řešení

Předmětem bakalářské práce je dopracování studie bakalářské práce do stupně projektové dokumentace pro povolení stavby s vybranými detaily v rozsahu dokumentace pro provádění stavby. Cílem bakalářské práce je vyřešit vztah mezi architekturou a konstrukcí. Výsledkem musí být jednoznačně definované řešení, které směřuje k realizaci objektu ve shodě s původním záměrem architekta.

2/ popis závěrečného výsledku, výstupy a měřítko zpracování

- Architektonicko-stavební řešení a profesní část dle stávajících standardů projektové dokumentace (PD) pro provádění stavby dle vyhláška č. 131/2024 Sb. (zprávy, koordinační situace, půdorysy, řezy, pohledy, tabulky skladeb s výpočtem tepelného odporu, bilanční tabulky a zadané dokumentace profesních částí vč. výpočtů).
- Vybrané detaily pro řešení specifické situace v rozsahu PD pro provádění stavby a měřítku 1:1 až 1:10, a v jednom řezu v 1 :20(25).
- Návrh integrace domu do veřejného prostoru města - parteru ulice/uličního profilu (předprostor domu, dlažby, povrchy, veřejné osvětlení, zeleň, příp. venkovní mobiliář).
- Vybraná interiérová část v rozsahu základní výtvarné koncepce domu - materiály, barevnost, osvětlení, detail, cílová atmosféra: doložená vizualizacemi, pohledy, půdorysem a řezem), specifikace hlavních prvků, dokladováno technickými listy a vlastnostmi, dále pro vybranou část výpočet osvětlení.
- Detaily vestavěného nábytku a základní sestavy mobiliáře deklarující zařiditelnost a obytnost interiéru.
- BP bude v souladu prováděcími předpisy SZ, technickými požadavky a souvisejícími ČSN a s požadavky FA ČVUT tj. s dokumentem „Obsah bakalářské práce A+U“.

3/ seznam případných dalších dohodnutých částí BP

- Odevzdání:
- Tištěná dokumentace PD BP - 1x paré
 - Přehledové portfolio - 2x ve formátu A3
 - PD BP ve formátu PDF - odevzdání do systému KOS

- Prezentace a obhajoba:
- Prezentace BP ve formátu PDF

Datum a podpis studenta

13.2.2025 

Datum a podpis vedoucího BP



Digitálně podepsal Ing. arch. Miroslav Cikán
DN: c=CZ, cn=Ing. arch. Miroslav Cikán,
sn=Cikán, givenName=Miroslav,
serialNumber=P259327
Datum: 2025.02.10 19:33:32 +01'00'

registrováno studijním oddělením dne

České vysoké učení technické v Praze, Fakulta architektury	
Autor: Jakub Blecha	
Akademický rok / semestr: 2024/2025 - letní	
Ústav číslo / název: 15127 / Ústav navrhování I	
Téma bakalářské práce - český název:	
Dům se sálem	
Téma bakalářské práce - anglický název:	
House with a multifunctional hall	
Jazyk práce: čeština	
Vedoucí práce:	prof. Ing. arch. Miroslav Cikán
Oponent práce:	Ing. arch. Aleš Břečka
Klíčová slova (česká):	bytový dům, děje, kultura, divadlo, Vršovice
Anotace (česká):	Dům se sálem je bytový dům s multifunkčním sálem v podobě black-boxu. Klíčovou vlastností domu je jeho schopnost mít na každé ze čtyř stran jinou funkci. Do hlavní třídy je orientován hlavní vstup, společenské a kancelářské prostory kulturního sálu a prodej lístků. Do prostoru malého náměstíčka je orientován vstup do sálu s kavárnou. Fasáda do vnitrobloku, která je o úroveň výš než ulice nabízí komunitní prostor s kolárnou. Na západ na střechu sálu se orientují předzahrádky mezonetových bytů.
Anotace (anglická):	The House with a multifunctional hall is an apartment building with a multifunctional black-box. A key feature of the house is its ability to have a different function on each of its four sides. The main entrance, the community and office areas of the cultural hall and ticketing are oriented to the main street. The entrance of the hall and café are oriented to the small plaza. The frontage to the courtyard, which is one level higher than the street, offers a community space with bike depot. The front gardens of the duplex apartments face west onto the roof of the hall.

Prohlášení autora

Prohlašuji, že jsem předloženou bakalářskou práci vypracoval samostatně a že jsem uvedl veškeré použité informační zdroje v souladu s „Metodickým pokynem o etické přípravě vysokoškolských závěrečných prací.“

V Praze dne 24.5.2025


Podpis autora bakalářské práce

Tento dokument je nedílnou, povinnou součástí bakalářské práce i portfolio (titulní list)

PRŮVODNÍ LIST

Akademický rok / semestr	2024 / 25 / 6. SEMESTR	
Ateliér	CIKÁŇ, 15127 ÚSTAV NÁVRHOVÁNÍ I	
Zpracovatel	JAKUB BLECHA	
Stavba	DŮM SE SÁLEM	
Místo stavby	PRAHA VRŠOVICE, ČESKÁ REPUBLIKA	
Konzultant stavební části	Ing. arch. Jan Hlavín, Ph.D.	
Další konzultace (jméno/podpis)	doc. Ing. Daniela Bošová, Ph.D.	
	Ing. Miloslav Smutek, Ph.D.	
	Ing. Dagmar Richtrová	
	Ing. Veronika Sojková, Ph.D.	
	prof. Ing. arch. Mirastav Cíkaň	

ZÁVAZNÝ OBSAH SOUHRNNÉ A STAVEBNÍ ČÁSTI

Souhrnná technická zpráva	Průvodní zpráva	
	Technická zpráva	architektonicko-stavební části
		statika
		TZB
		realizace staveb
Situace (celková koordinační situace stavby)		
Půdorysy		
Řezy		
Pohledy		
Výkresy výrobků Detaily		

PRŮVODNÍ LIST

Tabulky	Výplně otvorů (okna, dveře)	✓
	Klempířské konstrukce	✓
	Zámečnické konstrukce	✓
	Truhlářské konstrukce	✓
	Skladby podlah	✓
	Skladby střech	✓

ZÁVAZNÝ OBSAH DALŠÍCH ČÁSTÍ

Statika	viz zadání	✓
TZB	viz zadání	✓
Realizace	viz zadání	✓
Interiér		

DALŠÍ POŽADOVANÉ PŘÍLOHY

Jednotlivé přílohy projektu budou zpracovány v souladu s podkladem OBSAH BAKALÁŘSKÉ PRÁCE
– ARCHITEKTURA A URBANISMUS.

Formální provedení projektu (formát, počty paré atd.) určí vedoucí práce.

RÁMCOVÉ ZADÁNÍ STATICKÉ ČÁSTI

Pedagogové pověření vedením statických částí bakalářských projektů: prof. Martin Pospíšil, doc. Karel Lorenz, dr. Miroslav Vokáč, dr. Miloslav Smutek, dr. Tomáš Bittner

Řešení nosné konstrukce zadaného objektu. Podrobnost by měla odpovídat projektu pro stavební povolení. Bude zpracováno a členěno podle Vyhlášky o dokumentaci staveb 131/2024 Sb., Příloha č.1, část D.2.; viz např.: <https://www.zakonyprolidi.cz/cs/2024-131>.

D.2 Základní stavebně konstrukční řešení

D.2.1 Technická zpráva

citace 131/2024 Sb.: Návrh stavebně konstrukčního systému stavby včetně založení; navržené materiály a hlavní konstrukční prvky; uvažované zatížení při návrhu nosné konstrukce; podmínky postupu prací, které by mohly ovlivnit stabilitu vlastní konstrukce, případně sousední stavby; zásady pro provádění bouracích a podchycovacích prací a zpevňovacích konstrukcí či prostupů.

(Pozn.: Popis navrženého konstrukčního systému stavby, výsledek průzkumu stávajícího stavu nosného systému stavby při návrhu její změny; navržené materiály a hlavní konstrukční prvky; hodnoty užitných, klimatických a dalších zatížení uvažovaných při návrhu nosné konstrukce; návrh zvláštních, neobvyklých konstrukcí nebo technologických postupů; popis zajištění stavební jámy; technologické podmínky postupu prací, které by mohly ovlivnit stabilitu vlastní konstrukce, případně sousední stavby; zásady pro provádění bouracích a podchycovacích prací a zpevňovacích konstrukcí či prostupů; požadavky na kontrolu zakrývaných konstrukcí; seznam použitých podkladů, norem, technických předpisů apod.; specifické požadavky na rozsah a obsah dokumentace pro provádění stavby, případně dokumentace zajišťované jejím zhotovitelem.)

Strukturovaný popis nosné konstrukce, kde bude popsána koncepce a působení konstrukce jako celku, včetně ztuzujícího systému a případného rozdělení na dilatační úseky, přehled uvažovaných proměnných zatížení, návrhová životnost stavby, popis atypických částí a stručný popis typických částí nosné konstrukce včetně základů, základové poměry. Prvky, které byly zadány ke statickému výpočtu (viz další odstavec), budou popsány podrobněji.

D.2.2 Základní statický výpočet

citace 131/2024 Sb.: Údaje o zatíženích a materiálech; ověření základního koncepčního řešení nosné konstrukce; posouzení stability konstrukce; stanovení rozměrů hlavních prvků nosné konstrukce včetně jejího založení; dynamický výpočet, pokud na konstrukci působí dynamické namáhání.

(Pozn.: Údaje o zatíženích a materiálech, ověření základního koncepčního řešení nosné konstrukce; posouzení stability konstrukce; stanovení rozměrů hlavních prvků nosné konstrukce včetně jejího založení; dynamický výpočet, pokud na konstrukci působí dynamické namáhání. Použité podklady - základní normy a předpisy.)

Výpočet omezeného počtu prvků určí vedoucí statické části BP v závislosti na složitosti a rozsahu objektu, většinou se předpokládá výpočet tří až čtyř prvků (např. stropní deska, stropní průvlak, sloup apod.). Ostatní rozměry konstrukce budou určeny především empiricky.

D.2.3 Výkresová část

citace 131/2024 Sb.: Výkres základů a výkresy nosné konstrukce stavby.

(Pozn.: Výkresy základů v případě, že jejich konstrukce nejsou zobrazeny ve stavebních výkresech základů. Výkresy nosné konstrukce stavby = tvar monolitických betonových konstrukcí; výkresy sestav dílců montované betonové konstrukce; výkresy sestav kovových a dřevěných konstrukcí apod.).

Návrh koncepce a uspořádání nosné konstrukce, výsledek bude zachycen odpovídajícími výkresy v rozsahu určeném vedoucím statické části BP (podle počtu podlaží, rozměrů stavby, složitosti apod.). Výsledkem budou výkresy tvaru s odpovídajícími sklopenými řezy (u železobetonové konstrukce), výkresy skladby (u prefa, oceli, dřeva apod.) v půdorysu a řezech. Zpravidla je vhodné měřítko 1:100, (1:200 u rozsáhlých staveb). Účelem výkresů je především vyjasnit její tvar a statické působení, a to zejména u tvarově složitých staveb. Z výkresů by měl být zřejmý i ztuzující systém stavby. Dále budou zhotoveny cca 2-3 podrobnější výkresy (např. výkresy výztuže průvlaku a sloupu v měřítku 1:20, detaily styků ocelové nebo dřevěné konstrukce apod.)

Konkrétní rozsah zadání stanovuje vedoucí statické části bakalářské práce.

V Praze dne

podpis vedoucího statické části

BAKALÁŘSKÝ PROJEKT
ARCHITEKTURA A URBANISMUS
ZADÁNÍ Z ČÁSTI TZB

Ústav : Stavitelství II – 15124
Akademický rok : 2024/25
Semestr : LETNÍ
Podklady : http://15124.fa.cvut.cz

Jméno studenta	JAKUB BLECHA
Konzultant	Dagmar Lichtová

Obsah bakalářské práce:

Koncepce řešení rozvodů TZB v rámci zadaného objektu.

• **Koordinační výkresy návrhů vedení jednotlivých instalací v podlažích**

Návrh vedení vnitřních rozvodů vody (pitné , provozní, požární, odpadní splaškové – šedé a bílé), způsob nakládání s dešťovou vodou (akumulace, retence, vsakování), rozvodů plynu systému vytápění, větrání, chlazení, návrh vnitřního domovního rozvodu elektrické energie a způsob nakládání s tuhými komunálními odpady.

Umístění instalačních, větracích, výtahových šachet, případně alternativní stavební úpravy pro stoupací a odpadní vedení, umístění komínů a trvale otevřených větracích otvorů. U rozvodů elektrické energie umístit hlavní a podružné rozvaděče, u požárního vodovodu hydrantové skříně, případně zázemí pro SHZ (nádrž a strojovna). V rámci stavby (nebo souboru staveb) definovat a umístit zdroj pro vytápění, ohřev TV, strojovnu vzduchotechniky, příp.chlazení. Vymežit prostor pro silno a slaboproudé rozvodny, MaR a podle potřeby pro záložní zdroj energie. Vyznačit místa pro měření spotřeby, regulaci a revizi vedení.

Půdorysy v měřítku 1 : 100.....

• **Souhrnná koordinační situace širších vztahů**

Návrh osazení objektu na pozemku, vyznačení vedení jednotlivých rozvodů technické infrastruktury a vytrasování jednotlivých domovních přípojek s osazením jejich kontrolních objektů (výstupní a revizní šachty, objekty pro hospodaření s dešťovou vodou, technologické šachty, vodoměrné šachty, HUP, přípojkové skříně, umístění popelnic...). Zakreslit případné napojení na lokální zdroje vody nebo lokální způsob likvidace odpadních vod.

Měřítko : 1 : 200.....

• **Bilanční výpočty**

Předběžný návrh profilů přípojek (voda, kanalizace), velikost akumulčních/retenčních /vsakovacích objektů, předběžná tepelná ztráta objektu, orientační návrh větracích/chladících zařízení (velikost vzduchotechnické jednotky a minimálně rozměry hlavních distribučních vzduchotechnických rozvodů).

• **Technická zpráva**

Praha, 7.5.2025

Podpis konzultanta

* Možnost případné úpravy zadání konzultantem

Ústav: Stavitelství II. – 15124
Předmět: **Bakalářský projekt**
Obor: **Provádění a realizace staveb**
Ročník: 3. ročník
Semestr: zimní **letní**
Konzultace: dle rozpisů

Jméno studenta: JAKUB BLECHA	podpis: 
Konzultant: Ing. Veronika Sojková, Ph.D.	podpis: 

Obsah – bakalářské práce: část REALIZACE STAVEB

- Základní a vymežovací údaje stavby:**
 - základní popis stavby;** objektů a jejich účelu, název stavby a kde se nachází, č. parcely, (u změny stavby údaje o jejím současném stavu, závěry stavebně technického, případně stavebně historického průzkumu a výsledky statického posouzení nosných konstrukcí)
 - charakteristika území a stavebního pozemku,** dosavadní využití a zastavěnost území, poloha vzhledem k záplavovému území, poddolovanému území apod.,
 - údaje o **souladu stavby s územně plánovací dokumentací** a s požadavky na ochranu kulturně historických, architektonických, archeologických a urbanistických hodnot v území,
 - požadavky na **připojení veřejných sítí**
 - požadavky na dočasné a trvalé **zábory zemědělského půdního fondu**
 - navrhované **parametry stavby – zastavěná plocha, obestavěný prostor,** podlahová plocha podle jednotlivých funkcí (bytů, služeb, administrativy apod.)
 - VÝKRES situace stavby a jejího okolí** se zakreslením všech pozemních, inženýrských, dopravních objektů a objektů parteru s barevným odlišením v měřítku podle velikosti a rozsahu od 1: 200 do 1:500, zakreslení a vymezení všech dotčených ochranných pásem zasahujících do staveniště, nebo majících vliv na výstavbu,
- Způsob zajištění a tvar stavební jámy s příp. návrhem odvodnění a s ohledem na způsob realizace hrubé spodní a hrubé vrchní stavby.**
 - Vymezovací podmínky pro zakládání a zemní práce formou NÁČRTU (IG charakteristiku území, druh zeminy, třídu těžitelnosti, hladinu podzemní vody, ochranná pásma).**
 - Bilance zemních prací,** požadavky na přísun nebo deponie zemin,
 - Schématický řez a půdorys** stavební jámy s popisem vhodného způsobu zajištění a odvodnění.
- Konstrukčně výrobní systém: TE hrubé vrchní stavby pro svislé a vodorovné nosné konstrukce.**
 - Popis řešení dopravy materiálu** na stavbu (betonáž).
 - U železobetonových stropních konstrukcí navrhnete předpokládané **záběry pro betonářské práce** s ohledem na postup prací - možné pracovní spáry a záběry pro vyztužování a bednění.
 - Návrh, **nákres a popis (tvar, typ, rozměry, hmotnost, atd...)** pro jednotlivé dílčí procesy: **pomocné konstrukce BEDNĚNÍ** a způsob jejich užití (např. bednění pro sloupy, stěny, stropy, apod.),
 - Návrh a výpočet **skladovacích ploch** na základě potřeby navržených konstrukcí a jejich technologií, (tzn. vypsát, co je třeba skladovat vč. Množství) včetně půdorysných skic a schémat se zdůvodněnými rozměry potřebných ploch.
- Staveništní doprava - svislá:**
 - Návrh s odůvodněním zvedacího prostředku** -věžový jeřáb - na základě vypsání přehledu všech zvedaných prvků a jejich hmotností v tabulce břemen.
 - limity** pro užití výškové mechanizace: Schematický **půdorys a řez objektem s návrhem jeřábu**, včetně jeho založení, s vyznačením dosahů, nosností, bezpečnostní zóny a oblasti se zákazem manipulace s břemenem atp.

- Zařízení staveniště:**
 - VÝKRES zařízení staveniště** (tzn. situaci staveništního provozu), zahrnující i okolí a dopravní systém pro TE zemních konstrukcí (obrys stavební jámy a její zajištění) a TE hrubé spodní a vrchní stavby, se zakreslením obvodu staveniště, jeho oplocení, příjezdy a přístupy na staveniště, staveništní komunikace, zvedacích prostředků a jejich dosahu s únosností, příp. omezením manipulace, plochy pro výrobu, manipulaci a skladování jednotlivých potřebných materiálů navržených v bodě 3.4, objekty pro vedení stavby a sociální zařízení (plochy okótujte a popište). Vyznačte přívod vody a energií na staveniště, jejich odběrová místa, odvodnění staveniště. Podkladem pro zpracování je úplná situace stavby a jejího okolí, (viz 1.7), do které se součástí zařízení staveniště ve fázi příslušné TE (HVS) kreslí. Dle obecných zásad zobrazování se kreslí zelenou barvou, a to včetně popisu a kót.
 - Technická zpráva ZÁSADY ORGANIZACE VÝSTAVBY**, která bude obsahovat tyto informace:
 - nápojení staveniště na stávající **dopravní a technickou infrastrukturu**,
 - ochrana okolí** staveniště a požadavky na související asanace, demolice, demontáž, dekonstrukce a kácení dřevin apod.,
 - vstup a vjezd na stavbu**, přístup na stavbu po dobu výstavby, popřípadě přístupové trasy, včetně požadavků na obchozí trasy pro osoby s omezenou schopností pohybu nebo orientace a způsob zajištění bezpečnosti provozu,
 - maximální dočasné a trvalé **zábory** pro staveniště,
 - požadavky na **ochranu životního prostředí** při výstavbě - zejména opatření k minimalizaci dopadů při provádění stavby na životní prostředí, popis přítomnosti nebezpečných látek při výstavbě, předcházení vzniku odpadů, třídění materiálů pro recyklaci za účelem materiálového využití, včetně popisu opatření proti kontaminaci materiálů, stavby a jejího okolí, opatření při nakládání s azbestem, opatření na snížení hluku ze stavební činnosti a opatření proti prašnosti,
 - zásady bezpečnosti a ochrany zdraví při práci** na staveništi,
 - požadavky na **postupné uvádění stavby do provozu** (užívání), požadavky na průběh a způsob přípravy a realizace výstavby a další specifické požadavky,
 - návrh fází výstavby** za účelem provedení kontrolních prohlídek,
 - dočasné objekty.**