



České vysoké učení technické v Praze  
Fakulta architektury

# BAKALÁŘSKÁ PRÁCE

## PORTFOLIO

|                   |                                     |
|-------------------|-------------------------------------|
| název projektu:   | <b>Dům paliativní péče Kobylisy</b> |
| vedoucí práce:    | <b>Ing. arch. Štěpán Valouch</b>    |
| odborný asistent: | <b>Ing. arch. Jan Stibral</b>       |
| vypracoval:       | <b>Viktor Tomek</b>                 |




## PALI-KOB

Česká republika se má důsledně soustředit na rozvoj sociálních služeb, posilovat tím konkurenceschopnost v tomto odvětví a nabízet špičkovou zdravotní péči i v evropském kontextu. Proto navrhují dům paliativní péče v Kobylisích, v poklidné městské části a obohacují její sociální vybavenost.

Výstavba domu paliativní péče v Kobylisích je logickým krokem, který by mohl přinést značné výhody jak pro pacienty, tak pro celou komunitu. Dobrá dostupnost, klidné prostředí, silná komunitní podpora, blízkost zdravotnických zařízení, dostatek prostoru pro výstavbu a podpora městské části jsou klíčovými faktory, které dělají z Kobylis ideální lokalitu pro tento návrh.


Výchozím měřítkem je okolní zástavba včetně brutalistního kostela u Jákovova žebříku, který z jihu čelí předmětné parcele. Proto navrhují pevný a sošný dům v zahradě, který respektuje urbanismus a vhodně jej doplňuje.



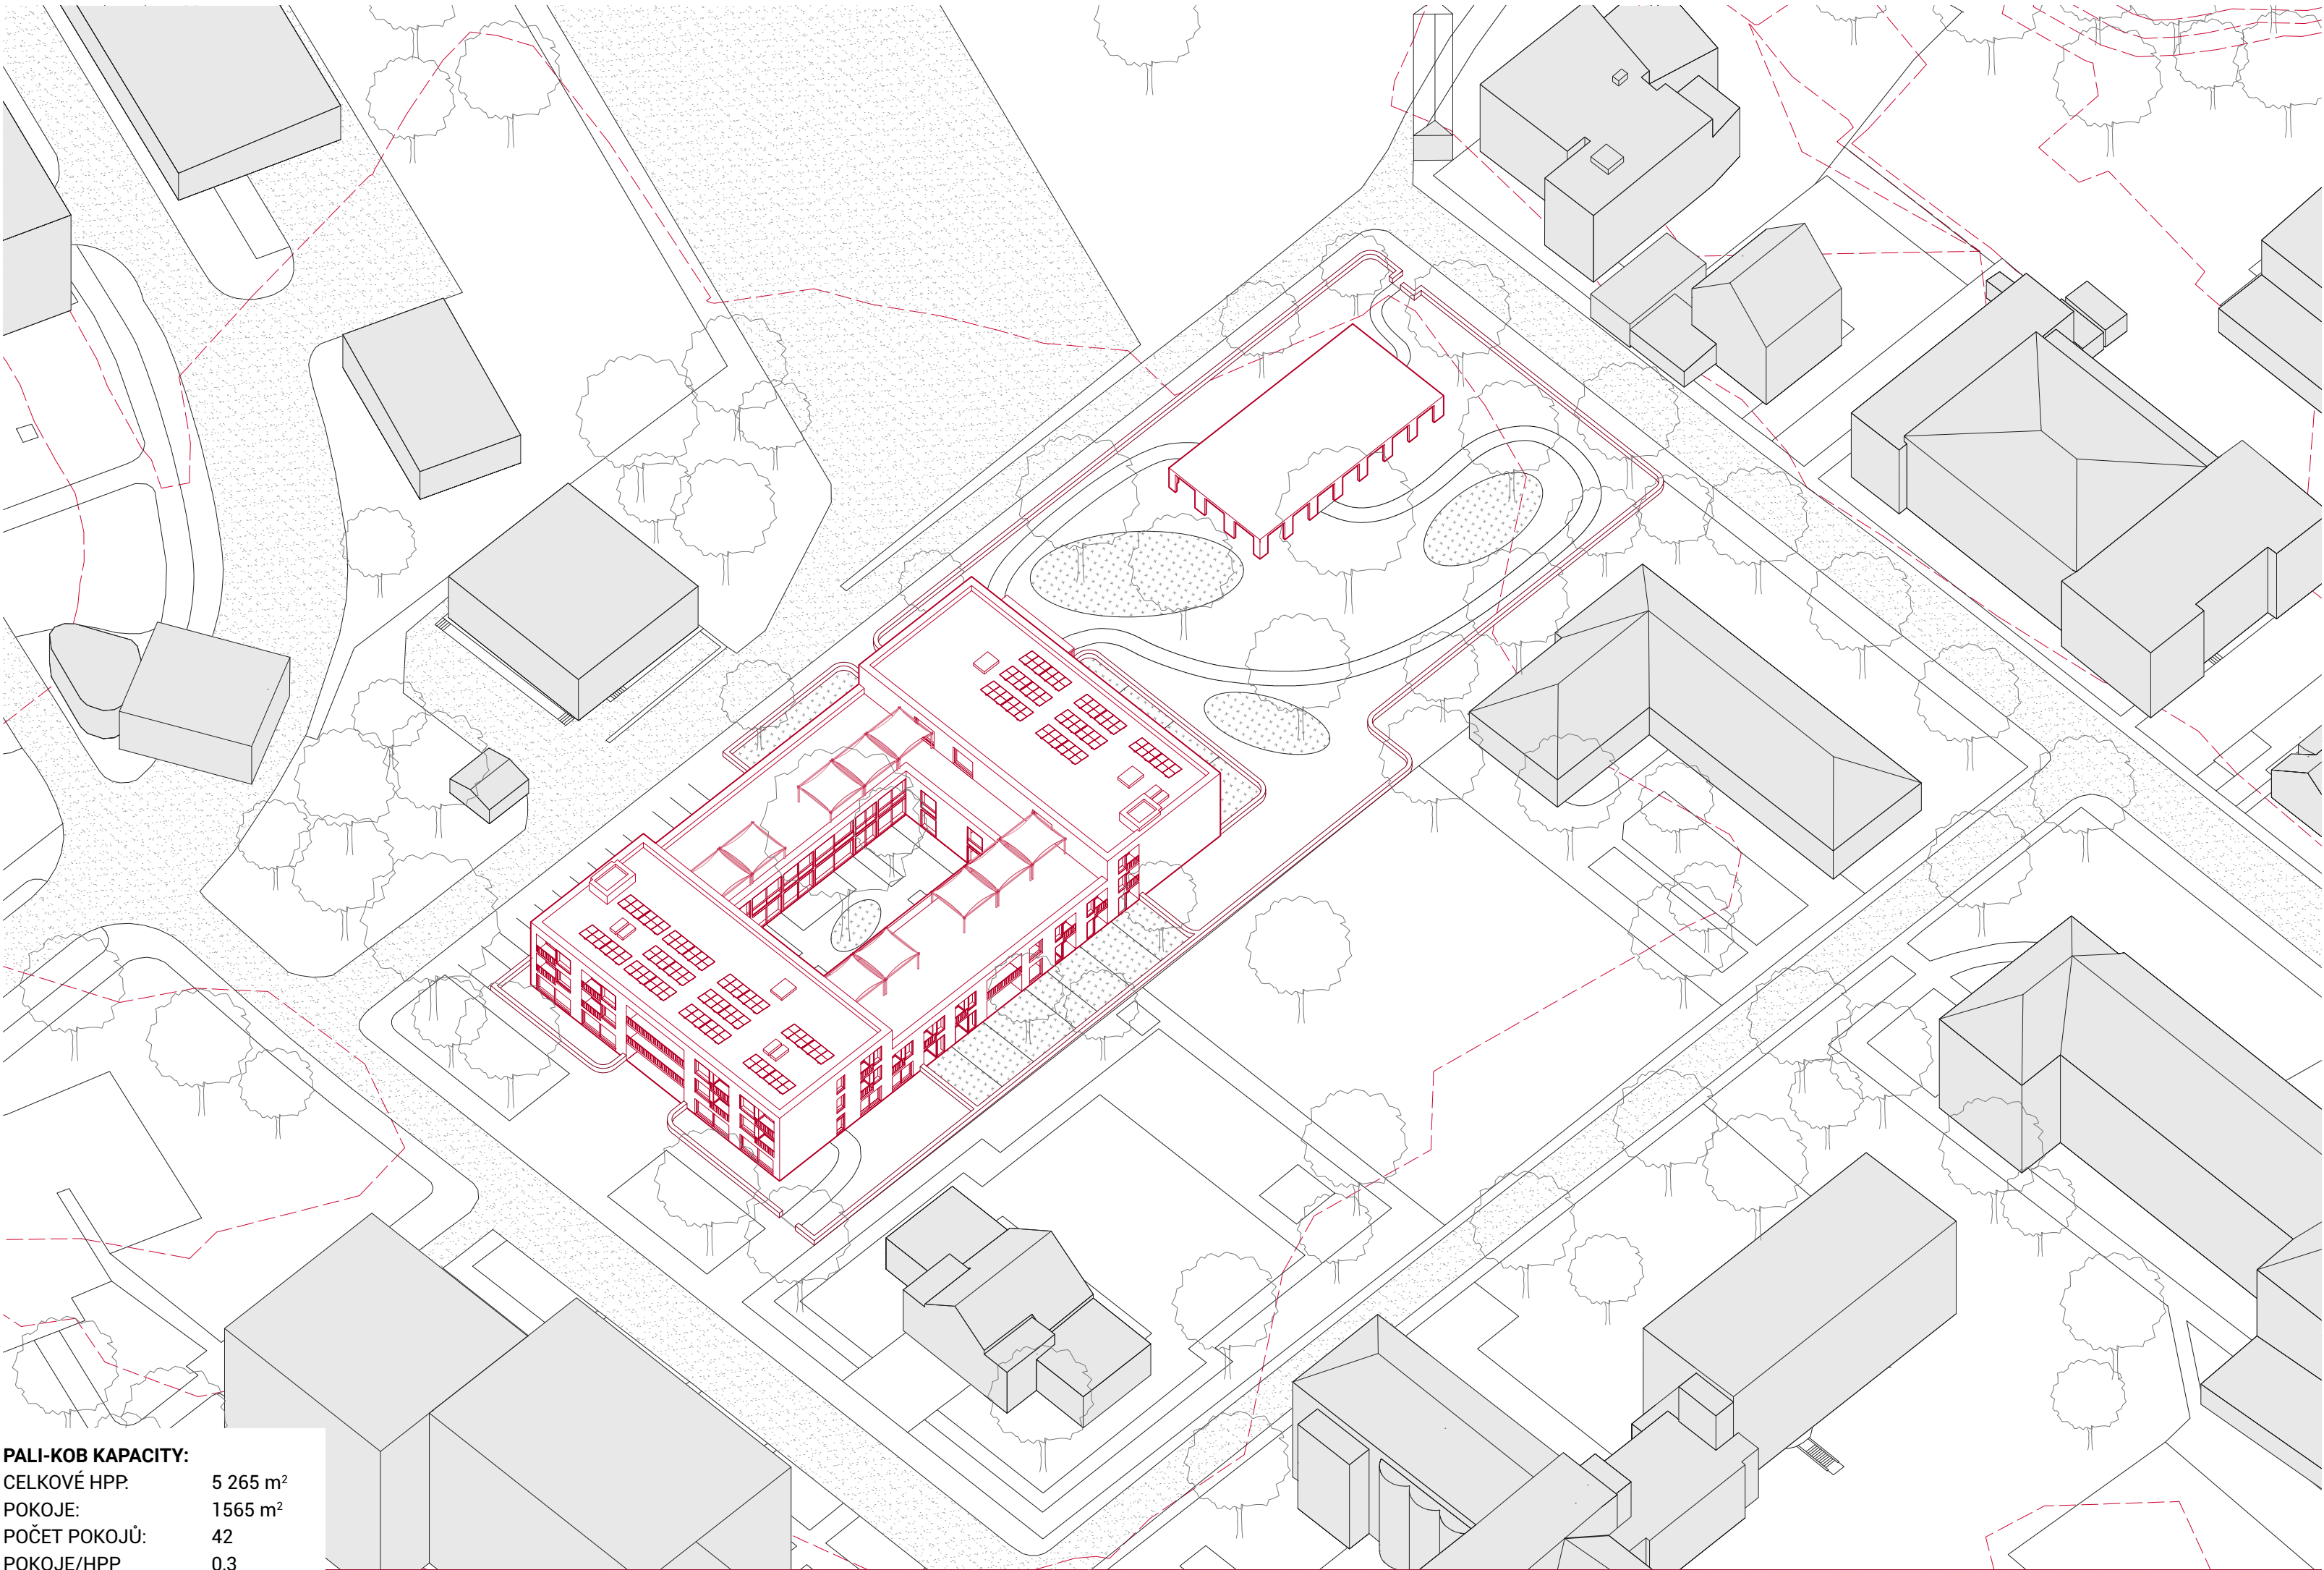

**PALI-KOB KAPACITY:**  
CELKOVÉ HPP: 5 265 m<sup>2</sup>  
POKOJE: 1565 m<sup>2</sup>  
POČET POKOJŮ: 42  
POKOJE/HPP 0,3



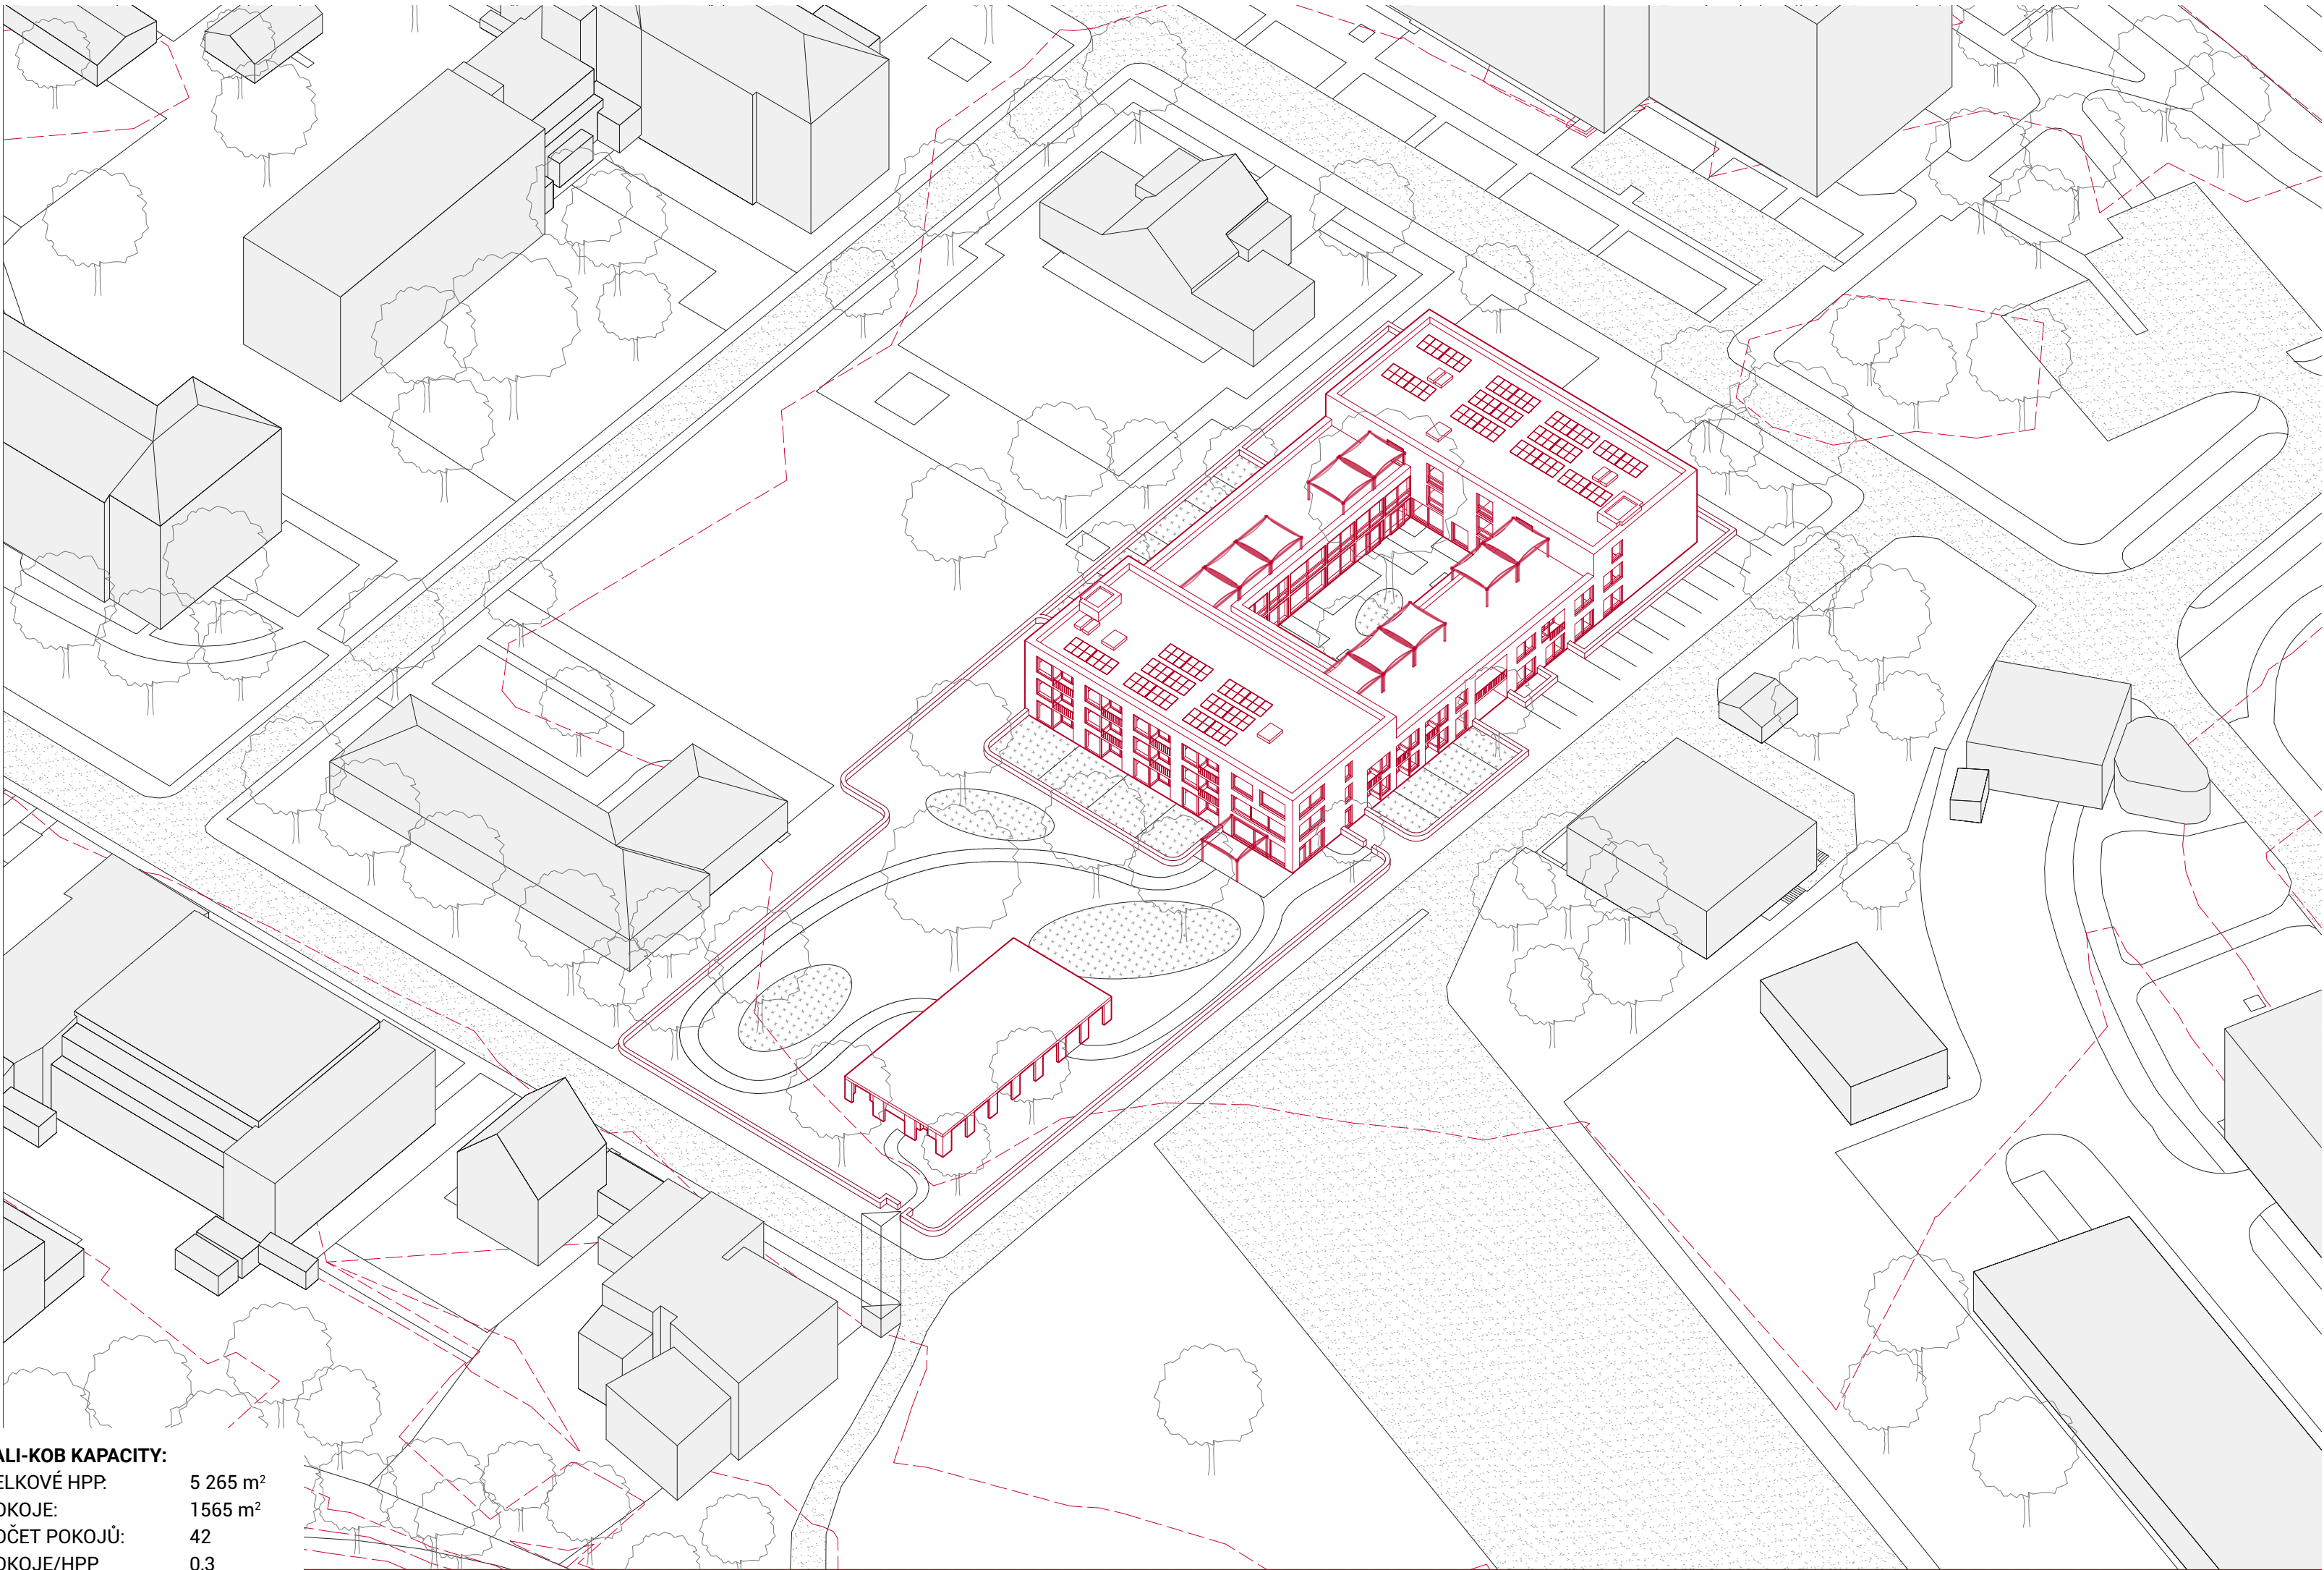

**PALI-KOB KAPACITY:**  
CELKOVÉ HPP: 5 265 m<sup>2</sup>  
POKOJE: 1565 m<sup>2</sup>  
POČET POKOJŮ: 42  
POKOJE/HPP: 0,3





Praha - Schwarzplan

Kobylice v městské části Praha 8 mají rozličnou tvář, avšak pojítkem je určitá, až překvapivá rurálnost. Oblast je charakteristická především nízkopodlažní zástavbou. V současnosti jsou Kobylice dynamickou městskou částí s bohatým společenským a kulturním životem. V oblasti se nachází řada škol, sportovních zařízení, obchodů a restaurací, které zajišťují vysokou kvalitu života pro místní obyvatele. Díky blízkosti přírodních parků a kvalitnímu bydlení jsou Kobylice oblíbeným místem pro rodiny s dětmi i seniory.


Významným mezníkem v historii Kobylic bylo připojení k Praze v roce 1922. Tento krok vedl k dalšímu rozvoji infrastruktury a služeb. Po druhé světové válce zde byla postavena řada panelových sídlišť, která změnila charakter této městské části a

poskytla bydlení pro tisíce nových obyvatel. V oblasti Kobylic a přilehlých čtvrtí se nachází několik zdravotnických zařízení, včetně nemocnic a klinik, které mohou poskytovat nezbytnou lékařskou podporu a spolupráci. Blízkost těchto zařízení je klíčová pro zajištění komplexní péče o pacienty, kteří potřebují nejen paliativní péči, ale i další lékařské služby.

Řešené území je v bezprostředním kontaktu s areálem mateřské a základní školy.



Nadhled - Kobylice

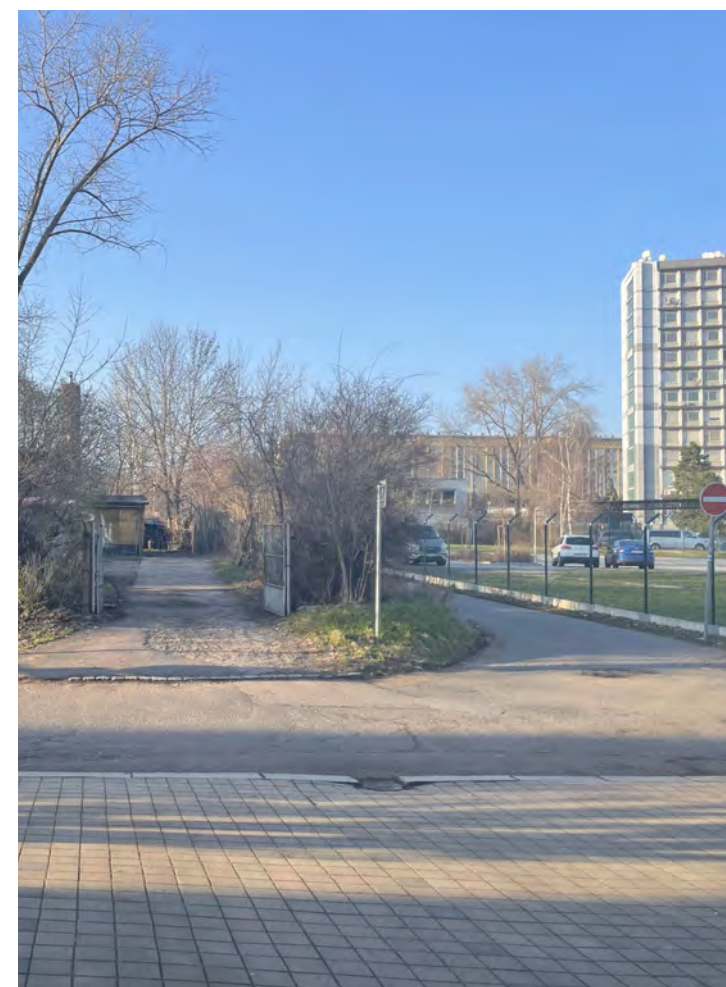


Fotografie současného stavu - jižní cíp parcely




Fotografie současného stavu - školka a bytové domy



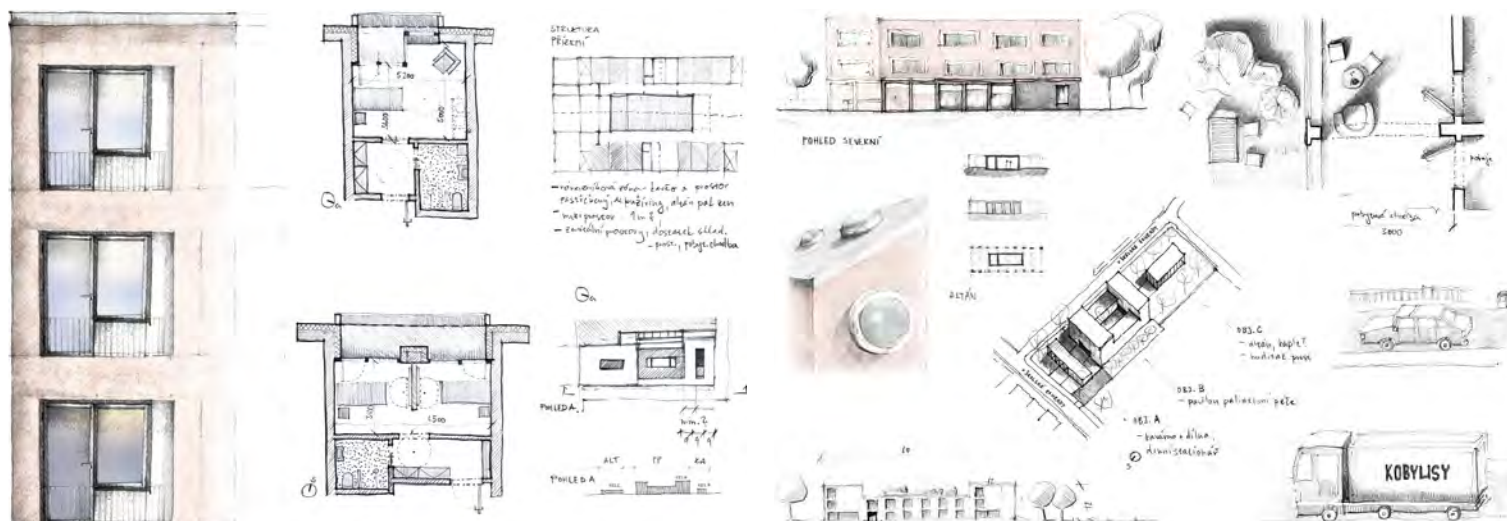


zahradní altán

vlastní pavilon

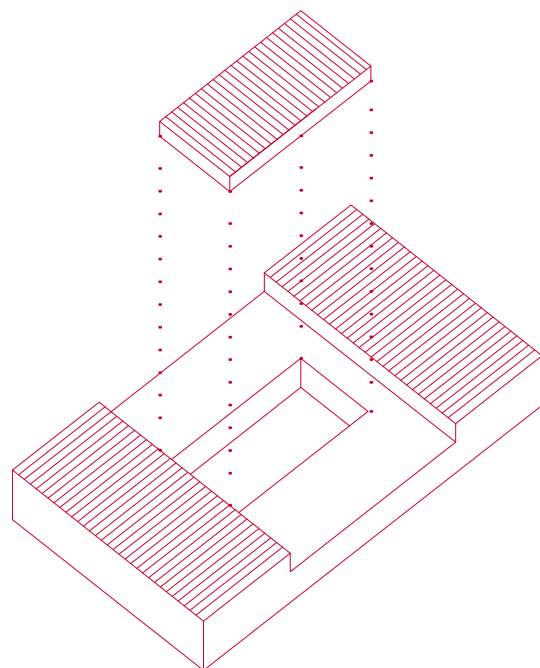


Dům paliativní péče v Kobylisích v ulici U školské zahrady navrhují jako atriový pavilon s odkazem na staletými osvědčenou koncepci ambitu a rajskeho dvora, pozitivně působící na psychiku člověka, v případě zdravotnického zařízení na mysl a zdraví pacienta a jeho rodiny. Dispoziční koncepce centrálního dvora zpřehledňuje a obohacuje provoz domu, z chodeb se stávají prostory společného setkávání, jídelny a obývací pokoje jsou snadno příčně větratelné. Kontakt s venkovním prostředím je hlavním motivem dispozice také lůžkových pokojů, záměrem je možnost vyvezení ležícího pacienta na lodžii, popřípadě různorodý charakter pobytu jeho blízkých během návštěvy. Pokoje jsou variabilní a mohou sloužit jak k trvalé, tak k odlehčovací službě. V přízemí je situována administrativa, klubovna určená k veřejnému užívání, gastro a zázemí provozu. Jižní část parcely je věnována zahradě, ve které je jako negativ hmoty atria situován hudební altán. Návrh urbanisticky logicky uzavírá segment parcelace, je v kontaktu se základní a mateřskou školou.

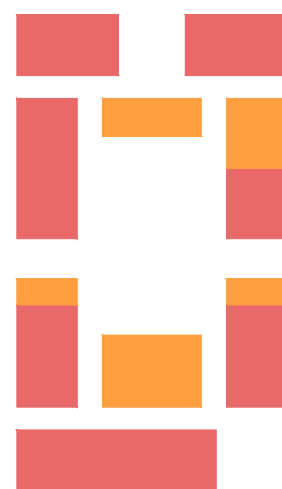


pokoje

obslužné prostory

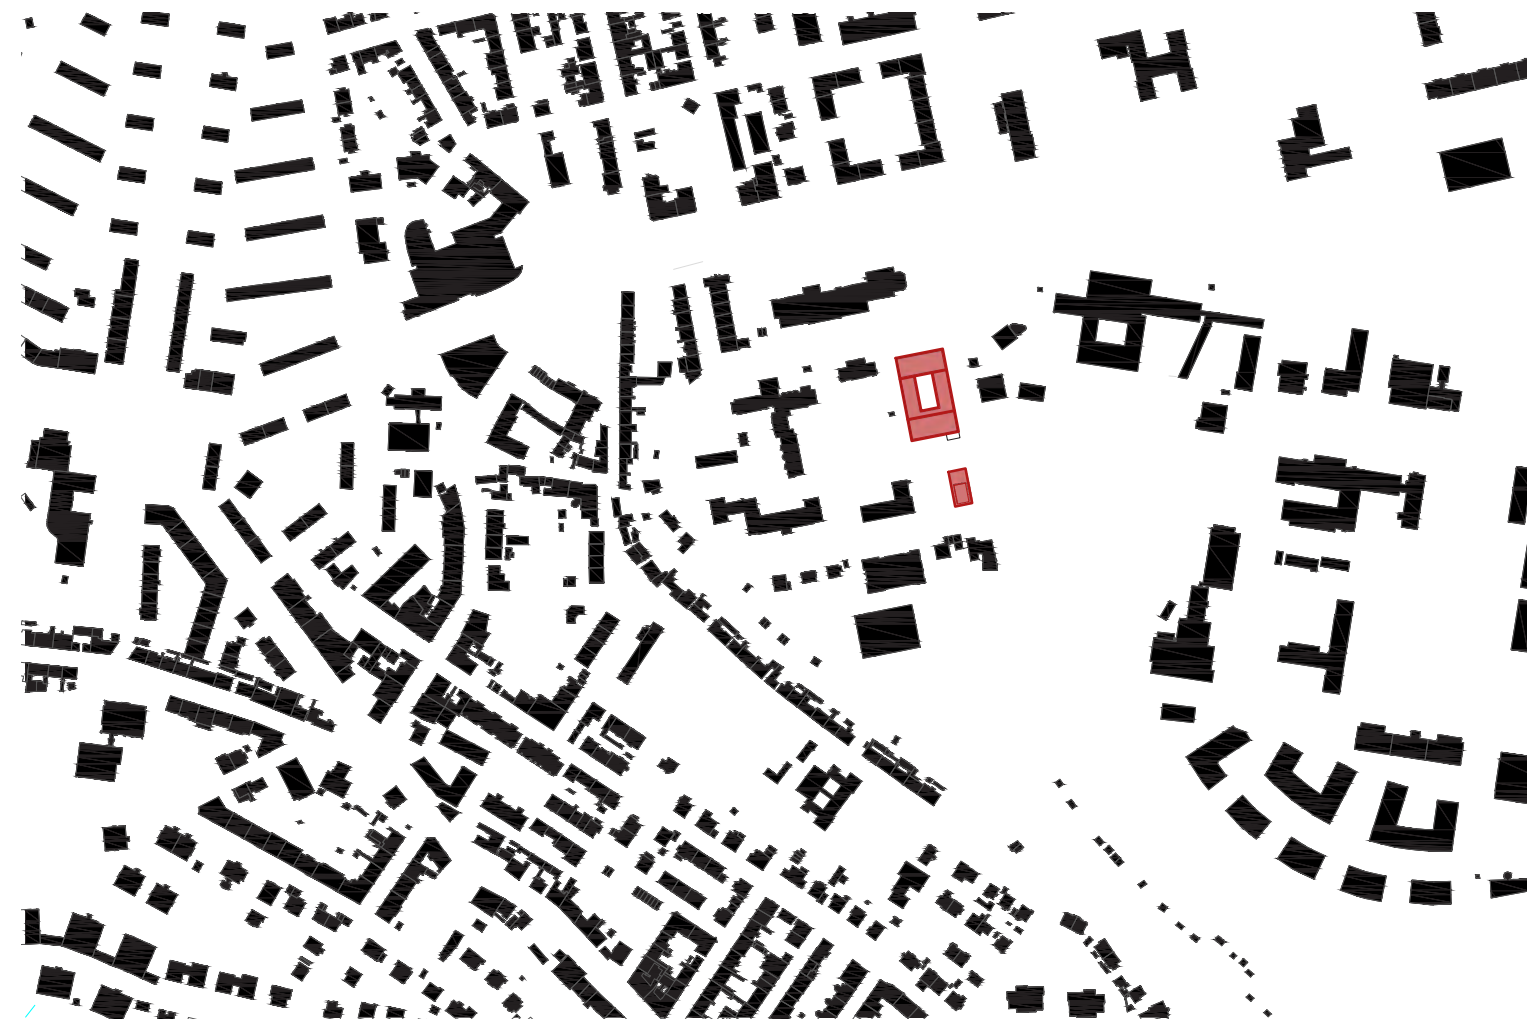

Situace - širší


M 1:6000

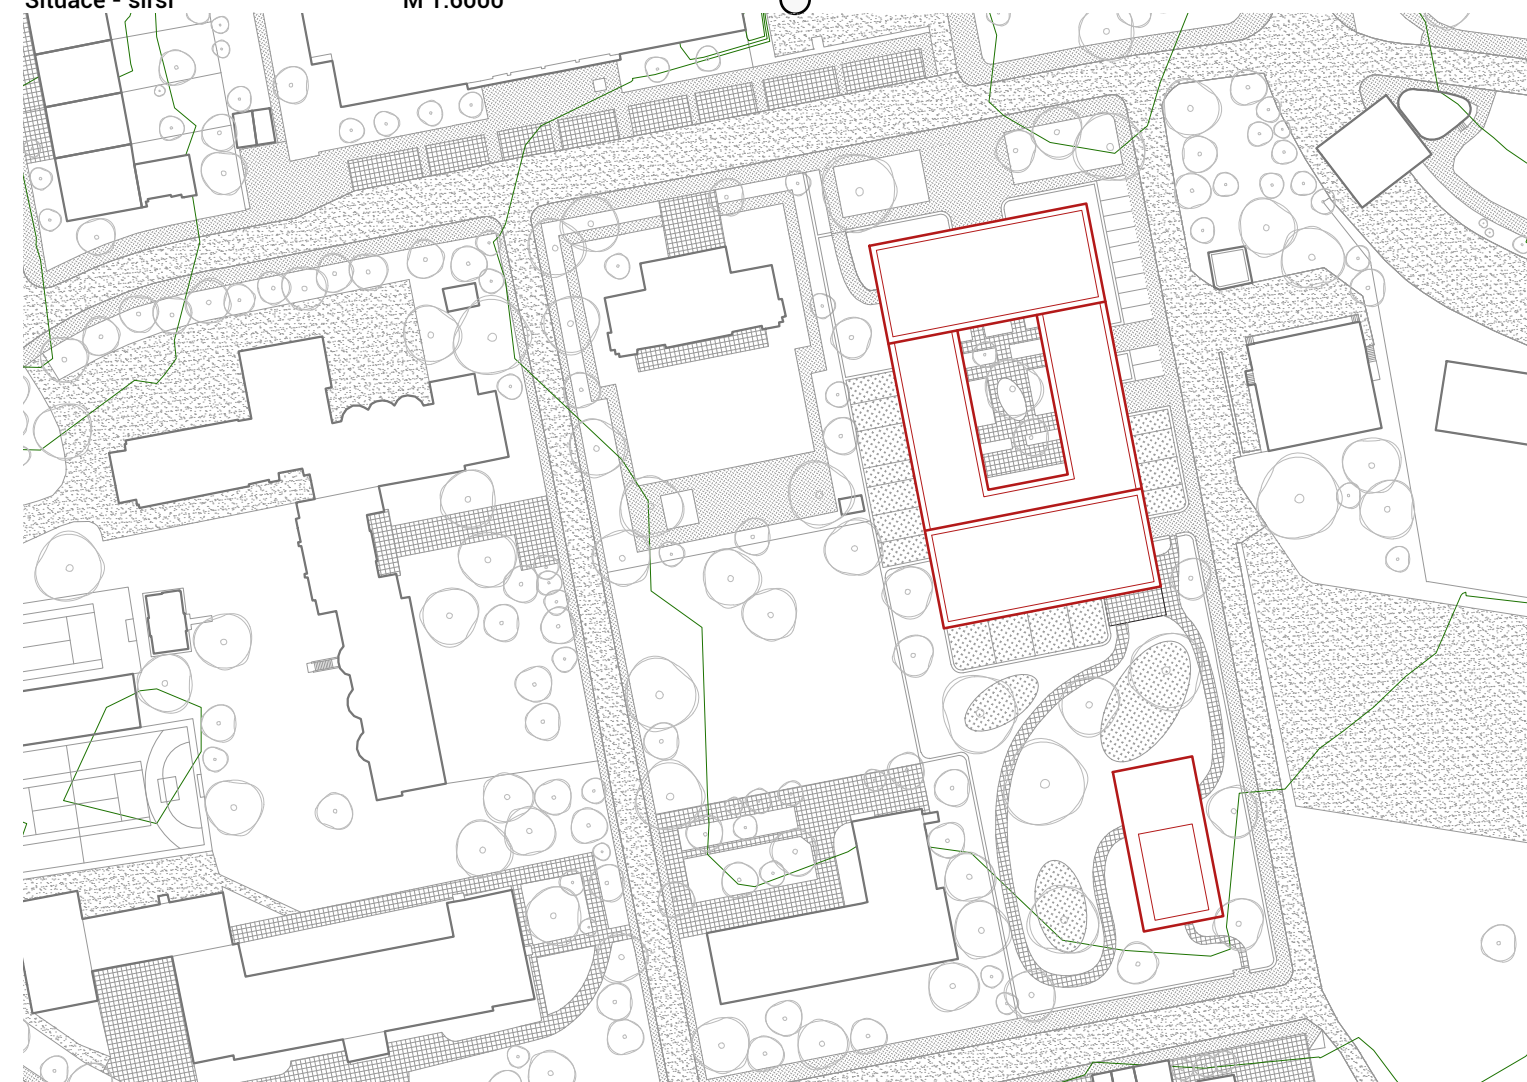


Situace - bližší

M 1:1300



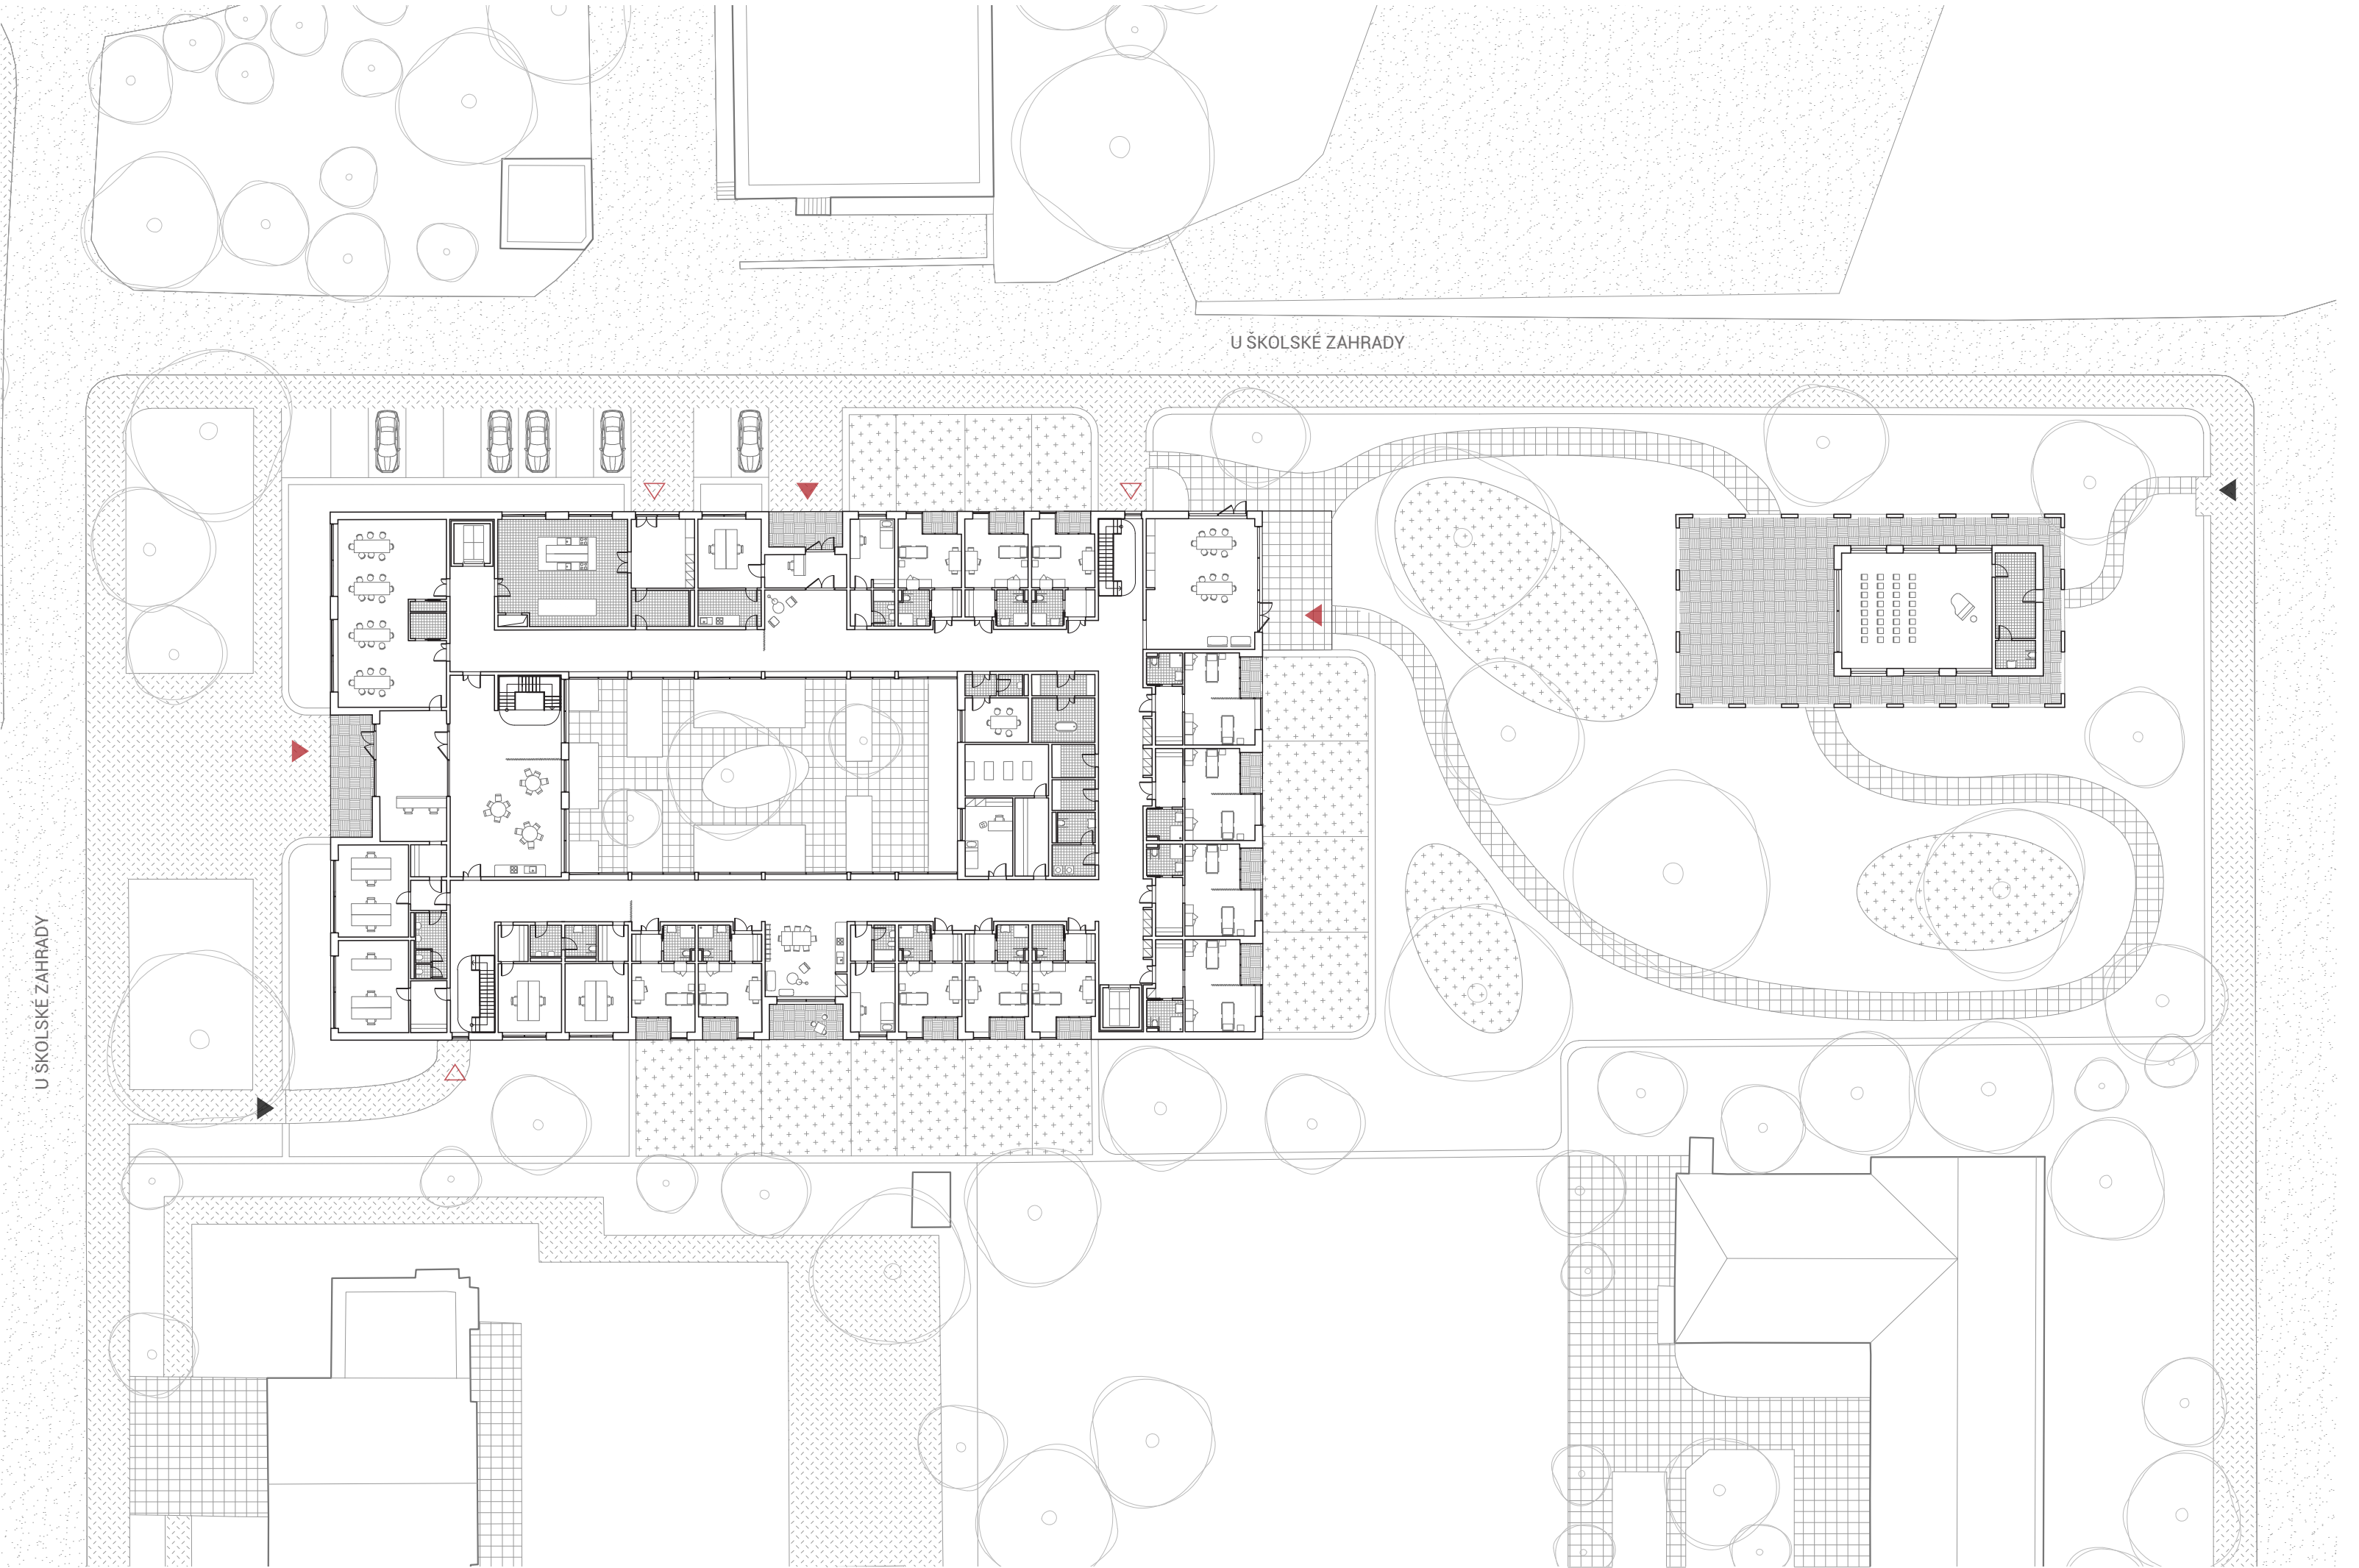




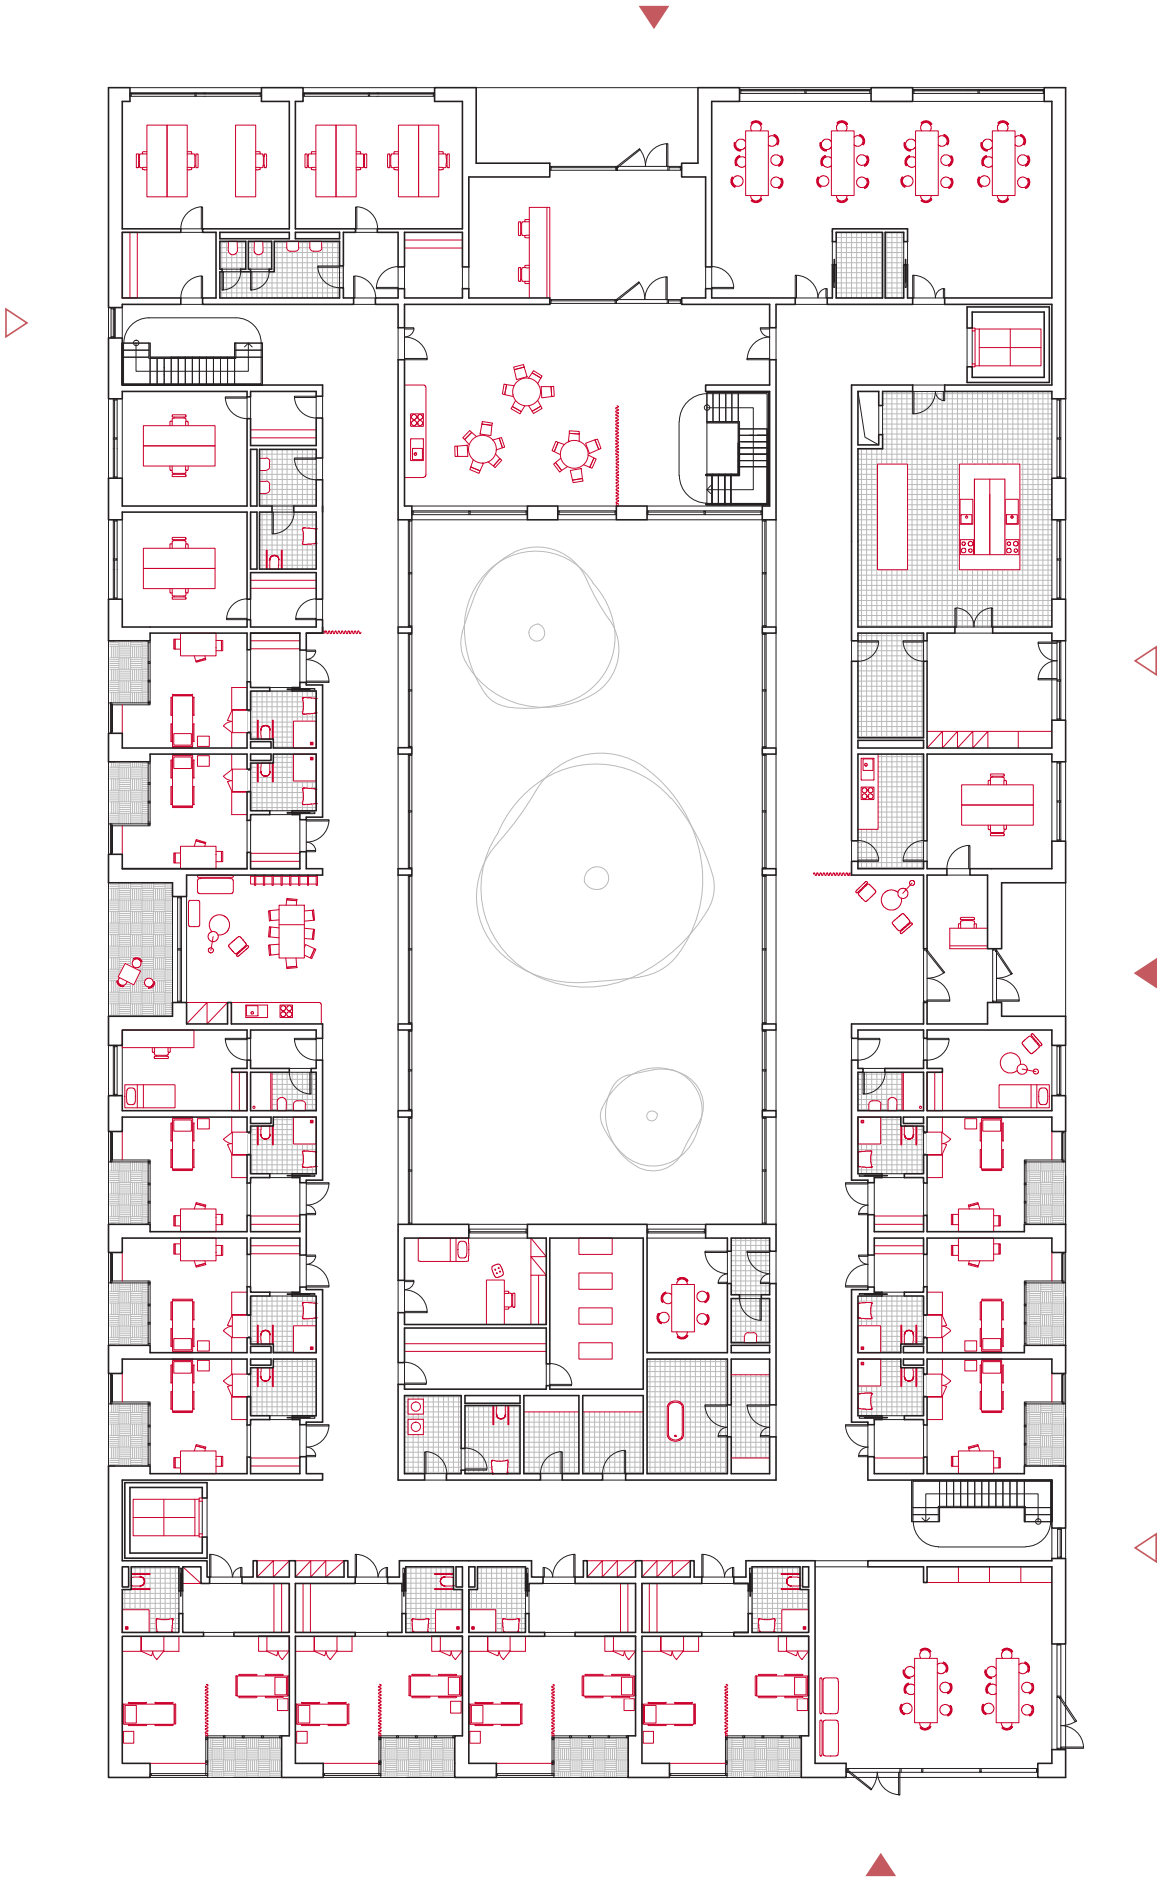

Půdorys - 1NP

M 1:300

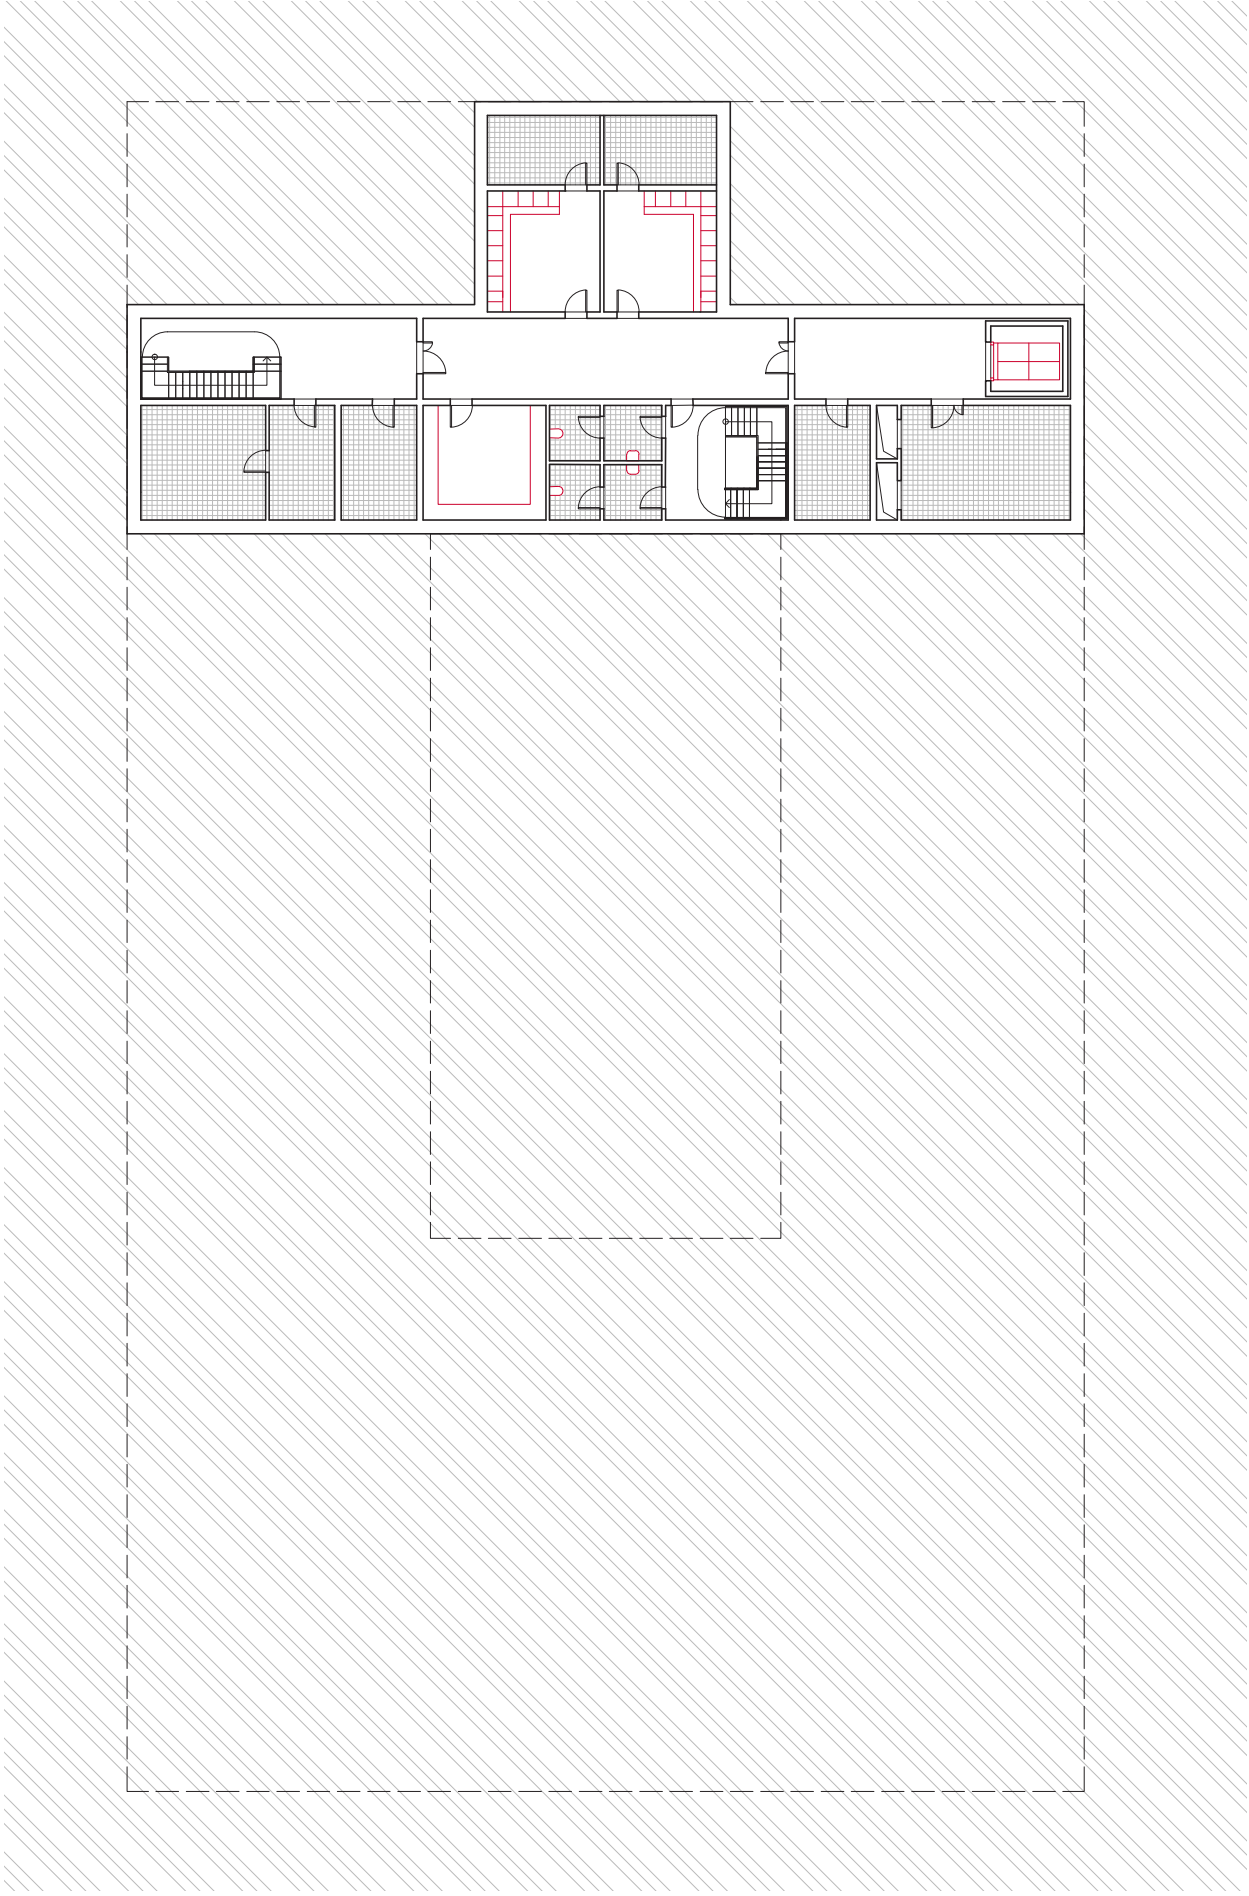


Půdorys - 1PP

M 1:300






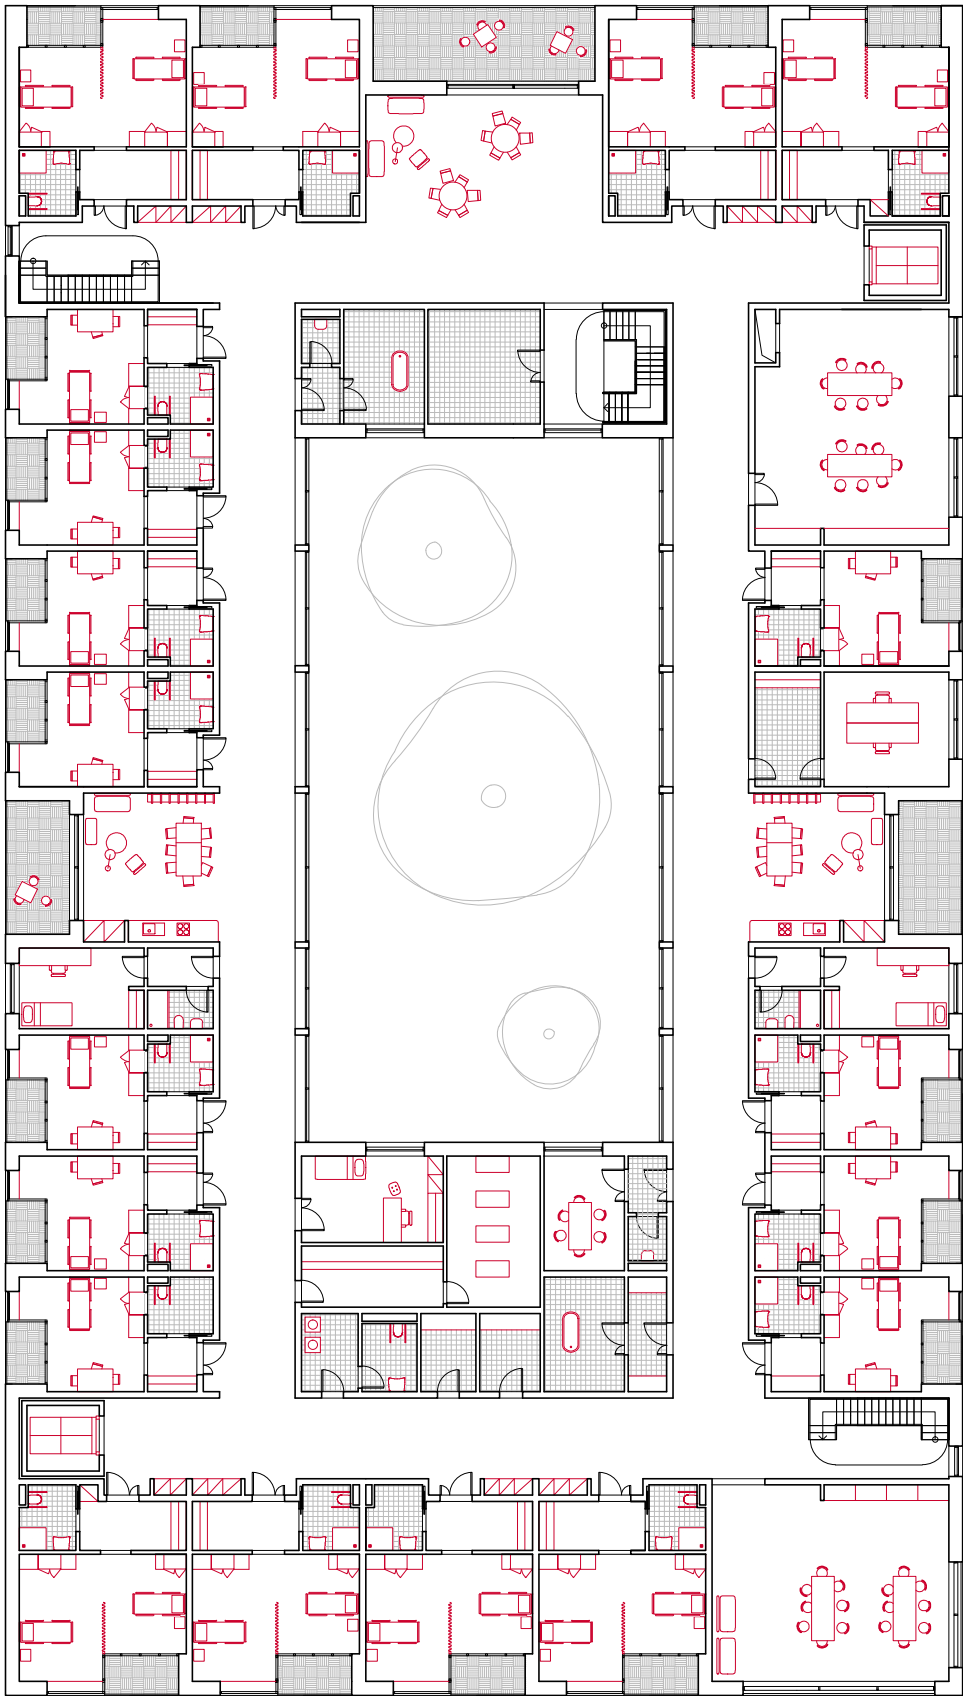

Půdorys - 2NP

M 1:300

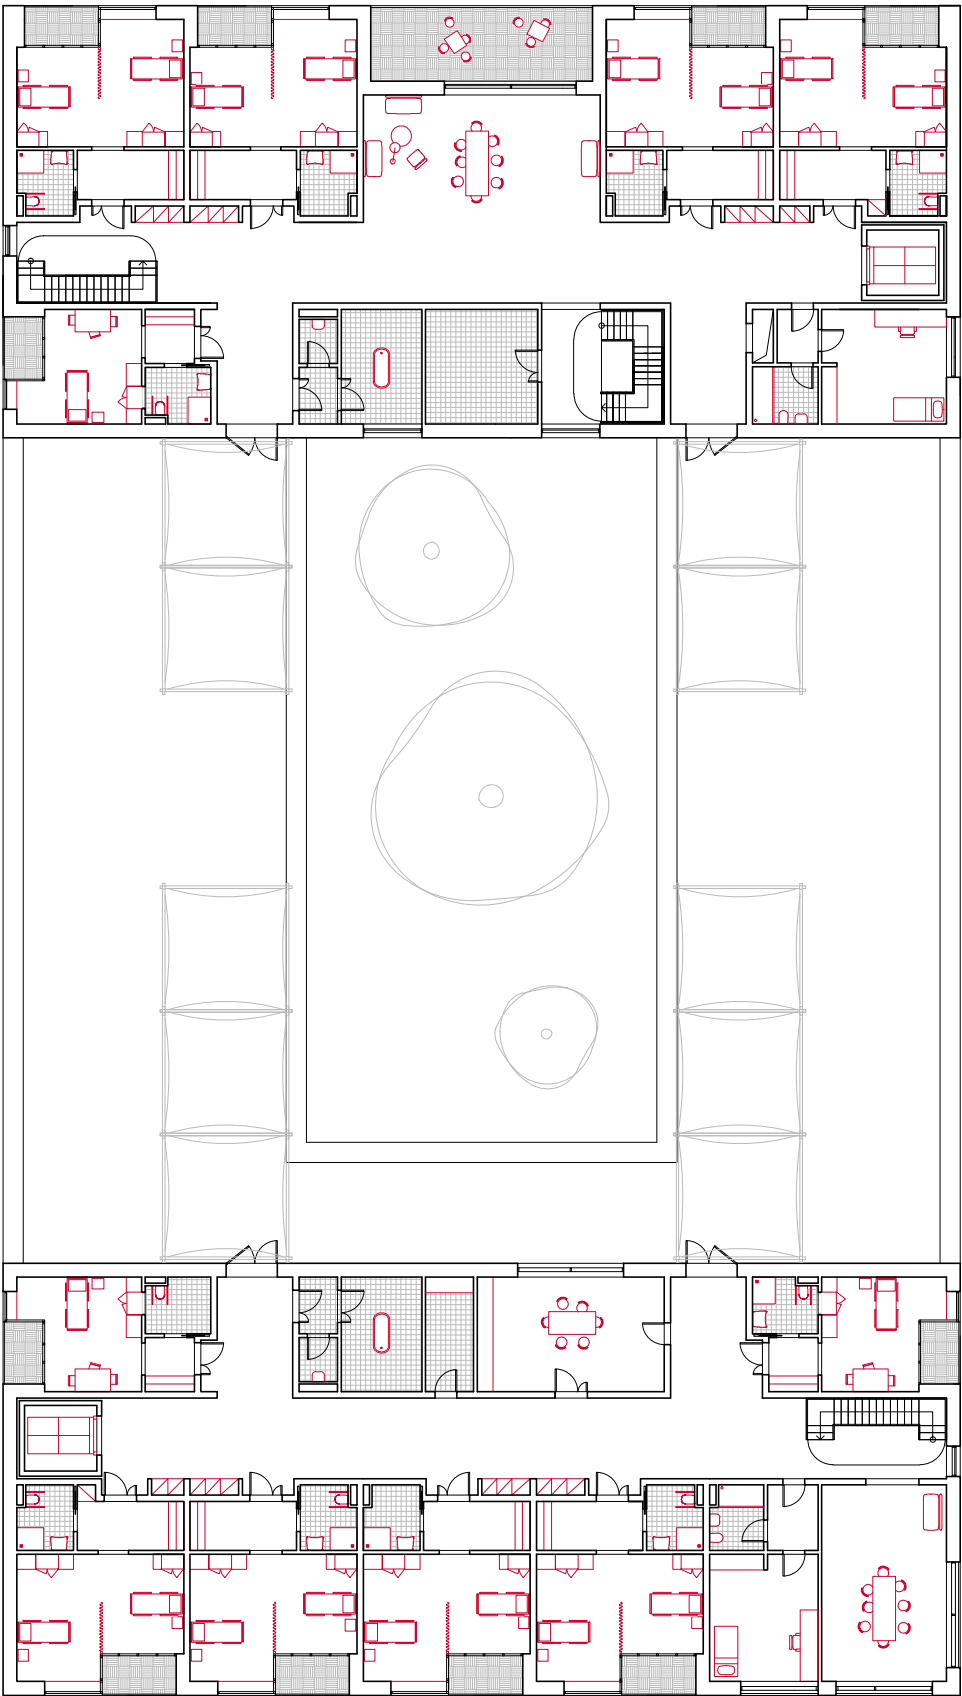


Půdorys - 3NP

M 1:300






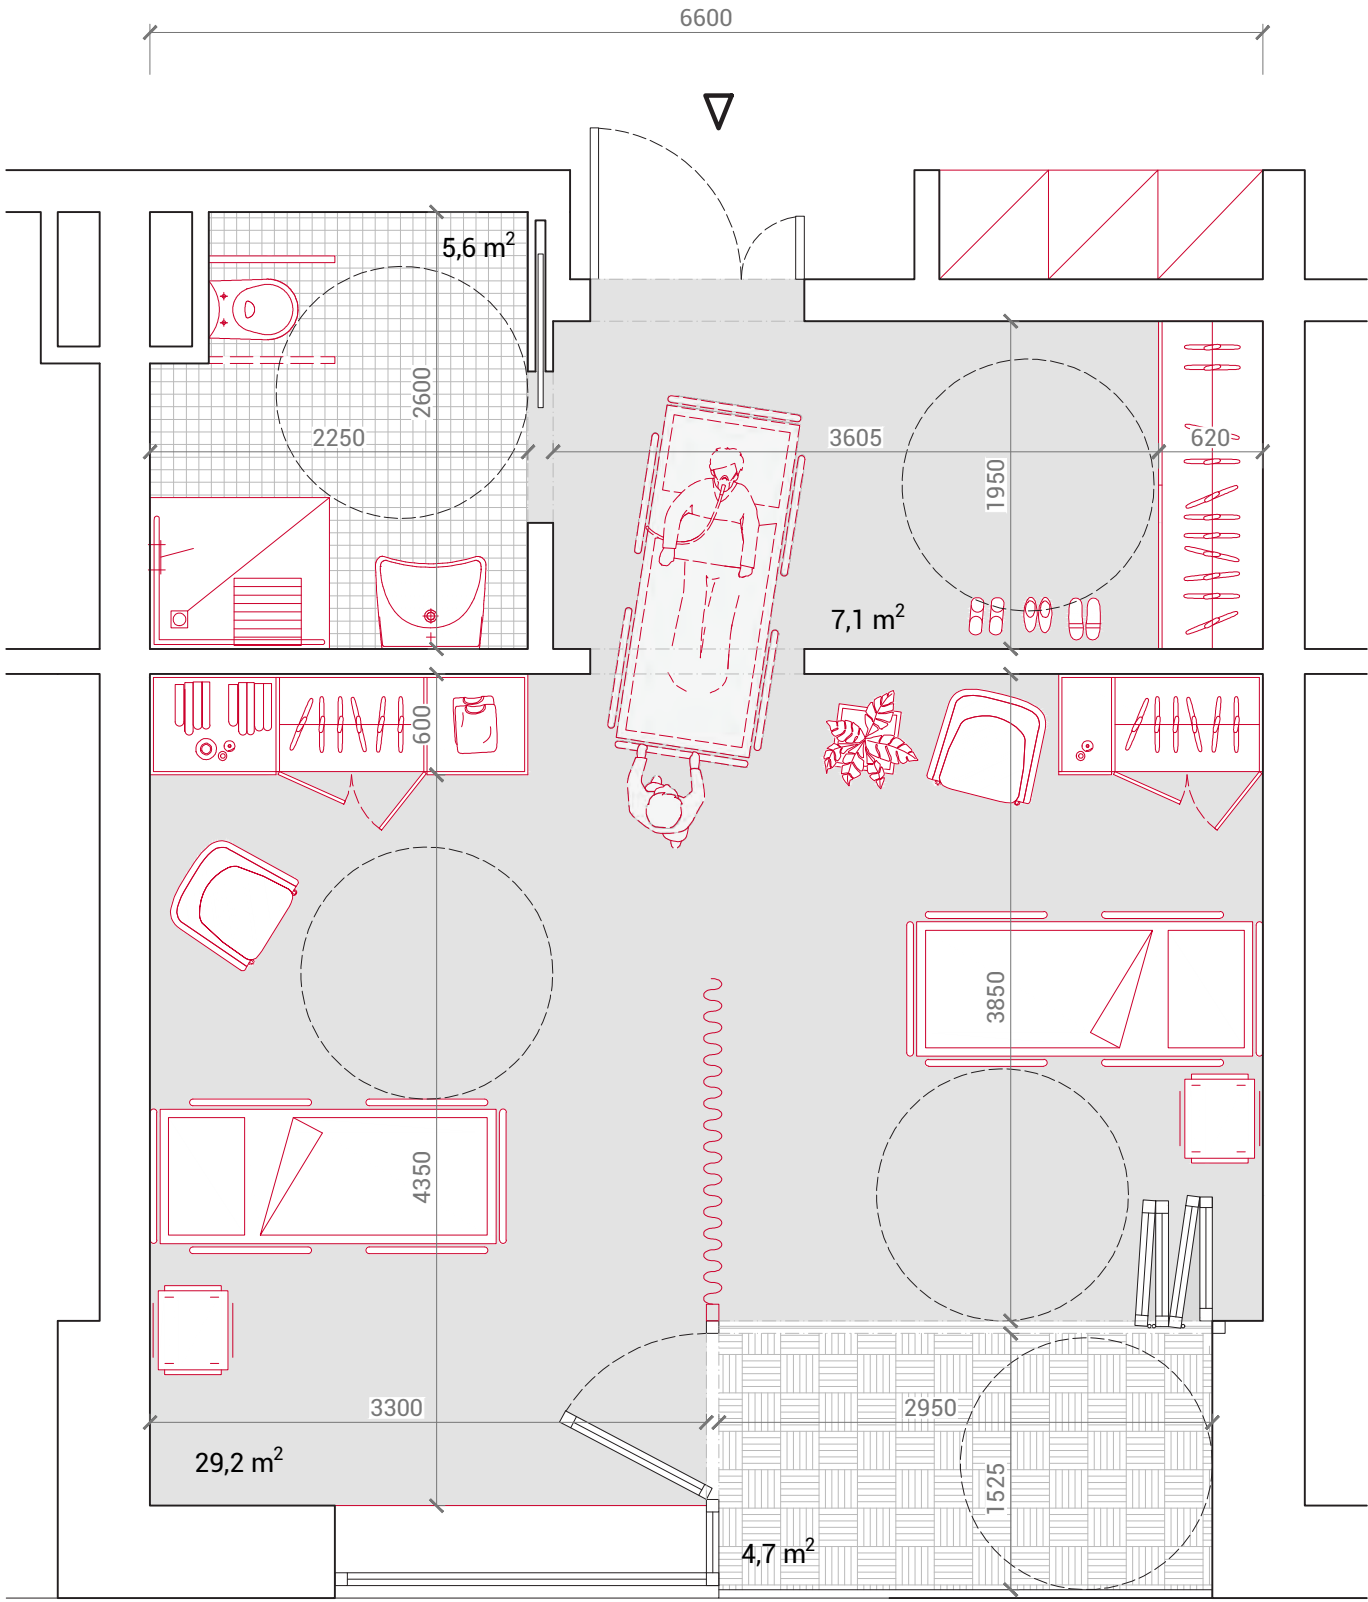

Dvojlůžkový pokoj


M 1:50

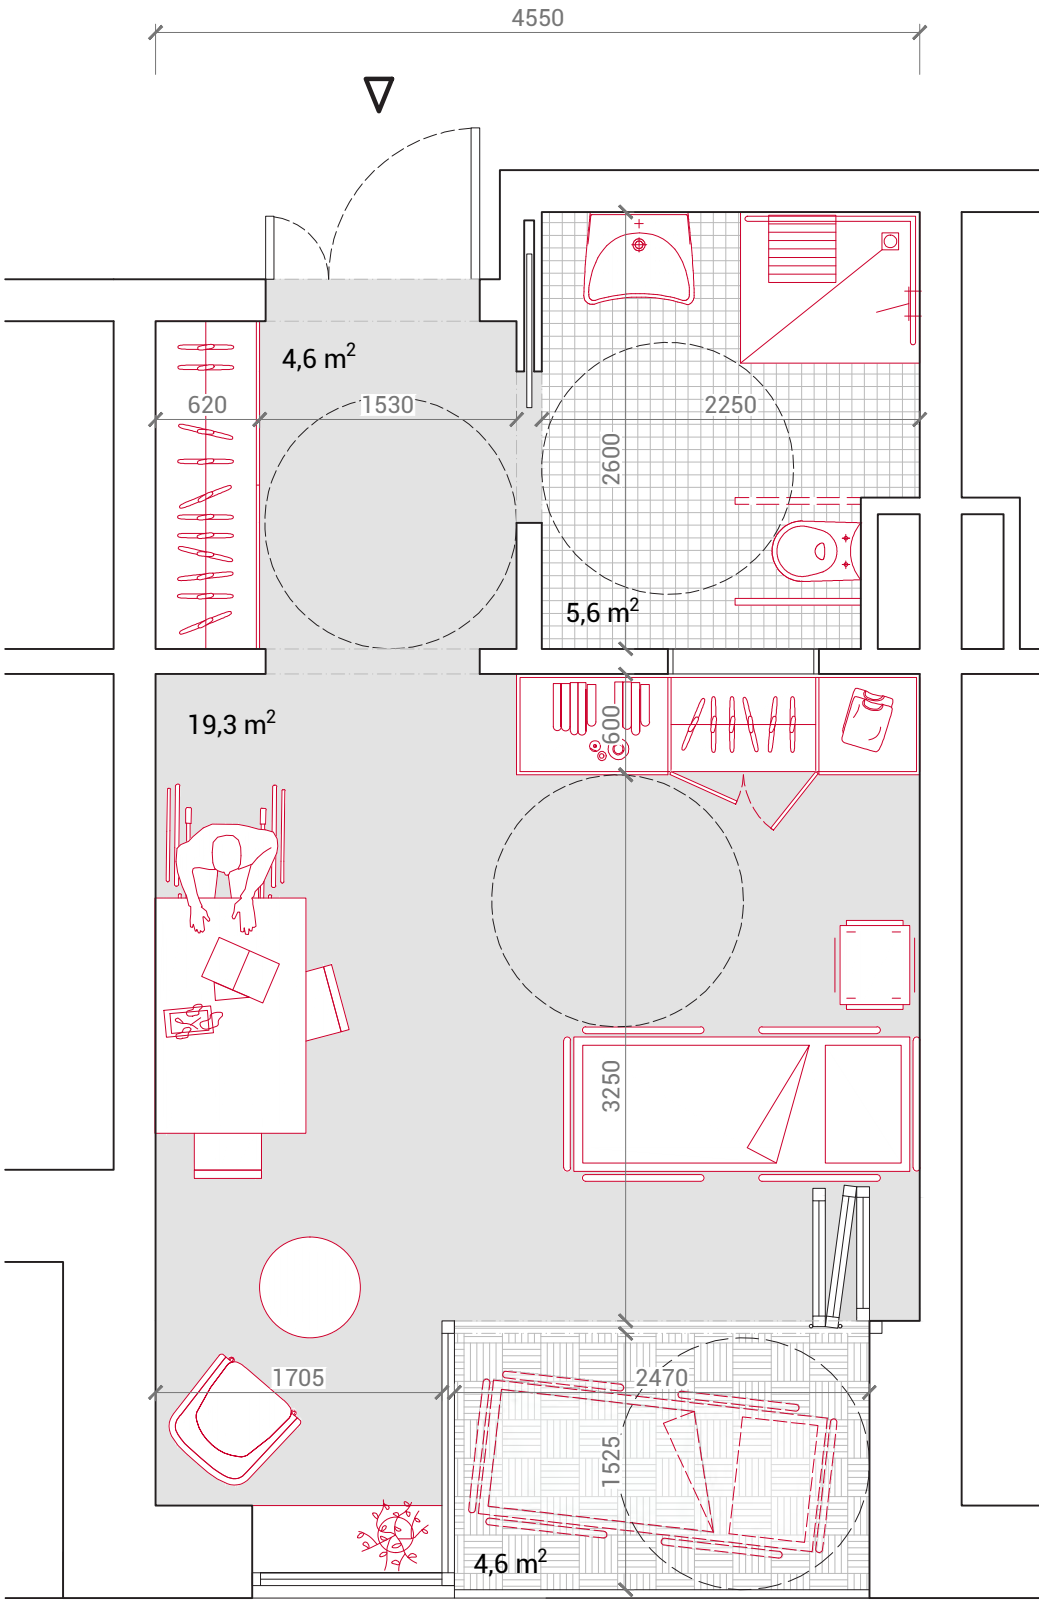


Jednolůžkový pokoj

M 1:50



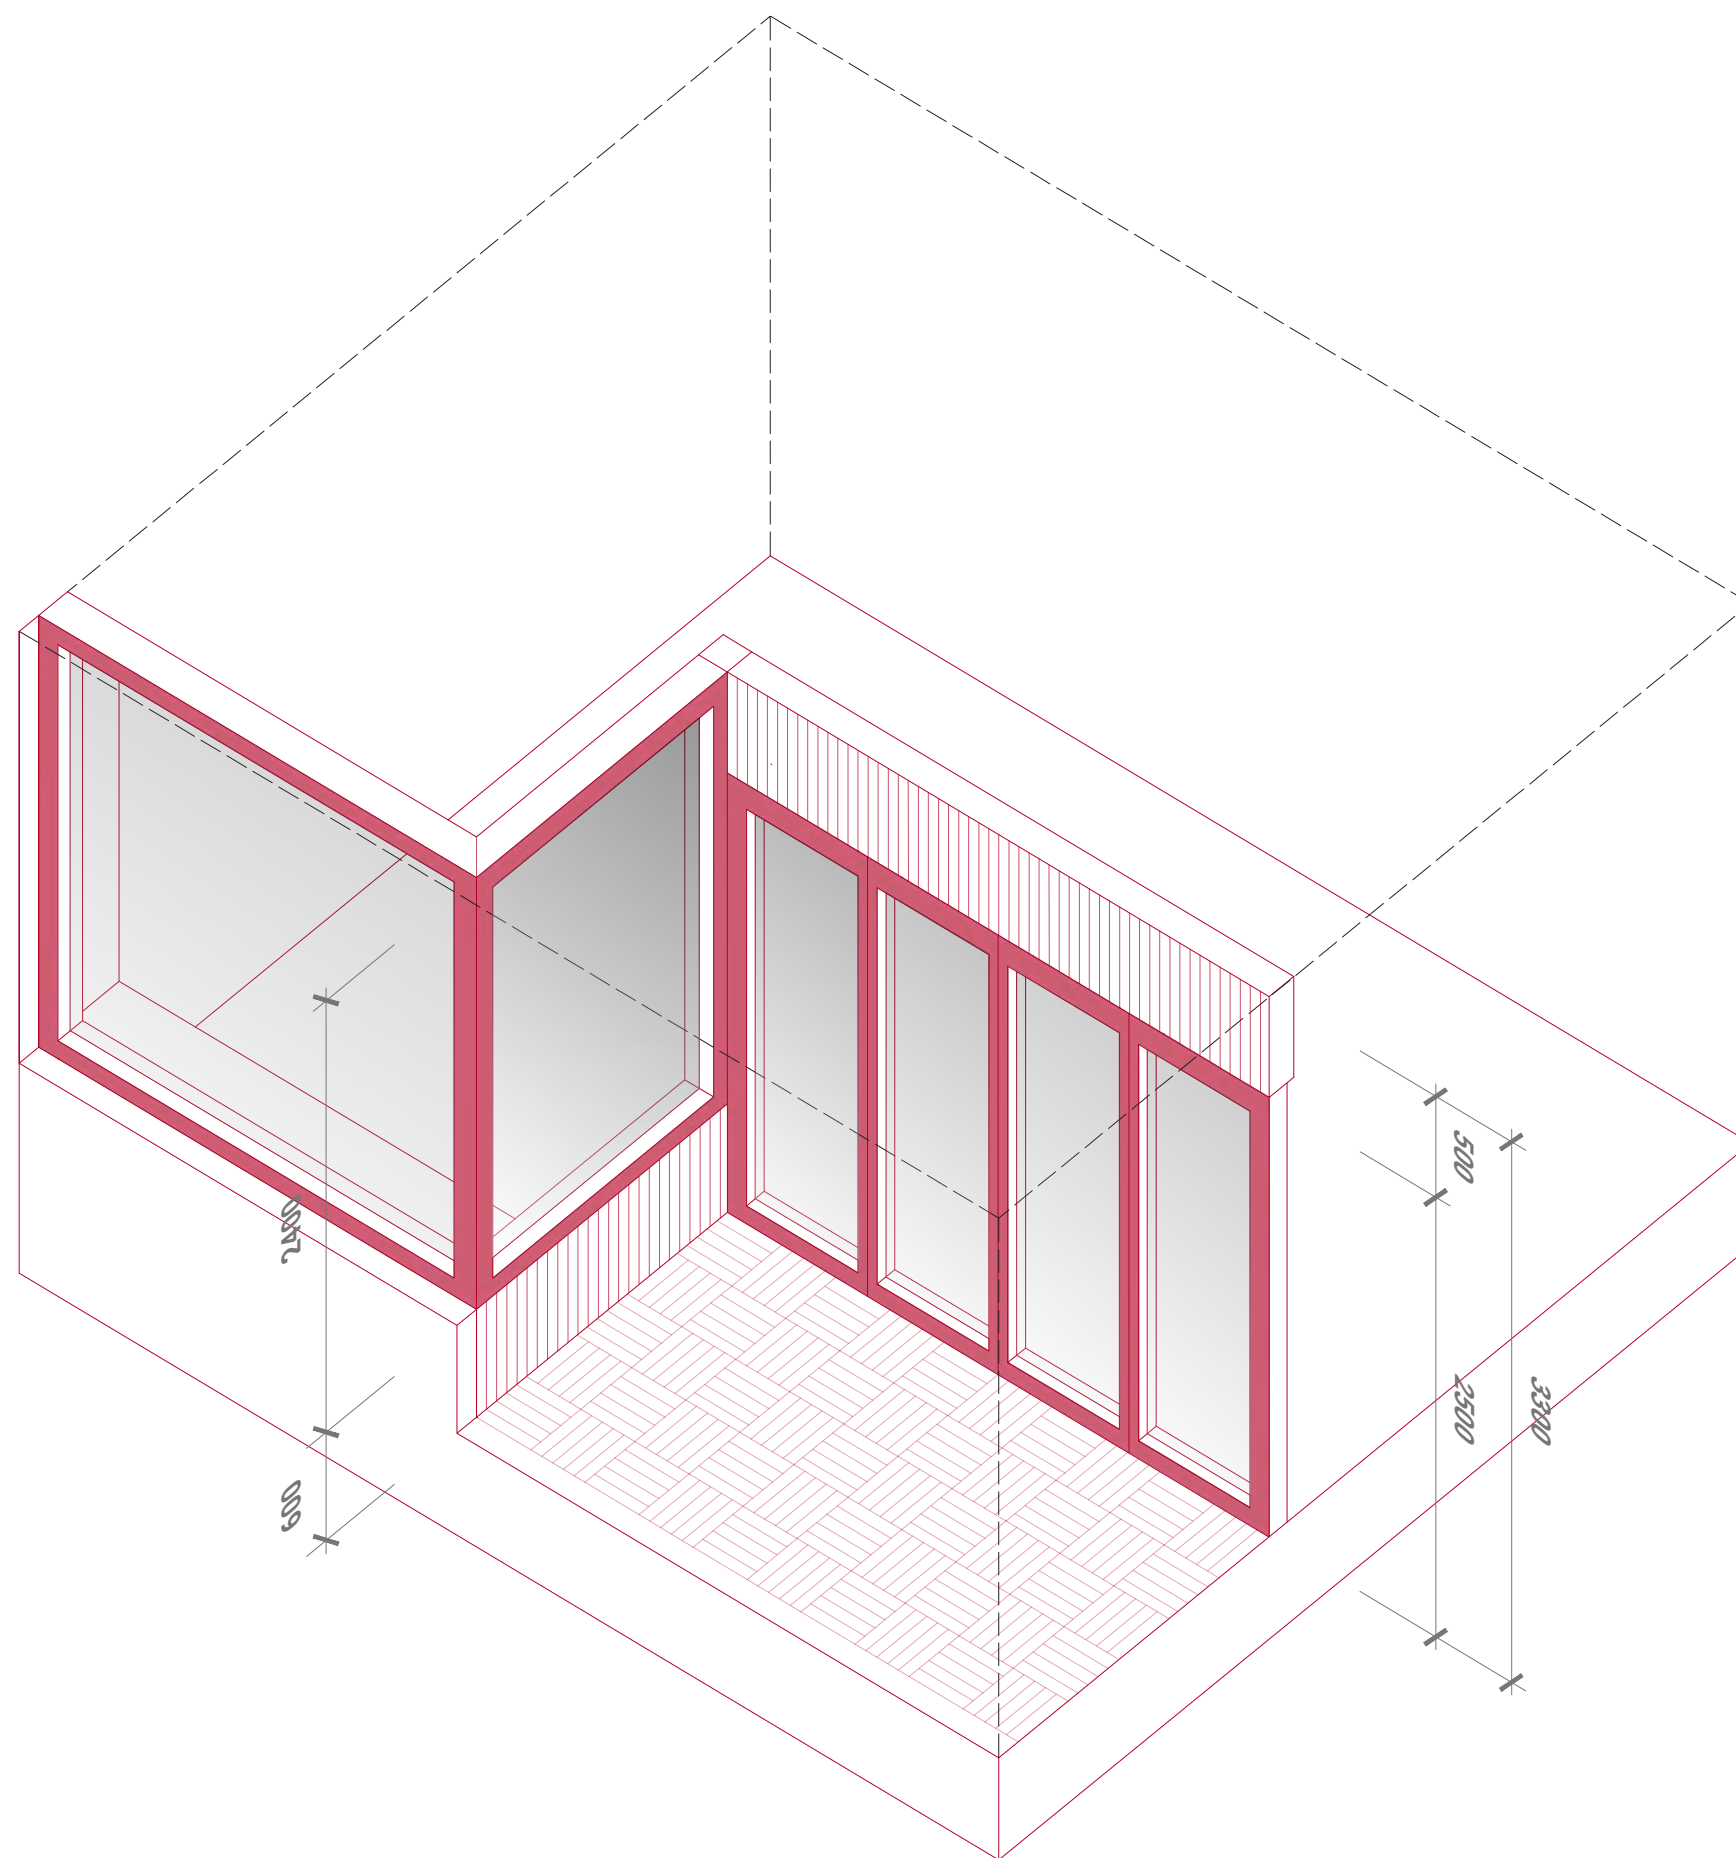




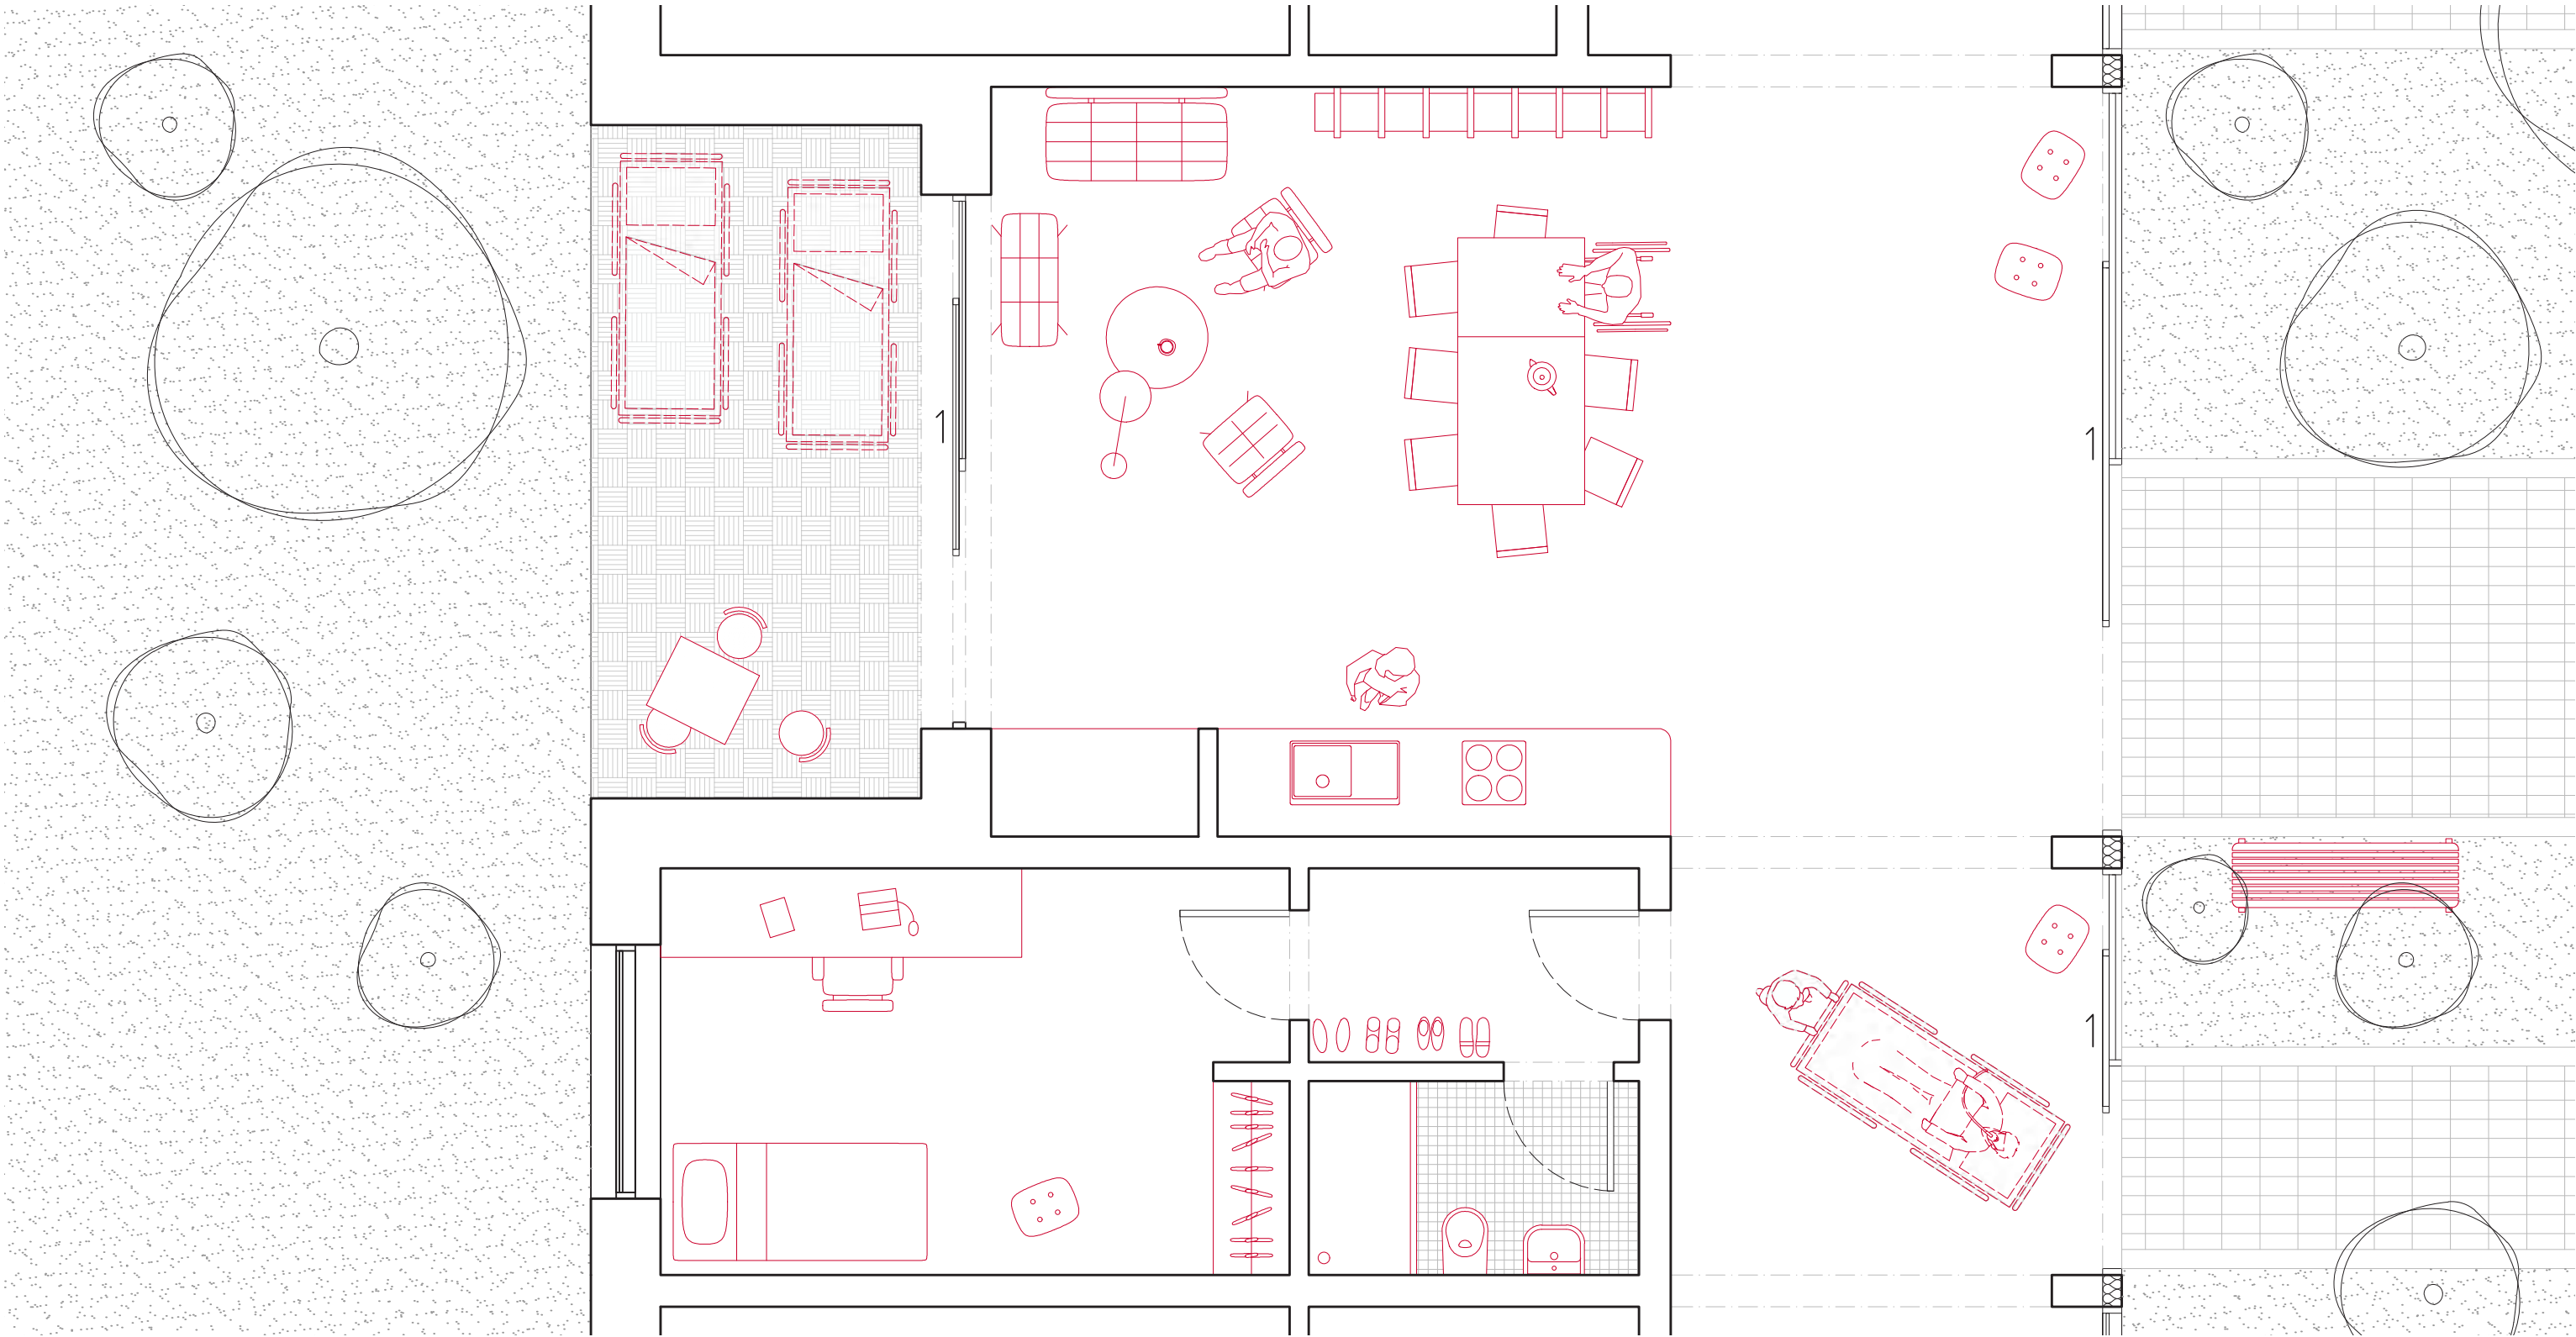

Obývací prostora a pobytová chodba, sesterna


M 1:50



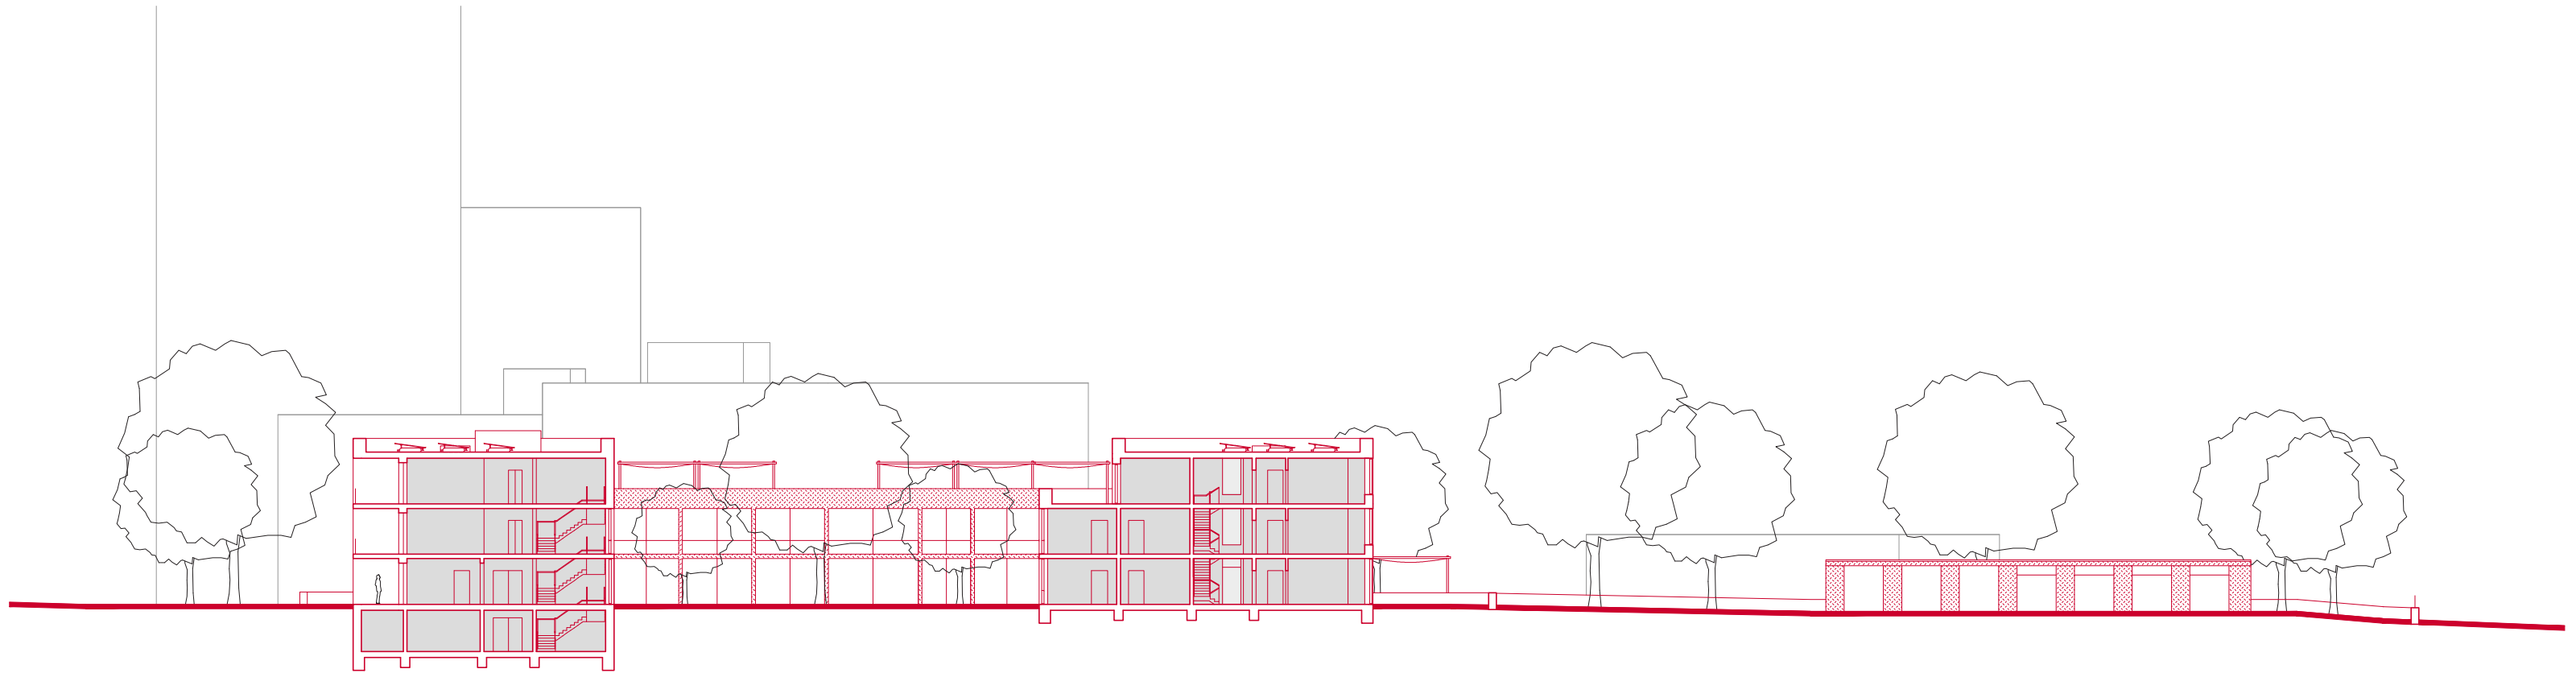

Řez podélný

M 1:400

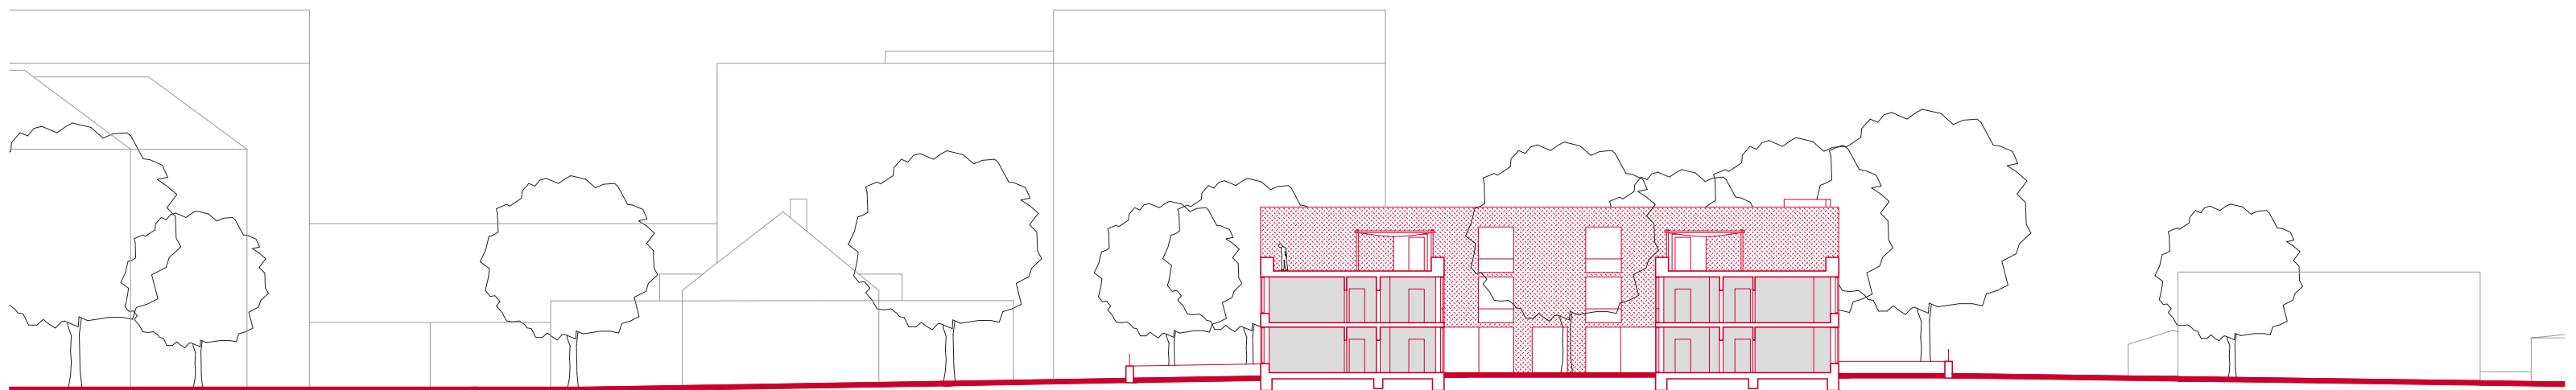

Řez příčný

M 1:400


M 1:400



Východní



Jižní

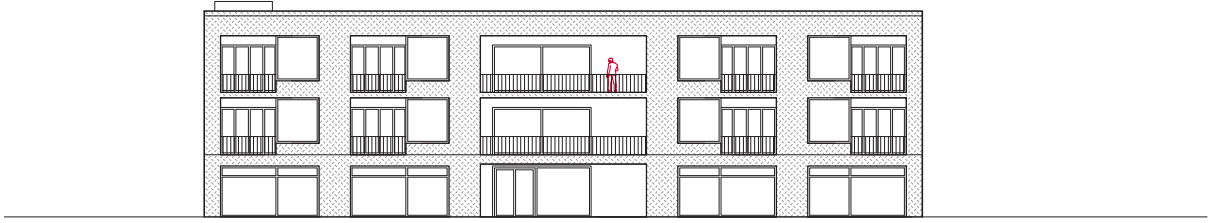

Severní

Pohled

M 1:400



Provoz pokoje





Vizualizace zahrady





Vizualizace atria





Vizualizace fasády





České vysoké učení technické v Praze  
Fakulta architektury

# BAKALÁŘSKÁ PRÁCE

|                   |                                     |
|-------------------|-------------------------------------|
| název projektu:   | <b>Dům paliativní péče Kobylisy</b> |
| vedoucí práce:    | <b>Ing. arch. Štěpán Valouch</b>    |
| odborný asistent: | <b>Ing. arch. Jan Stibral</b>       |
| vypracoval:       | <b>Viktor Tomek</b>                 |
| datum:            | <b>12.05.2025</b>                   |



A. PRŮVODNÍ ZPRÁVA

- A.1. Identifikační údaje
  - A.1.1. Údaje o stavbě
  - A.1.2. Údaje o žadateli
  - A.1.3. Údaje o zpracovateli projektové dokumentace
- A.2. Členění na stavební objekty
- A.3. Seznam vstupních podkladů

B. SOUHRNNÁ TECHNICKÁ ZPRÁVA

- B.1. Popis území
- B.2. Celkový popis stavby
- B.3. Připojení na technickou infrastrukturu
- B.4. Dopravní řešení
- B.5. Řešení vegetace a souvisejících terénních úprav
- B.6. Popis vlivů stavby na životní prostředí a jeho ochrana
- B.7. Ochrana obyvatelstva
- B.8. Zásady organizace výstavby
- B.9. Celkové vodohospodářské řešení

C. SITUAČNÍ VÝKRESY

- C.1. Situace širších vztahů M 1:1000
- C.2. Katastrální situační výkres M 1:650
- C.3. Koordinační situační výkres M 1:300

D. DOKUMENTACE STAVEBNÍHO OBJEKTU

- D.1. ARCHITEKTONICKO – STAVEBNÍ ŘEŠENÍ
  - D.1.1. Technická zpráva
  - D.1.2. Výkresová část
    - D.1.2.1. Výkres tvaru základů M 1:100
    - D.1.2.2. Půdorys 1PP M 1:100
    - D.1.2.3. Půdorys 1NP M 1:100
    - D.1.2.4. Půdorys 2NP M 1:100
    - D.1.2.5. Půdorys 3NP M 1:100
    - D.1.2.6. Půdorys střechy M 1:100
    - D.1.2.7. Řez A-A M 1:100
    - D.1.2.8. Řez B-B a C-C M 1:100
    - D.1.2.9. Pohled severní a východní M 1:100

- D.1.2.10. Pohled jižní a západní M 1:50
- D.1.2.11. Detailní řez fasádou M 1:20
- D.1.2.12. Výpis skladeb vnějších stěn
- D.1.2.13. Výpis skladeb vnitřních stěn
- D.1.2.14. Výpis skladeb podlah
- D.1.2.15. Výpis skladeb střech a teras
- D.1.2.16. Výpis skladeb zpevněných ploch
- D.1.2.17. Tabulka oken
- D.1.2.18. Tabulka dveří
- D.1.2.19. Tabulka zámečnických prvků
- D.1.2.20. Tabulka klempířských prvků

D.2. STAVEBNĚ-KONSTRUKČNÍ ŘEŠENÍ

- D.2.1. Technická zpráva
- D.2.2. Výpočtová část
  - D.2.2.1. Statický výpočet schodiště SH01
  - D.2.2.2. Statický výpočet sloupu S01
  - D.2.2.3. Podklady k výpočtu
- D.2.3. Výkresová část
  - D.2.3.1. Výkres tvaru základů M 1:100
  - D.2.3.2. Výkres stropu nad 1PP M 1:100
  - D.2.3.3. Výkres stropu nad 1NP M 1:100
  - D.2.3.4. Výkres schodiště M 1:50

D.3. POŽÁRNĚ BEZPEČNOSTNÍ ŘEŠENÍ

- D.3.1. Technická zpráva
- D.3.2. Výkresová část
  - D.3.2.1. Výkres situace M 1:650
  - D.3.2.2. Půdorys 1 NP M 1:100

D.4. TECHNIKA PROSTŘEDÍ STAVEB

- D.4.1. Technická zpráva
- D.4.2. Výkresová část
  - D.4.2.1. Výkres situace M 1:300
  - D.4.2.2. Půdorys 1 PP M 1:100
  - D.4.2.3. Půdorys 1 NP M 1:100
  - D.4.2.4. Půdorys 2 NP M 1:100
  - D.4.2.5. Půdorys 3 NP M 1:100
  - D.4.2.6. Výkres střechy M 1:100



**D.5. ZÁSADY ORGANIZACE VÝSTAVBY**

**D.5.1. Technická zpráva**

**D.5.2. Výkresová část**

|          |                             |         |
|----------|-----------------------------|---------|
| D.5.2.1. | Situační koordinační výkres | M 1:300 |
| D.5.2.2. | Výkres zařízení staveniště  | M 1:300 |

**D.6. PROJEKT INTERIÉRU**

**D.6.1. Technická zpráva**

**D.6.2. Výkresová část**

|          |                   |               |
|----------|-------------------|---------------|
| D.6.2.1. | Půdorys           | M 1:30        |
| D.6.2.2. | Pohled A a B      | M 1:30        |
| D.6.2.3. | Pohled C a D      | M 1:30        |
| D.6.2.4. | Výrobek T11       | M 1:20        |
| D.6.2.5. | Výrobek T12       | M 1:20        |
| D.6.2.6. | Výrobek T13 a T14 | M 1:20        |
| D.6.2.7. | Výrobek T16       | M dle výkresu |

**D.6.3. Výpis prvků**

**D.6.4. Vizualizace**

**E. DOKLADOVÁ ČÁST**

prohlášení bakaláře

zadání bakalářské práce

průvodní list

rámcová zadání jednotlivých částí bakalářské práce





České vysoké učení technické v Praze  
Fakulta architektury

# A

## PRŮVODNÍ ZPRÁVA

### OBSAH

#### A. Průvodní zpráva

##### A.1. Identifikační údaje

A.1.1. Údaje o stavbě

A.1.2. Údaje o žadateli

A.1.3. Údaje o zpracovateli projektové dokumentace

##### A.2. Základní charakteristika

##### A.3. Členění stavby na stavební objekty a technologická zařízení

##### A.4. Kapacita stavby

##### A.5. Seznam vstupních podkladů

název projektu: **Dům paliativní péče Kobylisy**  
vedoucí práce: **Ing. arch. Štěpán Valouch**  
odborný asistent: **Ing. arch. Jan Stibral**  
konzultant: **Ing. Marek Pavlas, Ph.D.**  
vypracoval: **Viktor Tomek**  
datum: **12.05.2025**



A. PRŮVODNÍ ZPRÁVA

A.1. Identifikační údaje

A.1.1. Údaje o stavbě

|                  |                                                       |
|------------------|-------------------------------------------------------|
| název stavby:    | Dům paliativní péče Kobylisy                          |
| místo stavby:    | ul. U školské zahrady, Praha 8; k.ú. Kobylisy. 732257 |
| dotčené parcely: | 557/5, 557/6, 557/16, 558/1                           |

| parcelní číslo | druh pozemku               | vlastník               | výměra [m²] |
|----------------|----------------------------|------------------------|-------------|
| 557/5          | ostatní plocha             | Hlavní město Praha     | 2236        |
| 557/6          | ostatní plocha             | RYLIHE CZ REAL, s.r.o. | 4681        |
| 557/16         | zastavěná plocha a nádvoří | Hlavní město Praha     | 447         |
| 558/1          | ostatní plocha             | Hlavní město Praha     | 1055        |
| výměra celkem  |                            |                        | 8419        |

|                                |                                   |
|--------------------------------|-----------------------------------|
| stupeň projektové dokumentace: | dokumentace pro stavební povolení |
| charakter stavby:              | novostavba                        |
|                                | trvalé stavby                     |
|                                | zdravotnické zařízení lůžkové     |

A.1.2. Údaje o žadateli

Fakulta architektury ČVUT v Praze  
Thákurova 9, 166 34, Praha 6

A.1.3. Údaje o zpracovateli projektové dokumentace

|                              |                                                                          |
|------------------------------|--------------------------------------------------------------------------|
| autor:                       | Viktor Tomek                                                             |
| atelier:                     | Valouch & Stibral                                                        |
| škola:                       | Fakulta architektury ČVUT v Praze, Thákurova 9, 166 34 Praha 6 – Dejvice |
| vedoucí práce:               | Ing. arch. Štěpán Valouch                                                |
| odborný asistent:            | Ing. arch. Jan Stibral                                                   |
| konzultanti částí:           |                                                                          |
| architektonicko – stavební:  | Ing. arch. Marek Pavlas, Ph.D.                                           |
| stavebně – konstrukční:      | Ing. Miloslav Smutek, Ph.D.                                              |
| požárně bezpečnostní řešení: | Ing. Marta Bláhová                                                       |
| technika prostředí staveb:   | Ing. Ondřej Horák, Ph.D.                                                 |
| zásady organizace výstavby:  | Ing. Libor Kubina, CSc.                                                  |
| interiér:                    | Ing. arch. Štěpán Valouch                                                |

A.2. Základní charakteristika projektu

Navrhovaný objekt se nachází na Praze 8, v Kobylisích. Je součástí urbanistické mikrostruktury budov určených ke vzdělávání mládeže, to znamená základní a mateřské školy. Stavební objekt je součástí navrhované struktury umístěné na parcelách 557/5, 557/6, 557/16, 558/1. Objekty, které se v současnosti nachází na parcelách jsou dle návrhu určeny k demolici.

V rámci řešení bakalářské práce je posouzen celý objekt atriového domu paliativní péče, který je v řešeném území samostatně stojící. K architektonické studii pro bakalářskou práci patří také zahradní

altán, který není posuzován. Předmětný dům paliativní péče je čtyřpodlažní včetně suterénu. Součástí podzemního podlaží jsou technické a pomocné prostory, kuchyně a servisní prostory. Garáže nejsou součástí objektu, řešením je návrh venkovního parkování o příslušném počtu stání. Přístup k objektu pro požární techniku je zajištěn z ulice U školské zahrady (silniční komunikace severně i východně pro řešené území). Vstupy do budovy se nachází v 1.NP ze severní a východní strany domu. Místo pro vjezd ambulantního vozu je umístěn na východní straně, místo pro vjezd koronera je na západní straně. Vstup do zahrady situované na jižní části řešeného území se nachází v jihovýchodním cípu 1.NP. Vstup do venkovního atria je možný po celé délce západního i východního křídla. Ve 2.NP je navrhována lůžková část. 3.NP je rovněž lůžková. Konstrukční systém nosných konstrukcí budovy je železobetonový, monolitický, schodiště jsou železobetonová, prefabrikovaná.

A.3. Členění stavby na stavební objekty a technologická zařízení

| BOURANÉ OBJEKTY  |                               | SO 04 | dům péče                 |
|------------------|-------------------------------|-------|--------------------------|
|                  |                               | SO 05 | zahradní altán           |
| BO 01            | objekt truhlářství            | SO 06 | betonový plot            |
| BO 02            | přístavek objektu truhlářství | SO 07 | pletivový plot           |
| BO 03            | silnice – kamenná drť         | SO 08 | zpevněná plocha - mlat   |
| BO 04            | chodník – dlažba/kamen. drť   | SO 09 | zpevněná plocha - dlažba |
| BO 05            | řad silnoprůdu                | SO 10 | chodník - dlažba         |
| BO 06            | stávající oplocení            | SO 11 | parkovací stání - dlažba |
| BO 07            | kácené dřeviny                | SO 12 | silnice - dlažba         |
|                  |                               | SO 13 | plocha zeleně            |
| STAVEBNÍ OBJEKTY |                               | SO 14 | nově sázené dřeviny      |
|                  |                               | SO 15 | přípojka kanalizace      |
| SO 01            | HTU (příprava území)          | SO 16 | přípojka vodovodní       |
| SO 02            | neobsazeno                    | SO 17 | přípojka elektrická      |
| SO 03            | neobsazeno                    | SO 18 | neobsazeno               |

A.4. Kapacity stavby

|                                                                   |                                                                                  |           |
|-------------------------------------------------------------------|----------------------------------------------------------------------------------|-----------|
| plocha parcely                                                    |                                                                                  | 8 471 m²  |
| zastavěná plocha                                                  | (NP) celek                                                                       | 2 488 m²  |
|                                                                   | řešený objekt                                                                    | 2 168 m²  |
| zastavěná plocha včetně PP                                        | celek                                                                            | 2 488 m²  |
| obestavěný prostor                                                | celek                                                                            | 16 881 m³ |
|                                                                   | řešený objekt                                                                    | 15 773 m³ |
| hrubá podlažní plocha (HPP)                                       | celek                                                                            | 6 758 m²  |
|                                                                   | řešený objekt                                                                    | 6 439 m²  |
| koeficient podlažních ploch                                       | celek                                                                            | 0,64      |
| (KPP)                                                             | řešený objekt                                                                    | 0,61      |
| podlažnost                                                        |                                                                                  | 1PP, 3 NP |
| koeficient zastavěné plochy (KZP)                                 |                                                                                  | 0,26      |
| počet lůžek                                                       |                                                                                  | 60 ks     |
| počet pokojů                                                      |                                                                                  | 39 ks     |
| HPP počet pokojů / HPP celkové                                    |                                                                                  | 0,25      |
| požadovaný počet parkovacích stání (vázaná 50%, návštěvnická 50%) | Dle novelizace přílohy č. 2 a č. 3 k nařízení č. 12/2014Sb. hl. m. Prahy, § 32   | 15 ks     |
| skutečný počet parkovacích stání                                  | včetně vyhrazených stání pro vozidla přepravující osoby těžce pohybově postižené | 17 ks     |



#### **A.5. Seznam vstupních podkladů**

- Studie k bakalářskému projektu zpracovaná v ateliéru Valouch v letním semestru akademického roku 2023/2024
- Územně analytické podklady hlavního města Prahy pro rok 2024
- Veřejně dostupné mapové podklady publikované na Geoportálu hlavního města Prahy
- Katastrální mapa – Český úřad zeměměřický a katastrální
- Geologické údaje – vrty provedené Českou geologickou službou
- Studijní materiály vydané Fakultou architektury ČVUT
- Technické listy a katalogové podklady výrobců stavebních materiálů a technologií
- České technické normy (ČSN)
- Veškerá dokumentace byla vypracována v souladu s platnými normami a právními předpisy České republiky





České vysoké učení technické v Praze  
Fakulta architektury

# B

## SOUHRNNÁ TECHNICKÁ ZPRÁVA

### OBSAH

#### B. Souhrnná technická zpráva

- B.1. Popis území
- B.2. Celkový popis stavby
- B.3. Připojení na technickou infrastrukturu
- B.4. Dopravní řešení
- B.5. Řešení vegetace a terénních úprav
- B.6. Popis vlivů stavby na životní prostředí, ochrana životního prostředí
- B.7. Ochrana obyvatelstva
- B.8. Zásady organizace výstavby
- B.9. Celkové vodohospodářské řešení
- B.10. Seznam použitých zdrojů

název projektu: **Dům paliativní péče Kobylišy**  
vedoucí práce: **Ing. arch. Štěpán Valouch**  
odborný asistent: **Ing. arch. Jan Stibral**  
konzultant: **Ing. Marek Pavlas, Ph.D.**  
vypracoval: **Viktor Tomek**  
datum: **12.05.2025**



B. SOUHRNNÁ TECHNICKÁ ZPRÁVA

B.1. Popis území


B.1.1. Charakteristika území a stavebního pozemku

Stavební parcela se nachází na jihu pražské městské části Kobyliisy blízko katastrální hranice s městskou částí Libeň s návazností na lesopark Okrouhlík. Stavební parcely se nachází v širším centru Prahy s dostatečným dopravním dosahem a infrastrukturou. Jsou součástí okružní ulice s Mateřskou a základní školou U školské zahrady a Střední škola designu a umění, knižní kultury a ekonomiky Náhorní. Přes silnici na jih od předmětné parcely stojí brutalistní evangelický kostel U Jákovova žebříku. Na východ od stavební parcely se nachází parkoviště obsluhující výškovou budovu Úřadu pro zahraniční styky a informace. Dům je navržen tak, aby doprava související s provozem navrhovaného domu nebyla v konfliktu s provozem vyvolaným tímto parkovištěm. Docházková vzdálenost k metru je cca 5 minut.

Morfologie území je rovinatá a velmi pozvolně svažité (1,07 %). Předmětné parcely jsou součástí urbanistického celku budov vzdělávacích institucí, tj. mateřské a základních škol. Pozemek leží na parcelách 557/5, 557/6, 557/16, 558/1. Objekty, které se v současnosti nachází na dotčeném území, jsou dle návrhu určeny k demolici. Novostavba je primárně určena k péči o pacienty v terminálním stádiu nemoci.

B.1.2. Údaje o souladu s územním rozhodnutím nebo regulačním plánem nebo veřejnoprávní smlouvou územní rozhodnutí nahrazující anebo územním souhlasem

Řešený objekt je v rámci dokumentace ke stavebnímu povolení v souladu s územně plánovací dokumentací. Do platné územní dokumentace spadá posuzované území do ploch s označením SV – Všeobecné smíšené a VV – veřejné vybavení. Navrhovaný soubor naplňuje požadovaná využití ploch, případná realizace by nevyžadovala změnu územního plánu.

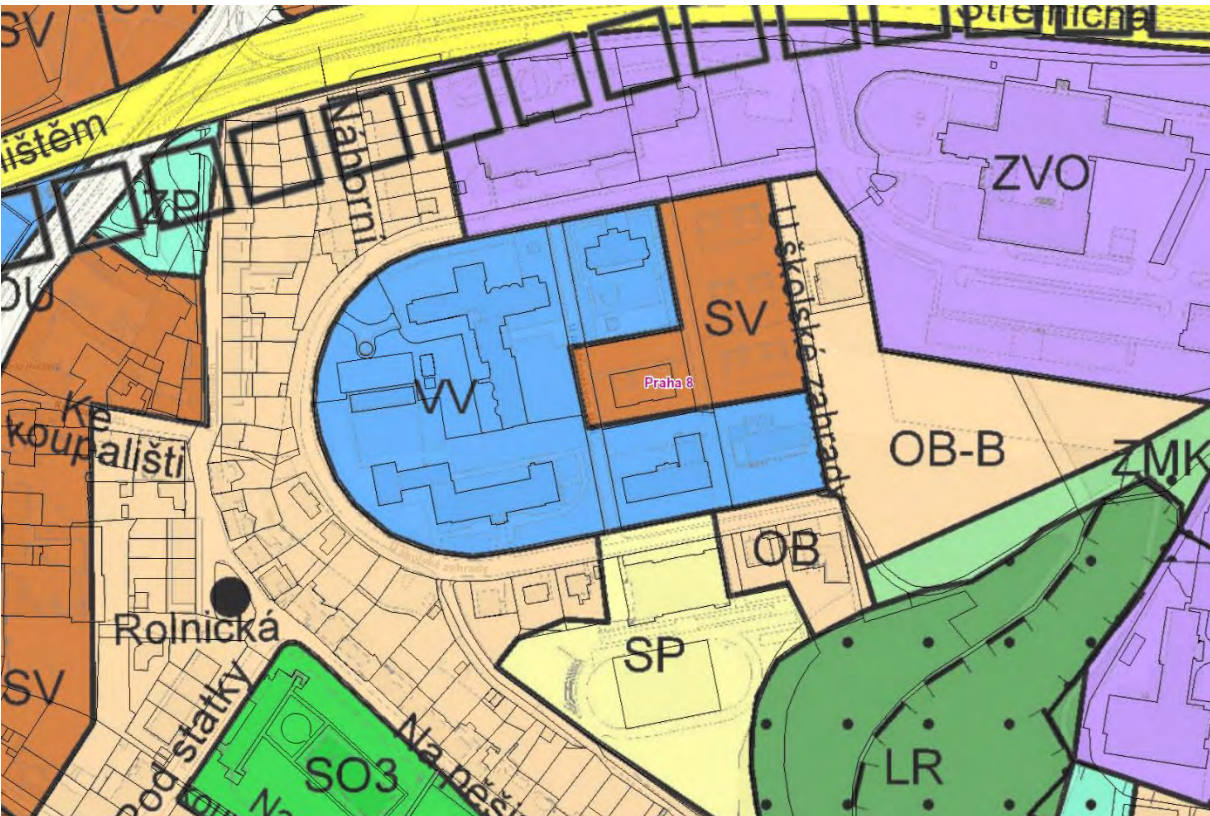

Plán využití ploch

Zdroj: Geoportál Praha

SV - VŠEOBECNĚ SMÍŠENÉ

HLAVNÍ VYUŽITÍ:

Plochy pro umístění polyfunkčních staveb nebo kombinaci monofunkčních staveb pro bydlení, obchod, administrativu, kulturu, veřejné vybavení, sport a služby, při zachování polyfunkčnosti území.

PŘÍPUSTNÉ VYUŽITÍ:

Polyfunkční stavby pro bydlení a občanské vybavení v souladu s hlavním využitím, s převládající funkcí od 2. nadzemního podlaží výše (např. bydlení či administrativa v případě vertikálního funkčního členění s obchodním parterem), obchodní zařízení s celkovou hrubou podlažní plochou nepřevyšující 8 000 m<sup>2</sup>, stavby pro administrativu, kulturní a zábavní zařízení, školy, školská a ostatní vzdělávací a vysokoškolská zařízení, mimoškolní zařízení pro děti a mládež, zdravotnická zařízení, zařízení sociálních služeb, zařízení veřejného stravování, ubytovací zařízení, církevní zařízení, stavby pro veřejnou správu, sportovní zařízení, drobná nerušící výroba a služby, hygienické stanice, veterinární zařízení v rámci polyfunkčních staveb a staveb pro bydlení, čerpací stanice pohonných hmot bez servisů a opraven jako nedílná část garáží a polyfunkčních objektů, stavby, zařízení a plochy pro provoz PID, malé sběrné dvory.

Drobné vodní plochy, zeleň, cyklistické stezky, pěší komunikace a prostory, komunikace vozidlové, plošná zařízení technické infrastruktury v nezbytně nutném rozsahu a liniová vedení technické infrastruktury.

Parkovací a odstavné plochy, garáže.

PODMÍNĚNĚ PŘÍPUSTNÉ VYUŽITÍ:

Monofunkční stavby pro bydlení nebo občanské vybavení v souladu s hlavním využitím v odůvodněných případech, s přihlédnutím k charakteru veřejného prostranství a území definovanému v ÚAP. Víceúčelová zařízení pro kulturu, zábavu a sport, obchodní zařízení s celkovou hrubou podlažní plochou nepřevyšující 20 000 m<sup>2</sup>, zařízení záchranného bezpečnostního systému, veterinární zařízení, parkoviště P+R, čerpací stanice pohonných hmot, dvory pro údržbu pozemních komunikací, sběrné dvory, sběrný surovin, zahradnictví, stavby pro drobnou pěstitelskou činnost a chovatelství.

Pro podmíněně přípustné využití platí, že nedojde k znehodnocení nebo ohrožení využitelnosti dotčených pozemků.

NEPŘÍPUSTNÉ VYUŽITÍ:

Nepřípustné je využití neslučitelné s hlavním a přípustným využitím, které je v rozporu s charakterem lokality a podmínkami a limity v ní stanovenými nebo je jiným způsobem v rozporu s cíli a úkoly územního plánování.

| KÓD MÍRY VYUŽITÍ PLOCHY | KPP nejvyšší přípustný koeficient podlažních ploch | KPPp nejvyšší podmíněně přípustný koeficient podlažních ploch | KZ minimální koeficient zeleně | při průměrné podlažnosti | Typický charakter zástavby         |
|-------------------------|----------------------------------------------------|---------------------------------------------------------------|--------------------------------|--------------------------|------------------------------------|
| F                       | 1,4                                                | 1,0                                                           | „25                            | do 3                     | zástavba městského typu            |
|                         |                                                    |                                                               | „4                             | 4                        | zástavba městského typu            |
|                         |                                                    |                                                               | „45                            | 5                        | rozvolněná zástavba městského typu |
|                         |                                                    |                                                               | „45                            | 6 a více                 | rozvolněná zástavba městského typu |

PRŮMĚRNÁ PODLAŽNOST A TYPICKÝ CHARAKTER ZÁSTAVBY JSOU INFORMATIVNÍ

Koeficient zeleně KZ se volí na základě průměrné podlažnosti, definované jako celková hrubá podlažní plocha / zastavěná plocha. Způsob výpočtu průměrné podlažnosti a KZ vztahuje Příloha A Odůvodnění - Metodická příloha.

ROZVOLNĚNÁ ZÁSTAVBA je zástavba s nízkou mírou využití území, tvořená samostatnými stavbami či malými skupinami staveb (izolované domy, dvojdomy), které obvykle netvoří souvislou uliční frontu.

ROZVOLNĚNÁ ZÁSTAVBA MĚSTSKÉHO TYPU je území, ve kterém jsou umístěny samostatné stavby, skupiny staveb, nebo stavby v otevřených blocích, které nemusí tvořit souvislou uliční frontu.

ZÁSTAVBA MĚSTSKÉHO TYPU zahrnuje uzavřené nebo polouzavřené bloky a objekty, tvořící souvislou uliční frontu.

KOMPAKTNÍ ZÁSTAVBA MĚSTSKÉHO TYPU je tvořena převážně uzavřenými bloky a souvislou uliční frontou.

VELMI KOMPAKTNÍ ZÁSTAVBA MĚSTSKÉHO TYPU je tvořena uzavřenými bloky, tvořící souvislou uliční frontu s vysokou mírou využití území.

VV - VEŘEJNÉ VYBAVENÍ

HLAVNÍ VYUŽITÍ:

Plochy sloužící pro umístění všech typů veřejného vybavení města, tj. zejména pro školství a vzdělávání, zdravotnictví a sociální služby, veřejnou správu města a záchranný bezpečnostní systém.

PŘÍPUSTNÉ VYUŽITÍ:



Školy a školská zařízení, mimoškolní zařízení pro děti a mládež, zdravotnická zařízení, zařízení sociálních služeb, hygienické stanice, zařízení záchranného bezpečnostního systému, městské úřady, krematoria a obřadní síně, vysokoškolská zařízení.

Sportovní zařízení, zařízení veřejného stravování, kulturní zařízení, kostely a modlitebny, nerušící služby, to vše související s hlavním využitím.

Drobné vodní plochy, zeleň, pěší komunikace a prostory, komunikace vozidlové, cyklistické stezky, plošná zařízení technické infrastruktury v nezbytně nutném rozsahu a liniová vedení technické infrastruktury.

**PODMÍNĚNĚ PŘÍPUSTNÉ VYUŽITÍ:**

Ostatní vzdělávací a školská zařízení, nezapsaná v rejstříku MŠMT škol a školských zařízení<sup>4</sup>, ve smyslu § 7 školského zákona.

Zařízení sociálních služeb nad rámec zákona č. 108/2006 Sb., o sociálních službách.

Pro uspokojení potřeb souvisejících s hlavním a přípustným využitím lze umístit: ubytovací zařízení, administrativní plochy, obchodní zařízení s celkovou hrubou podlažní plochou nepřevyšující 300 m<sup>2</sup>, čerpací stanice pohonných hmot bez servisů a opraven jako nedílná část garáží a polyfunkčních objektů, manipulační plochy, malé sběrné dvory, služební byty, parkovací a odstavné plochy, garáže.

Dále lze umístit: stavby, zařízení a plochy pro provoz PID.

Pro podmíněně přípustné využití platí, že nedojde k znehodnocení nebo ohrožení využitelnosti dotčených pozemků.

**NEPŘÍPUSTNÉ VYUŽITÍ:**

Nepřípustné je využití neslučitelné s hlavním a přípustným využitím, které je v rozporu s charakterem lokality a s podmínkami a limity v ní stanovenými nebo je jiným způsobem v rozporu s cíli a úkoly územního plánování.

**B.1.3. Úpravy podmiňující změnu v užívání stavby**

Projekt je zpracováván jako novostavba. Nejde o stavební úpravy podmiňující změnu v užívání stavby.

**B.1.4. Informace o vydaných rozhodnutích o povolení výjimky z obecných požadavků na využívání území**

Žádná rozhodnutí o povolení výjimky z obecných požadavků na využívání území nebyla vydána.


**B.1.5. Informace o tom, zda a v jakých částech dokumentace jsou zohledněny podmínky závazných stanovisek dotčených orgánů**

V dokumentaci nejsou zohledněny podmínky závazných stanovisek dotčených orgánů.

**B.1.6. Výčet a závěry provedených průzkumů a rozborů – geologický průzkum, hydrogeologický průzkum, stavebně historický průzkum apod.**

V rámci zpracované dokumentace nebyl průzkum proveden. Bylo proto užito informací vrtu již provedeného, a to v bezprostřední blízkosti zájmového území.

Geologické a hydrologické poměry byly zjištěny pomocí 11 metrů hlubokého vrtu provedeného v roce 2007. Vrt je veden pod číslem V-33 [ID:687474] v databázi České geologické služby. Ve vrtu nebyla nalezena hladina. Horniny podloží jsou třídy těžitelnosti 2, strojově těžitelné. V převaze se jedná o horniny jílu a pískovce (kvartér, cenoman).

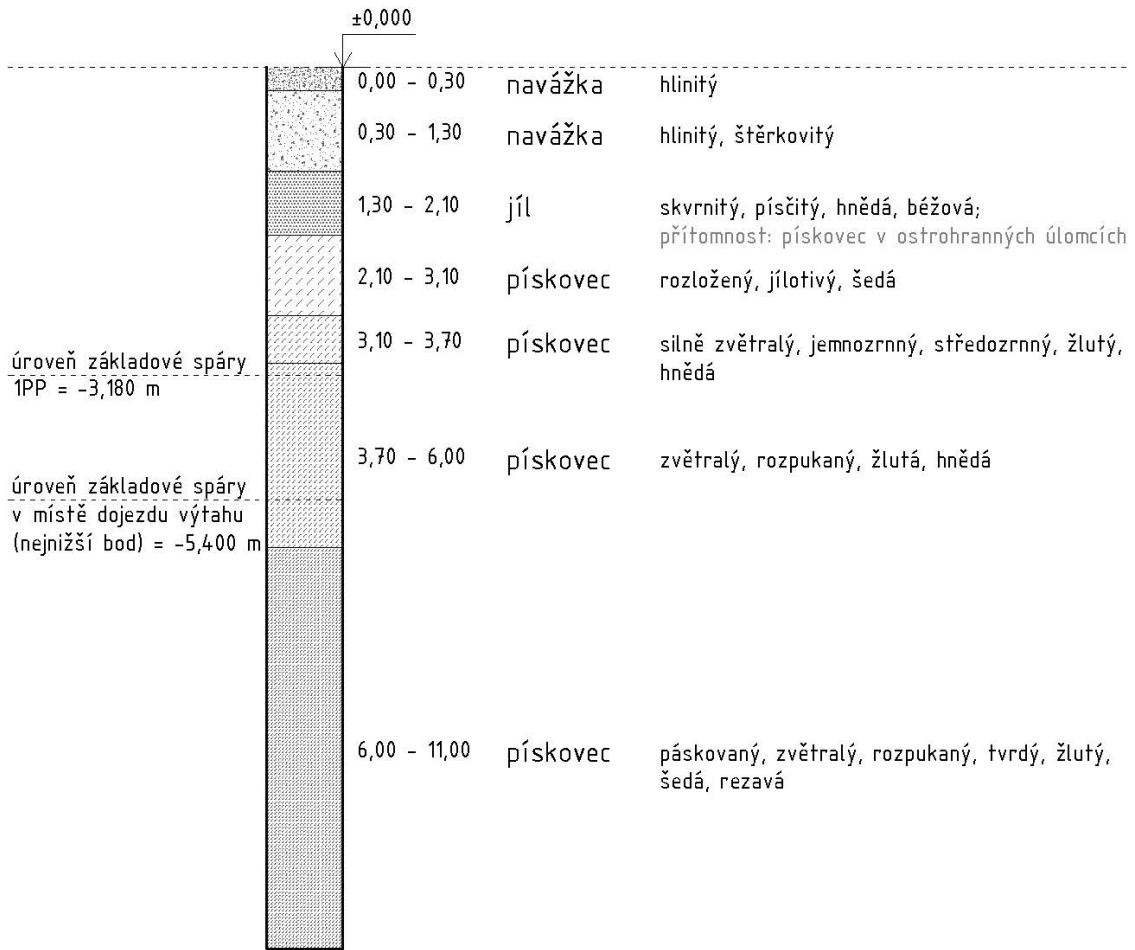

**B.1.7. Úpravy podmiňující změnu v užívání stavby**

Objekt se nenachází v žádném z ochranných pásem Památkové rezervace v hlavním městě Praha. Nejbližší přírodní rezervací je park Okrouhlík, dle vyhlášky č. 3/1982, jihovýchodně od parcely.

**B.1.8. Poloha vzhledem k záplavovému území**

Zájmové území se nenachází v záplavovém či poddolovaném území.

**B.1.9. Vliv stavby na okolní stavby a pozemky, ochrana okolí, vliv stavby na odtokové poměry v území**

Výstavbou domu se zvýší dopravní vytižení v severní a východní ulici U školské zahrady a dojde ke zvýšení frekvence výskytu pěších. Nebude docházet k zastínování okolních staveb. Hydrogeologické poměry místa nebudou stavbou výrazně ovlivněny. Dešťové vody, které přesáhnou kapacitu akumulace a využití objektu budou odváděny do stávajícího kanalizačního řádu pod ulicí U školské zahrady.

**B.1.10. Požadavky na asanace, demolice, kácení dřevin**

Stávající zástavbou na stavební parcele je budova truhlářství. Tato budova bude dle návrhu demolována. V rámci HTU dojde také k odstranění dřevin, které zasahují do stavební jámy. (Konkrétní dřeviny určené k demolici nebo ochraně při staveništních pracích jsou označeny na výkrese C.3 - koordinační situace.)

**B.1.11. Požadavky na maximální dočasné a trvalé zábory zemědělského půdního fondu nebo pozemků určených k plnění funkce lesa**



Objekt nezasahuje do žádného území zemědělského půdního fondu či do pozemků k plnění funkce lesa.

**B.1.12. Územně technické podmínky – napojení na stávající dopravní a technickou infrastrukturu**

Objekt je dopravně přístupný ze severní a východní ulice U školské zahrady, hlavní i vedlejší a služební vstupy. Na severní ulici U školské zahrady je napojena areálová silnice pro účely zásobování a vyvážky. V ulice U školské zahrady bude objekt napojen na veškeré inženýrské sítě. Bezbariérově přístupný bude objekt ze všech vchodů. V rámci úprav je navrhována renovace a výstavba chodníků po obvodu lemujících stavební parcelu.

**B.1.13. Věcné a časové vazby stavby, podmiňující, vyvolané, související investice**

Stavba nemá žádné věcné vazby. Časová vazba může být pouze na stav počasí v době realizace. Důslednou investicí jsou náklady na demolici stávajících objektů a překlad inženýrských sítí.

**B.1.14. Seznam pozemků podle katastru nemovitostí, na kterých se stavby provádí**

Stavební parcela leží v katastrálním území Praha 8, Kobylisy. Dotčenými parcelami jsou parcely č. 557/5, 557/6, 557/16, 558/1.

**B.1.3. Seznam pozemků podle katastru nemovitostí, na kterých vznikne ochranné nebo bezpečnostní pásmo**

Na žádném pozemku nevznikne ochranné nebo bezpečnostní pásmo.

**B.2. Celkový popis stavby**

**B.2.1. Základní charakteristika stavby a jejího užívání**

Navrhovaným objektem je trvale užívaný dům paliativní péče. Specializované zařízení sloužící k poskytování komplexní péče pacientům v pokročilých nebo terminálních stádiích závažných onemocnění. Jeho primárním účelem je zajištění důstojného a komfortního prostředí pro pacienty a podporu jejich rodin. Část přízemních prostor má komerční využití, součástí komplexu je zahradní altán pro sezónní i celoroční užívání. Nově navržený objekt je stavbou trvalou, stejně tak přílehlé úpravy zeleně a zpevněných povrchů. Zařízení staveniště je dočasné včetně staveních záborů.

**a) nová stavba nebo změna dokončené stavby; u změny stavby údaje o jejich současném stavu, závěry stavebně technického, případně stavebně historického průzkumu a výsledky statického posouzení nosných konstrukcí**

Novostavba.

**b) účel užívání stavby**

Jedná se o zařízení paliativní péče. Obytné a pobytové prostory jsou uzpůsobeny potřebám nemocných pacientů a lidí s omezenou schopností pohybu. Servisní prostory jsou určeny pro poskytování zdravotnické péče a sociálních služeb. Objekt spadá do kategorie zdravotnických zařízení LZ2.

**c) trvalá nebo dočasná stavba**

Jedná se o stavbu trvalou.

**d) informace o vydaných rozhodnutích o povolení výjimky z technických požadavků na stavby a technických požadavků zabezpečujících bezbariérové užívání stavby**

Pro účel dokumentace k objektu k bakalářské práci nebyla vydána žádná rozhodnutí o povolení výjimky.

**e) informace o tom, zda a v jakých částech dokumentace jsou zohledněny podmínky závazných stanovisek dotčených orgánů**

Není součástí zpracovávané dokumentace.

**f) ochrana stavby podle jiných právních předpisů**

Posuzovaný objekt není chráněn podle jiných právních předpisů.

**g) navrhované parametry stavby – zastavěná plocha, obestavěný prostor, užitná plocha a předpokládané kapacity provozu a výroby, počet funkčních jednotek a jejich velikosti apod.**

**KAPACITY STAVBY**

|                                                                   |                                                                                  |                       |
|-------------------------------------------------------------------|----------------------------------------------------------------------------------|-----------------------|
| plocha parcely                                                    |                                                                                  | 8 471 m <sup>2</sup>  |
| zastavěná plocha (NP)                                             | celek                                                                            | 2 488 m <sup>2</sup>  |
|                                                                   | řešený objekt                                                                    | 2 168 m <sup>2</sup>  |
| zastavěná plocha včetně PP                                        | celek                                                                            | 2 488 m <sup>2</sup>  |
|                                                                   | řešený objekt                                                                    | 15 773 m <sup>3</sup> |
| obestavěný prostor                                                | celek                                                                            | 16 881 m <sup>3</sup> |
|                                                                   | řešený objekt                                                                    | 15 773 m <sup>3</sup> |
| hrubá podlažní plocha (HPP)                                       | celek                                                                            | 6 758 m <sup>2</sup>  |
|                                                                   | řešený objekt                                                                    | 6 439 m <sup>2</sup>  |
| čistá podlažní plocha (ČPP)                                       | řešený objekt                                                                    | 5 366 m <sup>2</sup>  |
|                                                                   | celek                                                                            | 0,64                  |
| koeficient podlažních ploch (KPP)                                 | řešený objekt                                                                    | 0,61                  |
|                                                                   | celek                                                                            | 0,25                  |
| podlažnost                                                        |                                                                                  | 1PP, 3 NP             |
| koeficient zastavěné plochy (KZP)                                 |                                                                                  | 0,26                  |
| počet lůžek                                                       |                                                                                  | 60 ks                 |
| počet pokojů                                                      |                                                                                  | 39 ks                 |
| HPP počet pokojů / HPP celkové                                    |                                                                                  | 0,25                  |
| požadovaný počet parkovacích stání (vázaná 50%, návštěvnická 50%) | Dle novelizace přílohy č. 2 a č. 3 k nařízení č. 12/2024 Sb. hl. m. Prahy, § 32  | 15 ks                 |
| skutečný počet parkovacích stání                                  | včetně vyhrazených stání pro vozidla přepravující osoby těžce pohybově postižené | 17 ks                 |

**FUNKČNÍ JENDOTKY**

| název              | celková ČPP [m <sup>2</sup> ] | plocha obytné části [m <sup>2</sup> ] | plocha koupelny [m <sup>2</sup> ] | plocha ložie [m <sup>2</sup> ] | počet celkem |
|--------------------|-------------------------------|---------------------------------------|-----------------------------------|--------------------------------|--------------|
| pokoj jednolůžkový | 34,7                          | 20,3                                  | 5,8                               | 3,7                            | 20           |
| pokoj dvoulůžkový  | 49,2                          | 29,7                                  | 5,8                               | 5,0                            | 19           |
| sesterna typ I.    | 23,7                          | 15,8                                  | 3,8                               | ----                           | 3            |
| sesterna typ II.   | 19,9                          | 15,2                                  | ----                              | ----                           | 2            |



**h) základní bilance stavby – potřeby a spotřeby médií a hmot, hospodaření s dešťovou vodou, celkové produkované množství a druhy odpadů a emisí apod.**

Základní bilance stavby jsou řešeny v samostatné části dokumentace viz D.4 – Technika prostředí staveb.

**i) základní předpoklady výstavby – časové údaje o realizaci stavby, členění na etapy**

Výstavba není členěna na etapy. Přesné časové údaje o realizaci stavby nejsou součástí zadání bakalářské práce, podrobnější postup výstavby je rozepsán v části D.5 Zásady organizace výstavby.

**j) orientační náklady stavby**

orientační náklady na stavbu dle cenových ukazatelů pro rok 2024:

- Zařazení dle JKSO – Budovy občanské výstavby – netypové 8122, index 0.988
- konstrukčně materiálová charakteristika: 3 - svislá nosná konstrukce monolitická betonová plošná
- průměrná cena za m<sup>3</sup> obestavěného prostoru: 9 485,- Kč
- orientační investiční náklady řešeného objektu (průměrná cena): 160 112 100,- Kč

**k) územně technické podmínky – zejména možnost napojení na stávající dopravní a technickou infrastrukturu, možnost bezbariérového přístupu k navrhované stavbě**

V zájmovém areálu bývalých řemeslných objektů jsou v současné době vyhovující rozvody technické infrastruktury. Veřejné řady probíhají vně severní hranice areálu. Objekt je tedy napojen na veřejnou technickou infrastrukturu. Je zřízena vodovodní přípojka, přípojka splaškové kanalizace a silnoproudá přípojka.

Všechny vstupy do objektu jsou navrhovány bezbariérově, řešením jsou obrubníky max. výšky 2 cm a bezprahové dveře. Příjem pacientů je pak navrhován především s ohledem na vyložení a vjezd klienta na lůžku. Navýšení terénu je navrženo tak, aby maximální sklon nebyl vyšší než 1:12.

## **B.2.2. Celkové urbanistické a architektonické řešení**

### **B.2.2.1. Urbanistické řešení**

Navrhovaný objekt se nachází v městské části Praha 8, konkrétně v Kobylisích, které se vyznačují různorodou urbanistickou strukturou. Přestože je oblast charakterizována převážně nízkopodlažní zástavbou, nachází se zde také panelová sídliště, vzniklá především v období poválečné výstavby. Kobylisy jsou v současnosti dynamicky se rozvíjející částí metropole s širokou nabídkou vzdělávacích, kulturních a sportovních zařízení. Významnou výhodou lokality je blízkost přírodních parků jako je park Okrouhlík a dostupnost zdravotnických zařízení, což přispívá k poměrně vysoké kvalitě života místních obyvatel.

Stavební objekt je součástí urbanistického celku, který je vyhrazen budovám vzdělávání mládeže, zahrnující mateřské a základní školy. Lokalizován je na parcelách 557/5, 557/6, 557/16 a 558/1. Současné objekty na těchto parcelách jsou dle návrhu určeny k demolici. Nová stavba je navržena s důrazem na funkční propojení s okolním urbanistickým prostředím a optimalizaci provozních vazeb v rámci celého areálu. Doprava, tzn. příjem pacientů, návštěvy a zásobování je orientována na severní a východní straně parcely, tedy tam, kde je stávající doprava týkající se sousedních objektů nejfrekventovanější a aby byla jižní ulice tímto nedotčena a specifika prostředí zachována.

Byť je parcela zasazená do kontextu širšího centra Prahy, charakter jejího bezprostředního okolí je spíše maloměstský. Přístup k ní je lemován nižší zástavbou rodinných domů, vilek a občanských staveb. Součástí této zástavby (cca 1–3 NP) je také brutalistní kostel U Jakobova žebříku.

Garážová stání nejsou součástí objektu, avšak požadavky na parkování jsou řešeny formou venkovního parkoviště s odpovídajícím počtem stání. Přístup pro požární techniku je zajištěn z ulice U školské zahrady, kde silniční komunikace umožňuje obsluhu jak ze severní, tak z východní strany objektu. Vstupy do budovy jsou situovány v 1. nadzemním podlaží, a to jak ze severní, tak z východní strany. Prostory pro vjezd sanitních vozidel jsou alokovány na východní straně, zatímco vjezd pro pohřební vůz se nachází na západní straně objektu a vizuální kontakt s ubytovanými klienty je minimalizovaný. Piazzetta vytvořená na severu parcely má maloměstský charakter s možností aplikace vodního prvku. Směrem k ní je orientována veřejná kavárna a denní stacionář.

V jižní části řešeného území je navržena zahrada, jejíž přístup je umožněn prostřednictvím vstupu v jihovýchodním cípu objektu. Venkovní atrium, situované mezi jednotlivými křídly stavby, je dostupné po celé délce východního i západního křídla. Tento prostor je koncipován jako polootevřený s možností variabilního využití pro relaxaci a terapeutické aktivity. V oblasti Kobylis a přilehlých čtvrtí se nachází několik zdravotnických zařízení, včetně nemocnic a klinik, které mohou poskytovat nezbytnou lékařskou podporu a spolupráci. Blízkost těchto zařízení je klíčová pro zajištění komplexní péče o pacienty, kteří potřebují nejen tu paliativní, ale i další lékařské služby.

### **B.2.2.2. Architektonické řešení, kompozice, materiálové a barevné řešení**

Architektonické řešení domu reaguje na umístění stavby na pomezí mezi centrem města a zástavbou v oblasti Kobylis, které mají v této části čtvrti spíše maloměstský charakter. Silným konceptem je jednoduchá ortogonální hmota domu, s atriem a centrální chodbou. Jedním z hlavních témat bylo ubytování pacientů v bezprostředním kontaktu se zelení a světlem. Díky atriu je hloubka domu vždy mělká a dochází tak k prosvětlení všech komunikací a ke zjednodušení přístupu do exteriéru.

Barevnost je založena na kombinaci jemných barev. Tlumené béžové a šedé. Fasáda je řešená hrubou škrábanou minerální omítkou barevnosti RAL 9010 a fasáda přízemí je pojednána stěrkovou omítkou barevnosti RAL 7032. Vnitřní omítka pokojů má barevnost RAL 9010 a omítka v ostatních prostorech má barevnost RAL 9018. Vnitřní dveře mají barevnost RAL 9001 a dveře vedoucí do komunikačních jader mají barevnost RAL 6034. Veškeré klempířské prvky budou mít barevnost RAL 7037, způsob barvení a další specifikace jsou blíže popsány v tabulce klempířských prvků (D.1.2.19). Okna budou hliníková a v celém domě, včetně přízemí i pater, budou mít barevné provedení RAL 7037, stejně jako hliníkové rámy venkovních dveří. Vstupní dveře do obytné části budou doplněny nadsvětlíky z čirého skla. Některá zasklení v přízemí budou řešena pískovaným kalným sklem do výšky, která je blíže specifikovaná v tabulce oken D.1.2.17 Detailní specifikace budou součástí prováděcí dokumentace, povrchy budou vzorkovány a podléhají schválení architekta. Střecha domu bude osazena vegetačním souvrstvím klasifikovaným jako extenzivní. Budou zde růst převážně rozchodníky, trávy a mechy, které nevyžadují pravidelnou údržbu ani umělou závlahu. Toto řešení bylo zvoleno s cílem co nejlépe hospodařit s dešťovou vodou a podpořit její přirozené zadržování. Přebytná dešťová voda bude odváděna do akumulární nádrže, odkud bude využívána k zavlažování dvora, zatímco v zimních měsících bude sloužit ke splachování toalet.

Střecha je extenzivní zelená, nad 3. NP jsou na ní umístěny fotovoltaické panely pro sběr solární energie. Střecha je nepochozí.

### **B.2.3. Dispoziční, technologické a provozní řešení**

Funkce stavby je především zdravotnická, doplňková funkce je komerční v přízemí. Dům je obslužen dvěma zrcadlově orientovanými a v opačných komunikačních uzlech umístěnými schodišťovými jádry s lůžkovými výtahy a jedním pomocným schodišťovým jádrem s osobním výtahem. Dispozice je navržena tak, aby jedna sesterna obsluhovala minimálně 4 pokoje tj. 8 pacientů a maximálně 10 pokojů tj. 14 pacientů. Nejdelší trajektorie od dveří sesterny ke dveřím nejvzdálenějšího pokoje měří 40 m. V podzemních podlažích se nachází technické zázemí, kuchyně a podobně. V nadzemních podlažích se pak nacházejí komerční plochy a prostory provozu domu péče.



Ve 3NP se nachází servisní vstup na vegetační střechu nad 2NP. Pro přístup na střechu čel domu nad 3NP je ze střechy nad 2NP na fasádě instalován ocelový žebřík, dále specifikovaný v části dokumentace D.1.2.19 – Tabulka zámečnických prvků. Nosnou konstrukcí stavby je obousměrný stěnový systém.

**Typy navržených výtahů:**

Výtah osobní KONE MonoSpace 500 určený pro rozměry šachty minimálně 2100 x 1680 mm, jmenovitá nosnost je 800 kg (10 osob) a velikost kabiny je 1 350 x 1 400 mm. Dveře výtahu mají rozměr 900 x 2300 mm a jsou centrálně otevírané. Minimální přejezd výtahu je 3 700 mm.

Výtah lůžkový KONE MonoSpace 700 určený pro rozměry šachty minimálně 2850 x 2400 mm, jmenovitá nosnost je 1600 kg (21 osob) a velikost kabiny je 1400 mm x 2400 mm. Dveře výtahu mají rozměr 1300 x 2300 mm a jsou otevíravé vlevo. Minimální přejezd výtahu je 3 850 mm.

**B.2.4. Bezbariérové užívání stavby a provozní řešení**

Protože je předmětná budova zařízení sociální a zdravotní péče a je určena pro pohyb a umístění osob s omezenou schopností pohybu, platí zde zvýšené požadavky na bezbariérovost řešení. Stavba je navržena jako bezbariérová v souladu s platnou vyhláškou č. 398/2009 Sb. O všeobecných technických požadavcích zabezpečujících bezbariérové užívání staveb. Celý objekt je tedy řešen bezbariérově s průchozí šířkou minimálně 900 mm (min. 800 mm) pro umožnění průjezdu vozíku a v místech potřeby průjezdu lůžka 1275 mm. Vertikální doprava je pak zajištěna lůžkovými výtahy o rozměrech kabiny 2400 x 1400 mm. Ve všech místnostech, kde lze předpokládat pohyb klientů zařízení je navržen volný prostor o průměru 1500 mm pro otočení vozíku. Centrální chodba je velkorysá o šíři 3000 mm. Všechny dveře jsou bezprahové. Vnitřní povrchy podlah jsou protiskluzné, velikosti koupelen a WC jsou dostatečné. Terasy a lodžie jsou řešeny konstrukčně tak, aby byla zajištěná bezbariérovost přejezdů. Kliky, vypínače a další jsou umístěny nejvýše 1200 mm nad úroveň podlahy. Maximální sklon terénu nepřesahuje poměr 1:12.

**B.2.5. Bezpečnost při užívání stavby**

Bezpečnost objektu je zajištěna již samotným návrhem, který odpovídá požadavkům Nařízení Evropského parlamentu a Rady (EU) č. 305/2011 a vyhlášky č. 268/2009 Sb. o technických požadavcích na stavby.

Pro zajištění bezpečného provozu budovy a jejích technických systémů je nezbytné provádět pravidelné kontroly minimálně jednou za dva roky. Po uplynutí patnácti let od uvedení do provozu se doporučuje frekvenci kontrol zvýšit na alespoň jednu ročně. Součástí těchto pravidelných revizí je povinná údržba technických zařízení, kontrola zábradlí a povrchů, stejně jako správné používání veškerých technických prvků v souladu s předepsanými postupy.

**B.2.6. Základní technický popis stavby**

Konstrukce je navržena jako kombinovaný monolitický železobetonový systém tvořený nosnými stěnami. Dům má nosný systém obousměrný stěnový. Objekt je založen dvojím způsobem. Základy podsklepené části objektu jsou z železobetonové desky tl. 300 mm. Železobetonová základová deska včetně navazujících železobetonových obvodových stěn je de facto uvažována jako bílá vana. Nepodsklepená část se z důvodu eliminace potřeby dilatování objektu zakládá na pilotech o průměru 600 mm sahajících do stejné hloubky jako základová spára podsklepené části. Při stavbě je použita třída betonu C 20/25 a C 35/45, betonové konstrukce budou vyztuženy ocelí B500B s krytím minimálně 20 mm. Obvodové stěny jsou zatepleny kontaktním zateplovacím systémem ETICS s povrchovou úpravou – omítka. Zateplovací vrstvou je minerální tepelná izolace tloušťky 250 mm. Anglické dvorky jsou systémově řešeny výrobky pochozích sklepních světlíků ACO Therm.

Okna mají hliníkové rámy a trojitě izolační zasklení. Rámy venkovních dveří jsou v 1. NP hliníkové. Vnitřní bezpečnostní dveře mají ocelové zárubně a jsou barevně sladěny. Interiérové dveře v pokojích

mají dřevěné obložkové zárubně a jsou bezprahové. Vchodové dveře do pokojů jsou bezprahové a dle požárního řešení jsou také protipožární.

Vnitřní příčky jsou vyzděny z keramických tvárnic tloušťky 150 mm. Instalační předstěny a šachtové příčky jsou vyrobeny z SDK a mají odpovídající akustickou izolaci, aby výsledné  $R_w$  odpovídalo ČSN 73 0532.

**B.2.7. Zásady požárně bezpečnostního řešení**

Požární výška objektu je 6,8 m, konstrukční systém je zaříděn jako nehořlavý. Dle ČSN 73 0835 – Budovy zdravotnických zařízení a sociální péče nesmí být požární úseky, ve kterých je poskytována pečovatelská služba, umístěny v objektech s hořlavým konstrukčním systémem. Po zohlednění tohoto požadavku byl zvolen nehořlavý železobetonový a keramický zděný konstrukční systém třídy DP1. V objektech domů paliativní péče musí samostatný požární úsek tvořit každý byt, ve kterém je poskytována pečovatelská a zdravotní služba, ostatní nebytové prostory jsou rozděleny na požární úseky dle ČSN 73 0802. Budova jako celek byla posuzována dle klasifikace: Budova zdravotnických zařízení a sociální péče – Domov paliativní péče. V objektu je celkem navrženo 39 lůžkových pokojů, objekt tedy spadá do kategorie zdravotnických zařízení LZ2. Při rozdělování objektu na jednotlivé požární úseky byl kladen důraz na optimální využití a možnost maximální flexibility. V objektu jsou navrženy požárně – bezpečnostní zařízení ke zvýšení bezpečnosti. Více viz. samostatná část projektové dokumentace D.3. - Požárně bezpečnostní řešení

**B.2.8. Úspora energie a tepelná ochrana**

Celková konstrukce objektu je navržena tak, aby splňovala normové hodnoty součinitele prostupu tepla. Roční měrná potřeba energie posuzované budovy na vytápění je 26,1 kWh/m<sup>2</sup>. Posuzovaný objekt má energetickou náročnost třídy B. Posuzovaný objekt splňuje požadavky na normové hodnoty součinitele prostupu tepla  $U_{N,20}$  dle ČSN 73 0540-2 Tepelná ochrana budov – Část 2: Požadavky.

**Zjednodušený výpočet potřeby tepla na vytápění a tepelných ztrát obálkou budovy**

\*Výpočet energetických úspor a výše dotací je nastaven na původní program Zelená úsporám 2009.

**LOKALITA A UMÍSTĚNÍ OBJEKTU**

|                                                            |         |
|------------------------------------------------------------|---------|
| Město, obec, lokalita:                                     | Praha   |
| Venkovní návrhová teplota v zimním období $\Theta_e$ :     | -12 °C  |
| Délka otopného období $d$ :                                | 216 dní |
| Průměrná venkovní teplota v otopném období $\Theta_{em}$ : | 4 °C    |

**CHARAKTERISTIKA OBJEKTU**

|                                                                                              |                        |
|----------------------------------------------------------------------------------------------|------------------------|
| Převažující vnitřní teplota v otopném období $\Theta_{in}$ :                                 | 20 °C                  |
| <i>Obvyklá teplota v interiéru se uvažuje 20 °C</i>                                          |                        |
| Objem budovy $V$ :                                                                           | 13 975 m <sup>3</sup>  |
| <i>Vnější objem vytápěné zóny budovy</i>                                                     |                        |
| celková plocha $A$                                                                           | 7 486,1 m <sup>2</sup> |
| <i>součet vnějších ploch ochlazovaných konstrukcí ohraničujících objem budovy</i>            |                        |
| celková podlahová plocha $A_e$                                                               | 5 782 m <sup>2</sup>   |
| <i>podlahová plocha všech podlaží budovy vymezená vnitřním lícem obvodových stěn</i>         |                        |
| objemový faktor tvaru budovy $A / V$                                                         | 0,54 m <sup>-1</sup>   |
| trvalý tepelný zisk $H_+$                                                                    | 3 520 W                |
| <i>tepelný zisk zahrnuje teplo od spotřebičů (100 W/byt), teplo od lidí (70 W/os.) apod.</i> |                        |
| solární tepelné zisky $H_{s+}$                                                               | 37 733 kWh/rok         |
| <i>přibližný výpočet dle vyhlášky č. 291/2001 Sb.</i>                                        |                        |



OCHLAZOVANÉ KONSTRUKCE OBJEKTU

| konstrukce                           | Součinitel<br>prostupu tepla<br>$U_i$ [Wm <sup>-2</sup> K] | plocha<br>konstrukce<br>$A_i$ [m <sup>2</sup> ] | činitel teplotní<br>redukce<br>$b_i$ | Měrná ztráta<br>prostupem tepla<br>$HT_i=A_i \cdot U_i \cdot b_i$ [WK <sup>-1</sup> ] |
|--------------------------------------|------------------------------------------------------------|-------------------------------------------------|--------------------------------------|---------------------------------------------------------------------------------------|
| Obvodová stěna                       | 0,19                                                       | 250                                             | 1,00                                 | 174                                                                                   |
| Podlaha pod<br>nevytápěným prostorem | 0,24                                                       | 1493                                            | 0,40                                 | 143,3                                                                                 |
| Podlaha nad sklepem                  | 0,24                                                       | 675                                             | 0,45                                 | 72,9                                                                                  |
| Střecha                              | 0,19                                                       | 2168                                            | 1,00                                 | 411,9                                                                                 |
| Okna                                 | 0,8                                                        | 1105                                            | 1,00                                 | 773,5                                                                                 |
| Dveře                                | 1,2                                                        | 42,1                                            | 1,00                                 | 50,5                                                                                  |

LINEÁRNÍ TEPELNÉ MOSTY

$\Delta U = 0,02 \text{ Wm}^{-2}\text{K}^{-1}$  (konstrukce téměř bez tepelných mostů)


VĚTRÁNÍ

Intenzita větrání okny  $n$  0,4 h<sup>-1</sup>  
Účinnost systému rekuperace tepla  $\eta_{rek}$  60%

STAVEBNĚ TECHNICKÉ HODNOCENÍ

| Typ konstrukce | Tepelná ztráta<br>[kW] |
|----------------|------------------------|
| Obvodový plášť | 5,741                  |
| Podlaha pod    | 7,136                  |
| Střecha        | 13,596                 |
| Okna, dveře    | 27,193                 |
| Tepelné mosty  | 4,9141                 |
| <b>Větrání</b> | <b>33,307</b>          |
| --- Celkem --- | <b>91,911</b>          |

ENERGETICKÝ ŠTÍTEK OBÁLKY BUDOVY

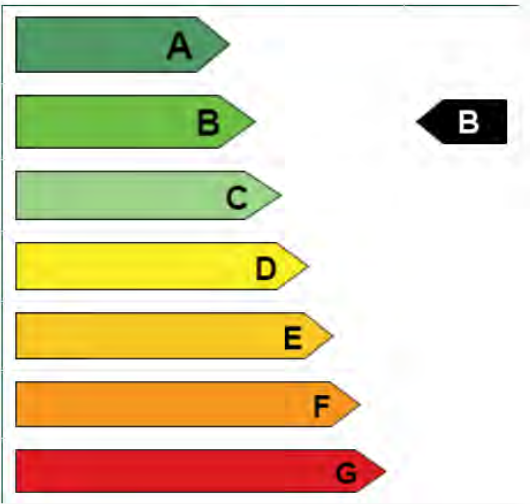

B.2.9. Hygienické požadavky na stavby, požadavky na pracovní a komunální prostředí

Stavba je navržena dle příslušných požadavků na vytápění, větrání a zásobení vodou. Vnitřní prostory jsou od sebe akusticky izolovány, aby vzduchová neprůzvučnost jednotlivých konstrukcí nepřekročila normovou hodnotu (ČSN 73 0532). Větrání objektu je kombinovaně podtlakové a rovnotlaké (rekuperační), vytápěné prostory jsou pokoje, odborná pracoviště, společenské a pobytové místnosti a WC. Stavba taktéž nezpůsobuje znečištění okolí (hluk, vibrace, prašnost). Stavba nebude svým provozem negativně ovlivňovat okolní prostředí a nebude mít negativní vliv na životní prostředí. Hygienická opatření a ochrana životního prostředí během výstavby souboru viz D.5 - Zásady organizace výstavby. Stávající inženýrské sítě mají dostatečné rozměry pro připojení všech navrhovaných objektů.

B.2.9.1. Zásobování objektu vodou

Navržený objekt je napojen na veřejný vodovodní řad v ulici U školské zahrady. Prostor pro hlavní uzávěr vody a vodoměrnou soustavu je navržen v přízemí domu.

B.2.9.2. Odpady

V řešeném objektu je navržena místnost pro sběr odpadu z kuchyně a místnost pro sběr odpadu souvisejícího s provozem domu péče. Jejich svoz bude zajištěn Pražskými komunálními službami.

B.2.9.3. Vytápění

Dům péče je vytápěn systémem podlahového vytápění. Jako zdroj tepla je navrženo tepelné čerpadlo země/voda s teplotním spádem otopné vody 55/45 °C.

B.2.9.4. Větrání

Větrání domu paliativní péče je rovnotlaké, na specifických místech (dle D.4 – Technika prostředí budov) podtlakové a rovněž se uvažuje větrání přirozené – okny. Suterén a část přízemí jsou větrány centrálními rekuperačními jednotkami umístěnými na střeše domu. Pro větrání velkokuchyně je vyhrazen prostor v šachtě Š.1, požadavky na větrání kuchyně budou konzultovány se specialistou. Lůžkové pokoje jsou větrány nuceně lokálními rekuperačními jednotkami umístěnými v podhledu koupelen, odkud je vzduch odváděn. V místnostech pro sběr odpadů je navrženo podtlakové větrání. Chráněné únikové cesty jsou odvětrány samostatně prostřednictvím ventilátorů. Dbá se na vhodné

B.2.9.5. Osvětlení

Obytné místnosti, komunikační a některé servisní prostory jsou přirozeně osvětleny okenními otvory a v případě pokojů splňují minimální požadavky na plochu výplní okenních otvorů vůči ploše obytné místnosti. Umělé osvětlení není předmětem bakalářské práce.

B.2.9.6. Vliv stavby na okolí

Navržená stavba nebude mít negativní vliv na své okolí. V zadané lokalitě nedojde ke zvýšení hladiny hluku ani vibrací.

B.2.10. Zásady ochrany stavby před negativními účinky vnějšího prostředí

a) ochrana před pronikáním radonu z podloží

Na stavebním pozemku je radonový index dle České geologické služby střední. Ochrana je zabezpečena provedením spodní stavby a spojitě provedenou hydroizolací z bentonitové rohože s PE foliemi, která splňuje požadavky na ochranu proti radonu. Prostupy instalačního vedení vedoucí ze země do budovy budou utěsněny.

b) ochrana před bludnými proudy

Stavba se nenachází v území s bludnými proudy.

c) ochrana před technickou seizmicitou

Navrhovaný objekt se nenachází v seizmicky aktivním území.

d) ochrana před hlukem


V oblasti stavby se nevyskytuje žádný významný zdroj hluku. Maximální hladina hluku na předmětné parcele je přes den 50 – 55 dB a přes noc 40 – 15 dB

ZÁKLADNÍ LIMITY PRO VENKOVNÍ HLUK (DLE NAŘÍZENÍ VLÁDY Č. 148/2006 Sb.)


| Limit pro venkovní hluk                      | den (6:00-22:00) [dB] | noc (22:00-6:00) [dB] |
|----------------------------------------------|-----------------------|-----------------------|
| Základní limit – pro hluk jiný než z dopravy | 50                    | 40                    |
| Pro hluk ze silniční dopravy                 | 55                    | 45                    |
| Pro hluk ze železniční dopravy               | 55                    | 50                    |
| Pro hluk z hlavních silnic                   | 60                    | 50                    |

Řešený objekt splňuje zákonné limity pro hluk ze silniční i železniční dopravy pro den i noc.




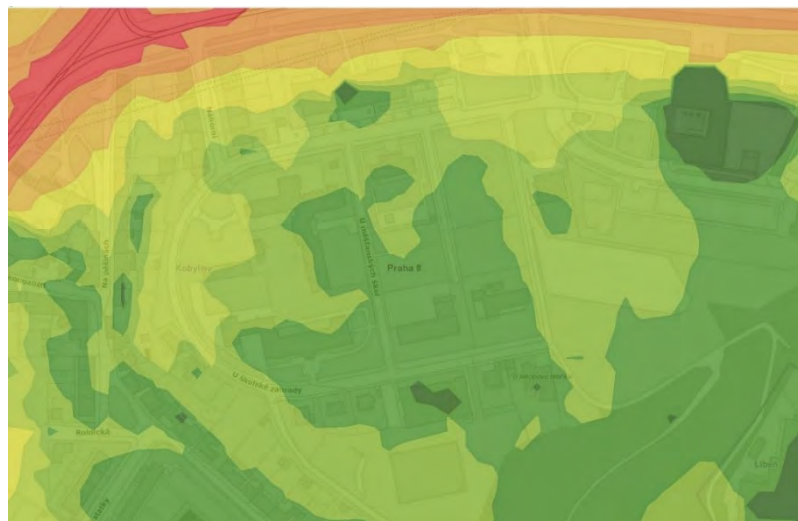

Hluková mapa – den (dB)

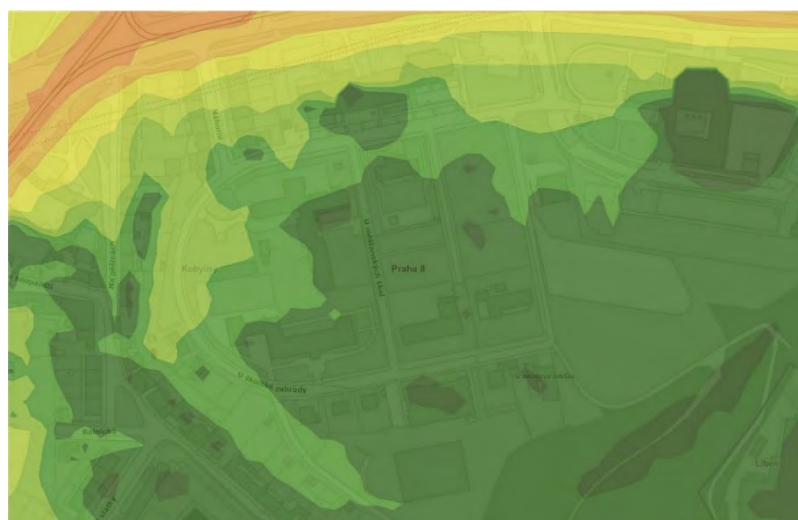

Hluková mapa – noc (dB)

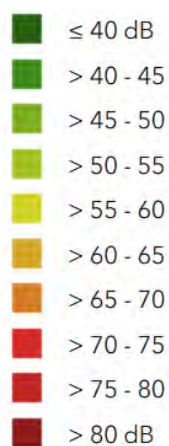

#### e) protipovodňová opatření

Stavba se nenachází v záplavové oblasti, proto není řešen plán protipovodňové ochrany objektu.

#### f) ochrana před ostatními účinky – vlivem poddolování, výskytem metanu apod.

Objekt se nenachází na poddolovaném území, výzkum výskytu metanu není součástí PD.

### B.3. Připojení na technickou infrastrukturu

#### B.3.1. Napojovací místa technické infrastruktury, přeložky

Dům paliativní péče je napojen na veřejný řad. Vodovod a elektrovod jsou vedeny pod chodníkem ulice U školské zahrady, kde jsou připojeny na veřejný řad. Kanalizační potrubí je svedeno mimo objekt a připojuje se pod vozovkou ulice U školské zahrady.

#### B.3.2. Připojovací rozměry, výkonové kapacity a délky

Podrobné dimenze technických rozvodů nejsou součástí této projektové dokumentace. Dimenze jsou po dohodě s odborným konzultantem TZB pouze orientační.

### B.4. Dopravní řešení

#### B.4.1. Popis dopravního řešení včetně bezbariérových opatření pro přístupnost a užívání stavby osobami se sníženou schopností pohybu nebo orientace

Dopravní řešení navazuje na současnou organizaci dopravy v oblasti. Vybraná parkovací místa jsou rozšířena o pruh šířky 1200 mm, tedy parkovací stání pro osoby se sníženou schopností pohybu. Bezbariérové jsou všechny vstupy. Více o bezbariérovosti návrhu pojednává jiná část souhrnné technické zprávy projektové dokumentace B.2.4.

#### B.4.2. Napojení území na stávající dopravní infrastrukturu

Parcela je obepnuta ulicí U školské zahrady, obslužnost pro automobilovou dopravu bude probíhat přes tuto ulici, parkování je situováno k východní ulici, zásobování probíhá jak z východní, tak ze severní ulice. Z jihu je možné dopravně obsluhovat pouze zahradní altán, který není předmětem této projektové dokumentace.

#### B.4.3. Doprava v klidu

Hromadné parkování je pojednáno jako venkovní, pozemní. Výpočet proveden dle §32 Kapacity parkování – Pražské stavební předpisy, 2024. Kapacita je v souladu s usnesením Rady hlavního města Prahy č. 2747 ze dne 17. 10. 2022, které obsahuje novelizaci přílohy č. 3 Pražských stavebních předpisů (PSP).

Řešený objekt spadá do kategorie 8b Zdravotnická zařízení lůžková, 1 stání na 300 m<sup>2</sup> HPP, zóna města 05. Dle usnesení Rady hlavního města Prahy č. 2747 ze dne 17. 10. 2022, přílohy č. 3 se od základního počtu stání odvozuje 65%. Přepočet vázaná stání 50 %, návštěvnická stání 50 %. Výpočet tedy udává minimálně 15 parkovacích stání. Celkem je navrženo 17 parkovacích stání včetně 2 stání s rozšířeným pruhem pro parkování vozidel přepravujících osoby těžce pohybově postižené, která jsou umístěna v blízkosti hlavního příjmu pacientů. Ambulantní vůz bude přistavován pod střechu příjmu pacientů.

### B.5. Řešení vegetace a terénních úprav

#### B.5.1. Terénní úpravy

V rámci stavebně – bouracích prací budou odstraněny stávající objekty na pozemku. Během hrubých terénních úprav nebude nutné překonávat velké morfologické rozdíly, sklon terénu je přibližně 1,07 %. V rámci čistých terénních úprav dojde k úpravě veřejného prostoru v severní u jižní ulici U školské zahrady, kde dojde k vydláždění chodníků a výsadby zeleně. V atriu bude terén výškově přizpůsoben chodbě, z níž je přístupný. Povrchy zde budou také částečně zpevněny, zejména v kontaktu s konstrukcí stavby a bude vysazen trávník, stromy a trvalkové záhony. Chodníky a zpevněné plochy v zahradě budou minimální mlatové. Pozemek bude v místě zahrady na hranici s ulicí oddělen živým plotem a železobetonovou stěnou, která se zbuduje po dokončení výstavby budov na pozemku. Zeleň na zahradě bude konzultována s botanikem. Pro čisté terénní úpravy v místě s předpokládanou výsadbou zeleně bude použita kvalitní zemina, která bude splňovat podmínky pro růst nově vysazené zeleně.



### B.5.2. Použité vegetační prvky

Bližší řešení parkových úprav není předmětem rozsahu zpracované dokumentace. Předpokládá se výstavby listnatých stromů, v zahradě například kaštanů a jeřábů.

### B.5.3. Biotechnická opatření

Není předmětem rozsahu zpracovávané dokumentace

## B.6. Popis vlivů stavby na životní prostředí

### B.6.1. Vliv na životní prostředí – ovzduší, hluk, voda, odpady

Na vytápění a ohřev teplé vody v objektu je navrženo tepelné čerpadlo, objekt nebude nijak zatěžovat ovzduší v lokalitě. V objektu se nenachází žádný provoz, který by mohl zatěžovat okolí nadměrným hlukem. Voda je odebírána z veřejné vodovodní sítě. Odpadní voda je odváděna do veřejné kanalizační sítě. Prostor pro odpady je navázán na komunikační jádro a je přístupný pro přímý vývoz.

### B.6.1. Vliv na přírodu a krajinu – ochrana dřevin, ochrana památných stromů, ochrana rostlin a živočichů, zachování ekologických funkcí a vazeb v krajině apod.

Na stavebním pozemku se nenachází žádné chráněné stromy, území nespadá do žádného ochranného pásma živočichů či rostlin. Dřeviny určené k zachování jsou označeny ve výkresu staveniště viz. D.5 - Zásady organizace výstavby.

### B.6.2. Vliv na soustavu chráněných území Natura 2000

Území Natura 2000 se na území stavby nenachází, proto na jeho soustavu nemá žádný vliv.

### B.6.3. Způsob zohlednění podmínek závazného stanoviska posouzení vlivu záměru na životní prostředí, je-li podkladem

Závazné stanovisko posouzení vlivu záměru na životní prostředí není podkladem této dokumentace.

### B.6.4. V případě záměrů spadajících do režimu zákona o integrované prevenci základní parametry způsobu naplnění závěrů o nejlepších dostupných technikách nebo integrované povolení, bylo-li vydáno

Není předmětem rozsahu zpracovávané dokumentace.

### B.6.5. Navrhovaná ochranná a bezpečnostní pásma, rozsah omezení a podmínky ochrany podle jiných právních předpisů.

Jsou navržena ochranná pásma týkající se inženýrských sítí. Pro elektrovod je ochranné pásmo 1 m, vodovod a kanalizace mají ochranné pásmo v nezámrzné hloubce 1,5m. Žádná jiná ochranná a bezpečnostní pásma nejsou navržena. Plynovodu není při řešení techniky prostředí budovy užito.

## B.7. Ochrana obyvatelstva

Objekt není navržen pro ochranu obyvatel, nepočítá se s prostory pro ochranu obyvatelstva v krizových situacích.

Obyvatelé budou v případě ohrožení využívat místní systém ochrany obyvatelstva.

## B.8. Zásady organizace výstavby

Podrobný popis organizace výstavby je uveden v samostatné části dokumentace D.5 - Zásady organizace výstavby.

## B.9. Celkové vodohospodářské řešení

Splašková a dešťová kanalizace jsou rozděleny do samostatných systémů. Splašková voda je přípojkou svedena do kanalizace veřejného řadu v ulici U školské zahrady. Dešťová voda ze střech je shromažďována v akumulačních nádržích a dále je užívána k závlaze pozemku. Přebytečná dešťová voda je z atria přes kanálky vedena do zahrady systémem svodné drenáže. Blíže viz. D.4 – Technika prostředí staveb. Širší řešení dešťové vody není předmětem rozsahu zpracovávané dokumentace.

## B.10. Seznam použitých zdrojů

- Zákon č. 183/2006 Sb. Zákon o územním plánování a stavebním řádu.
- Vyhláška č. 405/2017 Sb. Vyhláška, kterou se mění vyhláška č. 499/2006 Sb., o dokumentaci staveb, ve znění vyhlášky č. 62/2013 Sb., a vyhláška č. 169/2016 Sb., o stanovení rozsahu dokumentace veřejné zakázky na stavební práce a soupisu stavebních prací, dodávek a služeb s výkazem výměr.
- Vyhláška č. 398/2009 Sb. o obecných technických požadavcích zabezpečujících bezbariérové užívání staveb
- Nařízení vlády č. 148/2006 Sb. o ochraně zdraví před nepříznivými účinky hluku a vibrací
- ČSN 73 0540-2 Tepelná ochrana budov - Část 2: Požadavky. ve znění nařízení č. 14/2018 Sb. HMP s aktualizovaným odůvodněním
- Územní plán sídelního útvaru hlavního města Prahy schválený usnesením č. 10/05 Zastupitelstva hl. m. Prahy ze dne 9. 9. 1999, v platném znění
- Regulativy územního plánu [online]. [cit. 27.05.2025]. Dostupné z: <https://iprpraha.cz/stranka/3357>
- Cenové ukazatele pro rok 2024 [online] [cit. 27.03.2025].
- ČSN 73 0532 Akustika – Ochrana proti hluku v budovách a posuzování akustických vlastností stavebních konstrukcí a výrobků – Požadavky  
Dostupné z: [https://www.cenovasoustava.cz/dok/ceny/thu\\_2024.html](https://www.cenovasoustava.cz/dok/ceny/thu_2024.html)
- Nařízení Evropského parlamentu a Rady (EU) č. 305/2011 a vyhlášky č. 268/2009 Sb. o technických požadavcích na stavby





České vysoké učení technické v Praze  
Fakulta architektury

# C

## SITUAČNÍ VÝKRESY

### OBSAH

#### C. Situační výkresy


C.1. Situační výkres širších vztahů M 1:1000

C.2. Katastrální situační výkres M 1:650

C.3. Koordinační situační výkres M 1:300


název projektu: **Dům paliaitvní péče Kobylisy**  
vedoucí práce: **Ing. arch. Štěpán Valouch**  
odborný asistent: **Ing. arch. Jan Stibral**  
konzultant: **Ing. Marek Pavlas, Ph.D.**  
vypracoval: **Viktor Tomek**  
datum: **12.05.2025**



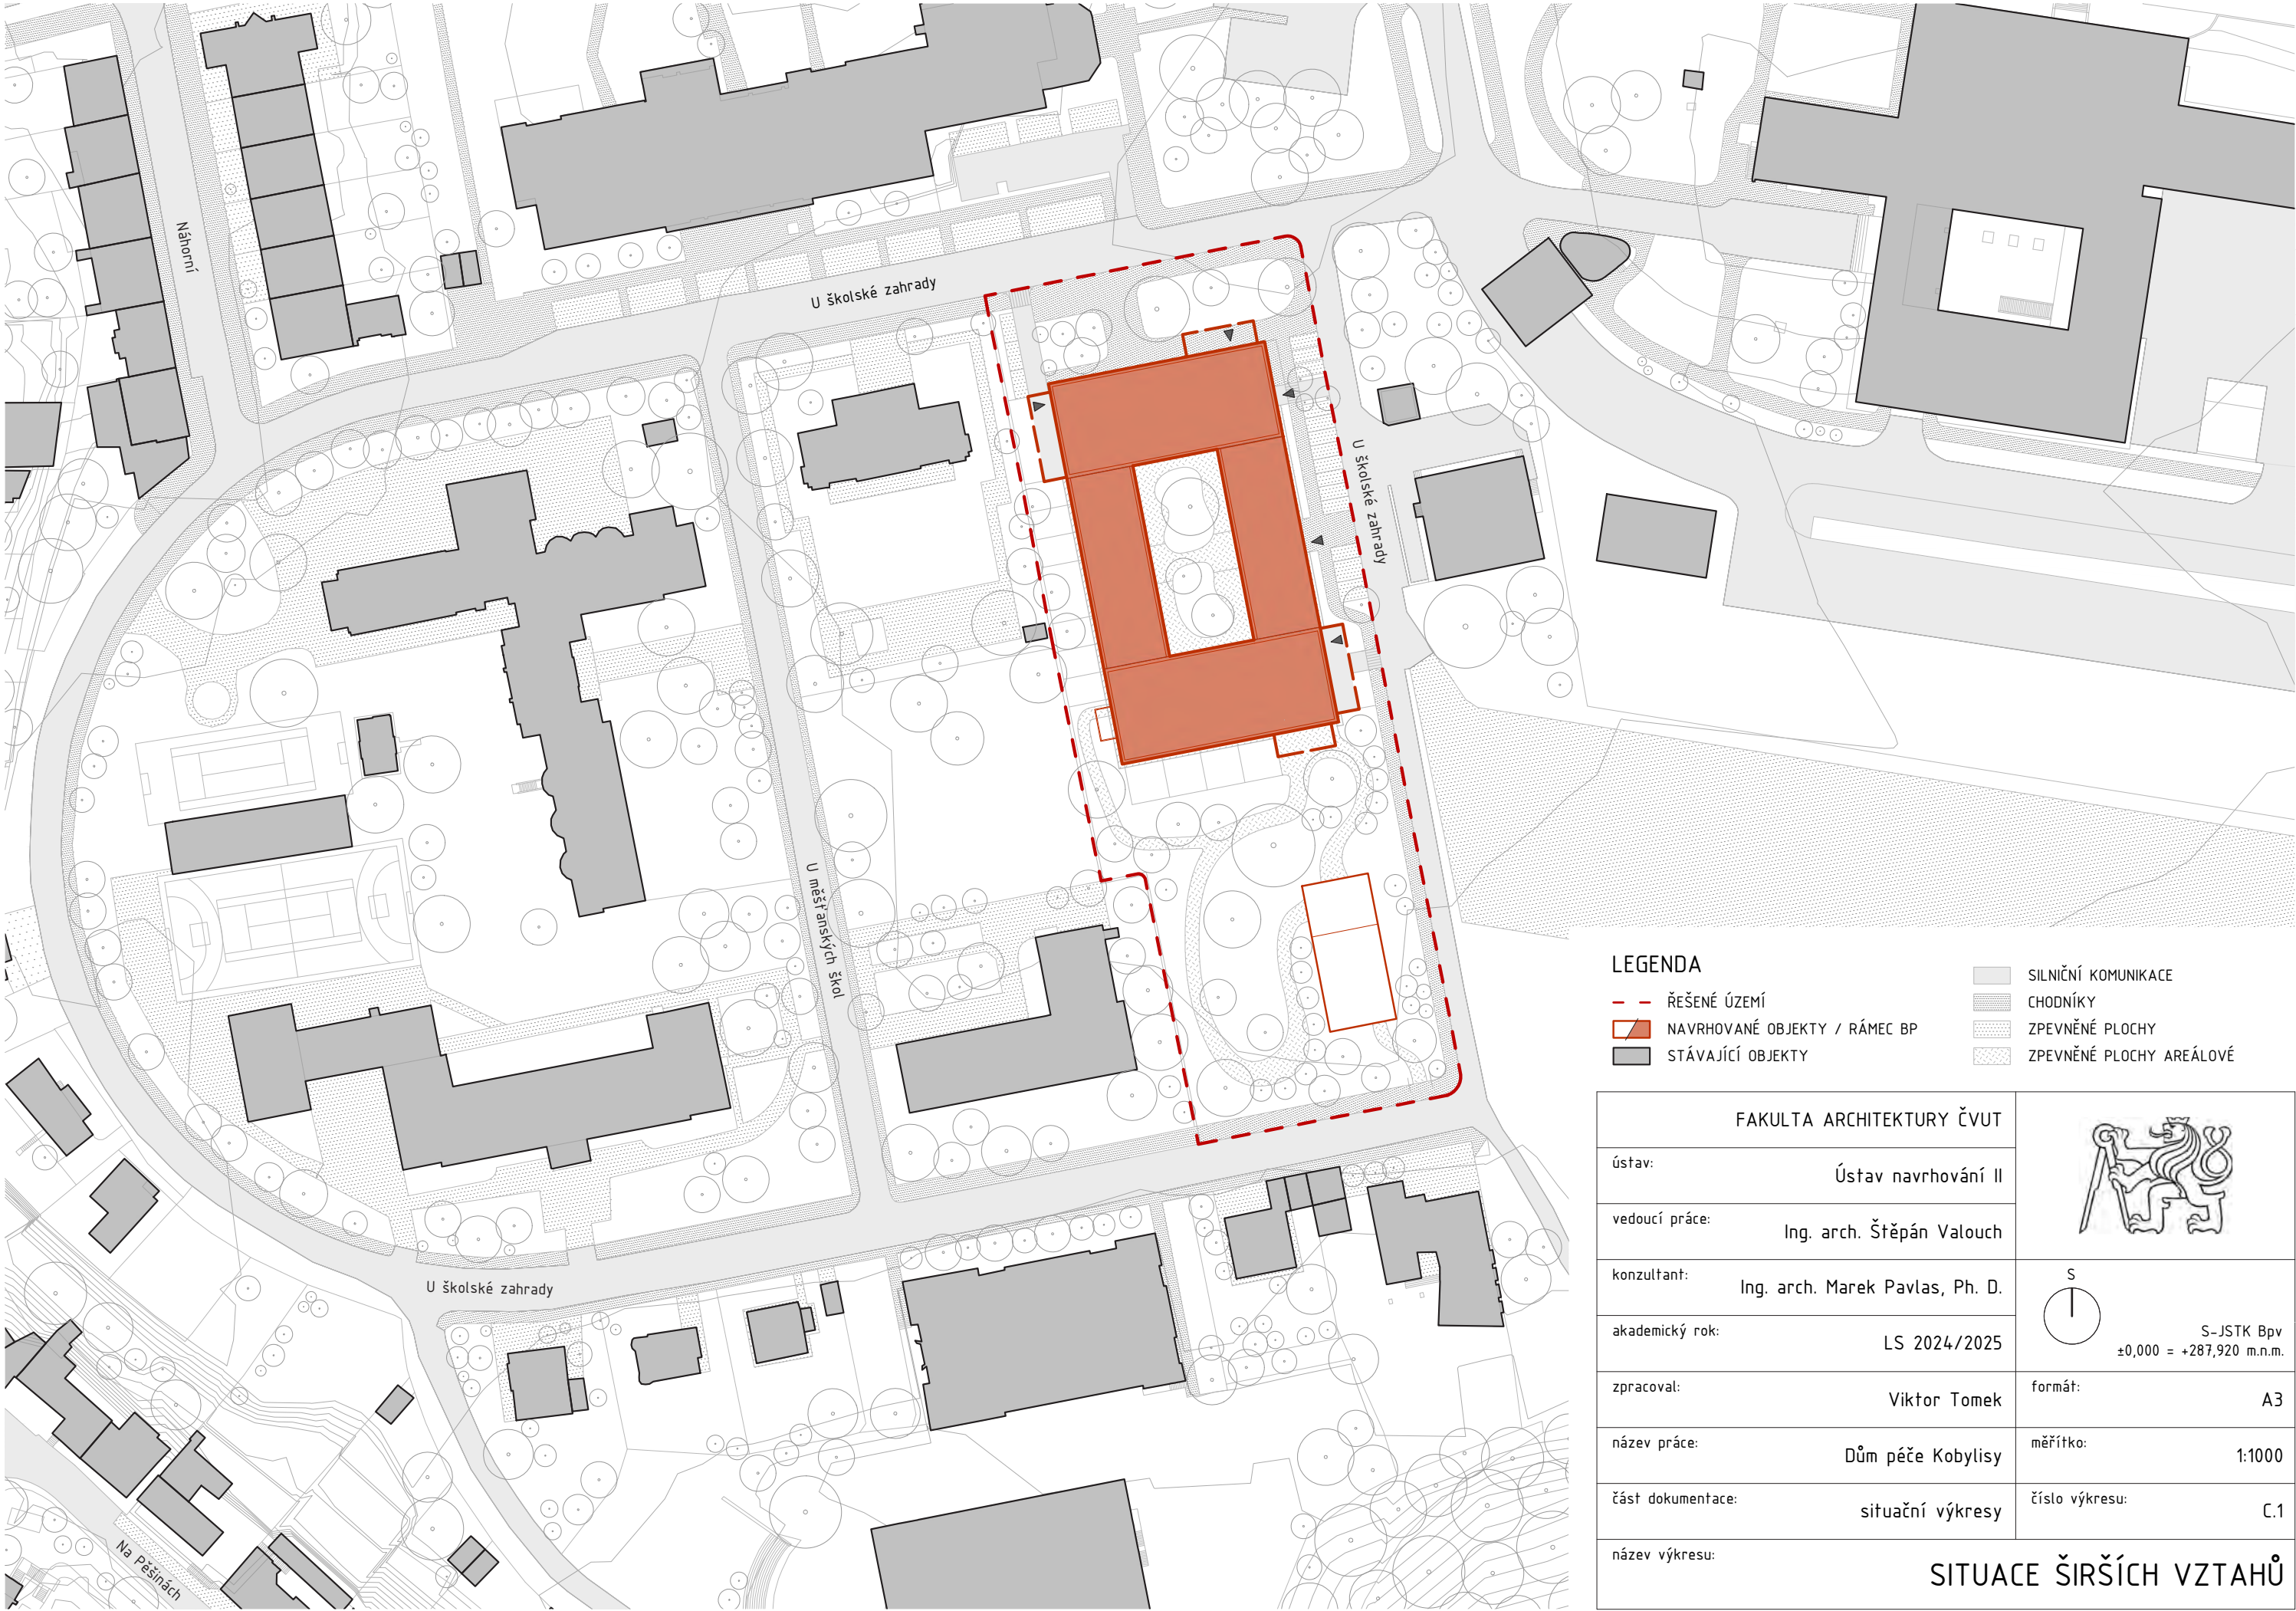


LEGENDA

- ŘEŠENÉ ÚZEMÍ
- NAVRHOVANÉ OBJEKTY / RÁMEC BP
- STÁVAJÍCÍ OBJEKTY
- SILNIČNÍ KOMUNIKACE
- CHODNÍKY
- ZPEVNĚNÉ PLOCHY
- ZPEVNĚNÉ PLOCHY AREÁLOVÉ
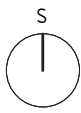
|                           |                                 |   |
|---------------------------|---------------------------------|---|
| FAKULTA ARCHITEKTURY ČVUT |                                 |                                                     |
| ústav:                    | Ústav navrhování II             |   |
| vedoucí práce:            | Ing. arch. Štěpán Valouch       |   |
| konzultant:               | Ing. arch. Marek Pavlas, Ph. D. |   |
| akademický rok:           | LS 2024/2025                    |  <div>S-JSTK Bpv<br/>±0,000 = +287,920 m.n.m.</div> |
| zpracoval:                | Viktor Tomek                    |   |
| název práce:              | Dům péče Kobylisy               |   |
| část dokumentace:         | situační výkresy                |   |
| název výkresu:            |                                 | SITUACE ŠIRŠÍCH VZTAHŮ   |



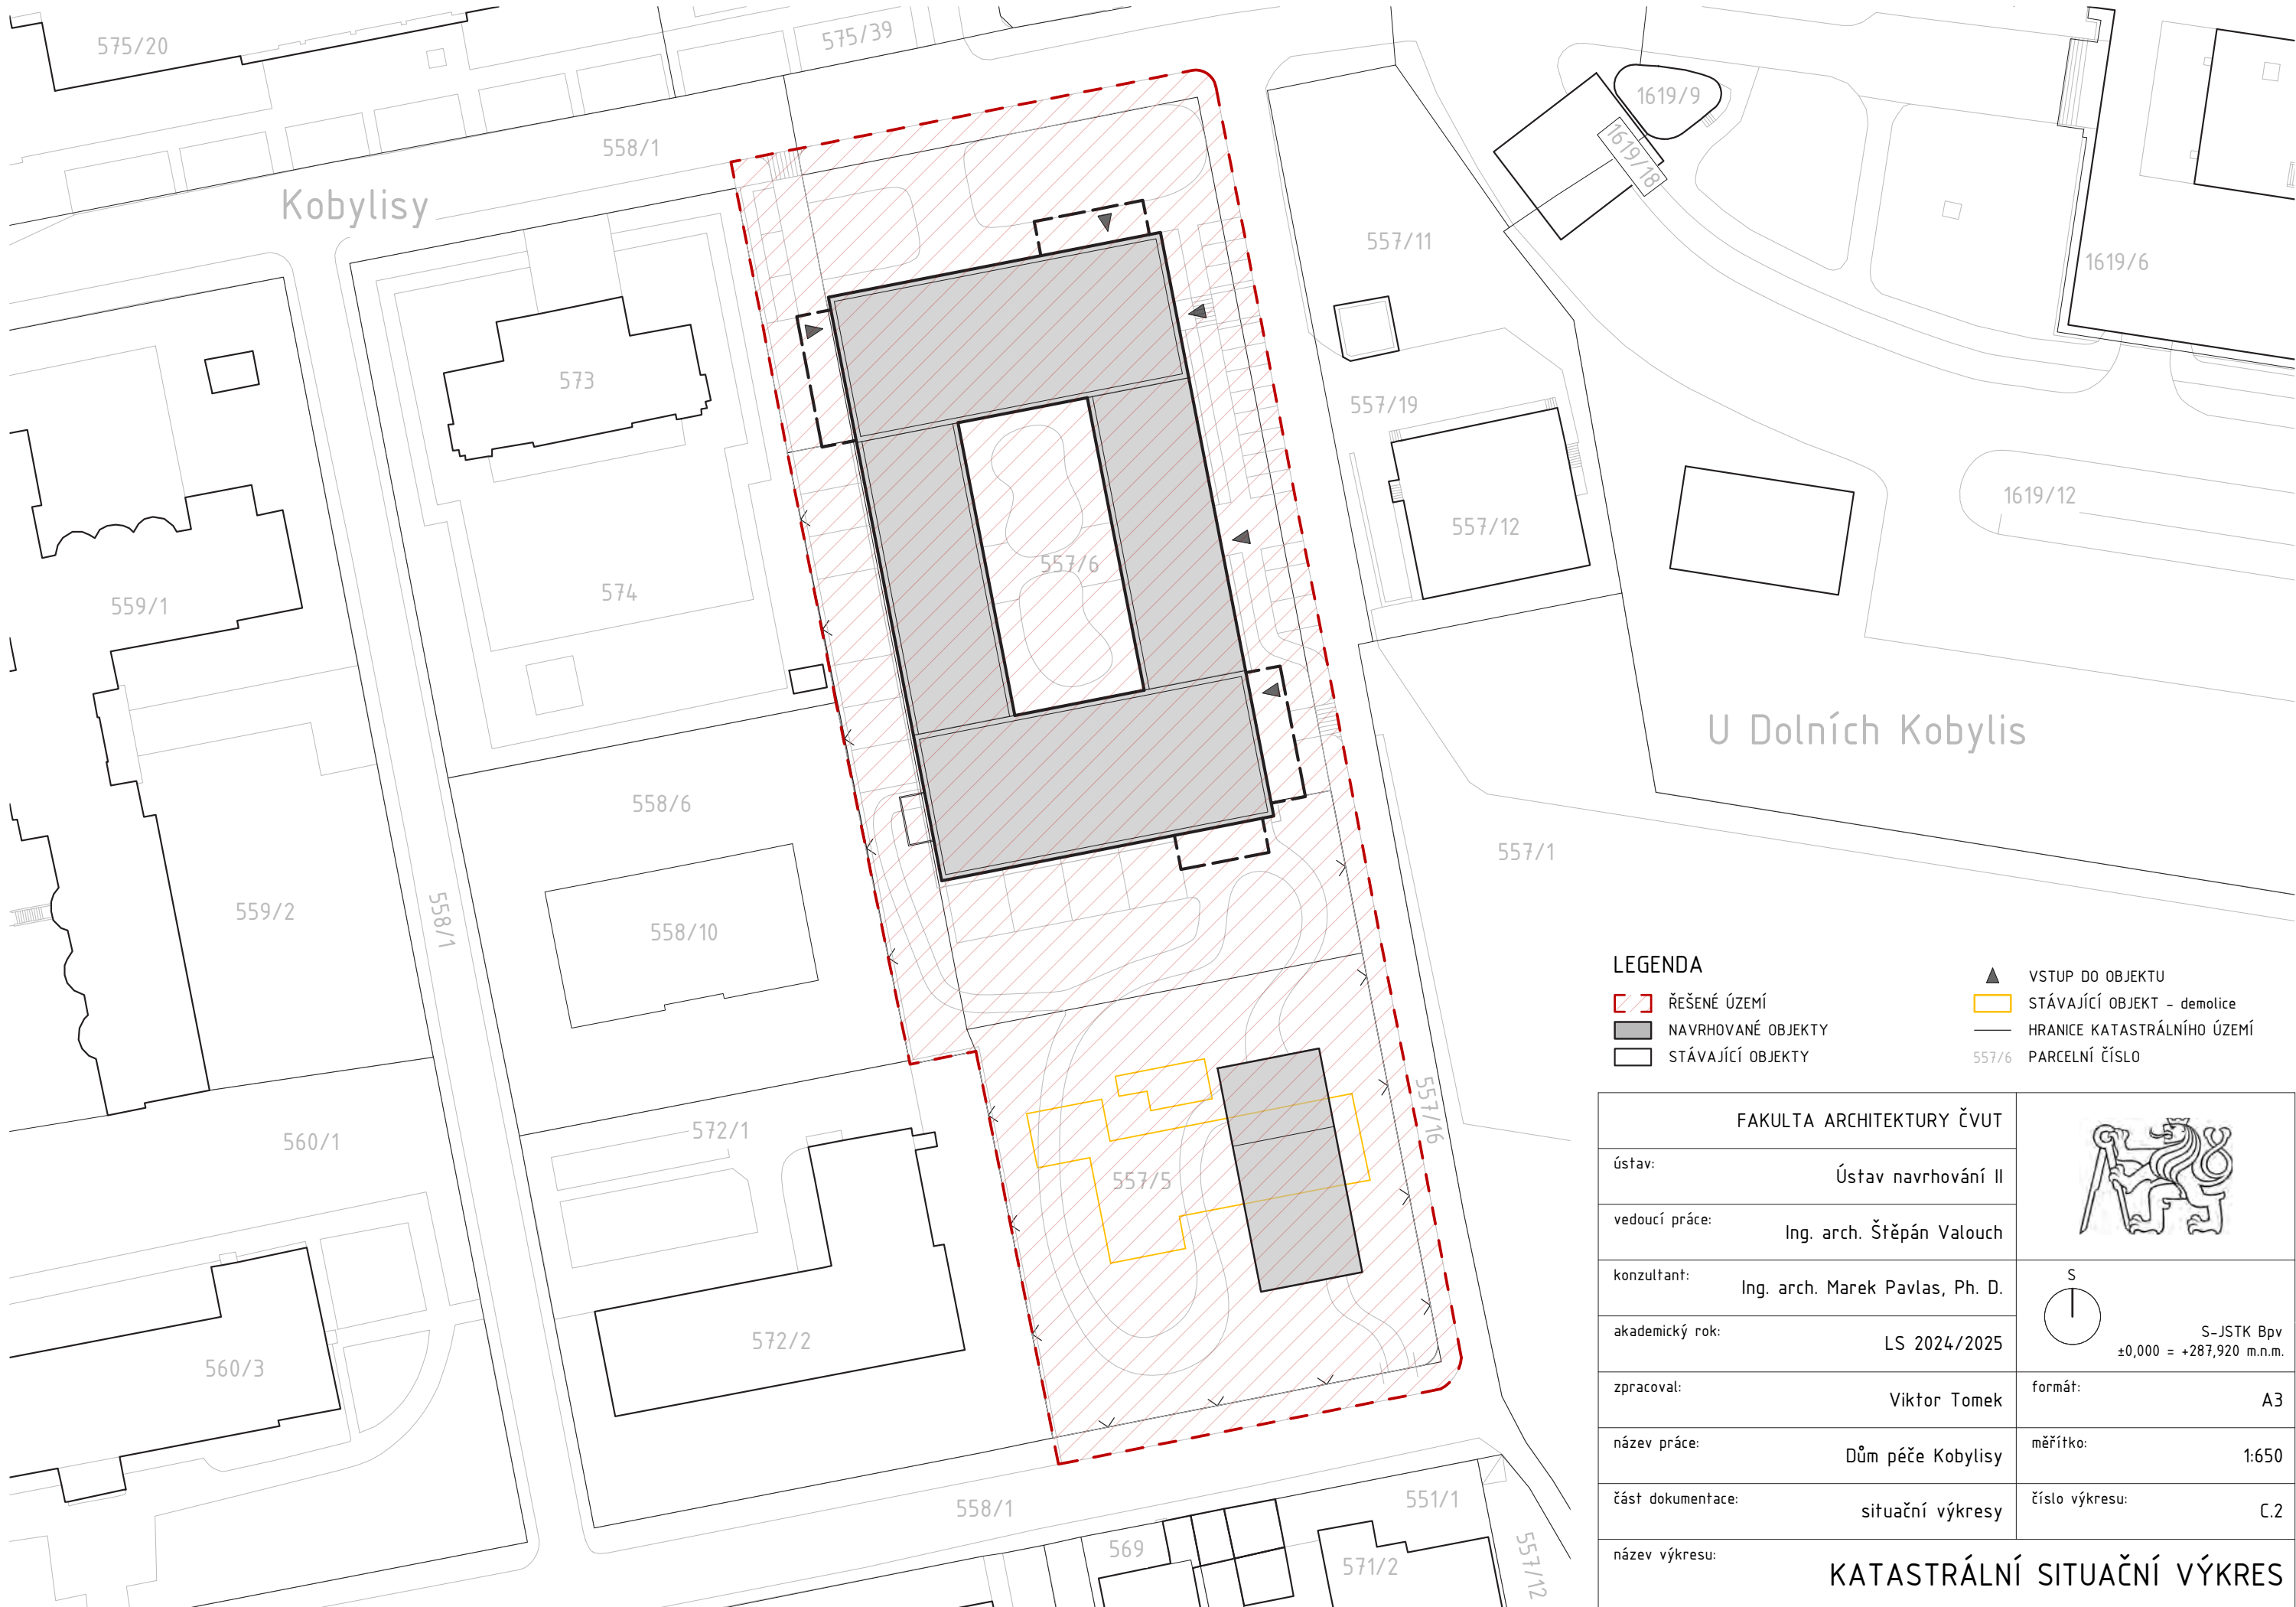


LEGENDA

- ŘEŠENÉ ÚZEMÍ
- NAVRHOVANÉ OBJEKTY
- STÁVAJÍCÍ OBJEKTY
- VSTUP DO OBJEKTU
- STÁVAJÍCÍ OBJEKT - demolice
- HRANICE KATASTRÁLNÍHO ÚZEMÍ
- PARCELNÍ ČÍSLO

|                           |                                 |                                            |       |
|---------------------------|---------------------------------|--------------------------------------------|-------|
| FAKULTA ARCHITEKTURY ČVUT |                                 |                                            |       |
| ústav:                    | Ústav navrhování II             |                                            |       |
| vedoucí práce:            | Ing. arch. Štěpán Valouch       |                                            |       |
| konzultant:               | Ing. arch. Marek Pavlas, Ph. D. | <br>S-JSTK Bpv<br>±0,000 = +287,920 m.n.m. |       |
| akademický rok:           | LS 2024/2025                    |                                            |       |
| zpracoval:                | Viktor Tomek                    |                                            |       |
| název práce:              | Dům péče Kobylišy               | formát:                                    | A3    |
| část dokumentace:         | situační výkresy                | měřítko:                                   | 1:650 |
| název výkresu:            | KATASTRÁLNÍ SITUAČNÍ VÝKRES     |                                            |       |



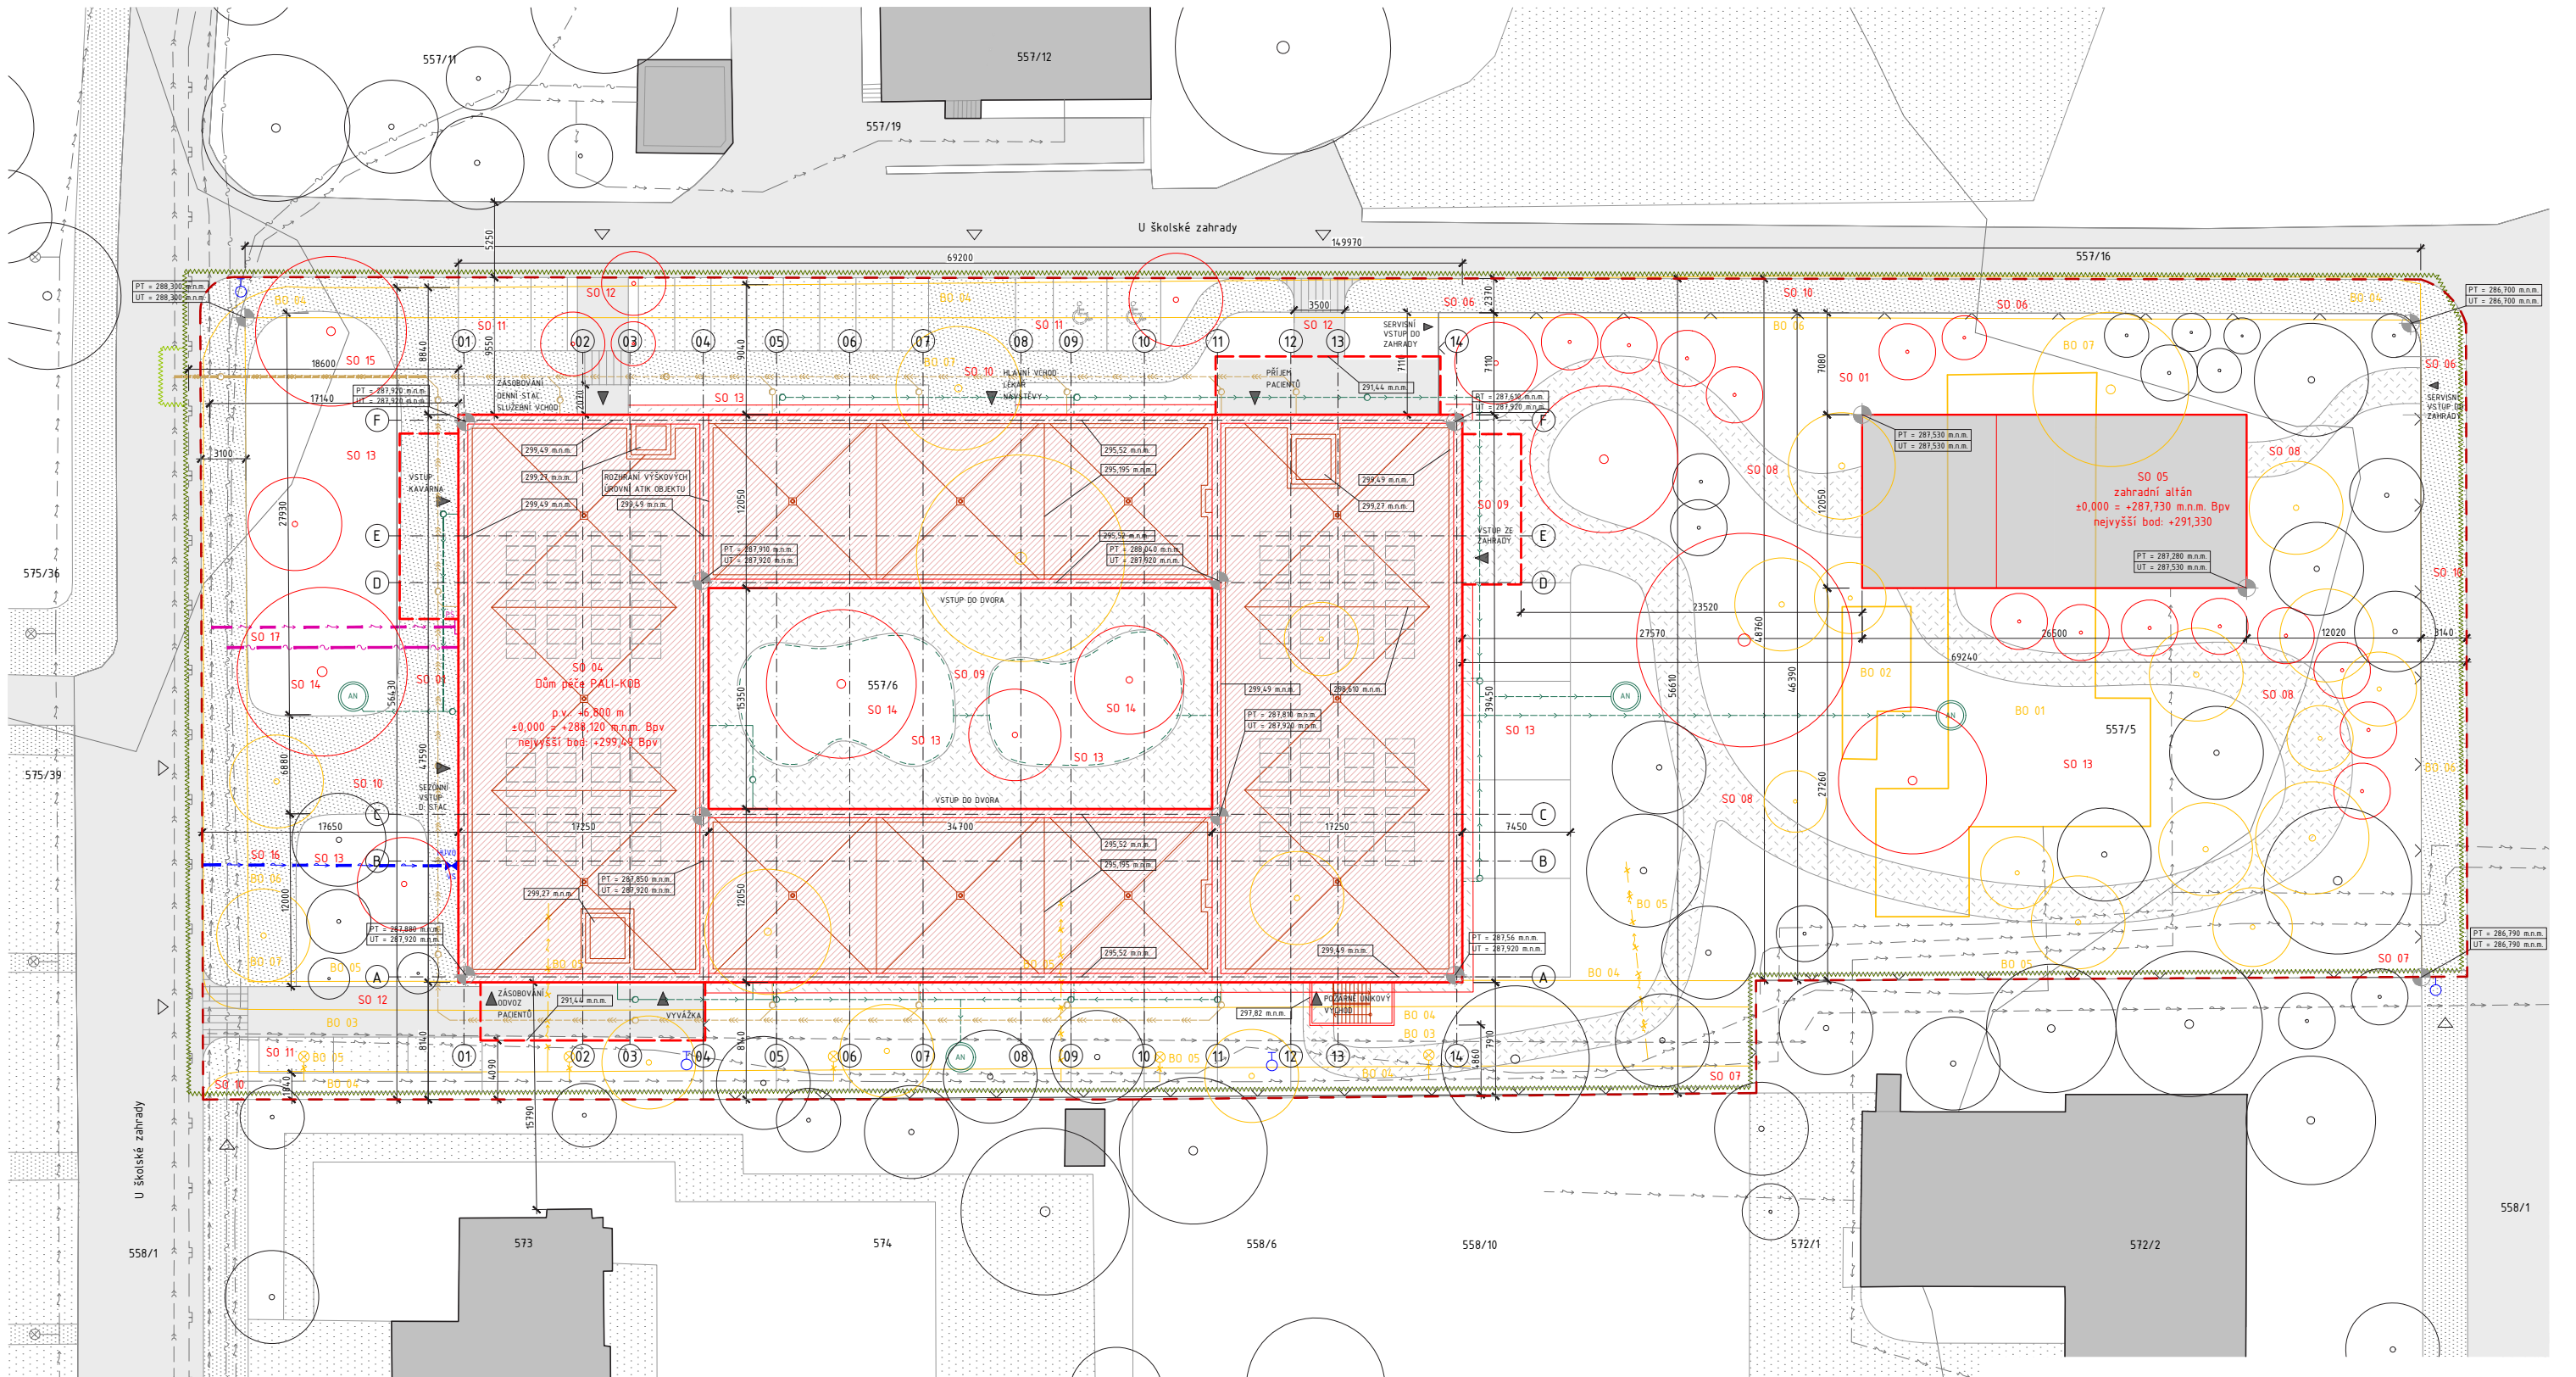

OBJEKTY

- SO 01 HTU (příprava území)  
SO 02 neobsazeno  
SO 03 neobsazeno  
SO 04 dům péče  
SO 05 zahradní altán  
SO 06 betonový plot  
SO 07 pletivový plot  
SO 08 zpevněná plocha – mlát  
SO 09 zpevněná plocha – dlažba  
SO 10 chodník – dlažba  
SO 11 parkovací stání – dlažba  
SO 12 silnice – dlažba  
SO 13 plocha zeleně nízkého vzrůstu

- SO 14 nově sázené dřeviny  
SO 15 přípojka kanalizace  
SO 16 přípojka vodovodní  
SO 17 přípojka elektrická  
BO 01 objekt truhlářství  
BO 02 přístavek objektu truhlářství  
BO 03 silnice – kamenná drť  
BO 04 chodník – dlažba/kamenná drť  
BO 05 řad silnoproudu, VO  
BO 06 řad silnoproudu  
BO 07 kácené dřeviny

LEGENDA

- řad silnoproudu  
— řad slaboproudu  
— vodovodní řad  
— plynovod STL  
— řad kanalizace  
— řešené území  
— trvalý/dočasný zábor staveniště  
— oplocení pozemku  
— stávající zástavba  
— řešený objekt v rámci bp  
— objekt mimo rozsah bp  
— silniční komunikace

- přípojka silnoproudu  
— přípojka slaboproudu  
— vodovodní přípojka DN 100  
— kanalizační přípojka DN 250  
— svod dešťové vody  
— chodníky  
— zpevněné plochy  
— zpevněné plochy areálové  
— vstup do objektu / soukromý pozemek  
— přístup na řešené území  
— výtýčovací body S-JSTK (vnitřní bod styku nosné konstrukce)

- veřejné osvětlení  
— stávající strom určený k zachování  
— hydrant  
— obrys střešní fotovoltaiky

- PS přípojková skříň  
HUVO hlavní uzávěr vody  
VS vodoměrná soustava  
— revizní šachta splašk., dešť. kanalizace  
— akumulční nádrž na dešťovou vodu

| FAKULTA ARCHITEKTURY ČVUT |                                 |                                        |
|---------------------------|---------------------------------|----------------------------------------|
| ústav:                    | Ústav navrhování II             |                                        |
| vedoucí práce:            | Ing. arch. Štěpán Valouch       |                                        |
| konzultant:               | Ing. arch. Marek Pavlas, Ph. D. |                                        |
| akademický rok:           | LS 2024/2025                    | S-JSTK Bpv<br>±0,000 = +287,920 m.n.m. |
| zpracoval:                | Viktor Tomek                    | formát: A2                             |
| název práce:              | Dům péče Kobylysy               | měřítko: 1:300                         |
| část dokumentace:         | situacioní výkresy              | číslo výkresu: C.3                     |
| název výkresu:            |                                 | KOORDINAČNÍ SITUAČNÍ VÝKRES            |



České vysoké učení technické v Praze  
Fakulta architektury

# D

## VÝKRESOVÁ DOKUMENTACE OBJEKTU

|                   |                                     |
|-------------------|-------------------------------------|
| název projektu:   | <b>Dům paliativní péče Kobylisy</b> |
| vedoucí práce:    | <b>Ing. arch. Štěpán Valouch</b>    |
| odborný asistent: | <b>Ing. arch. Jan Stibral</b>       |
| konzultant:       | <b>Ing. Marek Pavlas, Ph.D.</b>     |
| vypracoval:       | <b>Viktor Tomek</b>                 |
| datum:            | <b>12.05.2025</b>                   |





BAKALÁŘSKÁ PRÁCE

## **D.1.** **ARCHITEKTONICKO – STAVEBNÍ ŘEŠENÍ**

název projektu: **Dům péče Kobylisy**  
vedoucí práce: **Ing. arch. Štěpán Valouch**  
odborný asistent: **Ing. arch. Jan Stibral**  
konzultant: **Ing. Marek Pavlas, Ph.D.**  
vypracoval: **Viktor Tomek**  
datum: **12.05.2025**

## **OBSAH**

### **D.1. ARCHITEKTONICKO – STAVEBNÍ ŘEŠENÍ**

#### **D.1.1. Technická zpráva**

- D.1.1.1. Popis a umístění stavby
- D.1.1.2. Architektonické, výtvarné, materiálové, dispoziční a provozní řešení
- D.1.1.3. Bezbariérové užívání stavby
- D.1.1.4. Konstrukční a stavebně technické řešení
- D.1.1.5. Stavební fyzika – tepelná technika, osvětlení, oslunění, hluk, vibrace
- D.1.1.6. Seznam použitých zdrojů

#### **D.1.2. Výkresová část**

- |           |                              |              |
|-----------|------------------------------|--------------|
| D.1.2.1.  | Výkres základů               | M 1:100      |
| D.1.2.2.  | Půdorys 1PP                  | M 1:100      |
| D.1.2.3.  | Půdorys 1NP                  | M 1:100      |
| D.1.2.4.  | Půdorys 2NP                  | M 1:100      |
| D.1.2.5.  | Půdorys 3NP                  | M 1:100      |
| D.1.2.6.  | Půdorys střechy              | M 1:100      |
| D.1.2.7.  | Řez A-A                      | M 1:100      |
| D.1.2.8.  | Řez B-B a C-C                | M 1:100      |
| D.1.2.9.  | Pohled severní a východní    | M 1:100      |
| D.1.2.10. | Pohled jižní a západní       | M 1:100      |
| D.1.2.11. | Detailní řez                 | M 1:20       |
| D.1.2.12. | Výpis skladeb vnějších stěn  | M 1:20       |
| D.1.2.13. | Výpis skladeb vnitřních stěn | M 1:20       |
| D.1.2.14. | Výpis skladeb podlah         | M 1:20       |
| D.1.2.15. | Výpis skladeb střech a teras | M 1:20       |
| D.1.2.16. | Výpis skladeb zpev. ploch    | M 1:20       |
| D.1.2.17. | Tabulka oken                 | M 1:100      |
| D.1.2.18. | Tabulka dveří                | M 1:100      |
| D.1.2.19. | Tabulka zámečnických prvků   | M 1:100      |
| D.1.2.20. | Tabulka klempířských prvků   | M 1:10, 1:20 |

## BAKALÁŘSKÁ PRÁCE

### D.1.1.

#### ARCHITEKTONICKO – STAVEBNÍ ŘEŠENÍ TECHNICKÁ ZPRÁVA

název projektu: **Dům péče Kobylisy**  
vedoucí práce: **Ing. arch. Štěpán Valouch**  
odborný asistent: **Ing. arch. Jan Stibral**  
konzultant: **Ing. Marek Pavlas, Ph.D.**  
vypracoval: **Viktor Tomek**  
datum: **12.05.2025**

#### D.1.1.1 Popis a umístění stavby

Navrhovaný objekt se nachází v pražské části Kobylisy (Praha 8) a je součástí urbanistického celku zaměřeného na vzdělávání dětí, zahrnující základní a mateřskou školu. Pozemek je mírně svažité, téměř rovinný. Stavba je součástí plánované zástavby na parcelách 557/5, 557/6, 557/16 a 558/1. Stávající objekty na těchto parcelách jsou v návrhu určeny k demolici. Bakalářská práce se zaměřuje na celý objekt atriového domu paliativní péče, který je v daném území samostatně stojící. Součástí architektonické studie je také zahradní altán, který však není předmětem posouzení. Dům paliativní péče má tři nadzemní a jedno podzemní podlaží.

|                         |                                |
|-------------------------|--------------------------------|
| Základní rovina v 1.NP: | ±0,000 = +288,120m. n. m Bpv   |
| Výška atiky nad 2.NP:   | +7,400 = 295,520 m.n.m. Bpv    |
| Výška atiky nad 3.NP:   | +11,300 = 299,420 m. n. m. Bpv |
| Výška nejvyššího bodu:  | +11,300 = 299,420 m. n. m. Bpv |

#### D.1.1.2. Architektonické, výtvarné, materiálové, dispoziční a provozní řešení

##### a) stavební záměr

Novostavba má funkci pečovatelskou a částečně komerční. Jedná se o lůžkové zařízení samostatně stojící. V komerční části objektu umístěné v přízemí je možné provozovat kavárnu. V pečovatelské části se provozuje paliativní péče, kterou se rozumí aktivní péče poskytovaná pacientovi, který trpí nevyléčitelnou chorobou v pokročilém nebo konečném stádiu. Cílem paliativní péče je zmírnit bolest a další tělesná a duševní strádání, zachovat pacientovu důstojnost a poskytnout podporu jeho blízkým.

##### b) urbanistické řešení

Řešená parcela je situována v areálu bývalých řemeslných objektů, z nichž v zájmovém území zůstal stát jeden objekt truhlářství. Lukrativní místo s dobrým dosahem občanské vybavenosti se stalo brownfieldem. Parcela je součástí série pozemků, na kterých stojí budovy škol. V blízkém okolí je zástavba smíšená a místy připomíná spíše urbanismus maloměsta. Dále na západ jsou nad svahem stavěny nové viladomy a jižně od předmětné parcely se nachází brutalistní kostel U Jákovova žebříku.

Řešením je tak třípodlažní objekt, jehož ortogonální obdélníková koncepce vychází ze tvaru pozemku a přísně jej kopíruje. Uvnitř vzniká otevřené atrium, které je přístupné z centrální okružní chodby domu. V jižní části je vytvořena velkorysá zahrada s altánem.

##### c) architektonické řešení

Konstrukce je navržena jako kombinovaný monolitický železobetonový systém tvořený nosnými stěnami. V třípodlažních čelech domu je konstrukční systém obousměrný, stejně tak je tomu v podélných ramenech. Ztužující stěny jsou z keramických tvárnic. Objekt je založen dvojím způsobem. Základy podsklepené části objektu jsou z železobetonové desky tl.300 mm, nepodsklepená část se z důvodu eliminace potřeby dilatování objektu zakládá na pilotech sahajících do stejné hloubky jako základová spára podsklepené části. Základová spára je v geologickém prostředí pískovce. Při stavbě základů a nosných stěn je použita třída betonu C 20/25, betonové konstrukce budou vyztuženy ocelí B500B s krytím minimálně 20 mm. Obvodové stěny jsou zatepleny kontaktním zateplovacím systémem ETICS s povrchovou úpravou – omítka. Zateplovací vrstvou je minerální vlna tloušťky 250 mm. Anglické dvorky jsou systémově řešeny výrobky pochozích sklepních světlíků ACO Therm.

Okna mají hliníkové rámy a trojitě izolační zasklení. Rámy venkovních dveří jsou v 1. NP hliníkové. Vnitřní bezpečnostní dveře mají ocelové zárubně a jsou barevně sladěny. Interiérové dveře v pokojích mají dřevěné obložkové zárubně a jsou bezprahové. Vchodové dveře do pokojů jsou bezprahové, dimenzovány na průjezd lůžka.



Vnitřní příčky jsou vyzděny z keramických tvárnic tloušťky 150 mm a 100 mm. Instalační předstěny a šachtové příčky jsou zděny z keramických tvárnic tl. 100 mm a mají odpovídající požární odolnost, aby odpovídaly požadavkům uvedených v normě ČSN 73 0802 a ČSN 73 0835.

**BAREVNOST**

Barevnost je založena na kombinaci jemných barev. Tlumené béžové, odstínech šedé a doplňujících barev, které blíže specifikuje výkresová dokumentace Návrh interiéru - D.6.2 Výkresová část. Toto barevné řešení odpovídá na některé specifické potřeby pacientů domu péče. Pro tuto práci je uplatněna pouze znalost architekta (tzn. například lidé s Alzheimerovou chorobou jsou výraznými barvami a jejich kombinacemi matení a nejsou tak pro ně vhodné apod.)

**ZÁKLADNÍ KONCEPCE MATERIALITY A BAREVNOSTI**

| položka                                   | materiál                        | barevnost RAL |
|-------------------------------------------|---------------------------------|---------------|
| okna a prosklené stěny                    | hliník, izolační trojsklo       | 7037          |
| vnější dveře                              | hliník, izolační trojsklo       | 7037          |
| klempířské prvky (včetně fasádní krytiny) | hliníkový plech                 | 7037          |
| zámečnické prvky                          | na bázi nerezové oceli          | 7037          |
| výplet zábradlí                           | sít z nerezové oceli            | 1015          |
| fasáda do +3,250 m                        | hrubá minerální škrábaná omítka | 7032          |
| fasáda nad +3,250 m                       | jemná minerální škrábaná omítka | 9010          |
| povrch stěn v pokojích                    | broušená vápenocementová omítka | 9010          |
| povrch stěn v ostatních prostorách        | broušená vápenocementová omítka | 9018          |
| obklady                                   | keramika                        | 9001          |
| vnitřní dveře                             | dřevěné lepené profily          | 9001          |
| vnitřní dveře do vertikálních komunikací  | hliník                          | 6034          |

V místnostech bez podhledu je uvažováno ponechat pohledový beton.

Některá zasklení v přízemí budou řešena kaleným sklem do výšky, která je blíže specifikovaná v části D.1.2.17 – Tabulka oken. Detailní specifikace budou součástí prováděcí dokumentace a podléhají schválení architektonického studia. Střecha domu bude osazena vegetačním souvrstvím klasifikovaným jako extenzivní. Budou zde růst převážně rozchodníky, trávy a mechy, které nevyžadují pravidelnou údržbu ani umělou závlahu. Toto řešení bylo zvoleno s cílem co nejlépe hospodařit s dešťovou vodou a podpořit její přirozené zadržování. Přebytná dešťová voda bude odváděna do akumulací nádrže, odkud bude využívána k zavlažování dvora a zahrady.

**d) dispoziční řešení**

Prostý a jednoznačný charakter domu je tvořen návrhem pravoúhlé dispozice s centrální chodbou obsluhující veškerý provoz domu. Na chodbu, která je otevřená do atria ústí všechny pokoje. Jejich typ je dvojitý. Jednolůžkový pokoj s předsíní, lodžii a koupelnou a dvoulůžkový pokoj s předsíní, lodžii a koupelnou. Dispozice dává důraz na důstojnost pacientů a vhodnou péči o ně, včetně ohledu na pracovní prostředí personálu. Lodžie poskytuje pacientům bezprostřední kontakt s venkovním prostředím a vytváří hloubkovou prostorovou dynamiku domu.

Hlavní funkcí budovy je zdravotnická péče, přičemž v přízemí se nachází doplňkové komerční prostory. Budova je vybavena dvěma symetricky umístěnými schodišťovými jádry s lůžkovými výtahy, umístěnými na opačných koncích komunikačních uzlů, a jedním dalším schodišťovým jádrem s osobním výtahem. Dispoziční řešení umožňuje, aby jedna sesterna obsluhovala minimálně čtyři pokoje (8 pacientů) a maximálně deset pokojů (14 pacientů). Nejdlejší vzdálenost mezi dveřmi sesterny a nejvzdálenějším pokojem je 40 metrů. Podzemní podlaží slouží pro technické zázemí, kuchyni a další provozní prostory. V nadzemních podlažích se nachází komerční jednotka a prostory určené pro

provoz domu péče. Ve 3NP se nachází vstup na vegetační střechu nad 2NP. Pro přístup na střechu čel domu nad 3NP je ze střechy nad 2NP na fasádě instalován ocelový žebřík, dále specifikovaný v části dokumentace D.1.2.19 – Tabulka zámečnických prvků.

**e) řešení interiéru**

Povrchy budou kromě výjimek omítnuty a zabroušeny, ponechány v bílé barvě. Podlahy v pokojích budou mít jako nášlapnou vrstvu linoleu. Podlahy v místnostech, kde je zvýšený hygienický požadavek, budou řešeny litým teracem. Do výšky 1200 mm bude stěna natřena ochranným odolným nátěrem, který ji bude chránit v kritických místech proti znečištění. Madlo zábradlí bude vyrobeno z ocelového profilu a bude povrchově ošetřeno. Blíže je interiéru společných prostor popsán v technické zprávě interiéru (D.6.1), konkrétní materiály, vlastnosti a povrchy jednotlivých prvků jsou popsány v tabulkách dveří, oken, klempířských a zámečnických a prvků (D.1.2.17 – D.1.2.20).

**D.1.1.3. Bezbariérové užívání stavby**

Stavba je navržena jako bezbariérová v souladu s platnou vyhláškou č. 398/2009 Sb. O všeobecných technických požadavcích zabezpečujících bezbariérové užívání staveb. Celý objekt je tedy řešen bezbariérově s průchozí šířkou minimálně 900 mm (min. 800 mm) pro umožnění průjezdu vozíku a v místech potřeby průjezdu lůžka 1275 mm. Vertikální doprava je pak zajištěna lůžkovými výtahy o rozměrech kabiny 2400 x 1400 mm. Ve všech místnostech, kde lze předpokládat pohyb klientů zařízení je navržen volný prostor o průměru 1500 mm pro otočení invalidního vozíku. Centrální chodba je velkorysá o šíři 3000 mm. Všechny dveře jsou bezprahové. Vnitřní povrchy podlah jsou protiskluzné, velikosti koupelen a WC jsou dostatečné. Terasy a lodžie jsou řešeny konstrukčně tak, aby byla zajištěna bezbariérovost přejezdů. Kliky, vypínače a další jsou umístěny nejvýše 1200 mm nad úrovní podlahy. Maximální sklon terénu nepřesahuje poměr 1:12.

**D.1.1.4. Konstrukční a stavebně technické řešení**

Stavba je navržena a musí být provedena tak, aby zatížení a jiné vlivy, kterým je vystavena během výstavby a užívání, při řádně prováděné běžné údržbě, po dobu předpokládané životnosti nemohly způsobit zřícení stavby nebo její části, větší stupeň nepřípustného přetvoření, poškození jiných částí stavby nebo technického zařízení anebo instalovaného vybavení v důsledku většího přetvoření nosné konstrukce nebo poškození v případě, kdy je rozsah neúměrný původní příčině.

**a) stavební jáma**

Stavební jáma pro suterén i pozemní podlaží bude řešena svahováním v poměru 1:0,4. Základová spára suterénu nezasahuje do hladiny podzemní vody. Hladinu podzemní vody tak není třeba během výstavby snižovat. Pracovní meziprostor je široký 900 mm. Nejhlubším bodem základové spáry jsou dojezdy výtahových šachet v úrovni -5,400 m. Přístup na staveniště je zajištěn z ulice U školské zahrady. Případné odvodnění stavební jámy je zajištěno budoucí drenáží suterénu. Stavební jáma je vyspádovaná a drenáž svedena do čerpací jímky. Odtud bude voda čerpána na okolní terén.

**b) založení stavby**

Objekt bude založen na základové desce z železobetonu o tloušťce 300 mm C20/25 s 90denním nabytím pevnosti, vyztužená sítí KARI. Základová spára v nejvyšším místě po obvodu stavby leží v nezámrzné hloubce -0,900 m vzhledem k ±0,000 (úroveň podlahy v 1. NP), v nejnižším místě se nachází v úrovni – 5,400 m. Tloušťka základu vychází z předpokládané únosnosti zeminy. V případě zjištění výskytu méně únosných zemin v průběhu výkopových prací musí být šířka základů upravena po dohodě se statikem.

**c) nosné konstrukce v suterénu**

Nosné stěny jsou železobetonu C20/25 tloušťky 250 mm. Obvodová stěna chápána de facto jako bílá vana má tloušťku 300 mm. Obvod je tepelně izolován XPS tloušťky 200 mm. Celková tloušťka stěny v místě kontaktu se zemí je 460 mm. V místech přechodu nosného systému ze stěnového na sloupový se nachází průvlaky nad sloupy.

#### d) svislé nosné konstrukce v nadzemních podlažích

Nosné stěny jsou z železobetonu C 20/25, tloušťky 250 mm. Nosný systém je stěnový obousměrný.

#### e) vodorovné nosné konstrukce

Vodorovné nosné konstrukce jsou v celém objektu navrženy jako jednostranně a oboustranně pnuté železobetonové desky. Podsklepená stavba je založena na podkladní základové železobetonové desce tloušťky 300 mm. Nepodsklepená část se zakládá na základové železobetonové desce 250 mm o třídě betonu C 20/25 s 90denním nabytím pevnosti, založené na krátkých vrtaných velkopřůměrových pilotách o průměru 600 mm opřených, vetknutých do skalního podloží. V kritických místech působení velkých smykových a ohybových sil bude deska silněji vyztužena v závislosti na návrhu statika. Desky lodžii tloušťky mají tloušťku 160 mm a jsou zatepleny.

#### f) schodišťové konstrukce

V objektu se nachází tři hlavní schodiště, umístěná v šachtě, spojující všechna podlaží. Schodiště je složeno z prefabrikovaných ramen, ta jsou osazena na ozuby ve stropních deskách a na mezipodestě. Doplňkové exteriérové požární unikové schodiště je založeno na pilotách, připevněno ke konstrukci domu kotvami, nosný systém je řešen ocelovými I profily a je užito ocelového pororoštu a výpletu z nerezové sítě. Zpracování detailů a podrobností tohoto schodiště není předmětem zpracovávané dokumentace.

#### g) skladby podlah

Většina podlah má jednotnou výšku 150 mm z důvodu osazení podlahového vytápění do většiny užitné plochy. Rozdílná výška podlahy, je v 1NP pro vyrovnání výškového rozdílu mezi podsklepenou a nepodsklepenou částí objektu. Podlahami jsou dorovnávány rozměry tak, aby byly výsledné výšky vhodné pro betonáž svislých stěn. Tloušťky jednotlivých skladeb se nachází v části D.1.2.14 – Výpis skladeb podlah

#### h) výplně otvorů

Výplně vnějších otvorů jsou řešeny jako hliníková okna, a to včetně vstupních dveří a dveří, které jsou součástí prosklených stěn. Zasklení je trojitě izolační. Všechny výplně vnějších otvorů jsou pojednány v barvě RAL 7037. Bližší specifikace viz D.1.2.16 - Tabulka oken. Venkovní parapety a fasádní krytiny jsou vyrobeny z falcovaných plechů viz D.1.2.19 – Tabulka klempířských prvků. Stínění je zajištěno pomocí venkovních nehořlavých textilních rolet, jejichž kastlík je instalován v nadpraží oken a lodžii. Veškeré dveře splňují požárně bezpečnostní požadavky. Bližší specifikace viz D.1.18 – Tabulka dveří.

#### i) střecha

Střecha nad 2. NP i 3. NP je navržena jako extenzivní zelená s umístěnými fotovoltaickými panely. Ve styku s atikou je vegetační vrstva přerušena pásem kačírku a vyspádována spádovou vrstvou. Vegetační střechy mají hydroizolaci, která má odolnost proti prorůstání kořínků. Na střеше ústí potrubí TZB, dojezdy výtahových šachet a je zde také navržena síť kotvících prvků k ochraně proti pádu do hlubiny při údržbě střechy. Pro přístup na střechu nad 3NP je navržen ocelový žebřík. Na střеше nad 3NP se také instaluje fotovoltaika blíže specifikovaná v části projektové dokumentace D.4 – Technika prostředí staveb.

#### j) klempířské výrobky a odvodnění střech

Střechy jsou odvodňovány vpustmi do vnitřních PVC svodů, další specifikace klempířských je uvedena v části D.1.2.19 – Tabulka klempířských prvků. Tyto svody ústí do dešťové kanalizace, která je svedena do akumulčních nádrží pro závlahu podloží na pozemku. Odvodnění extenzivních zelených střech je zajištěno spádovanou vrstvou, navrhovaný je také integrovaný bezpečnostní přepad ústící na fasádě pro kontrolu hromadění vody na střеше například z důvodu zanesení nečistotami.

#### k) dělicí nenosné konstrukce

V objektu jsou navrženy zděné příčky z keramických tvárnic tl. 150 a 100 mm na maltu cementovou. Instalační předstěny jsou navrženy rovněž z keramických tvárnic tl. 100 mm. Veškeré příčky budou mít

požadované akustické parametry, požárně bezpečnostní parametry. U všech příček budou v prostorech ukotvení realizovány odpovídající akustické předěly, aby nedošlo ke vzniku akustickému mostu.

#### l) fasáda

Fasáda je celistvě řešena škrábanou minerální omítkou, která je odolná vůči mechanickému poškození a splňuje parametry pro použití v exteriéru. Konstrukce je zateplena kontaktním zateplovacím systémem ETICS z minerální vaty tl. 240 mm a systémovou minerální škrábanou omítkou přibližné tloušťky 8-10 mm. Její vlastnosti jsou blíže uvedeny v části této zprávy D.1.1.2 - Architektonické, výtvarné, materiálové, dispoziční a provozní řešení. Je použito také fasádního plechového falcovaného obkladu v místě parapetu oken, které navazují na lodžii. Odvodnění této lodžie je svedeno do okapního plechu, který vodorovně navazuje na plech parapetní a koncepčně se tak sjednocuje celý otvor lodžie a okna na fasádě.

### D.1.1.5. Stavební fyzika – tepelná technika, osvětlení, oslunění, hluk, vibrace

#### a) tepelná technika

Konstrukce objektu jsou navrženy tak, aby splňovaly normové hodnoty součinitele prostupu tepla  $U_{N,20}$  jednotlivých konstrukcí dle ČSN 73 0540-2:2011 Tepelná ochrana budov – Část 2: Požadavky. Energetická náročnost budovy bude v souladu se zákonem č. 406/2000 Sb. Podrobnější specifikace viz B – Souhrnná technická zpráva.

#### b) osvětlení

Veškeré obytné místnosti mají přirozené osvětlení okenními otvory. Součet ploch okenních otvorů, kterými se osvětlují obytné místnosti denním světlem, nejsou menší než 1/10–1/8 podlahové plochy místnosti, jsou tak splněny požadavky Pražských stavebních předpisů 2024 (dle platného stavebního zákona – zák. č. 283/2021 b). Podrobný návrh umělého osvětlení není předmětem zpracovávané dokumentace. Orientace oken je na všechny světové strany srovnatelná.

#### c) Proslunění

Pražské stavební předpisy požadavek na proslunění nepožadují, z tohoto důvodu nebyl požadavek v rámci bakalářské práce na proslunění prokroměn.

#### d) akustika

Konstrukce jsou navrženy tak, aby splňovaly normové hodnoty dle ČSN 73 0532 Akustika – Ochrana proti hluku v budovách a související akustické vlastnosti stavebních prvků – Požadavky. Požadavky na vzduchovou neprůzvučnost mezi místnostmi v budovách jsou stanoveny na základě charakteru oddělovaných místností (chráněné místnosti příjmu a hlučné místnosti zdroje zvuku) a v závislosti na směru přenosu zvuku (horizontální x vertikální). U konstrukcí podlah je kročejová neprůzvučnost zajištěna pomocí kročejové izolace.

### D.1.1.6. Seznam použitých zdrojů

- Vyhláška č. 398/2009 Sb. o obecných technických požadavcích zabezpečujících bezbariérové užívání staveb
- ČSN 73 0532 Akustika – Ochrana proti hluku v budovách a posuzování akustických vlastností stavebních konstrukcí a výrobků – Požadavky
- ČSN 73 0540-2 Tepelná ochrana budov – Část 2: Požadavky.
- Kalkulačka úspor. TZB-info [online]. [cit. 13.05.2025]. Dostupné z: <https://stavba.tzbinfo.cz/tabulky-avypocty/128-on-line-kalkulacka-uspor-a-dotaci-zelena-usporam>
- Výpočty tepelného odporu byly provedeny v aplikaci Teplo 2017 dle ČSN 730540





BAKALÁŘSKÁ PRÁCE

**D.1.2.**


ARCHITEKTONICKO – STAVEBNÍ ŘEŠENÍ  
VÝKRESOVÁ ČÁST

|                   |                           |
|-------------------|---------------------------|
| název projektu:   | Dům péče Kobylisy         |
| vedoucí práce:    | Ing. arch. Štěpán Valouch |
| odborný asistent: | Ing. arch. Jan Stibral    |
| konzultant:       | Ing. Marek Pavlas, Ph.D.  |
| vypracoval:       | Viktor Tomek              |
| datum:            | 12.05.2025                |

ŘEZ 2-2

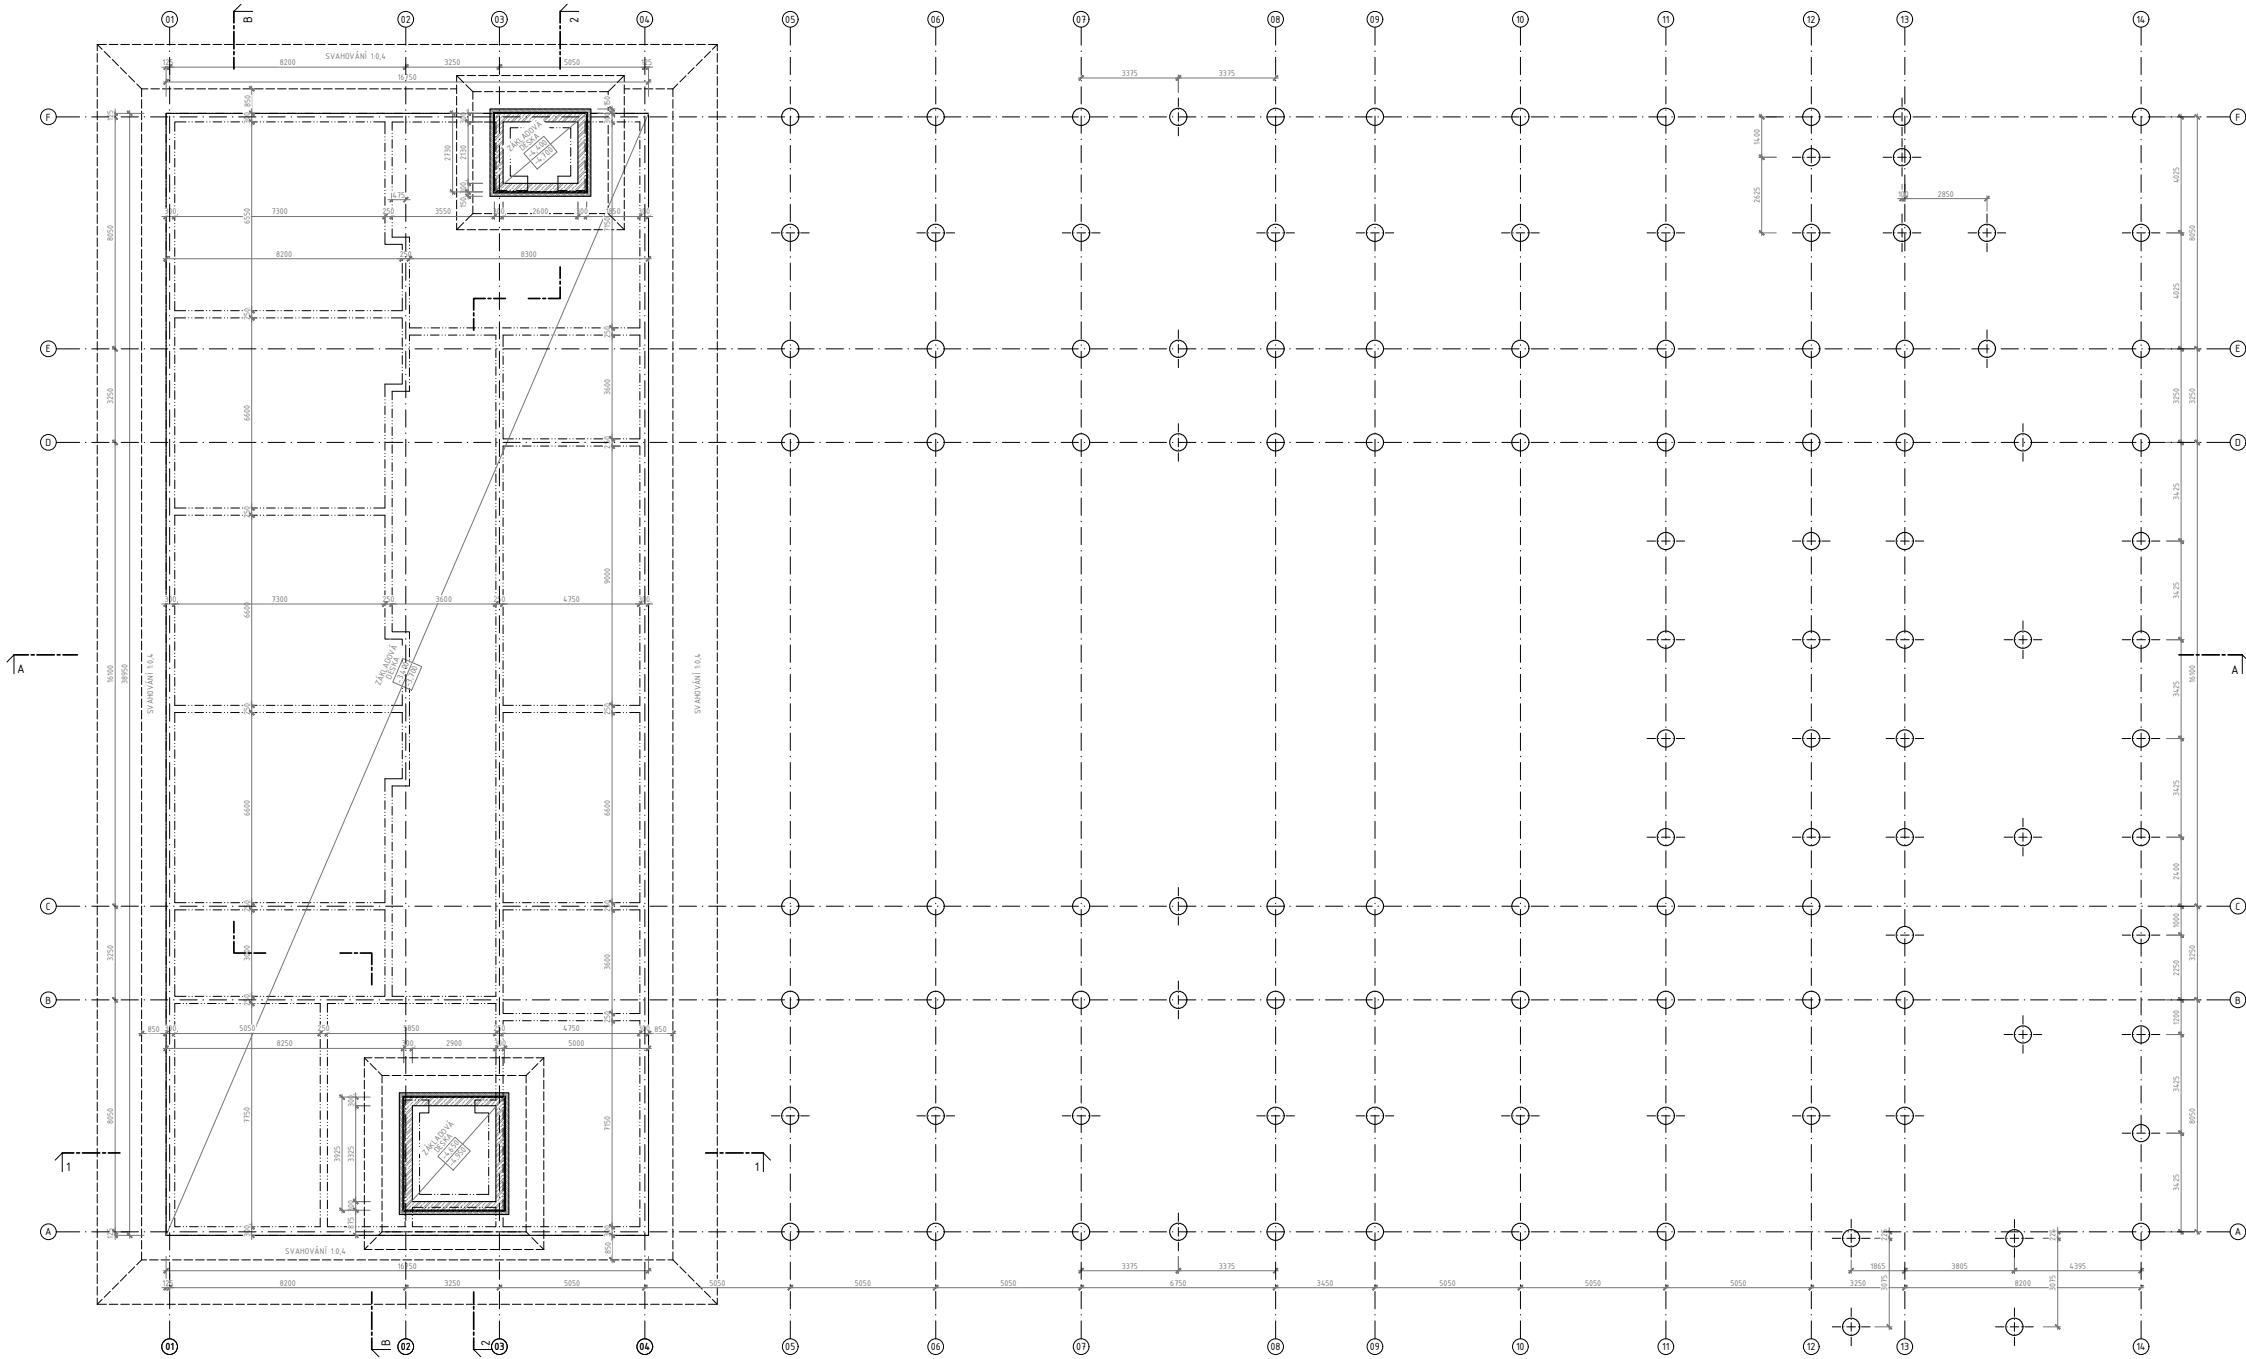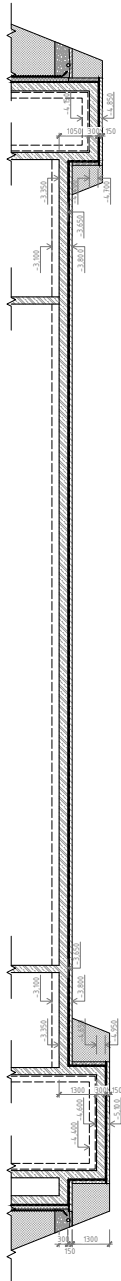

ŘEZ 1-1

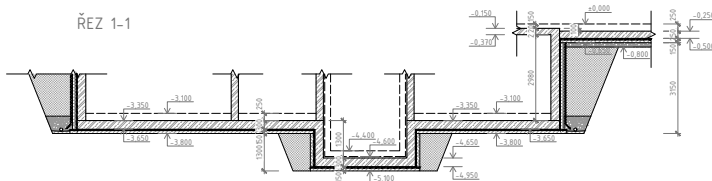


LEGENDA MATERIÁLŮ:

- ŽELEZOBETON
- PROSTÝ BETON
- TVAROVKY ZTRACENÉHO BEDNĚNÍ
- IZOLAČNÍ PRÍZLIVKA
- TEPELNÁ IZOLACE XPS
- HYDROIZOLACE SPODNÍ STAVBY
- OCHRANNÁ NOPOVÁ FÓLIE
- VELKOPRŮMĚROVÉ VRTANÉ ŽELEZOBETONOVÉ PÍLOTY OPŘENÉ DO SKALNÍHO PODLOŽÍ  
RH-1.0/01, S.H-3.7/00 (PÍLOTY POD DESKOU)  
RH-1.0/01, S.H-3.7/00 (PÍLOTY POD OBVODOVÝMI PRÁKY)

|                           |                                   |                                                                                       |
|---------------------------|-----------------------------------|---------------------------------------------------------------------------------------|
| FAKULTA ARCHITECTURY ČVUT |                                   |  |
| ústav:                    | Ústav navrhování II               |                                                                                       |
| vedoucí práce:            | Ing. arch. Štěpán Valouch         |  |
| konzultant:               | Ing. arch. Marek Pavlas, Ph. D.   |                                                                                       |
| akademický rok:           | LS 2024/2025                      | S-107K Bpv<br>a0,000 + 281,920 m.n.m.                                                 |
| zpracoval:                | Viktor Tomek                      |                                                                                       |
| název práce:              | Dům pěče Kobylisy                 | formát: 1050x594<br>měřítko: 1:100                                                    |
| část dokumentace:         | architektonicko - stavební řešení |                                                                                       |
| název výkresu:            | ZÁKLADY 1.PP                      |                                                                                       |




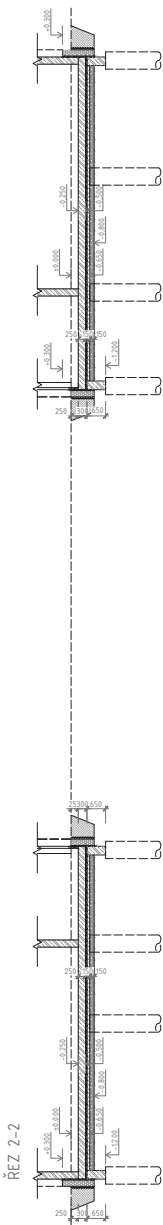

|                            |                                   |                                                                                         |
|----------------------------|-----------------------------------|-----------------------------------------------------------------------------------------|
| FAKULTA ARCHITEKTURY ČVUT  |                                   |    |
| úřad:                      | Úřad narahovování II              |                                                                                         |
| vedoucí práce:             | Ing. arch. Štěpán Valouch         |                                                                                         |
| konzultant:                | Ing. arch. Marek Pavlas, Ph.D.    |                                                                                         |
| akademický rok:            | LS 2024/2025                      | 5  |
| zpracoval:                 | Viktor Tomek                      | S-ISTK Bpv<br>=0,000 + 287,520 x m.m.                                                   |
| název práce:               | Dům péče Kobylisy                 | formát: 105x54                                                                          |
| číslo dokumentace:         | architektonicko - stavební řešení | měřítko: 1:100                                                                          |
| název výjezu:              |                                   | číslo výjezu: D.12.1                                                                    |
| PŮDORYS 1.PP, ŽÁKLADY 1.NP |                                   |                                                                                         |





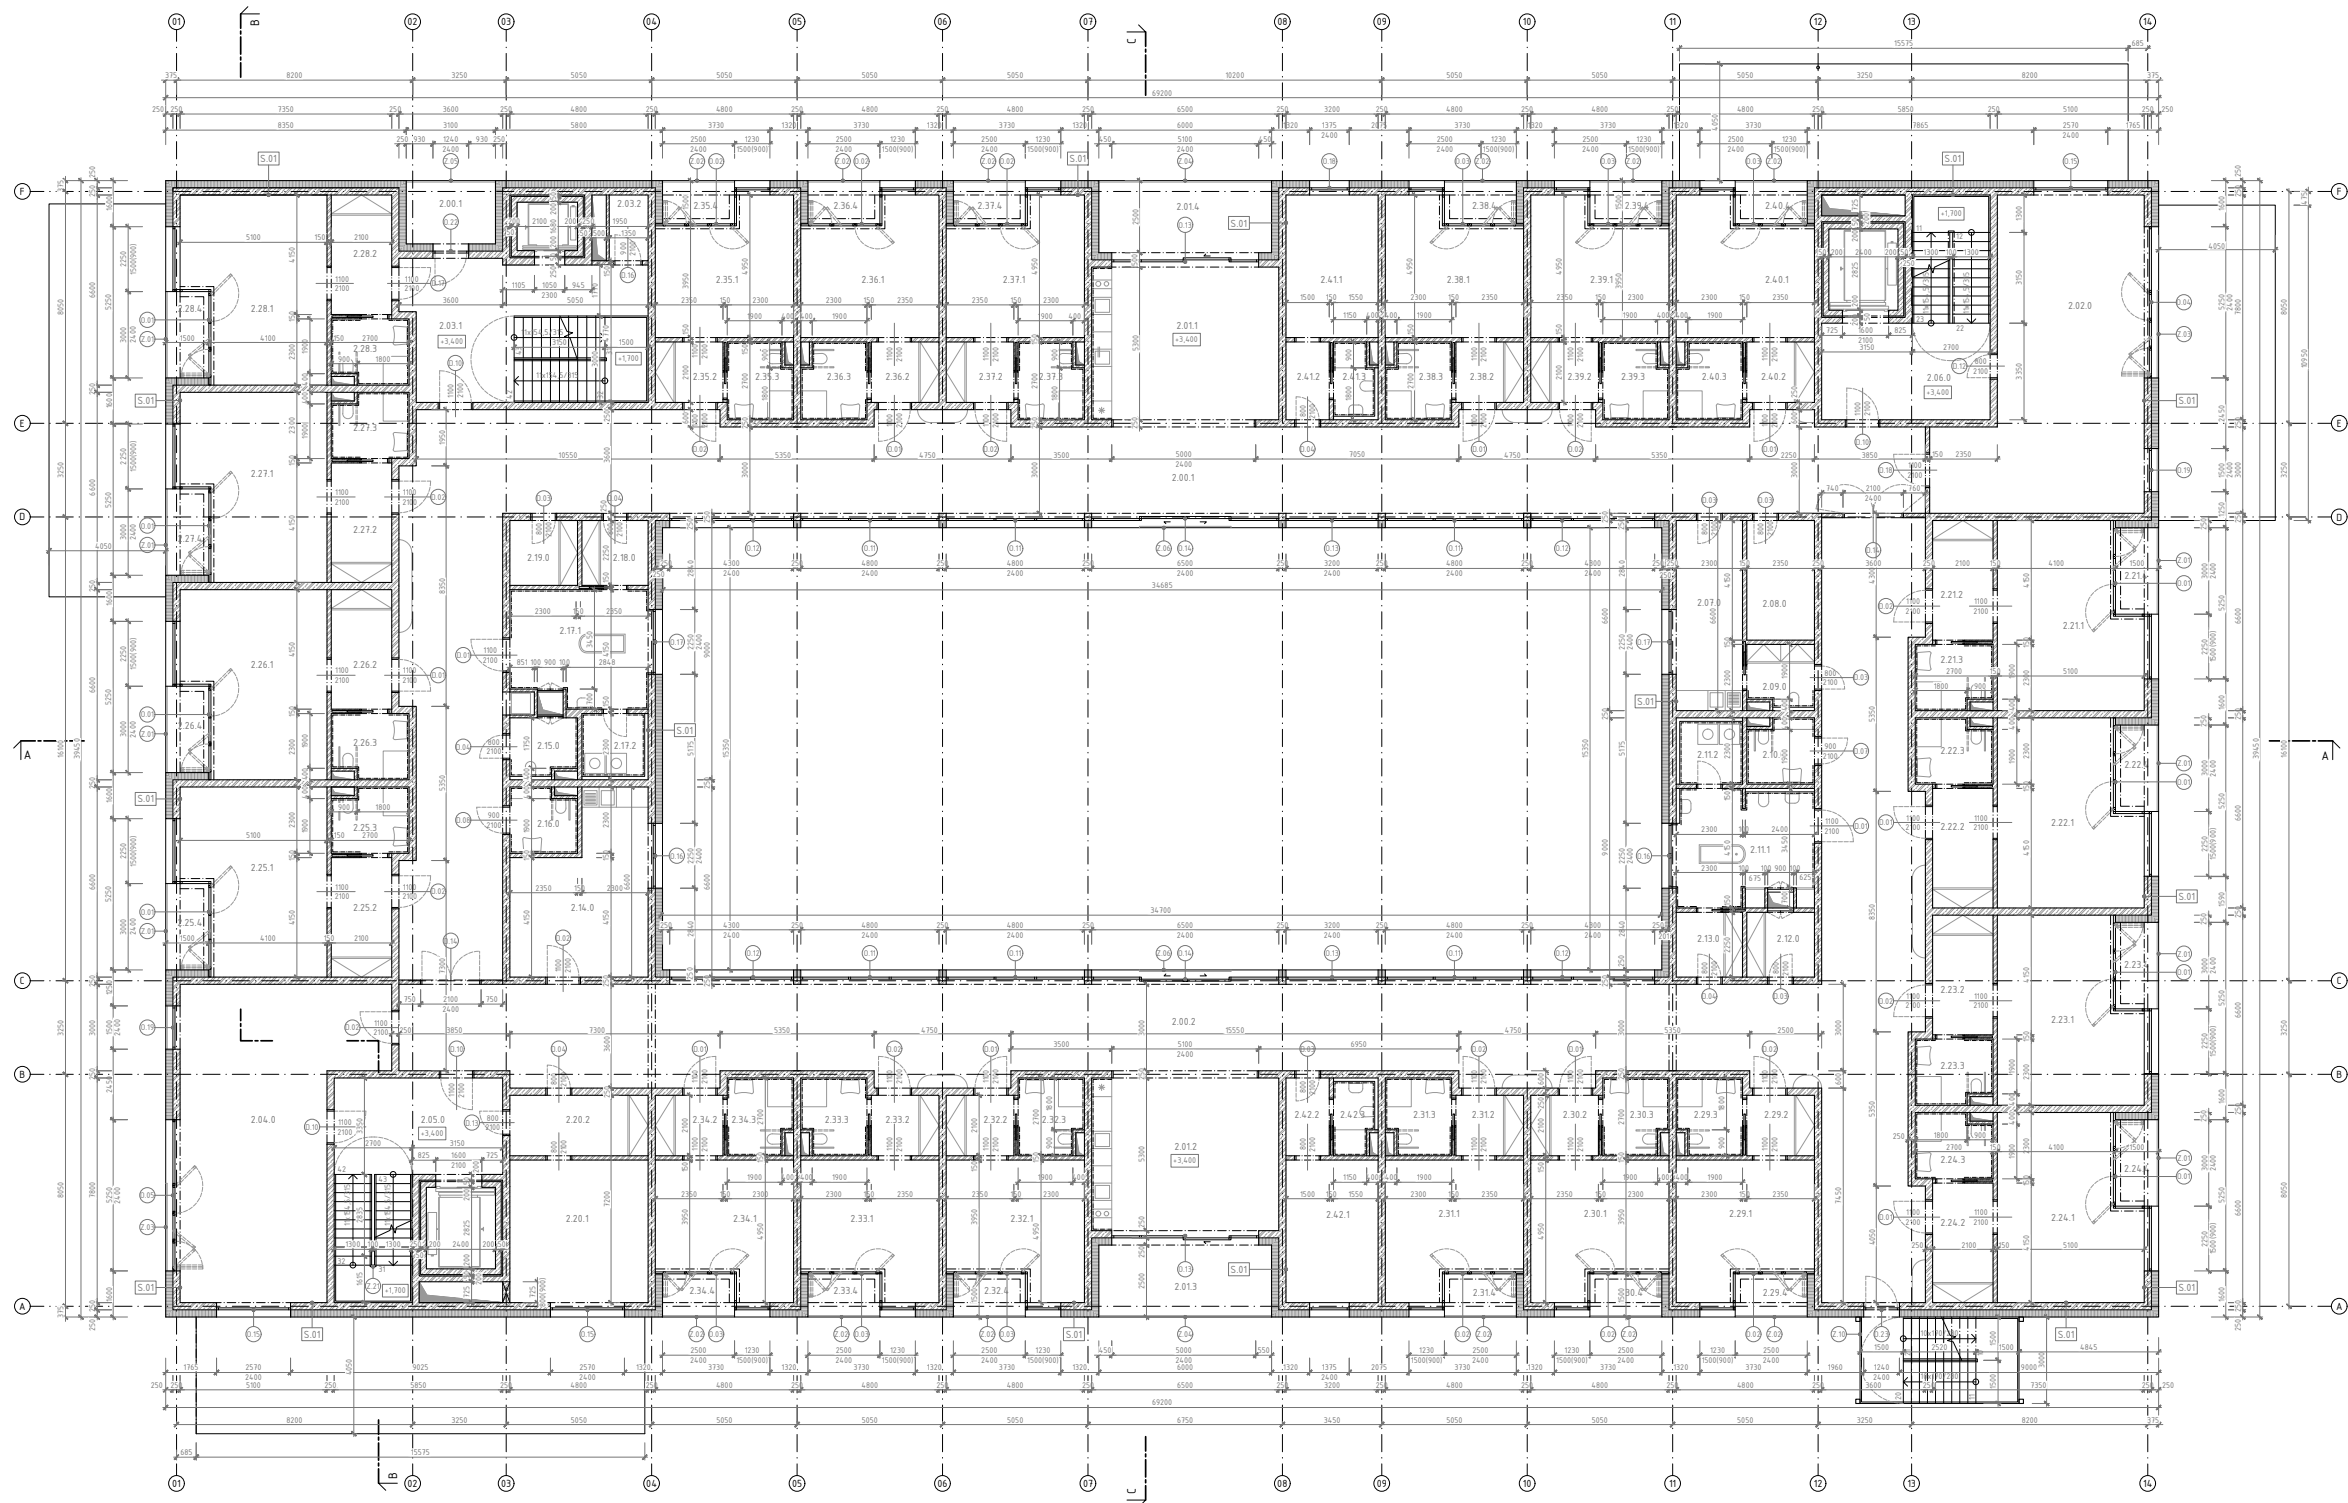

TABULKA MÍSTNOSTÍ:

| označení    | čet                  | čpp (m²) | podlažia           |
|-------------|----------------------|----------|--------------------|
| 2.001       | centrální chodba     | 226,7    | inoleum            |
| 2.002       | centrální chodba     | 251,5    | inoleum            |
| 2.001       | lodie                | 6,8      | dižba na podlažích |
| 2.011       | jídlna a kuchylnou   | 34,5     | inoleum            |
| 2.012       | jídlna a kuchylnou   | 34,5     | inoleum            |
| 2.013       | lodie                | 15,0     | dižba na podlažích |
| 2.014       | lodie                | 15,0     | dižba na podlažích |
| 2.020       | přijmací místnost    | 63,4     | inoleum            |
| 2.021       | schodiště            | 21,4     | inoleum            |
| 2.032       | technická místnost   | 63,4     | inoleum            |
| 2.040       | společenská místnost | 2,9      | inle teraco        |
| 2.050       | schodiště            | 31,6     | inoleum            |
| 2.060       | schodiště            | 31,6     | inoleum            |
| 2.070       | dení místnost        | 15,2     | inoleum            |
| 2.080       | sklad                | 9,8      | inoleum            |
| 2.090       | úklid                | 4,9      | inle teraco        |
| 2.100       | inviadní vt          | 5,0      | inle teraco        |
| 2.111       | lůžková koupelna     | 17,8     | inle teraco        |
| 2.112       | pomocná prádelna     | 4,8      | inle teraco        |
| 2.120       | sklad špn, prádelna  | 5,2      | inle teraco        |
| 2.130       | sklad čst. prádelna  | 5,2      | inle teraco        |
| 2.140       | fyzioterapeut        | 25,6     | inoleum            |
| 2.150       | inviadní vt          | 4,9      | inle teraco        |
| 2.160       | úklid                | 5,0      | inle teraco        |
| 2.111       | lůžková koupelna     | 17,8     | inle teraco        |
| 2.112       | pomocná prádelna     | 4,8      | inle teraco        |
| 2.120       | sklad špn, prádelna  | 5,2      | inle teraco        |
| 2.130       | sklad čst. prádelna  | 5,2      | inle teraco        |
| 2.201       | vrchní sestra        | 23,8     | inoleum            |
| 2.202       | předsíň              | 10,0     | inoleum            |
| 2.211-2.281 | pokoj dvoulůžkový    | 29,3     | inoleum            |
| 2.212-2.282 | předsíň              | 8,7      | inoleum            |
| 2.213-2.283 | koupelna             | 5,8      | inle teraco        |
| 2.214-2.284 | lodie                | 5,0      | dižba na podlažích |
| 2.291-2.401 | pokoj jednolůžkový   | 20,3     | inoleum            |
| 2.292-2.402 | předsíň              | 4,9      | inoleum            |
| 2.293-2.403 | koupelna             | 5,8      | inle teraco        |
| 2.294-2.404 | lodie                | 3,7      | dižba na podlažích |
| 2.411-2.421 | sesterna             | 15,8     | inoleum            |
| 2.412-2.422 | předsíň              | 4,1      | inoleum            |
| 2.413-2.423 | koupelna             | 3,8      | inle teraco        |


LEGENDA MATERIÁLŮ:

- železobeton
- prostý beton
- nenosné vnější zdivo z keramických tvárnice a příložek
- minerální tepelná izolace
- kontaktní zateplovací systém ETICS
- vnitřní nosné a nenosné stěny
- viz SKLADBY KONSTRUKCÍ S. 10, S. 11
- oprava vnitřních povrchů nosných a nenosných stěn
- keramický obklad, viz SKLADBY KONSTRUKCÍ S. 12, S. 13

LEGENDA ODKAZŮ:

- vnější okna a prosklené stěny
- vnitřní dveře
- základní konstrukce
- klempířské konstrukce
- skladby vnějších a vnitřních stěn
- vnější ocelové schodiště
- sanitární montovaná ocelová konstrukce z nosnostních profilů, podesty a sloupce z oceli, upevňovací nerezovou ocelí
- schodiště ocelové na pilotách a stabilizované kováním k obvodové stěně

|                           |                                   |                                       |
|---------------------------|-----------------------------------|---------------------------------------|
| FAKULTA ARCHITEKTURY ČVUT |                                   |                                       |
| ústav:                    | Ústav navrhování II               |                                       |
| vedoucí práce:            | Ing. arch. Štěpán Valouch         |                                       |
| konzultant:               | Ing. arch. Marek Pavlas, Ph. D.   |                                       |
| akademický rok:           | LS 2024/2025                      | S-107K Bp<br>±0,000 + ±281,920 n.n.m. |
| zpracoval:                | Viktor Tomek                      | formát: 1050x594                      |
| název práce:              | Dům péče Kobylisy                 | měřítko: 1:100                        |
| část dokumentace:         | architektonicko - stavební řešení | číslo výkresu: 0.1.2.3                |
| název výkresu:            | PŮDORYS 2.NP                      |                                       |

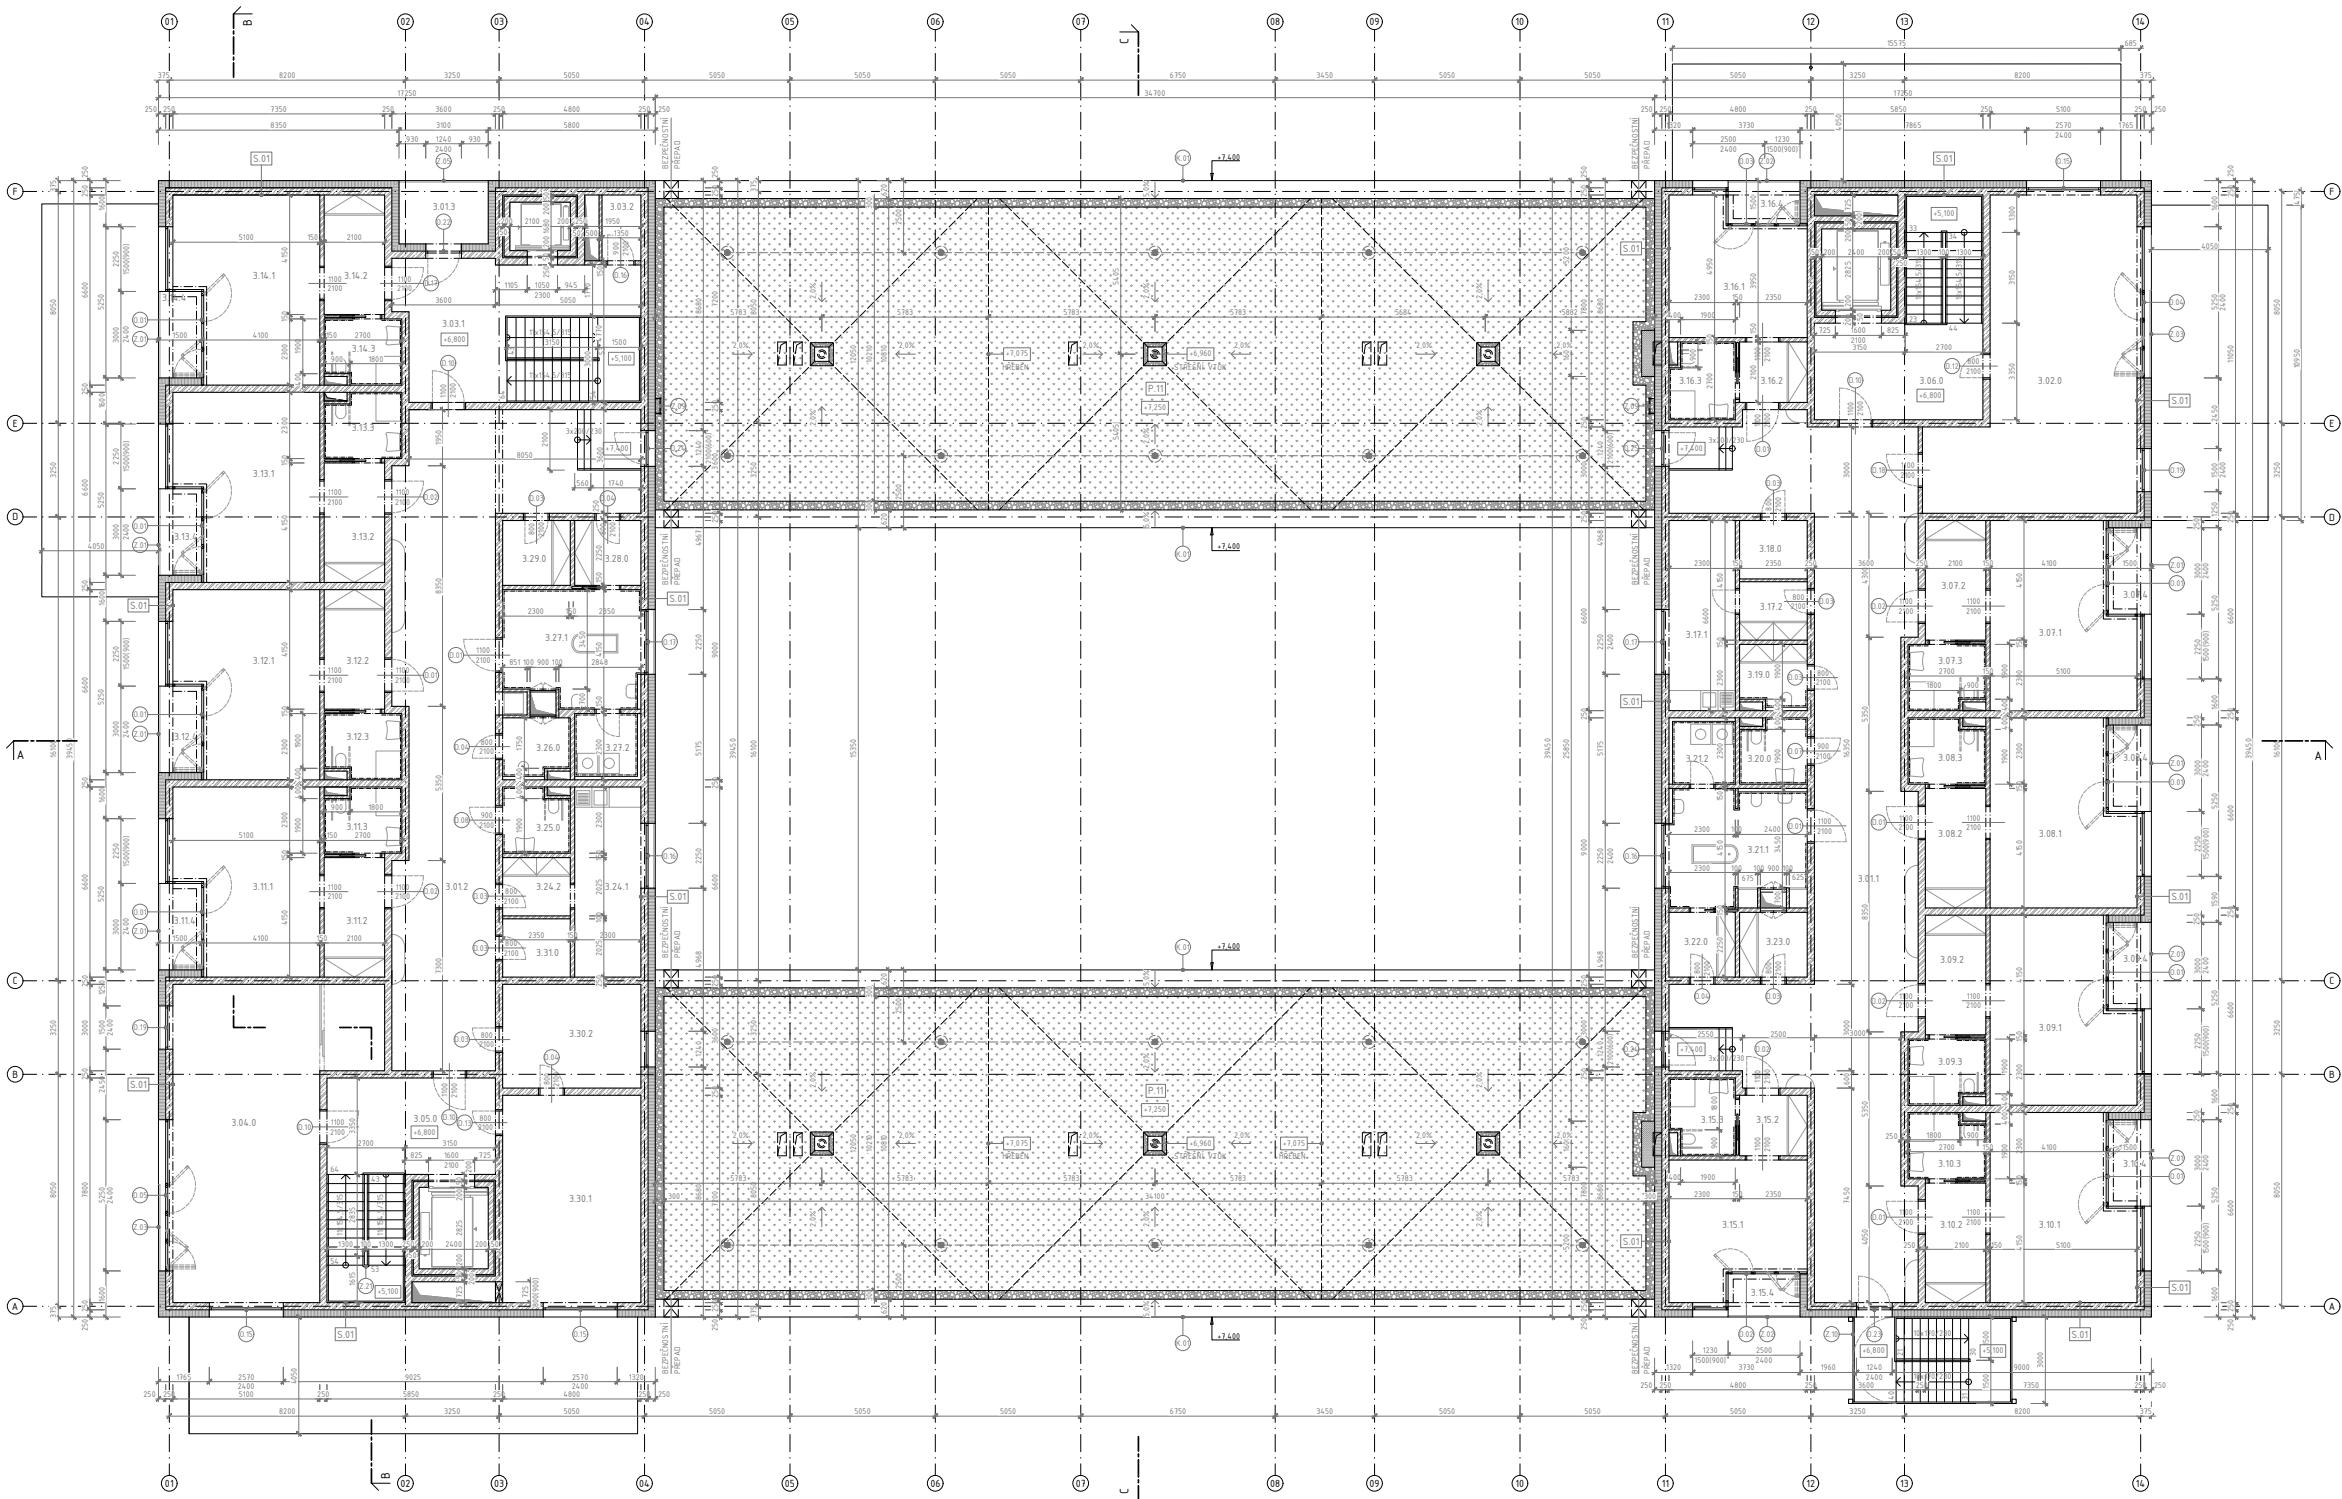

TABULKA MÍSTNOSTÍ:

| označení      | účel                 | ČPP (m²) | podlaha             |
|---------------|----------------------|----------|---------------------|
| 3.011         | chodba               | 136,6    | linoleum            |
| 3.012         | chodba               | 126,9    | linoleum            |
| 3.013         | lodie                | 6,8      | dižba na podložkách |
| 3.020         | konferenční místnost | 63,4     | linoleum            |
| 3.021         | schodiště            | 27,4     | linoleum            |
| 3.022         | technická místnost   | 2,9      | lité teraco         |
| 3.04.0        | kaple                | 63,4     | linoleum            |
| 3.05.0        | schodiště            | 31,6     | linoleum            |
| 3.06.0        | schodiště            | 31,6     | linoleum            |
| 3.07.1-3.16.1 | pokoje dvouložkové   | 29,7     | linoleum            |
| 3.07.2-3.16.2 | předsíň              | 8,7      | linoleum            |
| 3.07.3-3.16.3 | koupelna             | 5,8      | lité teraco         |
| 3.07.4-3.16.4 | lodie                | 8,0      | dižba na podložkách |
| 3.15.1-3.16.1 | pokoje jednoložkové  | 20,3     | linoleum            |
| 3.15.2-3.16.2 | předsíň              | 4,9      | linoleum            |
| 3.15.3-3.16.3 | koupelna             | 5,8      | lité teraco         |
| 3.15.4-3.16.4 | lodie                | 3,7      | dižba na podložkách |
| 3.17.1        | sešferna             | 15,2     | linoleum            |
| 3.17.2        | předsíň              | 4,7      | linoleum            |
| 3.18.0        | sklad - střecha      | 4,6      | linoleum            |
| 3.19.0        | čistič místnost      | 5,0      | lité teraco         |
| 3.20.0        | invalidní wc         | 5,0      | lité teraco         |
| 3.21.1        | ložková koupelna     | 17,8     | lité teraco         |
| 3.22.0        | ponorní prádelna     | 4,8      | lité teraco         |
| 3.22.1        | sklad špin. prádla   | 5,2      | lité teraco         |
| 3.23.0        | sešferna             | 15,2     | linoleum            |
| 3.24.1        | předsíň              | 4,7      | linoleum            |
| 3.25.0        | invalidní wc         | 5,2      | lité teraco         |
| 3.26.0        | čistič místnost      | 5,2      | lité teraco         |
| 3.27.1        | ložková koupelna     | 17,8     | lité teraco         |
| 3.27.2        | sklad                | 4,8      | lité teraco         |
| 3.28.0        | sklad špin. prádla   | 5,2      | lité teraco         |
| 3.29.0        | sklad špin. prádla   | 5,2      | lité teraco         |
| 3.30.1        | konferenční místnost | 34,6     | linoleum            |
| 3.30.2        | administrativa       | 17,3     | linoleum            |

LEGENDA MATERIÁLŮ:



- 1. ŽELEZOBETON
- 2. PROSTÝ BETON
- 3. NEMOŽNÉ VNITŘNÍ ZDVO Z KERAMICKÝCH TVÁRNIC A PŘÍLOŽEK
- 4. MINERÁLNÍ TEPELNÁ IZOLACE
- 5. KONTAKTNÍ ZATEPLOVACÍ SYSTÉM ETES
- 6. VNITŘNÍ NOSNÉ A NEMOŽNÉ STĚNY
- 7. VIZ SKLADBY KONSTRUKCE S. 10, S. 11
- 8. KERAAMICKÝ OKRÁDÍ VIZ SKLADBY KONSTRUKCE S. 12, S. 13
- 9. ÚPRAVA VNITŘNÍCH PŮVRCHŮ NOSNÝCH A NEMOŽNÝCH STĚN
- 10. ZATEPLNĚNÁ PLOCHA
- 11. KAČÍREK

LEGENDA ODKAZŮ A SYMBOLŮ:

- 1. VNĚJŠÍ OKNA A PROSKLENÉ STĚNY
- 2. VNĚJŠÍ OKNA
- 3. VNITŘNÍ OKNA
- 4. VNITŘNÍ OKNA
|                           |                                   |                                         |
|---------------------------|-----------------------------------|-----------------------------------------|
| FAKULTA ARCHITEKTURY ČVUT |                                   |                                         |
| ústav:                    | Ústav navrhování II               |                                         |
| vedoucí práce:            | Ing. arch. Štěpán Valouch         |                                         |
| konzultant:               | Ing. arch. Marek Pavlas, Ph. D.   |                                         |
| akademický rok:           | LS 2024/2025                      | S. 107K 80p<br>±0,000 + ±281,920 n.n.m. |
| zpracoval:                | Viktor Tomek                      | formát: 1050x594                        |
| název práce:              | Dům péče Kobylisy                 | mřížka: 1:100                           |
| část dokumentace:         | architektonicko - stavební řešení | číslo výkresu: 0.12.4                   |
| název výkresu:            | PŮDORYS 3.NP                      |                                         |



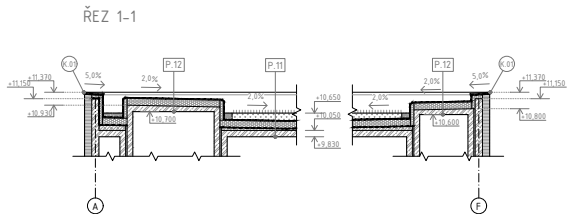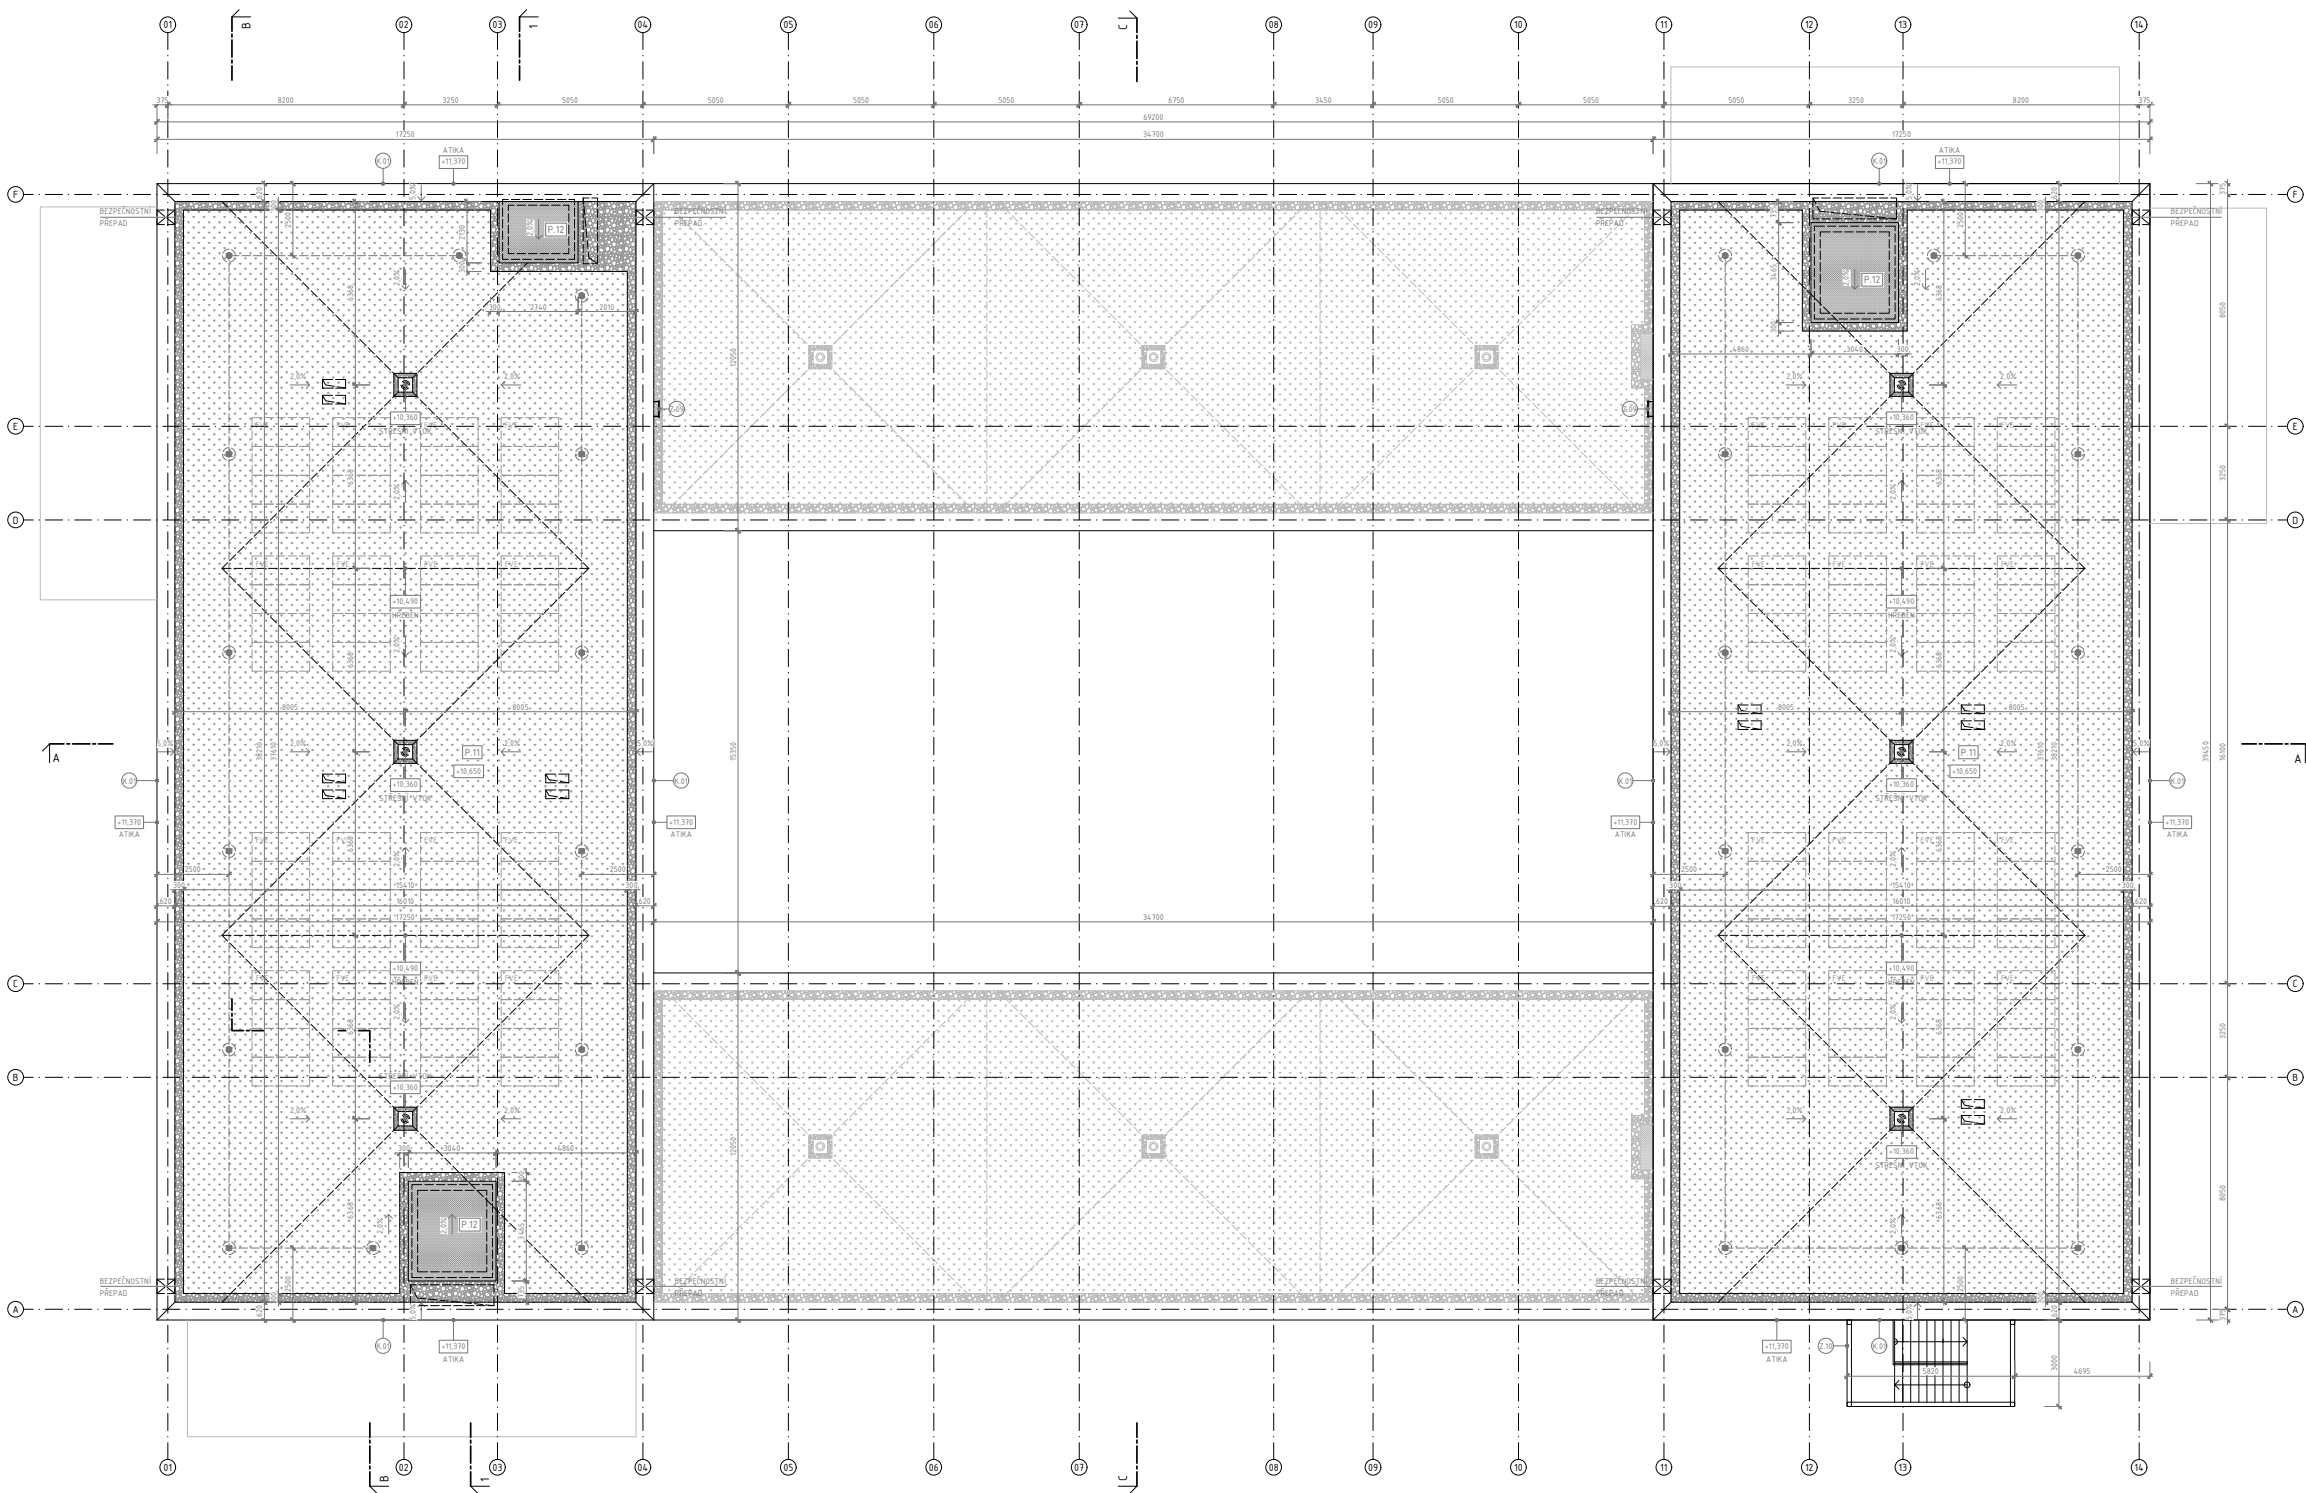

LEGENDA MATERIÁLŮ:

- ZATRAVNĚNÁ PLOCHA
- KAČÍNEK
- ASFALTOVÝ PÁS S MINERÁLNÍM VÝSPĚM
- ŽELEZOBETON
- LEHČENÝ BETON
- MINERÁLNÍ TEPelná IZOLACE
- KONTAKTNÍ ZATEPLOVACÍ SYSTÉM ETICS
- TEPELNÁ IZOLACE EPS
- HYDROIZOLÁČNÍ ASFALTOVÉ PÁSY

LEGENDA ODKAZŮ A SYMBOLŮ:

- KLEMPŘSKÉ VÝROBKY  
viz tabulka klempřářských výrobků
- ZÁHEMNÉ VÝROBKY  
viz tabulka záhebných výrobků
- SKLADBY STŘECH  
viz výpis skladeb střech a teras
- VNĚJŠÍ OCELOVÉ SCHODIŠTĚ  
samostatná montovaná ocelová konstrukce z funkčních profilů,  
podesty a stupně z praporek, opáskování, nerovnou, atd.
- SCHODIŠTĚ ULOŽENÉ NA PÍLAČÍCH A STABILIZOVANÉ KOVEM K OBVOZOVÉ STĚNĚ  
DO VEŠTĚNÍ STŘECHY
- ZÁCHYTNÝ SYSTÉM PROTI PÁDU OSOB

| FAKULTA ARCHITEKTURY ČVUT |                                   |  |
|---------------------------|-----------------------------------|--|
| ústav:                    | Ústav navrhování II               |  |
| vedoucí práce:            | Ing. arch. Štěpán Valouch         |  |
| konzultant:               | Ing. arch. Marek Pavlas, Ph. D.   |  |
| akademický rok:           | LS 2024/2025                      |  |
| opravoval:                | Viktor Tomek                      |  |
| název práce:              | Dům péče Kobylisy                 |  |
| část dokumentace:         | architektonicko - stavební řešení |  |
| název výkresu:            | PŮDORYS STŘECHY                   |  |

ŘEZ A-A



LEGENDA MATERIÁLŮ:


- ŽELEZOBETON
- PROSTÝ BETON
- TVAROVKY ZTRACENÉHO BEDNĚNÍ
- MINERÁLNÍ VNITŘNÍ ZDVOV Z KERAMICKÝCH TVÁRNEK
- ŠTĚRK - PODSPYPY, OBSYPY, KLADEČÍ VRSTVY
- ZEMNA - OBSYPY, NÁSPY
- VEGETAČNÍ VRSTVY EXTENZIVNÍ STŘECHY
- MINERÁLNÍ TEPELNÁ IZOLACE
- TEPELNÁ IZOLACE XPS, EPS
- HYDROIZOLACE
- OCHRANNA NOPOVÁ FÓLIE
- MINERÁLNÍ ŠKRÁBANÁ OMÍTKA NA SYSTÉMU ETICS (NAPŘ. WEBERTOP)
- HRUBOZRNÁ STRUKTURA, BARVA NEBLÍŽE RAL 7032
- FINISOVANÁ ŠKRÁBANÁ OMÍTKA NA SYSTÉMU ETICS (NAPŘ. WEBERTOP)
- JEDNOZRNÁ STRUKTURA, BARVA NEBLÍŽE RAL 9010
- KLEMPÍŘSKÉ PRVKY, BARVA RAL 7037

LEGENDA ODKAZŮ:

- VNĚJŠÍ OKNA A PROSKLENÉ STĚNY  
viz tabulka oken
- VNITŘNÍ DVEŘE  
viz tabulka dveří
- KLEMPÍŘSKÉ KONSTRUKCE  
viz tabulka klempířských prvků
- ZÁHEBNÉ KONSTRUKCE  
viz tabulka záhebných prvků
- SKLADBY VNĚJŠÍCH A VNITŘNÍCH STĚN  
viz výpis skladeb konstrukcí
- SKLADBY PODLAH, STŘECH A ZPĚV PLOCH  
viz výpis skladeb konstrukcí

|                           |                                   |                                                                                       |                                        |          |
|---------------------------|-----------------------------------|---------------------------------------------------------------------------------------|----------------------------------------|----------|
| FAKULTA ARCHITEKTURY ČVUT |                                   |  |                                        |          |
| ústav:                    | Ústav navrhování II               |                                                                                       |                                        |          |
| vedoucí práce:            | Ing. arch. Štěpán Valouch         |                                                                                       |                                        |          |
| konzultant:               | Ing. arch. Marek Pavlas, Ph. D.   |                                                                                       |                                        |          |
| akademický rok:           | LS 2024/2025                      |                                                                                       | S-15TK 60v<br>40,000 + +287,920 m.n.m. |          |
| zpracoval:                | Viktor Tomek                      |                                                                                       | formát:                                | 1050x297 |
| název práce:              | Dům pět Kobylis                   |                                                                                       | měřítko:                               | 1:100    |
| část dokumentace:         | architektonicko - stavební řešení |                                                                                       | číslo výkresu:                         | 0.12.7   |
| název výkresu:            | ŘEZ A-A                           |                                                                                       |                                        |          |



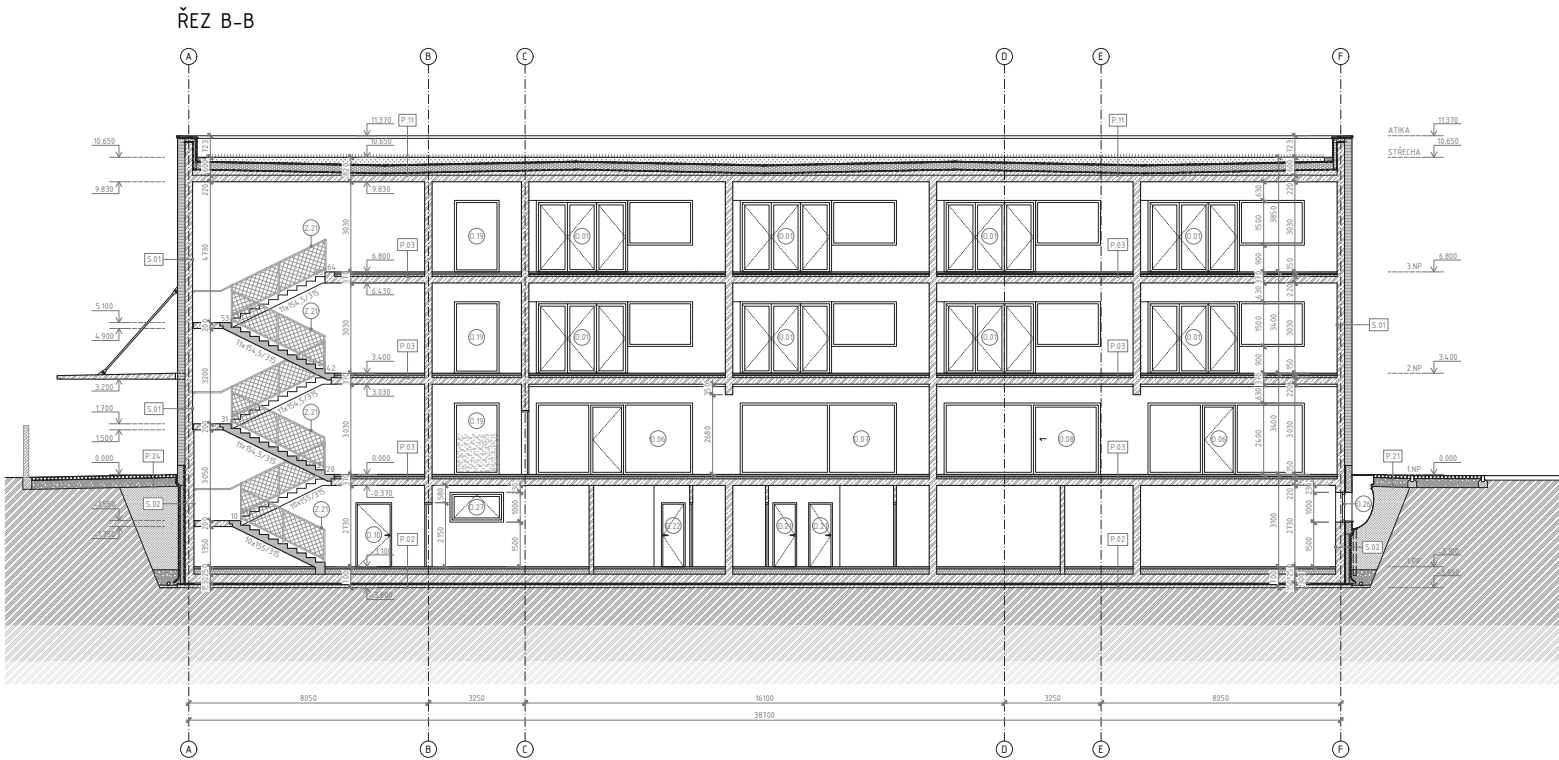

LEGENDA MATERIÁLŮ:

- ZELEZOBETON
- PROSTÝ BETON
- TVAROVKY ZTRACENÉHO BEDNĚNÍ
- MENOSNÉ VNITŘNÍ ZDIVO Z KERAMICKÝCH TVÁŘINEK
- STĚNA - PODSYPY, OBSYPY, KLADEČI VRSTVY
- ZEMĚNA - OBSYPY, NÁSYPY
- VEGETAČNÍ VRSTVY EXTENZIVNÍ STŘECHY
- MINERÁLNÍ TEPELNÁ IZOLACE
- TEPELNÁ IZOLACE XPS, EPS
- HYDROIZOLACE
- OCHRANNÁ NOPOVÁ FÓLIE
- MINERÁLNÍ ŠKŮŘANÁ OMTKA NA SYSTÉMU ETICS (INAPŘ. WEBERTOP)
- KRUHOVZORNÁ STRUKTURA, BARVA NEJBLÍŽE RAL 7032
- MINERÁLNÍ ŠKŮŘANÁ OMTKA NA SYSTÉMU ETICS (INAPŘ. WEBERTOP)
- JEVNOVZORNÁ STRUKTURA, BARVA NEJBLÍŽE RAL 9010
- KLEMPÍŘSKÉ PRVKY, BARVA RAL 7037

LEGENDA ODKAZŮ:

- VNĚJŠÍ OKNA A PROSKLENÉ STĚNY viz tabulka oken
- VNITŘNÍ OVKÉ viz tabulka dveří
- KLEMPÍŘSKÉ KONSTRUKCE viz tabulka krompířských prvků
- ZÁMEČNICKÉ KONSTRUKCE viz tabulka zámečnických prvků
- SKLADBY VNĚJŠÍCH A VNITŘNÍCH STĚN viz výpis skladeb konstrukcí
- SKLADBY PODLAH, STŘECH A ZPEV. PLOCH viz výpis skladeb konstrukcí

|                           |                                   |                                                                                       |
|---------------------------|-----------------------------------|---------------------------------------------------------------------------------------|
| FAKULTA ARCHITEKTURY ČVUT |                                   |  |
| Ústav:                    | Ústav navrhování II               |                                                                                       |
| vedoucí práce:            | Ing. arch. Štěpán Valouch         |                                                                                       |
| konzultant:               | Ing. arch. Marek Pavlas, Ph. D.   |                                                                                       |
| akademický rok:           | LS 2024/2025                      | S-JSTK Bpv<br>±0,000 ± +287,920 m.n.m.                                                |
| zpracoval:                | Viktor Tomek                      | formát: B4,0x59,6                                                                     |
| název práce:              | Dům péče Kobylisy                 | mřížka: 1:100                                                                         |
| část dokumentace:         | architektonicko - stavební řešení | číslo výkresu: 0.12.8                                                                 |
| název výkresu:            | ŘEZ B-B, ŘEZ C-C                  |                                                                                       |



LEGENDA MATERIÁLŮ:

- MINERÁLNÍ ŠKRÁBANÁ OMÍTKA NA SYSTÉMU ETICS (NAPŘ. WEBERTOP)
- PRŮHLEDNÁ STRUKTURA, BARVA NEJBLÍŽE RAL 7032
- MINERÁLNÍ ŠKRÁBANÁ OMÍTKA NA SYSTÉMU ETICS (NAPŘ. WEBERTOP)
- JEVNĚJŠÍ STRUKTURA, BARVA NEJBLÍŽE RAL 9010
- KLEMPÍŘSKÉ PRVKY, BARVA RAL 7037

LEGENDA ODKAZŮ:

- VNĚJŠÍ OKNA A PROSKLENÉ STĚNY  
viz tabulka okna
- KLEMPÍŘSKÉ KONSTRUKCE  
viz tabulka klempířských prvků
- ZÁMĚNKOVÉ KONSTRUKCE  
viz tabulka zámečnických prvků

| FAKULTA ARCHITEKTURY ČVUT |                                   |                       |
|---------------------------|-----------------------------------|-----------------------|
| ústav:                    | Ústav navrhování II               |                       |
| vedoucí práce:            | Ing. arch. Štěpán Valouch         |                       |
| konzultant:               | Ing. arch. Marek Pavlas, Ph. D.   |                       |
| akademický rok:           | LS 2024/2025                      |                       |
| zpracoval:                | Viktor Tomek                      | formát: 1050x594      |
| název práce:              | Dům péče Kobylisy                 | mřížka: 1:100         |
| část dokumentace:         | architektonicko - stavební řešení | číslo výkresu: 0.12.9 |
| název výkresu:            | POHLED SEVERNÍ A VÝCHODNÍ         |                       |






LEGENDA MATERIÁLŮ:

- MINERÁLNÍ ŠKRÁBANÁ OMÍTKA NA SYSTÉMU ETICS (NAPŘ. WEBERTOP)
- PRŮVLAKOVÁ STRUKTURA, BARVA NEJBLÍŽE RAL 7032
- MINERÁLNÍ ŠKRÁBANÁ OMÍTKA NA SYSTÉMU ETICS (NAPŘ. WEBERTOP)
- JEVNOSTNÁ STRUKTURA, BARVA NEJBLÍŽE RAL 9010
- KLEMPÍŘSKÉ PRVKY, BARVA RAL 7037


LEGENDA ODKAZŮ:



- VNĚJŠÍ OKNA A PROSKLENÉ STĚNY  
viz tabulka okna
- KLEMPÍŘSKÉ KONSTRUKCE  
viz tabulka klempířských prvků
- ZÁMĚNKOVÉ KONSTRUKCE  
viz tabulka zámečnických prvků

| FAKULTA ARCHITEKTURY ČVUT |                                   |                        |
|---------------------------|-----------------------------------|------------------------|
| ústav:                    | Ústav navrhování II               |                        |
| vedoucí práce:            | Ing. arch. Štěpán Valouch         |                        |
| konzultant:               | Ing. arch. Marek Pavlas, Ph. D.   |                        |
| akademický rok:           | LS 2024/2025                      |                        |
| zpracoval:                | Viktor Tomek                      | formát: 1050x594       |
| název práce:              | Dům pěče Kobylisy                 | mřížka: 1:100          |
| část dokumentace:         | architektonicko - stavební řešení | číslo výkresu: 0.12.10 |
| název výkresu:            | POHLED JIŽNÍ A ZÁPADNÍ            |                        |

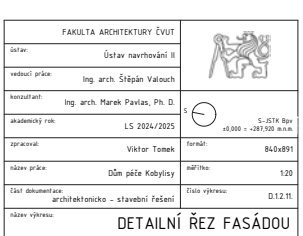






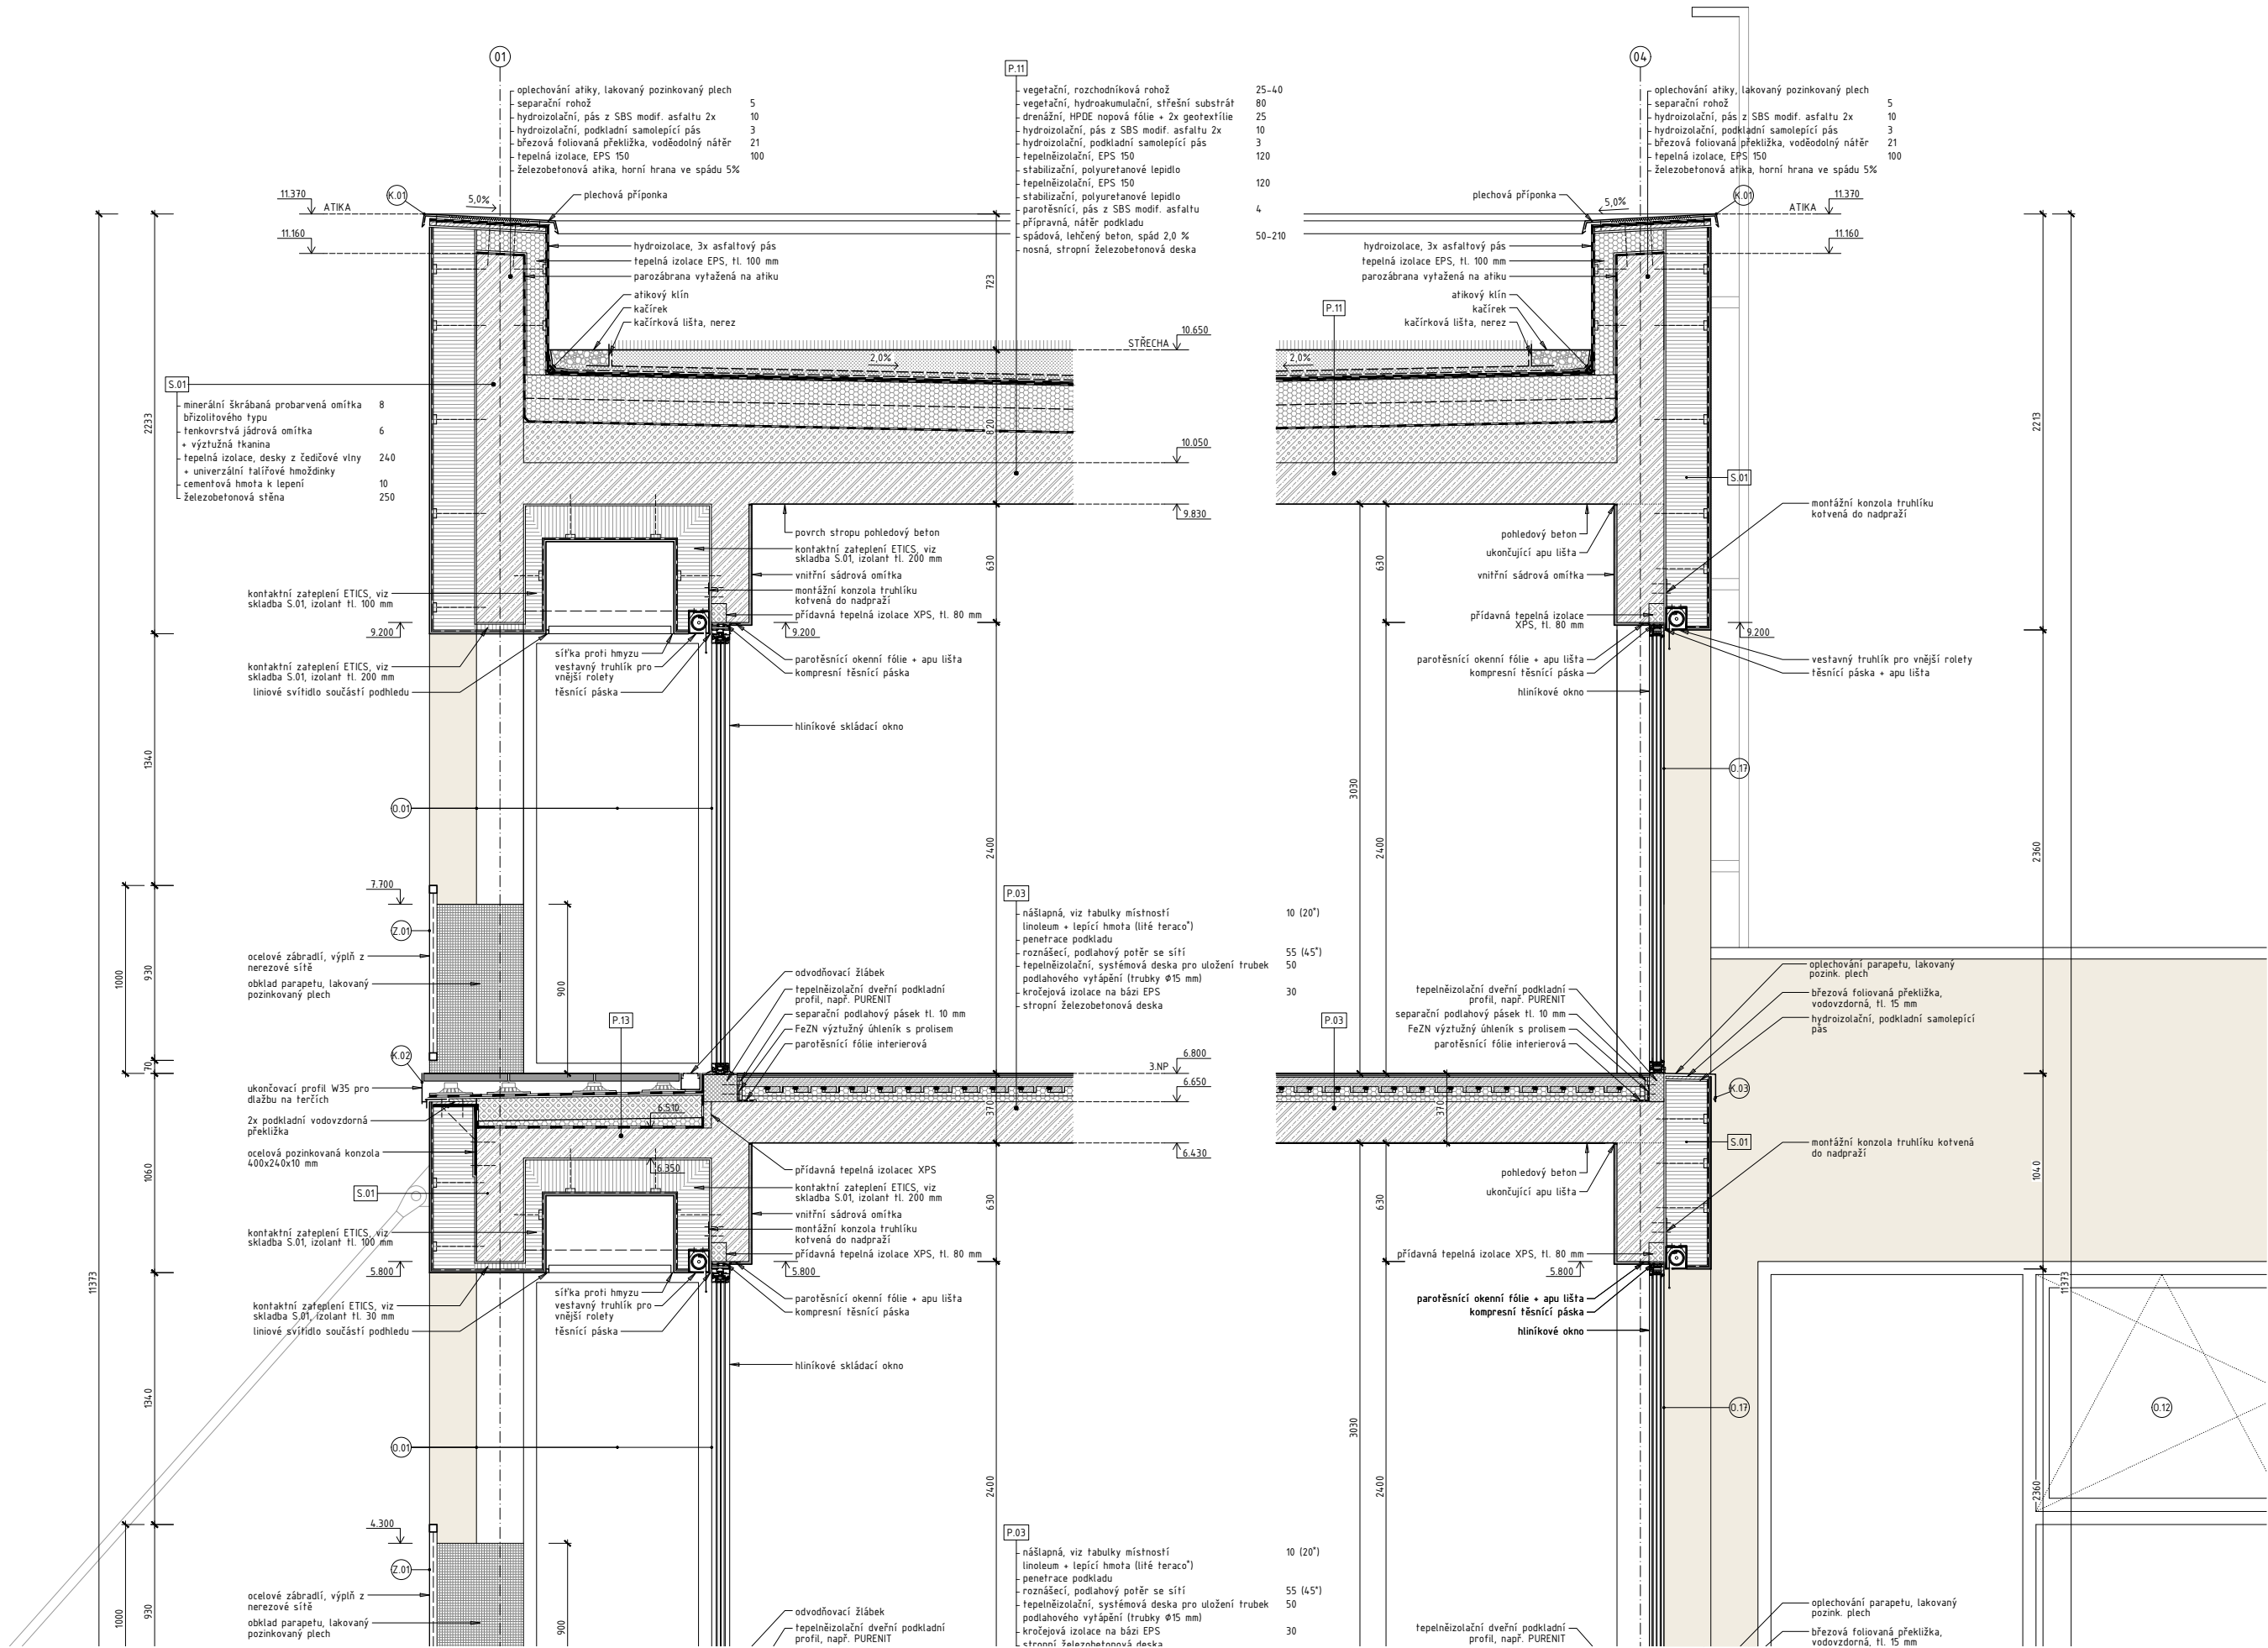




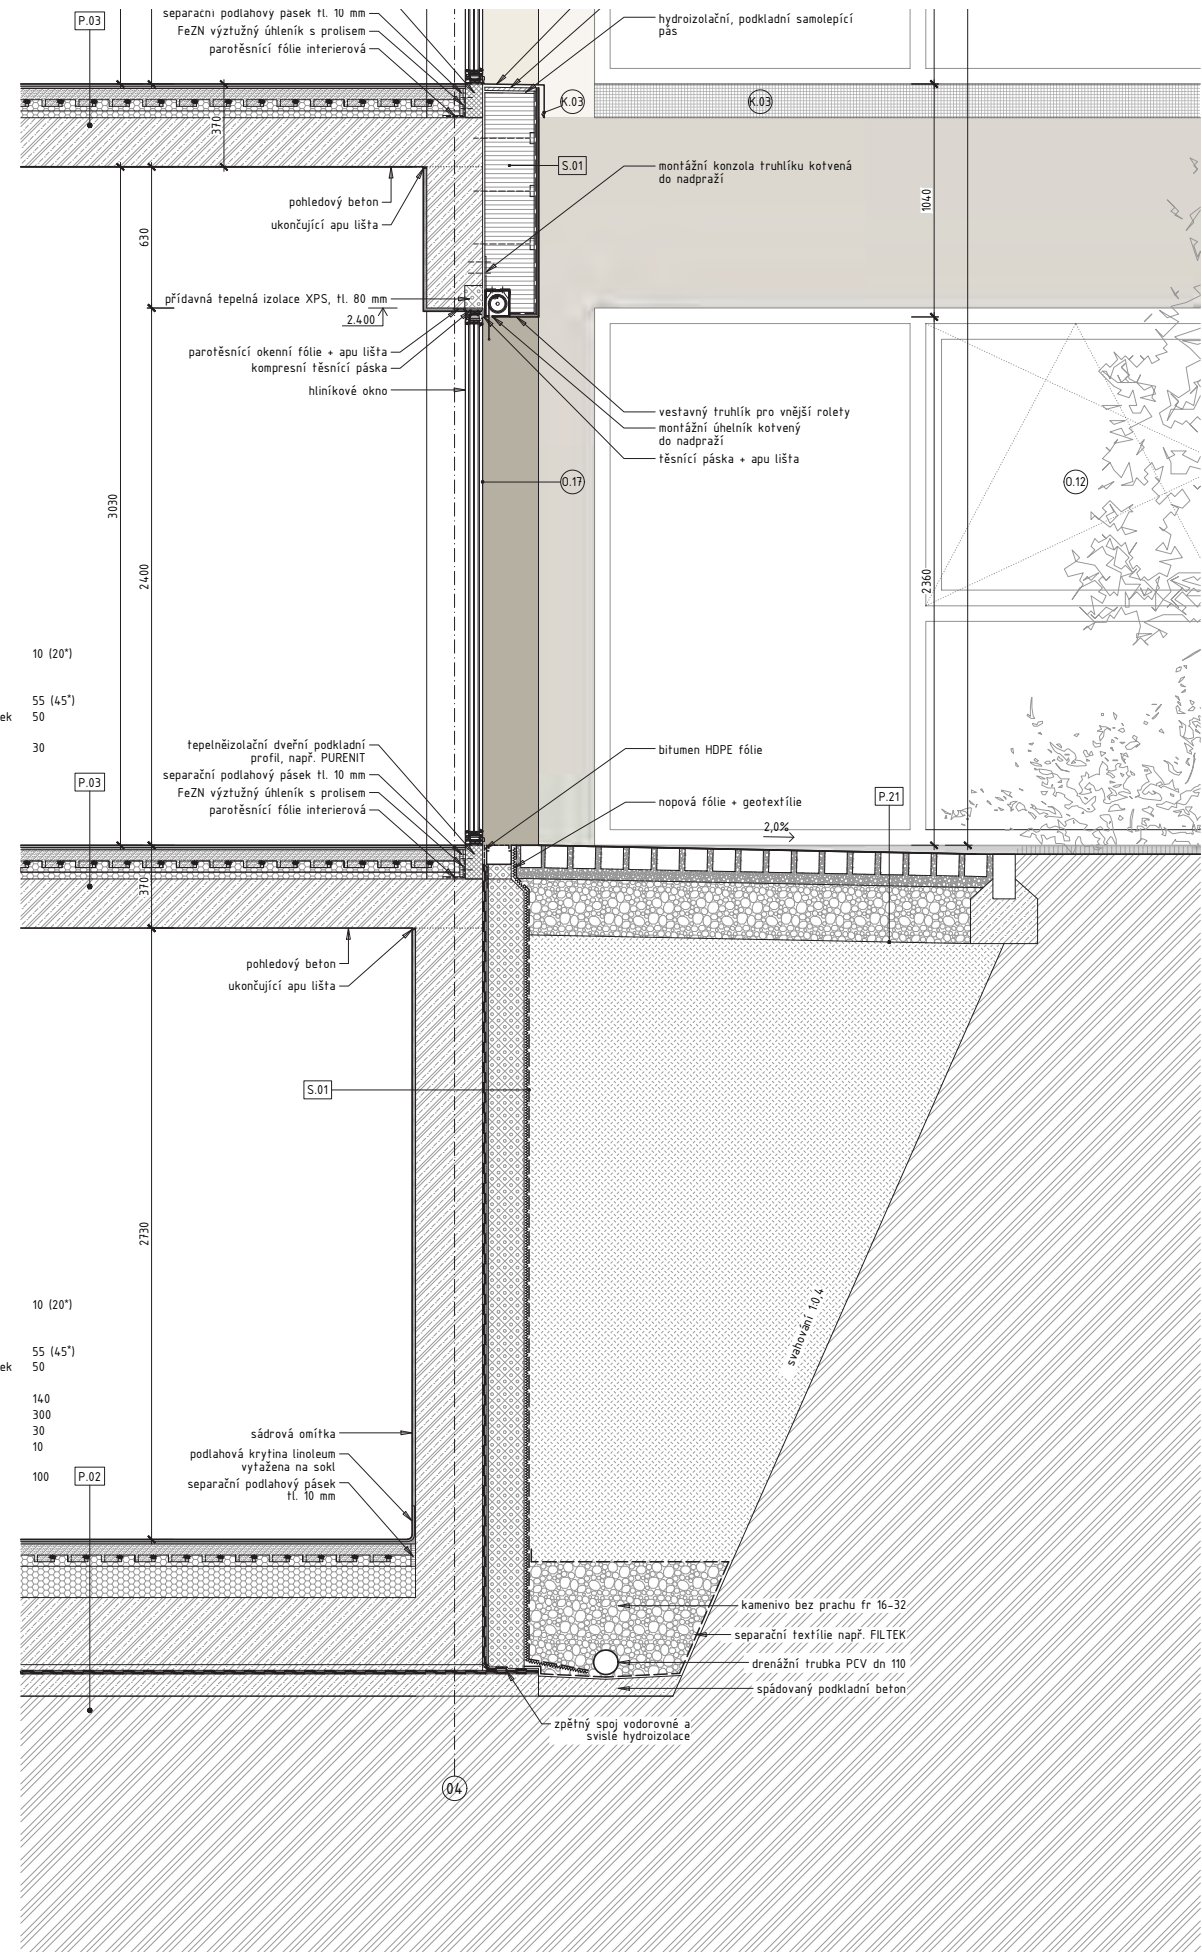
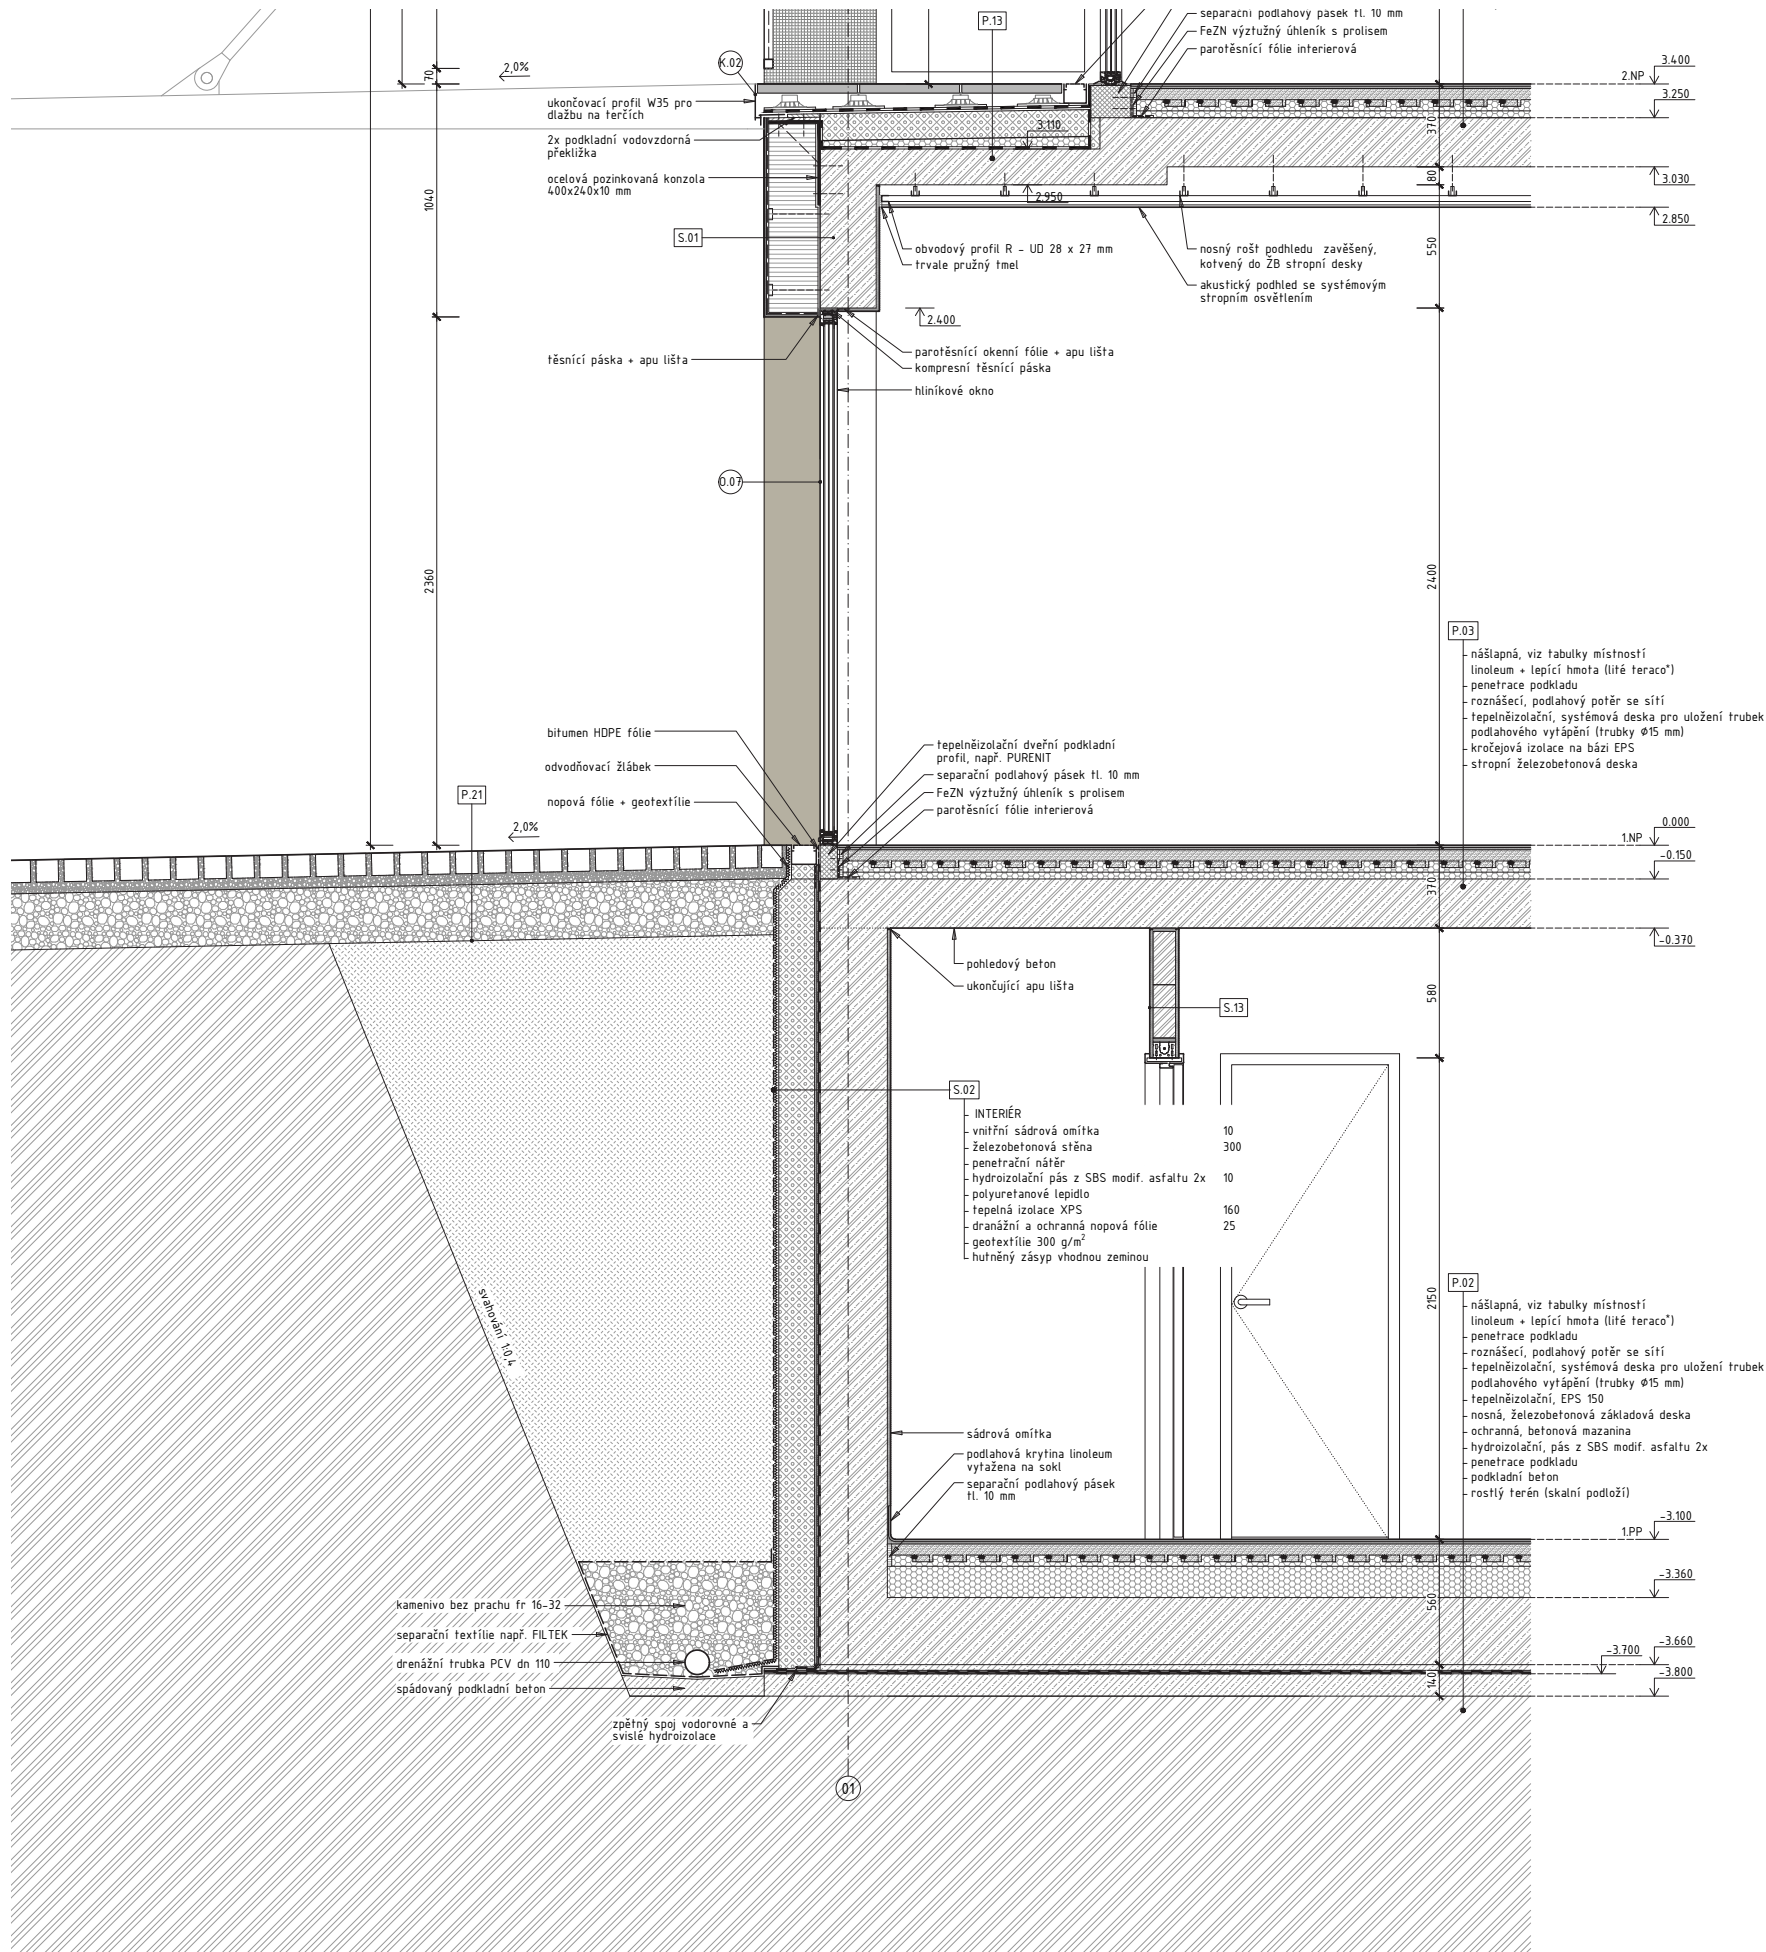







D.1.2.12 VÝPIS SKLADEB VNĚJŠÍCH STĚN

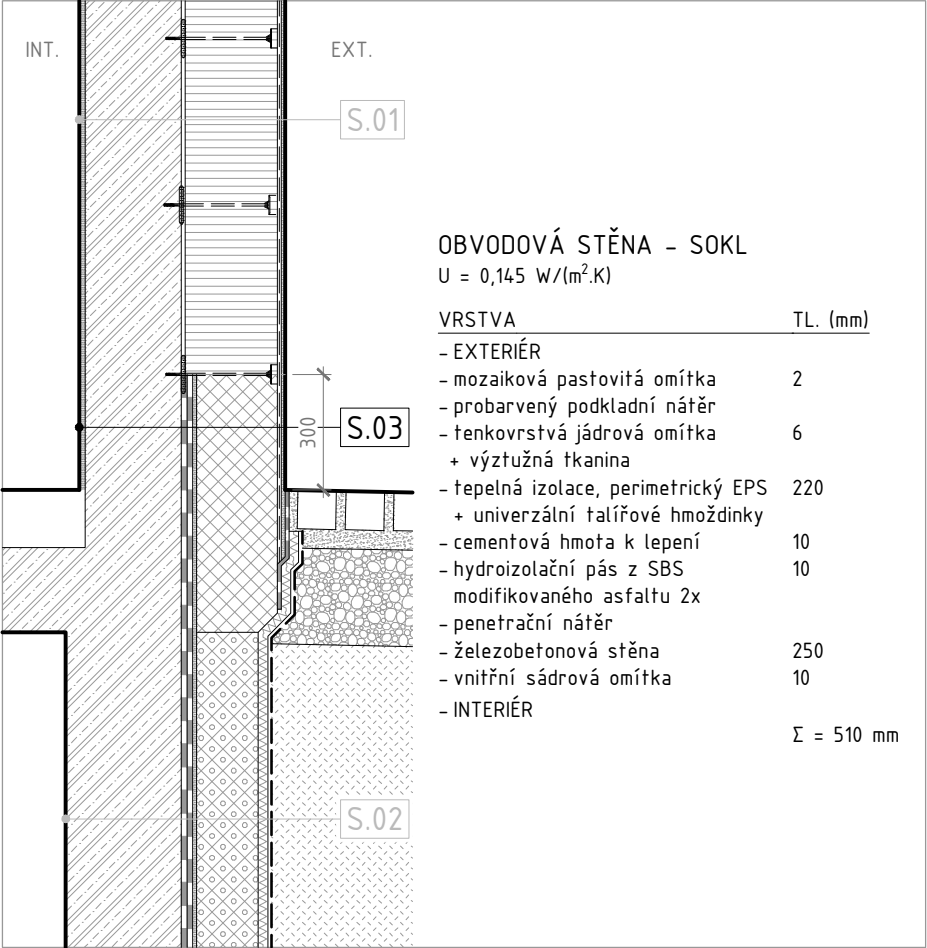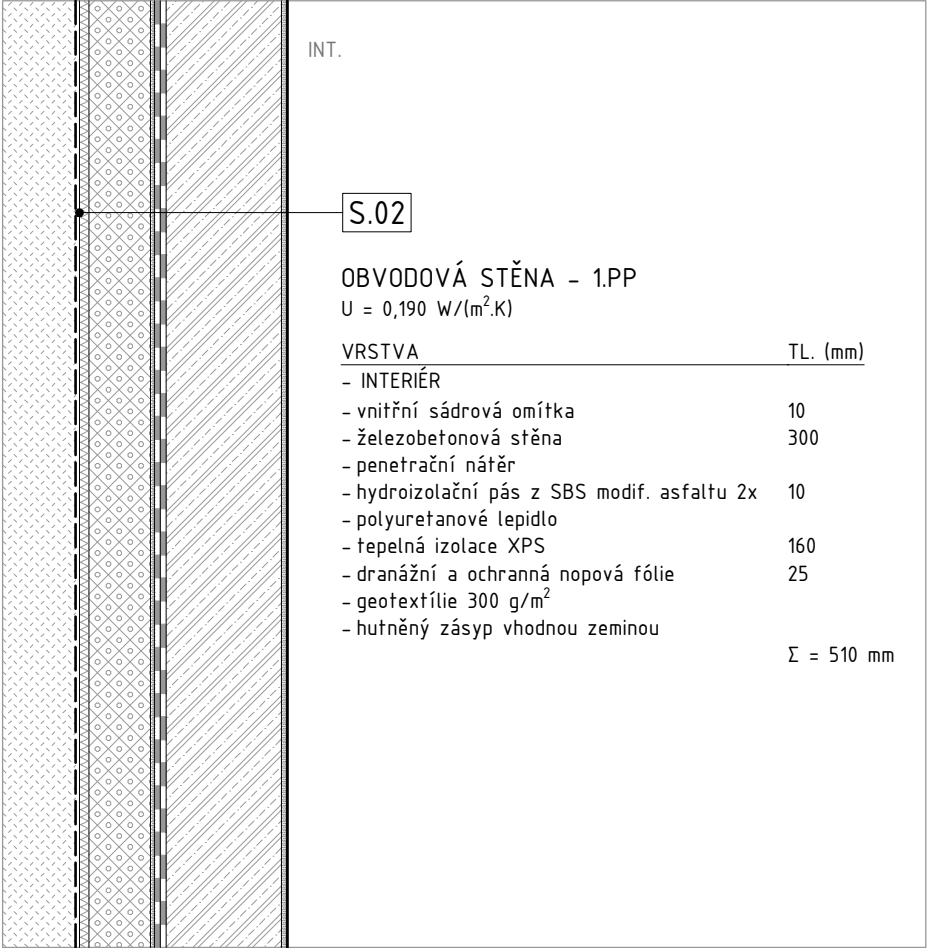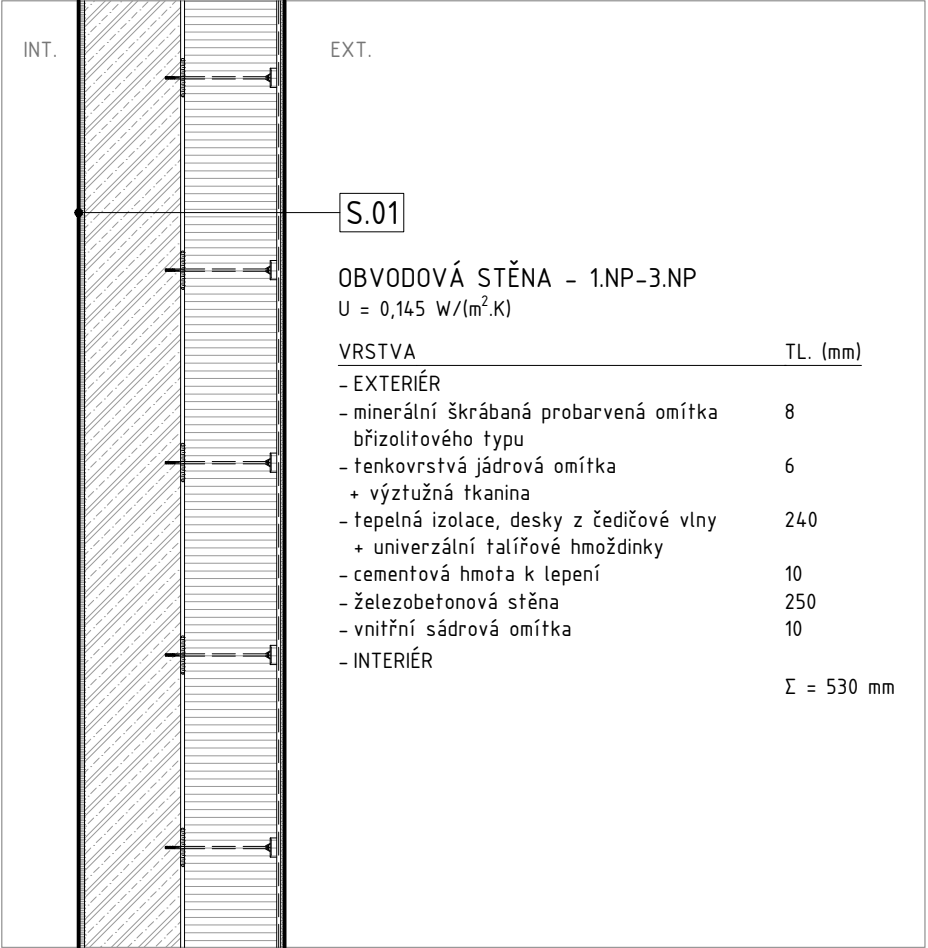




D.1.2.13 VÝPIS SKLADEB VNITŘNÍCH STĚN

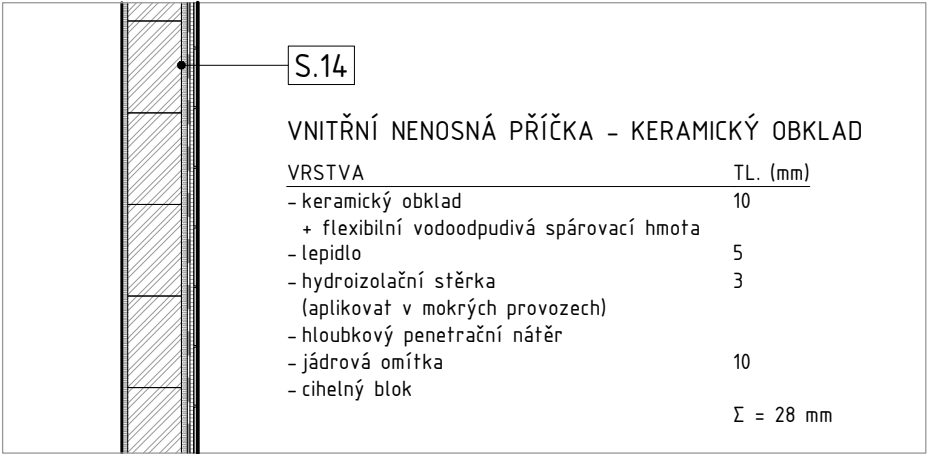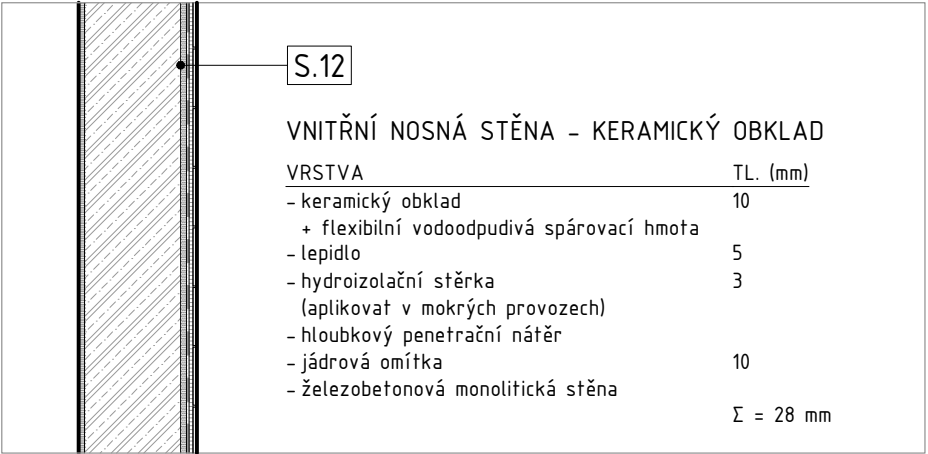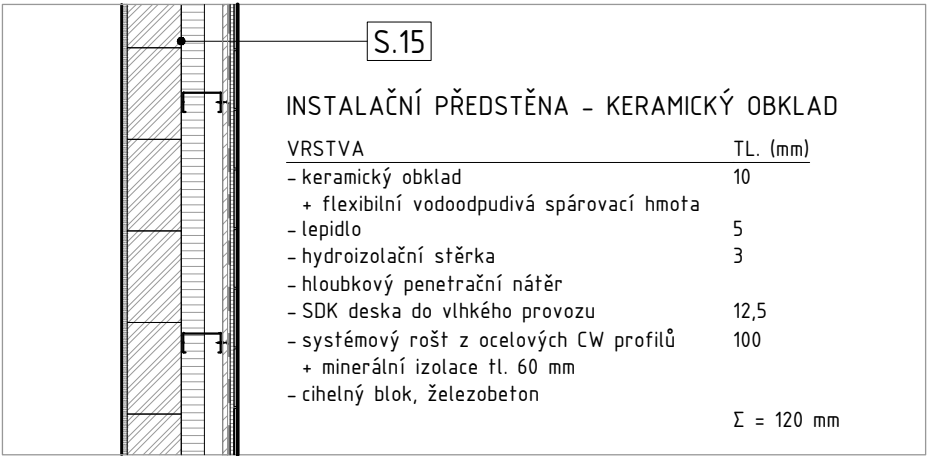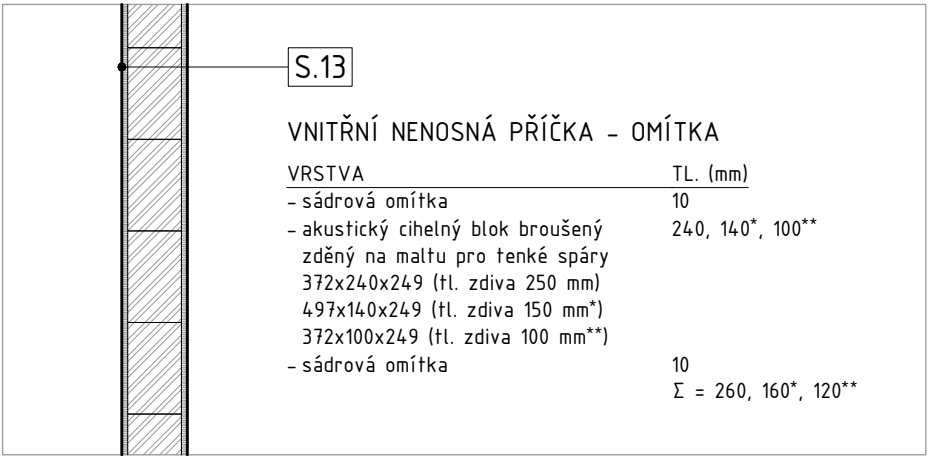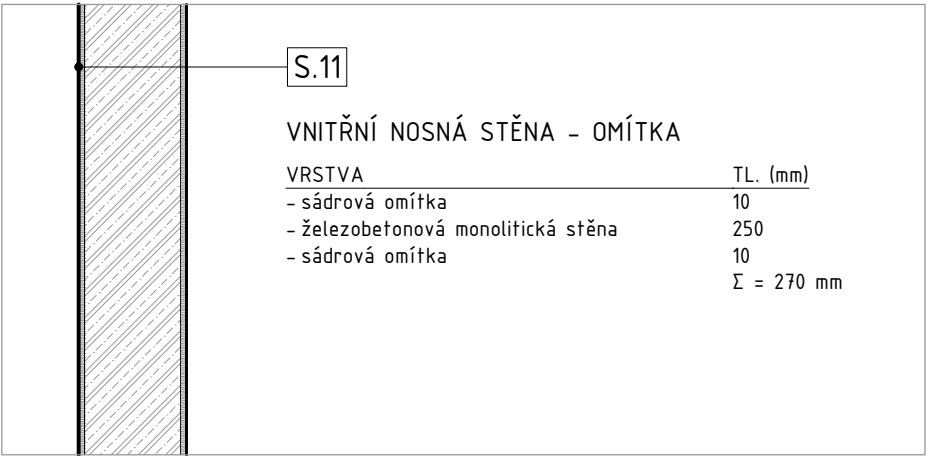



D.1.2.14 VÝPIS SKLADEB PODLAH

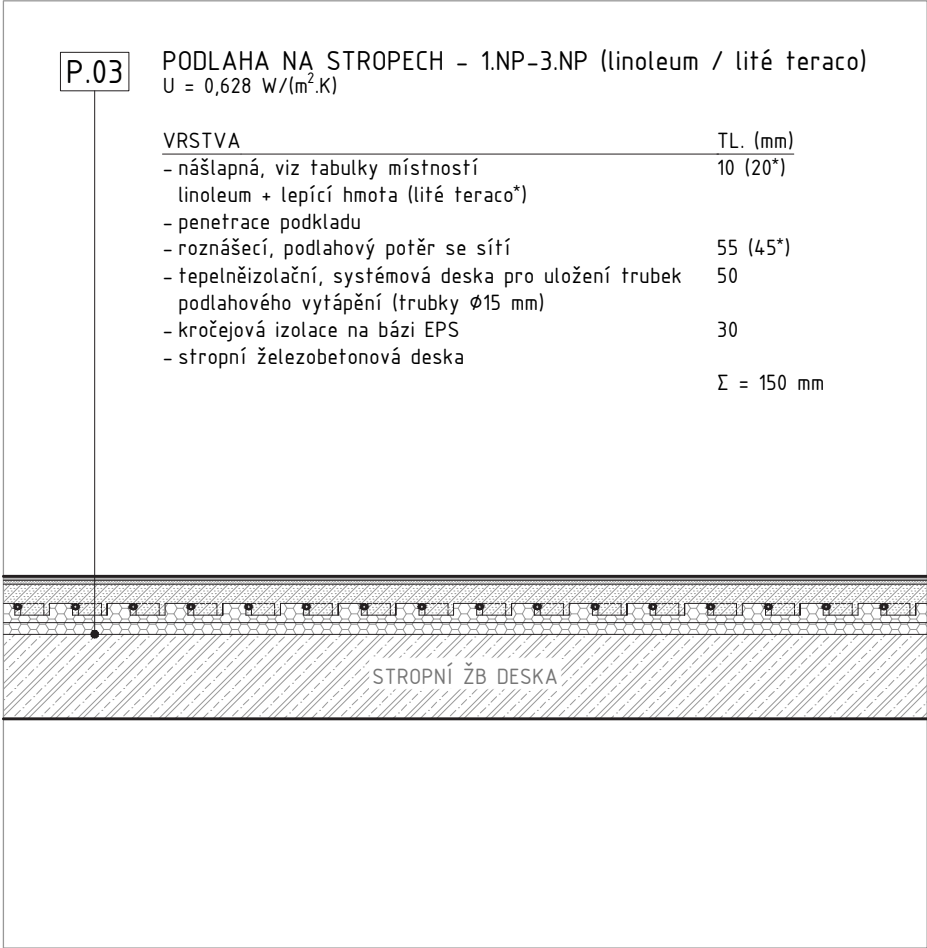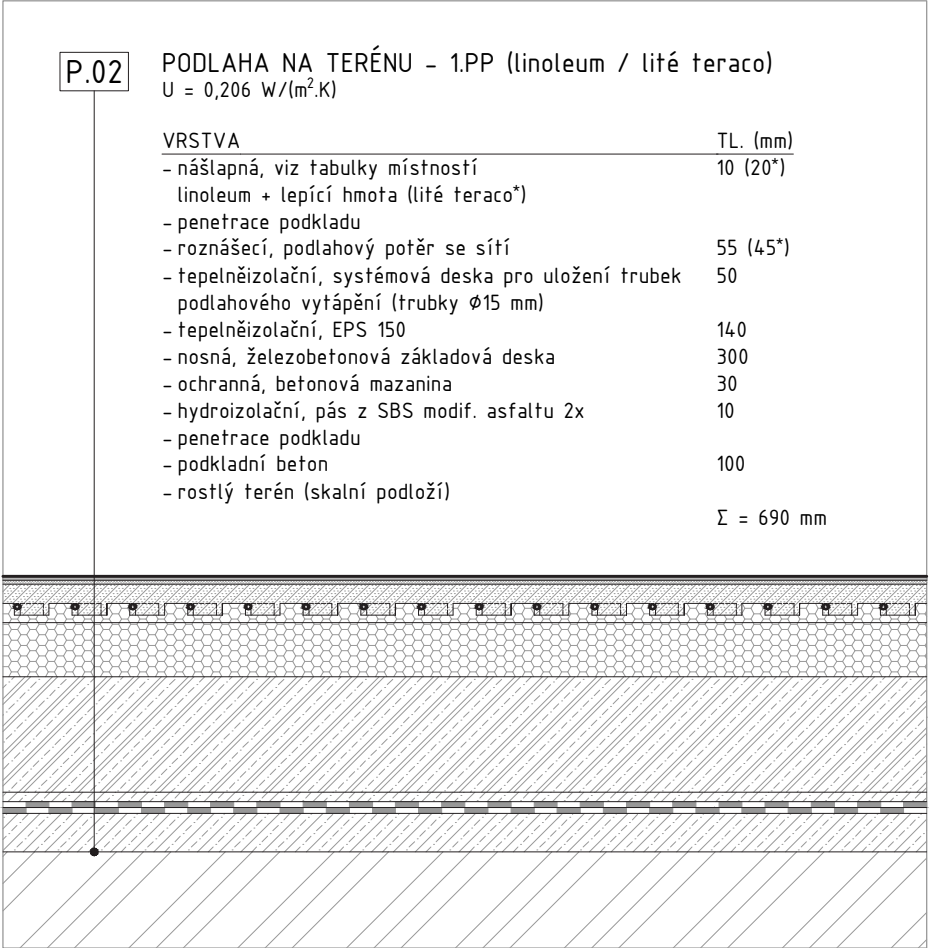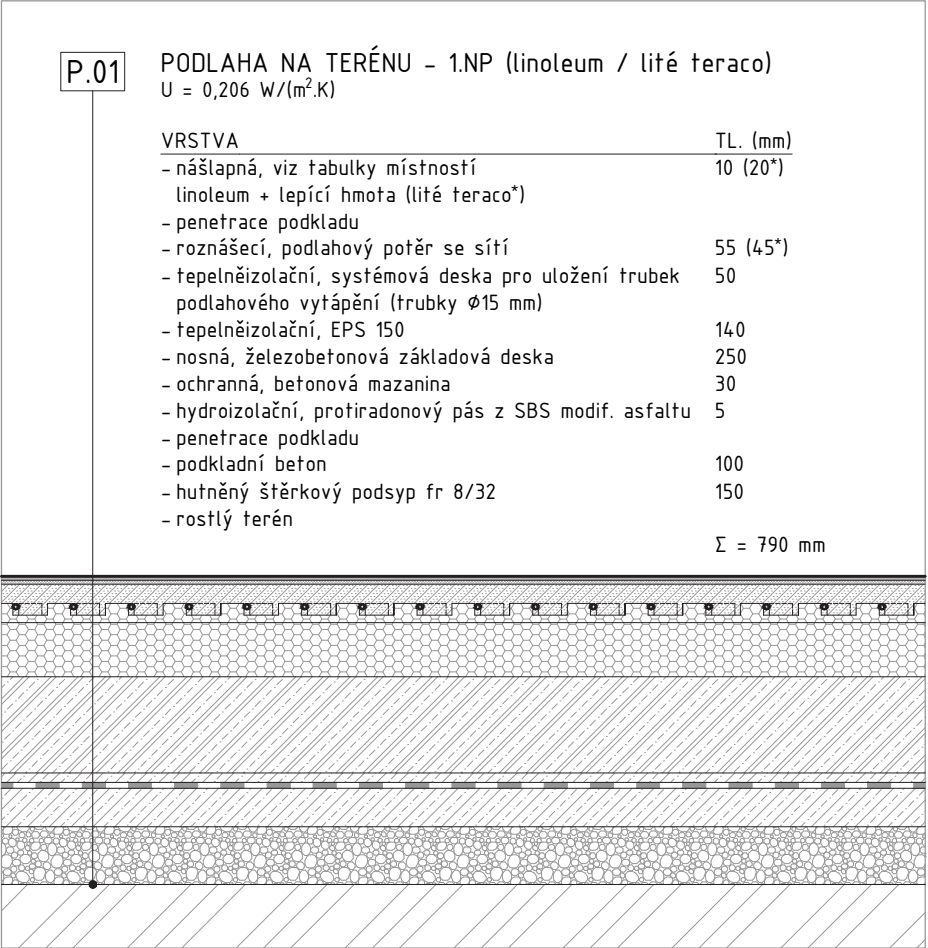





D.1.2.15 VÝPIS SKLADEB STŘECH A TERAS


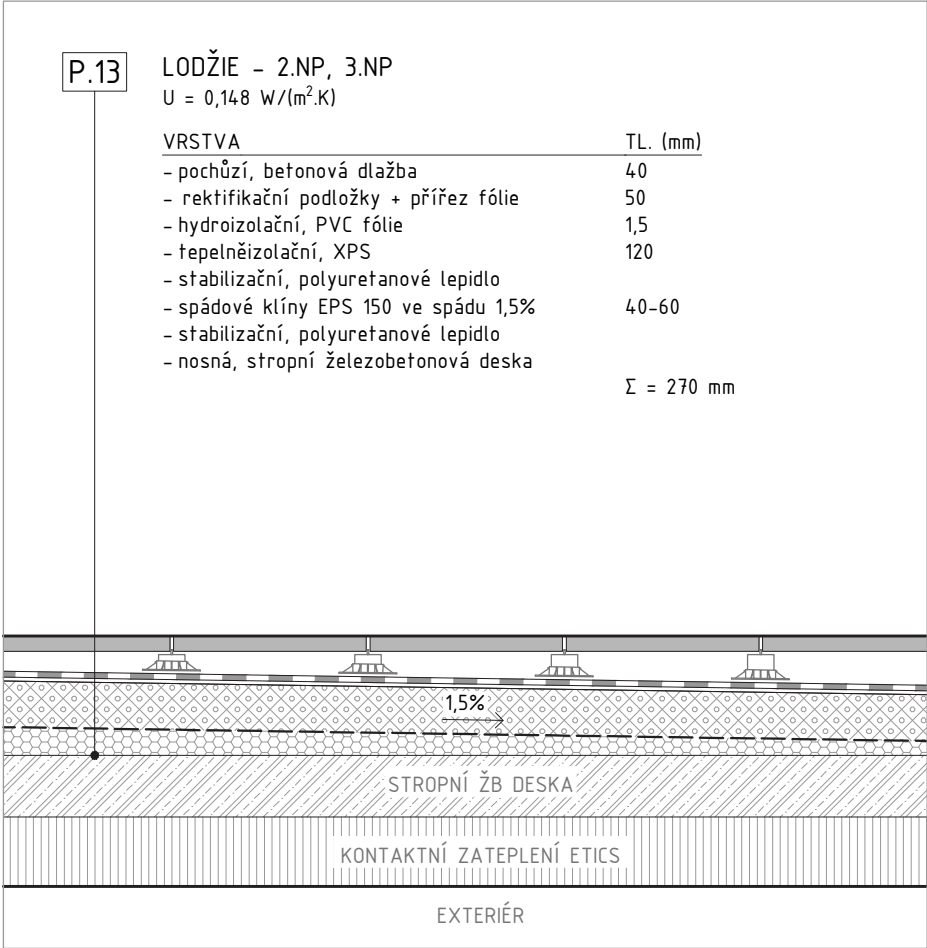
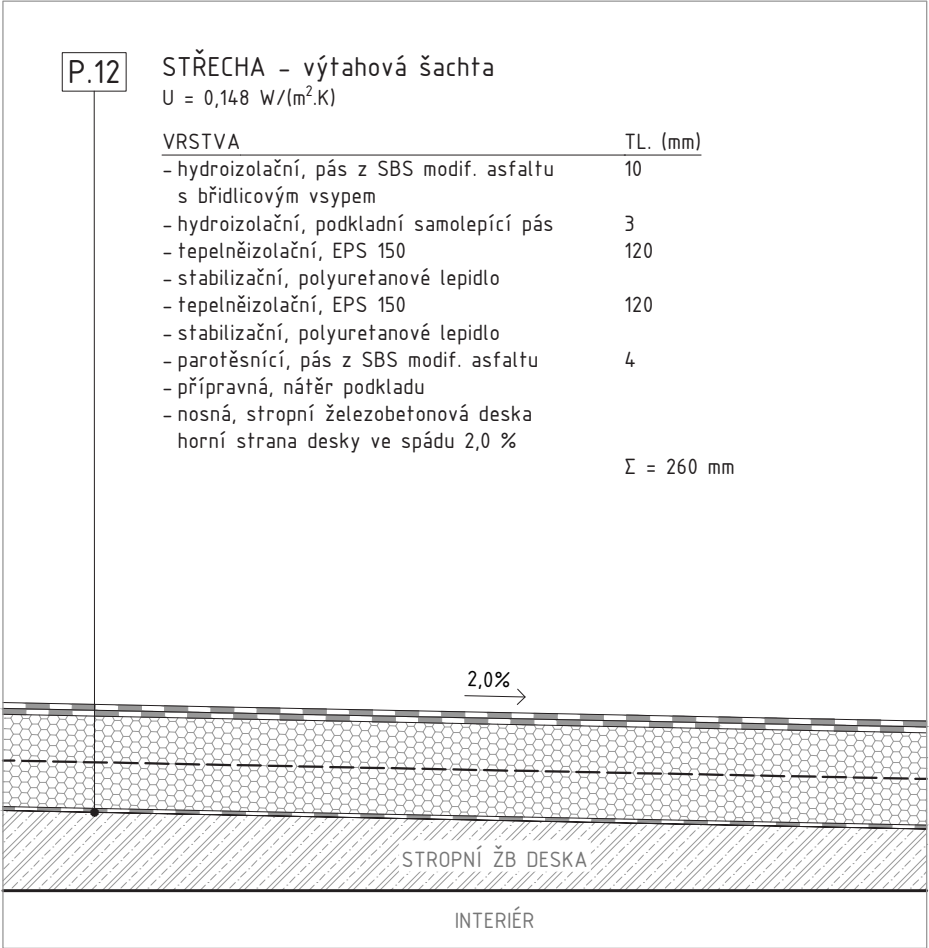
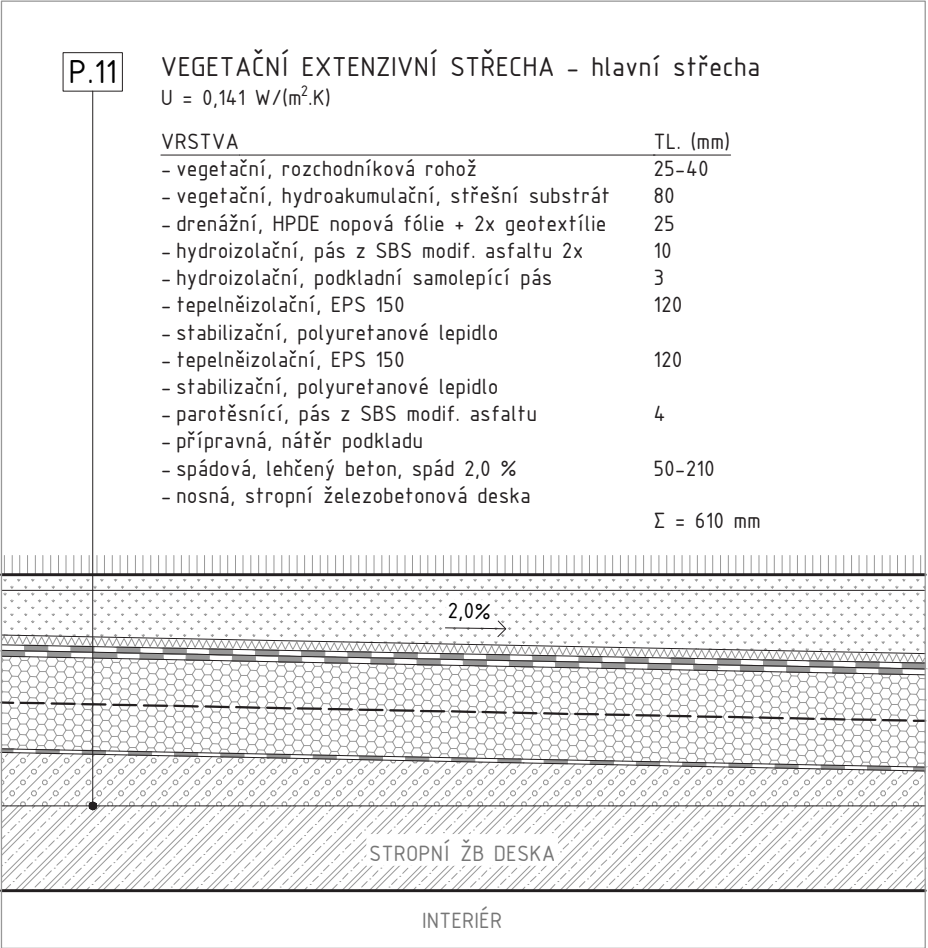




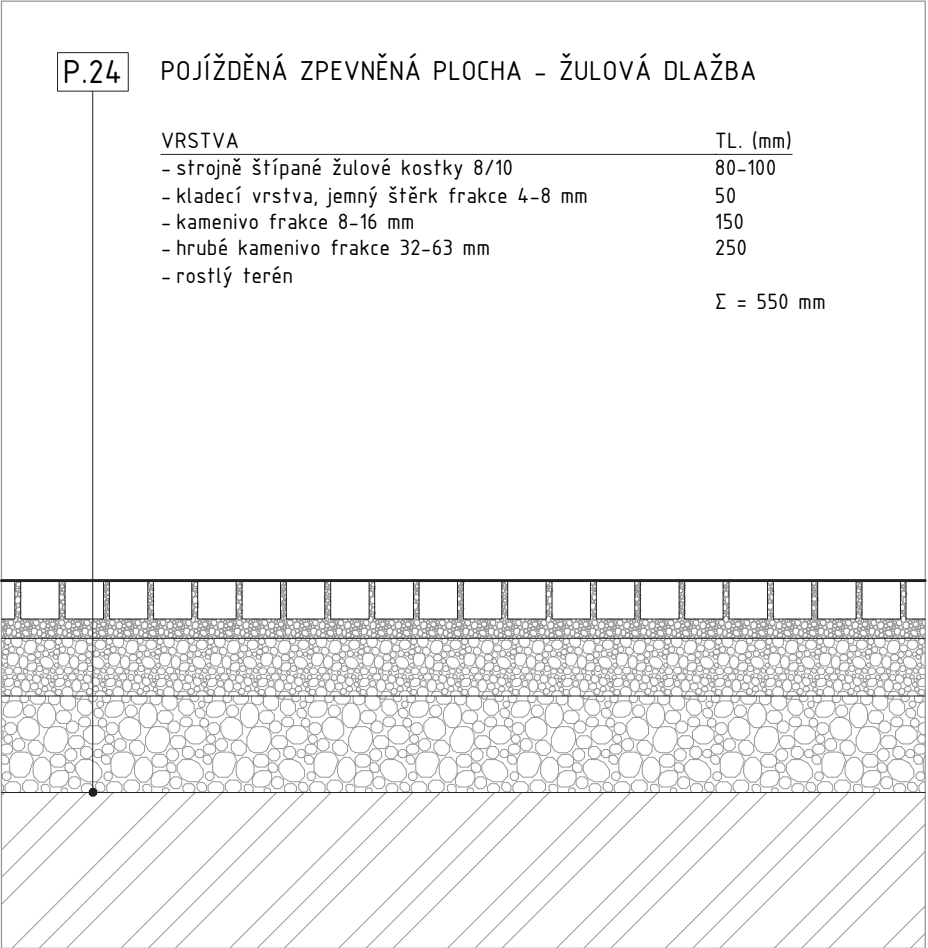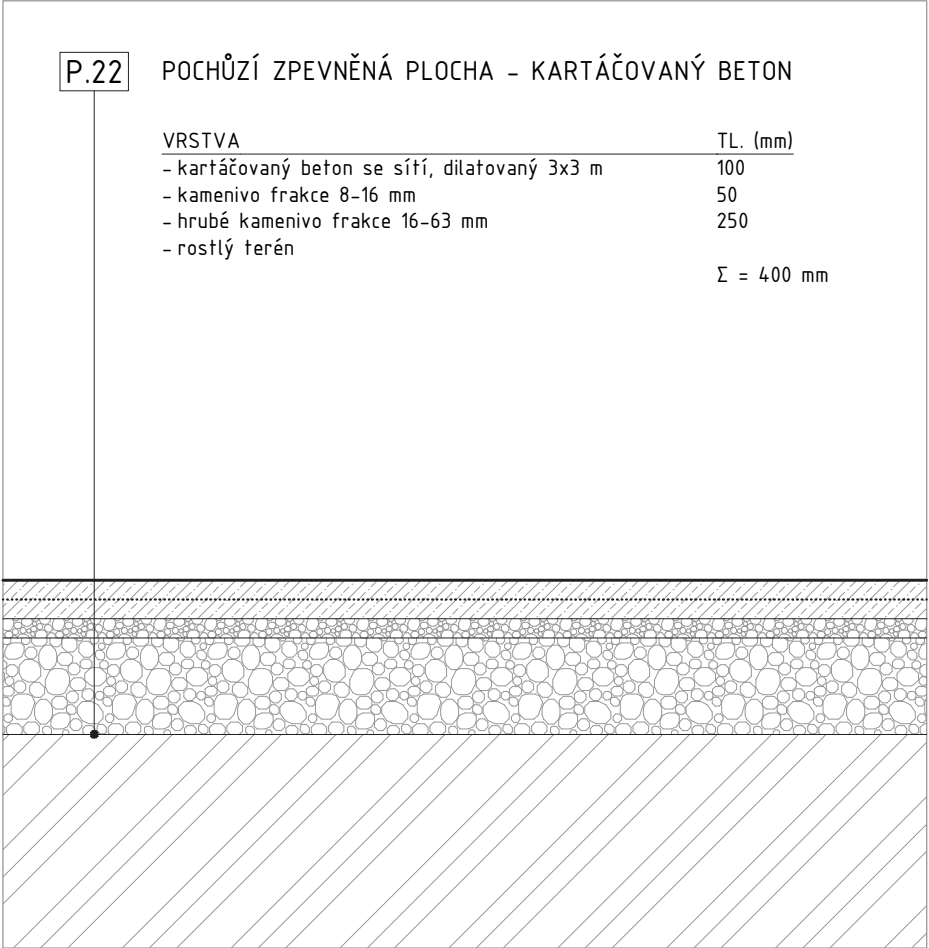






D.1.2.17 TABULKA OKEN

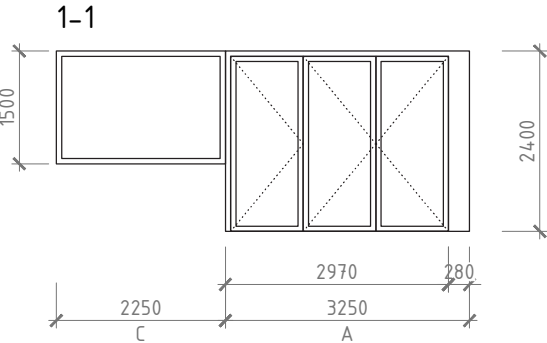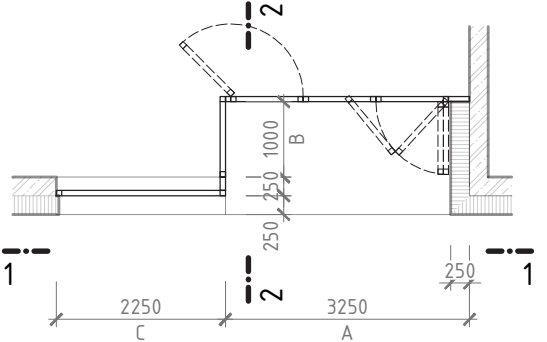
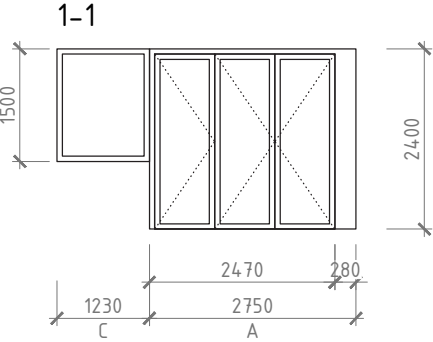
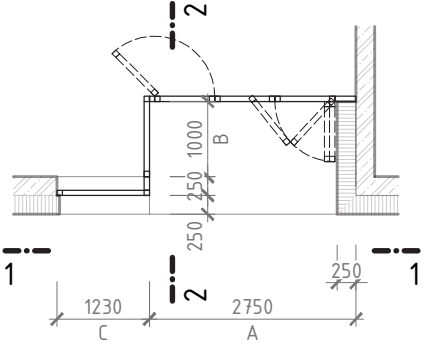
| OZN. | SCHÉMA M1:100                                                                       | POPIS   | POČET |
|------|-------------------------------------------------------------------------------------|---|-------|
| 0.01 |    | SESTAVA OKEN A SKLÁDACÍ STĚNY LODŽIE<br><br>hliníkový rám s přerušeným tepelným mostem<br>barva RAL 7037 (prachová šedá)<br>zasklení izolačním trojsklem<br>Uw = 0,9 W/(m².K)<br><br>A – trojkřídlá skládací prosklená stěna<br>rozměr 3250 x 2400 mm<br>děleno na třetiny<br>levé křídlo otočné pravé dovnitř otevíravé<br>dvě pravá křídla skládací<br><br>B – fixní jednokřídlé francouzské okno<br>rozměr 1000 x 2400 mm<br>jednodílné<br>fixní zasklení<br><br>C – fixní jednokřídlé okno<br>rozměr 2250 x 1500 mm<br>jednodílné<br>fixní zasklení | 20 ks |
|      |    |   |       |
| 0.02 |  | SESTAVA OKEN A SKLÁDACÍ STĚNY LODŽIE<br><br>hliníkový rám s přerušeným tepelným mostem<br>barva RAL 7037 (prachová šedá)<br>zasklení izolačním trojsklem<br>Uw = 0,9 W/(m².K)<br><br>A – trojkřídlá skládací prosklená stěna<br>rozměr 2750 x 2400 mm<br>děleno na třetiny<br>levé křídlo otočné pravé dovnitř otevíravé<br>dvě pravá křídla skládací<br><br>B – fixní jednokřídlé francouzské okno<br>rozměr 1000 x 2400 mm<br>jednodílné<br>fixní zasklení<br><br>C – fixní jednokřídlé okno<br>rozměr 1230 x 1500 mm<br>jednodílné<br>fixní zasklení | 10 ks |
|      |  |   |       |
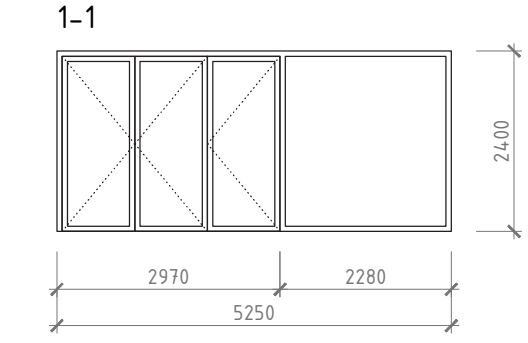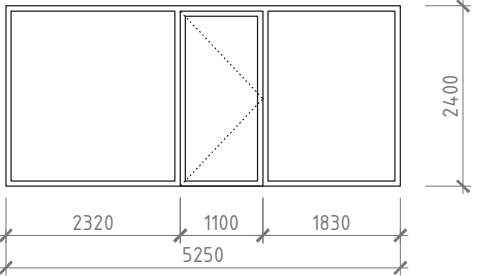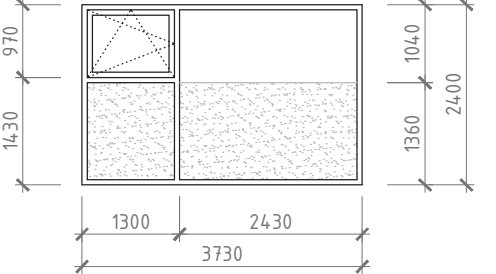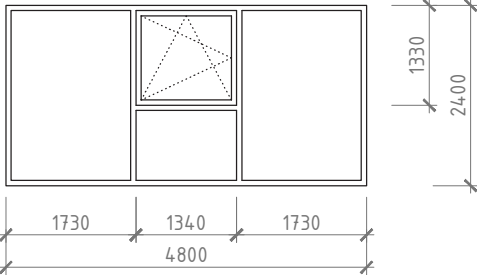
| OZN. | SCHÉMA M1:100                                                                         | POPIS   | POČET |
|------|---------------------------------------------------------------------------------------|---|-------|
| 0.04 |    | OKNO SE SKLÁDACÍ STĚNOU<br>rozměr 5250 x 2400 mm<br><br>hliníkový rám s přerušeným tepelným mostem<br>barva RAL 7037 (prachová šedá)<br>zasklení izolačním trojsklem<br>Uw = 0,9 W/(m².K)<br><br>dvě levá křídla skládací<br>pravé křídlo otočné, dovnitř otevíravé, levé<br>pravá část fixní zasklení                                                     | 3 ks  |
| 0.06 |   | OKNO S PROSKLENÝM DVEŘNÍM KŘÍDLEM<br>rozměr 5250 x 2400 mm<br><br>hliníkový rám s přerušeným tepelným mostem<br>barva RAL 7037 (prachová šedá)<br>zasklení izolačním trojsklem<br>Uw = 0,9 W/(m².K)<br><br>dveřní křídlo otočné, dovnitř otevíravé, pravé<br>krajní části fixní zasklení                                                                   | 2 ks  |
| 0.09 |  | FIXNÍ OKNO S OTEVÍRAVÝM LEVÝM KŘÍDLEM<br>rozměr 3730 x 2400 mm<br><br>hliníkový rám s přerušeným tepelným mostem<br>barva RAL 7037 (prachová šedá)<br>zasklení izolačním trojsklem<br>Uw = 0,9 W/(m².K)<br><br>pravá část fixní zasklení, kalené sklo do v. 1360mm<br>levé horní křídlo otevíravé a sklápěcí<br>parapetní část fixní zasklení, kalené sklo | 3 ks  |
| 0.11 |  | FIXNÍ OKNO S OTEVÍRAVÝM STŘEDNÍM KŘÍDLEM<br>rozměr 4800 x 2400 mm<br><br>hliníkový rám s přerušeným tepelným mostem<br>barva RAL 7037 (prachová šedá)<br>zasklení izolačním trojsklem<br>Uw = 0,9 W/(m².K)<br><br>střední křídlo otevíravé a sklápěcí<br>levá a pravá část fixní zasklení<br>parapetní část fixní zasklení                                 | 12 ks |













D.1.2.17 TABULKA OKEN - pokračování
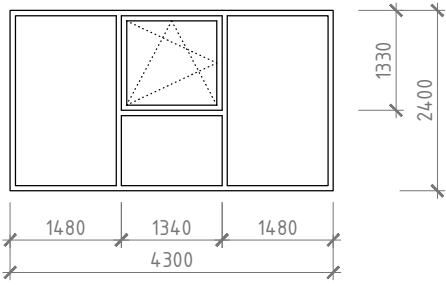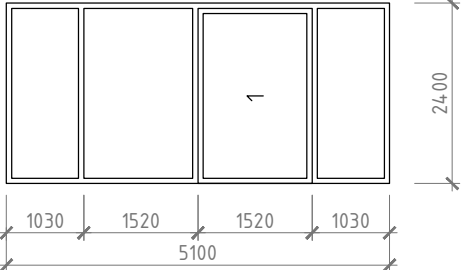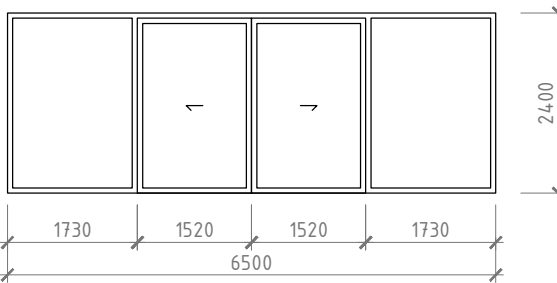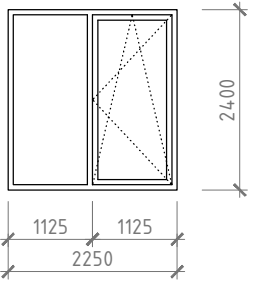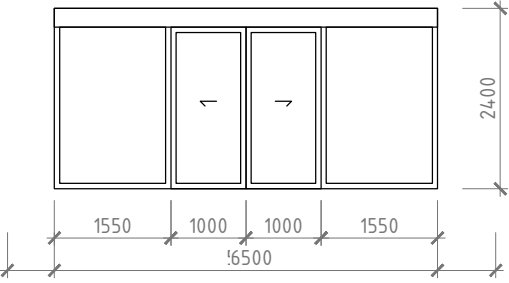
| OZN. | SCHÉMA M1:100                                                                       | POPIS   | POČET |
|------|-------------------------------------------------------------------------------------|---|-------|
| 0.12 |    | <p>FIXNÍ OKNO S OTEVÍRAVÝM STŘEDNÍM KŘÍDLEM<br/>rozměr 4300 x 2400 mm</p> <p>hliníkový rám s přerušeným tepelným mostem<br/>barva RAL 7037 (prachová šedá)<br/>zasklení izolačním trojsklem<br/>Uw = 0,9 W/(m².K)</p> <p>střední křídlo otevíravé a výklopné<br/>levá a pravá část fixní zasklení<br/>parapetní část fixní zasklení</p>      | 8 ks  |
| 0.13 |    | <p>HS PORTÁL S JEDNÍM POSUVNÝM KŘÍDLEM<br/>rozměr 5100 x 2400 mm</p> <p>hliníkový rám s přerušeným tepelným mostem<br/>barva RAL 7037 (prachová šedá)<br/>zasklení izolačním trojsklem<br/>Uw = 0,9 W/(m².K)</p> <p>střední křídlo posuvné, systém HS PORTÁL<br/>pravá část fixní zasklení<br/>levá část fixní zasklení, děleno sloupkem</p> | 3 ks  |
| 0.14 |   | <p>HS PORTÁL SE DVĚMA POSUVNÝMI KŘÍDLY<br/>rozměr 6500 x 2400 mm</p> <p>hliníkový rám s přerušeným tepelným mostem<br/>barva RAL 7037 (prachová šedá)<br/>zasklení izolačním trojsklem<br/>Uw = 0,9 W/(m².K)</p> <p>dvě střední křídla posuvná, systém HS PORTÁL<br/>pravá část fixní zasklení<br/>levá část fixní zasklení</p>              | 4 ks  |
| 0.17 |  | <p>FIXNÍ FRANC. OKNO S OTEVÍRAVÝM PRAVÝM KŘÍDLEM<br/>rozměr 2250 x 2400 mm</p> <p>hliníkový rám s přerušeným tepelným mostem<br/>barva RAL 7037 (prachová šedá)<br/>zasklení izolačním trojsklem<br/>Uw = 0,9 W/(m².K)</p> <p>pravé křídlo otevíravé a sklápěcí<br/>levá část fixní zasklení, požární odolnost EW 30 DP1</p>                 | 6 ks  |
| 0.20 |  | <p>VSTUPNÍ PROSKLENÉ AUTOMATICKÉ POSUVNÉ DVEŘE<br/>rozměr 5100 x 2400 mm</p> <p>hliníkový rám<br/>barva RAL 7037 (prachová šedá)<br/>izolační zasklení</p> <p>dvě posuvná prosklená dveřní křídla<br/>fixní prosklené boční díly<br/>elektrický pohon, radar, nouzové otevření</p>                                                           | 1 ks  |
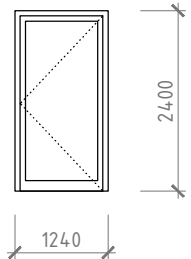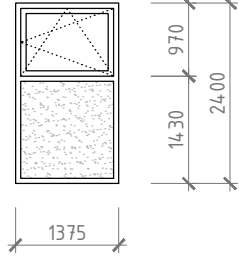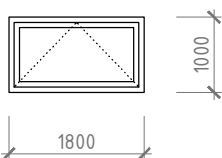
| OZN. | SCHÉMA M1:100                                                                        | POPIS   | POČET |
|------|--------------------------------------------------------------------------------------|---|-------|
| 0.22 |   | <p>JEDNOKŘÍDLÉ PROSKLENÉ DVEŘE<br/>rozměr 1240 x 2400 mm</p> <p>hliníkový rám s přerušeným tepelným mostem<br/>barva RAL 7037 (prachová šedá)<br/>zasklení izolačním trojsklem<br/>Uw = 0,9 W/(m².K)</p> <p>křídlo otočné, dovnitř otevíravé, levé</p>                                                      | 3 ks  |
| 0.26 |   | <p>FIXNÍ OKNO S OTEVÍRAVÝM HORNÍM KŘÍDLEM<br/>rozměr 1375 x 2400 mm</p> <p>hliníkový rám s přerušeným tepelným mostem<br/>barva RAL 7037 (prachová šedá)<br/>zasklení izolačním trojsklem<br/>Uw = 0,9 W/(m².K)</p> <p>horní křídlo otevíravé a sklápěcí<br/>parapetní část fixní zasklení, kalené sklo</p> | 2 ks  |
| 0.27 |  | <p>JEDNOKŘÍDLÉ VÝKLOPNÉ OKNO<br/>rozměr 1800 x 1000 mm</p> <p>hliníkový rám s přerušeným tepelným mostem<br/>barva RAL 7037 (prachová šedá)<br/>zasklení izolačním trojsklem<br/>Uw = 0,9 W/(m².K)</p> <p>křídlo výklopné</p>                                                                               | 4 ks  |

D.1.2.18    TABULKA DVEŘÍ
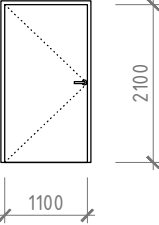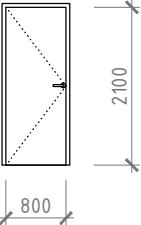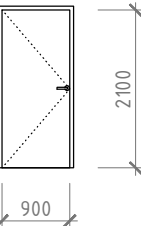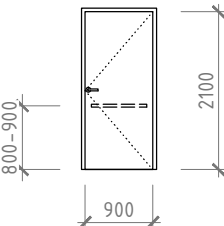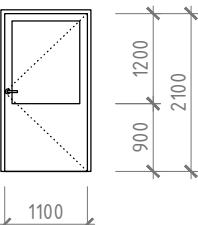
| OZN. | SCHÉMA M1:100                                                                       | POPIS   | POČET |
|------|-------------------------------------------------------------------------------------|---|-------|
| D.01 |    | <p>DŘEVĚNÉ DVEŘE JEDNOKŘÍDLÉ – LEVÉ<br/>průchozí rozměr: 1100 x 2100 mm</p> <p>křídlo dřevěné, povrch CPL<br/>oboustranně hladké, plné<br/>barva RAL 9001 (krémová)<br/>kování nerez</p> <p>dvoudílná ocelová zárubeň pro dodatečnou montáž<br/>barva RAL 9001 (krémová)</p>                                                                      | 25 ks |
| D.03 |    | <p>DŘEVĚNÉ DVEŘE JEDNOKŘÍDLÉ – LEVÉ<br/>průchozí rozměr: 800 x 2100 mm</p> <p>křídlo dřevěné, povrch CPL<br/>oboustranně hladké, plné<br/>barva RAL 9001 (krémová)<br/>kování nerez</p> <p>dvoudílná ocelová zárubeň pro dodatečnou montáž<br/>barva RAL 9001 (krémová)</p>                                                                       | 31 ks |
| D.05 |  | <p>DŘEVĚNÉ DVEŘE JEDNOKŘÍDLÉ – LEVÉ<br/>průchozí rozměr: 900 x 2100 mm</p> <p>křídlo dřevěné, povrch CPL<br/>oboustranně hladké, plné<br/>barva RAL 9001 (krémová)<br/>kování nerez</p> <p>dvoudílná ocelová zárubeň pro dodatečnou montáž<br/>barva RAL 9001 (krémová)</p>                                                                       | 2 ks  |
| D.07 |  | <p>DŘEVĚNÉ DVEŘE JEDNOKŘÍDLÉ INVALIDNÍ – PRAVÉ<br/>průchozí rozměr: 900 x 2100 mm</p> <p>křídlo dřevěné, povrch CPL<br/>oboustranně hladké, plné<br/>barva RAL 9001 (krémová)<br/>kování nerez</p> <p>ze strany wc vodorovné madlo v = 800–900 mm</p> <p>dvoudílná ocelová zárubeň pro dodatečnou montáž<br/>barva RAL 9001 (krémová)</p>         | 2 ks  |
| D.10 |  | <p>HLINÍKOVÉ DVEŘE JEDNOKŘÍDLÉ – PRAVÉ<br/>průchozí rozměr: 1100 x 2100 mm</p> <p>křídlo hliníkové, z 1/2 prosklené<br/>barva RAL 6034 (pastelová tyrkysová)<br/>kování nerez<br/>samozavírač</p> <p>protipožární hliníková zárubeň pro dodatečnou montáž<br/>barva RAL 6034 (pastelová tyrkysová)</p> <p>protipožární odolnost EI 30 DP1 C-S</p> | 15 ks |
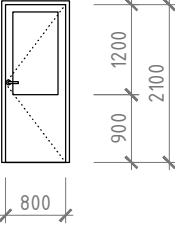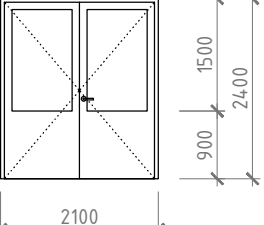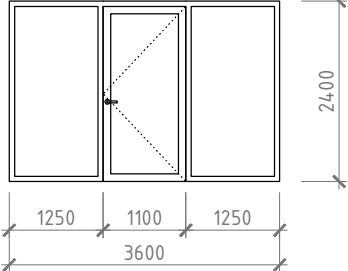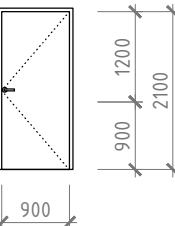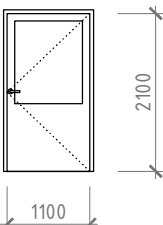
| OZN. | SCHÉMA M1:100                                                                         | POPIS   | POČET |
|------|---------------------------------------------------------------------------------------|---|-------|
| D.12 |    | <p>HLINÍKOVÉ DVEŘE JEDNOKŘÍDLÉ – PRAVÉ<br/>průchozí rozměr: 800 x 2100 mm</p> <p>křídlo hliníkové, z 1/2 prosklené<br/>barva RAL 6034 (pastelová tyrkysová)<br/>kování nerez<br/>samozavírač</p> <p>protipožární hliníková zárubeň pro dodatečnou montáž<br/>barva RAL 6034 (pastelová tyrkysová)</p> <p>protipožární odolnost EI 30 DP1 C-S</p>         | 3 ks  |
| D.14 |    | <p>HLINÍKOVÉ DVEŘE DVOUKŘÍDLÉ<br/>stavební otvor: 2100 x 2400 mm</p> <p>křídla hliníková z 1/2 prosklená<br/>pravé křídlo otvíravé<br/>levé křídlo otvíravé na zástrč<br/>rámová zárubeň<br/>barva RAL 6034 (pastelová tyrkysová)<br/>kování nerez<br/>na obou křídlech samozavírače a koordinátor zavírání</p> <p>protipožární odolnost EI 30 DP1 C</p> | 4 ks  |
| D.15 |  | <p>HLINÍKOVÁ PROSKLENÁ STĚNA<br/>stavební otvor 3600 x 2400 mm</p> <p>hliníkový rám<br/>barva RAL 6034 (pastelová tyrkysová)<br/>bezpečnostní zasklení s protipožární odolností</p> <p>dveřní křídlo otočné, dovnitř otevíravé, pravé<br/>krajní části fixní zasklen<br/>kování nerez<br/>samozavírač</p> <p>protipožární odolnost EI 30 DP1 C</p>       | 1 ks  |
| D.16 |  | <p>HLINÍKOVÉ DVEŘE JEDNOKŘÍDLÉ – PRAVÉ<br/>průchozí rozměr: 900 x 2100 mm</p> <p>křídlo hliníkové, plné<br/>barva RAL 6034 (pastelová tyrkysová)<br/>kování nerez<br/>samozavírač</p> <p>protipožární hliníková zárubeň pro dodatečnou montáž<br/>barva RAL 6034 (pastelová tyrkysová)</p> <p>protipožární odolnost EI 30 DP1 C-S</p>                    | 4 ks  |
| D.17 |  | <p>DŘEVĚNÉ DVEŘE JEDNOKŘÍDLÉ – PRAVÉ<br/>průchozí rozměr: 1100 x 2100 mm</p> <p>křídlo dřevěné, povrch CPL<br/>oboustranně hladké, z 1/2 prosklené<br/>barva RAL 6034 (pastelová tyrkysová)<br/>kování nerez</p> <p>dvoudílná ocelová zárubeň pro dodatečnou montáž<br/>barva RAL 6034 (pastelová tyrkysová)</p>                                         | 3 ks  |







D.1.2.19    TABULKA ZÁMEČNICKÝCH PRVKŮ

| OZN. | SCHÉMA M1:100 | POPIS   | POČET |
|------|---------------|---|-------|
| Z.01 |               | <p>ZÁBRADLÍ LODŽIE<br/>rozměr: 2860 x 930 mm</p> <p>rám: nerezový jackl 40x40x2 mm – celkem 7,58 m<br/>výplň: nerezová síť – plocha 2,4 m<sup>2</sup><br/>povrch: nerez</p> <p>dílenský výrobek<br/>kotveno šroubováním přes kotevní plechy</p>                | 16 ks |
| Z.02 |               | <p>ZÁBRADLÍ LODŽIE<br/>rozměr: 2360 x 930 mm</p> <p>rám: nerezový jackl 40x40x2 mm – celkem 6,58 m<br/>výplň: nerezová síť – plocha 2,0 m<sup>2</sup><br/>povrch: nerez</p> <p>dílenský výrobek<br/>kotveno šroubováním přes kotevní plechy</p>                | 14 ks |
| Z.03 |               | <p>ZÁBRADLÍ PŘED SKLÁDACÍM OKNEM<br/>rozměr: 2980 x 930 mm</p> <p>rám: nerezový jackl 40x40x2 mm – celkem 6,64 m<br/>výplň: nerezová síť – plocha 2,5 m<sup>2</sup><br/>povrch: nerez</p> <p>dílenský výrobek<br/>kotveno k rámu oken přes systémové kotvy</p> | 4 ks  |
| Z.04 |               | <p>ZÁBRADLÍ LODŽIE<br/>rozměr: 5860 x 930 mm</p> <p>rám: nerezový jackl 40x40x2 mm – celkem 13,58 m<br/>výplň: nerezová síť – plocha 5,0 m<sup>2</sup><br/>povrch: nerez</p> <p>dílenský výrobek<br/>kotveno šroubováním přes kotevní plechy</p>               | 2 ks  |
| Z.05 |               | <p>ZÁBRADLÍ LODŽIE<br/>rozměr: 2960 x 930 mm</p> <p>rám: nerezový jackl 40x40x2 mm – celkem 7,78 m<br/>výplň: nerezová síť – plocha 2,5 m<sup>2</sup><br/>povrch: nerez</p> <p>dílenský výrobek<br/>kotveno šroubováním přes kotevní plechy</p>                | 2 ks  |

| OZN. | SCHÉMA M1:100 | POPIS   | POČET |
|------|---------------|---|-------|
| Z.06 |               | <p>ZÁBRADLÍ PŘED OKNEM S HS PORTÁLEM<br/>rozměr: 3120 x 930 mm</p> <p>rám: nerezový jackl 40x40x2 mm – celkem 8,10 m<br/>výplň: nerezová síť – plocha 2,6 m<sup>2</sup><br/>povrch: nerez</p> <p>dílenský výrobek<br/>kotveno k rámu okna přes systémové kotvy</p>                    | 4 ks  |
| Z.09 |               | <p>ŽEBŘÍK NA STŘECHU<br/>bočnice z ocelového profilu 50x30 mm – celkem 6,64 m<br/>protiskluzový stupeň z profilu 30x3-500 mm, 14 ks<br/>kotevní držáky z profilu 60x6 mm, 6 ks<br/>povrch: žárově zinkováno</p> <p>dílenský výrobek<br/>kotveno přes tepelnou izolaci k žb. stěně</p> | 2 ks  |
| Z.21 |               | <p>ZÁBRADLÍ SCHODIŠTĚ – RAMENO (1.NP, 2.NP)<br/>rám: nerezový jackl 40x40x2 mm – celkem 10,5 m<br/>výplň: nerezová síť – plocha 3,0 m<sup>2</sup><br/>povrch: nerez</p> <p>dílenský výrobek<br/>kotveno k žb. schodišťovému ramenu</p>                                                | 4 ks  |
|      |               | <p>ZÁBRADLÍ SCHODIŠTĚ – RAMENO (1.PP)<br/>rám: nerezový jackl 40x40x2 mm – celkem 9,6 m<br/>výplň: nerezová síť – plocha 2,8 m<sup>2</sup><br/>povrch: nerez</p> <p>dílenský výrobek<br/>kotveno k žb. schodišťovému ramenu</p>                                                       | 2 ks  |
|      |               | <p>ZÁBRADLÍ SCHODIŠTĚ – PODESTA (3.NP)<br/>rám: nerezový jackl 40x40x2 mm – celkem 4,8 m<br/>výplň: nerezová síť – plocha 1,2 m<sup>2</sup><br/>povrch: nerez</p> <p>dílenský výrobek<br/>kotveno k žb. stropní desce</p>                                                             | 1 ks  |

D.1.2.20    TABULKA KLEMPÍŘSKÝCH PRVKŮ
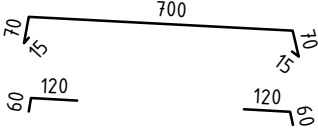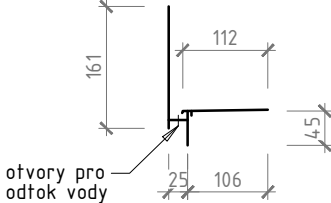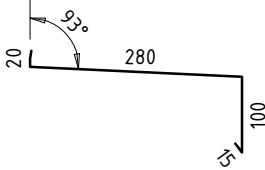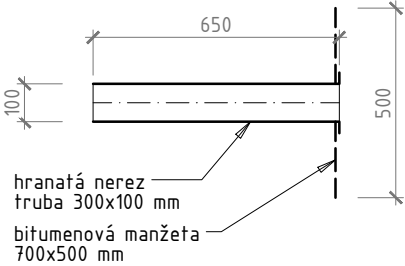
| OZN. | SCHÉMA (různá měřítka)                                                                              | POPIS   | POČET  |
|------|---|---|--------|
| K.01 |  <p>M 1:20</p>   | OPLECHOVÁNÍ ATIKY (VČETNĚ PŘÍPONEK)<br>r.š.: 870 mm<br><br>materiál: pozinkovaný plech 0,6 mm<br>barva: RAL 7037      | 366 bm |
| K.02 |  <p>M 1:10</p>    | OKAPOVÝ PROFIL PRO DLAŽBU NA PODLOŽKÁCH<br><br>materiál: lakovaný hliníkový profil W35<br>barva: RAL 7037             | 103 bm |
| K.03 |  <p>M 1:10</p> | OPLECHOVÁNÍ PARAPETU OKEN<br>r.š.: 405 mm<br><br>materiál: pozinkovaný plech 0,6 mm<br>barva: RAL 7037                | 148 bm |
| K.06 |  <p>M 1:20</p>  | BEZPEČNOSTNÍ PŘEPAD STŘECHY<br>rozměry: 300x100x650 mm<br><br>materiál: hranatá nerezová truba s bitumenovou manžetou | 16 ks  |





BAKALÁŘSKÁ PRÁCE

## **D.2.** STAVEBNĚ – KONSTRUKČNÍ ŘEŠENÍ

### **OBSAH**

#### **D.2. STAVEBNĚ – KONSTRUKČNÍ ŘEŠENÍ**

##### **D.2.1. Technická zpráva**

- D.2.1.1. Popis objektu
- D.2.1.2. Základové předpoklady
- D.2.1.3. Popis navržených konstrukcí
- D.2.1.4. Předpoklady k výpočtu
- D.2.1.5. Použití speciálních konstrukcí a prvků

##### **D.2.2. Výpočtová část**

- D.2.2.1. Statický výpočet schodiště SH01
- D.2.2.2. Statický výpočet sloupu S01
- D.2.2.3. Podklady k výpočtu

##### **D.2.3. Výkresová část**

- D.2.3.1. Výkres tvaru základů M 1:100
- D.2.3.2. Výkres tvaru stropu nad 1PP M 1:100
- D.2.3.3. Výkres tvaru stropu 1NP M 1:100
- D.2.3.4. Výkres schodiště M 1:50

název projektu: **Dům péče Kobylisy**  
vedoucí práce: **Ing. arch. Štěpán Valouch**  
odborný asistent: **Ing. arch. Jan Stibral**  
konzultant: **Ing. Miloslav Smutek, Ph.D.**  
vypracoval: **Viktor Tomek**  
datum: **12.05.2025**

D.2.1.  
STAVEBNĚ – KONSTRUKČNÍ ŘEŠENÍ  
TECHNICKÁ ZPRÁVA

název projektu: Dům péče Kobylisy  
vedoucí práce: Ing. arch. Štěpán Valouch  
odborný asistent: Ing. arch. Jan Stibral  
konzultant: Ing. Miloslav Smutek, Ph.D.  
vypracoval: Viktor Tomek  
datum: 12.05.2025

D.2.1.1. Popis objektu


Navrhovaný objekt se nachází na Praze 8, v Kobylisích. Je součástí urbanistické mikrostruktury budov určených ke vzdělávání mládeže, to znamená základní a mateřské školy. Stavební objekt je součástí navrhované struktury umístěné na parcelách 557/5, 557/6, 557/16, 558/1. Objekty, které se v současnosti nachází na parcelách jsou dle návrhu určeny k demolici.

Navrhuji konstrukční systém stěnový železobetonový monolitický o tloušťce nosných stěn 250 mm. Stropní desky tloušťky 220 mm jsou obousměrně pnuté, vetknuté do nosných stěn. Příčky jsou vyzděny z keramických tvárnic, instalační šachty jsou také z keramických tvárnic tloušťky 100 mm. Vertikální komunikace je zajištěna tříramenným schodištěm složeným z prefabrikovaných železobetonových ramen, která jsou uložena na konzoly v nosných stěnách a na stropní desky. Výtahová šachta se nachází v zrcadle schodiště a je vytvořena z monolitické železobetonové stěny tloušťky 200 mm.

Základní rovina v 1.NP: ±0,000 = 287,920 m. n. m. Bpv  
Výška atiky 2.NP: +7,400 = 295,520 m.n.m. Bpv  
Výška atiky 3.NP: +11,300 = 299,420 m. n. m. Bpv  
Výška nejvyššího bodu: +11,300 = 299,420 m. n. m. Bpv

D.2.1.2. Základové předpoklady

Geologické a hydrologické poměry byly zjištěny pomocí 11 metrů hlubokého vrtu provedeného v roce 2007. Vrt je veden pod číslem V-33 [ID:687474] v databázi České geologické služby. Ve vrtu nebyla nalezena hladina. Horniny podloží jsou třídy těžitelnosti 2, strojově těžitelné. V převaze se jedná o horniny jílu a pískovec (kvartér, cenoman).

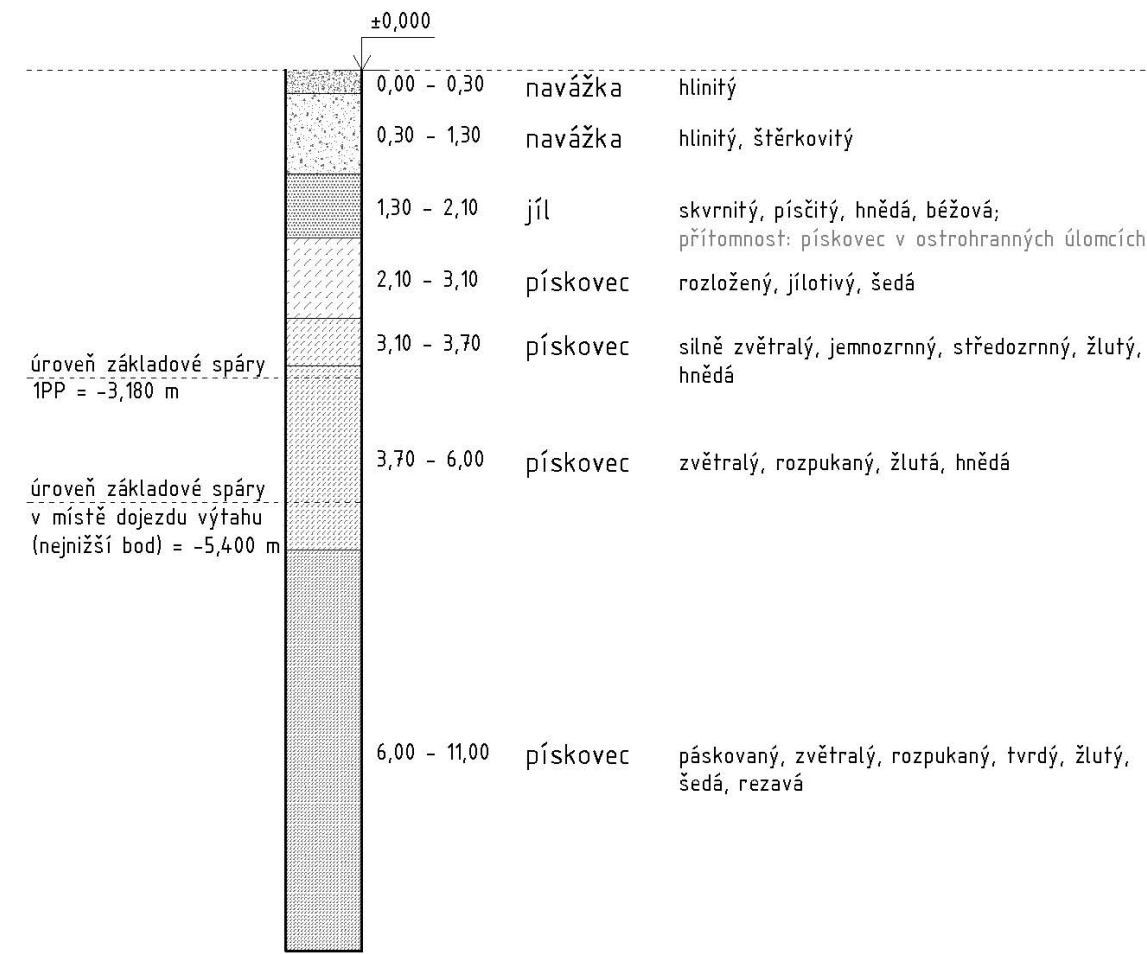



### D.2.1.3. Popis navržených konstrukcí

#### a) konstrukční systém

Konstrukční systém objektu je navržen jako kombinovaný. V podzemním i nadzemních podlažích čelních segmentů domu jsou nosné stěny řešeny převážně jako obousměrný systém. V podélných ramenech domu je uplatněn také systém kombinovaný. Nosné konstrukce jsou tvořeny železobetonovými stěnami tl. 250 mm o třídě betonu C 20/25.

#### b) prostorová tuhost

Vzhledem k nízké podlažnosti předmětného domu k zajištění prostorové tuhosti postačí nosný stěnový železobetonový systém s vetknutými železobetonovými stropními deskami. Prostorovou tuhost tak zajišťuje obousměrný stěnový systém. Tento princip zajišťuje stabilitu jak v příčném i v podélném vertikálním směru, tak v horizontální rovině.

#### c) základy

Podsklepená stavba je založena na podkladní základové železobetonové desce tloušťky 300 mm. Obvodová stěna suterénu je navržena empiricky s tloušťkou 300 mm o třídě betonu C 20/25 s 90denním nabytím pevnosti. Nepodsklepená část se zakládá na základové železobetonové desce 250 mm o třídě betonu C 20/25 s 90denním nabytím pevnosti, založené na krátkých vrtaných velkopřůměrových pilotách o průměru 600 mm opřených, vetknutých do skalního podloží.

|                                           |                               |
|-------------------------------------------|-------------------------------|
| - úroveň vetknutí krátkých zákl. pilot    | -4,950, prům. 600 mm          |
| - deska pod dojezdem výtahové šachty      | -4,950, tl. 300 mm            |
| - deska v 1. PP                           | -3,400 / -3,700 m, tl. 300 mm |
| - deska v 1 NP, po obvodu zesílená náběhy | -1,200 m                      |
| - deska v 1NP                             | -0,250 / -0,500 m, tl. 250 mm |

Stavební jáma je v podsklepené části svahováním v poměru 1:0,4. Úseky, které jsou výškově odstupňovány, zajištěny příložným pažením. Hladina podzemní vody nebyla 10 m hlubokým vrtem nalezena.

#### d) visulé nosné konstrukce

##### STĚNY

|      |           |                    |
|------|-----------|--------------------|
| ST01 | ŽB, nosné | tl. 250 mm; C20/25 |
| ST02 | ŽB, nosné | tl. 300 mm; C20/25 |
| ST03 | ŽB, nosné | tl. 200 mm; C20/25 |

##### SLOUPY

|      |                               |                                     |
|------|-------------------------------|-------------------------------------|
| SL01 | ŽB, pilíř čtvercového průřezu | 250 x 250 mm; C35/45 – viz D.2.2.2. |
| SL02 | ŽB, kruhového průřezu         | Ø 250 mm; C35/45                    |

#### e) vodorovné nosné konstrukce

##### DESKY

|      |                     |                    |
|------|---------------------|--------------------|
| ZD01 | ŽB, základová deska | tl. 300 mm; C20/25 |
| ZD02 | ŽB, základová deska | tl. 250 mm; C20/25 |
| SD01 | ŽB, stropní deska   | tl. 220 mm; C20/25 |
| SD02 | ŽB, stropní deska   | tl. 160 mm; C20/25 |

##### PRŮVLAKY

|      |                                 |                      |
|------|---------------------------------|----------------------|
| PV01 | ŽB, oboustranně vetknutý nosník | 250 x 350 mm; C20/25 |
|------|---------------------------------|----------------------|

PV02 ŽB, oboustranně vetknutý nosník

250 x 630 mm; C20/25

#### f) vertikální komunikace

##### SCHODIŠTĚ

V objektu se nachází dvě hlavní a jedno vedlejší schodiště, umístěné v šachtě, spojující všechna podlaží. V exteriéru je navrhováno jedno ocelové únikové schodiště. Interiérová schodiště jsou železobetonová prefabrikovaná. Pomocí ozubu budou napojena na monolitické železobetonové podešty a mezipodešty. Tloušťka každého ozubu je 110 mm. Schodišťová ramena a mezipodešta je navržena z betonu třídy C35/45.

SH01 – viz D.2.2.1, je řešeno jako dvouramenné s mezipodeštou. Ramena jsou železobetonová prefabrikovaná, mezipodešta je železobetonová monolitická, vybetonovaná společně s nosnou konstrukcí, do které je na bocích vetknuta pomocí tronsolí Schöck.

SH02 – je řešeno jako dvouramenné s mezipodeštou. Celé toto schodiště je prefabrikované a to tak, že jediný prefabrikát se skládá z ramene a poloviny mezipodešty. Takto je do stěny uložen pomocí systému konzole Stairpod.

##### VÝTAHY

V objektu jsou navrženy 3 výtahy. Obsluhují všechna podlaží kromě střechy. Nachází se v samostatné ŽB šachtě tloušťky 200 mm.

#### g) střešní konstrukce

Konstrukci střechy nad všemi podlažími tvoří železobetonová monolitická deska tl. 220 mm. Deska je vodorovná, následuje souvrství extenzivní zelené střechy. V desce nad 3NP se také nachází výstup na střechu a konstrukce výtahové šachty pro dojezd výtahu. Ve všech střešních deskách je stavební příprava na prostup potrubí TZB.

Konstrukce stropní desky lodžie je navržena jako snížená vůči stropní desce, izonosníků není užito.

|                                     |                                          |                                          |                             |
|-------------------------------------|------------------------------------------|------------------------------------------|-----------------------------|
| kategorie A                         | - obytné plochy a plochy pro domácí čin. | $q_k = 2 \text{ kN/m}^2$                 | $q_d = 3 \text{ kN/m}^2$    |
|                                     | - stropy                                 | $q_k = 1,5 \text{ kN/m}^2$               | $q_d = 2,25 \text{ kN/m}^2$ |
|                                     | - balkony                                | $q_k = 3 \text{ kN/m}^2$                 | $q_d = 4,5 \text{ kN/m}^2$  |
|                                     | - schodiště                              | $q_k = 3 \text{ kN/m}^2$                 | $q_d = 4,5 \text{ kN/m}^2$  |
| příčky                              |                                          | $q_k = 1,2 \text{ kN/m}^2$               |                             |
| beton C35/45                        |                                          | $f_{ck} = 35 \text{ MPa}$                | $f_{cd} = 23,3 \text{ MPa}$ |
| ocel B500B                          |                                          | $f_{yd} = 500/1,15 = 434,78 \text{ MPa}$ |                             |
| sněhová oblast I (Praha 8 Kobylisy) |                                          | $S_k = 0,7 \text{ kNm}^{-2}$             |                             |


### D.2.1.5. Použití speciálních konstrukcí a prvků

V exteriéru je užito zavěšených střech. Jedná se o kovovou rámovou konstrukci uloženou kloubovým spojem, zavěšenou na ocelových táhlech, které jsou kotveny na fasádě do železobetonové konstrukce domu. Protože tato konstrukce není součástí nosného systému domu, není dále předmětem zpracovávané dokumentace.


D.2.2.  
STAVEBNĚ – KONSTRUKČNÍ ŘEŠENÍ  
VÝPOČTOVÁ ČÁST

název projektu: Dům péče Kobylisy  
vedoucí práce: Ing. arch. Štěpán Valouch  
odborný asistent: Ing. arch. Jan Stibral  
konzultant: Ing. Miloslav Smutek, Ph.D.  
vypracoval: Viktor Tomek  
datum: 12.05.2025

PŮDORYS SCHODIŠTĚ SH01, M 1:50

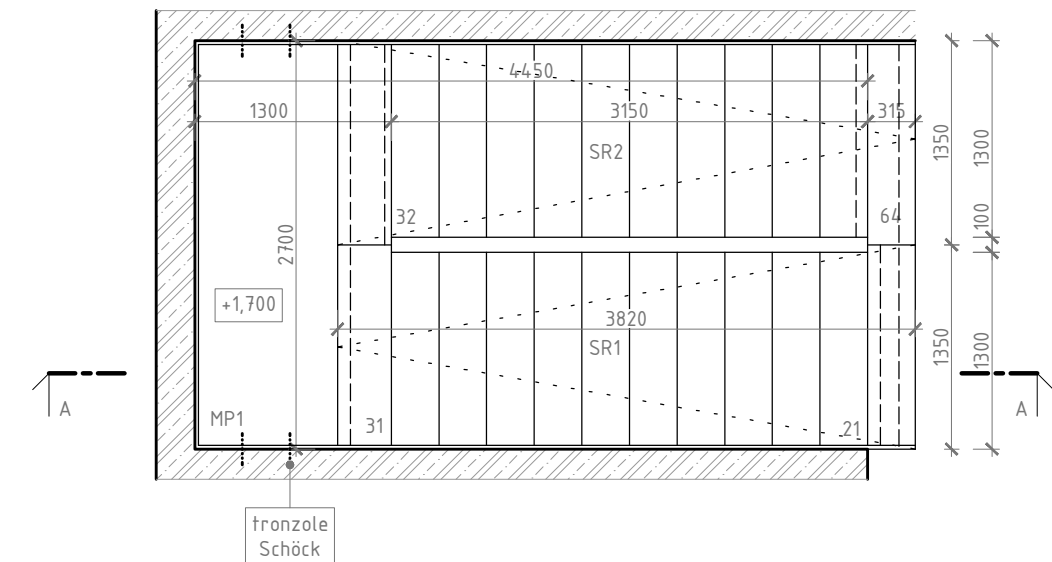

ŘEZ A-A

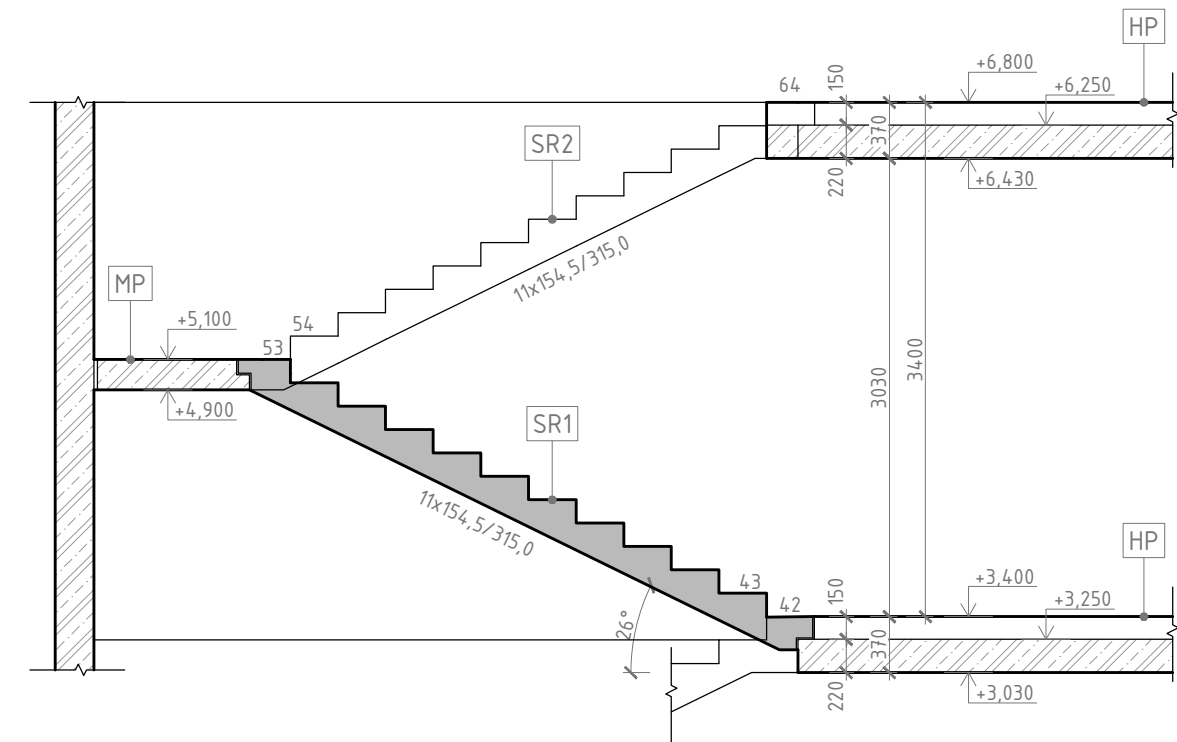

LEGENDA

|     |                                     |
|-----|-------------------------------------|
|     | ŽELEZOBETONOVÁ KONSTRUKCE           |
|     | PREFABRIKOVANÝ ŽELEZOBETONOVÝ PRVEK |
| HP  | HLAVNÍ PODESTA                      |
| MP  | MEZIPODESTA                         |
| SRx | SCHODIŠŤOVÉ RAMENO                  |



D.2.2.1. Statický výpočet schodiště SH01

VSTUPNÍ ÚDAJE

|                                            |                  |
|--------------------------------------------|------------------|
| rozměr pole                                | 2 700 x 4 450 mm |
| k.v.                                       | 3 400 mm         |
| tloušťka mezipodesty h <sub>MP</sub>       | 200 mm           |
| tloušťka stropní desky h <sub>D</sub>      | 220 mm           |
| skladba podlahy mezipodesty h <sub>P</sub> | 22 mm            |
| skladba povrchu stupňů h <sub>PS</sub>     | 2 mm             |
| počet stupňů                               | 2 x 11           |
| výška schodišťového stupně h               | 154,5 mm         |
| šířka schodišťového stupně b               | 315,0 mm         |
| šířka ramene                               | 1300 mm          |
| šířka zrcadla                              | 100 mm           |
| šířka podesty                              | 1300 mm          |
| úhel stoupání                              |                  |

$$\alpha = \arctg \frac{h}{b} = \arctg \frac{154,5}{315} = 26,13^\circ$$

KONTROLA PODCHODNÉ A PRŮCHODNÉ VÝŠKY:

|                 |   |
|-----------------|---|
| Podchodná výška | $h_{V1} = h_K - h_D - h_P - h = 3400 - 220 - 22 - 154,5 = 3003,5 \text{ mm}$<br>$h_{V1} > 1500 + \frac{750}{\cos \alpha} = 1500 + \frac{750}{\cos (26,12)} = 2335,31 \text{ mm} \rightarrow \text{VYHOVUJE}$<br>$h_{V1} > 2100 \text{ mm} \rightarrow \text{VYHOVUJE}$ |
| Průchodná výška | $h_{V2} = h_{V1} \cdot \cos \alpha = 3003,5 \cdot \cos (26,13) = 2696,53 \text{ mm}$<br>$h_{V2} > 750 + 1500 \cdot \cos \alpha = 750 + 1500 \cdot \cos (26,13) = 2096,70 \text{ mm} \rightarrow \text{VYHOVUJE}$<br>$h_{V2} > 1900 \rightarrow \text{VYHOVUJE}$        |

EMPIRICKÝ NÁVRH

|                                 |   |
|---------------------------------|---|
| - půdorysné rozpětí mezipodesty | $l = \text{šířka} + 2 \cdot \text{uložení} = 2700 + 2 \cdot 150 = 3000$<br>$h = l / (25 \sim 20)$                                                             |
| - mezipodesta                   | $h = 3000 / (25 \sim 20) = 120 \sim 150 \text{ mm}$<br><b>h = 200 mm</b>                                                                                      |
| - schodišťové rameno            | $l = 3780 \text{ mm}$ (půdorysná délka $12 \cdot 315$ )<br>$h = l / (25 \sim 20)$<br>$h = 3780 / (25 \sim 20) = 151 \sim 189 \text{ mm}$<br><b>h = 160 mm</b> |

MATERIÁL

|                |                                                                                          |
|----------------|------------------------------------------------------------------------------------------|
| - beton C35/45 | $f_{ck} = 35 \text{ MPa}$<br>$f_{cd} = f_{ck} / \gamma_c = 35 / 1,5 = 23,33 \text{ MPa}$ |
| - ocel B500B   | $f_{yk} = 500 \text{ MPa}$<br>$f_{cd} = 434,8 \text{ MPa}$                               |

ZATÍŽENÍ SCHODIŠŤOVÉHO RAMENE

|                                                                   |   |
|-------------------------------------------------------------------|---|
| - užité q <sub>k</sub>                                            | <b>q<sub>k</sub> = 3 kN/m²</b><br>(A – místnosti obytných budov a domů, místnosti a čekárny v nemocnicích)                                                   |
| - stálé g <sub>k</sub>                                            |   |
| - zatížení od podlahy                                             | $g_k = 0 \text{ kN/m}^2$   |
| - zatížení od stupňů (působí na půdorysnou rovinu)                | $g_{k1} = (h/2) \cdot \gamma_{zB} = (0,16/2) \cdot 25$<br>$g_{k1} = 2 \text{ kN/m}^2$                                                                        |
| - vlastní tíha desky                                              | tl. 160 mm, sklon 26,1°   |
| - ekvivalentní tloušťka                                           | $160 / \cos (26,1^\circ) = 178 \text{ mm}$   |
| - zatížení působící na půdorysnou rovinu                          | $g_{k2} = 0,178 \cdot \gamma_{zB} = 0,178 \cdot 25$<br>$g_{k2} = 4,45 \text{ kN/m}$                                                                          |
| - celkové zatížení                                                | $f_{d0} = \Sigma g_d + q_d = \Sigma g_k \cdot 1,35 + q_k \cdot 1,5$<br>$f_{d0} = (2,0 + 4,454) \cdot 1,35 + 3 \cdot 1,5$<br>$f_{d0} = 13,213 \text{ kN/m}^2$ |
| - zatížení schodišťového ramene (složka zatížení kolmá na nosník) | $f_d = f_{d0} \cdot \cos (26,1^\circ) = 13,95 \cdot \cos (26,1^\circ)$<br>$f_d = 11,87 \text{ kN/m}^2$                                                       |
| - rozpětí schodiště (šikmé)                                       | $l = 3780 / \cos (26,1) = 4,21 \text{ m}$   |
| - svislá reakce                                                   | $A_{y1} = B_{y2} = f_d \cdot (l/2) =$<br>$11,87 \cdot (4,21/2) = 25 \text{ kN/m'}$                                                                           |
| - posouvající síla                                                | $V_{y1} = 25 \cdot \cos (26,1^\circ) = 22,45 \text{ kN/m'}$                                                                                                  |
| - moment                                                          | $M_{ed} = 1/8 \cdot f_d \cdot l^2 = 1/8 \cdot 11,87 \cdot (4,21)^2$<br><b>M<sub>ed</sub> = 26,3 kNm/m'</b>                                                   |

NÁVRH VÝZTUŽE SCHODIŠŤOVÉHO RAMENE

$d = h - c - (\Phi_s / 2) = 160 - 20 - (10/2) = 135 \text{ mm}$

$M_{ed} = 26,3 \text{ kNm/m'}$

$f_{cd} \text{ (beton C 35/45)} = 35/1,5 = 23,3 \text{ MPa}$

$f_{yd} = 434,8 \text{ MPa}$

$z = 0,9 \cdot d = 0,9 \cdot 135 = 121,5 \text{ mm}$

odhad ramena vnitřních sil

$$A_{s,req} = \frac{M_{ed}}{z f_{yd}} = \frac{26,3 \cdot 10^6}{121,5 \cdot 434,8} = 550 \text{ mm}^2$$

→ návrh  $\Phi 10 \text{ mm}$  o vzdálenosti  $150 \text{ mm}$ ,  $A_{s,prov} = 524 \text{ mm}^2/\text{m}'$

#### POSOUZENÍ VÝZTUŽE

$$f_{ctm} = 3,2 \text{ MPa}$$

$$A_{s,prov} > A_{s,min} = \max \{0,26 \cdot (f_{ctm} / f_{yk}) \cdot b \cdot d; 0,0013 \cdot b \cdot d \}$$

$$A_{s,min} = \max \{0,26 \cdot (3,2 / 500) 10^3 \cdot 135; 0,0013 \cdot 10^3 \cdot 135 \}$$

$$A_{s,prov} = 524 \text{ mm}^2 > A_{s,min} = \max \{225; 176\}$$

$$524 \text{ mm}^2 > 225 \text{ mm} \rightarrow \text{VYHOVUJE}$$

#### maximální plocha výztuže

$$A_{s,prov} = 524 \text{ mm}^2 \leq A_{s,max} = 0,04 \cdot b \cdot d = 0,04 \cdot 10^3 \cdot 135 = 5400 \text{ mm} \rightarrow \text{VYHOVUJE}$$

#### maximální osová rozteč

$$s_0 = 150 \text{ mm} \leq s_{min} = \min \{2 h; 250 \text{ mm}\} = \{320 \text{ mm}; 250 \text{ mm}\} = 250 \text{ mm} \rightarrow \text{VYHOVUJE}$$

#### minimální světlá rozteč

$$s_l = 150 \text{ mm} \geq s_{max} = \max \{20 \text{ mm}; 1,2 \cdot \Phi_s; D_{max} + 5\}$$

$$s_{max} = \max \{20 \text{ mm}; 1,2 \cdot 10; 21 + 5\}$$

$$s_l = 150 \text{ mm} \geq s_{max} = 26 \text{ mm} \rightarrow \text{VYHOVUJE}$$

#### minimální plocha výztuže k omezení šířky trhlin

$$k_c = 0,4; \quad k = 1; \quad f_{ct,ef} = f_{ctm} = 3,2 \text{ MPa}; \quad A_{ct} = 0,5b \cdot h = 0,5 \cdot 1000 \cdot 160$$

$$A_{s,prov} \geq A_{s,min,3} = \frac{k_c \cdot k \cdot f_{ct,ef} \cdot A_{ct}}{\sigma_s} = \frac{0,4 \cdot 1 \cdot 3,2 \cdot 0,5 \cdot 10^3 \cdot 160}{500} = 205 \text{ mm}^2$$

→ VYHOVUJE

#### POSOUZENÍ VÝZTUŽE SCHODIŠŤOVÉHO RAMENE

$$d = h - c - (\Phi_s / 2) = 160 - 20 - (10 / 2) = 135 \text{ mm}$$

$$x = \frac{a_{s,prov} \cdot f_{yd}}{0,8 \cdot b \cdot f_{cd}} = \frac{524 \cdot 434,8}{0,8 \cdot 1000 \cdot 23,3} = 12,2 \text{ mm}$$

$$z = d - 0,4 \cdot x = 135 - 0,4 \cdot 12,2 = 130,1 \text{ mm}$$

$$M_{RD} = a_{s,prov} \cdot f_{yd} \cdot z = 524 \cdot 434,8 \cdot 130,1 \cdot 10^{-6}$$

$$M_{RD} = 29,6 \text{ kNm} > M_{ed} = 26,3 \text{ kNm} \rightarrow \text{VYHOVUJE}$$

#### poměrná výška tlačené oblasti

$$\xi = \frac{x}{d} = \frac{12,2}{135} = 0,09 < \xi_{max} = 0,45$$

→ VYHOVUJE

#### ZATÍŽENÍ MEZIPODESTY MP1

| - užité $q_k$                     | $q_k = 3 \text{ kN/m}^2$   |
|-----------------------------------|---|
| - stálé $g_k$                     |   |
| - vlastní tíha desky              | tl. $200 \text{ mm}$<br>$g_{k2} = 0,2 \cdot \gamma_{\text{žB}} = 0,2 \cdot 25$<br>$g_{k2} = 5 \text{ kN/m}$                                                        |
| - celkové zatížení                | $f_{d0} = \Sigma g_d + q_d = \Sigma g_k \cdot 1,35 + q_k \cdot 1,5$<br>$f_{d0} = 5 \cdot 1,35 + 3 \cdot 1,5$<br>$f_{d0} = 11,25 \text{ kN/m}^2$                    |
| - reakce od ramene                | $A_{y1} = 25 \text{ kN/m}'$   |
| - šířka ramene                    | $b_{rameno} = 1,300 \text{ m}$   |
| - šířka mezipodesty               | $b_{mp} = 1,055 \text{ m}$ ( $b_{ozub} = 70 \text{ mm}$ )   |
| - délka mezipodesty               | $l_{mp1} = 2,7 \text{ m}$   |
| - délka mezipodesty s uložením    | $l_{mp2} = 3 \text{ m}$   |
| - zatížení (od ramene + vl. tíha) | $f_d = A_{y1} \cdot b_{rameno} \cdot 2 / (b_{mp} \cdot l_{mp}) + f_{d0} =$<br>$= 25 \cdot 1,3 \cdot 2 / (1,055 \cdot 2,7) + 11,25$<br>$f_d = 34,07 \text{ kN/m}^2$ |
| - svislá reakce                   | $A_{mp} = B_{ymp} = f_d \cdot (l_{mp}/2) =$<br>$34,07 \cdot (3/2) = 51,1 \text{ kN/m}'$                                                                            |
| - moment                          | $M_{ed} = 1/8 \cdot f_d \cdot l_{mp}^2 = 1/8 \cdot 34,07 \cdot 3^2$<br><b><math>M_{ed} = 38,3 \text{ kNm/m}'</math></b>                                            |

#### NÁVRH VÝZTUŽE MEZIPODESTY MP1

$$d = h - c - (\Phi_s / 2) = 200 - 20 - (10 / 2) = 175 \text{ mm}$$

$$M_{ed} = 38,3 \text{ kNm/m}'$$

$$f_{cd} \text{ (beton C 35/45)} = 35/1,5 = 23,3 \text{ MPa} \quad f_{yd} = 434,8 \text{ MPa}$$

$$z = 0,9 \cdot d = 0,9 \cdot 175 = 157,5 \text{ mm} \quad \text{odhad ramena vnitřních sil}$$

$$A_{s,req} = \frac{M_{ed}}{z \cdot f_{yd}} = \frac{38,3 \cdot 10^6}{157,5 \cdot 434,8} = 559,3 \text{ mm}^2$$

→ návrh  $\Phi 10 \text{ mm}$  o vzdálenosti  $125 \text{ mm}$ ,  $A_{s,prov} = 628,3 \text{ mm}^2/\text{m}'$



POSOUZENÍ VÝZTUŽE

$f_{ctm} = 3,2 \text{ MPa}$   
 $A_{s,prov} > A_{s,min} = \max \{0,26 \cdot (f_{ctm} / f_{yk}) \cdot b \cdot d; 0,0013 \cdot b \cdot d\}$   
 $A_{s,min} = \max \{0,26 \cdot (3,2 / 500) \cdot 10^3 \cdot 175; 0,0013 \cdot 10^3 \cdot 175\}$   
 $A_{s,prov} = 628 \text{ mm}^2 > A_{s,min} = \max \{292; 228\} = 292 \rightarrow \text{VYHOVUJE}$

maximální plocha výztuže

$A_{s,prov} = 628 \text{ mm}^2 \leq A_{s,max} = 0,04 \cdot b \cdot d = 0,04 \cdot 10^3 \cdot 175 = 7000 \text{ mm} \rightarrow \text{VYHOVUJE}$

maximální osová rozteč

$s_0 = 125 \text{ mm} \leq s_{min} = \min \{2 h; 250 \text{ mm}\} = \{400 \text{ mm}; 250 \text{ mm}\} = 250 \text{ mm} \rightarrow \text{VYHOVUJE}$

minimální světlá rozteč

$s_I = 150 \text{ mm} \geq s_{max} = 26 \text{ mm} \rightarrow \text{VYHOVUJE}$

minimální plocha výztuže k omezení šířky trhlin


$k_c = 0,4, \quad k = 1, \quad f_{ct,ef} = f_{ctm} = 3,2 \text{ MPa}, \quad A_{ct} = 0,5 \cdot b \cdot h = 0,5 \cdot 1000 \cdot 200$   
 $A_{s,prov} \geq A_{s,min,3} = k_c \cdot k \cdot f_{ct,ef} \cdot A_{ctos} = 0,4 \cdot 1 \cdot 3,2 \cdot 0,5 \cdot 10^3 \cdot 200500 = 256 \text{ mm}^2$   
 $\rightarrow \text{VYHOVUJE}$

POSOUZENÍ VÝZTUŽE SCHODIŠŤOVÉHO RAMENE

$d = h - c - (\Phi_s / 2) = 200 - 20 - (10 / 2) = 135 \text{ mm}$   
 $x = a_{s,prov} \cdot f_{yd} \cdot 0,8 \cdot b \cdot f_{cd} = 628 \cdot 434,80,8 \cdot 1000 \cdot 23,3 = 14,6 \text{ mm}$   
 $z = d - 0,4 \cdot x = 175 - 0,4 \cdot 14,6 = 169,1 \text{ mm}$   
 $M_{RD} = a_{s,prov} \cdot f_{yd} \cdot z = 628 \cdot 434,8 \cdot 169,1 \cdot 10^{-6}$   
 $M_{RD} = 46,2 \text{ kNm} > M_{ed} = 26,3 \text{ kNm} \rightarrow \text{vyhovuje}$

poměrná výška tlačené oblasti

$\xi = \frac{x}{d} = \frac{14,6}{175} = 0,08 < \xi_{max} = 0,45$   
 $\rightarrow \text{VYHOVUJE}$

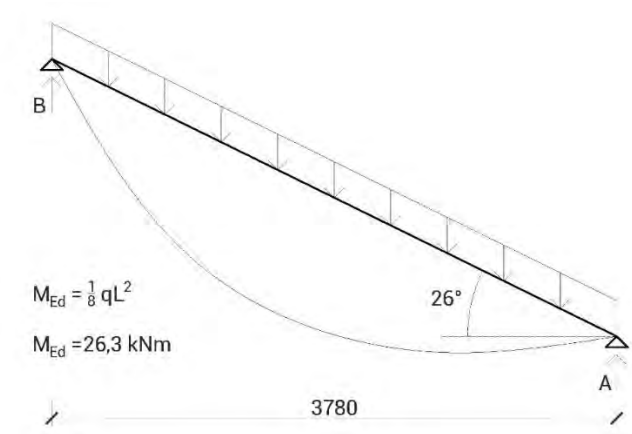

ZATÍŽENÍ OZUBU

|                      |   |
|----------------------|---|
| - užité $q_k$        | $q_k = 3 \text{ kN/m}^2$   |
| - stálé $g_k$        |   |
| - vlastní tíha desky | tl. 200 mm<br>$g_{k3} = 0,2 \cdot \gamma_{\text{žB}} = 0,2 \cdot 25$<br>$g_{k3} = 5 \text{ kN/m}$                                                  |
| - celkové zatížení   | $F_{mp0} = \Sigma g_d + q_d = \Sigma g_k \cdot 1,35 + q_k \cdot 1,5$<br>$F_{mp0} = 5 \cdot 1,35 + 3 \cdot 1,5$<br>$F_{mp0} = 11,25 \text{ kN/m}^2$ |
|                      | $F = A_y + f_{oz} = 22,45 + 11,25 = 33,7 \text{ kN}$<br>$A = F = 33,7 \text{ kN}$<br>$M_{ed} = - F \cdot l^2 / 2 = -33,7 \cdot 0,3^2 / 2$          |
| - moment             | $M_{ed} = -1,516 \text{ kNm/m'}$   |

NÁVRH VÝZTUŽE OZUBU

$d = h - c - (\Phi_s / 2) = 110 - 20 - (10 / 2) = 85 \text{ mm}$   
 $M_{ed} = -1,516 \text{ kNm/m'}$   
 $f_{cd} \text{ (beton C 35/45)} = 35/1,5 = 23,3 \text{ MPa} \quad f_{yd} = 434,8 \text{ MPa}$

$\mu = \frac{M_{ed}}{b \cdot d^2 \cdot f_{cd}} = \frac{1,516 \cdot 10^6}{10^3 \cdot 85^2 \cdot 33,7} = 6,226 \cdot 10^{-3}$   
 $\zeta = 0,964$

$A_{s,req} = \frac{M_{ed}}{\zeta \cdot d \cdot f_{yd}} = \frac{1,516 \cdot 10^6}{0,964 \cdot 175 \cdot 434,8} = 42,55 \text{ mm}^2$   
 $A_{s,req} = 42,55 \text{ mm}^2$

$\rightarrow \text{návrh } \Phi 8 \text{ mm o vzdálenosti } 150 \text{ mm}, A_{s,prov} = 335 \text{ mm}^2/\text{m'}$

$\rho(d)=A_{s,prov} / (b \cdot d) = 335 \cdot 10^{-6} / 0,127 \geq \rho_{min}$


$\rho(d)= 0,0026 \geq 0,0015 \rightarrow \text{VYHOVUJE}$

$\rho(d)=A_{s,prov} / (b \cdot h) = 335 \cdot 10^{-6} / 0,017 \leq \rho_{max}$

$\rho(d) = 0,02 \leq 0,04 \rightarrow \text{VYHOVUJE}$

$M_{rd} = A_{s,prov} \cdot f_{yd} \cdot 0,9 \cdot d = 335 \cdot 10^{-6} \cdot 434800 \cdot 0,9 \cdot 0,85 \geq M_{ed}$

$M_{rd}= 111,43 \text{ kN} \geq M_{ed} = 38,8 \text{ kNm} \rightarrow \text{VYHOVUJE}$

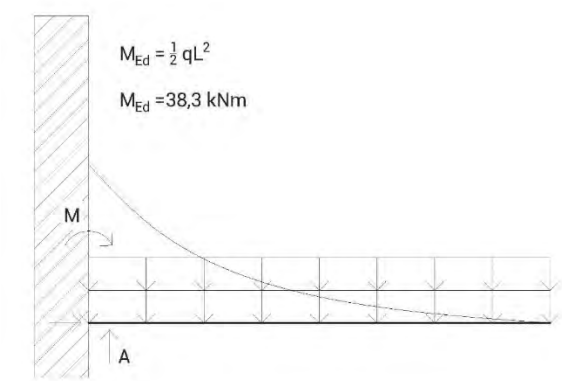

D.2.2.2. Statický výpočet sloupu SL01

VSTUPNÍ ÚDAJE

|                         |                                                                                                 |
|-------------------------|-------------------------------------------------------------------------------------------------|
| sloup čtvercový         | $A_c = 250 \times 250 \text{ mm} = 0,0625 \text{ m}^2$                                          |
| výška sloupu            | $h = 2,400 \text{ m}$                                                                           |
| zatěžovací plocha A     | $A_1 = 1,625 \times 5,9 \text{ m} = 9,588 \text{ m}^2$                                          |
| zatěžovací šířka sloupu | $z.š.s = 2,950 \text{ m}$                                                                       |
| zatížení sněhem         | $s = \mu \cdot C_e \cdot C_t \cdot S_k = 0,8 \cdot 1 \cdot 1 \cdot 0,7 = 0,56 \text{ kNm}^{-2}$ |

MATERIÁL

|                |                                                                                          |
|----------------|------------------------------------------------------------------------------------------|
| - beton C35/45 | $f_{ck} = 35 \text{ MPa}$<br>$f_{cd} = f_{ck} / \gamma_c = 35 / 1,5 = 23,33 \text{ MPa}$ |
| - ocel B500B   | $f_{yk} = 500 \text{ MPa}$<br>$f_{cd} = 434,8 \text{ MPa}$                               |

STÁLÉ ZATÍŽENÍ STŘEŠNÍ DESKY

Střecha ST.01

| skladebný materiál | tloušťka [m] | $\gamma$ [kNm <sup>-3</sup> ] | $g_k$ [kNm <sup>-2</sup> ] | $g_d$ [kNm <sup>-2</sup> ] |
|--------------------|--------------|-------------------------------|----------------------------|----------------------------|
| vegetační rohož    | 0,030        | 20                            | 0,8                        |                            |
| vegetační substrát | 0,080        | 20                            | 2                          |                            |
| nop. folie         | 0,010        | 14                            | 0,14                       |                            |
| geotextilie 2·5 mm | -            | -                             | -                          |                            |

|                         |                 |      |                                 |
|-------------------------|-----------------|------|---------------------------------|
| asfaltový pás 2·4 mm    | -               | -    | -                               |
| izolace EPS             | 0,240           | 0,35 | 0,0875                          |
| asfaltový parotěsný pás | -               | -    | -                               |
| lehčený spádový beton   | 0,200           | 18   | 2,7                             |
| ŽB deska                | 0,220           | 25   | 5                               |
| Celkem                  | $\Sigma = 0,87$ |      | $10,73 \cdot 1,35 \quad 14,482$ |

NAHODILÉ ZATÍŽENÍ STŘEŠNÍ DESKY

Střecha ST.01

|                              | $q_k$ [kNm <sup>-2</sup> ] |             | $q_d$ [kNm <sup>-2</sup> ] |
|------------------------------|----------------------------|-------------|----------------------------|
| kat. H – nepřístupné střechy | 0,75                       |             |                            |
| zatížení od sněhu            | 0,56                       |             |                            |
| Celkem                       | $\Sigma = 1,31$            | $\cdot 1,5$ | <b>1,965</b>               |

$\Sigma(g_{k,ST.01} + q_{k,ST.01})ST.01 = 12,04$

STÁLÉ ZATÍŽENÍ STROPNÍ DESKY

Strop PD.03

| skladebný materiál         | tloušťka [m]     | $\gamma$ [kNm <sup>-3</sup> ] | $g_k$ [kNm <sup>-2</sup> ] | $g_d$ [kNm <sup>-2</sup> ] |
|----------------------------|------------------|-------------------------------|----------------------------|----------------------------|
| nášlapná vrstva – linoleum | -                | -                             | -                          |                            |
| roznášecí podlahový potěr  | 0,055            | 23                            | 1,26                       |                            |
| systémová deska            | 0,050            | 14                            | 0,7                        |                            |
| kročejová izolace EPS      | 0,030            | 0,35                          | 0,011                      |                            |
| ŽB deska                   | 0,220            | 25                            | 5,5                        |                            |
| Celkem PD.03               | $\Sigma = 0,355$ |                               | $7,47 \cdot 1,35$          | <b>10,086</b>              |

NAHODILÉ ZATÍŽENÍ STROPNÍ DESKY

Strop PD.03

|                        | $q_k$ [kNm <sup>-2</sup> ] |             | $q_d$ [kNm <sup>-2</sup> ] |
|------------------------|----------------------------|-------------|----------------------------|
| kat. A – obytné plochy | 3                          |             |                            |
| Celkem                 | $\Sigma = 3$               | $\cdot 1,5$ | <b>4,5</b>                 |

$\Sigma(g_{k,PD.03} + q_{k,PD.03})PD.03 = 10,47$

STÁLÉ ZATÍŽENÍ PRŮVLAKU POD STŘECHOU

Průvlak PV02<sub>střecha</sub>

| zatížení                | $g_k$ [kNm <sup>-1</sup> ]                                  |              | $g_d$ [kNm <sup>-1</sup> ] |
|-------------------------|-------------------------------------------------------------|--------------|----------------------------|
| vlastní tíha průvlaku   | $b \cdot h \cdot \gamma_{žB}$<br>$0,25 \cdot 0,63 \cdot 25$ | $= 3,94$     |                            |
| vlastní tíha od střechy | $g_{k,ST.01} \cdot z.š.p.$<br>$10,73 \cdot 3,74$            | $= 40,13$    |                            |
| Celkem                  | $\Sigma = 44,7$                                             | $\cdot 1,35$ | <b>59,50</b>               |

NAHODILÉ ZATÍŽENÍ PRŮVLAKU POD STŘECHOU



**Průvlak PV02** střecha

|                   | $q_k$ [kNm <sup>-1</sup> ]                             | $q_d$ [kNm <sup>-1</sup> ] |
|-------------------|--------------------------------------------------------|----------------------------|
| zatížení od sněhu | $q_{k,ST.01} \cdot z.š.p.$<br>$1,31 \cdot 3,74 = 4,90$ |                            |
| Celkem            | $\Sigma = 4,90$                                        | $\cdot 1,5$<br><b>7,35</b> |

$\Sigma(g_{k,PV.02,STŘECHA} + q_{k,PV02,STŘECHA})PV02_{střecha} = 50,0$

STÁLÉ ZATÍŽENÍ PRŮVLAKU POD STROPEM

**Průvlak PV02** strop

| zatížení                | $g_k$ [kNm <sup>-1</sup> ]                                         | $g_d$ [kNm <sup>-1</sup> ]   |
|-------------------------|--------------------------------------------------------------------|------------------------------|
| vlastní tíha průvlaku   | $b \cdot h \cdot \gamma_{žB}$<br>$0,25 \cdot 0,63 \cdot 25 = 3,94$ |                              |
| vlastní tíha od střechy | $g_{k,PD.03} \cdot z.š.p.$<br>$7,47 \cdot 3,74 = 39,16$            |                              |
| Celkem                  | $\Sigma = 39,16$                                                   | $\cdot 1,35$<br><b>52,86</b> |

NAHODILÉ ZATÍŽENÍ PRŮVLAKU POD STROPEM

**Průvlak PV02** strop

|                   | $q_k$ [kNm <sup>-1</sup> ]                           | $q_d$ [kNm <sup>-1</sup> ]  |
|-------------------|------------------------------------------------------|-----------------------------|
| zatížení od sněhu | $q_{k,PD.03} \cdot z.š.p.$<br>$3 \cdot 3,74 = 11,22$ |                             |
| Celkem            | $\Sigma = 11,22$                                     | $\cdot 1,5$<br><b>16,83</b> |

$\Sigma(g_{k,PV02.,STROP} + q_{k,PV02,STROP})PV02_{strop} = 50,38$

STÁLÉ ZATÍŽENÍ SLOUPU POD STŘECHOU

**Sloup SL01** střecha

| zatížení                 | $g_k$ [kN]                                                                                 | $g_d$ [kN]                    |
|--------------------------|--------------------------------------------------------------------------------------------|-------------------------------|
| vlastní tíha sloupu      | $b_s \cdot b_s \cdot h_s \cdot \gamma_{žB}$<br>$0,25 \cdot 0,25 \cdot 2,4 \cdot 25 = 3,75$ |                               |
| vlastní tíha od průvlaku | $g_{k,PV.02} \cdot z.š.s.$<br>$44,7 \cdot 4,375 = 195,56$                                  |                               |
| Celkem                   | $\Sigma = 199,313$                                                                         | $\cdot 1,35$<br><b>352,04</b> |

NAHODILÉ ZATÍŽENÍ SLOUPU POD STŘECHOU

**Sloup SL01** střecha

|                   | $q_k$ [kN]                                               | $q_d$ [kN]                  |
|-------------------|----------------------------------------------------------|-----------------------------|
| zatížení od sněhu | $q_{k,PV02} \cdot z.š.s.$<br>$4,90 \cdot 4,375 = 21,438$ |                             |
| Celkem            | $\Sigma = 21,438$                                        | $\cdot 1,5$<br><b>42,26</b> |

$\Sigma(g_{k,SL01.,STŘECHA} + q_{k,SL01,STŘECHA})SL01_{střecha} = 220,75$

STÁLÉ ZATÍŽENÍ SLOUPU POD STROPEM

**Sloup SL01** strop

| zatížení                 | $g_k$ [kN]                                                                                 | $g_d$ [kN]                    |
|--------------------------|--------------------------------------------------------------------------------------------|-------------------------------|
| vlastní tíha sloupu      | $b_s \cdot b_s \cdot h_s \cdot \gamma_{žB}$<br>$0,25 \cdot 0,25 \cdot 2,4 \cdot 25 = 3,75$ |                               |
| vlastní tíha od průvlaku | $g_{k,PV.02} \cdot z.š.s.$<br>$39,16 \cdot 4,375 = 171,33$                                 |                               |
| Celkem                   | $\Sigma = 175,08$                                                                          | $\cdot 1,35$<br><b>236,35</b> |

NAHODILÉ ZATÍŽENÍ SLOUPU POD STROPEM

**Sloup SL01** strop

|                   | $q_k$ [kN]                                                | $q_d$ [kN]                  |
|-------------------|-----------------------------------------------------------|-----------------------------|
| zatížení od sněhu | $q_{k,PD.03} \cdot z.š.s.$<br>$11,22 \cdot 4,375 = 49,09$ |                             |
| Celkem            | $\Sigma = 49,09$                                          | $\cdot 1,5$<br><b>42,26</b> |

$\Sigma(g_{k,SL01.,STROP} + q_{k,SL01,STROP})SL01_{strop} = 224,17$

STÁLÉ ZATÍŽENÍ SLOUPU NAD ZÁKLADOVOU PATKOU

| <b>Sloup SL01</b> <small>strop</small> | charakteristická hodnota | návrhová hodnota        |
|----------------------------------------|--------------------------|-------------------------|
| zatížení                               | $g_k$ [kN]               | $g_d$ [kN]              |
| stálé z. sloupu nad střechou 1x        | 199,313                  | $\cdot 1,35$<br>269,073 |
| stálé z. sloupu nad stropem 1x         | 175,08                   | $\cdot 1,35$<br>236,358 |
| proměn. z. sloupu nad střechou 1x      | 21,438                   | $\cdot 1,5$<br>32,157   |
| proměn. z. sloupu nad stropem 1x       | 49,09                    | $\cdot 1,5$<br>73,635   |
| Celkem                                 | $\Sigma = 445,00$        | $\Sigma = 611,22$       |

NÁVRH A POSOUZENÍ SLOUPU SL01

**Zatížení v patě sloupu**

Předběžné ověření rozměrů navrženého sloupu

Návrh sloupu 250 x 250 mm

$N_{Rd} = 0,8 \cdot A_c \cdot f_{cd} + A_s \cdot \sigma_s > N_{Ed}$

$A_s = \rho \cdot A_c$

$A_s = 0,02 \cdot 0,0625$

$A_s = 0,00125$

$\sigma_s = 400\text{MPa}$

$f_{cd} = f_{ck}/\gamma_c = 35/1,5 = 23,33\text{ MPa}$

$$A_c = 0,0625 \text{ m}^2$$

$$N_{Rd} = 0,8 \cdot 0,0625 \cdot 23\,330 + 0,00125 \cdot 400\,000$$

$$N_{Rd} = 1666,5 > N_{Ed} = 611,22 \rightarrow \text{VYHOVUJE}$$

#### NÁVRH VÝZTUŽE SLOUPU SL01

$$A_{s,min} = (N_{Ed} - 0,8 \cdot A_c \cdot f_{cd}) / \sigma_s$$

$$A_{s,min} = (611,22 - 0,8 \cdot 0,0625 \cdot 23,33) / (434,78 \cdot 10^3)$$

$$A_{s,min} = 0,00140313 \text{ m}^2$$

$$A_{s,min} = 1403,13 \text{ mm}^2$$

→ návrh 8 ks  $\Phi 8$  mm, (201 mm<sup>2</sup>)

#### OVĚŘENÍ STUPNĚ VYZTUŽENÍ

$$0,003 \cdot A_c \leq A_{s,d} \leq 0,08 \cdot A_c$$

$$0,003 \cdot 62\,500 \leq 201 \leq 0,08 \cdot 62\,500$$

$$187,5 \leq 201 \leq 5000 \rightarrow \text{VYHOVUJE}$$

#### OVĚŘENÍ ÚNOSTNOSTI

$$N_{Rd} = 0,8 \cdot A_c \cdot f_{cd} + A_s \cdot \sigma_s > N_{Ed}$$

$$N_{Rd} = 0,8 \cdot 0,0625 \cdot 23\,330 + 0,201 \cdot 10^{-3} \cdot 400\,000$$

$$N_{Rd} = 1276,9 > N_{Ed} = 611,22 \rightarrow \text{VYHOVUJE}$$

#### D.2.2.3. Podklady k výpočtu

- Vyhláška č. 405/2017 Sb. Vyhláška, kterou se mění vyhláška č. 499/2006 Sb., o dokumentaci staveb, ve znění vyhlášky č. 62/2013 Sb., a vyhláška č. 169/2016 Sb., o stanovení rozsahu dokumentace veřejné zakázky na stavební práce a soupisu stavebních prací, dodávek a služeb s výkazem výměr
- ČSN EN 1991-1-1 Eurokód 1: Zatížení konstrukcí – Část 1-1: Obecná zatížení – Objemové tíhy, vlastní tíha a užitná zatížení pozemních staveb
- ČSN EN 1991-1-2 Eurokód 1: Zatížení konstrukcí – Část 1-2: Obecná zatížení
- ČSN EN 1991-1-3 Eurokód 1: Zatížení konstrukcí – Část 1-3: Obecná zatížení – Zatížení sněhem
- Podklady z předmětu Statika II: Ing. Miroslav Vokáč, Ph. D.




BAKALÁŘSKÁ PRÁCE

**D.2.3.**

STAVEBNĚ – KONSTRUKČNÍ ŘEŠENÍ  
VÝKRESOVÁ ČÁST

|                   |                             |
|-------------------|-----------------------------|
| název projektu:   | Dům péče Kobylisy           |
| vedoucí práce:    | Ing. arch. Štěpán Valouch   |
| odborný asistent: | Ing. arch. Jan Stibral      |
| konzultant:       | Ing. Miloslav Smutek, Ph.D. |
| vypracoval:       | Viktor Tomek                |
| datum:            | 12.05.2025                  |

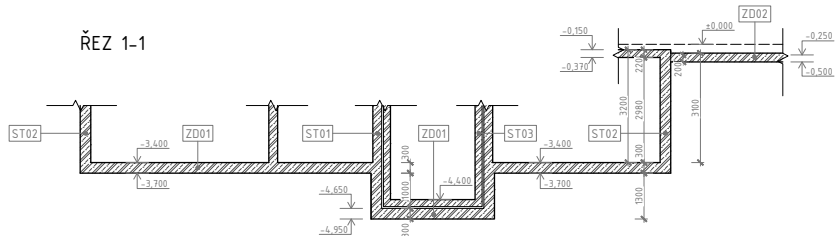

|                                                                                       |                                  |
|---------------------------------------------------------------------------------------|----------------------------------|
|  | SVISLÉ ŽELEZOBETONOVÉ KONSTRUKCE |
|  | SKLOPENÝ SVISLÝ ŘEZ KONSTRUKCÍ   |
|  | PROSTUP KONSTRUKCÍ               |




 VELKOPRŮMĚROVÉ VRTANÉ ŽELEZOBETONOVÉ PILOTY OPŘENÉ  
 DO SKALNÍHO PODLOŽÍ, H.H.-0,650, S.H.-3,700  
 20/25-XX2-CL 0,4

|      |                                                                               |
|------|-------------------------------------------------------------------------------|
| STxx | STĚNA, 20/25-XC1-CL 0,4<br>viz výpis svíselných nosných konstrukcí            |
| SLxx | SLOUP, 35/45-XC1-CL 0,4<br>viz výpis svíselných nosných konstrukcí            |
| ZDxx | ZÁKLADOVÁ DESKA, 20/25-XC2-CL 0,4<br>viz výpis vodorovných nosných konstrukcí |
| SDxx | STŘEŠNÍ DESKA, 20/25-XC1-CL 0,4<br>viz výpis vodorovných nosných konstrukcí   |
| PVxx | PRŮVLAK, 20/25-XC1-CL 0,4<br>viz výpis vodorovných nosných konstrukcí         |
| SHxx | SCHODIŠTĚ, 35/45-XC1-CL 0,4<br>viz výpis vertikálních komunikací              |


\*TECHNICKÁ ZPRÁVA JE NEDÍLNOU SOUČÁSTÍ PROJEKTOVÉ DOKUMENTACE

|                           |                              |                                                                                       |
|---------------------------|------------------------------|---------------------------------------------------------------------------------------|
| FAKULTA ARCHITECTURY ČVUT |                              |  |
| ústav:                    | Ústav navrhování II          |                                                                                       |
| vedoucí práce:            | Ing. arch. Štěpán Valouch    |  |
| konzultant:               | Ing. Miroslav Smutek, Ph. D. |                                                                                       |
| akademický rok:           | LS 2024/2025                 | S-JSTK Bpv<br>±0,000 = +287,520 m.n.m.                                                |
| zpracoval:                | Viktor Tomek                 | formát: 630x594<br>měřítko: 1:100                                                     |
| ěst dokumentace:          | Dům pže Kobylisy             | číslo výkresu: D.2.1                                                                  |
|                           | stavebně konstrukční řešení  |                                                                                       |
| název výkresu:            | VÝKRES TVARU ZÁKLADŮ 1.PP    |                                                                                       |

ŘEZ 2-2

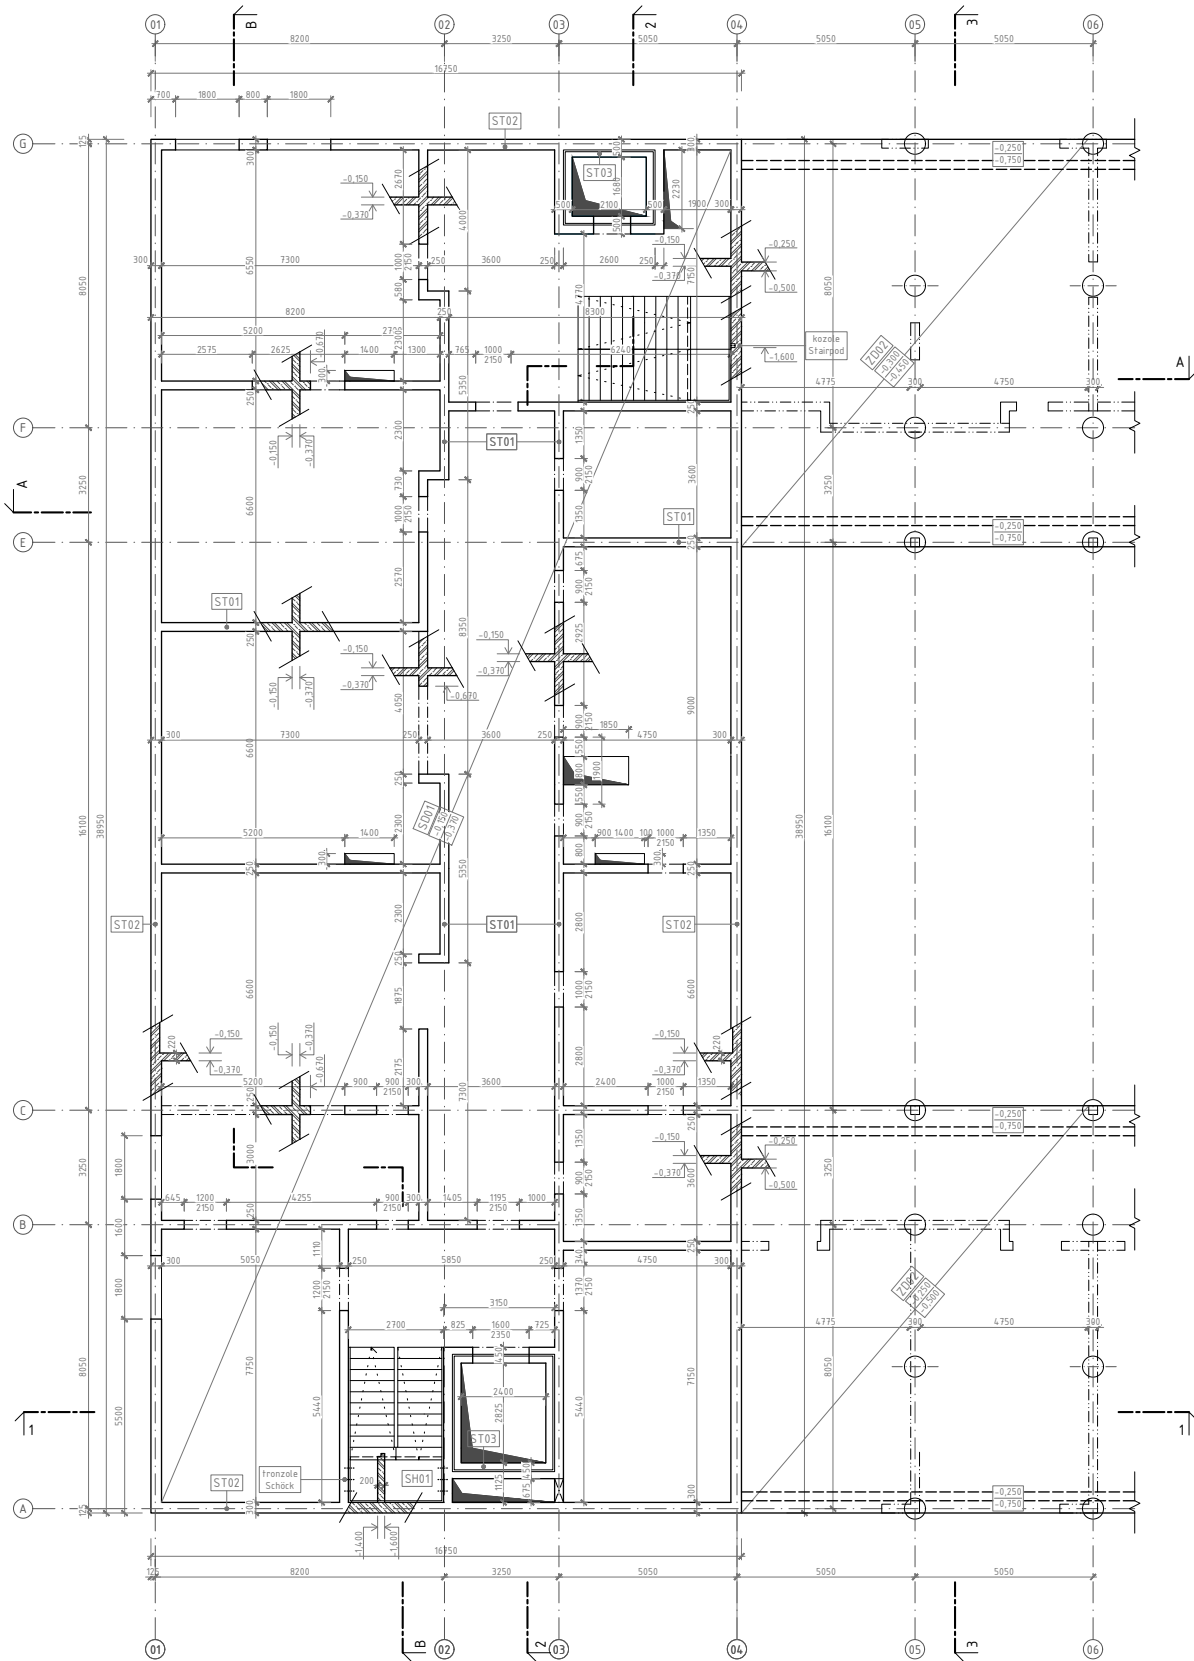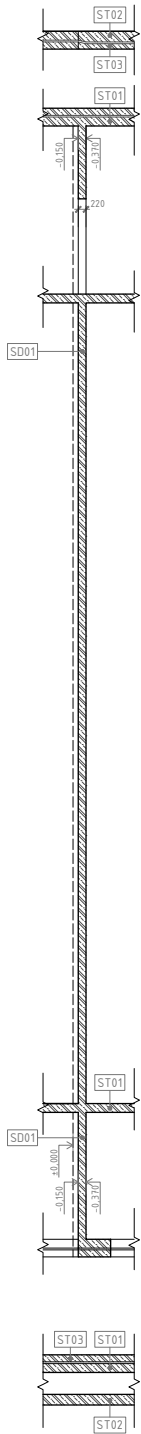

ŘEZ 1-1

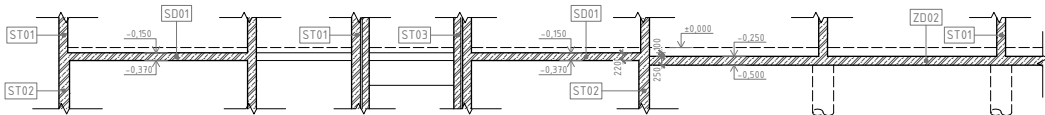

ŘEZ 3-3



LEGENDA MATERIÁLŮ:

- SVISLÉ ŽELEZOBETONOVÉ KONSTRUKCE
- SKLOPENÝ SVISLÝ ŘEZ KONSTRUKCÍ
- PROSTUP KONSTRUKCÍ
- VELKOPRŮMĚROVÉ VRTANÉ ŽELEZOBETONOVÉ PILOTY OPŘENÉ DO SKALNÍHO PODLOŽÍ, H.H.-0,650, S.H.-3,700 20/25-XC2-CL 0,4


LEGENDA ODKAZŮ:

- STxx STĚNA, 20/25-XC1-CL 0,4 viz výpis svislých nosných konstrukcí
- SLxx SLOUP, 35/45-XC1-CL 0,4 viz výpis svislých nosných konstrukcí
- ZDxx ZÁKLADOVÁ DESKA, 20/25-XC2-CL 0,4 viz výpis vodorovných nosných konstrukcí
- SDxx STROPNÍ DESKA, 20/25-XC1-CL 0,4 viz výpis vodorovných nosných konstrukcí
- PVxx PRŮVLAK, 20/25-XC1-CL 0,4 viz výpis vodorovných nosných konstrukcí
- SHxx SCHODIŠTĚ, 35/45-XC1-CL 0,4 viz výpis vertikálních komunikací


\*TECHNICKÁ ZPRÁVA JE NEDÍLNOU SOUČÁSTÍ PROJEKTOVÉ DOKUMENTACE

| FAKULTA ARCHITEKTURY ČVUT |                           |  |
|---------------------------|---------------------------|--|
| ústav:                    | Ústav navrhování II       |  |
| vedoucí práce:            | Ing. arch. Štěpán Valouch |  |



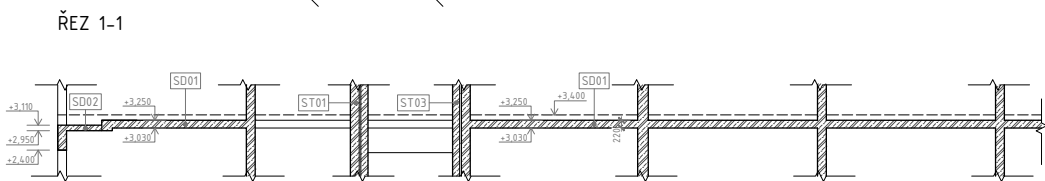


ŘEZ 3-3

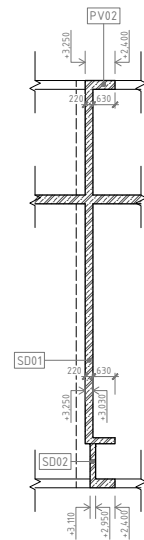

|      |                                                                               |
|------|-------------------------------------------------------------------------------|
| STxx | STĚNA, 20/25-XC1-CL 0,4<br>viz výpis svíselých nosných konstrukcí             |
| SLxx | SLOUP, 35/45-XC1-CL 0,4<br>viz výpis svíselých nosných konstrukcí             |
| ZDxx | ZÁKLADOVÁ DESKA, 20/25-XC2-CL 0,4<br>viz výpis vodorovných nosných konstrukcí |
| SDxx | STŘEPNÍ DESKA, 20/25-XC1-CL 0,4<br>viz výpis vodorovných nosných konstrukcí   |
| PVxx | PROVLÁK, 20/25-XC1-CL 0,4<br>viz výpis vodorovných nosných konstrukcí         |
| SHxx | SCHODIŠTĚ, 35/45-XC1-CL 0,4<br>viz výpis vertikálních komunikací              |

• TECHNICKÁ ZPRÁVA JE NEDÍLNOU SOUČÁSTÍ PROJEKTOVÉ DOKUMENTACE

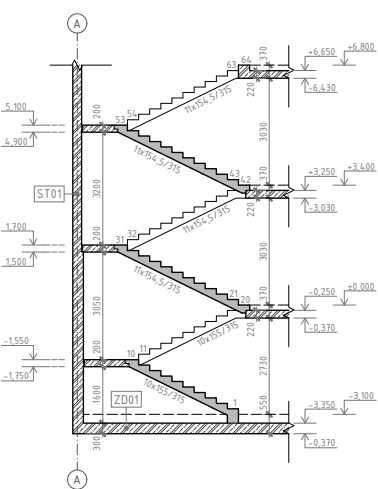

|                           |                              |                                                                                       |
|---------------------------|------------------------------|---------------------------------------------------------------------------------------|
| FAKULTA ARCHITEKTURY ČVUT |                              |  |
| Ústav:                    | Ústav navrhování II          |                                                                                       |
| vedoucí práce:            | Ing. arch. Štěpán Valouch    |  |
| konzultant:               | Ing. Miroslav Smutek, Ph. D. |                                                                                       |
| akademický rok:           | LS 2024/2025                 | S                                                                                     |
| zpracoval:                | Viktor Tomek                 | S-JSTK Bpv<br>±0,000 n = +287,520 m.n.m.                                              |
| název práce:              | Dům péče Kobylisy            | formát:                                                                               |
| číslo dokumentace:        | stavebně konstrukční řešení  | měřítko:                                                                              |
| název výkresu:            |                              | číslo výkresu:                                                                        |
|                           |                              | D.2.3.3                                                                               |

VÝKRES TVARU 1.NP



BAKALÁŘSKÁ PRÁCE

## **D.3.** **POŽÁRNĚ BEZPEČNOSTNÍ ŘEŠENÍ**

název projektu: **Dům péče Kobylisy**  
vedoucí práce: **Ing. arch. Štěpán Valouch**  
odborný asistent: **Ing. arch. Jan Stibral**  
konzultant: **Ing. Marta Bláhová**  
vypracoval: **Viktor Tomek**  
datum: **12.05.2025**

## **OBSAH**

### **D.3. POŽÁRNĚ BEZPEČNOSTNÍ ŘEŠENÍ**

#### **D.3.1. Technická zpráva**

- D.3.1.1.** Popis stavby z hlediska stavebních konstrukcí, výšky stavby, účelu užití, popřípadě popis a zhodnocení technologie a provozu, umístění stavby ve vztahu k okolní zástavbě
- D.3.1.2.** Rozdělení stavby do požárních úseků (PÚ)
- D.3.1.3.** Výpočet požárního rizika, stanovení stupně požární bezpečnosti (SPB) a posouzení velikosti požárních úseků (PÚ)
- D.3.1.4.** Zhodnocení navržených stavebních konstrukcí a požárních uzávěrů z hlediska jejich požární odolnosti (PO)
- D.3.1.5.** Evakuace, stanovení druhu a kapacity únikových cest
- D.3.1.6.** Vymezení požárně nebezpečného prostoru, výpočet odstupových vzdáleností (POP)
- D.3.1.7.** Způsob zabezpečení stavby požární vodou
- D.3.1.8.** Stanovení počtu, druhu a rozmístění hasících přístrojů
- D.3.1.9.** Posouzení požadavků na zabezpečení stavby PBZ
- D.3.1.10.** Zhodnocení technických zařízení stavby
- D.3.1.11.** Stanovení požadavků pro hašení požáru a záchranné práce
- D.3.1.12.** Seznam použitých zdrojů

#### **Tabulky a výpočty**

- D.3.1.13** Rozdělení do požárních úseků, výpočet SPB
- D.3.1.14** Odolnost konstrukcí
- D.3.1.15** Evakuace, obsazenost objektu osobami
- D.3.1.16** Požárně nebezpečný prostor, odstupové vzdálenosti
- D.3.1.17** Určení počtu a rozmístění technických zařízení pro protipožární zásah

#### **D.3.2. Výkresová část**

- D.3.2.1.** Situační výkres M 1:650
- D.3.2.2.** Púdorys 1NP M 1:100

## BAKALÁŘSKÁ PRÁCE

### D.3.1.

#### POŽÁRNĚ BEZPEČNOSTNÍ ŘEŠENÍ TECHNICKÁ ZPRÁVA

název projektu: **Dům péče Kobylisy**  
vedoucí práce: **Ing. arch. Štěpán Valouch**  
odborný asistent: **Ing. arch. Jan Stibral**  
konzultant: **Ing. Marta Bláhová**  
vypracoval: **Viktor Tomek**  
datum: **12.05.2025**

#### D.3.1.1 Úvod

Cílem tohoto požárně bezpečnostního řešení je posouzení novostavby objektu domu paliativní péče. Požárně bezpečnostní řešení je zpracováno dle § 41 odst. 2 vyhlášky č. 246/2001 Sb., o stanovení podmínek požární bezpečnosti a výkonu státního požárního dozoru (vyhláška o požární prevenci) v rozsahu pro stavební povolení. Vzhledem k typu stavby je požárně bezpečnostní řešení zpracováno v souladu s § 41 odst. 4 vyhlášky o požární prevenci, pouze textovou formou s případnými schématickými či výkresovými přílohami.

#### VYSVĚTLIVKY ZKRATEK

|               |                                    |                           |   |
|---------------|------------------------------------|---------------------------|---|
| <b>SO</b> =   | stavební objekt                    | <b>POP</b> =              | požárně otevřená plocha                                                                               |
| <b>BD</b> =   | bytový dům                         | <b>PUP</b> =              | požárně uzavřená plocha                                                                               |
| <b>ŽB</b> =   | železobeton                        | <b>PNP</b> =              | požárně nebezpečný prostor                                                                            |
| <b>Š</b> =    | šachta instalační / výtahová       | <b>HS</b> =               | hydrantový systém                                                                                     |
| <b>VŠ</b> =   | výtahová šachta                    | <b>PHP</b> =              | přenosný hasicí přístroj                                                                              |
| <b>TI</b> =   | tepelný izolant                    | <b>HK</b> =               | hořlavá kapalina                                                                                      |
| <b>SDK</b> =  | sádrokartonová konstrukce          | <b>SSHZ</b> =             | samočinné stabilní hasicí zařízení                                                                    |
| <b>NP</b> =   | nadzemní podlaží                   | <b>ZOKT</b> =             | zařízení pro odvod kouře a tepla                                                                      |
| <b>PP</b> =   | podzemní podlaží                   | <b>SOZ</b> =              | samočinné odvětrávací zařízení                                                                        |
| <b>DSP</b> =  | dokumentace pro stavební povolení  | <b>EPS</b> =              | elektrická požární signalizace                                                                        |
| <b>TZB</b> =  | technické zařízení budov           | <b>ZDP</b> =              | zařízení dálkového přenosu                                                                            |
| <b>HZS</b> =  | hasičský záchranný sbor            | <b>OPPO</b> =             | obslužné pole požární ochrany                                                                         |
| <b>JPO</b> =  | jednotka požární ochrany           | <b>KTPO</b> =             | klíčový trezor požární ochrany                                                                        |
| <b>PD</b> =   | projektová dokumentace             | <b>NO</b> =               | nouzové osvětlení                                                                                     |
| <b>PBŘS</b> = | požárně bezpečnostní řešení stavby | <b>PBS</b> =              | požární bezpečnost staveb                                                                             |
| <b>h</b> =    | požární výška objektu v m          | <b>RPO</b> =              | rozvaděč požární ochrany                                                                              |
| <b>KS</b> =   | konstrukční systém                 | <b>VZT</b> =              | vzduchotechnika                                                                                       |
| <b>PÚ</b> =   | požární úsek                       | <b>HUP</b> =              | hlavní uzávěr plynu                                                                                   |
| <b>SP</b> =   | shromažďovací prostor              | <b>UPS</b> =              | náhradní zdroj elektrické energie                                                                     |
| <b>SPB</b> =  | stupeň požární bezpečnosti         | <b>MaR</b> =              | měření a regulace                                                                                     |
| <b>PDK</b> =  | požárně dělící konstrukce          | <b>CBS</b> =              | centrální bateriový systém                                                                            |
| <b>PBZ</b> =  | požárně bezpečnostní zařízení      | <b>PK</b> =               | požární klapka                                                                                        |
| <b>PO</b> =   | požární odolnost                   | <b>NN</b> =               | nízké napětí                                                                                          |
| <b>ÚC</b> =   | úniková cesta                      | <b>VN</b> =               | vysoké napětí                                                                                         |
| <b>CHÚC</b> = | chráněná úniková cesta             | <b>R, E, I, W, C, S</b> = | mezní stavy dle ČSN 73 0810<br>– únosnost, celistvost, teplota, sálání,<br>samozavírač, kouřotěsnost. |

#### D.3.1.1. Popis stavby z hlediska stavebních konstrukcí, výšky stavby, účelu užití, popřípadě popis a zhodnocení technologie a provozu, umístění stavby ve vztahu k okolní zástavbě

##### Dispoziční a provozní řešení:

Navrhovaný objekt se nachází v Praze 8, v Kobylisích, a je součástí urbanistické mikrostruktury vzdělávacích budov, zahrnujících základní a mateřské školy. Objekt je situován na parcelách č. 557/5, 557/6, 557/16 a 558/1, kde se v současnosti nacházejí budovy určené k demolici dle navrhovaného řešení. V rámci bakalářské práce je posuzován komplexní návrh atriového domu paliativní péče, který je v daném území samostatně stojícím objektem. Součástí architektonické studie je také zahradní altán, který však není předmětem tohoto posouzení. Navrhovaný dům paliativní péče je čtyřpodlažní



včetně suterénu. První a druhé nadzemní podlaží jsou organizována kolem centrální chodby, ze které jsou přímo dostupné lůžkové pokoje a veškeré provozní a pomocné prostory, jako jsou sesterny, koupelny, jídelny a sklady. Podzemní podlaží zahrnuje technické a servisní prostory, kuchyni a další zázemí. Objekt není vybaven garážemi, venkovní parkování je navrženo v odpovídající kapacitě.

Třetí nadzemní podlaží je koncipováno jako dvě oddělené hmoty se samostatným provozem, přičemž princip hlavní chodby je zachován. Přístup pro požární techniku je zajištěn ze silniční komunikace na severní a východní straně objektu (ulice U školské zahrady). Hlavní vstupy do budovy jsou situovány v 1. NP na severní a východní straně. Místo pro vjezd ambulantního vozu se nachází na východní straně objektu, zatímco vjezd pro pohřební vůz je situován na západní straně. Zahrada, umístěná v jižní části řešeného území, má vstup v jihovýchodním rohu 1. NP. Venkovní atrium je přístupné po celé délce západního i východního křídla objektu. Druhé a třetí nadzemní podlaží jsou určeny pro lůžkovou část.

**Konstrukční řešení:**

Dle ČSN 73 0835 nesmí být požární úseky, ve kterých je poskytována pečovatelská služba, umístěny v objektech s hořlavým konstrukčním systémem. Po zohlednění tohoto požadavku byl zvolen nehořlavý zděný konstrukční systém třídy DP1. Konstrukční systém objektu je navržen jako kombinovaný. V podzemním i nadzemních podlažích čelních segmentů domu jsou nosné stěny řešeny jako obousměrný systém. V podélných ramenech domu je uplatněn také systém kombinovaný.

Nosné konstrukce jsou tvořeny železobetonovými stěnami tl. 250 mm. Nenosné příčky tl. 150 mm a 100 mm jsou projektovány z keramických tvárnic, a to včetně instalačních předstěn. V případě prostupů šachet vedoucích skrz rozdílné požární úseky budou zajištěny požárně odolným těsněním. Konstrukční systém nosných konstrukcí budovy je železobetonový, monolitický, schodiště jsou železobetonová, prefabrikovaná.

Budovy tohoto využití musí mít bez ohledu na výšku požární pásy, bránící šíření ohně mezi PÚ. Jelikož je požární výška objektu  $h > 12\text{m}$ , jsou vyžadovány pouze požární pásy svislé o šířce 900 mm. Minimální navrhovaná svislá šířka požárního pásu je 1000 mm a pakli-že se jedná o zalamovanou konstrukci, součet délek ploch je minimálně 1540 mm. Nástupní plocha požární techniky není požadována.

- požární výška objektu: + 6,800 m
- absolutní výška objektu: + 11,300 m
- konstrukční systém: DP1, nehořlavý
- zatřídění objektu: Zdravotnická zařízení skupiny LZ2 – ústavní péče – hospic

**Technická a technologická zařízení**

Větrání objektu je řešeno jako podtlakové a rovnotlaké pomocí centrálních a lokálních rekuperačních vzduchotechnických jednotek. Nasávání čerstvého vzduchu je umístěno na střeše, výdech na fasádě. Objekt je vytápěn podlahovým topením doplněným o otopné žebříky v hygienických prostorách (koupelny, prádelna apod).

**D.3.1.2. Rozdělení stavby do požárních úseků (PÚ), viz. tab. D.3.1.13 a)**

V objektech domů s pečovatelskou službou musí dle ČSN 73 0835 samostatný požární úsek tvořit každá lůžková jednotka, ve které je poskytována pečovatelská služba. Podlaží s lůžkovou jednotkou musí být děleno minimálně na dva požární úseky. Dle ČSN 73 0802 ed.2 odst. 3.7. se lůžkovou jednotkou rozumí: „uzavřený prostor místností sloužící k ošetřování a pobytu hospitalizovaných osob; obsahuje lůžkové pokoje a doplňující provozní místnosti a pomocné prostory (vyšetřovny, pracovní sester, jídelnu, lázeň, sklady apod.)“. Budova jako celek byla posuzována dle klasifikace: Zdravotnická zařízení skupiny LZ2 – ústavní péče – hospic. Objekt je rozdělen na 42 požární úseky, které jsou od sebe odděleny požárně dělícími konstrukcemi.

**D.3.1.3. Výpočet požárního rizika, stanovení stupně požární bezpečnosti (SPB) a posouzení velikosti požárních úseků (PÚ), viz. tab. D.3.1.13 b)**

V požárních úsecích, kde mají jednotlivé místnosti rozdílný účel, je požární zatížení  $P_v$  vypočteno přes vážený průměr hodnot pro jednotlivé místnosti tak, aby byla zohledněna plocha místností a to, jak velký zlomek PÚ tvoří. Pro určení požárního zatížení lůžkových jednotek, vyšetřovacích a léčebných složek (při součiniteli  $c = 1$ ) byla použita předepsaná tabulková hodnota  $P_v = 30,0\text{ kg.m}^{-2}$  a hodnota  $a = 1,1$ . Instalační šachty jsou řešeny jako samostatné požární úseky, SBP = II pro rozvody nehořlavých látek v hořlavém potrubí. Stupeň požární bezpečnosti v CHÚC B a CHÚC A = II pro objekty s požární výškou  $h < 30\text{ m}$ .

HODNOTY NAHODILÉHO POŽÁRNÍHO ZATÍŽENÍ  $P_n$  A SOUČINITELE  $a_n$  - dle ČSN 73 0802

| druh provozu        | druh provozu   | $P_n$ | $P_v$ | $a_n$ | $a_s$ |
|---------------------|---|-------|-------|-------|-------|
| zdravotnictví       | prostory zdravotnických zařízení, kde se poskytuje zdravotnická péče, ...   | 20    | 28    | 0,9   | 0,9   |
|                     | prostory pro rehabilitaci, léčebný tělocvik, ...   | 10    | -     | 0,8   | 0,9   |
|                     | komunikační prostory, chodby, čistící místnosti, místnosti pro zemřelé, ...   | 5     | -     | 0,8   | 0,9   |
|                     | čekárny, hovorňy, kuřárny   | 10    | 13    | 0,8   | 0,9   |
| administrativa      | prostory kancelářského charakteru   | 40    | 42    | 1     | 0,9   |
|                     | zasedací, přednáškové a konferenční síně   | 20    | 28    | 0,9   | 0,9   |
| veřejné stravování  | prostory pro pobyt hostů (kavárny, vinárny, ...)   | 30    | -     | 1,15  | 0,9   |
|                     | přípravny pokrmů - kuchyně hromadného stravování včetně pomocných provozů   | 30    | -     | 1     | 0,9   |
|                     | příruční sklady výroben pokrmů   | 60    | -     | 1,1   | 0,9   |
| hygienické zázemí   | šatny - kovové skříňky   | 15    | -     | 0,7   | 0,9   |
|                     | umývárny, wc zaměstnanci   | 5     | -     | 0,7   | 0,9   |
| provozovny          | výrobky z hořlavého materiálu - prádelna, sušárna   | 35    | -     | 10    | 0,9   |
| technické místnosti | kotelna   | 15    | -     | 0,9   | 0,9   |
|                     | prostory náhradních zdrojů el baterie   | 10    | -     | 0,9   | 0,9   |
|                     | příruční sklad - lůžkoviny apod.   | 75    | -     | 1,1   | 0,9   |
|                     | depozitáře nábytku, obrazů a jiného vybavení   | 90    | -     | 1,1   | 0,9   |
| * lůžková jednotka  | lůžková jednotka sloužící k ošetřování a pobytu hospitalizovaných osob; obsahuje lůžkové pokoje a doplňující a provozní místnosti a pomocné prostory (vyšetřovny, pracovní sester, jídelnu, lázeň, sklady apod.); lůžková jednotka nesmí mít více než 50 lůžek pro dospělé. | -     | 30    | -     | 0,9   |

**D.3.1.4. Zhodnocení navržených stavebních konstrukcí a požárních uzávěrů z hlediska jejich požární odolnosti (PO), viz. tab. D.3.1.14**

Navržené konstrukce dle PD vyhovují předpisu ČSN 73 0810 a jejich konkrétní vlastnosti budou ověřeny odborníkem PBŘ. Požární uzávěry CHÚC včetně revizních dvířek apod. splňují požadavek na požární odolnost minimálně jako EI 30 DP1 C-S. Pro klasifikaci LZ2 je splněna povinnost užití stavebního materiálu s požární odolností DP1. Rámy výplní vnějších otvorů jsou hliníkové.

**D.3.1.5. Evakuace, stanovení druhu a kapacity únikových cest, viz. tab. D.3.1.14**

V objektu se nachází 2 CHÚC B, jejichž součástí je prefabrikované železobetonové schodiště a lůžkový evakuační výtah. Pro zachování dvou směrů úniku dle ČSN 73 0835 je navržena CHÚC A se schodištěm pro evakuaci osob na nosítkách, se světlou šířkou ramene 1500 mm. Pro zachování dvou směrů úniku z 3NP jižního čela objektu je navrženo exteriérové schodiště se světlou šířkou ramene 1500 mm z ocelového pororoštu a splňuje požadavky třídy nehořlavosti DP1 a je hodnoceno jako CHÚC A – II.SP.B. Tímto schodištěm může být vedena evakuace i z nižších podlaží. Velikost i vlastnosti požárních úseků odpovídají požadavkům norem ČSN 73 0802 a ČSN 73 0835 ed.2.

**DÉLKA ÚNIKOVÝCH CEST**

| podlaží | účel                   | označení<br>PÚ | a   | NÚC       |            | mezní<br>délka | skutečná délka         |
|---------|------------------------|----------------|-----|-----------|------------|----------------|------------------------|
|         |                        |                |     | 1<br>směr | 2<br>směry | [m]            | [m]                    |
| 1PP     | gastro                 | P01.01         | 1,0 | x         |            | 40 (40)        | 12                     |
| 1PP     | šatny, úklid, márnice  | P01.02         | 0,9 | x         |            | 45 (40)        | 17                     |
| 1PP     | sklady, prádelna       | P01.03         | 1,1 | x         |            | 35 (30)        | 12                     |
| 1PP     | sklad pomůcek          | P01.04         | 1,1 | -         |            | 35 (30)        | 0 - přímo do CHÚC      |
| 1PP     | technická místnost     | P01.05         | 0,9 | x         |            | 45 (40)        | 5                      |
| 1PP     | technická místnost     | P01.06         | 0,9 | -         |            | 45(40)         | 0 - přímo do CHÚC      |
| 1NP     | 11 lůžková jednotka    | N01.01         | 0,9 | x         |            | 45 (40)        | 18                     |
| 1NP     | 12 lůžková jednotka    | N01.02         | 0,9 | x         |            | 45 (40)        | 33                     |
| 1NP     | retail                 | N01.03         | 1,1 | x         |            | 35 (30)        | 13                     |
| 1NP     | denní stacionář        | N01.04         | 0,9 | x         |            | 45 (40)        | 14                     |
| 1NP     | sklad odpadu           | N01.05         | 0,9 | -         |            | 45 (40)        | 0 - volné prostranství |
| 1NP     | administrativa, zázemí | N01.06         | 1,0 | x         |            | 40 (40)        | 21                     |
| 1NP     | technická místnost     | N01.07         | 0,9 | -         |            | 45 (40)        | 0 - přímo do CHÚC      |
| 2NP     | 21 lůžková jednotka    | N02.01         | 0,9 | x         |            | 45 (40)        | 36                     |
| 2NP     | 22 lůžková jednotka    | N02.02         | 0,9 | x         |            | 45 (40)        | 33                     |
| 2NP     | technická místnost     | N02.03         | 0,9 | -         |            | 45(40)         | 0 - přímo do CHÚC      |
| 3NP     | 31 lůžková jednotka    | N03.01         | 0,9 | x         |            | 45 (40)        | 24                     |
| 3NP     | 32 lůžková jednotka    | N03.02         | 0,9 | x         |            | 45 (40)        | 24                     |
| 3NP     | administrativa         | N03.03         | 1,0 | x         |            | 40 (40)        | 0 - přímo do CHÚC      |
| 3NP     | technická místnost     | N03.04         | 0,9 | -         |            | 45(40)         | 0 - přímo do CHÚC      |

poznámka: hodnoty v závorkách platí pro podzemní a nadzemní podlaží s výškovou polohou  $h_p > 45$  m.

**MEZNÍ DÉLKA CHRÁNĚNÝCH ÚNIKOVÝCH CEST**

Dle ČSN 73 0802 se mezní délka 120 m stanovuje pouze pro CHÚC typu A, jedná-li se o jedinou ÚC z objektu. Pro CHÚC typu B a C se mezní délky nestanovují.

**MEZNÍ ŠÍŘKA ÚNIKOVÝCH CEST, KRITICKÁ MÍSTA**

**KM1** – Dveře kavárny na volné prostranství v 1NP, PÚ N01.03 – I.SP.B

E – počet evakuovaných osob = 70 osob

S = 1

K – NÚC – součinitel „a“ = 1,1... K = 45

$u = (E \cdot s) / 45$

$u = 1,55 \dots$  2 únikové pruhy ( $2 \cdot 0,550$  m)

Šířka v kritickém místě  $1,1 \text{ m} \geq 1,1 \text{ m} \rightarrow$  VYHOVUJE

**KM2** – Dveře služebního vstupu do objektu v CHÚC A v 1NP, CHÚC A P01/N03 – II.SP.B

E – počet evakuovaných osob = 70 osob

S = 1

K – CHÚC A – po rovině ... K = 200

$u = (E \cdot s) / 200$

$u = 0,35 \dots$  1 únikový pruh ( $1 \cdot 0,550$  m), pro CHÚC je vyžadován 1,5 únikového pruhu = 0,825 m

Šířka v kritickém místě  $1,1 \text{ m} \geq 0,825 \text{ m} \rightarrow$  VYHOVUJE

**KM3** – schodiště v CHÚC A v 1NP, CHÚC A P01/N03 – II.SP.B

E – počet evakuovaných osob = 65 osob

S = 1

K – CHÚC A – po schodech ... K = 150

$u = (E \cdot s) / 150$

$u = 0,43 \dots$  1 únikový pruh ( $1 \cdot 0,550$  m), pro CHÚC je vyžadován 1,5 únikového pruhu = 0,825 m

Šířka v kritickém místě  $1,5 \text{ m} \geq 0,825 \text{ m} \rightarrow$  VYHOVUJE

**KM4** – dveře do CHÚC B<sub>1</sub> v 1NP, N01.02/N03 – II.SP.B

E – počet evakuovaných osob = 41 osob

S = 1

K – NÚC – součinitel „a“ ... 0,9 K = 90

$u = (E \cdot s) / 90$

$u = 0,45 \dots$  1 únikový pruh ( $1 \cdot 0,550$  m), pro CHÚC je vyžadován 1,5 únikového pruhu = 0,825 m

Šířka v kritickém místě  $1,1 \text{ m} \geq 0,825 \text{ m} \rightarrow$  VYHOVUJE

**KM5** – Dveře v CHÚC B<sub>1</sub> v 1NP, CHÚC-B<sub>1</sub>-P01/N03

E – počet evakuovaných osob = 146 osob

S = 1

K – CHÚC B – po rovině ... K = 200

$u = (E \cdot s) / 200$

u = 0,73 ... 1 únikový pruh (1 · 0,550 m), pro CHÚC je vyžadován 1,5 únikového pruhu = 0,825 m  
Šířka v kritickém místě 1,1 m ≥ 0,825 m → VYHOVUJE

**KM6** – schodiště v CHÚC B<sub>1</sub> v 1NP, CHÚC-B<sub>1</sub>-P01/N03

E – počet evakuovaných osob = 128 osob

S = 1

K – CHÚC B – po schodech ... K = 150

u = (E · s) / 150

u = 0,853 ... 1 únikový pruh (1 · 0,550 m), pro CHÚC je vyžadován 1,5 únikového pruhu = 0,825 m

Šířka v kritickém místě 1,3 m ≥ 0,825 m → VYHOVUJE

**KM7** – dveře na volné prostranství v 1NP, N01.02/N03 – II.SPB

E – počet evakuovaných osob = 21 osob

S = 1

K – NÚC – součinitel „a“ ... 0,9 K = 90

u = (E · s) / 90

u = 0,23 ... 1 únikový pruh (1 · 0,550 m)

Šířka v kritickém místě 1,1 m ≥ 0,550 m → VYHOVUJE

**KM8** – Dveře příjmu pacientů do objektu v CHÚC B<sub>2</sub> v 1NP, CHÚC B<sub>2</sub> N01/N03 – II.SPB

E – počet evakuovaných osob = 112 osob

S = 1

K – CHÚC B – po rovině ... K = 200

u = (E · s) / 200

u = 0,56 ... 1,5 únikového pruhu (1,5 · 0,550 m), pro CHÚC je vyžadován 1,5 únikového pruhu = 0,825 m

Šířka v kritickém místě 1,1 m ≥ 0,825 m → VYHOVUJE

PŘEDPOKLÁDANÁ DOBA EVAKUACE OSOB Z NADZEMNÍCH PODLAŽÍ

l<sub>u</sub> = délka únikové cesty

V<sub>u</sub> = [m/min] rychlost pohybu osob v únikovém pruhu = 30

K<sub>u</sub> = jednotková kapacita únikového pruhu = 40

E – počet evakuovaných v posuzovaném místě

s – součinitel podmínek evakuace – postupná evakuace, s<sub>3</sub> = 1,4 pro osoby neschopné samostatného pohybu

u – skutečná nejmenší šířka CHÚC přepočtená na počet únikových pruhů = 1,5 únikového pruhu

**CHÚC-A-N01/N03**

T<sub>uA</sub> = (0,75 · l<sub>u</sub>) / V<sub>u</sub> + (E · s) / (K<sub>u</sub> · u)

T<sub>uA</sub> = (0,75 · 32) / 30 + (146 · 1,4) / (40 · 1,5)

T<sub>uA</sub> = 2,5 min

T<sub>uA</sub> < T<sub>max</sub> = 4,0 min → VYHOVUJE

**CHÚC-B<sub>2</sub>-N01/N03**

T<sub>uB2</sub> = (0,75 · l<sub>u</sub>) / V<sub>u</sub> + (E · s) / (K<sub>u</sub> · u)

T<sub>uB2</sub> = (0,75 · 41) / 30 + (112 · 1,4) / (40 · 1,5)

T<sub>uB2</sub> = 3,7 min

T<sub>uB2</sub> < T<sub>max</sub> = 4,0 min → VYHOVUJE

DOBA ZAKOUŘENÍ AKUMULAČNÍ VRSTVY

t<sub>e</sub> – doba zakouření akumulační vrstvy

t<sub>e</sub> = 1,25 · √ h<sub>s</sub> / 0,9

h<sub>s</sub> – světlá výška posuzovaného prostoru

t<sub>e</sub> = 1,25 · √ 3,030 / 0,9

a – součinitel rychlosti odhořívání

t<sub>e</sub> = 2,3 min

**D.3.1.6. Vymezení požárně nebezpečného prostoru, výpočet odstupových vzdáleností (POP), viz. tab. D.3.1.16**

Obvodové stěny jsou zhotoveny z nehořlavých konstrukcí třídy reakce na oheň DP1 a jsou uvažovány jako požárně uzavřené plochy. Otvory ve stěnách byly posuzovány podle rozsahu požárně otevřených ploch (POP) následujícím způsobem: Pokud POP tvoří méně než 40 % příslušné obvodové plochy, byly otvory hodnoceny samostatně. V případě, že POP překračuje 40 %, byly otvory posuzovány souhrnně jako celek. Odstupové vzdálenosti (d) byly stanoveny na základě velikosti jednotlivých oken v daném požárním úseku a výše požárního zatížení dané části objektu. stavebního materiálu s požární odolností DP1. Požárně nebezpečný prostor nezasahuje na cizí pozemek.

**D.3.1.7. Způsob zabezpečení stavby požární vodou**

Dle ČSN 73 0802 není v objektu skupiny LZ2 vyžadován systém SHZ, je tedy proto využito dvou vnějších odběrových míst na pozemku (viz. D.3.2.1. – Situační výkres). Ke všem vstupům, kterými se předpokládá vedení protipožárního zásahu, je nutné ve vzdálenosti maximálně 20 metrů od objektu umožnit příjezd hasičských vozidel. Tomuto požadavku je vyhověno přístupem z ulice U Školské zahrady a zavedením pojízdných ploch přímo k posuzovanému objektu. Požární výška objektu h<sub>p</sub> < 12 m, nástupní plocha protipožární techniky není zřízena.

Při výpočtu technických zařízení pro protipožární zásah bylo vyhověno normovému požadavku umístit hydrant do požárního úseku v případě, že hodnota určující počet hasících zařízení přesahuje 9000. Je zvolen certifikovaný výrobek požárního hydrantu D25, délka hadice se stálým tvarem 30 m, dostřik 10 m. Vzhledem k vlastnostem tohoto požárního hydrantu a dispozičního řešení byl stanoven jejich počet, viz. tab. D.3.1.17. Vnitřní odběrná místa jsou umístěná ve výšce 1,1 – 1,3 m a jsou dobře viditelná.

**D.3.1.8. Stanovení počtu, druhu a rozmístění hasících přístrojů**

Počet a druhy hasících přístrojů jsou určeny výpočtem, viz. tab. D.3.1.17. Byly zvoleny 3 typy hasících přístrojů, a to PHP práškový 13 A, PHP práškový 21 A, PHP práškový 27 A.

**D.3.1.9. Posouzení požadavků na zabezpečení stavby PBZ**

Všechny požární úseky jsou vybaveny elektrickou požární signalizací pro detekci požáru dle požadavku ČSN 14 604 a ČSN 73 0802. Ústředna EPS se nachází v technické místnost 1.03.2 a je samostatným požárním úsekem. V domě se budou nepřetržitě vyskytovat minimálně 2 pověřené osoby EPS, které mají za úkol vyhodnocovat hlášení požáru z elektronického požárního systému a případně požár telefonicky potvrdit nebo odvolat (tzv. verifikovat požární poplach). Lhůta na verifikaci jsou 2 minuty a v případě potvrzení, nebo nezrušení poplachu je okamžitě zahájen výjezd složek IZS. Trvale otevřené požární dveře, nouzové osvětlení apod. jsou napojeny na systém EPS. Samočinné odvětrávání je instalováno ve chráněných únikových cestách, odvod vzduchu je veden nad střechu objektu. Rozmístění požárních hlásičů, detekce apod. není součástí této projektové dokumentace a v případě realizace se tato část zpracovává v samostatné dokumentaci EPS.

**D.3.1.10. Zhodnocení technických zařízení stavby**

**a) Elektroinstalace**

Objekt je napojen na veřejnou elektrickou síť. Přípojková skříň je umístěna v přízemí objektu, hlavní domovní rozvaděč se nachází v technické místnosti v 1PP. Elektrické rozvody sloužící k napájení nebo



ovládání požárně bezpečnostních zařízení (PBZ) musí být napájeny alespoň ze dvou na sobě nezávislých zdrojů elektrické energie. Přepnutí na záložní napájení prostřednictvím UPS bude automatické a dojde k němu ihned po výpadku hlavního napájecího zdroje. Kabelové rozvody napájející PBZ jsou opatřeny speciálními plášti se sníženou hořlavostí a požární odolností vůči zkratu. Jako záložní zdroje energie jsou navrženy baterie umístěné ve strojovně v 1.PP. Na záložní napájení je připojeno také odvětrávací zařízení chráněné únikové cesty (CHÚC). Každé svítidlo nouzového osvětlení je vybaveno vlastním náhradním zdrojem

#### **b) Vytápění**

Objekt je vytápěn nízko spádovým podlahovým vytápěním. V koupelnách, šatnách a některých specifických prostorách jsou k podlahovému vytápění přidány otopné žebříky. Distribuci otopné vody zajišťuje dvoutrubková otopná soustava. Pro zajištění vytápění a chlazení celého objektu je navrženo reverzibilní tepelné čerpadlo typu země–voda, které využívá energii z hlubinných geotermálních vrtů. Na základě výpočtu celkové tepelné potřeby objektu byla zvolena tři tepelná čerpadla vhodná s odpovídajícím výkonem. Tepelná čerpadla jsou umístěna v technické místnosti -1.13.0.

#### **c) Větrání**

Objekt je větrán nuceným způsobem pomocí vzduchotechnického (VZT) zařízení. Na rozhraní požárních úseků jsou ve VZT potrubí osazeny požární klapky, ve stěnách pak požární uzávěry. Požární klapky se v případě potřeby automaticky uzavírají.

#### **d) Vodovod**

Objekt je zásobován vodou z veřejného vodovodu. Vodovodní přípojka DN 100 z LPE (Lineární polyetylén), v délce 17,65 m a se sklonem 1 %, je vedena pod terénem a napojuje objekt na vodovodní řad z ulice U školské zahrady. Přípojka vstupuje do objektu prostupem obvodovou stěnou, v 1NP je bezprostředně za prostupem osazena vodoměrná soustava s hlavním uzávěrem vody.

#### **e) Kanalizace**

Odvod splaškových a dešťových vod z objektu je řešen odděleně. Vnitřní splašková kanalizace je napojena na stávající veřejnou kanalizační stoku vedenou při okraji silnice v ulici U školské zahrady pomocí kanalizační přípojky DN 250 o délce 17,3 m, která je opatřena revizní šachtou. Instalované jsou požární ucpávky v místech vstupu do instalačních šachet. Do jedné přípojky ústí ramena svodného kanalizačního potrubí z jednotlivých šachet domu již pod nově budovaným chodníkem. Svodné dešťové potrubí ústí do akumulčních nádrží v rozmístěných na pozemku.

#### **D.3.1.11. Stanovení požadavků pro hašení požáru a záchranné práce**

Hasičská technika má k domu přístup po silnici ulice U školské zahrady ze severní a východní strany domu. Nástupní plocha požární techniky není zřízena ( $h_p < 12$  m). Zásah evakuace osob bude veden chráněnými únikovými cestami. Výstup hasičů na plochu střechu je možný venkovním schodištěm. Přenosné hasící přístroje a hydranty jsou instalovány dle tab. D.3.1.17., viz. D.3.2. – Výkresová dokumentace.

#### **D.3.1.12. Seznam použitých zdrojů**

- ČSN 73 0835 - Požární bezpečnost staveb – Budovy zdravotnických zařízení, sociální péče
- ČSN 73 0802 - Požární bezpečnost staveb – Nevýrobní objekty
- ČSN 73 0810. Požární bezpečnost staveb – Společná ustanovení. 2016.
- ČSN 73 0818. Požární bezpečnost staveb – Obsazení objektů osobami. 1997.
- ČSN 73 0821. Požární bezpečnost staveb – Požární odolnost stavebních konstrukcí.
- POKORNÝ, Marek a Petr HEJTMÁNEK. Požární bezpečnost staveb: sylabus pro praktickou výuku. 4. vydání. V Praze: České vysoké učení technické v Praze, Česká technika nakladatelství ČVUT, 2024. ISBN 978-80-01-07352-0.

BAKALÁŘSKÁ PRÁCE

D.3.1.  
POŽÁRNĚ BEZPEČNOSTNÍ ŘEŠENÍ  
TABULKOVÁ ČÁST

název projektu:  
vedoucí práce:  
odborný asistent:  
konzultant:  
vypracoval:  
datum:

Dům péče Kobylisy  
Ing. arch. Štěpán Valouch  
Ing. arch. Jan Stibral  
Ing. Marta Bláhová  
Viktor Tomek  
12.05.2025

| ROZDĚLENÍ DO POŽÁRNÍCH ÚSEKŮ - tab. D.3.1.13 a) |                        |                 |                |
|-------------------------------------------------|------------------------|-----------------|----------------|
| podlaží                                         | účel                   | označení PÚ     | plocha<br>[m²] |
| 1PP                                             | gastro                 | P01.01          | 103,4          |
| 1PP                                             | šatny, úklid, márnice  | P01.02          | 238,8          |
| 1PP                                             | sklady, prádelna       | P01.03          | 78             |
| 1PP                                             | sklad pomůcek          | P01.04          | 34             |
| 1PP                                             | technická místnost     | P01.05          | 28,1           |
| 1PP                                             | technická místnost     | P01.06          | 2,9            |
| 1NP                                             | 11 lůžková jednotka    | N01.01          | 376,6          |
| 1NP                                             | 12 lůžková jednotka    | N01.02          | 808,8          |
| 1NP                                             | retail                 | N01.03          | 97,3           |
| 1NP                                             | denní stacionář        | N01.04          | 113,9          |
| 1NP                                             | sklad odpadu           | N01.05          | 35             |
| 1NP                                             | administrativa, zázemí | N01.06          | 77,6           |
| 1NP                                             | technická místnost     | N01.07          | 2,9            |
| 2NP                                             | 21 lůžková jednotka    | N02.01          | 778,2          |
| 2NP                                             | 22 lůžková jednotka    | N02.02          | 812            |
| 2NP                                             | technická místnost     | N02.03          | 2,9            |
| 3NP                                             | 31 lůžková jednotka    | N03.01          | 532,7          |
| 3NP                                             | 32 lůžková jednotka    | N03.02          | 498,1          |
| 3NP                                             | administrativa         | N03.03          | 51,9           |
| 3NP                                             | technická místnost     | N03.04          | 2,9            |
| 1NP - 2NP                                       | instalační šachta      | Š-N01.01/N02    | -              |
| 1NP - 2NP                                       | instalační šachta      | Š-N01.02/N02    | -              |
| 1PP - 2NP                                       | instalační šachta      | Š-P01.03/N03    | -              |
| 1PP - 3NP                                       | instalační šachta      | Š-P01.04/N03    | -              |
| 1PP - 3NP                                       | instalační šachta      | Š-P01.05//N03   | -              |
| 1NP - 2NP                                       | instalační šachta      | Š-N01.06//N02   | -              |
| 1NP - 2NP                                       | instalační šachta      | Š-N01.07/N02    | -              |
| 1NP - 2NP                                       | instalační šachta      | Š-N01.08/N02    | -              |
| 1NP - 3NP                                       | instalační šachta      | Š-N01.09/N03    | -              |
| 1NP - 3NP                                       | instalační šachta      | Š-N01.10/N03    | -              |
| 1NP - 3NP                                       | instalační šachta      | Š-N01.11/N03    | -              |
| 1NP - 3NP                                       | instalační šachta      | Š-N01.12/N03    | -              |
| 1NP - 3NP                                       | instalační šachta      | Š-N01.13/N03    | -              |
| 1NP - 3NP                                       | instalační šachta      | Š-N01.14/N03    | -              |
| 1PP - 3NP                                       | instalační šachta      | Š-P01.06/N03    | -              |
| 1PP - 3NP                                       | instalační šachta      | Š-P01.07/N03    | -              |
| 1NP - 3NP                                       | instalační šachta      | Š-N01.15/N03    | -              |
| 1PP - 3NP                                       | výtahová, shoz. šachta | Š-P01.8/N03     | -              |
| 1NP - 3NP                                       | shoz. šachta           | Š-N01.16/N03    | -              |
| 1PP - 3NP                                       | chráněná úniková cesta | CHÚC-B1-P01/N03 | 31,6           |
| 1NP - 3NP                                       | chráněná úniková cesta | CHÚC-B2-N01/N03 | 31,6           |
| 1PP - 3NP                                       | chráněná úniková cesta | CHÚC-A-P01/N03  | 39,4           |

| STUPEŇ POŽÁRNÍ BEZPEČNOSTI - tab. D.3.1.13. b) |               |                   
|------------------------------------------------|---------------|-------------------|----------------------|-------------|----------------------|----------------------|----------------|-----------------|----------------|------------|-------------------|----------------|----------------|--------------------------------|-------------------|--------------|----------------|--------------|-------------|-------------|----------------------|-------------|--|
| Účel prostoru                                  | Označení PÚ   | S                 | P <sub>n</sub>       |             | P <sub>s</sub>       | p                    | a <sub>n</sub> |                 | a <sub>s</sub> | a          | S <sub>o</sub>    | h <sub>o</sub> | h <sub>s</sub> | h <sub>o</sub> /h <sub>s</sub> | S <sub>o</sub> /S | n            | S <sub>m</sub> | k            | b           | c           | P <sub>v</sub>       | SPB         |  |
|                                                |               | [m <sup>2</sup> ] | [kg/m <sup>2</sup> ] |             | [kg/m <sup>2</sup> ] | [kg/m <sup>2</sup> ] |                |                 |                |            | [m <sup>2</sup> ] |                |                |                                |                   |              |                |              |             |             | [kg/m <sup>2</sup> ] |             |  |
| -1.01.0 sklad odpadu                           |               | 8,2               | 75                   | 615         | 7                    |                      | 1,05           | 645,75          |                |            |                   |                |                |                                |                   |              |                |              |             |             |                      |             |  |
| -1.02.1,2 kuchyně                              |               | 55,5              | 30                   | 1665        | 2                    |                      | 0,95           | 1581,75         |                |            |                   |                |                |                                |                   |              |                |              |             |             |                      |             |  |
| -1.02.3,4 umývárna                             |               | 5                 | 5                    | 25          | 2                    |                      | 0,7            | 17,5            |                |            |                   |                |                |                                |                   |              |                |              |             |             |                      |             |  |
| -1.04.1-5 přípravna                            |               | 34,7              | 60                   | 2082        | 2                    |                      | 1,1            | 2290,2          |                |            |                   |                |                |                                |                   |              |                |              |             |             |                      |             |  |
| <b>gastro</b>                                  | <b>P01.01</b> | <b>103,4</b>      | <b>42,43</b>         | <b>4387</b> | <b>3,25</b>          | <b>45,68</b>         | <b>1,03</b>    | <b>4535,2</b>   | <b>0,9</b>     | <b>1,0</b> | <b>3,6</b>        | <b>1</b>       | <b>2,6</b>     | <b>0,3846</b>                  | <b>0,03</b>       | <b>0,022</b> | <b>30</b>      | <b>0,04</b>  | <b>1,15</b> | <b>0,75</b> | <b>40,31</b>         | <b>III.</b> |  |
| -1.00.1 chodba                                 |               | 100               | 5                    | 500         | 7                    |                      | 0,8            | 400             |                |            |                   |                |                |                                |                   |              |                |              |             |             |                      |             |  |
| -1.00.2,3 sklad                                |               | 11,8              | 75                   | 885         | 7                    |                      | 1,1            | 973,5           |                |            |                   |                |                |                                |                   |              |                |              |             |             |                      |             |  |
| -1.06.1 šatna                                  |               | 16                | 15                   | 240         | 7                    |                      | 0,7            | 168             |                |            |                   |                |                |                                |                   |              |                |              |             |             |                      |             |  |
| -1.06.2-6 umývárna                             |               | 14,5              | 5                    | 72,5        | 2                    |                      | 0,7            | 50,75           |                |            |                   |                |                |                                |                   |              |                |              |             |             |                      |             |  |
| -1.07.1 šatna                                  |               | 11                | 15                   | 165         | 2                    |                      | 0,7            | 115,5           |                |            |                   |                |                |                                |                   |              |                |              |             |             |                      |             |  |
| -1.07.2-4 umývárna                             |               | 10                | 5                    | 50          | 2                    |                      | 0,7            | 35              |                |            |                   |                |                |                                |                   |              |                |              |             |             |                      |             |  |
| -1.08.1,2 rozloučení                           |               | 33,2              | 5                    | 166         | 7                    |                      | 0,8            | 132,8           |                |            |                   |                |                |                                |                   |              |                |              |             |             |                      |             |  |
| -1.08.3 wc                                     |               | 4                 | 5                    | 20          | 2                    |                      | 0,7            | 14              |                |            |                   |                |                |                                |                   |              |                |              |             |             |                      |             |  |
| -1.09.1 příprava zesn.                         |               | 17,1              | 5                    | 85,5        | 7                    |                      | 0,8            | 68,4            |                |            |                   |                |                |                                |                   |              |                |              |             |             |                      |             |  |
| -1.09.2 chladicí míst.                         |               | 10,6              | 5                    | 53          | 2                    |                      | 0,8            | 42,4            |                |            |                   |                |                |                                |                   |              |                |              |             |             |                      |             |  |
| -1.09.3 márnice                                |               | 10,6              | 5                    | 53          | 2                    |                      | 0,8            | 42,4            |                |            |                   |                |                |                                |                   |              |                |              |             |             |                      |             |  |
| <b>šatny, úklid, márnice</b>                   | <b>P01.02</b> | <b>238,8</b>      | <b>9,59</b>          | <b>2290</b> | <b>4,2727</b>        | <b>13,86</b>         | <b>0,89</b>    | <b>2042,75</b>  | <b>0,9</b>     | <b>0,9</b> | <b>3,6</b>        | <b>1</b>       | <b>2,6</b>     | <b>0,3846</b>                  | <b>0,02</b>       | <b>0,101</b> | <b>20</b>      | <b>0,14</b>  | <b>9,29</b> | <b>0,75</b> | <b>15,81</b>         | <b>I.</b>   |  |
|                                                |               |                   |                      |             |                      |                      |                |                 |                |            |                   |                |                |                                |                   |              |                |              | <b>1,7</b>  |             |                      |             |  |
| -1.11.1,2 prádelna                             |               | 49                | 35                   | 1715        | 2                    |                      | 1,1            | 1886,5          |                |            |                   |                |                |                                |                   |              |                |              |             |             |                      |             |  |
| -1.11.3 sklad prádla                           |               | 12,4              | 75                   | 930         | 2                    |                      | 1,1            | 1023            |                |            |                   |                |                |                                |                   |              |                |              |             |             |                      |             |  |
| -1.11.4 sklad prádla                           |               | 16,6              | 75                   | 1245        | 2                    |                      | 1,1            | 1369,5          |                |            |                   |                |                |                                |                   |              |                |              |             |             |                      |             |  |
| <b>sklady, prádelna</b>                        | <b>P01.03</b> | <b>78</b>         | <b>49,87</b>         | <b>3890</b> | <b>2</b>             | <b>51,87</b>         | <b>1,10</b>    | <b>4279</b>     | <b>0,9</b>     | <b>1,1</b> | <b>-</b>          | <b>-</b>       | <b>2,6</b>     | <b>-</b>                       | <b>-</b>          | <b>0,005</b> | <b>20</b>      | <b>0,005</b> | <b>0,62</b> | <b>0,75</b> | <b>26,35</b>         | <b>I.</b>   |  |
| <b>-1.10.1 sklad pomůcek</b>                   | <b>P01.04</b> | <b>34</b>         | <b>90,00</b>         | <b>3060</b> | <b>0</b>             | <b>90,00</b>         | <b>1,10</b>    | <b>3366</b>     | <b>0,9</b>     | <b>1,1</b> | <b>-</b>          | <b>-</b>       | <b>2,6</b>     | <b>-</b>                       | <b>-</b>          | <b>0,005</b> | <b>34</b>      | <b>0,005</b> | <b>0,62</b> | <b>0,75</b> | <b>46,05</b>         | <b>III.</b> |  |
| -1.12.0 tech. místnost                         |               | 10,8              | 15                   | 162         | 2                    |                      | 0,9            | 145,8           |                |            |                   |                |                |                                |                   |              |                |              |             |             |                      |             |  |
| -1.13.0 tech. místnost                         |               | 17,3              | 10                   | 173         | 2                    |                      | 0,9            | 155,7           |                |            |                   |                |                |                                |                   |              |                |              |             |             |                      |             |  |
| <b>technická místnost</b>                      | <b>P01.05</b> | <b>28,1</b>       | <b>11,92</b>         | <b>335</b>  | <b>2</b>             | <b>13,92</b>         | <b>0,90</b>    | <b>301,5</b>    | <b>0,9</b>     | <b>0,9</b> | <b>-</b>          | <b>-</b>       | <b>2,9</b>     | <b>-</b>                       | <b>-</b>          | <b>0,005</b> | <b>20</b>      | <b>0,005</b> | <b>0,59</b> | <b>0,7</b>  | <b>5,15</b>          | <b>I.</b>   |  |
| <b>-1.03.2 technická místnost</b>              | <b>P01.06</b> | <b>2,9</b>        | <b>10,00</b>         | <b>29</b>   | <b>2</b>             | <b>12,00</b>         | <b>0,90</b>    | <b>26,1</b>     | <b>0,9</b>     | <b>0,9</b> | <b>-</b>          | <b>-</b>       | <b>2,9</b>     | <b>-</b>                       | <b>-</b>          | <b>0,005</b> | <b>20</b>      | <b>0,005</b> | <b>0,59</b> | <b>0,7</b>  | <b>4,44</b>          | <b>I.</b>   |  |
| <b>11 lůžková jednotka</b>                     | <b>N01.01</b> | <b>376,6</b>      | <b>-</b>             | <b>-</b>    | <b>-</b>             |                      | <b>-</b>       | <b>-</b>        |                | <b>0,9</b> |                   |                |                |                                |                   |              |                |              |             |             | <b>30</b>            | <b>II.</b>  |  |
| <b>12 lůžková jednotka</b>                     | <b>N01.02</b> | <b>808,8</b>      | <b>-</b>             | <b>-</b>    | <b>-</b>             |                      | <b>-</b>       | <b>-</b>        |                | <b>0,9</b> |                   |                |                |                                |                   |              |                |              |             |             | <b>30</b>            | <b>II.</b>  |  |
| 1.12.1 kavárna                                 |               | 69,9              | 30                   | 2097        | 7                    |                      | 1,15           | 2411,55         |                |            |                   |                |                |                                |                   |              |                |              |             |             |                      |             |  |
| 1.12.2,3 zázemí                                |               | 8,5               | 5                    | 42,5        | 2                    |                      | 0,7            | 29,75           |                |            |                   |                |                |                                |                   |              |                |              |             |             |                      |             |  |
| 1.12.4,5 umývárna                              |               | 5                 | 5                    | 25          | 2                    |                      | 0,7            | 17,5            |                |            |                   |                |                |                                |                   |              |                |              |             |             |                      |             |  |
| 1.12.6-9 wc                                    |               | 13,9              | 5                    | 69,5        | 2                    |                      | 0,7            | 48,65           |                |            |                   |                |                |                                |                   |              |                |              |             |             |                      |             |  |
| <b>retail</b>                                  | <b>N01.03</b> | <b>97,3</b>       | <b>22,96</b>         | <b>2234</b> | <b>3,25</b>          | <b>26,21</b>         | <b>1,12</b>    | <b>2507,45</b>  | <b>0,9</b>     | <b>1,1</b> | <b>25</b>         | <b>2</b>       | <b>2,9</b>     | <b>0,8276</b>                  | <b>0,26</b>       | <b>0,268</b> | <b>69,9</b>    | <b>0,207</b> | <b>0,51</b> | <b>0,7</b>  | <b>10,28</b>         | <b>I.</b>   |  |
| 1.13.1 sál                                     |               | 78                | 20                   | 1560        | 7                    |                      | 0,9            | 1404            |                |            |                   |                |                |                                |                   |              |                |              |             |             |                      |             |  |
| 1.13.2 zázemí                                  |               | 22                | 5                    | 110         | 2                    |                      | 0,7            | 77              |                |            |                   |                |                |                                |                   |              |                |              |             |             |                      |             |  |
| 1.13.3,4 wc                                    |               | 10                | 5                    | 50          | 2                    |                      | 0,7            | 35              |                |            |                   |                |                |                                |                   |              |                |              |             |             |                      |             |  |
| 1.13.5 sklad                                   |               | 3,9               | 75                   | 292,5       | 2                    |                      | 1,05           | 307,125         |                |            |                   |                |                |                                |                   |              |                |              |             |             |                      |             |  |
| <b>denní stacionář</b>                         | <b>N01.04</b> | <b>113,9</b>      | <b>17,67</b>         | <b>2013</b> | <b>3,25</b>          | <b>20,92</b>         | <b>0,91</b>    | <b>1823,125</b> | <b>0,9</b>     | <b>0,9</b> | <b>29</b>         | <b>2</b>       | <b>2,9</b>     | <b>0,8276</b>                  | <b>0,25</b>       | <b>0,268</b> | <b>78</b>      | <b>0,207</b> | <b>0,52</b> | <b>0,7</b>  | <b>6,95</b>          | <b>I.</b>   |  |
| <b>1.14.0 sklad odpadu</b>                     | <b>N01.05</b> | <b>35</b>         | <b>75</b>            | <b>2625</b> | <b>7</b>             | <b>82</b>            | <b>0,9</b>     | <b>2362,5</b>   | <b>0,9</b>     | <b>0,9</b> | <b>6</b>          | <b>2</b>       | <b>2,9</b>     | <b>0,8276</b>                  | <b>0,17</b>       | <b>0,161</b> | <b>35</b>      | <b>0,195</b> | <b>0,73</b> | <b>0,7</b>  | <b>37,93</b>         | <b>III.</b> |  |
| 1.07.0 ředitelna                               |               | 23,8              | 40                   | 952         | 7                    |                      | 1              | 952             |                |            |                   |                |                |                                |                   |              |                |              |             |             |                      |             |  |
| 1.08.1-3 administrativa                        |               | 43,7              | 40                   | 1748        | 7                    |                      | 1              | 1748            |                |            |                   |                |                |                                |                   |              |                |              |             |             |                      |             |  |
| 1.08.4 zázemí                                  |               | 10,1              | 40                   | 404         | 7                    |                      | 1              | 404             |                |            |                   |                |                |                                |                   |              |                |              |             |             |                      |             |  |
| <b>administrativa, zázemí</b>                  | <b>N01.06</b> | <b>77,6</b>       | <b>40,00</b>         | <b>3104</b> | <b>7</b>             | <b>47,00</b>         | <b>1,00</b>    | <b>3104</b>     | <b>0,9</b>     | <b>1,0</b> | <b>21</b>         | <b>2</b>       | <b>2,9</b>     | <b>0,8276</b>                  | <b>0,27</b>       | <b>0,268</b> | <b>20</b>      | <b>0,207</b> | <b>0,49</b> | <b>0,7</b>  | <b>16,21</b>         | <b>II.</b>  |  |
|                                                |               |                   |                      |             |                      |                      |                |                 |                |            |                   |                |                |                                |                   |              |                |              | <b>0,5</b>  |             |                      |             |  |
| <b>1.03.2 technická místnost</b>               | <b>N01.07</b> | <b>2,9</b>        | <b>10,00</b>         | <b>29</b>   | <b>2</b>             | <b>12,00</b>         | <b>0,90</b>    | <b>26,1</b>     | <b>0,9</b>     | <b>0,9</b> | <b>-</b>          | <b>-</b>       | <b>2,9</b>     | <b>-</b>                       | <b>-</b>          | <b>0,005</b> | <b>20</b>      | <b>0,005</b> | <b>0,59</b> | <b>0,7</b>  | <b>4,44</b>          | <b>I.</b>   |  |
| <b>21 lůžková jednotka</b>                     | <b>N02.01</b> | <b>778,2</b>      | <b>-</b>             | <b>-</b>    | <b>-</b>             |                      | <b>-</b>       | <b>-</b>        |                | <b>0,9</b> |                   |                |                |                                |                   |              |                |              |             |             | <b>30</b>            | <b>II.</b>  |  |
| <b>22 lůžková jednotka</b>                     | <b>N02.02</b> | <b>812</b>        | <b>-</b>             | <b>-</b>    | <b>-</b>             |                      | <b>-</b>       | <b>-</b>        |                | <b>0,9</b> |                   |                |                |                                |                   |              |                |              |             |             | <b>30</b>            | <b>II.</b>  |  |
| <b>2.03.2 technická místnost</b>               | <b>N02.03</b> | <b>2,9</b>        | <b>10,00</b>         | <b>29</b>   | <b>2</b>             | <b>12,00</b>         | <b>0,90</b>    | <b>26,1</b>     | <b>0,9</b>     | <b>0,9</b> | <b>-</b>          | <b>-</b>       | <b>2,9</b>     | <b>-</b>                       | <b>-</b>          | <b>0,005</b> | <b>20</b>      | <b>0,005</b> | <b>0,59</b> | <b>0,7</b>  | <b>4,44</b>          | <b>I.</b>   |  |
| <b>31 lůžková jednotka</b>                     | <b>N03.01</b> | <b>532,7</b>      | <b>-</b>             | <b>-</b>    | <b>-</b>             |                      | <b>-</b>       | <b>-</b>        |                | <b>0,9</b> |                   |                |                |                                |                   |              |                |              |             |             | <b>30</b>            | <b>II.</b>  |  |
| <b>32 lůžková jednotka</b>                     | <b>N03.02</b> | <b>498,1</b>      | <b>-</b>             | <b>-</b>    | <b>-</b>             |                      | <b>-</b>       | <b>-</b>        |                | <b>0,9</b> |                   |                |                |                                |                   |              |                |              |             |             | <b>30</b>            | <b>II.</b>  |  |
| 3.30.1 konferenční m.                          |               | 34,6              | 5                    | 173         | 2                    |                      | 0,7            | 121,1           |                |            |                   |                |                |                                |                   |              |                |              |             |             |                      |             |  |
| 3.30.2 administrativa                          |               | 17,3              | 75                   | 1298        | 2                    |                      | 1,05           | 1362,375        |                |            |                   |                |                |                                |                   |              |                |              |             |             |                      |             |  |
| <b>administrativa</b>                          | <b>N03.03</b> | <b>51,9</b>       | <b>28,33</b>         | <b>1471</b> | <b>2</b>             | <b>30,33</b>         | <b>1,01</b>    | <b>1483,475</b> | <b>0,9</b>     | <b>1,0</b> | <b>29</b>         | <b>2</b>       | <b>2,9</b>     | <b>0,8276</b>                  | <b>0,56</b>       | <b>0,268</b> | <b>498,1</b>   | <b>0,207</b> | <b>0,24</b> | <b>0,7</b>  | <b>10,63</b>         | <b>I.</b>   |  |

[illegible]



| POŽÁRNÍ ODOLNOST KONSTRUKCÍ - tab. D.3.1.14 |                                                       |                                                                   |                                     |      |               |                |
|---------------------------------------------|-------------------------------------------------------|-------------------------------------------------------------------|-------------------------------------|------|---------------|----------------|
| no.                                         | stavební konstrukce                                   | umístění konstrukce v rámci objektu                               | materiál                            | SPB  | požadovaná PO | navrhovaná PO  |
| 1.                                          | požární stěny a požární stropy                        | vnitřní nosné stěny v podzemním podlaží - 1PP                     | železobeton tl. 250 mm              | I.   | REI 30 DPI    | REI 90 DPI     |
|                                             |                                                       |                                                                   |                                     | II.  | REI 45 DPI    |                |
|                                             |                                                       |                                                                   |                                     | III. | REI 60 DPI    |                |
|                                             |                                                       | vnitřní nenosné stěny v podzemním podlaží - 1PP                   | keramické tvárnice tl. 150 a 100 mm | I.   | EI 30 DPI     | EI 180 DPI     |
|                                             |                                                       |                                                                   |                                     | II.  | EI 45 DPI     |                |
|                                             |                                                       |                                                                   |                                     | III. | EI 60 DPI     |                |
|                                             |                                                       | stropní desky podzemním podlaží - 1PP                             | železobeton tl. 220 mm              | I.   | REI 30 DPI    | REI 90 DPI     |
|                                             |                                                       |                                                                   |                                     | II.  | REI 45 DPI    |                |
|                                             |                                                       |                                                                   |                                     | III. | REI 60 DPI    |                |
|                                             |                                                       | vnitřní nosné stěny v nadzemních podlažích - 1NP, 2NP             | železobeton tl. 250 mm              | I.   | REI 15 DPI    | REI 90 DPI     |
|                                             |                                                       |                                                                   |                                     | II.  | REI 30 DPI    |                |
|                                             |                                                       |                                                                   |                                     | III. | REI 45 DPI    |                |
|                                             |                                                       | vnitřní nenosné stěny v nadzemních podlažích - 1NP, 2NP           | keramické tvárnice tl. 150 a 100 mm | I.   | EI 15 DPI     | EI 180 DPI     |
|                                             |                                                       |                                                                   |                                     | II.  | EI 30 DPI     |                |
|                                             |                                                       |                                                                   |                                     | III. | EI 45 DPI     |                |
|                                             |                                                       | stropní desky v nadzemních podlažích - 1NP, 2NP                   | železobeton tl. 220 mm              | I.   | REI 15 DPI    | REI 90 DPI     |
|                                             |                                                       |                                                                   |                                     | II.  | REI 30 DPI    |                |
|                                             |                                                       |                                                                   |                                     | III. | REI 45 DPI    |                |
|                                             |                                                       | vnitřní nosné stěny v nejvyšším nadzemním podlaží - 3NP           | železobeton tl. 250 mm              | I.   | REI 15 DPI    | REI 90 DPI     |
|                                             |                                                       |                                                                   |                                     | II.  | REI 15 DPI    |                |
|                                             |                                                       |                                                                   |                                     | III. | REI 30 DPI    |                |
|                                             |                                                       | vnitřní nenosné stěny v nejvyšším nadzemním podlaží - 3NP         | keramické tvárnice tl. 150 a 100 mm | I.   | EI 15 DPI     | EI 180 DPI     |
|                                             |                                                       |                                                                   |                                     | II.  | EI 15 DPI     |                |
|                                             |                                                       |                                                                   |                                     | III. | EI 30 DPI     |                |
|                                             |                                                       | stropní desky v nejvyšším nadzemním podlaží - 3NP                 | železobeton tl. 220 mm              | I.   | REI 15 DPI    | REI 90 DPI     |
|                                             |                                                       |                                                                   |                                     | II.  | REI 30 DPI    |                |
|                                             |                                                       |                                                                   |                                     | III. | REI 45 DPI    |                |
| 2.                                          | požární uzávěry otvorů v požárních stěnách a stropech | podzemní podlaží - 1PP                                            | -                                   | I.   | EI 15 DPI     | EI 30 DPI - CS |
|                                             |                                                       |                                                                   |                                     | II.  | EI 30 DPI     |                |
|                                             |                                                       |                                                                   |                                     | III. | EI 30 DPI     |                |
|                                             |                                                       | nadzemní podlaží - 1NP, 2NP                                       | -                                   | I.   | EI 15 DPI     | EI 30 DPI - CS |
|                                             |                                                       |                                                                   |                                     | II.  | EI 15 DPI     |                |
|                                             |                                                       |                                                                   |                                     | III. | EI 30 DPI     |                |
|                                             |                                                       | poslední nadzemní podlaží - 3NP                                   | -                                   | I.   | EI 15 DPI     | EI 30 DPI - CS |
|                                             |                                                       |                                                                   |                                     | II.  | EI 15 DPI     |                |
|                                             |                                                       |                                                                   |                                     | III. | EI 15 DPI     |                |
|                                             |                                                       | obvodové konstrukce zajišťující stabilitu objektu nebo jeho části | železobeton tl. 300 mm              | I.   | REW 30 DPI    | REW 60 DPI     |
|                                             |                                                       |                                                                   |                                     | II.  | REW 45 DPI    |                |
|                                             |                                                       |                                                                   |                                     | III. | REW 60 DPI    |                |
|                                             |                                                       | nadzemní podlaží - 1NP, 2NP                                       | železobeton tl. 250 mm              | I.   | REW 15 DPI    | REW 60 DPI     |
|                                             |                                                       |                                                                   |                                     | II.  | REW 30 DPI    |                |
|                                             |                                                       |                                                                   |                                     | III. | REW 45 DPI    |                |
|                                             |                                                       | poslední nadzemní podlaží - 3NP                                   | železobeton tl. 250 mm              | I.   | REW 15 DPI    | REW 60 DPI     |
|                                             |                                                       |                                                                   |                                     | II.  | REW 15 DPI    |                |
|                                             |                                                       |                                                                   |                                     | III. | REW 30 DPI    |                |
|                                             | obvodové konstrukce nezajišťující stabilitu           | nadzemní podlaží - 1NP, 2NP, 3NP                                  | hliníková okna                      | I.   | EW 15 DPI     | EW 30 DPI      |
|                                             |                                                       |                                                                   |                                     | II.  | EW 15 DPI     |                |
|                                             |                                                       |                                                                   |                                     | III. | EW 15 DPI     |                |
| 4.                                          | nosné konstrukce střech                               | deska ploché střechy - 2NP, 3NP                                   | železobeton tl. 220 mm              | I.   | REW 15 DPI    | REI 90 DPI     |
|                                             |                                                       |                                                                   |                                     | II.  | REW 15 DPI    |                |
|                                             |                                                       |                                                                   |                                     | III. | REW 30 DPI    |                |
| 5.                                          | nosné konstrukce unvtř                                | nosné stěny v podzemním podlaží - 1PP                             | železobeton tl. 250 mm              | I.   | R 30 DPI      | R 90 DPI       |
|                                             |                                                       |                                                                   |                                     | II.  | R 45 DPI      |                |
|                                             |                                                       |                                                                   |                                     | III. | R 60 DPI      |                |
|                                             |                                                       | nosné stěny v nadzemních podlažích - 1NP, 2NP, 3NP                | železobeton tl. 250 mm              | I.   | R 15 DPI      | R 90 DPI       |
|                                             |                                                       |                                                                   |                                     | II.  | R 30 DPI      |                |
|                                             |                                                       |                                                                   |                                     | III. | R 45 DPI      |                |
|                                             |                                                       | sloupy v nadzemních podlažích - 1NP, 2NP                          | železobeton tl. 250 mm              | I.   | R 15 DPI      | R 90 DPI       |
|                                             |                                                       |                                                                   |                                     | II.  | R 30 DPI      |                |
|                                             |                                                       |                                                                   |                                     | III. | R 45 DPI      |                |
| 6.                                          | nosné konstrukce vně                                  | únikové schodiště                                                 | ocel                                | II.  | REI 30 DPI    | R 30 DPI       |
| 7.                                          | nenosné konstrukce unvtř                              | vnitřní nenosné stěny                                             | keramické tvárnice tl. 150 a 100 mm | I.   | R 30 DPI      | R 90 DPI       |
|                                             |                                                       |                                                                   |                                     | II.  | R 45 DPI      |                |
|                                             |                                                       |                                                                   |                                     | III. | R 60 DPI      |                |
| 8.                                          | výťahové a instalační šachty                          | nenosné stěny instalačních šachet                                 | keramické tvárnice tl. 100 mm       | I.   | EI 30 DP2     | EI 180 DPI     |
|                                             |                                                       |                                                                   |                                     | II.  | EI 30 DP2     |                |
|                                             |                                                       |                                                                   |                                     | III. | EI 30 DP1     |                |
|                                             |                                                       | stěny výťahových šachet                                           | železboeton tl. 200 mm              | I.   | EI 30 DP2     | EI 60 DPI      |
|                                             |                                                       |                                                                   |                                     | II.  | EI 30 DP2     |                |
|                                             |                                                       |                                                                   |                                     | III. | EI 30 DP1     |                |
|                                             |                                                       | požární uzávěry konstrukcí                                        |                                     | I.   | EI 15 DP2     | EI 30 DPI      |
|                                             |                                                       |                                                                   |                                     | II.  | EI 15 DP2     |                |
|                                             |                                                       |                                                                   |                                     | III. | EI 15 DP1     |                |
|                                             |                                                       |                                                                   |                                     |      |               |                |
| EVAKUACE, OBSAZENOST OBJEKTU OSOBAMI - tab. D.3.1.15 |                                   |                        |                                                                                                 |                          |                                               |            |                                |                    |                                              |  |
|------------------------------------------------------|-----------------------------------|------------------------|-------------------------------------------------------------------------------------------------|--------------------------|-----------------------------------------------|------------|--------------------------------|--------------------|----------------------------------------------|--|
| Účel prostoru                                        | Označení PÚ                       | S<br>[m <sup>2</sup> ] | Osoby dle PD                                                                                    | [m <sup>2</sup> / osoba] | osoby dle m <sup>2</sup> / os.<br>ČSN 73 0818 | součinitel | osoby dle souč.<br>ČSN 73 0818 | celkový počet osob | únik - CHÚC / NÚC                            |  |
|                                                      |                                   |                        |                                                                                                 |                          |                                               |            |                                |                    |                                              |  |
| -1.01.0 sklad odpadu                                 |                                   | 8,2                    |                                                                                                 |                          |                                               |            |                                |                    |                                              |  |
| -1.02.1,2 kuchyně                                    |                                   | 55,5                   | 4                                                                                               | -                        |                                               | 1,3        | 6                              |                    |                                              |  |
| -1.02.3,4 umývárna                                   |                                   | 5                      |                                                                                                 |                          |                                               |            |                                |                    |                                              |  |
| -1.04.1-5 přípravná                                  |                                   | 34,7                   |                                                                                                 |                          |                                               |            |                                |                    |                                              |  |
| gastro                                               | P01.01                            | 103,4                  | 4                                                                                               |                          |                                               |            | 6                              | 6                  | A                                            |  |
|                                                      |                                   |                        |                                                                                                 |                          |                                               |            |                                |                    |                                              |  |
| -1.00.1 chodba                                       |                                   | 100                    |                                                                                                 |                          |                                               |            |                                |                    |                                              |  |
| -1.00.2,3 sklad                                      |                                   | 11,8                   |                                                                                                 |                          |                                               |            |                                |                    |                                              |  |
| -1.06.1 šatna                                        |                                   | 16                     | 20                                                                                              | -                        |                                               | 1,35       | 27                             |                    |                                              |  |
| -1.06.2-6 umývárna                                   |                                   | 14,5                   |                                                                                                 |                          |                                               |            |                                |                    |                                              |  |
| -1.07.1 šatna                                        |                                   | 11                     | 10                                                                                              | -                        |                                               | 1,35       | 14                             |                    |                                              |  |
| -1.07.2-4 umývárna                                   |                                   | 10                     |                                                                                                 |                          |                                               |            |                                |                    |                                              |  |
| -1.08.1,2 rozloučení                                 |                                   | 33,2                   | 3                                                                                               | -                        |                                               | -          |                                |                    |                                              |  |
| -1.08.3 wc                                           |                                   | 4                      |                                                                                                 |                          |                                               |            |                                |                    |                                              |  |
| -1.09.1 příprava zesn.                               |                                   | 17,1                   | 1                                                                                               | -                        |                                               | -          |                                |                    |                                              |  |
| -1.09.2 chladicí míst.                               |                                   | 10,6                   | 1                                                                                               | -                        |                                               | -          |                                |                    |                                              |  |
| -1.09.3 márnice                                      |                                   | 10,6                   | 1                                                                                               | -                        |                                               | -          |                                |                    |                                              |  |
| šatny, úklid, márnice                                | P01.02                            | 238,8                  | 36                                                                                              |                          |                                               |            |                                | 47                 | B <sub>1</sub>                               |  |
|                                                      |                                   |                        |                                                                                                 |                          |                                               |            |                                |                    |                                              |  |
| -1.11.1,2 prádelna                                   |                                   | 49                     | 1                                                                                               |                          |                                               |            |                                |                    |                                              |  |
| -1.11.3 sklad prádla                                 |                                   | 12,4                   |                                                                                                 |                          |                                               |            |                                |                    |                                              |  |
| -1.11.4 sklad prádla                                 |                                   | 16,6                   |                                                                                                 |                          |                                               |            |                                |                    |                                              |  |
| sklady, prádelna                                     | P01.03                            | 78                     | 1                                                                                               |                          |                                               |            |                                | 1                  | přes P01.02 do A                             |  |
|                                                      |                                   |                        |                                                                                                 |                          |                                               |            |                                |                    |                                              |  |
| -1.10.1 sklad pomůcek                                | P01.04                            | 34                     | 0                                                                                               | -                        |                                               |            |                                | 0                  | -                                            |  |
|                                                      |                                   |                        |                                                                                                 |                          |                                               |            |                                |                    |                                              |  |
| -1.12.0 tech. místnost                               |                                   | 10,8                   |                                                                                                 |                          |                                               |            |                                |                    |                                              |  |
| -1.13.0 tech. místnost                               |                                   | 17,3                   | 1                                                                                               |                          |                                               |            |                                |                    |                                              |  |
| technická místnost                                   | P01.05                            | 28,1                   | 1                                                                                               |                          |                                               |            |                                | 3                  | přes P01.02 do A                             |  |
|                                                      |                                   |                        | * v souladu s poznámkou 44 k položce 11.5 tab.1 ČSN 73 0818 musí být započítány nejméně 3 osoby |                          |                                               |            |                                |                    |                                              |  |
| -1.03.2 technická místnost                           | P01.06                            | 2,9                    | 0                                                                                               |                          |                                               |            |                                | 0                  | -                                            |  |
|                                                      |                                   |                        |                                                                                                 |                          |                                               |            |                                |                    |                                              |  |
| 11 lůžková jednotka                                  | N01.01                            | 376,6                  | 15                                                                                              |                          |                                               | 1,35       |                                | 21                 | volné prostranství                           |  |
|                                                      |                                   |                        |                                                                                                 |                          |                                               |            |                                |                    |                                              |  |
| 12 lůžková jednotka                                  | N01.02                            | 808,8                  | 30                                                                                              |                          |                                               | 1,35       |                                | 41                 | volné prostranství                           |  |
|                                                      |                                   |                        |                                                                                                 |                          |                                               |            |                                |                    |                                              |  |
| 1.12.1 kavárna                                       |                                   | 69,9                   |                                                                                                 |                          |                                               |            |                                |                    |                                              |  |
| 1.12.2,3 zázemí                                      |                                   | 8,5                    |                                                                                                 |                          |                                               |            |                                |                    |                                              |  |
| 1.12.4,5 umývárna                                    |                                   | 5                      |                                                                                                 |                          |                                               |            |                                |                    |                                              |  |
| 1.12.6-9 wc                                          |                                   | 13,9                   |                                                                                                 |                          |                                               |            |                                |                    |                                              |  |
| retail                                               | N01.03                            | 97,3                   | 50                                                                                              | 1,4                      |                                               |            |                                | 70                 | volné prostranství                           |  |
|                                                      |                                   |                        |                                                                                                 |                          |                                               |            |                                |                    |                                              |  |
| 1.13.1 sál                                           |                                   | 78                     |                                                                                                 |                          |                                               |            |                                |                    |                                              |  |
| 1.13.2 zázemí                                        |                                   | 22                     |                                                                                                 |                          |                                               |            |                                |                    |                                              |  |
| 1.13.3,4 wc                                          |                                   | 10                     |                                                                                                 |                          |                                               |            |                                |                    |                                              |  |
| 1.13.5 sklad                                         |                                   | 3,9                    |                                                                                                 |                          |                                               |            |                                |                    |                                              |  |
| denní stacionář                                      | N01.04                            | 113,9                  | 40                                                                                              | 1,5                      |                                               |            |                                | 76                 | volné prostranství                           |  |
|                                                      |                                   |                        |                                                                                                 |                          |                                               |            |                                |                    |                                              |  |
| 1.14.0 sklad odpadu                                  | N01.05                            | 35                     | 0                                                                                               | -                        |                                               |            |                                | 0                  | -                                            |  |
|                                                      |                                   |                        |                                                                                                 |                          |                                               |            |                                |                    |                                              |  |
| 1.07.0 ředitelna                                     |                                   | 23,8                   | 5                                                                                               | 5                        | 5                                             | -          |                                |                    |                                              |  |
| 1.08.1-3 administrativa                              |                                   | 43,7                   | 5                                                                                               | 8                        | 9                                             | -          |                                |                    |                                              |  |
| 1.08.4 zázemí                                        |                                   | 10,1                   |                                                                                                 |                          |                                               |            |                                |                    |                                              |  |
| administrativa, zázemí                               | N01.06                            | 77,6                   | 10                                                                                              |                          | 14                                            |            |                                | 14                 | přes N01.01 do B <sub>2</sub>                |  |
|                                                      |                                   |                        |                                                                                                 |                          |                                               |            |                                |                    |                                              |  |
| 1.03.2 technická místnost                            | N01.07                            | 2,9                    | 0                                                                                               |                          |                                               |            |                                | 0                  | -                                            |  |
|                                                      |                                   |                        |                                                                                                 |                          |                                               |            |                                |                    |                                              |  |
| 21 lůžková jednotka                                  | N02.01                            | 778,2                  | 35                                                                                              | -                        |                                               | 1,35       |                                | 47                 | A; 1/2 A, 1/2 B <sub>2</sub>                 |  |
|                                                      |                                   |                        |                                                                                                 |                          |                                               |            |                                |                    |                                              |  |
| 22 lůžková jednotka                                  | N02.02                            | 812                    | 35                                                                                              | -                        |                                               | 1,35       |                                | 47                 | B <sub>1</sub> ; 3/4 B <sub>1</sub> , 1/4 Av |  |
|                                                      |                                   |                        |                                                                                                 |                          |                                               |            |                                |                    |                                              |  |
| 2.03.2 technická místnost                            | N02.03                            | 2,9                    | 0                                                                                               |                          |                                               |            |                                | 0                  | -                                            |  |
|                                                      |                                   |                        |                                                                                                 |                          |                                               |            |                                |                    |                                              |  |
| 31 lůžková jednotka                                  | N03.01                            | 532,7                  | 20                                                                                              | -                        |                                               | 1,35       |                                | 27                 | B <sub>2</sub> ; 3/4 B <sub>2</sub> , 1/2 Av |  |
| 32 lůžková jednotka                                  | N03.02                            | 498,1                  | 18                                                                                              | -                        |                                               | 1,35       |                                | 25                 | B <sub>1</sub> ; 1/2 B <sub>1</sub> , 1/2 A  |  |
|                                                      |                                   |                        |                                                                                                 |                          |                                               |            |                                |                    |                                              |  |
| 3.30.1 konferenční m.                                |                                   | 34,6                   | 8                                                                                               | 1,5                      | 23                                            | -          |                                |                    |                                              |  |
| 3.30.2 administrativa                                |                                   | 17,3                   | 2                                                                                               | 5                        | 4                                             | -          |                                |                    |                                              |  |
| administrativa                                       | N03.03                            | 51,9                   | 10                                                                                              |                          | 27                                            |            |                                | 27                 | B <sub>1</sub>                               |  |
|                                                      |                                   |                        |                                                                                                 |                          |                                               |            |                                |                    |                                              |  |
| 3.03.2 technická místnost                            | N03.04                            | 2,9                    | 0                                                                                               |                          |                                               |            |                                | 0                  | -                                            |  |
|                                                      |                                   |                        |                                                                                                 |                          |                                               |            |                                |                    |                                              |  |
| počet osob unikajících přes NÚC                      |                                   |                        |                                                                                                 |                          |                                               | Σ          |                                | 18                 | -                                            |  |
|                                                      | přes CHÚC-B <sub>1</sub> -P01/N03 |                        |                                                                                                 |                          |                                               | Σ          |                                | 146                | -                                            |  |
|                                                      | přes CHÚC-B <sub>2</sub> -N01/N03 |                        |                                                                                                 |                          |                                               | Σ          |                                | 88                 | 112                                          |  |
|                                                      | přes CHÚC-A-P01/N03               |                        |                                                                                                 |                          |                                               | Σ          |                                | 57                 | 70                                           |  |
|                                                      | přímo na volné prostranství       |                        |                                                                                                 |                          |                                               | Σ          |                                | 208                | -                                            |  |
|                                                      |                                   |                        |                                                                                                 |                          |                                               |            |                                |                    |                                              |  |
| celkový počet evakuovaných osob                      |                                   |                        |                                                                                                 |                          |                                               | Σ          |                                | 452                |                                              |  |

**PNP, Odstupové vzdálenosti - tab. D.3.1.16**

| požární úsek |                      | obvodová stěna                     |            |                      | plocha vymezené části<br>posuzované stěny |       |                   | požárně otevřený prostor - POP |          |                   |       |      | PNP |
|--------------|----------------------|------------------------------------|------------|----------------------|-------------------------------------------|-------|-------------------|--------------------------------|----------|-------------------|-------|------|-----|
|              | $\rho_v = \rho_{v'}$ | specifikace - světová<br>orientace | $\epsilon$ | tepelný tok I        | I                                         | $h_u$ | $S_p$             | $b_{po}$                       | $h_{po}$ | $S_{po}$          | $P_o$ | d    |     |
|              | [kgm <sup>-2</sup> ] |                                    | [-]        | [kWm <sup>-2</sup> ] | [m]                                       | [m]   | [m <sup>2</sup> ] | [m]                            | [m]      | [m <sup>2</sup> ] | [%]   | [m]  |     |
| N01.01       | 30                   | A-V <sub>1</sub>                   | 1          | 18,5                 | 21,35                                     | 3     | 64,05             | -                              | -        | 39,096            | 61,0  | 4    |     |
|              |                      |                                    |            |                      |                                           |       |                   | 5,1                            | 2,4      | 12,24             |       | 4    |     |
|              |                      |                                    |            |                      |                                           |       |                   | 3,73                           | 2,4      | 8,952             |       | 4    |     |
|              |                      |                                    |            |                      |                                           |       |                   | 3,73                           | 2,4      | 8,952             |       | 4    |     |
|              |                      |                                    |            |                      |                                           |       |                   | 3,73                           | 2,4      | 8,952             |       | 4    |     |
|              |                      | A-V <sub>2</sub>                   |            |                      | 5,1                                       | 3     | 15,3              | 2,54                           | 2,4      | 6,096             | 39,8  | 2,6  |     |
|              |                      | A-J <sub>1</sub>                   |            |                      | 11,05                                     | 3     | 33,15             | -                              | -        | 15,576            | 47,0  | 2,7  |     |
|              |                      |                                    |            |                      |                                           |       |                   | 5,25                           | 2,4      | 12,6              |       | 2,7  |     |
|              |                      |                                    |            |                      |                                           |       |                   | 1,24                           | 2,4      | 2,976             |       | 2,7  |     |
|              |                      | A-J <sub>2</sub>                   |            |                      | 6,85                                      | 3     | 20,55             | 2,25                           | 2,4      | 5,4               | 26,3  | 2,6  |     |
|              |                      | A-Z                                |            |                      | 34,7                                      | 3     | 104,1             | -                              | -        | 78,48             | 75,4  | 3,25 |     |
|              |                      |                                    |            |                      |                                           |       |                   | 4,3                            | 2,4      | 10,32             |       | 3,25 |     |
|              |                      |                                    |            |                      |                                           |       |                   | 4,8                            | 2,4      | 11,52             |       | 3,25 |     |
|              |                      |                                    |            |                      |                                           |       |                   | 3,2                            | 2,4      | 7,68              |       | 3,25 |     |
|              |                      |                                    |            |                      |                                           |       |                   | 6,5                            | 2,4      | 15,6              |       | 3,25 |     |
|              |                      |                                    |            |                      |                                           |       |                   | 4,8                            | 2,4      | 11,52             |       | 3,25 |     |
|              |                      |                                    |            |                      |                                           |       |                   | 4,8                            | 2,4      | 11,52             |       | 3,25 |     |
|              |                      |                                    |            |                      |                                           |       |                   | 4,3                            | 2,4      | 10,32             |       | 3,25 |     |
| N01.02       | 30                   | B-S                                | 1          | 18,5                 | 15,85                                     | 3     | 47,55             | -                              | -        | 5,4               | 11,4  | -    |     |
|              |                      |                                    |            |                      |                                           |       |                   | 1,125                          | 2,4      | 2,7               |       | 1,9  |     |
|              |                      |                                    |            |                      |                                           |       |                   | 1,125                          | 2,4      | 2,7               |       | 1,9  |     |
|              |                      | B-V                                |            |                      | 34,7                                      | 3     | 104,1             | -                              | -        | 78,48             | 75,4  | 3,25 |     |
|              |                      |                                    |            |                      |                                           |       |                   | 4,3                            | 2,4      | 10,32             |       | 3,25 |     |
|              |                      |                                    |            |                      |                                           |       |                   | 4,8                            | 2,4      | 11,52             |       | 3,25 |     |
|              |                      |                                    |            |                      |                                           |       |                   | 3,2                            | 2,4      | 7,68              |       | 3,25 |     |
|              |                      |                                    |            |                      |                                           |       |                   | 6,5                            | 2,4      | 15,6              |       | 3,25 |     |
|              |                      |                                    |            |                      |                                           |       |                   | 4,8                            | 2,4      | 11,52             |       | 3,25 |     |
|              |                      |                                    |            |                      |                                           |       |                   | 4,8                            | 2,4      | 11,52             |       | 3,25 |     |
|              |                      |                                    |            |                      |                                           |       |                   | 4,3                            | 2,4      | 10,32             |       | 3,25 |     |
|              |                      | B-J <sub>1</sub>                   |            |                      | 27,15                                     | 3     | 81,45             | -                              | -        | 50,4              | 61,9  | 4,12 |     |
|              |                      |                                    |            |                      |                                           |       |                   | 5,25                           | 2,4      | 12,6              |       | 4,12 |     |
|              |                      |                                    |            |                      |                                           |       |                   | 5,25                           | 2,4      | 12,6              |       | 4,12 |     |
|              |                      |                                    |            |                      |                                           |       |                   | 5,25                           | 2,4      | 12,6              |       | 4,12 |     |
|              |                      |                                    |            |                      |                                           |       |                   | 5,25                           | 2,4      | 12,6              |       | 4,12 |     |
|              |                      | B-J <sub>2</sub>                   |            |                      | 6,85                                      | 3     | 20,55             | 2,25                           | 2,4      | 5,4               | 26,3  | 2,6  |     |
|              |                      | B-Z                                |            |                      | 51,7                                      | 3     | 155,1             | -                              | -        | 82,548            | 53,2  | 3,3  |     |
|              |                      |                                    |            |                      |                                           |       |                   | 1,24                           | 2,4      | 2,976             |       | 3,3  |     |
|              |                      |                                    |            |                      |                                           |       |                   | 3,73                           | 2,4      | 8,952             |       | 3,3  |     |
|              |                      |                                    |            |                      |                                           |       |                   | 3,73                           | 2,4      | 8,952             |       | 3,3  |     |
|              |                      |                                    |            |                      |                                           |       |                   | 3,73                           | 2,4      | 8,952             |       | 3,3  |     |
|              |                      |                                    |            |                      |                                           |       |                   | 1,375                          | 2,4      | 3,3               |       | 3,3  |     |
|              |                      |                                    |            |                      |                                           |       |                   | 5,1                            | 2,4      | 12,24             |       | 3,3  |     |
|              |                      |                                    |            |                      |                                           |       |                   | 4,3                            | 2,4      | 10,32             |       | 3,3  |     |
|              |                      |                                    |            |                      |                                           |       |                   | 3,73                           | 2,4      | 8,952             |       | 3,3  |     |
|              |                      |                                    |            |                      |                                           |       |                   | 3,73                           | 2,4      | 8,952             |       | 3,3  |     |
|              |                      |                                    |            |                      |                                           |       |                   | 3,73                           | 2,4      | 8,952             |       | 3,3  |     |
| N01.03       | 10,28                | C-S                                | 1          | 18,5                 | 13,45                                     | 3     | 40,35             | -                              | -        | 25,2              | 62,5  | 1,72 |     |
|              |                      |                                    |            |                      |                                           |       |                   | 5,25                           | 2,4      | 12,6              |       | 1,72 |     |
|              |                      |                                    |            |                      |                                           |       |                   | 5,25                           | 2,4      | 12,6              |       | 1,72 |     |
| N01.04       | 6,95                 | D-S                                | 1          | 18,5                 | 16,7                                      | 3     | 50,1              | -                              | -        | 28,8              | 57,5  | 1,71 |     |
|              |                      |                                    |            |                      |                                           |       |                   | 5,25                           | 2,4      | 12,6              |       | 1,71 |     |
|              |                      |                                    |            |                      |                                           |       |                   | 5,25                           | 2,4      | 12,6              |       | 1,71 |     |
|              |                      |                                    |            |                      |                                           |       |                   | 1,5                            | 2,4      | 3,6               |       | 1,71 |     |
| N01.05       | 35                   | E-Z                                | 1          | 18,5                 | 4,8                                       | 3     | 14,4              | 2,57                           | 2,4      | 6,168             | 42,8  | 2,35 |     |
| N01.06       | 16,21                | F-V                                | 1          | 18,5                 | 13,3                                      | 3     | 39,9              | -                              | -        | 21,204            | 53,1  | 1,65 |     |
|              |                      |                                    |            |                      |                                           |       |                   | 3,73                           | 2,4      | 8,952             |       | 1,65 |     |
|              |                      |                                    |            |                      |                                           |       |                   | 3,73                           | 2,4      | 8,952             |       | 1,65 |     |
|              |                      |                                    |            |                      |                                           |       |                   | 1,375                          | 2,4      | 3,3               |       | 1,65 |     |
| N02.01       | 30                   | G-S                                | 1          | 18,5                 | 27,15                                     | 3     | 81,45             | -                              | -        | 50,4              | 61,9  | 4,12 |     |
|              |                      |                                    |            |                      |                                           |       |                   | 5,25                           | 2,4      | 12,6              |       | 4,12 |     |
|              |                      |                                    |            |                      |                                           |       |                   | 5,25                           | 2,4      | 12,6              |       | 4,12 |     |
|              |                      |                                    |            |                      |                                           |       |                   | 5,25                           | 2,4      | 12,6              |       | 4,12 |     |
|              |                      |                                    |            |                      |                                           |       |                   | 5,25                           | 2,4      | 12,6              |       | 4,12 |     |
|              |                      | G-V                                |            |                      | 68,2                                      | 3     | 204,6             | -                              | -        | 78,396            | 38,3  | -    |     |
|              |                      |                                    |            |                      |                                           |       |                   | 2,57                           | 2,4      | 6,168             |       | 2,7  |     |
|              |                      |                                    |            |                      |                                           |       |                   | 3,73                           | 2,4      | 8,952             |       | 3,25 |     |
|              |                      |                                    |            |                      |                                           |       |                   | 3,73                           | 2,4      | 8,952             |       | 3,25 |     |
|              |                      |                                    |            |                      |                                           |       |                   | 3,73                           | 2,4      | 8,952             |       | 3,25 |     |
|              |                      |                                    |            |                      |                                           |       |                   | 1,375                          | 2,4      | 3,3               |       | 1,95 |     |
|              |                      |                                    |            |                      |                                           |       |                   | 5,1                            | 2,4      | 12,24             |       | 3,75 |     |
|              |                      |                                    |            |                      |                                           |       |                   | 3,73                           | 2,4      | 8,952             |       | 3,25 |     |
|              |                      |                                    |            |                      |                                           |       |                   | 3,73                           | 2,4      | 8,952             |       | 3,25 |     |
|              |                      |                                    |            |                      |                                           |       |                   | 3,73                           | 2,4      | 8,952             |       | 3,25 |     |
|              |                      |                                    |            |                      |                                           |       |                   | 1,24                           | 2,4      | 2,976             |       | 1,8  |     |
|              |                      | G-J <sub>1</sub>                   |            |                      | 11,05                                     | 3     | 33,15             | -                              | -        | 15,576            | 47,0  | 2,7  |     |
|              |                      |                                    |            |                      |                                           |       |                   | 5,25                           | 2,4      | 12,6              |       | 2,7  |     |

|        |       |                  |   |      |       |   |        |       |     |        |      |      |
|--------|-------|------------------|---|------|-------|---|--------|-------|-----|--------|------|------|
|        |       | G-J <sub>2</sub> |   |      | 15,85 | 3 | 47,55  | 1,24  | 2,4 | 2,976  |      | 2,7  |
|        |       |                  |   |      |       |   |        | -     | -   | 10,8   | 22,7 | -    |
|        |       |                  |   |      |       |   |        | 2,25  | 2,4 | 5,4    |      | 1,9  |
|        |       |                  |   |      |       |   |        | 2,25  | 2,4 | 5,4    |      | 1,9  |
|        |       | G-Z              |   |      | 34,7  | 3 | 104,1  | -     | -   | 78,48  | 75,4 | 3,25 |
|        |       |                  |   |      |       |   |        | 4,3   | 2,4 | 10,32  |      | 3,25 |
|        |       |                  |   |      |       |   |        | 4,8   | 2,4 | 11,52  |      | 3,25 |
|        |       |                  |   |      |       |   |        | 3,2   | 2,4 | 7,68   |      | 3,25 |
|        |       |                  |   |      |       |   |        | 6,5   | 2,4 | 15,6   |      | 3,25 |
|        |       |                  |   |      |       |   |        | 4,8   | 2,4 | 11,52  |      | 3,25 |
|        |       |                  |   |      |       |   |        | 4,8   | 2,4 | 11,52  |      | 3,25 |
|        |       |                  |   |      |       |   |        | 4,3   | 2,4 | 10,32  |      | 3,25 |
| N02.02 | 30    | H-S <sub>1</sub> | 1 | 18,5 | 11,05 | 3 | 33,15  | -     | -   | 15,576 | 47,0 | 2,7  |
|        |       |                  |   |      |       |   |        | 5,25  | 2,4 | 12,6   |      | 2,7  |
|        |       |                  |   |      |       |   |        | 1,24  | 2,4 | 2,976  |      | 2,7  |
|        |       | H-S <sub>2</sub> |   |      | 15,85 | 3 | 47,55  | -     | -   | 10,8   | 22,7 | -    |
|        |       |                  |   |      |       |   |        | 2,25  | 2,4 | 5,4    |      | 1,9  |
|        |       |                  |   |      |       |   |        | 2,25  | 2,4 | 5,4    |      | 1,9  |
|        |       | H-V              |   |      | 34,7  | 3 | 104,1  | -     | -   | 78,48  | 75,4 | 3,25 |
|        |       |                  |   |      |       |   |        | 4,3   | 2,4 | 10,32  |      | 3,25 |
|        |       |                  |   |      |       |   |        | 4,8   | 2,4 | 11,52  |      | 3,25 |
|        |       |                  |   |      |       |   |        | 3,2   | 2,4 | 7,68   |      | 3,25 |
|        |       |                  |   |      |       |   |        | 6,5   | 2,4 | 15,6   |      | 3,25 |
|        |       |                  |   |      |       |   |        | 4,8   | 2,4 | 11,52  |      | 3,25 |
|        |       |                  |   |      |       |   |        | 4,8   | 2,4 | 11,52  |      | 3,25 |
|        |       |                  |   |      |       |   |        | 4,3   | 2,4 | 10,32  |      | 3,25 |
|        |       | H-J              |   |      | 27,15 | 3 | 81,45  | -     | -   | 50,4   | 61,9 | 4,12 |
|        |       |                  |   |      |       |   |        | 5,25  | 2,4 | 12,6   |      | 4,12 |
|        |       |                  |   |      |       |   |        | 5,25  | 2,4 | 12,6   |      | 4,12 |
|        |       |                  |   |      |       |   |        | 5,25  | 2,4 | 12,6   |      | 4,12 |
|        |       |                  |   |      |       |   |        | 5,25  | 2,4 | 12,6   |      | 4,12 |
|        |       | H-Z              |   |      | 68,2  | 3 | 204,6  | -     | -   | 85,188 | 41,6 | 2,65 |
|        |       |                  |   |      |       |   |        | 1,5   | 2,4 | 3,6    |      | 2,65 |
|        |       |                  |   |      |       |   |        | 3,73  | 2,4 | 8,952  |      | 2,65 |
|        |       |                  |   |      |       |   |        | 3,73  | 2,4 | 8,952  |      | 2,65 |
|        |       |                  |   |      |       |   |        | 3,73  | 2,4 | 8,952  |      | 2,65 |
|        |       |                  |   |      |       |   |        | 1,375 | 2,4 | 3,3    |      | 2,65 |
|        |       |                  |   |      |       |   |        | 5,1   | 2,4 | 12,24  |      | 2,65 |
|        |       |                  |   |      |       |   |        | 3,73  | 2,4 | 8,952  |      | 2,65 |
|        |       |                  |   |      |       |   |        | 3,73  | 2,4 | 8,952  |      | 2,65 |
|        |       |                  |   |      |       |   |        | 3,73  | 2,4 | 8,952  |      | 2,65 |
|        |       |                  |   |      |       |   |        | 2,57  | 2,4 | 6,168  |      | 2,65 |
|        |       |                  |   |      |       |   |        | 2,57  | 2,4 | 6,168  |      | 2,65 |
| N03.01 | 30    | I-S              | 1 | 18,5 | 38,45 | 3 | 115,35 | -     | -   | 16,008 | 13,9 | -    |
|        |       |                  |   |      |       |   |        | 1,24  | 2,1 | 2,604  |      | 1,5  |
|        |       |                  |   |      |       |   |        | 2,25  | 2,4 | 5,4    |      | 2,5  |
|        |       |                  |   |      |       |   |        | 2,25  | 2,4 | 5,4    |      | 2,5  |
|        |       |                  |   |      |       |   |        | 1,24  | 2,1 | 2,604  |      | 1,5  |
|        |       | I-V              |   |      | 16,25 | 3 | 48,75  | -     | -   | 15,12  | 31,0 | -    |
|        |       |                  |   |      |       |   |        | 2,57  | 2,4 | 6,168  |      | 2,7  |
|        |       |                  |   |      |       |   |        | 3,73  | 2,4 | 8,952  |      | 3,25 |
|        |       | I-J              |   |      | 38,45 | 3 | 115,35 | -     | -   | 65,976 | 57,2 | 3,9  |
|        |       |                  |   |      |       |   |        | 5,25  | 2,4 | 12,6   |      | 3,9  |
|        |       |                  |   |      |       |   |        | 1,24  | 2,4 | 2,976  |      | 3,9  |
|        |       |                  |   |      |       |   |        | 5,25  | 2,4 | 12,6   |      | 3,9  |
|        |       |                  |   |      |       |   |        | 5,25  | 2,4 | 12,6   |      | 3,9  |
|        |       |                  |   |      |       |   |        | 5,25  | 2,4 | 12,6   |      | 3,9  |
|        |       |                  |   |      |       |   |        | 5,25  | 2,4 | 12,6   |      | 3,9  |
|        |       | I-Z              |   |      | 16,25 | 3 | 48,75  | -     | -   | 11,928 | 24,5 | -    |
|        |       |                  |   |      |       |   |        | 1,24  | 2,4 | 2,976  |      | 1,5  |
|        |       |                  |   |      |       |   |        | 3,73  | 2,4 | 8,952  |      | 3,25 |
| N03.02 | 30    | J-S              |   |      | 38,45 | 3 | 115,35 | -     | -   | 65,976 | 57,2 | 3,9  |
|        |       |                  |   |      |       |   |        | 5,25  | 2,4 | 12,6   |      | 3,9  |
|        |       |                  |   |      |       |   |        | 1,24  | 2,4 | 2,976  |      | 3,9  |
|        |       |                  |   |      |       |   |        | 5,25  | 2,4 | 12,6   |      | 3,9  |
|        |       |                  |   |      |       |   |        | 5,25  | 2,4 | 12,6   |      | 3,9  |
|        |       |                  |   |      |       |   |        | 5,25  | 2,4 | 12,6   |      | 3,9  |
|        |       |                  |   |      |       |   |        | 5,25  | 2,4 | 12,6   |      | 3,9  |
|        |       | J-V              |   |      | 16,25 | 3 | 48,75  | 1,24  | 2,4 | 2,976  | 6,1  | 1,5  |
|        |       | J-J              |   |      | 22,7  | 3 | 68,1   | -     | -   | 13,404 | 19,7 | -    |
|        |       |                  |   |      |       |   |        | 2,25  | 2,4 | 5,4    |      | 2,5  |
|        |       |                  |   |      |       |   |        | 2,25  | 2,4 | 5,4    |      | 2,5  |
|        |       |                  |   |      |       |   |        | 1,24  | 2,1 | 2,604  |      | 1,5  |
|        |       | J-Z              |   |      | 5,1   | 3 | 15,3   | 2,54  | 2,4 | 6,096  | 39,8 | 2,7  |
| N03.03 | 10,63 | K-J              |   |      | 11,05 | 3 | 33,15  | 1,24  | 2,1 | 2,604  | 7,9  | 1,9  |
|        |       | K-Z              |   |      | 4,8   | 3 | 14,4   | 2,57  | 2,4 | 6,168  | 42,8 | 0,25 |

| TECHNICKÁ ZAŘÍZENÍ PRO PROTIPOŽÁRNÍ ZÁSAH - tab. D.3.1.17 |                        |        |                              |                                       |                                |                                |                           |                       |                                             |                 |                                      |                    |
|-----------------------------------------------------------|------------------------|--------|------------------------------|---------------------------------------|--------------------------------|--------------------------------|---------------------------|-----------------------|---------------------------------------------|-----------------|--------------------------------------|--------------------|
|                                                           | účel                   | PÚ     | plocha<br>opžárního<br>úseku | součinitel<br>rychlosti<br>odhořívání | výpočt.<br>požární<br>zatížení | počet<br>odběrných<br>míst     | součinitel<br>vlivu SHZ   | základní<br>počet PHP | požadovaný<br>počet<br>hasících<br>jendotek |                 | celkový počet PHP                    | požární<br>hydrant |
|                                                           |                        |        | S<br>[m²]                    | a                                     | P <sub>v</sub>                 | P <sub>v</sub> * S<br>< > 9000 | C <sub>3</sub><br>bez SHZ | n <sub>r</sub>        | n <sub>HJ</sub>                             | H <sub>J1</sub> | n <sub>PHP</sub>                     | n <sub>PH</sub>    |
|                                                           |                        |        |                              |                                       |                                |                                |                           |                       |                                             |                 |                                      |                    |
| 1PP                                                       | gastro                 | P01.01 | 103,4                        | 1,0                                   | 40,31                          | 4168                           | 1                         | 1,5                   | 9,3                                         | 6               | 2 x práškový 21 A                    | -                  |
| 1PP                                                       | šatny, úklid, márnice  | P01.02 | 238,8                        | 0,9                                   | 15,81                          | 3775                           | 1                         | 2,2                   | 13,2                                        | 5,9             | 1 x práškový 13 A, 1 x práškový 27 A | -                  |
| 1PP                                                       | sklady, prádelna       | P01.03 | 78                           | 1,1                                   | 26,35                          | 2056                           | 1                         | 1,4                   | 8,3                                         | 9               | 1 x práškový 27 A                    | -                  |
| 1PP                                                       | sklad pomůcek          | P01.04 | 34                           | 1,1                                   | 46,05                          | 1566                           | 1                         | 0,9                   | 5,5                                         | 6               | 1 x práškový 21 A                    | -                  |
| 1PP                                                       | technická místnost     | P01.05 | 28,1                         | 0,9                                   | 5,15                           | 145                            | 1                         | 0,8                   | 4,5                                         | 5               | 1 x práškový 13 A                    | -                  |
| 1PP                                                       | technická místnost     | P01.06 | 2,9                          | 0,9                                   | 4,44                           | 13                             | 1                         | 0,2                   | 1,5                                         | 5               | 1 x práškový 13 A                    | -                  |
| 1NP                                                       | 11 lůžková jednotka    | N01.01 | 376,6                        | 0,9                                   | 30                             | 11298                          | 1                         | 2,8                   | 16,6                                        | 9               | 2 x práškový 27 A                    | 2                  |
| 1NP                                                       | 12 lůžková jednotka    | N01.02 | 808,8                        | 0,9                                   | 30                             | 24264                          | 1                         | 4,0                   | 24,3                                        | 9               | 3 x práškový 27 A                    | 2                  |
| 1NP                                                       | retail                 | N01.03 | 97,3                         | 1,1                                   | 10,28                          | 1000                           | 1                         | 1,5                   | 9,3                                         | 6               | 2 x práškový 21 A                    | -                  |
| 1NP                                                       | denní stacionář        | N01.04 | 113,9                        | 0,9                                   | 6,95                           | 792                            | 1                         | 1,5                   | 9,1                                         | 6               | 2 x práškový 21 A                    | -                  |
| 1NP                                                       | sklad odpadu           | N01.05 | 35                           | 0,9                                   | 37,93                          | 1328                           | 1                         | 0,8                   | 5,1                                         | 6               | 1 x práškový 21 A                    | -                  |
| 1NP                                                       | administrativa, zázemí | N01.06 | 77,6                         | 1,0                                   | 16,21                          | 1258                           | 1                         | 1,3                   | 7,9                                         | 9               | 1 x práškový 27 A                    | -                  |
| 1NP                                                       | technická místnost     | N01.07 | 2,9                          | 0,9                                   | 4,44                           | 13                             | 1                         | 0,2                   | 1,5                                         | 5               | 1 x práškový 13 A                    | -                  |
| 2NP                                                       | 21 lůžková jednotka    | N02.01 | 778,2                        | 0,9                                   | 30                             | 23346                          | 1                         | 4,0                   | 23,8                                        | 9               | 3 x práškový 27 A                    | 2                  |
| 2NP                                                       | 22 lůžková jednotka    | N02.02 | 812                          | 0,9                                   | 30                             | 24360                          | 1                         | 4,1                   | 24,3                                        | 9               | 3 x práškový 27 A                    | 2                  |
| 2NP                                                       | technická místnost     | N02.03 | 2,9                          | 0,9                                   | 4,44                           | 13                             | 1                         | 0,2                   | 1,5                                         | 5               | 1 x práškový 13 A                    | -                  |
| 3NP                                                       | 31 lůžková jednotka    | N03.01 | 532,7                        | 0,9                                   | 30                             | 15981                          | 1                         | 3,3                   | 19,7                                        | 5,9             | 1 x práškový 13 A, 2 x práškový 27 A | 1                  |
| 3NP                                                       | 32 lůžková jednotka    | N03.02 | 498,1                        | 0,9                                   | 30                             | 14943                          | 1                         | 3,2                   | 19,1                                        | 5,9             | 1 x práškový 13 A, 2 x práškový 27 A | 1                  |
| 3NP                                                       | administrativa         | N03.03 | 51,9                         | 1,0                                   | 10,63                          | 552                            | 1                         | 1,1                   | 6,5                                         | 9               | 1 x práškový 27 A                    | -                  |
| 3NP                                                       | technická místnost     | N03.04 | 2,9                          | 0,9                                   | 4,44                           | 13                             | 1                         | 0,2                   | 1,5                                         | 5               | 1 x práškový 13 A                    | -                  |




BAKALÁŘSKÁ PRÁCE

**D.3.2.**

POŽÁRNĚ BEZPEČNOSTNÍ ŘEŠENÍ  
VÝKRESOVÁ ČÁST

|                   |                           |
|-------------------|---------------------------|
| název projektu:   | Dům péče Kobylisy         |
| vedoucí práce:    | Ing. arch. Štěpán Valouch |
| odborný asistent: | Ing. arch. Jan Stibral    |
| konzultant:       | Ing. Marta Bláhová        |
| vypracoval:       | Viktor Tomek              |
| datum:            | 12.05.2025                |

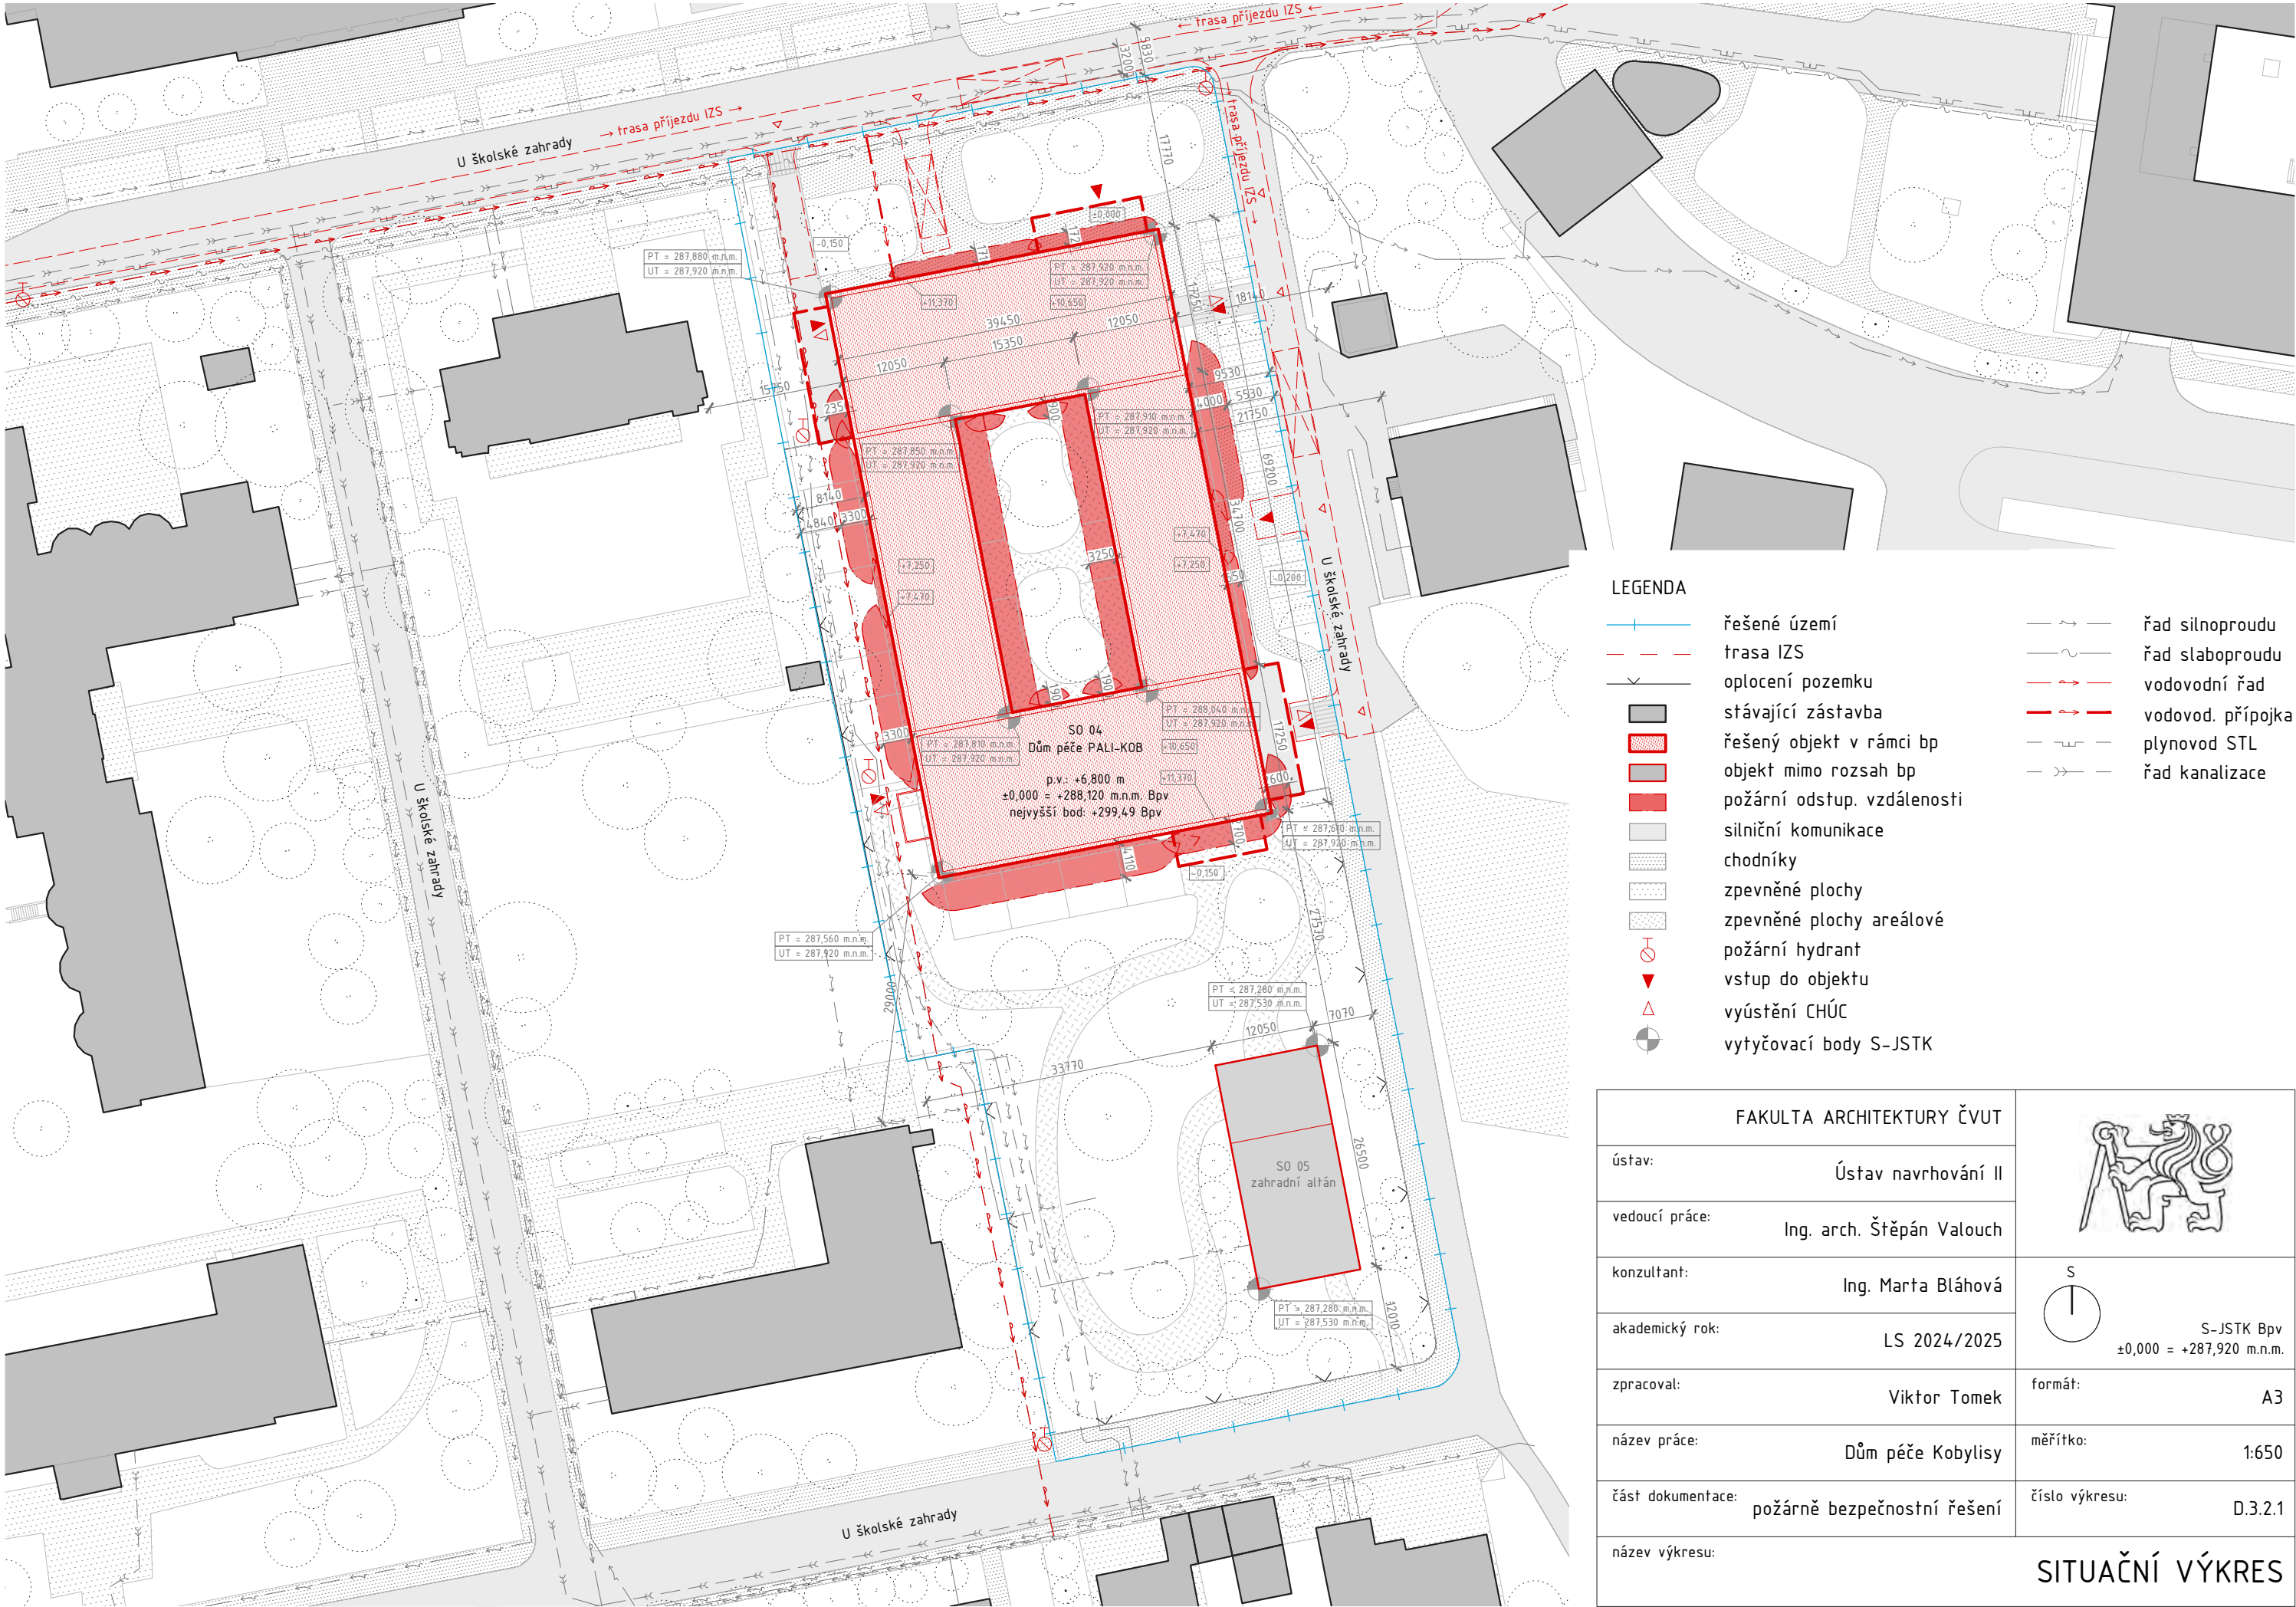


|                           |                             |   |       |
|---------------------------|-----------------------------|---|-------|
| FAKULTA ARCHITEKTURY ČVUT |                             |                                                     |       |
| ústav:                    | Ústav navrhování II         |   |       |
| vedoucí práce:            | Ing. arch. Štěpán Valouch   |   |       |
| konzultant:               | Ing. Marta Bláhová          |  <div>S-JSTK Bpv<br/>±0,000 = +287,920 m.n.m.</div> |       |
| akademický rok:           | LS 2024/2025                |   |       |
| zpracoval:                | Viktor Tomek                |   |       |
| název práce:              | Dům péče Kobylisy           | formát:   | A3    |
| část dokumentace:         | požárně bezpečnostní řešení | měřítko:   | 1:650 |
| název výkresu:            | SITUAČNÍ VÝKRES             |   |       |





LEGENDA PO – PBR:

- HRANICE POŽÁRNÍHO ÚSEKU  
POŽÁRNÍ OUSTUPOVÉ VÝDELNOSTI  
EPS SE SAMOČINNÝMI A TLAČITKOVÝMI HLÁSZI VZ. PROJEKT EPS  
NOUVOZE OVLÁDÁNÍ  
PŘENOSNÉ HASÍCÍ PŘÍSTROJE (SPECIFACE DLE POŽÁRNÍ ZPRÁVY)  
VNITŘNÍ POŽÁRNÍ HYDRANTOVÁ SÍŤ  
VÝCHOD NA VOLNÉ PROSTRANSTVÍ  
ŠERÝ ÚNIK (DOPLNĚNÝ O PŮTU KUNAJÍCÍCH OSOB)  
AKUSTICKÉ POPLACHOVÉ ZAŘÍZENÍ
- N01.03 - I-SPB**
- REI 30 D1  
REI 30D1 - CS
 
|                                                                                       |                             |                                                                                       |
|---------------------------------------------------------------------------------------|-----------------------------|---------------------------------------------------------------------------------------|
| FAKULTA ARCHITECTURY ČVUT                                                             |                             |  |
| úřad:                                                                                 | Úřad navrhování II          |                                                                                       |
| vedoucí práce:                                                                        | Ing. arch. Štěpán Valouch   |                                                                                       |
| konzultant:                                                                           | Ing. Marta Bláhová          |                                                                                       |
| akademický rok:                                                                       | LS 2024/2025                |                                                                                       |
| zpracoval:                                                                            | Viktor Tomek                |  |
| název práce:                                                                          | Dům pěté Kobylisy           | formát:                                                                               |
| číslo dokumentace:                                                                    | požární bezpečnostní řešení | mříčka:                                                                               |
| název výkresu:                                                                        |                             | číslo výkresu:                                                                        |
|  |                             |                                                                                       |





BAKALÁŘSKÁ PRÁCE

## **D.4.** TECHNIKA PROSTŘEDÍ STAVEB

### **OBSAH**

#### **D.4. TECHNICA PROSTŘEDÍ STAVEB**

##### **D.4.1. Technická zpráva**

- D.4.1.1.** Popis objektu
- D.4.1.2.** Větrání, vzduchotechnika
- D.4.1.3.** Vytápění, chlazení
- D.4.1.4.** Vodovod
- D.4.1.5.** Kanalizace
- D.4.1.6.** Elektrorozvody
- D.4.1.7.** Plynovod
- D.4.1.8.** Odpady
- D.4.1.9.** Seznam použitých zdrojů

##### **D.4.2. Výkresová část**

- |                 |                             |         |
|-----------------|-----------------------------|---------|
| <b>D.4.2.1.</b> | Situační koordinační výkres | M 1:300 |
| <b>D.4.2.2.</b> | Výkres 1PP                  | M 1:100 |
| <b>D.4.2.3.</b> | Výkres 1NP                  | M 1:100 |
| <b>D.4.2.4.</b> | Výkres 2NP                  | M 1:100 |
| <b>D.4.2.5.</b> | Výkres 3NP                  | M 1:100 |
| <b>D.4.2.6.</b> | Výkres střechy              | M 1:100 |

název projektu: **Dům péče Kobylisy**  
vedoucí práce: **Ing. arch. Štěpán Valouch**  
odborný asistent: **Ing. arch. Jan Stibral**  
konzultant: **Ing. Ondřej Horák, PhD.**  
vypracoval: **Viktor Tomek**  
datum: **12.05.2025**

BAKALÁŘSKÁ PRÁCE

D.4.1.

TECHNIKA PROSTŘEDÍ STAVEB  
TECHNICKÁ ZPRÁVA

název projektu: **Dům péče Kobylisy**  
vedoucí práce: **Ing. arch. Štěpán Valouch**  
odborný asistent: **Ing. arch. Jan Stibral**  
konzultant: **Ing. Ondřej Horák, PhD.**  
vypracoval: **Viktor Tomek**  
datum: **12.05.2025**

D.4.1.1. Popis objektu

Navrhovaný objekt se nachází na Praze 8, v Kobylisích. Je součástí urbanistické mikrostruktury budov určených ke vzdělávání mládeže, to znamená základní a mateřské školy. Stavební objekt je součástí navrhované struktury umístěné na parcelách 557/5, 557/6, 557/16, 558/1. Objekty, které se v současnosti nachází na parcelách jsou dle návrhu určeny k demolici.

V rámci řešení bakalářské práce je posouzen celý objekt atriového domu paliativní péče, který je v řešeném území samostatně stojící. K architektonické studii pro bakalářskou práci patří také zahradní altán, který není posuzován. Předmětný dům paliativní péče je čtyřpodlažní včetně suterénu. Dům v prvním a druhém nadzemním podlaží funguje na principu centrální chodby, z níž jsou přímo přístupné lůžkové pokoje a přímo i nepřímo veškeré pomocné a provozní prostory (sesterny, koupelny, jídelny, sklady apod.) Součástí podzemního podlaží jsou technické a pomocné prostory, kuchyně a servisní prostory. Garáže nejsou součástí objektu, řešením je návrh venkovního parkování o příslušném počtu stání. 3. NP funguje jako dvě oddělené hmoty s vlastním metabolismem.

Konstrukční systém nosných konstrukcí budovy je železobetonový, monolitický, schodiště jsou železobetonová, prefabrikovaná.

Z důvodu kvantitativní obsáhlosti projektu je pro vypracování výkresové dokumentace a vzduchotechnické výpočty po důkladné konzultaci s konzultantem TZB určena pouze severní polovina domu. Ke tomuto zkrácení může dojít také proto, že většina principů vedení TZB se v druhé polovině domu zrcadlově opakuje.

D.4.1.2. Větrání, vzduchotechnika

Větrání objektu paliativní péče je zajištěno kombinací přirozeného a nuceného rovnotlakého větrání. Pokoje jsou větrané nuceně prostřednictvím lokální rekuperační jednotky **Blauberg Komfort Ultra D105** s průtokovým objemem 103 m³/h, která přivádí čerstvý vzduch do lůžkové části a přes předsíň jej v koupelně odvádí znovu do exteriéru. Vodorovné rozvody jsou vedeny pod stopem, svislé v instalačních šachtách. Pro odvod z kuchyňských digestoří je zřízené samostatné stoupací potrubí ústící na střeše.

Technické provozy a zázemí jsou v suterénu větrány rovnotlance, a to dvěma rekuperačními vzduchotechnickými jednotkami umístěnými na střeše domu. Pro dimenzování VZT potrubí ve skladech a technických místnostech byla uvažována jedna výměna celkového objemu vzduchu za hodinu. V nadzemních podlažích je pro řešenou část domu navrhována přídatná vzduchotechnická jednotka, která větrá část chodby, sklady, fyzioterapie apod.

NÁVRH VZDUCHOTECHNIKY - dle ČSN EN 15665/Z1

Odvod vzduchu

|                                     |                           |
|-------------------------------------|---------------------------|
| koupelna                            | 90 [m³/hod]               |
| WC                                  | 50 [m³/hod]               |
| koupelna + WC                       | 140 [m³/hod]              |
| digestoř - kuchyň                   | 300 [m³/hod]              |
| technické zázemí a ostatní prostory | 1 · objem místnosti / hod |

Přívod vzduchu

|                                     |                           |
|-------------------------------------|---------------------------|
| pokoje                              | 50 [m³ / hod]             |
| práce třídy I. (administrativa)     | 50 [m³ / hod]             |
| práce třídy II. (zdravotnictví)     | 70 [m³ / hod]             |
| technické zázemí a ostatní prostory | 1 · objem místnosti / hod |

|                                              |           |                                                |
|----------------------------------------------|-----------|------------------------------------------------|
| <b>Výpočet</b>                               |           |                                                |
| $V_p = V_m \cdot n$ [m <sup>3</sup> / hod]   | $V_m$ ... | objem větrané místnosti [m <sup>3</sup> ]      |
| $A = V_p / (v \cdot 3600)$ [m <sup>3</sup> ] | $n$ ...   | počet výměn vzduchu                            |
|                                              | $V_p$ ... | celkový vzduchový výkon [m <sup>3</sup> / hod] |
|                                              | $A$ ...   | plocha průřezu vzduchovodu 3600 [mm]           |
|                                              | $v$ ...   | rychlost vzduchu v potrubí 3 [m/s]             |

#### NÁVRH DIMENZE VZDUCHOVODU

|                        | prostor        | ozn.                                 | podlaží | $V_m$<br>[m <sup>3</sup> ] | n | $V_p$<br>[m <sup>3</sup> ] | rychlost<br>vzduchu<br>[m/s] | plocha<br>průřezu<br>A [m <sup>3</sup> ] | profil<br>[mm]<br>v. x š. |
|------------------------|----------------|--------------------------------------|---------|----------------------------|---|----------------------------|------------------------------|------------------------------------------|---------------------------|
| <b>VZT<sub>1</sub></b> |                |                                      |         |                            |   |                            |                              |                                          |                           |
| Š. 1                   | sklad pomůcek  | -1.10.0                              | 1PP     | 91,8                       | 1 | 91,8                       | 3                            | 0,00850                                  | 150 x 60                  |
|                        | prádelna       | -1.11.                               | 1PP     | 116,1                      | 3 | 348,3                      | 5                            | 0,01935                                  | 200 x 100                 |
|                        | sklad prádla   | -1.11.4                              | 1PP     | 44,8                       | 1 | 44,8                       | 3                            | 0,00415                                  | 80 x 50                   |
|                        | technická m.   | -1.13.0                              | 1PP     | 77,2                       | 1 | 77,2                       | 3                            | 0,00715                                  | 100 x 75                  |
|                        | chodba         | -1.00.1                              | 1PP     | 270                        | 1 | 270                        | 3                            | 0,02500                                  | 200 x 125                 |
|                        | úprava zesn.   | -1.09                                | 1PP     | 103,4                      | 1 | 103,4                      | 3                            | 0,00957                                  | 150 x 70                  |
|                        | rozloučení     | -1.08.1,2                            | 1PP     | 89,6                       | 1 | 89,6                       | 3                            | 0,00830                                  | 150 x 60                  |
|                        | WC             | -1.08.3                              | 1PP     | -                          | - | 50                         | 3                            | 0,00463                                  | 100 x 50                  |
|                        | vrchní sestra  | 2.20.                                | 2NP     | 101,4                      | 1 | 101,4                      | 3                            | 0,00939                                  | 150 x 70                  |
|                        | společenská m. | 2.04.0                               | 2NP     | 190,2                      | 1 | 190,2                      | 3                            | 0,01761                                  | 200 x 100                 |
|                        | administrativa | 3.30.                                | 3NP     | 155,7                      | 1 | 155,7                      | 3                            | 0,01442                                  | 150 x 100                 |
|                        | kaple          | 3.04.0                               | 3NP     | 190,2                      | 1 | 190,2                      | 3                            | 0,01761                                  | 200 x 100                 |
|                        | <b>celkem</b>  | <b>přívodní/odvodní do exteriéru</b> |         |                            |   | <b>1712,6</b>              | <b>5</b>                     | <b>0,10</b>                              | <b>500 x 200</b>          |

#### Navrhuji VZT jednotku Atrea Duplex Basic 2400

|                        |                 |                                      |     |       |    |               |          |             |                  |
|------------------------|-----------------|--------------------------------------|-----|-------|----|---------------|----------|-------------|------------------|
| <b>VZT<sub>2</sub></b> |                 |                                      |     |       |    |               |          |             |                  |
| Š. 2                   | šatna           | -1.07.1                              | 1PP | 11    | 10 | 110           | 3        | 0,01019     | 150 x 80         |
|                        | umývárna        | -1.07.2-4                            | 1PP | -     | -  | 140           | 3        | 0,01296     | 150 x 90         |
|                        | šatna           | -1.07.1                              | 1PP | 16    | 10 | 160           | 3        | 0,01481     | 150 x 100        |
|                        | umývárna        | -1.07.2-6                            | 1PP | -     | -  | 140           | 3        | 0,01296     | 150 x 90         |
|                        | gastro          | -1.00.1                              | 1PP | -     | 1  | 140           | 3        | 0,01296     | 150 x 90         |
|                        | kavárna         | 1.12.1                               | 1NP | 208,8 | 1  | 208,8         | 3        | 0,01933     | 200 x 100        |
|                        | soc. kavárna    | 1.12.2-9                             | 1NP | -     | -  | 140           | 3        | 0,01296     | 150 x 90         |
|                        | denní stacionář | 1.13.1,2                             | 1NP | 300   | 1  | 300           | 3        | 0,02778     | 200 x 140        |
|                        | soc. den. stac. | 1.13.3-5                             | 1NP | -     | -  | 50            | 3        | 0,00463     | 100 x 50         |
|                        | <b>celkem</b>   | <b>přívodní/odvodní do exteriéru</b> |     |       |    | <b>1388,8</b> | <b>5</b> | <b>0,08</b> | <b>400 x 200</b> |

#### Navrhuji VZT jednotku Atrea Duplex Basic 1400

#### VZT<sub>3</sub>

|        |               |                                      |     |      |   |            |          |             |                  |
|--------|---------------|--------------------------------------|-----|------|---|------------|----------|-------------|------------------|
| Š. 3,4 | sklad         | 1.18.                                | 1NP | 30   | 1 | 30         | 3        | 0,00278     | 80 x 50          |
|        | fyziotapie    | 1.17.0                               | 1NP | 55,8 | 3 | 167,4      | 3        | 0,01550     | 150 x 100        |
|        | úklid         | 1.16.                                | 1NP | 30   | 1 | 30         | 3        | 0,00278     | 80 x 50          |
|        | WC            | 1.28.4,5                             | 1NP | -    | - | 50         | 3        | 0,00463     | 100 x 50         |
|        | odpočívárna   | 1.28.1                               | 1NP | 70,5 | 1 | 70,5       | 3        | 0,00653     | 100 x 70         |
|        | sklad         | 2.18.                                | 2NP | 30   | 1 | 30         | 3        | 0,00278     | 80 x 50          |
|        | lůžková koup. | 2.17.                                | 2NP | -    | - | 140        | 3        | 0,01296     | 150 x 90         |
|        | úklid         | 2.15.0                               | 2NP | 15   | 1 | 15         | 3        | 0,00139     | 80 x 50          |
|        | WC            | 2.16.0                               | 2NP | -    | - | 50         | 3        | 0,00463     | 100 x 50         |
|        | fyziotapie    | 2.14.0                               | 2NP | 55,8 | 3 | 167,4      | 3        | 0,01550     | 150 x 100        |
|        | sklad         | 3.28.,29.0                           | 3NP | 30   | 1 | 30         | 3        | 0,00278     | 80 x 50          |
|        | lůžková koup. | 3.27.                                | 3NP | -    | - | 140        | 3        | 0,01296     | 150 x 90         |
|        | úklid         | 3.26.0                               | 3NP | 15   | 1 | 15         | 3        | 0,00139     | 80 x 50          |
|        | sesterna      | 3.24.                                | 3NP | 59,7 | 1 | 59,7       | 3        | 0,00553     | 100 x 50         |
|        | <b>celkem</b> | <b>přívodní/odvodní do exteriéru</b> |     |      |   | <b>995</b> | <b>5</b> | <b>0,06</b> | <b>300 x 200</b> |

#### Navrhuji VZT jednotku Atrea Duplex Basic 1400

|   |               |                                      |        |   |   |            |          |              |                  |
|---|---------------|--------------------------------------|--------|---|---|------------|----------|--------------|------------------|
| <b>VZT<sub>L</sub></b> lokální rekuperační jednotky – výpočet dimenze stoupacího vzduchovodu v šachtě |               |                                      |        |   |   |            |          |              |                  |
| Š. x                                                                                                  | pokoj lůžkový | x                                    | 1-3 NP | - | 1 | 103        | 3        | 0,00954      | 80 x 50          |
|   | 3 podlaží     |                                      |        |   |   | 3          |          |              |                  |
|   | <b>celkem</b> | <b>přívodní/odvodní do exteriéru</b> |        |   |   | <b>309</b> | <b>5</b> | <b>0,017</b> | <b>170 x 100</b> |

#### POŽÁRNÍ VZDUCHOTECHNIKA

|                              | prostor | ozn.   | NP | $V_m$<br>[m <sup>3</sup> ] | n  | $V_p$<br>[m <sup>3</sup> ] | rychlost<br>vzduchu<br>[m/s] | plocha<br>průřezu<br>A [m <sup>3</sup> ] | profil<br>[mm]<br>v. x š. |
|------------------------------|---------|--------|----|----------------------------|----|----------------------------|------------------------------|------------------------------------------|---------------------------|
| <b>VZT<sub>CHÚC B1</sub></b> |         |        |    |                            |    |                            |                              |                                          |                           |
| Š. 1                         | CHÚC B1 | x.05.0 | Σ  | 284,5                      | 25 | 7112,5                     | 8                            | 0,24696                                  | <b>600 x 450</b>          |
| <b>VZT<sub>CHÚC A</sub></b>  |         |        |    |                            |    |                            |                              |                                          |                           |
| Š. 2                         | CHÚC A  | x.03.0 | Σ  | 431                        | 10 | 4310                       | 8                            | 0,14965                                  | <b>500 x 300</b>          |

#### CHÚC B1

Chráněná úniková cesta typu B je větrána nuceným větráním s 25 výměnami vzduchu za hodinu. Čerstvý vzduch je přiváděn pomocí ventilátoru, který je integrován jako mezikus v přívodním potrubí. Toto potrubí je vedeno instalační šachtou 1.

#### CHÚC A

Chráněná úniková cesta typu A je větrána nuceným větráním s 10 výměnami vzduchu za hodinu. Čerstvý vzduch je přiváděn pomocí ventilátoru, který je integrován jako mezikus v přívodním potrubí. Toto potrubí je vedeno instalační šachtou 2.



D.4.1.3. Vytápění, chlazení

Pro zajištění vytápění a chlazení celého objektu je navrženo reverzibilní tepelné čerpadlo typu země–voda, které využívá energii z hlubinných geotermálních vrtů. Na základě výpočtu celkové tepelné potřeby objektu byla zvolena tři tepelná čerpadla vhodná s odpovídajícím výkonem. Tepelná čerpadla jsou umístěna v technické místnosti -1.13.0. Systém pracuje s akumulací energie z deseti energetických pilot s hloubkou vrtu cca 200 m. Vrtý jsou umístěny pod zastavěnou plochou domu. Rozvody energetických pilotů jsou vedeny pod základovou deskou do technické místnosti, kde jsou napojeny na tepelná čerpadla, která ohřívají teplou a otopnou vodu ve dvou akumulačních nádržích.

Objekt je vytápěn nízko spádovým podlahovým vytápěním. V koupelnách, šatnách a některých specifických prostorách jsou k podlahovému vytápění přidány otopné žebříky. Distribuci otopné vody zajišťuje dvourubková otopná soustava. Měděné trubní rozvody jsou ve všech podlažích do hlavních rozdělovačů vedeny pod stropem, další větvení probíhá ve skladbě podlahy. Stoupací potrubí jsou vedena v šachtách. Návrhová teplota objektu byla stanovena na 21°C.

TEPELNÉ ZTRÁTY OBJEKTU

Tepelné ztráty objektu a potřebná energie pro vytápění a teplou vodu při venkovní návrhové teplotě v zimním období -12 °C byly vypočteny zjednodušeně s pomocí stránky stavba.tzb-info.cz.

| konstrukce                        | Součinitel prostupu tepla<br>$U_i$ [Wm <sup>-2</sup> K] | plocha konstrukce<br>$A_i$ [m <sup>2</sup> ] | činitel teplotní redukce<br>$b_i$ | Měrná ztráta prostupem tepla<br>$HT_i=A_i \cdot U_i \cdot b_i$ [WK <sup>-1</sup> ] |
|-----------------------------------|---------------------------------------------------------|----------------------------------------------|-----------------------------------|------------------------------------------------------------------------------------|
| Obvodová stěna                    | 0,19                                                    | 250                                          | 1,00                              | 174                                                                                |
| Podlaha pod nevytápěným prostorem | 0,24                                                    | 1493                                         | 0,40                              | 143,3                                                                              |
| Podlaha nad sklepem               | 0,24                                                    | 675                                          | 0,45                              | 72,9                                                                               |
| Střecha                           | 0,19                                                    | 2168                                         | 1,00                              | 411,9                                                                              |
| Okna                              | 0,8                                                     | 1105                                         | 1,00                              | 773,5                                                                              |
| Dveře                             | 1,2                                                     | 42,1                                         | 1,00                              | 50,5                                                                               |

LINEÁRNÍ TEPELNÉ MOSTY

$\Delta U = 0,02 \text{ Wm}^{-2}\text{K}^{-1}$  (konstrukce téměř bez tepelných mostů)


VĚTRÁNÍ

Intenzita větrání okny  $n$  0,4 h<sup>-1</sup>  
Účinnost systému rekuperace tepla  $\eta_{rek}$  60%

STAVEBNĚ TECHNICKÉ HODNOCENÍ

| Typ konstrukce        | Tepelná ztráta [kW] |
|-----------------------|---------------------|
| Obvodový plášť        | 5,741               |
| Podlaha pod           | 7,136               |
| Střecha               | 13,596              |
| Okna, dveře           | 27,193              |
| Tepelné mosty         | 4,9141              |
| <b>Větrání</b>        | <b>33,307</b>       |
| <b>--- Celkem ---</b> | <b>91,911</b>       |

ENERGETICKÝ ŠTÍTEK OBÁLKY BUDOVY

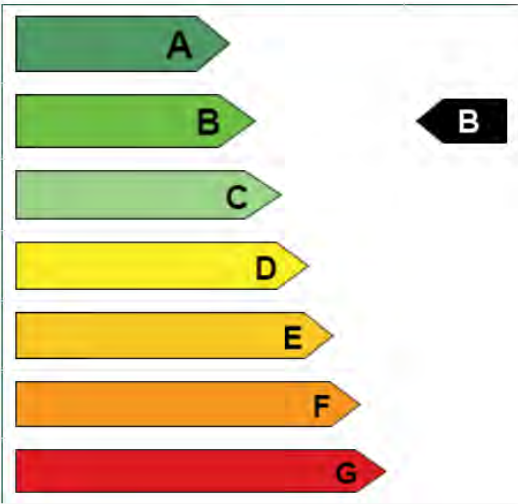

POTŘEBA TEPLA NA OHŘEV TEPLÉ VODY – dle ČSN EN 15316-3-1

Celková potřeba TV

|                                   |            |
|-----------------------------------|------------|
| počet lůžek dle dokumentace       | 60 lůžek   |
| $V_W$ - lůžko v domě ústavní péče | 40 l / den |
| $V_W$ - kuchyně                   | 10 l / den |
| $V_W$ - prádelna                  | 15 l / den |

$V_{den} = \sum (V_W \cdot f) / 1000$   
 $V_{den} = (40 \cdot 60) + (10 \cdot 60) + (15 \cdot 60) / 1000$   
 $V_{den} = 3900 \text{ l}$


2 zásobníky 1000 l

Tepelný výkon ohřivače (dle webu tzb.info)

|                                     |                |
|-------------------------------------|----------------|
| vstupní teplota                     | 10 °C          |
| výstupní teplota                    | 55 °C          |
| množství ohřívání vody              | 3900 l         |
| dobu ohřevu                         | 18 h           |
| <b>příkon <math>Q_{TV}</math> =</b> | <b>11,5 kW</b> |

Návrh tepelného čerpadla země - voda

$Q_{PŘÍP} = Q_{VYT} + Q_{VET} + Q_{TV}$   
 $Q_{PŘÍP} = 58,6 + 33,3 + 11,5$   
 **$Q_{PŘÍP} = 103,4 \text{ kW}$**   
součet hloubek všech vrtů = 1103400 / 50 = 2068 m  
realizovaná hloubka vrtů = 200 m  
počet vrtů = 2068 / 200 = 11  
**volba dvou TČ NIBE F1345 ve variantě 60kW**

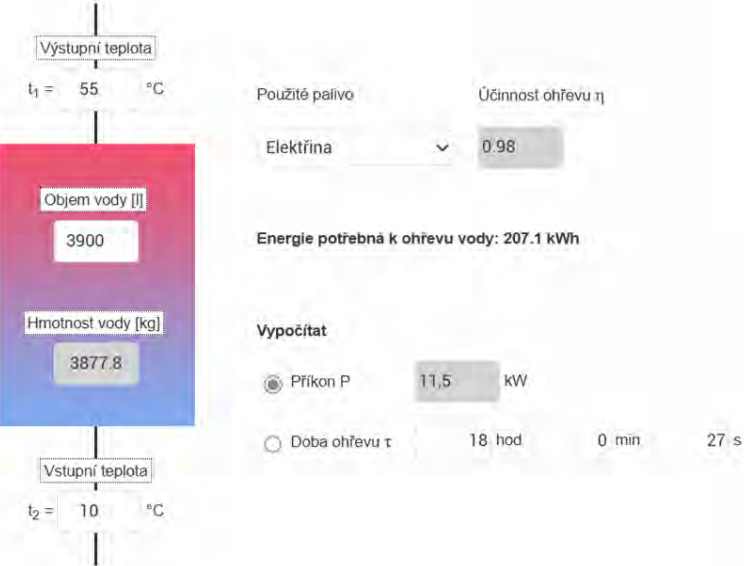

D.4.1.4. Vodovod

Objekt je zásobován vodou z veřejného vodovodu. Vodovodní přípojka DN 100 z LPE (Lineární polyetylén), v délce 17,65 m a se sklonem 1 %, je vedena pod terénem a napojuje objekt na vodovodní řad z ulice U školské zahrady. Přípojka vstupuje do objektu prostupem obvodovou stěnou, v 1NP je bezprostředně za prostupem osazena vodoměrná soustava s hlavním uzávěrem vody. Následně je voda svedena stoupačkou do 1PP. Vnitřní vodovod je navržen z PPR (polypropylen) izolovaný PVC. Studená voda je následně rozvedena do dvou zásobníkových ohřivačů teplé vody o celkovém objemu 2000 litrů, odkud je dále distribuována jako teplá a cirkulační voda pro potřeby objektu.

Z ohřivačů je teplá voda rozváděna potrubím vedeným v suterénu volně pod stropem a dále v nadzemních podlažích jednak pod stropem a také skrytě – v předstěnách nebo příchkách. Svislé části rozvodů jsou vedeny instalačními šachtami.

NÁVRH VODOVODU

|   |                                     |             |
|---|-------------------------------------|-------------|
| <b>Průměrná potřeba vody</b>                                                                         |                                     |             |
| zařízení ústavní péče                                                                                | q = 120                             | [l/osoba]   |
| jídelsna                                                                                             | q = 25                              | [l/osoba]   |
| ordinace                                                                                             | q = 50                              | [l/osoba]   |
| kavárna                                                                                              | q = 15                              | [l/osoba]   |
| lůžková koupelna                                                                                     | q = 5                               | [l/osoba]   |
| zaměstnanec                                                                                          | q = 50                              | [l/osoba]   |
| <b>Výpočet</b>                                                                                       |                                     |             |
| $Q_p = q \cdot n$                                                                                    | q ... specifická potřeba vody       | [l/os, den] |
| $Q_p = (120 \cdot 60) + (85 \cdot 25) + (7 \cdot 50) + (50 \cdot 15) + (12 \cdot 5) + (25 \cdot 50)$ | n ... počet osob                    |             |
| <b><math>Q_p = 11\,735</math> [l/den]</b>                                                            | $Q_p \dots Q_p = q \cdot n$ [l/den] | [l/den]     |

Maximální denní potřeba vody

|                                           |                                            |         |
|-------------------------------------------|--------------------------------------------|---------|
| <b>Výpočet</b>                            |                                            |         |
| $Q_m = Q_p \cdot k_d$                     | $k_d$ ... s. d. nerovnoměrnosti (Kobylisy) |         |
| $Q_m = 11\,735 \cdot 1,3$                 | $Q_p$ ... průměrná potřeba vody            | [l/den] |
| <b><math>Q_m = 15\,256</math> [l/den]</b> | $Q_m \dots Q_m = Q_p \cdot k_d$            | [l/den] |

Maximální hodinová potřeba vody

|                                          |                                         |       |
|------------------------------------------|-----------------------------------------|-------|
| <b>Výpočet</b>                           |                                         |       |
| $Q_h = Q_m \cdot k_h / t$                | $k_h$ ... s. hodinové nerovnoměrnosti   |       |
| $Q_h = 15\,256 \cdot 18 / 24$            | t ... doba čerpání vody                 | [h]   |
| <b><math>Q_h = 9\,807</math> [l/hod]</b> | $Q_h$ ... maximální hodinová potřeba v. | [l/h] |

VÝPOČTOVÉ PRŮTOKY VNITŘNÍCH VODOVODŮ

| Hlavní domovní rozvod |                           |    | jmenovitý<br>výtok vody | požadovaný<br>přetlak vody | součinitel<br>současnosti<br>odběru vody |
|-----------------------|---------------------------|----|-------------------------|----------------------------|------------------------------------------|
| počet                 | armatura                  | DN | q <sub>i</sub>          | p <sub>i</sub>             | φ <sub>i</sub>                           |
| 40                    | výtokový ventil           | 15 | 0,2                     | 0,5                        | -                                        |
| 76                    | umyvadlo - mísící baterie | 15 | 0,2                     | 0,5                        | 0,8                                      |
| 18                    | dřez - mísící baterie     | 15 | 0,2                     | 0,5                        | 0,3                                      |
| 51                    | sprcha - mísící baterie   | 15 | 0,2                     | 0,5                        | 1                                        |
| 7                     | vana - mísící baterie     | 15 | 0,2                     | 0,5                        | 1                                        |
| 78                    | WC tlakový splachovač     | 15 | 0,6                     | 0,12                       | 0,1                                      |
| 10                    | požární hydrant           | 25 | 1                       | 0,2                        | -                                        |

Výpočet

|                                              |                               |       |
|----------------------------------------------|-------------------------------|-------|
| $Q_v = \sum_{i=1} q_i \cdot \sqrt{n_i}$      | $Q_v$ ... výpočtový průtok    | [l/s] |
| <b><math>Q_v = 6,79</math> l/s</b>           | v ... rychlost vody v potrubí | [m/s] |
| $d = \sqrt{[(4 \cdot Q_v) / (\pi \cdot v)]}$ | d ... vnitřní průměr potrubí  | [mm]  |
| <b>d = 89,5 [mm]</b>                         |                               |       |

Navrhují vodovodní přípojku DN 100 mm

D.4.1.5. Kanalizace

Odvod splaškových a dešťových vod z objektu je řešen odděleně.

a) Splašková kanalizace

Vnitřní splašková kanalizace je napojena na stávající veřejnou kanalizační stoku vedenou při okraji silnice v ulici U školské zahrady pomocí kanalizační přípojky DN 250 o délce 17,3 m, která je opatřena revizní šachtou. Do jedné přípojky ústí ramena svodného kanalizačního potrubí z jednotlivých šachet domu již pod nově budovaným chodníkem. Svodné potrubí je vedeno ve spádu minimálně 2 ‰ a je každých 12 metrů doplněno čistící tvarovkou. Potrubí je uloženo v předstěnách u WC a sprch, případně ve zděných příchkách u umyvadel a dřezů. V pokojových koupelnách je odvod odpadní vody ze sprch zajištěn v konstrukci podlahy a odvod z umyvadel v podhledu pod stropem nižšího podlaží. V 1. podzemním podlaží je vedeno volně pod stropem. Odpadní voda, která vzniká v suterénu je vedena pod základovou desku a následně je čerpána a vhnána do přípojky. Stoupací potrubí prochází instalačními šachtami a je zakončeno větracími výduchy nad střechou.

b) Dešťová kanalizace

Dešťová voda z plochých střech je svedena spádováním do střešních vpustí. Svislé odvodné potrubí z PE je vedeno v instalačních šachtách. Dále je dešťová voda v nepodsklepené části pod základy a v podsklepené částí pod stropem suterénu vedena do akumulčních nádrží a v nich je zachycována. Jsou navrženy tři akumulční nádrže na dešťovou vodu sváděnou ze střechy, každá o objemu 5 m³ a jsou opatřeny bezpečnostním přepadem. Celková plocha střech objektu umožňuje roční záchyt přibližně 249,4 m³ srážkové vody. Akumulační nádrže na dešťovou vodu jsou dimenzovány na objem 10 m³ a jsou opatřeny bezpečnostním přepadem. Nasbíraná voda je rozváděna k výtokovým ventilům, odkud je dále využívána k závlaze zahrady. Případné přebytky jsou odváděny do vsakovací studny na pozemku.

Dešťová voda, která naprší na ploše atria je v případě rizika vzniku bazénu drenážním systémem odváděna do samostatné akumulární nádrže umístěné v zahradě.

NÁVRH SPLAŠKOVÉ KANALIZACE

|                                          |             | výpočtový odtok DU                                  |        |
|------------------------------------------|-------------|-----------------------------------------------------|--------|
| počet n                                  | armatura    | [l/s]                                               | DU · n |
| 76                                       | umyvadlo    | 0,5                                                 | 38     |
| 51                                       | sprcha      | 0,6                                                 | 30,6   |
| 7                                        | vana        | 0,8                                                 | 5,6    |
| 15                                       | dřez        | 0,8                                                 | 12     |
| 3                                        | dřez gastro | 0,9                                                 | 2,7    |
| 8                                        | výlevka     | 0,8                                                 | 6,4    |
| 7                                        | myčka       | 0,8                                                 | 5,6    |
| 18                                       | pračka      | 1,5                                                 | 27     |
| 70                                       | záchod      | 1,8                                                 | 126    |
| celkový výpočtový průtok                 |             | Σ =                                                 | 253,9  |
| Výpočet                                  |             |                                                     |        |
| Q <sub>s</sub> = K · √(Σn · DU)          |             | Q <sub>s</sub> ... výpočtový průtok splaškových vod |        |
| Q <sub>s</sub> = 0,7 · √(253,9)          |             | K ... součinitel odtoku (nemocnice)                 |        |
| Q <sub>s</sub> = 11,15                   |             | n ... počet zařizovacích předmětů                   |        |
| minimální DN splaškové kanalizace 230 mm |             |                                                     |        |

Navrhují DN kanalizační přípojky 250 mm

NÁVRH DEŠŤOVÉ KANALIZACE

|                                                   |      |                                           |                          |
|---------------------------------------------------|------|-------------------------------------------|--------------------------|
| <b>Svodné potrubí</b>                             |      |                                           |                          |
| Q <sub>d</sub> ... průtok dešťových odpadních vod |      |                                           | [l/s <sup>-1</sup> ]     |
| i ... intenzita deště                             | 0,03 |                                           | [l/s · m <sup>-2</sup> ] |
| ΣA ... celková účinná plocha střechy              | 1802 |                                           | [m <sup>2</sup> ]        |
| C ... součinitel odtoku (zelená střecha)          | 0,5  |                                           | -                        |
| <b>Výpočet</b>                                    |      |                                           |                          |
| Q <sub>d</sub> = i · C · ΣA                       |      |                                           |                          |
| Q <sub>d</sub> = 0,03 · 0,5 · 1802                |      |                                           |                          |
| <b>Q<sub>d</sub> = 2,7 [l/s]</b>                  |      | <b>Navrhují DN svodného potrubí 50 mm</b> |                          |

---

|                                                                 |      |  |                   |
|-----------------------------------------------------------------|------|--|-------------------|
| <b>Akumulační nádrž</b>                                         |      |  |                   |
| j ... množství srážek, Praha                                    | 615  |  | [mm/rok]          |
| P ... využitelná plocha střechy                                 | 1802 |  | [m <sup>2</sup> ] |
| f <sub>s</sub> ... koef. účinnosti filtru mechanických nečistot | 0,9  |  | -                 |
| f <sub>f</sub> ... koeficient odtoku střechy                    | 0,25 |  | -                 |
| z ... koeficient optimální velikost nádrže                      | 20   |  | -                 |

Výpočet – množství zachycené srážkové vody

$Q = (j \cdot P \cdot f_s \cdot f_f) / 1000$

$Q = (615 \cdot 1802 \cdot 0,9 \cdot 0,25) / 1000$

**$Q = 249,4$  [m<sup>3</sup>/rok]**

Výpočet – potřebný objem akumulární nádrže dle množství využitelné srážkové vody

$V_p$

$V_p = (z \cdot Q) / 365$

$V_p = (20 \cdot 249,4) / 365$

**$V_p = 13,7$  [m<sup>3</sup>]**

Navrhují 3 AN dešťové vody o celkovém objemu 15 m<sup>3</sup>

D.4.1.6. Elektrorozvody

Přípojka elektrické sítě je do objektu přivedena z areálové sítě vedené z ulice U školské zahrady, a to v hloubce 0,5 m. Přípojková skříň s hlavním domovním jističem je umístěna v obvodové stěně objektu. Hlavní domovní rozvaděč se nachází v technické místnosti v 1. podzemním podlaží, kde jsou rovněž instalovány záložní zdroje elektrické energie. Stoupací vedení je vedeno instalační šachtou Š.2 a v jednotlivých podlažích jsou na něj napojeny patrové rozvaděče vybavené elektroměry. V technické místnosti 1.03.2 se nachází ústředna EPS.

Ochranu před bleskem zajišťuje mřížová soustava s venkovními svody po vnějším líci fasády do zemnicí sítě. Návrh takového systému není součástí rozsahu bakalářské práce.

D.4.1.7. Plynovod

Plynovod není vzhledem k dopadům na životní prostředí do domu paliativní péče instalován. Není dále předmětem této bakalářské práce.

D.4.1.8. Odpady

V řešeném objektu je navržena místnost pro sběr odpadu z kuchyně a místnost pro sběr zdravotnického odpadu a odpadu souvisejícího s provozem domu péče. Jejich svoz bude zajištěn Pražskými komunálními službami.

D.4.1.9. Seznam použitých zdrojů

- ČSN EN 15316-1. Energetická náročnost budov – Metoda výpočtu potřeb energie a účinností soustav – Část 1: Obecné požadavky a vyjádření energetické náročnosti
- ČSN EN 15316-2. Energetická náročnost budov – Metoda výpočtu potřeb energie a účinností soustav – Část 2: Části soustav pro sdílení (vytápění a chlazení)
- ČSN EN 15316-3. Energetická náročnost budov – Metoda výpočtu potřeb energie a účinností soustav – Část 3: Části soustav pro rozvod (teplé vody, vytápění a chlazení)
- HORÁK, Jakub. Návrhy profesí: materiály ke zpracování části TZB v BP.
- REINBERK, Zdeněk. Zjednodušený výpočet potřeby tepla na vytápění a tepelných ztrát obálkou budovy [online]. [cit. 12.5.2025]. Dostupné z: <https://stavba.tzb-info.cz/tabulky-a-vypocty/128-on-line-kalkulacka-uspor-a-dotaci-zelena-usporam>



BAKALÁŘSKÁ PRÁCE

**D.4.2.**


TECHNIKA PROSTŘEDÍ STAVEB  
VÝKRESOVÁ ČÁST

|                   |                           |
|-------------------|---------------------------|
| název projektu:   | Dům péče Kobylisy         |
| vedoucí práce:    | Ing. arch. Štěpán Valouch |
| odborný asistent: | Ing. arch. Jan Stibral    |
| konzultant:       | Ing. Ondřej Horák, PhD.   |
| vypracoval:       | Viktor Tomek              |
| datum:            | 12.05.2025                |







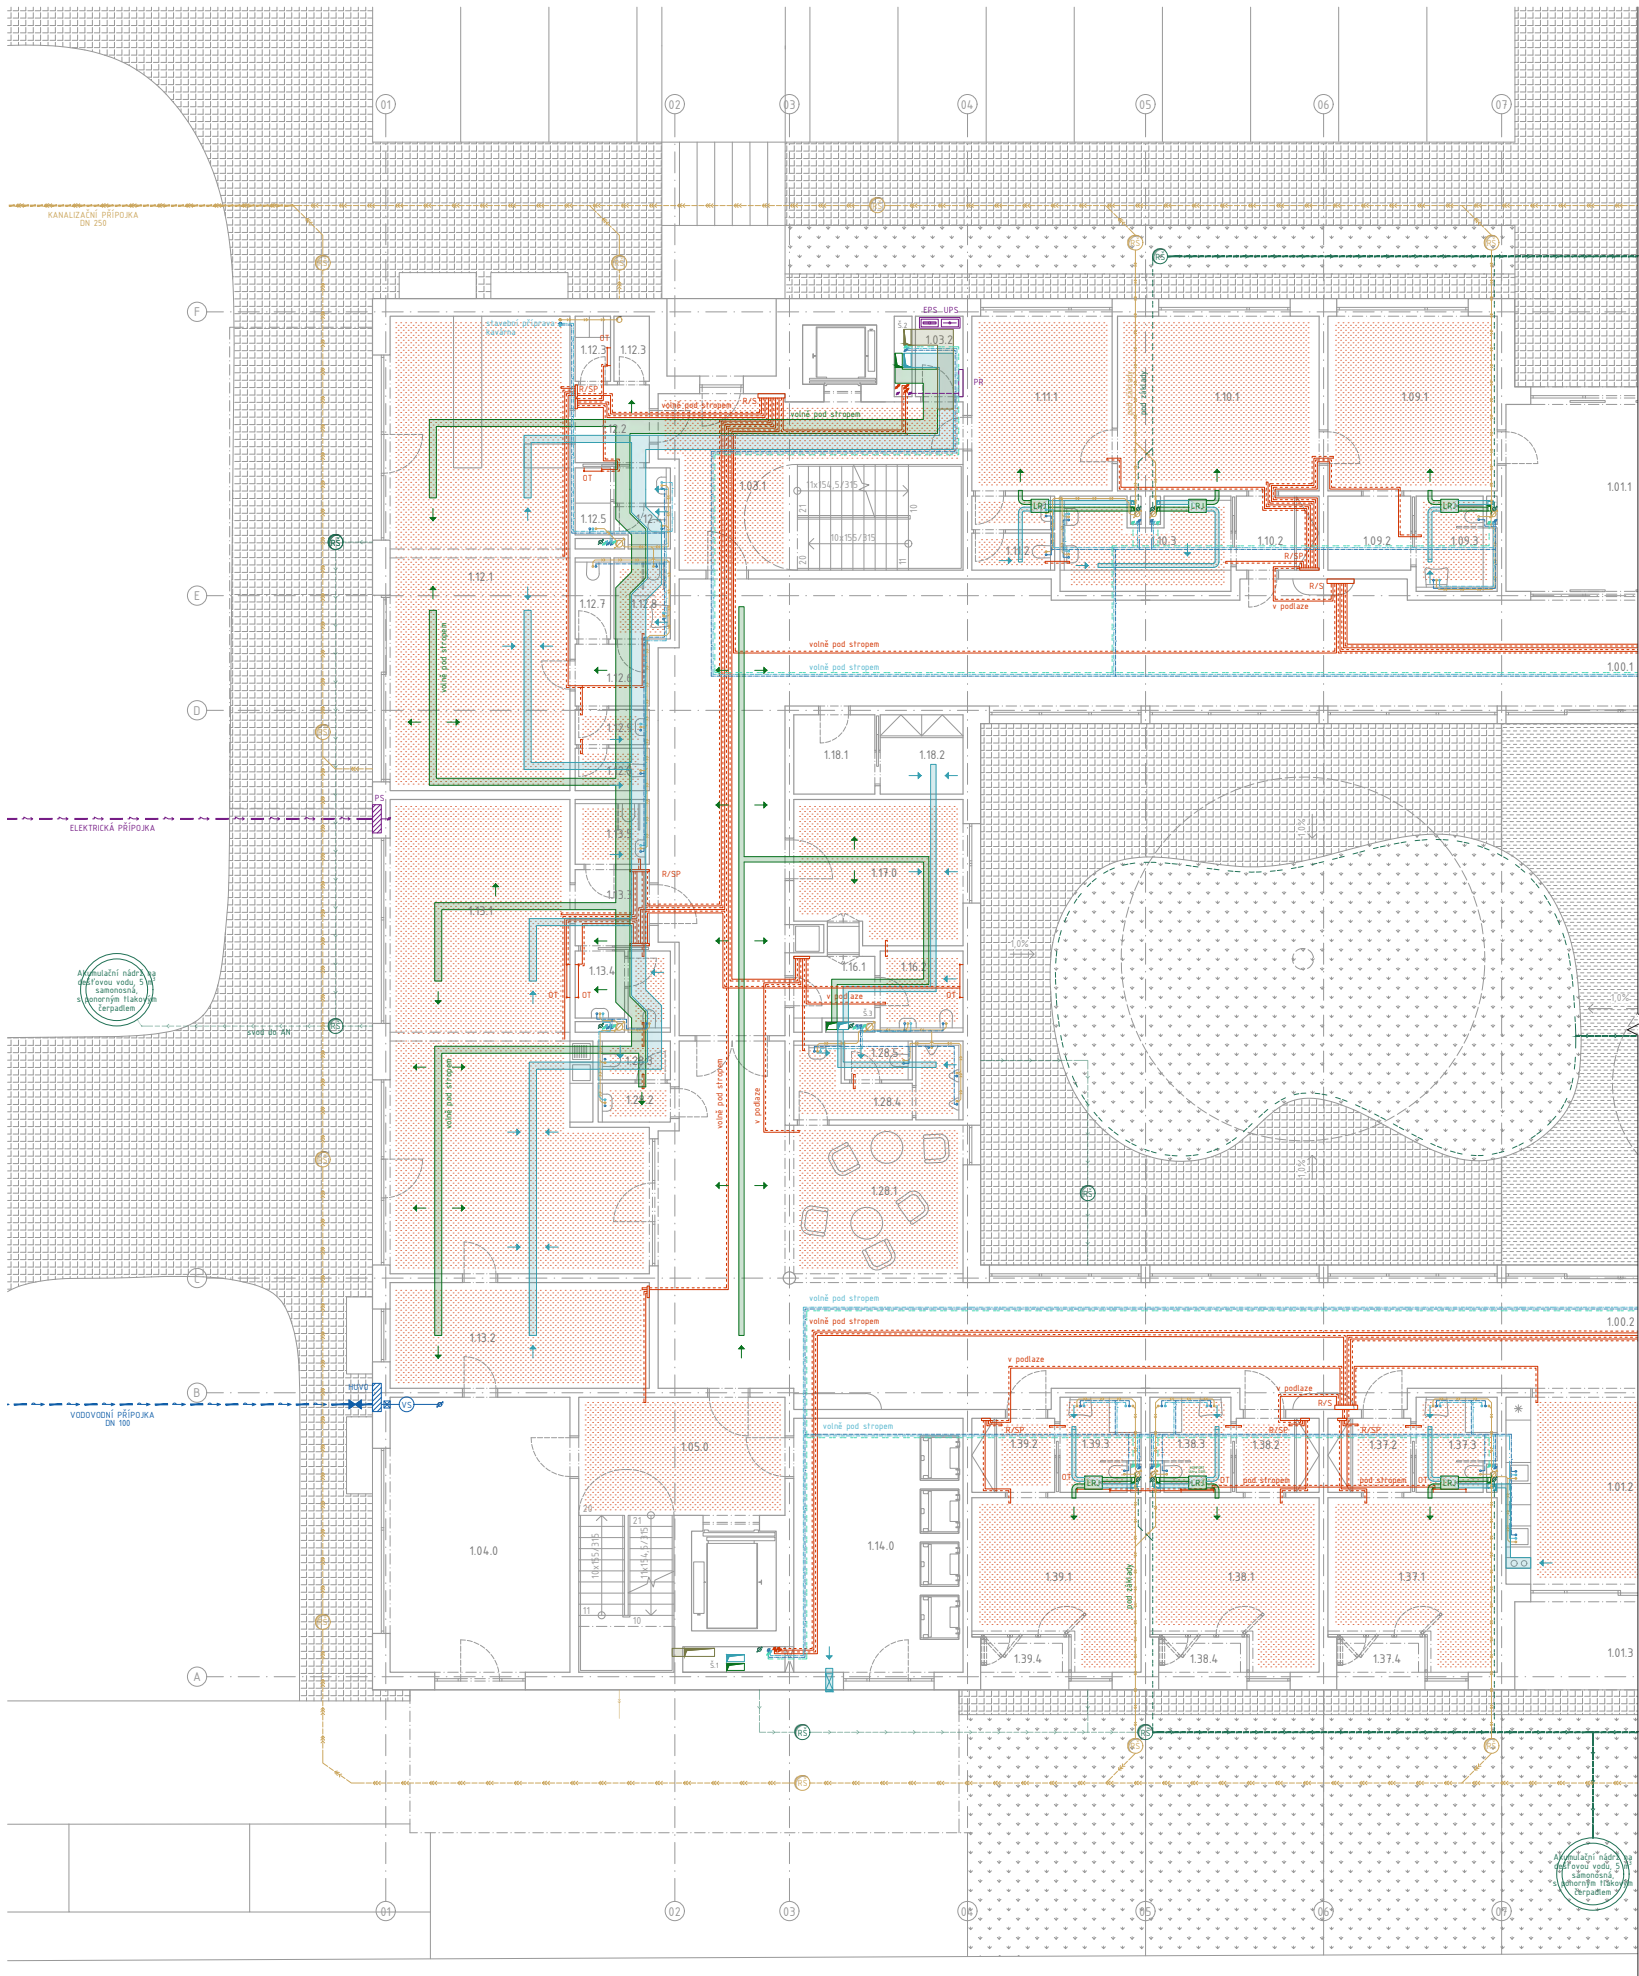

TABULKA MÍSTNOSTÍ:

| označení    | účel                 | ČPP [m²] | podlaha              |
|-------------|----------------------|----------|----------------------|
| 100.1       | centrální chodba     | 237,6    | linoleum             |
| 100.2       | centrální chodba     | 289,1    | linoleum             |
| 101.1       | vstup hala, recepc   | 34,5     | linoleum             |
| 101.2       | jídlna s kuchyňkou   | 34,5     | linoleum             |
| 101.3       | lodžie               | 15,0     | betonová dlažba      |
| 102.0       | zábveří příjmu       | 30,0     | linoleum             |
| 103.1       | schodiště            | 40,2     | linoleum             |
| 103.2       | technická místnost   | 40,0     | linoleum             |
| 104.0       | zábveří odvozu       | 2,9      | litě teraco          |
| 105.0       | schodiště            | 31,6     | linoleum             |
| 106.0       | schodiště            | 31,6     | linoleum             |
| 107.0       | ředitel              | 23,8     | linoleum             |
| 108.1       | administrativa       | 23,8     | linoleum             |
| 108.2       | administrativa       | 15,8     | linoleum             |
| 108.3       | předsiř              | 4,1      | linoleum             |
| 108.4       | zázemí admin.        | 10,1     | linoleum             |
| 109.1       | žekárna              | 23,8     | linoleum             |
| 109.2       | předsiřka            | 5,0      | linoleum             |
| 109.3       | invalidní wc         | 5,9      | litě teraco          |
| 110.1       | ošetřovna            | 28,3     | linoleum             |
| 110.2       | předsiř              | 5,0      | linoleum             |
| 110.3       | zázemí ošetřovny     | 12,2     | linoleum             |
| 111.1       | výšetřovna/lekař     | 19,7     | linoleum             |
| 111.2       | toaleta              | 4,9      | linoleum             |
| 112.1       | kavárna              | 69,6     | linoleum             |
| 112.2       | zázemí kavárny       | 4,6      | litě traco           |
| 112.3       | saňny                | 3,9      | litě teraco          |
| 112.4       | toaleta              | 1,5      | litě teraco          |
| 112.5       | umývárna             | 3,5      | litě teraco          |
| 112.6       | předsiř              | 3,7      | litě teraco          |
| 112.7       | úklid                | 2,2      | litě teraco          |
| 112.8       | invalidní wc         | 4,5      | litě teraco          |
| 112.9       | toaleta              | 4,5      | litě teraco          |
| 113.1       | denní stacionář      | 78,0     | linoleum             |
| 113.2       | zázemí den. stac.    | 22,0     | linoleum             |
| 113.3       | předsiřka            | 4,5      | litě teraco          |
| 113.4       | toaleta              | 5,5      | litě teraco          |
| 113.5       | invalidní wc         | 3,9      | linoleum             |
| 114.0       | sklad odpadků        | 35,0     | linoleum             |
| 115.1       | sešterná             | 15,8     | linoleum             |
| 115.2       | předsiř              | 4,1      | linoleum             |
| 115.3       | umývárna             | 3,4      | litě teraco          |
| 116.1       | sklad                | 4,5      | linoleum             |
| 116.2       | úklid                | 5,1      | litě teraco          |
| 117.0       | fyzioterapie         | 18,6     | linoleum             |
| 118.1       | sklad                | 5,2      | linoleum             |
| 118.2       | sklad                | 5,2      | linoleum             |
| 119.1       | umývárna wc          | 2,5      | litě teraco          |
| 119.2       | toaleta              | 2,3      | litě teraco          |
| 120.1       | umývárna wc          | 2,2      | litě teraco          |
| 120.2       | toaleta              | 1,8      | litě teraco          |
| 121.0       | denní místnost       | 15,2     | linoleum             |
| 122.0       | sklad                | 9,8      | linoleum             |
| 123.0       | úklid                | 4,9      | litě teraco          |
| 124.0       | invalidní wc         | 5,0      | litě teraco          |
| 125.1       | lůžková koupelna     | 17,8     | litě teraco          |
| 125.2       | pomocná prádelna     | 4,8      | litě teraco          |
| 126.0       | sklad špin. prádla   | 5,2      | linoleum             |
| 127.0       | sklad čist. prádla   | 5,2      | linoleum             |
| 128.1       | odpovídárna          | 23,5     | linoleum             |
| 128.2       | umývárna wc          | 2,3      | litě teraco          |
| 128.3       | toaleta              | 2,3      | litě teraco          |
| 128.4       | umývárna, wc         | 5,1      | litě teraco          |
| 128.5       | toaleta              | 2,1      | litě teraco          |
| 129.0       | společenská místnost | 39,8     | linoleum             |
| 130.1-133.1 | pokoj dvoulůžkový    | 29,7     | linoleum             |
| 130.2-133.2 | předsiř              | 8,7      | linoleum             |
| 130.3-133.3 | koupelna             | 5,8      | litě teraco          |
| 130.4-133.4 | lodžie               | 5,0      | dlažba na podložkách |
| 134.1-139.1 | pokoj jednolůžkový   | 20,3     | linoleum             |
| 134.2-139.2 | předsiř              | 4,9      | linoleum             |
| 134.3-139.3 | koupelna             | 5,8      | litě teraco          |
| 134.4-139.4 | lodžie               | 3,7      | dlažba na podložkách |

LEGENDA:


|                          |                         |
|--------------------------|-------------------------|
| VZDUCHOTECHNIKA          | VODOVOD                 |
| PRÍVODNÍ POTRUBÍ         | VODOVODNÍ PŘÍPOJKA      |
| ODVODNÍ POTRUBÍ          | ROZVODY STUDENÉ VODY    |
| PRÍVOD                   | ROZVODY TEPLÉ VODY      |
| ODVOD                    | ROZVODY CÍRKULAČNÍ VODY |
| VĚTRÁNÍ CHŮC             | ROZVODY POŽÁRNÍ VODY    |
| REKUPERAČNÍ JEDNOTKA     | STOUPAČNÍ VODOVOD       |
| STOUPAČNÍ VZDUCHOVOD     | VODOMĚRNÁ SOUSTAVA      |
| VYTÁPĚNÍ                 | HLAVNÍ UZÁVĚR VODY      |
| GEOTERMÁLNÍ VRT          | PROSTUP CHRÁNIČKOU      |
| GEO. PRÍVODNÍ            | VÝTOKOVÁ ARMATURA       |
| GEO. ODVODNÍ             | SILNOPROUD              |
| TEPLA PRÍVODNÍ           | SILNOPROUDÁ PŘÍPOJKA    |
| TEPLA ODVODNÍ            | ELEKTRICKÉ ROZVODY      |
| STOUPAČNÍ TEPLAVOD       | STOUPAČNÍ EL. KABELÁŽ   |
| PODLAHOVÉ VYTÁPĚNÍ       | FOTOVOLTAIKA            |
| OTOPNÉ TĚLESO            | HLAVNÍ DOMOV. ROZVADĚČ  |
| ROZDĚLOVÁČ / SBĚRAČ      | PŘÍPOJKOVÁ SKŘÍŇ        |
| PODLAHOVÉHO VYTÁPĚNÍ     | PATROVÝ ROZVADĚČ        |
| ROZDĚLOVÁČ / SBĚRAČ      | ZÁLOŽNÍ ZDROJ ENERGIE   |
| KANALIZACE               | TECHNICKÁ MÍSTNOST      |
| PŘÍPOJKA SPL. KANALIZACE | R / S GEOTERMÁLNÍ VRTY  |
| SPL. PŘÍPOJOVACÍ POTRUBÍ | R / S CENTRÁLNÍ         |
| SPL. SVODNÉ POTRUBÍ      | EXPAZNÍ NÁDRŽ           |
| DEŠŤOVÉ SVODNÉ POTRUBÍ   | TEP. ČERPADLO ZEMĚ/VODA |
| DEŠŤOVÉ PŘÍPOJ. POTRUBÍ  | ZÁSOBNÍKY TEPLÉ VODY    |
| HLAVNÍ DEŠŤOVÝ SVOD      |                         |
| REVIZ. ŠACHTA SPL. KAN.  |                         |
| REVIZ. ŠACHTA DEŠŤ. KAN. |                         |
| STOUPAČNÍ SPL. POTRUBÍ   |                         |
| STOUPAČNÍ DEŠŤ. POTRUBÍ  |                         |

|                           |                           |                                        |
|---------------------------|---------------------------|----------------------------------------|
| FAKULTA ARCHITEKTURY ČVUT |                           |                                        |
| Ústav:                    | Ústav navrhování II       |                                        |
| vedoucí práce:            | Ing. arch. Štěpán Valouch |                                        |
| konzultant:               | Ing. Ondřej Horák, Ph. D. |                                        |
| akademický rok:           | LS 2024/2025              | S-JSTK BpV<br>±0,000 = +287,920 m.n.m. |
| zpracoval:                | Viktor Tomek              | formát: 710x594                        |
| název práce:              | Dům pčie Kobylisy         | mřítko: 1:100                          |
| část dokumentace:         | Technika prostředí staveb | číslo výkresu: 0.4.2.3                 |
| název výkresu:            | PŮDORYS 1.NP              |                                        |



|                           |                           |                                                                                       |
|---------------------------|---------------------------|---------------------------------------------------------------------------------------|
| FAKULTA ARCHITEKTURY ČVUT |                           |  |
| Ústav:                    | Ústav navrhování II       |                                                                                       |
| vedoucí práce:            | Ing. arch. Štěpán Valouch |  |
| konzultant:               | Ing. Ondřej Horák, Ph. D. |                                                                                       |
| akademický rok:           | LS 2024/2025              | S-JSTK Bpv<br>±0,000 + 287,520 m.n.m.                                                 |
| zpracoval:                | Viktor Tomek              | formát: 710x594<br>měřítko: 1:100                                                     |
| název práce:              | Dům pěte Kobylisy         | číslo výkresu: 0.4.2.5                                                                |
| žánr dokumentace:         | technika prostředí staveb |                                                                                       |
| název výkresu:            | PŮDORYS 3.NP              |                                                                                       |



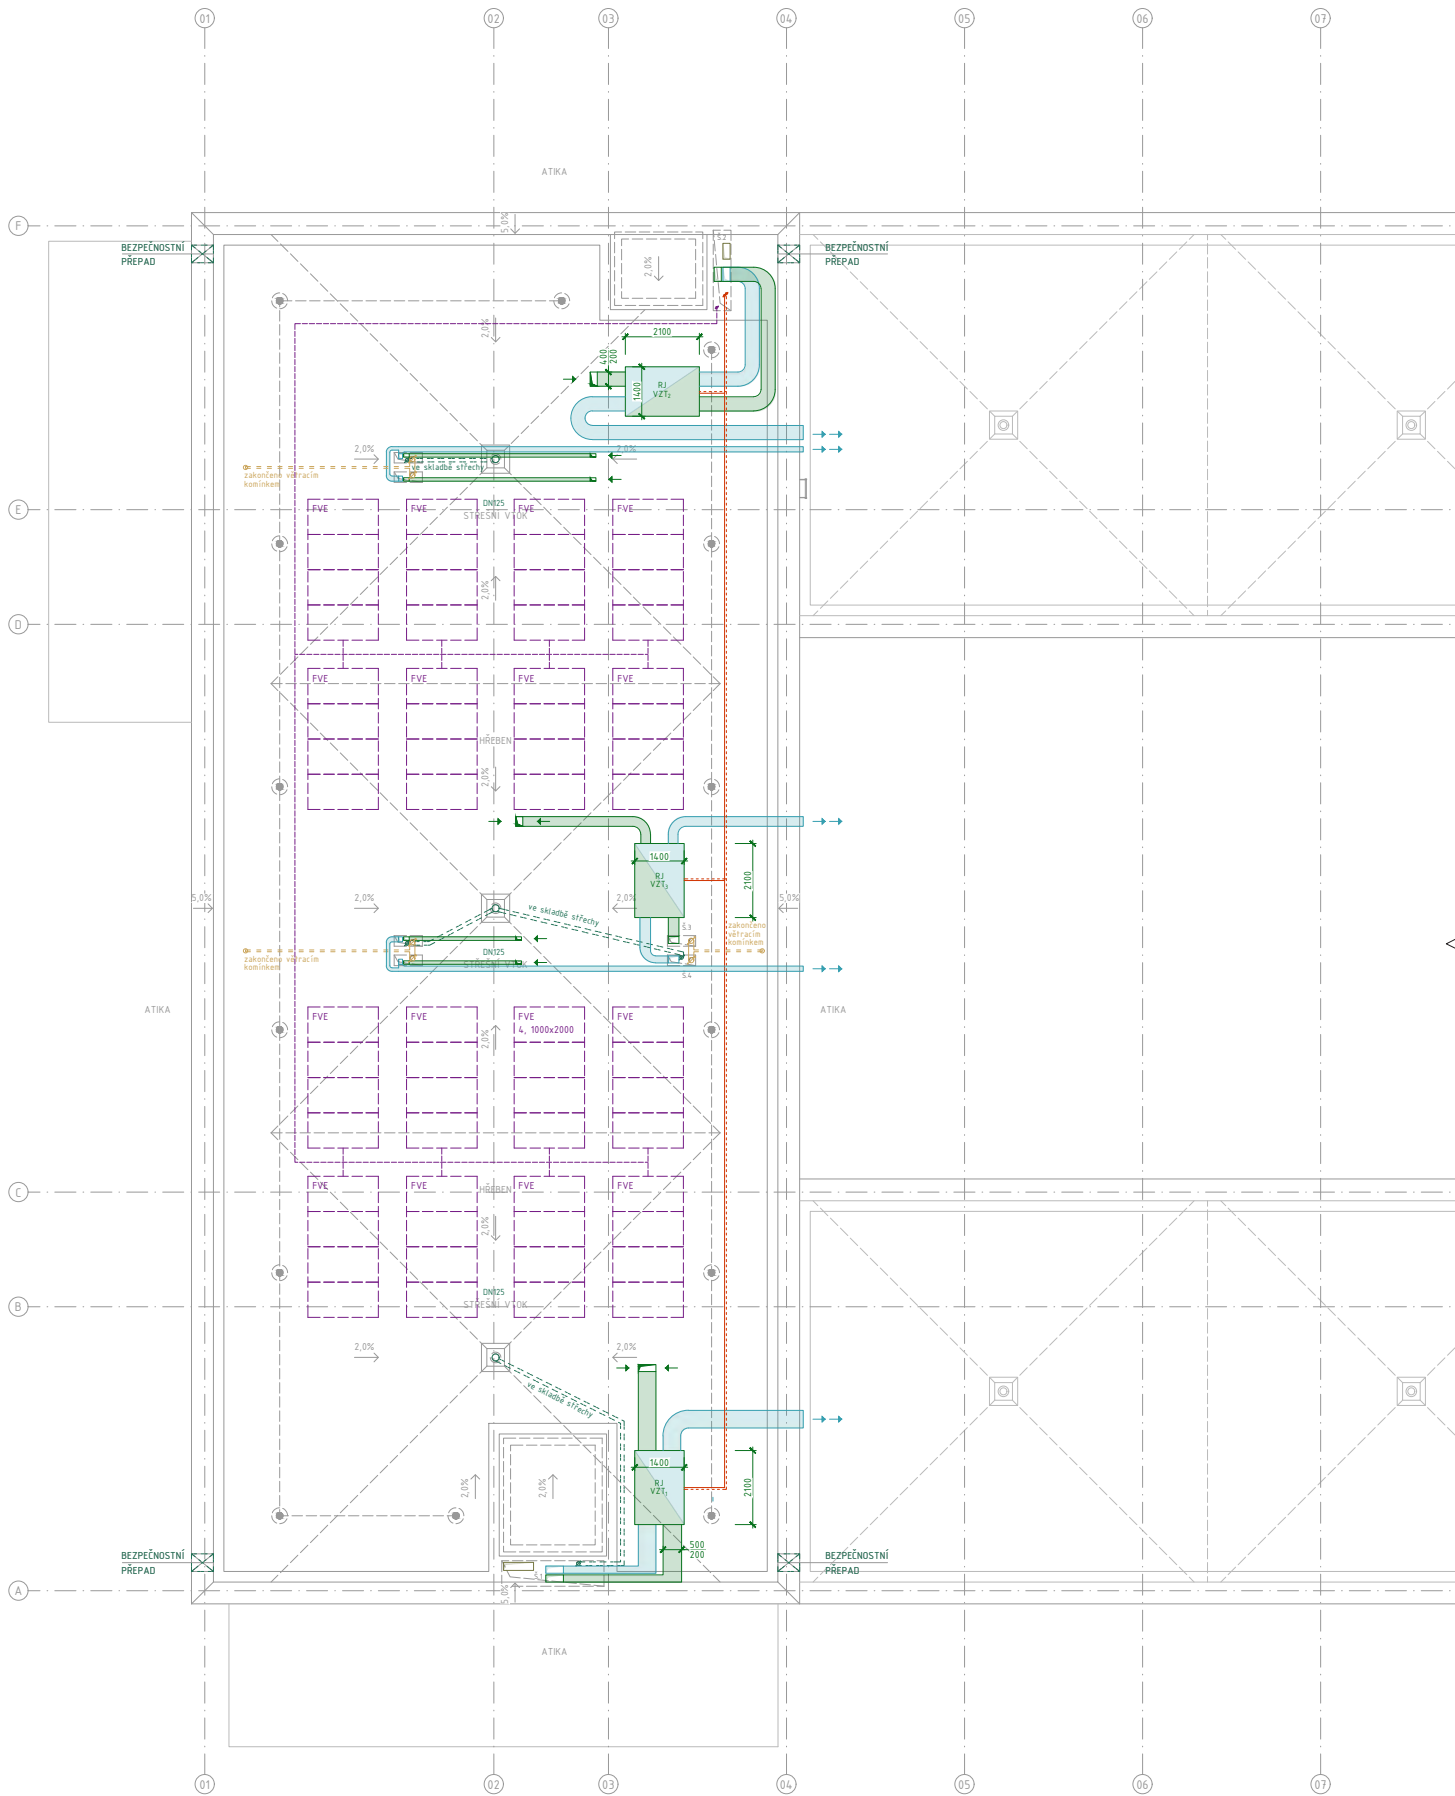


LEGENDA:

- VZDUCHOTECHNIKA

  - PŘÍVODNÍ POTRUBÍ
  - ODVODNÍ POTRUBÍ
  - PŘÍVOD
  - ODVOD
  - VĚTRÁNÍ CHŮC
  - REKUPERAČNÍ JEDNOTKA
  - STOUPACÍ VZDUCHOVOD
  - VYTÁPĚNÍ
    - GEOTERMÁLNÍ VRT
    - GEO. PŘÍVODNÍ
    - GEO. ODVODNÍ
    - TEPLO PŘÍVODNÍ
    - TEPLO ODVODNÍ
    - STOUPACÍ TEPLOVOD
    - PODLAHOVÉ VYTÁPĚNÍ
  - OT
  - R/SP
  - R/S
  - KANALIZACE
    - PŘÍPOJKA SPL. KANALIZACE
    - SPL. PŘIPOJOVACÍ POTRUBÍ
    - SPL. SVODNÉ POTRUBÍ
    - DEŠŤOVÉ SVODNÉ POTRUBÍ
    - DEŠŤOVÉ PŘÍPOJ. POTRUBÍ
    - HLAVNÍ DEŠŤOVÝ SVOD
    - REVIZ. ŠACHTA SPL. KAN.
    - REVIZ. ŠACHTA DEŠŤ. KAN.
    - STOUPACÍ SPL. POTRUBÍ
    - STOUPACÍ DEŠŤ. POTRUBÍ
- VODOVOD

  - VODOVODNÍ PŘÍPOJKA
  - ROZVODY STUDENÉ VODY
  - ROZVODY TEPLÉ VODY
  - ROZVODY CÍRKULAČNÍ VODY
  - ROZVODY POŽÁRNÍ VODY
  - STOUPACÍ VODOVOD
  - VODOMĚRNÁ SOUSTAVA
  - HLAVNÍ UZÁVĚR VODY
  - PROSTUP CHRÁNIČKOU
  - VÝTOKOVÁ ARMATURA
  - SILNOPROUD
    - SILNOPROUDÁ PŘÍPOJKA
    - ELEKTRICKÉ ROZVODY
    - STOUPACÍ EL. KABELÁŽ
    - FOTOVOLTAIKA
  - HDR
  - PS
  - PR
  - Bz
  - TECHNICKÁ MÍSTNOST
    - R / S GEOTERMÁLNÍ VRTY
    - R / S CENTRÁLNÍ
    - EXPANZNÍ NÁDRŽ
    - TEP. ČERPADLO ZEMĚ/VODA
    - ZÁSOBNÍKY TEPLÉ VODY
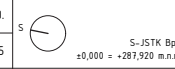
|                                             |                           |   |
|---------------------------------------------|---------------------------|---|
| FAKULTA ARCHITEKTURY ČVUT                   |                           |                                   |
| Ústav:                                      | Ústav navrhování II       |   |
| vedoucí práce:                              | Ing. arch. Štěpán Valouch |   |
| konzultant:                                 | Ing. Ondřej Horák, Ph. D. |   |
| akademický rok:                             | LS 2024/2025              |   |
| zpracoval: Viktor Tomek                     |                           | <br>S<br>±0,000 = +287,920 m.n.m. |
| název práce: Dům pčče Kobylisy              |                           |   |
| část dokumentace: technika prostředí staveb |                           |   |
| název výkresu:                              |                           |   |
| PŮDORYS STŘECHY                             |                           |   |



BAKALÁŘSKÁ PRÁCE

## **D.5.** ZÁSADY ORGANIZACE VÝSTAVBY

### **OBSAH**

#### **D.5. ZÁSADY ORGANIZACE VÝSTAVBY**

##### **D.5.1. Technická zpráva**

|                 |                                              |         |
|-----------------|----------------------------------------------|---------|
| <b>D.5.1.1.</b> | Základní a vymezení údaje o stavbě           |         |
| <b>D.5.1.2.</b> | Způsob zajištění stavební jámy               |         |
| <b>D.5.1.3.</b> | Konstrukční výrobní systém                   |         |
| <b>D.5.1.4.</b> | Návrh trvalých a dočasných záborů staveniště |         |
| <b>D.5.1.5.</b> | Opatření pro ochranu životního prostředí     |         |
| <b>D.5.1.6.</b> | Bezpečnost a ochrana zdraví při práci        |         |
| <b>D.5.1.7.</b> | Schématický řez jeřáby                       | M 1:400 |
| <b>D.5.1.8.</b> | Seznam použitých zdrojů                      |         |

##### **D.5.2. Výkresová část**

|                 |                             |         |
|-----------------|-----------------------------|---------|
| <b>D.5.2.1.</b> | Situační koordinační výkres | M 1:300 |
| <b>D.5.2.2.</b> | Výkres zařízení staveniště  | M 1:300 |

název projektu: **Dům péče Kobylisy**  
vedoucí práce: **Ing. arch. Štěpán Valouch**  
odborný asistent: **Ing. arch. Jan Stibral**  
konzultant: **Ing. Libor Kubina, CSc.**  
vypracoval: **Viktor Tomek**  
datum: **12.05.2025**

D.5.1.  
ZÁSADY ORGANIZACE VÝSTAVBY  
TECHNICKÁ ZPRÁVA

název projektu: Dům péče Kobylisy  
vedoucí práce: Ing. arch. Štěpán Valouch  
odborný asistent: Ing. arch. Jan Stibral  
konzultant: Ing. Libor Kubina, CSc.  
vypracoval: Viktor Tomek  
datum: 12.05.2025

D.5.1.1. Základní a vymezení údajů o stavbě

D.5.1.1.1 Základní popis stavby

Navrhovaný objekt se nachází na Praze 8, v Kobylisích. Je součástí urbanistické mikrostruktury budov určených ke vzdělávání mládeže, to znamená základní a mateřské školy. Stavební objekt je součástí navrhované struktury umístěné na parcelách 557/5, 557/6, 557/16, 558/1. Objekty, které se v současnosti nachází na parcelách jsou dle návrhu určeny k demolici.

V rámci řešení bakalářské práce je posouzen celý objekt atriového domu paliativní péče, který je v řešeném území samostatně stojící. K architektonické studii pro bakalářskou práci patří také zahradní altán, který není posuzován. Předmětný dům paliativní péče je čtyřpodlažní včetně suterénu. Dům v prvním a druhém nadzemním podlaží funguje na principu centrální chodby, z níž jsou přímo přístupné lůžkové pokoje a přímo i nepřímo veškeré pomocné a provozní prostory (sesterny, koupelny, jídelny, sklady apod.) Součástí podzemního podlaží jsou technické a pomocné prostory, kuchyně a servisní prostory. Garáže nejsou součástí objektu, řešením je návrh venkovního parkování o příslušném počtu stání. 3. NP funguje jako dvě oddělené hmoty se samostatným metabolismem.

D.5.1.1.2 Charakteristika území a stavebního pozemku

Morfologie území je rovinatá a velmi pozvolně svažité (1,07 ‰). Předmětné parcely jsou součástí urbanistického celku budov vzdělávacích institucí, tj. mateřské a základních škol. Pozemek leží na parcelách 557/5, 557/6, 557/16, 558/1. Stavba částečně zasahuje do veřejné pěší komunikace. Tento chodník bude po dobu stavby uzavřen od úseku za přechodem pro chodce na druhou stranu ulice. V rámci čistých terénních úprav bude tento chodník rekonstruován.

D.5.1.1.2 Údaje o souladu stavby s územně plánovací dokumentací a s požadavky na ochranu kulturně historických, architektonických, archeologických a urbanistických hodnot v území

Řešený objekt je v rámci dokumentace ke stavebnímu povolení v souladu s územně plánovací dokumentací. Do platné územní dokumentace spadá posuzované území do ploch s označením SV – Všeobecné smíšené a VV – veřejné vybavení. Navrhovaný soubor naplňuje požadovaná využití ploch, případná realizace by nevyžadovala změnu územního plánu.

D.5.1.1.3 Požadavky na připojení veřejných sítí

Dům paliativní péče je napojen na veřejný řad. Vodovod a elektrovod jsou vedeny pod chodníkem ulice U školské zahrady, kde jsou připojeny na veřejný řad. Kanalizační potrubí je svedeno mimo objekt a připojuje se pod vozovkou ulice U školské zahrady.

D.5.1.1.4 Požadavky na dočasné a trvalé zábery zemědělského půdního fondu

Objekt nezasahuje do žádného území zemědělského půdního fondu či do pozemků k plnění funkce lesa.

D.5.1.1.5 Navrhované parametry stavby

|                             |               |  |                       |
|-----------------------------|---------------|--|-----------------------|
| plocha parcely              |               |  | 8 471 m <sup>2</sup>  |
| zastavěná plocha (NP)       | celek         |  | 2 488 m <sup>2</sup>  |
|                             | řešený objekt |  | 2 168 m <sup>2</sup>  |
| zastavěná plocha včetně PP  |               |  | 2 488 m <sup>2</sup>  |
| obestavěný prostor          | celek         |  | 16 881 m <sup>3</sup> |
|                             | řešený objekt |  | 15 773 m <sup>3</sup> |
| hrubá podlažní plocha (HPP) | celek         |  | 6 758 m <sup>2</sup>  |
|                             | řešený objekt |  | 6 439 m <sup>2</sup>  |
| čistá podlažní plocha (ČPP) |               |  | 5 366 m <sup>2</sup>  |



|                                   |               |           |
|-----------------------------------|---------------|-----------|
| koeficient podlažních ploch (KPP) | celek         | 0,64      |
|                                   | řešený objekt | 0,61      |
| podlažnost                        |               | 1PP, 3 NP |
| koeficient zastavěné plochy (KZP) |               | 0,26      |

#### D.5.1.1.6 Členění a charakteristika navrhovaného stavebního objektu

Viz. D.5.2.1 - Koordinační situační výkres


| č. SO | název SO             | technologická etapa                                                  | KVS   | souběh TE (objektů)                                       |
|-------|----------------------|----------------------------------------------------------------------|---|-----------------------------------------------------------|
| 01    | hrubé terénní úpravy | příprava staveniště odstranění označených stávajících stromů a budov |   |                                                           |
| 04    | dům péče             | zemní konstrukce                                                     | stavební jáma, svahování 1:0,4   |                                                           |
|       |                      | základové konstrukce                                                 | podkladní beton – monol. beton prostý<br>natavované asfaltové pasy<br>ochranný monol. beton prostý<br>základová deska monolitická ŽB, vrtané krátké ŽB piloty                                                                                                   |                                                           |
|       |                      | hrubá spodní stavba                                                  | kombinovaný stěnový systém monol. ŽB<br>stropní deska monolit. ŽB<br>schodiště prefabrikované ŽB   |                                                           |
|       |                      | hrubá vrchní stavba                                                  | stěnový systém obousměrný monol. ŽB<br>stropní deska monolitická ŽB<br>schodiště, zavěšení střešních konstrukcí   |                                                           |
|       |                      | střecha plochá vegetační extenzivní                                  | extenzivní zelená střecha, hydroizolační asfalt. pasy<br>klempířské konstrukce hromosvod   |                                                           |
|       |                      | hrubé vnitřní konstrukce                                             | hliníková okna s trojsklem (před instalací KZS)<br>osazení vstupních dveří<br>zděné příčky vč. Zárubní dozdivky a instalační jádra z keramických tvárnic<br>hrubé rozvody TZB<br>vnitřní omítky<br>hrubé podlahy – vrstvy pod nášlapnou vrstvou dlažby, obklady | po montáži oken, možno v souběhu s vnější úpravou povrchu |
|       |                      | vnější úprava povrchu                                                | montáž lešení<br>kontaktní zateplovací systém   |                                                           |

| č. SO | název SO                      | technologická etapa                   | KVS                                                                                                   | souběh TE (objektů)                                |
|-------|-------------------------------|---------------------------------------|---|----------------------------------------------------|
|       |                               |                                       | vnější obklad, vnější omítka<br>klempířské práce<br>instalace hromosvodu<br>demontáž lešení           |                                                    |
|       |                               | dokončovací konstrukce                | výmalba<br>podhledy<br>kompletace TZB<br>truhlářské a zámečnické kompletace<br>nášlapné vrstvy podlah |                                                    |
| 05    | zahradní altán                | není předmětem zpracované dokumentace |   | spolu s SO 01                                      |
| 06    | betonový plot                 | bednění, pohledový beton              |   | prováděno zároveň s vnitřními hrubými konstrukcemi |
| 07    | pletivový plot                |                                       |   | prováděno po ČTU                                   |
| 08    | cesta pro pěší – mlat         |                                       |   | prováděno v rámci ČTU                              |
| 09    | zpevněná plocha – dlažba      |                                       |   | prováděno v rámci ČTU                              |
| 10    | chodník – dlažba              |                                       |   | prováděno v rámci ČTU                              |
| 11    | silnice – dlažba              |                                       |   | prováděno v rámci ČTU                              |
| 12    | terénní schodiště             |                                       |   | prováděno v rámci ČTU                              |
| 13    | plocha zeleně nízkého vzrůstu |                                       |   | prováděno po ČTU                                   |
| 14    | nově sázené dřeviny           |                                       |   | prováděno zároveň s ČTU                            |
| 15    | přípojka kanalizace           |                                       |   | prováděno spolu s HTU                              |
| 16    | Přípojka vodovodní            |                                       |   | prováděno spolu s HTU                              |
| 17    | Přípojka elektrická           |                                       |   | prováděno spolu s HTU                              |

#### D.5.1.2. Způsob zajištění stavební jámy

##### D.5.1.2.1 Vymezovací podmínky pro zakládání a zemní práce

Geologické a hydrologické poměry byly zjištěny pomocí 11 metrů hlubokého vrtu provedeného v roce 2007. Vrt je veden pod číslem V-33 [ID:687474] v databázi České geologické služby. Ve vrtu nebyla nalezena hladina. Horniny podloží jsou třídy těžitelnosti 2, strojově těžitelné. V převaze se jedná o horniny jílu a pískovce (kvartér, cenoman).

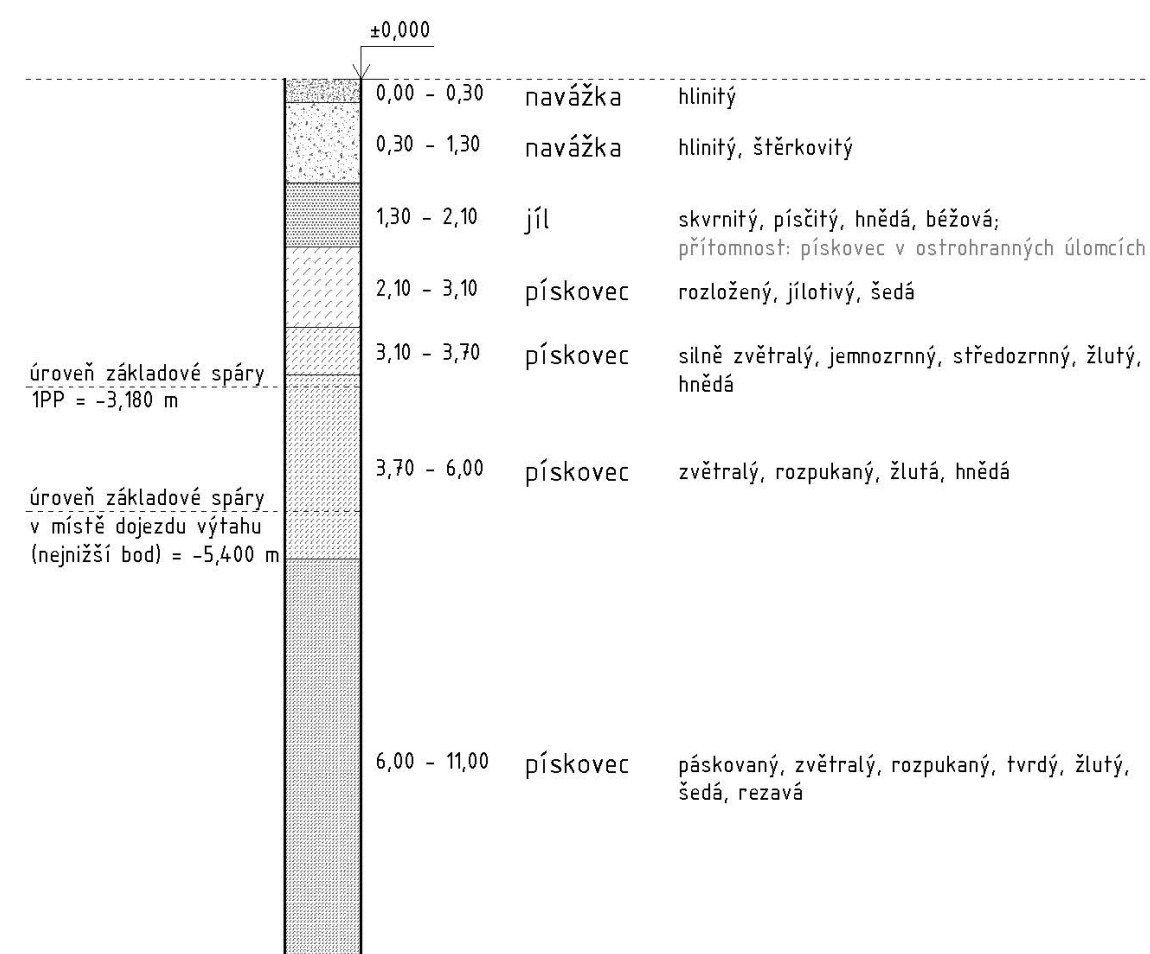

#### D.5.1.2.1 Bilance zemních prací

Celkový objem vytěžené zeminy v rámci HTU ze stavební jámy činí přibližně 4 900 m<sup>3</sup>, na pozemku bude ponechán a zpět využit následně specifikovaný objem zeminy na čisté terénní úpravy a zelenou extenzivní střechu. Zbytek zeminy bude odvezen.

#### D.5.1.2.2 Tvar stavební jámy


Stavební jáma je v dle projektové dokumentace podsklepené části objektu svahována v poměru 1:0,4 k základové spáre v úrovni -3,800 m. Pod výtahovými šachtami je s ohledem na dojezd výtahu v úrovni -5,100 m. Prostor pro založení nepodsklepené části je také svahován v tomtéž poměru. Z důvodu zakládání na pískovci bude suterén založen na desce a nepodsklepená část na desce, jejíž zatížení bodově v místě nosných stěn přenáší krátké vrtané vetknuté základové piloty. Informace o tvaru a charakteru stavební jámy viz výkres D.5.2.2 - Výkres staveniště. Případné odvodnění stavební jámy je zajištěno budoucí drenáží suterénu. Stavební jáma je vyspádovaná a drenáž svedena do čerpací jímky. Odtud bude voda čerpána na okolní terén.

### D.5.1.3. Konstruktivně výrobní systém

#### D.5.1.3.1 Řešení dopravy materiálu

Přeprava materiálu na staveniště bude zajištěna nákladními vozy. Ocelová výztuž stanovené délky a průměru bude dodána na stavbu ve svazcích. Beton bude dopravován auto-domíchávačem

z betonárny Libeň – TGB Metrostav s.r.o, adresou Povltavská, 17100 Praha Libeň, Česko. Nachází se ve vzdálenosti 5,5 km od staveniště. Doba přepravy betonu trvá přibližně 8 minut. Prefabrikovaná schodišťová ramena budou dopravována nákladními vozy.

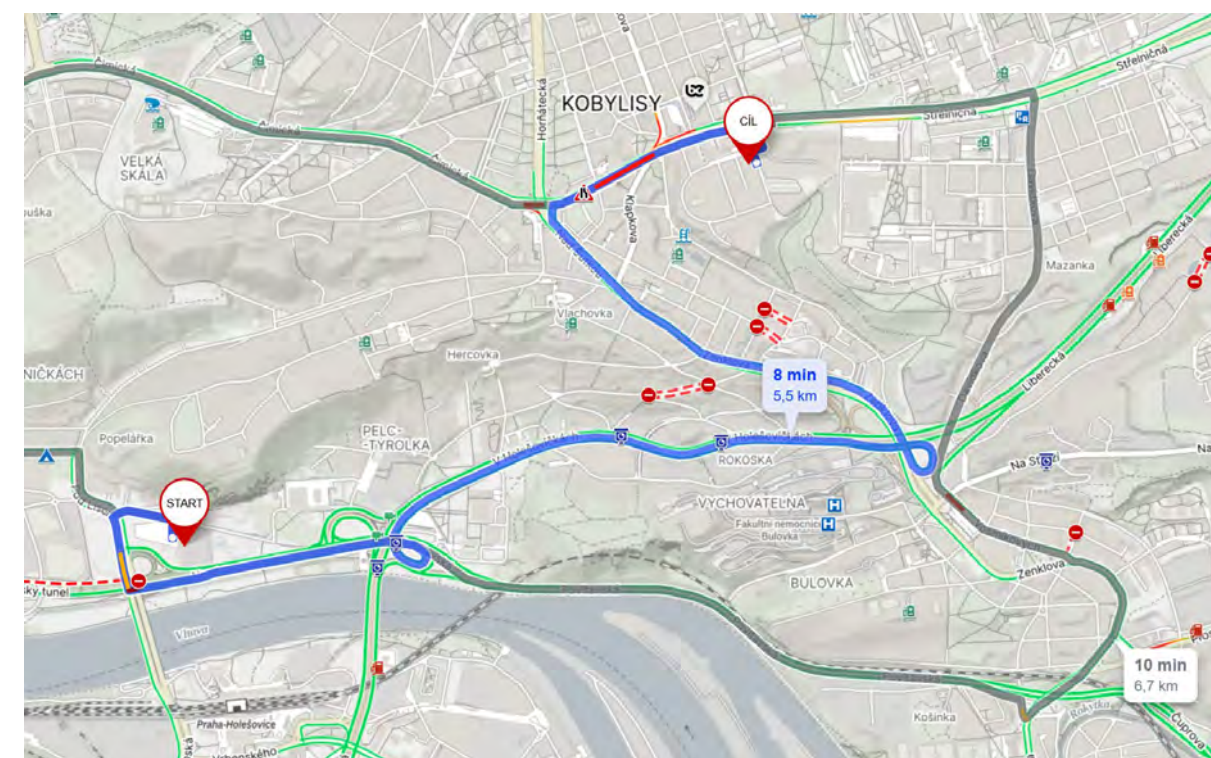

#### D.5.1.3.2 Záběry pro betonářské práce (1NP)

Celkový objem železobetonové monolitické stěnové konstrukce pro 1NP = 448,57 m<sup>3</sup>

Celkový objem železobetonové monolitické vodorovné (stropní) konstrukce pro 1NP = 452,26 m<sup>3</sup>

Celkový objem betonu pro 1NP = 591,86 m<sup>3</sup>

#### a) výběr betonářského koše

|                                   |                          |
|-----------------------------------|--------------------------|
| Betonářský koš Eichinger 1091S.10 |                          |
| hmotnost koše                     | = 210 kg                 |
| objem                             | = 0,75 m <sup>3</sup>    |
| nosnost                           | = 1800 kg                |
| objemová hmotnost betonu          | = 2500 kg/m <sup>3</sup> |

#### b) svislé konstrukce

|                          |                                                                 |
|--------------------------|-----------------------------------------------------------------|
| objem betonu             | = 448,57 m <sup>3</sup>                                         |
| vybraný beton. koš       | = Eichinger 1091S.10, nosnost 1800 kg, objem 0,75m <sup>3</sup> |
| otočka jeřábu            | = 5 minut                                                       |
| 1 hodina                 | = 12 otáček                                                     |
| 1 směna                  | = 8 · 12 = 96 otáček                                            |
| maximum betonu v 1 směně | = 96 · 0,75 = 72 m <sup>3</sup>                                 |

počet záběrů =  $448,57 / 72 = 6,2 = 7$  záběrů

#### b) vodorovné konstrukce

objem betonu =  $147,29 \text{ m}^3$

vybraný beton. koš = Eichinger 1091S.10, nosnost 1800 kg, objem  $0,75 \text{ m}^3$

otočka jeřábu = 5 minut

1 hodina = 12 otáček

1 směna =  $8 \cdot 12 = 96$  otáček

maximum betonu v 1 směně =  $96 \cdot 0,75 = 72 \text{ m}^3$

počet záběrů =  $452,26 / 72 = 6,3 = 7$  záběrů

#### D.5.1.3.3 Návrh pomocných konstrukcí

##### a) vodorovné nosné konstrukce

Pro bednění stropů a dalších vodorovných konstrukcí bude využito flexibilní stropní nosníkové bednění MULTIFLEX od společnosti PERI.

Použité prvky:

**Bednicí desky:** standardní překližkové desky Eukafilm (tloušťka 21 mm, rozměry  $0,5 \times 2,5 \text{ m}$ ).

**Horní nosníky:** GT 24, délka 3 m, rozteč 0,625 m.

**Spodní nosníky:** GT 24, délka 3 m, rozteč 2 m.

**Stojky:** PEP Ergo D-300 s vnitřním nástavcem v dolní části, výška 2,8 m, rozteč 1,5 m



stropní nosníkové bednění  
MULTIFLEX PERI; PERI, spol s.r.o.;  
2025

##### b) svislé nosné konstrukce

Pro bednění stěn bude použito rámové bednění univerzálního systému TRIO od společnosti PERI.

**Hlavní použité rámy:**

**Výška:** 3,3 m

**Délky a hmotnosti:** 2,4 m–399 kg; 1,2 m–196 kg; 0,9 m–138 kg; 0,6 m–106 kg; 0,3 m–73 kg. Kromě uvedených ráků budou použity také doplňkové profily, panely, vložky, rohy a další prvky systému TRIO.



rámové bednění  
TRIO PERI; PERI, spol s.r.o.; 2025

Pro bednění sloupků je zvolen systém bednění TRIO, panely šířky 90 cm. Použitý výškový modul je 30 cm.



sloupové bednění  
TRIO PERI; PERI, spol s.r.o.; 2025

##### c) skladování

Dle nejdelších záběrů je vypočítáno maximální množství prvků bednění. Počítá se s množstvím bednění pro dva současné záběry.

##### c1) bednění stěn

Rozměr základních bednicích panelů:  $3,3 \times 2,4 \text{ m}$

Délka stěn dvou nejdelších záběrů: 162,35 m

$162,35 / 2,4 = 67,65 \dots \times 2$  (dvě strany stěny) ... **136ks**

Skladovány po deseti kusech na sobě do výšky 1,5 m

##### c2) bednění sloupů

Rozměr panelu:  $3,3 \times 0,9 \text{ m}$

Počet sloupů ve dvou největších záběrech: 7

Každý sloup 4 panely ...  $7 \times 4 = 28 \text{ ks}$

Skladovány po deseti kusech na sobě do výšky 1,5 m

##### c3) bednění stropů

Plocha dvou největších záběrů:  $622,45 \text{ m}^2$

**Deska:**  $0,5 \times 2,5 = 1,25 \text{ m}^2 \dots 622,45 / 1,25 = 498 \text{ ks}$

**Horní nosník:** 3 m, roz. 0,625 m ...  $2,8$  (minus přesah)  $\times 0,625 = 1,75 \dots 622,45 / 1,75 = 356 \text{ ks}$

**Spodní nosník:** 3 m, rozestup 2 m ...  $2,8$  (minus přesah)  $\times 2 = 5,6 \dots 622,45 / 5,6 = 112 \text{ ks}$


**Nosníků celkem:**  $356 + 112 = 468 \text{ ks}$

**Stojky:** rozestup 1,5 m ...  $1,5 \times 1,5 = 2,25 \dots 622,45 / 2,25 = 277 \text{ ks}$


Prvky bednění jsou racionálně roztríděny a skladovány tak, aby jejich výška nepřesahovala 1,5 m.




Nákres skladovacích ploch

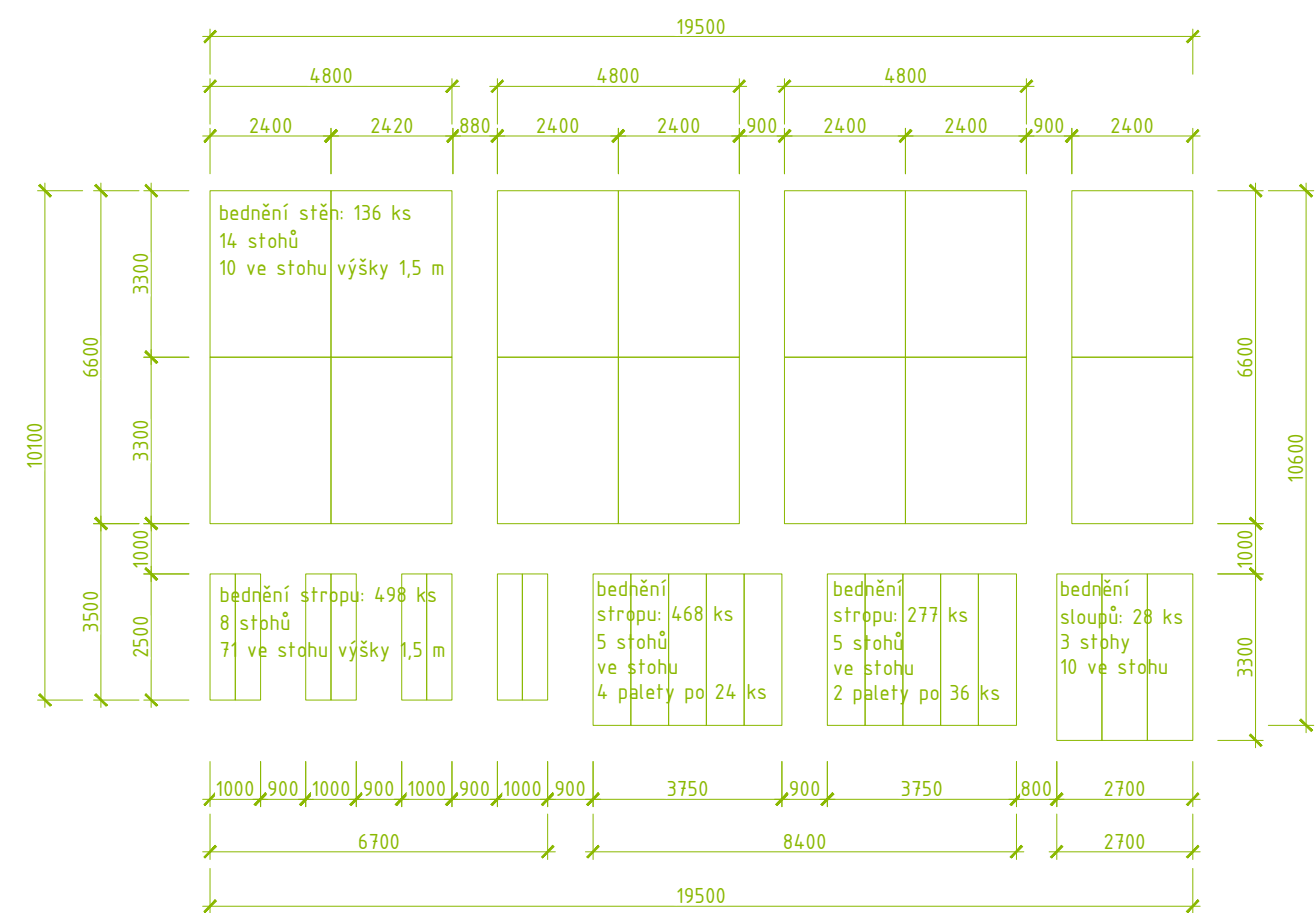

Záběr betonářských prací vodorovné konstrukce 1NP (strop nad 1NP)

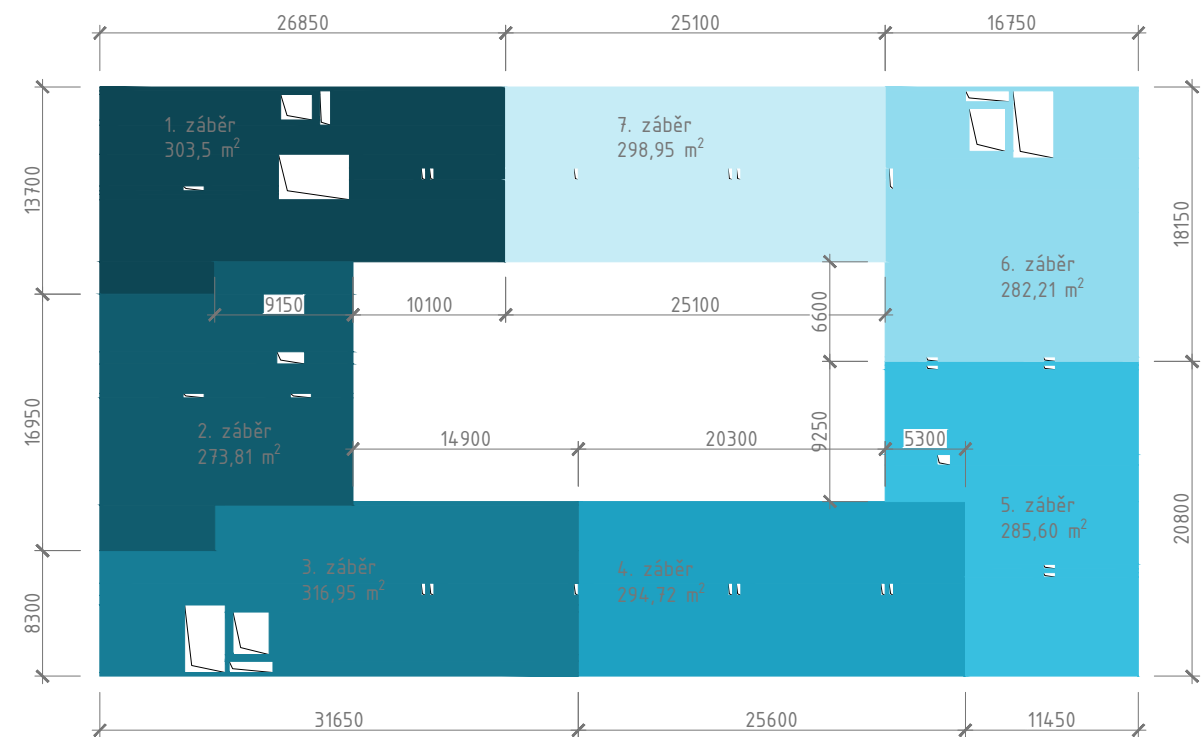

Záběr betonářských prací svislých konstrukcí 1NP

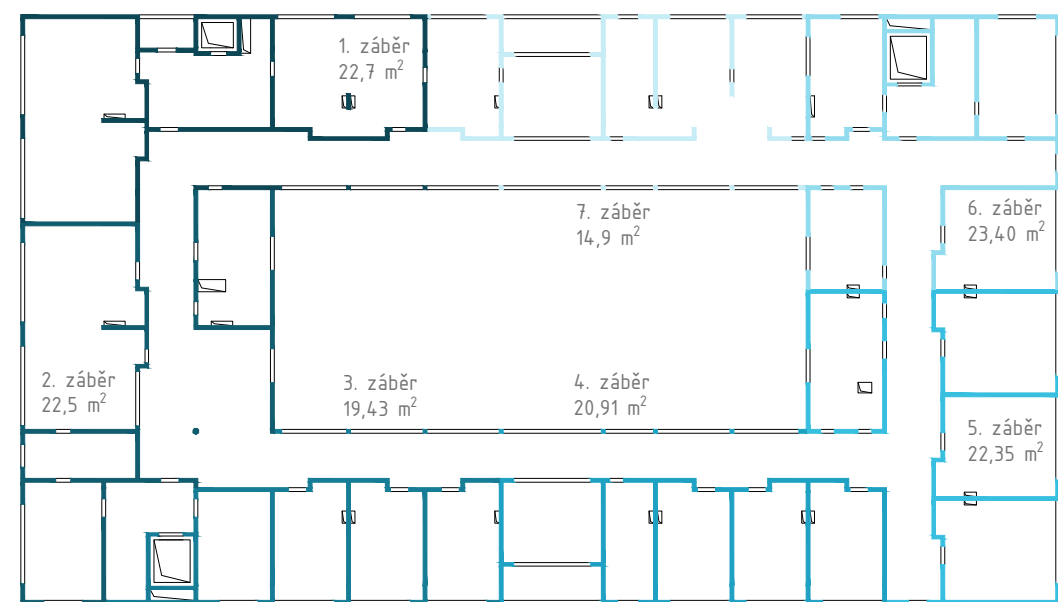

D.5.1.3.4 Staveništní doprava svislá – návrh zdvihacích prostředků


Na betonování velkých ploch v podzemních částech objektu bude beton z automichačky dopravený na místo betonování přímo čerpadlem a ramenem. Pro betonáž sloupů, nosných stěna stropů bude beton dopravený jeřábem, s použitím betonářské badie Eichinger typ 1091 S.10 s objemem 0,75 m³.

Na staveništi je pro svislou dopravu navržena dvojice jeřábů, které jsou koordinované a jejich provoz je organizován konkrétním plánem výstavby. Limity a koordinace výškové mechanizace je součástí výkresové dokumentace 5.2.2 – Výkres zařízení staveniště a 5.2.3 – Schematický řez jeřáby na staveništi.

Materiál bude na stavbu dovážený automichačkou Mercedes – MAN o objemu až do 10 m³ příjezdem z ulice Střelnická, U školské zahrady.

| stavební prvek           | vzdálenost<br>(m) | objem<br>(m³) | objemová hmotnost<br>(kg/m³) | hmotnost<br>(kg) |
|--------------------------|-------------------|---------------|------------------------------|------------------|
| bednění (nejtěžší prvek) | 40                | -             | -                            | 399              |
| prefa. schodiště         | 40                | 1,4           | 2500                         | 3500             |
| betonářský koš           | 40                | -             | -                            | 210              |
| beton 1m³                |                   | 0,75          | 2500                         | 1875             |
| naplněný betonářský koš  | 40                |               |                              | 2085             |

Podmínkám vyhovuje jeřáb Liebherr 110 EC – B6 s délkou vyložení 40,0 m. Na staveništi jsou použity dva jeřáby tohoto typu a specifikace.
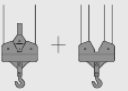
| Vyložení        |   |  |                    | m/kg Nosnost |      |      |      |      |      |      |      |      |      |      |      |      |      |      |
|-----------------|---|------------------------------------------------------------------------------------|--------------------|--------------|------|------|------|------|------|------|------|------|------|------|------|------|------|------|
| m               | r | m/kg                                                                               |                    | 20,0         | 22,5 | 25,0 | 27,5 | 30,0 | 32,5 | 35,0 | 37,5 | 40,0 | 42,5 | 45,0 | 47,5 | 50,0 | 52,5 | 55,0 |
| 55,0 (r = 56,5) |   | 2,5 – 29,9<br>3000                                                                 | 2,5 – 17,0<br>6000 | 4980         | 4340 | 3830 | 3410 | 3070 | 2770 | 2520 | 2310 | 2120 | 1950 | 1810 | 1670 | 1560 | 1450 | 1350 |
| 52,5 (r = 54,0) |   | 2,5 – 31,5<br>3000                                                                 | 2,5 – 17,8<br>6000 | 5250         | 4580 | 4050 | 3610 | 3250 | 2940 | 2680 | 2450 | 2250 | 2080 | 1930 | 1790 | 1660 | 1550 |      |
| 50,0 (r = 51,5) |   | 2,5 – 32,7<br>3000                                                                 | 2,5 – 18,5<br>6000 | 5480         | 4780 | 4220 | 3770 | 3390 | 3080 | 2800 | 2570 | 2360 | 2180 | 2020 | 1880 | 1750 |      |      |
| 47,5 (r = 49,0) |   | 2,5 – 33,7<br>3000                                                                 | 2,5 – 19,0<br>6000 | 5650         | 4930 | 4360 | 3890 | 3510 | 3180 | 2900 | 2660 | 2450 | 2260 | 2100 | 1950 |      |      |      |
| 45,0 (r = 46,5) |   | 2,5 – 34,4<br>3000                                                                 | 2,5 – 19,3<br>6000 | 5770         | 5040 | 4450 | 3980 | 3590 | 3250 | 2970 | 2720 | 2510 | 2320 | 2150 |      |      |      |      |
| 42,5 (r = 44,0) |   | 2,5 – 35,5<br>3000                                                                 | 2,5 – 19,8<br>6000 | 5940         | 5190 | 4590 | 4110 | 3700 | 3360 | 3070 | 2820 | 2600 | 2400 |      |      |      |      |      |
| 40,0 (r = 41,5) |   | 2,5 – 36,1<br>3000                                                                 | 2,5 – 20,2<br>6000 | 6000         | 5290 | 4680 | 4190 | 3780 | 3430 | 3130 | 2880 | 2650 |      |      |      |      |      |      |
| 37,5 (r = 39,0) |   | 2,5 – 37,0<br>3000                                                                 | 2,5 – 20,6<br>6000 | 6000         | 5420 | 4800 | 4290 | 3870 | 3520 | 3210 | 2950 |      |      |      |      |      |      |      |
| 35,0 (r = 36,5) |   | 2,5 – 35,0<br>3000                                                                 | 2,5 – 21,0<br>6000 | 6000         | 5560 | 4920 | 4400 | 3970 | 3610 | 3300 |      |      |      |      |      |      |      |      |
| 32,5 (r = 34,0) |   | 2,5 – 32,5<br>3000                                                                 | 2,5 – 21,2<br>6000 | 6000         | 5610 | 4970 | 4450 | 4020 | 3650 |      |      |      |      |      |      |      |      |      |
| 30,0 (r = 31,5) |   | 2,5 – 30,0<br>3000                                                                 | 2,5 – 21,6<br>6000 | 6000         | 5730 | 5070 | 4540 | 4100 |      |      |      |      |      |      |      |      |      |      |
| 27,5 (r = 29,0) |   | 2,5 – 27,5<br>3000                                                                 | 2,5 – 21,8<br>6000 | 6000         | 5800 | 5140 | 4600 |      |      |      |      |      |      |      |      |      |      |      |
| 25,0 (r = 26,5) |   | 2,5 – 25,0<br>3000                                                                 | 2,5 – 22,1<br>6000 | 6000         | 5870 | 5200 |      |      |      |      |      |      |      |      |      |      |      |      |
| 22,5 (r = 24,0) |   | 2,5 – 22,5<br>3000                                                                 | 2,5 – 22,2<br>6000 | 6000         | 5900 |      |      |      |      |      |      |      |      |      |      |      |      |      |
| 20,0 (r = 21,5) |   | 2,5 – 20,0<br>3000                                                                 | 2,5 – 20,0<br>6000 | 6000         |      |      |      |      |      |      |      |      |      |      |      |      |      |      |

Tabulkový výpis nosnosti a vyložení. Zvolený typ je označen červeným rámečkem, zdroj: jvsjeraby.cz

D.5.1.4 Návrh trvalých a dočasných záborů staveniště

Přístup na staveniště je zajištěn z ulice U školské zahrady, staveništní doprava je navržena dále tak, abys obsloužila všechny stavební objekty. Trvalý zábor staveniště je po obvodu oplocen mobilním oplocením o výšce 1,8 m. Pro zajištění napojení kanalizační přípojky a rehabilitaci chodníků jsou částečně dočasně zabrány i přilehlé chodníky patřící městu Praha, konkrétně se jedná o parcely 557/16 a 558/1.

D.5.1.5 Opatření pro ochranu životního prostředí

a) Ochrana ovzduší

Komunikace uvnitř staveniště bude realizována pomocí zpevněných silničních panelů, které budou během výstavby pravidelně čištěny, aby se minimalizovala prašnost. Před výjezdem na veřejné komunikace budou nákladní automobily a pracovní technika oplachovány. Prašné materiály budou zakryty plachtou a v období sucha bude prováděno preventivní kropení nejen sypkých materiálů, ale i celého staveniště

b) Ochrana půdy, podzemních a povrchových vod

Manipulace s chemikáliemi bude probíhat výhradně na nepropustném podkladu s fólií a skladování bude zajištěno v uzamykatelném, zastřešeném prostoru. Pohonné hmoty budou umístěny na zpevněné nepropustné ploše opatřené fólií PE-HD o minimální ploše 25 m², doplněné o 30 kg sorpčního materiálu Apex a odkapávací vanu. Skladovací prostory a skládka odpadu budou zabezpečeny fólií. Pravidelně bude kontrolován technický stav strojů a vozidel. Po dokončení stavebních prací bude případná znečištěná půda odvezena a ekologicky zlikvidována. Vytěžená zemina bude využita pro zásypy a terénní úpravy, přebytečná zemina bude odvezena na skládku.

c) Ochrana zeleně na staveništi

Parcela není součástí žádného ochranného pásma. Veškerá zeleň, která není dle výkresové dokumentace určena k zachování, bude odstraněna a v rámci čistých terénních úprav proběhne výsadba nové zeleně.

d) Ochrana před hlukem

Práce s těžkou stavební technikou budou probíhat v čase od 7:00 do 17:00. Pracovní stroje budou pravidelně kontrolovány, aby byla zajištěna jejich správná funkčnost. Pracovníci na staveništi budou vybaveni osobními ochrannými pomůckami proti hluku, jako jsou špunty do uší. Pro snížení hlukové zátěže v okolí staveniště bude oplocení doplněno o protihlukové panely

e) Ochrana inženýrských sítí

Pozemek bude zabezpečen tak, aby nedošlo ke kontaminaci povrchových vod ropnými látkami nebo jinými chemikáliemi. Pohonné hmoty budou skladovány v uzavřených nádobách na zpevněném podkladu. Auto domíchávače budou vyplachovány v betonárce. Veškerá voda znečištěná během výstavby bude shromažďována do jímky, následně odčerpána a odvezena k ekologické likvidaci. Do kanalizace nebude vypouštěn žádný chemický odpad.

f) Nakládání s odpadem a zeminou

Veškerý odpad bude tříděn podle kategorií a následně odvážen k likvidaci. Vytěžená zemina z výkopové jámy bude částečně odvezena a částečně dočasně uskladněna na staveništi. Po dokončení stavebních prací bude využita k zásypu výkopů a k terénním úpravám.

### D.5.1.6. Bezpečnost a ochrana zdraví při práci

Bezpečnostní opatření na staveništi se budou řídit zákonem č. 309/2006 Sb. a nařízeními vlády č. 362/2005 Sb. a č. 591/2006 Sb. Všichni pracovníci budou před zahájením práce seznámeni s pravidly BOZP a vybaveni odpovídajícími ochrannými pomůckami, včetně ochranné přilby, reflexní vesty a pevné pracovní obuvi. Každá osoba pohybující se na staveništi musí mít nasazenou přilbu a reflexní vestu.

Vstupy a vjezdy na staveniště budou řádně označeny viditelnými bezpečnostními tabulkami a vstup nepovolaným osobám bude přísně zakázán. Před použitím stavební techniky bude prováděna vizuální kontrola jejího stavu a bude zajištěn dostatečný prostor pro bezpečný pohyb pracovníků.


Na staveništi bude přítomen koordinátor BOZP, který zpracuje plán bezpečnosti práce. Pokud se na stavbě budou podílet zaměstnanci více firem, bude koordinátor dohlížet i na jejich vzájemnou koordinaci během realizace stavby.

Stavební jáma bude zabezpečena dvojtyčovým zábradlím o výšce 1,1 m, přičemž jeho odstup od okraje jámy bude minimálně 0,5 m. Výkopové práce nesmí být prováděny jednotlivci, vždy musí být přítomen alespoň jeden další pracovník. Vstup do výkopu bude umožněn pouze po žebříku s ochranou proti pádu.

V místech s rizikem pádu z výšky větší než 1,5 m bude instalováno zábradlí o minimální výšce 1,1 m. Do výšky 2 m bude jednotyčové, nad tuto hranici pak dvojtyčové, vždy opatřené madlem a zarážkou u podlahy. Při nepříznivých povětrnostních podmínkách budou výškové práce dočasně přerušeny, dokud se situace nezlepší.

### D.5.1.8. Seznam použitých zdrojů

- Rámové bednění PERI TRIO [online]. [cit. 20.03. 2024]. Dostupné z: <https://www.peri.cz/produkty/bedneni/stenove-bedneni/ramove-bednenitrio.html#&gid=1&pid=1>
- Panelové stropní bednění SKYDECK TRIO [online]. [cit. 20.03. 2024]. Dostupné z: <https://www.peri.cz/produkty/bedneni/stropni-bedneni/skydeck.html#&gid=1&pid=1>

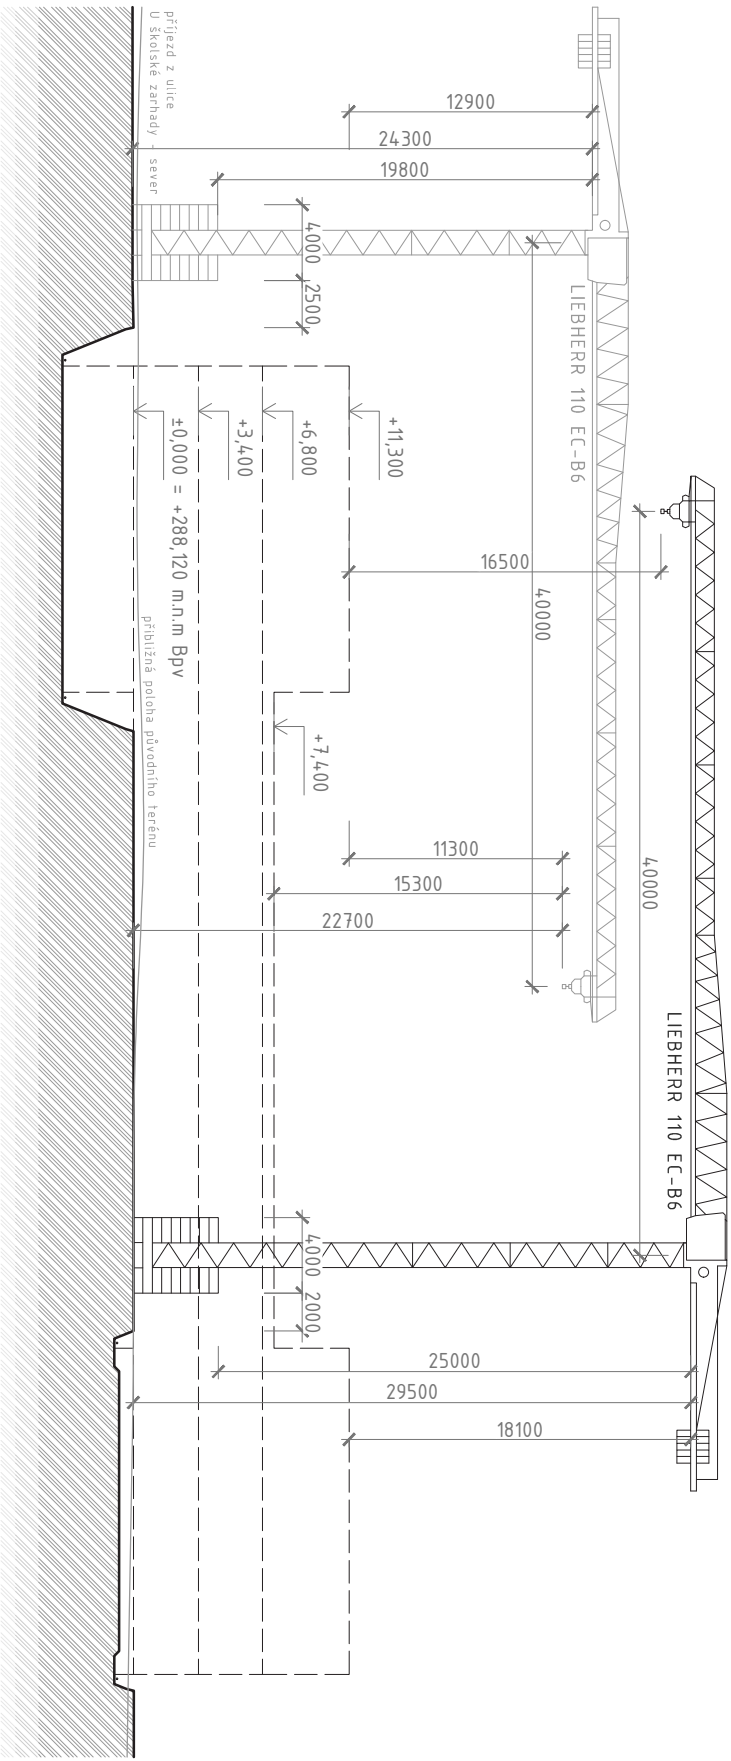

\*kóty jsou orientační  
\*koordinace svislé dopravy v čase je zajištěna tak, aby v žádném případě nedošlo ke kolizi jeřábů nebo břemen jimi nesených, pakli-že dojde k simultánnímu provozu




BAKALÁŘSKÁ PRÁCE

**D.5.2.**

ZÁSADY ORGANIZACE VÝSTAVBY  
VÝKRESOVÁ ČÁST

|                   |                           |
|-------------------|---------------------------|
| název projektu:   | Dům péče Kobylisy         |
| vedoucí práce:    | Ing. arch. Štěpán Valouch |
| odborný asistent: | Ing. arch. Jan Stibral    |
| konzultant:       | Ing. Libor Kubina, CSc.   |
| vypracoval:       | Viktor Tomek              |
| datum:            | 12.05.2025                |

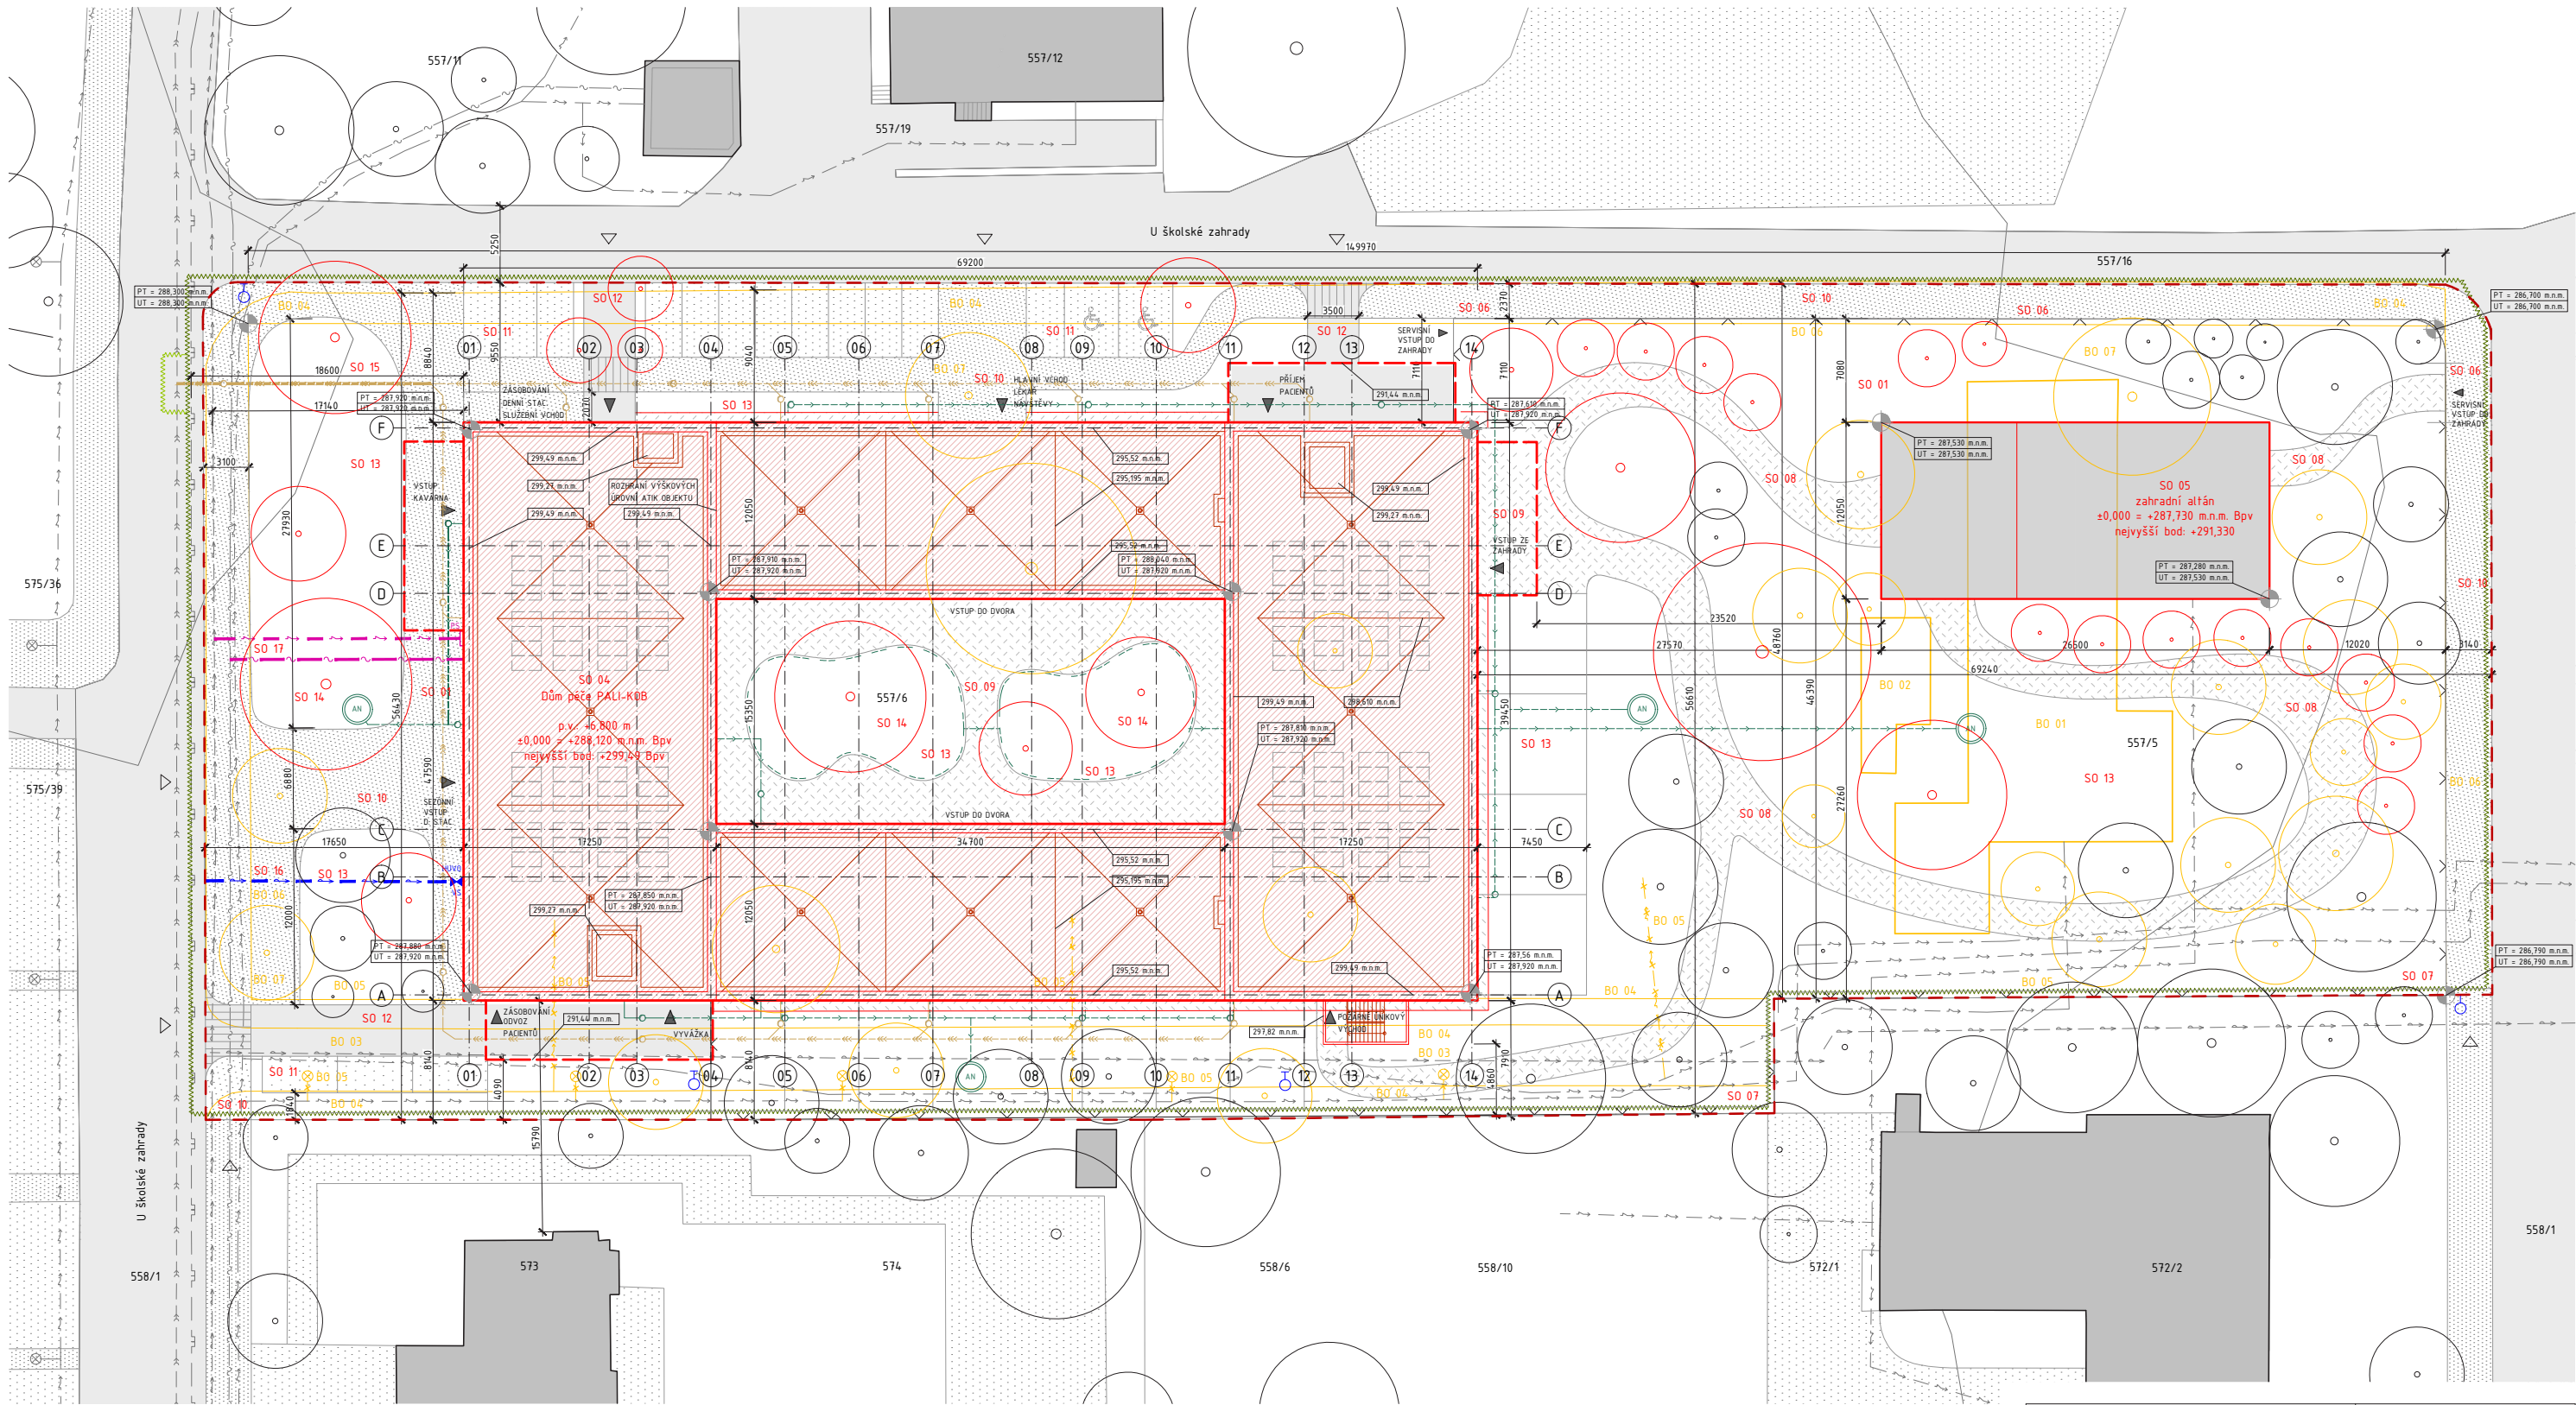


OBJEKTY

|       |                               |       |                               |
|-------|-------------------------------|-------|-------------------------------|
| SO 01 | HTU (příprava území)          | SO 14 | nově sázené dřeviny           |
| SO 02 | neobsazeno                    | SO 15 | přípojka kanalizace           |
| SO 03 | neobsazeno                    | SO 16 | přípojka vodovodní            |
| SO 04 | dům péče                      | SO 17 | přípojka elektrická           |
| SO 05 | zahradní altán                |       |                               |
| SO 06 | betonový plot                 |       |                               |
| SO 07 | pletivový plot                | BO 01 | objekt truhlářství            |
| SO 08 | zpevněná plocha - mlat        | BO 02 | přístavek objektu truhlářství |
| SO 09 | zpevněná plocha - dlažba      | BO 03 | silnice - kamenná drť         |
| SO 10 | chodník - dlažba              | BO 04 | chodník - dlažba/kamenná drť  |
| SO 11 | parkovací stání - dlažba      | BO 05 | řad silnoproudu, VO           |
| SO 12 | silnice - dlažba              | BO 06 | oplocení                      |
| SO 13 | plocha zeleně nízkého vzrůstu | BO 07 | kácené dřeviny                |

LEGENDA

|  |                                 |  |                                     |  |                                          |
|--|---------------------------------|--|-------------------------------------|--|------------------------------------------|
|  | řad silnoproudu                 |  | přípojka silnoproudu                |  | veřejné osvětlení                        |
|  | řad slaboproudu                 |  | přípojka slaboproudu                |  | stávající strom určený k zachování       |
|  | vodovodní řad                   |  | vodovodní přípojka DN 100           |  | hydrant                                  |
|  | plynovod STL                    |  | kanalizační přípojka DN 250         |  | obrys střešní fotovoltaiky               |
|  | řad kanalizace                  |  | svod dešťové vody                   |  | přípojková skříň                         |
|  | řešené území                    |  | HUVO                                |  | hlavní uzávěr vody                       |
|  | trvalý/dočasný zábor staveniště |  | vodoměrná soustava                  |  | revizní šachta splašk., dešť. kanalizace |
|  | oplocení pozemku                |  | akumulační nádrž na dešťovou vodu   |  |                                          |
|  | stávající zástavba              |  | přístup na řešené území             |  |                                          |
|  | řešený objekt v rámci bp        |  | vytyčovací body S-JSTK (vnitřní bod |  |                                          |
|  | oplocení                        |  | styku nosné konstrukce)             |  |                                          |
|  | silniční komunikace             |  |                                     |  |                                          |

| FAKULTA ARCHITEKTURY ČVUT |                             |                                        |
|---------------------------|-----------------------------|----------------------------------------|
| ústav:                    | Ústav navrhování II         |                                        |
| vedoucí práce:            | Ing. arch. Štěpán Valouch   |                                        |
| konzultant:               | Ing. Libor Kubina, CSc.     |                                        |
| akademický rok:           | LS 2024/2025                | S-JSTK Bpv<br>±0,000 = +287,920 m.n.m. |
| zpracoval:                | Viktor Tomek                | formát: A2                             |
| název práce:              | Dům péče Kobylysy           | měřítko: 1:300                         |
| část dokumentace:         | zásady organizace výstavby  | číslo výkresu: D.5.2.1                 |
| název výkresu:            | KOORDINAČNÍ SITUAČNÍ VÝKRES |                                        |

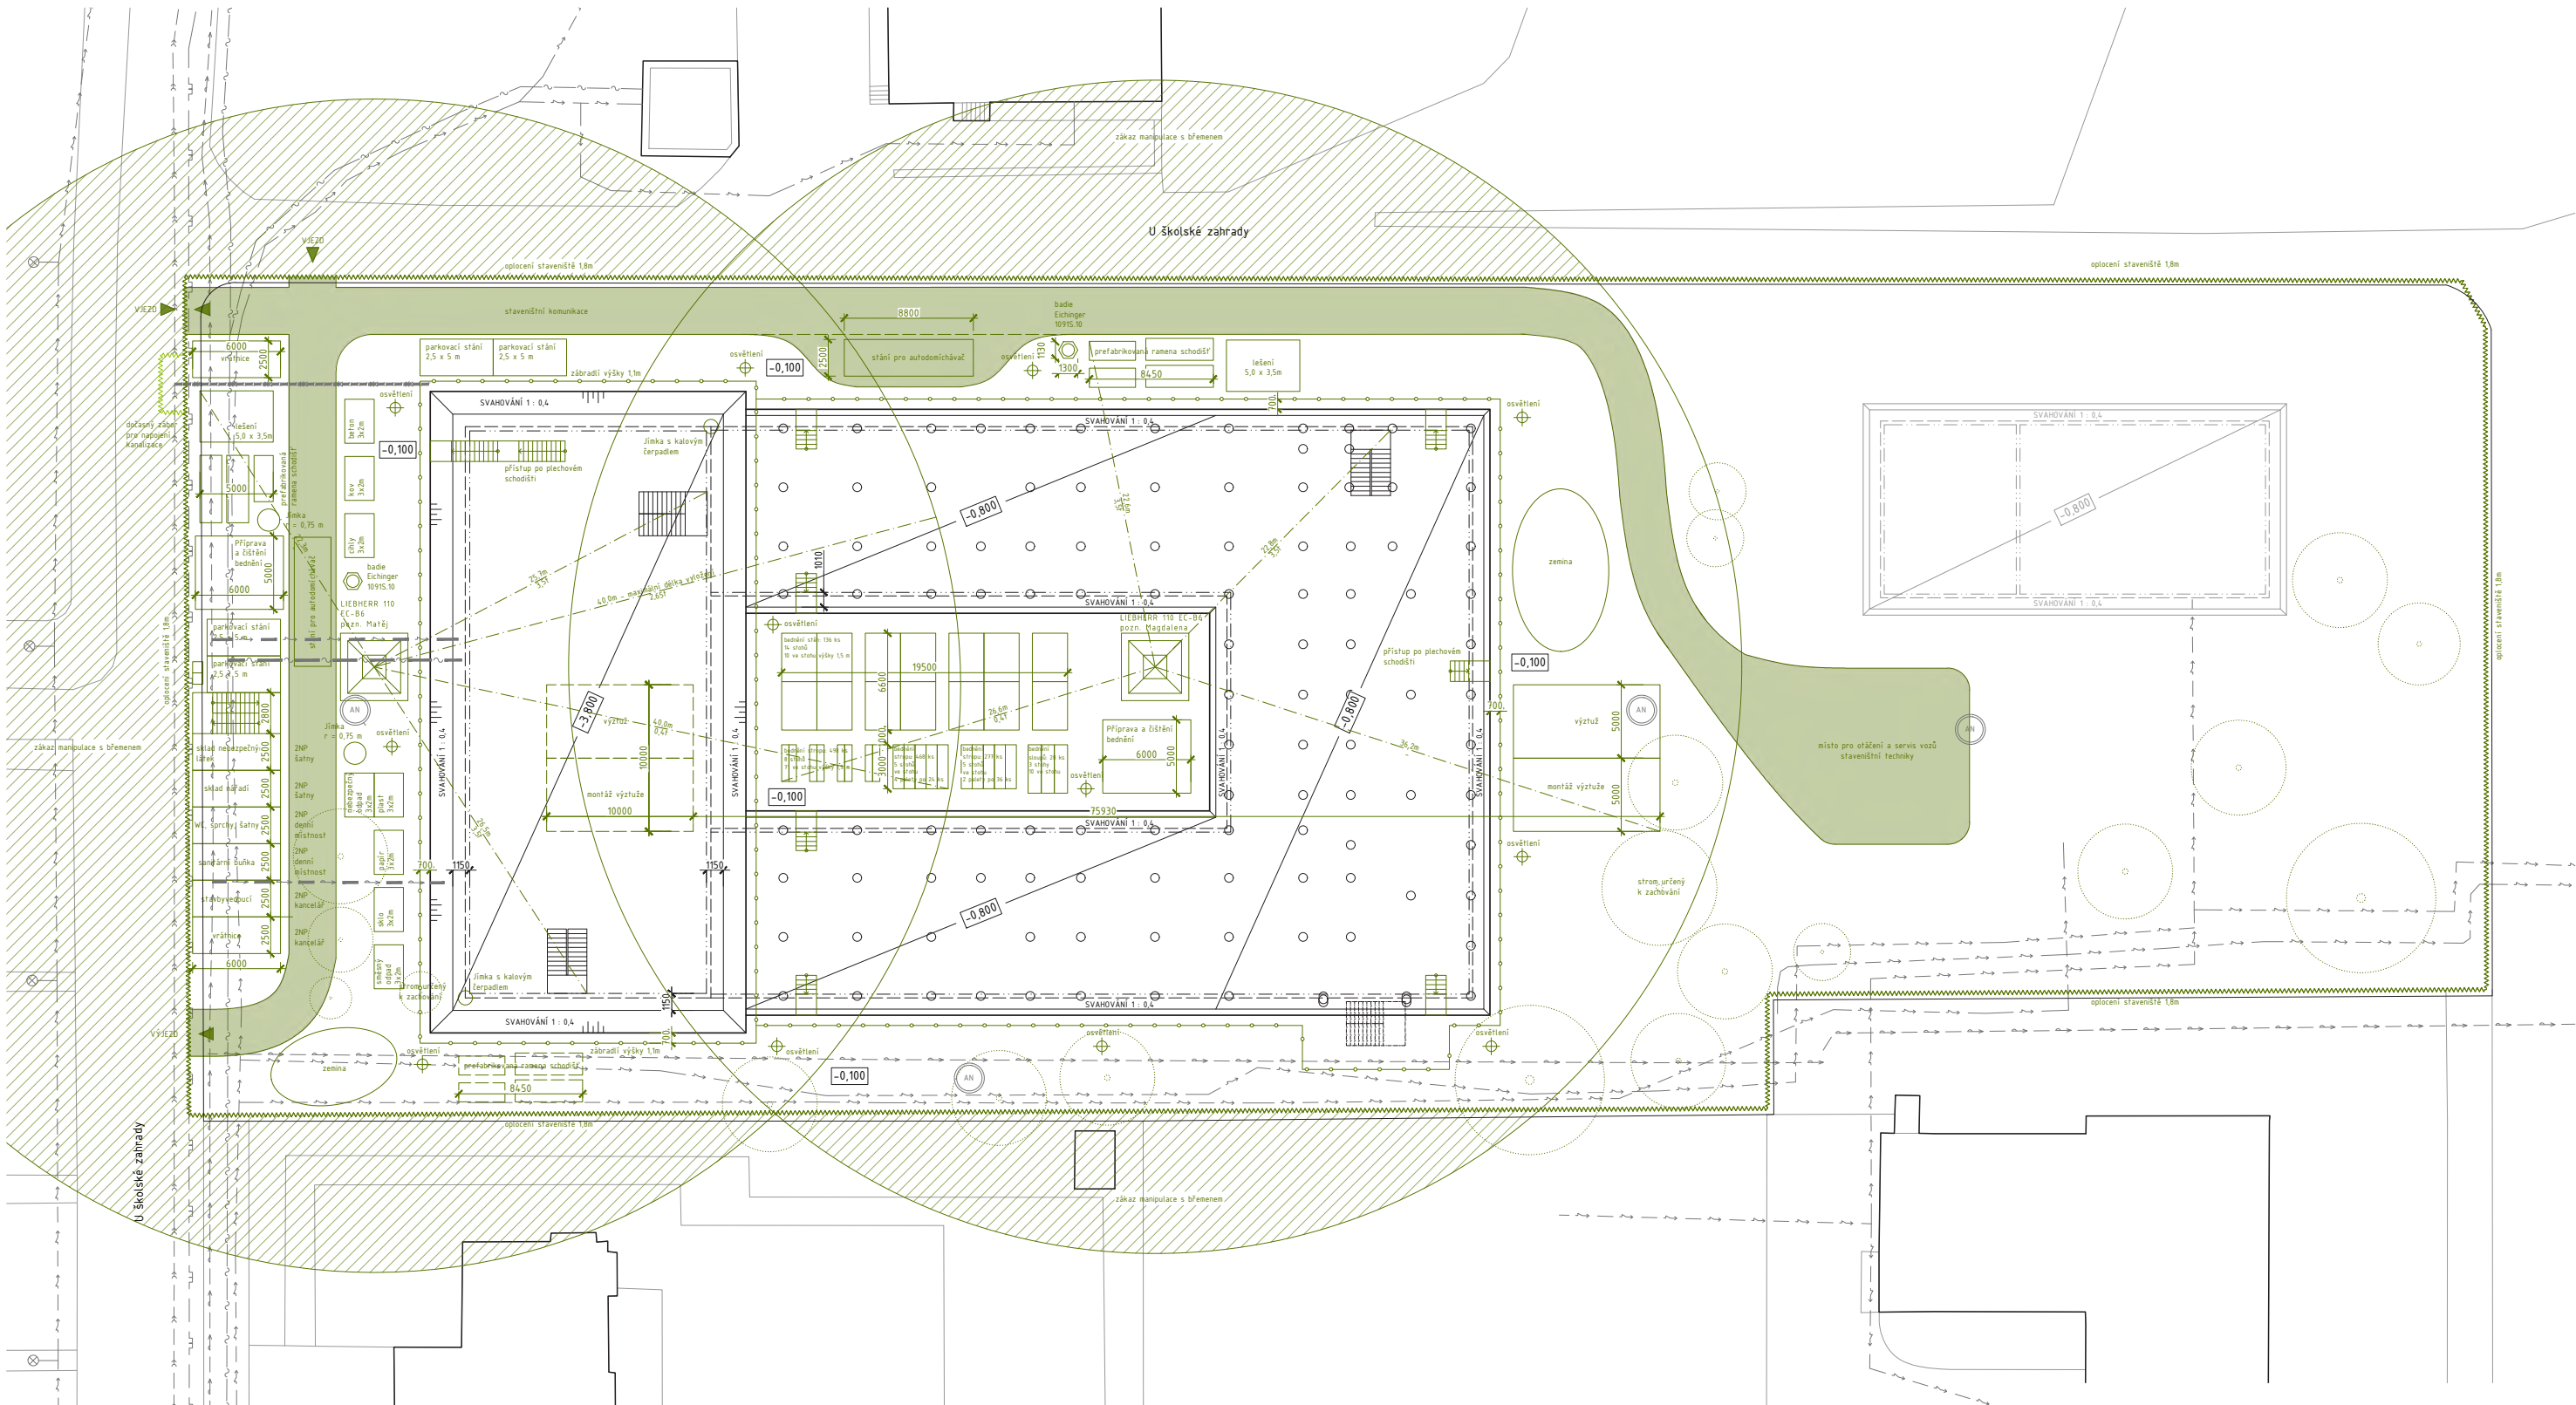

LEGENDA

- stavební jáma

řešený objekt

objekt mimo rozsah bp

trvalý zábor staveniště

dočasný zábor staveniště

zábradlí pro pádu do jámy

dosah vyložení s břemenem

pl. zákazu manipulace s břemenem

staveništní komunikace

strom určený k zachování

veřejné osvětlení

úroveň jámy vzhledem k 1NP
- řad silnoproudu

řad slaboproudu

vodovodní řad

plynovod STL

řad kanalizace

přípojka silnoproudu

přípojka slaboproudu

vodovodní přípojka

kanalizační přípojka

svod dešťové vody

akumulační nádrž

|                           |                            |                                        |
|---------------------------|----------------------------|----------------------------------------|
| FAKULTA ARCHITEKTURY ČVUT |                            |                                        |
| ústav:                    | Ústav navrhování II        |                                        |
| vedoucí práce:            | Ing. arch. Štěpán Valouch  |                                        |
| konzultant:               | Ing. Libor Kubina, Csc.    |                                        |
| akademický rok:           | LS 2024/2025               | S-JSTK Bpv<br>±0,000 = +287,920 m.n.m. |
| zpracoval:                | Viktor Tomek               | formát: A2                             |
| název práce:              | Dům péče Kobylisy          | měřítko: 1:300                         |
| část dokumentace:         | zásady organizace výstavby | číslo výkresu: D.5.2.2                 |
| název výkresu:            | VÝKRES ZAŘÍZENÍ STAVENIŠTĚ |                                        |





BAKALÁŘSKÁ PRÁCE

## D.6. NÁVRH INTERIERU

### OBSAH

#### D.6. NÁVRH INTERIERU

##### D.6.1. Technická zpráva

- D.6.1.1. Zadávací údaje
- D.6.1.2. Povrchové úpravy konstrukcí
- D.6.1.3. Kuchyňská linka
- D.6.1.4. Regál
- D.6.1.5. Rámy otvorů
- D.6.1.6. Mobilní nábytek
- D.6.1.7. Osvětlení a koncové prvky
- D.6.1.8. Seznam použitých zdrojů

##### D.6.2. Výkresová část

- |          |                        |               |
|----------|------------------------|---------------|
| D.6.2.1. | Půdorys                | M 1:30        |
| D.6.2.2. | Pohled A, B            | M 1:30        |
| D.6.2.3. | Pohled B, C            | M 1:30        |
| D.6.2.4. | Výkres prvku TI1       | M 1:20        |
| D.6.2.5. | Výkres prvku TI2       | M 1:20        |
| D.6.2.6. | Výkres prvku TI3 a TI4 | M 1:20        |
| D.6.2.7. | Výkres prvku TI6       | M dle výkresu |

##### D.6.3. Výpisy prvků

##### D.6.4. Vizualizace

název projektu: **Dům péče Kobylisy**  
vedoucí práce: **Ing. arch. Štěpán Valouch**  
odborný asistent: **Ing. arch. Jan Stibral**  
konzultant: **Ing. arch. Štěpán Valouch**  
vypracoval: **Viktor Tomek**  
datum: **12.05.2025**

## BAKALÁŘSKÁ PRÁCE

### D.6.1. NÁVRH INTERIERU TECHNICKÁ ZPRÁVA

název projektu: **Dům péče Kobylisy**  
vedoucí práce: **Ing. arch. Štěpán Valouch**  
odborný asistent: **Ing. arch. Jan Stibral**  
konzultant: **Ing. arch. Štěpán Valouch**  
vypracoval: **Viktor Tomek**  
datum: **12.05.2025**

#### D.6.1.1. Zadávací údaje

Předmětem části bakalářské práce D.6 Interiér je upřesnění povrchových úprav, osvětlení, výplní otvorů, návrhu kuchyňské linky a dalších specifických výrobků nacházející se v prostoru pro stravování a společenské aktivity. Místnost je pravoúhlá, přímo navazující na centrální chodbu portálem bez dveří a výrazně tak obohacuje komunikační prostor. Z jídelny je také zpřístupněna terasa, která je umístěná jihozápadně směrem do zahrad mateřské a základní školy. Dokumentace je vztažena k typickému patru 2NP.

#### D.6.1.2. Povrchové úpravy konstrukcí

Stěny z železobetonu jsou omítnuty interiérovou broušenou sádrovápennou omítkou tl. 15 mm a vymalovány omyvatelnou interiérovou barvou odstínu RAL 9018. Linoleová nášlapná vrstva podlahy je tlumená šedo-hnědá a okopová hrana (v místě soklu) je pro lepší omyvatelnost v obloučku vytažena na stěně do výšky 100 mm a ukončena lištou. Strop bude ponechán pohledový betonový a instalace budou vedeny na stropě viditelně (jedná se zejména o elektrické kabely, požární hlásiče a vodovodní potrubí).

#### D.6.1.3. Kuchyňská linka

Kuchyňská linka je součástí prostoru pro stravování a je navržena tak, aby umožňovala efektivní provoz související s přípravou a konzumací pokrmů. Tématem návrhu je také inkluzivita, kuchyňská linka je proto doplněna o segment pro klienty na invalidním vozíku. Deska je navržena z kompaktního laminátu a tělo linky je z MDF a dubové dýhy. Slouží primárně k dohřívání či jednoduché přípravě jídel, uskladnění určených a řádně označených potravin, mytí a odkládání použitého nádobí, a dalším činnostem spojeným s obsluhou při rozvážce jídla. Je vybavena nezbytnými technologickými a hygienickými prvky, které odpovídají provozním nárokům, včetně pracovní plochy, dřezu, spotřebičů a úložných prostor. Důraz je kladen na ergonomii, snadnou údržbu a dodržení hygienických standardů. Je jí spolu s vestavěnými policemi vyhrazena celá jedna stěna jídelny. Je tak napomáháno důrazu na jednoduchost a jednoznačnost výrazu. Stěna je doplněna o akustické panely ze smrkových lamel.

#### D.6.1.4. Regál

Kovový regál jacklové nosné konstrukce je navržen tak, aby vyhovoval potřebám daného prostoru. Je možné v jeho spodní části uzavírat pomůcky, deskové hry a jiné potřeby. Vrchní část s policemi je určena například k pěstování pokojových rostlin, uložení knih a podobných předmětů.

#### D.6.1.5. Rámy otvorů

Do jídelny se vstupuje volně širokým portálem, který bude orámován obložkou barevně a materiálně shodnou s rámy dveří do pokojů a ostatních místností. Okno na terasu je hliníkové. Pro intimnější pobyt jsou do vestavěné kolejnice instalovány bílé transparentní textilní závěsy.

#### D.6.1.6. Mobilní nábytek

Pro vybavení jídelního prostoru jsou mimo jiné navrženy tyto. **Jídelní stůl MONZA** – volen s ohledem na dostatečnou velikost pro pohodlné stolování a odpovídající proporce vůči prostoru. **Židle BLOCCO** ze dřeva s vysokou odolností vůči opotřebení, vhodné pro denní použití. **Křeslo CUP** – slouží jako doplňující prvek pro čtení nebo odpočinek v návaznosti na jídelní prostor. Doplňkové vybavení, jako jsou věšák, police nebo drobné úložné prvky, jsou navrženy v souladu s celkovým designovým jazykem prostoru. Upřednostňují se minimalistické a funkční produkty z kvalitních materiálů (kov, masivní dřevo), s ohledem na dlouhou životnost a snadnou údržbu.

#### **D.6.1.7. Osvětlení a koncové prvky**

Hlavní stropní osvětlení jídelního prostoru zajišťují závěsná svítidla. Pro pracovní plochu kuchyňské linky je navrženo liniové LED svítidlo, zajišťující rovnoměrné a efektivní nasvícení bez oslnění. V relaxační zóně u křesla je umístěna stolní lampa PJ65, které nabízejí kvalitní směrové světlo.

#### **D.6.1.8. Seznam použitých zdrojů**

- ŠESTÁKOVÁ, Irena. Navrhování bezbariérového prostředí, podklady k předmětu Nauka o stavbách I. 2019. Dostupné z: [https://www.fa.cvut.cz/fakulta/ustavy/15118-ustav-nauky-o-budovach/sestakova\\_ns/ns-i\\_navrhovani-bezbarieroveho-prostredi-2019.pdf](https://www.fa.cvut.cz/fakulta/ustavy/15118-ustav-nauky-o-budovach/sestakova_ns/ns-i_navrhovani-bezbarieroveho-prostredi-2019.pdf)
- Vyhláška č. 398/2009 Sb. Vyhláška o obecných technických požadavcích zabezpečujících bezbariérové užívání staveb
- viz. D.6.3. – Výpisy prvků




## BAKALÁŘSKÁ PRÁCE

### **D.6.2.**


NÁVRH INTERIERU  
VÝKRESOVÁ ČÁST

|                   |                           |
|-------------------|---------------------------|
| název projektu:   | Dům péče Kobylisy         |
| vedoucí práce:    | Ing. arch. Štěpán Valouch |
| odborný asistent: | Ing. arch. Jan Stibral    |
| konzultant:       | Ing. arch. Štěpán Valouch |
| vypracoval:       | Viktor Tomek              |
| datum:            | 12.05.2025                |

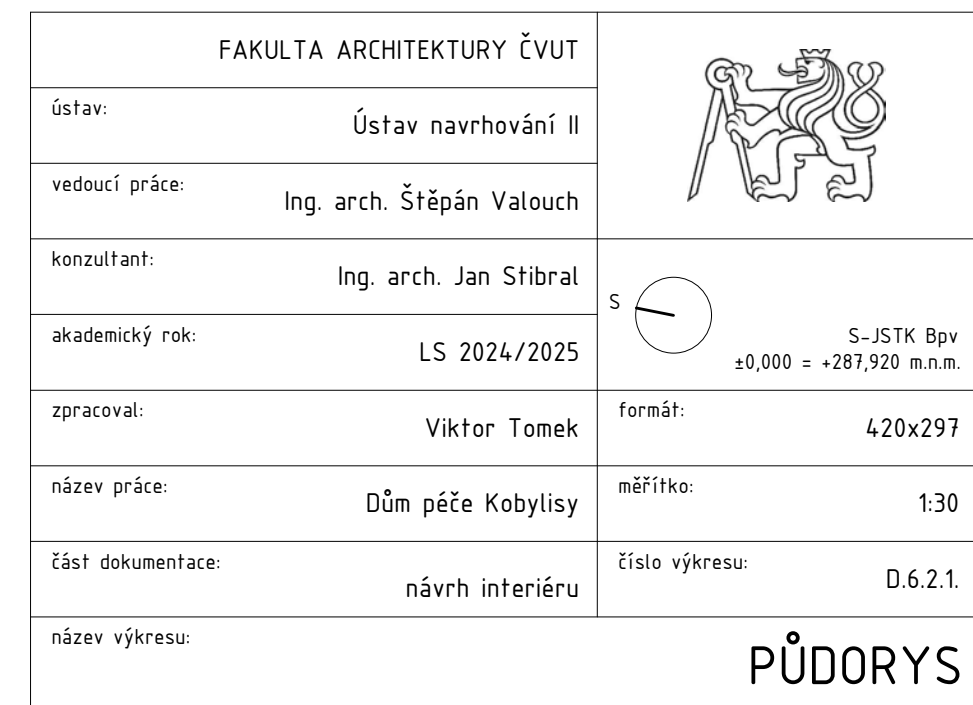


#### D.6.2.2 JÍDELNÍ A SPOLEČENSKÁ MÍSTNOST

POHLED A

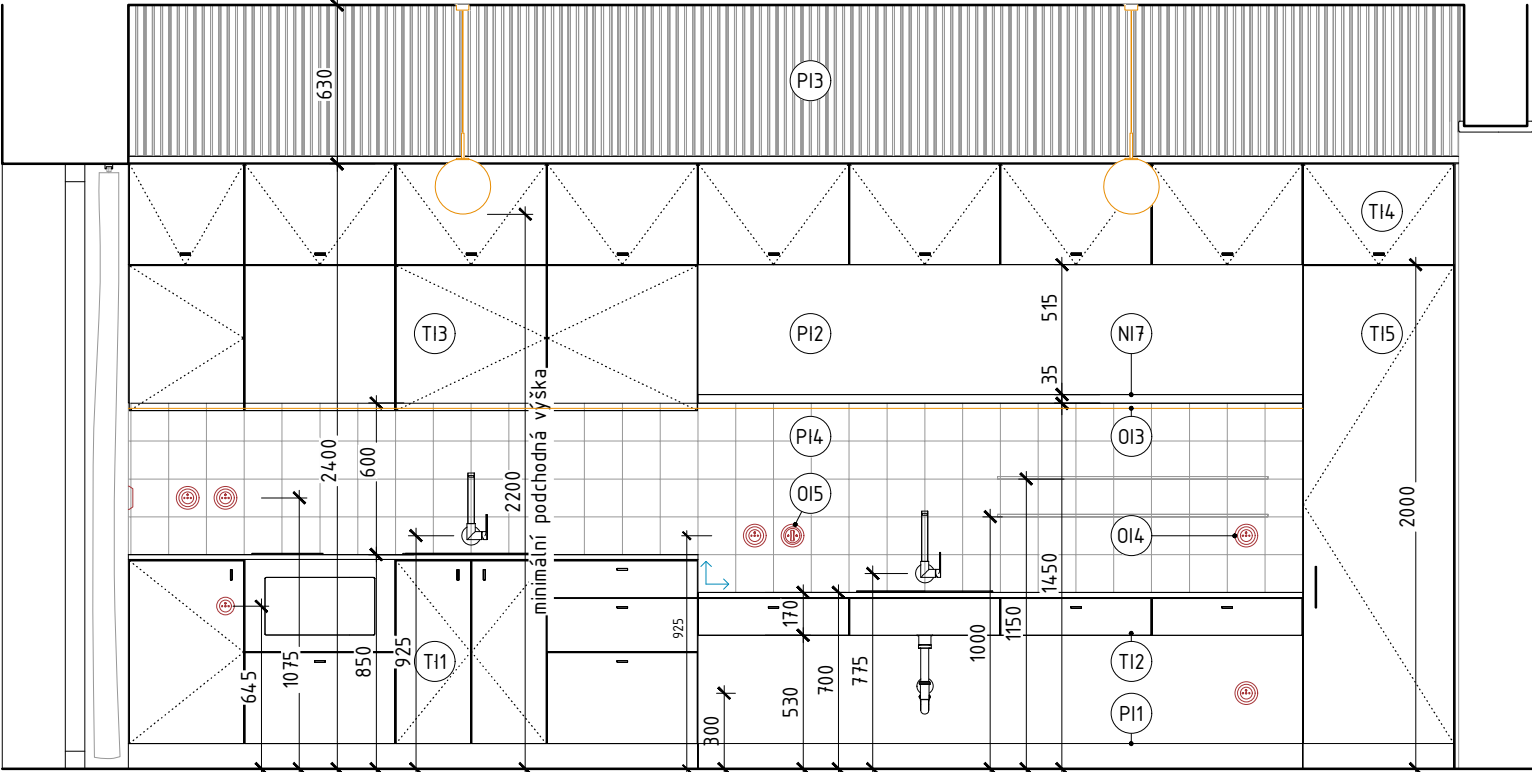

POHLED B

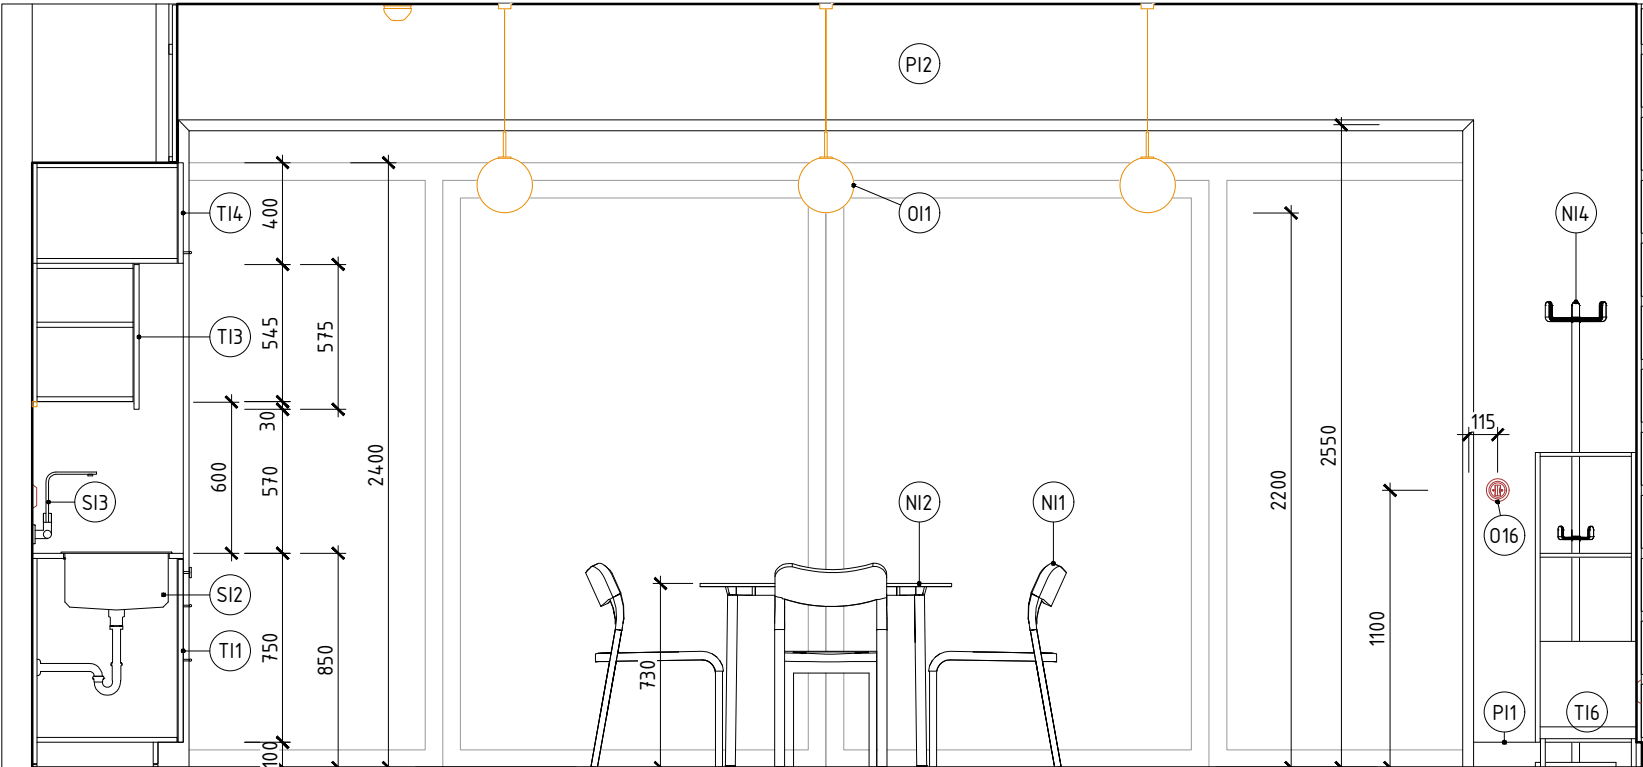


|                           |                           |   |
|---------------------------|---------------------------|---|
| FAKULTA ARCHITEKTURY ČVUT |                           |                                      |
| ústav:                    | Ústav navrhování II       |   |
| vedoucí práce:            | Ing. arch. Štěpán Valouch |   |
| konzultant:               | Ing. arch. Jan Stibral    | <p>S-JSTK Bpv<br/>±0,000 = +287,920 m.n.m.</p> <p>formát: 420x297</p> <p>měřítko: 1:30</p> <p>číslo výkresu: D.6.2.2.</p> |
| akademický rok:           | LS 2024/2025              |   |
| zpracoval:                | Viktor Tomek              |   |
| název práce:              | Dům péče Kobylisy         |   |
| část dokumentace:         | návrh interiéru           |   |
| název výkresu:            |                           | POHLEDY   |




D.6.2.3 JÍDELNÍ A SPOLEČENSKÁ MÍSTNOST

POHLED C

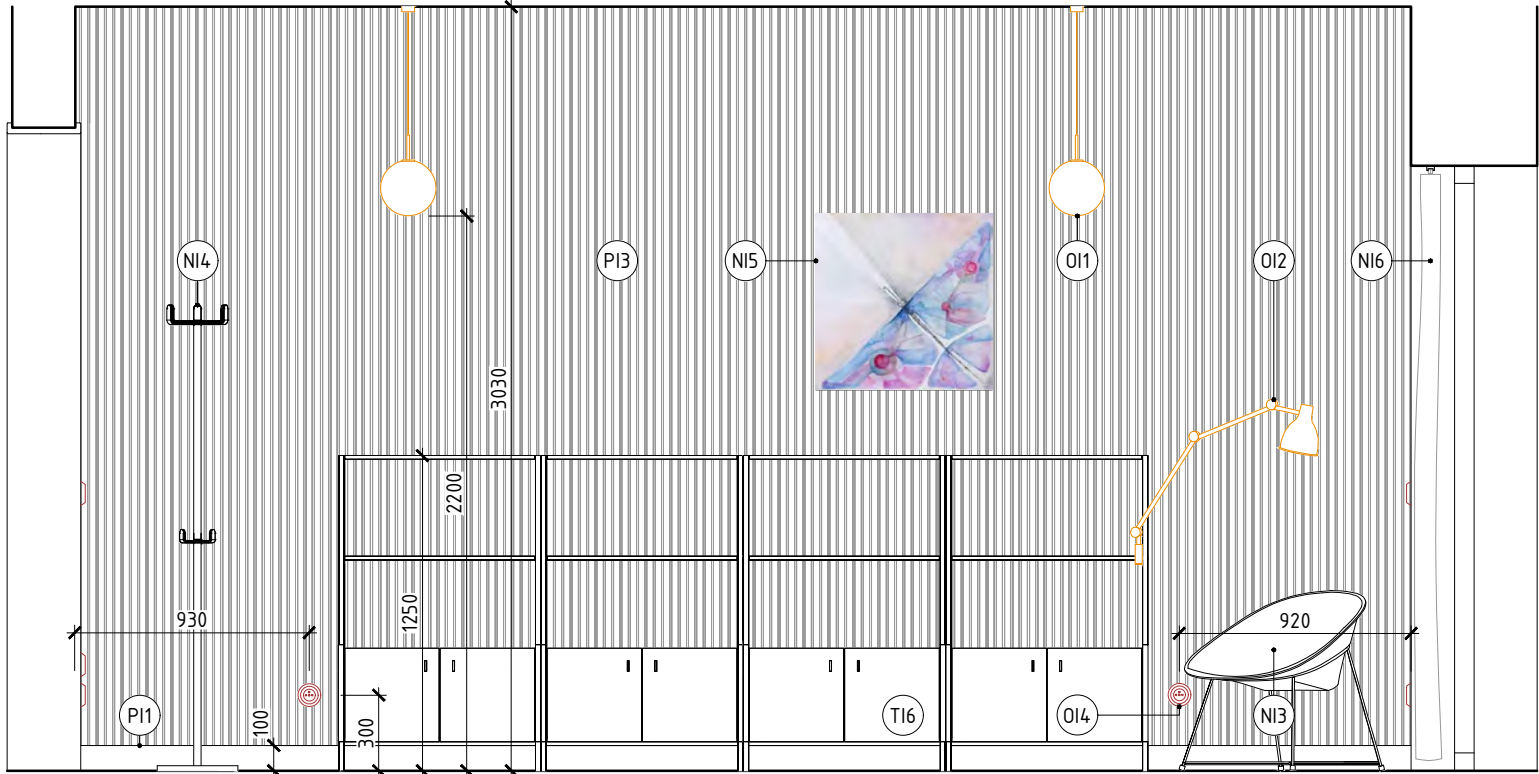

POHLED D

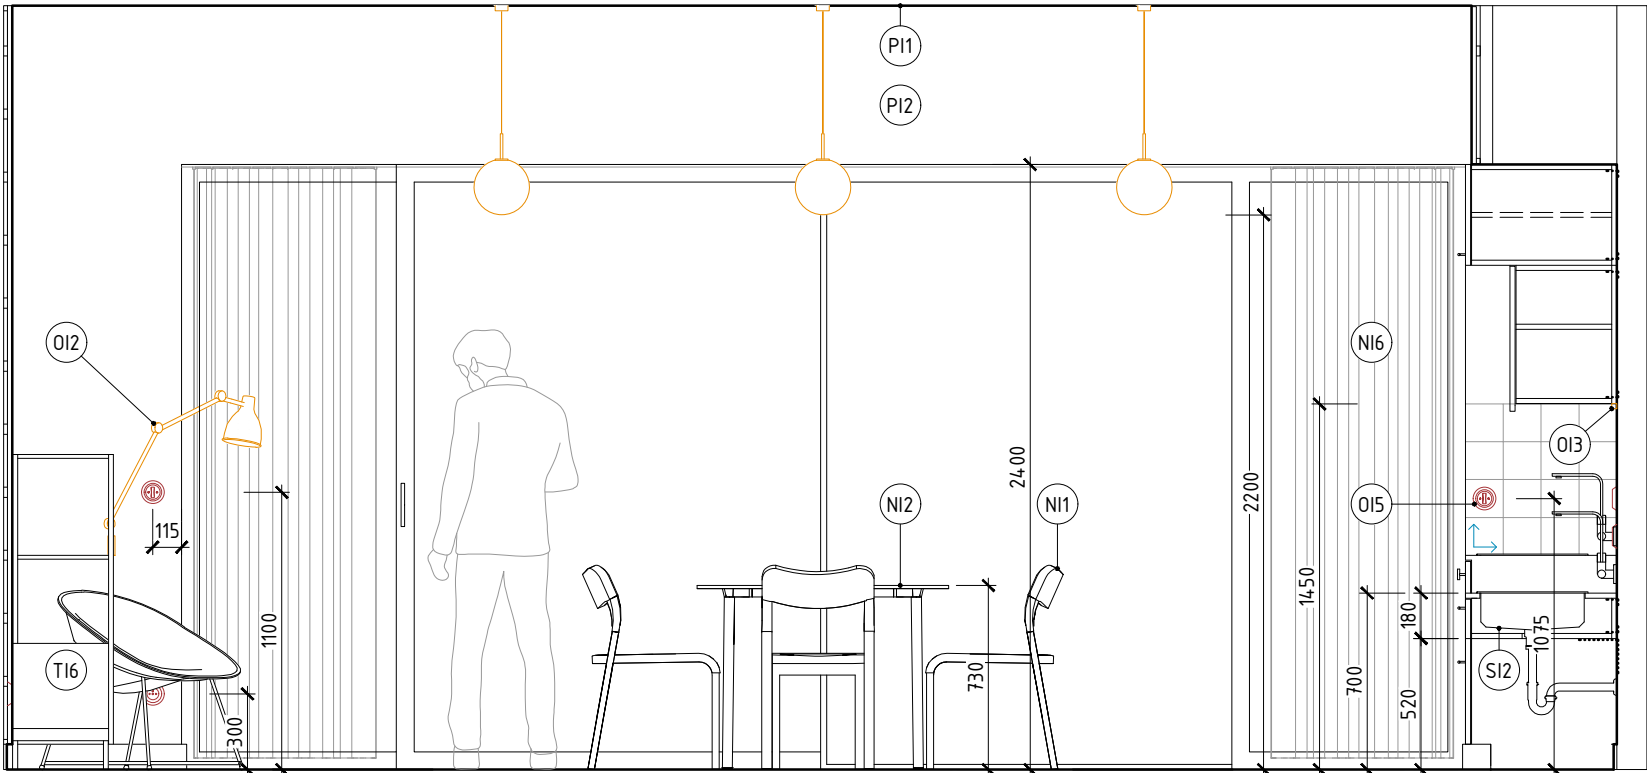


|                           |                           |                                        |
|---------------------------|---------------------------|----------------------------------------|
| FAKULTA ARCHITEKTURY ČVUT |                           |                                        |
| ústav:                    | Ústav navrhování II       |                                        |
| vedoucí práce:            | Ing. arch. Štěpán Valouch |                                        |
| konzultant:               | Ing. arch. Jan Stibral    |                                        |
| akademický rok:           | LS 2024/2025              | S-JSTK Bpv<br>±0,000 = +287,920 m.n.m. |
| zpracoval:                | Viktor Tomek              | formát: 420x297                        |
| název práce:              | Dům péče Kobylisy         | měřítko: 1:30                          |
| část dokumentace:         | návrh interiéru           | číslo výkresu: D.6.2.3.                |
| název výkresu:            |                           | POHLEDY                                |


D.6.2.4 KUCHYŇSKÁ LINKA v. 850mm

T11


POHLED ČELNÍ

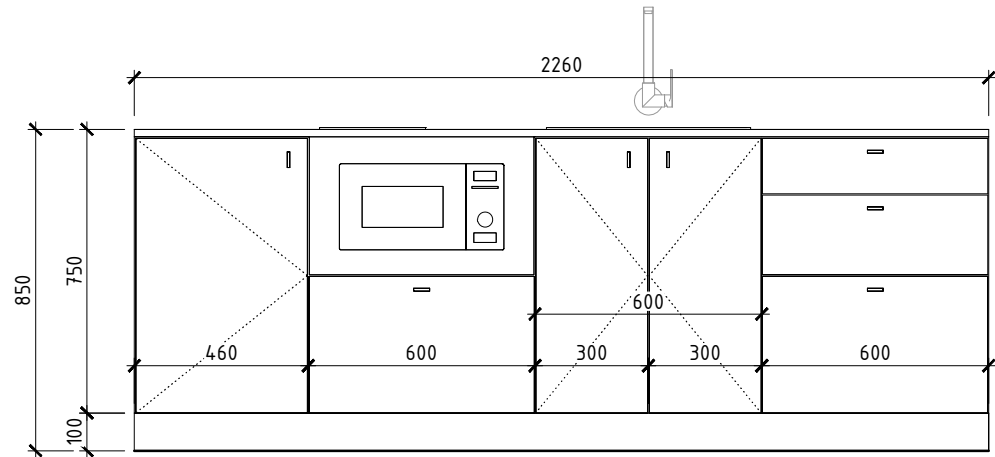


PŮDORYS

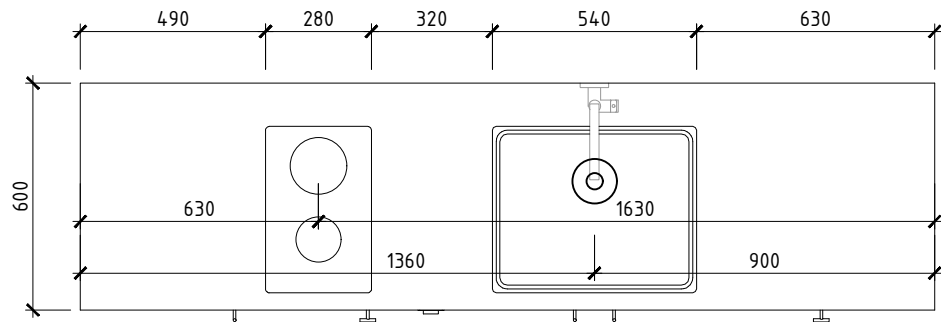


PŮDORYSNÝ ŘEZ  
v. 300 mm

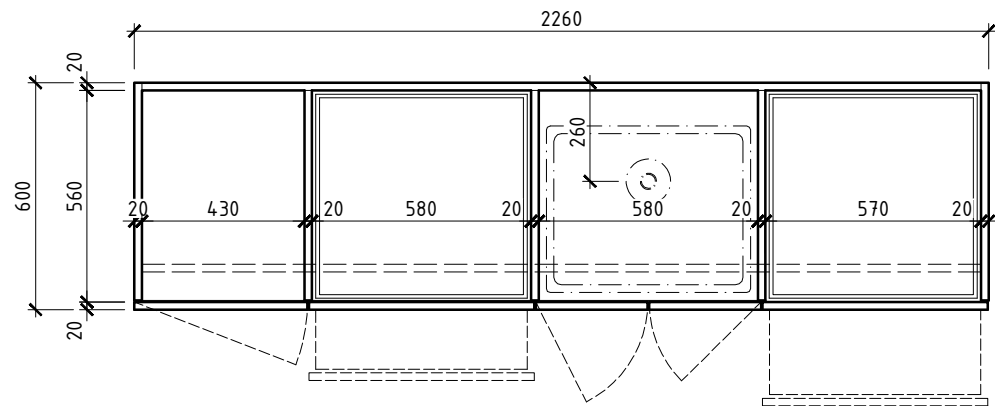

ŘEZ PODÉLNÝ

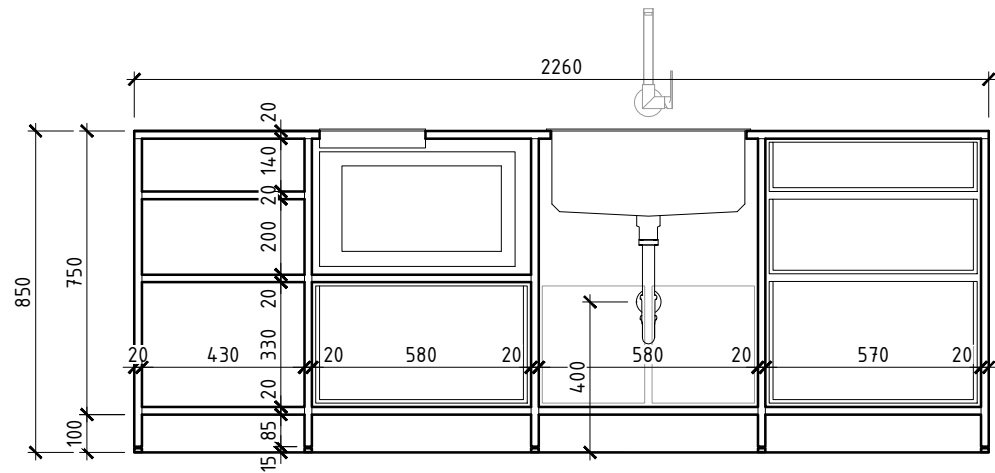


AXONOMETRIE

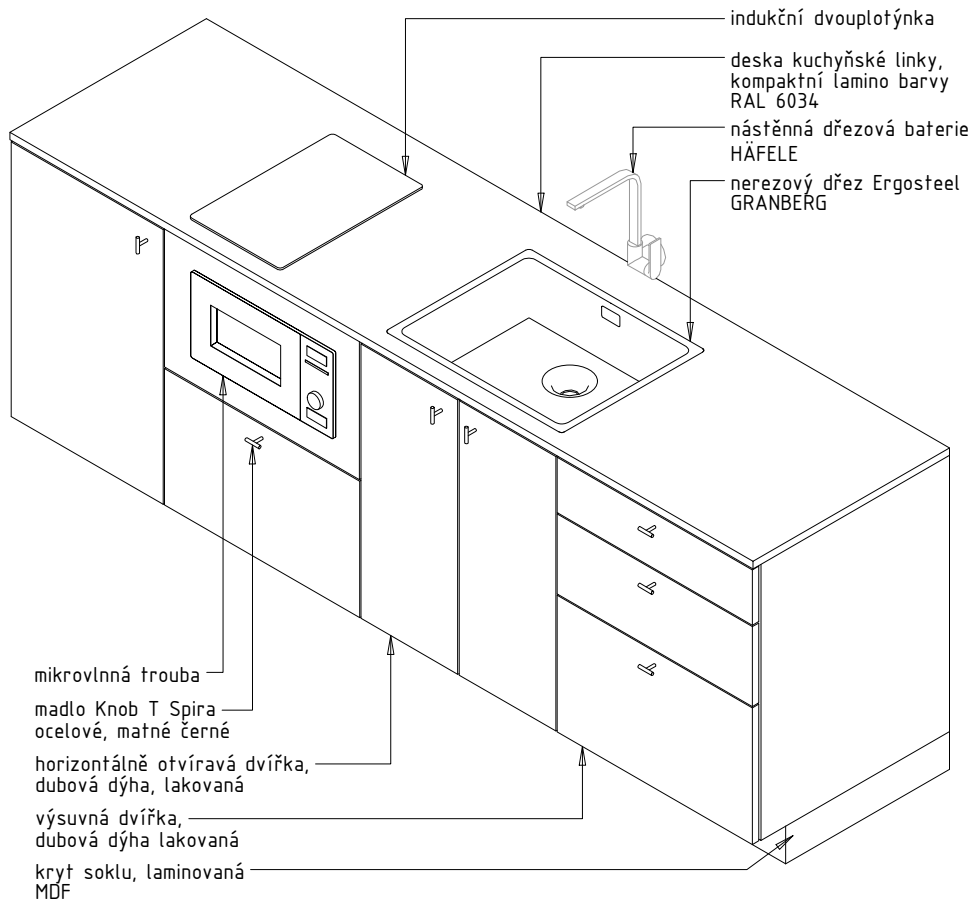

- indukční dvouplotýnka
- deska kuchyňské linky, kompaktní lamino barvy RAL 6034
- nástěnná dřezová baterie HÄFELE
- nerezový dřez Ergosteel GRANBERG
- mikrovlnná trouba
- madlo Knob T Spira ocelové, matné černé
- horizontálně otevíravá dvířka, dubová dýha, lakovaná
- výsuvná dvířka, dubová dýha lakovaná
- kryt soklu, laminovaná MDF

ŘEZ PŘÍČNÝ

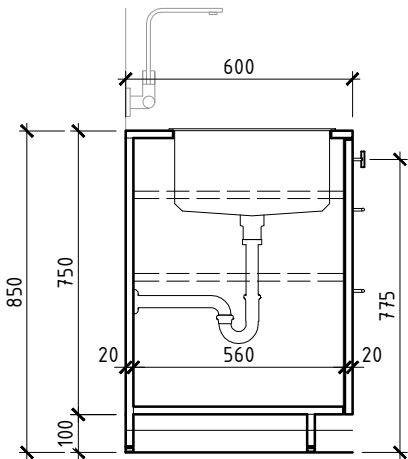


|                           |                           |                                        |
|---------------------------|---------------------------|----------------------------------------|
| FAKULTA ARCHITEKTURY ČVUT |                           |                                        |
| ústav:                    | Ústav navrhování II       |                                        |
| vedoucí práce:            | Ing. arch. Štěpán Valouch |                                        |
| konzultant:               | Ing. arch. Jan Stibral    | S-JSTK Bpv<br>±0,000 = +287,920 m.n.m. |
| akademický rok:           | LS 2024/2025              |                                        |
| zpracoval:                | Viktor Tomek              |                                        |
| název práce:              | Dům péče Kobylisy         | formát: 420x297                        |
| část dokumentace:         | návrh interiéru           | měřítko: 1:20                          |
| název výkresu:            | VÝROBEK T11               |                                        |

D.6.2.5 KUCHYŇSKÁ LINKA v. 700mm


T12

SCHÉMA (M 1:20)


POHLED ČELNÍ

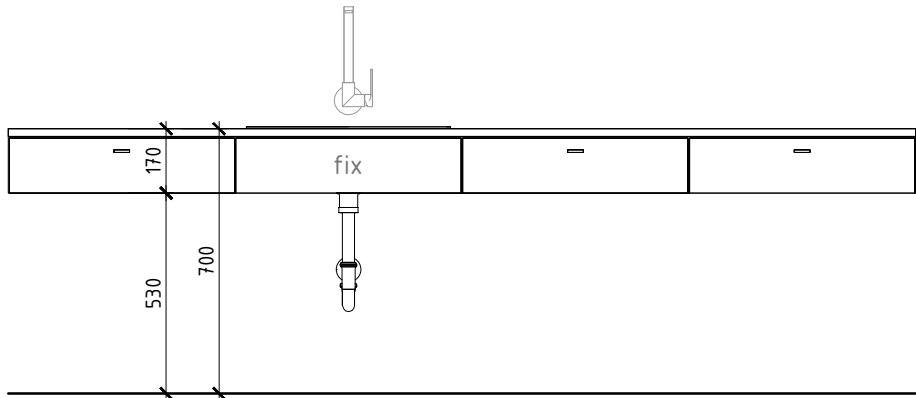


PŮDORYS

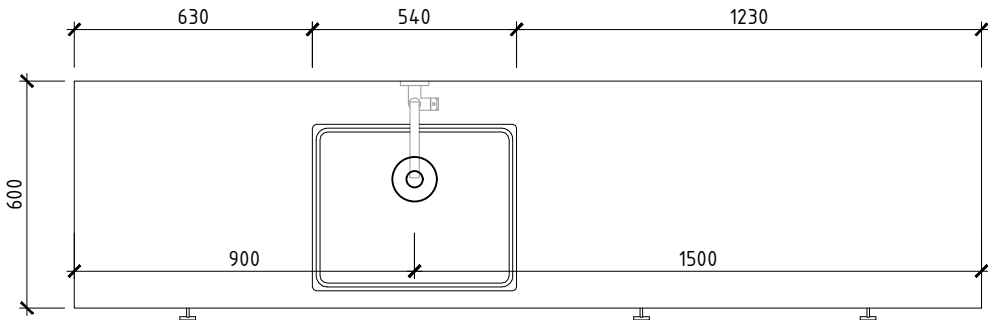


PŮDORYSNÝ ŘEZ  
v. 300 mm

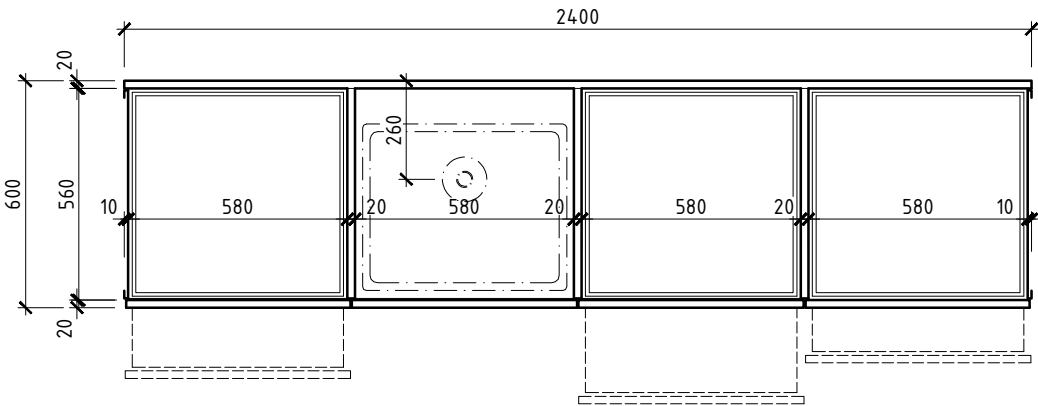


ŘEZ PODÉLNÝ

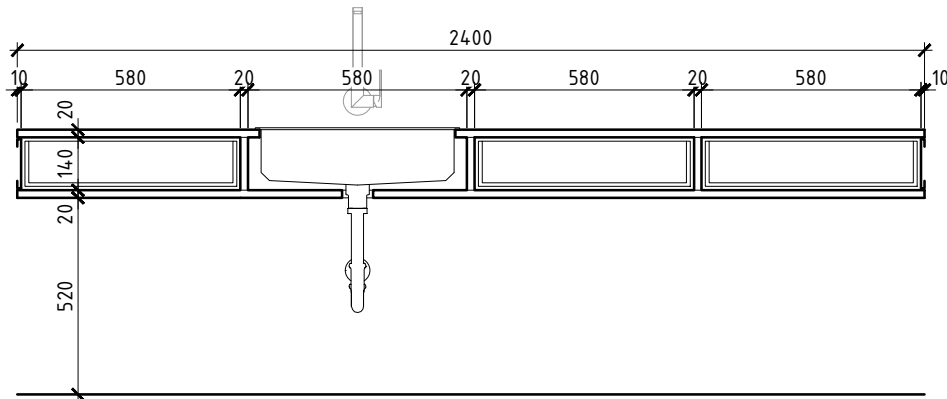

AXONOMETRIE

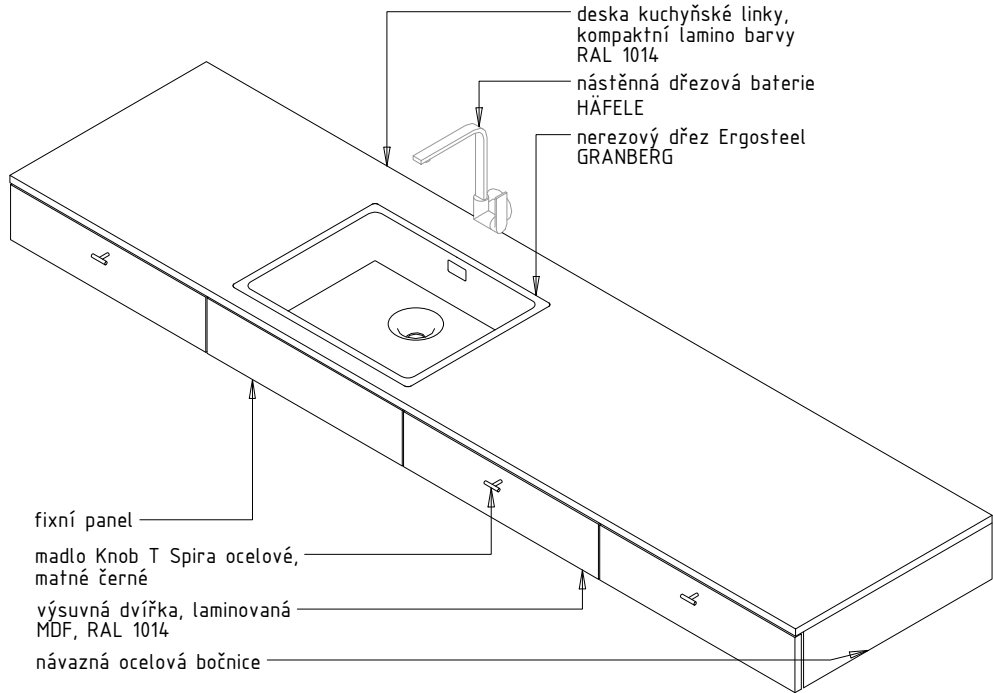

ŘEZ PŘÍČNÝ

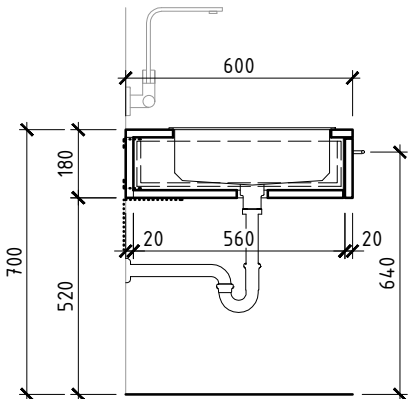


|                           |                           |                                        |
|---------------------------|---------------------------|----------------------------------------|
| FAKULTA ARCHITEKTURY ČVUT |                           |                                        |
| ústav:                    | Ústav navrhování II       |                                        |
| vedoucí práce:            | Ing. arch. Štěpán Valouch |                                        |
| konzultant:               | Ing. arch. Jan Stibral    | S-JSTK Bpv<br>±0,000 = +287,920 m.n.m. |
| akademický rok:           | LS 2024/2025              |                                        |
| zpracoval:                | Viktor Tomek              |                                        |
| název práce:              | Dům péče Kobylisy         | formát: 420x297                        |
| část dokumentace:         | návrh interiéru           | měřítko: 1:20                          |
| název výkresu:            | VÝROBEK T12               |                                        |




SCHÉMA (M 1:20)


POHLED ČELNÍ

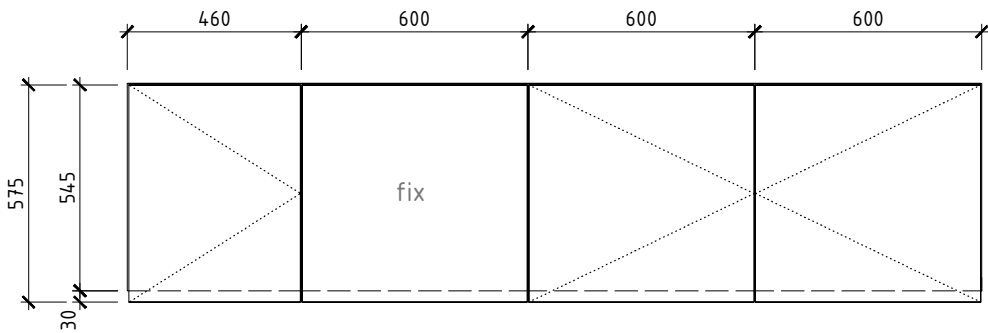


AXONOMETRIE  
(typický dílec)

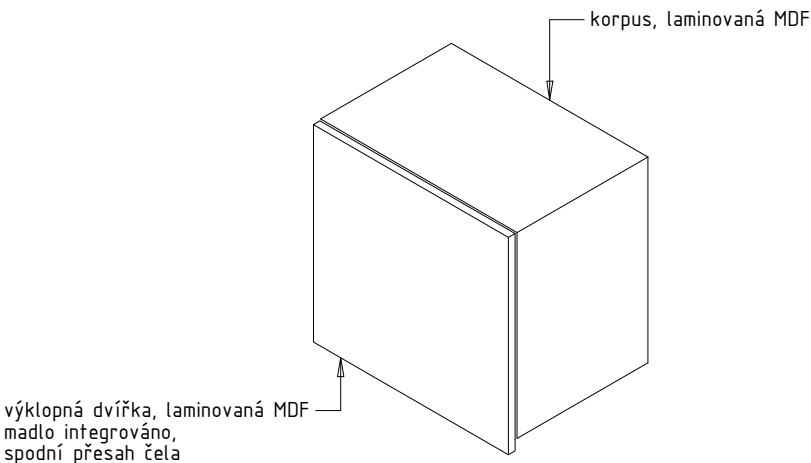


ŘEZ PODÉLNÝ

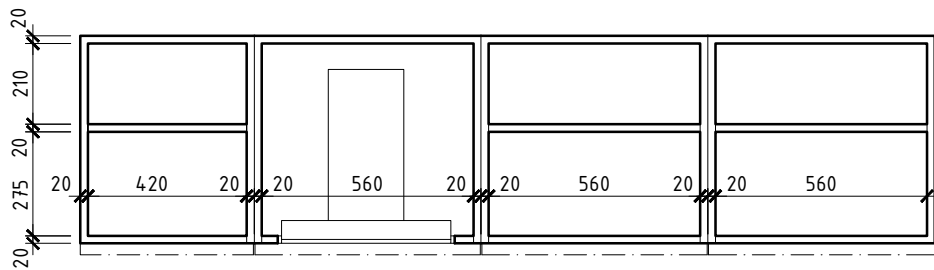

ŘEZ PŘÍČNÝ

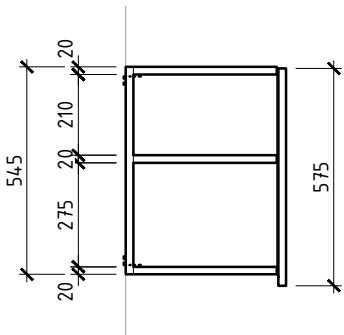


POHLED ČELNÍ

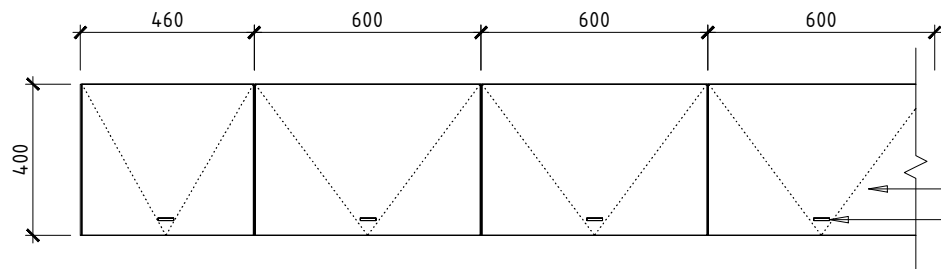


výklopná dvířka, dubová dýha  
madlo Knob T Spira ocelové,  
matné černé

ŘEZ PODÉLNÝ

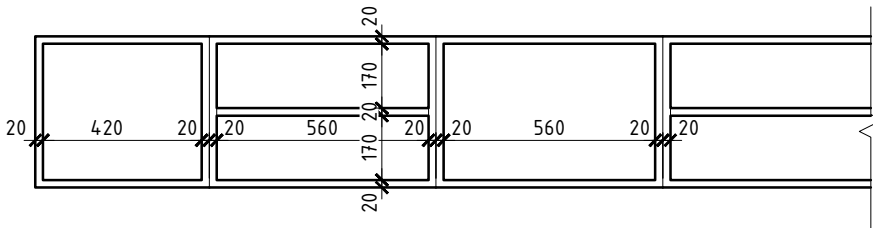


ŘEZ PŘÍČNÝ

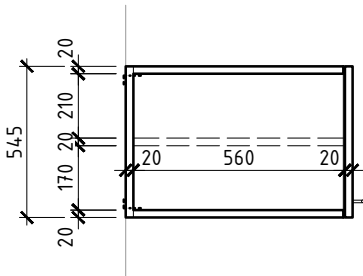


|                           |                           |                                        |
|---------------------------|---------------------------|----------------------------------------|
| FAKULTA ARCHITEKTURY ČVUT |                           |                                        |
| ústav:                    | Ústav navrhování II       |                                        |
| vedoucí práce:            | Ing. arch. Štěpán Valouch |                                        |
| konzultant:               | Ing. arch. Jan Stibral    |                                        |
| akademický rok:           | LS 2024/2025              | S-JSTK Bpv<br>±0,000 = +287,920 m.n.m. |
| zpracoval:                | Viktor Tomek              | formát: 420x297                        |
| název práce:              | Dům péče Kobylisy         | měřítko: 1:20                          |
| část dokumentace:         | návrh interiéru           | číslo výkresu: D.6.2.6.                |
| název výkresu:            |                           | VÝROBEK T13 a T14                      |

SCHÉMA (M 1:20)

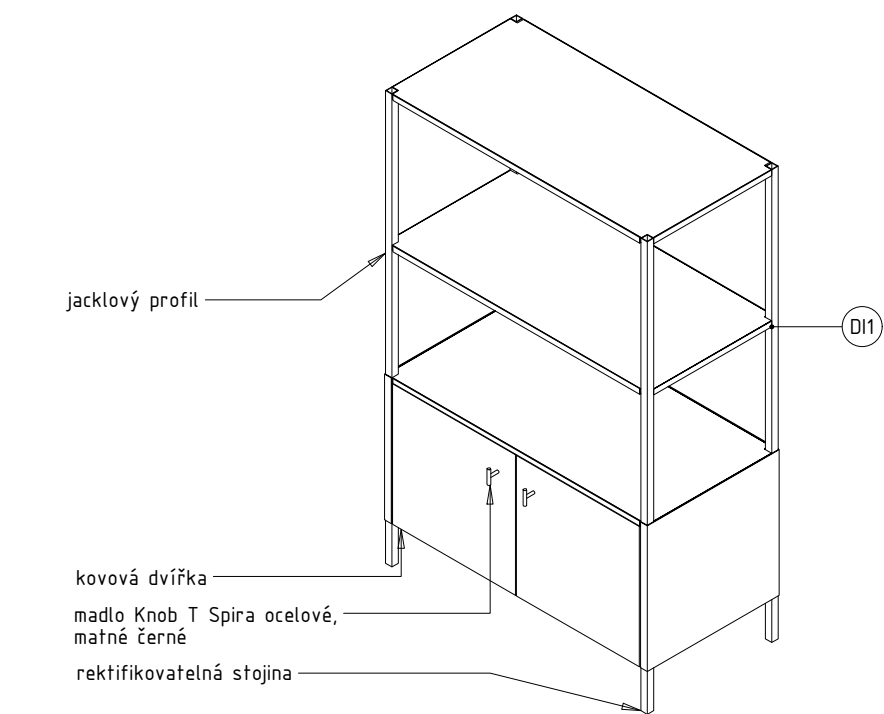


PŮDORYS A  
POHLED

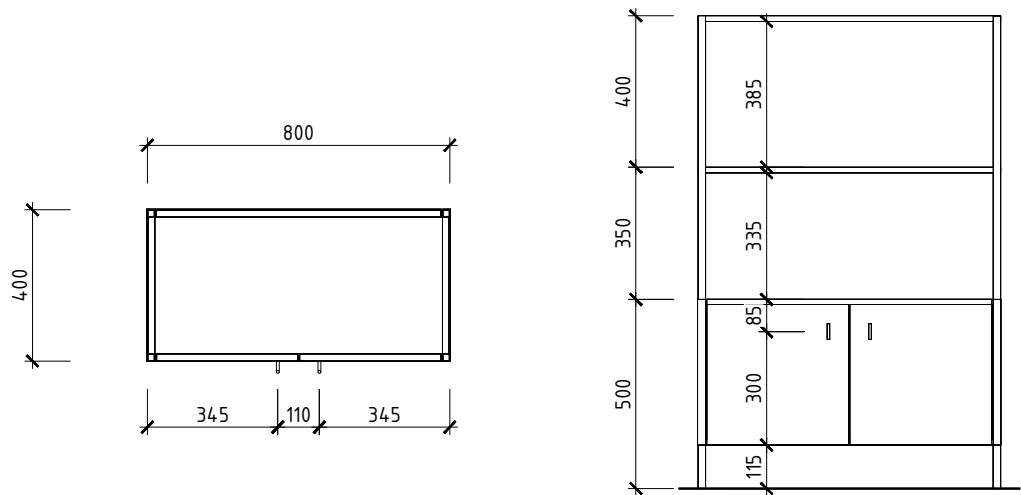

DETAIL D11

SCHÉMA (M 1:2)

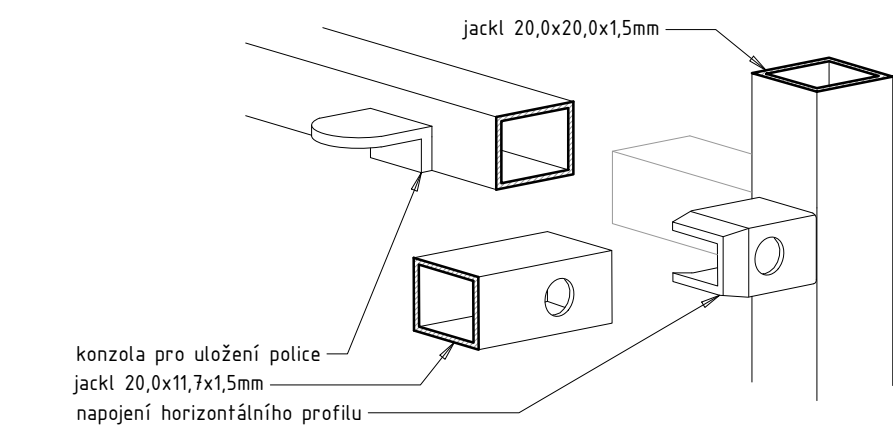

|                           |                           |                                        |
|---------------------------|---------------------------|----------------------------------------|
| FAKULTA ARCHITEKTURY ČVUT |                           |                                        |
| ústav:                    | Ústav navrhování II       |                                        |
| vedoucí práce:            | Ing. arch. Štěpán Valouch |                                        |
| konzultant:               | Ing. arch. Jan Stibral    |                                        |
| akademický rok:           | LS 2024/2025              | S-JSTK Bpv<br>±0,000 = +287,920 m.n.m. |
| zpracoval:                | Viktor Tomek              | formát: 420x297                        |
| název práce:              | Dům péče Kobylisy         | měřítko: dle výkresu                   |
| část dokumentace:         | návrh interiéru           | číslo výkresu: D.6.2.7.                |
| název výkresu:            |                           | VÝROBEK T16                            |



BAKALÁŘSKÁ PRÁCE

D.6.3.  
NÁVRH INTERIERU  
VÝPIS PRVKŮ

název projektu:  
vedoucí práce:  
odborný asistent:  
konzultant:  
vypracoval:  
datum:







Dům péče Kobylisy  
Ing. arch. Štěpán Valouch  
Ing. arch. Jan Stibral  
Ing. arch. Štěpán Valouch  
Viktor Tomek  
12.05.2025

D.6.3.1 VÝPIS POVRCHOVÝCH ÚPRAV
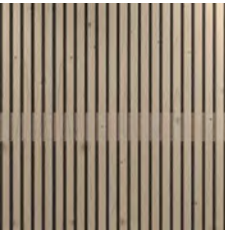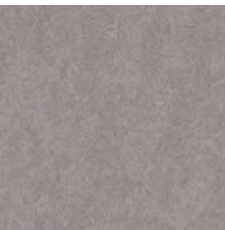
| OZN. | NÁHLED                                                                                | POPIS   | PLOCHA |
|------|---------------------------------------------------------------------------------------|---|--------|
| PI1  |    | POHLEDOVÝ BETON<br>šedé zbarvení, na povrchu viditelně vedeno TZB   | 32 m2  |
| PI2  |    | BROUŠENÁ VÁPENOCEMENTOVÁ OMÍTKA<br>barva nejbliže odstínu dle vzorníku RAL 9018                                                                                                   | 16 m2  |
| PI3  |   | AKUSTICKÝ OBKLAD Z DŘEVĚNÝCH LAMEL<br>NOVATOP ACOUSTIC – akustický panel, profil Marilyně 8/25, smrkové dřevo, absorbér Steico, bez povrchové úpravy, základní formát 625×2500 mm | 19 m2  |
| PI4  |  | KERAMICKÝ OBKLAD<br>150x150mm bílá, šedý spárovací tmel   | 4 m2   |
| PI5  |  | PODLAHOVÉ LINOLEUM<br>tlumená šedo-hnědá   | 36 m2  |



D.6.3.2 VÝPIS UNIKÁTNÍCH PRVKŮ
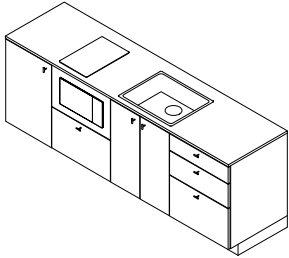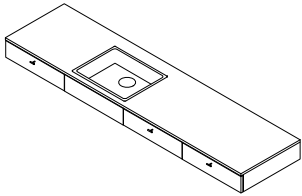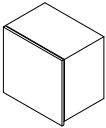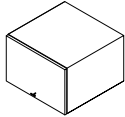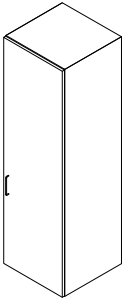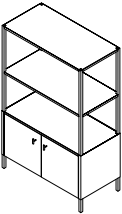
| OZN. | NÁHLED                                                                              | POPIS   | POČET |
|------|-------------------------------------------------------------------------------------|---|-------|
| T11  |    | KUCHYŇSKÁ LINKA v. 850mm<br>laminované MDF, kompaktní lamino, dubová dýha<br>tl. 20mm<br>nerezová T madla<br>viz výkres D.6.2.4 | 1 ks  |
| T12  |    | KUCHYŇSKÁ LINKA v. 700mm<br>laminované MDF, kompaktní lamino<br>tl. 20mm<br>nerezová T madla<br>viz výkres D.6.2.5              | 1 ks  |
| T13  |    | SKŘÍŇKY NAD LINKOU T11<br>laminované MDF<br>tl. 20mm<br>madlo integrováno<br>viz výkres D.6.2.6                                 | 4 ks  |
| T14  |  | SKŘÍŇKY VRCHNÍ<br>MDF, dubová dýha<br>tl. 20mm<br>viz výkres D.6.2.6                                                            | 9 ks  |
| T15  |  | KORPUS PRO VESTAVNOU LEDNICI<br>MDF, dubová dýha<br>tl. 20mm<br>nerezové U madlo                                                | 1 ks  |
| T16  |  | REGÁL<br>bílý kov   | 4 ks  |

D.6.3.3 VÝPIS NÁBYTKU A DOPLŇKŮ

| OZN. | NÁHLED                                                                                | POPIS   | POČET |
|------|---------------------------------------------------------------------------------------|---|-------|
| NI1  |    | ŽIDLE BLOCCO, PLANK<br>hladká dřevěná konstrukce z jasanu<br>bezbarvý, přírodní lak                                                                                           | 8 ks  |
| NI2  |    | STŮL MONZA, PLANK v. 730mm<br>hliníková konstrukce s bílou práškovou barvou<br>hliníkové nohy lakované, imitace jasanu<br>stolová deska z bílého vysokotlakého laminátu (HPL) | 1 ks  |
| NI3  |   | KŘESLO CUP, PLANK<br>sedák z plastu v černé barvě<br>čalounění černé kožené<br>kovová konstrukce pochromovaná                                                                 | 1 ks  |
| NI4  |  | VĚŠÁK BLOSSOM<br>kovový korpus pochromovaný   | 1 ks  |
| NI5  |  | OBRAZ "MOTÝL"<br>anno 2024<br>autor: Jan August Benedikt Koupil   | 1 ks  |
| NI6  |  | OKENNÍ ZÁVĚSY<br>bílý, lehké, průsvitné   | 2 ks  |

D.6.3.4 VÝPIS SILNOPROUDÝCH KONCOVÝCH PRVKŮ

| OZN. | NÁHLED                                                                              | POPIS   | POČET |
|------|-------------------------------------------------------------------------------------|---|-------|
| 011  |    | STROPNÍ SVÍTIDLO TR BULB PENDANT, AUDDO<br><br>CE 4500K, 680lm, 230 V, 8W<br>h 300 mm, Ø 200mm                                  | 5 ks  |
| 012  |    | FELXIBILNÍ STOLNÍ SVÍTIDLO PJ65, ÖRSJÖ<br><br>LED E27 2700K, 806lm, 230V,<br>ramena odspoda: 450, 350, 115mm<br>hlavice Ø 160mm | x ks  |
| 013  |    | LINIOVÉ SVÍTIDLO MITTLED, IKEA<br><br>LED 2700K, 540lm, 230V, 7.5W<br>800x20x14mm, bílá barva                                   | 5 ks  |
| 014  |  | ZÁSUVKA KULATÁ<br><br>keramická bílá<br>Ø 90mm                                                                                  | 9 ks  |
| 015  |  | JEDNODUCHÝ KULATÝ VYPÍNAČ<br><br>keramický bílý<br>Ø 90mm                                                                       | 3 ks  |
| 016  |  | DVOJITÝ KULATÝ VYPÍNAČ<br><br>keramický bílý<br>Ø 90mm                                                                          | 1 ks  |

D.6.3.5 VÝPIS SANITÁRNÍHO VYBAVENÍ

| OZN. | NÁHLED                                                                                | POPIS   | POČET |
|------|---------------------------------------------------------------------------------------|---|-------|
| SI1  |    | VESTAVNÝ DŘEZ GRANBERG ERGOSTEEL TRENDLINE EST-500<br><br>nerez, dodáno se syfonem<br>540x440mm, hloubka 230mm         | 1 ks  |
| SI2  |    | SNÍŽENÝ VESTAVNÝ DŘEZ GRANBERG ERGOSTEEL TRENDLINE EST-500<br><br>nerez, dodáno se syfonem<br>540x440mm, hloubka 150mm | 1 ks  |
| SI3  |   | NÁSTĚNNÁ SMĚŠOVACÍ BATERIE HAFELE<br><br>nerez                                                                         | 2 ks  |
| SI4  |  | MIKROVLNNÁ TROUBA<br><br>595x390x400                                                                                   | 1 ks  |

BAKALÁŘSKÁ PRÁCE

**D.6.4.**  
NÁVRH INTERIERU  
VIZUALIZACE



název projektu: **Dům péče Kobylisy**  
vedoucí práce: **Ing. arch. Štěpán Valouch**  
odborný asistent: **Ing. arch. Jan Stibral**  
konzultant: **Ing. arch. Štěpán Valouch**  
vypracoval: **Viktor Tomek**  
datum: **12.05.2025**









České vysoké učení technické v Praze  
Fakulta architektury

E

DOKLADOVÁ ČÁST

název projektu: **Dům paliativní péče Kobyličky**  
vedoucí práce: **Ing. arch. Štěpán Valouch**  
odborný asistent: **Ing. arch. Jan Stibral**  
vypracoval: **Viktor Tomek**  
datum: **12.05.2025**

## České vysoké učení technické v Praze, Fakulta architektury Zadání bakalářské práce

jméno a příjmení: **Viktor Tomek**

datum narození: **23.11.2000**

akademický rok / semestr: **2024/25/LS**

studijní program: **Architektura a urbanismus**

ústav: **Ústav navrhování II, 15128**

vedoucí bakalářské práce: **Ing. arch. Štěpán Valouch**

téma bakalářské práce: **Dům paliativní péče Kobyličky**

viz přihláška na BP

zadání bakalářské práce:

1/ popis zadání projektu a očekávaného cíle řešení

**Předmětem bakalářské práce je rozpracování návrhu domu paliativní péče v ulici U školské zahrady v Kobylicích vytvořeného předešlým semestrem, a to do úrovně DSP s přesahem specifických částí stavby do DPS.**

**Cílem je rozpracování architektonického návrhu, jeho případná revize a doplnění návrhu o stavebně technické řešení a dále do fáze povolení dokumentace.**

**V průběhu BP bude sledován vzájemný soulad stavebně technického řešení stavby s architektonickým návrhem.**

2/ popis závěrečného výsledku, výstupy a měřítka zpracování

**Obsah dokumentace dle aktuálního znění Vyhlášky č.499/2006 Sb., o dokumentaci staveb individuálně upravený a doplnění dle dohody s vedoucími BP.**

3/ seznam případných dalších dohodnutých částí BP

**Digitální nosič (BP v tiskové kvalitě a pdf. formátech)**

**DSP v tkaničkových deskách A4**

**Výstavní plakát**

**2x portfolio**

Datum a podpis studenta

20.1.2025

Datum a podpis vedoucího BP

**Ing.arch.  
Jan Stibral**

Digitálně podepsal  
Ing.arch. Jan Stibral  
Datum: 2025.02.12  
18:12:19 +01'00'

registrováno studijním oddělením dne



|                                                            |   |
|------------------------------------------------------------|---|
| České vysoké učení technické v Praze, Fakulta architektury |   |
| Autor: Viktor Tomek                                        |   |
| Akademický rok / semestr: 2024/2025, Letní semestr         |   |
| Ústav číslo / název: 15128, Ústav navrhování II            |   |
| Téma bakalářské práce - český název:                       |   |
| DŮM PÉČE KOBYLISY                                          |   |
| Téma bakalářské práce - anglický název:                    |   |
| CARE HOME KOBYLISY                                         |   |
| Jazyk práce: český                                         |   |
| Vedoucí práce:                                             | Ing. arch. Štěpán Valouch   |
| Oponent práce:                                             | Ing. arch. Petr Nacházal   |
| Klíčová slova (česká):                                     | architektura, ústavní péče, paliativní léčba, bezbariérovost, Kobylisy, dvůr   |
| Anotace (česká):                                           | Jednoznačný a pevný dům. Atriový pavilon s odkazem na staletými osvědčenou koncepci ambitu a rajskeho dvora, pozitivně působící na psychiku člověka, v případě zdravotnického zařízení na mysl a zdraví pacienta a jeho rodiny. Dispoziční koncepce centrálního dvora zpřehledňuje a obohacuje provoz domu, z chodeb se stávají prostory společného setkávání, jídelny a obývací pokoje jsou snadno příčně větratelné. Kontakt s venkovním prostředím je hlavním motivem dispozice také lůžkových pokojů, záměrem je možnost vyvezení ležícího pacienta na lodžii, popřípadě různorodý charakter pobytu jeho blízkých během návštěvy.                                                                |
| Anotace (anglická):                                        | A clear and solid house. An atrium pavilion referencing the time-tested concept of the cloister and the paradise courtyard, which has a positive effect on the human psyche – and, in the case of a healthcare facility, on the mind and health of the patient and their family. The layout concept of a central courtyard clarifies and enriches the building's operation: corridors become spaces for communal encounters, dining rooms and living areas are easily cross-ventilated. Contact with the outdoors is the main theme of the room layout as well. The aim is to allow bedridden patients to be wheeled out onto the loggia, and to provide varied settings for visits from loved ones. |

Prohlášení autora  
Prohlašuji, že jsem předloženou bakalářskou práci vypracoval samostatně a že jsem uvedl veškeré použité informační zdroje v souladu s „Metodickým pokynem o etické přípravě vysokoškolských závěrečných prací.“

V Praze dne 13. 05. 2025

Podpis autora bakalářské práce

Tento dokument je nedílnou, povinnou součástí bakalářské práce i portfolia (titulní list)



PRŮVODNÍ LIST

|                                 |                                |  |
|---------------------------------|--------------------------------|--|
| Akademický rok / semestr        | 2024 / 2025 - LETNÍ SEMESTR    |  |
| Ateliér                         | VALOUCH-STIBRAL                |  |
| Zpracovatel                     | VIKTOR TOMEK                   |  |
| Stavba                          | DŮM PÉČE KOBYLISY              |  |
| Místo stavby                    | KOBYLISY, PRAHA                |  |
| Konzultant stavební části       | Ing. Arch. MAREK PAVLAS, Ph.D. |  |
| Další konzultace (jméno/podpis) | Ing. LIBOR KUBINA, CSc.        |  |
|                                 | Ing. MILOSLAV SMUTEK, Ph.D.    |  |
|                                 | Ing. MARTA BLÁHOVÁ             |  |
|                                 | Ing. ONDŘEJ HORÁK, Ph.D.       |  |
|                                 | Ing. arch. ŠTĚPÁN VALOUCH      |  |

ZÁVAZNÝ OBSAH SOUHRNNÉ A STAVEBNÍ ČÁSTI

|                                              |                  |                                |
|----------------------------------------------|------------------|--------------------------------|
| Souhrnná technická zpráva                    | Průvodní zpráva  |                                |
|                                              | Technická zpráva | architektonicko-stavební části |
|                                              |                  | statika                        |
|                                              |                  | TZB                            |
|                                              |                  | realizace staveb               |
| Situace (celková koordinační situace stavby) |                  |                                |
| Půdorysy                                     | VÝKRES ZÁKLADŮ   | M 1:100                        |
|                                              | 1PP              | M 1:100                        |
|                                              | 1NP              | M 1:100                        |
|                                              | 2NP              | M 1:100                        |
|                                              | 3NP              | M 1:100                        |
|                                              | VÝKRES STŘECHY   | M 1:100                        |
|                                              |                  |                                |
| Řezy                                         | A-A              |                                |
|                                              | B-B              |                                |
|                                              | C-C              |                                |
| Pohledy                                      | SEVERNÍ          |                                |
|                                              | VÝCHODNÍ         |                                |
|                                              | JÍŽNÍ            |                                |
|                                              | ZÁPADNÍ          |                                |
| Výkresy výrobků                              | VÍZ. TABULKY     |                                |
| Details                                      | ŘEZ FASÁDY       | M 1:20                         |
|                                              |                  |                                |
|                                              |                  |                                |
|                                              |                  |                                |



## PRŮVODNÍ LIST

|         |                             |  |
|---------|-----------------------------|--|
| Tabulky | Výplně otvorů (okna, dveře) |  |
|         | Klempířské konstrukce       |  |
|         | Zámečnické konstrukce       |  |
|         | Truhlářské konstrukce       |  |
|         | Skladby podlah              |  |
|         | Skladby střech              |  |

| ZÁVAZNÝ OBSAH DALŠÍCH ČÁSTÍ |            |  |
|-----------------------------|------------|--|
| Statika                     | VIZ ZADÁNÍ |  |
| TZB                         | VIZ ZADÁNÍ |  |
| Realizace                   | VIZ ZADÁNÍ |  |
| Interiér                    | VIZ ZADÁNÍ |  |

| DALŠÍ POŽADOVANÉ PŘÍLOHY |  |
|--------------------------|--|
| POŽADAVKÉ BEZP. ŽELEZI   |  |
|                          |  |
|                          |  |

Jednotlivé přílohy projektu budou zpracovány v souladu s podkladem OBSAH BAKALÁŘSKÉ PRÁCE – ARCHITEKTURA A URBANISMUS.

Formální provedení projektu (formát, počty paré atd.) určí vedoucí práce.

### Bakalářský projekt

#### RÁMCOVÉ ZADÁNÍ STATICKÉ ČÁSTI

Pedagogové pověření vedením statických částí bakalářských projektů: prof. Martin Pospíšil, doc. Karel Lorenz, dr. Miroslav Vokáč, dr. Miloslav Smutek, dr. Tomáš Bittner

Řešení nosné konstrukce zadaného objektu. Podrobnost by měla odpovídat projektu pro stavební povolení. Bude zpracováno a členěno podle Vyhlášky o dokumentaci staveb 131/2024 Sb., Příloha č.1, část D.2.; viz např.: <https://www.zakonyprolidi.cz/cs/2024-131>.

#### D.2 Základní stavebně konstrukční řešení

##### D.2.1 Technická zpráva

citace 131/2024 Sb.: Návrh stavebně konstrukčního systému stavby včetně založení; navržené materiály a hlavní konstrukční prvky; uvažované zatížení při návrhu nosné konstrukce; podmínky postupu prací, které by mohly ovlivnit stabilitu vlastní konstrukce, případně sousední stavby; zásady pro provádění bouracích a podchycovacích prací a zpevňovacích konstrukcí či prostupů.

(Pozn.: Popis navrženého konstrukčního systému stavby, výsledek průzkumu stávajícího stavu nosného systému stavby při návrhu její změny; navržené materiály a hlavní konstrukční prvky; hodnoty užitných, klimatických a dalších zatížení uvažovaných při návrhu nosné konstrukce; návrh zvláštních, neobvyklých konstrukcí nebo technologických postupů; popis zajištění stavební jámy; technologické podmínky postupu prací, které by mohly ovlivnit stabilitu vlastní konstrukce, případně sousední stavby; zásady pro provádění bouracích a podchycovacích prací a zpevňovacích konstrukcí či prostupů; požadavky na kontrolu zakrývaných konstrukcí; seznam použitých podkladů, norem, technických předpisů apod.; specifické požadavky na rozsah a obsah dokumentace pro provádění stavby, případně dokumentace zajišťované jejím zhotovitelem.)

Strukturovaný popis nosné konstrukce, kde bude popsána koncepce a působení konstrukce jako celku, včetně ztužujícího systému a případného rozdělení na dilatační úseky, přehled uvažovaných proměnných zatížení, návrhová životnost stavby, popis atypických částí a stručný popis typických částí nosné konstrukce včetně základů, základové poměry. Prvky, které byly zadány ke statickému výpočtu (viz další odstavec), budou popsány podrobněji.

##### D.2.2 Základní statický výpočet

citace 131/2024 Sb.: Údaje o zatíženích a materiálech; ověření základního koncepčního řešení nosné konstrukce; posouzení stability konstrukce; stanovení rozměrů hlavních prvků nosné konstrukce včetně jejího založení; dynamický výpočet, pokud na konstrukci působí dynamické namáhání.

(Pozn.: Údaje o zatíženích a materiálech, ověření základního koncepčního řešení nosné konstrukce; posouzení stability konstrukce; stanovení rozměrů hlavních prvků nosné konstrukce včetně jejího založení; dynamický výpočet, pokud na konstrukci působí dynamické namáhání. Použité podklady - základní normy a předpisy.)



Výpočet omezeného počtu prvků určí vedoucí statické části BP v závislosti na složitosti a rozsahu objektu, většinou se předpokládá výpočet tří až čtyř prvků (např. stropní deska, stropní průvlak, sloup apod.). Ostatní rozměry konstrukce budou určeny především empiricky.

### D.2.3 Výkresová část

citace 131/2024 Sb.: Výkres základů a výkresy nosné konstrukce stavby.

(Pozn.: Výkresy základů v případě, že jejich konstrukce nejsou zobrazeny ve stavebních výkresech základů. Výkresy nosné konstrukce stavby = tvar monolitických betonových konstrukcí; výkresy sestav dílců montované betonové konstrukce; výkresy sestav kovových a dřevěných konstrukcí apod.).

Návrh koncepce a uspořádání nosné konstrukce, výsledek bude zachycen odpovídajícími výkresy v rozsahu určeném vedoucím statické části BP (podle počtu podlaží, rozměrů stavby, složitosti apod.). Výsledkem budou výkresy tvaru s odpovídajícími sklopenými řezy (u železobetonové konstrukce), výkresy skladby (u prefa, oceli, dřeva apod.) v půdorysu a řezech. Zpravidla je vhodné měřítko 1:100, (1:200 u rozsáhlých staveb). Účelem výkresů je především vyjasnit její tvar a statické působení, a to zejména u tvarově složitých staveb. Z výkresů by měl být zřejmý i ztuzující systém stavby. Dále budou zhotoveny cca 2-3 podrobnější výkresy (např. výkresy výztuže průvlaku a sloupu v měřítku 1:20, detaily styků ocelové nebo dřevěné konstrukce apod.)



Konkrétní rozsah zadání stanovuje vedoucí statické části bakalářské práce.

20.03.2025

V Praze dne

  
podpis vedoucího statické části

Ústav: Stavitelství II. – 15124  
Předmět: **Bakalářský projekt**  
Obor: **Provádění a realizace staveb**  
Ročník: 3. ročník  
Semestr: zimní / letní  
Konzultace: dle rozpisů
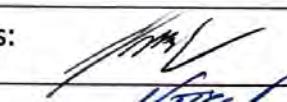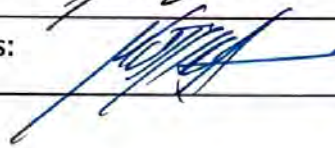
|                                     |                                                                                             |
|-------------------------------------|---------------------------------------------------------------------------------------------|
| Jméno studenta: VIKTOR TOMEK        | podpis:  |
| Konzultant: Ing. LIBOR KUBINA, CSc. | podpis:  |

## Obsah – bakalářské práce: část REALIZACE STAVEB

- Základní a vymezení údaje stavby:**
  - základní popis stavby; objektů a jejich účelu, název stavby a kde se nachází, č. parcely, (u změny stavby údaje o jejím současném stavu, závěry stavebně technického, případně stavebně historického průzkumu a výsledky statického posouzení nosných konstrukcí)
  - charakteristika území a stavebního pozemku, dosavadní využití a zastavenost území, poloha vzhledem k záplavovému území, poddolovanému území apod.,
  - údaje o souladu stavby s územně plánovací dokumentací a s požadavky na ochranu kulturně historických, architektonických, archeologických a urbanistických hodnot v území,
  - požadavky na připojení veřejných sítí
  - požadavky na dočasné a trvalé záborů zemědělského půdního fondu
  - navrhované parametry stavby – zastavěná plocha, obestavěný prostor, podlahová plocha podle jednotlivých funkcí (bytů, služeb, administrativy apod.)
  - VÝKRES situace stavby a jejího okolí se zakreslením všech pozemních, inženýrských, dopravních objektů a objektů parteru s barevným odlišením v měřítku podle velikosti a rozsahu od 1: 200 do 1:500, zakreslení a vymezení všech dotčených ochranných pásem zasahujících do staveniště, nebo majících vliv na výstavbu,
- Způsob zajištění a tvar stavební jámy s příp. návrhem odvodnění a s ohledem na způsob realizace hrubé spodní a hrubé vrchní stavby.**
  - Vymezení podmínek pro zakládání a zemní práce formou NÁČRTU (IG charakteristiku území, druh zeminy, třídu těžitelnosti, hladinu podzemní vody, ochranná pásma).
  - Bilance zemních prací, požadavky na přísun nebo deponie zemin,
  - Schématický řez a půdorys stavební jámy s popisem vhodného způsobu zajištění a odvodnění.
- Konstrukční výrobní systém: TE hrubé vrchní stavby pro svislé a vodorovné nosné konstrukce.**
  - Popis řešení dopravy materiálu na stavbu (betonáž).
  - U železobetonových stropních konstrukcí navrhnete předpokládané záběry pro betonářské práce s ohledem na postup prací - možné pracovní spáry a záběry pro vyztužování a bednění.
  - Návrh, nákres a popis (tvar, typ, rozměry, hmotnost, atd...) pro jednotlivé dílčí procesy: pomocné konstrukce BEDNĚNÍ a způsob jejich užití (např. bednění pro sloupy, stěny, stropy, apod.),
  - Návrh a výpočet skladovacích ploch na základě potřeby navržených konstrukcí a jejich technologií, (tzn. vypsát, co je třeba skladovat vč. Množství) včetně půdorysných skic a schémat se zdůvodněními rozměry potřebných ploch.
- Staveništní doprava - svislá:**
  - Návrh s odůvodněním zvedacího prostředku - věžový jeřáb - na základě vypsání přehledu všech zvedaných prvků a jejich hmotností v tabulce břemen.
  - limity pro užití výškové mechanizace: Schématický půdorys a řez objektem s návrhem jeřábu, včetně jeho založení, s vyznačením dosahů, nosností, bezpečnostní zóny a oblasti se zákazem manipulace s břemenem atp.



## 5. Zařízení staveniště:

5.1. **VÝKRES zařízení staveniště** (tzn. situaci staveništního provozu), zahrnující i okolí a dopravní systém pro TE zemních konstrukcí (obrys stavební jámy a její zajištění) a TE hrubé spodní a vrchní stavby, se zakreslením obvodu staveniště, jeho oplocení, příjezdy a přístupy na staveniště, staveništní komunikace, zvedacích prostředků a jejich dosahu s únosností, příp. omezením manipulace, plochy pro výrobu, manipulaci a skladování jednotlivých potřebných materiálů navržených v bodě 3.4, objekty pro vedení stavby a sociální zařízení (plochy okótujte a popište). Vyznačte přívod vody a energii na staveniště, jejich odběrová místa, odvodnění staveniště. Podkladem pro zpracování je úplná situace stavby a jejího okolí, (viz 1.7), do které se součástí zařízení staveniště ve fázi příslušné TE (HVS) kreslí. Dle obecných zásad zobrazování se kreslí zelenou barvou, a to včetně popisu a kót.

5.2. **Technická zpráva ZÁSADY ORGANIZACE VÝSTAVBY**, která bude obsahovat tyto informace:

- napojení staveniště na stávající **dopravní a technickou infrastrukturu**,
- ochrana okolí** staveniště a požadavky na související asanace, demolice, demontáž, dekonstrukce a kácení dřevin apod.,
- vstup a vjezd na stavbu**, přístup na stavbu po dobu výstavby, popřípadě přístupové trasy, včetně požadavků na obchozí trasy pro osoby s omezenou schopností pohybu nebo orientace a způsob zajištění bezpečnosti provozu,
- maximální dočasné a trvalé **zábory** pro staveniště,
- požadavky na **ochranu životního prostředí** při výstavbě - zejména opatření k minimalizaci dopadů při provádění stavby na životní prostředí, popis přítomnosti nebezpečných látek při výstavbě, předcházení vzniku odpadů, třídění materiálů pro recyklaci za účelem materiálového využití, včetně popisu opatření proti kontaminaci materiálů, stavby a jejího okolí, opatření při nakládání s azbestem, opatření na snížení hluku ze stavební činnosti a opatření proti prašnosti,
- zásady bezpečnosti a ochrany zdraví při práci** na staveništi,
- požadavky na **postupné uvádění stavby do provozu** (užívání), požadavky na průběh a způsob přípravy a realizace výstavby a další specifické požadavky,
- návrh **fází výstavby** za účelem provedení kontrolních prohlídek,
- dočasné objekty**.

## BAKALÁŘSKÝ PROJEKT ARCHITEKTURA A URBANISMUS ZADÁNÍ Z ČÁSTI TZB

Ústav : Stavitelství II – 15124  
Akademický rok : 2024/2025  
Semestr : LETNÍ  
Podklady : <http://15124.fa.cvut.cz>

|                |                          |
|----------------|--------------------------|
| Jméno studenta | VIKTOR TOMEK             |
| Konzultant     | Ing. ONDŘEJ HOŘÁK, Ph.D. |

Obsah bakalářské práce:

### Koncepce řešení rozvodů TZB v rámci zadaného objektu.

#### • Koordinační výkresy návrhů vedení jednotlivých instalací v podlažích

Návrh vedení vnitřních rozvodů vody ( pitné , provozní, požární, odpadní splaškové – šedé a bílé ), způsob nakládání s dešťovou vodou ( akumulace, retence, vsakování ), rozvodů plynu systému vytápění, větrání, chlazení, návrh vnitřního domovního rozvodu elektrické energie a způsob nakládání s tuhými komunálními odpady.

Umístění instalačních, větracích, výtahových šachet, případně alternativní stavební úpravy pro stoupací a odpadní vedení, umístění komínů a trvale otevřených větracích otvorů. U rozvodů elektrické energie umístit hlavní a podružné rozvaděče, u požárního vodovodu hydrantové skříně, případně zázemí pro SHZ ( nádrž a strojovna ). V rámci stavby ( nebo souboru staveb ) definovat a umístit zdroj pro vytápění, ohřev TV, strojovnu vzduchotechniky, příp.chlazení. Vymezit prostor pro silno a slaboproudé rozvodny, MaR a podle potřeby pro záložní zdroj energie. Vyznačit místa pro měření spotřeby, regulaci a revizi vedení.

Půdorysy v měřítku 1 : 100.....

#### • Souhrnná koordinační situace širších vztahů

Návrh osazení objektu na pozemku, vyznačení vedení jednotlivých rozvodů technické infrastruktury a vytrasování jednotlivých domovních přípojek s osazením jejich kontrolních objektů ( výstupní a revizní šachty, objekty pro hospodaření s dešťovou vodou, technologické šachty, vodoměrné šachty, HUP, přípojkové skříně, umístění popelnic... ). Zakreslit případné napojení na lokální zdroje vody nebo lokální způsob likvidace odpadních vod.

Měřítko : 1 : 200-500.....




- **Bilanční výpočty**

Předběžný návrh profilů přípojek ( voda, kanalizace ), velikost akumulčních/retenčních /vsakovacích objektů, předběžná tepelná ztráta objektu, orientační návrh větracích/chladících zařízení ( velikost vzduchotechnické jednotky a minimálně rozměry hlavních distribučních vzduchotechnických rozvodů ).

- **Technická zpráva**

Praha, 25. 2. 2025

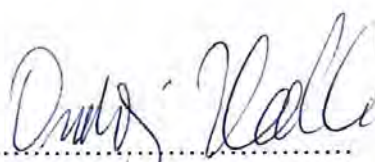  
.....  
Podpis konzultanta

\* Možnost případné úpravy zadání konzultantem