Dům pro Vinaře

Praha - Pusté vinice

Martin Skoupý
ZAN Buřičová Králík

Letní semestr 2019/2020


Ondřej Hrubý, syn vinaře z Pálavy. Se svojí přítelkyní Mariannou tvoří mladý, bezdětný pár, který se před dvěma lety přestěhoval do Prahy v touze být v centru dění, ve víru velkoměsta. Dosud bydleli v podnájmu na Palmovce a pronajatý měli i malý prostor na Vinohradech, kde Ondřej prodával vína svého rodinného vinařství. Nyní jim ale neustálý ruch začal lézt krkem. Chybí jim klid, zeleň, možnost vyjet si na kole do lesa, a tak začali hledat klidnější lokalitu, kam by se mohli přestěhovat. Zvažovali jak další pronájem, tak stavbu svého domu, ideálně i s obchůdkem. Nakonec našli pozemek na Pustých vinicích, do kterého se zamilovali. A bylo rozhodnuto!

Ondřej i Marianna měli od začátku několik představ. Jejich dům by měl mít:


- velká okna, aby naplno využil výhledu
- vysoké stropy, aby nebyl stísněný
- měl by počítat s budoucím rozšiřováním rodiny
- zahrada by měla být pokud možno co nejrozsáhlejší.



Klient

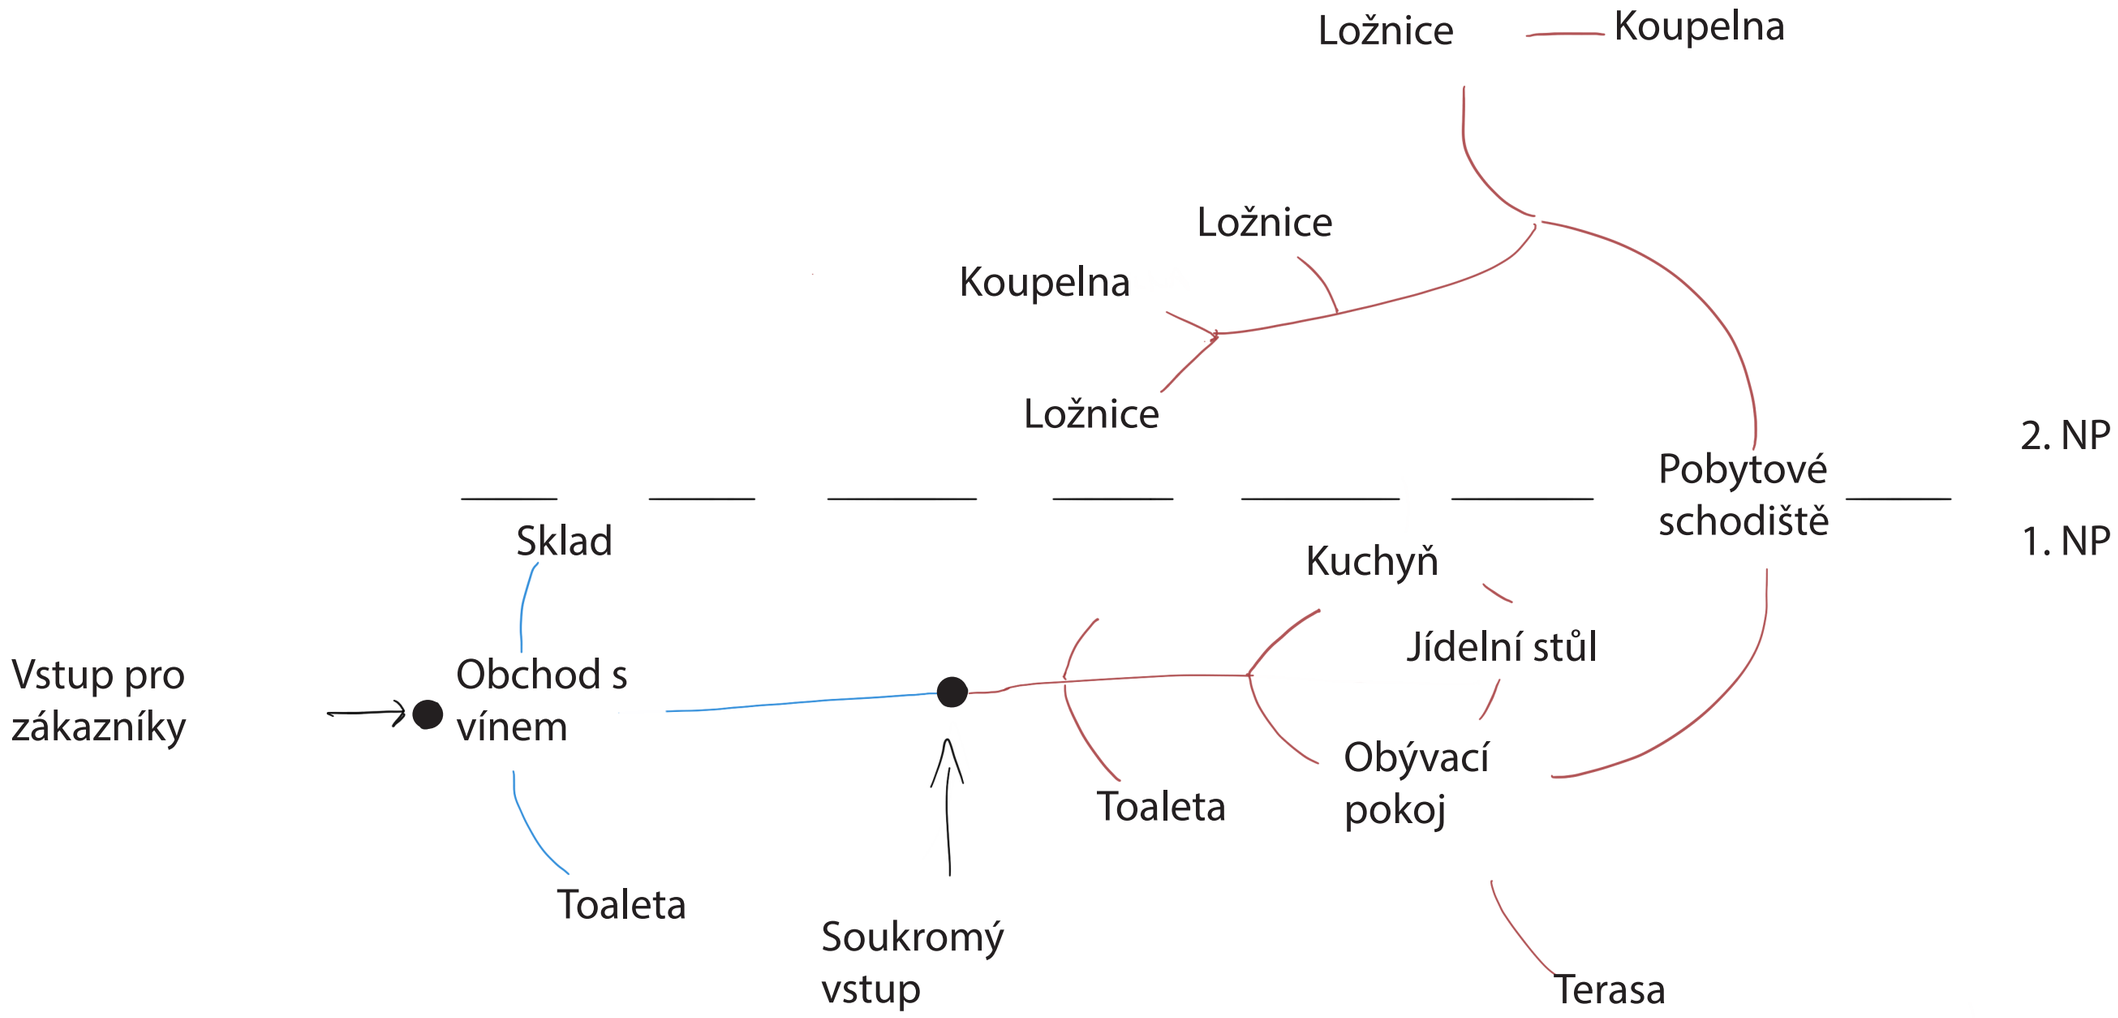


Stavební program

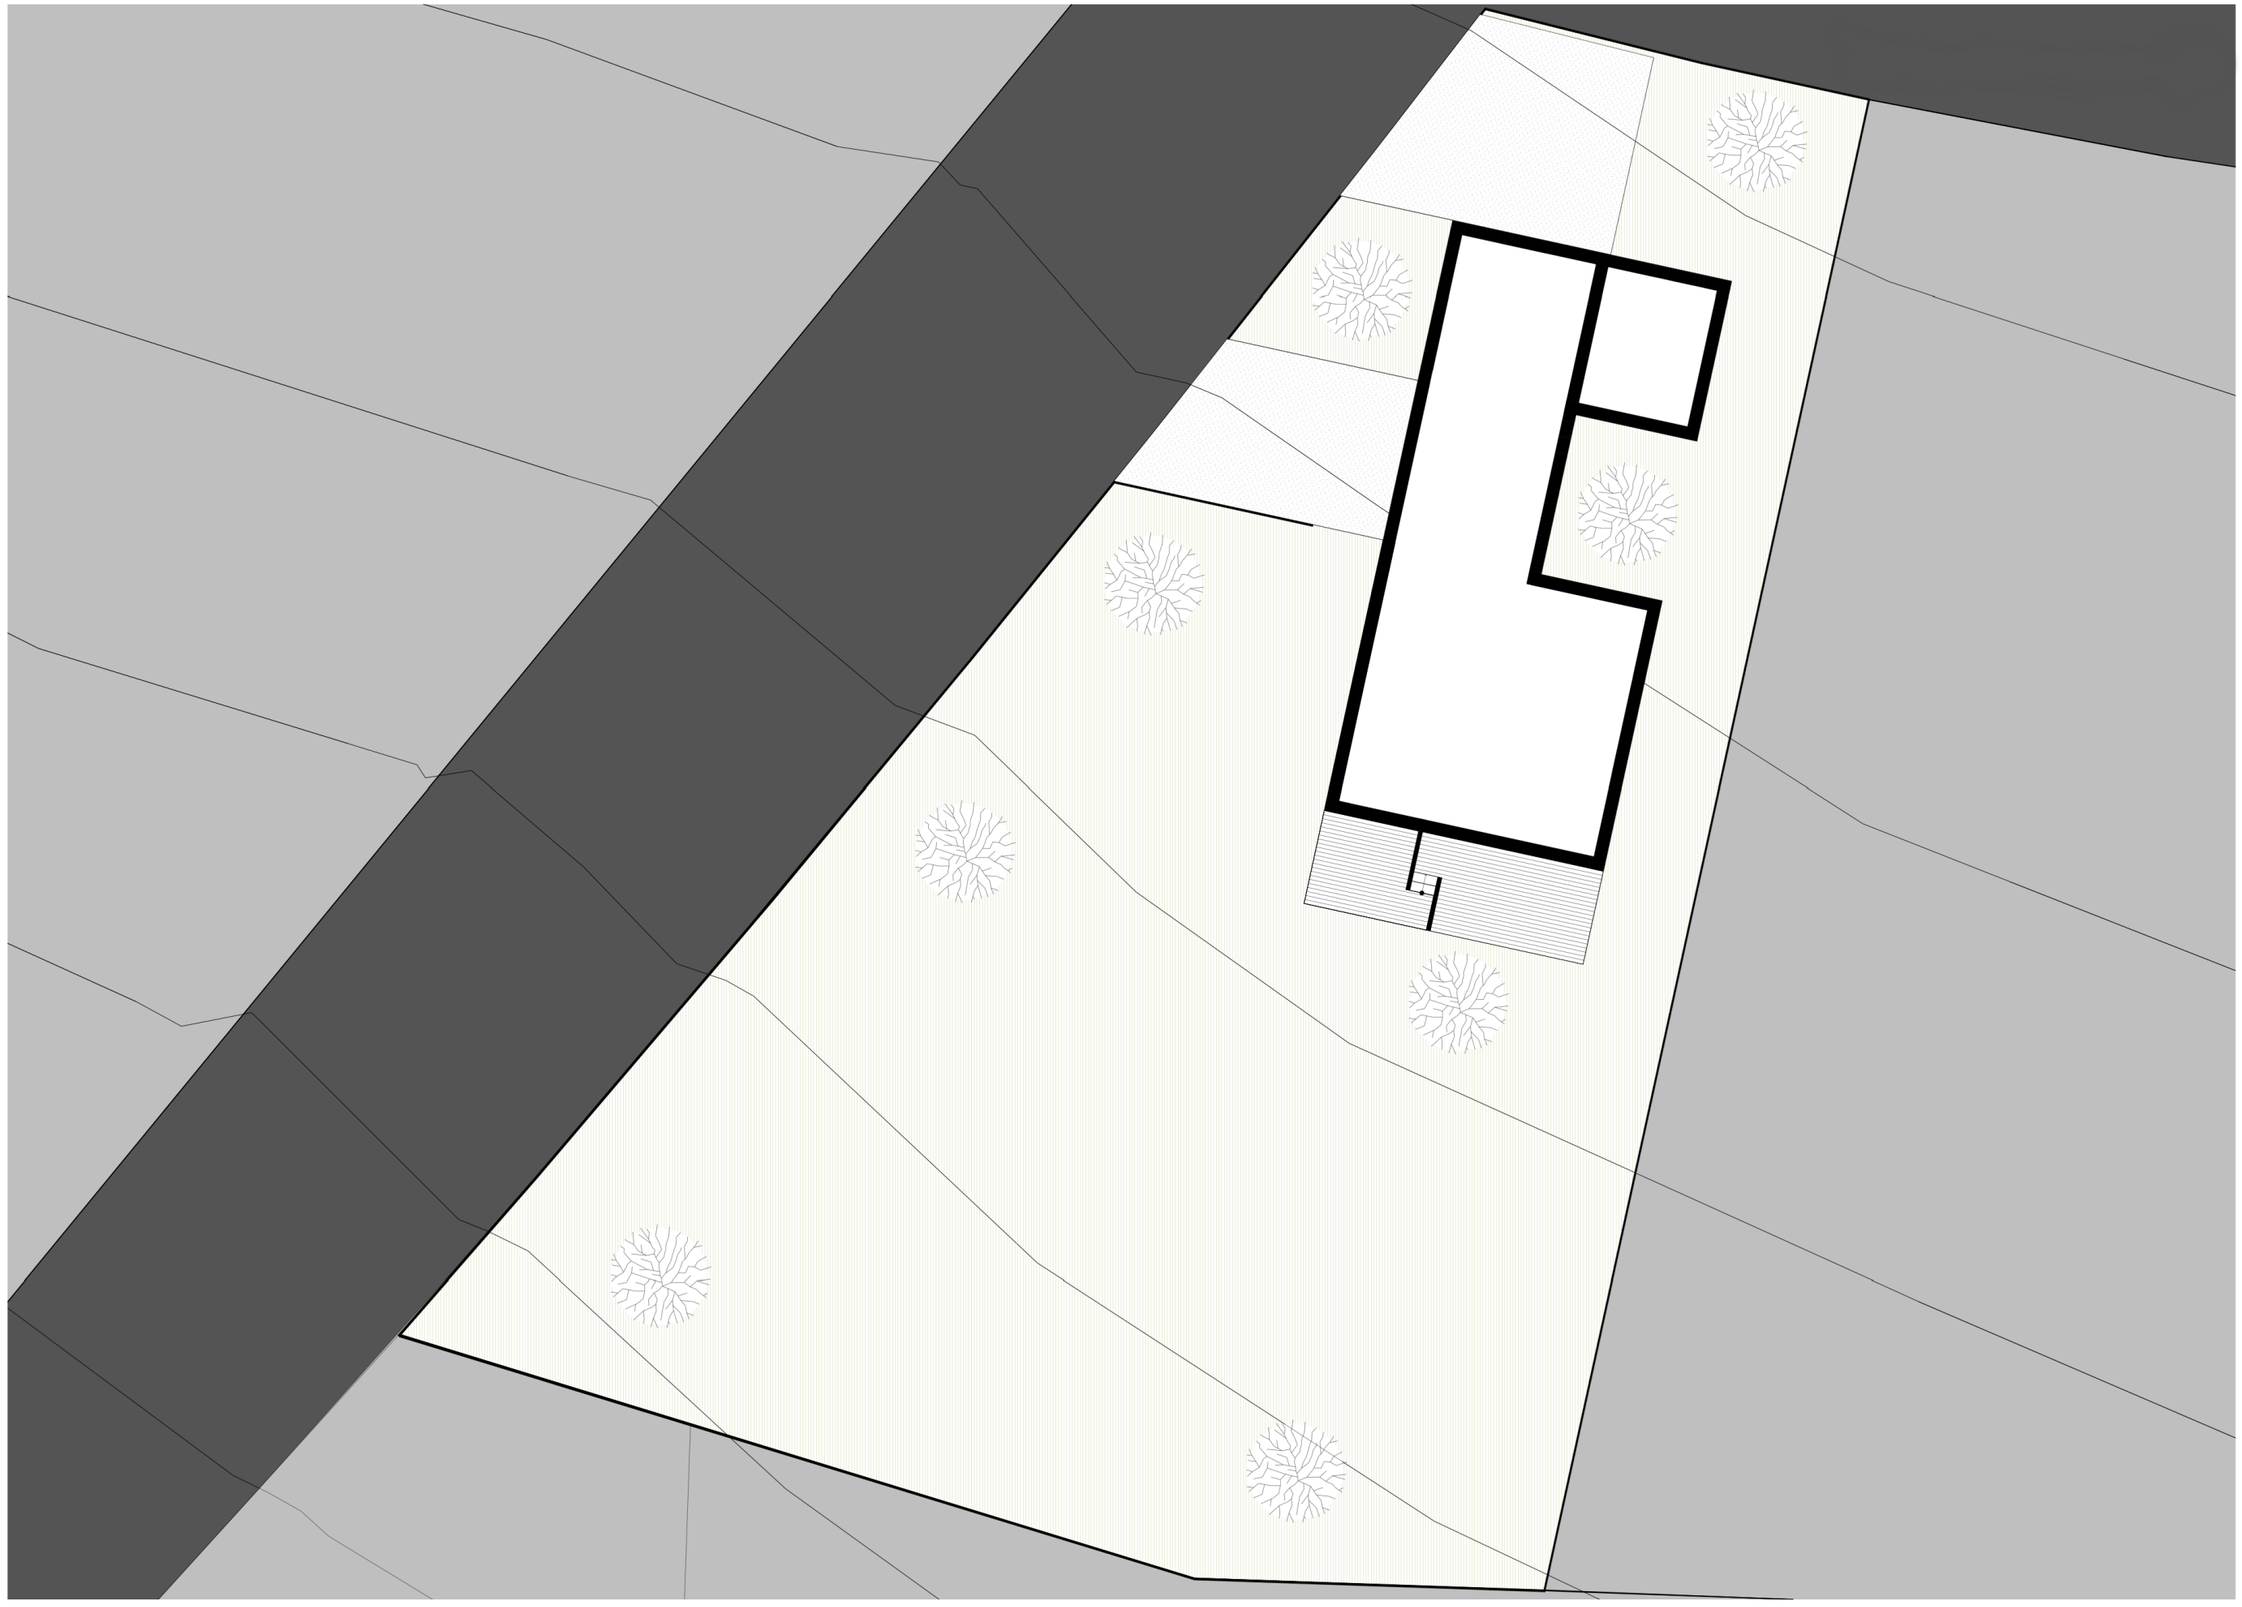


měřítko 1:200

Situace

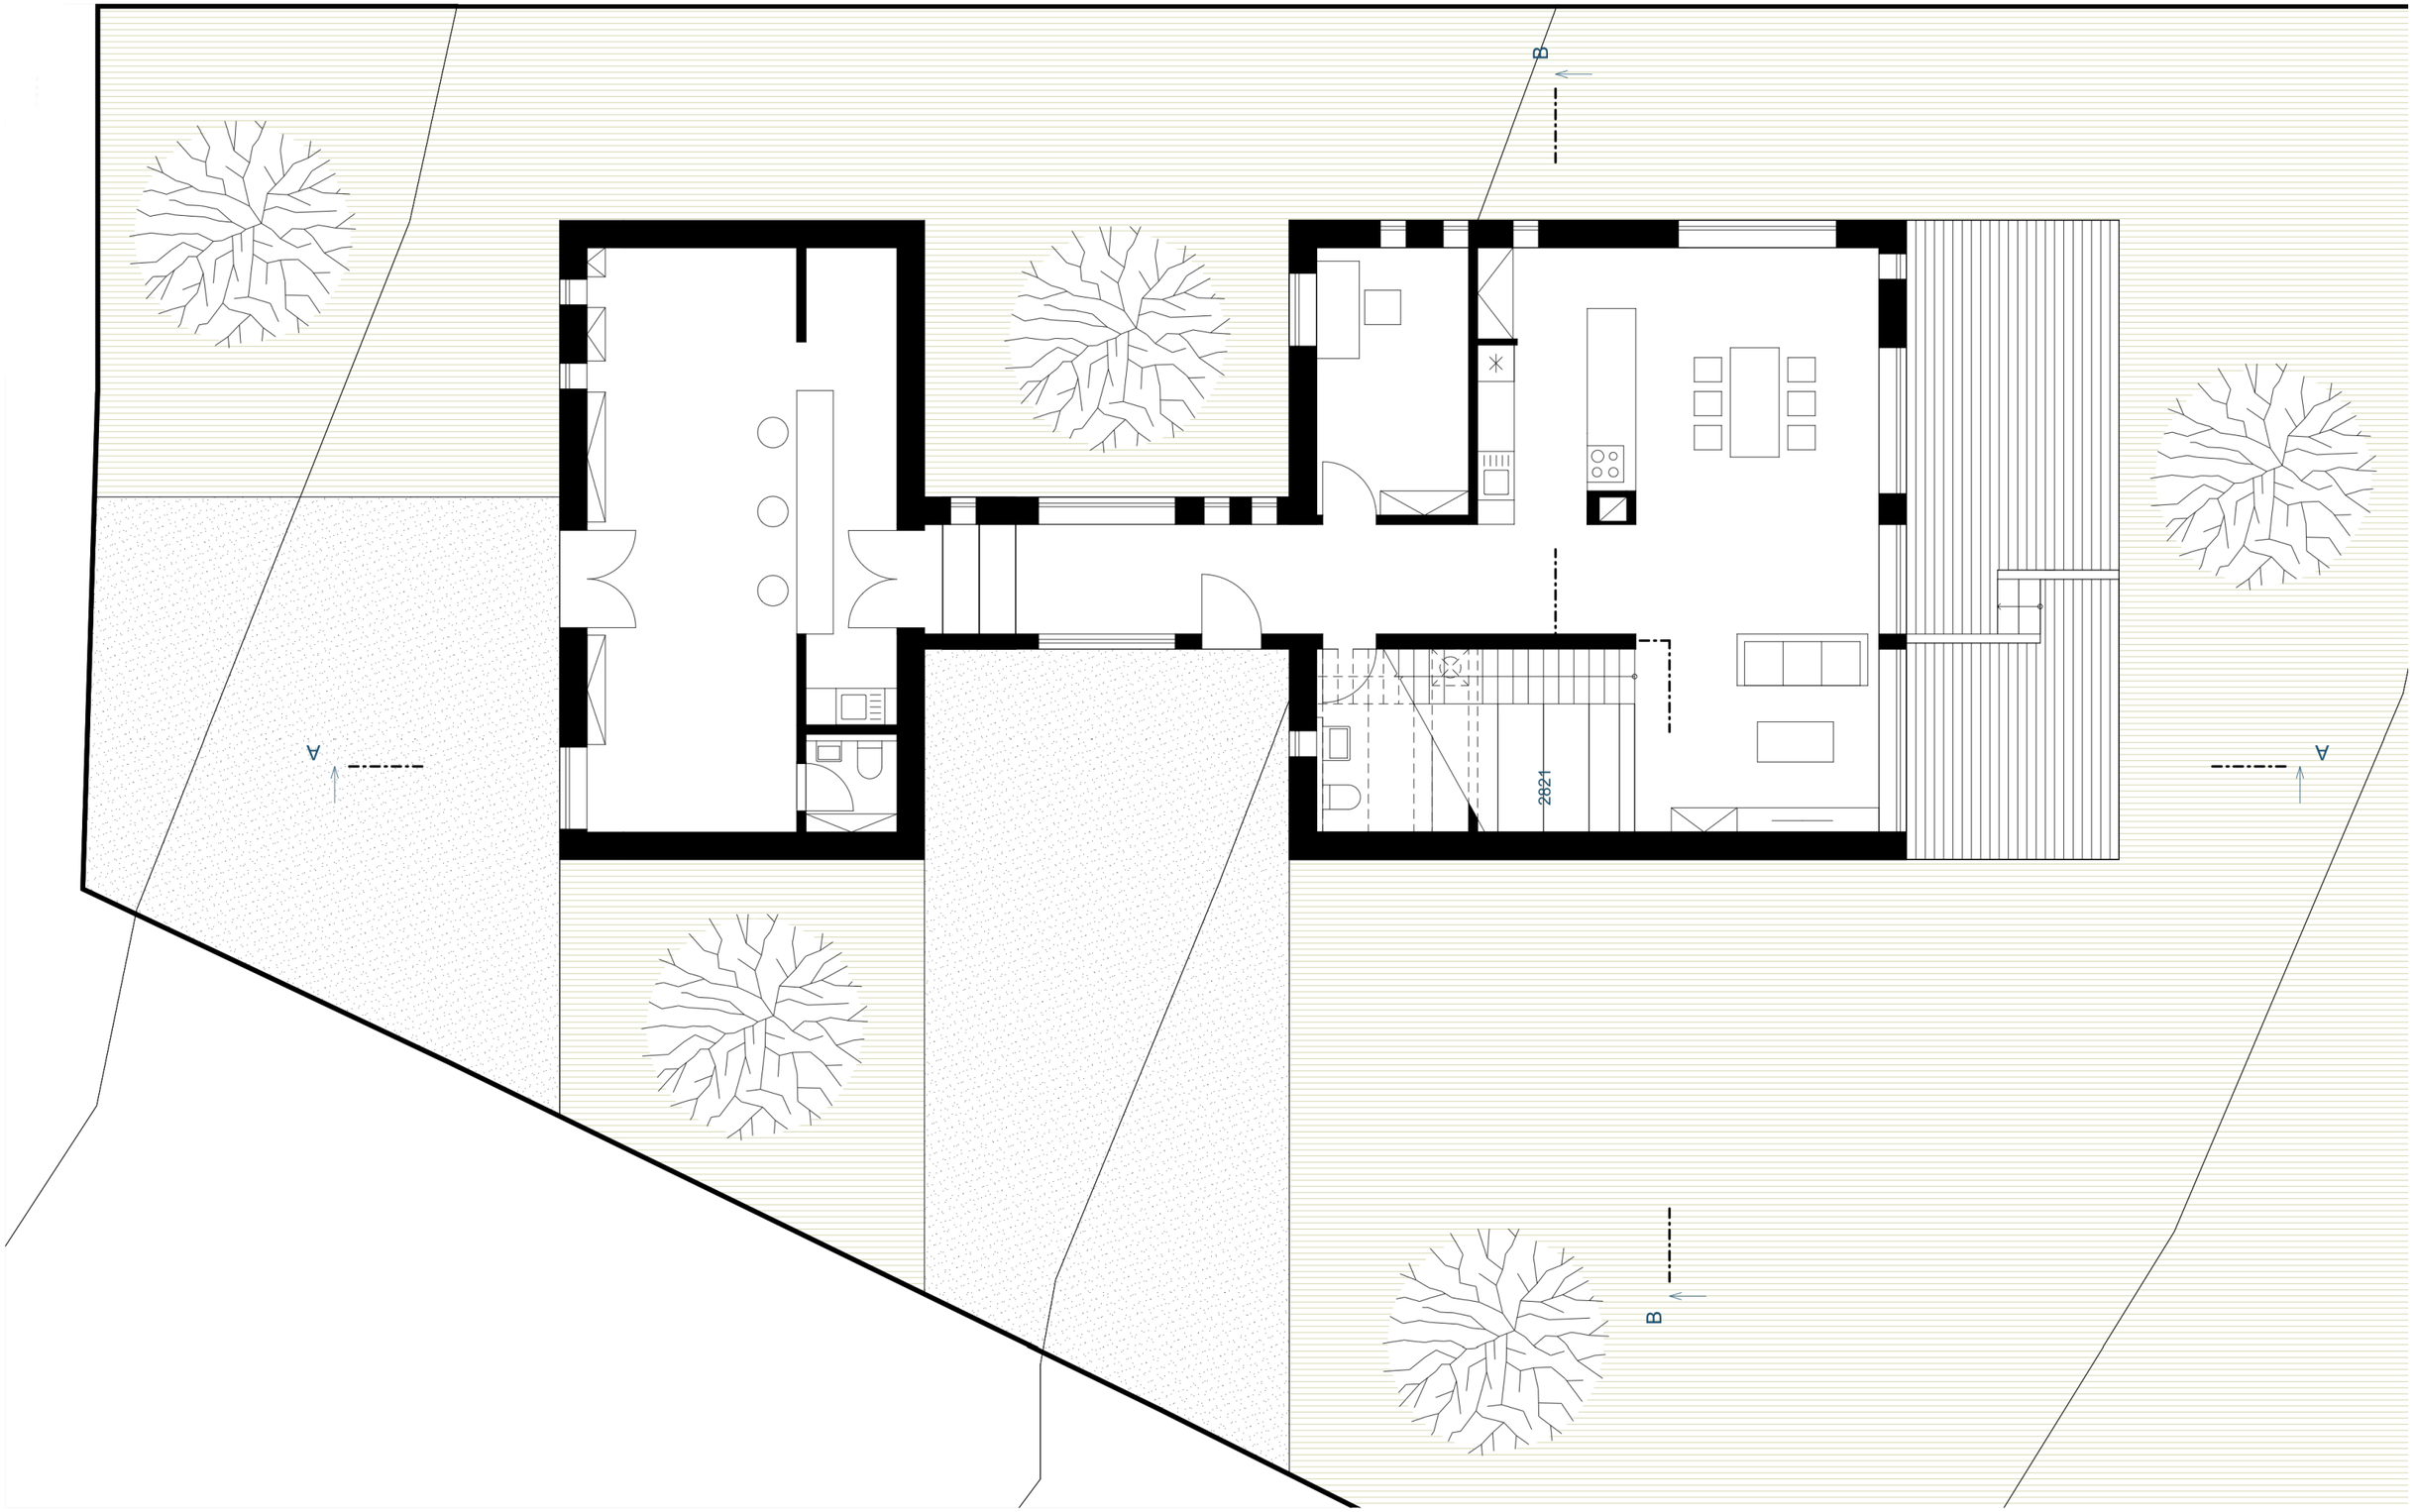

měřítko 1:100

Půdorys 1. np

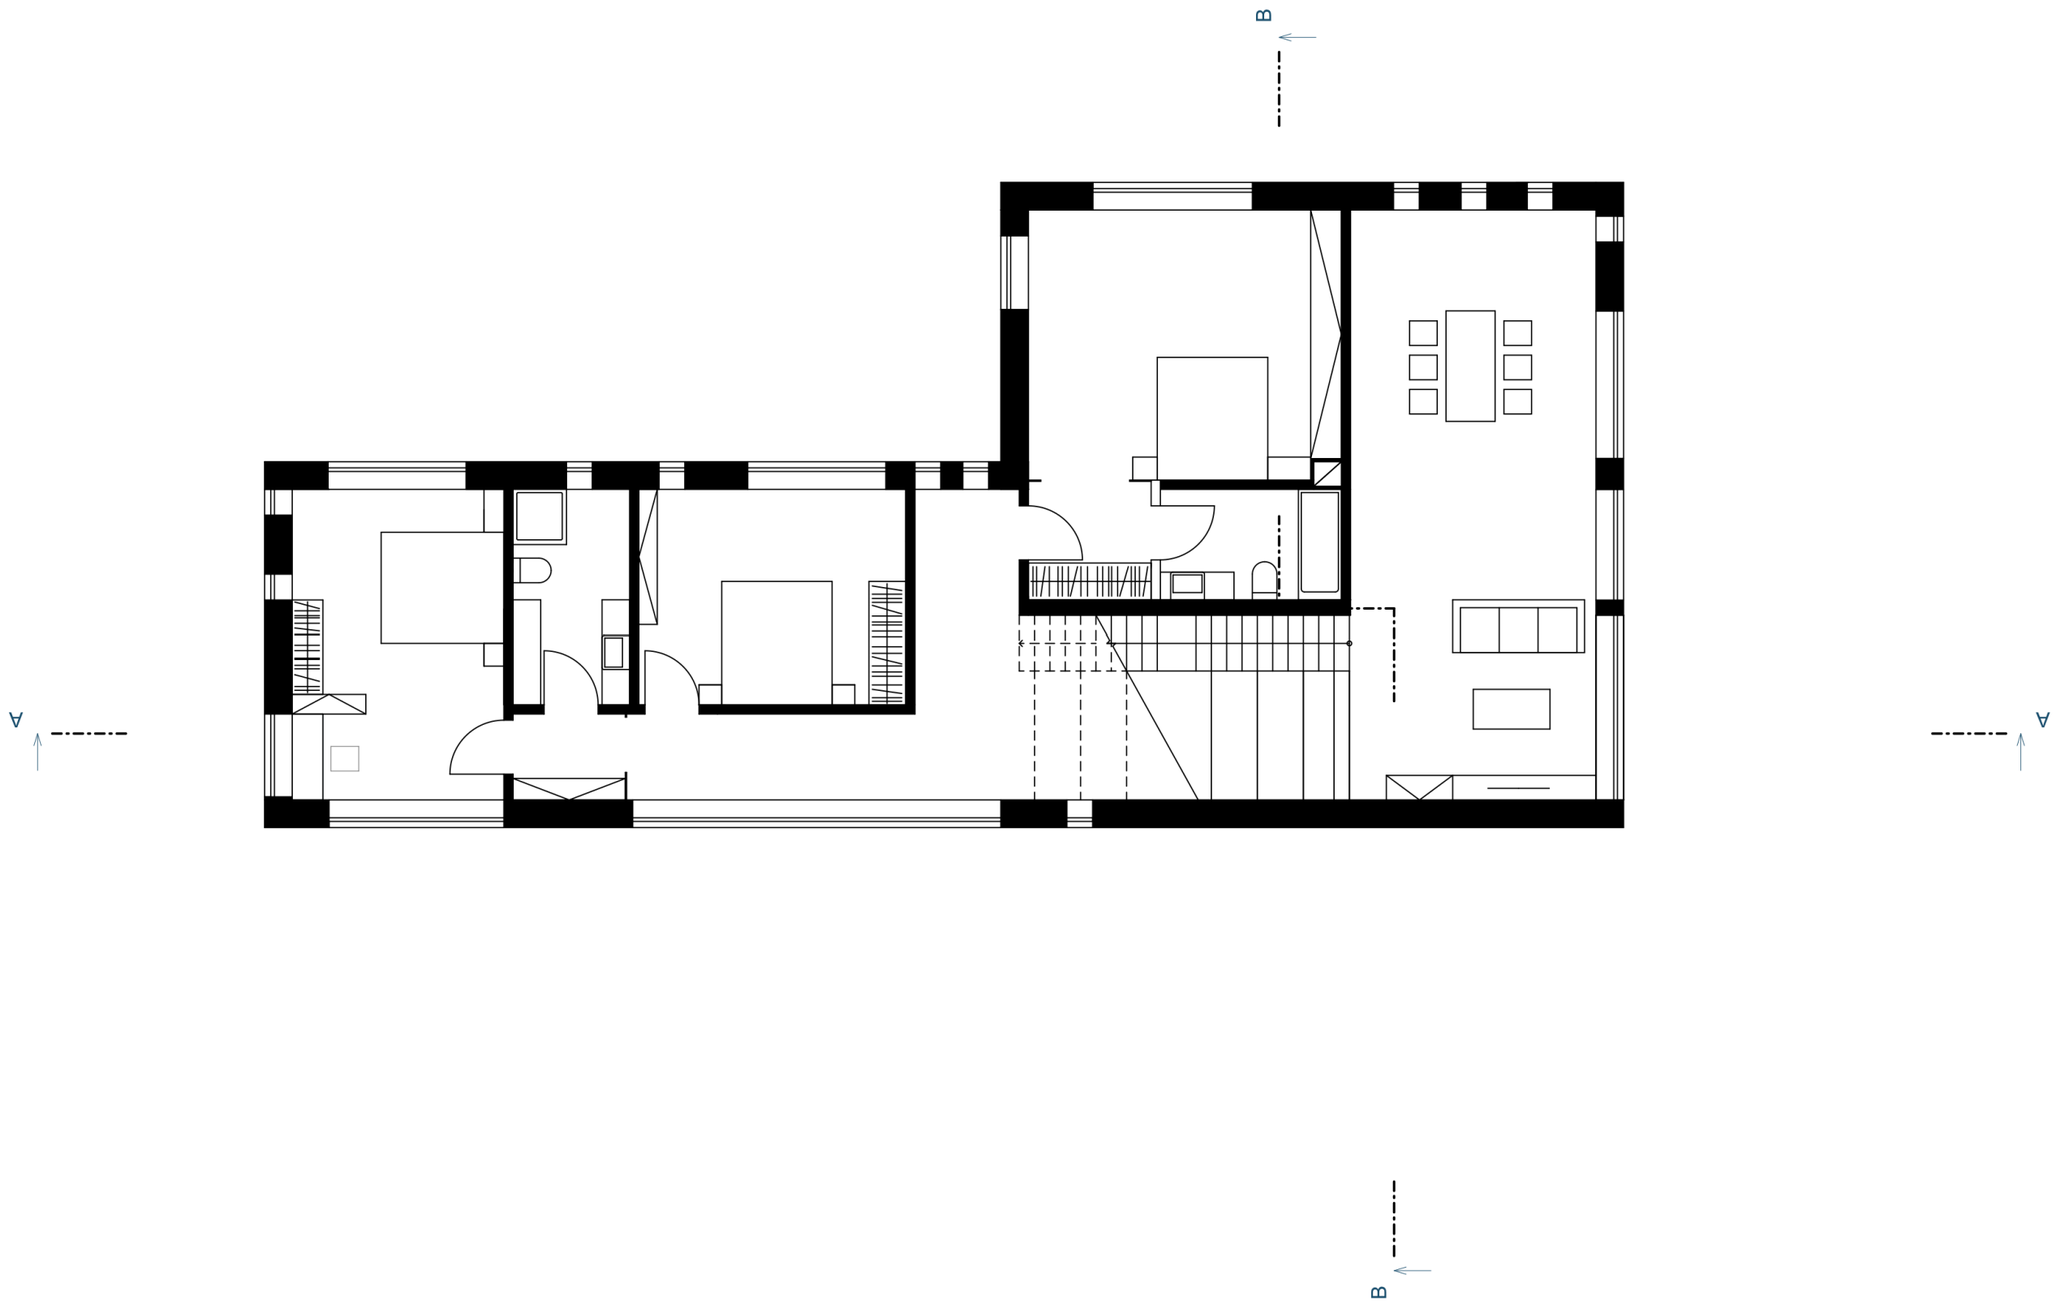

měřítko 1:100

Půdorys 2. np


Zakoupená parcela je rozlehlá a vyniká famózními pohledy na Prahu, navržený dům je dvoupatrový a víceúčelový.

V přízemí se kromě hlavni obytné místnosti s jídelnou, otevřenou kuchyní a s krbem nachází obchod s nabídkou rodinných vín. Neméně důležitá je pracovna, respektive studovna, kterou oba občasně využívají, když potřebují klid. Venkovní terasa je samozřejmostí.


V druhém patře se nachází tři pokoje a dvě koupelny. Dům tak nabízí dostatek prostoru pro budoucí rozšíření rodiny.

Obě patra spojuje hlavní pýcha domu - pobytové schodiště s výhledem na stověžaté město.

<u>Materiály:</u>

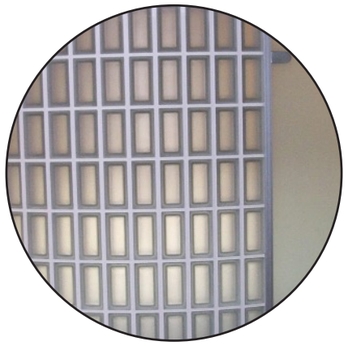

Luxfery

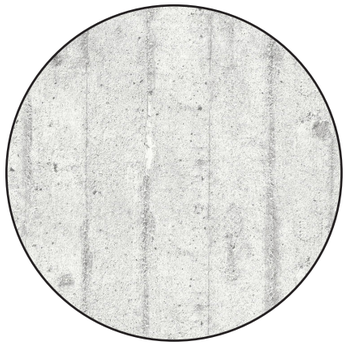

Beton




Keramika




Dřevo

Popis

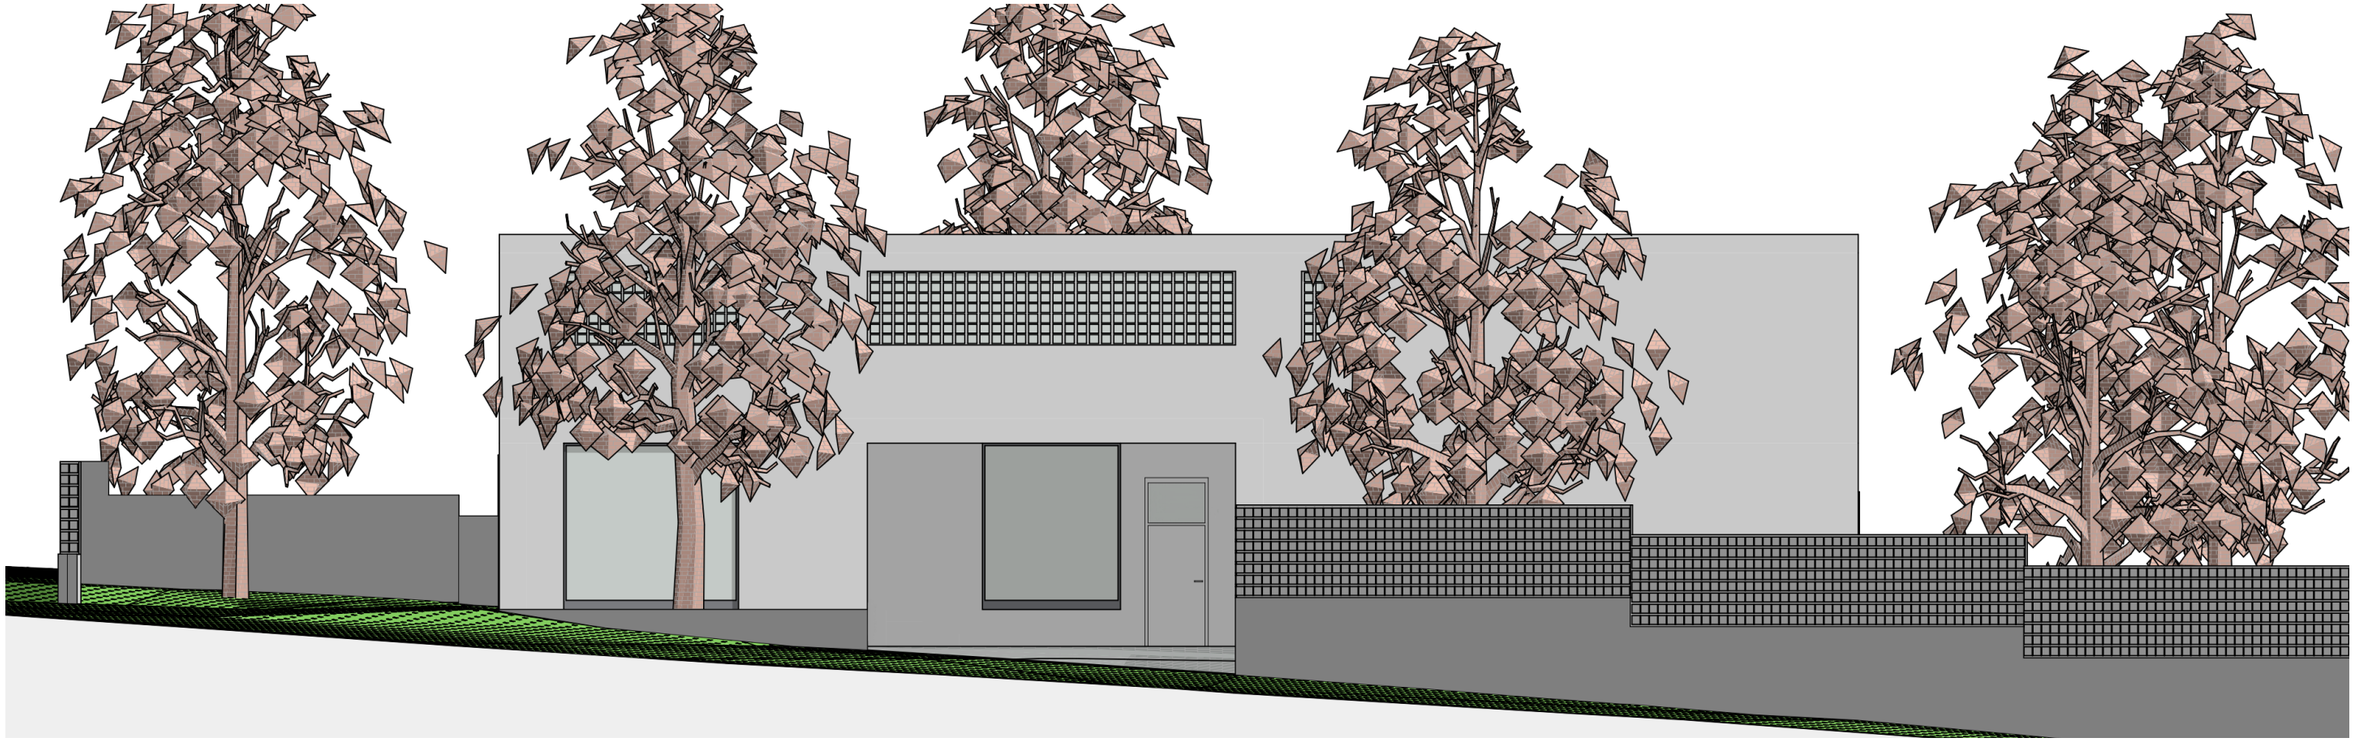


Pohled Západní

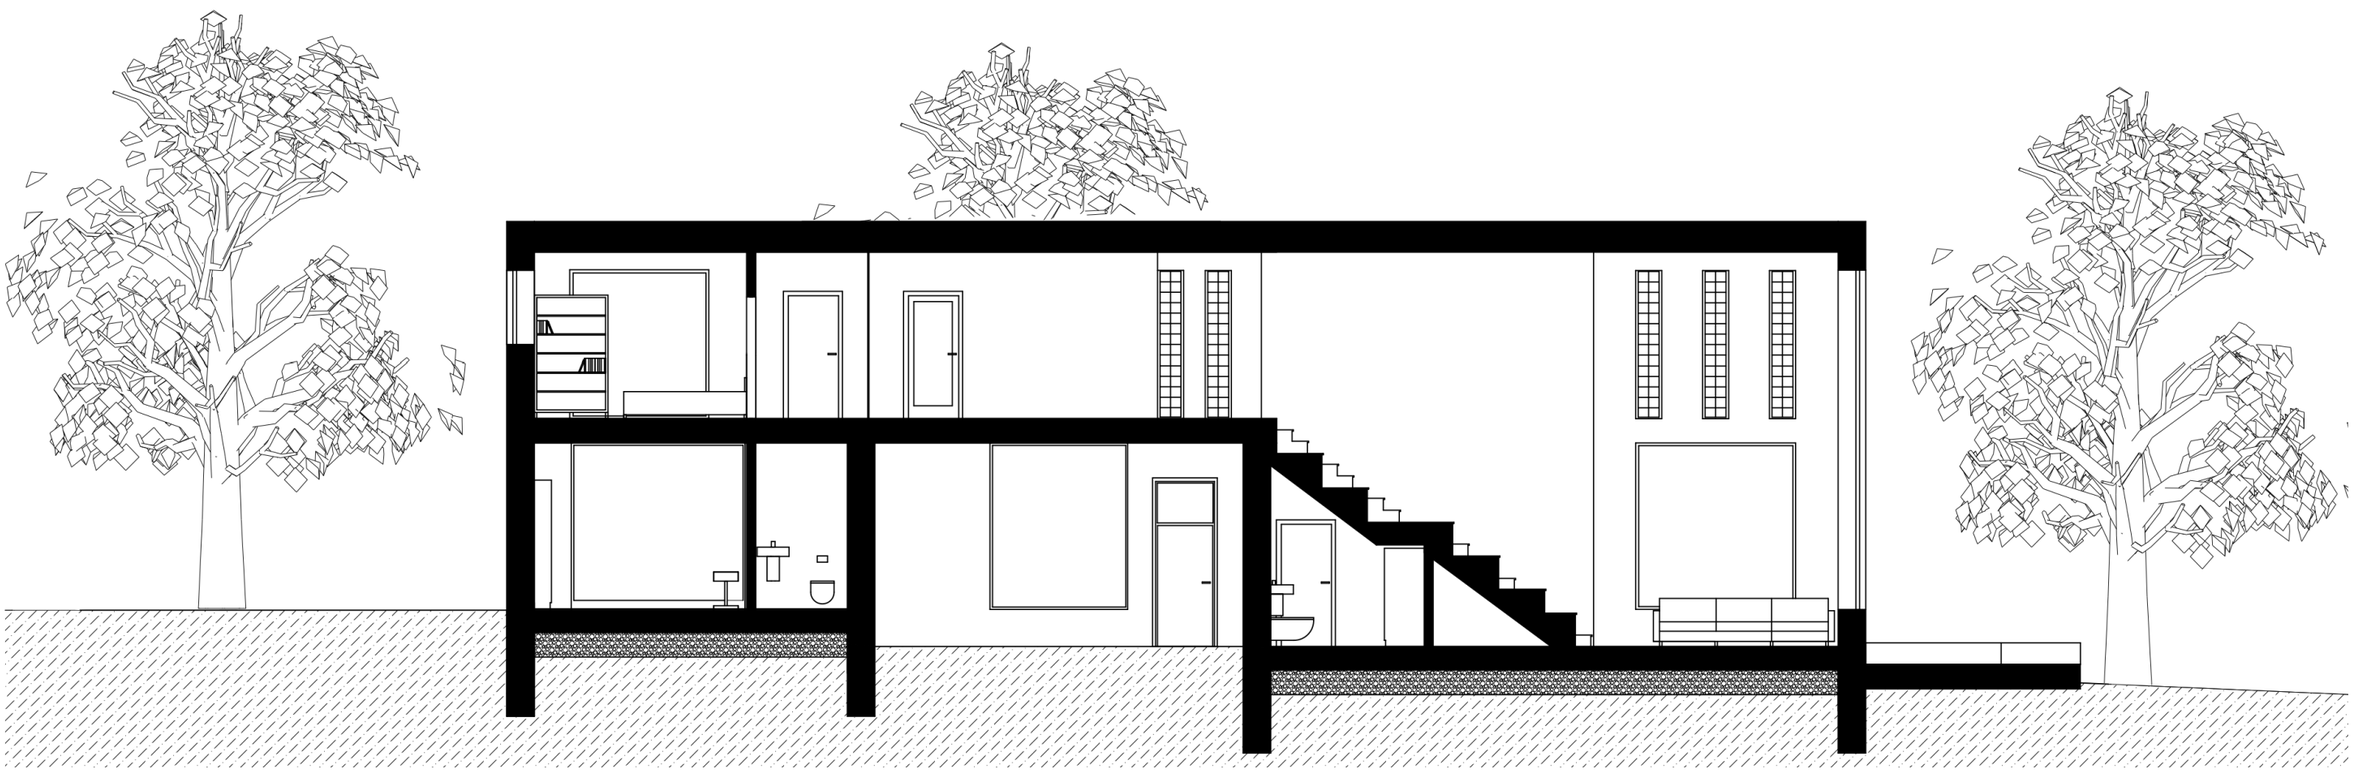


měřítko 1:100

Řez A-A

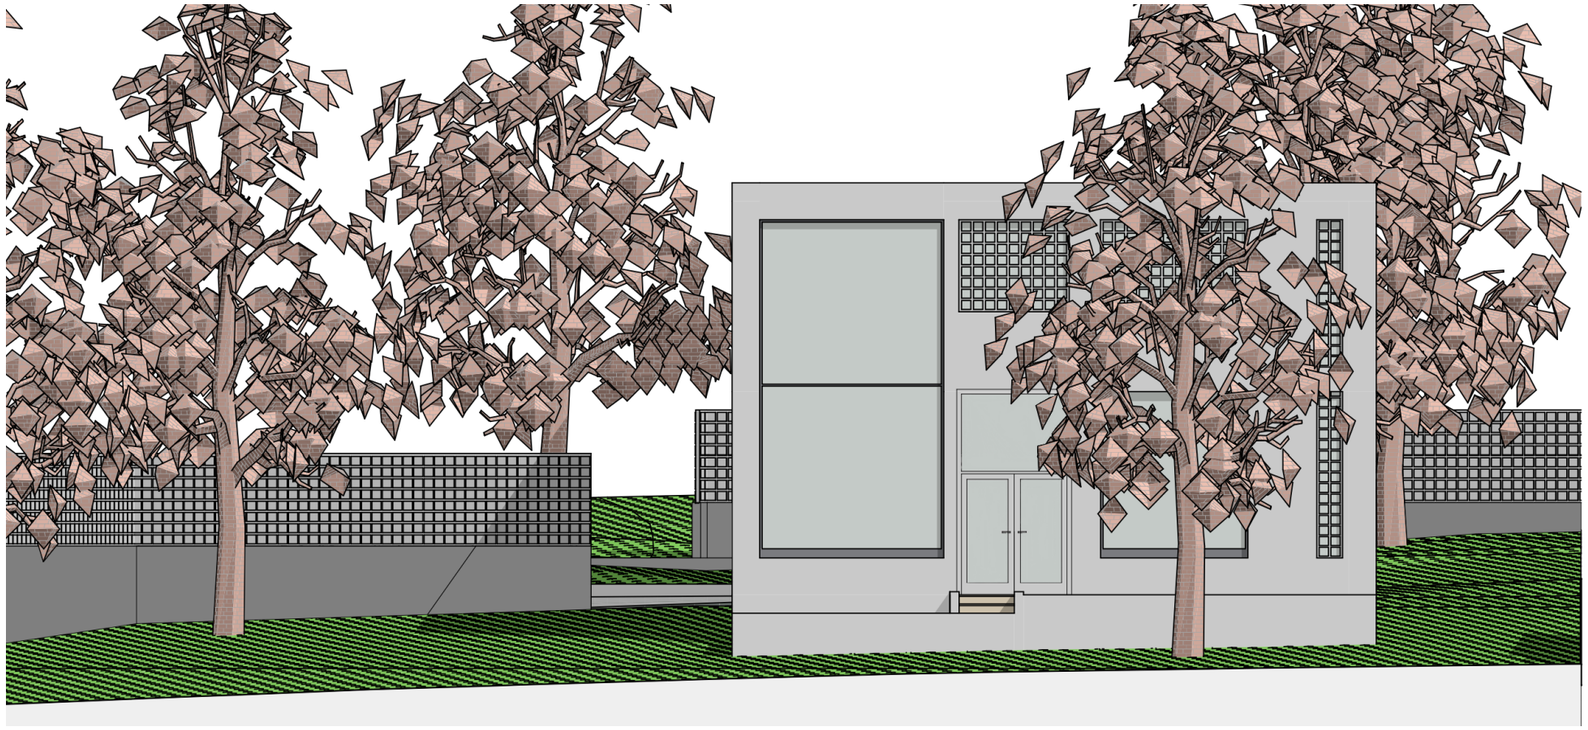


Pohled jižní

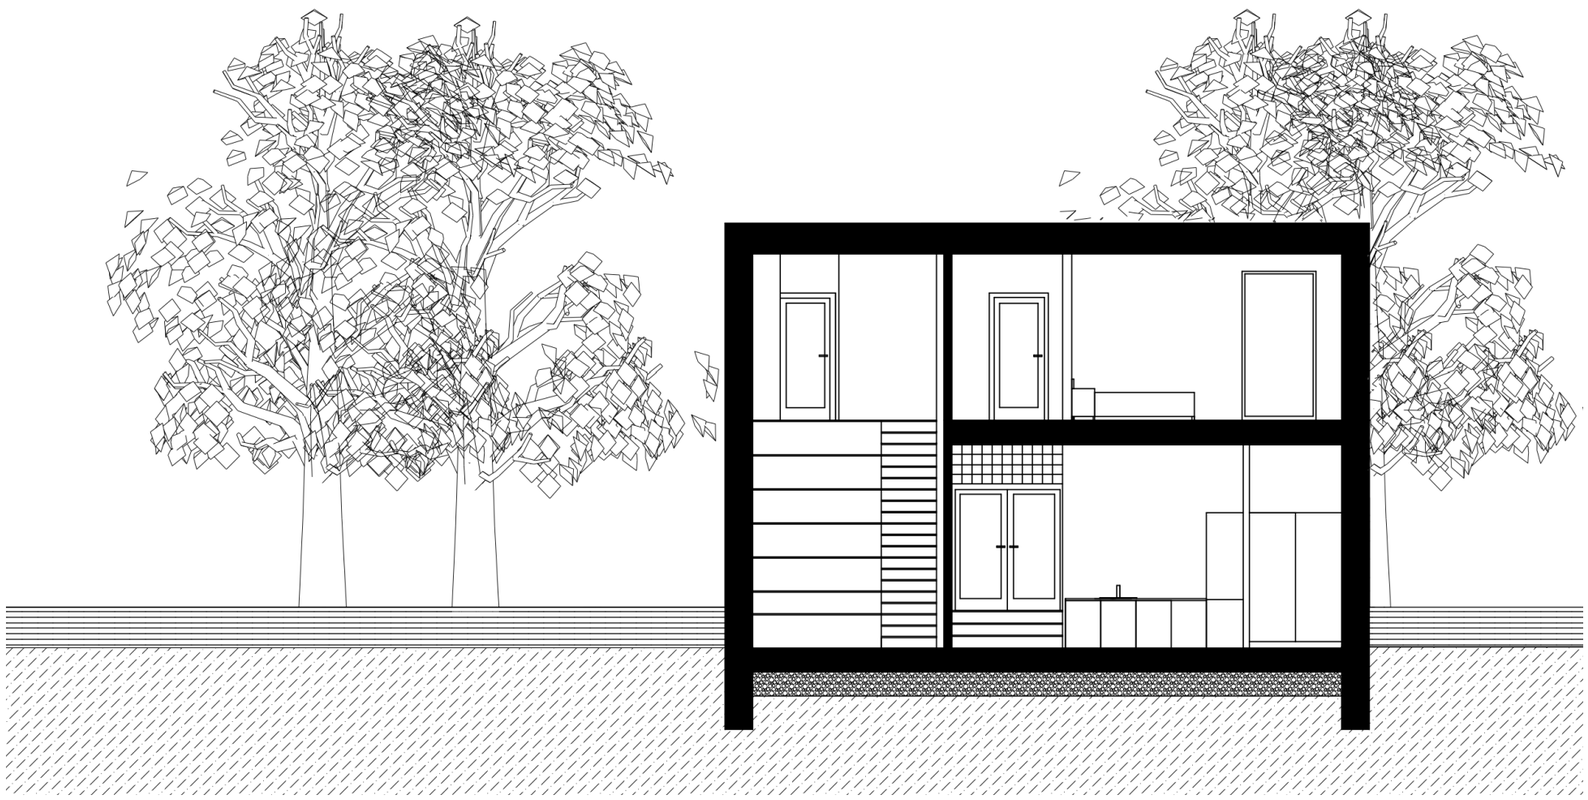

měřítko 1:100

Řez B-B

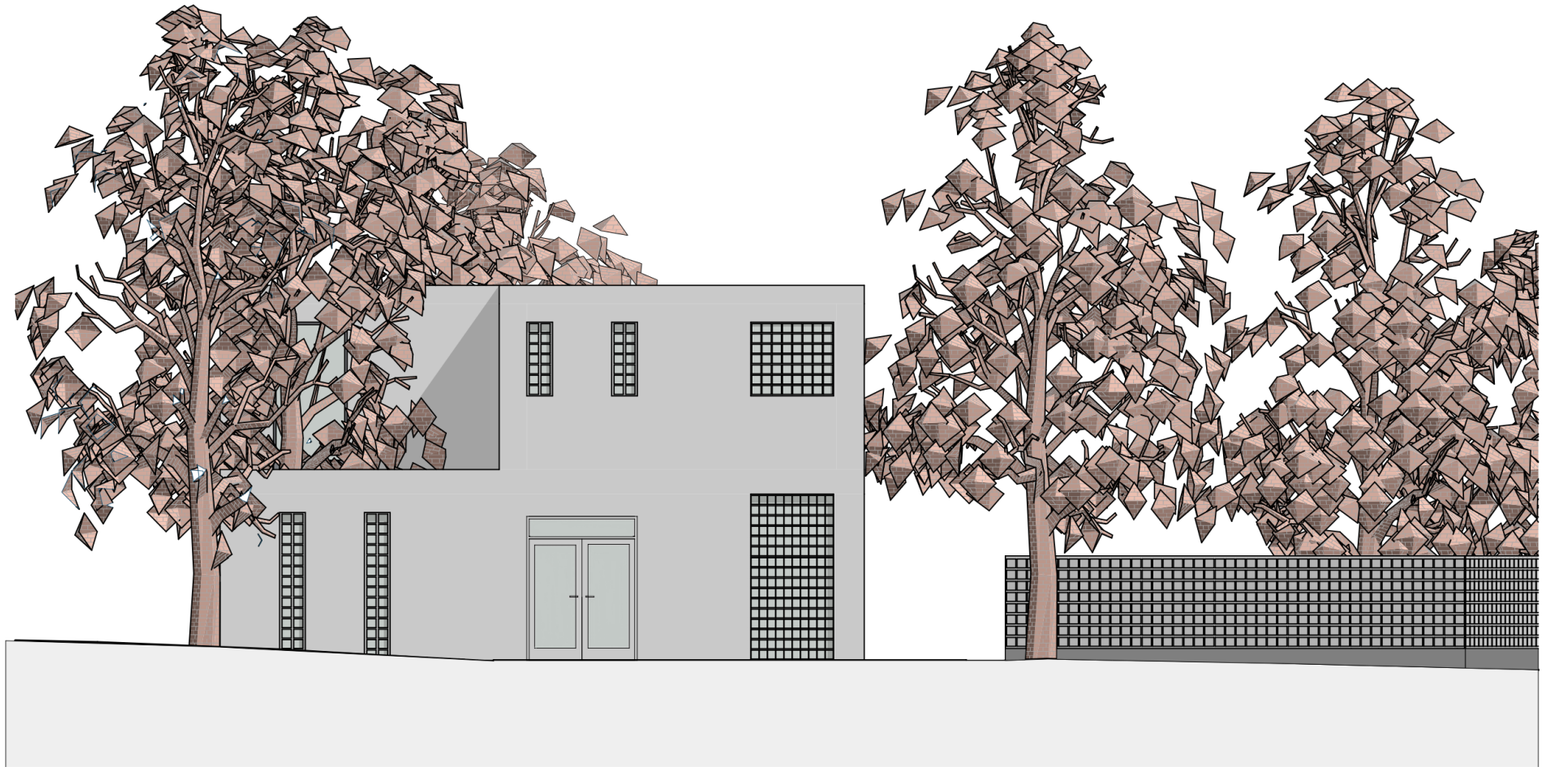

Pohled severní



měřítko 1:100

Pohled východní





Perspektiva exteriér



Perspektiva interiér