




LEVITUJÍCÍ DŮM

Projekt přetváří stodolu třemi architektonickými procesy:
transformací, modernizací a konzervací.


TRANSFORMACE Transformace přemění stodolu na komunitní centrum. Dnešní budova je vůči okolnímu městu uzavřená. Vytvořit komunitní centrum znamená přetvořit prostor a celkově změnit atmosféru. Stodolu otevřít a prostory po stranách přeměnit na městská prostranství. Rozčeštěním obvodových stěn vytvářím konstrukční kontrapunkt vůči baroknímu krovu. Poslouží solitérnost stodoly. Prosívají celou stavbu. Prostranství po stranách stodoly se tak spojí a dohromady vytváří jeden veřejný prostor. Atmosféru jednoho společného prostoru umocňuje společná dlažba. Pro stálý sociální dozor zde bude provozována kavárna. Na západní straně stodoly vzniká zachováním přístešků a pódia prostor pro společensky život centra. Na východní straně stodoly vzniká prostor propojený se zámeckou zahradou. Umístěním dětského hřiště vzniká prostor pro relaxaci s intimními zákoutími k posezení.

MODERNIZACE Navrhují radikální dispoziční řešení, které umožní maximální flexibilitu prostoru. Dispozice obsahují pouze nejnutnější sociální zázemí pro návštěvníky a kavárnu. Vstup do vnitřních prostor je přímo z ulice. Vstupní foyer je rozděleno od hlavního prostoru zázemí.


KONZERVACE ochrání autenticky prvek stodoly - krov, a přemění jej na dominantu. Kontrast mezi vznášejícími se stěnami a tektonikou krovu vytvoří dechberoucí prostor. Cihly odebrané z obvodové stěny budou použity jako dlažba.

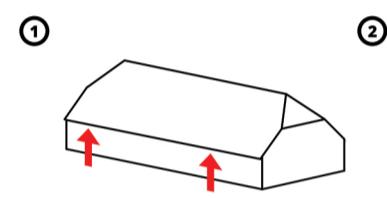


Dočasné podepření konstrukce

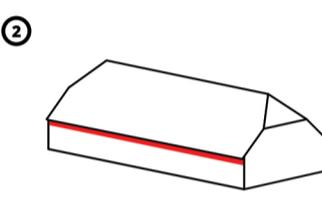


Vložení železobetonového překladu

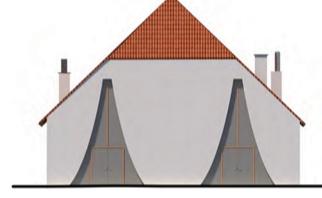


Pohled jižní

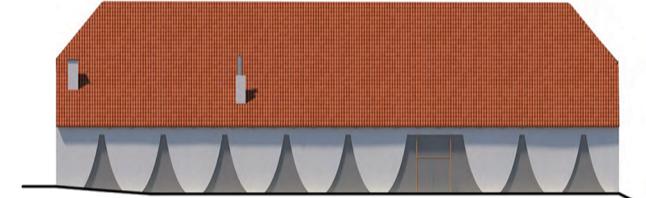


Pohled východní

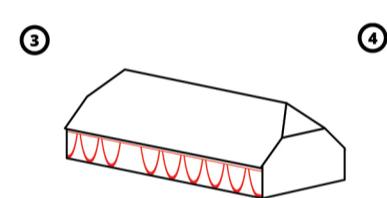

Vložení železobetonových skruží

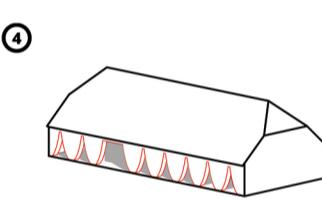


Odstranění cihel

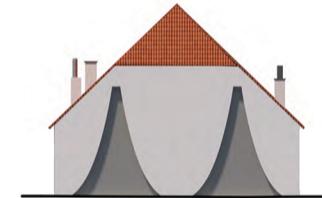

Pohled severní



Pohled západní

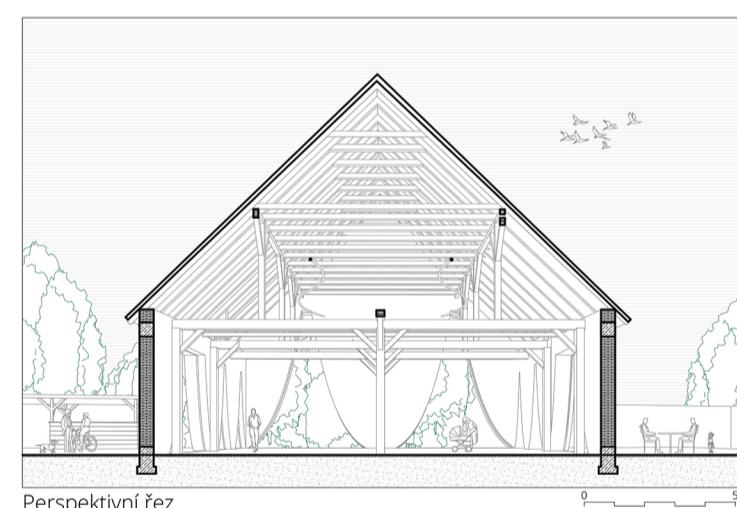


Perspektivní řez



Perspektiva ze západního dvoru, směrem k Zámku



Perspektiva z interiéru, pohled směrem na sad Bukovka

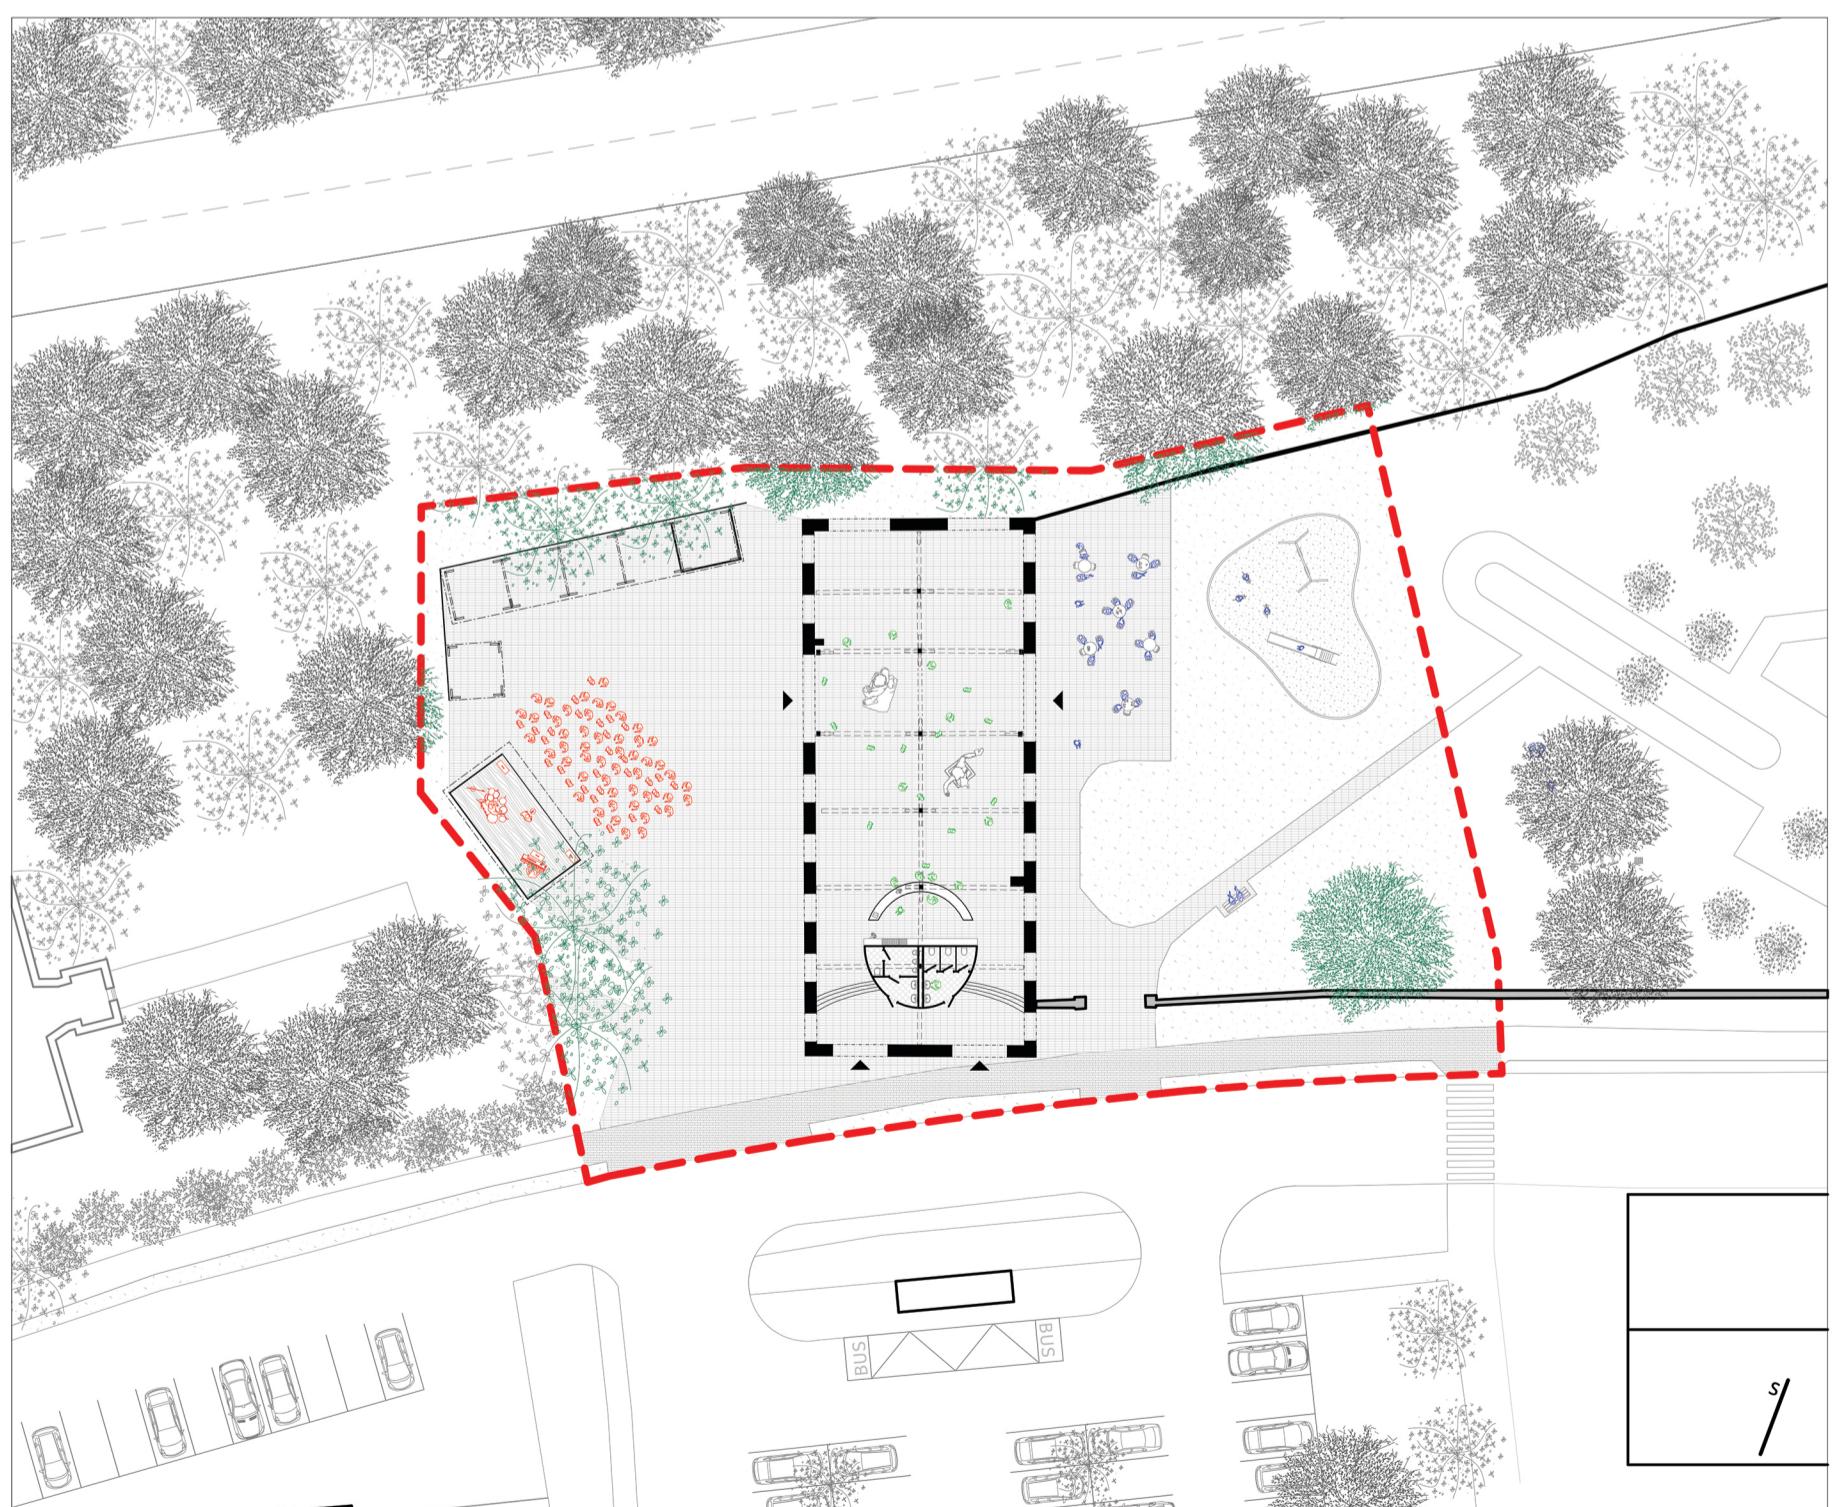

Situace řešeného území

0 5 10 20