



proluka na perštýně

ATVZ


KSENIYA BAHDANOVICH

proluka Na Perštýně 13
Residence Na Perštýně

atelier kordovský vrbata
LS19/20





Jedná se o lokaci v historickém centru města. Proto hlavním cílem návrhu bylo zapojit objekt do historického kontextu. Tady byl navržen 8 podlažní obytný dům s živým parterem. V prvních dvou podlažích se nachází kavárna s knihovnou. V ostatních jsou byty, které se budou převážně využívat pro pronájem díky lokalitě v centru města. Proto vznikla recepce v 1 NP s prostory pro zaměstnance v 1PP. Hlavní fasáda se představuje 4 svislými moduly které jsou otočené k jihovýchodu pro lepší denní osvětlení. Na východní a západní straně domu jsou terasy, které na 7. a 8. podlažích nabízí rozhled na Pražský hrad.

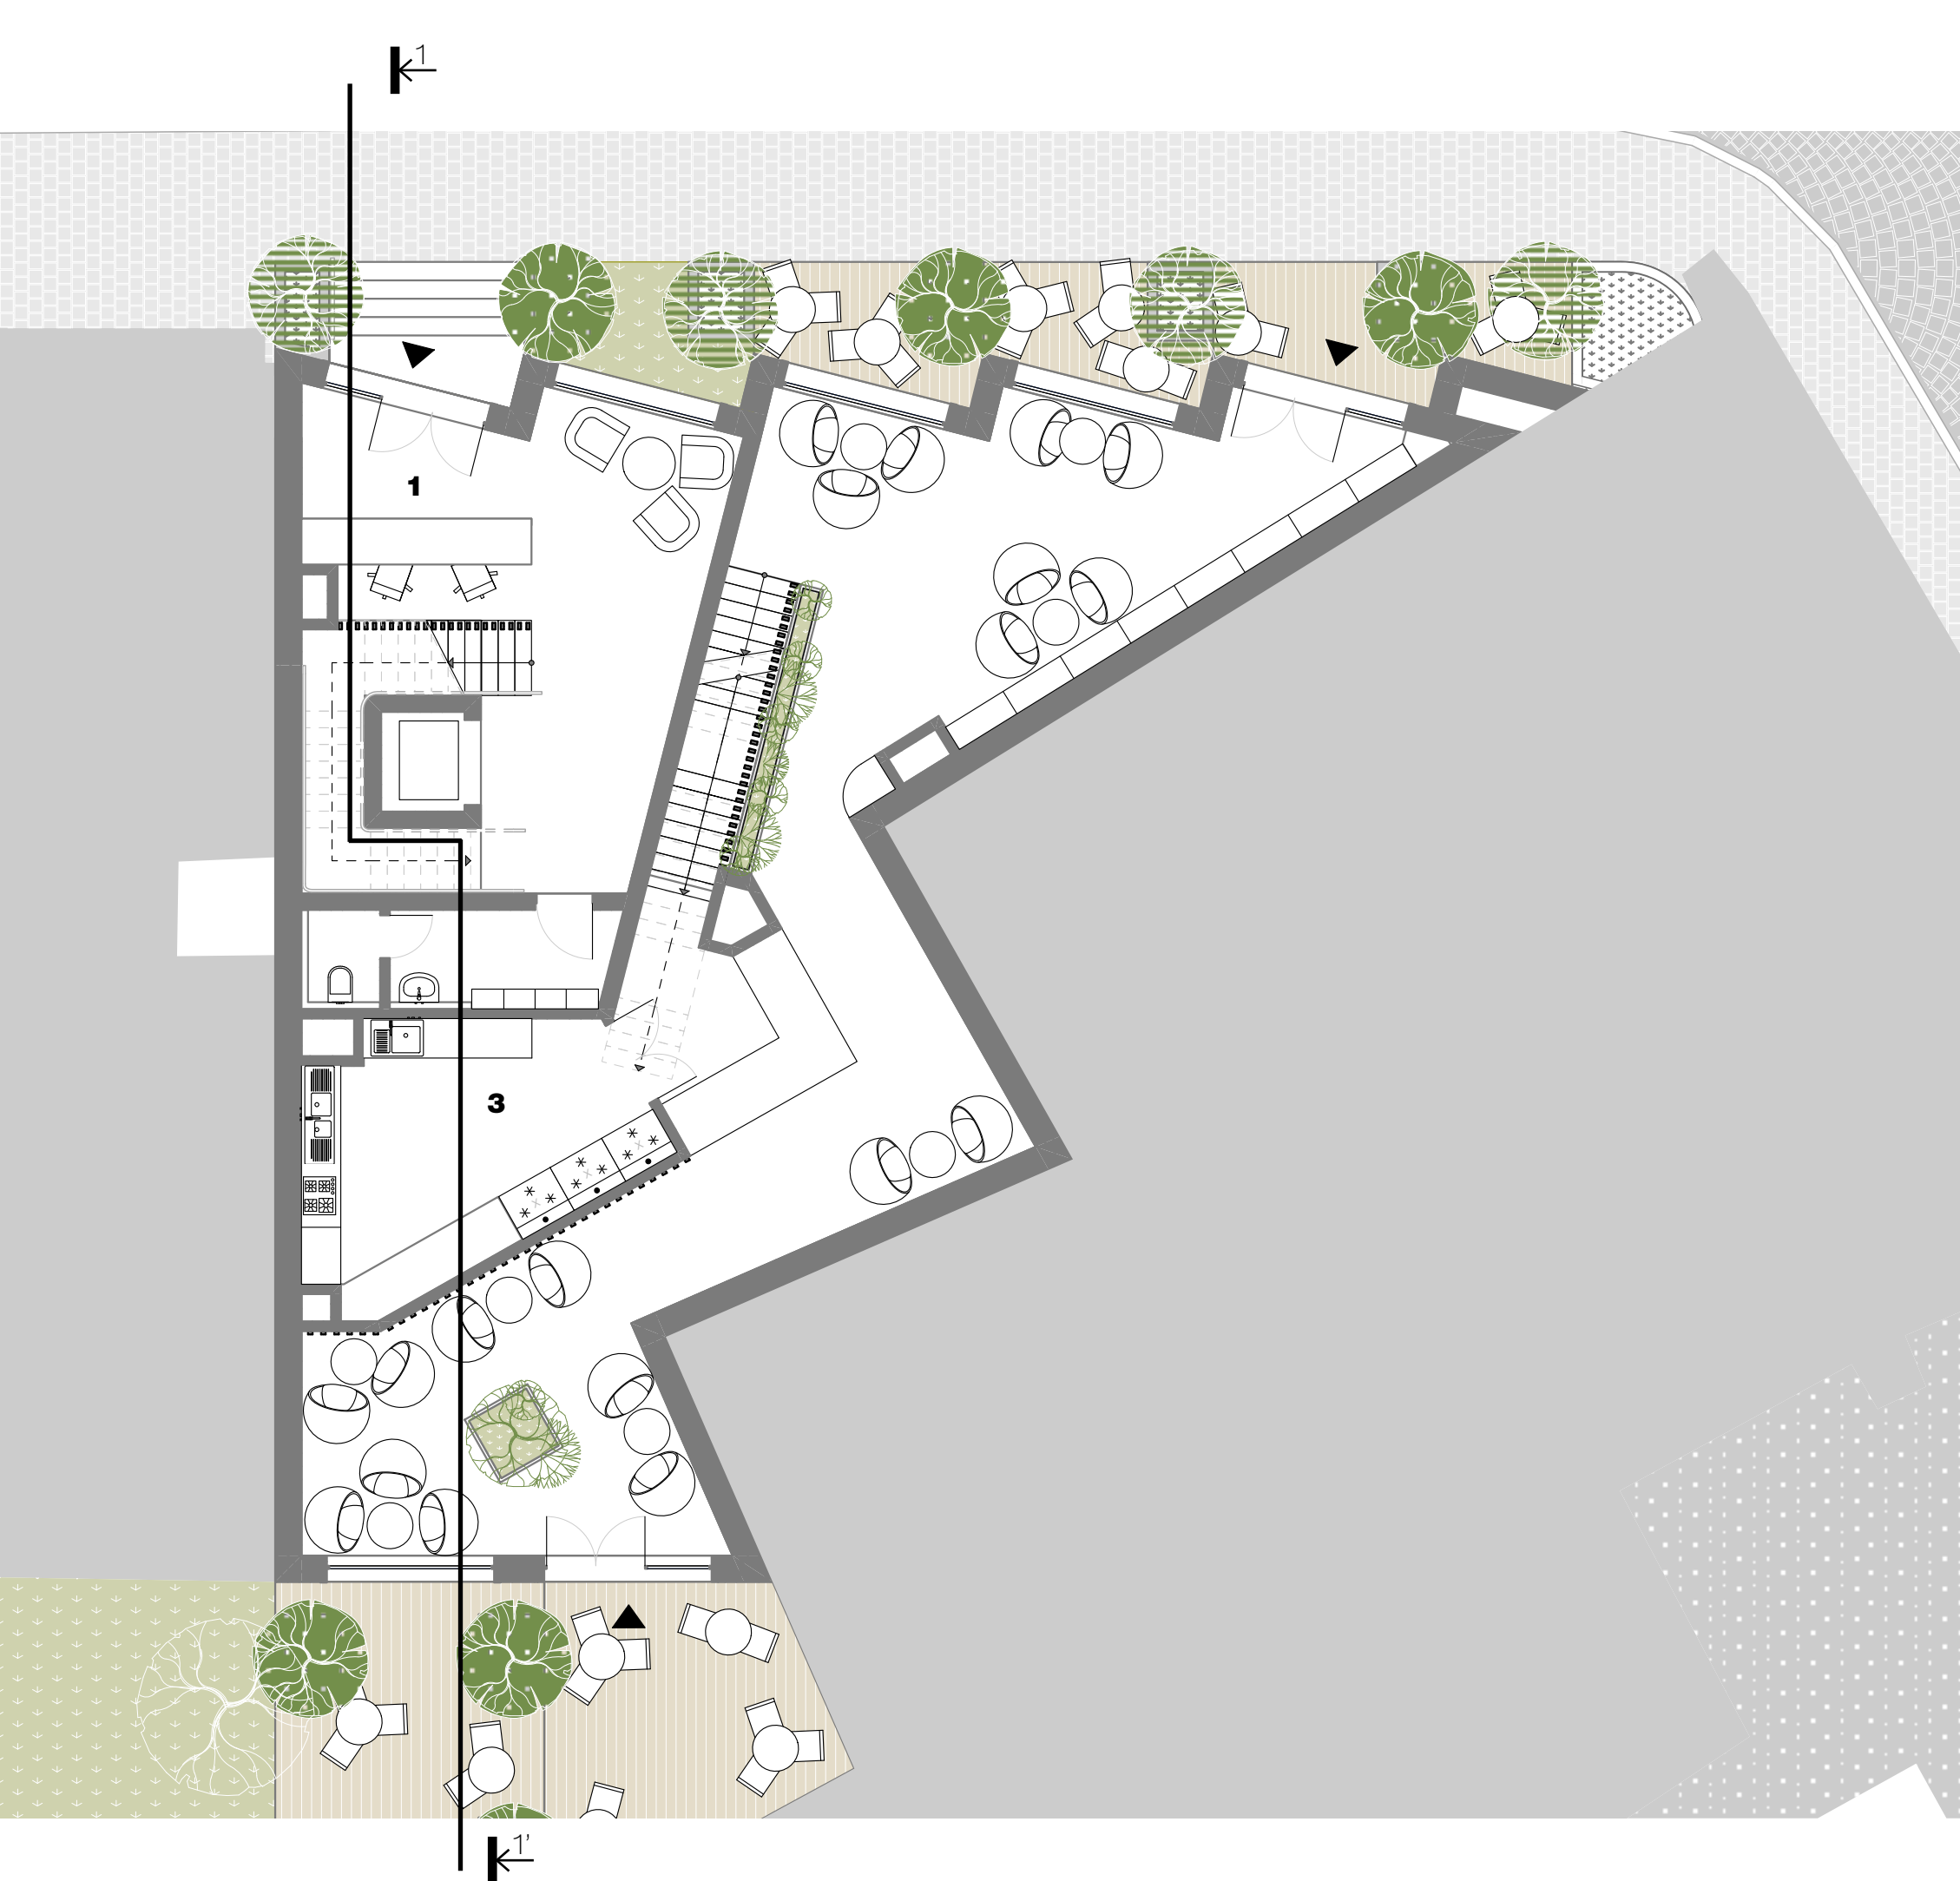



- 1 - recepce
- 2 - knihovna s kavárnou
- 3 - kuchyně


M 1:100
1. Nadzemní podlaží

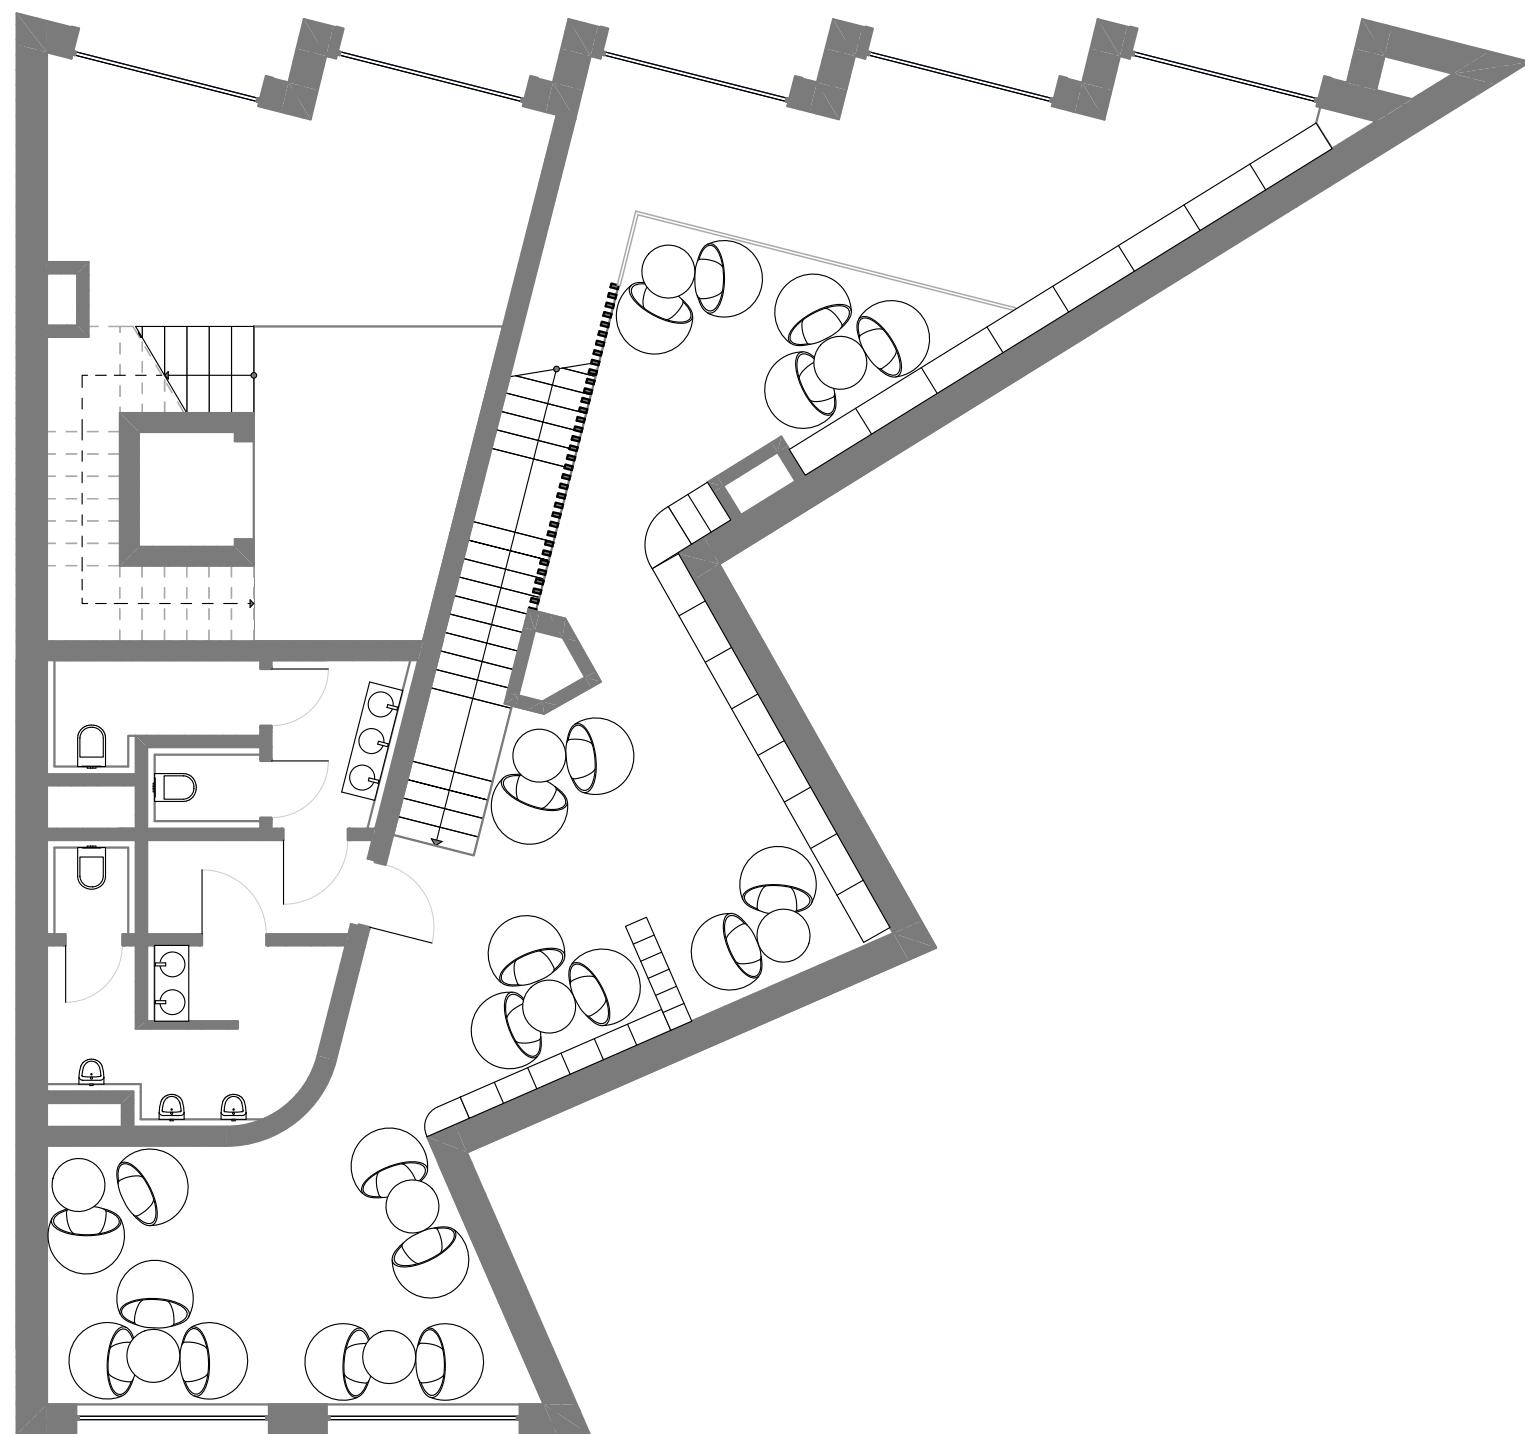


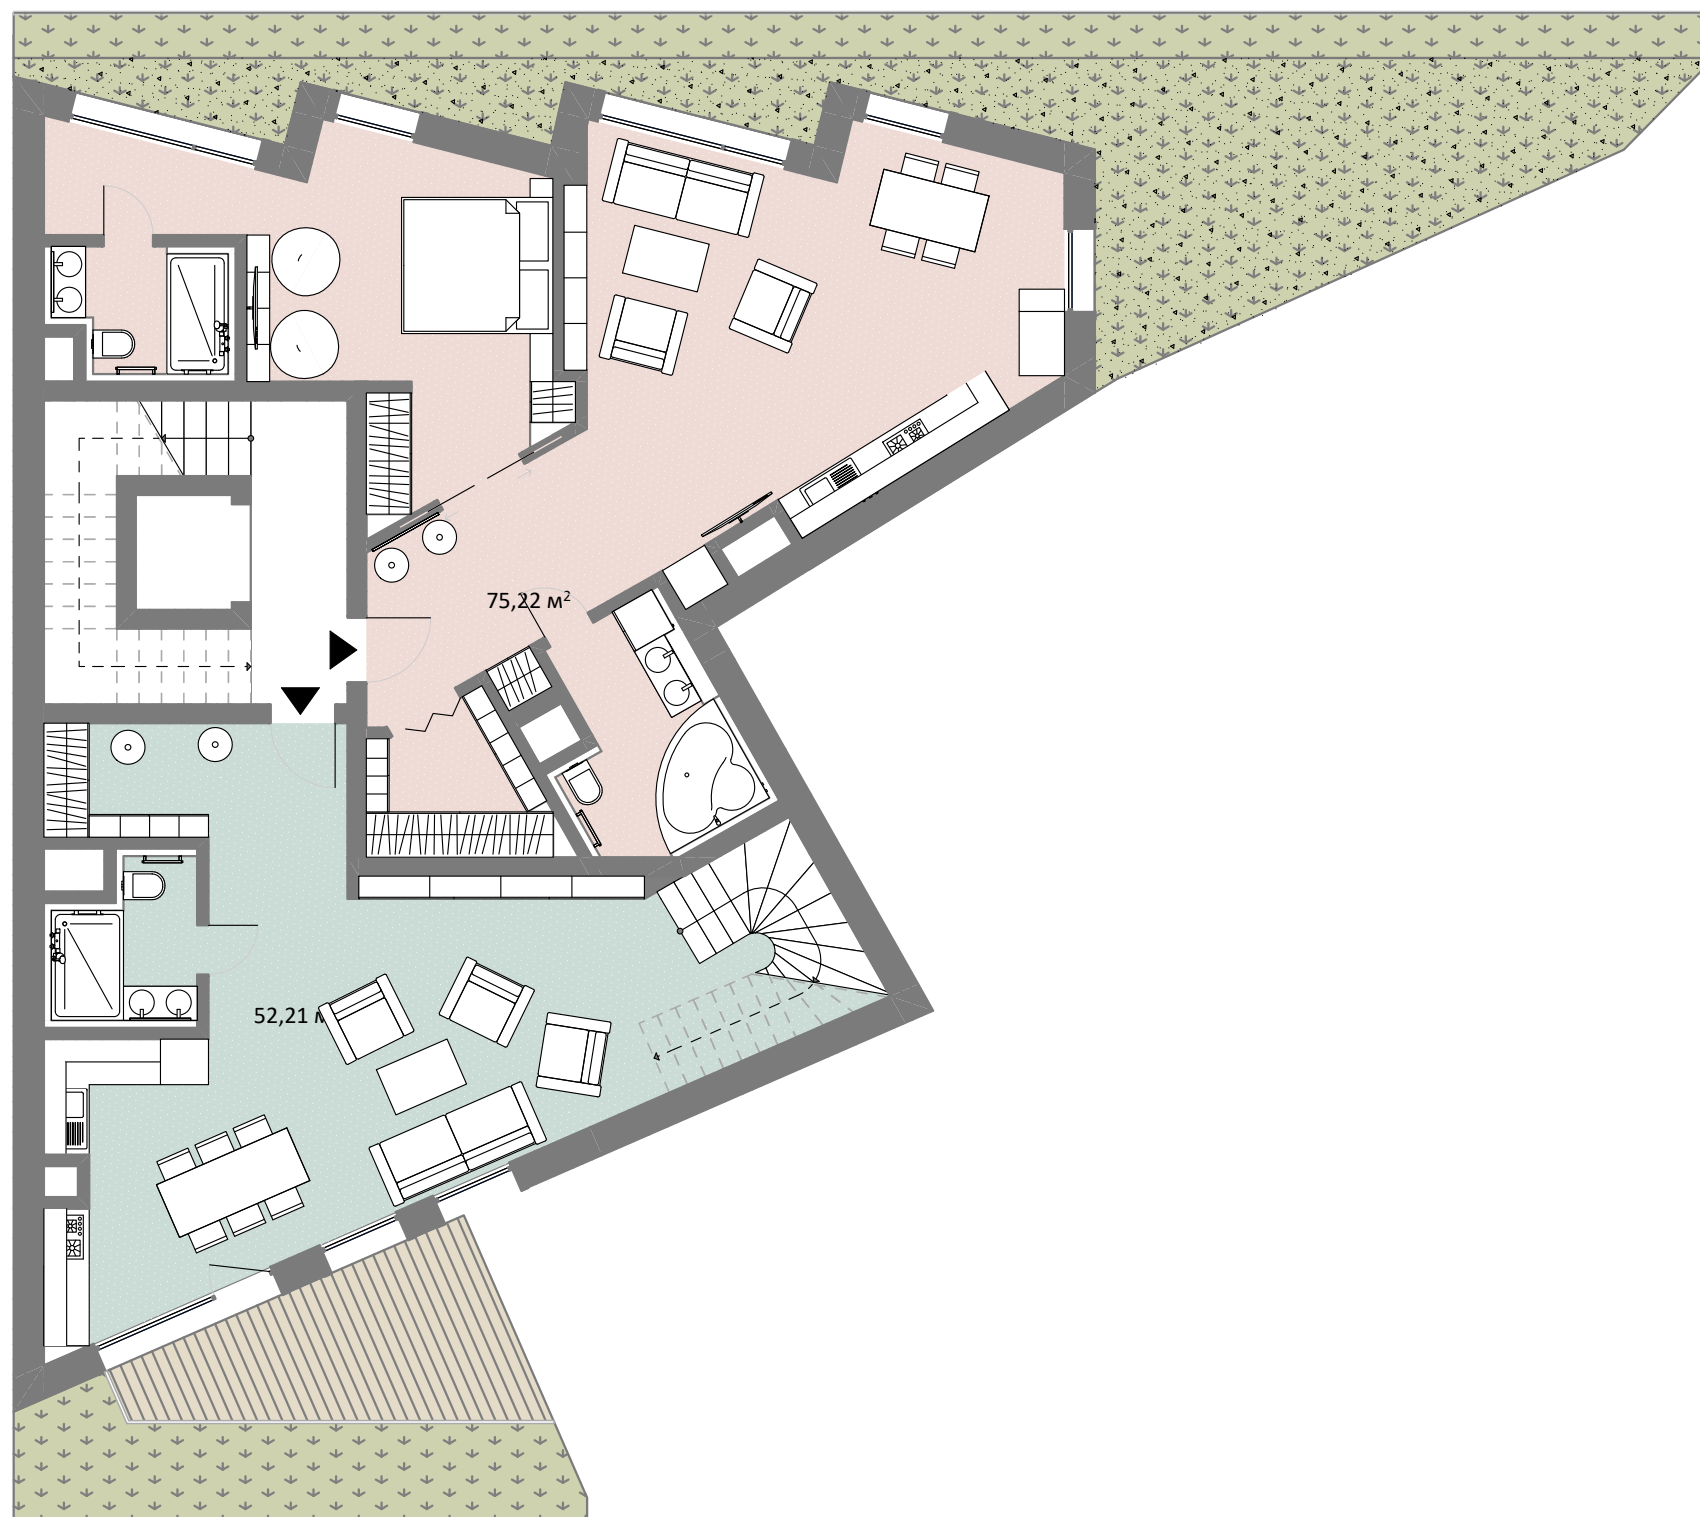


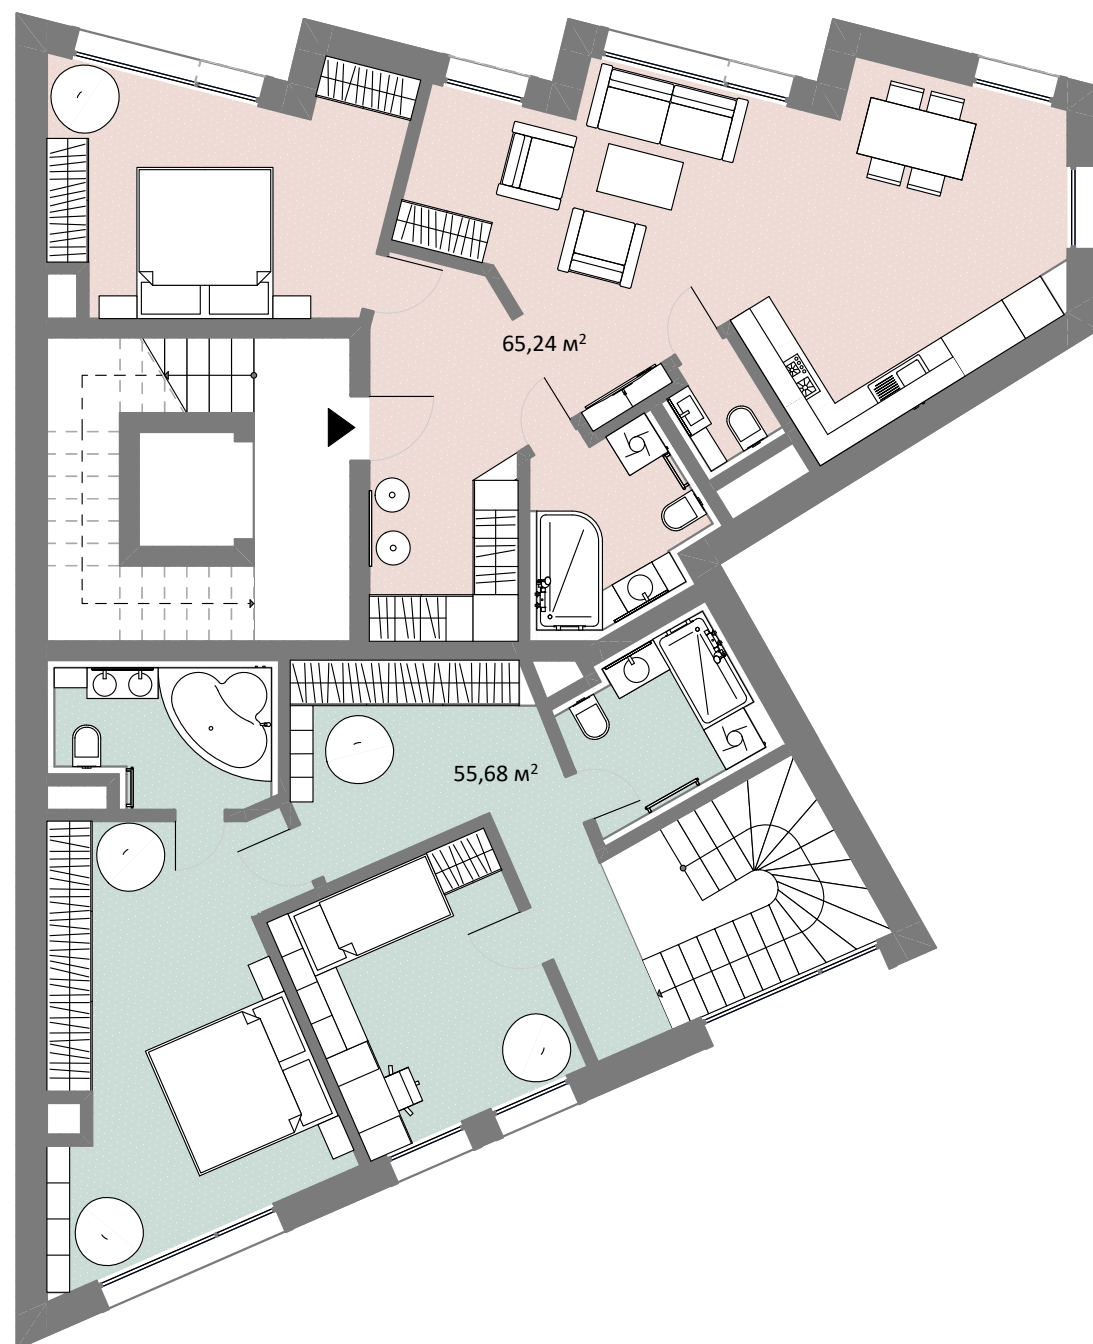


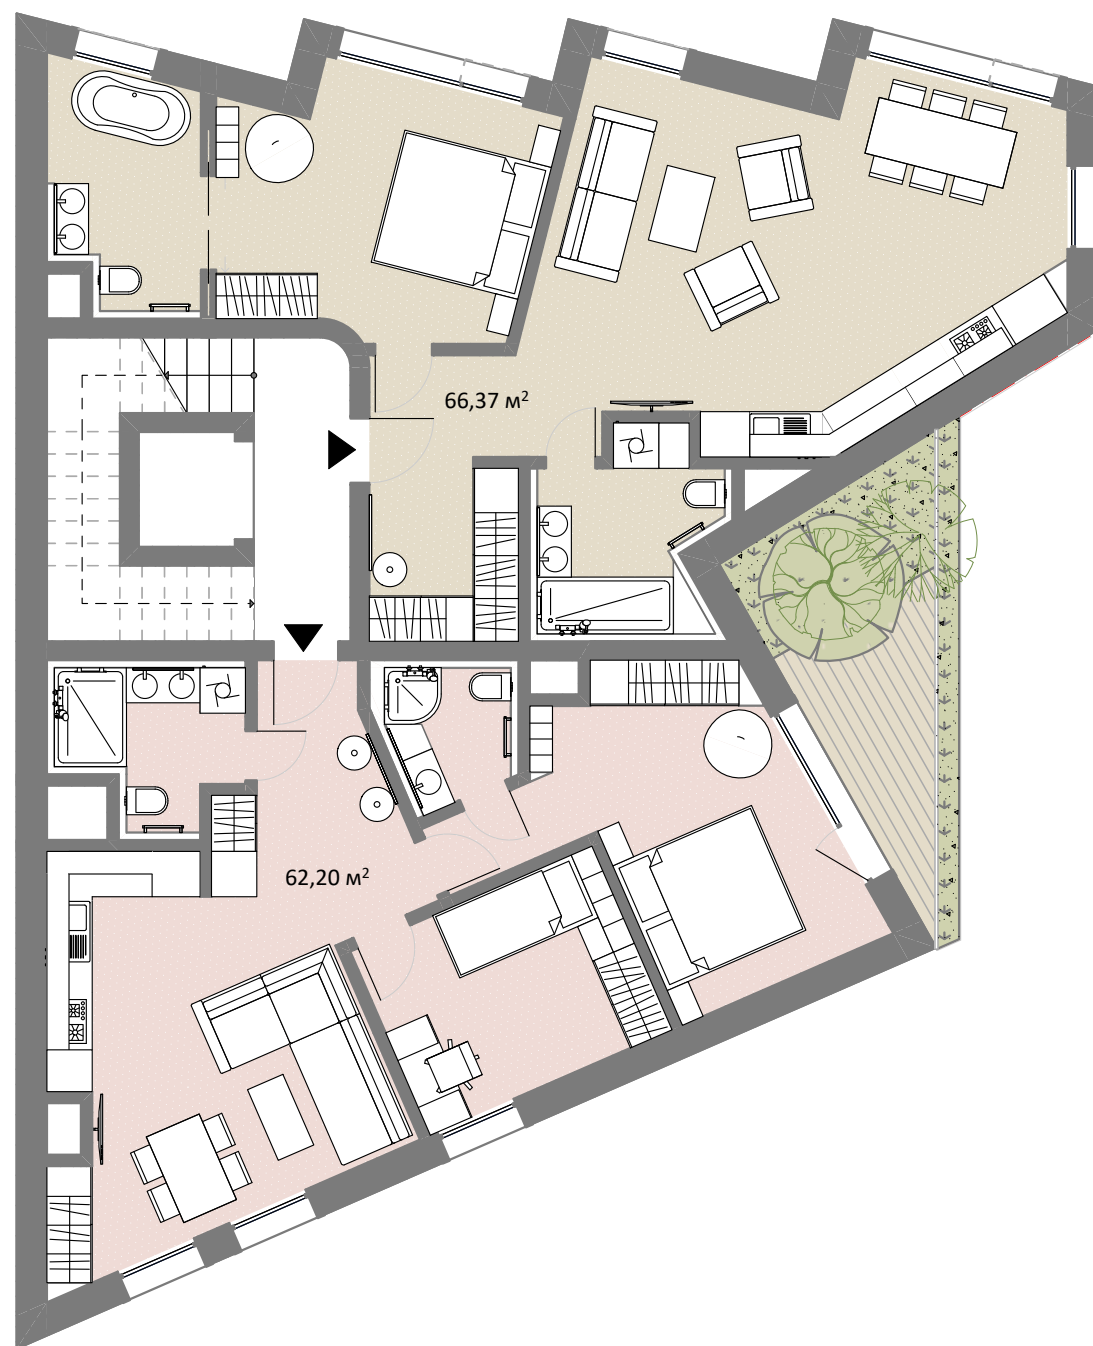

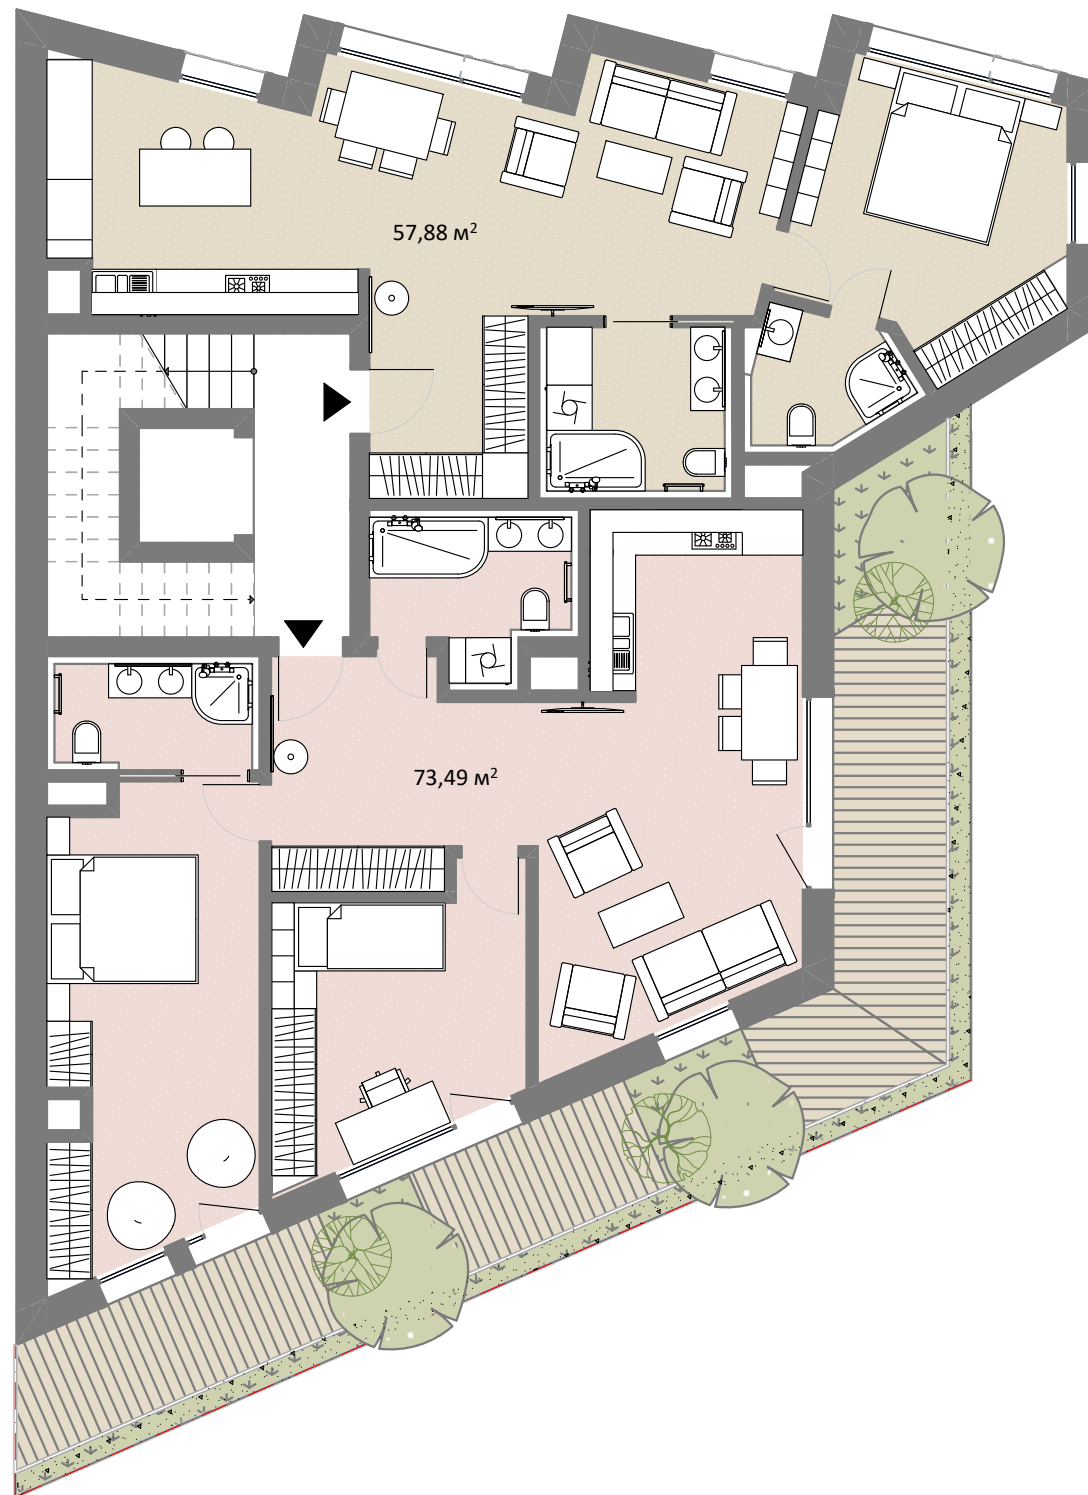

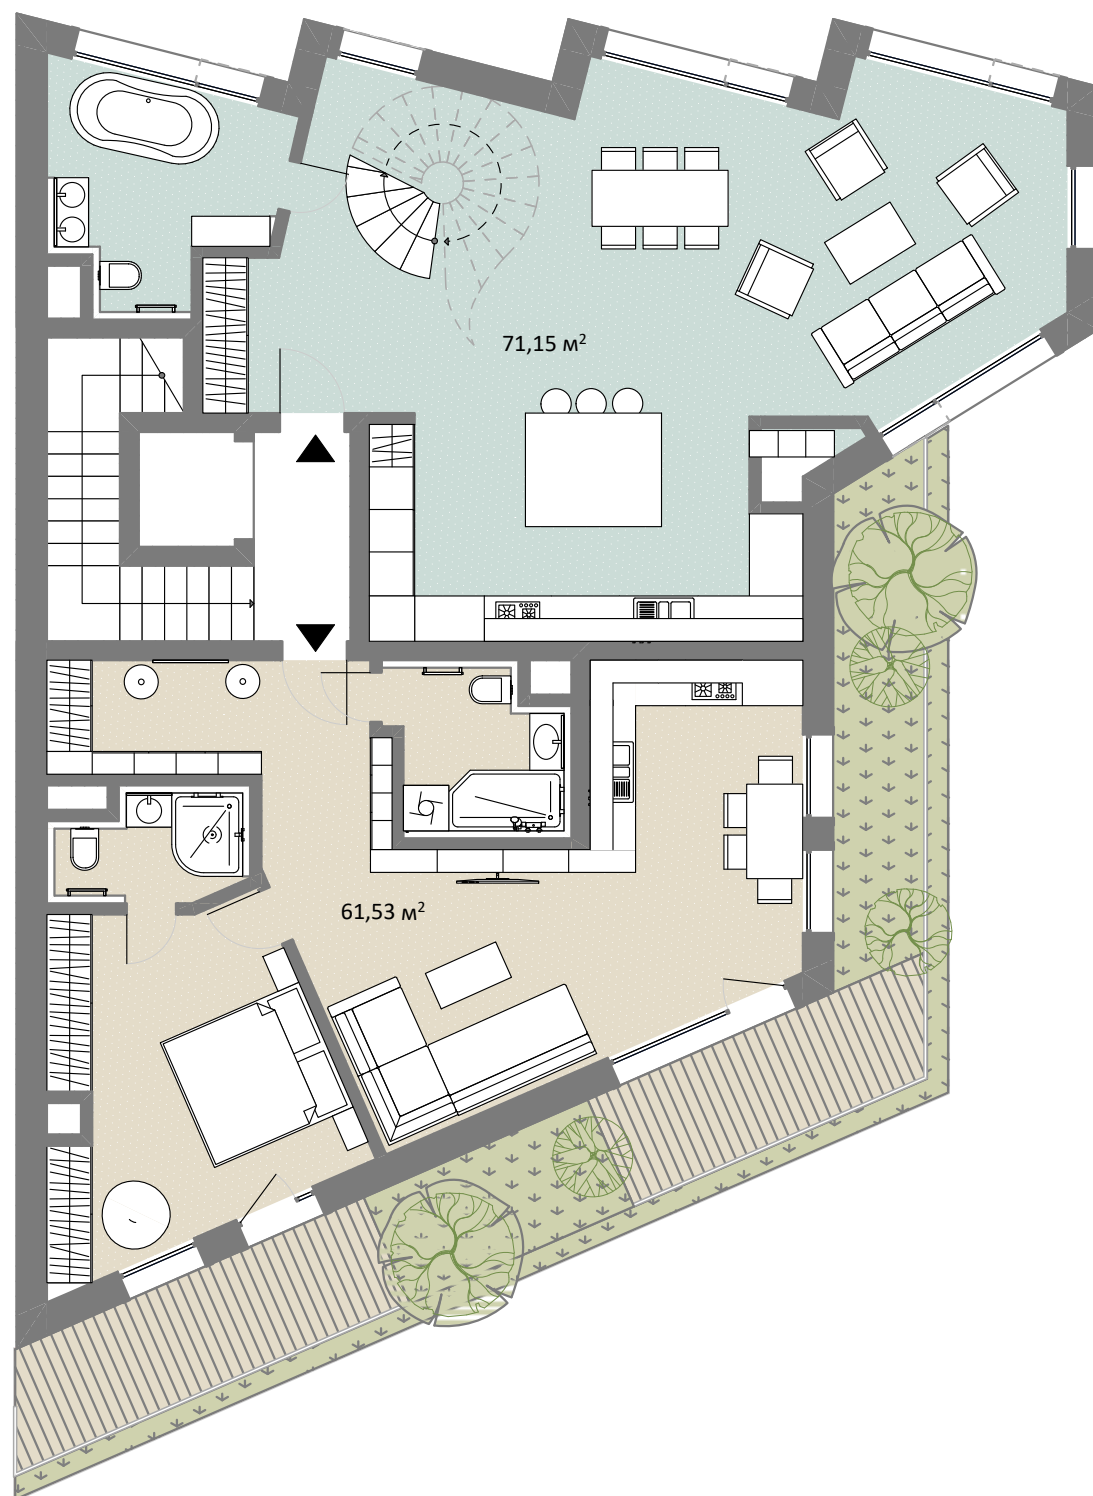

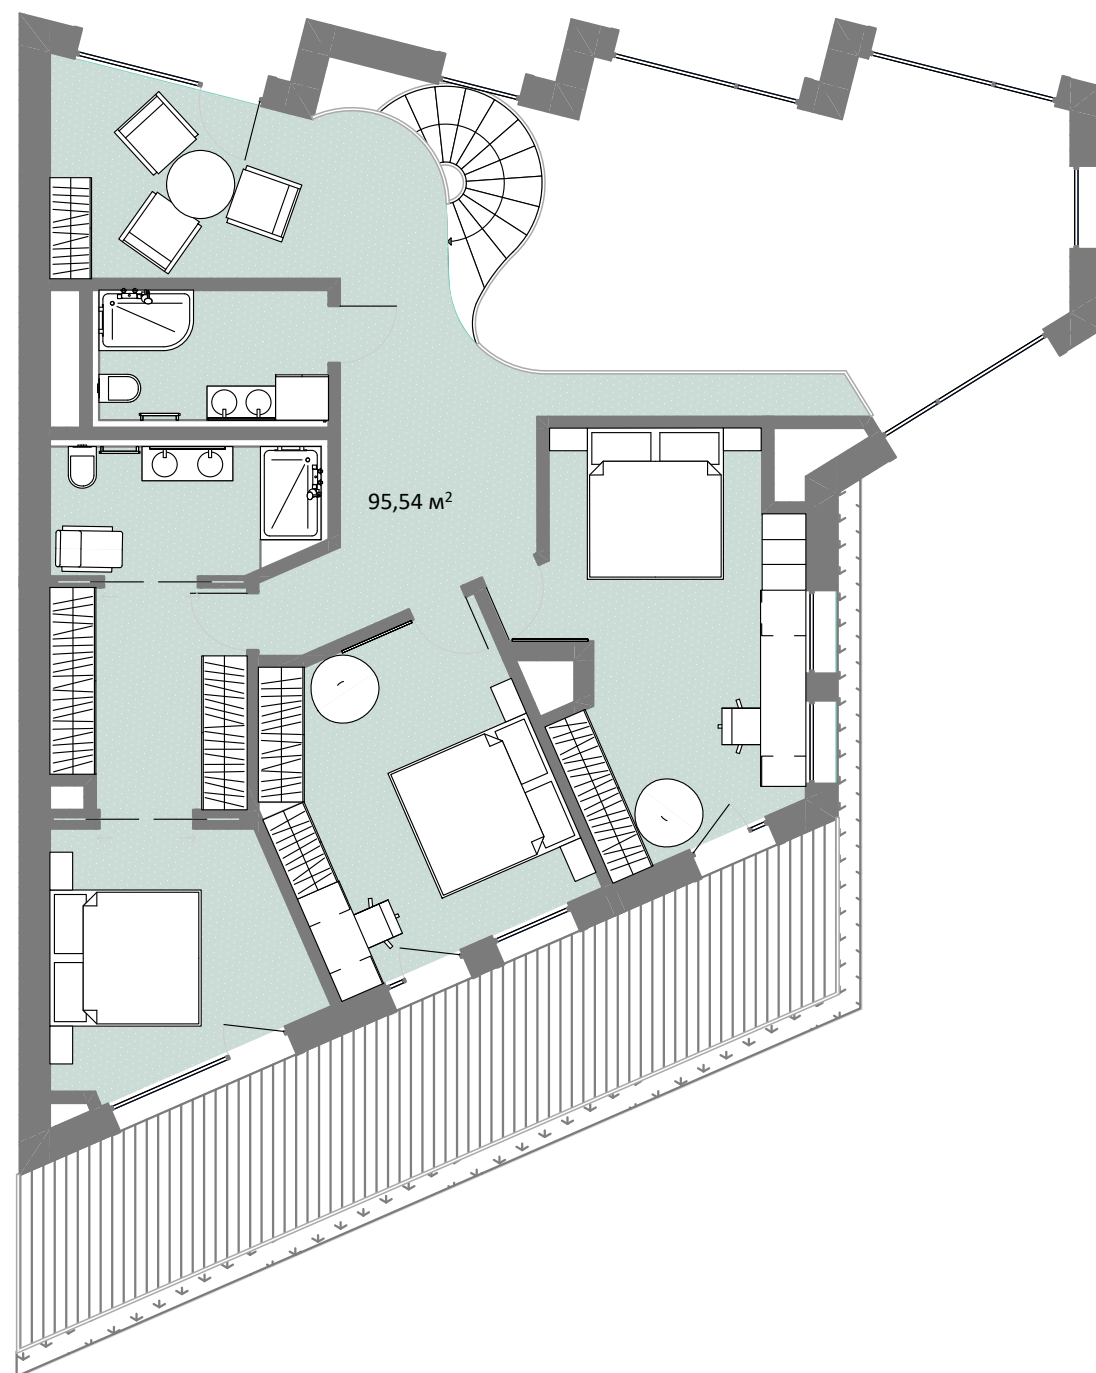

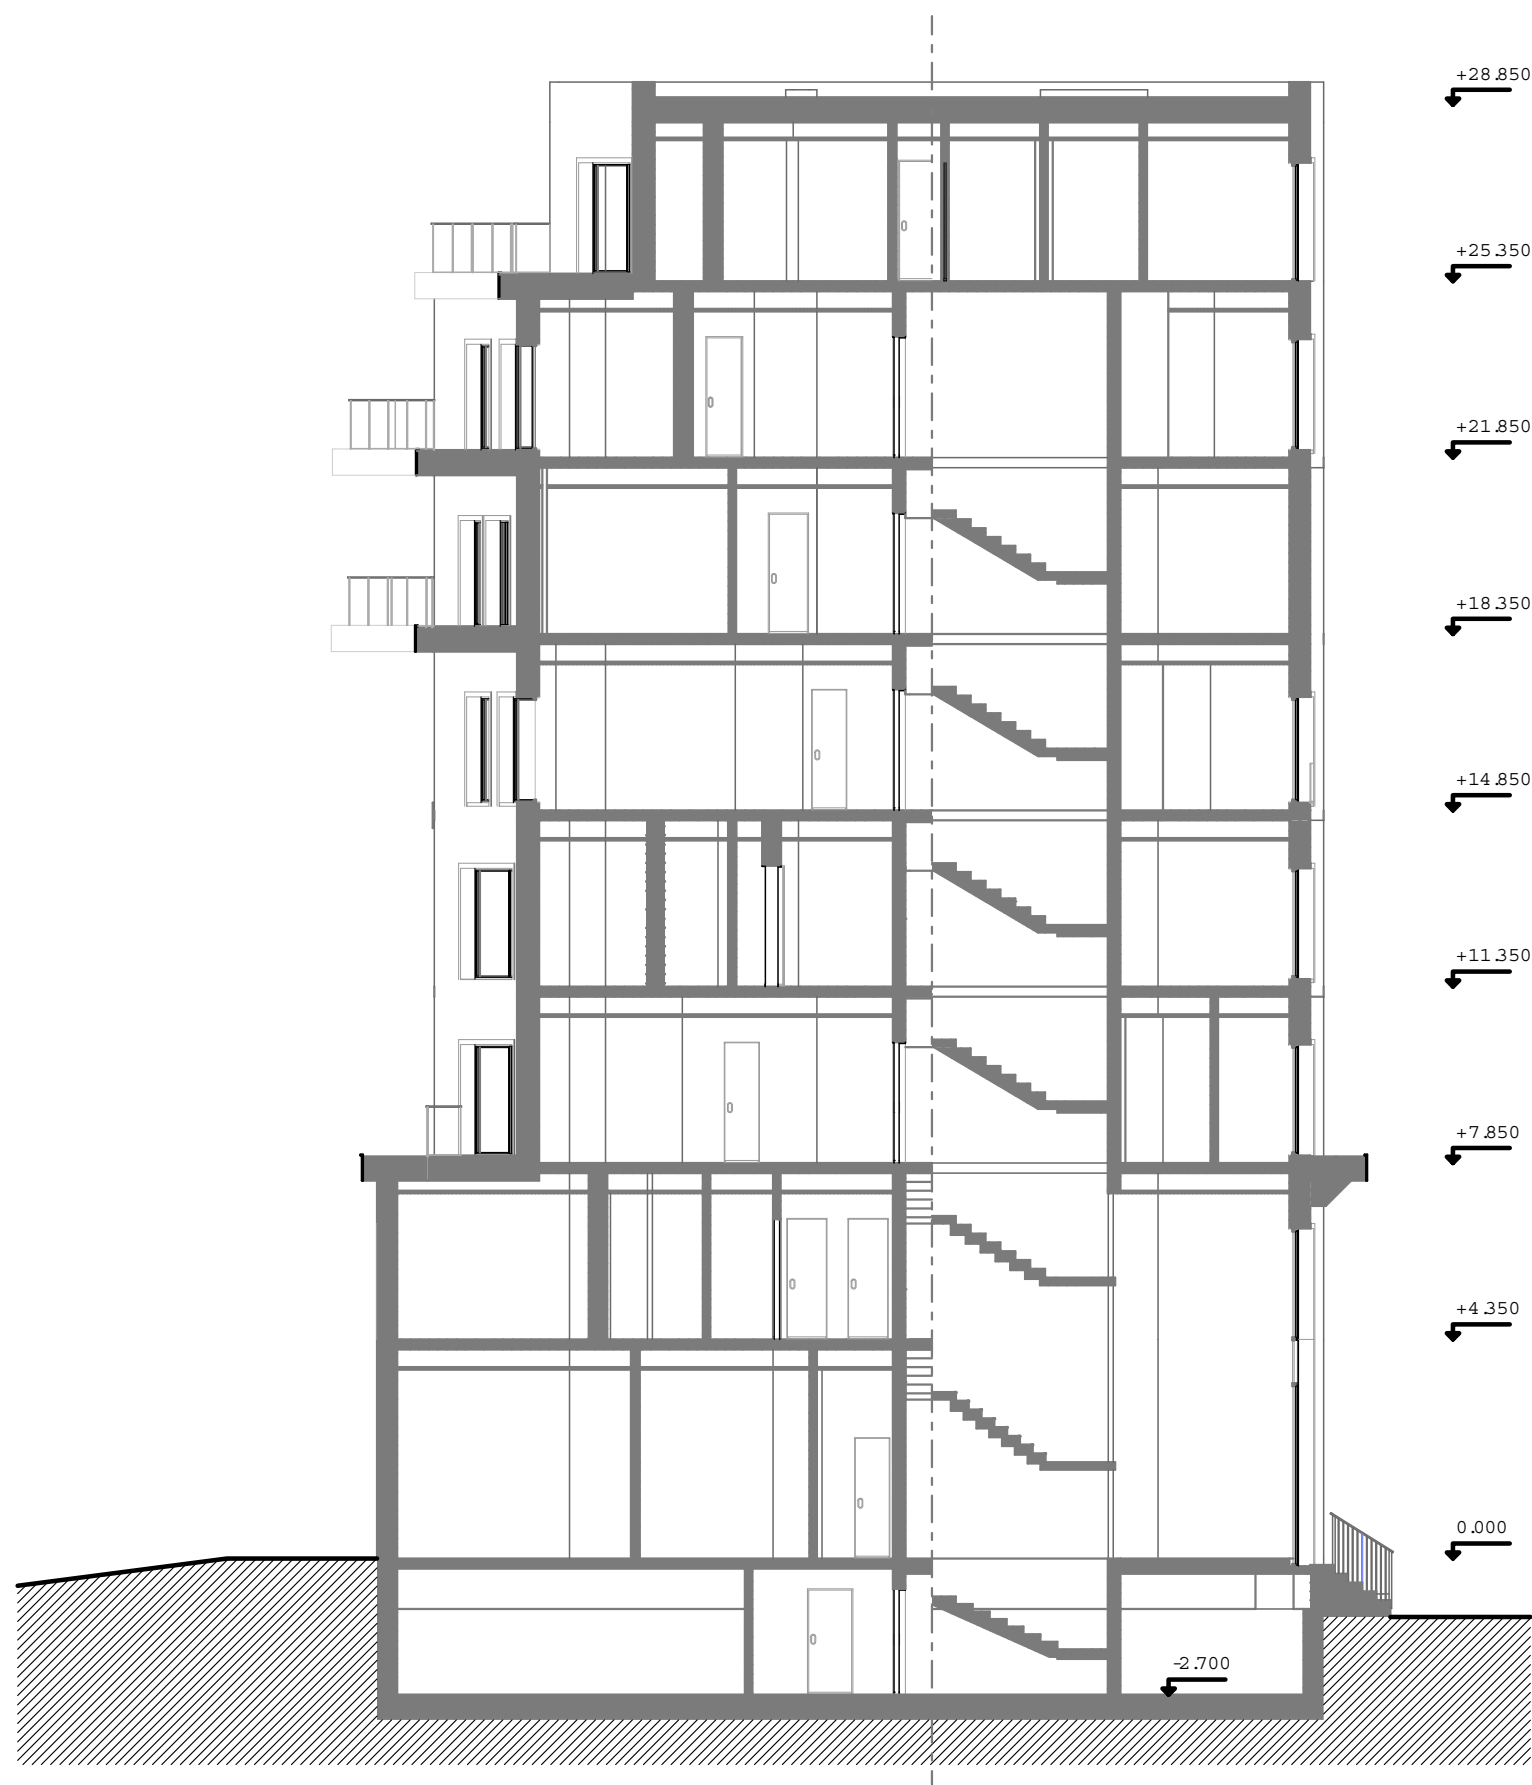

M 1:150
Řez 1-1'



M 1:150
Východní fasáda











Pohled z ulice Jilská



Pohled na sever z ulice
Na Perštýně



Detail



Detail





Kavárna



Interiér recepcce

