



BYDLENÍ VE MĚSTĚ - PRAHA VÝTOŇ

Bc. JAKUB BARTOŇ

FA ČVUT PRAHA ZS 2020/2021 ATELIÉR LÁBUS/ŠRÁMEK

ATVZ


Dům je usazen do proluky v zástavbě z 18. století, na nároží ulic Na Hrobcí a Na Výtoni.

Přízemní podlaží je zarovnáno s uliční čarou a napomáhá ulici udržet svůj přirozený profil parteru. K navýšení podlažní plochy v typických podlažích napomáhá akryfem. Po stranách průčelí domu jsou navrženy balkony přístupné z ložnice a z obývacího pokoje s kuchyňským koutem. Na střeše se nachází terasa uživatelná obyvateli domu, která nabízí široké výhledy do okolí. Během dešivých dnů je na střeše altán, se zázemím k pohodlnému užívání střešní terasy.

Na typickém podlaží se nachází byt s děma místnostmi, z nichž v jedné je kuchyňský kout. Koupelna, předstíň a vertikální komunikace jsou orientovány do vnitrobloku, který jim umožňuje přirozené osvětlení.




Schwarzplan 1:2000

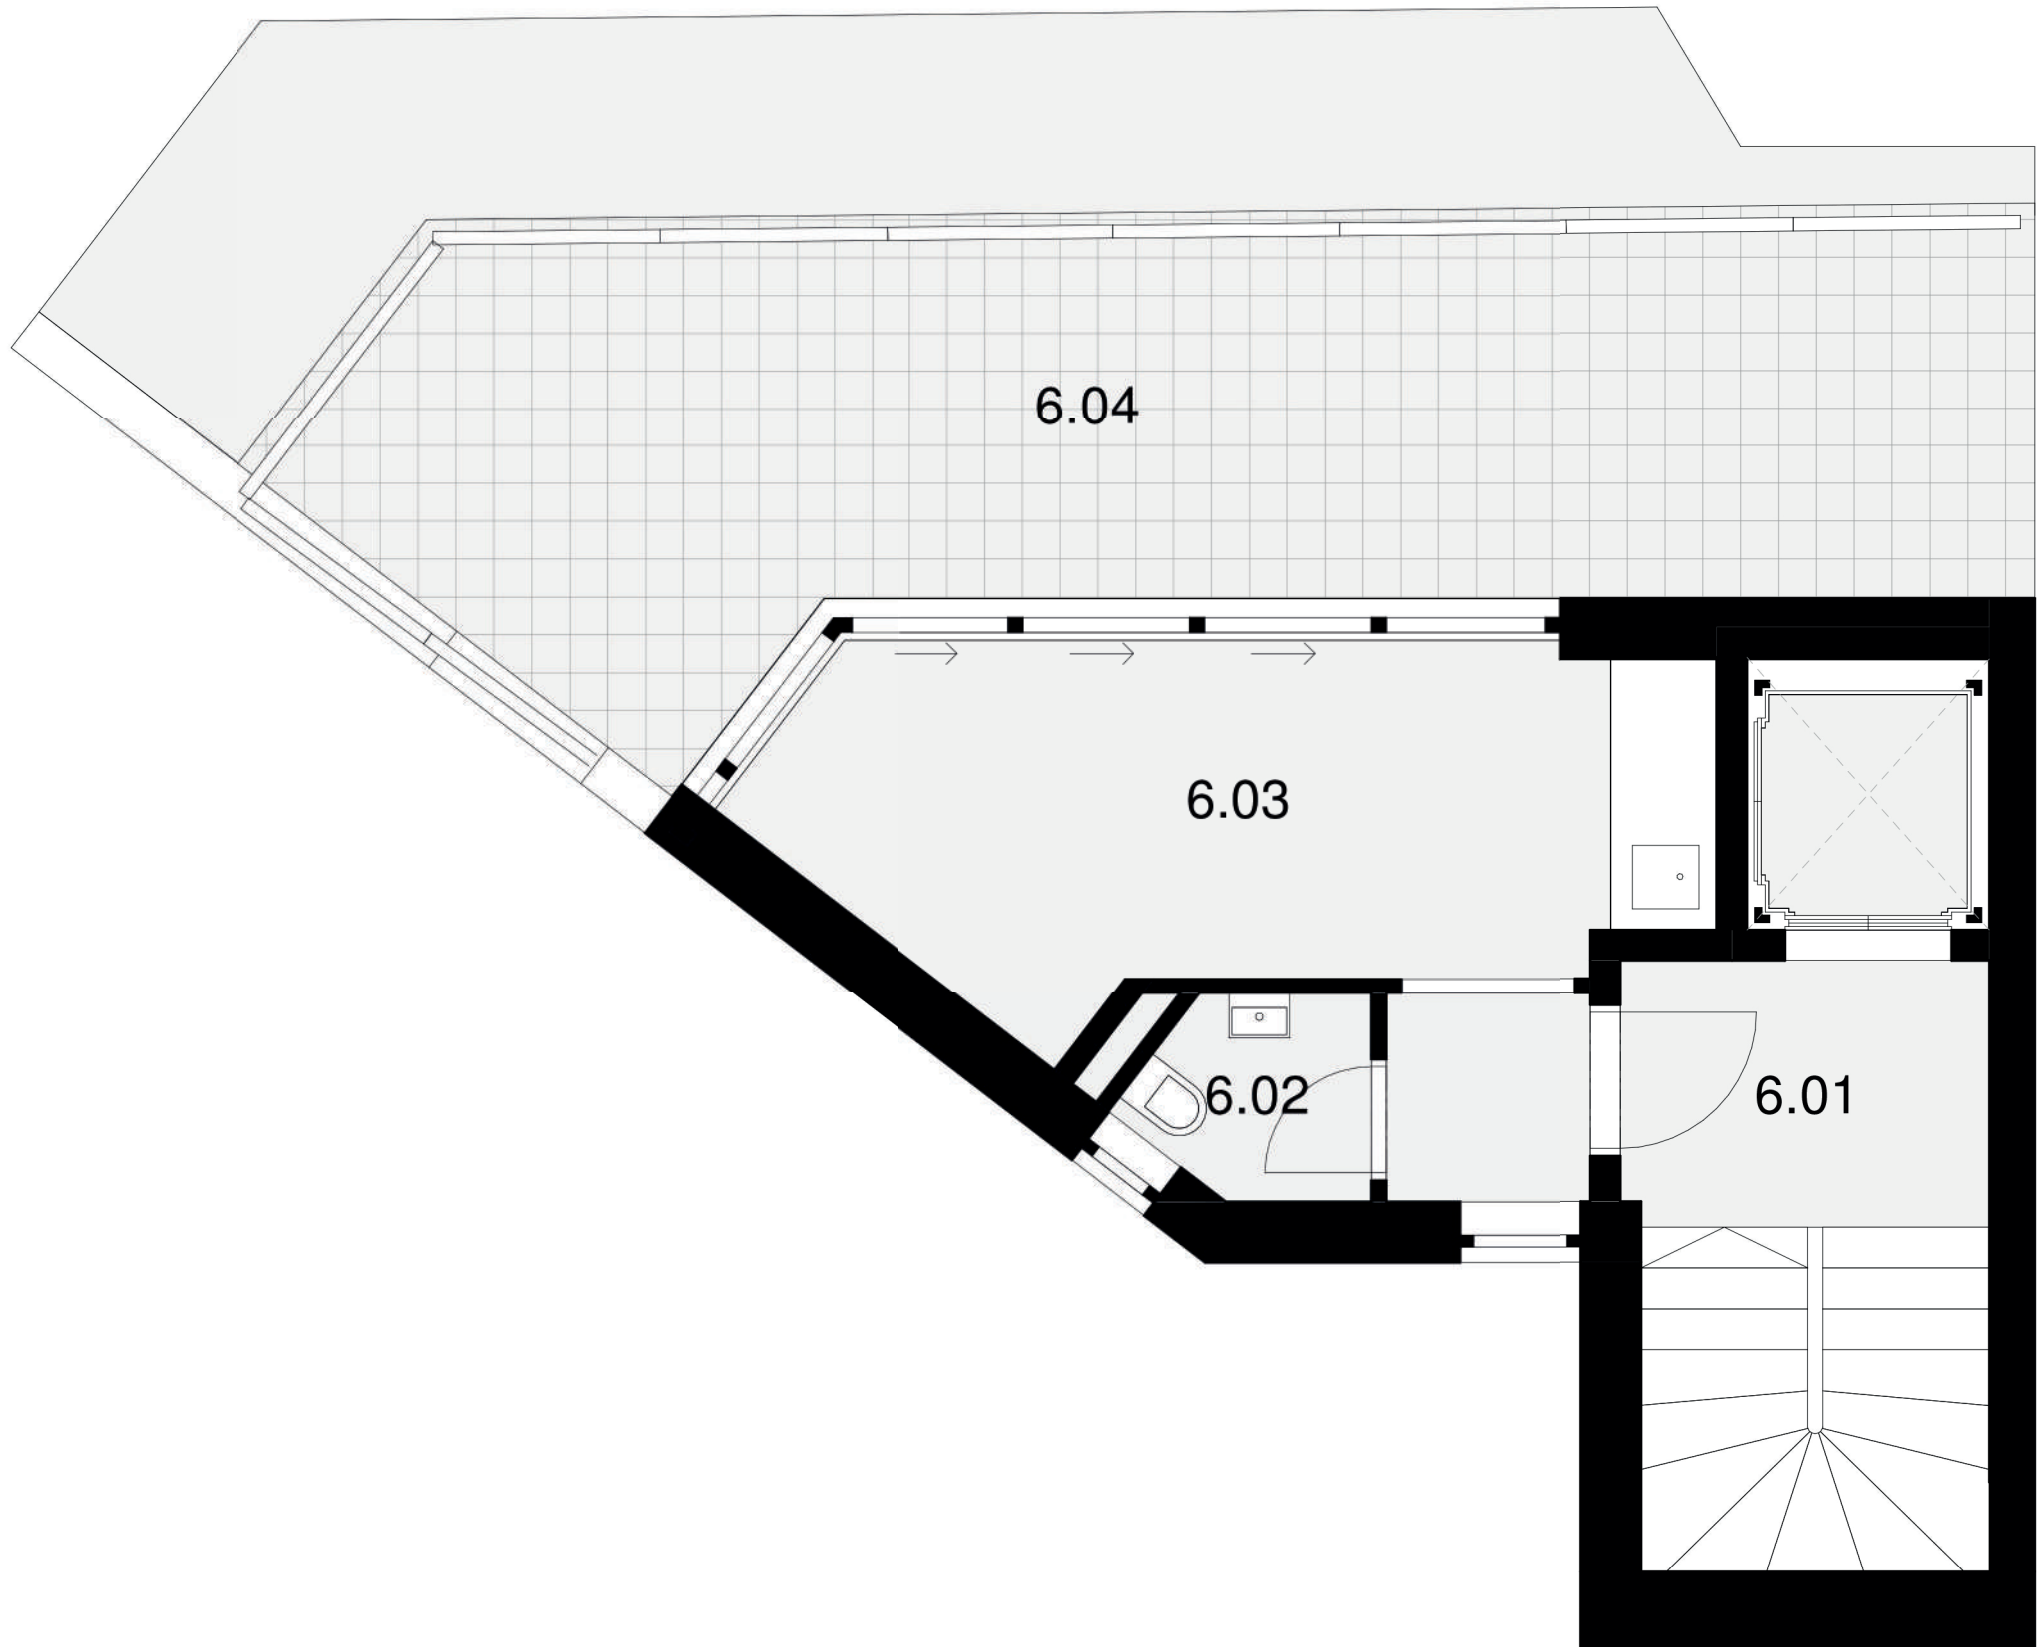


střešní terasa - 6NP 1:50

6.01 - schodišťová chodba 6.02 - toaleta 6.03 - altán 6.04 - vnější terasa

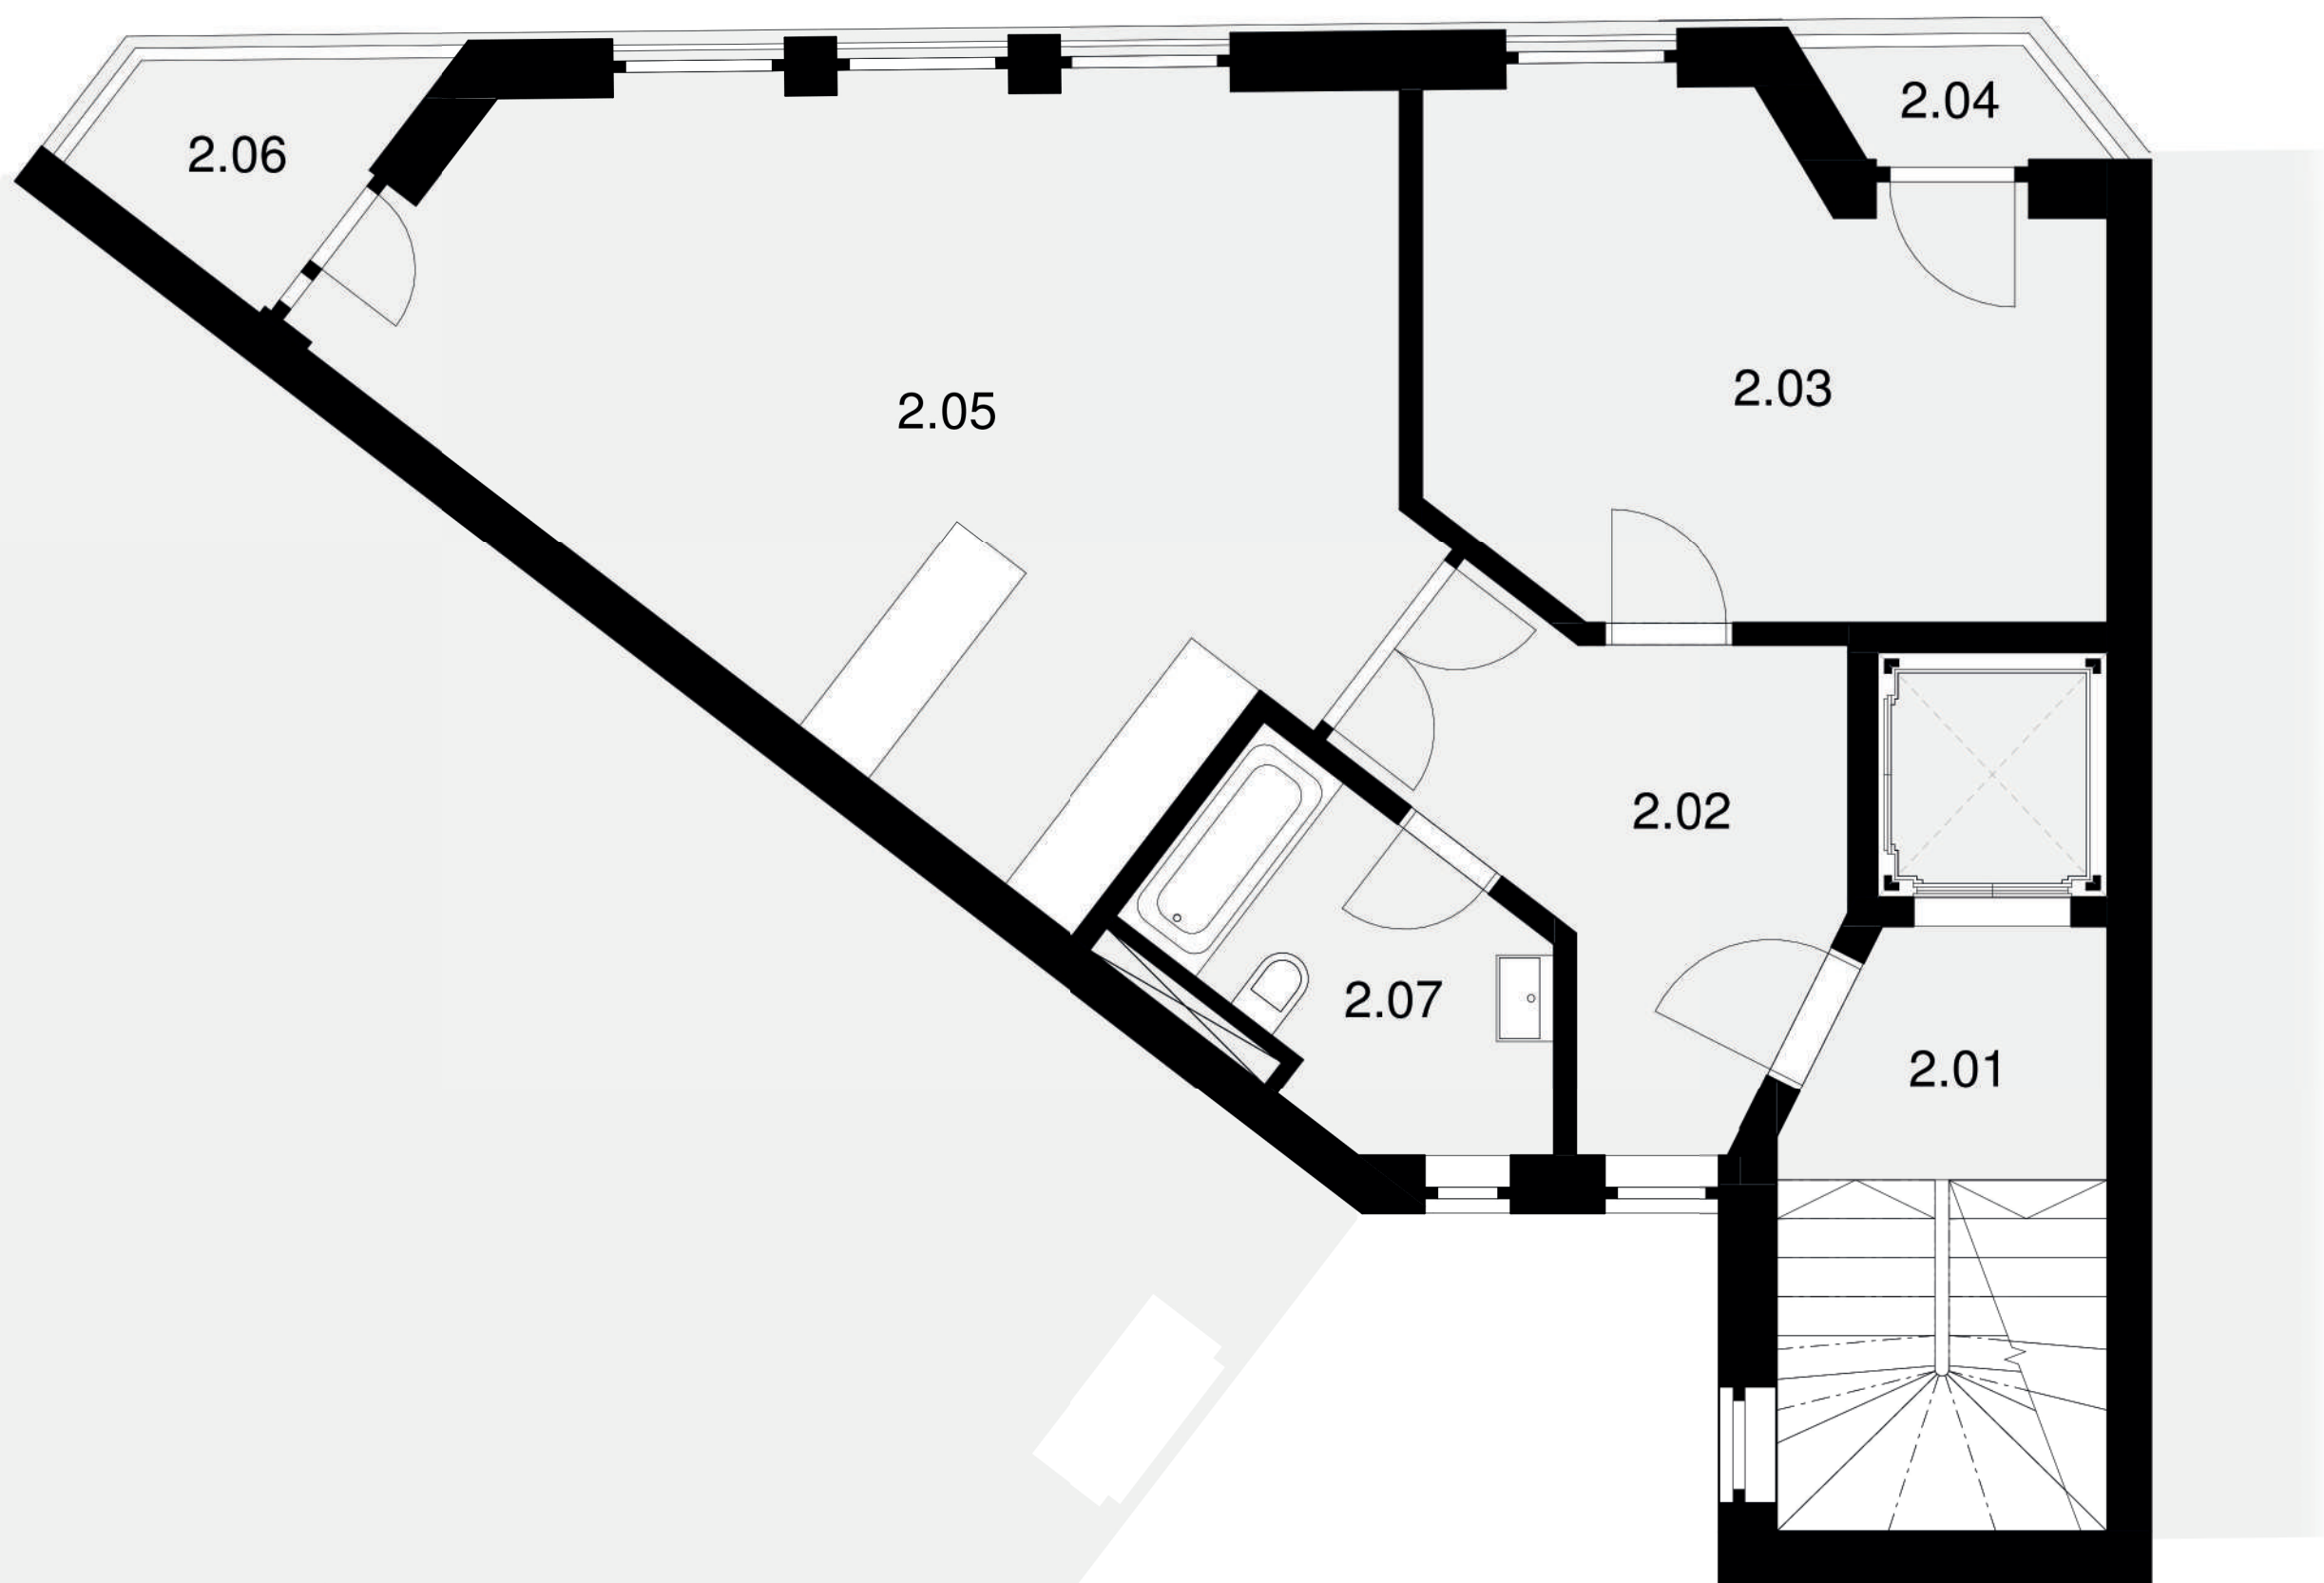

typické podlaží - 2NP 1:50

2.01 - schodišťová chodba 2.02 - chodba 2.03 - ložnice 2.04 - terasa 2.05 - obývací pokoj s kuchyňským koutem 2.06 - terasa 2.07 - koupelna

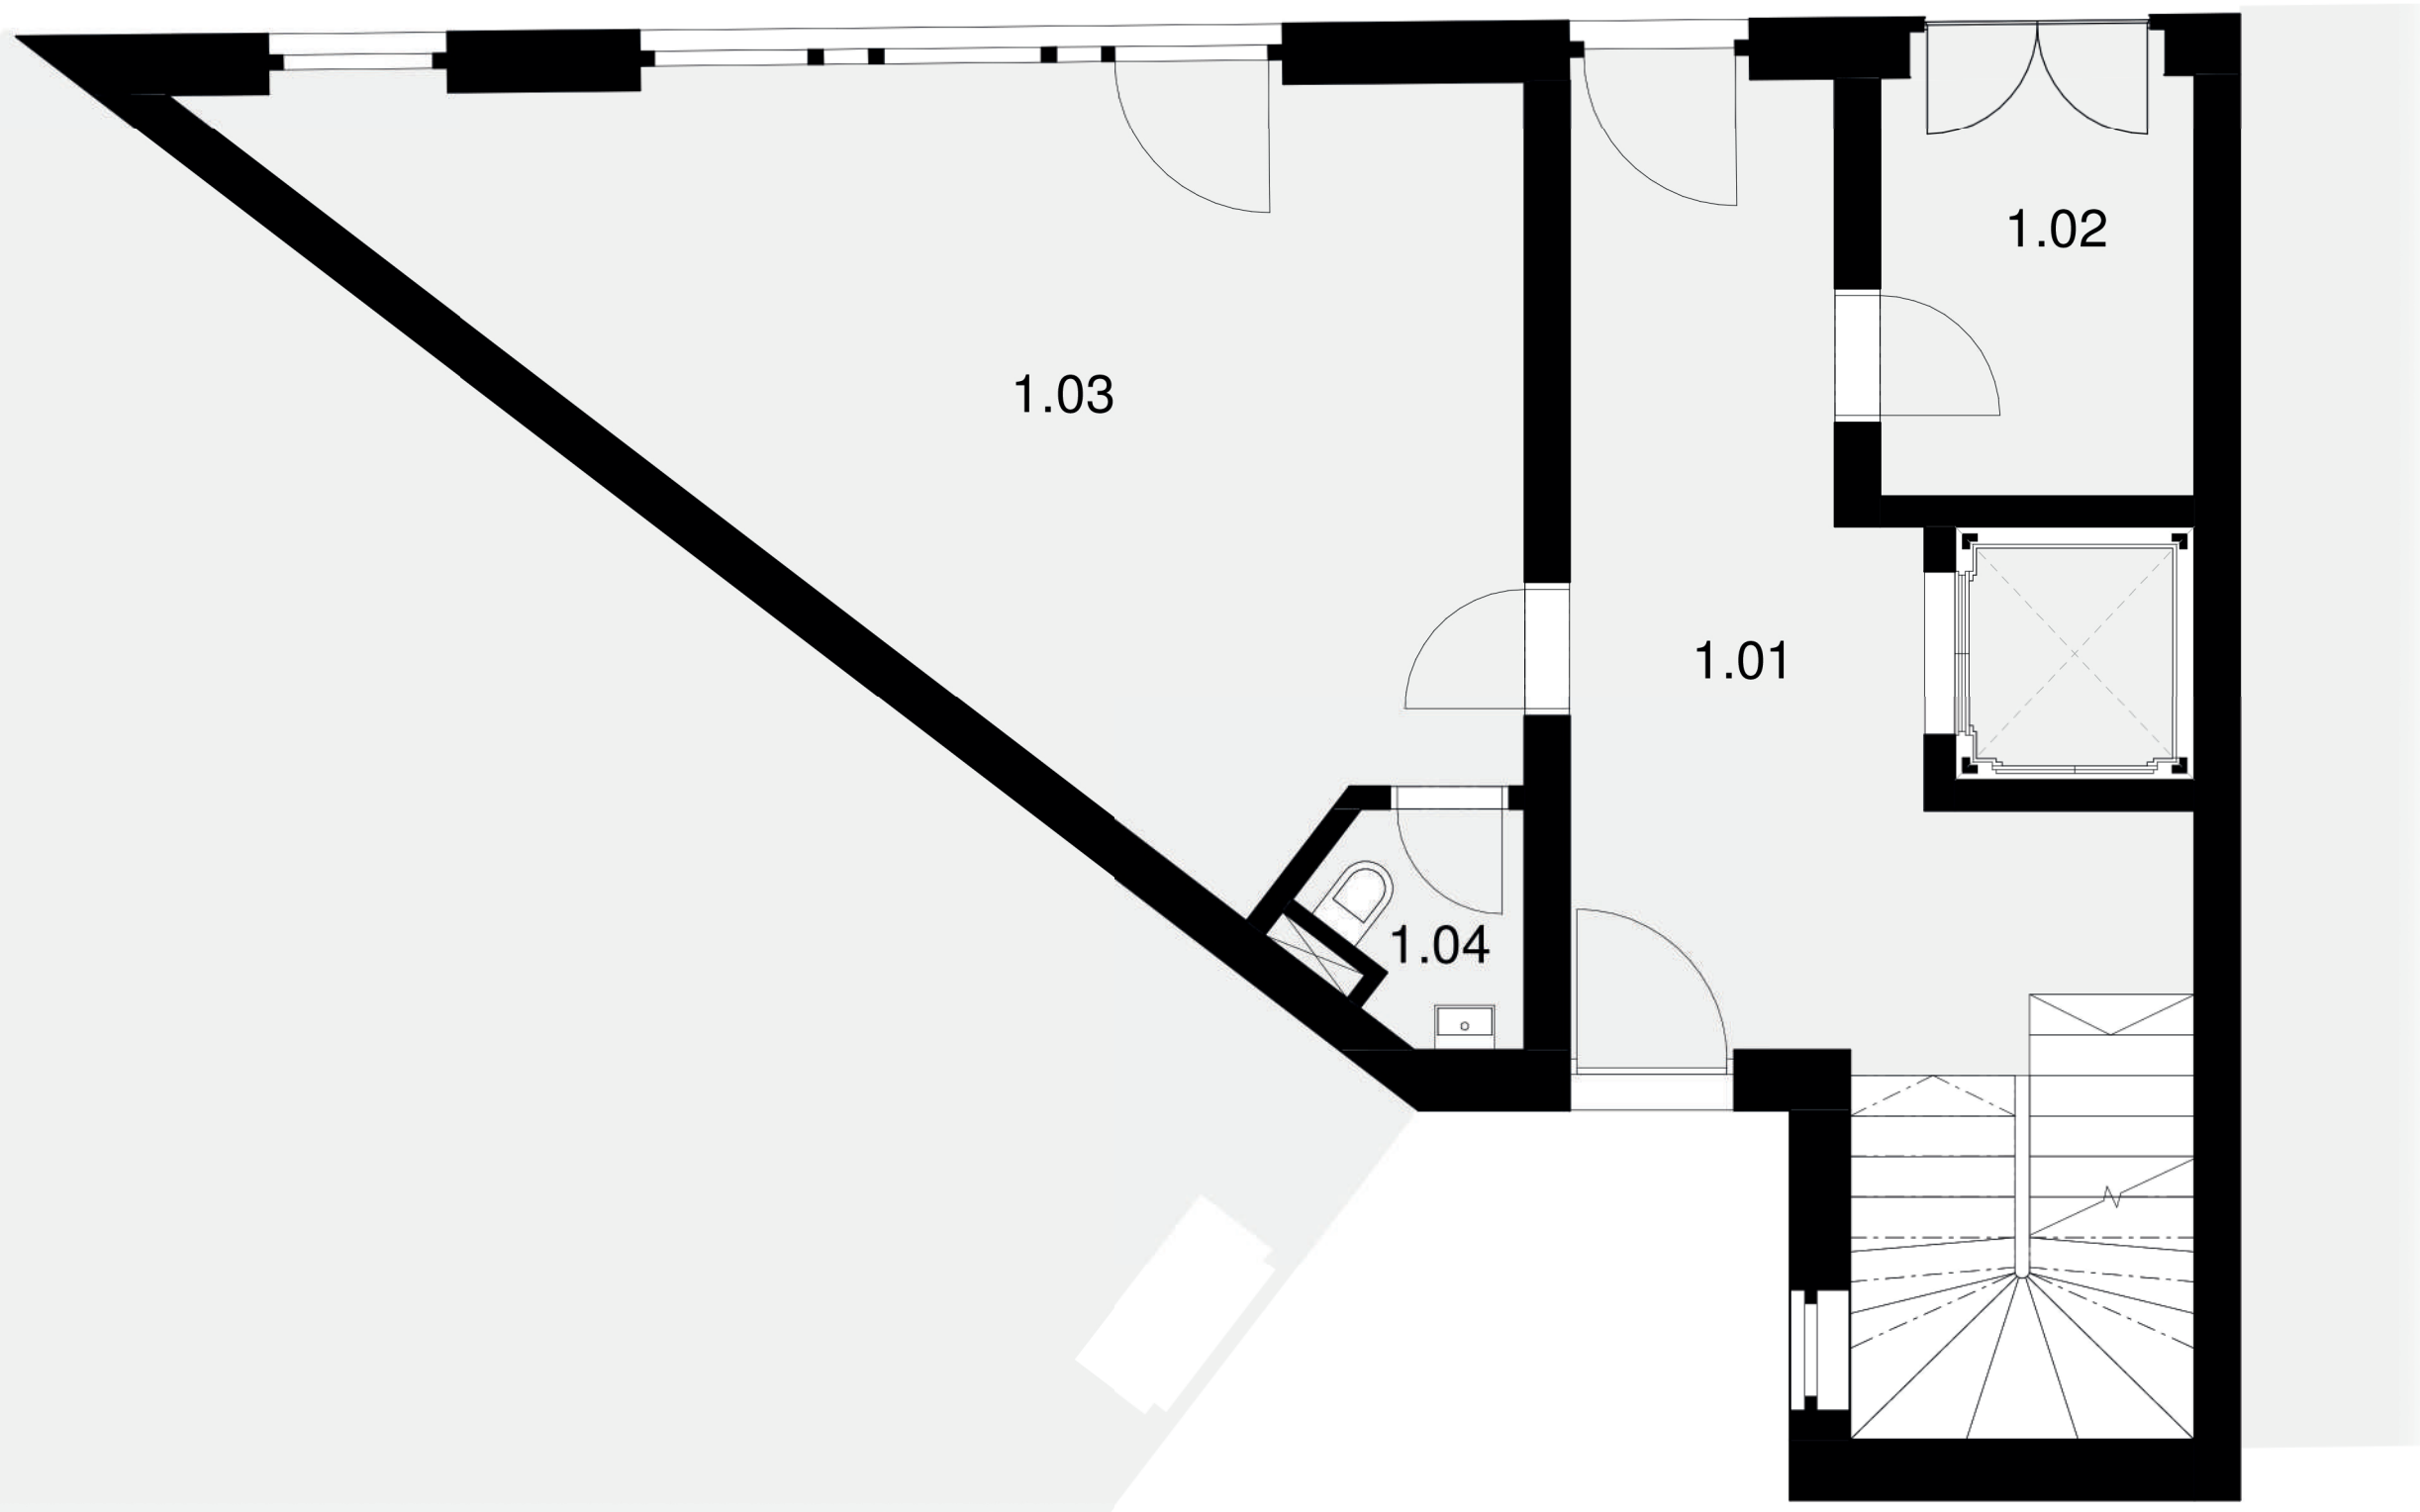


parter - 1NP 1:50

1.01 - chodba 1.02 - odpadová místnost 1.03 - provozovna 1.04 - toaleta



suterén - 1PP 1:50

0.01 - schodišťová chodba 0.02 - chodba 0.03 - technická místnost 0.04 - sklad provozovny 0.05-0.09 - sklepní kóje

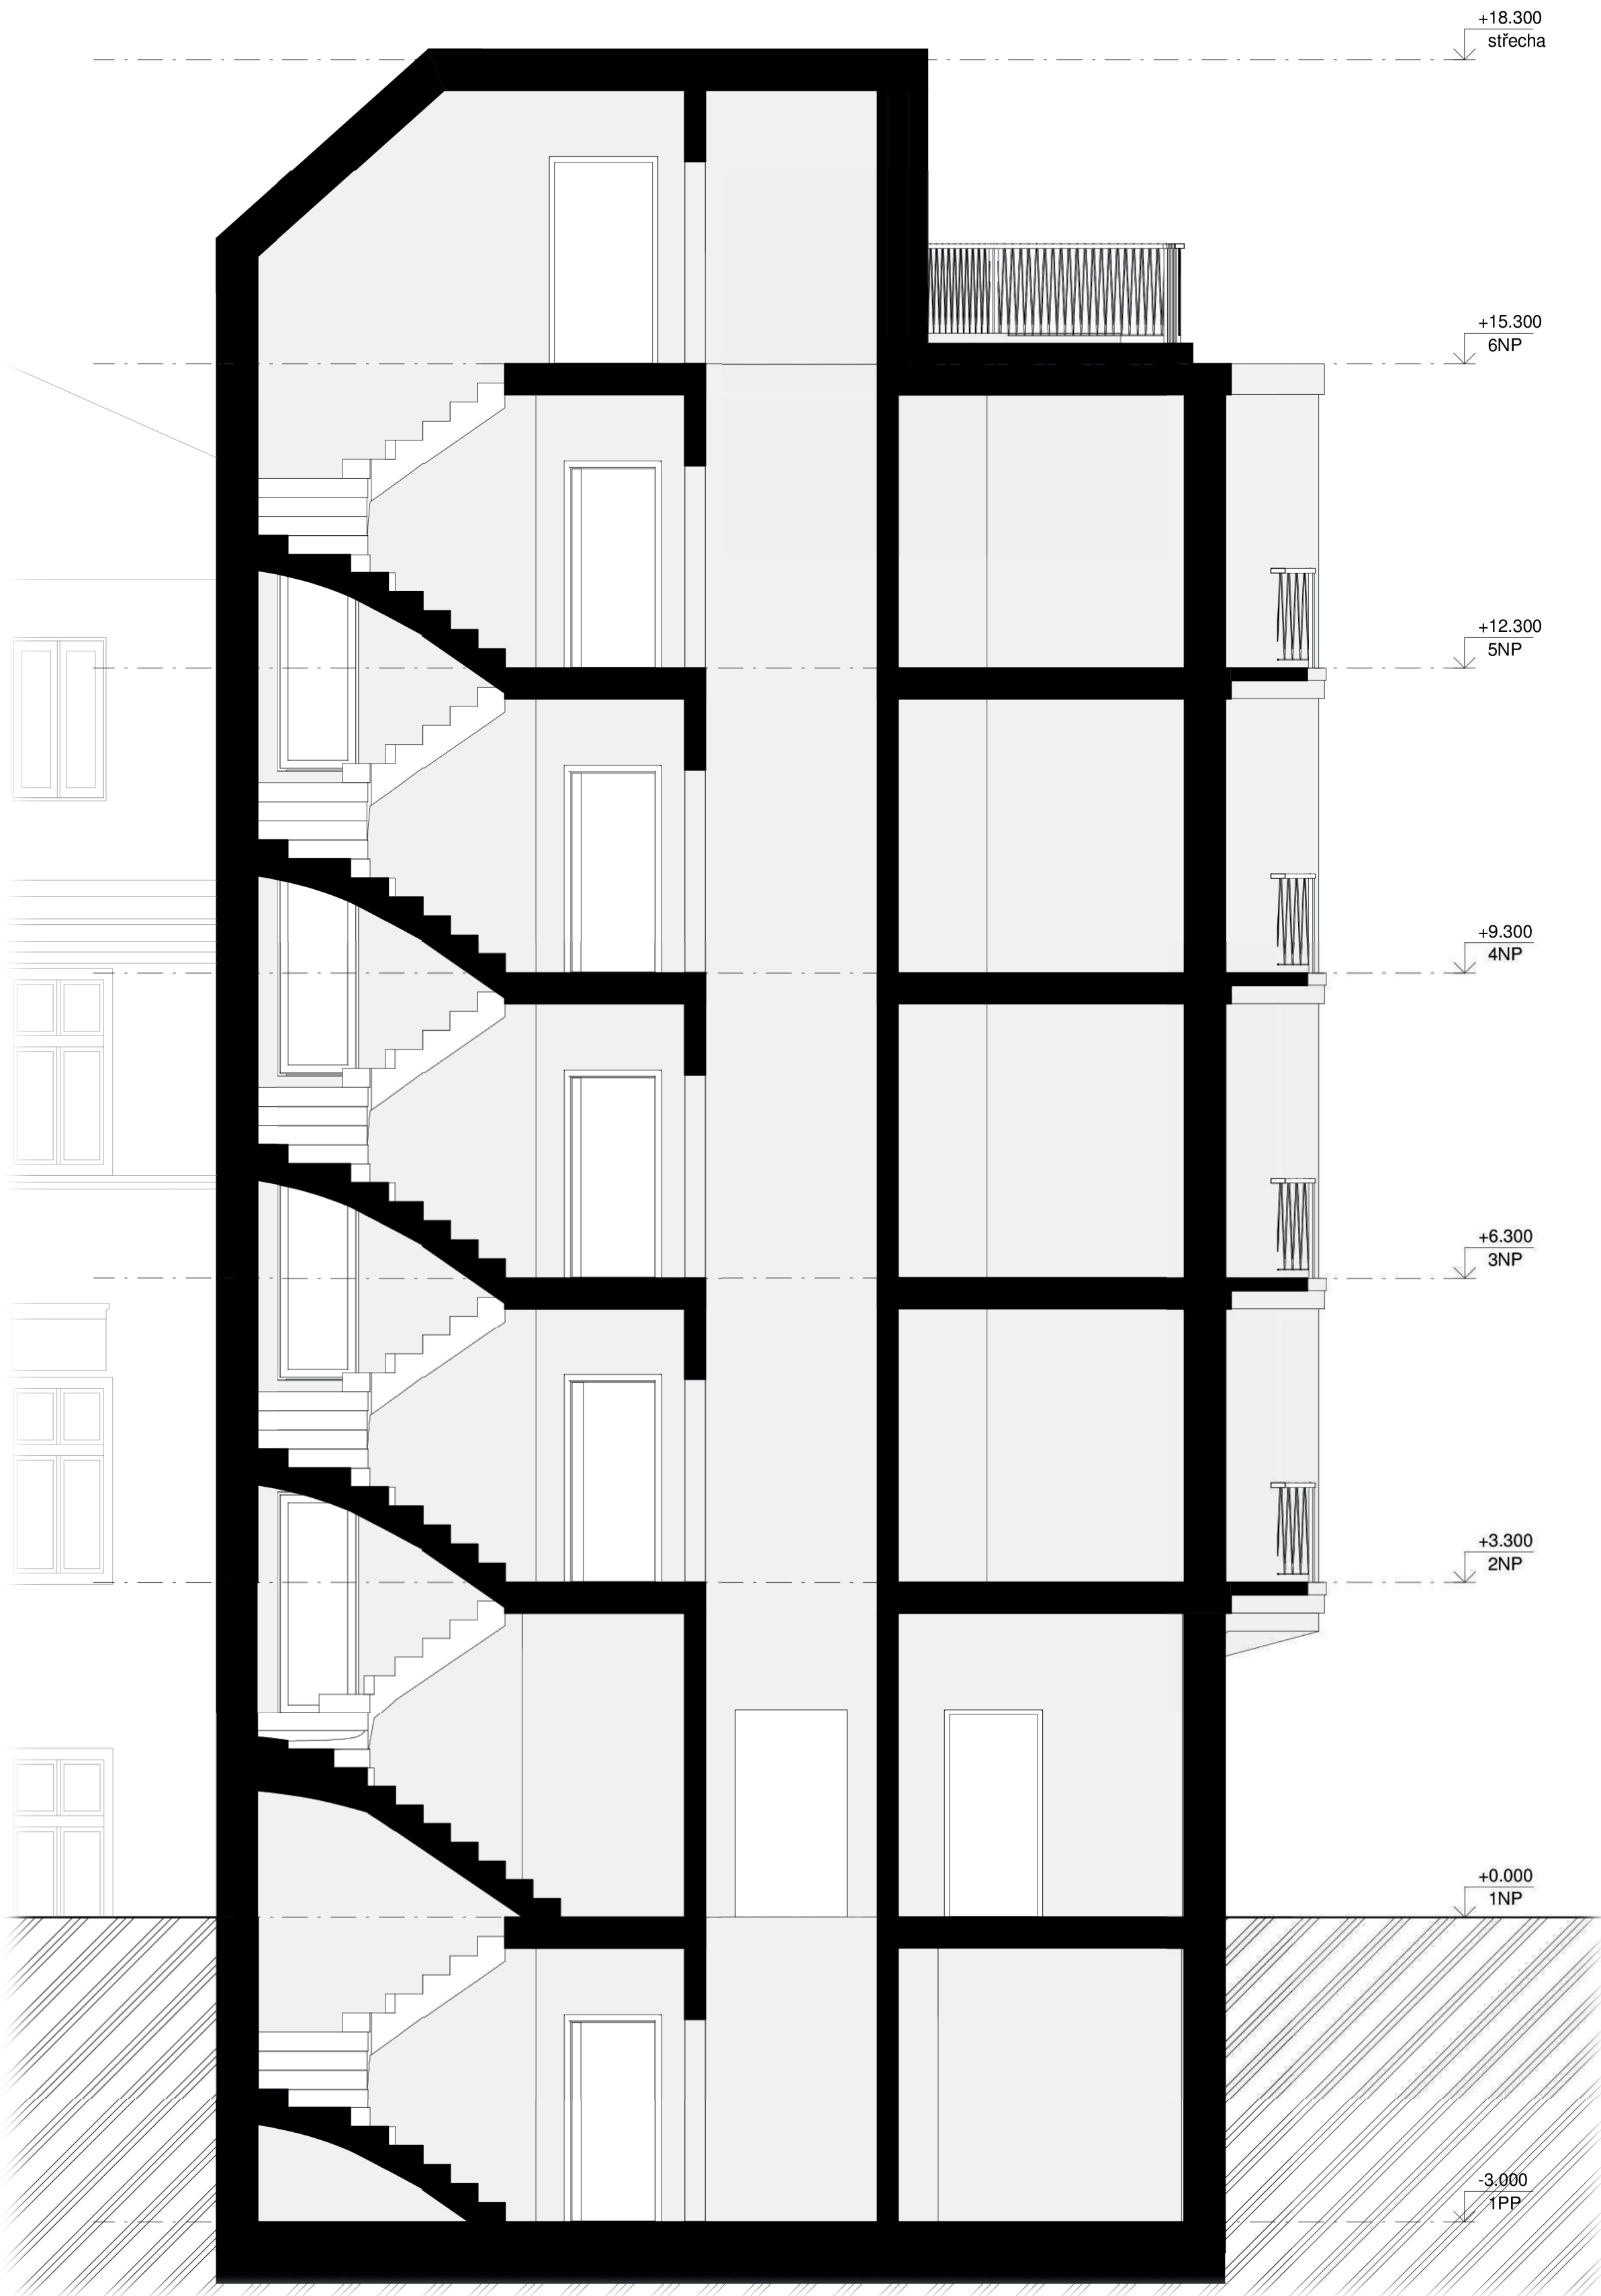

Příčný řez 1:50



Uliční pohled - Na Výtoni 1:100



Uliční pohled - Na Hrobcí 1:100

