
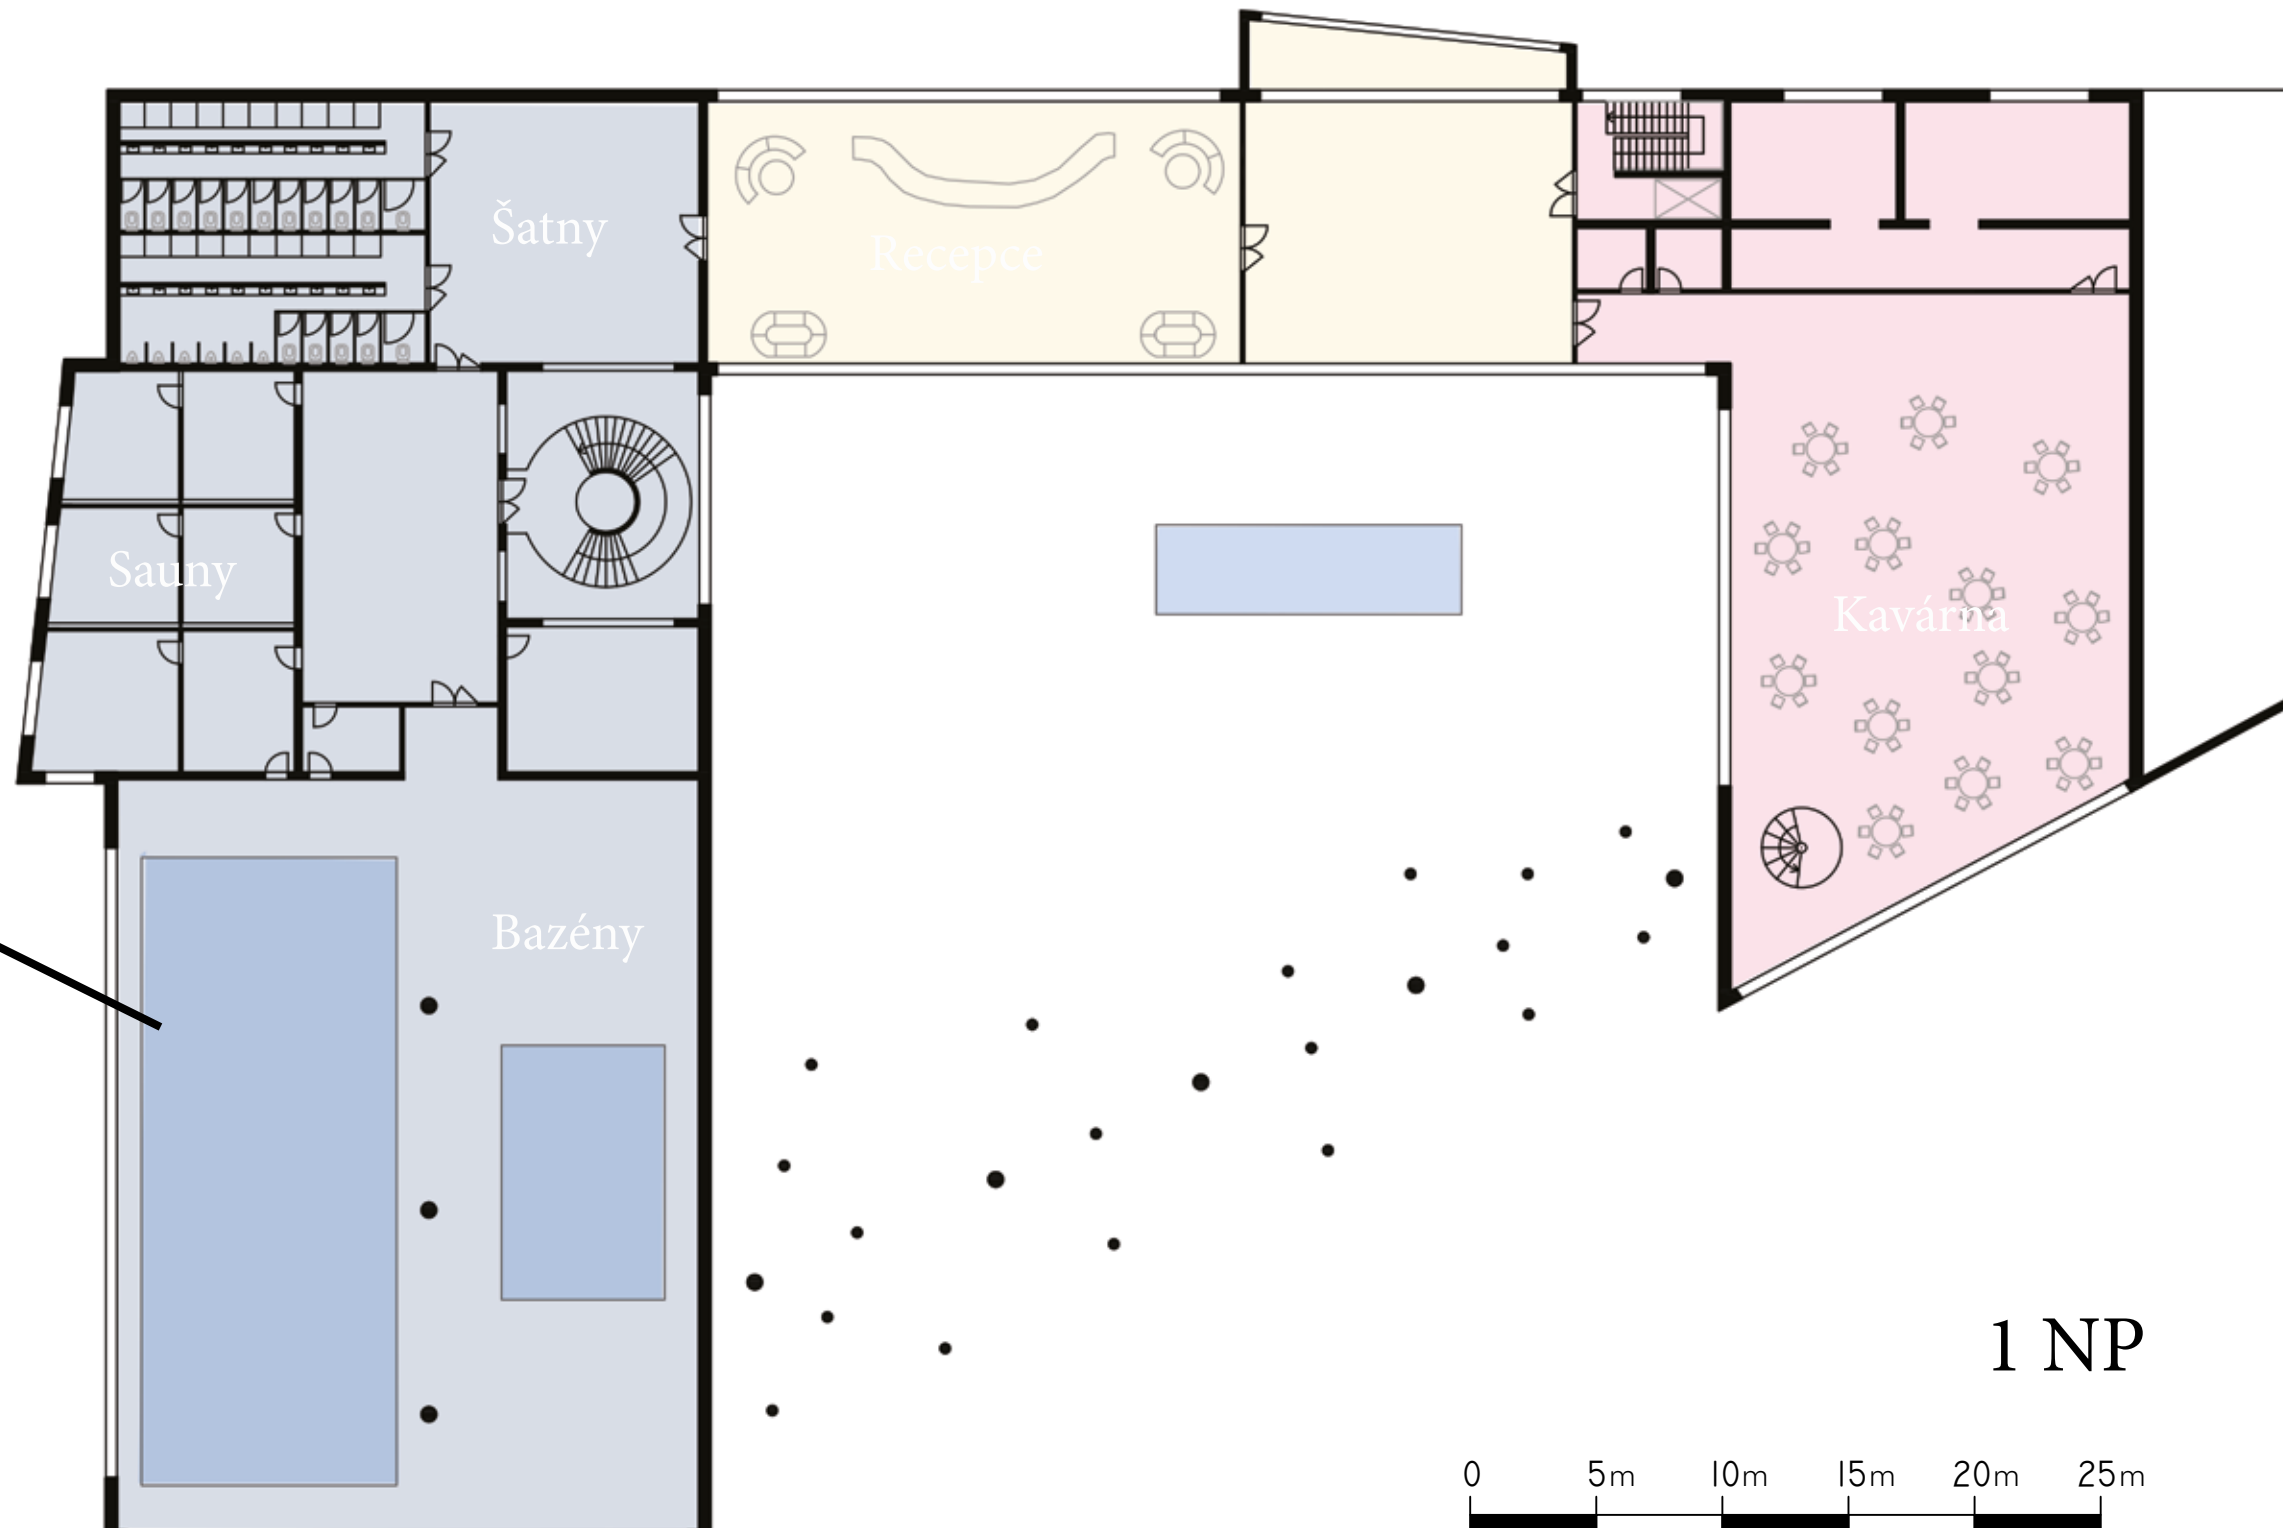
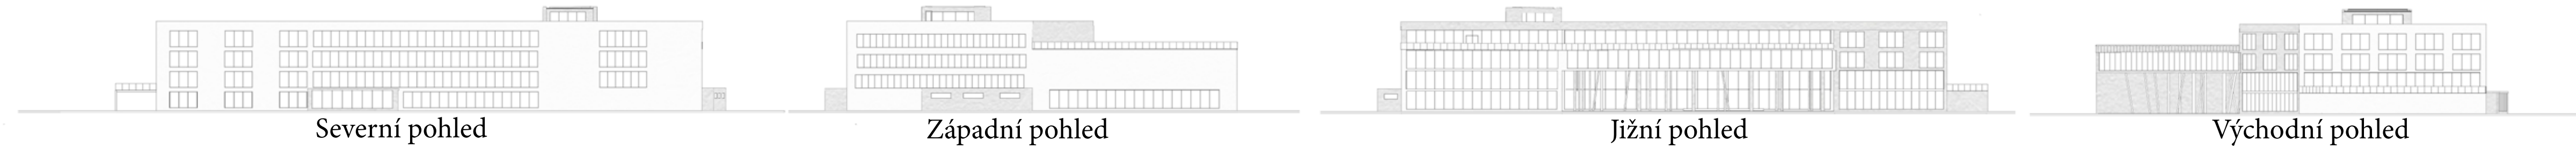
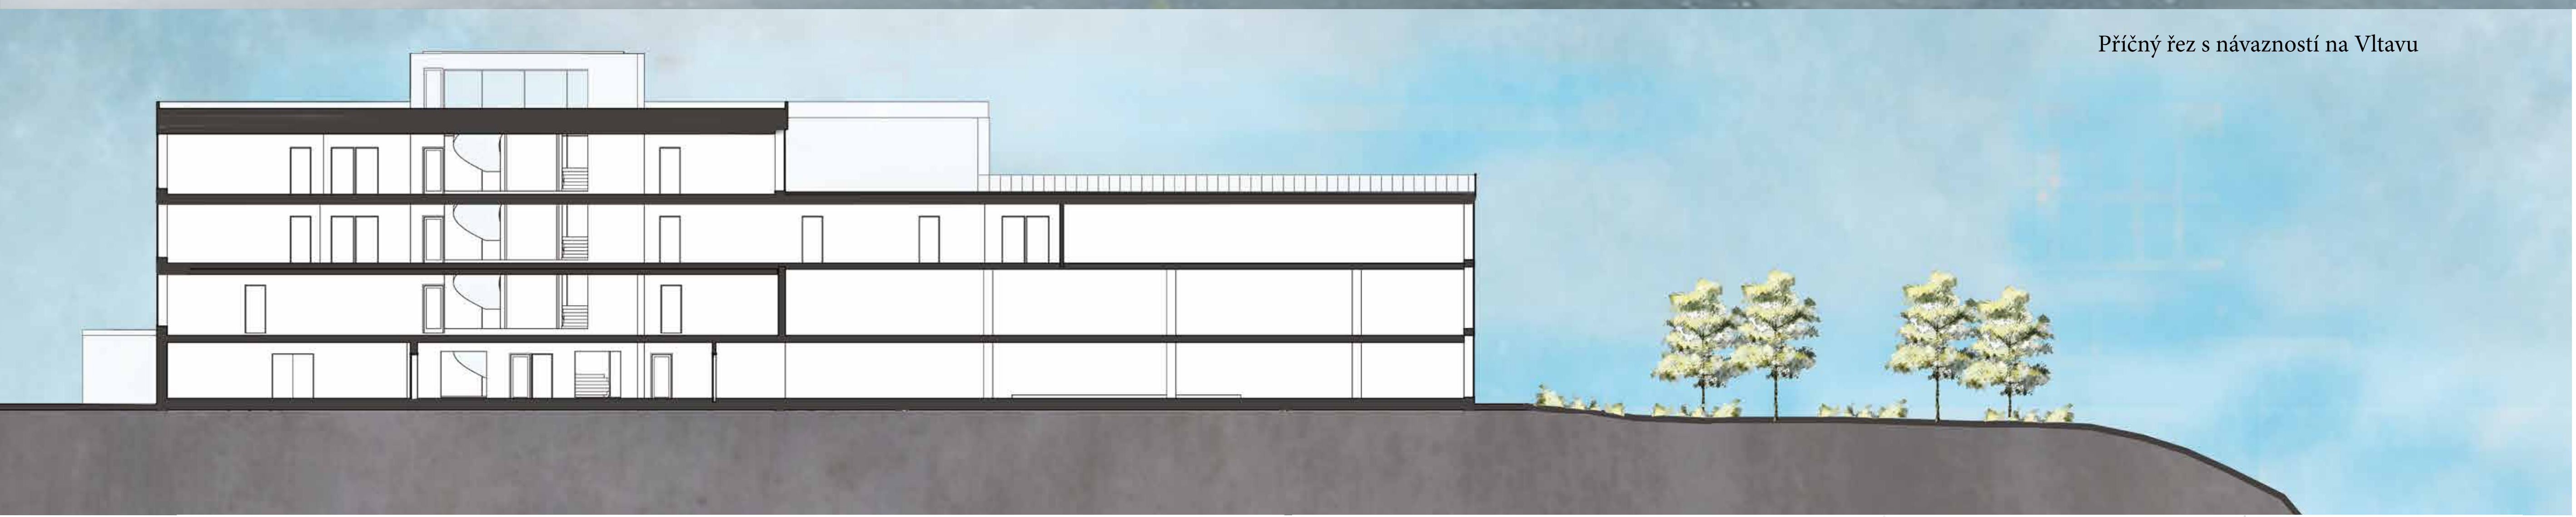


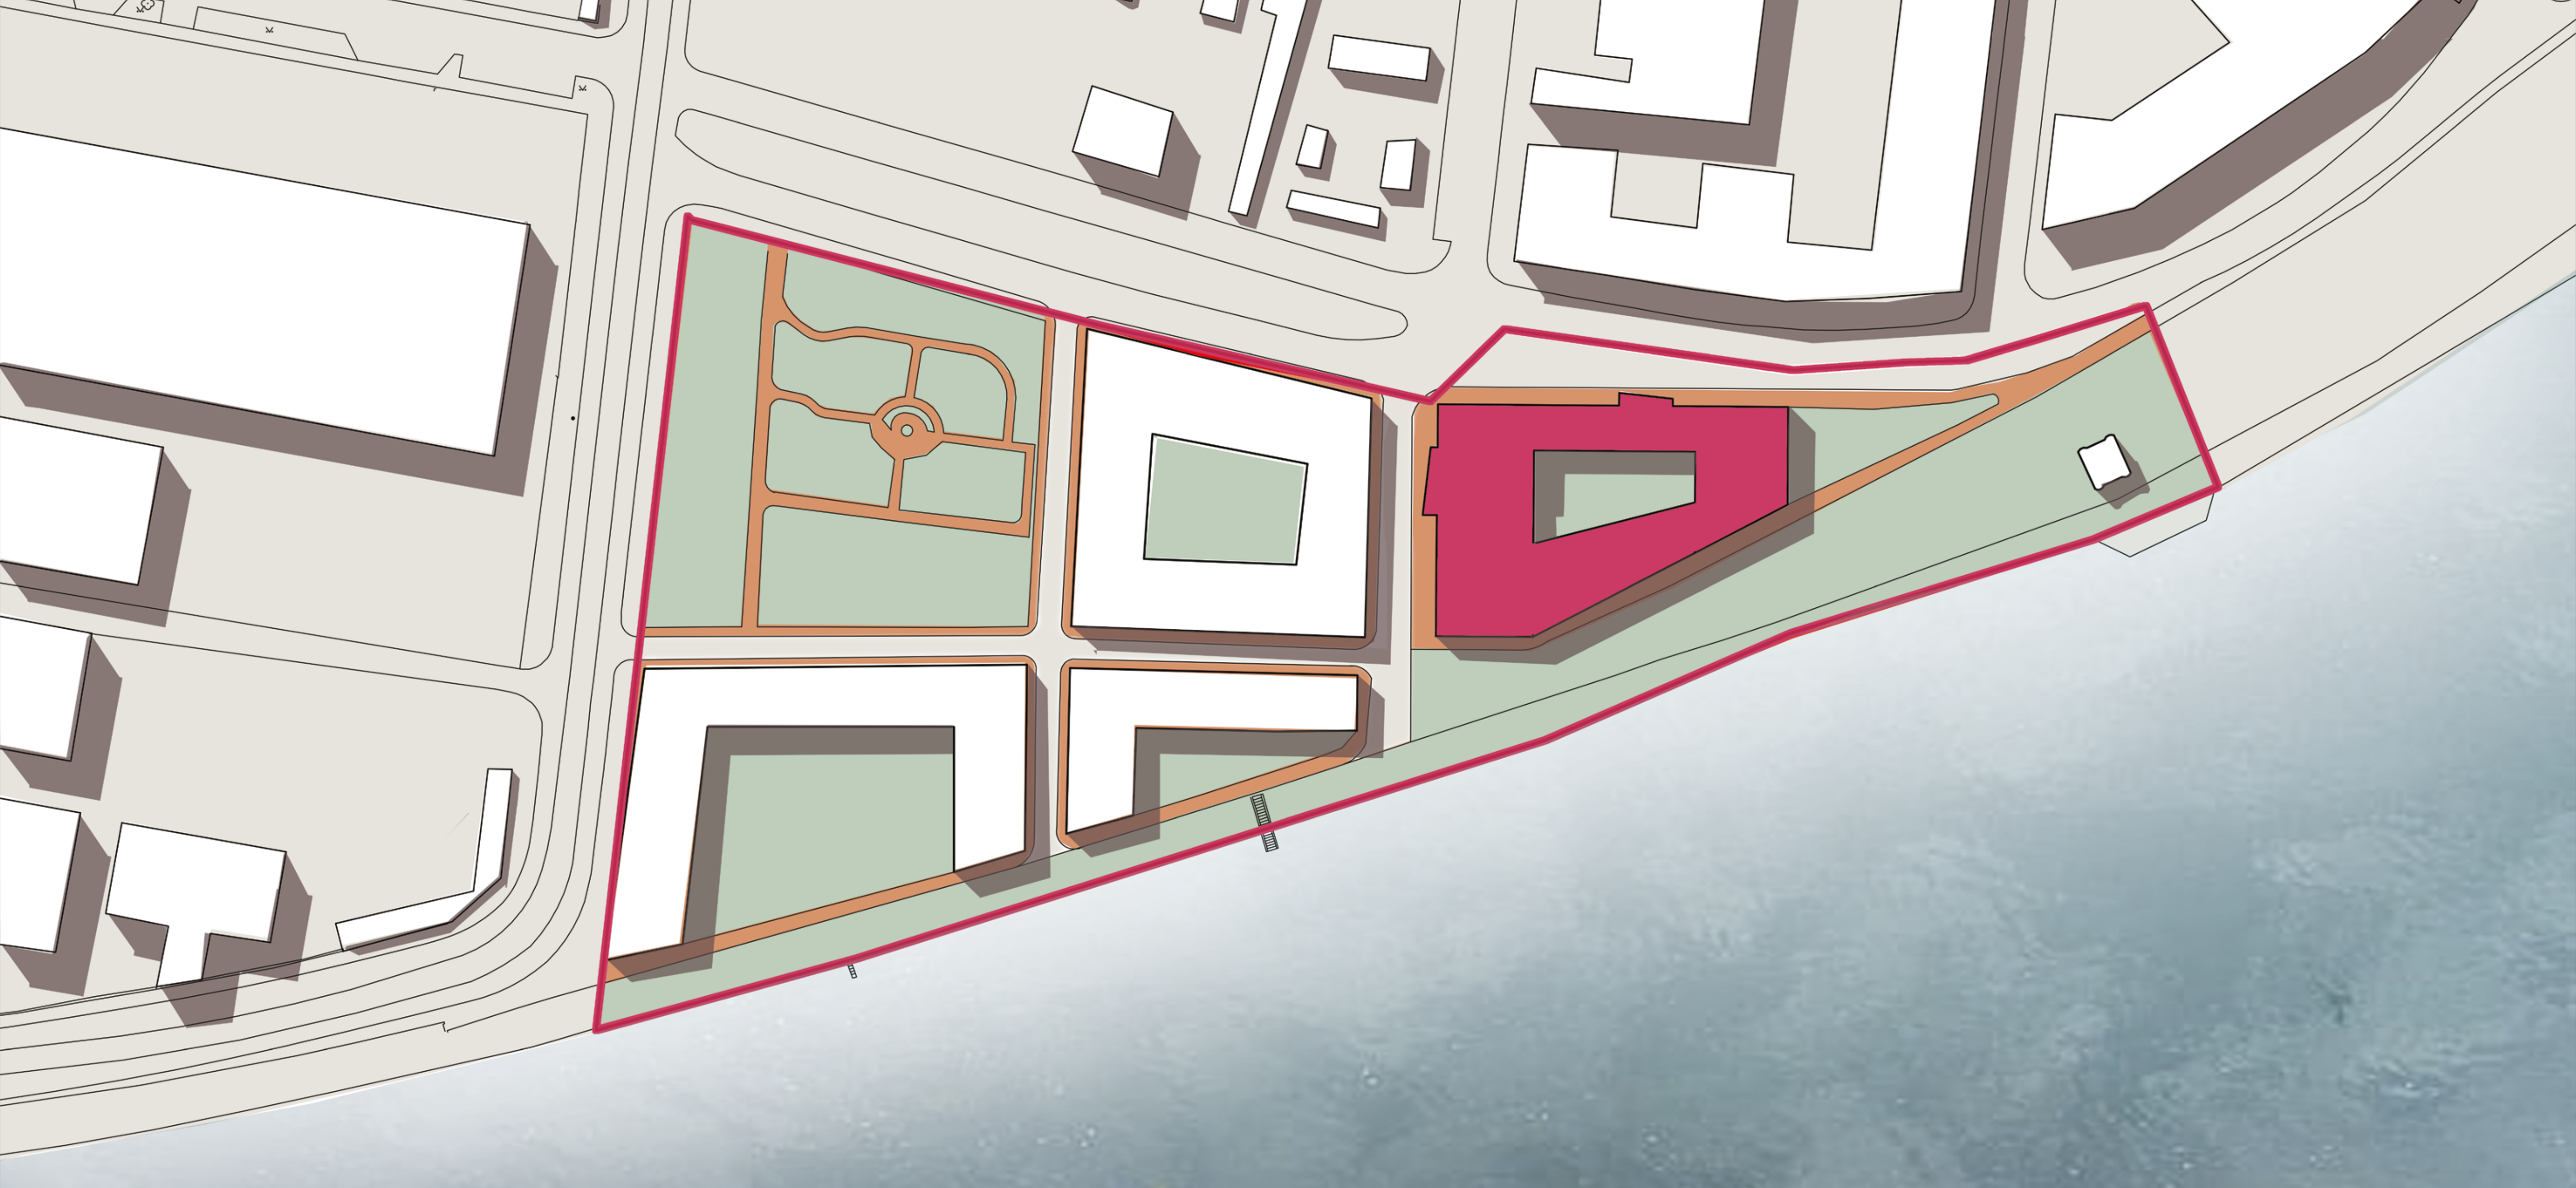



Městské lázně v Holešovicích se nacházejí v jižní části pražských Holešovic, která se je v současné době neudržovaná. Současné s lázními by v okolí mohli vzniknout komplex bytových domů, který by doplnil městskou strukturu blokové zástavby.

V blízkosti břehu Vltavy je přírodní park, do kterého je výhled i z lázní. Příroda je při relaxaci v lázních důležitá a návštěvníkům je co nejvíce umožněno, aby se i v městských lázních mohli kochat přírodními výhledy.

Do budovy se vstupuje ze severní strany, do podzemních garáží se návštěvníci dostanou vjezdem v severovýchodní části budovy. Za vstupem do budovy se návštěvníci mohou vydat přes hlavní vstupní lobby do samotných lázní, nebo na druhou stranu, ve které se nachází kavárna s občerstvením a v horních patrech je hostinské ubytování.

Hlavní lázeňská část označená modrou barvou se nachází ve východním křídle. Tvoří ji několik základních prvků. Návštěvník přijde vstupem z recepcce a pokračuje v 1NP do šatny, kde si může odložit a nalezne zde i hygienické zázemí. Po přečtení může pokračovat do jednotlivých wellness místností, výstupku se saunami, nebo především do největší dvoupatrové místnosti s bazény.

Bazénová místnost obsahuje velký plavecký bazén a menší odpočinkový bazén. V okolí menšího bazénu si mohou návštěvníci lehnout na lehátka a relaxovat s výhledem do přírody. Vertikálním komunikačním prvkem lázeňské části je prosklená schodišťová hala s točným schodištěm. Tímto schodištěm může návštěvník pokračovat do dalších podlaží, ve kterých nalezne další wellness služby, masáže, fitness centrum, zdravotně zaměřené služby i například kosmetické služby.

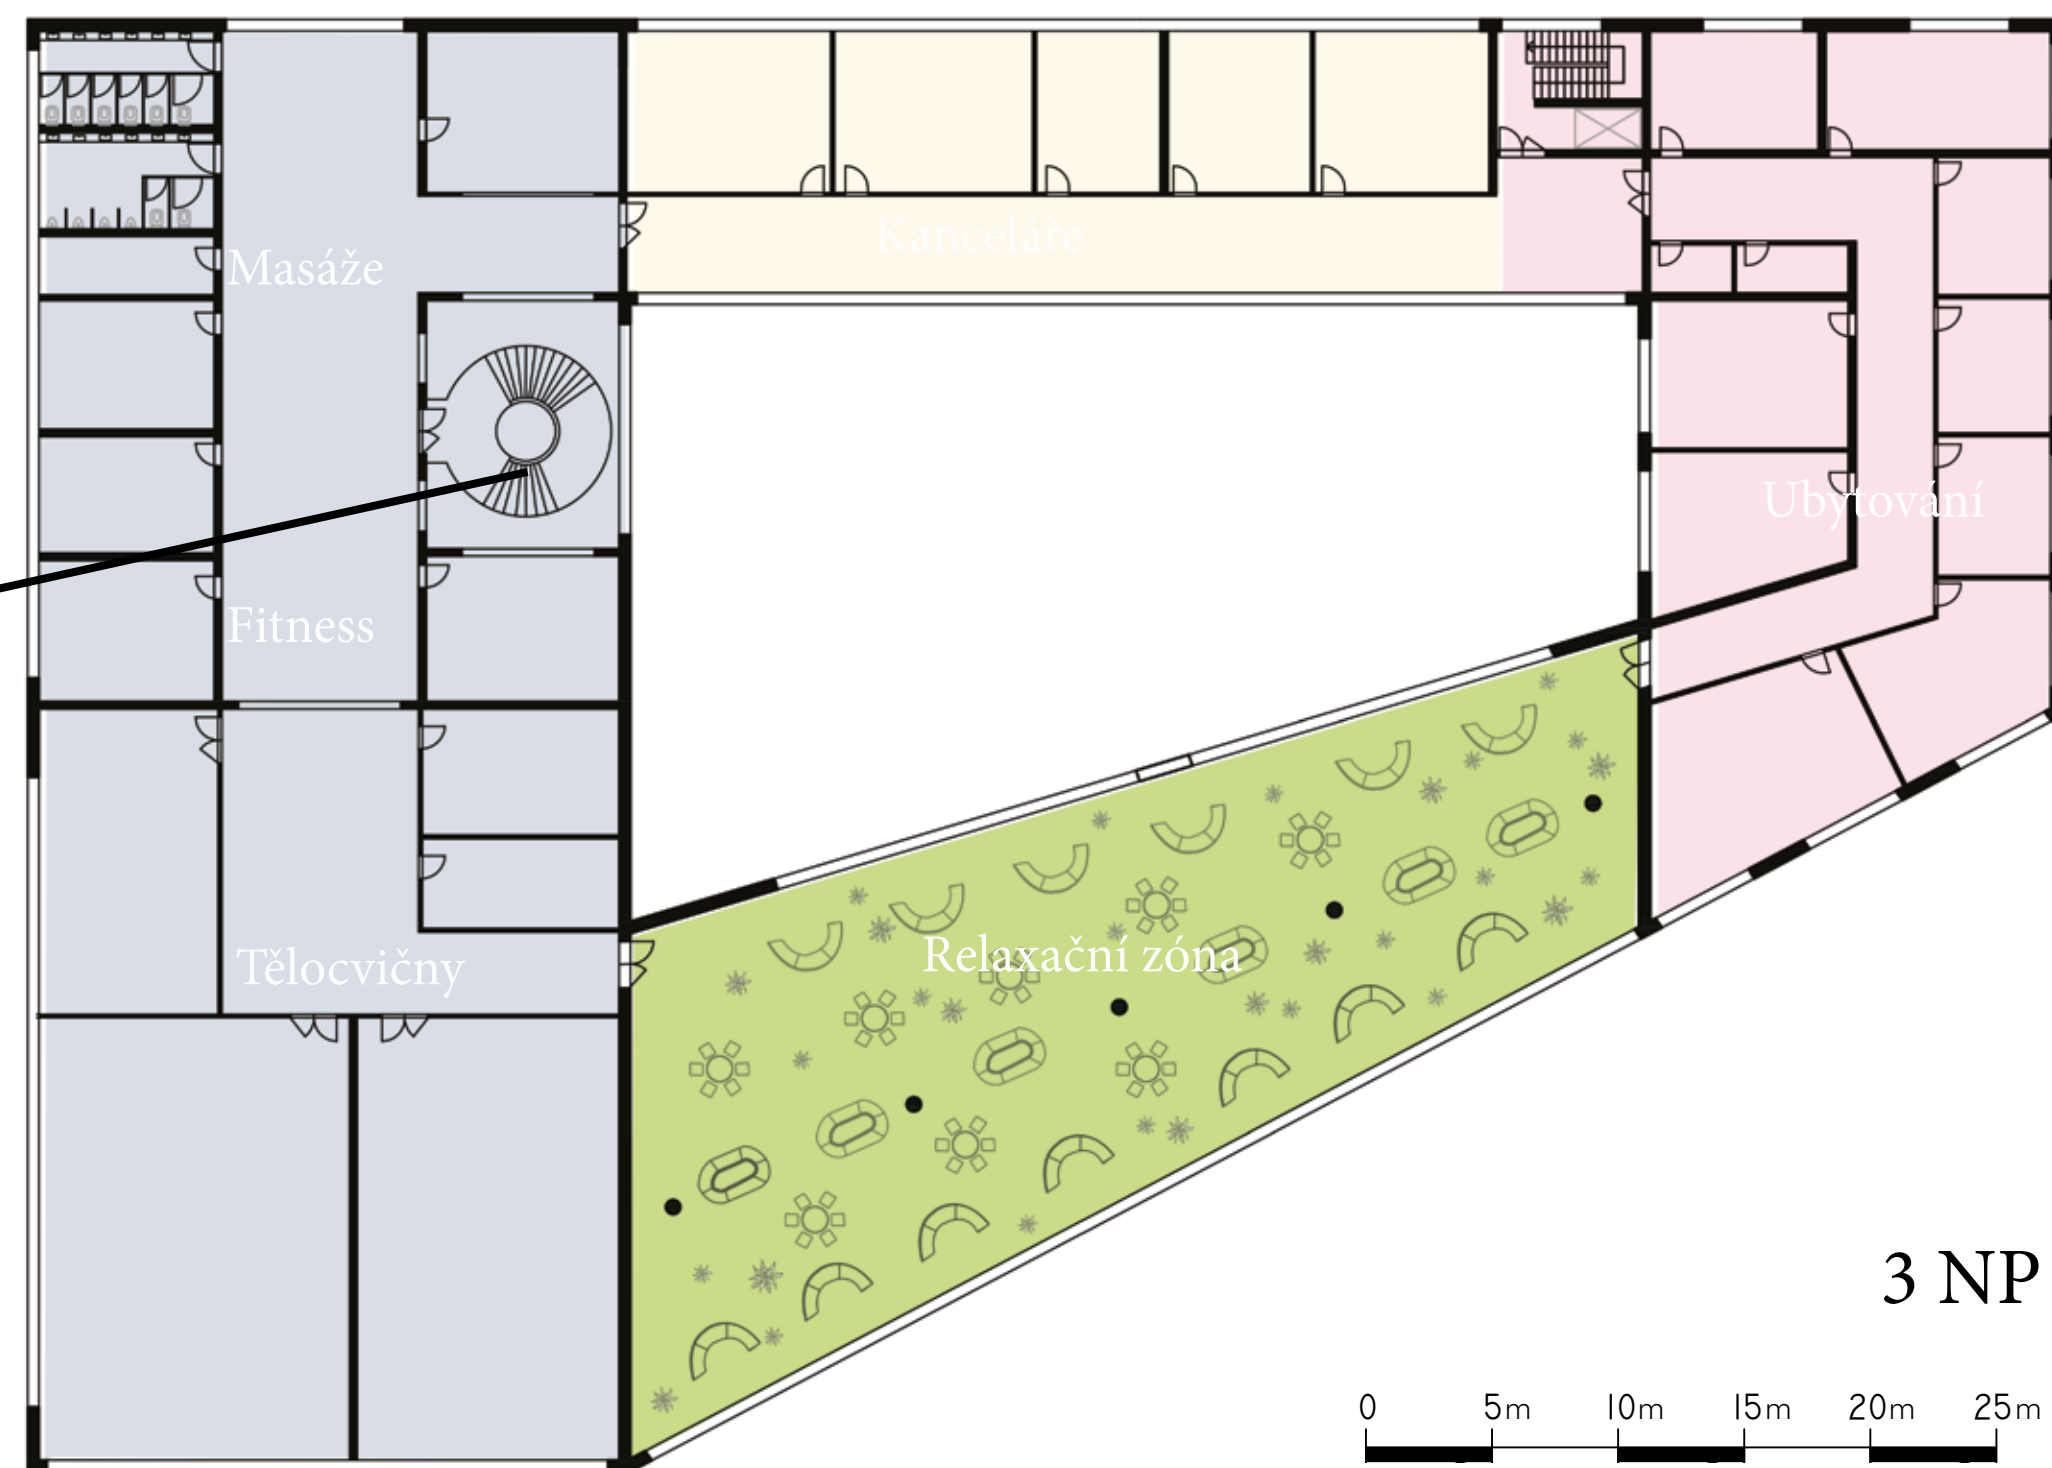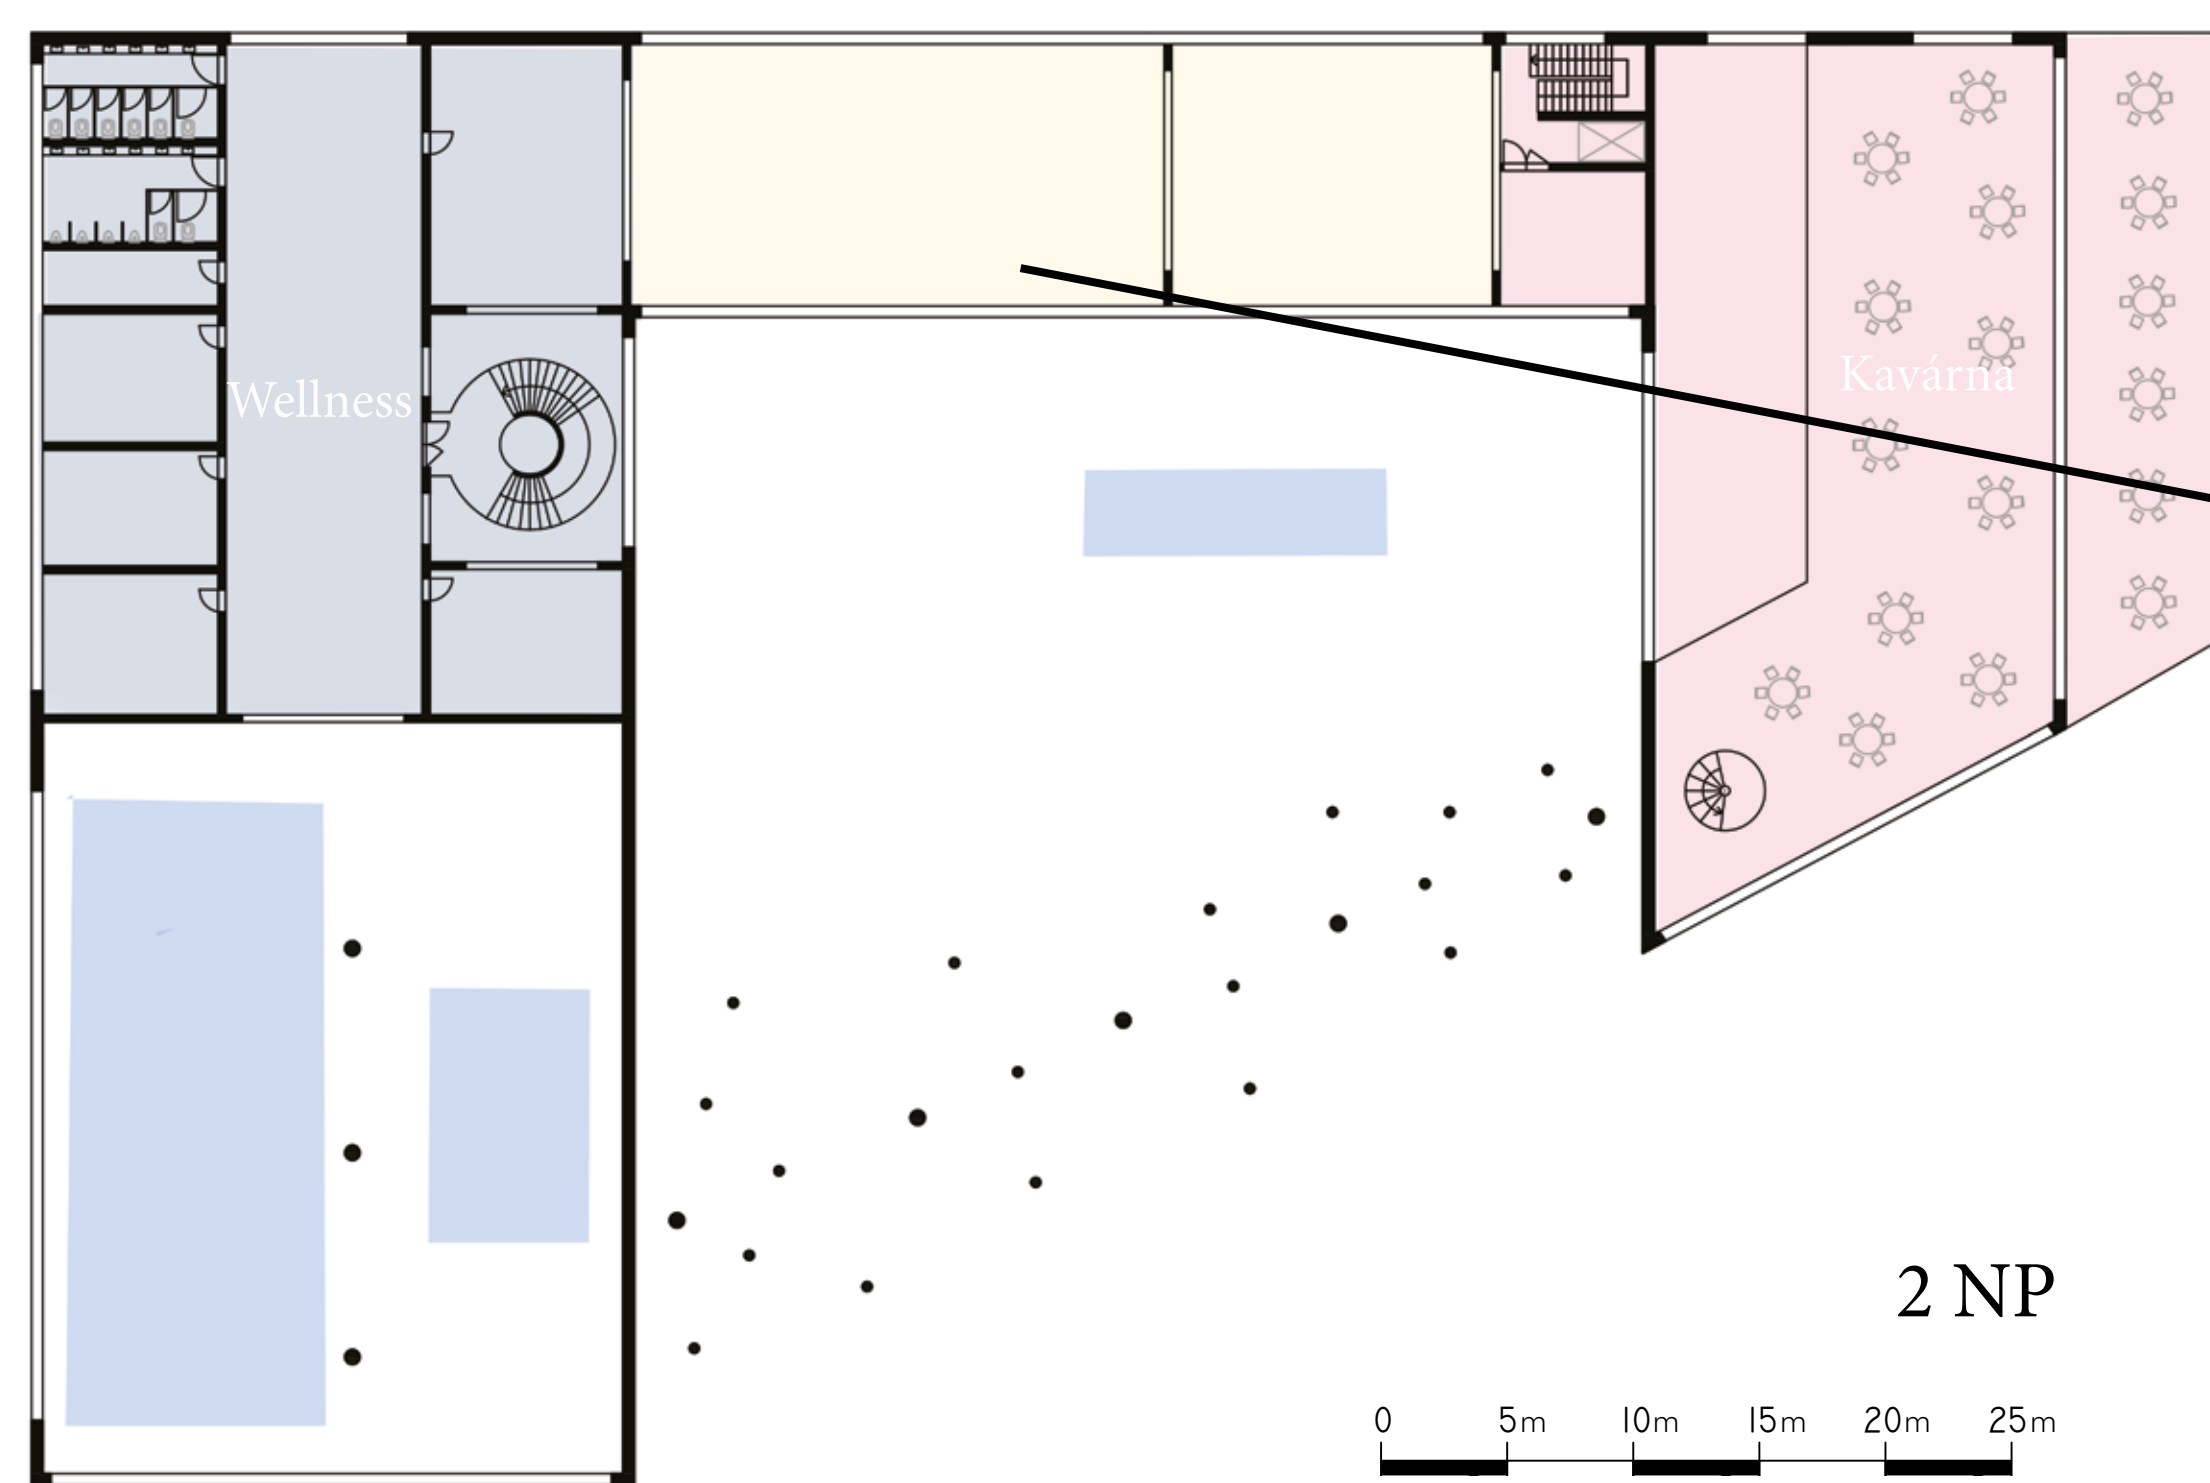

3. a 4. nadzemní podlaží má při severní fasádě místnosti vyhrazené pro správu lázní, kanceláře a případně místnosti pro zaměstnance nabízených služeb.

Ve východním křídle se nachází lázeňský hotel s malými 1 lůžkovými pokoji, i většími 4 lůžkovými apartmány. Toto ubytování by mělo sloužit zejména pro návštěvníky, kteří do lázní přijeli za kompletní relaxací a ozdravnou kúrou. Ve 3. podlaží je v jižní části velká společná relaxační místnost, která je nesena sloupovými viditelným z exteriéru. V této relaxační zóně je spousta pohodlného nábytku a rostlin, které vytvářejí malá zákoutí a doprovázejí lidem soukromí a klid pro odpočinek. Zároveň je myšleno i na stolové sezení, které je vhodnější pro práci s počítačem nebo pro hrani dětí.

Ve 4. nadzemním podlaží je část půdorysu uvolněná obrovské terase, která slouží zejména jako sluneční lázně. Návštěvníci se zde mohou opalovat, cvičit jógu s instruktory, nebo jen tak odpočívat a užívat si pohled na Vltavu. Na sluneční terasu je možné vstoupit z lázeňské i z hotelové části budovy.

Protože lázně jsou zařízením, které spotřebovává velké množství vody, je zde sbírána šedá i dešťová voda. Tato voda se přečistí a slouží k zavlažování zelené zahrady, která je umístěna na střeše v 5. nadzemním podlaží a je dostupná z lázeňské části pomocí velkého točitého schodiště.

