

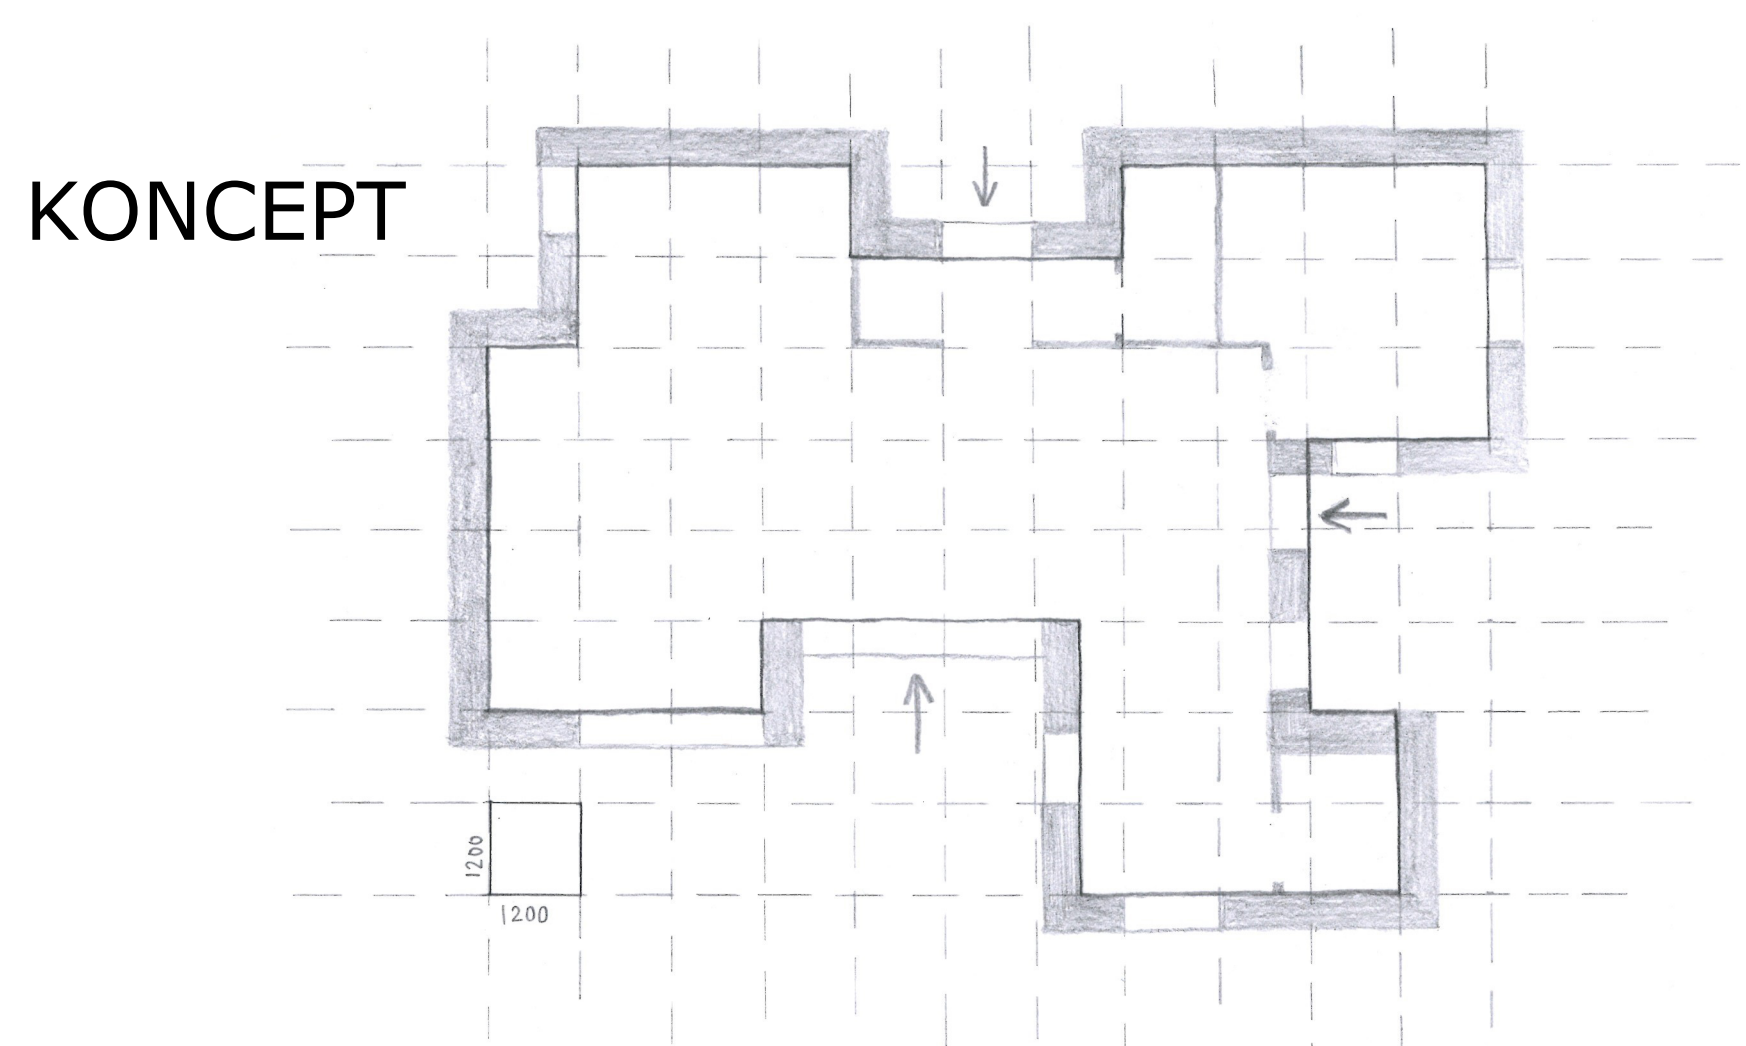
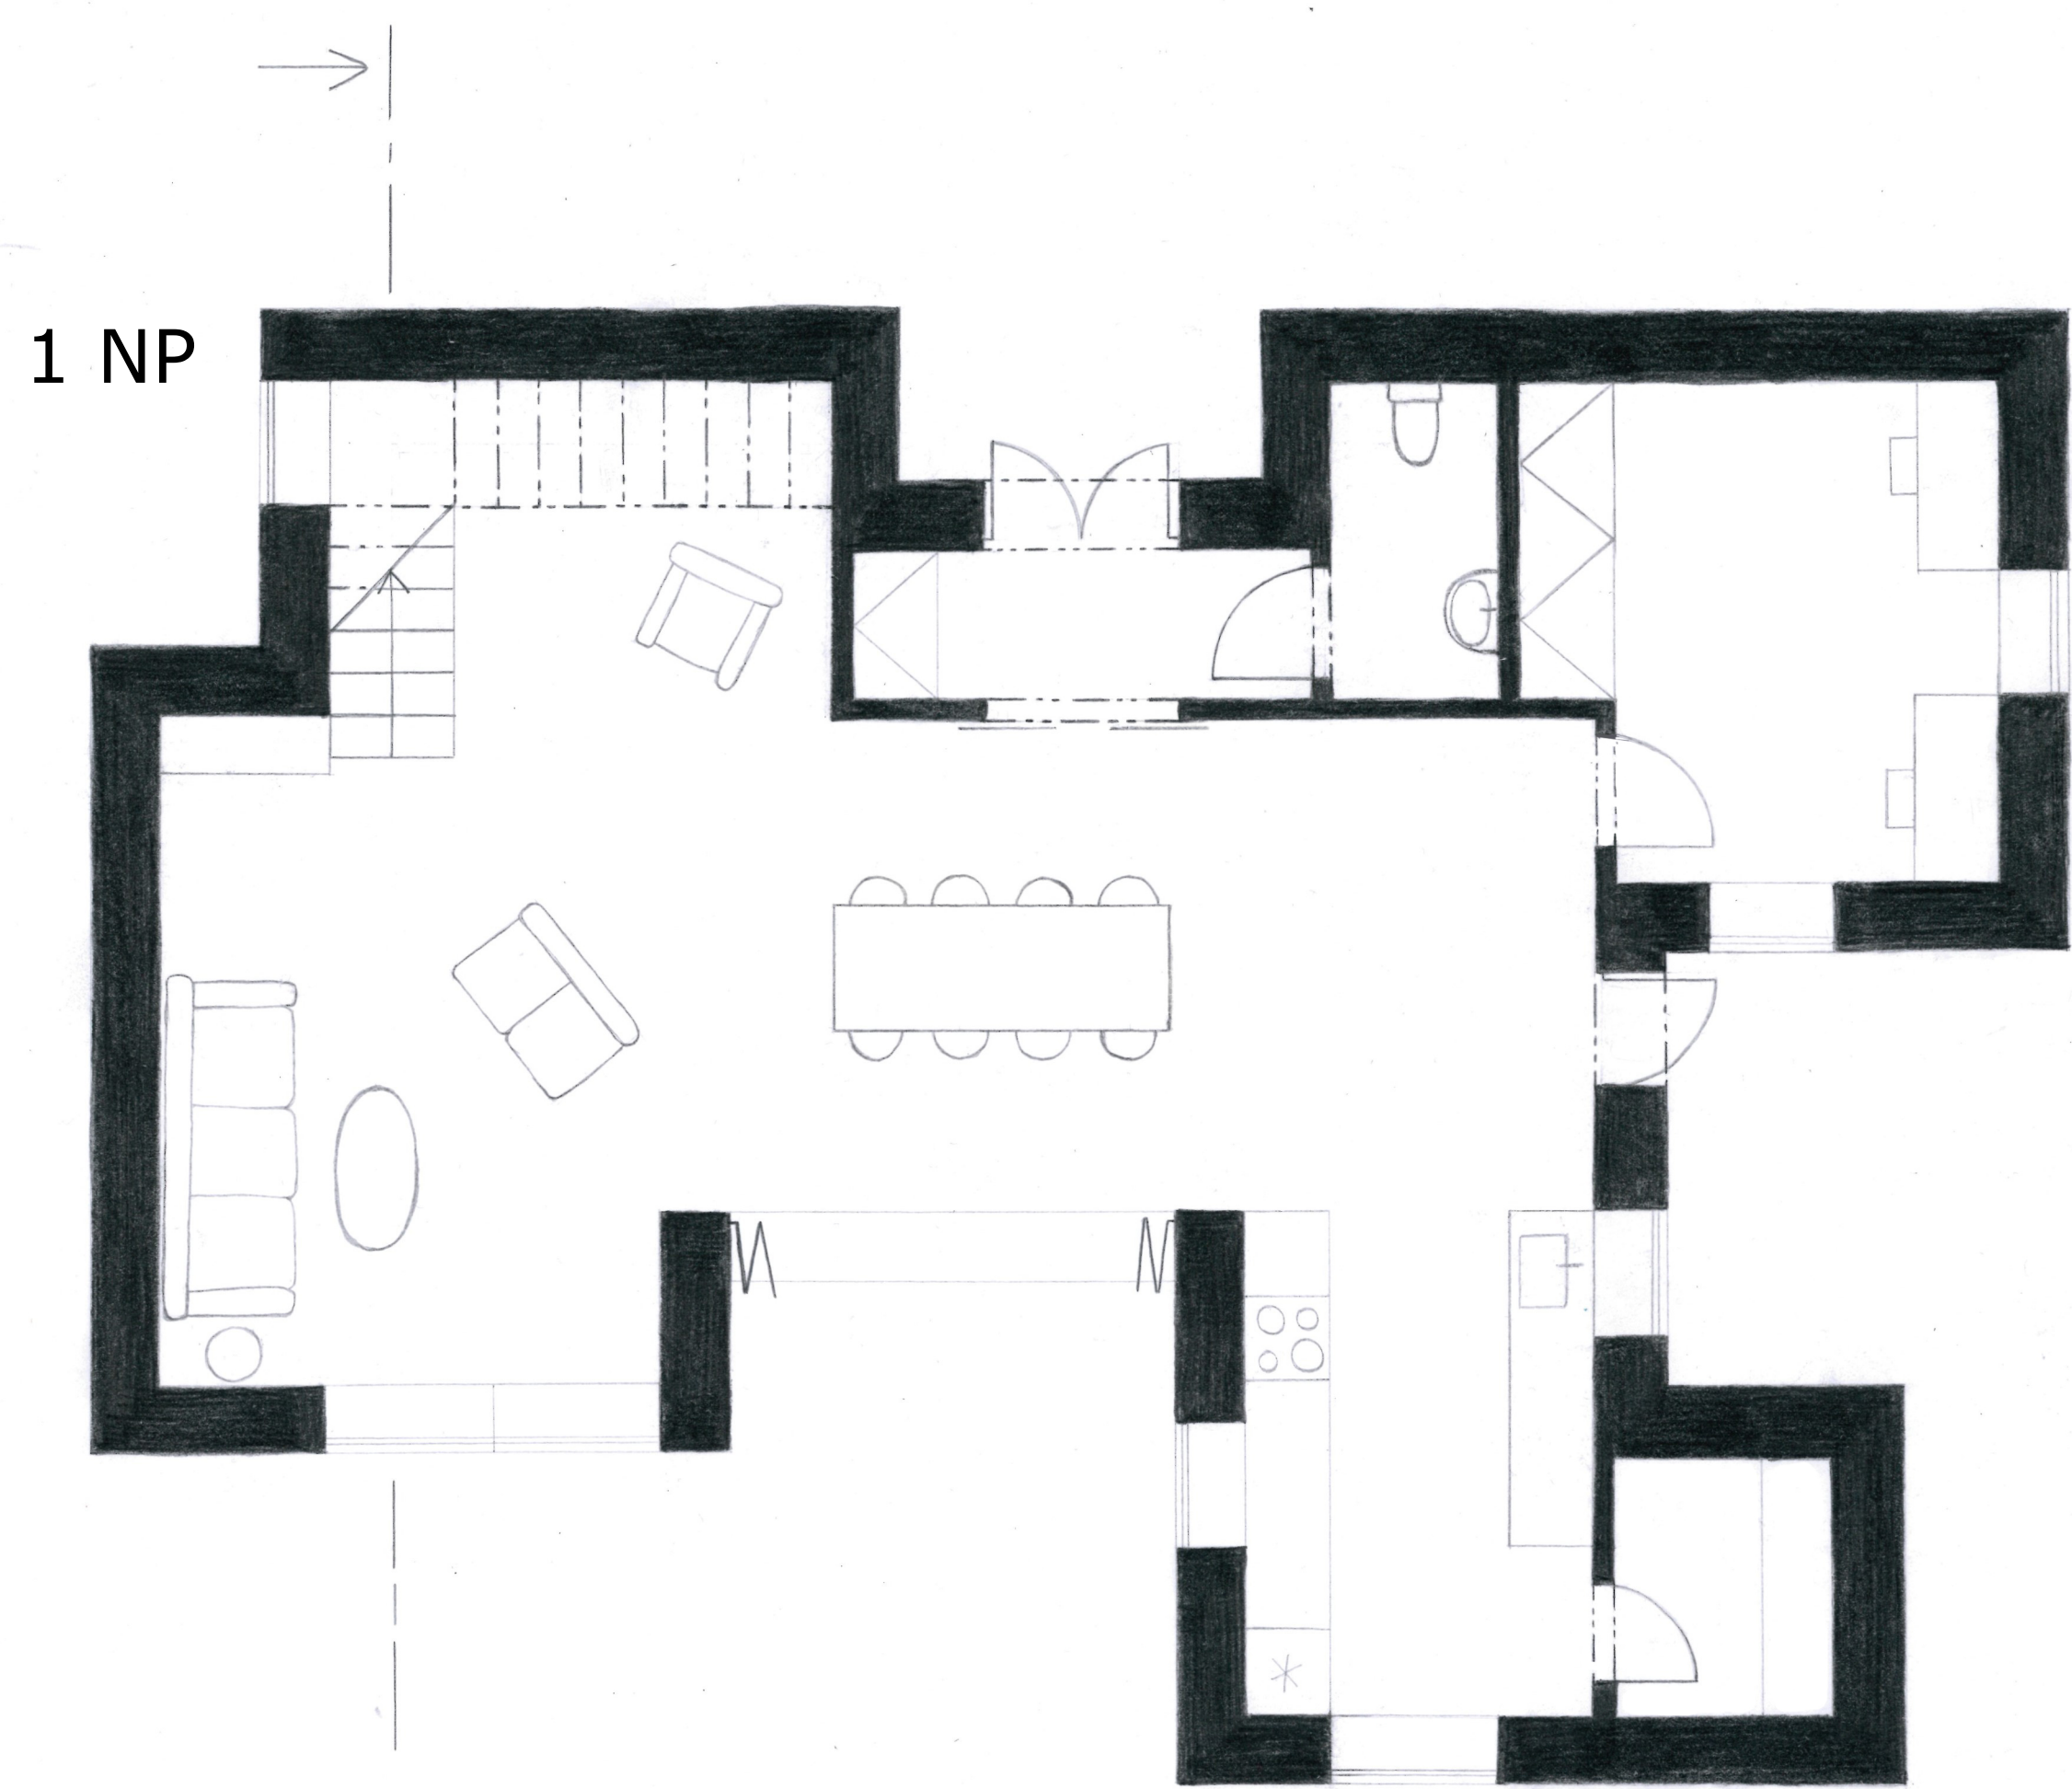


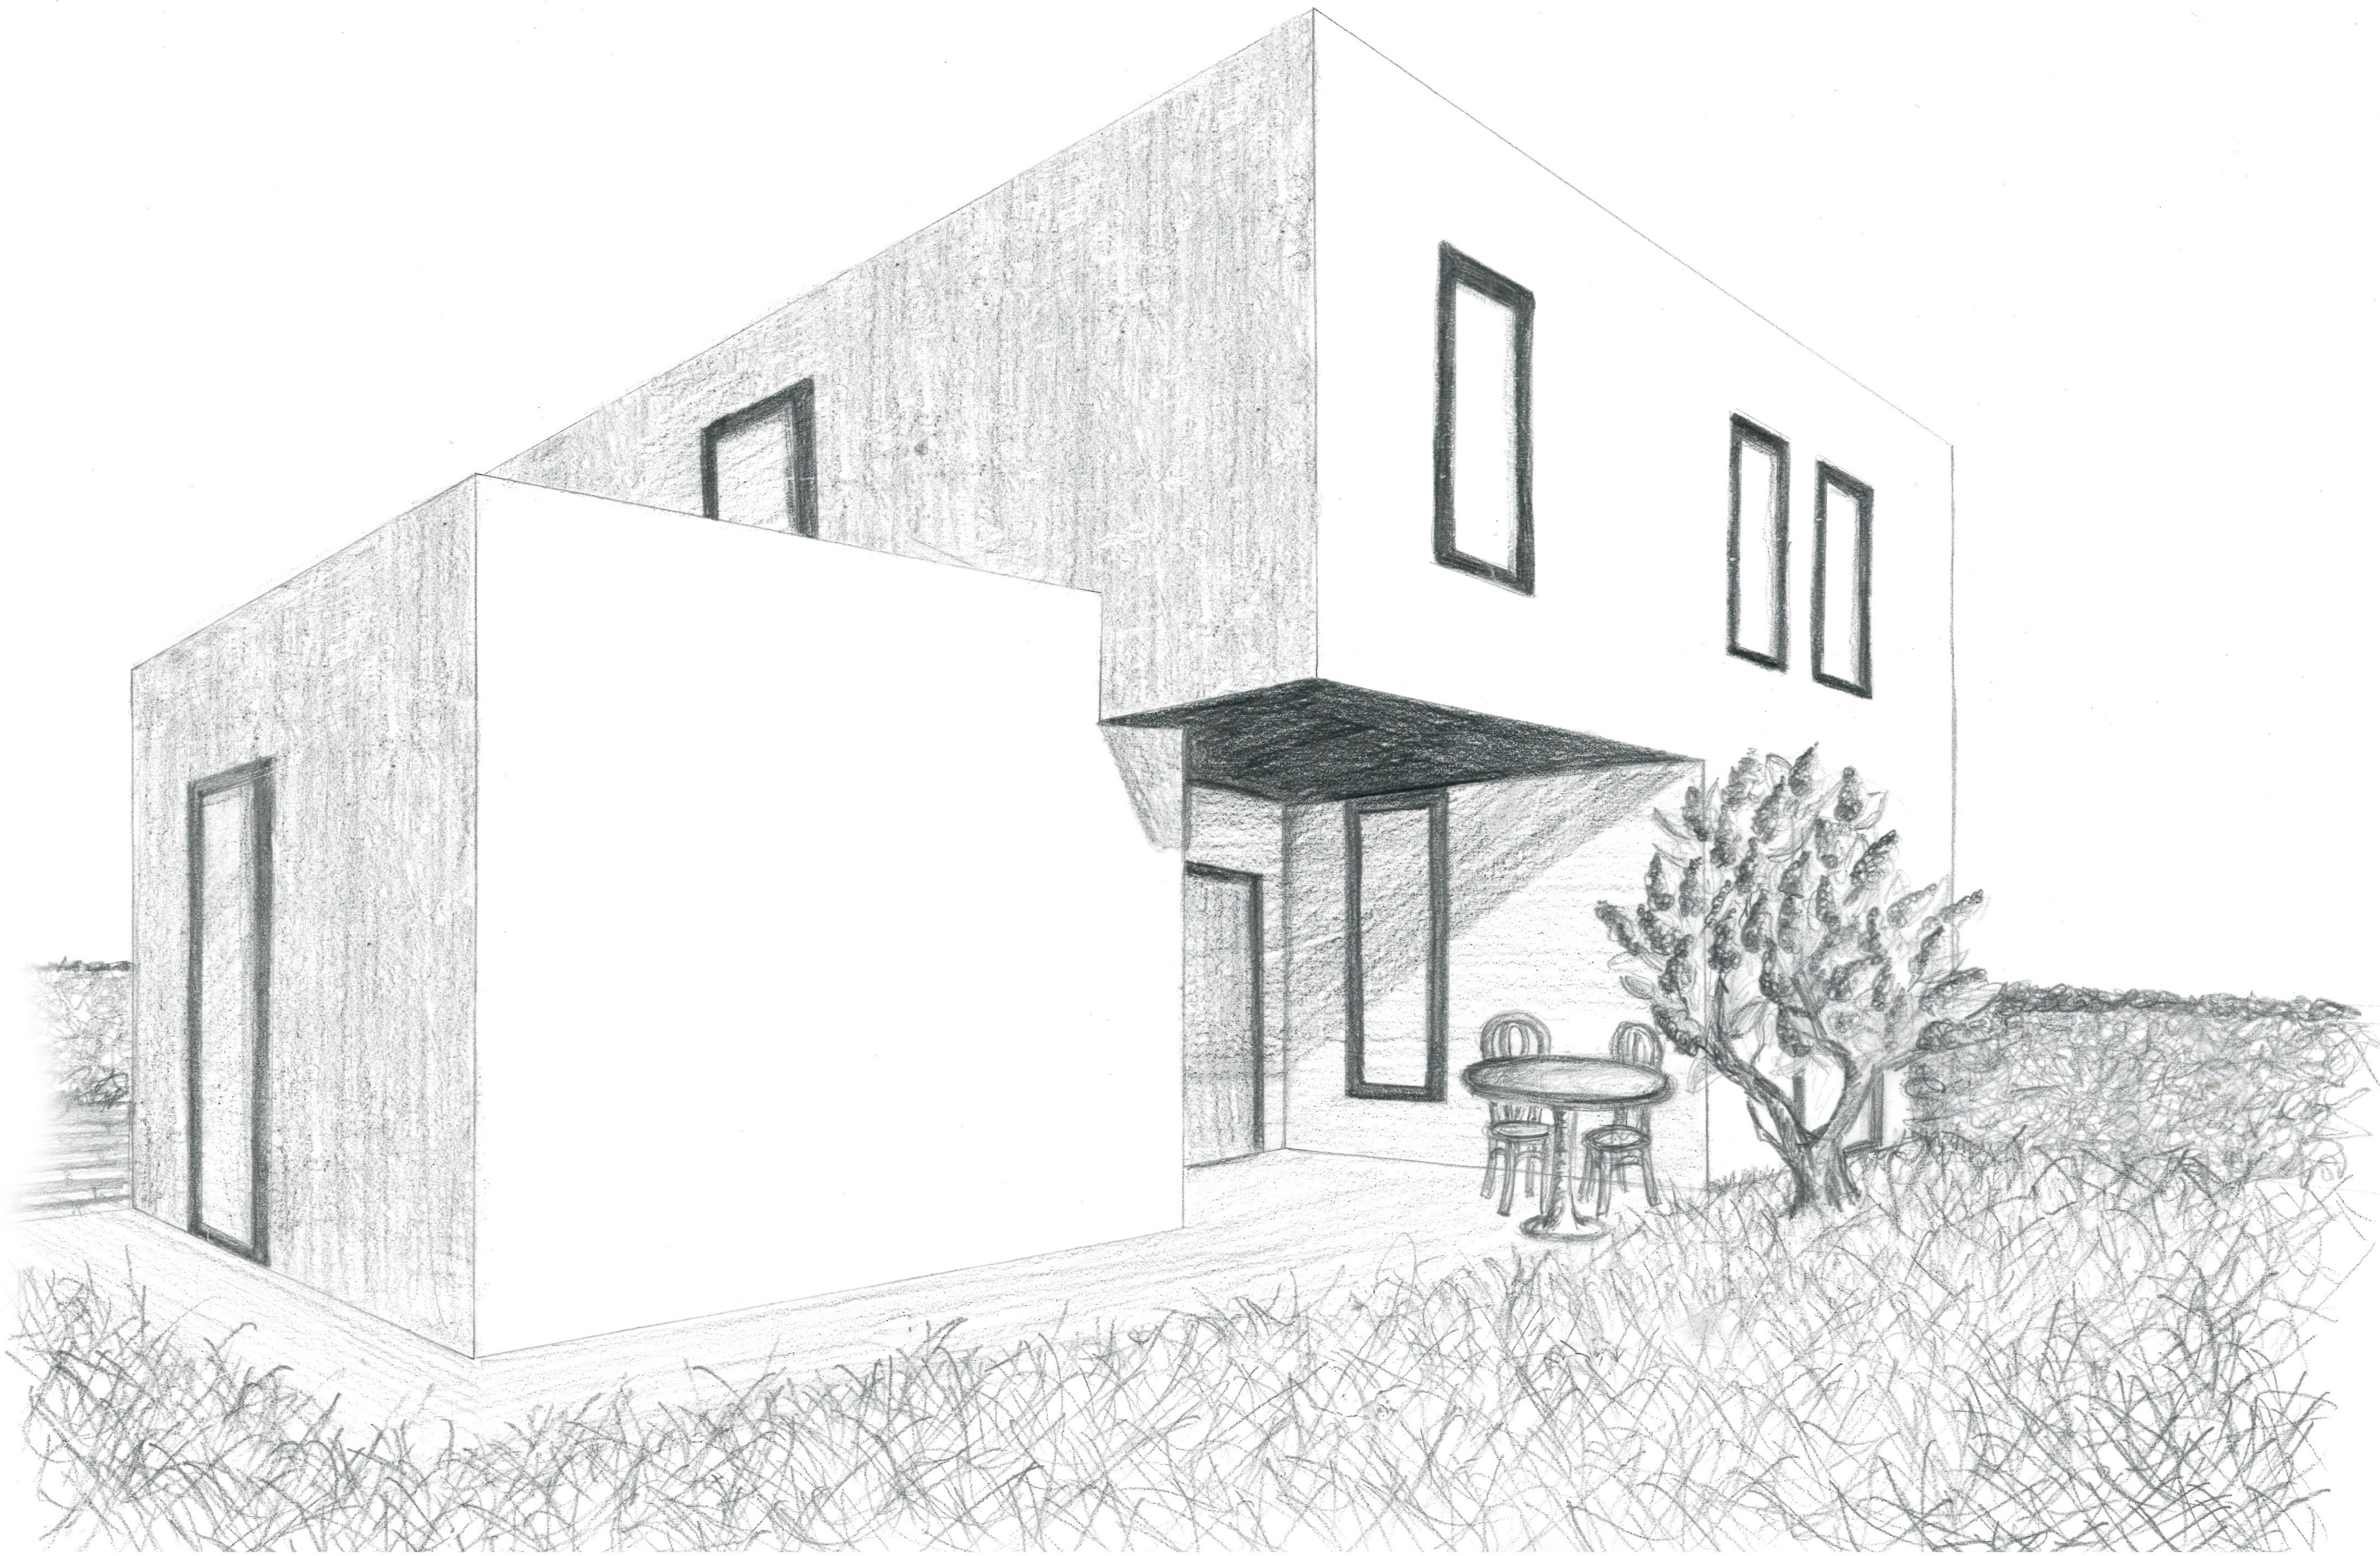


ANOTACE

Prízemie som navrhovala s myšlienkou otvoreného no členitého priestoru, ktorý by prepájal interié s exteriérom.
Cetrom domu je jedálenský stôl okolo ktorého hmota domu vytvarovala výbežky, niky a ústupky pozdĺž pravouhlej siete- vznikol tak krytý vstup na terasu cez posuvné dvere, oddelená bylinková záhradka s raňajkovým stolom či odstúpené nárožie. V interiéri sa takto dosiahol plynulý a prehľadný obytný priestor s vyčleneným konferenčným sedením, knižnicou a kuchynňou. Poschodie má jednoduché členenie na izbu rodičov a detí, pričom v detskej izbe sa uplatňuje koncept celej štvrtke - spoločného "hniezda" a okolných súkromných jednotiek, v kontexte detskej izbičky ide o spoločný priestor na hranie sa a učenie a tri uzatvárateľné "mini-izby" s posteľami.
Jedná sa o dom navrhnutý do inovatívneho riešenia vidieckej štvrtke preto som vytvorila netradičnú vonkajšiu formu (výrazne geometrickú v bielej omietke), ktorá sa vymyká klasickej predstave o dedinskom dome no s príjemnou dispozíciou otvorenou voči záhrade.


SITUACE 1:1000

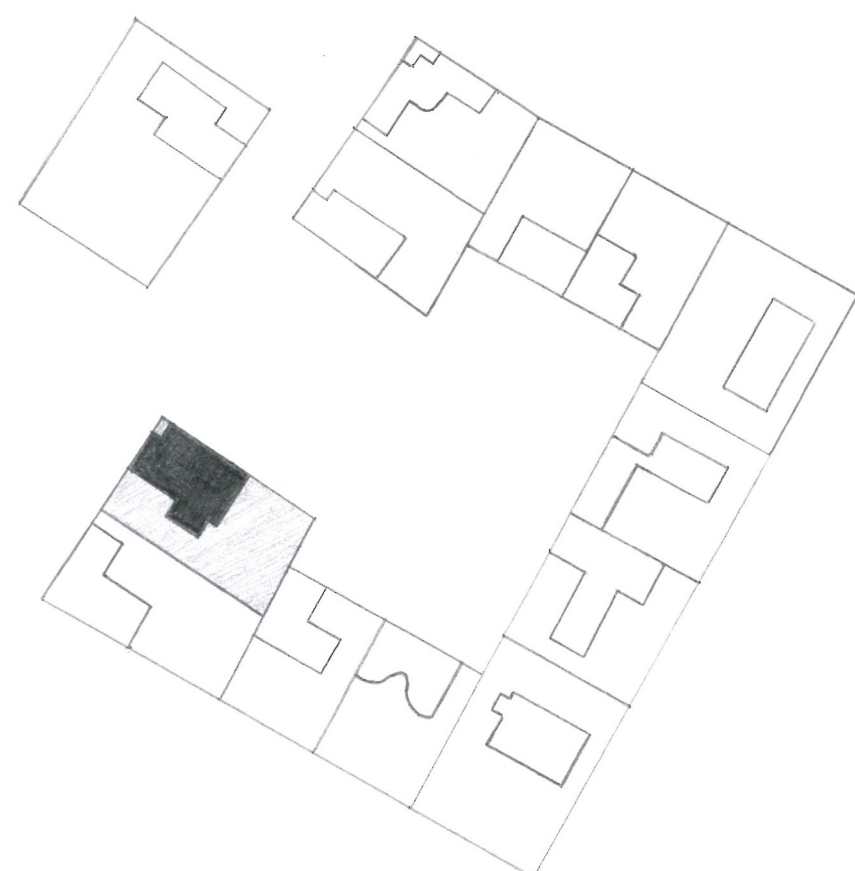


SITUACE 1:100

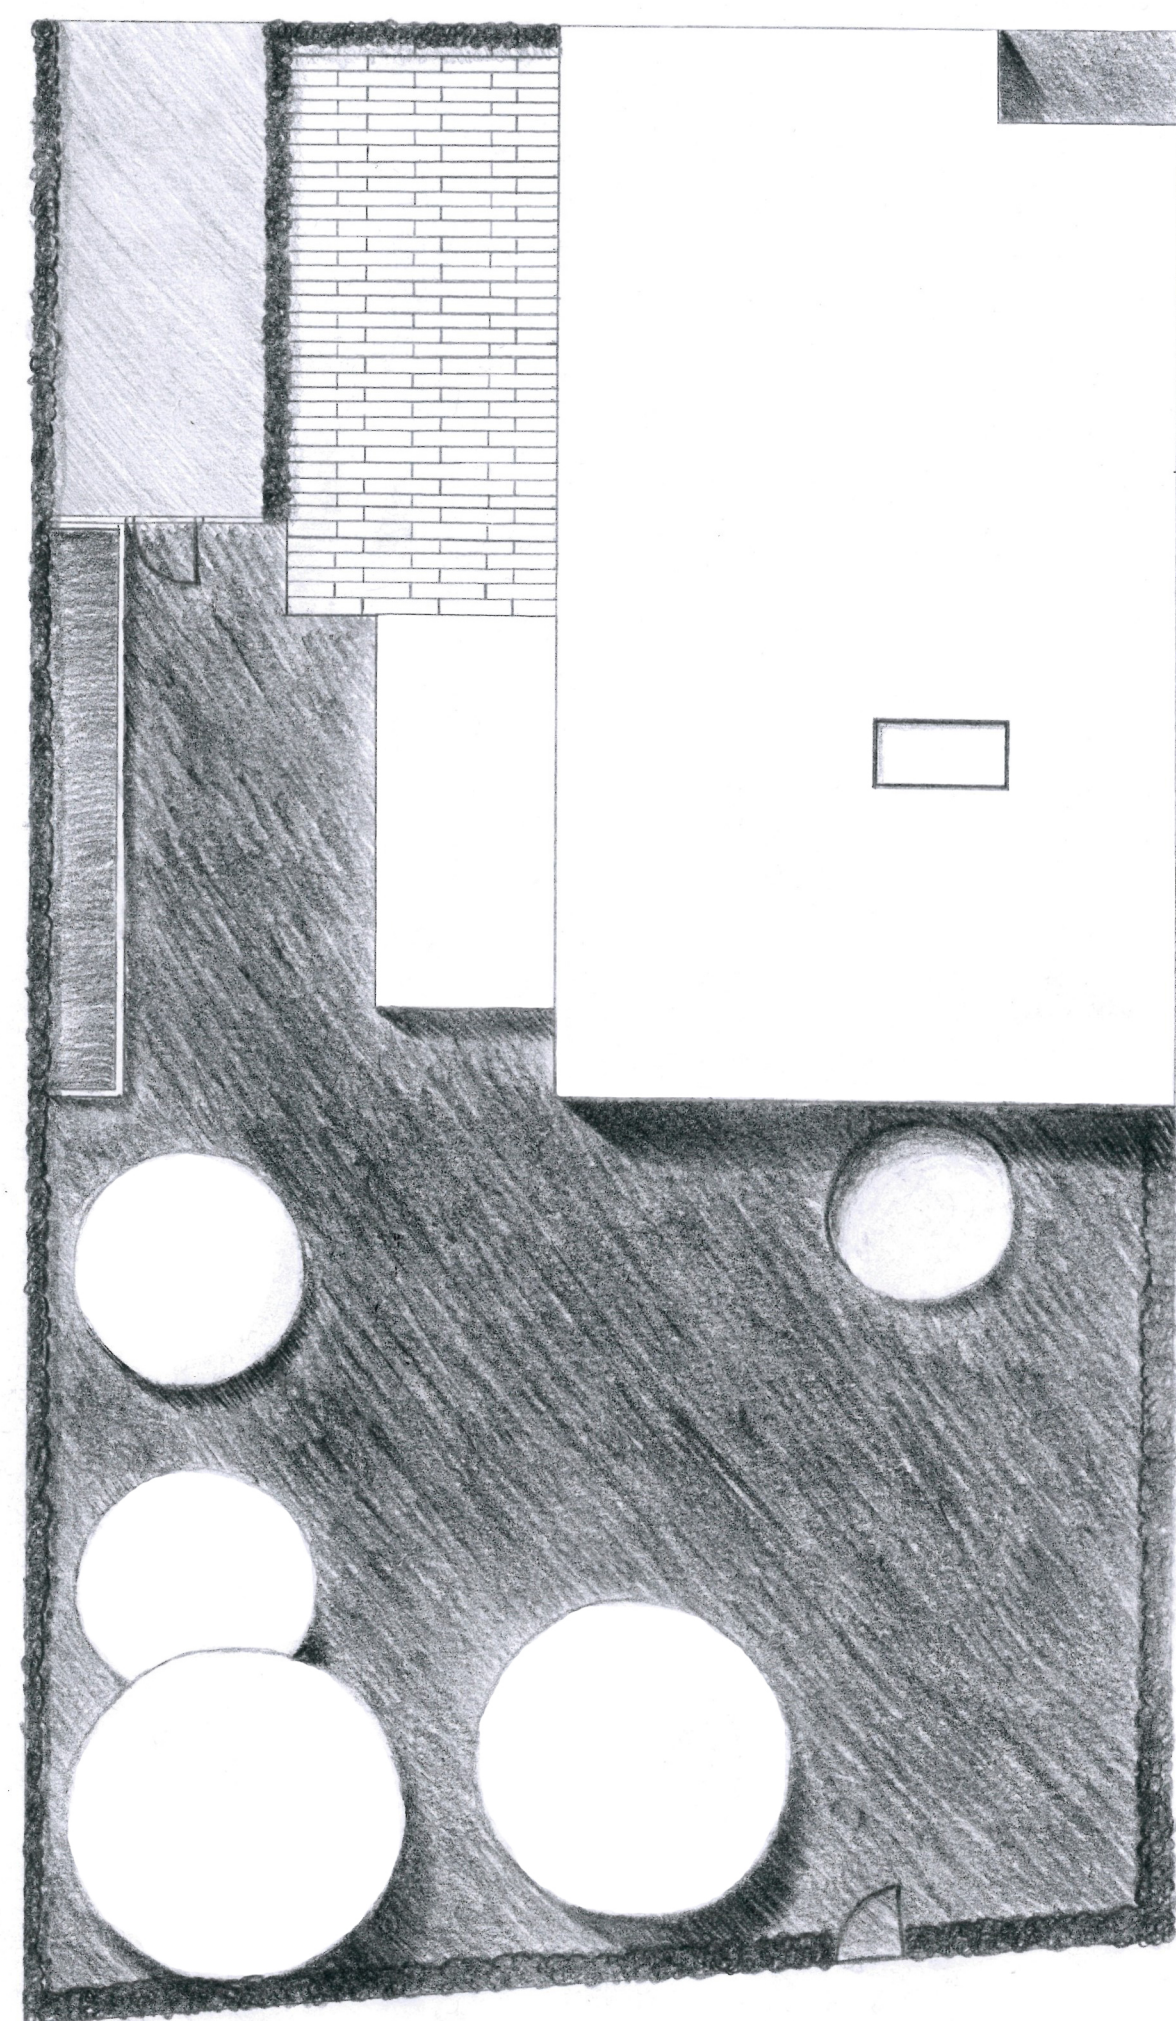


ŘEZ 1:50

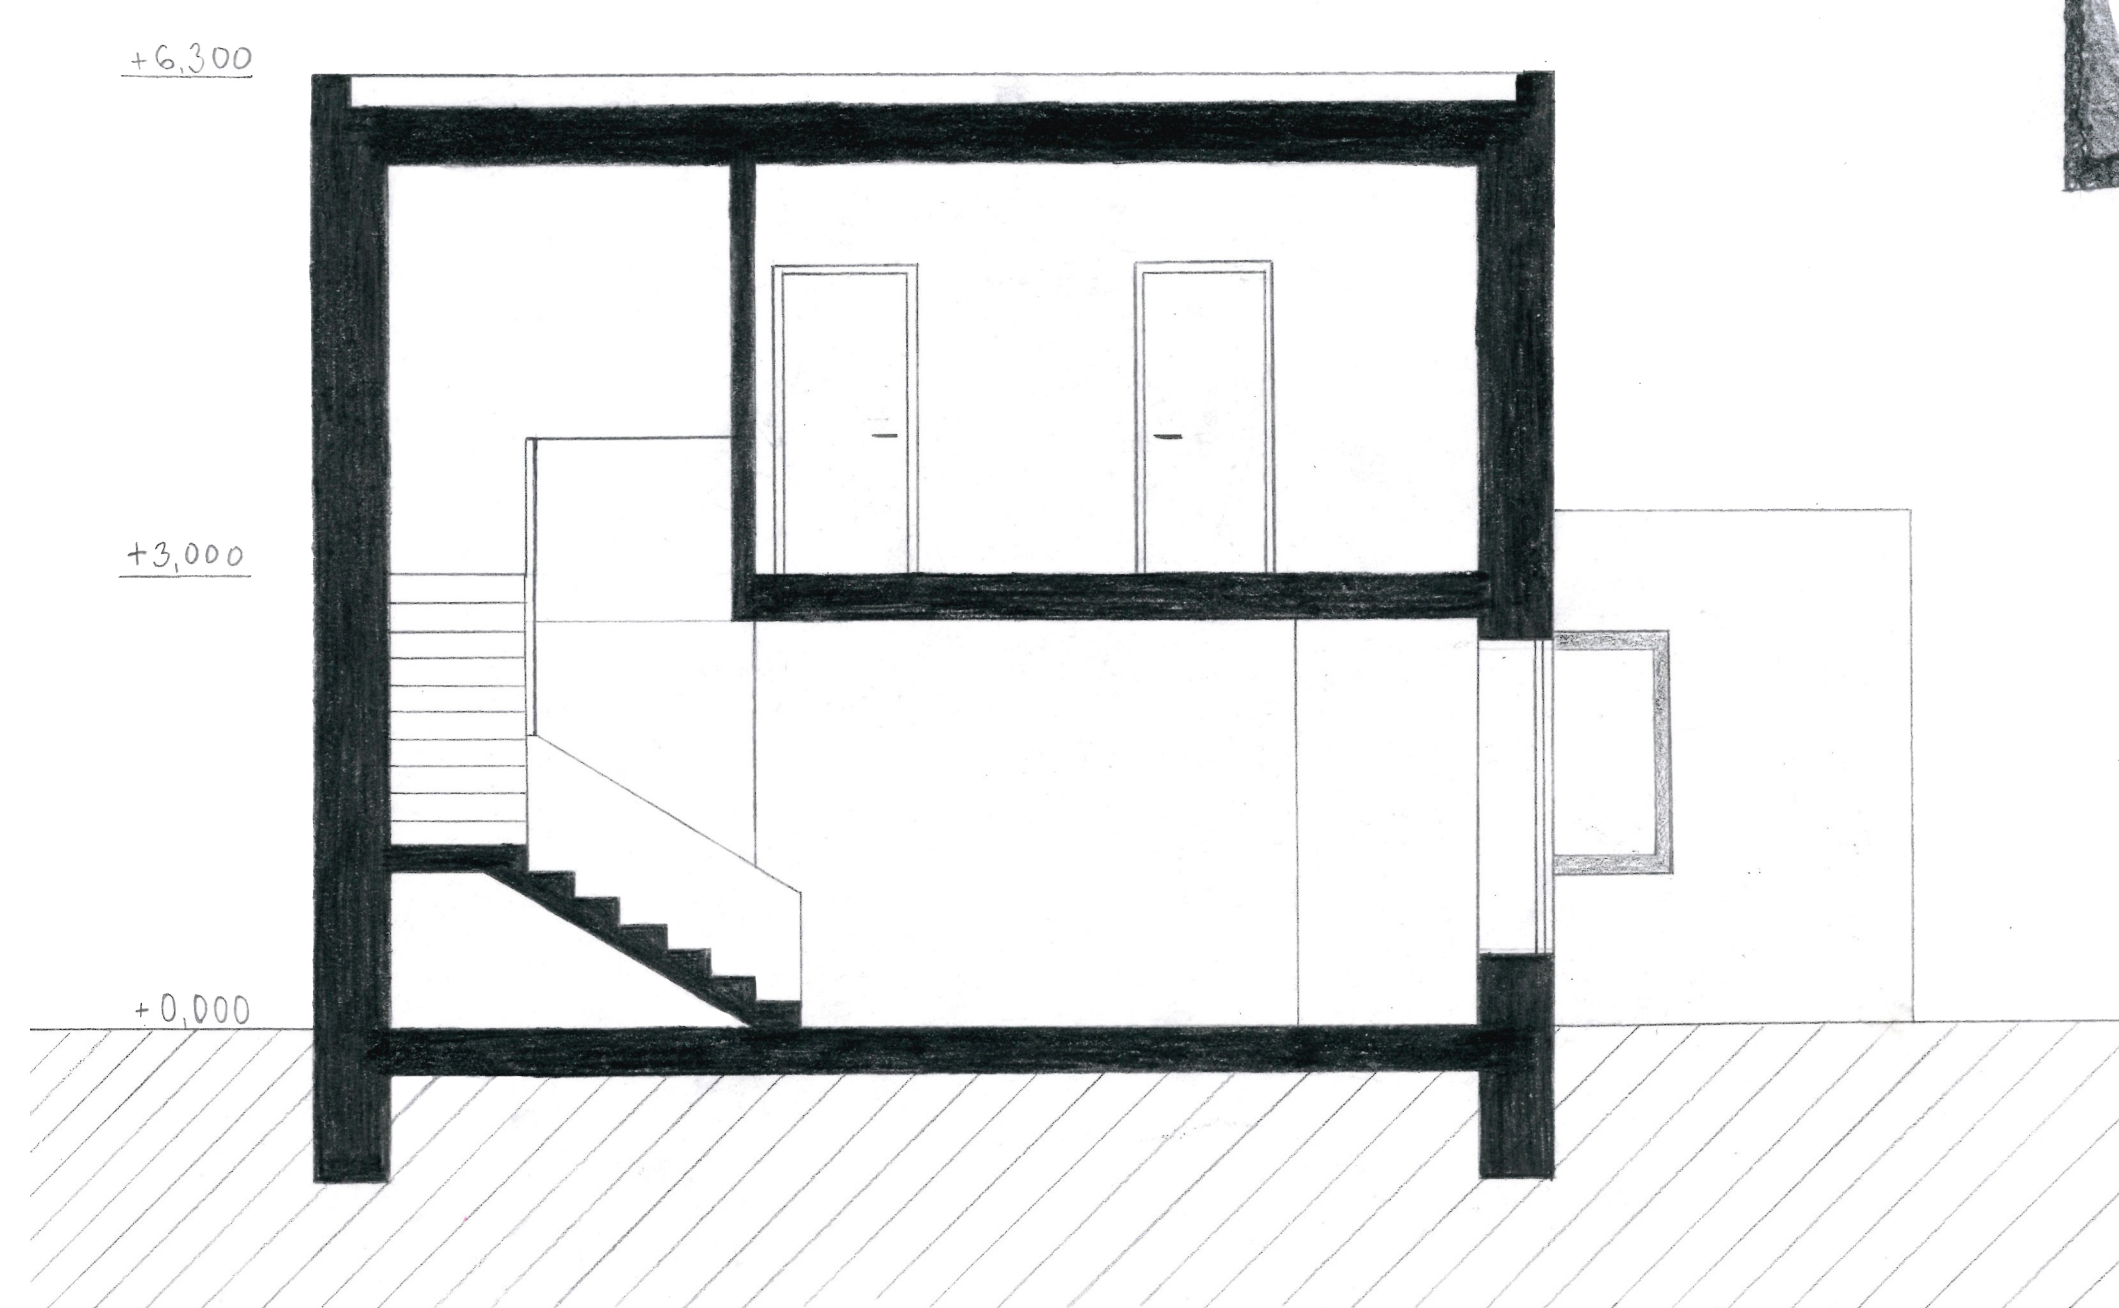


POHLED A 1:50

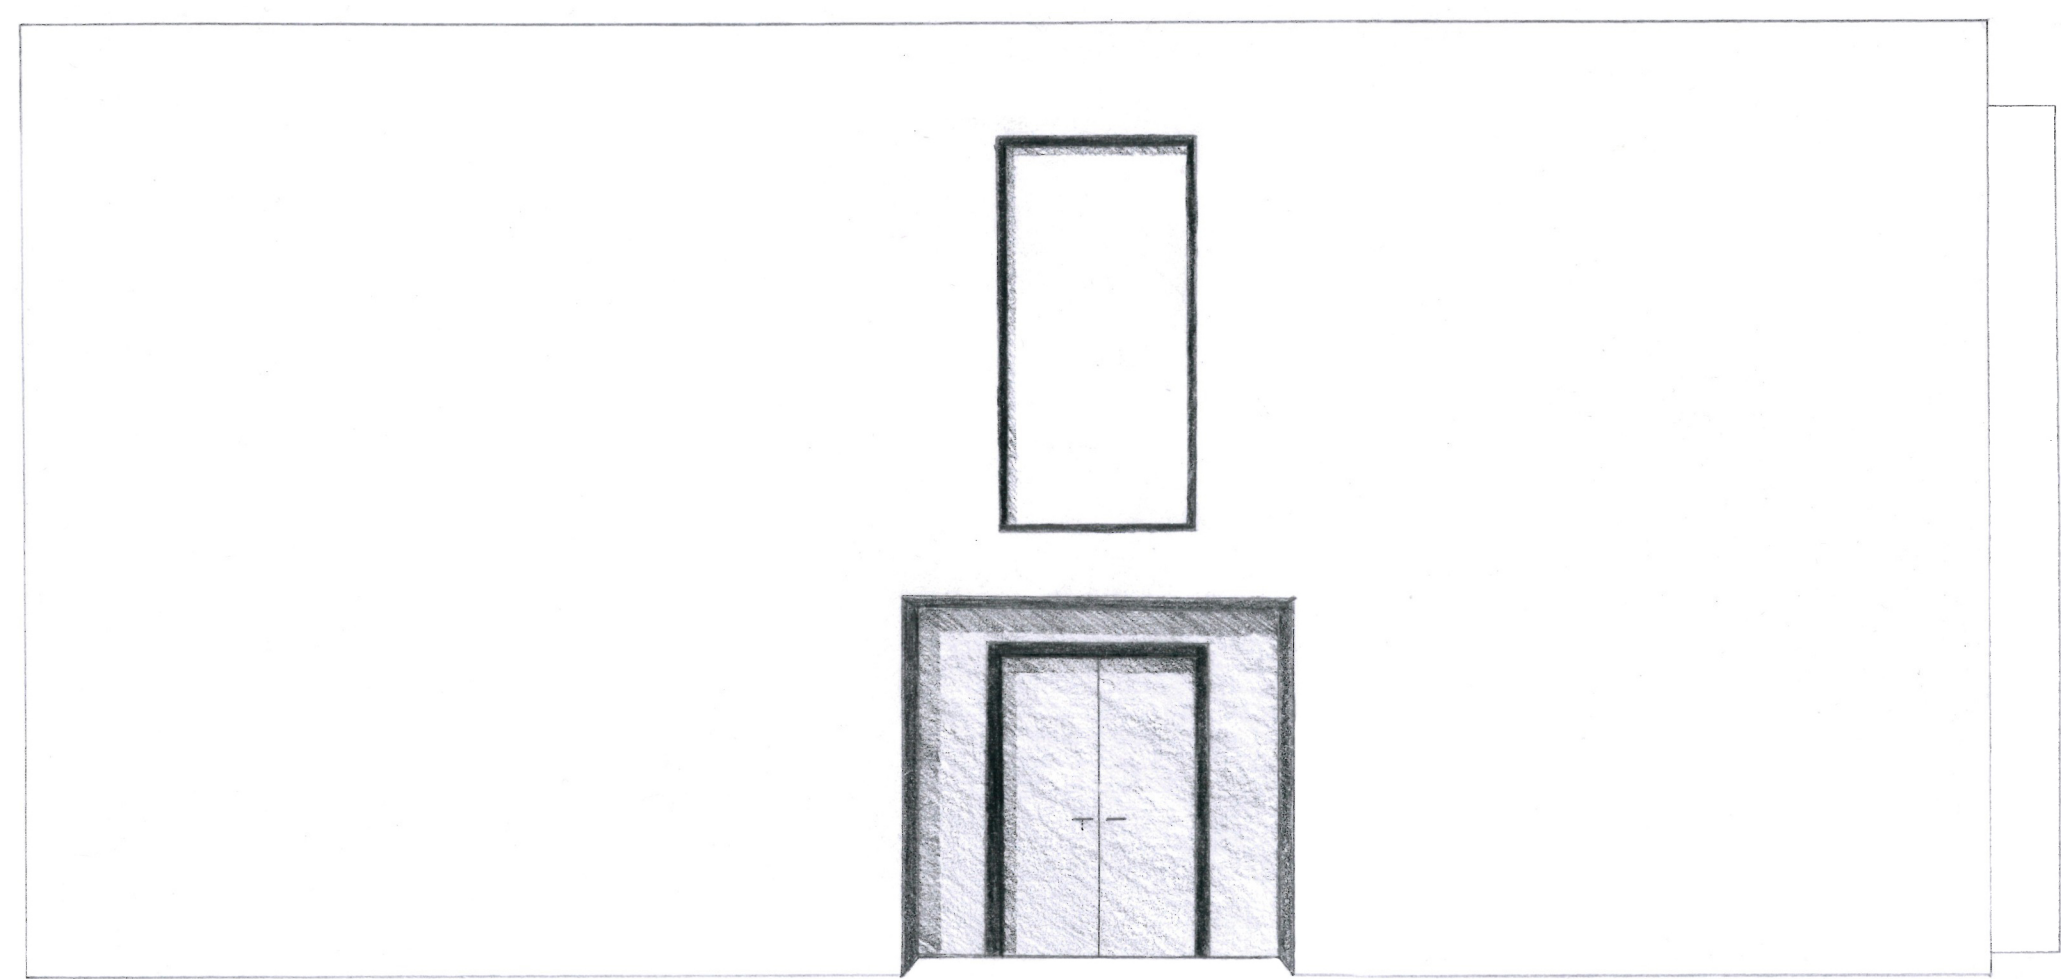

POHLED B 1:50

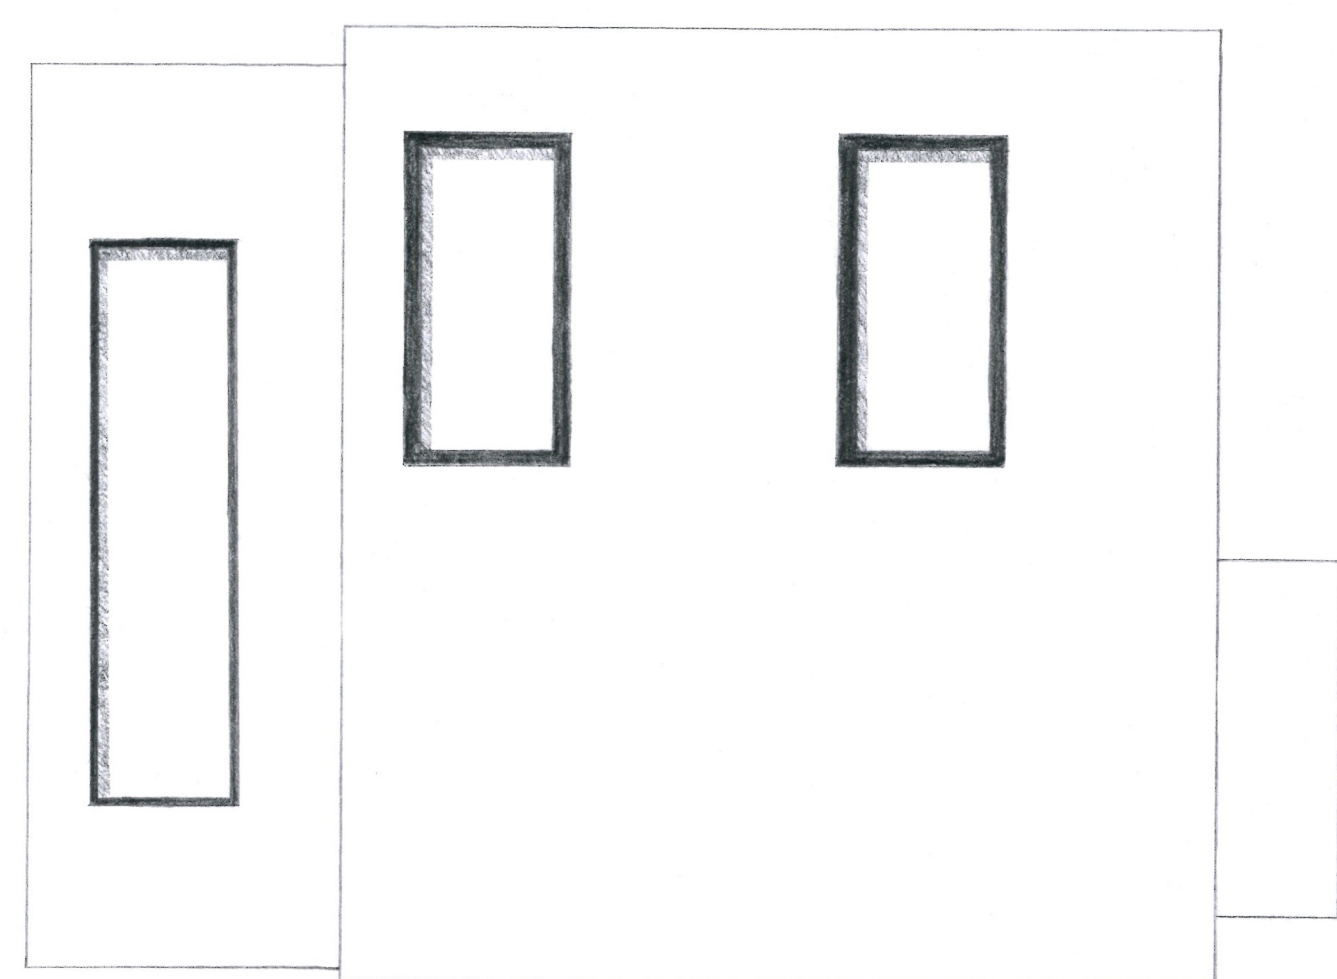

POHLED C 1:50

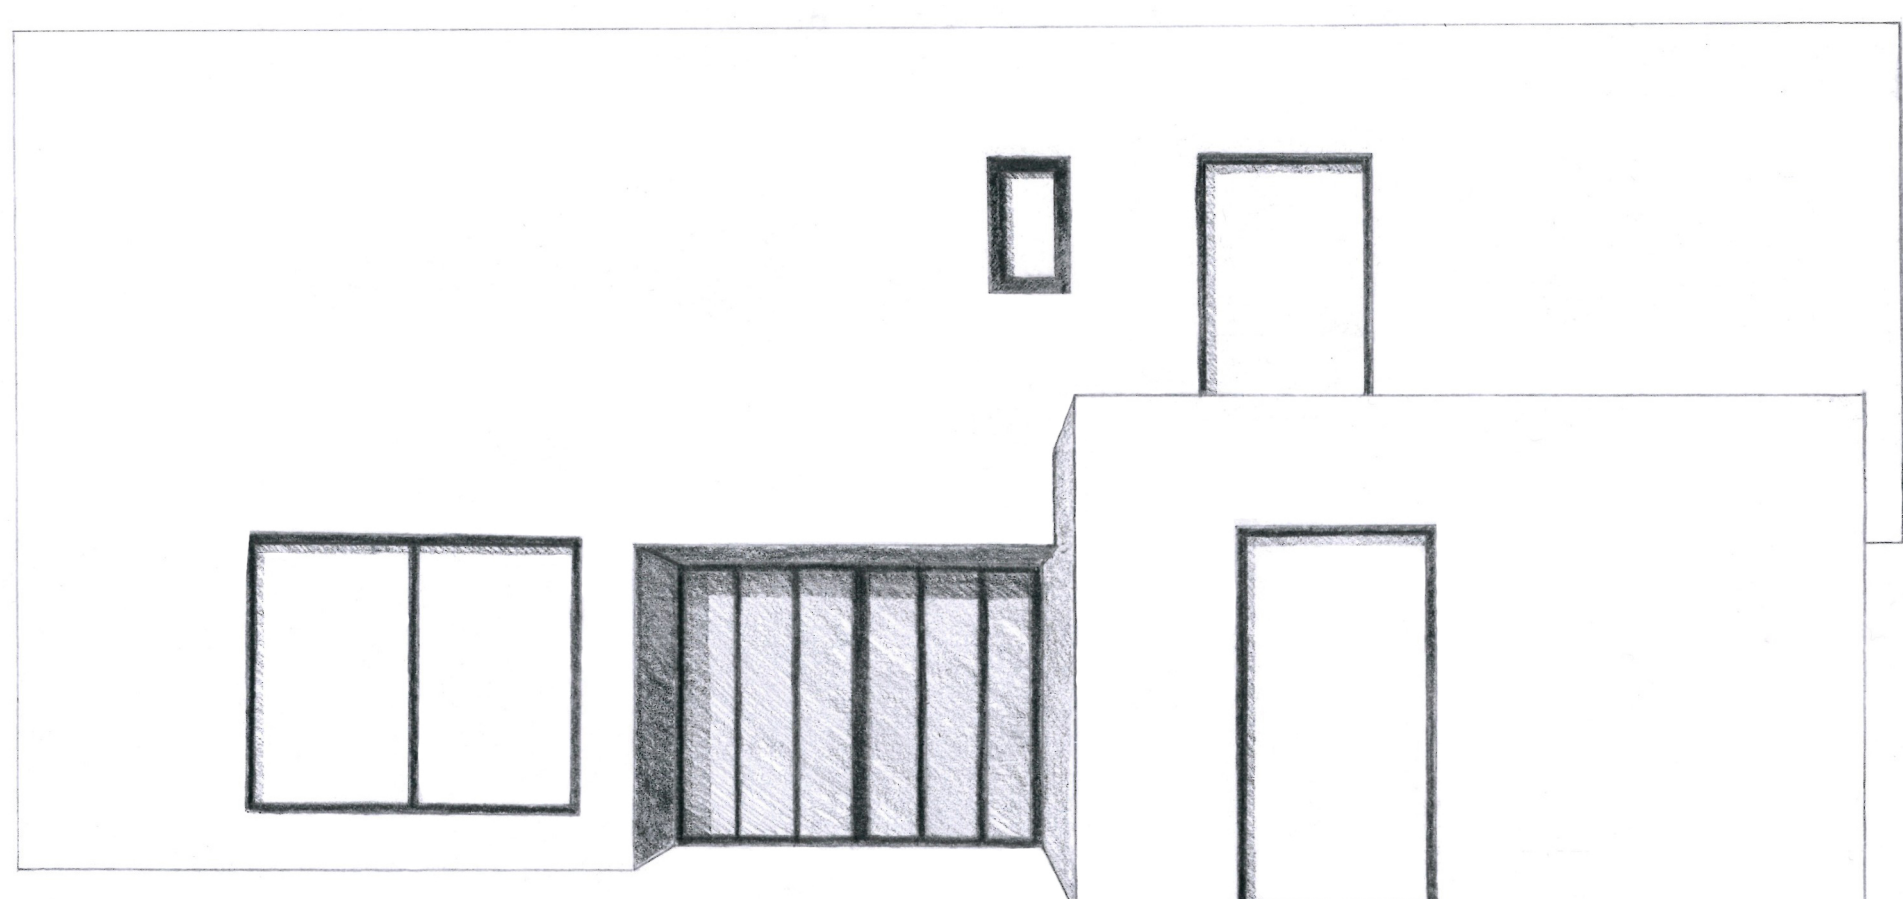

POHLED D 1:50

