



Bytový dům na Malé Straně

Nový bytový dům na Malé straně je navržen v mísť stávajícího parku v ulici U Lužického semináře. Autor se snaží umístit objekt do historické zástavby citlivě a zároveň soudobě. Vzniká tak budova, jež má v parteru důležitý prvek loubí, ve kterém se nachází hlavní vstupy pro komerční i bytovou část domu. Bytová část zahrnuje čtyři obytná podlaží, přičemž poslední z nich se barevně liší od zbytku budovy a uskakuje - autor se tím snaží barevně přiblížit historickým střechám a uskočením navazuje na historické římsy soudobým způsobem, navíc tím vznikají terasy s výhledem na Pražský hrad a Karlův most. V parteru se také nachází kavárna a retail. Suterén obsahuje podzemní garáže, kóje a technické místnosti.

básnička malostranská

příští stanice: malá strana
vydám se sem časně zrána
až plameny vycházejícího slunce
uspí poslední svíce
pouličních lamp


možná dodnes u lužického semináře
žijí dvě chobotnice ve druhém patře
v jejich parku přes noc vyrostl nový dům
omlouvám se

dům se krapet naparuje
snad mu sousedé odpustí
jeho troufalost

poslední podlaží do okolních odstínů
se zahaluje
hraje si tím na okolní střechy
ale schovává se a uskakuje
jako by se stydělo za to
že je jiné

narovnej svou atiku má plochá milá
střecho
nemáš se za co stydět
chce to čas
i staříci odnaproti
přestanou tě nenávidět

co ukryvá věž schovaná za rohem?
to už se nedovím
prozatím dávám praze sbohem
ale příště až znova navštívím
tu hravou malou stranu
třeba zde i někdy potkám
svou holinovou annu...

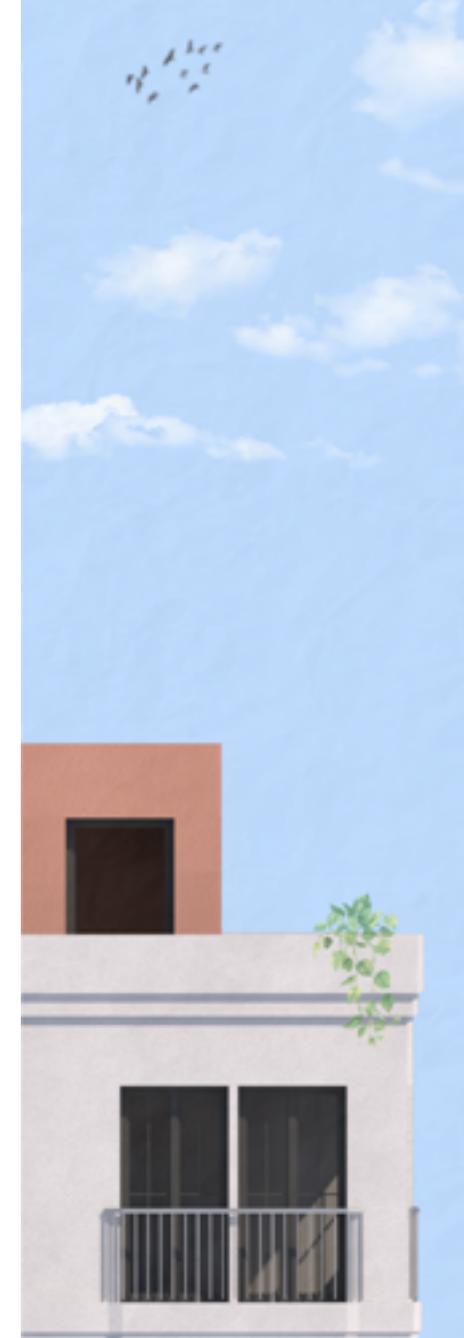




S
N










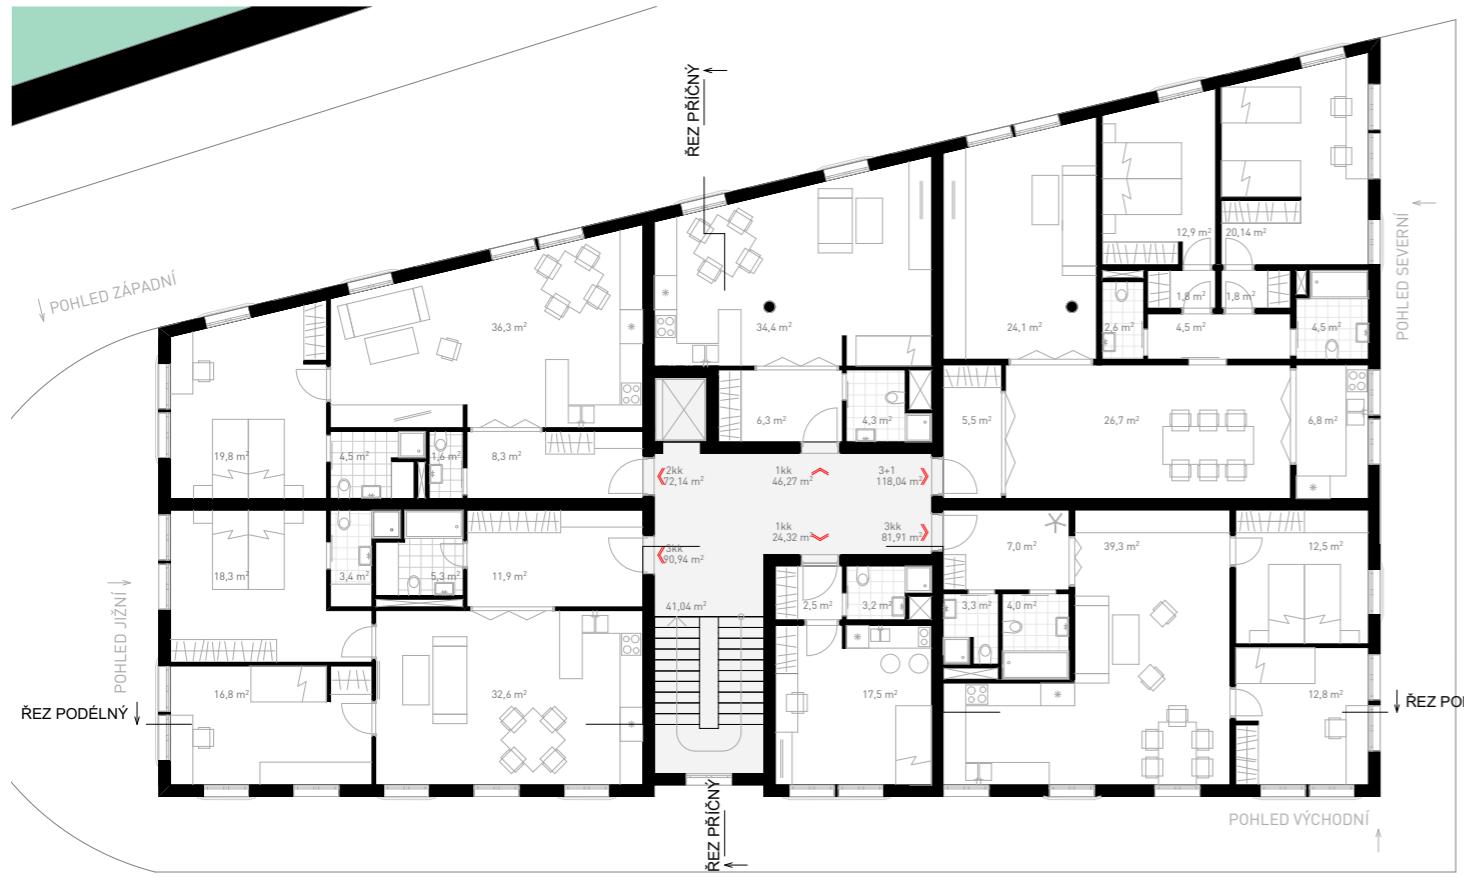

PŮDORYS TYPICKÉHO PODLAŽÍ M 1:200

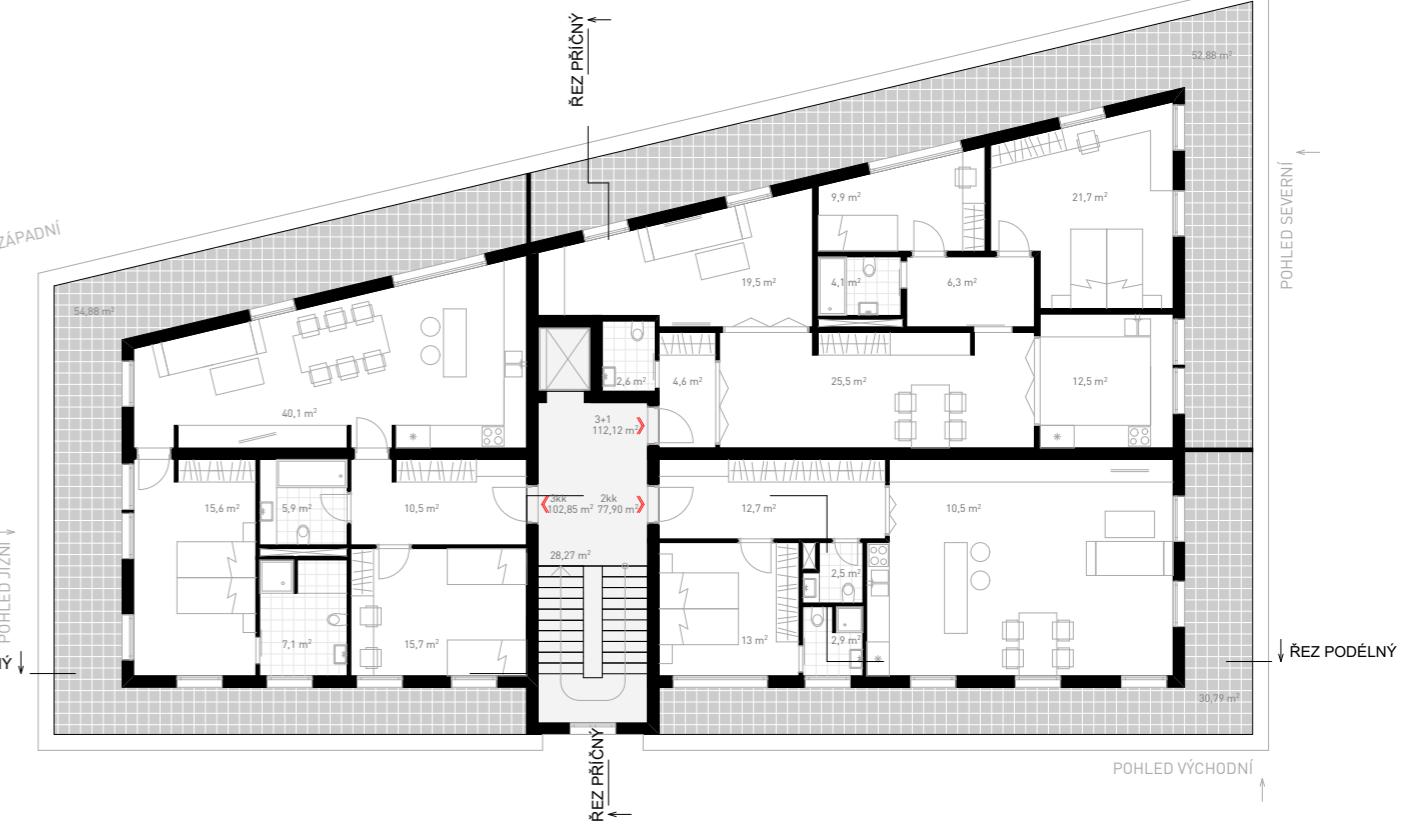

PŮDORYS 5.NP M 1:200



PŮDORYS 1.NP M 1:200



PŮDORYS 1.PP M 1:200



POHLED VÝCHODNÍ M 1:200




ŘEZ PODÉLNÝ M 1:200



POHLED ZÁPADNÍ M 1:200



POHLED JIŽNÍ M 1:200

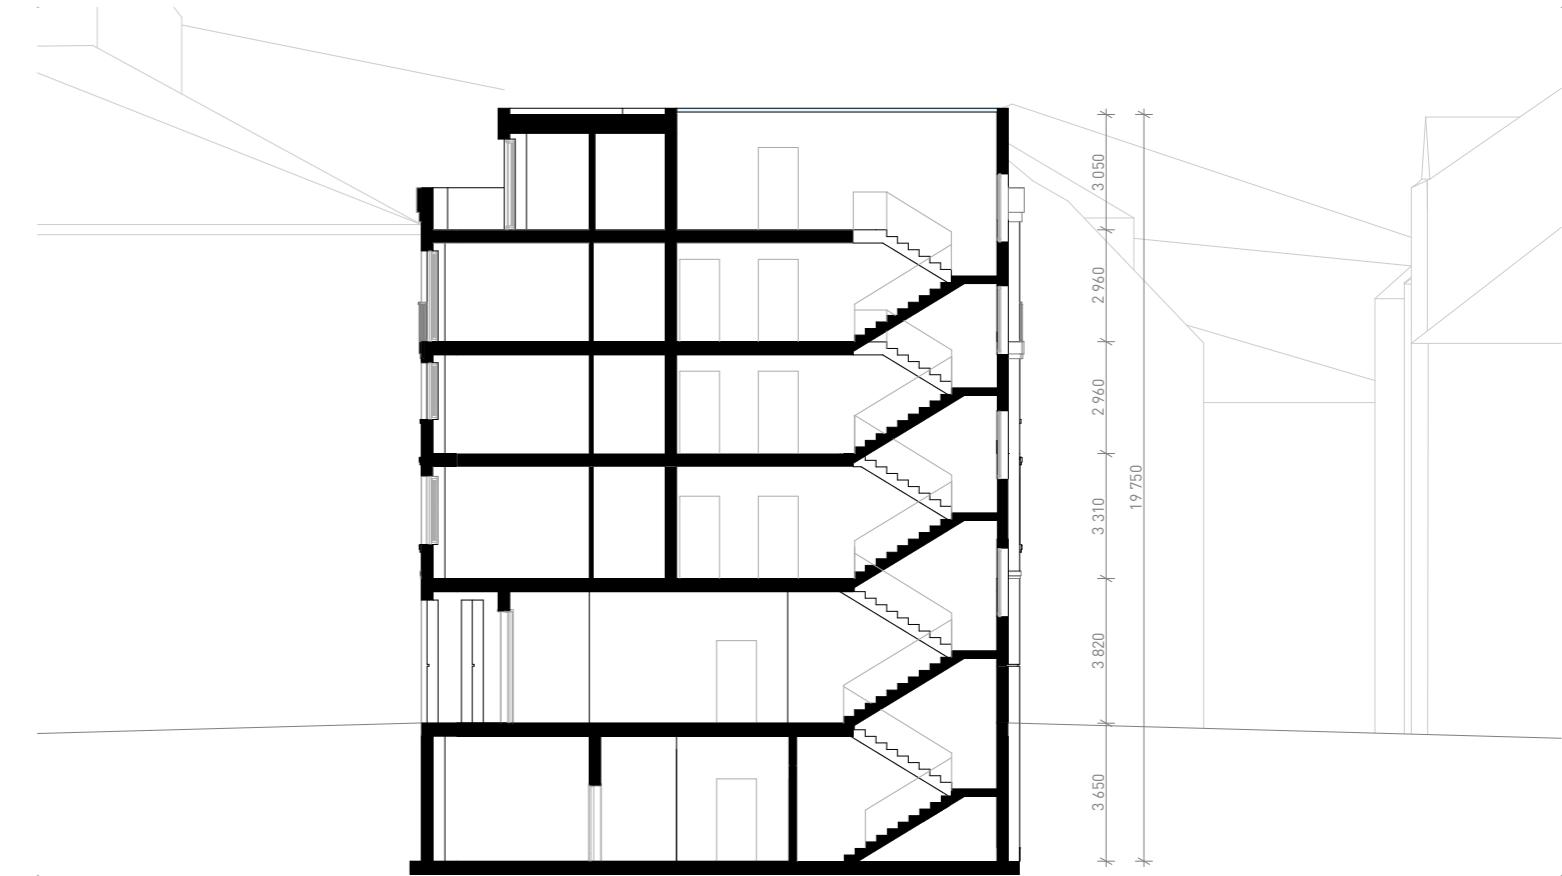

ŘEZ PŘÍČNÝ M 1:200



POHLED SEVERNÍ M 1:200