


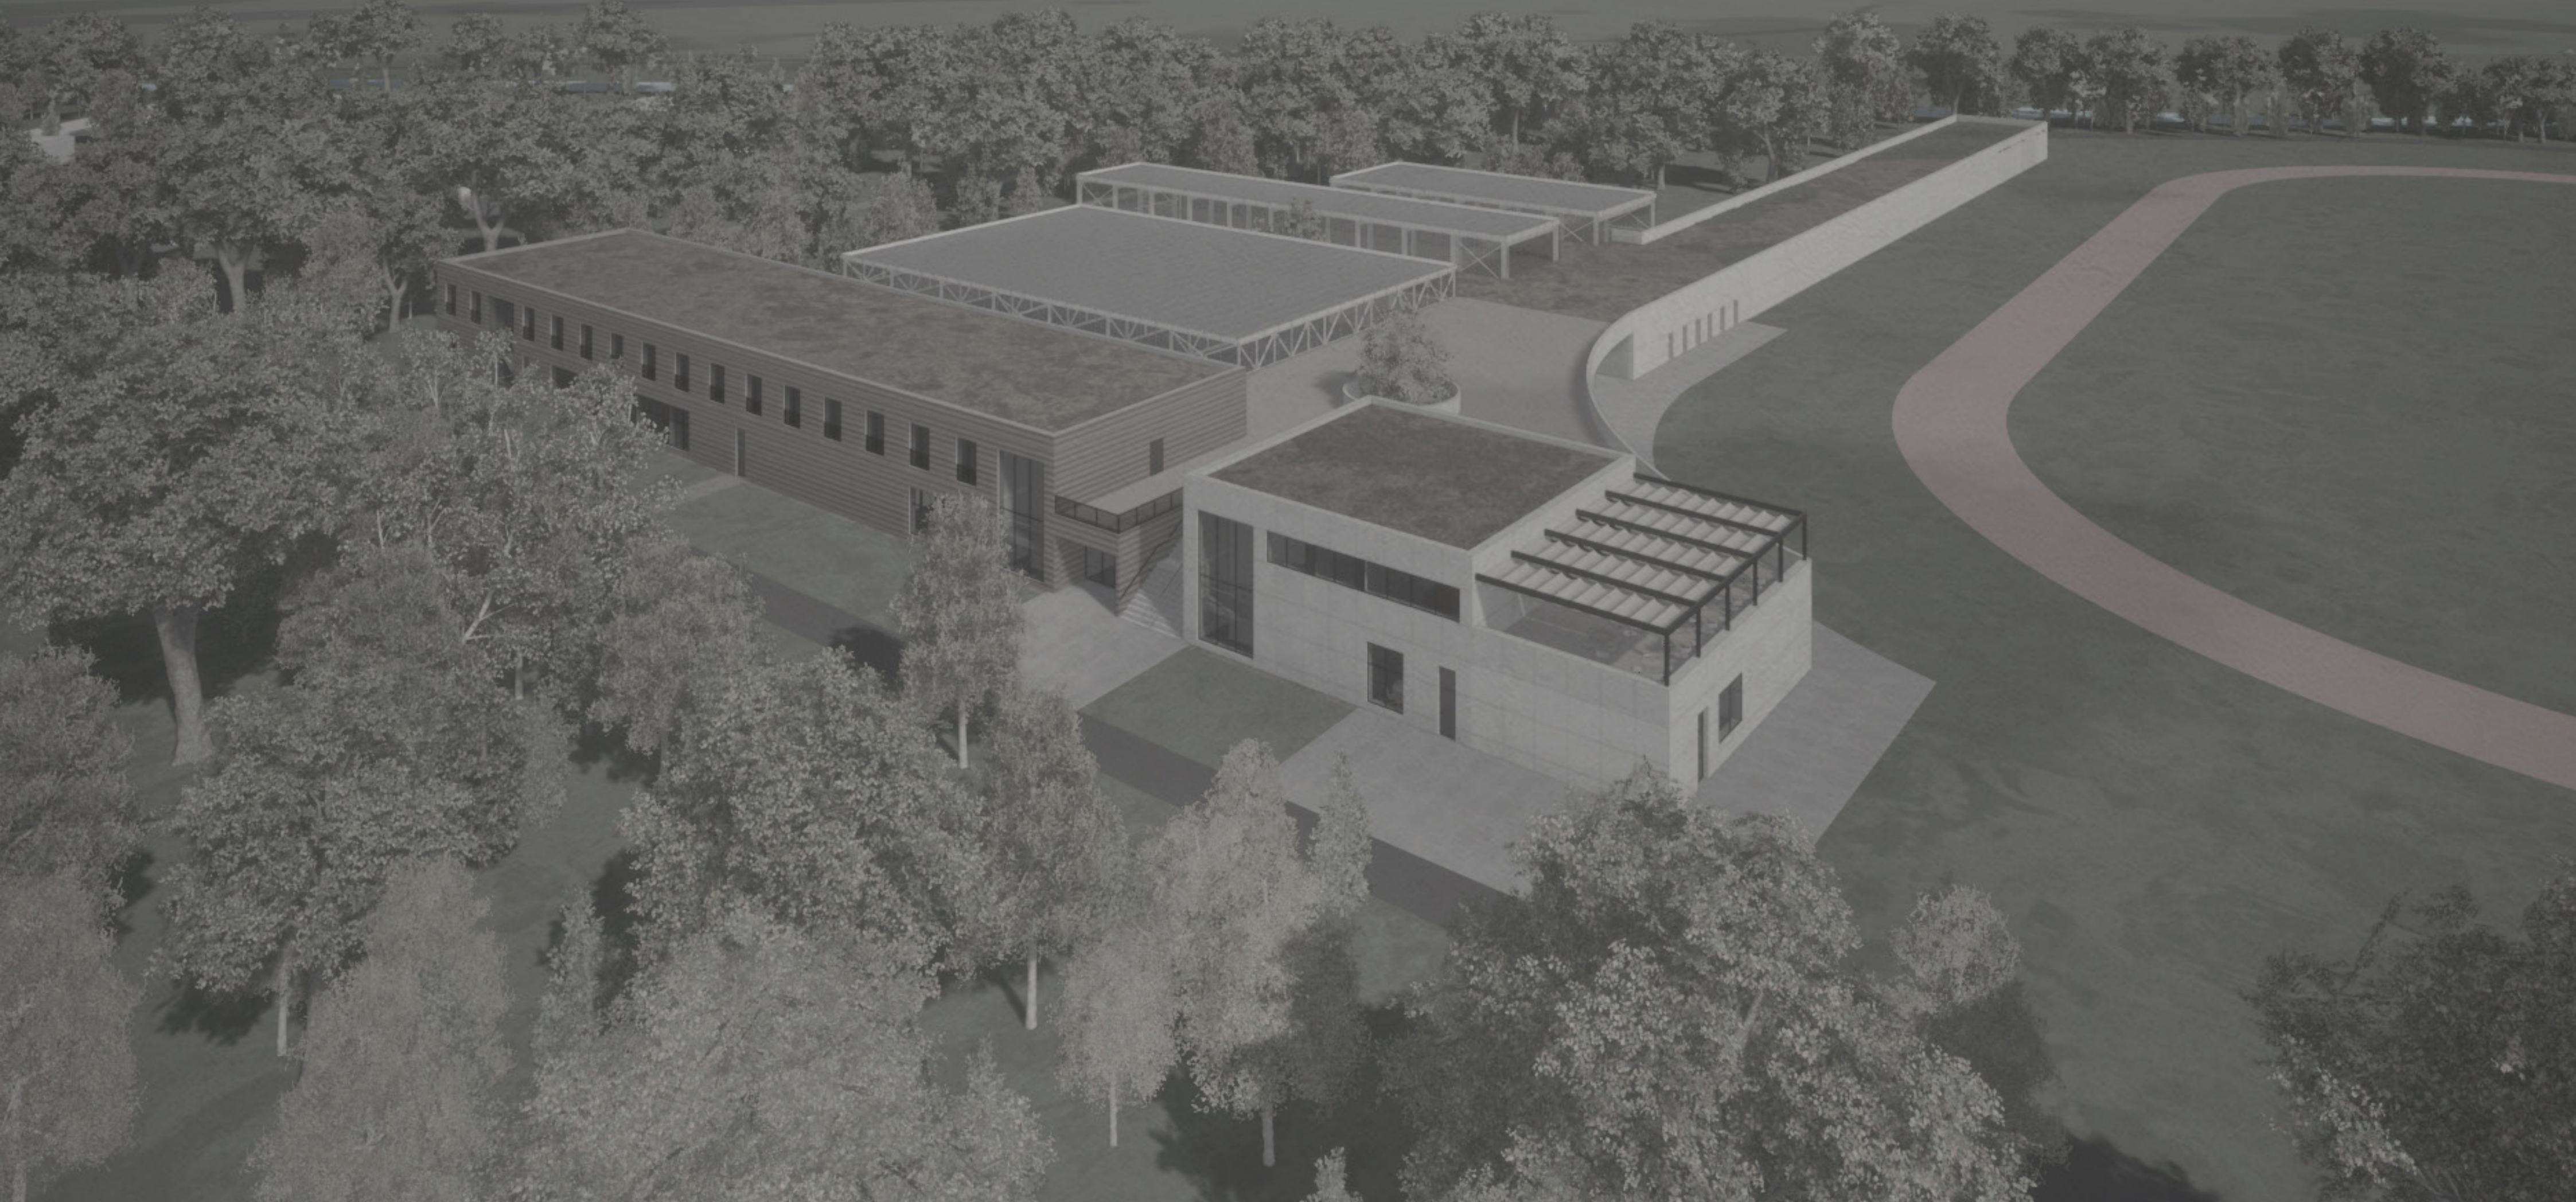

ATLETICKÝ AREÁL V LESOPARKU HOUŠTKA

DENISA BEZDĚKOVÁ


ATELIÉR JUHA
ATZBP
LS2019/2020


Navrhovaný komplex je umiestnený do prostredia lesoparku Houštka, ktorý sa nachádza neďaleko Brandýsu nad Labem – Stará Boleslav. Budova ponúka riešenie architektúry postavenej popri atletickom ovále.

Tento atletický ovál má veľký historický význam pre danú oblasť. Spája sa aj s menom slávneho olympijského víťaza Emila Zátopka, ktorý tu prekonal 14 svetových rekordov, z toho 5 v jedných pretekoch. Zátopek nebol jediný, kto dosahoval v tomto parku úspechy. Celkovo má Houštka zapísaných na svojom zozname 34 svetových a 1 európsky rekord.


Vo svojom návrhu komplexu som sa snažila rešpektovať krásu okolitej prírody, ale aj historický význam atletického štadiónu. Štadión som sa pokúšala reflektovať už v koncepte, keď mojou myšlienkou bolo zachytiť jeho tvar do hmoty. Vznikla z toho stavba, ktorá je z južnej strany prispôbená oblúku štadiónu a pokračuje popri ovále dlhou rovinkou. Táto časť, okrem toho, že je rovnobežná so štadiónom, zároveň kopíruje aj funkciu, keďže je sem umiestnený 120 metrov dlhý bežecký tunel. Komplex je navrhovaný pre profesionálnych atlétov a má im zabezpečiť všetko to, čo ku kvalitnému tréningu potrebujú. Spolu s tunelom sa tu nachádzajú 3 športové haly určené na skok do výšky, skok o tyči a vrh guľou. Všetky haly majú rozdielnu výšku. Areál obsahuje taktiež ďalšie tréningové miestnosti, ale aj priestory na regeneráciu, ubytovanie a reštauráciu. Strechu navrhujem z časti pochôdznu, ktorá aj v prípade súťaží umožní výhľad na celý ovál a v tých ďalších ako vegetačnú.

Materiálové riešenie stavby je inšpirované okolím, preto výber padol na prírodné materiály ako drevo a betón. Športové haly sú však svojím riešením špecifické a sú navrhnuté z priehľadného a nepriehľadného danpalonu.

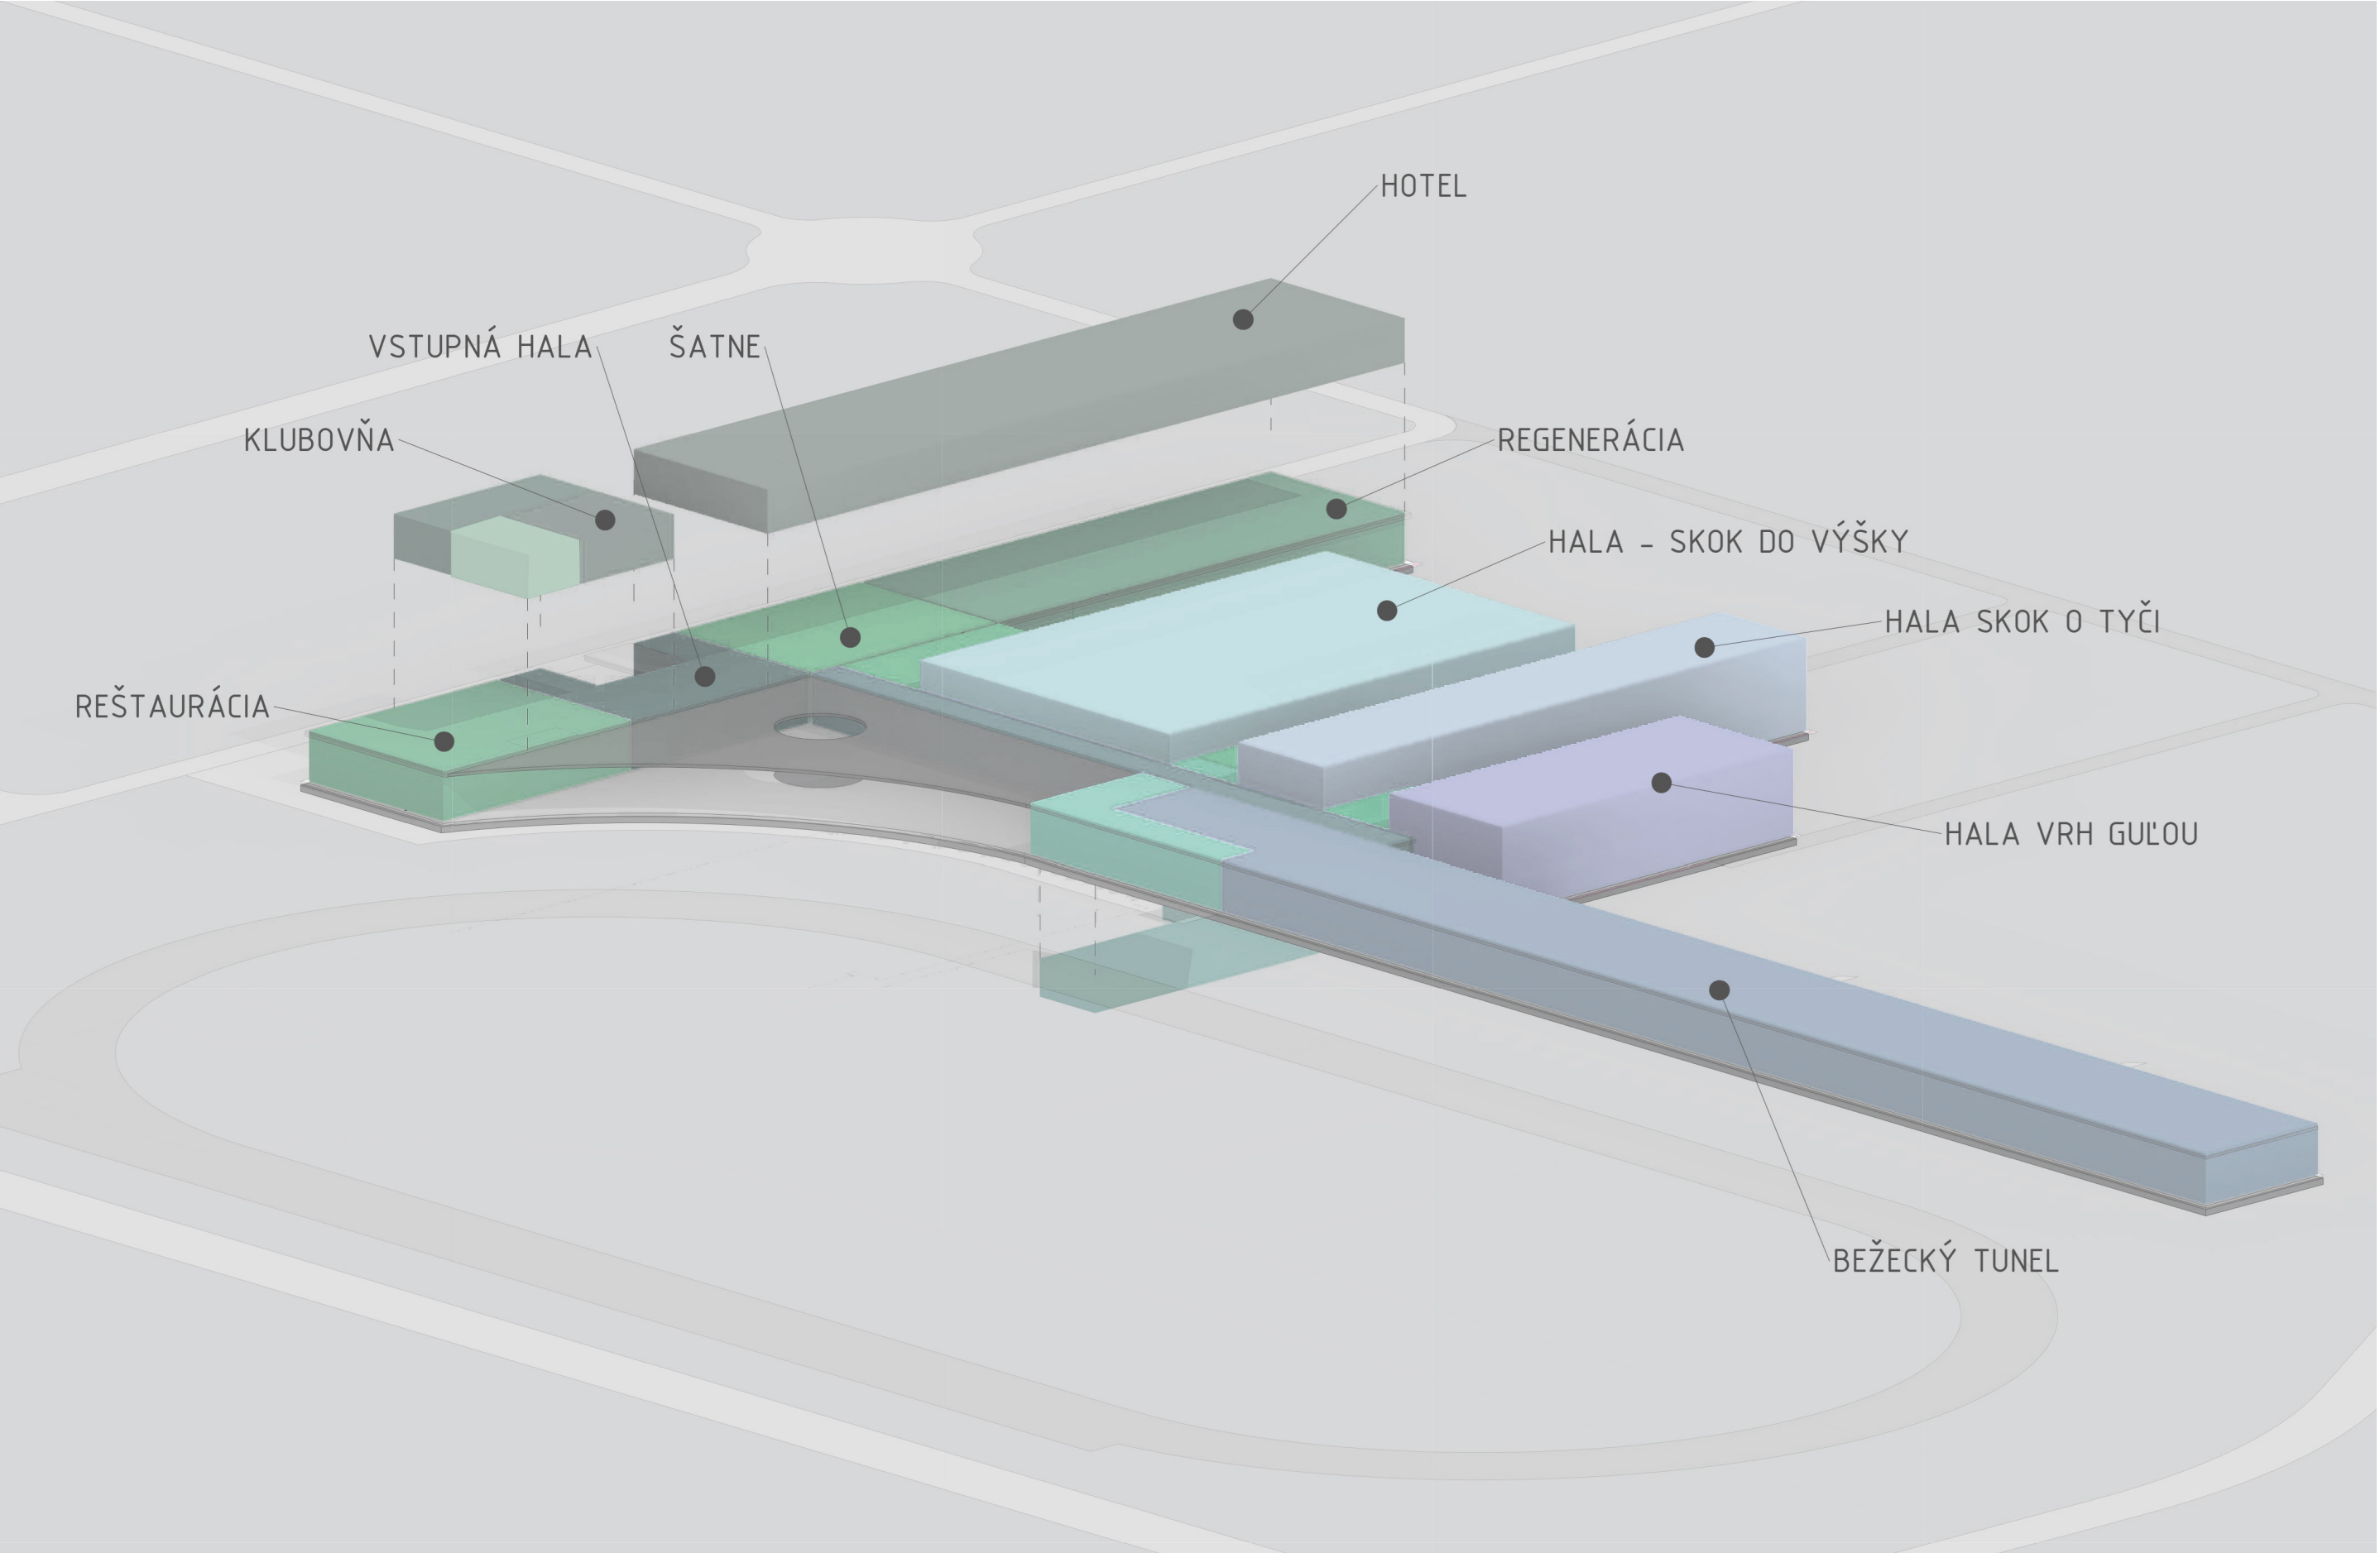


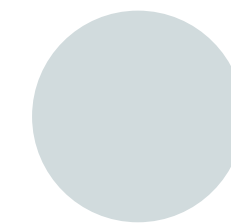


VODA

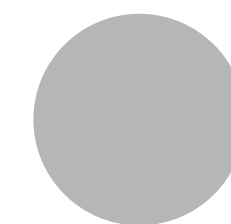


SPEVNEŇÉ CESTY - AUTÁ

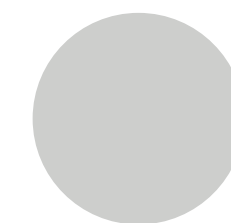


SPEVNEŇÉ CESTY - CYKLISTI, KORČULIARI

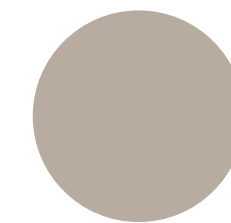

NESPEVNEŇÉ CESTY

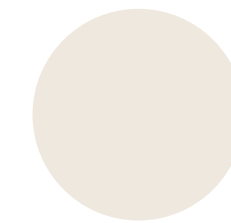


ŠPORTOVÉ IHRISKÁ

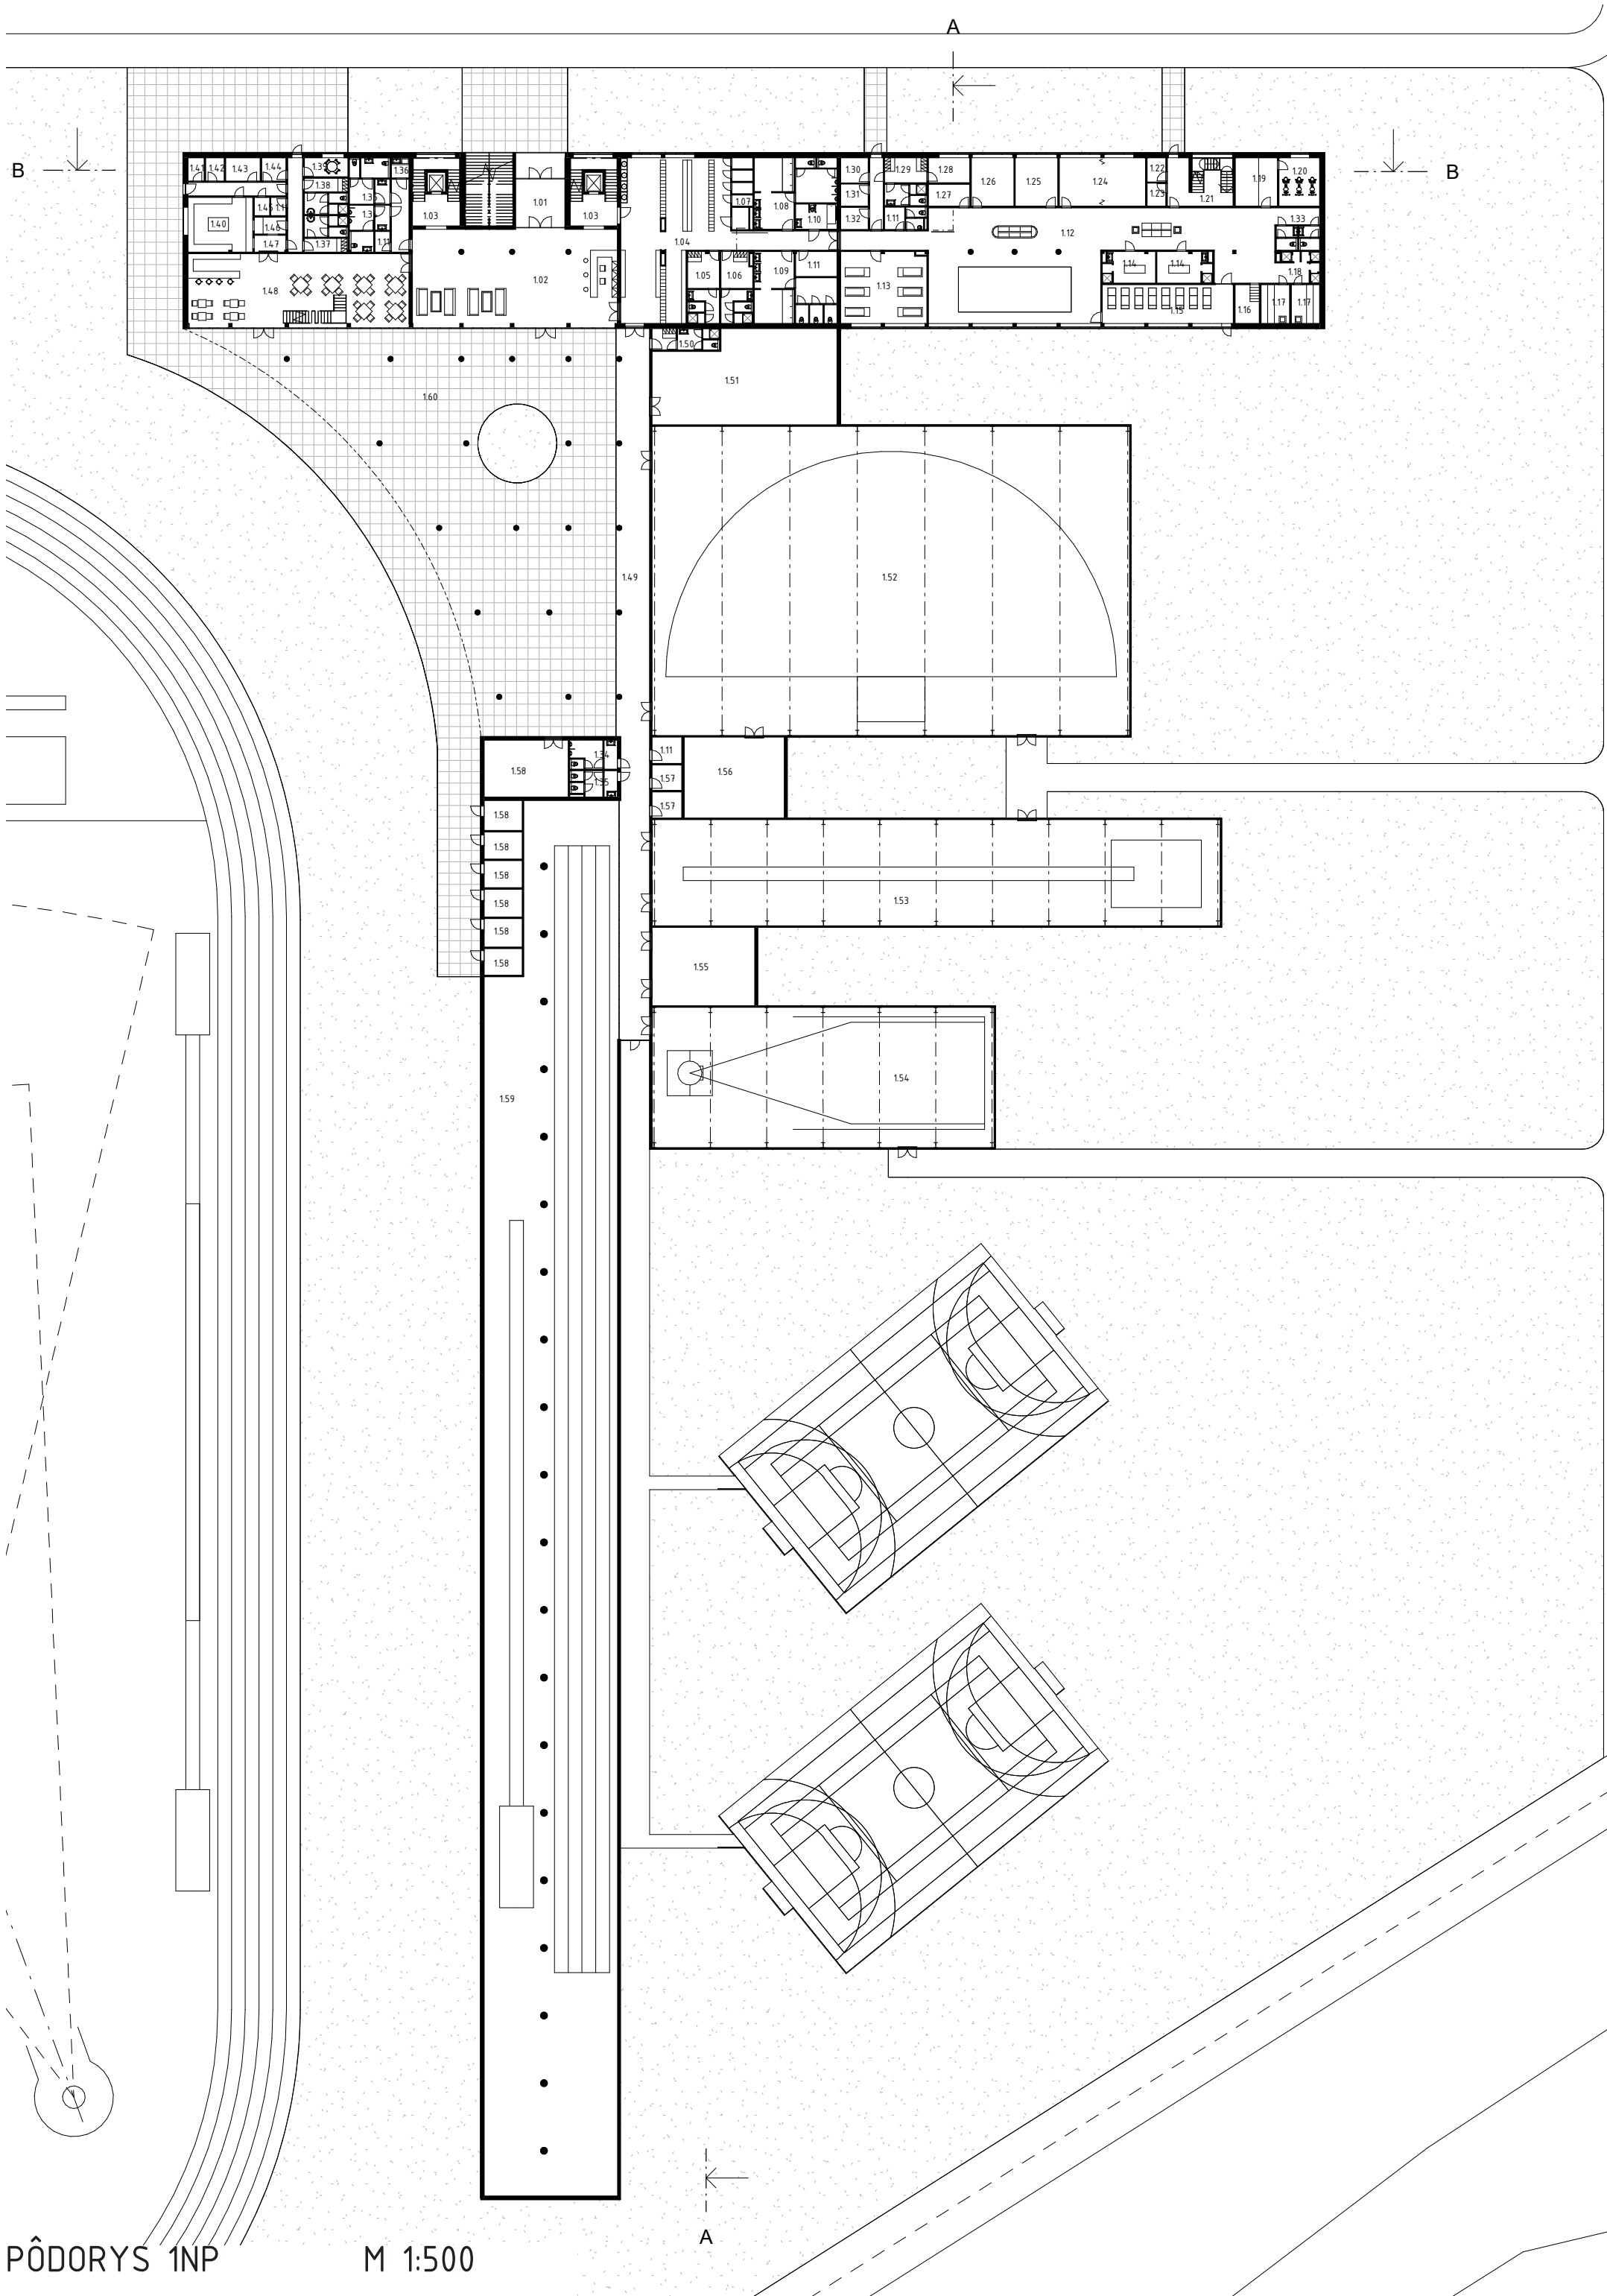

TABUĽKA MIESTNOSTÍ:


VSTUPNÁ HALA	1.01	VSTUPNÁ PREDSIEN'
	1.02	RECEPCIA+LOBBY BAR
	1.03	HLAVNÉ SCHODISKO
ŠATNE	1.04	HALA SO SKRINKAMI
	1.05	ŠATŇA ROZHODCOV
	1.06	ŠATŇA TRÉNEROV
	1.07	PREZLIEKACIE KABÍNKY
	1.08	HYGIENA MUŽI
	1.09	HYGIENA ŽENY
	1.10	HYGIENA INVALIDI
	1.11	UPRATOVANIE
	1.12	HALA REGENERÁCIE S BAZÉNOM
REGENERÁCIA	1.13	HYDROMASÁŽE
	1.14	MASÁŽE
	1.15	ODDYCHOVÁ MIESTNOSŤ
	1.16	OCHLADZOVAČÍ BAZÉN
	1.17	SAUNA
	1.18	SPRCHY
	1.19	KRYOKOMORA
	1.20	TELOCVIČŇA KRYOKOMORY
	1.21	TECHNICKÉ SCHODISKO
	1.22	TECHNICKÁ MIESTNOSŤ
	1.23	SKLAD
	1.24	INDIVIDUÁLNE CVIKY
	1.25	VYŠETROVŇA
	1.26	FUNKČNÁ VYŠETROVŇA
	1.27	PRACOVŇA REGENERÁCIE
	1.28	DENNÁ MIESTNOSŤ-ZAMESTNANCI REGENERÁCIE
REŠTAURÁCIA	1.29	ŠATŇA ZAMESTNANCOV REGENERÁCIE
	1.30	SKLAD ČISTÉHO PRÁDLA
	1.31	SKLAD ŠPINAVÉHO PRÁDLA
	1.32	PRÍPRAVA PRÍSAD
	1.33	WC
	1.34	WC MUŽI
	1.35	WC ŽENY
	1.36	PREBAĽOVACÍ PULT
	1.37	ŠATŇA OBSLUHA
	1.38	ŠATŇA KUCHÁRI
	1.39	DENNÁ MIESTNOSŤ
	1.40	KUCHYŇA
	1.41	SKLAD OBALOV
	1.42	SKLAD POTRAVÍN
	1.43	SKLAD CHLADENÝCH POTRAVÍN
	1.44	ODPAD
HALY	1.45	SKLAD NÁPOJOV
	1.46	UMÝVANIE RIADU
	1.47	OFIS
	1.48	REŠTAURÁCIA
	1.49	CHODBA
	1.50	ŠATŇA ZAMESTNANCOV RECEPCIE
	1.51	TECHNICKÉ ZÁZEMIE
	1.52	HALA - SKOK DO VÝŠKY
	1.53	HALA - SKOK O TYČI
	1.54	HALA - VRH GULOU
	1.55	POSILŇOVŇA
	1.56	VIACÚČELOVÁ SÁLA
	1.57	SKLADY
	1.58	EXTERIÉROVÉ SKLADY
	1.59	BEŽECKÝ TUNEL
	1.60	TERASA

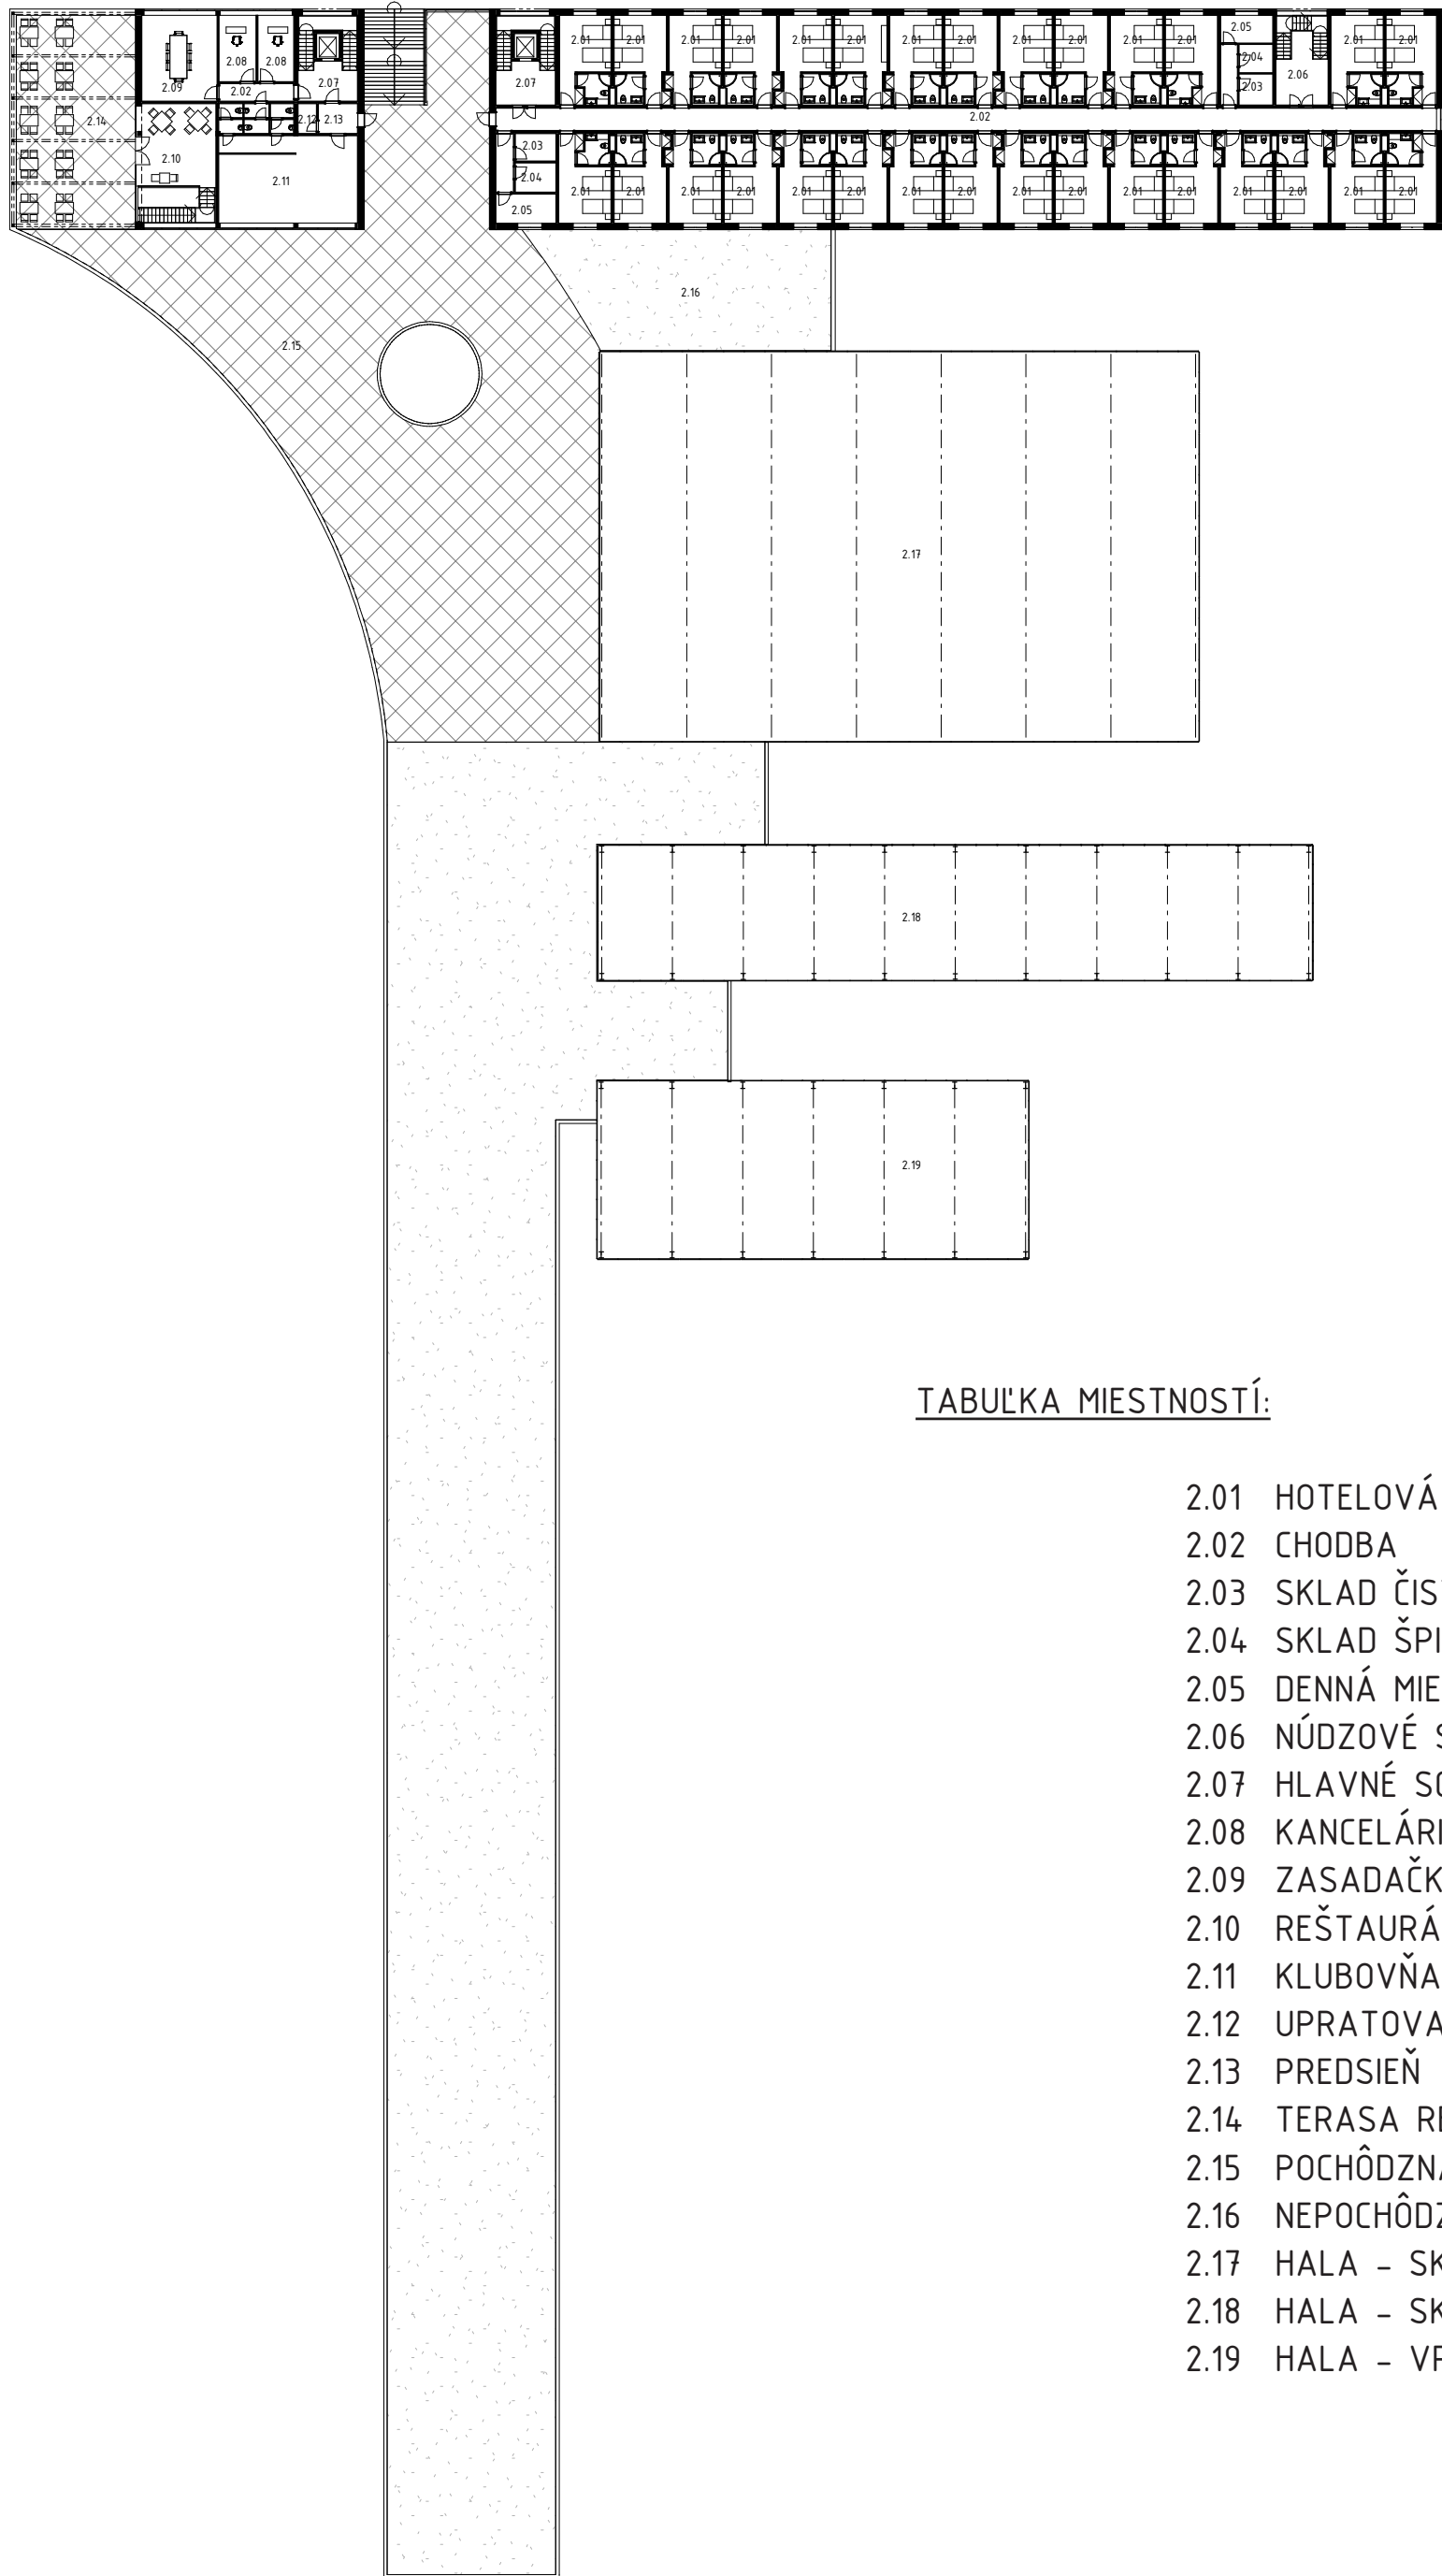

TABUĽKA MIESTNOSTÍ:

- 2.01 HOTELOVÁ IZBA
- 2.02 CHODBA
- 2.03 SKLAD ČISTÉHO PRÁDLA
- 2.04 SKLAD ŠPINAVÉHO PRÁDLA
- 2.05 DENNÁ MIESTNOSŤ UPRATOVARIA
- 2.06 NÚDZOVÉ SCHODISKO
- 2.07 HLAVNÉ SCHODISKO
- 2.08 KANCELÁRIA
- 2.09 ZASADAČKA
- 2.10 REŠTAURÁCIA
- 2.11 KLUBOVŇA
- 2.12 UPRATOVANIE
- 2.13 PREDSIEN
- 2.14 TERASA REŠTAURÁCIE
- 2.15 POCHÔDZNA STRECHA
- 2.16 NEPOCHÔDZNA STRECHA
- 2.17 HALA - SKOK DO VÝŠKY
- 2.18 HALA - SKOK O TYČI
- 2.19 HALA - VRH GULŔOU

PÔDORYS 2NP
M 1:500

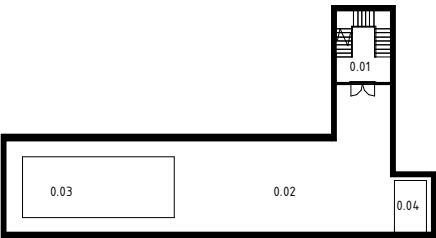


PÔDORYS 1PP

M 1:500

TABUĽKA MIESTNOSTÍ:


- 0.01 TECHNICKÉ SCHODISKO
- 0.02 STROJOVNĚA BAZÉNOV
- 0.03 BAZÉN
- 0.04 OCHLADZOVARÍ BAZÉN

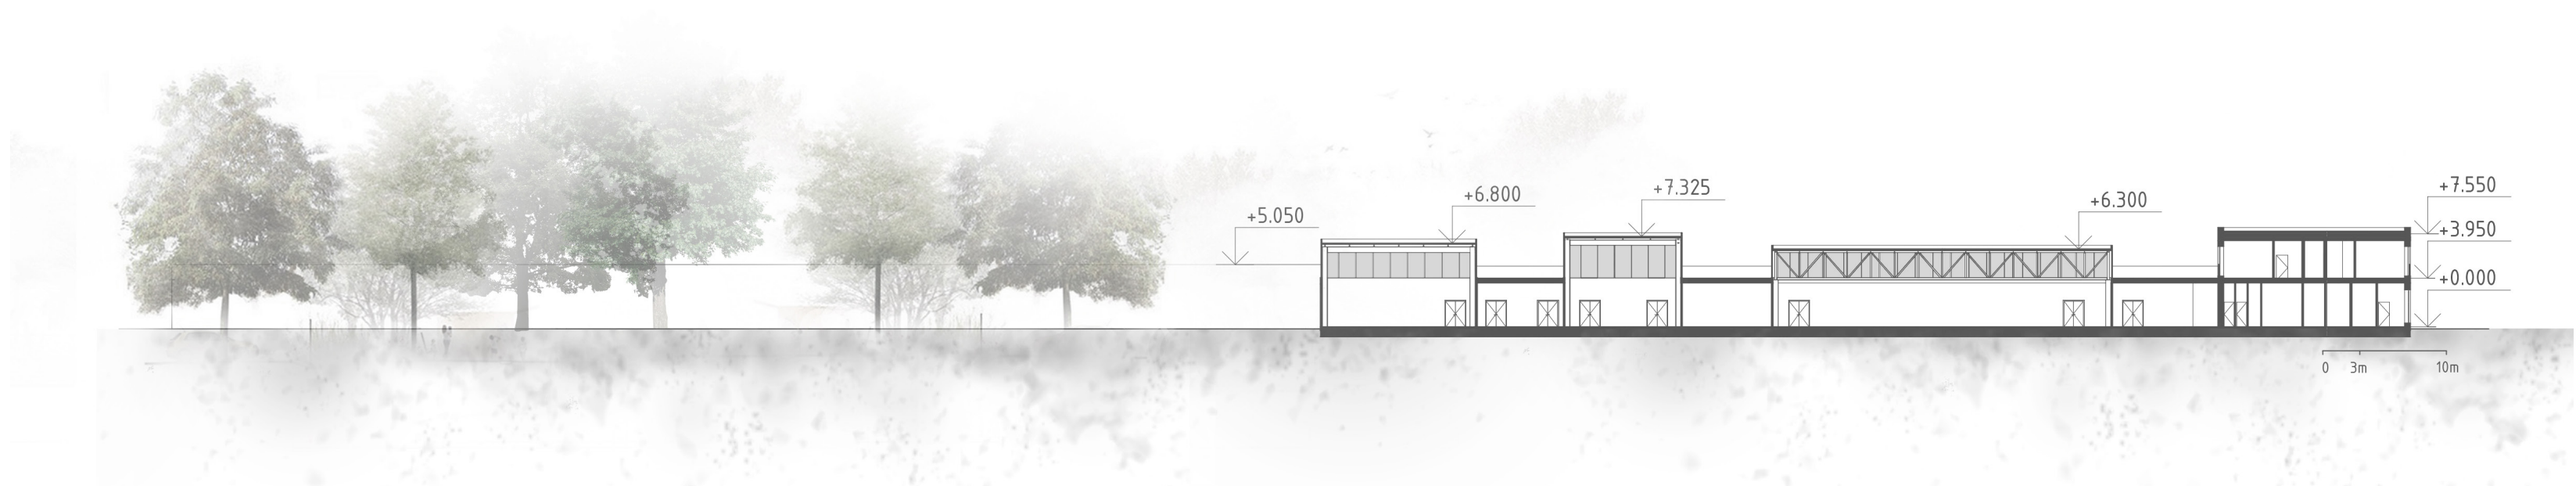

REZ A-A' M 1:500



REZ B-B' M 1:500

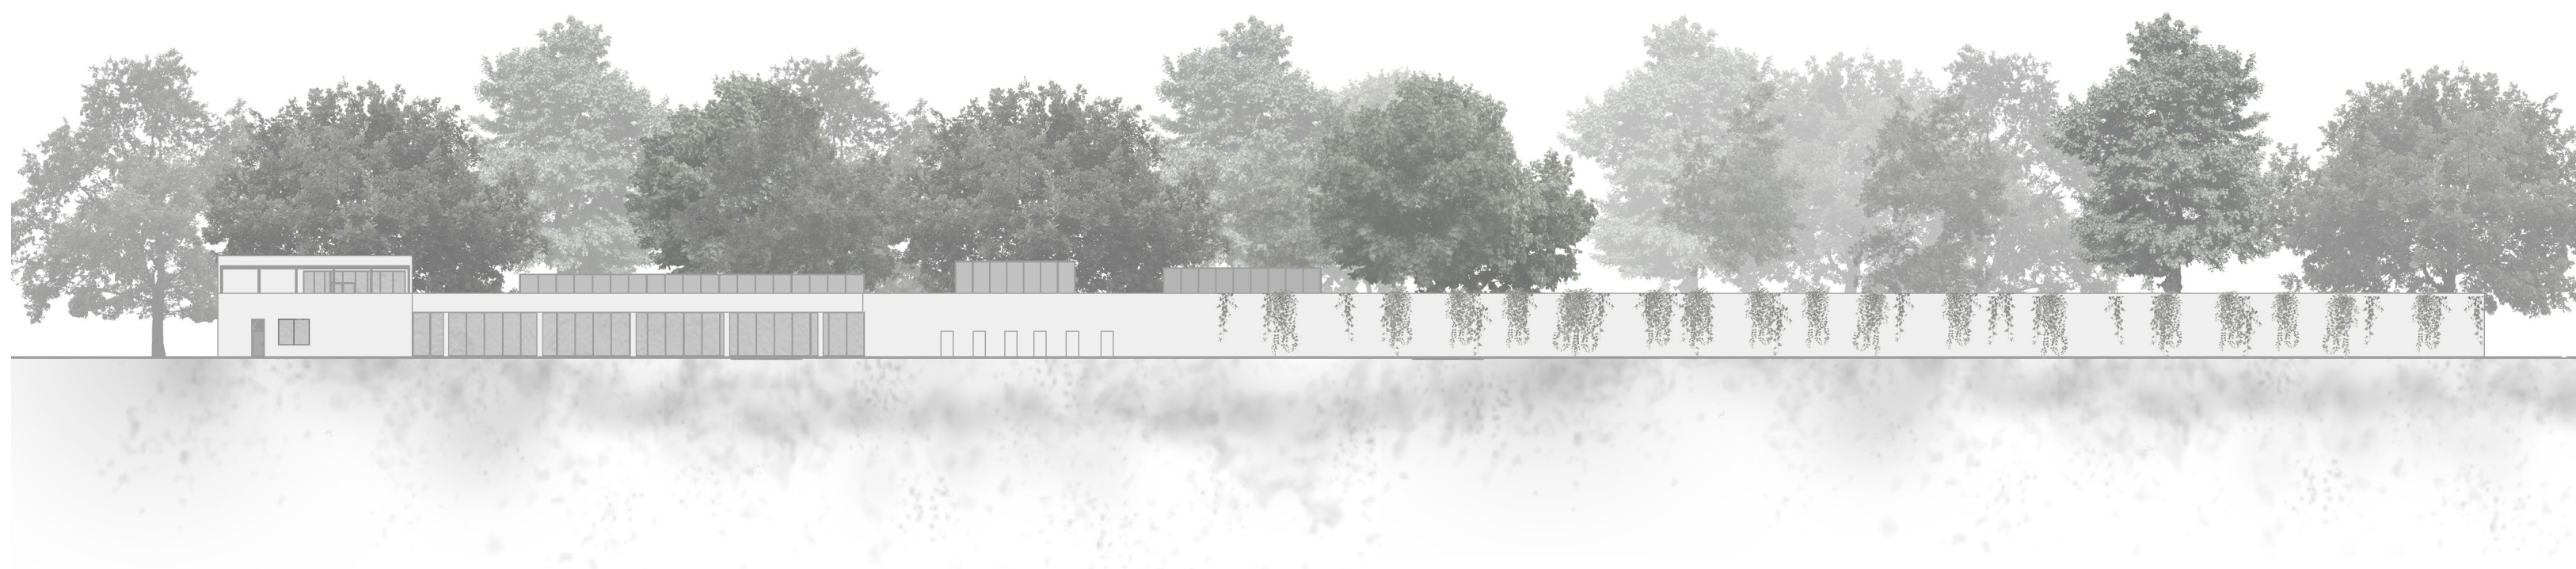

POHLAD JUHOZÁPADNÝ

M 1:500



POHLAD SEVEROZÁPADNÝ

M 1:500



