

Komunitní centrum Kampa/ATOS

Bezvorotnyaya Daria
LS 2019-2020



SITUACE ŠÍŘŠÍCH VZTAHŮ 1:1000

0 25 50


Cílem zadání bylo navrhnout prostor a stavby které budou určeny jak pro lidi které žijou vedle parku Kampa, tak i pro ostatní lidi.

V současné době na parcele stojí dvoupatrová budova, která slouží pro školku, různá cvičení pro dospělé a děti, výtvarný dílny a další skupinové tréninky.






Můj návrh spočívá v tom, jak zachránit život který se tam odehrává a zároveň vytvořit nový prostor do kterého lidi budou chtít přijít a užívat si tam čas.

Koncepce vychází z toho, že rozdělím parcelu podle účelu na jednotlivé domečky. Na parcele stojí 3 domy s různou výškou a rozměrem v kterých se nachází: školka se skleníkem, kavárna s terasou, prostory pro výstavy, dílny, prostory pro sportovní aktivity jako jóga, dětský sport apod.


MATERIÁLY

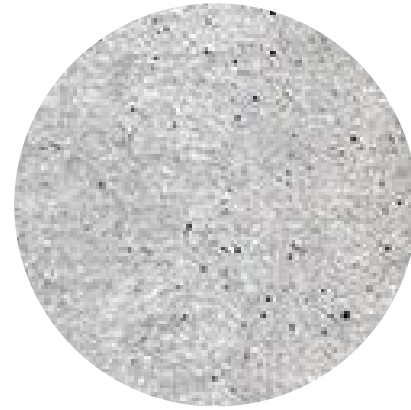

KONCEPCE

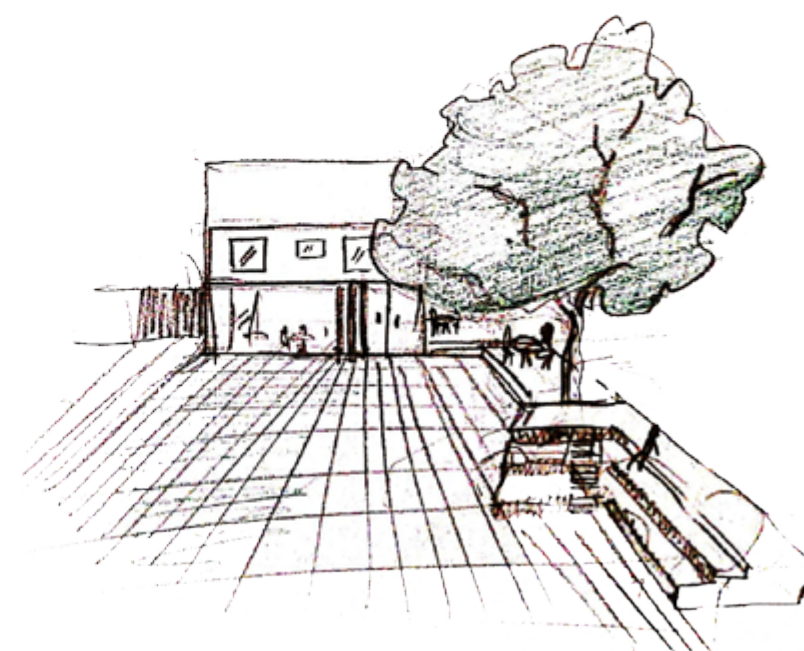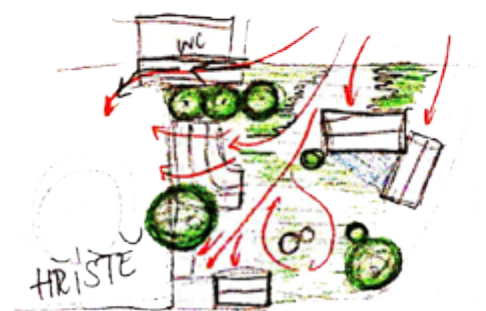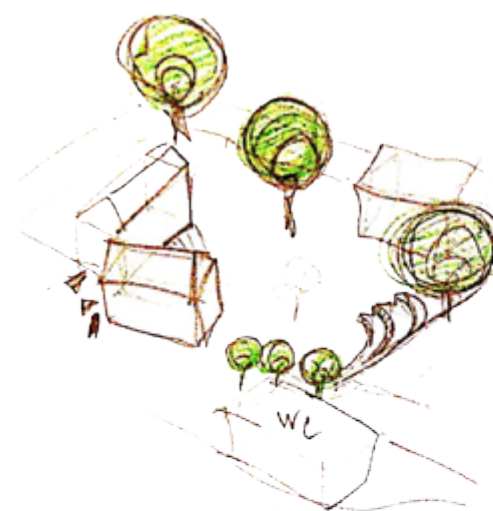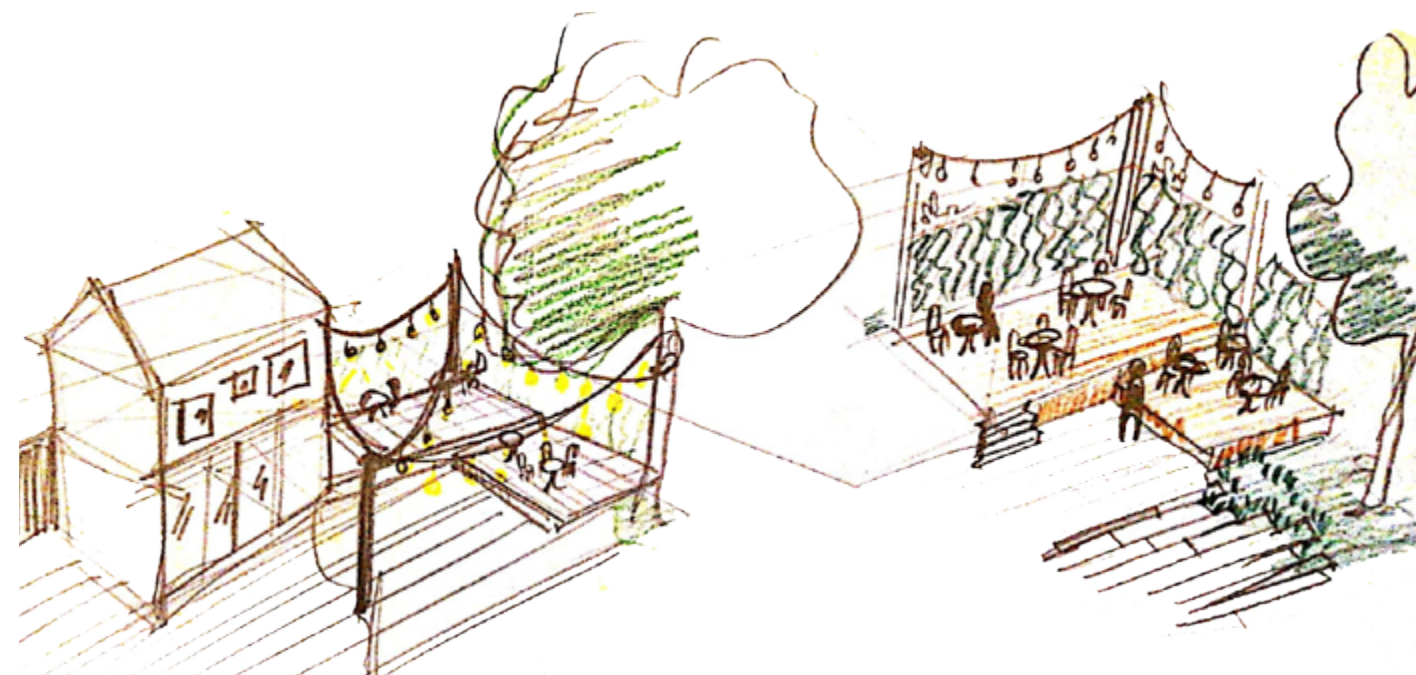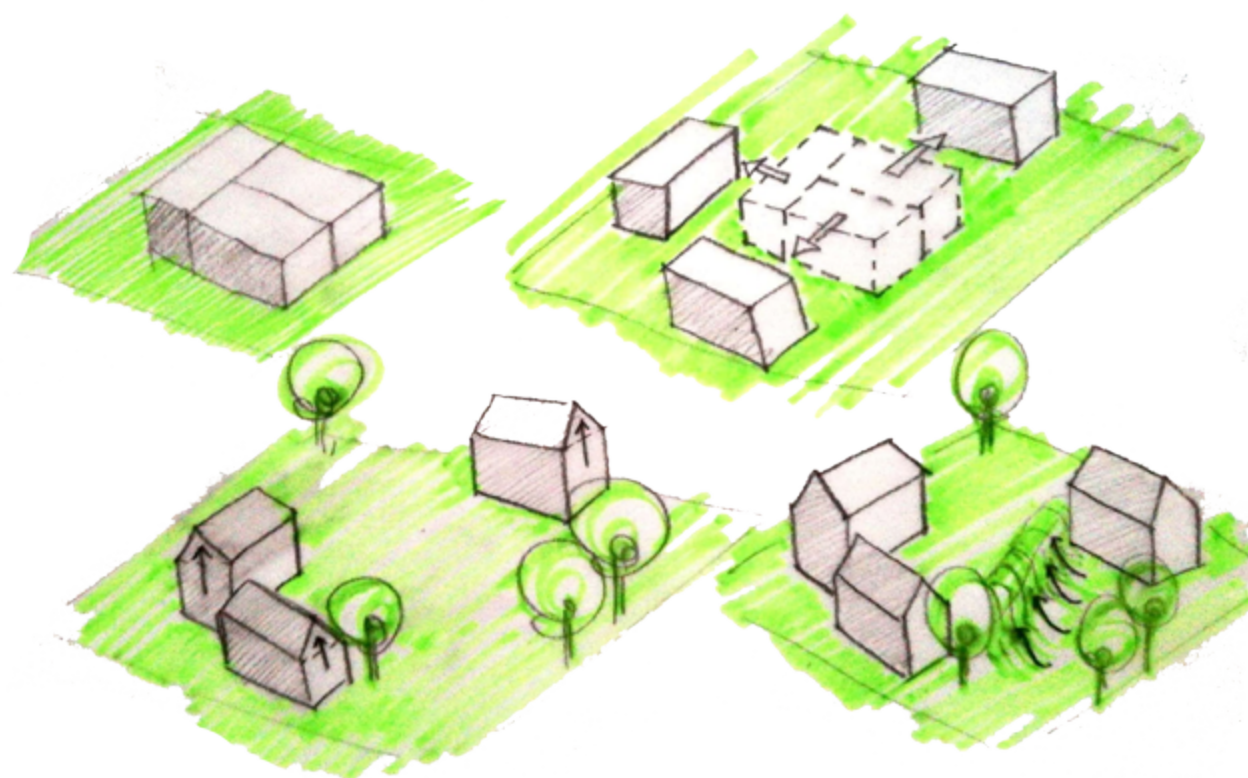


KONCEPCE

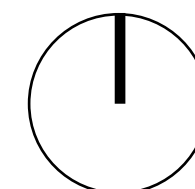

SITUACE



- 1. ŠKOLKA
- 2. VSTUPNÍ HALA KOMUNITNÍHO CENTRA
- 3. KAVÁRNA
- 4. TERASA KAVÁRNY
- 5. DĚTSKÉ HŘIŠTĚ PRO ŠKOLKU
- 6. VEŘEJNÉ PROSTRANSTVÍ

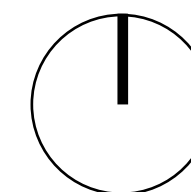

PŮDORYS 1NP


1:200



1. ŠKOLKA 2NP


2. VSTUPNÍ HALA KOMUNITNÍHO
CENTRA

3. KAVÁRNA 2NP

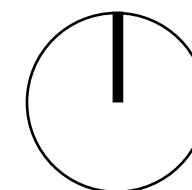

1 : 200

PŮDORYS 2NP

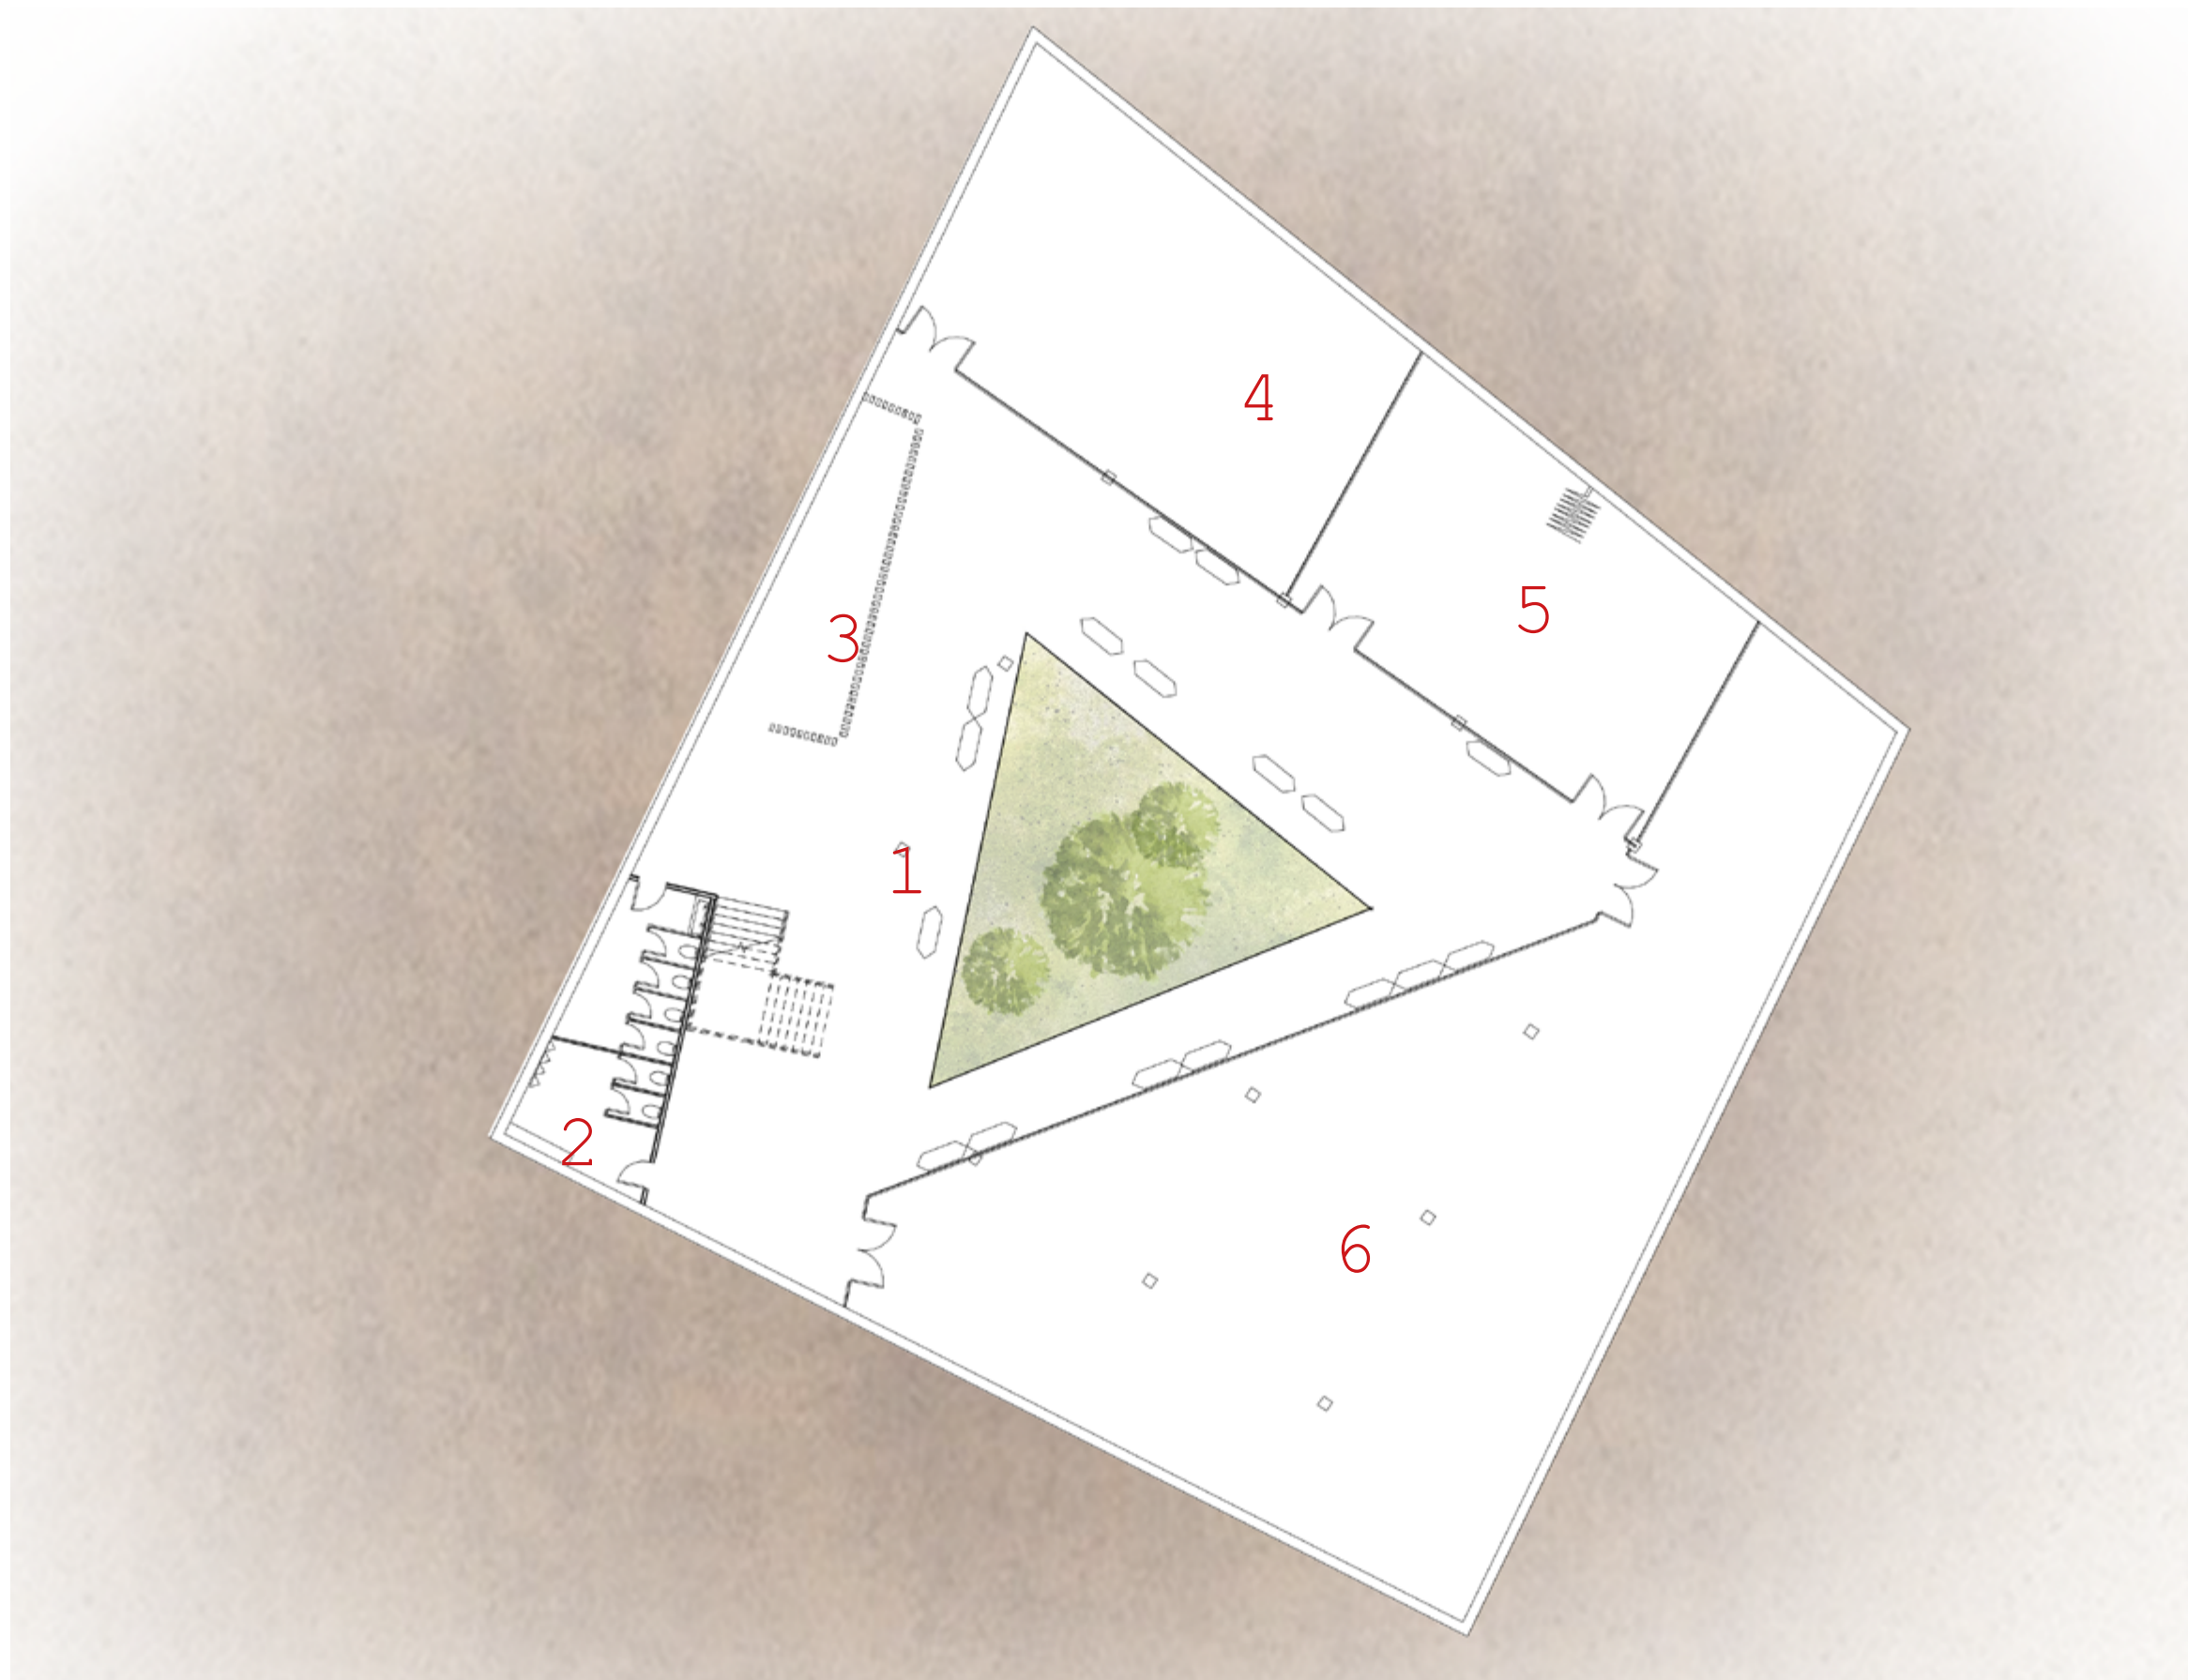


1. PODZEMNÍ HALA KOMUNITNÍHO CENTRA

2. WC

3. SKLADOVÝ PROSTOR


4., 5. MALÉ MULTIFUNKČNÍ PROSTORY

6. VELKÝ MULTIFUNKČNÍ PROSTOR

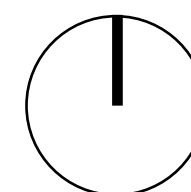

1:100

PŮDORYS 1PP

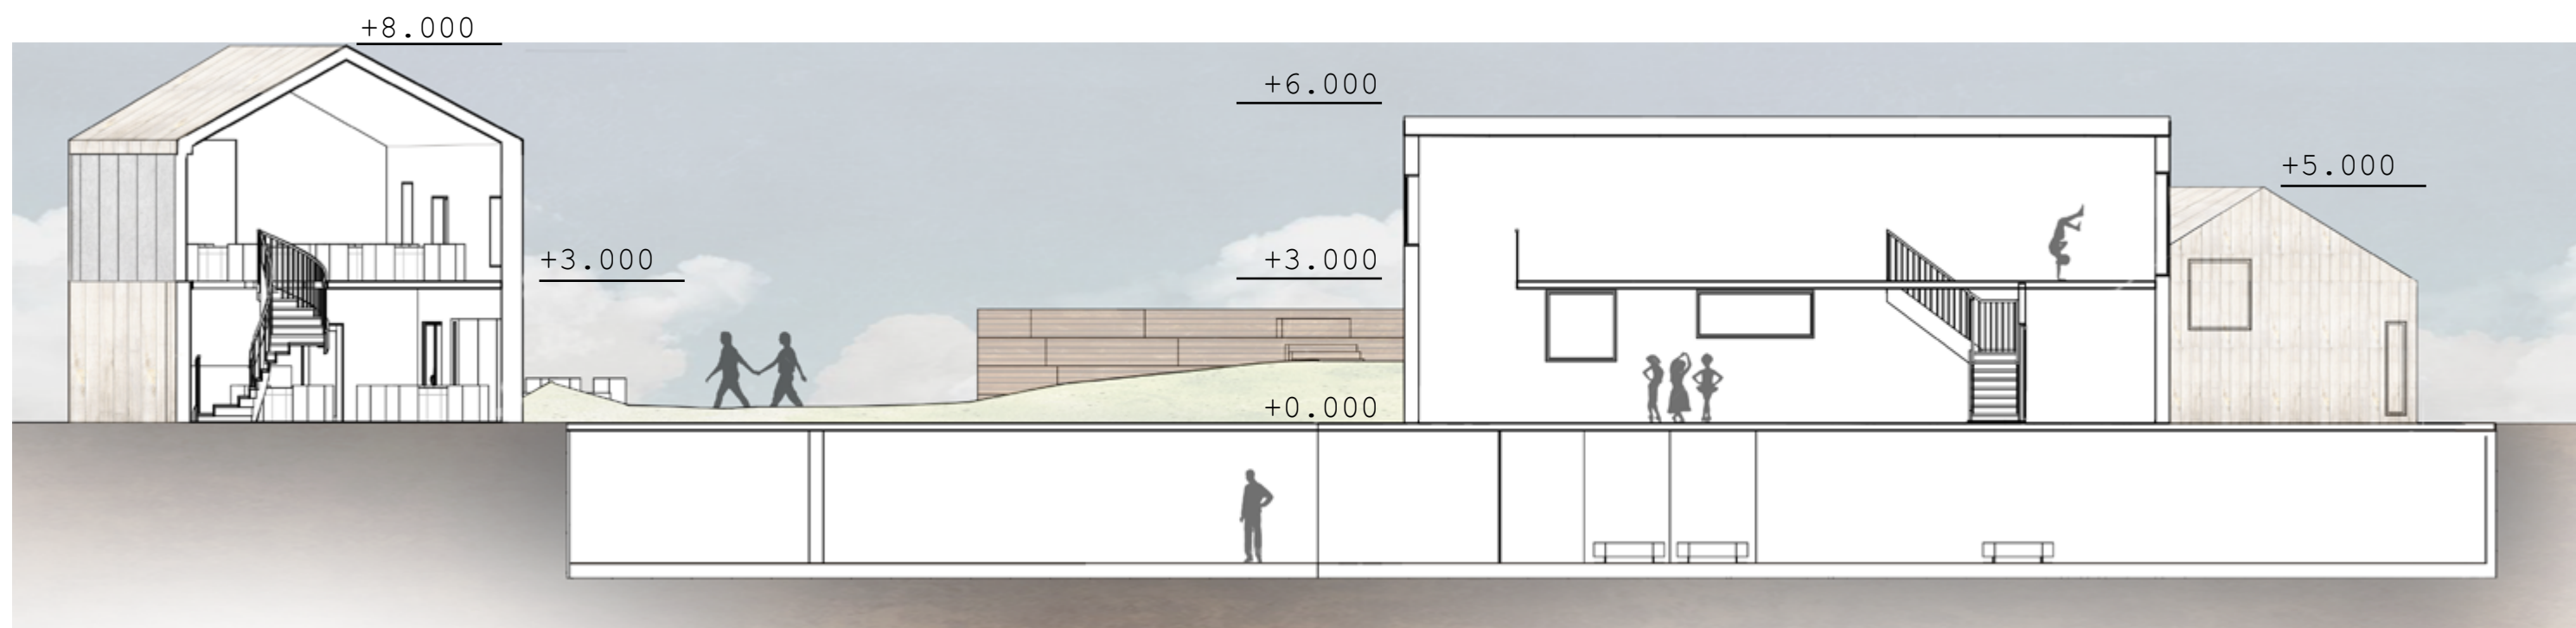

ŘEZ

1:200



JIŽNÍ POHLED



SEVERNÍ POHLED



ZÁPADNÍ POHLED



VÝCHODNÍ POHLED



VIZUALIZACE

Bezvorotnyaya Daria | Ateliér Suske - Tichý 15129 | Ústav navrhování III | 4.semestr | ATOS | FA ČVUT | 2019/2020




VIZUALIZACE

Bezvorotnyaya Daria | Ateliér Suske - Tichý 15129 | Ústav navrhování III | **4.semestr** | **ATOS** | **FA ČVUT** | **2019/2020**



VIZUALIZACE

Bezvorotnyaya Daria | Ateliér Suske - Tichý 15129 | Ústav navrhování III | 4.semestr | ATOS | FA ČVUT | 2019/2020

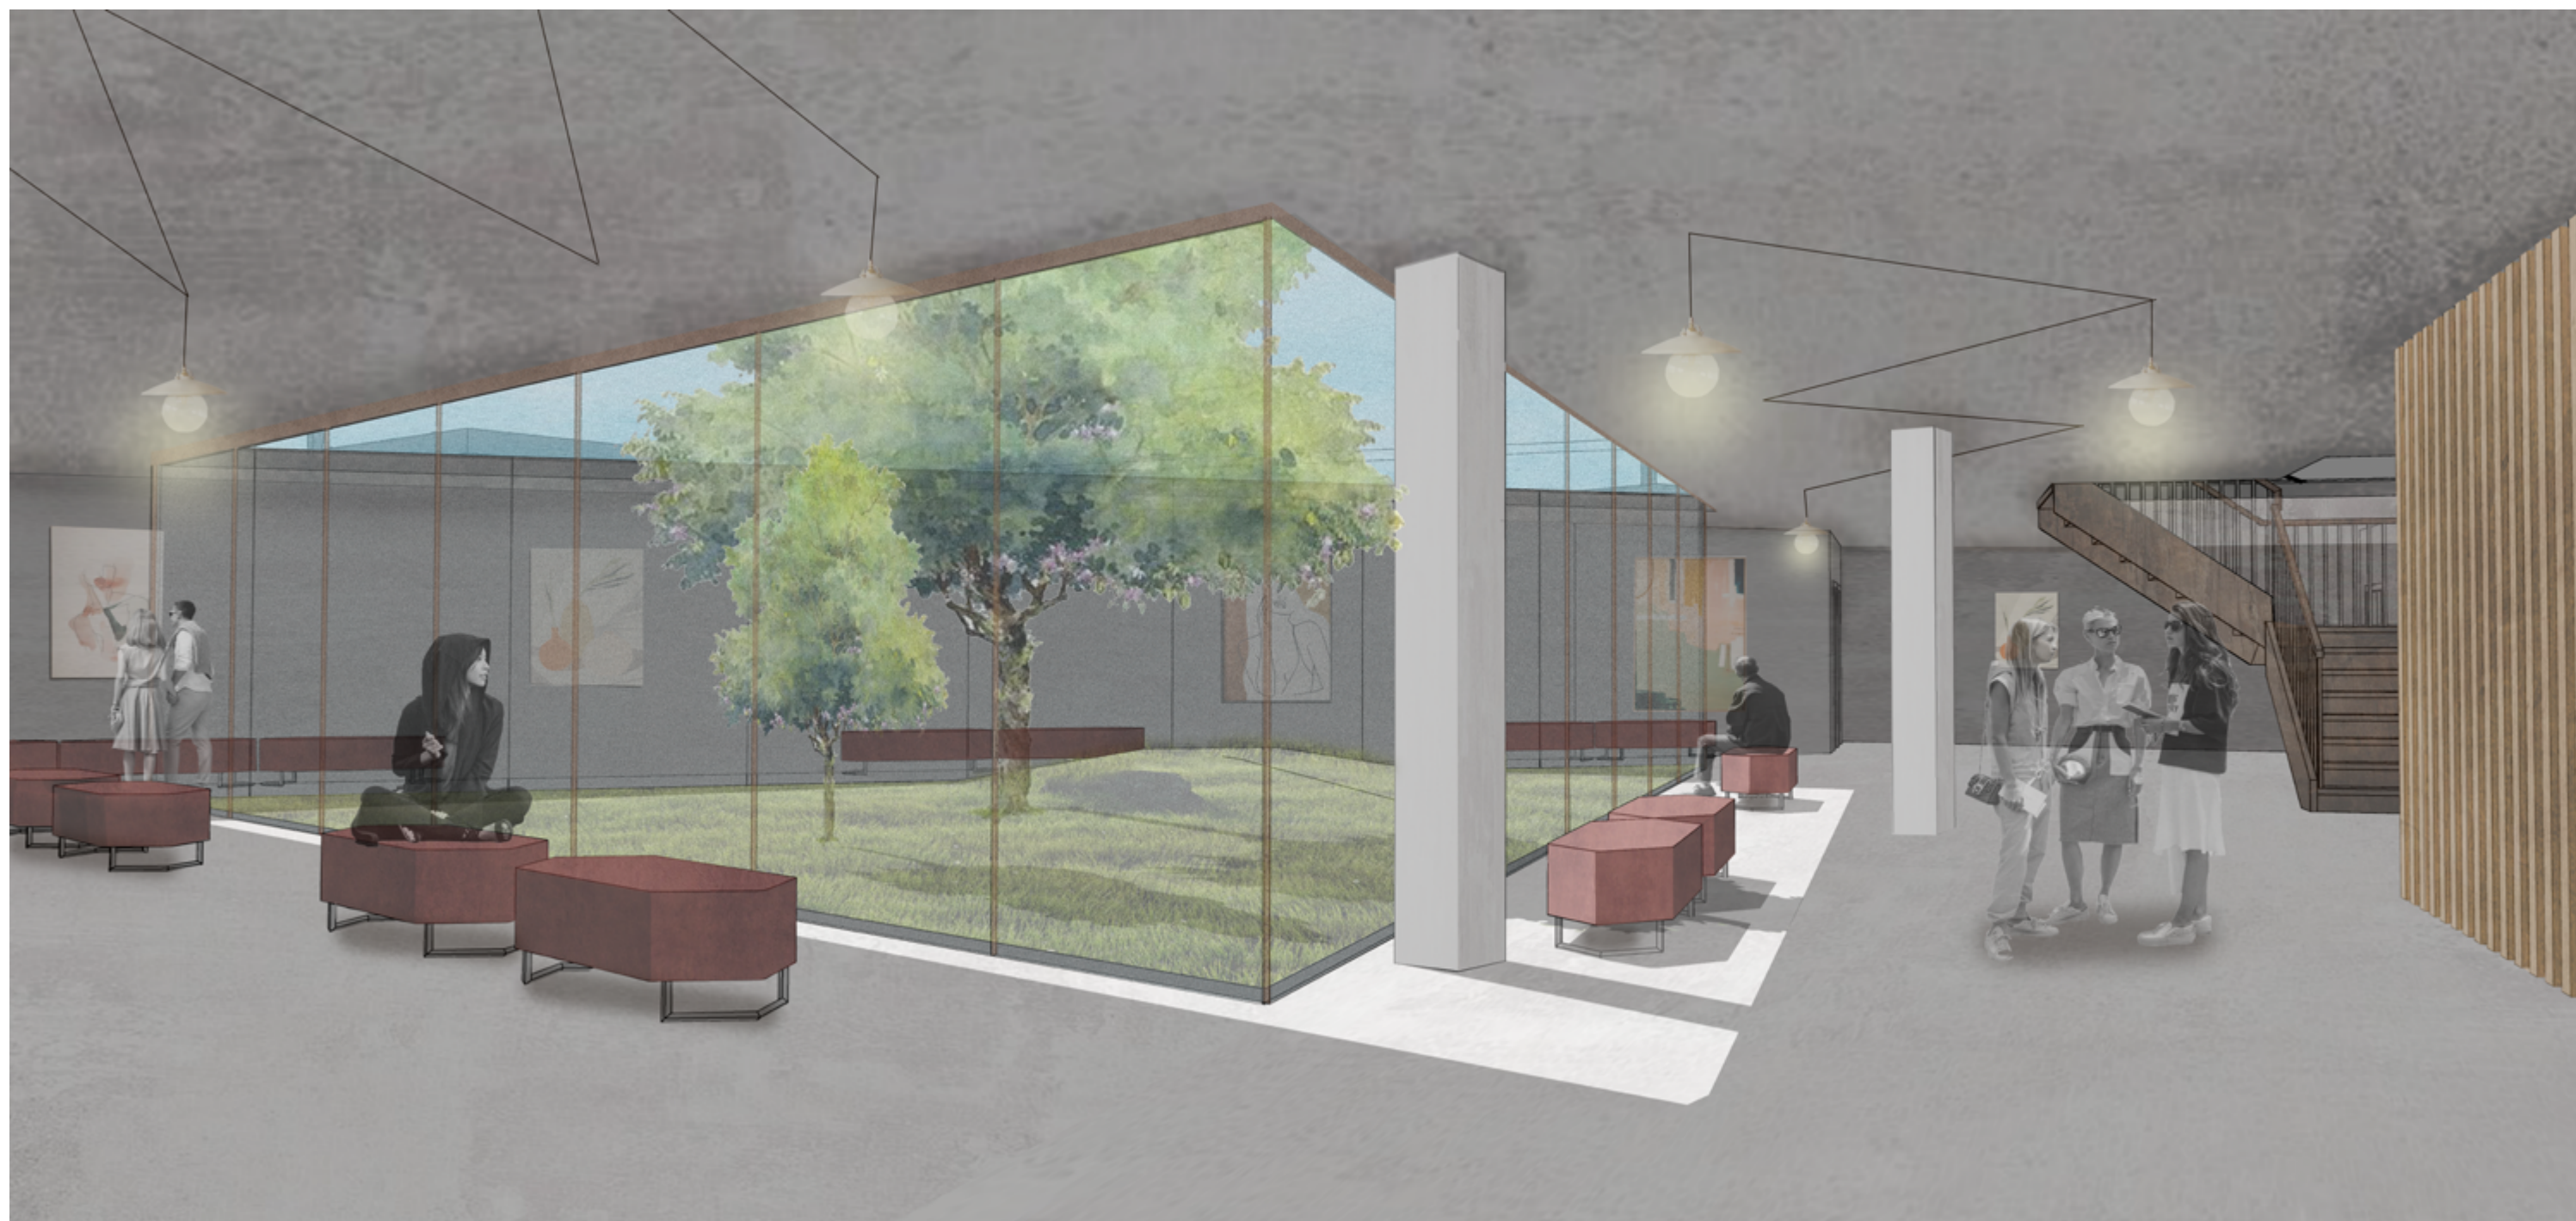

VIZUALIZACE – SVĚTLO V ARCHITEKTUŘE

Bezvorotnyaya Daria | Ateliér Suske - Tichý 15129 | Ústav navrhování III | **4.semestr** | **ATOS** | **FA ČVUT** | **2019/2020**



VIZUALIZACE