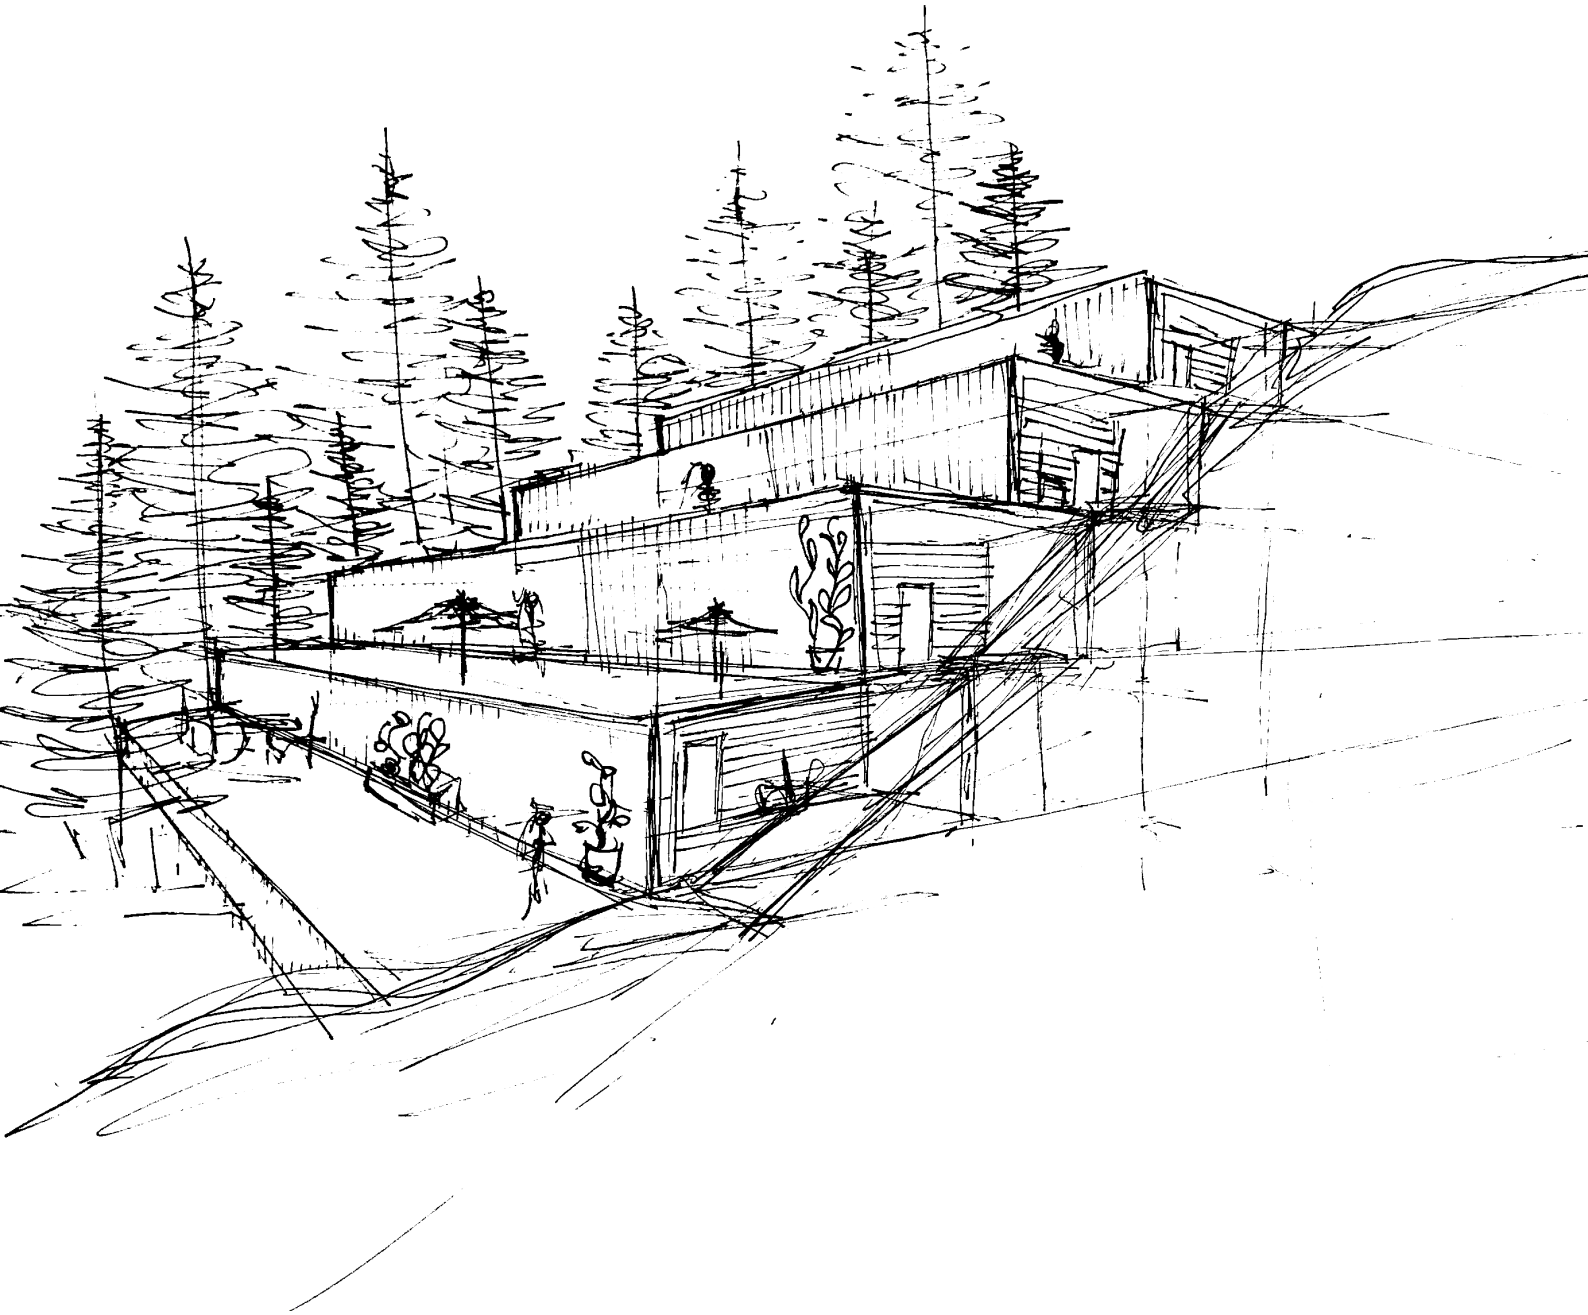


EMA BOHDANECKÁ

BYDLENÍ V SOUVISLOSTECH

TITUL

název projektu BYDLENÍ V SOUVISLOSTECH

místo projektu PRAHA, NA HŘEBENKÁCH

jméno studenta EMA BOHDANECKÁ

typ ateliéru ATBS

FA ČVUT I ÚSTAV NAVRHOVÁNÍ O BUDOVÁCH

ateliér ŠESTÁKOVÁ DVOŘÁK


zimní semestr 2020/21


SCHWARZPLAN

měřítko 1:2000



0 20 50 100 m

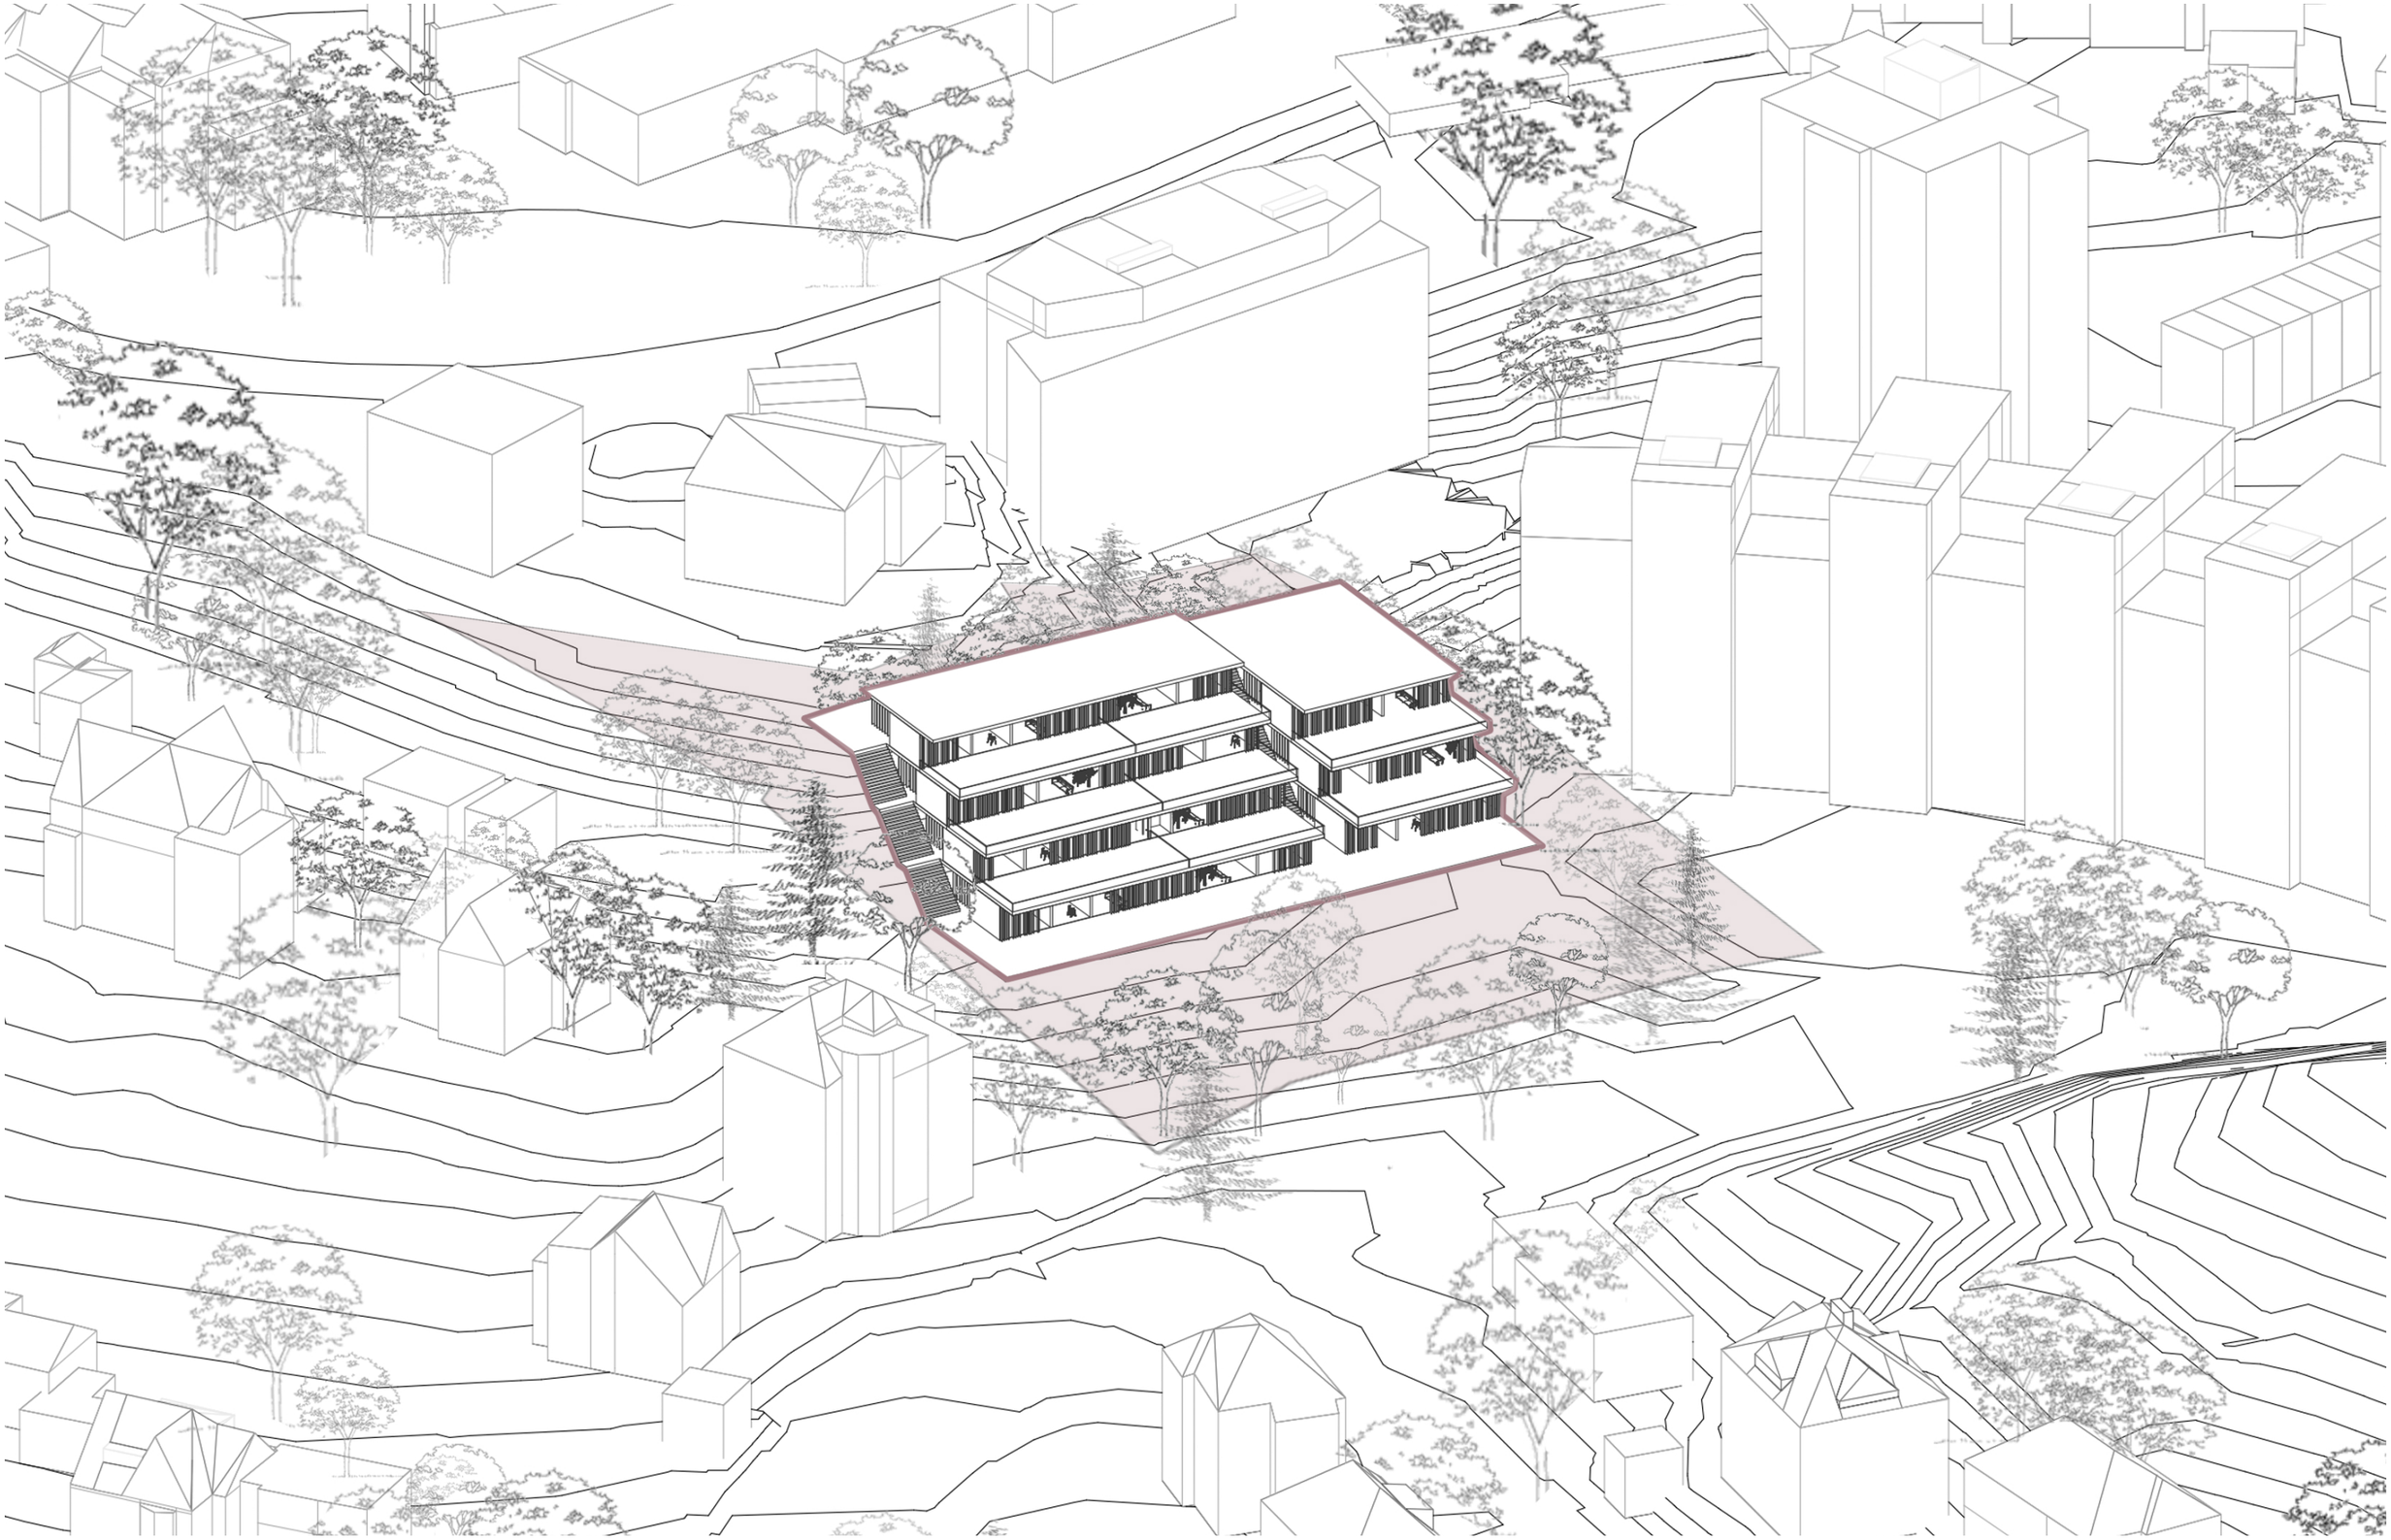

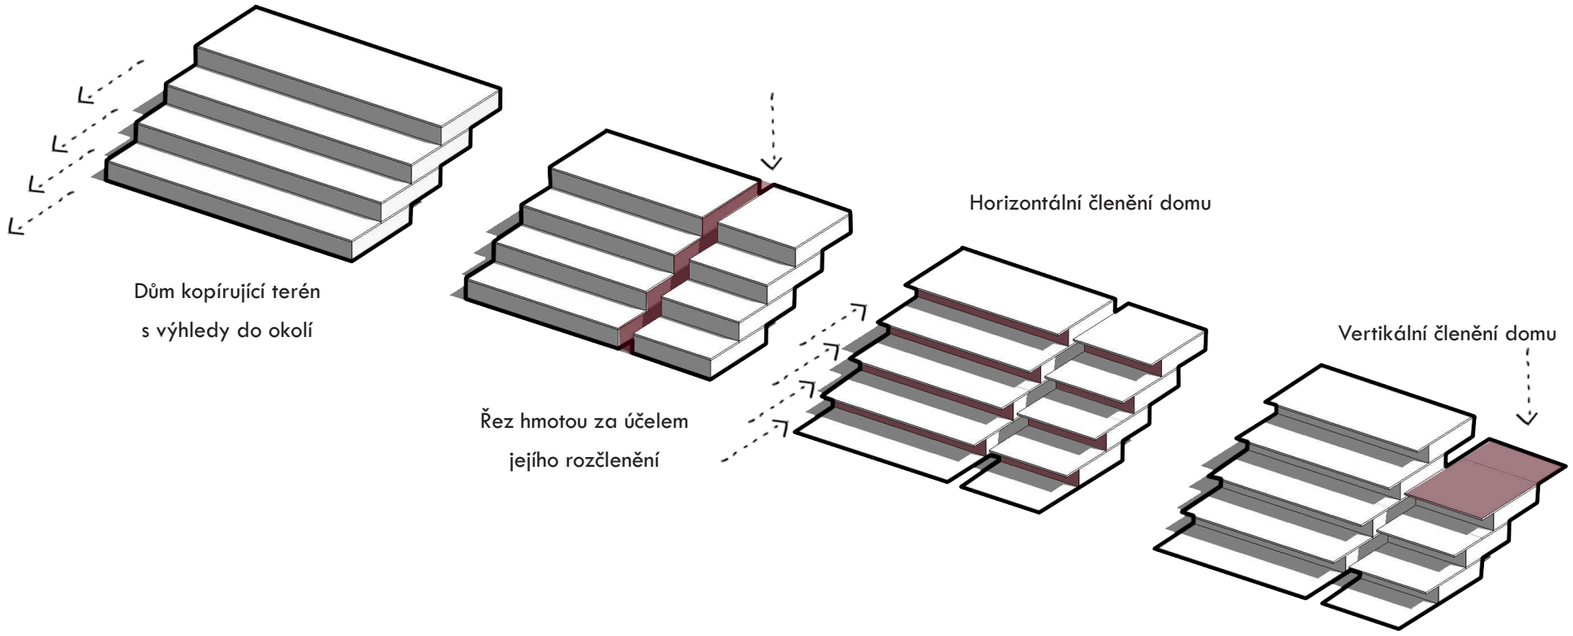

Nepravidelný pozemek nacházející se v městké části Prahy 5 jihozápadně od strahovského stadionu. Svažitá parcela přístupná z ulic Na Hřebenkách a Nad Klikovkou v současné době plná zeleně, jak hodnotné, tak nálétové, leží na pomyslné hranici mezi solitérní zástávbou vil v jižní části oblasti a výraznějších objemů bytových domů v části severní. Morfologie a konfigurace pozemku umožňují panaromatické pohledy a výhledy do širokého okolí zejména východním či jihovýchodním směrem.

Objekt reaguje na terén formou terasovitě uspořádaného domu otevírajícího se výhledům v plné šíři směrem k východu. Otevřená plně prosklená čelní část domu s navazujícími terasami a s možností výhledů je signifikantním prvkem návrhu. Dům kopíruje vrstvenice ve své půdorysné i hmotové formě - legitimní a pragmatické řešení vzhledem k přístupu do objektu z různých výškových úrovní a založení stavby bez výrazných zemních prací . Hmota nízkopodlažního domu s 11 byty je rozdělena na dvě části, které spojuje venkovní schodiště mezi nimi, které dále pokračuje jako schodiště vedoucí do suterénu/podzemního parkoviště. První část je čtyřpodlažní, každé patro tvoří dva byty s výtahem a schodištěm (110 m^2 a 80 m^2). Druhá menší část hmoty má tři nadzemní podlaží, na každém jeden byt o rozloze 110 m^2. Do bytů je přístup bezbariérově řešen výtahem z podzemního podlaží obsahujícího 18 parkovacích stání,technické místnosti a skladovací prostory. Schodišti se vstupuje do jednotlivých bytů přímo z mezipodest. Zastavěná plocha činí 700 m2. Celkově se v objektu nachází 11 bytových jednotek.







LEGENDA

A VJEZD NA POZEMEK

B VJEZD DO GARÁŽE

C VSTUP NA POZEMEK

D ZAHRADA

E VENKOVNÍ SCHODIŠTĚ




SITUACE

měřítko 1:500

0 5 12,5 25 m


sklad
sklad
pracovna
chodba
kuchyně
obývací pokoj
ložnice
pokoj
kuchyně
obývací pokoj
ložnice
pracovna
chodba
kuchyně
obývací pokoj
ložnice
pokoj
terasa
terasa
terasa

0 1 2 5 7,5 m

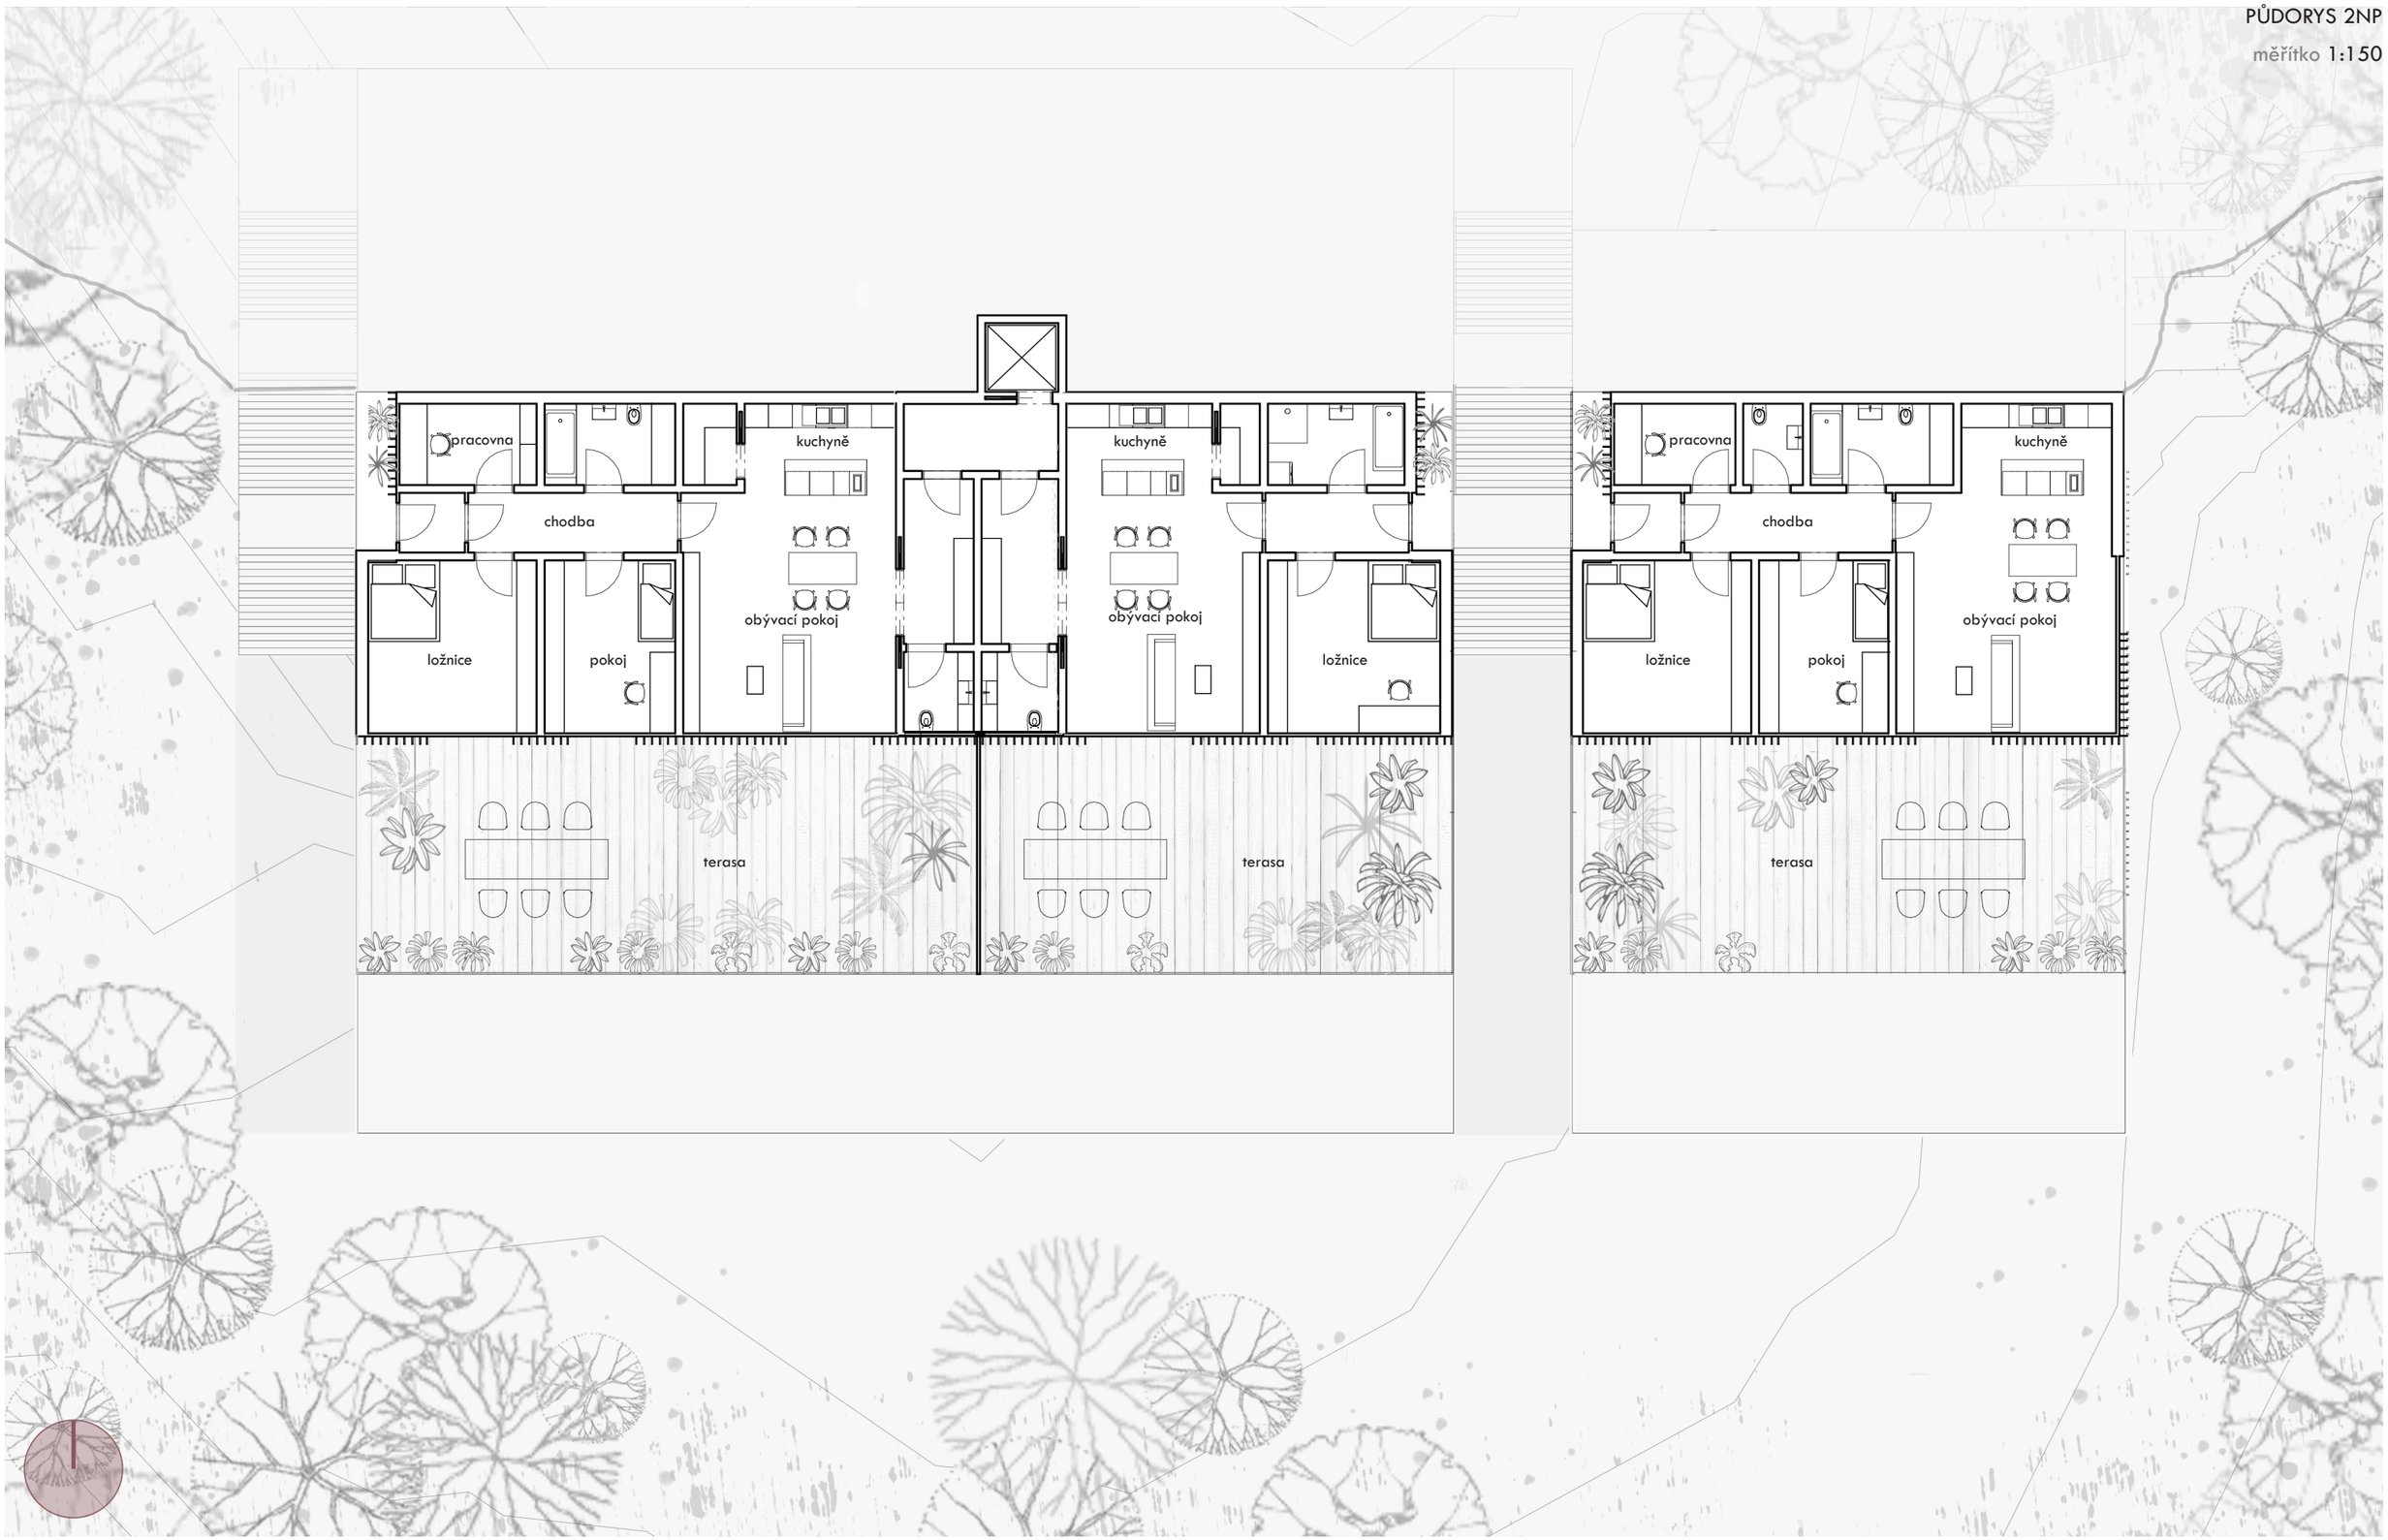
pracovna
chodba
kuchyně
obývací pokoj
ložnice
pokoj
terasa
kuchyně
obývací pokoj
ložnice
terasa
pracovna
chodba
kuchyně
obývací pokoj
ložnice
pokoj
terasa

0 1 2 5 7,5 m

PŮDORYS 3NP

měřítko 1:150



0 1 2 5 7,5 m

PŮDORYS 4NP

měřítko 1:150



0 1 2 5 7,5 m

POHLED ČELNÍ


měřítko 1:150



0 1 2 5 7,5 m


POHLED BOČNÍ

měřítko 1:150

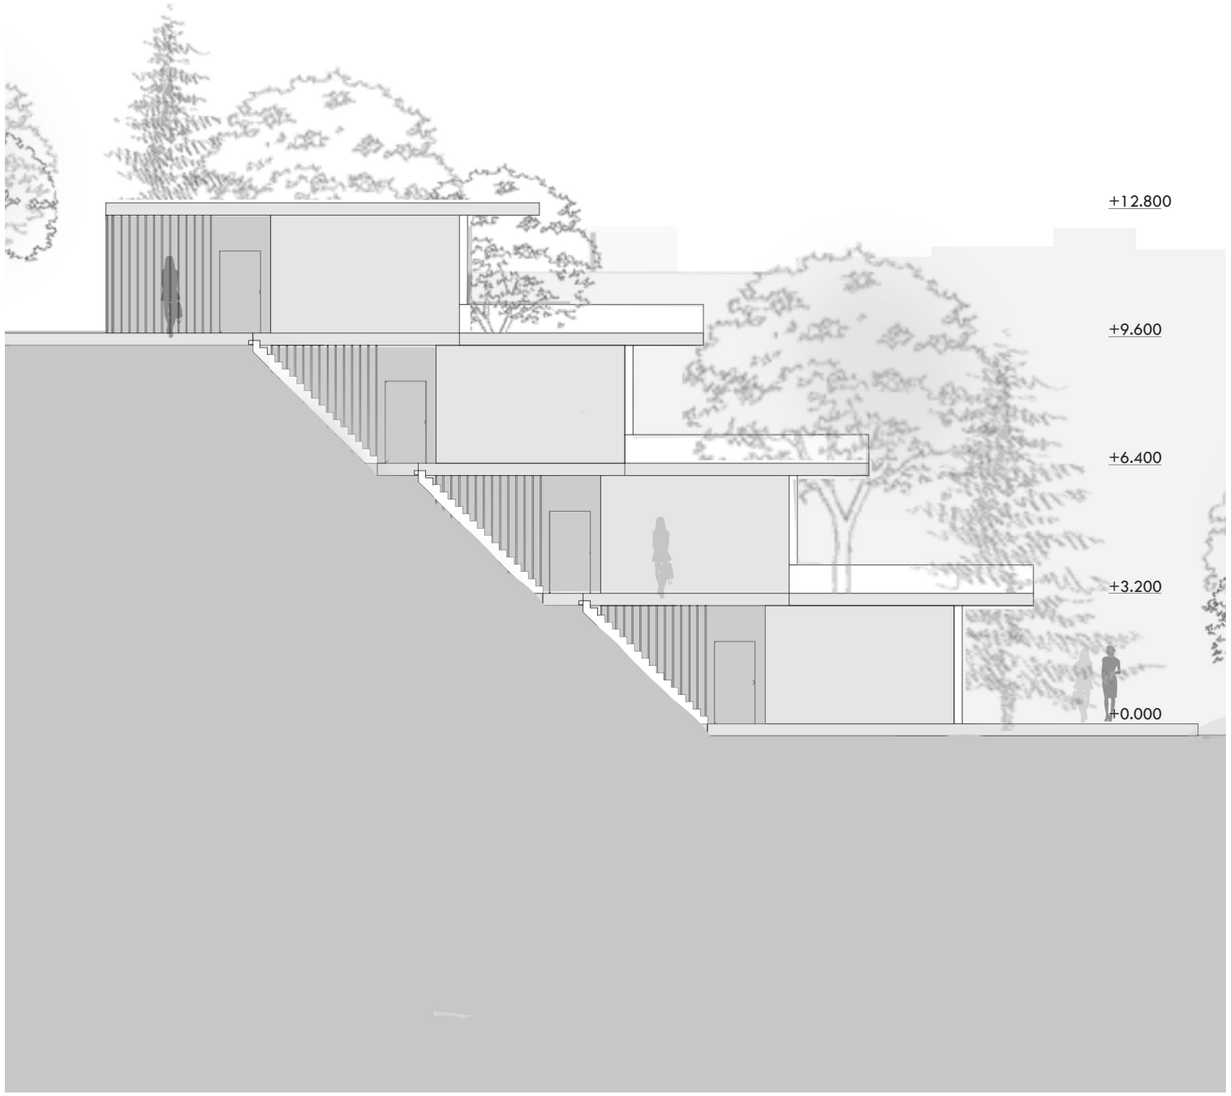

ŘEZ PŘÍČNÝ

měřítko 1:150

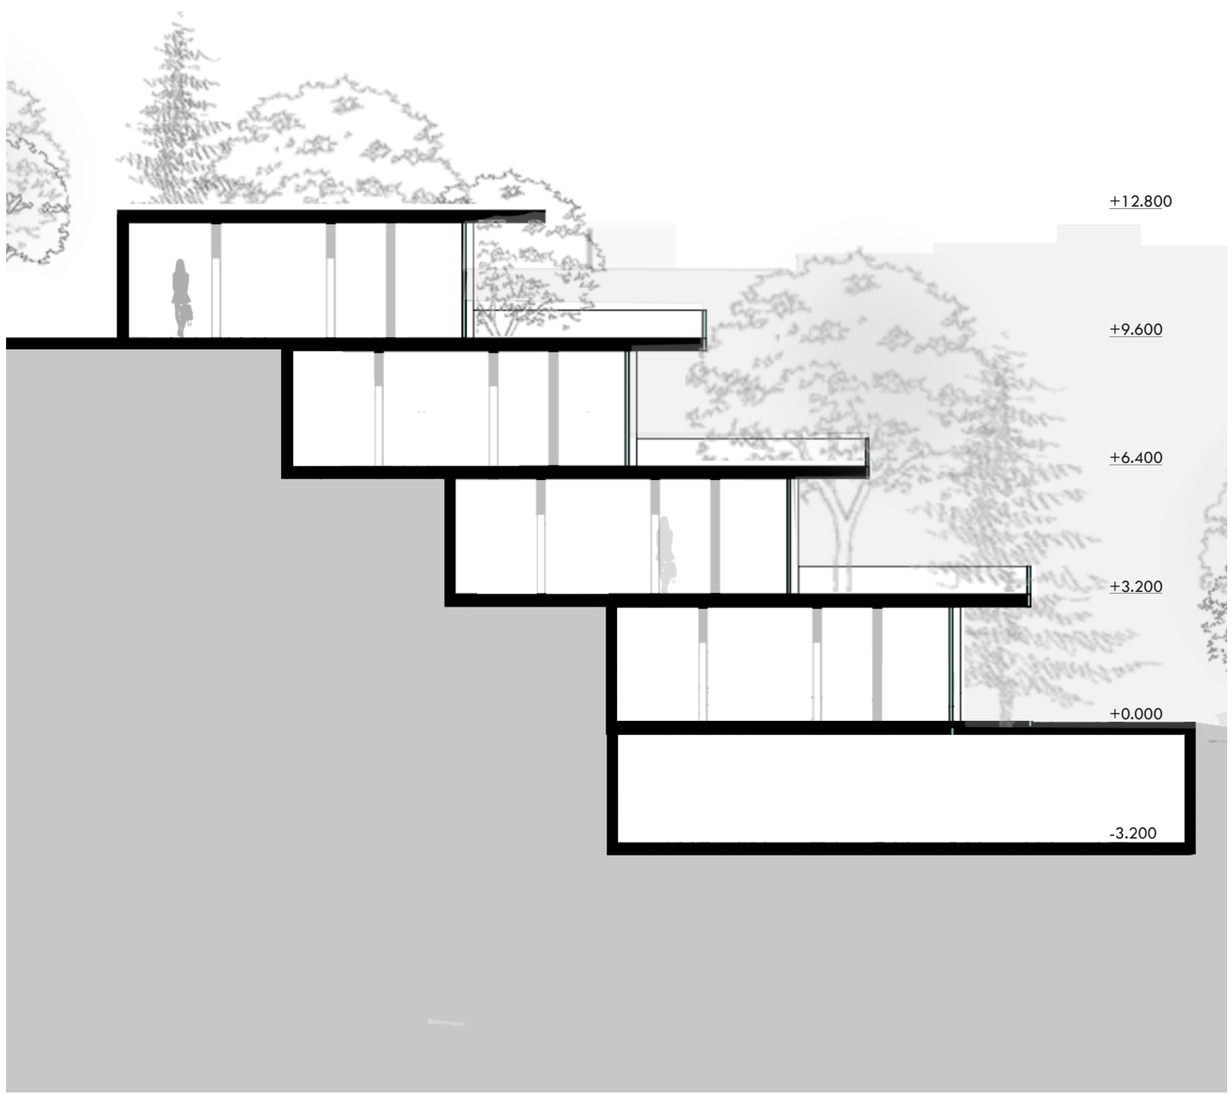

0 1 2 5 7,5 m

LEGENDA

SKLADBA VNITŘNÍ PODLAHY

ŽB DESKA

USKOČENÍ ŽB DESKY


SKLADBA VNĚJŠÍ PODLAHY (TEP. IZOLACE)

POHLEDOVÁ VRSTVA STROPU

ISO NOSNÍK

SKLENĚNÉ ZÁBRADLÍ

OKNO

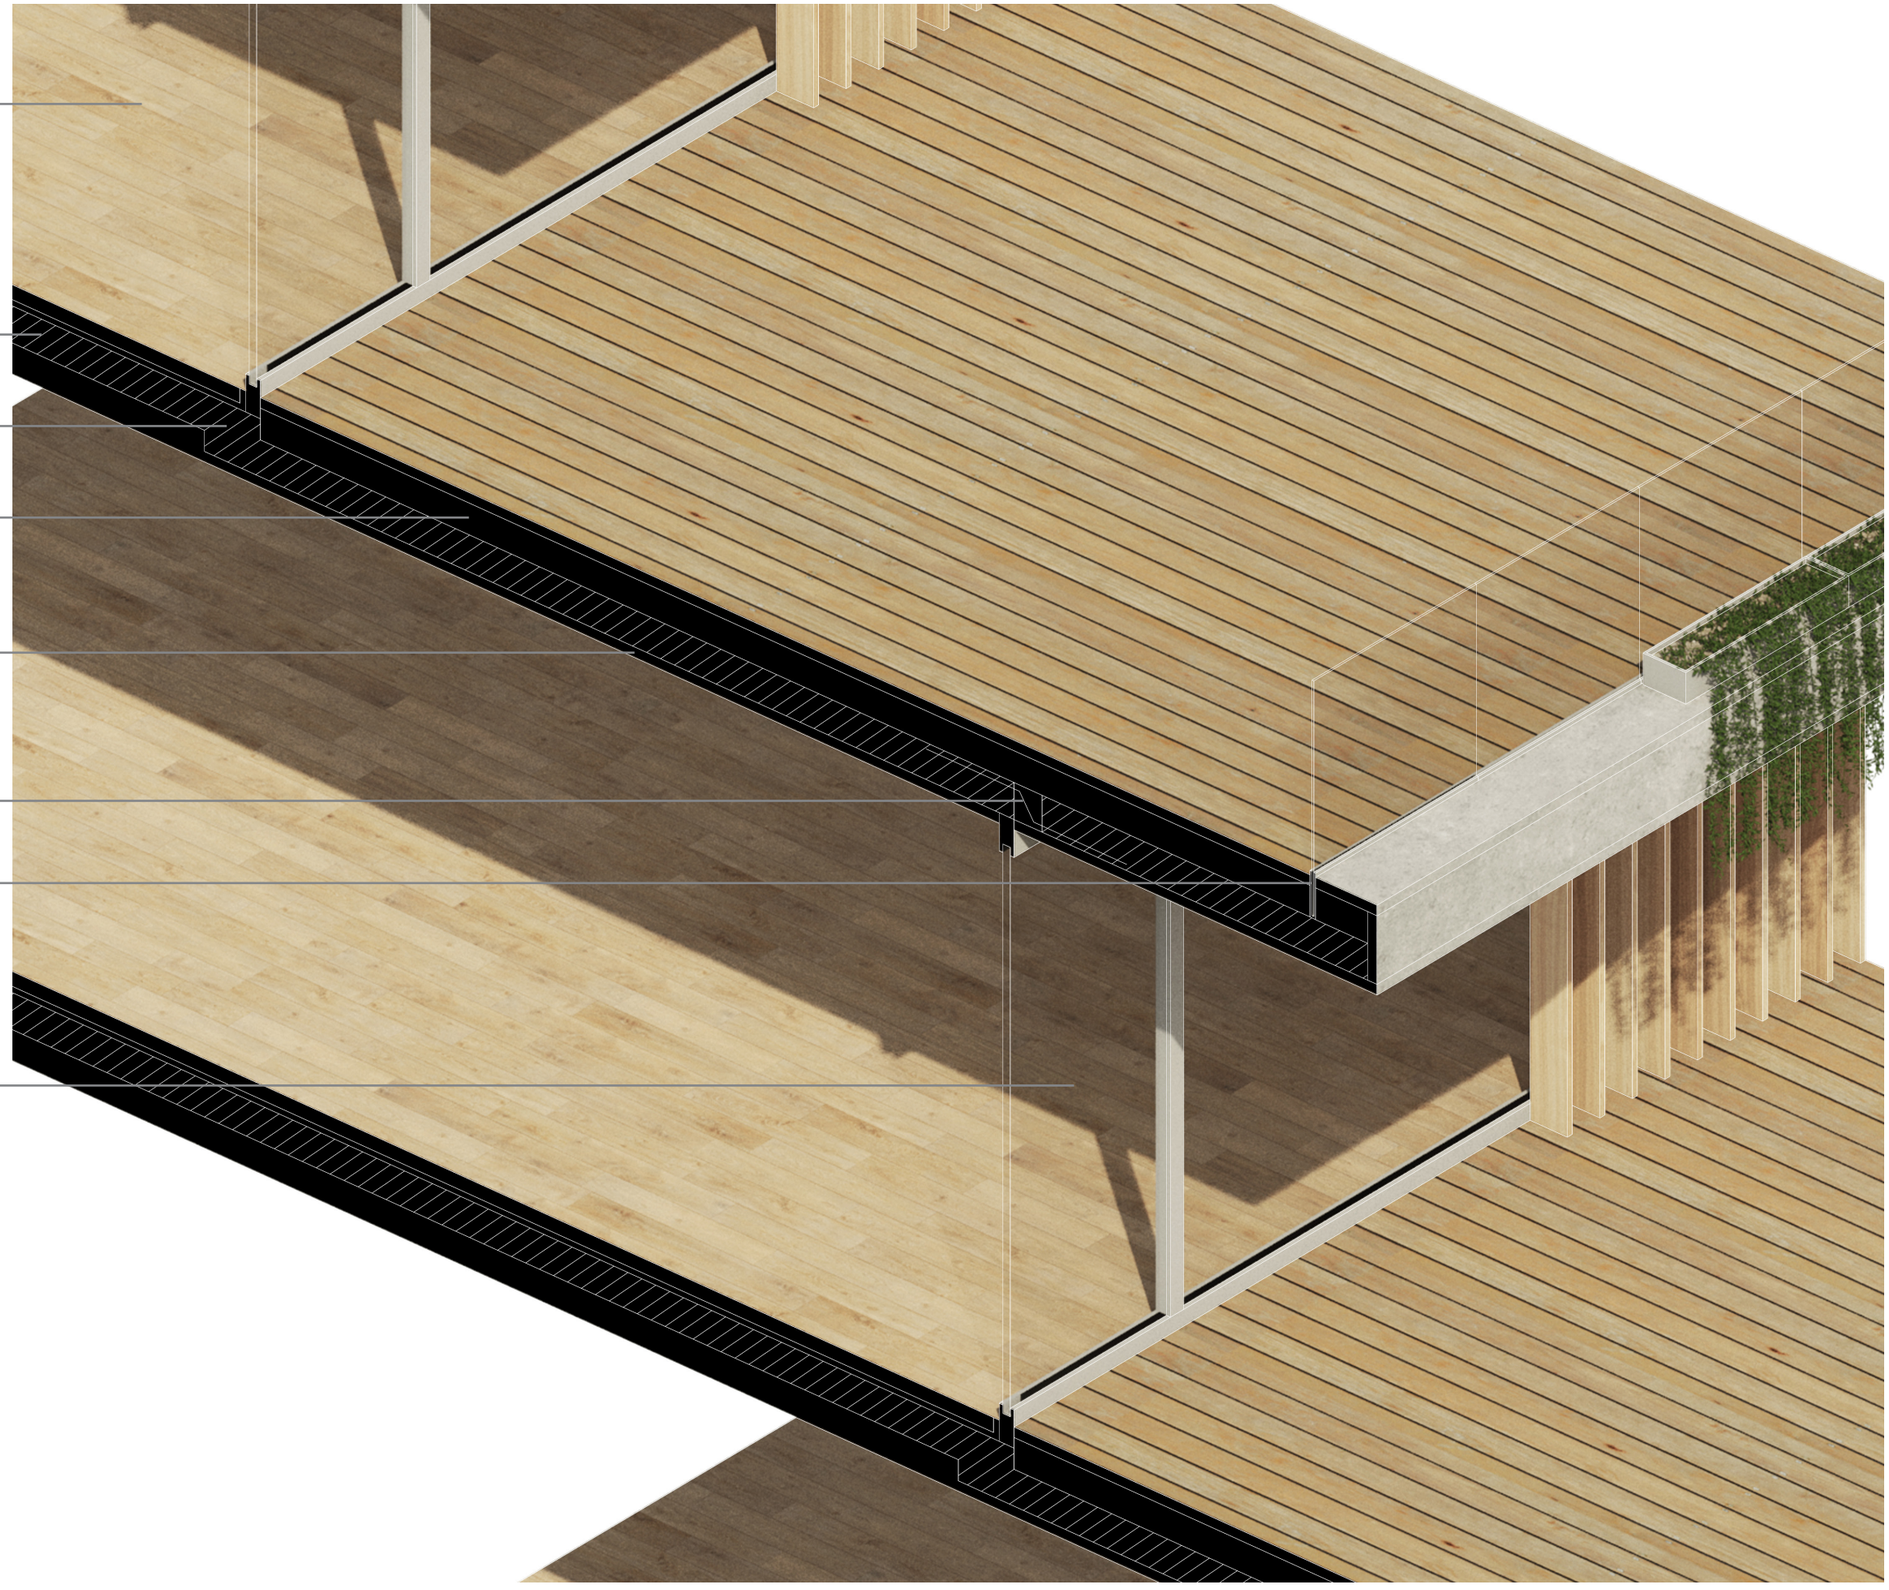

kontakt
BOHDAEMA@FA.CVUT.CZ