PORTFOLIO

ŠIRŠÍ VZTAHY

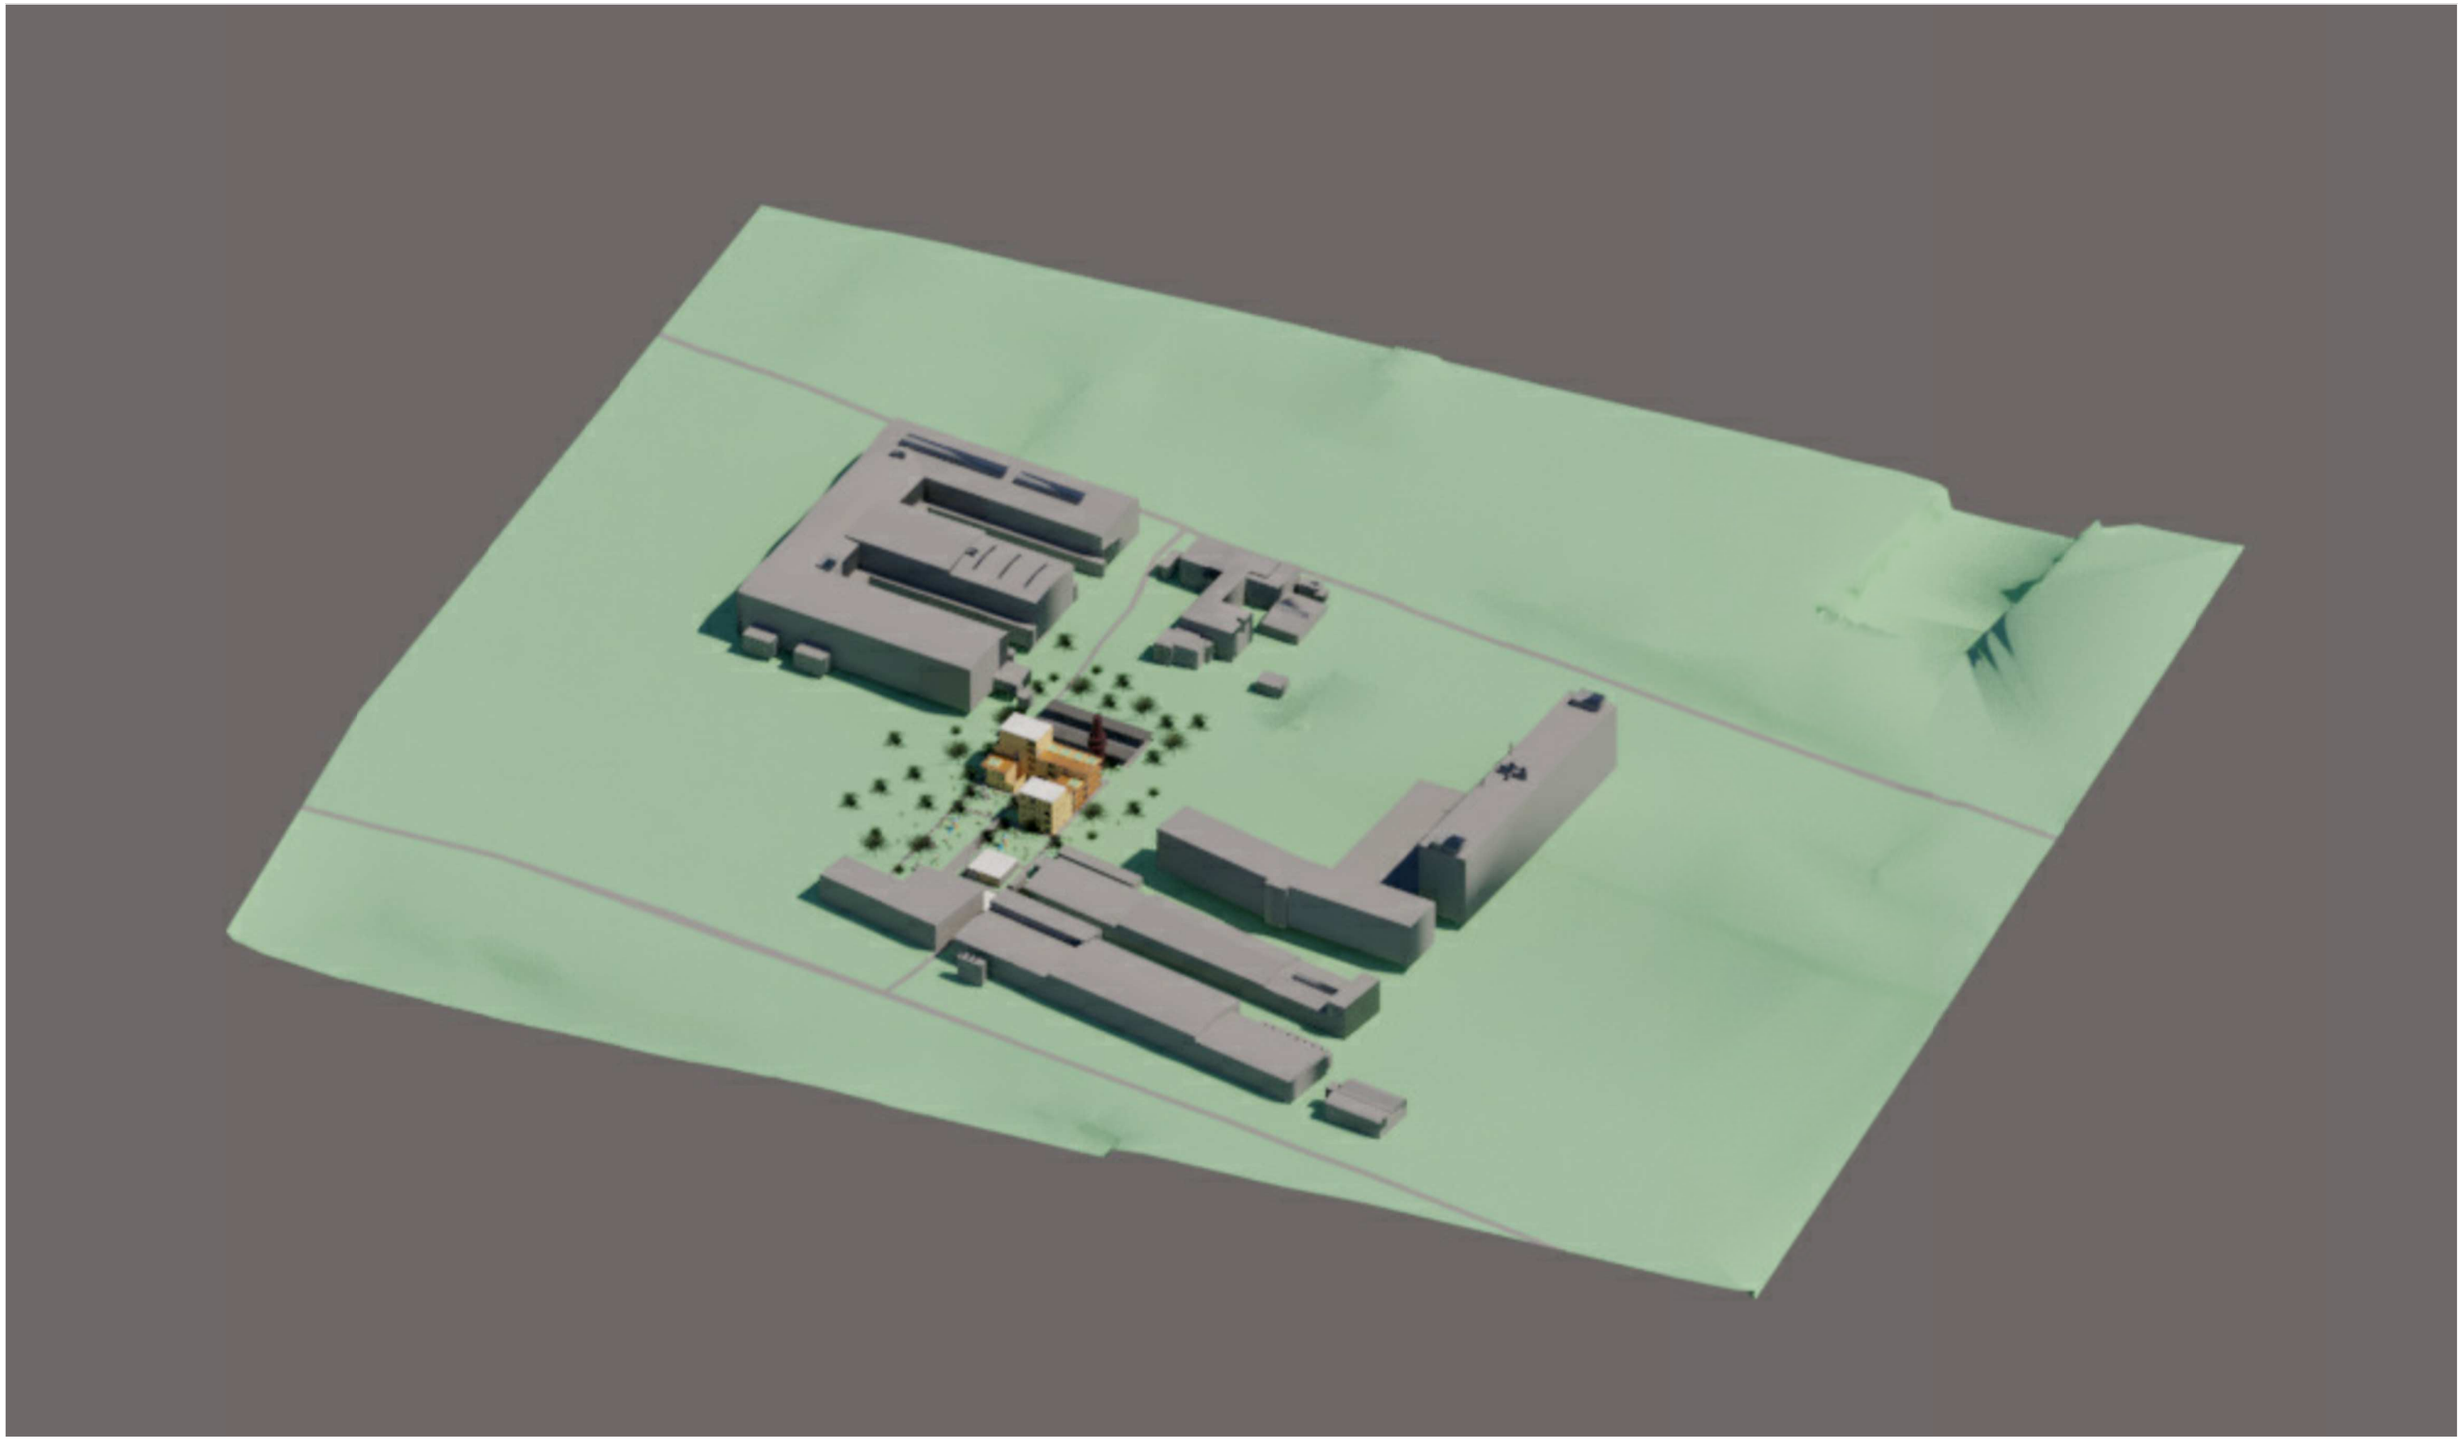

KONCEPT

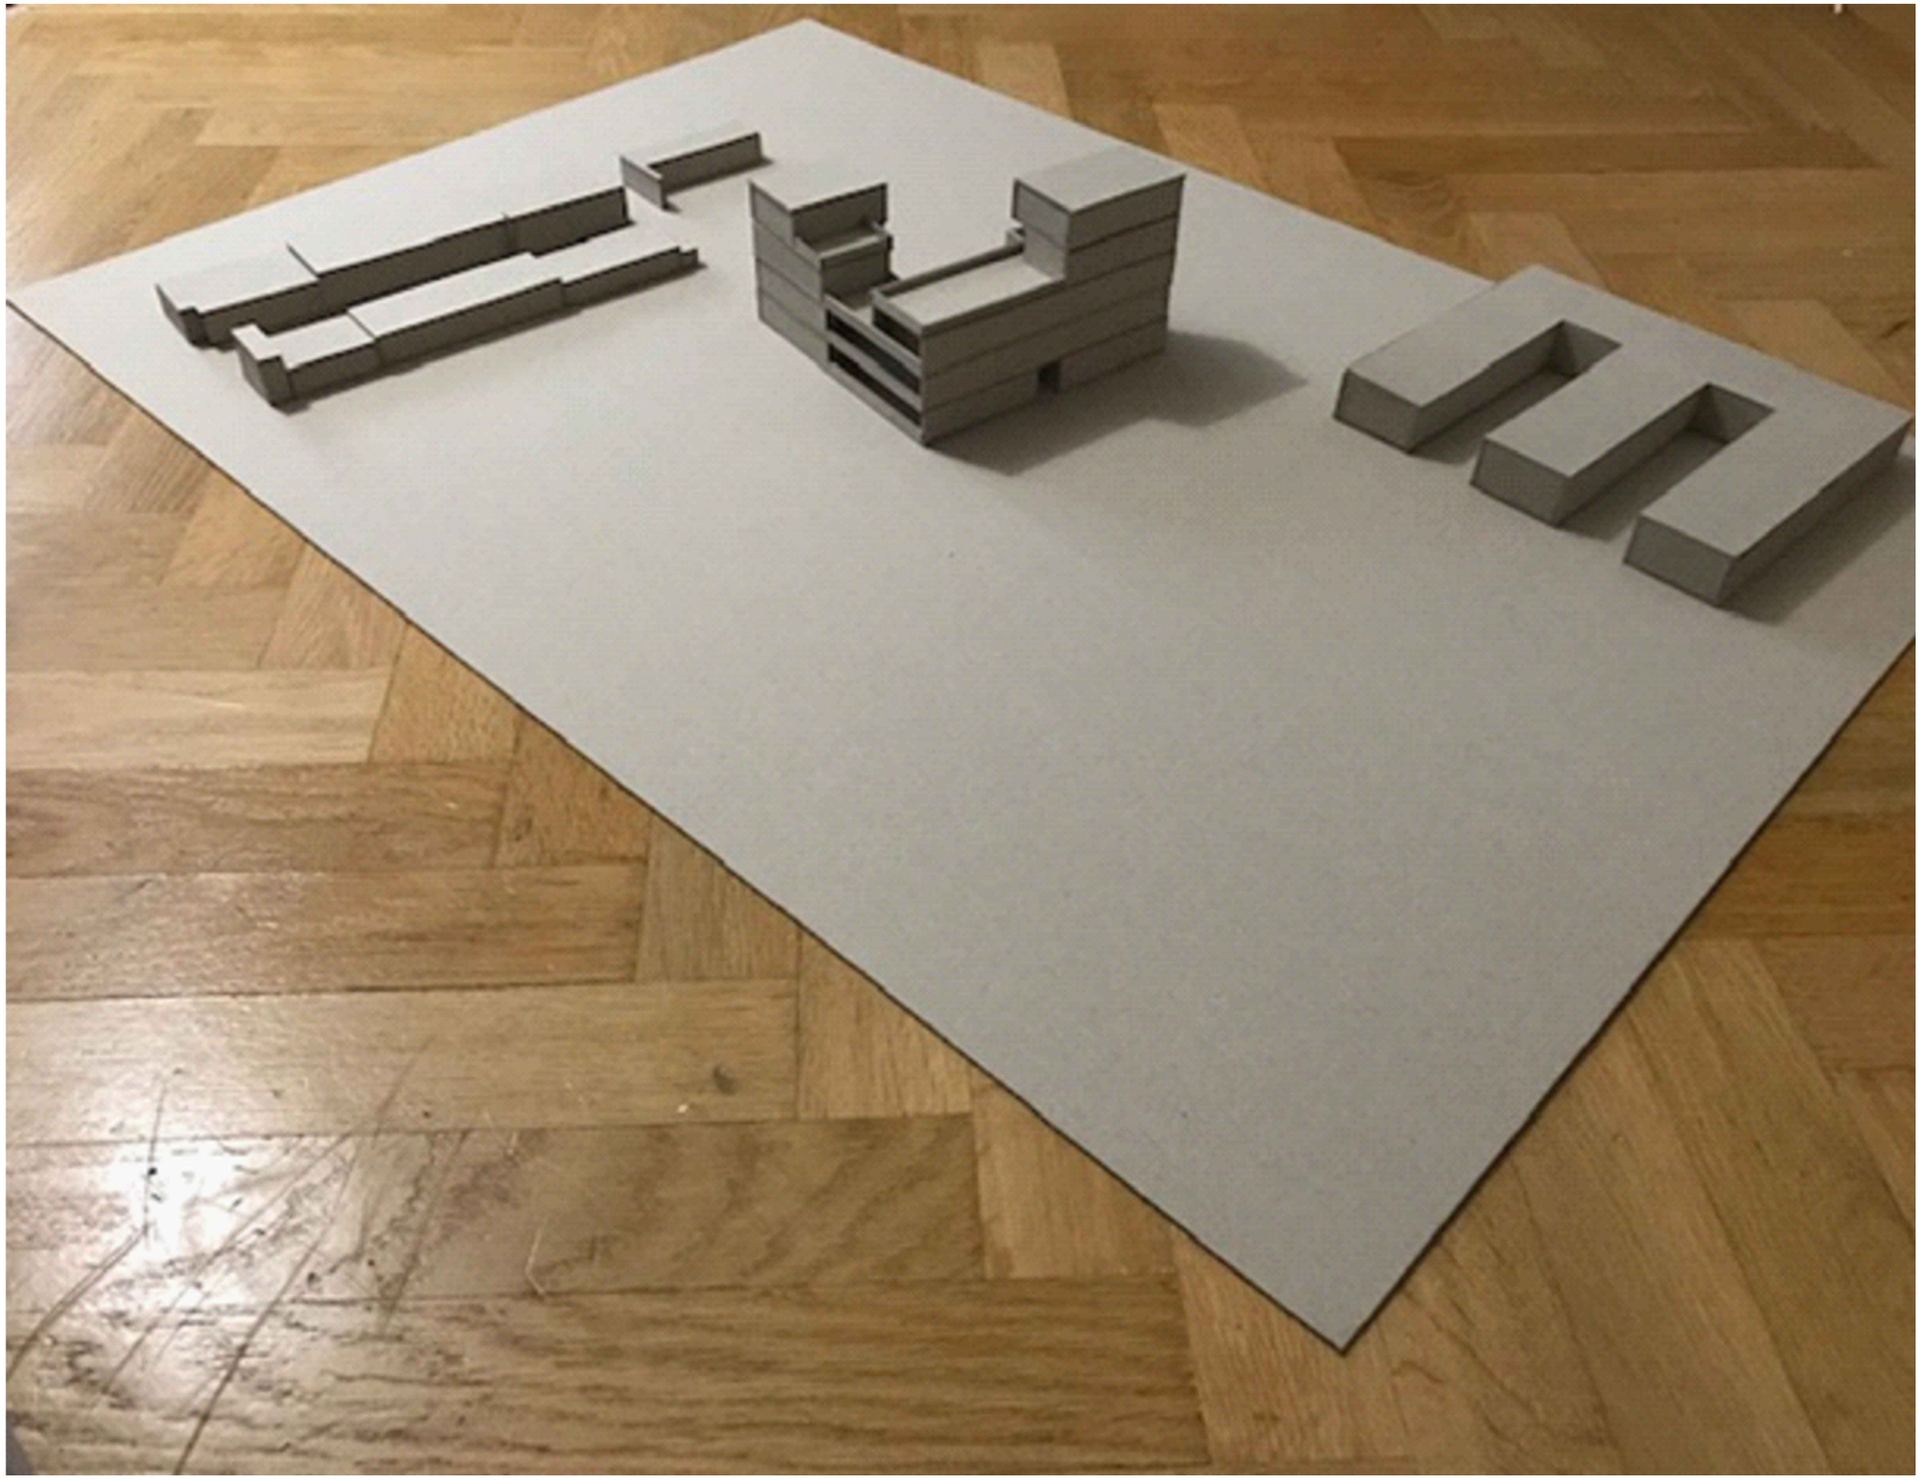

- Stavba a jej okolie je určená pre začínajúce bezdetné rodiny, poprípade rodiny s už jedným alebo dvoma deťmi, kde budú môcť nájsť rodičia čas na oddych a únik pred každodennými povinnosťami a deti útočisko, kde sa budú venovať voľnočasovým aktivitám, v dosahu svojich rodičov.

- Koncept tvaru smeruje k stavbe, ktorá má tvar nedokončeného písmena “U“, aby bola sčasti prístupná okoliu, ale zároveň ohraničuje miesto pre rodinu a ich zázemie.

REFERENCE

79 & PARK

HÁJPARK

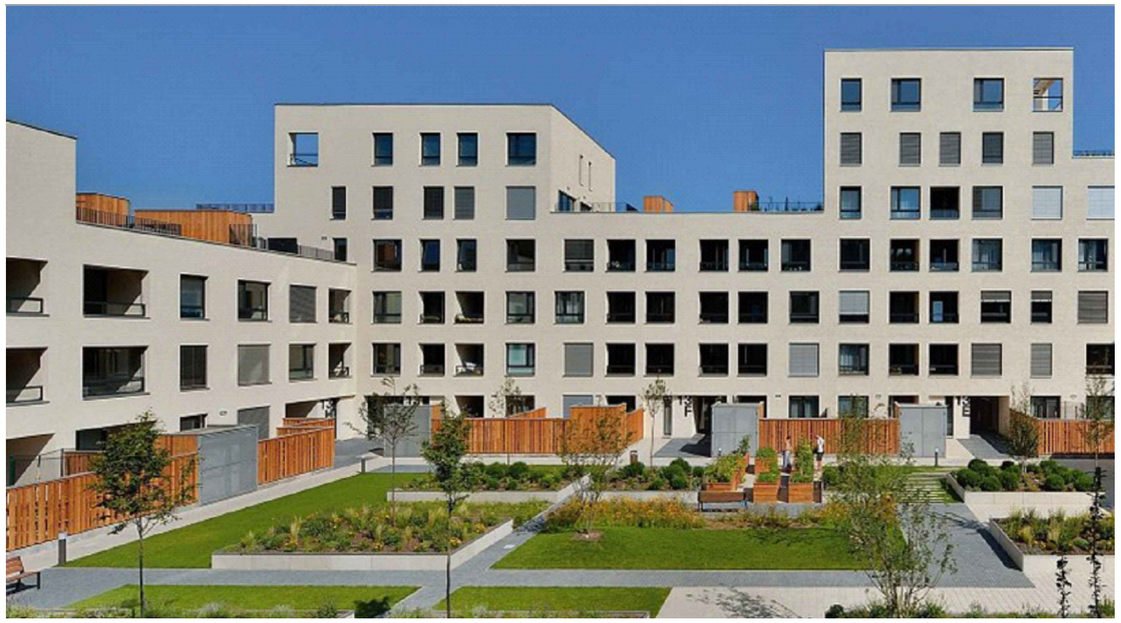

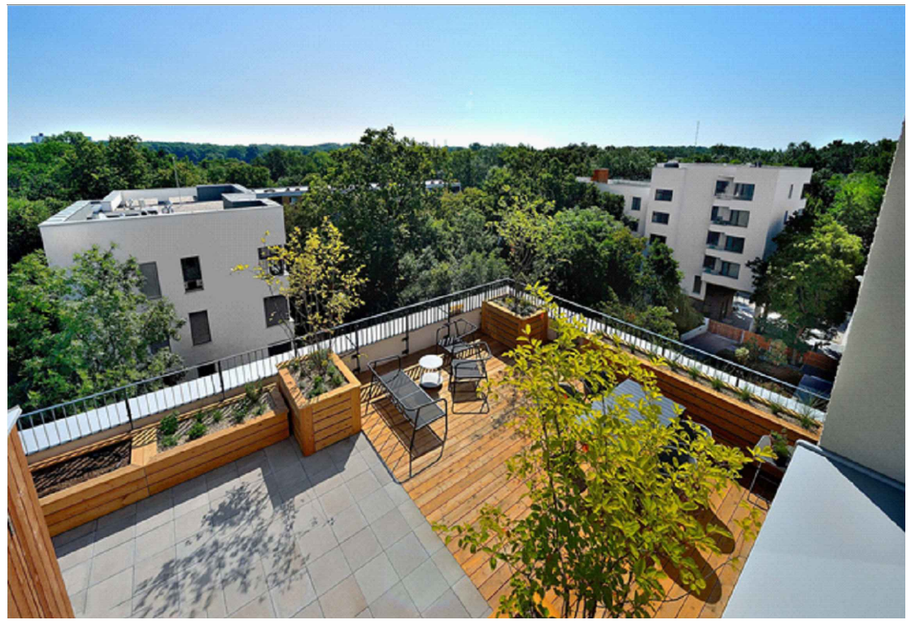

SITUACE

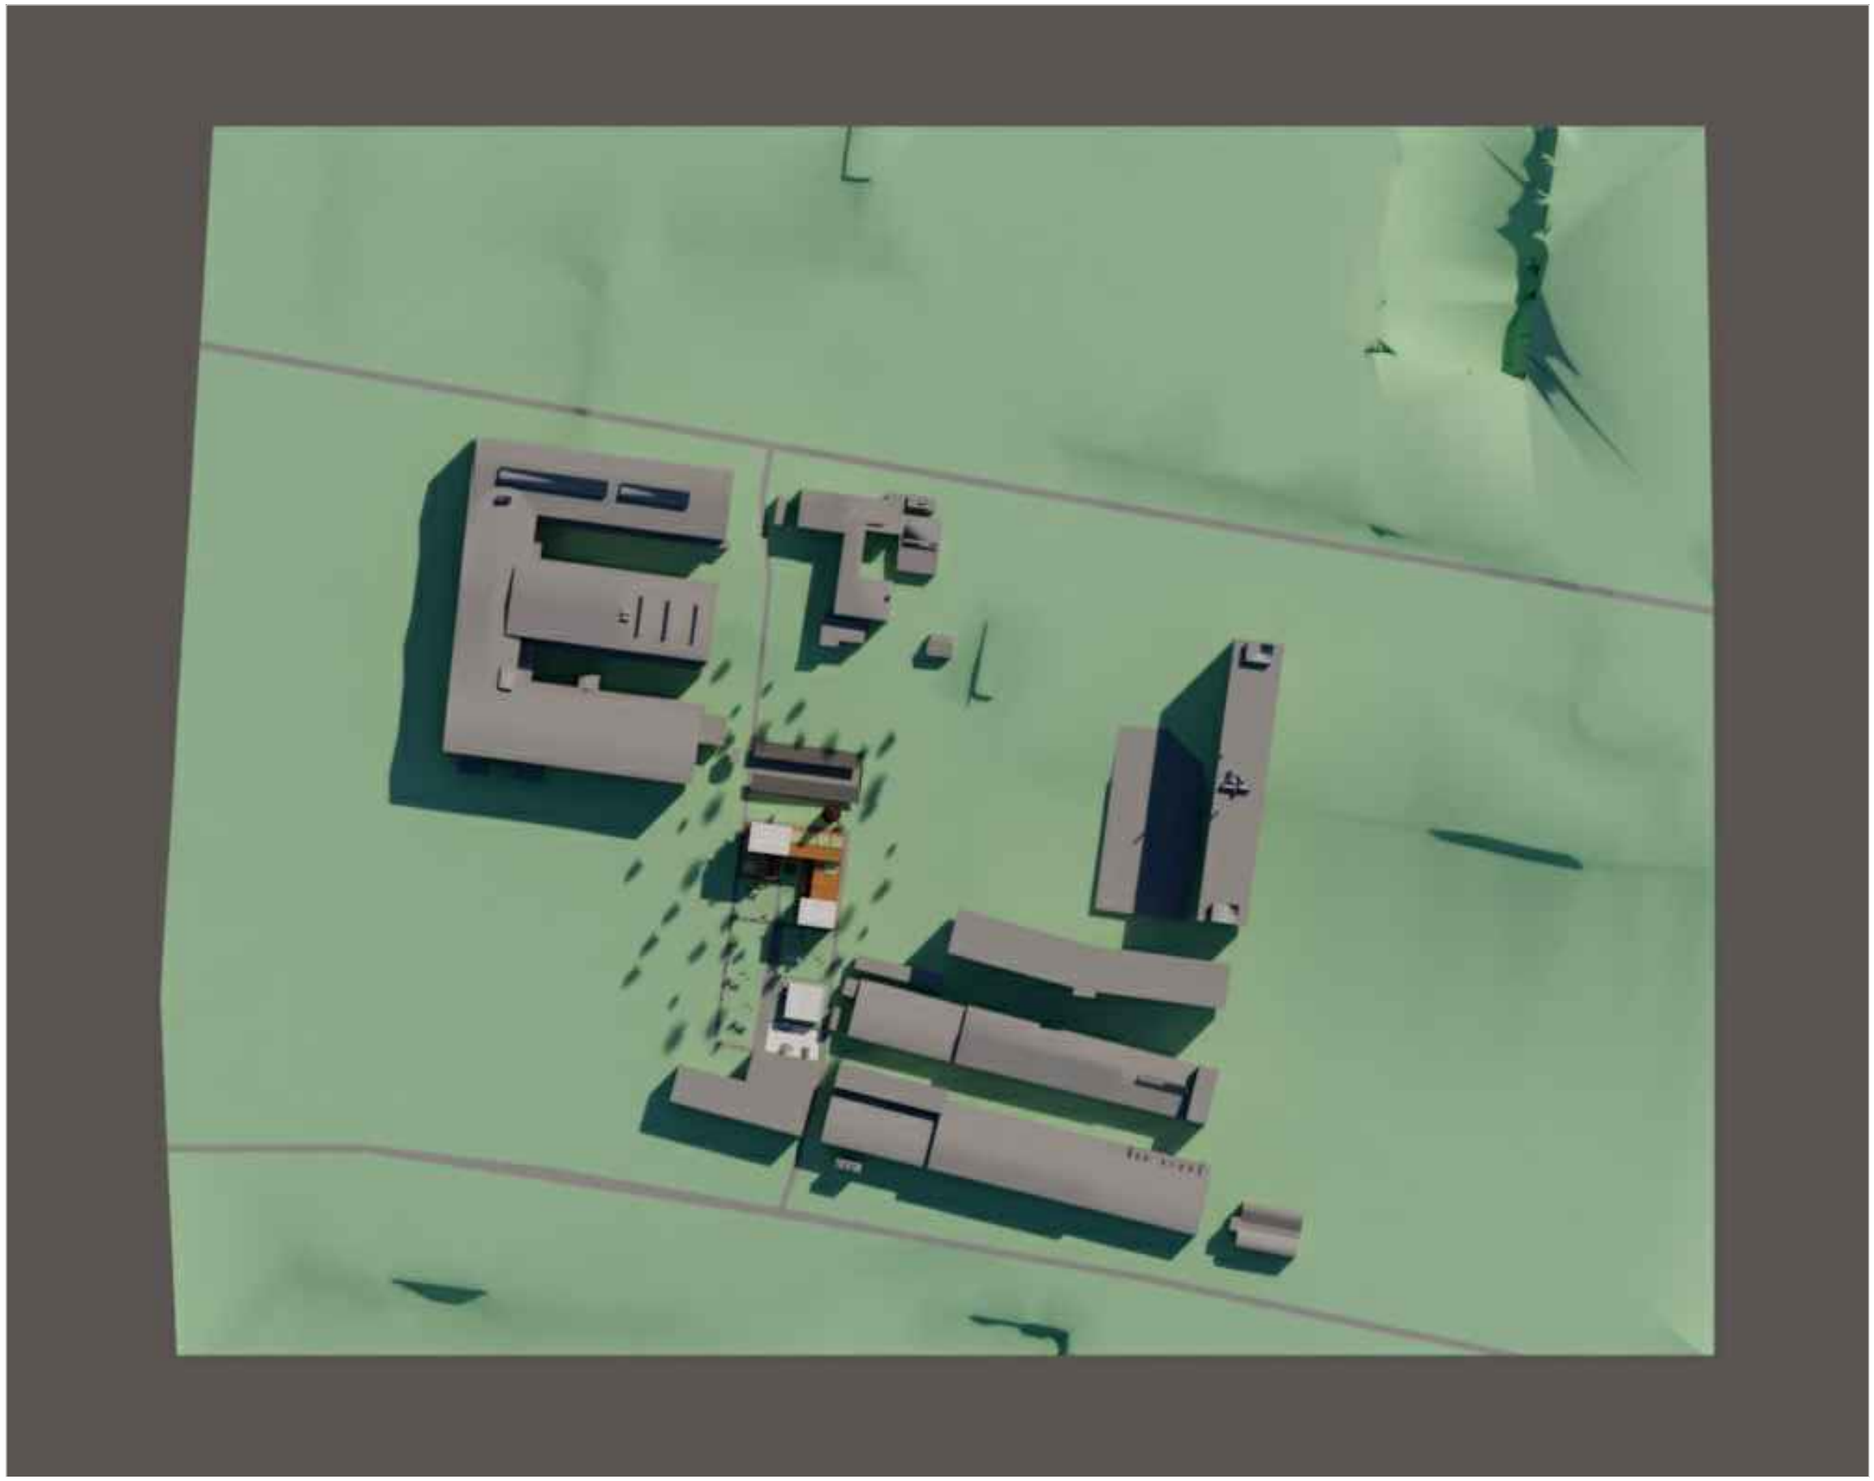

SITUACE M 1:300

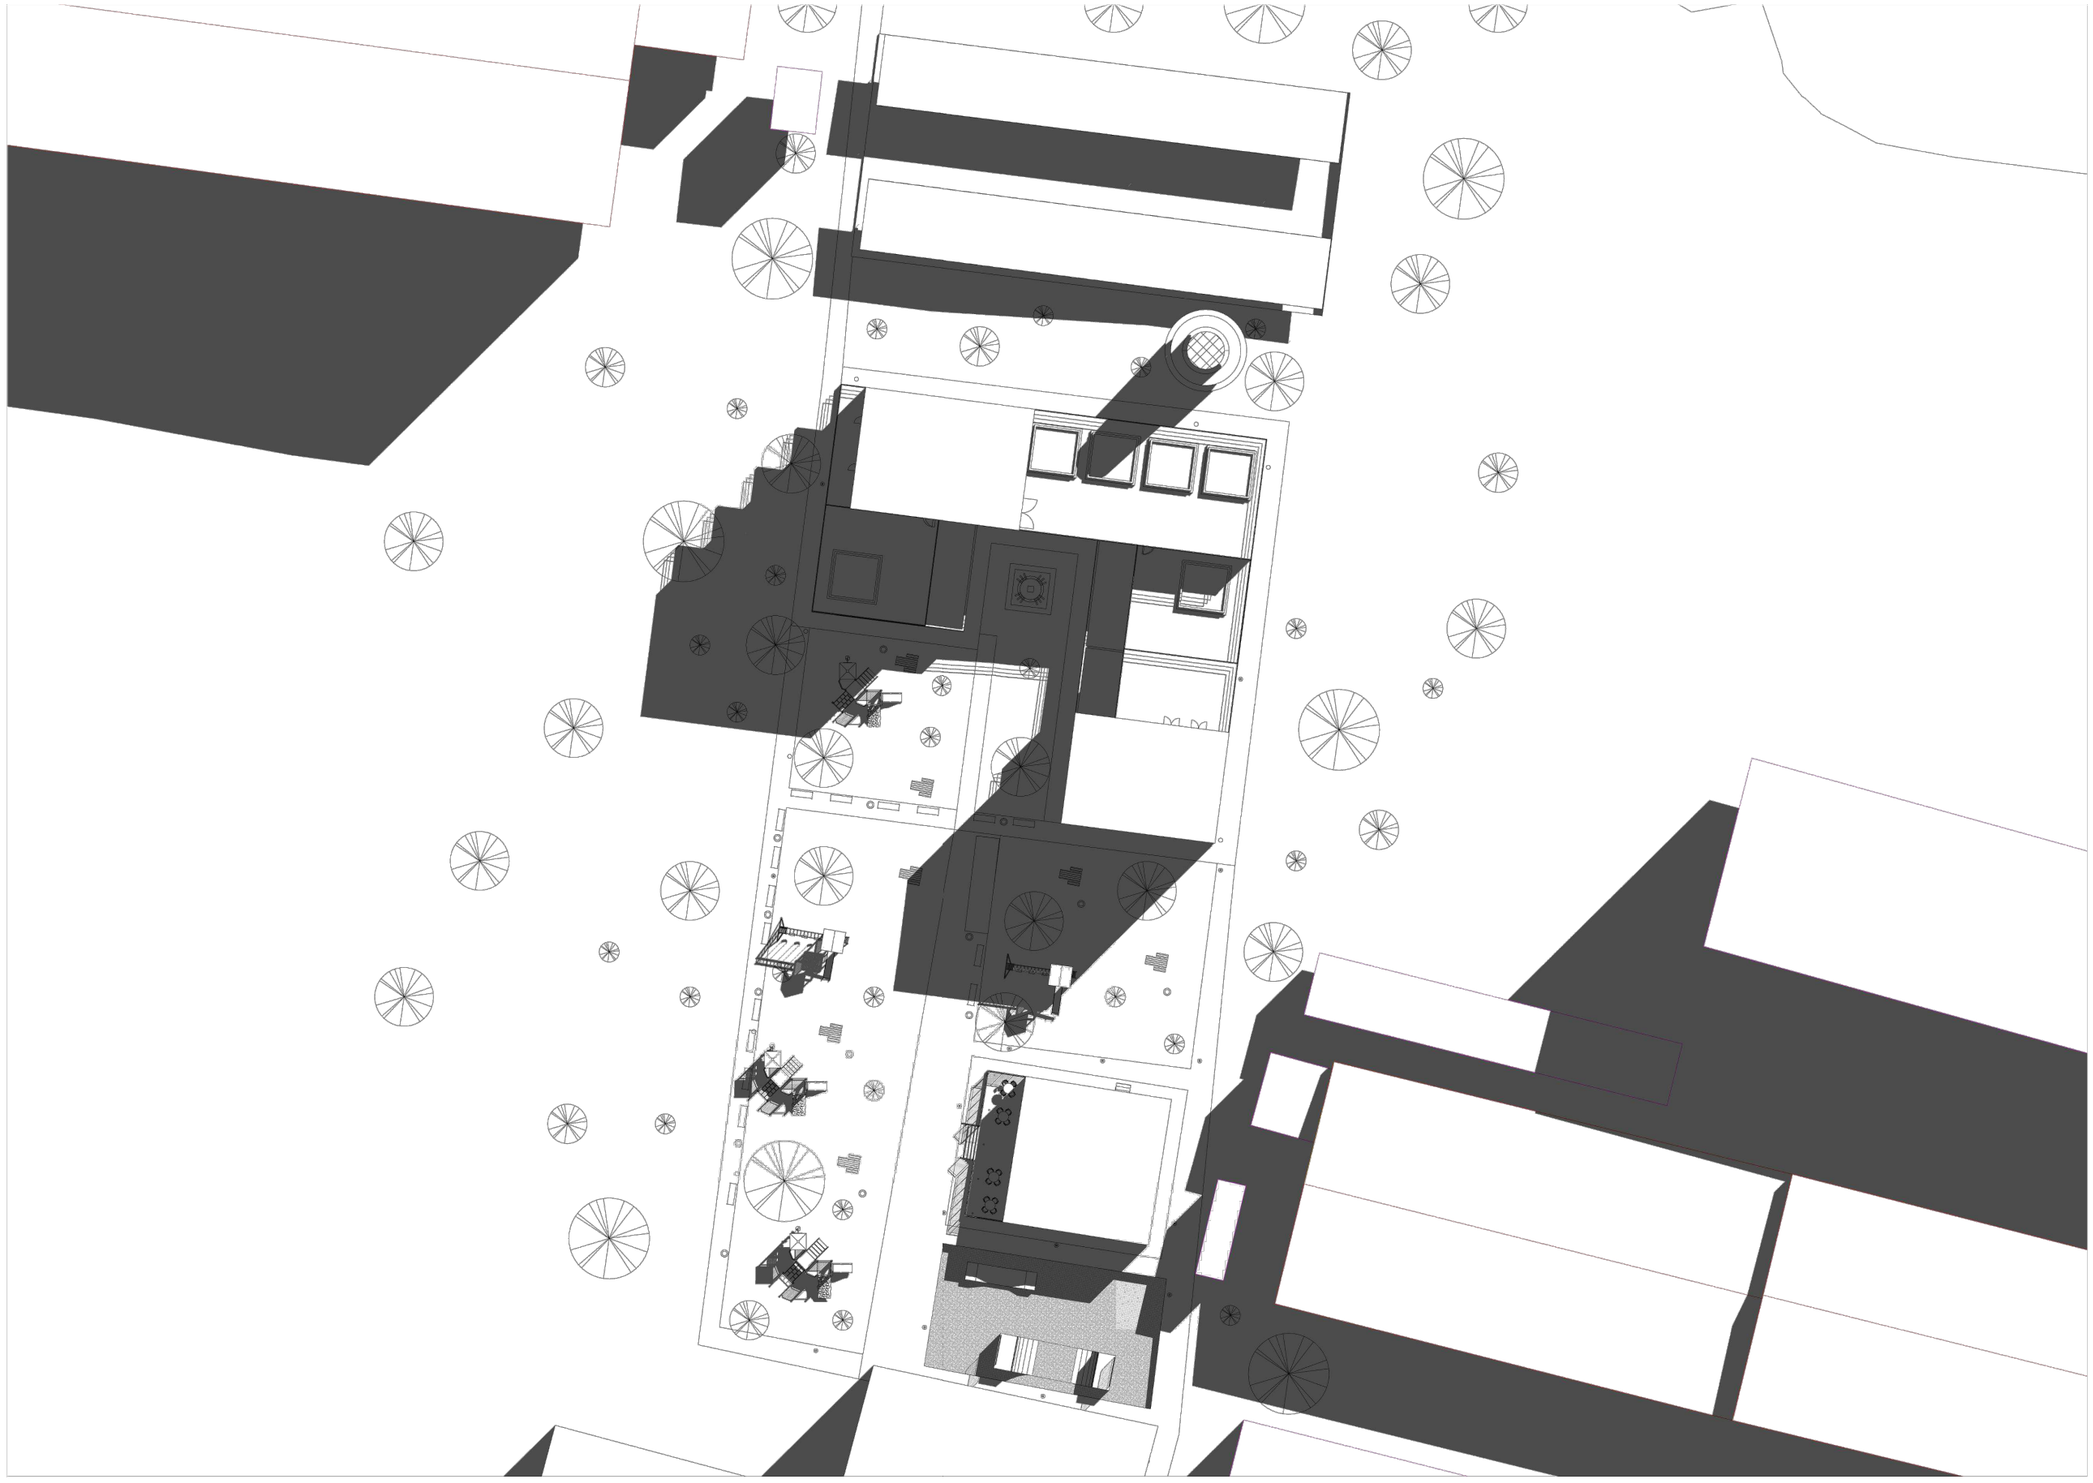

PŮDORYS 1. NP

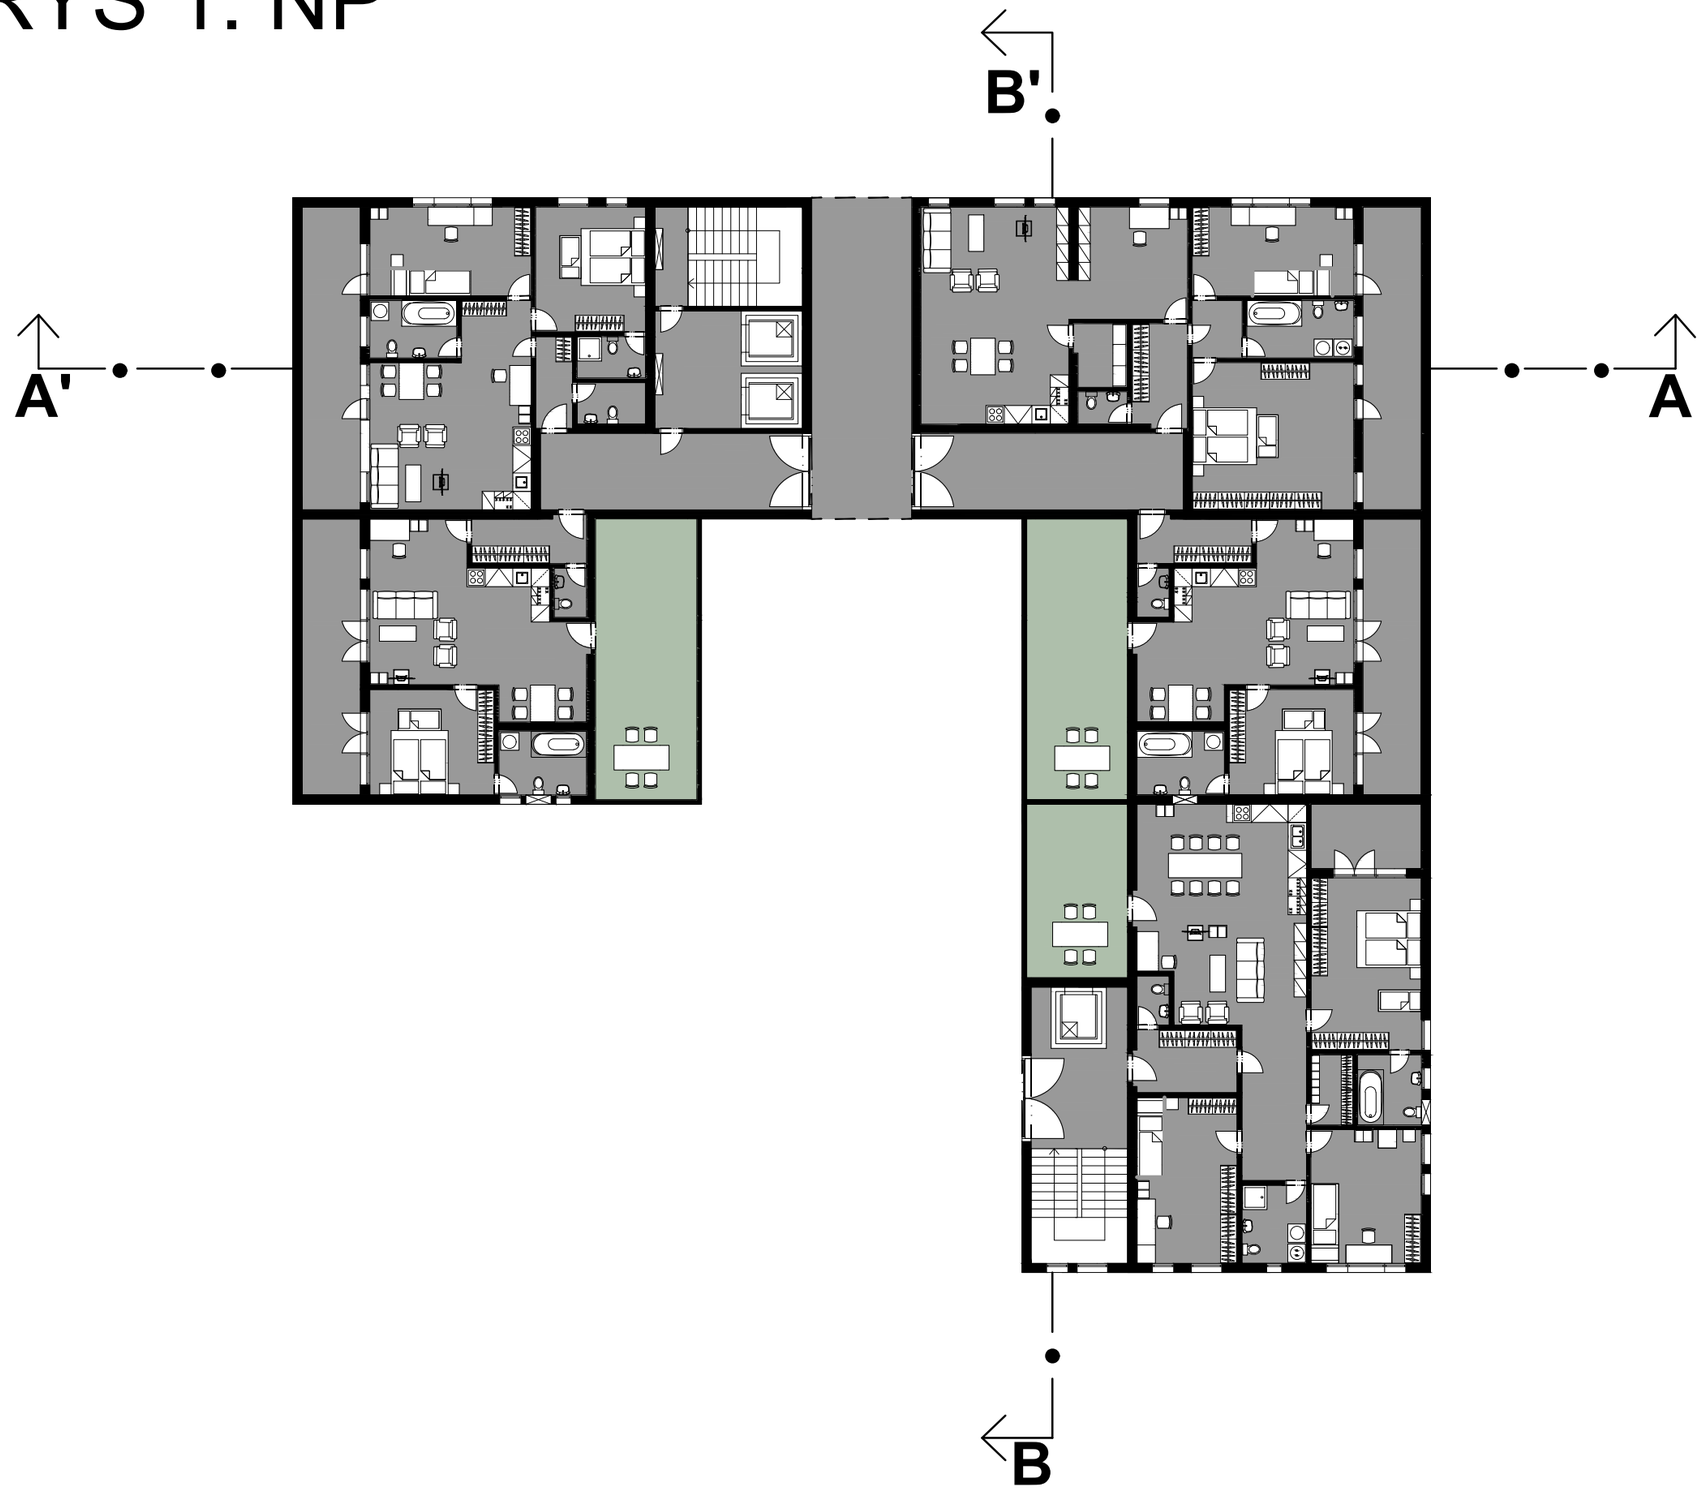

PŮDORYS 2. NP

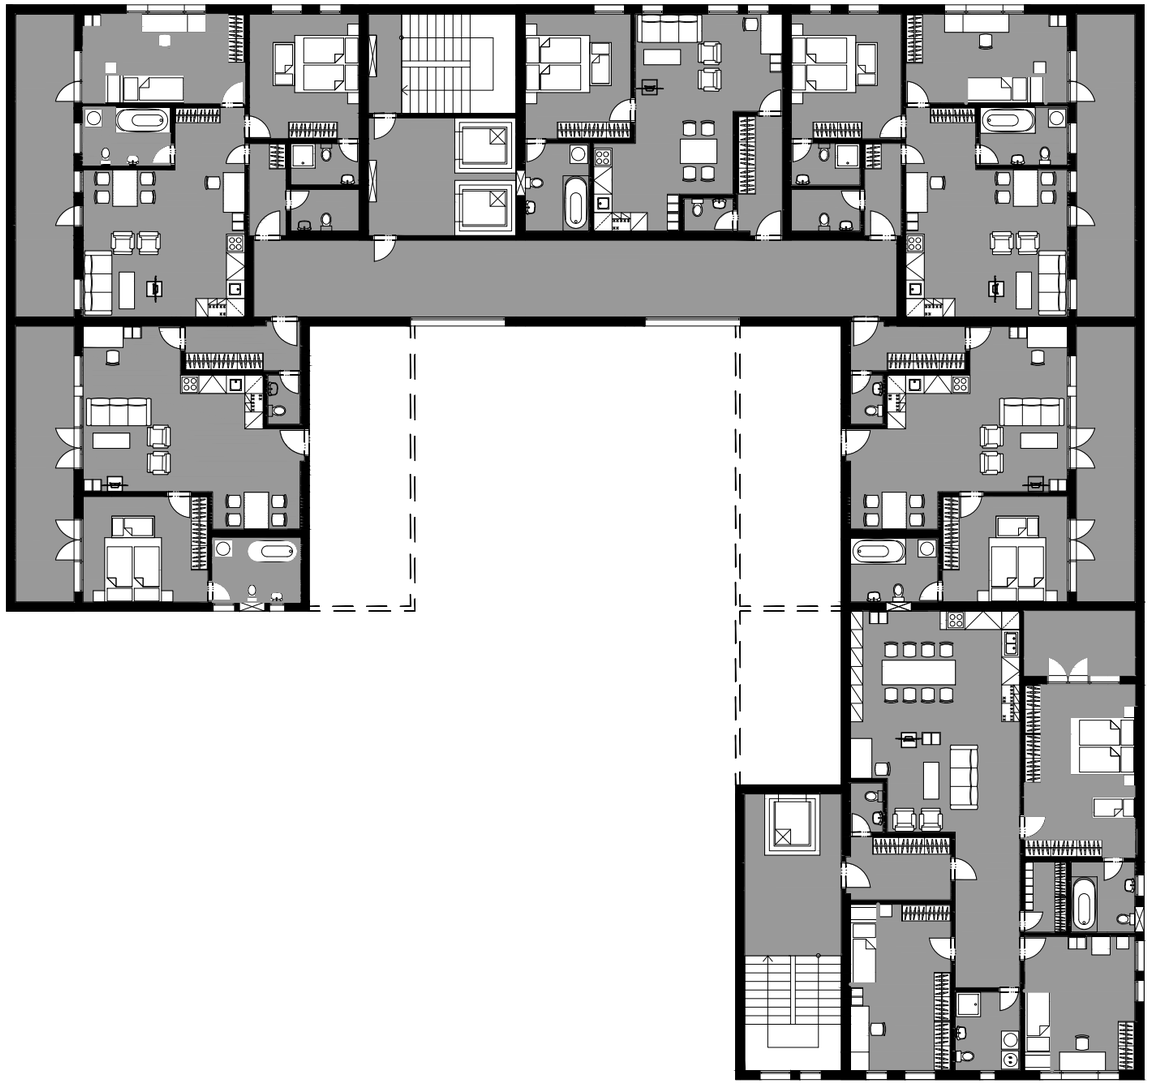

PŮDORYS 3. NP

PŮDORYS 4. NP

PŮDORYS 5. NP

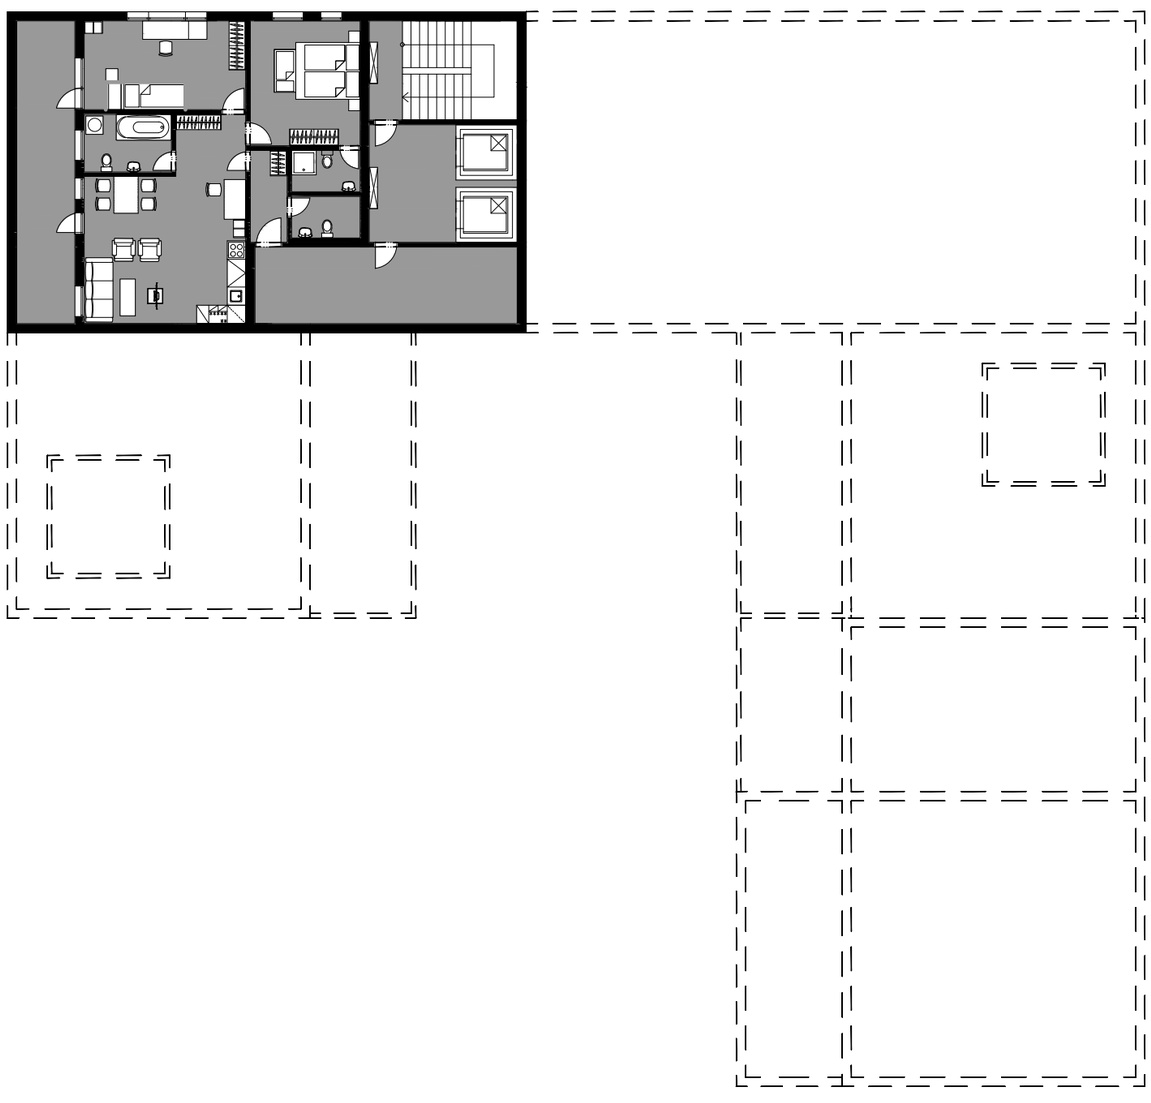

ŘEZ A-A' SCHODIŠTĚM

ŘEZ B-B' SCHODIŠTĚM

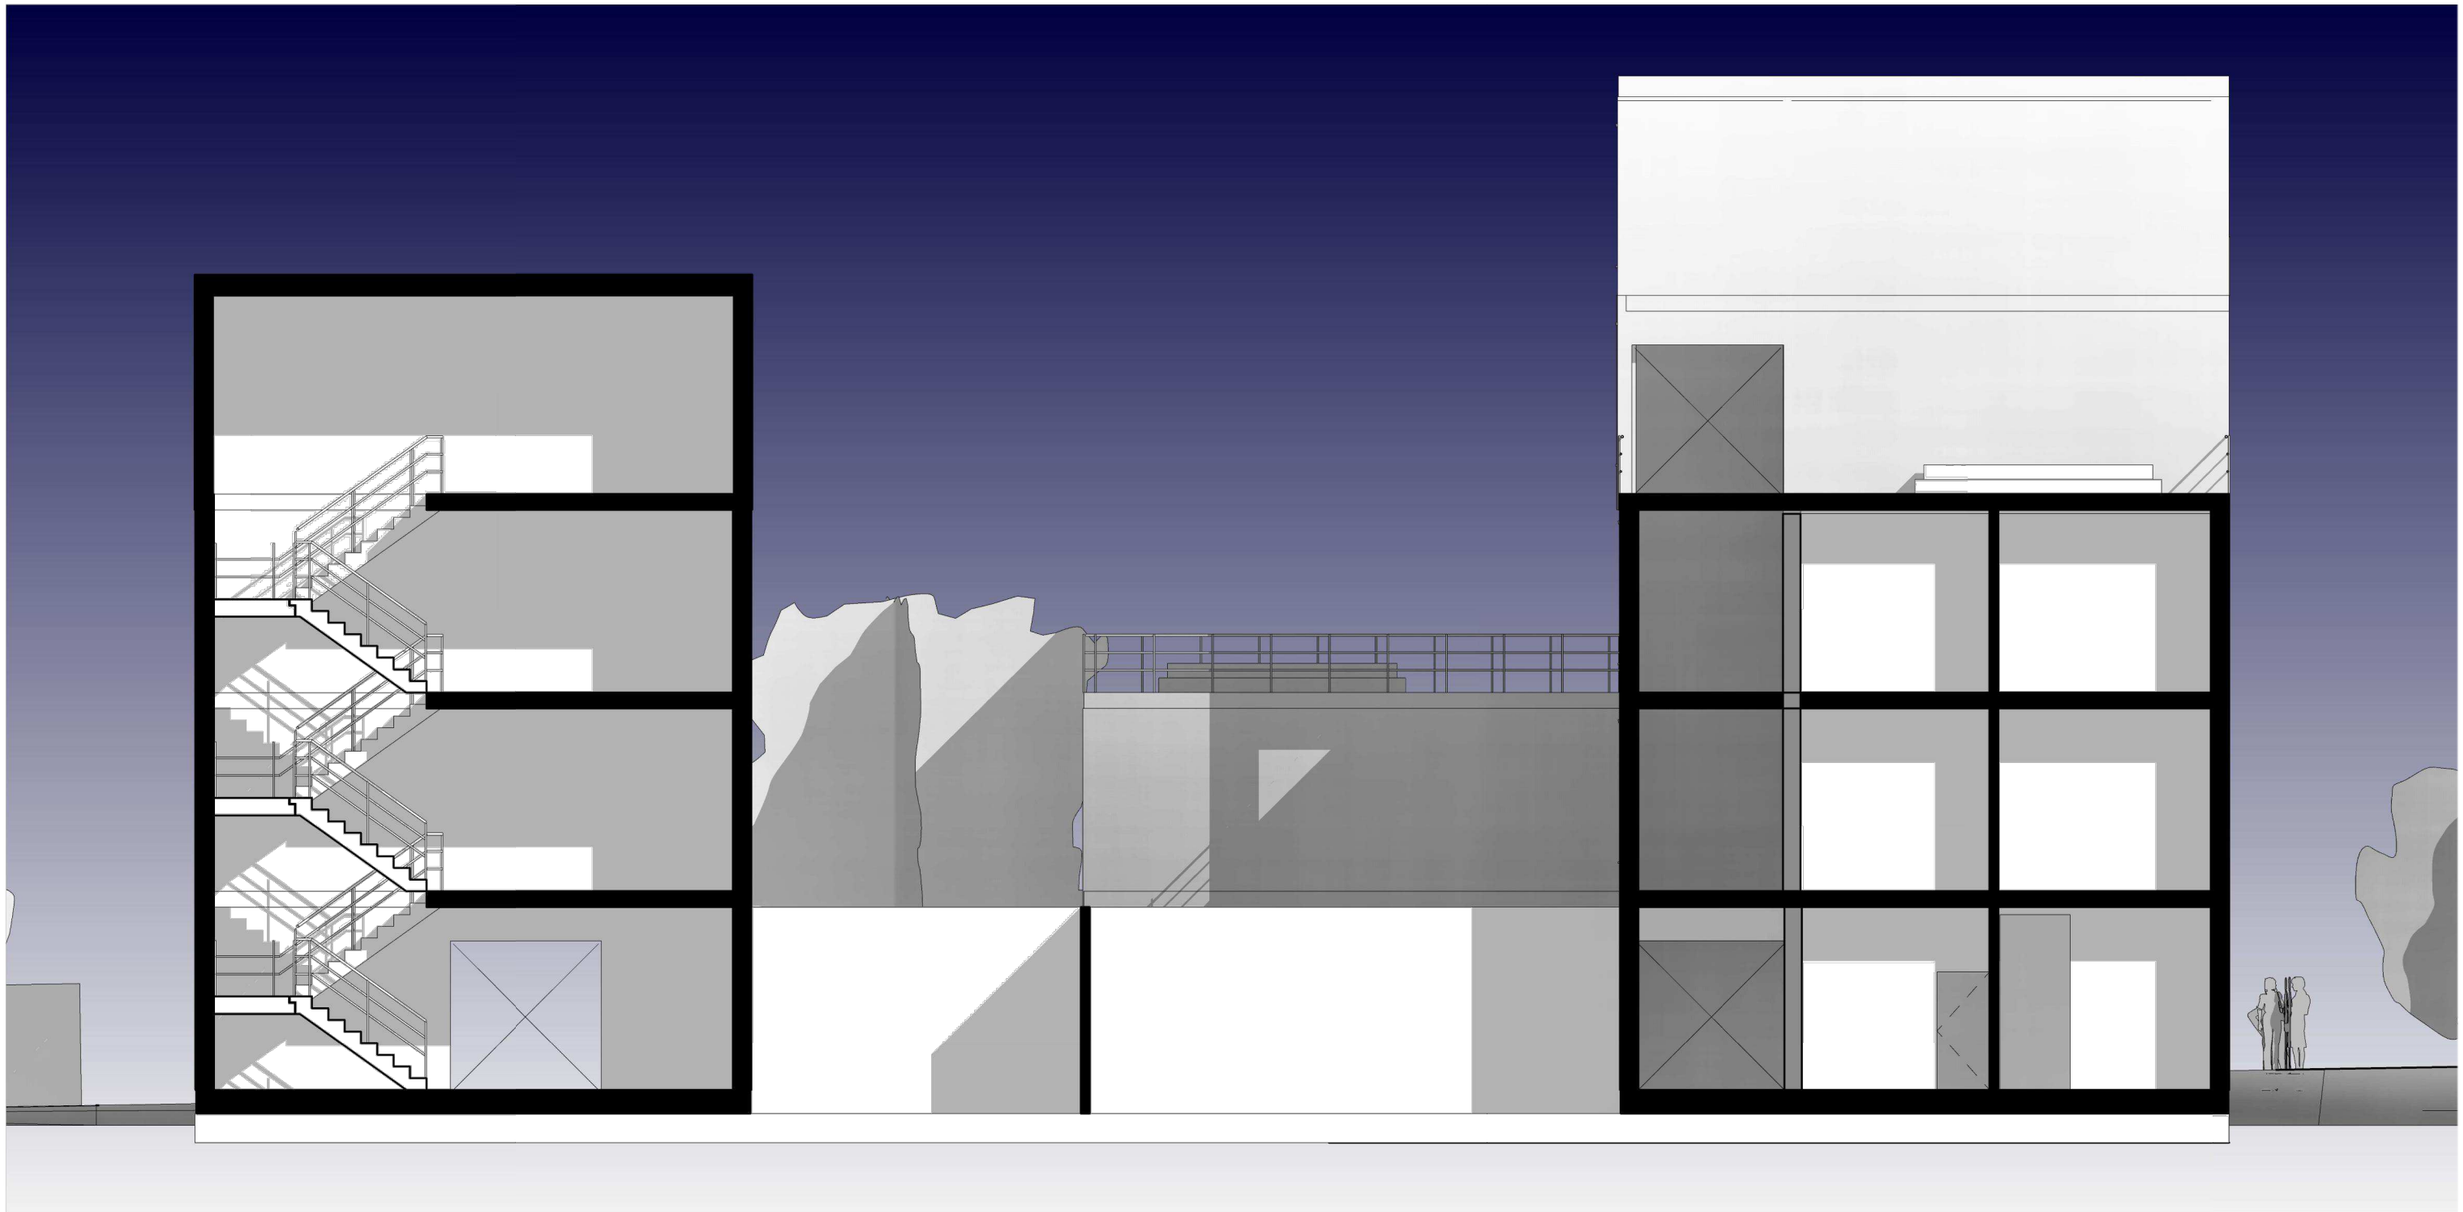

ŘEZ B-B'

POHLED JIŽNÍ

POHLED SEVERNÍ

POHLED VÝCHODNÍ

POHLED ZÁPADNÍ

VIZUALIZACE- ZÁKRES

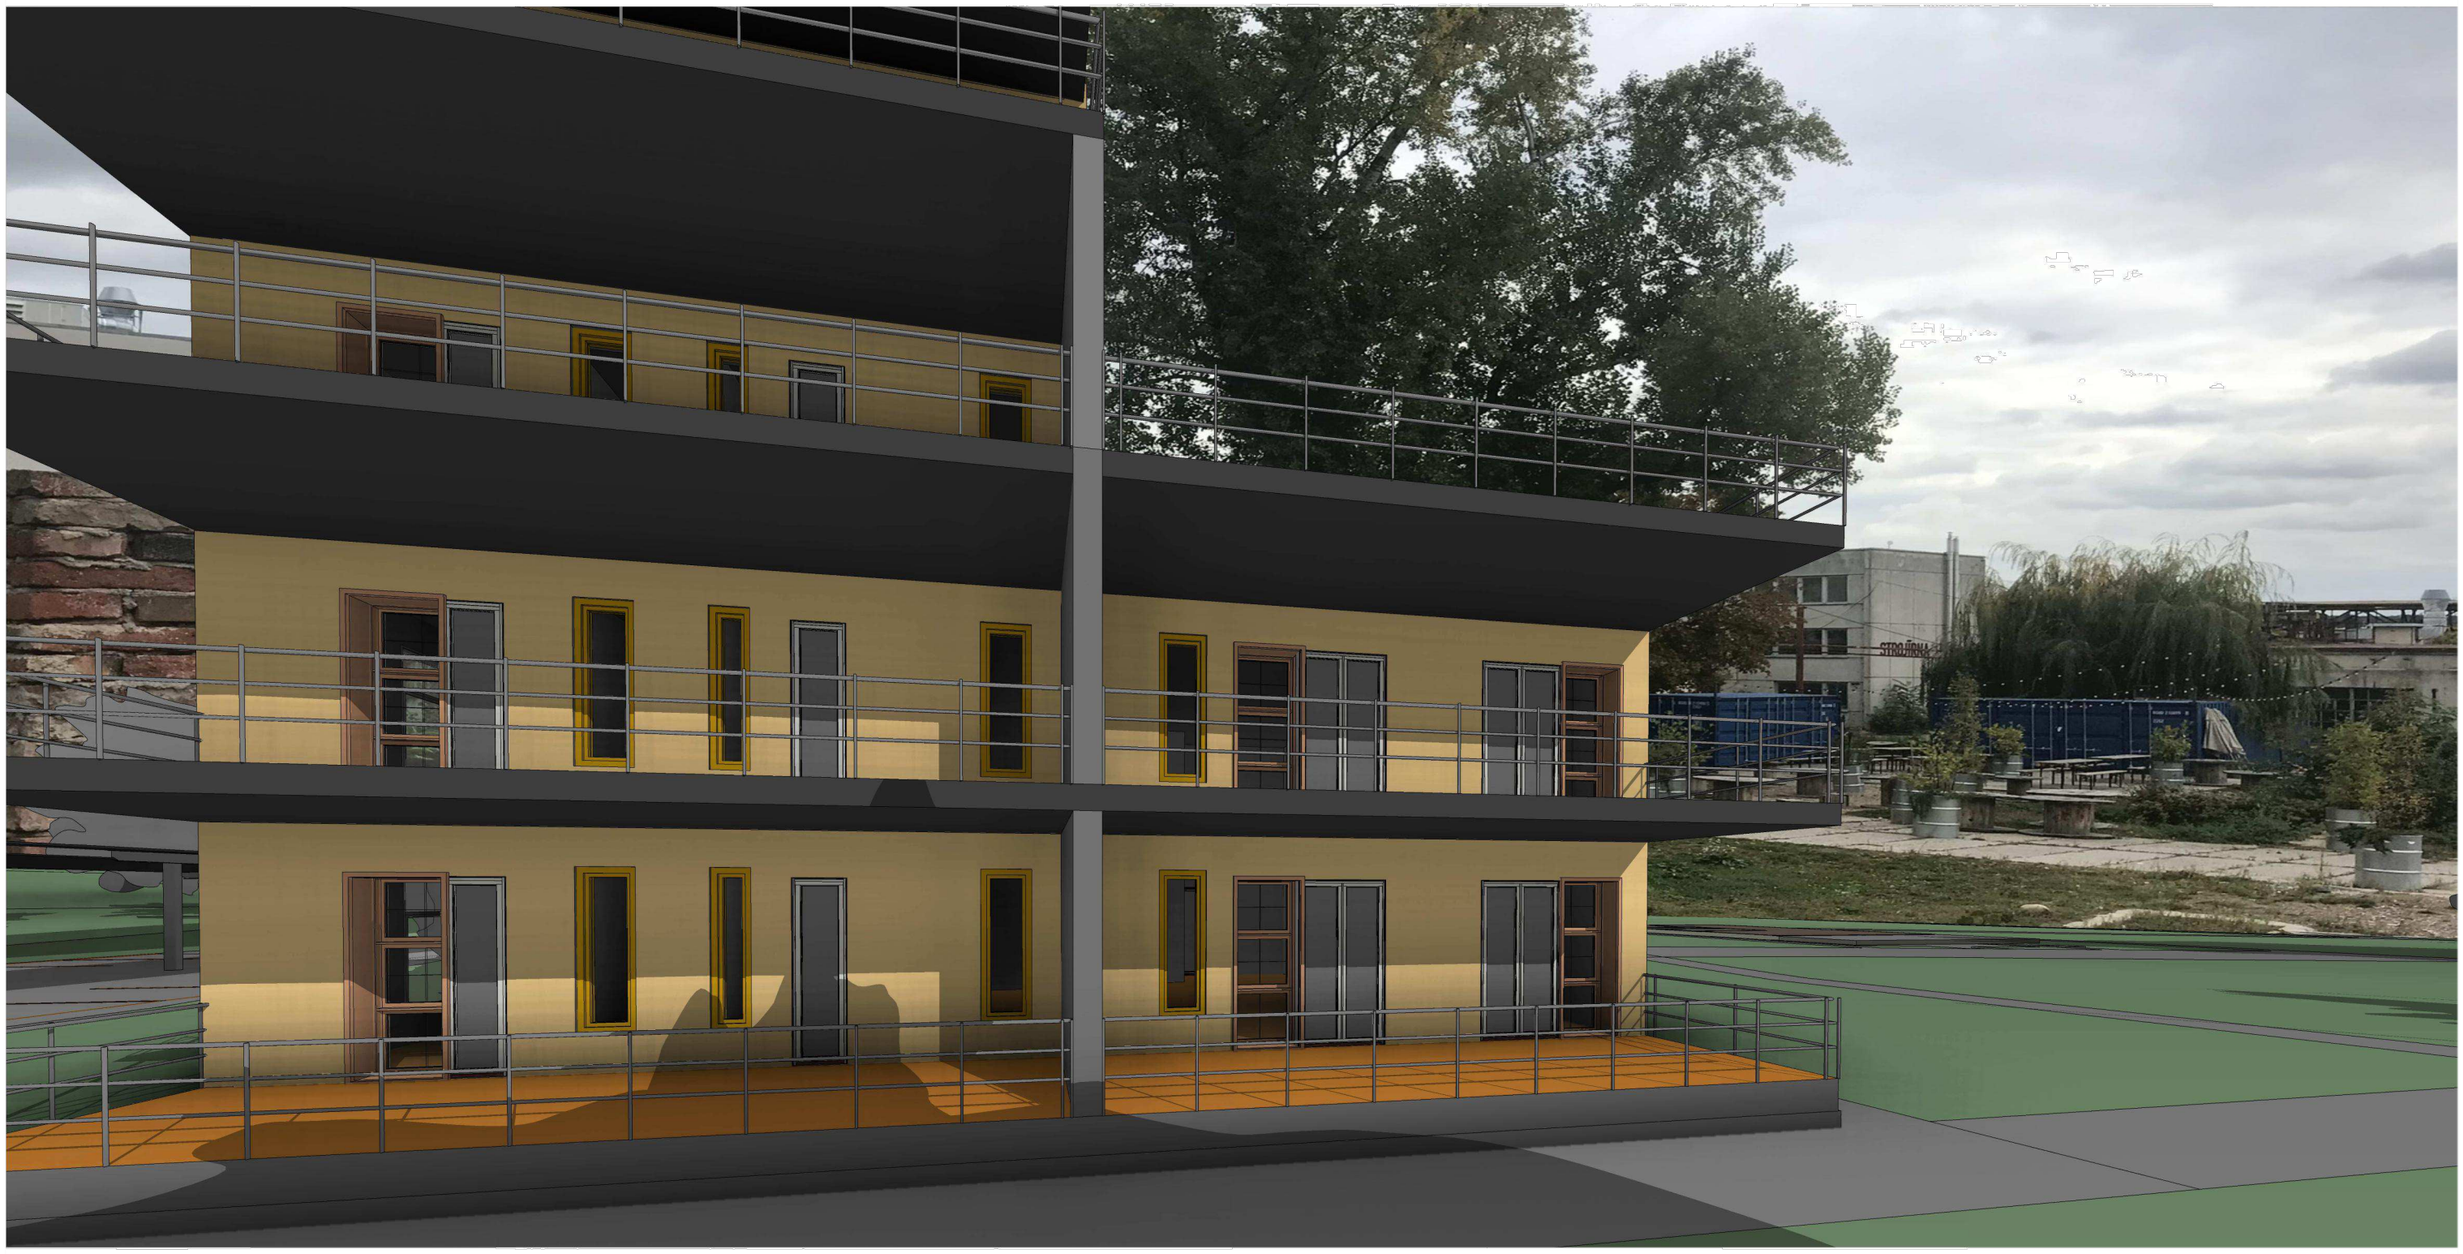

VIZUALIZACE- ZÁKRES

VIZUALIZACE

VIZUALIZACE

NADHLED

NADHLED

PERSPEKTIVA

PERSPEKTIVA

PERSPEKTIVA

PERSPEKTIVA

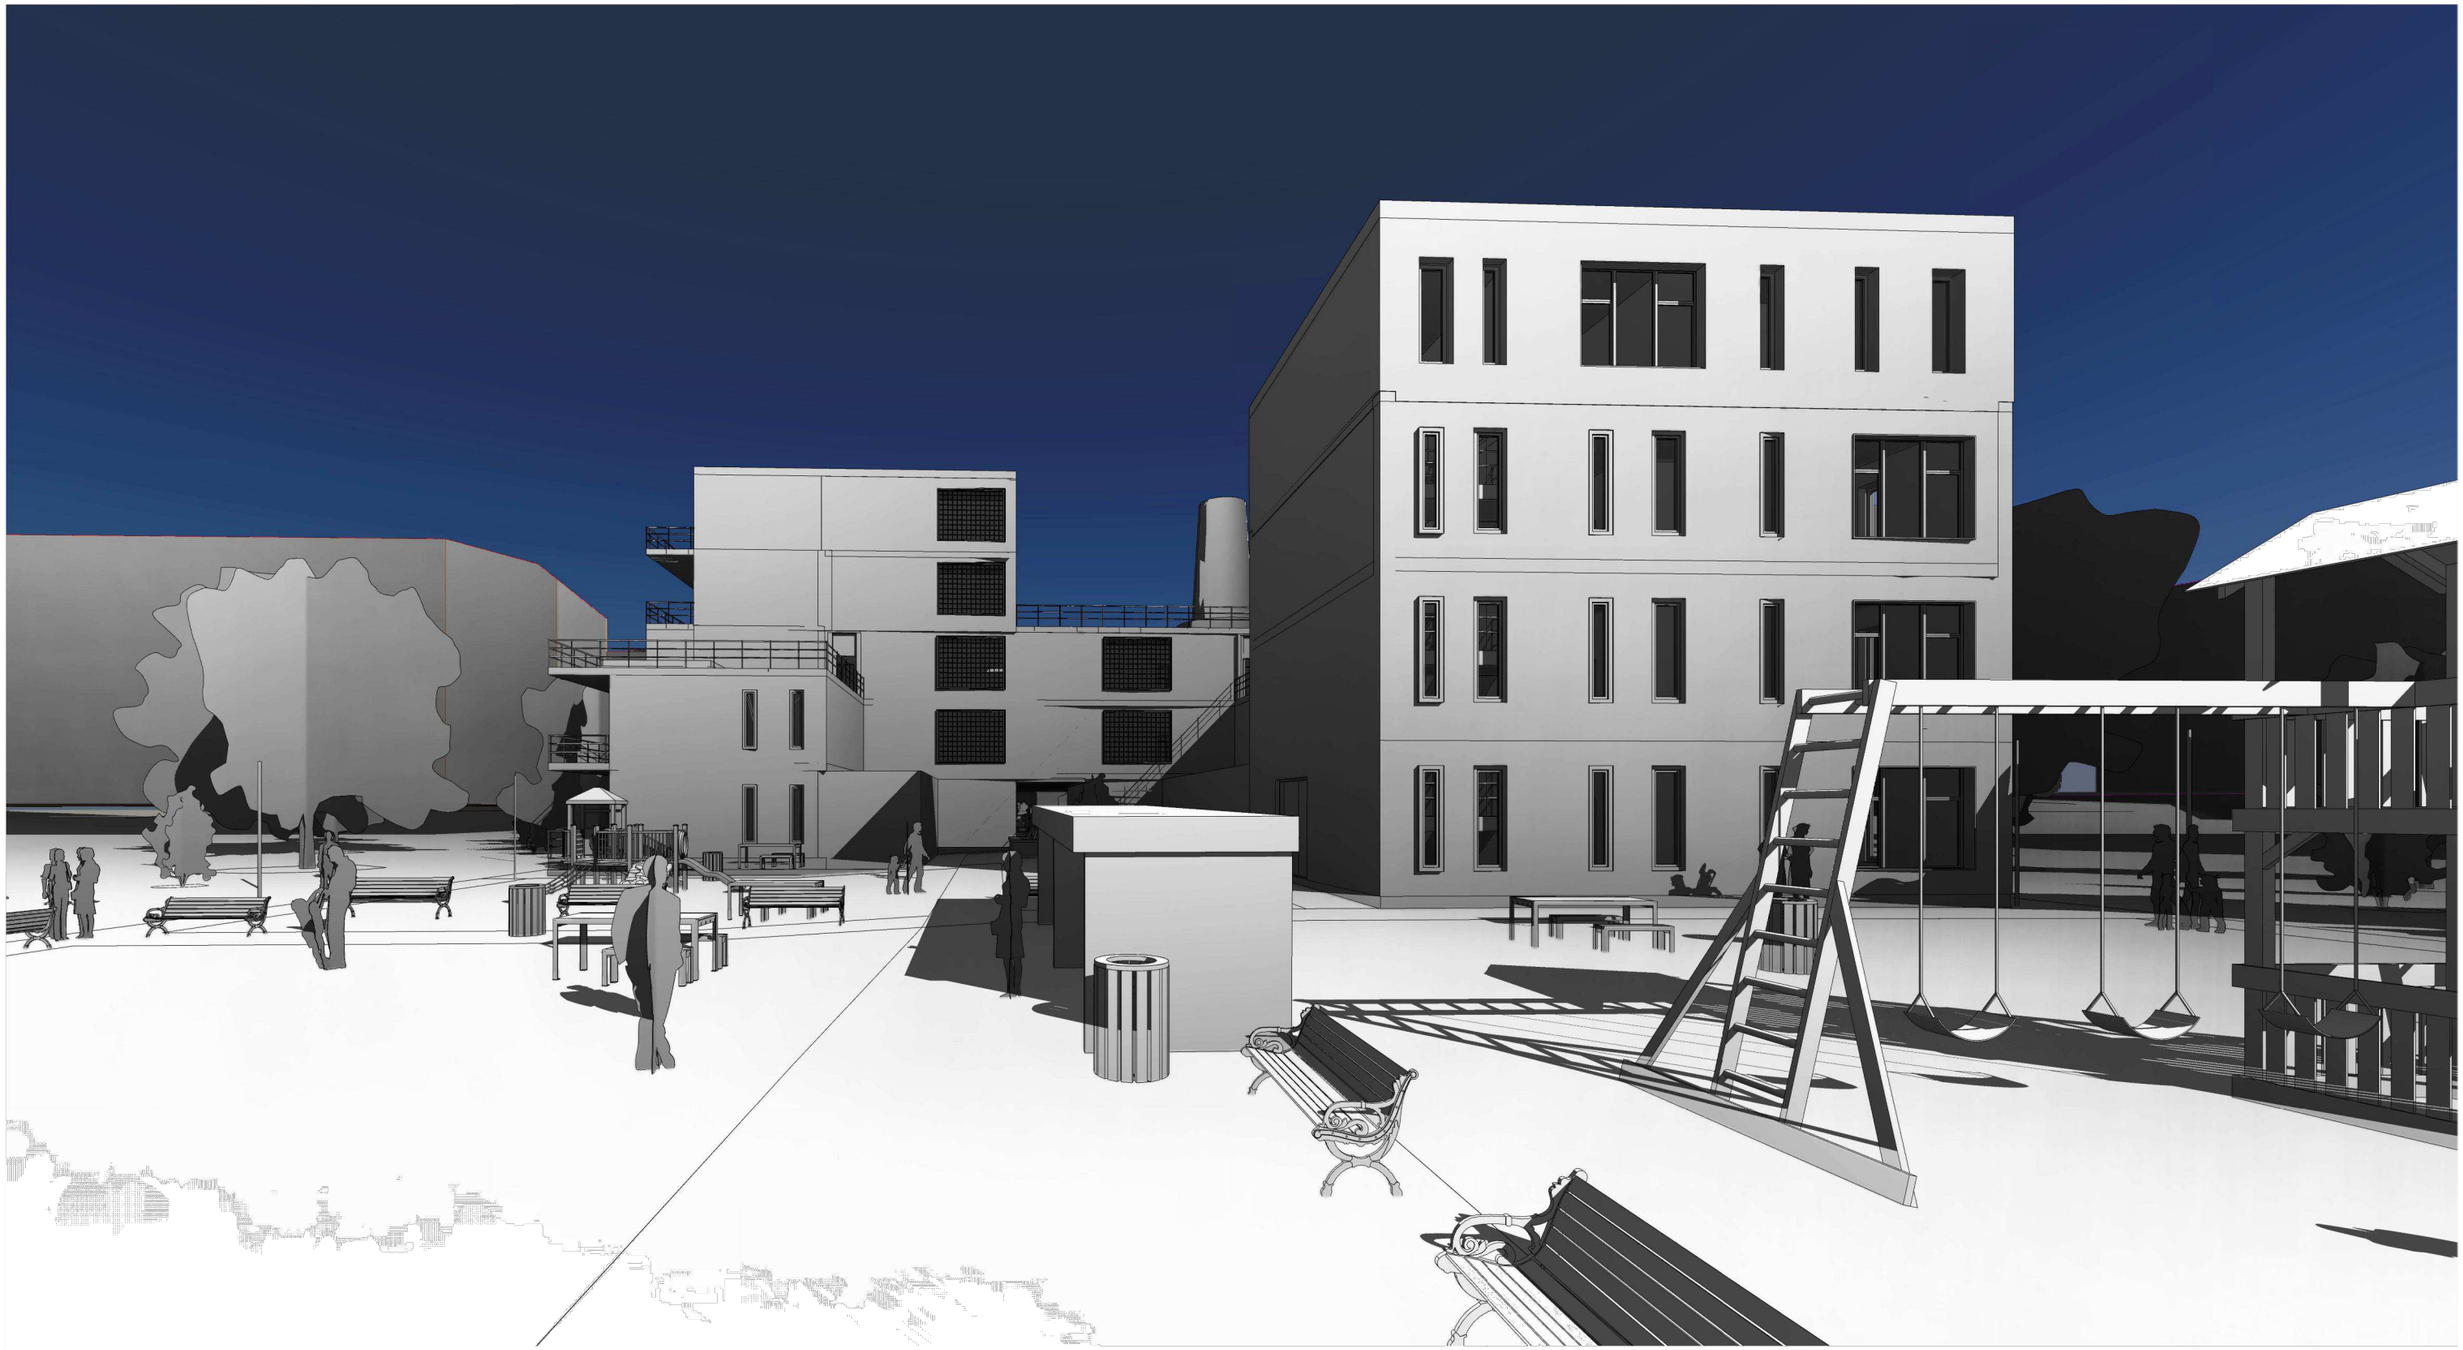

PERSPEKTIVA