




# BYDLENÍ VE MĚSTĚ - PRAHA ZLÍCHOV

FA ČVUT, ZS 2020/2021, ATELIÉR LÁBUS/ŠRÁMEK  
LUKÁŠ CHALABALA, ATZBP






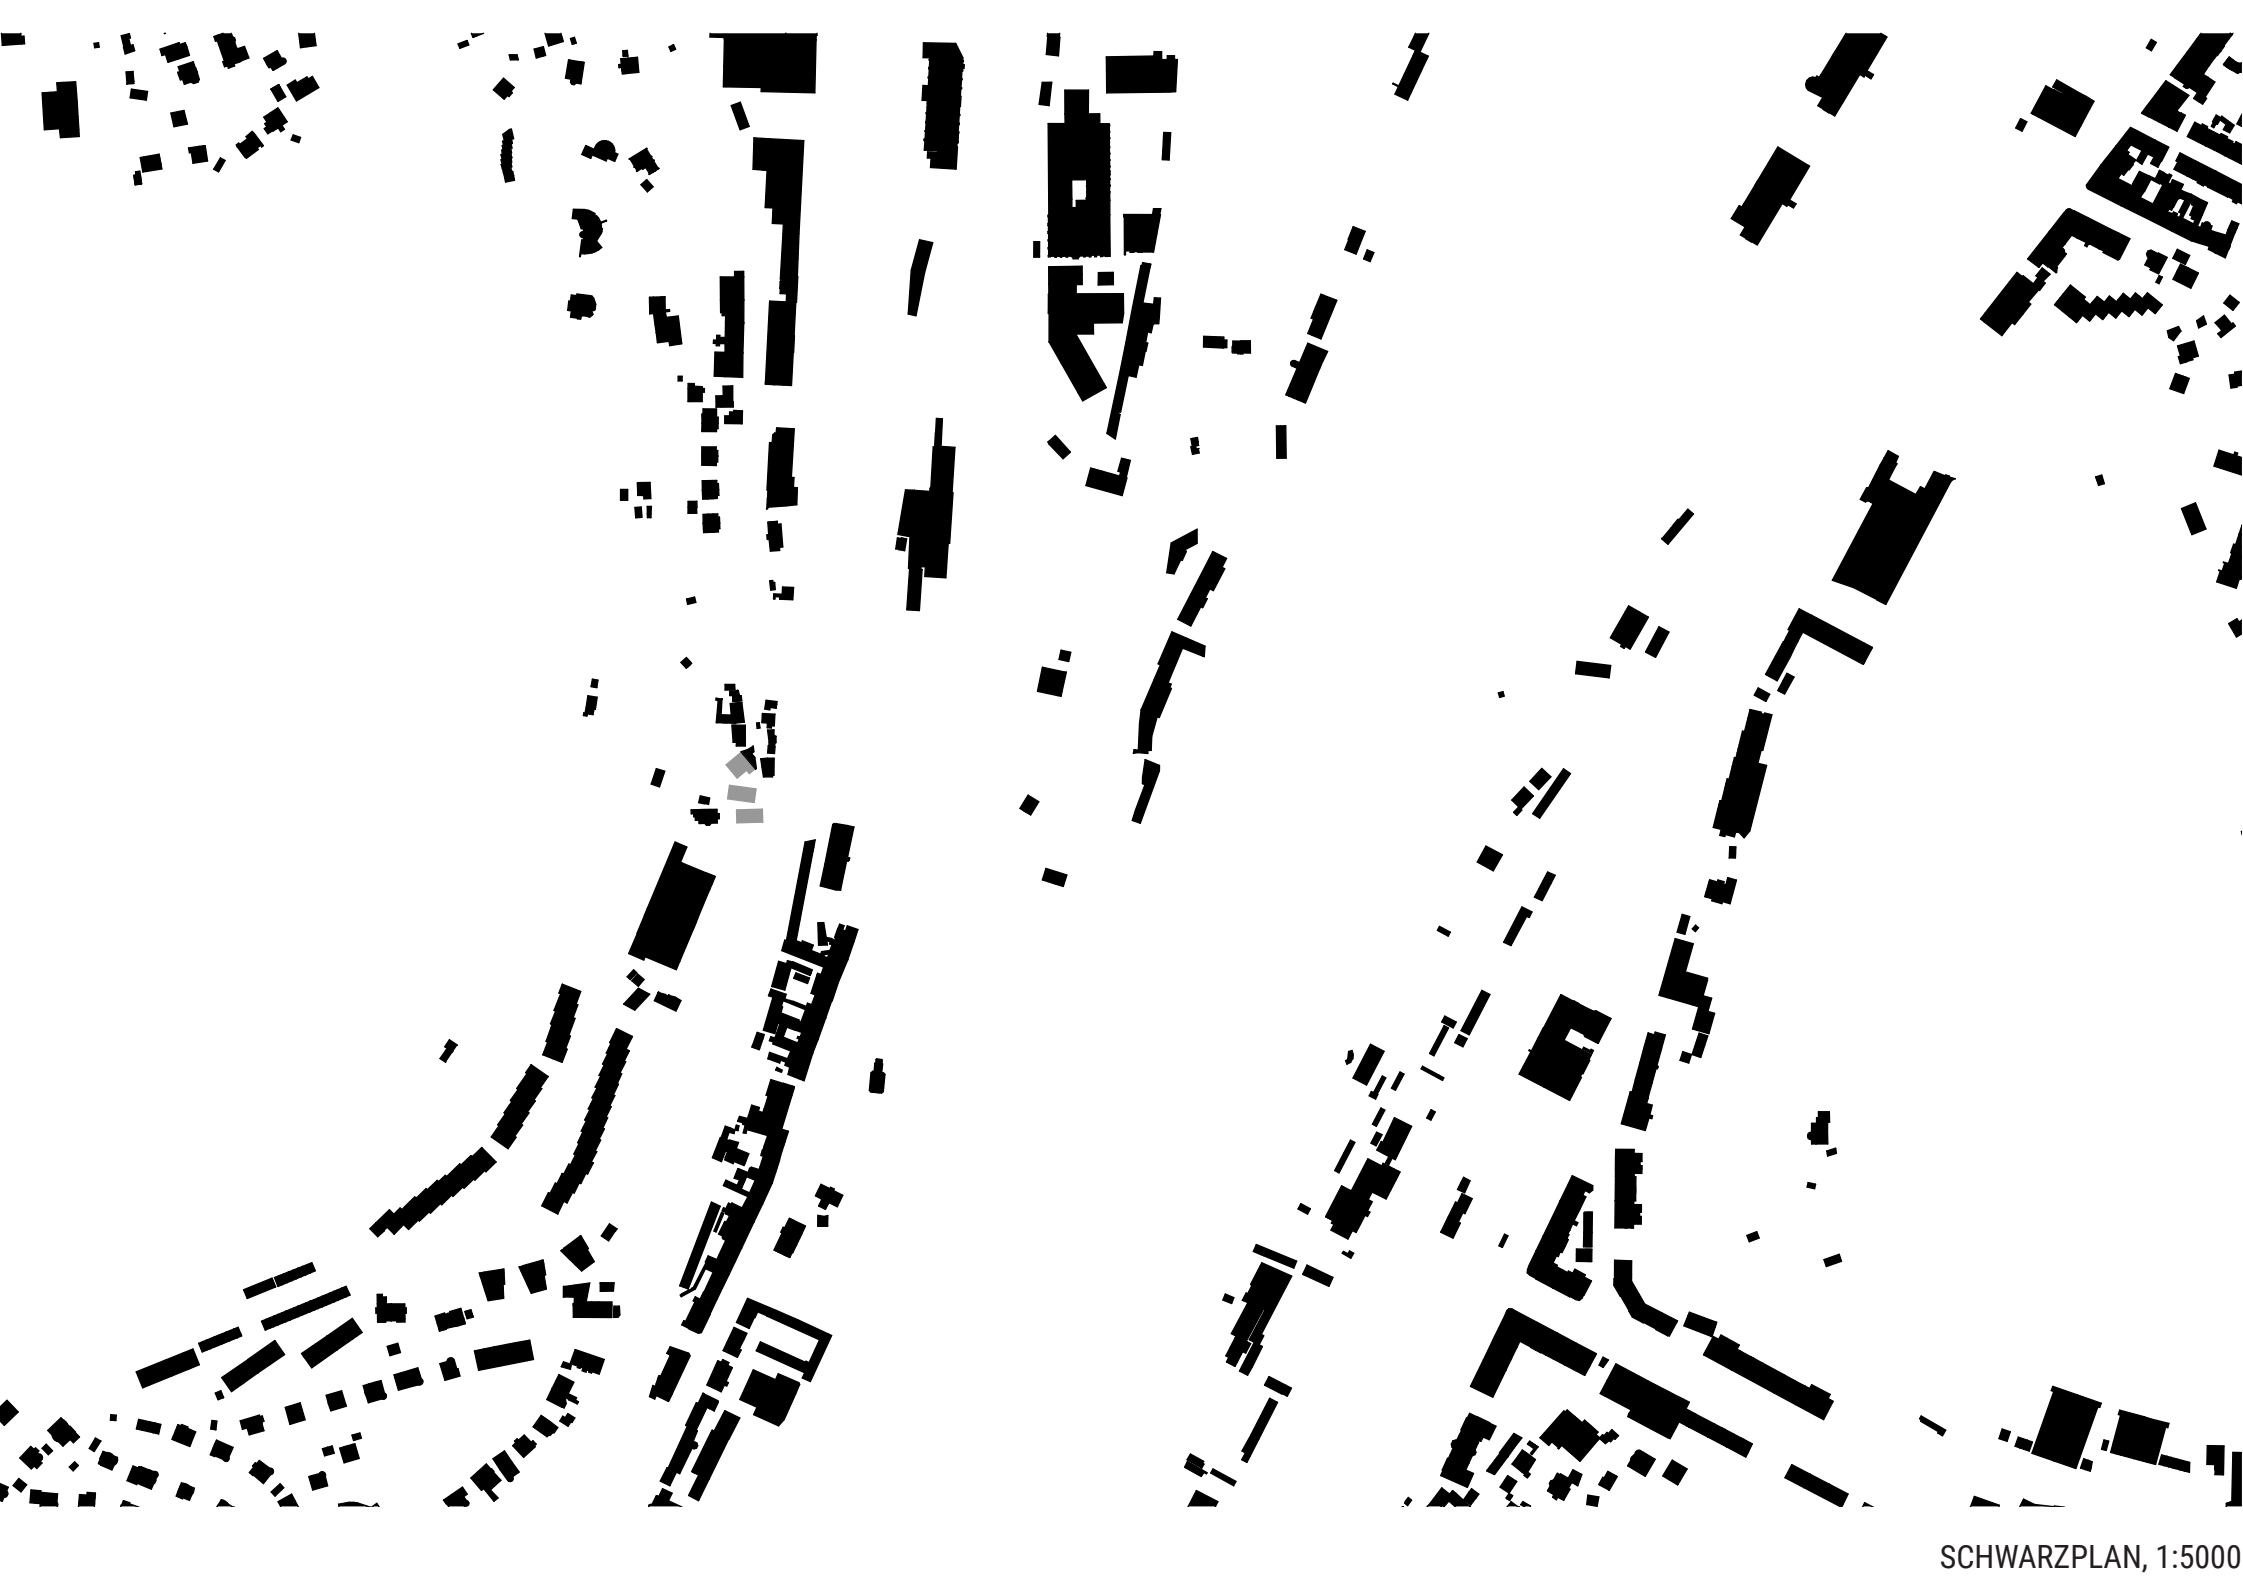


Prostředí smíchovského Zlíchova by se dalo považovat za „ztracené zákoutí“ velké Prahy, přičemž samotná parcela, skloněná k jihovýchodu, nabízí panoramatický výhled na protější svah vltavského údolí. Malé měřítko okolních stavení zase přináší místu okouzujícího ducha a inspirativní atmosféru.

Hmotové řešení nájemního bytového domu respektuje charakter stávající zástavby a zároveň vychází ze snahy zhodnotit potenciál pozemku pro co nejvíce budoucích obyvatel. Dům tvoří tři objekty se samostatnými vchody, jež jsou propojeny společným podzemním parkovištěm. Jednotlivé objekty se přizpůsobují situaci a leží různě vysoko v závislosti na úrovni stoupajícího terénu. Rozdělením budov je pozemek přirozeně členěn, zachovává průhledy zahrada-ulice a vymezuje se poloveřejný a soukromý prostor pro byvatelé bytů.

Dispozice domu podporují propojení interiéru s exteriérem. Vertikální komunikace jsou umístěny u fasády s výhledem a přístupem do zahrady. Samotné byty se rozkládají na menší ploše, přesto jejich řešení nabízí komfortní obytné prostory. Noční zóna s ložnicemi je orientována do klidnější zahrady, kdežto obývací pokoje na stranu s dalekými výhledy. V domě se nachází celkem 16 bytů, přičemž převážují dispozice 1+kk a 2+kk. Ve společném podzemní garáži je 16 parkovacích stání a každému bytu náleží i sklep.

Návrh fasády tvoří přírodní materiály, a sice bílé cihly spolu s rámy otvorových výplní z tmavého dřeva.

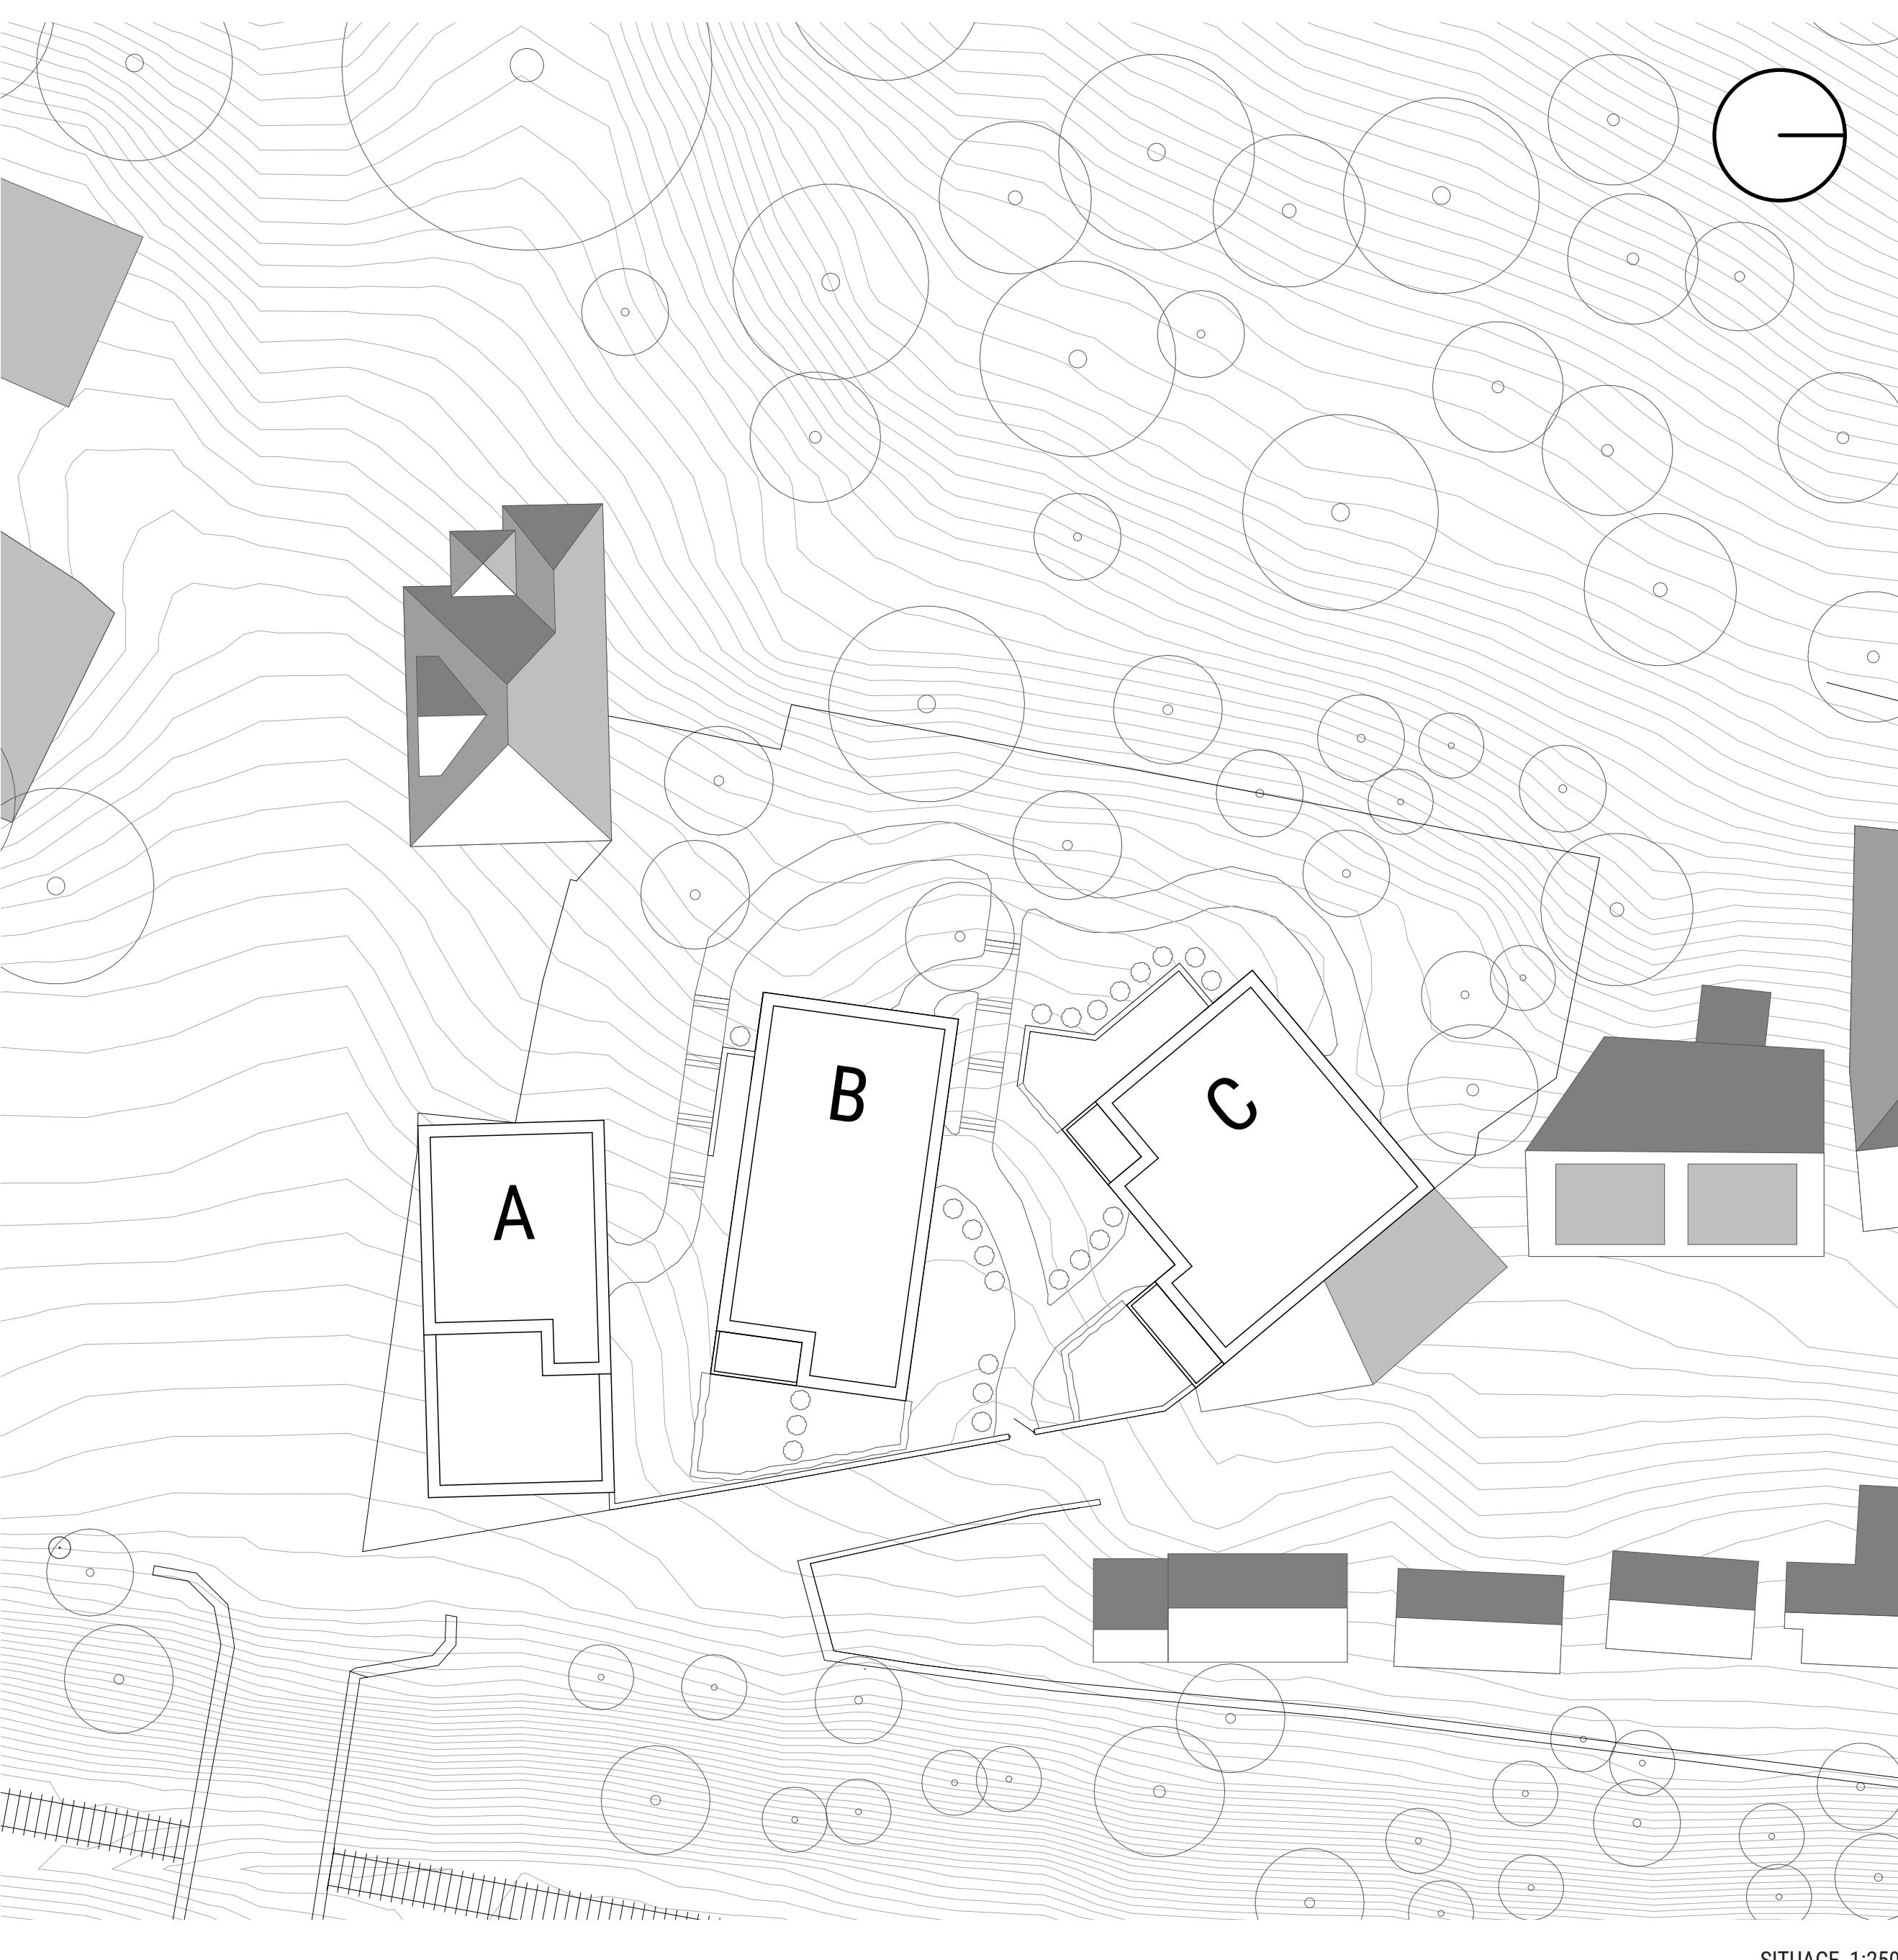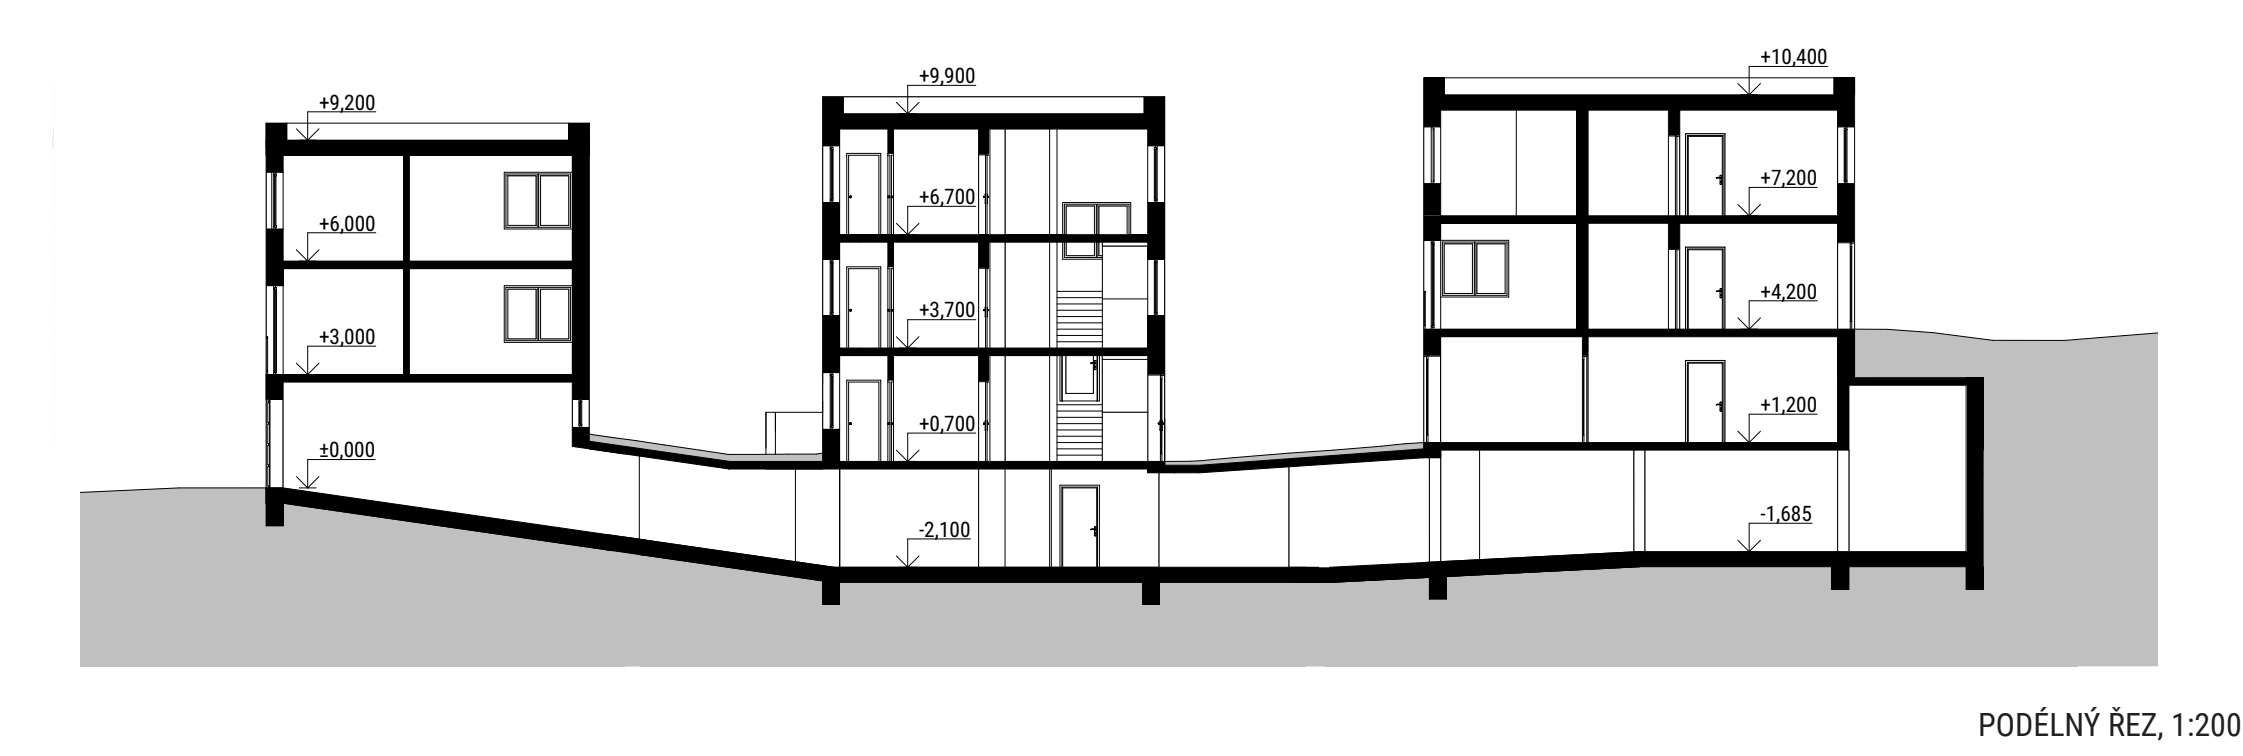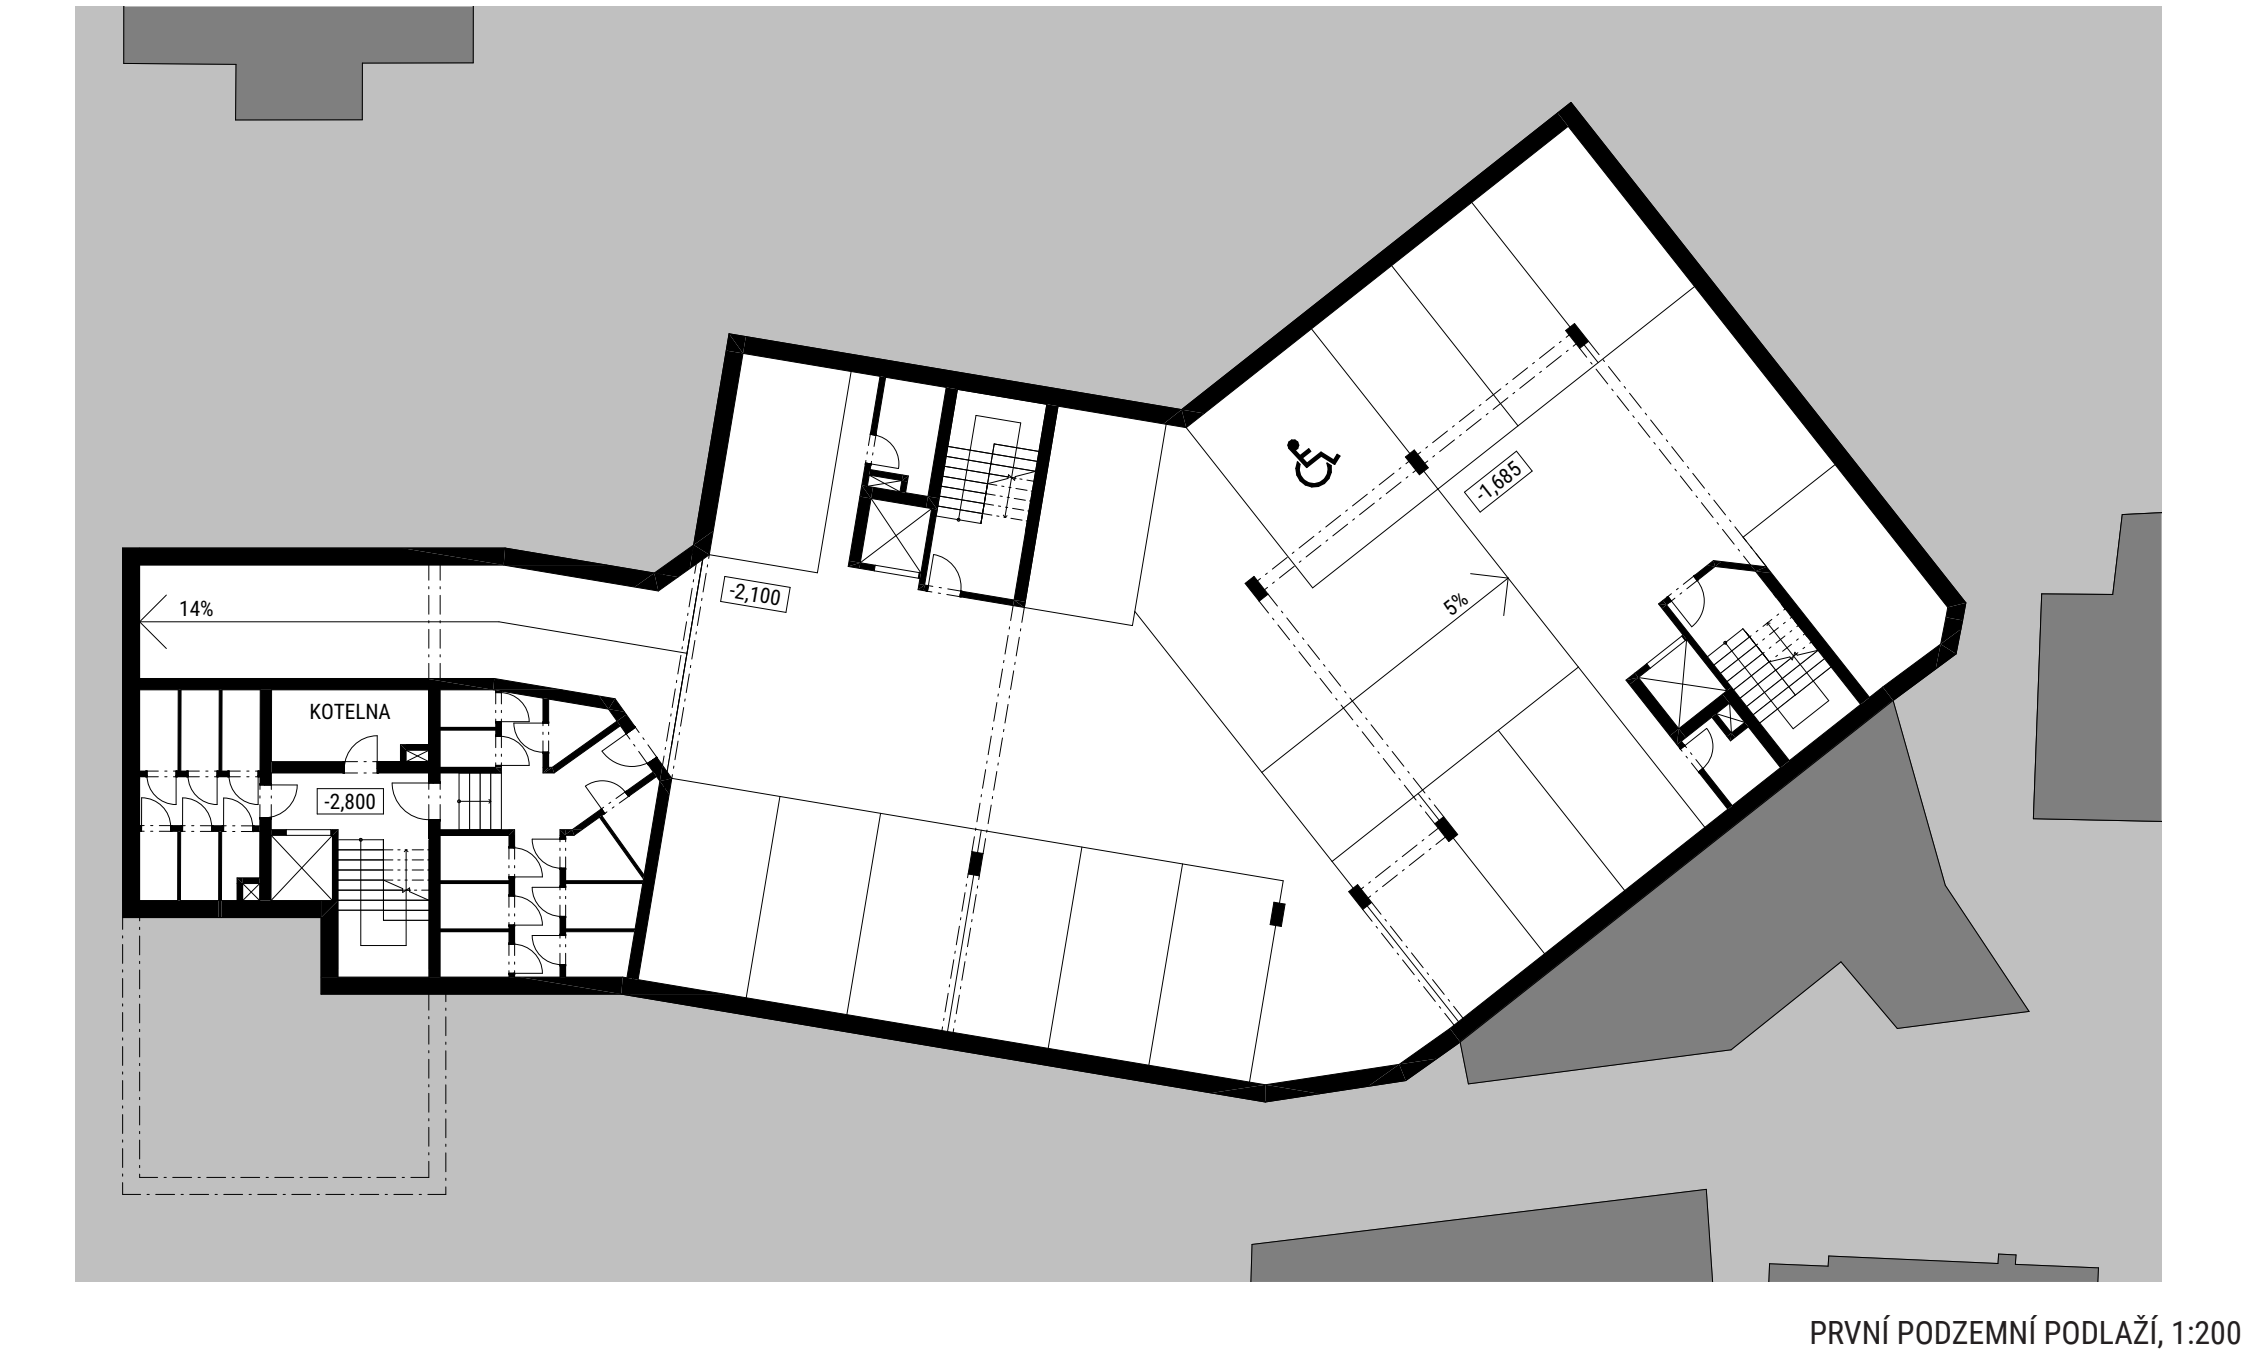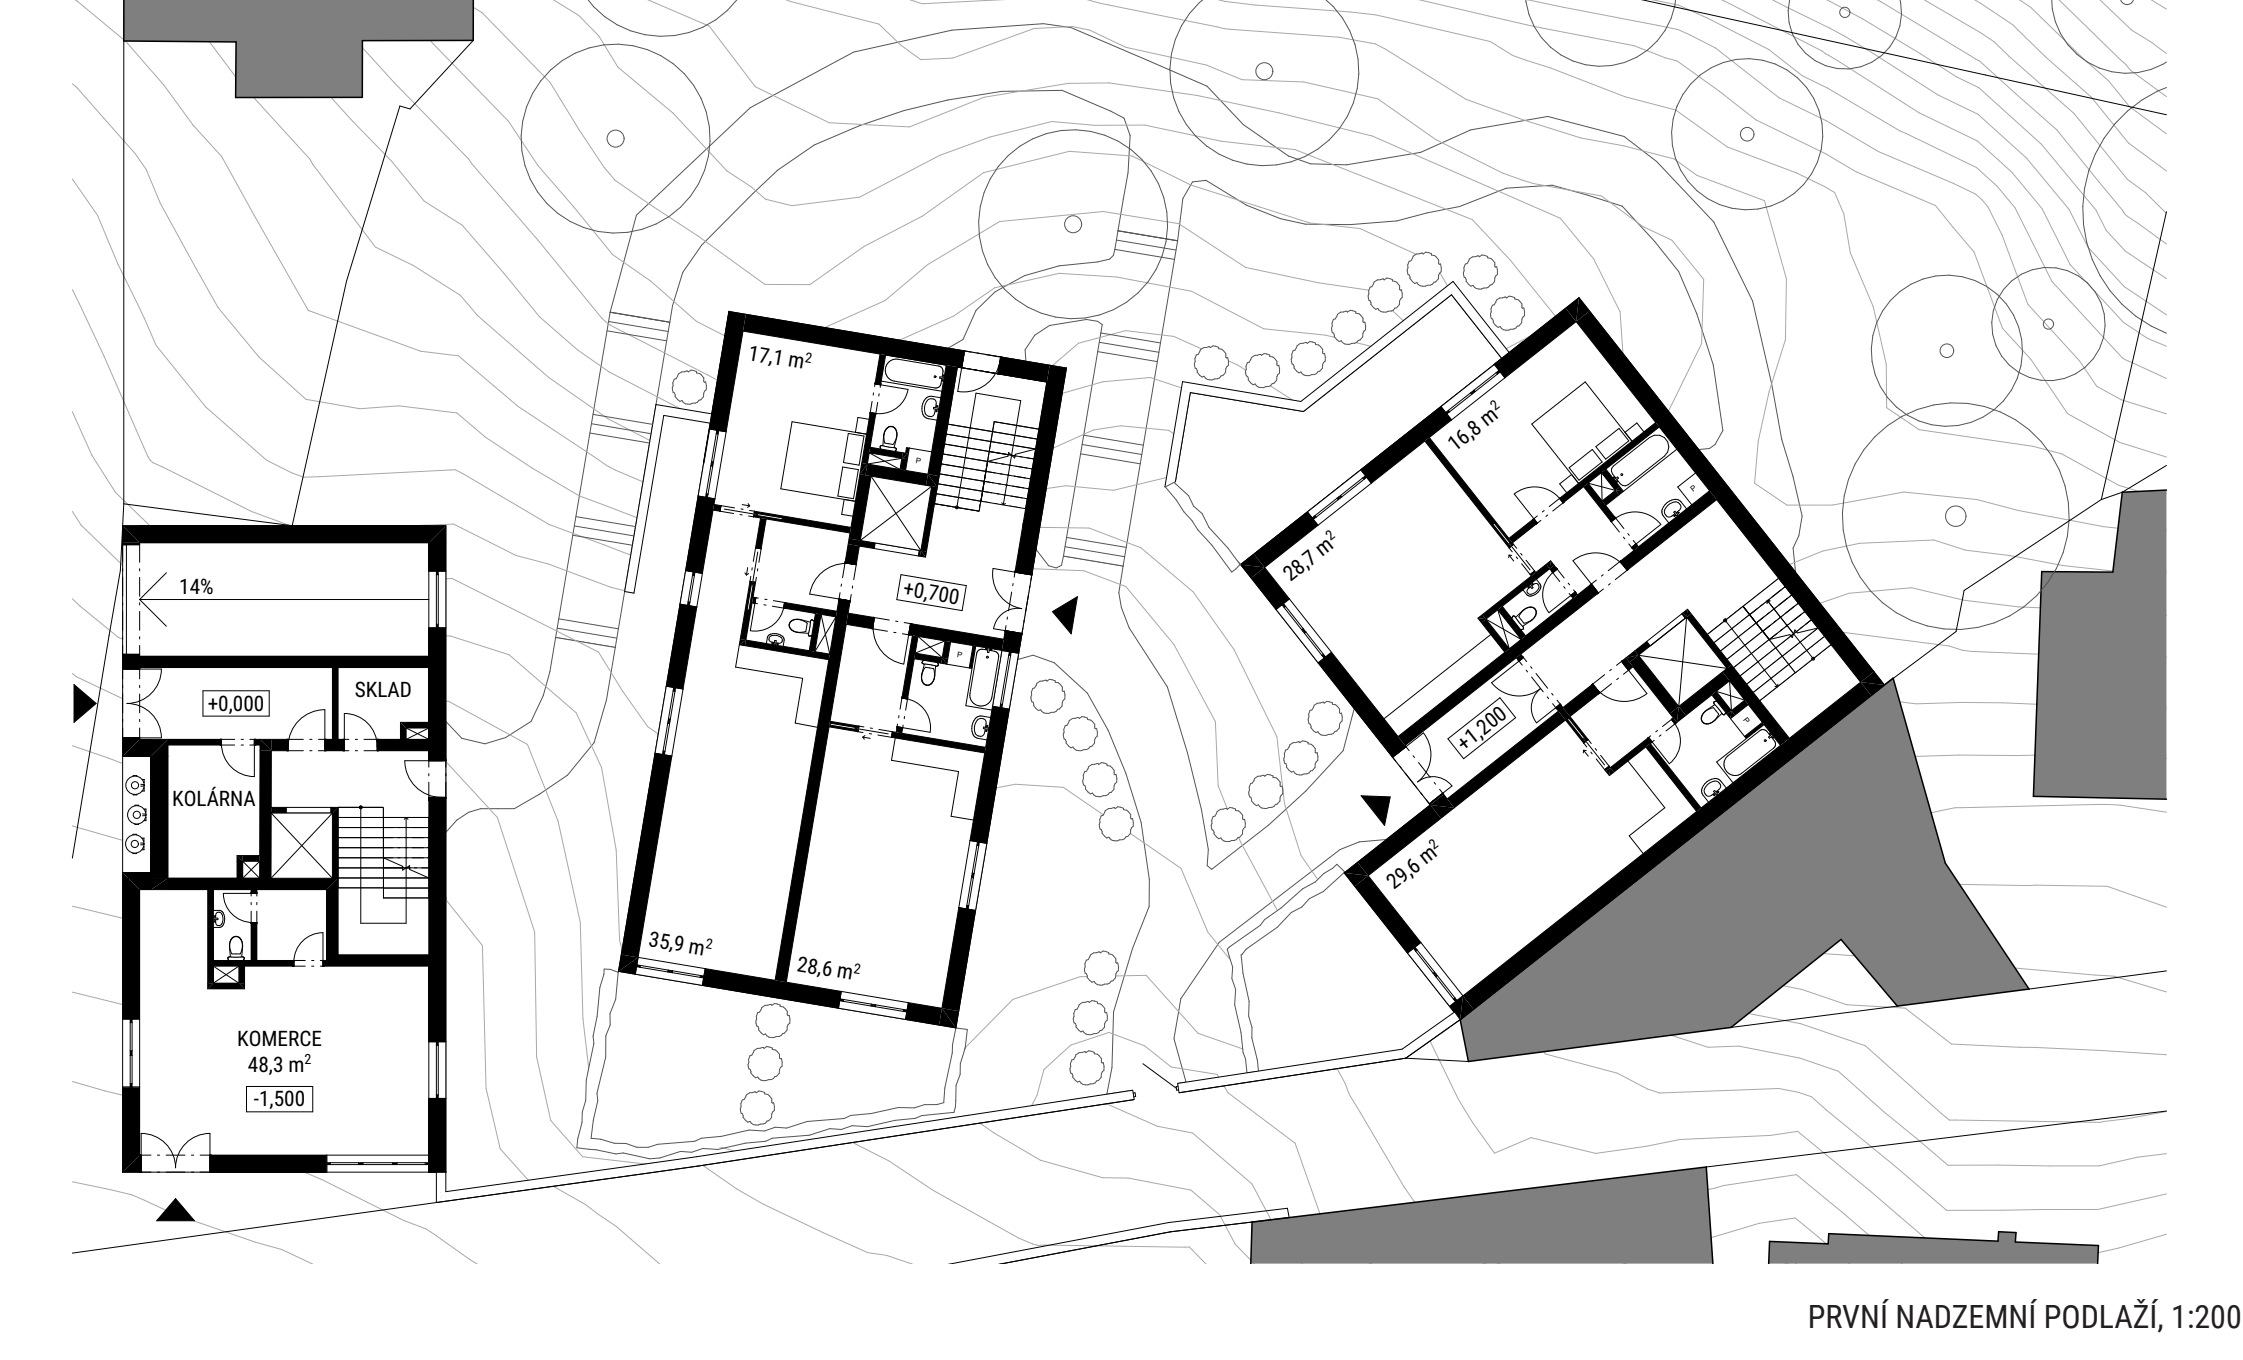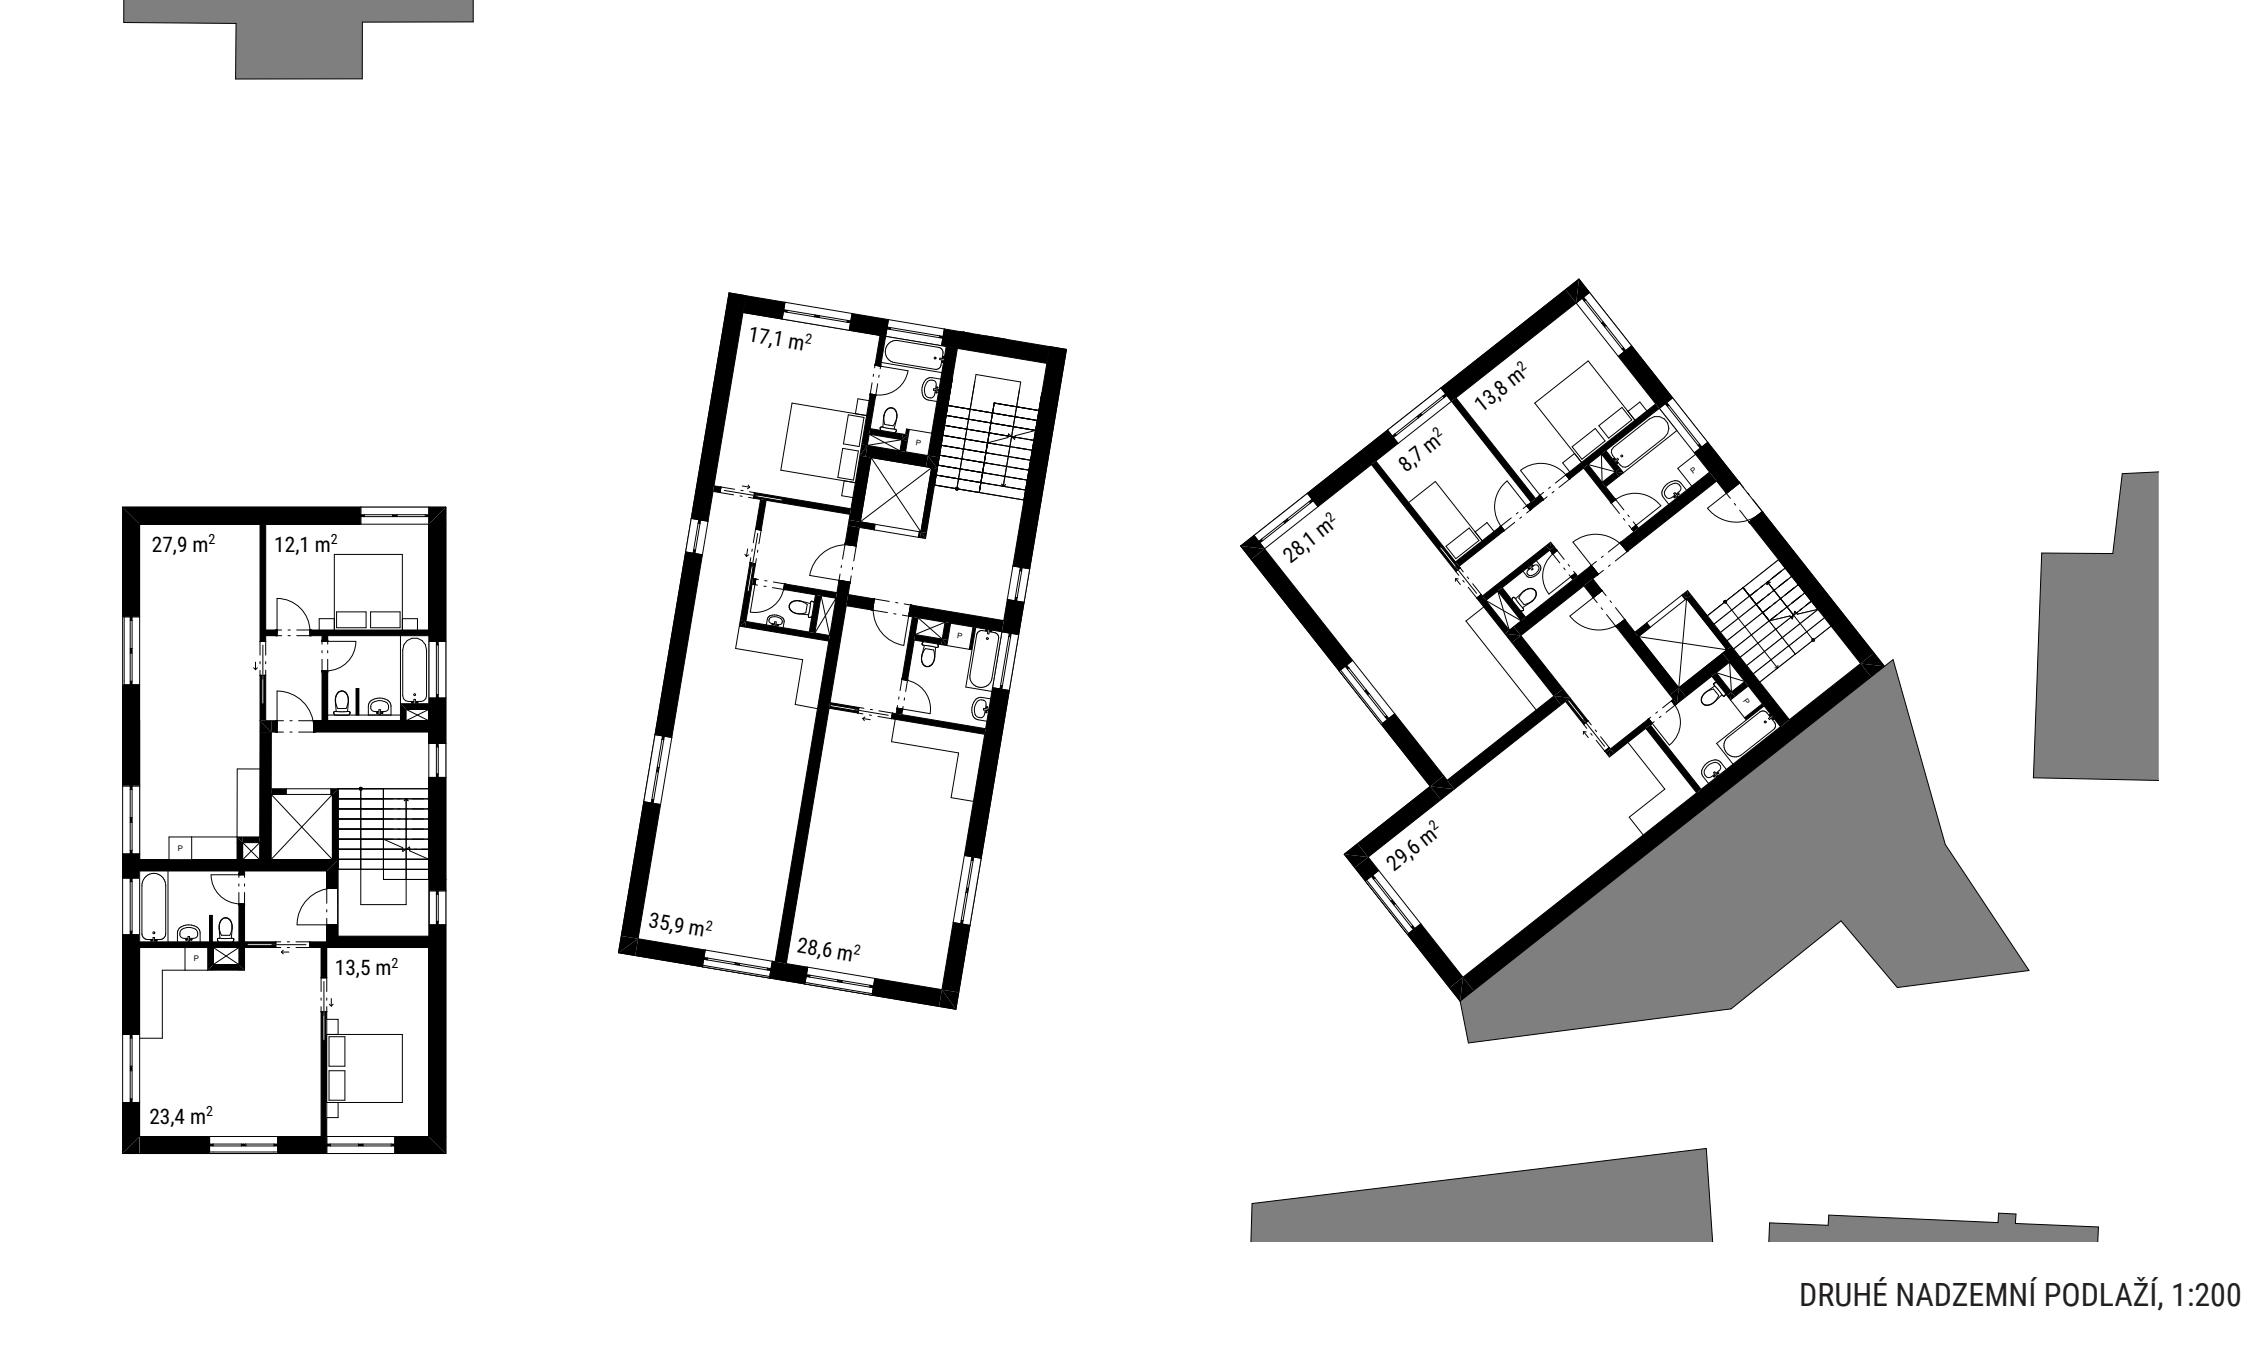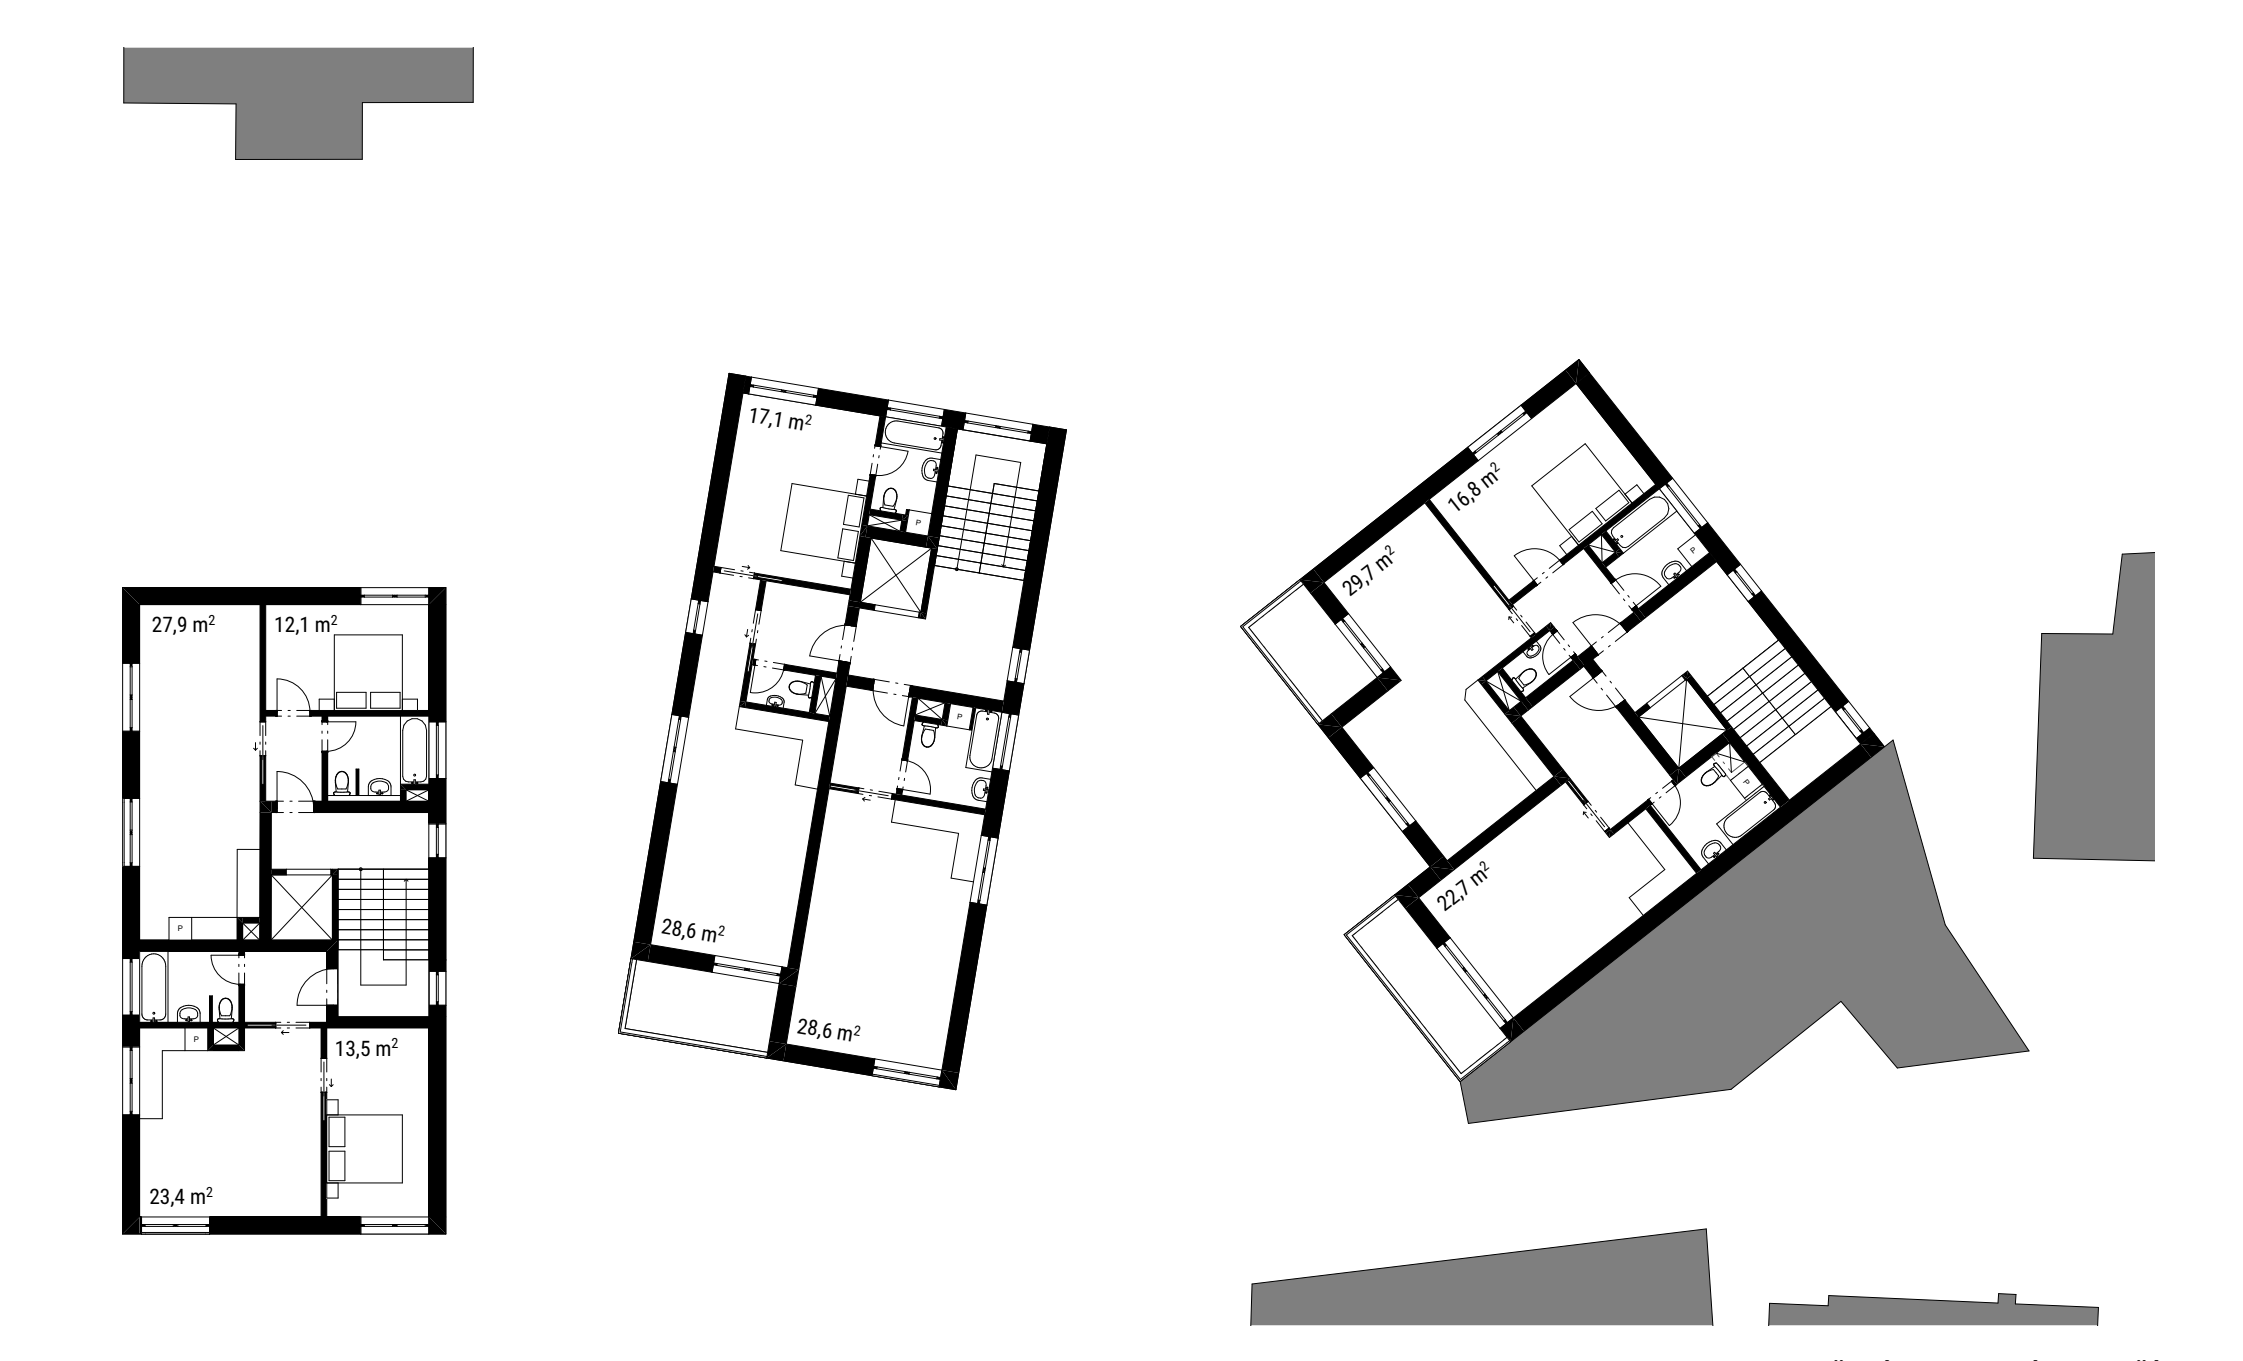

## DŮM „A“



## DŮM „B“



## DŮM „C“

