



Azylový dům Praha Dejvice

Filip Chlápek

letní semestr 2020


ZAT111_Šárka Sodomková_Jana Denge






Zástavba

0 90 180 m


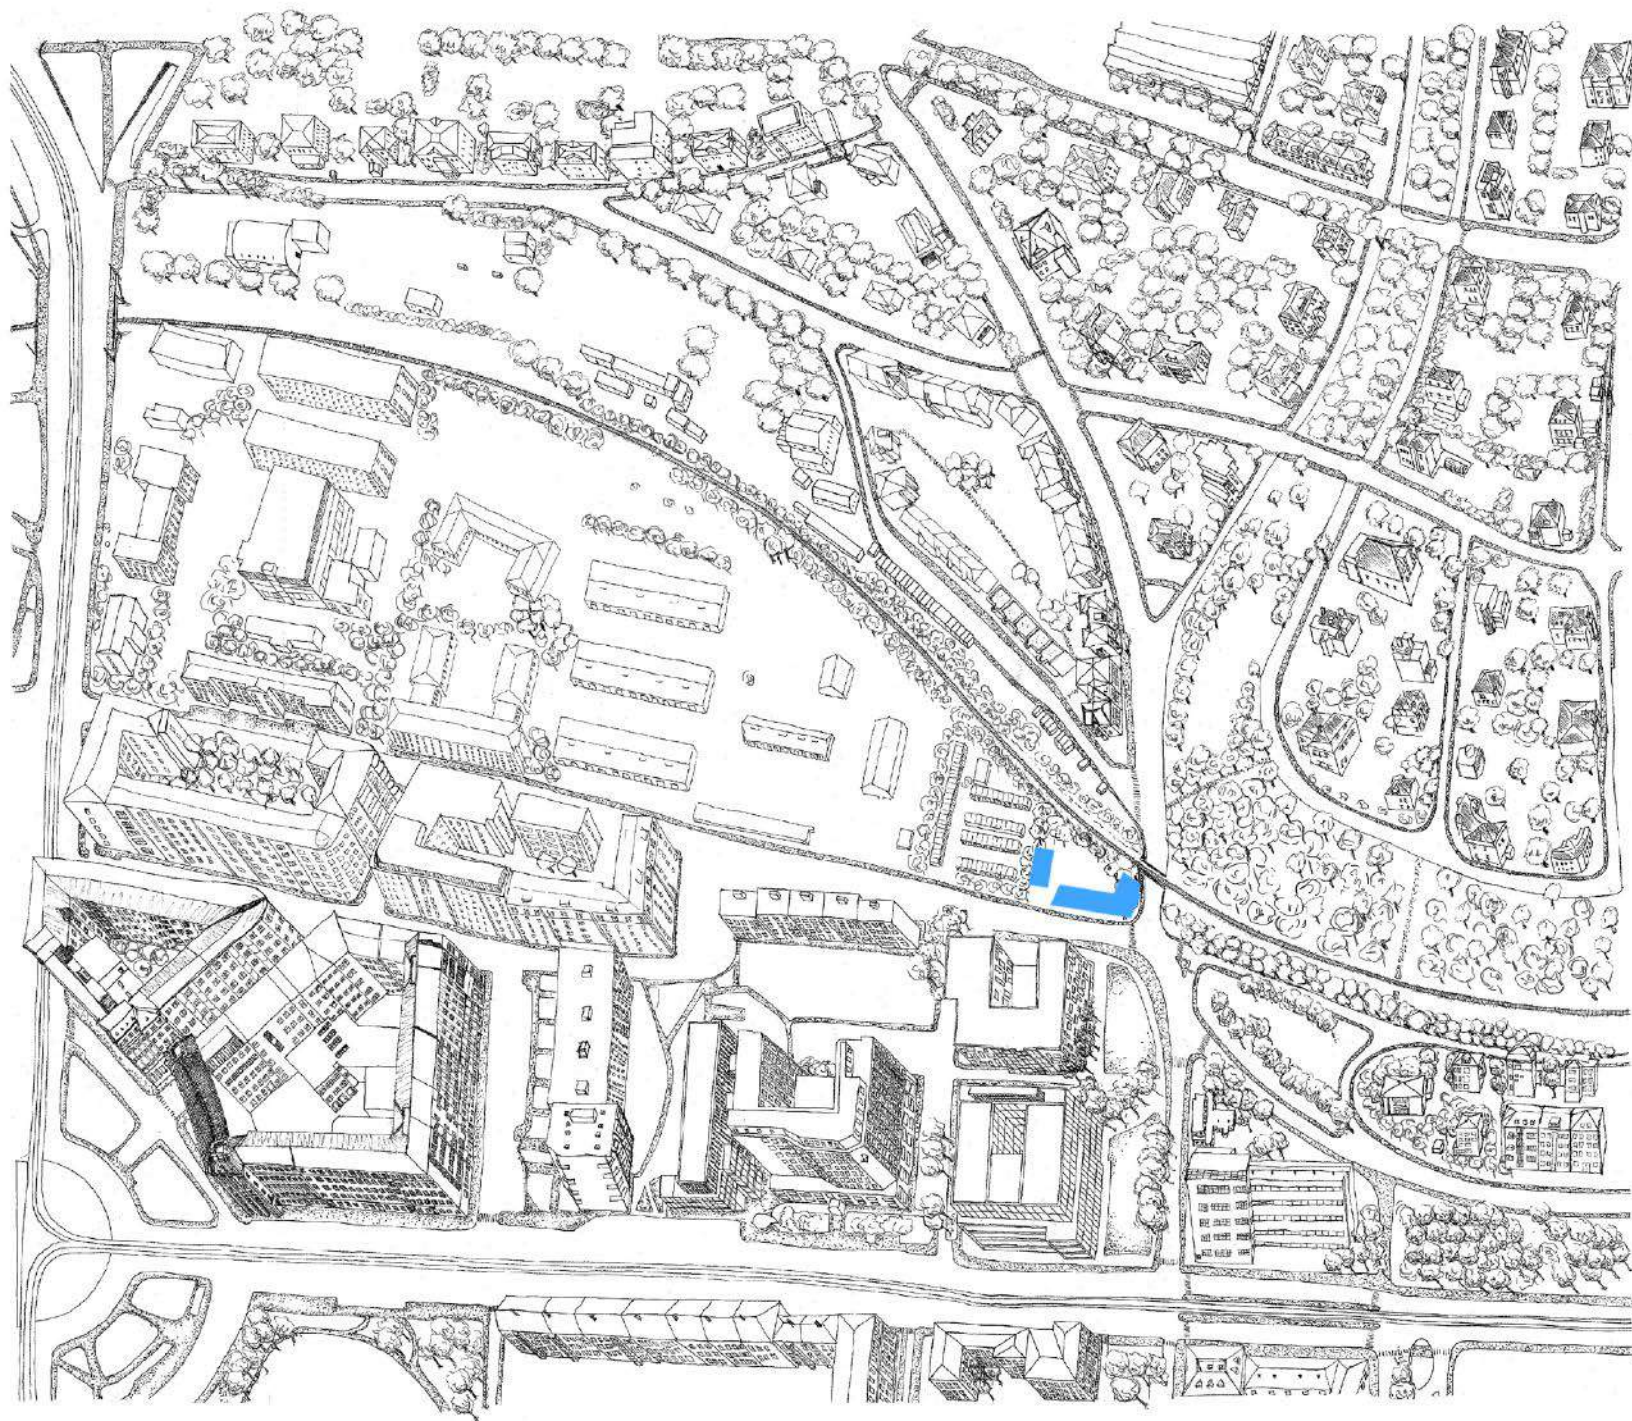


Axonometrie Dejvice

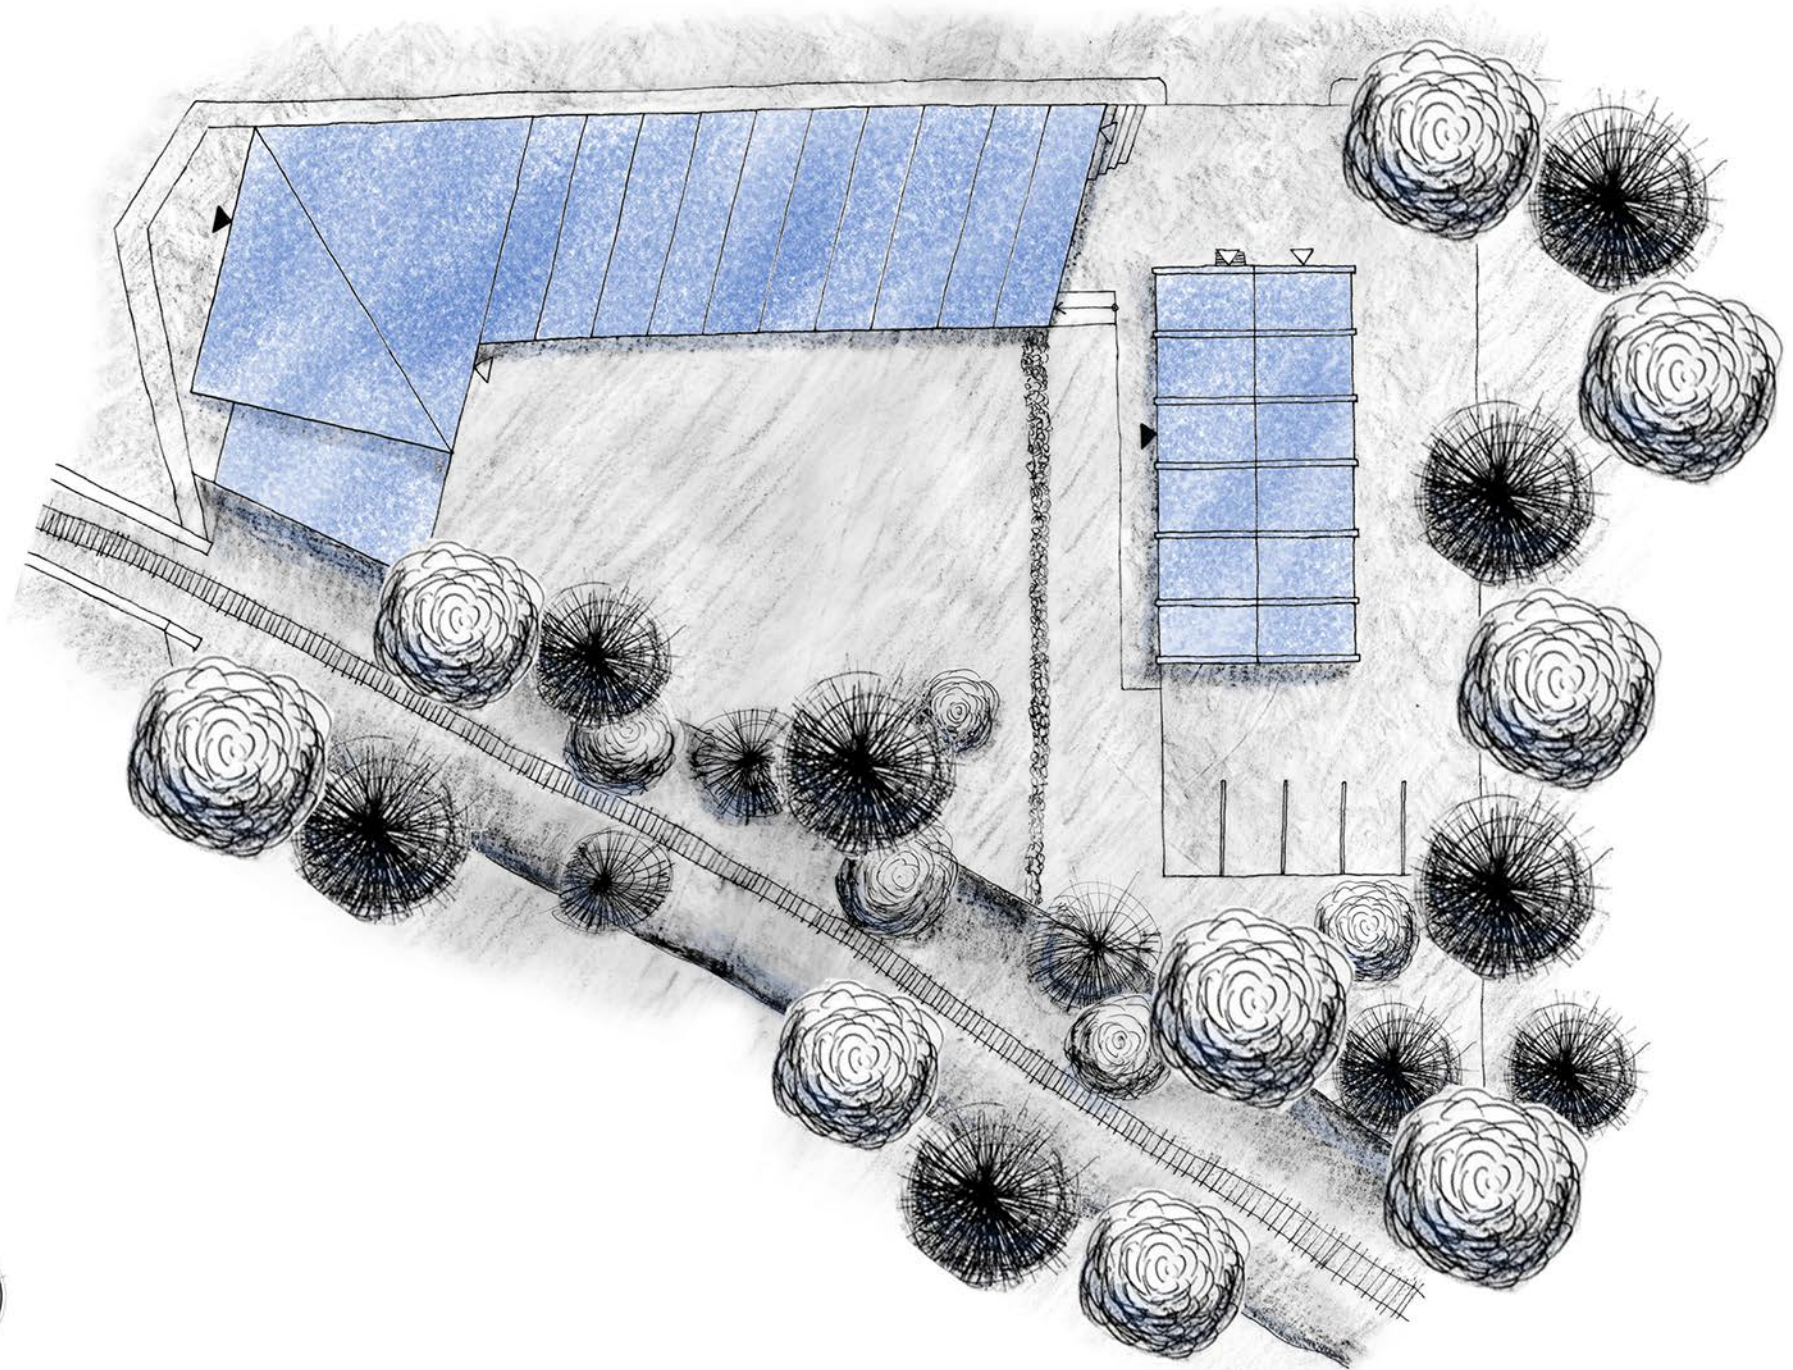

Situace





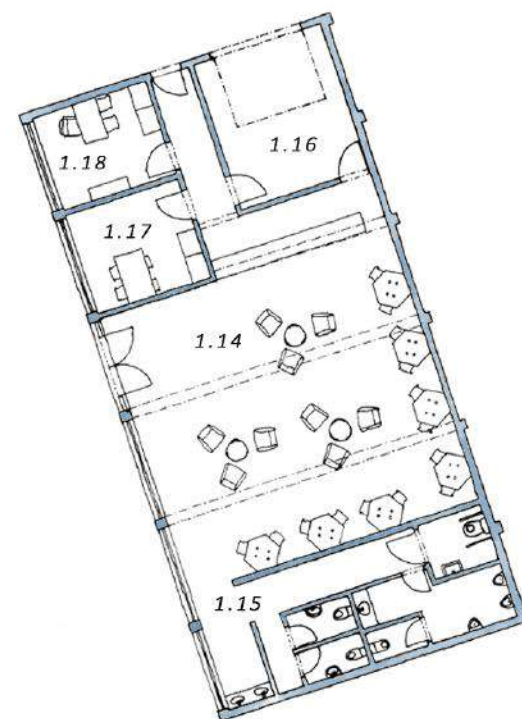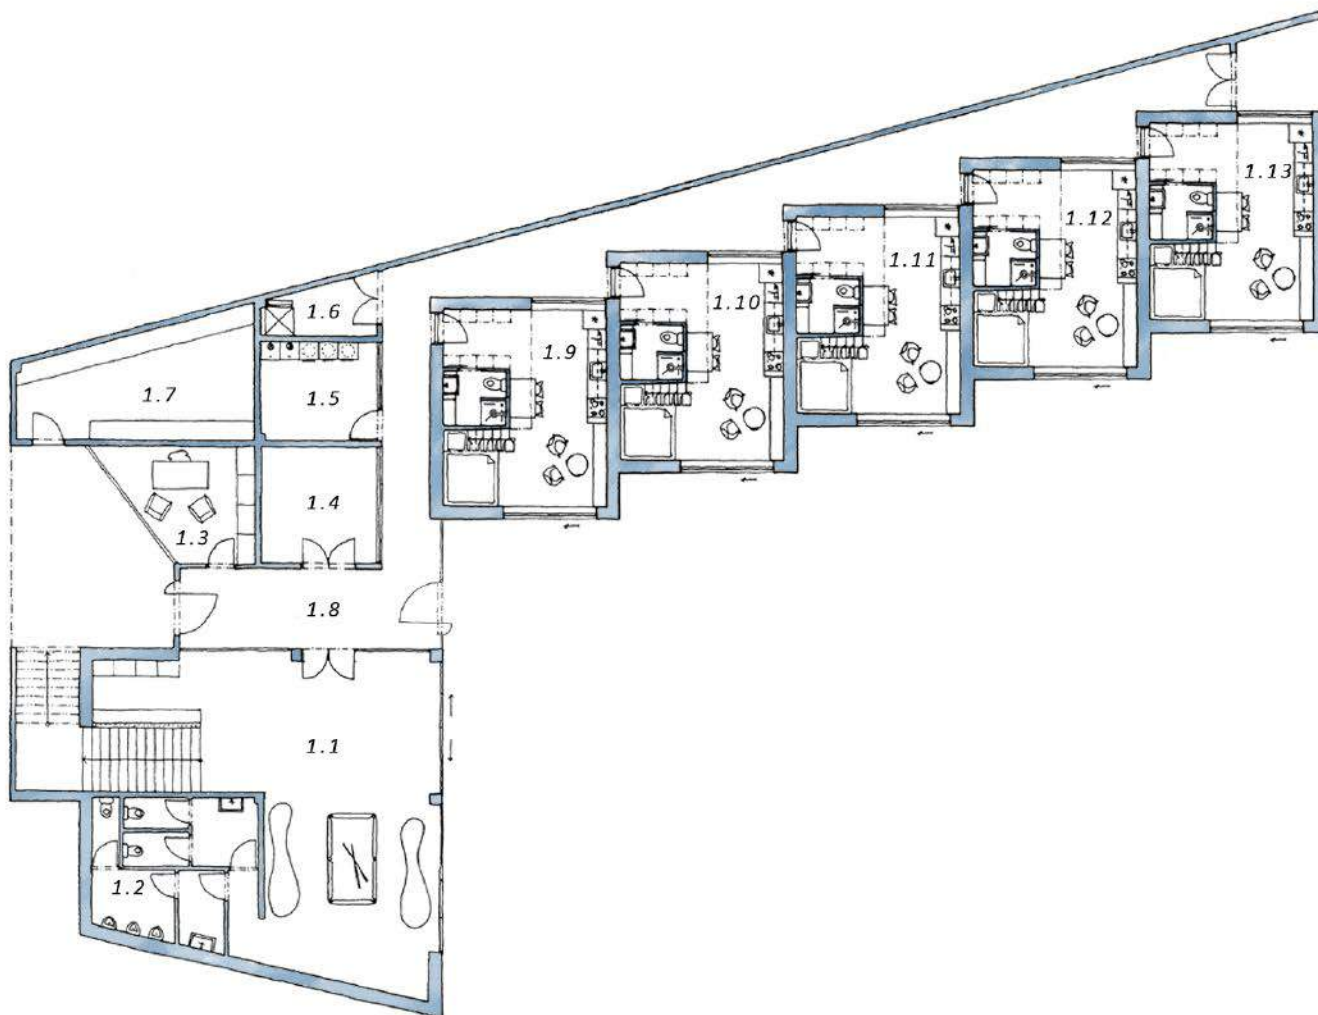

Legenda místností

- 1.1 Herna
- 1.2 Toalety
- 1.3 Terapeutická místnost
- 1.4 Kočárkárna
- 1.5 Prádelna
- 1.6 Sklad potravin/
místnost s jídelním
výtahem
- 1.7 Sklad
- 1.8 Komunikační chodba
- 1.9,10,11,12,13 Bytová
jednotka
- 1.14 Kávárna
- 1.15 Toalety
- 1.16 Sklad kavárny
- 1.17 Denní místnost
- 1.18 Kancelář




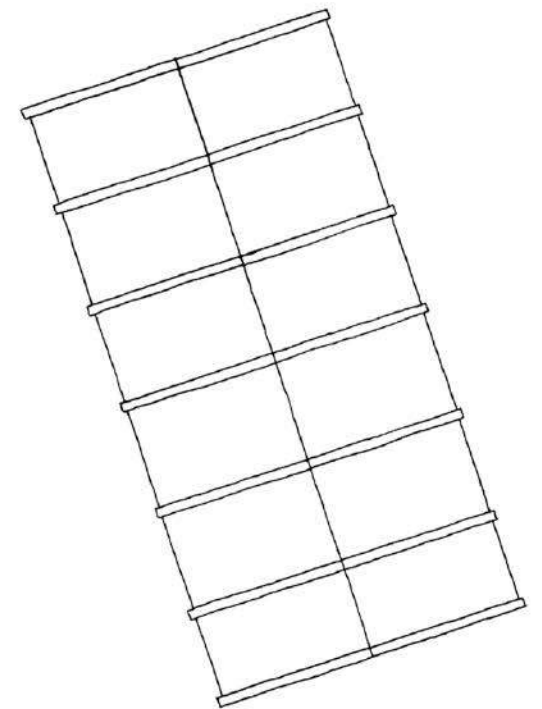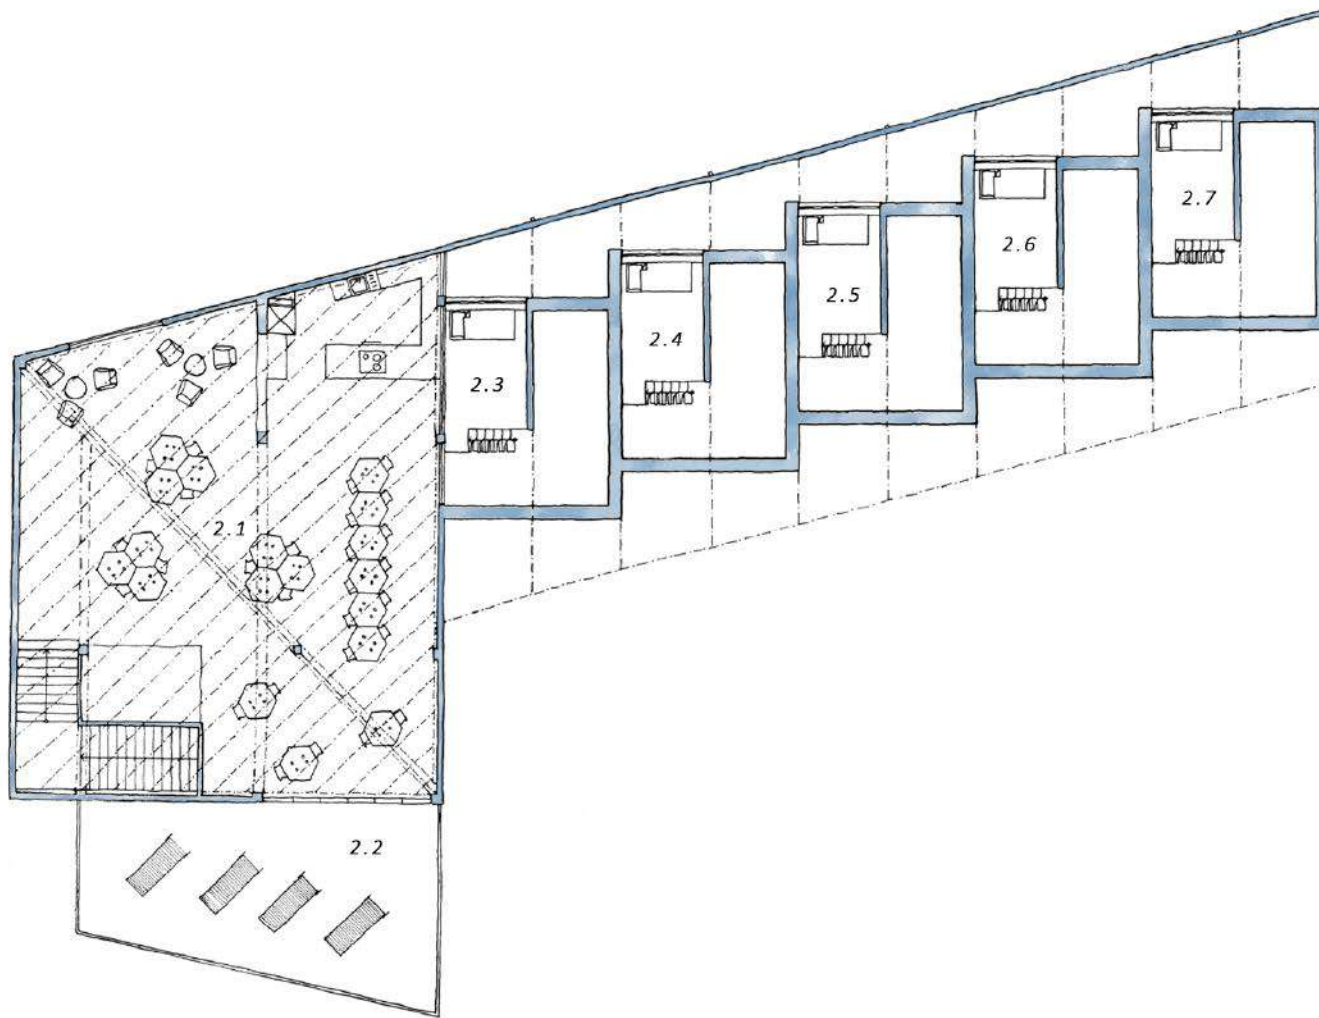

Legenda místností

- 2.1 Společenská místnost
- 2.2 Terasa
- 2.3,4,5,6,7 Bytové jednotky





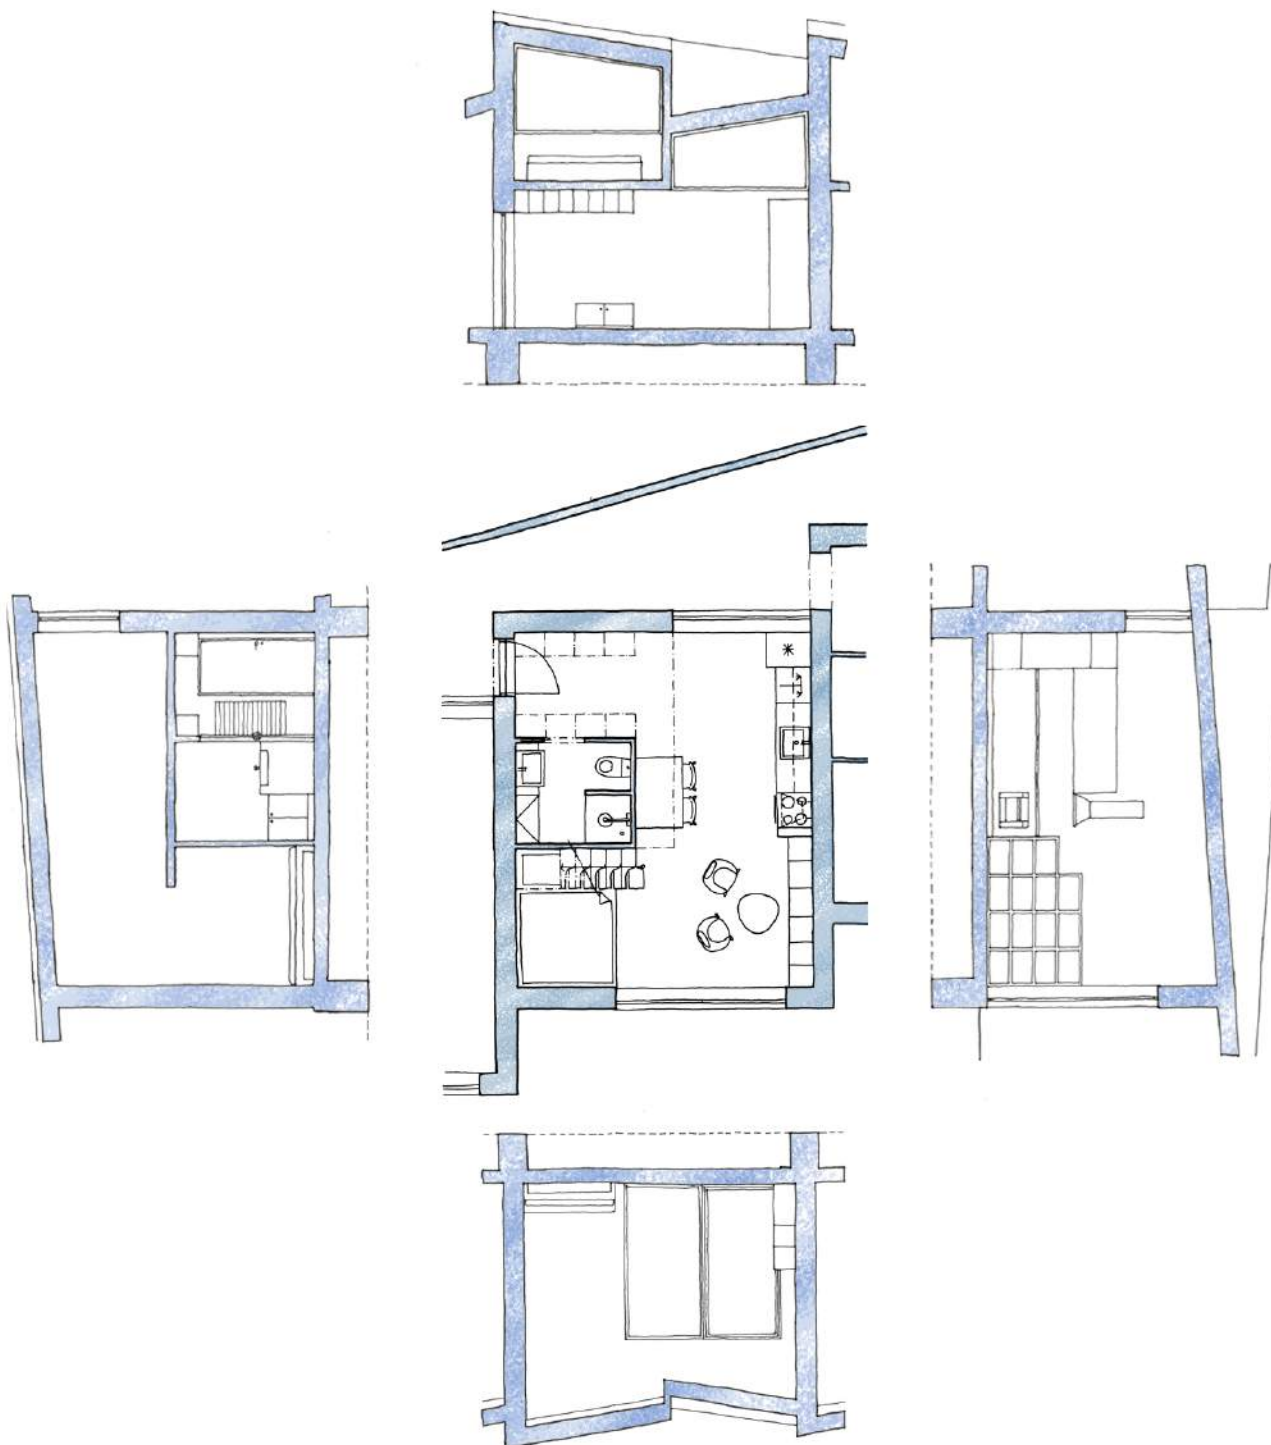


Cílem bylo navrhnout bytovou jednotku, která bude schopna poskytnout komfort a pocit bezpečí jejímu obyvateli, konkrétně tedy matce s dítětem.


Celková zastavěná plocha bytové jednotky činí 30m², která je doplněna o snížené patro sloužící jako takový pokoj pro dítě. Bytová jednotka tedy obsahuje koupelnové jádro, které je přístupné hned od vstupu do bytové jednotky. dále se pokračuje do prostoru s kuchyní a malým jídelním stolem. Nakonec je zde lůžko především pro matku, nad kterým se rozprostírají mlynářské schody.

Celý tento prostor je propojen francouzskými okny s exteriérem.

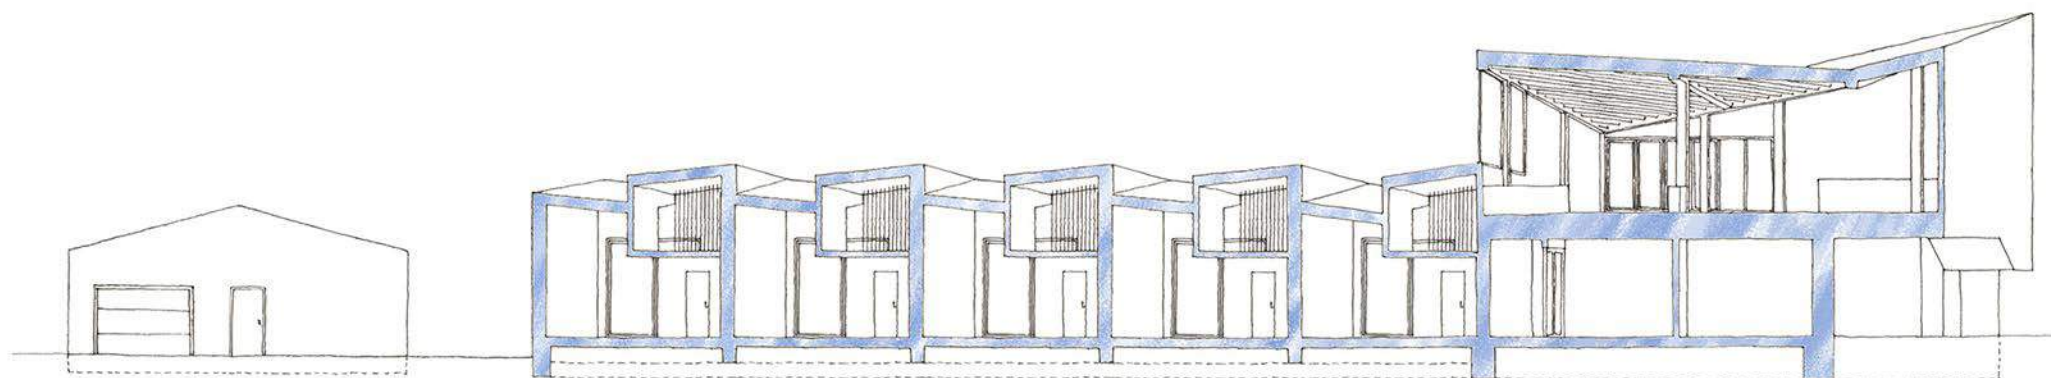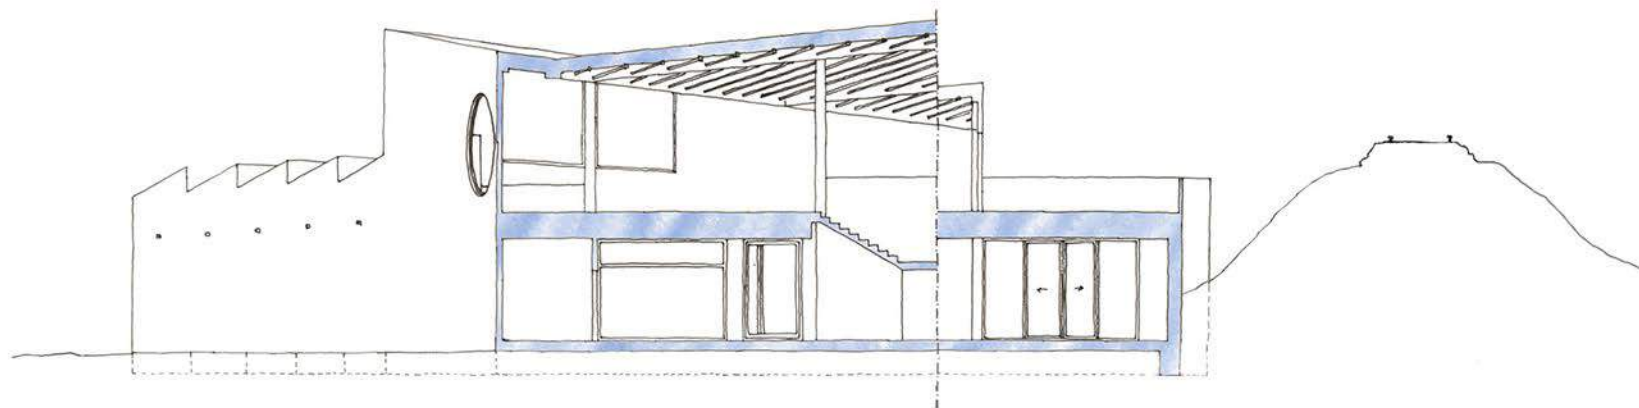


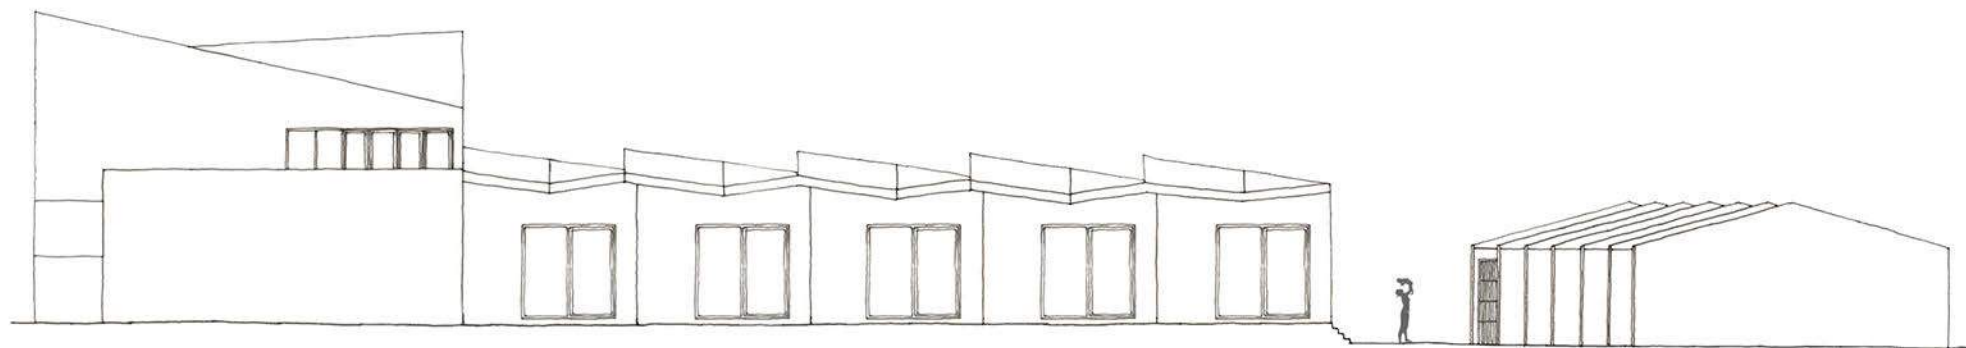


Sever

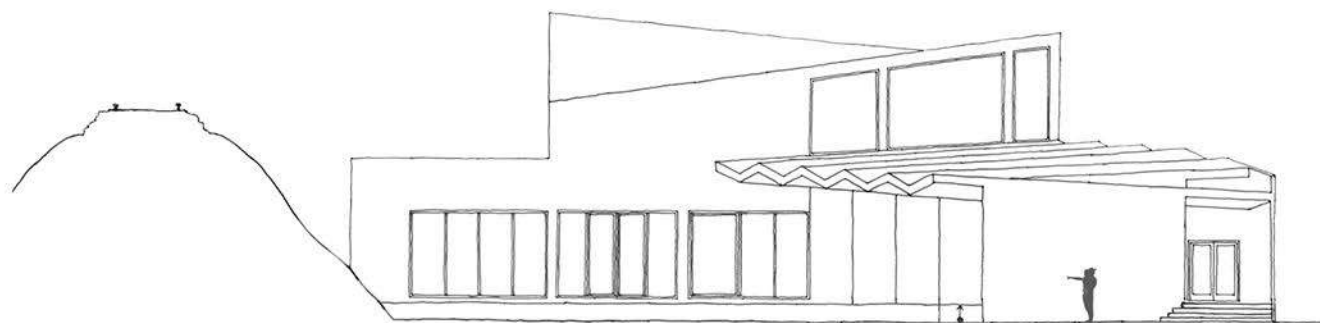

Západ

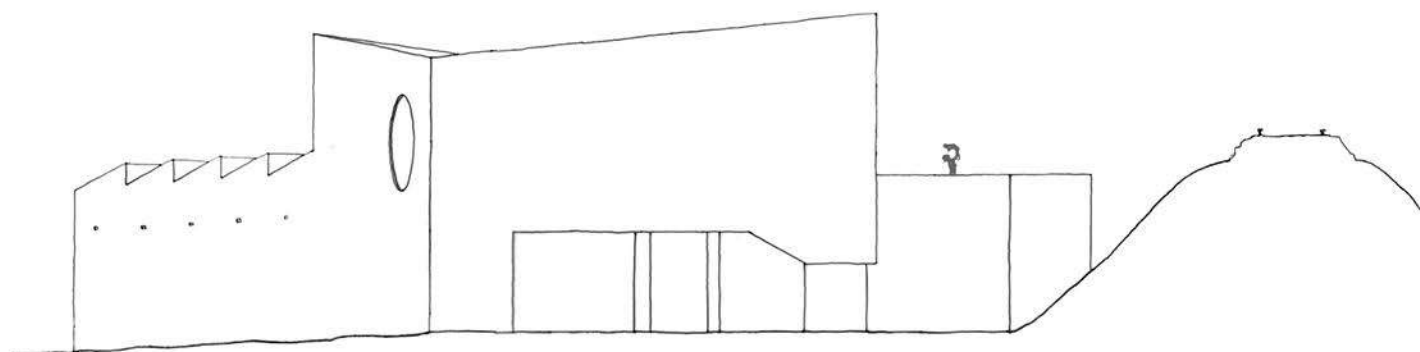

Východ

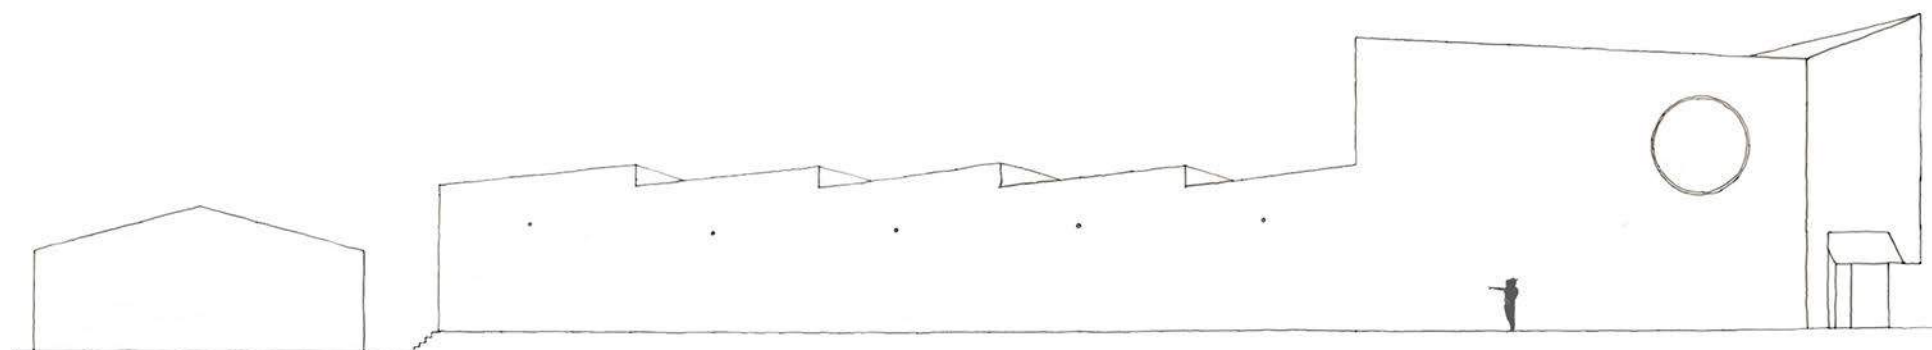


Jih




Pohled ze zahrady




Společenská místnost

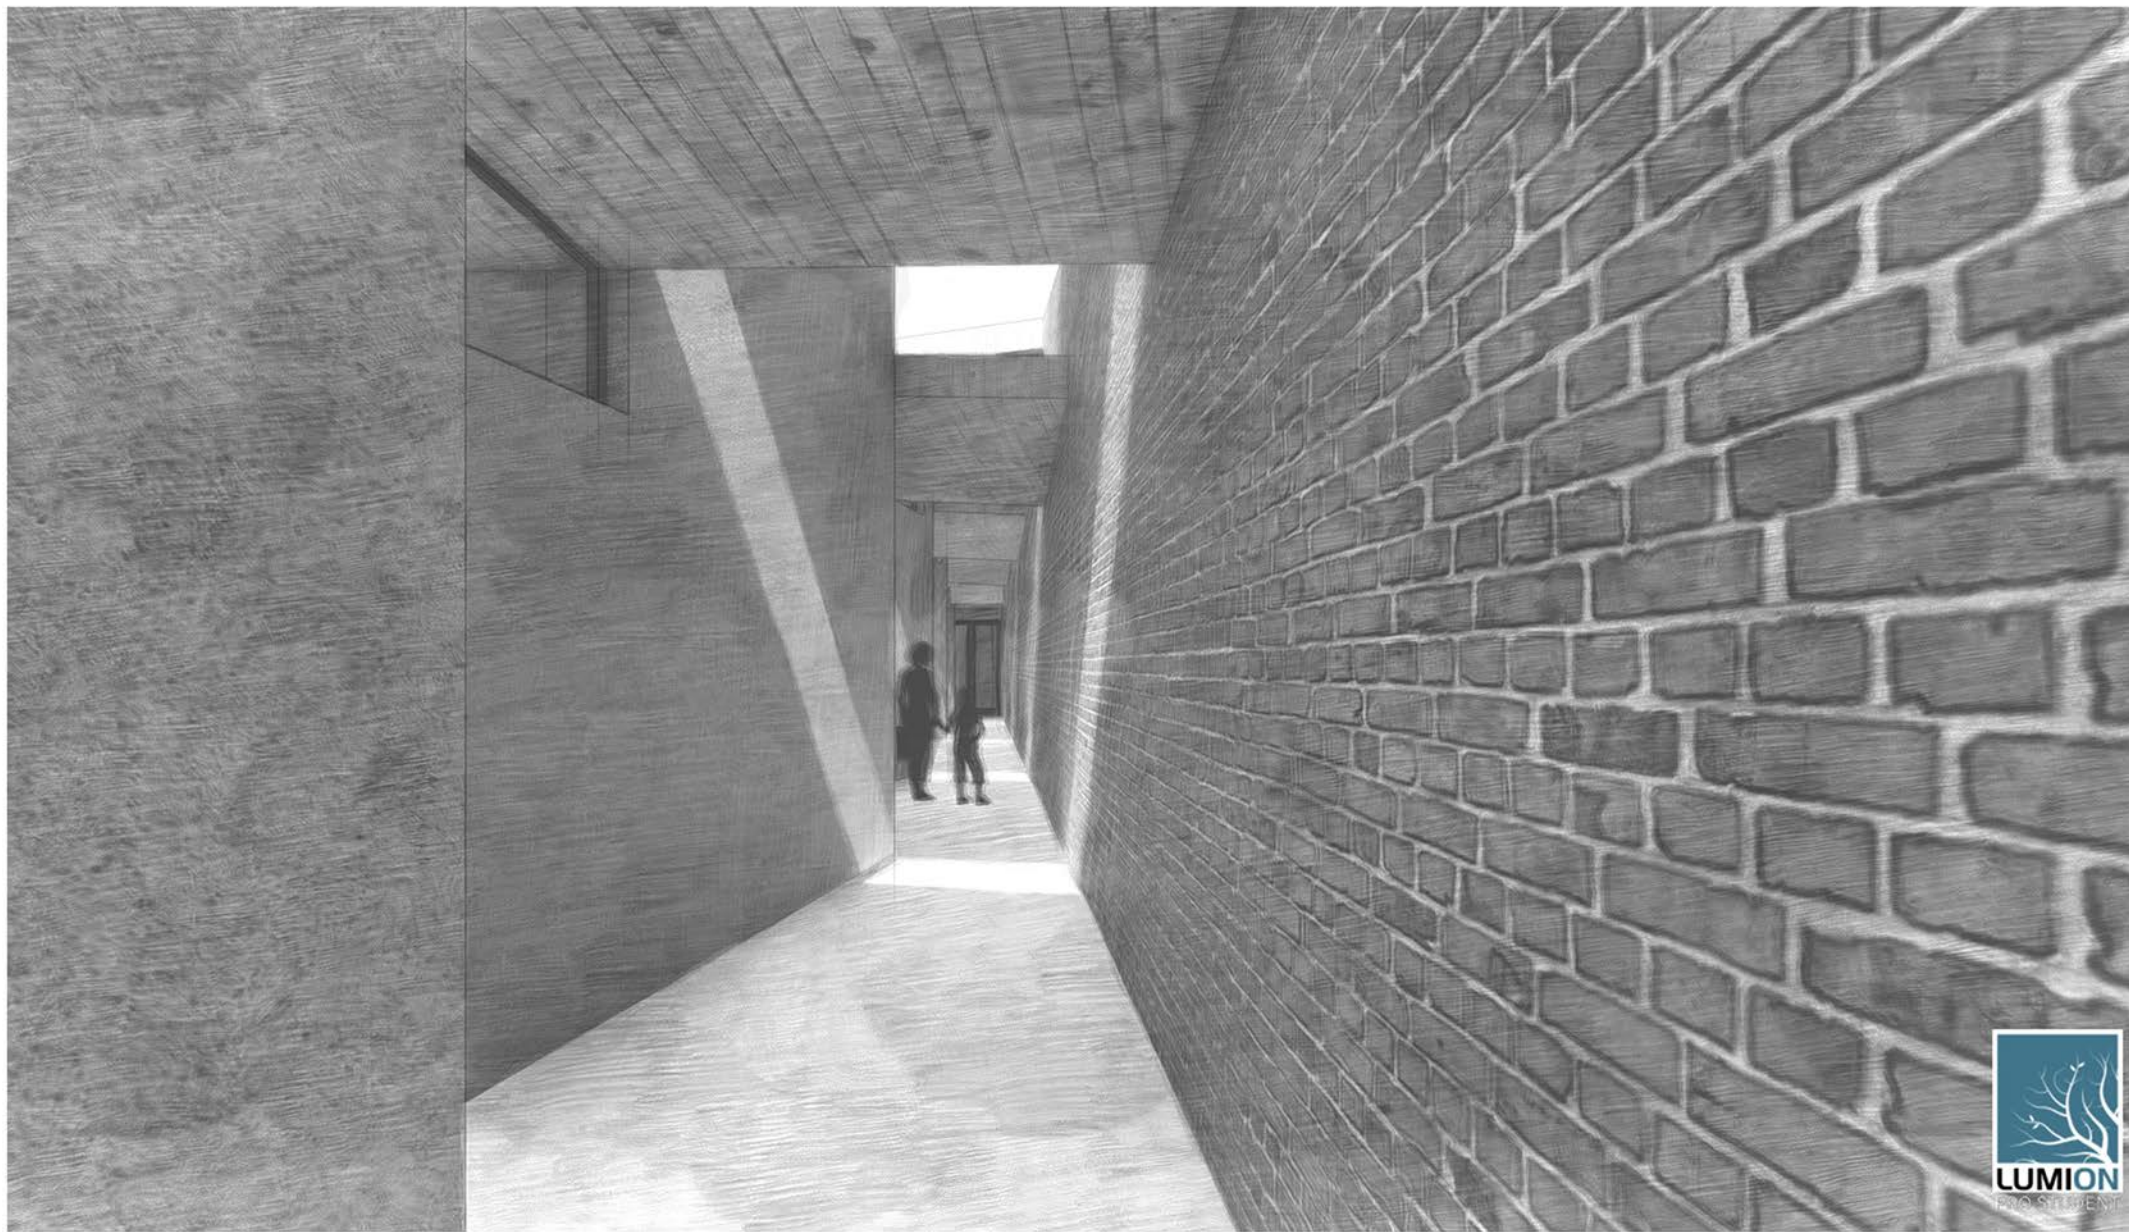



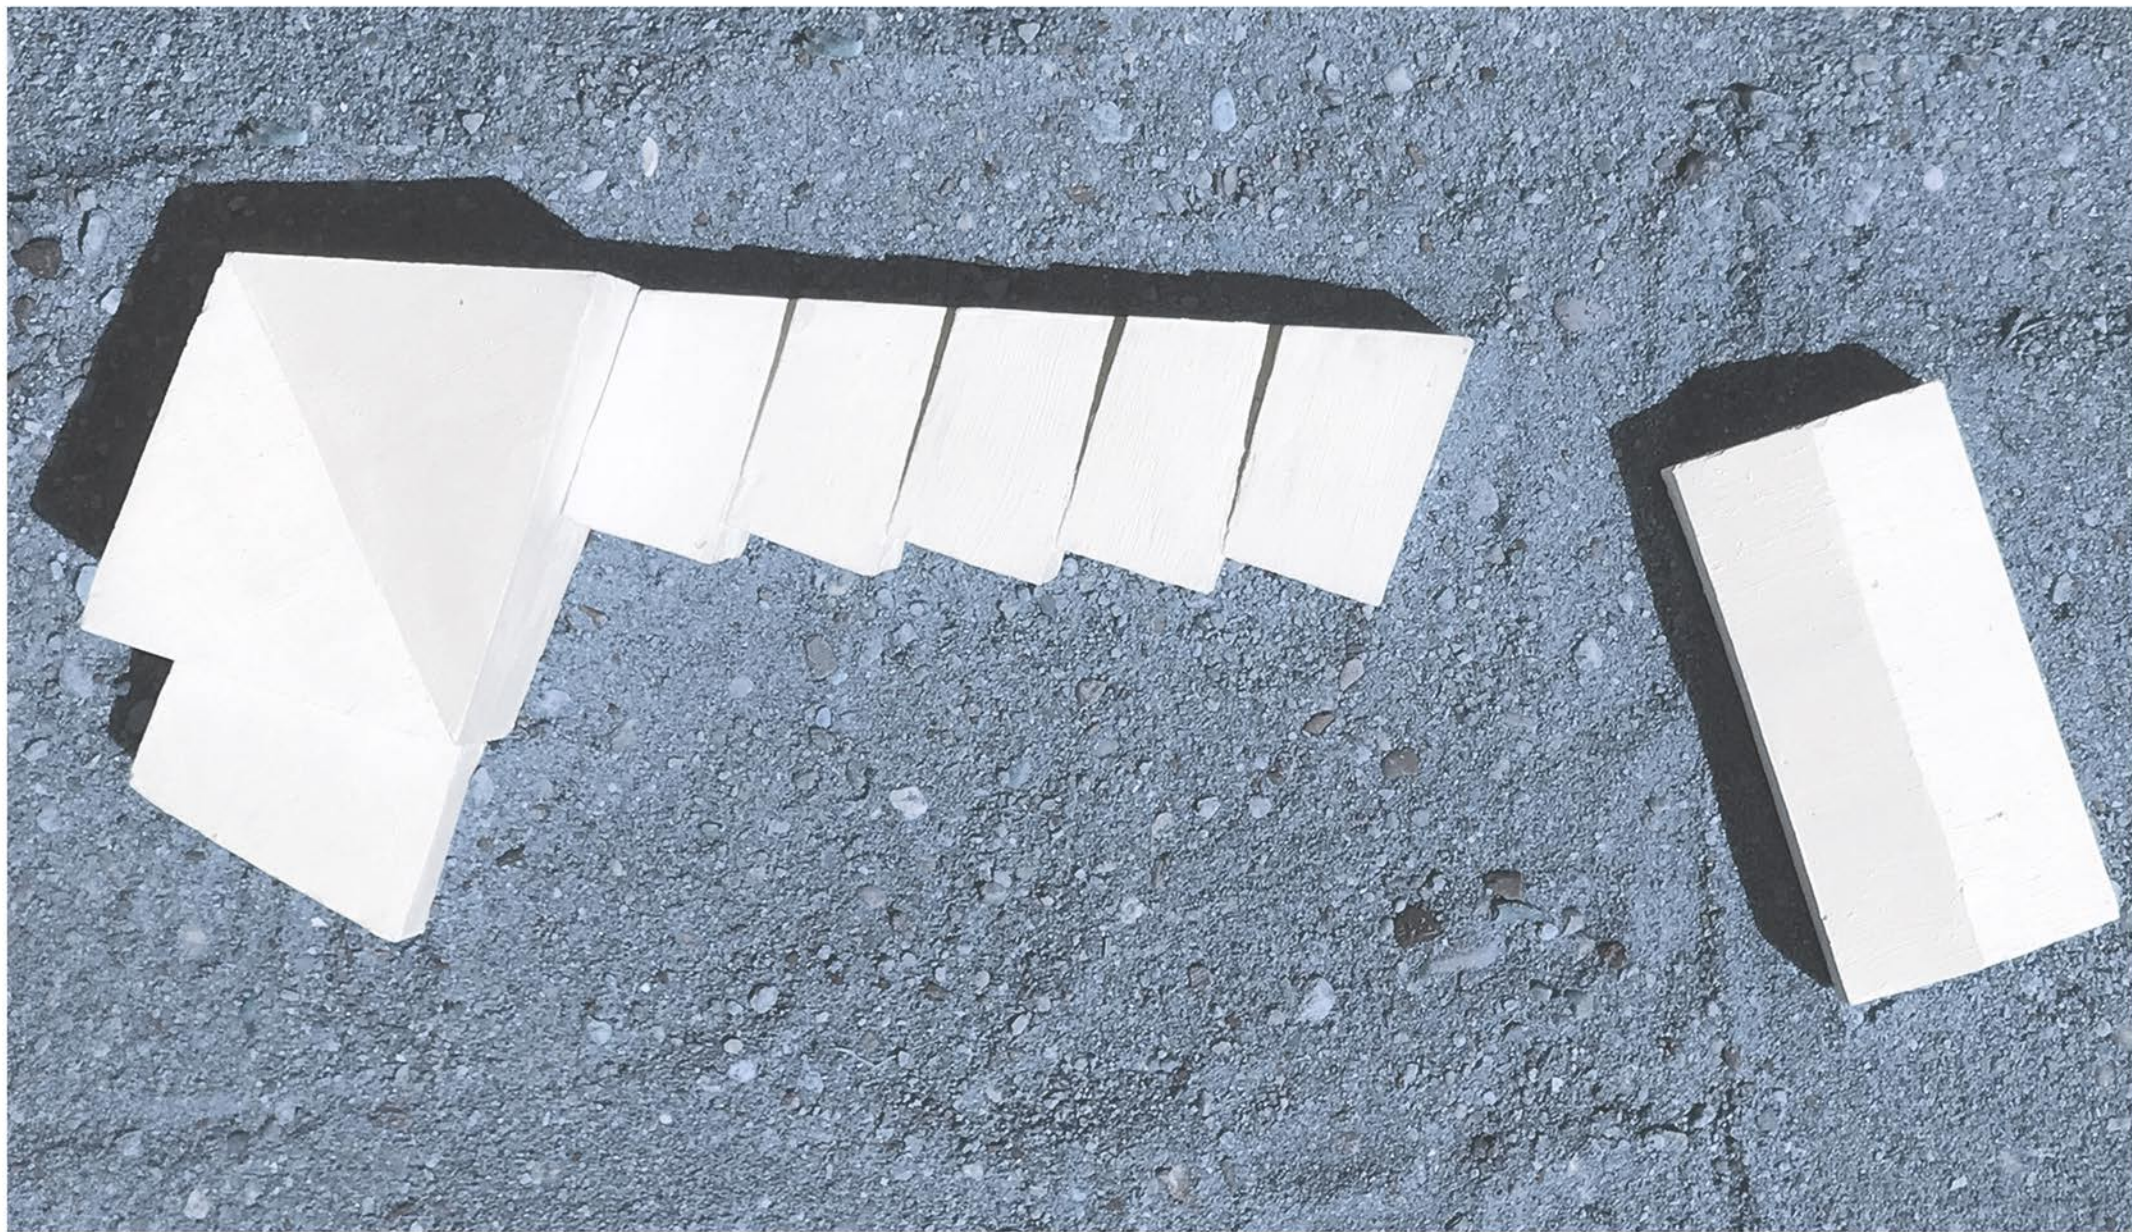

Model ze sádry_pohled na střechy_28.5.2020 11:15

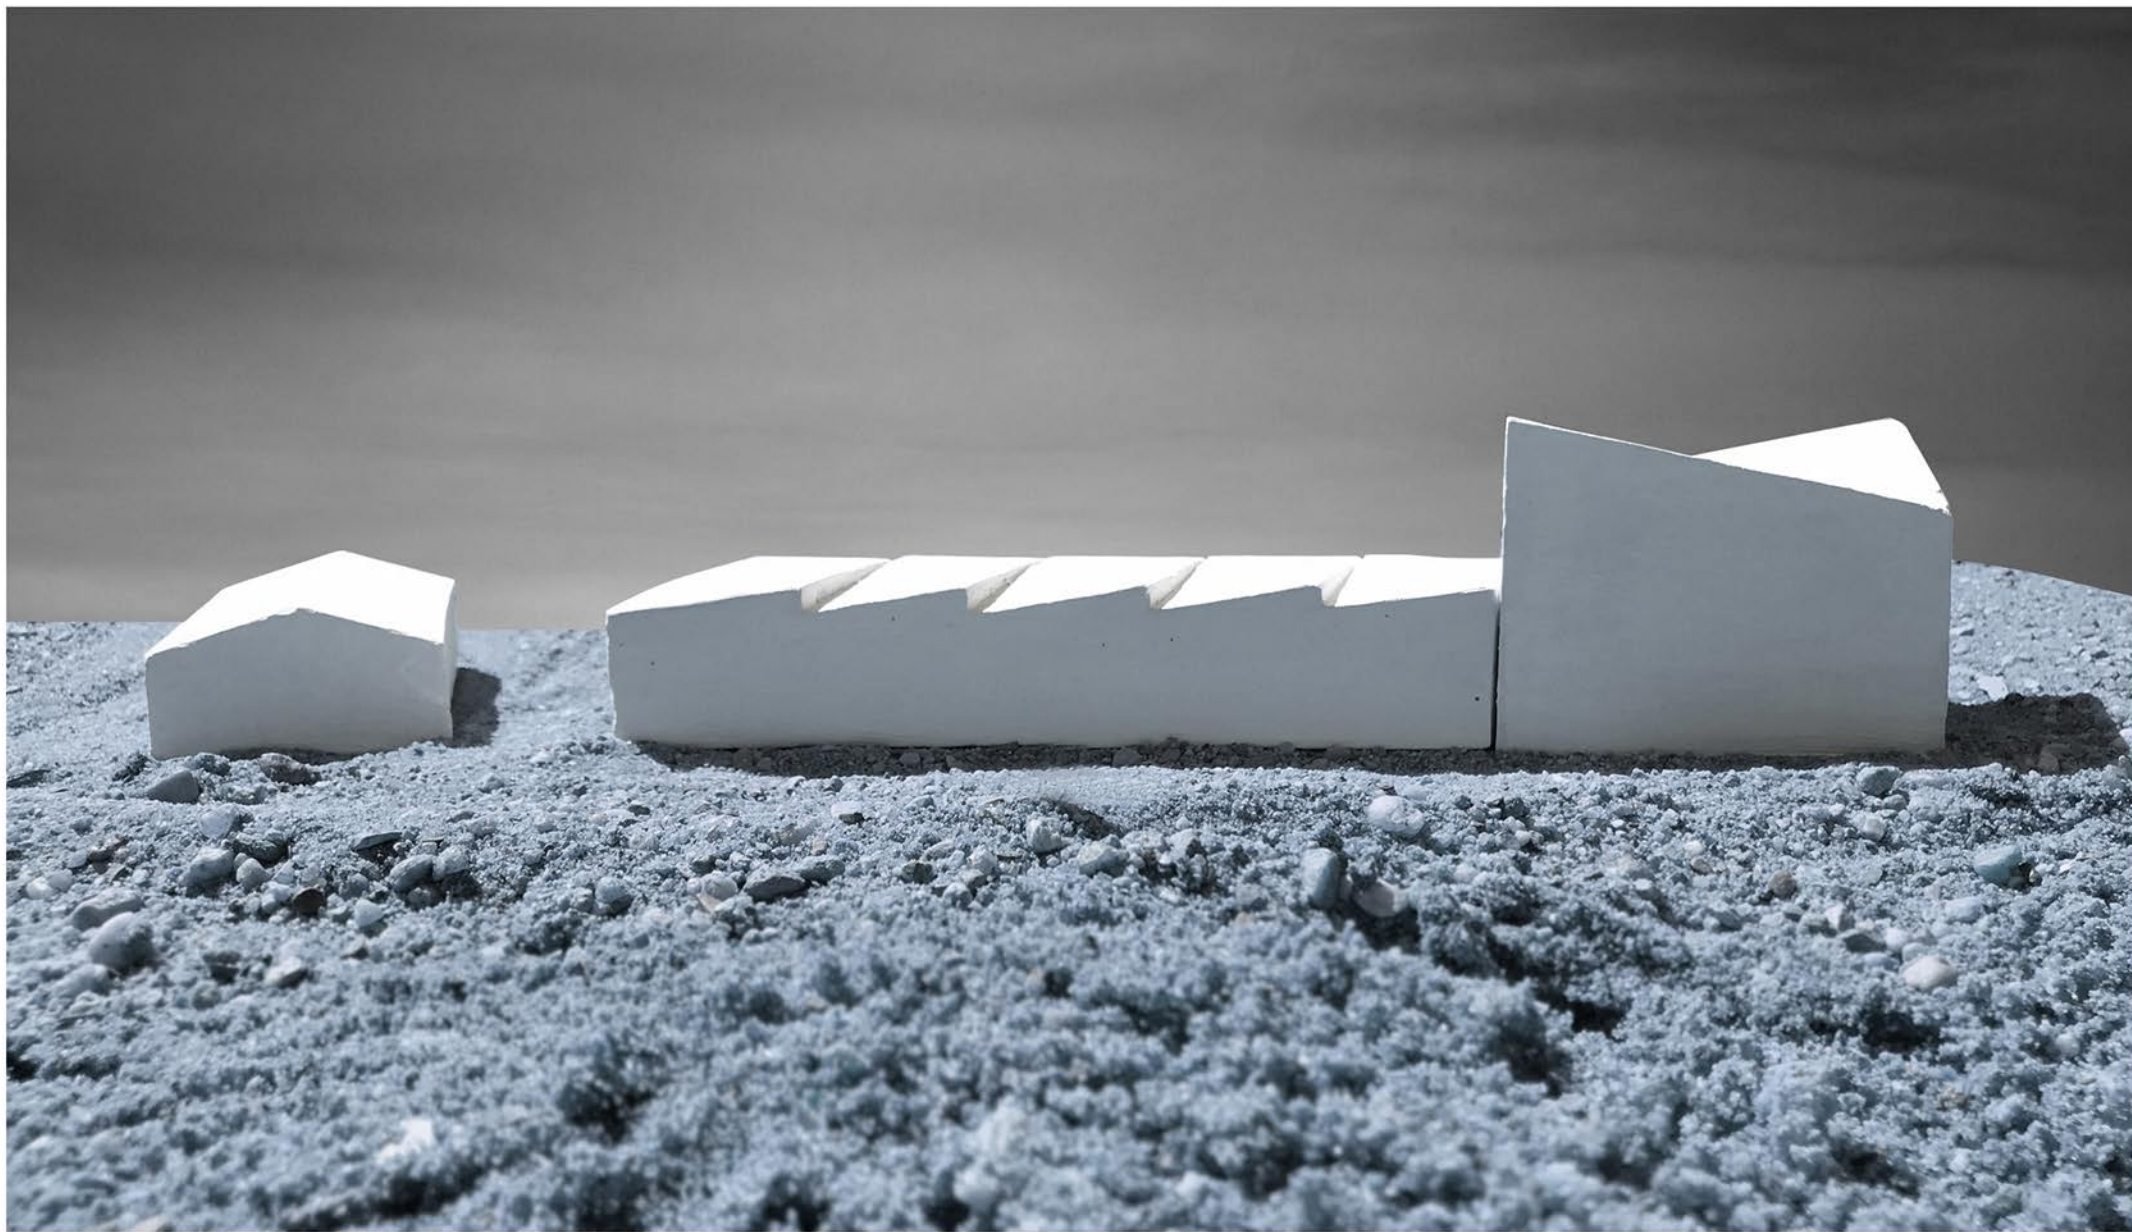

Model ze sádry_jižní pohled_28.5.2020 11:15



Model ze sádry_severní pohled_28.5.2020 11:15

ZADÁNÍ

Mothers Home je útočištěm pro matky v nesnázích. Dům představuje novou šanci pro jejich děti i místo odpočinku. Svým obyvatelům, jejich křehkým rodinám poskytuje přístřeší a pocit domova.

Navrhnete takové místo na pozemek v Dejvicích.

Program je rozdělen na institucionální a technickou část a na druhé straně na část soukromou. Návrh by měl podpořit koncept komunitního života, obyvatelé domu by se měli cvičit v sociálních dovednostech, budovat si nové vztahy a vazby, zároveň je však kladen i důraz na soukromí.

MYŠLENKA:

Ze zadání jsem se snažil vytvořit prostředí, které poskytne jeho uživatelům pocit bezpečí s možností se postupně začlenit do komunity tohoto střediska/ objektu.

KONCEPT

Objekt je na pozemku usazen zejména podél stran, kde jej ohraničují ulice Generála Plky a ulice Pevnostní, čímž tvoří jakýsi „štít“ mezi vnitřní zahradou a okolním světem. Na pozemku se nachází dva objekty.

POPIS

Prvním objektem budova, která dříve sloužila jako školka a dnes ji většina studentů pozná pod názvem Klubovna. Z tohoto objektu jsem ponechal pouze nosnou konstrukci a dále jej přizpůsobil pro nové prostory kavárny.

Druhý objekt je tvořen z bytových jednotek matek a společenské části, který tvoří již dříve zmiňovaný „štít“.

Na pozemek vedou hned dva vstupy. Prvním z nich se lze dostat přes společenskou část budovy k bytovým jednotkám. V této společenské části se dále nachází: terapeutická místnost, sklad, kočárkárna, prádelna, místnost s výtahem pro potraviny, herna propojená s šatnou a toalety, které slouží pro hlavní společenskou místnost v druhém podlaží. V druhém podlaží se kromě této společenské místnosti, která je vybavena kuchyní, posezením a také místem pro děti, nachází i terasa sloužící k odpočinku na vyvýšeném místě posilující pocit bezpečí.

Druhým vstupem se lze dostat k bytovým jednotkám, propojených chodbou, nebo také k veřejné kavárně, která umožní obyvatelům střediska se lépe nazpět začlenit do běžného života. Dále se v tomto objektu nachází kancelář, denní místnost pro zaměstnance, sklad potravin a toalety.

Poslední nepopsanou a snad i nejvíce podstatnou součástí tohoto návrhu je bytová jednotka. Bytová jednotka má ze zadání plochu 30m², která je doplněná o druhé snížené patro sloužící jako pokoj/ lůžko dítěte.

Bytovou jednotku tedy tvoří minimální koupelnové jádro s toaletou, sprchovým koutem a umyvadlem, které je přístupné hned po vstupu do jednotky. Dále se zde nachází jídelní stůl pro dvě osoby, kuchyňská linka, posezení a lůžko matky. Lůžko dítěte je propojeno s prvním podlažím mlynářskými schody. Bytová jednotka je prosvětlena celkem třemi okny, přičemž jedno z nich je navrženo jako francouzské okno, které umožňuje přístup do zahrady.

MATERIÁLOVÉ A KONSTRUKČNÍ ŘEŠENÍ

U bývalé školky byl zanechán pouze původní nosný systém, na kterém se nachází nová obálka budovy. Bytové jednotky jsou navrženy z pórobetonových tvárnic o tloušťce 375mm a jsou zakončeny prolamovaným krovem. Hlavní společenská část je navržena na skeletovém systému, který se nejvíce propisuje do dispozice v druhém nadzemním podlaží, kde současně podepírá i zastřešení této části objektu. Vnější obálku nového objektu pak tvoří plášť zakončený klasickými lícovými cihlami.

ZÁVĚR

Na závěr bych chtěl poděkovat Ing. arch. Šárce Sodomkové a Ing. arch. Janě Děnge, které byly všem v ateliéru oporou a bez jejichž kritiky a myšlenek by nebylo možné zadání takto dokončit.