

okolí

Kongresového centra

Praha

Michaela Chmielová
ATU ZS 2020/2021

atelier Klokočka, Zdráhalová
ústav urbanismu, FA ČVUT



swarżplan 1:10000



ortofotomapa

zadání


Kongresové centrum Praha (KCP) je významná stavba z osmdesátých let. Dnes slouží pro kongresy, konference, koncerty a jiné společenské a reprezentativní akce. V současnosti připravuje španělská kancelář OCA spolu s CMC dostavbu jižního křídla objektu. Otázkou zůstává kvalita tzv. Severní terasy (tedy území mezi KCP a Nuselským údolím) a okolí.

koncept

Okolí Kongresového centra by mělo sloužit nejen pro účastníky kongresů, ale hlavně pro místní obyvatele. Potřebujeme, aby byl prostor obýván i během běžných dnů. Proto je v první řadě nezbytné upravit dopravní řešení tak, aby byl prostor snadněji dostupný pěšky z přilehlých rezidenčních čtvrtí.

Provoz magistrály je pro fungování Prahy stěžejní. Zachovávám její plynulost. Sjezd z magistrály je nově z velké části veden pod zemí. Díky tomu získáváme na Jižní terase prostor pro nové Pankácké náměstí, které doplňuji o další dům. Ten jako odpověď na návrh nového KCP odvážně směřuje skrze magistrálu až k hotelu Corinthia. V novém domě se nachází škola, obchody, knihovna nebo kino. Na Severní terase přidávám nový objekt s občerstvením a vyhlídkou na Prahu. Tyto funkce zajistí děje pro život nového Pankráckého náměstí.

Venkovní prostor by měl být dostatečně reprezentativní, zároveň však členěný tak, aby byl vstřícný i k všednímu užívání. Kulturní dění z Kongresového centra by mohlo v letních měsících částečně přejít ven. Budova KCP by také měla více komunikovat se svým okolím. Parter by se neměl uzavírat do sebe. Místo by se mělo stát bodem pro setkávání. Je ale třeba mít důvod pro setkání zrovna na tomto místě. Pro místní by to mohla být už jen blízkost a nově získaná pěší dostupnost příjemného prostoru. Mohli by se zde odehrávat venkovní koncerty, trhy, zároveň by během dnů bez speciálních akcí mohlo místo s výhledem na Prahu sloužit k odpočinku.

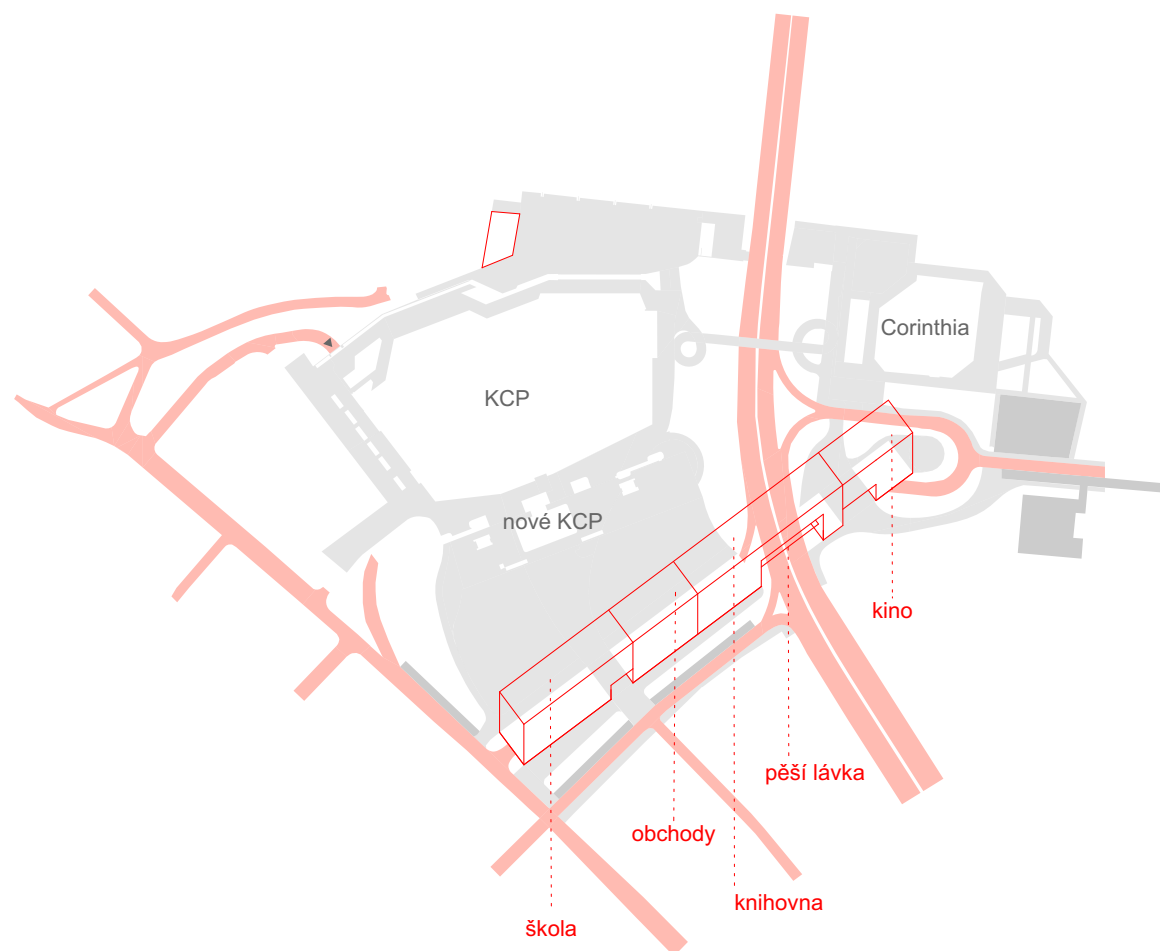

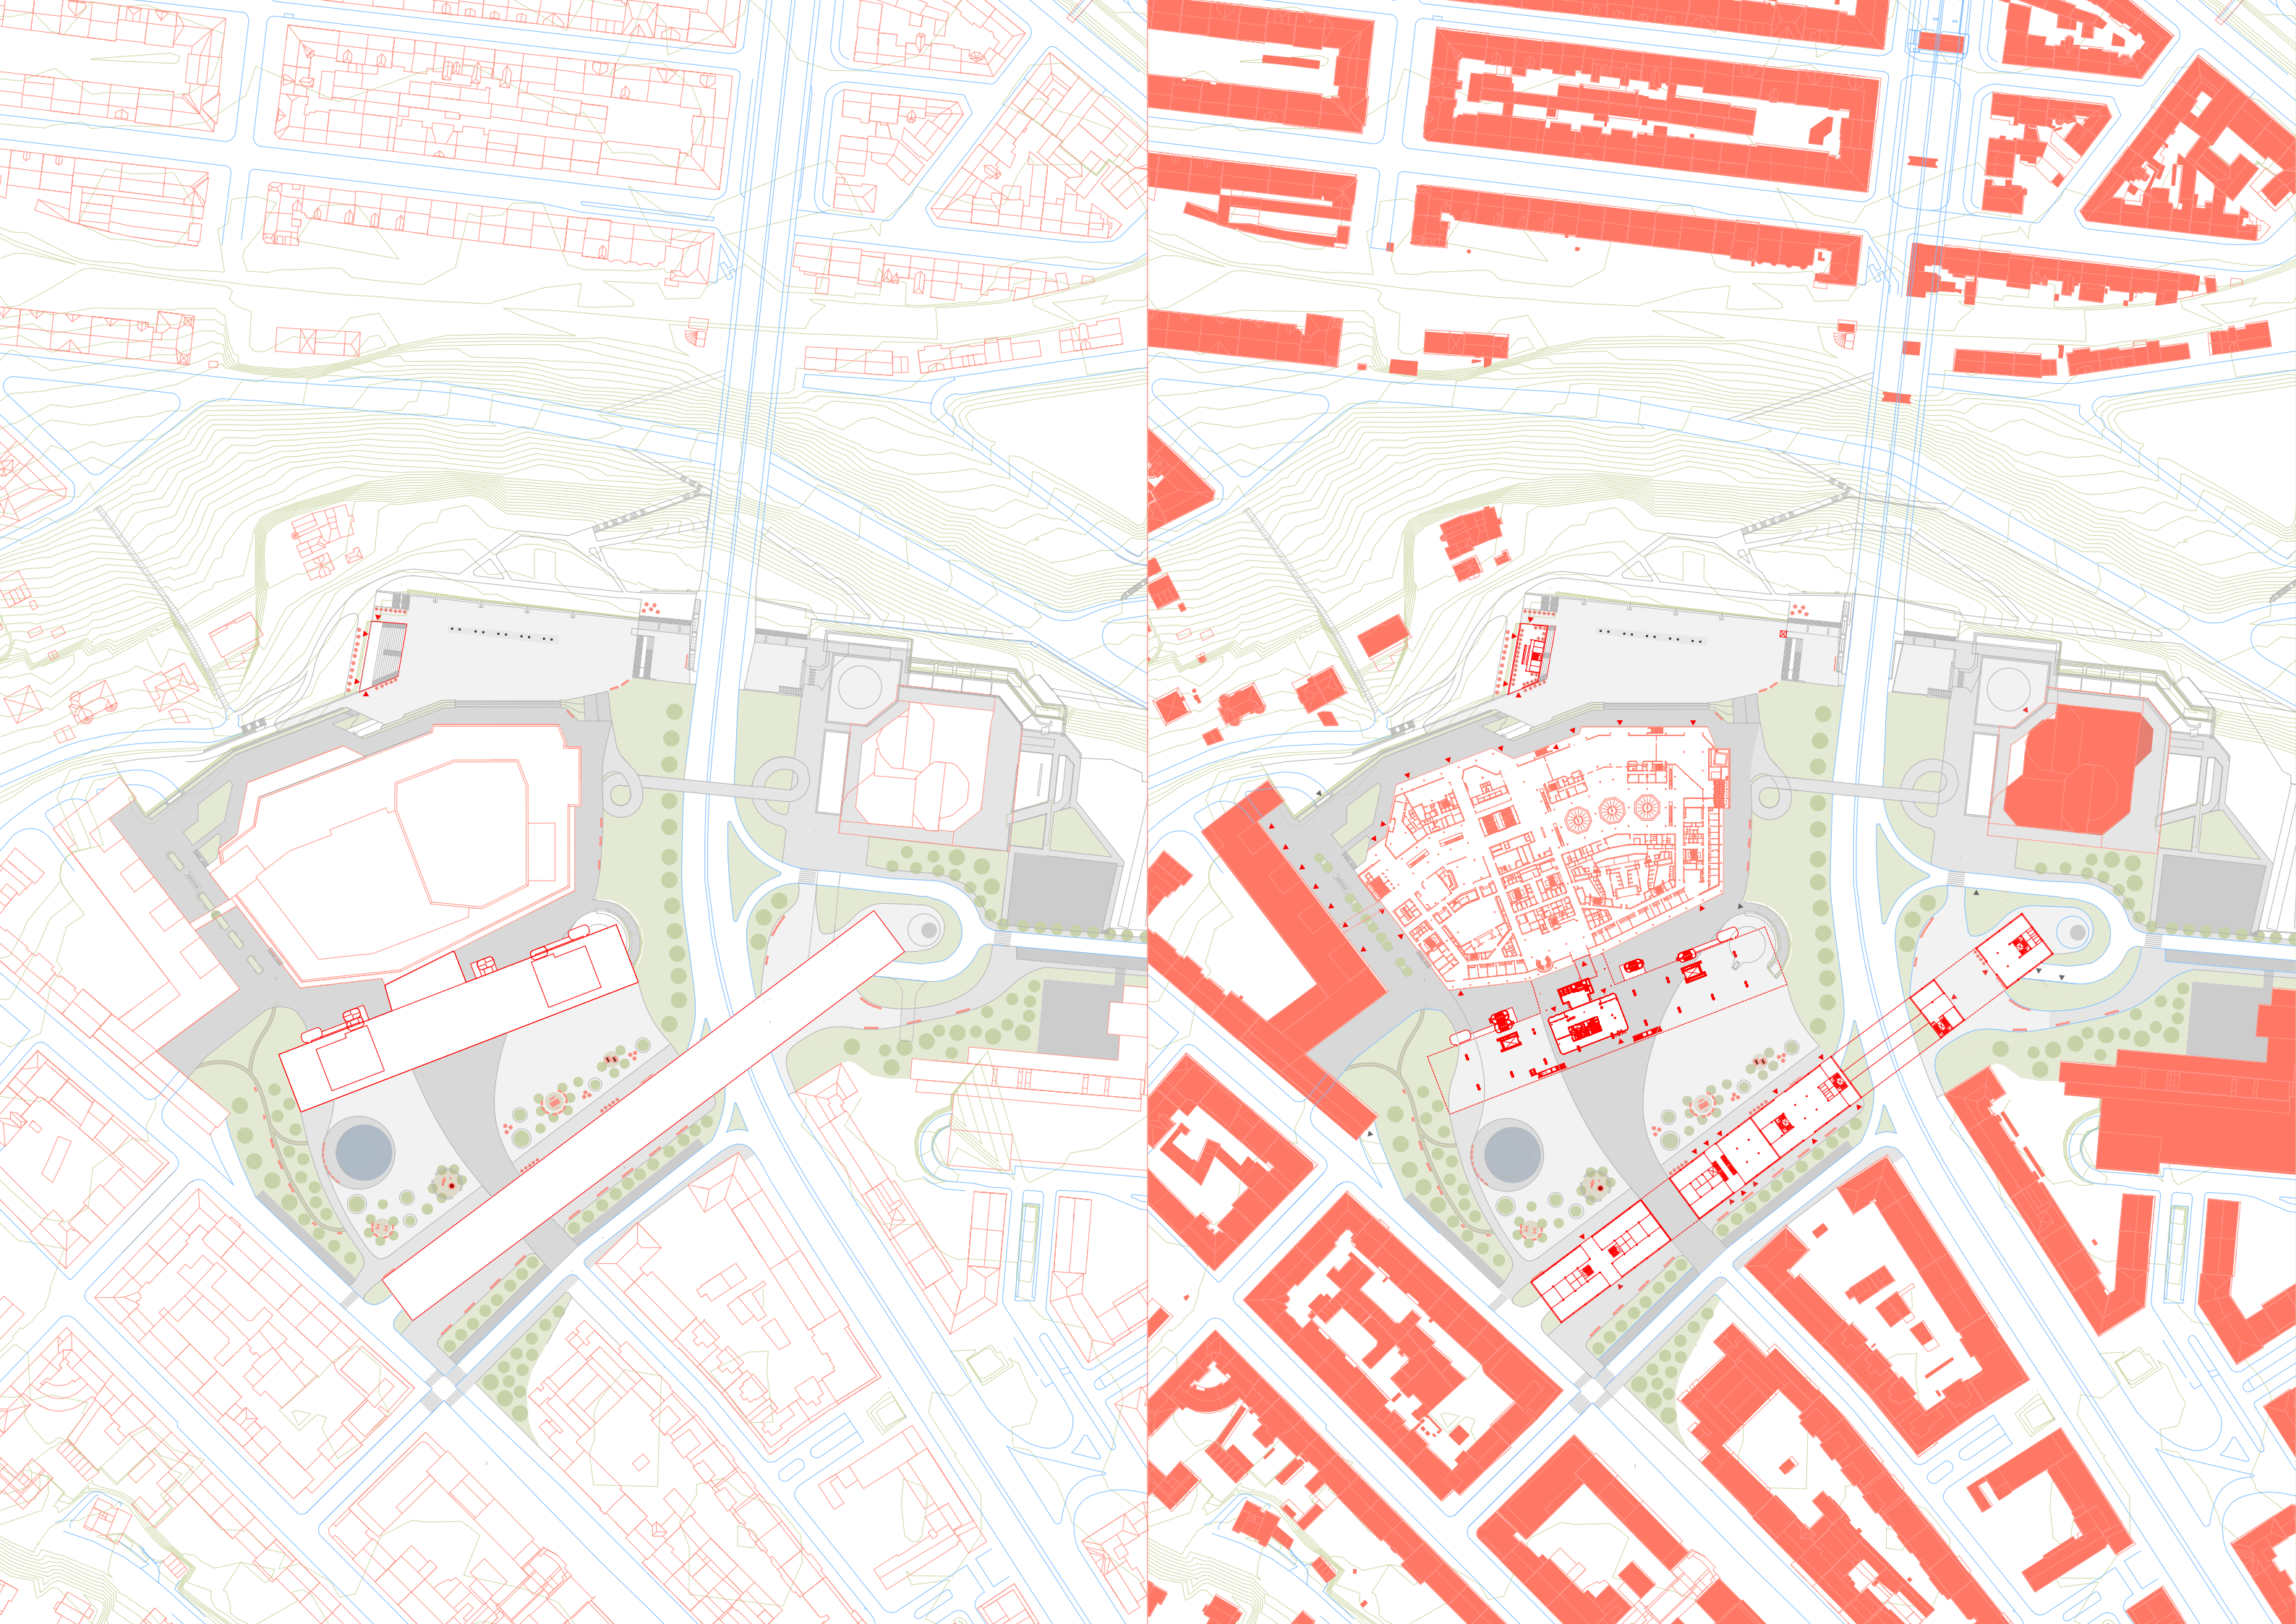




SCHÉMA DOPRAVA

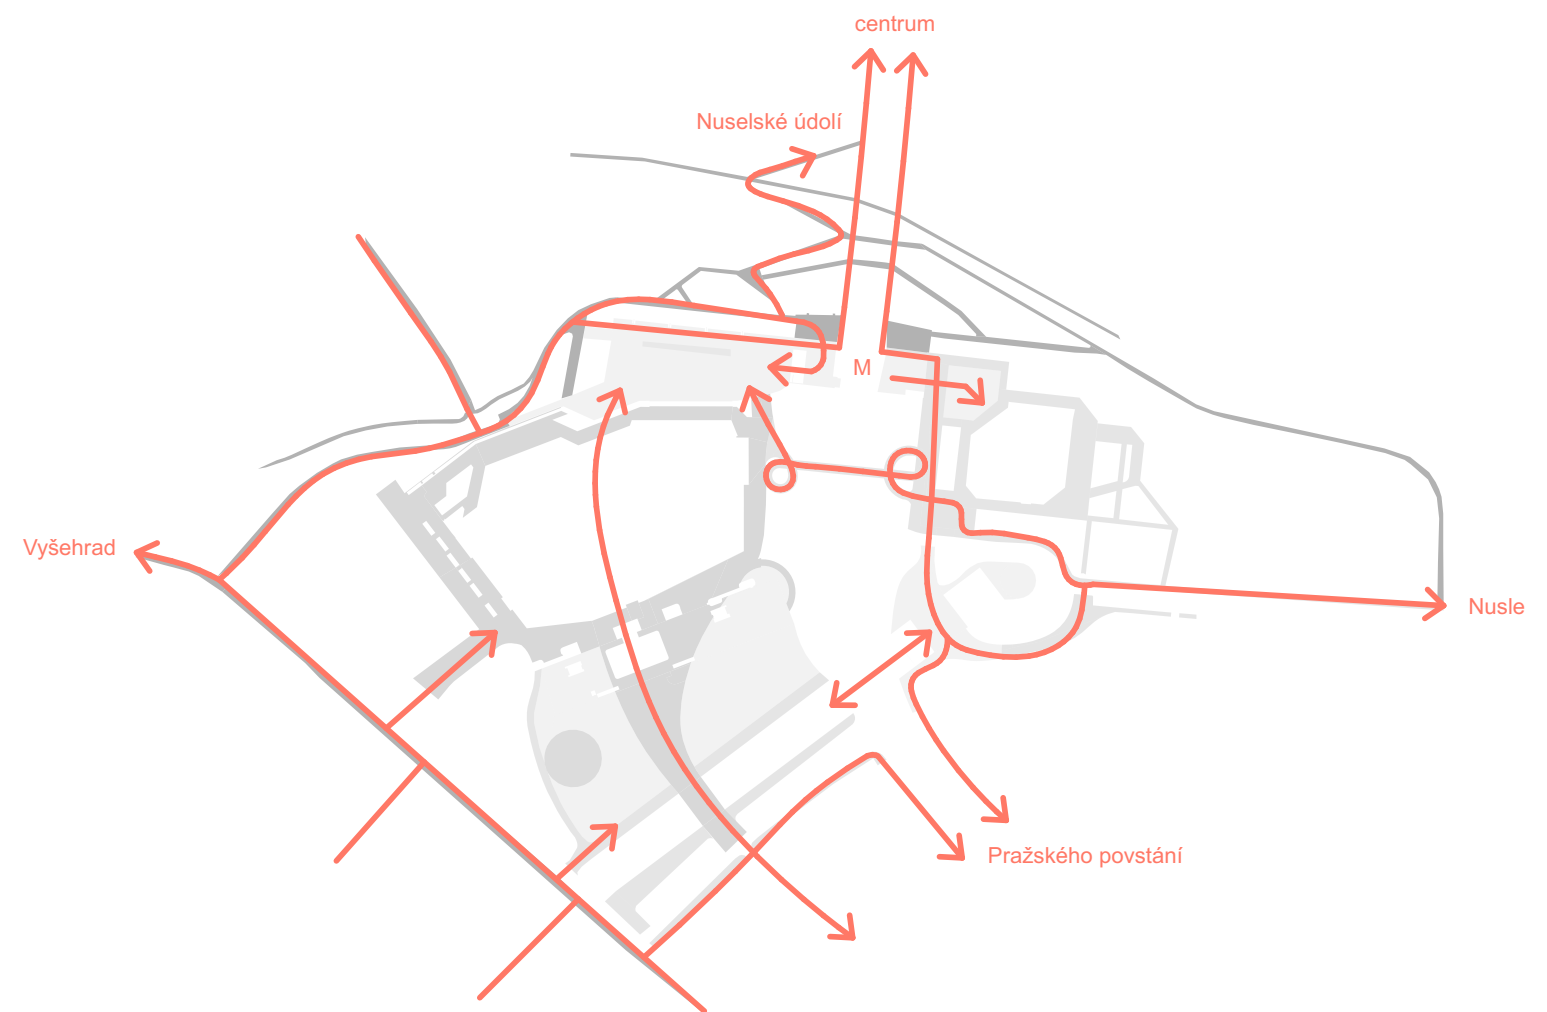


SCHÉMA CHODCI

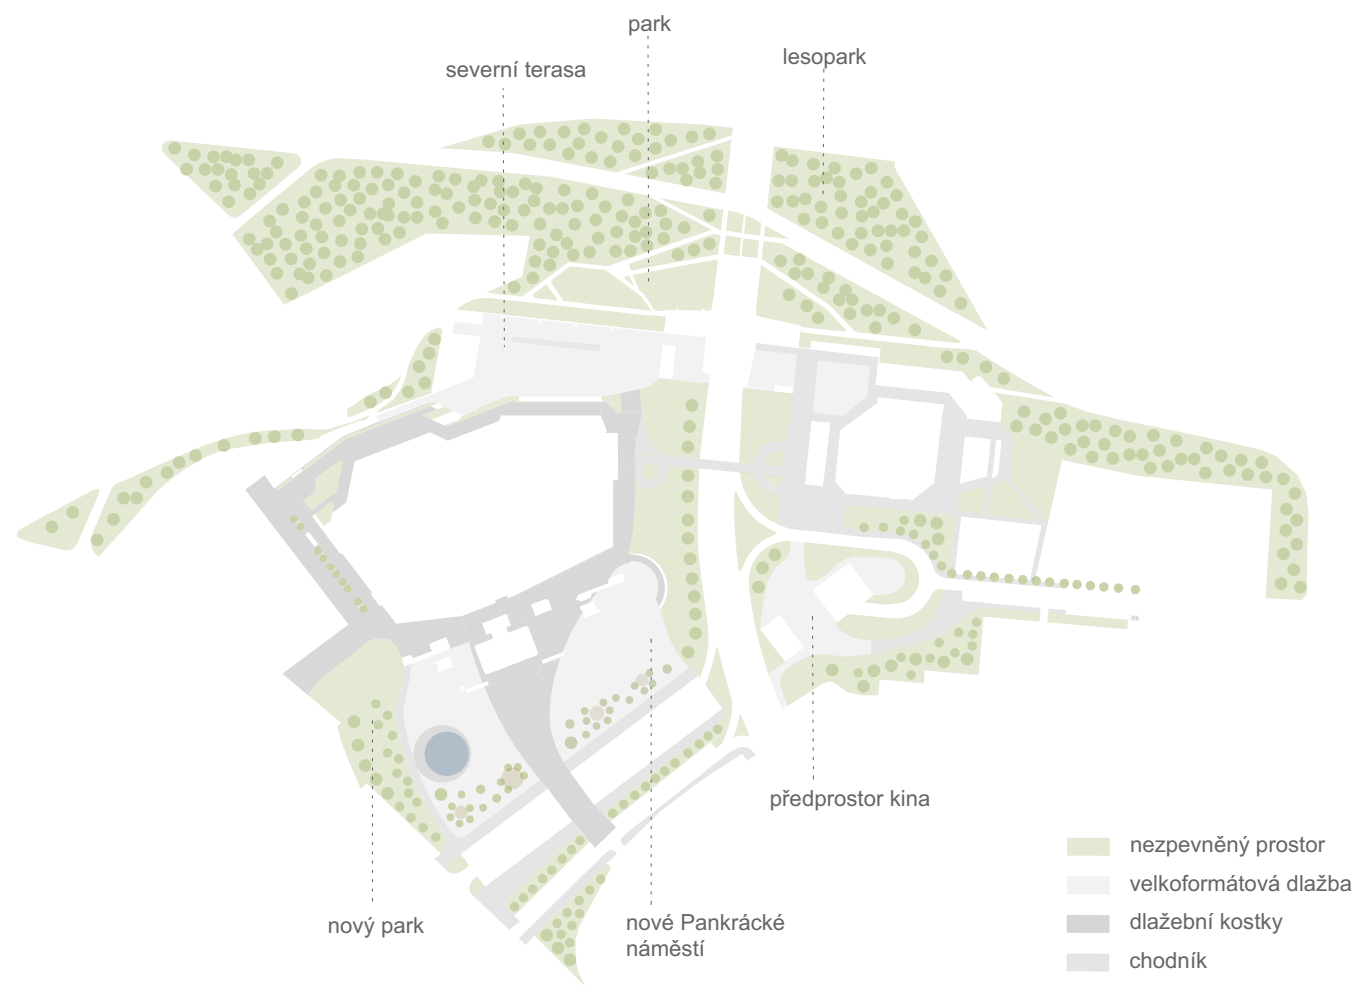


SCHÉMA VEŘEJNÝ PROSTOR



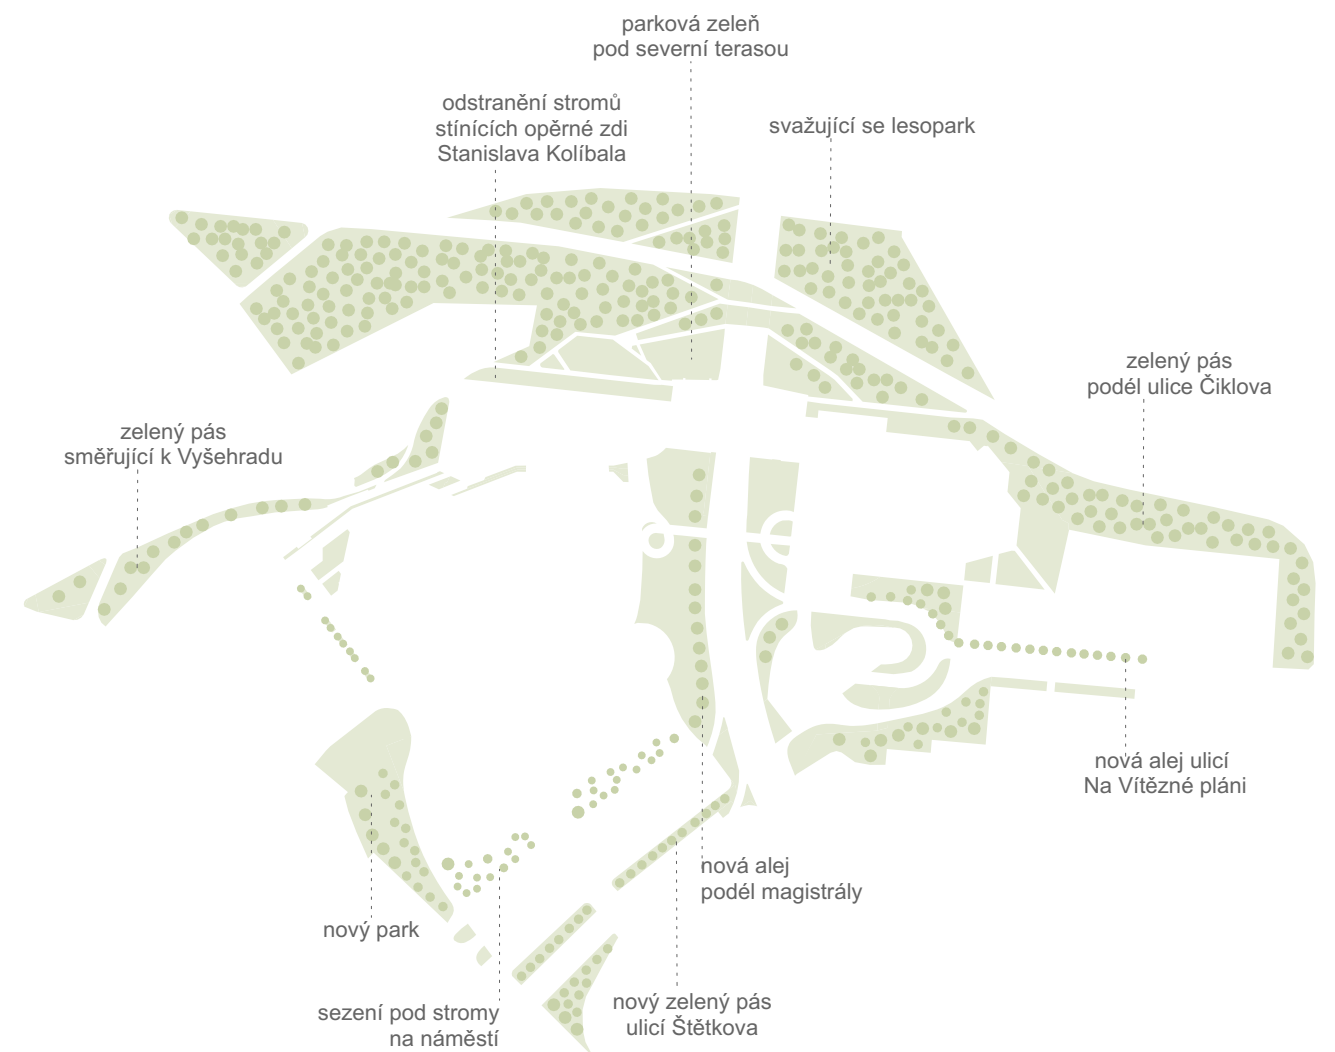



SCHÉMA ZELEŇ

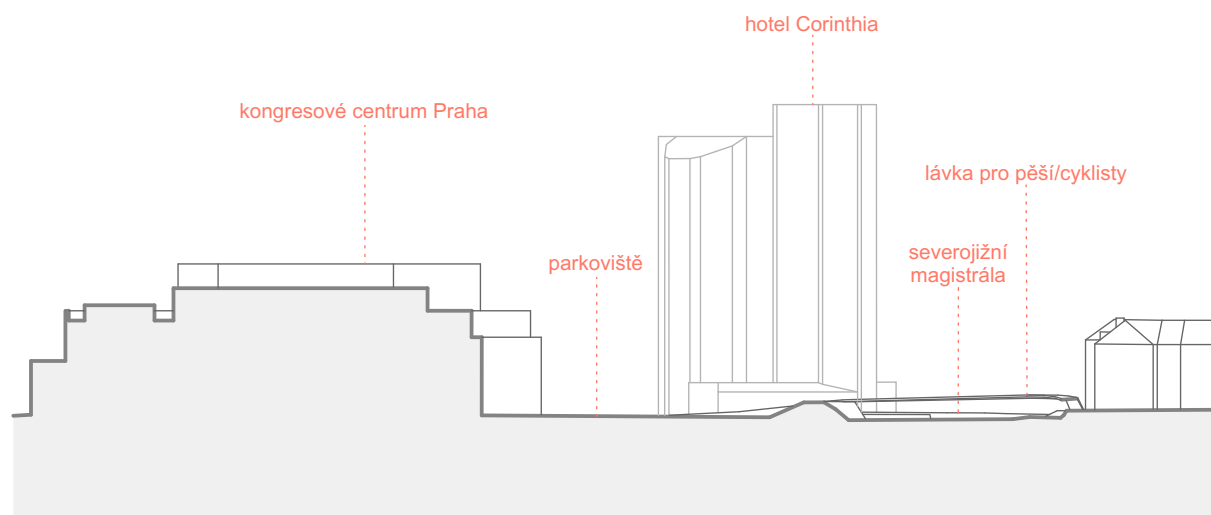


příčný řez jižní terasou stav

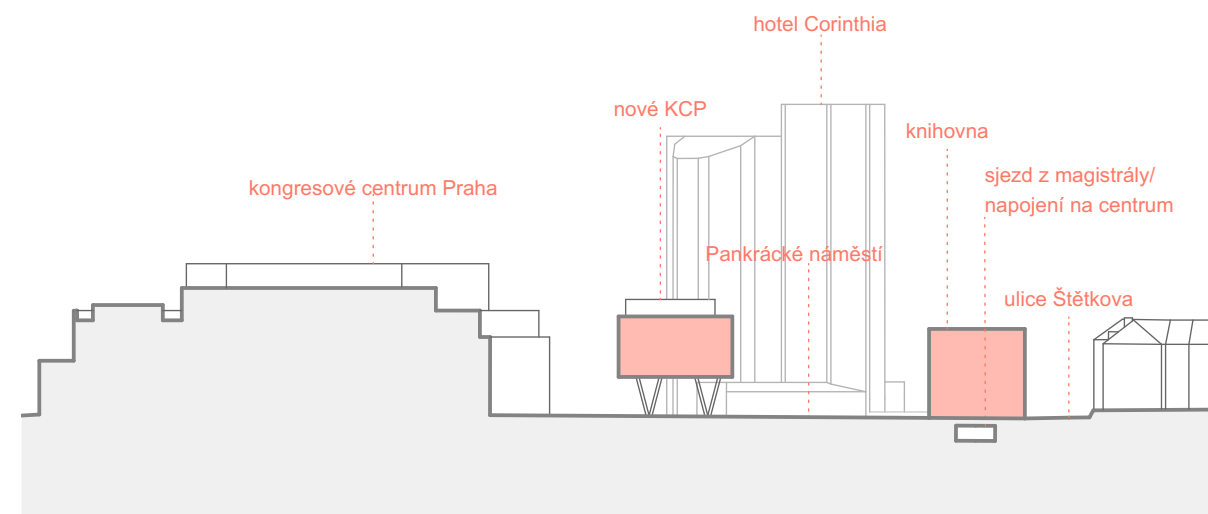


příčný řez jižní terasou návrh

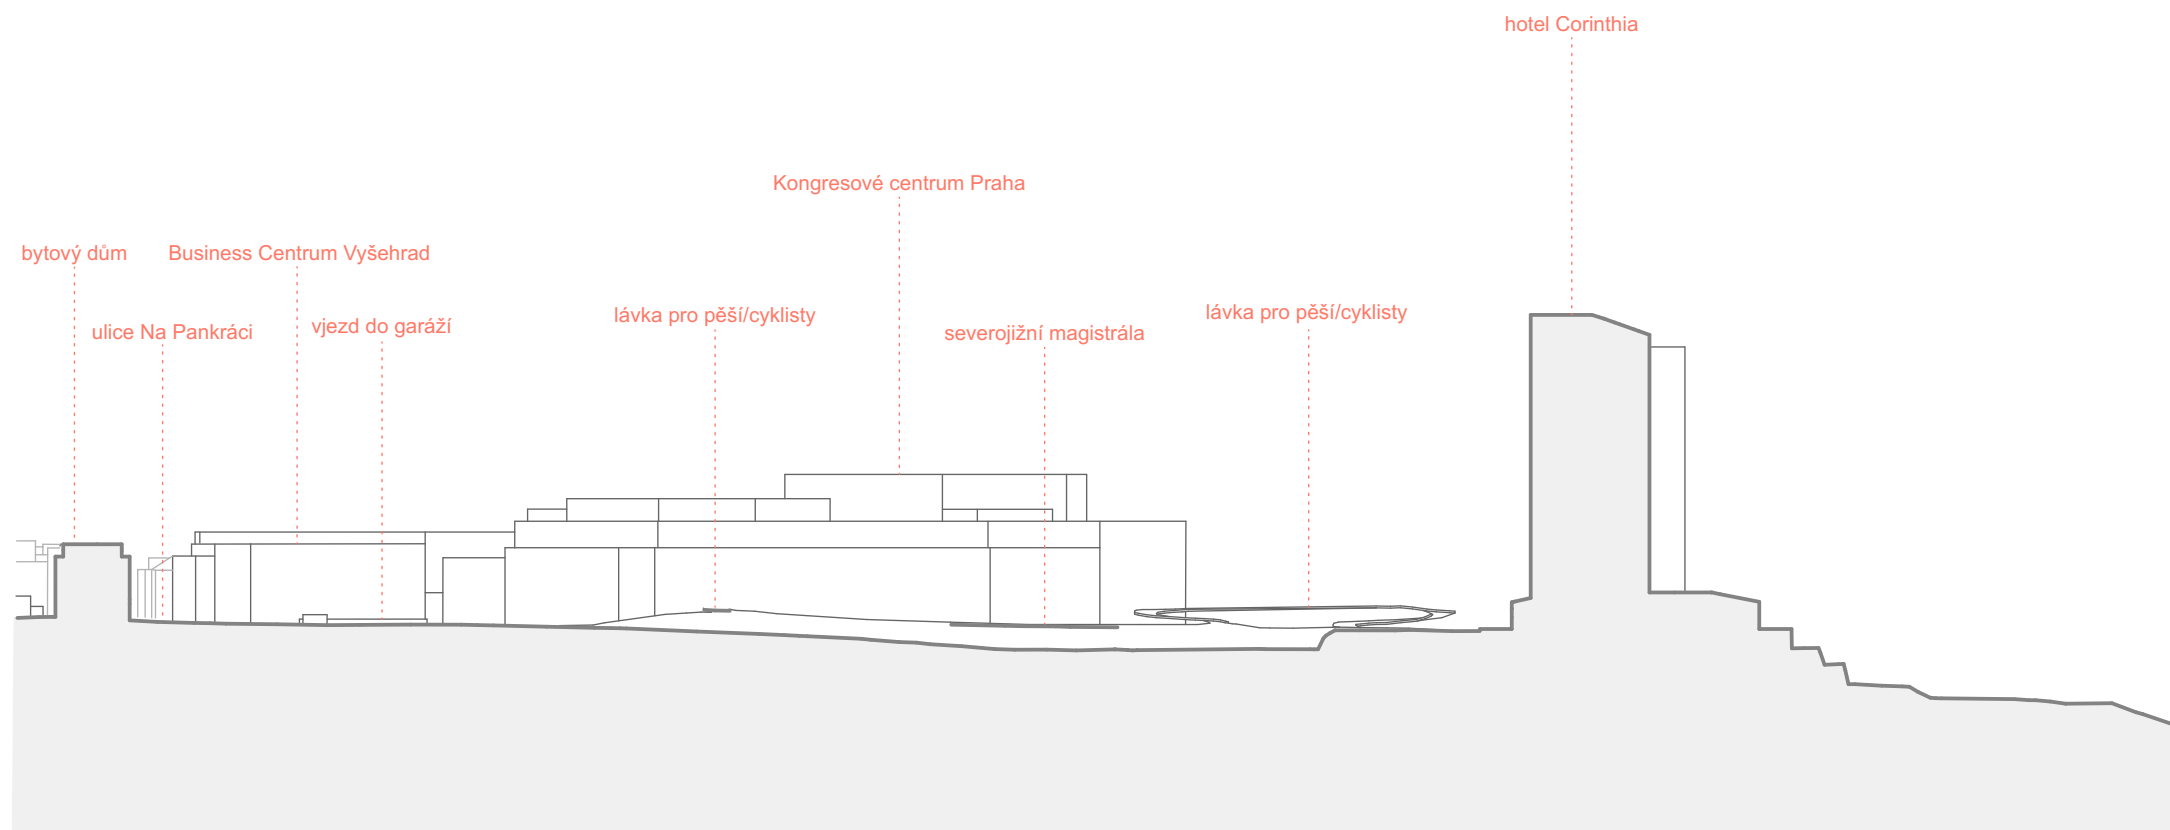


podélný řez jižní terasou stav

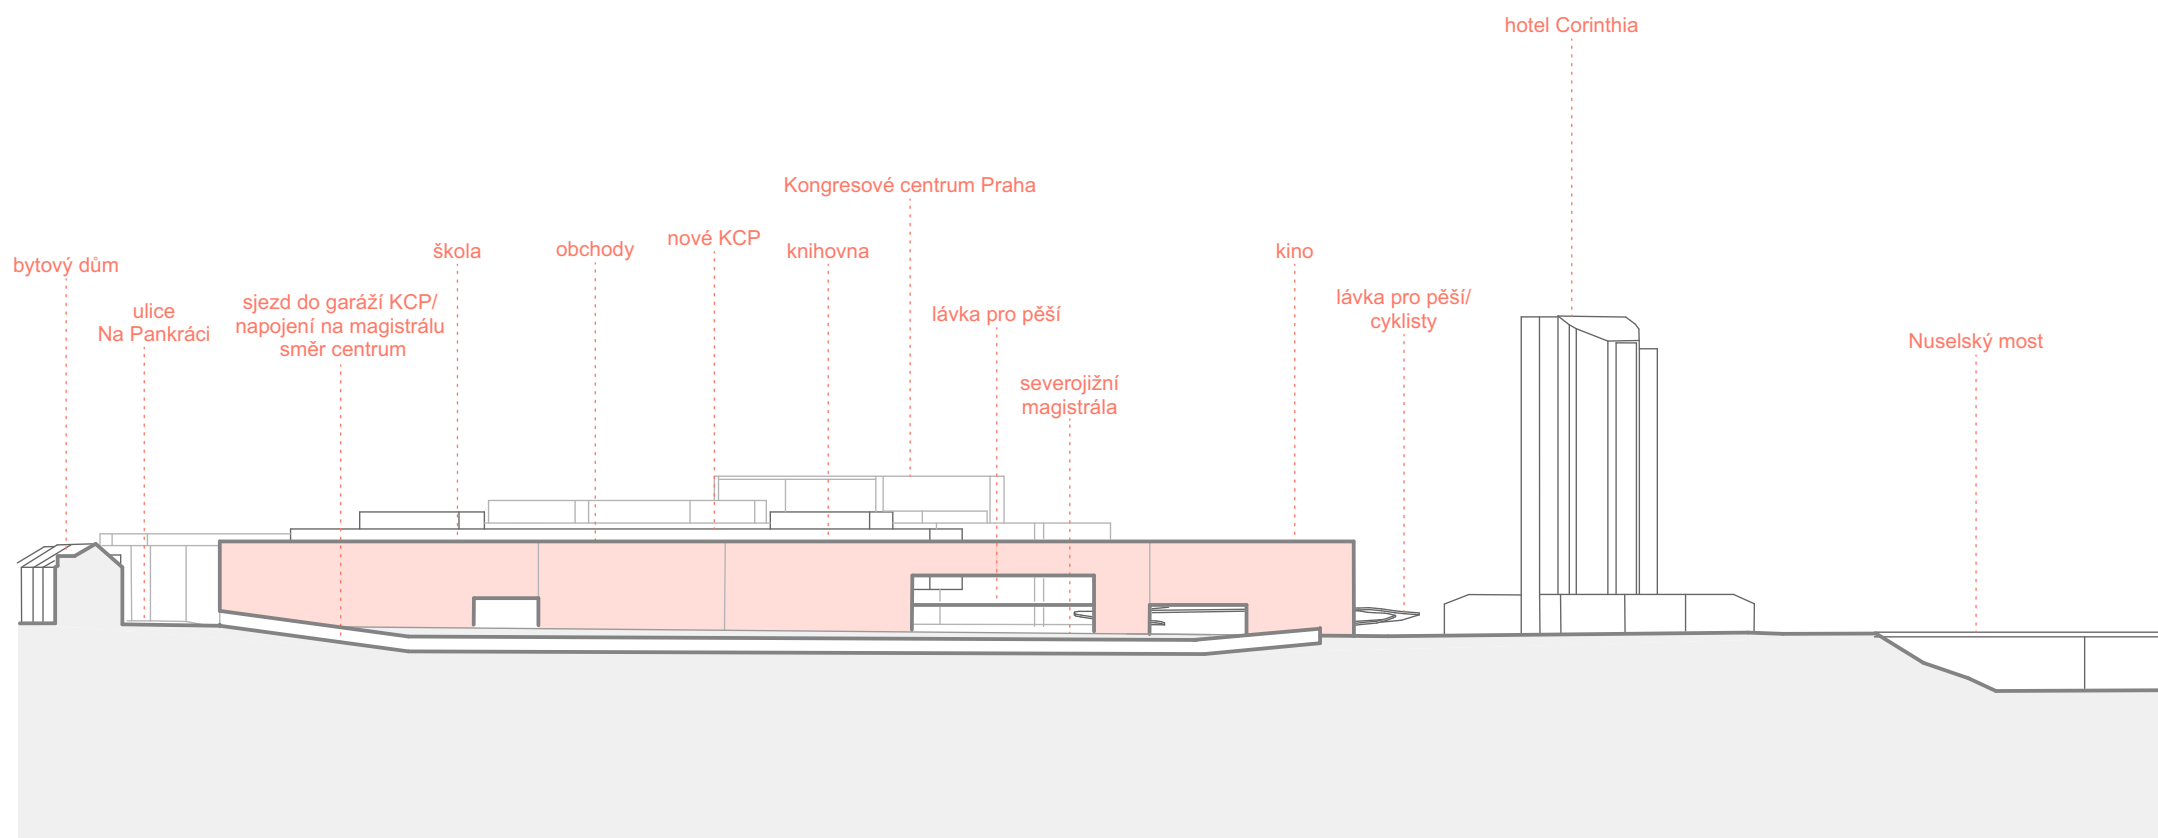


podélný řez jižní terasou návrh

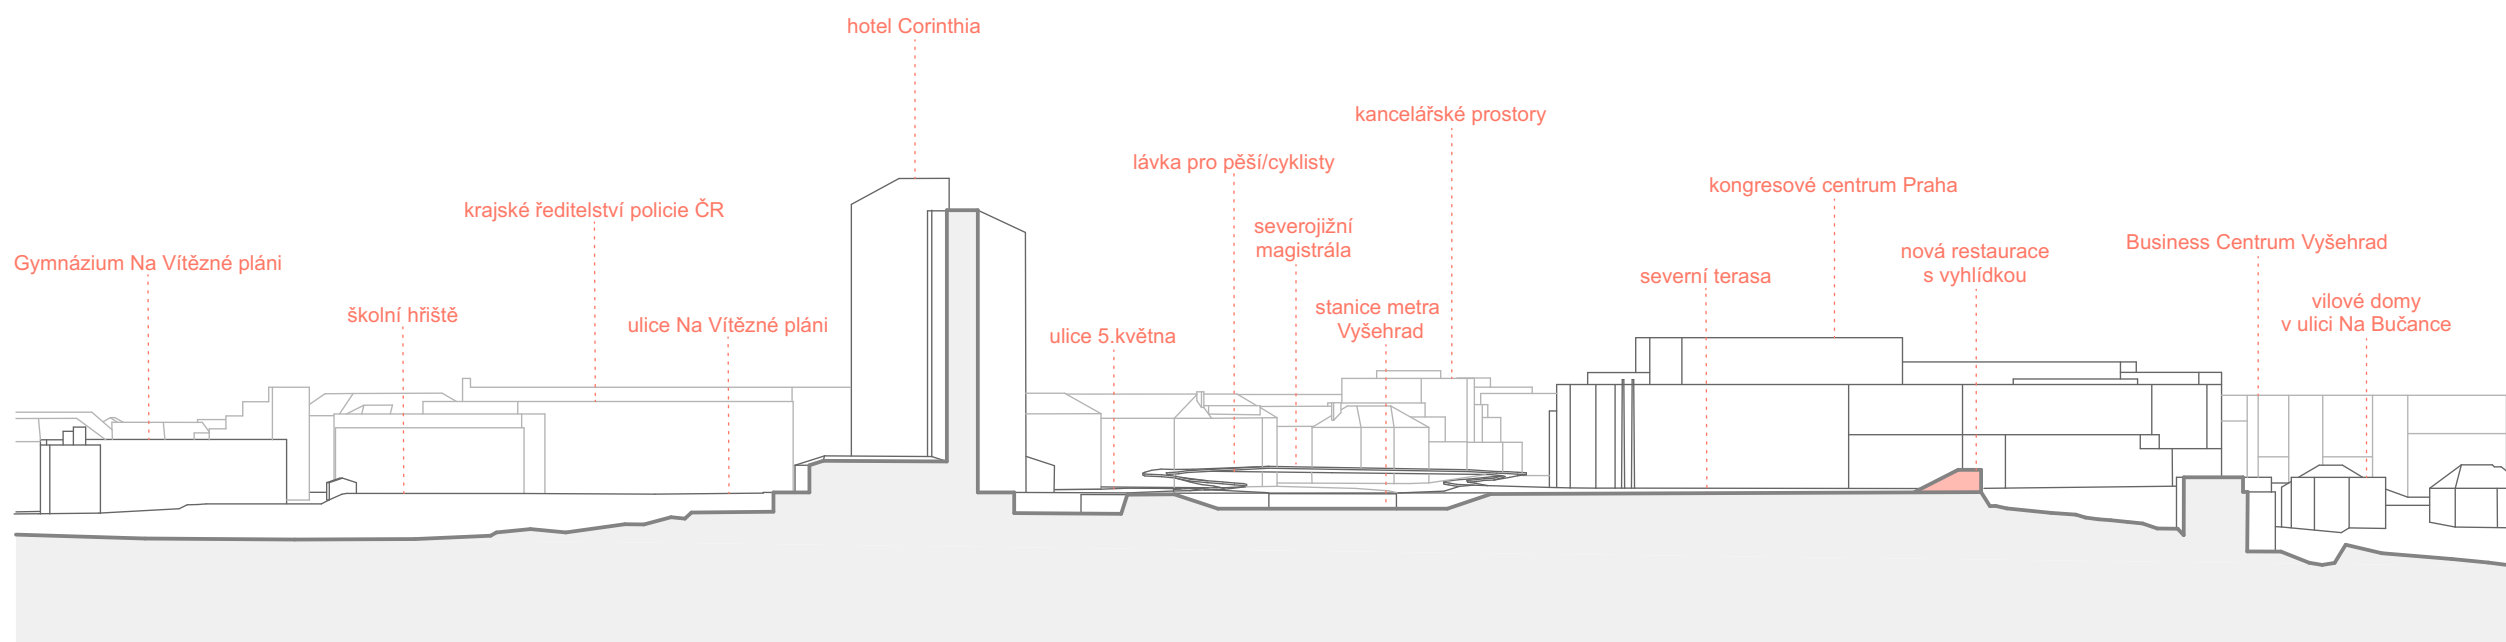


podélný řez severní terasou návrh

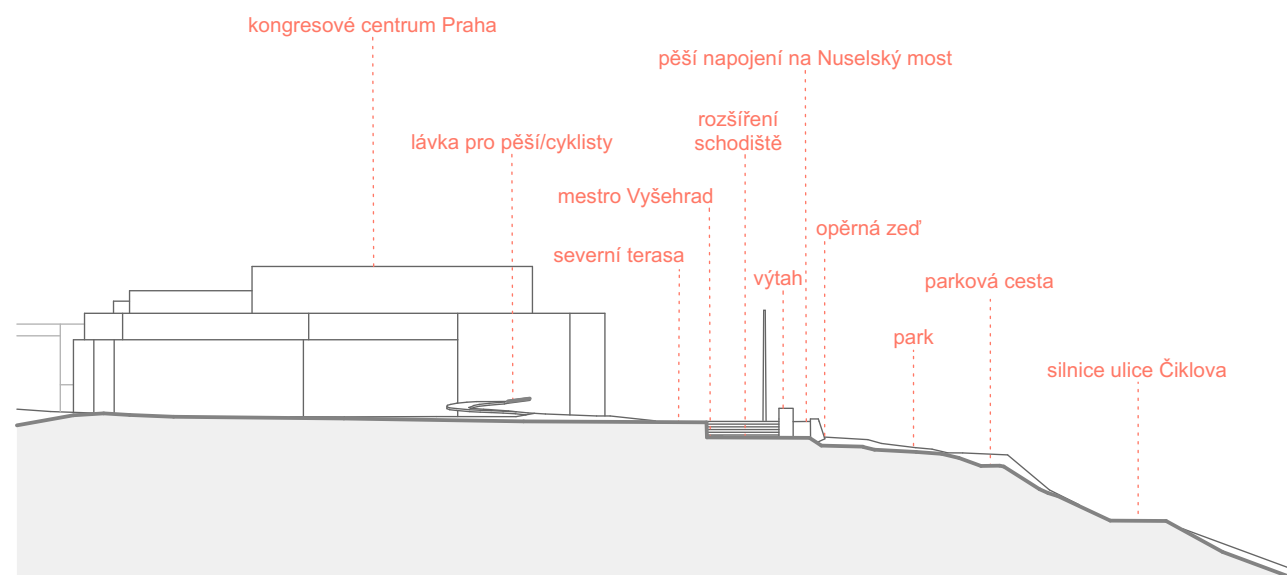

příčný řez severní terasou návrh

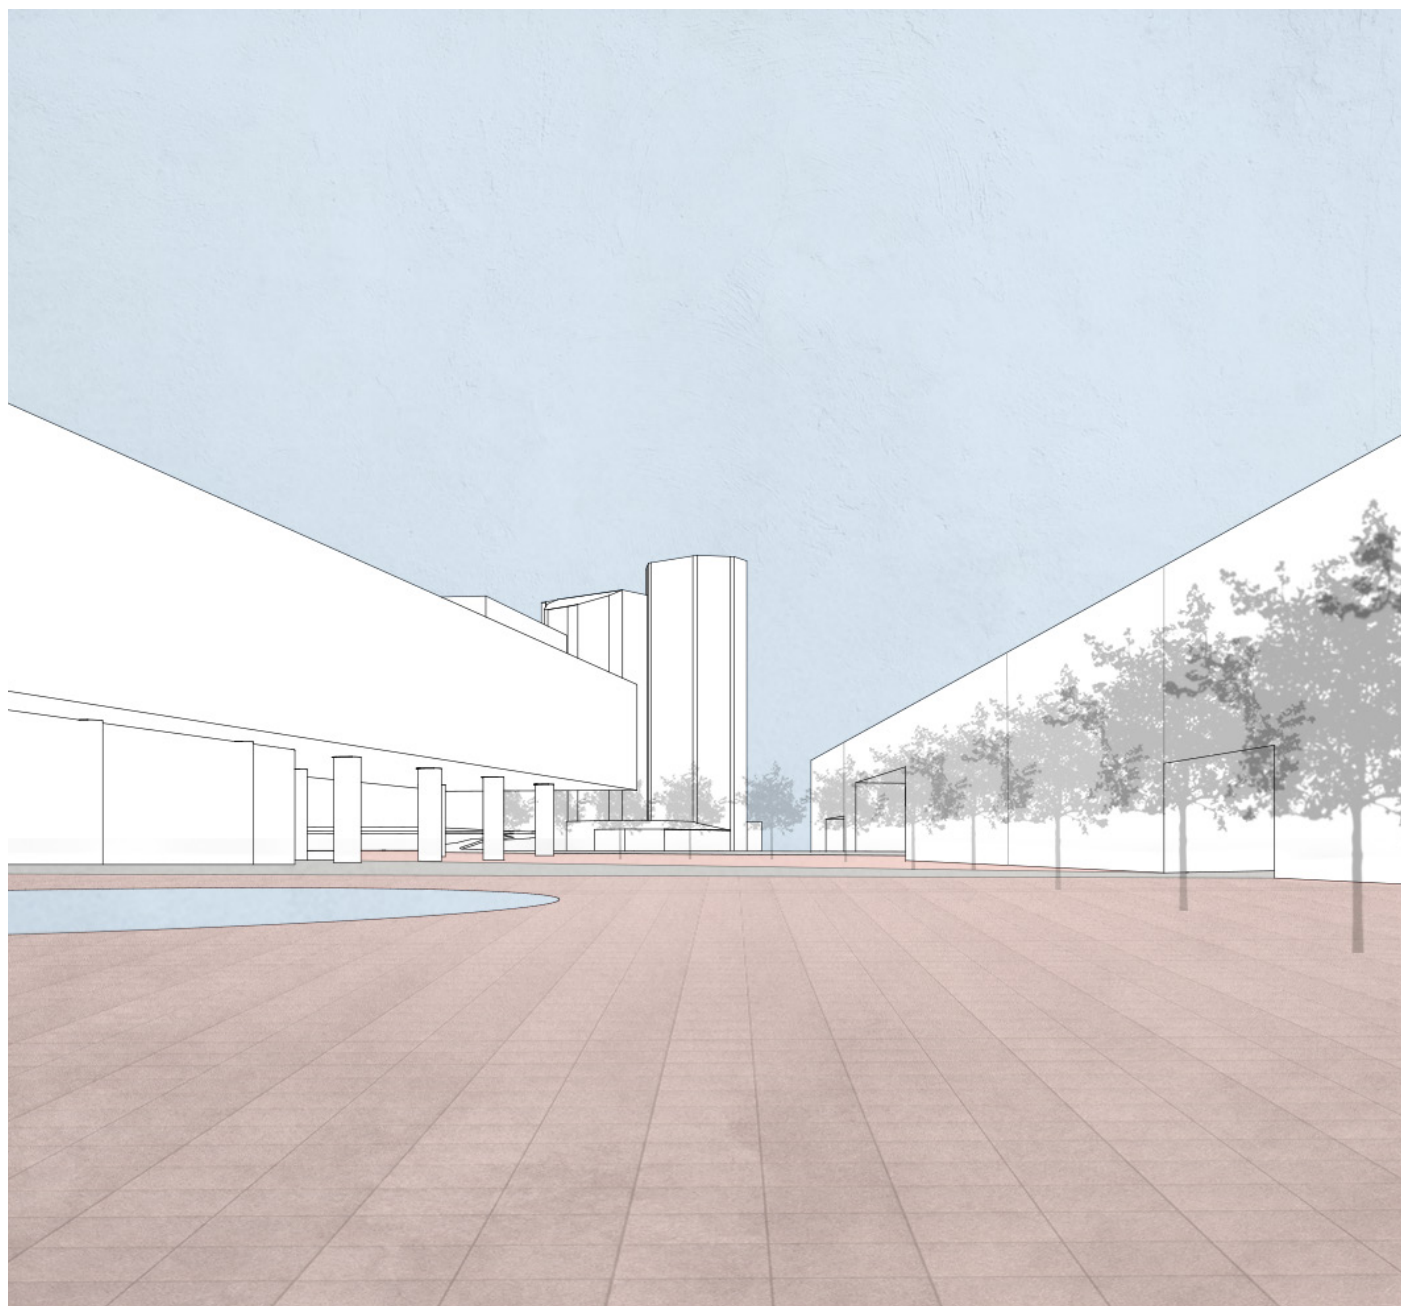

Pohled na nové Pankrácké náměstí

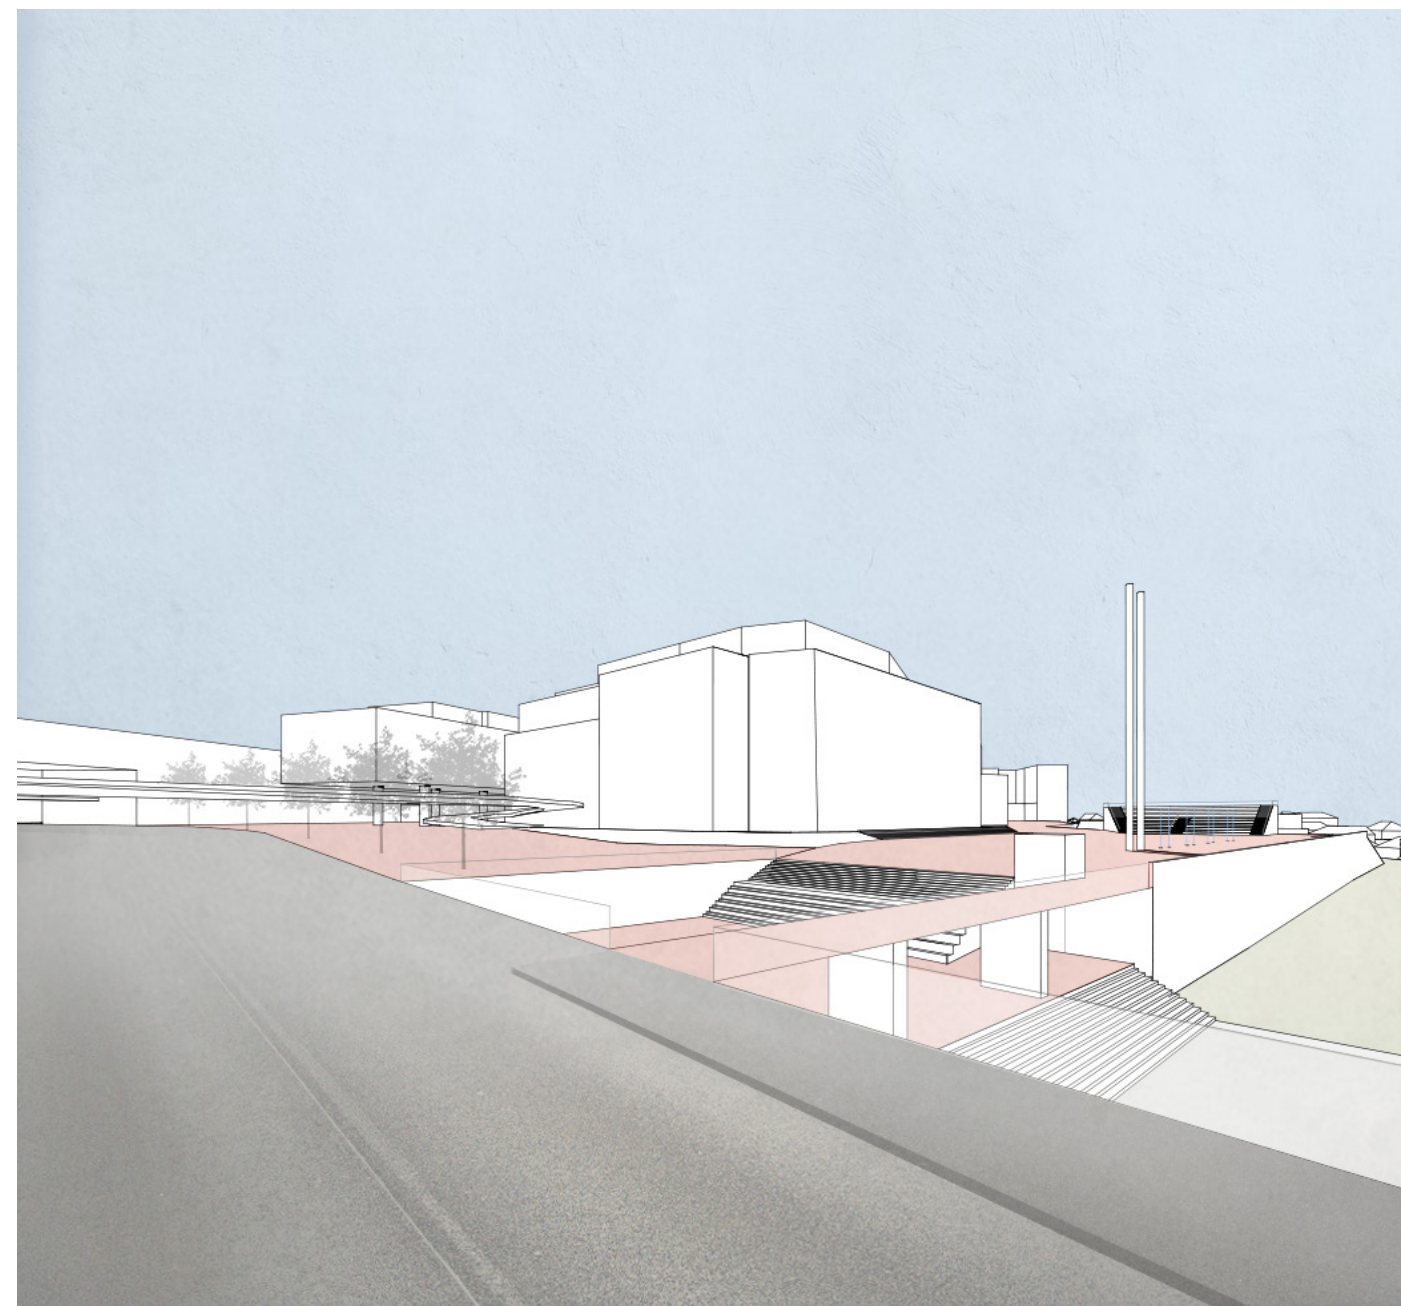

Pohled na Severní terasu z Nuselského mostu

