

PARK APPARTMENTS, OPATOV

ŽADANIE: BYTOVÝ DOM

ROBERT DEPEŠ
ATV 1. SEMESTER, ZS 2020-2021

ATELIÉR LAMPA
FA ČVUT, ÚSTAV NAVRHOVÁNÍ - PROF. ING. ARCH. JAN STEMPEL
ATELIÉR LAMPA - VEDOUCÍ ATELIÉRU: DOC. ING. ARCH. RADEK LAMPA
ODBORNÝ ASISTENT: ING. ARCH. MATEJ BARLA
ODBORNÝ ASISTENT: ING. ARCH. JAN MACKOVIČ




SITUÁCIA

— RIEŠENÝ OBJEKT



AUTORSKÁ SPRÁVA

Objekt sa nachádza v Prahe, na Litochlebskem náměstí. Hlavná myšlienka projektu bola priniesť okoliu a obyvateľom okolia viac života, prírody a kontrastovať hlavne s všednými, sivými panelovými budovami, ktoré v okolí prevažujú. Na mieste kde sa projekt nachádza bol predtým park, ktorý som sa snažil čo najmenej narušiť, preto som použil na obklad nosného systému stavby (raster) drevený obklad zo sibírskeho smreku, ktorý má nielen príjemnú bledo-béžovú farbu ale je aj schopný dobre zvládať exteriérové podmienky. Spomínaný pôvodný park som sa snažil udržať aj bohatou zeleňou obklopujúcou objekt a aj na samotnej stavbe, na lodžiách a terasách sú priestory pre zeleň ktorá komplementuje drevom obložený raster.

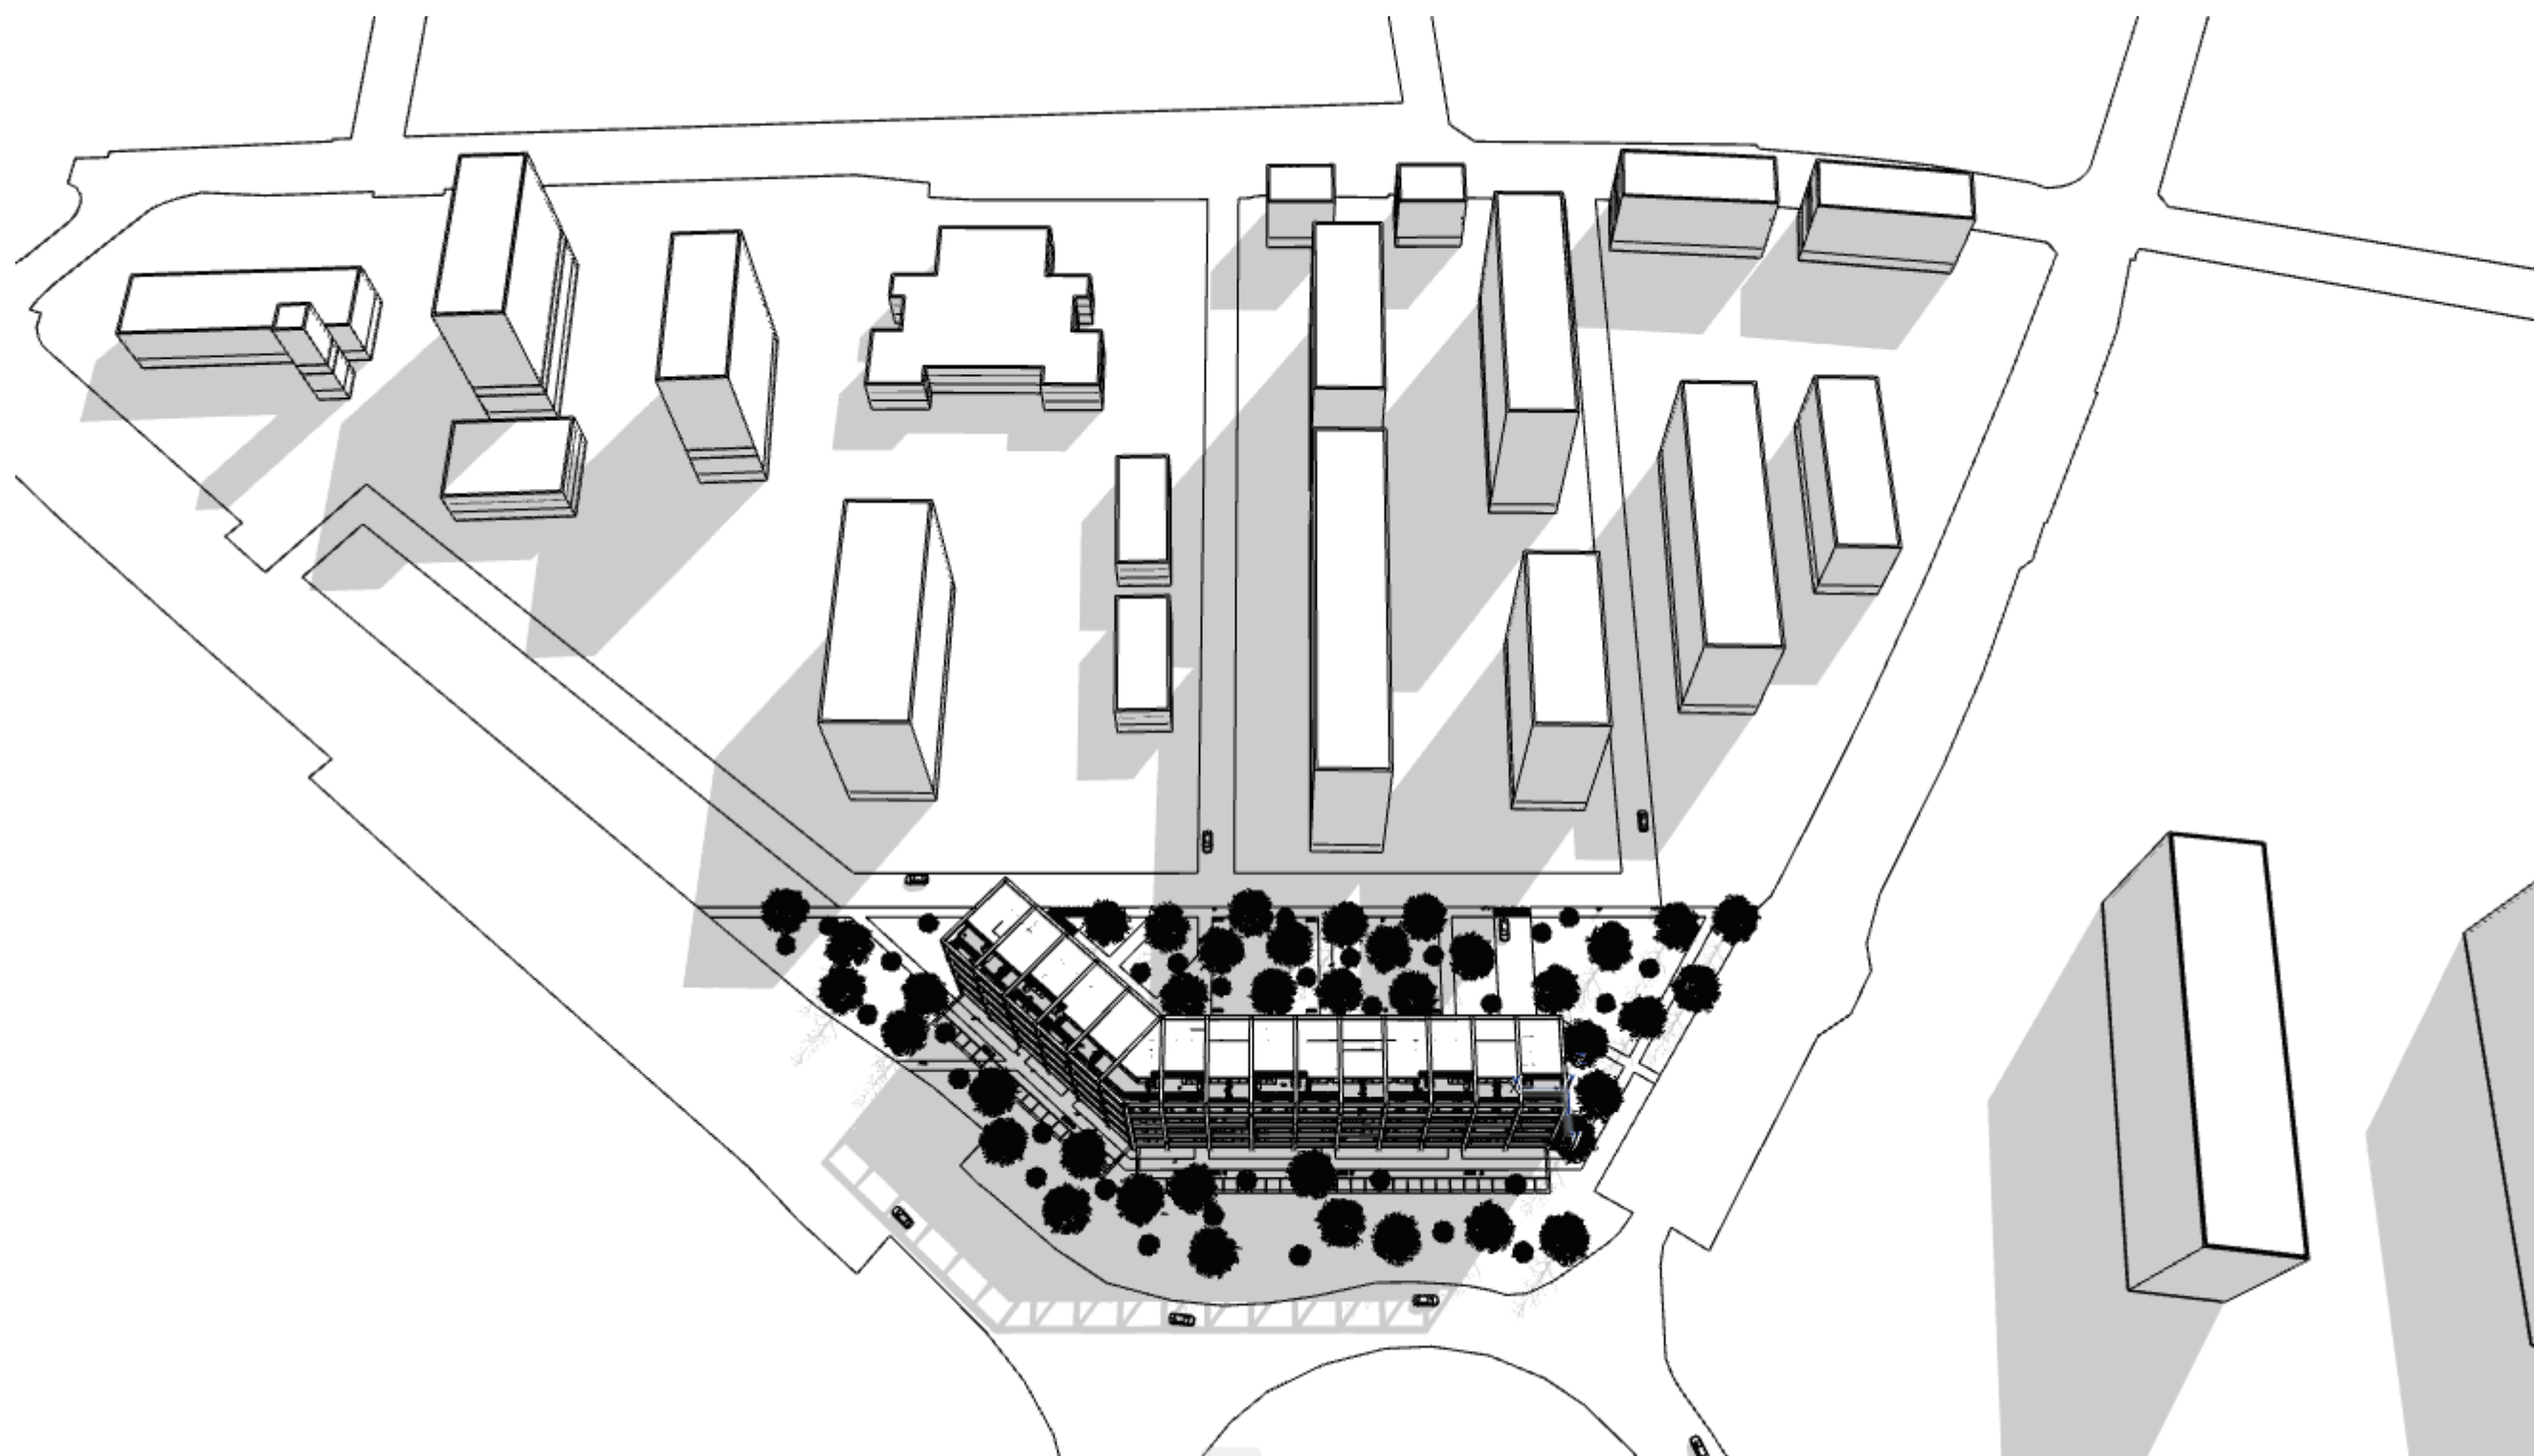

3D SITUÁCIA


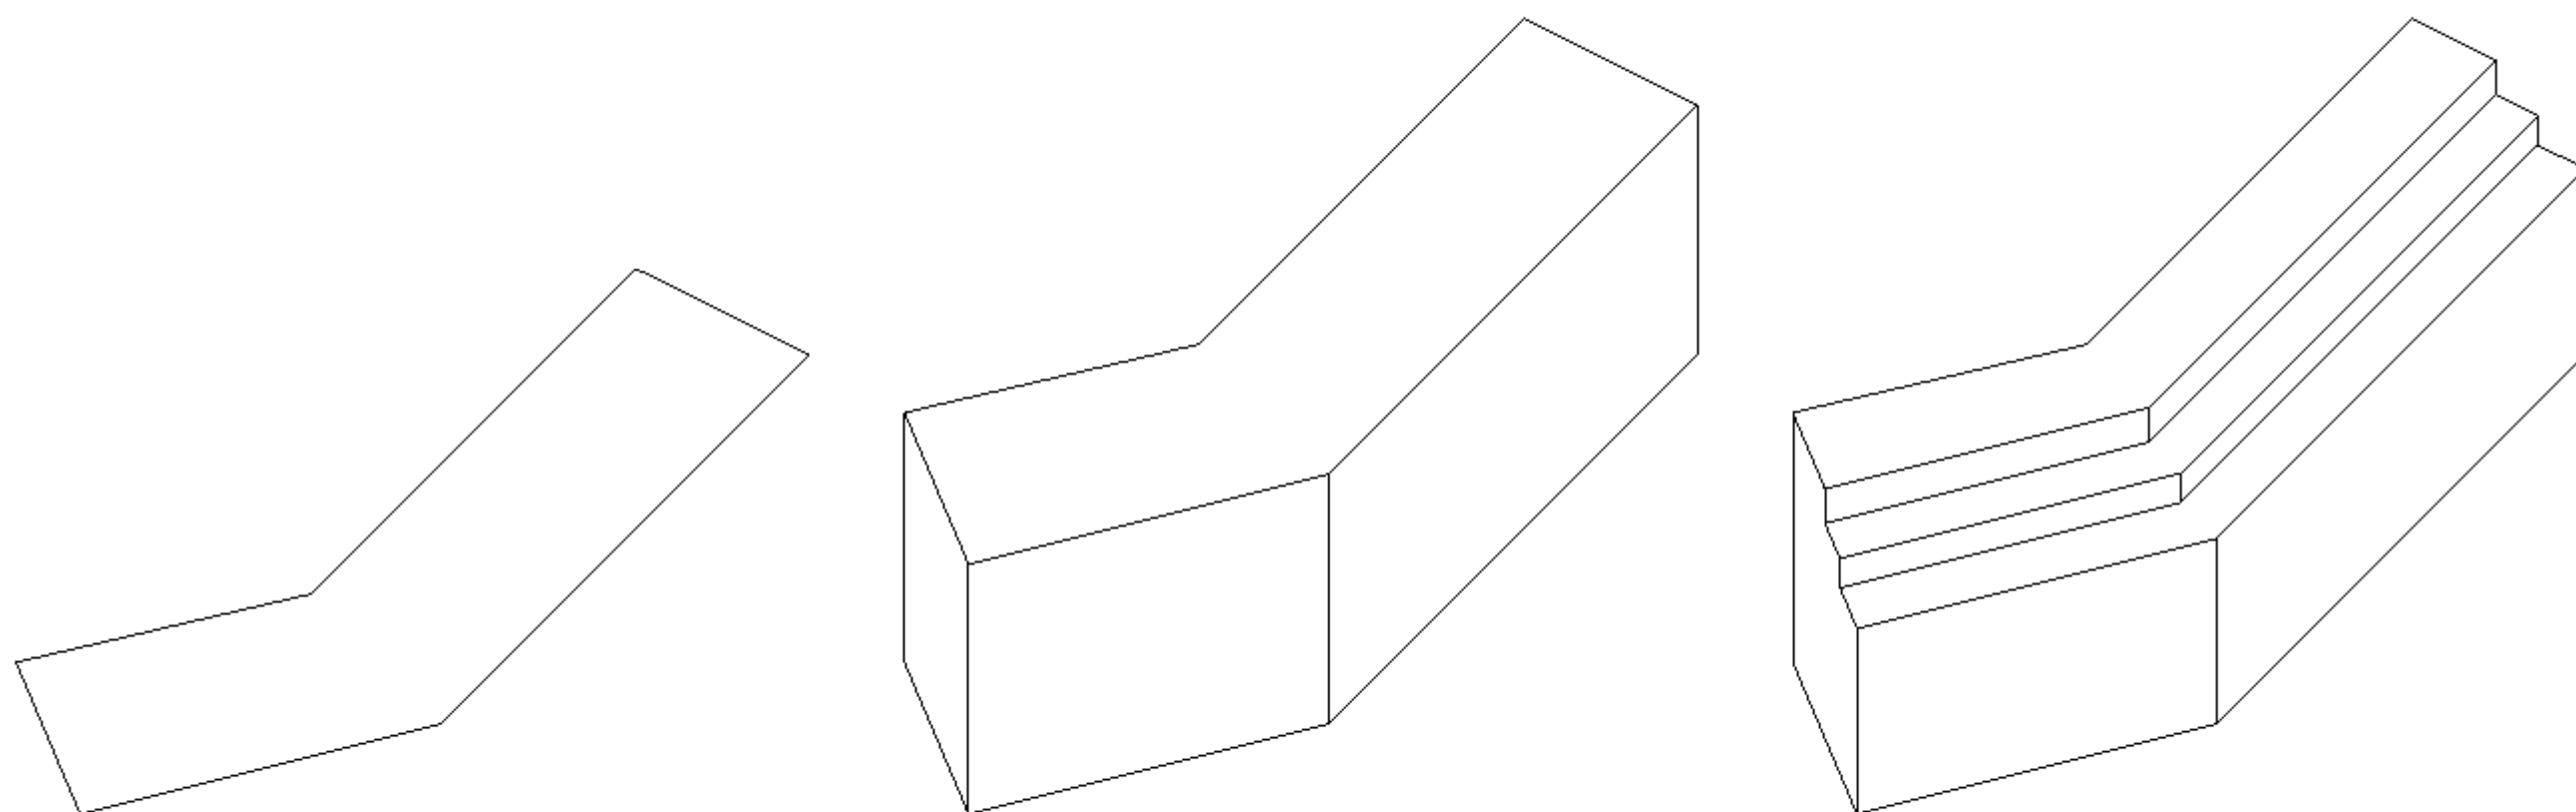


SCHÉMA POSTUPU NÁVRHU




AXONOMETRIA

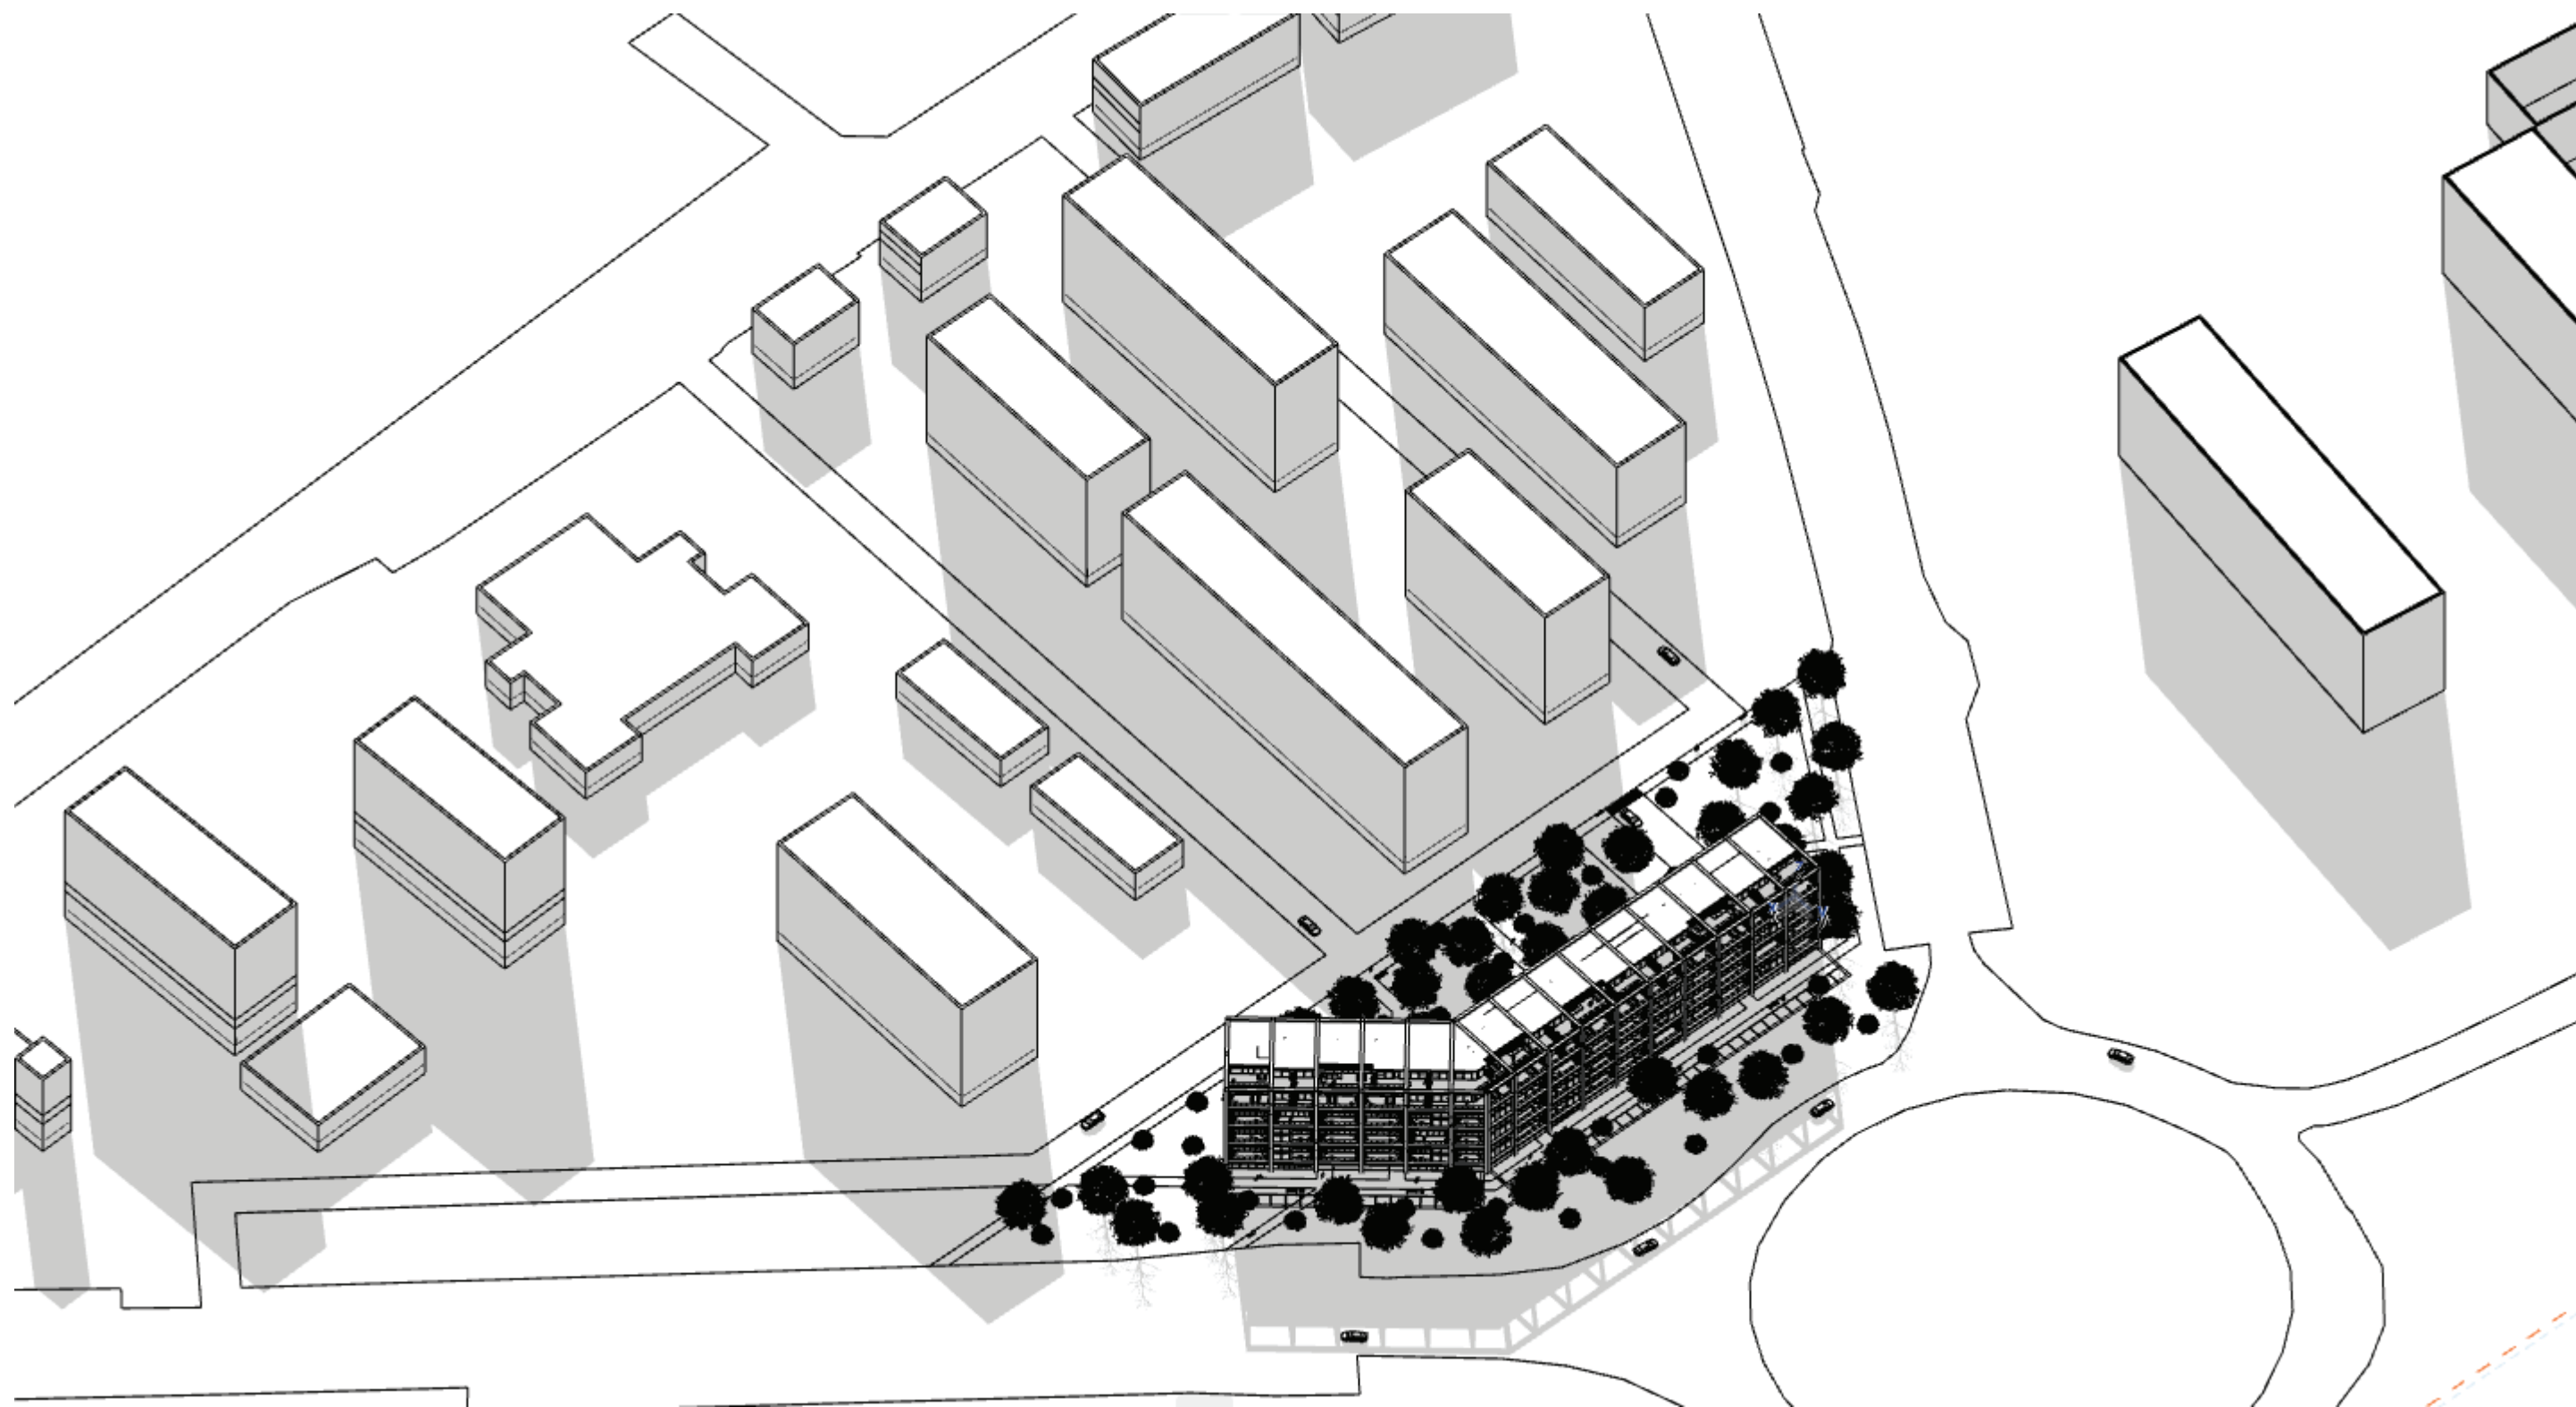

VIZUALIZÁCIE




VIZUALIZÁCIE

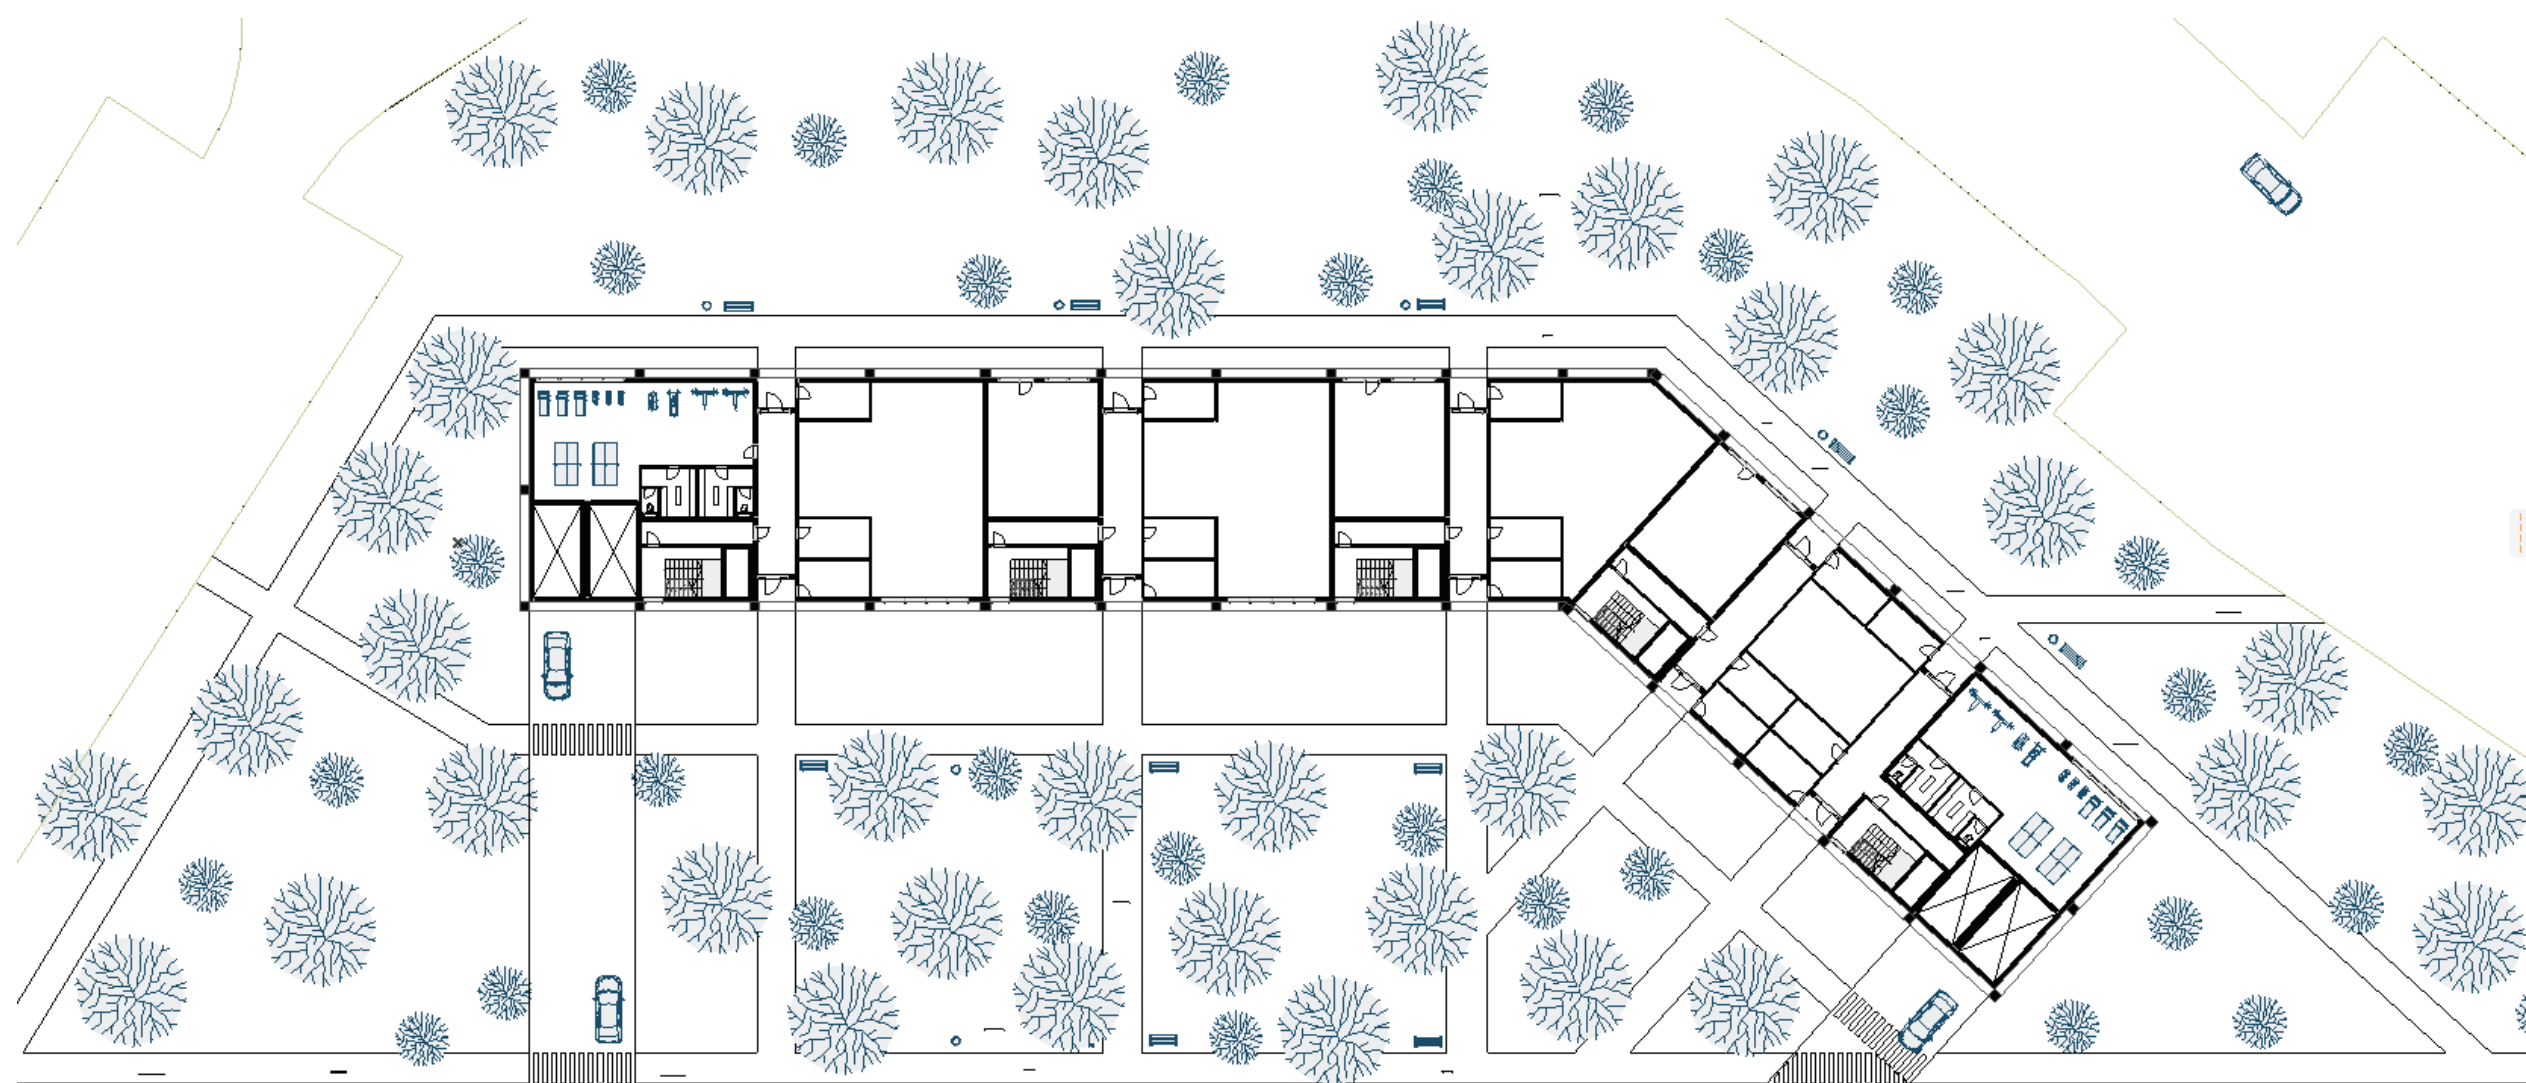


PODORYS PARTETU

GRAPHISOFT.

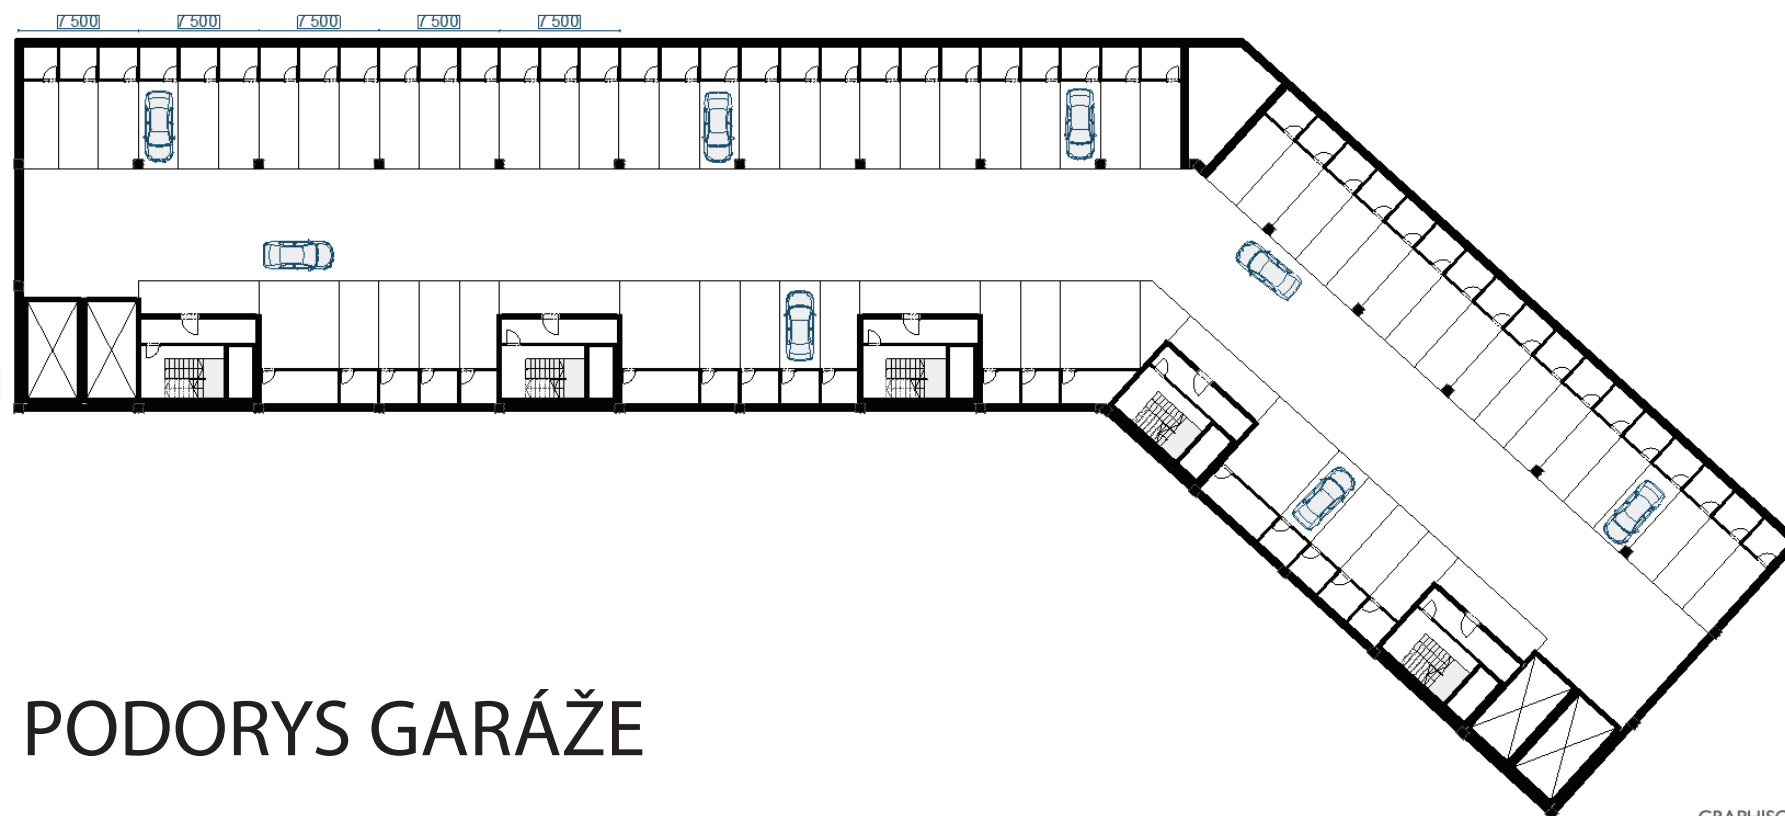

PODORYS GARÁŽE


GRAPHISOFT.

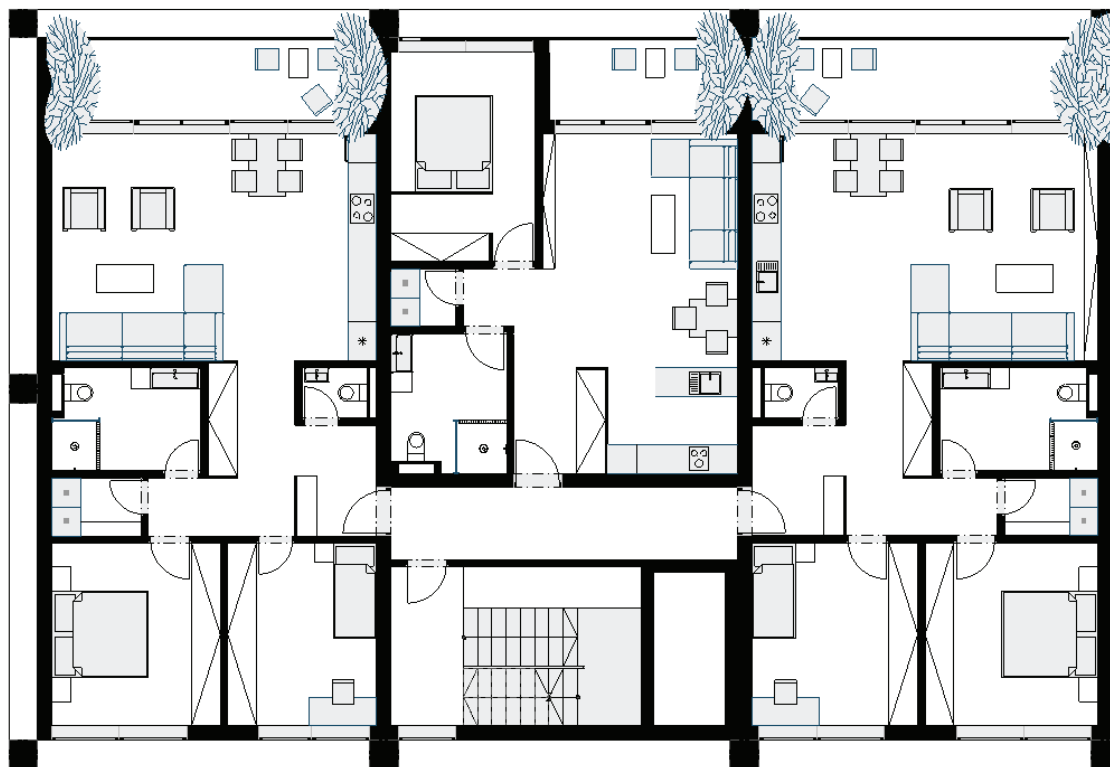


DETAIL SEKcie




PODORYS TYPICKÉHO PODLAŽIA

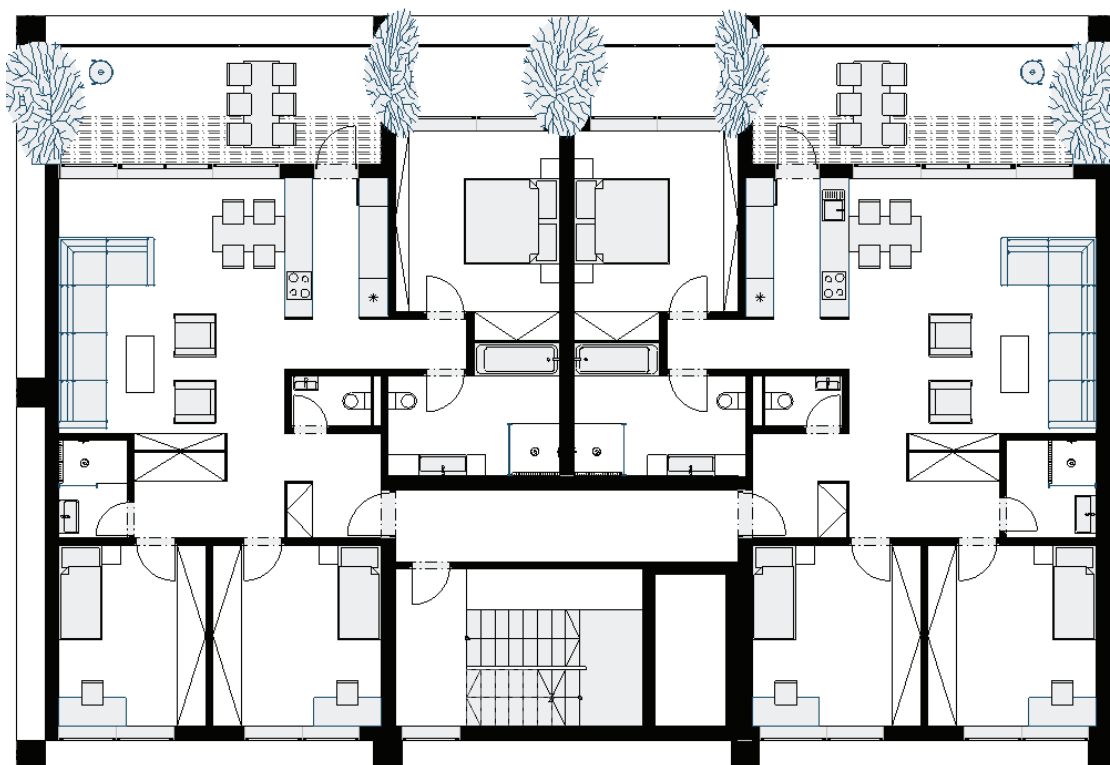


DETAIL SEKcie

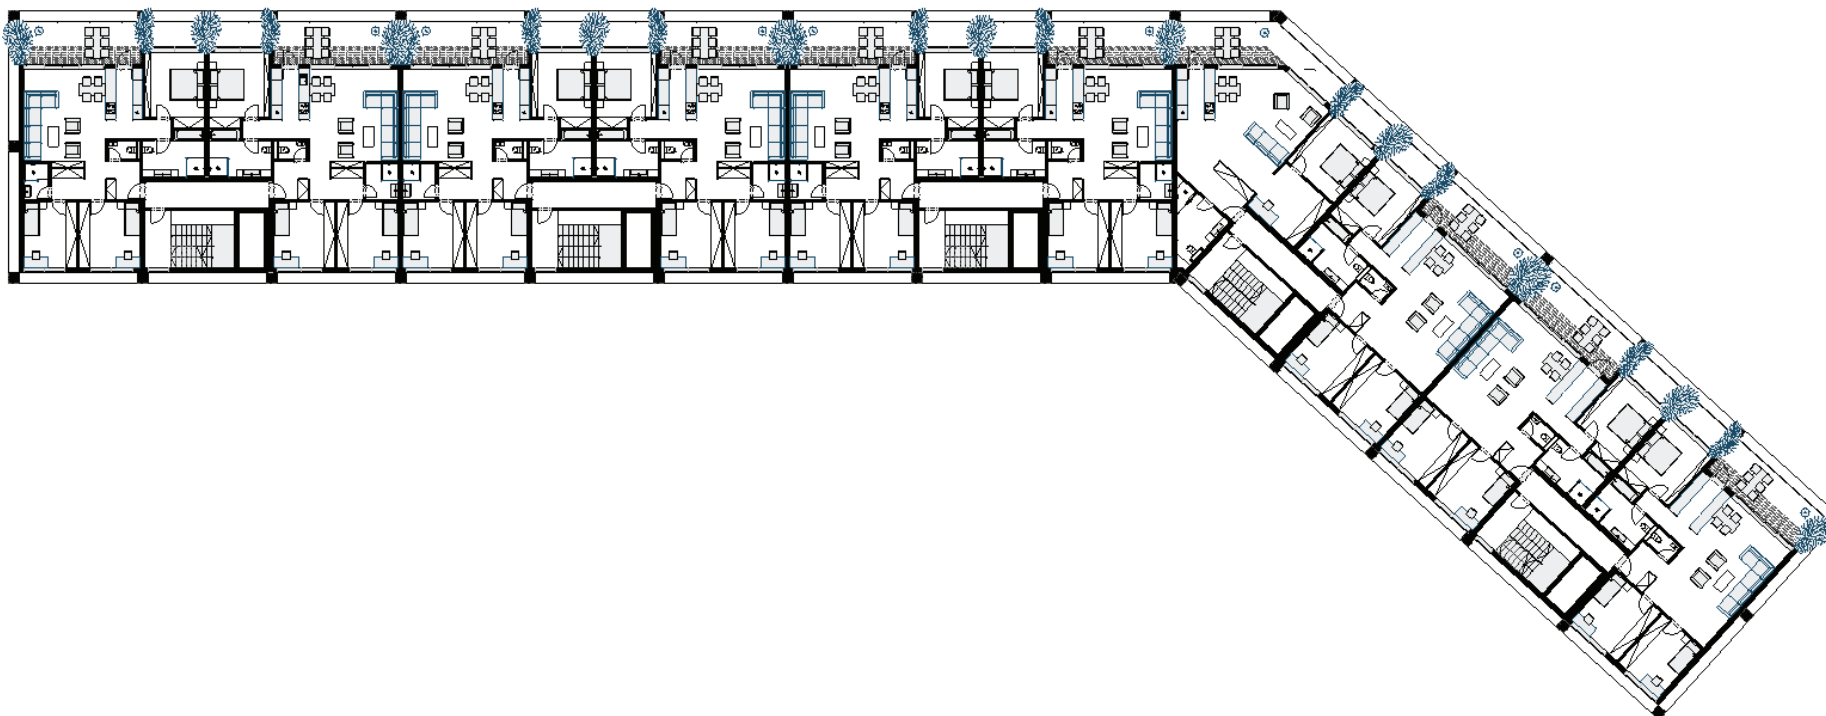


PODORYS DRUHÉHI NAJvyššIEHO PODLAŽIA

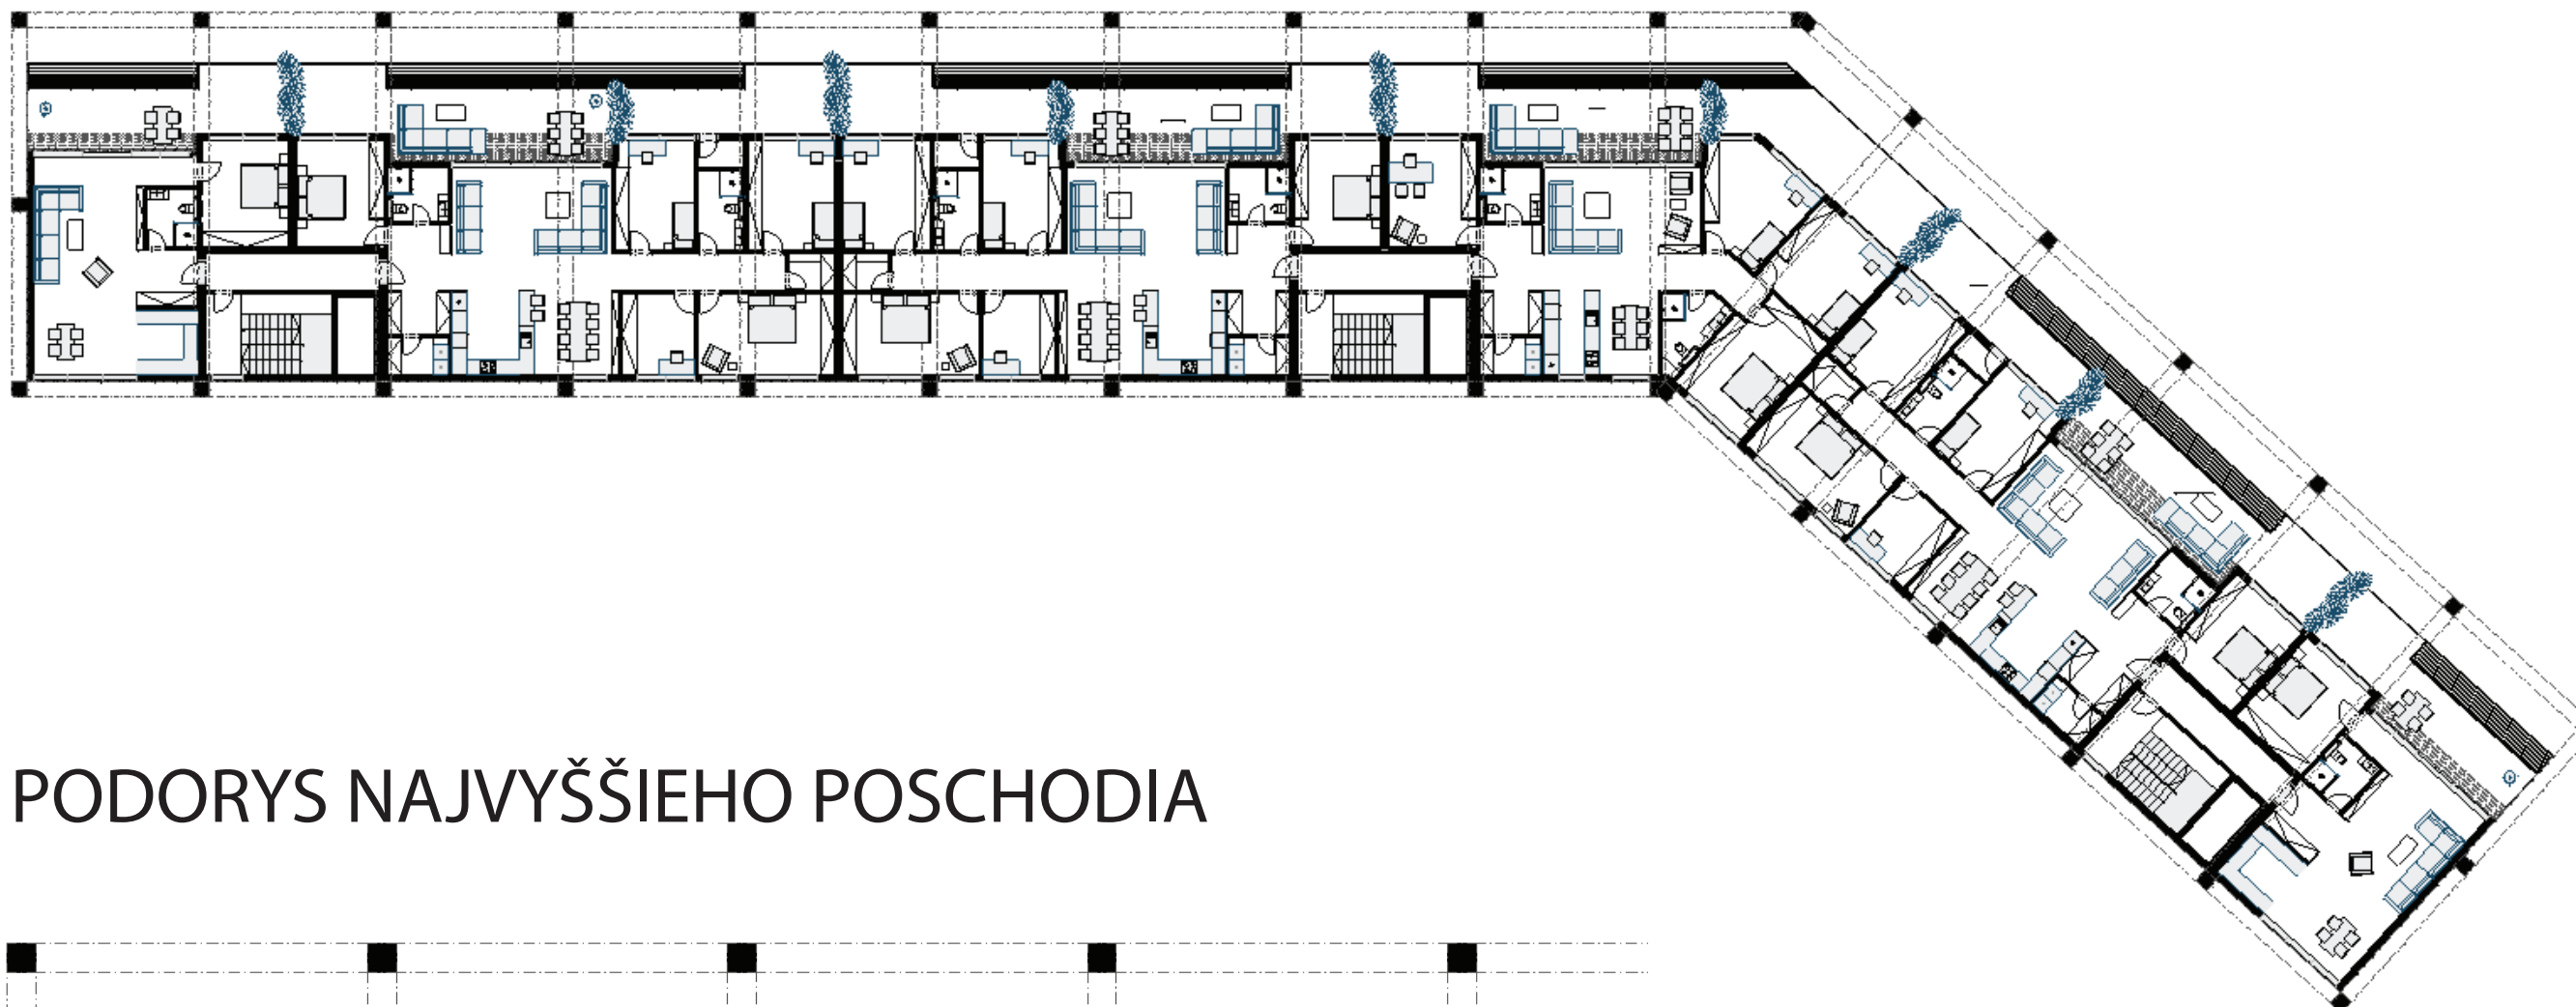

PODORYS NAJvyššieho poschodia

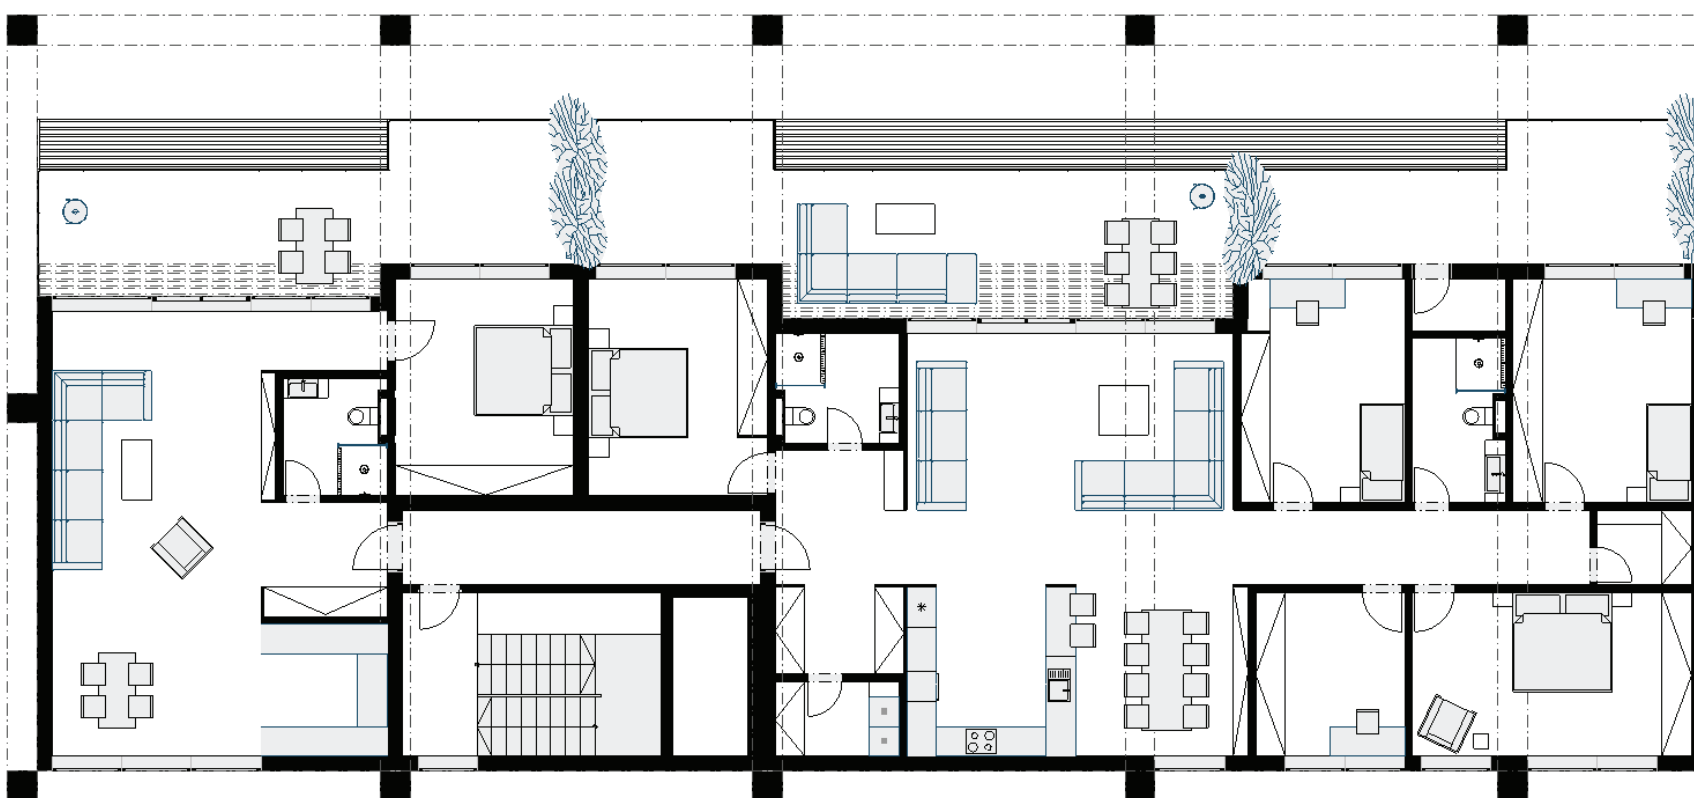

DETAIL SEKcie

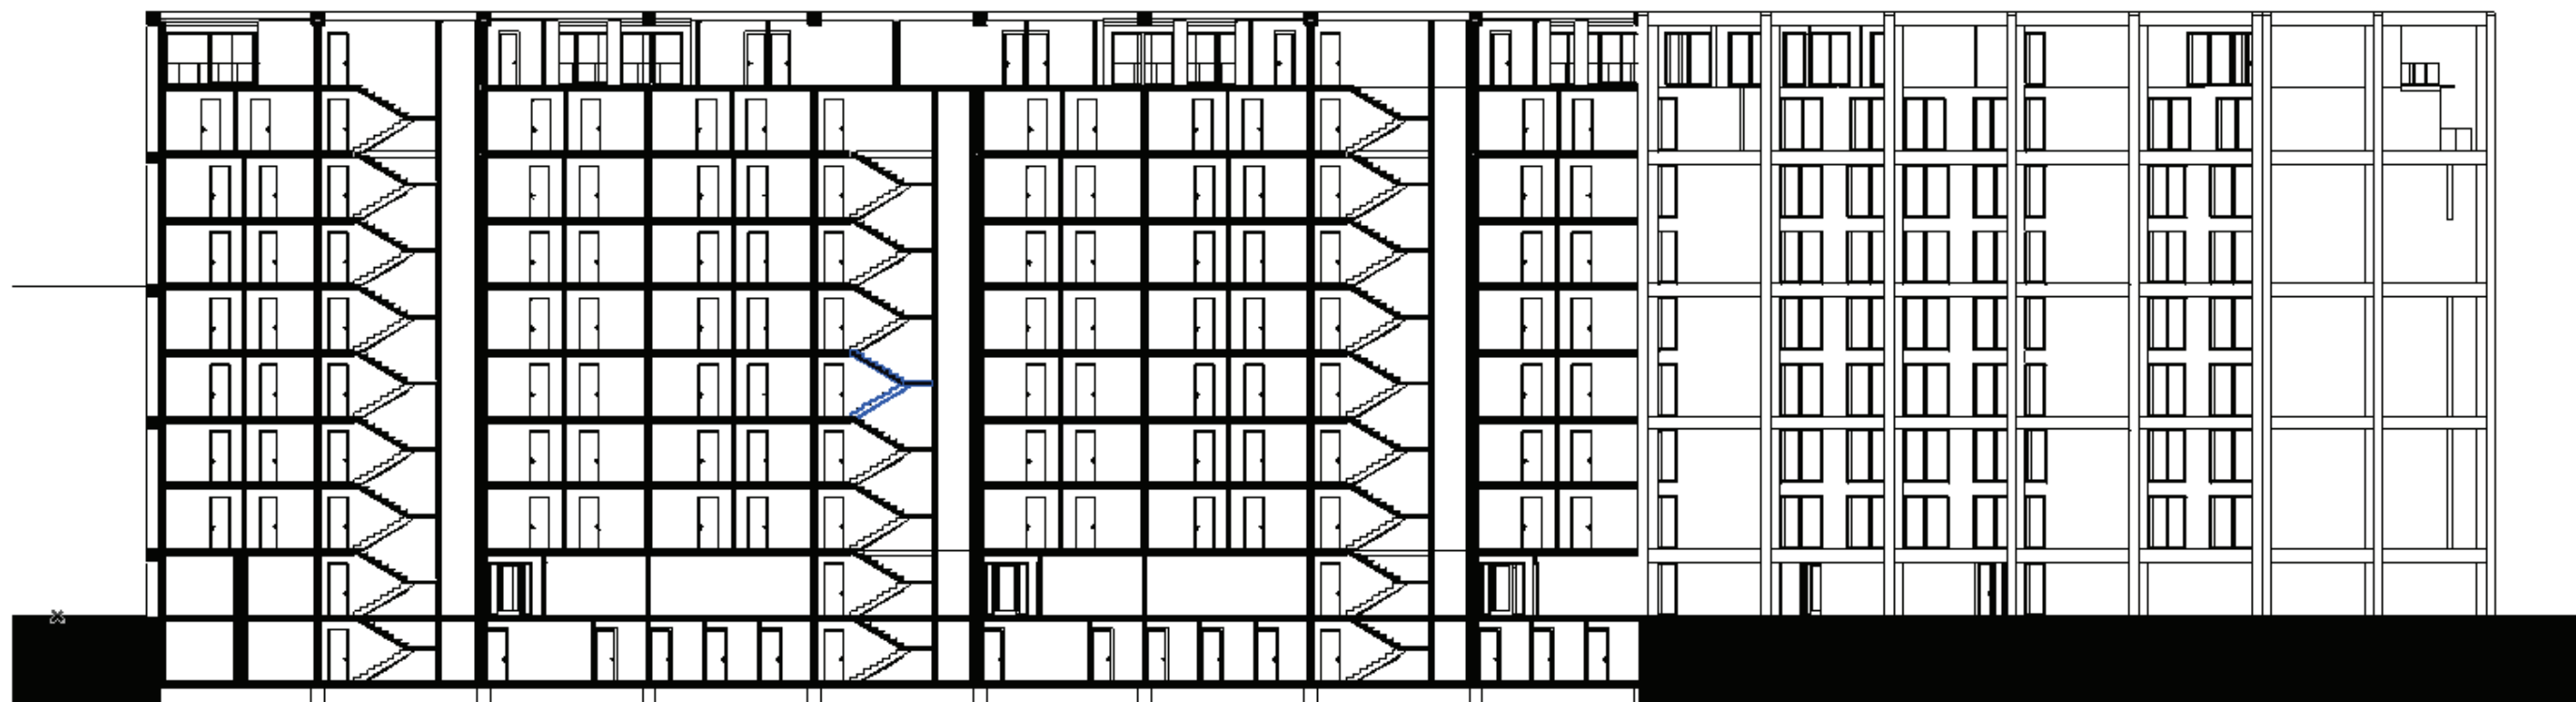

REZ POZDĚŽNY



REZ PRIEČNY




POHĽAD JUŽNÝ



POHĽAD VÝCHODNÝ



POHĽAD SEVERNÝ

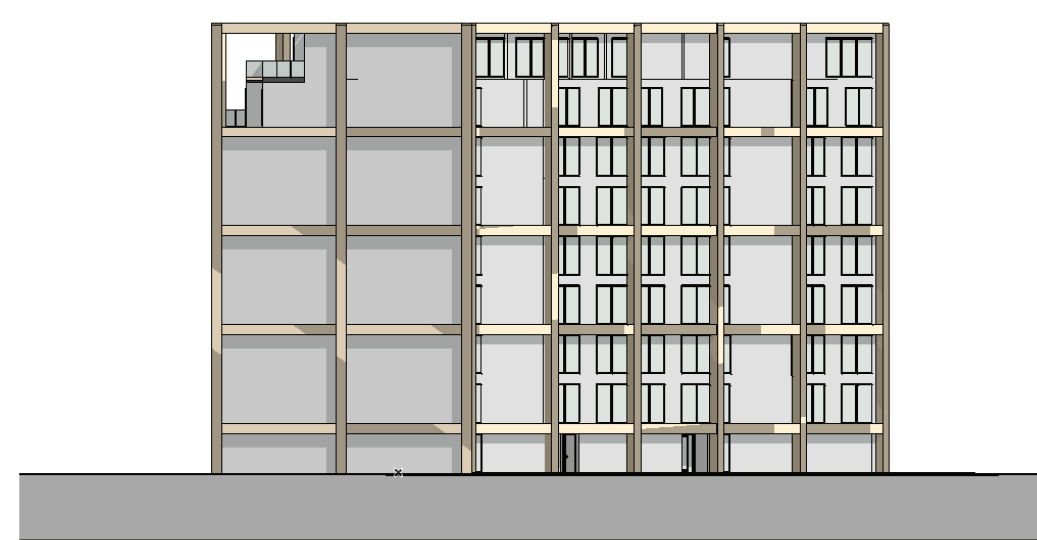

POHĽAD ZÁPADNÝ