


PŮDORYS PRVNÍHO PODLAŽÍ

M 1:100

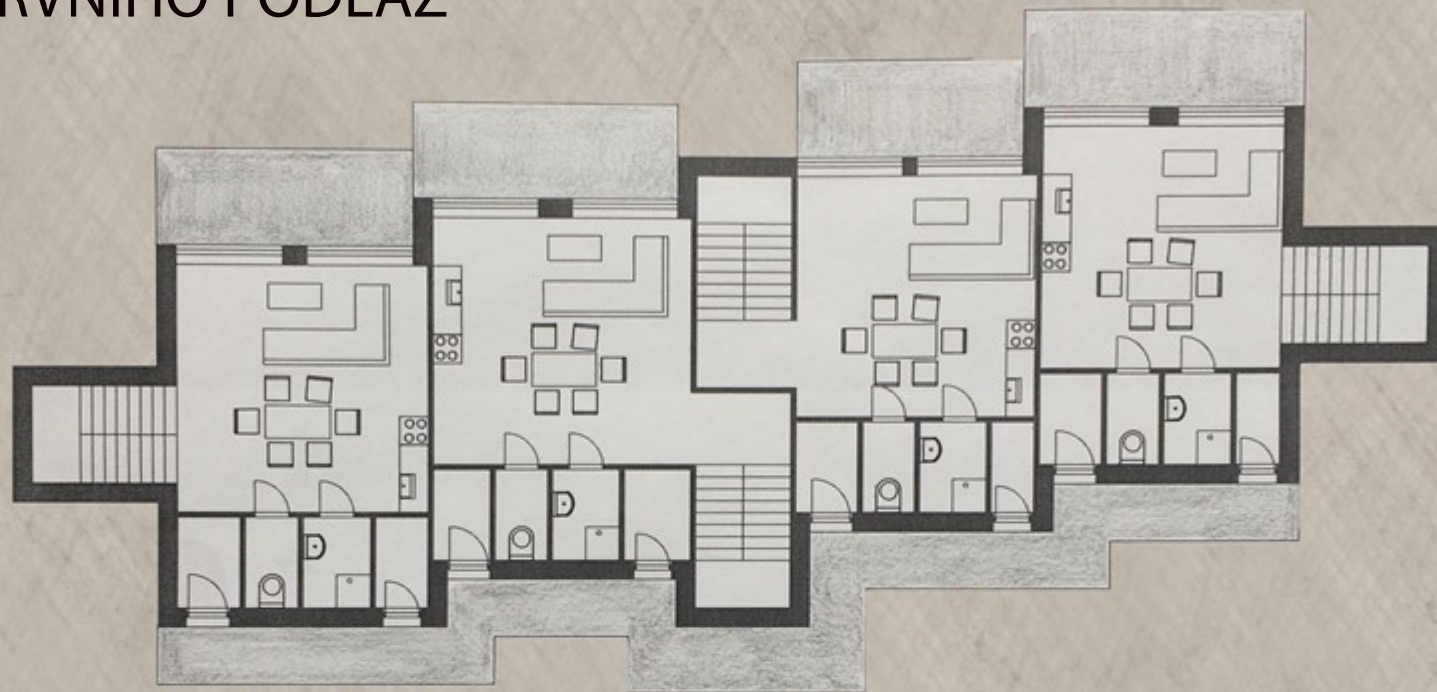

PŮDORYS DRUHÉHO PODLAŽÍ

M 1:100

