


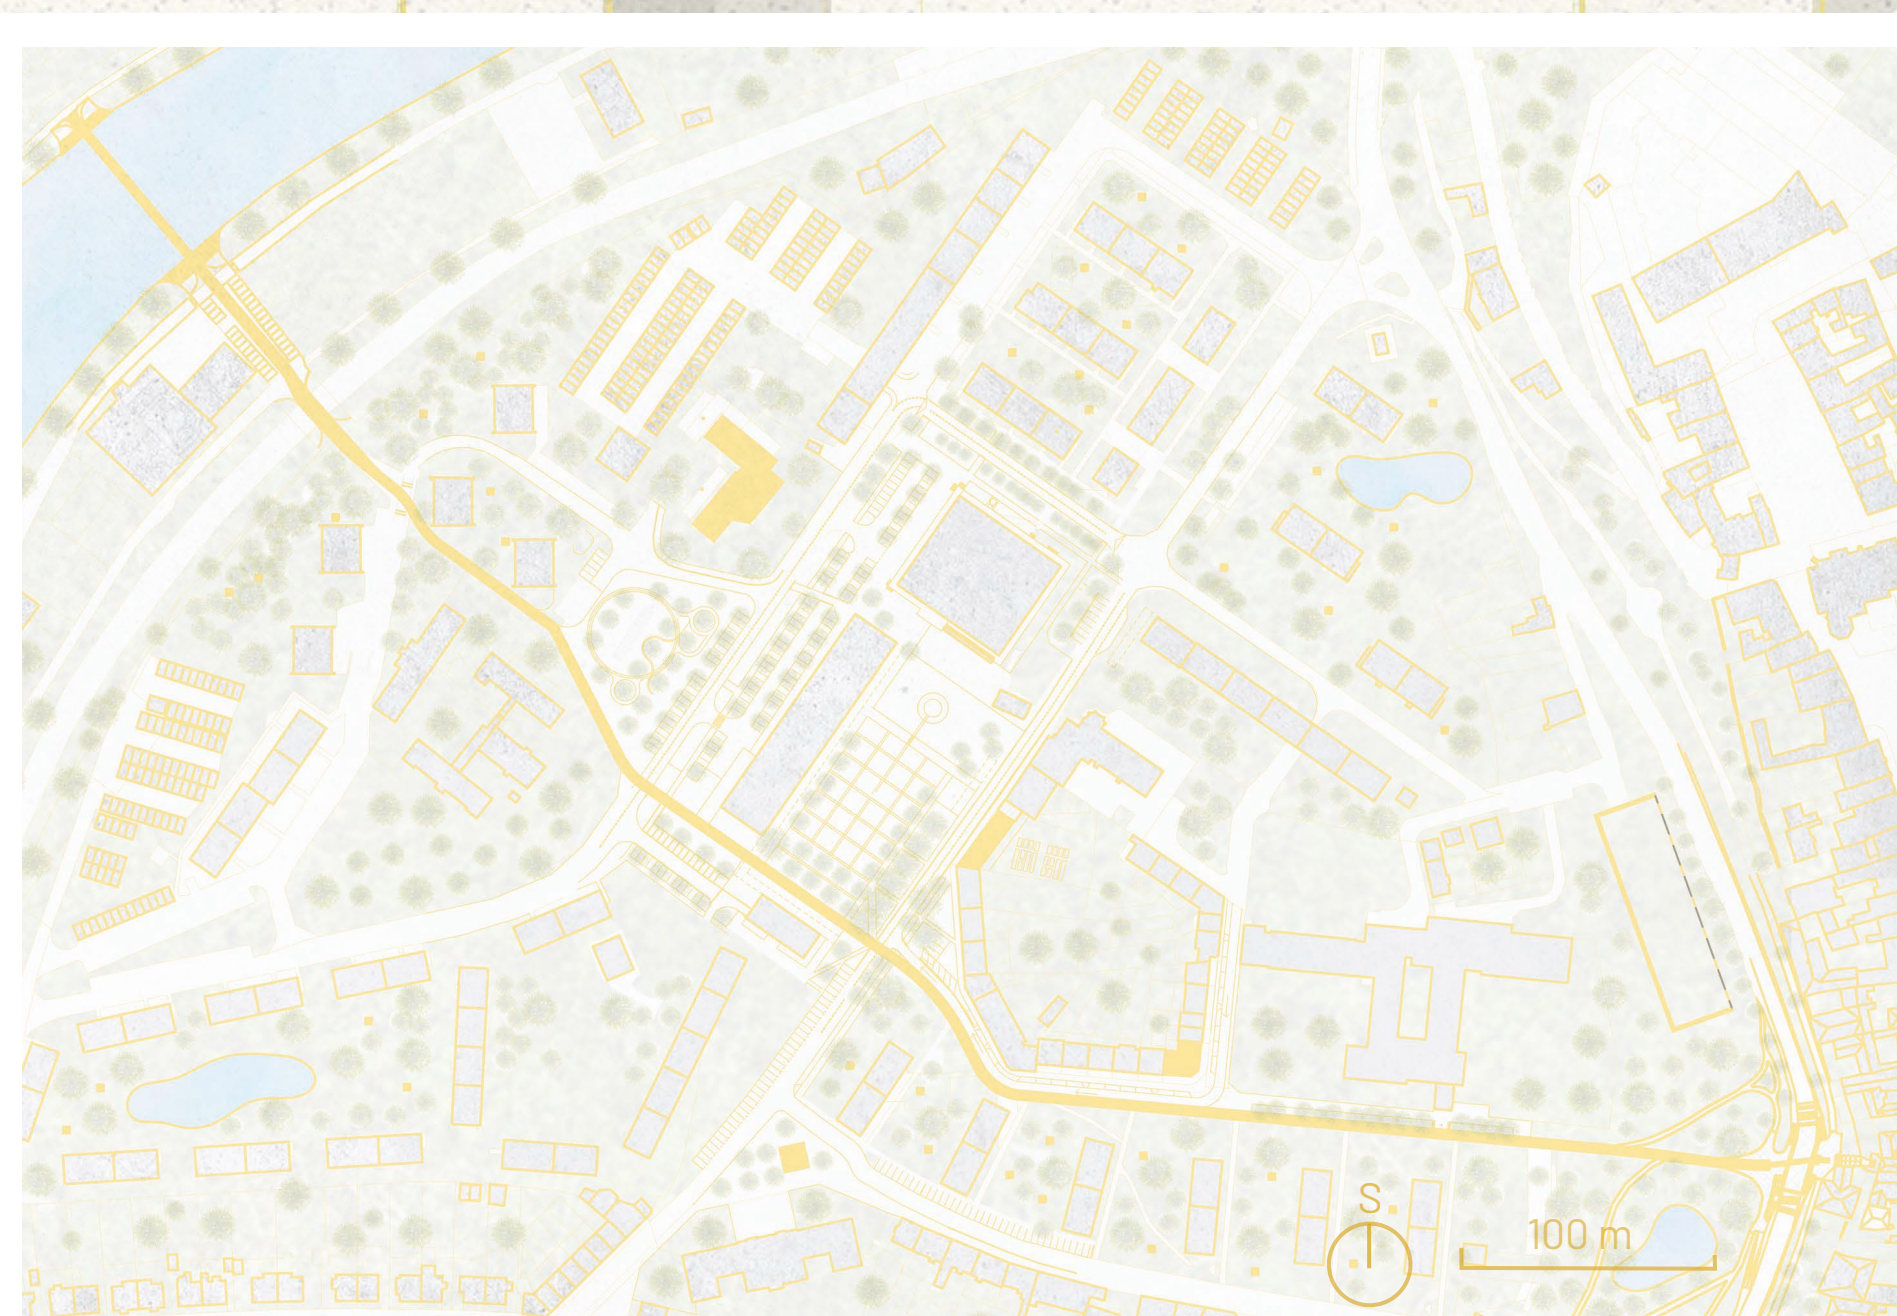

KONCEPT

Hlavní myšlenkou je vytvořit přehledný veřejný prostor, který bude hlavním jádrem celé lokality sídlisté. Vytvořit místo, se kterým se místní obyvatelé ztotožní a budou na něj patřit. Důraz je kladen především na život a pohyb lidí ve veřejném prostoru a na komunikaci objektů v veřejném prostoru.

Přes náměstí je navržena cyklotrasa spojující centrum Žatce s rekou a přes lávku přes řeku. To do prostoru náměstí přiláká potenciální lidi, kteří budou přes území projíždět. Stavající zeď, která nevyhovuje, bude odstraněna. Stavající nevhodné povrchy budou nahrazeny vhodným materiálem a formátem.

Na fasádu obchodního domu se bude přimykát arkáda, která objekt propojí s náměstím, zároveň bude pokračovat i k bytovému věžáku a opticky tak oba objekty propojí a tím uzavře roh náměstí. Nahradí tak stávající zeď, která působí jako bariéra. Roh arkády se pomyslně prodlouží pomocí aleje stromů. Stavající schodiště a těžkopádná rampa do 2.NP obchodního domu bude nahrazena subtilní ocelovou věží s vytahem. Vytvoří se tím dominanta náměstí a jasný orientační bod. Věž umožní i přístup na budoucí zelenou střechu.

Na střeše věžáku vznikne prostor s transparentní fasádou sloužící pro společenské aktivity obyvatel domu. Díky tomu se vytvoří orientační bod, který bude fungovat i v noci díky nasvícení, jako maják celé lokality.

V místě proluky bude postaveno nové komunitní centrum s komerčním parterem. Součástí komunitního centra je komunitní zahrada, které je veřejná, je řízena časovým režimem a na noc se bude uzavírat. Pomocí průchodu vznikne průhledová osa, zahrada - zastávka - věž vytahu. Kolna na osu vodního prvku.

Přes silnici naproti komunitnímu centru bude umístěna nová autobusová zastávka, nahradí nevhodně umístěnou zastávku, která v současné době stojí ze kotelem sv. Václava a tím pádem nekomunikuje s náměstím. Díky tomu vzroste intenzita obyvatel na náměstí a obohatí se tak veřejný život. Zastávka bude mít stejný materiál a charakter jako arkáda, opticky se tím prostor scelí.

Prostor náměstí bude doplněn o vodní prvek odkazující svým tvarem na pívním pípu a půllitr.

Před kostel bude umístěna socha stojícího sv. Václava ze stejného materiálu jako arkáda, bude umístěna na pískovcovém podstavci.

ZELEN

Stromy budou vysazovány v pravidelných alejích, případně pravidelně vždy ob tří parkovací stání, viz situace. Na území náměstí budou vysazeny Javor mléč a Platan javorolistý. Na prostor parkoviště u rohu arkády budou vysazeny javory 'Crimson King', které barevně opticky odliší stromy na náměstí a v parku. Parkoviště budou osázeny Javorem babyka. Stromořadí za kulturním domem bude zbaveno smrků a doplněno o břízy.

Všechny stromy budou zastříhávány tak, aby koruny stromů byly 3 m nad zemí. Zemina pod stromy bude důkladně přezkoumána a podle potřeby nahrazena vhodným substrátem.

Platan javorolistý 'Alphens Globe'

Kompaktní rostoucí platan s hustou korunou, který se stěpuje do korunky na základní druh. Spodní větve se mírně sklánějí.

Rozměry: Výška: 8 - 10 m. Šířka: 8 - 10 m

Umístění: Stromořadí na náměstí a parková plocha s dětským hřištěm.

Javor mléč 'Emerald Queen'

V mládí je bujně rostoucí. Korunu má pravidelnou, nejdříve ušší, ve stáří pak uzavřenou, oválnou až kulovitě tvaru.

Rozměry: Výška: 12-15 m. Šířka: 6-10 m

Umístění: Řada oddělující prostor náměstí od komunikace a předprostor kulturního domu.

Javor babyka 'Elsrijk'

Dřevina s pravidelným růstem a velmi hustou korunou. Narůstá do široce kuželovitého, později široce vejčitého tvaru.

Rozměry: Výška: 8 - 12 m. Šířka: 4 - 6 m

Umístění: Parkovací plocha poblíž obchodního domu.

Bříza bílá 'Betula alba'

Pionýrská dřevina s proměnlivým vzhledem koruny. Obvykle tvary jsou široce pyramidální, oválné nebo vejčité. Borka je bílá, s černě zbarvenými rozpraskanými místy.

Rozměry: Výška: 15-25 m. Šířka: 7-12 m

Umístění: Doplnění březového stromořadí u zadní fasády kulturního domu.

Javor mléč 'Crimson King'

Kultivar se široce kuželovitou až oválnou korunou. Listy jsou při rašení karmínově červené, později jsou tmavě purpurové. Vytvářejí pěkný kontrast se žlutě zbarvenými květy.

Rozměry: Výška: 12-15 m. Šířka: 6-10 m

Umístění: Stromořadí na parkovišti u rohu arkády

