
OBECNÍ DŮM LIBEŇ


KLÁRA FÓLOVÁ


Návrh svým hmotovým řešením i umístěním na pozemku vychází ze situace současného objektu. Jedná se o archetypální tvar venkovského domu, k němuž je přidružen i charakteristický dvůr. Obecní dům má potenciál stát se centrem společenského dění obce, nabízí prostory pro setkávání, hru i kulturní aktivity.

Budova obsahuje multifunkční sál, komerční prostor, kanceláře a 2 podkrovní byty. Sál, fungující převážně jako kavárna, je stěžejní částí objektu. Charakter tohoto interiéru je definován odhaleným dřevěným krovem a ochozem, z něhož jsou přístupné kanceláře. Byty a pronajímatelný komerční prostor jsou provozně samostatné.

Betonová nosná konstrukce budovy je bíle omítnuta, jen v interiéru budovy se částečně propisuje. Materiály jsou doplněny dřevěnými a kovovými konstrukcemi.

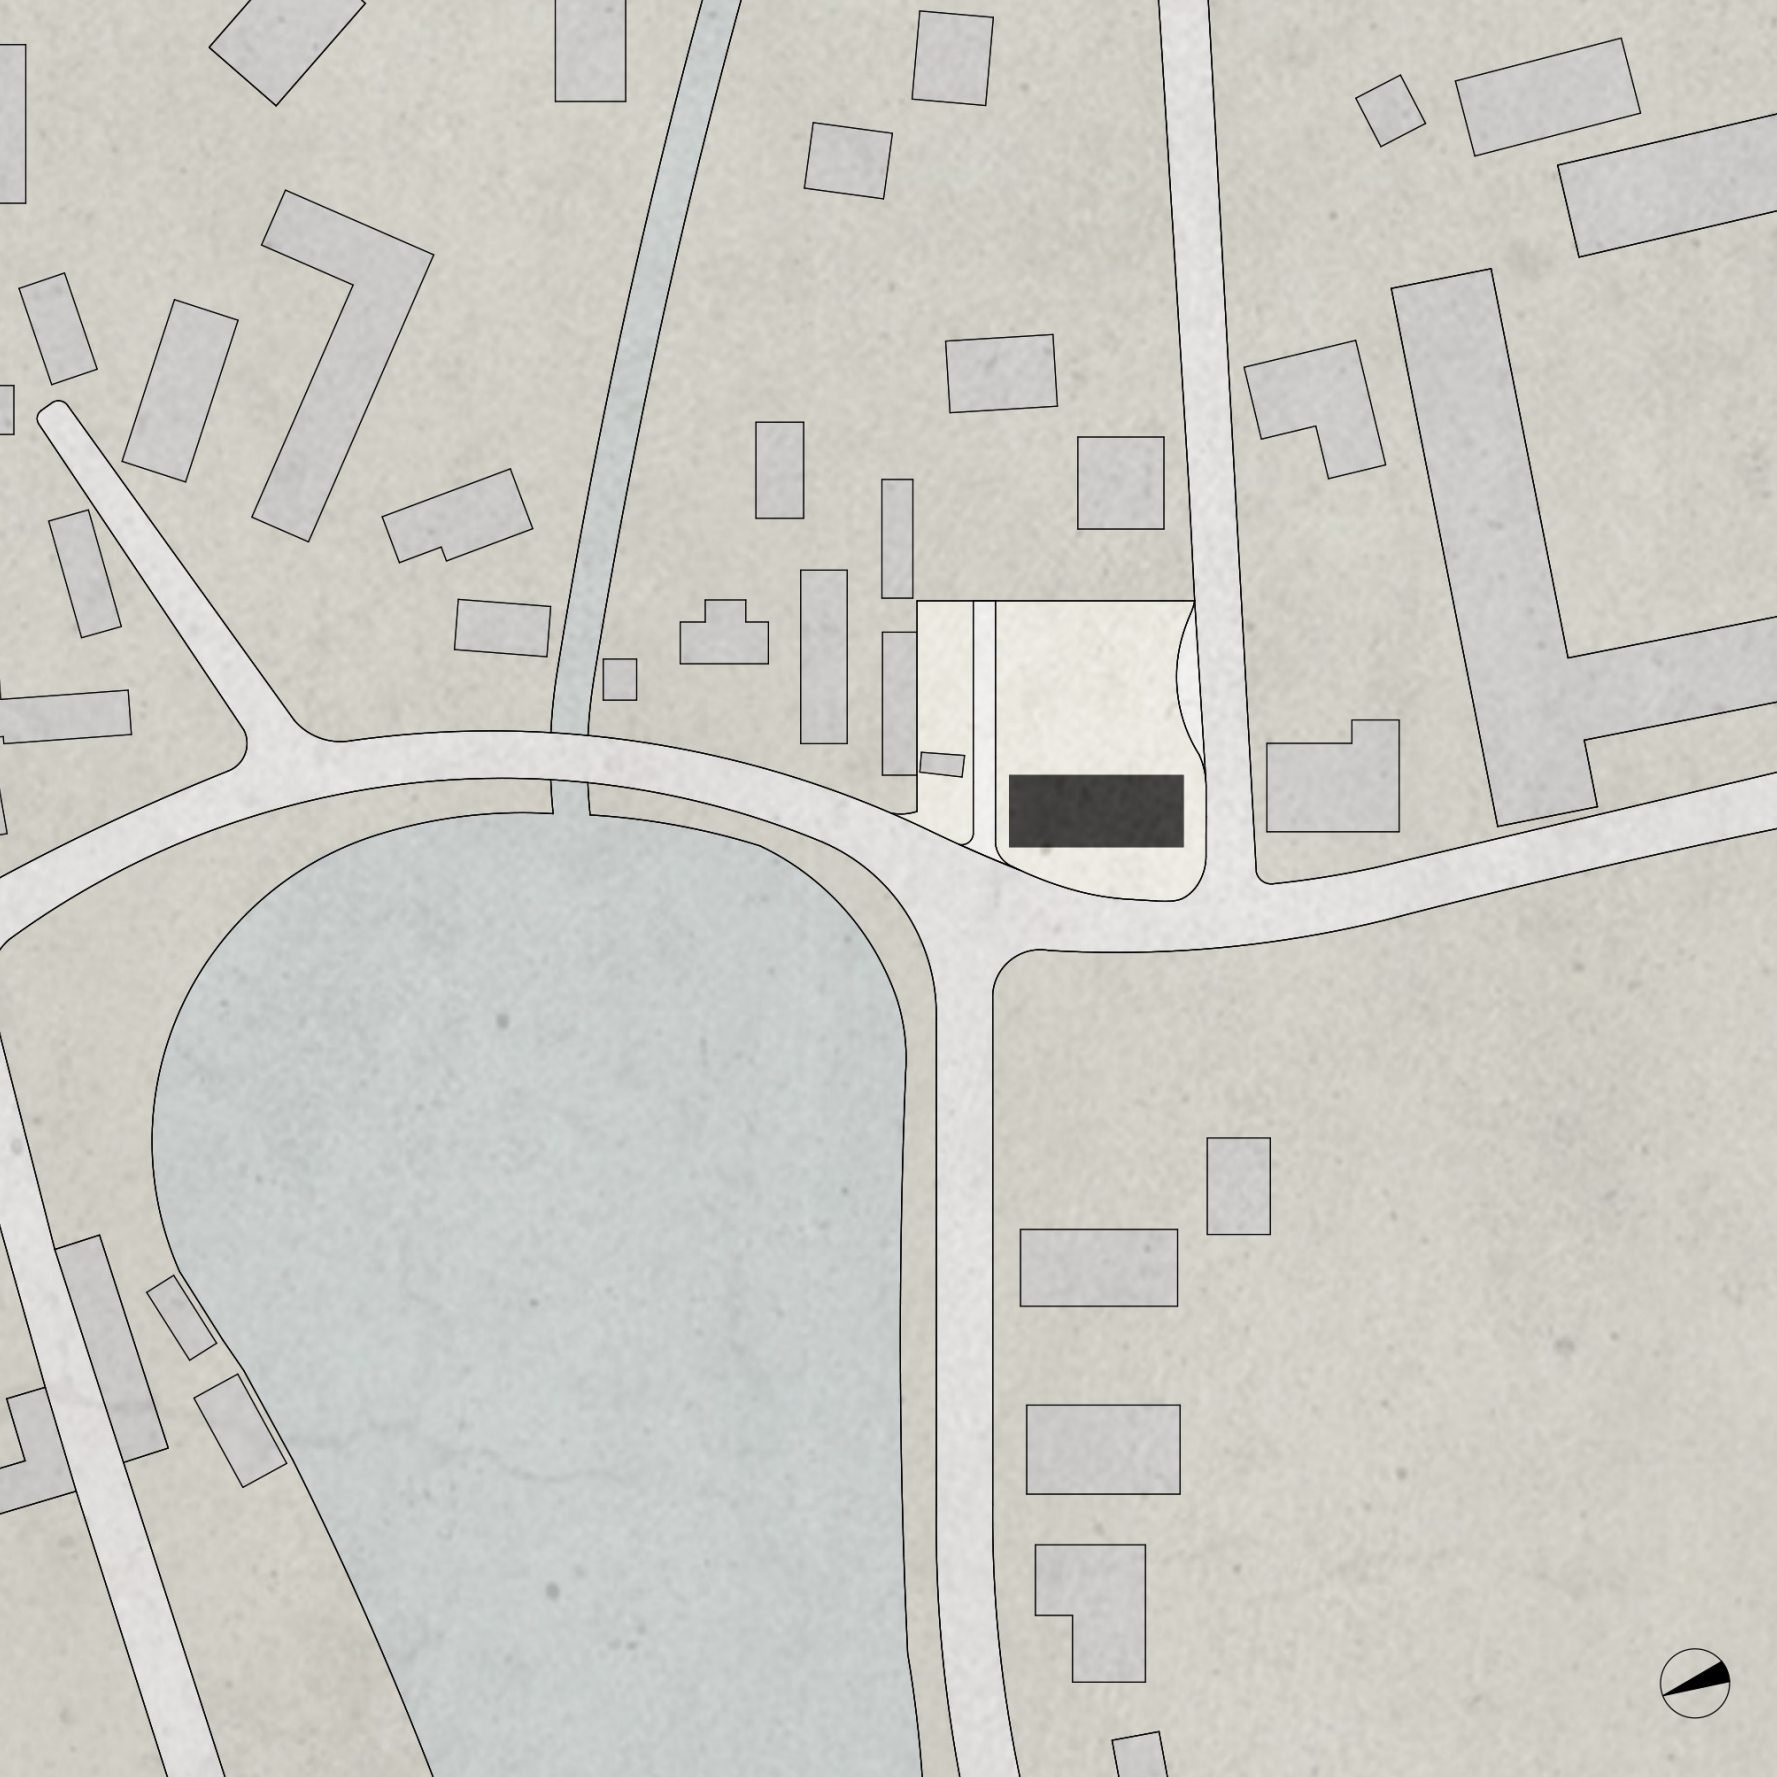


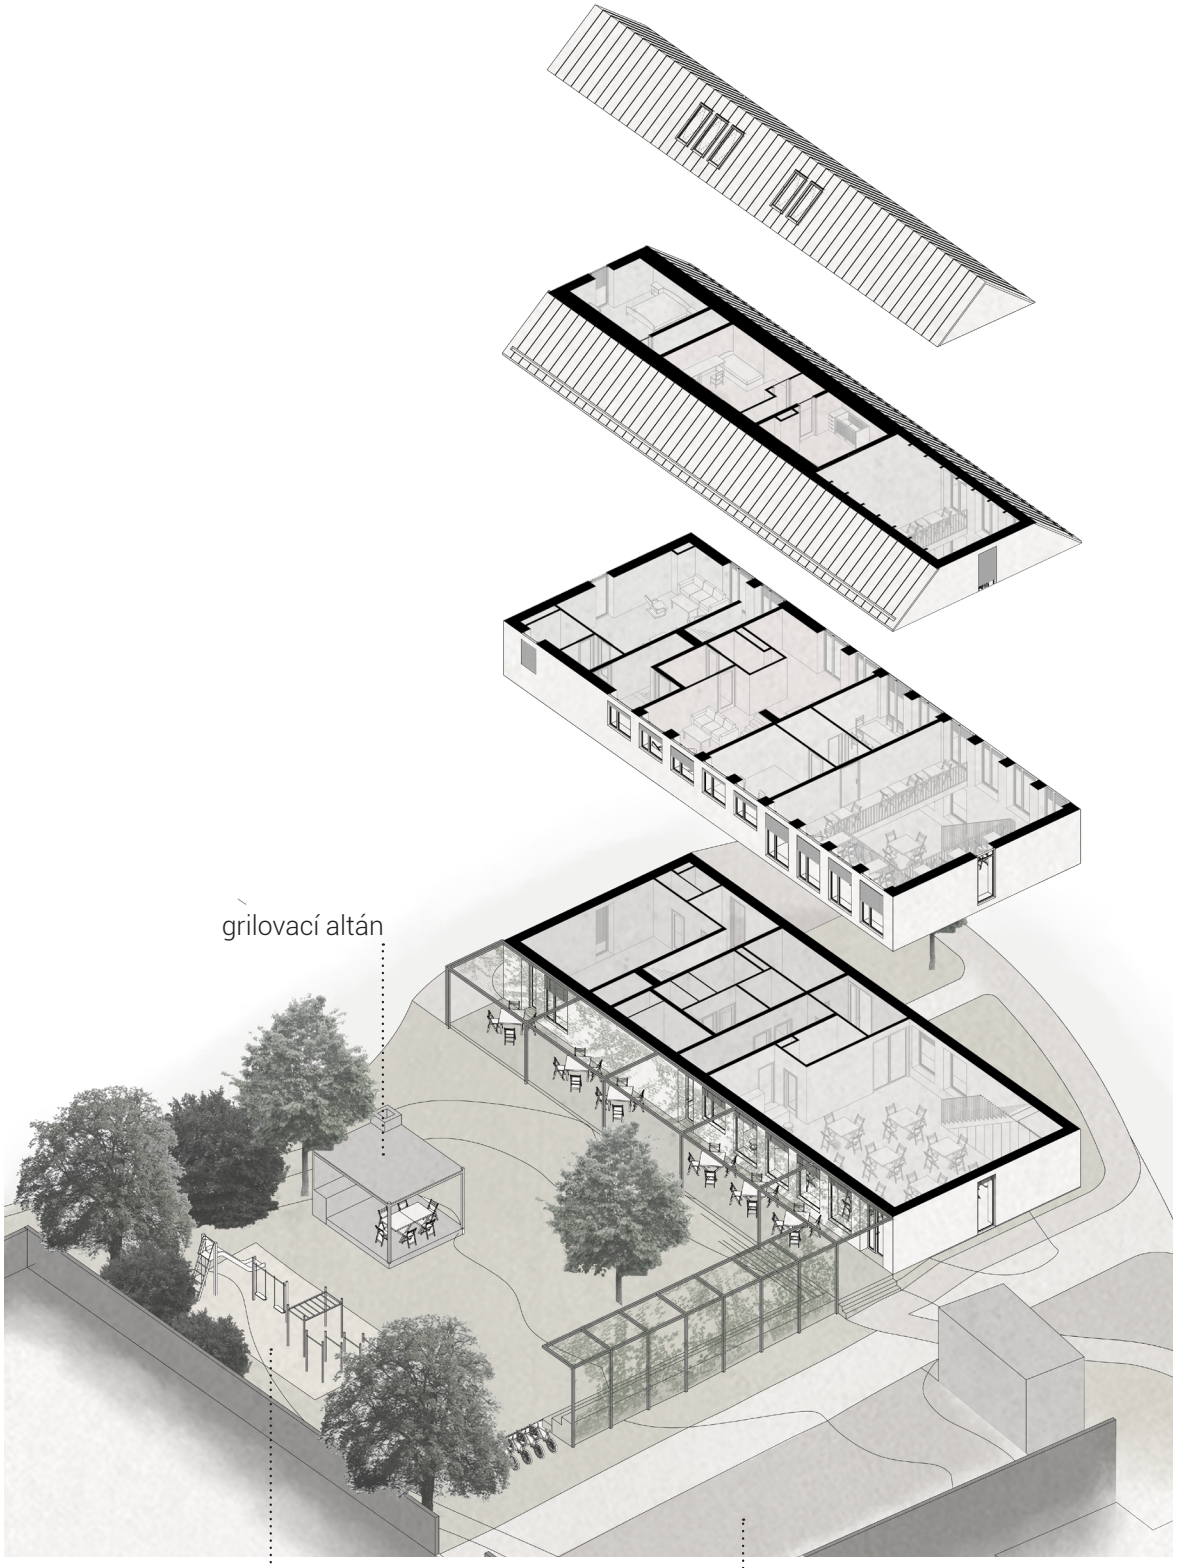
grilovací altán
dětské hřiště
parkování

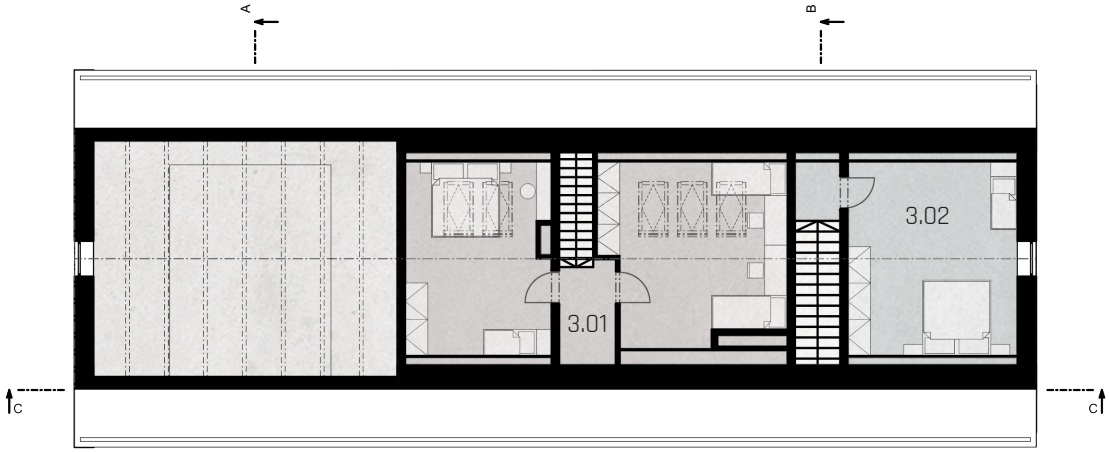

PŮDORYS PODKROVÍ M 1:200

3.01 Byt správce 3.02 Obecní byt

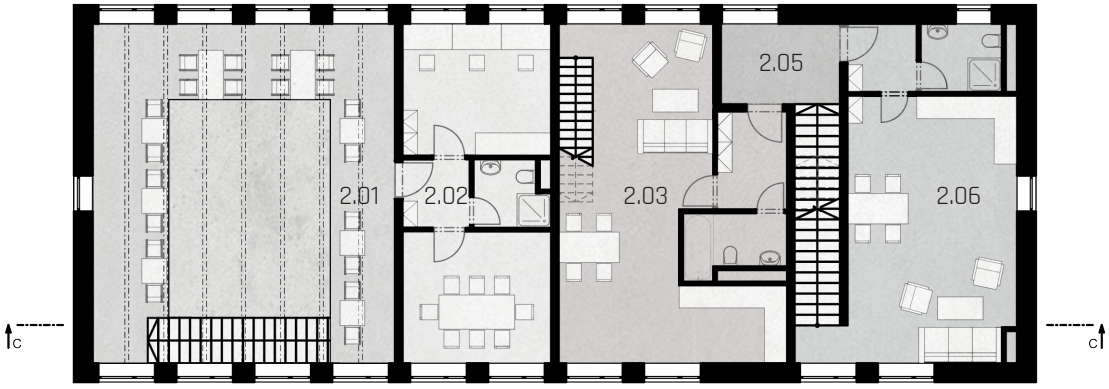

PŮDORYS 1. NP M 1:200


2.01 Ochoz sálu 2.02 Kanceláře (prostor pro příležitostné přespání) 2.03 Byt správce 2.04 Obecní byt 1.05 Chodba




PŮDORYS PŘÍZEMÍ M 1:200

1.01 Sál s kavárnou 1.02 Zádveří 1.03 Technická místnost 1.04 Toalety 1.05 Zádveří k bytům 1.06 Pronajímatelný prostor


A B

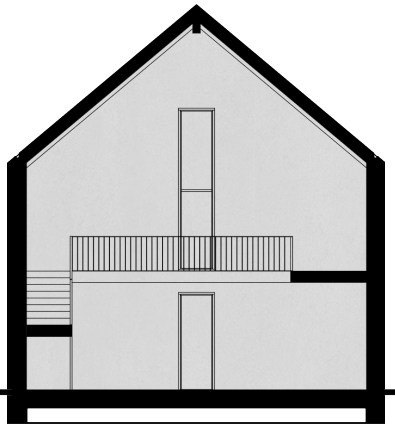


ŘEZ A M 1:200

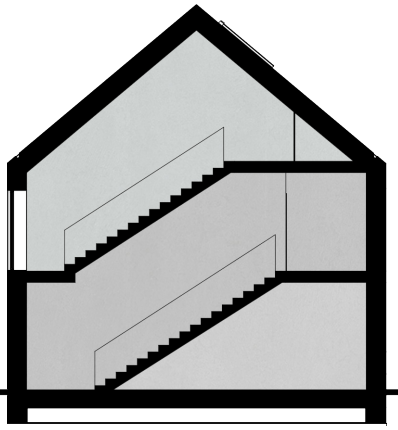

ŘEZ B M 1:200

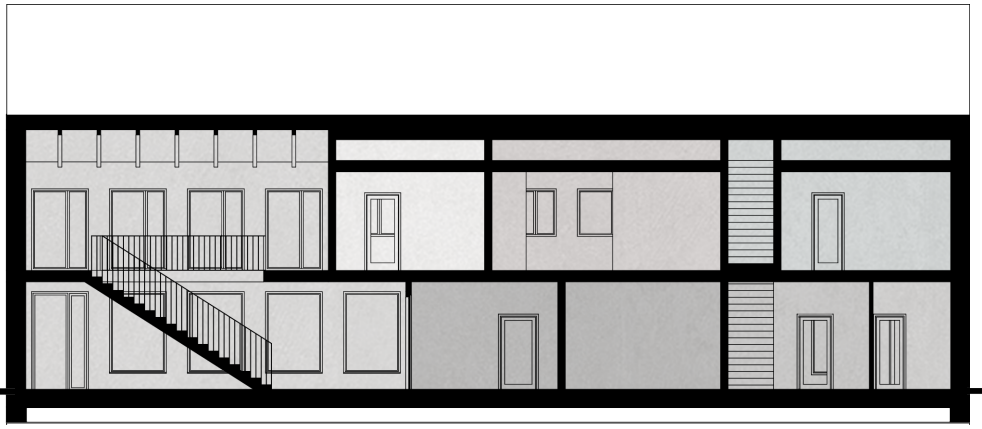


ŘEZ C M 1:200

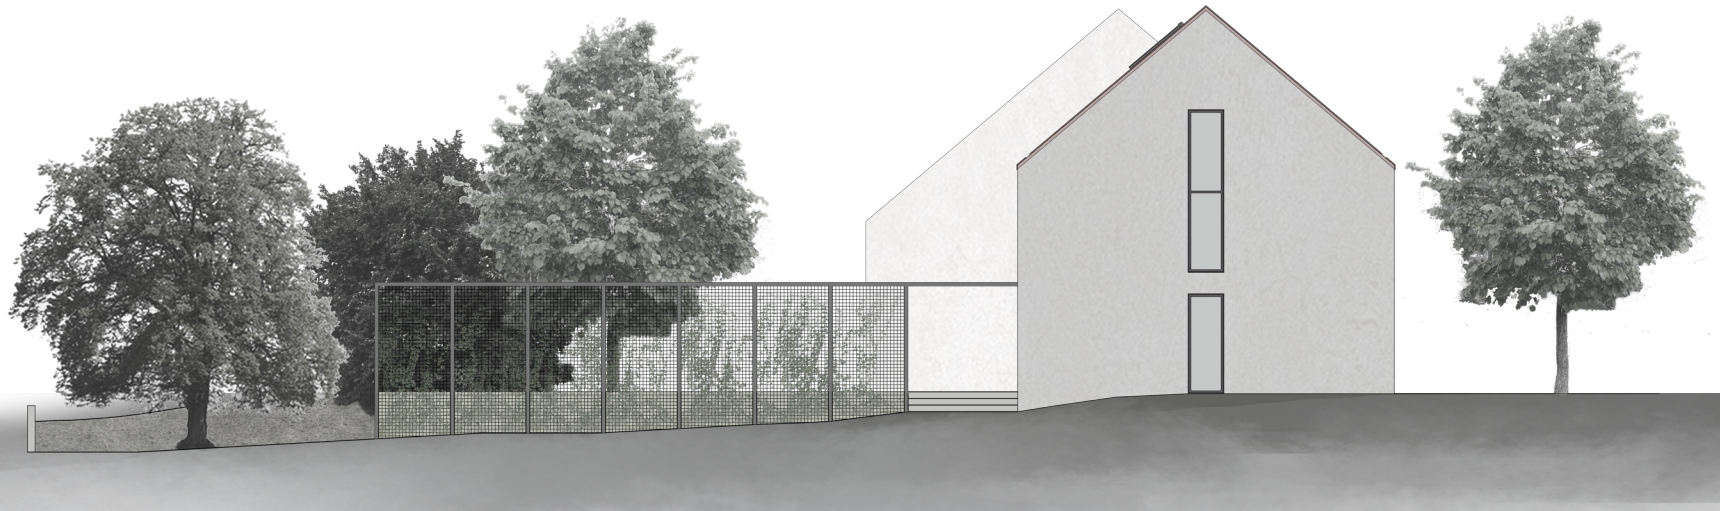


POHLED SEVERNÍ



POHLED ZÁPADNÍ

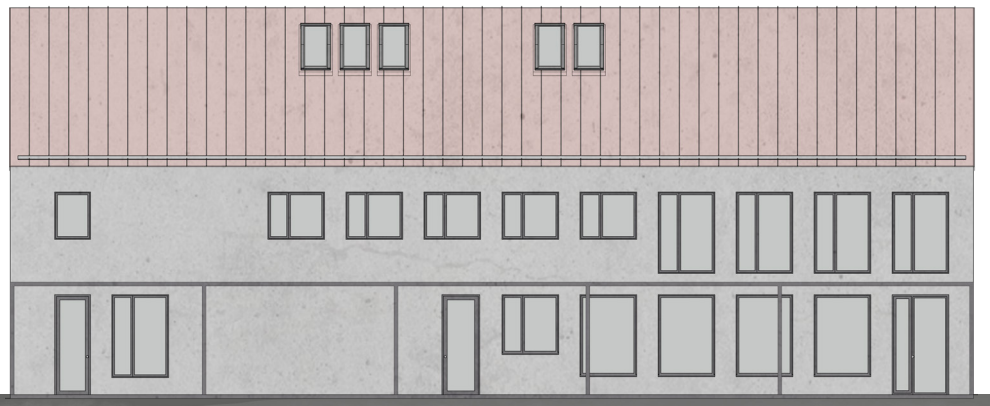

POHLED VÝCHODNÍ

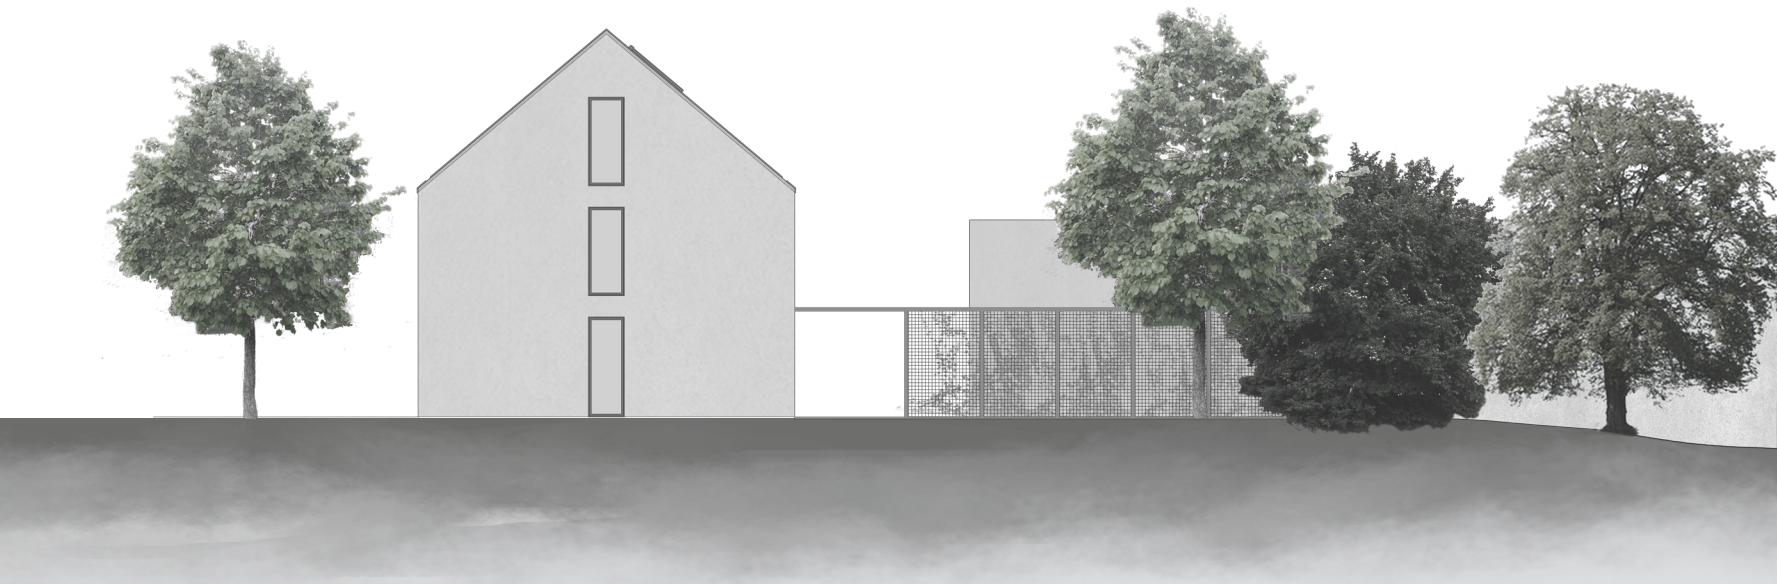

POHLED JIŽNÍ


OBECNÍ DŮM











