





Dostavba divadla F. X. Šaldy
ATVZ

autor: Tereza Fričová
ateliér: prof. akad. arch. Vladimíra Soukenky

letní semestr 2019-2020

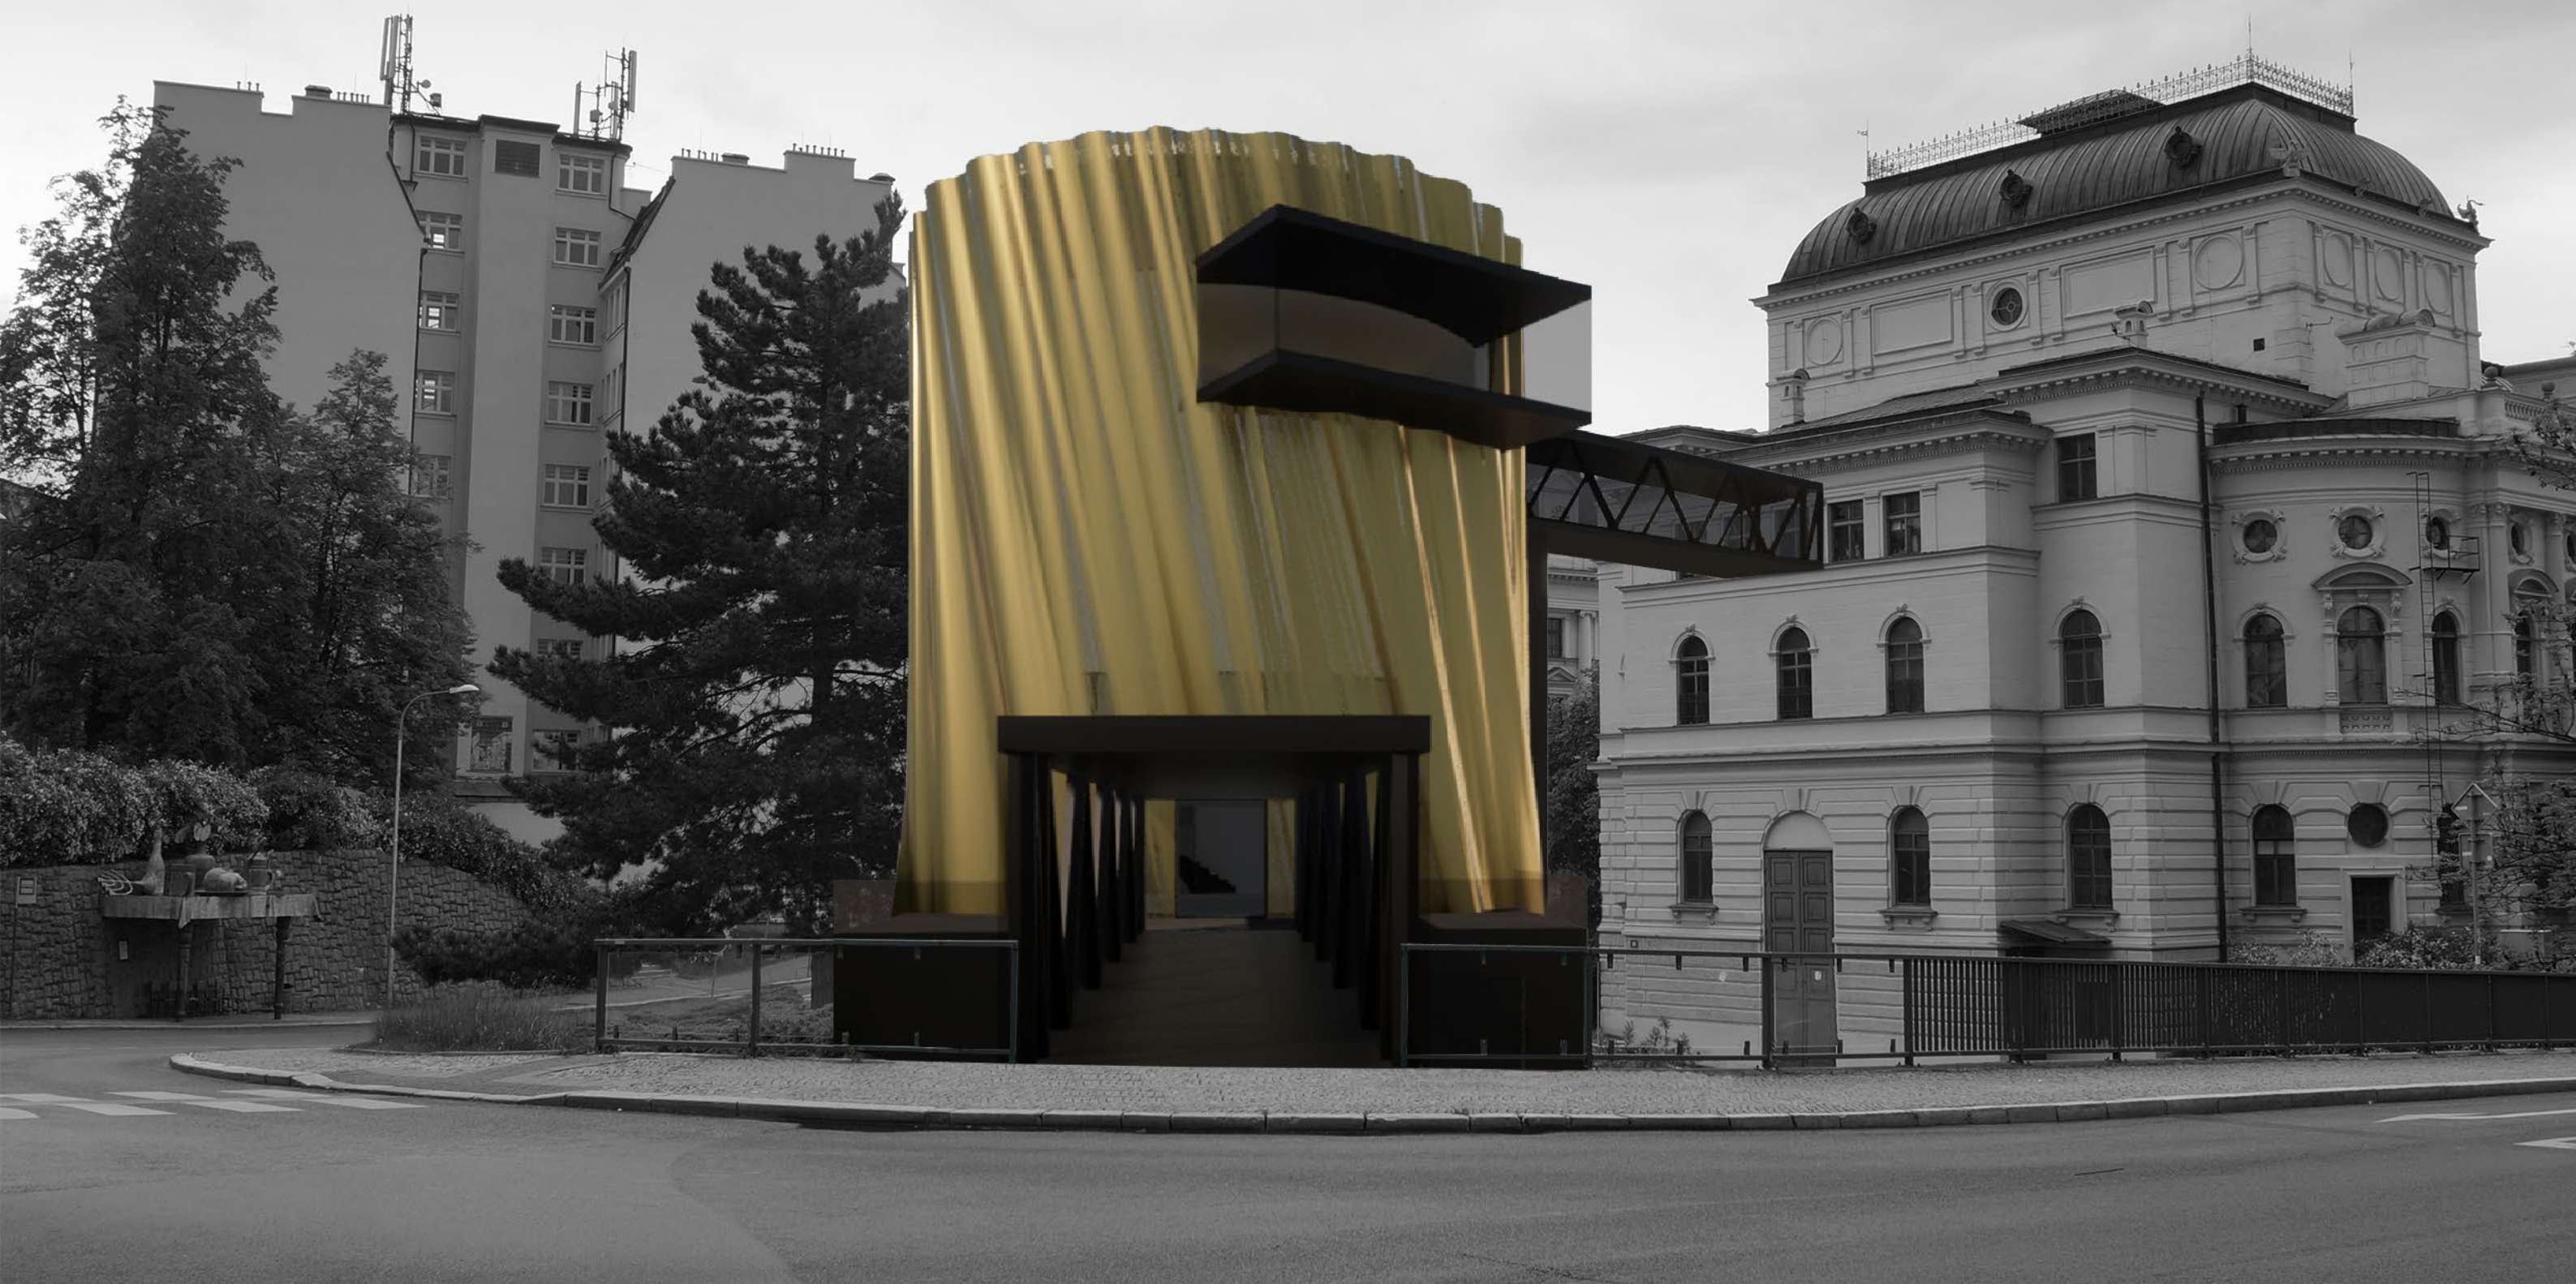


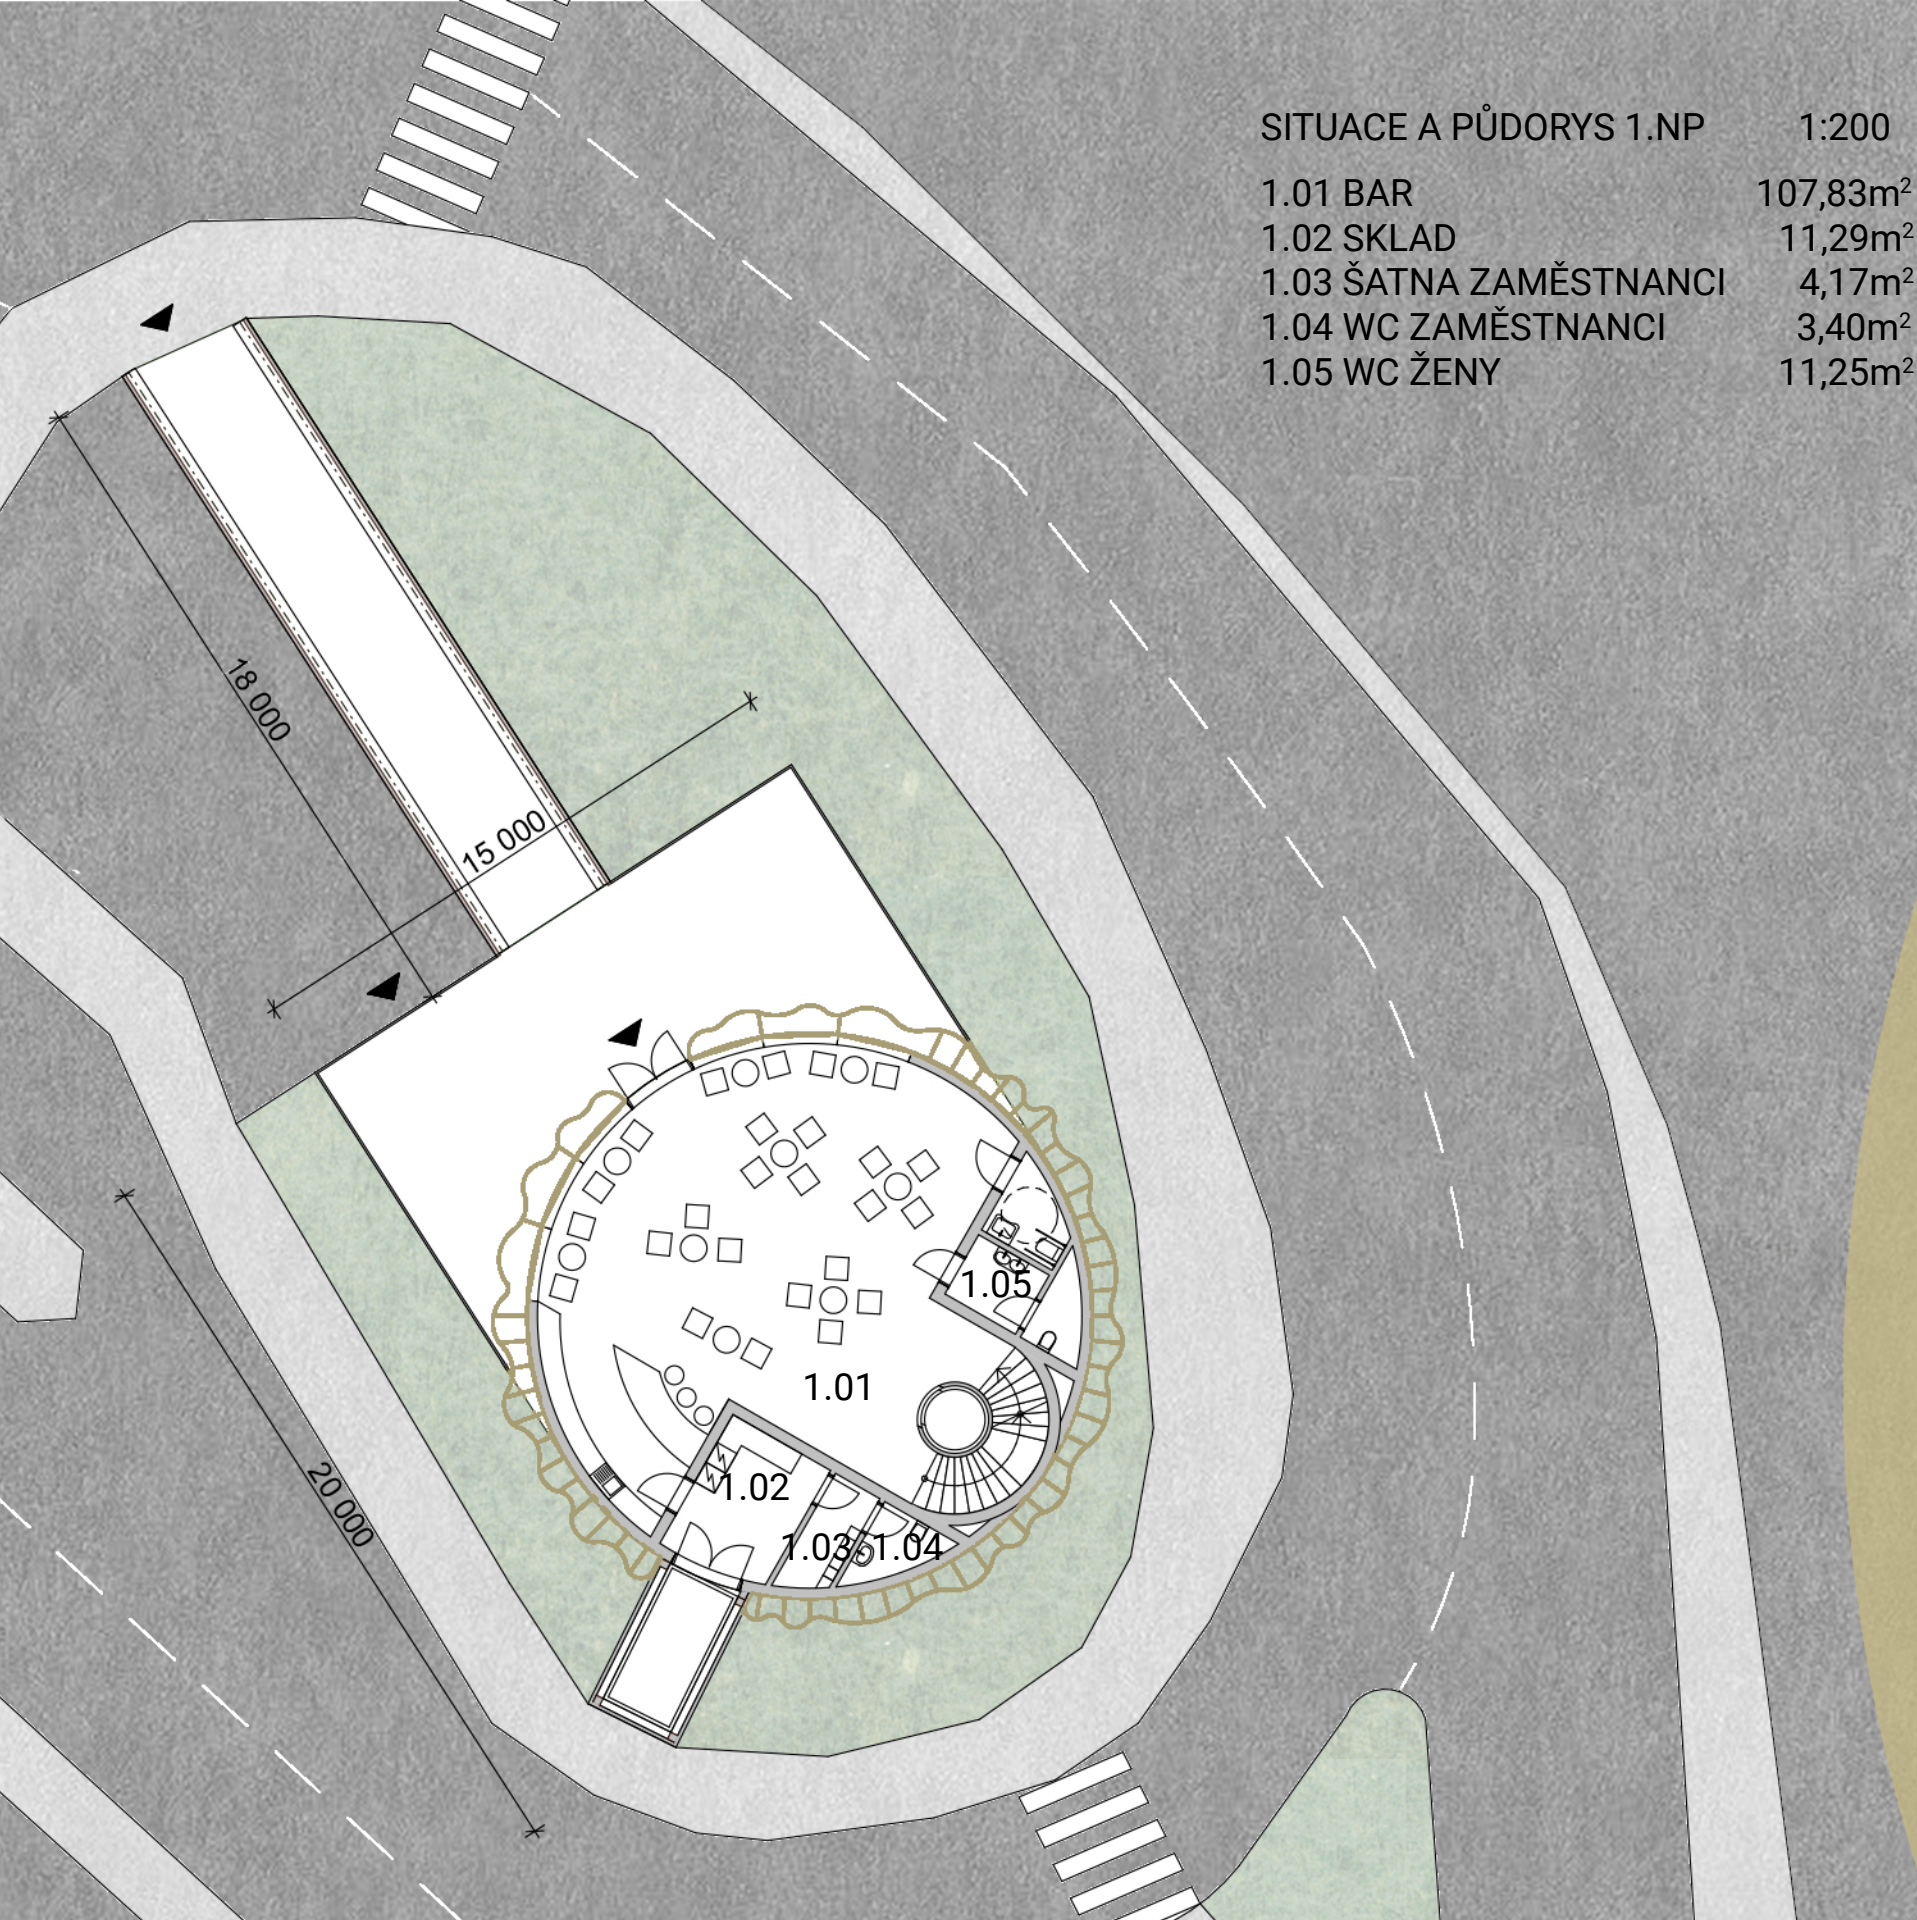

DOSTAVBA DIVADLA F.X.ŠALDY JE UMÍSTĚNA NA POZEMKU UPROSTŘED RUŠNÉ KŘIŽOVATKY. NA STÁVAJÍCÍ DIVADLO NAVAZUJE SPOJUJÍCÍM MOSTEM V 5.NP.

HLAVNÍ MYŠLENKOU NÁVRHU BYL NÁVRAT KE KOŘENŮM DIVADLA. V 19.STOLETÍ, KDY MĚSTO LIBEREC ZAŽÍVALO ZLATOU ÉRU TEXTILNICTVÍ, BYLO VYSTAVĚNO PRÁVĚ DIVADLO F.X. ŠALDY.

NÁVRH JE ODKAZEM NA TUTO DOBU A TVAREM BUDOVY PŘIPOMÍNÁJÍCÍ TYLOVOU BALETNÍ SUKNI VZDÁVÁ HOLD TÉTO JEDINEČNÉ ÉŘE, KTERÁ Z MĚSTA JIŽ ZMIZELA.

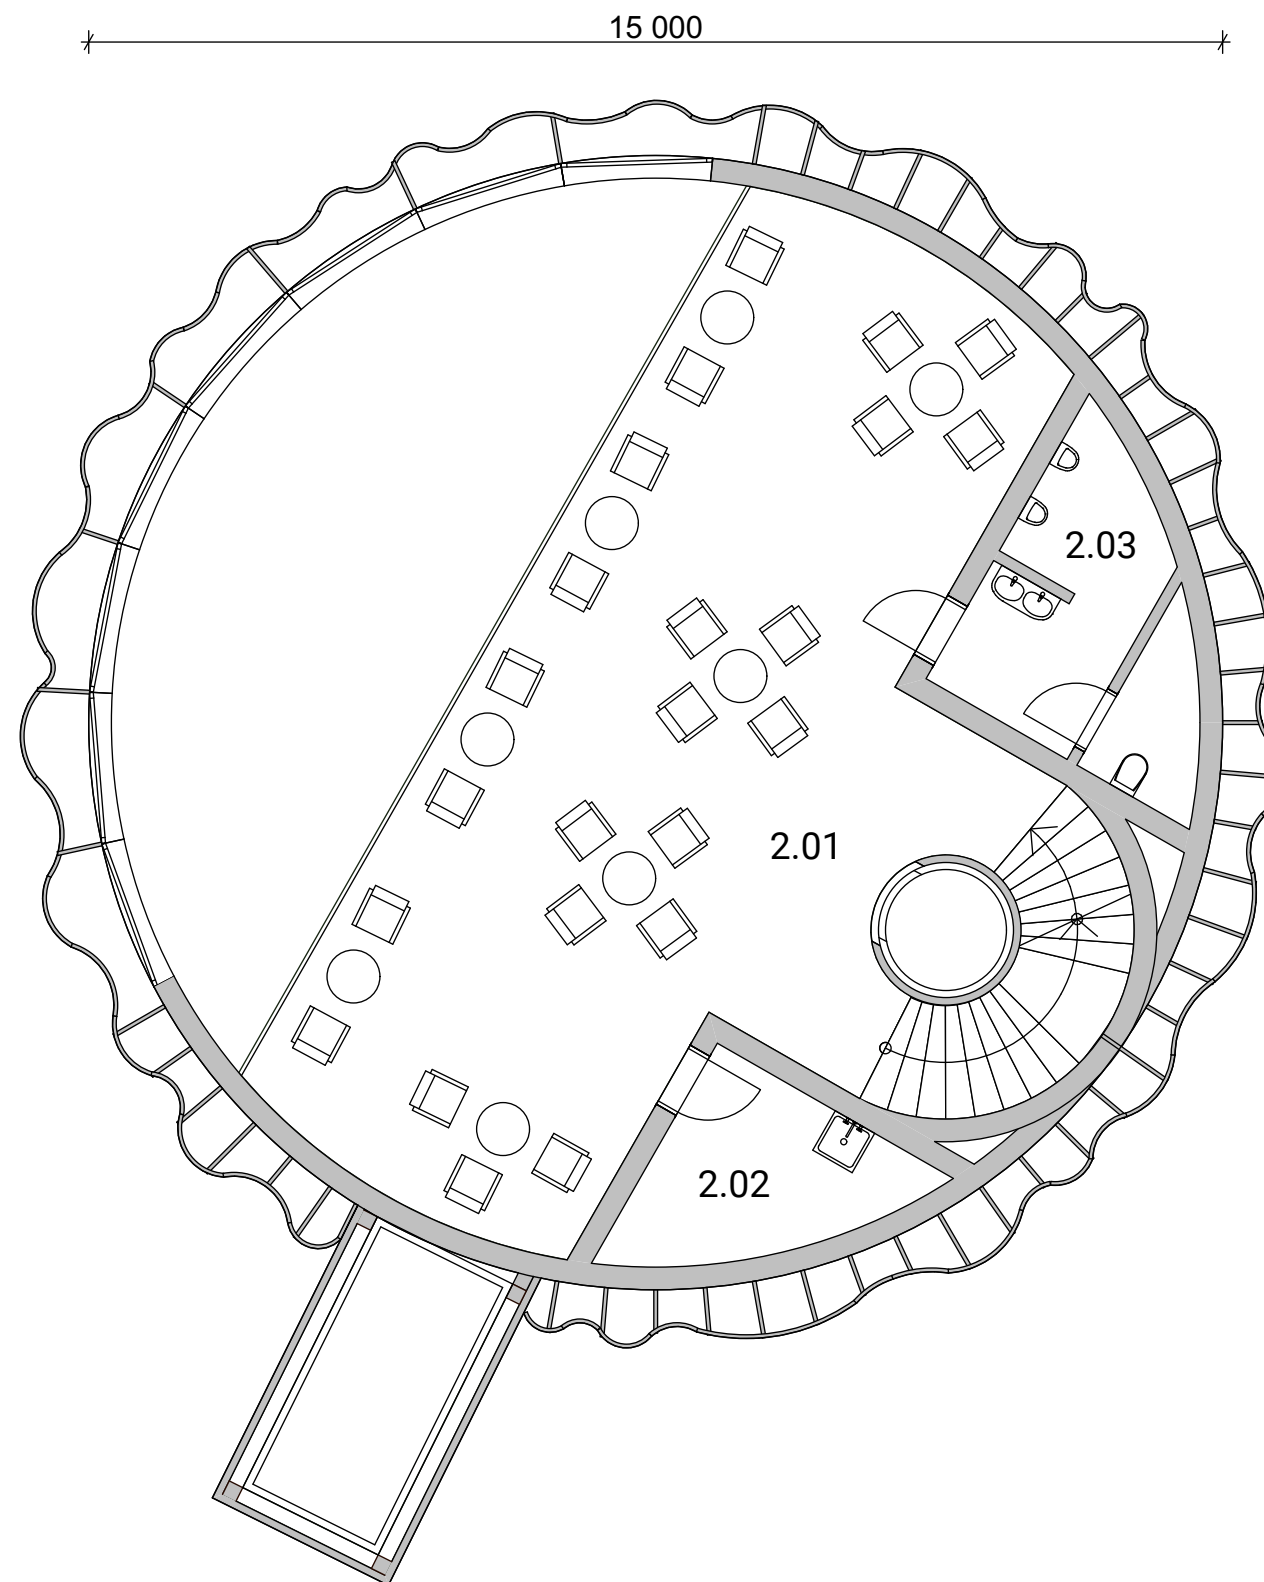

PŮDORYS 2.NP

1:100

2.01 BAR

70,89m²

2.02 ÚKLID

7,46m²


2.03 WC MUŽI

11,25m²

Dostavba divadla F. X. Šaldy
ATVZ


autor: Tereza Fričová
ateliér: prof. akad. arch. Vladimíra Soukenky

letní semestr 2019-2020

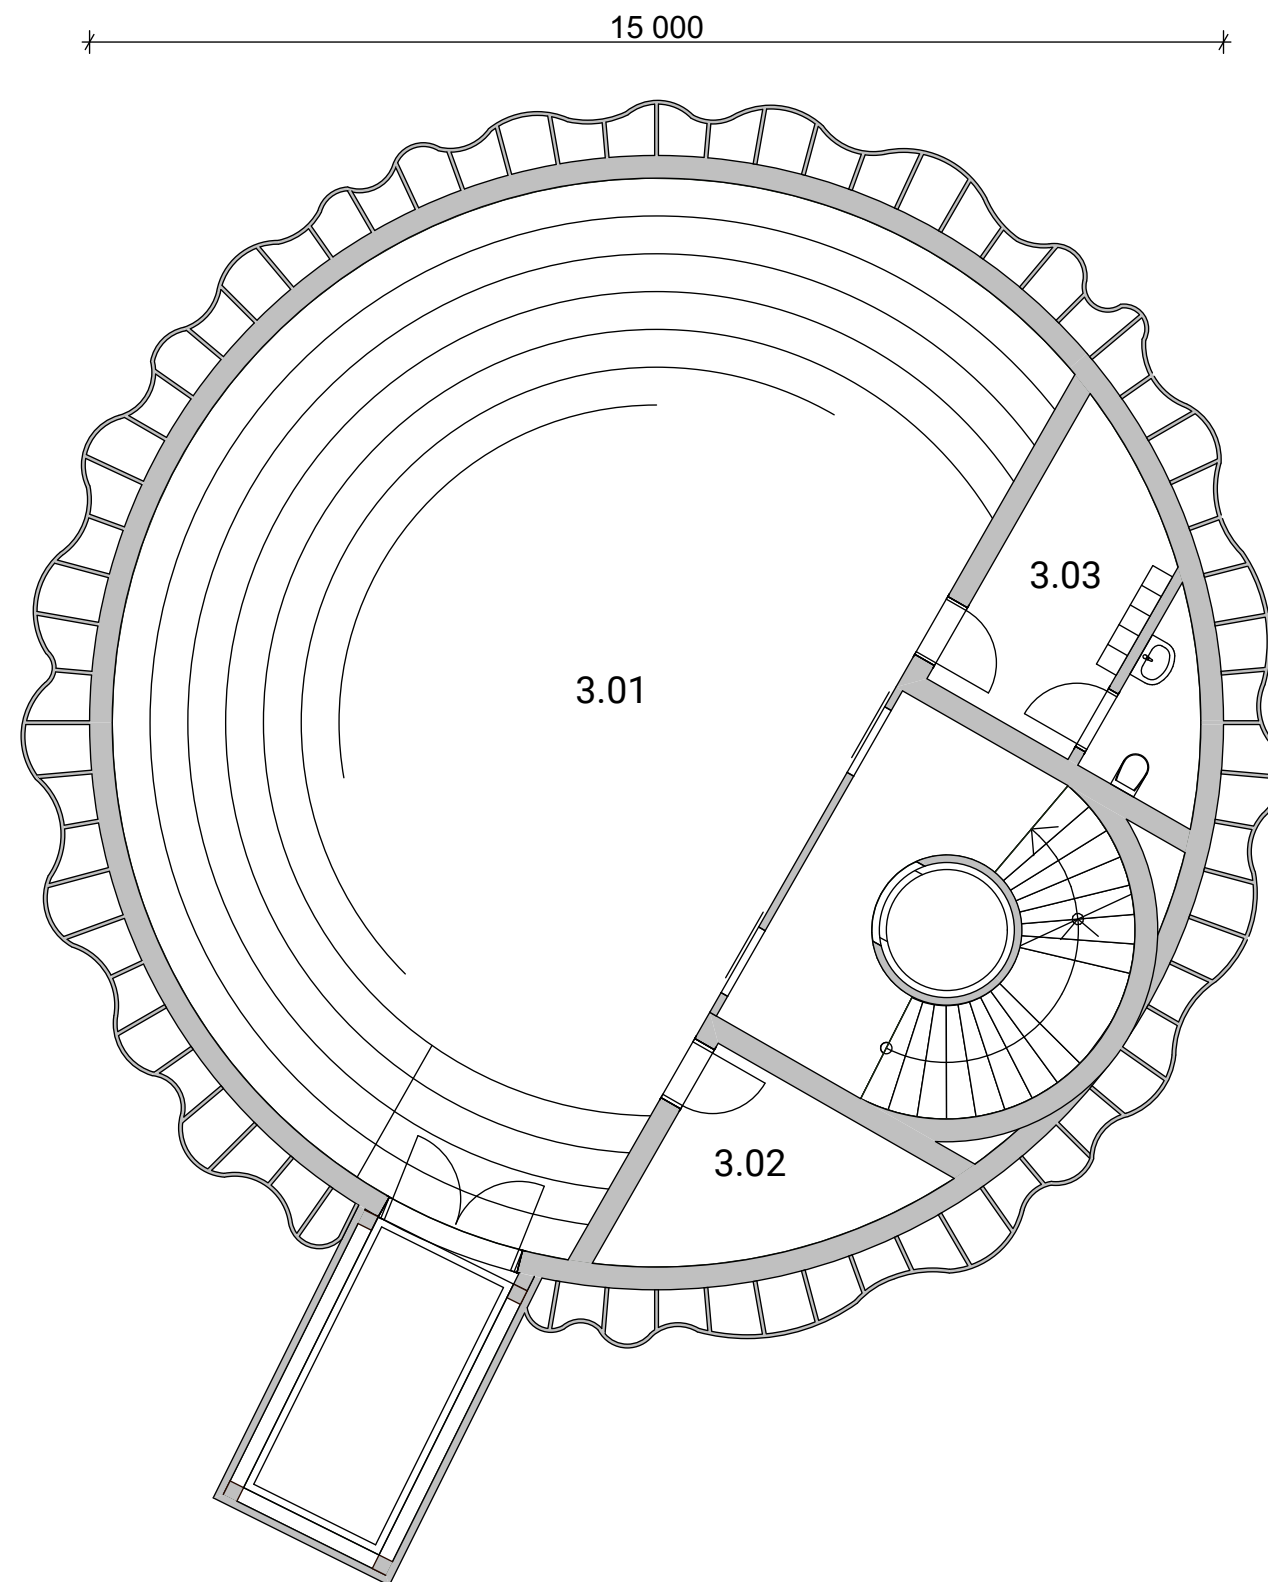

PŮDORYS 3.NP 1:100


3.01 ALTERNATIVNÍ SCÉNA	116,89m ²
3.02 SKLAD	7,46m ²
3.03 ZÁZEMÍ HERCI	11,25m ²

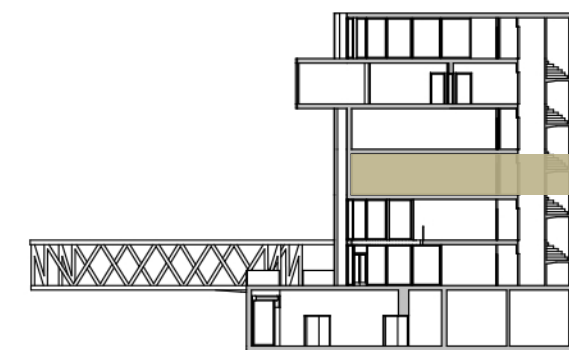

Dostavba divadla F. X. Šaldy
ATVZ

autor: Tereza Fričová
ateliér: prof. akad. arch. Vladimíra Soukenky


letní semestr 2019-2020

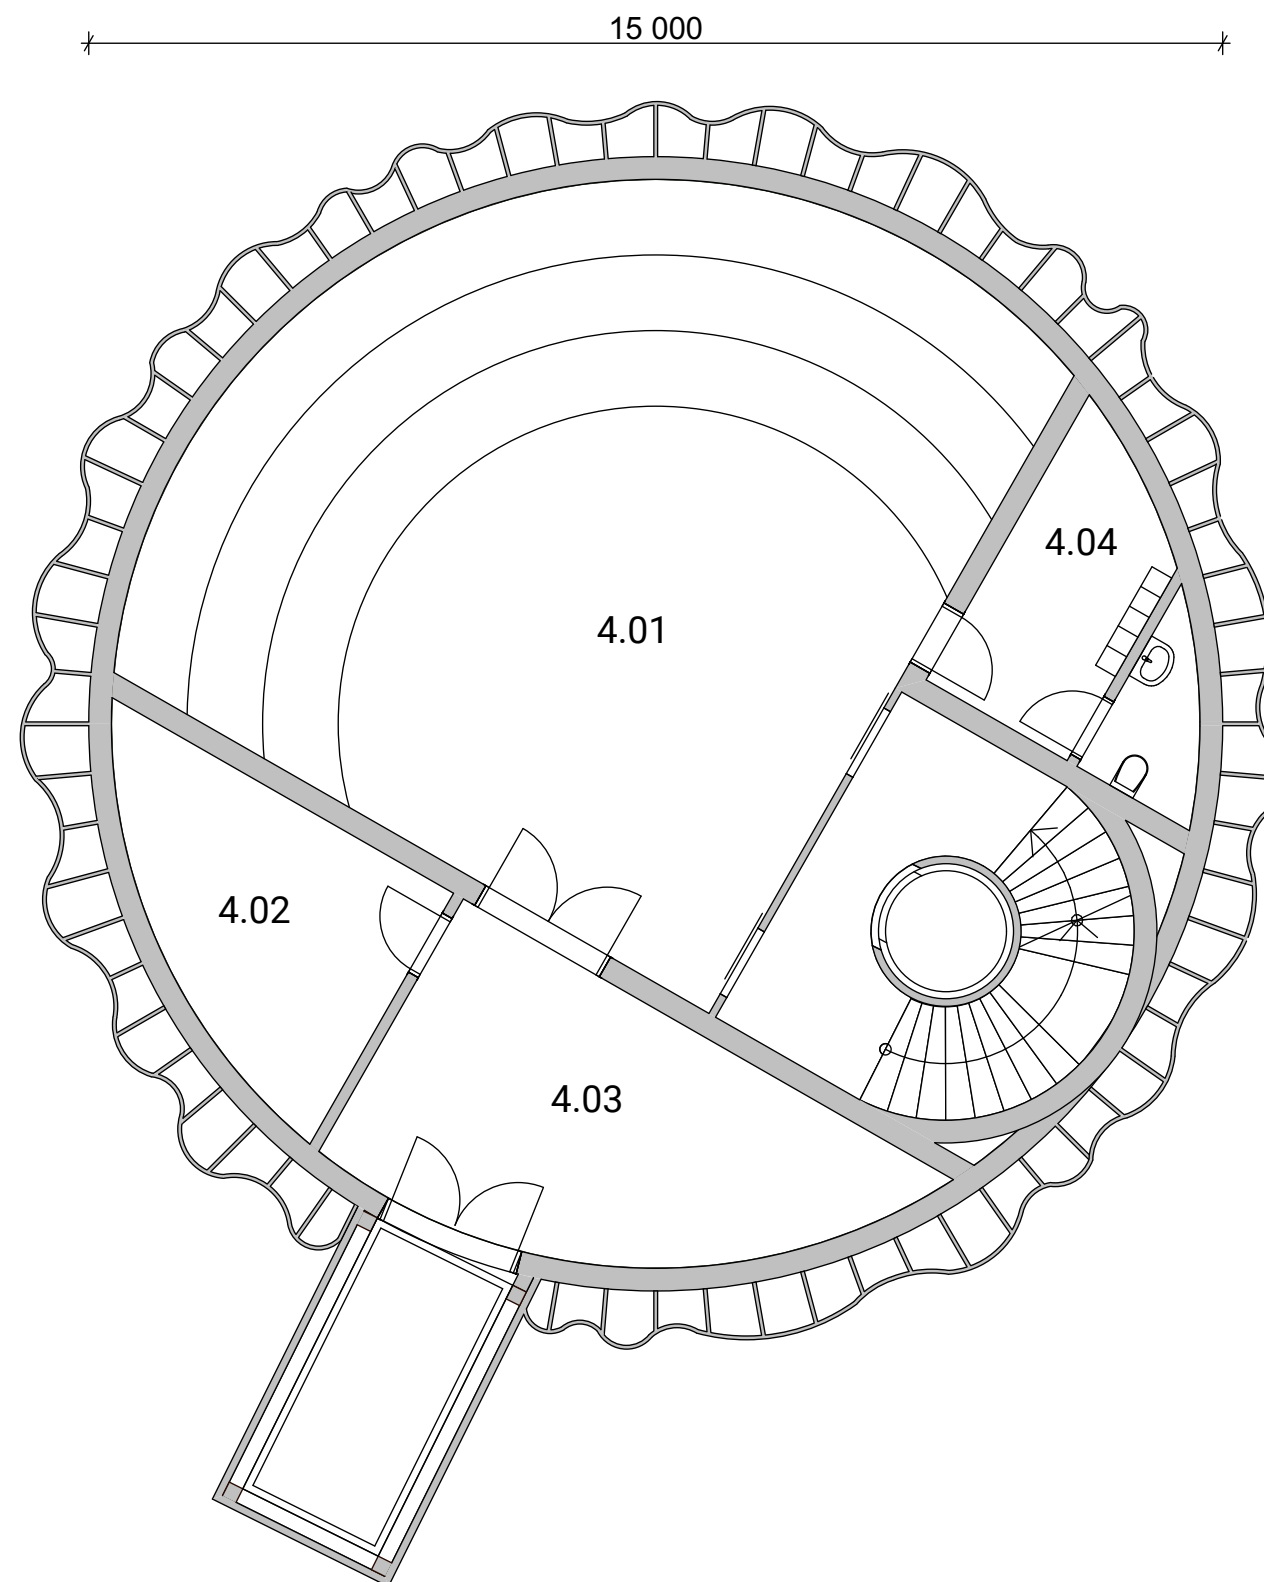


PŮDORYS 4.NP

1:100

4.01 ZKUŠEBNA ORCHESTRU	86,71m ²
4.02 SKLAD NOT	13,29m ²
4.03 SKLAD NÁSTROJŮ	22,09m ²
4.04 ZÁZEMÍ MUZIKANTŮ	11,25m ²

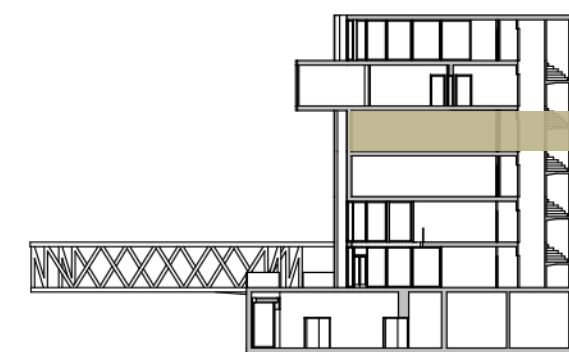


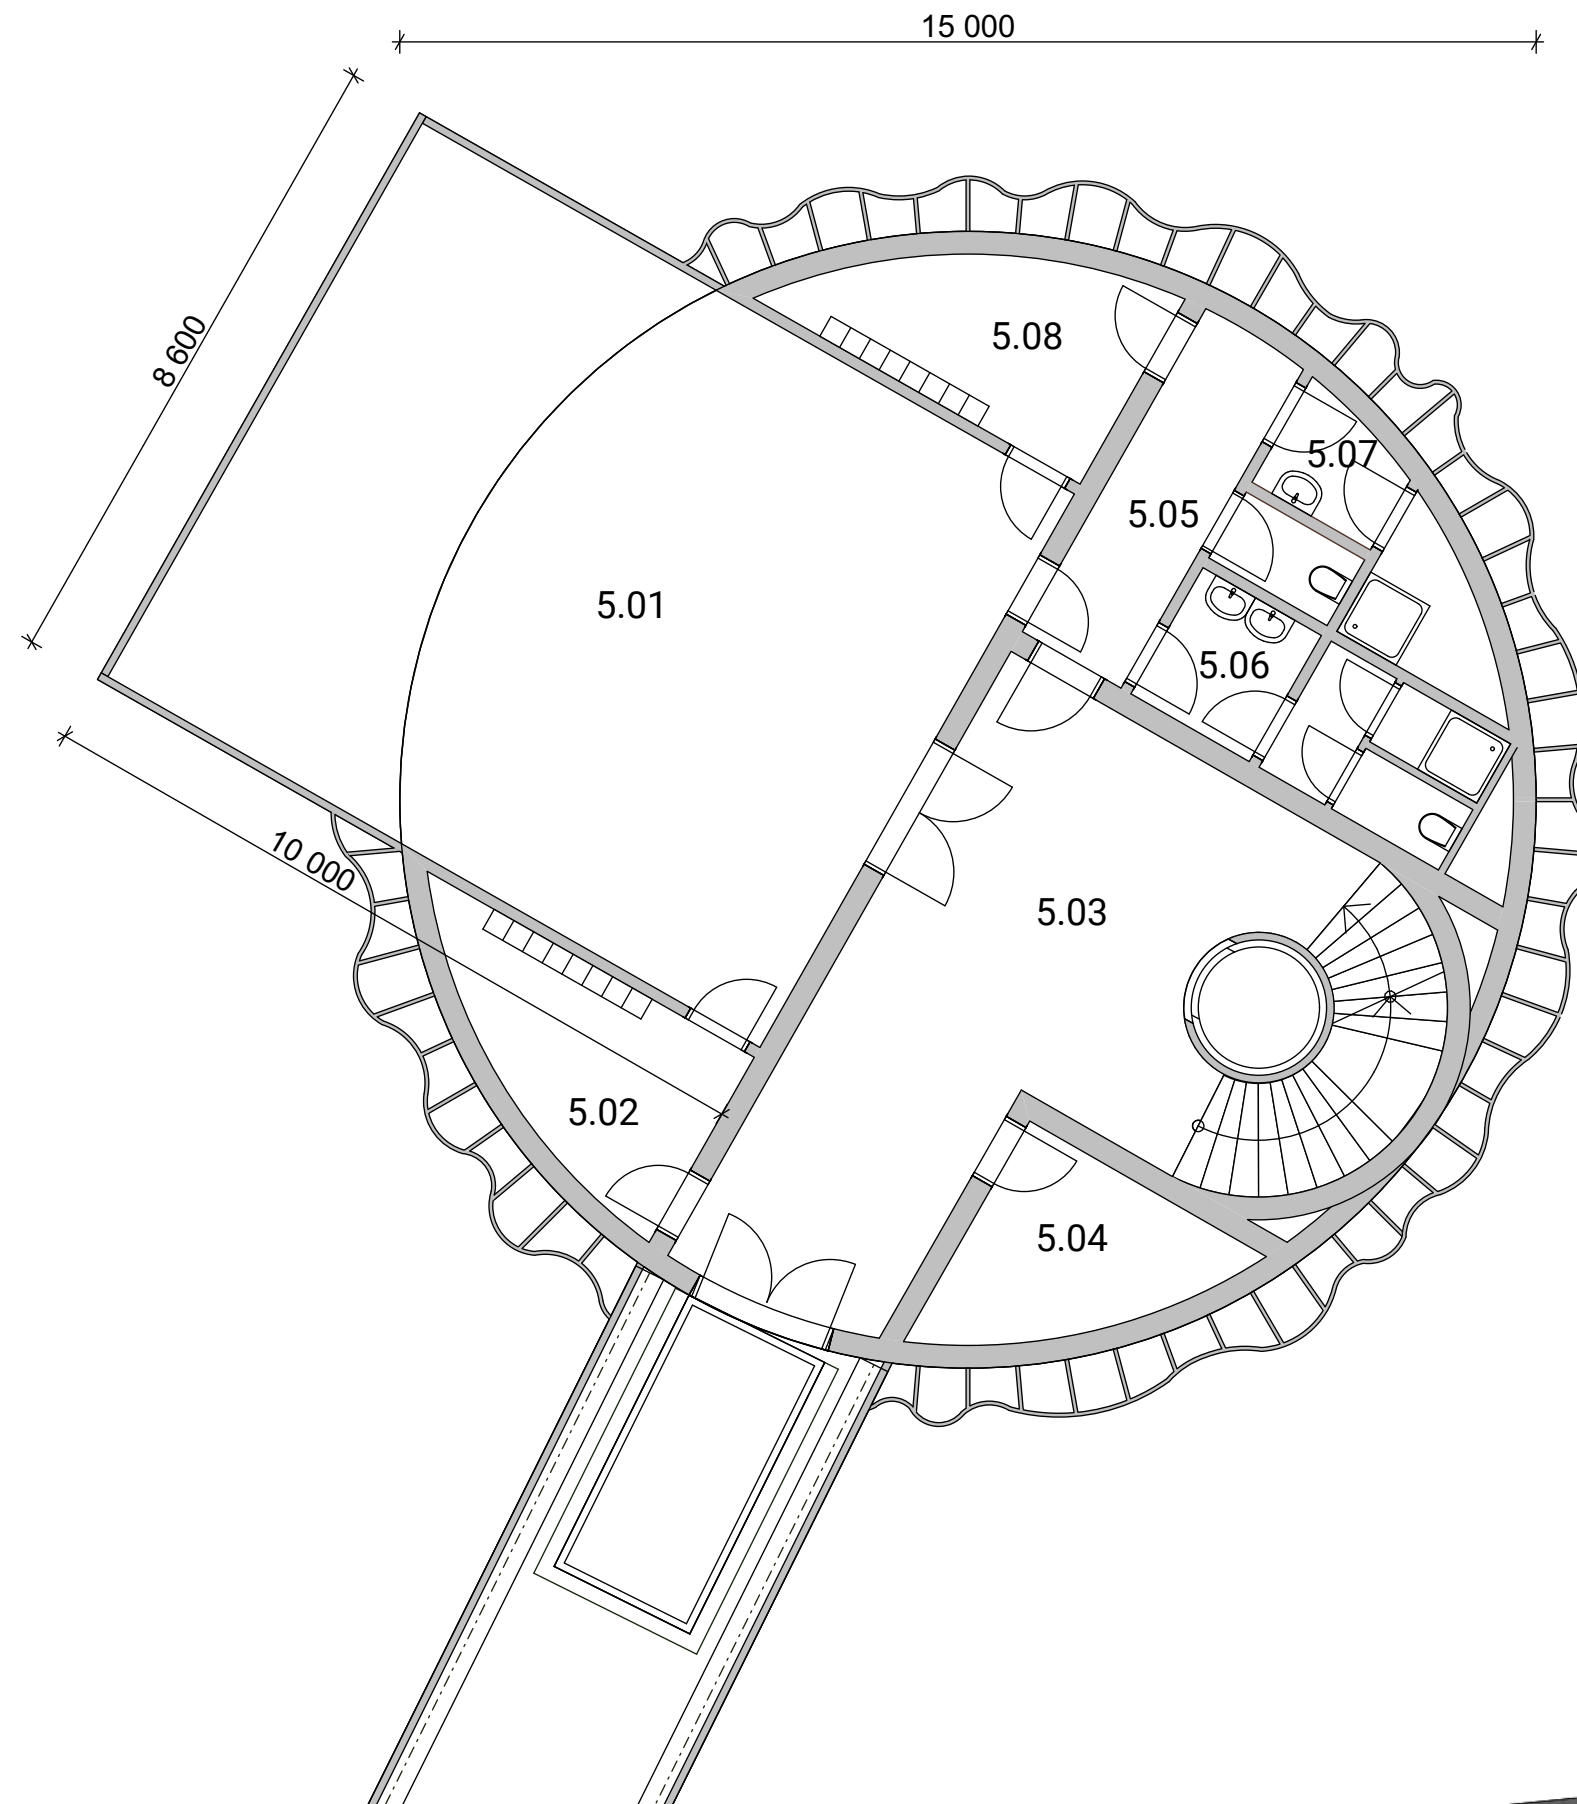


PŮDORYS 5.NP

1:100

5.01 ZKUŠEBNA BALETU	83,11m ²
5.02 ŠATNA MUŽI	9,24m ²
5.03 CHODBA	48,05m ²
5.04 ÚKLID	7,46m ²
5.05 CHODBA	7,39m ²
5.06 WC+SPRCHY ŽENY	8,97m ²
5.07 WC+SPRCHY MUŽI	8,13m ²
5.08 ŠATNA ŽENY	9,22m ²

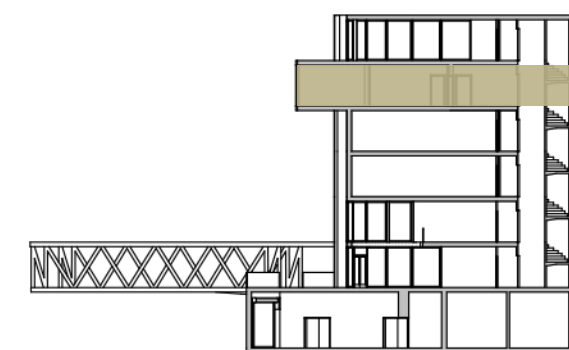

15 000

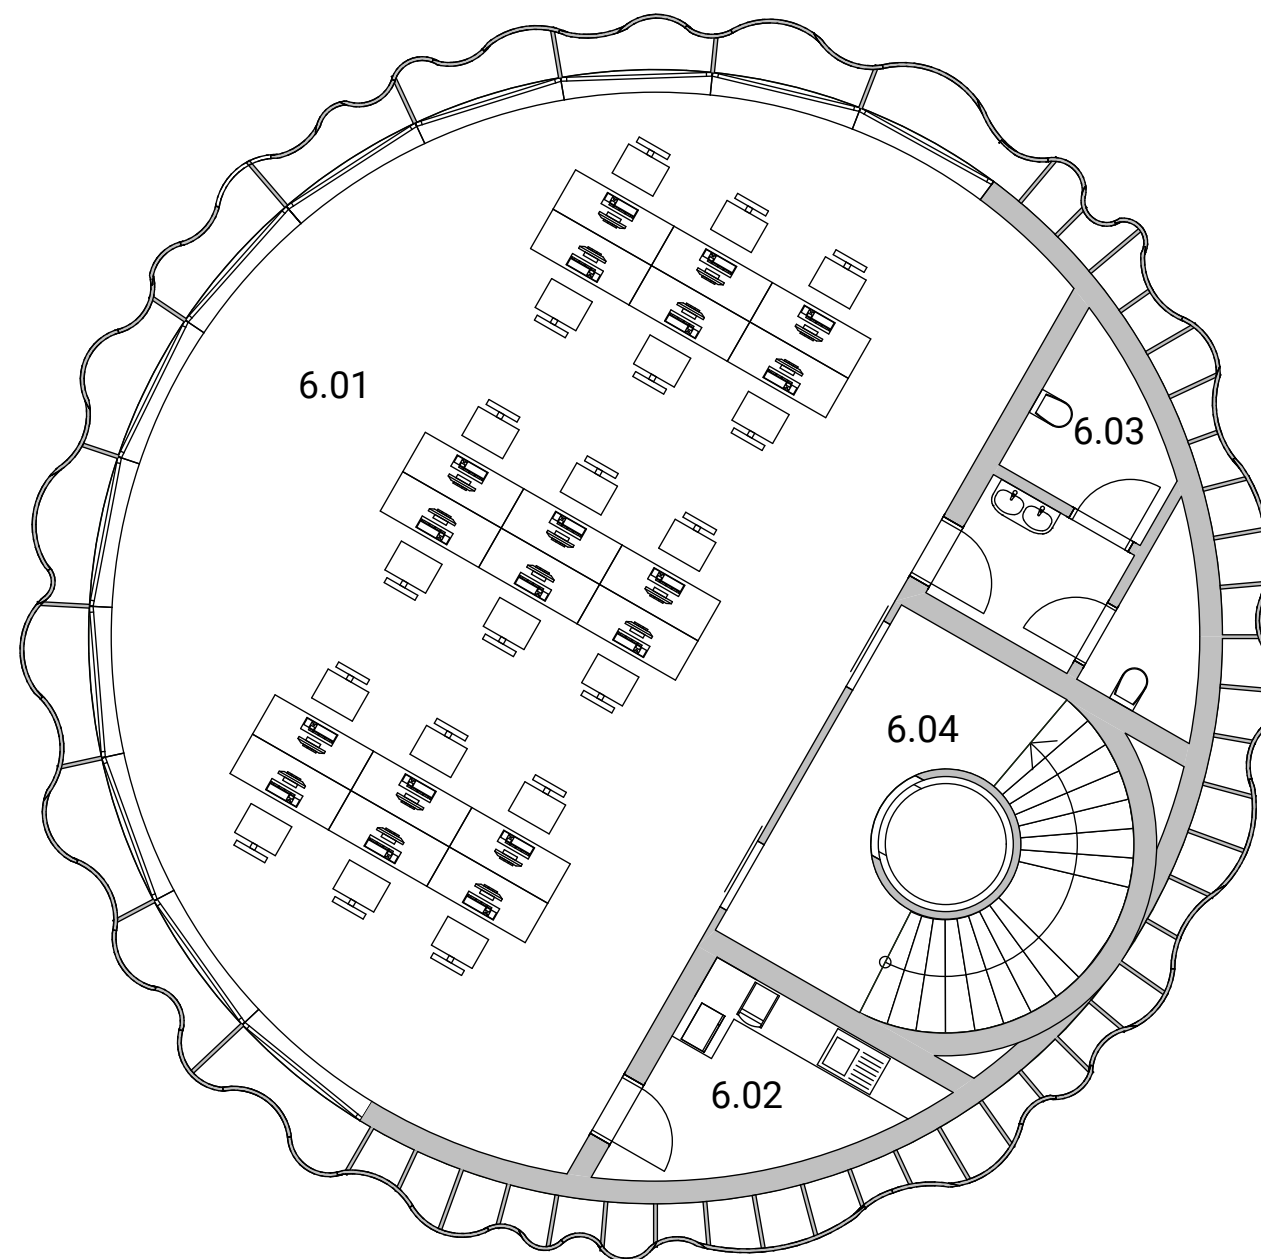

PŮDORYS 6.NP

1:100

6.01 KANCELÁŘ

117,25m²

6.02 KUCHYŇKA


7,46m²

6.03 WC ZAMĚSTNANCI

11,25m²

6.04 CHODBA

9,34m²

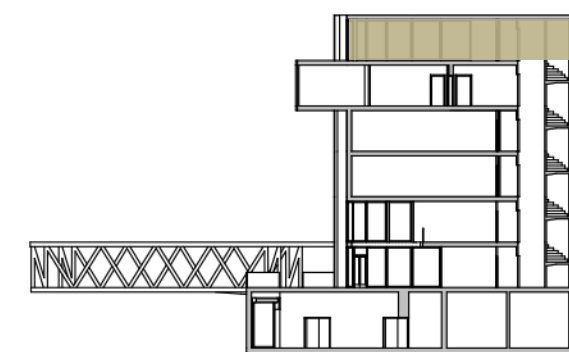


Dostavba divadla F. X. Šaldy
ATVZ

autor: Tereza Fričová
ateliér: prof. akad. arch. Vladimíra Soukenky

letní semestr 2019-2020



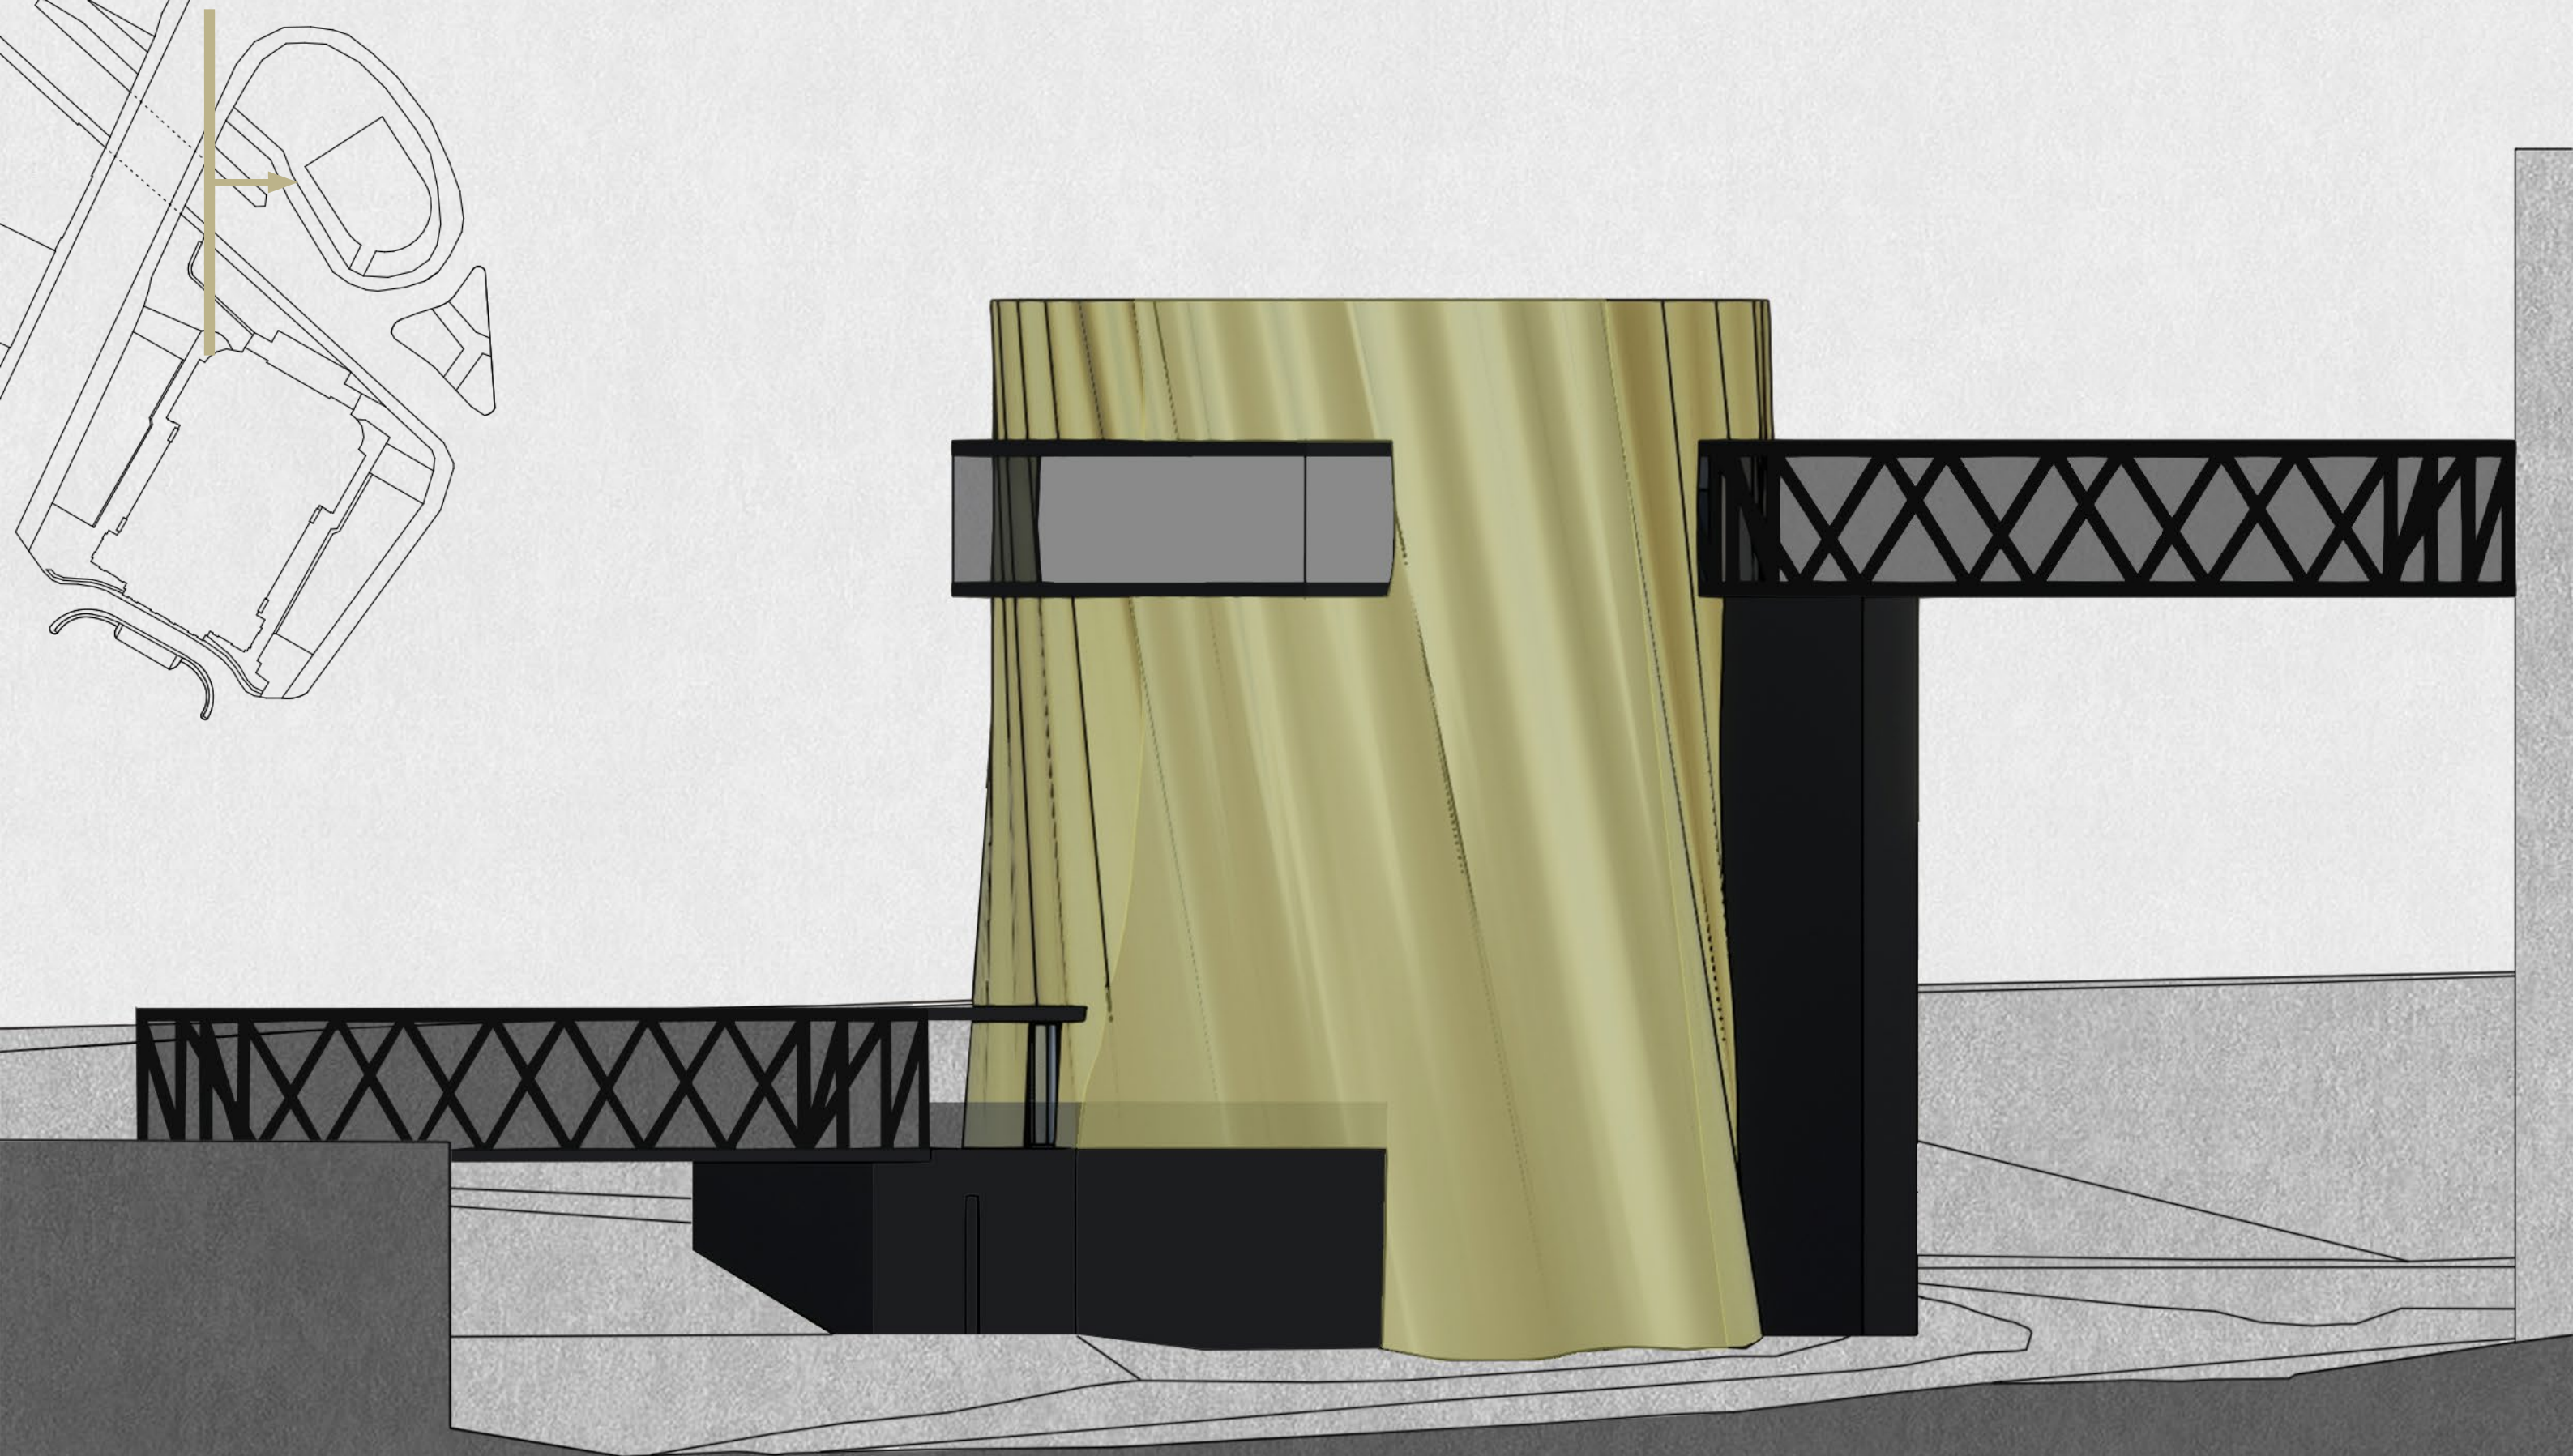


POHLED VÝCHODNÍ

Dostavba divadla F. X. Šaldy
ATVZ

autor: Tereza Fričová
ateliér: prof. akad. arch. Vladimíra Soukenky

letní semestr 2019-2020

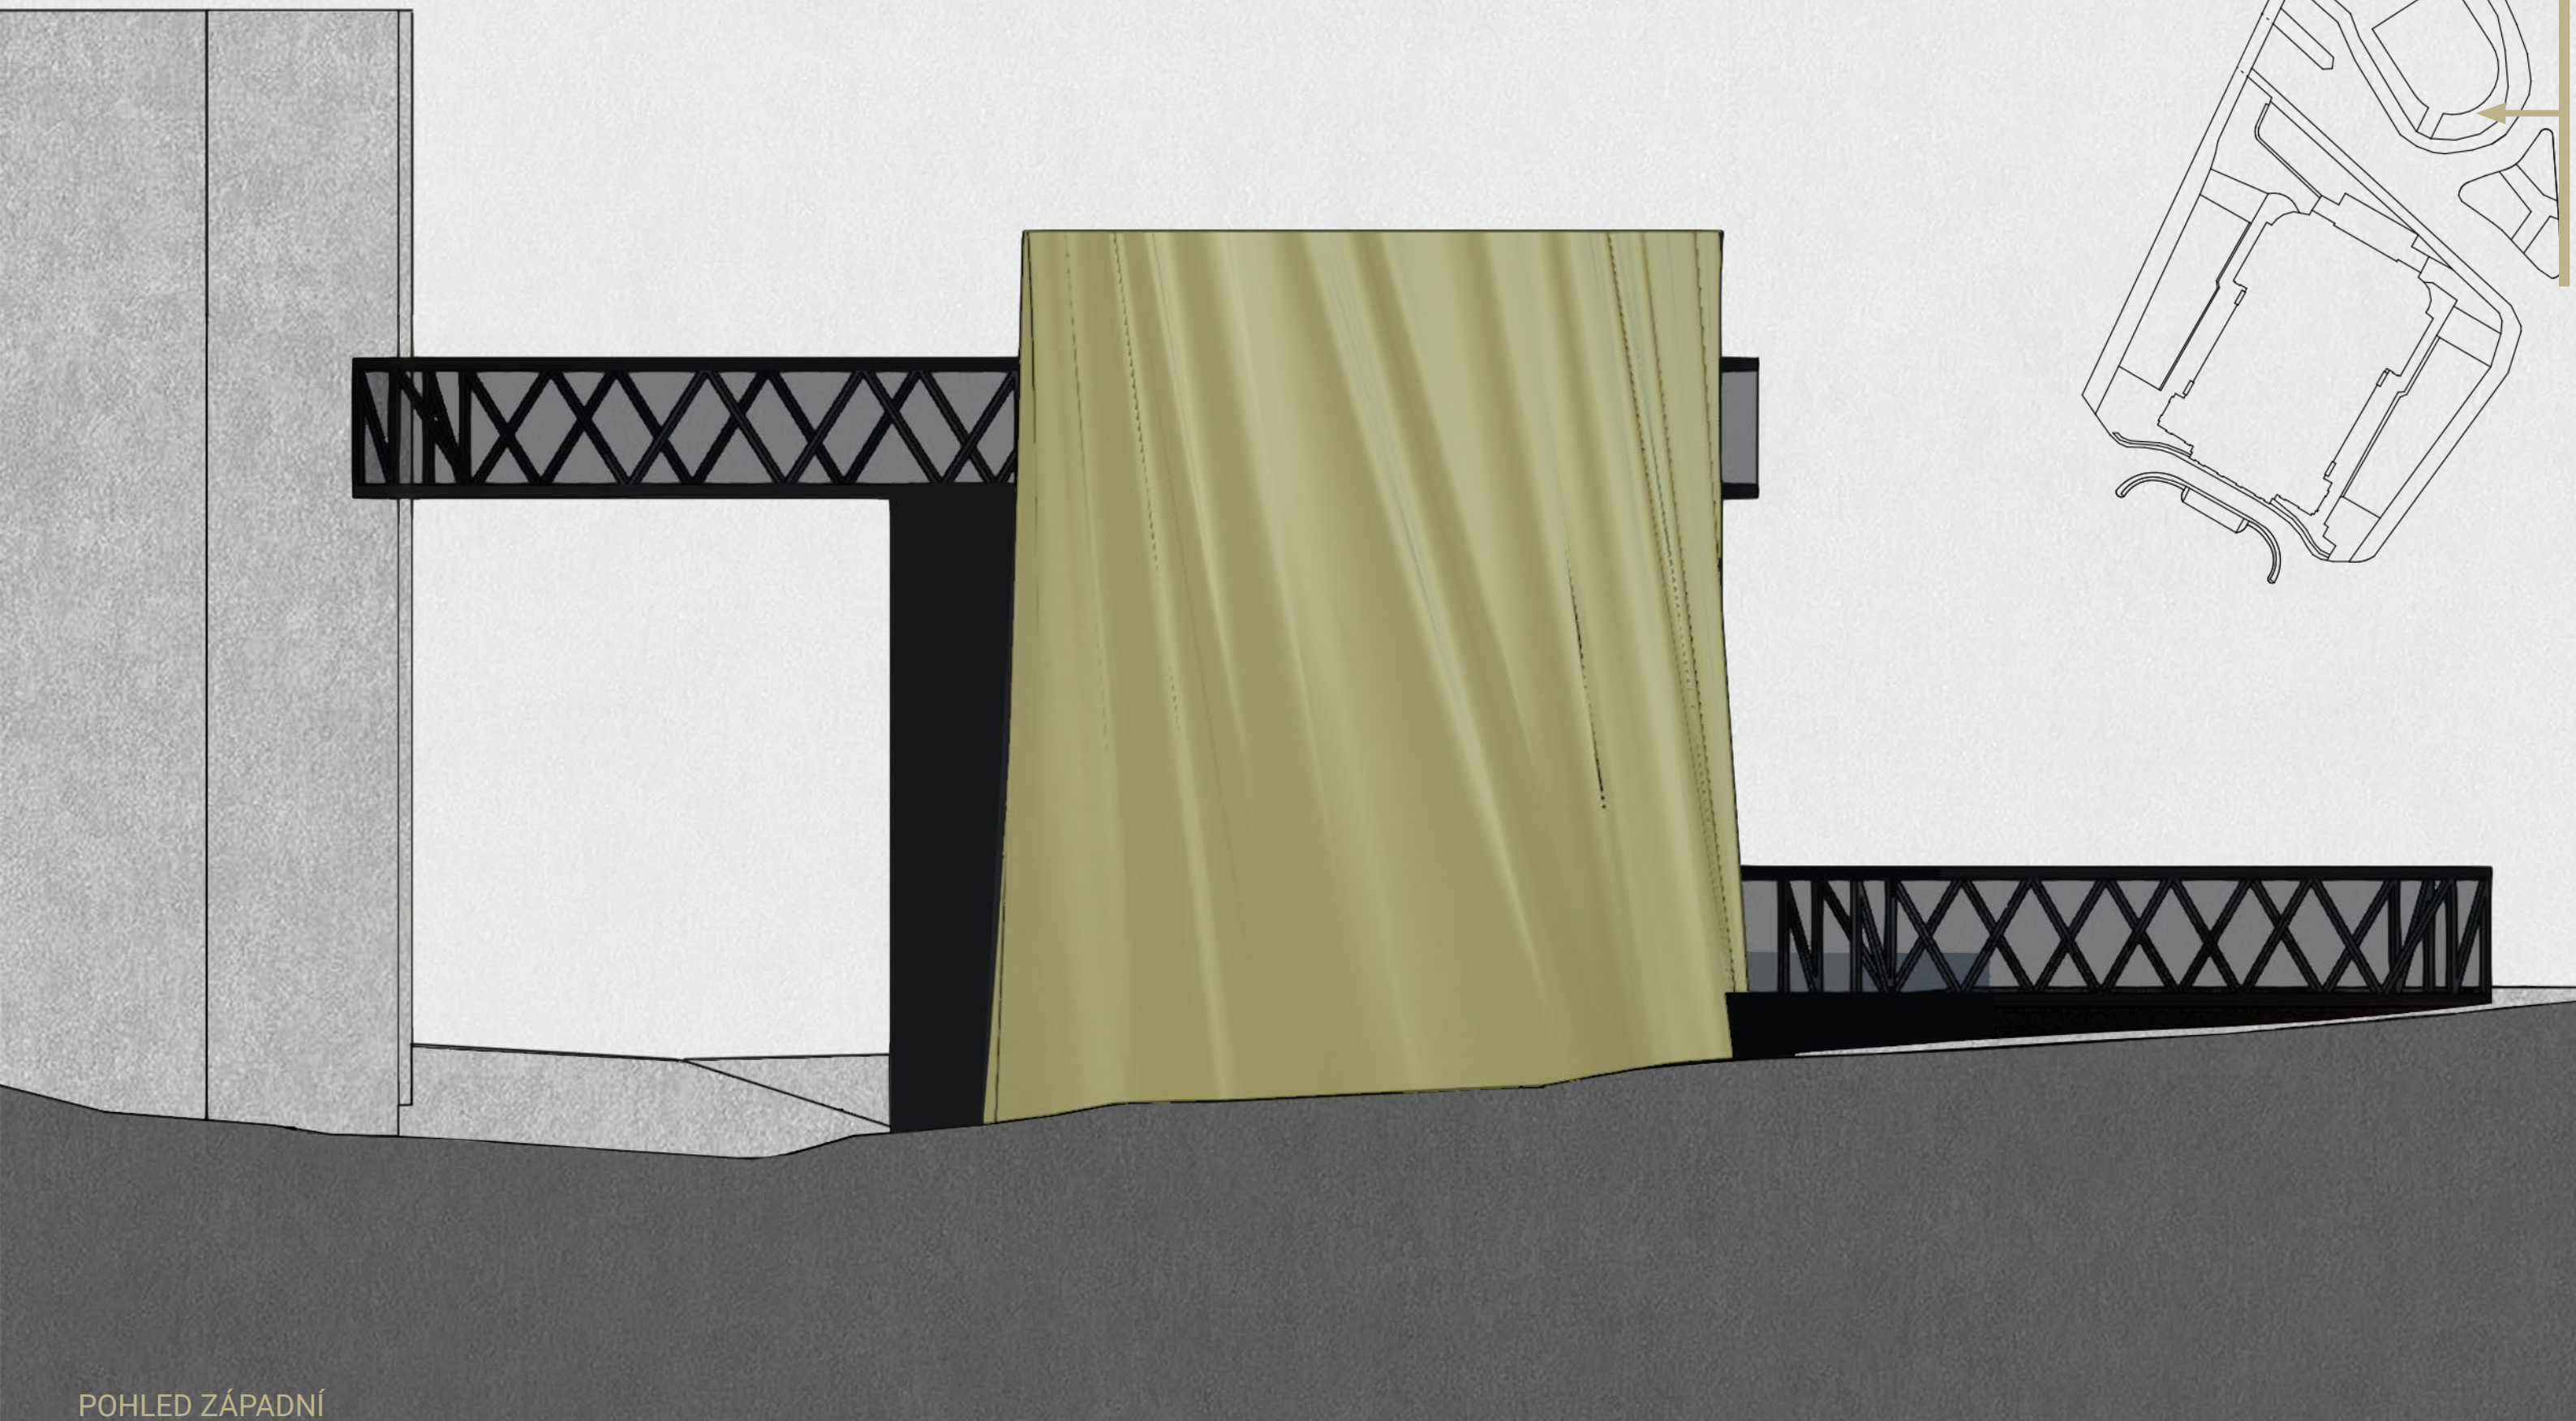


POHLED ZÁPADNÍ

Dostavba divadla F. X. Šaldy
ATVZ

autor: Tereza Fričová
ateliér: prof. akad. arch. Vladimíra Soukenky

letní semestr 2019-2020

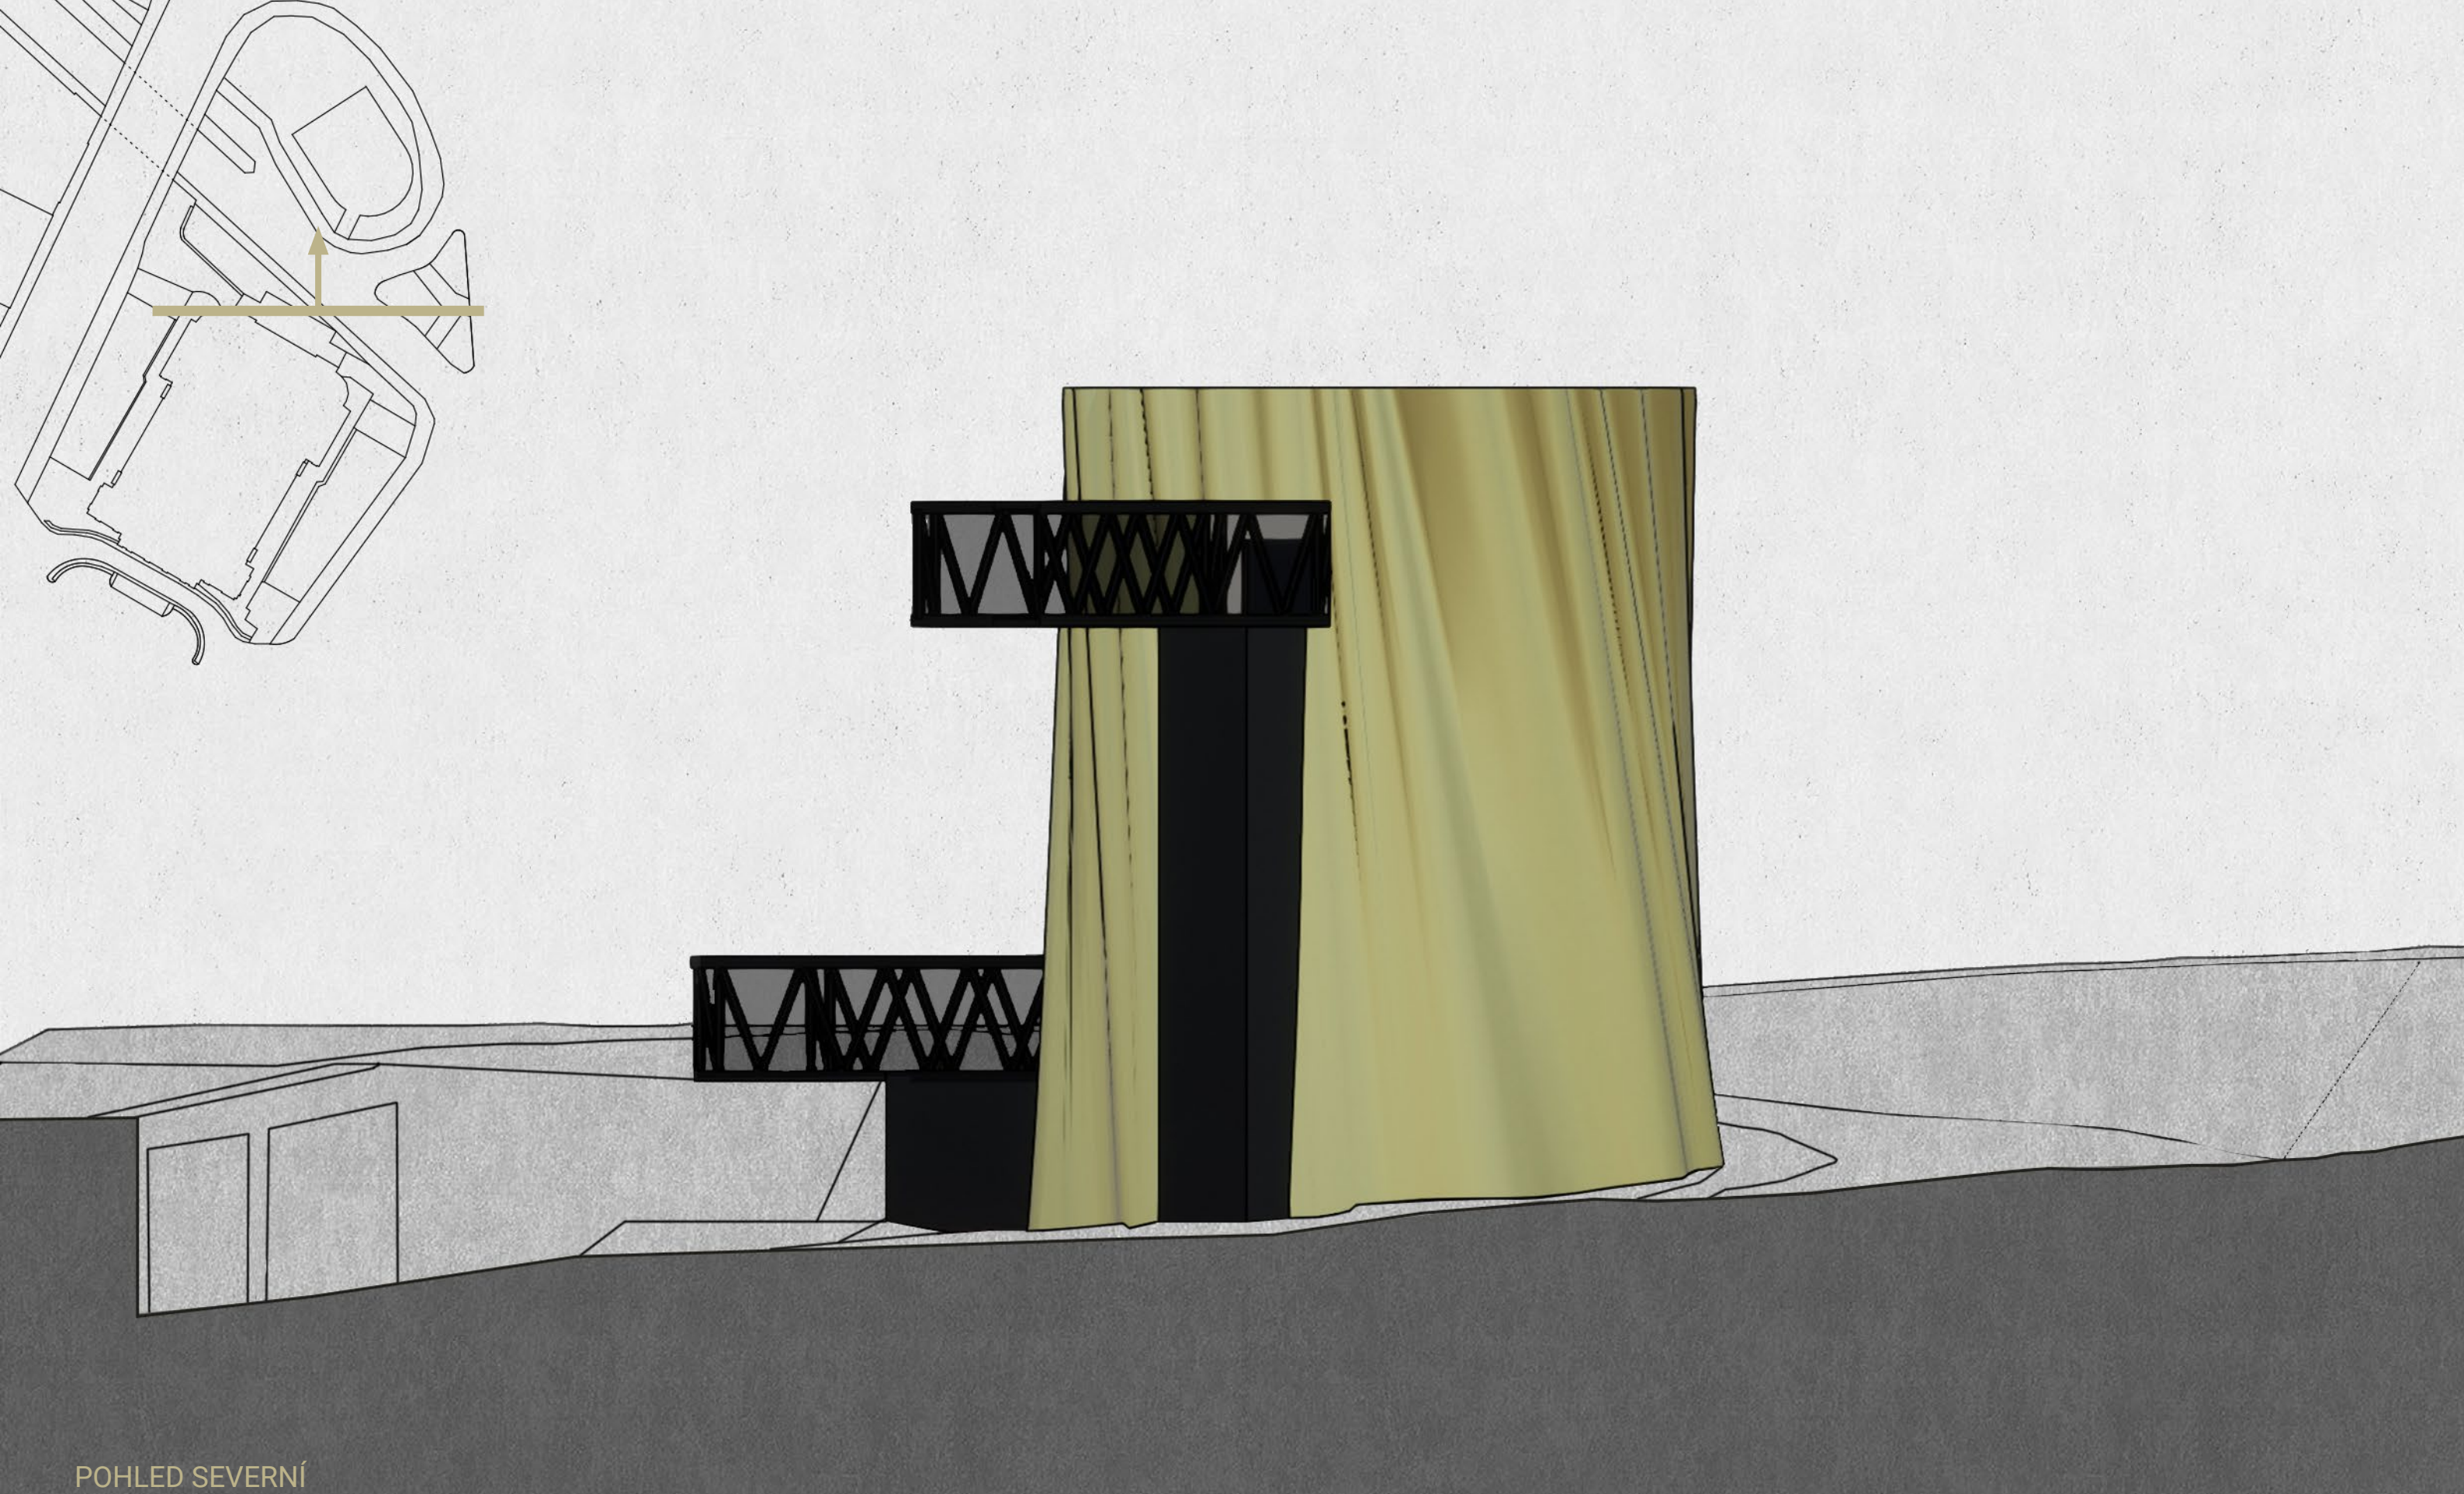


POHLED SEVERNÍ

Dostavba divadla F. X. Šaldy
ATVZ

autor: Tereza Fričová
ateliér: prof. akad. arch. Vladimíra Soukenky

letní semestr 2019-2020

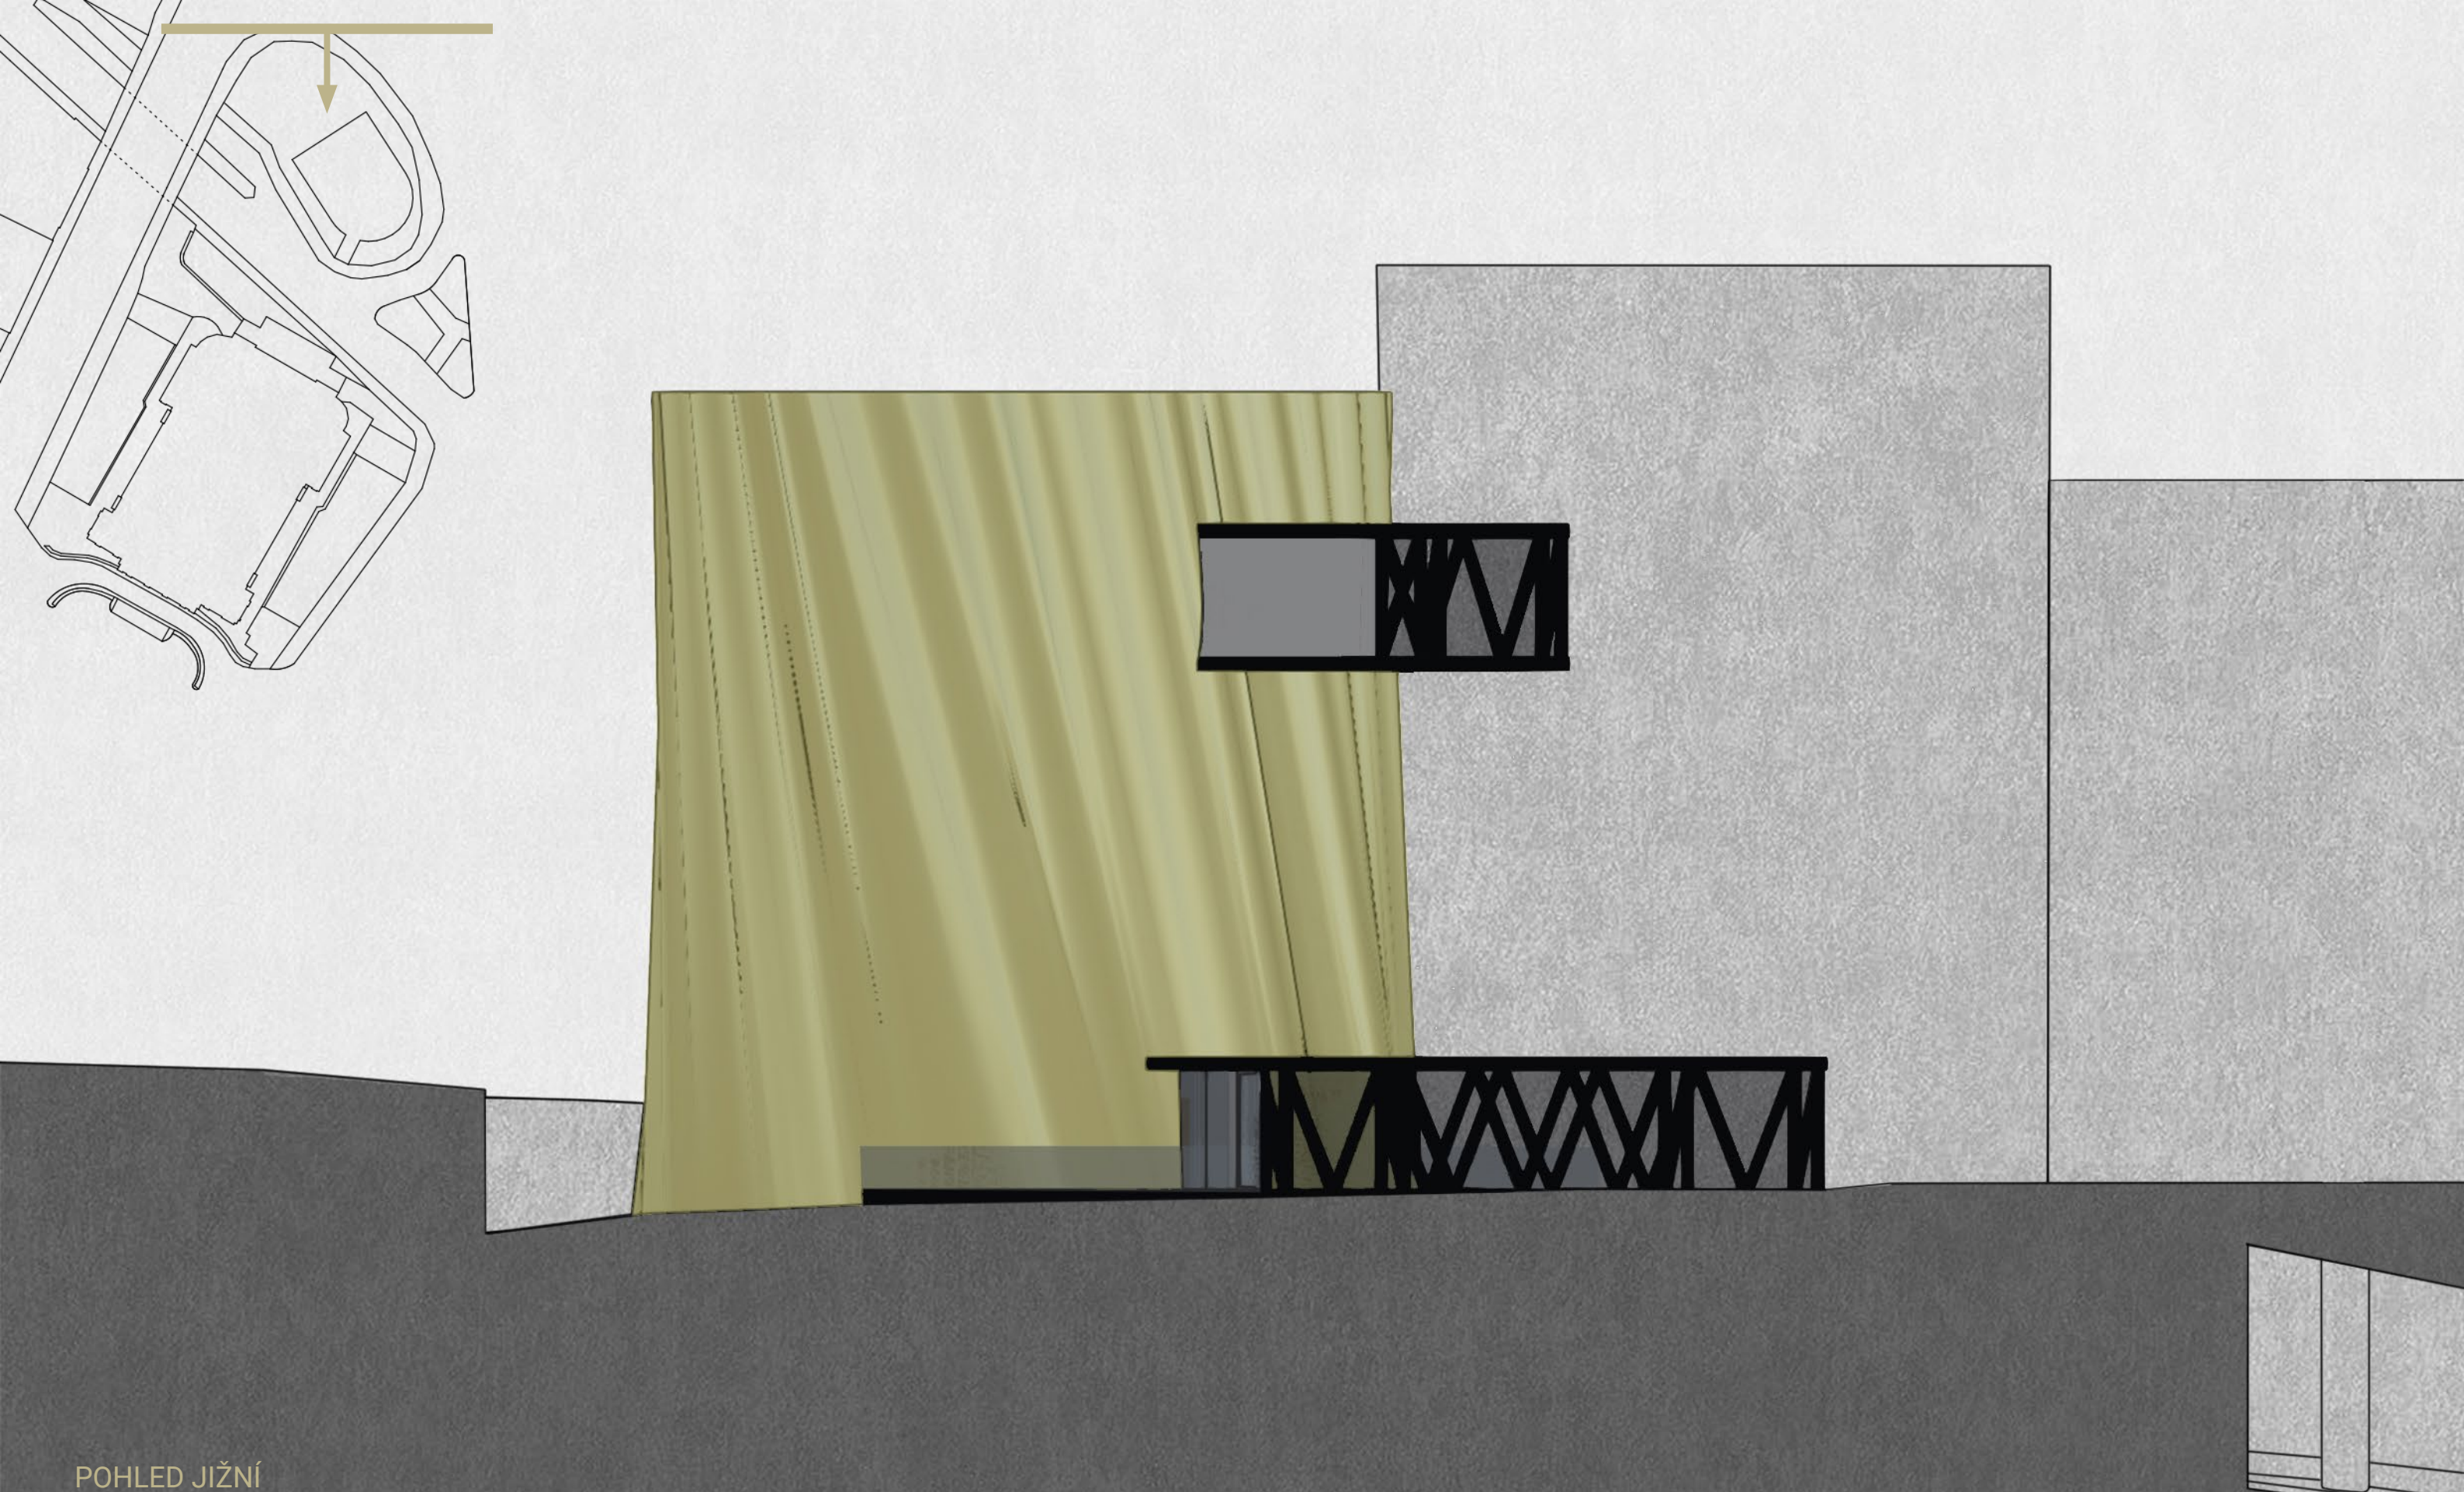


POHLED JIŽNÍ

Dostavba divadla F. X. Šaldy

ATVZ

autor: Tereza Fričová
ateliér: prof. akad. arch. Vladimíra Soukenky

letní semestr 2019-2020

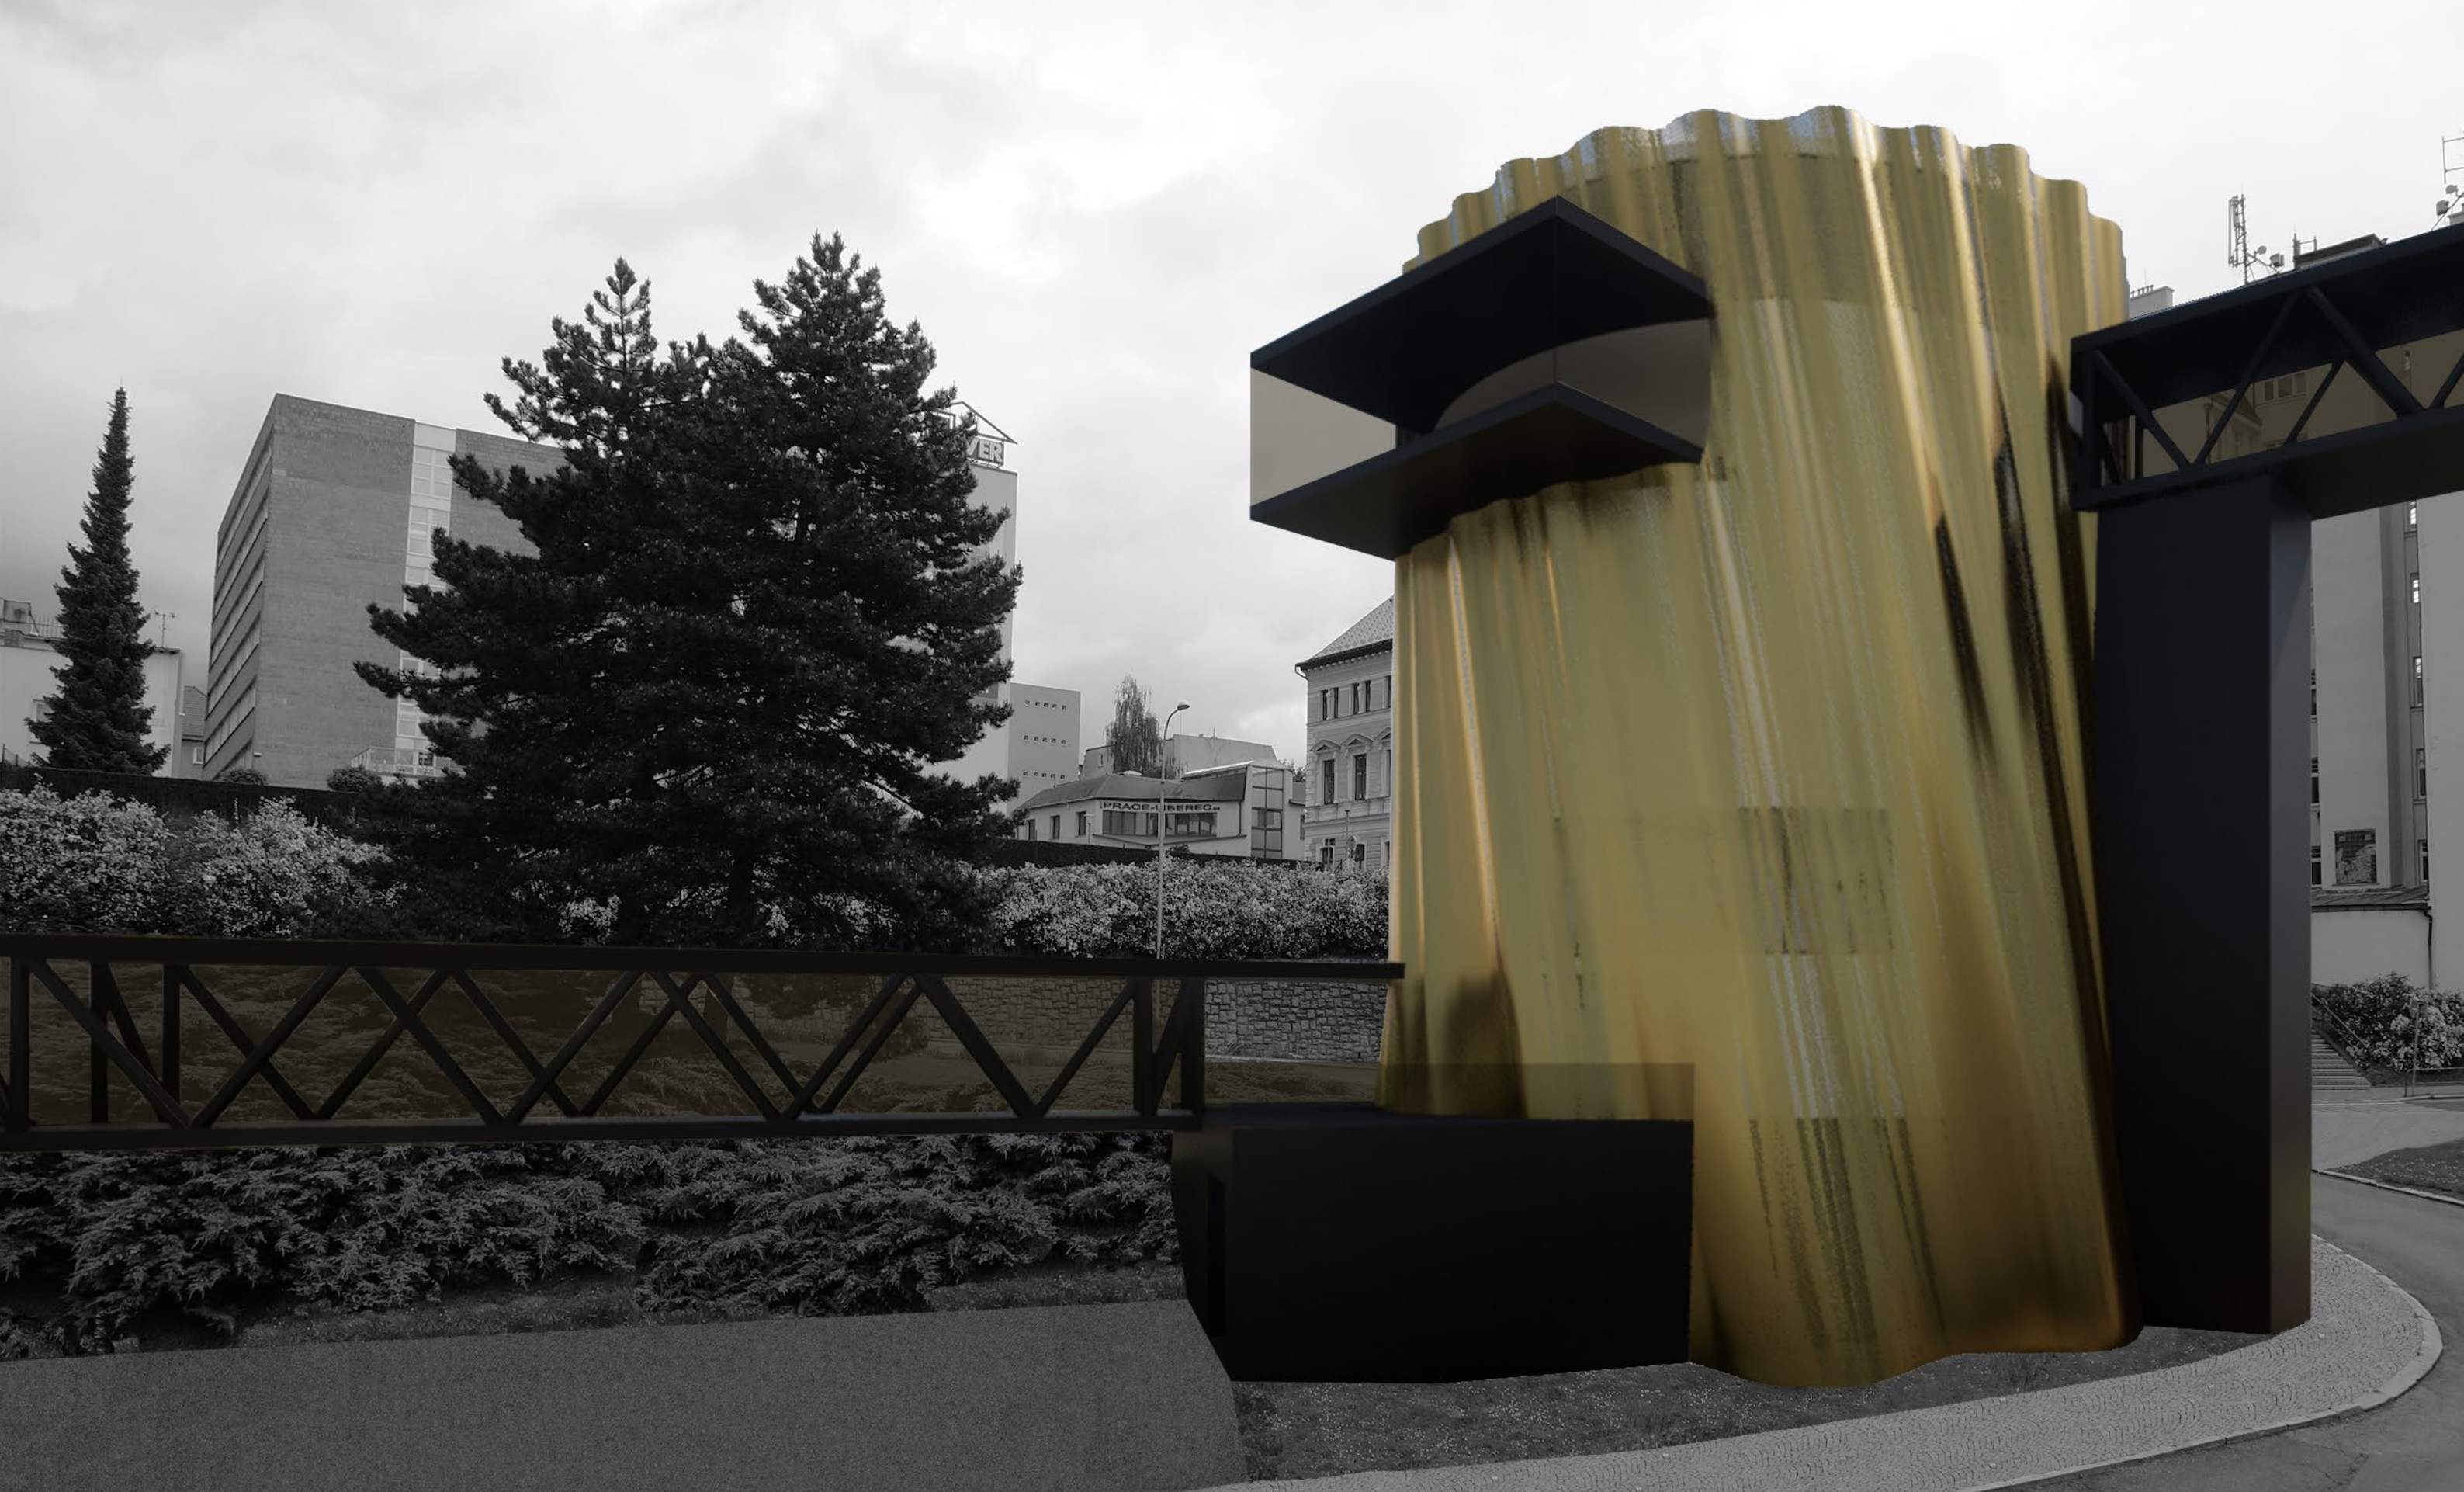

Dostavba divadla F. X. Šaldy
ATVZ

autor: Tereza Fričová
ateliér: prof. akad. arch. Vladimíra Soukenky

letní semestr 2019-2020