

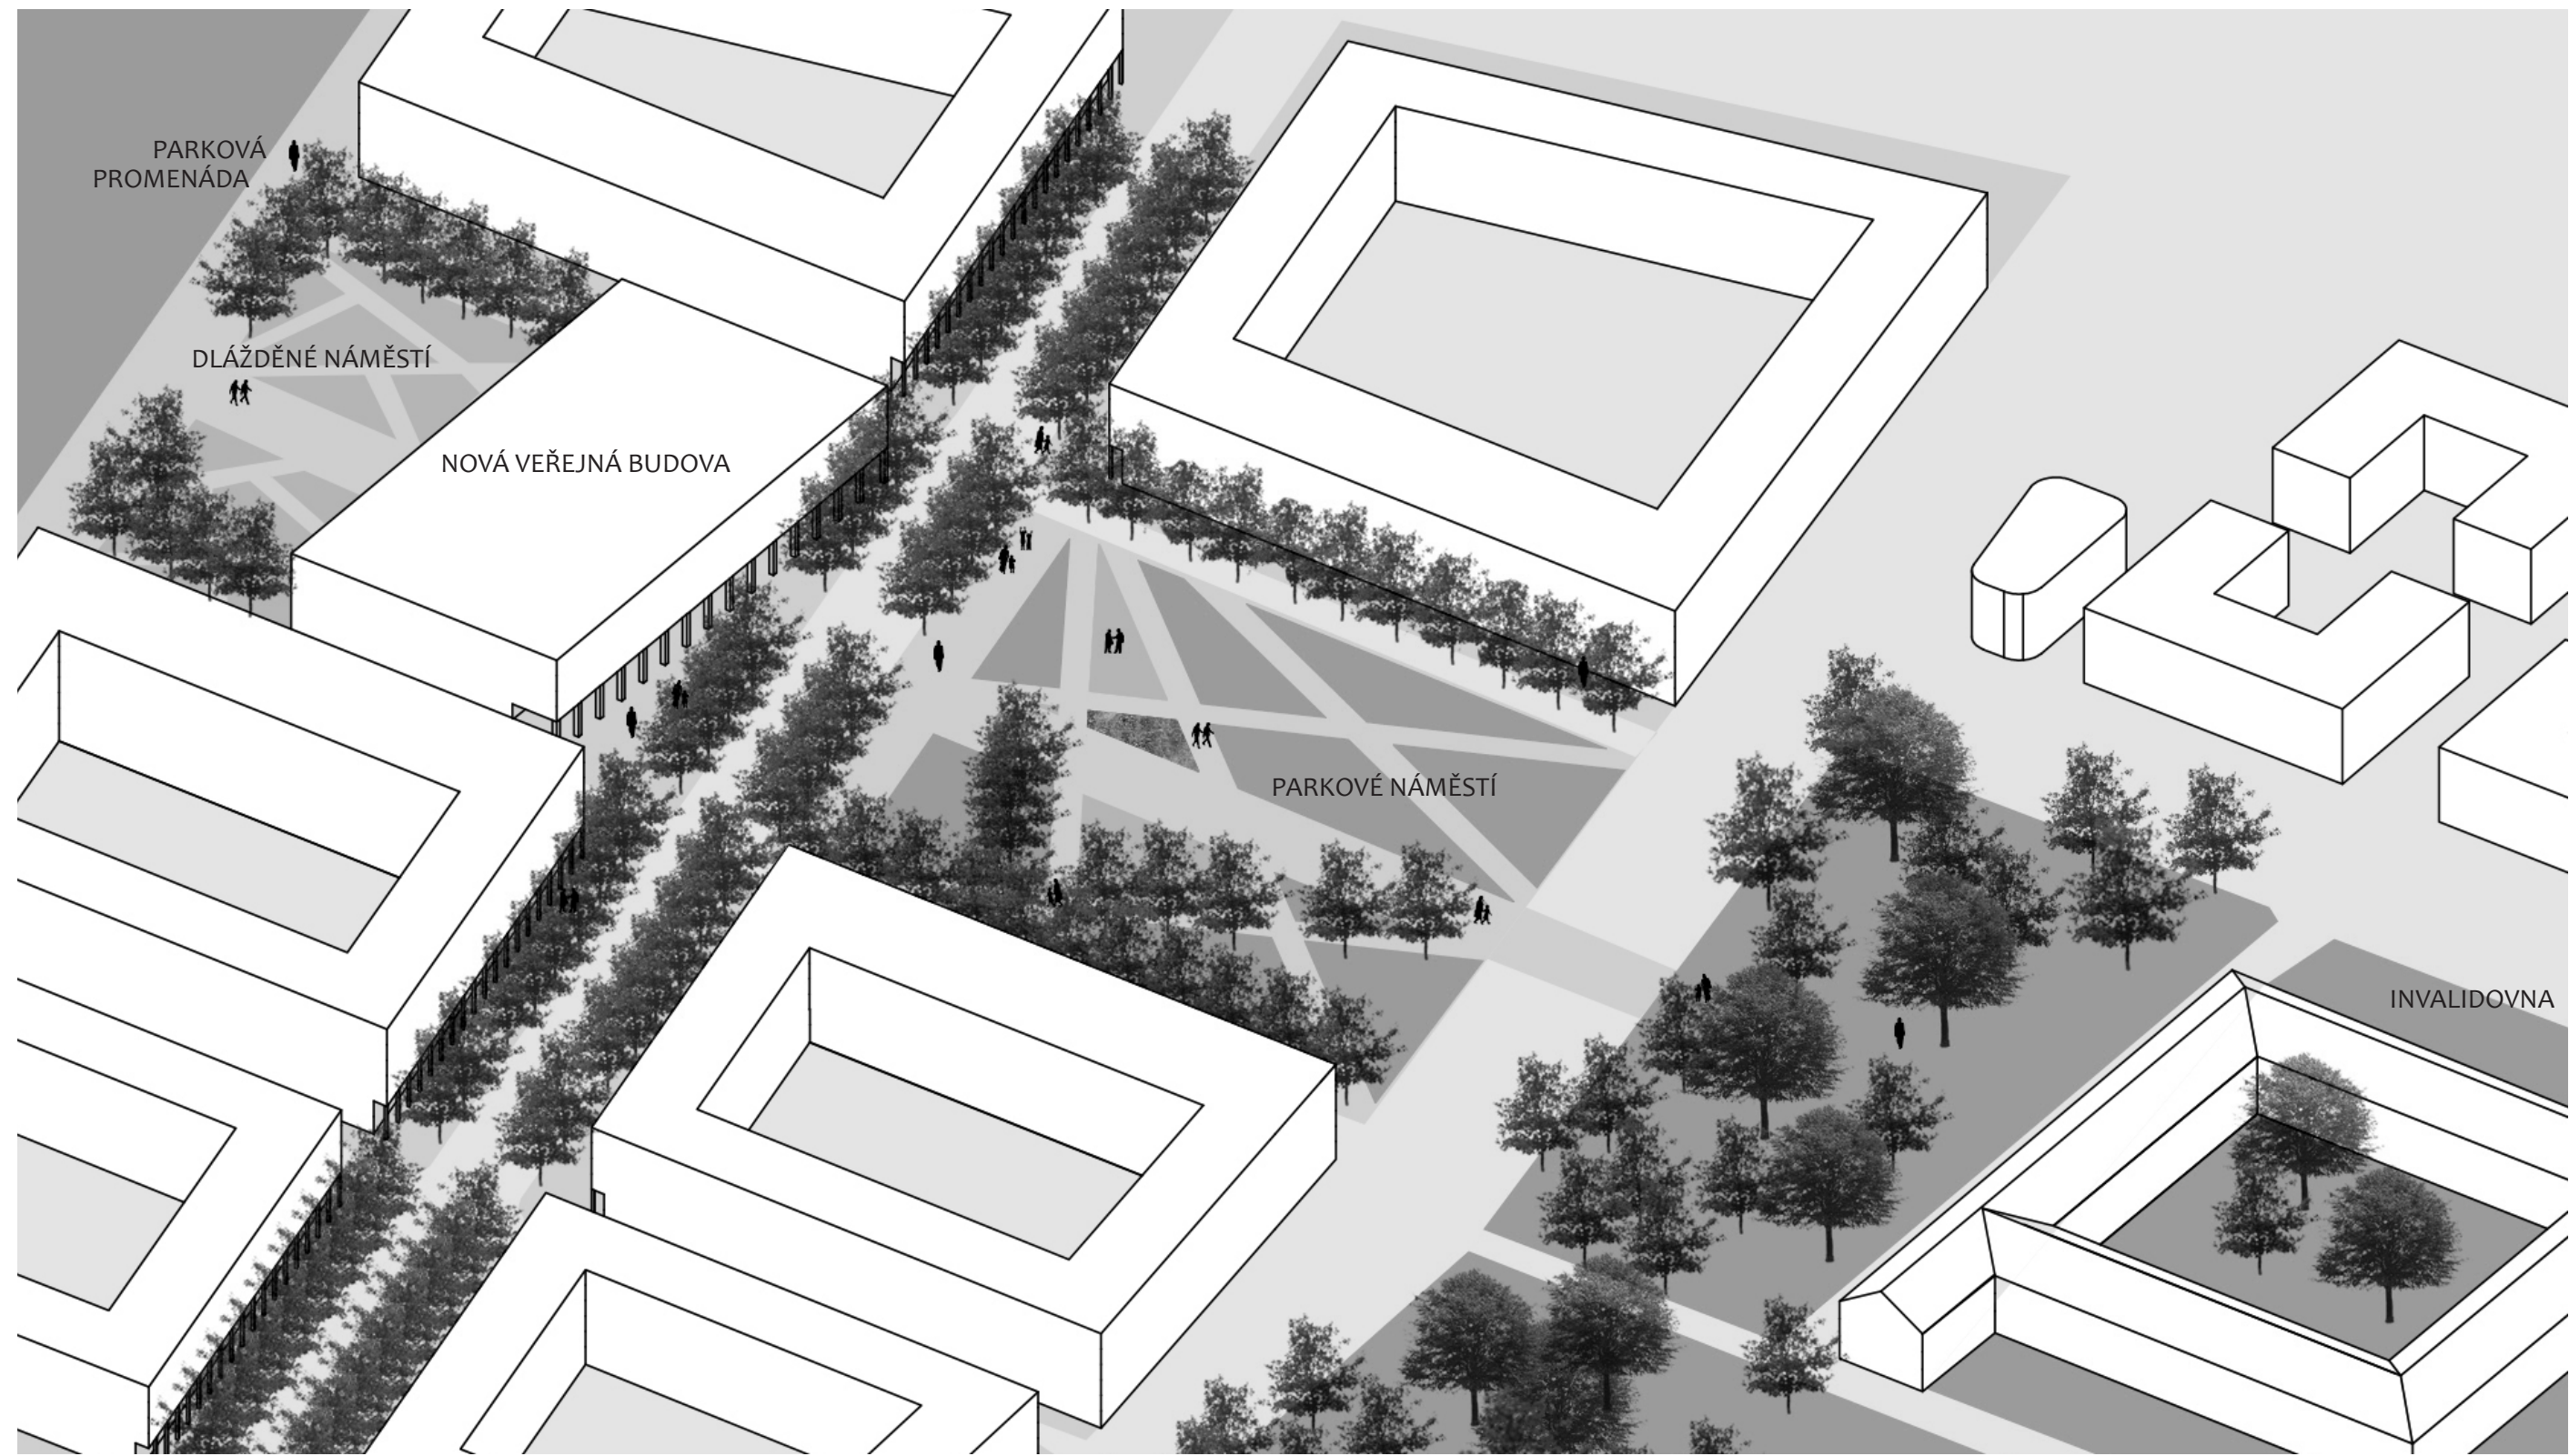
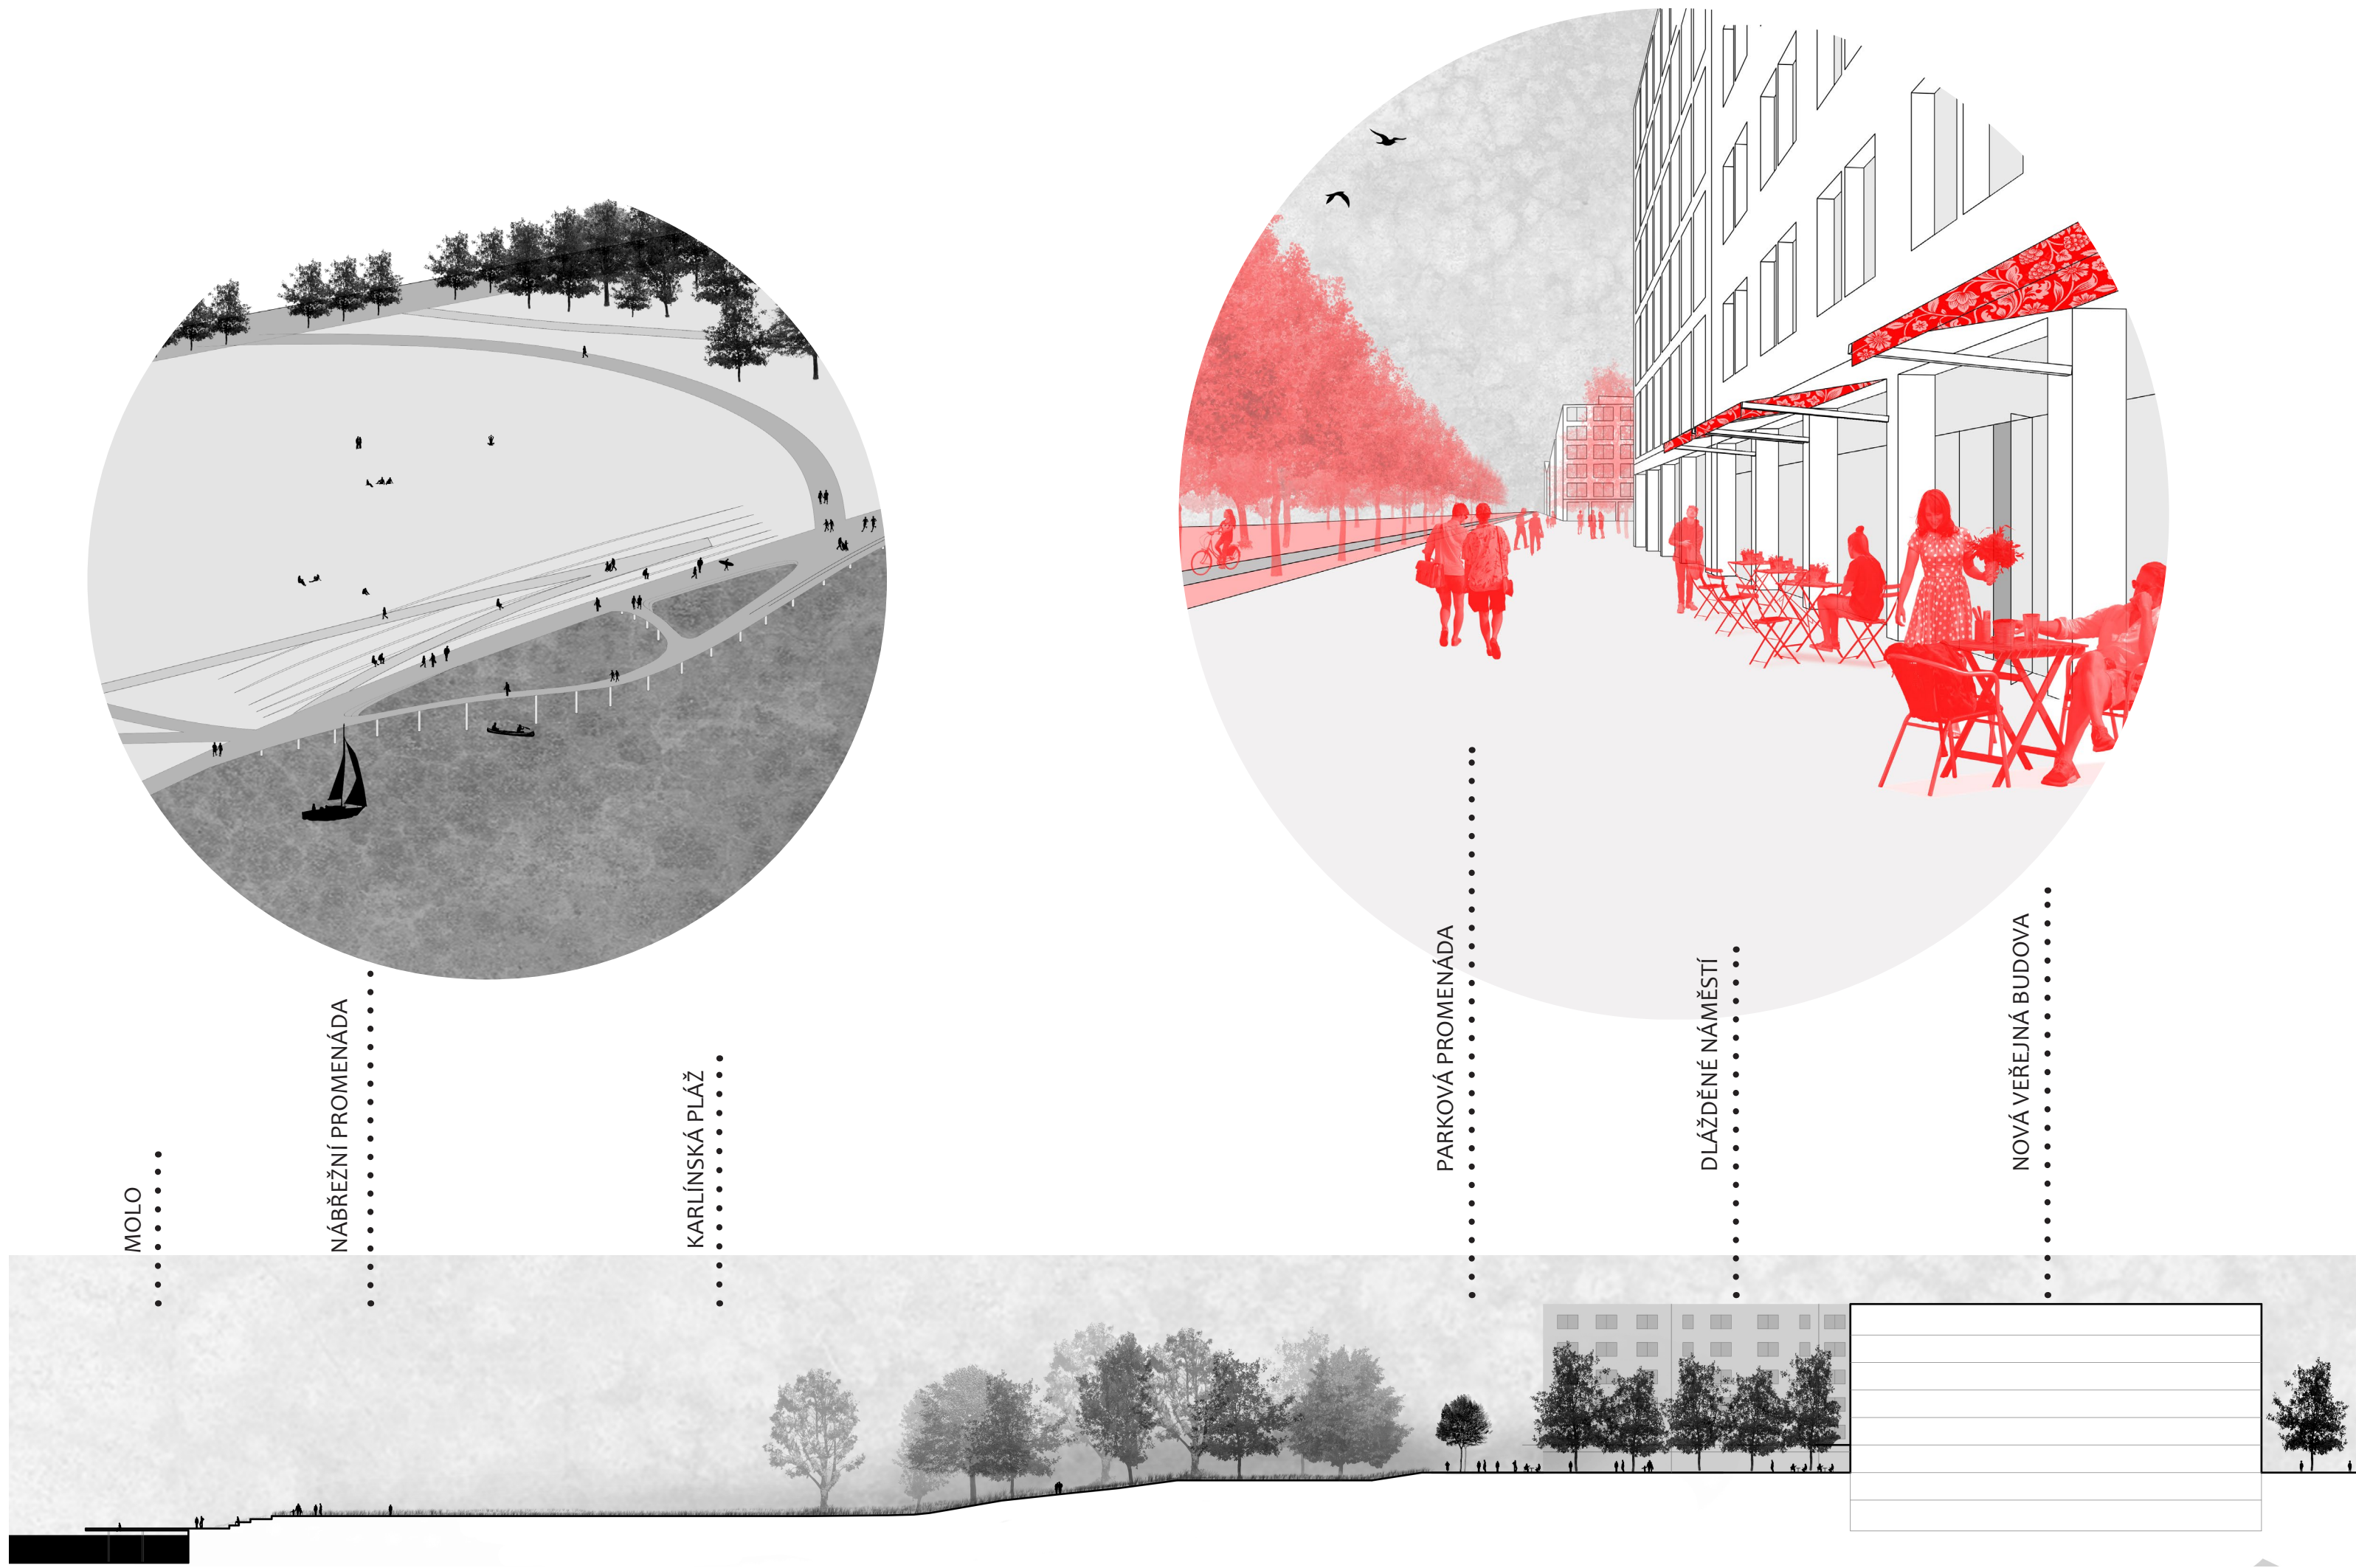


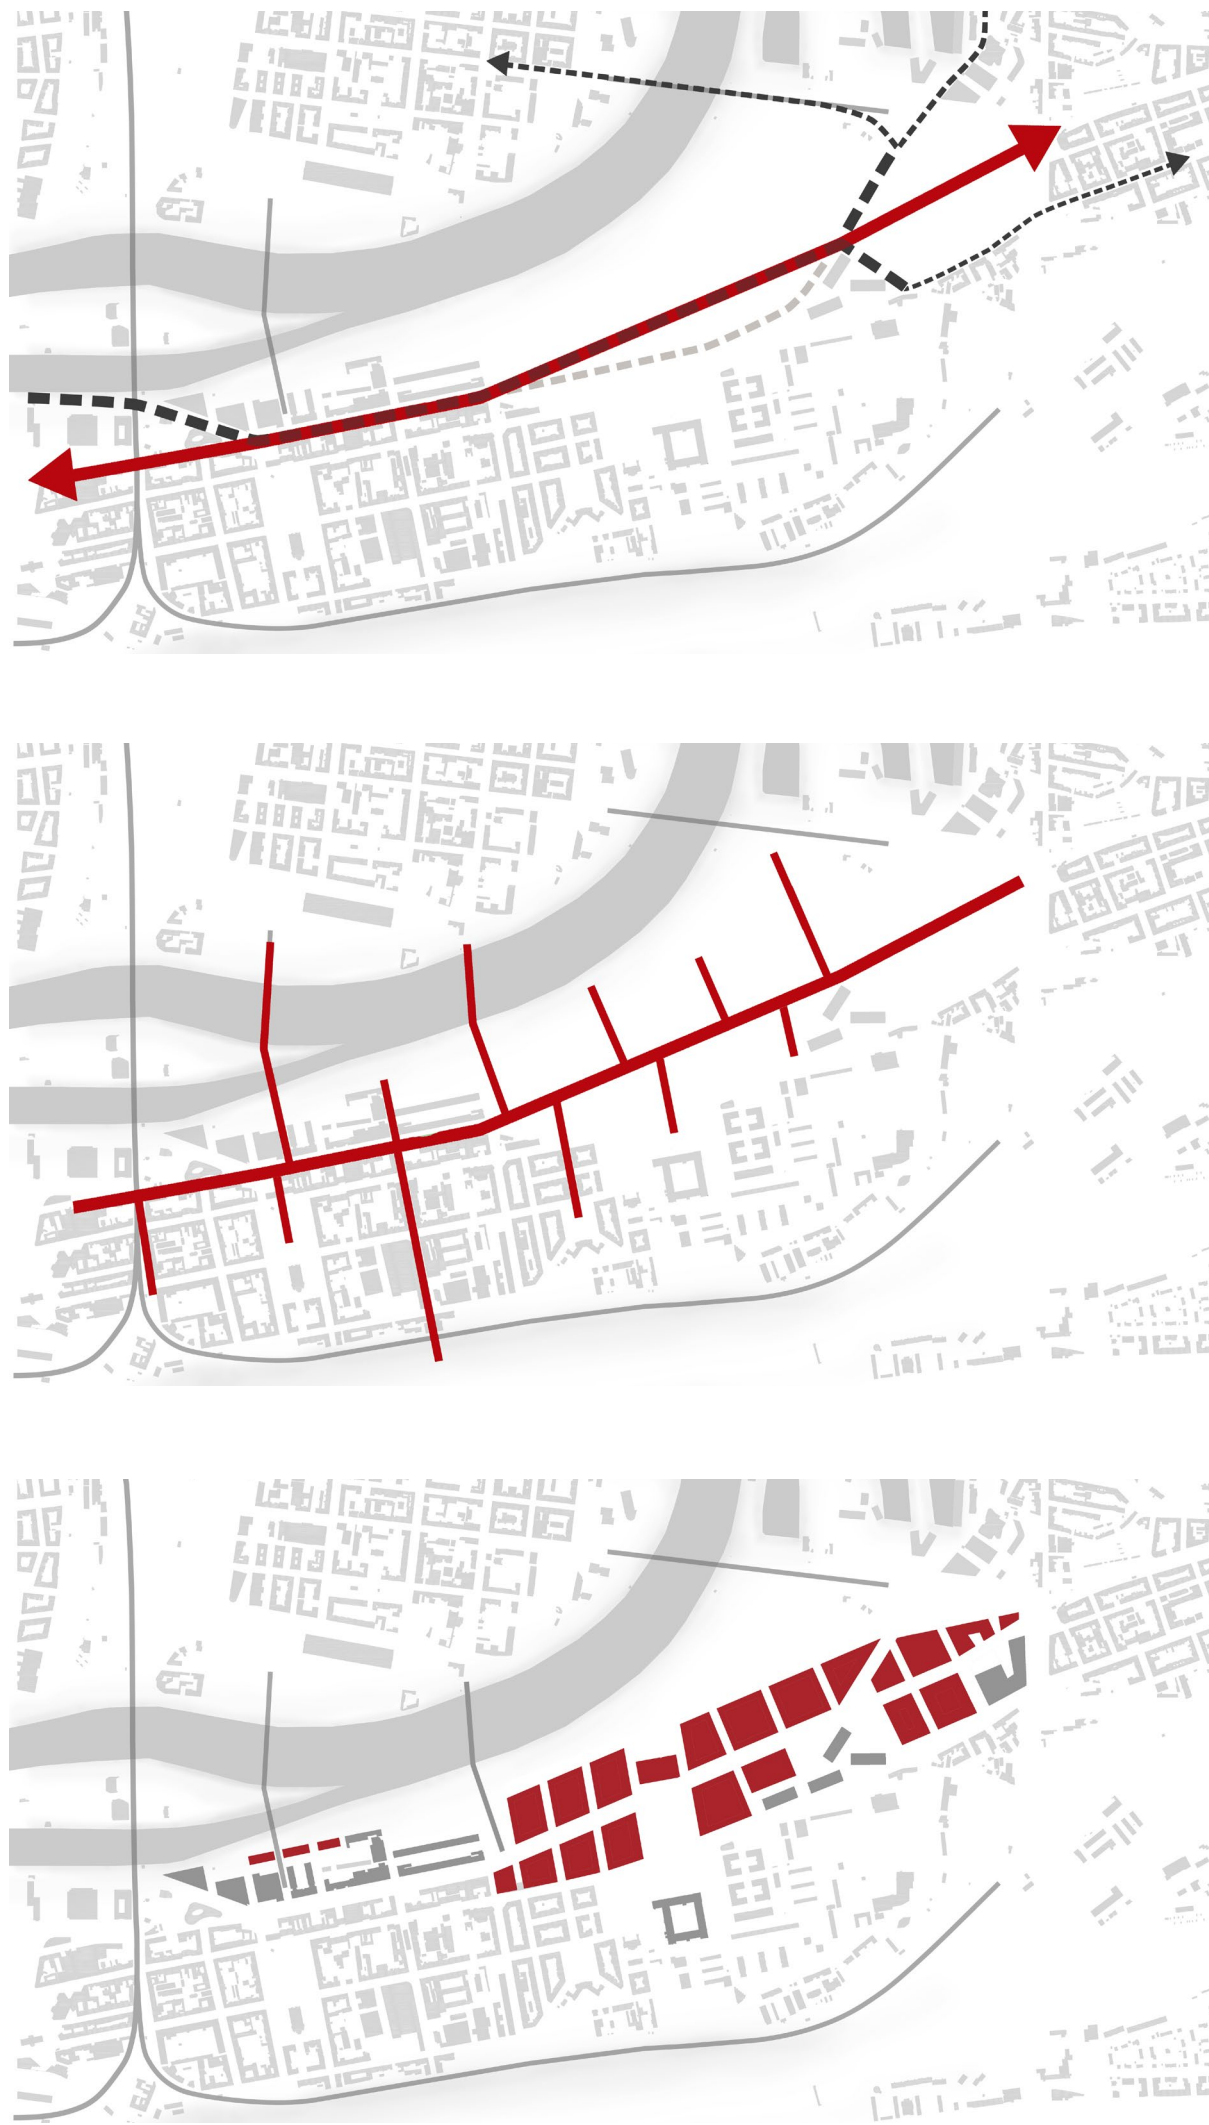

Vytvoření hlavní osy území, zeleného městského bulváru s funkčním parterem vytvářejícím atraktivní pěší propojení Karlína a Palmovky.
Pěší a automobilová doprava se před Palmovkou rozdělují do dvou směrů a Palmovce je tak ponechán provoz bez aut.

Navázání důležitých míst a zelených ploch na bulvár sítě zelených ulic, které definují strukturu zástavby.
V návaznosti na Karlín vzniká podél bulváru zástavba velkými bloky - tato část je převážně obytná, v parteru s veřejnou vybaveností.

V místě návaznosti na Palmovku vzniká zástavba, která využívá potenciál významného místa a v určených místech povoluje nástavbu vyšších věží.
Tato část je polyfunkční, obsahuje administrativní centrum i luxusní bydlení.

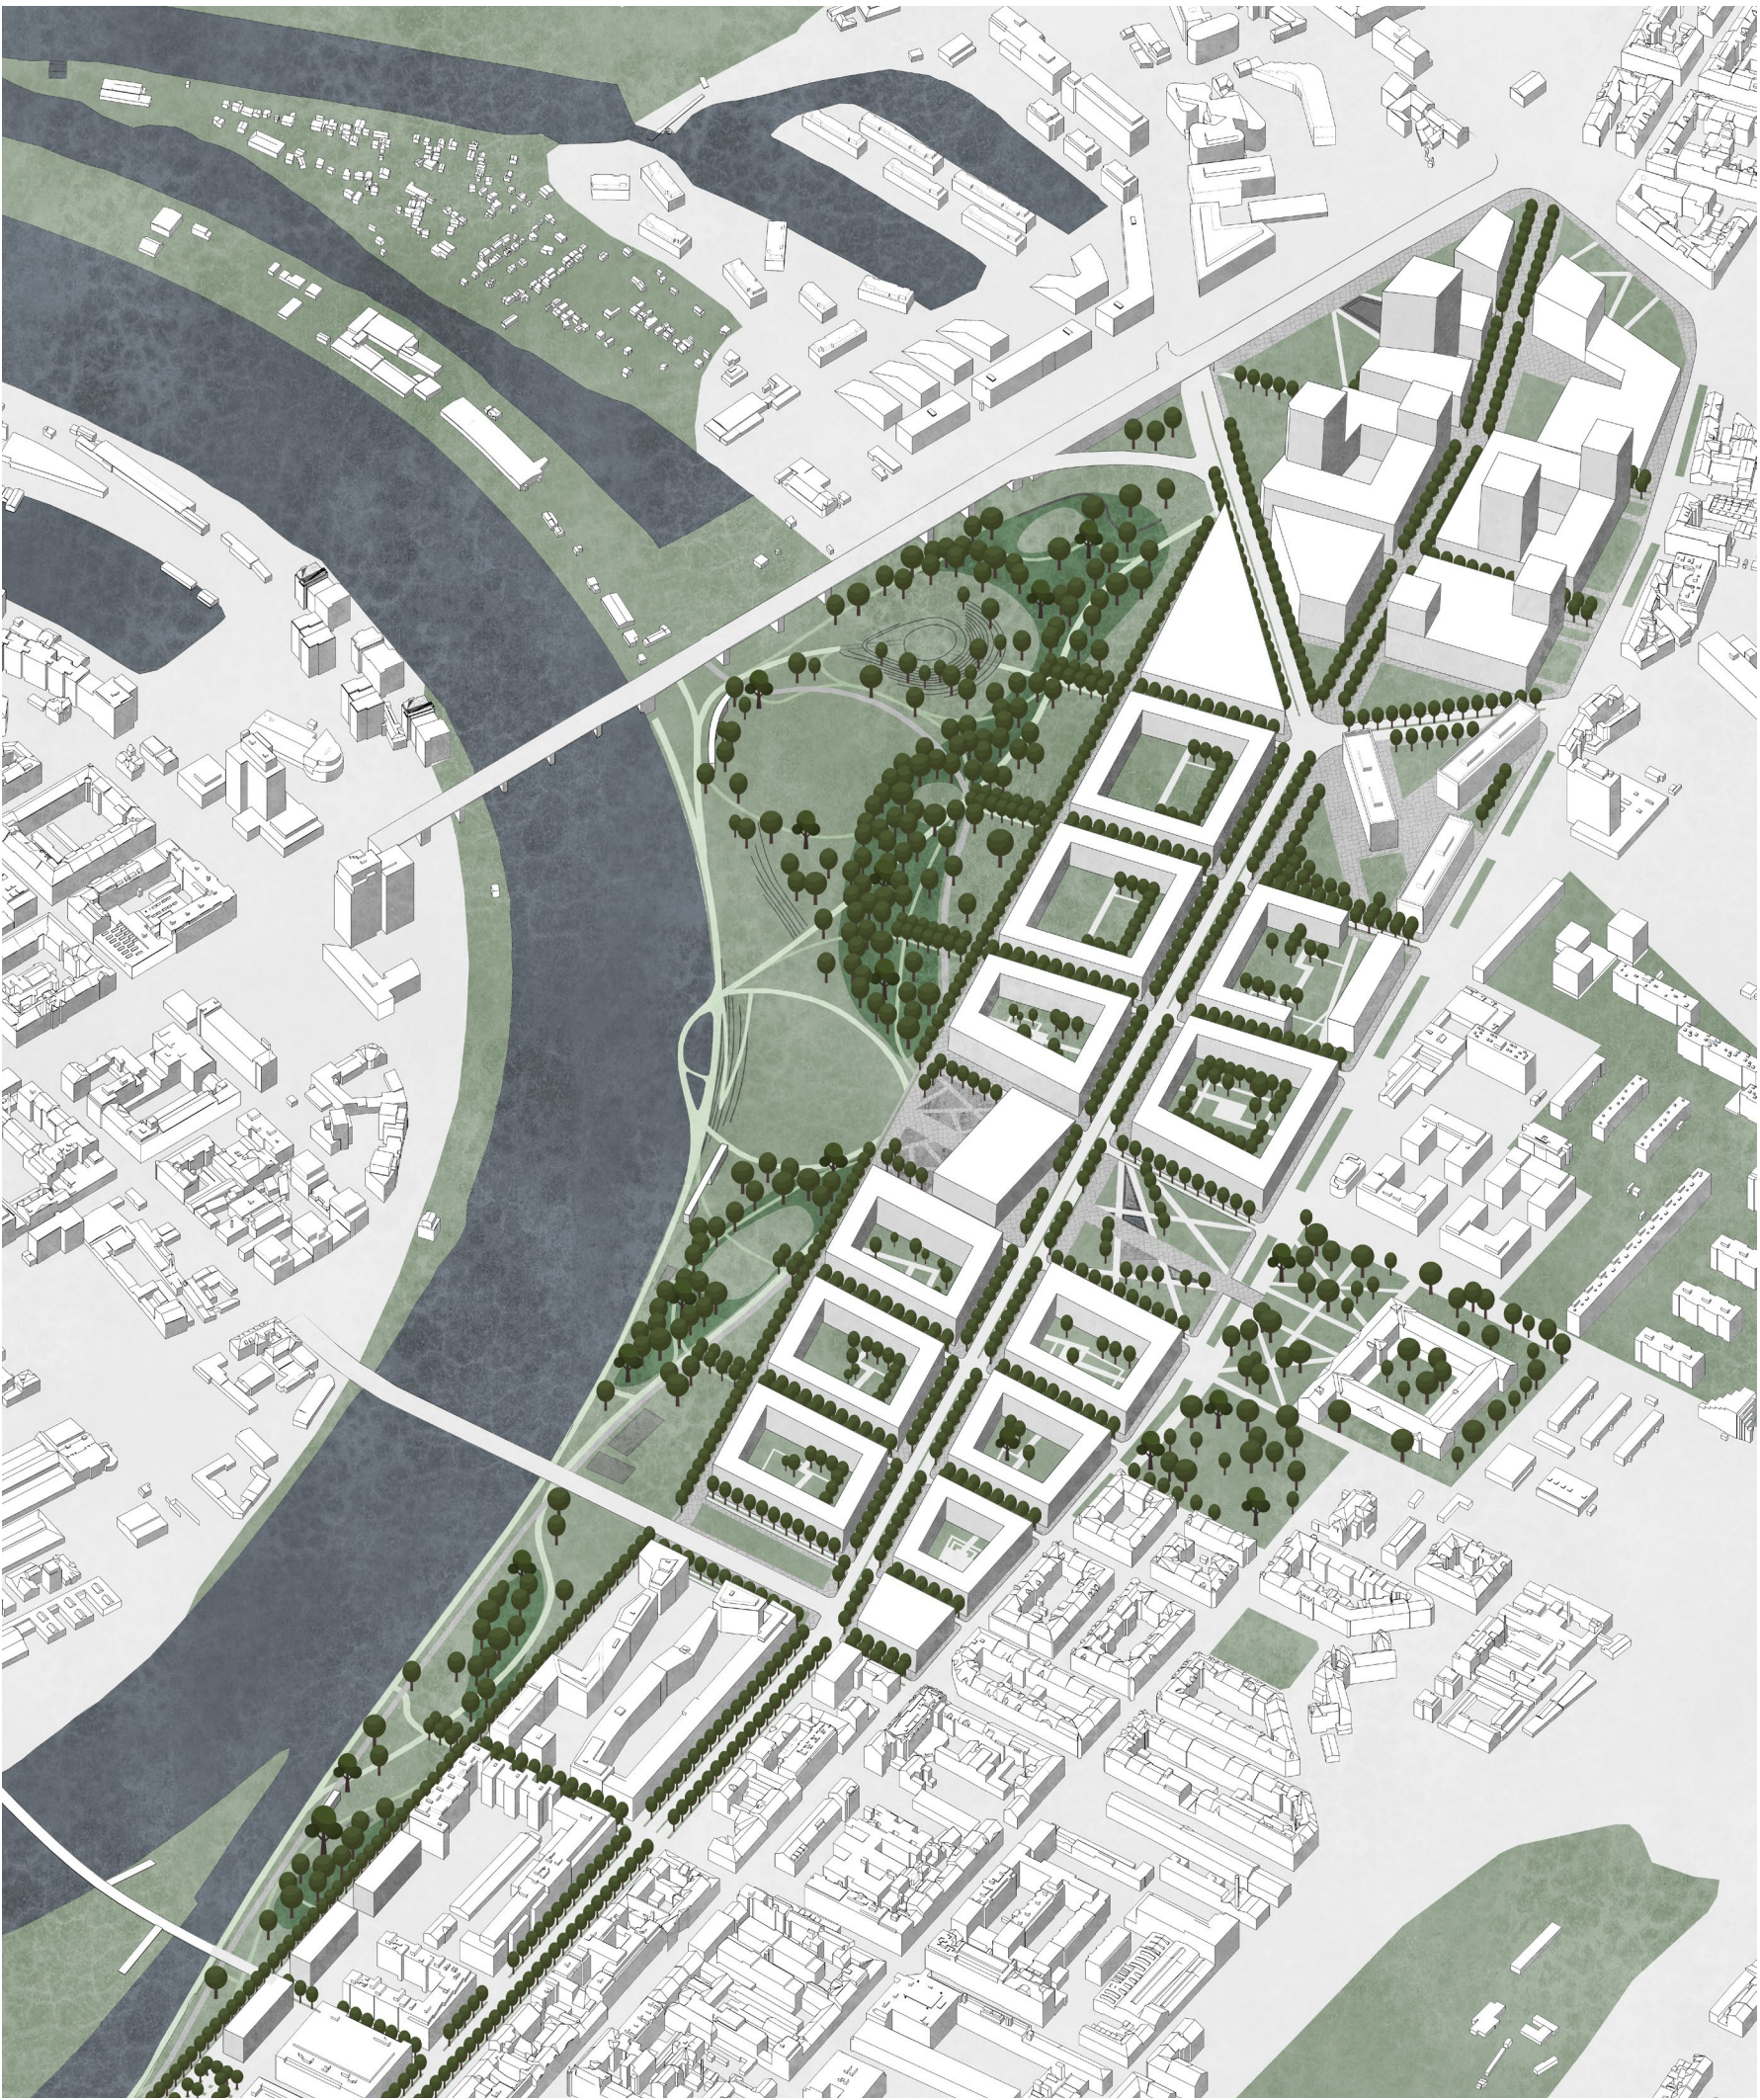