

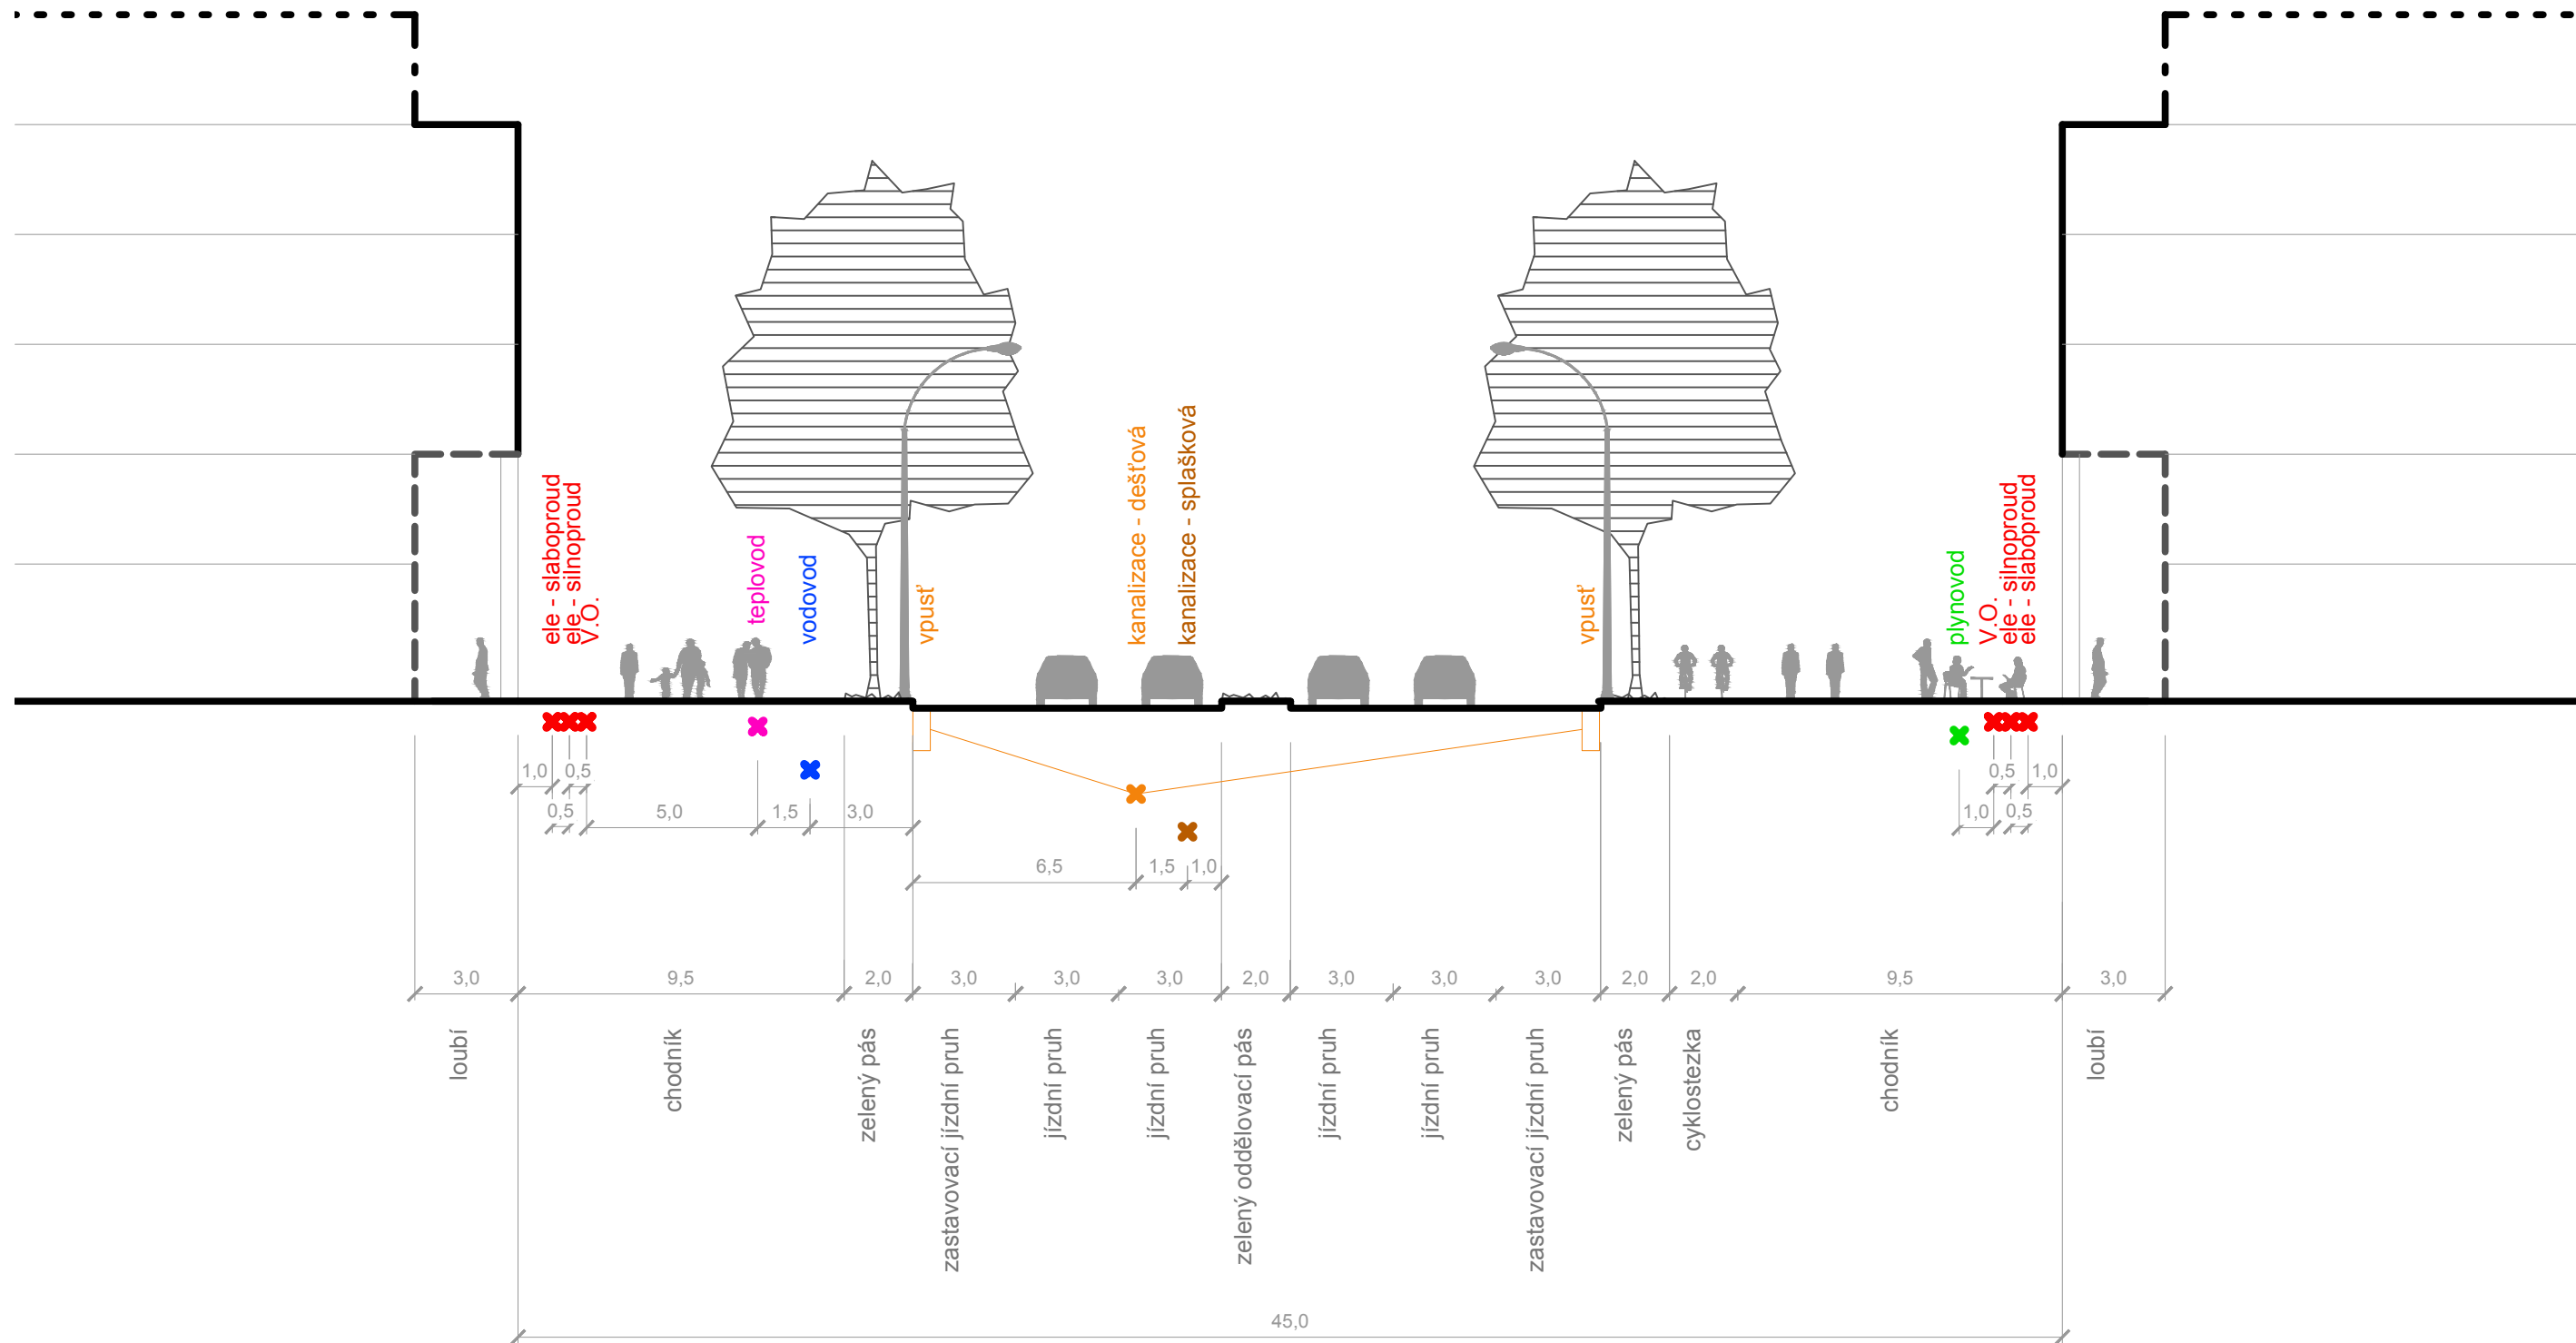
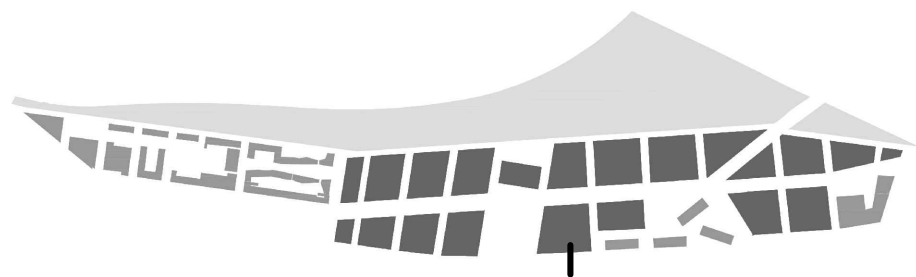




projekt:	ATRN: REGULAČNÍ PLÁN Rohanský ostrov: Město v zeleni? Zeleň ve městě!	 ČVUT Fakulta architektury	
vypracovala:	Barbora Frumarová		
vedoucí práce:	Ing. arch. akad. arch. Jiří Klokočka, Ing. arch. Jana Zdráhalová		
ústav:	Ústav urbanismu / 15119	formát:	A3
výkres:	VÝKRES TECHNICKÉ INFRASTRUKTURY ŘEZ: ROHANSKÉ NÁBŘEŽÍ - SDÍLENÝ BULVÁR	datum:	01 / 2021
		měřítko:	1:200
		č. výkresu:	I.B.6.1

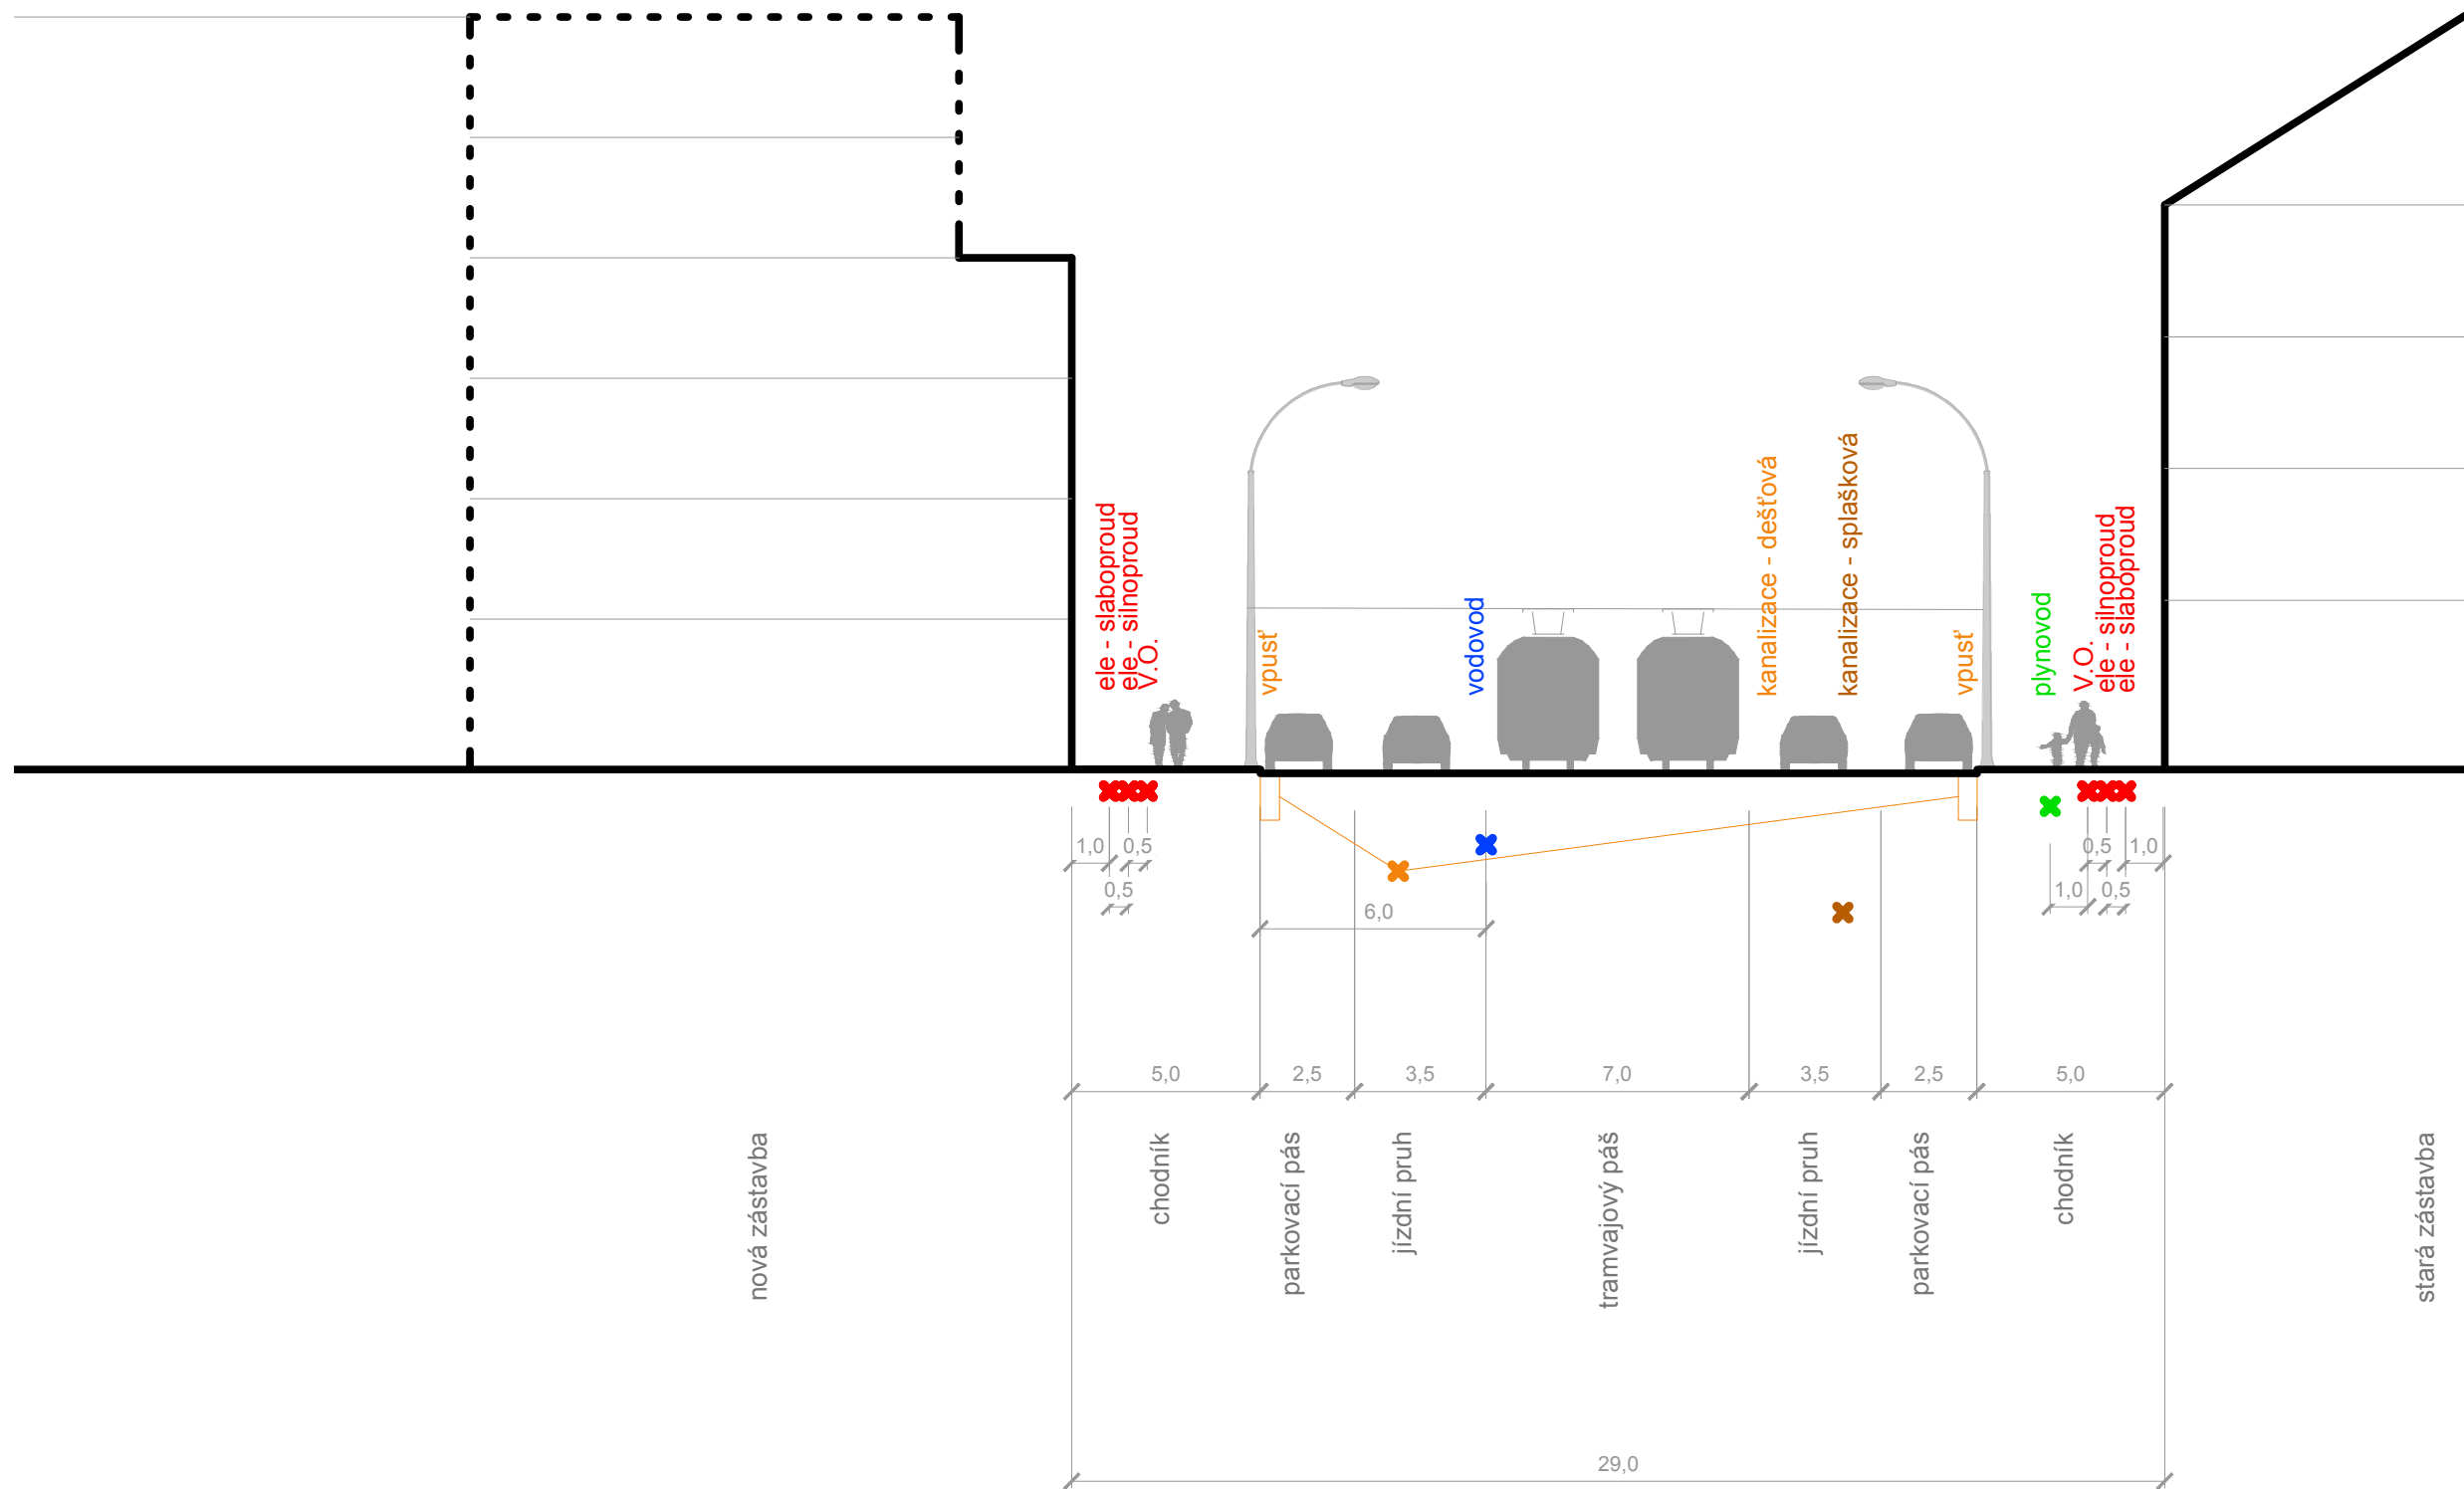



projekt:	ATRN: REGULAČNÍ PLÁN Rohanský ostrov: Město v zeleni? Zeleň ve městě!	 ČVUT Fakulta architektury	
vypracovala:	Barbora Frumarová		
vedoucí práce:	Ing. arch. akad. arch. Jiří Klokočka, Ing. arch. Jana Zdráhalová		
ústav:	Ústav urbanismu / 15119	formát:	A3
výkres:	VÝKRES TECHNICKÉ INFRASTRUKTURY ŘEZ: ULICE SOKOLOVSKÁ	datum:	01 / 2021
		měřítko:	1:200
		č. výkresu:	I.B.6.2

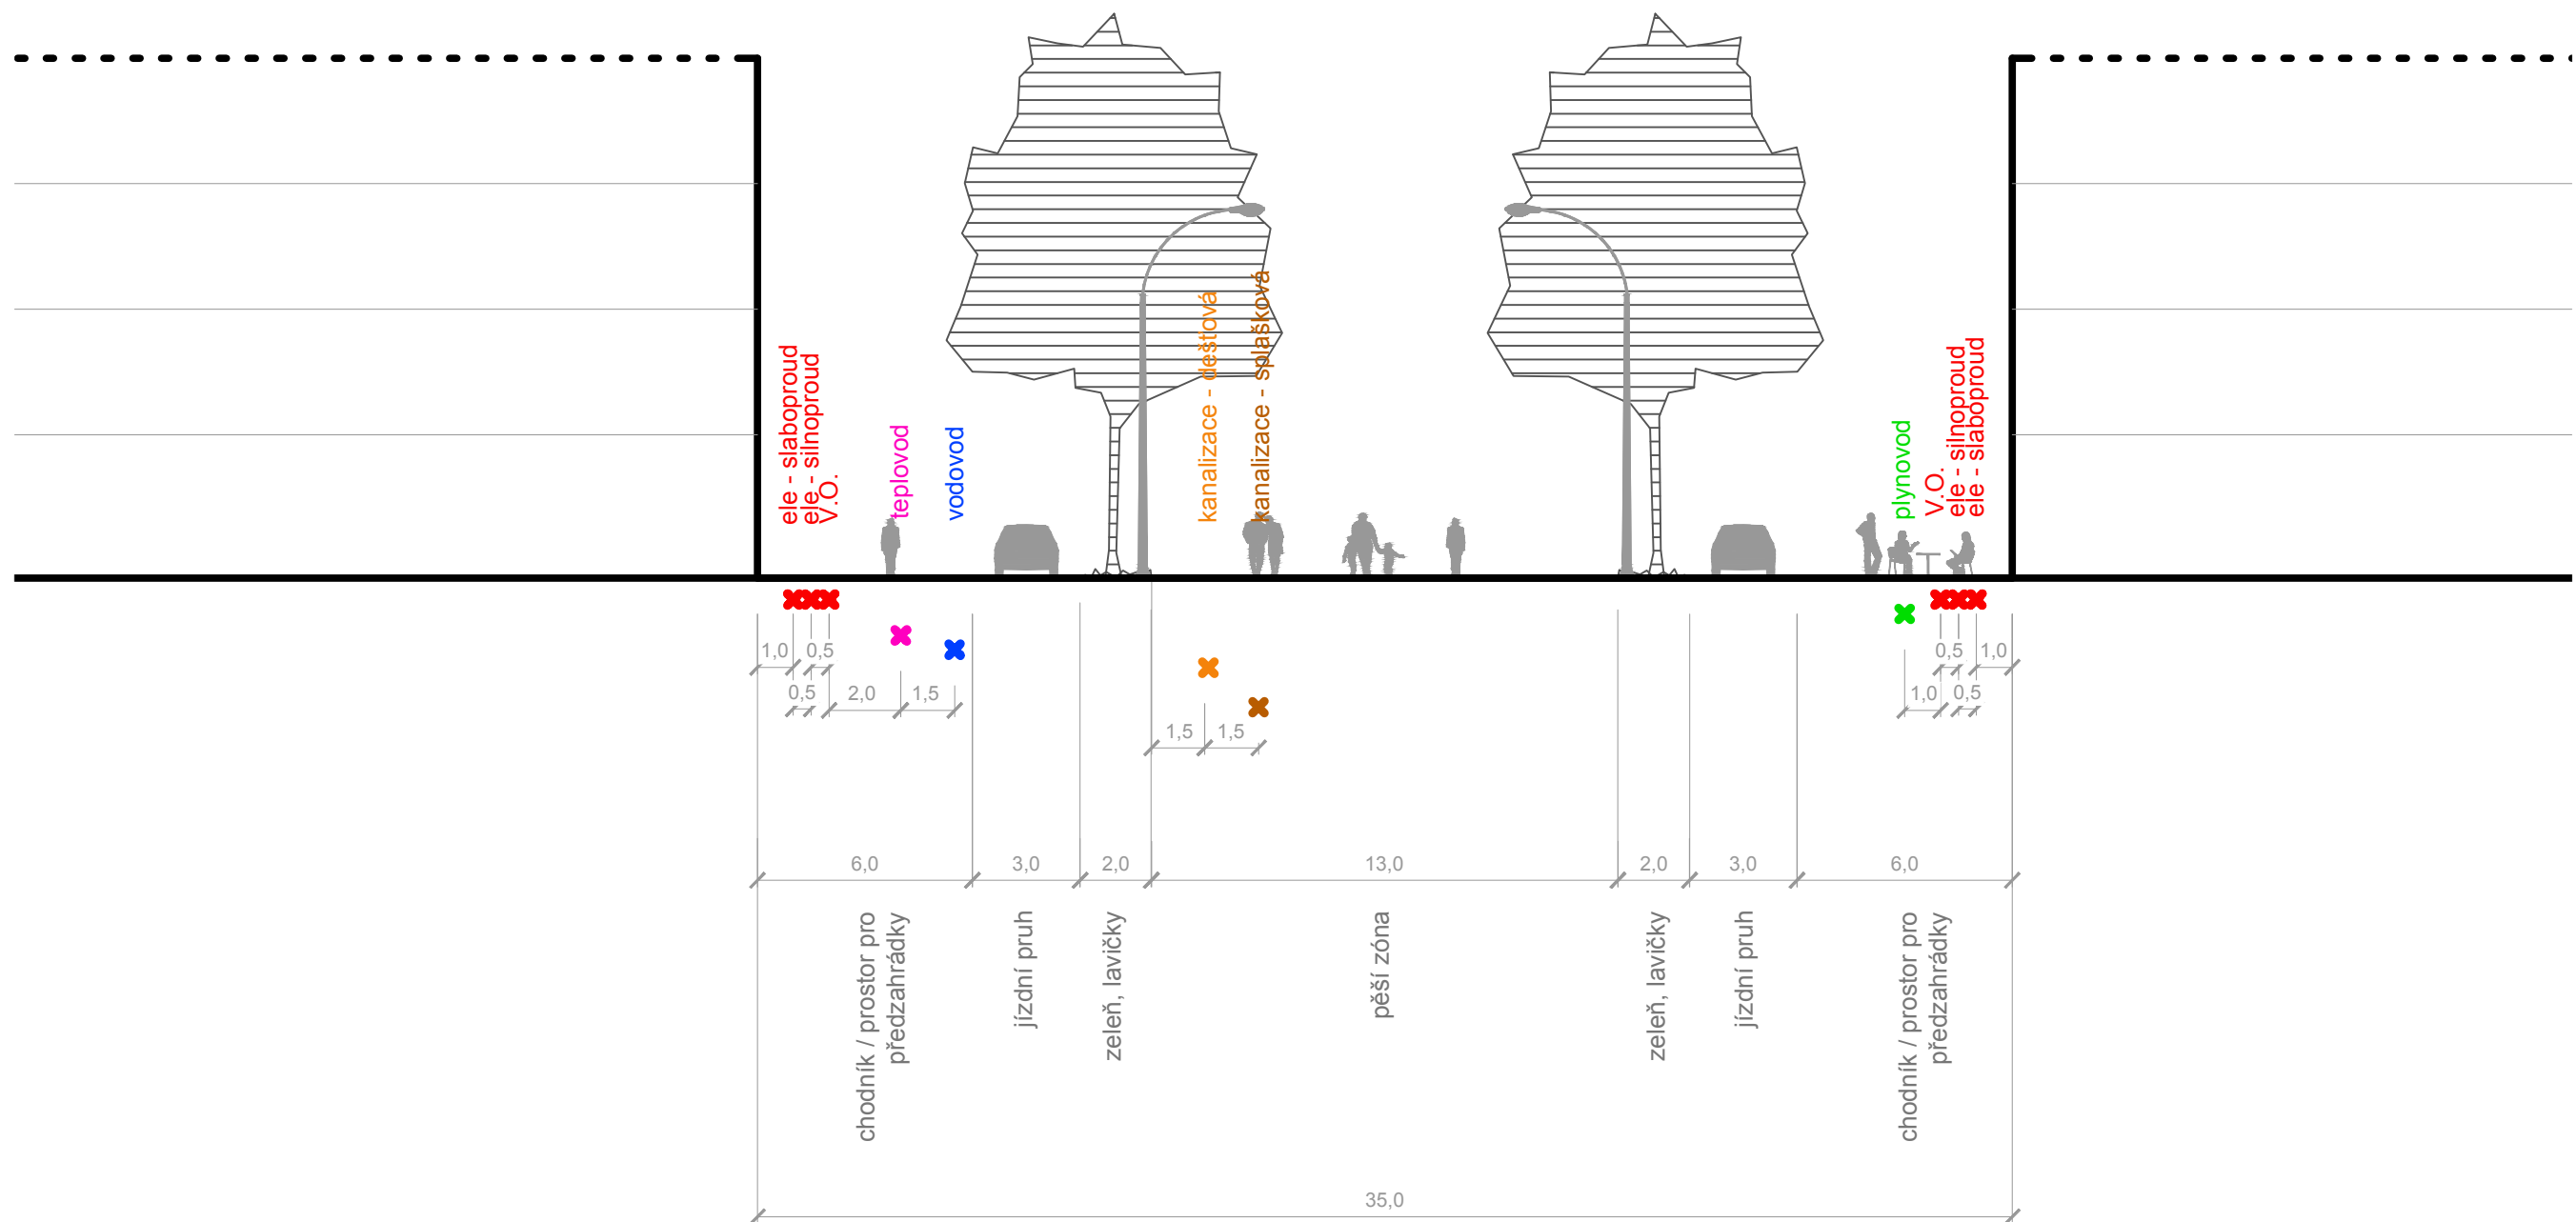

projekt:	ATRN: REGULAČNÍ PLÁN Rohanský ostrov: Město v zeleni? Zeleň ve městě!	 ČVUT Fakulta architektury	
vypracovala:	Barbora Frumarová		
vedoucí práce:	Ing. arch. akad. arch. Jiří Klokočka, Ing. arch. Jana Zdráhalová		
ústav:	Ústav urbanismu / 15119	formát:	A3
výkres:	VÝKRES TECHNICKÉ INFRASTRUKTURY ŘEZ: ROHANSKÉ NÁBŘEŽÍ - PĚŠÍ ZÓNA	datum:	01 / 2021
		měřítko:	1:200
		č. výkresu:	I.B.6.3

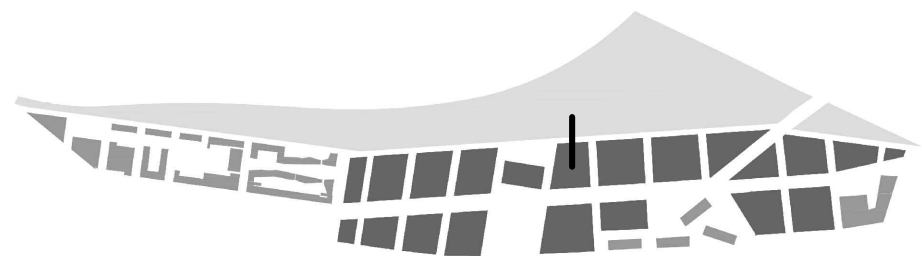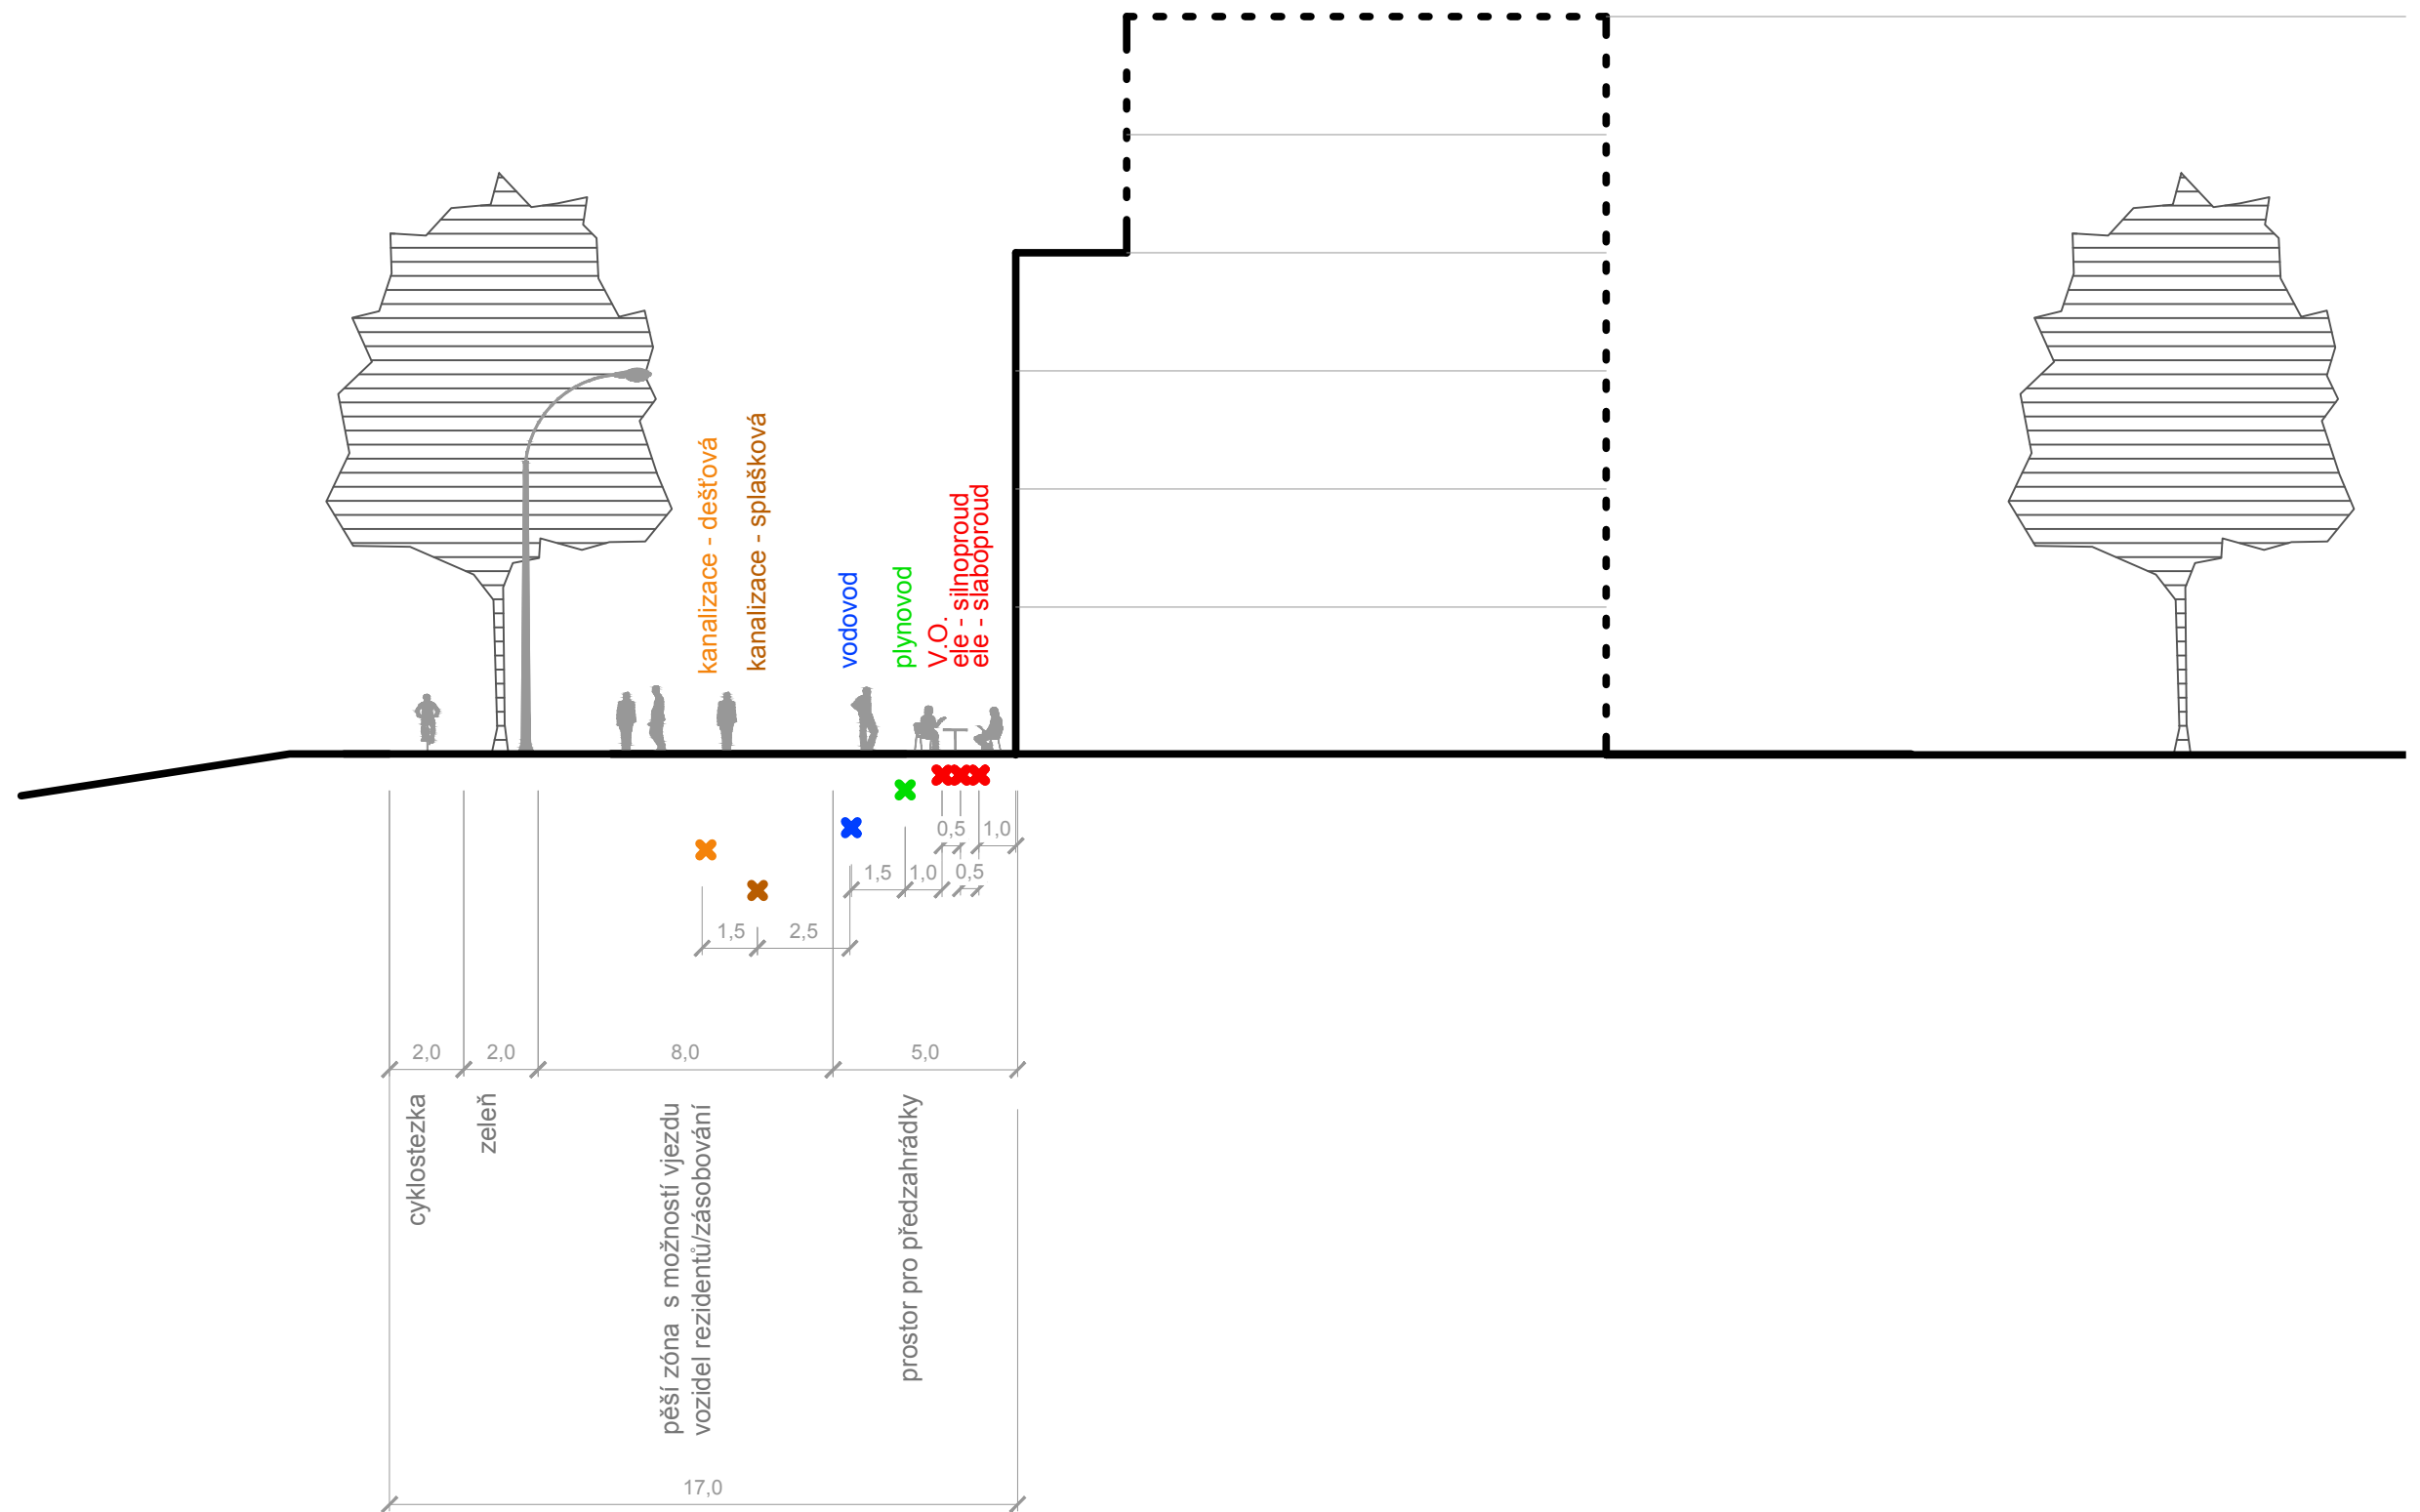

projekt:	ATRN: REGULAČNÍ PLÁN Rohanský ostrov: Město v zeleni? Zeleň ve městě!	 ČVUT Fakulta architektury
vypracovala:	Barbora Frumarová	
vedoucí práce:	Ing. arch. akad. arch. Jiří Klokočka, Ing. arch. Jana Zdráhalová	formát: A3
ústav:	Ústav urbanismu / 15119	datum: 01 / 2021
výkres:	VÝKRES TECHNICKÉ INFRASTRUKTURY ŘEZ: PĚŠÍ ZÓNA MEZI PARKEM A ZÁSTAVBOU	měřítko: 1:200
		č. výkresu: I.B.6.4

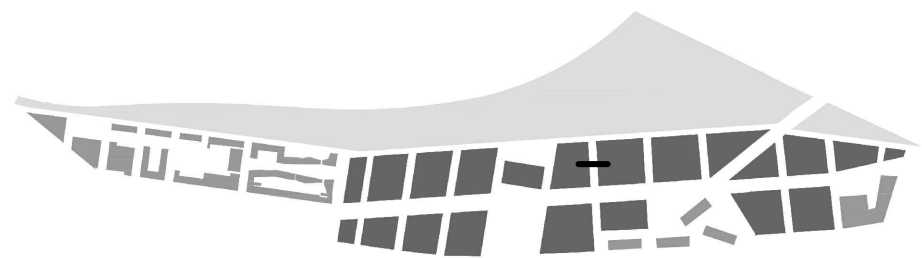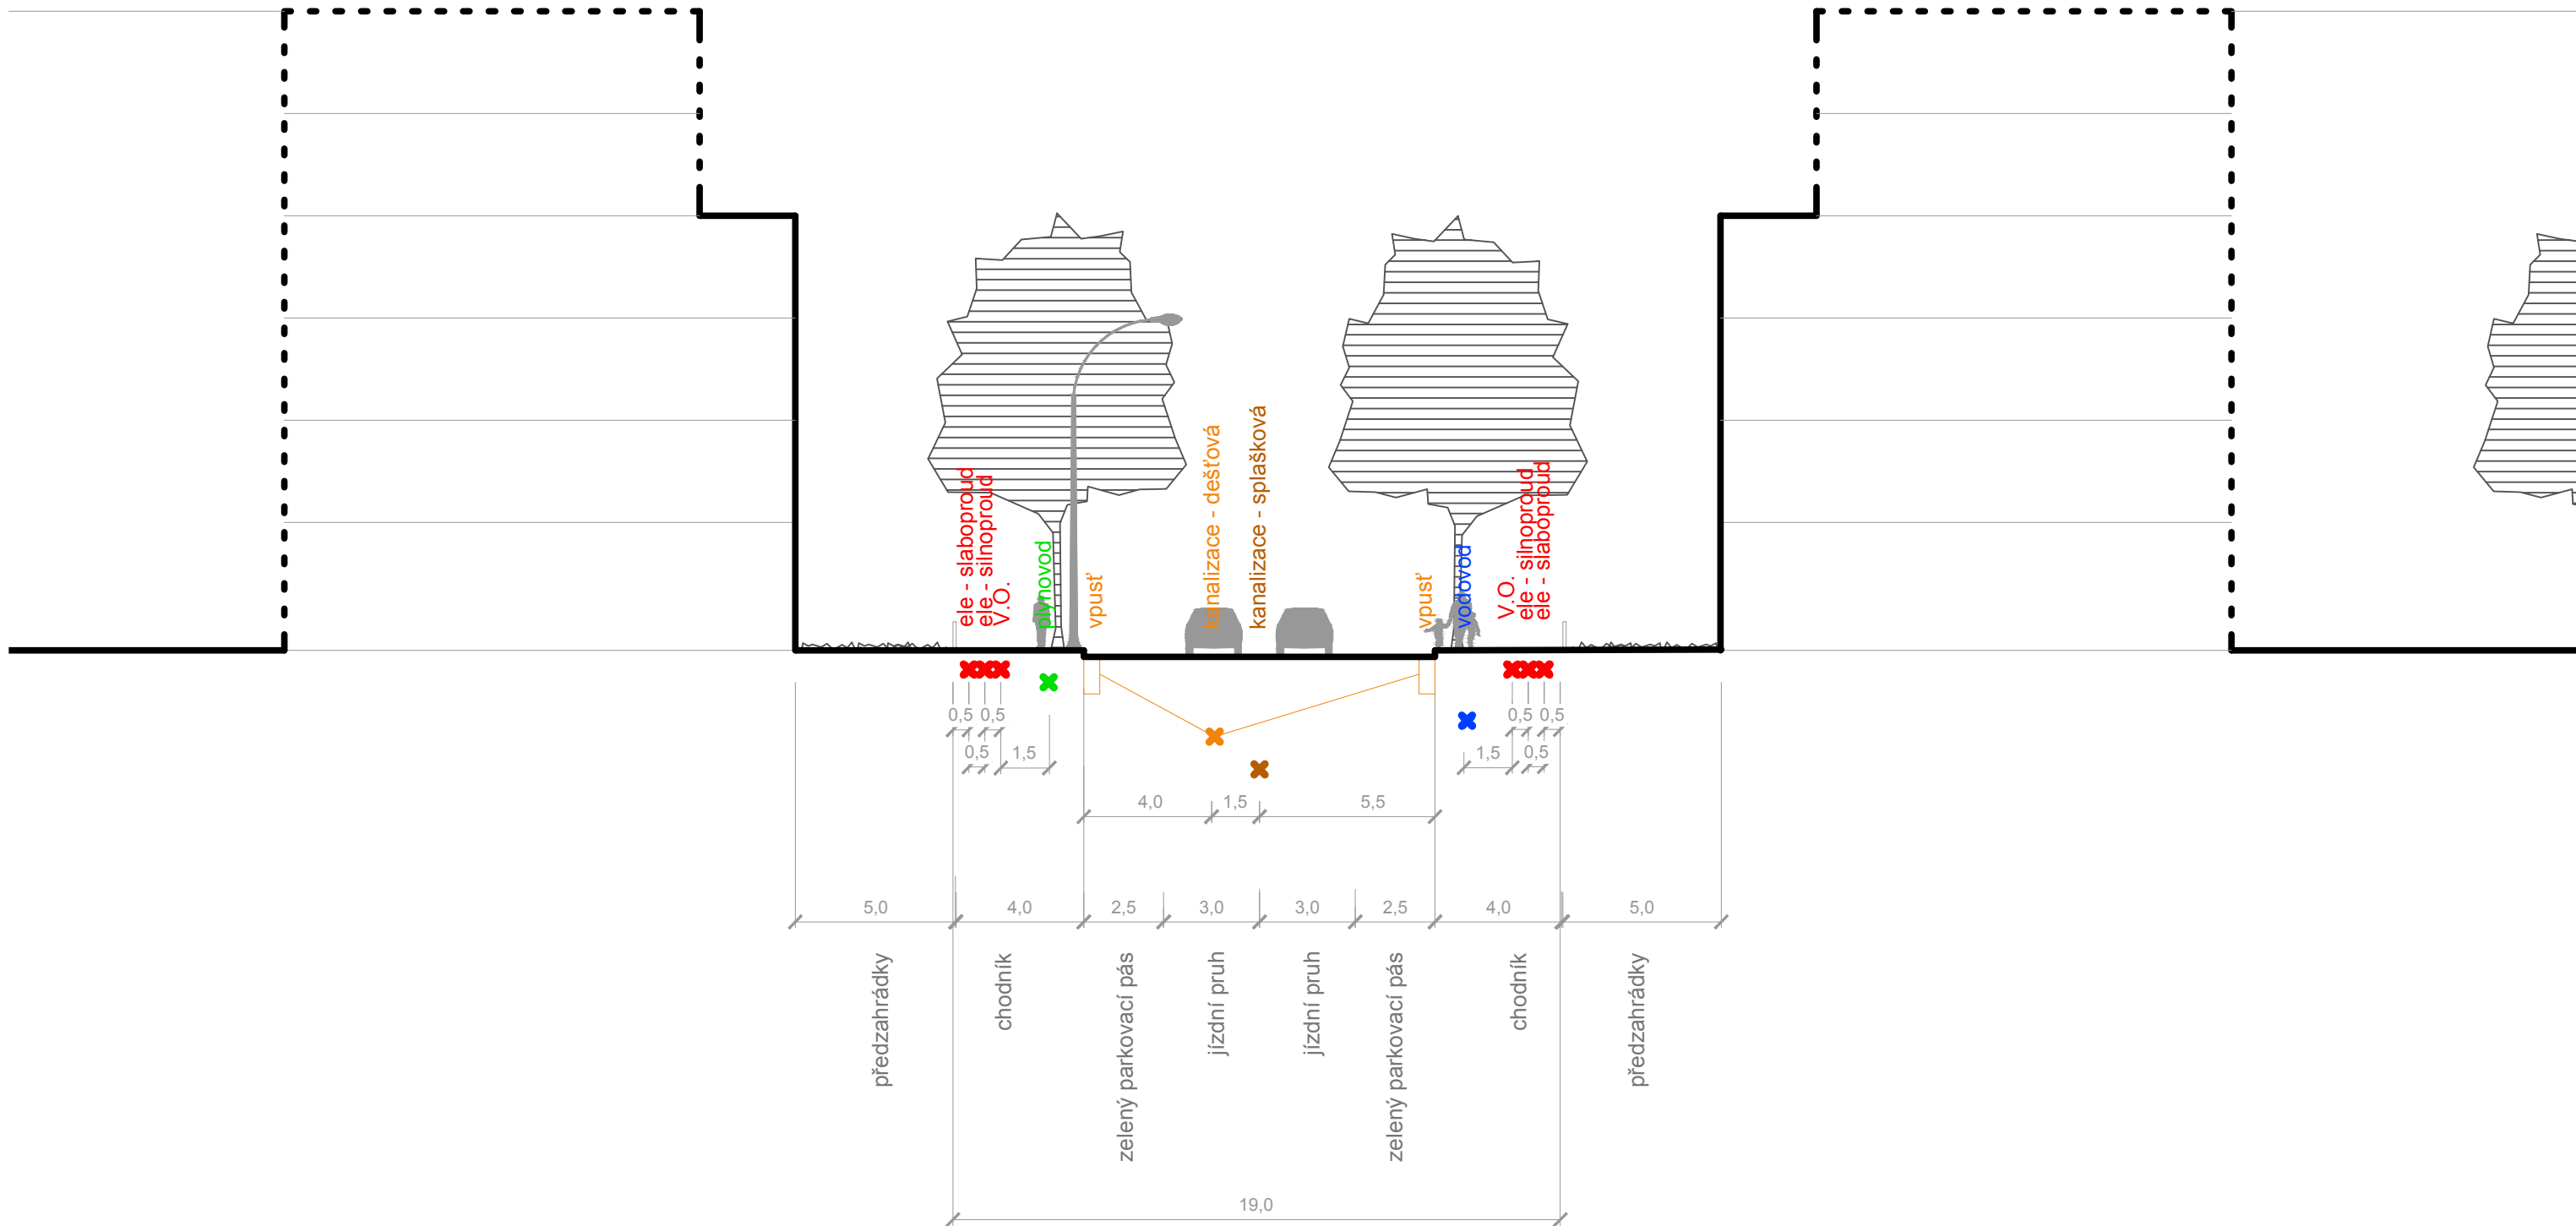

projekt:	ATRN: REGULAČNÍ PLÁN Rohanský ostrov: Město v zeleni? Zeleň ve městě!	 ČVUT Fakulta architektury	
vypracovala:	Barbora Frumarová		
vedoucí práce:	Ing. arch. akad. arch. Jiří Klokočka, Ing. arch. Jana Zdráhalová	formát: A3	
ústav:	Ústav urbanismu / 15119		
výkres:	VÝKRES TECHNICKÉ INFRASTRUKTURY ŘEZ: OBSLUŽNÁ ULICE	datum:	01 / 2021
		měřítko:	1:200
		č. výkresu:	I.B.6.5