
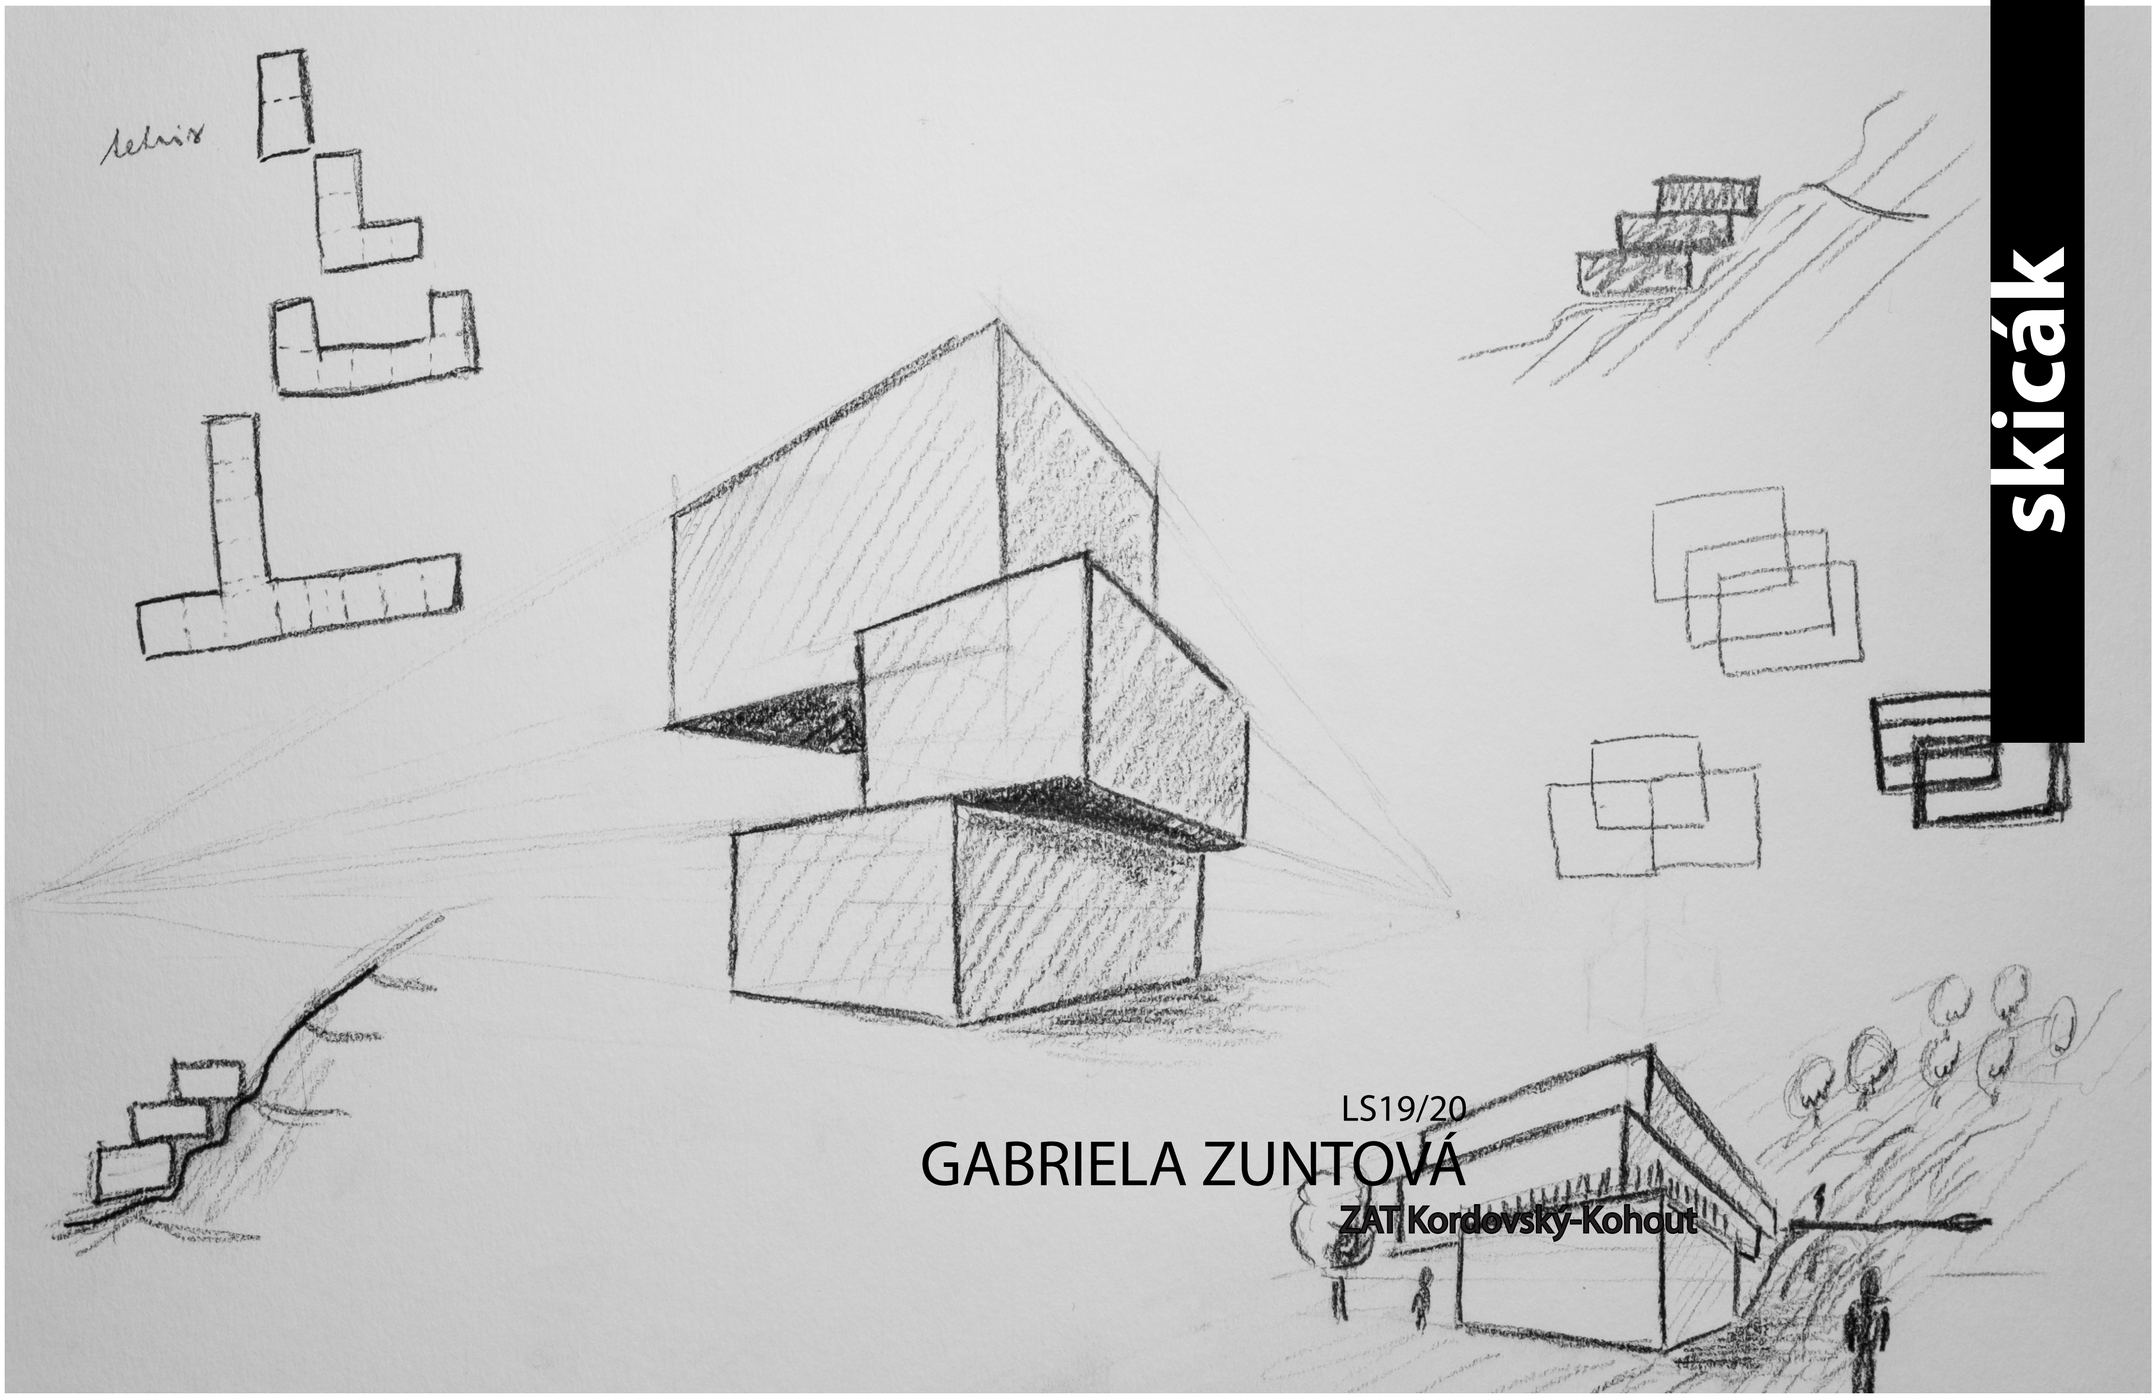



skicák

LS19/20


GABRIELA ZUNTOVÁ


ZAT Kordovský-Kohout

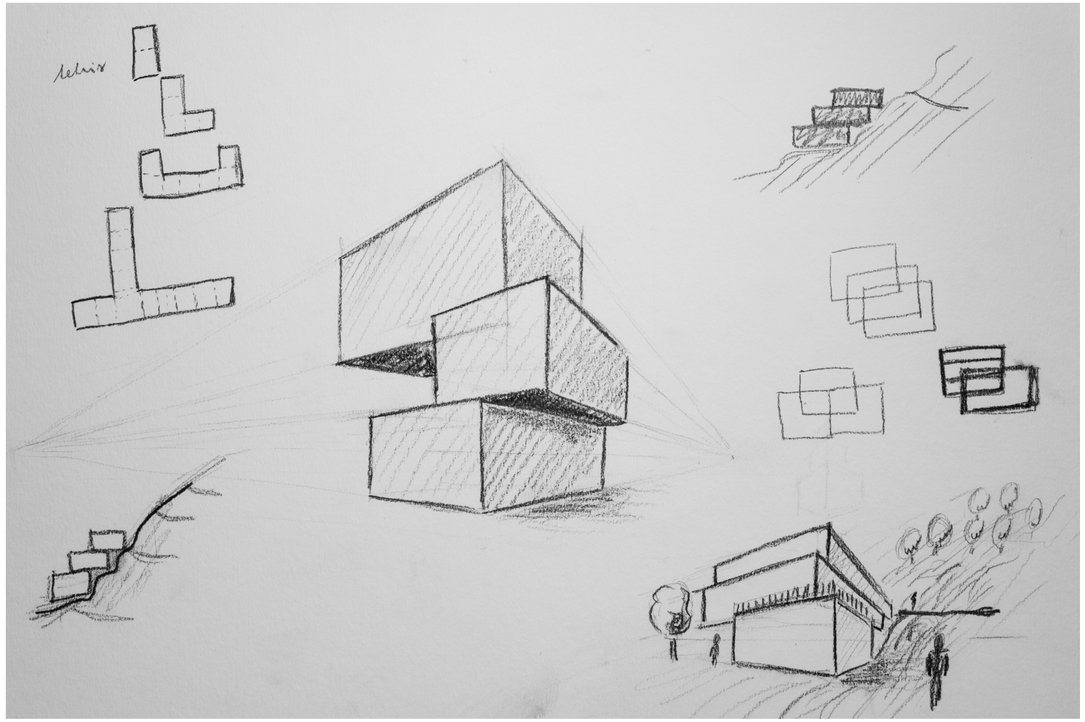


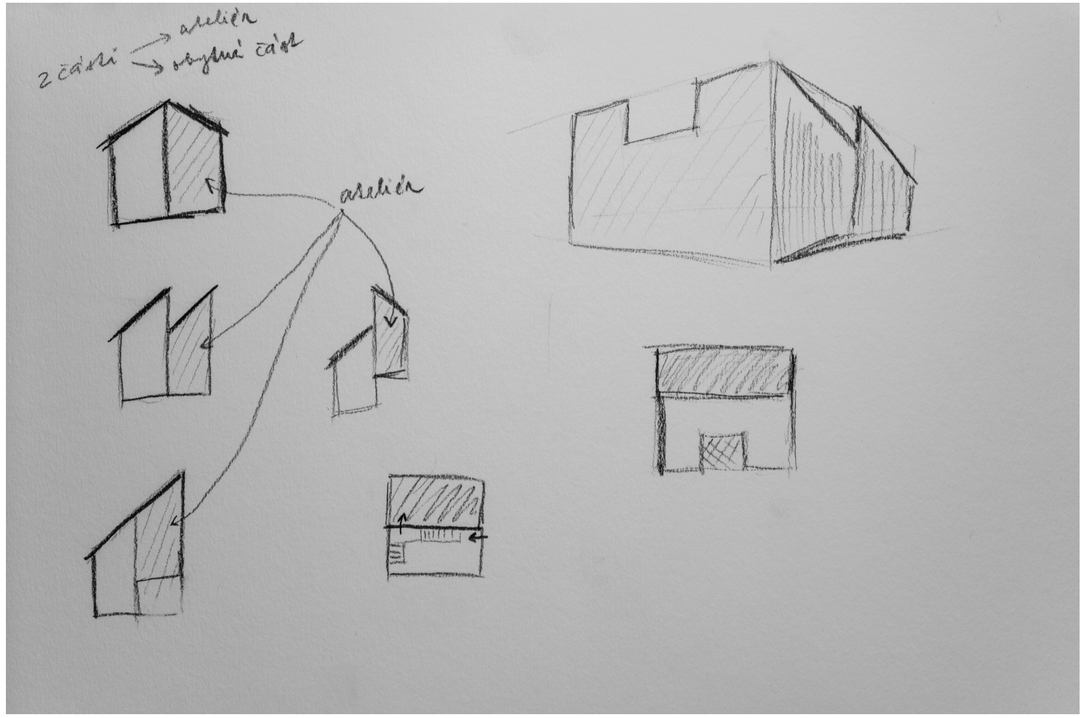



/dům pro umělce

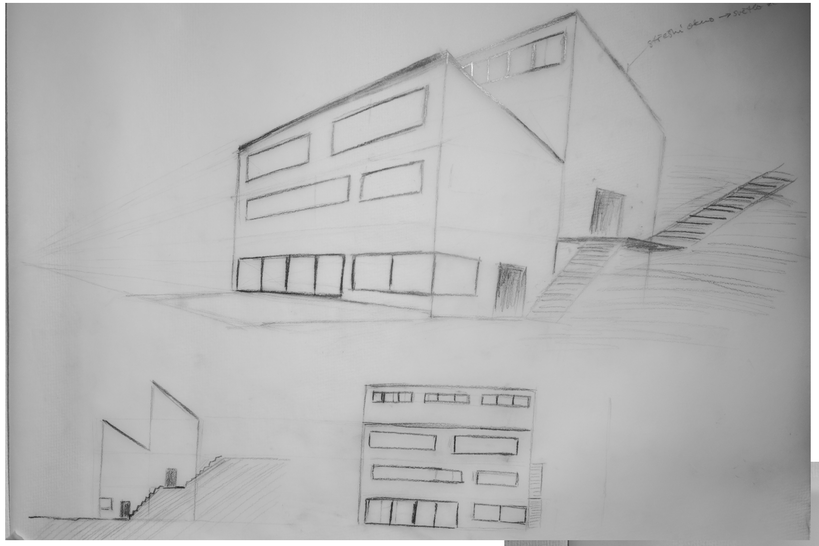


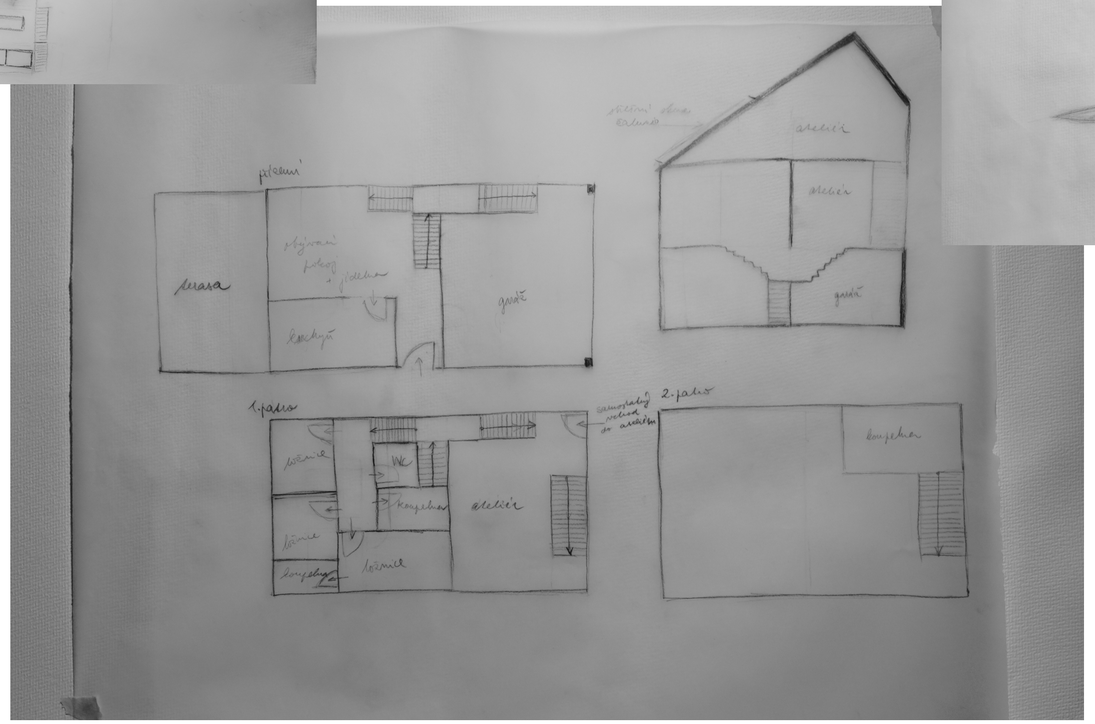
přízemí
1.patro
2.patro
ateliér
ložnice
koupelna
garáž

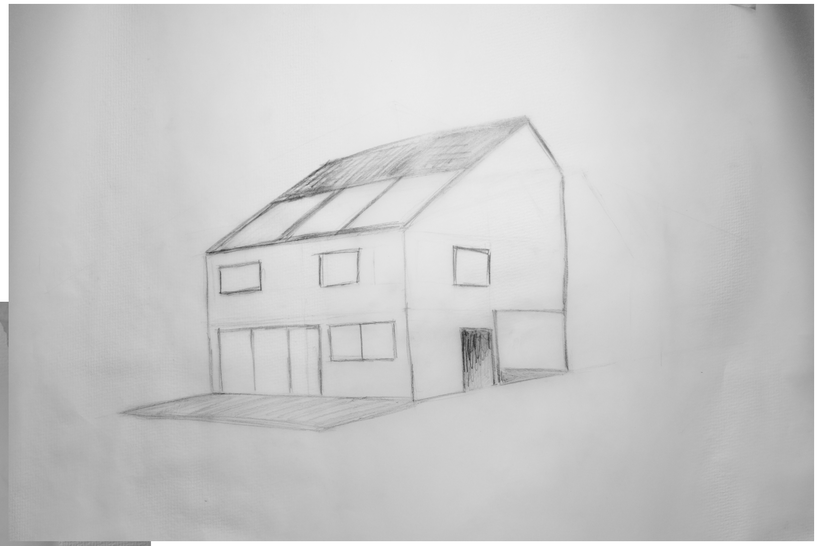


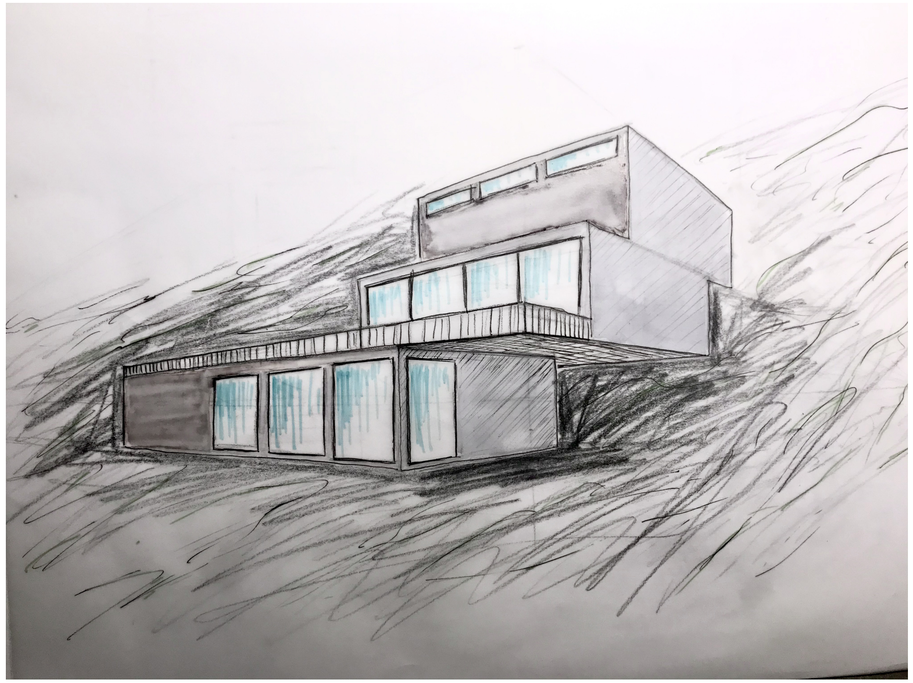


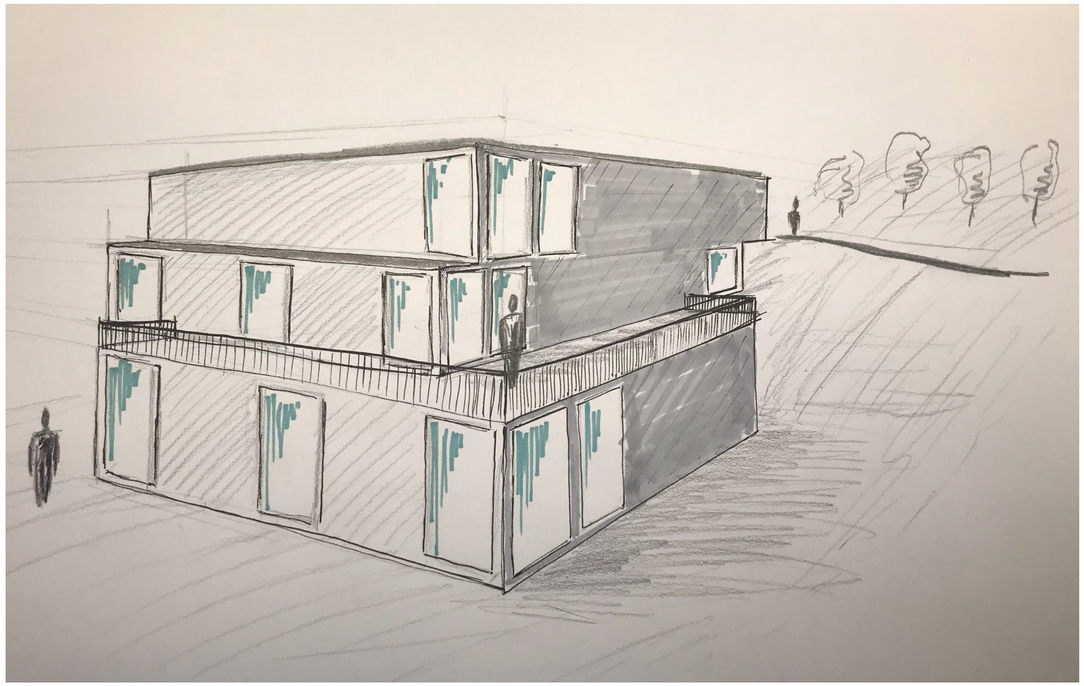

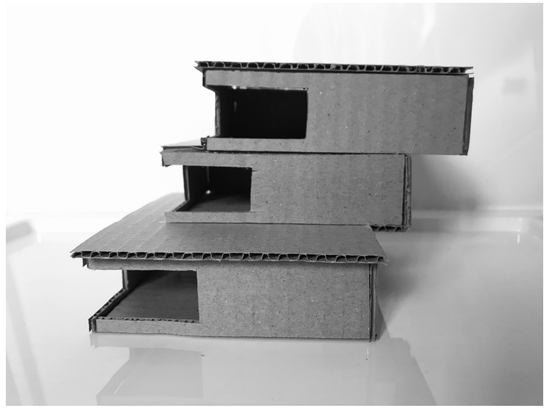




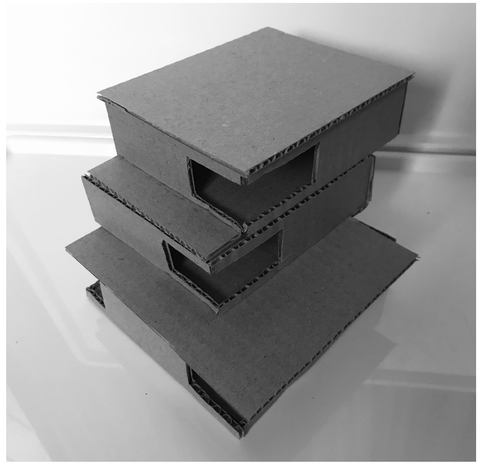


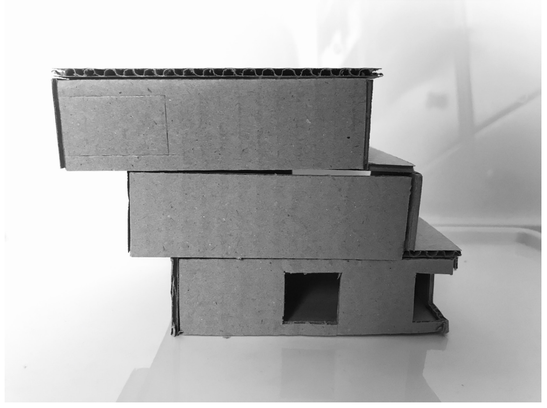







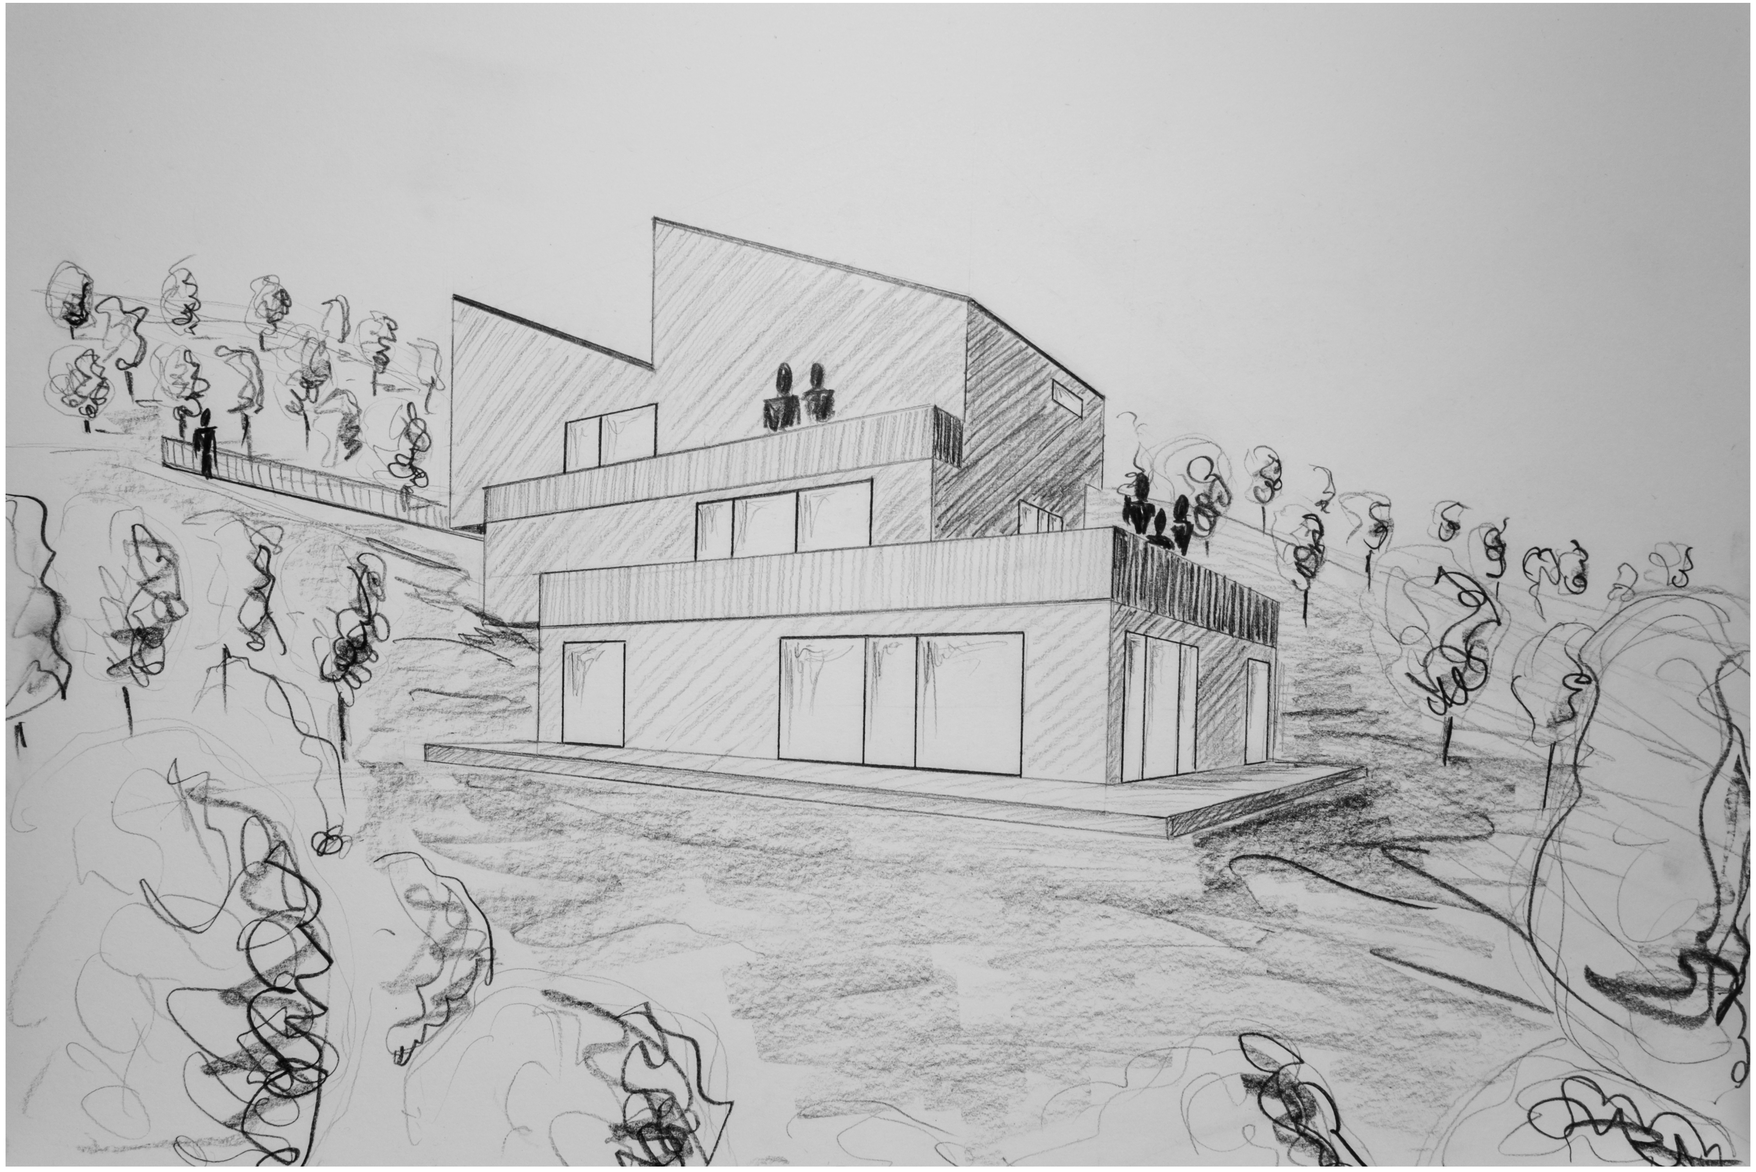


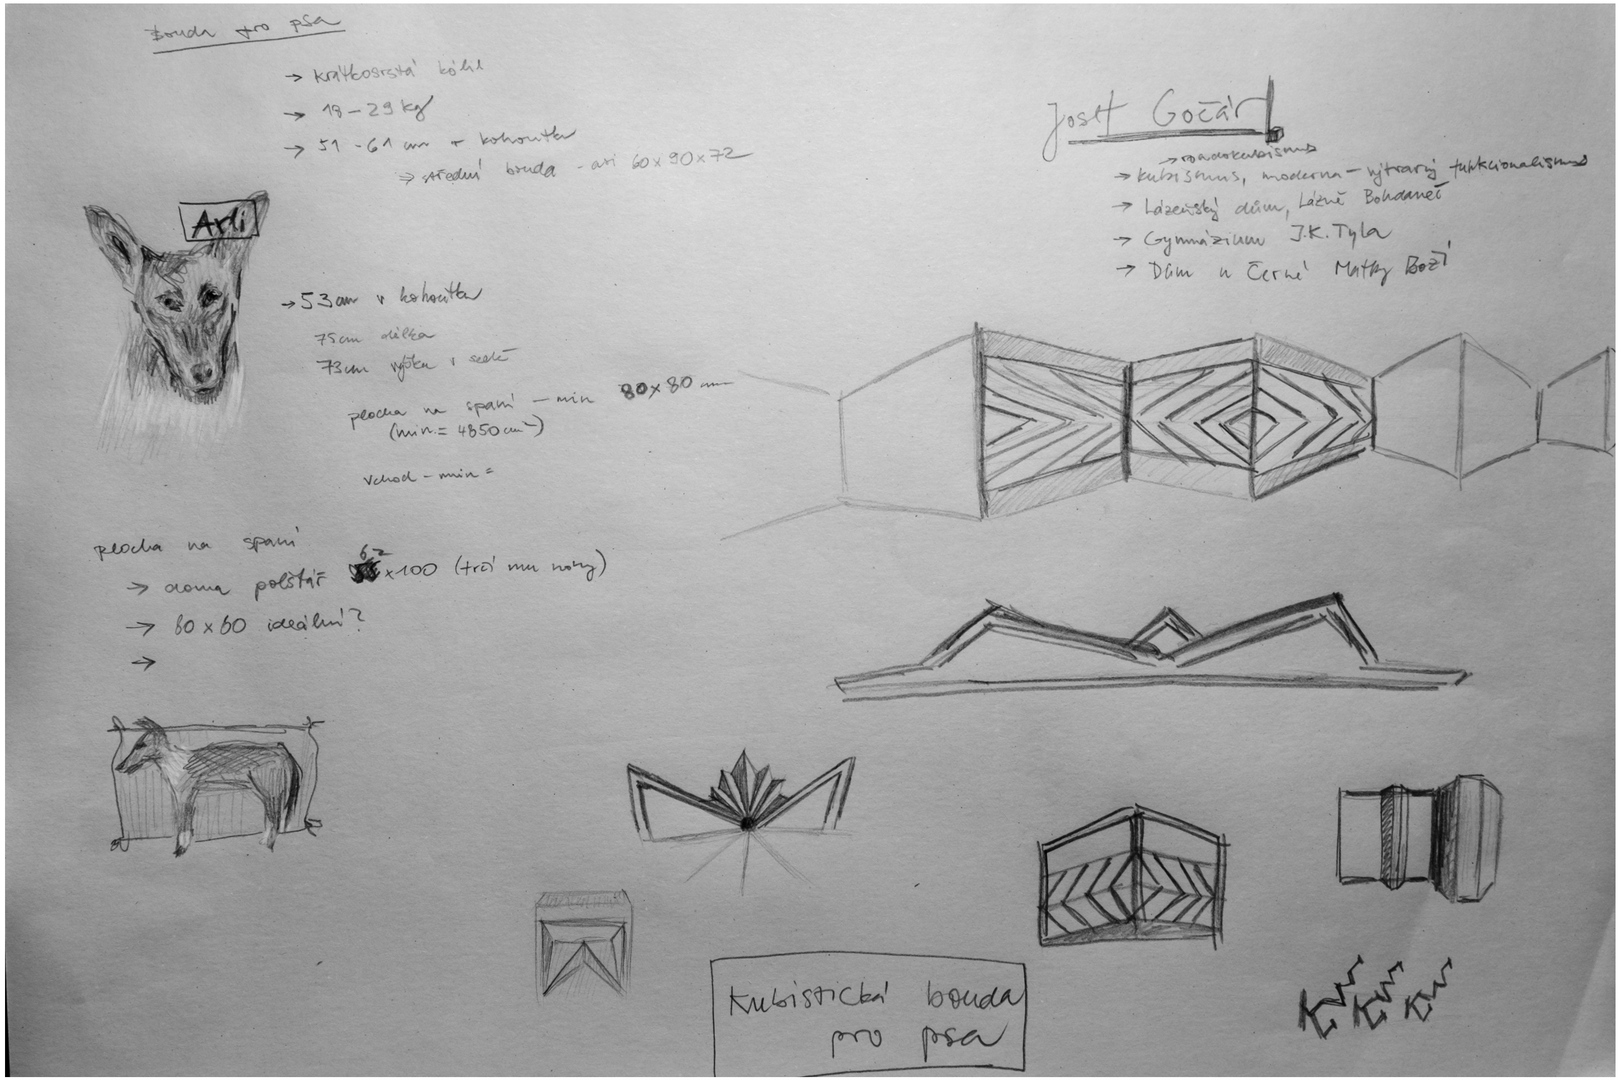

/bouda pro psa

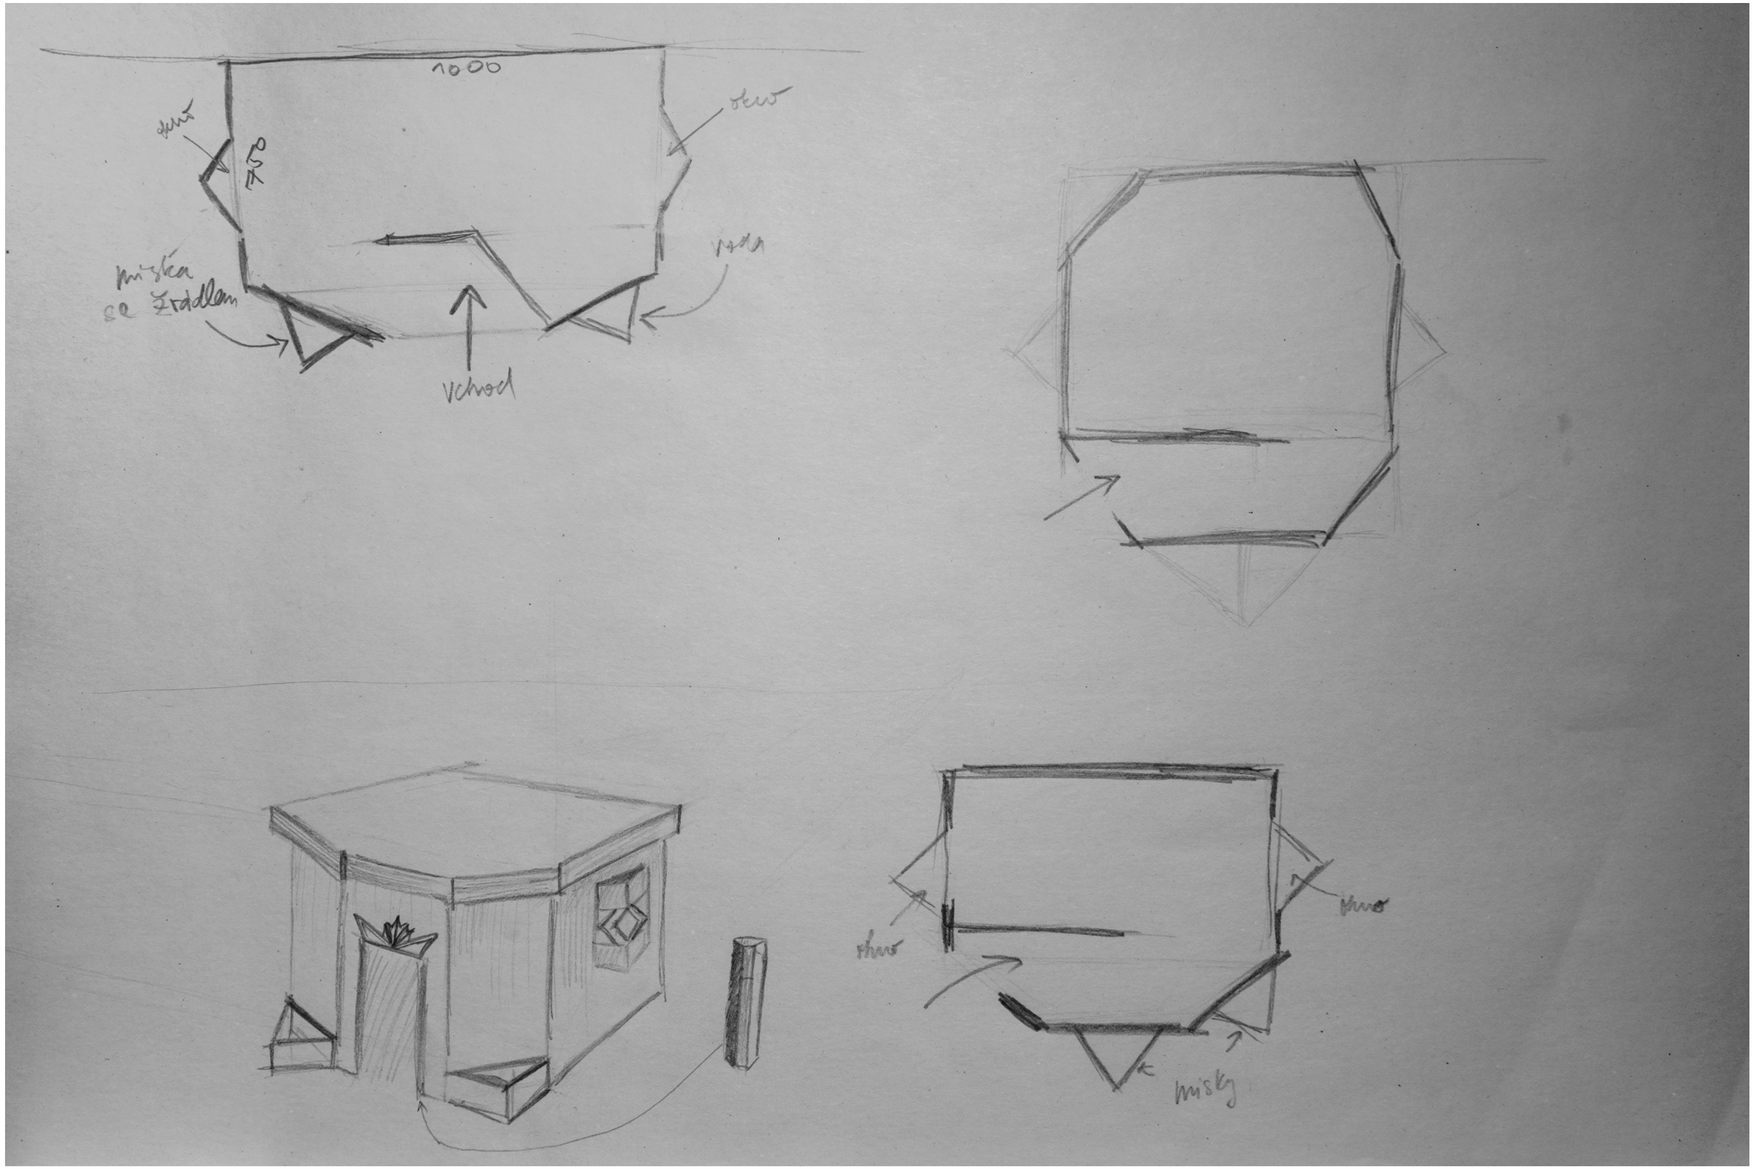
1000
misky
se žrádlem
vchod

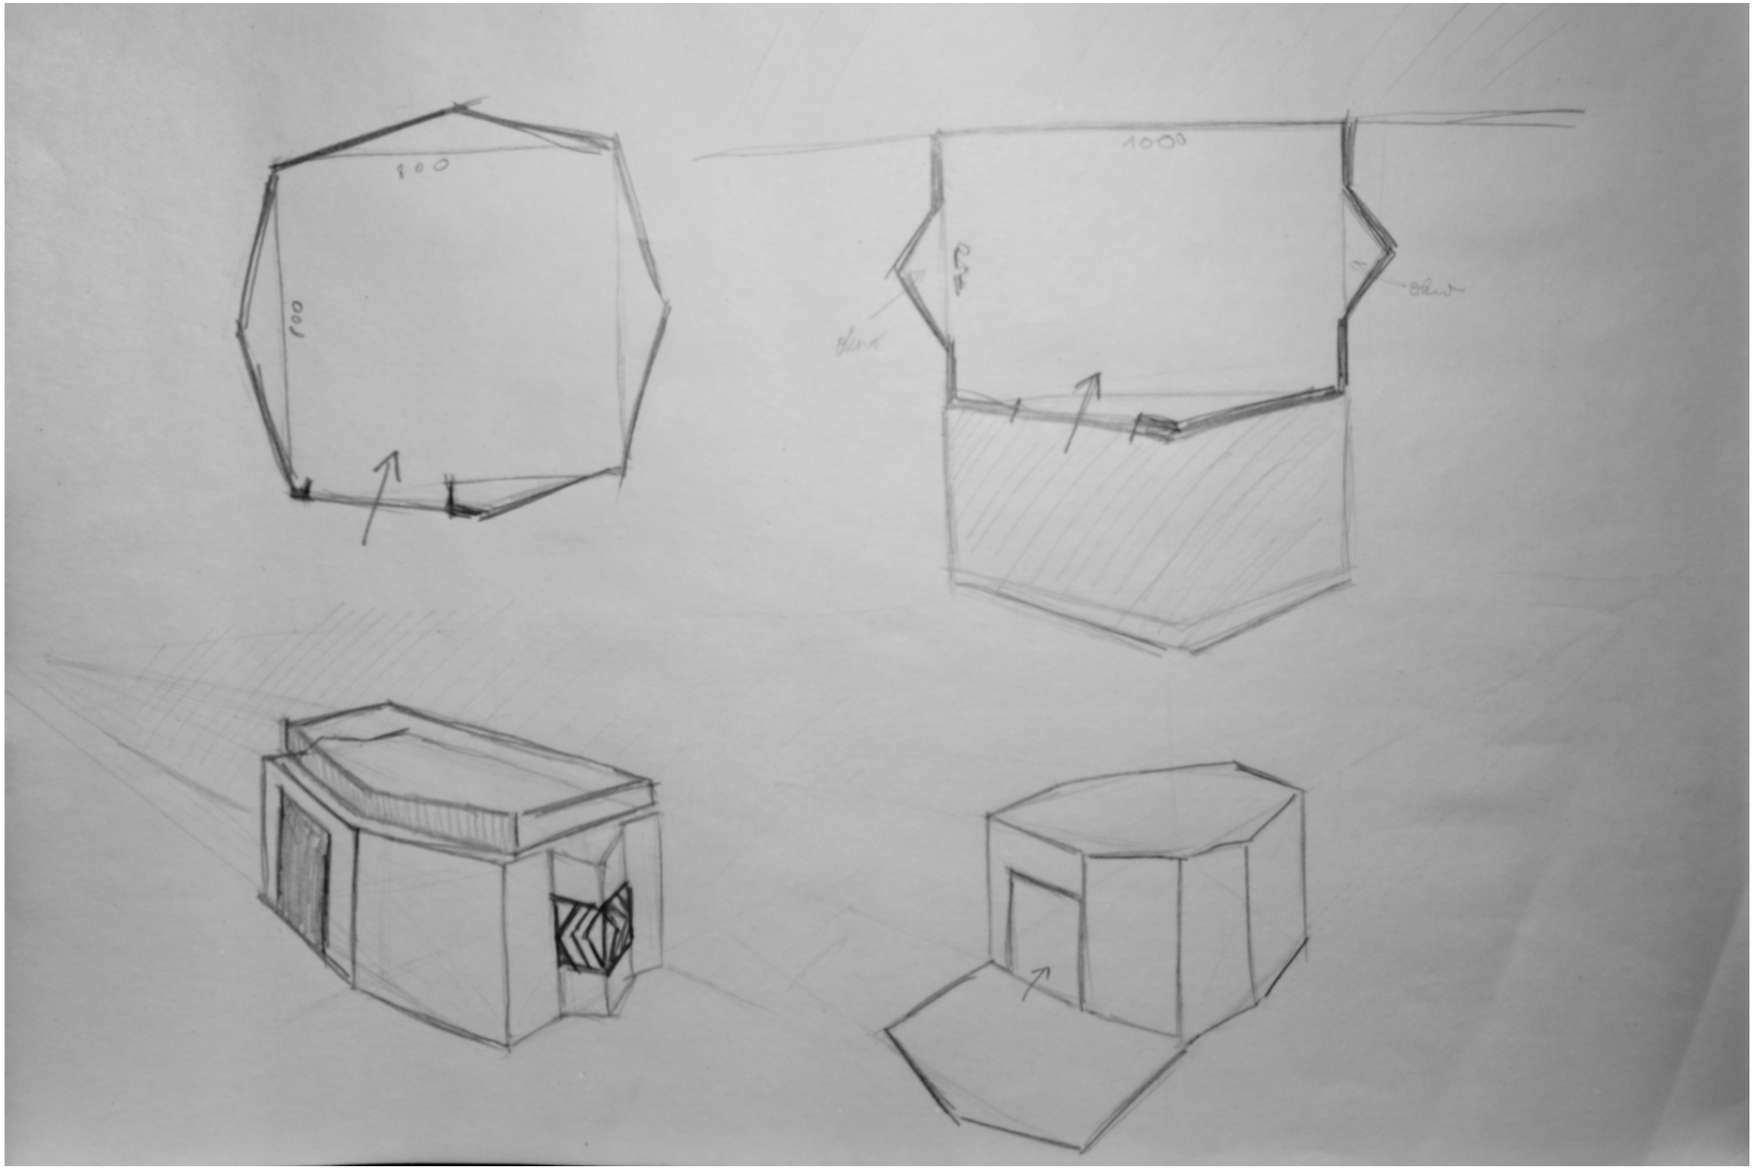
100
100
1000

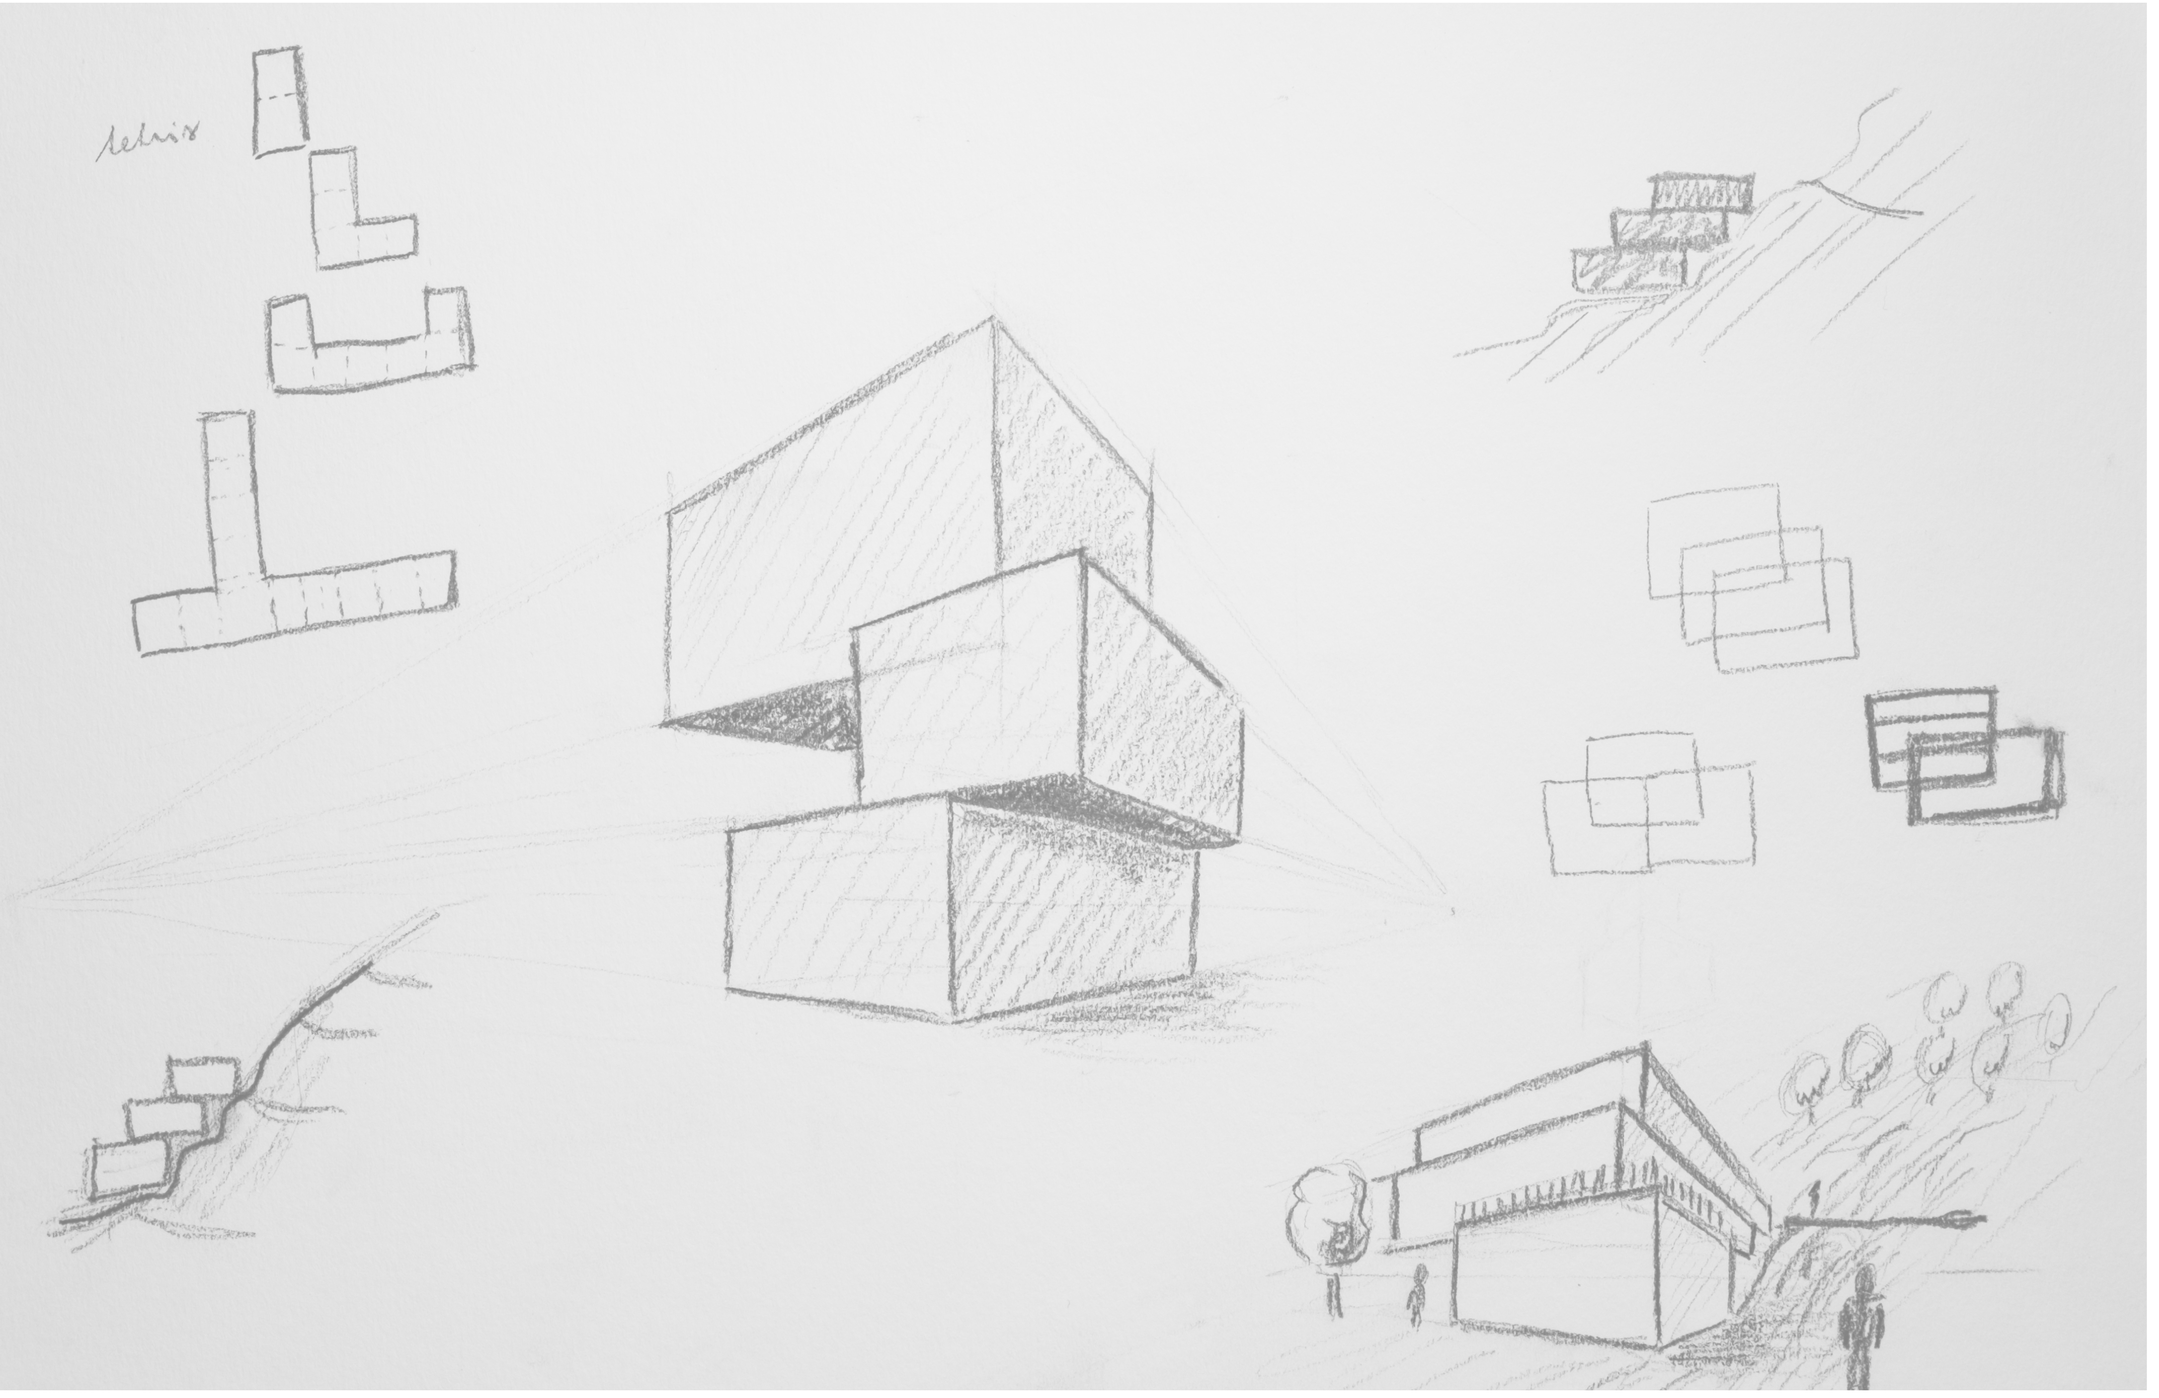
tetris