

DOMOV PRO KLIENTY S PAS

FA ČVUT, PRAHA

ZAN PP

LETNÍ SEMESTR 2020

KLÁRA HERUDKOVÁ

KONCEPT

Při tvoření návrhu domova pro klienty s PAS jsem se snažila vyhnout dlouhým chodbovým domům, místo toho jsem návrh obohatila o dostatečné množství denního světla, celkovou propojenost a dostupnost.

Dům by měl zajišťovat pro každého svého klienta pocit bezpečí a pocit domova. Proto každý z klientů má svůj pokoj a tak i únik do svého světa, pokud by chtěli být sami. Pokoje jsou umístěny vedle společenské místnosti, aby je od centra dění v domě nedělila velká vzdálenost.

Tvar domu je inspirován okolním pozemkem, hlavně tedy vrstevnicemi, které tvoří svah, na kterém je dům situován. Důvod využití tvaru vrstevnic je, aby dům lépe zapadl na pozemek, na jež je umístěn.


SITUACE 1:500



SITUACE 1:250




PŮDORYS 1.NP

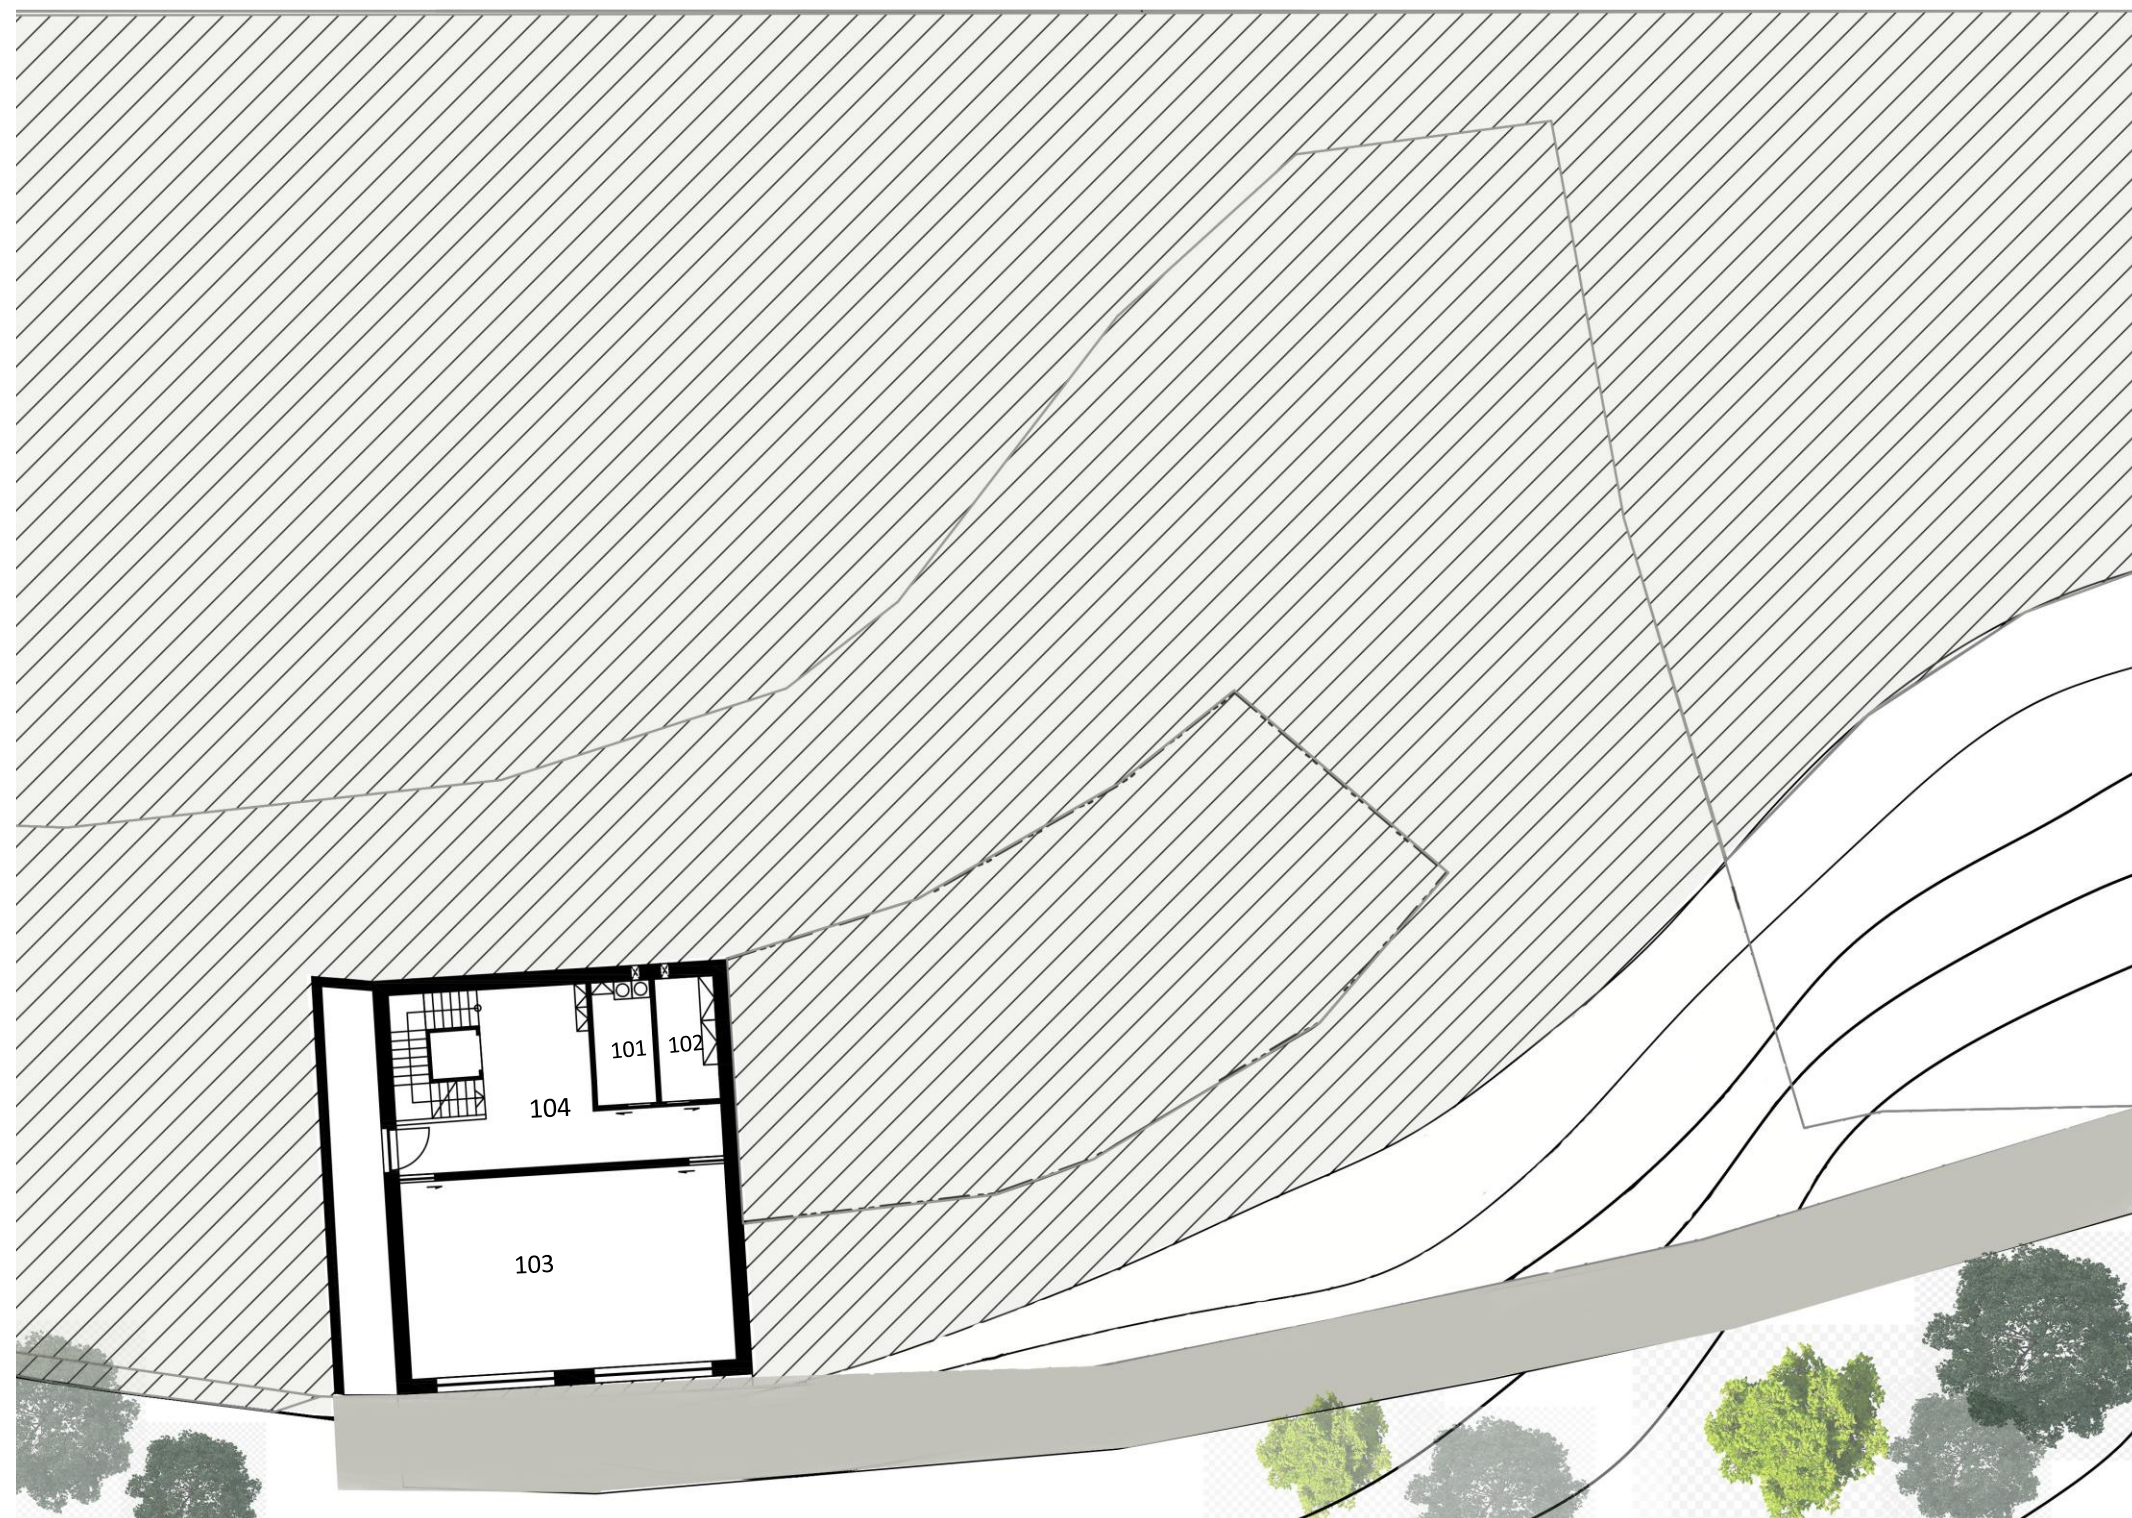

TABULKA MÍSTNOSTÍ

101 PRÁDELNA	8m ²
102 TECHICKÁ M.	8m ²
103 GARÁŽ	72,6m ²
104 CHODBA	29,9m ²
CELKEM	118,5m²

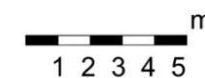

PŮDORYS 2.NP



TABULKA MÍSTNOSTÍ


201	KUCHYŇ A JÍDELNA	27m ²
202	POKOJ PEČOVATELŮ	17m ²
203	KOUPELNA PEČOVATELŮ	7,3m ²
204	POKOJ 1	12,3m ²
205	POKOJ 2	12,3m ²
206	POKOJ 3	11,7m ²
207	KOUPELNA KLIENTŮ	6,3m ²
208	WC KLIENTŮ	5,3m ²
209	SPOL. MÍSTNOST	94m ²
210	HERNA	60m ²
CELKEM		243,2m ²

223


222

221


220

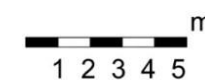


ŘEZ A-A'

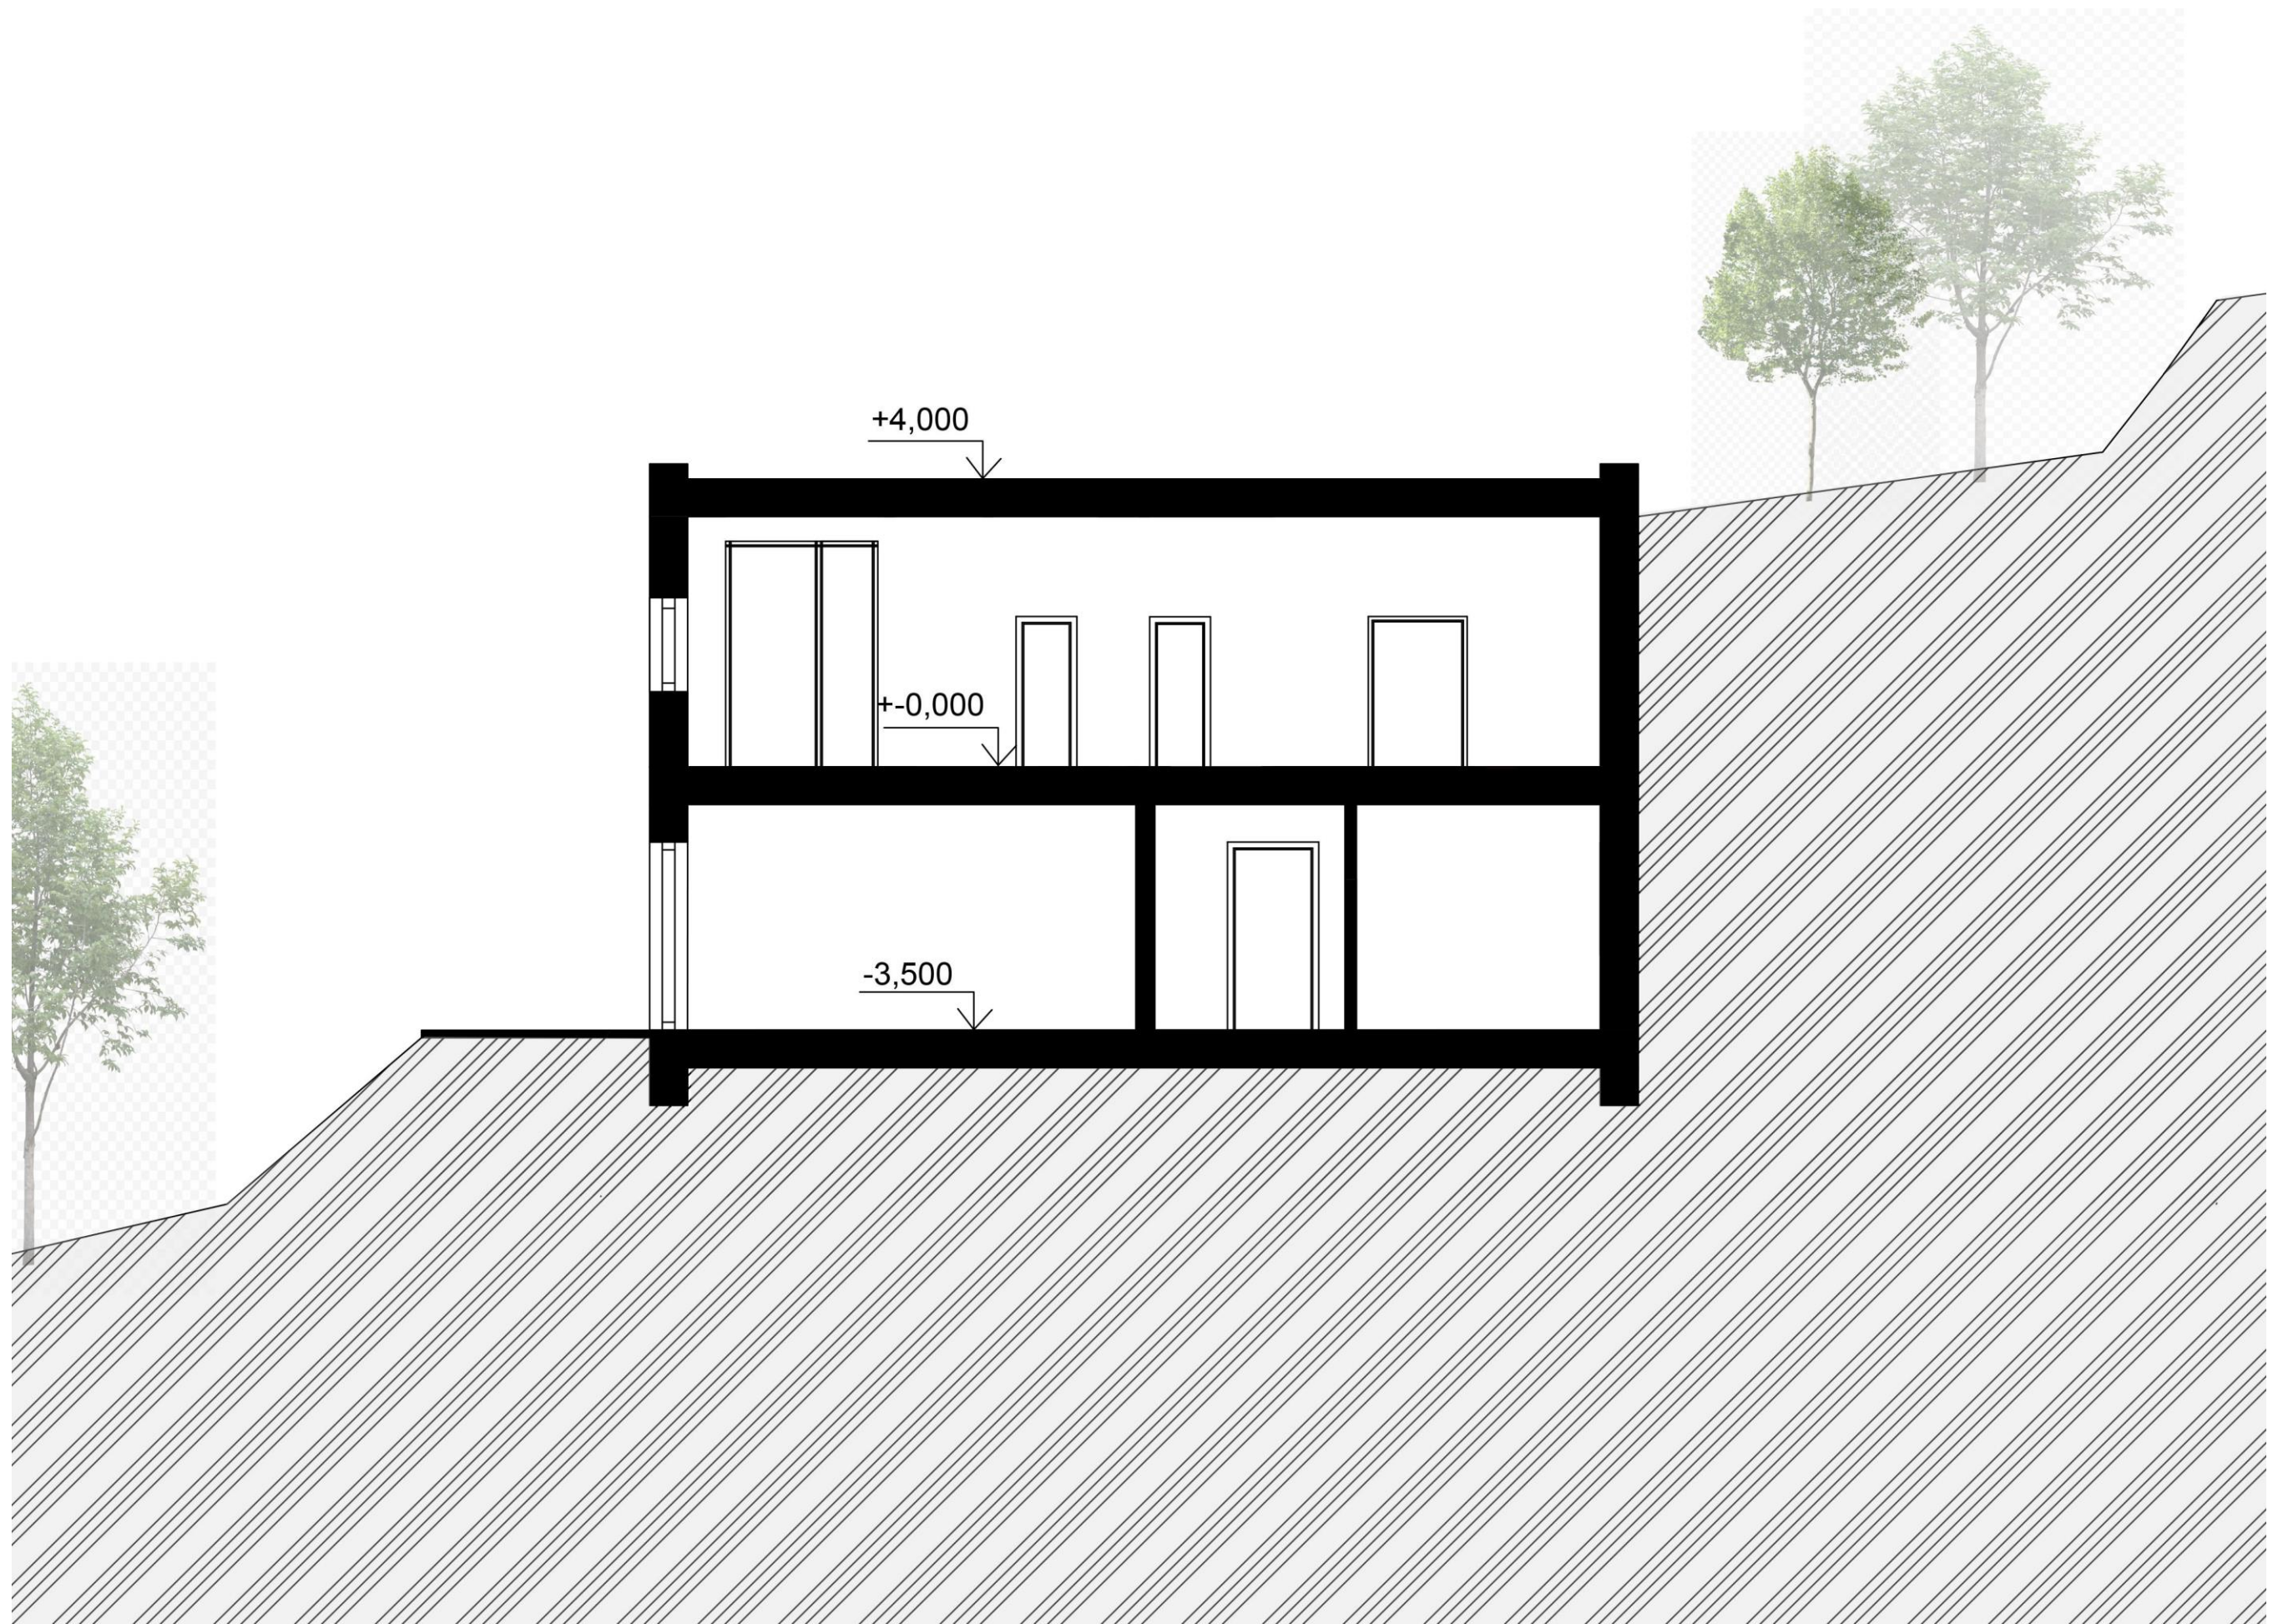

ŘEZ B-B'

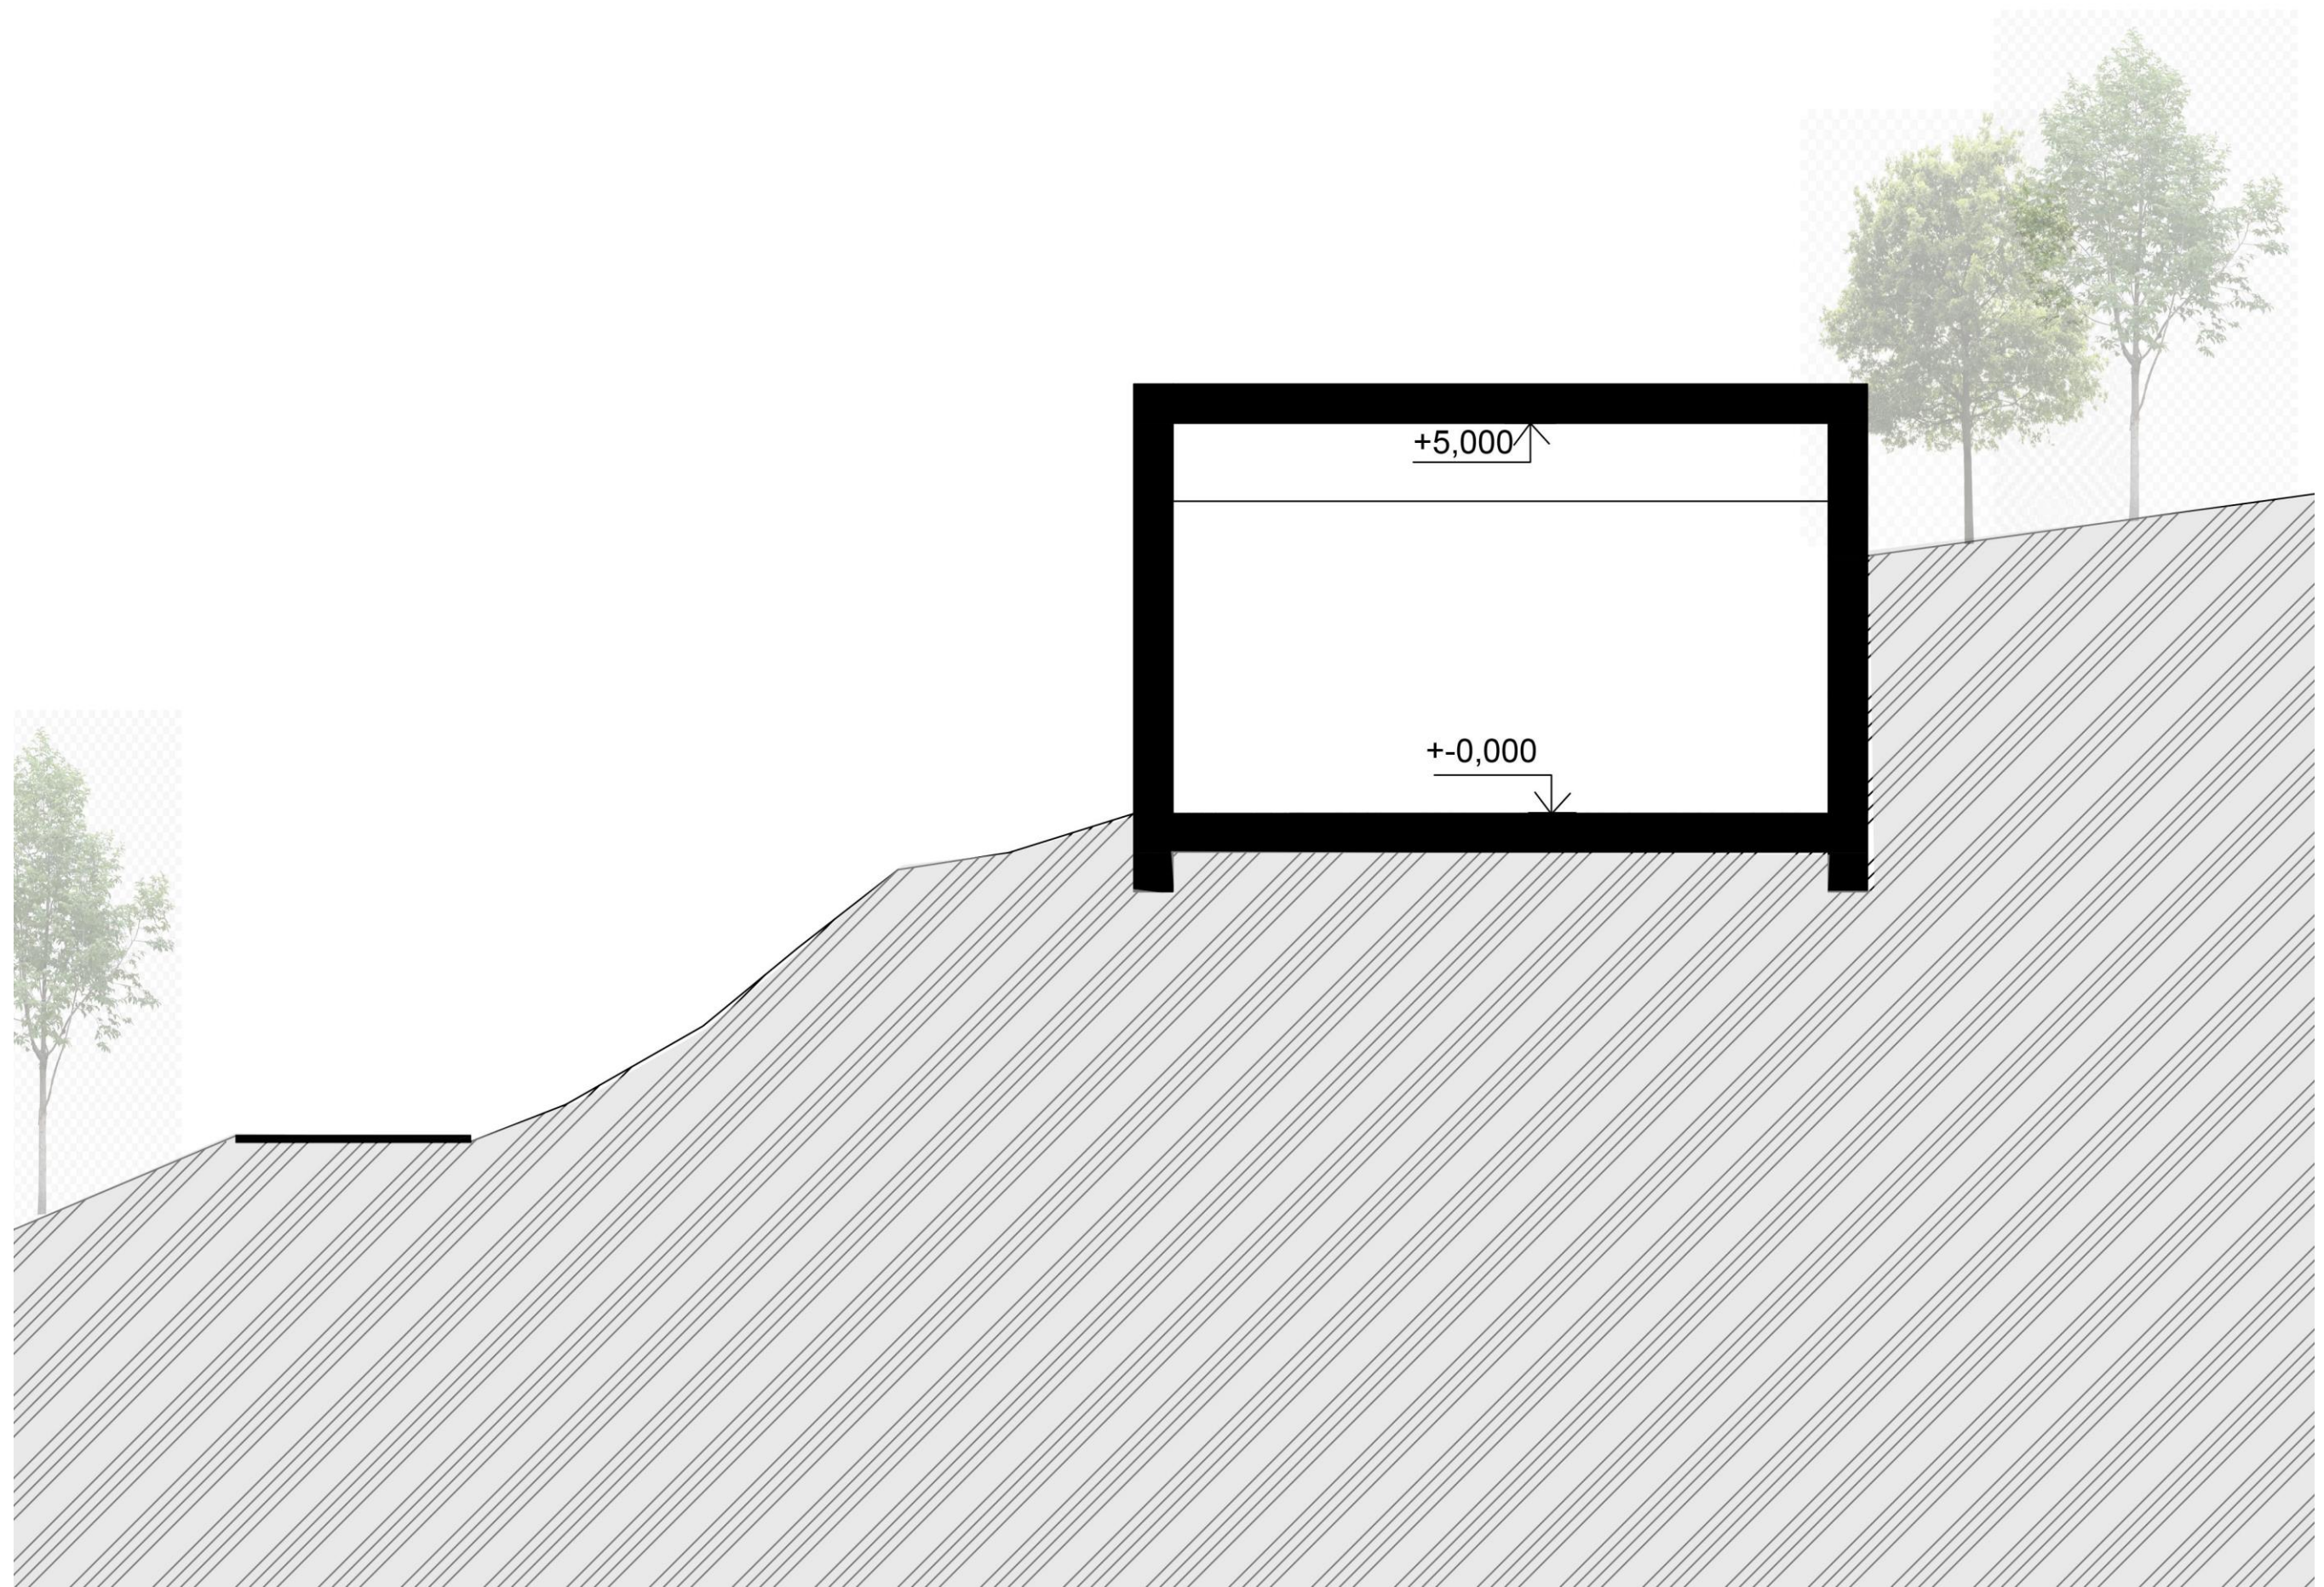


ŘEZ C-C'

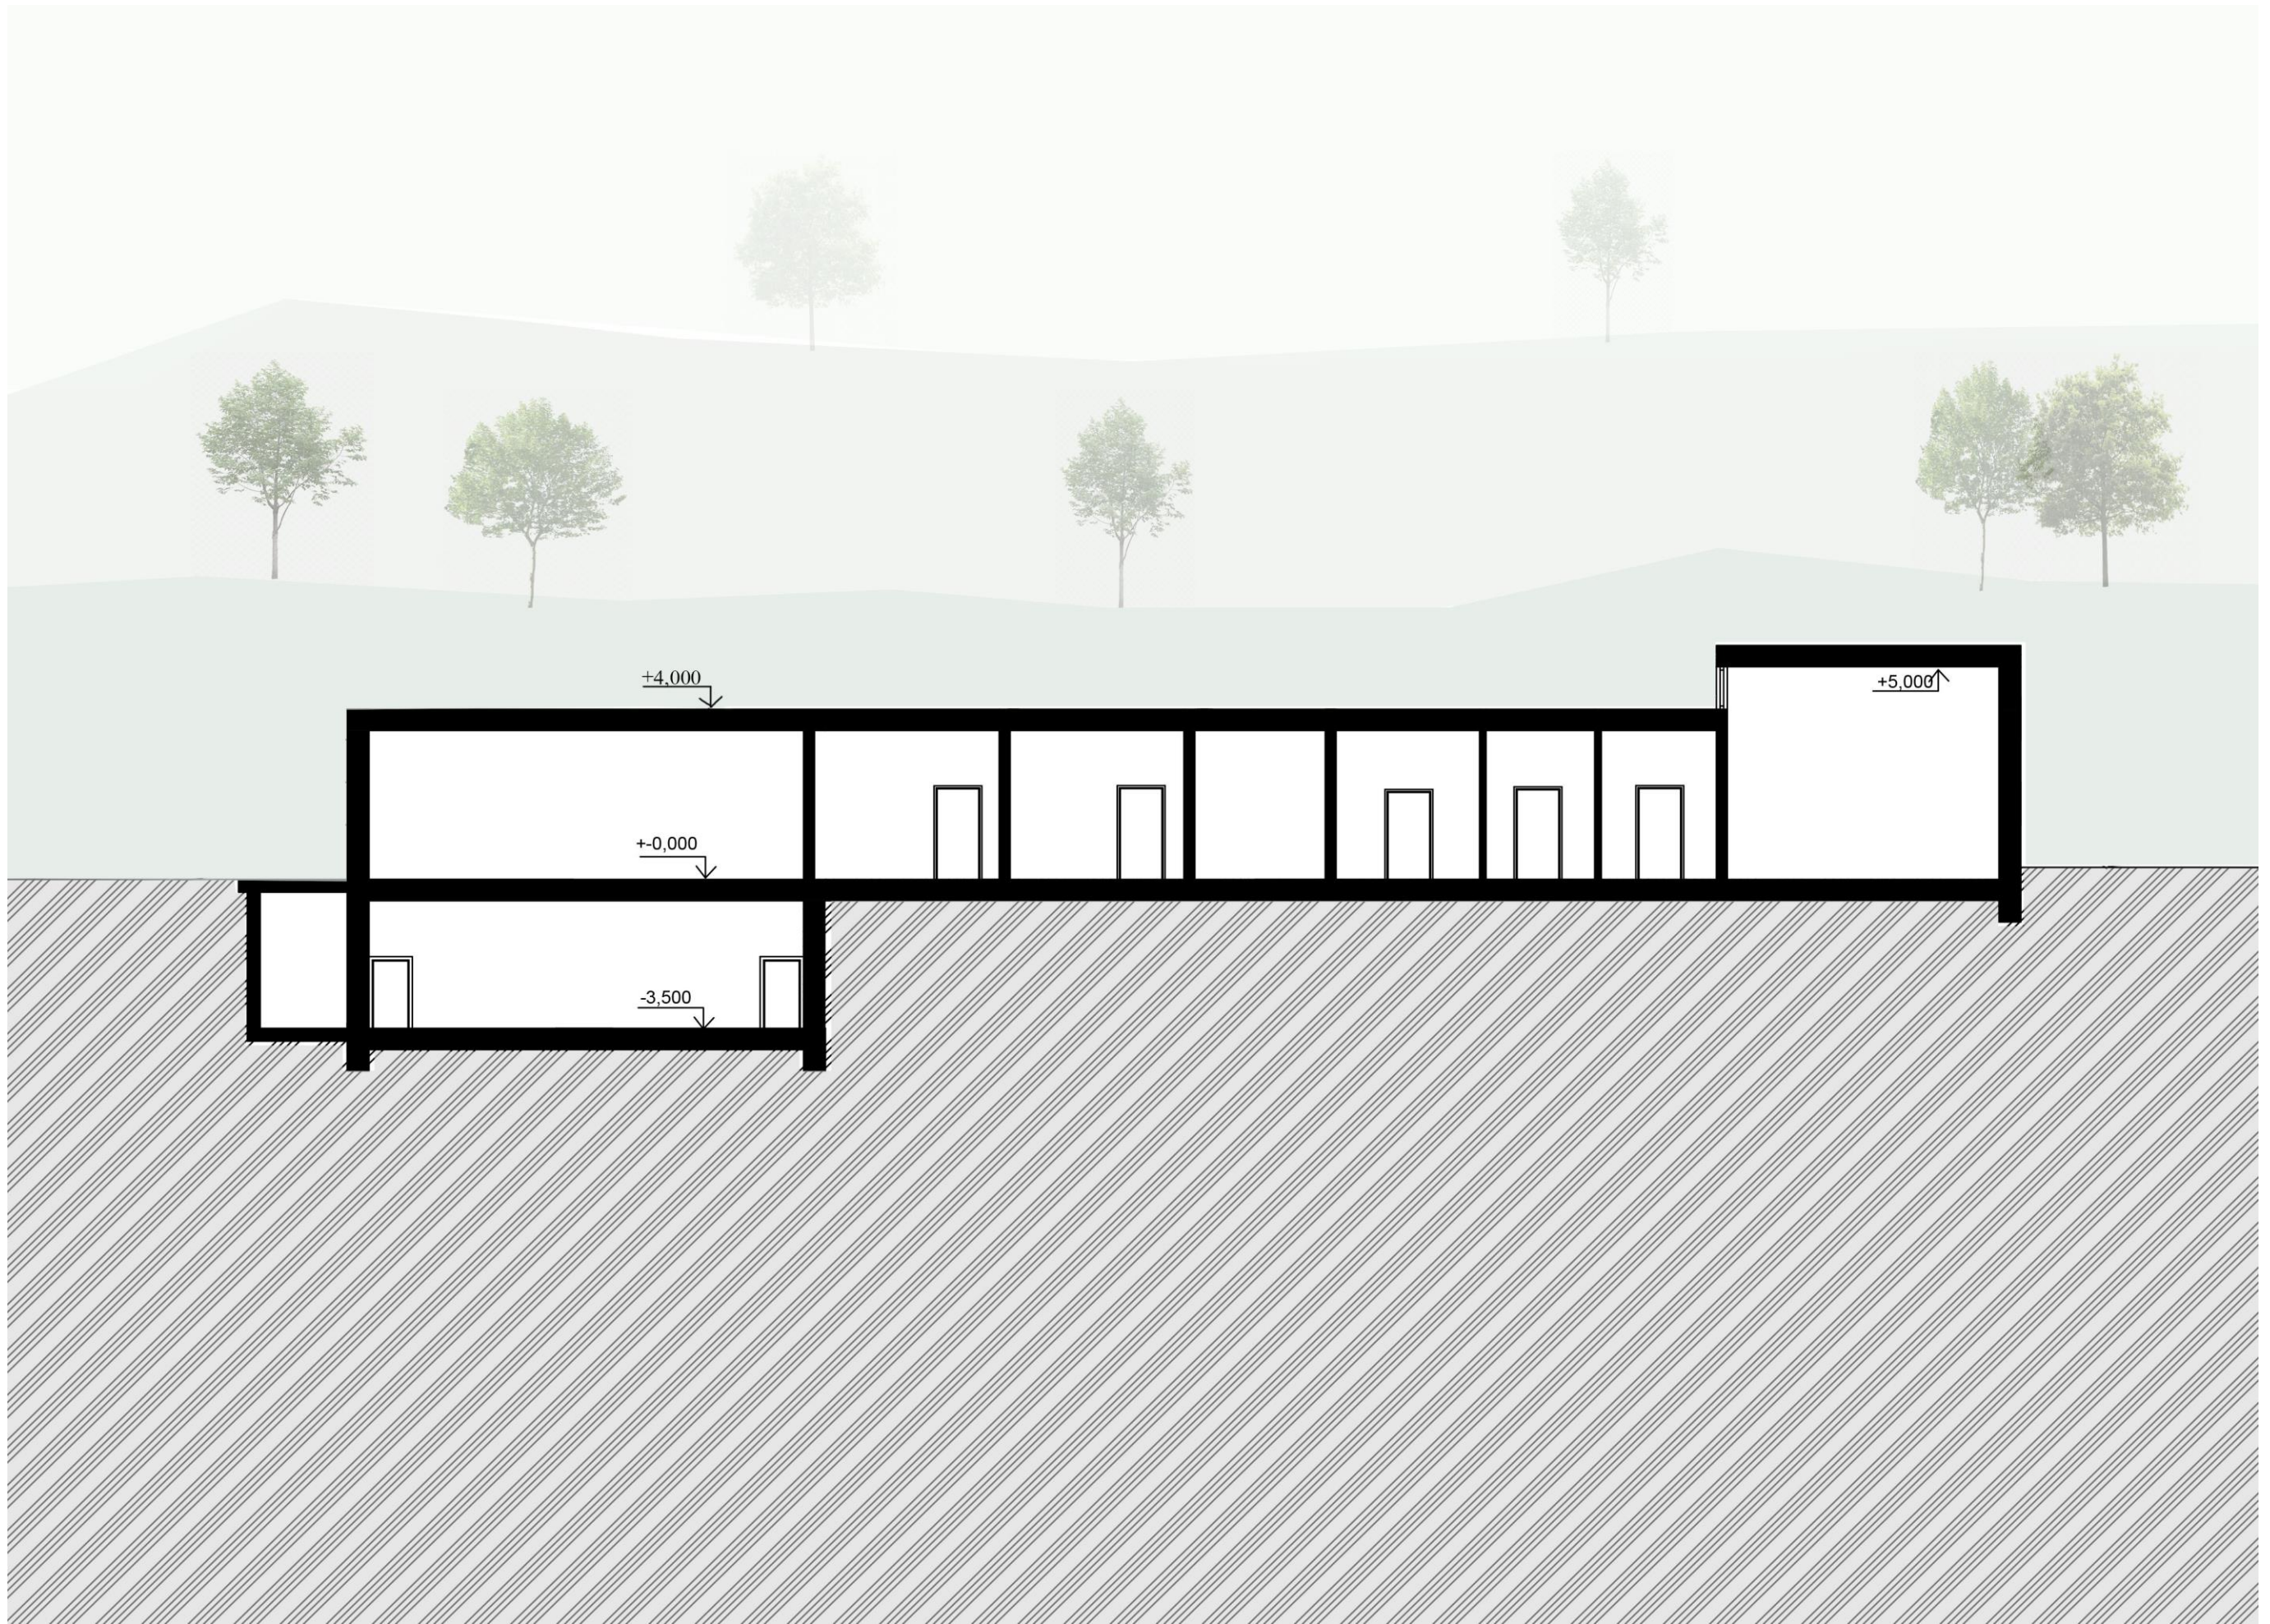


POHLED VÝCHODNÍ




POHLED ZÁPADNÍ

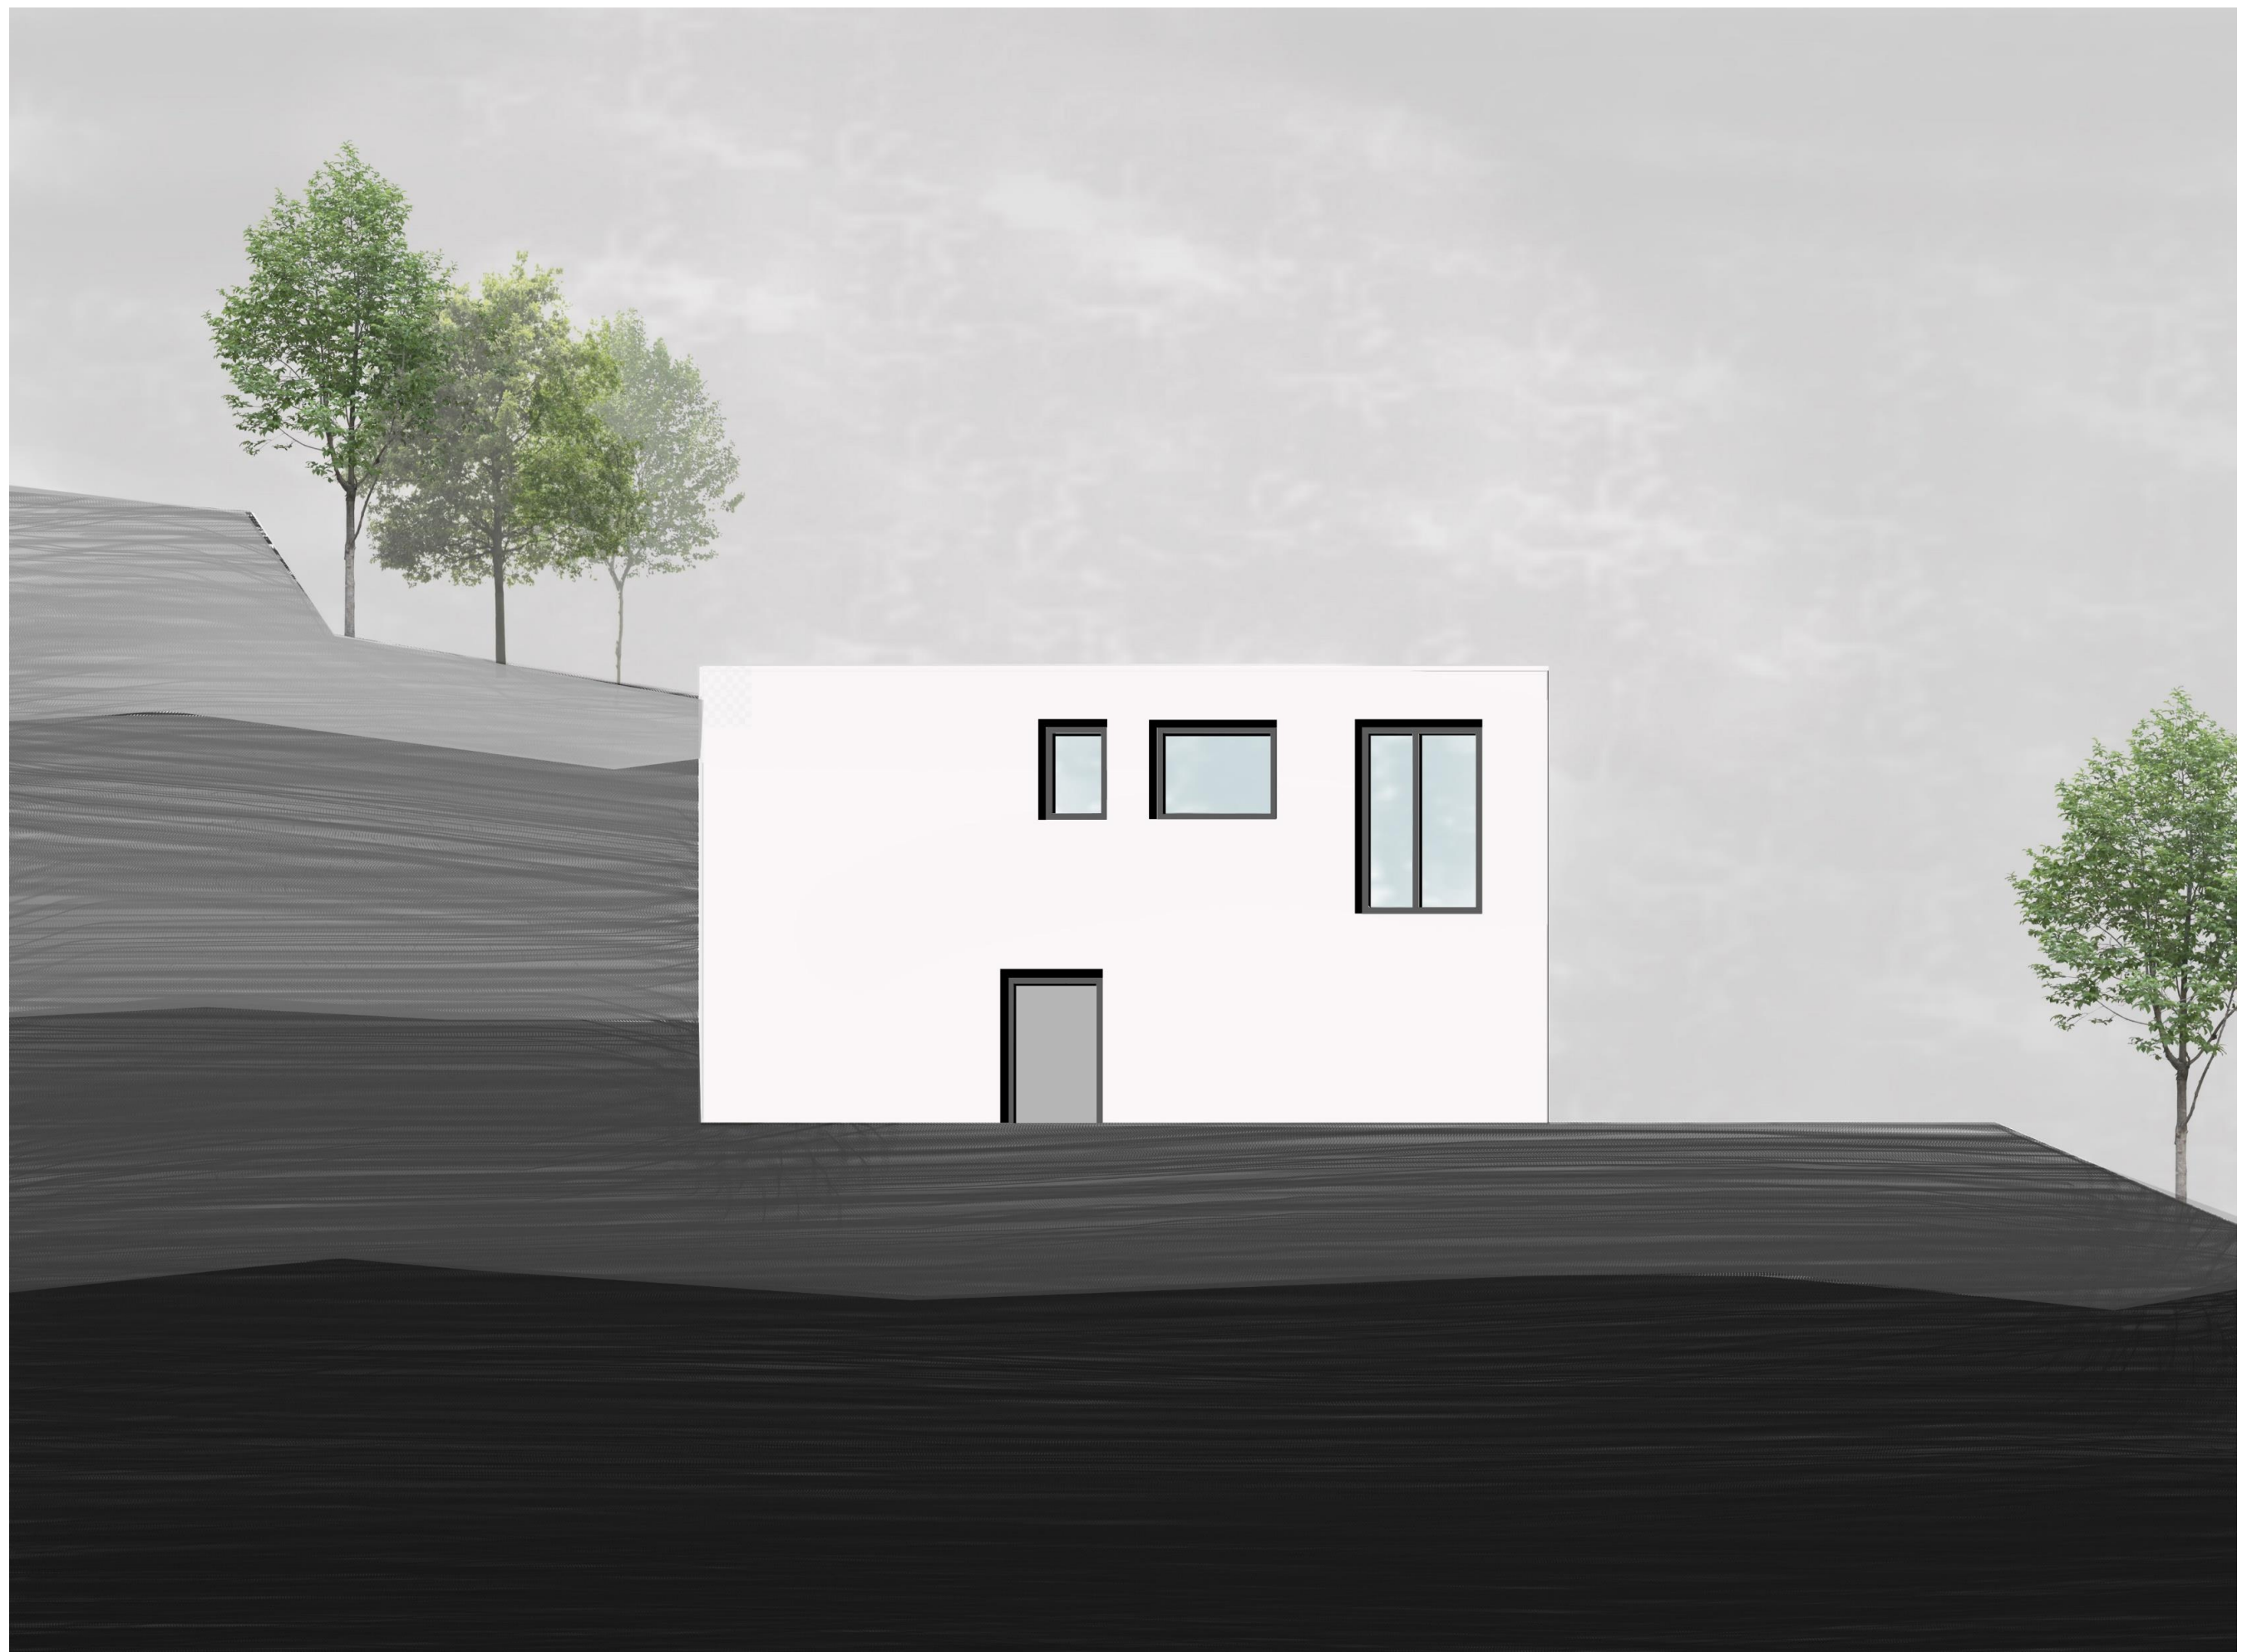


POHLED SEVERNÍ

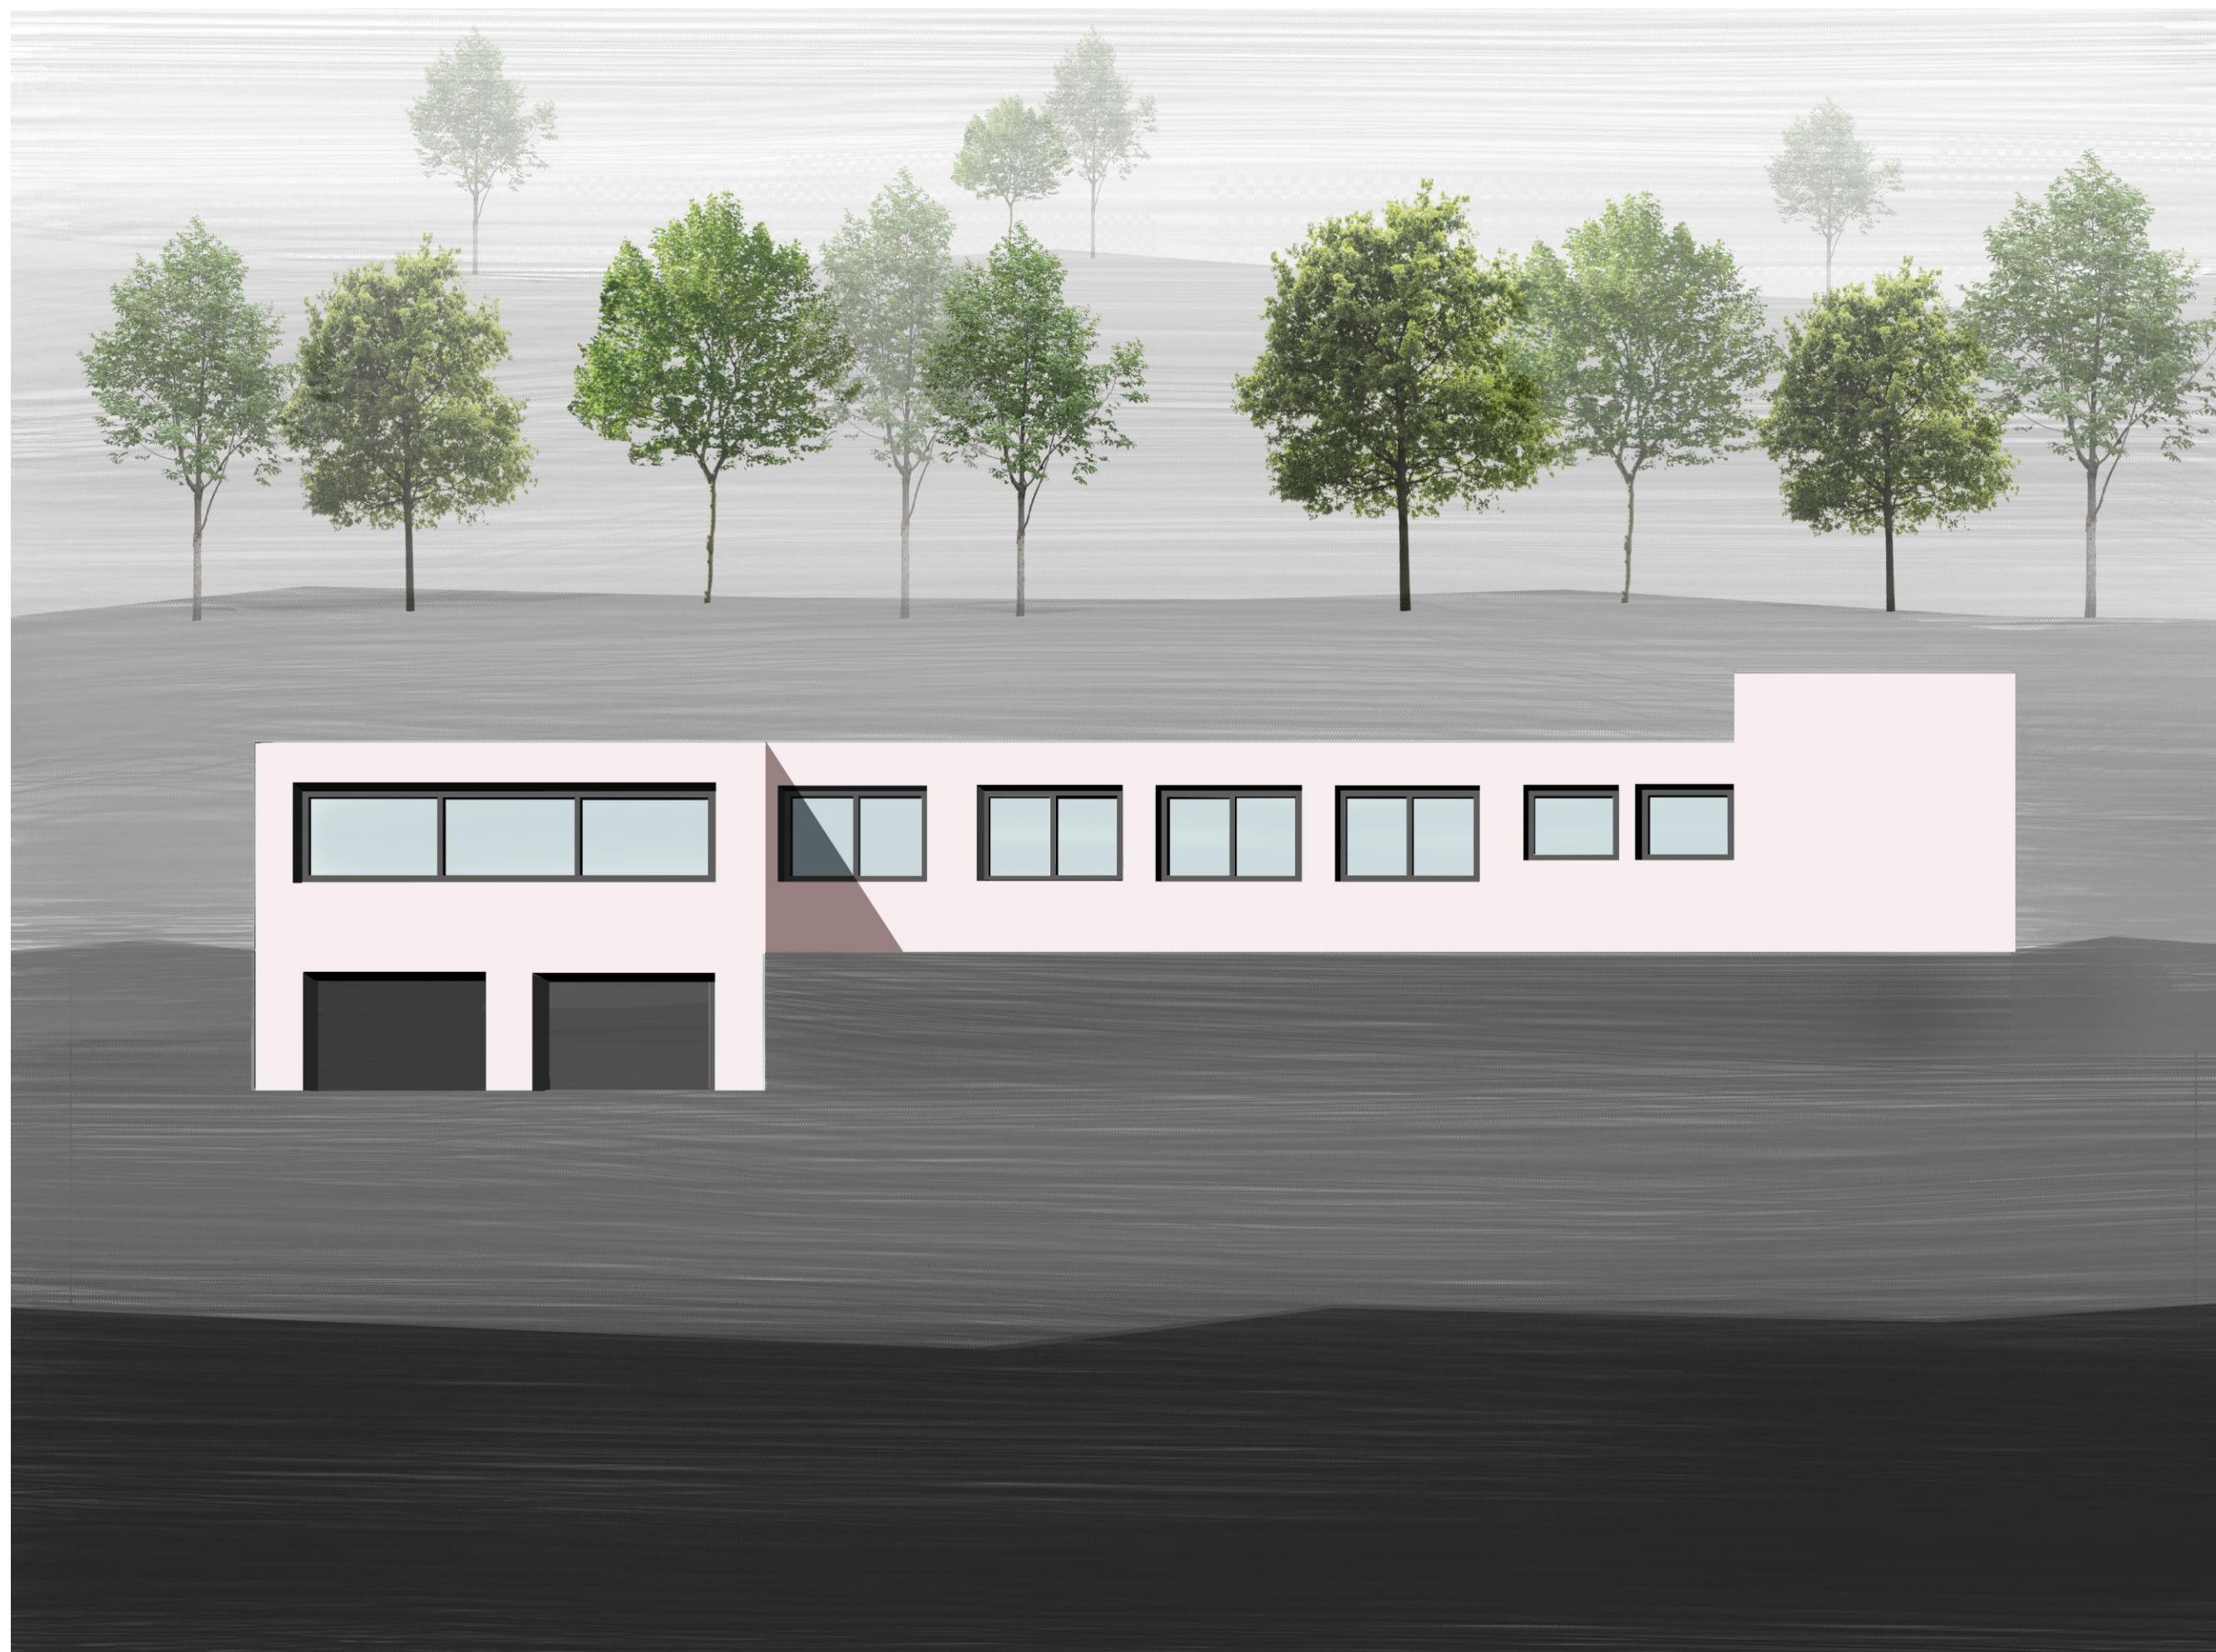

VNITŘNÍ PERSPEKTIVA

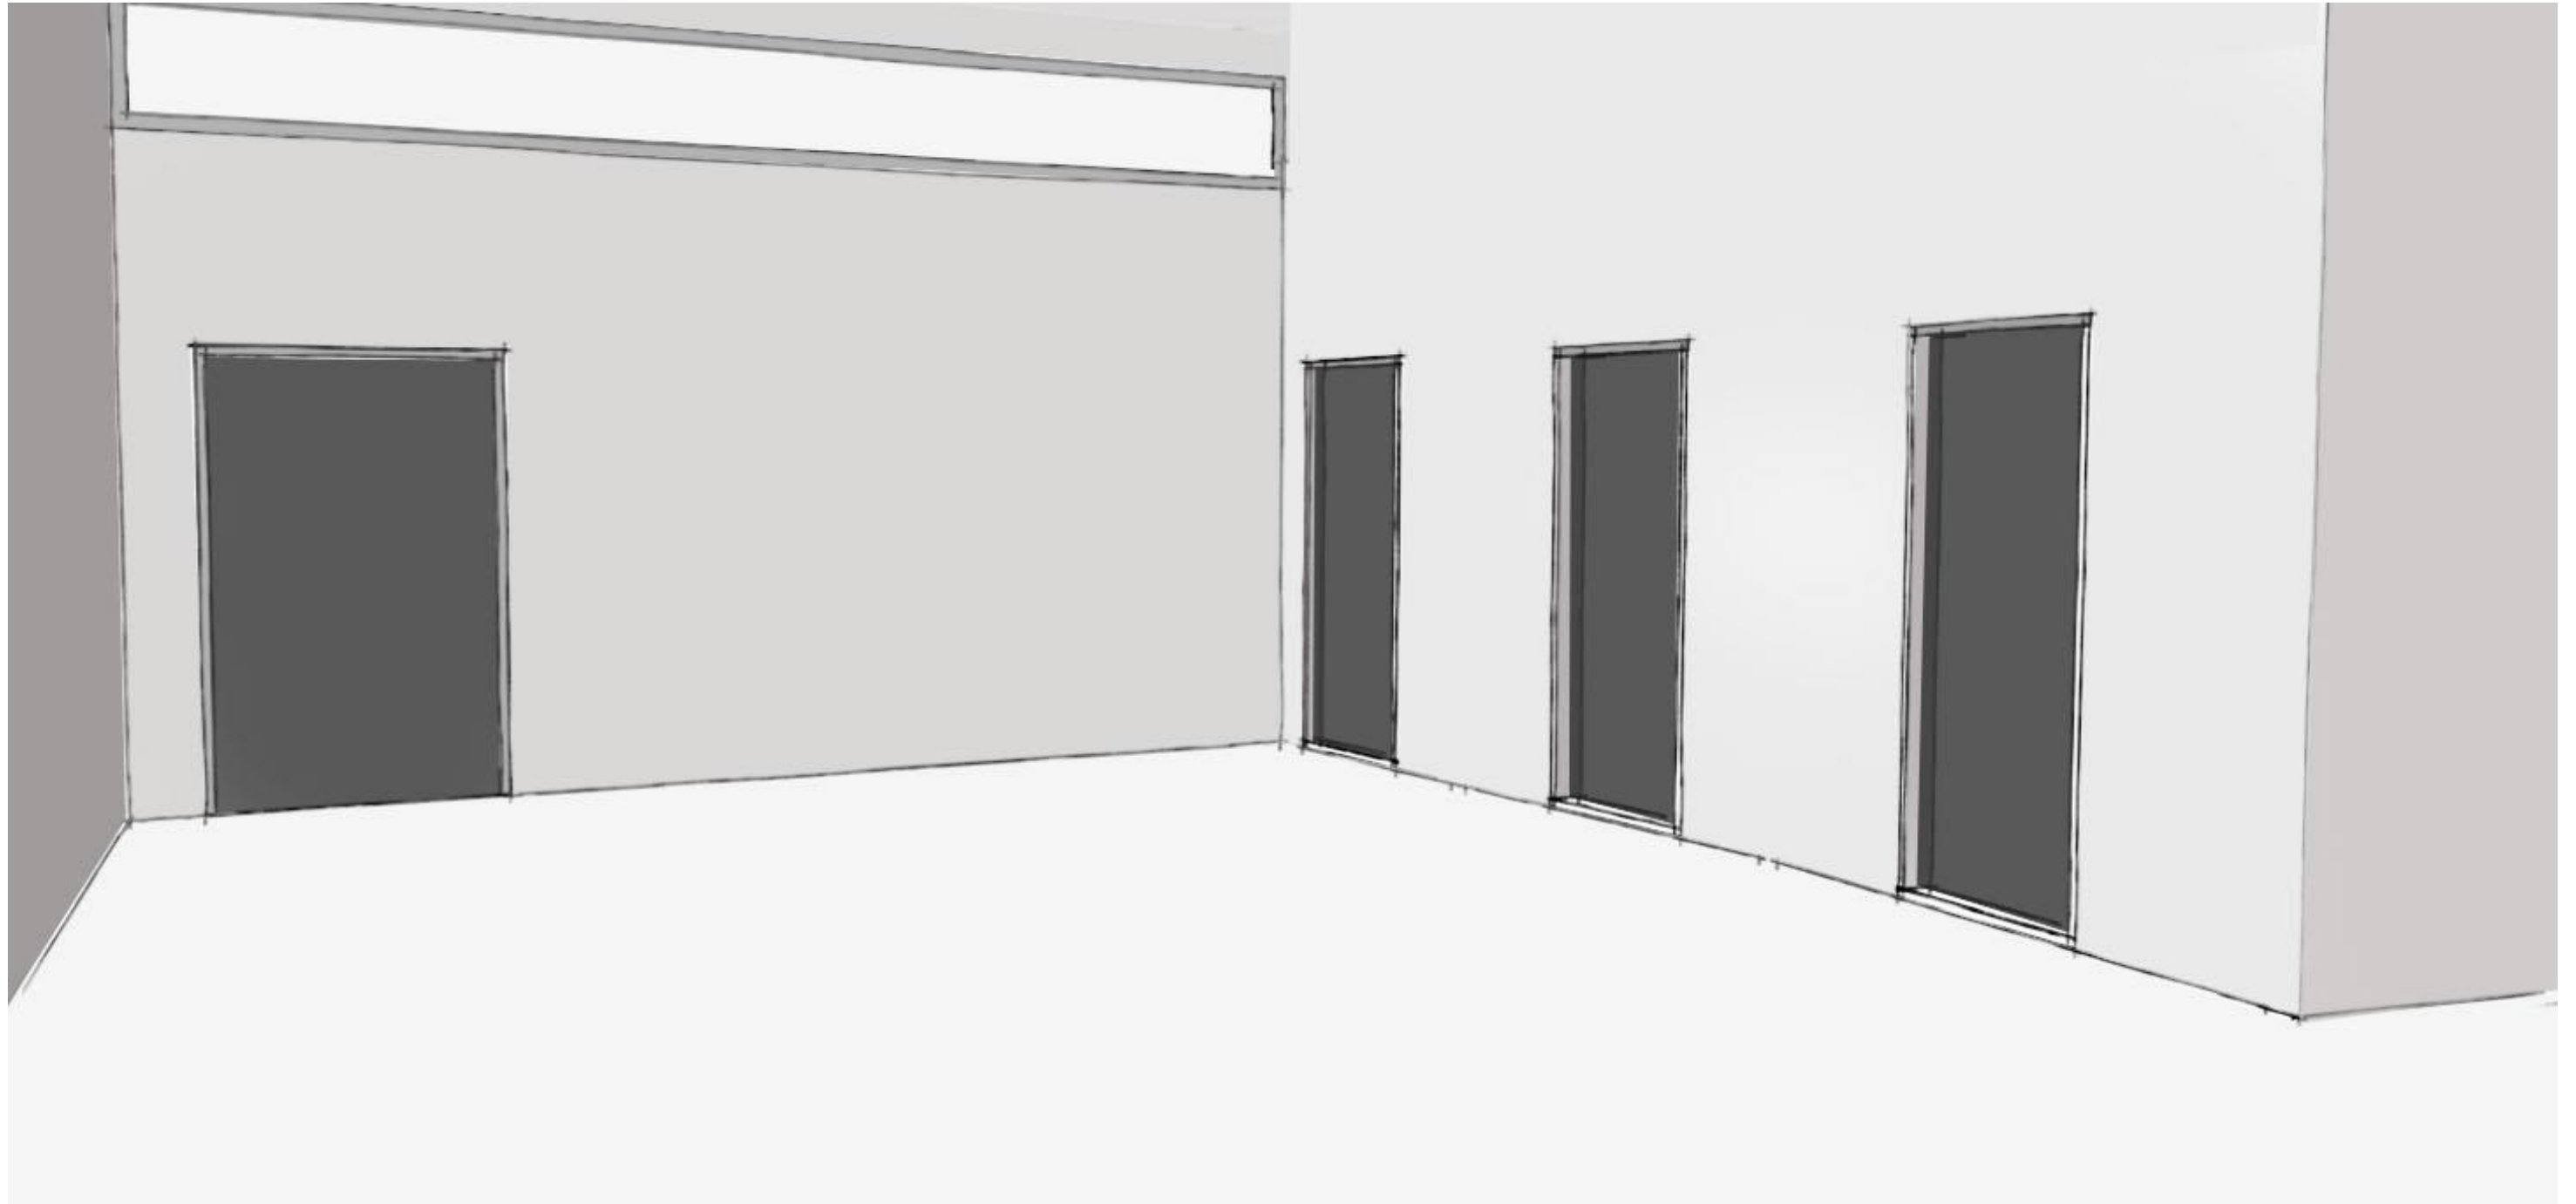

VNITŘNÍ PERSPEKTIVA

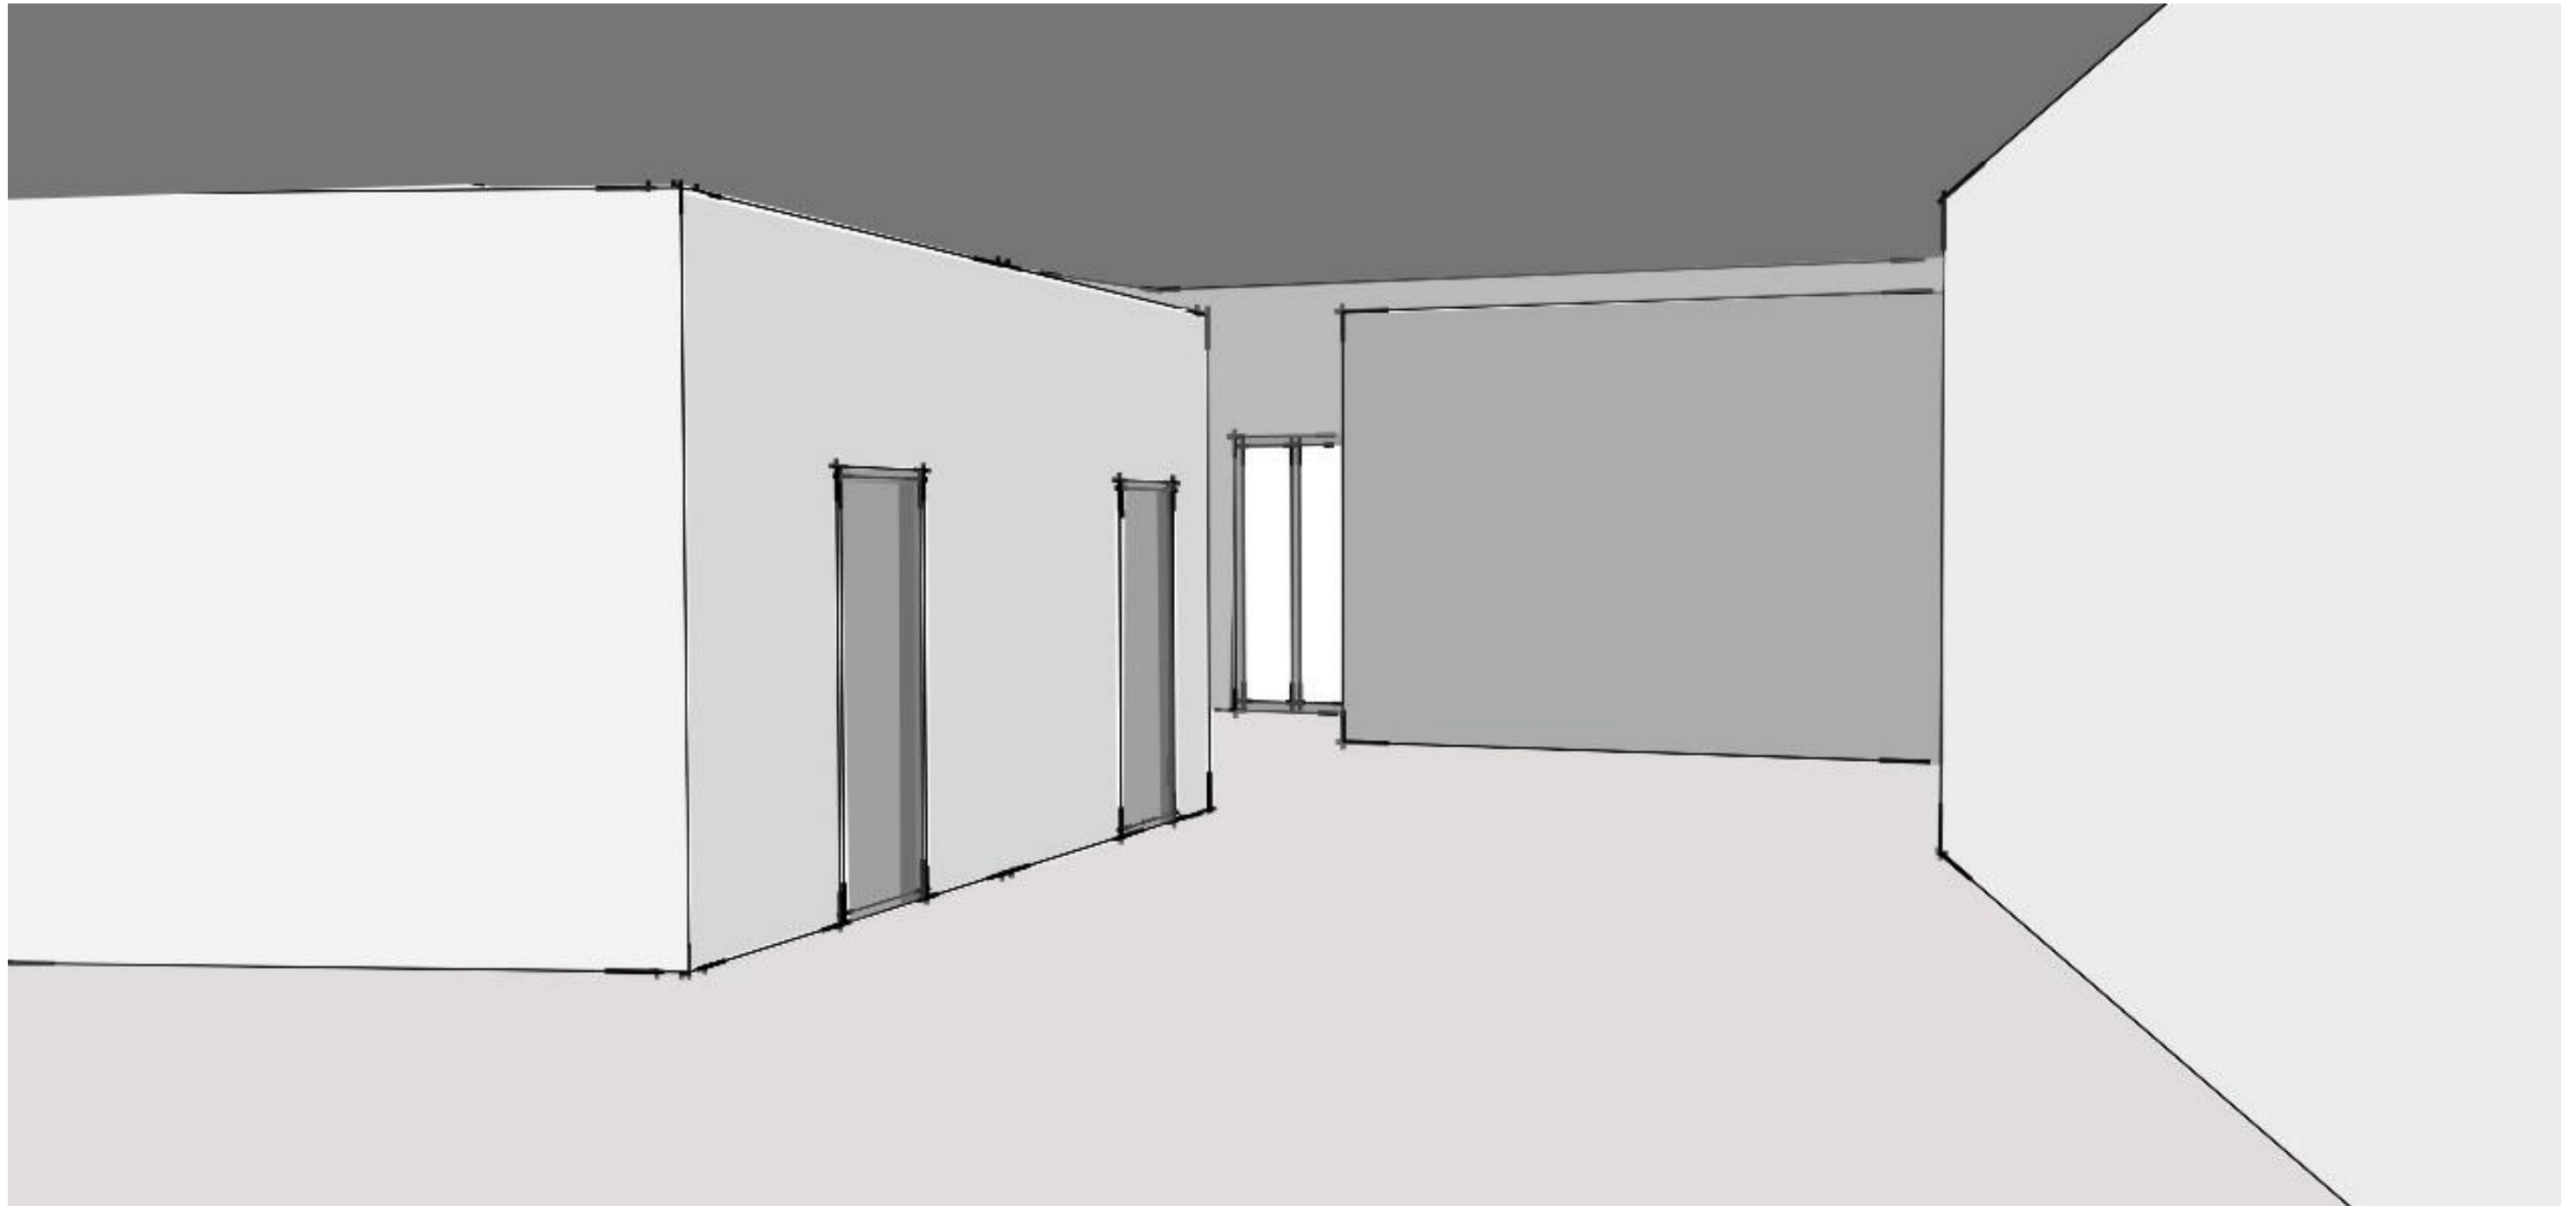

VNĚJŠÍ PERSPEKTIVA

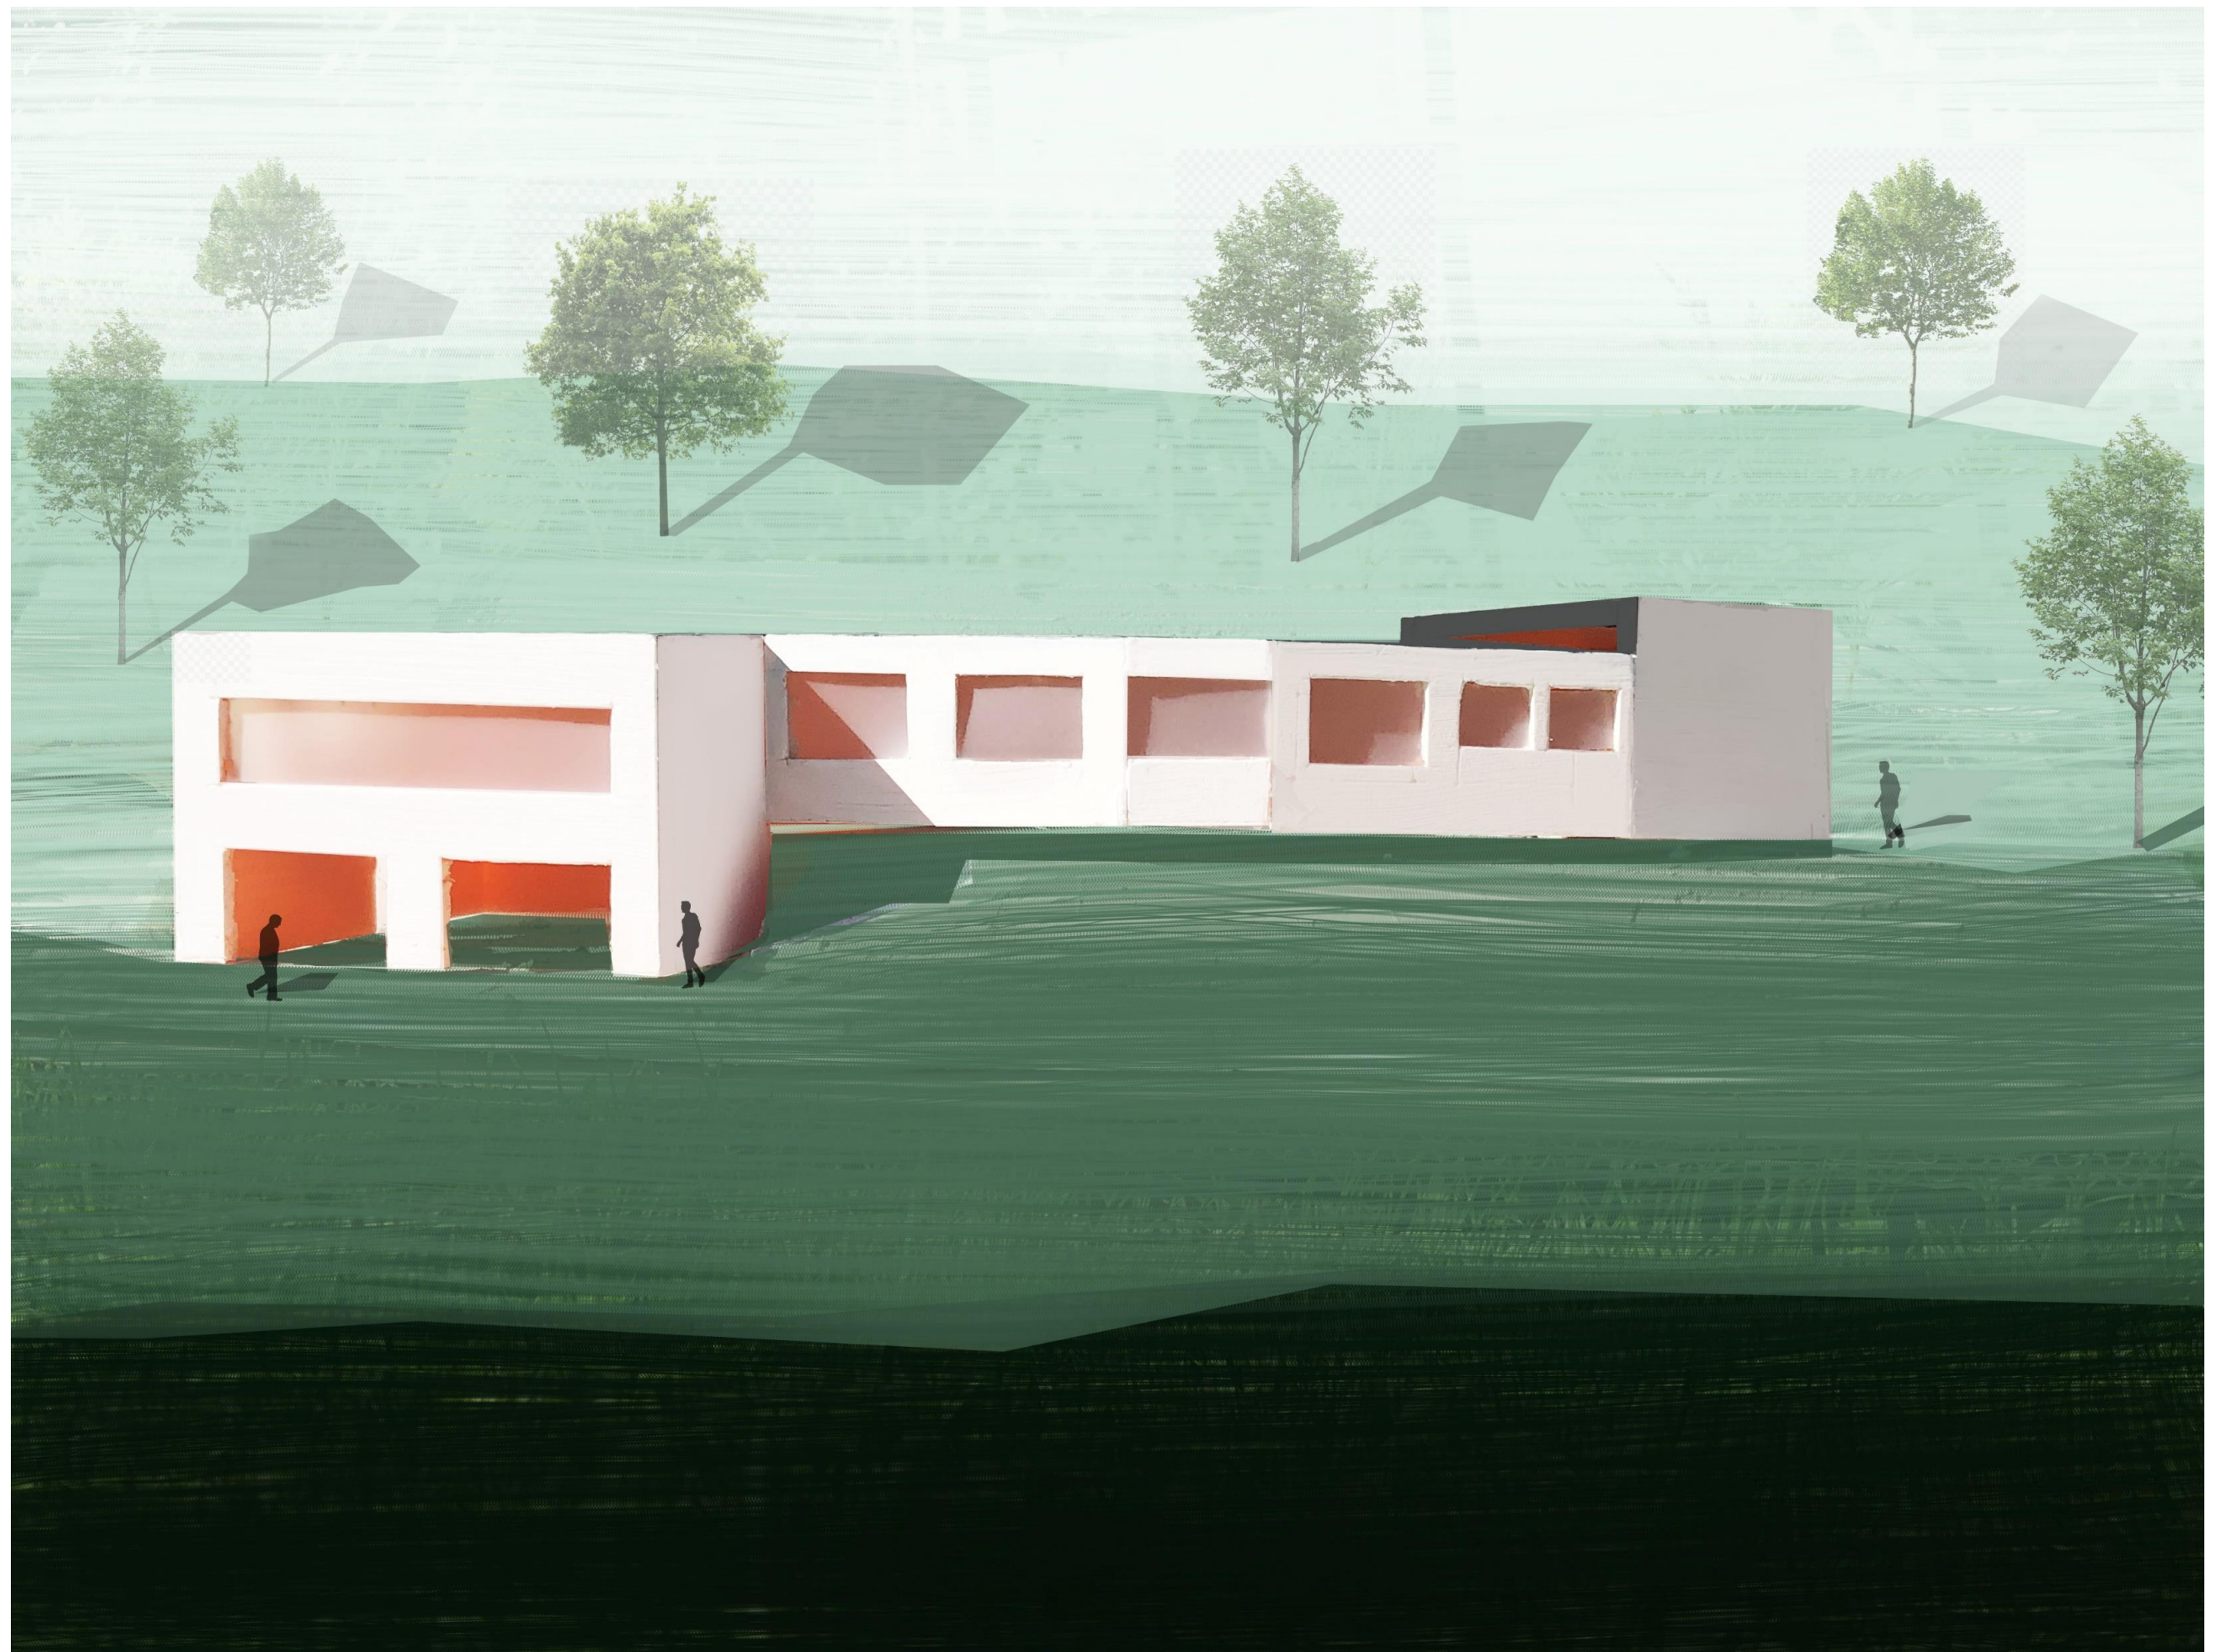


FOTO MODELU



FOTO MODELU

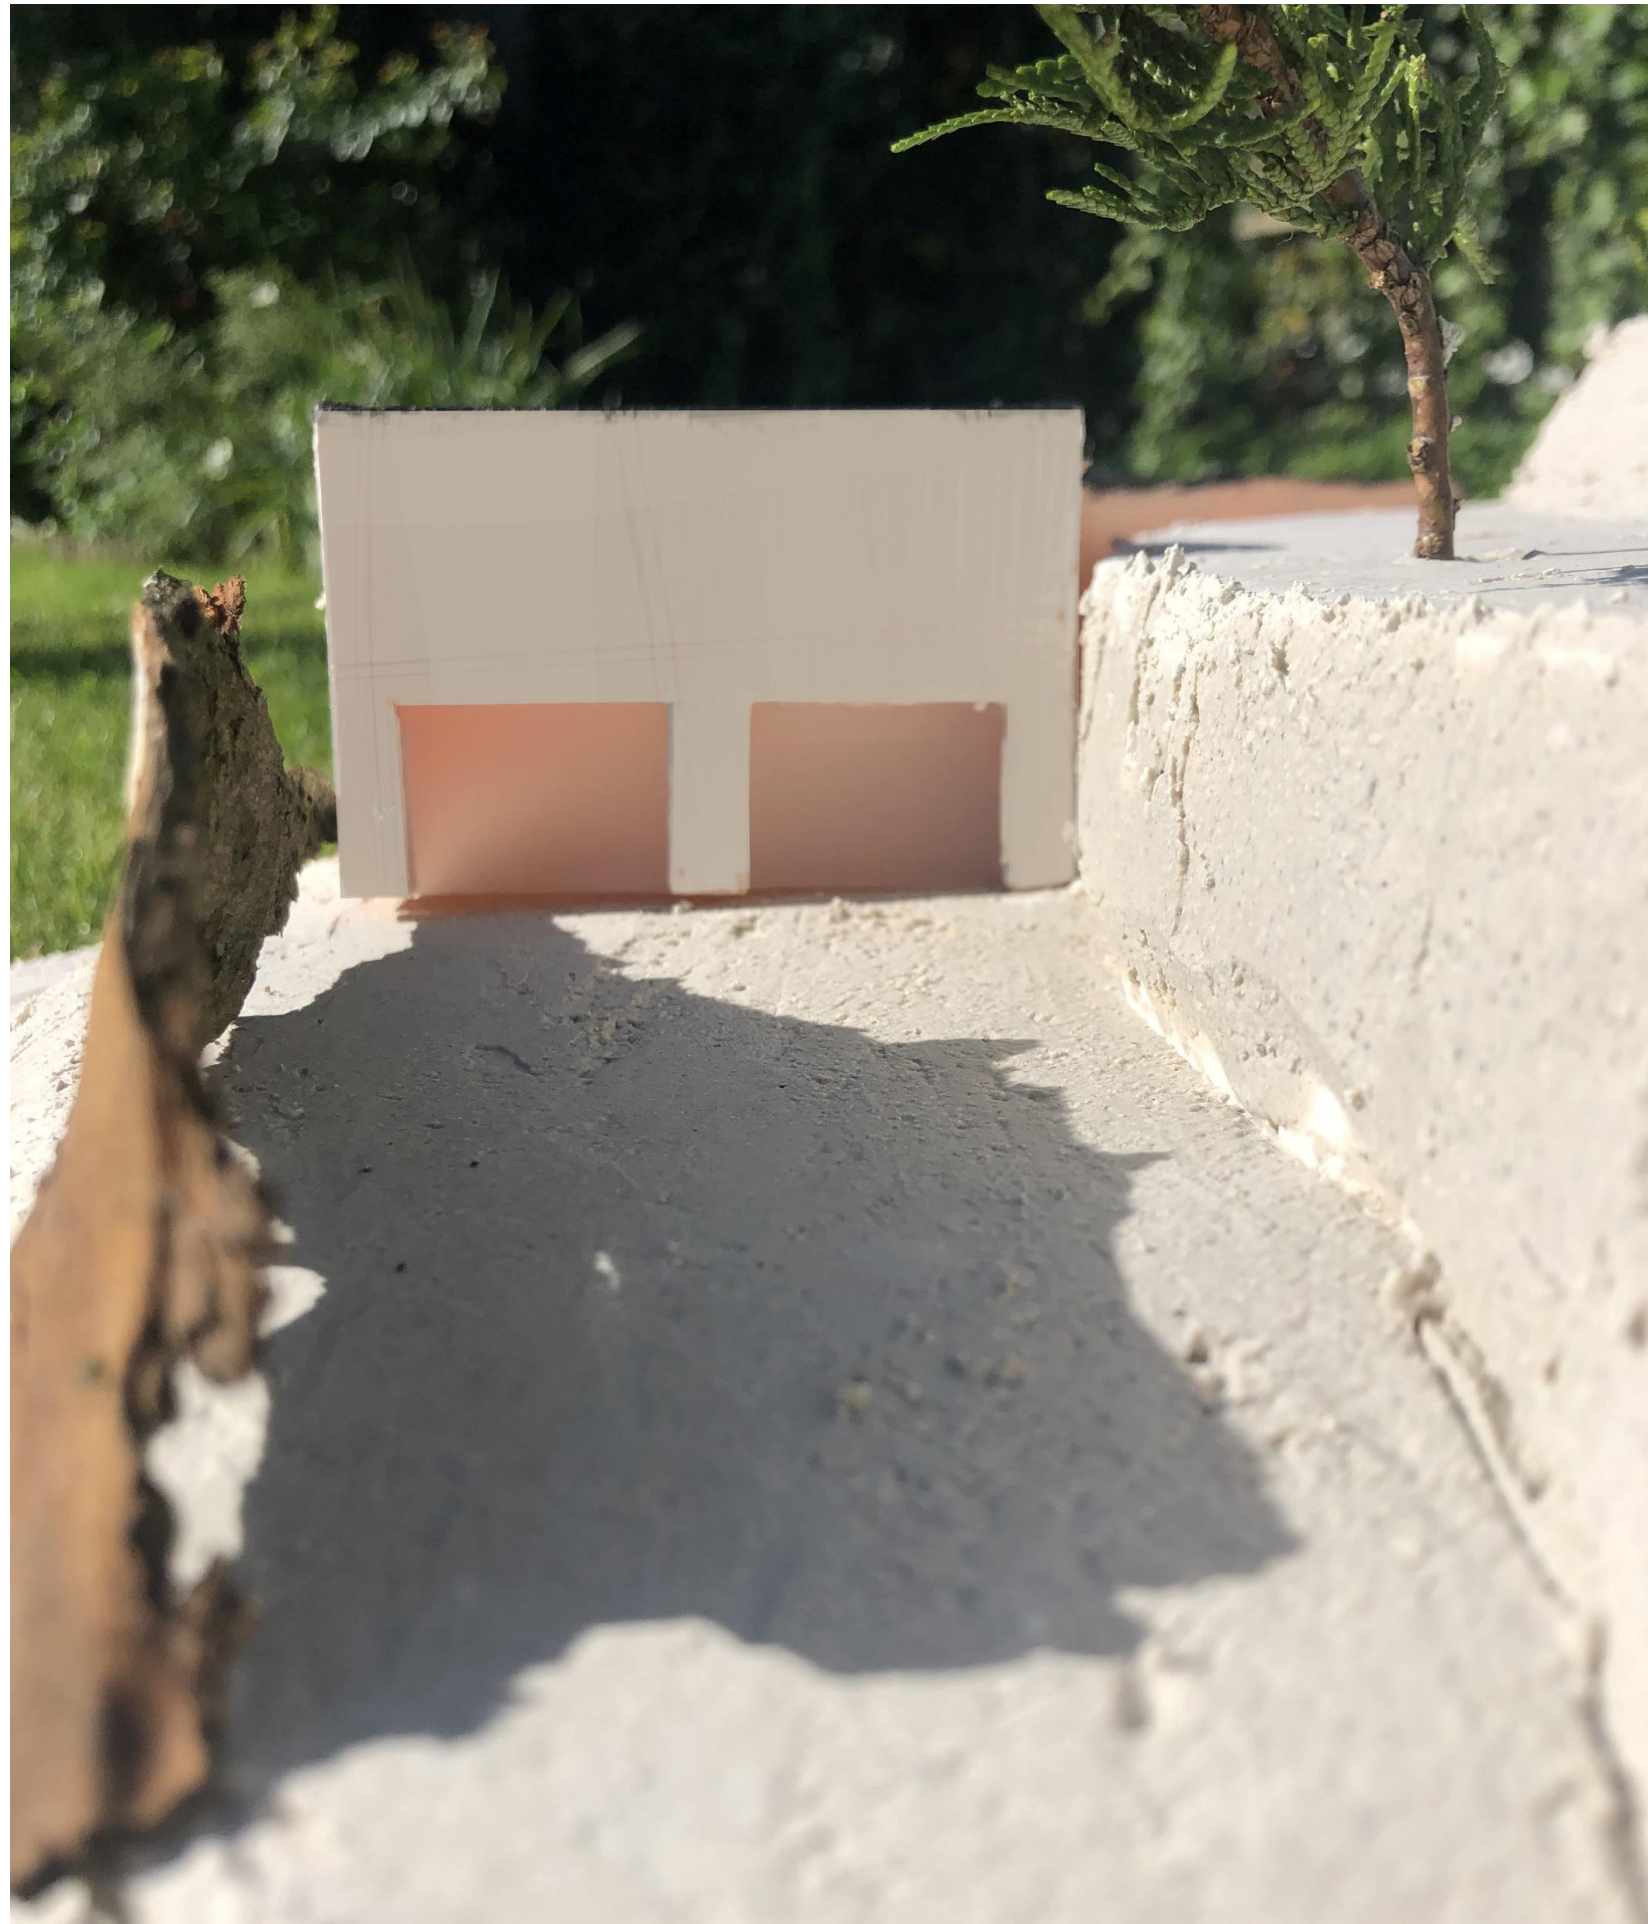


FOTO MODELU



FOTO MODELU


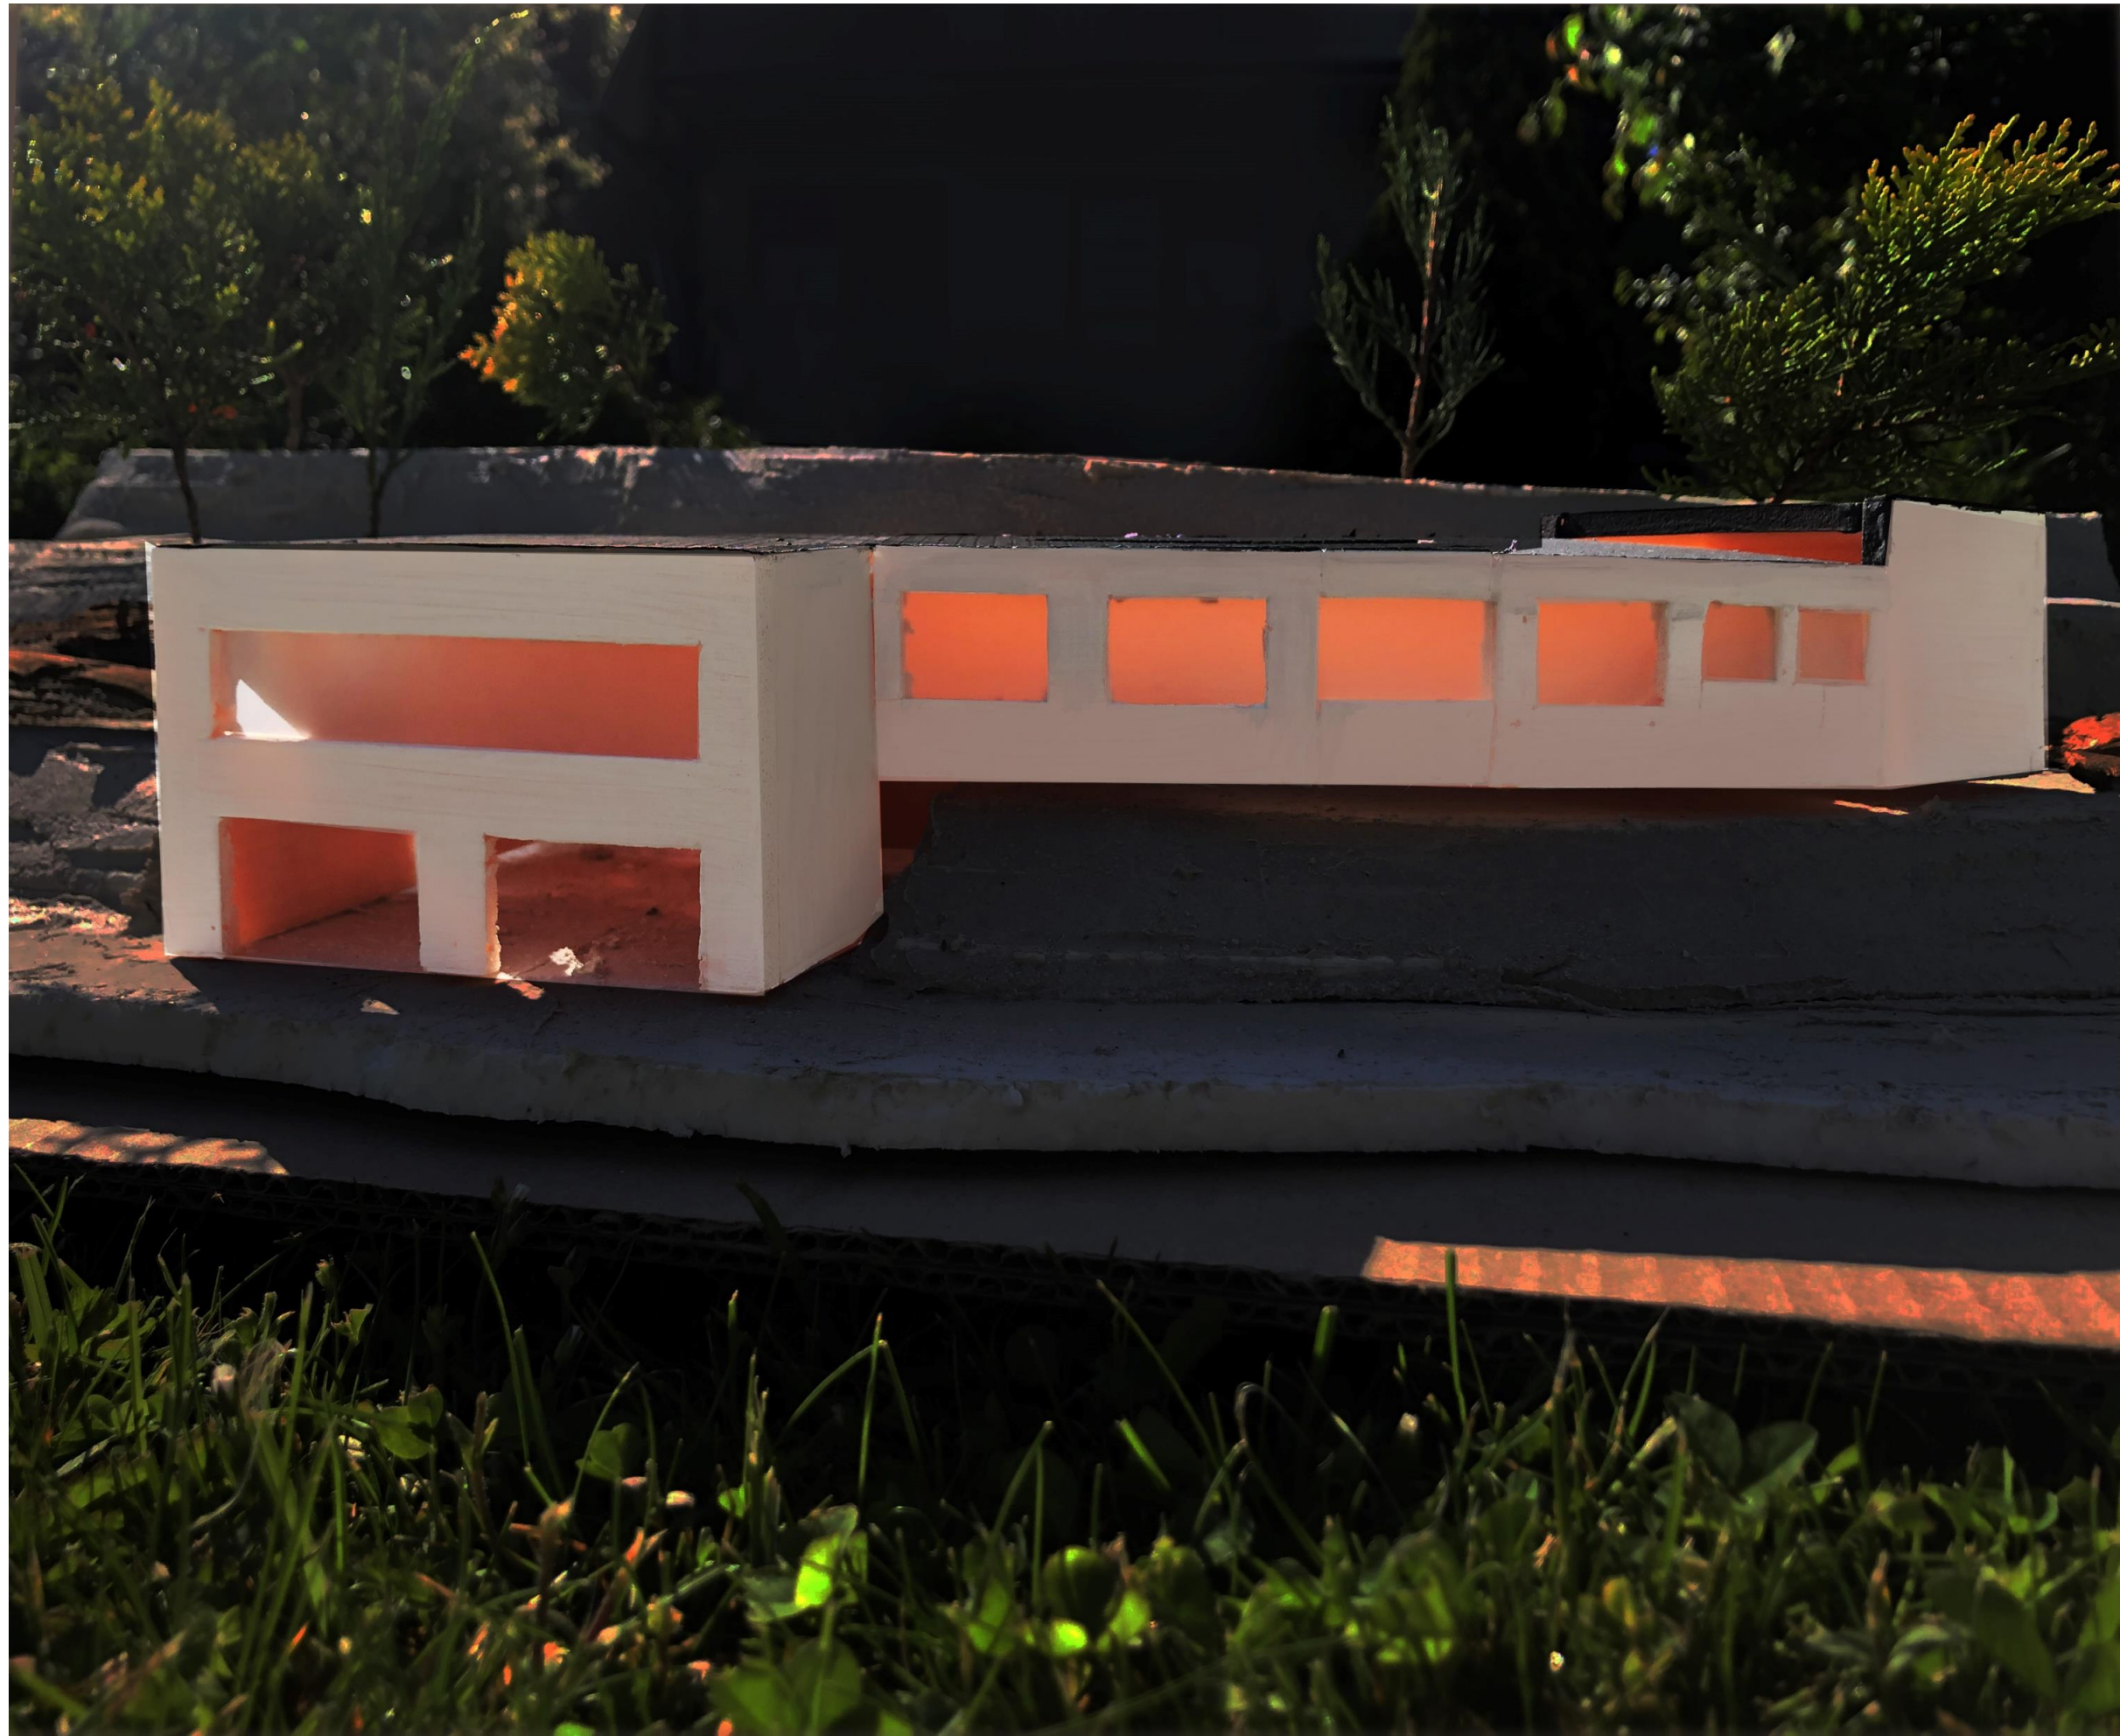



FOTO MODELU




PŘEDCHOZÍ VARIANTY

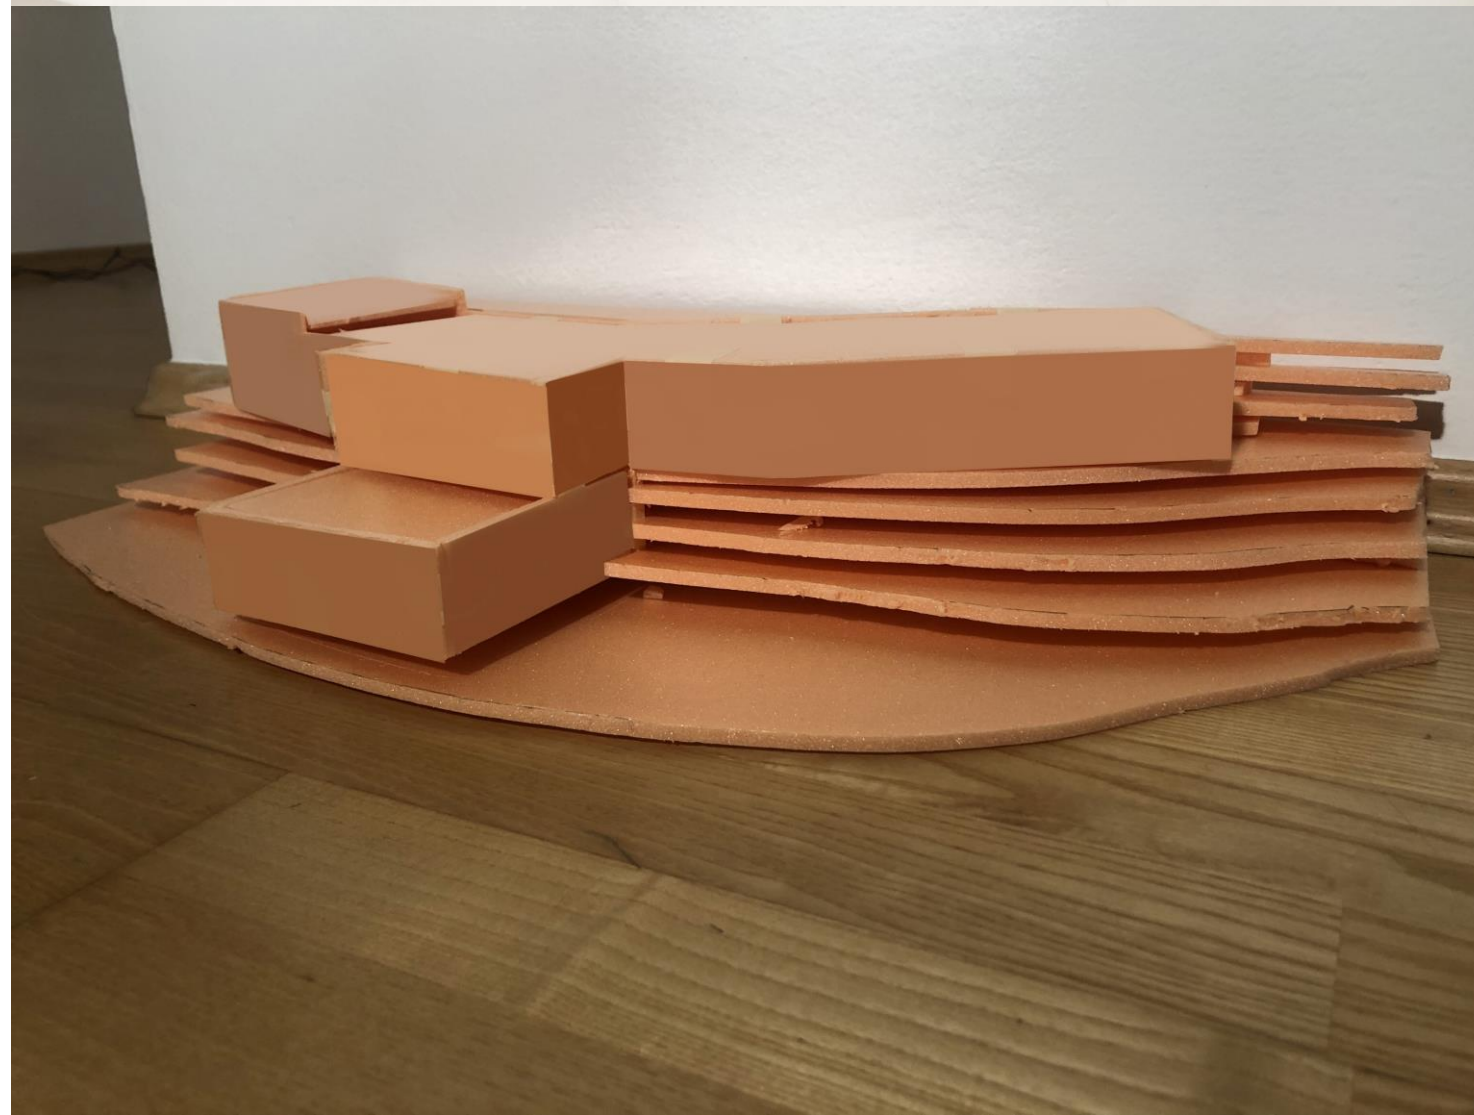


PŘEDCHOZÍ VARIANTY

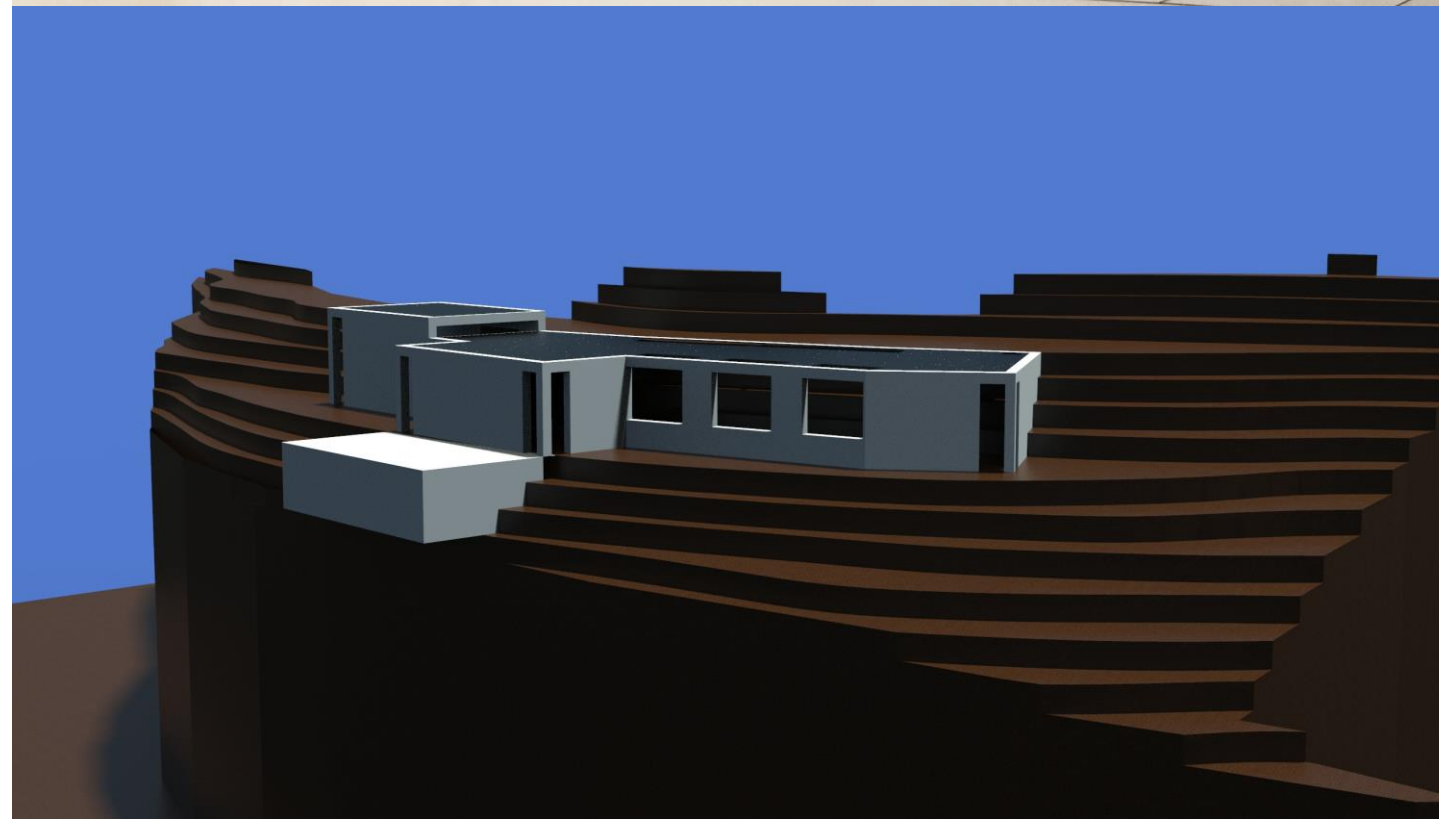


PŘEDCHOZÍ VARIANTY

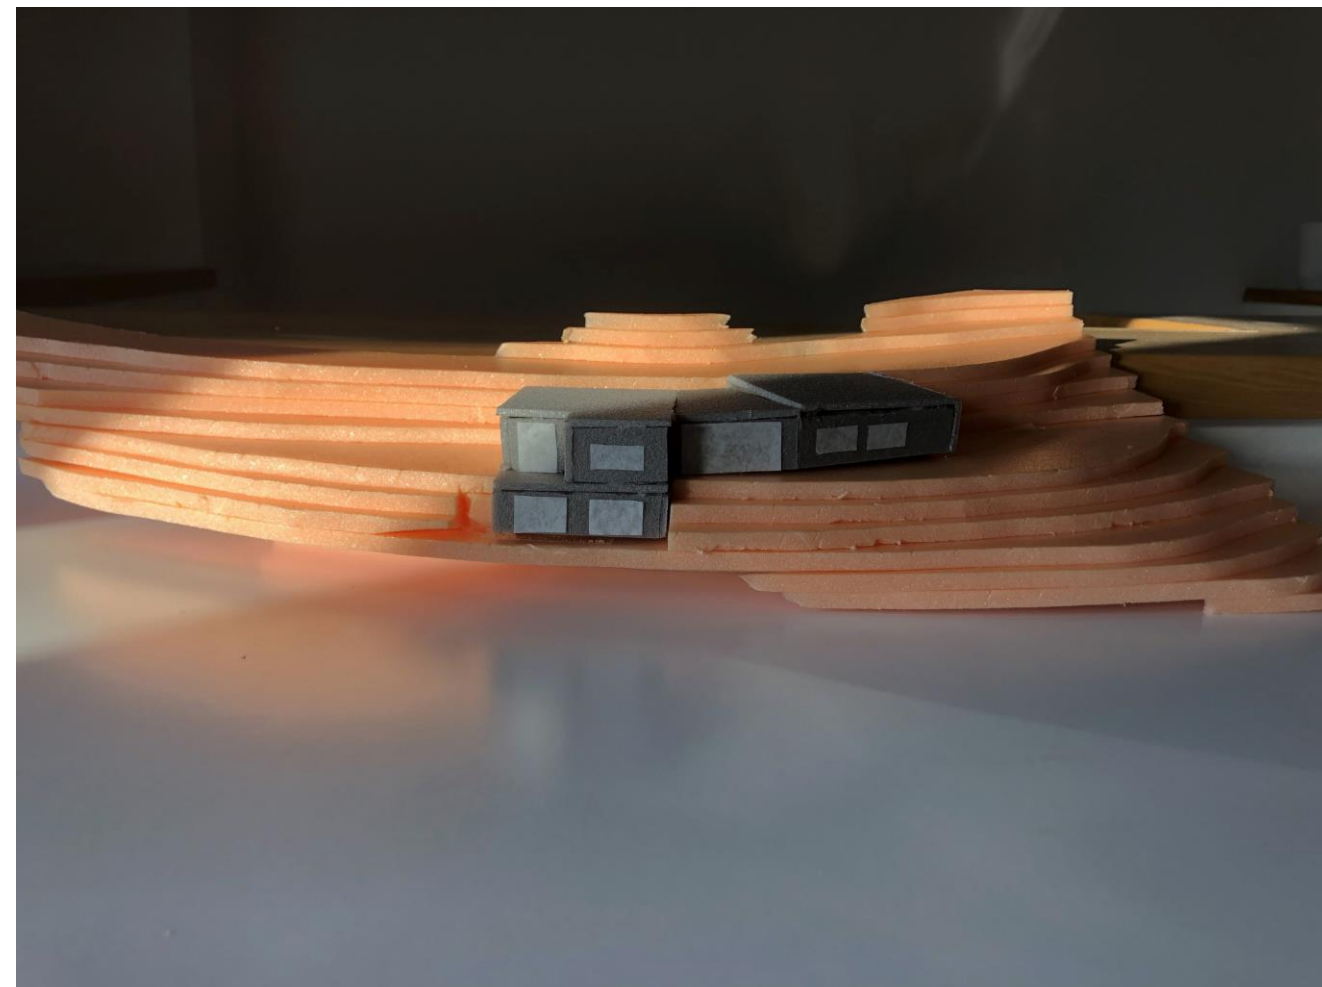


PŘEDCHOZÍ VARIANTY

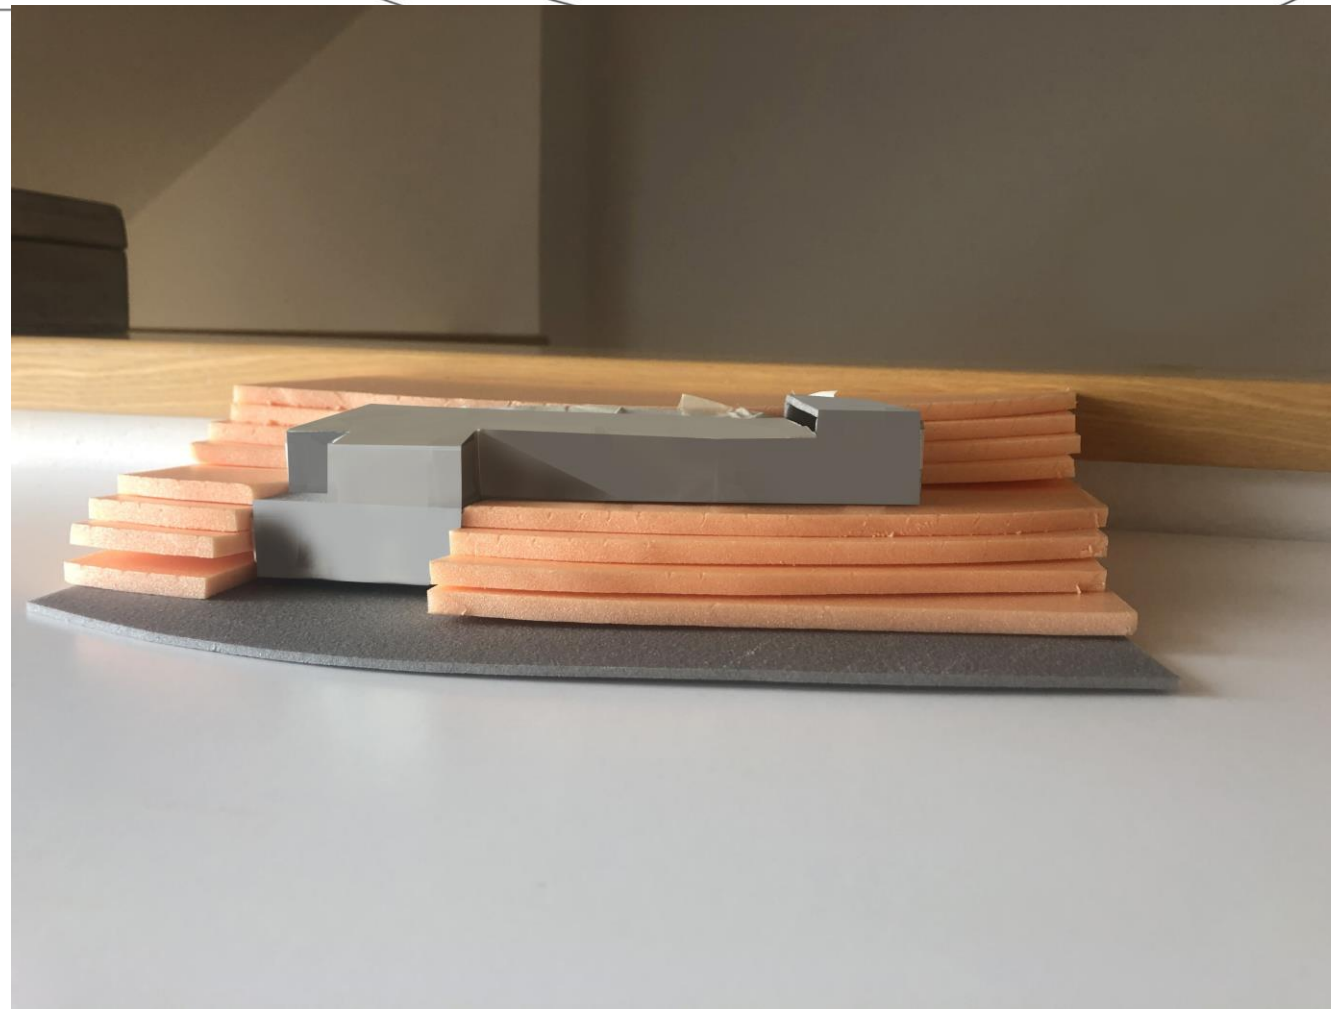

PŘEDCHOZÍ VARIANTY

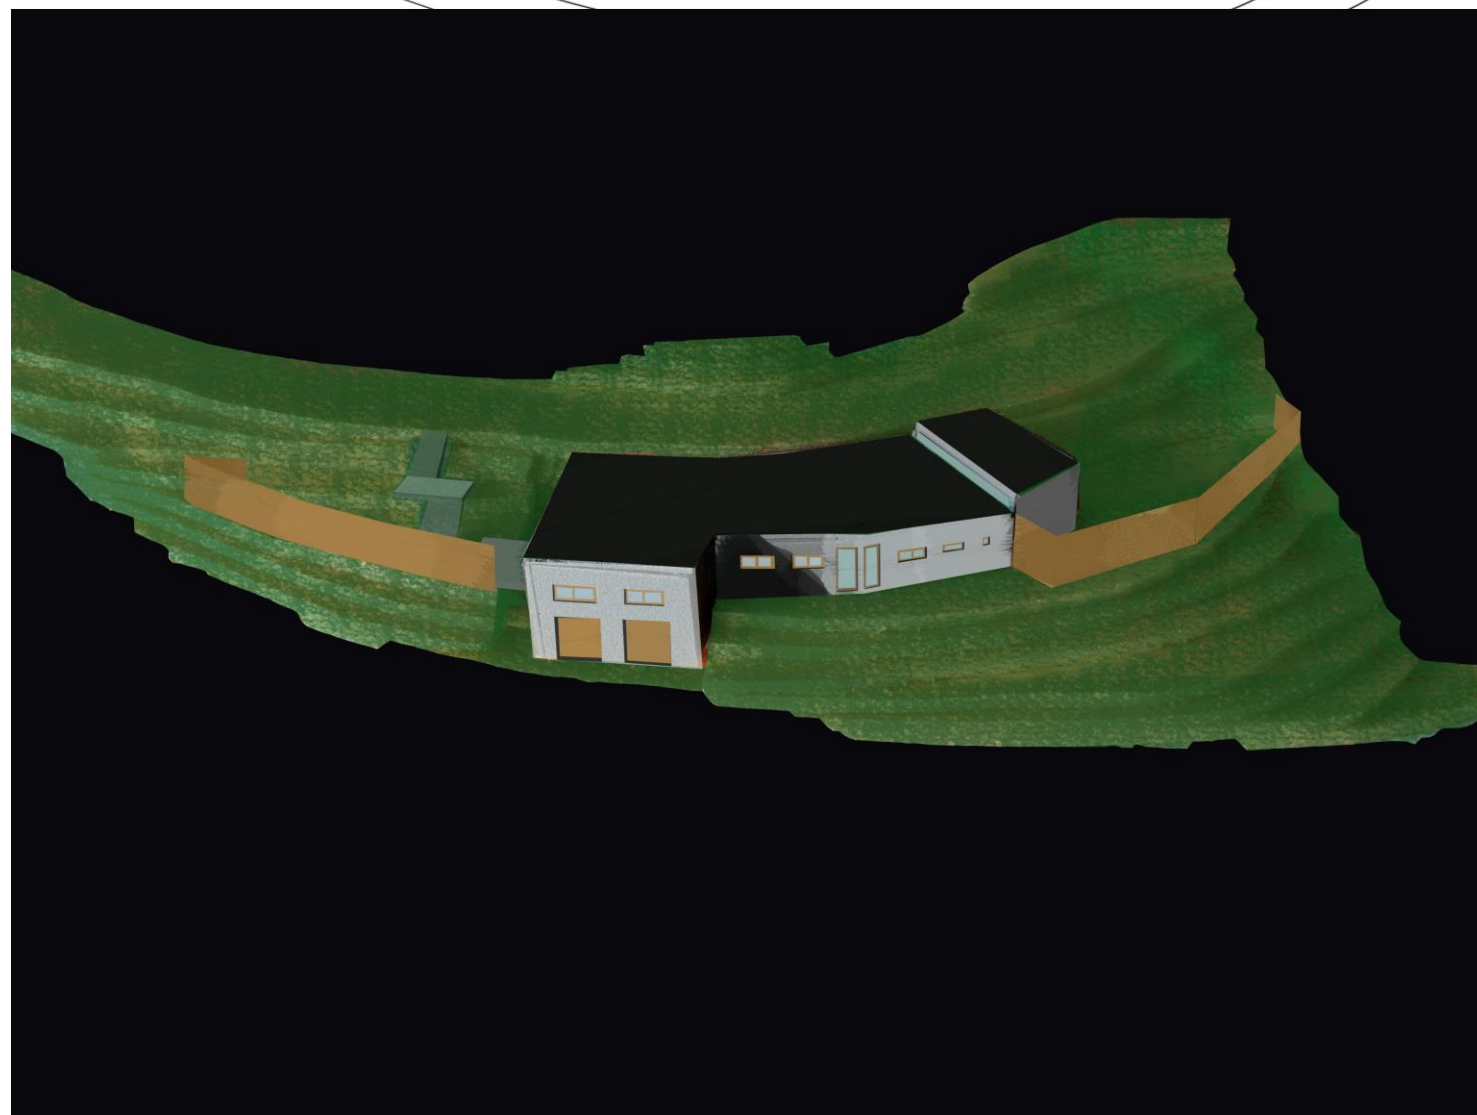

PŘEDCHOZÍ VARIANTY

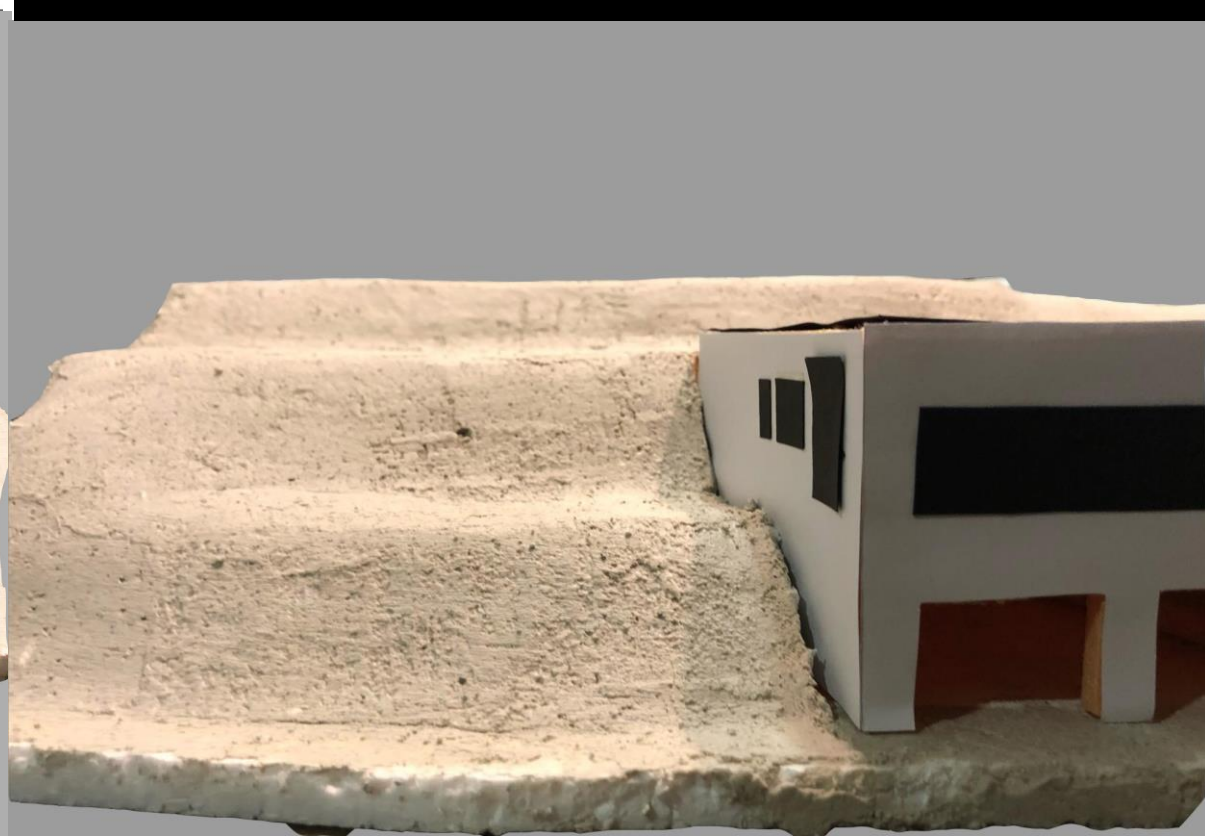

PŘEDCHOZÍ VARIANTY

