

Domov pro pacienty s PAS

HLINKOVÁ BIBIANA

ZAN PETR PINKAS A VERONIKA SÁVOVÁ

FA ČVUT 2019/20, letní semestr

Moja stavba symbolizuje oddelenie sveta pacientov s PAS a od toho nášho. Pacienti s PAS majú svoj vlastný svet, preto som sa snažila o vytvorenie vhodného prostredia na uvoľnenie tohoto sveta. Dom je koncipovaný do 2 podlaží. Spodné podlažie, prízemie, symbolizuje svet „normálnych ľudí“ – domáce práce, bežný provoz. Horné poschodie je určené čisto pre život pacientov bez rušivých podnetov vonkajšieho sveta. To zdôrazňuje aj vnútorná záhrada, ktorá je „uzamknutá“ v tomto dome a nedá sa do nej vniknúť s okolitého sveta. Vďaka svahovitému terénu mi bolo umožnené tento koncept zrealizovať a tak prepojiť tieto dva svety.




SITUACE





Situace 1:200

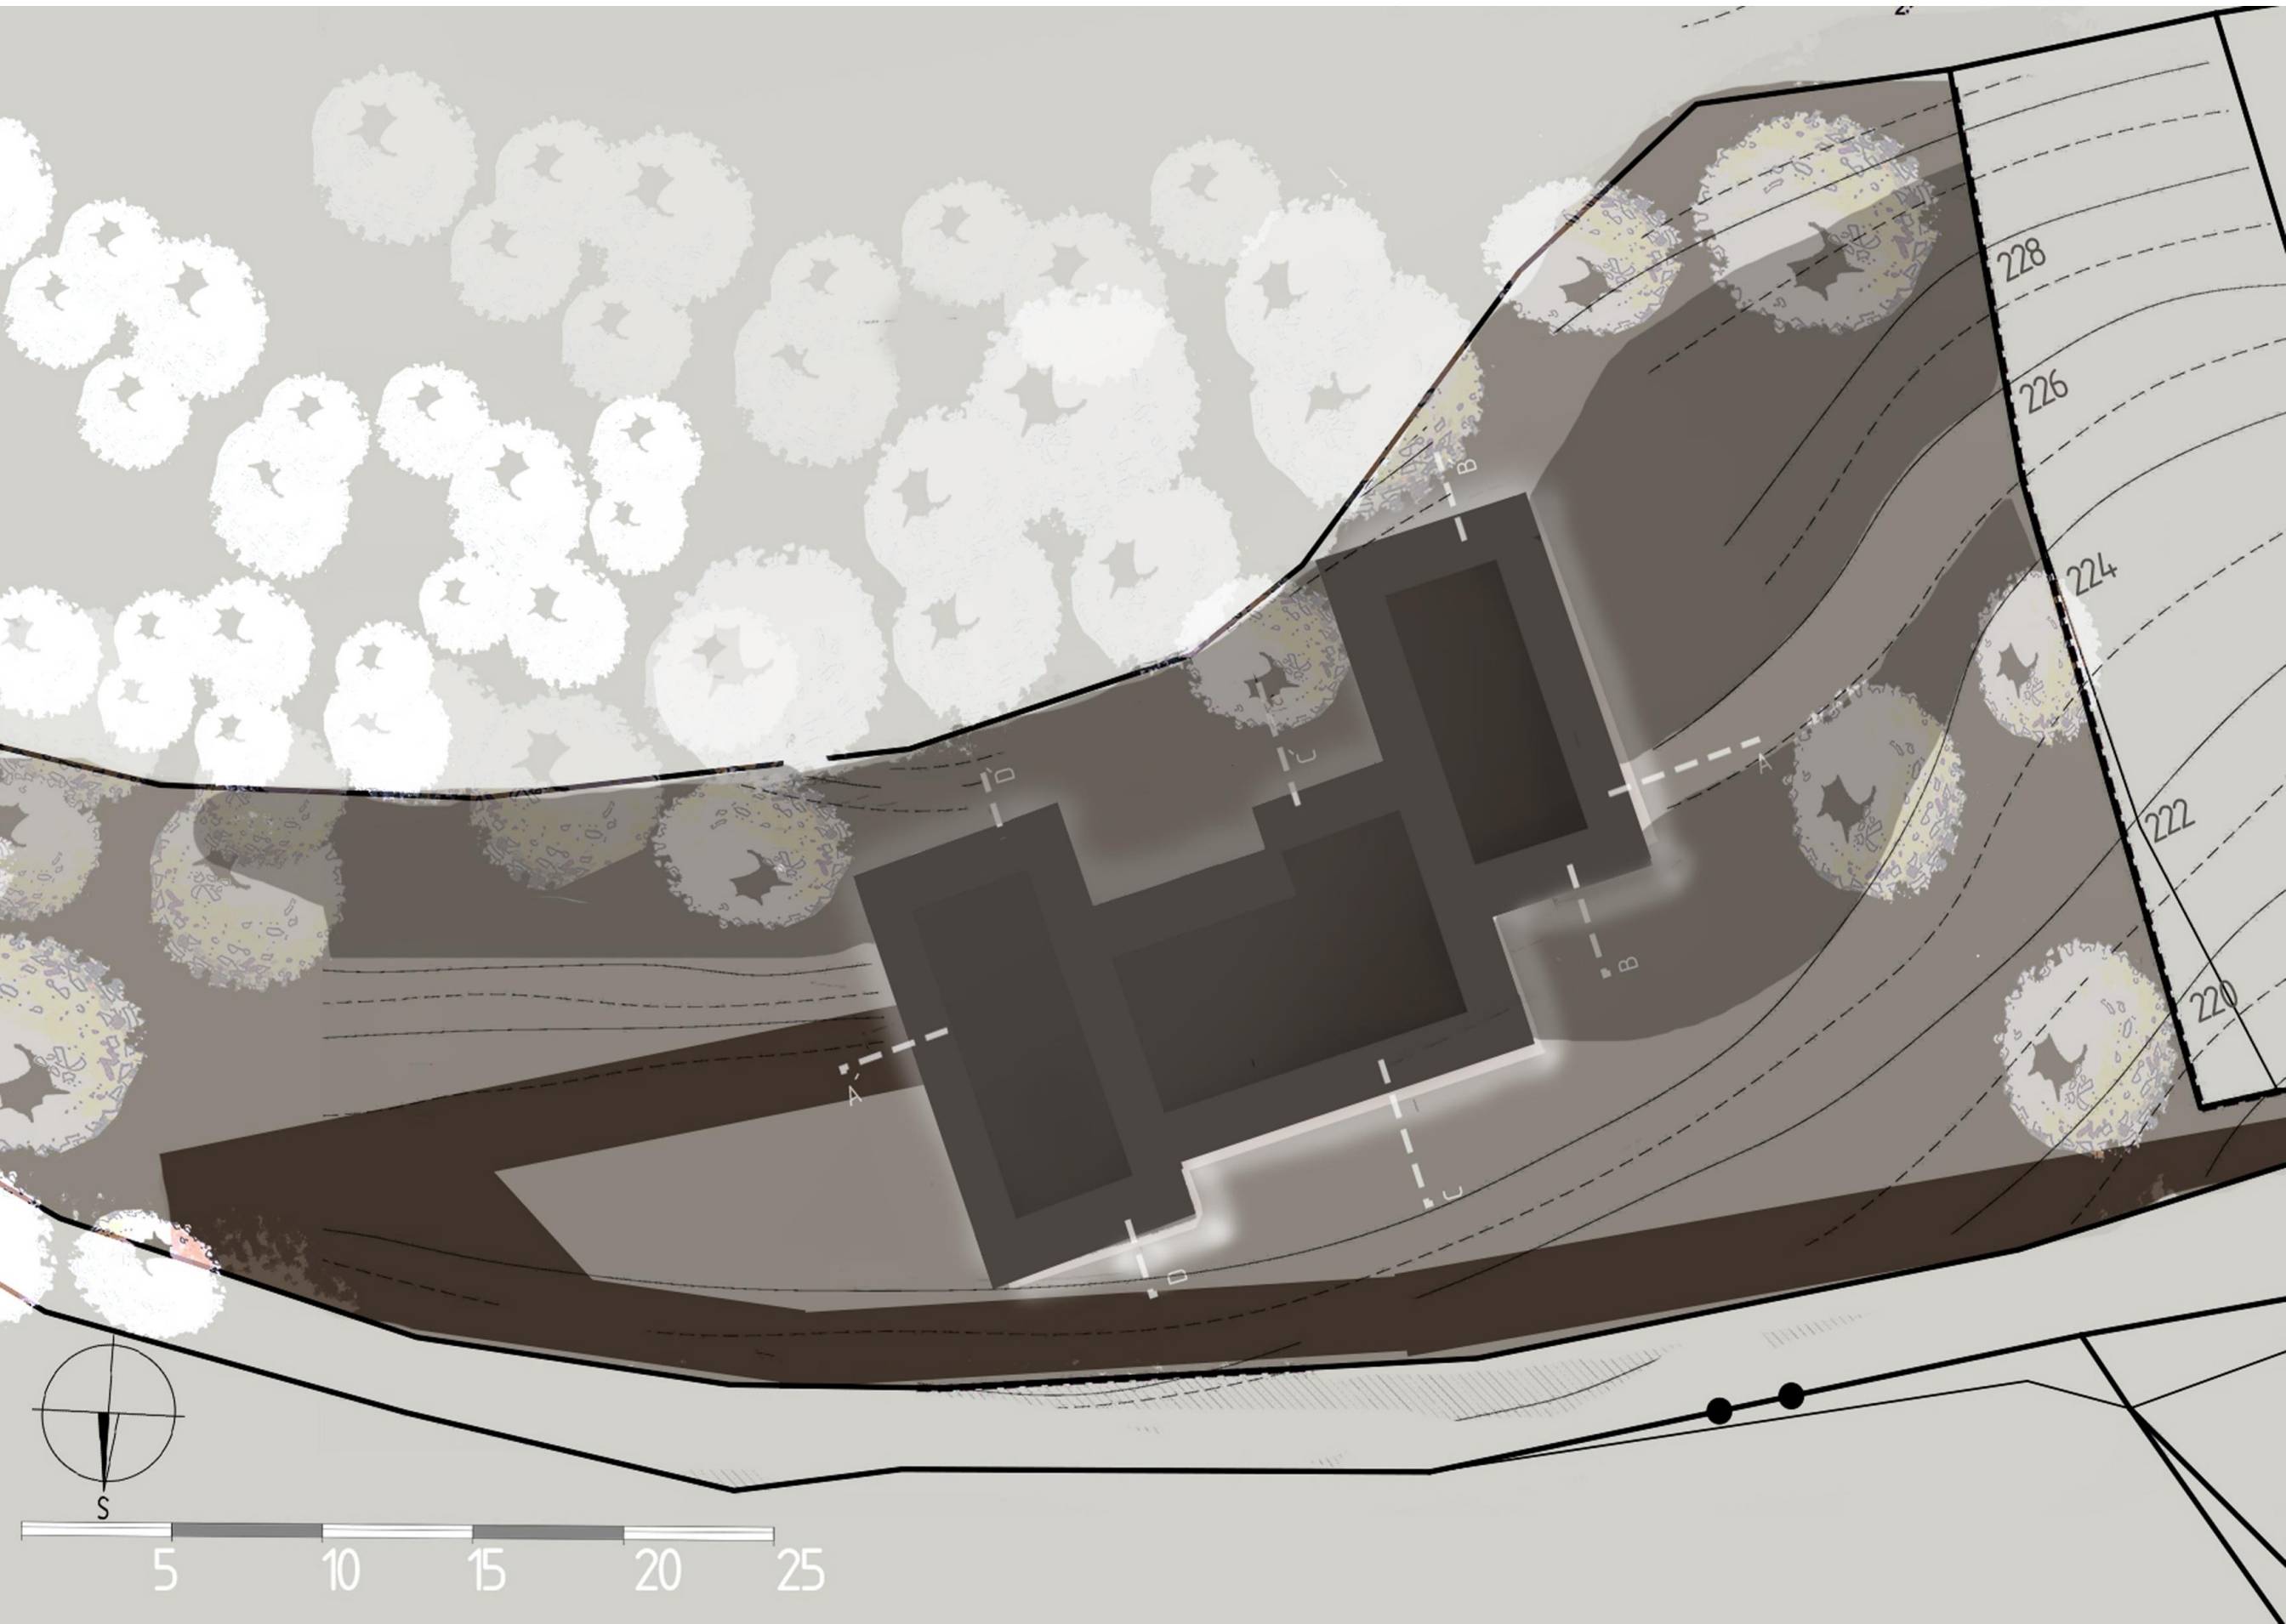




PŮDORYS




Pudorys 1:100

Spoločenská miestnosť	101	121m ²
Herna	102	49m ²
Shodšťe	103	15m ²
Pokoj pečovateľa	104	18m ²
Pokoj pacienta	105	12m ²
Pokoj pacienta	106	12m ²
Pokoj pacienta	107	16m ²
Koupeľna pro pacienty	108	6m ²
Koupeľna pro pečovateľa	109	4m ²
WC pro pacienty	110	3m ²
Koupeľna pro pacienty	111	5m ²
Sklad	112	3m ²
Sklad	113	8m ²
Celková plocha 1NP		272m ²

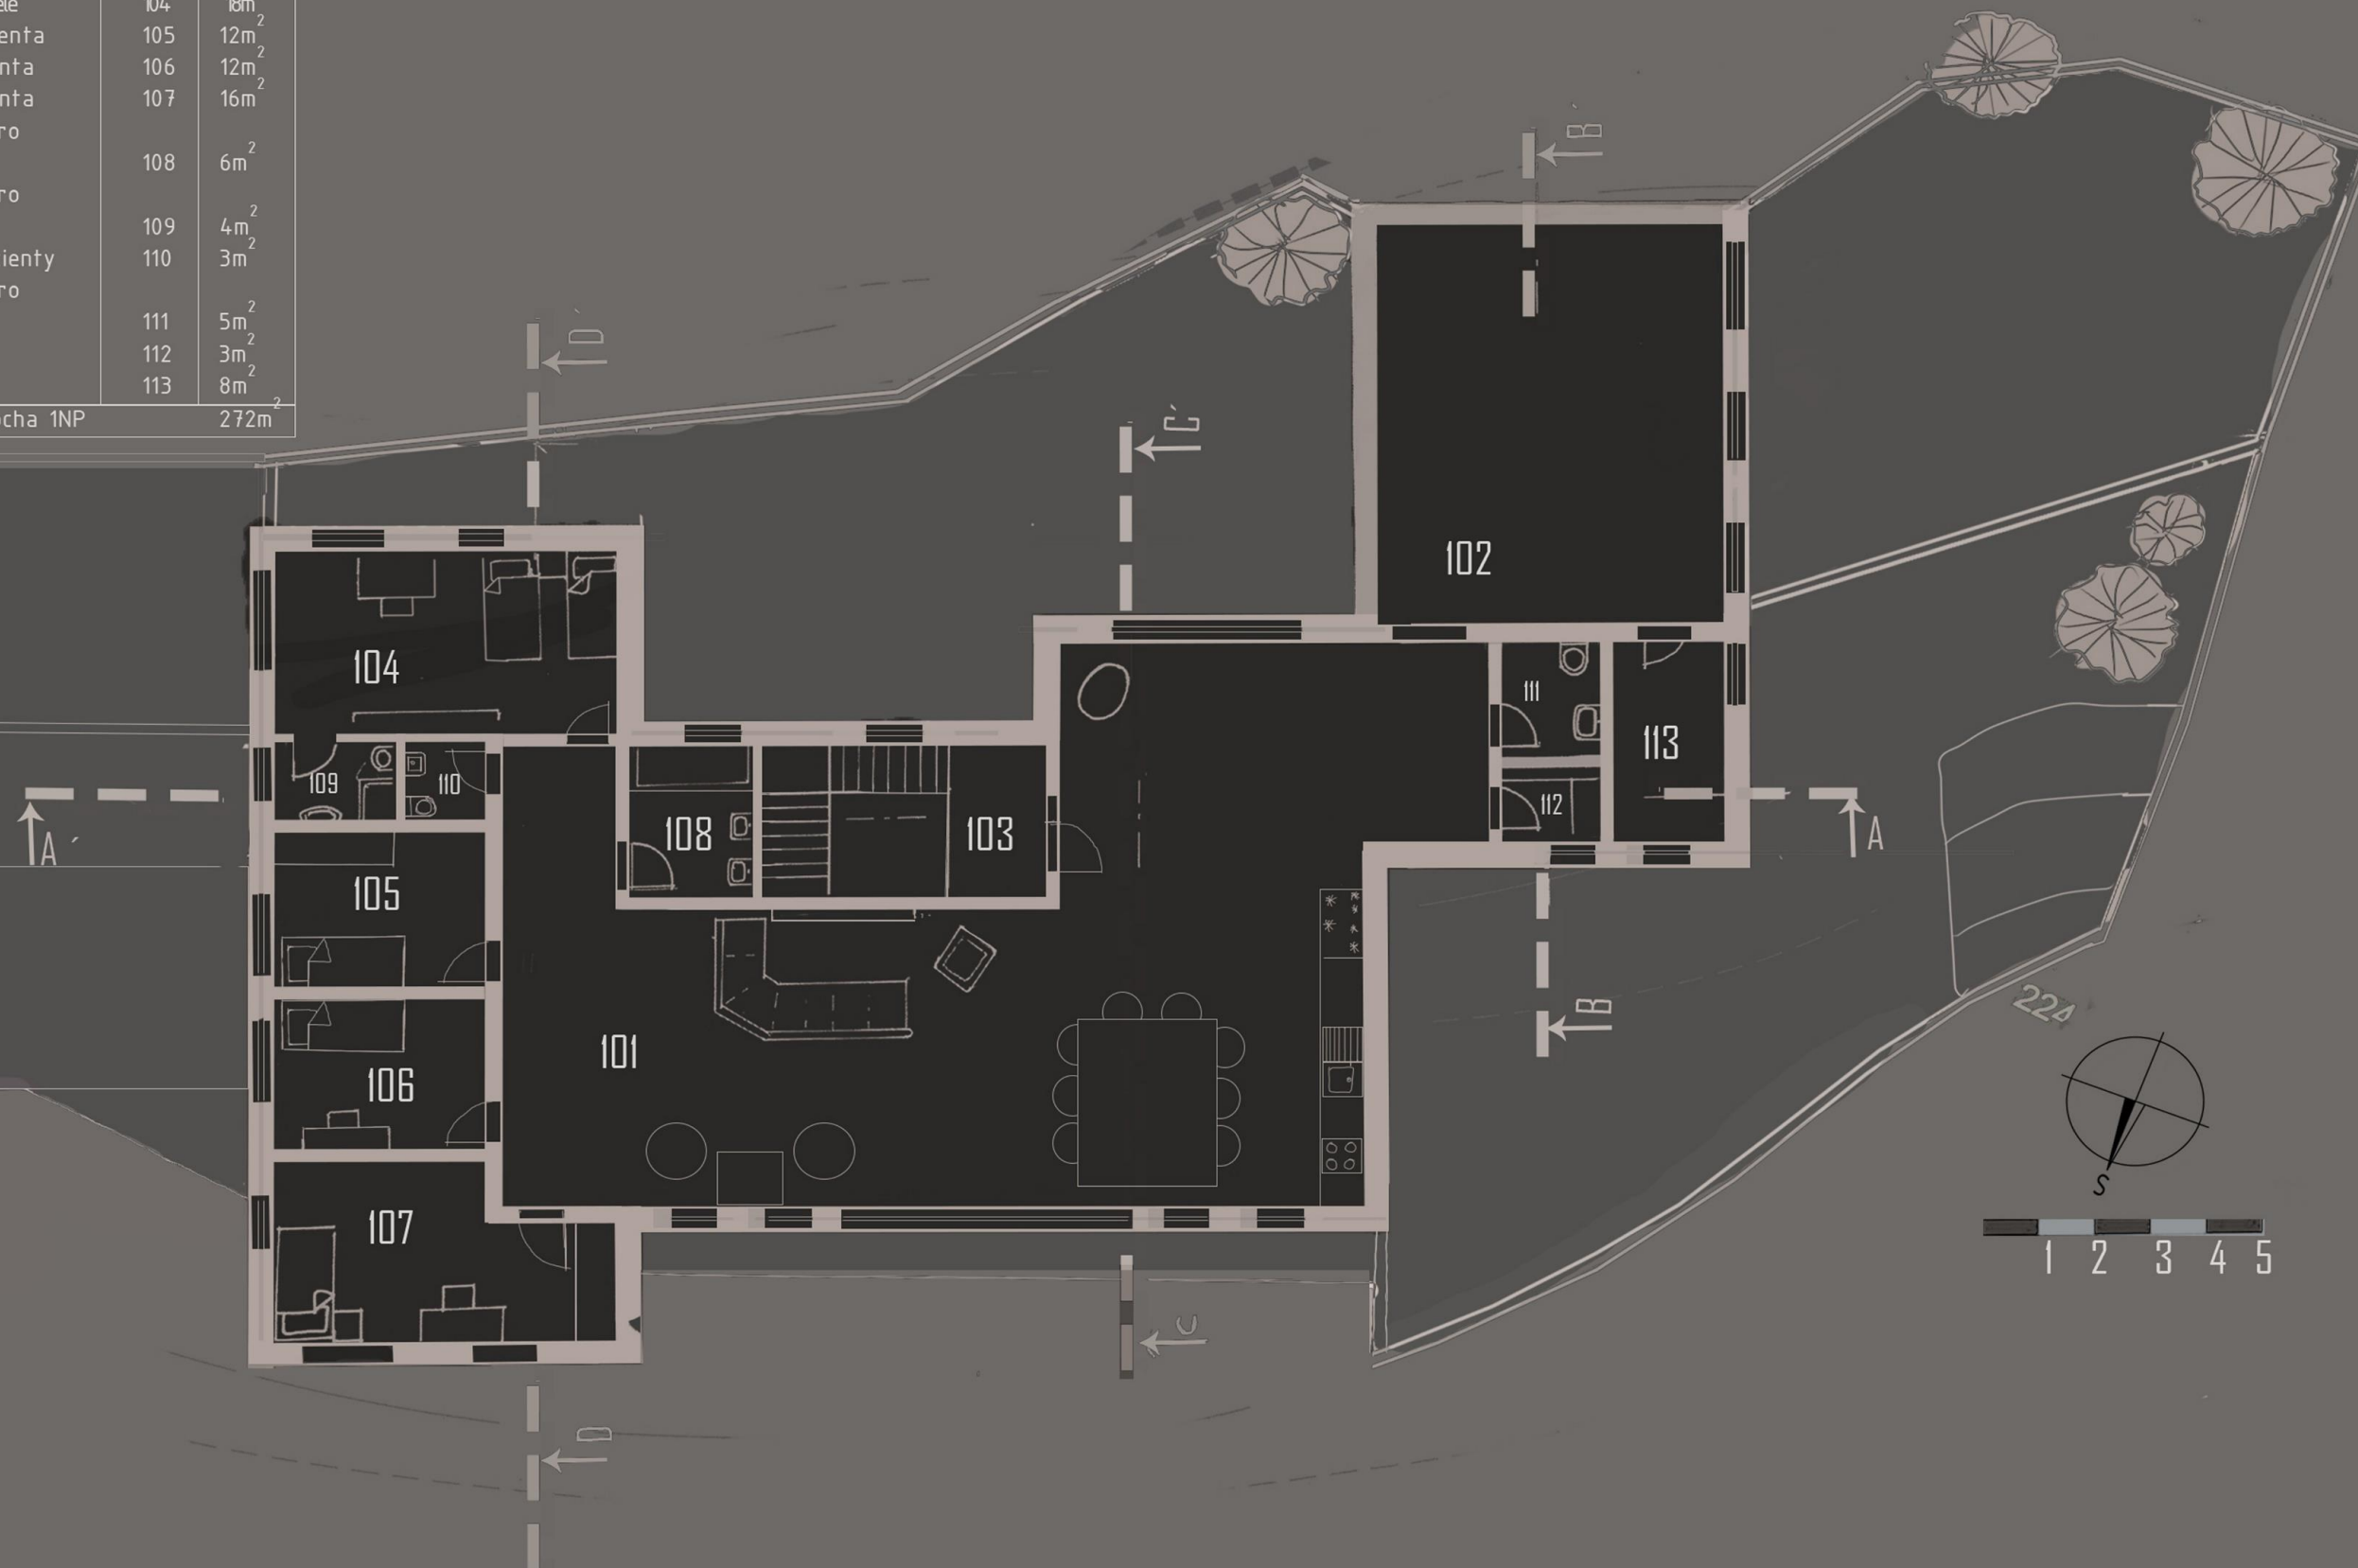

Garáž	003	39m ²
Předsíň	002	6m ²
Schodiště	004	10,5m ²
Chodba	001	31m ²
Koupelna	006	6,25m ²
Prádelna	007	4m ²
Šatna	008	6,25m ²
Sklad	005	15m ²
Celková plocha		118m ²

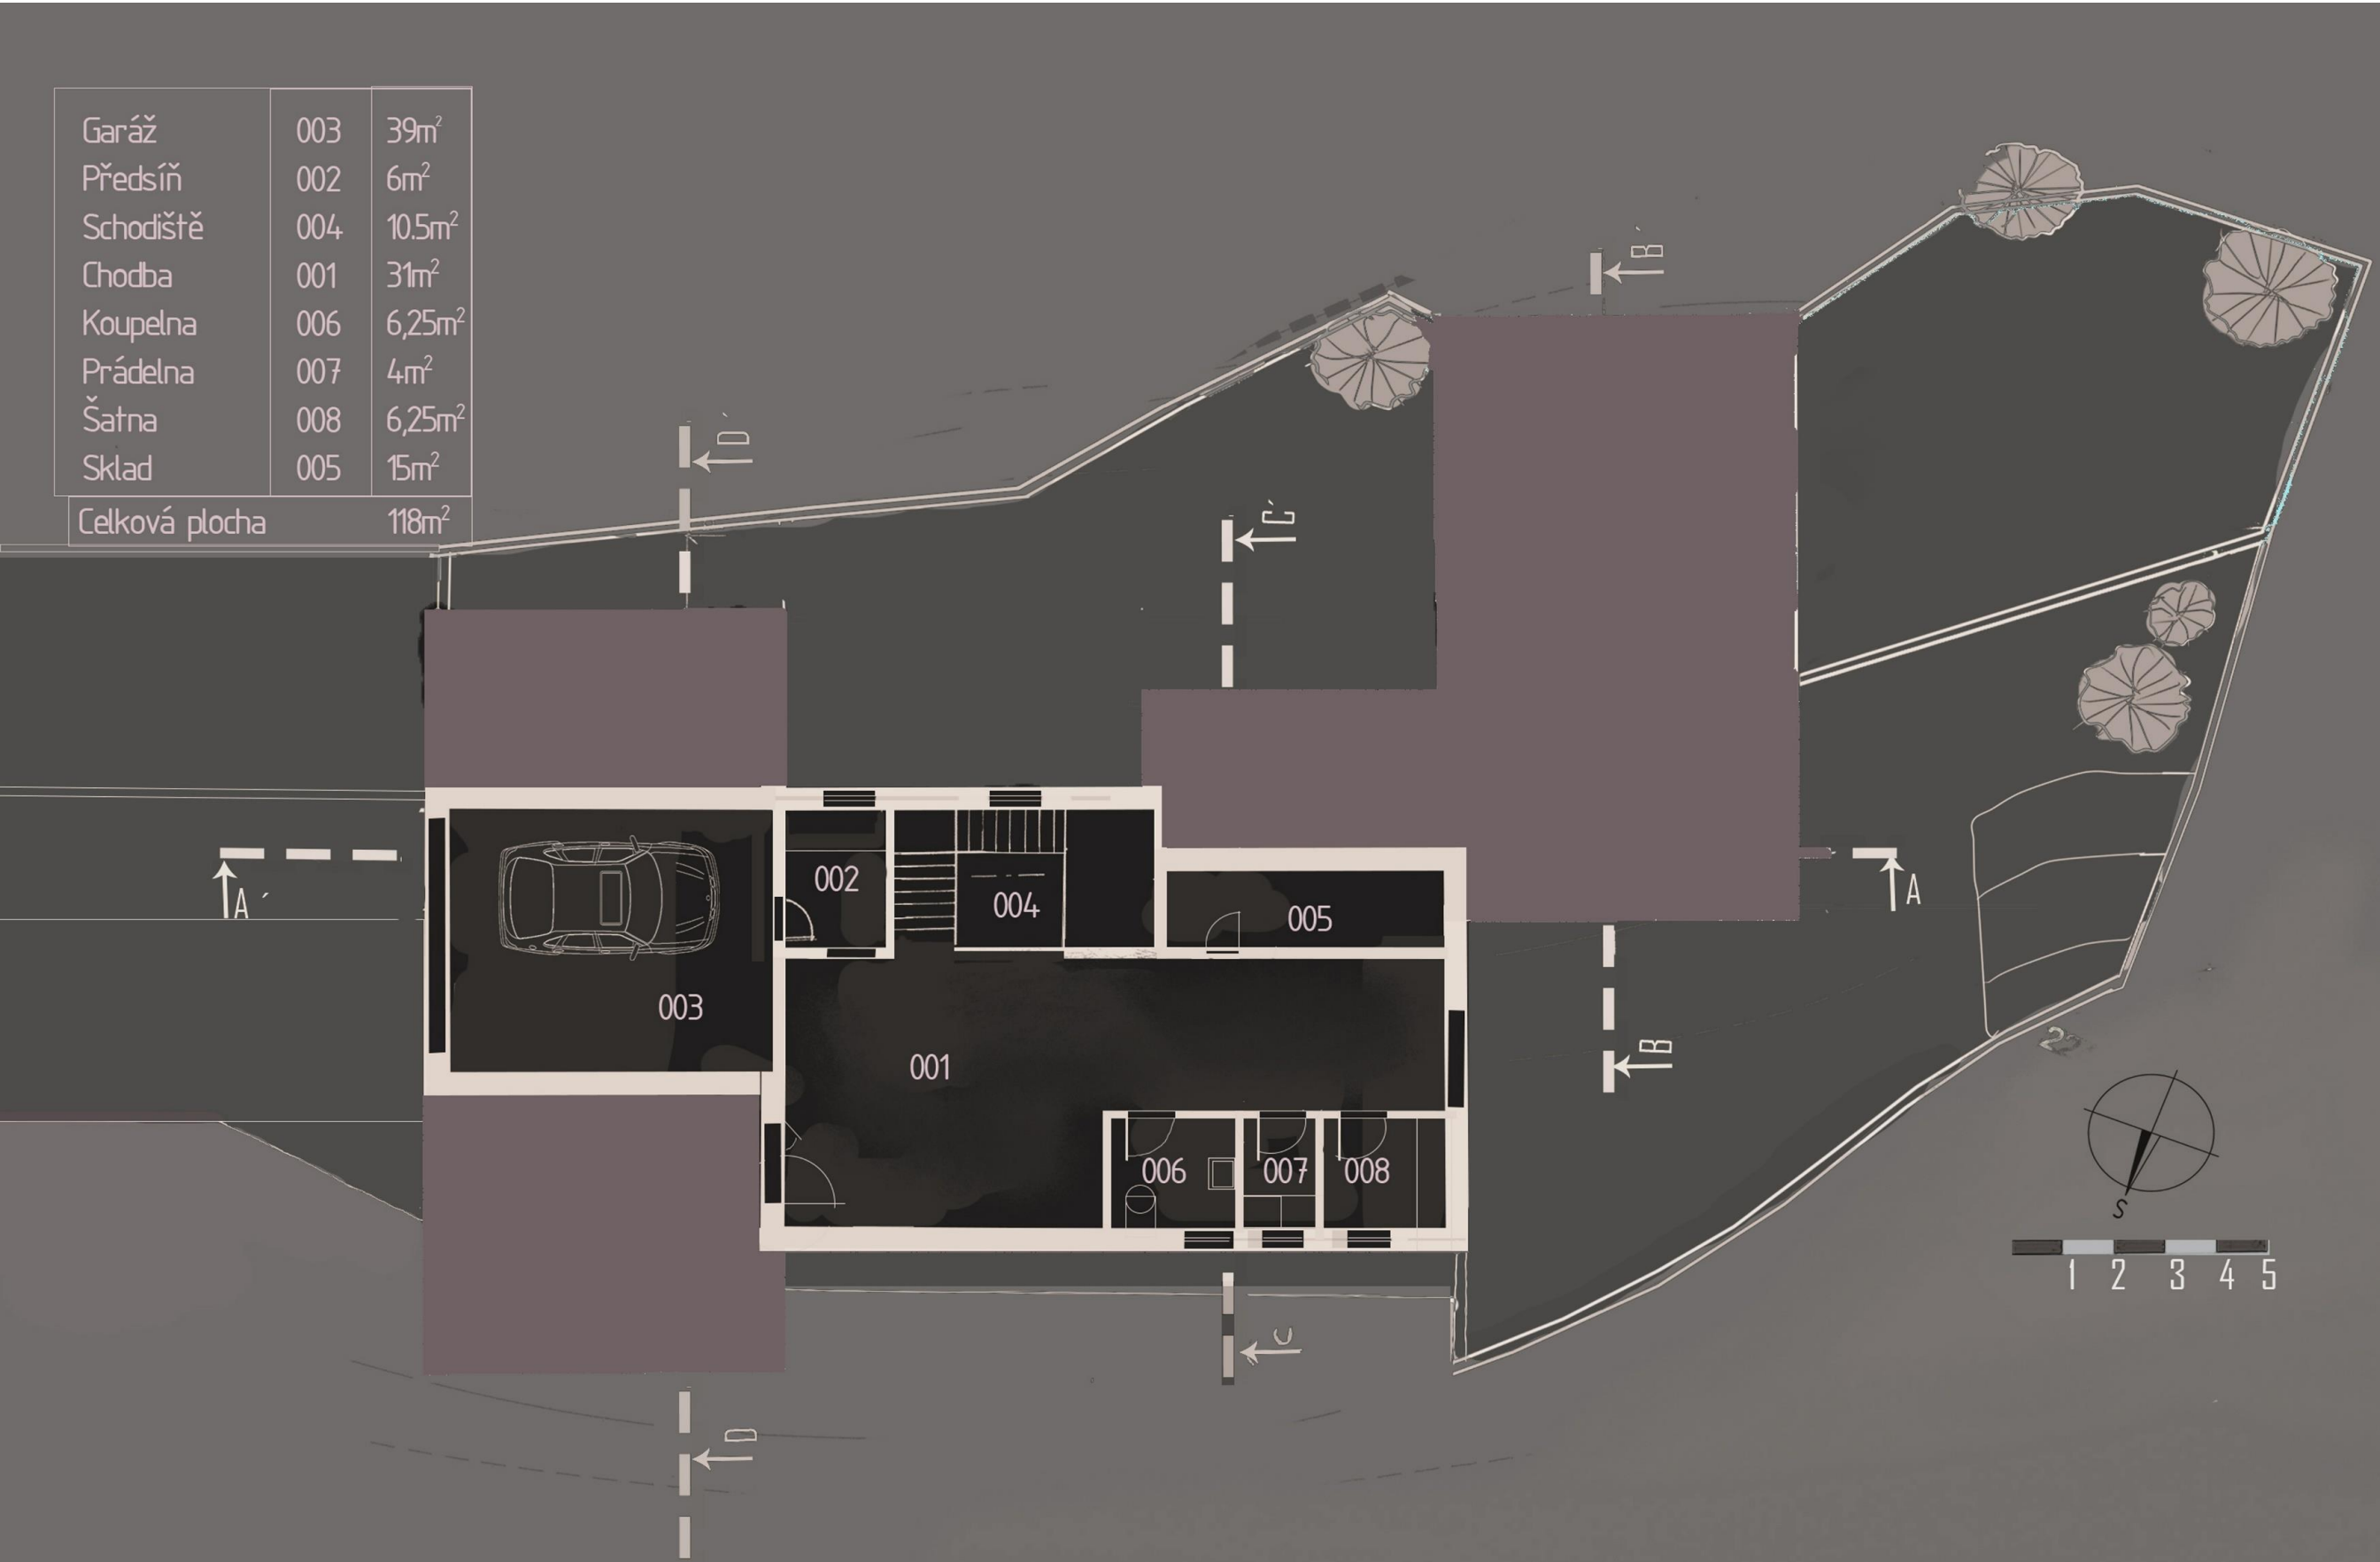

S c h é m a






ŘEZY



Řez A-A'




Řez B-B'

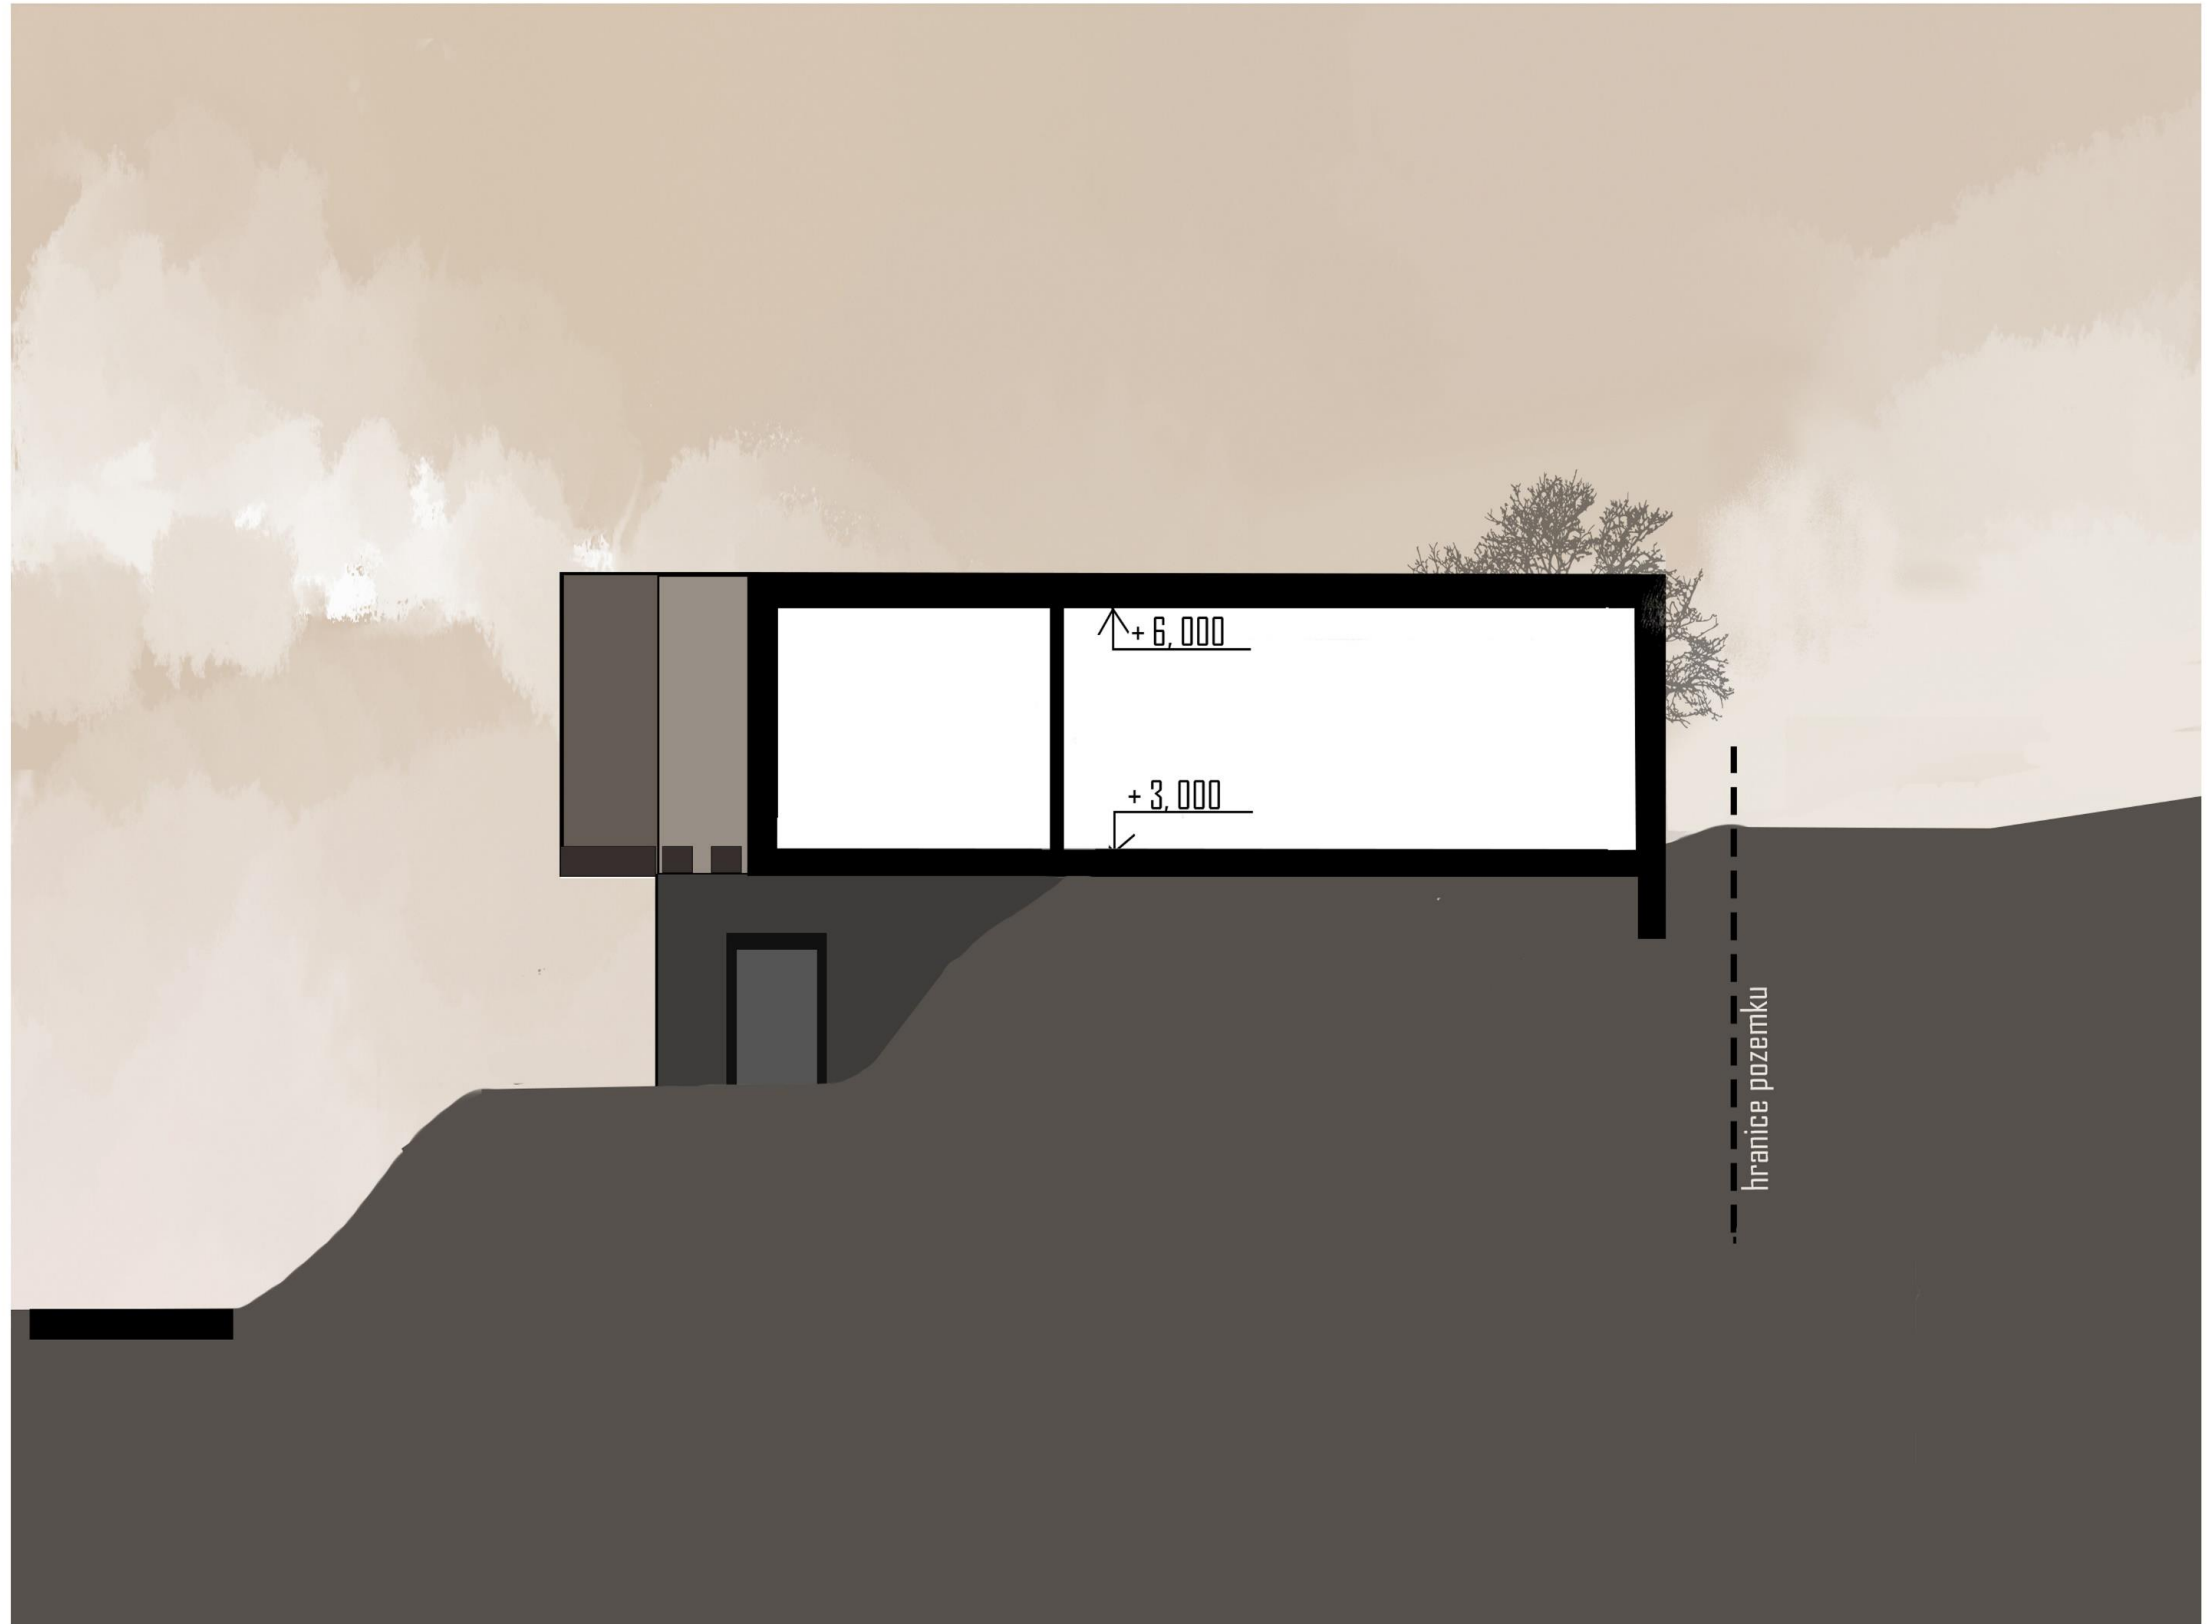

Řez C-C'



Řez D-D'

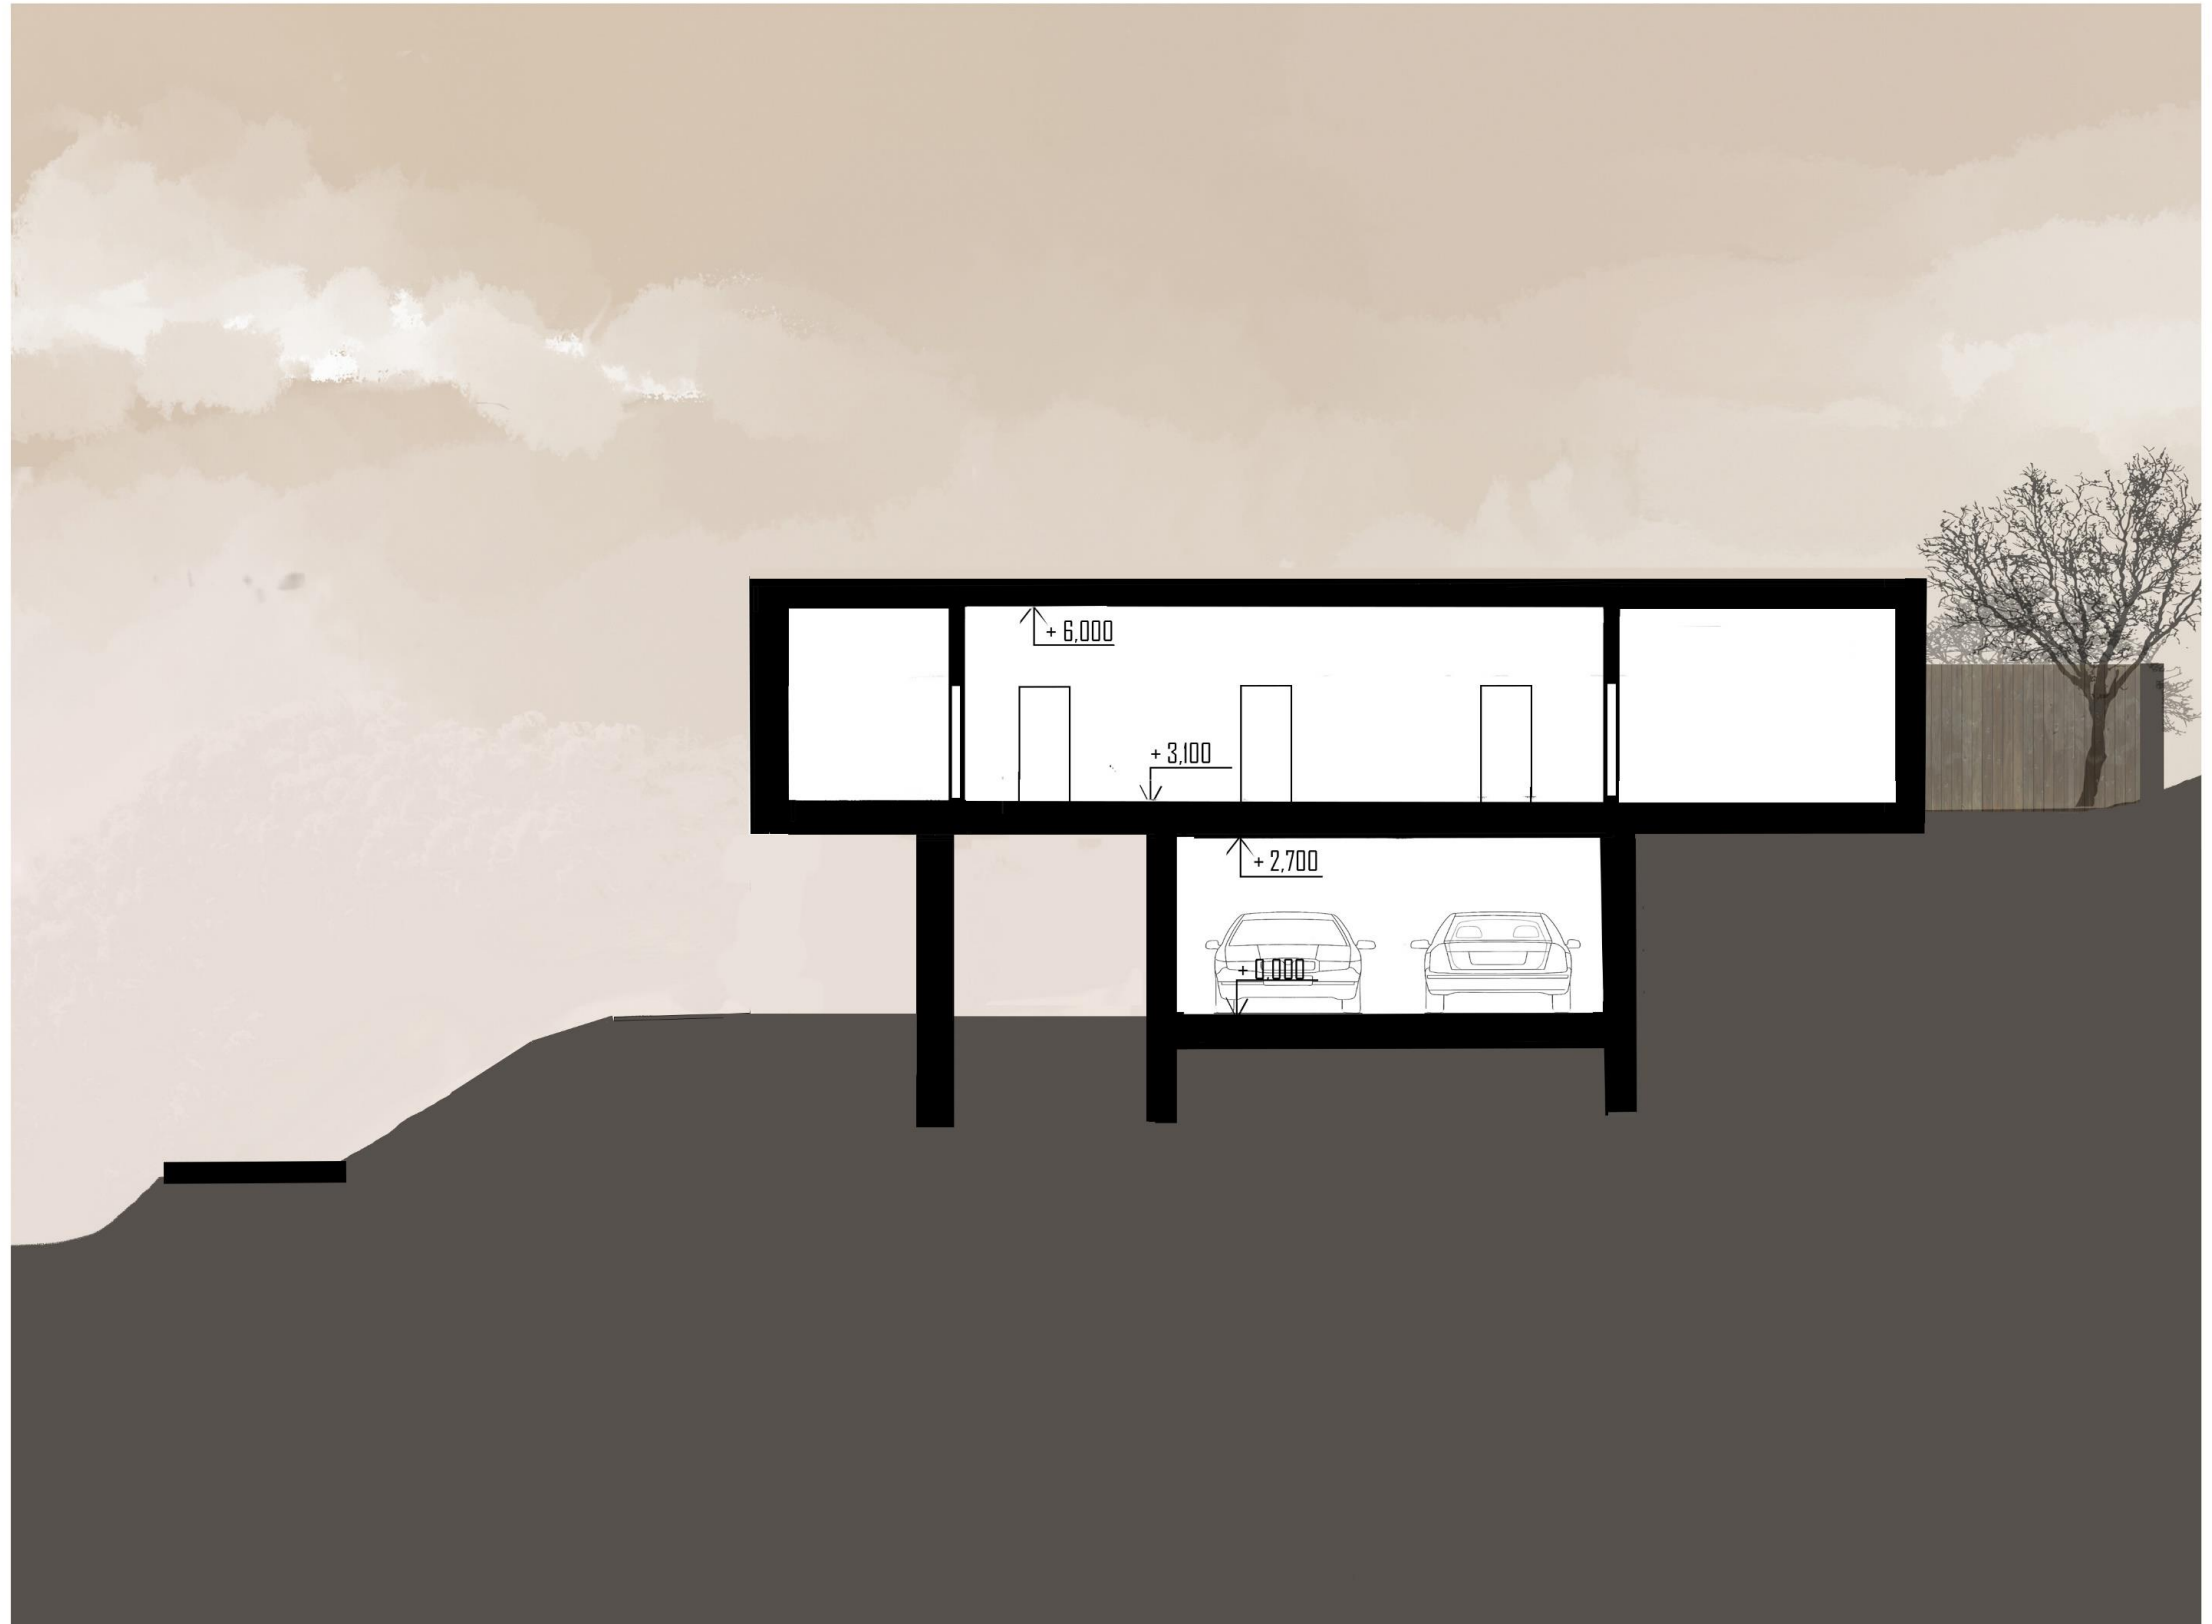



POHLEDY



Pohled severní




Pohled západní



Pohled západní




Pohled jižní

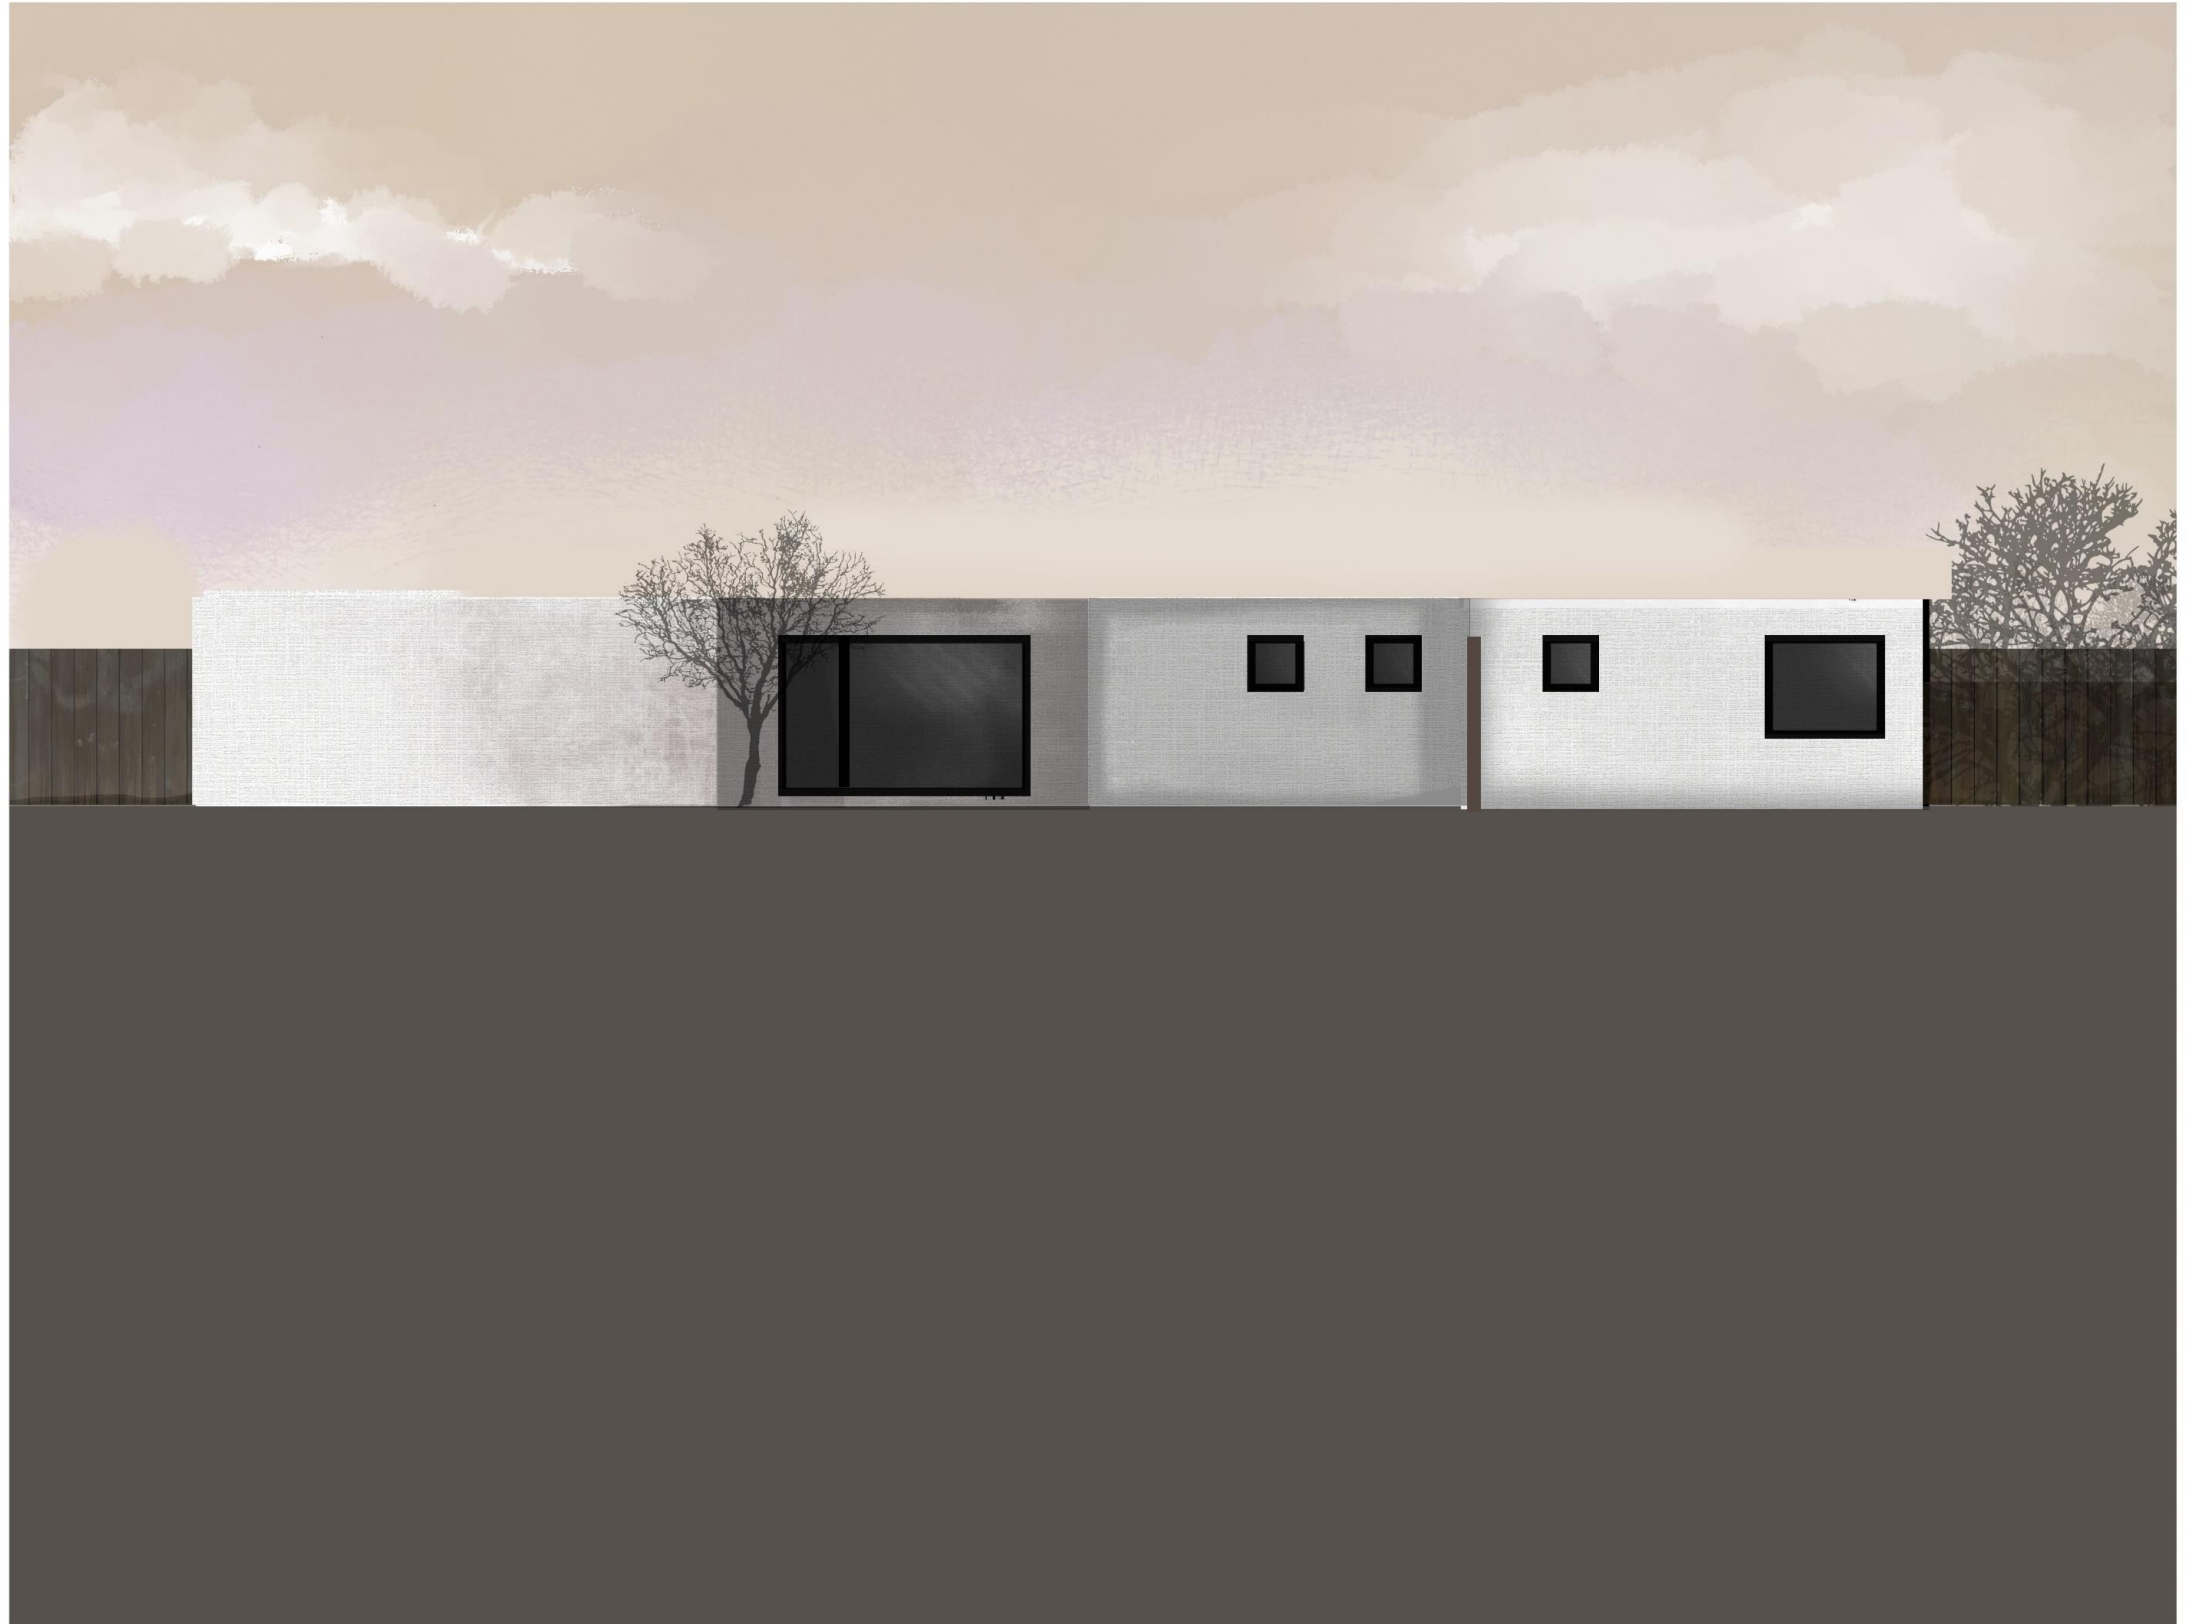



PERSPEKTIVY



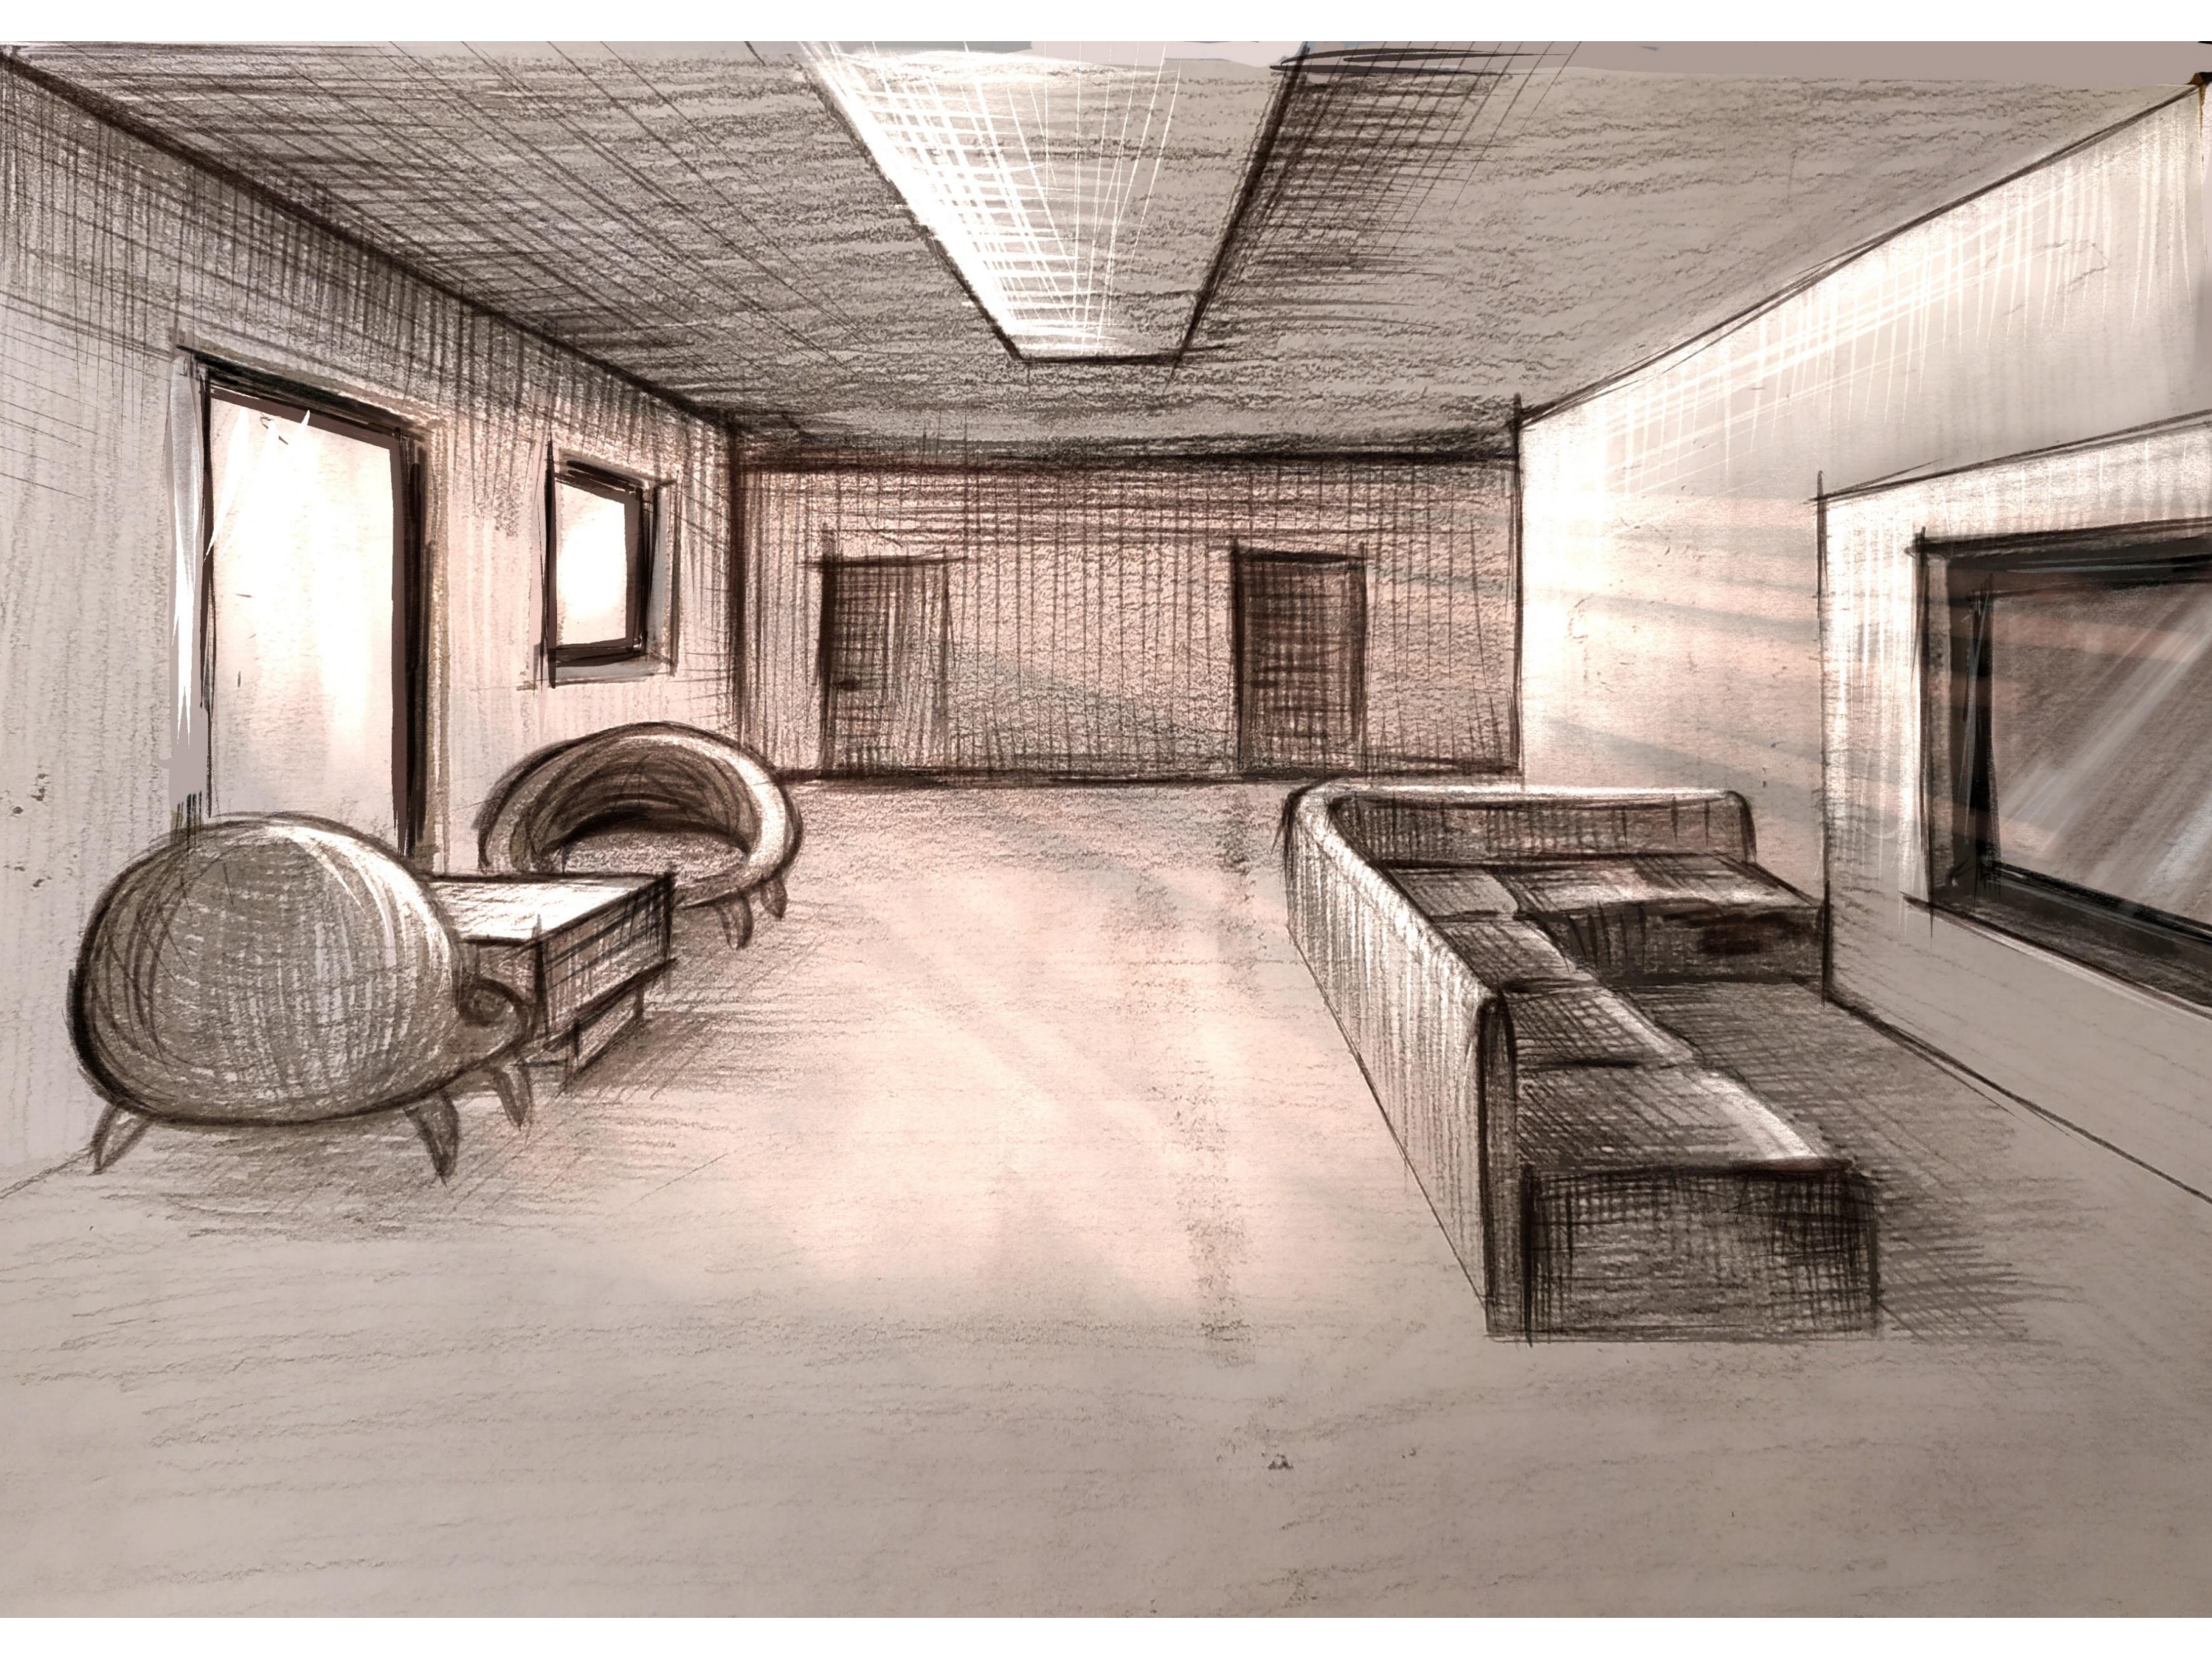






MODEL











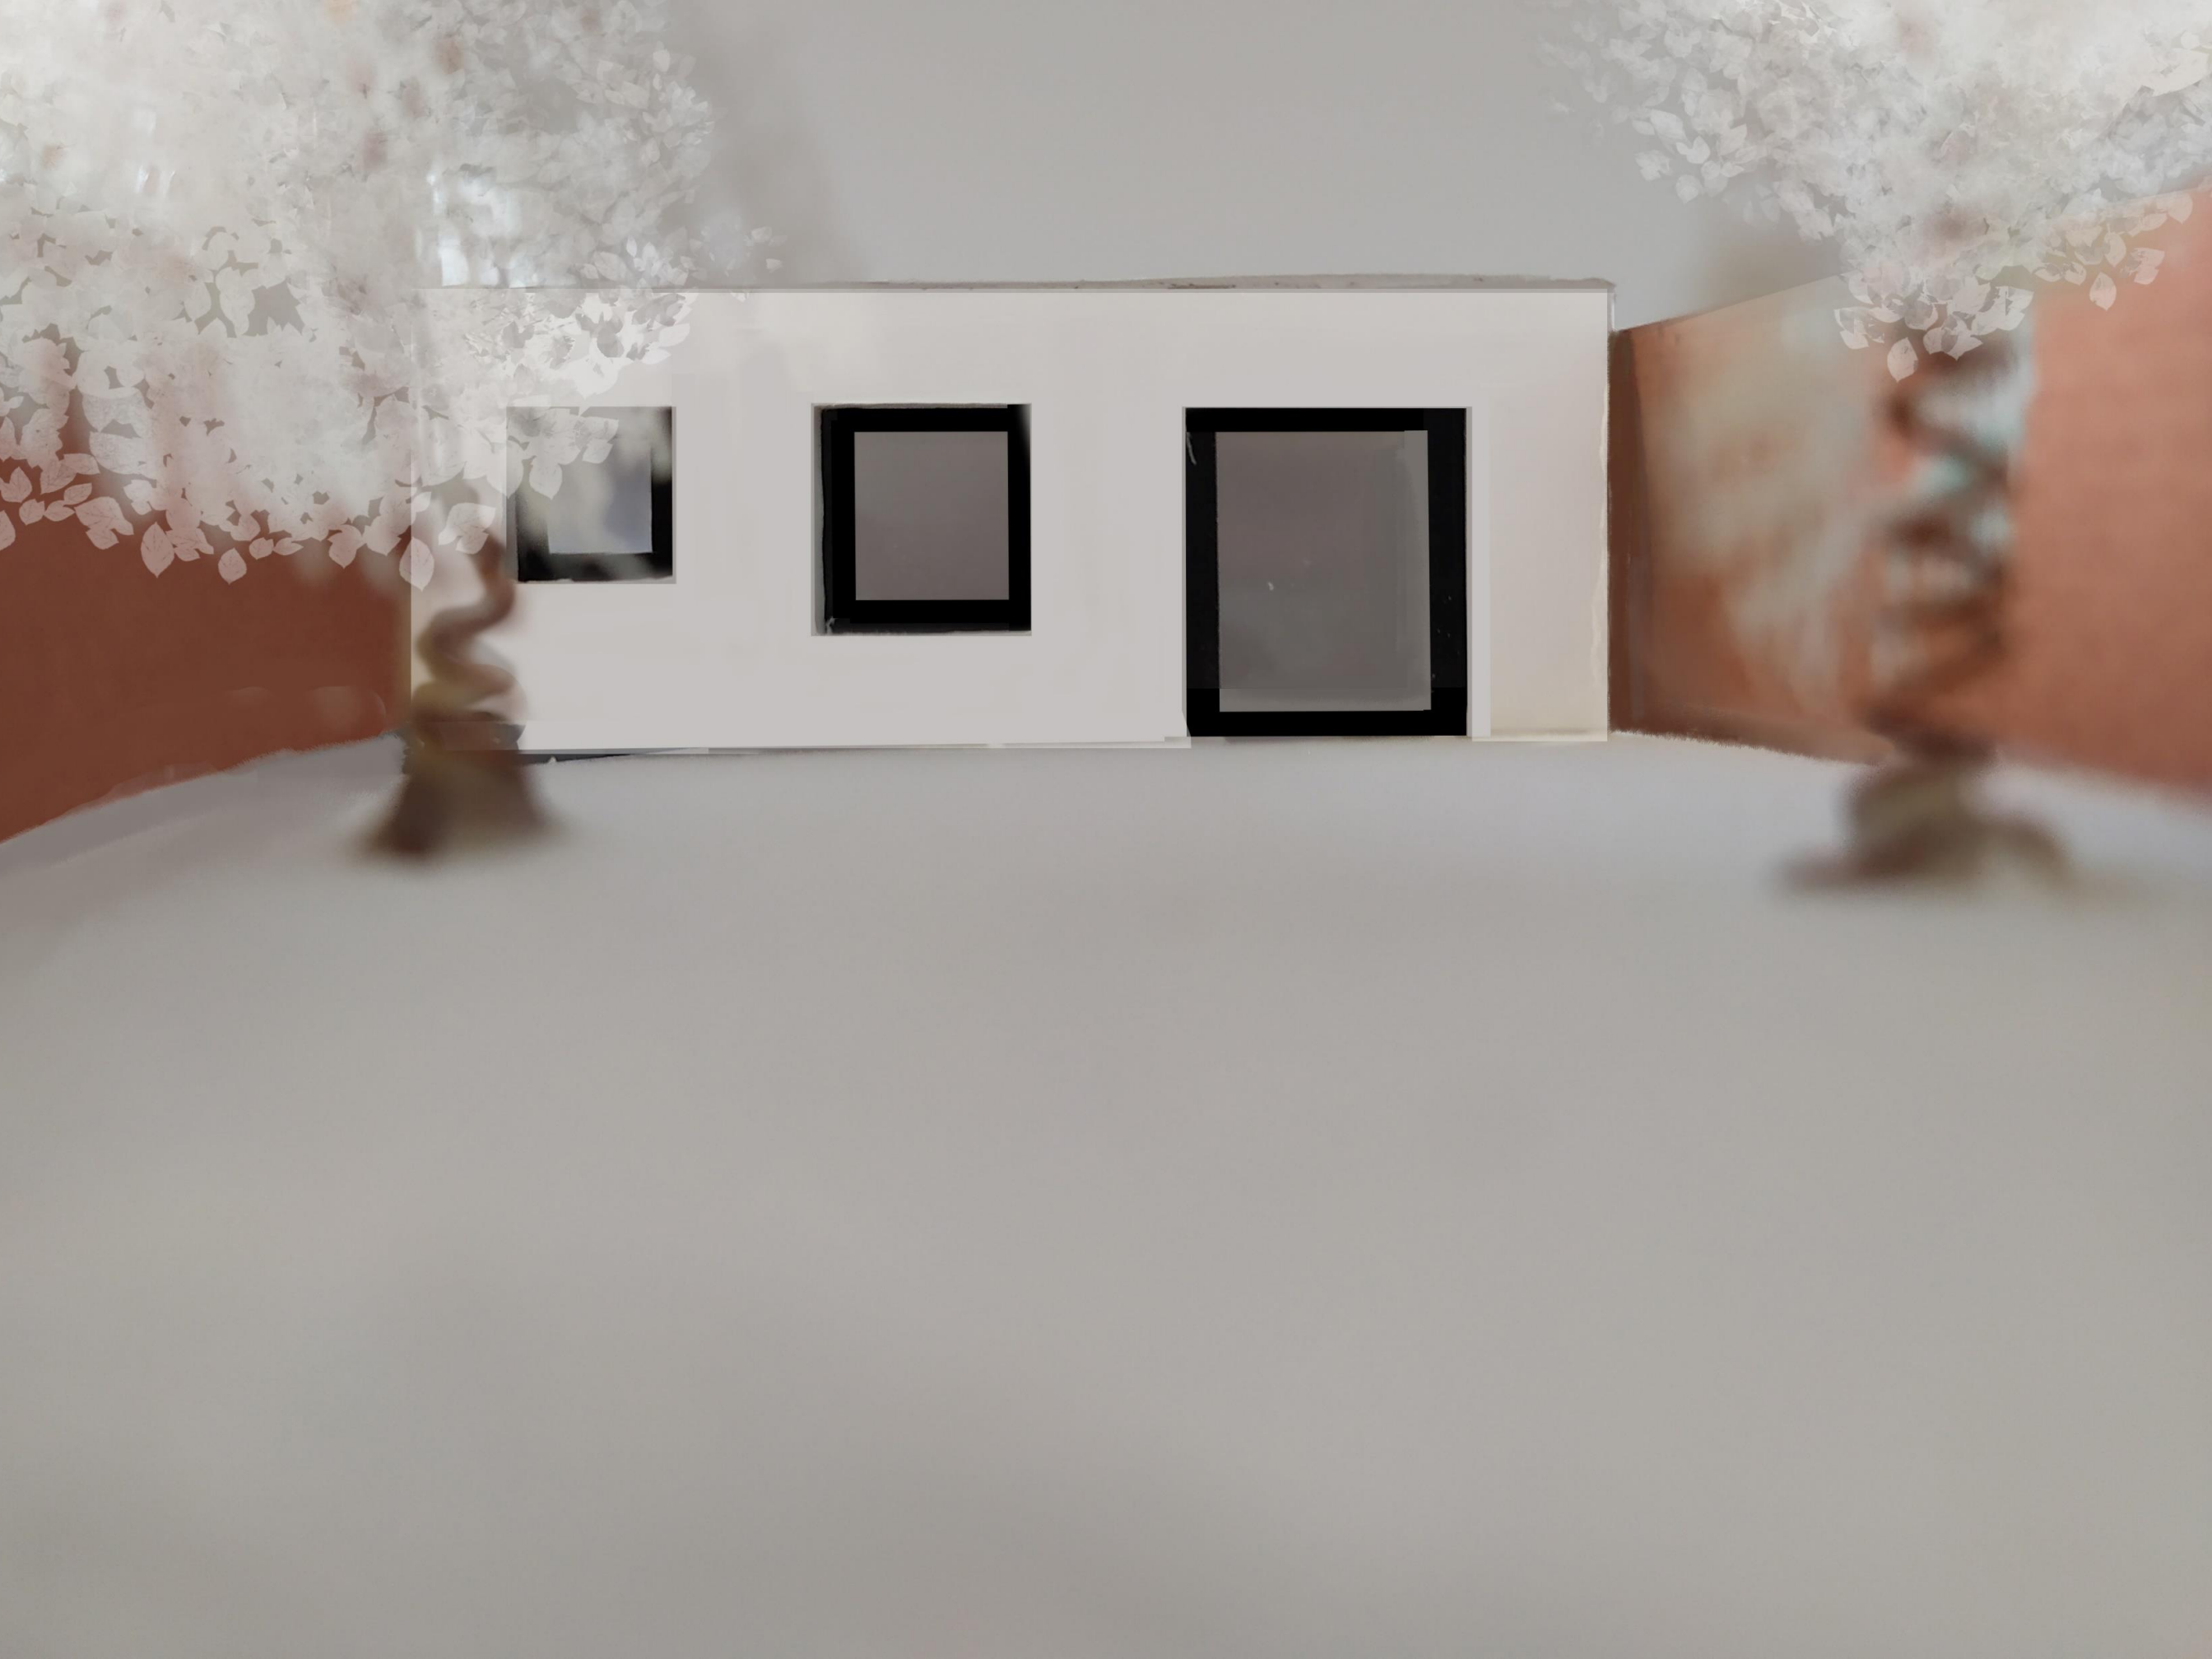






PRŮBĚH PROJEKTU

Varianty, nápady

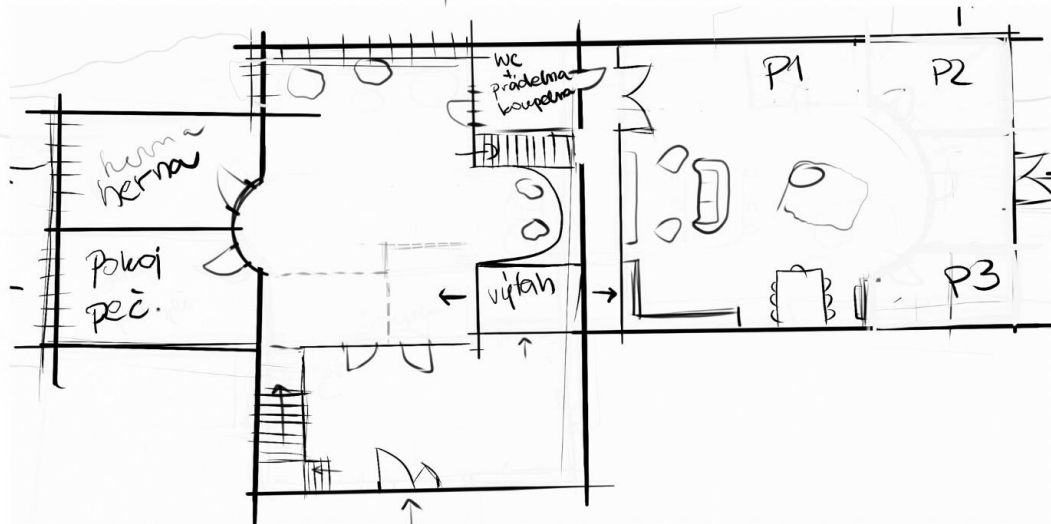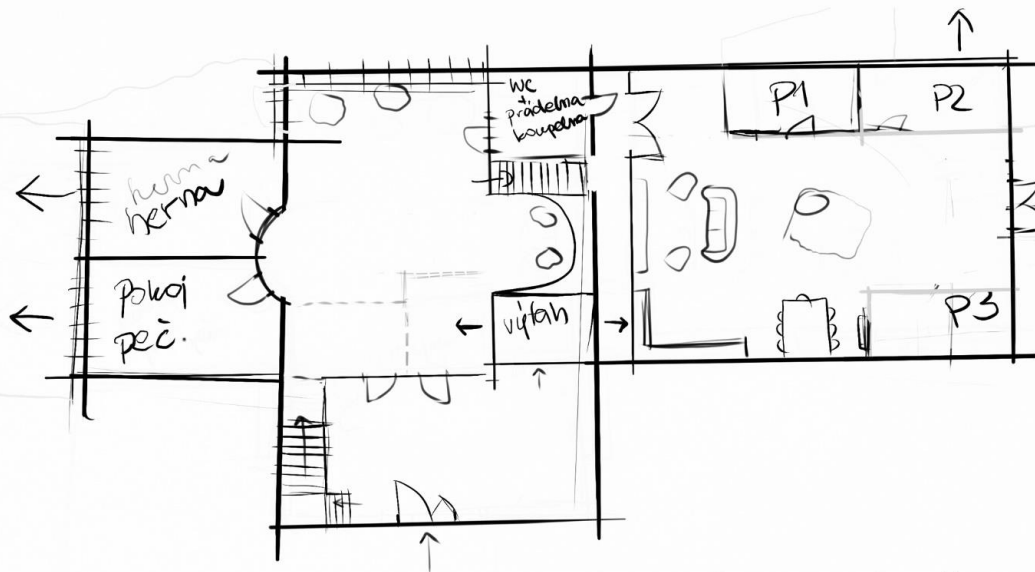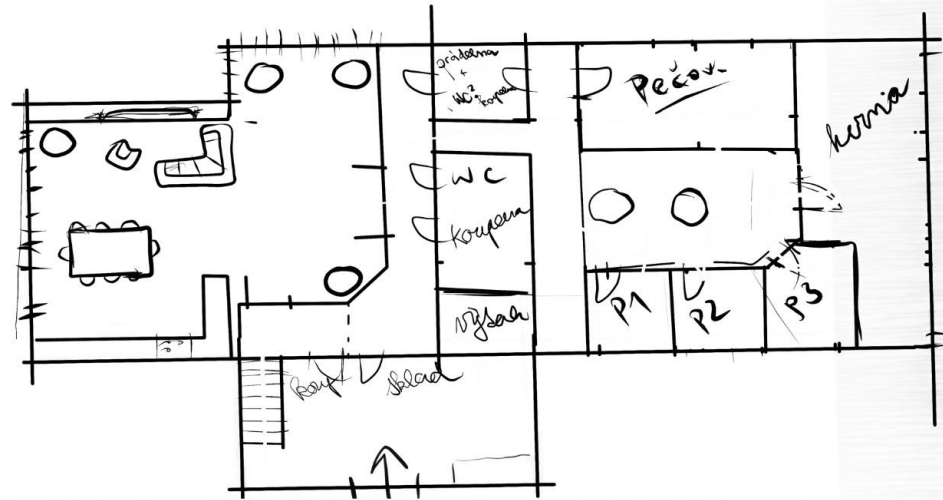

Varianty, nápady

