

Azylový dům Praha Dejvice


Václav Holuša

letní semestr 2020

ZAT111_Šárka Sodomková_Jana Děnge






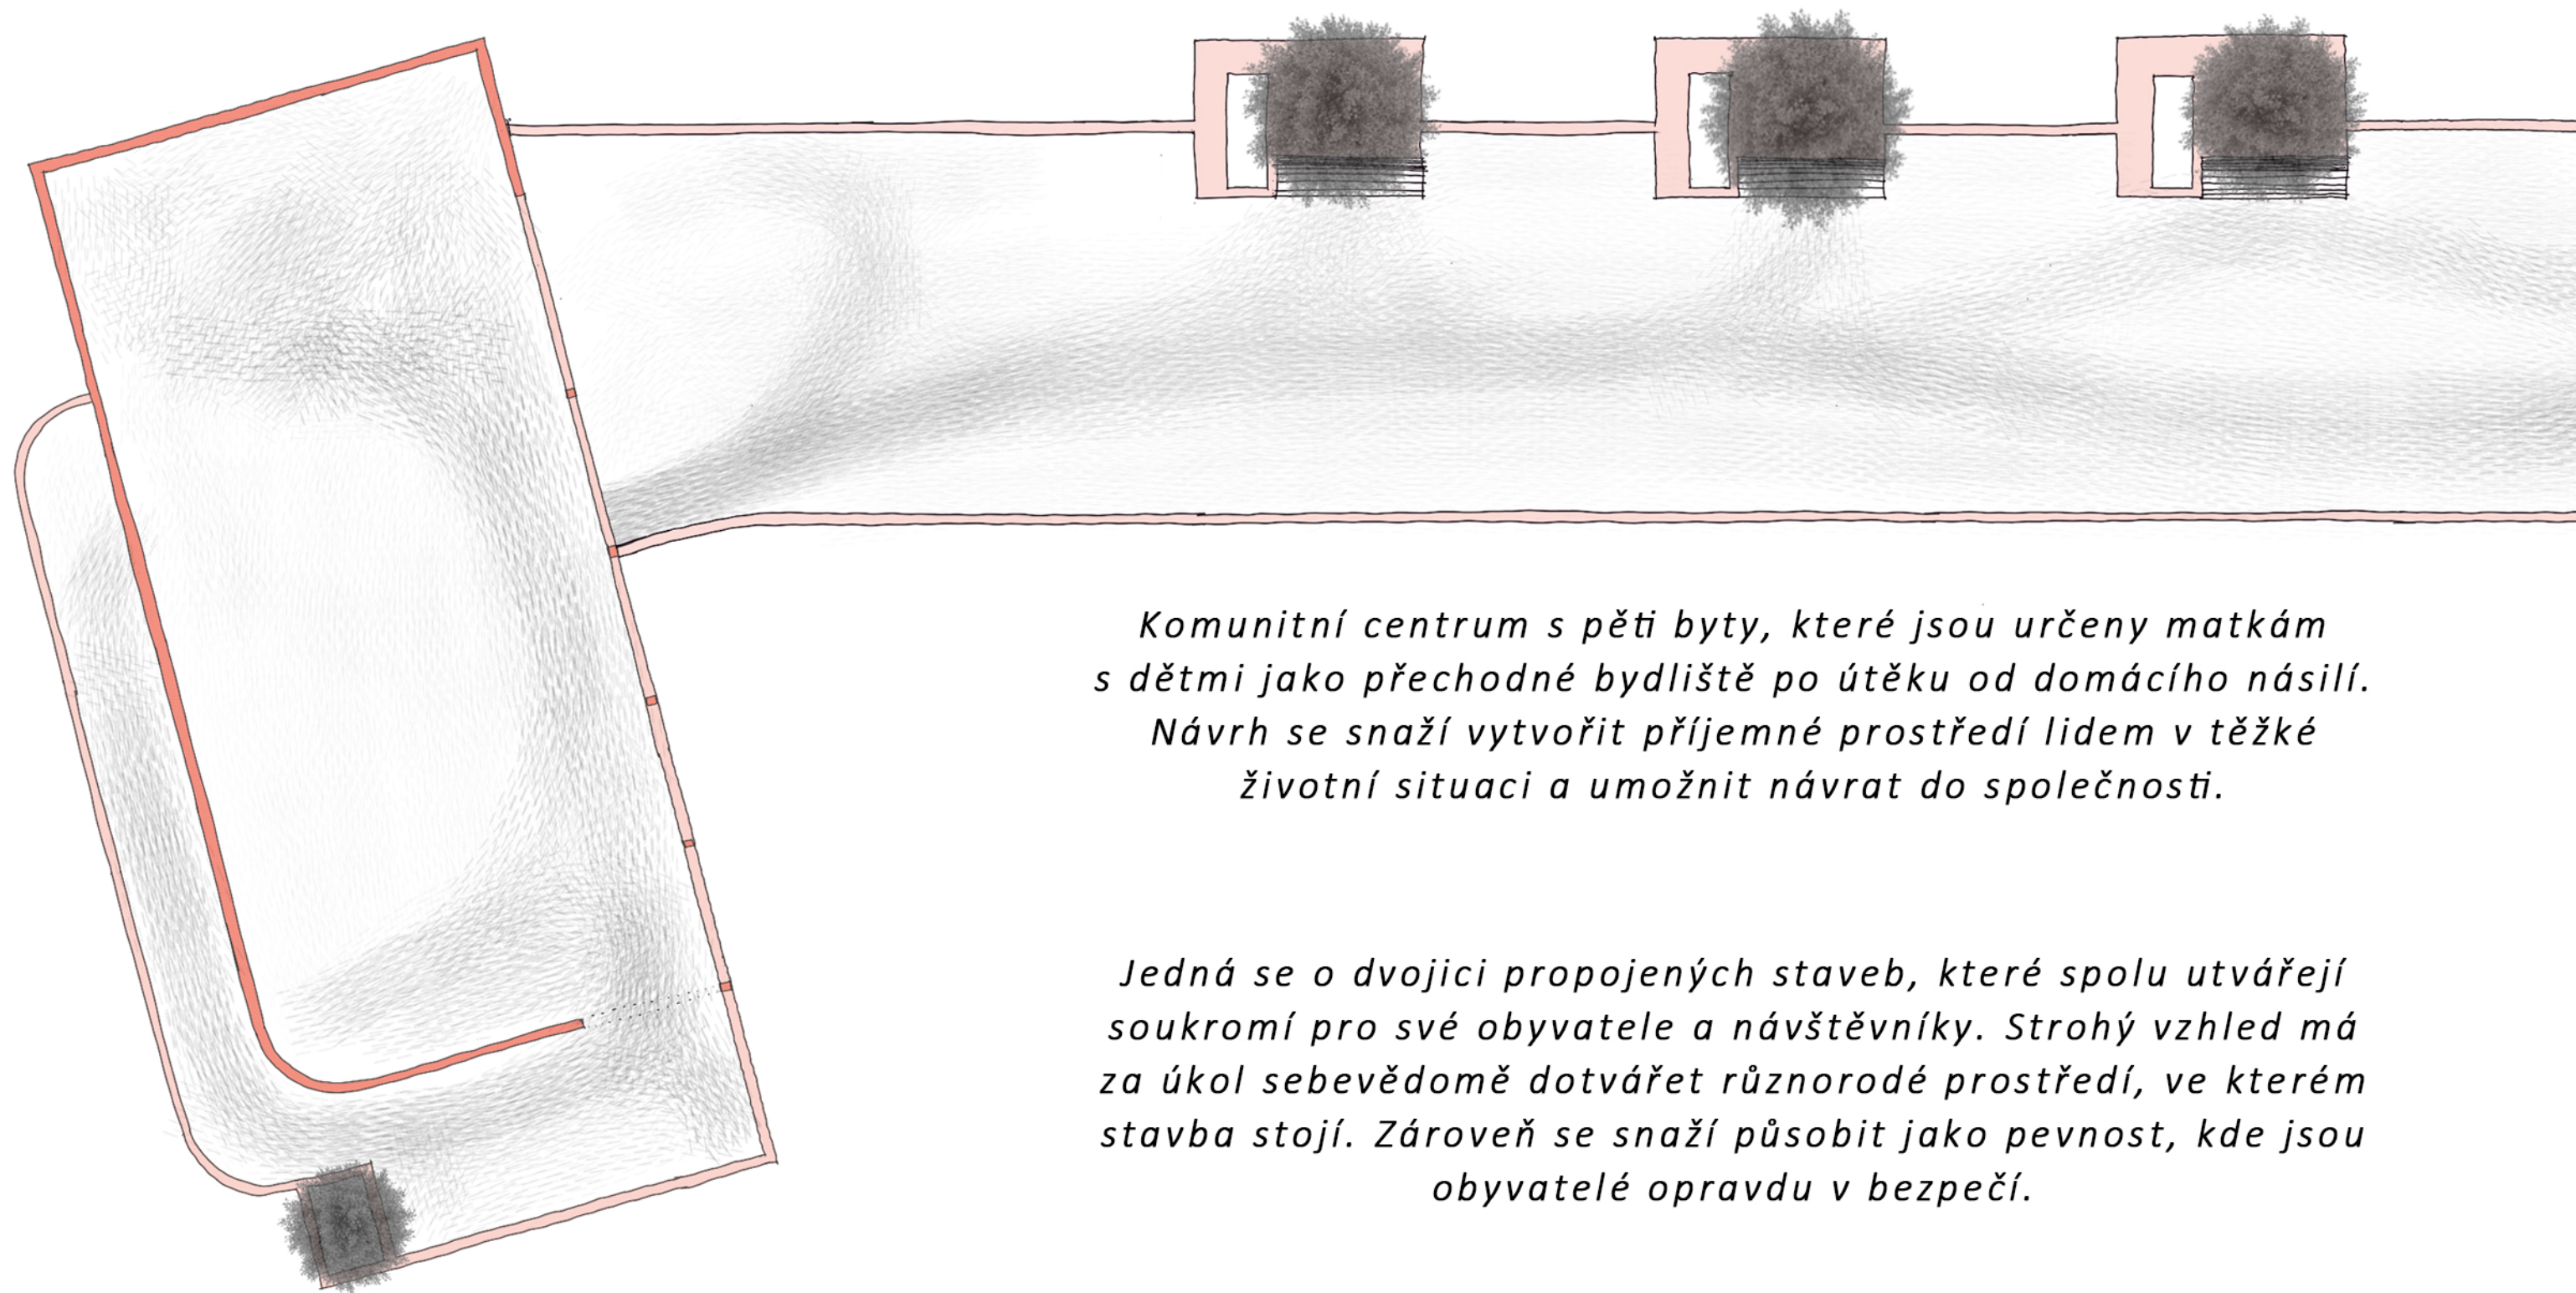


Komunitní centrum s pěti byty, které jsou určeny matkám s dětmi jako přechodné bydliště po útěku od domácího násilí. Návrh se snaží vytvořit příjemné prostředí lidem v těžké životní situaci a umožnit návrat do společnosti.

Jedná se o dvojici propojených staveb, které spolu utvářejí soukromí pro své obyvatele a návštěvníky. Strohý vzhled má za úkol sebevědomě dotvářet různorodé prostředí, ve kterém stavba stojí. Zároveň se snaží působit jako pevnost, kde jsou obyvatelé opravdu v bezpečí.

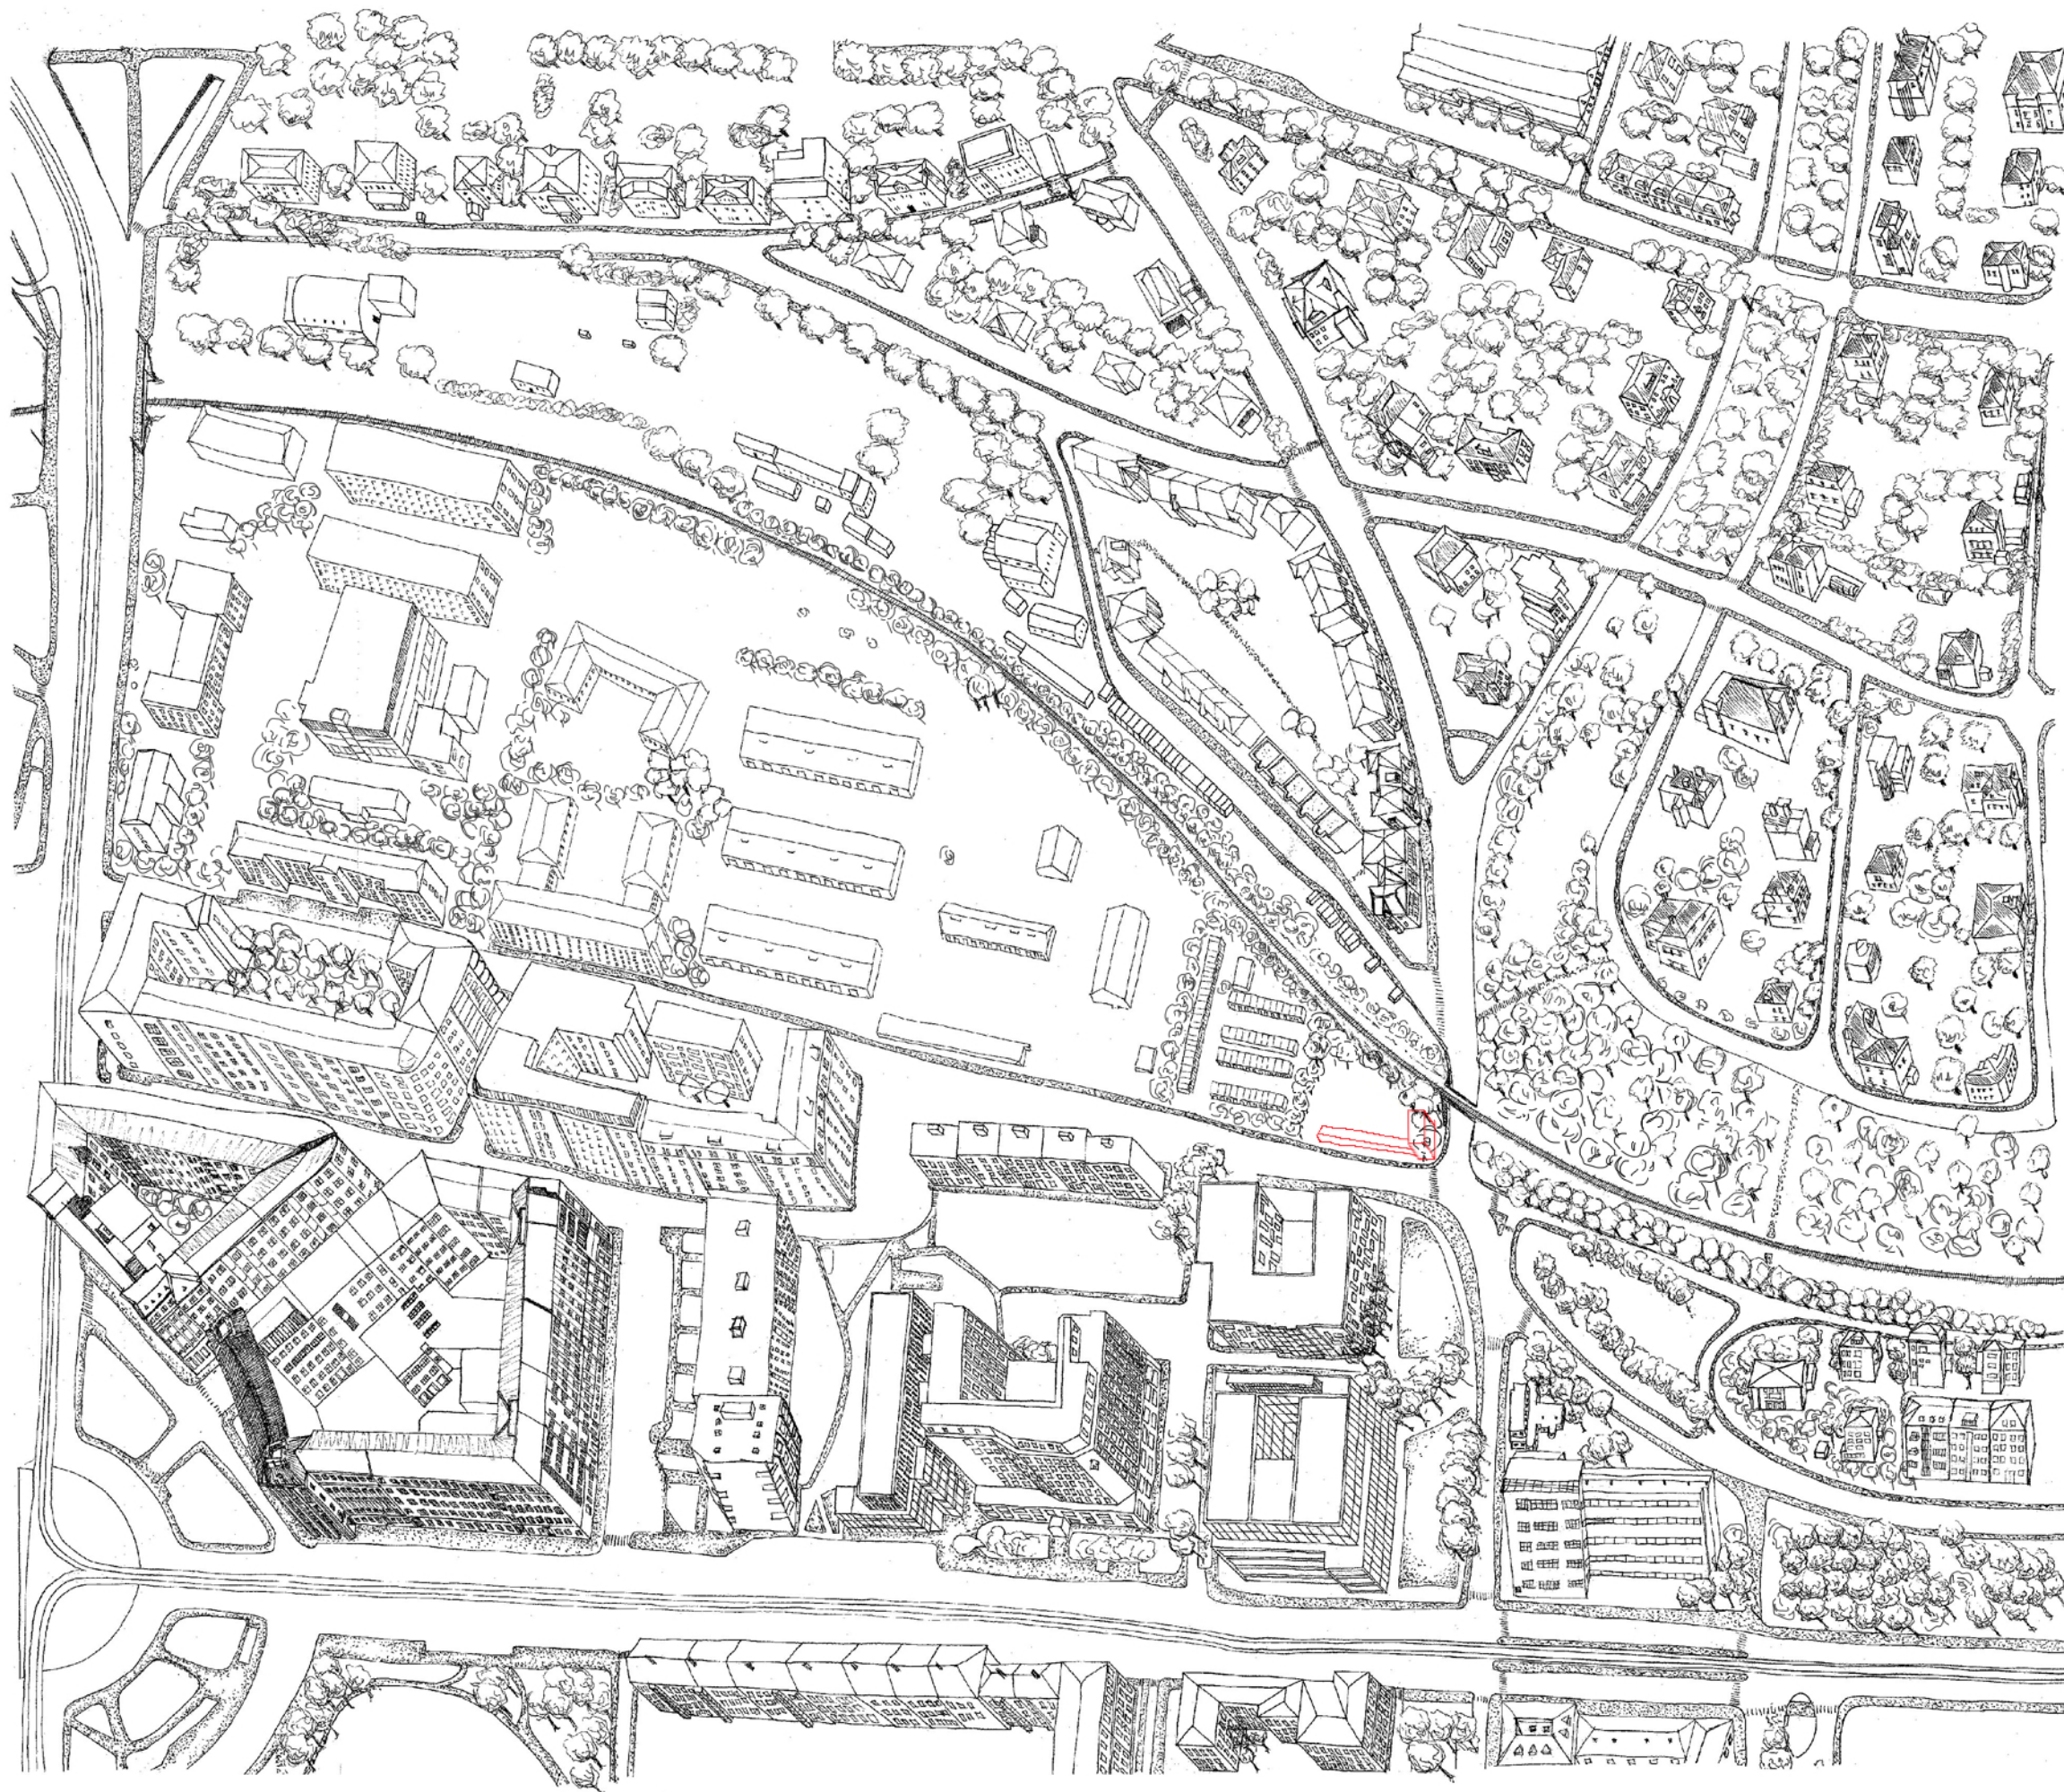


Axonometrie Dejvice

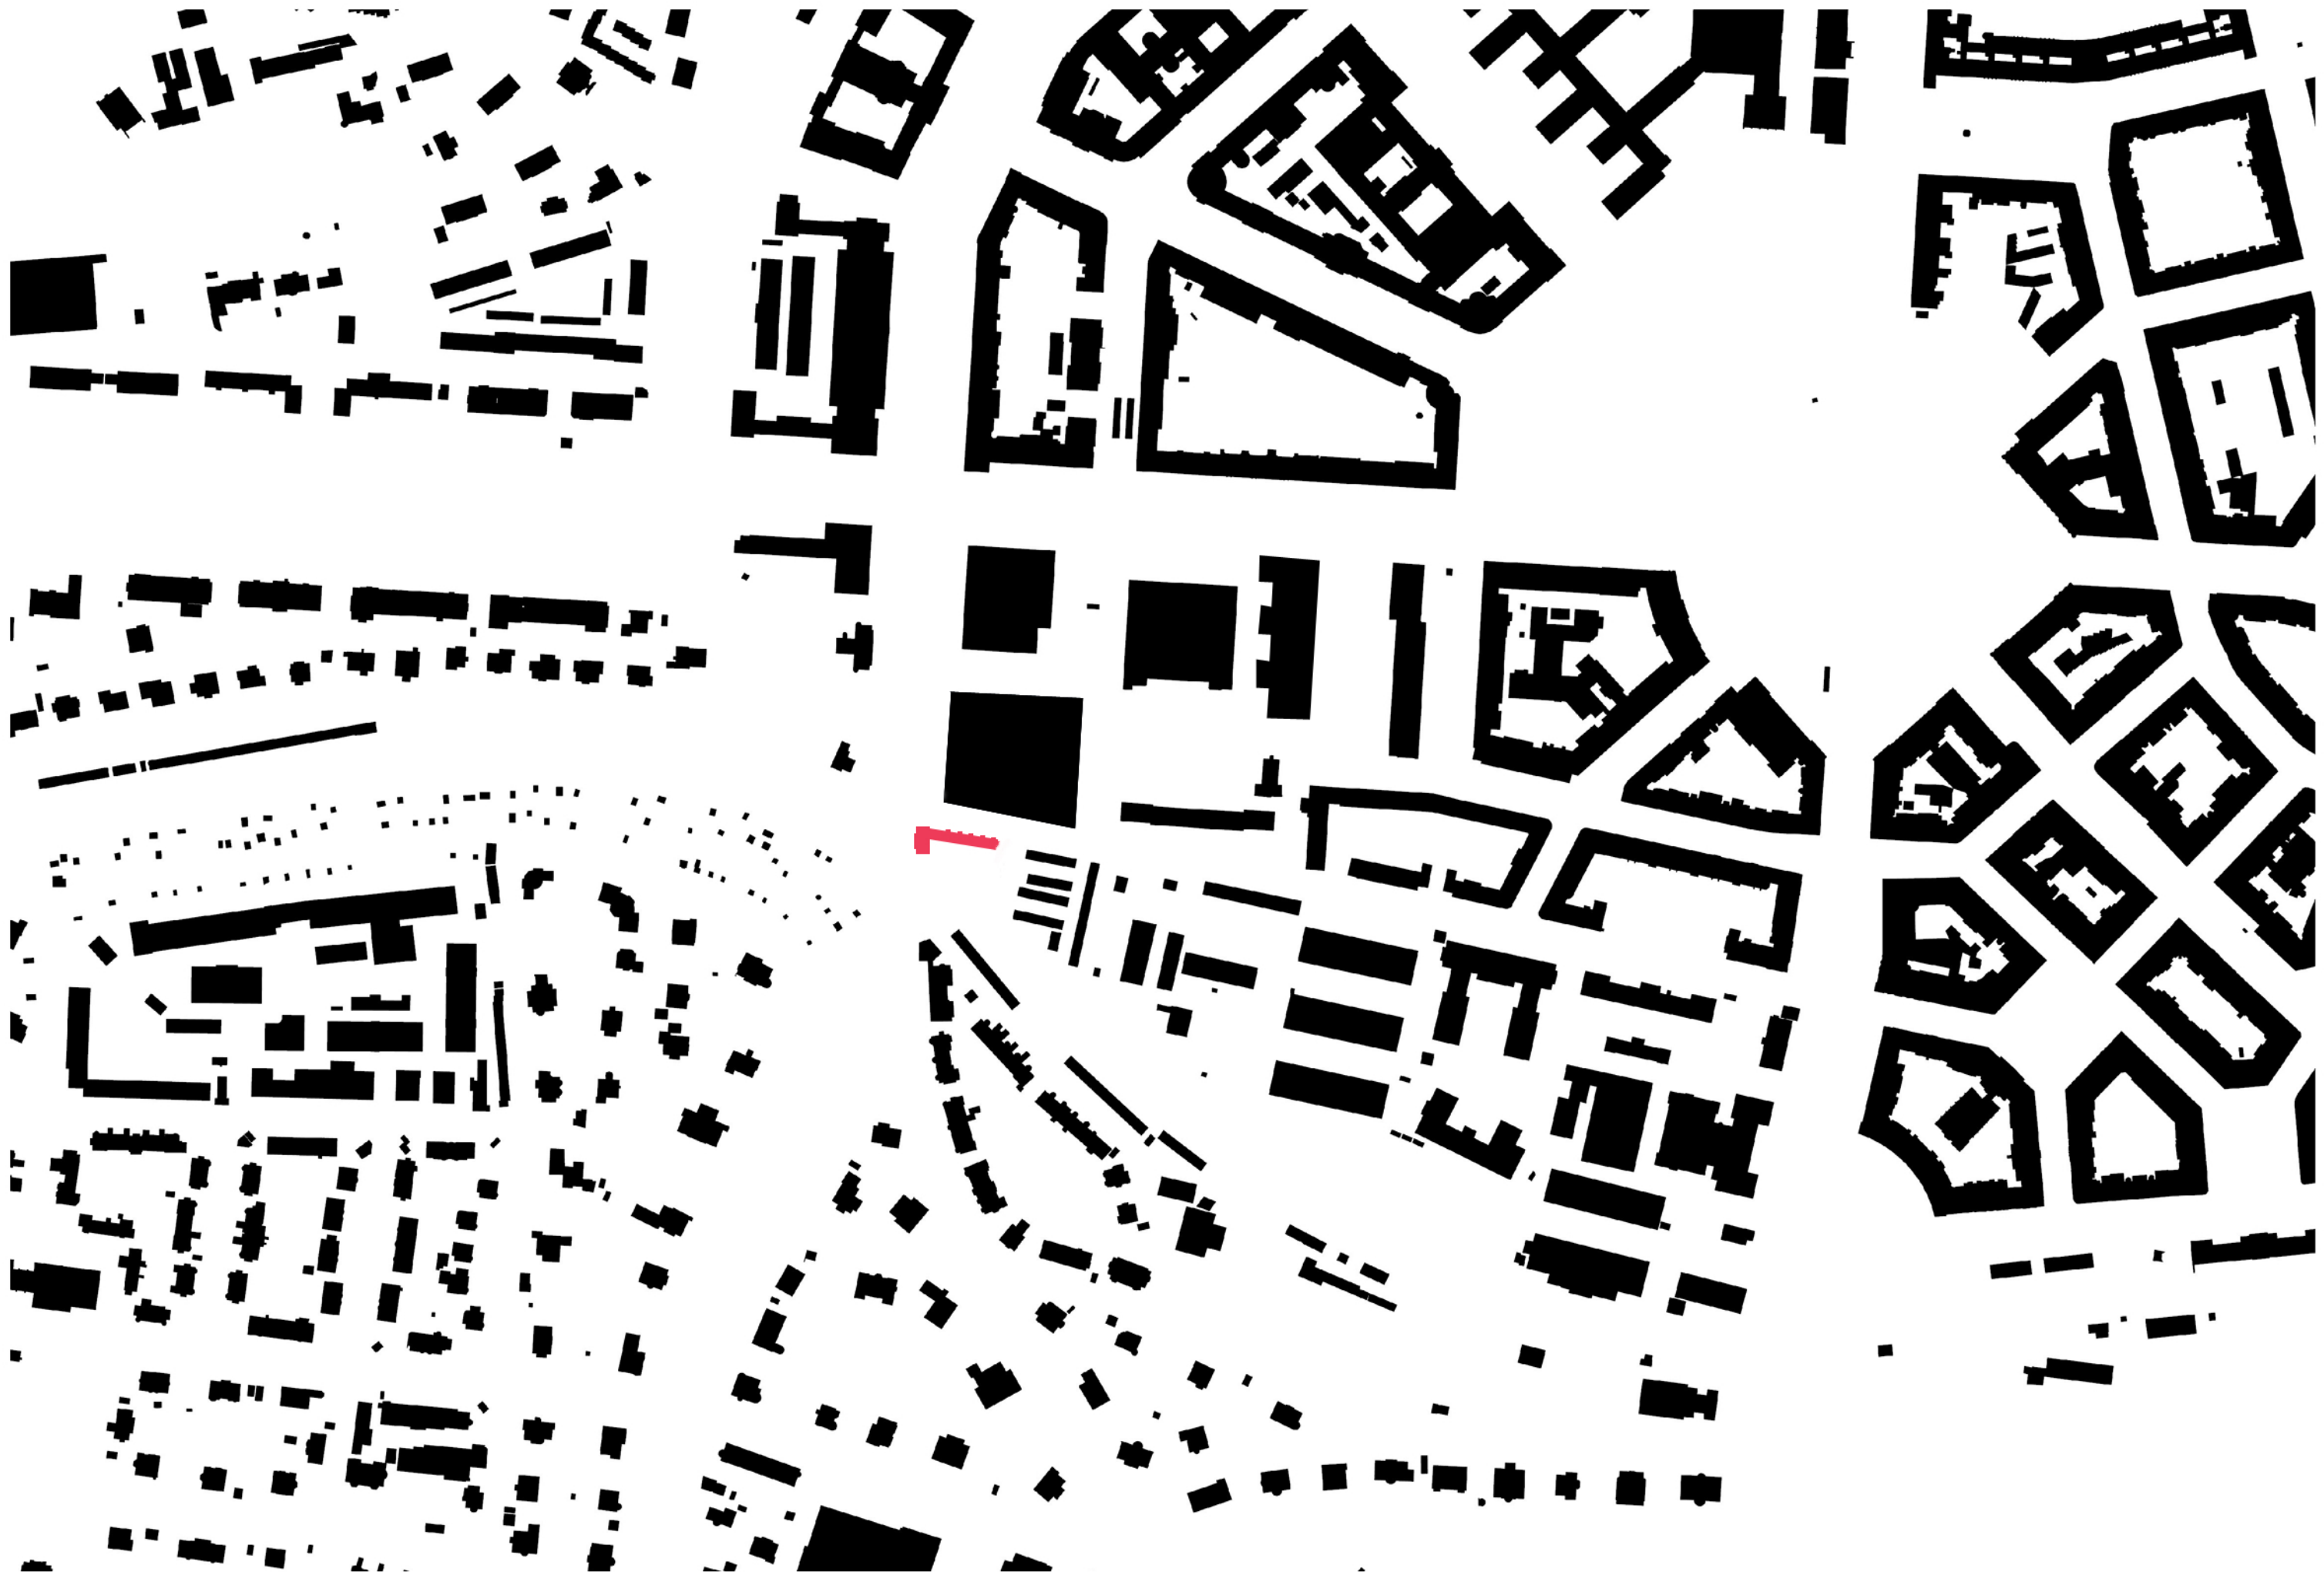


Zástavba

0 90 180 m

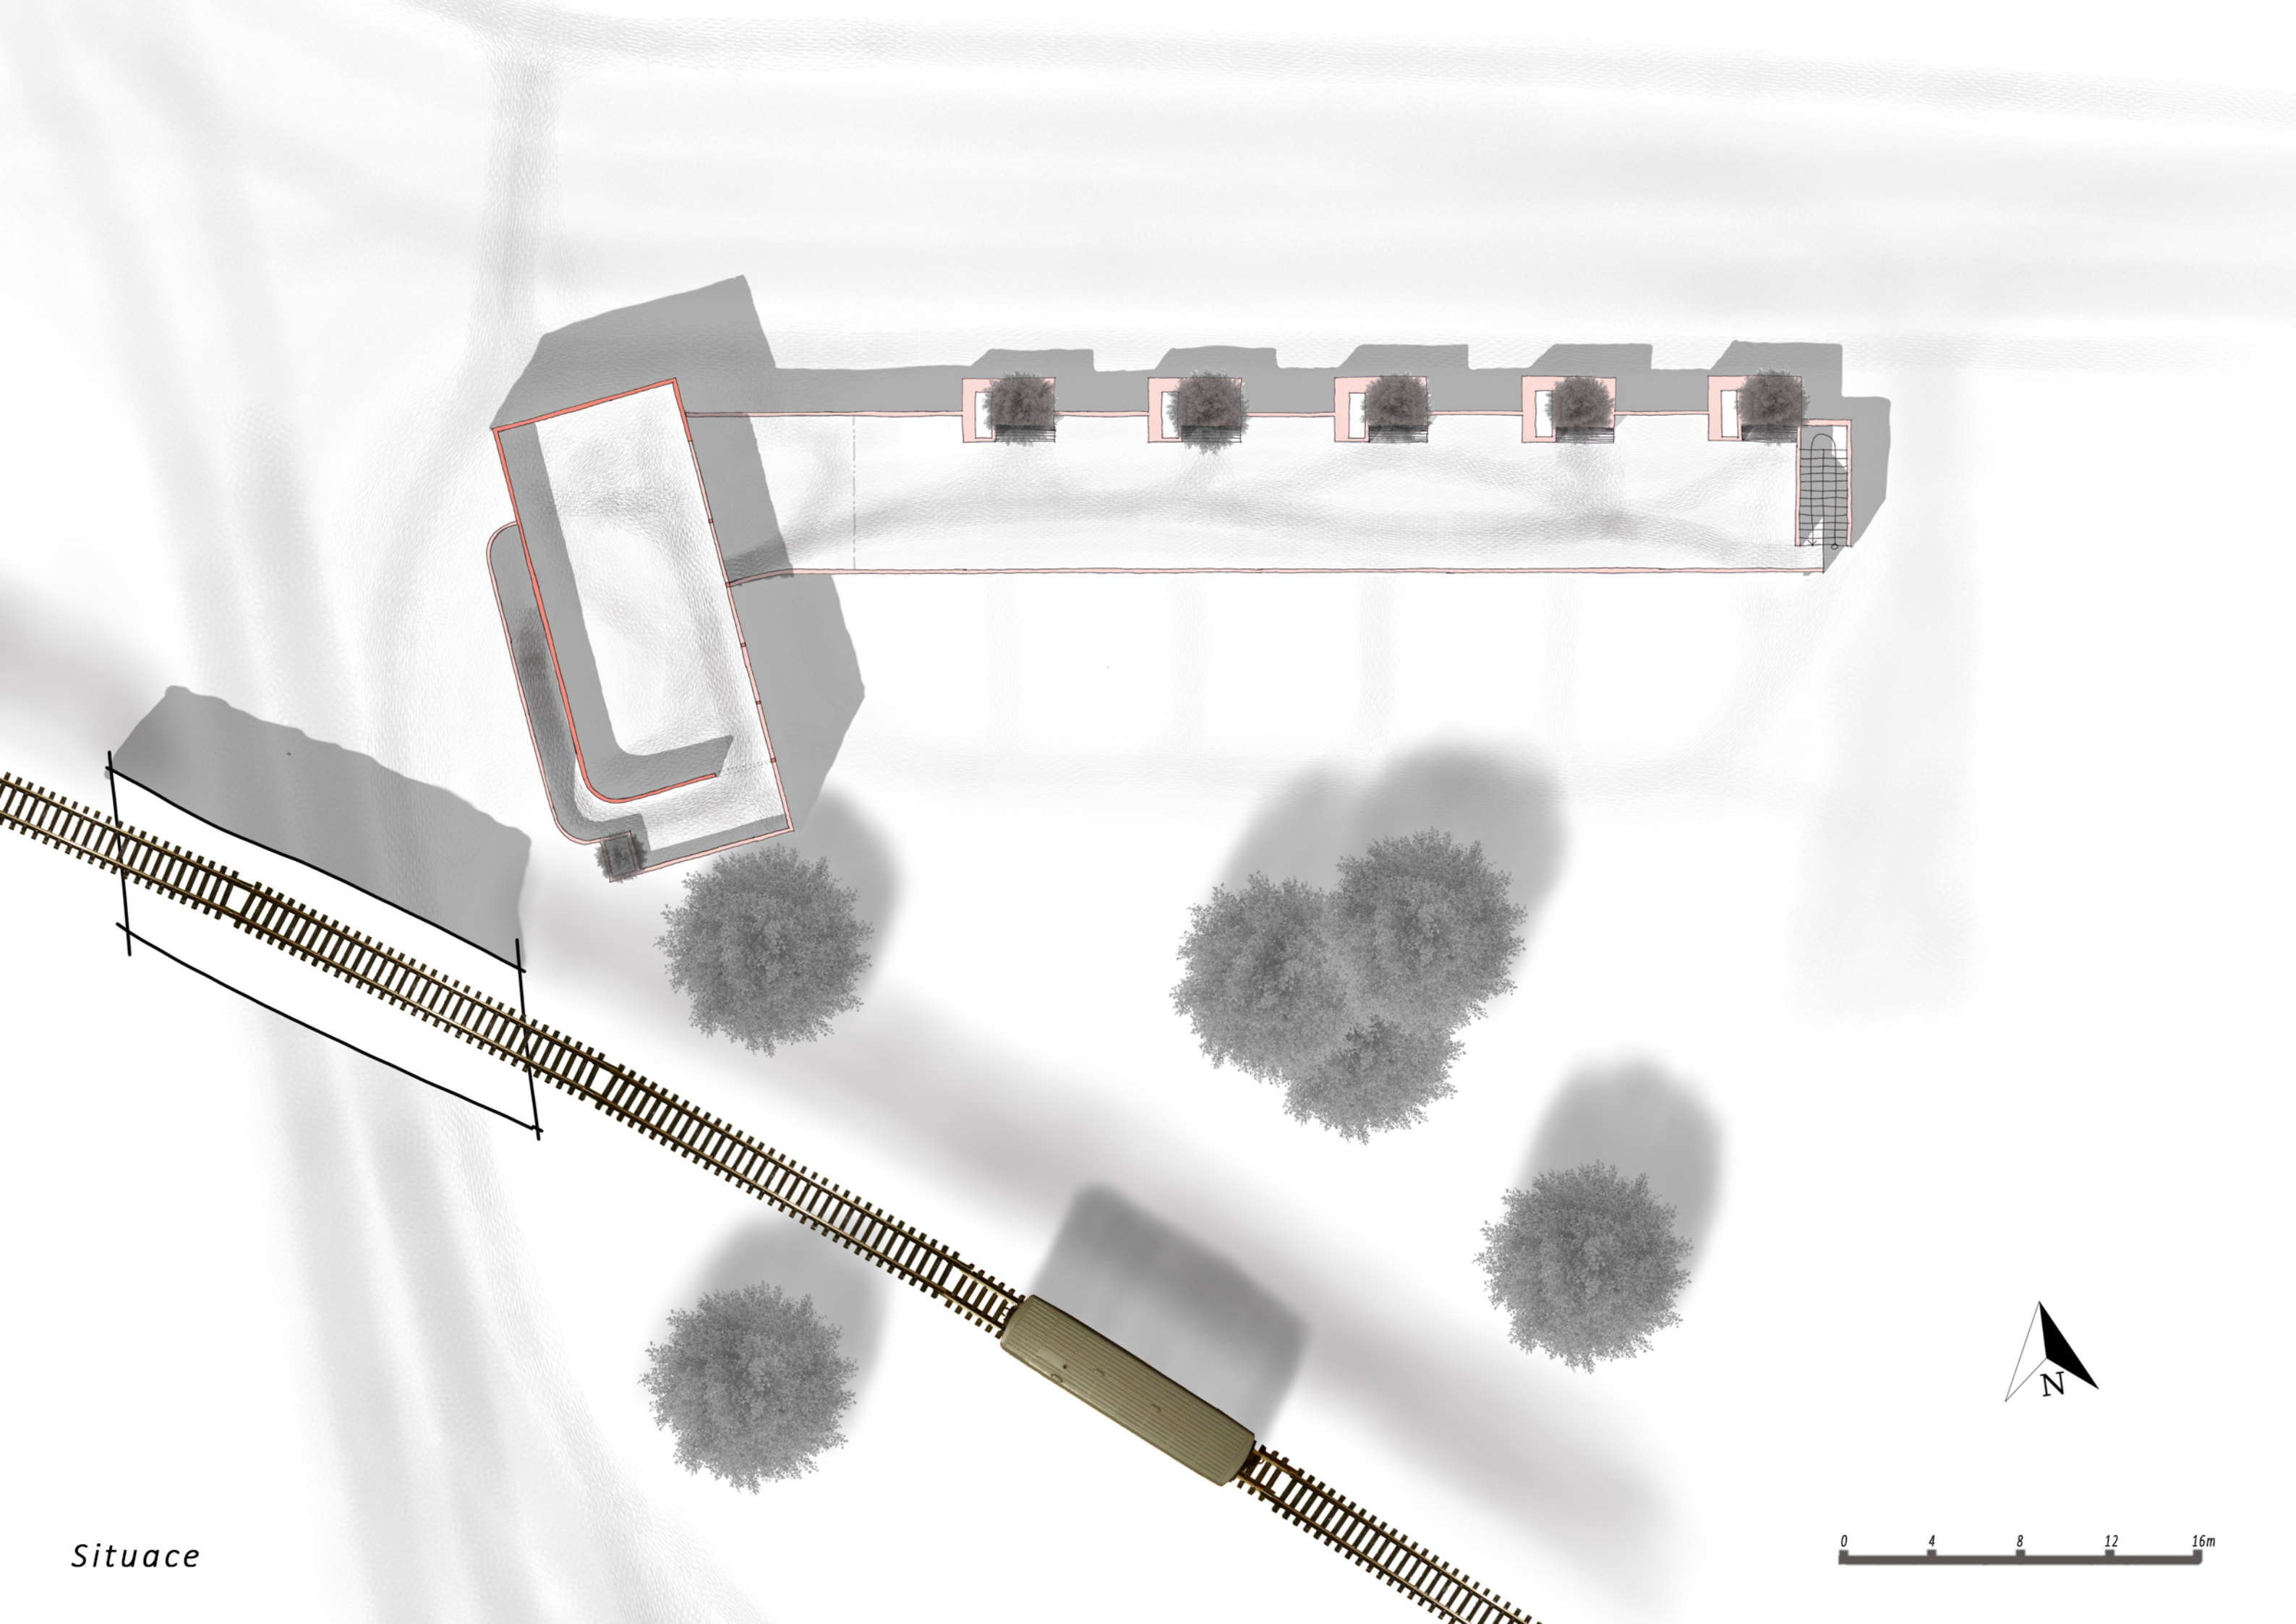


Situace


0 4 8 12 16m

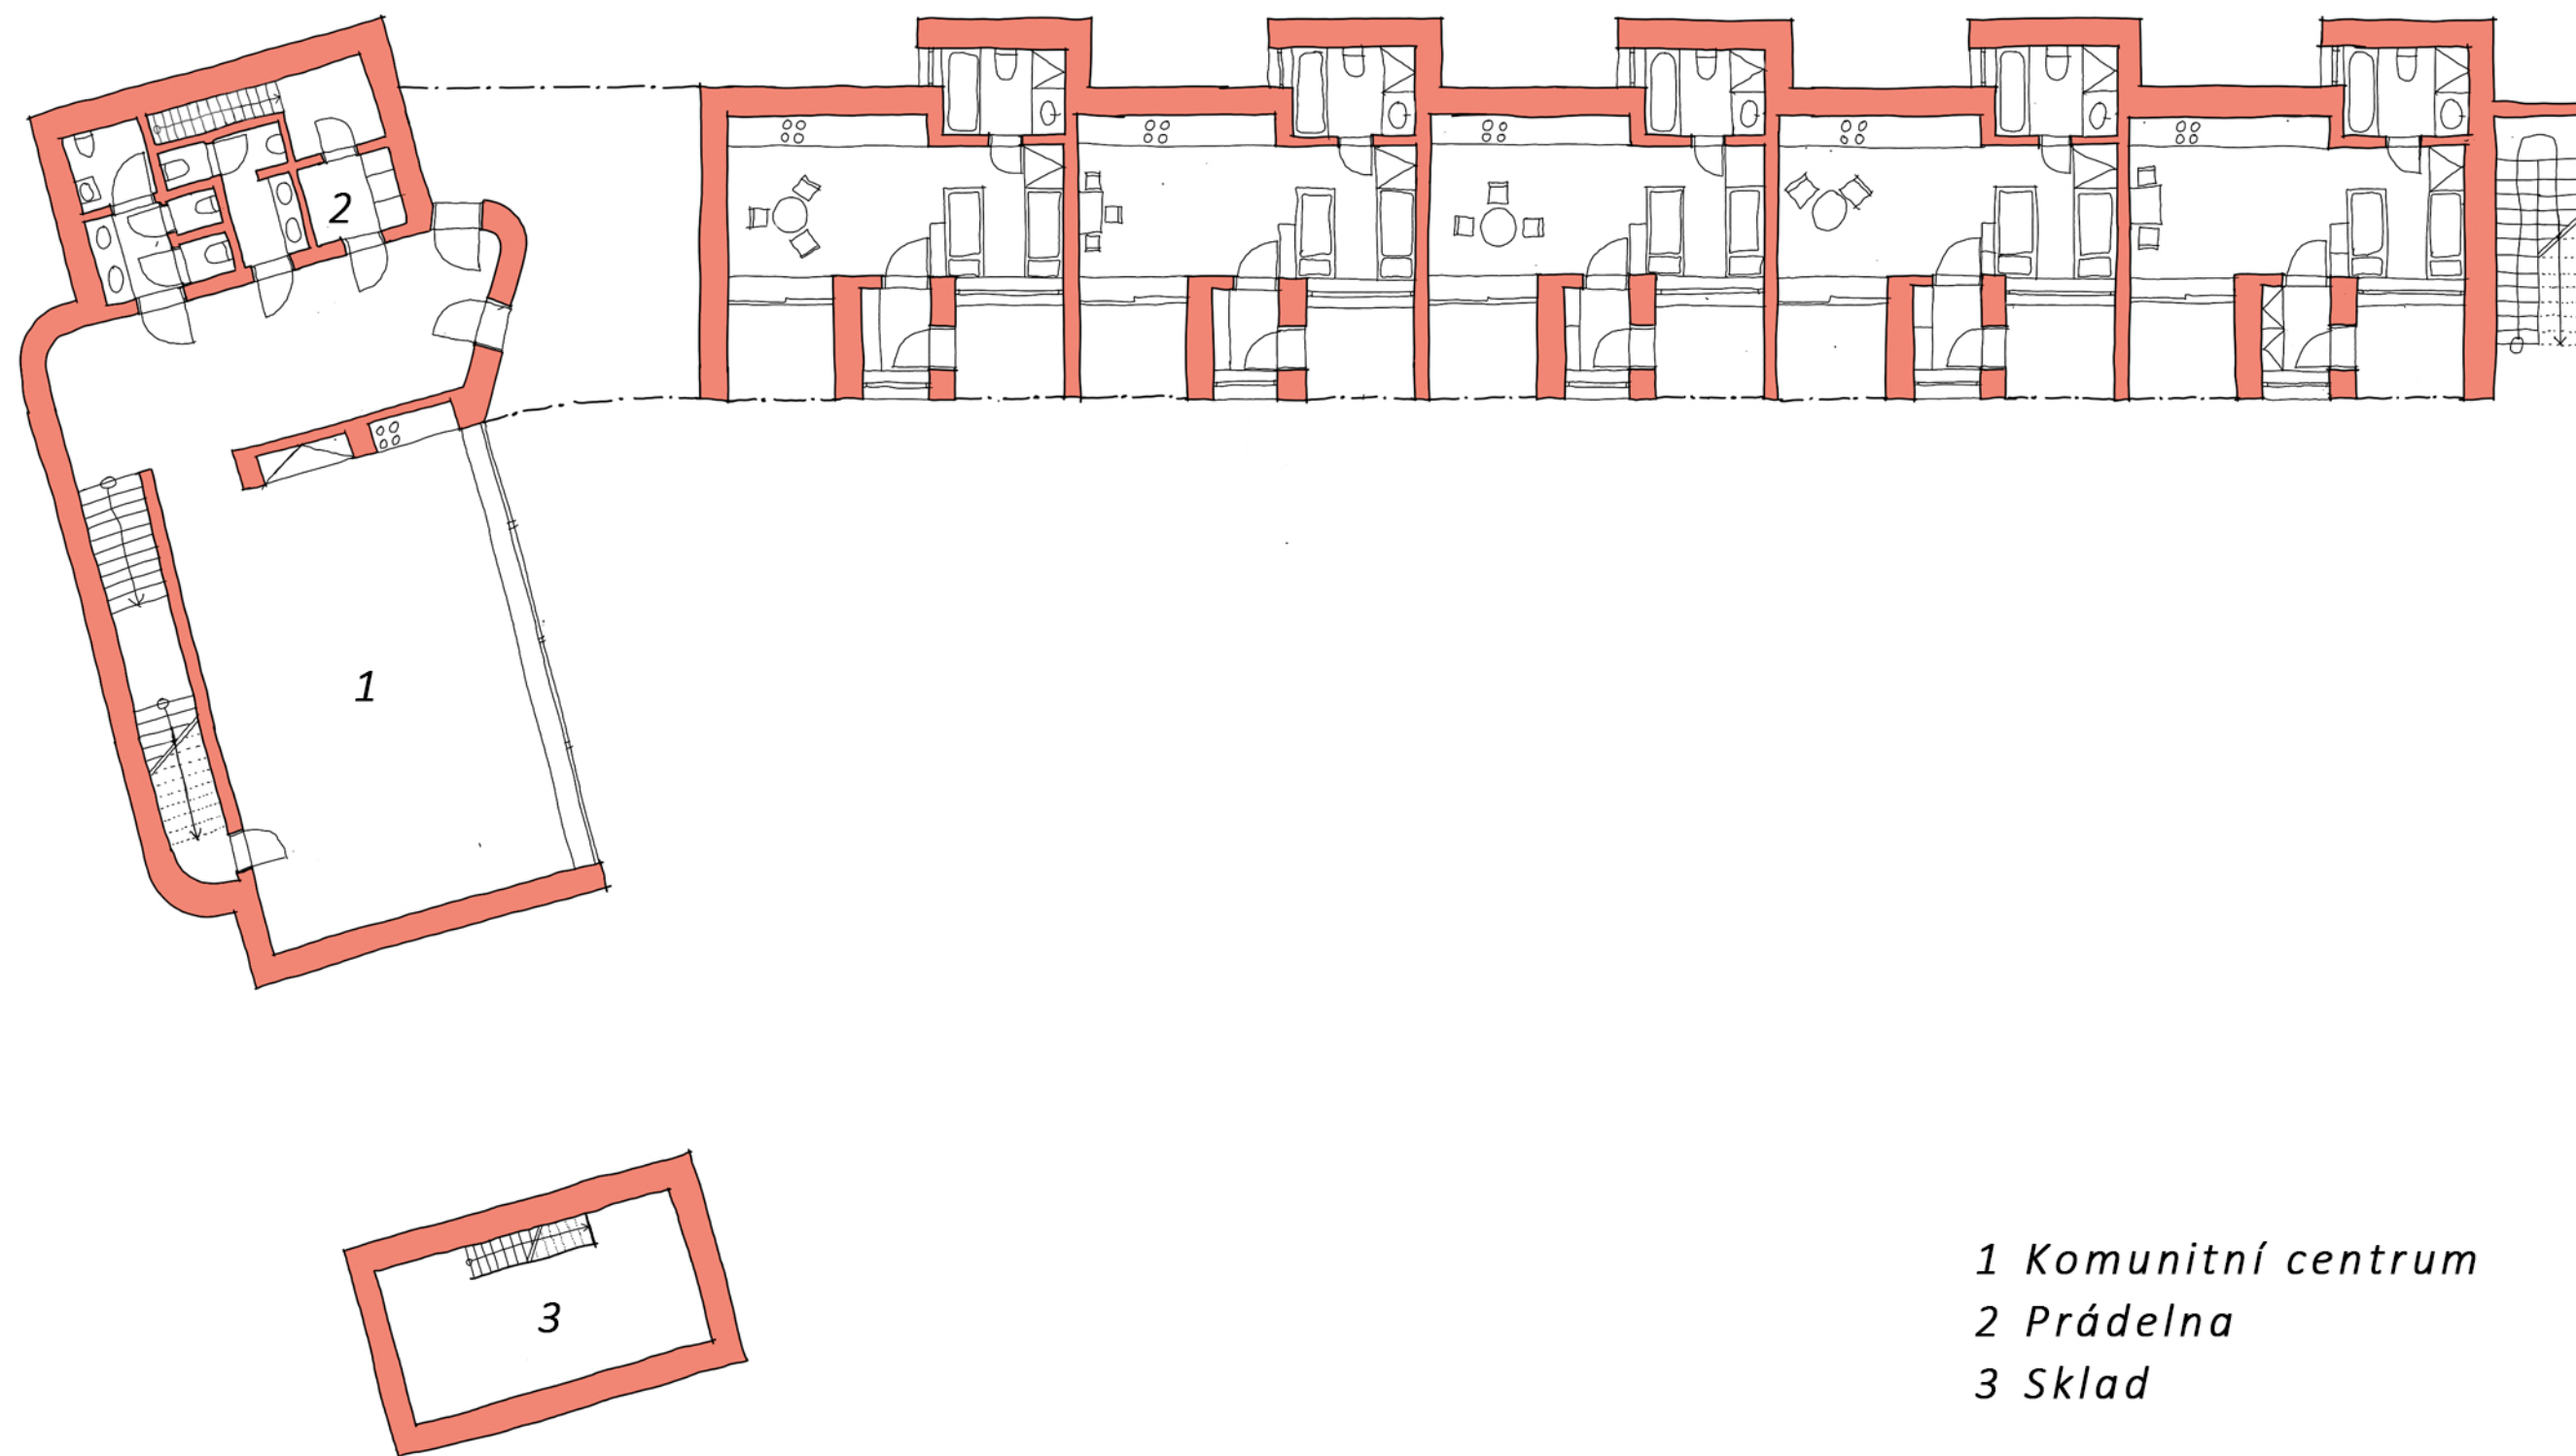

- 1 Komunitní centrum
- 2 Prádelna
- 3 Sklad


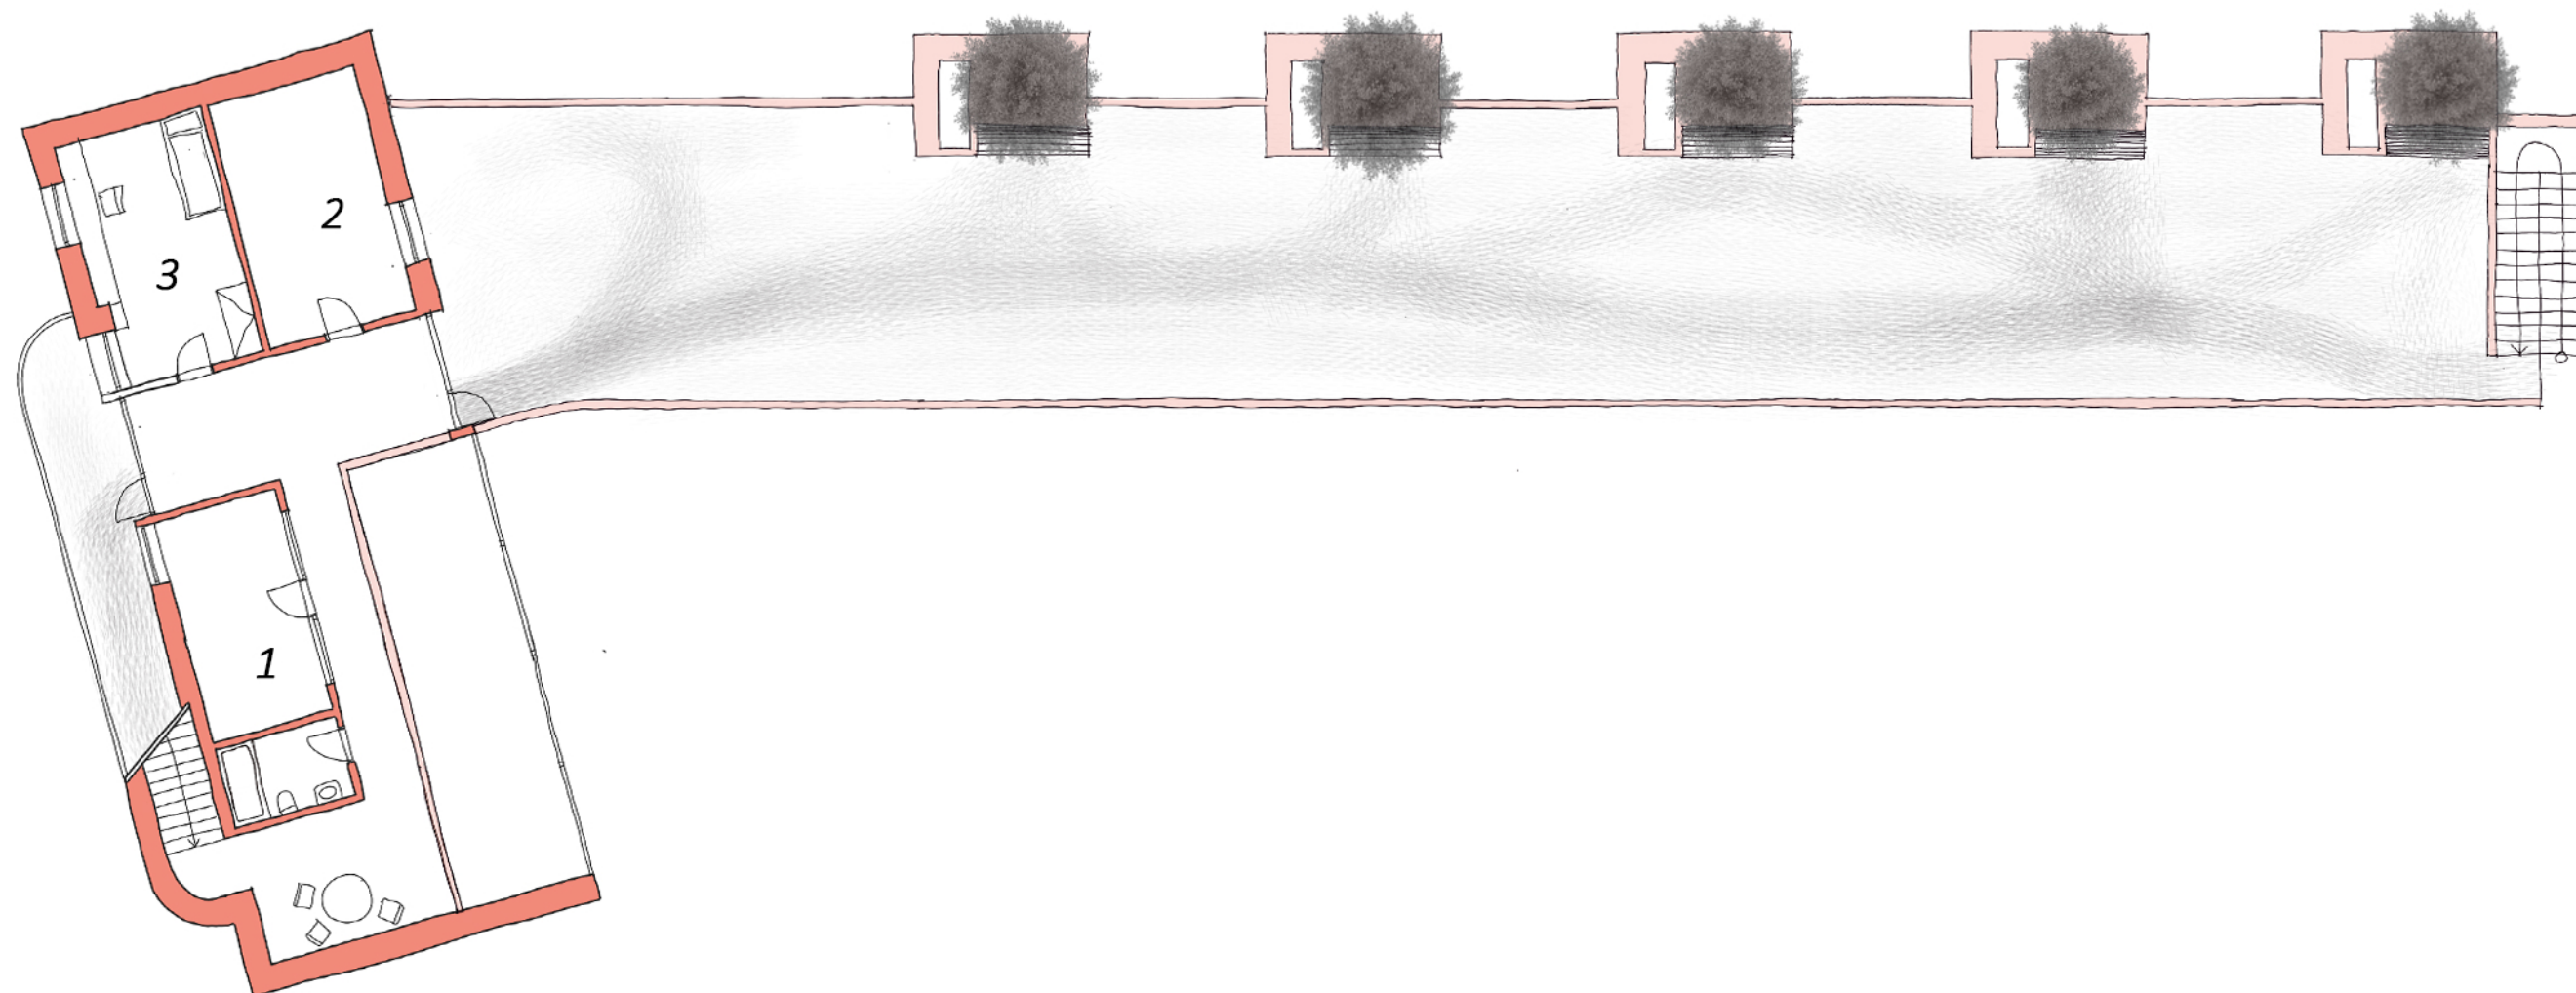


- 1 Kancelář
- 2 Kancelář
- 3 Byt personálu

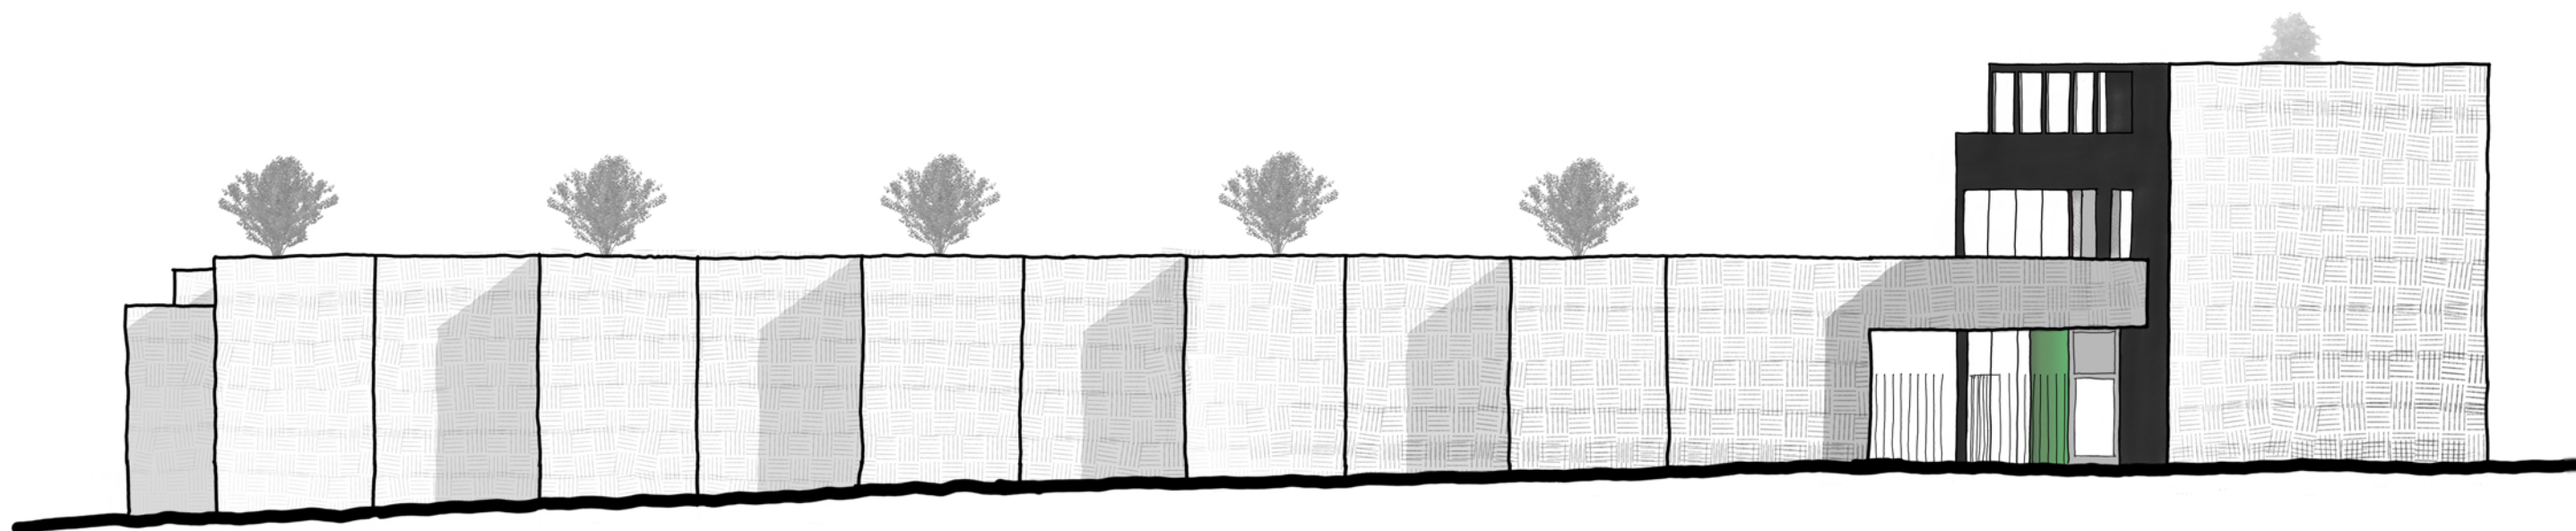


Pohledy severní a jižní





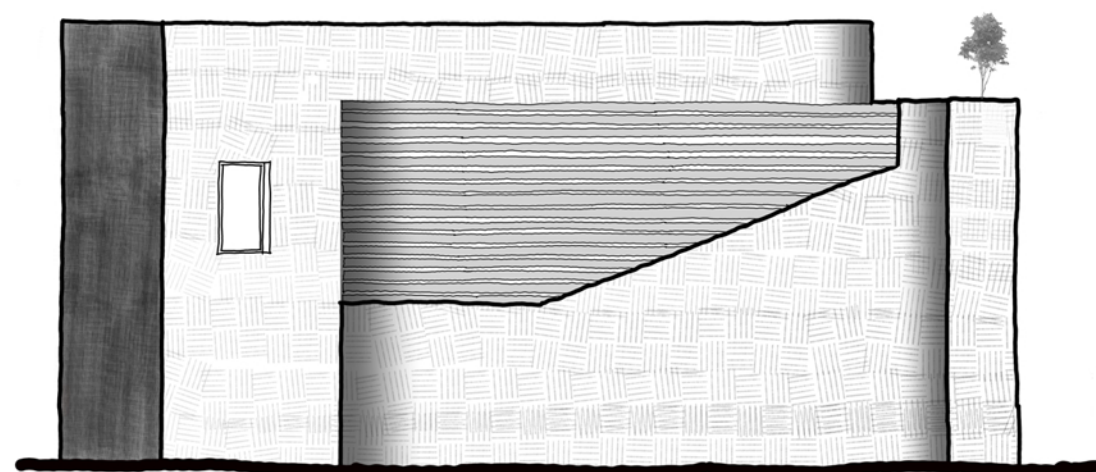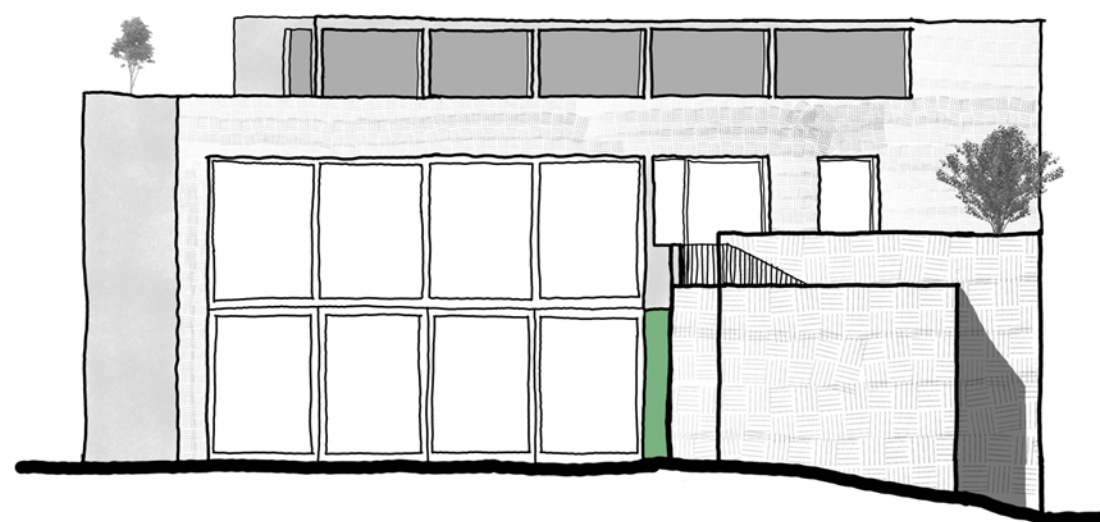

Pohledy východní a západní



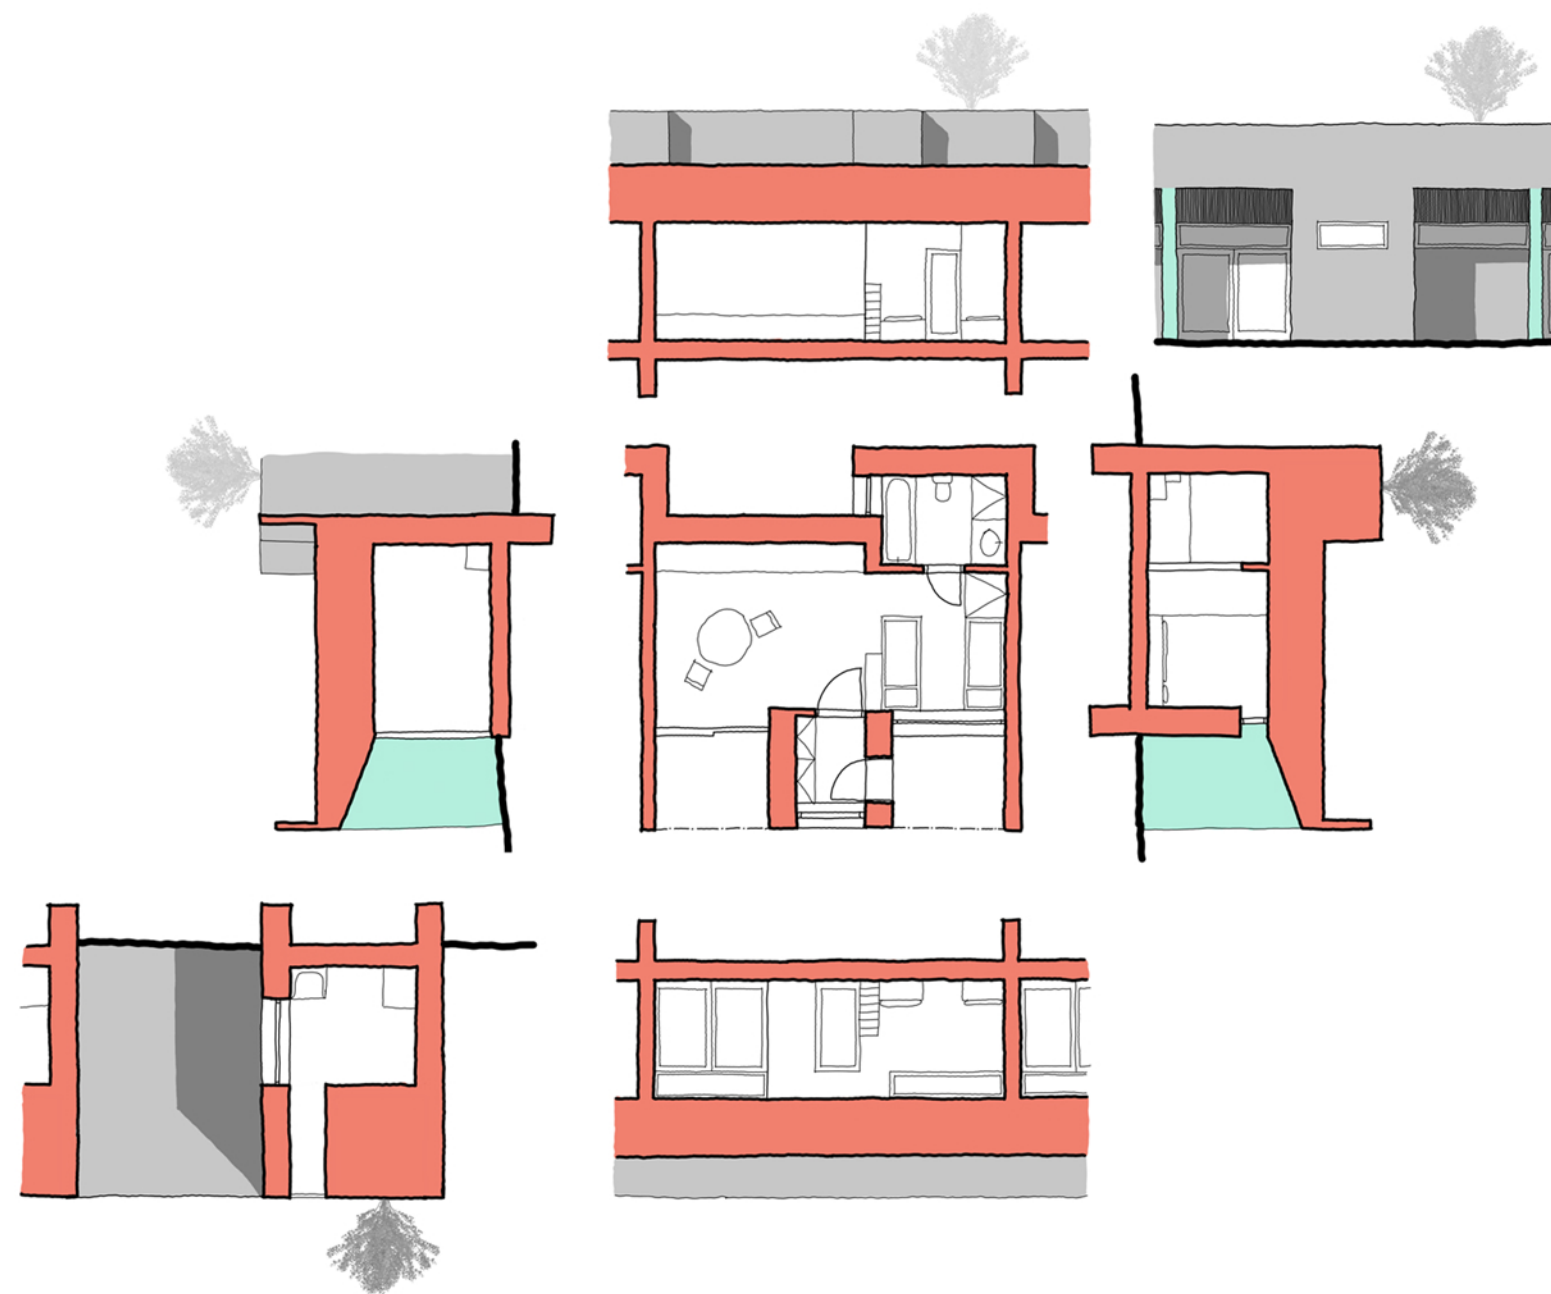

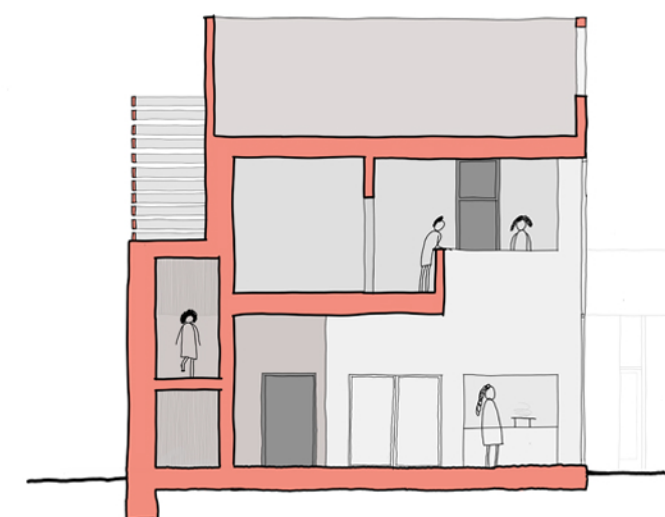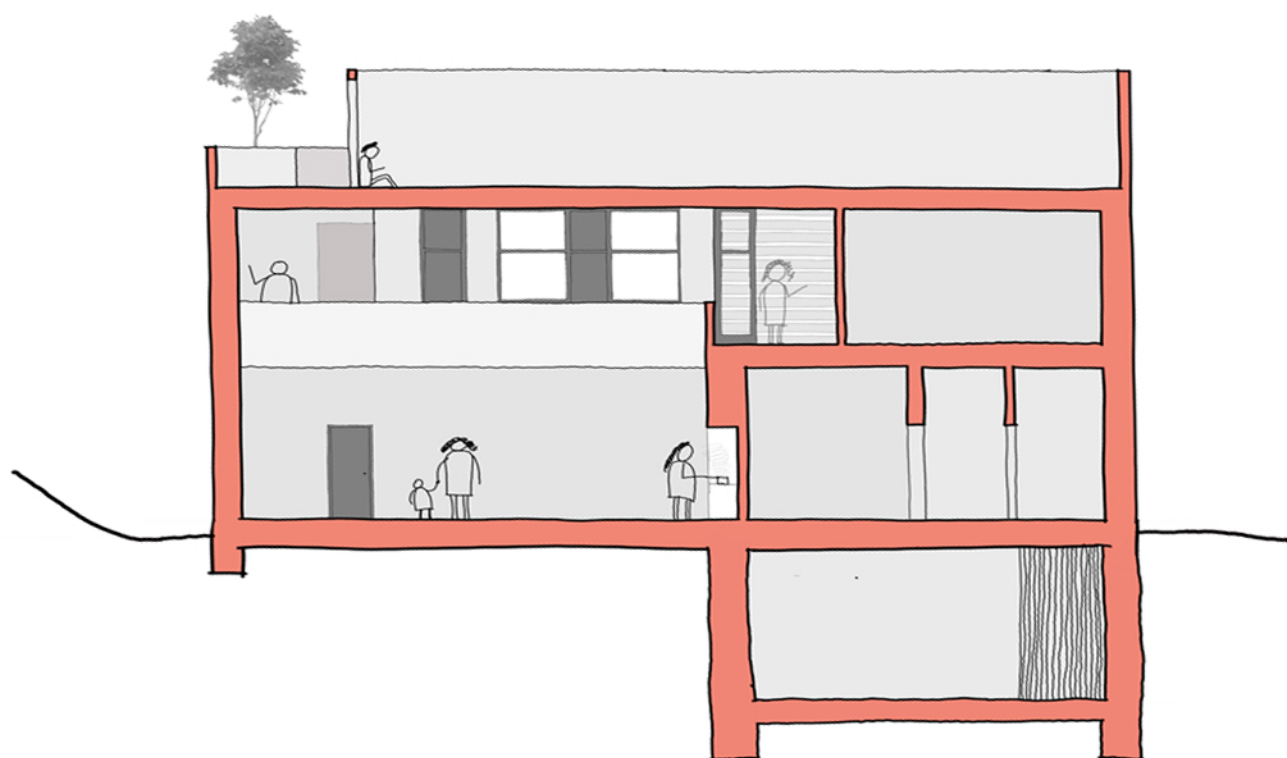

Řezy hlavní budovou

0 1 2 3 4 5 6 7 8 9 10m