

AKCE

AKADEMICKÉ CENTRUM ZAHRADNÍ MĚSTO




GALERIE

MICHAEL JIROUŠEK

ZAT ULLMANN–PIŠTĚK | LETNÍ SEMESTR 2019/2020 | FA ČVUT



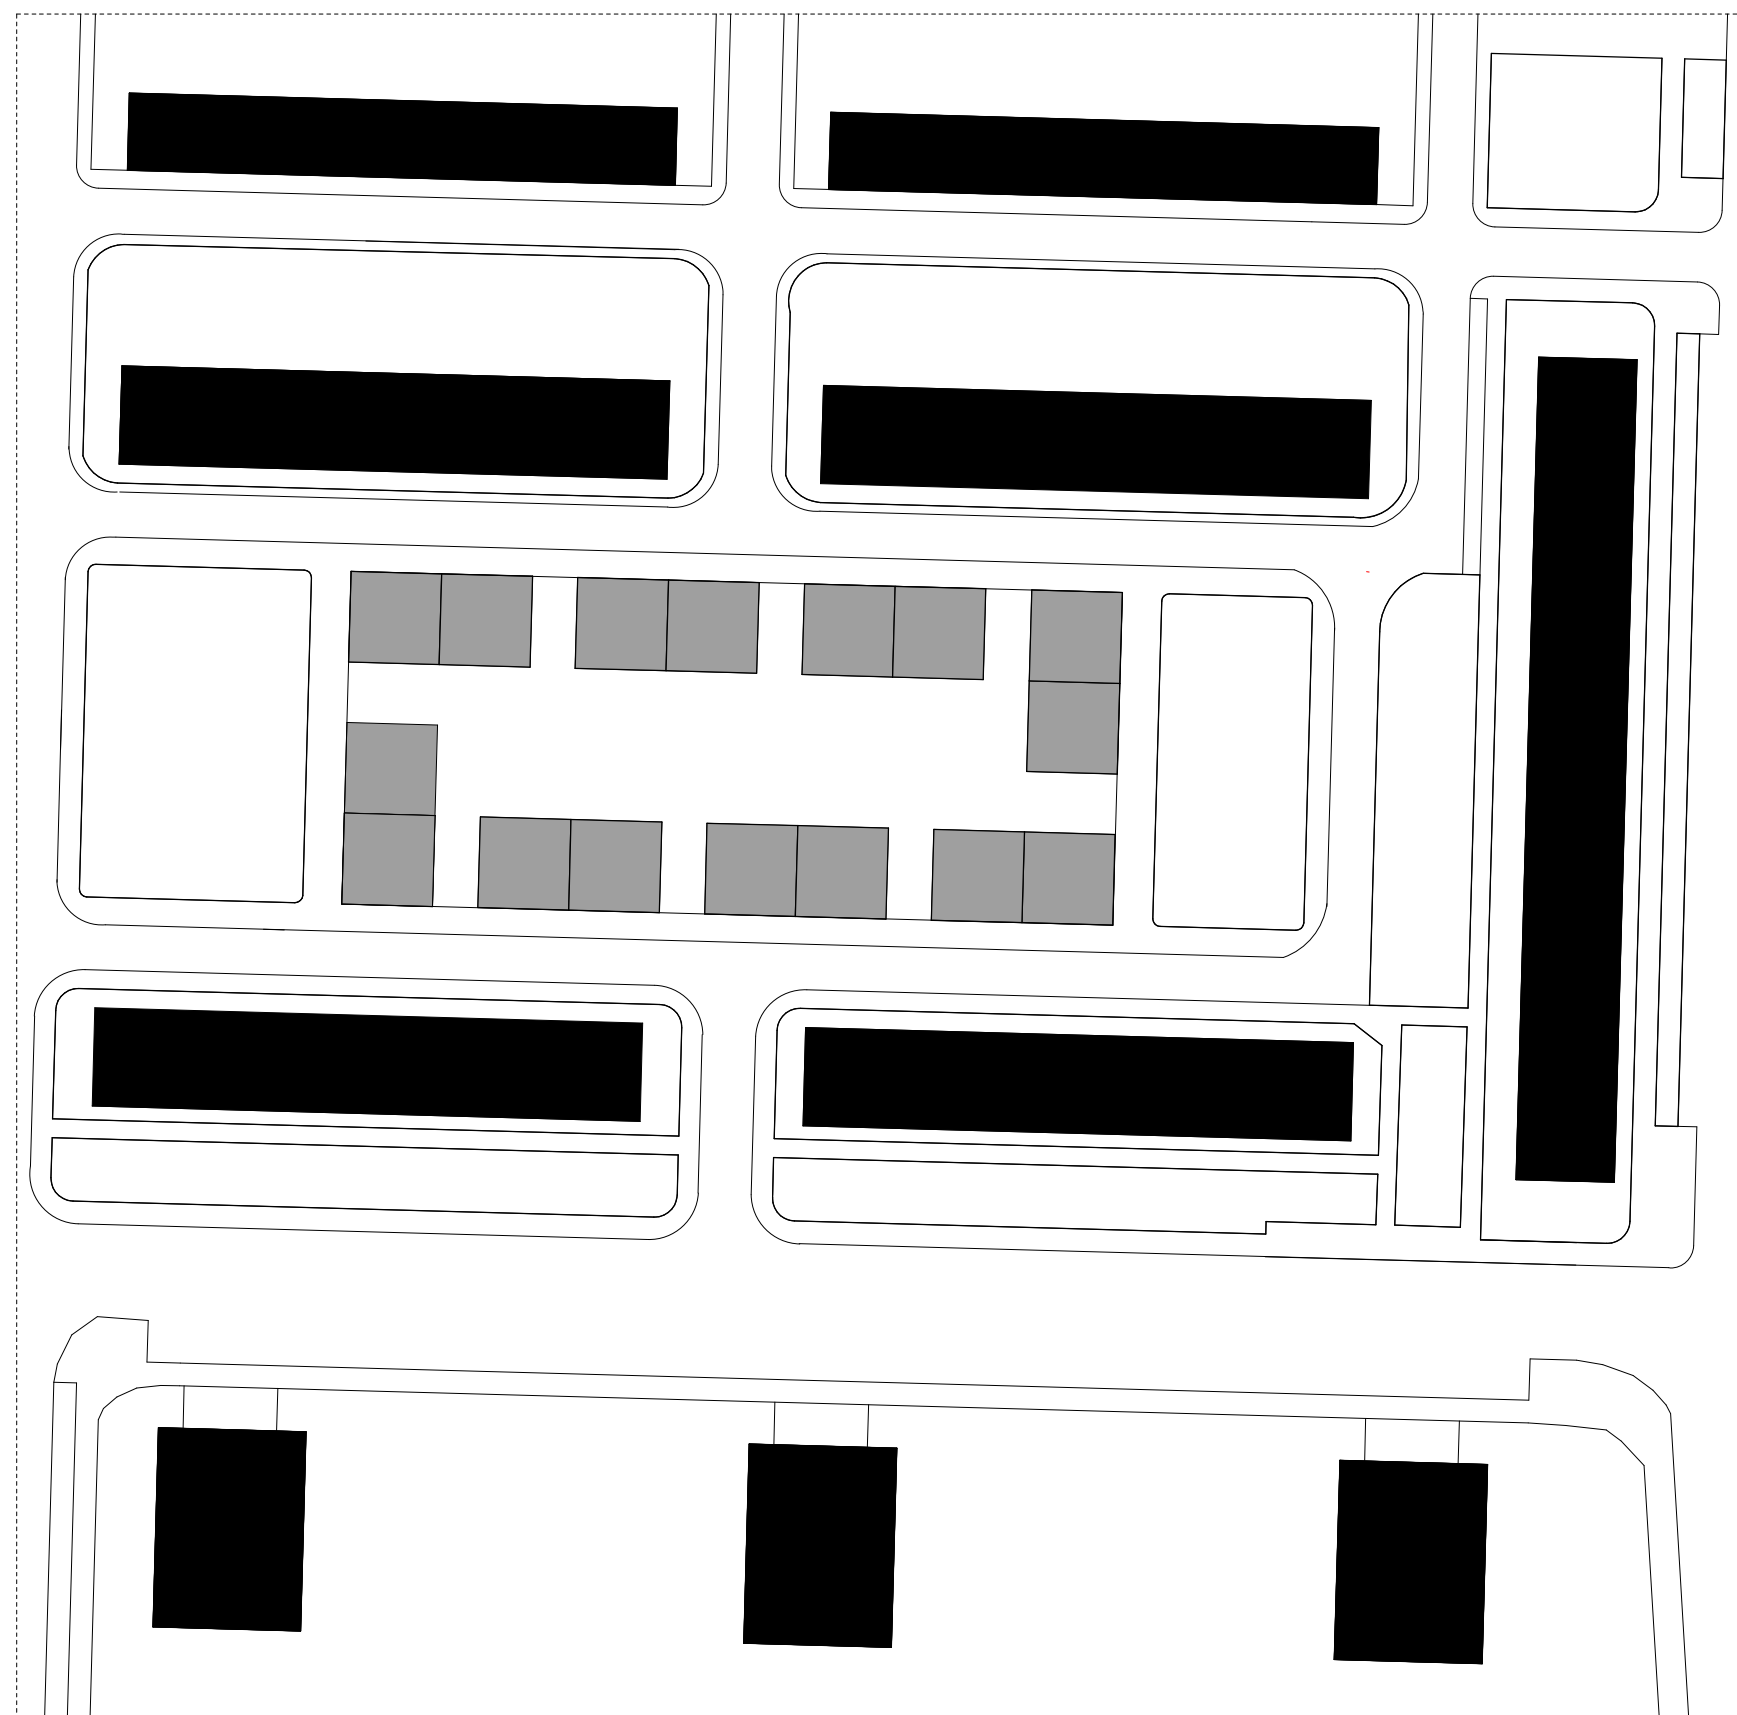

AKCE


AKADEMICKÉ CENTRUM ZAHRADNÍ MĚSTO

Do pražského Zahradního Města, do ulice Malinová, navrhujeme nízkopodlažní městský blok s vnitřním parterem. Třípodlažní domy, každý na pozemku 12 x 12 m, jsou seskupeny po dvou a nabízejí studentské bydlení spojené s další funkcí vybavenosti akademického centra.

Smyslem úlohy je naučit se metodu práce architekta v konkrétní lokalitě, řešení dispozice a fasád. Návrhu předchází workshopy na téma vstup, vstupní hala, funkční členění. parter, návrh do daného prostoru a architektonický detail.

0 10 50 100

SITUACE 1 : 1000

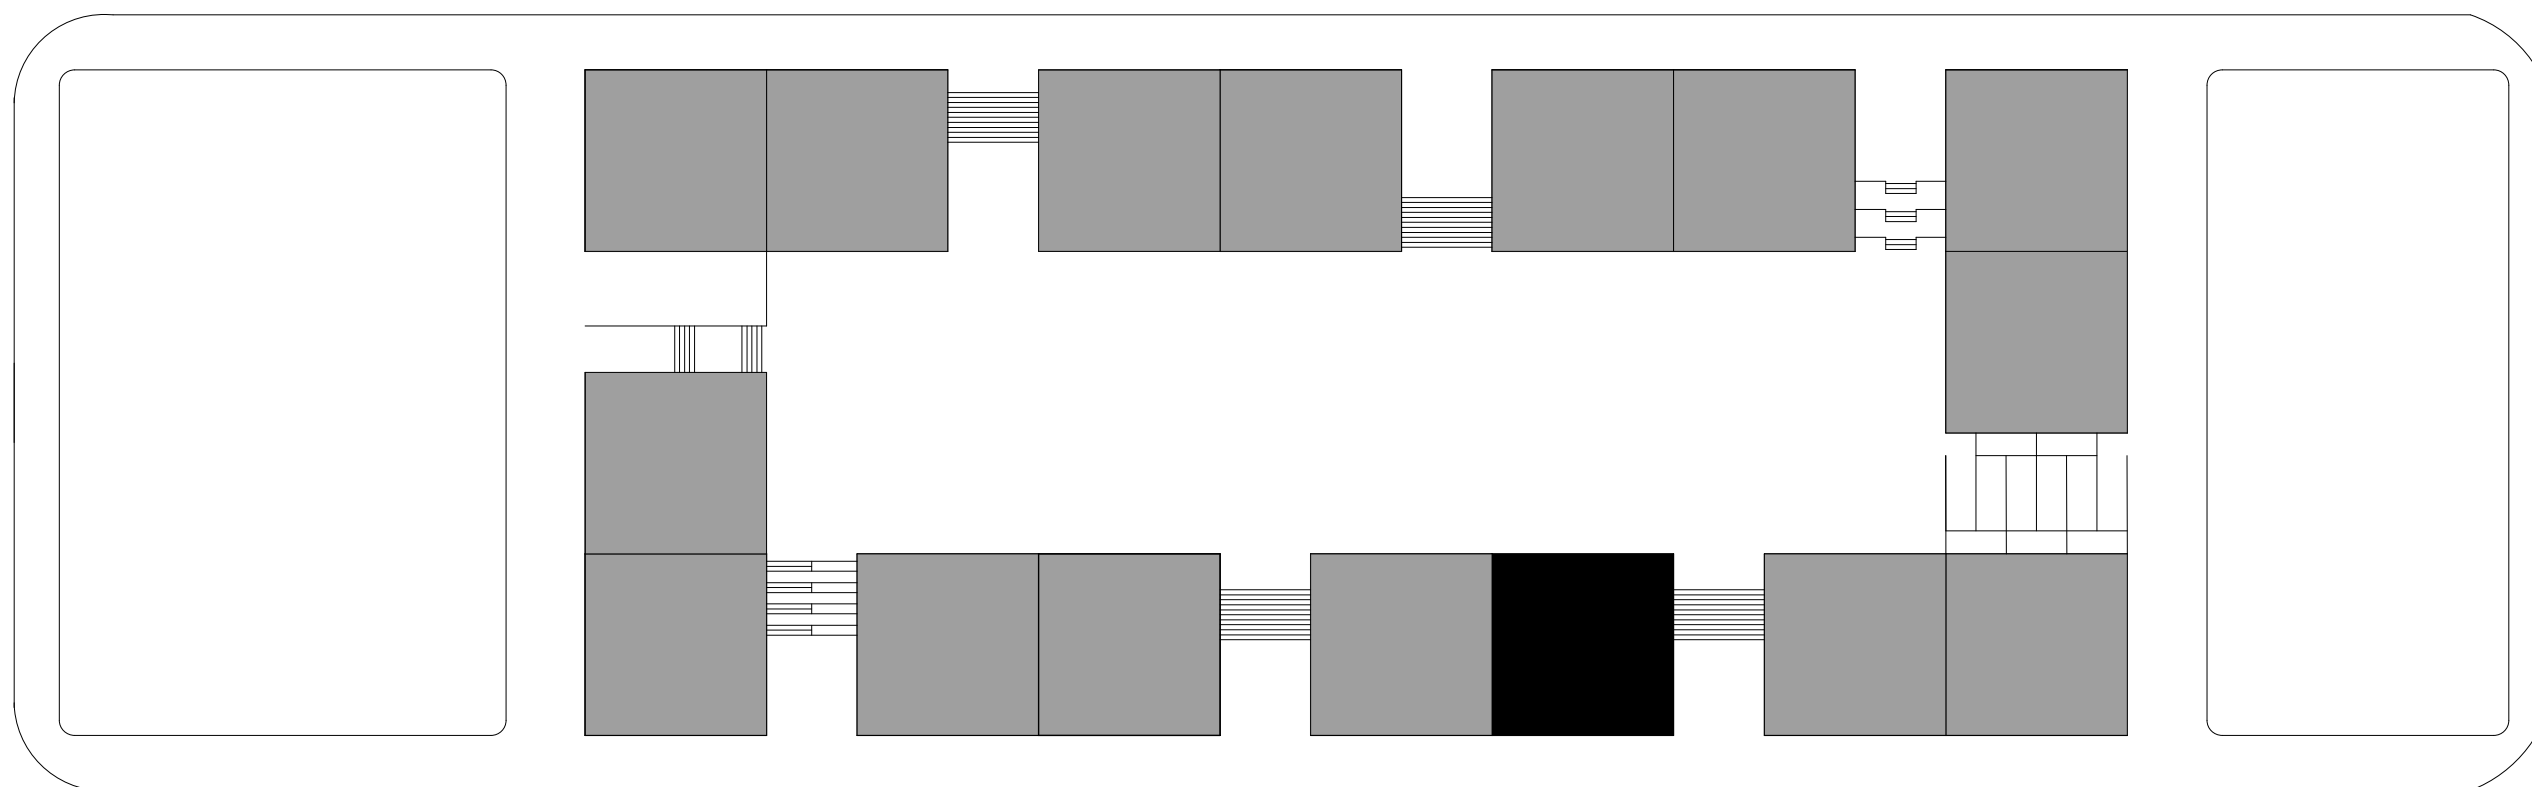


SITUACE 1 : 500

GALERIE

V přízemí a prvním patře domu se nacházejí výstavní prostory, druhé patro zabírá byt. Vstup do galerie přes prosklené zádveří je na ose jižního průčelí, halu doplňuje pokladna a šatna. Součástí dvoupodlažního sálu je na galerii přístupná dvouramenným schodištěm. Výstavní prostory osvětluje velkoplošné, průsvitné okno na severní fasádě v úrovni prvního patra.


Vstup do bytu navazuje na schodiště v západní části půdorysu. Všechny místnosti propojuje prostorná hala. K jižní fasádě je situován hlavní obytný prostor, v kterém centrální lodžie odděluje jídelní a odpočinkovou část s francouzskými okny. Dvě ložnice rozšířené o lodžie směřující na východ.

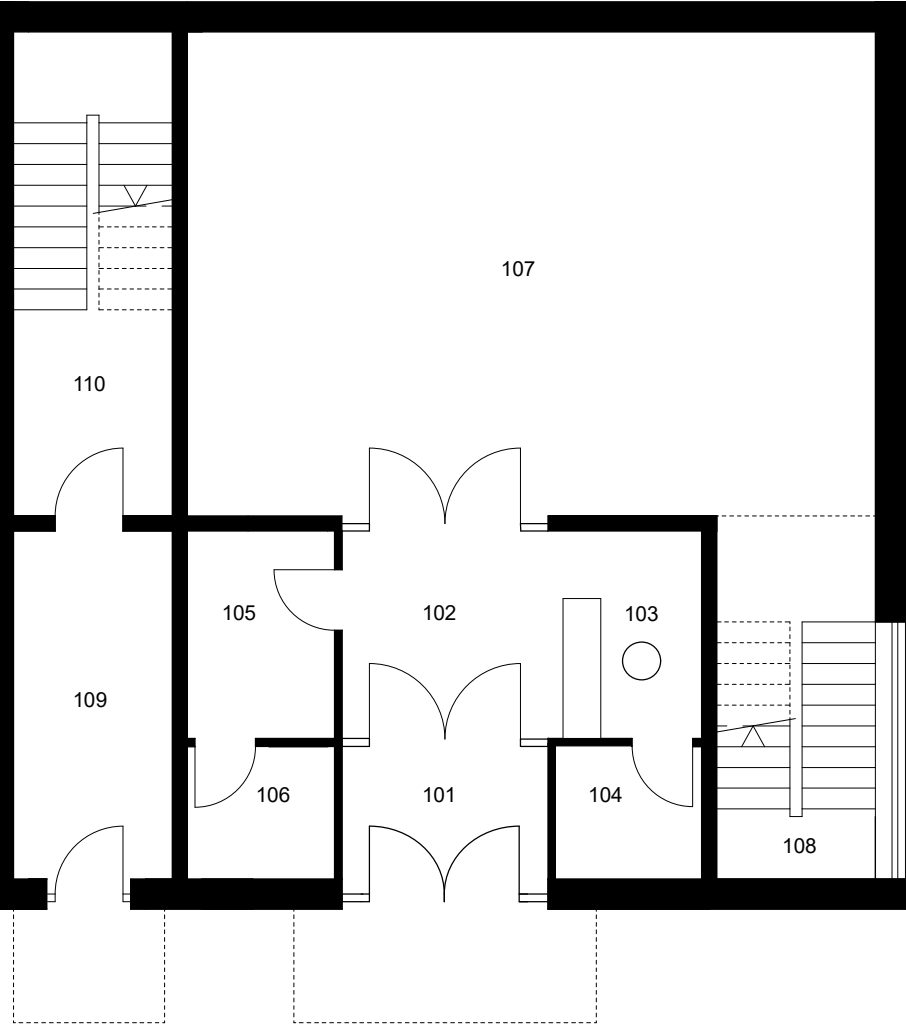


- 101 ZÁDVEŘÍ
- 102 HALA
- 103 RECEPCE
- 104 ŠATNA
- 105 UKLIDOVÁ MÍSTNOST
- 106 SKLAD
- 107 VÝSTAVNÍ SÍN
- 108 SCHODIŠTĚ
- 109 ZÁDVEŘÍ
- 110 SCHODIŠTĚ



PŮDORYS 1. NP 1 : 100

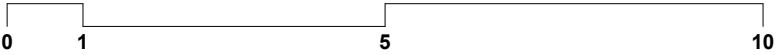


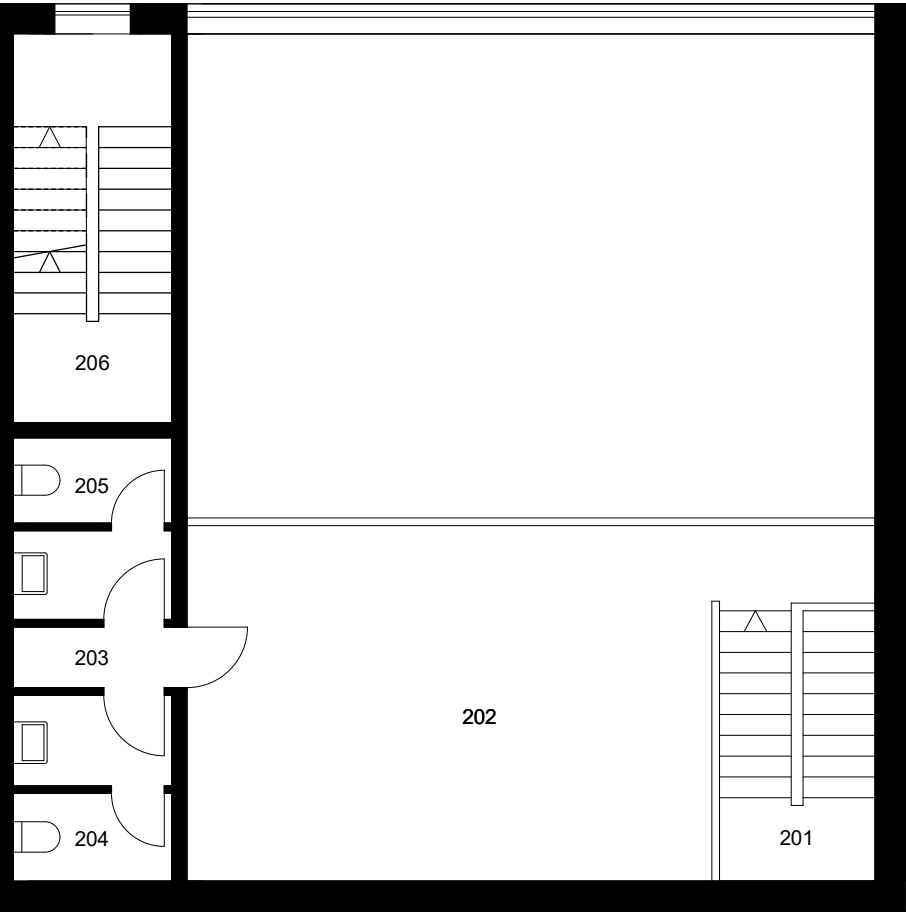

- 201 SCHODIŠTĚ
- 202 OCHOZ
- 203 CHODBA
- 204 WC
- 205 WC
- 206 SCHODIŠTĚ



PŮDORYS 2. NP 1 : 100

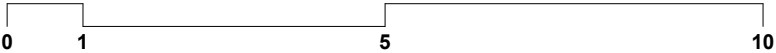




- 301 SCHODIŠTĚ
- 302 ZÁDVEŘÍ
- 303 HALA
- 304 WC
- 305 KOUPELNA
- 306 LOŽNICE
- 307 LODŽIE
- 308 LOŽNICE
- 309 LODŽIE
- 310 OBYTNÁ KUCHYŇ
- 311 LODŽIE




PŮDORYS 3. NP 1 : 100



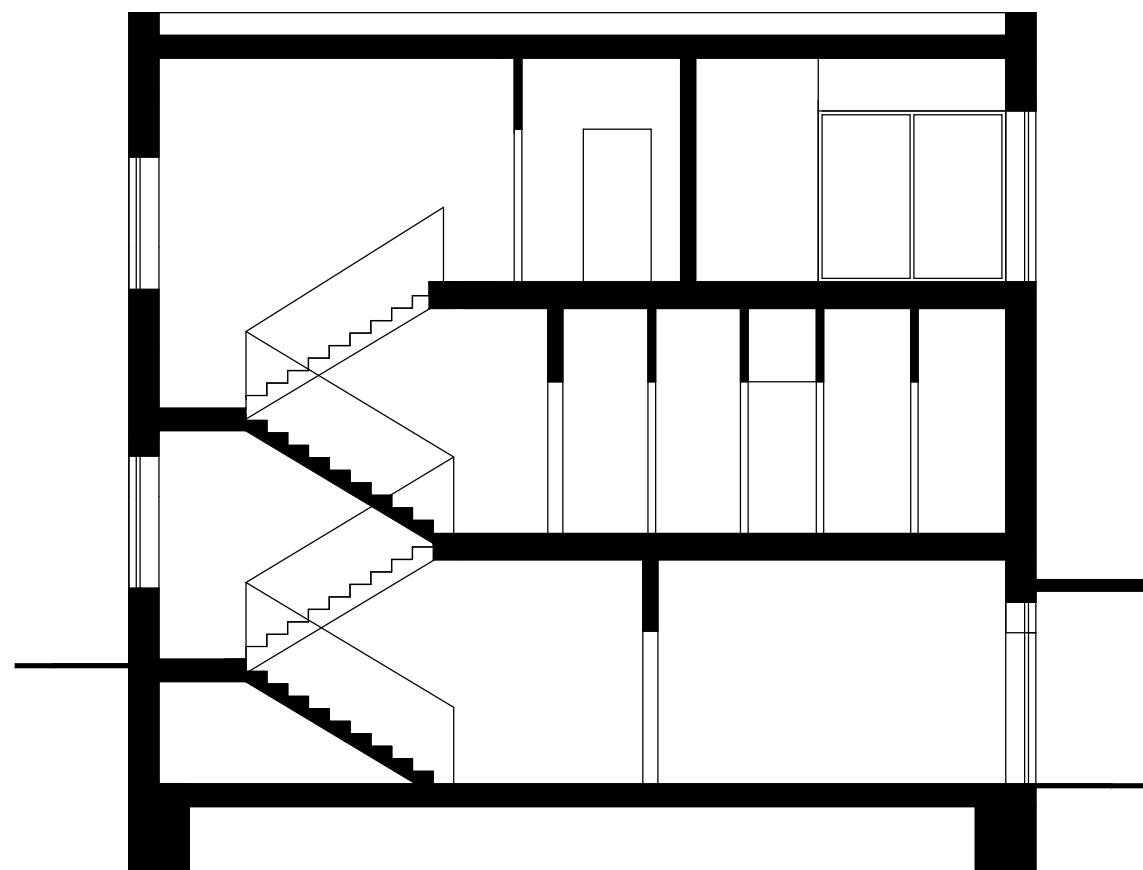


ŘEZ PODÉLNÝ 1 : 100

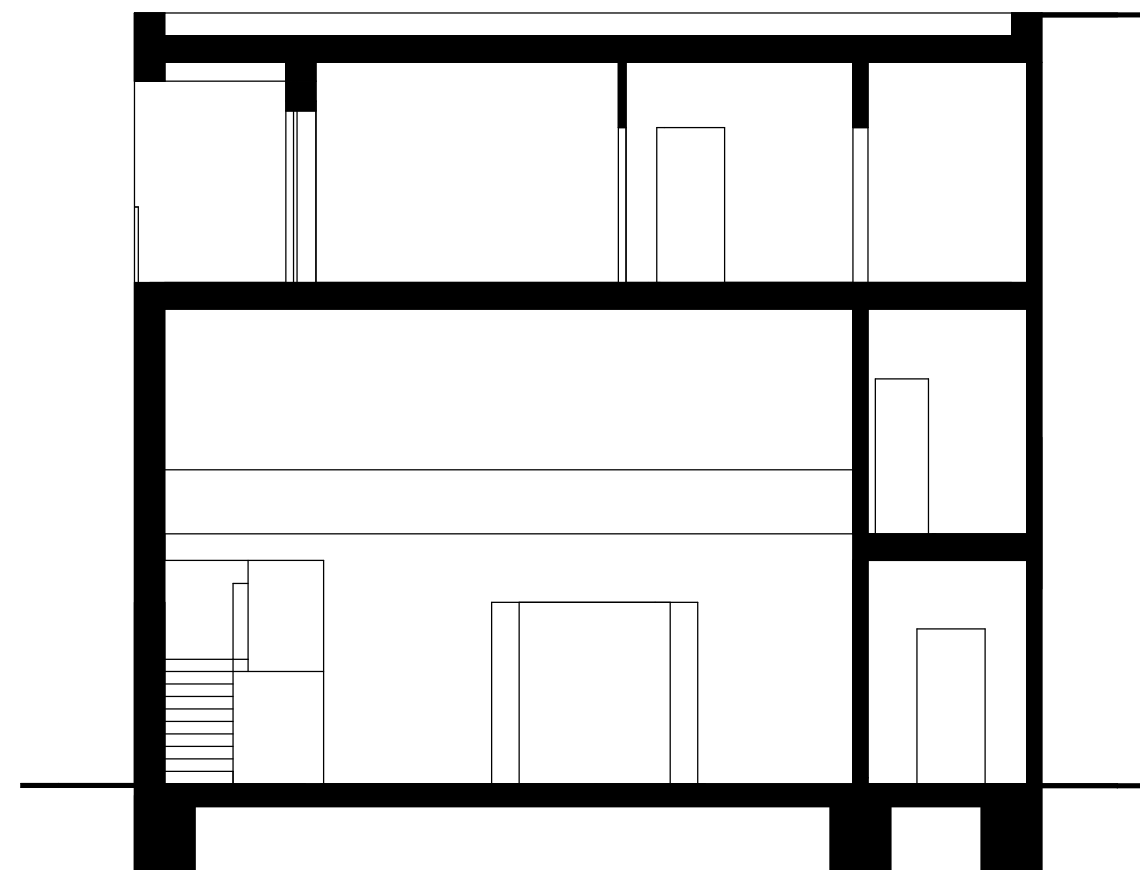


ŘEZ PŘÍČNÝ 1 : 100




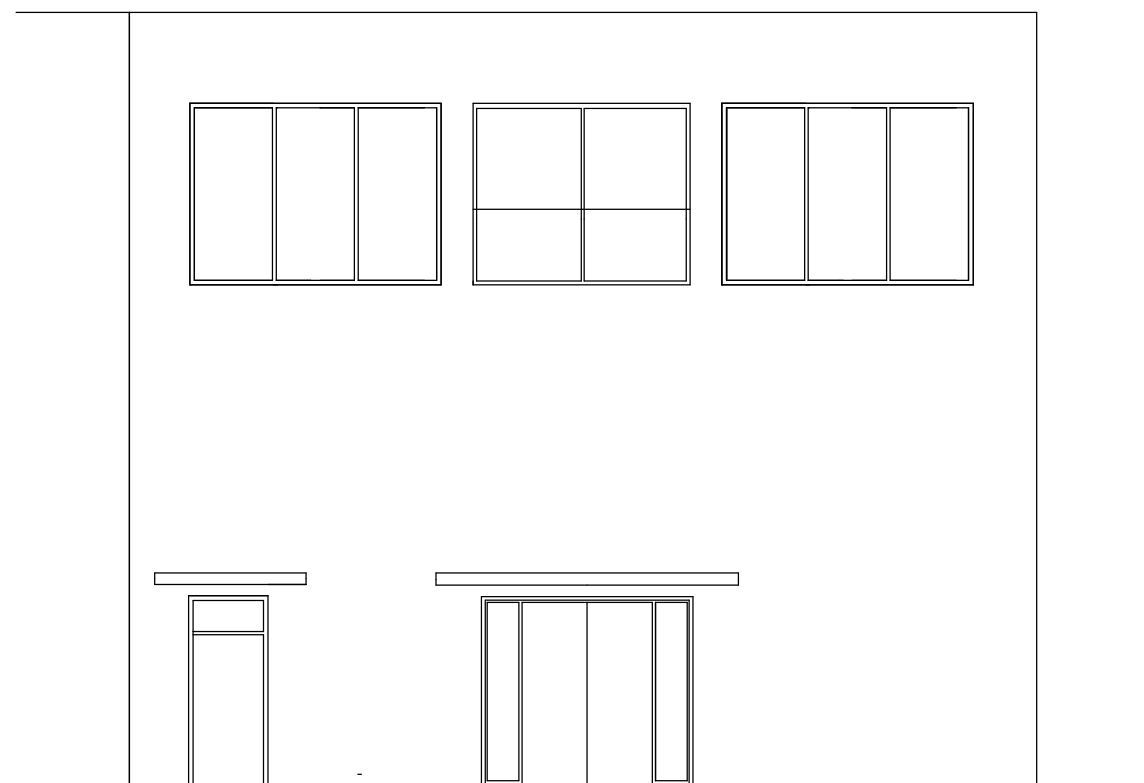

POHLED JIŽNÍ 1 : 100

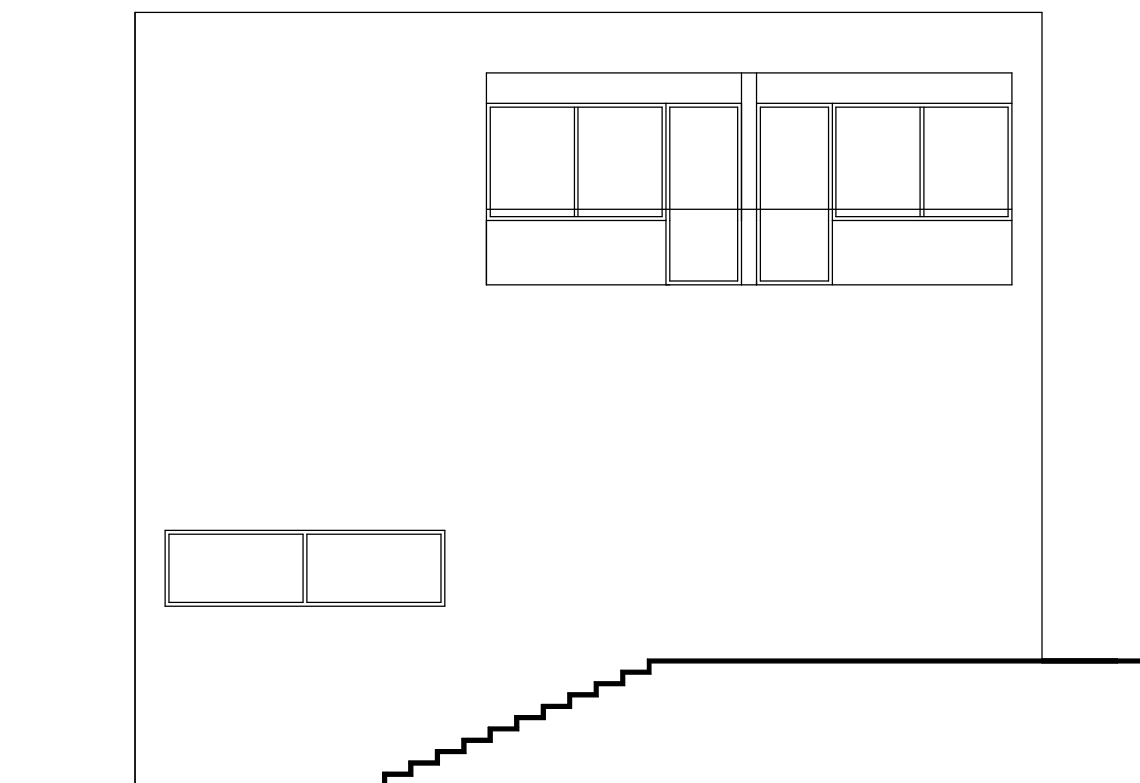

POHLED VÝCHODNÍ 1 : 100

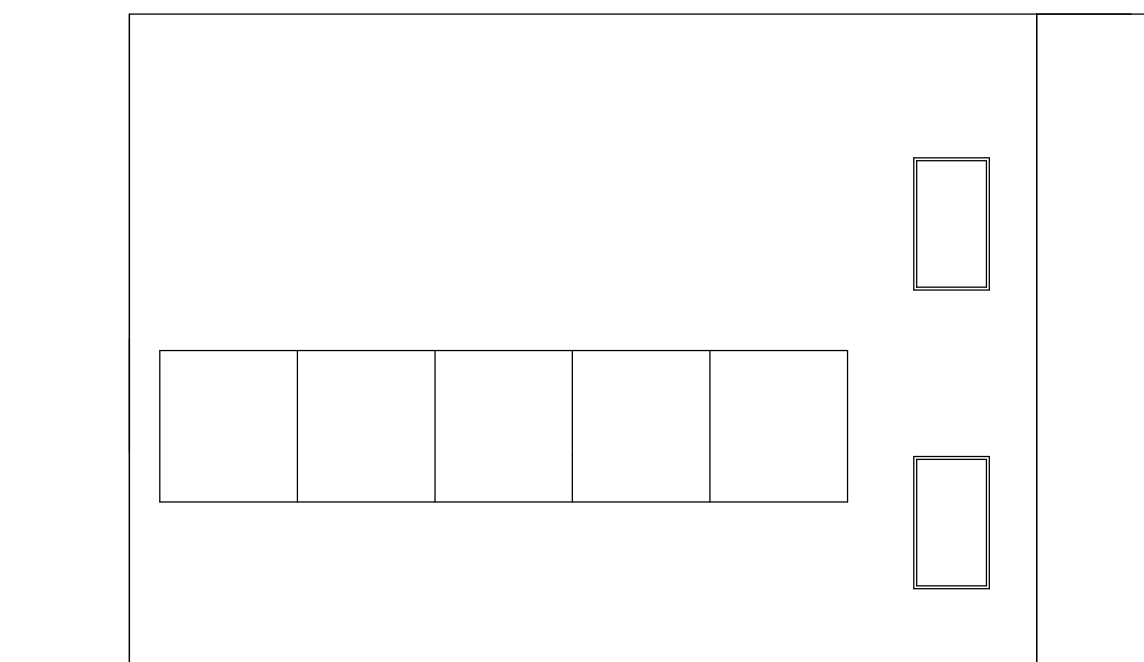

POHLED SEVERNÍ 1 : 100



