


MOSTO



IDEA


Lineární, kontinuální město, s funkcemi sloučenými v jednu linii, avšak oddělenými do jednotlivých sektorů, buněk, které navazují na původní lehkou konstrukci Nuselského mostu, obohacují ji o nové funkce a vytvářejí nová napojení.

Každá jednotka je rozdělená do tří vertikálních částí - obslužného, dopravního spodního patra; aktivní, průchozí části s funkcemi a obytnými prostory a horního patra určeného k odpočinku, či pěstování.

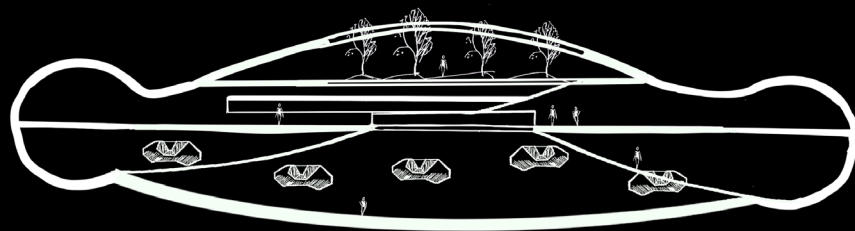

FUNKCE

Funkce v jednotlivých buňkách jsou variabilní. Nacházejí se v nich bytové jednotky, restaurace, kavárny, místa pro odpočinek, obchody se službami, ale i zákoutí s přírodními prvky. Spojová místa vytvářejí prostor pro umístění dominant.

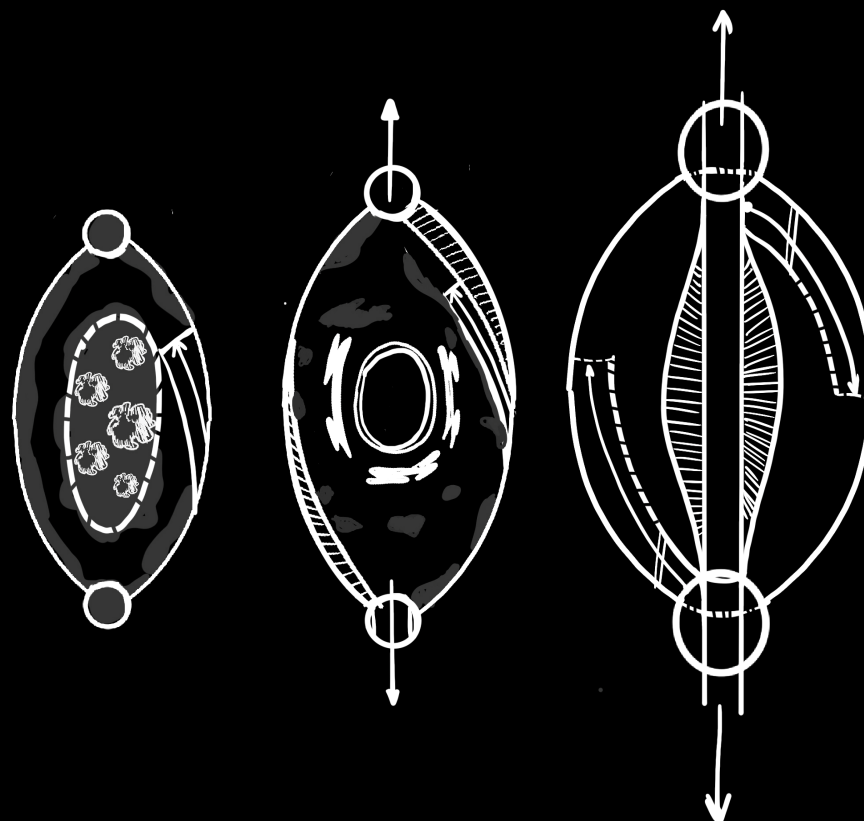


SPOJENÍ

Prostřední patro struktury je určeno primárně pro pěší a cyklisty. Na severní straně je přímo napojeno na parkovou údolní část, bez nutnosti vcházet do podchodů a na straně jižní navazuje přímo na předprostory Kongresového centra či hotelu.

Pro hromadnou a osobní dopravu slouží původní spodní struktura. Doprava je uschována přímo v tubusu se zastávkami v každé buňce, ze kterých lze vystoupat do jednotlivých vyšších pater.

PRVKY

Přestože je struktura oproti mostu velmi uzavřená, dominují návrhu velká prosklená okna a světlíky, které slouží nejen pro prosvětlení, ale také pro užitek z chůze po vyvýšené platformě.

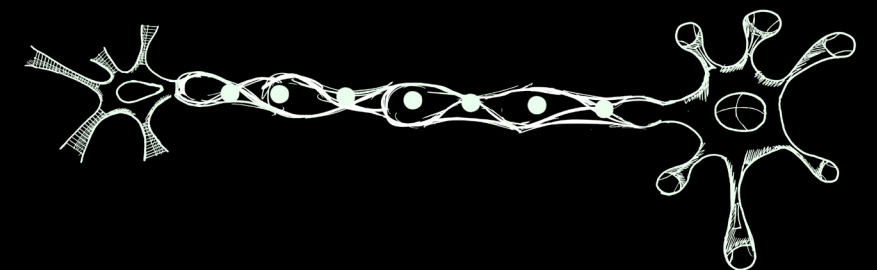

VZHLED

Struktura je laděná do bílé barvy se zelenými, přírodními prvky, které abstraktně propojují interiér mostového města s jeho exteriérem prostředím.









MOSTO - NUSELSKÝ MOST
ATVZ

autorka: Barbora Jurášová
ateliér: FRÁNEK ZDENĚK, prof. Ing. arch., ČANČÍK JOSEF, MgA.

zimní semestr 2020 - 2021


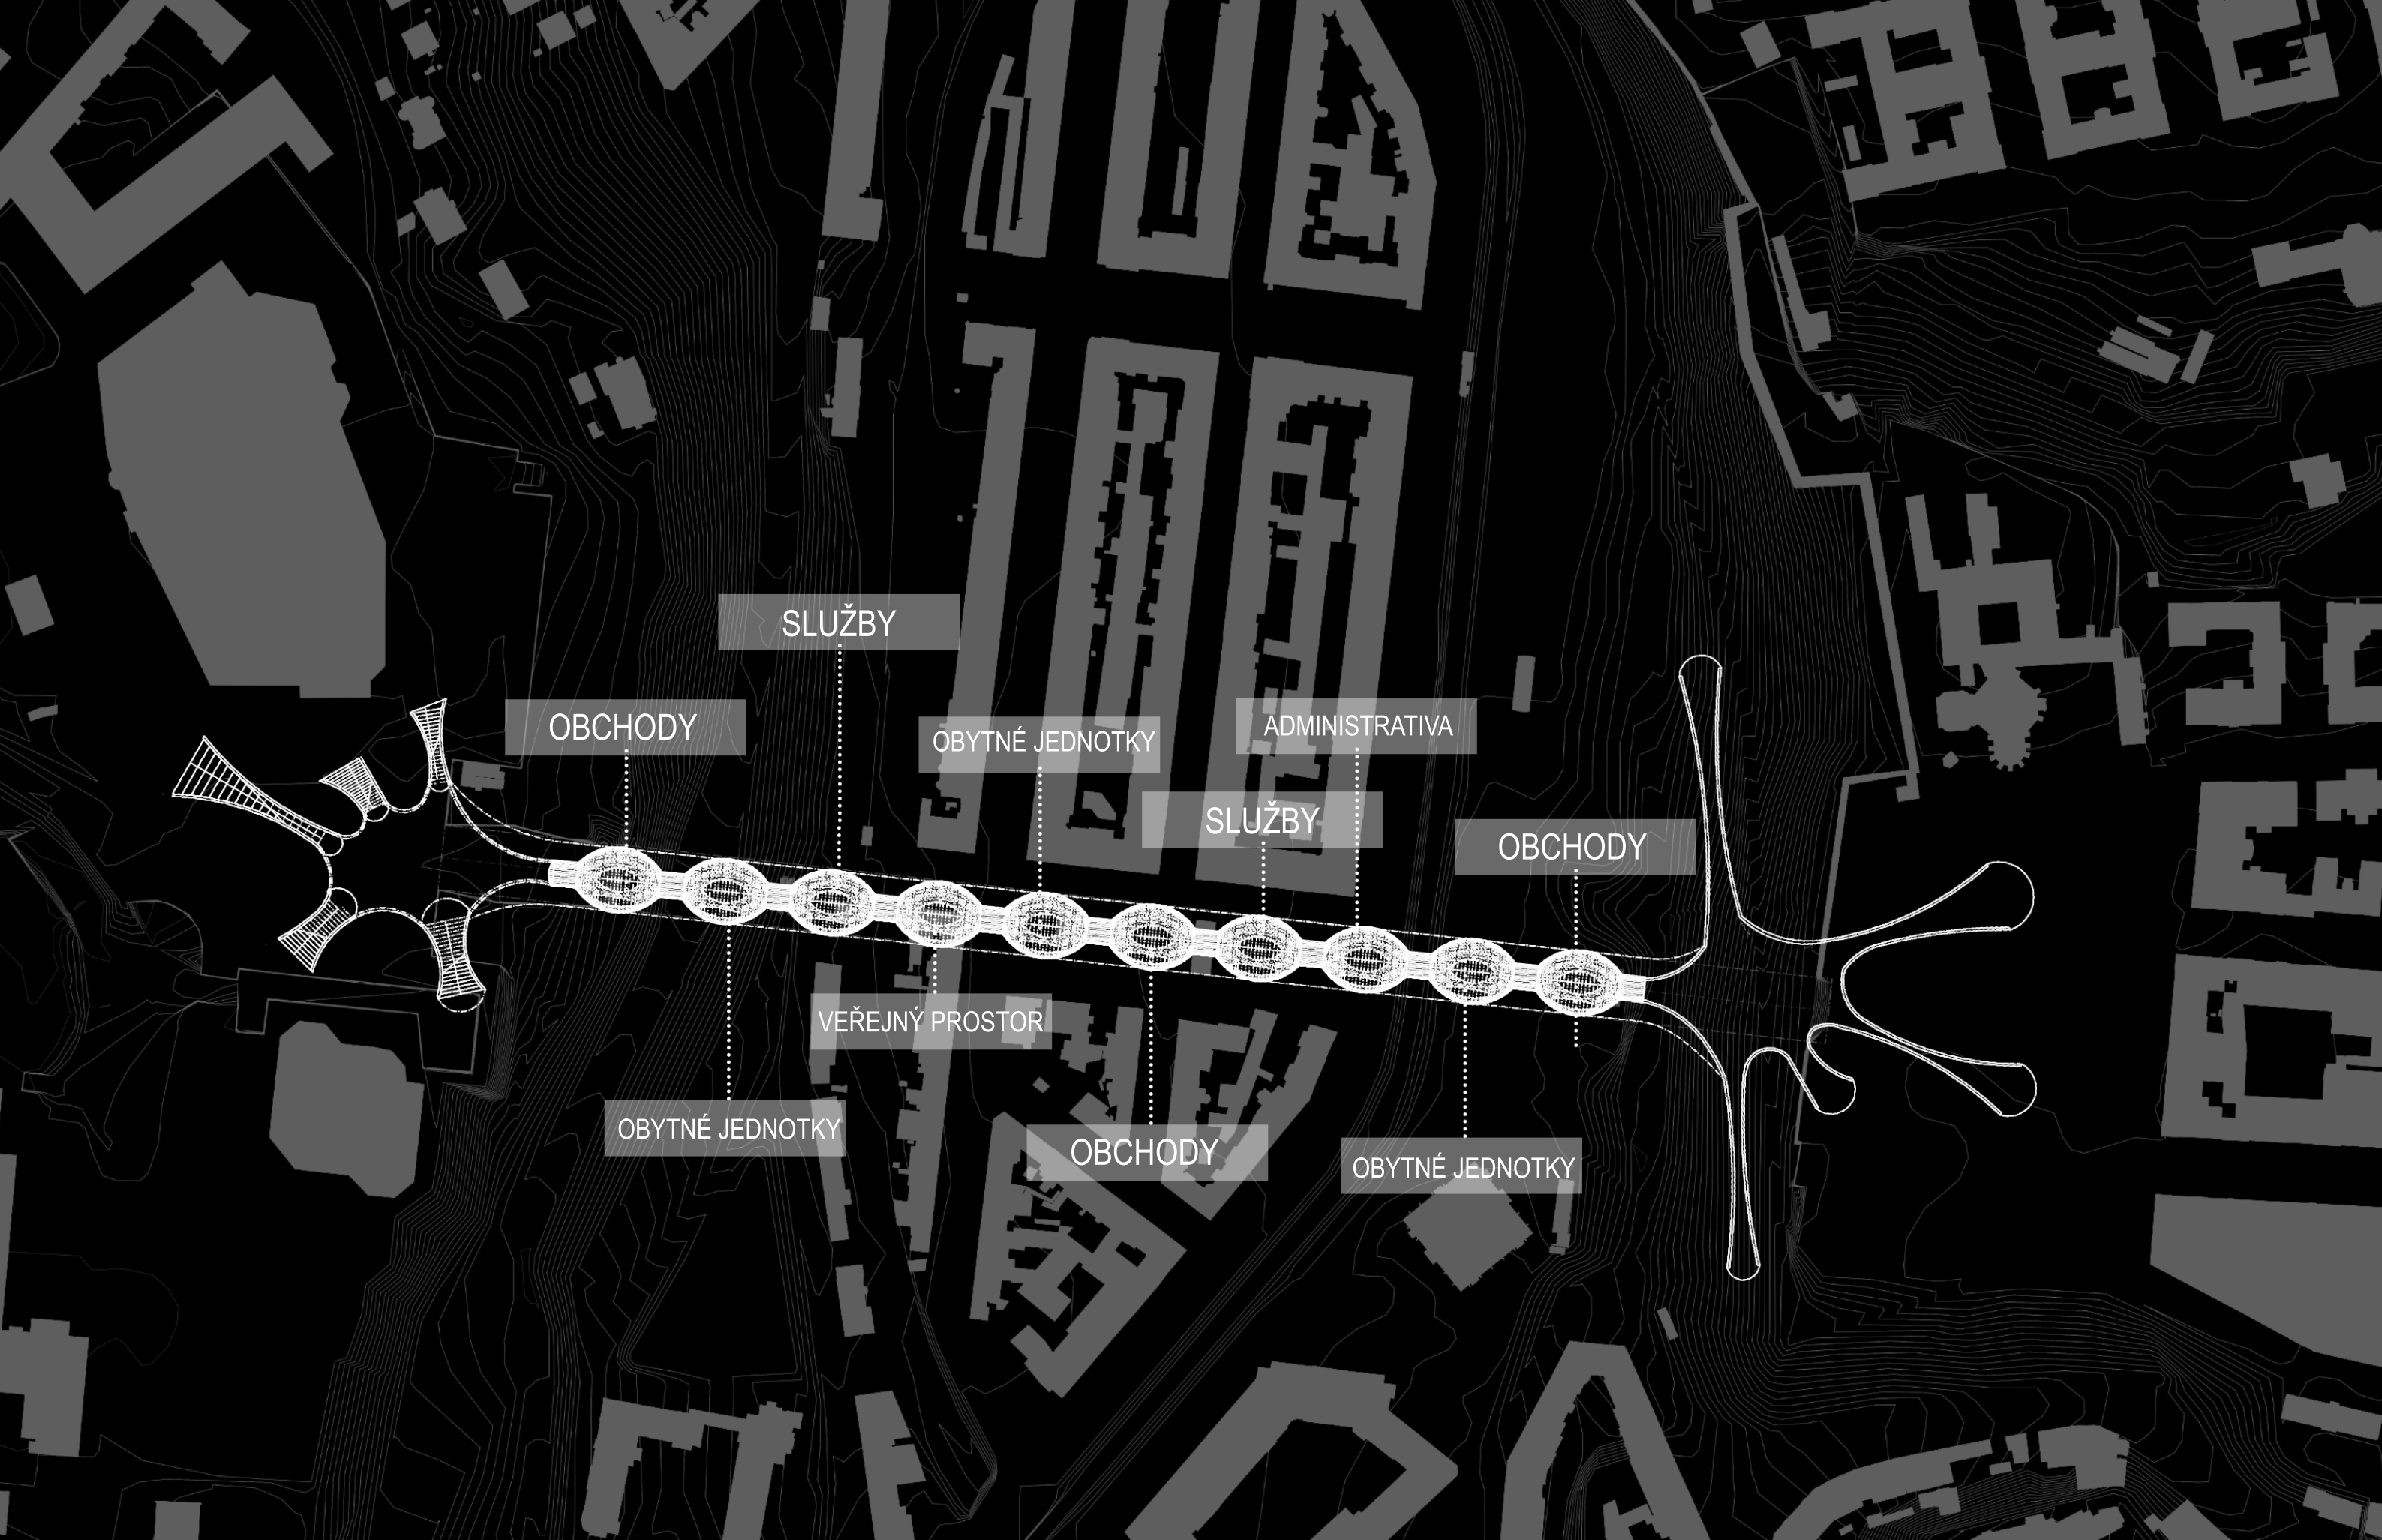



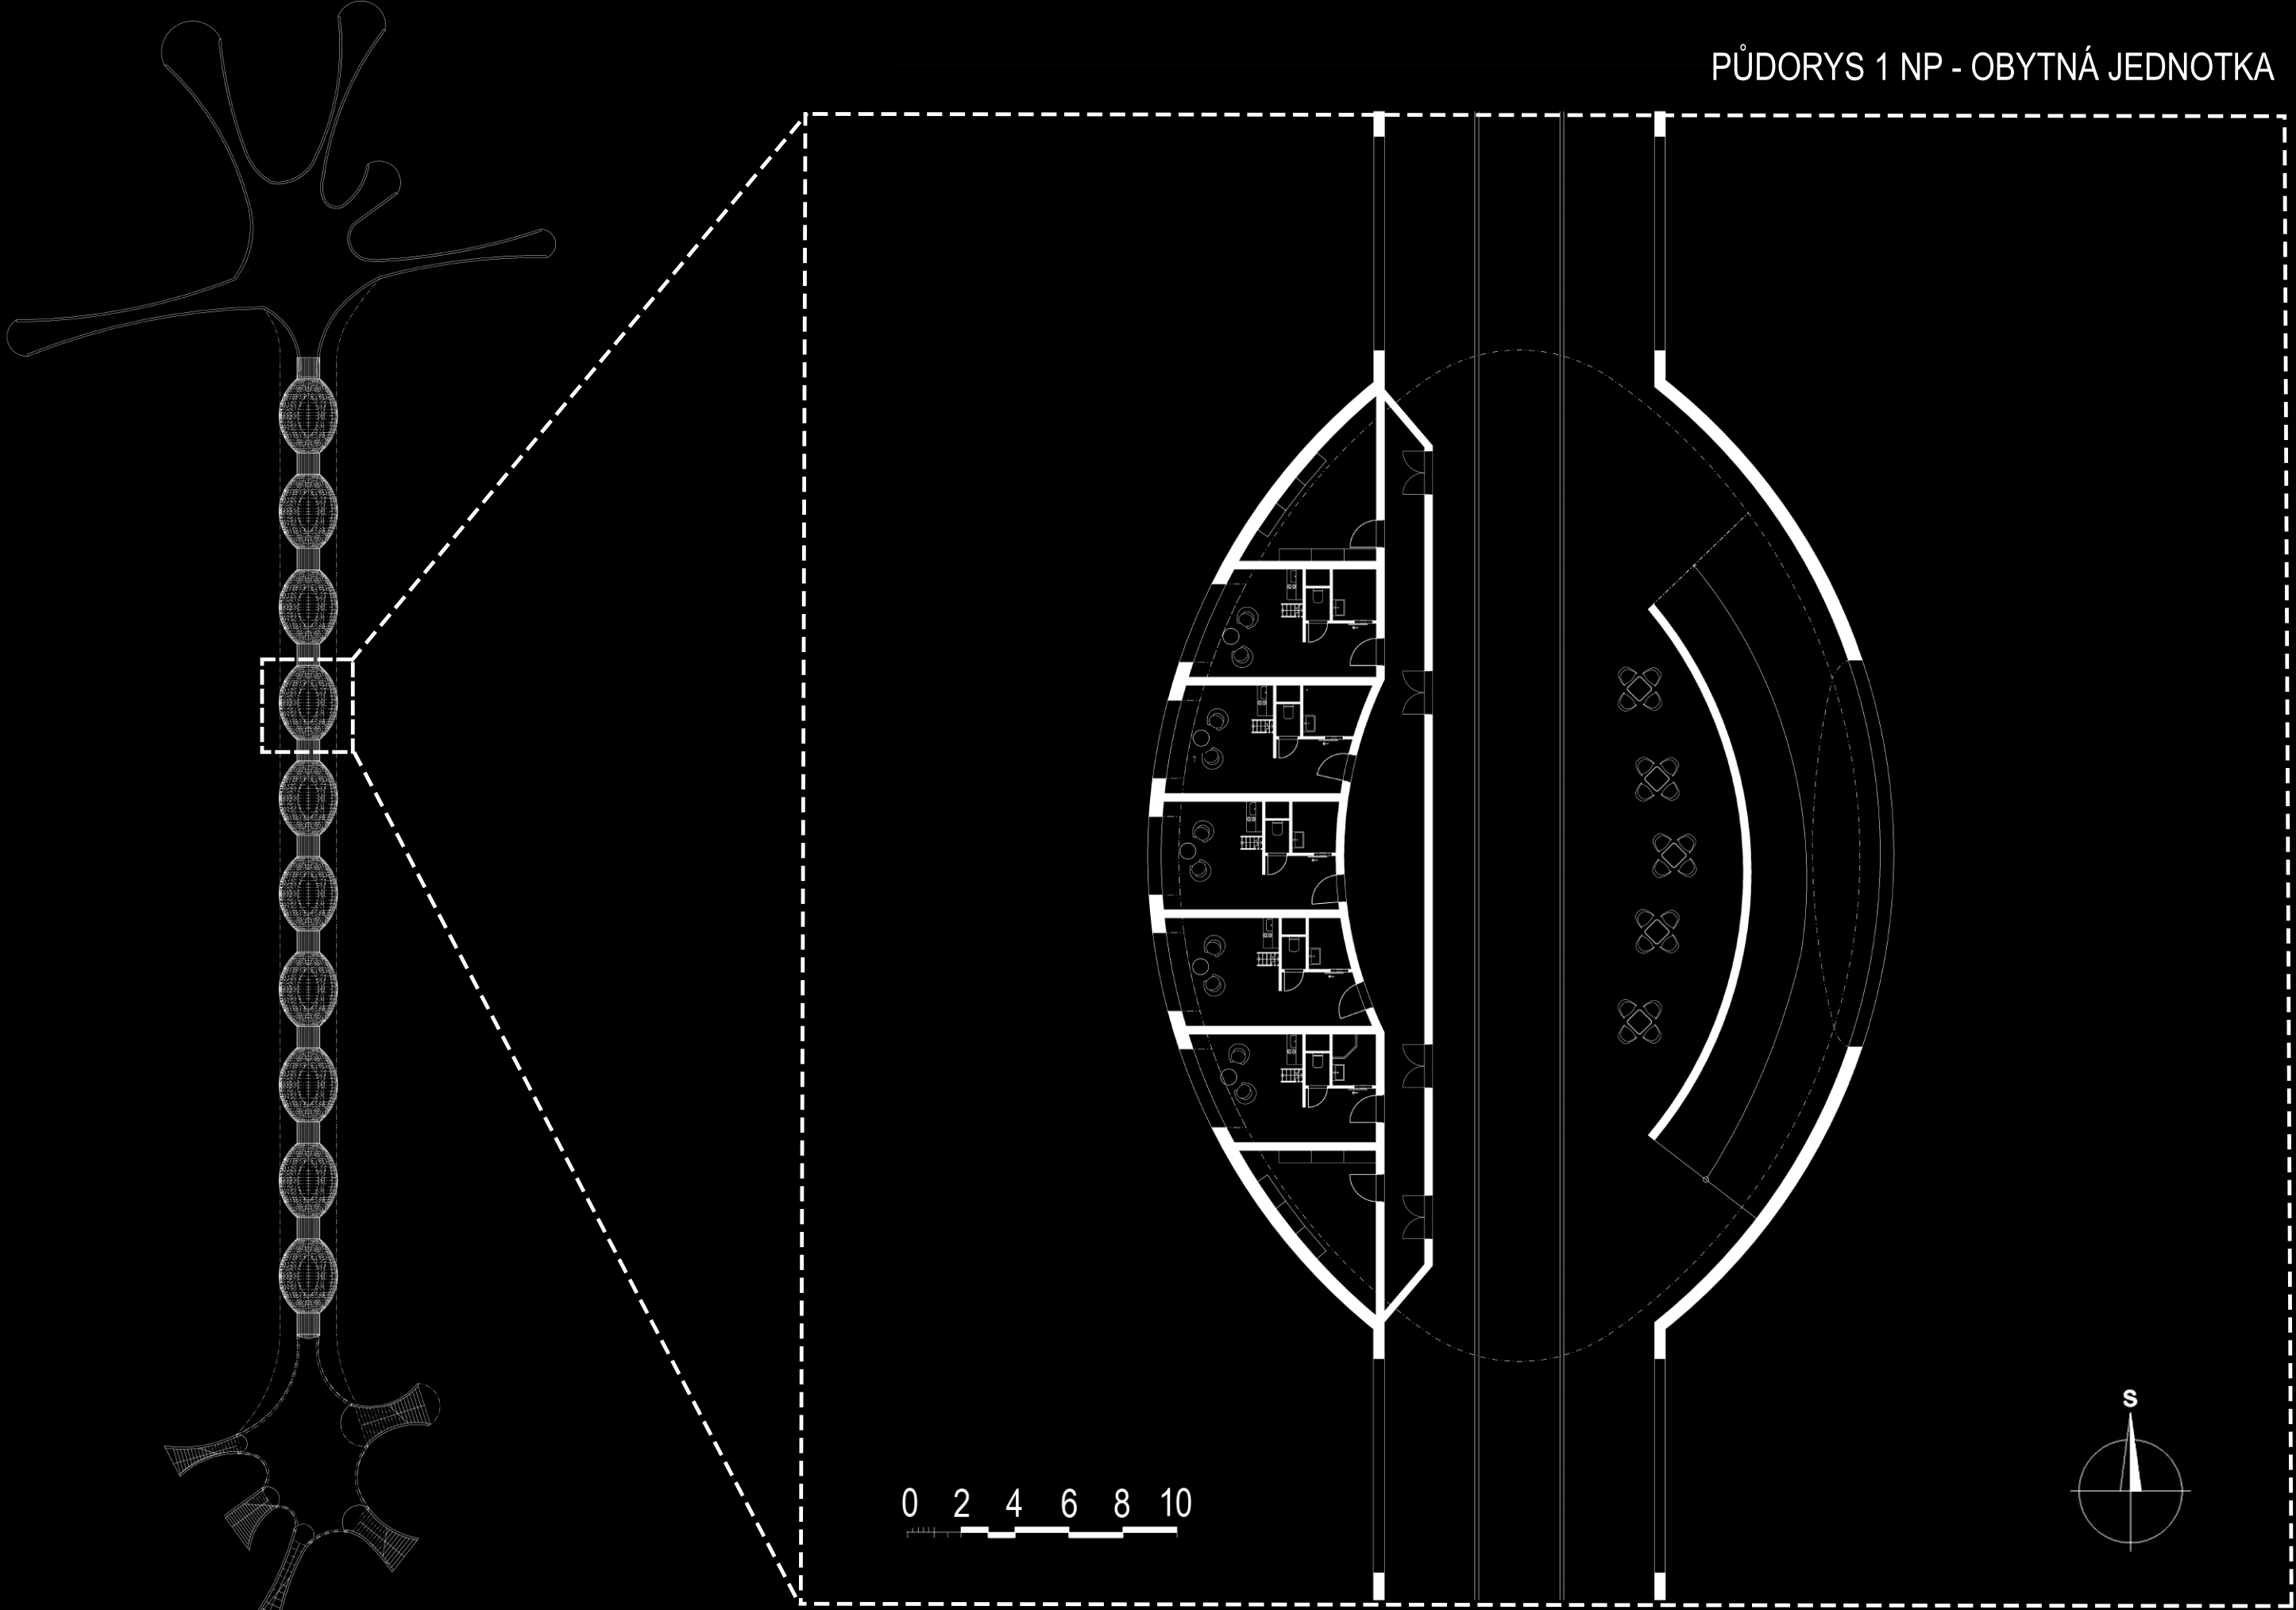


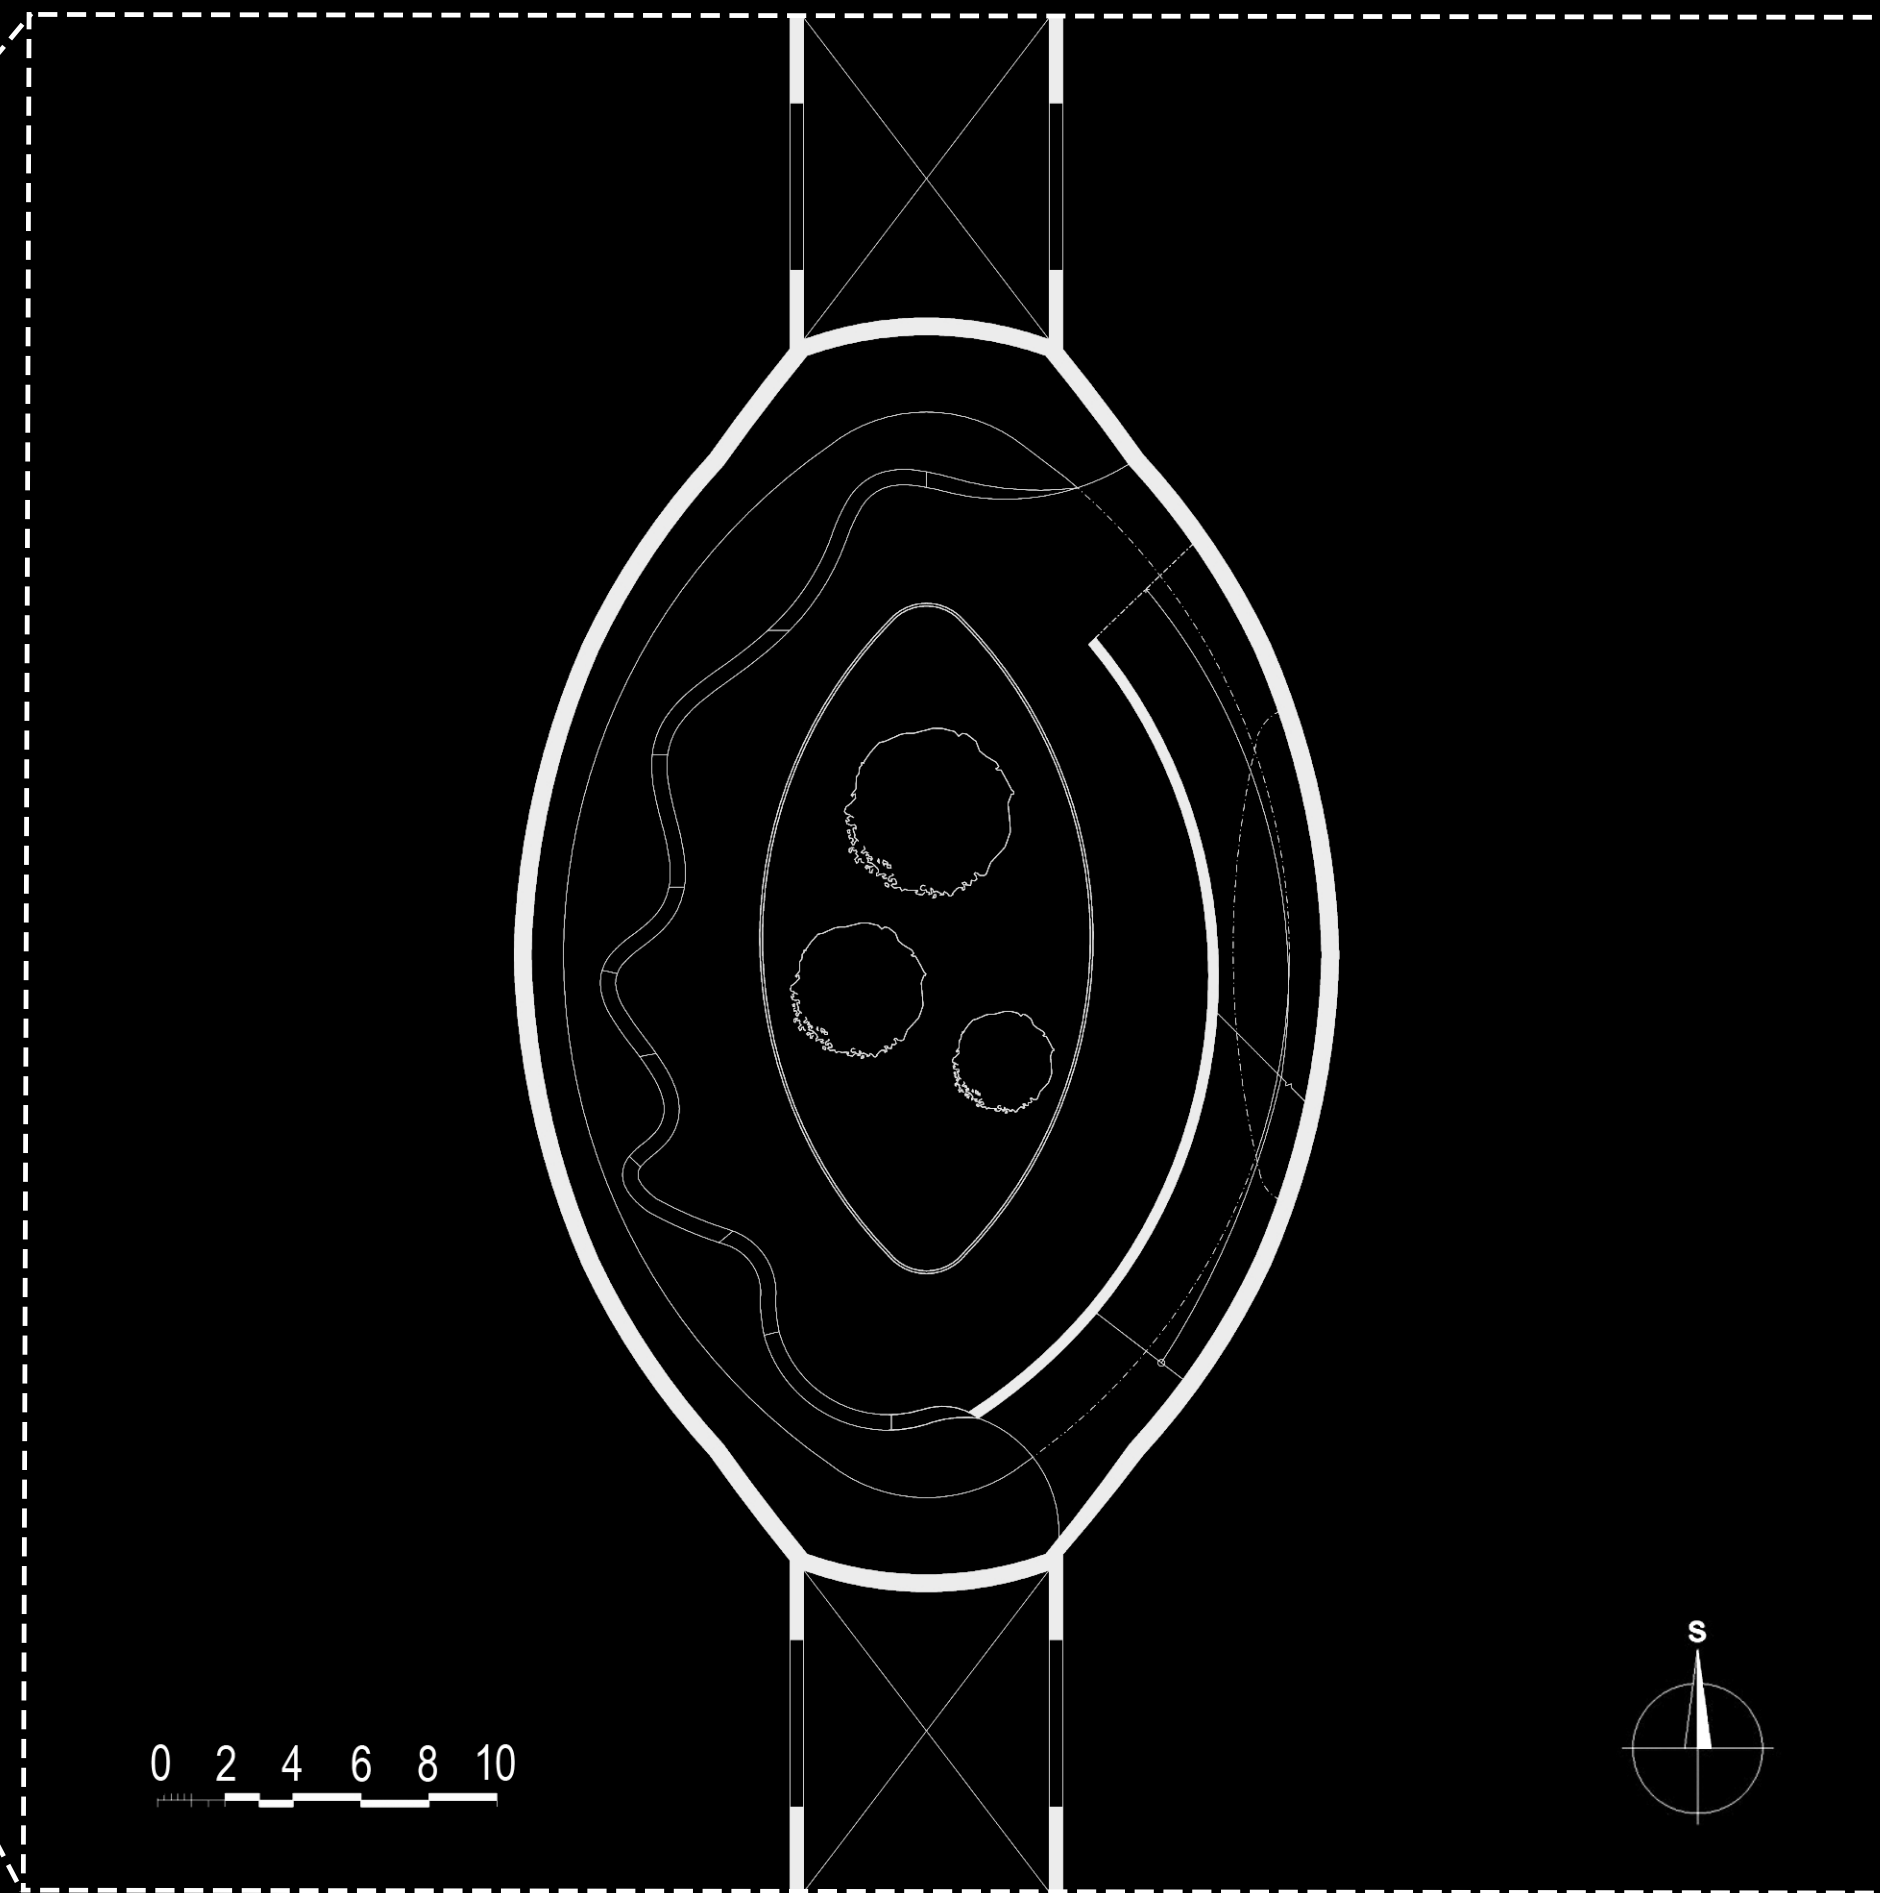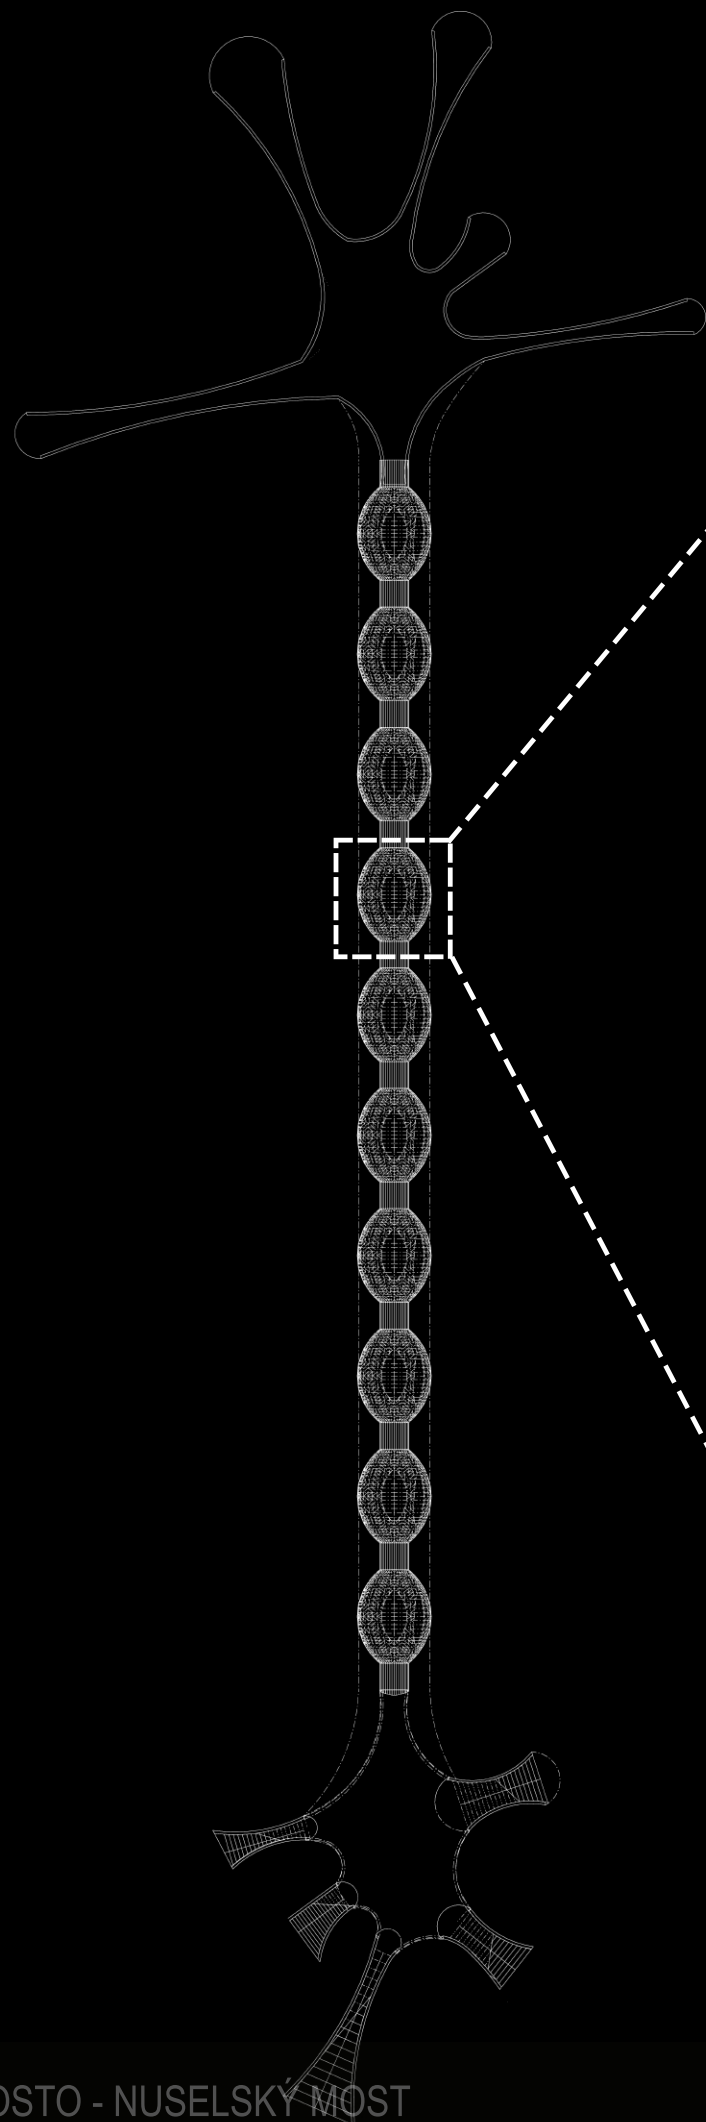




0 2 4 6 8 10




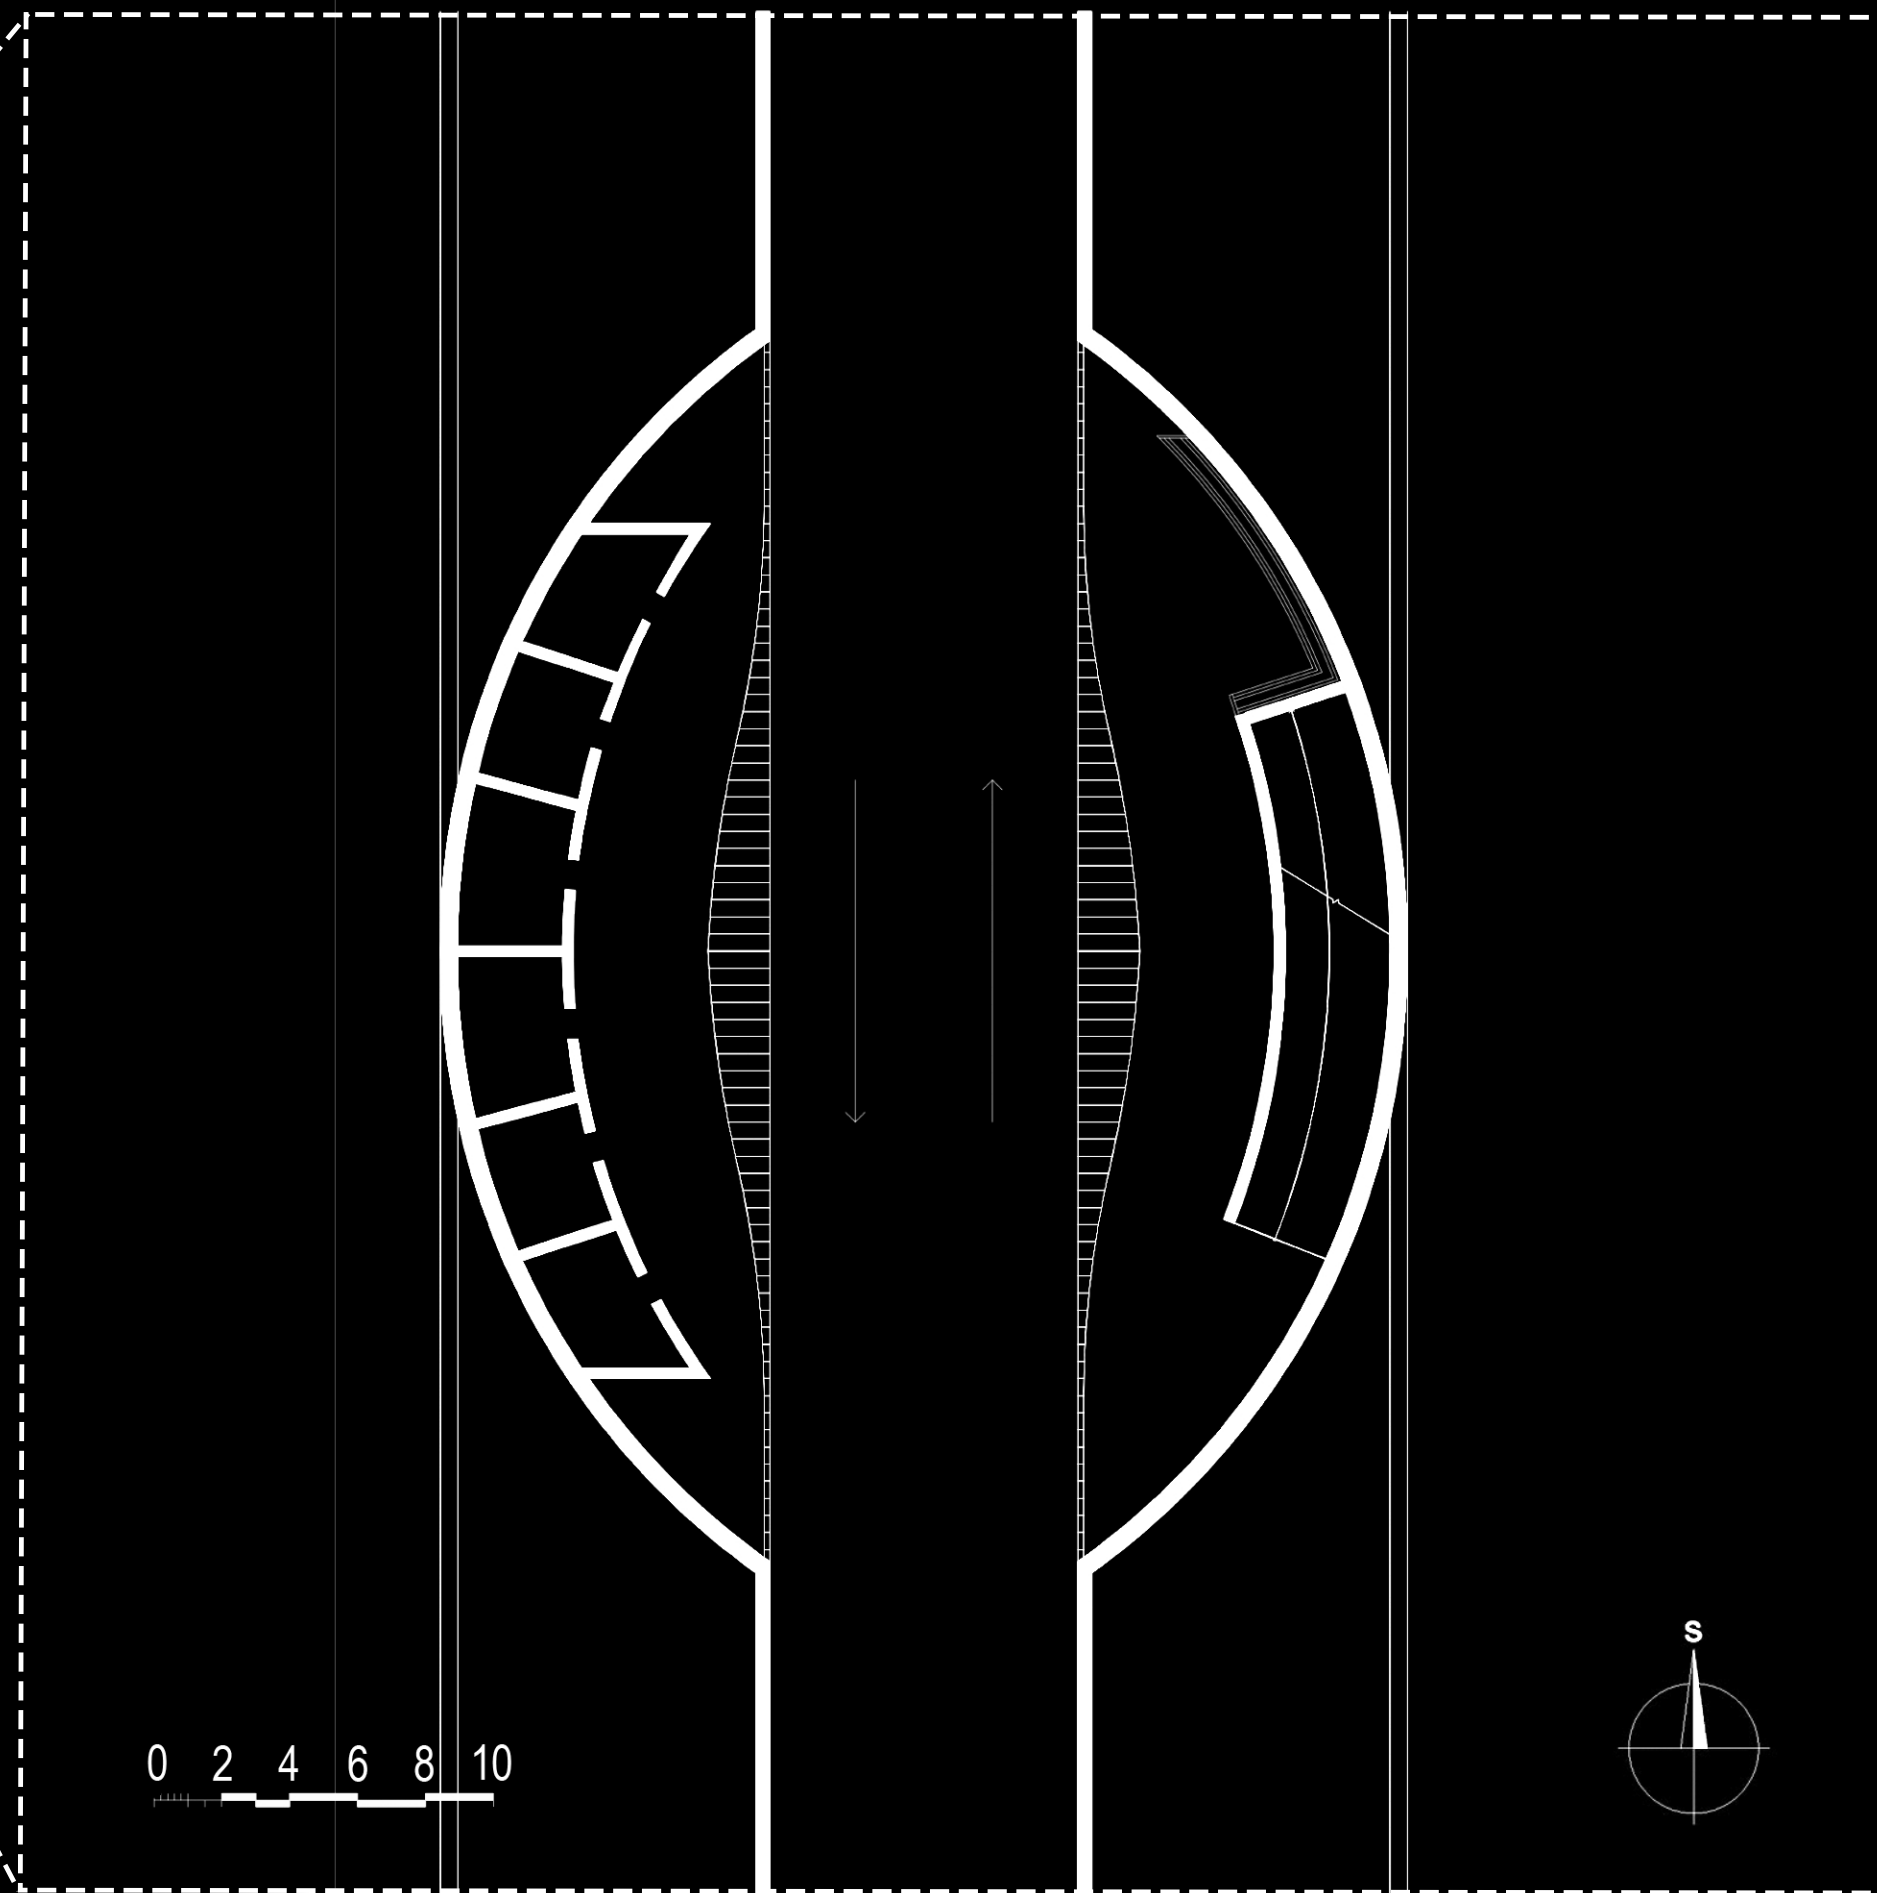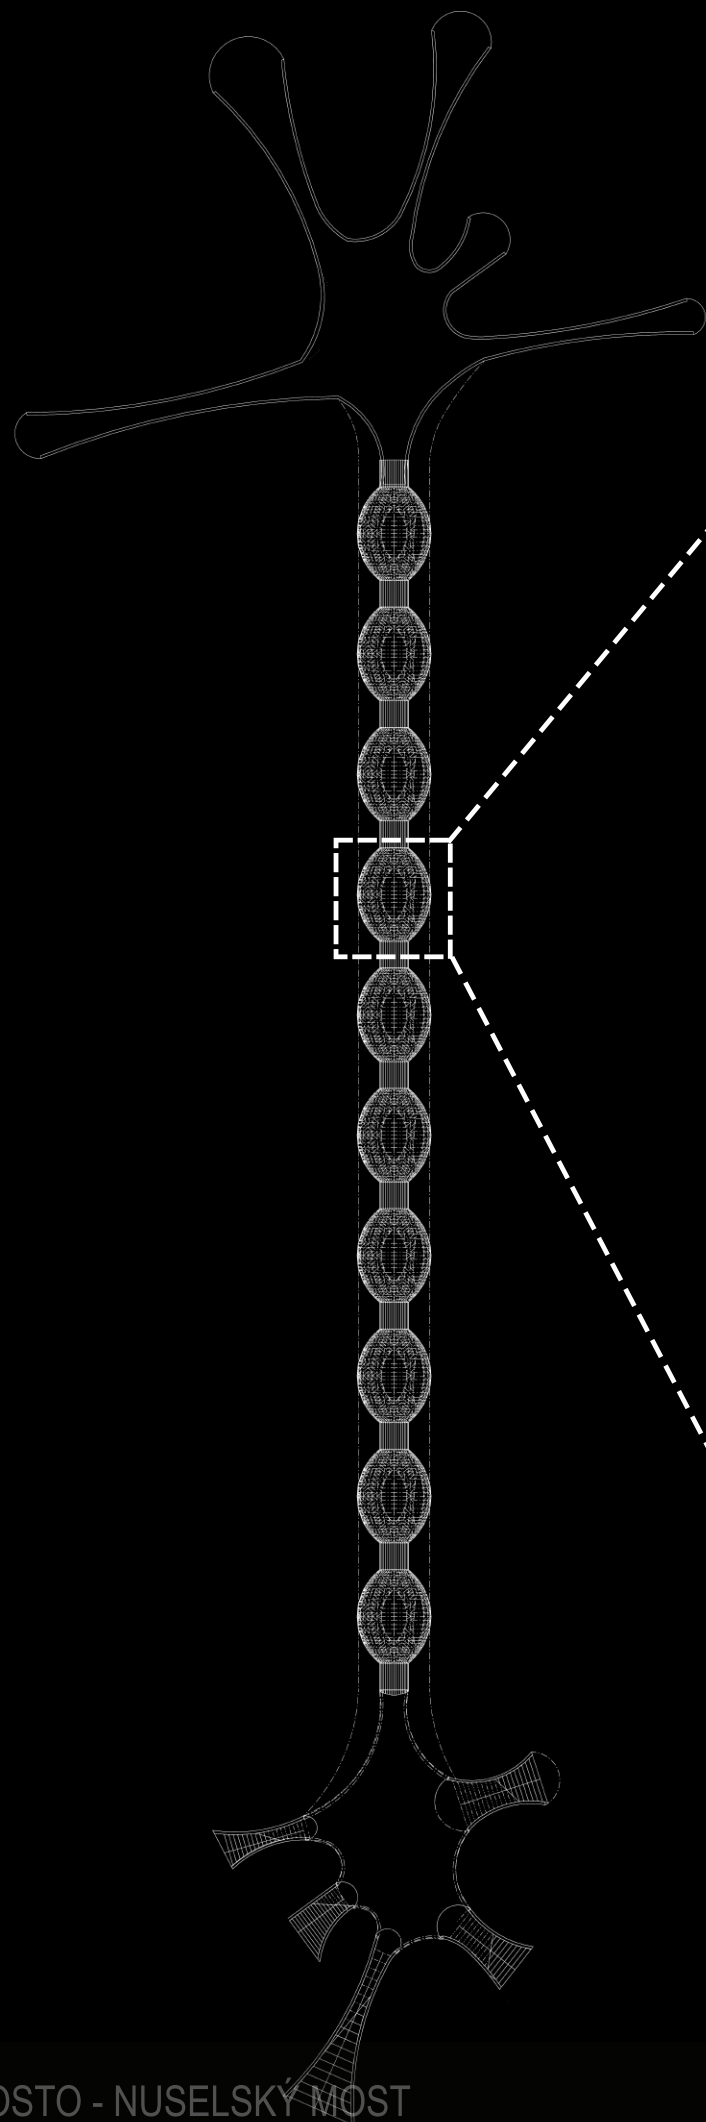

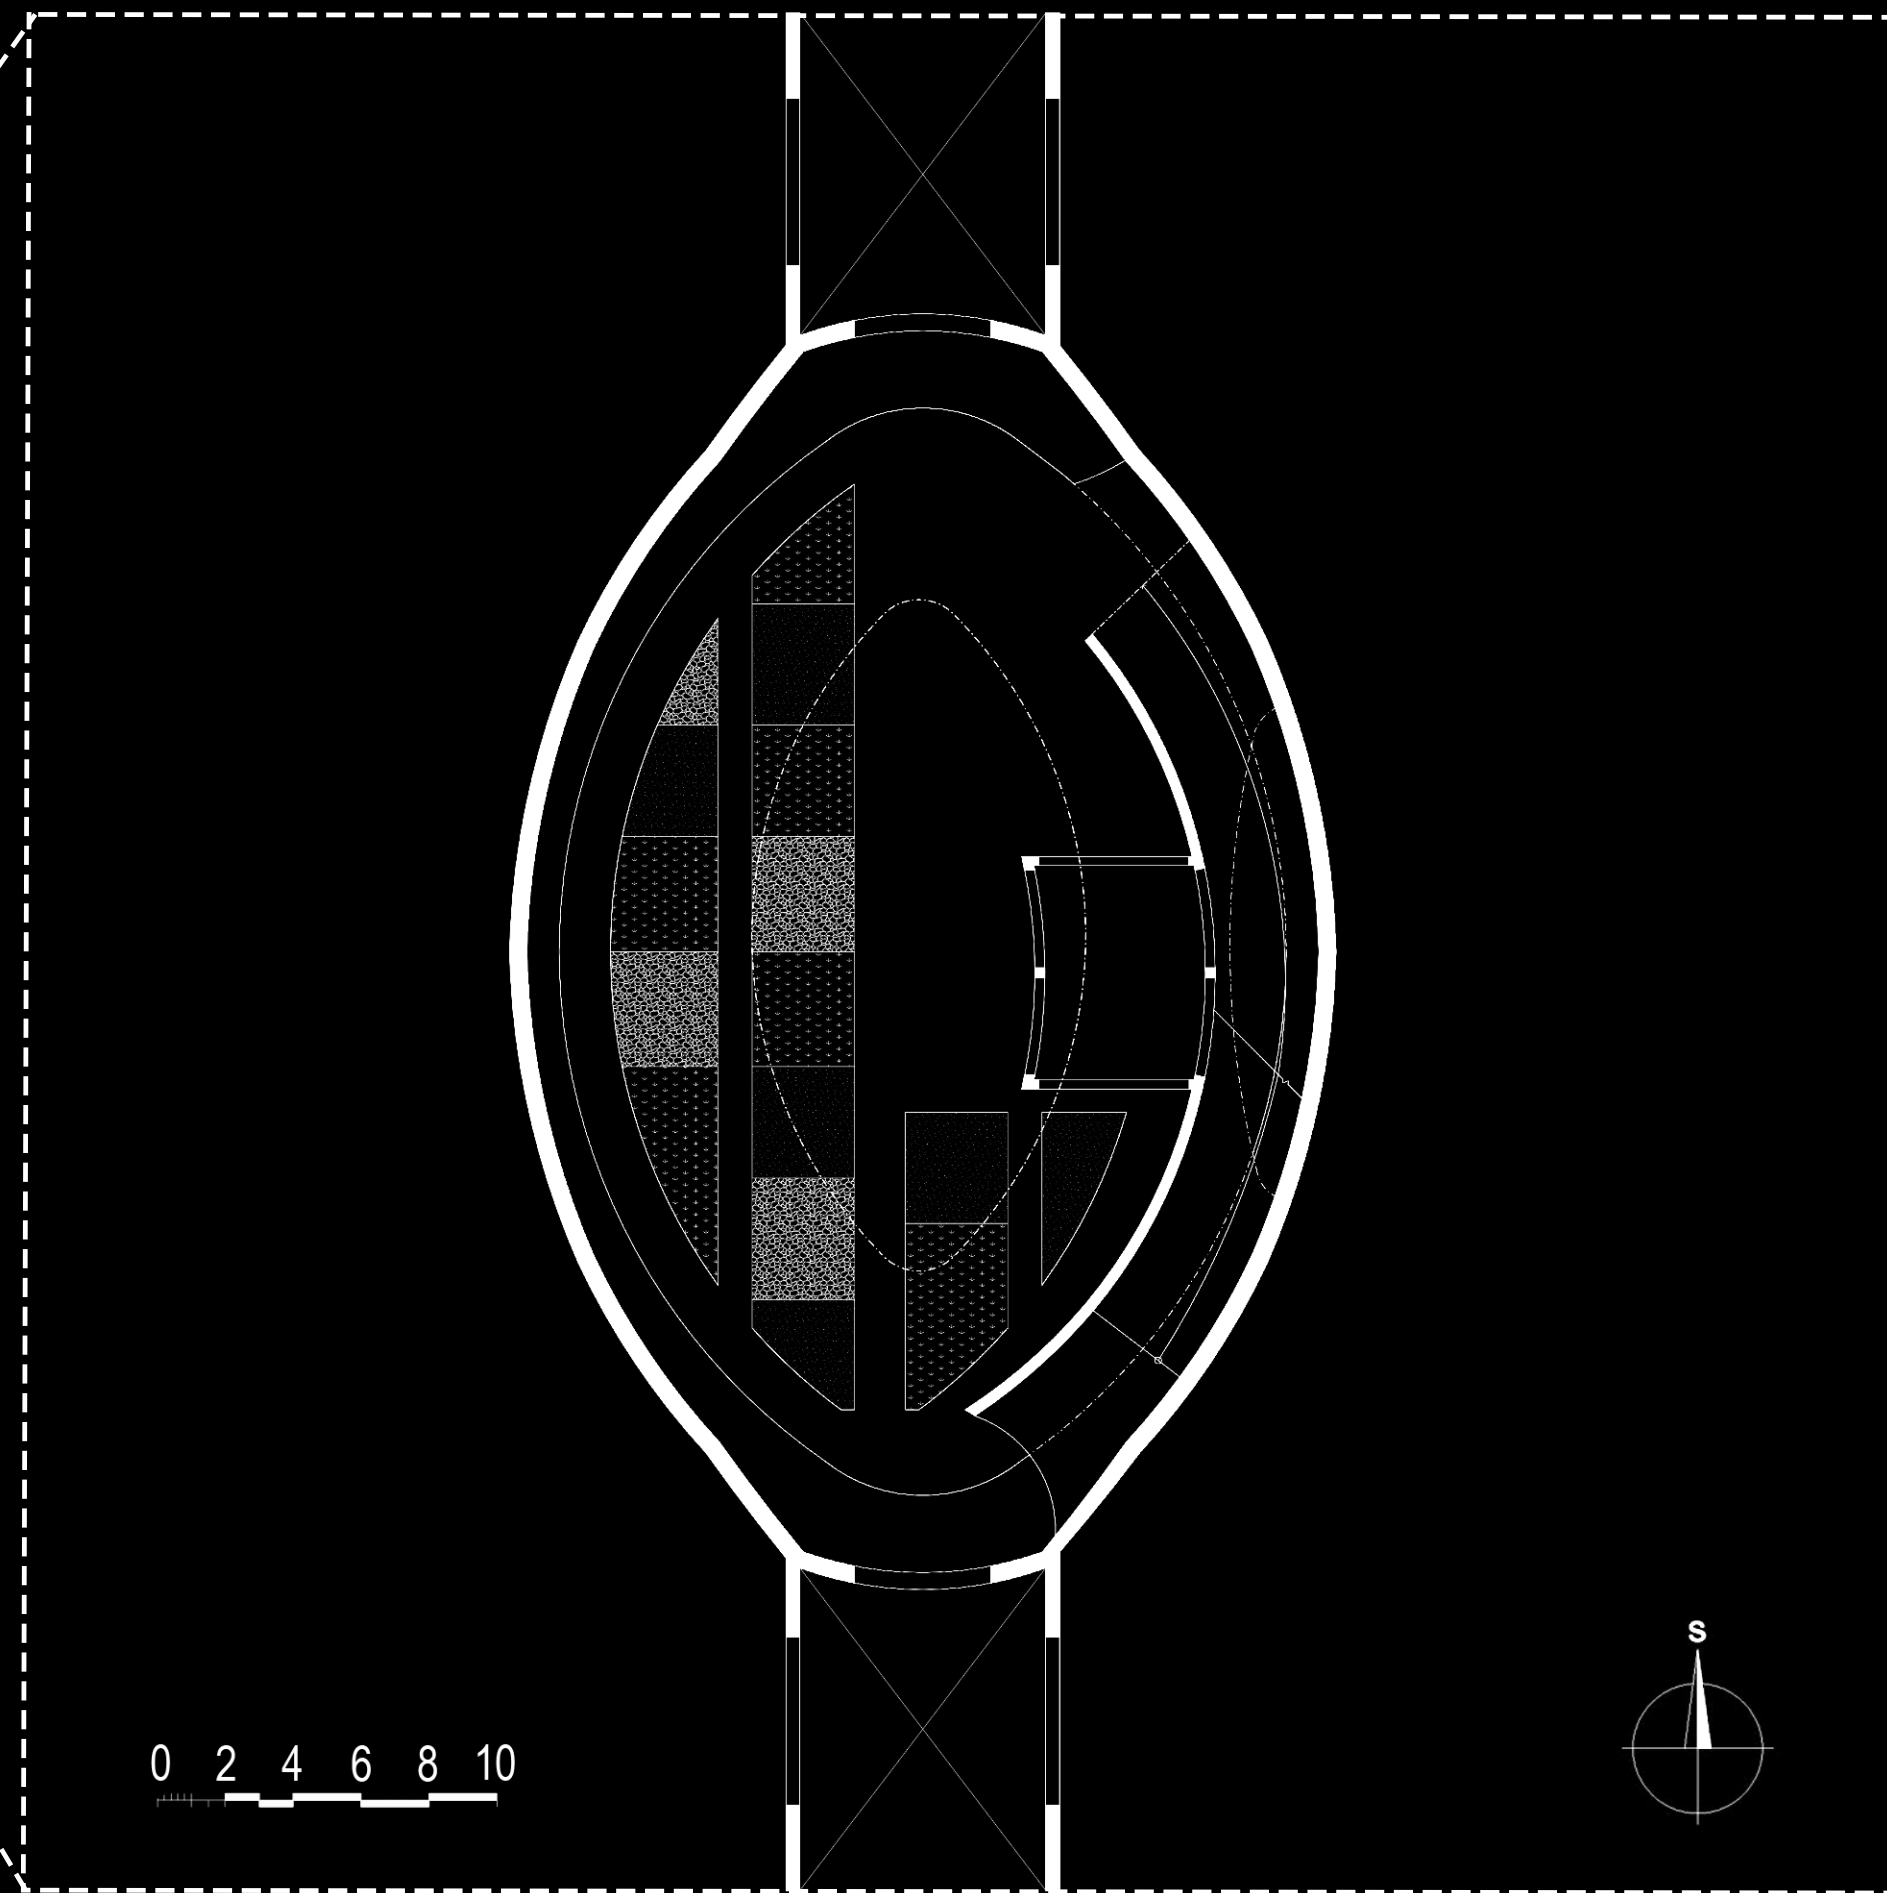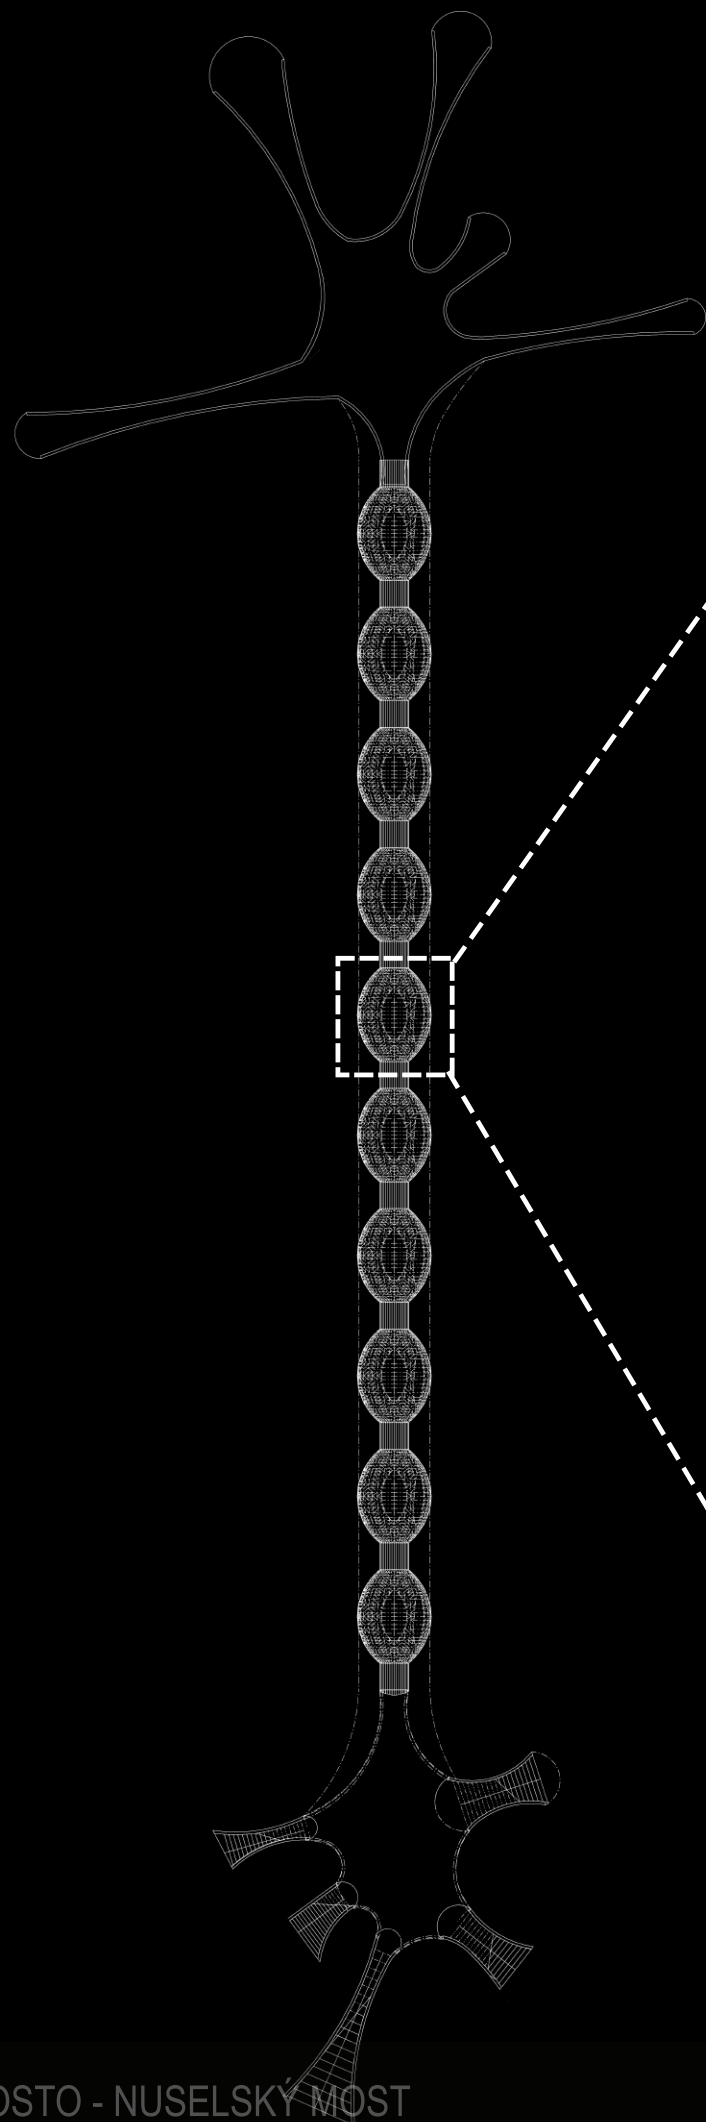

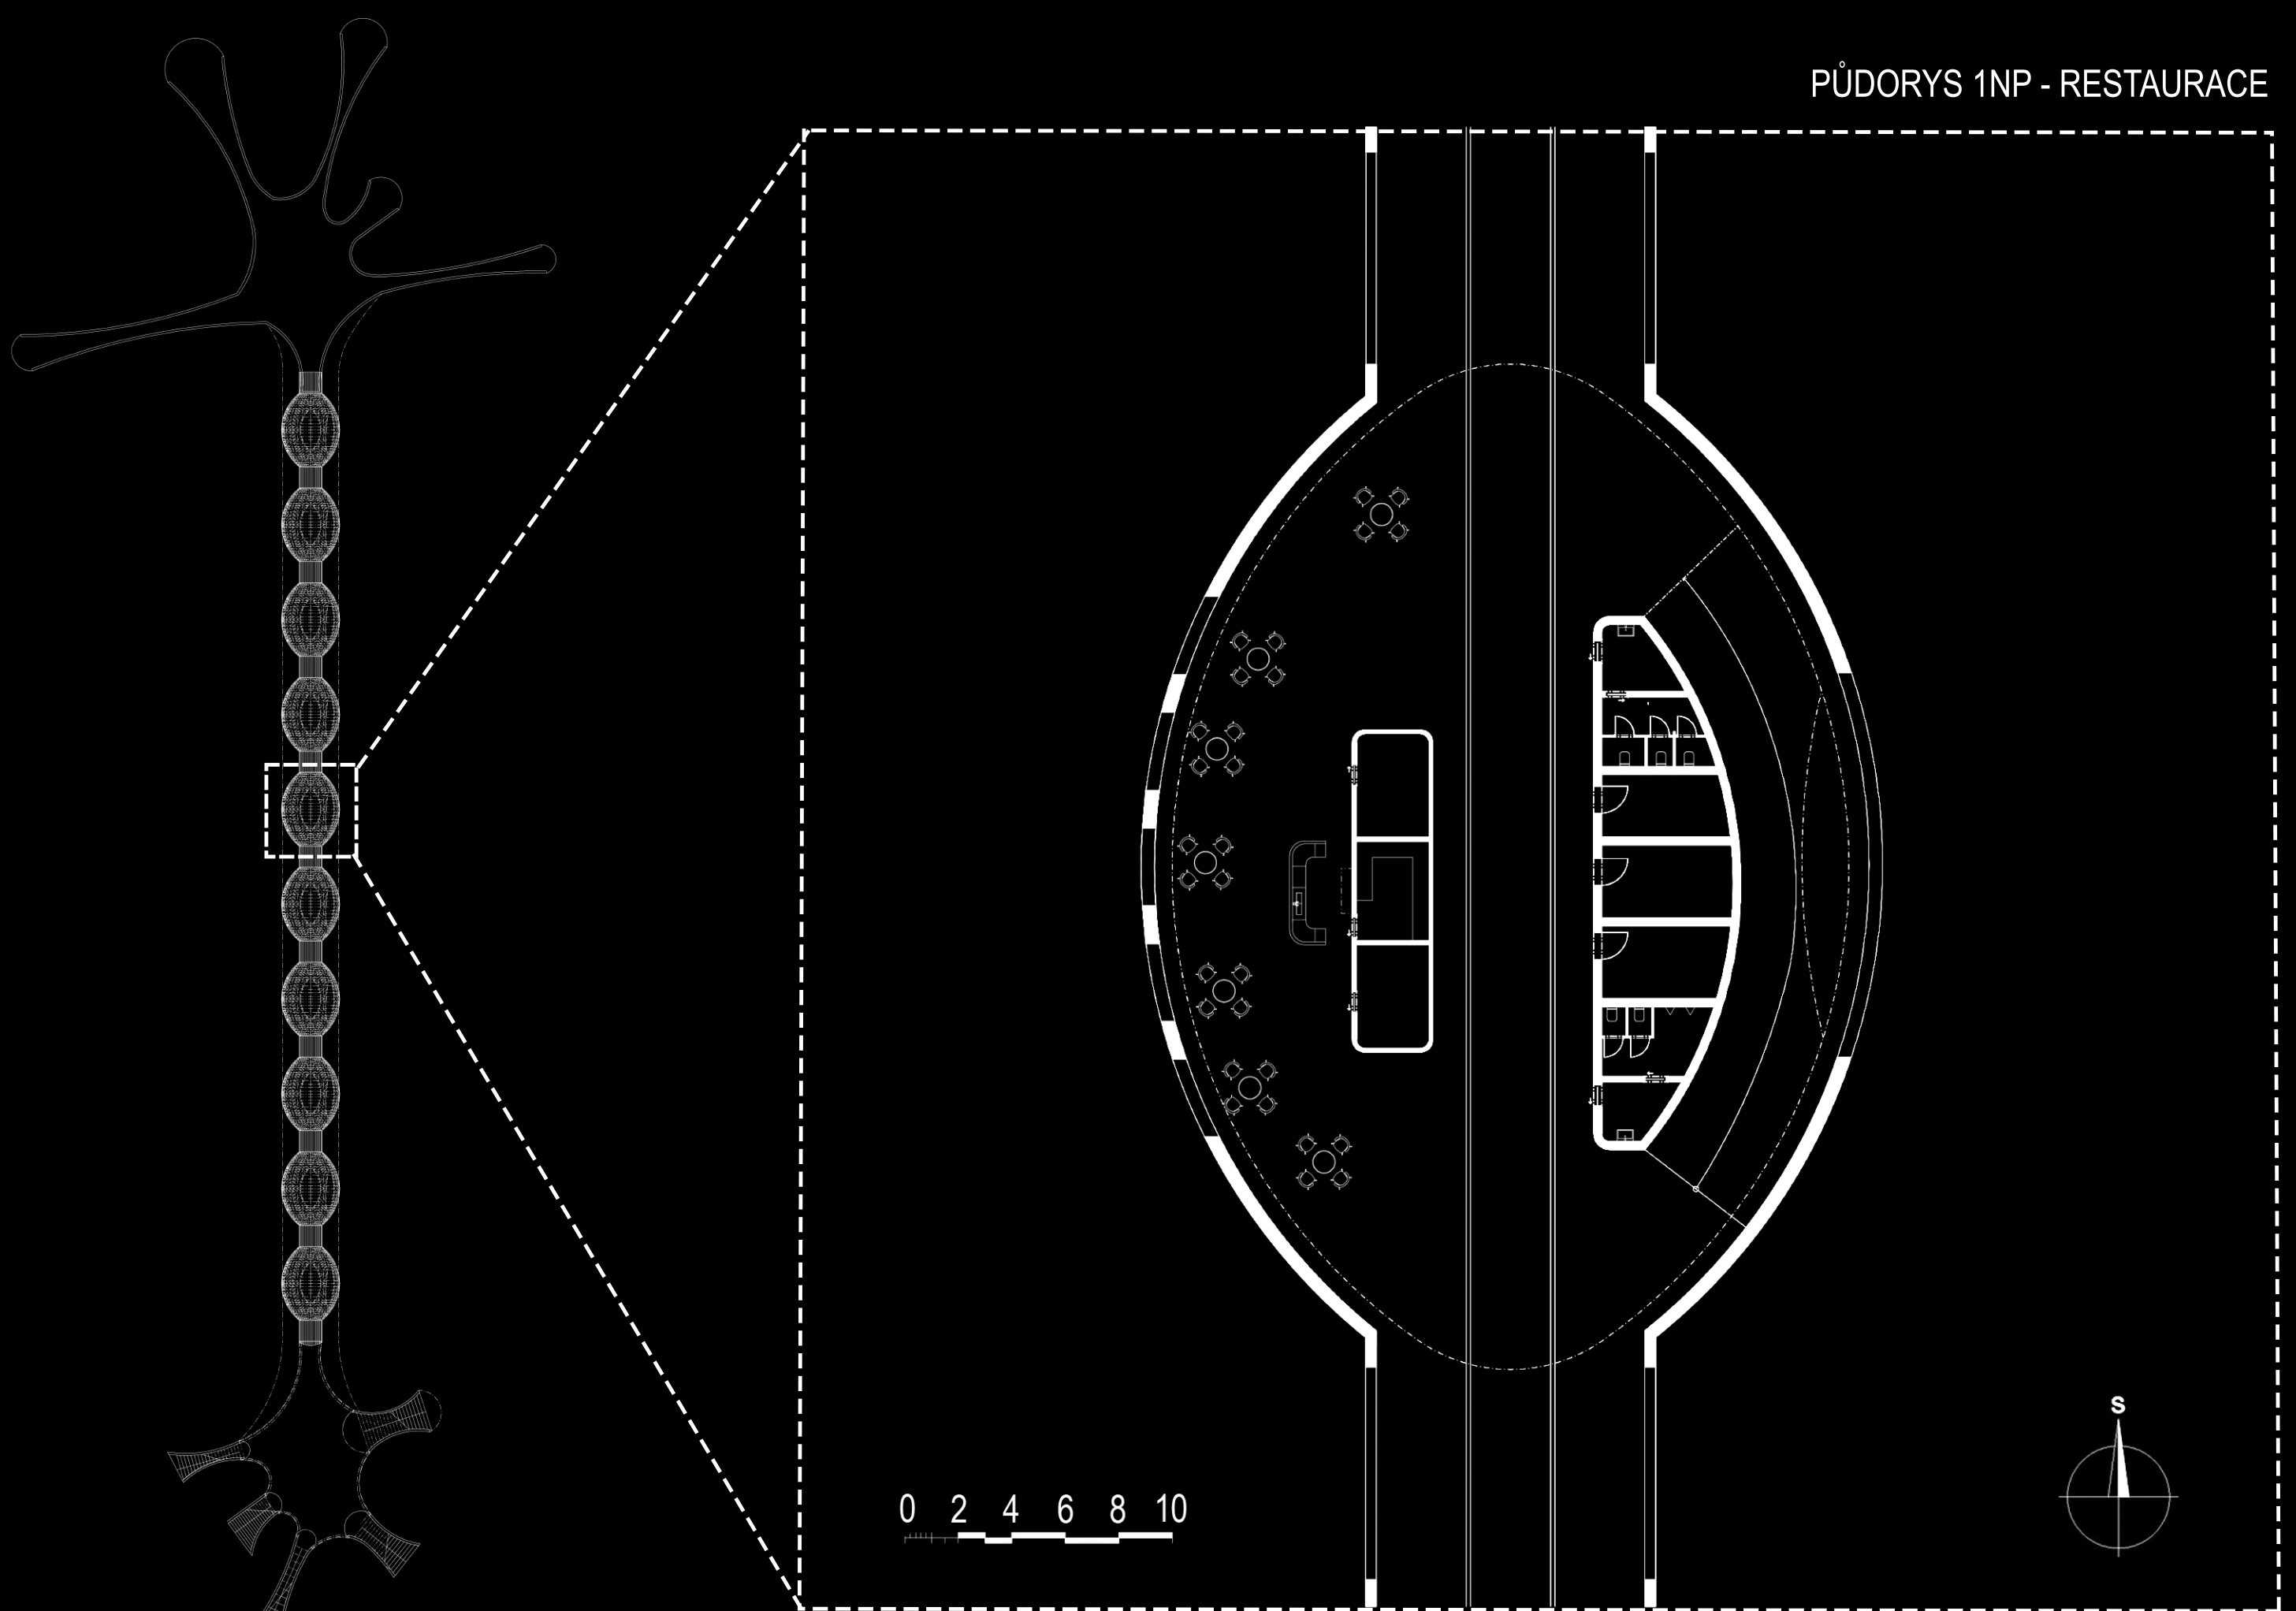

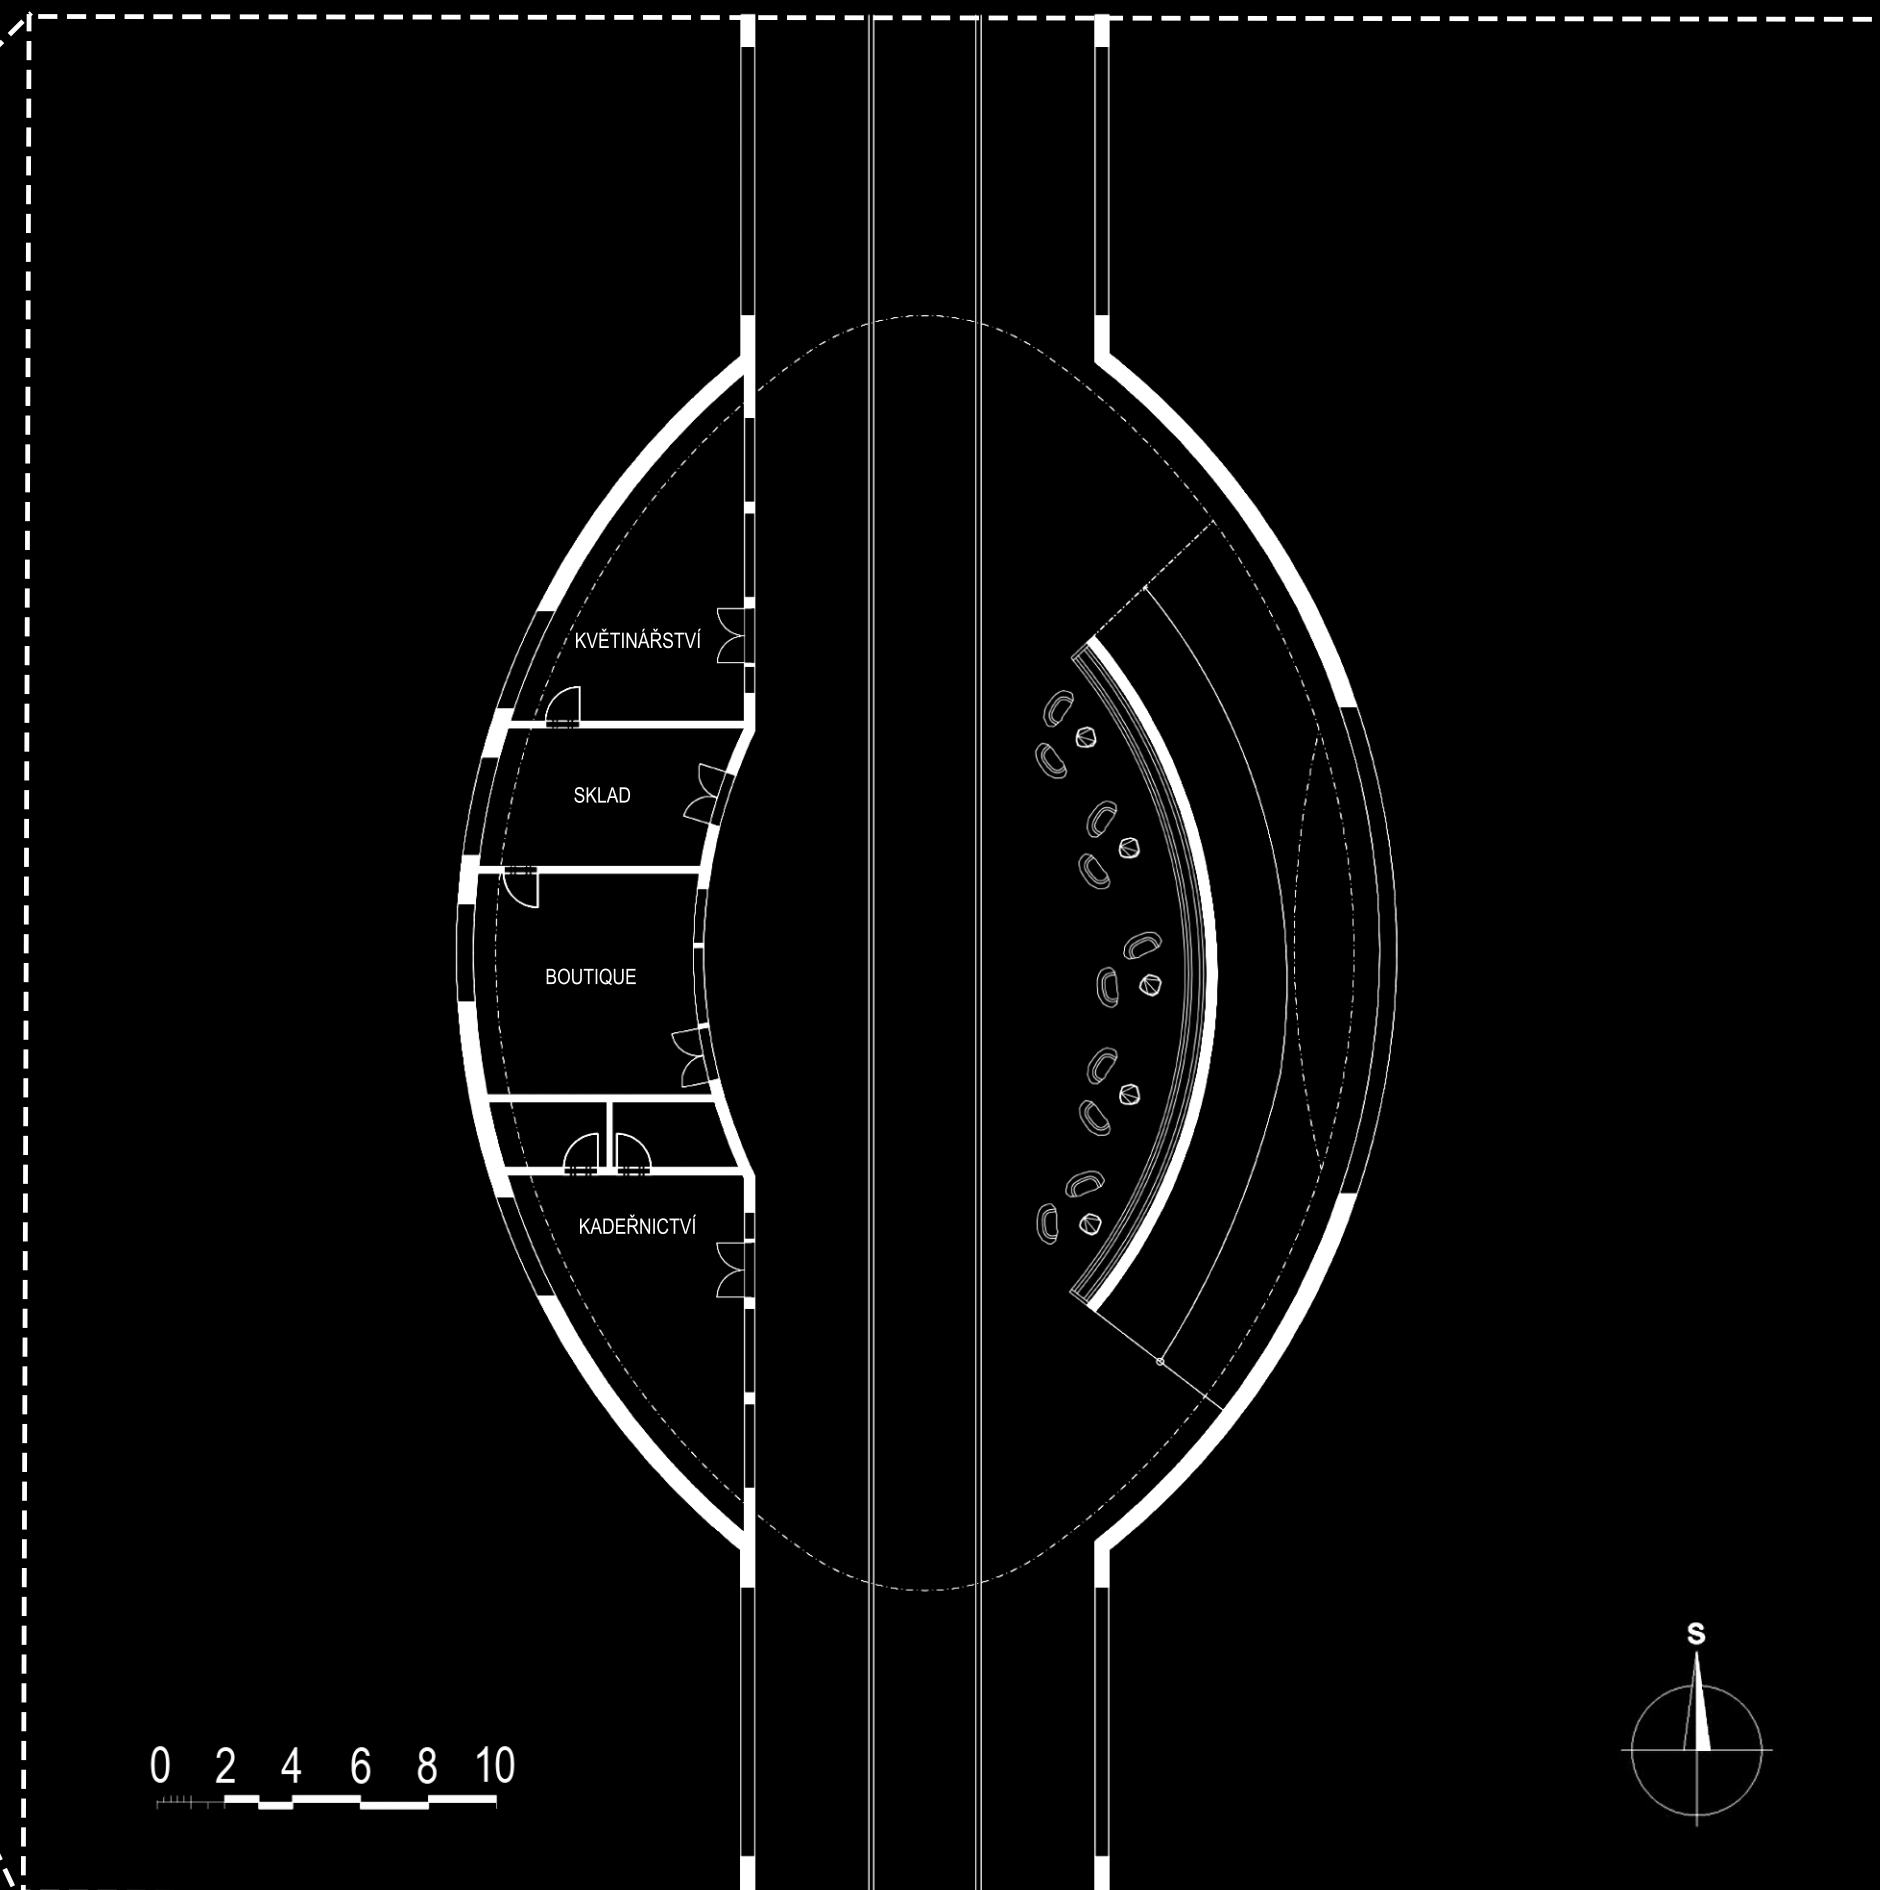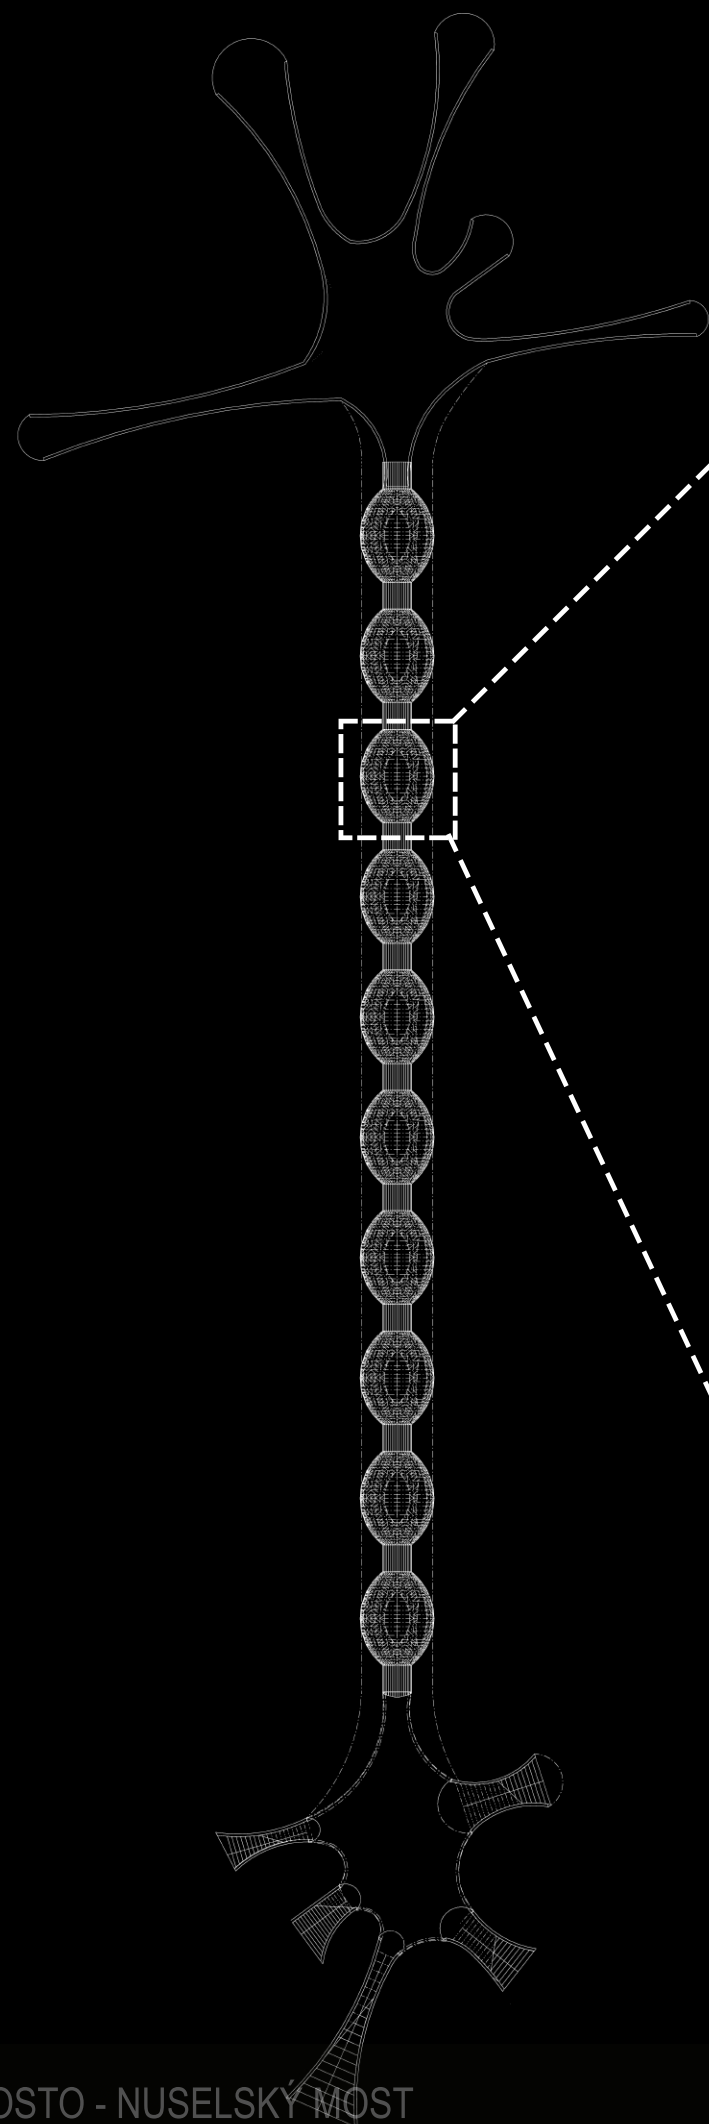

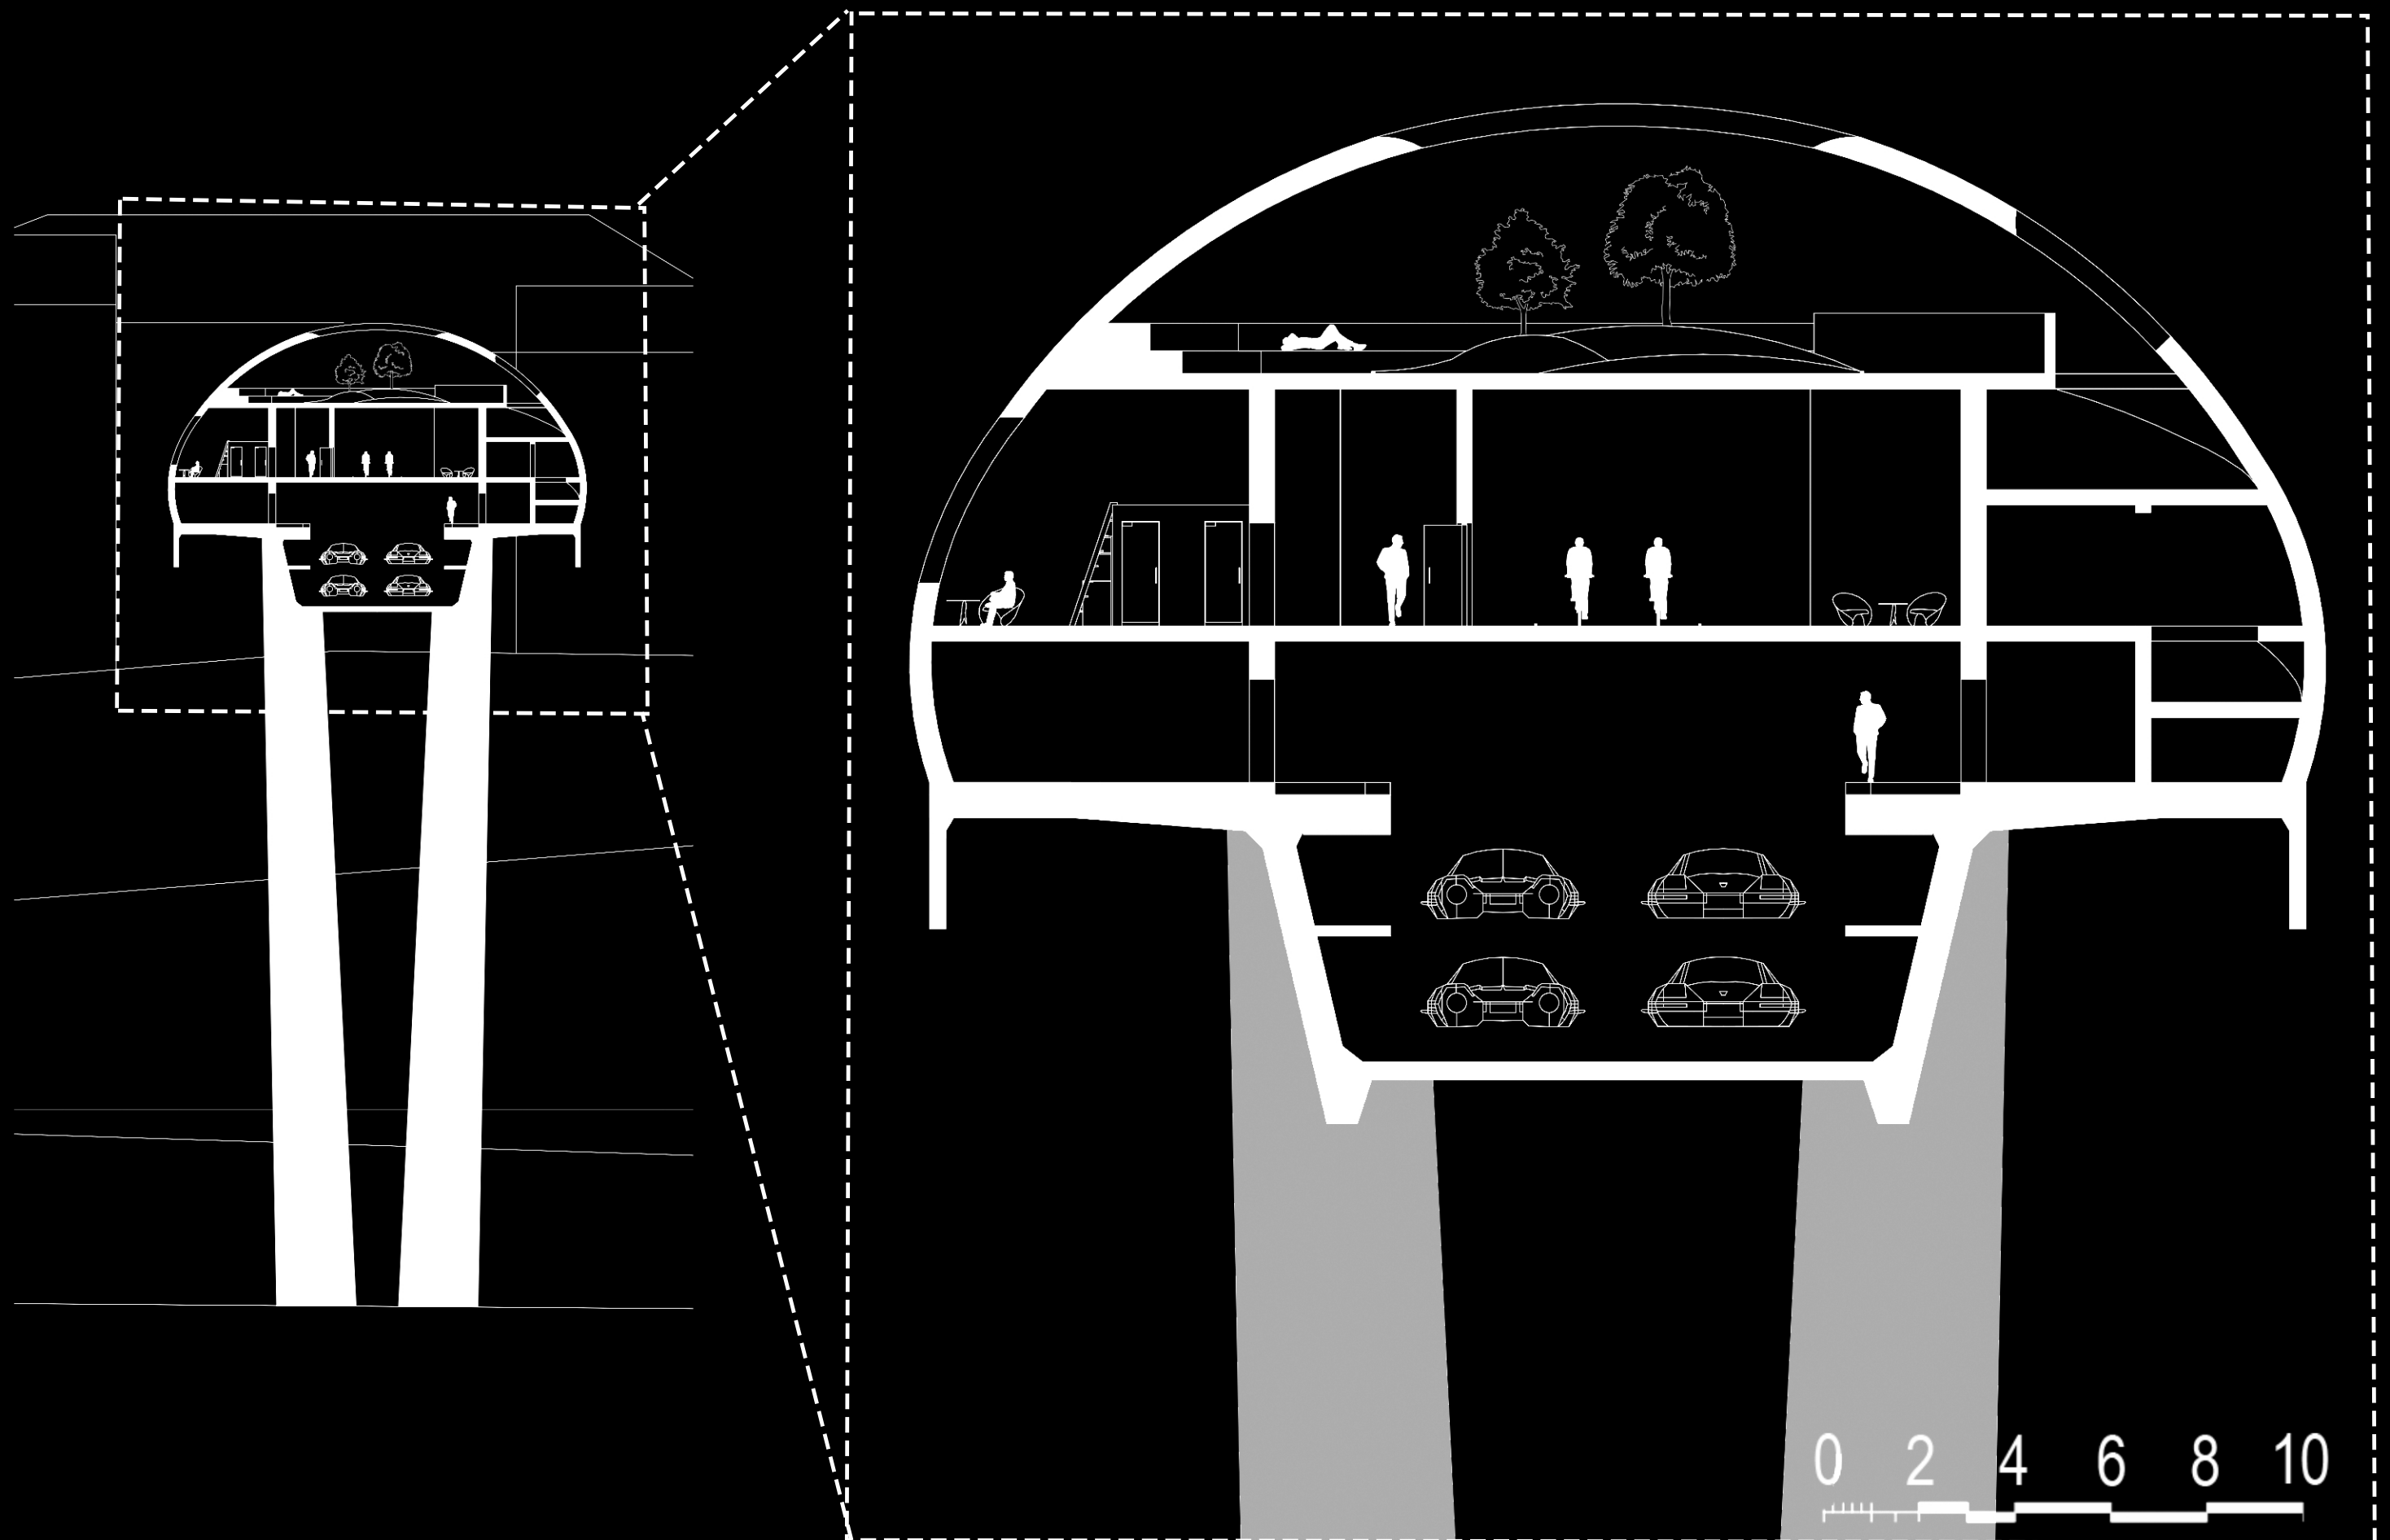

Obytné jednotky
buňky jsou oddělené
od hlavního korido-
ru prosklenou stě-
nou s výhledem na
obrazy v chodbě.
Druhá část korido-
ru poskytuje místo
na posezení.



Prostorná okna s výhledem na Prahu a vydutý tvar jednotlivých modulových buněk pouští do interiéru dostatek světla a vytvářejí příjemné prostředí pro volnočasové aktivity.



Jednotlivé buňky jsou minimalistické, avšak s veškerým potřebným vybavením pro život jednotlivce. Zakřivení nabízí větší pocit soukromí.



Právě jedinečné
umístění buněk vy-
soko nad zemí, přímo
na mostě umožňuje
divákovi vychutnat
si výhled na pražsk-
ou krajinu.



Horní patro nabízí možnost relaxace, ale je zde také dostatek prostoru i na hry, či studium a slouží tak jako útočiště pro rezidenty, pracující či cestovatele.



Horní patra buněk lze i jako ostatní uzpůsobit potřebné funkci. Kromě klidné parkové zahrady je zde místo i pro pěstování, záhradničení, vertikální pěstování nebo může také sloužit jako meditační prostor.



MODEL

