



PERSPEKTYVA

Cílem projektu druhého semestru bylo navrhnout špalíček, tedy soubor polyfunkčních budov s prodejní plochou a klasickým či alternativním bydlením, uprostřed jihlavského náměstí.

Má nárožní parcela je velmi specifická.

Je poměrně podlouhlá, proto jsem se snažila stavbu mírně hmotové rozčlenit a zdůraznit nároží, jak bývá zvykem.

Jelikož jsou k dispozici pouze dívčí fasády s okny, nabízí se z toho využít co nejvíce a dostat do domu velké množství světla. Umístila jsem tedy schody do středu špalíčku, abych ušetřila maximální množství přirozeně osvětlené plochy, a fasády jsem plně pokryl francouzskými okny. Zároveň je na nároží strategicky umístěn obyvaci pokoj, kde je tudíž světlo lehce dostupné téměř v jakoukoliv denní době.

Síecha, ze které je umožněn výhled do všech stran, je plně pochozená. Zastíněna pomocí železobetonového skeletu pokrytého zelení.

Dům by měl městu zajistit dostatečné prostory pro nově vznikající podnikání a zároveň luxusní, ale dostupné bydlení se soukromou výhledkou na jižní stranu.

Celá budova je pojata v moderném stylu, přičemž se snaží reagovat na své okolí. Měřítko je nastaveno tak, aby korespondovalo s okolní historickou zástavbou.

Stavba je zkonstruována z pohledového betonu.




3D SCHÉMATA



ZÁPADNÍ POHLED NA CELÝ ŠPALÍČEK M1:250

0 5 10 15 20 25

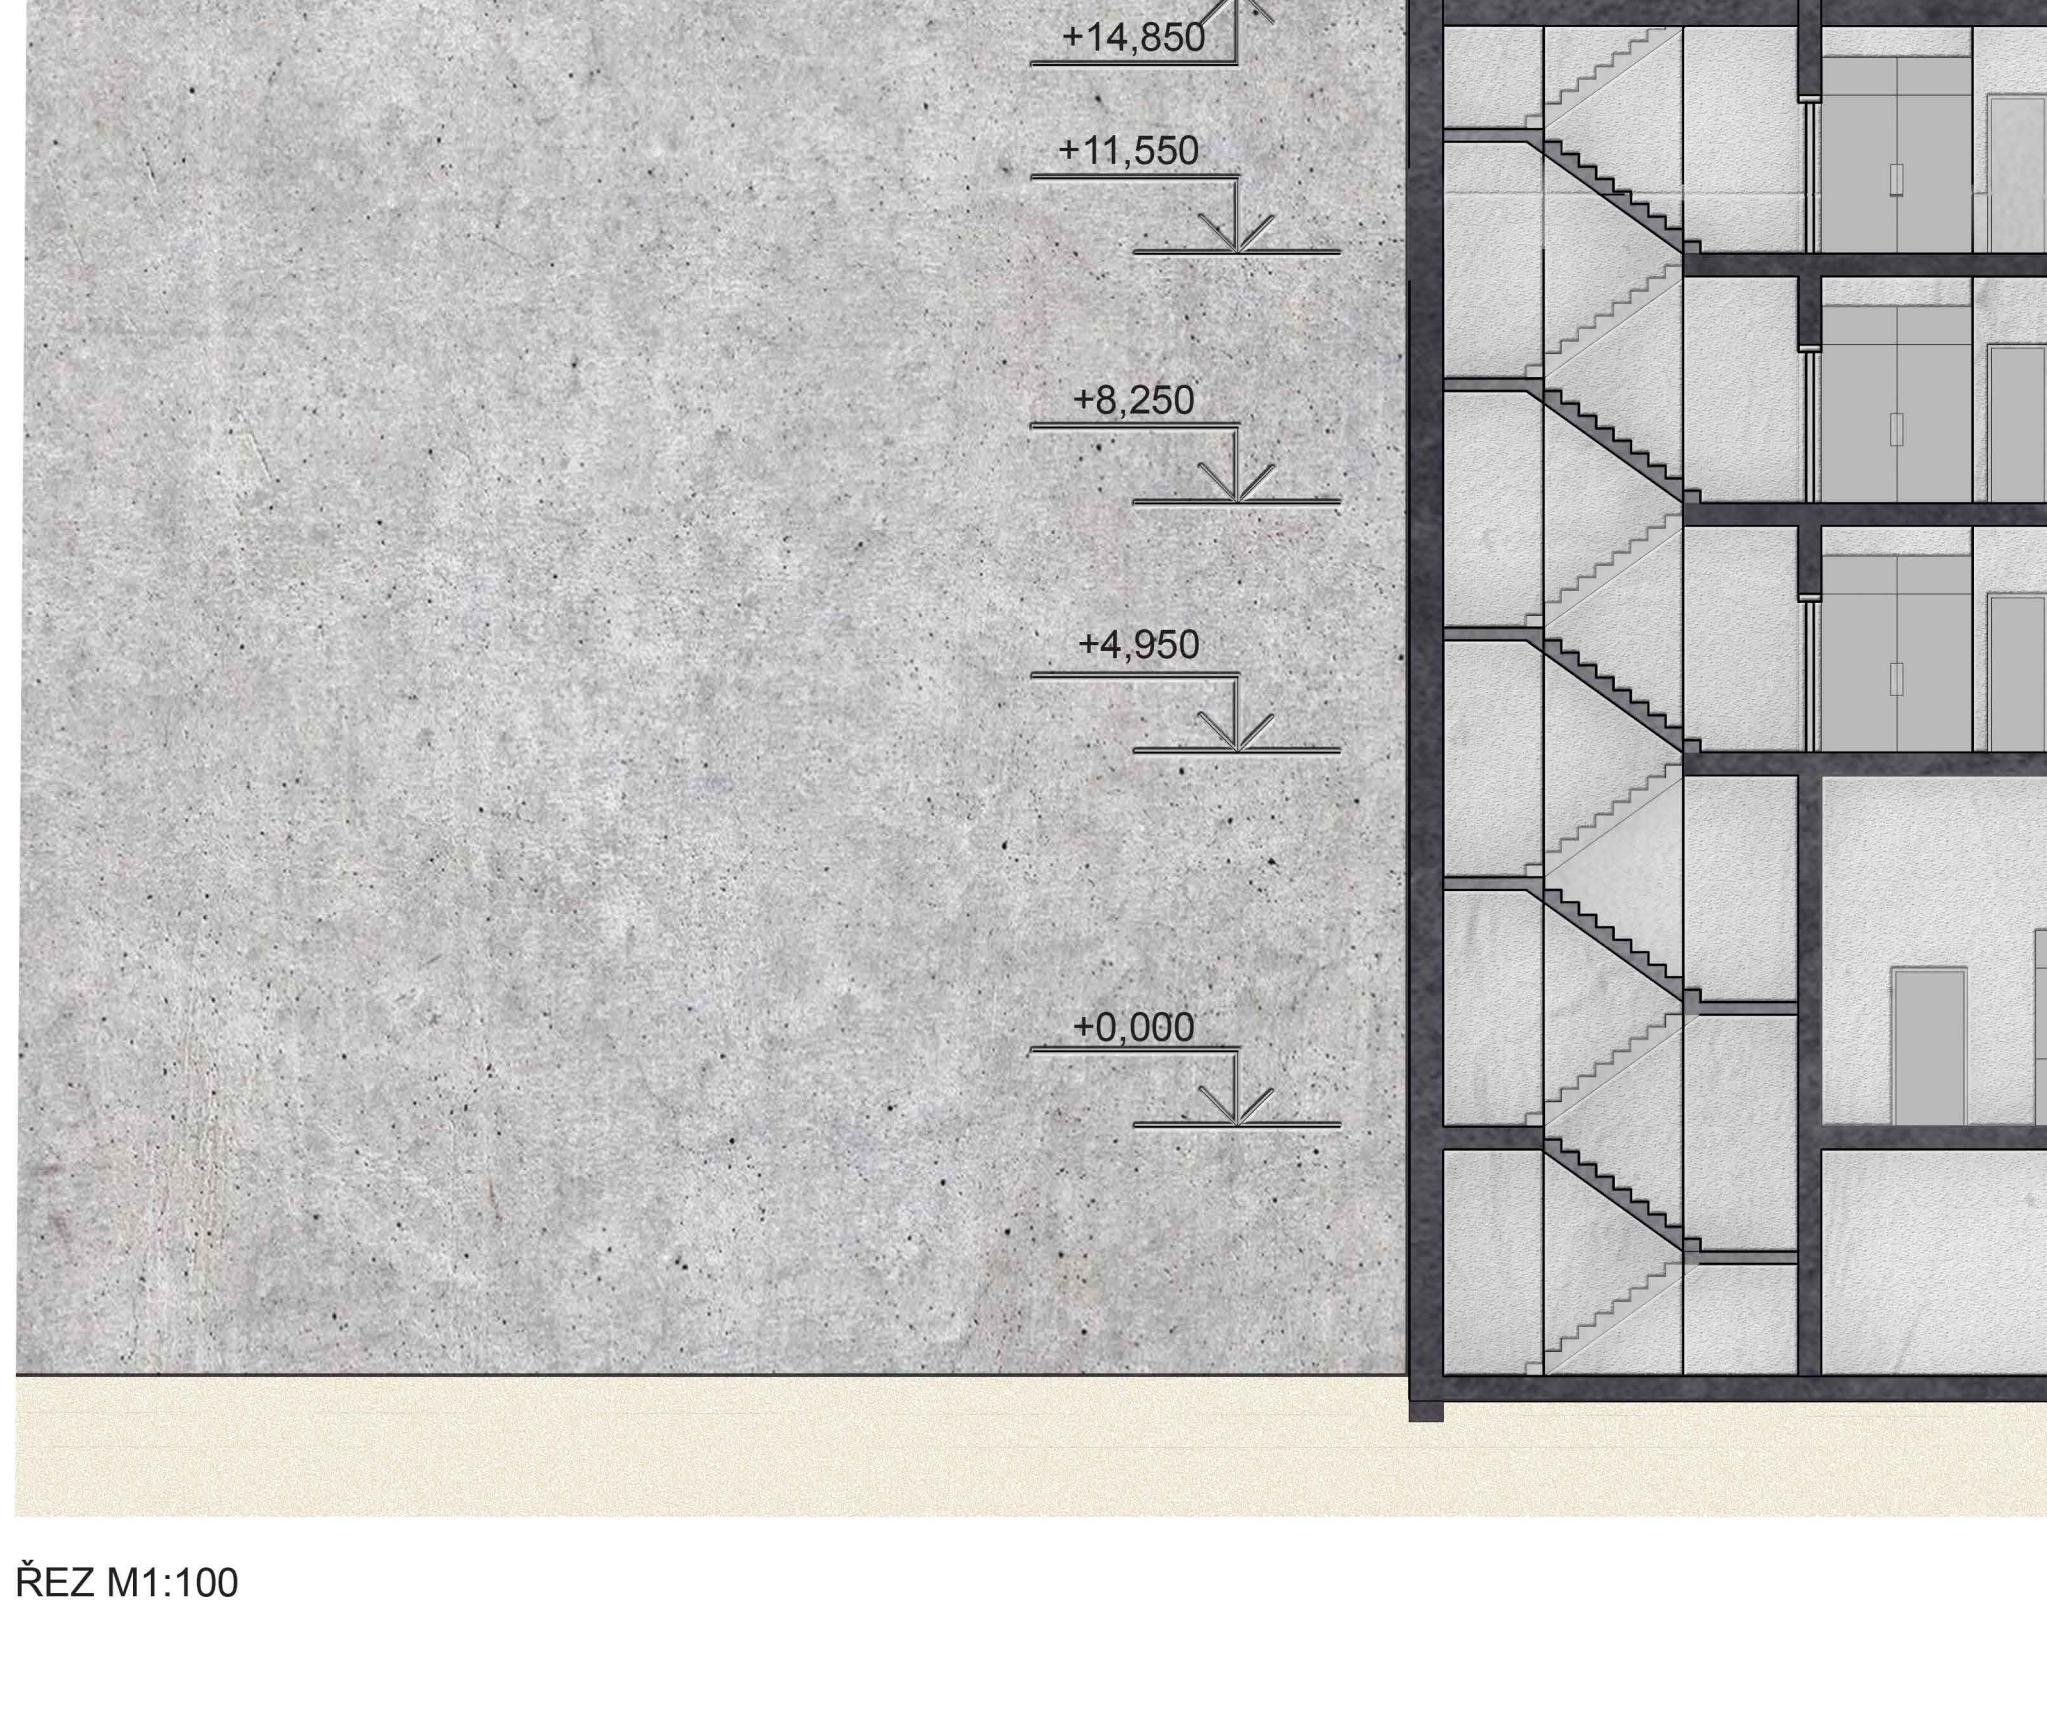


ZÁPADNÍ POHLED M1:100

JIŽNÍ POHLED M1:100




ŘEZ M1:100

0 2 4 6 8 10

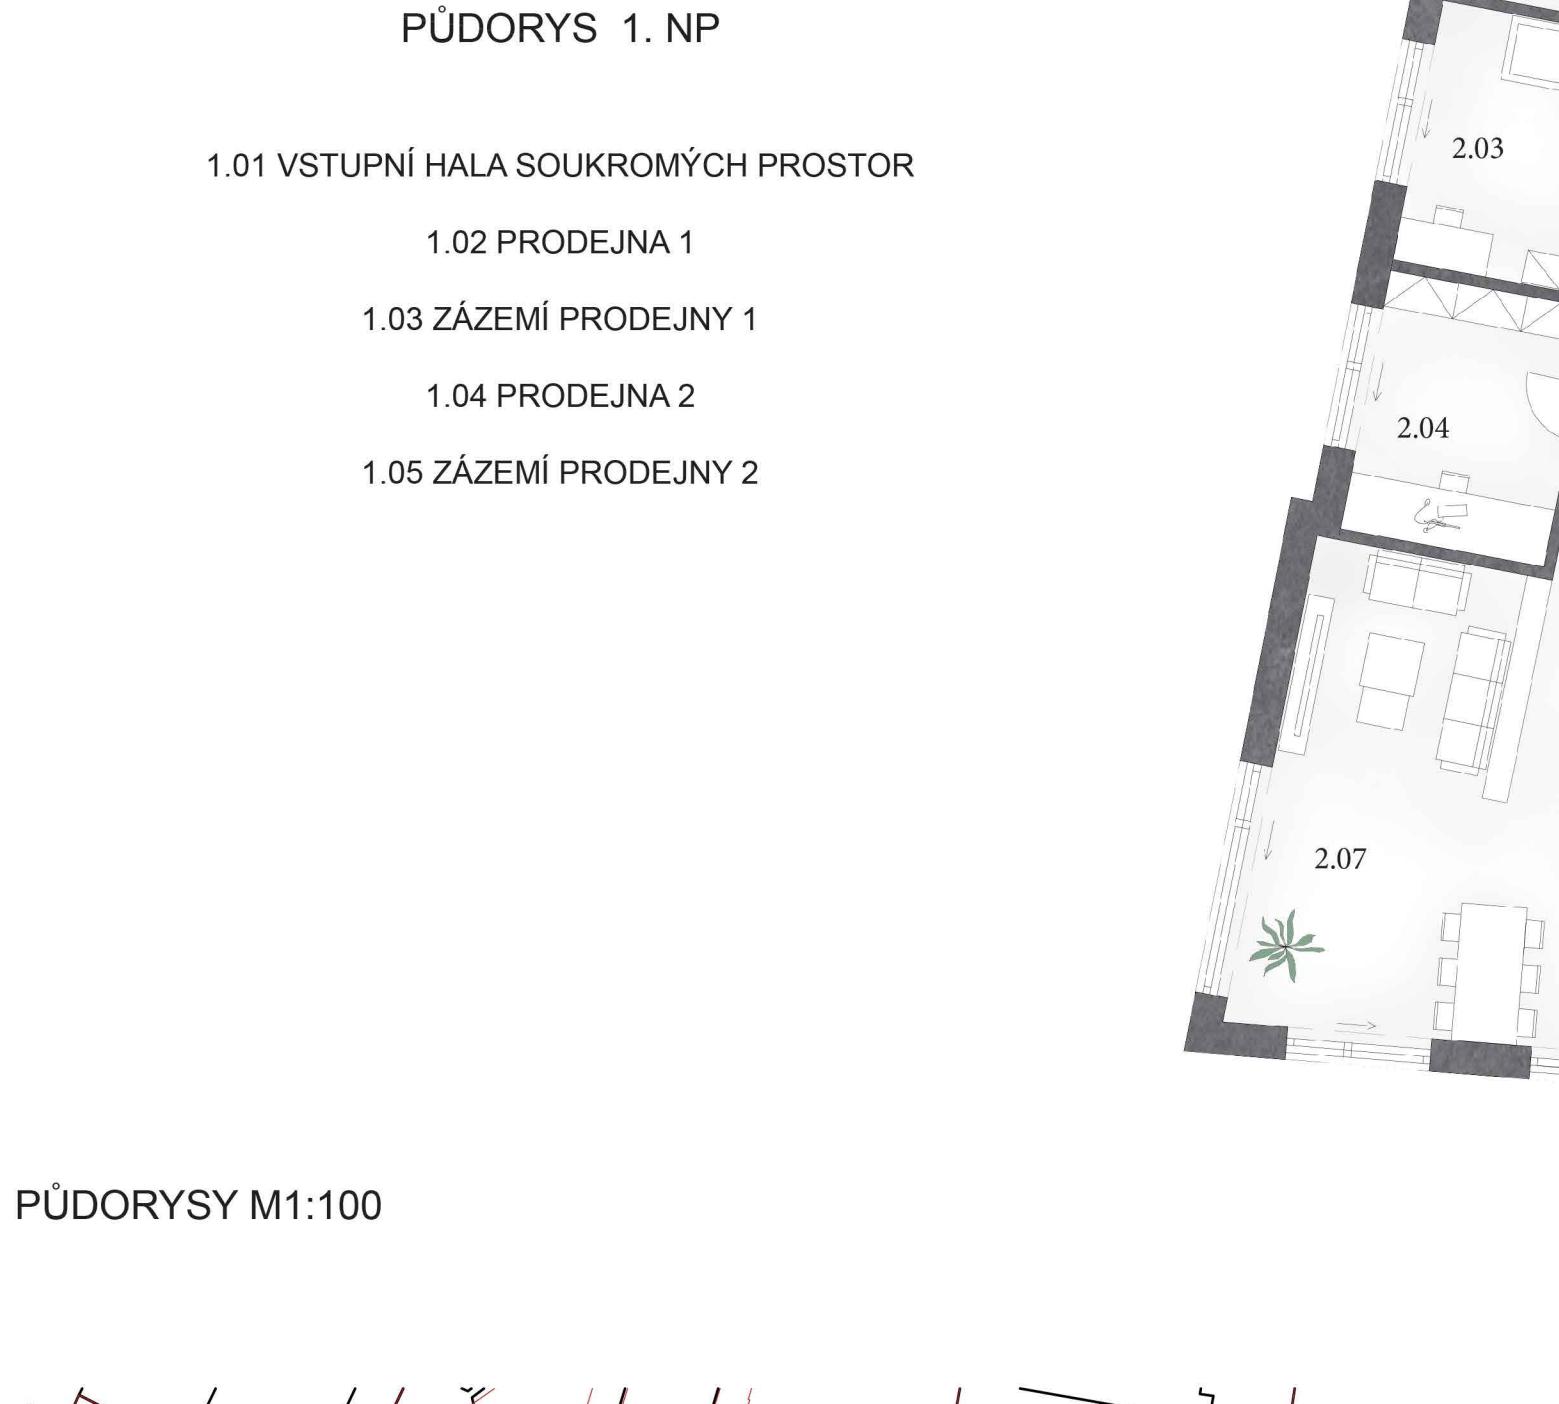

PŮDORYS 2 - 4. NP


- 2.01 ZÁDVEŘÍ
- 2.02 LOŽNICE
- 2.03 DĚTSKÝ POKOJ
- 2.04 PRACOVNA
- 2.05 TOALETA
- 2.06 KOUPELNA
- 2.07 OBÝVACÍ POKOJ
- 2.08 KUCHYNSKÝ KOUT

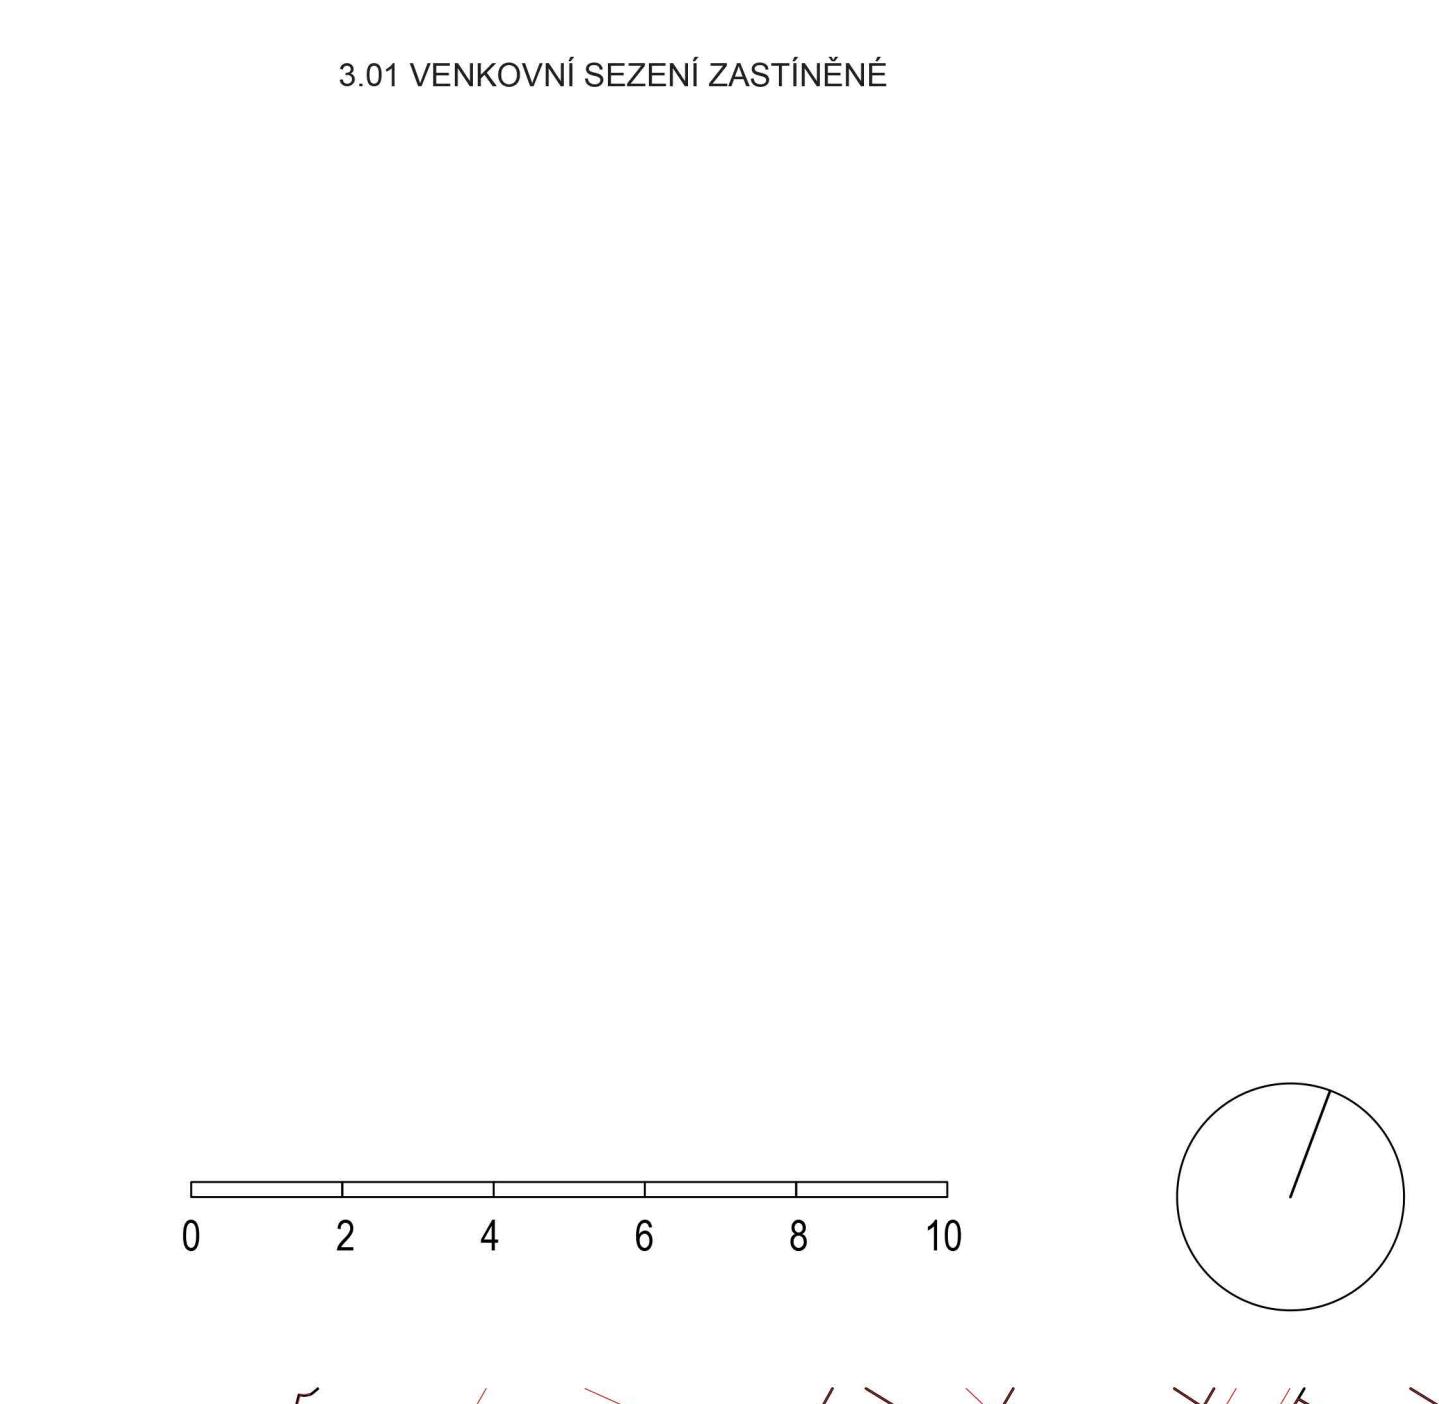

3.01 VENKOVNÍ SEZENÍ ZASTÍNĚNÉ

PŮDORYSY M1:100

0 2 4 6 8 10

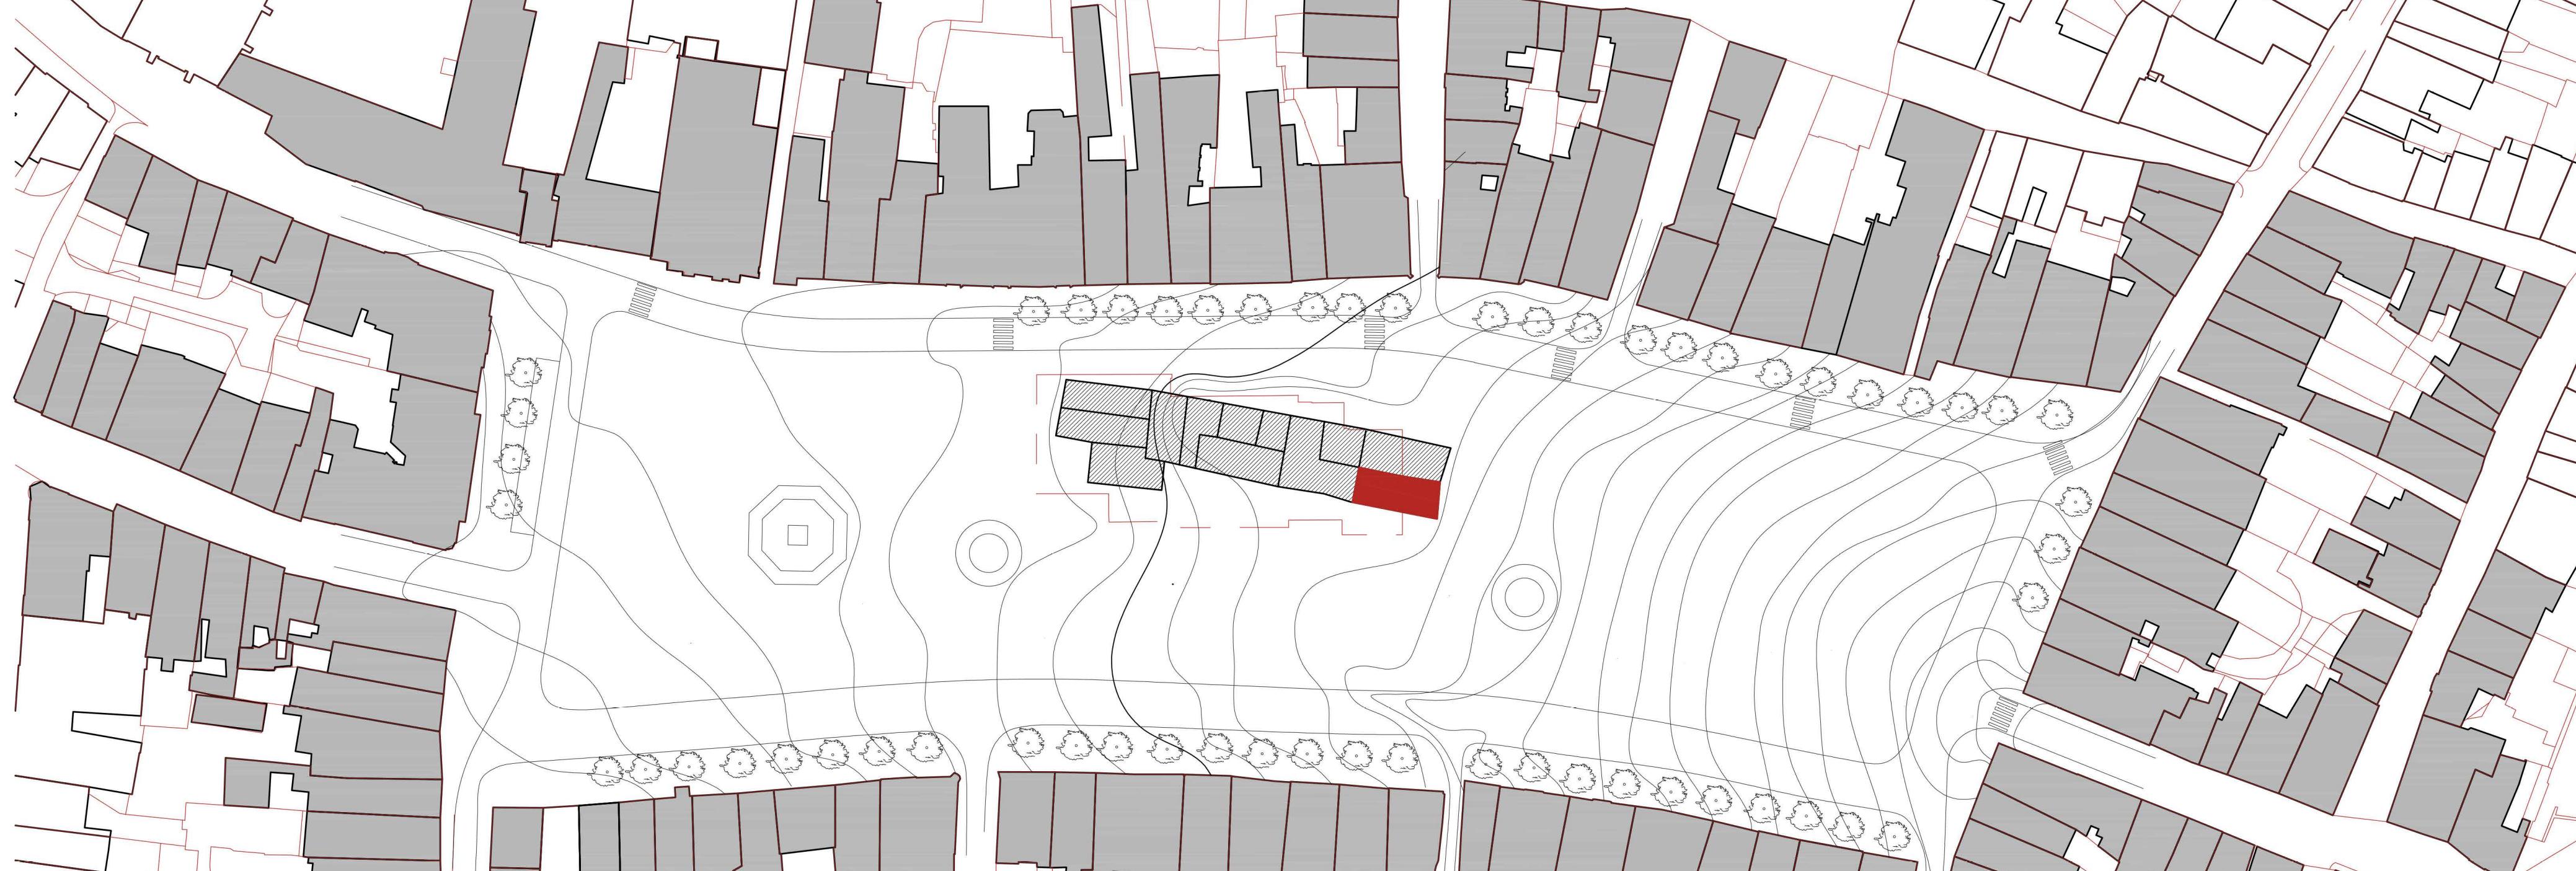

SITUACE M1:1000

0 50 100 150