


TERASY KCP

NINA ALEXANDRA KARELINA
ATU ZS 2020

ATELIÉR KLOKOČKA - ZDRAHOLOVÁ
ÚSTAV URBANIZMU
FAKULTY ARCHITEKTÚRY

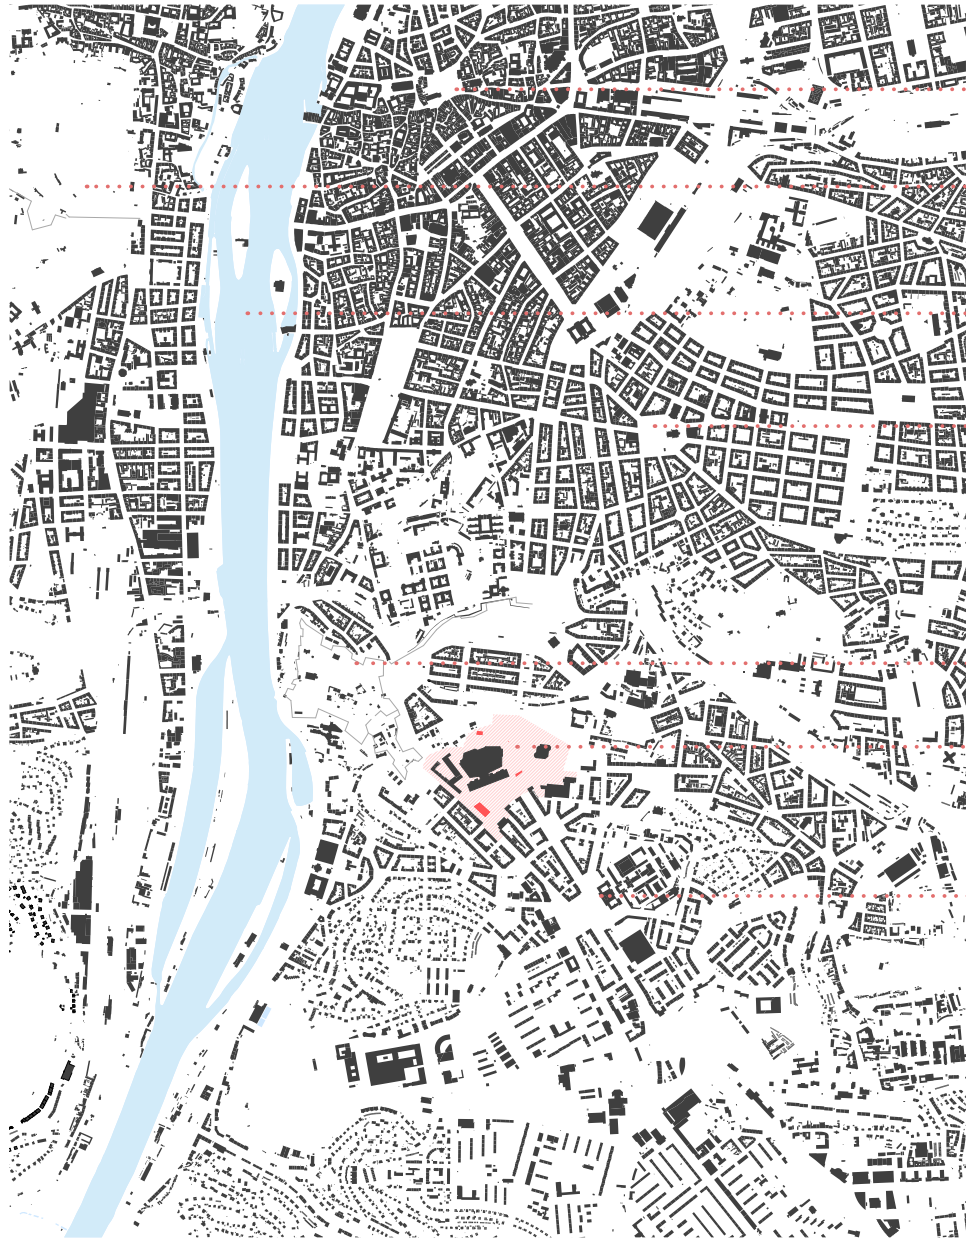

SCHWARZPLAN

Staré Město

Malá Strana

rieka Vltava

Náměstí Míru


Vyšehrad

KCP (riešené územie)

Náměstí hrdinů

RIEŠENÉ ÚZEMIE

Riešené územie sa nachádza v Prahe, konkrétne v mestskej časti Praha 4 – Nusle. Nachádza sa na úpätí Nuselského údolia, medzi Nuselským mostom a Pankráckym námestím, v tesnej blízkosti Magistrály, ktorá územím preniká. Územie sa vyznačuje dominantnými stavbami 90. rokov - Kongresovým centrom Prahy (KCP) a hotelom Corinthia. Predmetom riešenia je severná a južná terasa okolo KCP. Severná terasa umožňuje krásne výhľady na panoráma Prahy a na údolie Nuslí a taktiež slúži ako štartovací bod vyhlídkovej trasy z metra C na Vyšehrad. Južné terasy sú príznačné svojou zložitou sústavou dopravných sietí, verejných plôch a obmedzenej zelene Pankráckeho námestia.

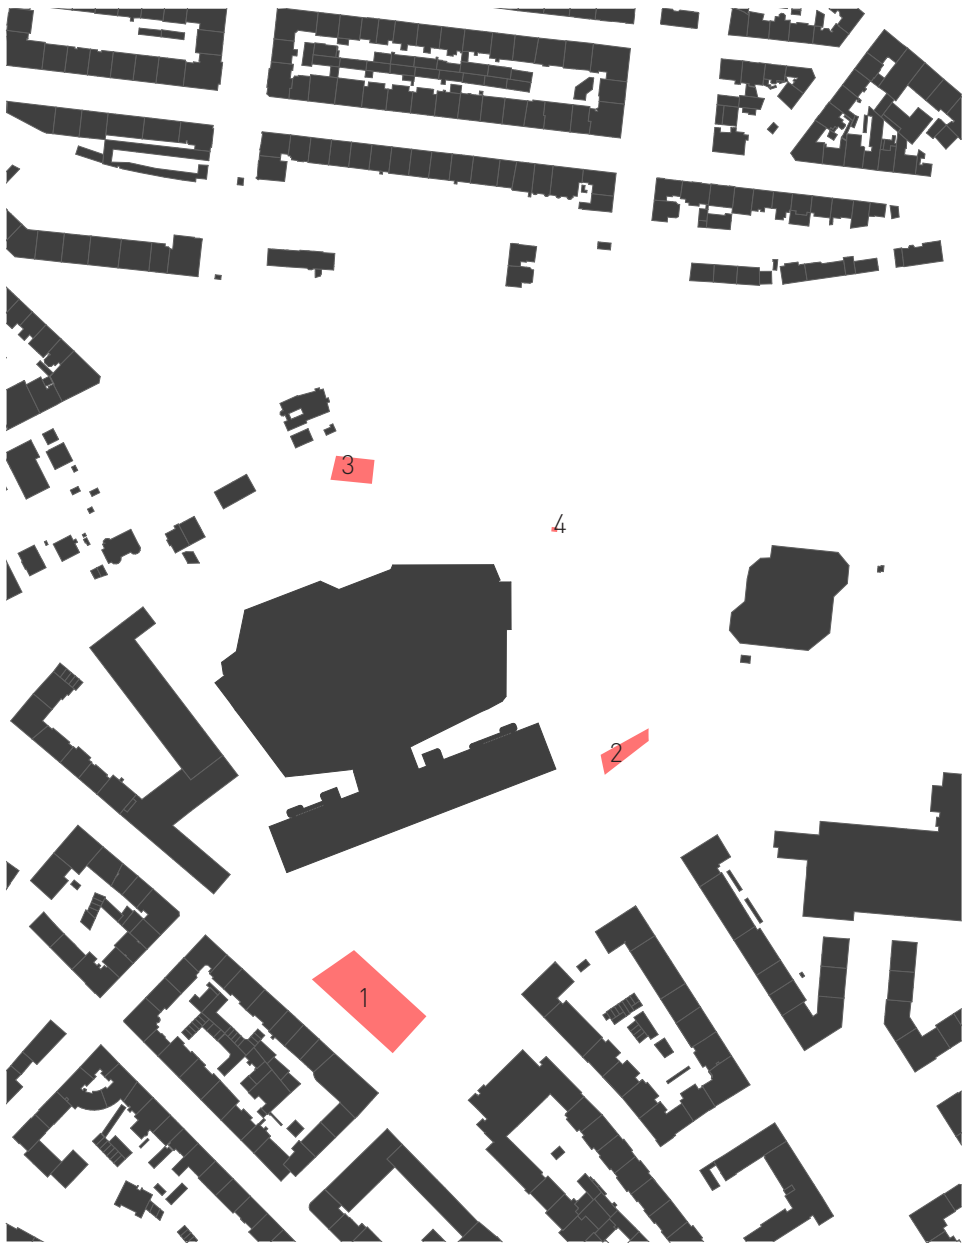


- stávající budovy
- navrhované budovy
- 1 knihovna/mediatéka
- 2 galéria s kaviarňou
- 3 kaviareň s výhľadom na panorama Prahy
- 4 výťah

KONCEPT

Konceptom celkového návrhu je vylepšenie súčasného stavu a zjednodušenie prepojenia územia. Úprava severnej terasy nám umožní svetlejšie výhľady na panoráma Prahy a príjemnejší pobyt chodca. Vytvorením nového verejného priestoru a predpriestoru pre nové verejné stavby na južnej strane nám poskytne lepšiu kultiváciu a prepojenie priestoru pre pohyb chodca. Princíp rámp slúži pre lepší priechod územím, oddeleným od rušnej cesty.

NÁVRH

V návrhu sa počíta aj s novo navrhnutým víťazným projektom od španielskeho architektonického ateliéru OCA - výstavnou budovou, ktorá sa bude nachádzať na južnej terase, medzi KCP a Pankráckym námestím. Súčasný stav územia si zaslúži zveľadenie výhľadov na panoráma Prahy v severnej časti, a to čiastočným výrubom stávajúcej zelene. Územie si taktiež zasluhuje lepšie prepojenie ciest pre peších a cyklistov v južnej časti, a to komplexnejšou zmenou dopravných zjazdov z Magistrály, vytvorením nového verejného priestoru, pred priestoru nových verejných budov, a úpravou zelene s väčšou nadväznosťou na okolitý urbanizmus. V severnej terase preto navrhujem nový priestranejší výstup z metra, kaviareň a fontány. Na území južnej terasy, sa bude nachádzať knihovňa. Ďalej po veľkorysej priestrannej rampe zostúpame ku galérii moderného umenia. Tieto nové funkcie spolu s navrhovanou výstavnou budovou od OCA budú dotvárať príjemný kultúrny zážitok a priestor pre kvalitný pobyt v meste.

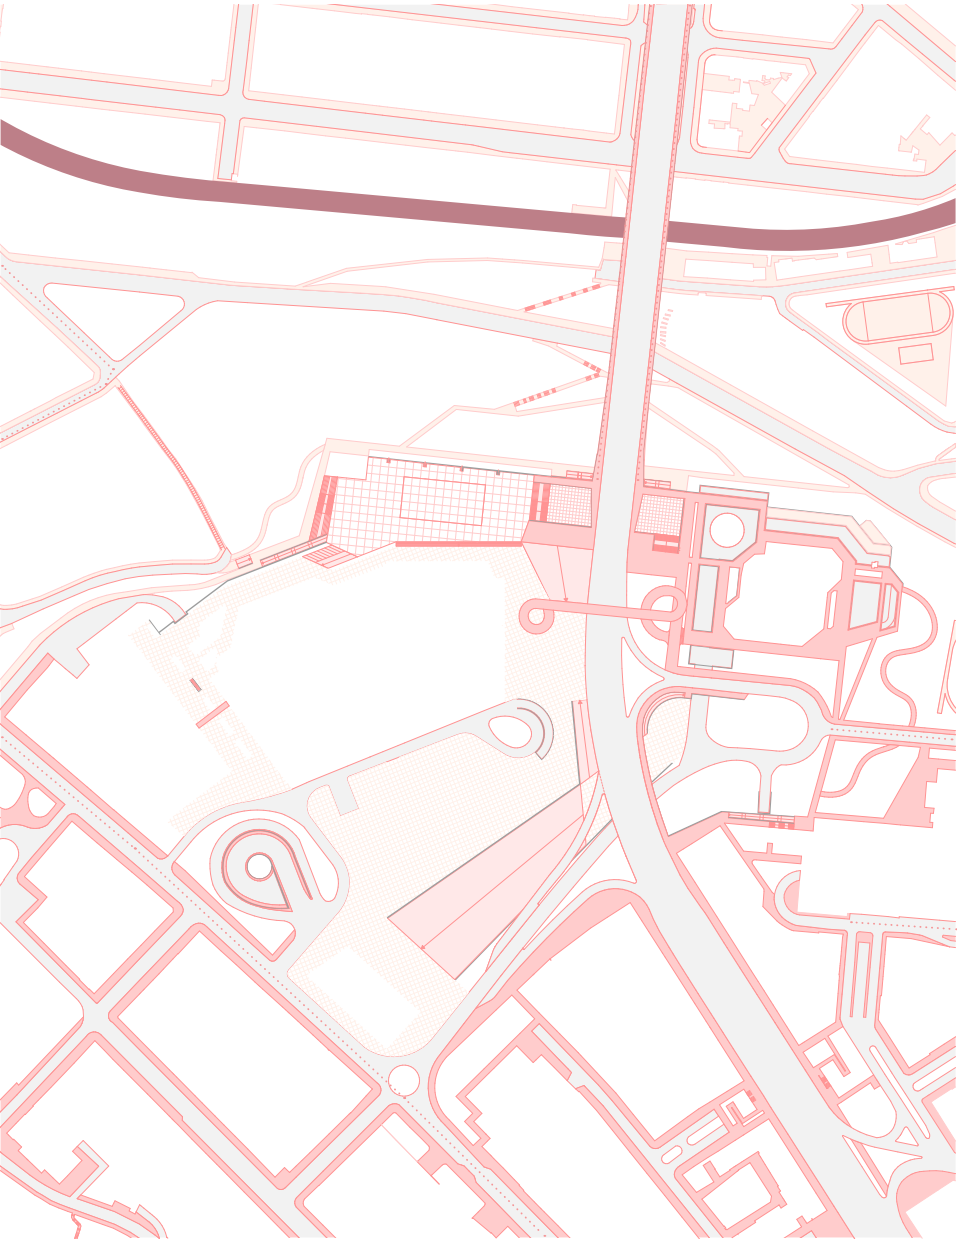


- verejný priestor - námestie
- pešia priestupnosť
- motorová doprava
- cyklistická doprava
- železničná trať

SCHÉMA DOPRAVY A VEREJNÉHO PRIESTRANSTVA




- verejná zeleň - zelený pás, nízky porast
- verejná zeleň
- súkromná zeleň
- riecka - BOTIČ



SCHÉMA ZELENÉ

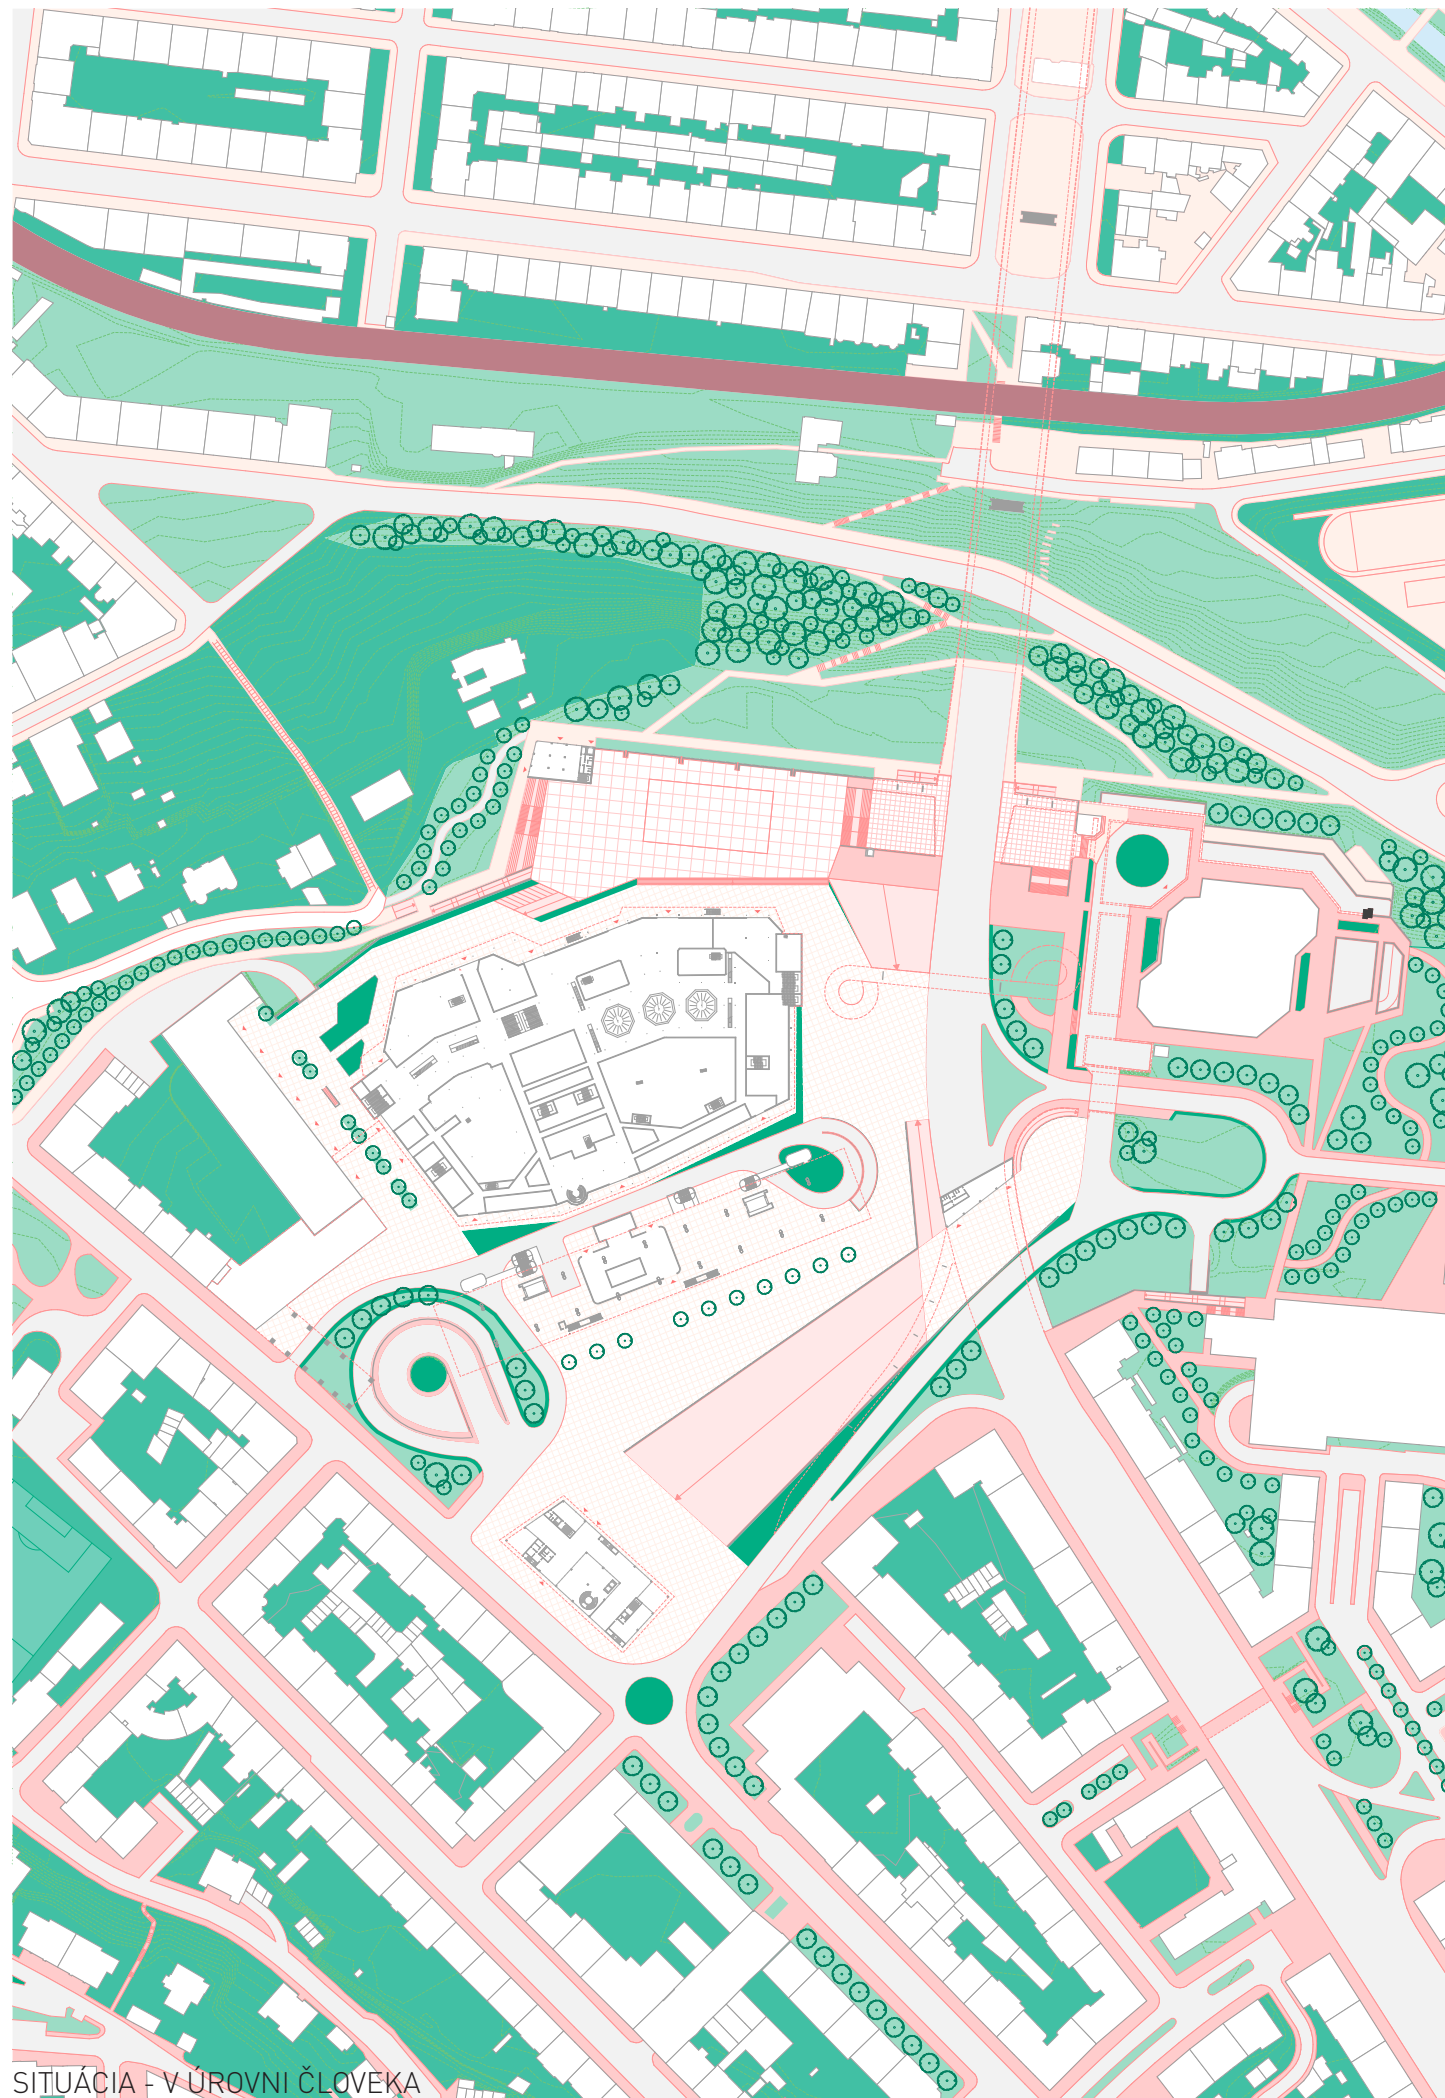

SITUÁCIA - V ÚROVNI ČLOVEKA


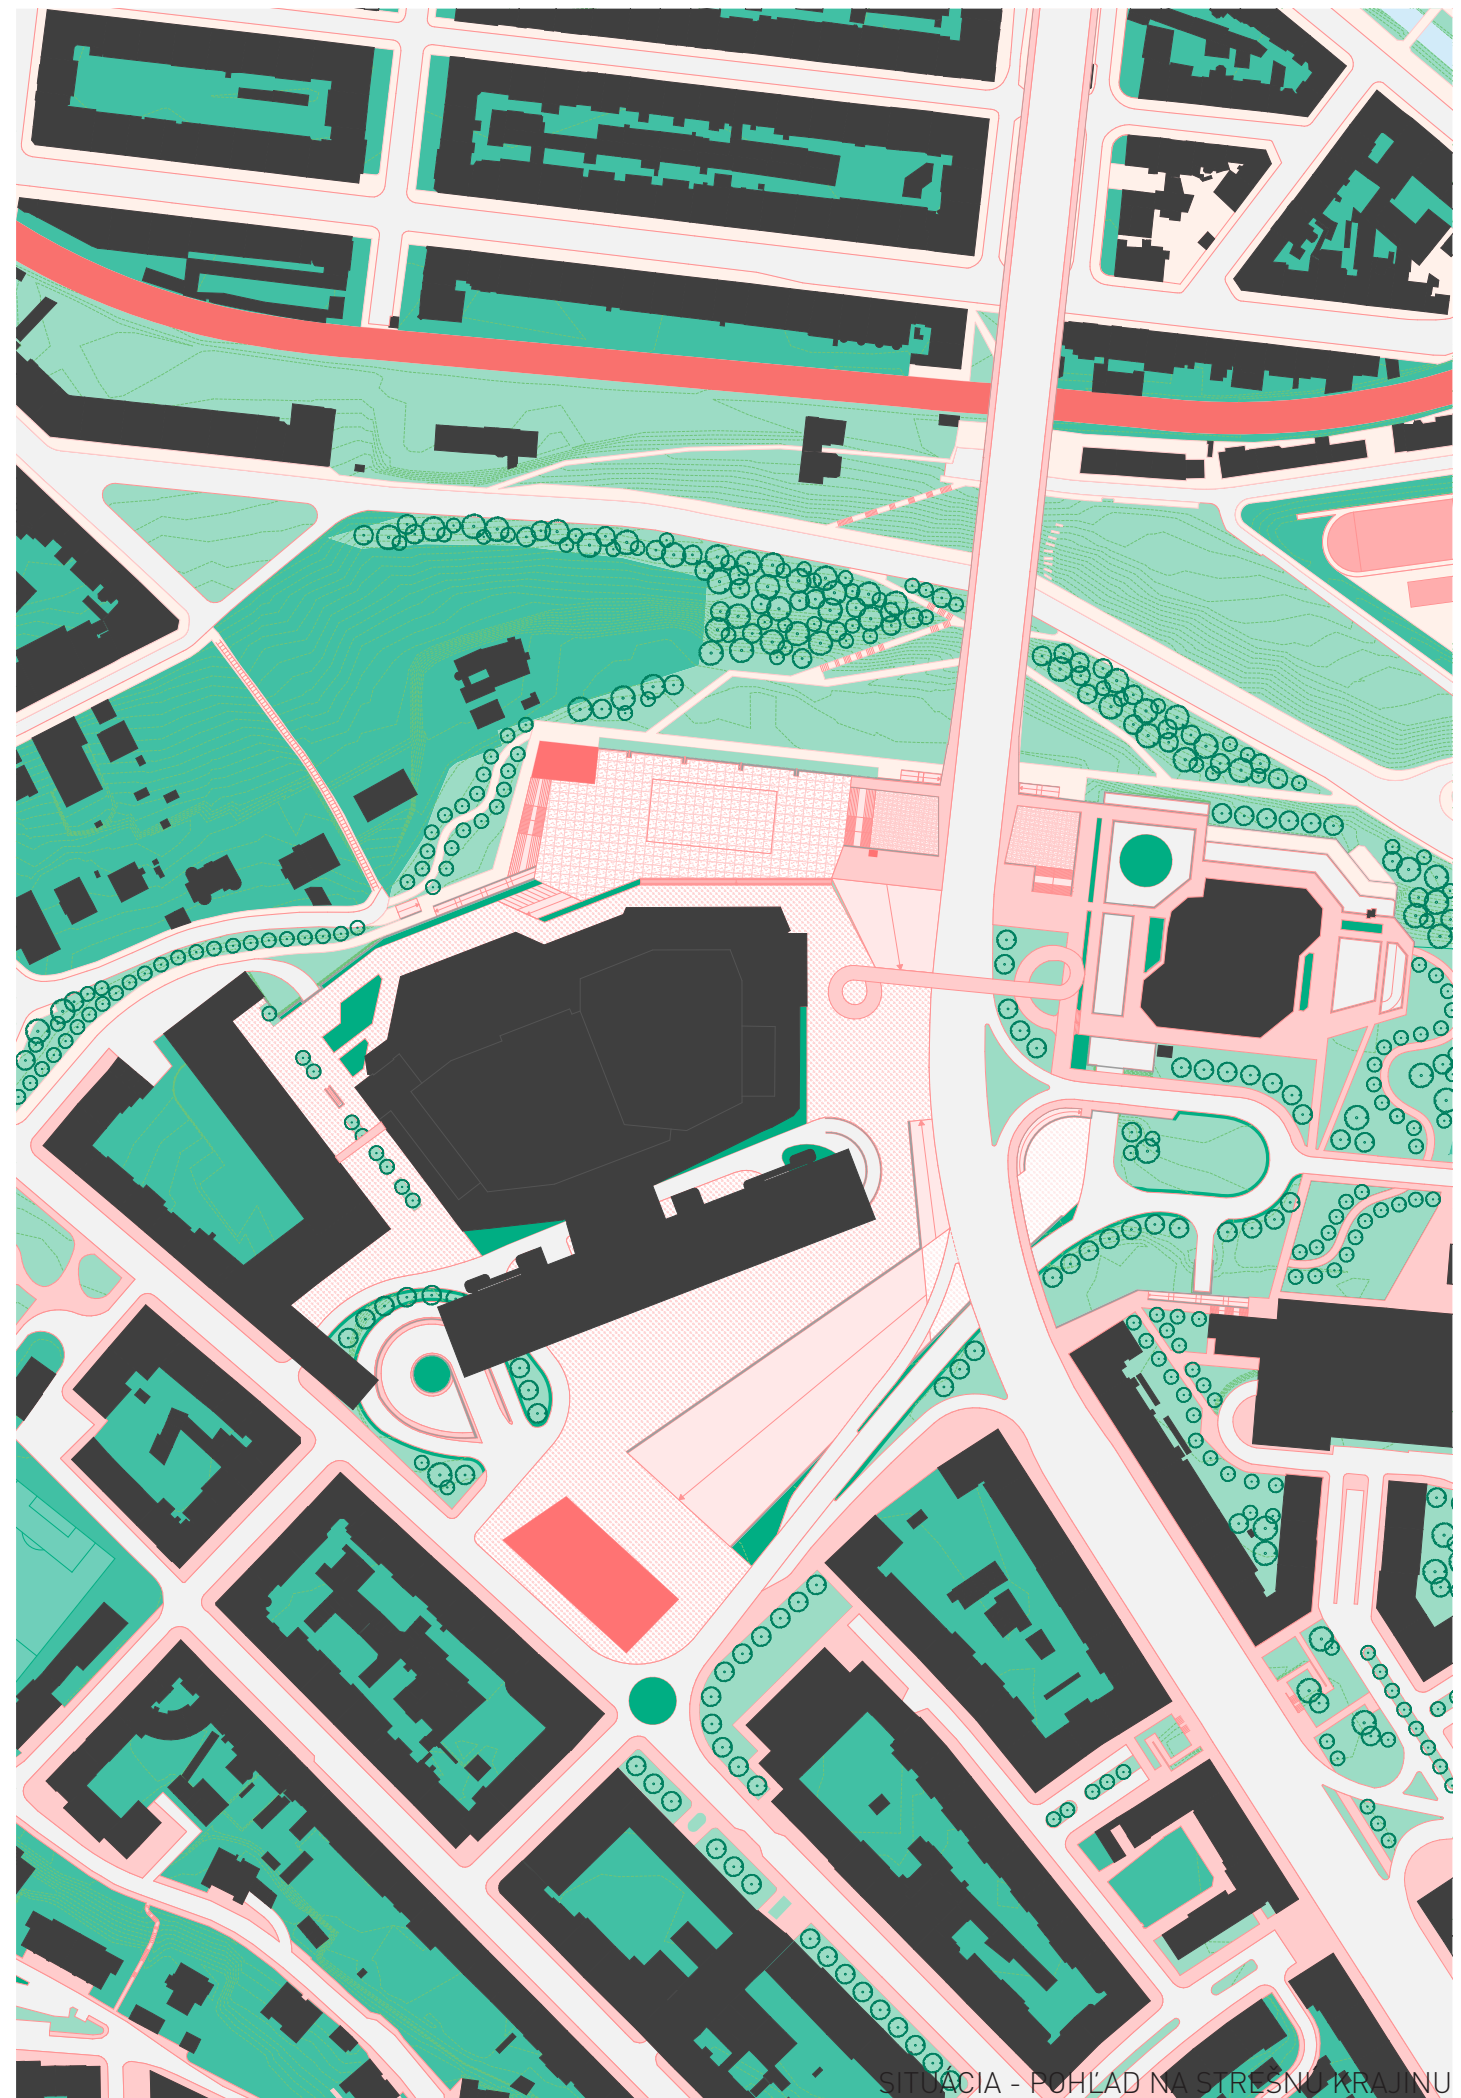


SITUÁCIA - POHLAD NA STREŠNÚ KRAJINU

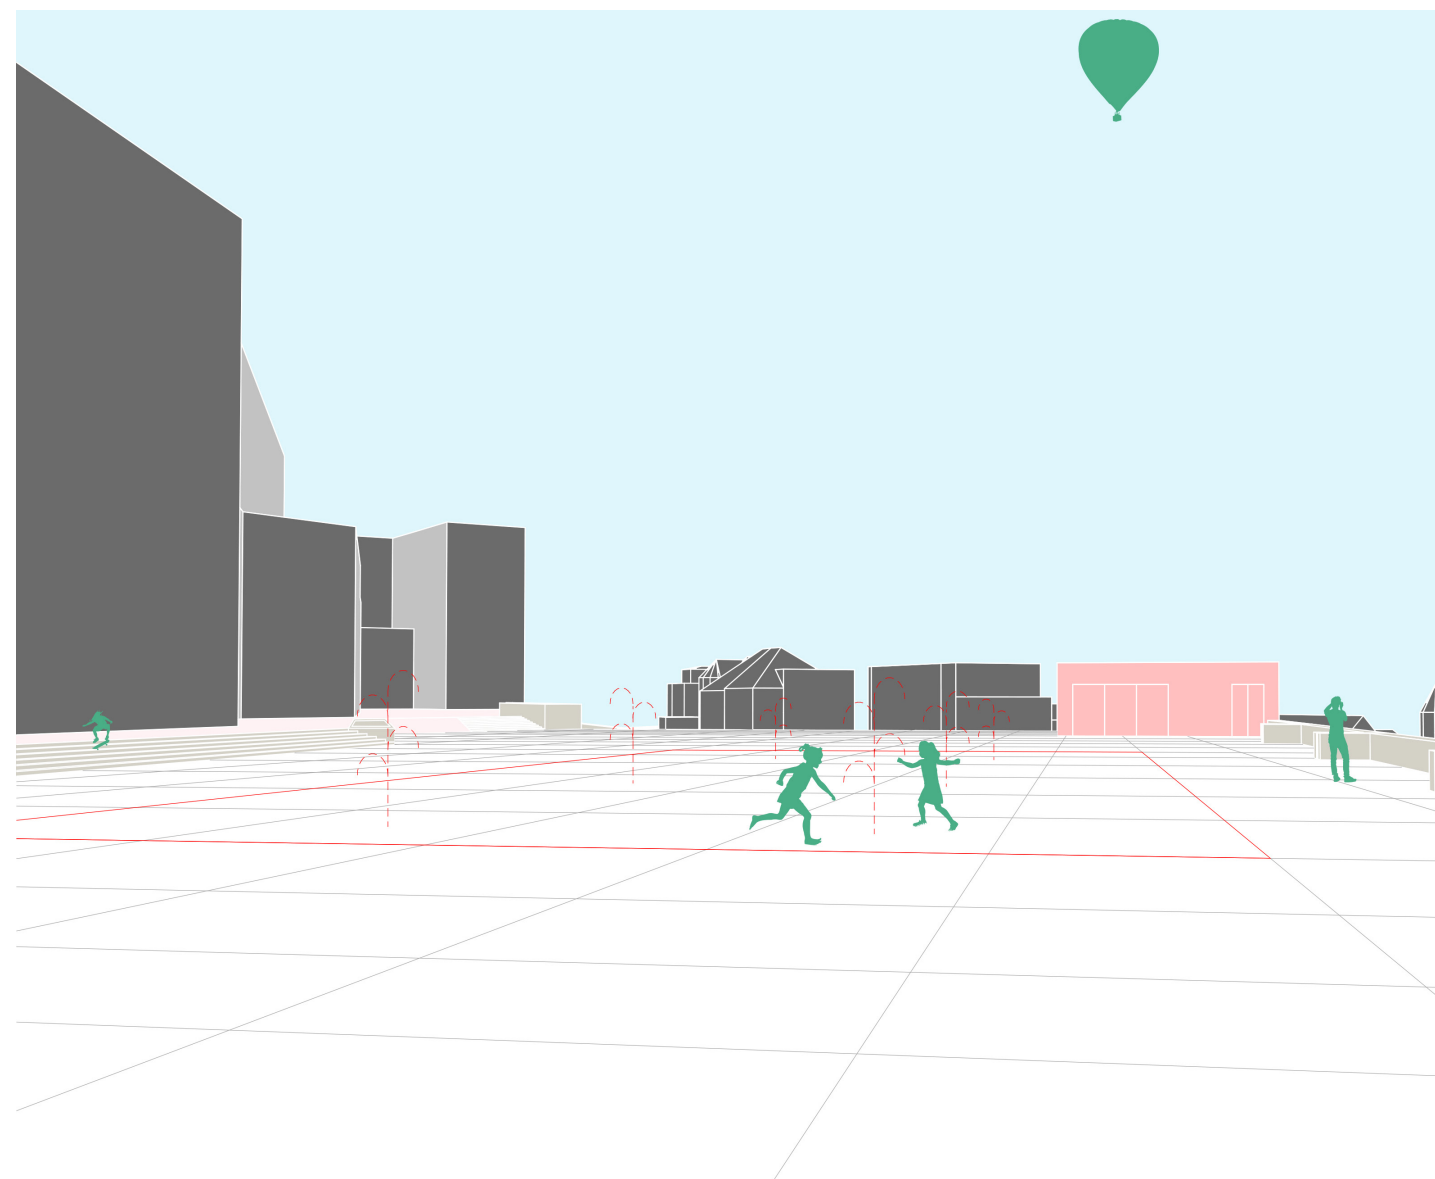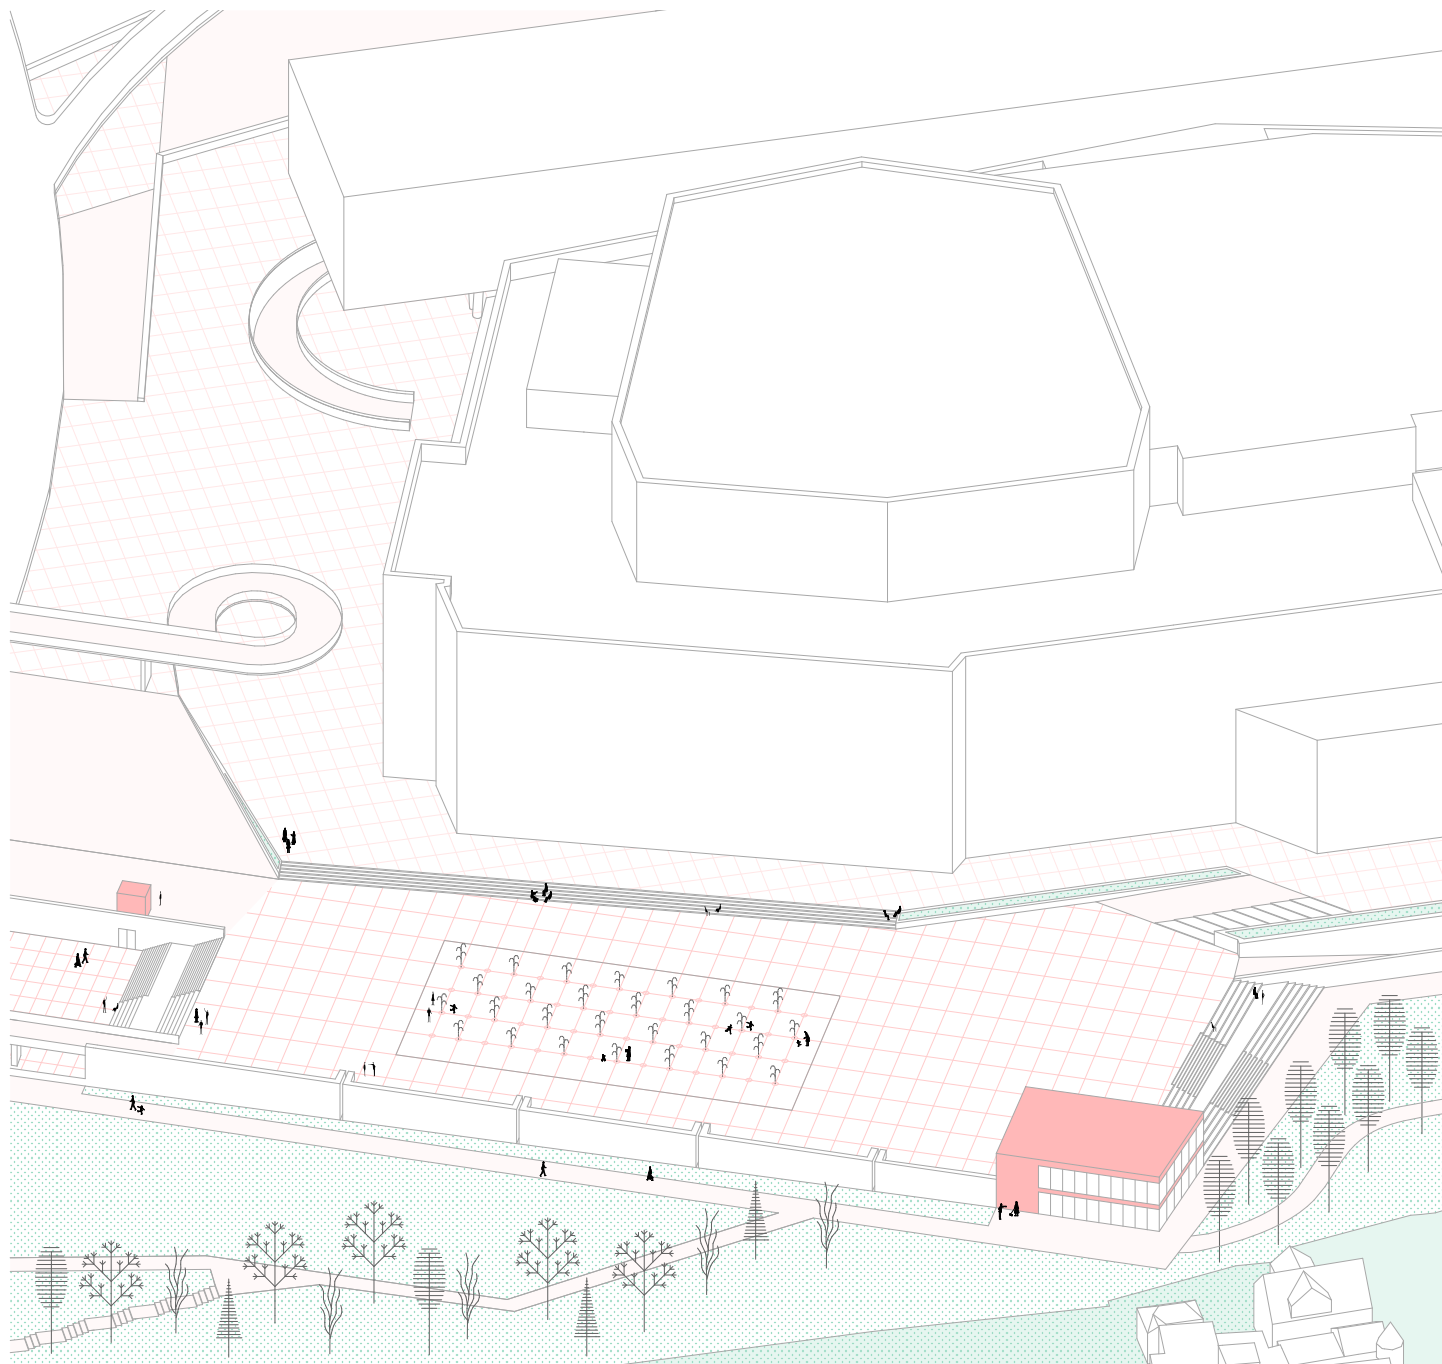

AXONOMETRIA - SEVERNÁ TERASA



V severnej terase navrhujem priestranejší výstup z metra a pohodlný výťah, ktorý vás zavedie na úroveň KCP. Taktiež umiestňujem novú kaviareň, ktorá bude prístupná z dvoch úrovní, a to zo severnej terasy pri výstupe z metra, alebo z pod dolých terás na úrovni opernej steny od sochára Stanislava Kolíbala. Kaviareň bude obsluhovať buď ľudí prechádzajúcich na Vyšehrad, návštevníkov KCP alebo ľudí, ktorí sa prídu kochať výhľadom na panorama Prahy. Vyčistením severnej terasy, vznikne nový typ verejného priestoru, kde sa budú môcť konať vonkajšie výstavy, zhromaždenia, alebo sa tu budú môcť ľudia schladiť v horúcich letných dňoch a to novým pridaným vodným prvkom - fontánami, ktoré si obľúbia najmä deti. Fontány budú vystrekovať v rôznych intervaloch do rôznych výšok. Ak sa bude konať výstava, vodné prvky budú jednoducho vypnuté. Tým, že výstrekové kanálky a odtoky budú v úrovni kamennej dlažby nebude ničomu brániť plynulý pohyb skrz fontány, ale ani vonkajšia výstava.

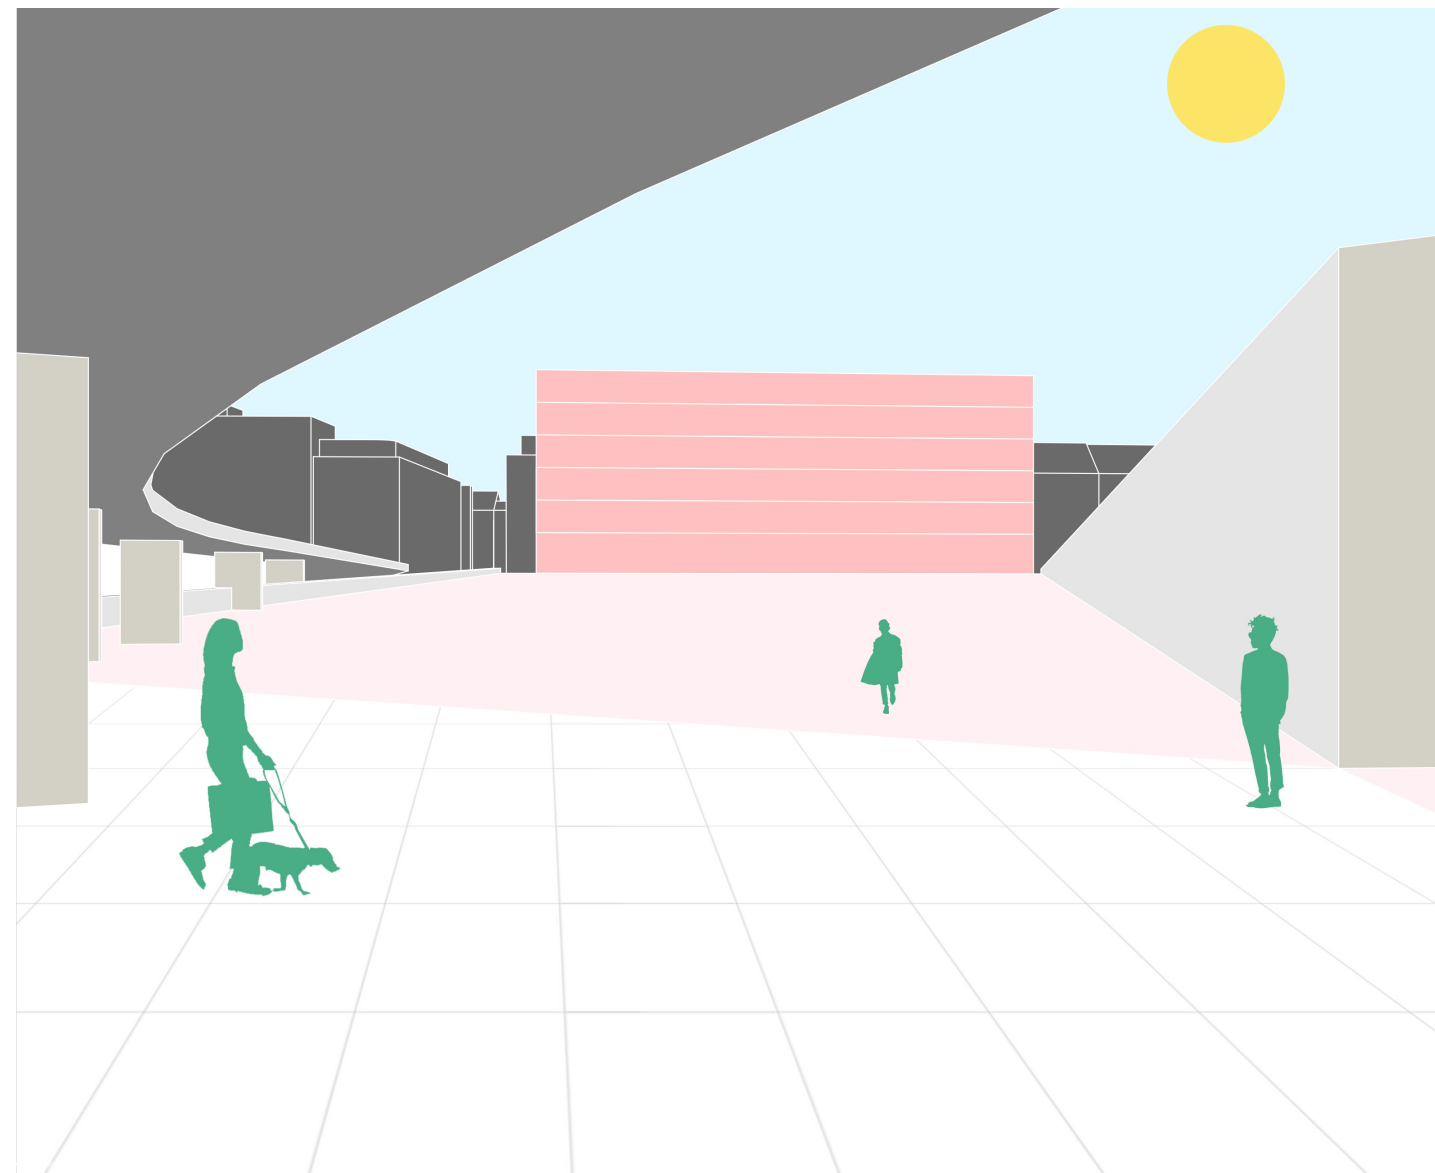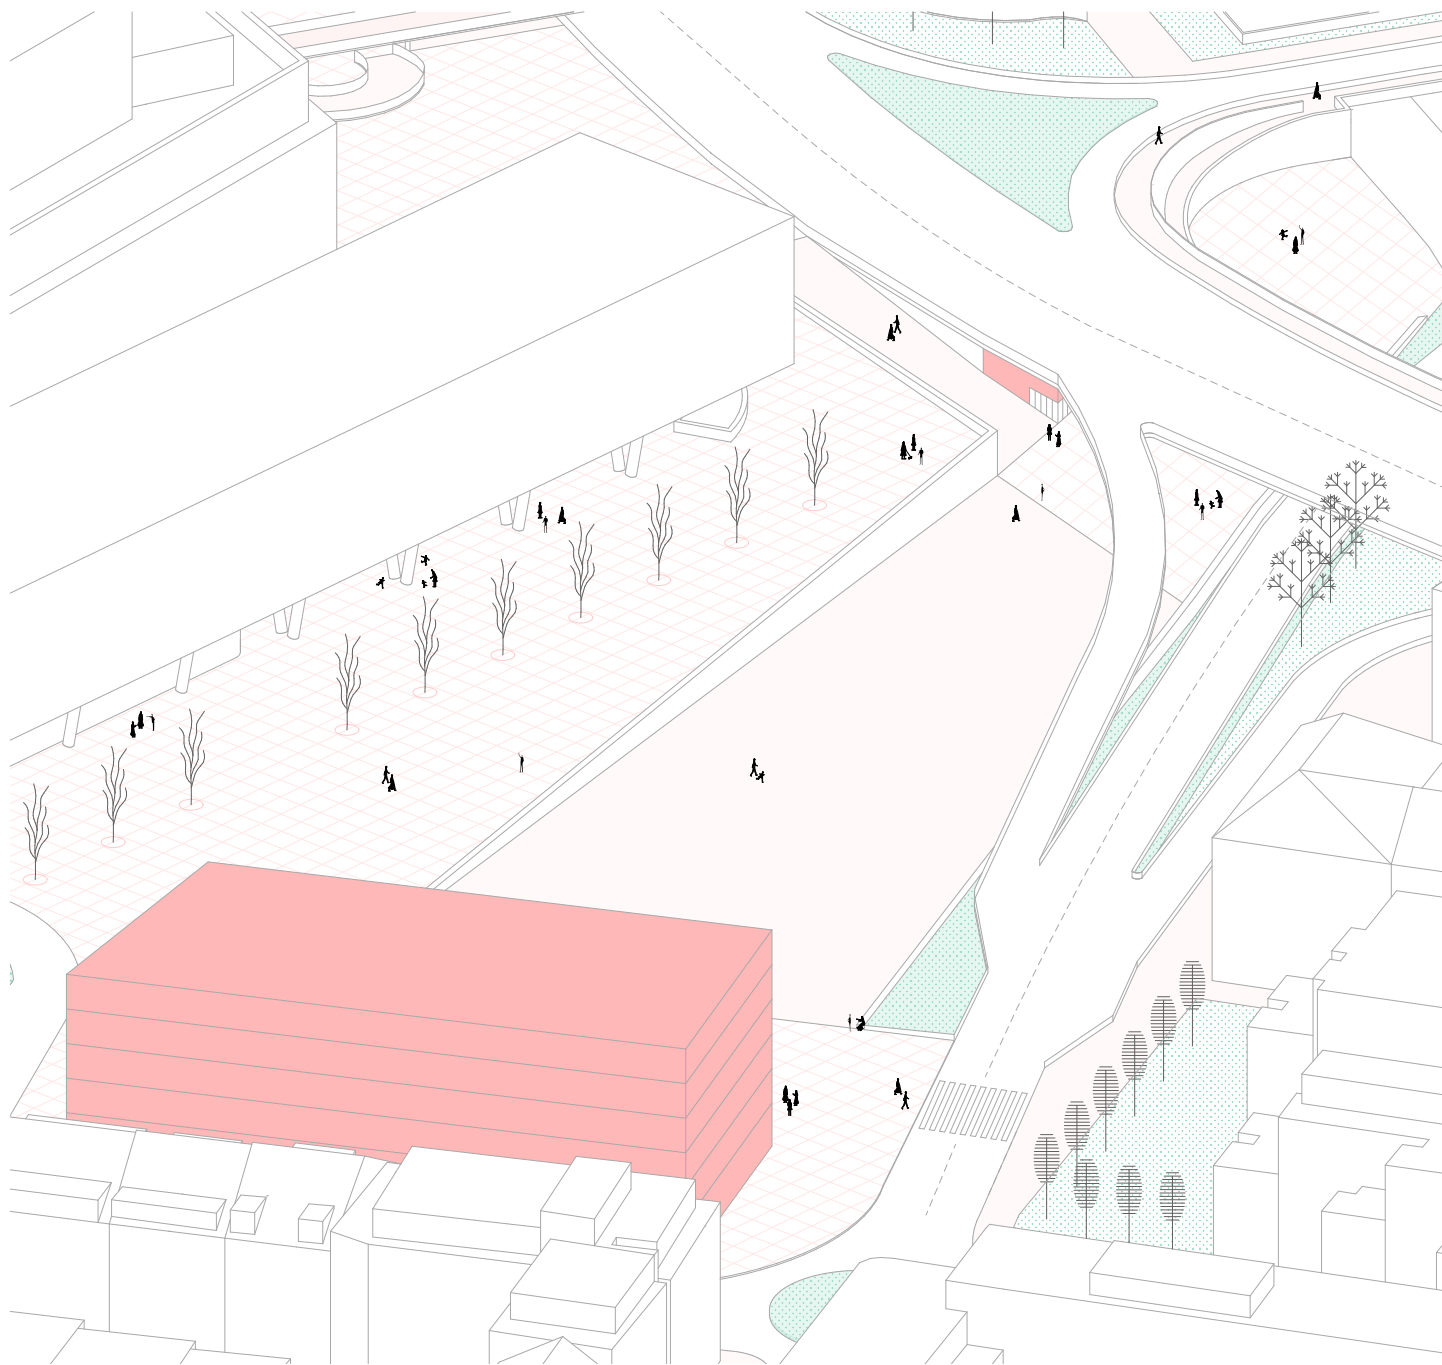

AXONOMETRIA - JUŽNÁ TERASA

Na území južnej terasy, sa bude nachádzať 5 poschodová knihovňa, ktorá bude umiestnená v čele veľkorysej betónovej rampy. Po nej zostúpame dole, smerom na východ a dostaneme sa pod Magistrálu. Tu je už navrhnutá galéria moderného umenia a drobná kaviareň. Predpriestor pre ňou umožňuje i vonkajšie výstavy. Cesta tu však nekončí, a ďalej sa môžeme dostať až pri hotel Corinthia, kde je navrhnutý menší par. Tieto nové funkcie spolu s navrhovanou výstavnou budovou od OCA budú dotvárať príjemný kultúrny zážitok a priestor pre kvalitný pobyt v meste.

ŘEZ - ZO SEVERU NA JUH

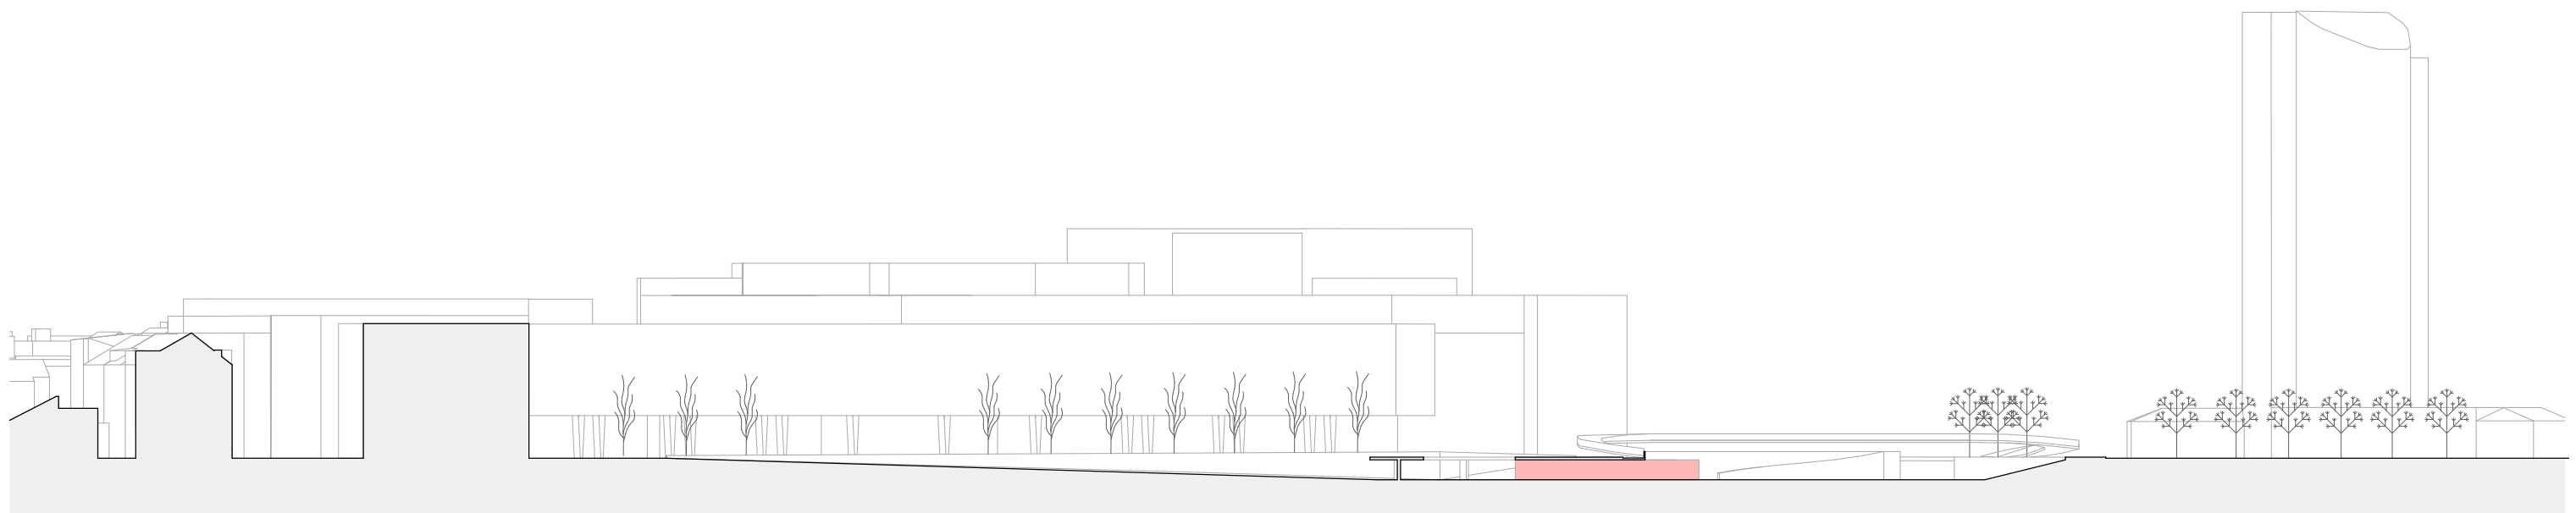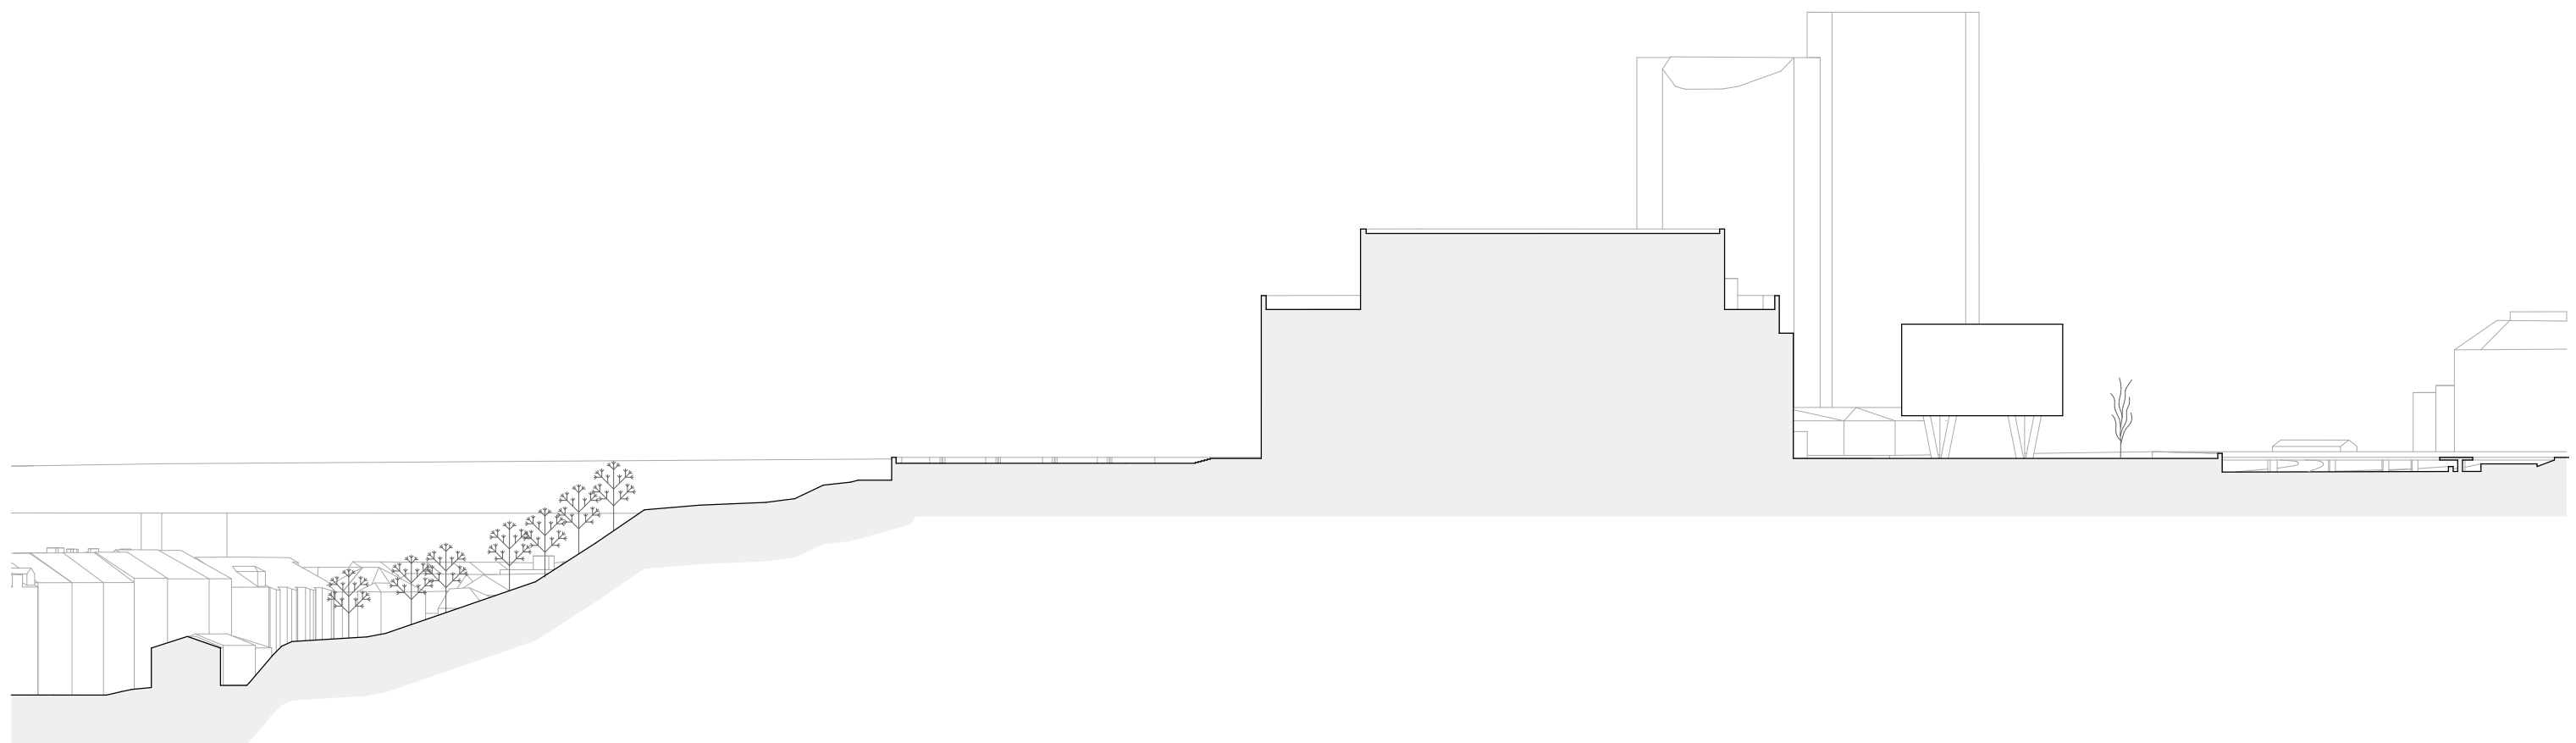

ŘEZ - Z VÝCHODU NA ZÁPAD

