GreenWoods

ZADÁNÍ : LEDČICE - TERMINAL HYPERLOOPU


RAMINA KHAKIMOVA

ATOS 4. SEMESTR, LS 2020


ATELIÉR LAMPA


FA ČVUT, ÚSTAV NAVRHOVÁNÍ I - VEDOUCÍ ÚSTAVU PROF. ING. ARCH.JÁN STEMPEL
VEDOUCÍ ATELIÉRU ING. ARCH. RADEK LAMPA,
ODBORNÝ ASISTENT ING. ARCH. MATĚJ BARLA,
ODBORNÝ ASISTENT ING. ARCH. JSN MACKOVIČ


ODBORNÝ ASISTENT ING. ARCH. JSN MACKOVIČ

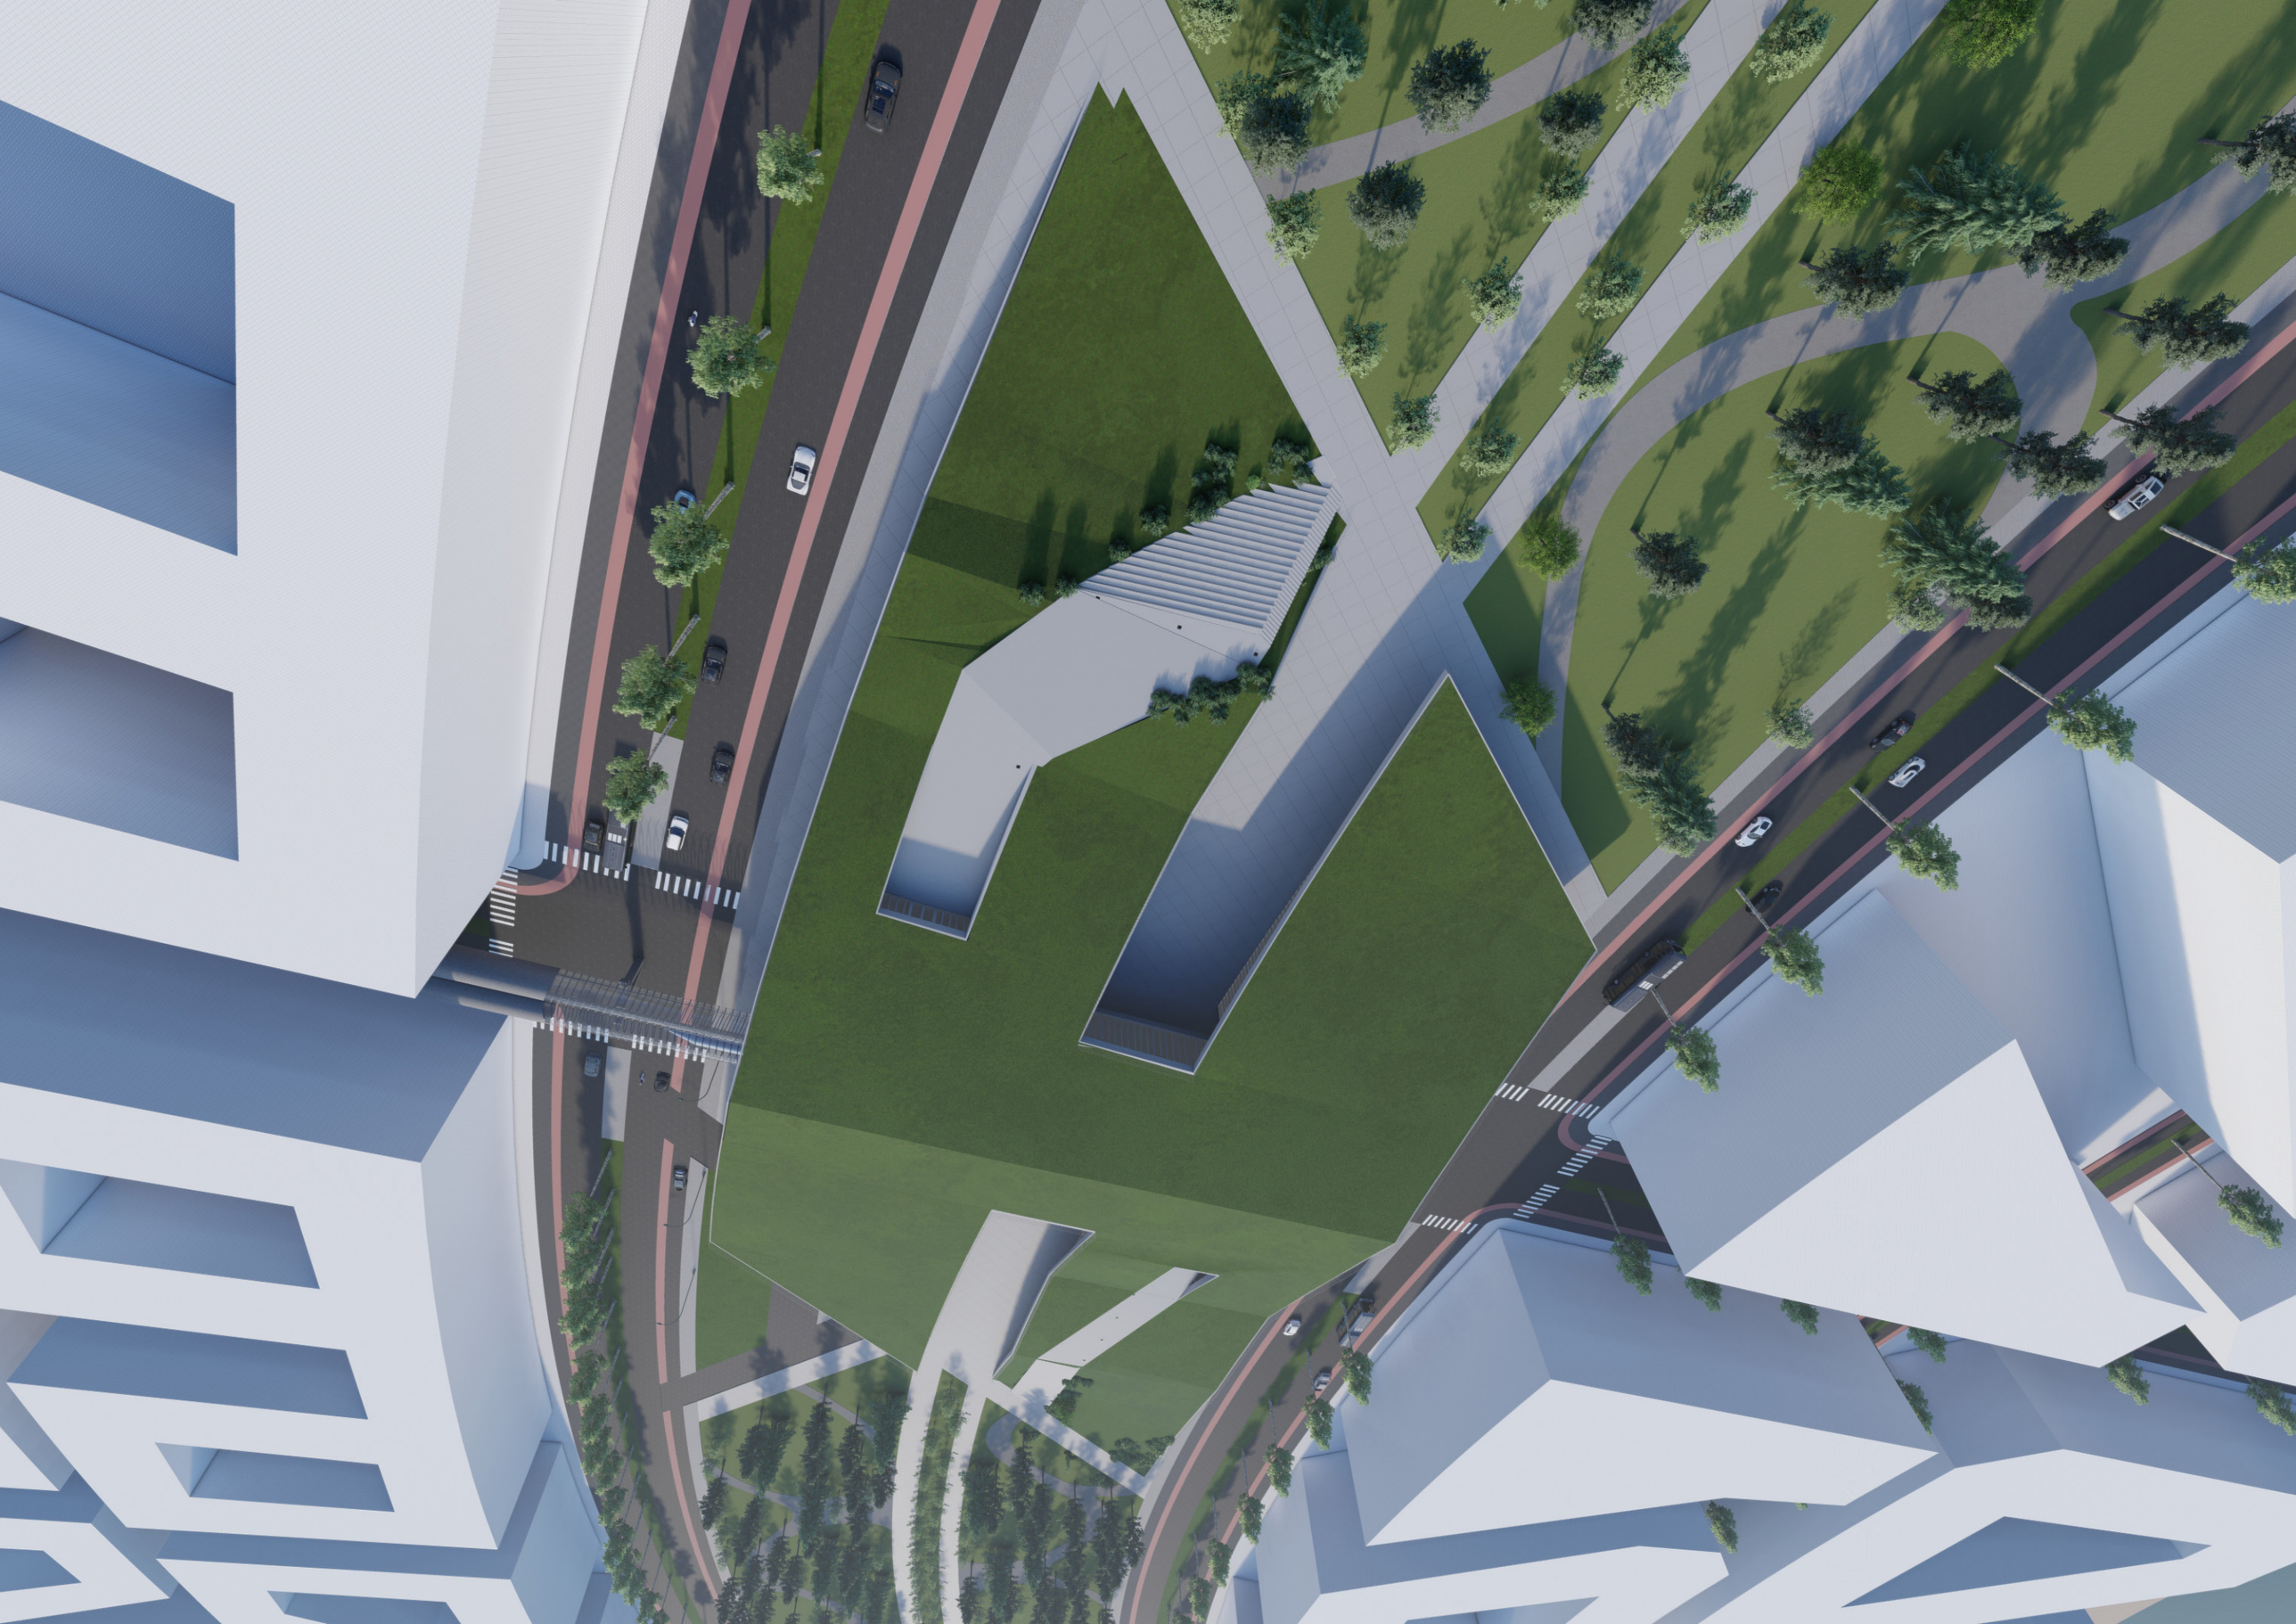


Cílem tohoto projektu je vytvoření nového terminálu pro hyperloop, který spojí Prahu s městem budoucnosti. Konceptem je propojení terminálu s parkem, který se nachází na zeleném pásu města.

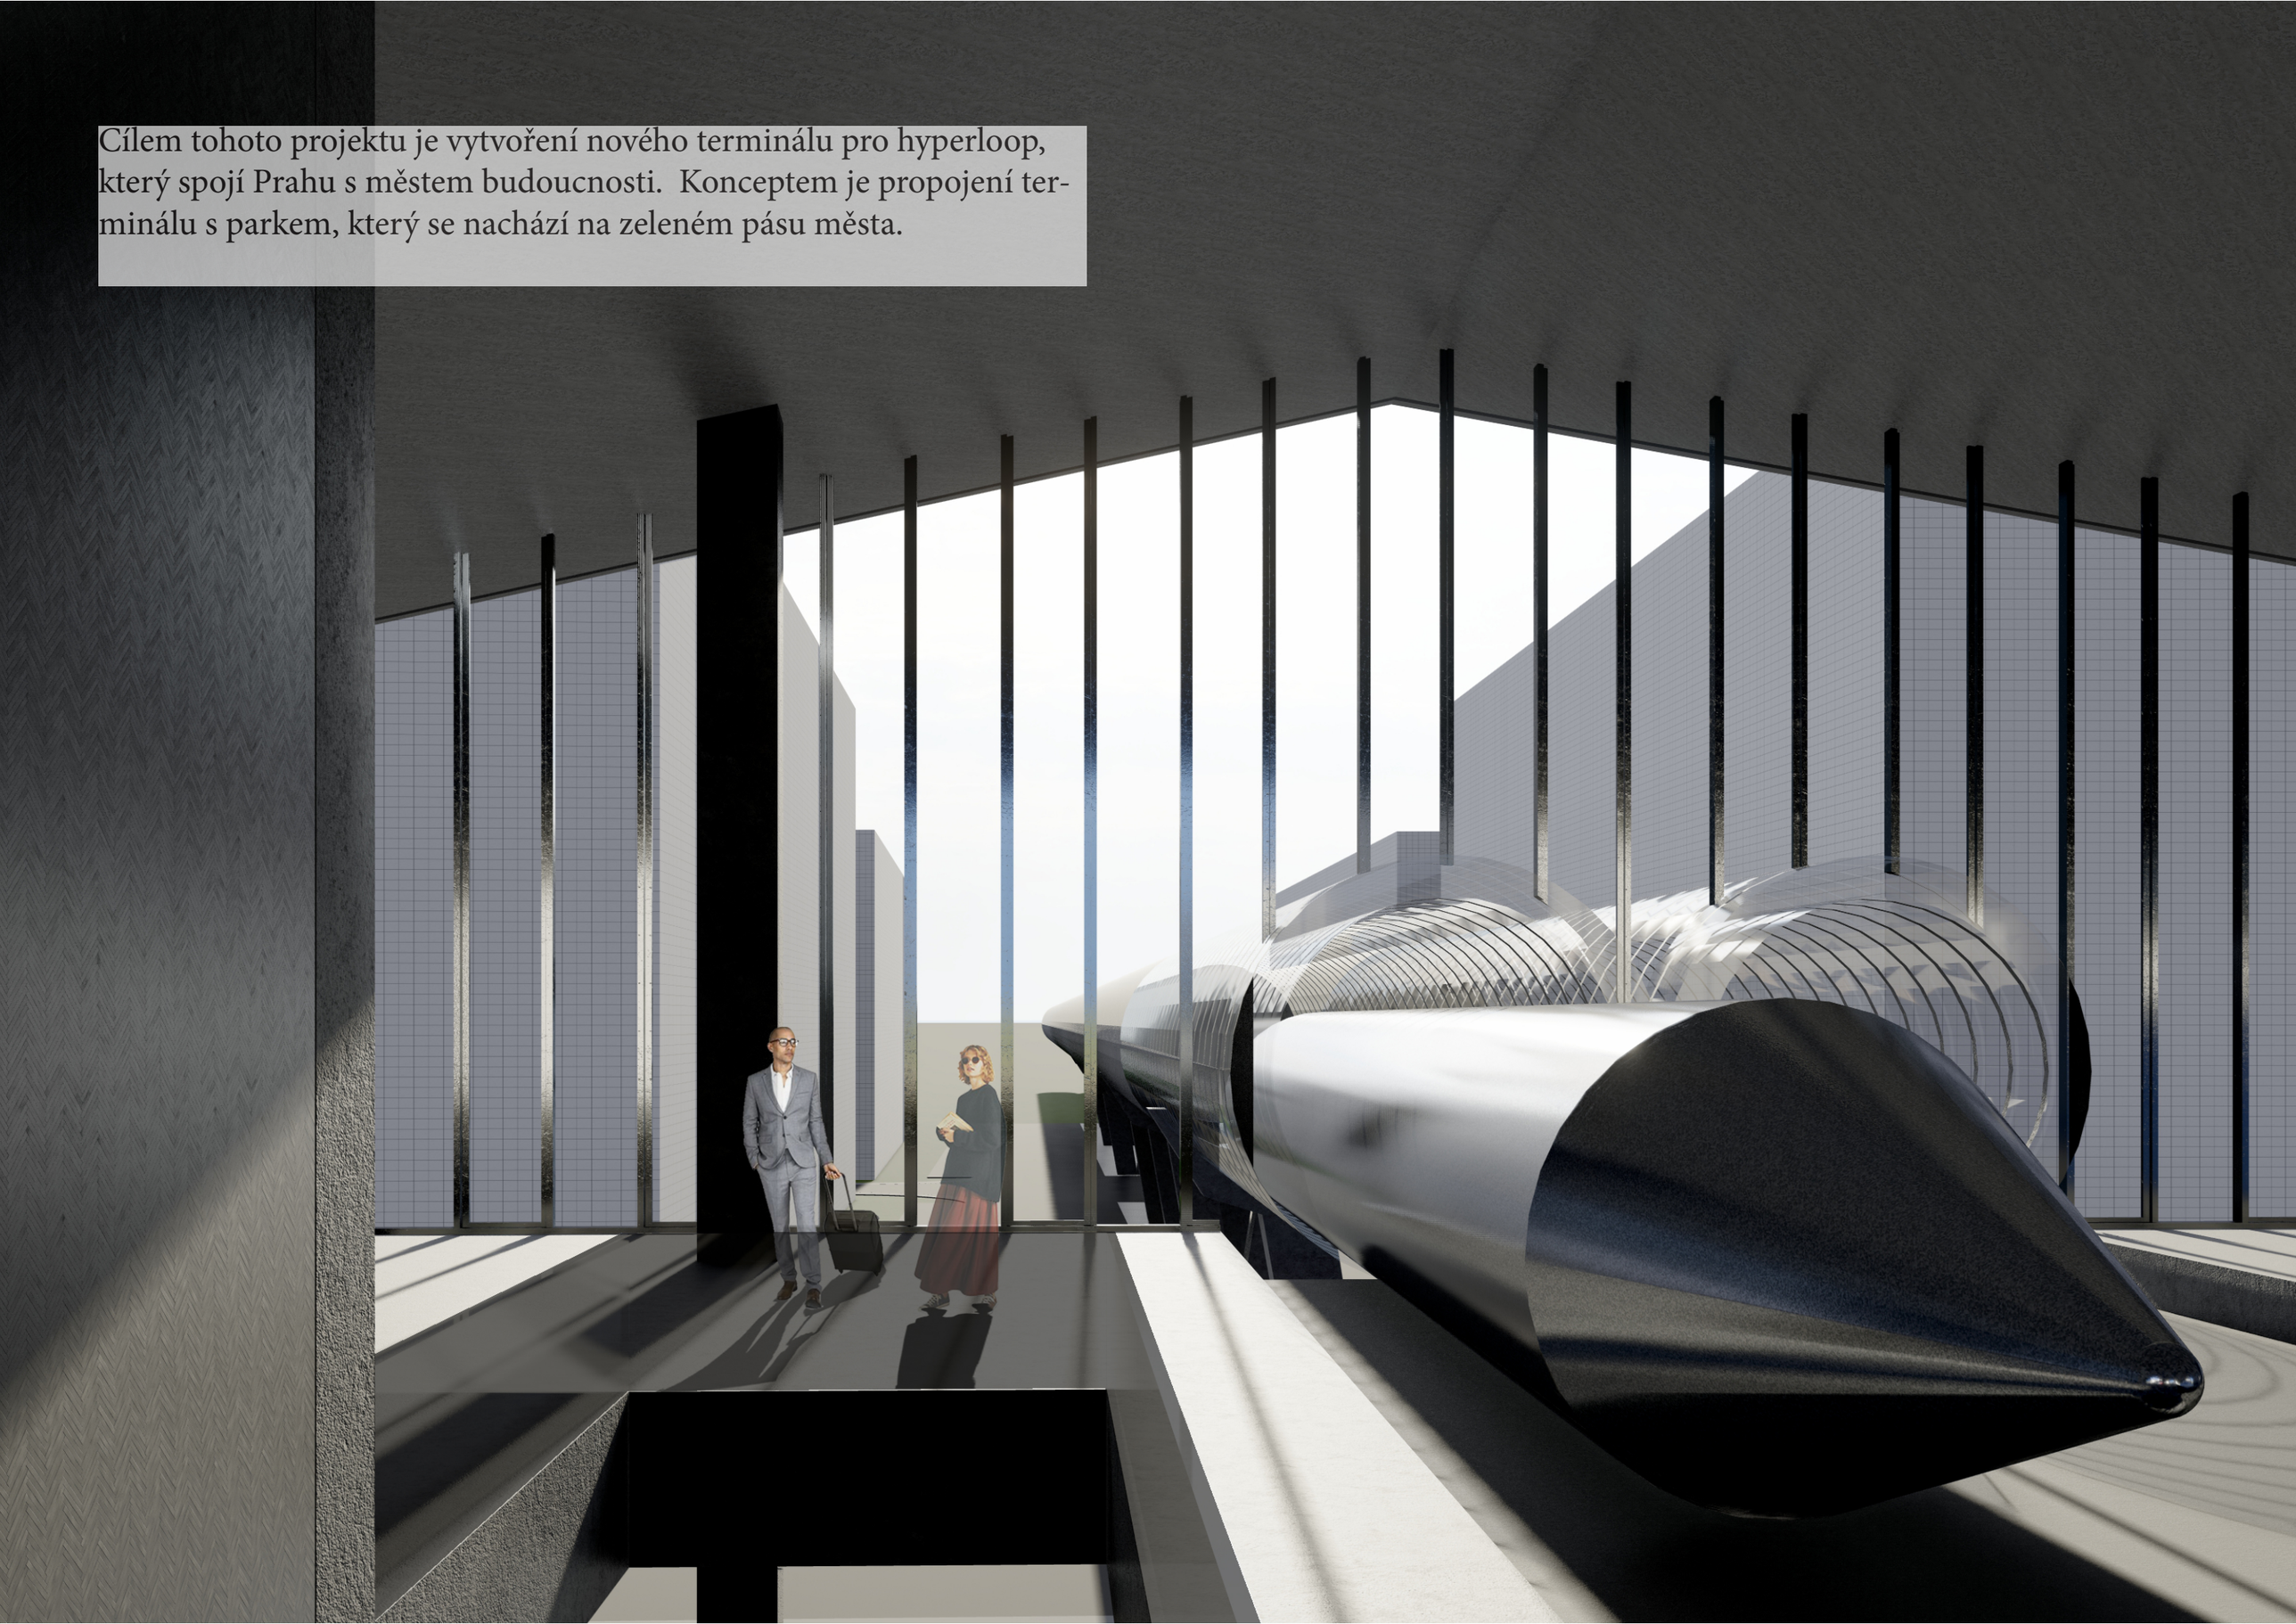

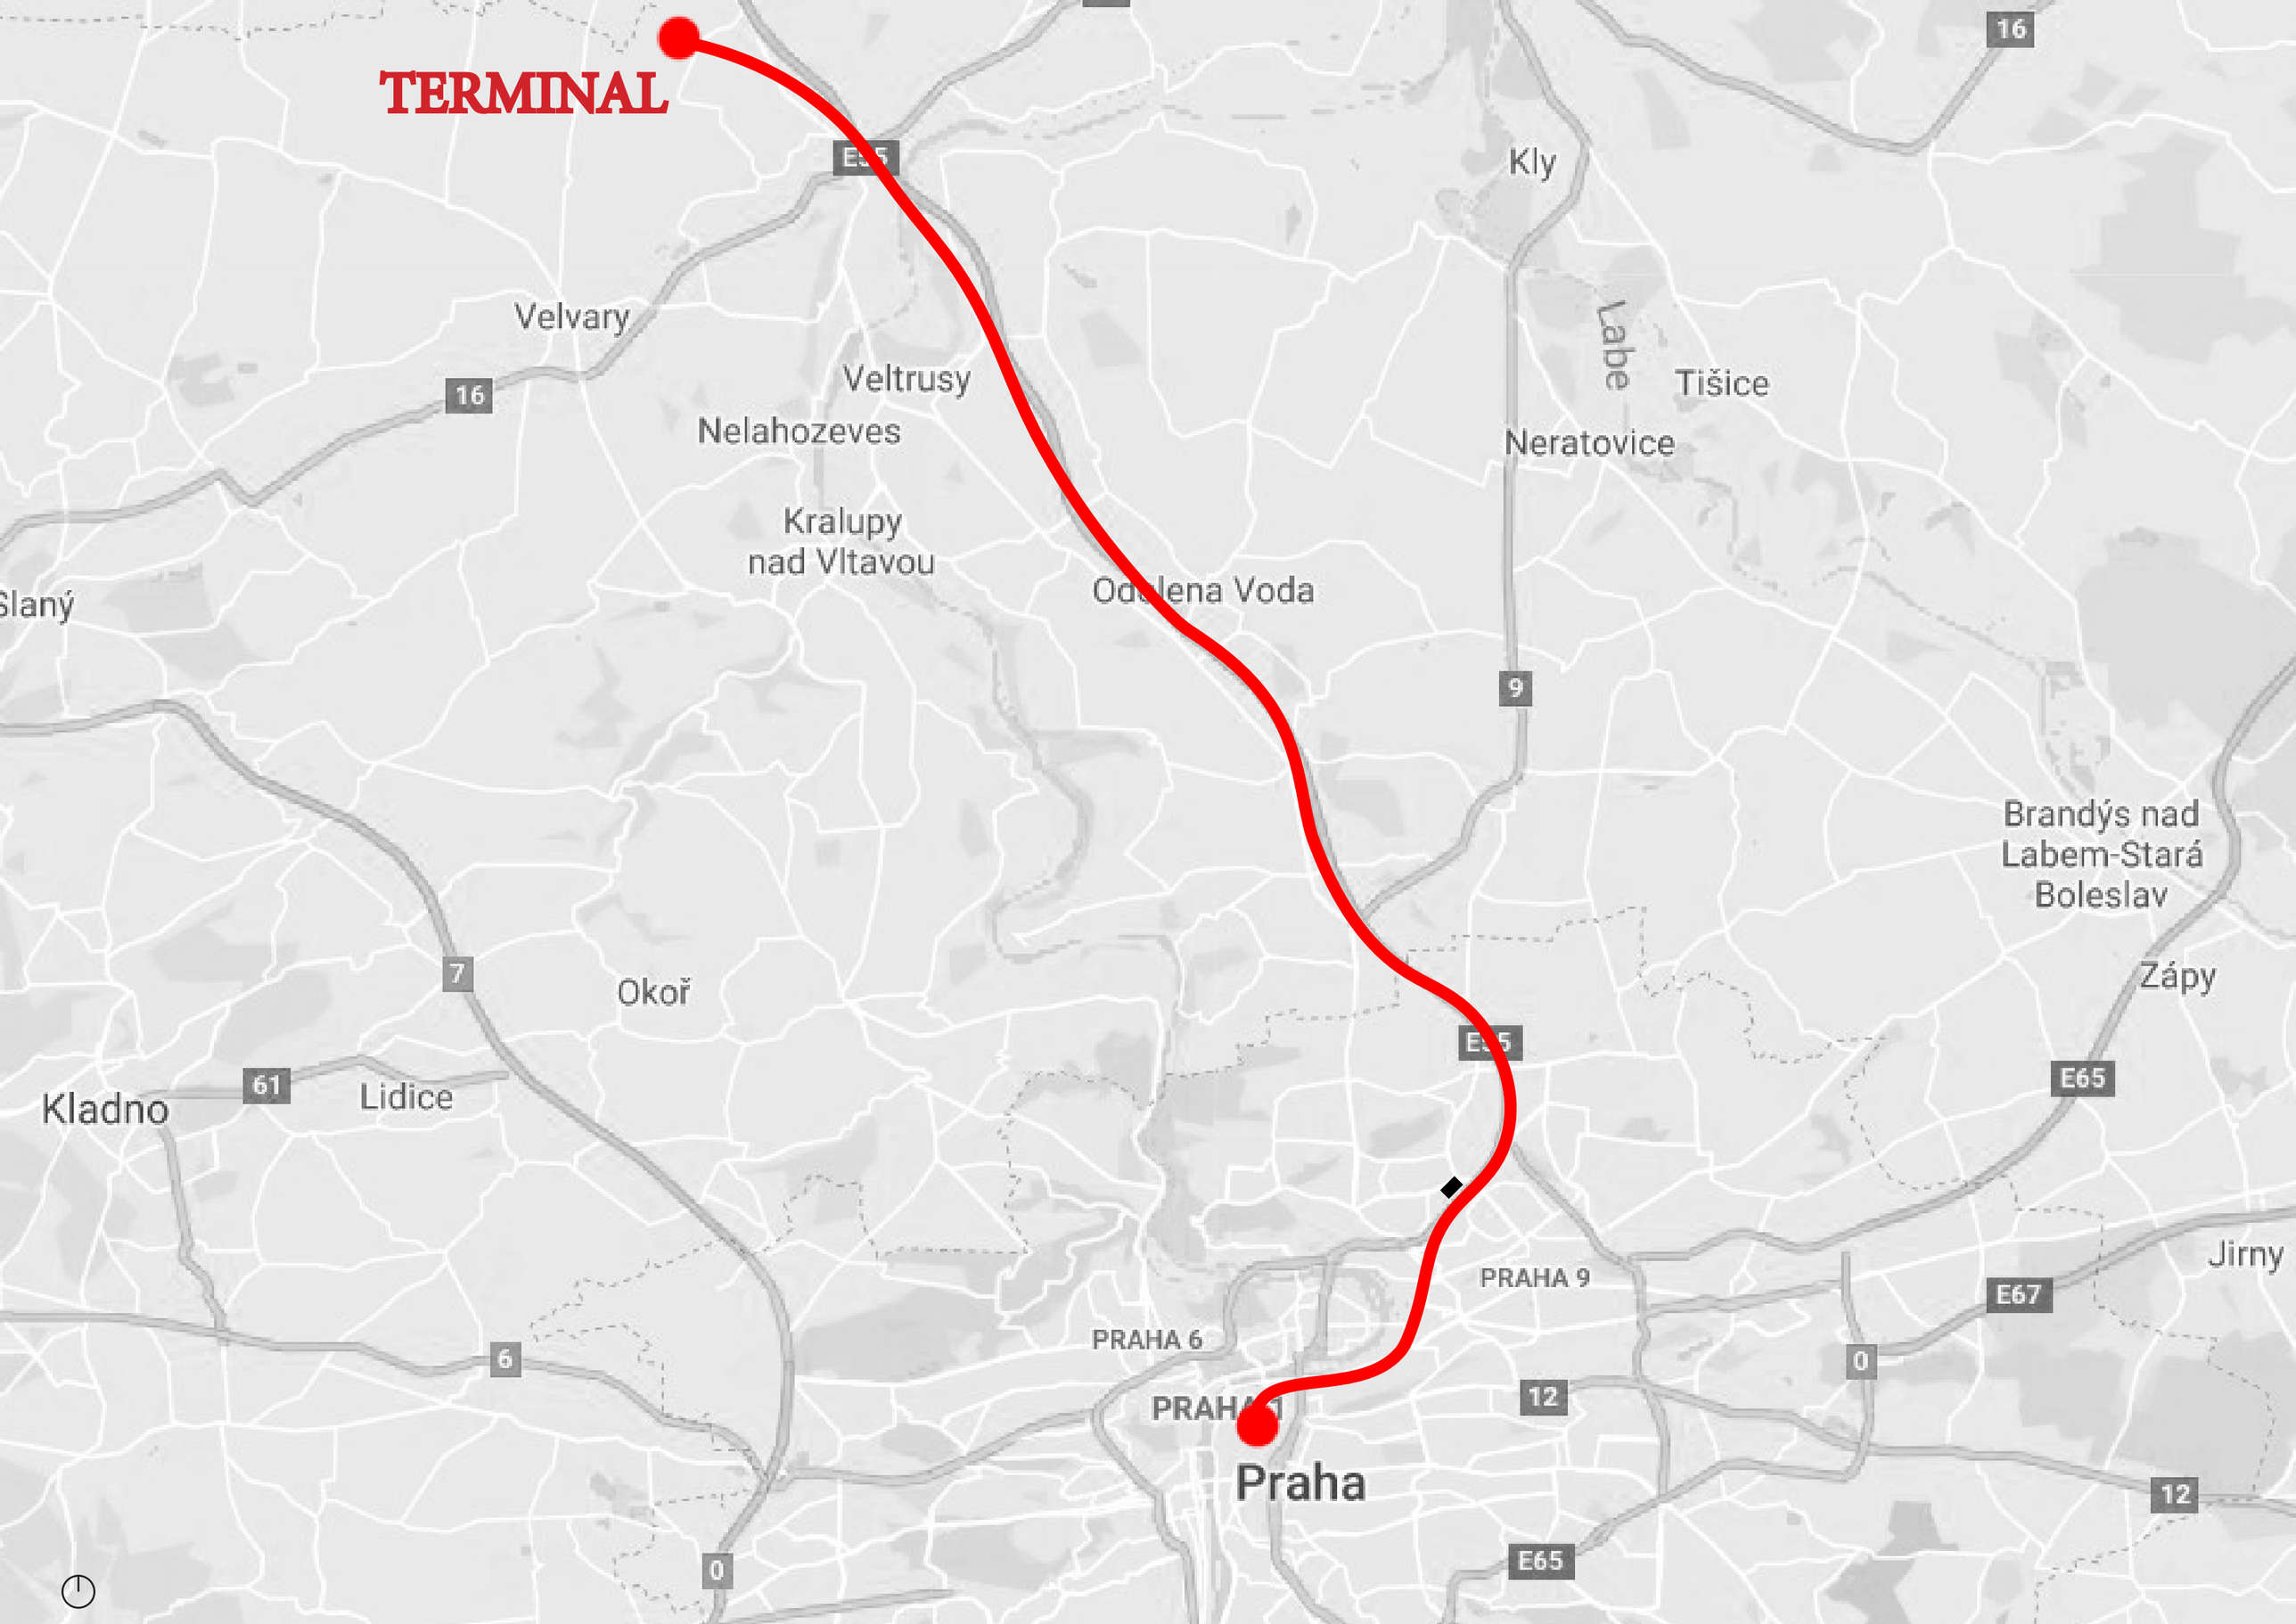

TERMINAL
Velvary
Veltrusy
Nelahozeves
Kralupy
nad Vltavou
Odolena Voda
Kly
Labe
Tišice
Neratovice
Brandýs nad
Labem-Stará
Boleslav
Zápy
Jirny
Slaný
Okoř
Kladno
Lidice
PRAHA 9
PRAHA 6
Praha
E65
E67
16
7
61
6
0
9
12

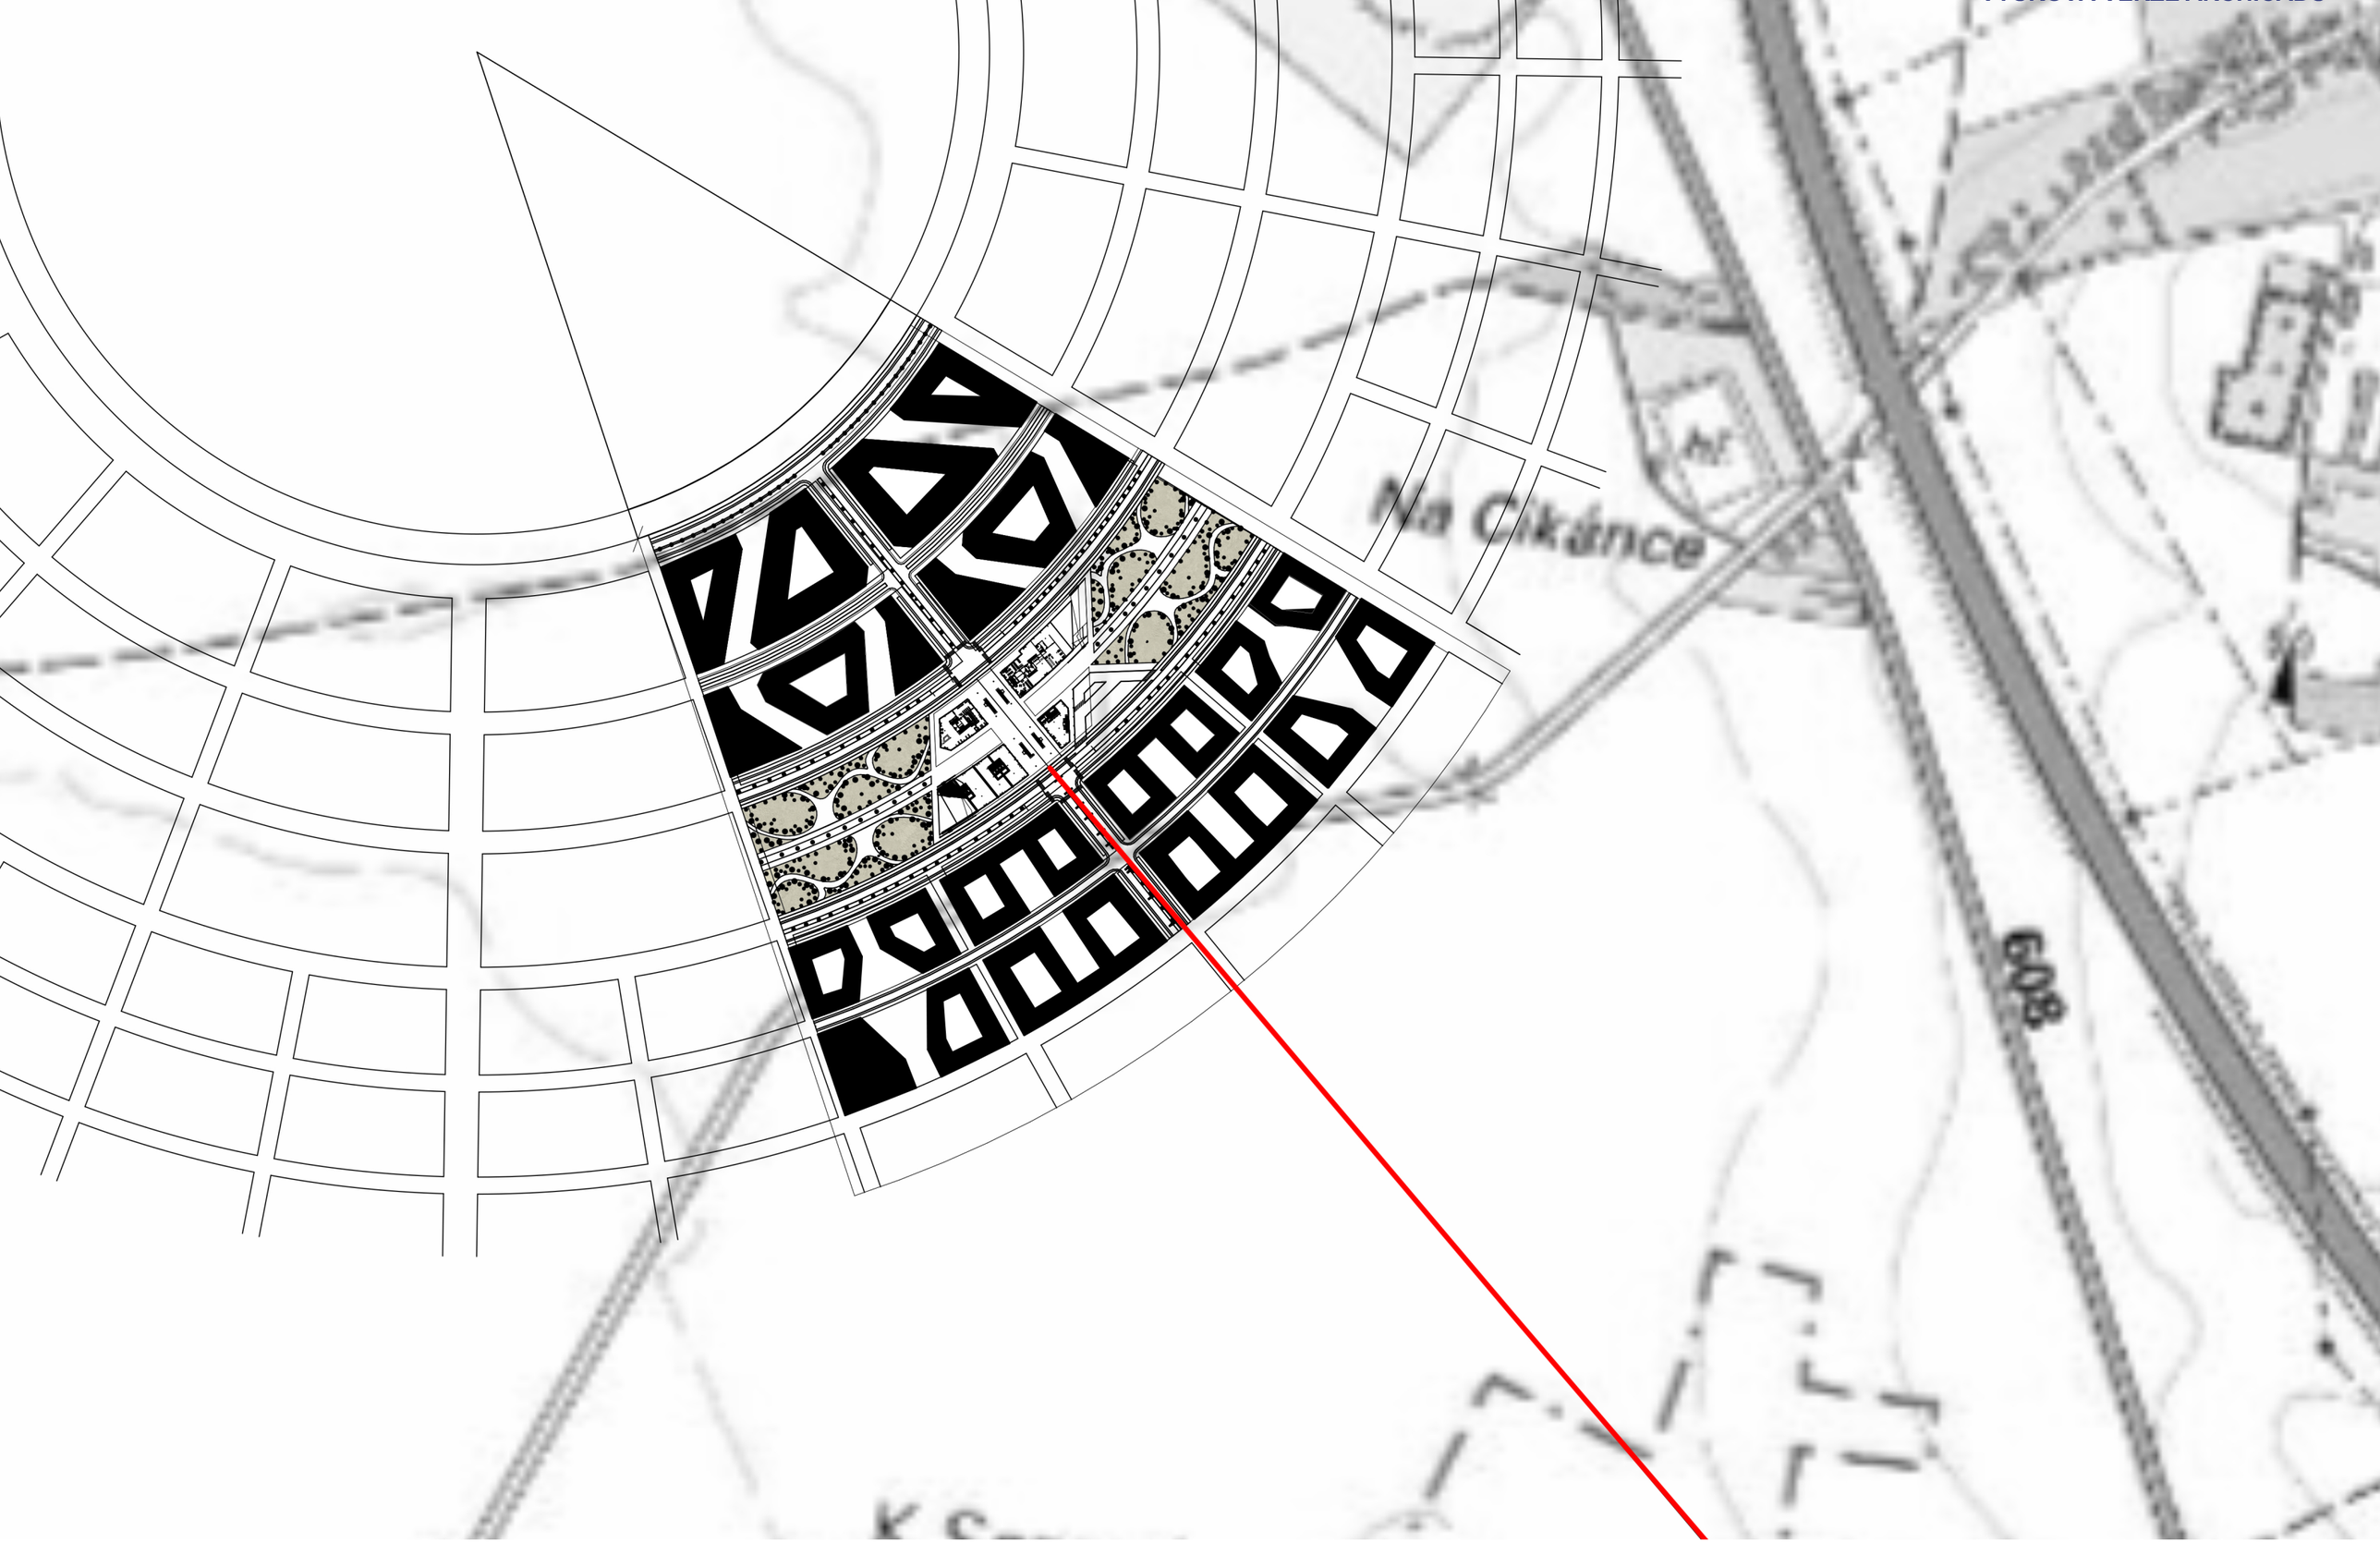

SITUACE
M 1:5000

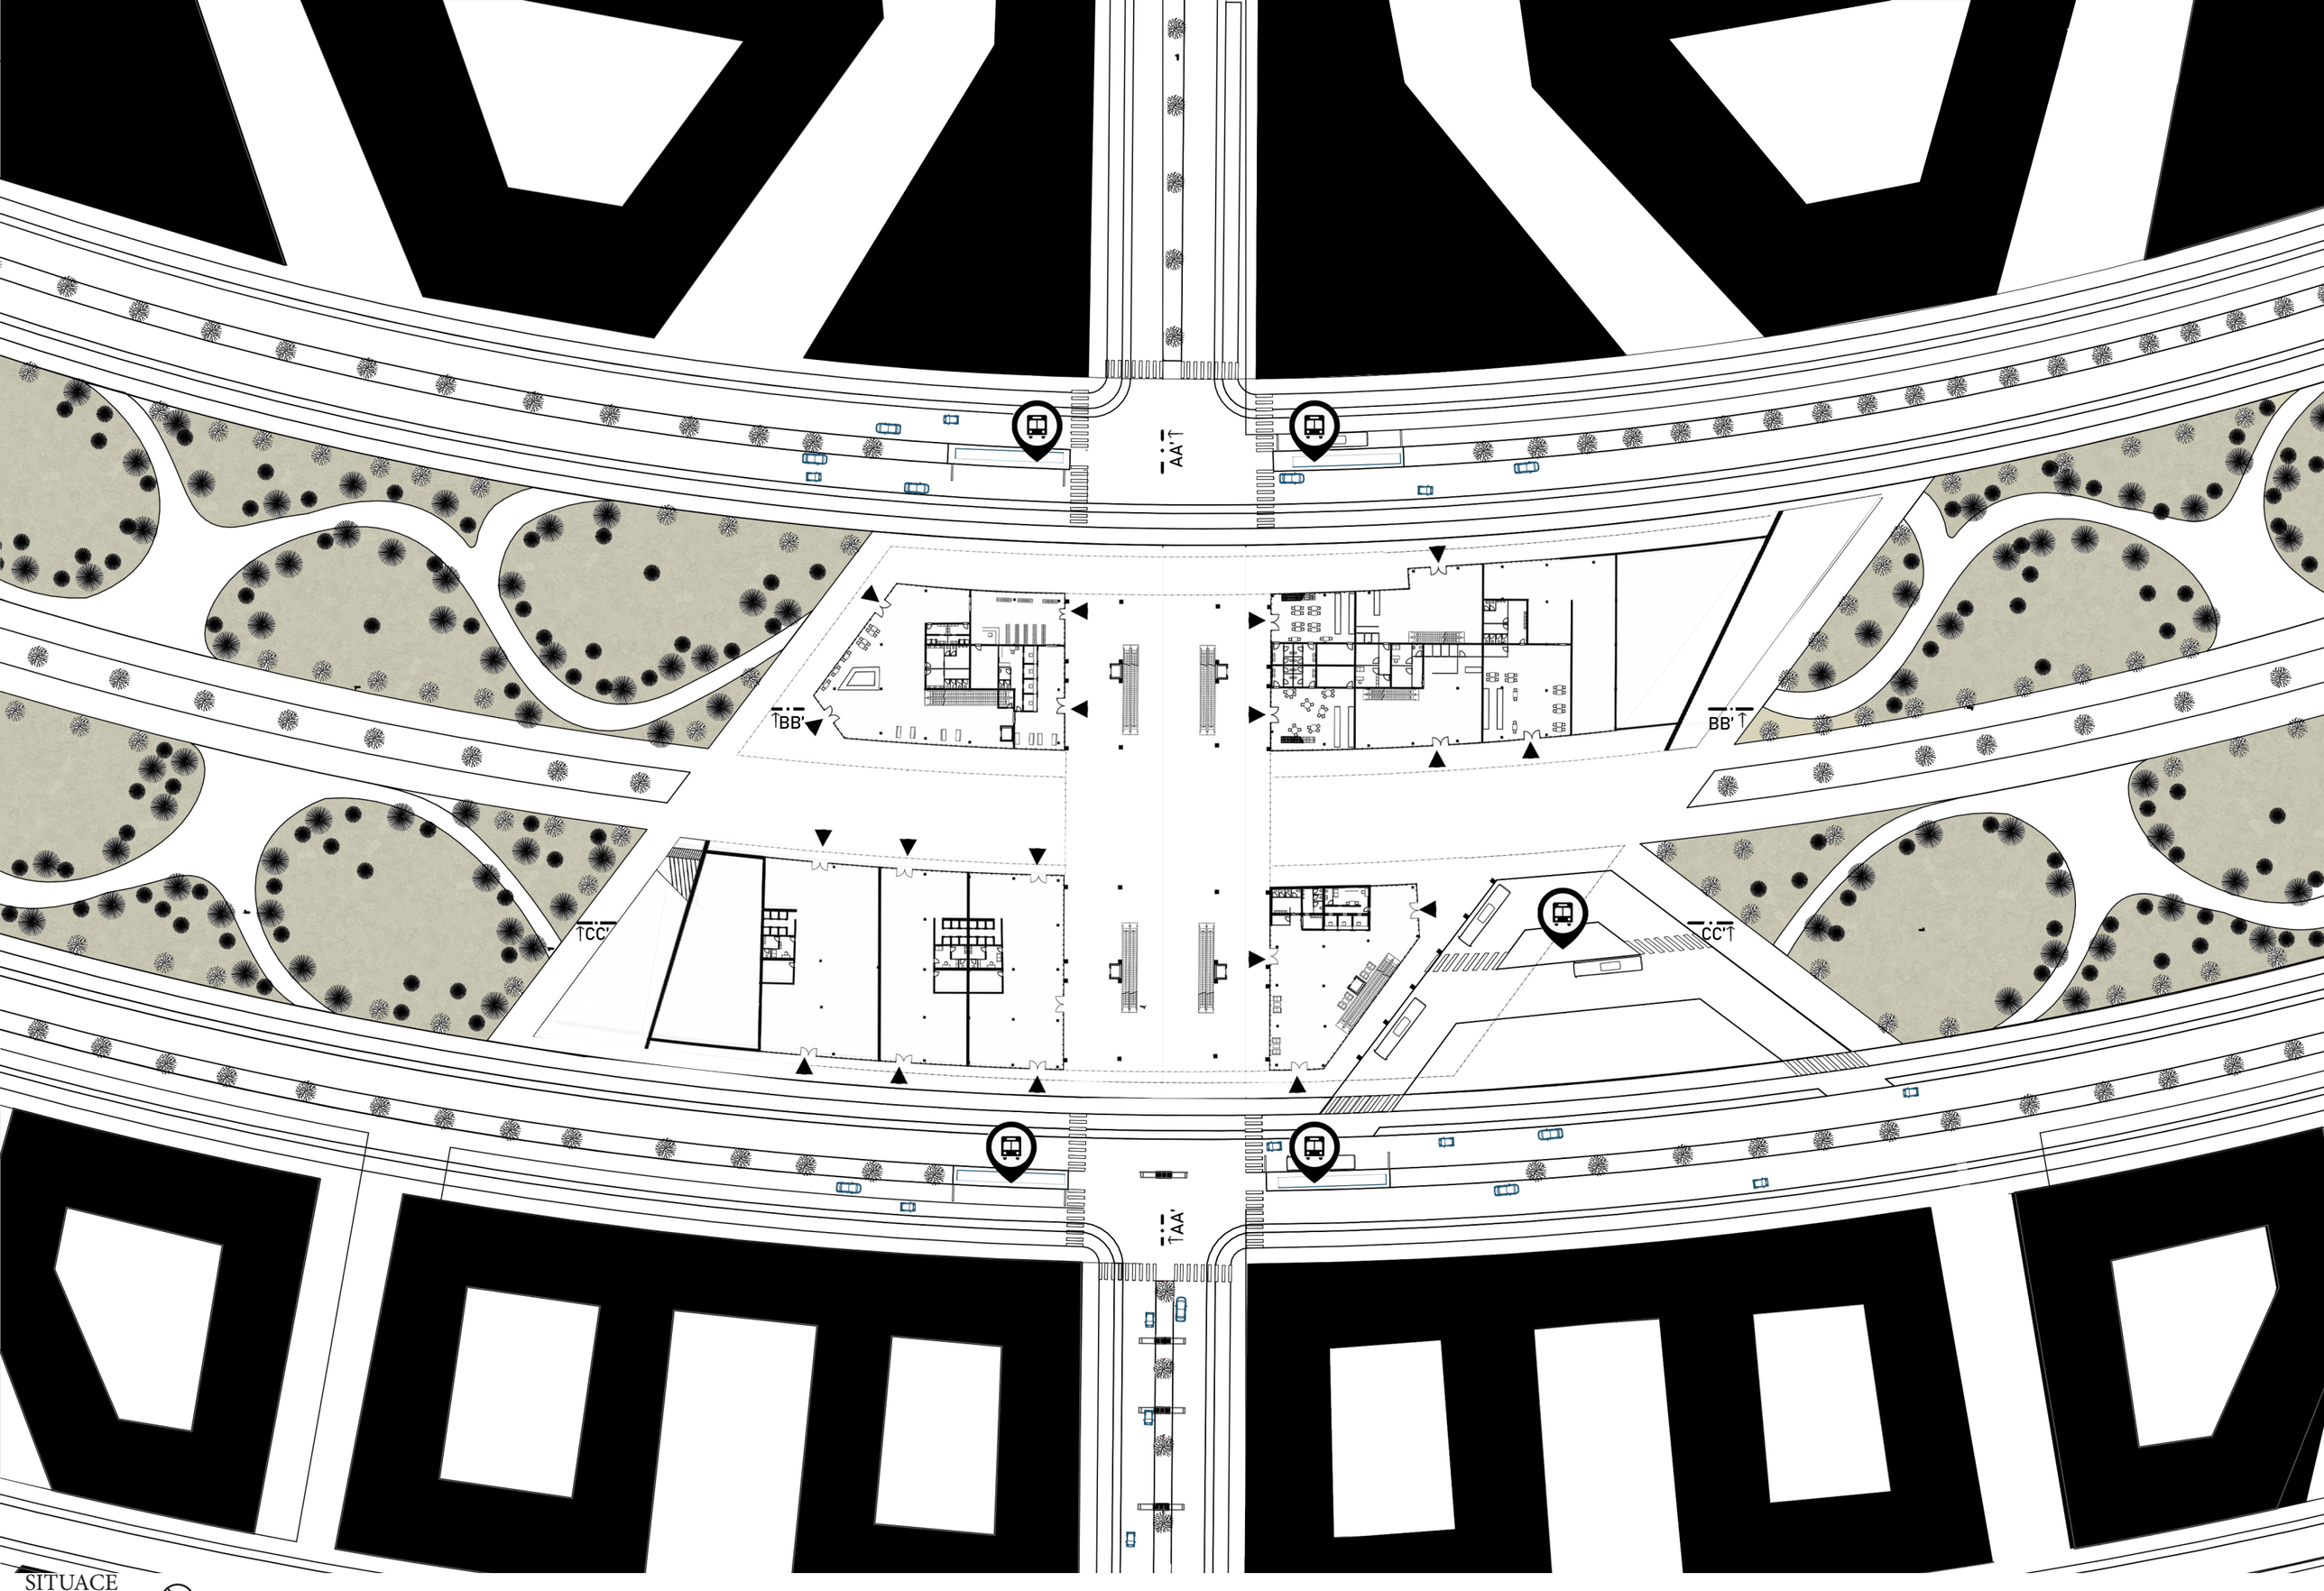

SITUACE
M 1:1000

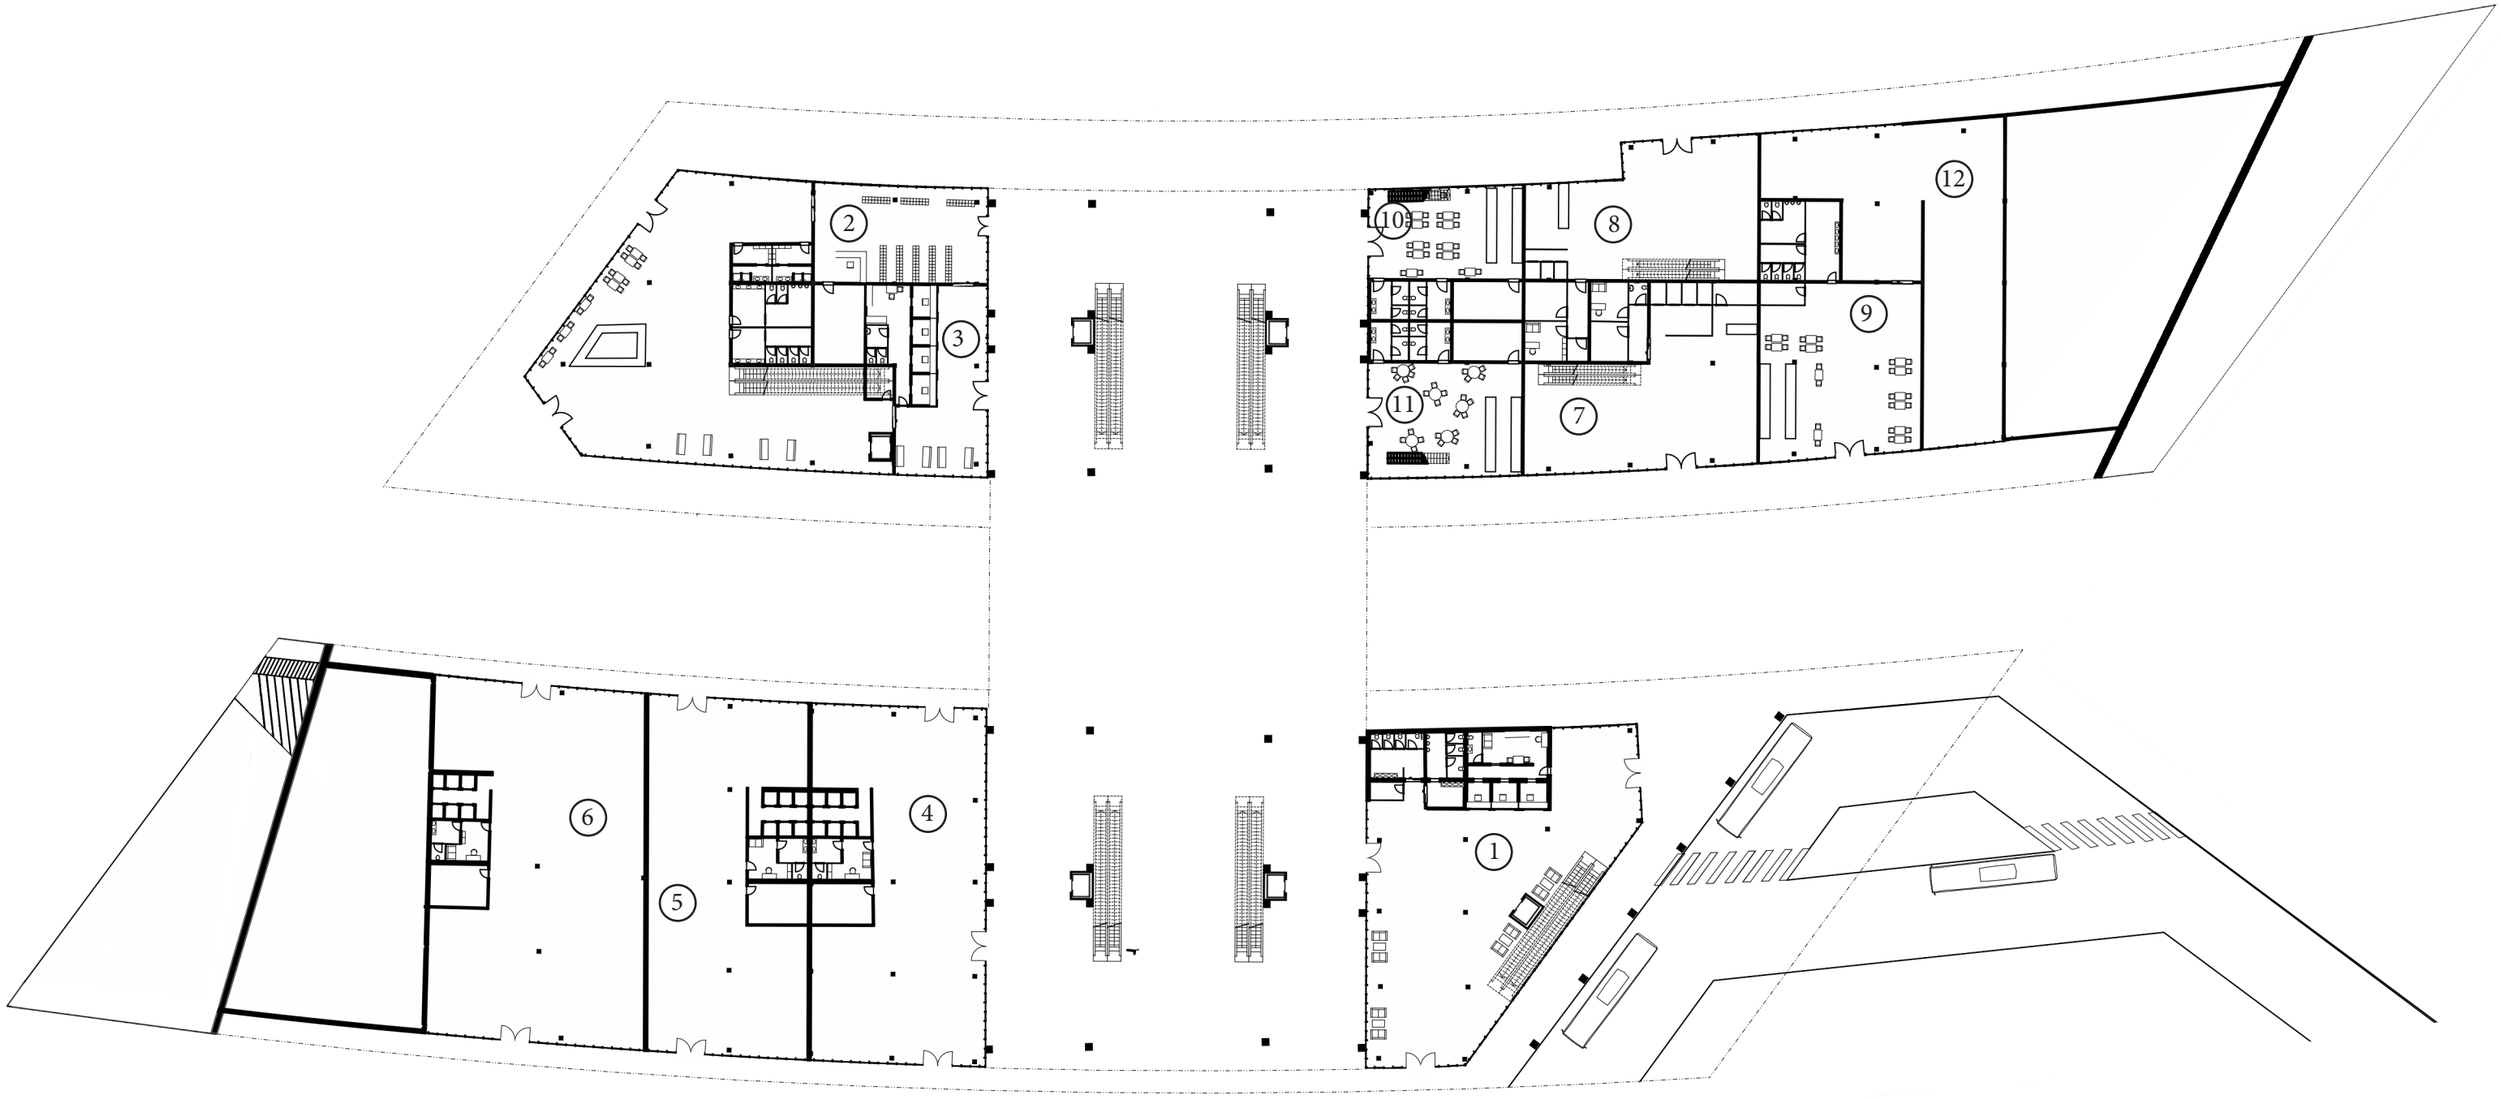

1. NP
M 1:600

1 INFOCENTER AUTOBUSOVÉHO TERMINÁLU


2 ÚSCHOVNA

3 INFOCENTER

4, 5, 6 VELKÉ OBCHODY

7, 8

9, 10, 11 GASTRONOMIE

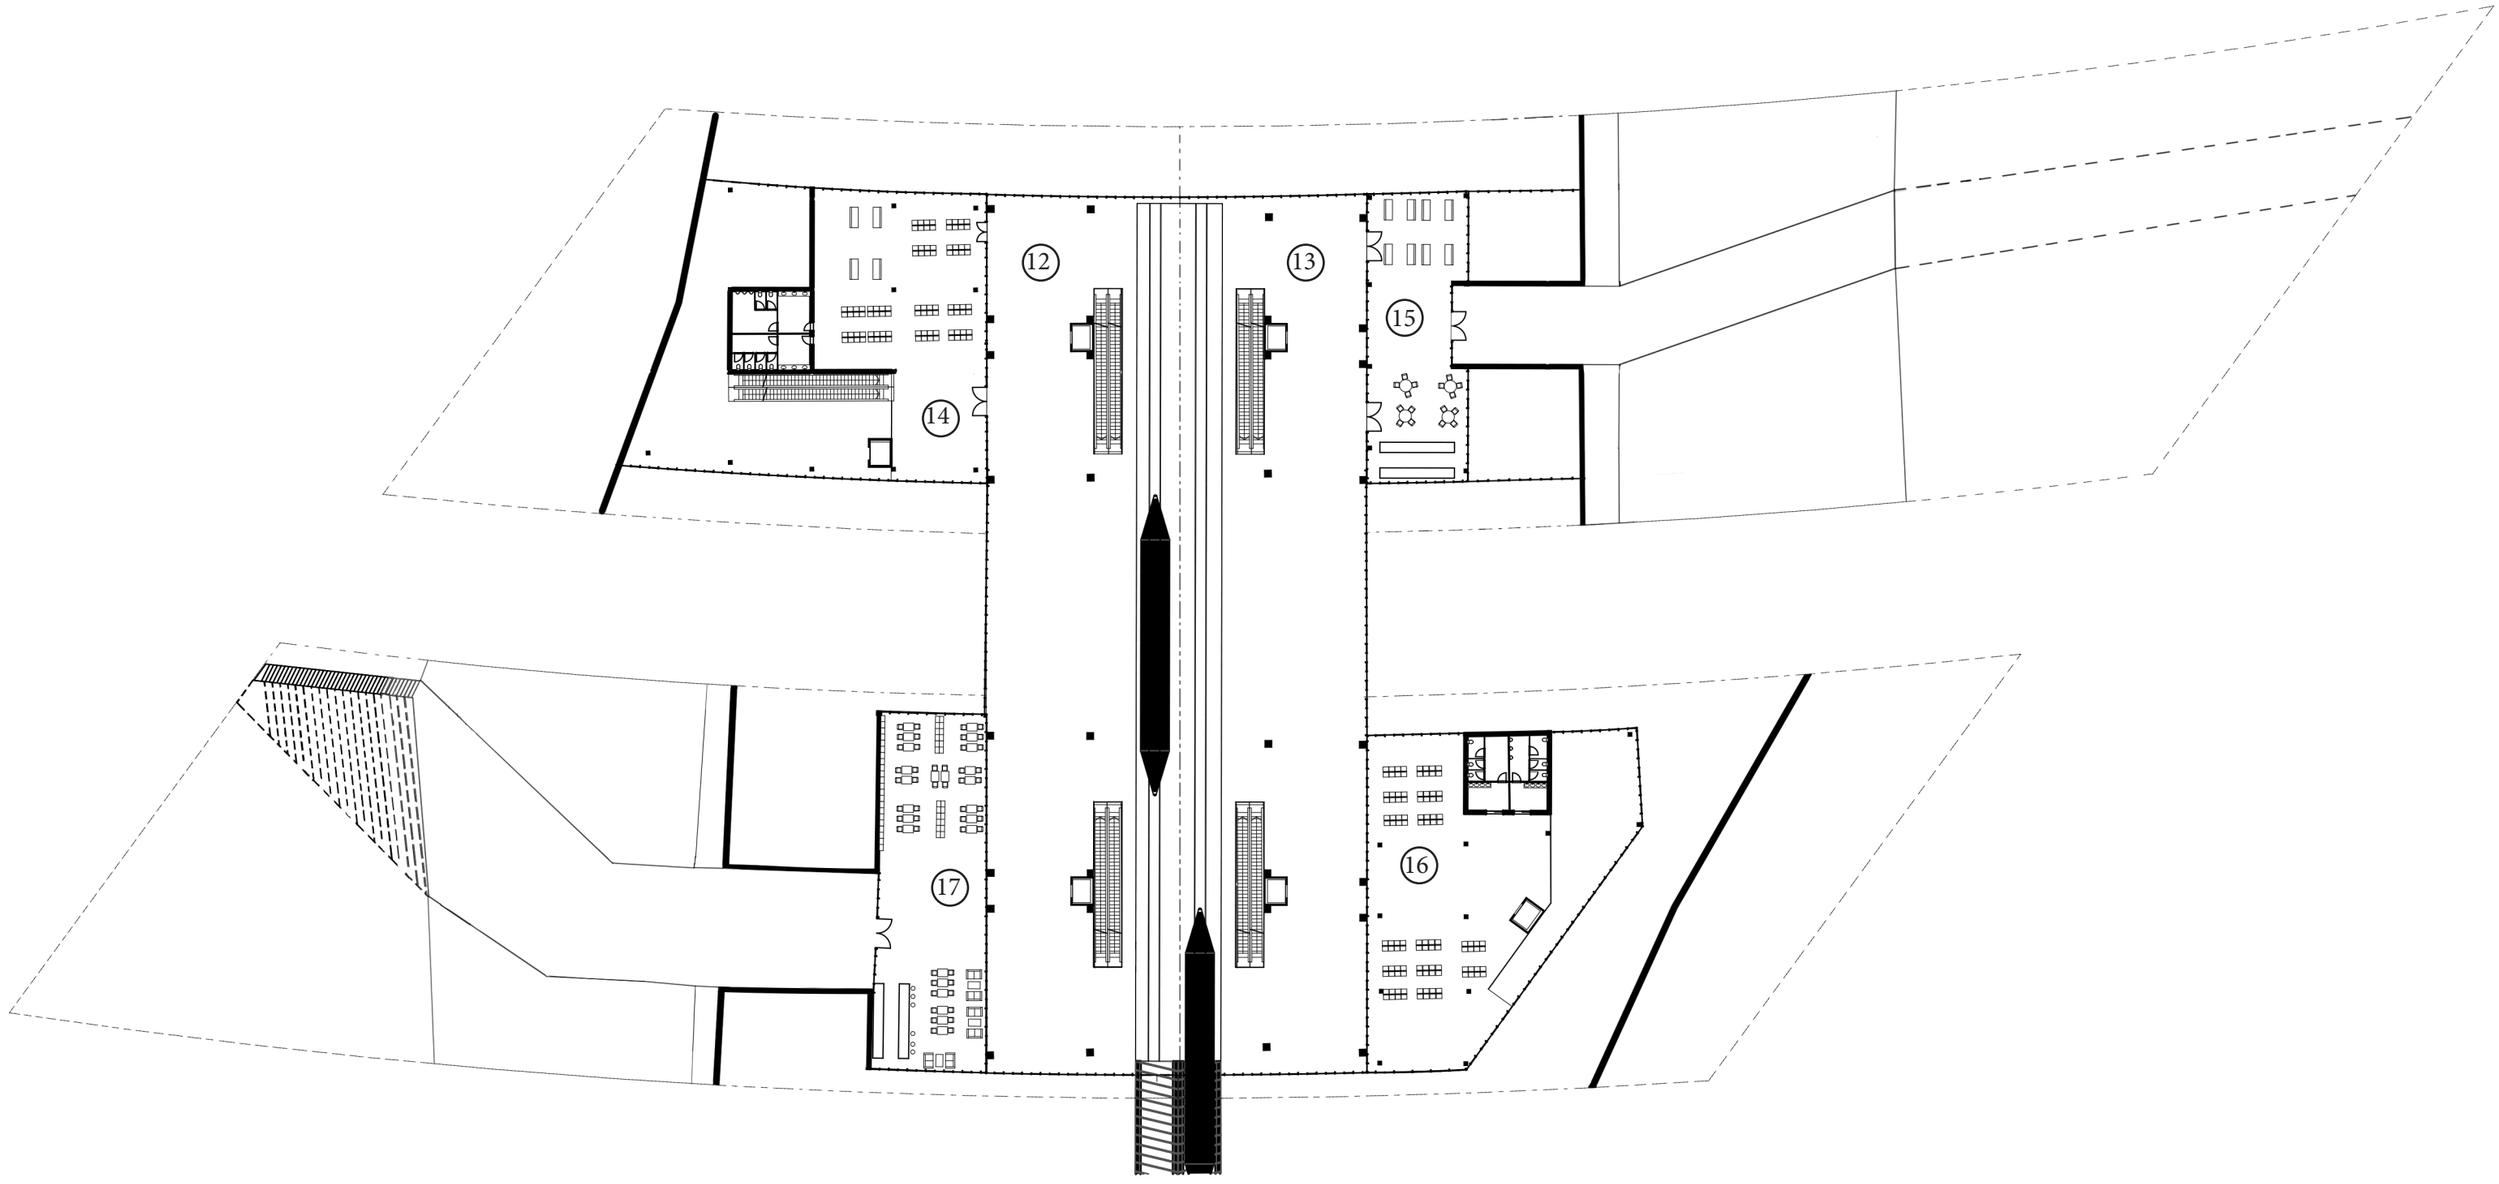


12 — 1. a 2. NASTUPIŠTĚ
13


14
15 — ČEKÁCÍ ZONY
16
17

2. NP
M 1:600


ŘEZ AA’
M 1:600

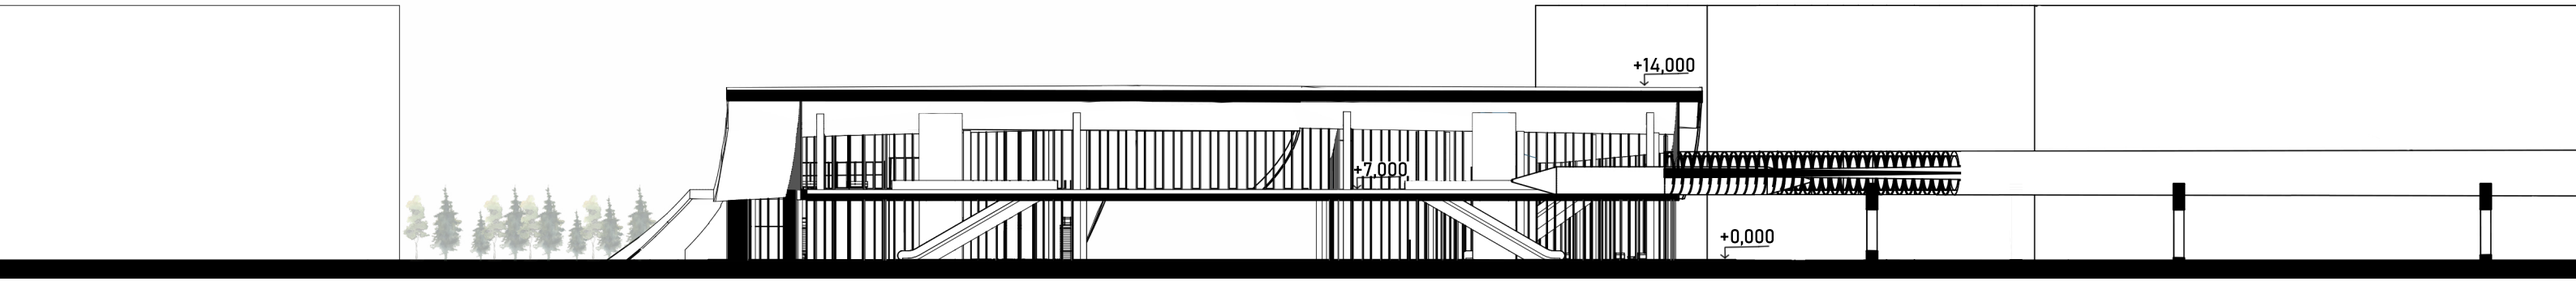


ŘEZ BB’
M 1:600

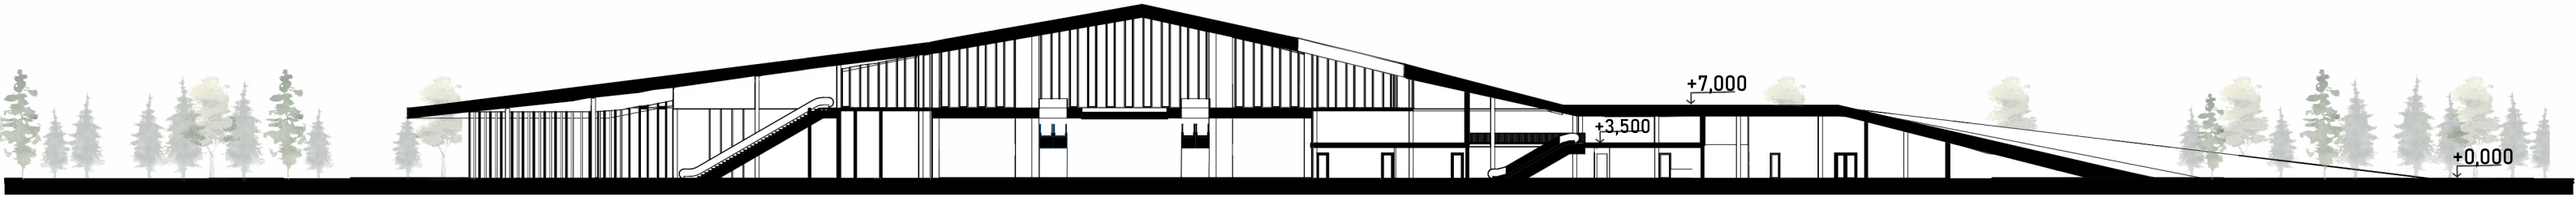


ŘEZ CC’
M 1:600

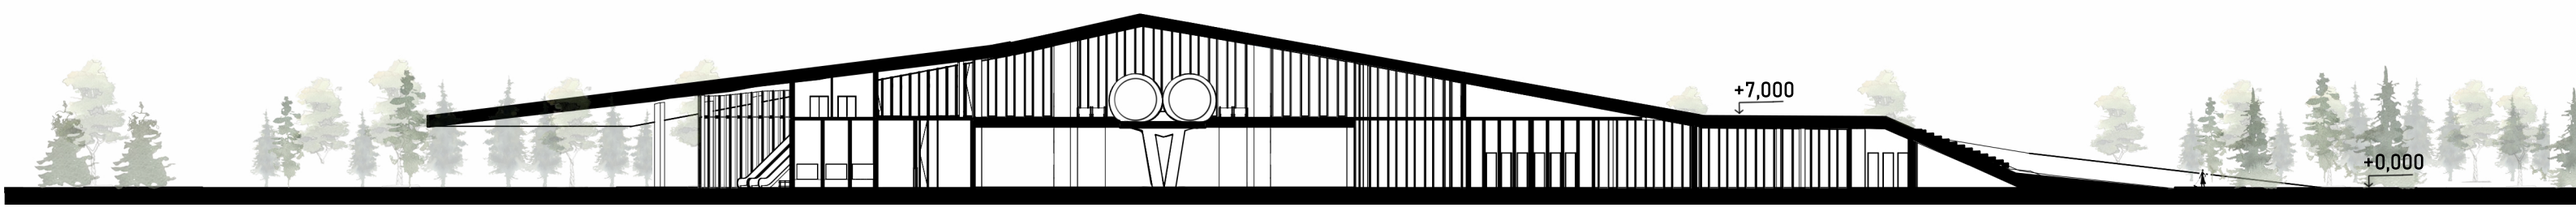


POHLED ZÁPADNÍ JIŽNÍ
M 1:600

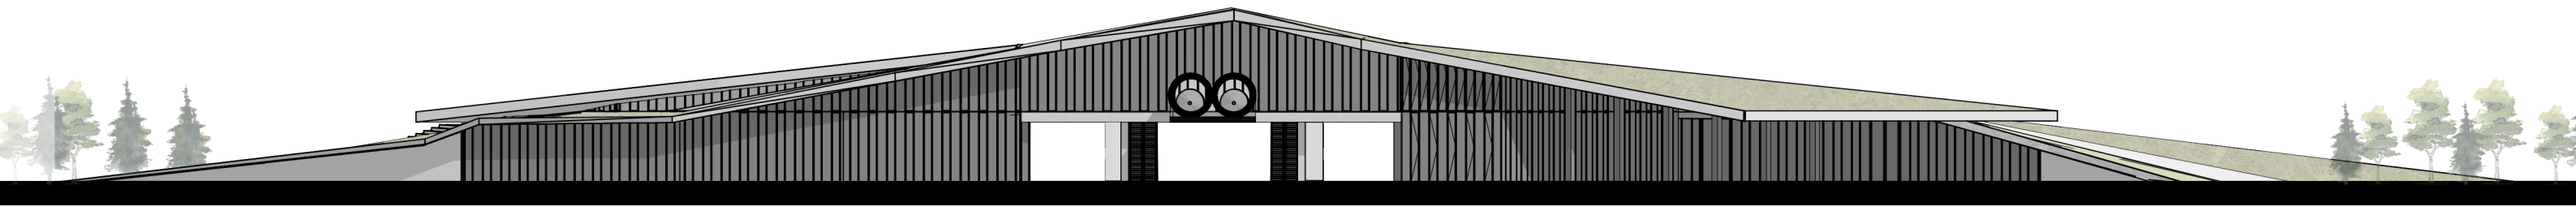


POHLED SEVEROVÝCHODNÍ
M 1:600

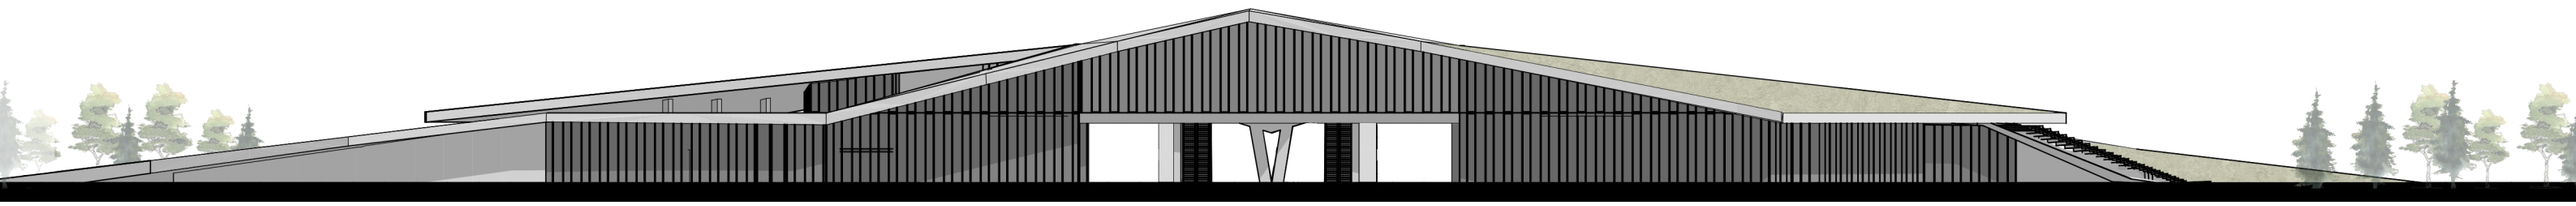


POHLED SEVEROZÁPADNÍ
M 1:600

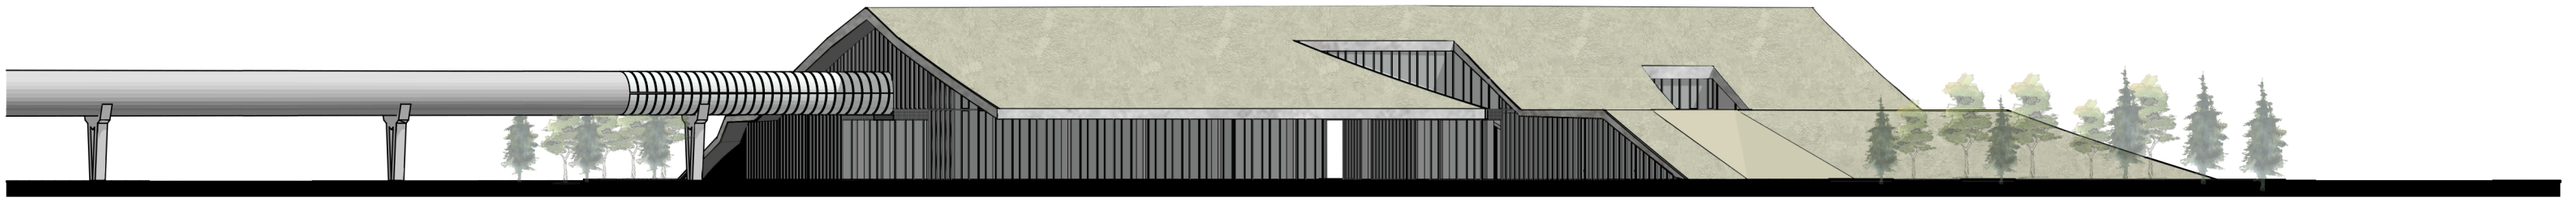


POHLED VYCHODNÍ JIŽNÍ
M 1:600

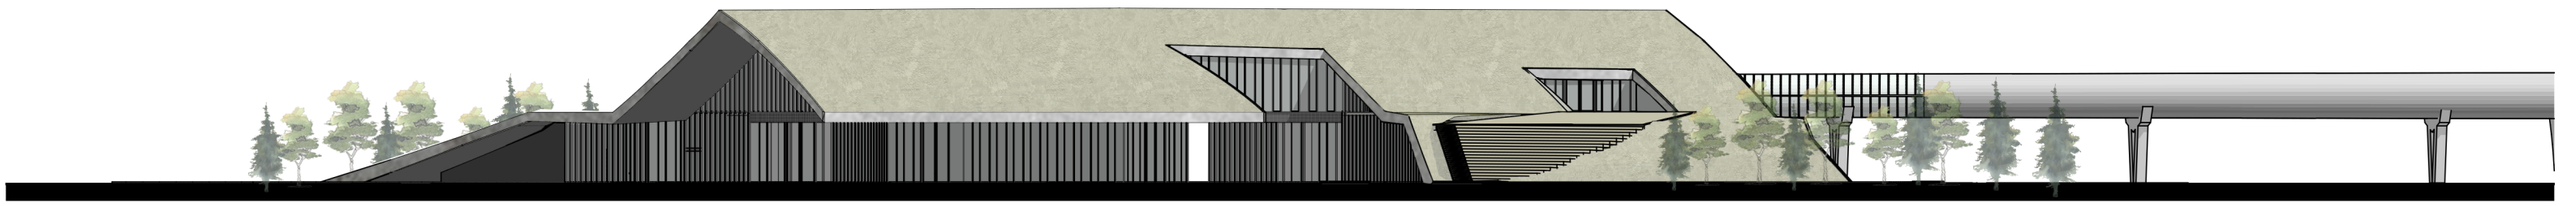

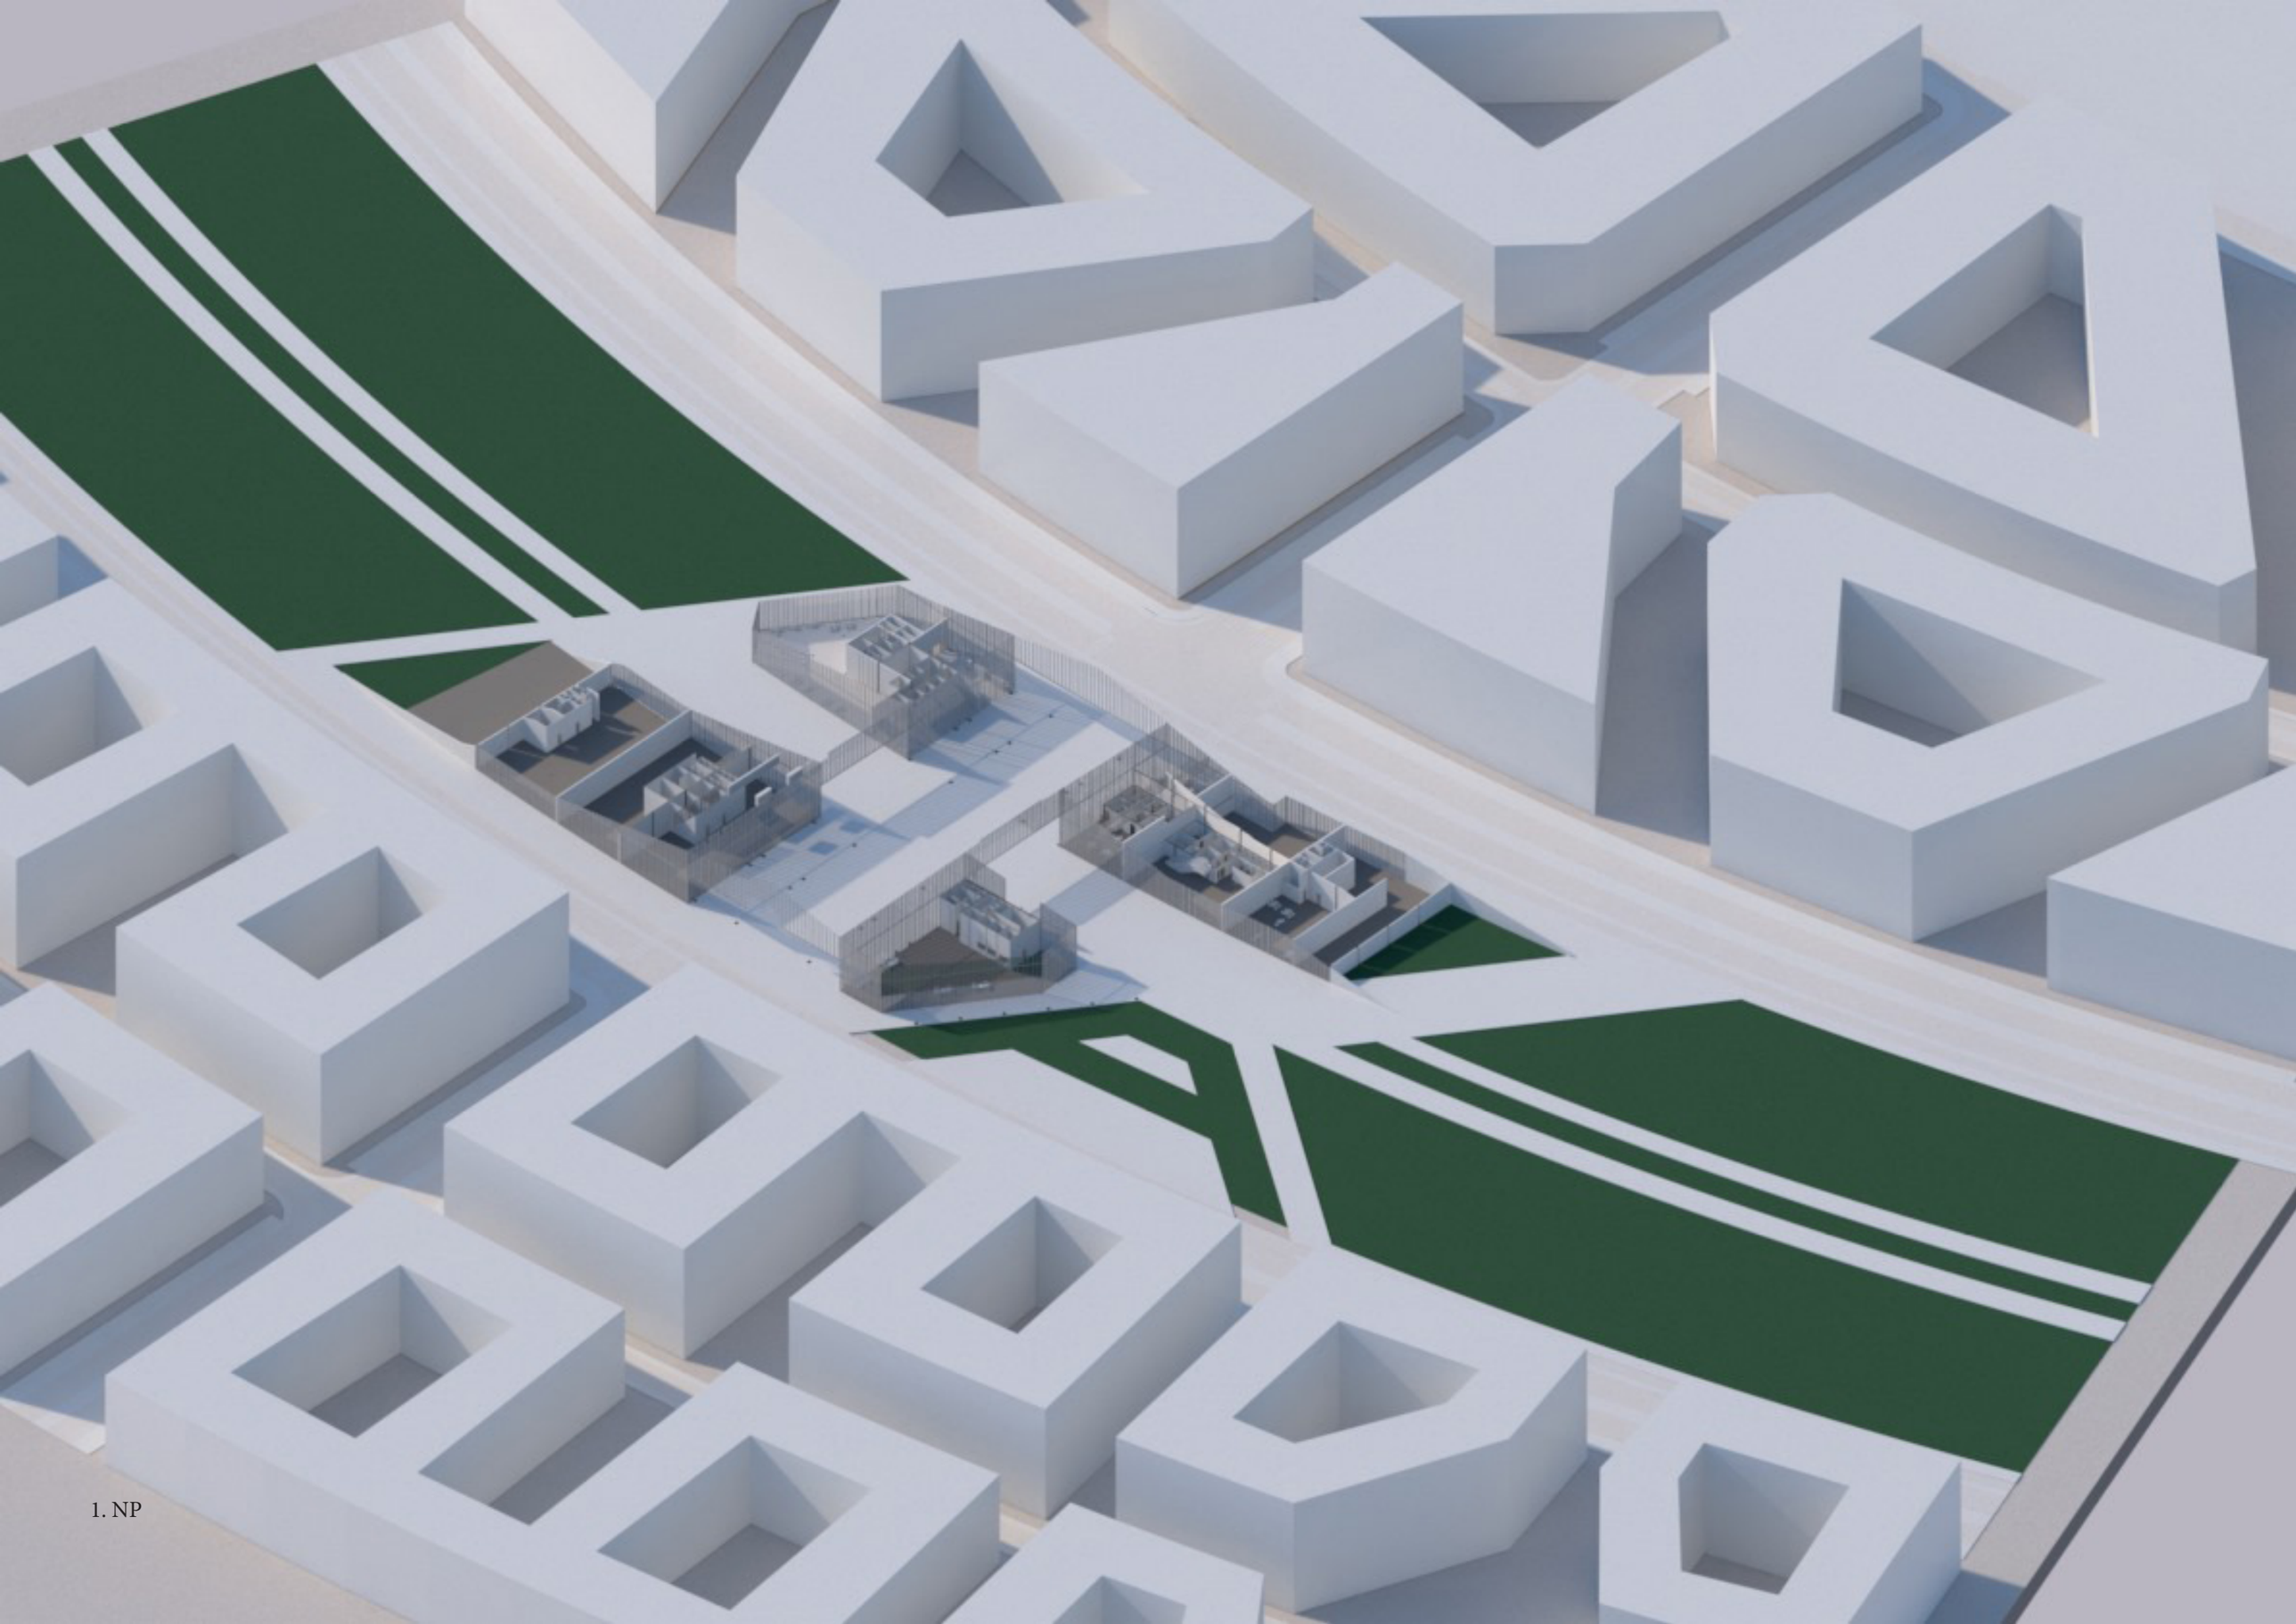

1. NP

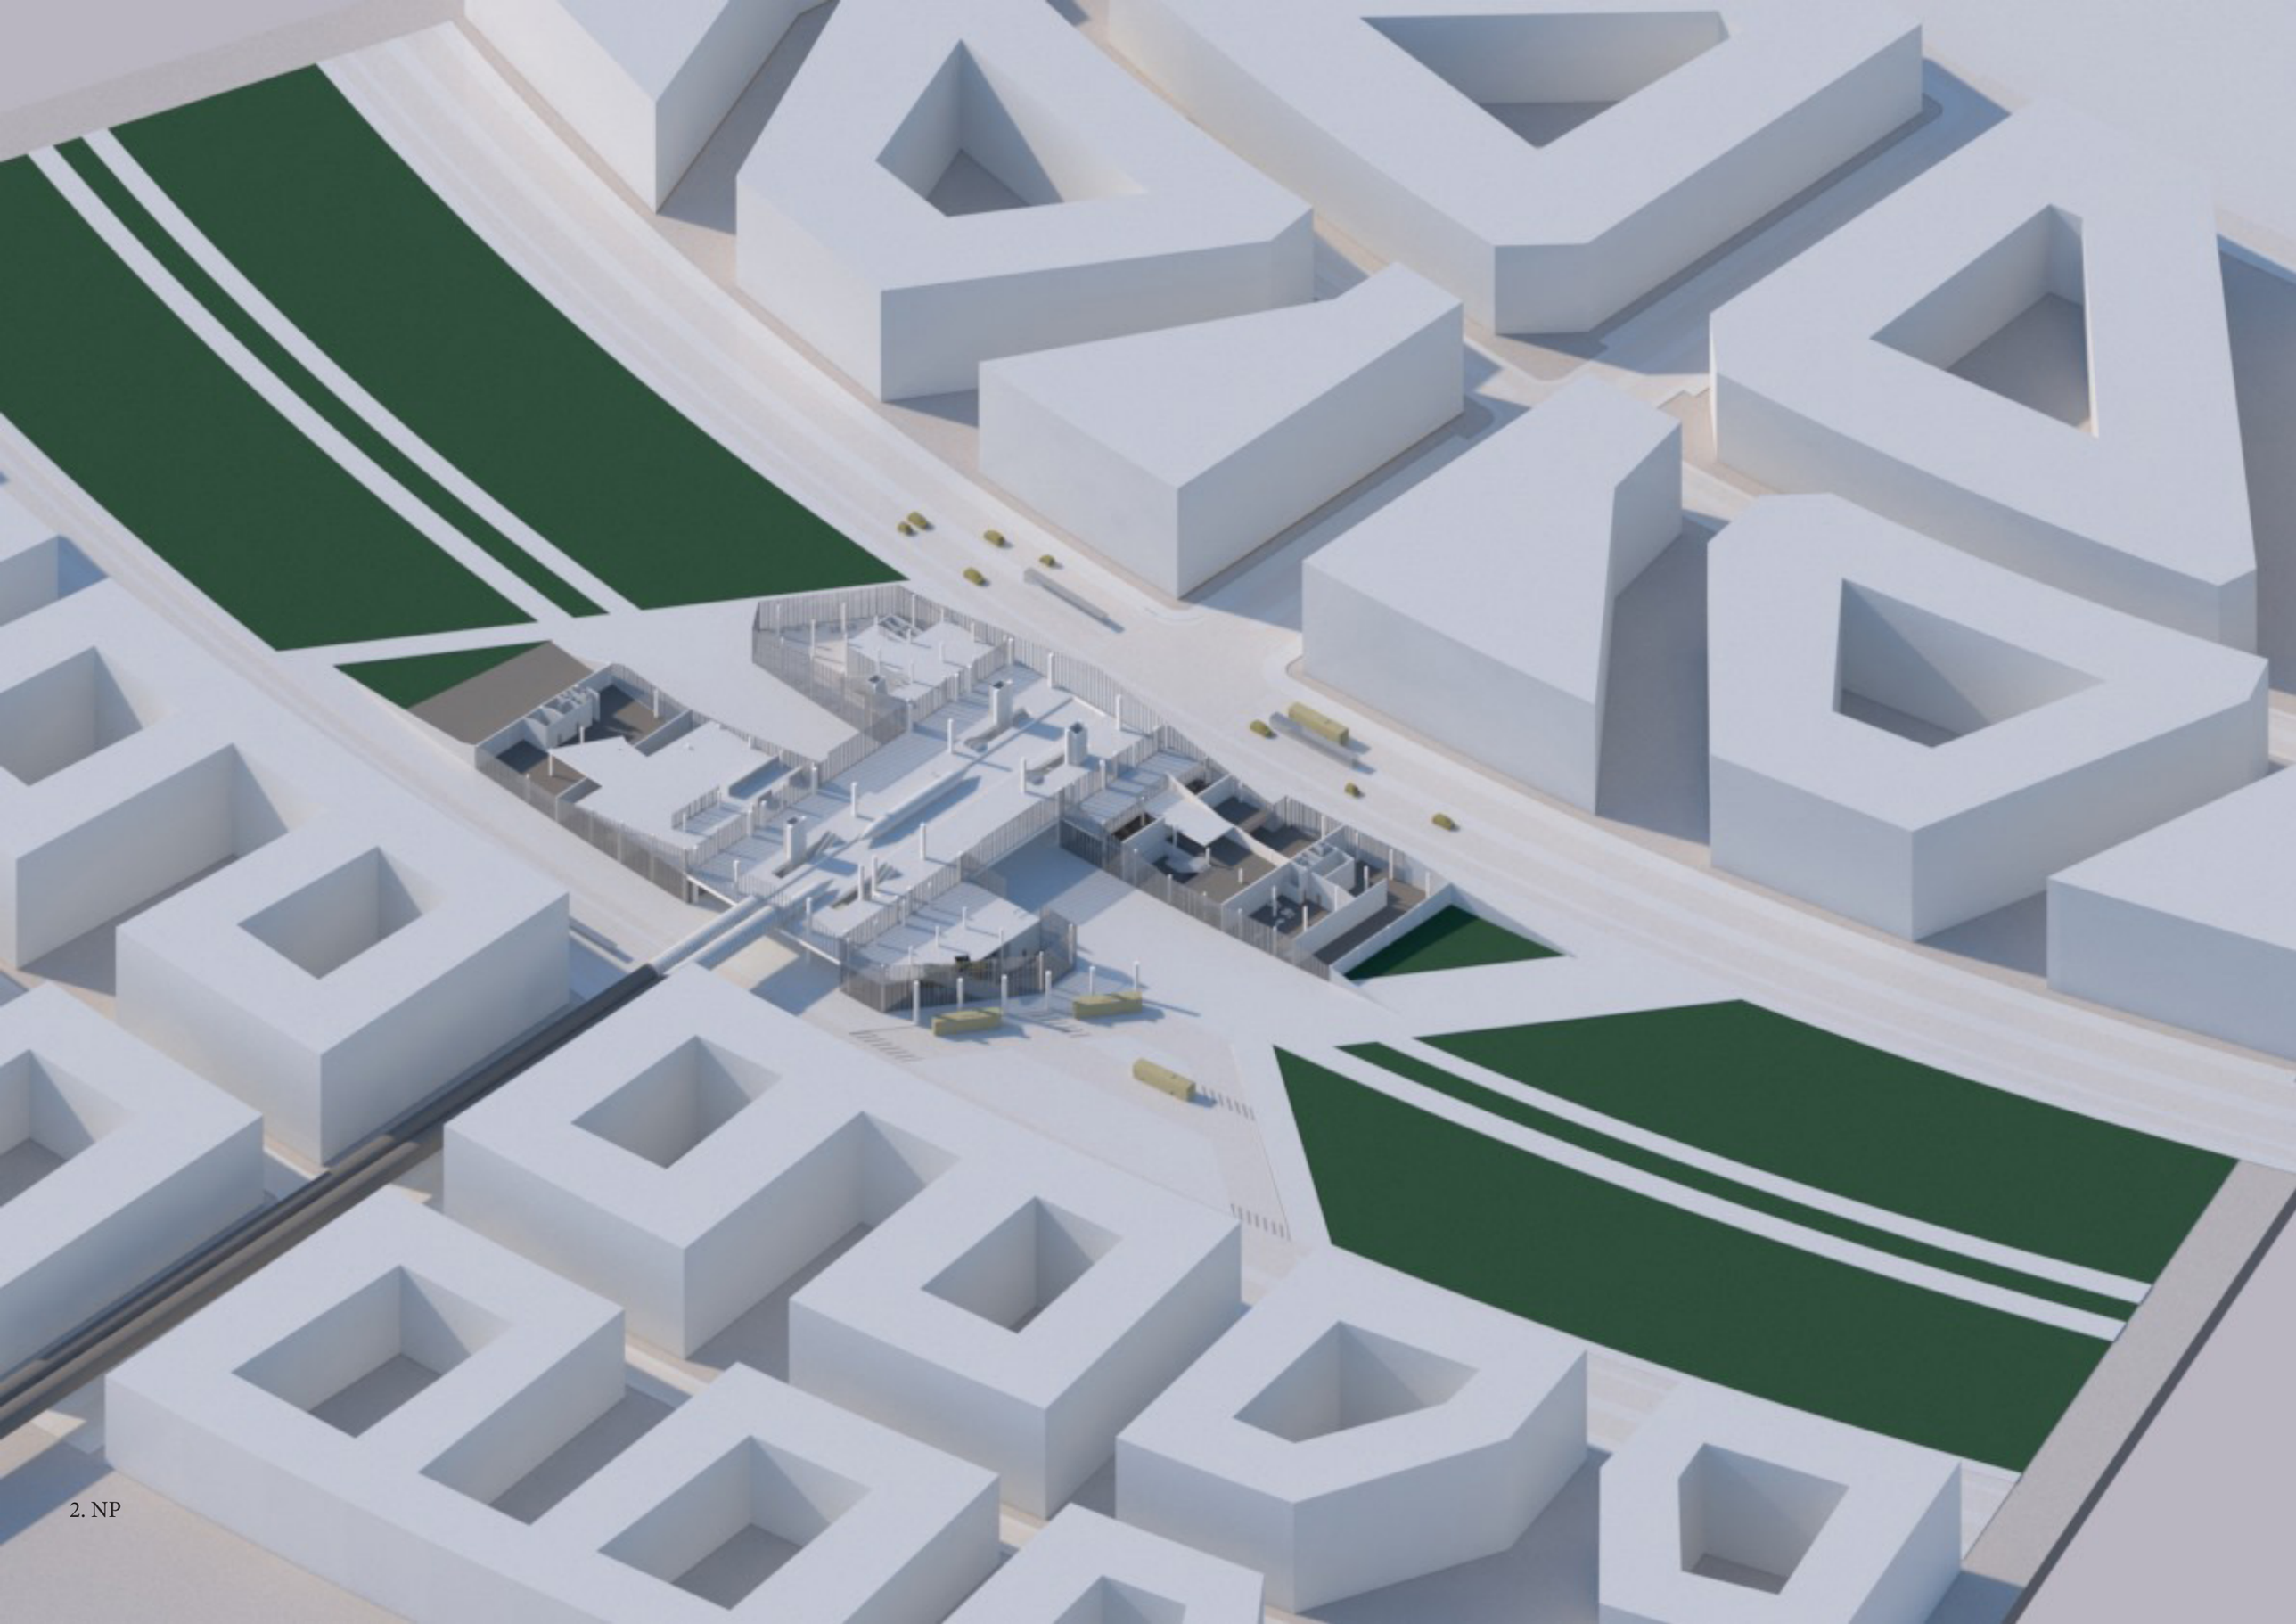

2. NP

