



ATELIÉR GIRSA
ÚSTAV PAMÁTKOVÉ PÉČE
FA ČVUT

SÁRA KIRJAKOVSKÁ
PAVAČOVÝ DŮM V TURNOVĚ
LS 2020

PAVLAČOVÝ DŮM V TURNOVĚ


Zadáním pro občanskou stavbu bylo navrhnout objekt v proluce v rámci památkové zóny města Turnova. Parcela se nachází v ulici Sobotecká, na okraji živého centra města.

Do prostoru navrhuji objekt skládající se ze dvou různých hmot, čímž reaguji na drobnější a různorodou zástavbu v okolí. Objekty mají společnou komunikaci, jsou propojeny pavlačí v nádvoří. Průchod mezi domy umožňuje propojení hlavní ulice se dvorem. Z průchodu je také umožněn vstup do kavárny a obchodu/showroomu, které se nachází v parteru objektu. Ze dvora jsou pak vstupy pro zaměstnance a pro uživatele bytů.


Horní patra jsou věnovaná bytům. Ve vyšším domě se nachází jeden byt na patro, zatímco v nižším a širším domě je patro věnované dvěma osově symetrickým bytům. V horních patrech navrhuji mezonetové byty, které nabízejí více ložnic.




SITUACE
PŮDORYS PŘÍZEMÍ

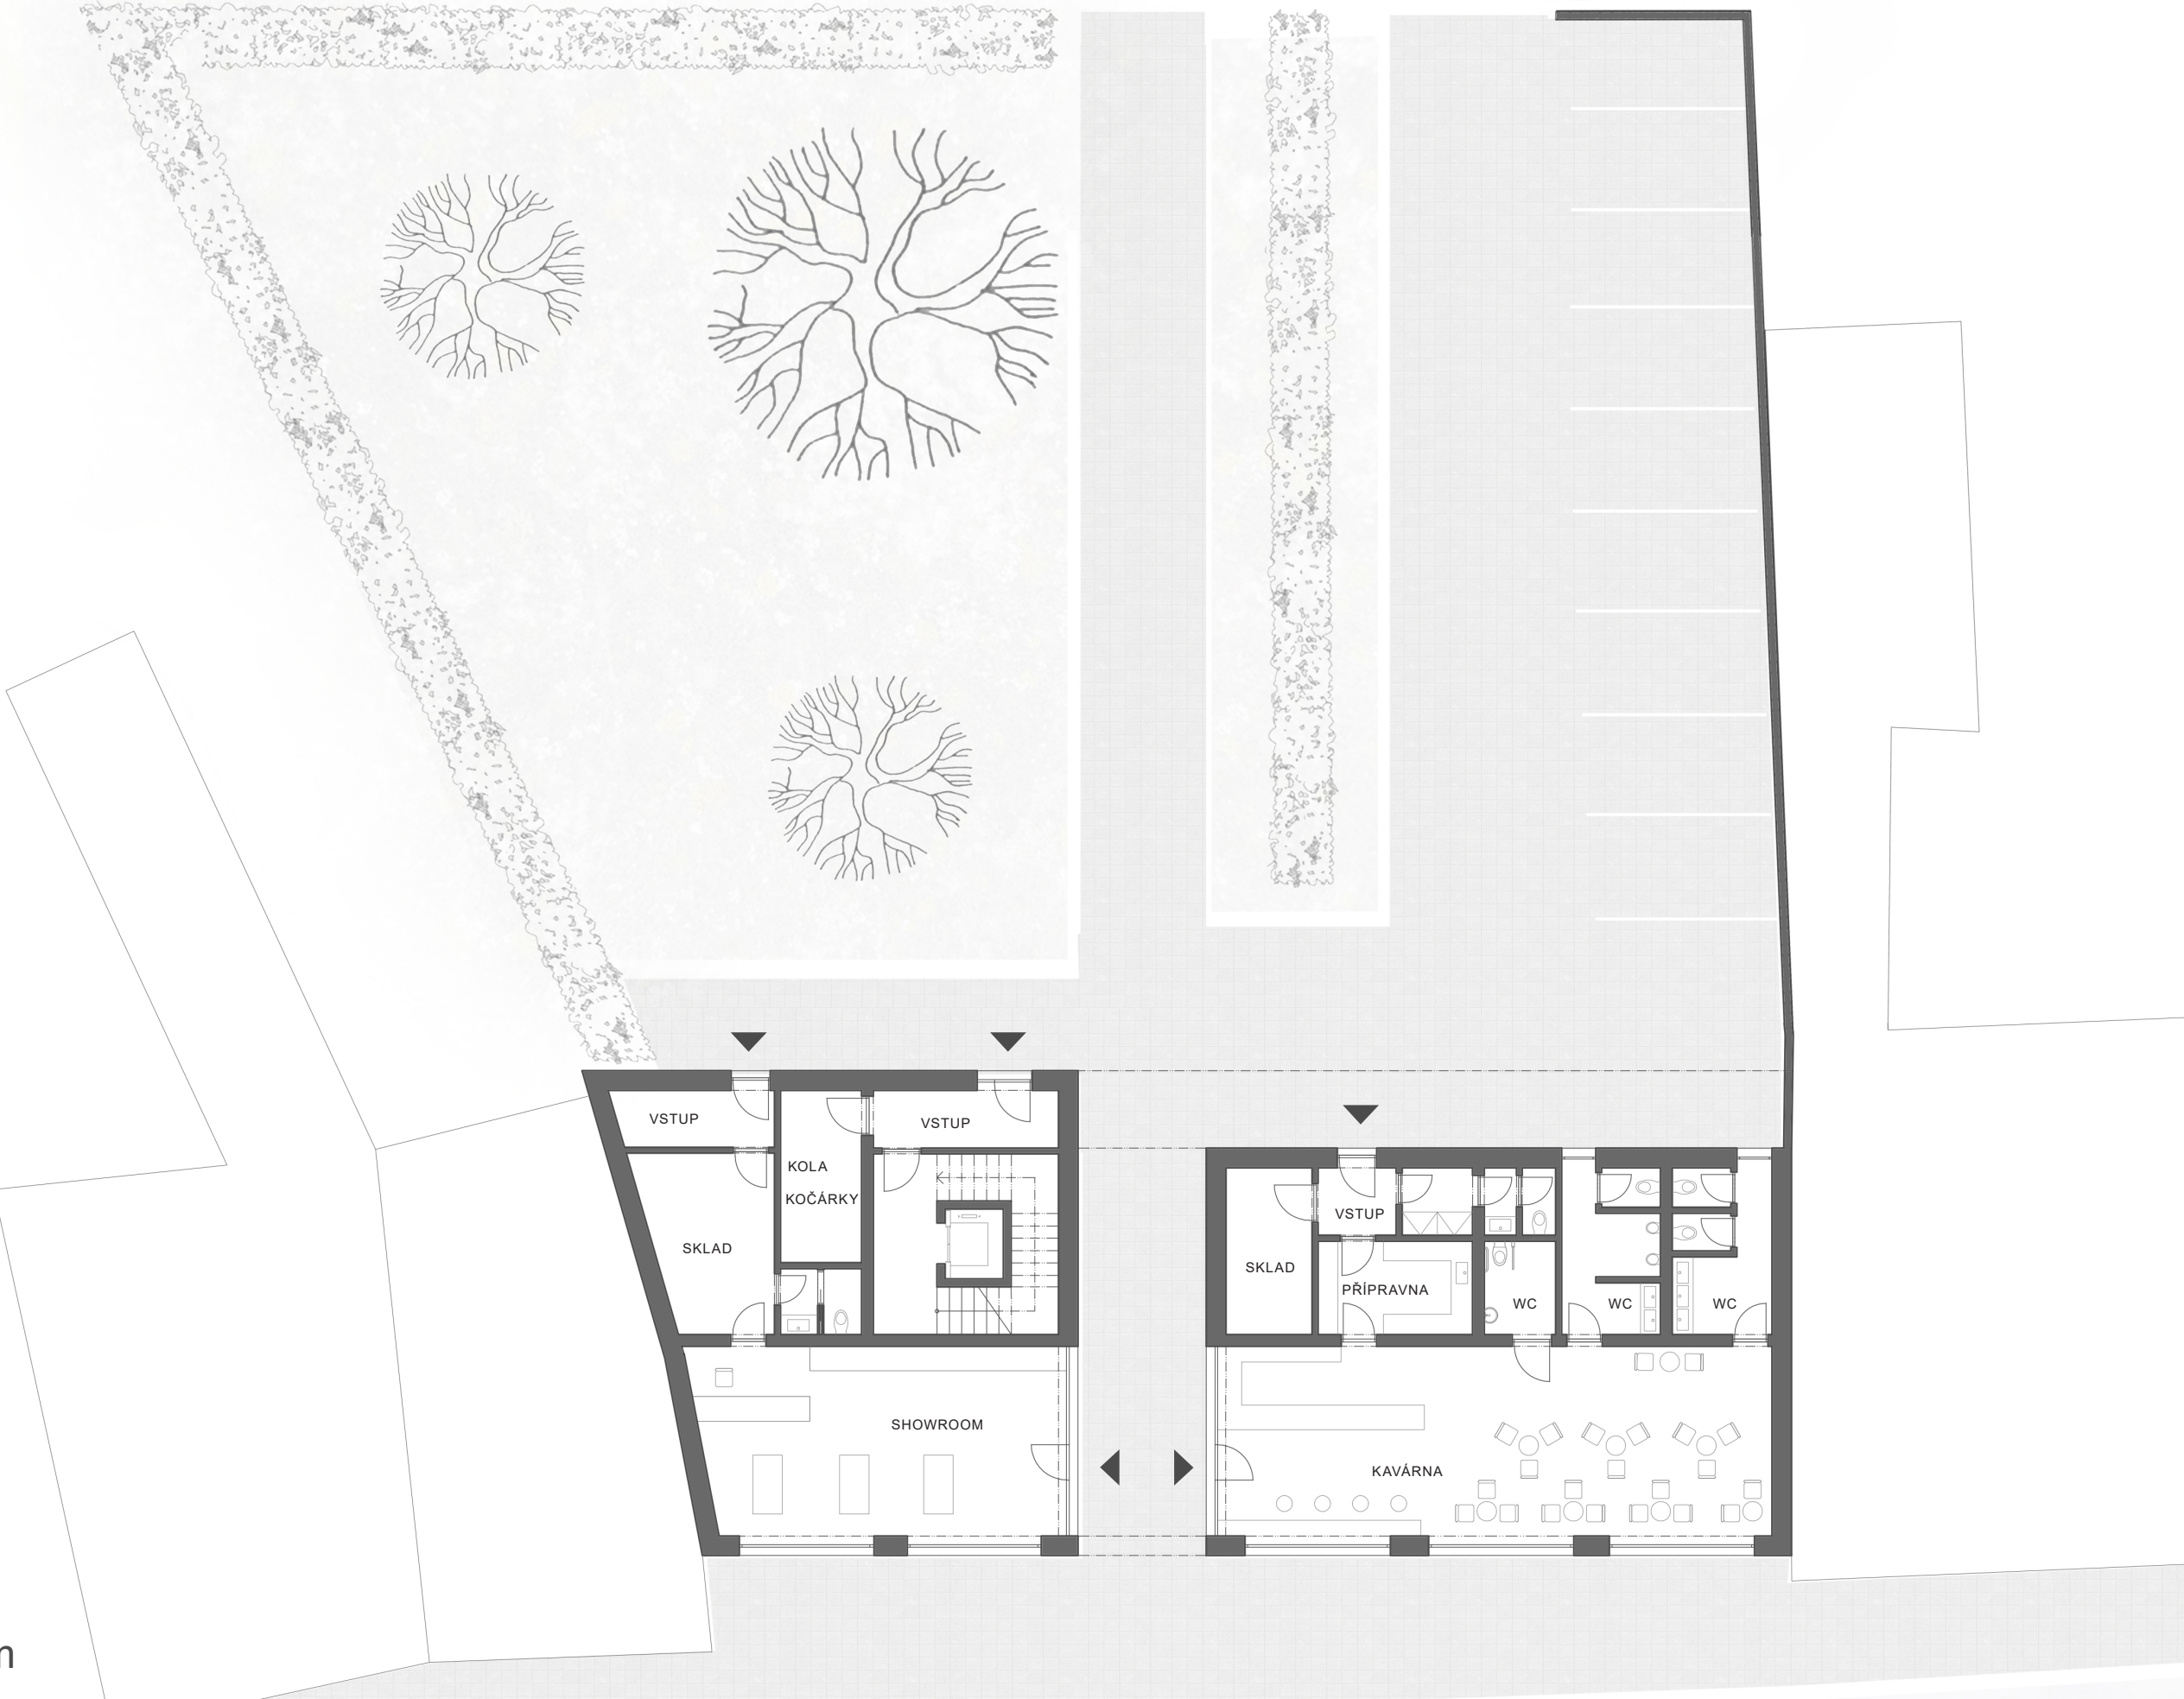


PŮDORYS 2NP 1:300

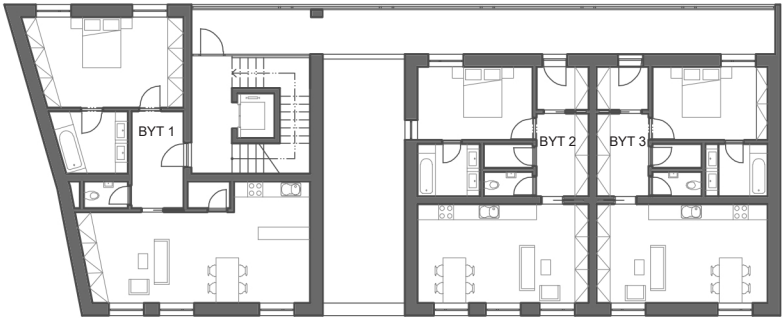


PŮDORYS 4NP 1:300


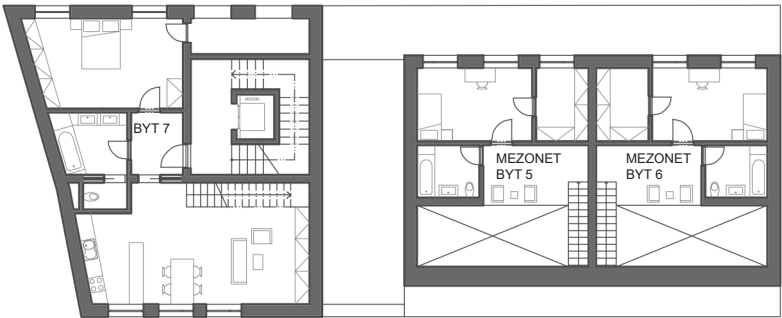


PŮDORYS 3NP 1:300

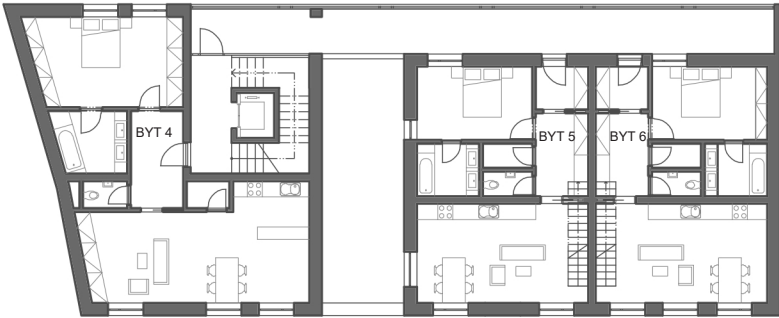

PŮDORYS 5NP 1:300

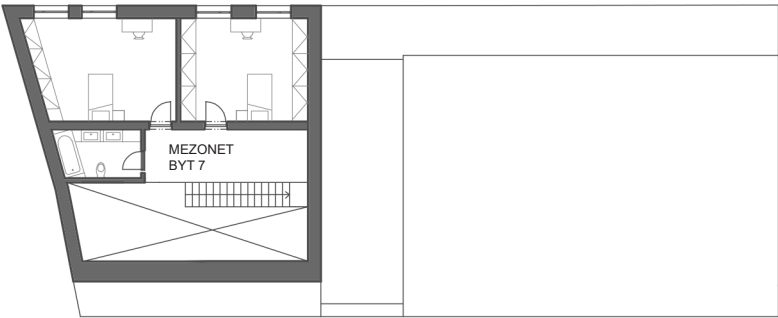

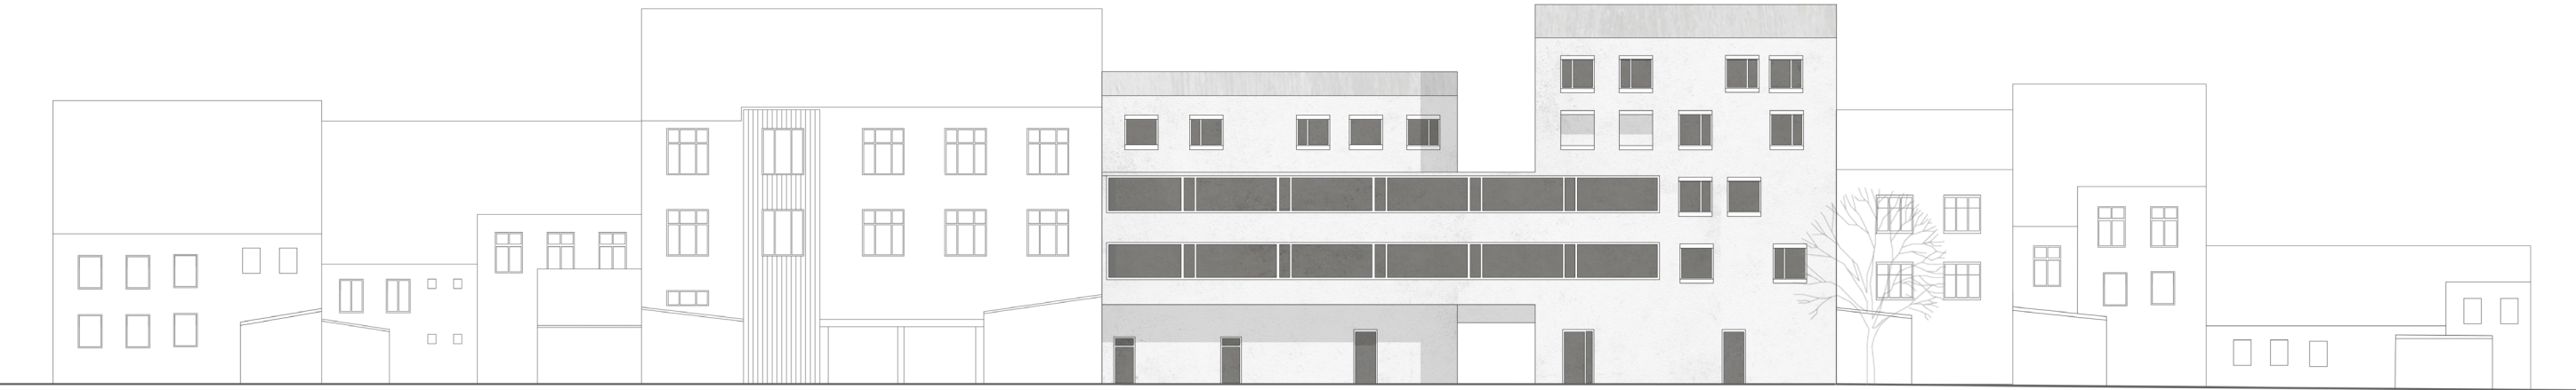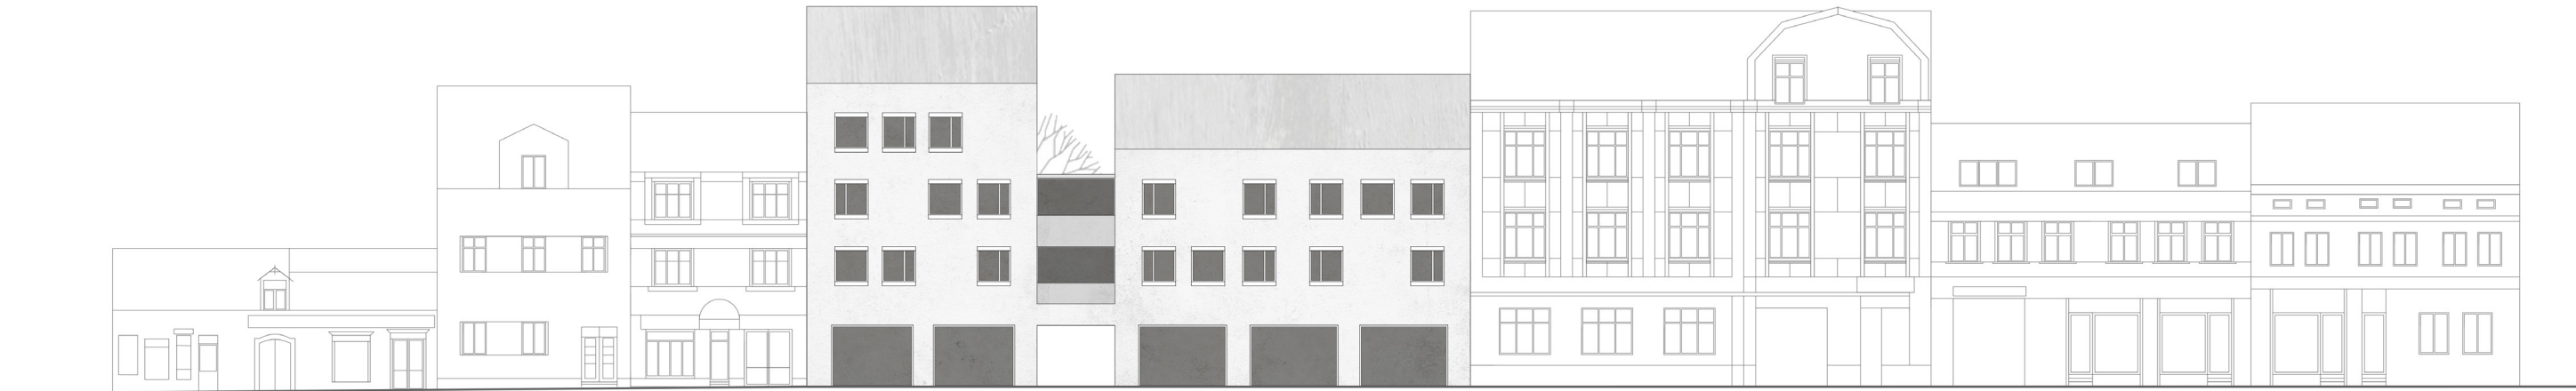







SHOWROOM

KAVÁRNA