



MATEŘSKÁ



ŠKOLA



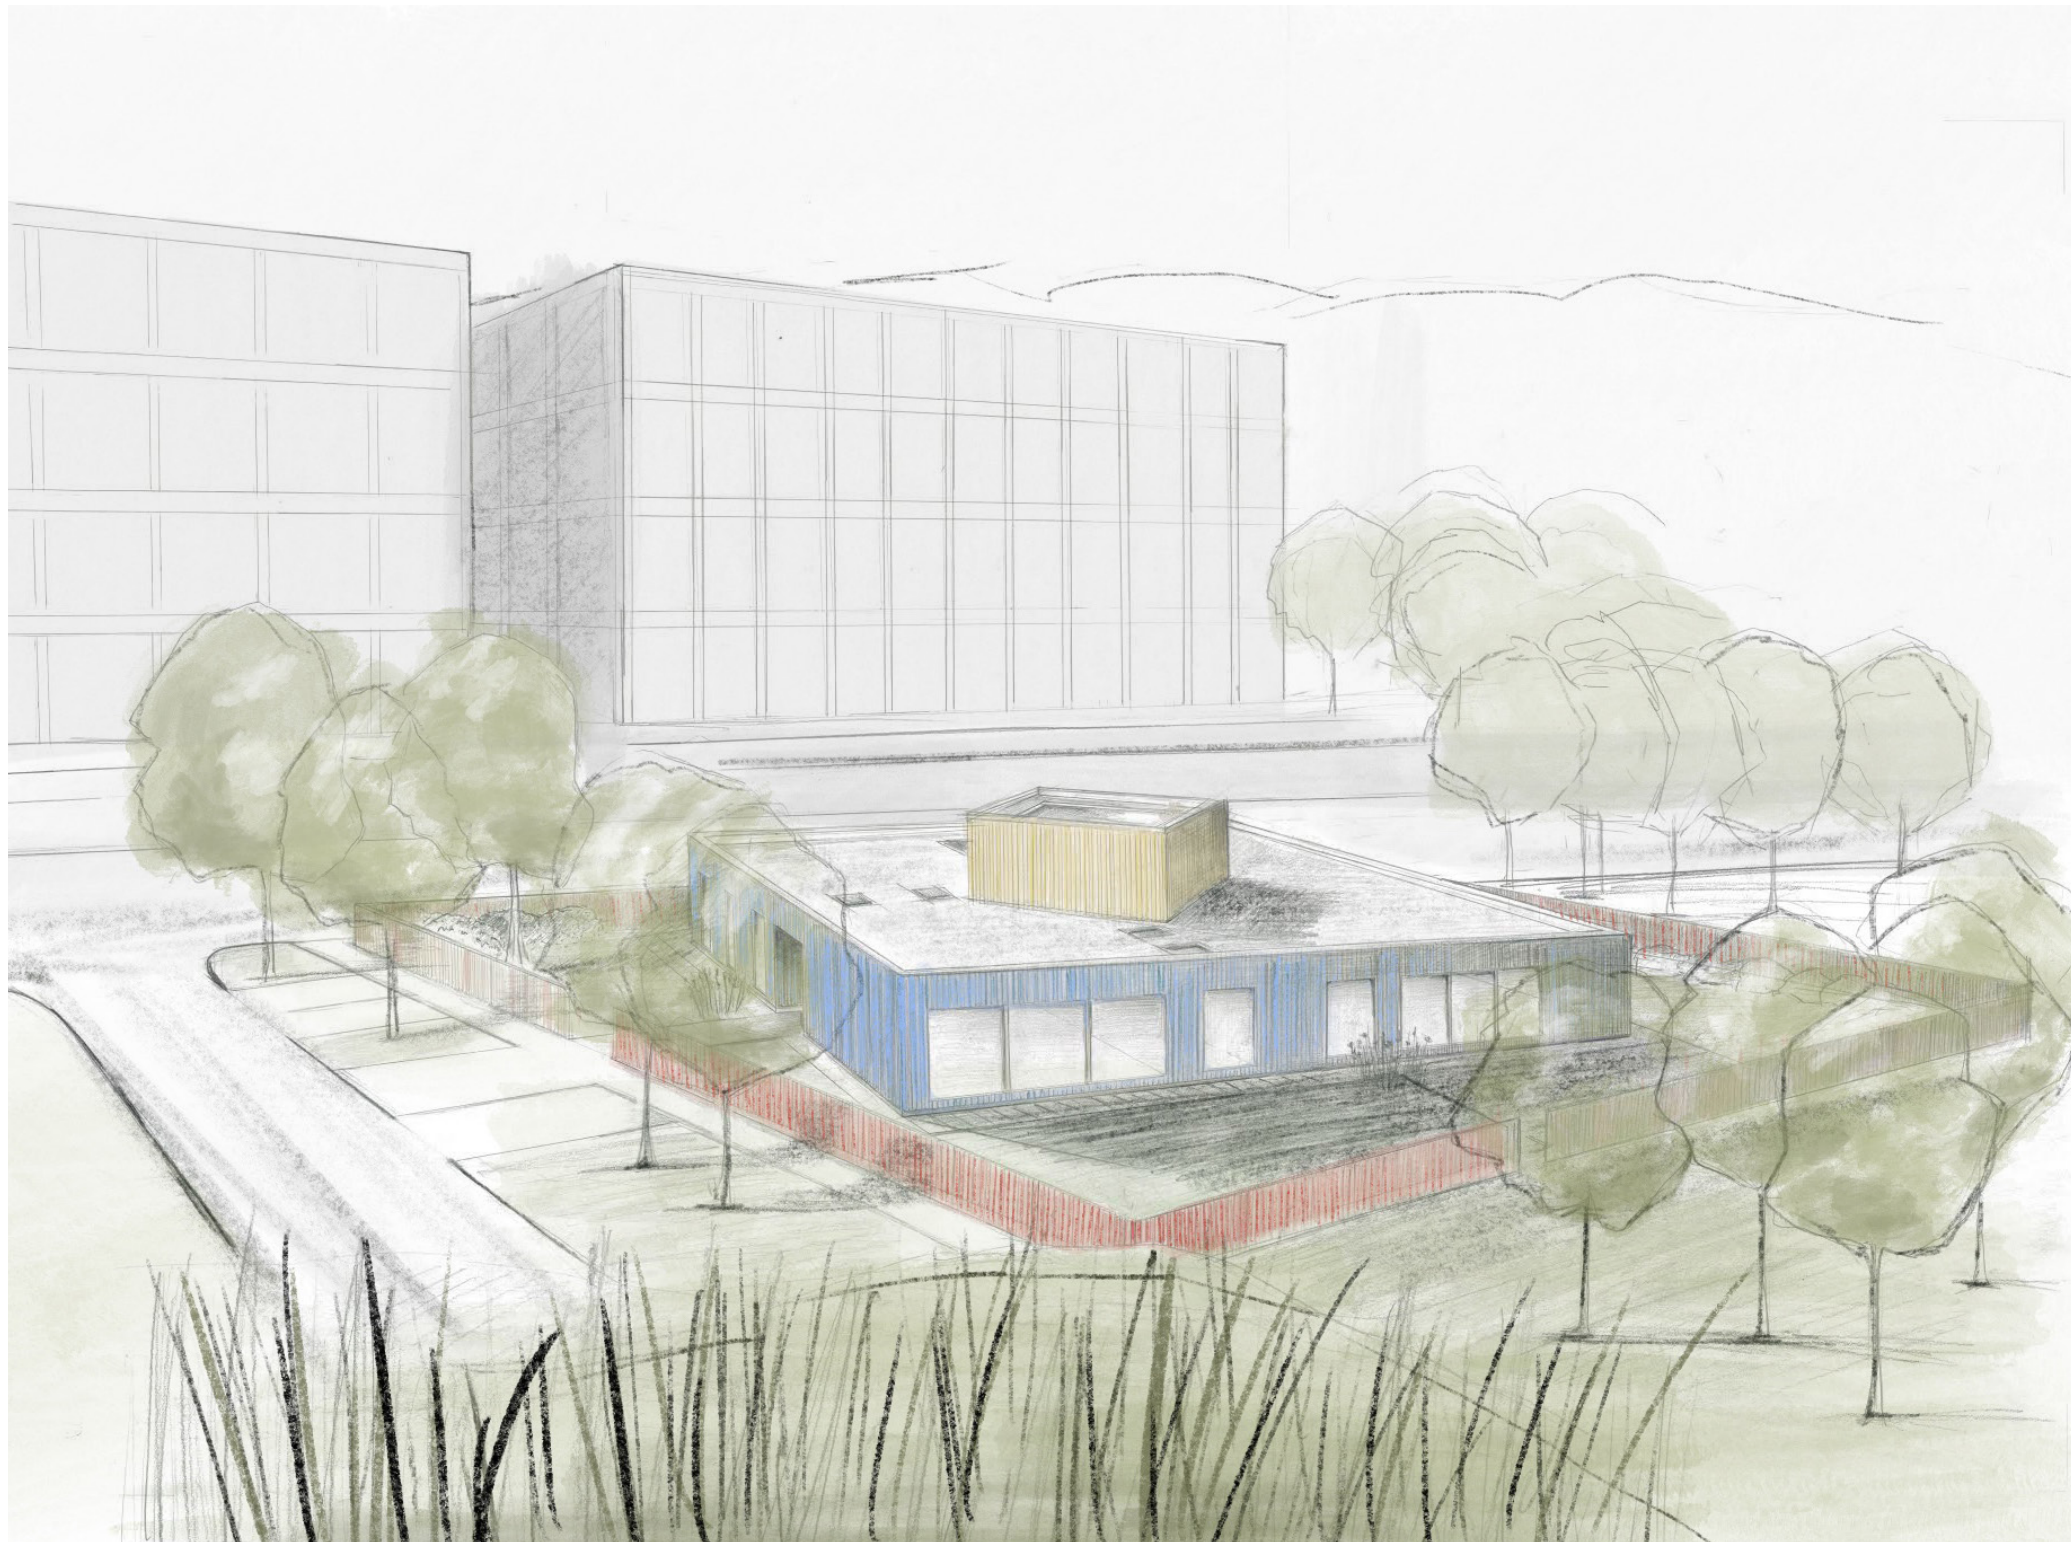

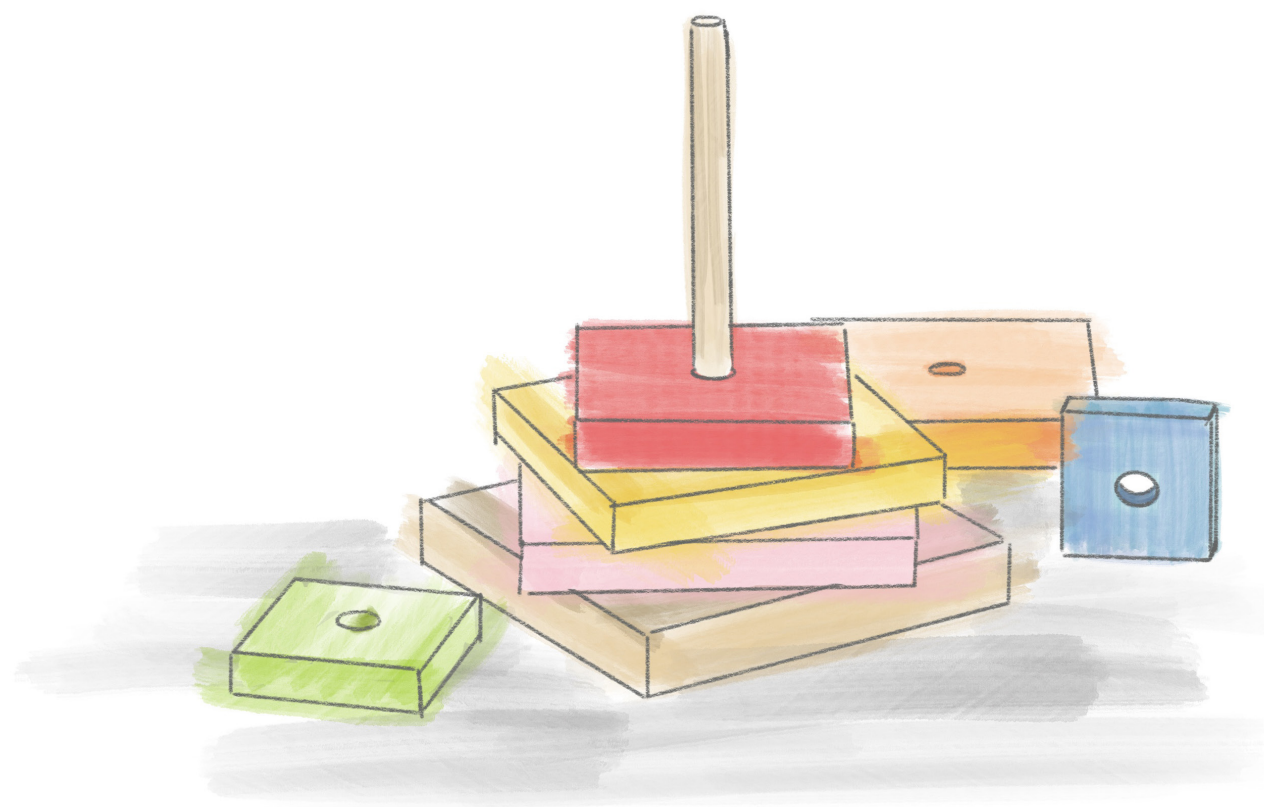

Mateřská škola se nachází na rovinatém terénu, mezi dvěma svahy, v blízkosti ČSOB banky. Je dostupná, jak městskou hromadnou dopravou, tak autem či pěšky.

Školka je jednopodlažní a její forma vychází z dětské hračky. Jedná se o skládačku, hračku, jejíž základní myšlenka je postavená na středové ose, kolem které se otáčí kostičky různých velikostí. Tato hlavní myšlenka je rovněž ve školce obsažena. Podstavná kostka tvoří uzavřenou zahradu. Zahrada je bezpečným prostředím pro každodenní hru dětí. Další kostička menšího rozměru, pootočená vůči zahradě, je samostatným objektem školky. Na ní se pak ještě nachází poslední, rovněž s pootočením, která osvětluje centrální prostor v interiéru školky.


Půdorys domu je čtvercový s dominantním centrálním prostorem, který slouží jako hlavní komunikace a rovněž je využíván jako prostor šaten. Rodiče se zde mohou vítat a loučit s dětmi, ale také se navzájem potkávat. Kromě dvou tříd, které jsou vzájemně propojené se ve školce nachází tělocvična, která je společným prostorem, jež lze využít i mimo provoz školky jako pronajímatelný prostor pro pomalé formy cvičení.

U této stavby jsem chtěla navodit dojem lehkosti. Proto je stavba obložena dřevěnými hranoly, jejichž boční stěny mají barevný nátěr. Barevné rozdělení také vizuálně podporuje koncept celé stavby. Barvy jsem volila tak, aby byly pro děti jednoduše pojmenovatelné, proto se jedná o jemné odstíny základních barev (červená, modrá, žlutá). Materiály a barvy použité v exteriéru propisují do interiéru.

Zabývala jsem se rovněž zahradou, kterou jsem pojala organičtěji a rozdělila jsem ji na pomyslné čtyři části. První dvě části tvoří zázemí tříd, které jsou přizpůsobené věku dětí. V zahradě se také nachází společný travnatý variabilní prostor, který lze využít na společné akce rodičů a dětí. Poslední je vstupní část, kde se opakují herní prvky zahrady. Cílem bylo vytvořit venkovní zázemí pro děti, kde se budou cítit v bezpečí a budou moci rozvíjet svou fantazii.

Zastavěná plocha mateřské školy činí 669 m². Školka je navržena pro cca 50 dětí a k dispozici jsou zde navržena 4 parkovací místa.


PŮDORYS

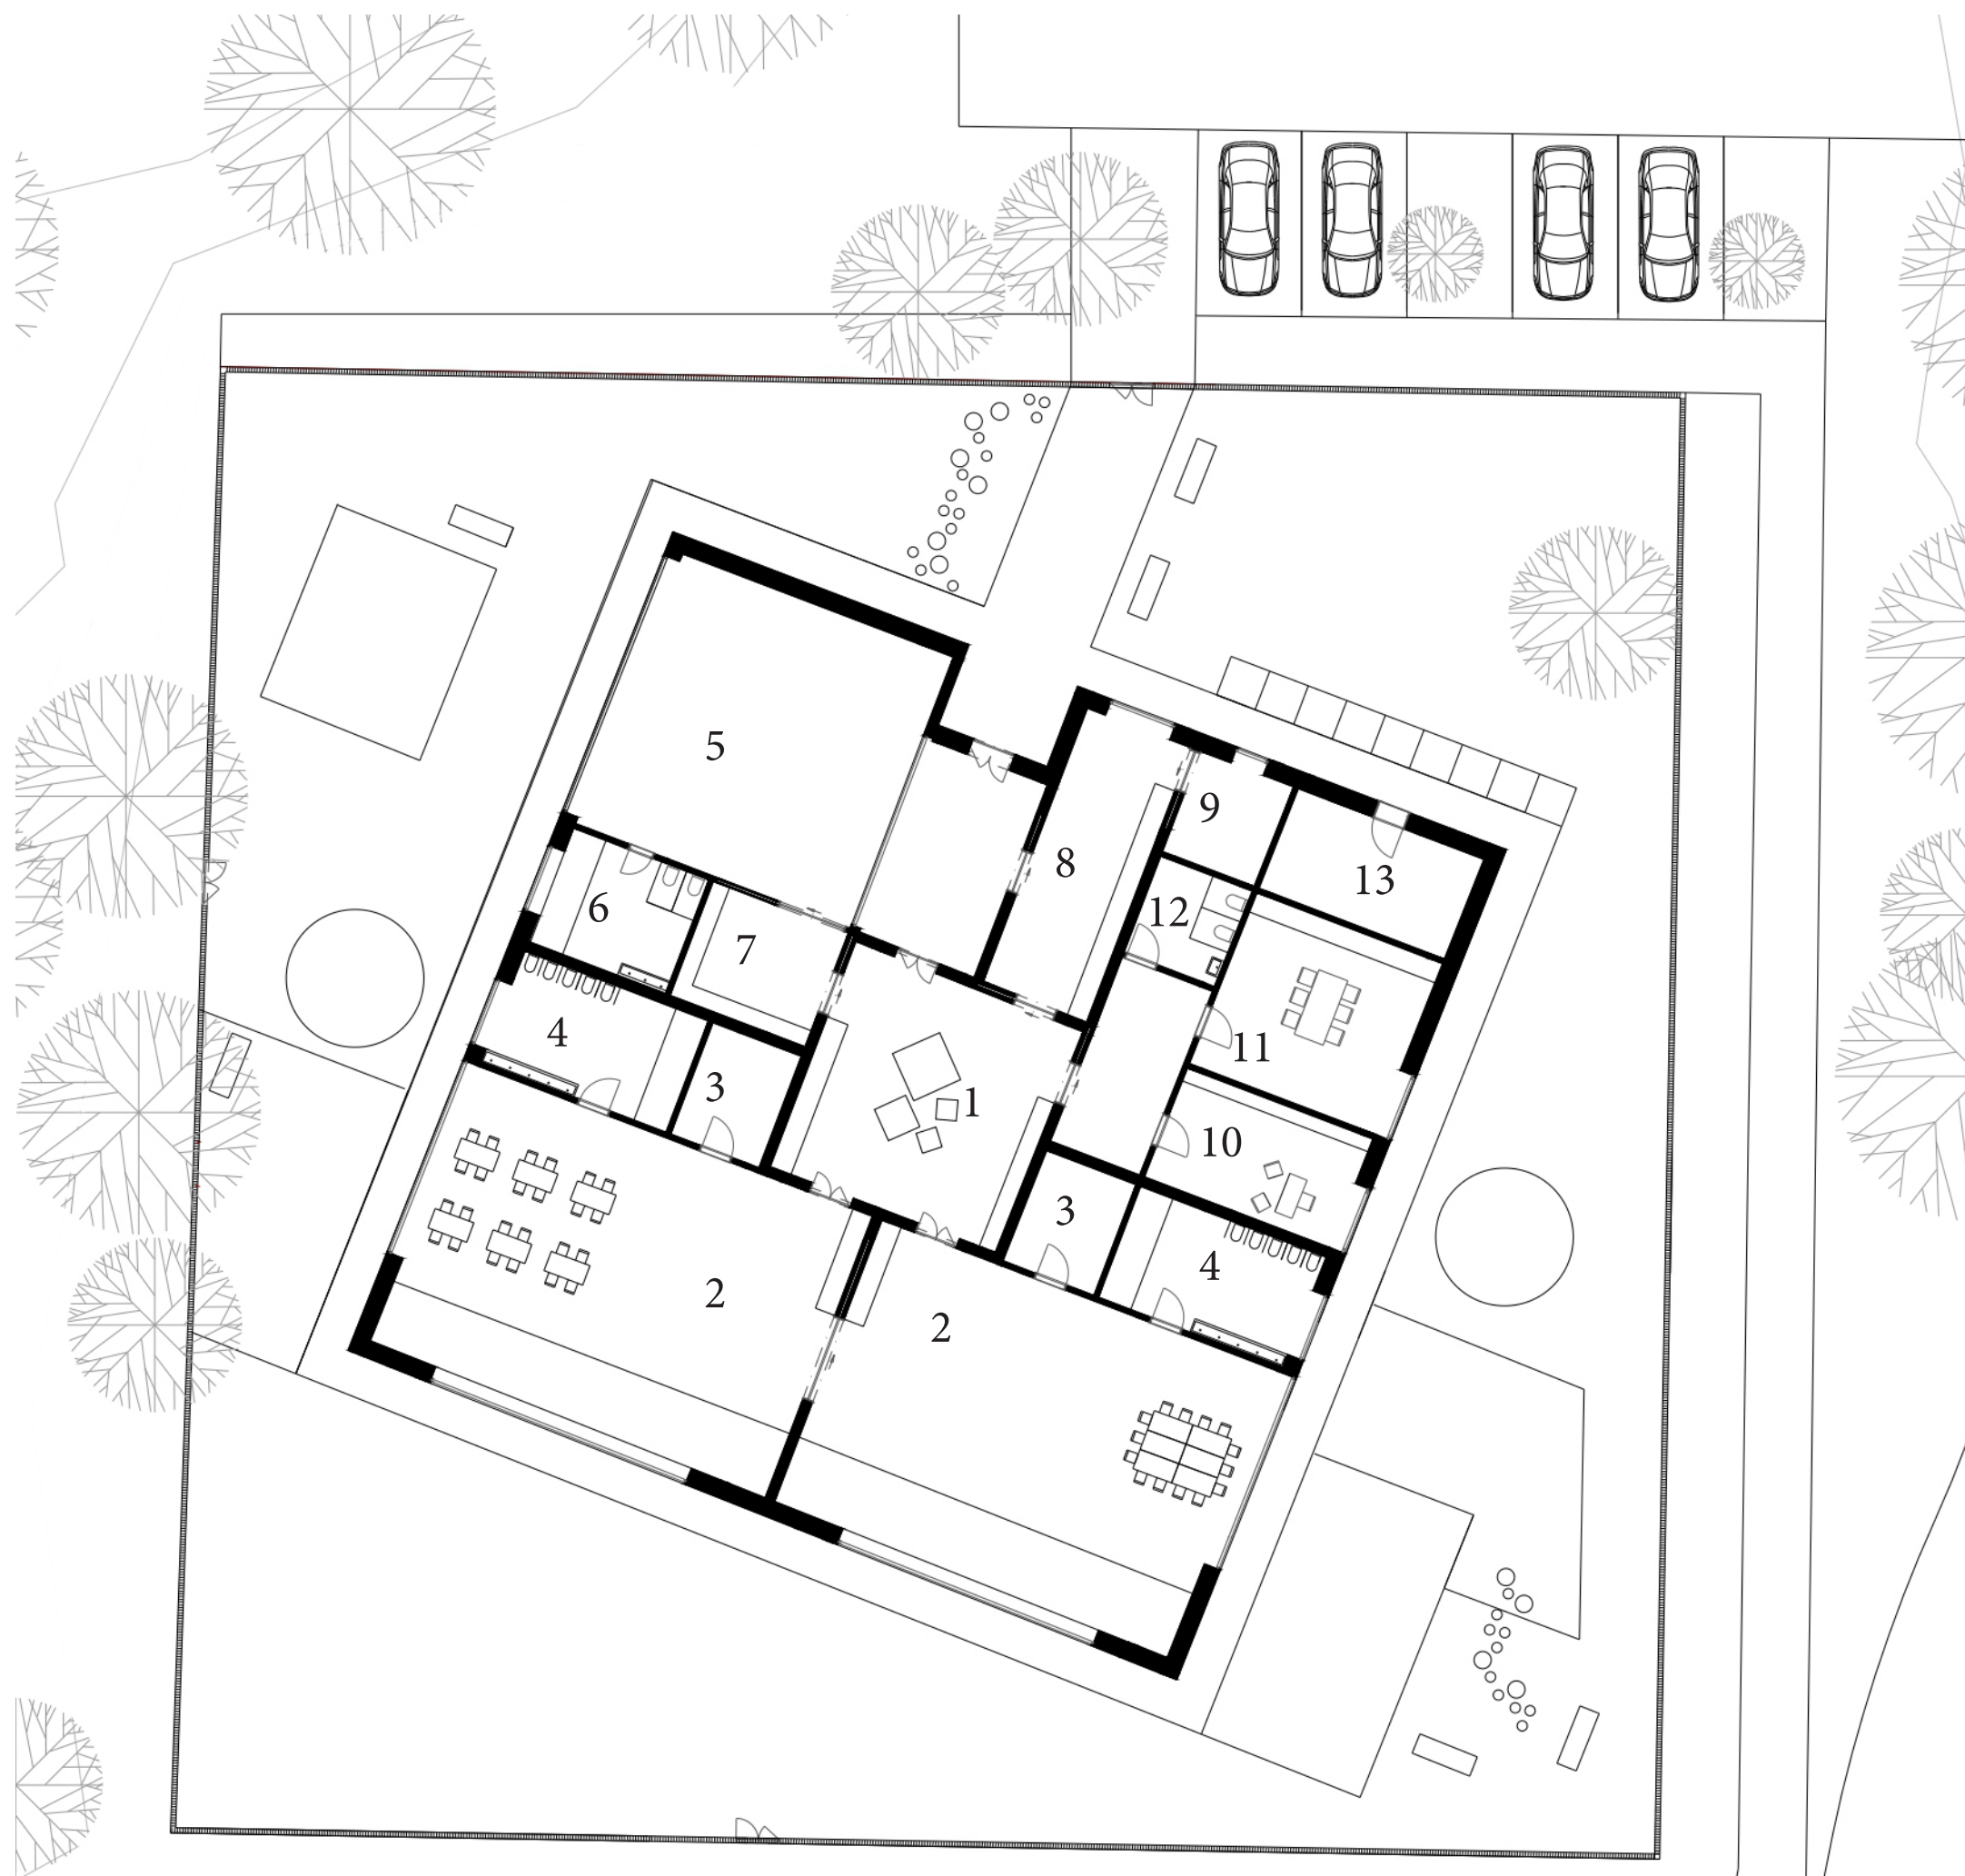

- 1 Centrální prostor šaten
- 2 Třídy
- 3 Sklady tříd
- 4 Hygienické zázemí tříd
- 5 Tělocvična
- 6 Hygienické zázemí tělocvičny
- 7 Šatna tělocvičny
- 8 Přípravná jídla
- 9 Sklad přípravy jídla
- 10 Ředitelna
- 11 Zázemí učitelů
- 12 Hygienické zázemí učitelů
- 13 Venkovní sklad

M 1:200


Půdorys

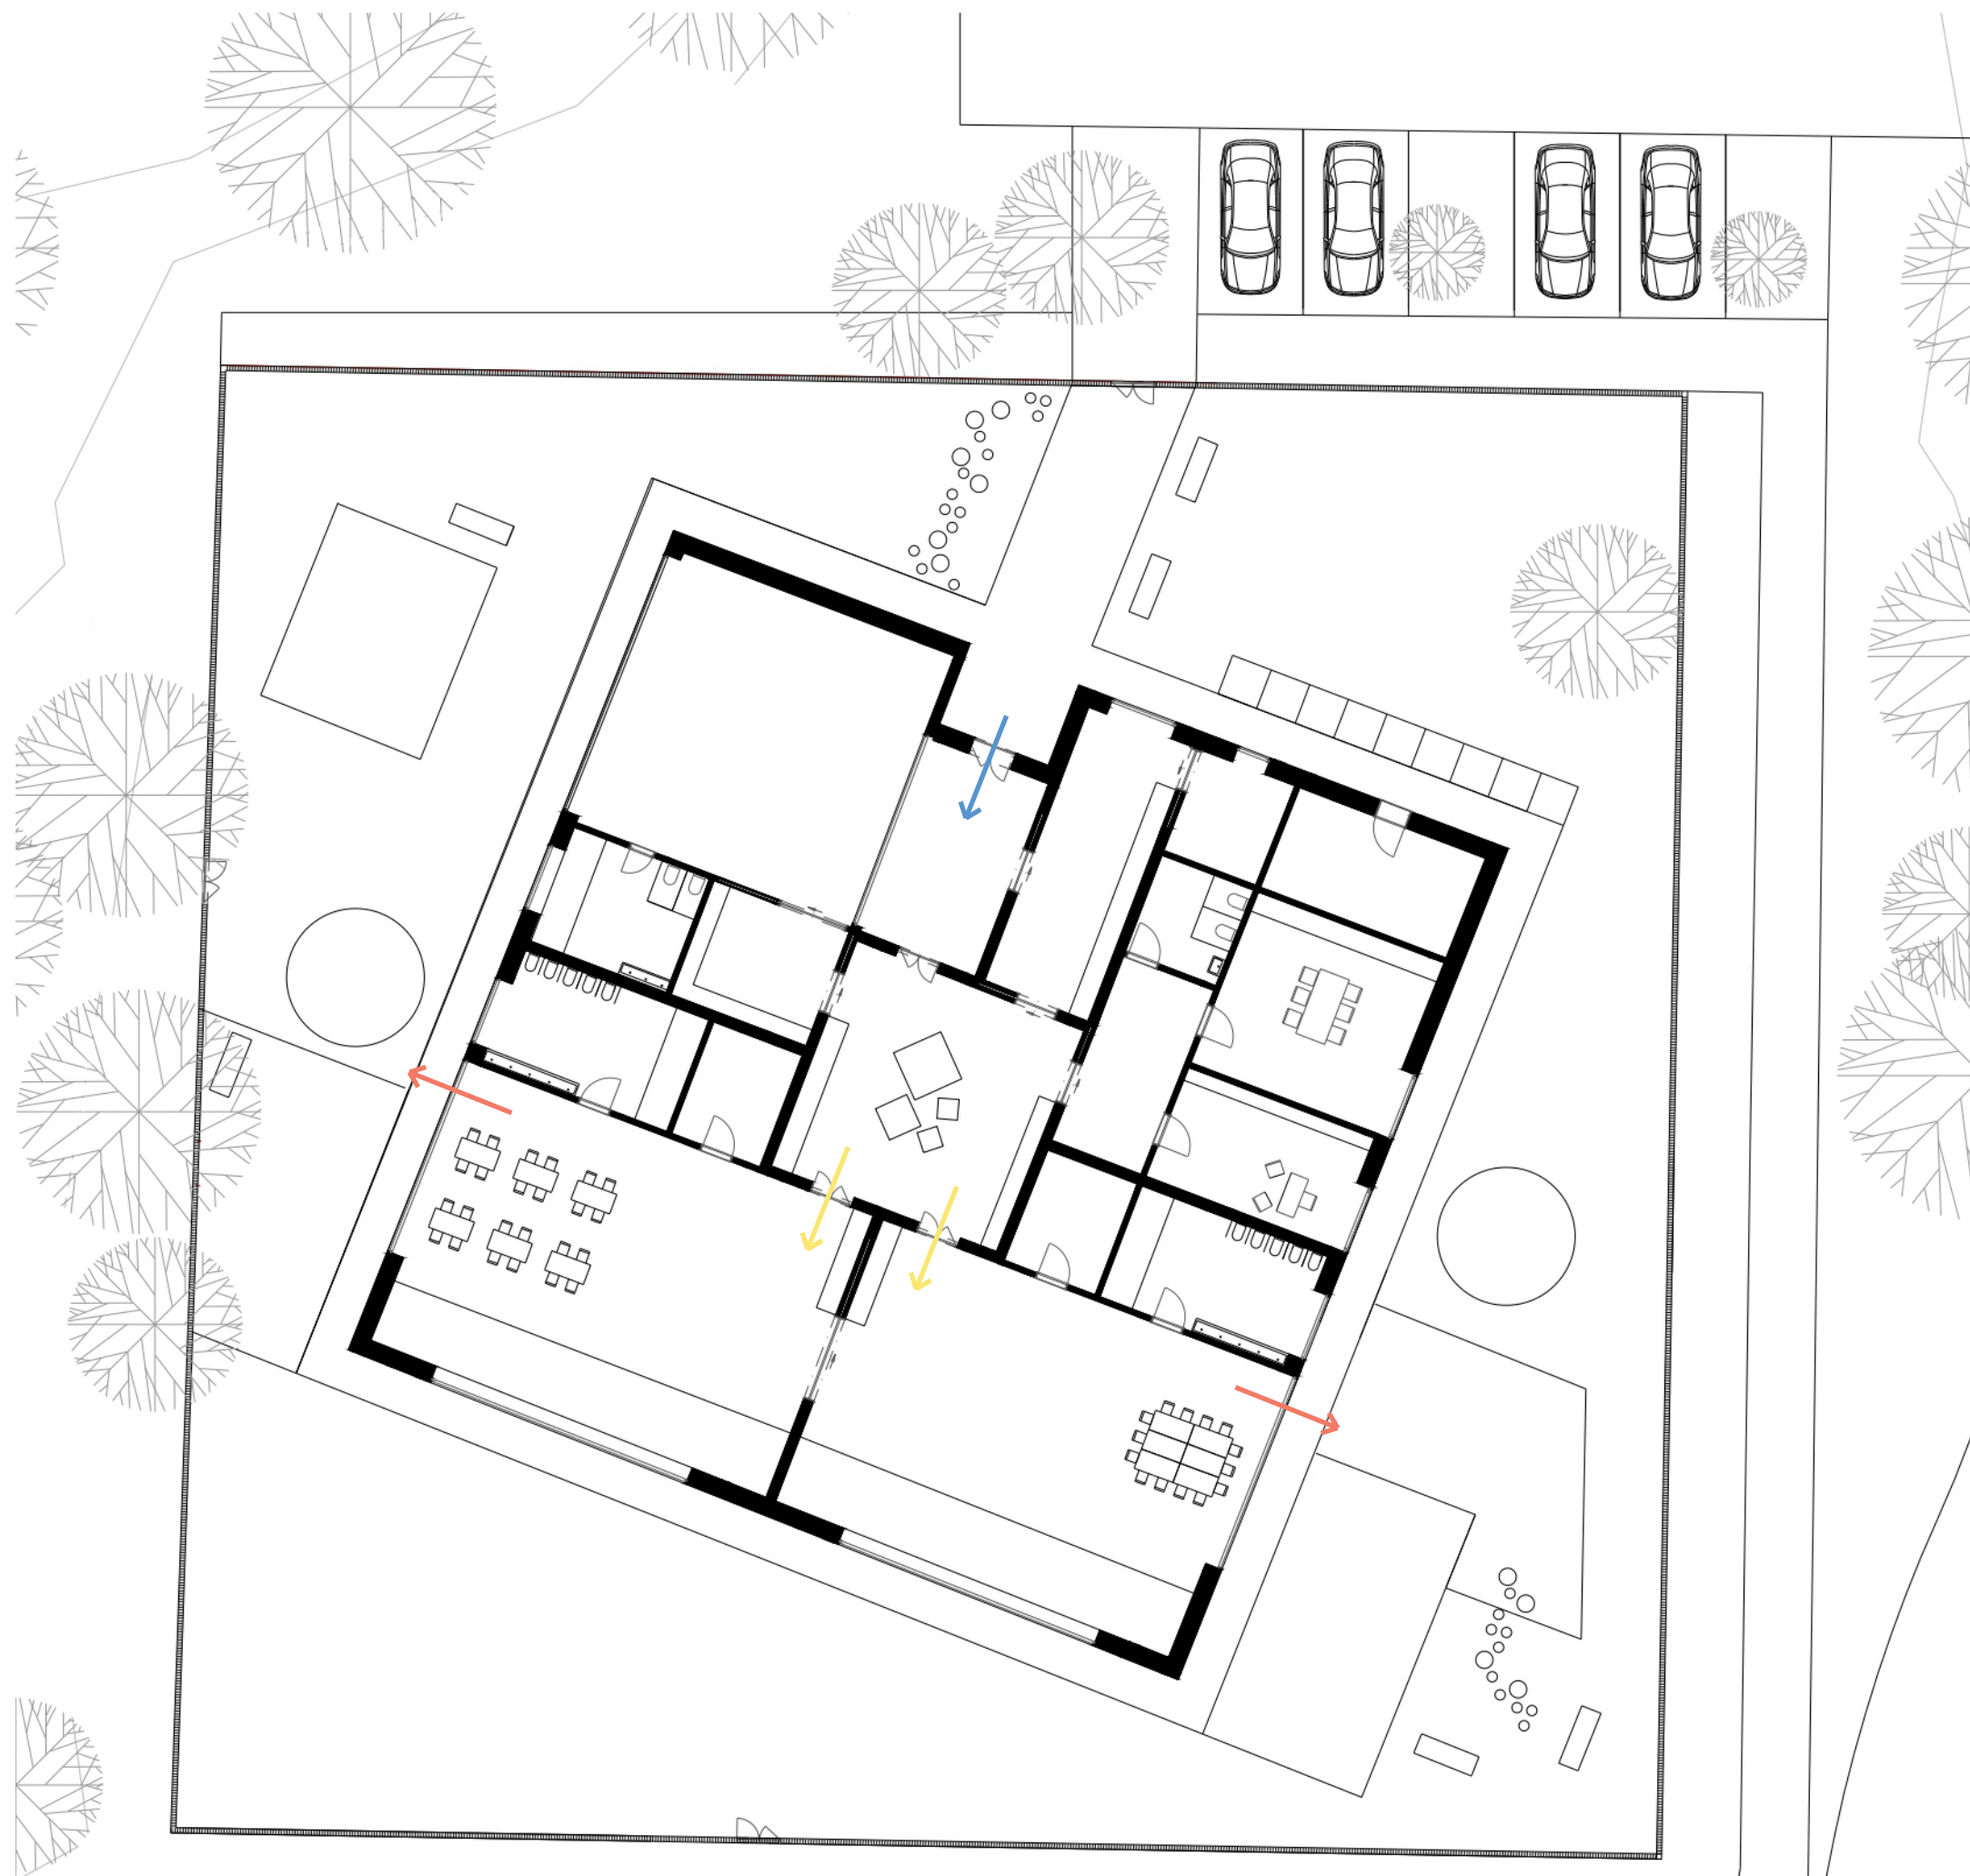



- Vstup do budovy
- Vstup do tříd přes centrální prostor šaten
- Prímý přístup ze tříd do zahrady

M 1:200

Interiér třídy

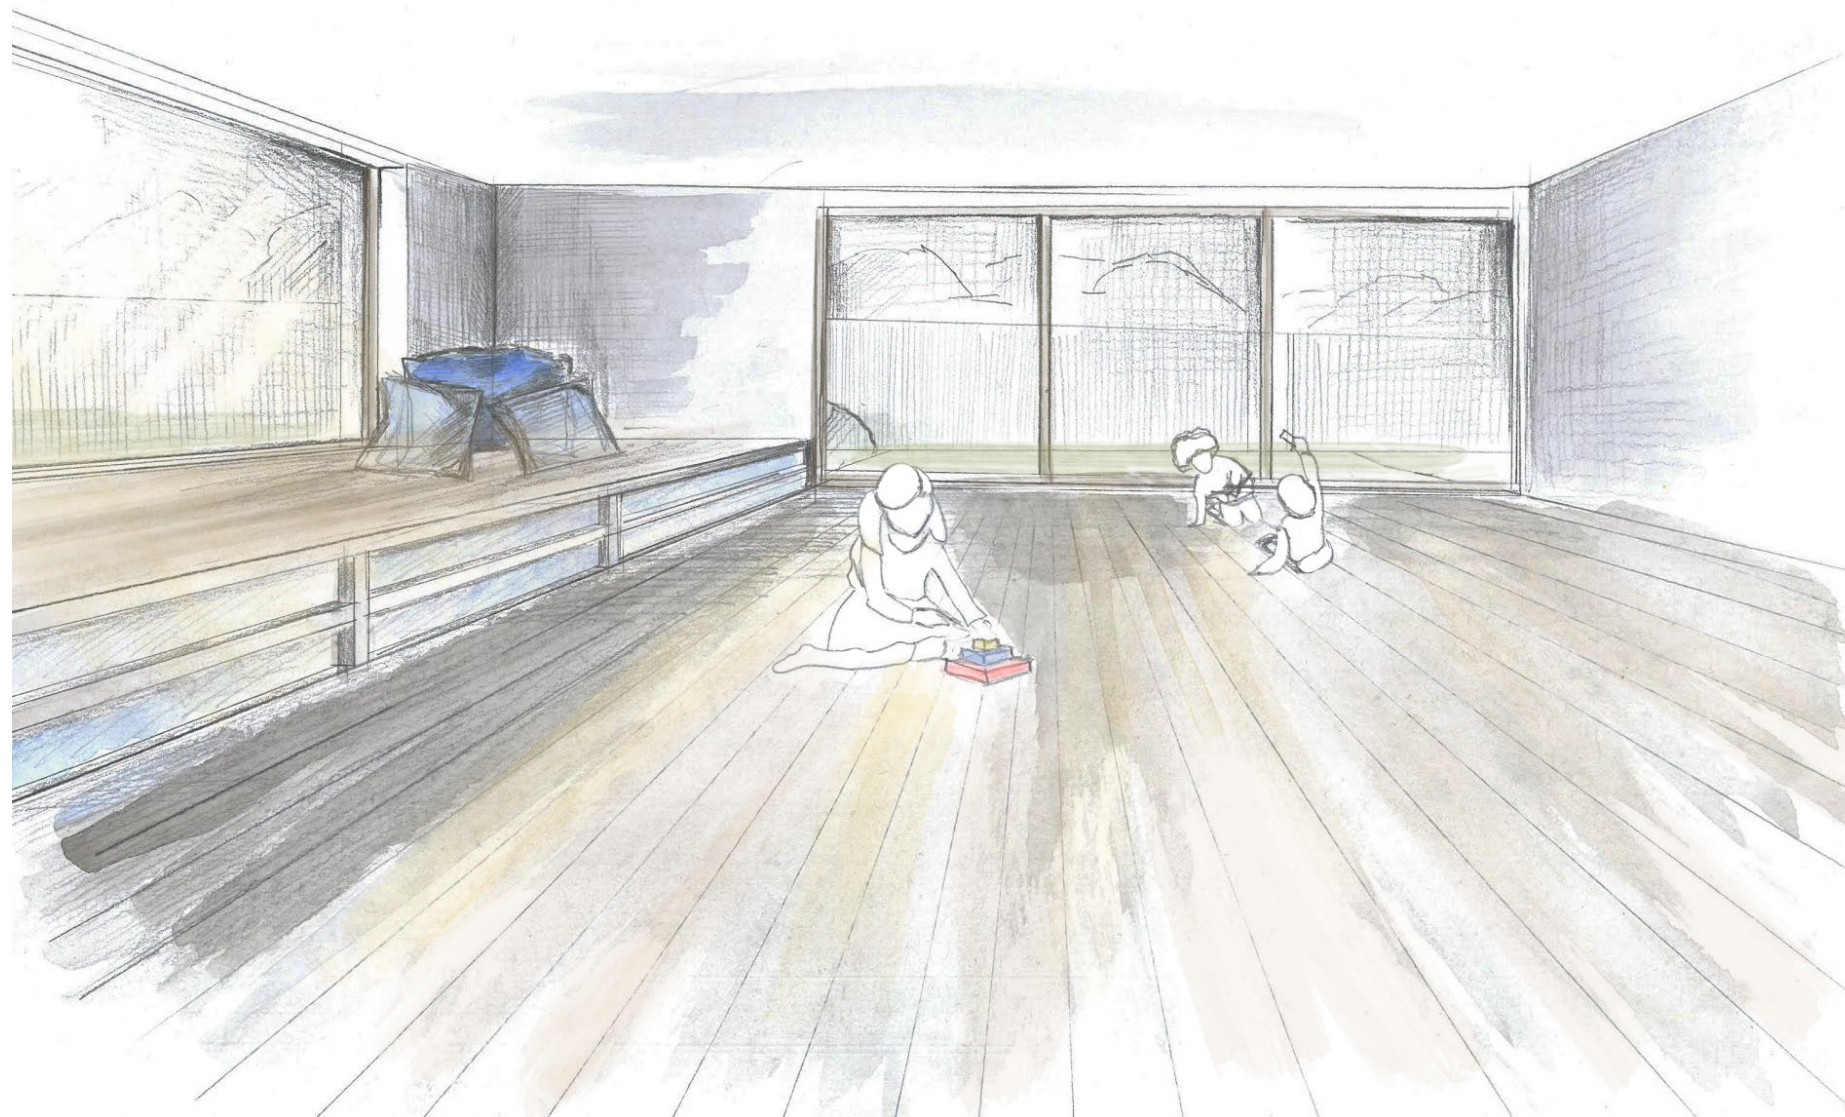


Řez

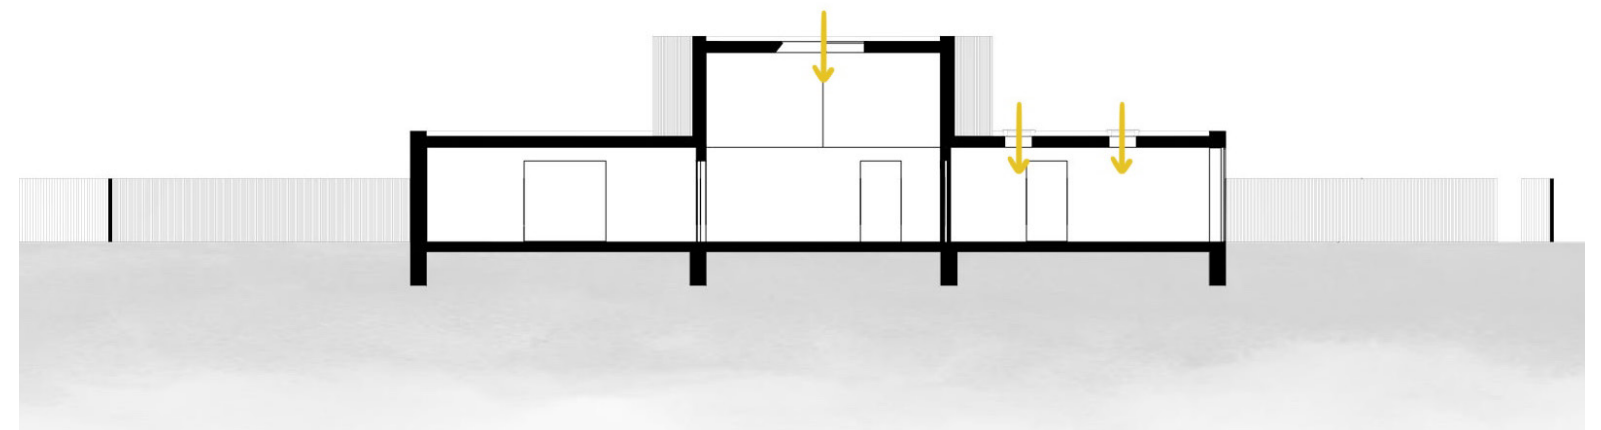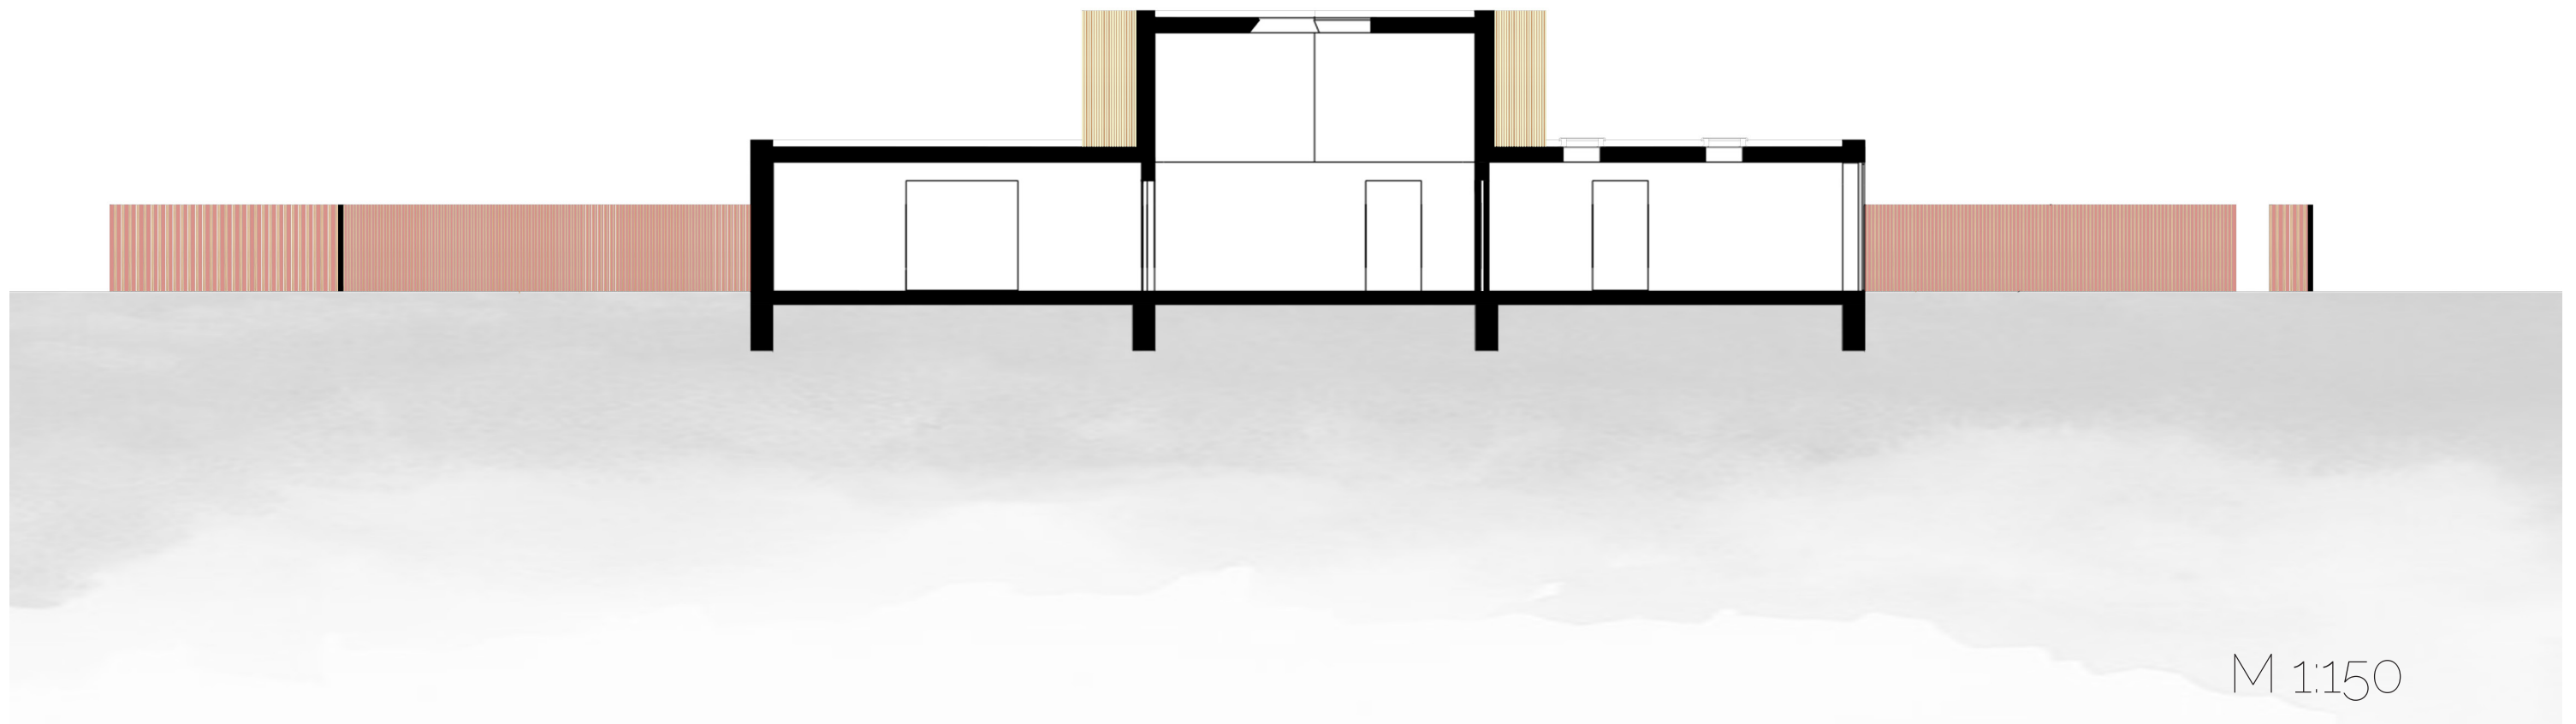



Pohled severní
M 1:150

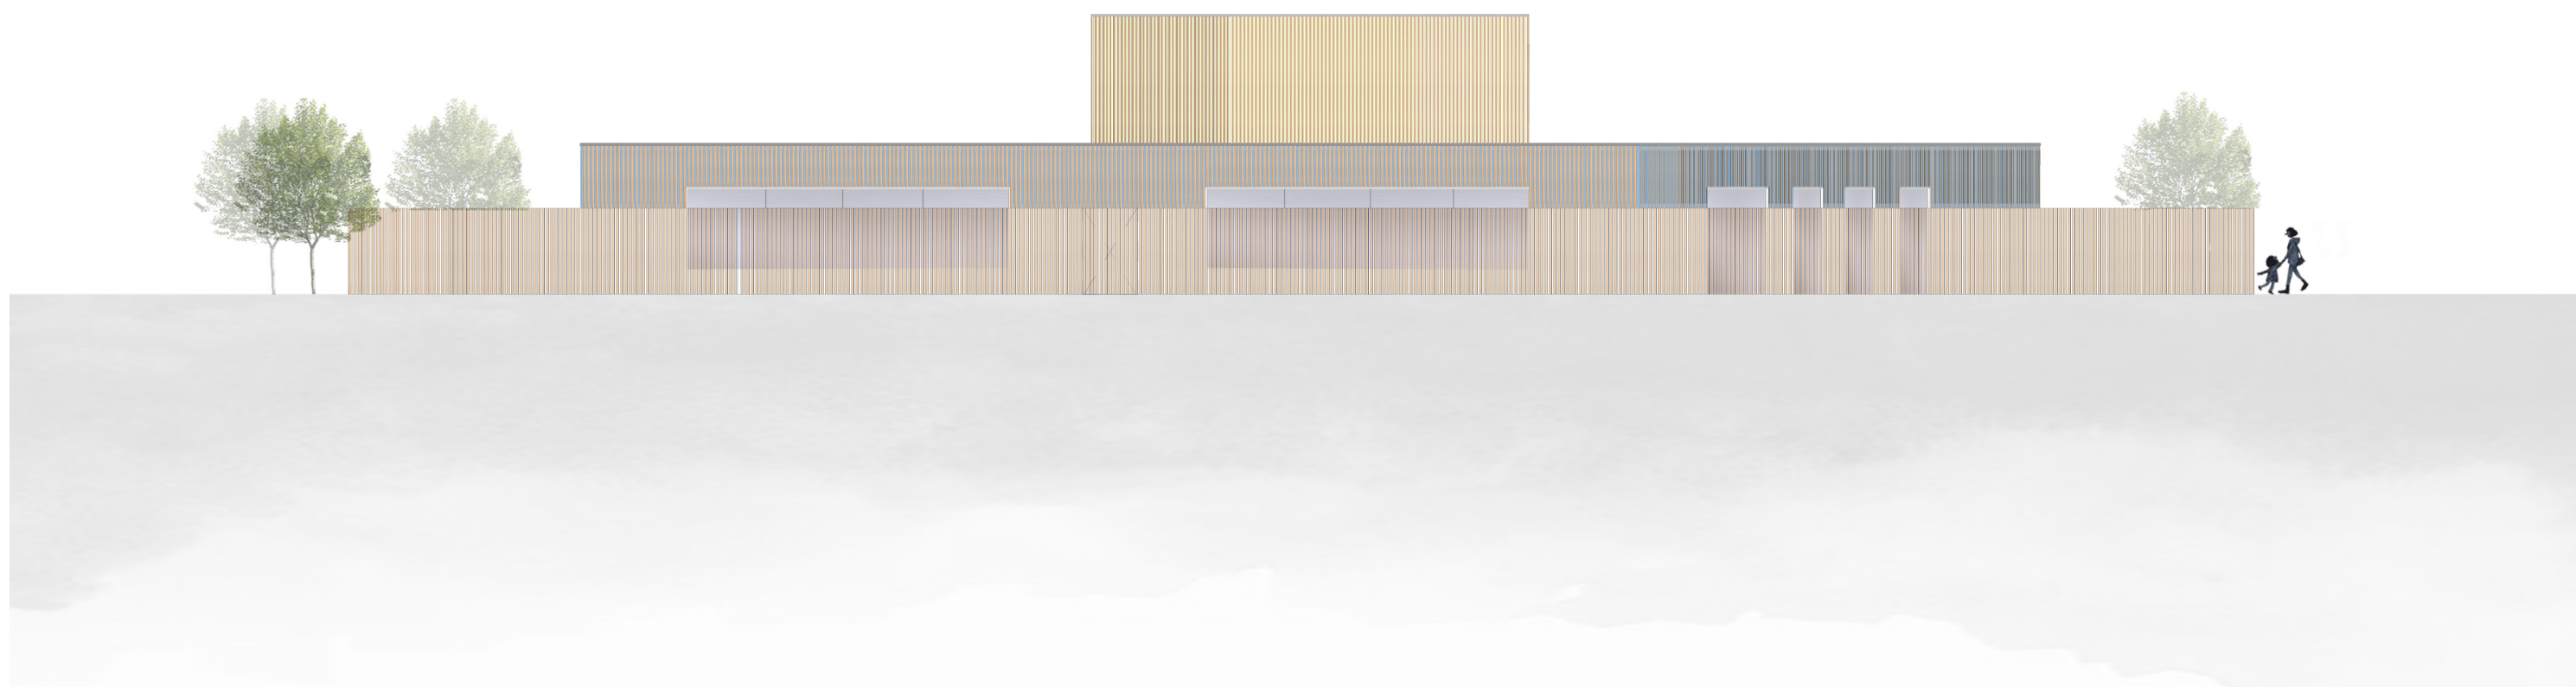

Pohled jižní
M 1:150




Pohled východní
M 1:150







Pohled západní
M 1:150

Řešení zahrady

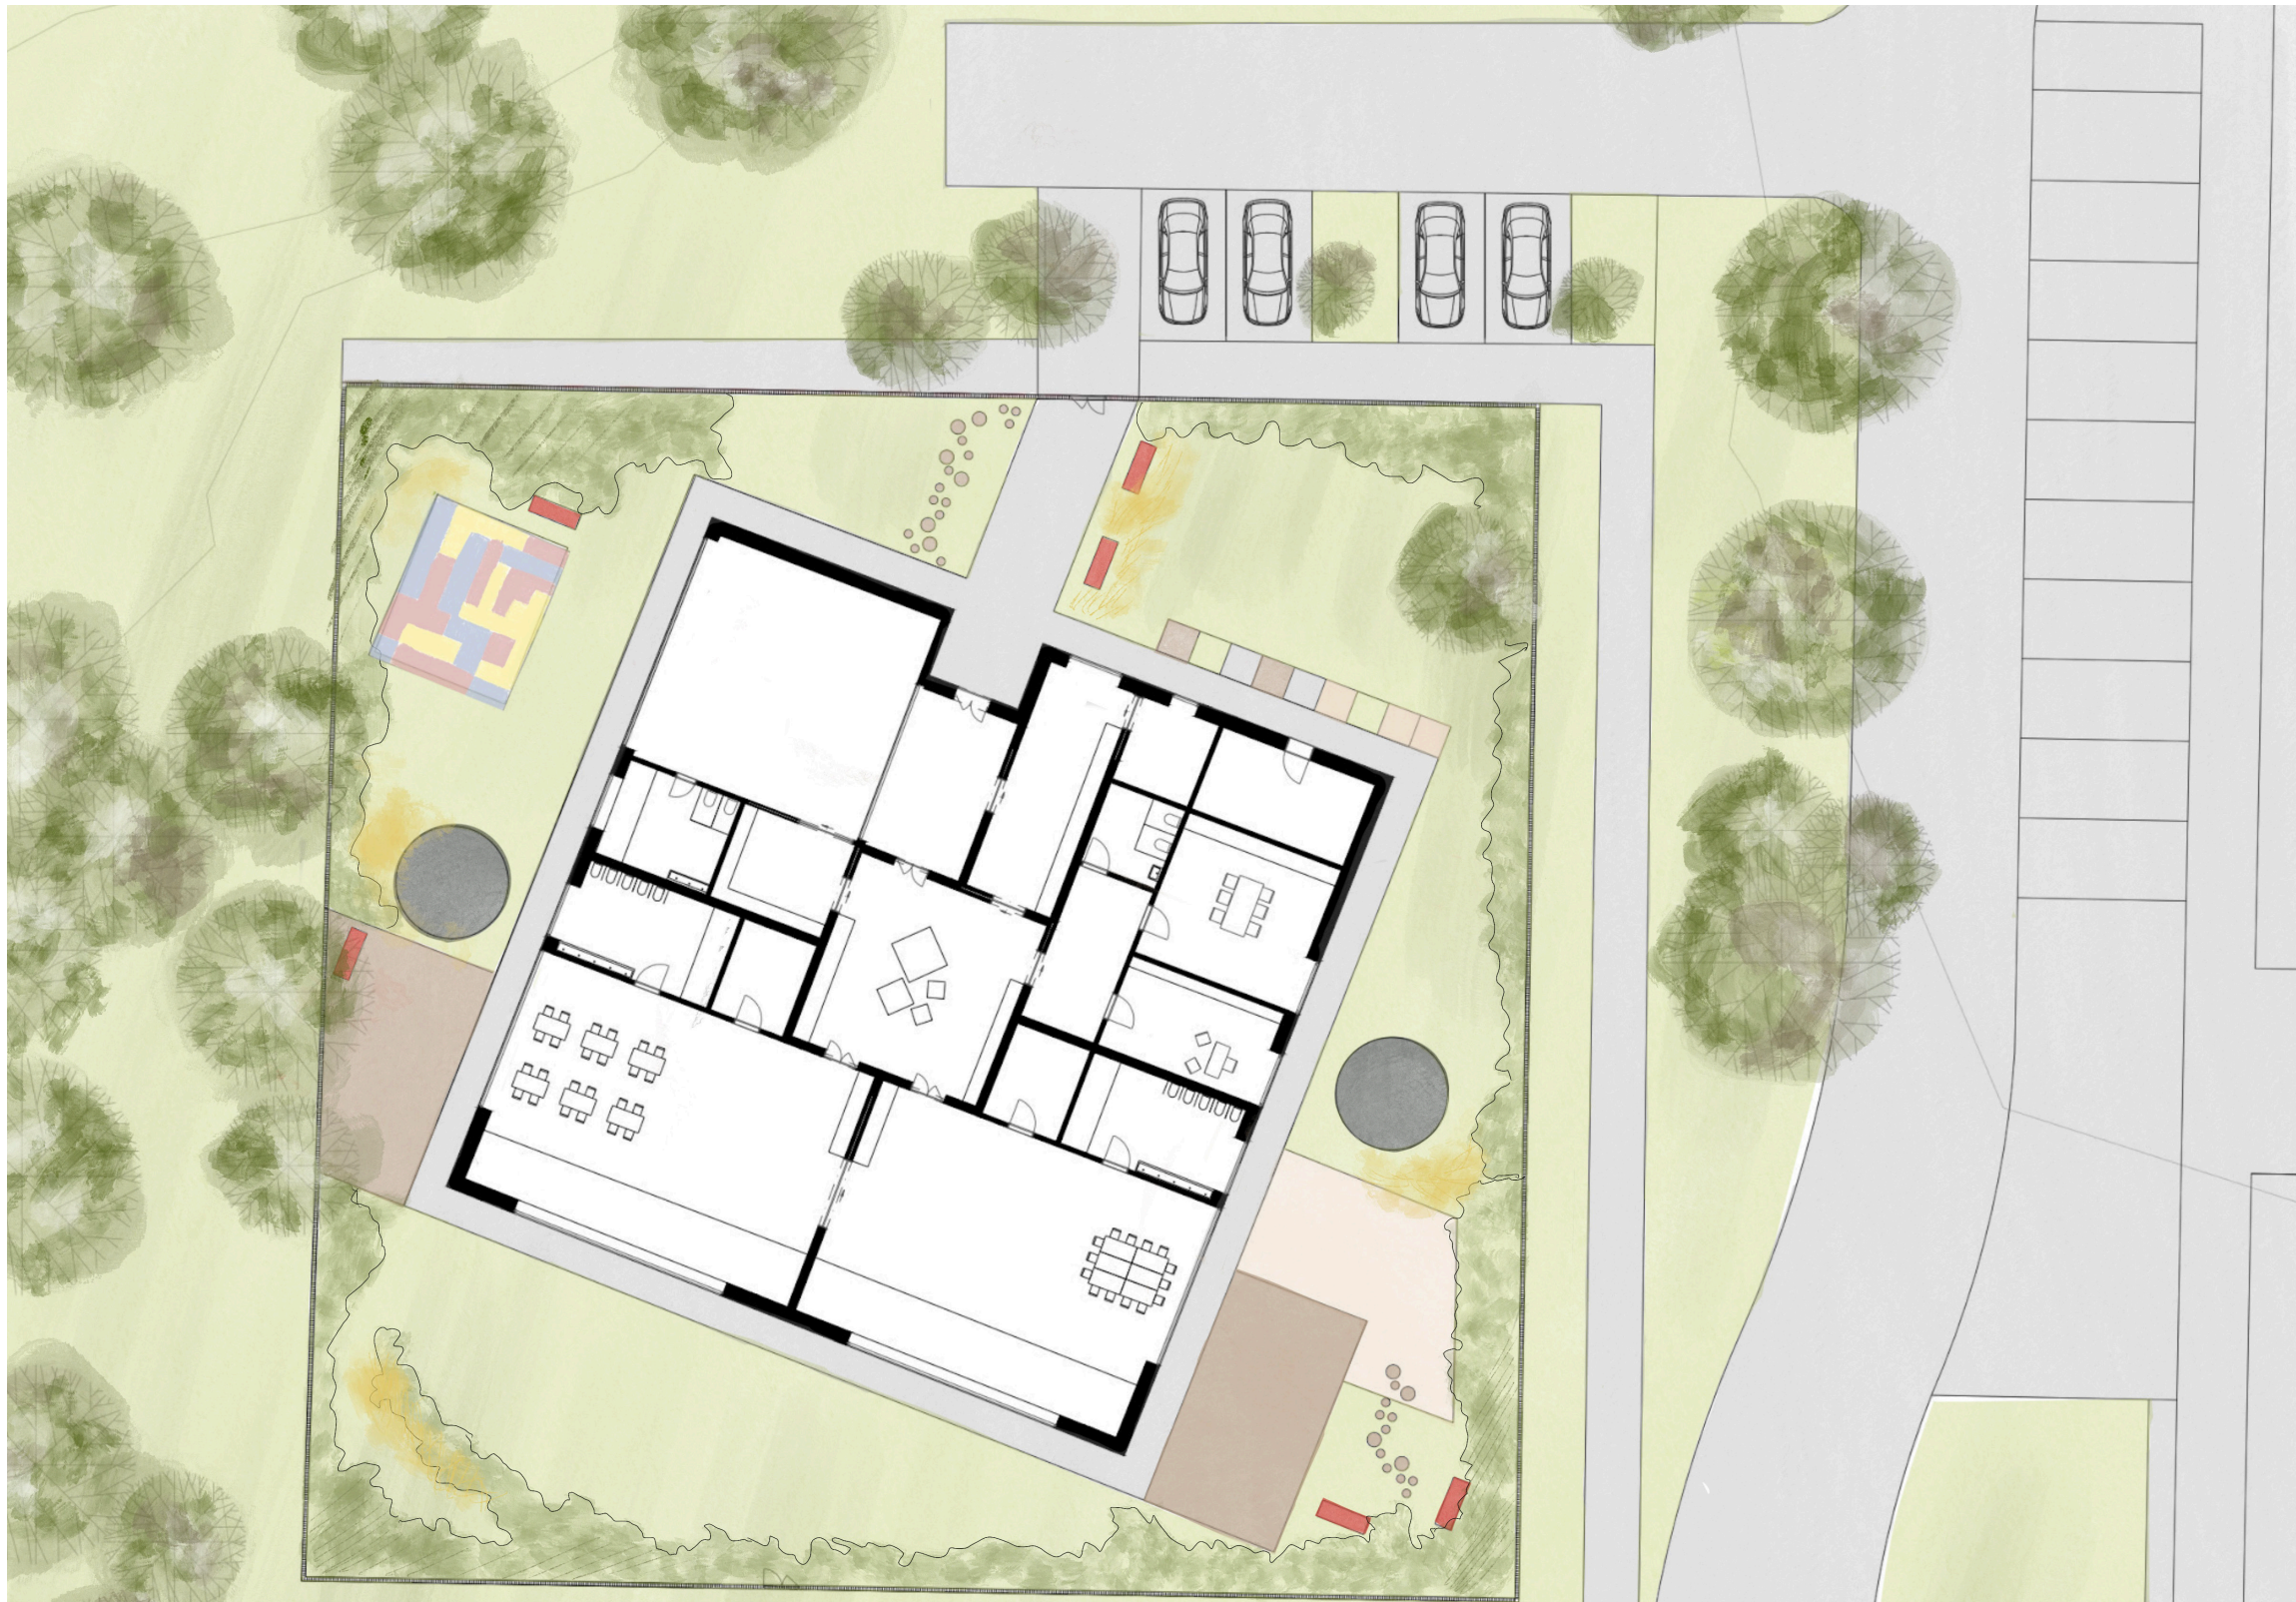

M 1:200

Skicy zahradních aktivit

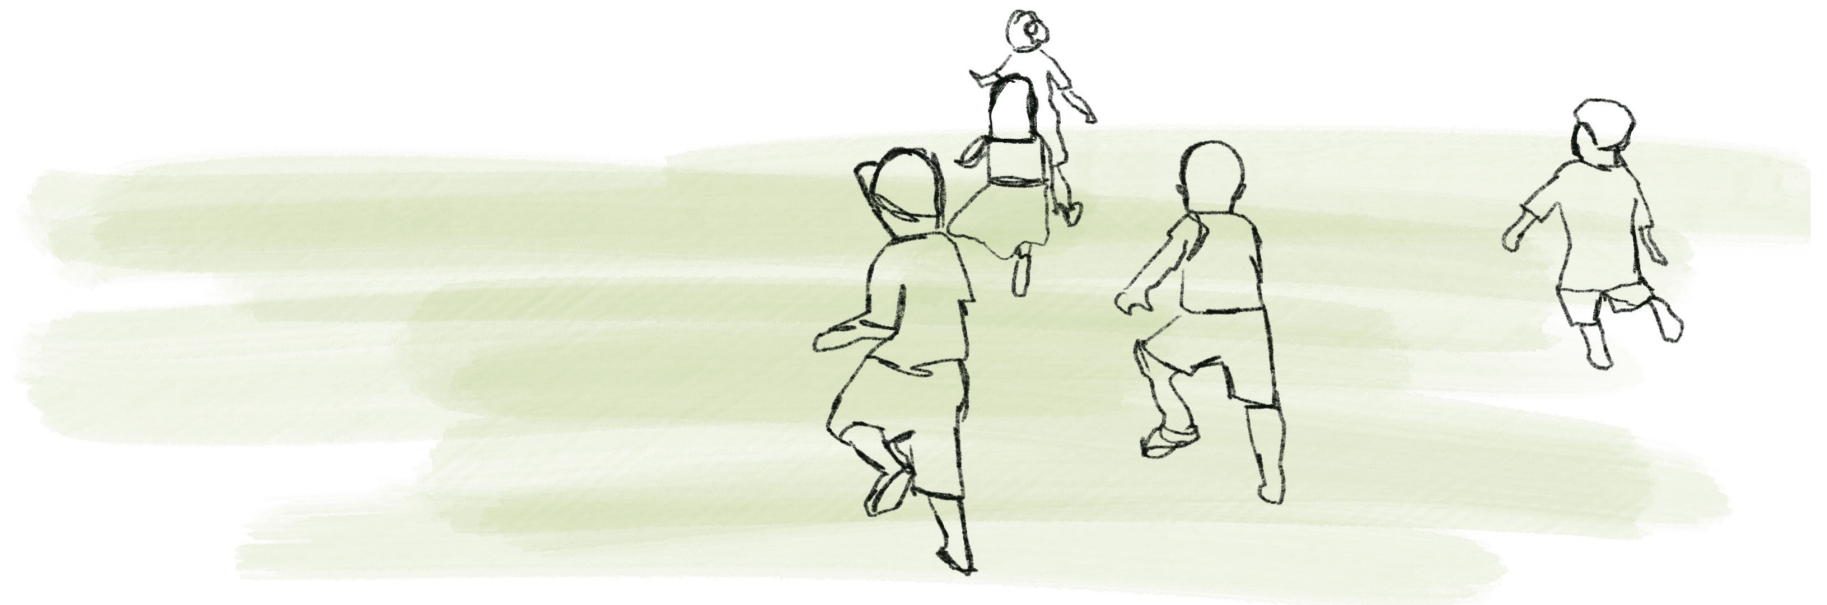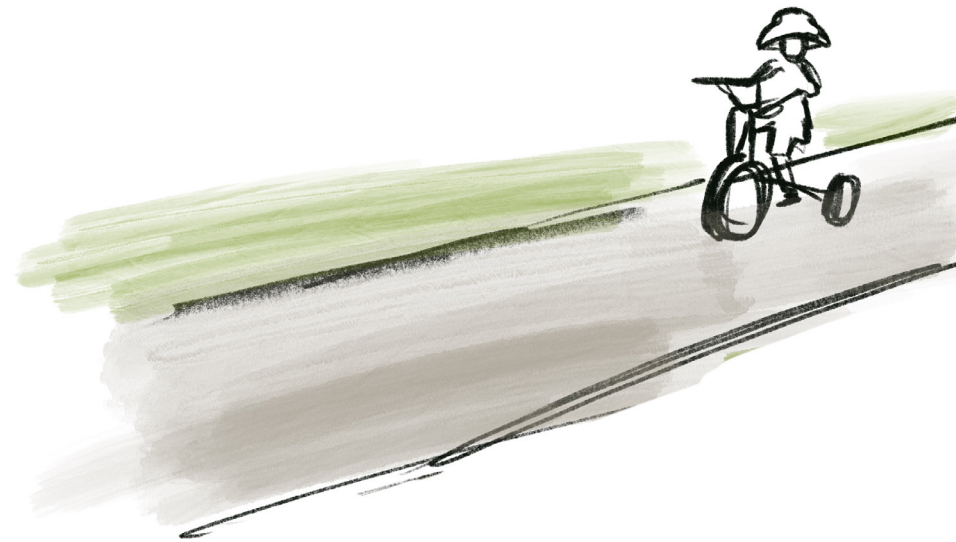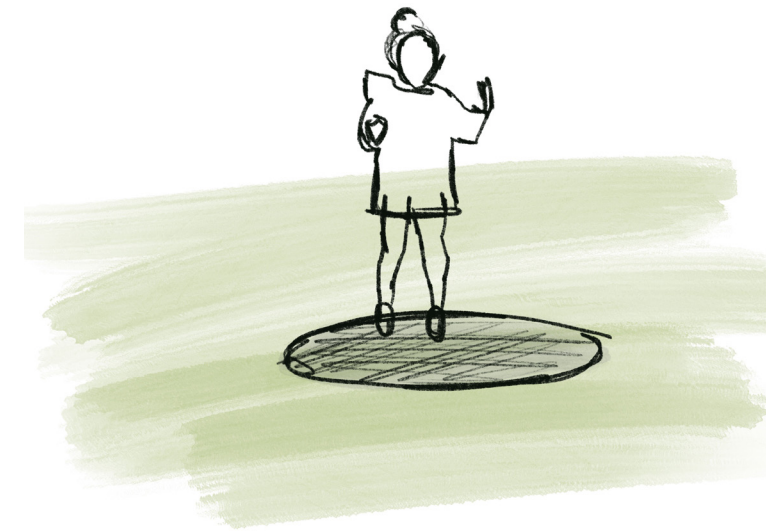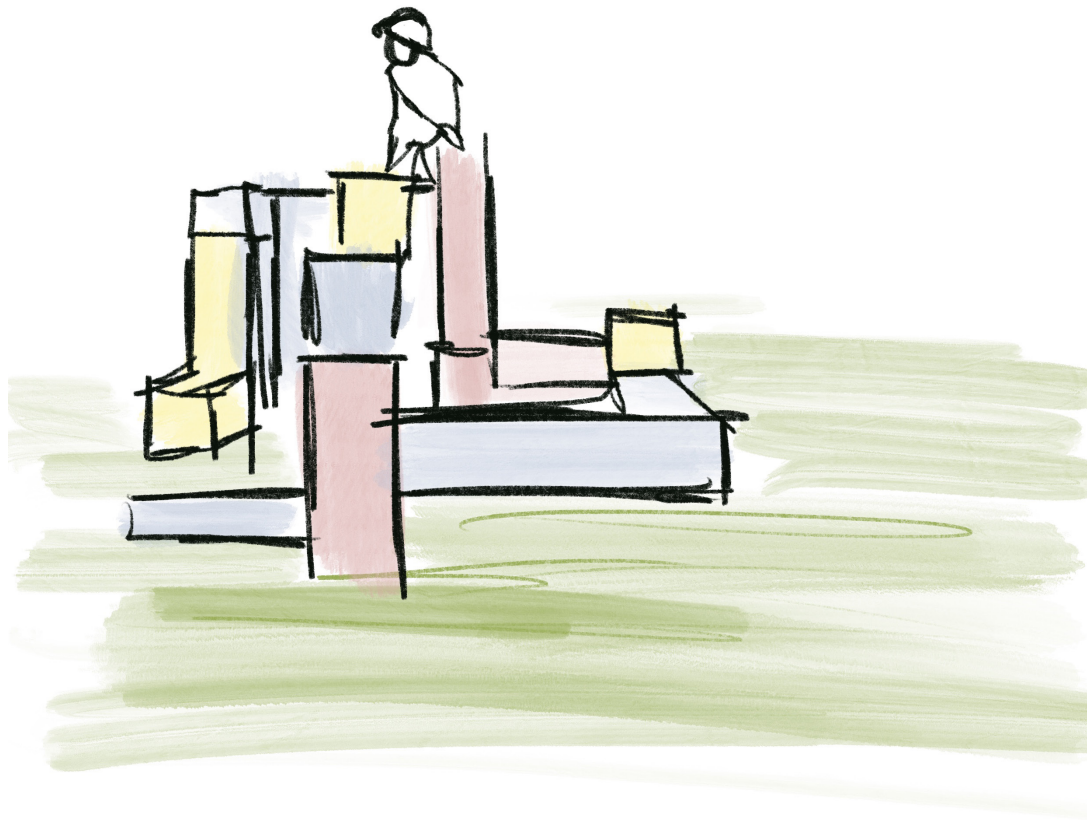

Zahrada

