


rohanský ostrov

ATBS
ANDREA KRAJČOVIČOVÁ


Rohanský ostrov
současná koordinovaná výstavba
Blok CIV jih
bytový dům 3 BLOKY

atelier kordovský vrbata
LS19/20

M 1:10000

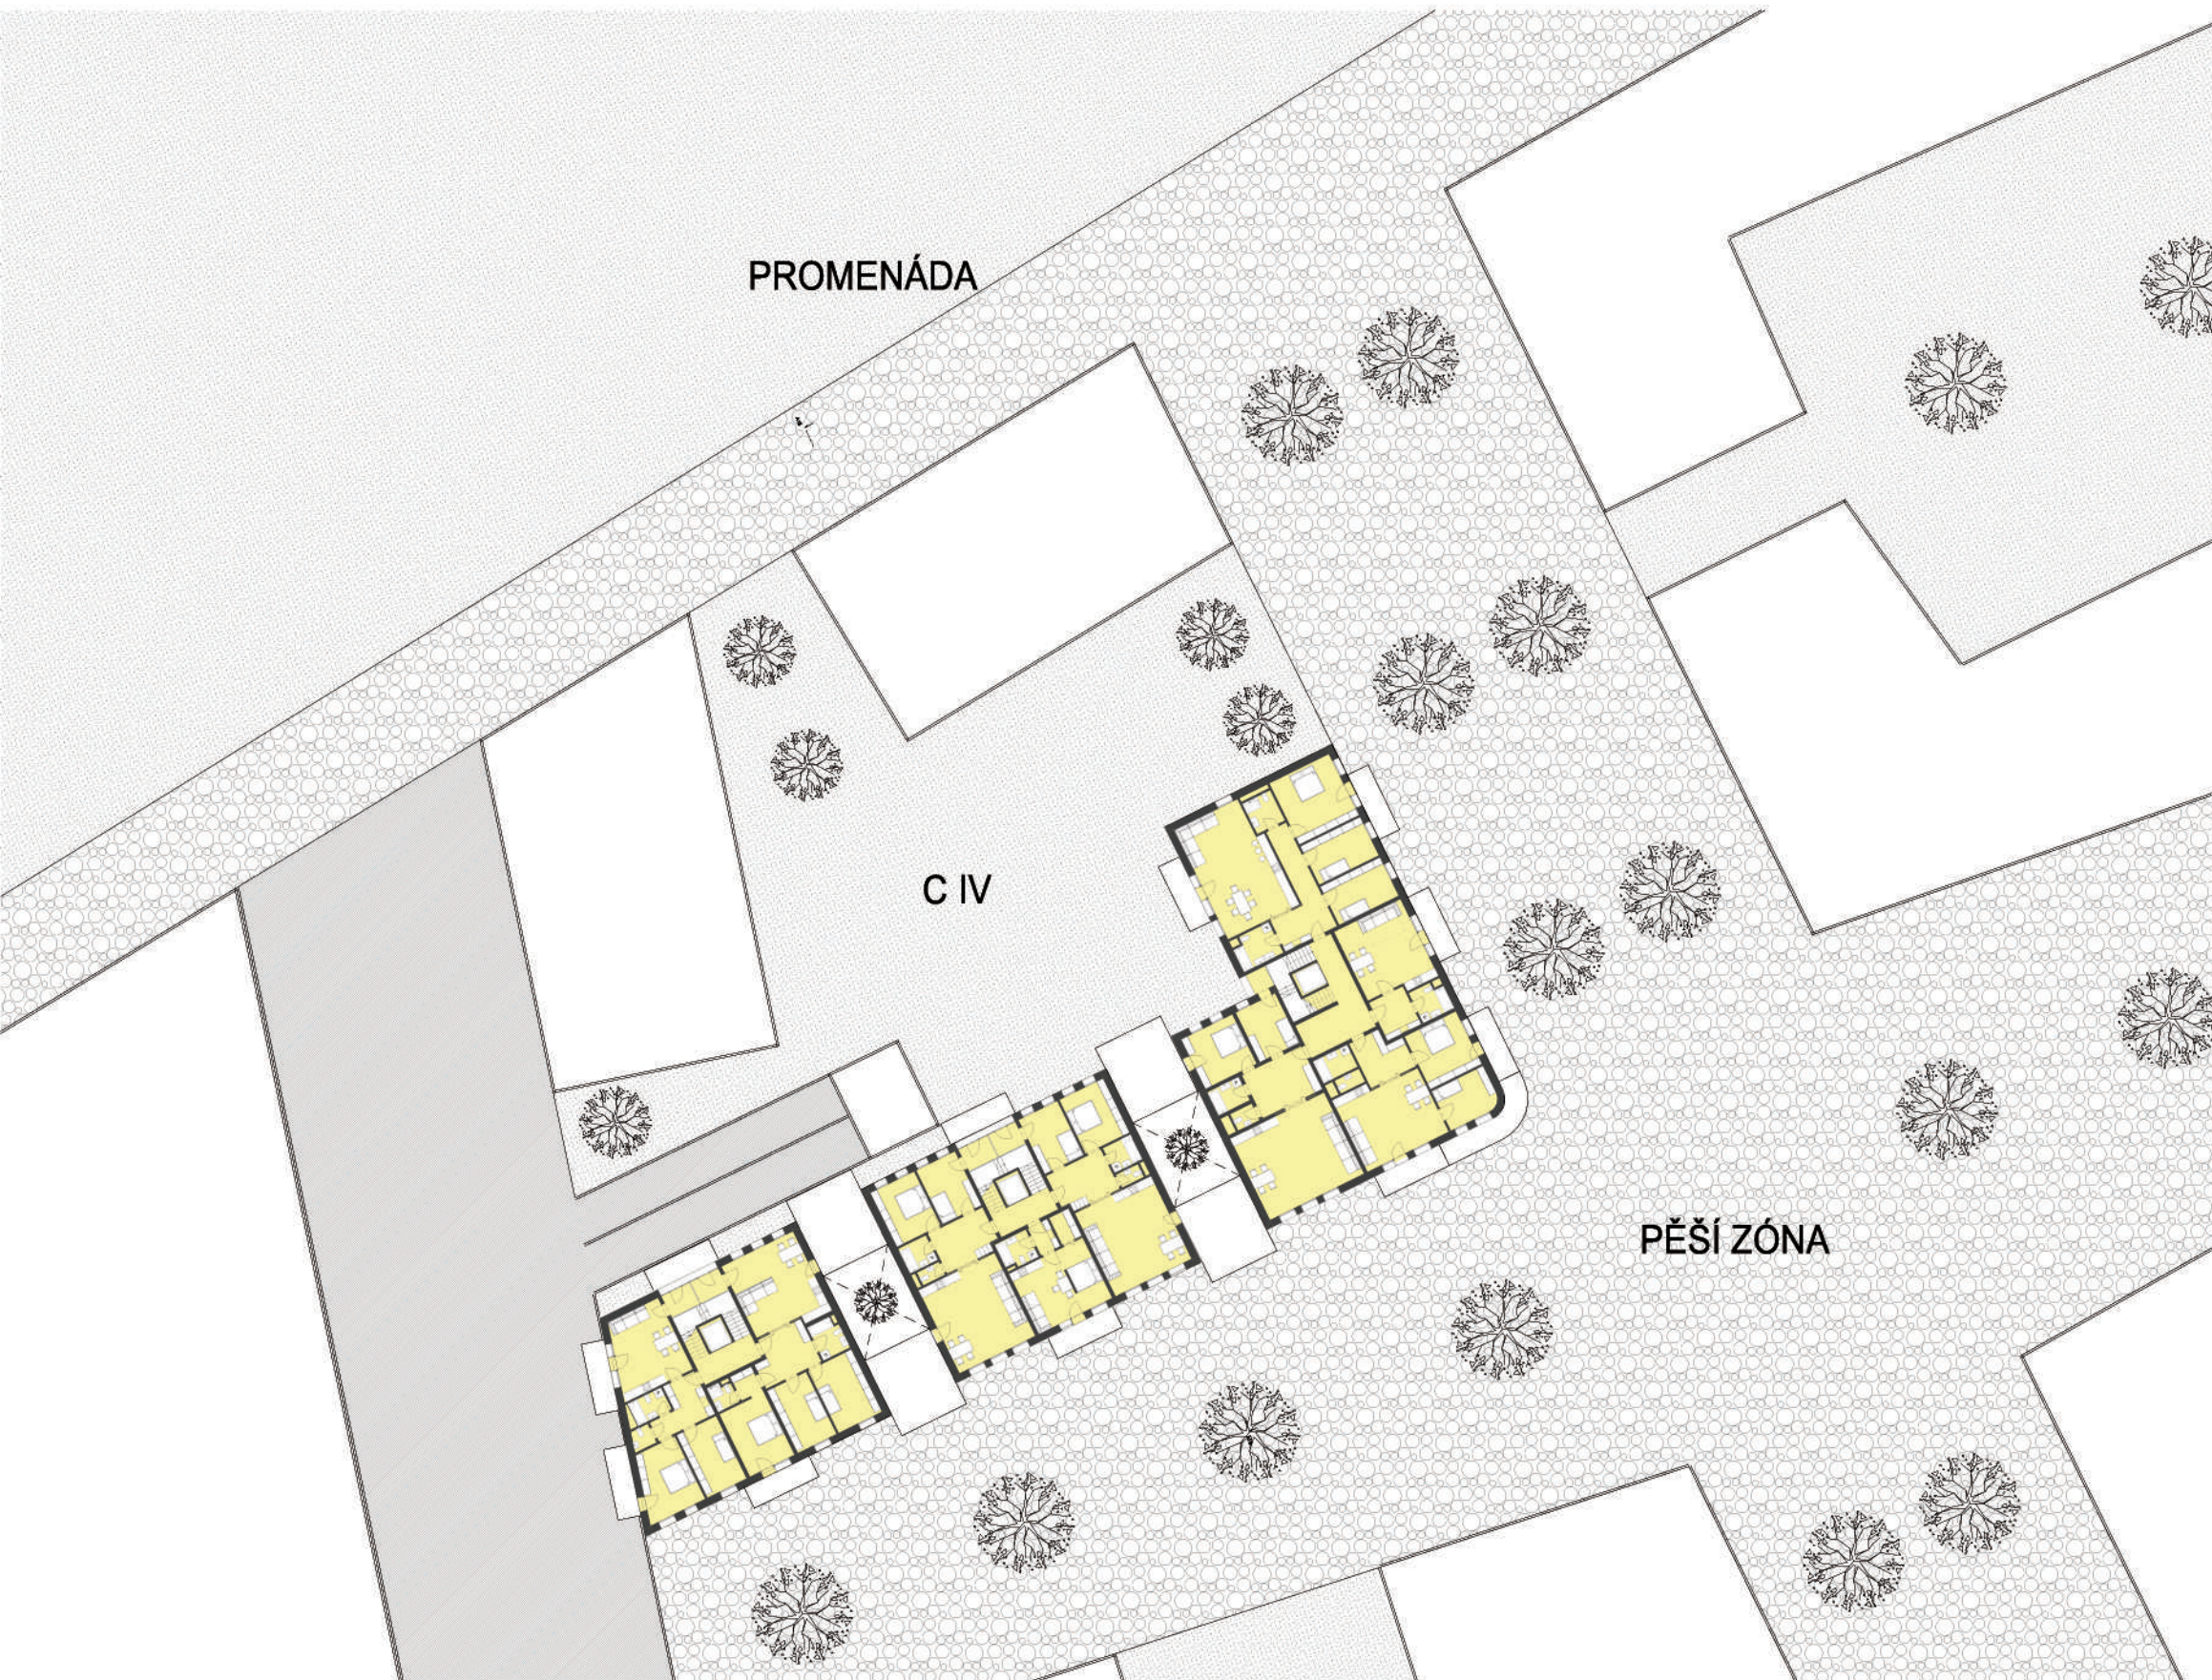


Zastavěnost: 55%
Zastavěná plocha: 1862,37 m²
Nezastavěná plocha: 1529,2 m²
Celková plocha parcely: 3391,5 m²

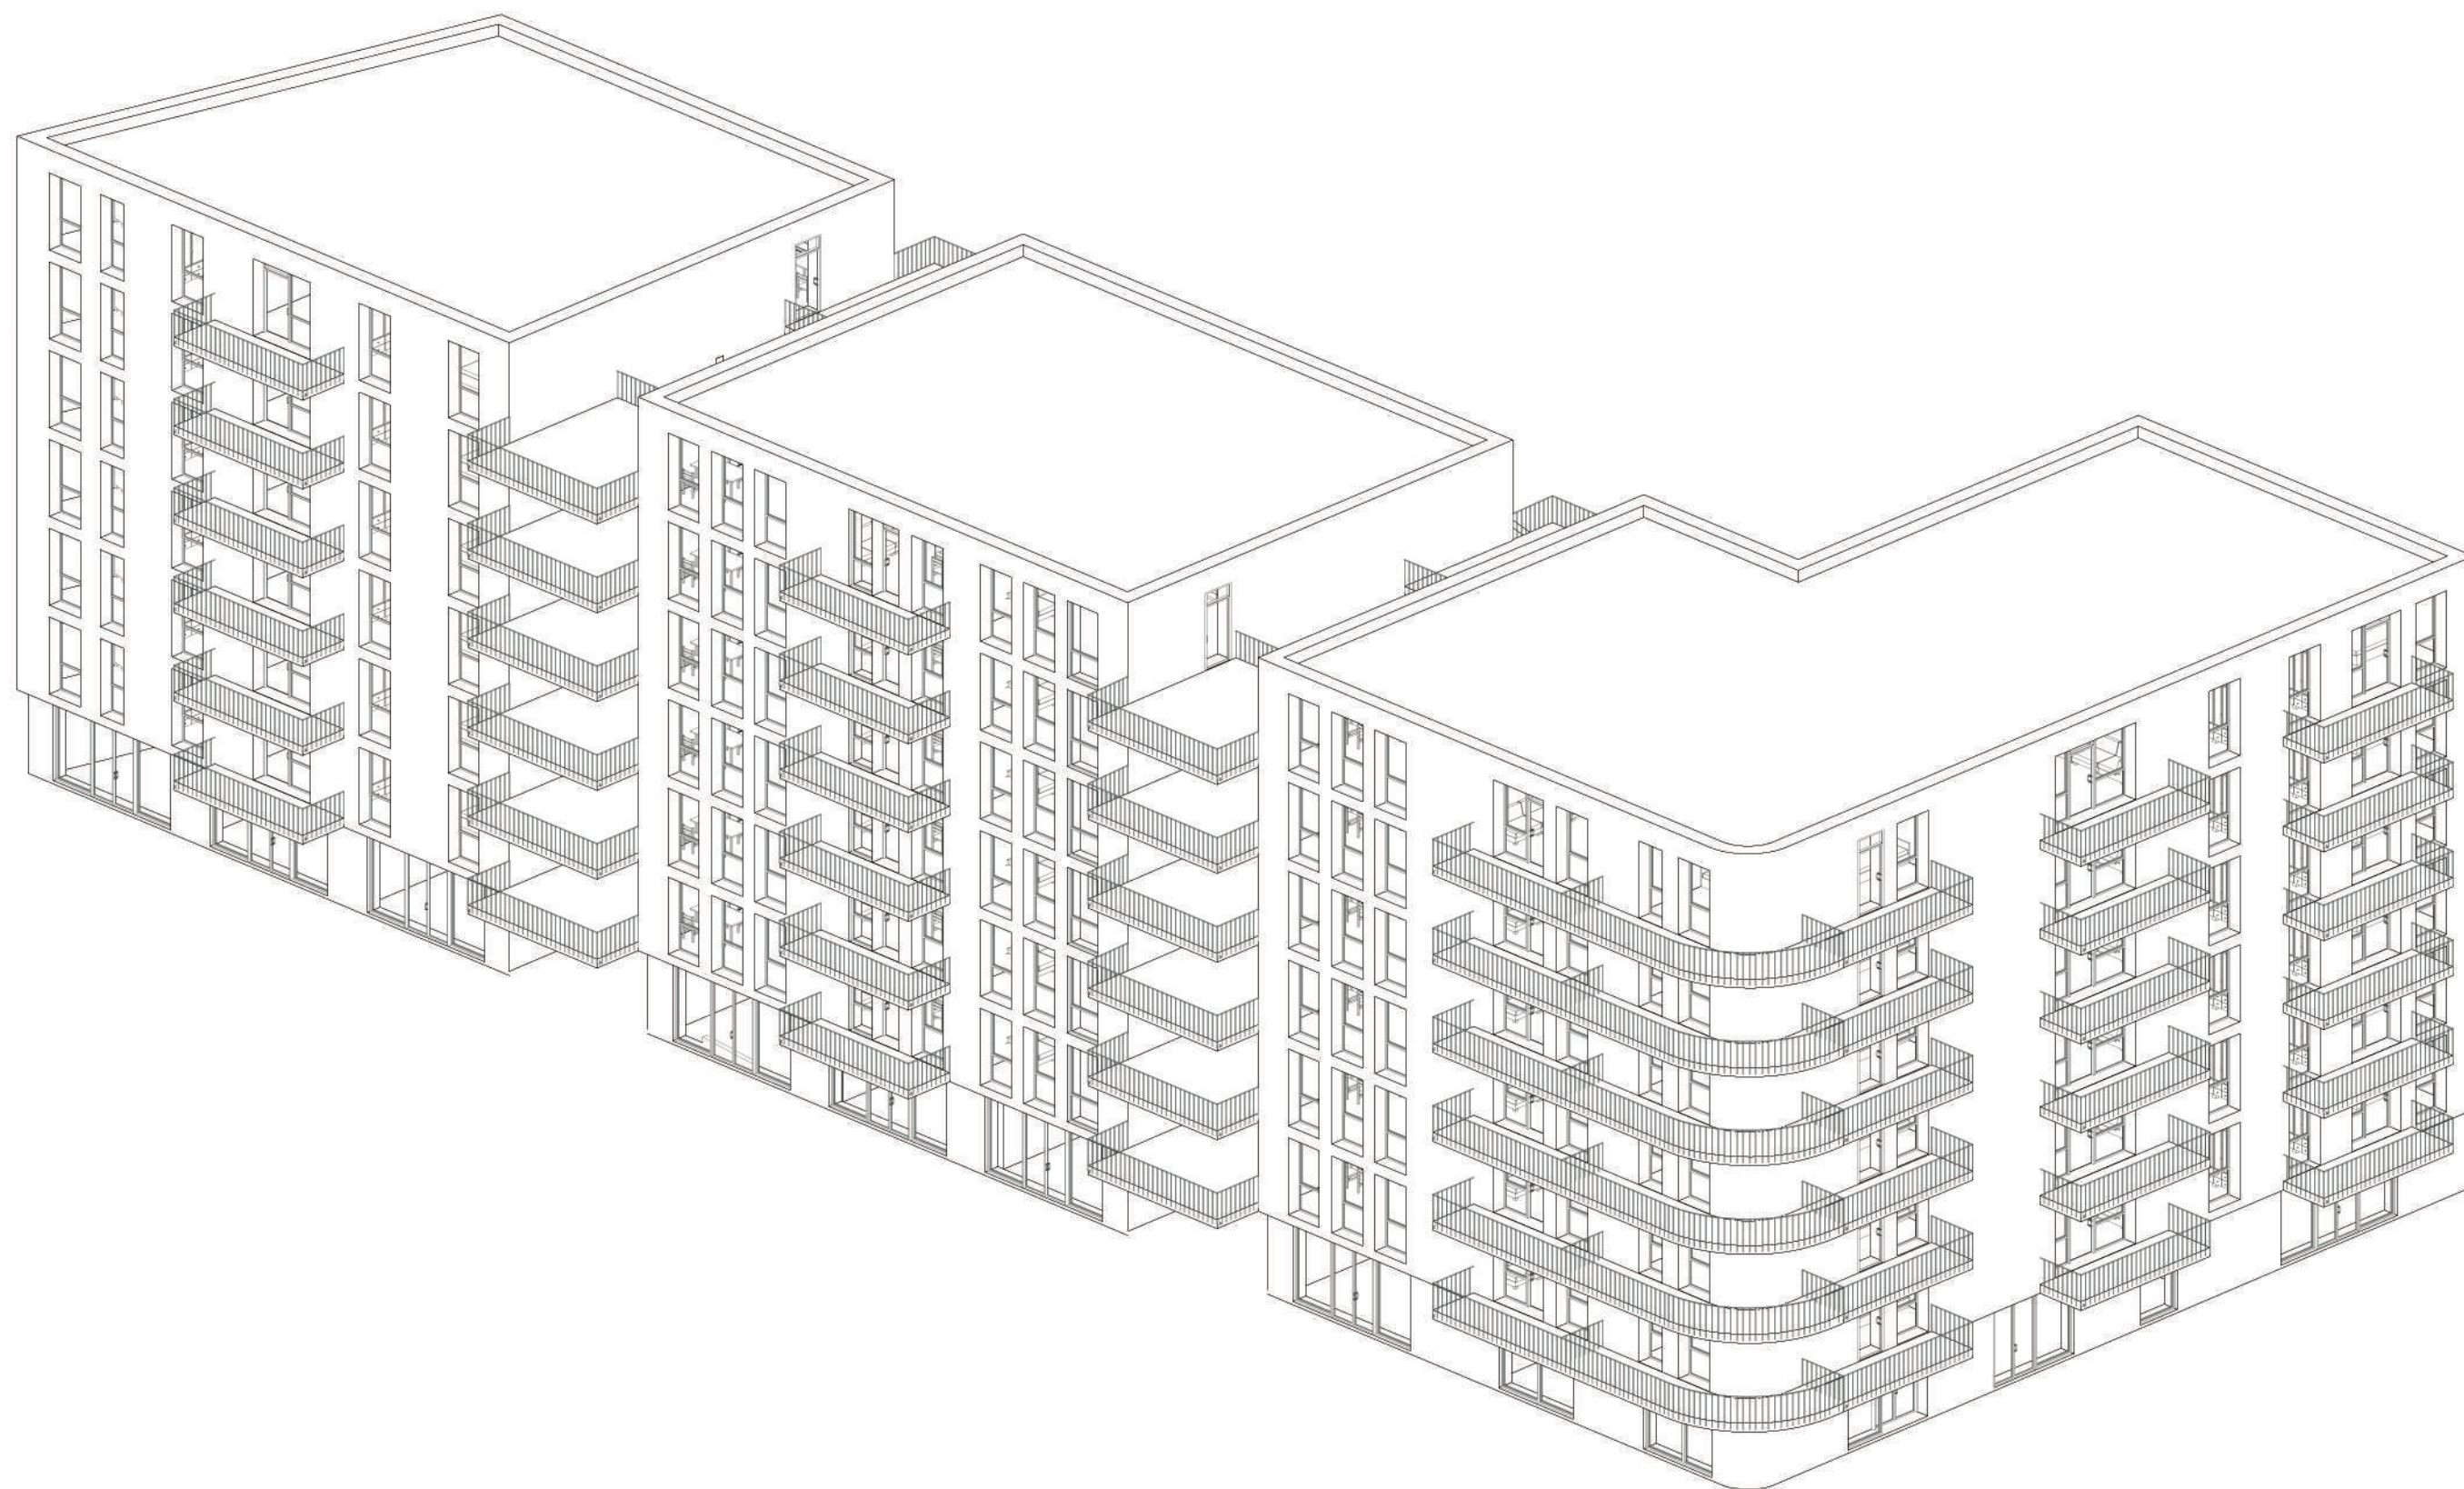

M 1:200

AXONOMETRIE

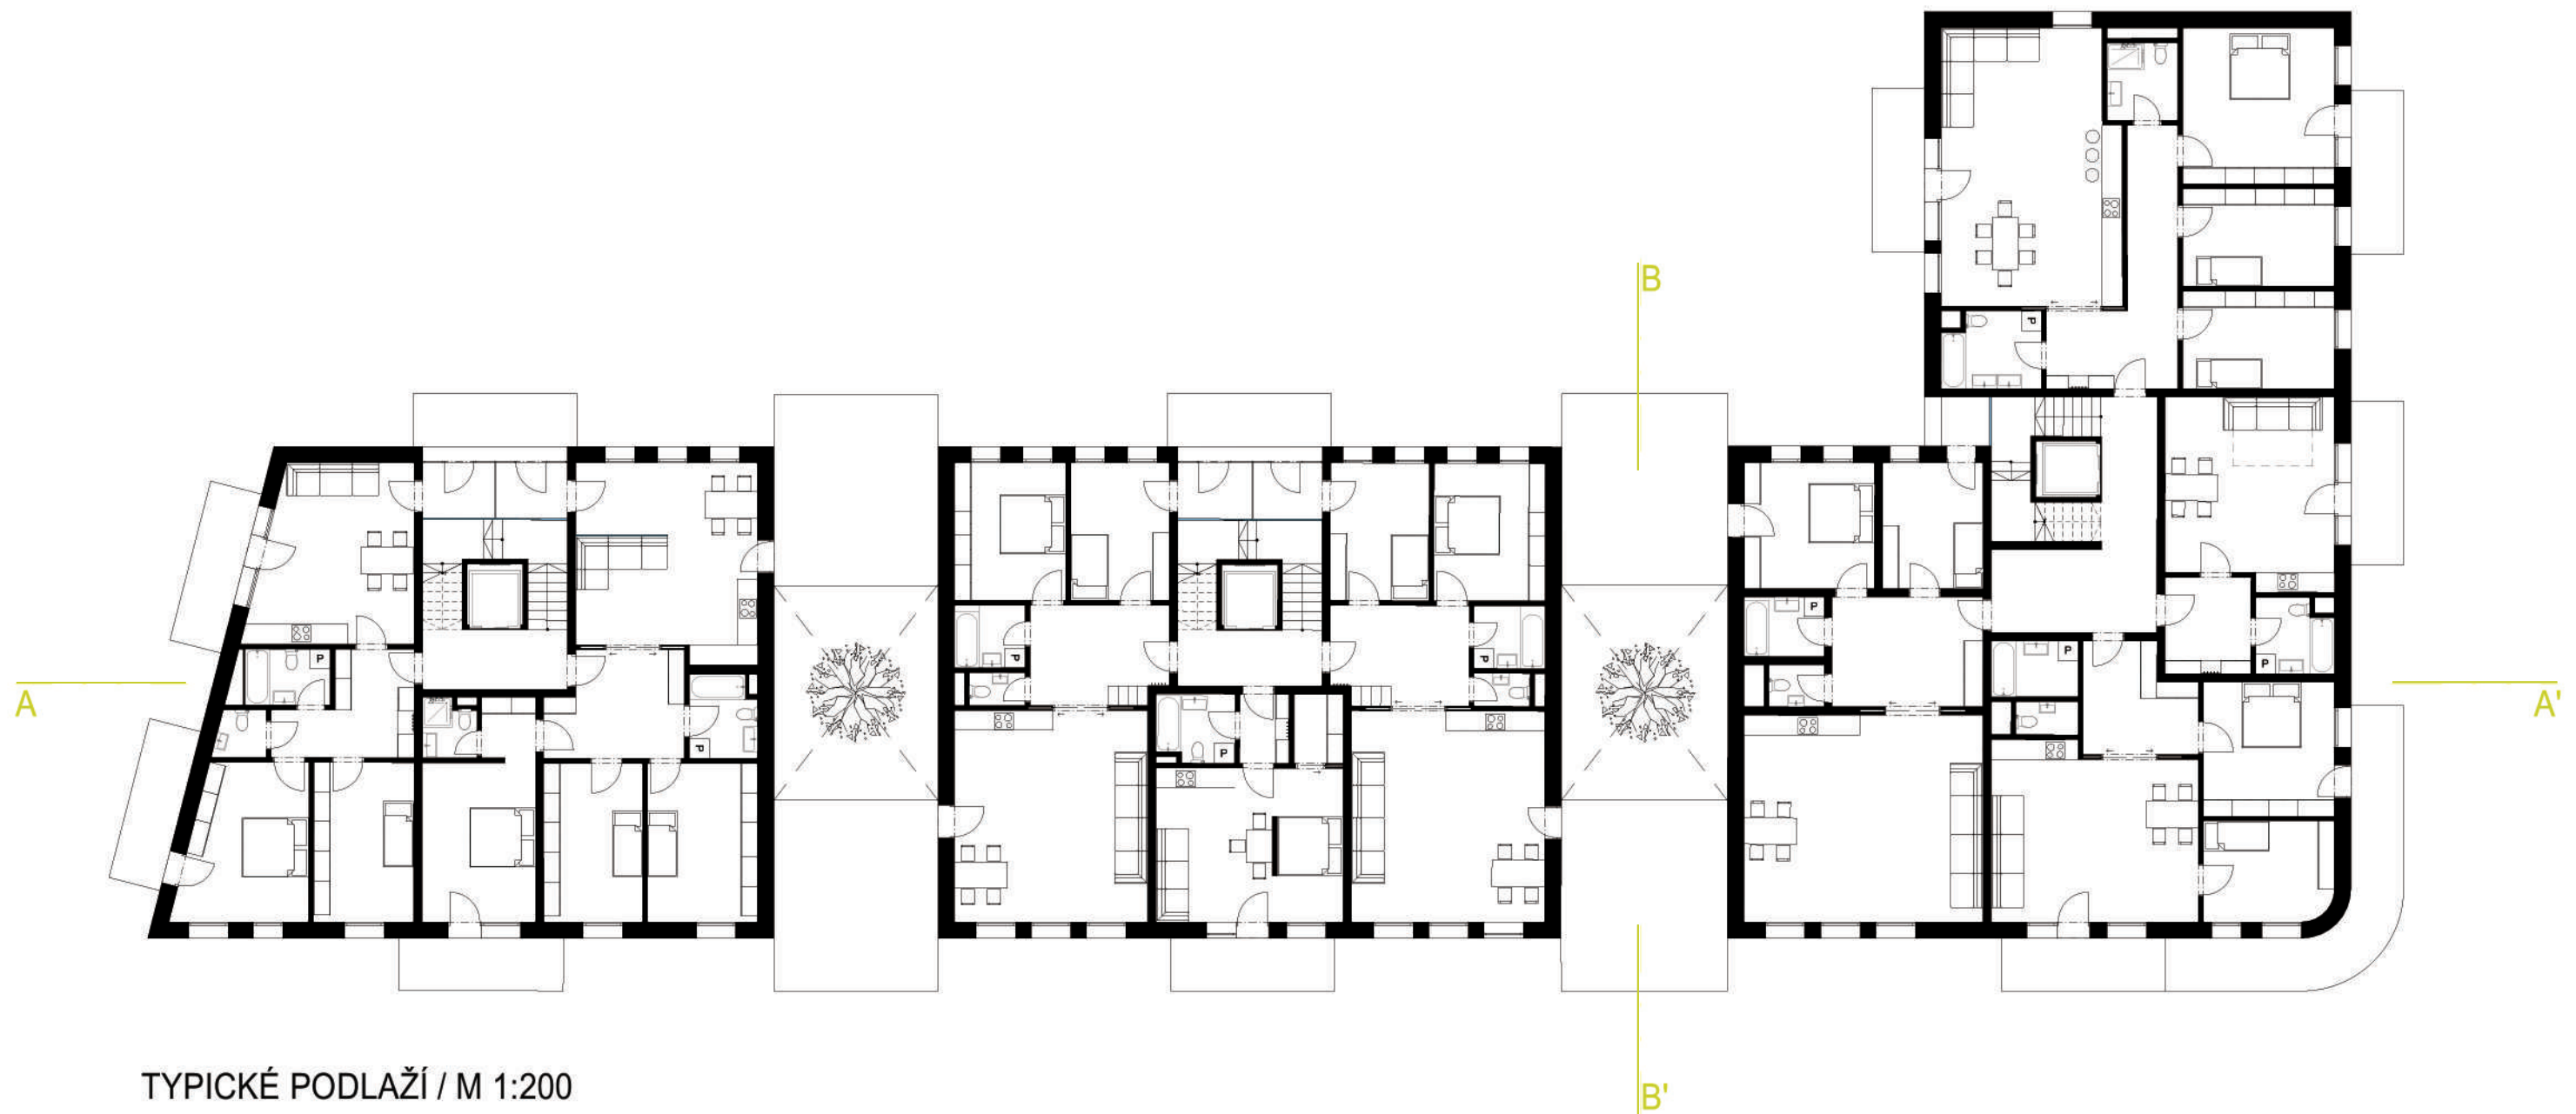



TYPICKÉ PODLAŽÍ / M 1:200

Kategorie: 2x 1+kk
5x 3+kk
2x 4+kk

hrubá podlažní plocha:

komerční prostory: 491,6 m²

sklady: 93,57 m²

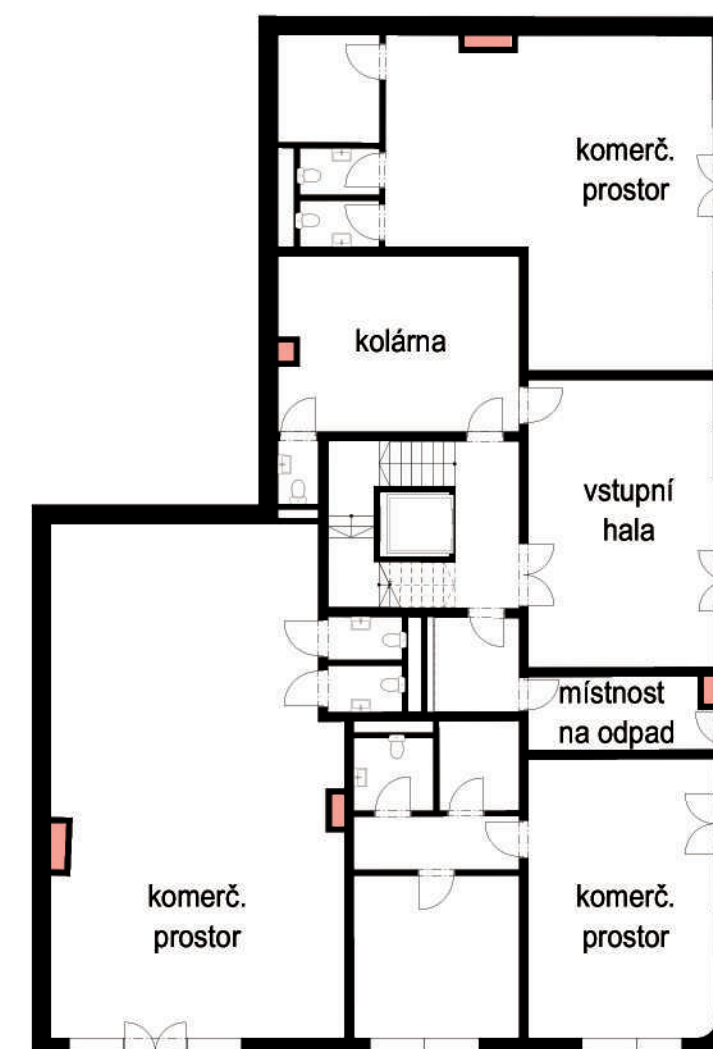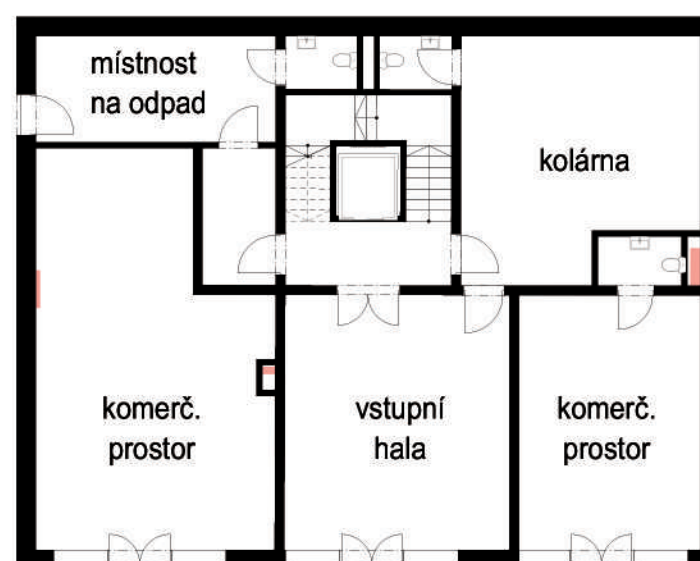


M 1:200

1. NADZEMNÍ PODLAŽÍ



1.PP / M 1:500

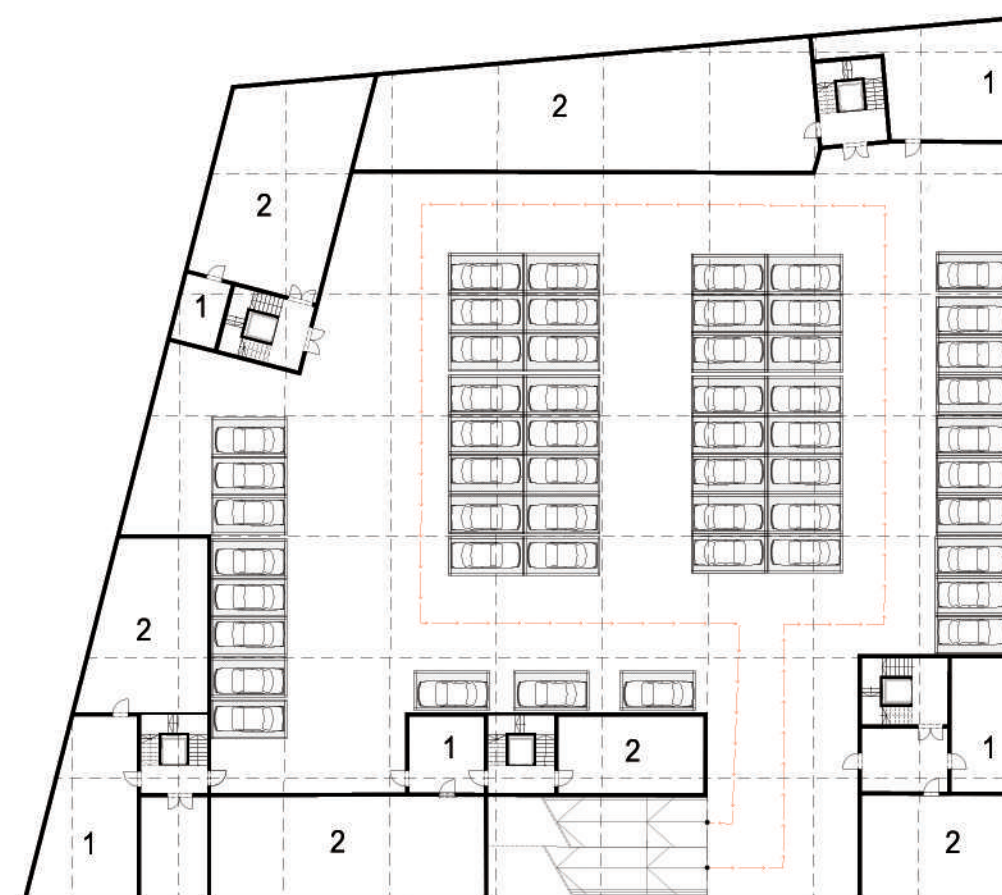


2.PP / M 1:500

Legenda místností:
1: technická místnost
2: sklepy

M 1:500

1.+2.PODZEMNÍ PODLAŽÍ




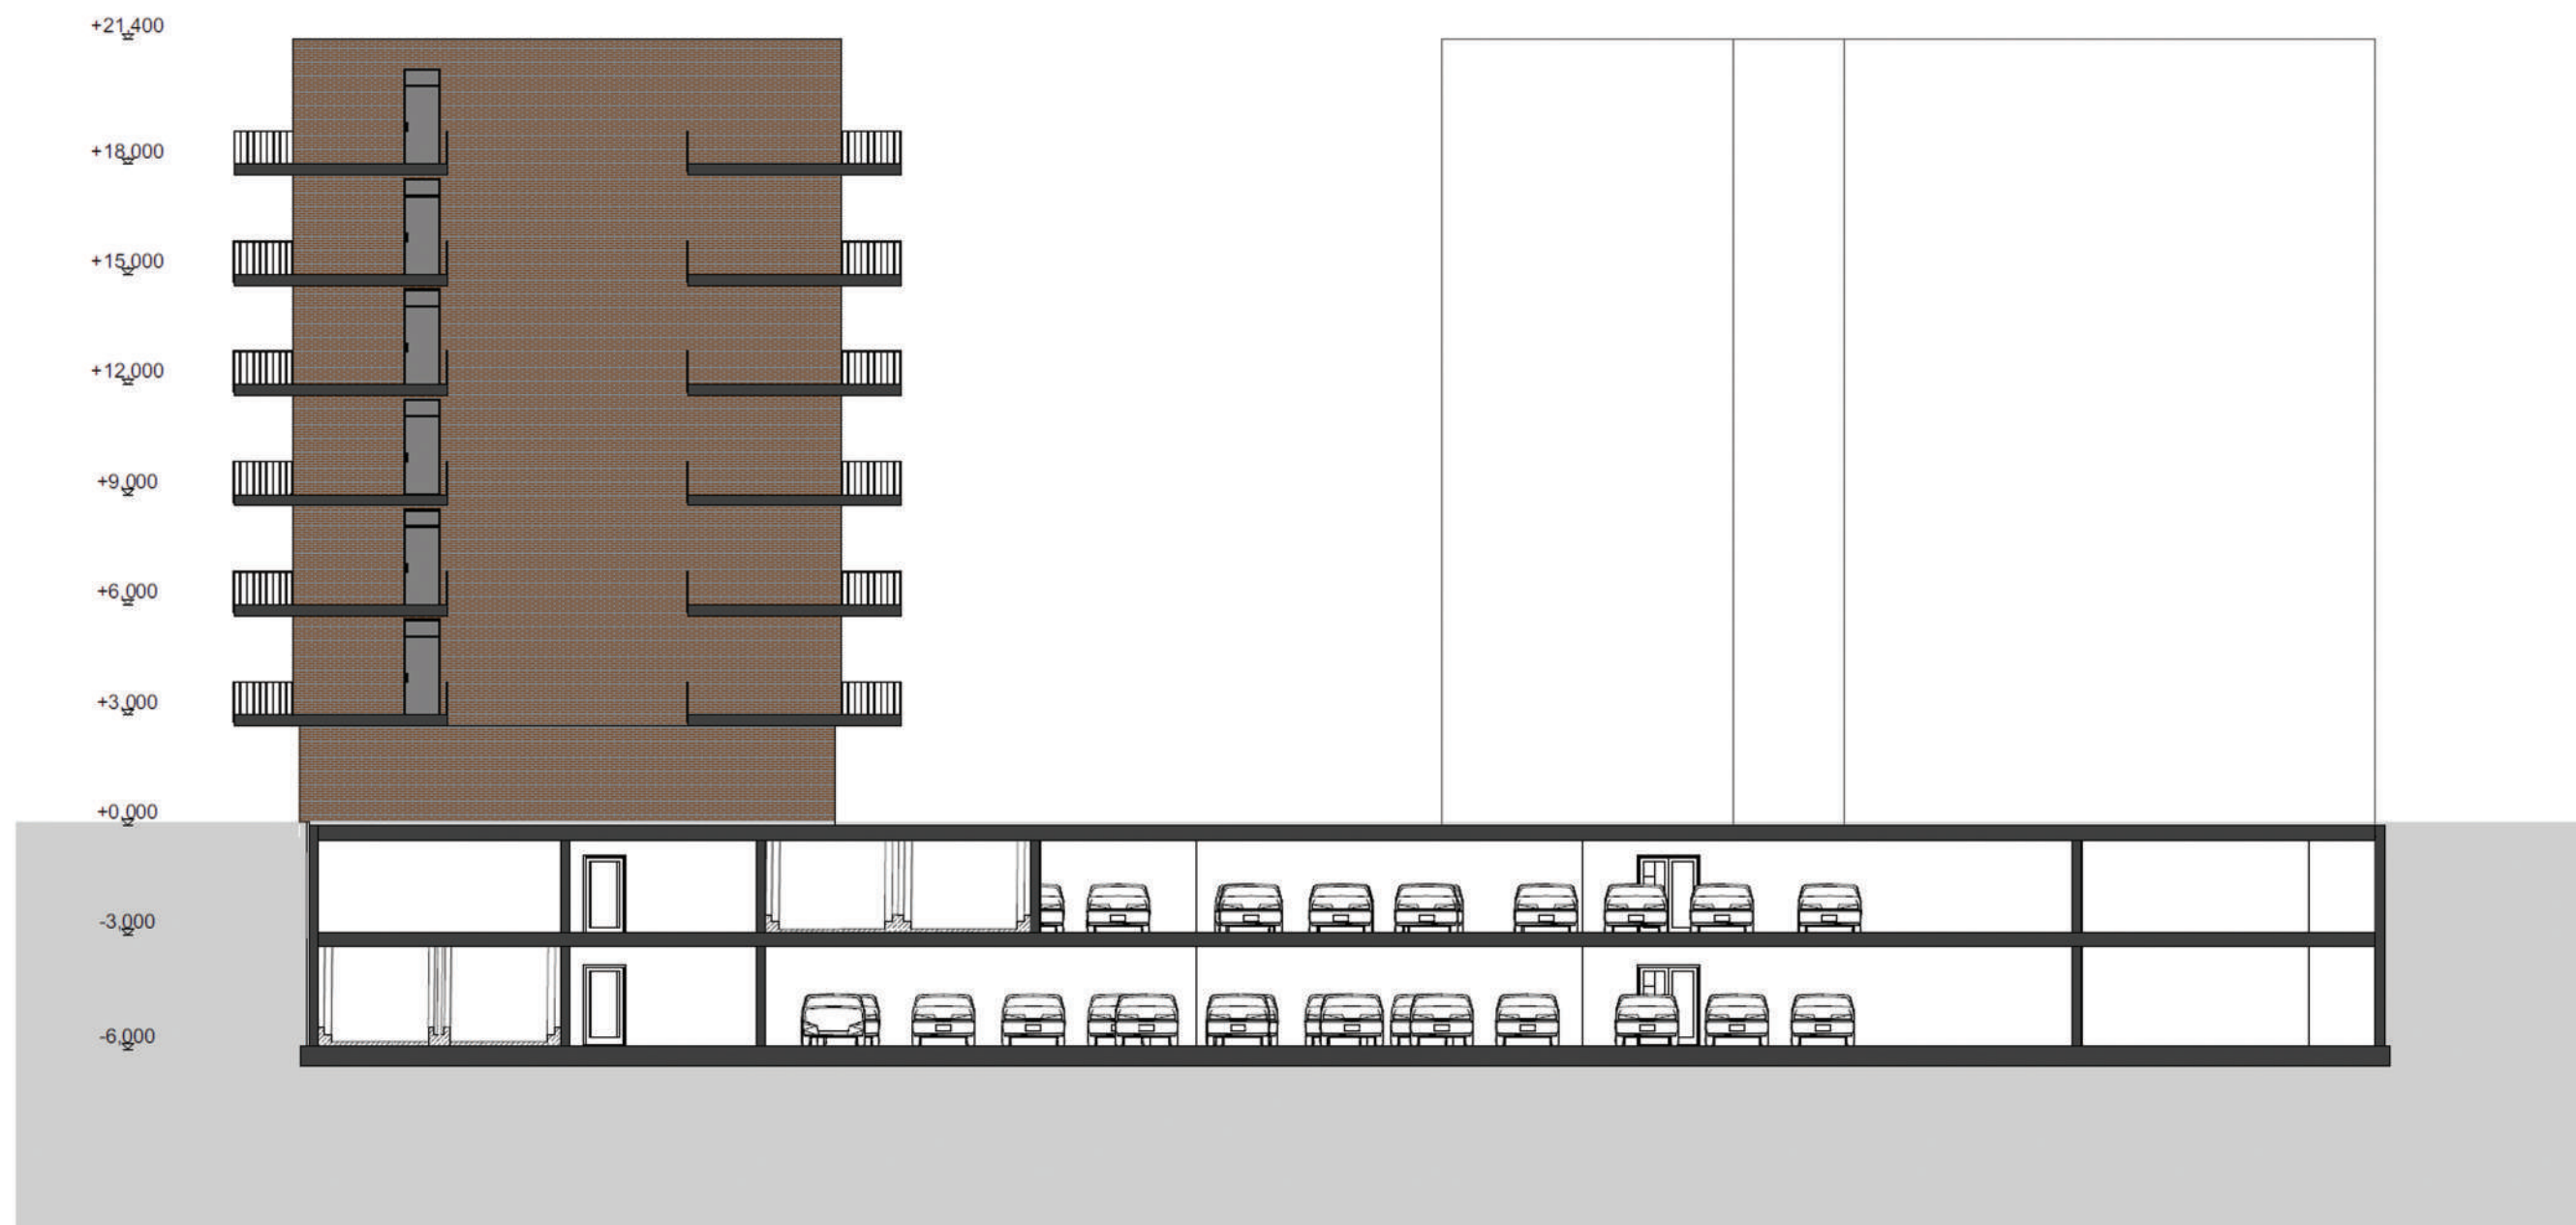



M 1:200

POHLED JIŽNÍ

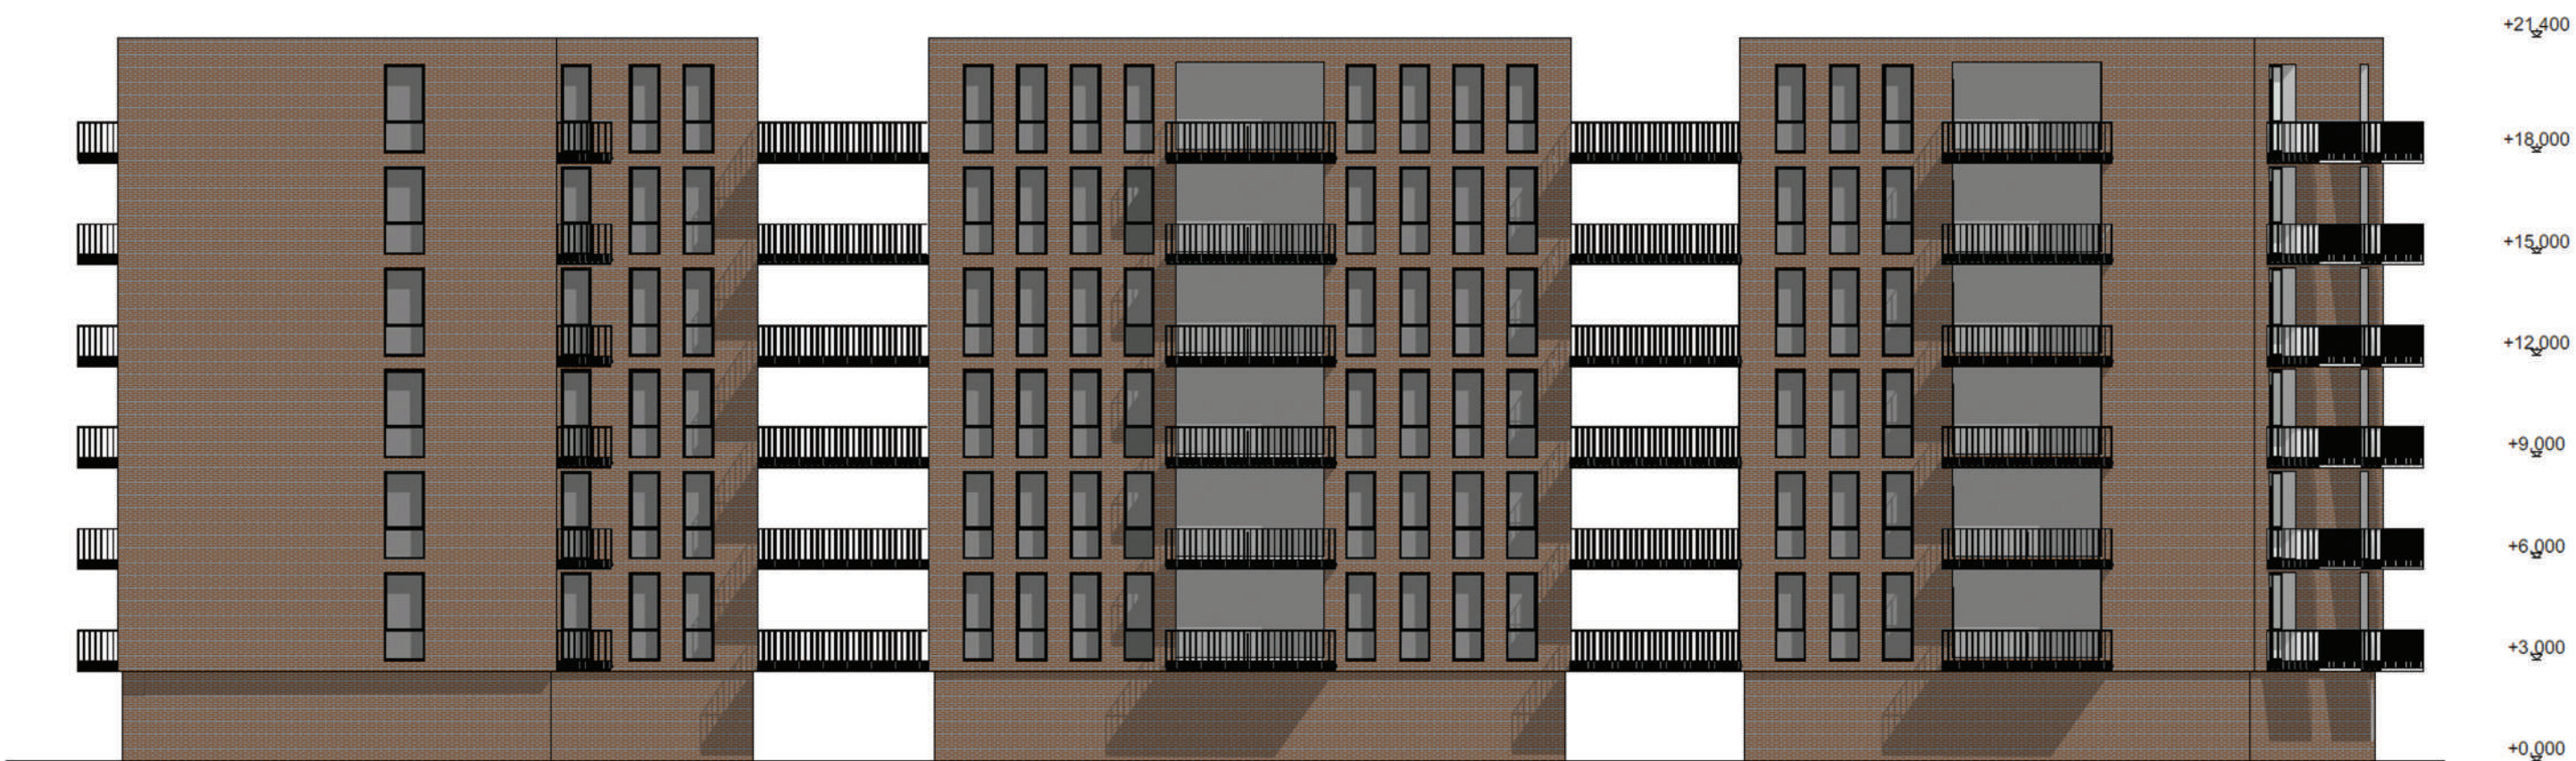

M 1:200

POHLED SEVERNÍ



POHLED VÝCHODNÍ



POHLED ZÁPADNÍ

M 1:200

POHLEDY VÝCH., ZÁPAD.







INTERIÉR