Mainpoint Palmovka
(coworkingové + administrativní centrum)

Andrea Krajčovičová / ATSBP FA ČVUT Atelier Seho-Poláček LS 2020-21

autorský text

Urbanistická situácia

Objekt je umiestnený na križovatke ulice U Rustonky a ulice Voctářova napájanej z novej mestskej štvrte Rohanský ostrov. Stojí na okraji novovzniknutého parku Palmovka a spolu so susediacou parcelou tvorí vstup do celého územia Palmovky z južnej strany.

Mainpoint Palmovka

Samotný objekt bol navrhnutý ako hlavný orientačný a sústreďujúci bod územia. Táto funkcia bola podporená výškou budovy. Poloha budovy vytvára spájajúci charakter, ktorý som chcela preniesť aj do interiéru budovy a jej samotnej prevádzky. Vstupné podlažie funguje ako verejné námestie, kde sa ľudia môžu stretávať, sadnúť si na kávu či na rýchle občerstvenie. Stredná časť budovy slúži ako coworkingové centrum, ktoré priamo komunikuje so vstupným podlažím, ale zároveň funguje ako samostatný organizmus prepojený točitými schodiskami. Zvyšné poschodia majú súkromný charakter prenajímateľných administratívnych priestorov.

1:5000

0 50 125 250

schwarzplan

1:1000

0 10 25 50

situace

1:550

axonometrie

1:550

axonometrie

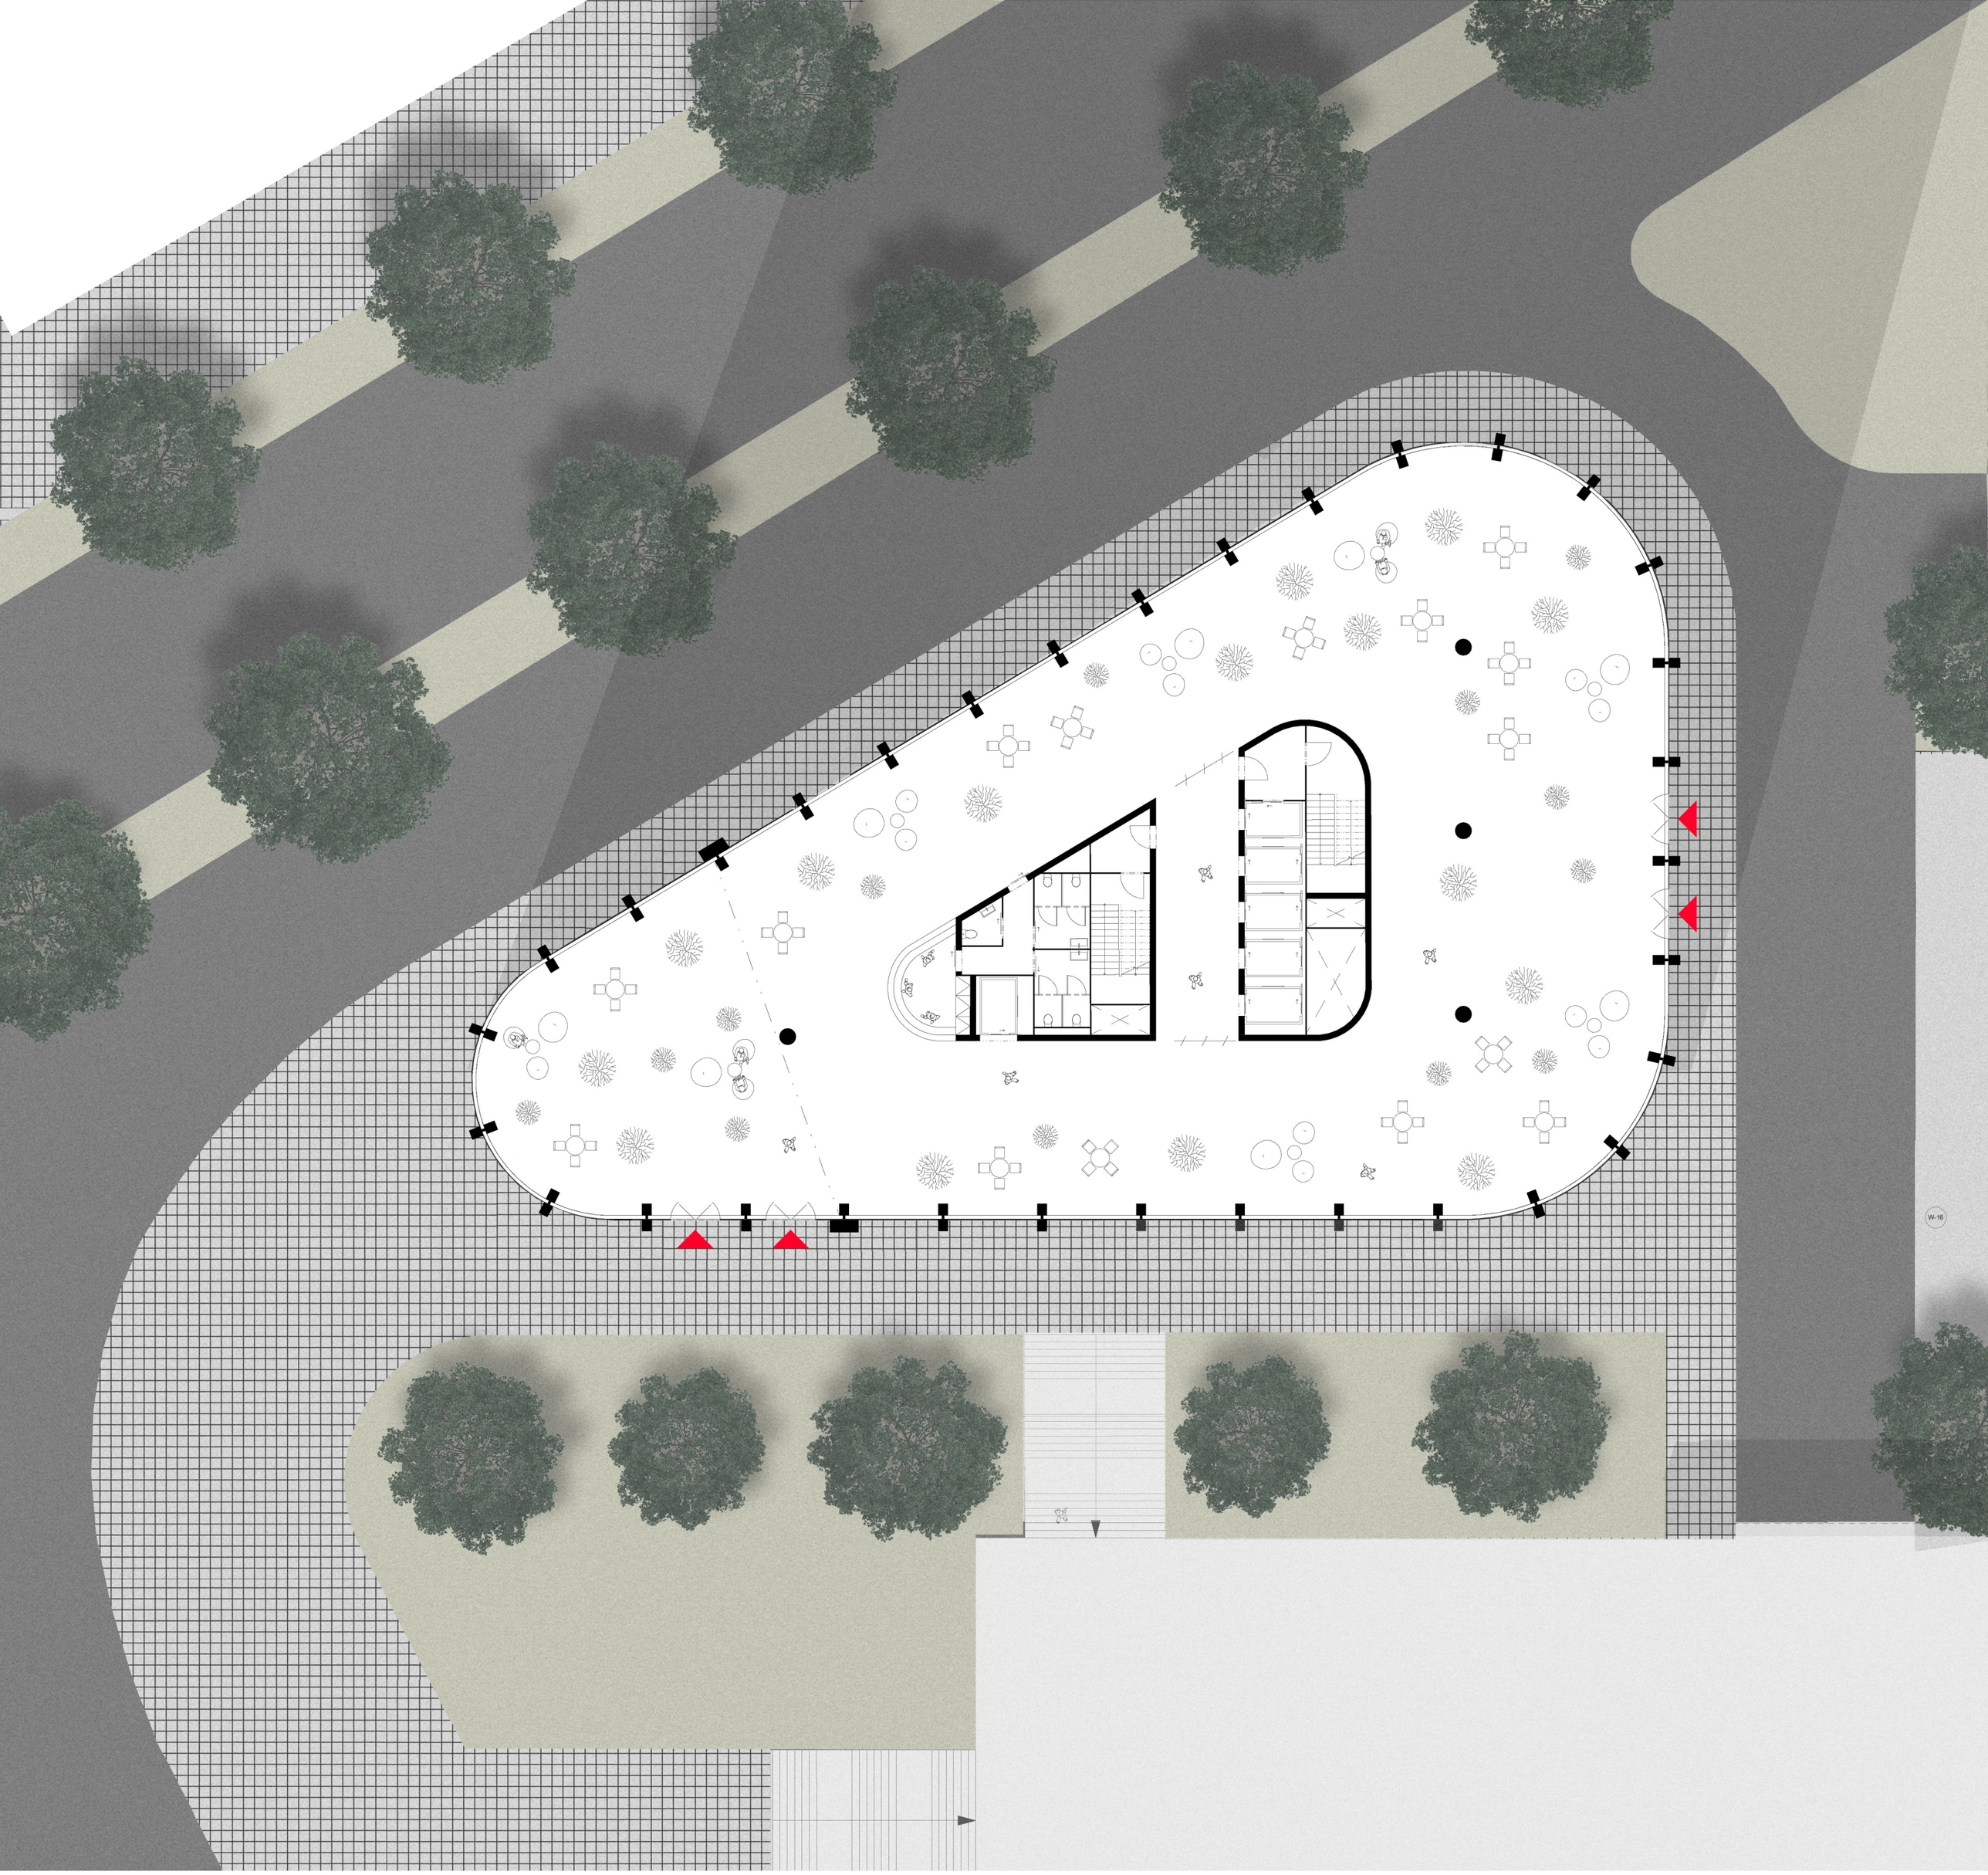

1:200

0 2 5 10

situace parter

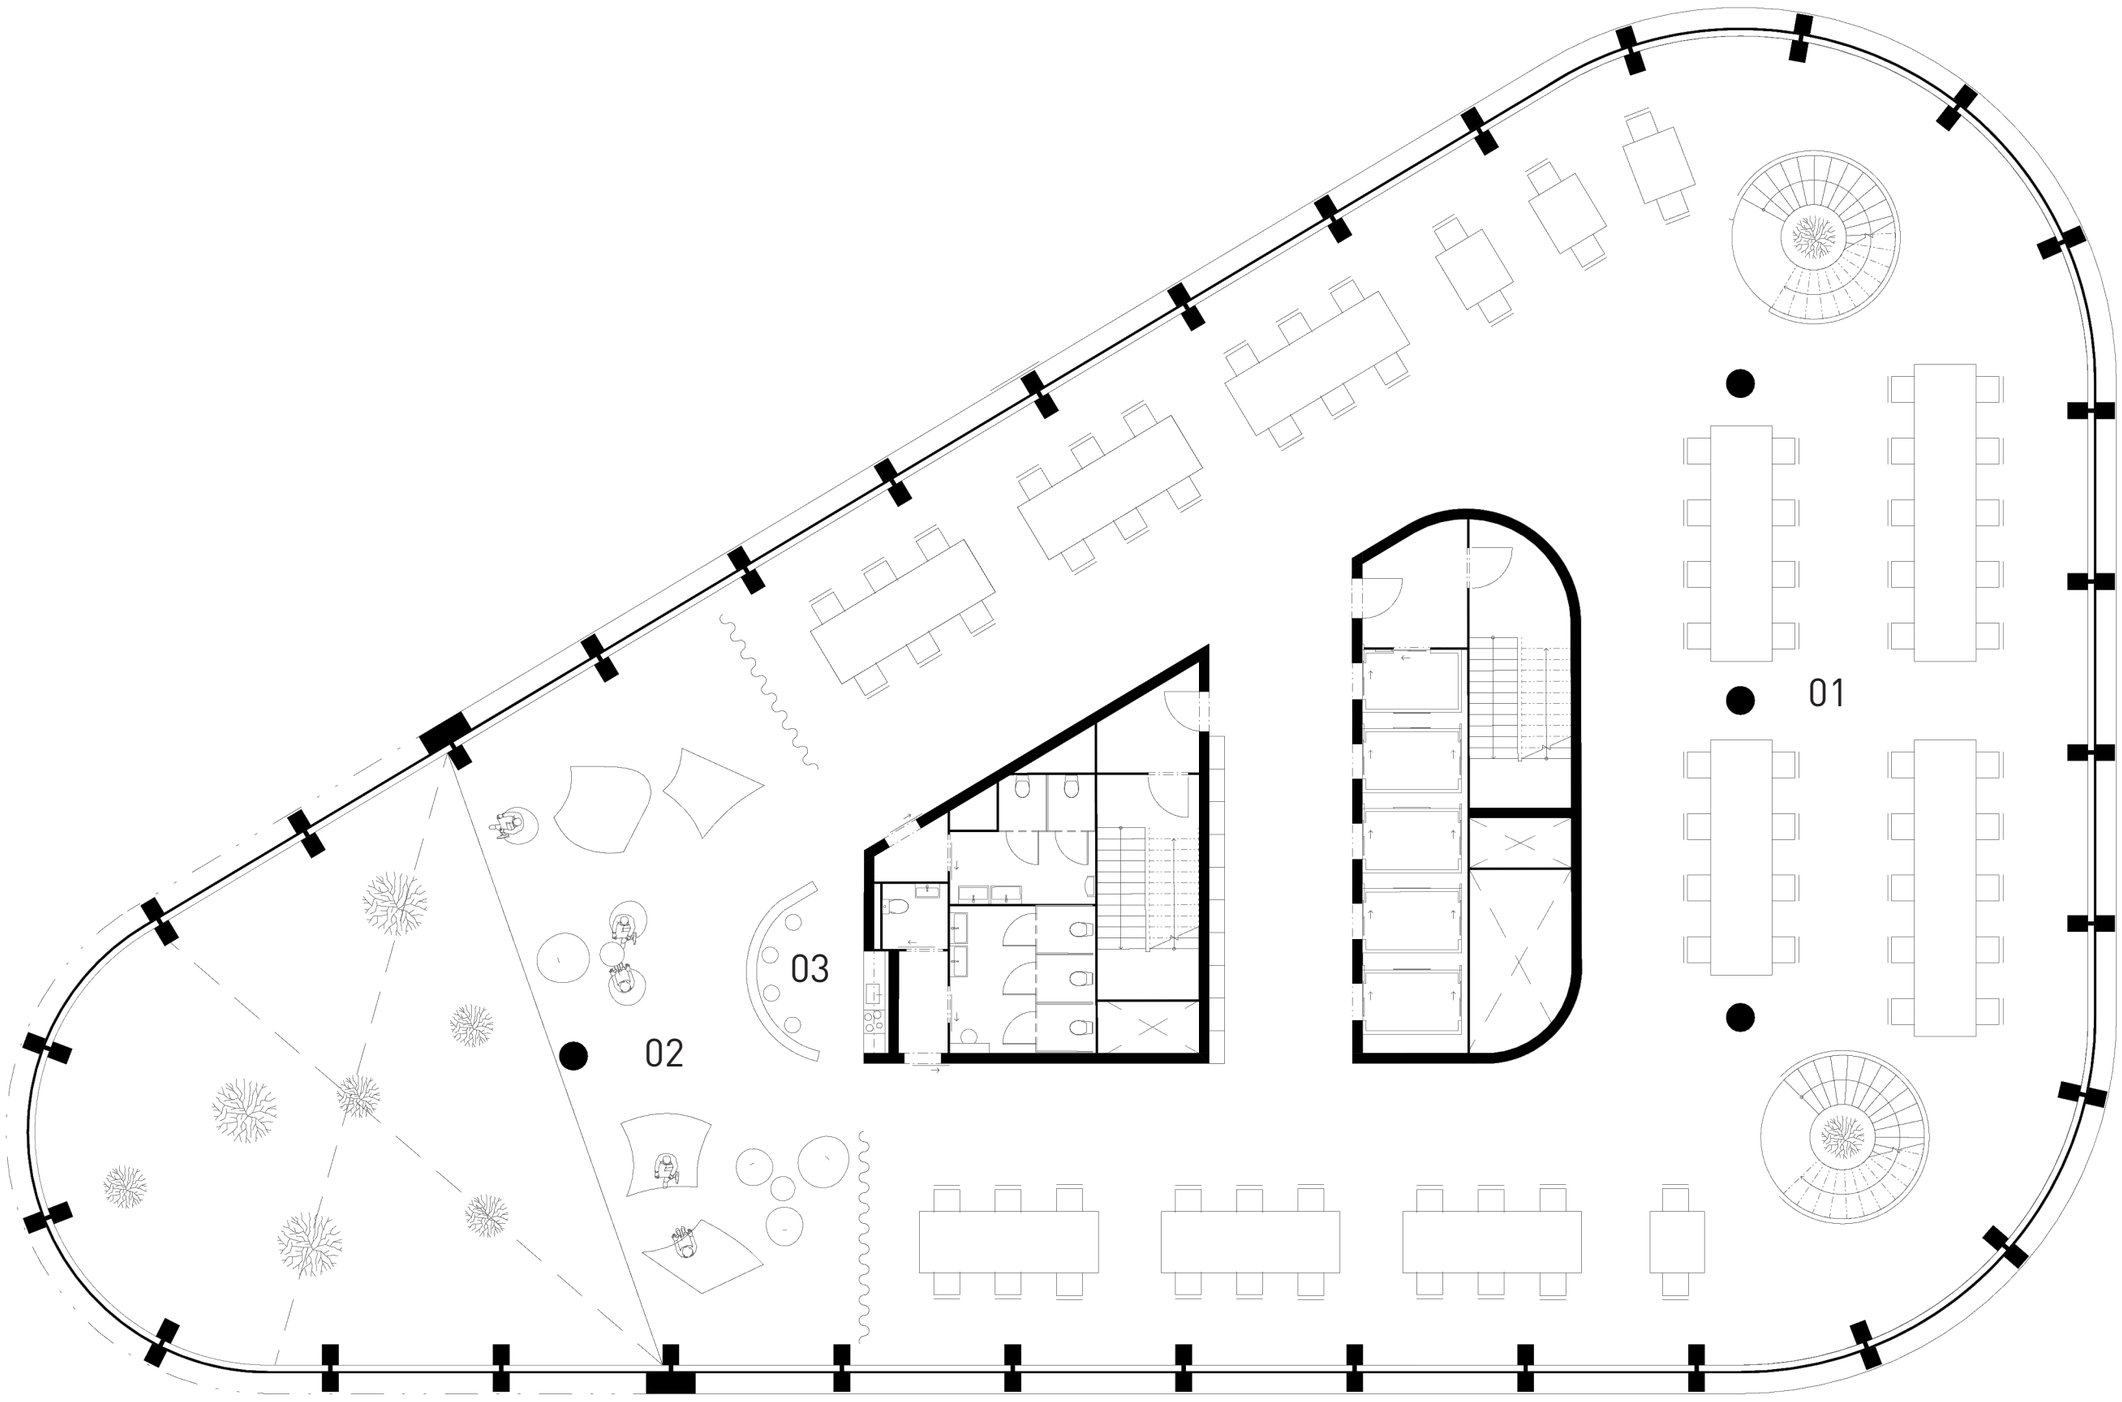

legenda

01 coworkingový open space
02 oddechová zóna
03 kuchyň

1:150

0 3 7 13

3+4 NP coworking

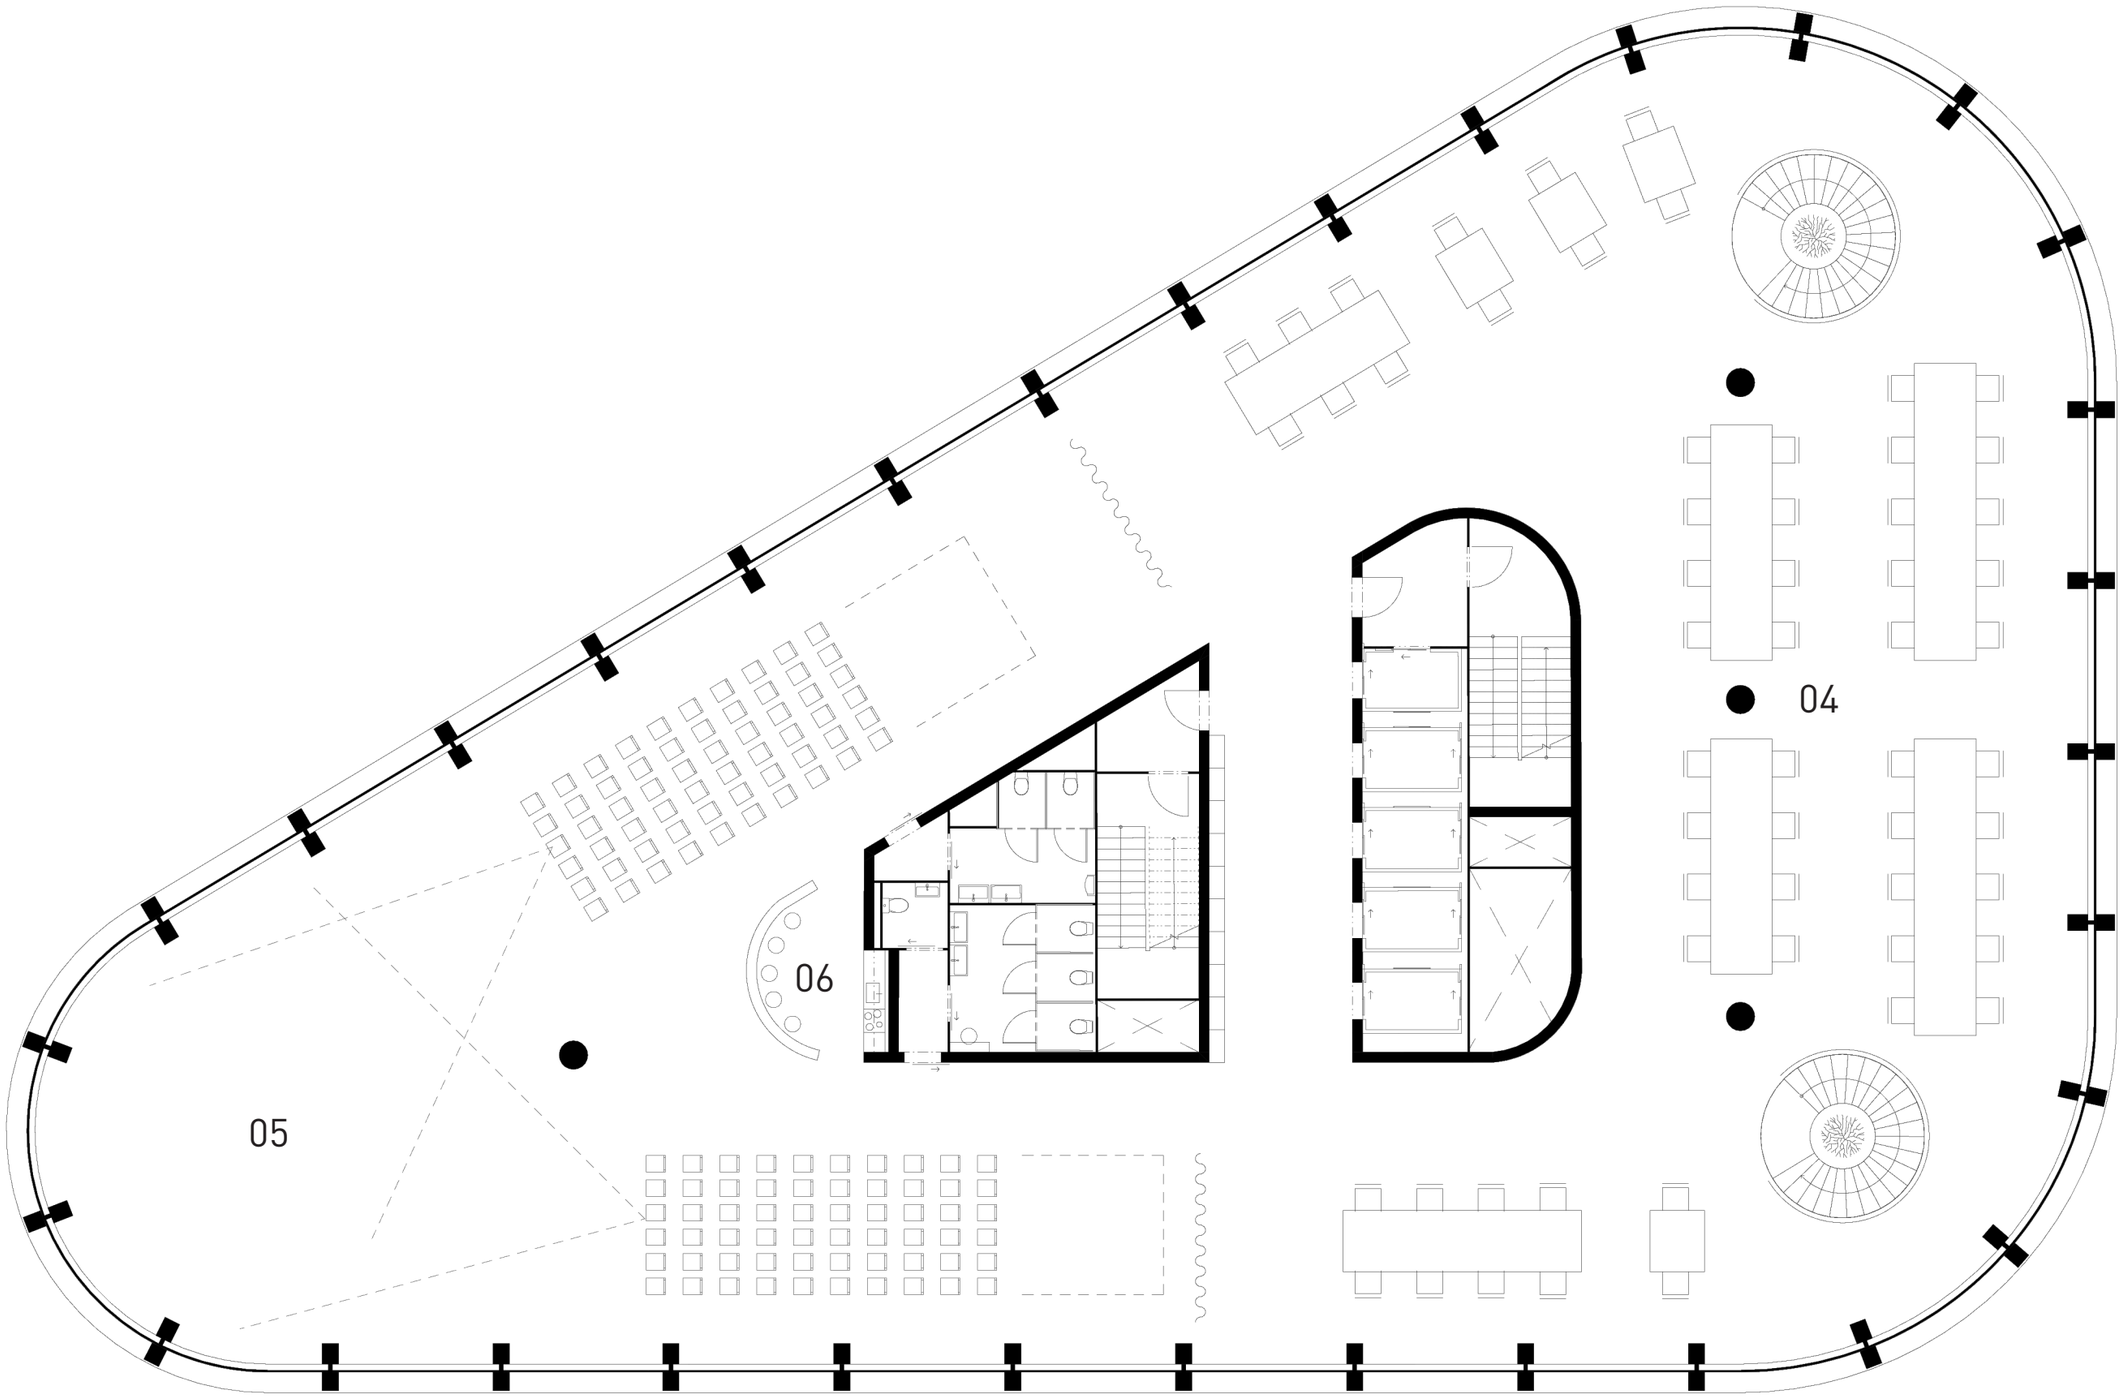

legenda

04 coworkingový open space
05 přednáškový prostor/sál
06 bar

1:150

0 3 7 13

5 NP coworking

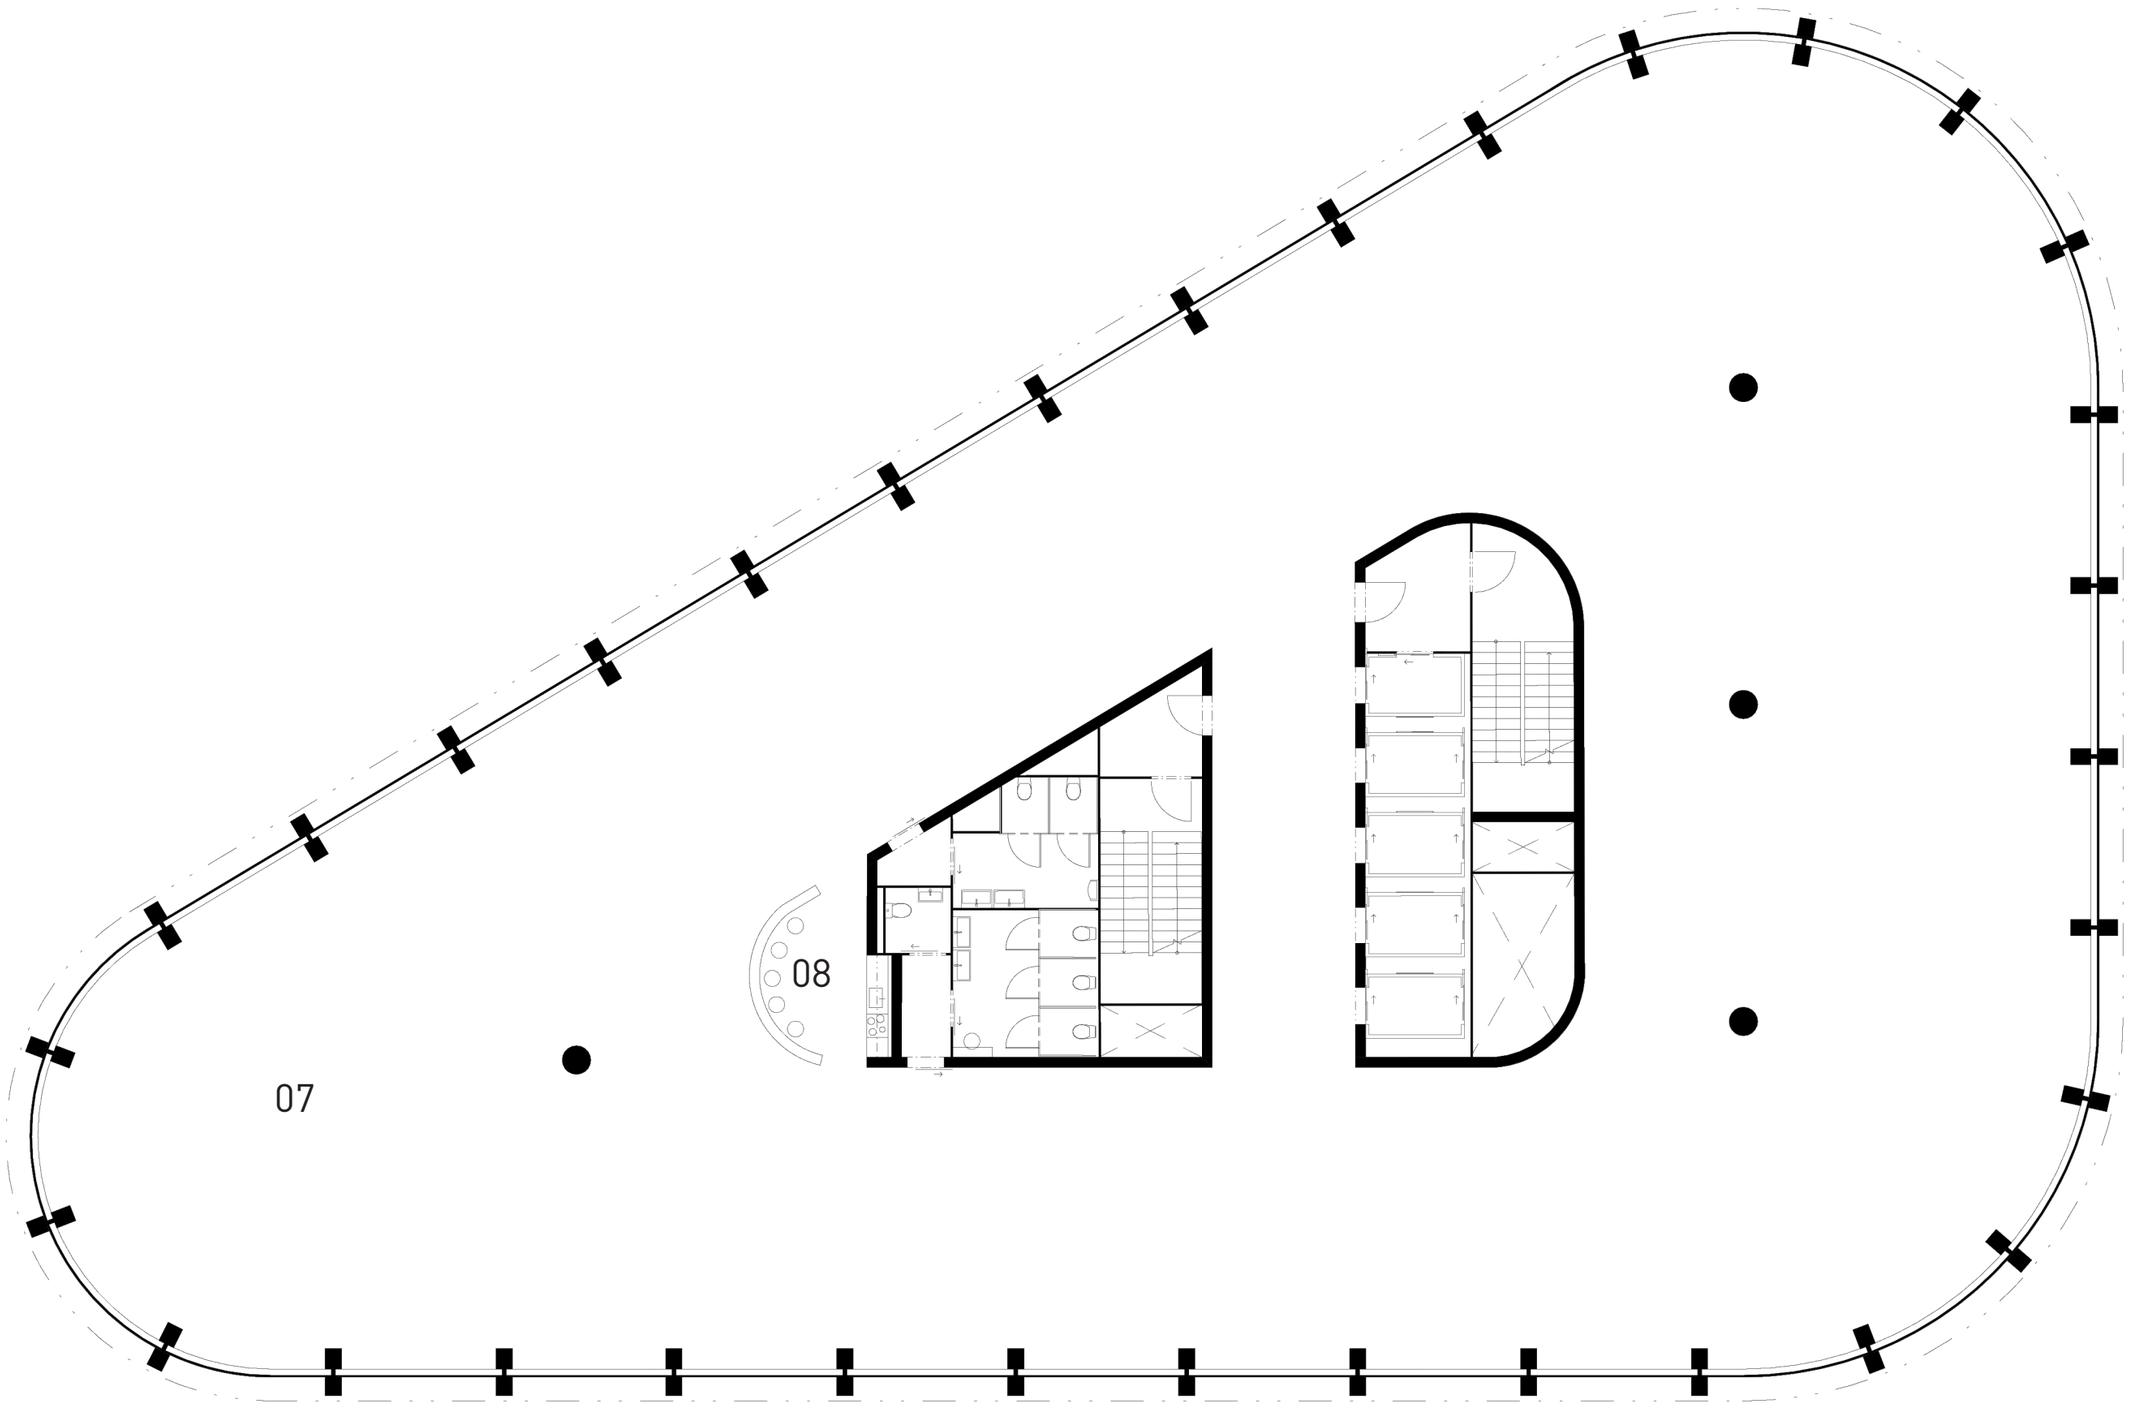

legenda

07 administrativní prostor
08 kuchyň

1:150

0 3 7 13

6-23 NP administrativa

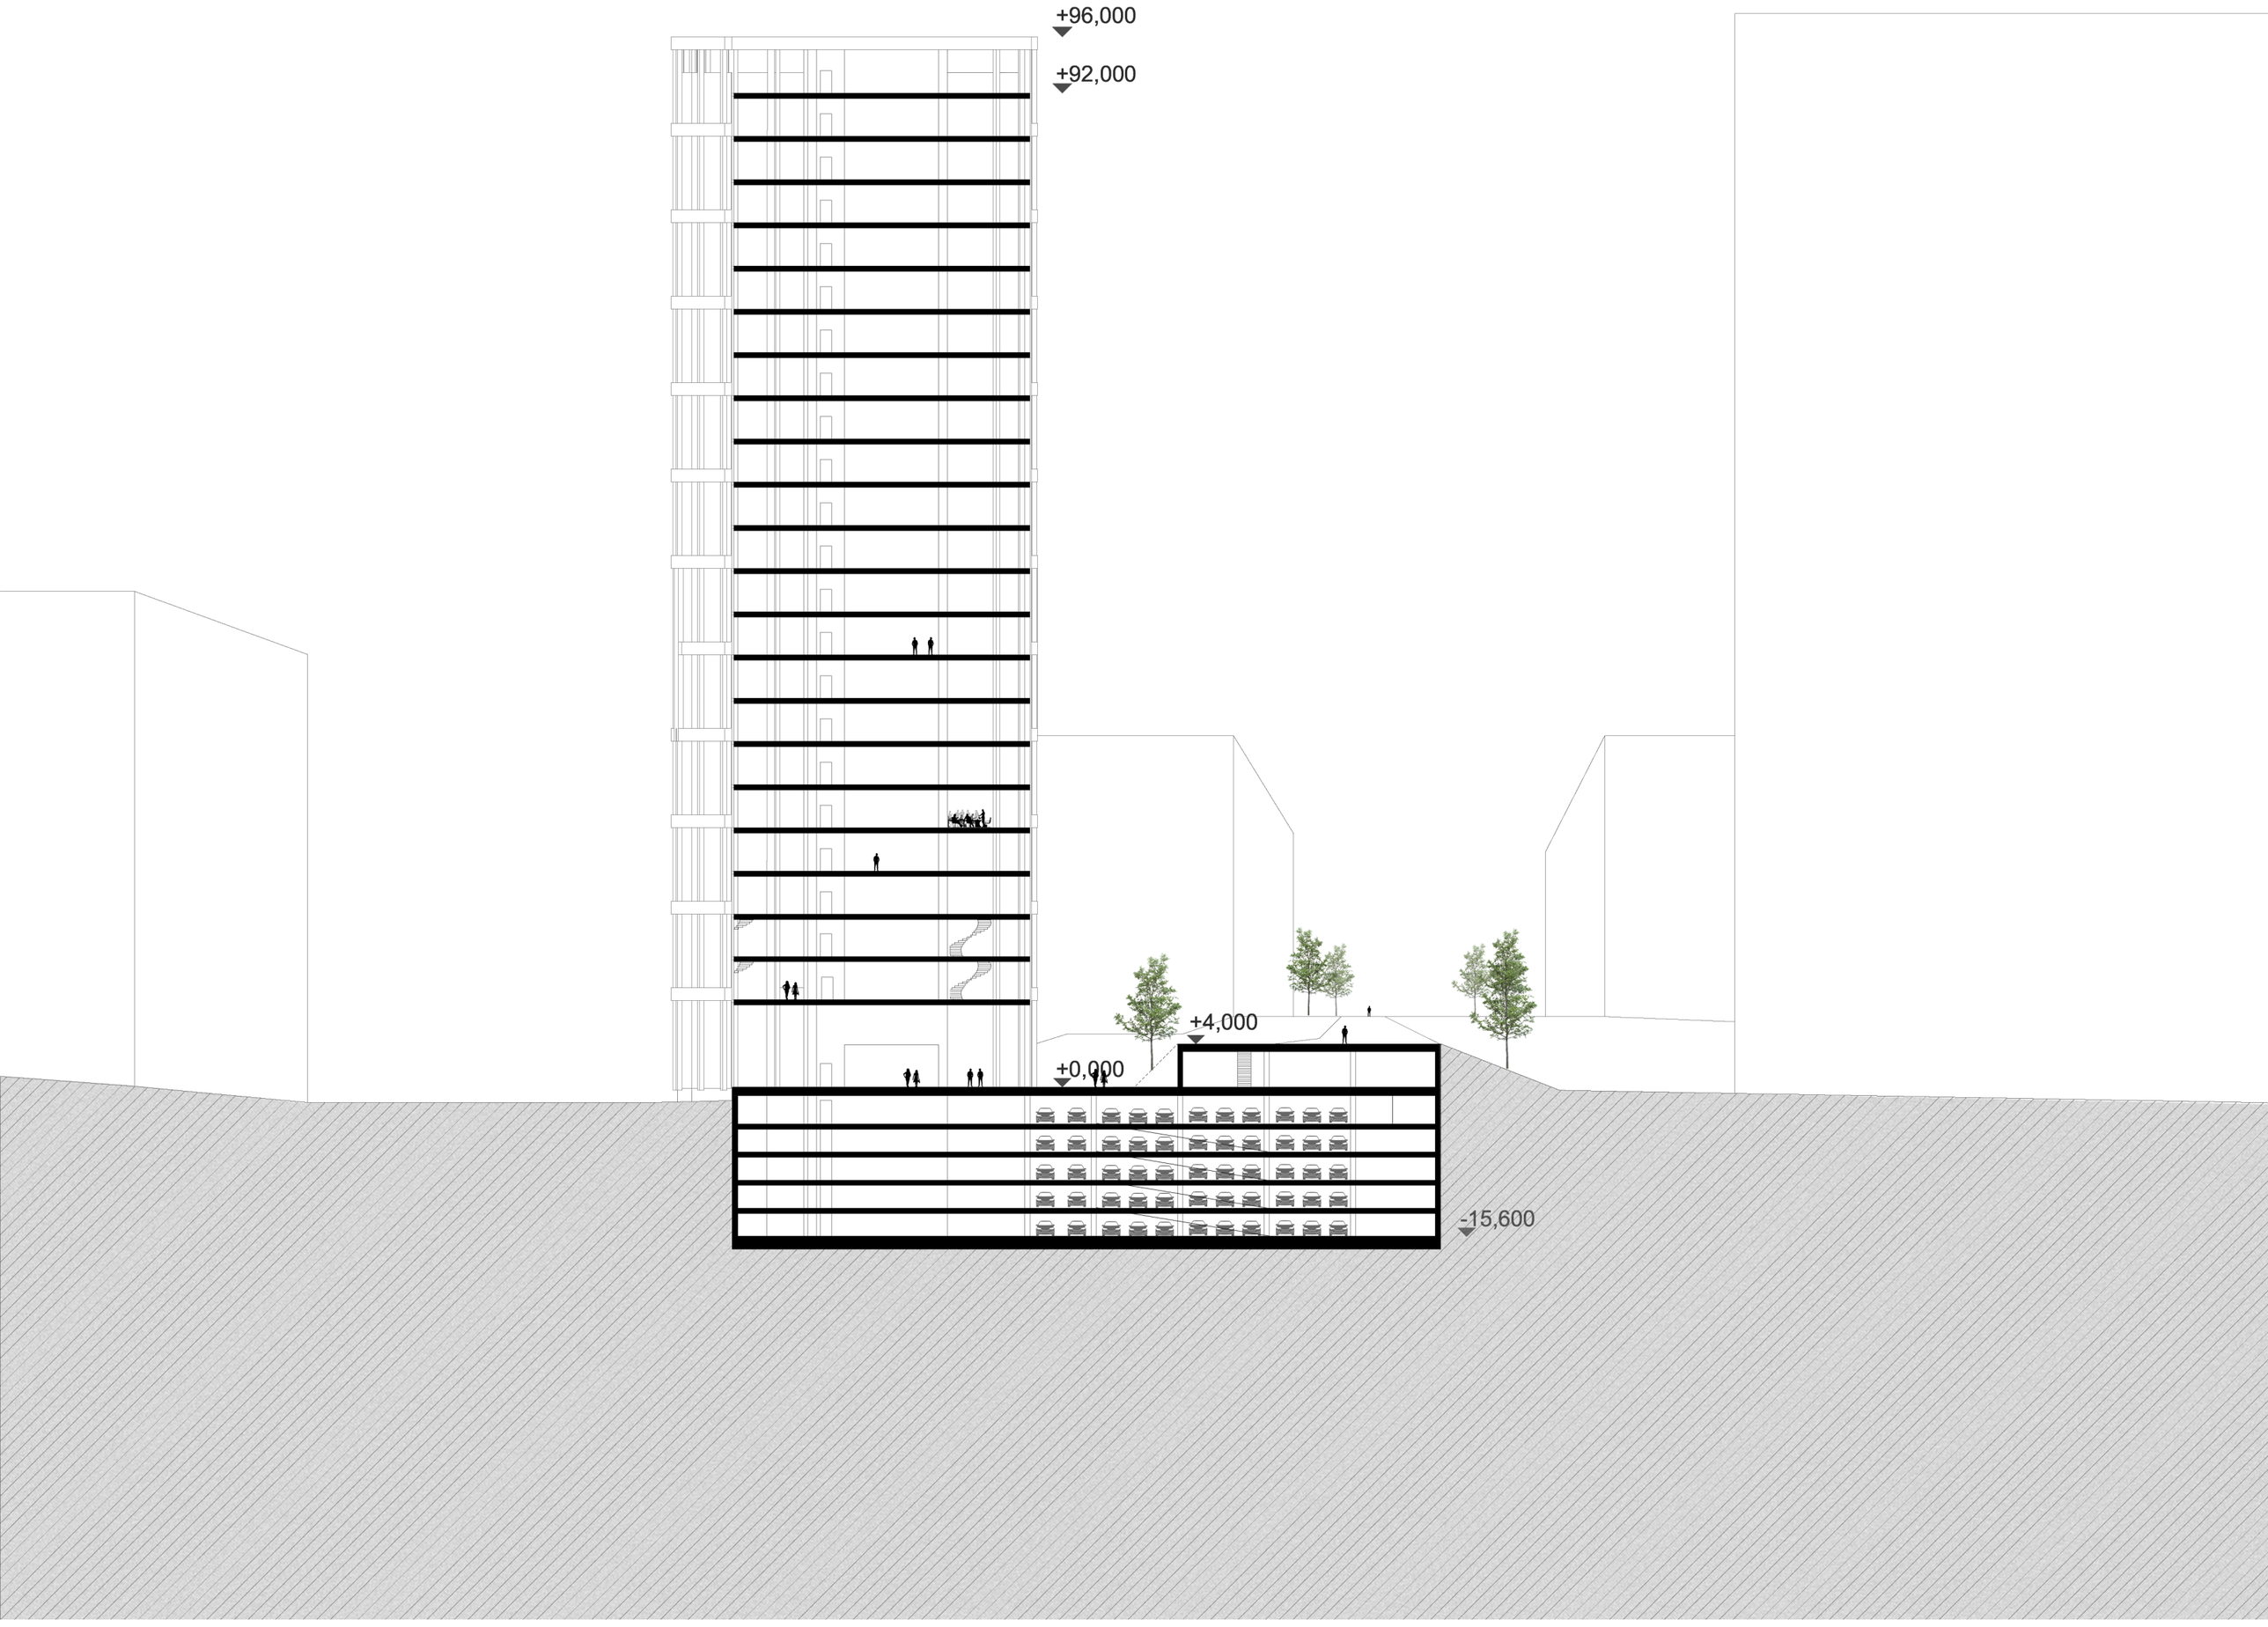

1:500

0 5 12 25

řez příčný

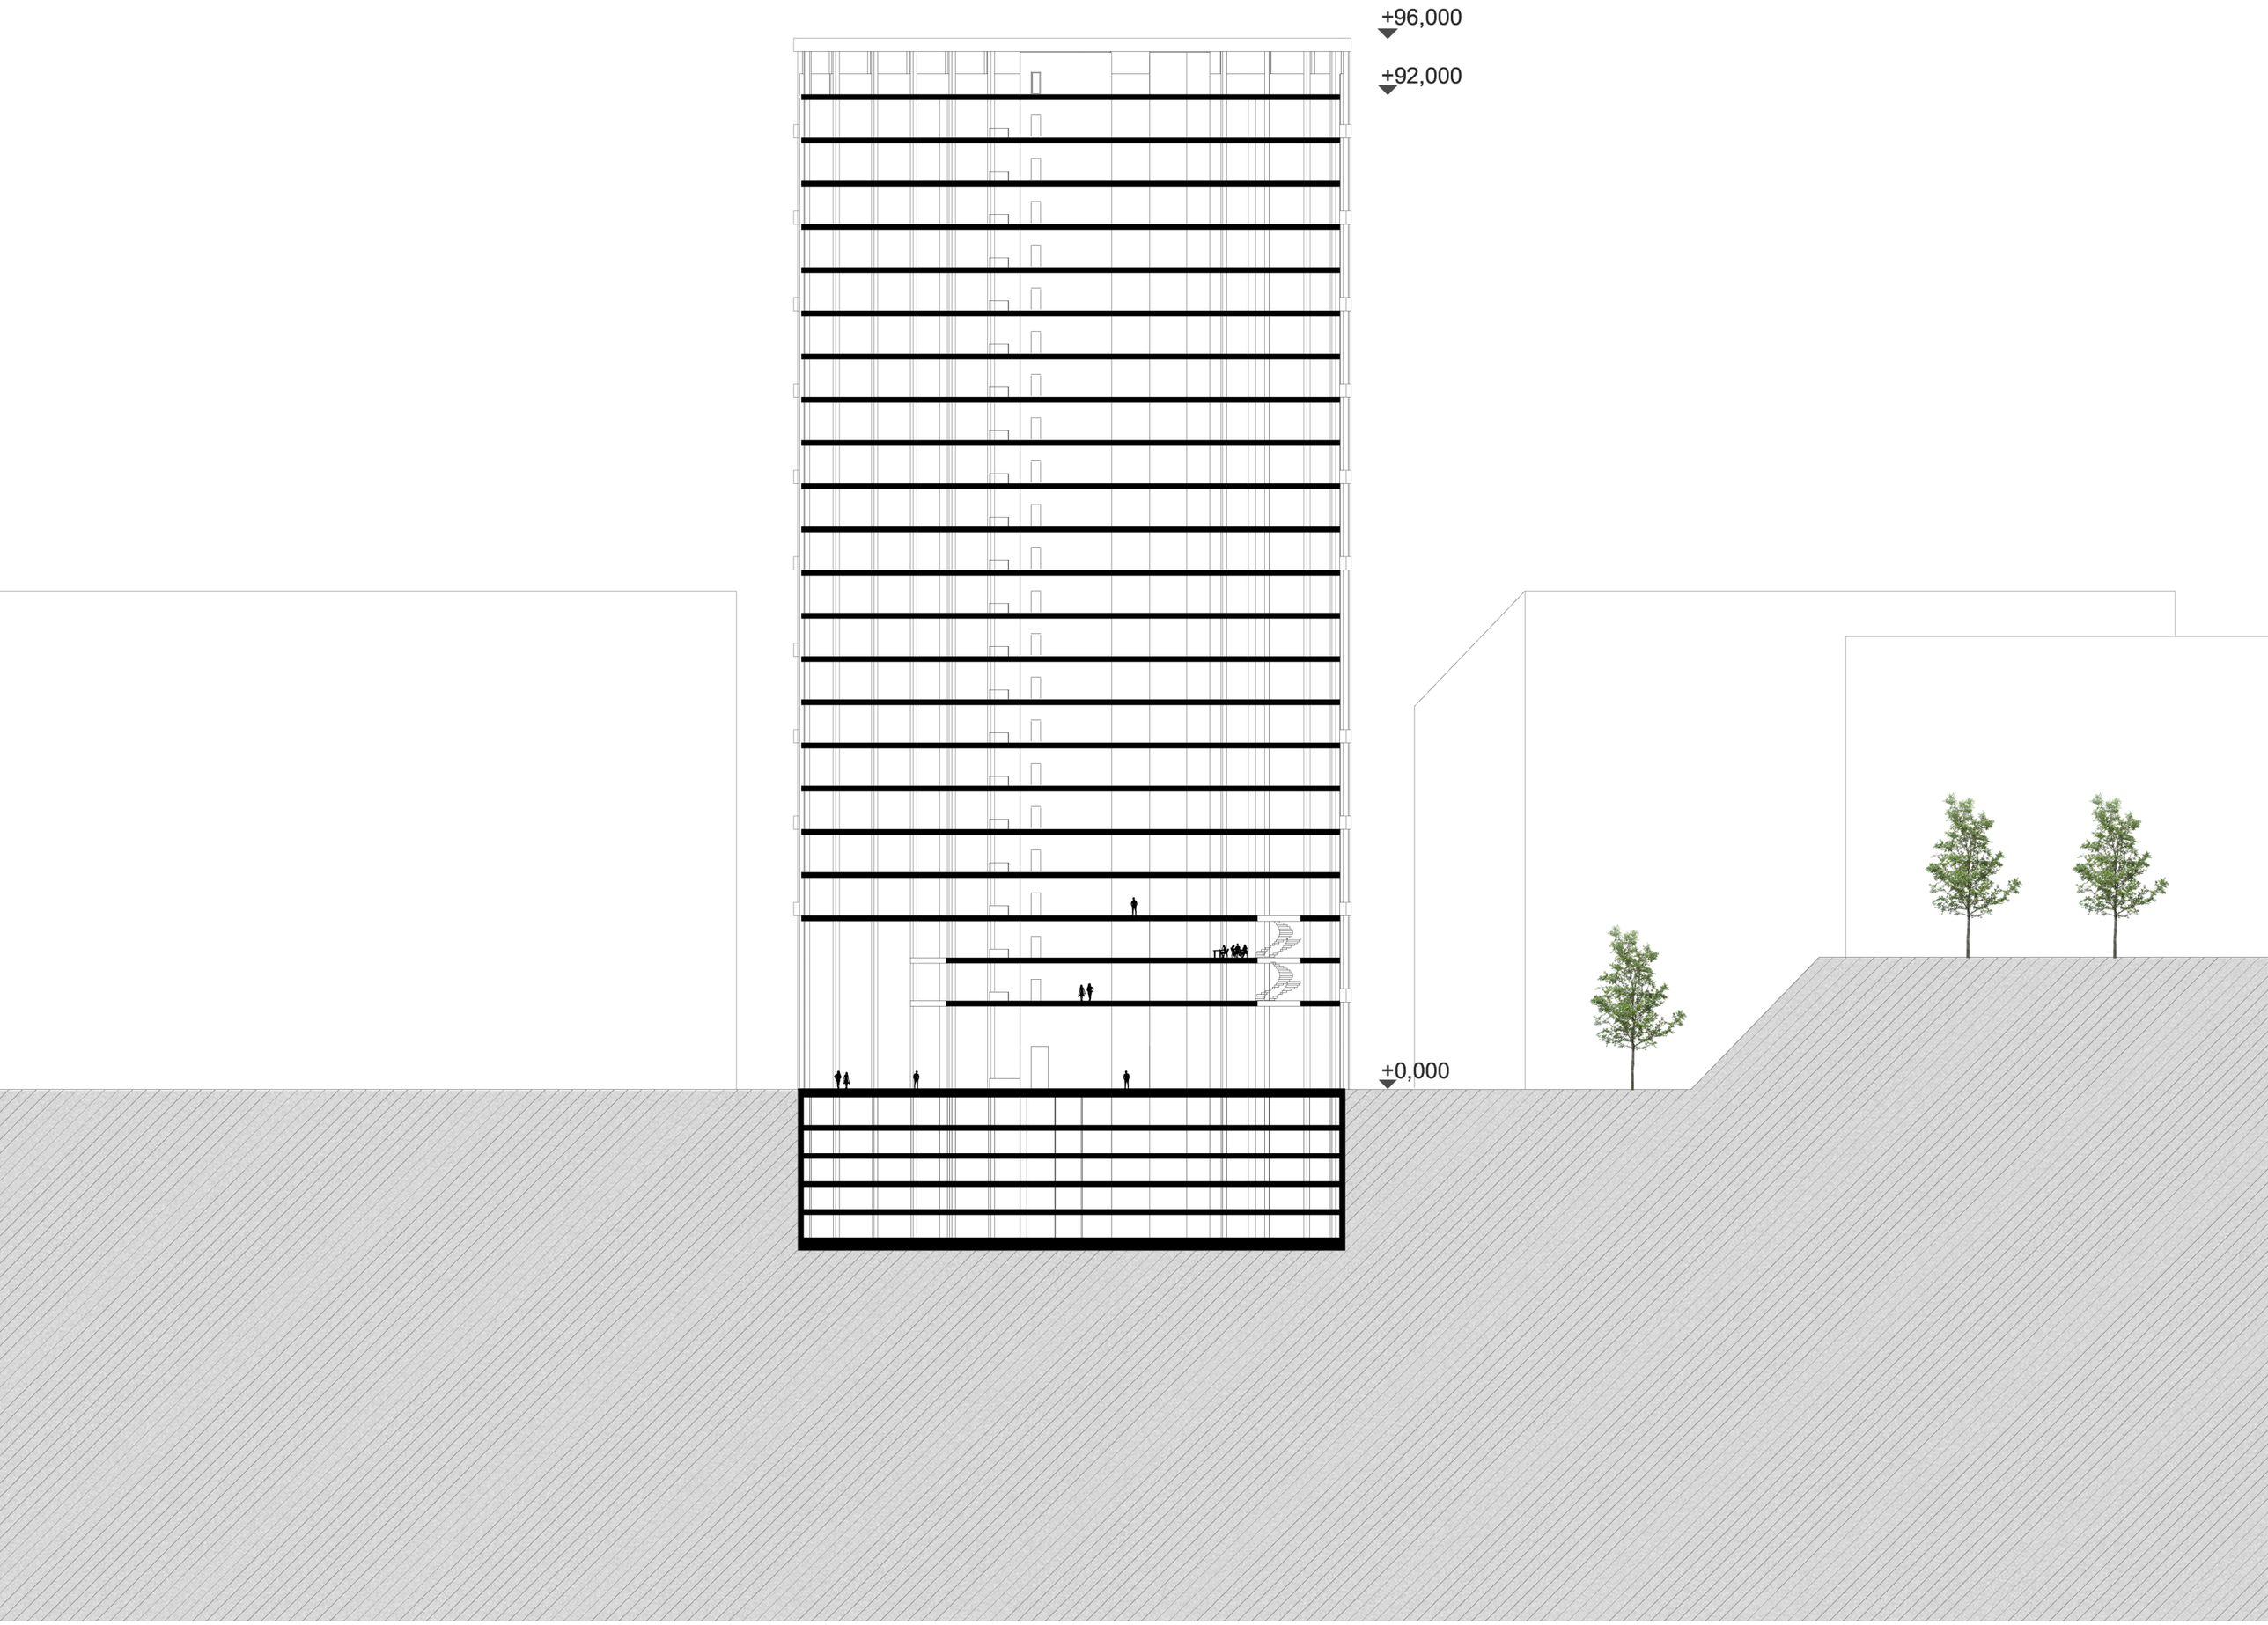

1:500

0 5 12 25

řez podélný

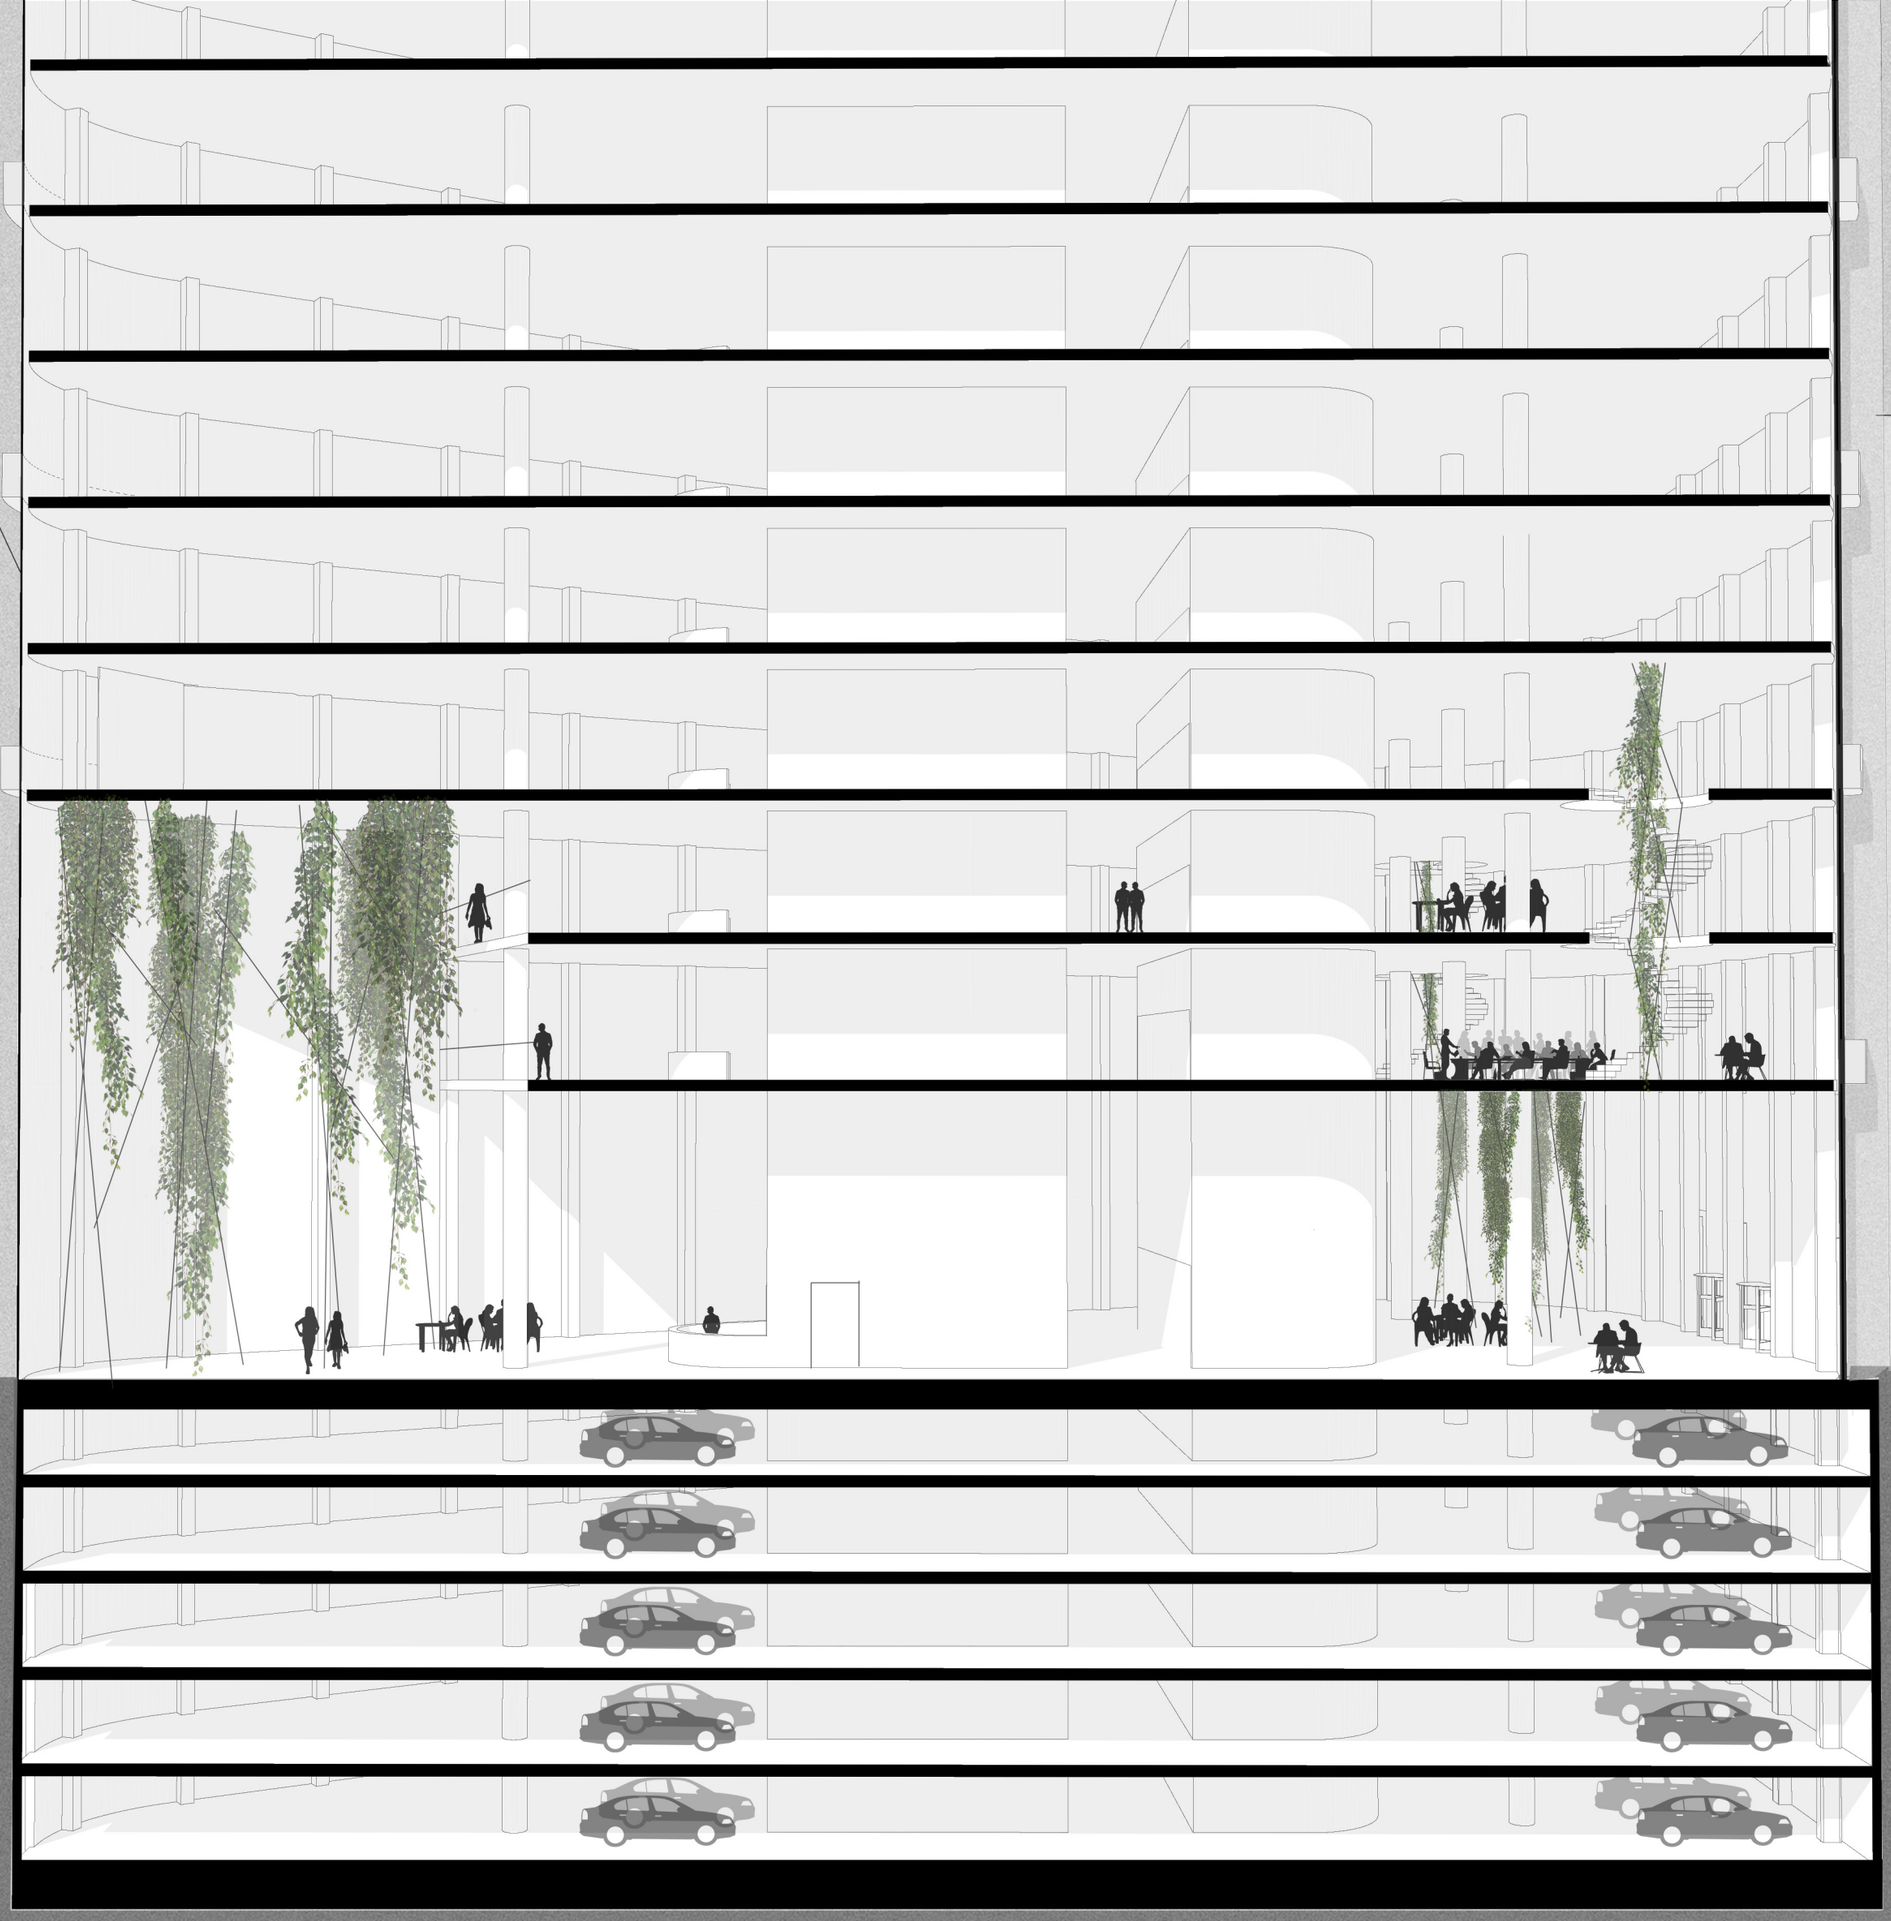

1:150

perspektivní řez

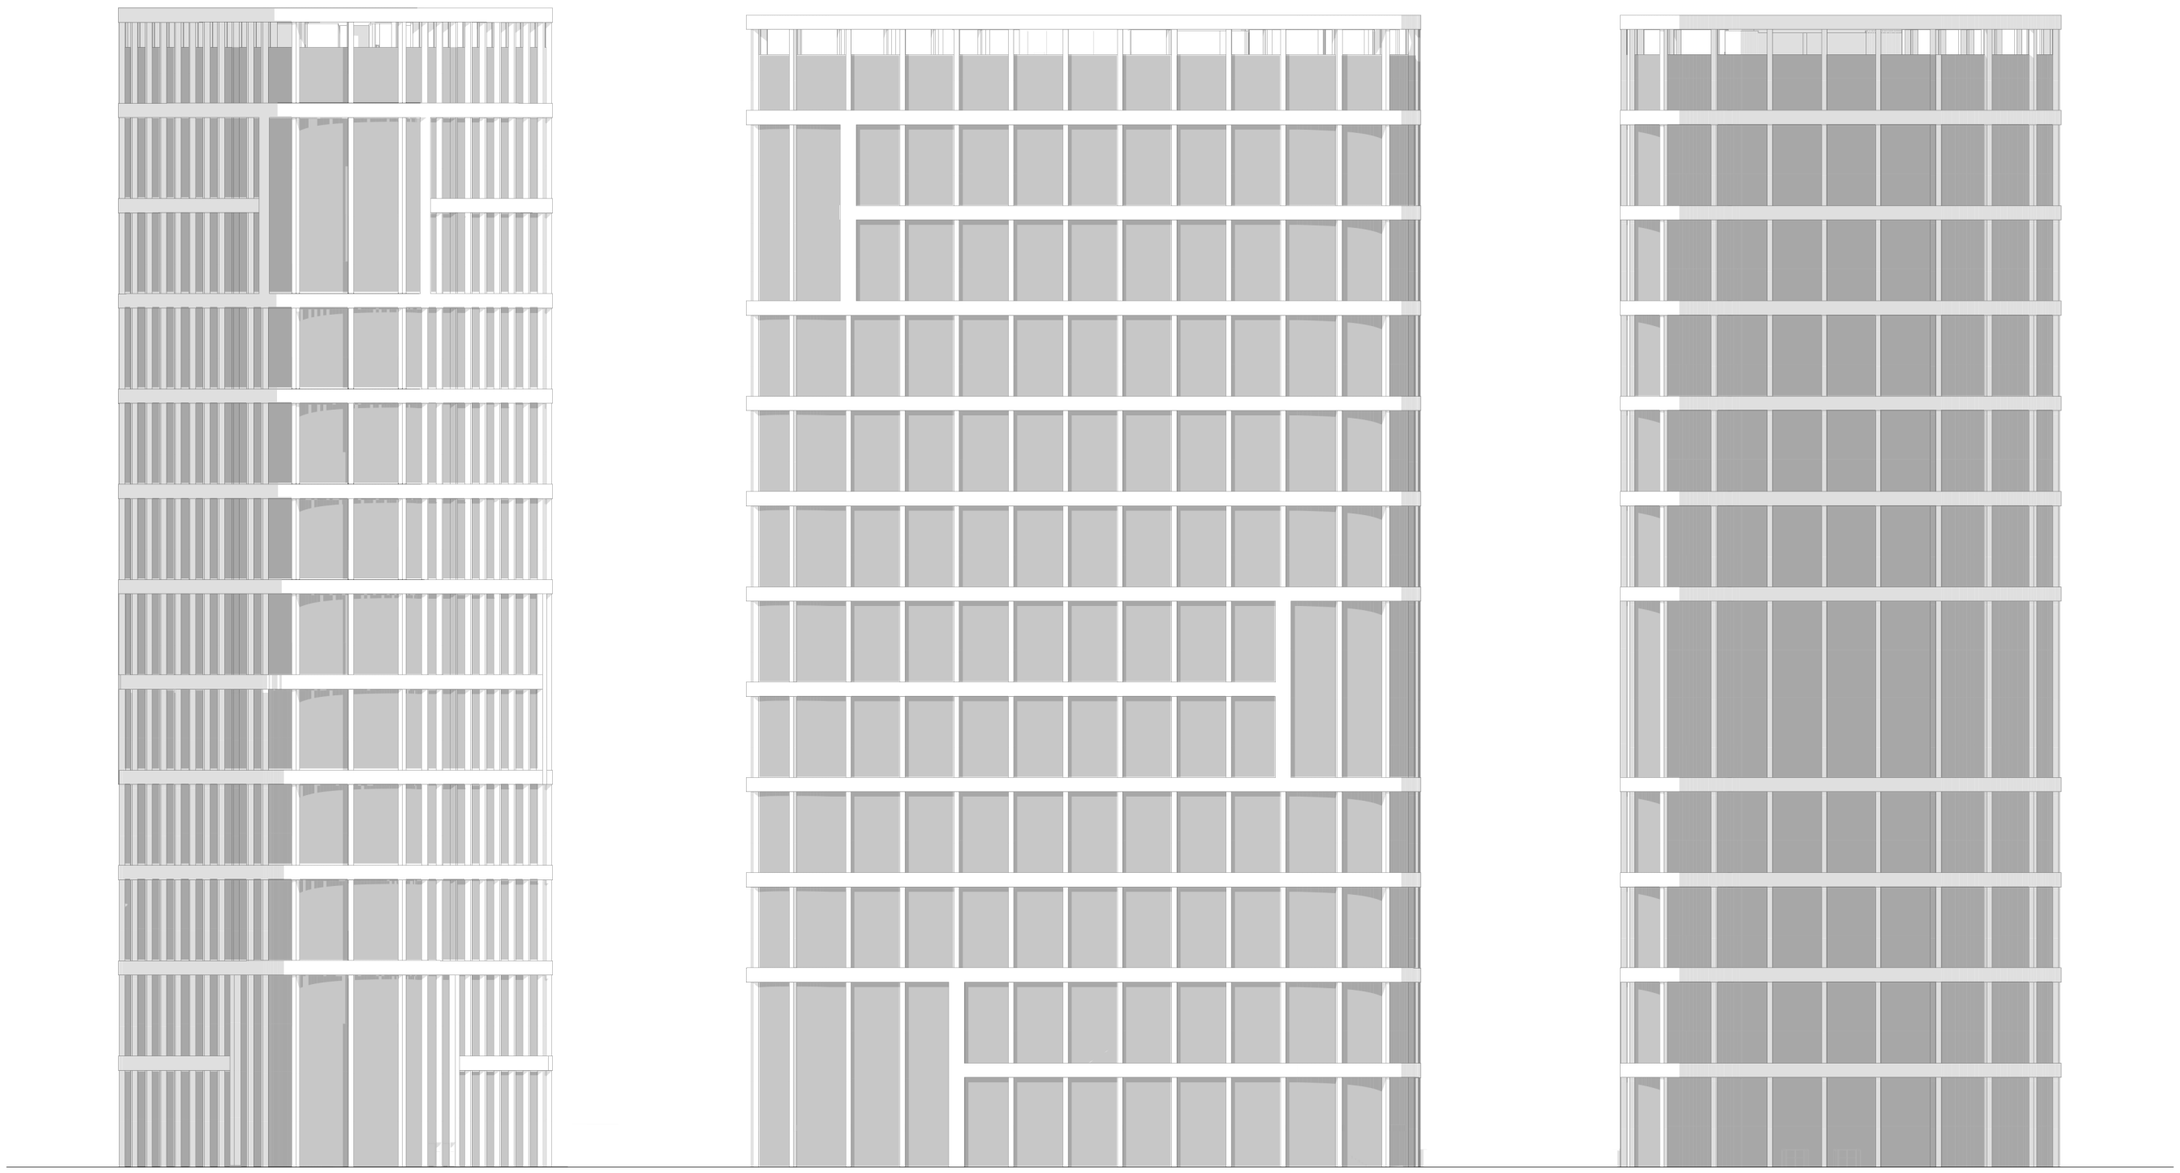

jihozápad

jihovýchod

severovýchod

1:500

0 5 12 25

pohledy

vizualizace exteriér - ul. Voctářova

vizualizace interiér