PRODUCED BY AN AUTODESK STUDENT VERSION

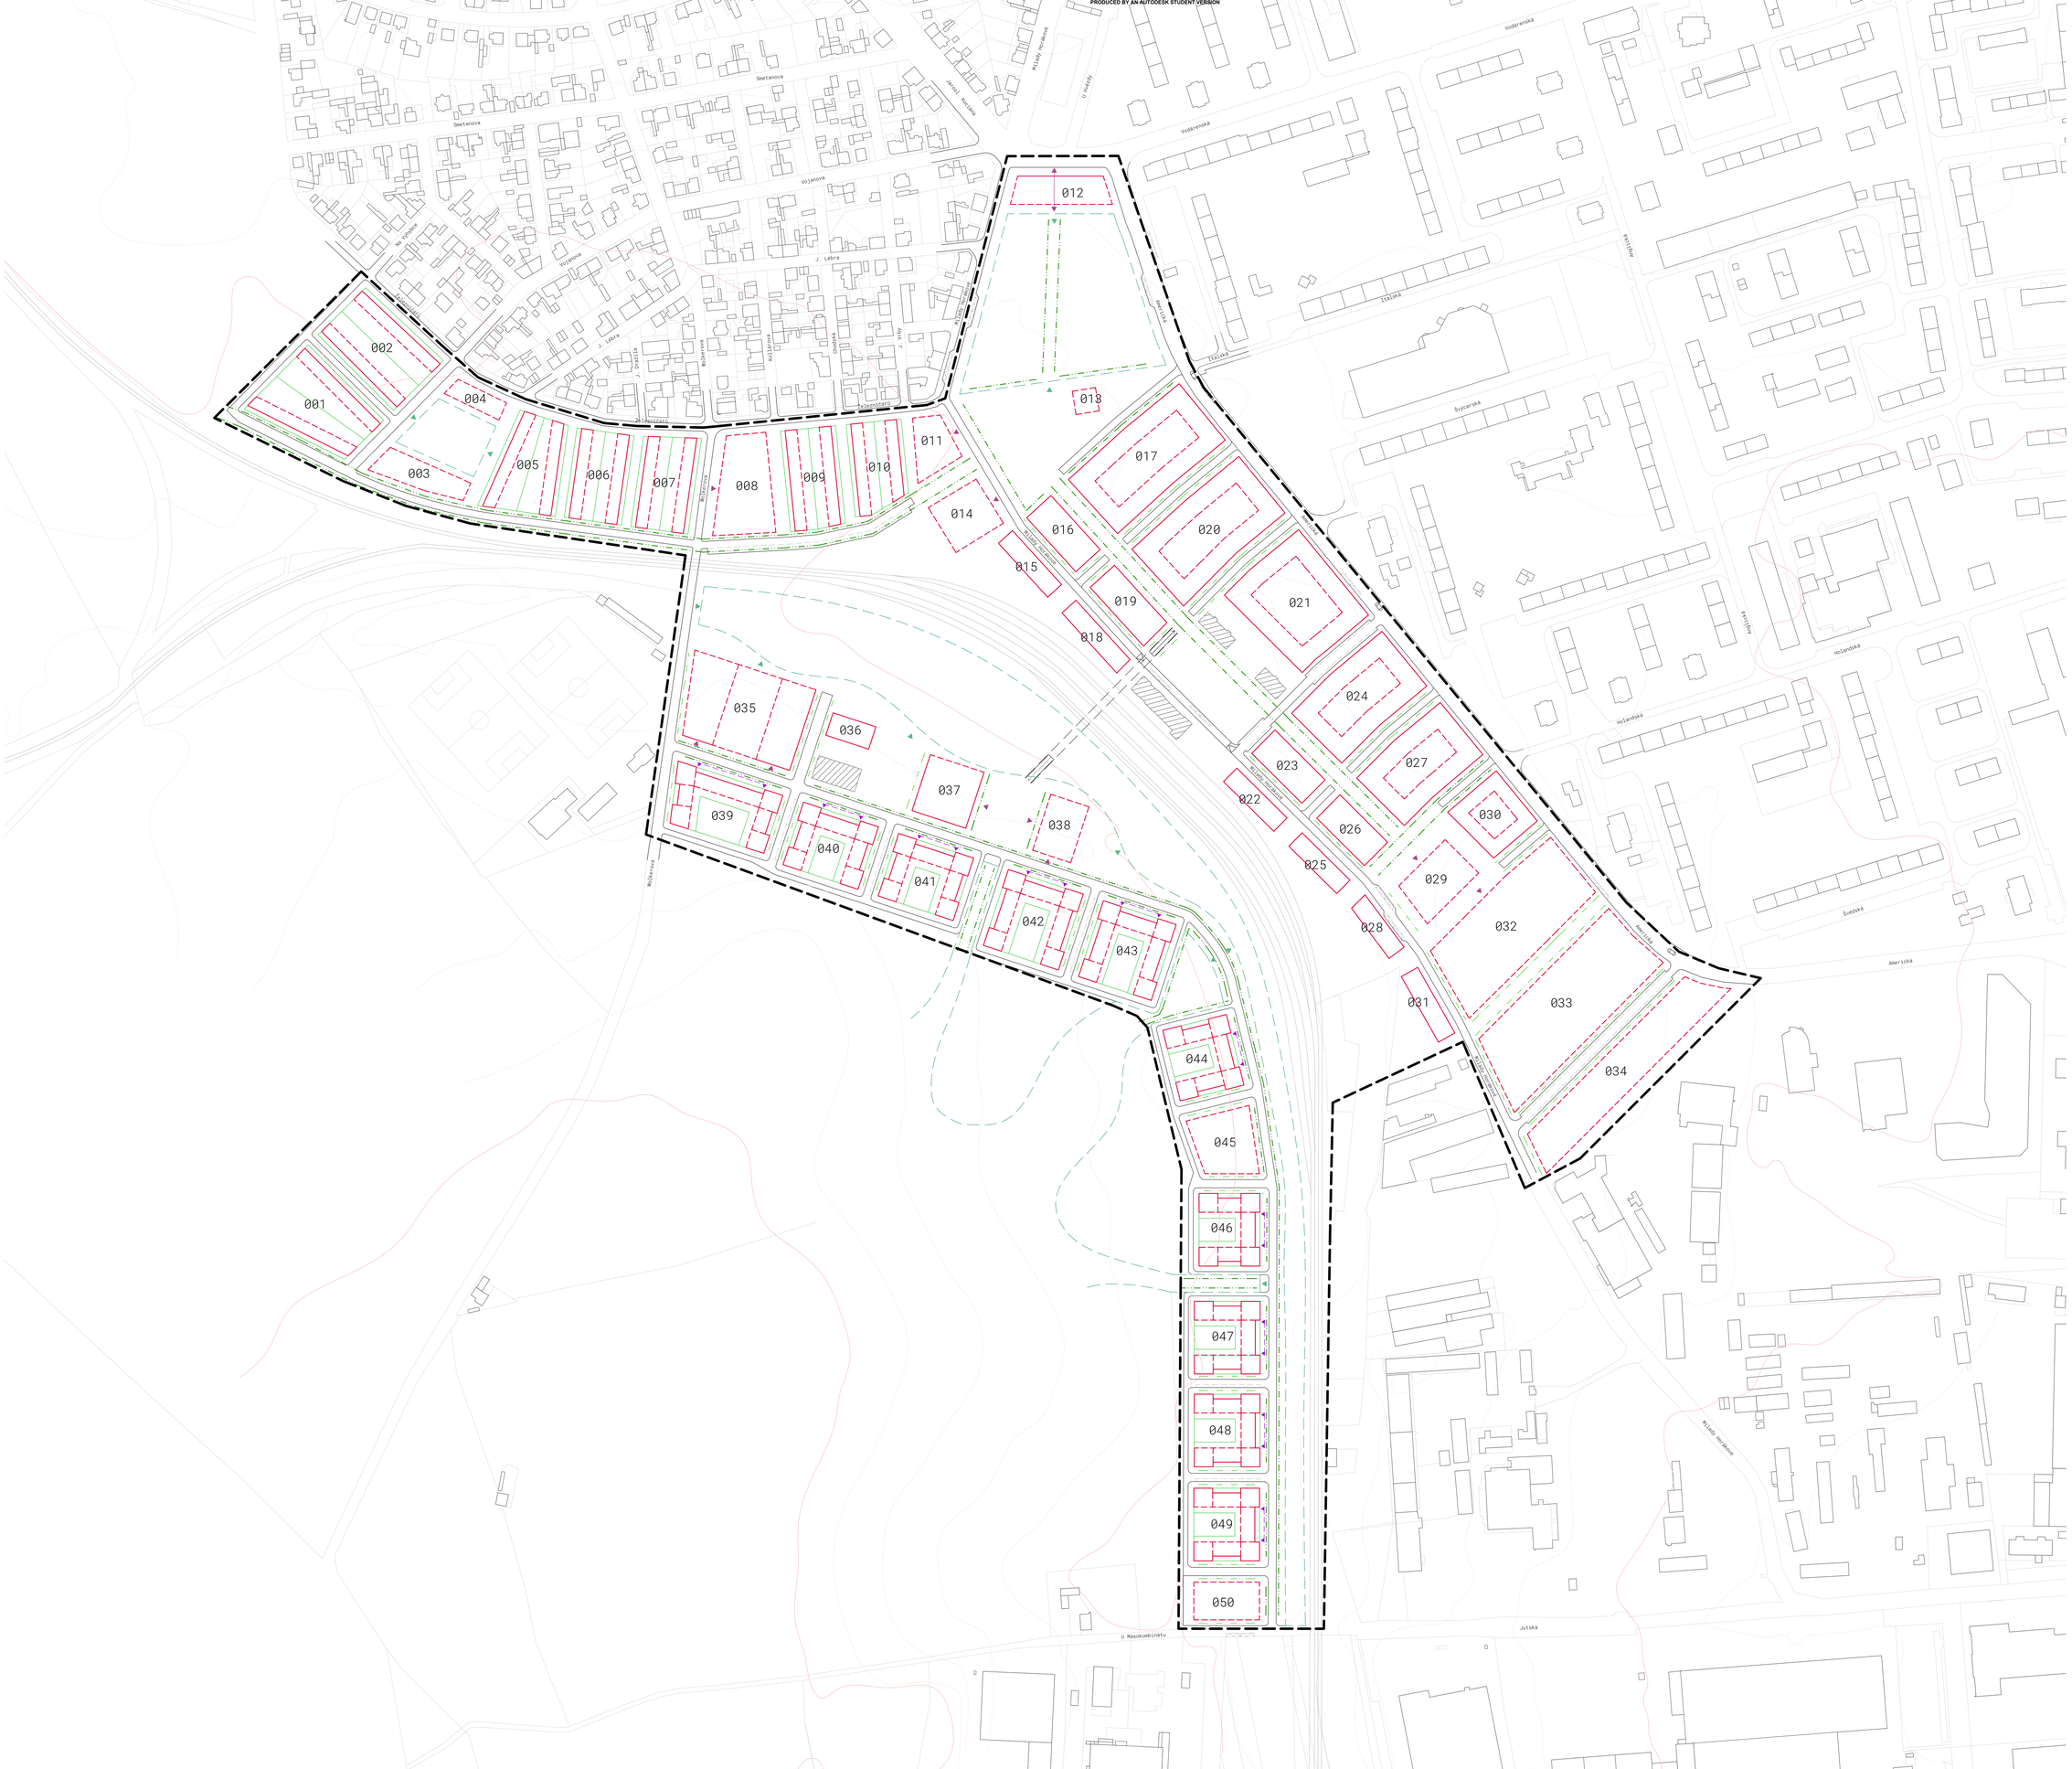

PROJEKT:

REGULAČNÍ PLÁN KLADNO JIŽNÍ NÁDRAŽÍ

NÁZEV VÝKRESU:

A.1 HLAVNÍ VÝKRES

LEGENDA

- HRANICE ŘEŠENÉHO ÚZEMÍ
- HRANICE PARCEL DLE KATASTRU NEMOVITOSTÍ
- VRSTEVNICE PO 5 m
- VRSTEVNICE PO 1 m
- BUDOVY ZACHOVÁVANÉ
  Budovy zachované z předchozího stavu území a integrované do nového řešení území upravované regulačním plánem.
- STAVEBNÍ ČÁRA UZAVŘENÁ
  V celé své délce souvislé a zcíplné zastavěné rozhraní zastavitelného území bloku a nezastavitelného veřejného prostranství, jehož zástavba nesmí ustupovat
- STAVEBNÍ ČÁRA VOLNÁ
  V celé své délce přerušitelné zastavěné rozhraní zastavitelného území bloku a nezastavitelného veřejného prostranství, jehož zástavba smí ustupovat
- ROZMEZÍ PRO POLOVEŘEJNÝ PRŮCHOD BLOKEM
  Rozmezí pro průchod zástavbou v úrovni 1. N. P. poloveřejného charakteru, tj. průchod přístupný obyvatelům bloku
- VEŘEJNÝ PRŮCHOD DOMEM
  Místo pro veřejný průchod zástavbou v úrovni 1. N. P.
- HLAVNÍ VSTUP DO VEŘEJNÉ BUDOVY
- HRANICE SOUKROMÉ ZAHRADY
  V celé své délce rozhraní soukromé či polosoukromé zahrady (veřejnosti nepřístupné) a nezastavitelného veřejného prostranství
- HRANICE VEŘEJNÉHO PARKU
- HLAVNÍ VSTUP DO VEŘEJNÉHO PARKU
- LINIOVÁ ZELEŇ HLAVNÍ - STROMY VELKÉ
- LINIOVÁ ZELEŇ VEDLEJŠÍ - STROMY MALÉ
- PODCHOD POD ŽELEZNIČNÍ TRATÍ
- AUTOBUSOVÁ ZASTÁVKA
- HRANICE PARKOVACÍHO PRUHU
- 001 IDENTIFIKACE BLOKU

0 10 20 50 100 m

NÁZEV PROJEKTU: REGULAČNÍ PLÁN KLADNO JIŽNÍ NÁDRAŽÍ			
ZADAVATEL: ATELIÉR ALOISOVÁ ZDRAVALOVÁ FAKULTA ARCHITEKTURY ČVUT, THÁKUROVA 9, 160 00 Praha			
ZPRACOVATELÉ/Á: Bc. EVA LIE VEROVÁOVÁ			
NÁZEV VÝKRESU: HLAVNÍ VÝKRES			
MĚŘÍTKO: 1:1000	FORMÁT: 1024 x 2000 mm	DATUM: 01/2023	ČÍSLO VÝKRESU: A.1
ČÁST: GRAFICKÁ ČÁST	TYP PROJEKTU: STUDENTSKÝ		

PRODUCED BY AN AUTODESK STUDENT VERSION

PRODUCED BY AN AUTODESK STUDENT VERSION

PRODUCED BY AN AUTODESK STUDENT VERSION

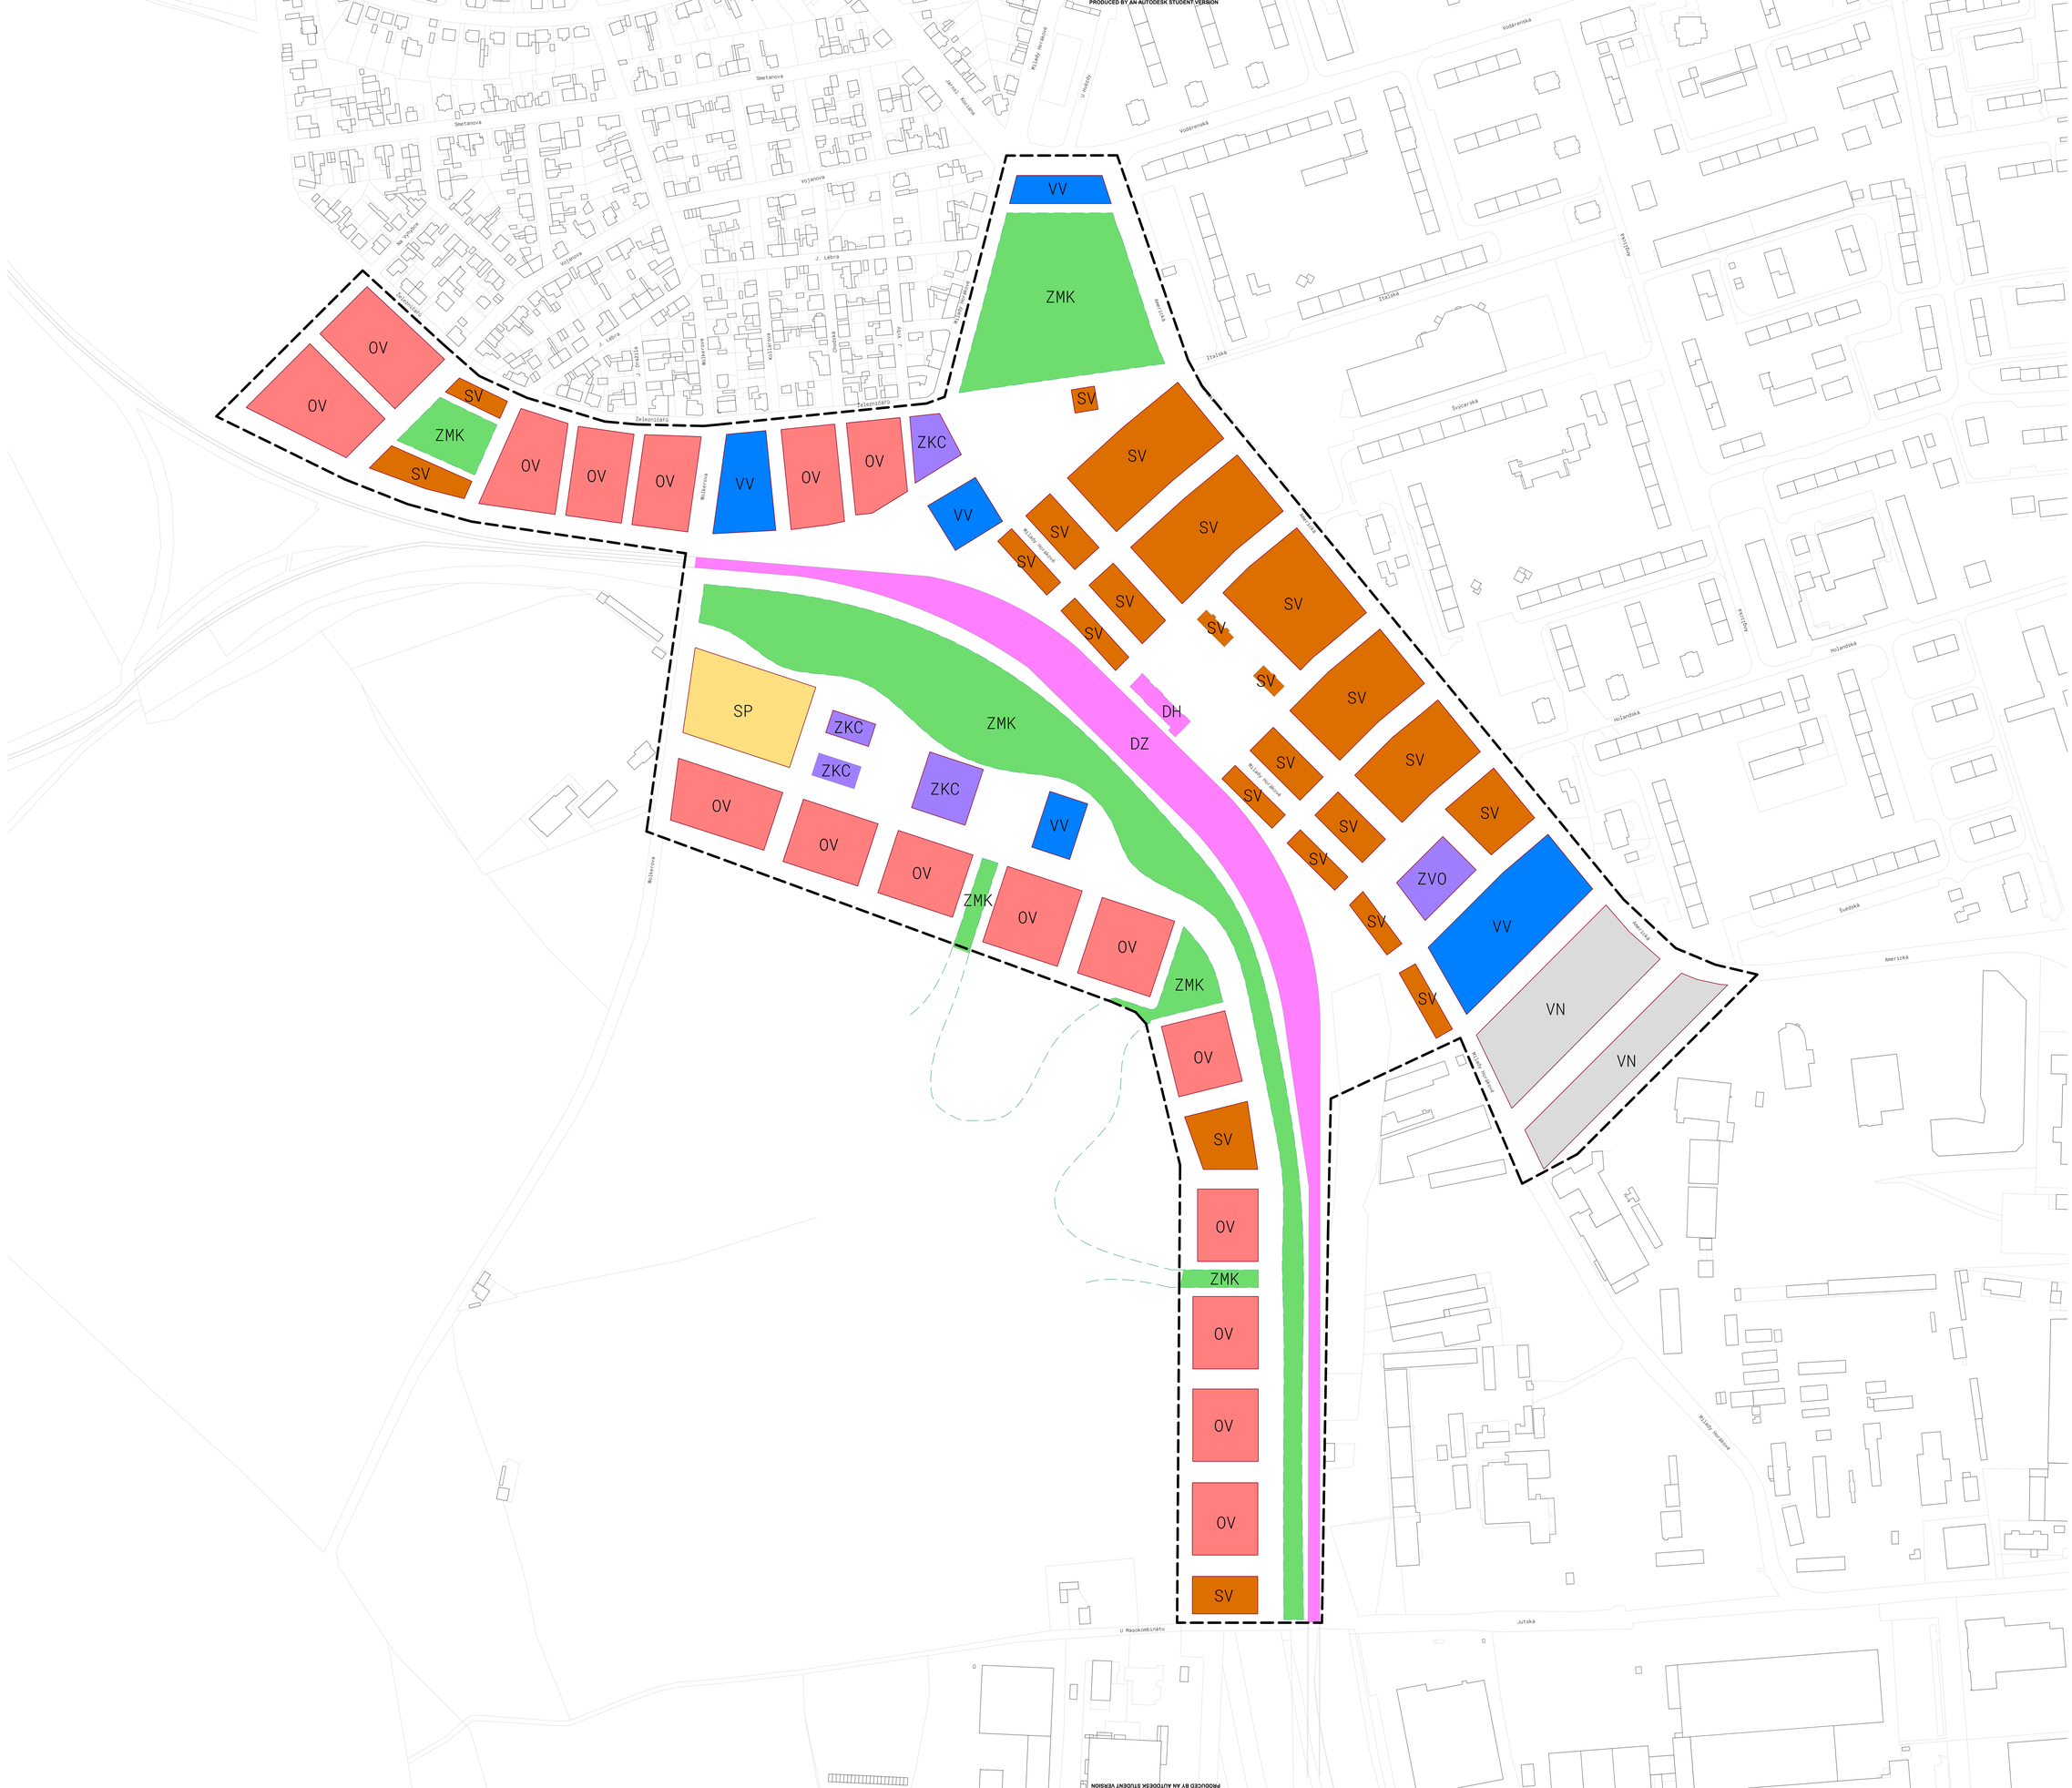

PROJEKT:

REGULAČNÍ PLÁN KLADNO JIŽNÍ NÁDRAŽÍ

NÁZEV VÝKRESU:

A.2 VÝKRES FUNKČNÍHO VYUŽITÍ

LEGENDA

- HRANICE ŘEŠENÉHO ÚZEMÍ
- HRANICE PARCEL DLE KATASTRU NEMOVITOSTÍ
- ULIČNÍ ČÁRA
  Rozhraní vymezující zastavitelné území od nezastavitelného veřejného prostranství
- HRANICE VEŘEJNÉHO PARKU

LEGENDA VYUŽITÍ PLOCH

OV	VŠEOBECNĚ OBYTNÉ
SV	VŠEOBECNĚ SMÍŠENÉ
VV	VEŘEJNĚ VYBAVENÍ
ZKC	ZVLÁŠTNÍ KOMPLEXY OBČANSKÉHO VYBAVENÍ KULTURA A CÍRKEV
ZVO	ZVLÁŠTNÍ KOMPLEXY OBČANSKÉHO VYBAVENÍ OSTATNÍ
SP	SPORTU A REKREACE - SPORTU
DZ	TRATĚ A ZAŘÍZENÍ ŽELEZNIČNÍ DOPRAVY
DH	PLOCHY A ZAŘÍZENÍ VEŘEJNÉ DOPRAVY
VN	NERUŠÍCÍ VÝROBY A SLUŽEB
ZMK	ZELEŇ MĚSTSKÁ A KRAJINNÁ

Projekt využívá klasifikaci ploch s rozdílným způsobem užívání dle přílohy č. 1, platného územního plánu hl. m. Prahy "Regulativy plošného a prostorového uspořádání území hlavního města Prahy" v souladu s Vyhláškou č. 501/2006 Sb. O obecných požadavcích na využívání území.

0 10 20 50 100 m

NÁZEV PROJEKTU:
REGULAČNÍ PLÁN KLADNO JIŽNÍ NÁDRAŽÍ

ZADAVATEL:
ATELIÉR KLOKOČKA ZDRAHALOVÁ
FAKULTA ARCHITEKTURY ČVUT, THÁKUROVA 9, 160 00 PRAHA

ZPRACOVATELKA:
Bc. EVA LIE KŘEMENOVÁ

NÁZEV VÝKRESU:
VÝKRES FUNKČNÍHO VYUŽITÍ

MĚŘÍTKO:	FORMÁT:	DATUM:	ČÍSLO VÝKRESU:
1:1000	1924 x 2000 mm	01/2021	A.2
ČÁST: GRAFICKÁ ČÁST	TYP PROJEKTU: ZP ÚZEMNÍ PLÁN		

PRODUCED BY AN AUTODESK STUDENT VERSION
PRODUCED BY AN AUTODESK STUDENT VERSION

PRODUCED BY AN AUTODESK STUDENT VERSION

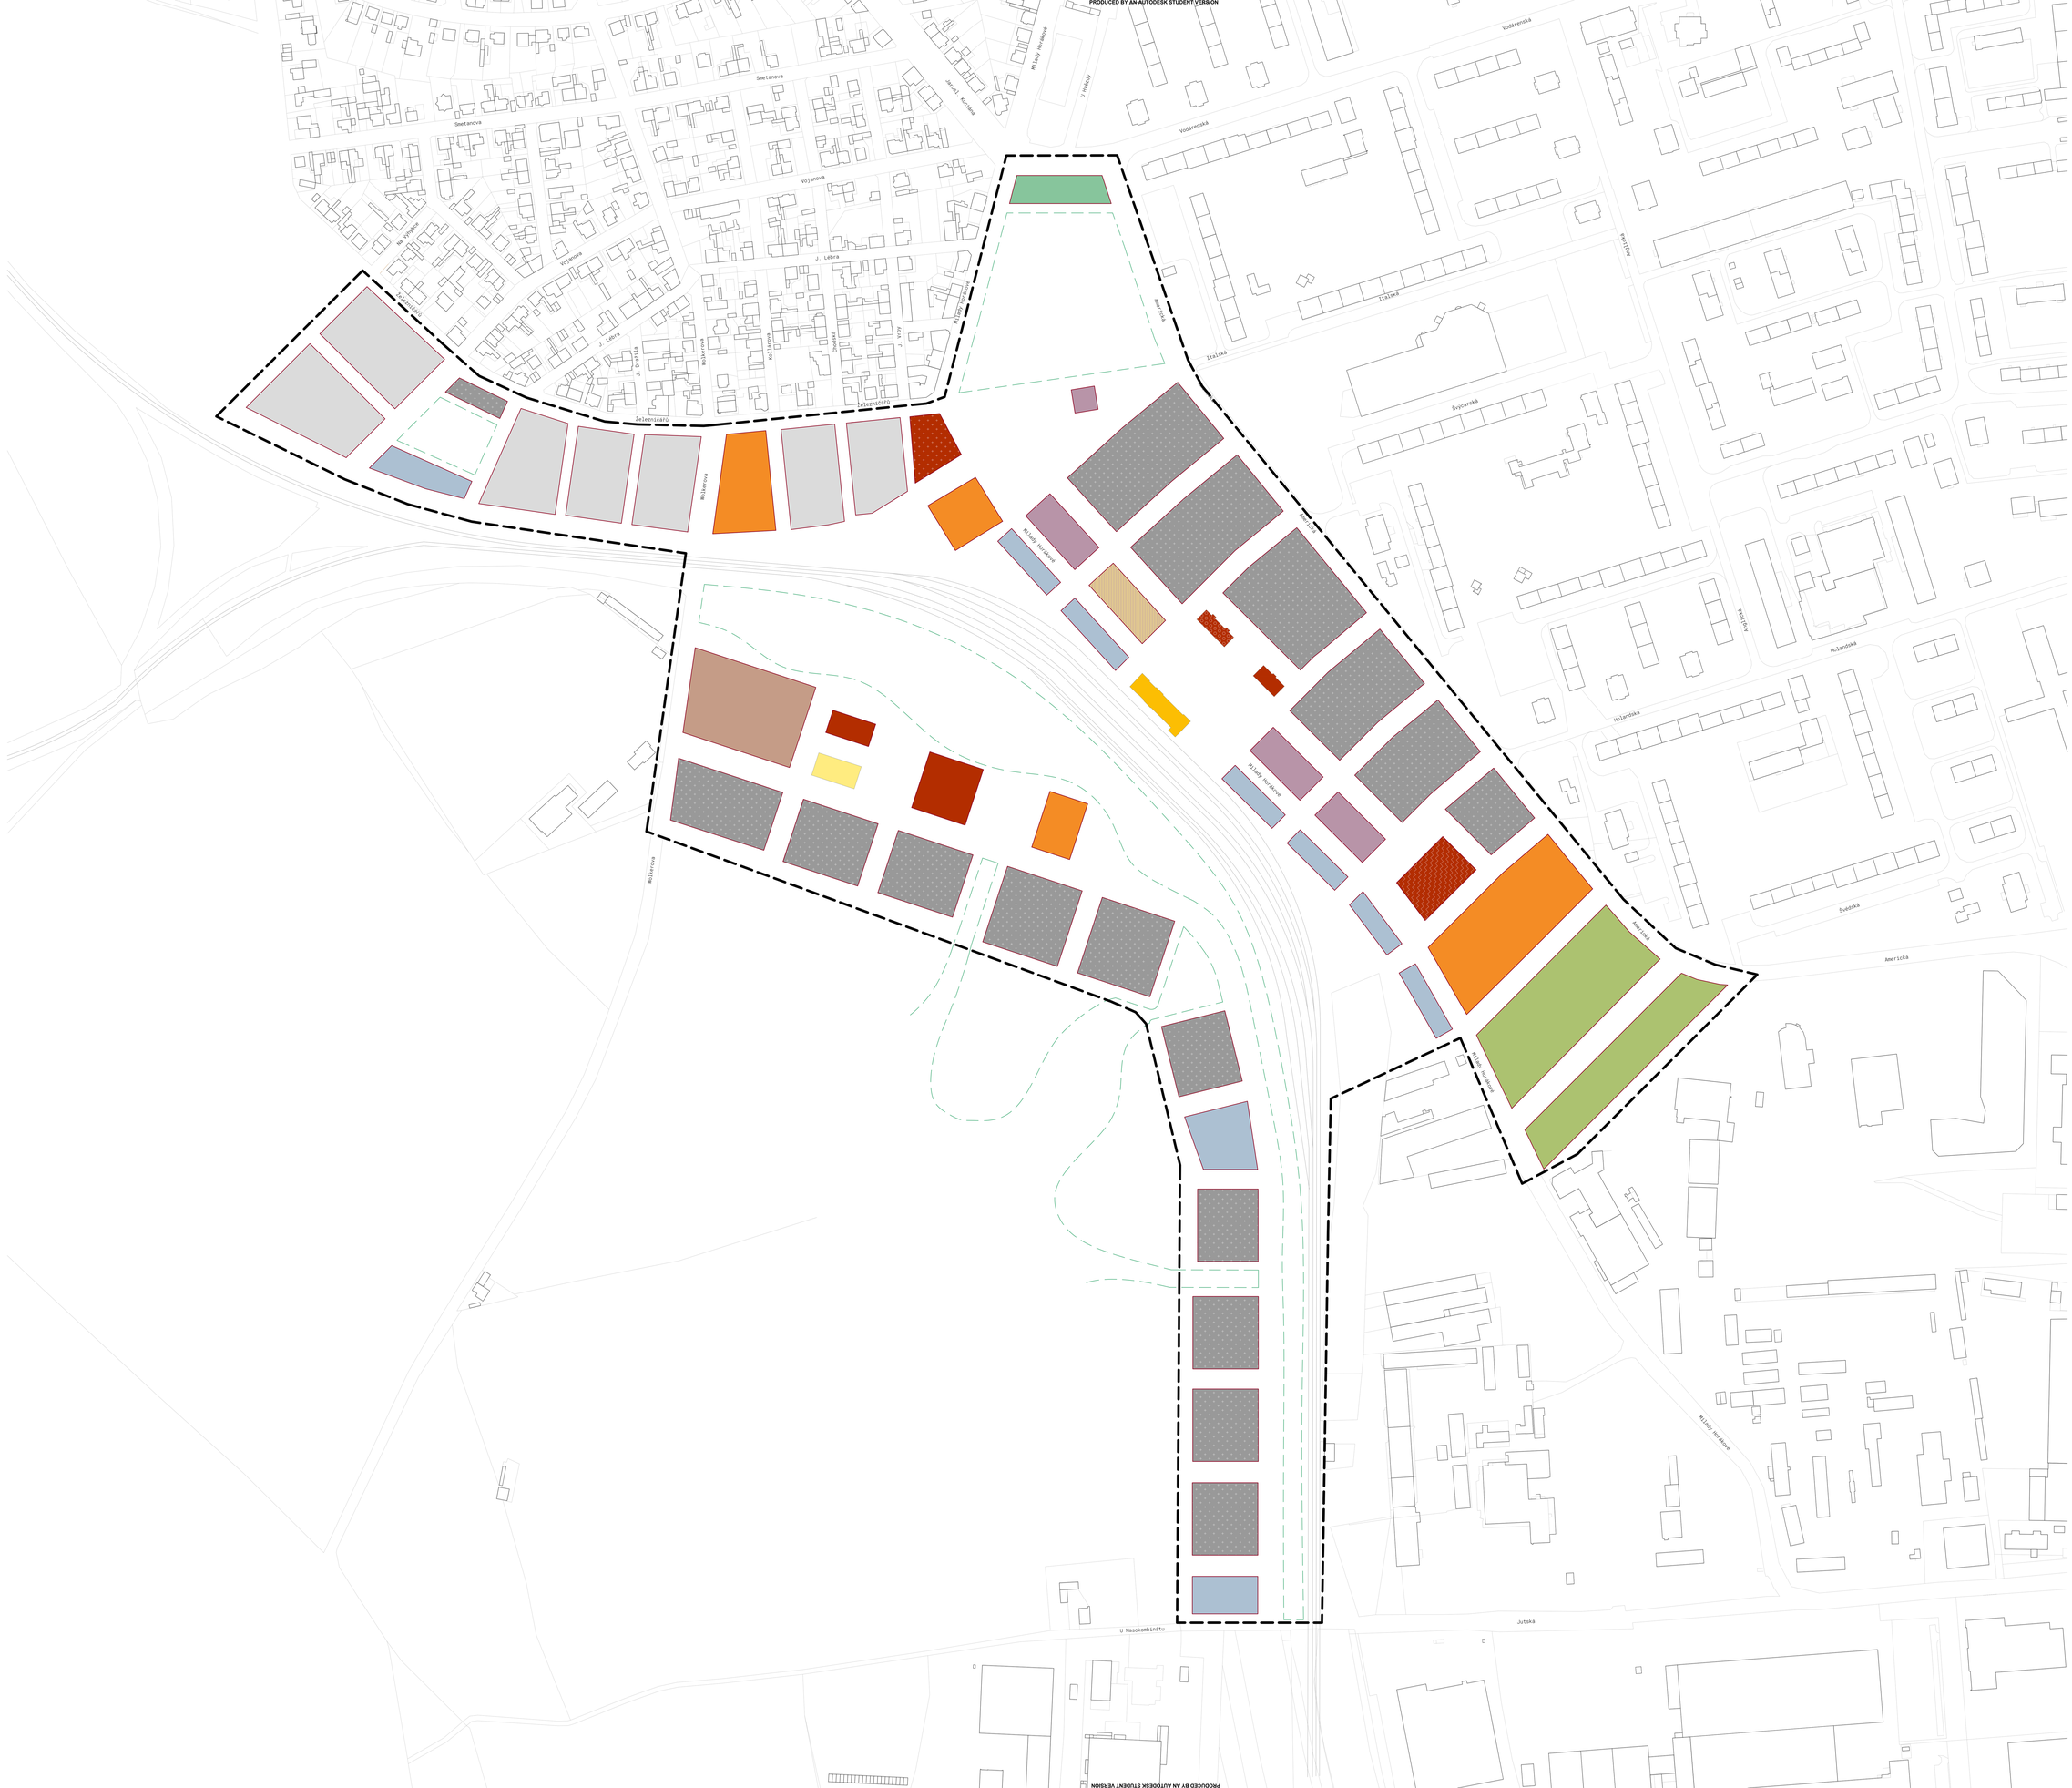

PROJEKT:

REGULAČNÍ PLÁN KLADNO JIŽNÍ NÁDRAŽÍ

NÁZEV VÝKRESU:

A.3 VÝKRES FUNKČNÍHO VYUŽITÍ PODROBNÝ

LEGENDA

- HRANICE ŘEŠENÉHO ÚZEMÍ
- HRANICE PARCEL DLE KATASTRU NEMOVITOSTÍ
- ULIČNÍ ČÁRA
  fluktuační vymezující zastavitelné území od nezastavitelného veřejného prostranství
- HRANICE VEŘEJNÉHO PARKU

LEGENDA VYUŽITÍ PLOCH

- VLAKOVÉ NÁDRAŽÍ
- KULTURNÍ STAVBY
- ÚŘAD
- KOMUNITNÍ CENTRUM
- KONGRESOVÉ CENTRUM
- OBCHODNÍ PROSTORY
- ŠKOLSKÉ STAVBY
- SPORTOVNÍ STAVBY
- BYDLENÍ
- POLYFUNKČNÍ DOMY
  bytové domy s komerčním parterem
- ADMINISTRATIVA
  kancelářské budovy s komerčním parterem
- LABORATOŘE
- POLIKLINIKA
- PARKOVACÍ DOMY

0 10 20 50 100 m

NÁZEV PROJEKTU:
REGULAČNÍ PLÁN KLADNO JIŽNÍ NÁDRAŽÍ

ZADAVATEL:
ATELIÉR KLOKOČKA ZDRAHALOVÁ
FAKULTA ARCHITEKTURY ČVUT, THÁKUROVA 9, 160 00 PRAHA

ZPRACOVATELKA:
Bc. EVA LIE KŘEMENOVÁ

NÁZEV VÝKRESU:
VÝKRES FUNKČNÍHO VYUŽITÍ PODROBNÝ

MĚŘÍTKO:	FORMÁT:	DATUM:	ČÍSLO VÝKRESU:
1:1000	1024 x 2000 mm	01/2021	A.3

ČÁST: GRAFICKÁ ČÁST
TYP PROJEKTU: STUDENTSKÝ

PRODUCED BY AN AUTODESK STUDENT VERSION
PRODUCED BY AN AUTODESK STUDENT VERSION

PRODUCED BY AN AUTODESK STUDENT VERSION

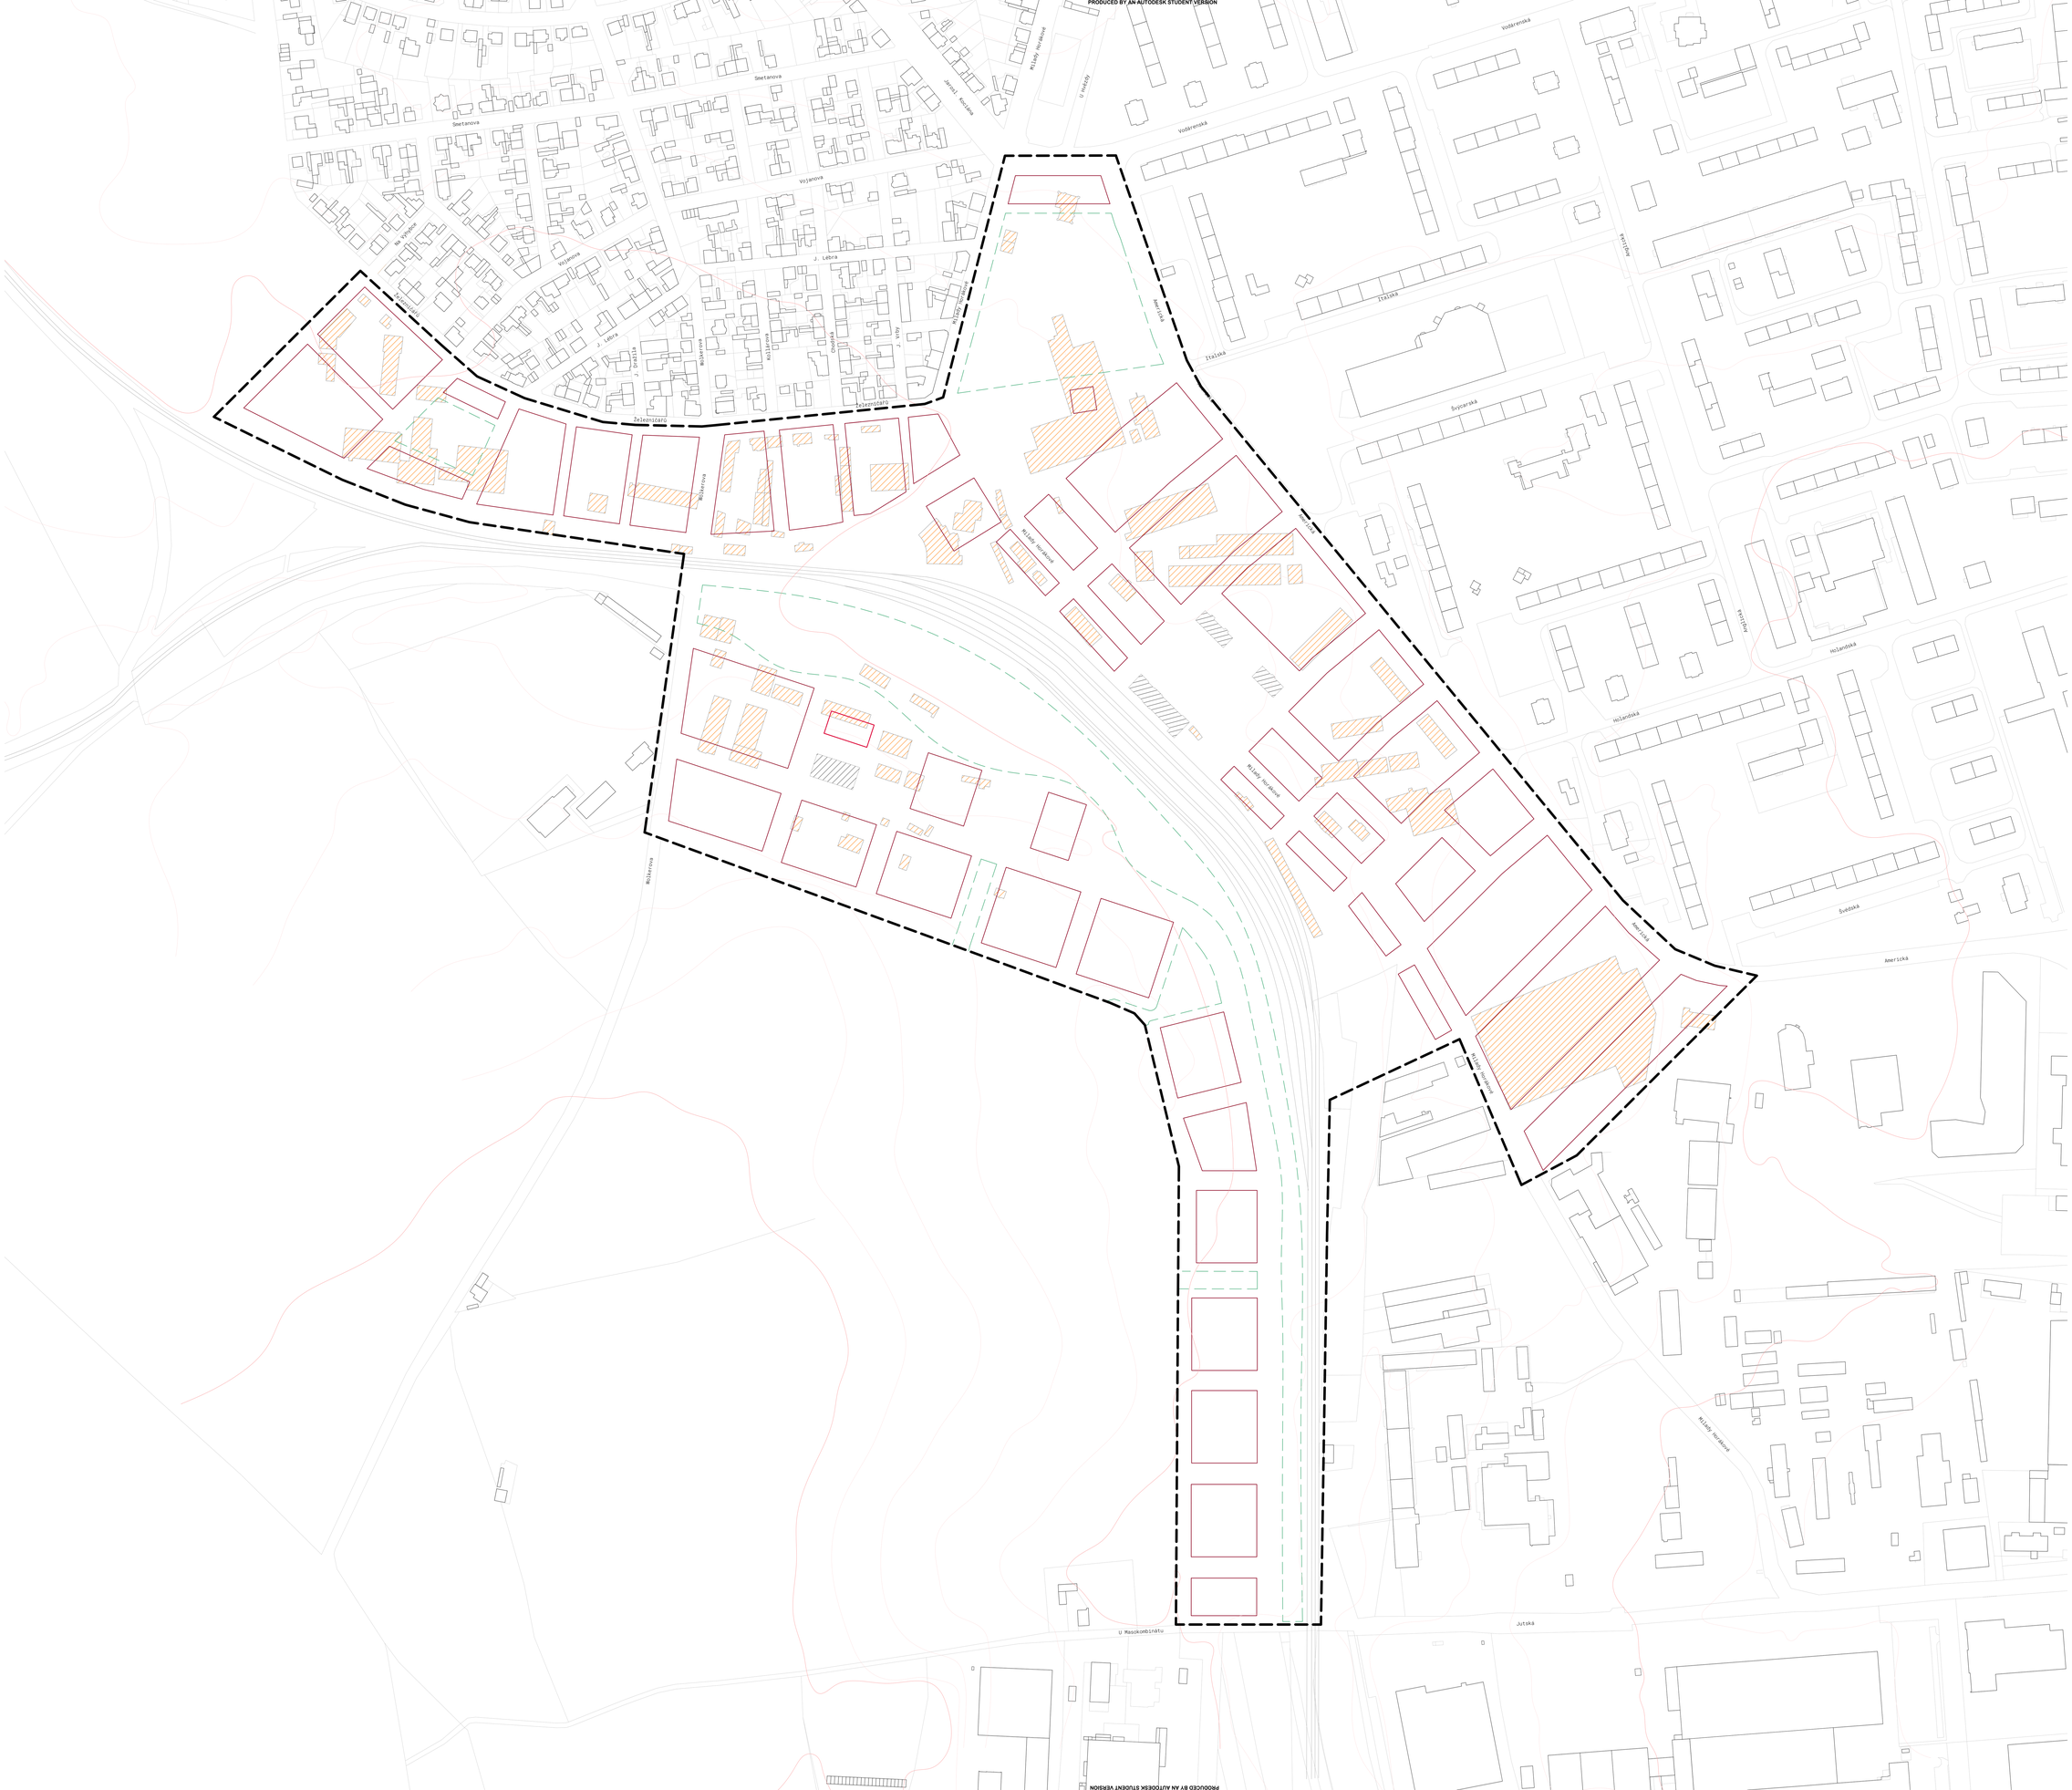

PROJEKT:

REGULAČNÍ PLÁN KLADNO JIŽNÍ NÁDRAŽÍ

NÁZEV VÝKRESU:

A.4 VÝKRES ASANACÍ

LEGENDA

- HRANICE ŘEŠENÉHO ÚZEMÍ
- HRANICE PARCEL DLE KATASTRU NEMOVITOSTÍ
- VRSTEVNICE PO 5 m
- VRSTEVNICE PO 1 m
- ULIČNÍ ČÁRA
  Rozhraní veřejných zastavitelné území od nezastavitelného veřejného prostranství
- HRANICE VEŘEJNÉHO PARKU
- BUDOVY ASANOVANÉ
  Budovy určené k demolici
- BUDOVY ZACHOVÁVANÉ
  Budovy zachované z předchozího stavu území a integrované do nového řešení území upravované regulačním plánem

0 10 20 50 100 m

NÁZEV PROJEKTU: REGULAČNÍ PLÁN KLADNO JIŽNÍ NÁDRAŽÍ			
ZADAVATEL: ATELIER GLOCOVÁ ZDRAVKALOVÁ FAKULTA ARCHITEKTURY ČVUT, THÁKUROVA 9, 160 00 Praha			
ZPRACOVATELKA: Bc. EVA LIE VÉRONICA			
NÁZEV VÝKRESU: VÝKRES ASANACÍ			
MĚŘÍTKO: 1:1000	FORMÁT: 1024 x 2000 mm	DATUM: 02/2023	ČÍSLO VÝKRESU: A.4
ČÁST: GRAFICKÁ ČÁST	TYP PROJEKTU: STUDENTSKÝ		

PRODUCED BY AN AUTODESK STUDENT VERSION
PRODUCED BY AN AUTODESK STUDENT VERSION
PRODUCED BY AN AUTODESK STUDENT VERSION

PRODUCED BY AN AUTODESK STUDENT VERSION

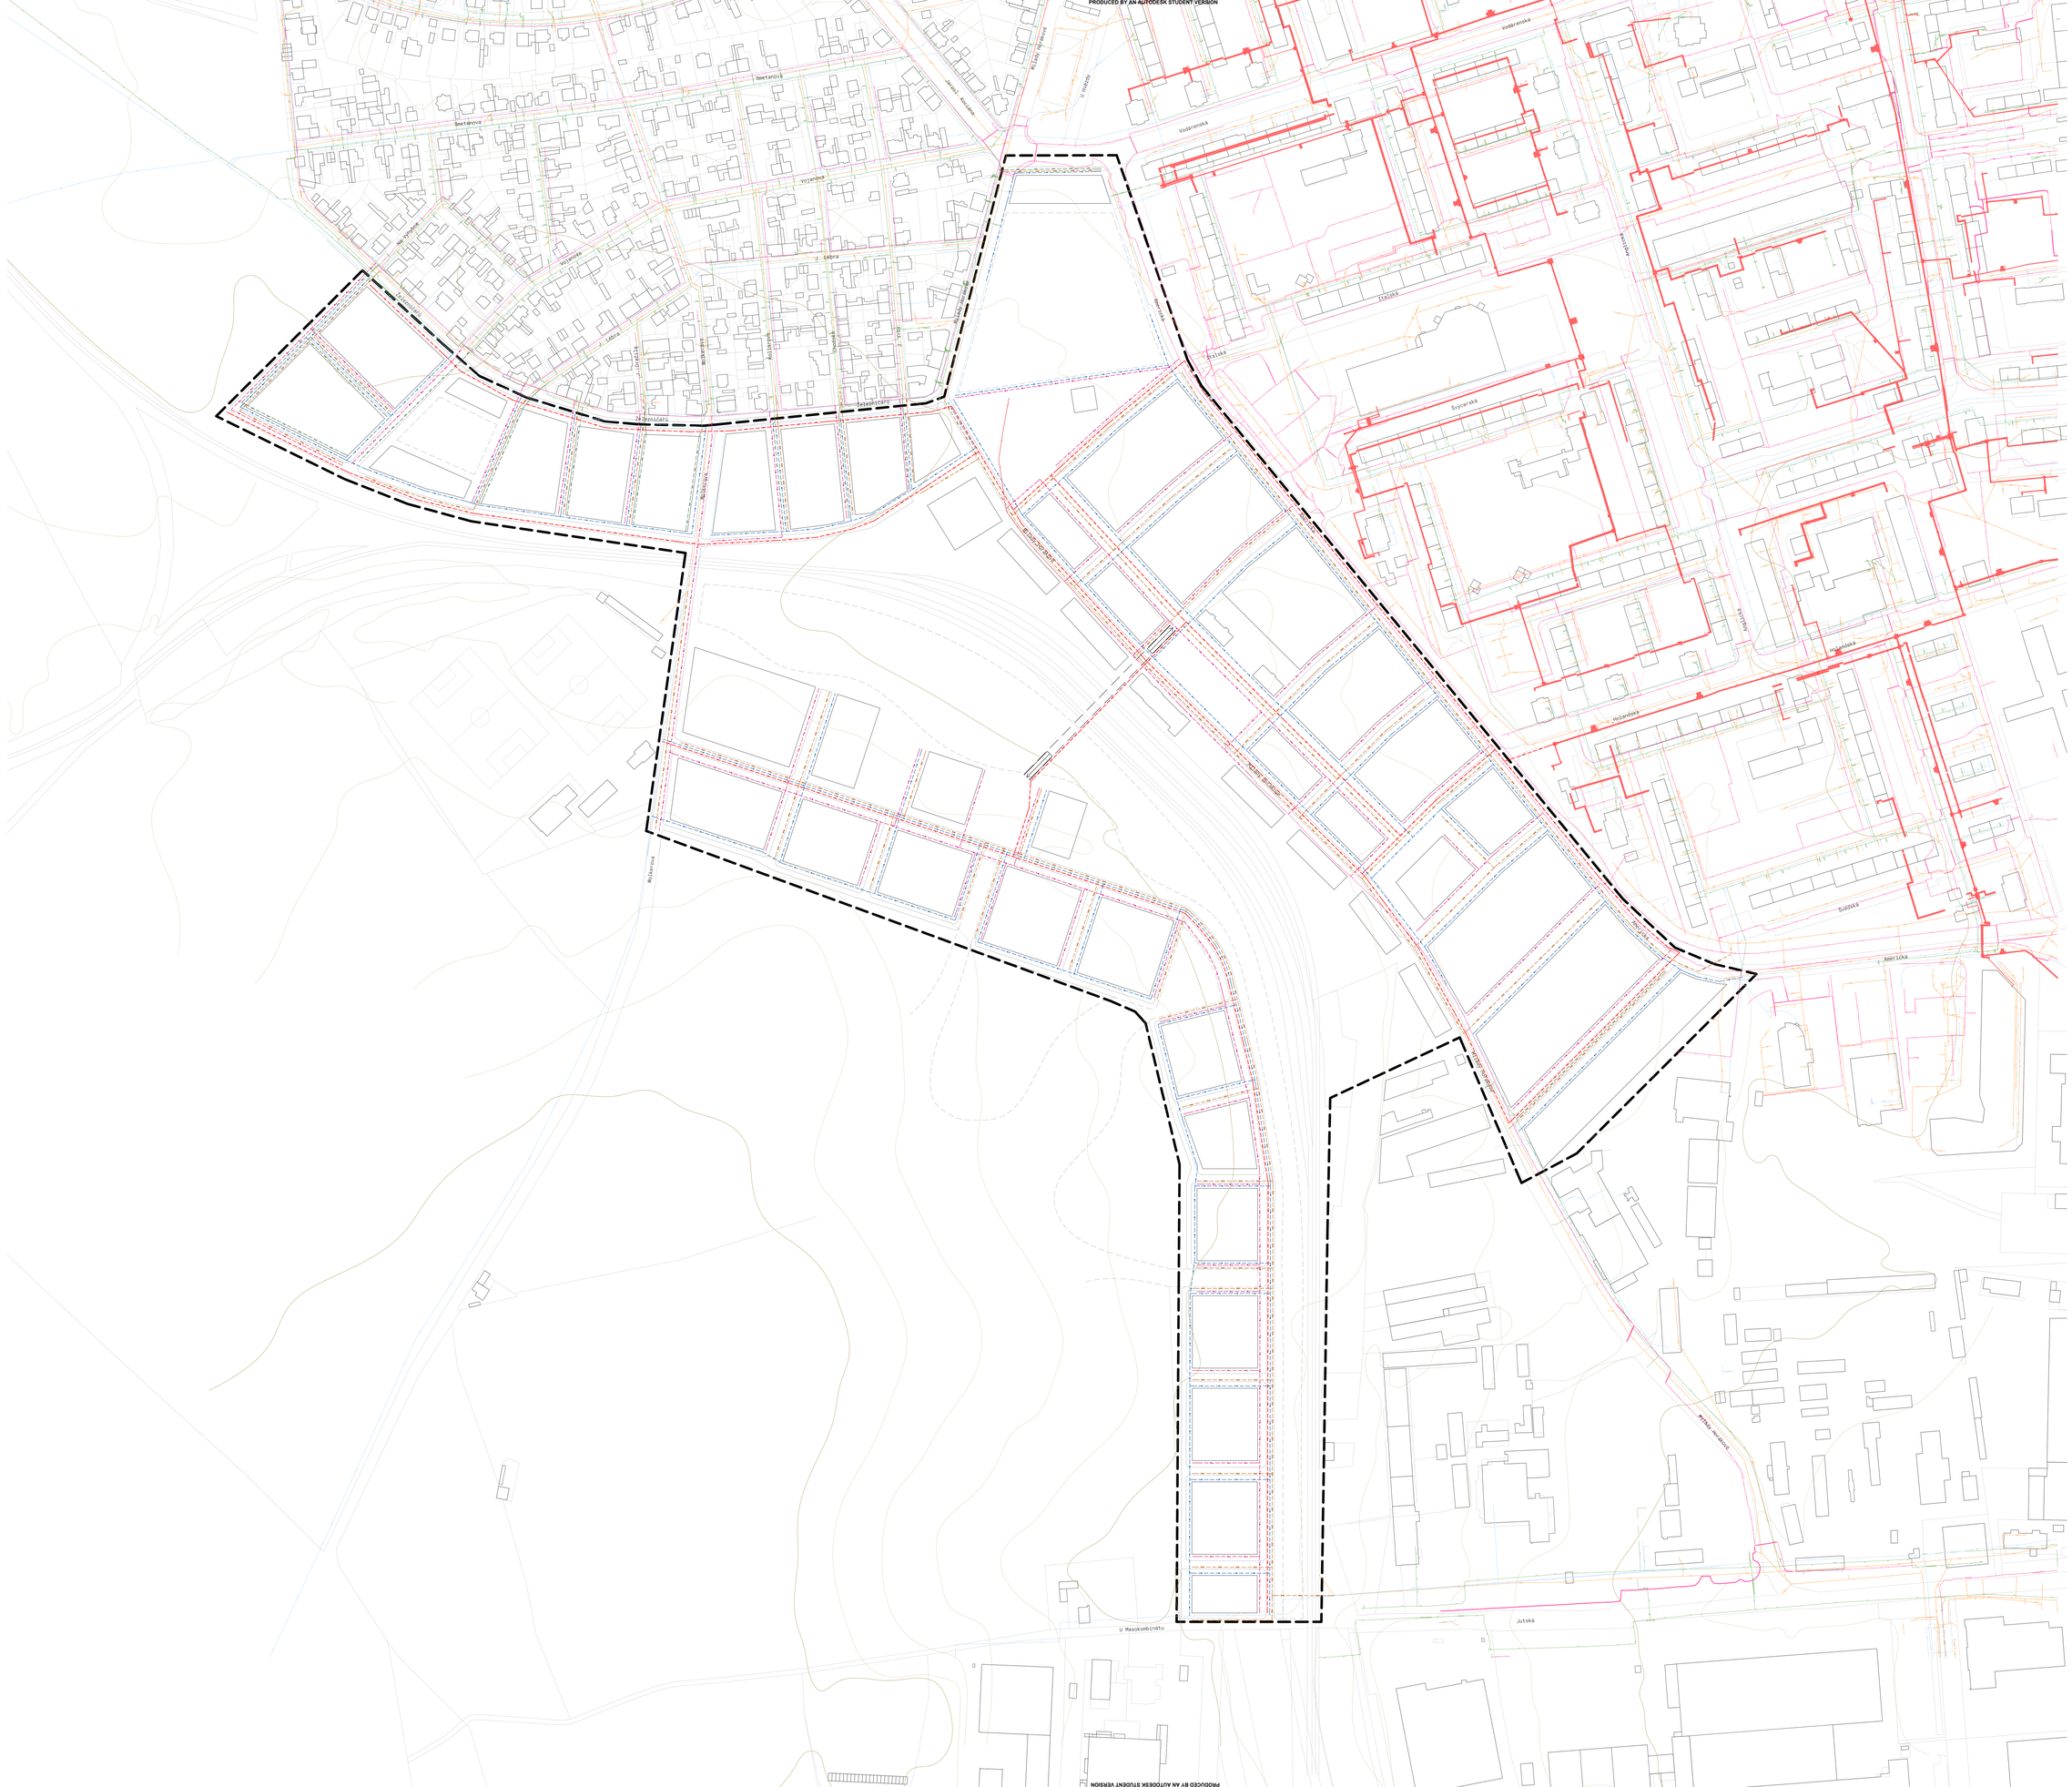
Smetanova
Smetanova
Vrchlického
Wolkerova
Mánesova
Sládkova
Jungmannova
Jungmannova
Jungmann

PRODUCED BY AN AUTODESK STUDENT VERSION

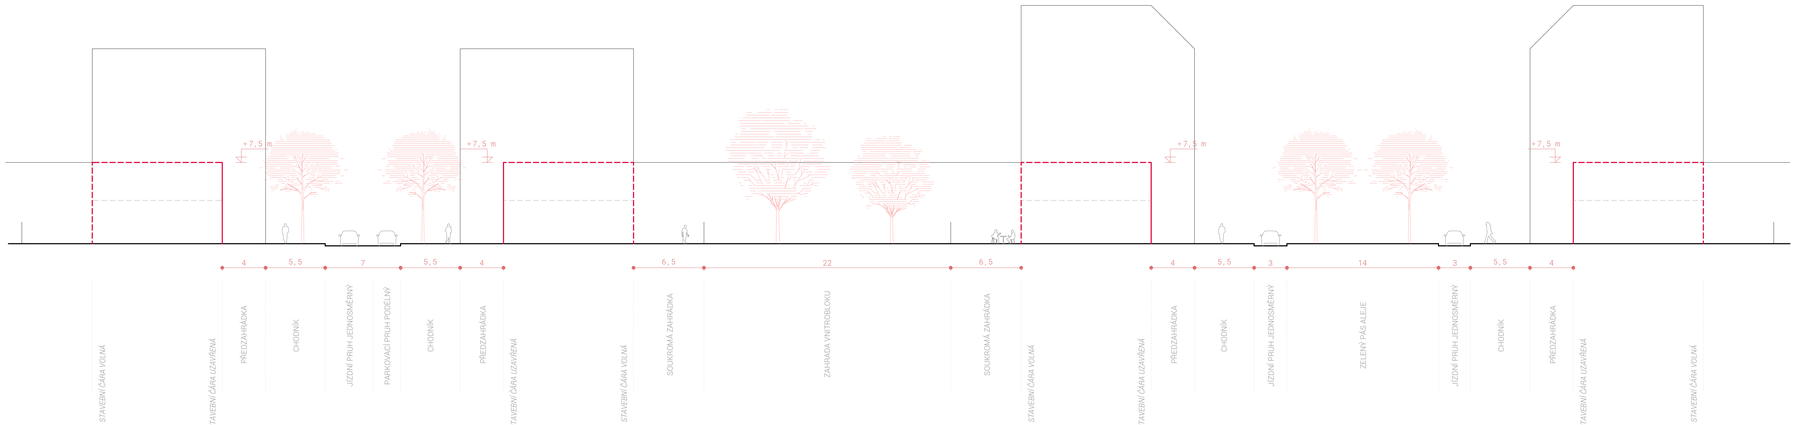

PROJEKT:

REGULAČNÍ PLÁN KLADNO JIŽNÍ NÁDRAŽÍ

NÁZEV VÝKRESU:

A.6 ŘEZ A

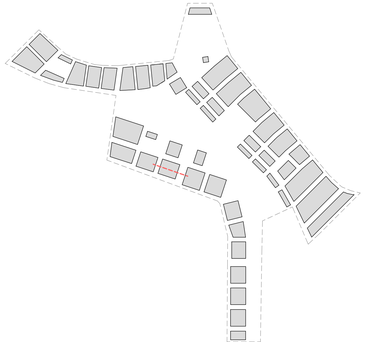

NÁZEV PROJEKTU:
REGULAČNÍ PLÁN KLADNO JIŽNÍ NÁDRAŽÍ

ZADAVATEL:
ATELIÉR KLOKOČKA-ZDRÁHALOVÁ
FAKULTA ARCHITEKTURY ČVUT, THÁKUROVA 9, 160 00 PRAHA

ZPRACOVATELKA:
Bc. SYLVIE KŘENKOVÁ

NÁZEV VÝKRESU:
ŘEZ A

MĚŘÍTKO:	FORMÁT:	DATUM:	ČÍSLO VÝKRESU:
1:200	420 x 1189 mm	01/2021	A.6
ČÁST: GRAFICKÁ ČÁST	TYP PROJEKTU: STUDENTSKÝ		

PRODUCED BY AN AUTODESK STUDENT VERSION
PRODUCED BY AN AUTODESK STUDENT VERSION
PRODUCED BY AN AUTODESK STUDENT VERSION

PRODUCED BY AN AUTODESK STUDENT VERSION

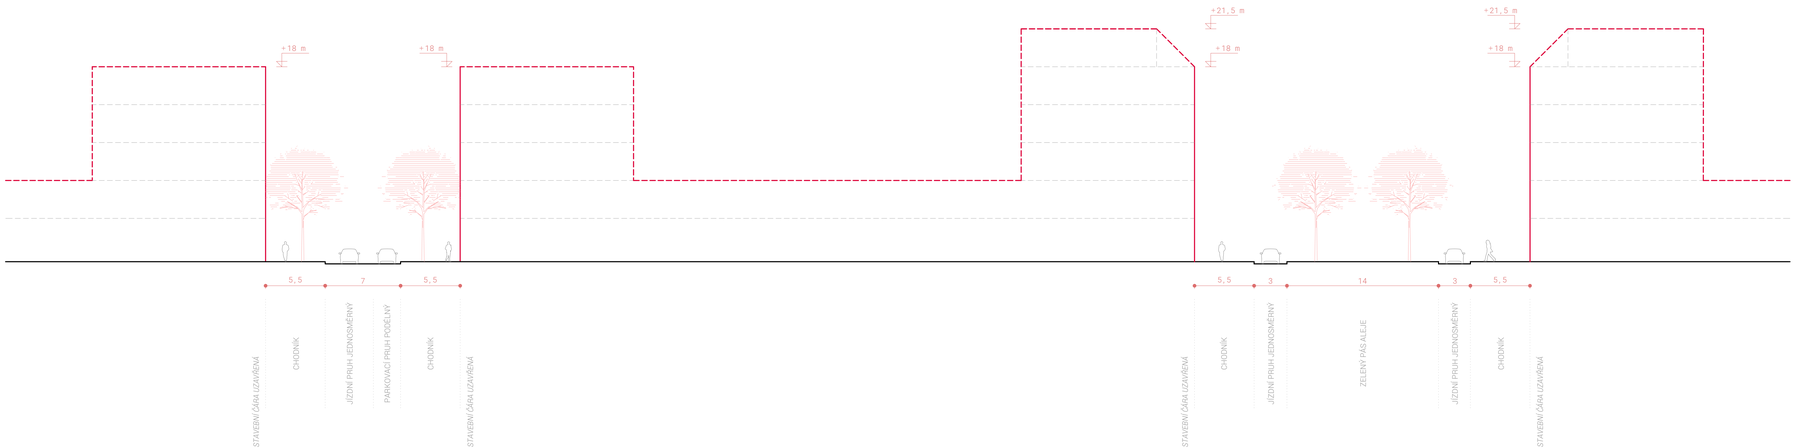

PROJEKT:

REGULAČNÍ PLÁN KLADNO JIŽNÍ NÁDRAŽÍ

NÁZEV VÝKRESU:

A.7 ŘEZ B

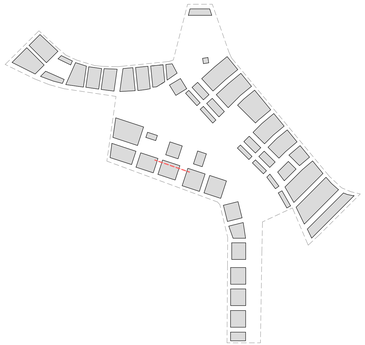

NÁZEV PROJEKTU:
REGULAČNÍ PLÁN KLADNO JIŽNÍ NÁDRAŽÍ

ZADAVATEL:
ATELIÉRI KLOKOČKA-ZDRÁHALOVÁ
FAKULTA ARCHITEKTURY ČVUT, THÁKUROVA 9, 160 00 PRAHA

ZPRACOVATELKA:
Bc. SYLVIE KŘENKOVÁ

NÁZEV VÝKRESU:
ŘEZ B

MĚŘÍTKO:	FORMÁT:	DATUM:	ČÍSLO VÝKRESU:
1:200	420 x 1189 mm	01/2021	A.7
ČÁST:	**TYP PROJEKTU:**		
GRAFICKÁ ČÁST	STUDENTSKÝ		

PRODUCED BY AN AUTODESK STUDENT VERSION
PRODUCED BY AN AUTODESK STUDENT VERSION
PRODUCED BY AN AUTODESK STUDENT VERSION

PRODUCED BY AN AUTODESK STUDENT VERSION

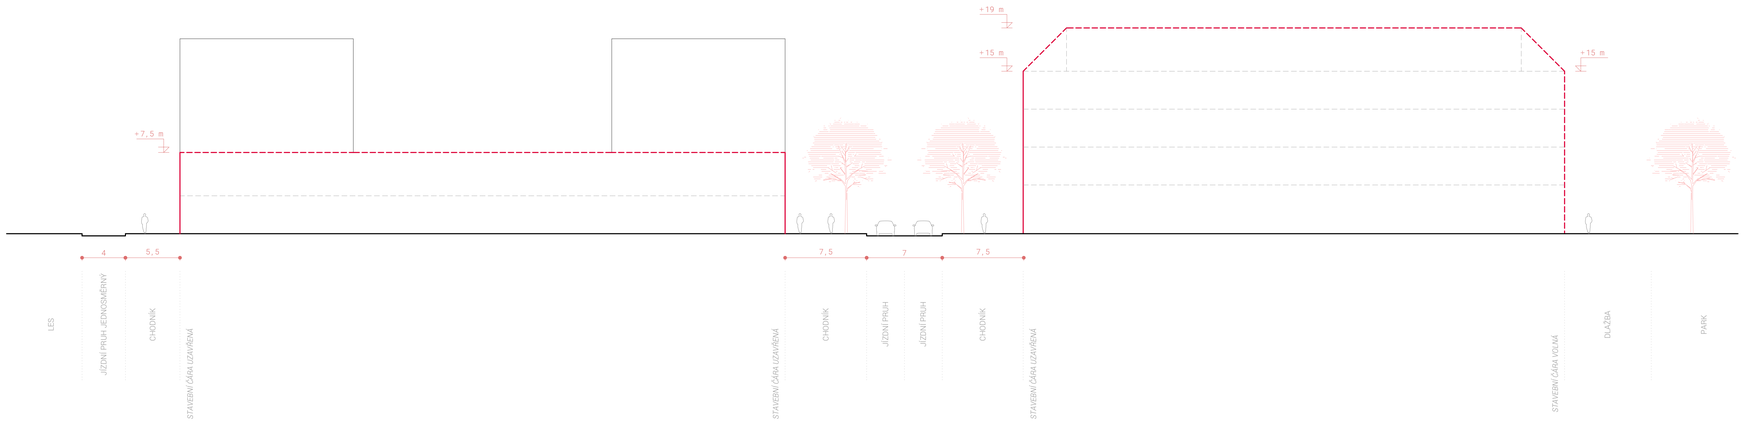

PROJEKT:

REGULAČNÍ PLÁN KLADNO JIŽNÍ NÁDRAŽÍ

NÁZEV VÝKRESU:

A.8 ŘEZ C

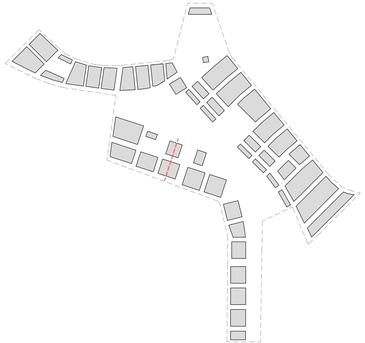

NÁZEV PROJEKTU:
REGULAČNÍ PLÁN KLADNO JIŽNÍ NÁDRAŽÍ

ZADAVATEL:
ATELIÉR KLOKOČKA-ZDRÁHALOVÁ
FAKULTA ARCHITEKTURY ČVUT, THÁKUROVA 9, 160 00 PRAHA

ZPRACOVATELKA:
Bc. SYLVIE KŘENKOVÁ

NÁZEV VÝKRESU:
ŘEZ C

MĚŘÍTKO:	FORMÁT:	DATUM:	ČÍSLO VÝKRESU:
1:200	420 x 1189 mm	01/2021	A.8
ČÁST: GRAFICKÁ ČÁST	**TYP PROJEKTU:** STUDENTSKÝ		

PRODUCED BY AN AUTODESK STUDENT VERSION
PRODUCED BY AN AUTODESK STUDENT VERSION
PRODUCED BY AN AUTODESK STUDENT VERSION

PRODUCED BY AN AUTODESK STUDENT VERSION

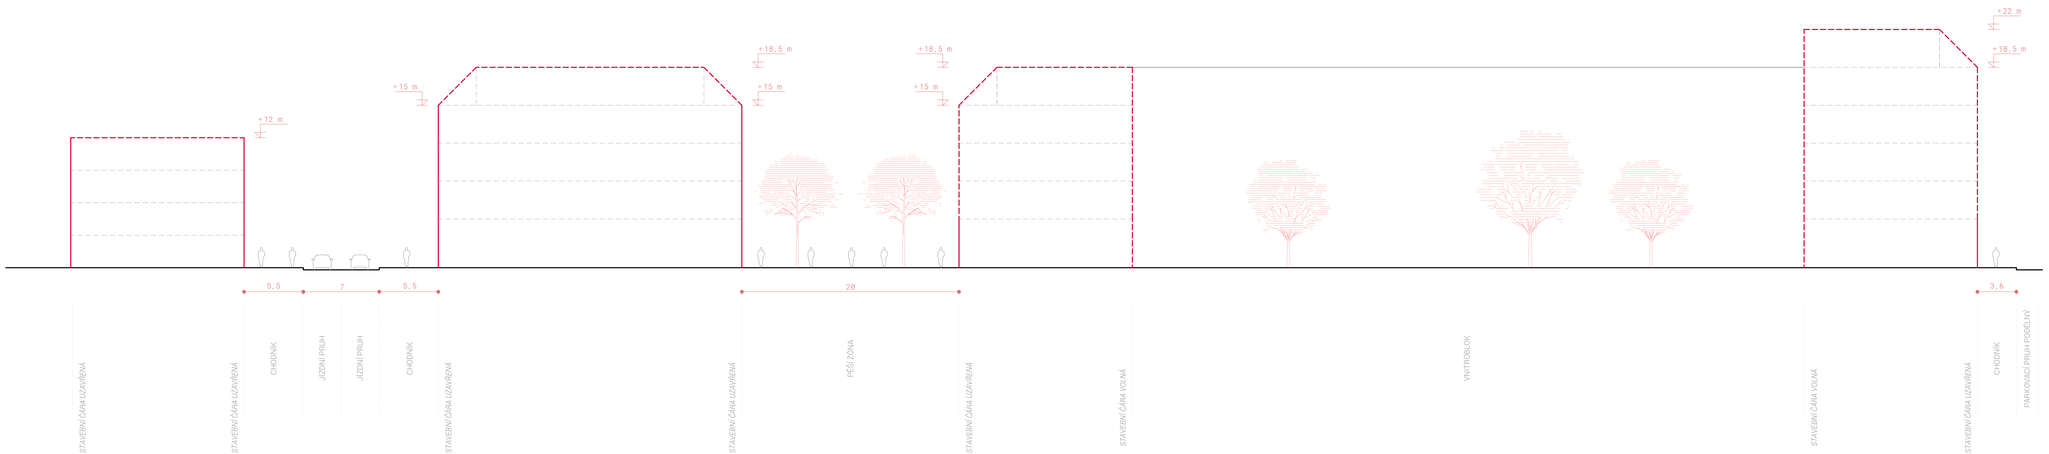

PROJEKT:

REGULAČNÍ PLÁN KLADNO JIŽNÍ NÁDRAŽÍ

NÁZEV VÝKRESU:

A.9 ŘEZ D

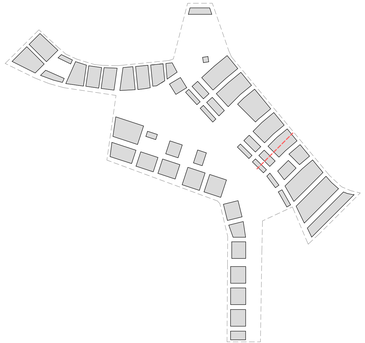

NÁZEV PROJEKTU:
REGULAČNÍ PLÁN KLADNO JIŽNÍ NÁDRAŽÍ

ZADAVATEL:
ATELIÉR KLOKOČKA-ZDRÁHALOVÁ
FAKULTA ARCHITEKTURY ČVUT, THÁKUROVA 9, 160 00 PRAHA

ZPRACOVATELKA:
Bc. SYLVIE KŘENKOVÁ

NÁZEV VÝKRESU:
ŘEZ D

MĚŘÍTKO:	FORMÁT:	DATUM:	ČÍSLO VÝKRESU:
1:200	420 x 1189 mm	01/2021	A.9
ČÁST: GRAFICKÁ ČÁST	TYP PROJEKTU: STUDENTSKÝ		

PRODUCED BY AN AUTODESK STUDENT VERSION
PRODUCED BY AN AUTODESK STUDENT VERSION
PRODUCED BY AN AUTODESK STUDENT VERSION

PRODUCED BY AN AUTODESK STUDENT VERSION

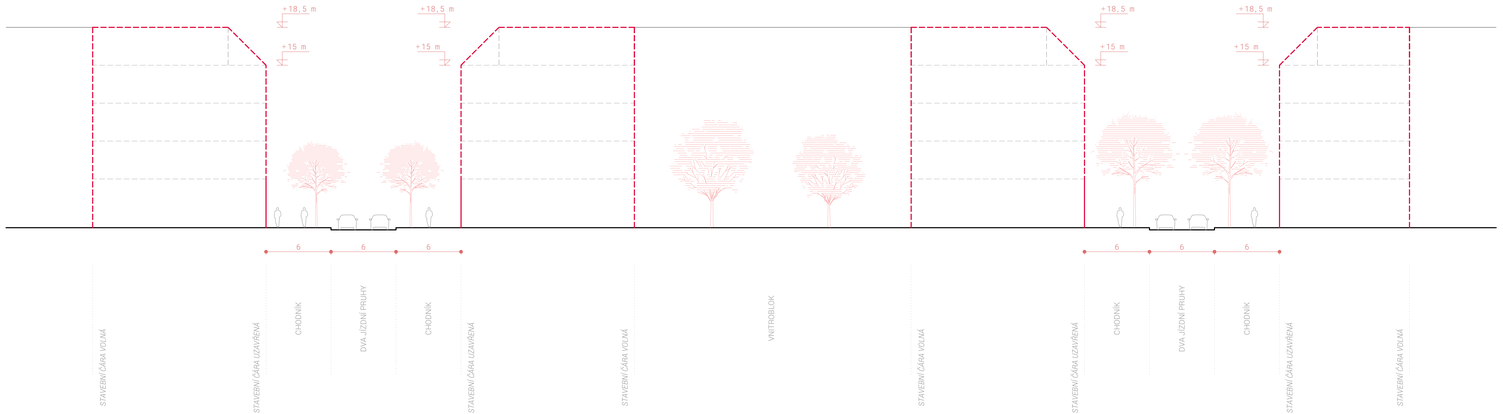

PROJEKT:

REGULAČNÍ PLÁN KLADNO JIŽNÍ NÁDRAŽÍ

NÁZEV VÝKRESU:

A.10 ŘEZ E

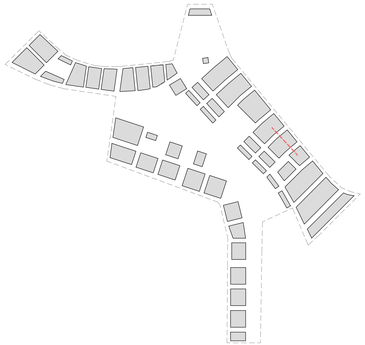

NÁZEV PROJEKTU:
REGULAČNÍ PLÁN KLADNO JIŽNÍ NÁDRAŽÍ

ZADAVATEL:
ATELIÉR KLOKOČKA-ZDRÁHALOVÁ
FAKULTA ARCHITEKTURY ČVUT, THÁKUROVA 9, 160 00 PRAHA

ZPRACOVATELKA:
Bc. SYLVIE KŘENKOVÁ

NÁZEV VÝKRESU:
ŘEZ E

MĚŘÍTKO:	FORMÁT:	DATUM:	ČÍSLO VÝKRESU:
1:200	420 x 1189 mm	01/2021	A.10
ČÁST: GRAFICKÁ ČÁST	**TYP PROJEKTU:** STUDENTSKÝ		

PRODUCED BY AN AUTODESK STUDENT VERSION
PRODUCED BY AN AUTODESK STUDENT VERSION
PRODUCED BY AN AUTODESK STUDENT VERSION

PRODUCED BY AN AUTODESK STUDENT VERSION

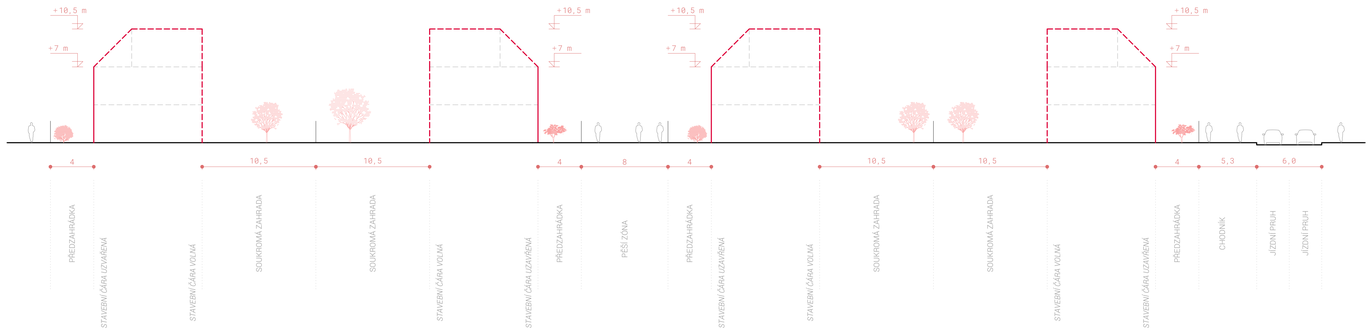

PROJEKT:

REGULAČNÍ PLÁN KLADNO JIŽNÍ NÁDRAŽÍ

NÁZEV VÝKRESU:

A.11 ŘEZ F

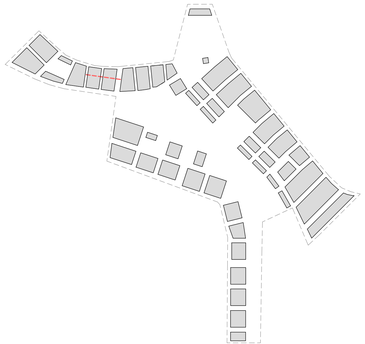

NÁZEV PROJEKTU:
REGULAČNÍ PLÁN KLADNO JIŽNÍ NÁDRAŽÍ

ZADAVATEL:
ATELIÉR KLOKOČKA-ZDRÁHALOVÁ
FAKULTA ARCHITEKTURY ČVUT, THÁKUROVA 9, 160 00 PRAHA

ZPRACOVATELKA:
Bc. SYLVIE KŘENKOVÁ

NÁZEV VÝKRESU:
ŘEZ F

MĚŘÍTKO:	FORMÁT:	DATUM:	ČÍSLO VÝKRESU:
1:200	420 x 1189 mm	01/2021	A.11
ČÁST: GRAFICKÁ ČÁST	TYP PROJEKTU: STUDENTSKÝ		

PRODUCED BY AN AUTODESK STUDENT VERSION
PRODUCED BY AN AUTODESK STUDENT VERSION
PRODUCED BY AN AUTODESK STUDENT VERSION