



Natálie Kristýnková

Holešovická tržnice

Tržnice umístěná v blízkosti historického centra města. Propojení s Karlínem a nová výstavba v Holešovicích – Bubnech. Návrh revitalizace bývalých pražských jatek; směrem od řeky navazuje na novou lávku HolKa hlavní severojižní osou a otevírá se k vysokým fasádám holešovických bloků. Zapojení do urbanistické struktury. Zachování charakteru.

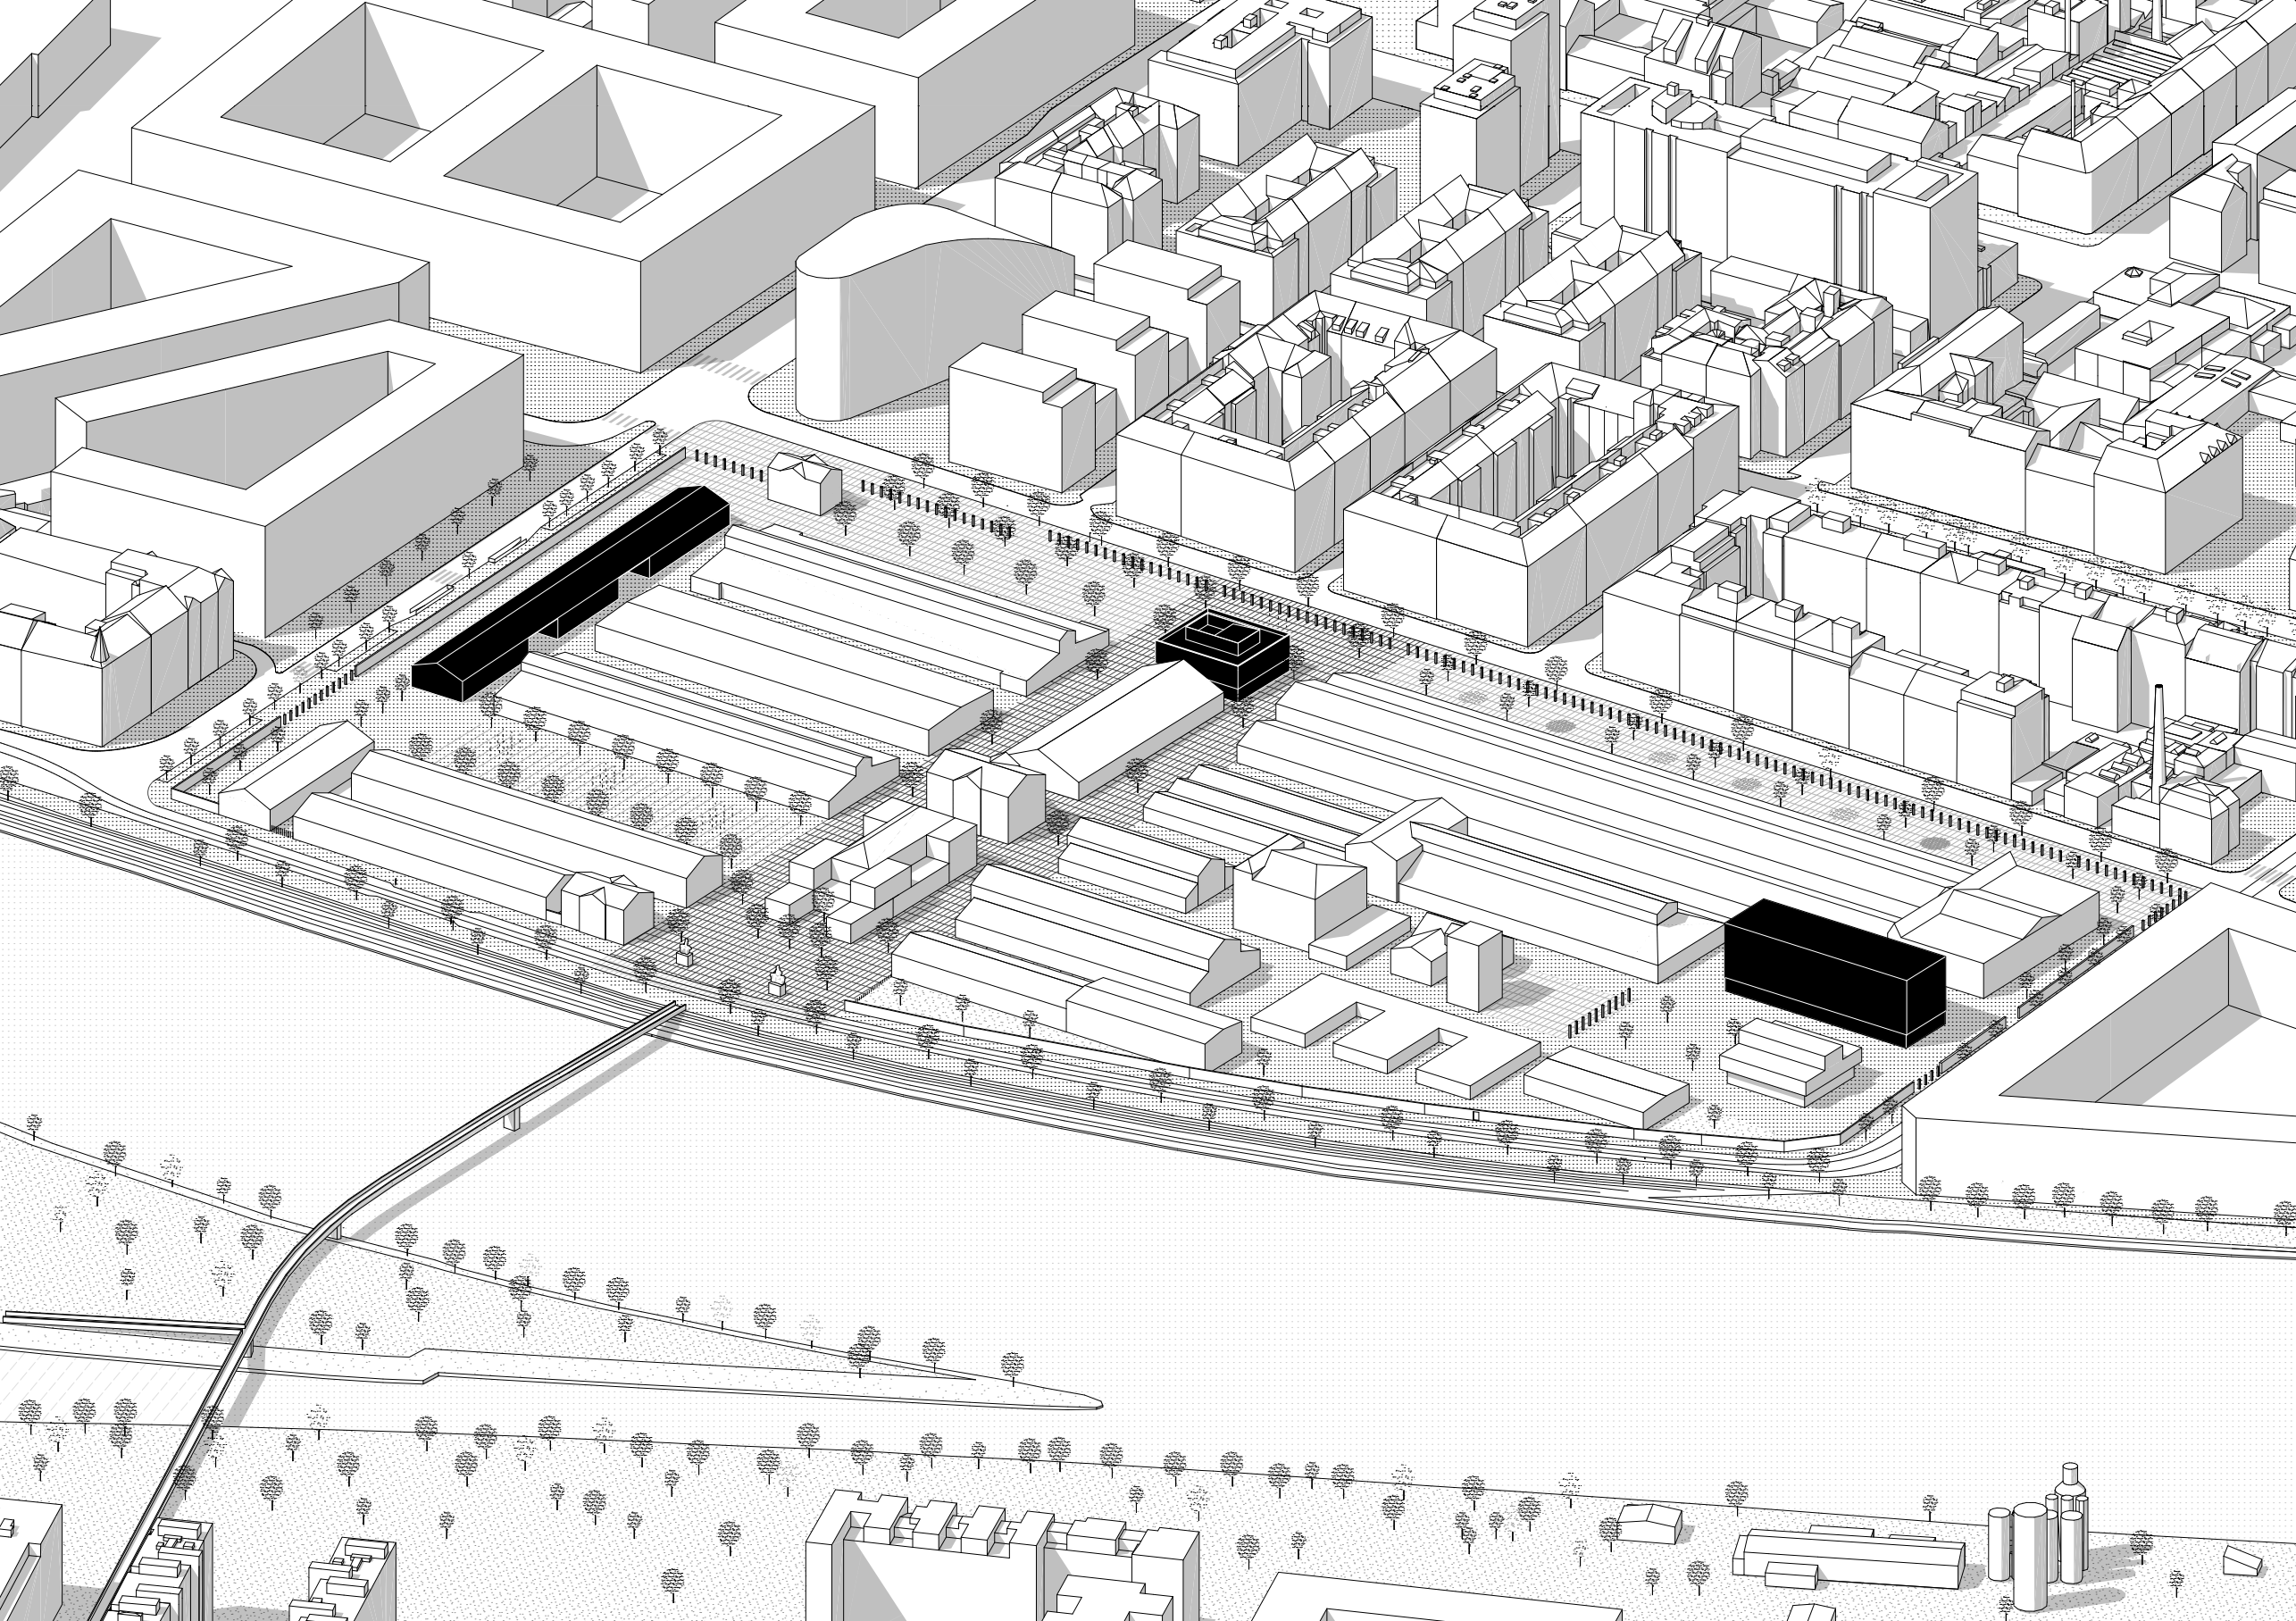



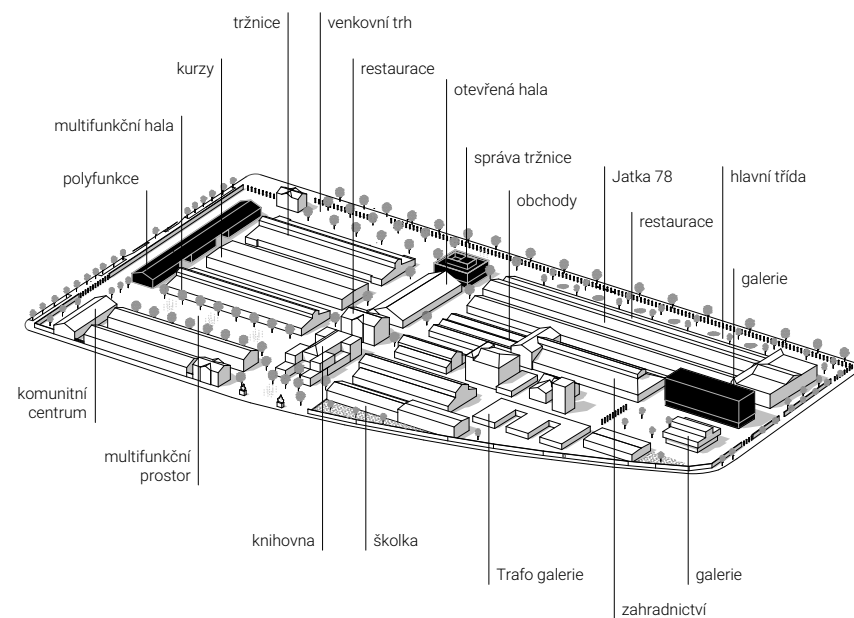

Urbanistický návrh definuje nové centrum Holešovic. Poměrně velké části města – Holešovickým chybí jasně určené centrum. V současném stavu tuto funkci částečně zastupuje ulice Komunardů a ulice na ni navazující, kde se nachází nejvíce občanské vybavenosti a tramvajová linka.

Dvě hlavní osy určují koncept. Návrh pracuje s otevřením tržnice do ulice Jateční, která v budoucnu naváže na novou zástavbu Holešovice – Bubny a na nové vlakové nádraží. Druhá severojižní osa, kolmo na ulici Jateční, naváže na lávku HolKa, která propojí Holešovice, Štvanici a centrum Karlína na druhém břehu řeky. Tyto dvě osy ukotví tržnici jako důležité místo v urbanistické struktuře Holešovic. Tržnice by měla fungovat jako nové kulturně společenské centrum.

Obvodová zeď do ulice Jateční směrem k zástavbě holešovických bloků je perforována. Fenomén tržnice za zdí dodává místu jedinečný charakter. Její absolutní vyčlenění od zástavby holešovických bloků však vytváří bariéru; slepé místo. Nová zeď složená ze sloupů v původním rytmu drží tržnici stále jako jeden kompaktní celek, umožňuje však její fyzický i vizuální kontakt s Holešovickými.

U ulice Argentinská vzniká v rozšířené Jateční prostor pro venkovní tržiště, které přímo navazuje na stávající halu 22, kde funguje tržnice ovoce a zeleniny. V druhé části ulice jsou v navazující hale navrženy prostory pro restaurace a bistra.

Na křižování obou os je navržena nová budova správy tržnice. V parteru budovy je umístěno informační centrum a kavárna. Ve východní části tržnice je navržena







Nová budova správy tržnice je navržena na protnutí severojižní a východozápadní osy v ulici Jateční. Vytváří nový orientační bod Holešovické tržnice a rozšířené ulice Jateční. Před budovou správy navrženo menší náměstí.

Budova svou hmotou navazuje na řadu stávajících budov na středu severojižní osy. Výška budovy vychází z charakteru nízkopodlažnosti tržnice. Zvýšená římsa parteru navazuje na přesahy střech okolních hal. Vytváří předěl mezi kontaktním parterem a druhým podlažím. Modul domu odráží protější rytmus zdi sloupů a vychází ze symetrie, řádu a rytmu, který je pro celou tržnici charakteristický. Členění střechy navazuje na bohatou střešní krajinu.


V parteru budovy se nachází studijní kavárna a informační centrum tržnice. V druhém podlaží, které je přístupné od východu přes informační centrum se nachází kanceláře správy tržnice. Interiér je orientovaný kolem centrálního jádra a komunikuje s okolím ve všech směrech. Střecha budovy je přístupná i pro veřejnost výtahem z informačního centra. V prvním podzemním podlaží umístěno zázemí kavárny i technické zázemí.

Konstrukční systém budovy je stěnový s centrálním železobetonovým jádrem. Stropní desky jsou železobetonové. Obvodové stěny jsou navrženy z izolačního betonu, který odpovídá požadavkům na tepelné vlastnosti, ale zároveň je dostatečně odolný. Centrální jádro je z černě probarveného betonu. Okna jsou v parteru zastíněna markýzami. V druhém patře jsou okna zasazena v přesahujícím rámu a jsou stíněna roletami. Konstrukce na střeše je ze skleněných

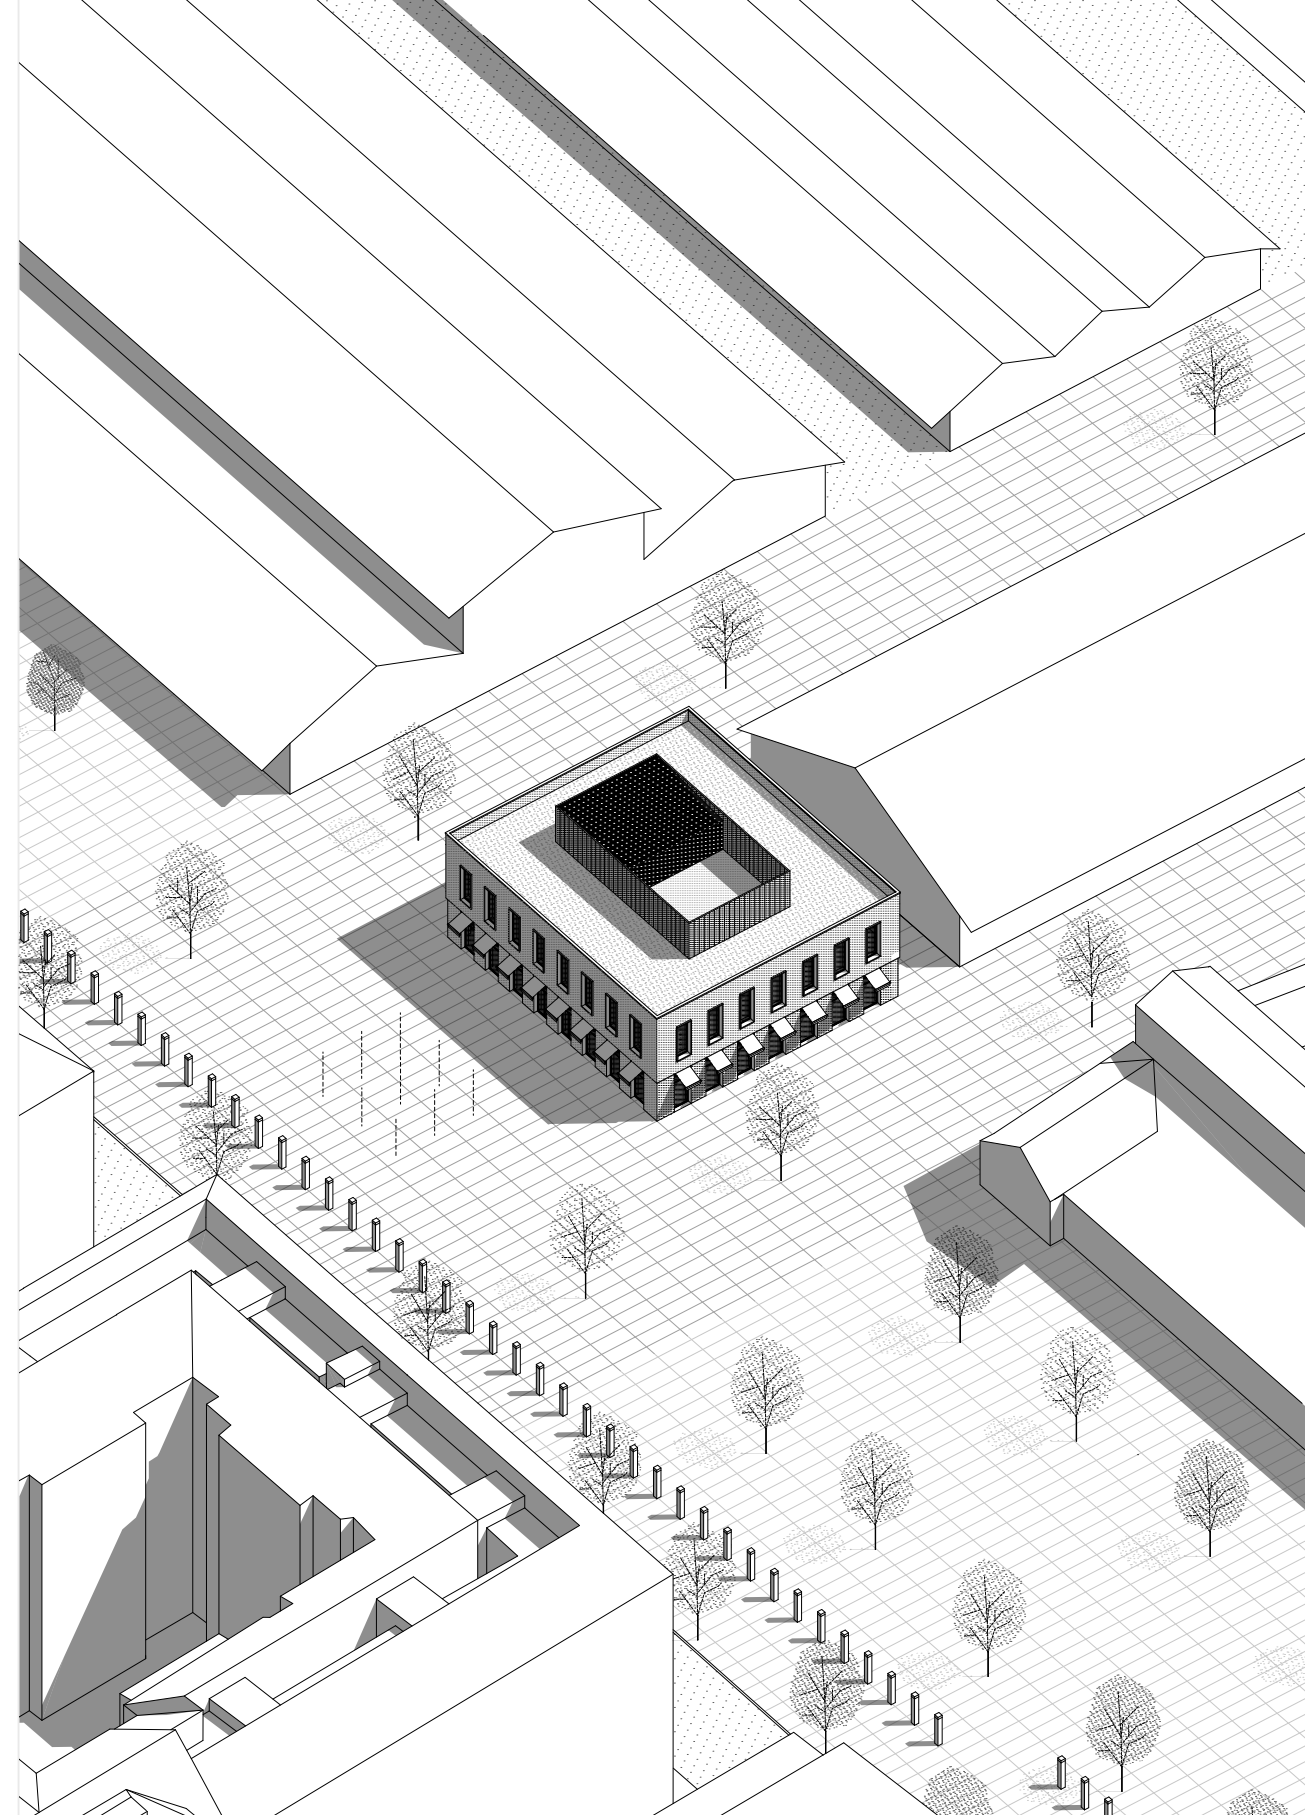


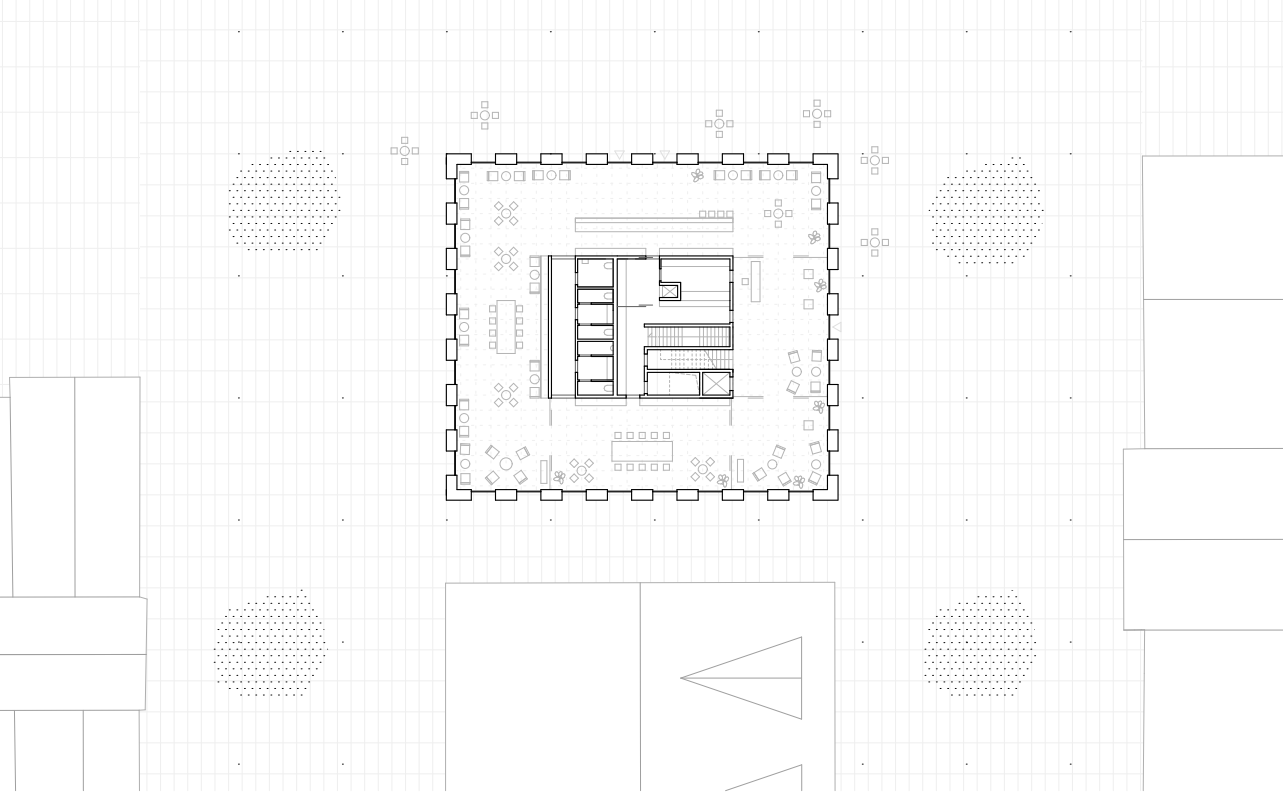


situace M 1:500

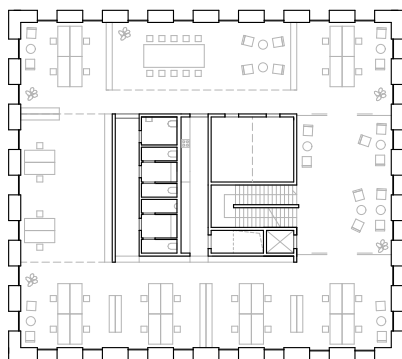


půdorys 2 np

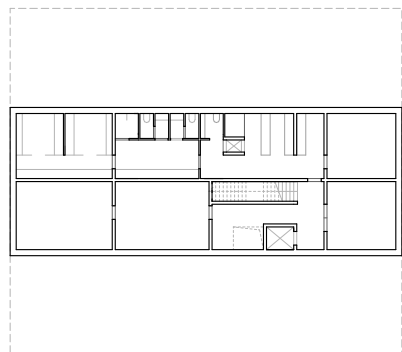

půdorys 1 pp

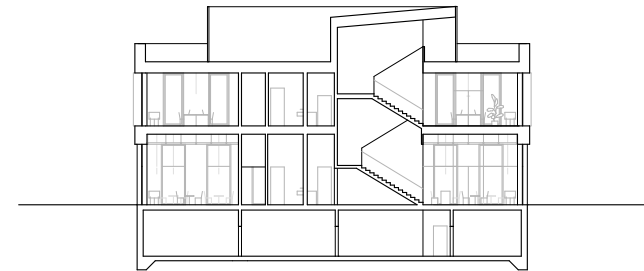

řez podélný

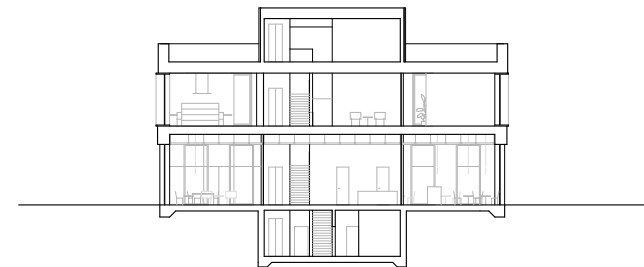

řez příčný

