


Bílá Vrána

Dříve klidná cesta Nového Města, dnes rušná tepna ve středu Prahy.
Jak se popasovat s nástupem nové doby v historickém centru?

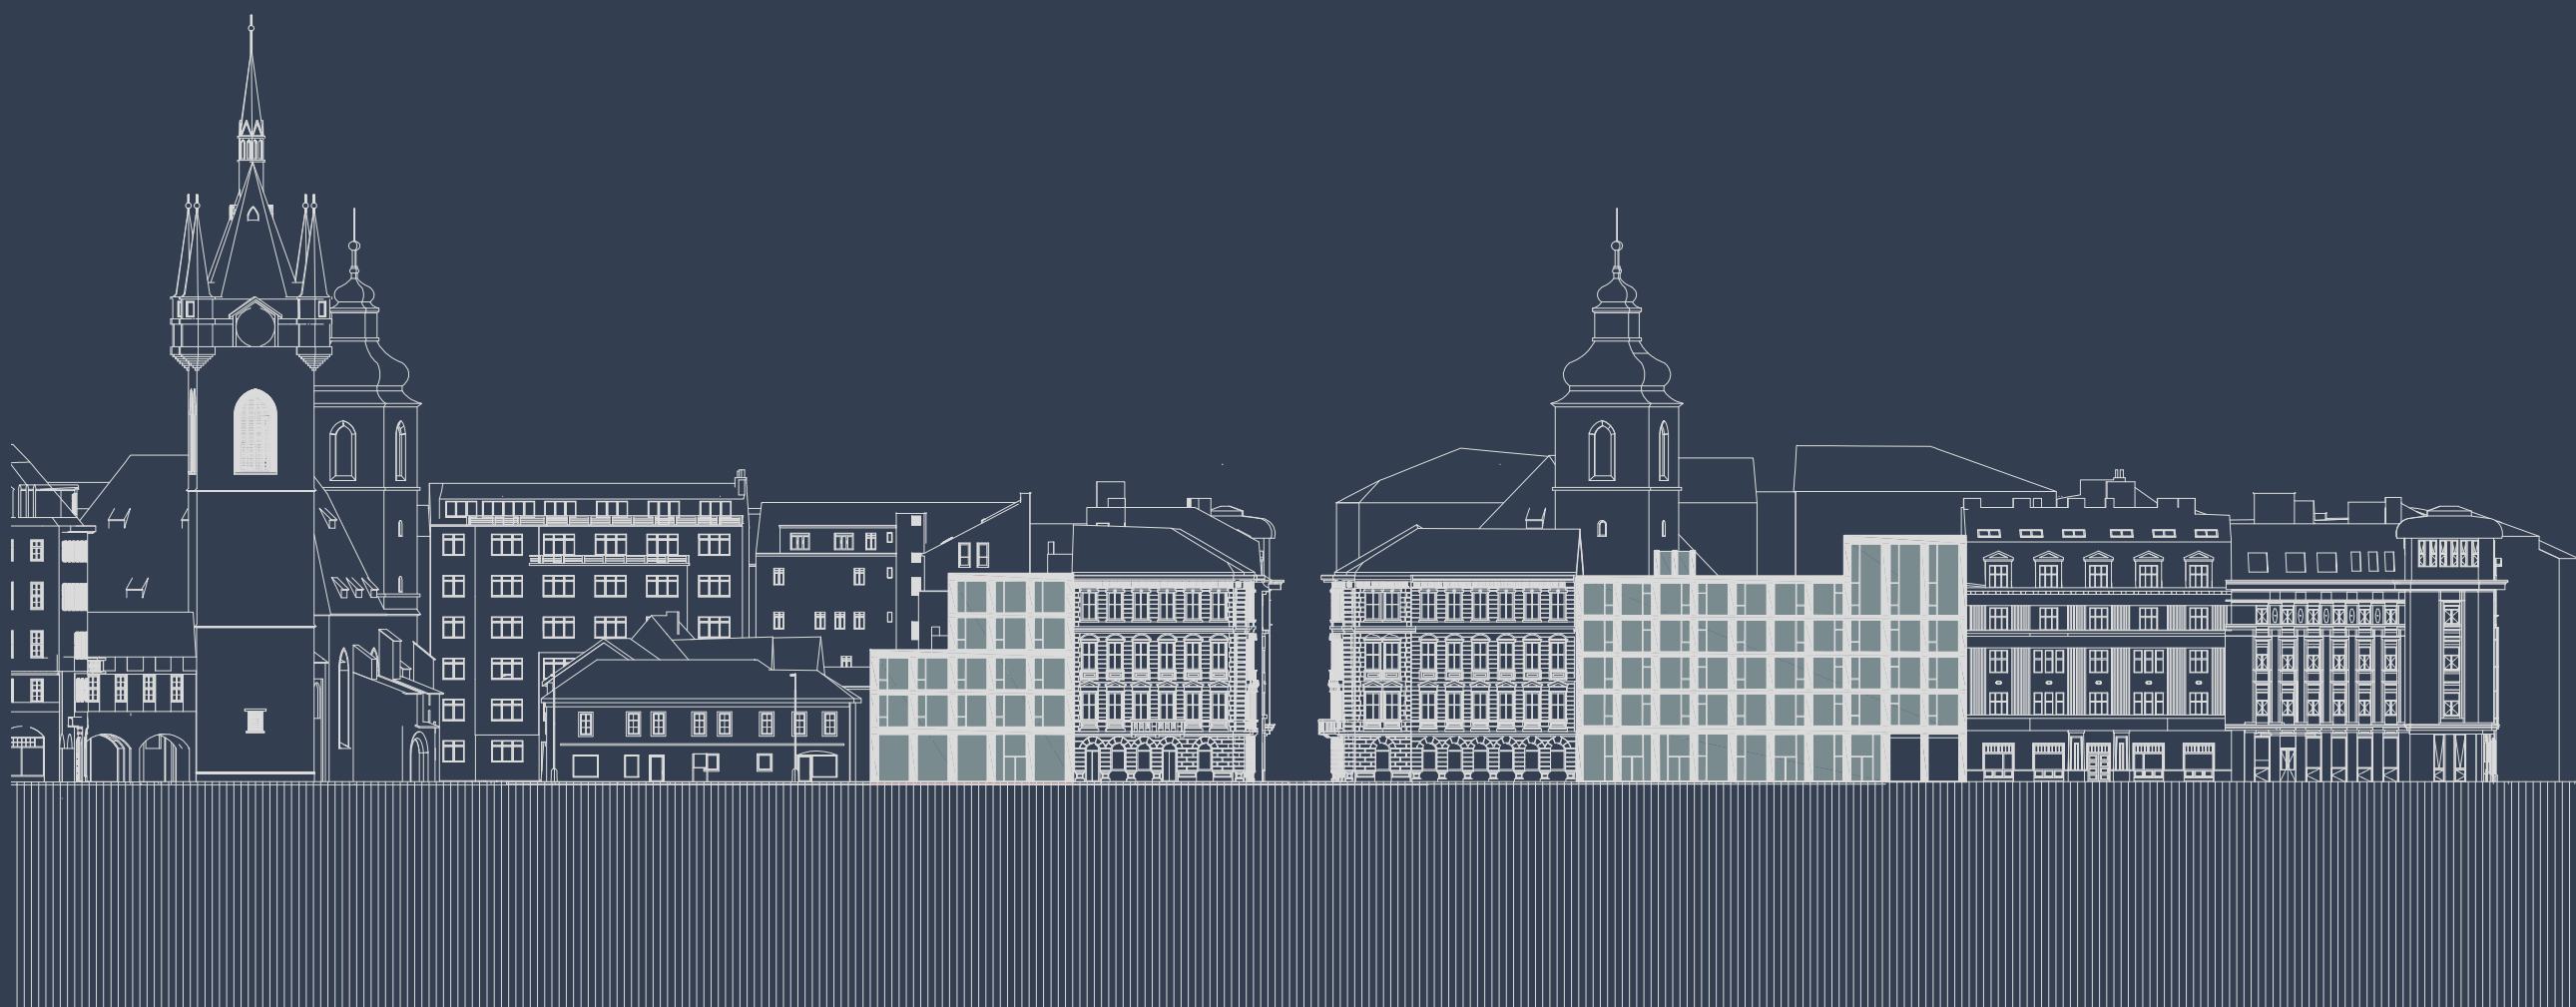



Jindřišská

Prostor mezi starým a novým, nízkým a vysokým, prostým a zdobeným. Právě sousední vazby ovlivnily tvář domu, který se snaží být pro okolí přínosem jak funkcí, tak výrazem.

Komunitní dům přináší místním zázemí pro jejich aktivity, kulturu, zábavu a setkávání. Společenské a taneční sály doplňuje kavárna v přízemí, sloužící také jako recepce. Vzezřením přináší do historické "palácové" zástavby střídmější, ryzí pohled, který svou hmotou respektuje významnost dominanty Jindřišské věže, přilehlého kostela a fary. Zároveň zachovává uliční řád a jasné oddělení klidného vnitrobloku od rušné komunikace. Parter se od Jindřišské otevírá do dvora a společně s parterem v Růžové a životem v zahradě tvoří jedinečný prostor.

Dvůr

Dvůr je místem, kde se setkávají funkce obou domů. Dvojice cest jej dělí na živější prostranství mezi budovami a zahradní část v odlehlejších částech dvora. Vytváří tak prostor pro propojení směřující z Růžové k dominantě Jindřišské věže a také pro pobyt v rostlé zahradě, která se točí okolo pavilonu. Ten slouží jako místo pro kulturní či soukromé akce a v létě jako občerstvení. Všichni jsou vítáni.


Růžová

Polyfunkční dům v Růžové nabízí příjemné bydlení s výhledem a služby v parteru, dále rozvíjející občanský život v okolí. Svou hmotou přirozeně uzavírá významný veřejný prostor okolo Jindřišské věže, kostela a fary, který platí za významný orientační bod. Propojení a pohled na věž z trochu jiné perspektivy, než jsme byli doposud zvyklí, přináší chodcům průchod do dvora.







Řez A-A'

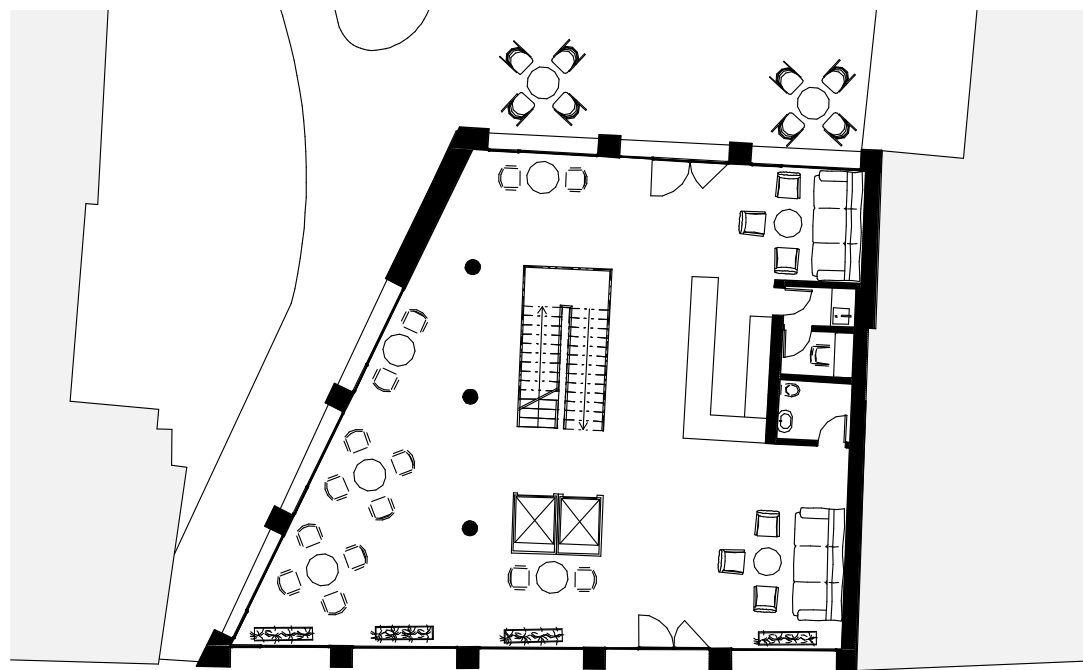


Půdorys parteru

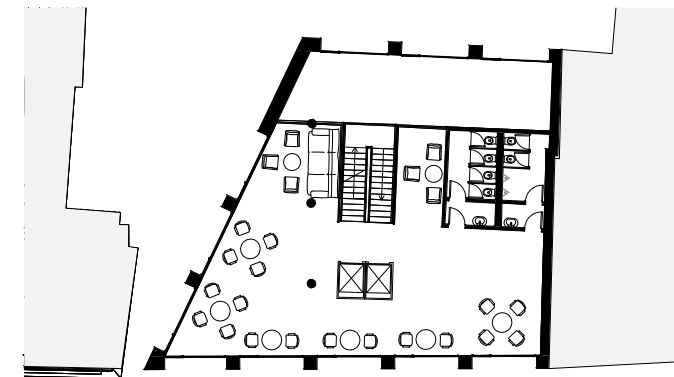


Půdorys 2np

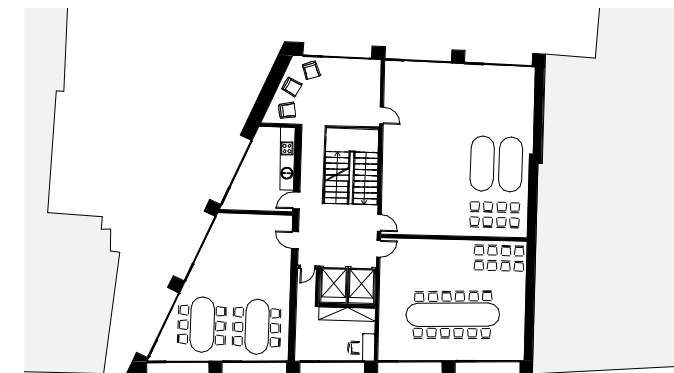

Půdorys 3np

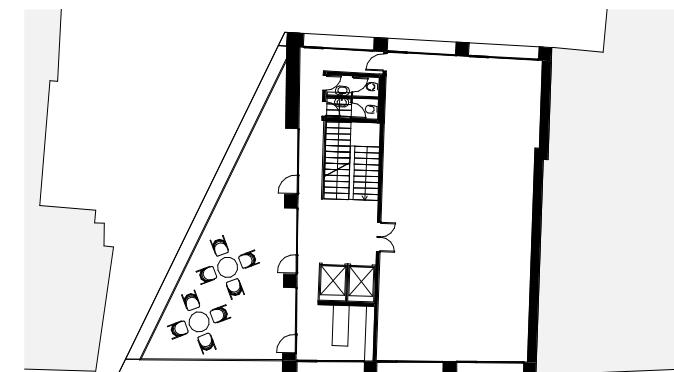

Půdorys 4np

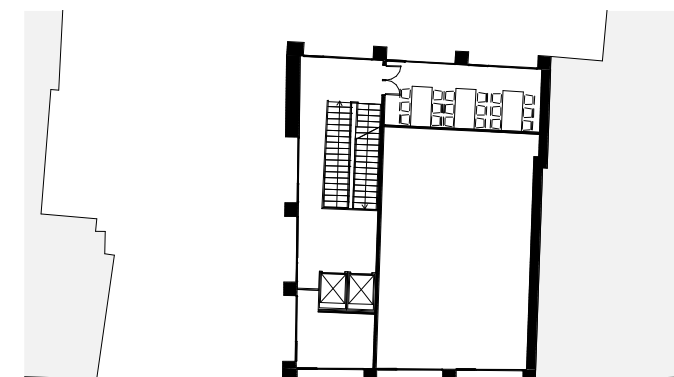


Půdorys 5np








Řez A-A'

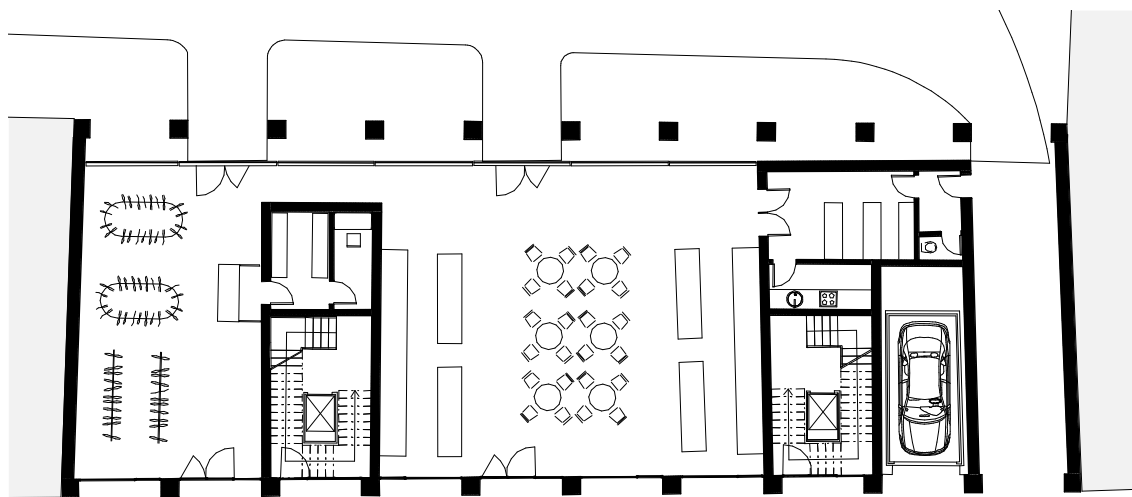


Půdorys parteru



Půdorys 2np-4np

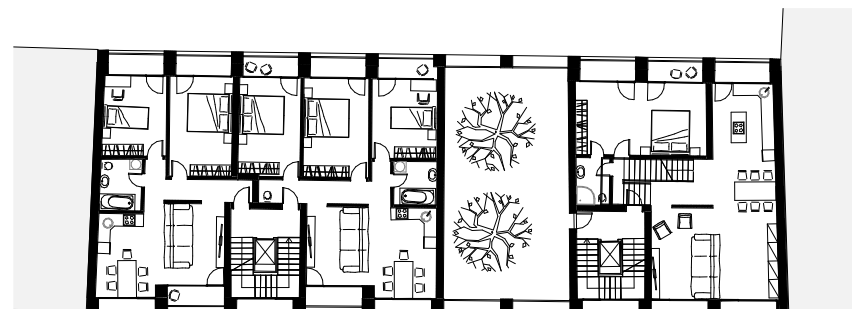


Půdorys 5np

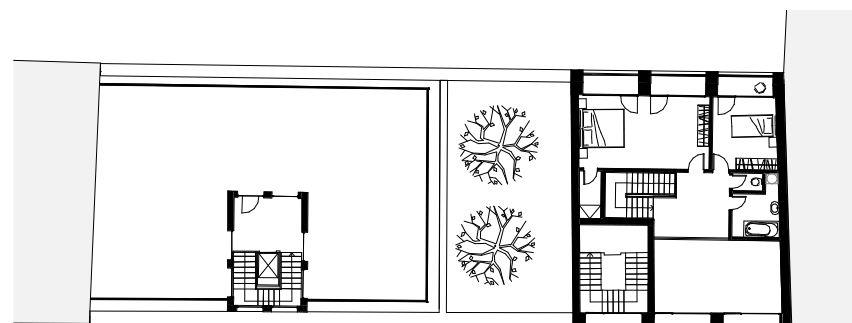

Půdorys 6np





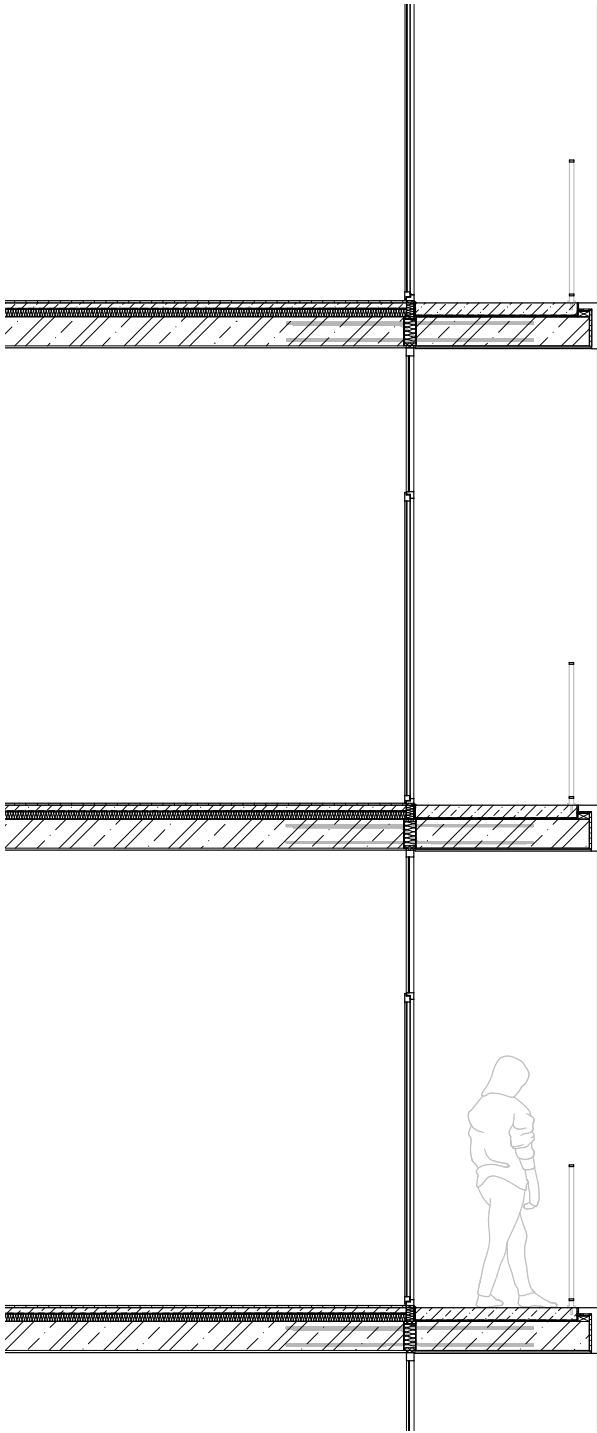

M_1:50



