KULTÚRNE CENTRUM V PLZNI

Budova je navrhnutá v Plzni vedľa zachovanej historickej budovy niekdajšej plavárne na brehu rieky Radbuzy. Je funkčne tvorená troma priestormi a to:
kaviarňou a prednáškovou sálou na prízemí, galériou na poschodí, a prevádzkovým zázemím spolu so šatňami a sociálnym zázemím v suteréne.

KULTÚRNE CENTRUM V PLZNI
ATRN - letný semester 2019 / 2020

AUTOR: Michaela Lazorová
ATELIÉR: prof. akad. arch. Vladimíra Soukenky

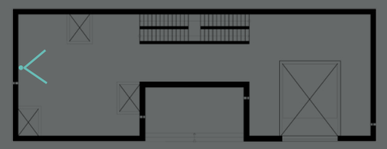

PRIESTORY GALÉRIE

Pri návrhu som použila minimum materálov, aby priestor pôsobili surovo a čisto. To vytvára priestor pre vyniknutie vystavovaných expozícií. Je tu použitý iba pohľadový beton a liata podlaha, ktorá farebnosťou dopĺňa odtieň betonu.

Priestor je dopnený o svietidlá bielej farby, tie sú inštalované na zapustenej lište, ktorá ponúka flexibilnosť pri nasvecovaní expozícií.

KULTÚRNE CENTRUM V PLZNI
ATRN - letný semester 2019 / 2020

AUTOR: Michaela Lazorová
ATELIÉR: prof. akad. arch. Vladimíra Soukenky

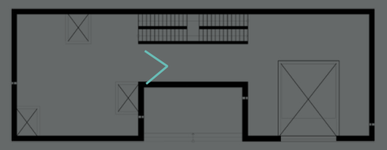

MULTIFUNKČNÁ SÁLA

Priestory sú poňaté minimalisticky. Dôraz v interiéry je kladený na priestup svetla skrz svetlíky umiestnené v stropnej doske, ktoré sú prepísané do otvorov v podlahe o poschodie nižšie a zdôraznené betonovým zábradlím.

Priestor dotvára jednoduchý nábytok v svetlej pepermintovej farbe, ktorá je zároveň jediným farebným akcentom v interéri.

KULTÚRNE CENTRUM V PLZNI
ATRN - letný semester 2019 / 2020

AUTOR: Michaela Lazorová
ATELIÉR: prof. akad. arch. Vladimíra Soukenky

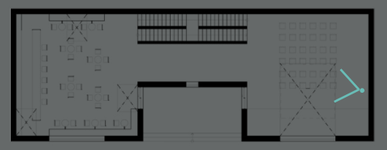

1.PP

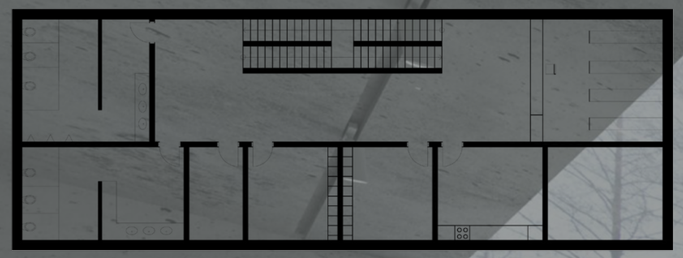

1.NP

2.NP

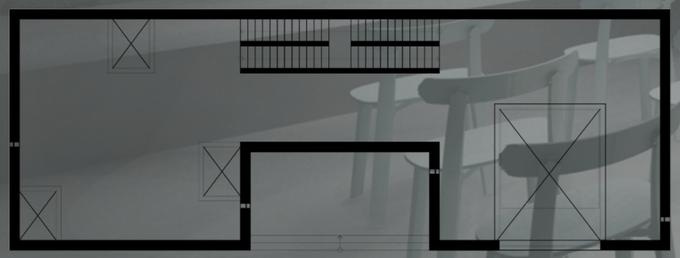

REZ

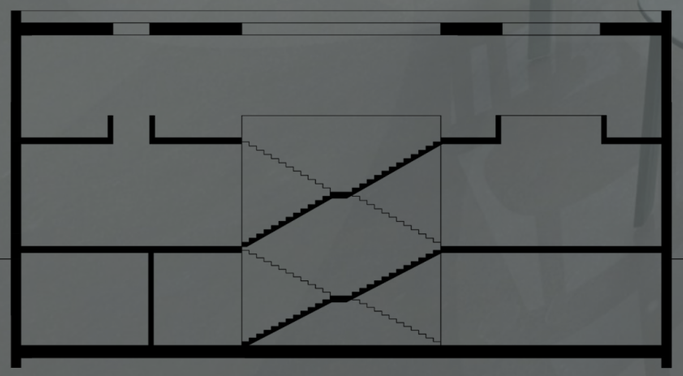

KULTÚRNE CENTRUM V PLZNI
ATRN - letný semester 2019 / 2020

AUTOR: Michaela Lazorová
ATELIÉR: prof. akad. arch. Vladimíra Soukenky

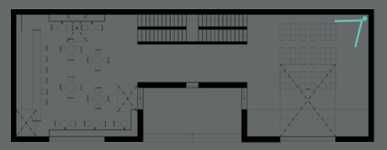

KAVIAREŇ

Najvýraznejším prvkom v budove je oblozený bar 6-hrannymi kachličkami v rovnakej pepermintovej farbe ako sú stoličky. Bar je doplnený o police s jednoduchým podsvietením v minimalistickom duchu ako zvyšok interéru. Dominatné osvetlenie v miestnosti sa nachádza nad barovým pultom, a tým viac púta pozornosť k baru.

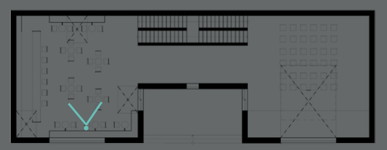

AUTOR: Michaela Lazorová
ATELIÉR: prof. akad. arch. Vladimíra Soukenky

KULTÚRNE CENTRUM V PLZNI
ATRN - letný semester 2019 / 2020

AUTOR: Michaela Lazorová
ATELIÉR: prof. akad. arch. Vladimíra Soukenky

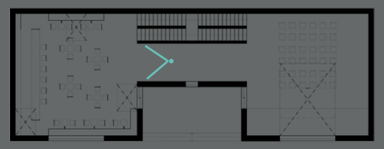

MATERIÁLOVÉ RIEŠENIE

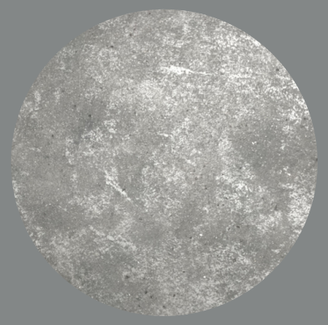

beton

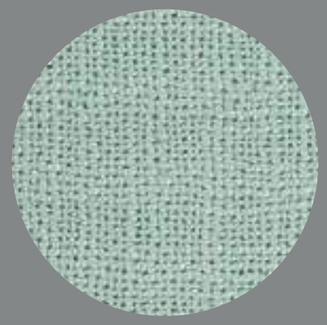

textília

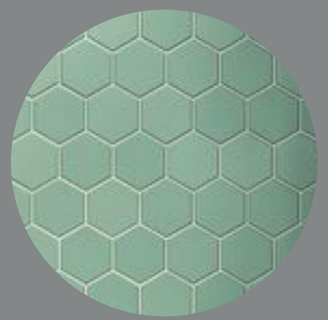

kachličky

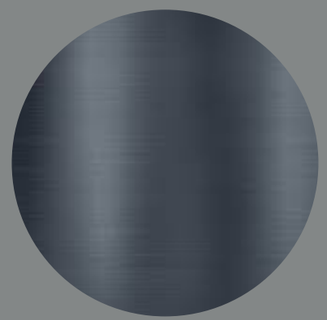

kov

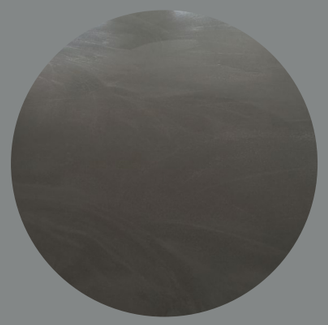

liata epoxidová podlaha

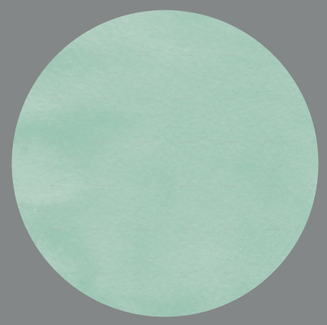

lakované drevo

VYBAVENIE

osvetlenie

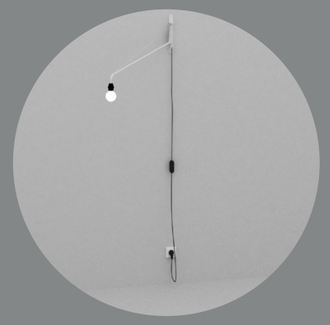

stoličky

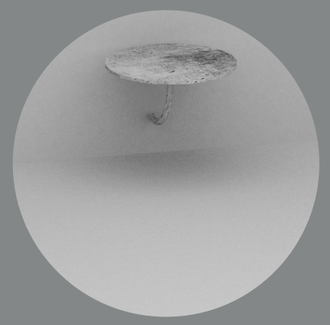

stoly

KULTÚRNE CENTRUM V PLZNI
ATRN - letný semester 2019 / 2020

AUTOR: Michaela Lazorová
ATELIÉR: prof. akad. arch. Vladimíra Soukenky

PREDNÝ POHĽAD NA BAR 1:50

REZ BAROM 1:20

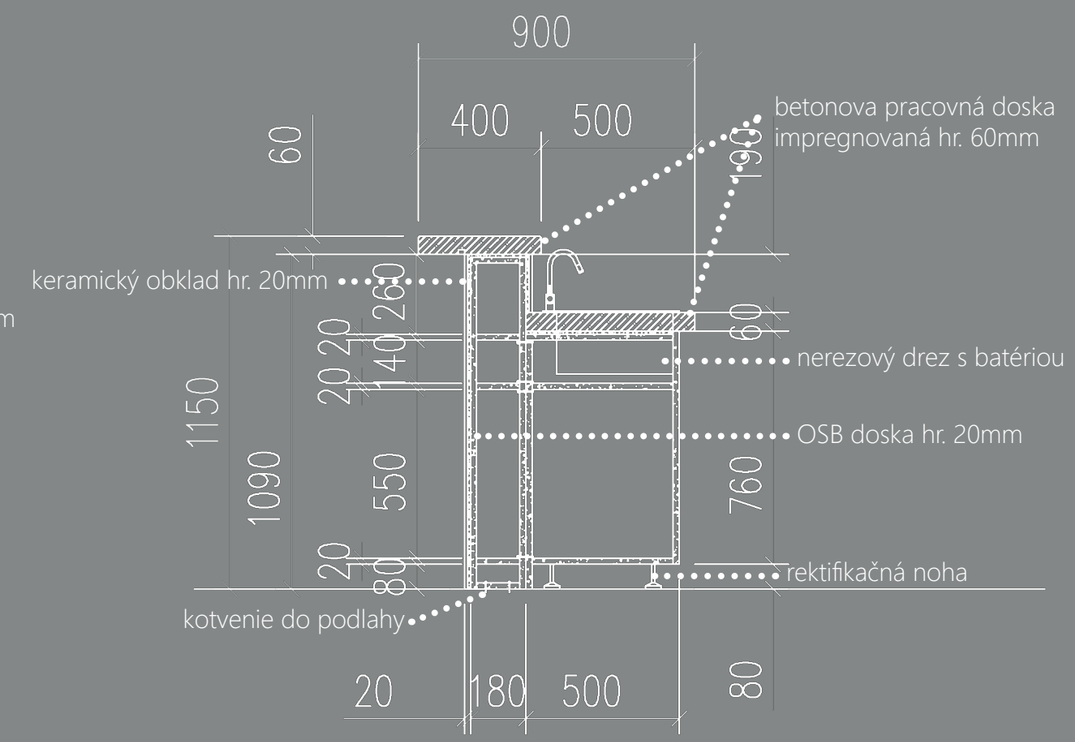

ZADNÝ POHĽAD NA BAR 1:20

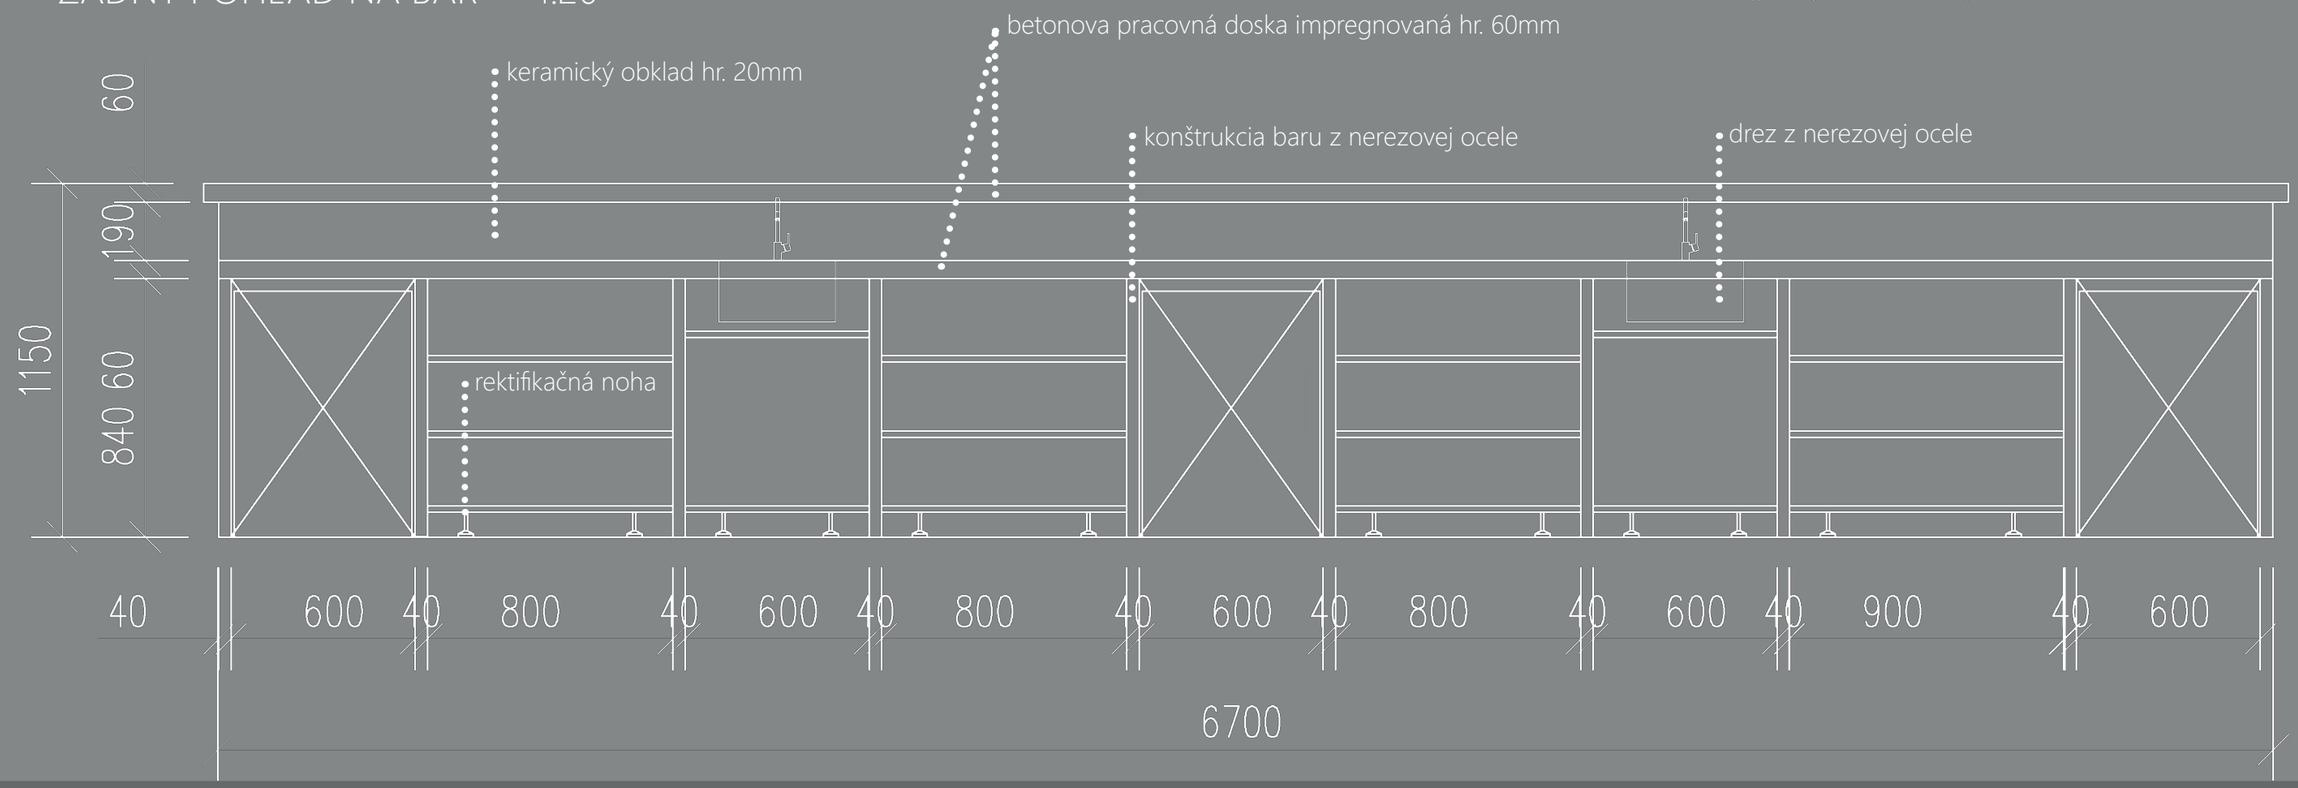

KULTÚRNE CENTRUM V PLZNI
ATRN - letný semester 2019 / 2020

AUTOR: Michaela Lazorová
ATELIÉR: prof. akad. arch. Vladimíra Soukenky

DETAIL UCHYTENIA POLÍC PÔDORYS 1:20

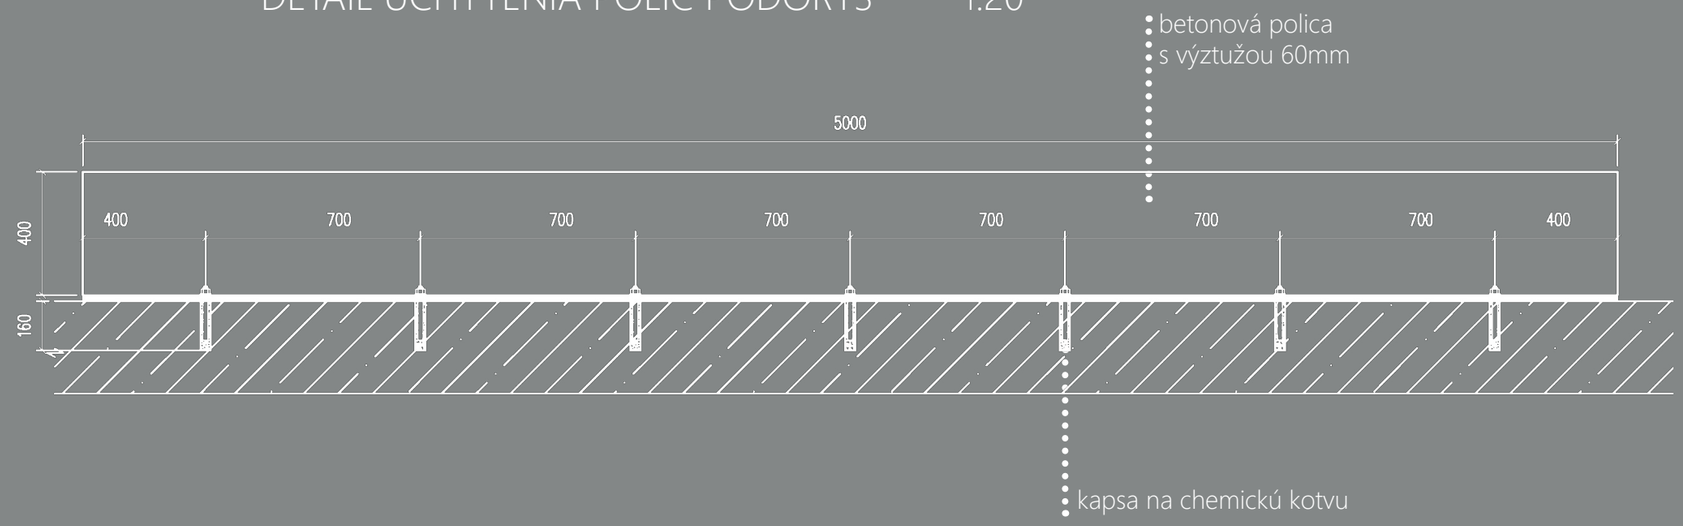

DETAIL UCHYTENIA POLÍC REZ 1:10

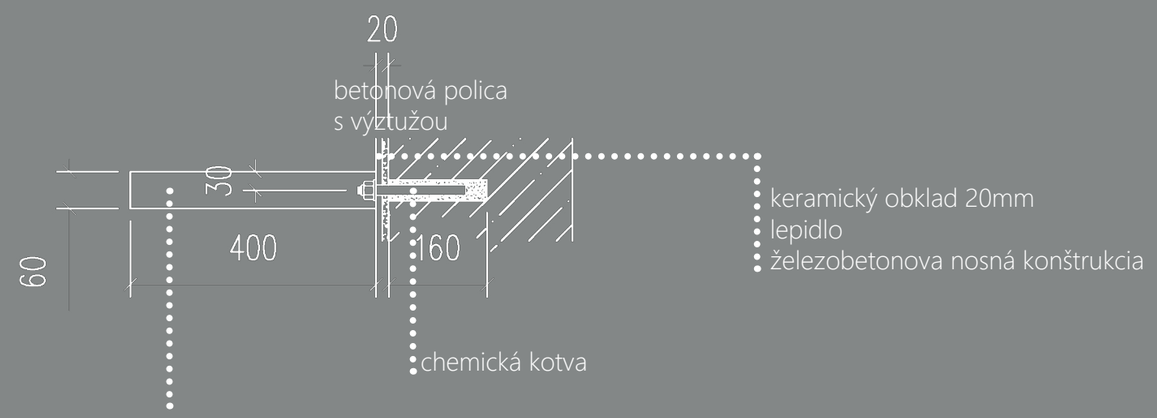

PREDNÝ POHĽAD NA POLICE 1:50

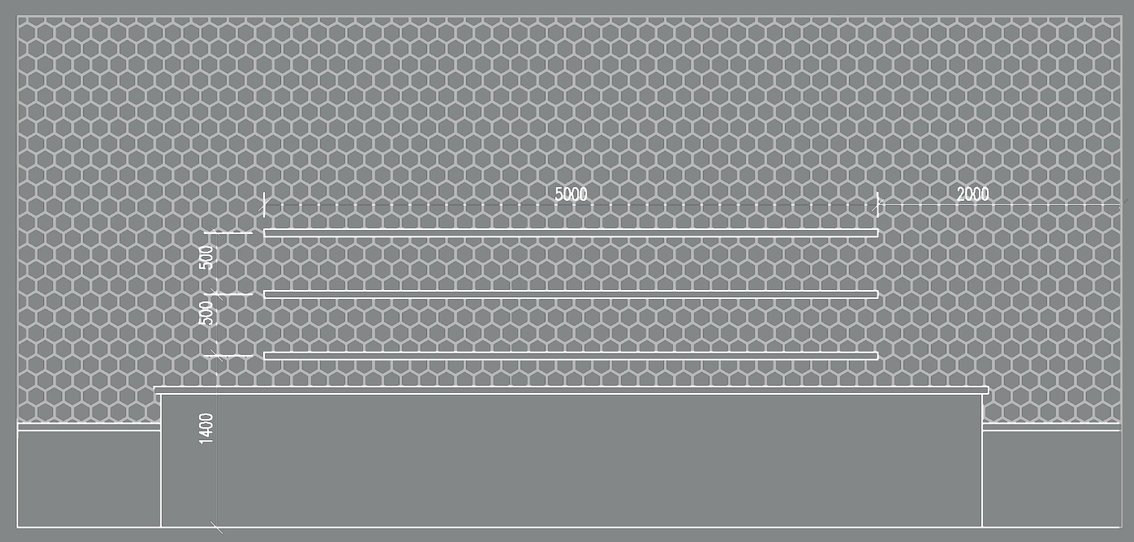

KULTÚRNE CENTRUM V PLZNI
ATRN - letný semester 2019 / 2020

AUTOR: Michaela Lazorová
ATELIÉR: prof. akad. arch. Vladimíra Soukenky