
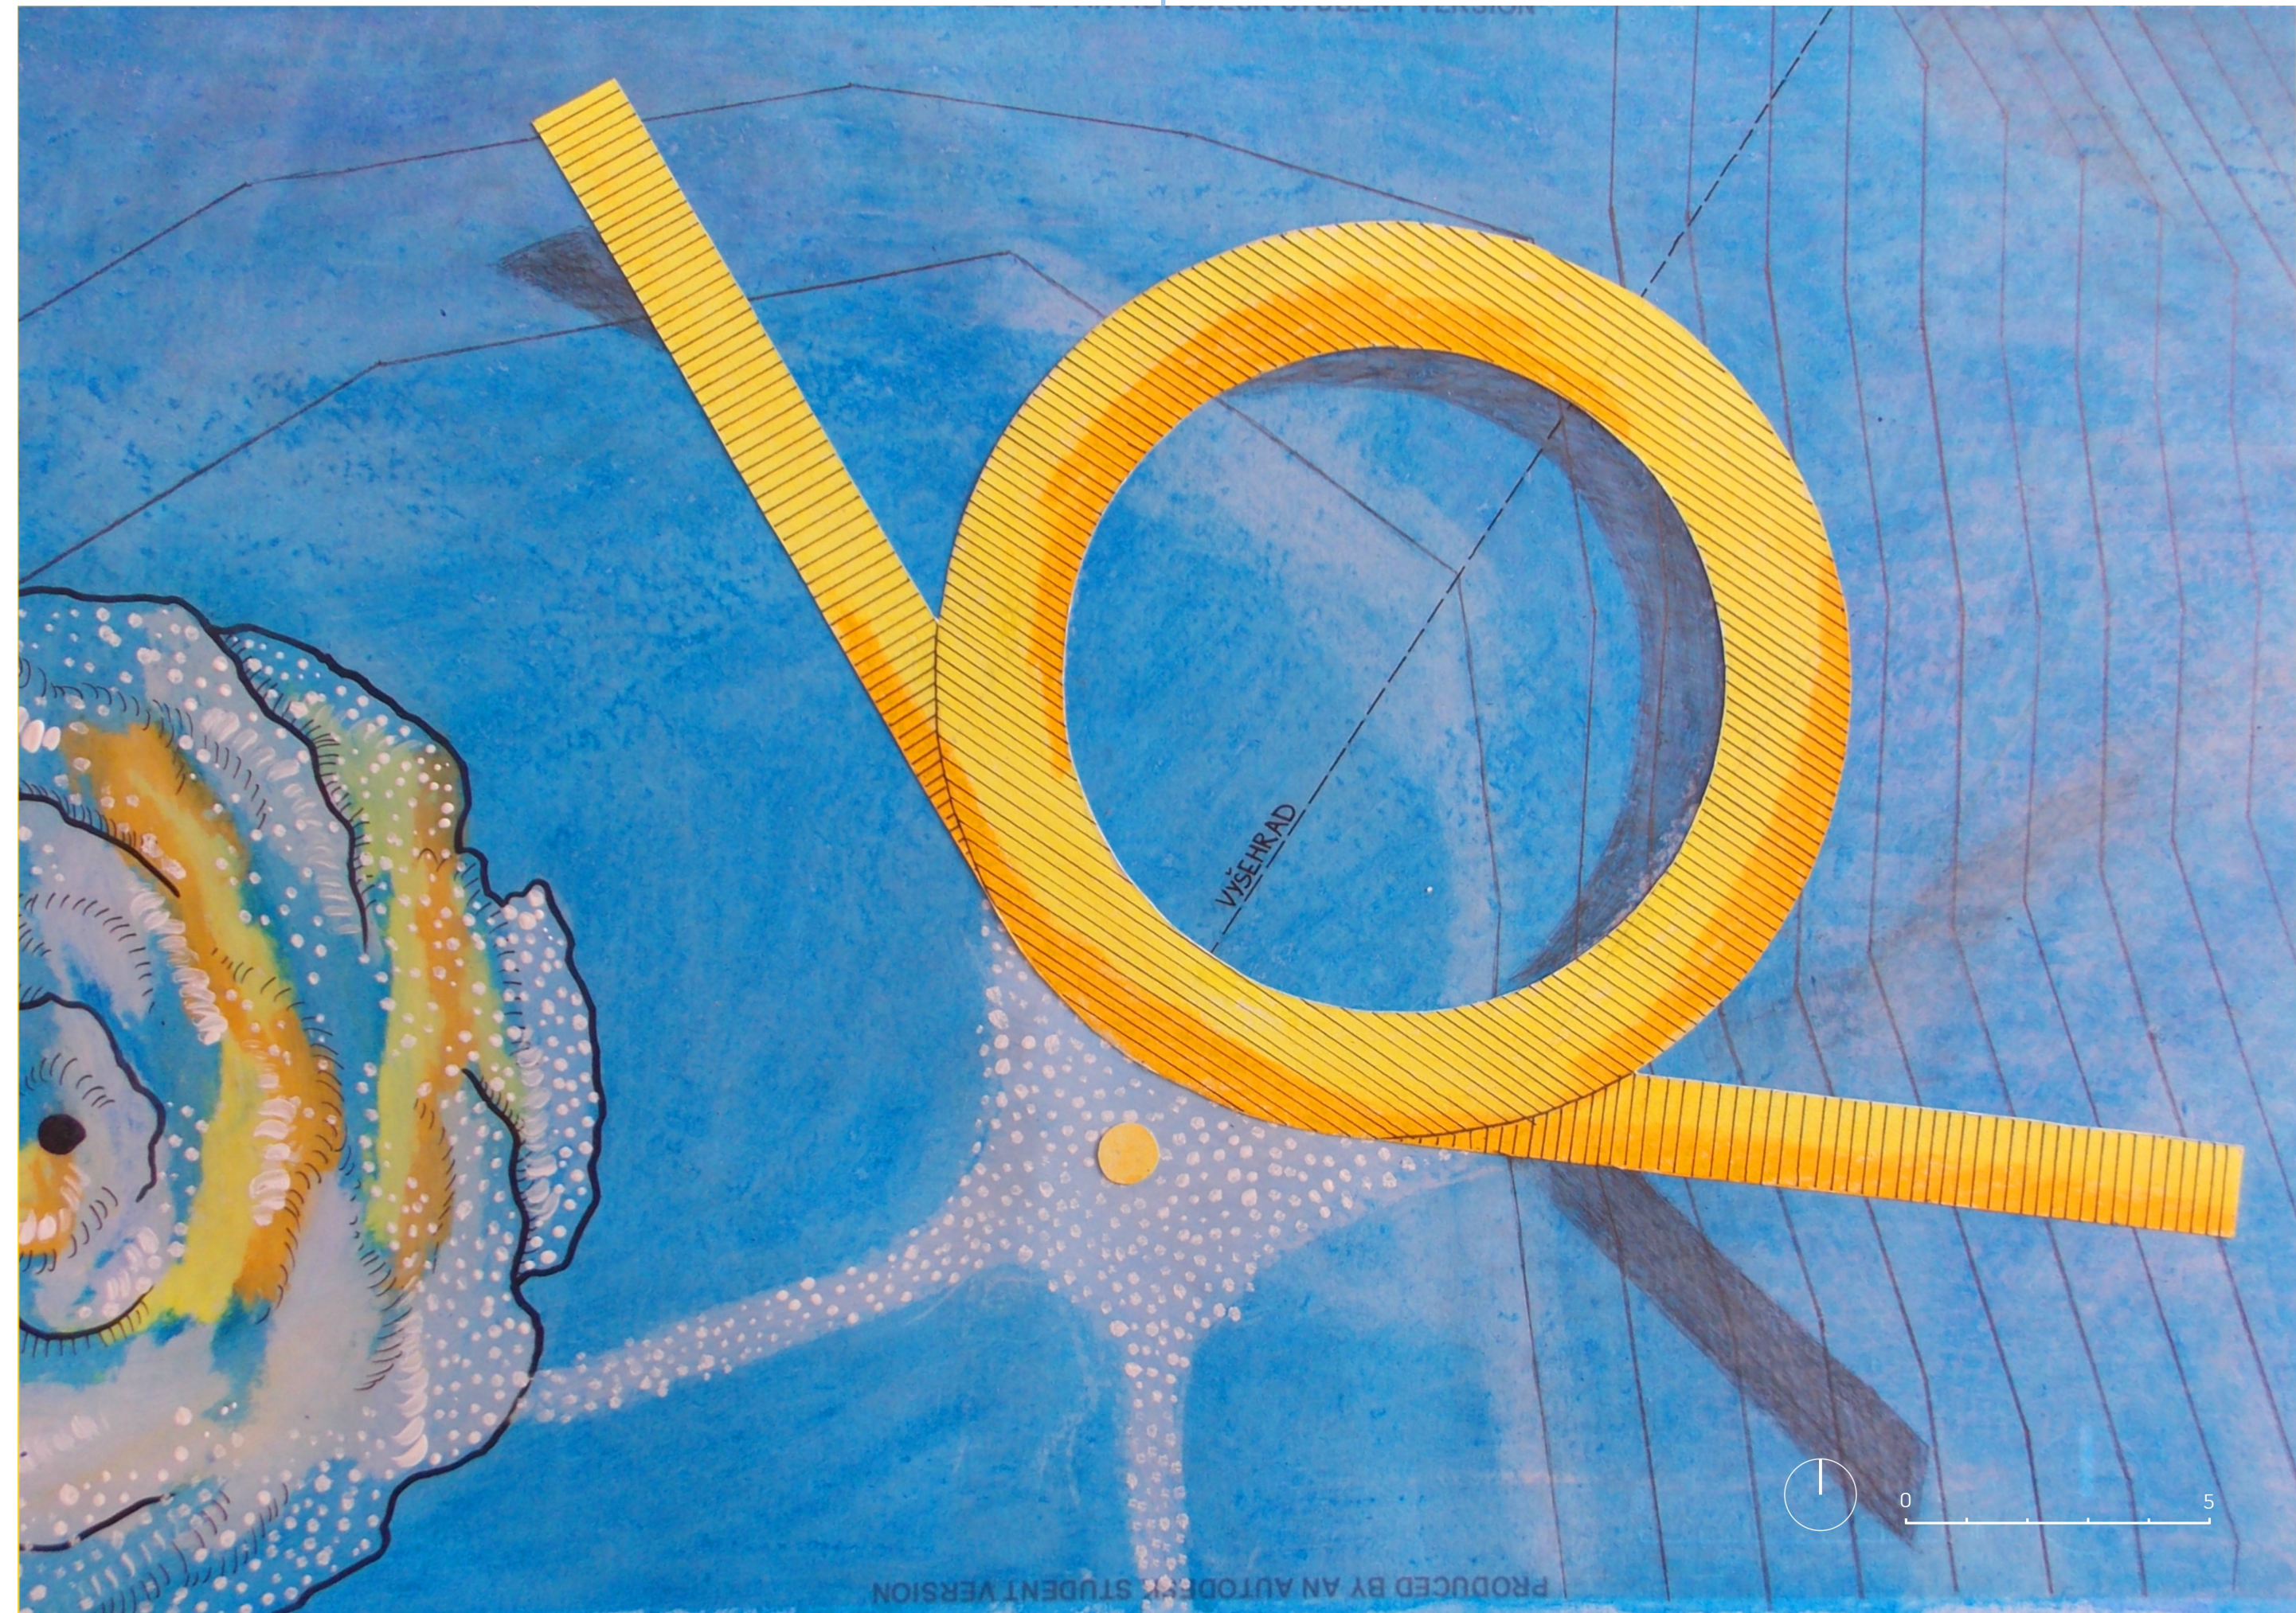
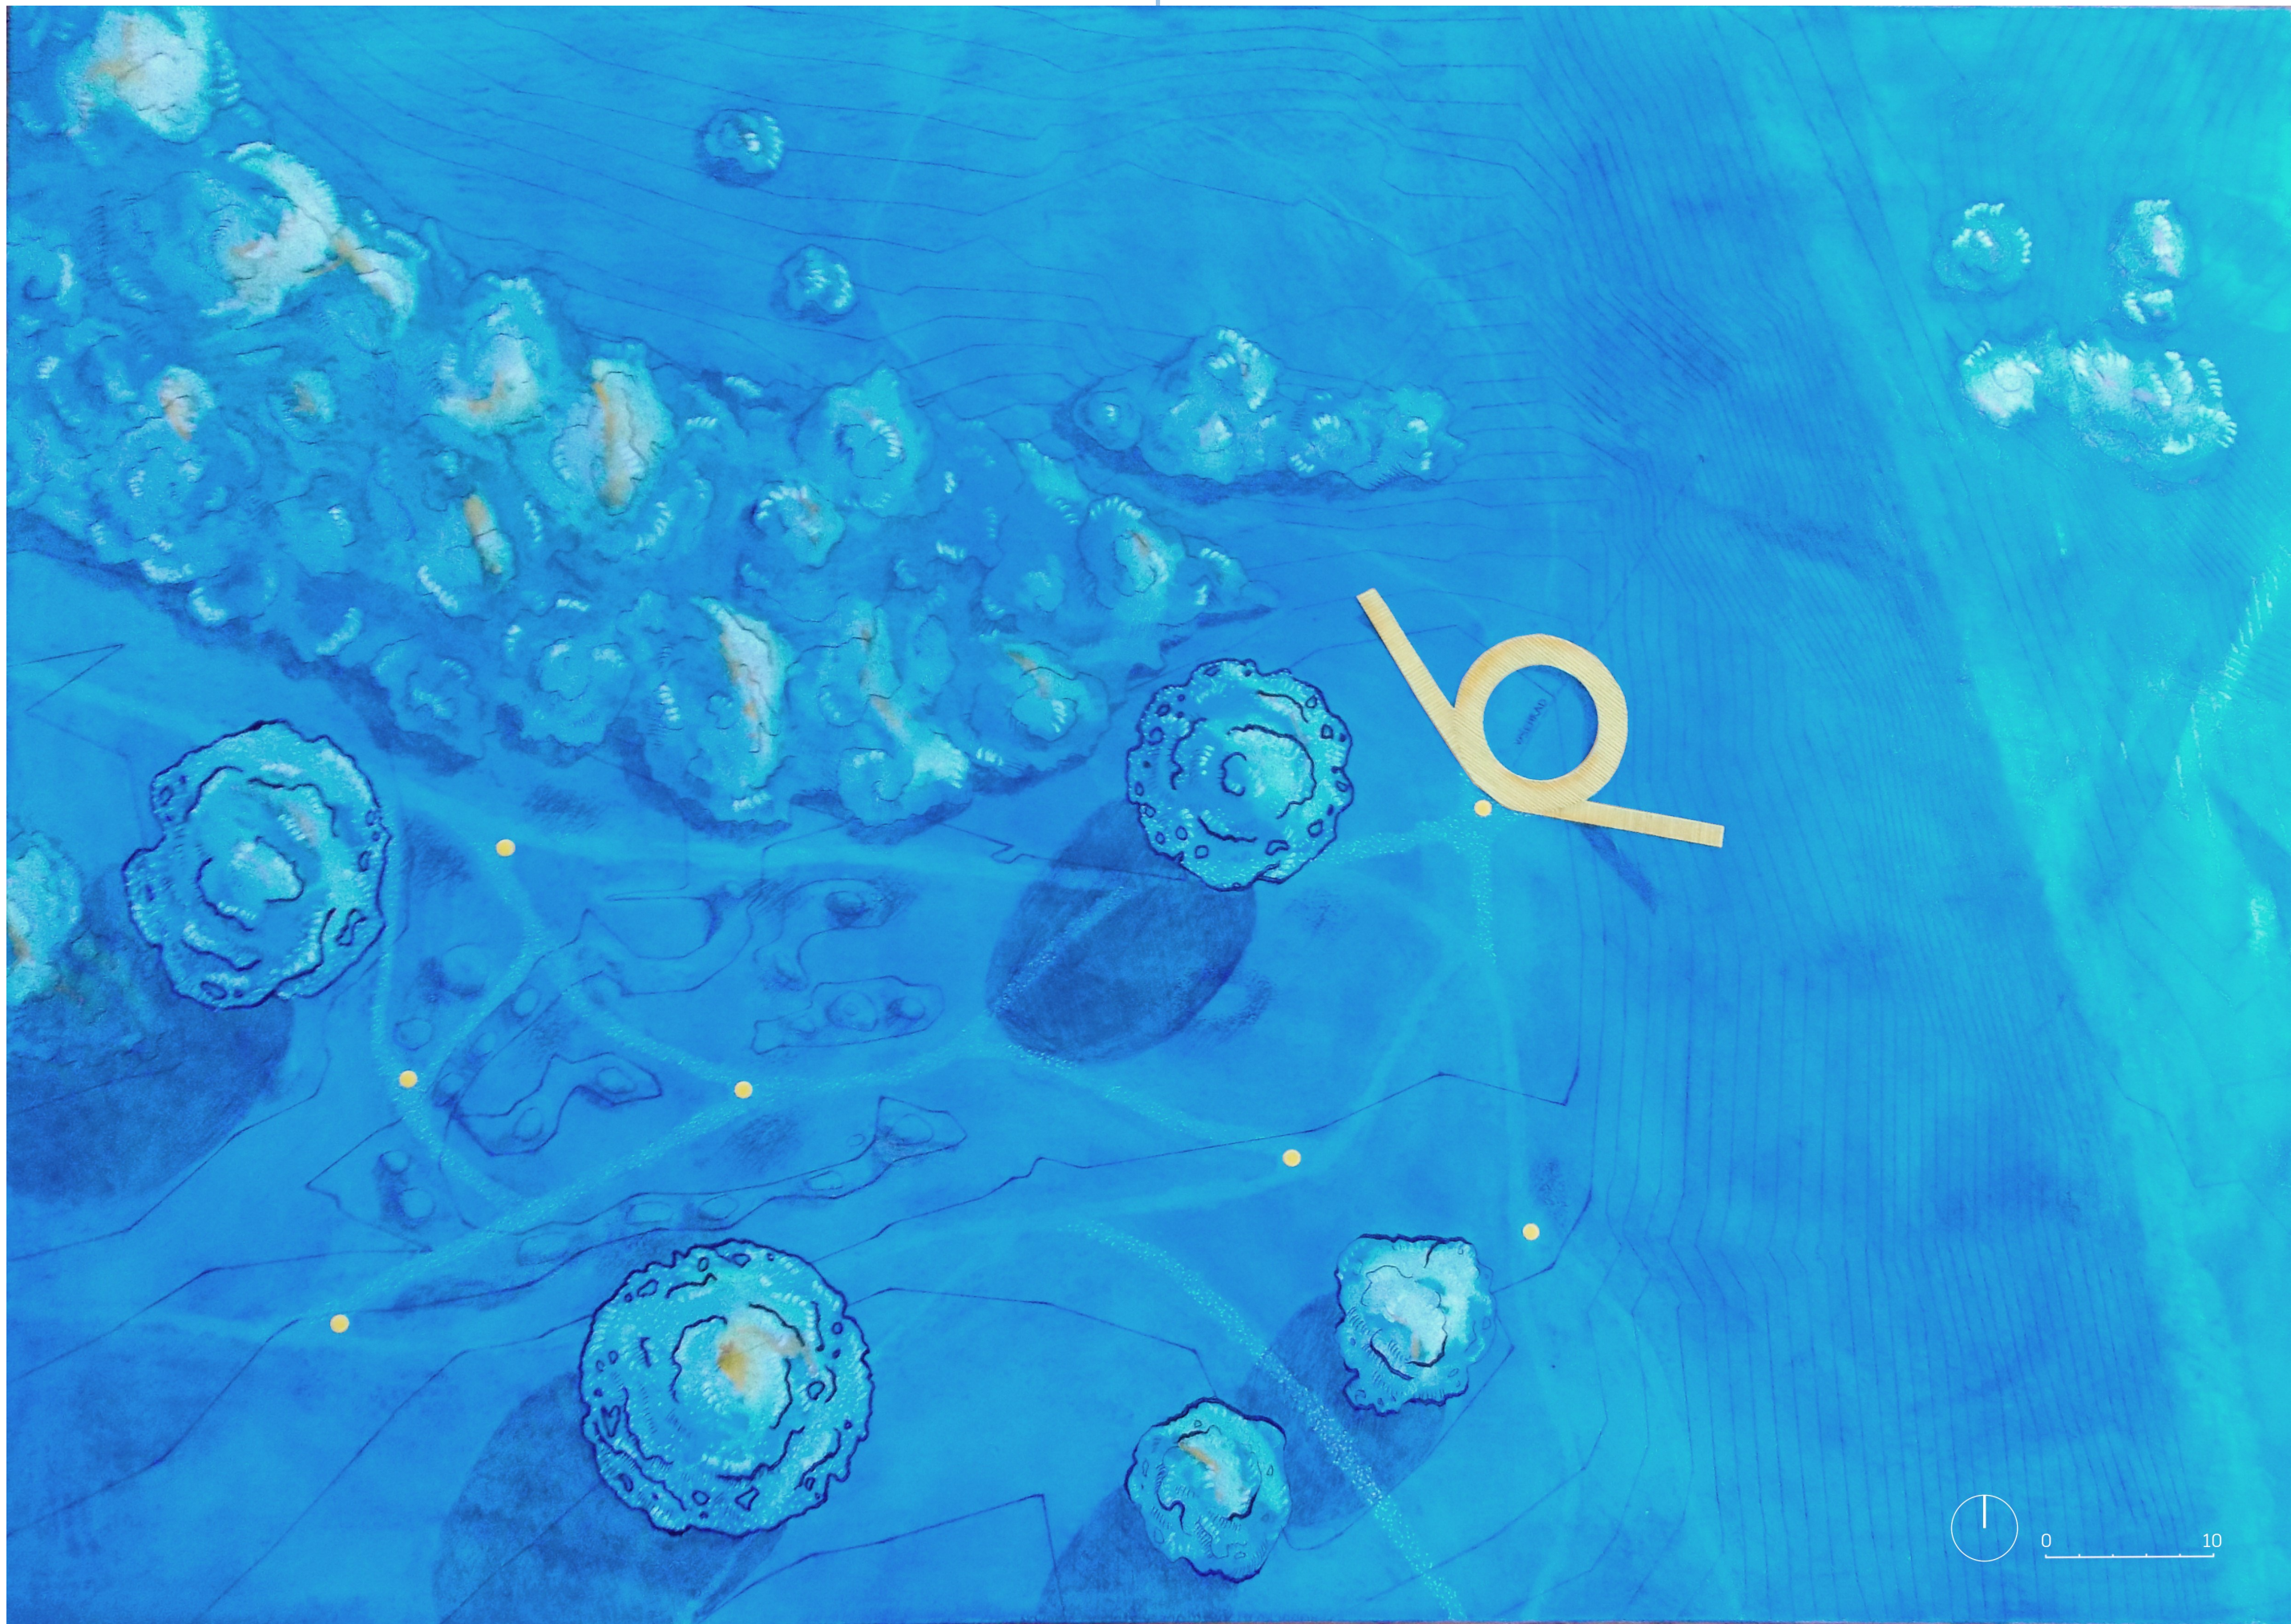
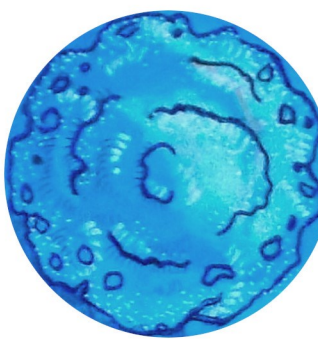
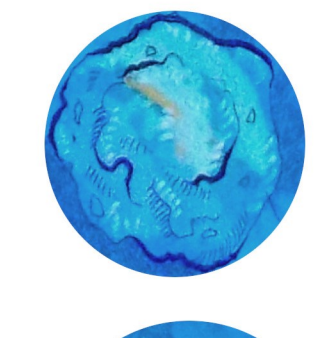
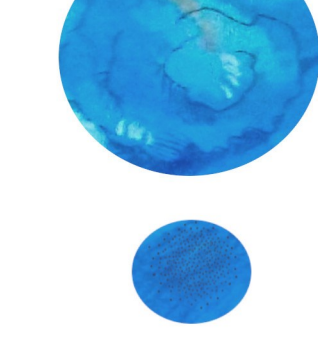
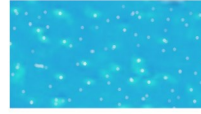


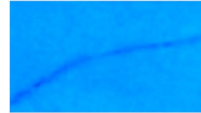

-  nově navržený strom
-  původní strom
-  původní křovinový porost
-  kostřava
-  sibiřský modřín
-  nově navržená oddrnná cesta
-  původní výšlapová cesta
-  vrstevnice, ekvidistance = 1 m
-  reliéf